


位置図 S=1:10000

行 橋 市			
行橋市公共下水道事業			
工 事 年 度	平成 30 年 度 号		
工 事 箇 所	行橋市行事三丁目		地内
工 事 名 称	行事地区面整備汚水管渠築造工事（京町1工区）		
路 線 番 号			
図 面 名 称	位 置 図		
図 面 番 号	全 9 葉 中 1 号	縮尺	S=1:10000



全体平面図

S=1 : 500

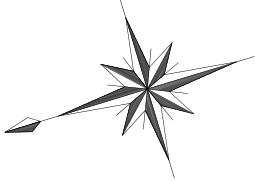


市 橋 行



行橋市公共下水道事業

工事年度	平成 30 年度	号
工事箇所	行事三丁目	地内
工事名称	行事地区面整備汚水管渠築造工事（京町 1 工区）	
路線番号		
図面名称	全体平面図	
図面番号	全 9 葉中 2 号	縮尺 S=1:500

凡 例	
—○—	組立 2 号マンホール
—●—	組立 1 号マンホール
—○—	組立 0 号マンホール
—⊗—	小型マンホール（塩ビ製）
○—	汚水樹

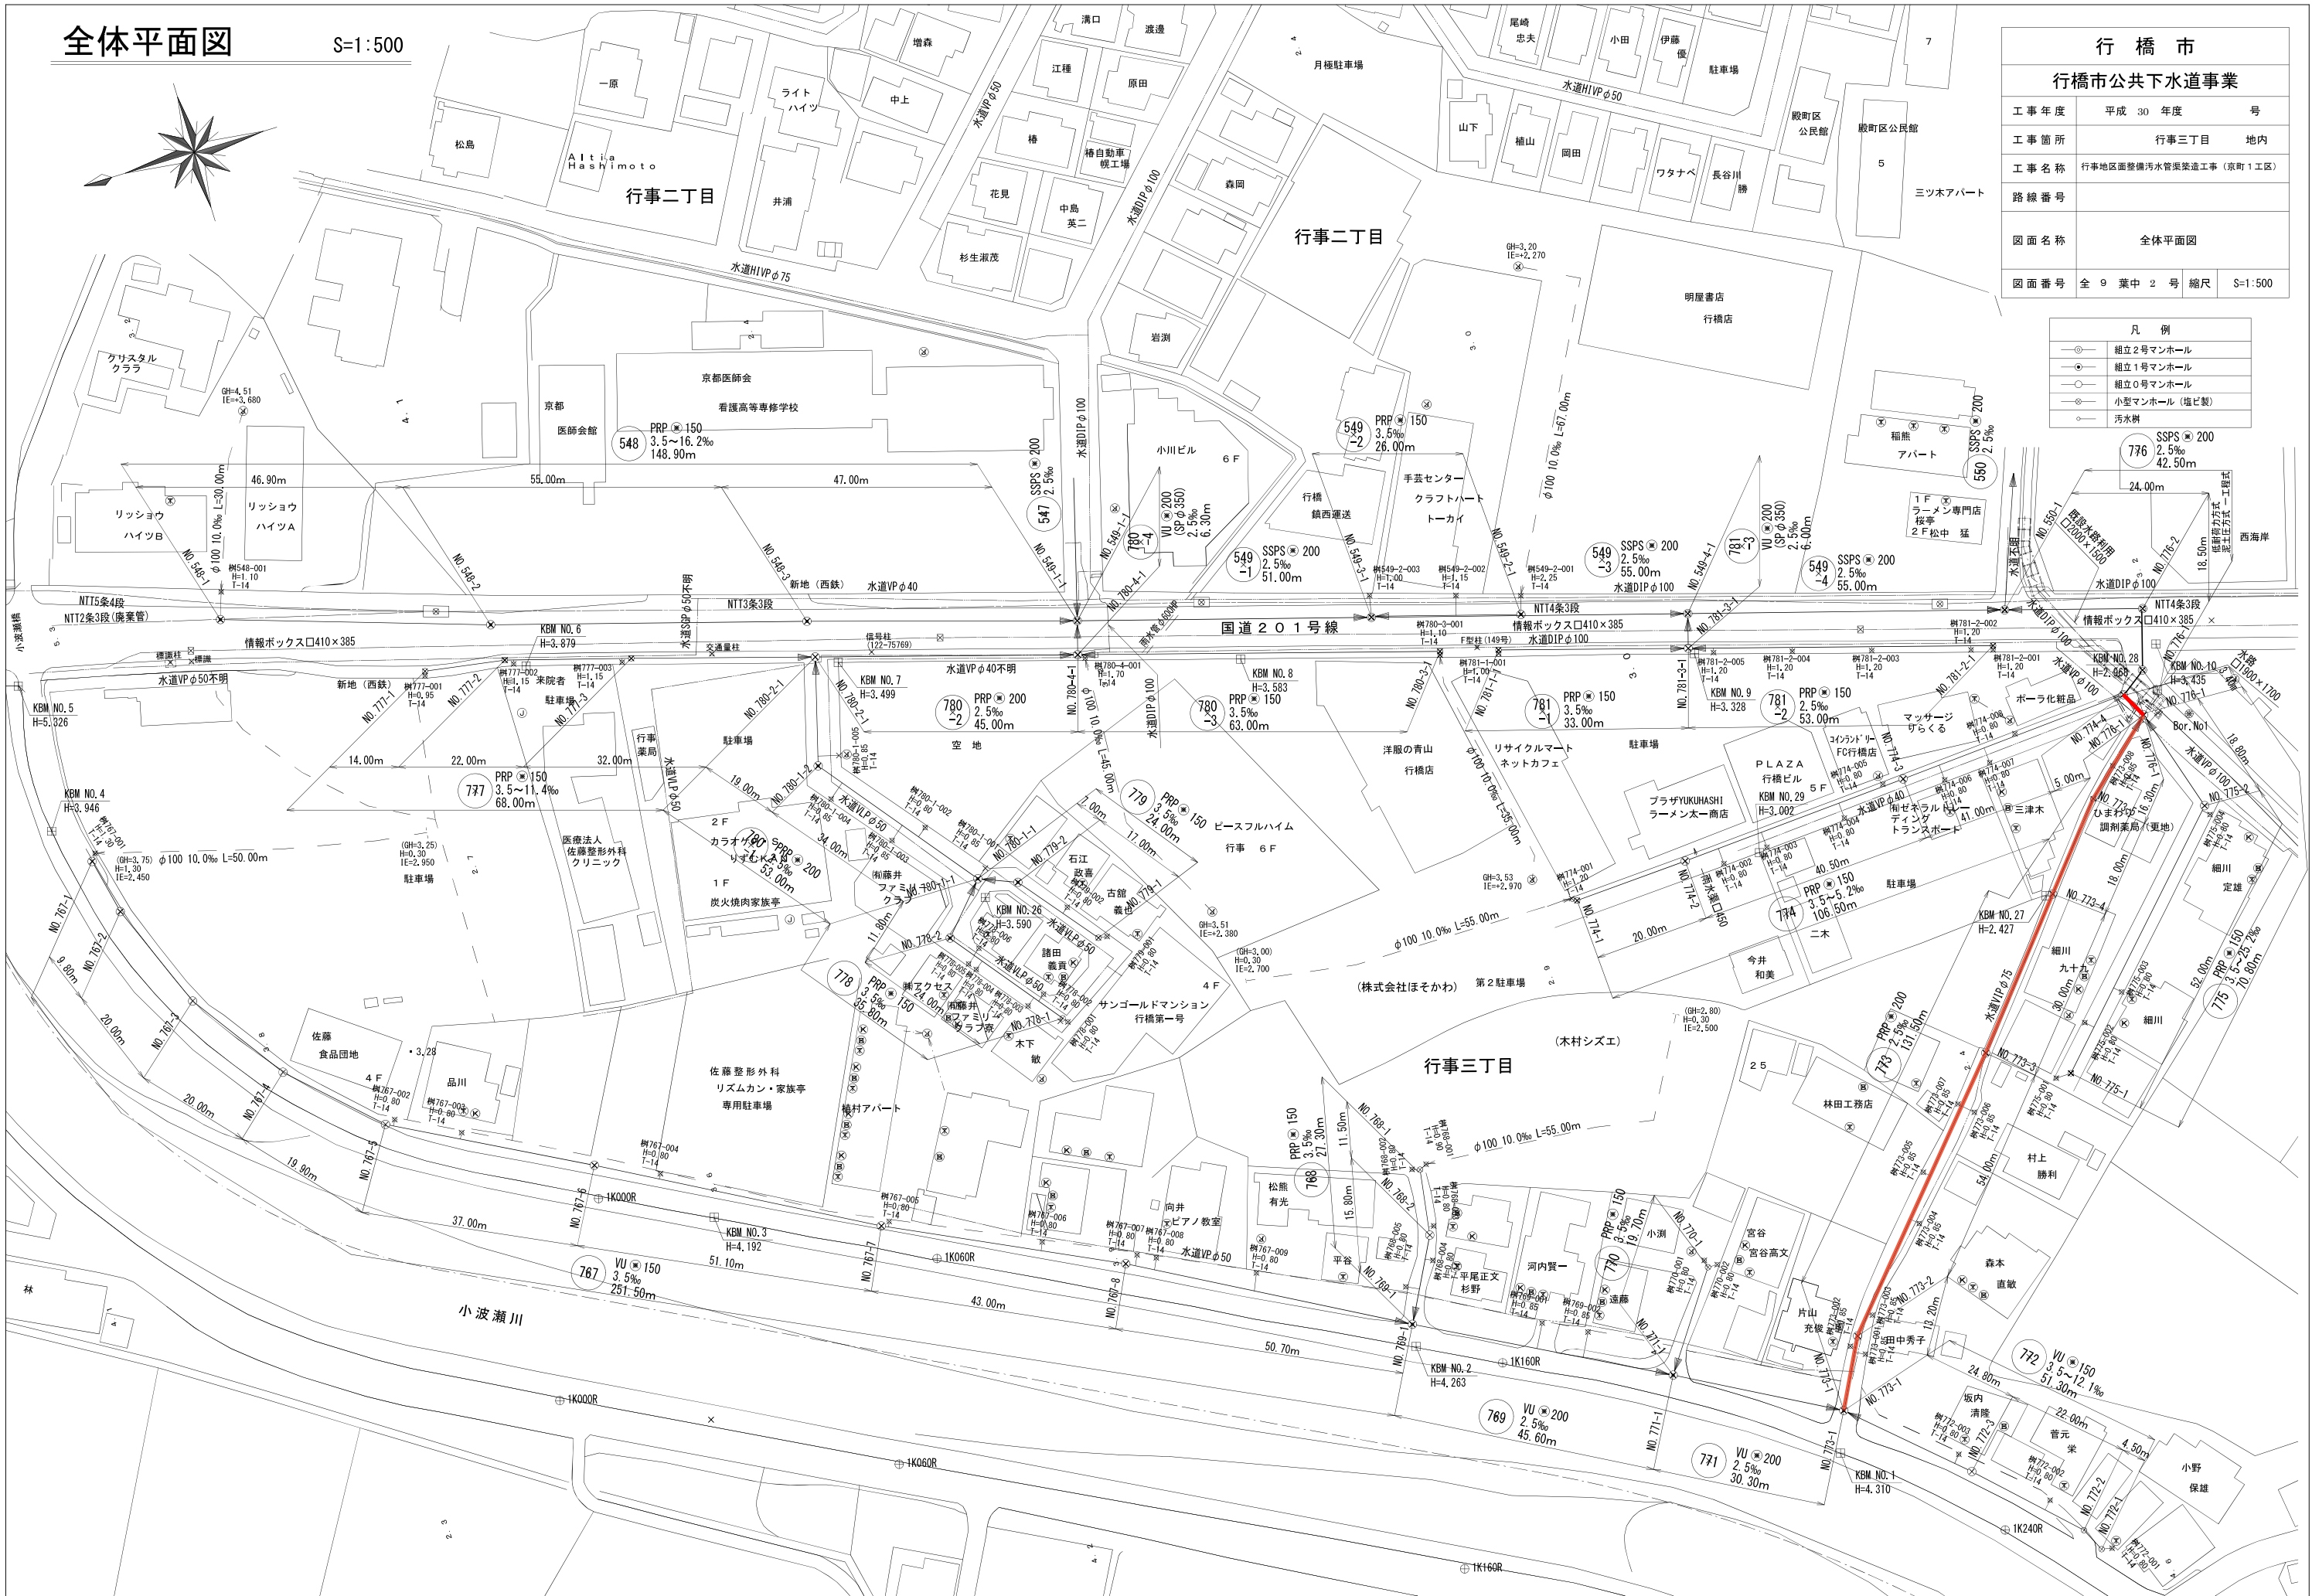


平面図 S=1:500

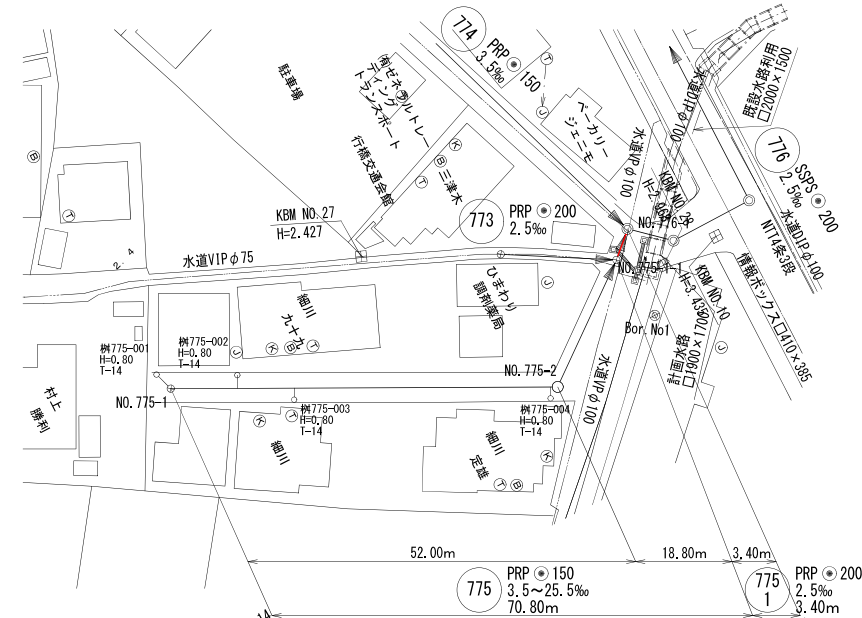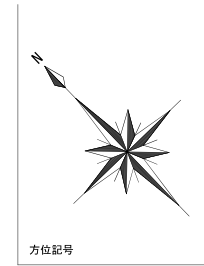

凡 例	
—○—	組立2号マンホール
—●—	組立1号マンホール
—○—	組立0号マンホール
—○—	小型マンホール (塩ビ製)
●—	汚水樹



行 橋 市			
行橋市公共下水道事業			
工事年度	平成	年度	号
工事箇所	行事三丁目		地内
工事名称	行事地区面整備汚水管渠築造工事 (京町1工区)		
路線番号	175		
図面名称	平面図・縦断面図		
図面番号	全 9 葉中 3 号	縮尺	図 示

縦断面図 縦=1:100
横=1:500

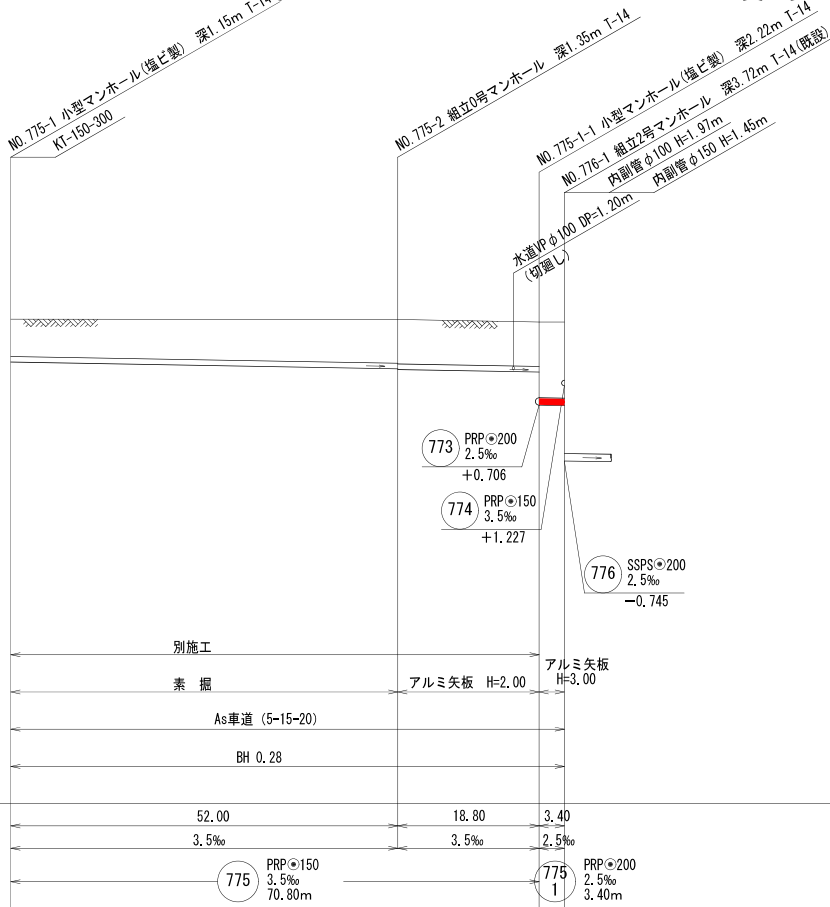

区 間 距 離	52.00	18.80	3.40
勾 配	3.5‰	3.5‰	2.5‰
路 線 番 号	775	775	775
地 盤 高	3.02	3.01	2.93
土 被 り	1.00	1.17	1.18
管 底 高	1.867	1.685	1.598
掘 削 高	1.764	1.582	1.495
掘 削 深	1.26	1.45	1.43
追 加 距 離	0.00	52.00	70.80
単 距 離	0.00	52.00	18.80

平面図 S=1:500


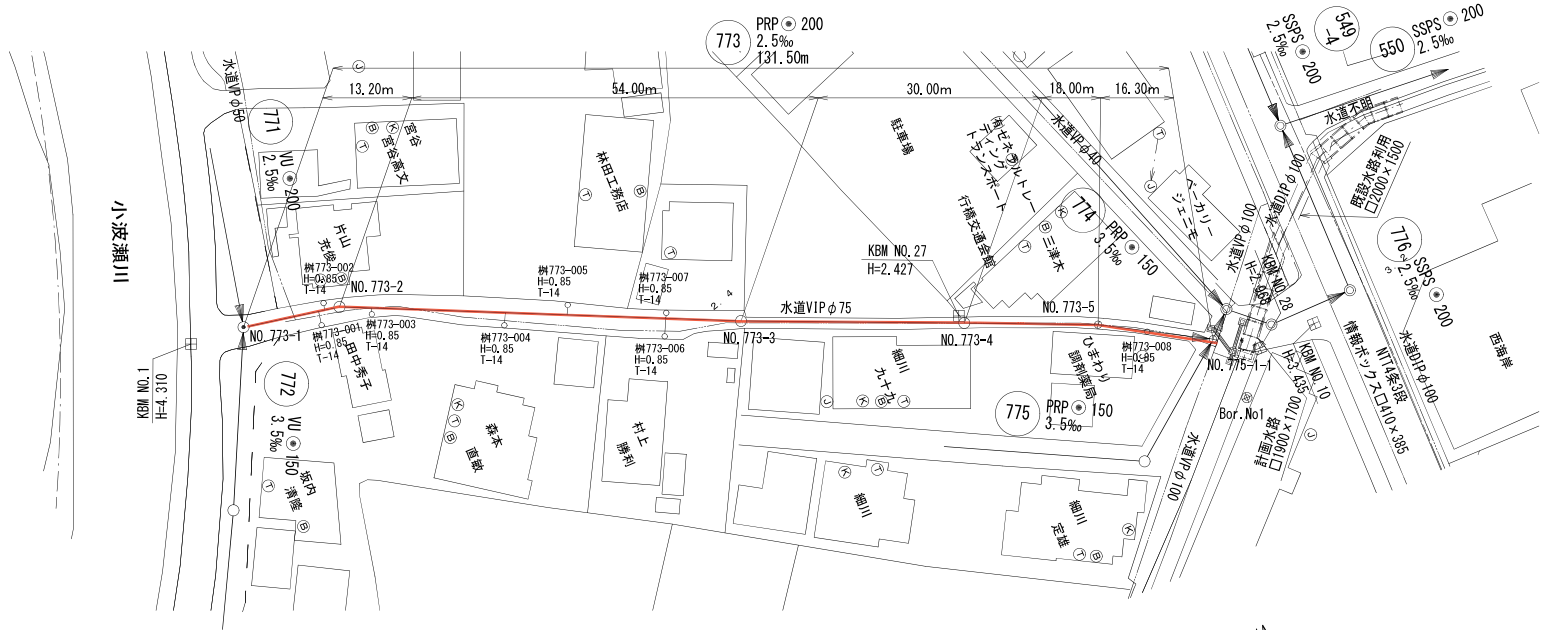
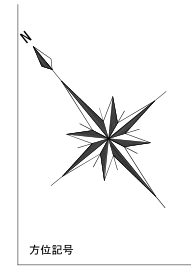


凡 例	
	組立2号マンホール
	組立1号マンホール
	組立0号マンホール
	小型マンホール (塩ビ製)
	汚水樹

行 橋 市			
行橋市公共下水道事業			
工事年度	平成 30 年度		号
工事箇所	行事三丁目		地内
工事名称	行事地区面整備汚水管渠築造工事（京町1工区）		
路線番号	773		
図面名称	平面図・縦断面図・横断面図		
図面番号	全 9 葉 中 4 号	縮尺	図 示

横断面図 S=1:100


縦断面図 縦=1:100
横=1:500

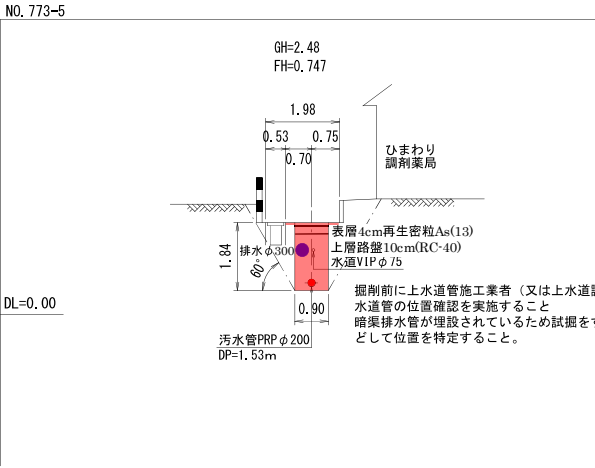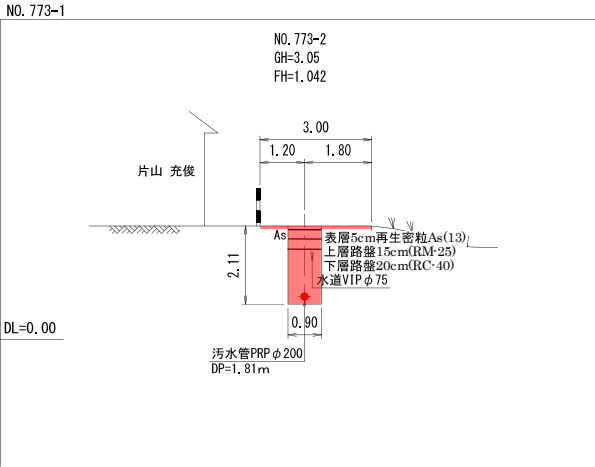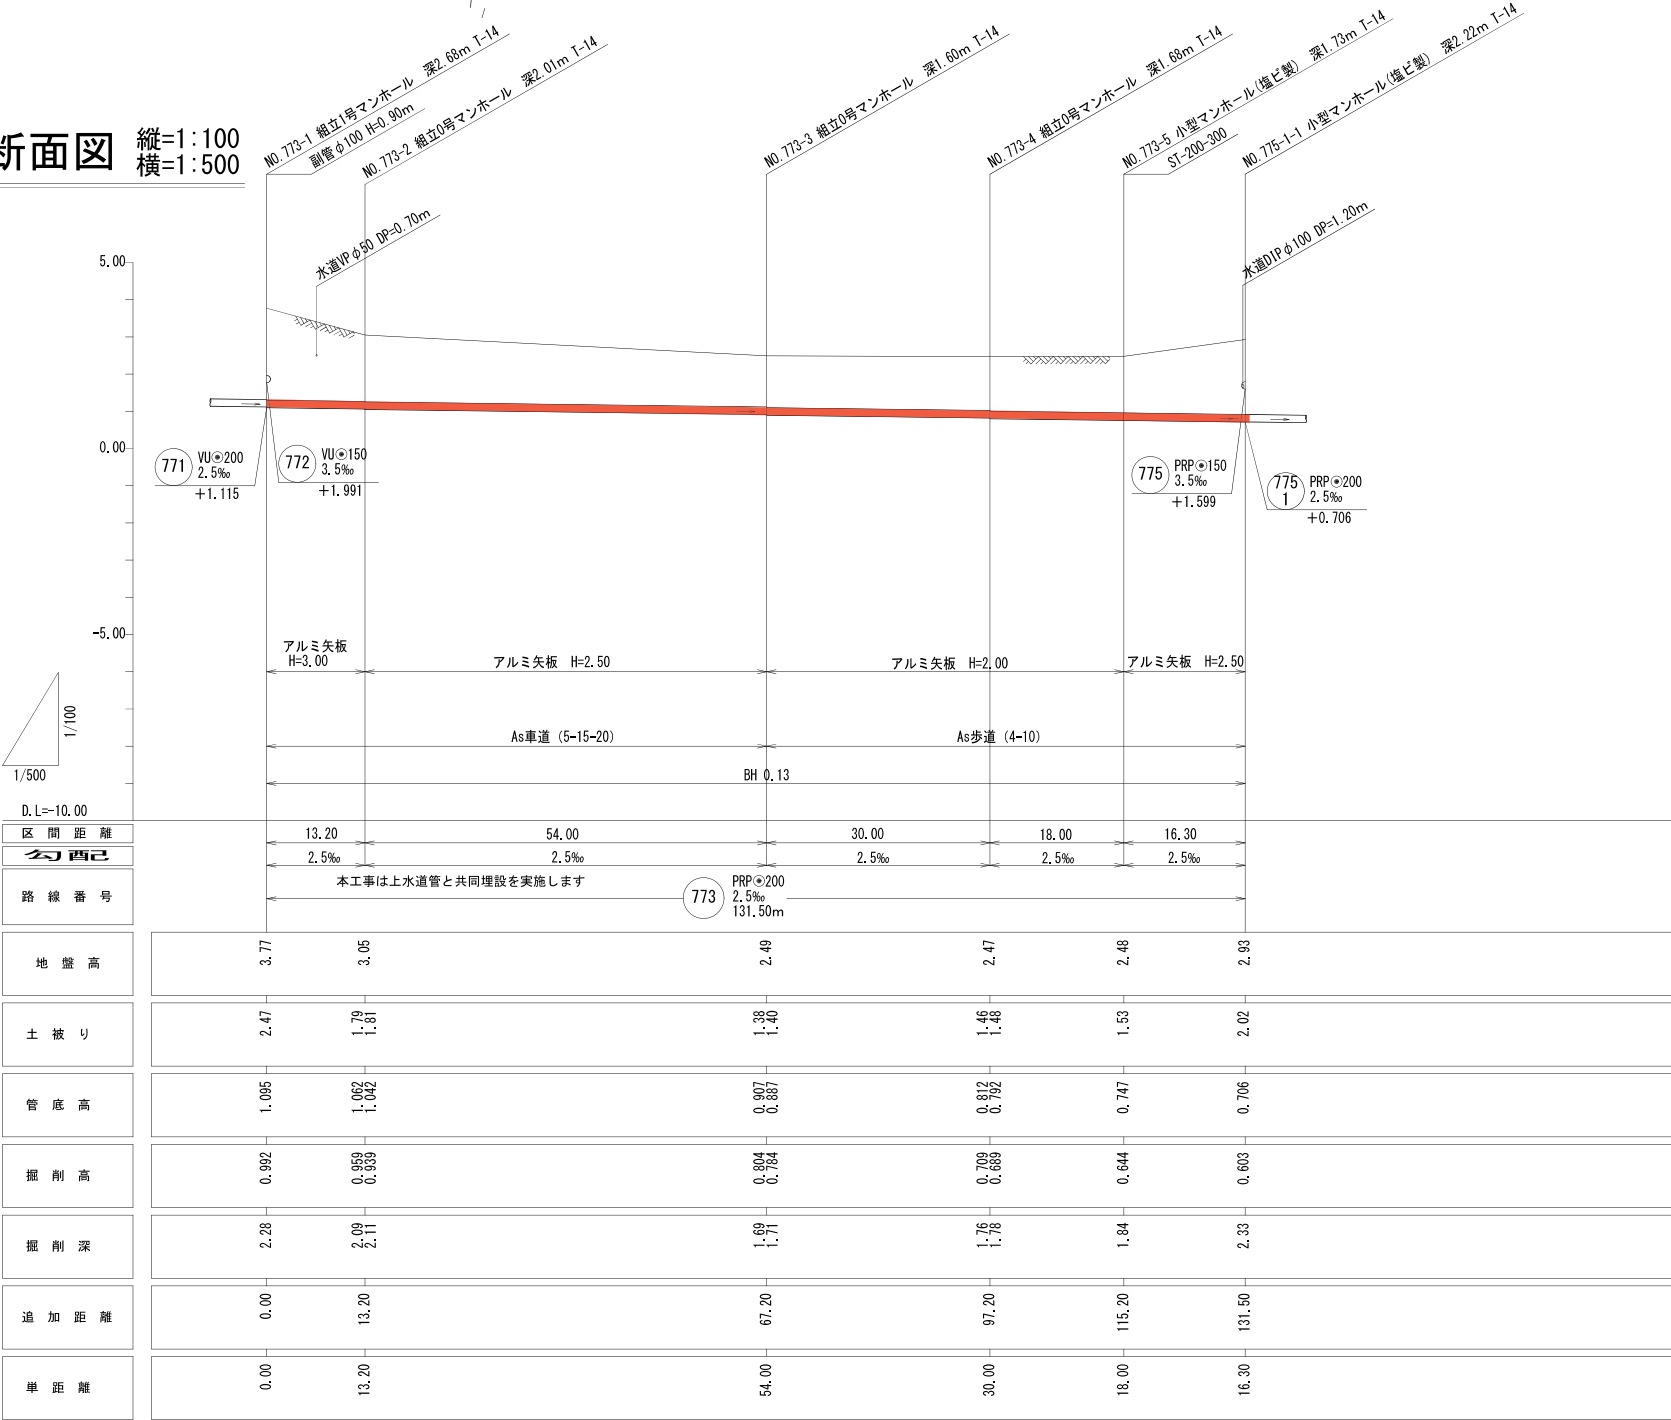

土留工標準図 S=1:30

行 橋 市			
行橋市公共下水道事業			
工 事 年 度	平成 30 年度		号
工 事 箇 所	行事三丁目		地内
工 事 名 称	行事地区面整備汚水管渠築造工事（京町1工区）		
路 線 番 号			
図 面 名 称	土留工標準図		
図面番号	全 9 葉 中 5 号	縮尺	図 示


平 面 図

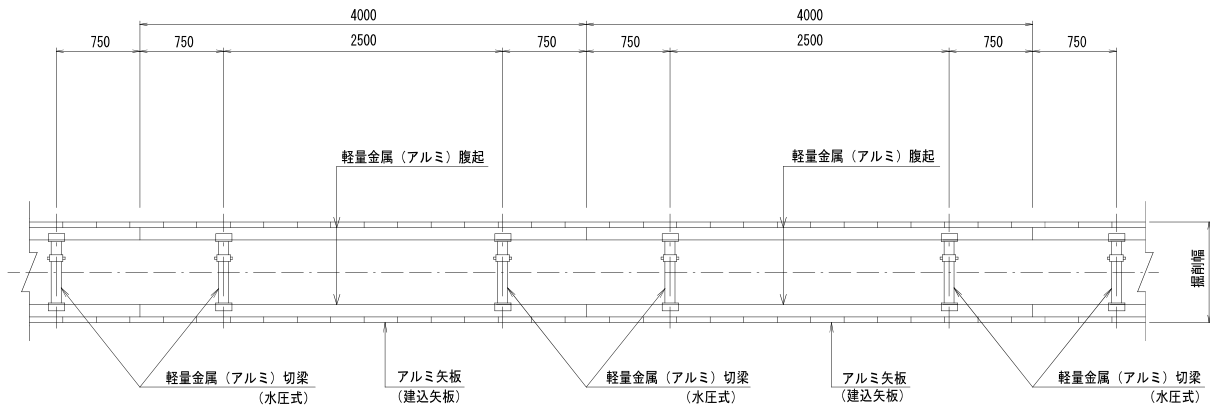

断 面 図


アルミ矢板建込 タイプ①

(アルミ矢板 L=2.00～2.50m)
(掘 削 深 1.50<H≤2.00m)

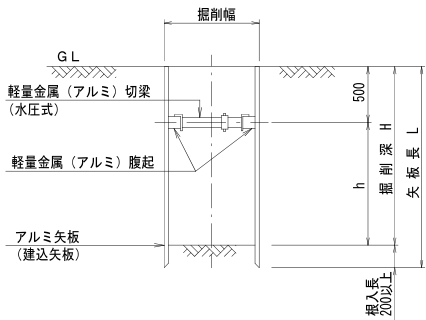

アルミ矢板建込 タイプ②

(アルミ矢板 L=2.00～3.50m)
(掘 削 深 2.00<H≤3.30m)

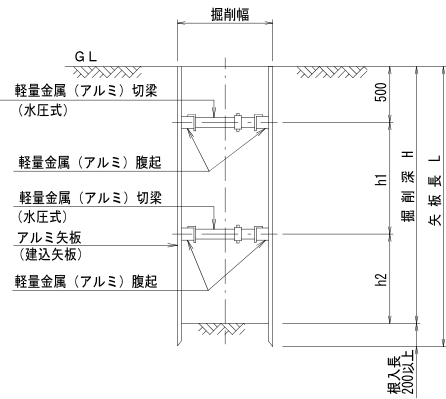


アルミ矢板（建込矢板）

掘削深	矢板長	支保材 段数	根入れ
1.50<H≤1.80m	2.00m	1 段	20cm以上
1.80<H≤2.00m	2.50m	1 段	
2.00<H≤2.30m	2.50m	2 段	
2.30<H≤2.80m	3.00m	2 段	
2.80<H≤3.30m	3.50m	2 段	


小型マンホール（φ300）構造図 S=1:20

平面図

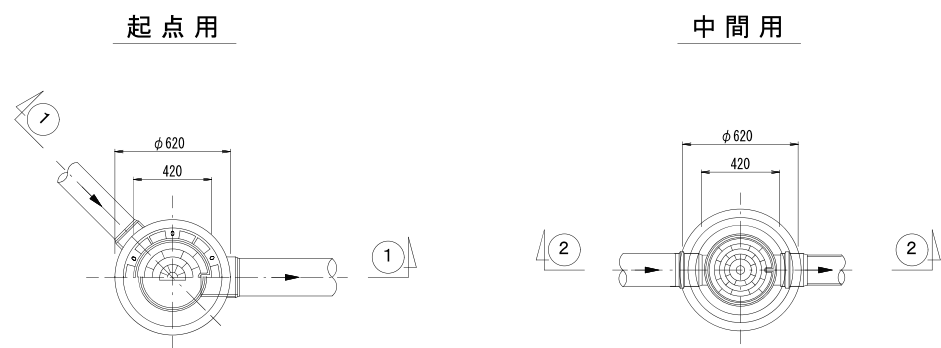


1-1 断面図

2-2 断面図

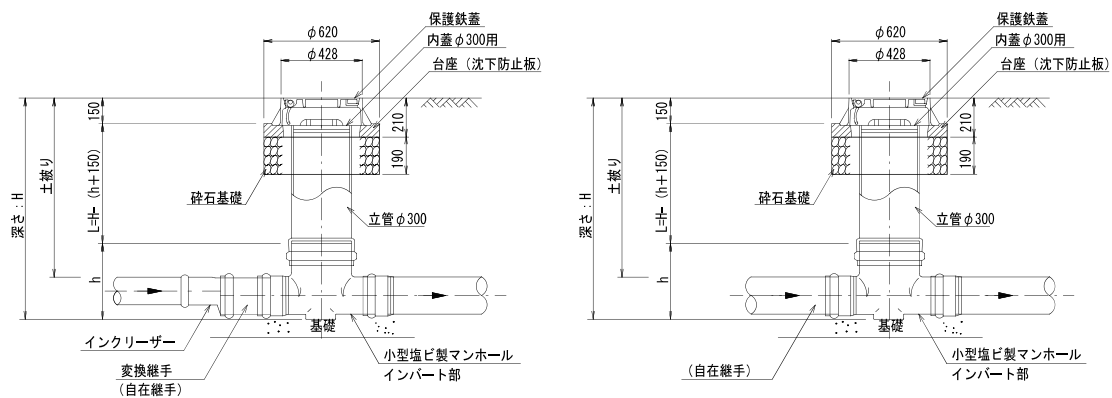

取付管布設標準図 S=1:20

タイプ A
(本管までの距離が短い場合)

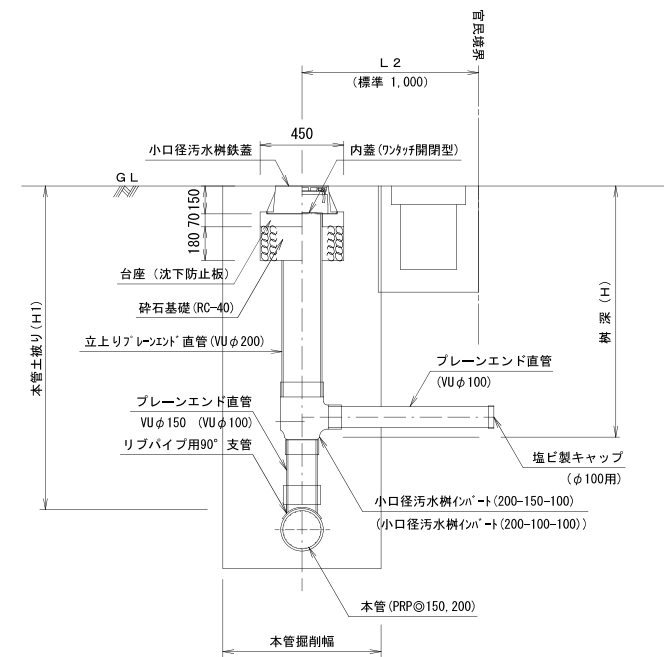


※()内数値は、本管径φ150の場合を示す。

※公共ますの铸铁蓋は官地から民地へ開くものとする。


組立0号マンホール標準構造図 S=1:20

内径750mm円形


平面図

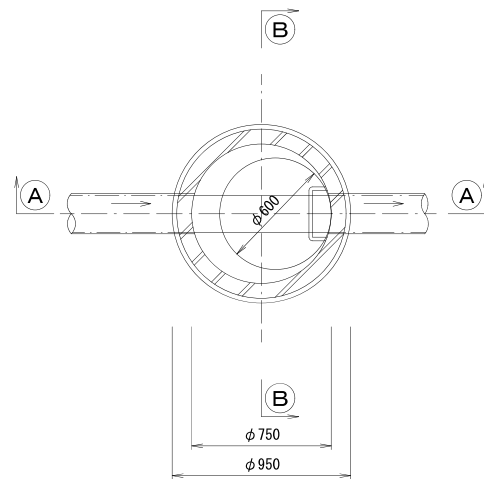

A-A 断面図

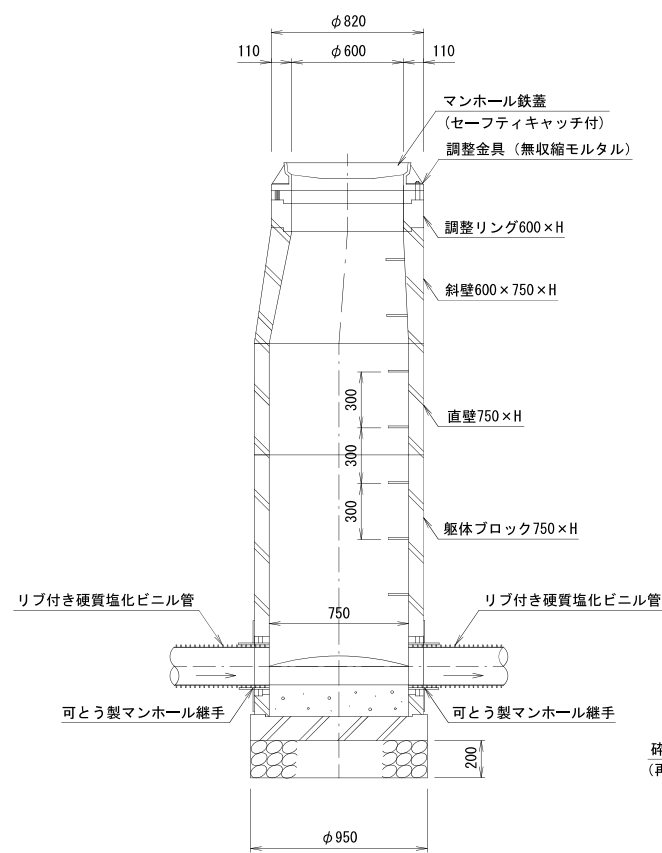

B-B 断面図

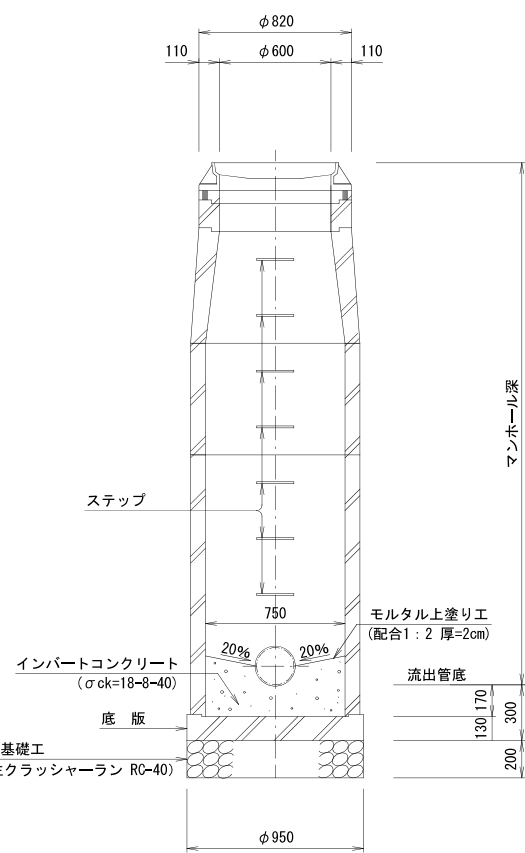


※ 蓋の開閉は、上流より下流へ開くものとする。
※ 道路幅員が狭く、地下埋設物が輻輳している合流部及び取付管が2つ以上流入する起点人孔に使用する。


組立1号マンホール標準構造図 S=1:20

内径900mm円形


平面図

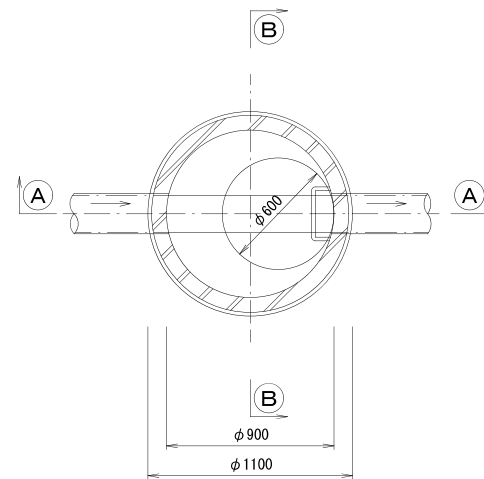

A-A 断面図

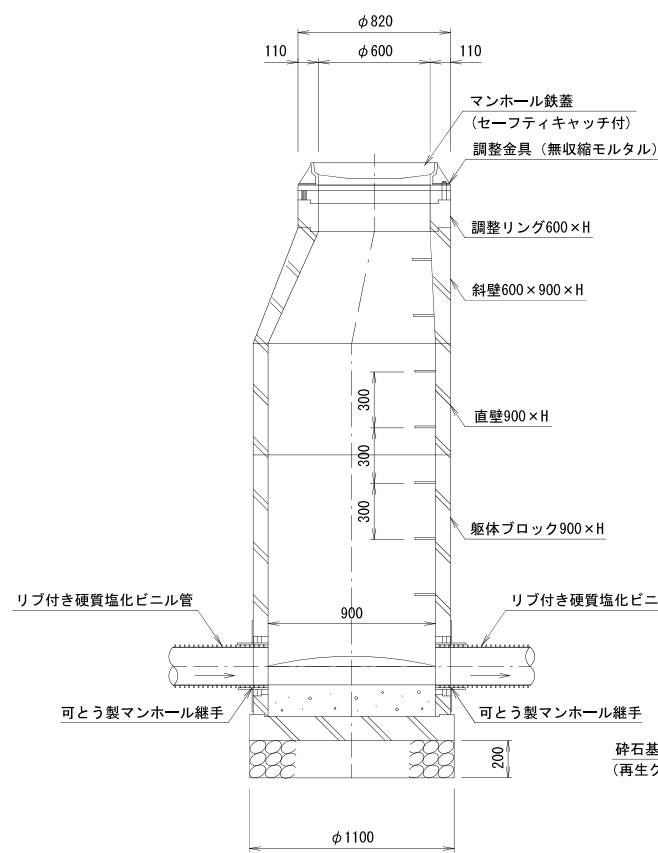

B-B 断面図

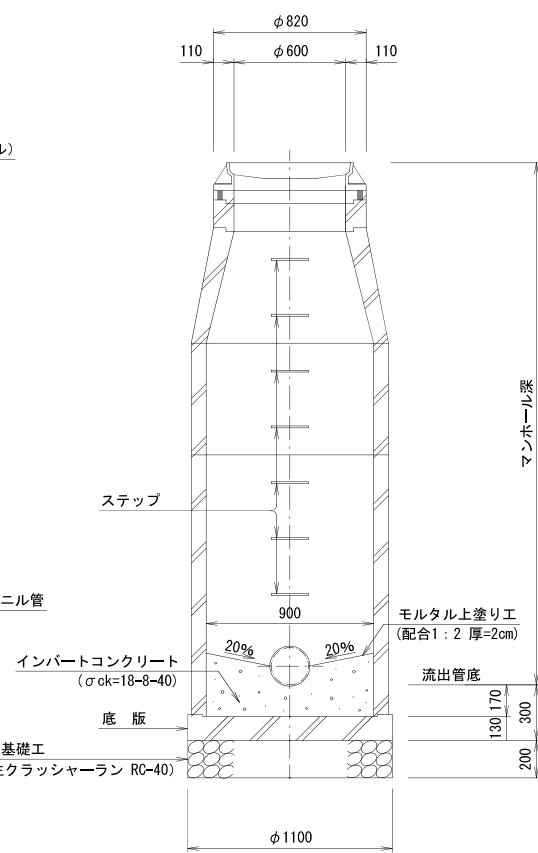


※ 蓋の開閉は、上流より下流へ開くものとする。

行 橋 市			
行橋市公共下水道事業			
工 事 年 度	平成	年 度	号
工 事 箇 所	行事三丁目		地 内
工 事 名 称	行事地区面整備汚水管渠築造工事（京町1工区）		
路 線 番 号			
図 面 名 称	組立0号・1号マンホール構造図		
図面番号	全 9 葉 中 7 号	縮 尺	S=1:20


副管設置工構造図 S=1：30

行 橋 市			
行橋市公共下水道事業			
工 事 年 度	平成 30 年度		号
工 事 箇 所	行事三丁目		地内
工 事 名 称	行事地区面整備汚水管渠築造工事（京町1工区）		
路 線 番 号			
図 面 名 称	副管設置工構造図		
図面番号	全 9 葉 中 8 号	縮尺	S=1:20


平 面 図
(内副管タイプ)

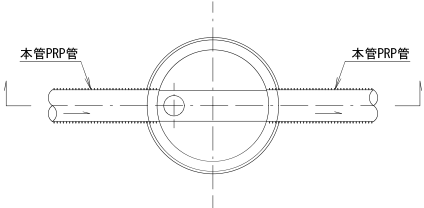


断 面 図

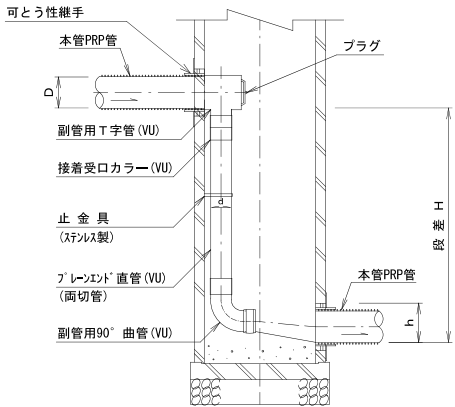

平 面 図
(スリム内副管タイプ)

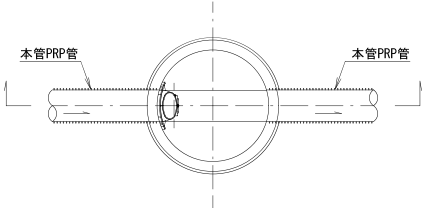

断 面 図

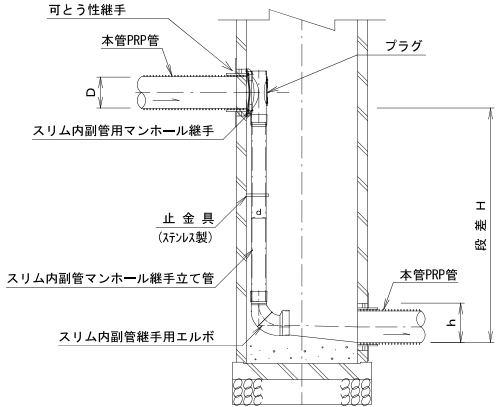


※スリム内副管の使用用途は、既設人孔において内空断面を確保する場合に使用する。
(φ150-100の製品はないため、この製品については標準仕様を採用する。)

管布設標準断面図 S=1:20


舗装復旧図 S=1:10

行 橋 市			
行橋市公共下水道事業			
工 事 年 度	平成 30 年度 号		
工 事 箇 所	― 地内		
工 事 名 称	行事地区面整備汚水管渠築造工事（京町1工区）		
路 線 番 号			
図 面 名 称	管布設標準断面図 舗装復旧図		
図 面 番 号	全 9 葉 中 9 号	縮 尺	図 示


本管

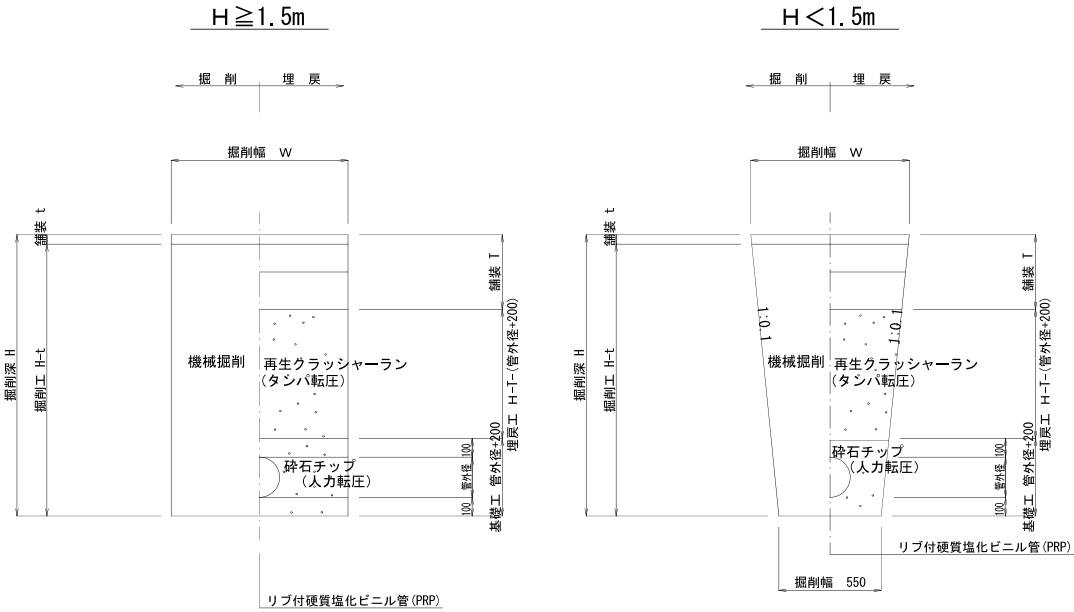


As車道

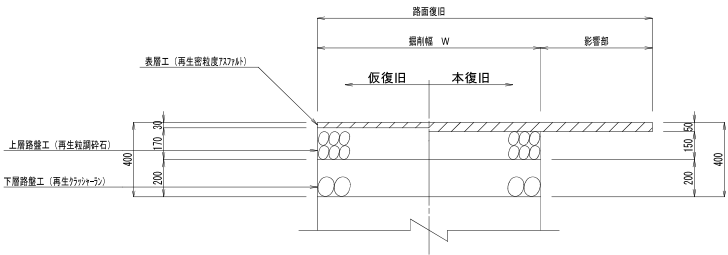

As歩道

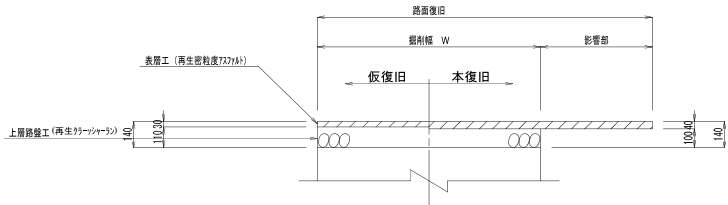

取付管

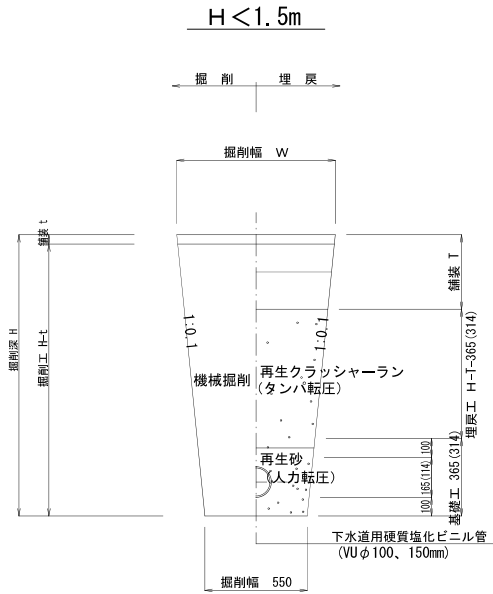

※（内）はVUφ100の場合の寸法とする。