

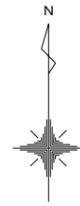


位置図 S=1:10000

行橋市	
行橋市公共下水道事業	
工事年度	平成29年度
工事箇所	行事三丁目 地内
工事名称	行事地区面整備汚水管渠築造工事(京町1工区)
路線番号	777 780 -2
図面名称	位置図
図面番号	全06葉中01号 縮尺 S=1:10000

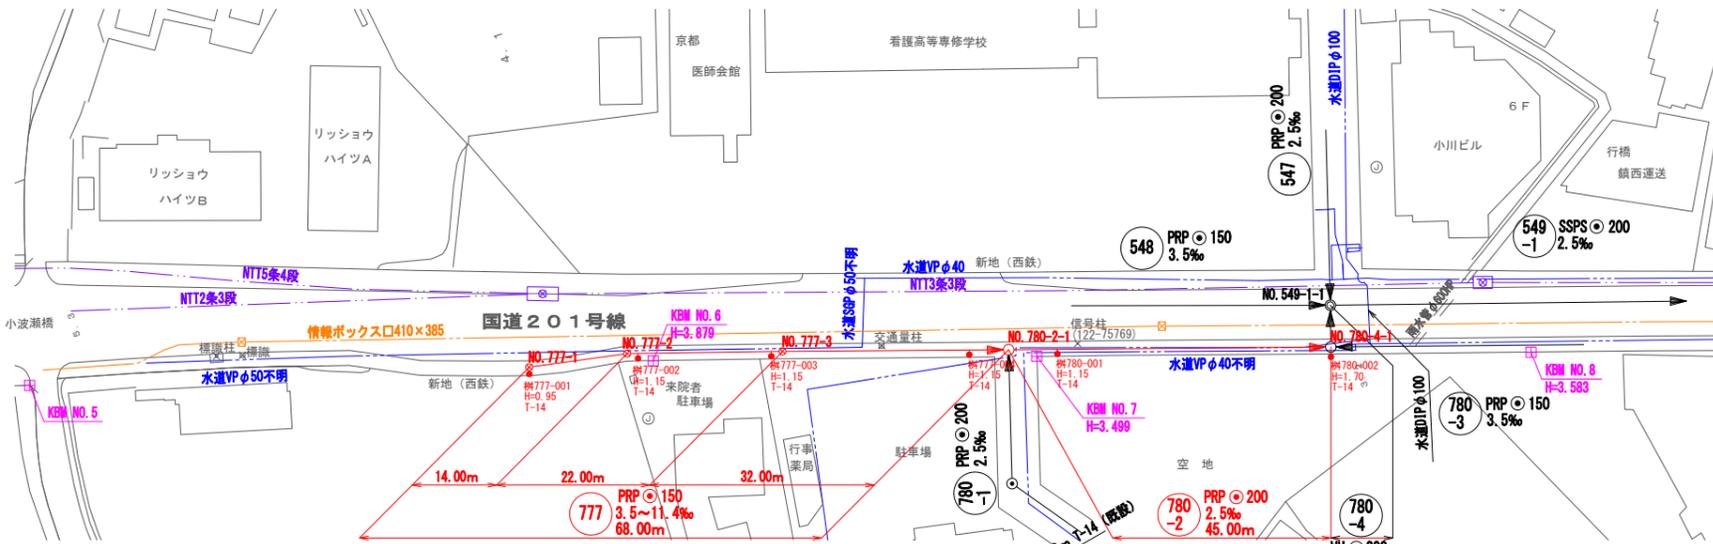

平面図 S=1:500

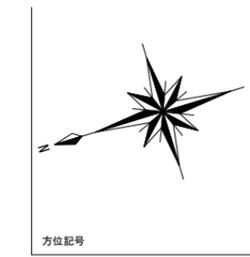

凡例



	組立2号マンホール
	組立1号マンホール
	組立0号マンホール
	小型マンホール (塩ビ製)
	汚水管

行橋市


行橋市公共下水道事業

工事年度	平成29年度
工事箇所	行事三丁目 地内
工事名称	行事地区面整備管渠築造工事(京町1工区)
路線番号	777 (780-2)
図面名称	平面図・縦断面図・横断面図
図面番号	全06葉中02号 縮尺 図示

横断面図 S=1:100

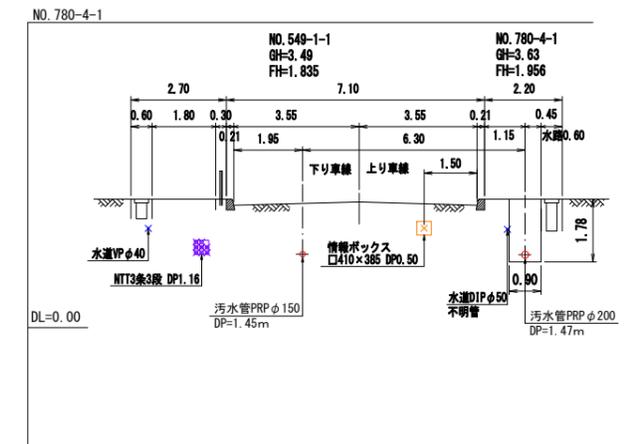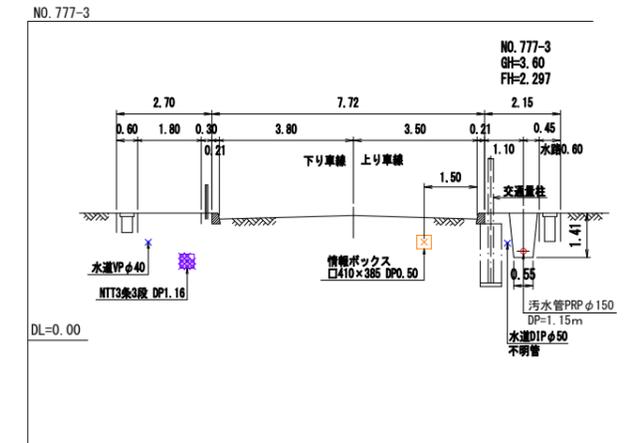


縦断面図 縦=1:100 横=1:500

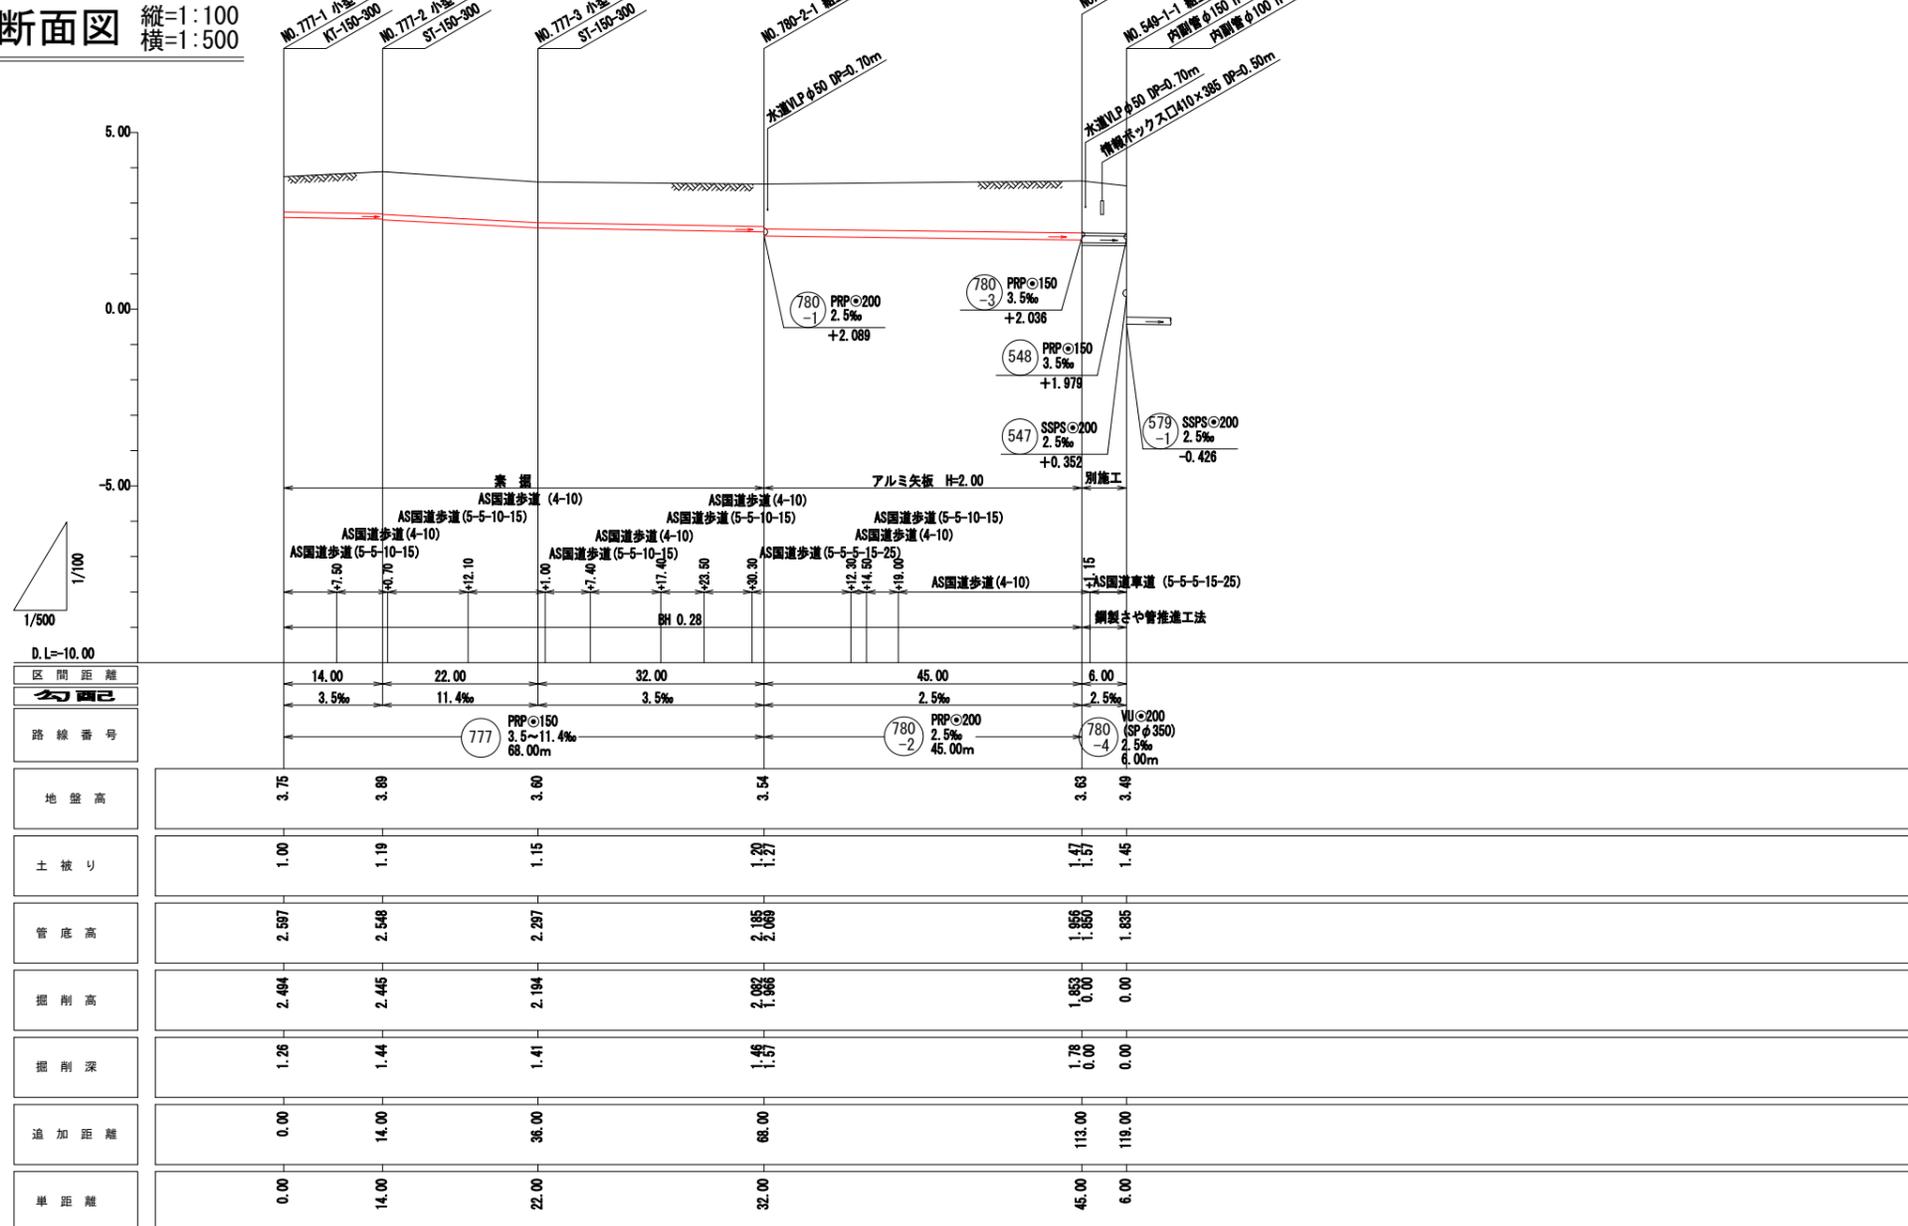


組立0号マンホール構造図 S=1:20

行橋市		
行橋市公共下水道事業		
工事年度	平成29年度	
工事箇所	行事三丁目	地内
工事名称	行事地区面整備管渠築造工事(京町1工区)	
路線番号		
図面名称	組立0号マンホール構造図	
図面番号	全06葉中03号	縮尺 S=1:20


平面図

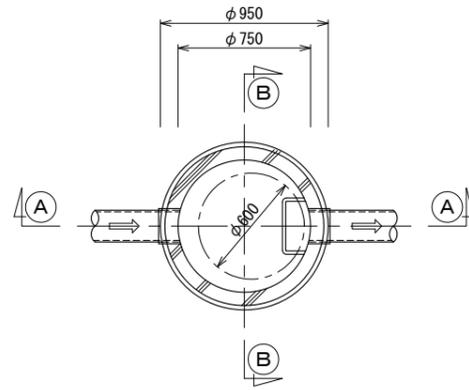

A-A断面図

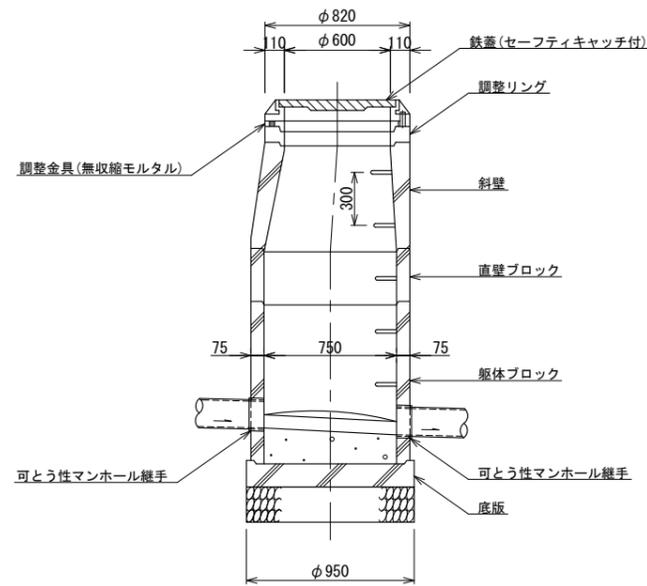

B-B断面図

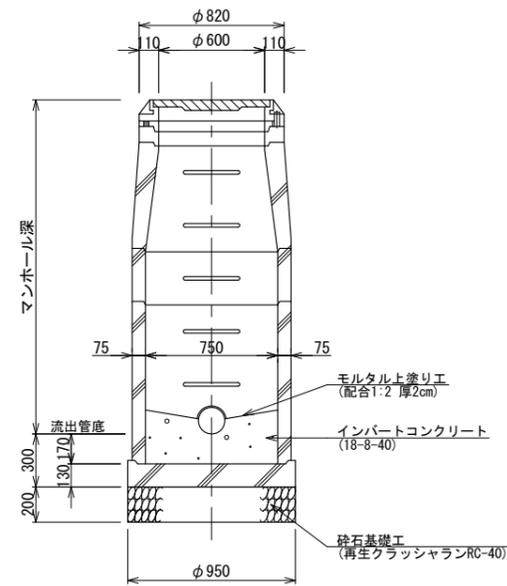


小型マンホール(φ300)構造図 S=1:20


行橋市		
行橋市公共下水道事業		
工事年度	平成29年度	
工事箇所	行事三丁目 地内	
工事名称	行事地区面整備管渠築造工事(京町1工区)	
路線番号		
図面名称	小型マンホール(φ300)構造図	
図面番号	全06葉中04号	縮尺 S=1:20

平面図


起点用

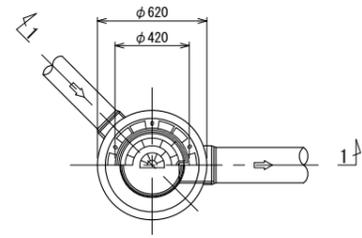


中間用

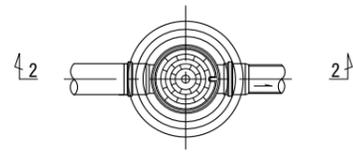

1-1 断面図

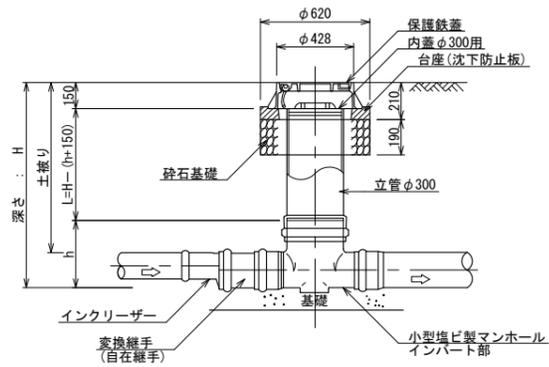


2-2 断面図

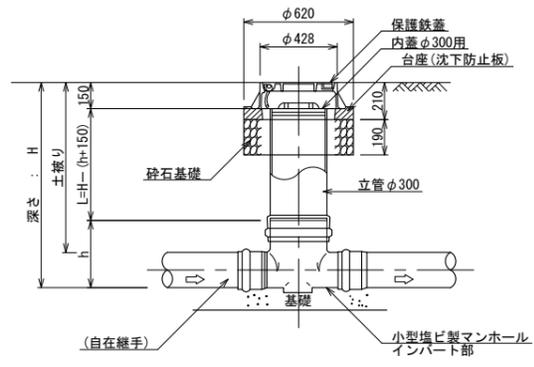


行橋市		
行橋市公共下水道事業		
工事年度	平成29年度	
工事箇所	行事三丁目 地内	
工事名称	行事地区面整備管渠築造工事(京町1工区)	
路線番号		
図面名称	土留工標準図	
図面番号	全06葉中06号	縮尺 S=1:30

平面図

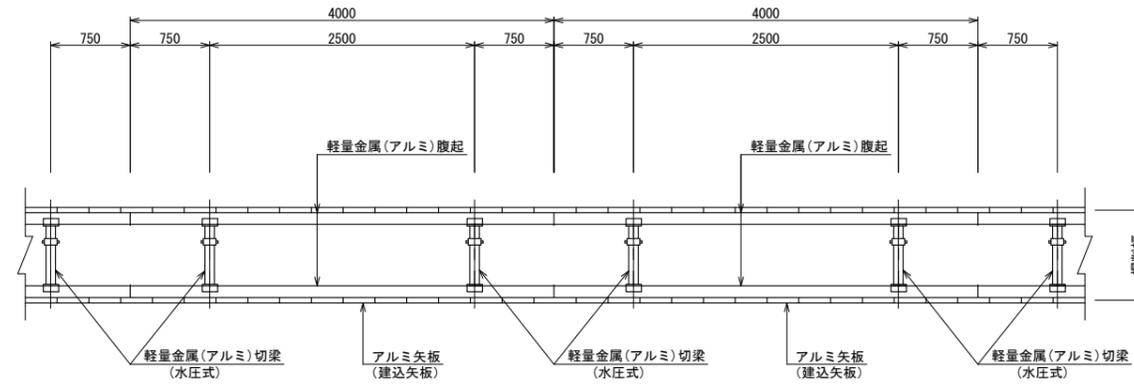


断面図

アルミ矢板建込 タイプ①
(アルミ矢板 L=2.00~2.50m)
(掘削深 1.50<H≤2.00m)

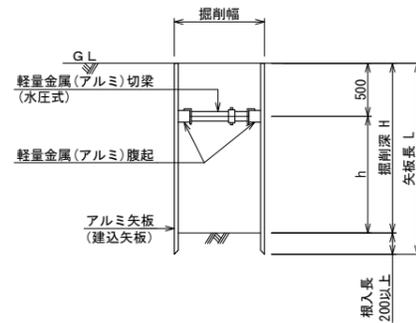

アルミ矢板建込 タイプ②
(アルミ矢板 L=2.00~3.50m)
(掘削深 2.00<H≤3.30m)

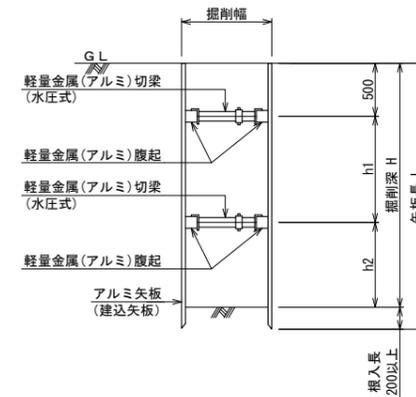

アルミ矢板 (建込矢板)

掘削深	矢板長	支保材 段数	根入れ
1.50<H≤1.80m	2.00m	1段	20cm以上
1.80<H≤2.00m	2.50m	1段	
2.00<H≤2.30m	2.50m	2段	
2.30<H≤2.80m	3.00m	2段	
2.80<H≤3.30m	3.50m	2段	