


位置図

工事箇所
行橋市行事二丁目



工 事 名	行事地区面整備汚水管渠築造工事(京町2工区)		
図面名	位置図		
作成年月日			
縮 尺	一	図面番号	1/5
工事場所	行橋市行事二丁目 地内		
行橋市環境水道部下水道課			

平面図 S=1:500



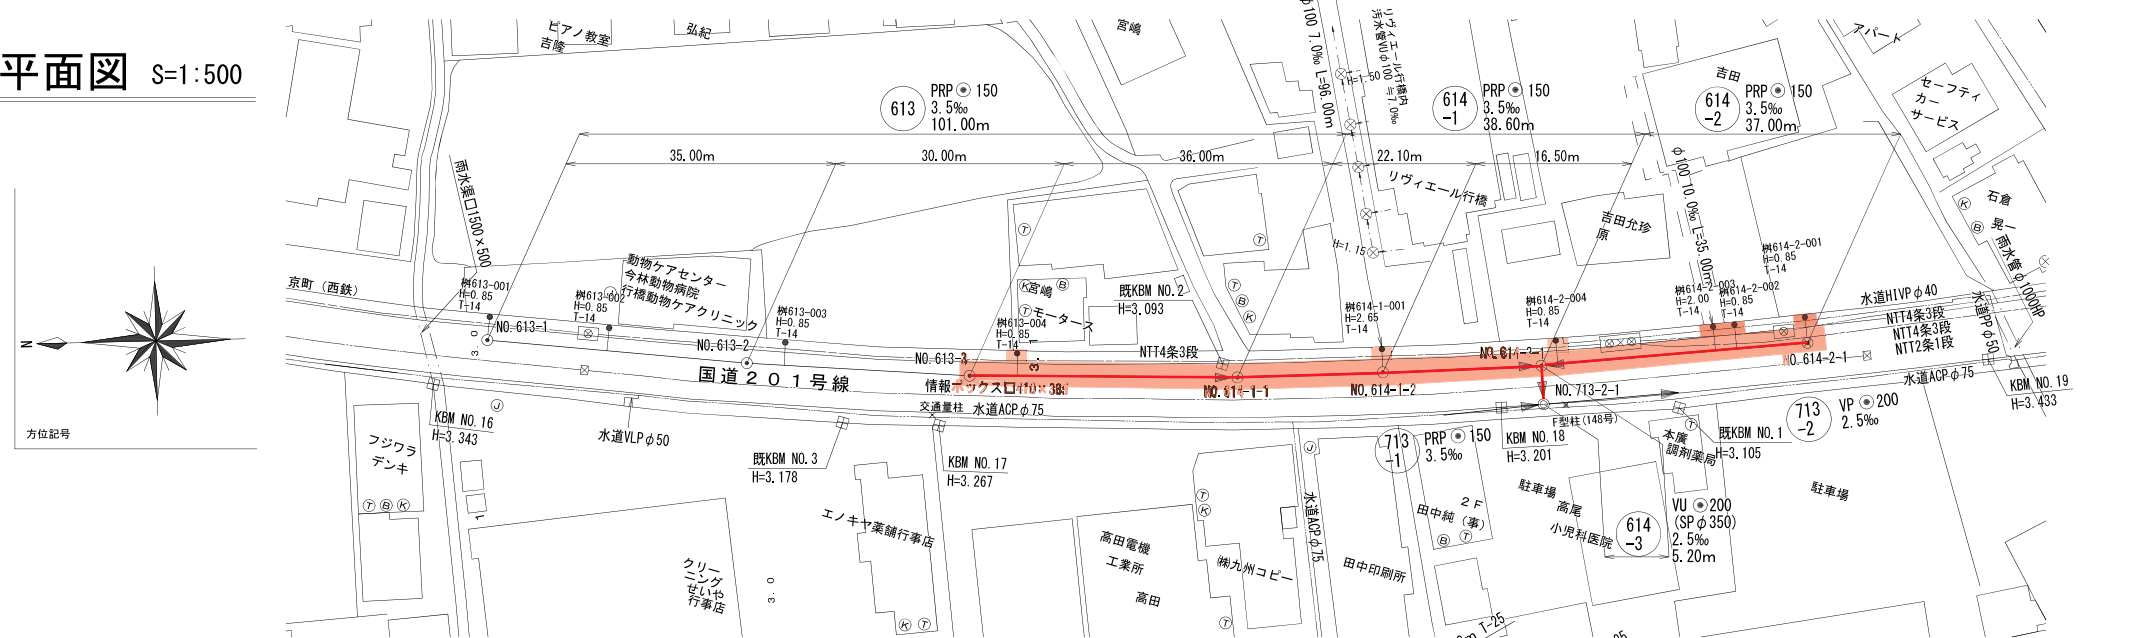


凡 例	
	組立2号マンホール
	組立1号マンホール
	組立0号マンホール
	小型マンホール (塩ビ製)
	汚水樹

行 橋 市			
行橋市公共下水道事業			
工事年度	平成 30 年度		号
工事箇所	行事二丁目		地内
工事名称	行事地区面整備汚水管渠築造工事（京町2工区）		
路線番号	613 614 -1 614 -2 614 -3		
図面名称	平面図・縦断面図・横断面図		
図面番号	全	葉 中 2 号	縮尺 図 示

横断面図 S=1:100

縦断面図 縦=1:100
横=1:500

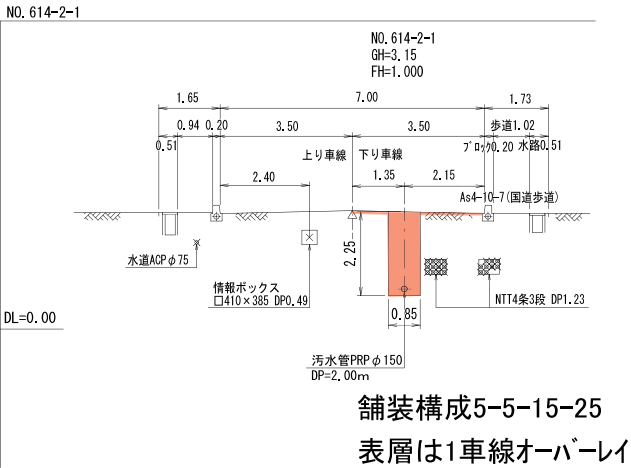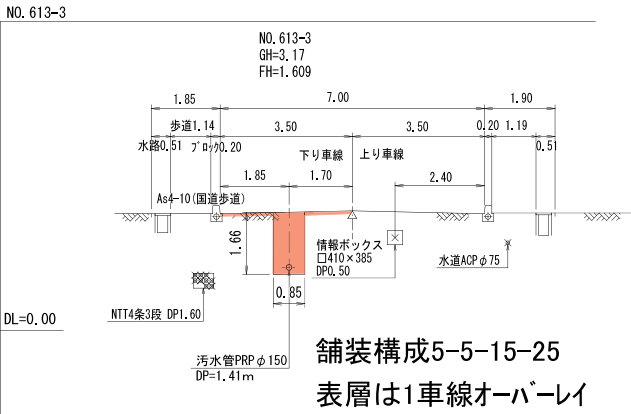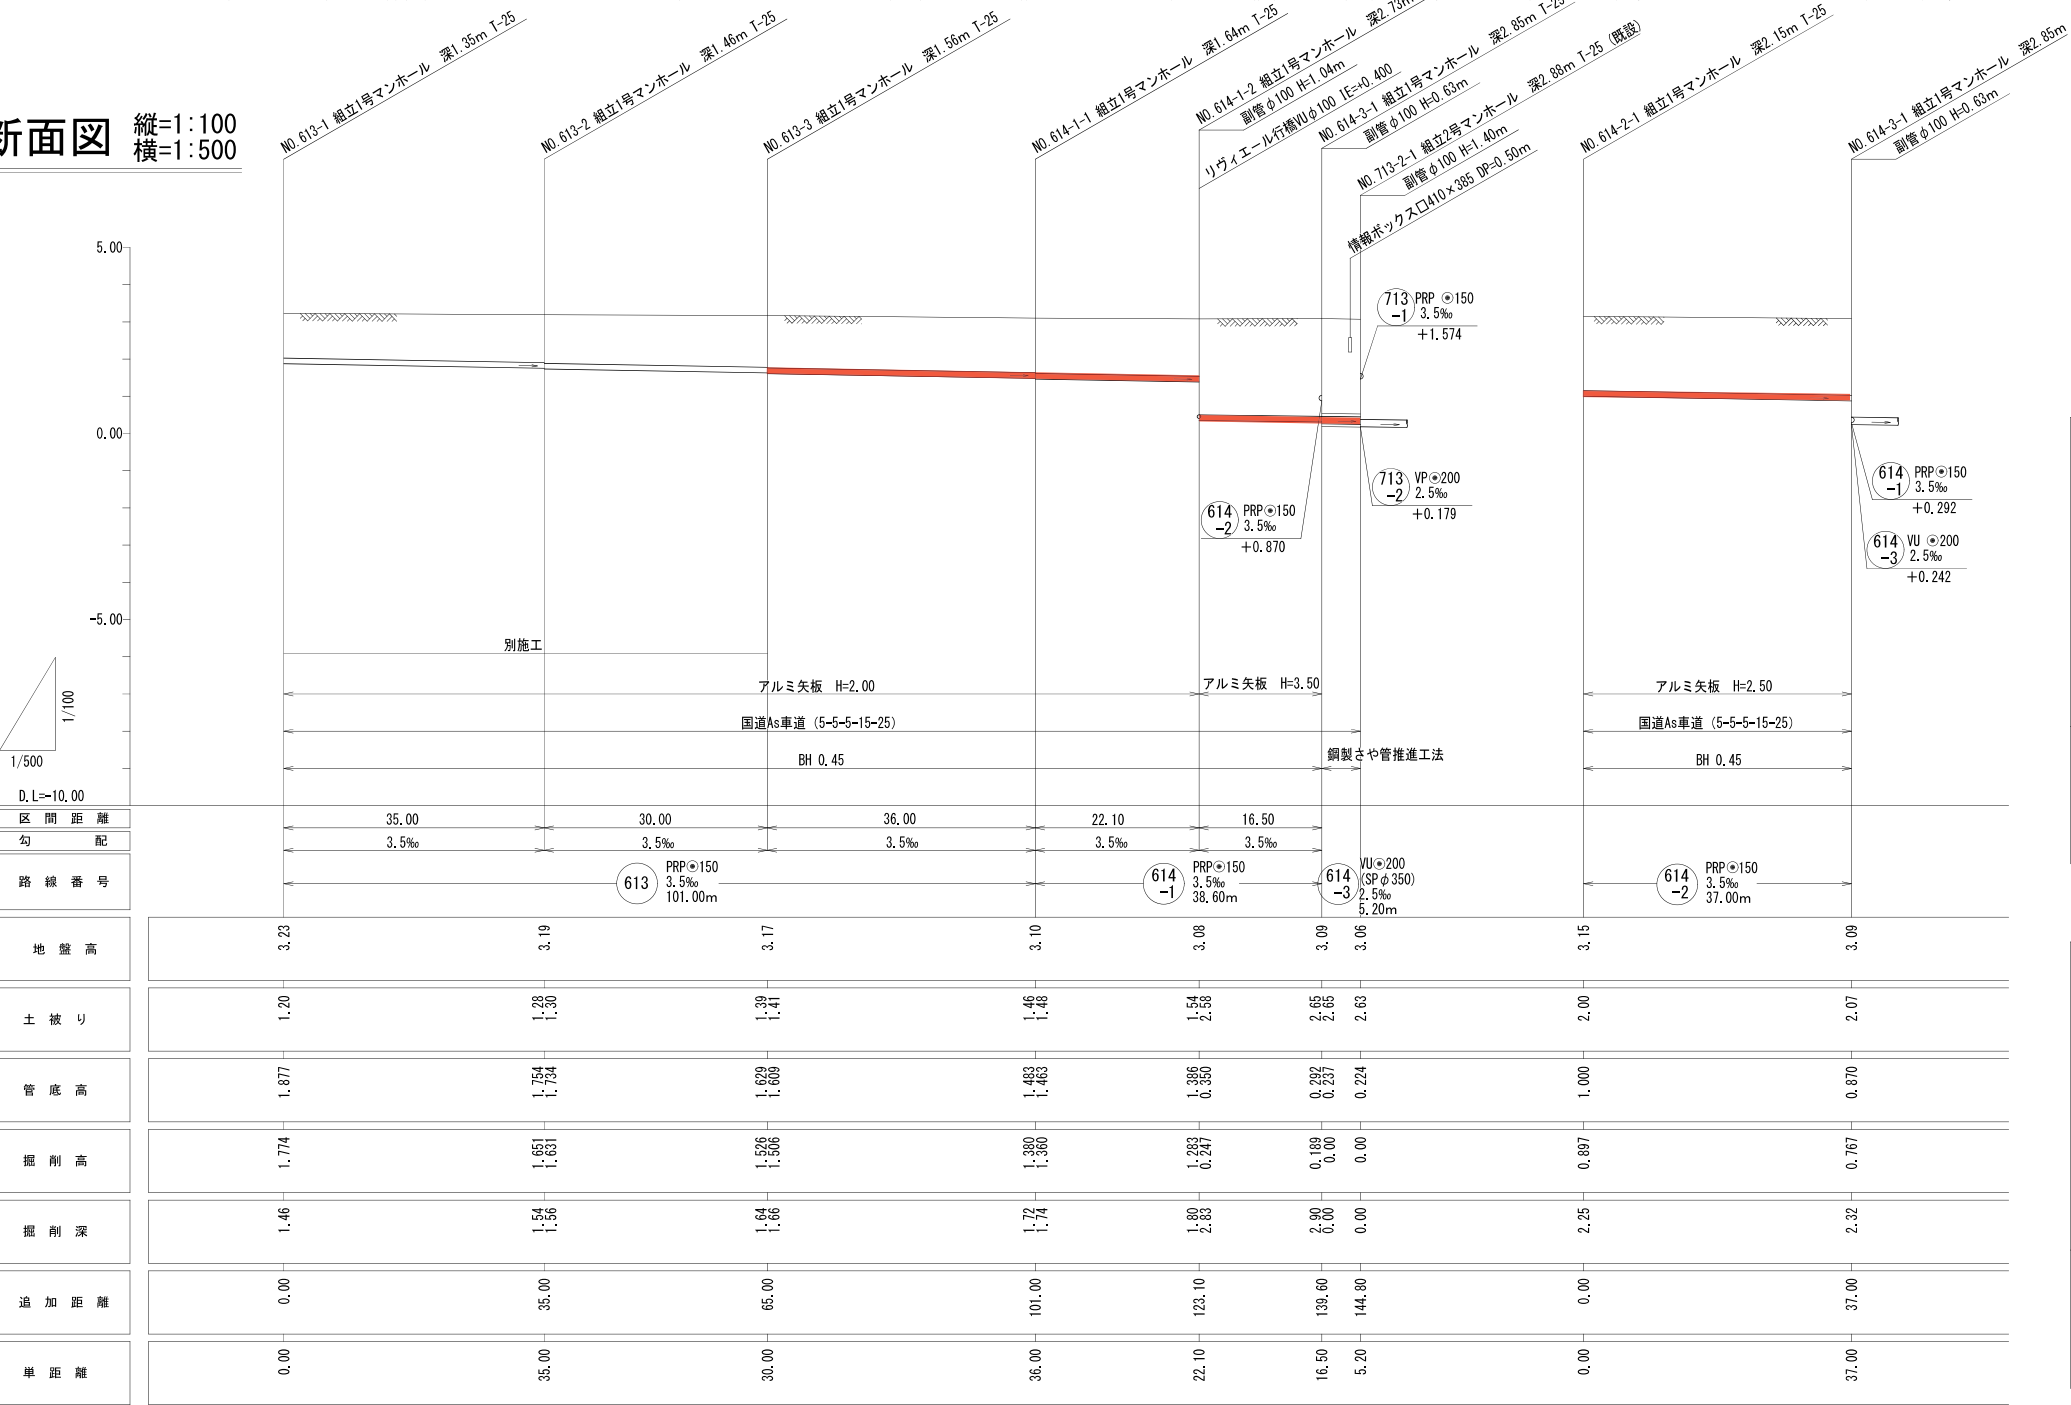


組立 1 号マンホール標準構造図 S=1:20


行 橋 市			
行橋市公共下水道事業			
工事年度	平成 3 0 年度		
工事箇所	行事二丁目		地内
工事名称	行事地区面整備汚水管渠築造工事（京町2工区）		
路線番号			
図面名称	組立 1 号マンホール構造図		
図面番号	全 05 葉中 03 号	縮尺	図 示

内径900mm円形


平 面 図

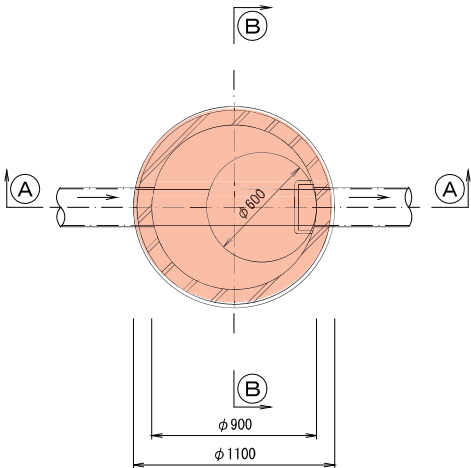


①-① 断面図

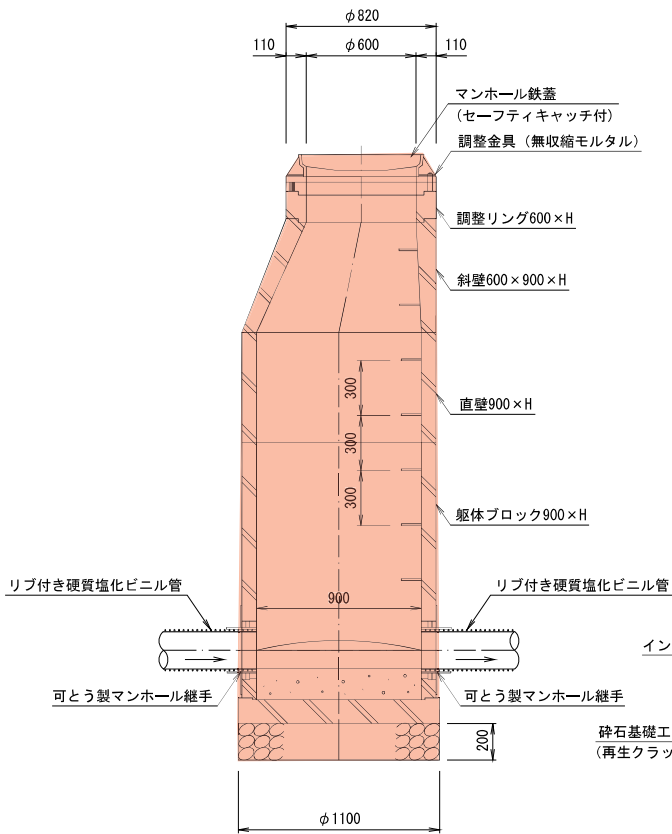

②-② 断面図

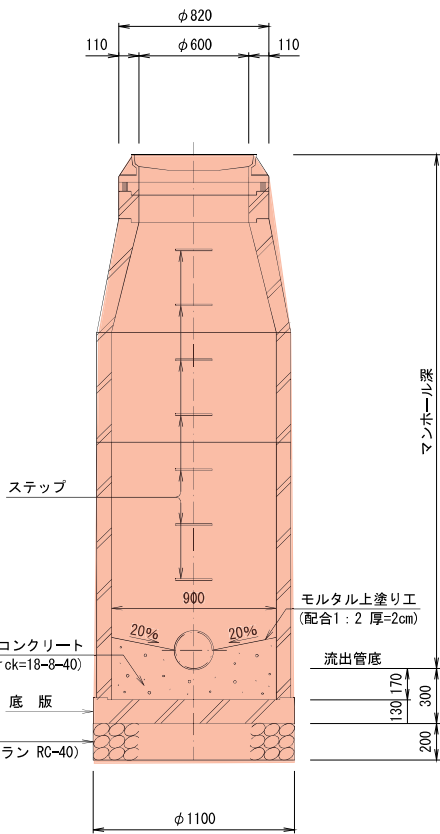

※ 蓋の開閉は、上流より下流へ開くものとする。

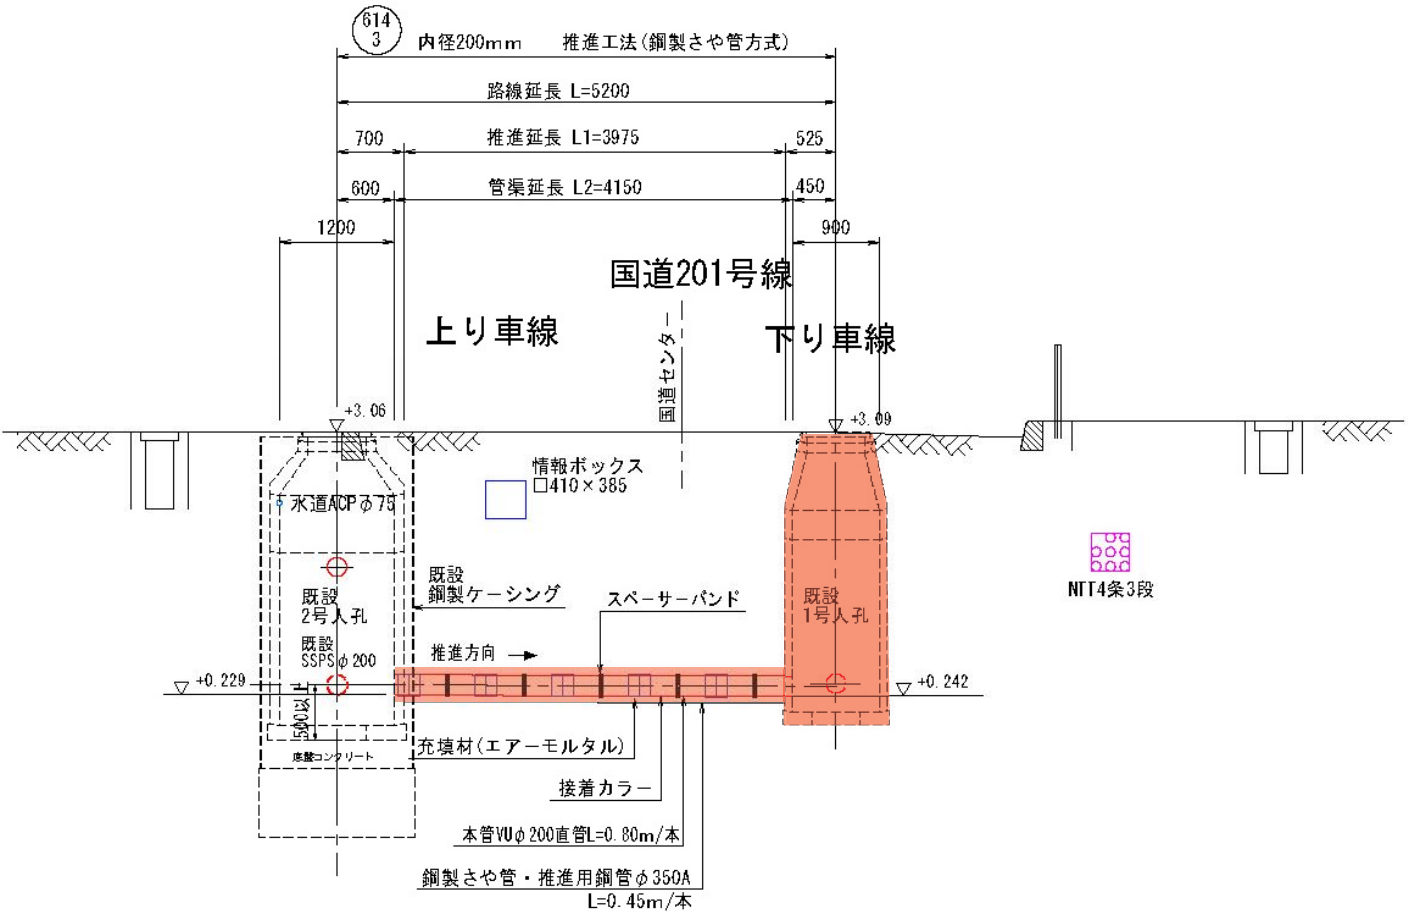

S=1 : 20

標準タイプ



(本管までの距離が短い場合)



(人孔直結)



※公共ますの鑄鉄蓋は官地から民地へ開くものとする。

土工標準図

素掘部（本管&取付管）



土留部 (本管)




アルミ矢板（建込矢板）

土留平面図



平面図 S=1:500

(舗装復旧図)

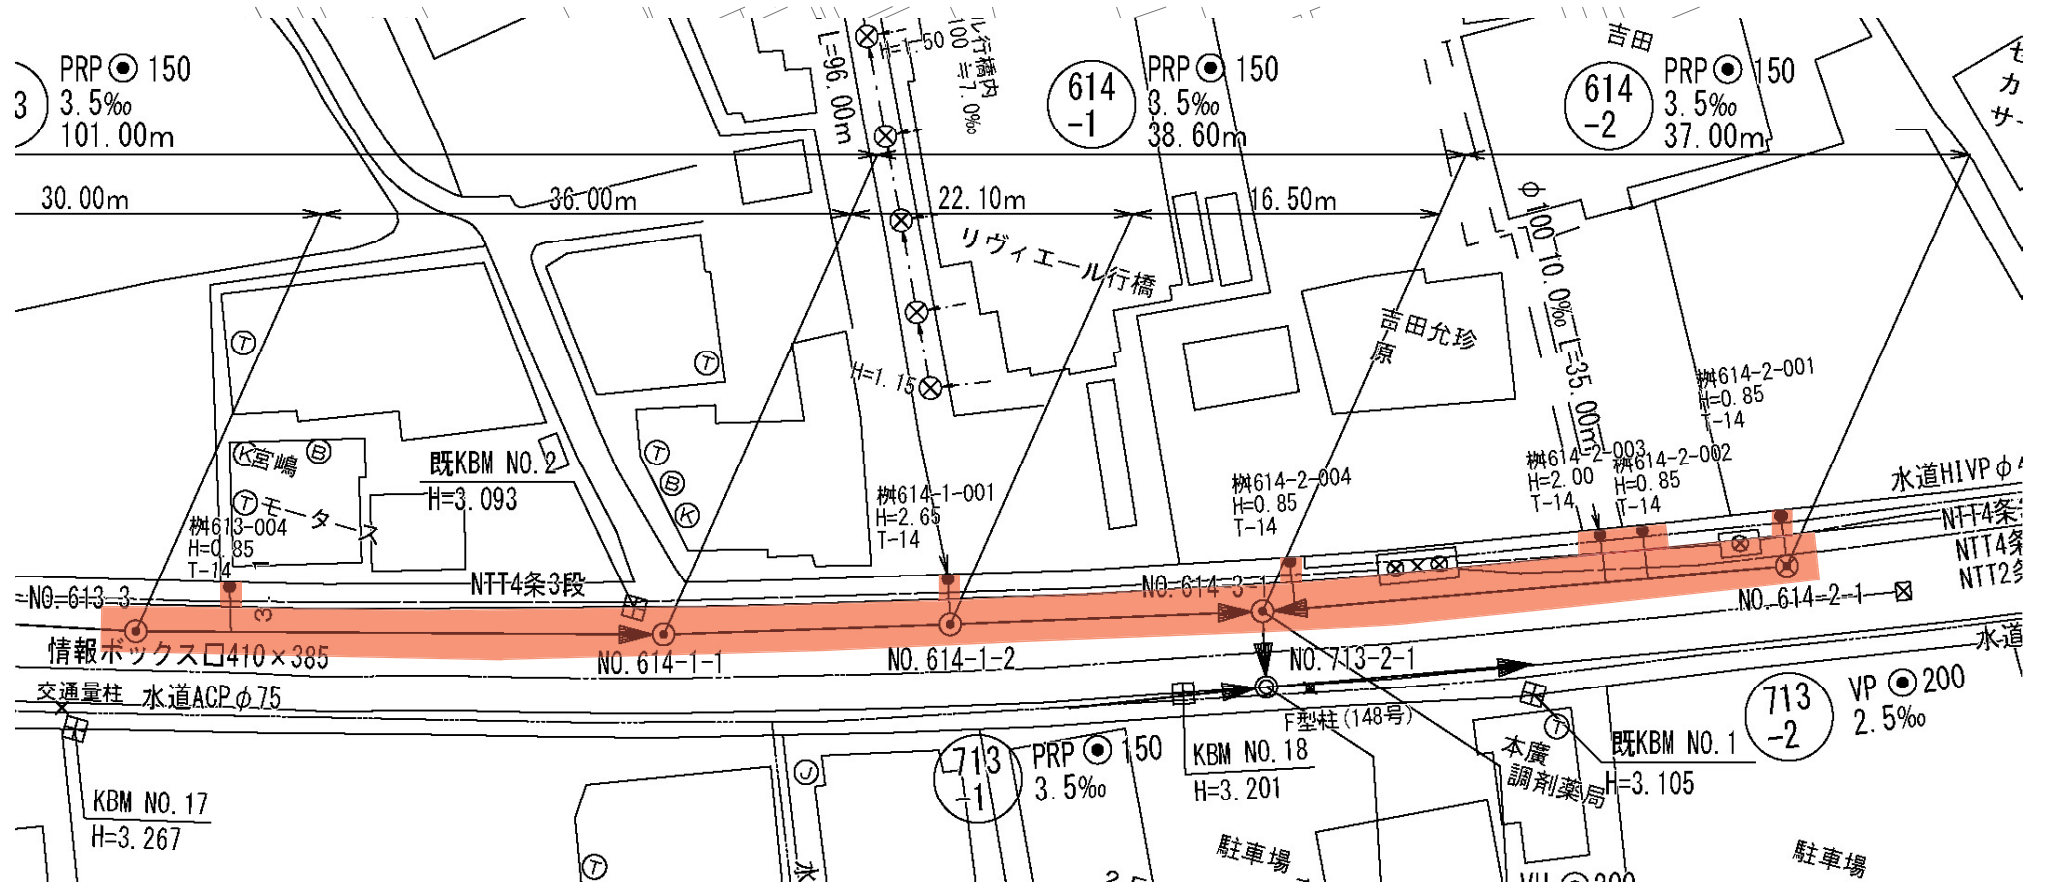

行 橋 市	
行橋市公共下水道事業	
工事年度	平成 30 年度
工事箇所	行事二丁目 地内
工事名称	行事地区面整備汚水管渠築造工事（京町2工区）
路線番号	
図面名称	舗装復旧図
図面番号	全 05 葉中 05 号 縮尺 図 示

As国道車道
(切削オーバーレイ)

As国道歩道
(一般歩道)

As国道歩道
(乗入 I 種)

