



位置図

工事箇所
行橋市行事三丁目

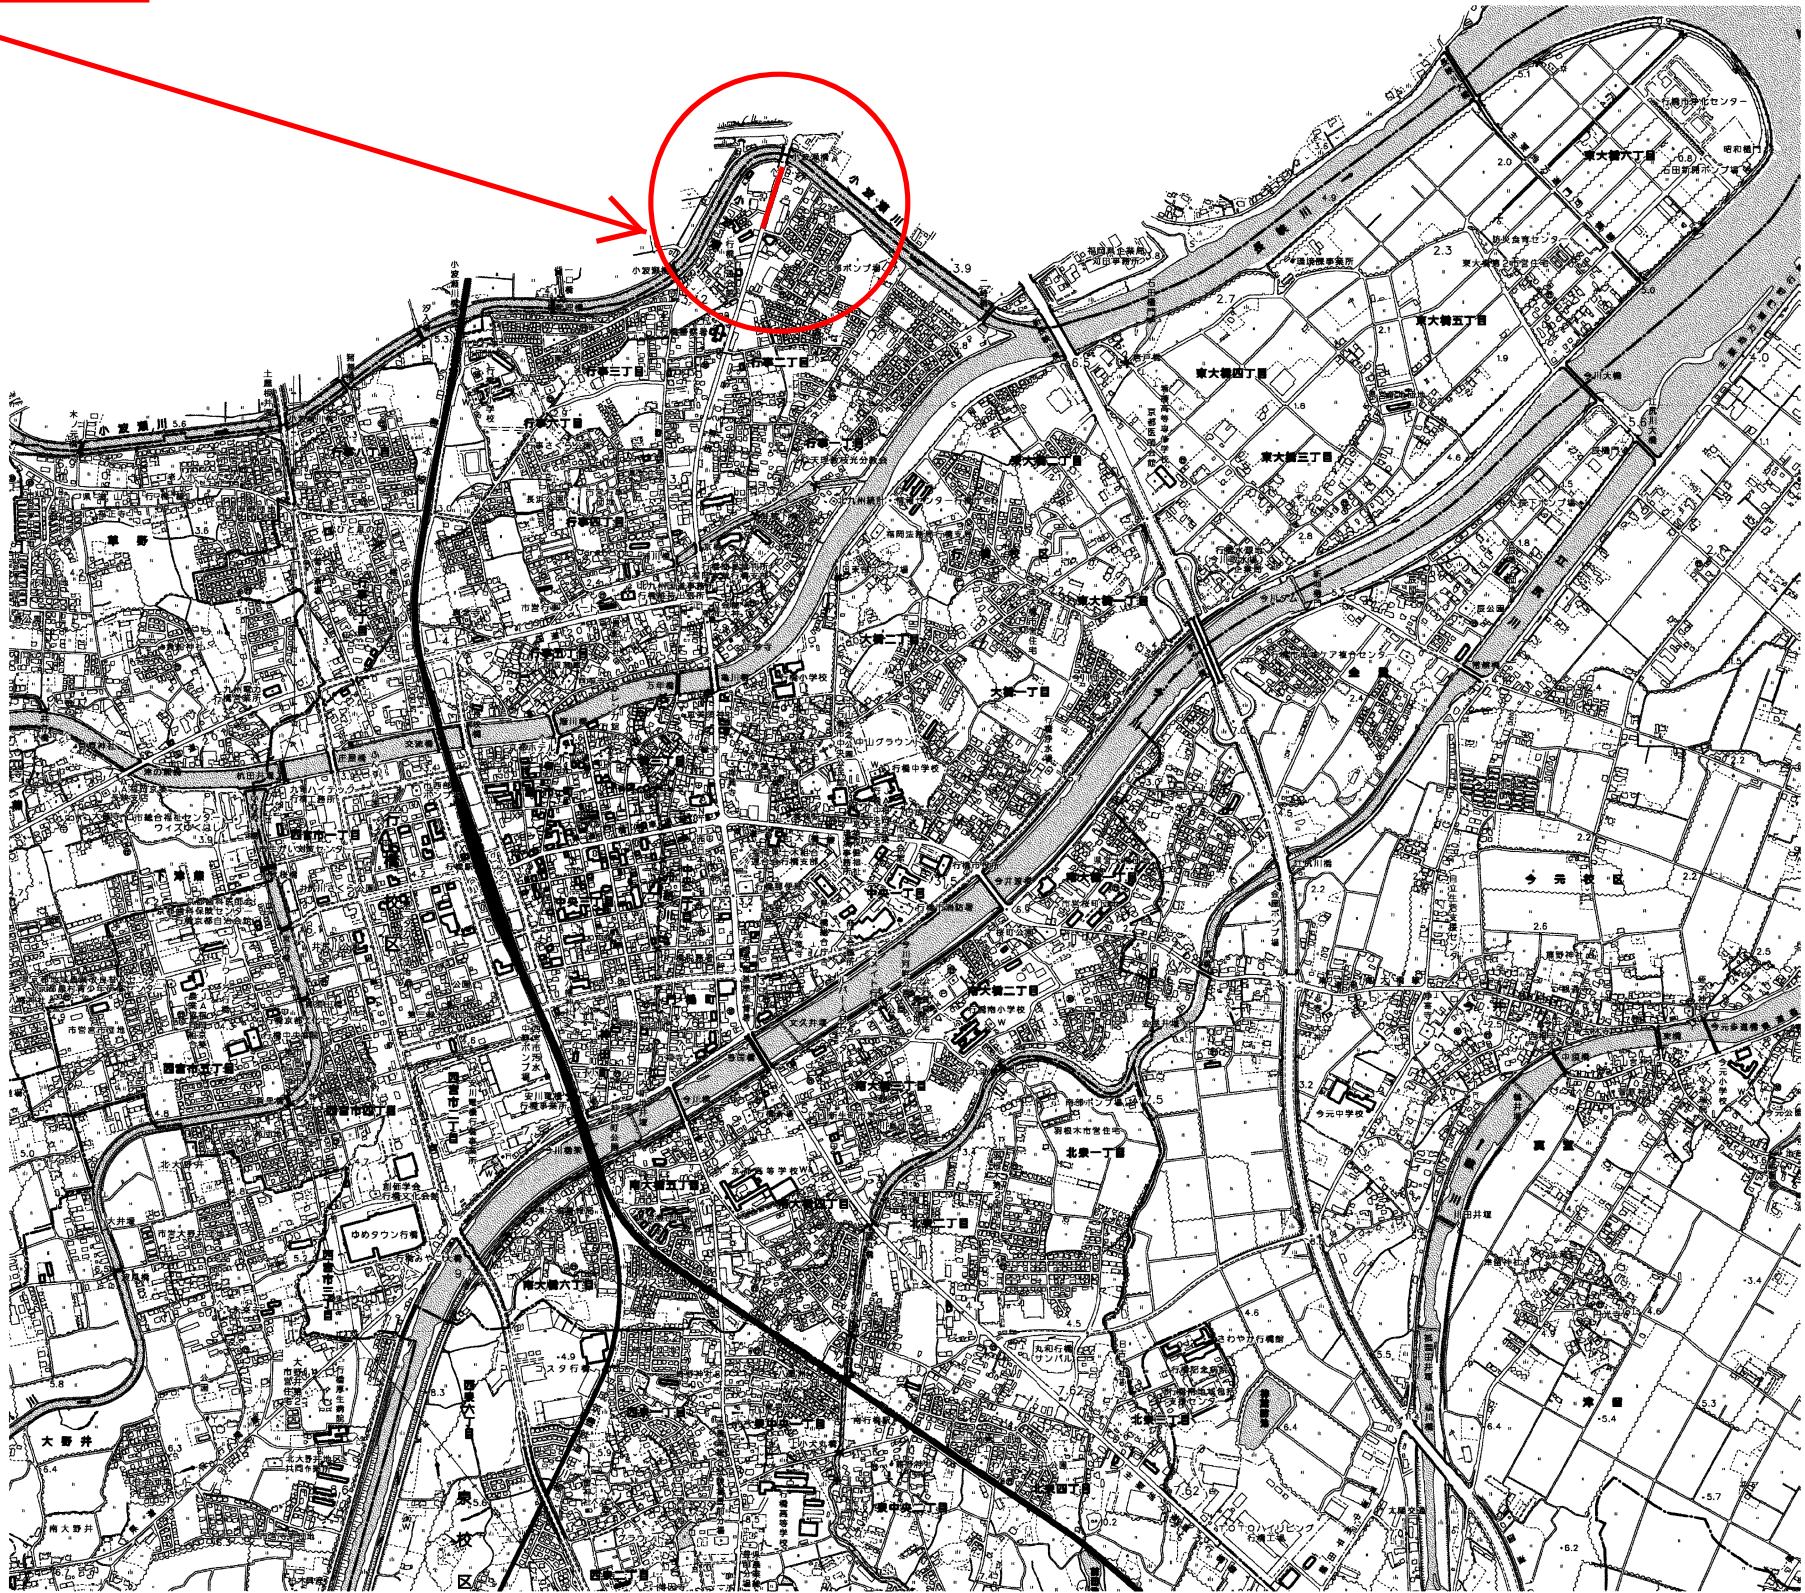

工事名	行事地区面整備污水管渠築造工事(京町5工区)		
図面名	位置図		
作成年月日			
縮尺	—	図面番号	—
工事場所	行橋市行事三丁目 地内		
行橋市環境水道部下水道課			


平面図 S=1:500

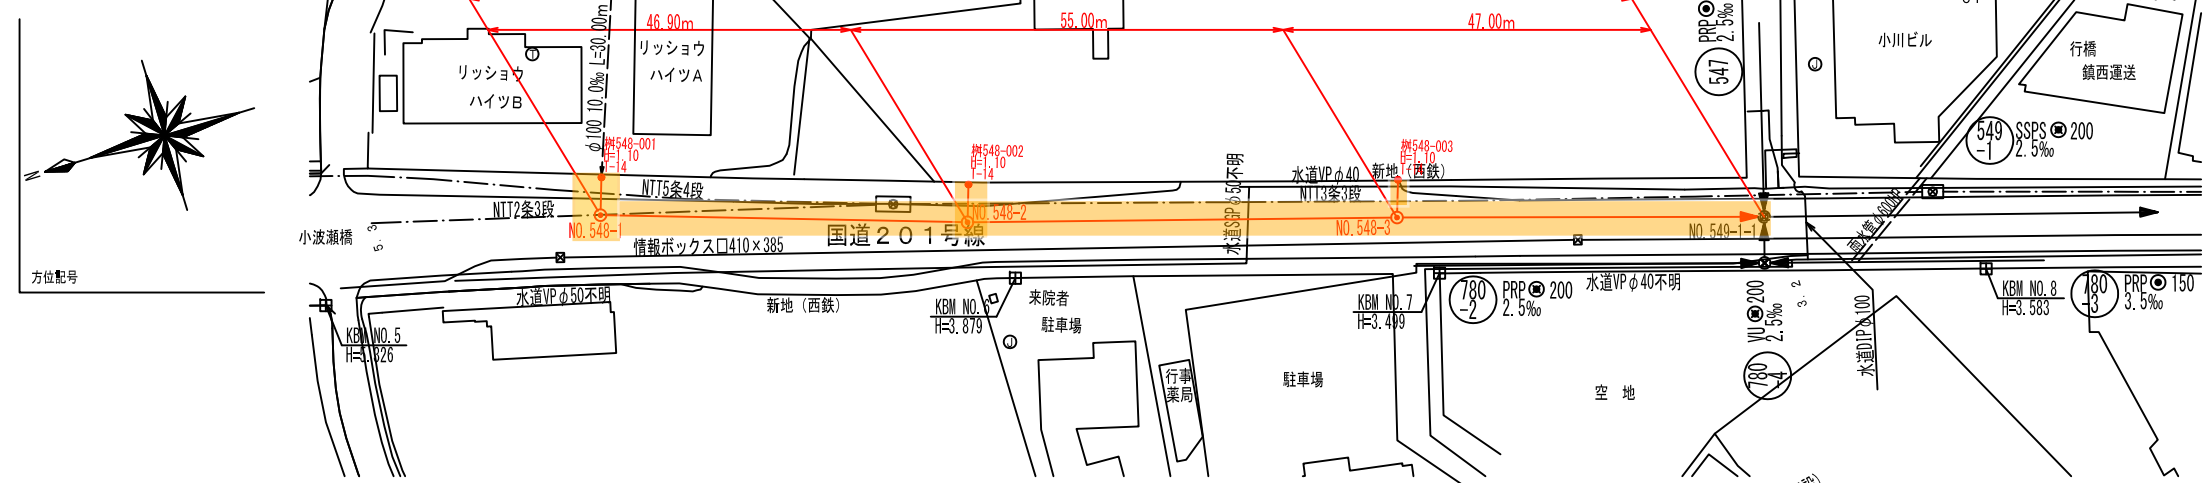


凡 例	
	縦立2号マンホール
	縦立1号マンホール
	縦立0号マンホール
	小型マンホール (塩ビ製)
	汚水渠

行 橋 市			
行橋市公共下水道事業			
工事年度	平成 30 年度 号		
工事箇所	行事三丁目 地内		
工事名称	行事地区面整備管渠築造工事(京町5工区)		
路線番号	(548)		
図面名称	平面図・縦断面図・横断面図		
図面番号	全 5 葉 中 2 号	縮尺	図 示

横断面図 S=1:100

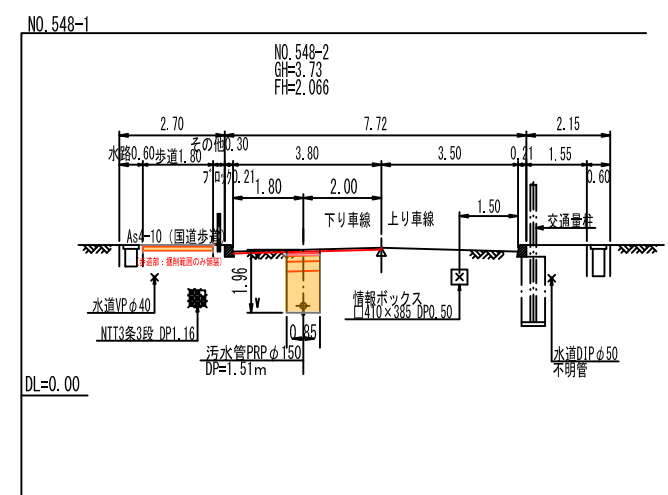


縦断面図 縦=1:100 横=1:500

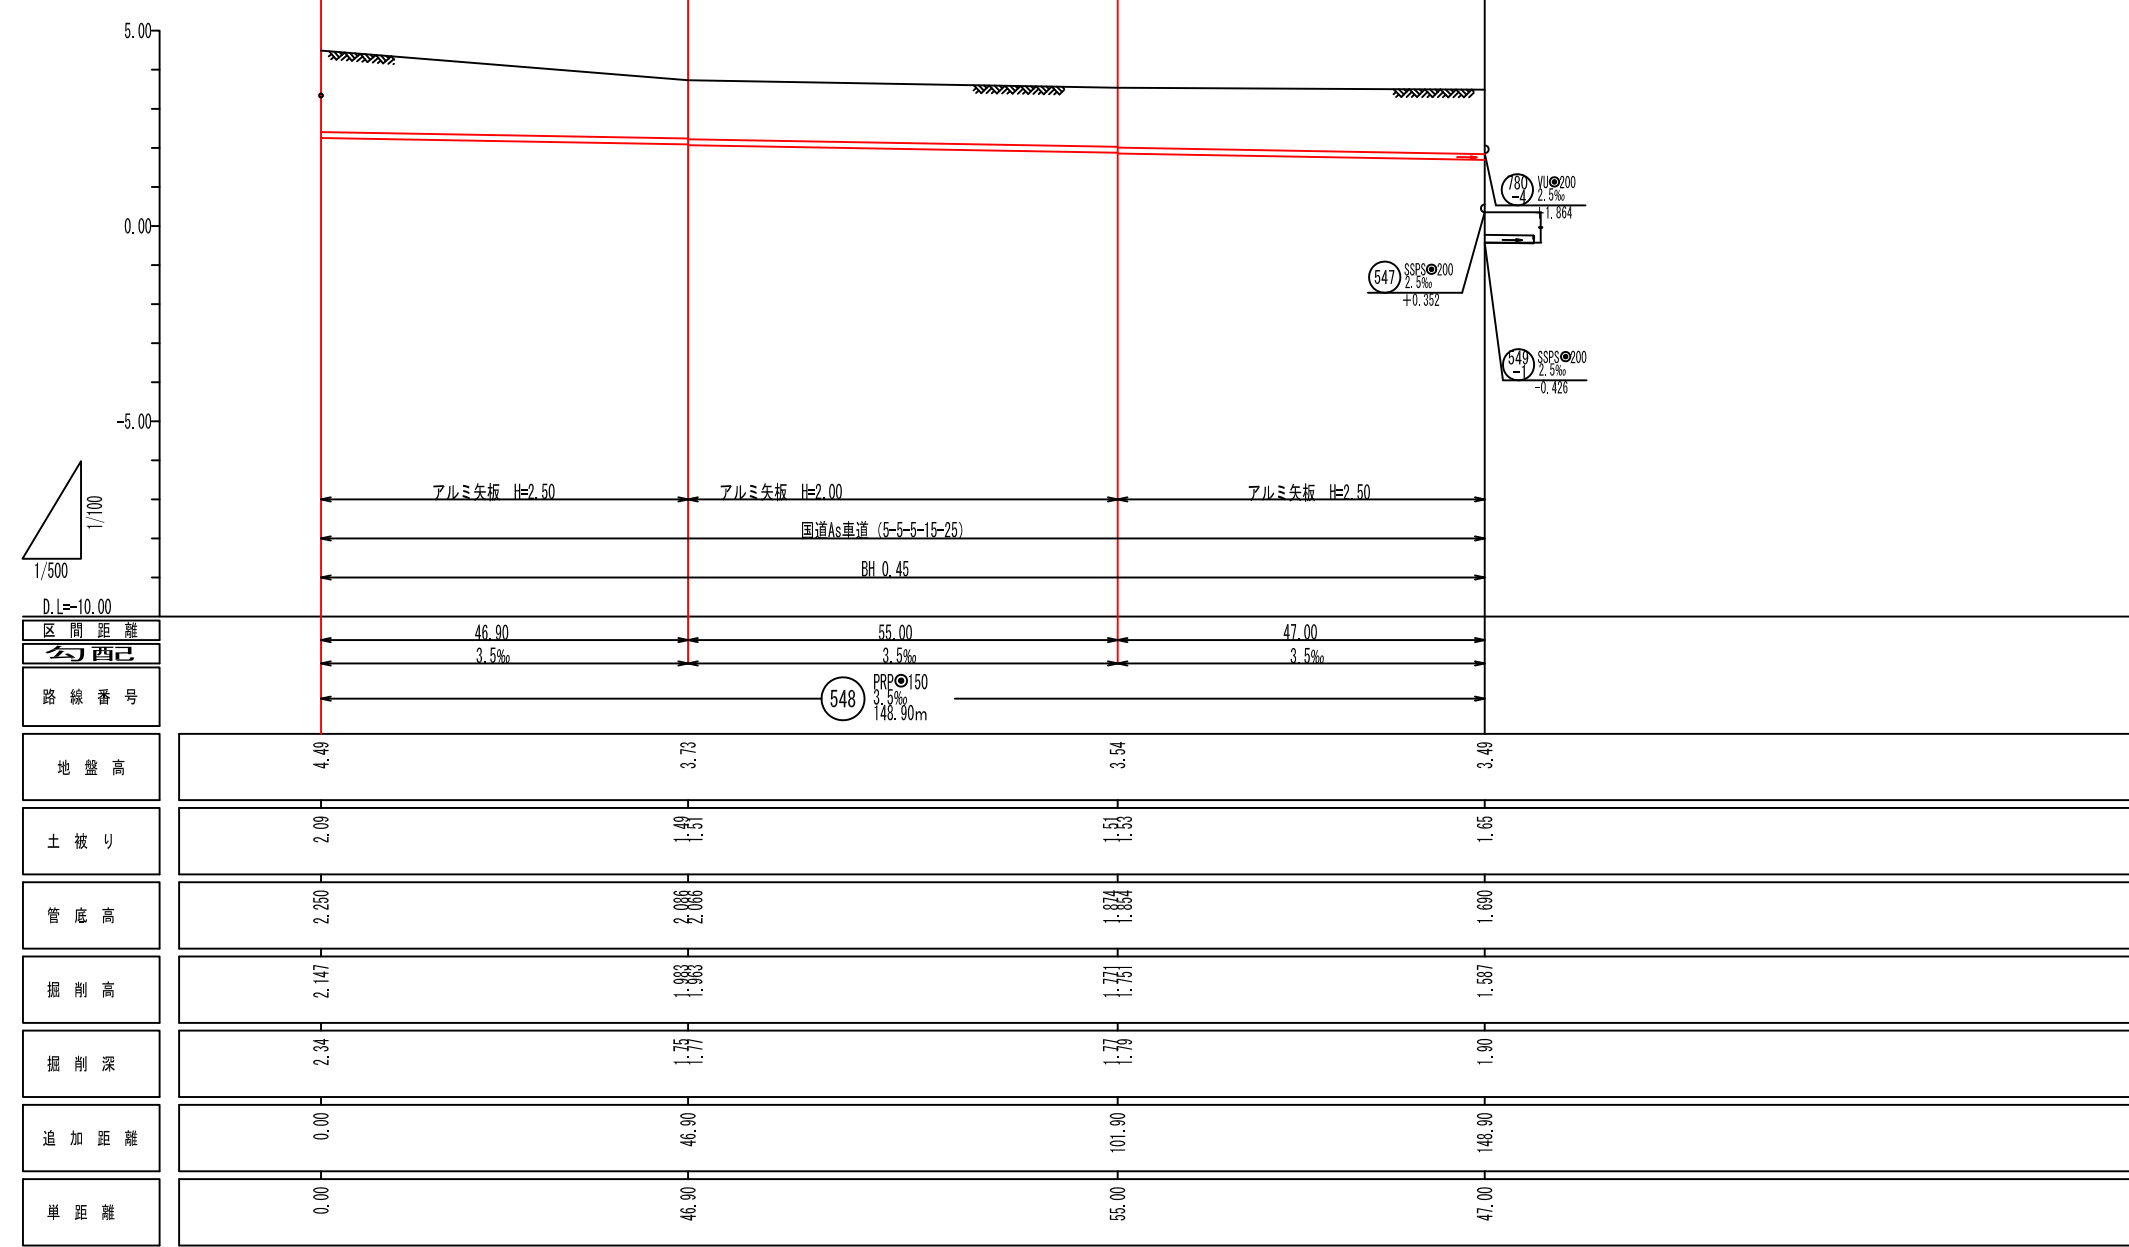


1/500
1/100
D.L.=10.00
区 間 距 離
勾 配
路 線 番 号

地 盤 高	4.49	3.73	3.54	3.49
土 被 り	2.09	1.49	1.53	1.05
管 底 高	2.250	2.886	1.884	1.690
掘 削 高	2.147	1.888	1.771	1.587
掘 削 深	2.34	1.77	1.79	1.90
追 加 距 離	0.00	46.90	101.90	148.90
単 距 離	0.00	46.90	55.00	47.00



S=1:20

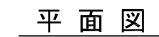

③—③ 断面图

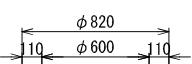


S=1:20

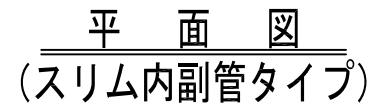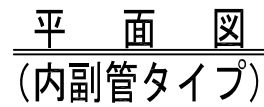


(φ150-100の製品はないため、この製品については標準仕様を採用する。)

管布設標準断面図 S=1:20


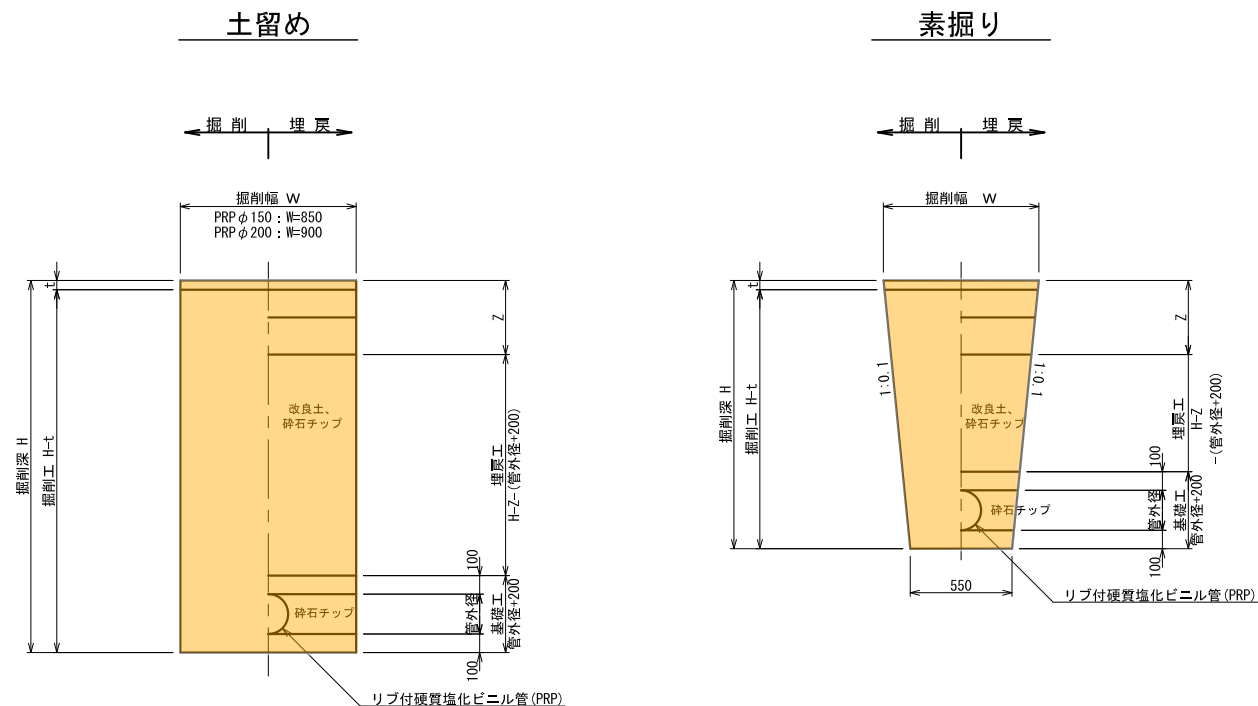


取付管布設標準図 S=1:20

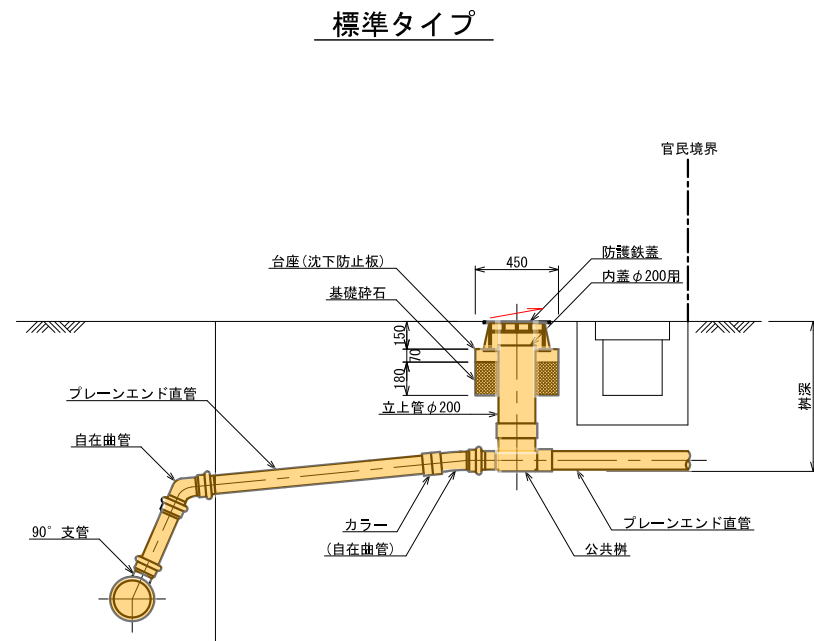

行 橋 市	
行橋市公共下水道事業	
工 事 年 度	平成30年度
工 事 箇 所	行事三丁目 地内
工 事 名 称	行事地区内整備渠渠築造工事(京町5工区)
路 線 番 号	
図 面 名 称	取付管布設標準図 管布設標準断面図 鋪設復旧図
図 面 番 号	全 5 葉 中 4 号 縮 尺 図 示


舗装復旧図 S=1:10

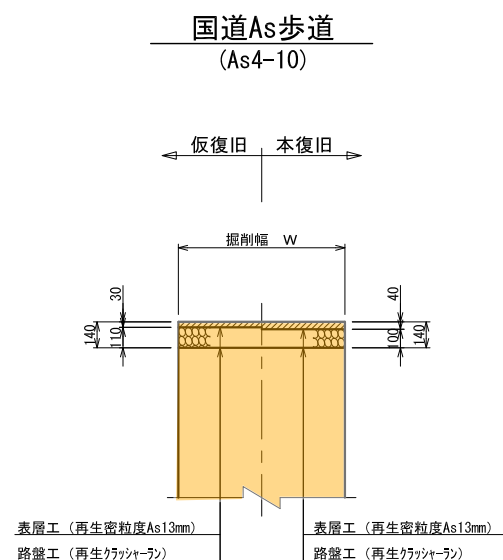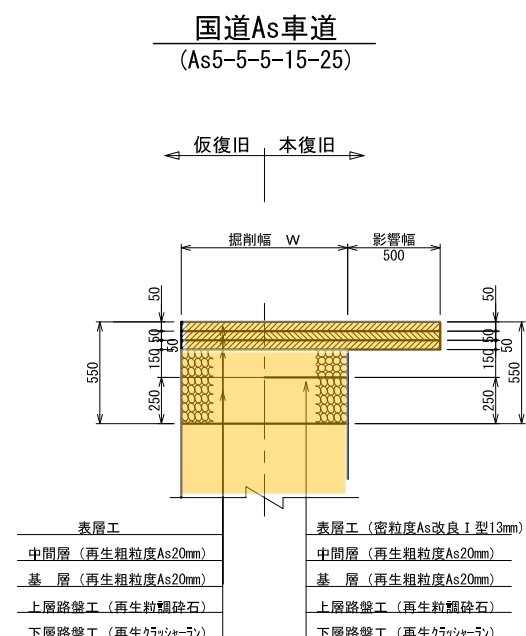

土留工標準図 S=1:30


行 橋 市		
行橋市公共下水道事業		
工 事 年 度	平成30年度	
工 事 箇 所	行事三丁目	地内
工 事 名 称	行事地区面整備管渠築造工事(京町5工区)	
路 線 番 号		
図 面 名 称	土留工標準図	
図 面 番 号	全 5 葉 中 5 号	縮尺 S=1:30

平 面 図

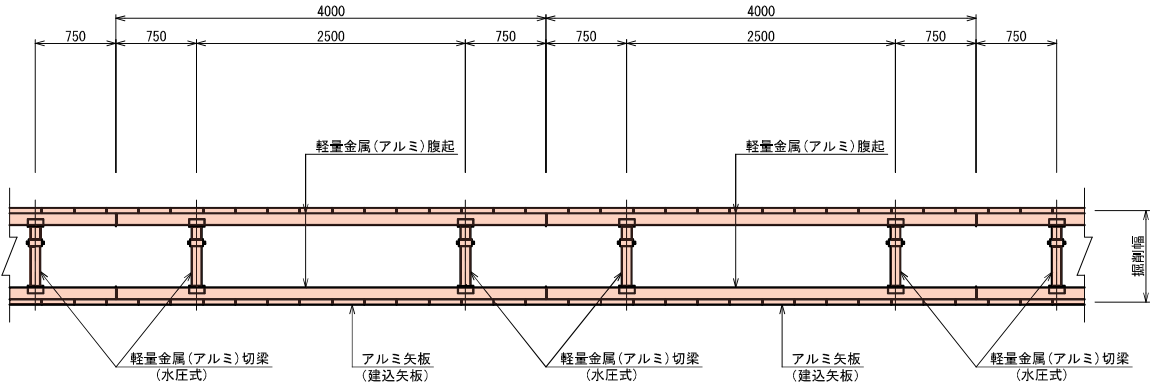


断 面 図

アルミ矢板建込 タイプ①
(アルミ矢板 L=2.00~2.50m)
(掘削深 1.50<H≤2.00m)

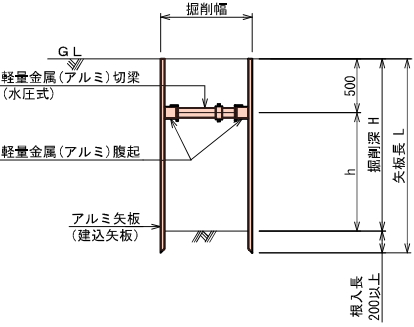

アルミ矢板建込 タイプ②
(アルミ矢板 L=2.00~3.50m)
(掘削深 2.00<H≤3.30m)

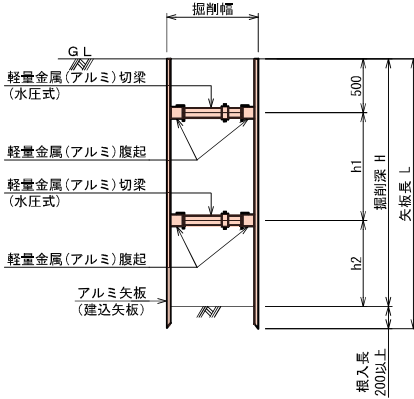

アルミ矢板(建込矢板)			
掘削深	矢板長	支保材 段数	掘入れ
1.50<H≤1.80m	2.00m	1段	20cm以上
1.80<H≤2.00m	2.50m	1段	
2.00<H≤2.30m	2.50m	2段	
2.30<H≤2.80m	3.00m	2段	
2.80<H≤3.30m	3.50m	2段	