

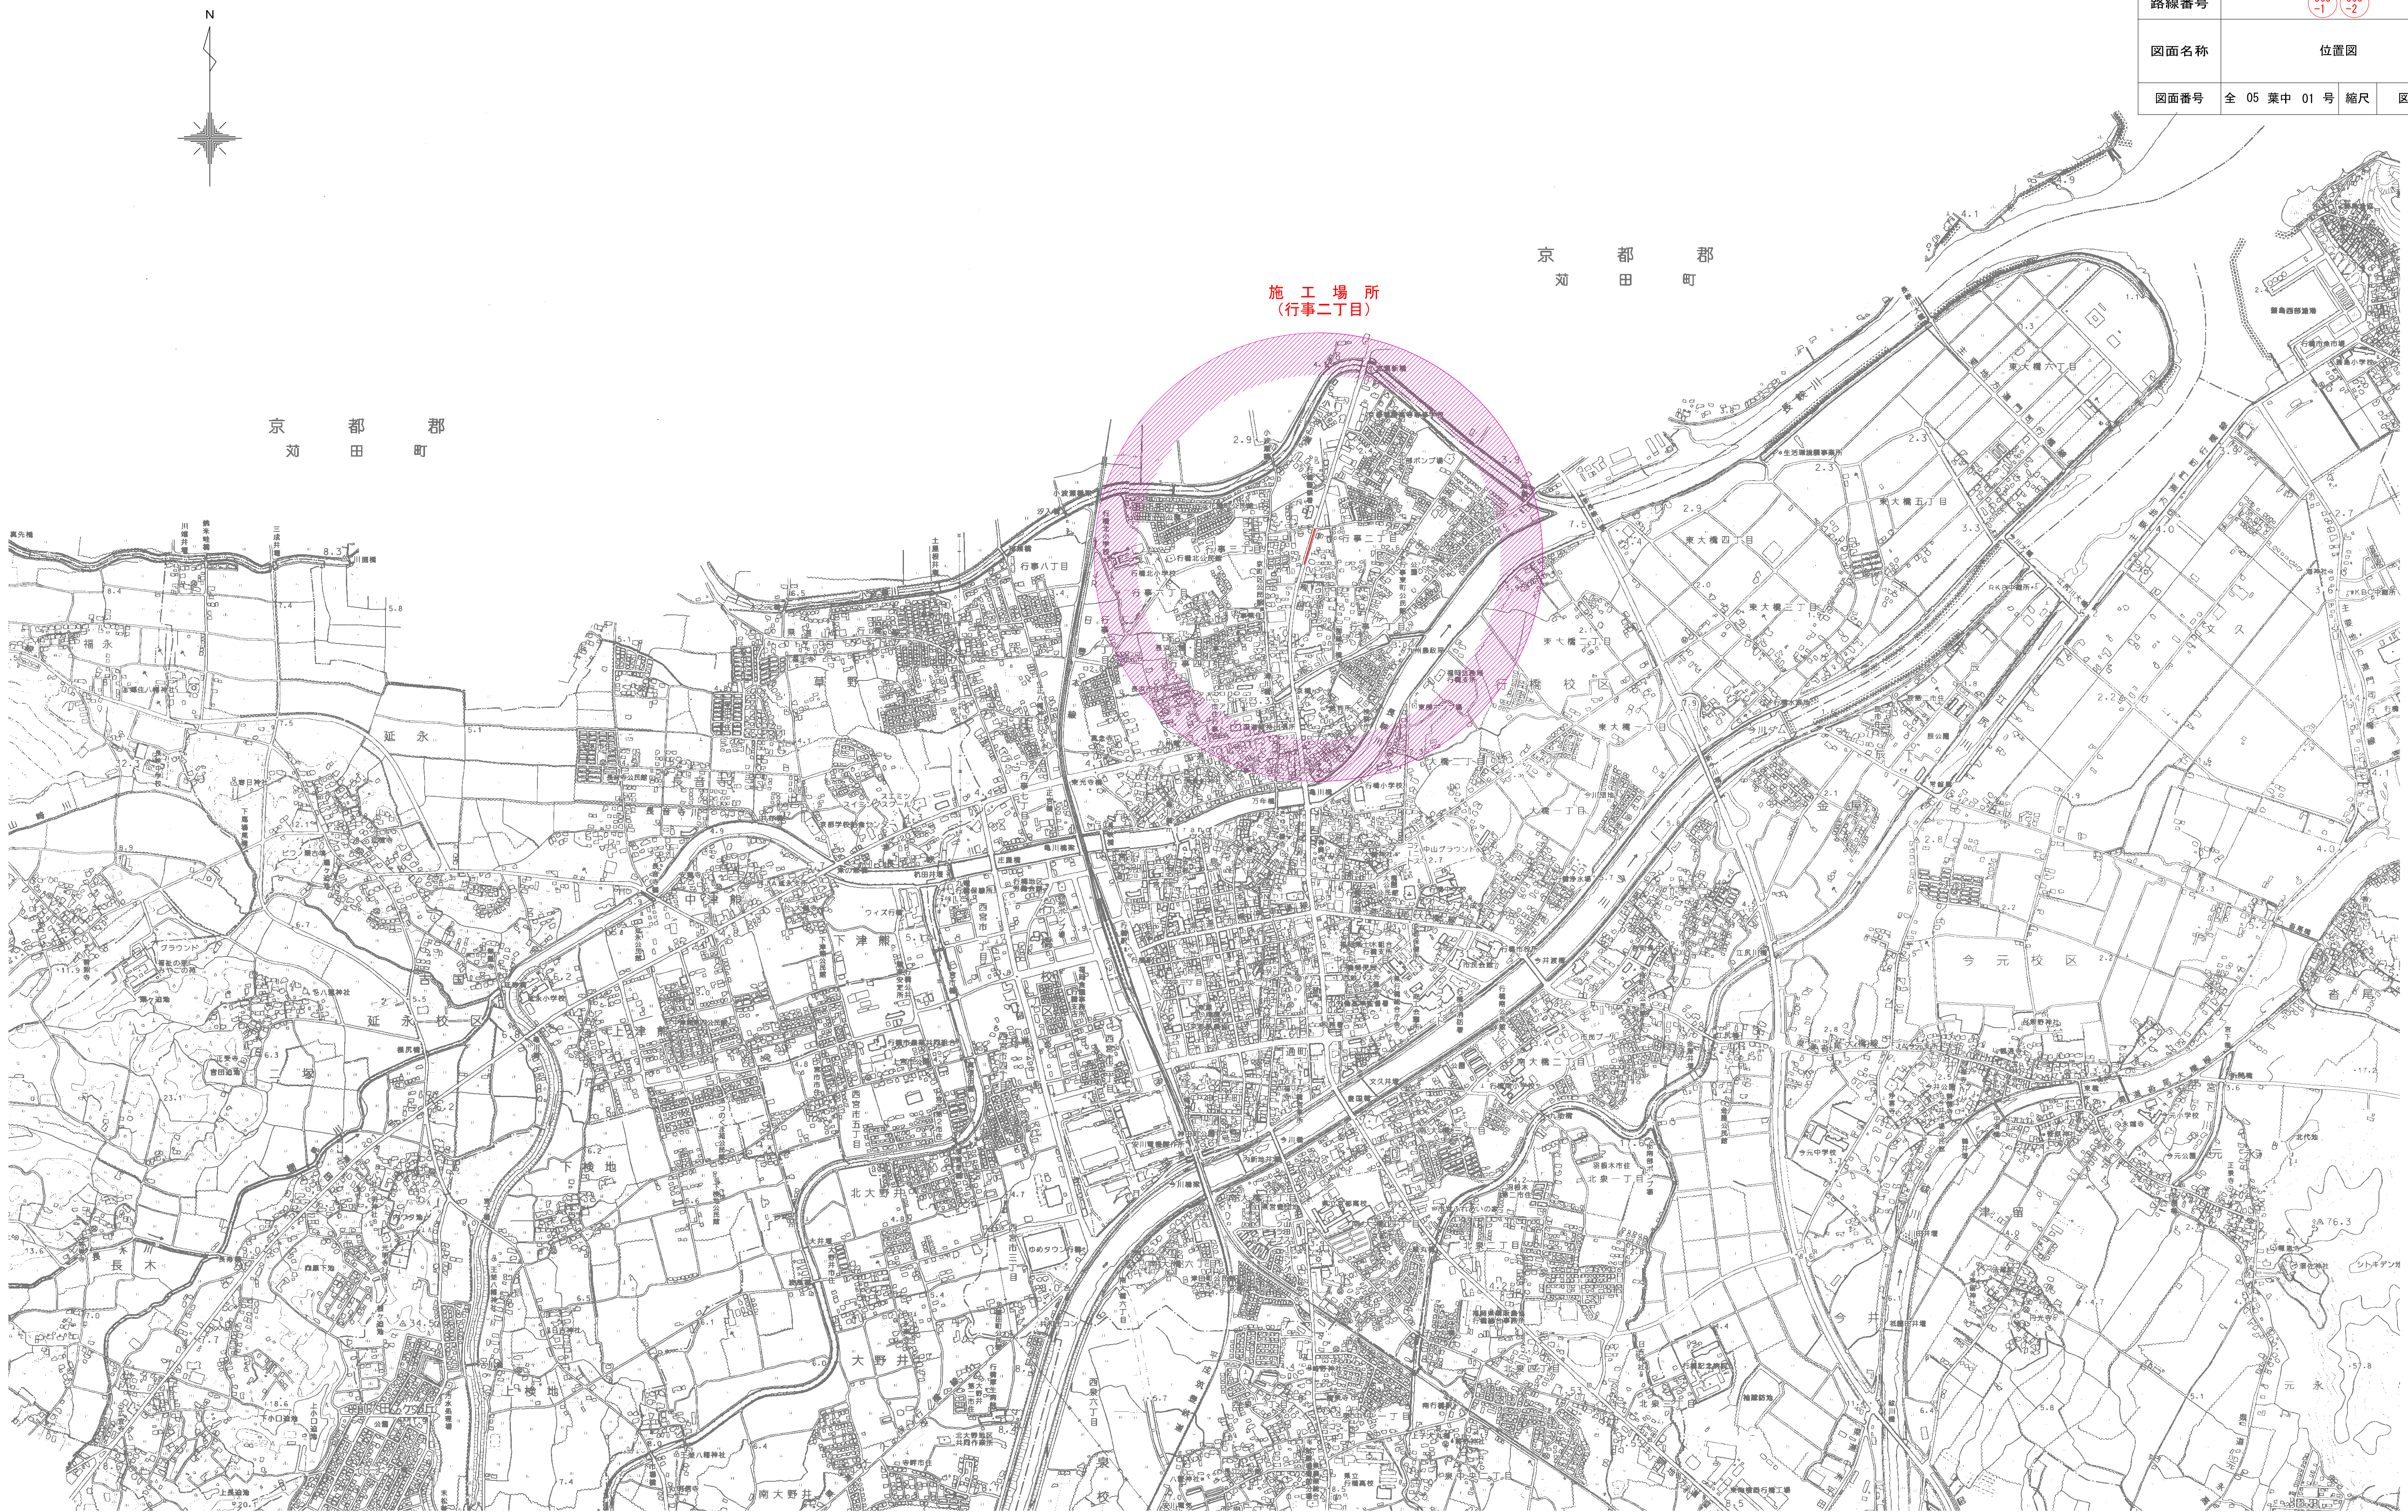


位置図 S=1:10000

行 橋 市			
行橋市公共下水道事業			
工事年度	平成 30 年度		
工事箇所	行事二丁目		地内
工事名称	行事地区面整備汚水管渠築造工事（京町8工区）		
路線番号	565 -1 565 -2		
図面名称	位置図		
図面番号	全 05 葉中 01 号	縮尺	図 示

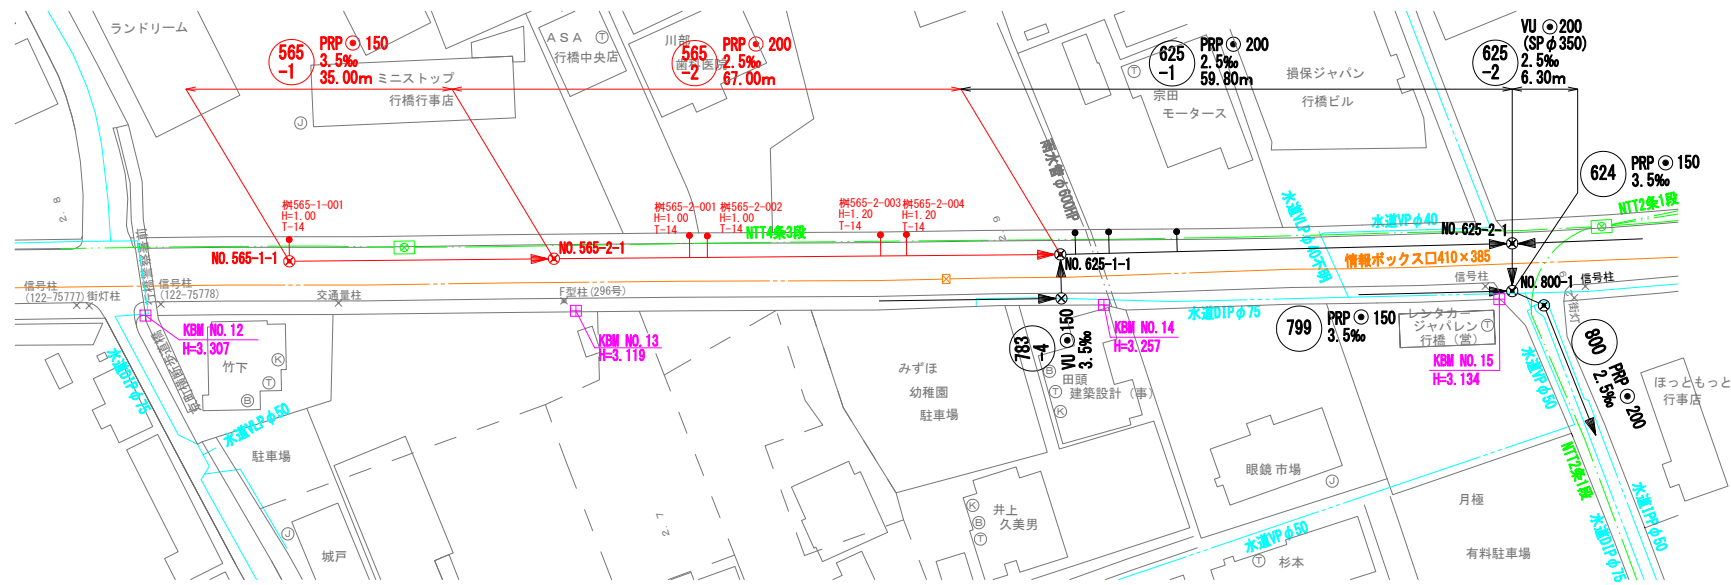



平面図 S=1:500

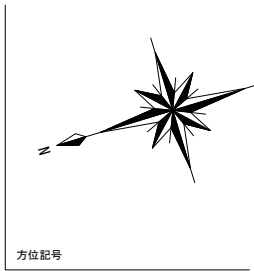


凡 例	
—○—	組立2号マンホール
—●—	組立1号マンホール
—○—	組立0号マンホール
—●—	小型マンホール (塩ビ製)
—●—	汚水樹

行 橋 市	
行橋市公共下水道事業	
工事年度	平成 30 年度
工事箇所	行事二丁目 地内
工事名称	行事地区面整備汚水管渠築造工事 (京町8工区)
路線番号	565-1 565-2
図面名称	平面図・縦断面図・横断面図
図面番号	全 05 葉中 02 号 縮尺 図 示

横断面図 S=1:100

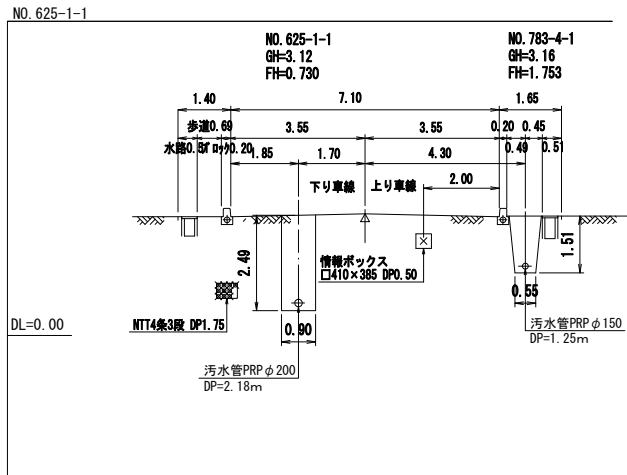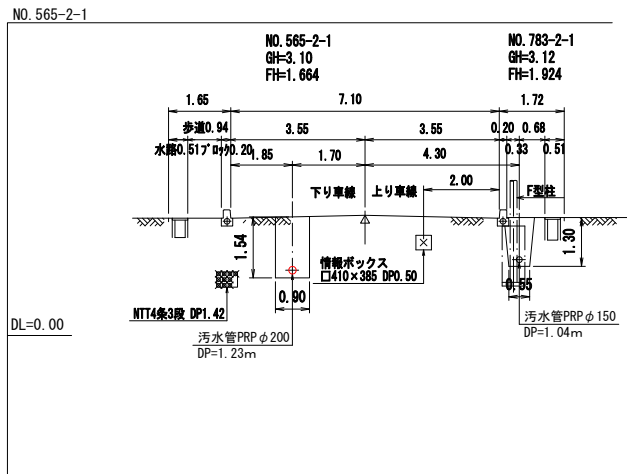

縦断面図 縦=1:100
横=1:500

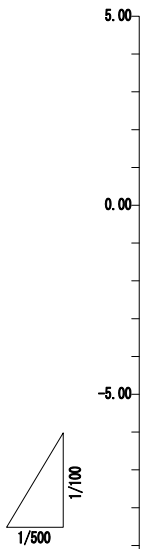


D.L.=10.00		区 間 距 離		路 線 番 号		地 盤 高		土 被 り		管 底 高		掘 削 高		掘 削 深		追 加 距 離		単 距 離	
35.00		67.00		565-1		3.19		1.20		1.837		1.734		1.46		0.00		0.00	
35.00		67.00		565-2		3.10		1.23		1.714		1.611		1.49		35.00		35.00	
67.00		102.00		625-1		3.12		1.28		1.497		1.394		1.73		102.00		67.00	


組立 1 号マンホール標準構造図 S=1:20

内径900mm円形


平面図

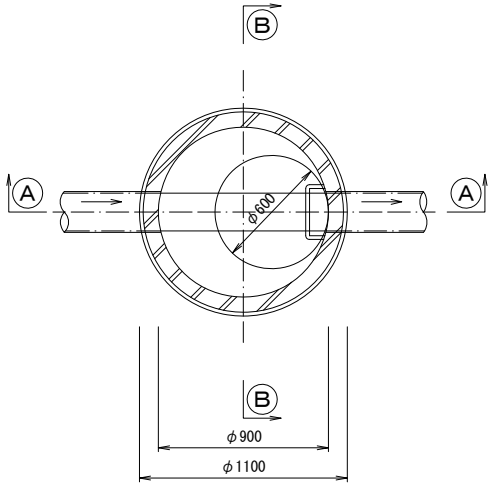

A-A 断面図

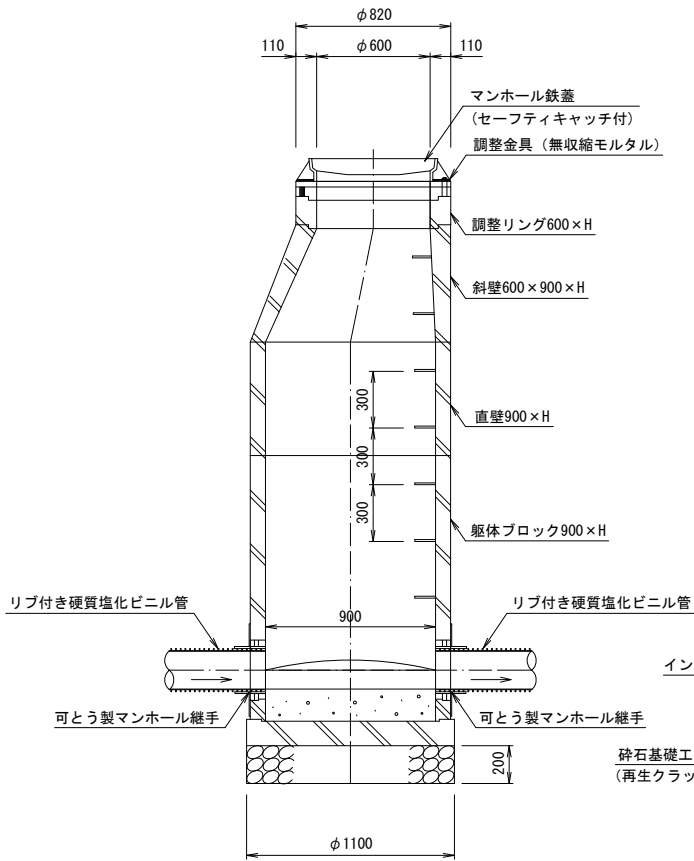


B-B 断面図

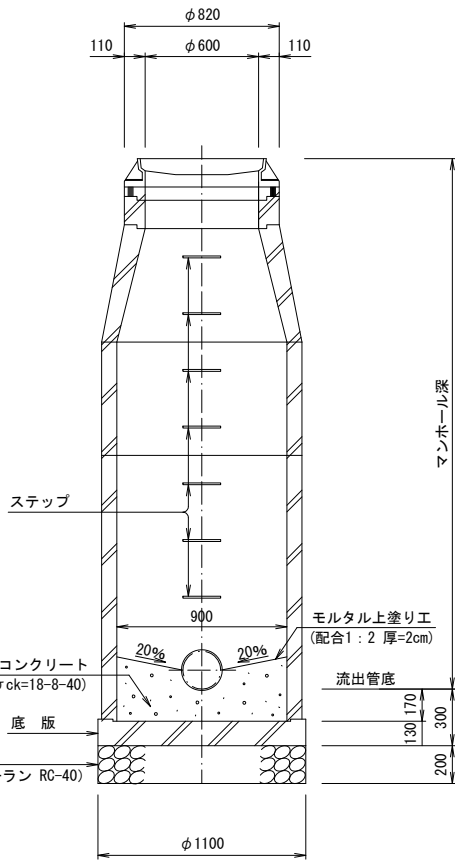


※ 蓋の開閉は、上流より下流へ開くものとする。

副管設置工構造図 S=1:30

平面図
(内副管タイプ)

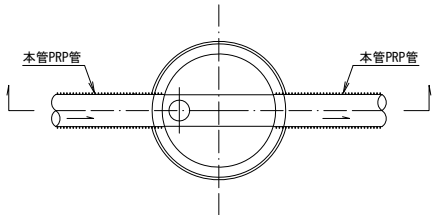


断面図

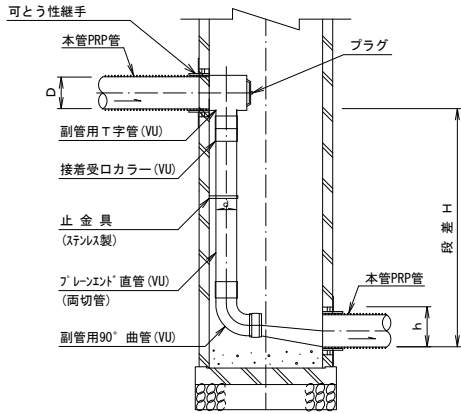


S=1 : 20


標準タイプ

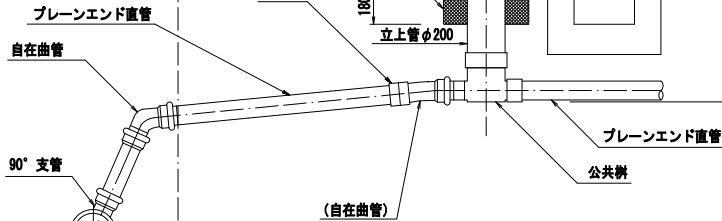

(本管までの距離が短い場合)

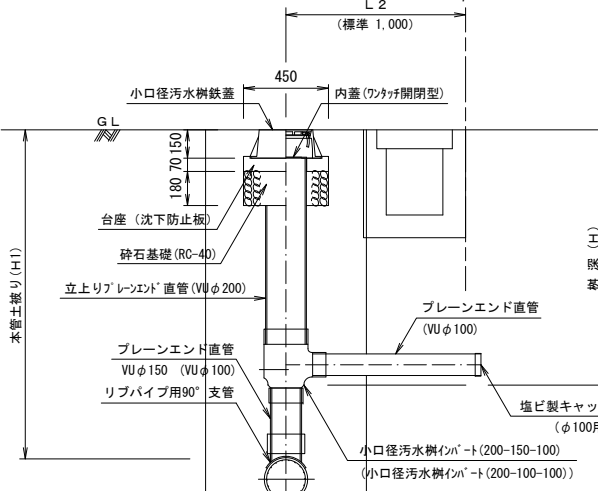

(人孔直結

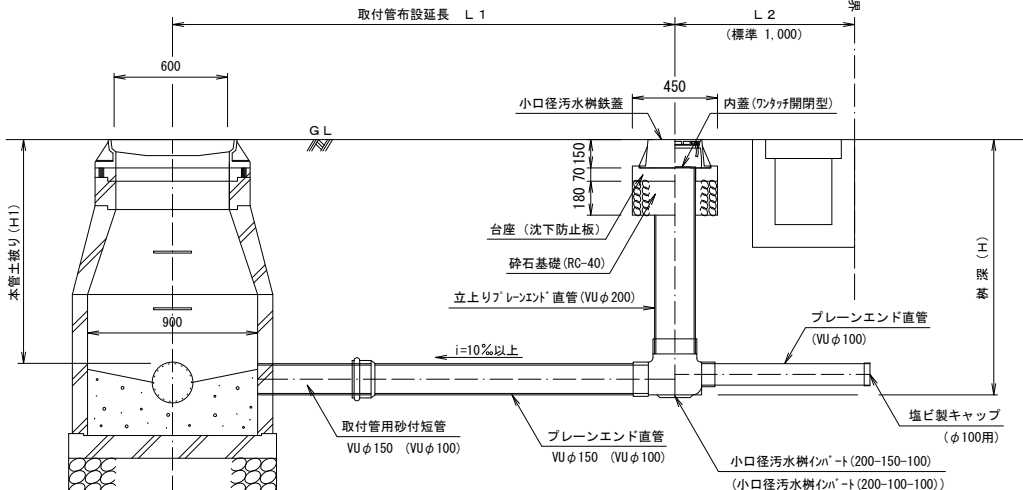


※()内数値は、本管径φ150の場合を示す。

※公共ますの鑄鉄蓋は官地から民地へ開くものとする。


土工標準図

行橋市	
行橋市公共下水道事業	
工事年度	平成 30 年度
工事箇所	行事二丁目 地内
工事名称	行事地区面整備汚水管渠築造工事（京町8工区）
路線番号	
図面名称	取付管布設標準図 土留工標準図

素掘部（本管&取付管）

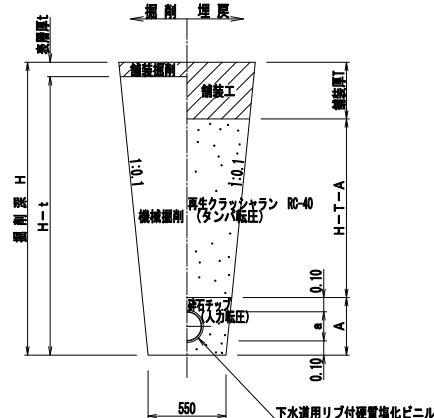


土留部（本管）

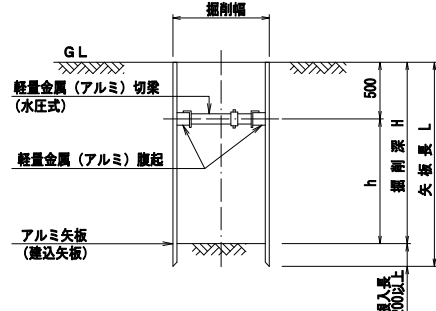



アルミ矢板（建込矢板

掘削深	矢板長	支保材 段数	掘入れ
$1.50 < H \leq 1.80\text{m}$	2.00m	1 段	20cm以上
$1.80 < H \leq 2.00\text{m}$	2.50m	1 段	
$2.00 < H \leq 2.30\text{m}$	2.50m	2 段	
$2.30 < H \leq 2.80\text{m}$	3.00m	2 段	
$2.80 < H \leq 3.30\text{m}$	3.50m	2 段	

土留平面图

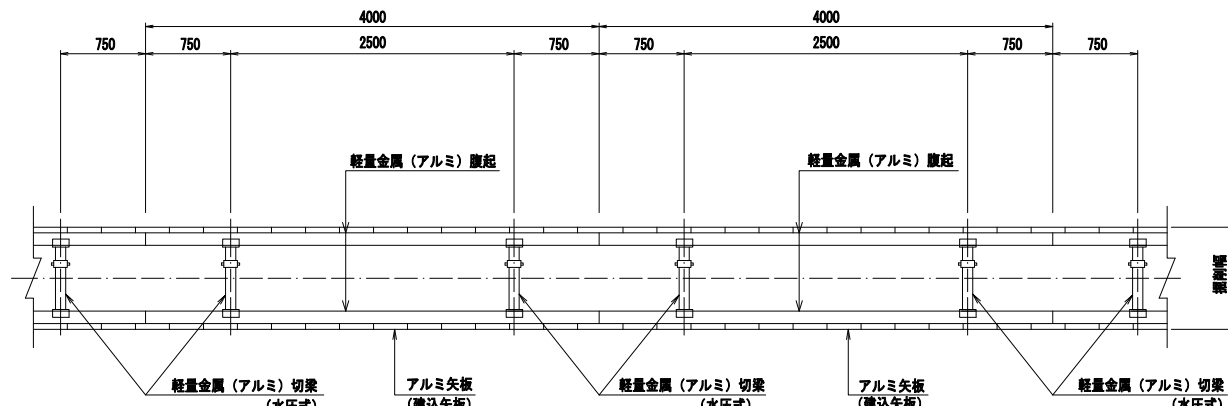


(舗装復旧図)

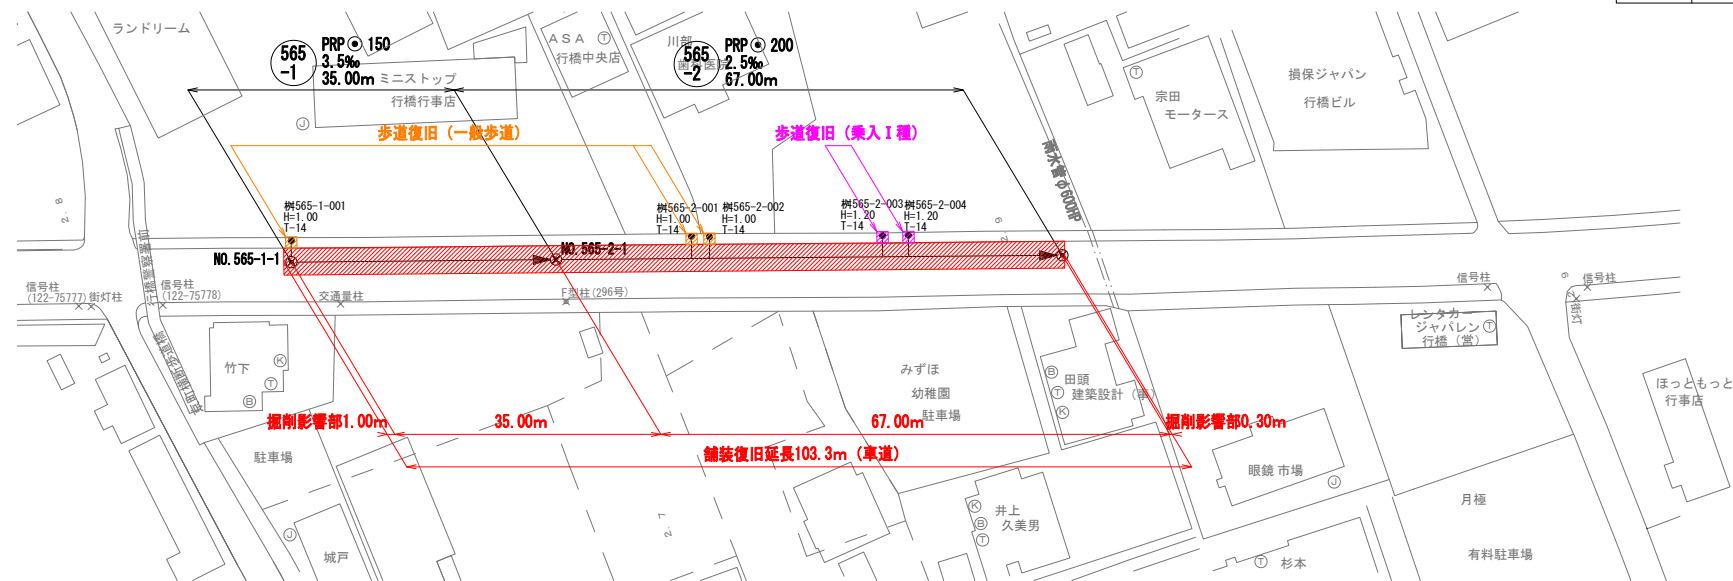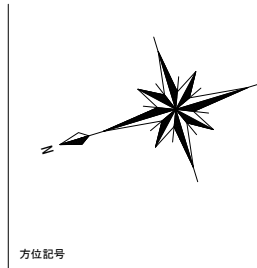


凡 例	
—○—	組立2号マンホール
—●—	組立1号マンホール
—○—	組立0号マンホール
—⊗—	小型マンホール（塩ビ製）
●—	汚水幹

行 橋 市			
行橋市公共下水道事業			
工事年度	平成 3 0 年度		
工事箇所	行事二丁目 地内		
工事名称	行事地区面整備汚水管渠築造工事（京町8工区）		
路線番号	565 -1 565 -2		
図面名称	舗装復旧図		
図面番号	全 05 葉 中 05 号	縮尺	図 示

(切削オーバーレイ)

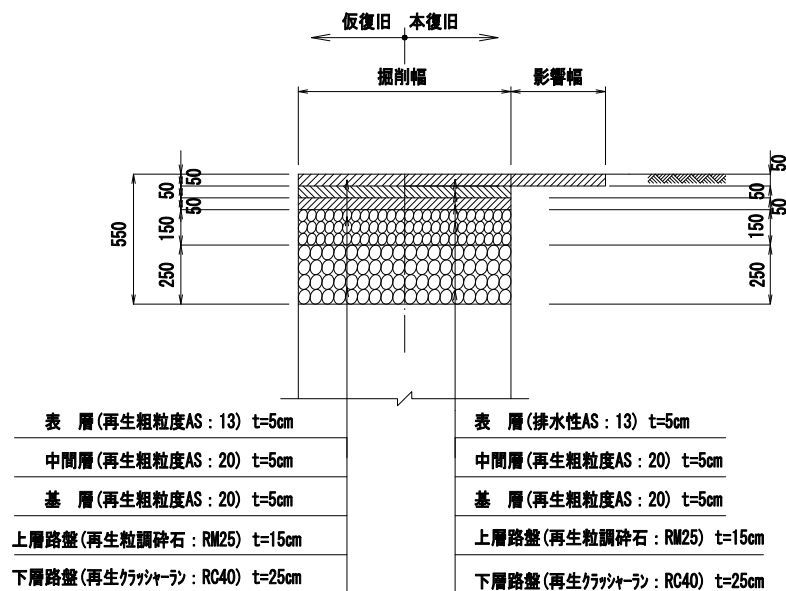

(一般歩道)

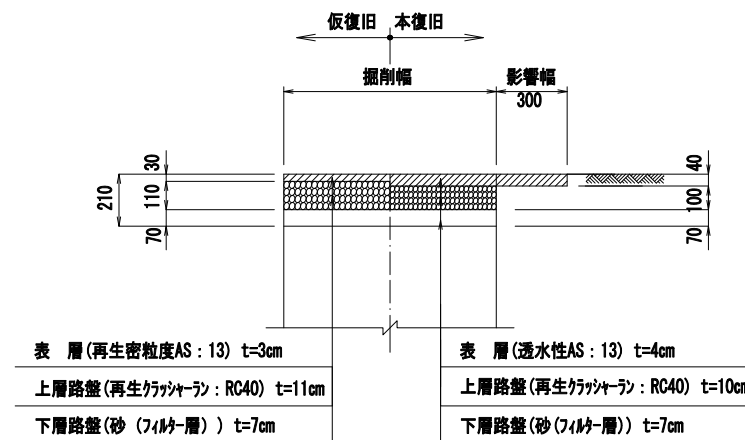

(乗入Ⅰ種)

