

位置図 S=1:10000

行 橋 市			
行橋市公共下水道事業			
工 事 年 度	平成 29 年度 号		
工 事 箇 所	地内		
工 事 名 称	行事地区面整備汚水管渠築造工事（殿町1工区）		
路 線 番 号			
図 面 名 称	位 置 図		
図 面 番 号	全 7 葉 中 1 号	縮 尺	S=1:10000



全体平面図


S=1: 500

行 橋 市



行橋市公共下水道事業

工 事 年 度	平成 29 年度	号
工 事 箇 所	行事二丁目	地内
工 事 名 称	行事地区面整備下水道築造工事 殿町1 工区	
路 線 番 号		
図 面 名 称	全 体 平 面 図	
図 面 番 号	全 7 葉 中 2 号	縮尺 S=1: 500

凡 例	
	組立2号マンホール
	組立1号マンホール
	組立0号マンホール
	小型マンホール(掘削)
	汚水樹

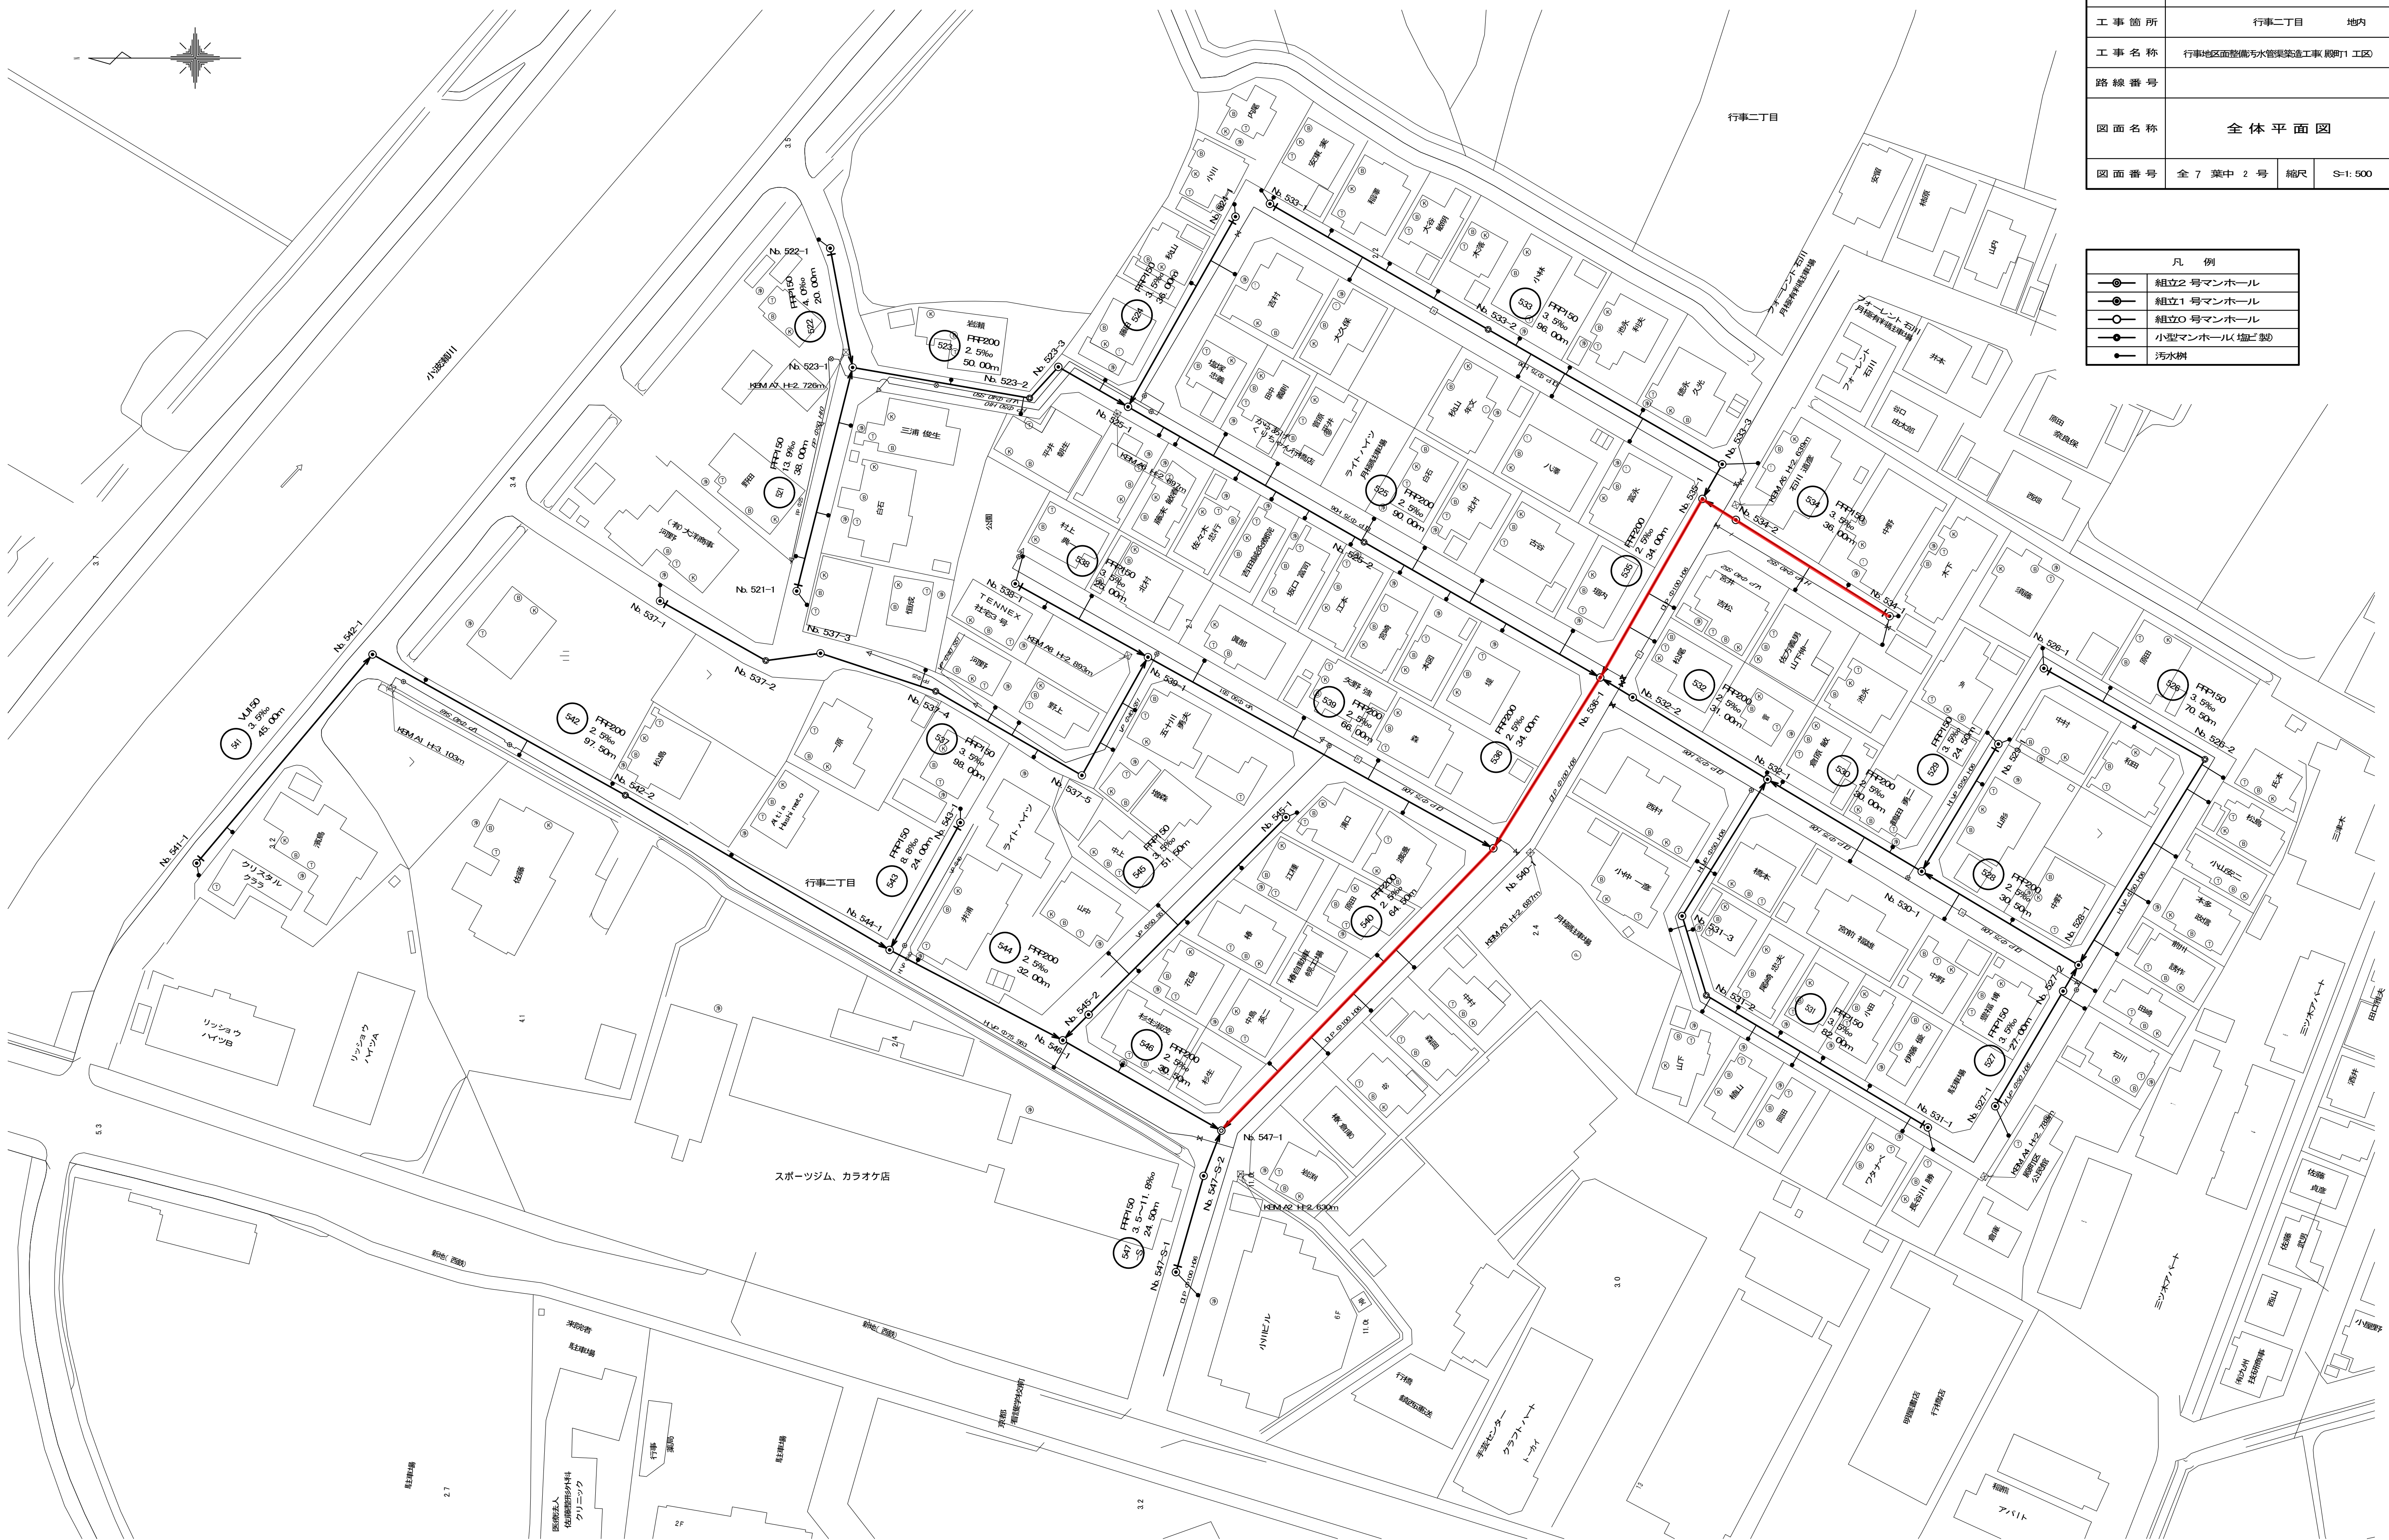




平面図 S=1:500

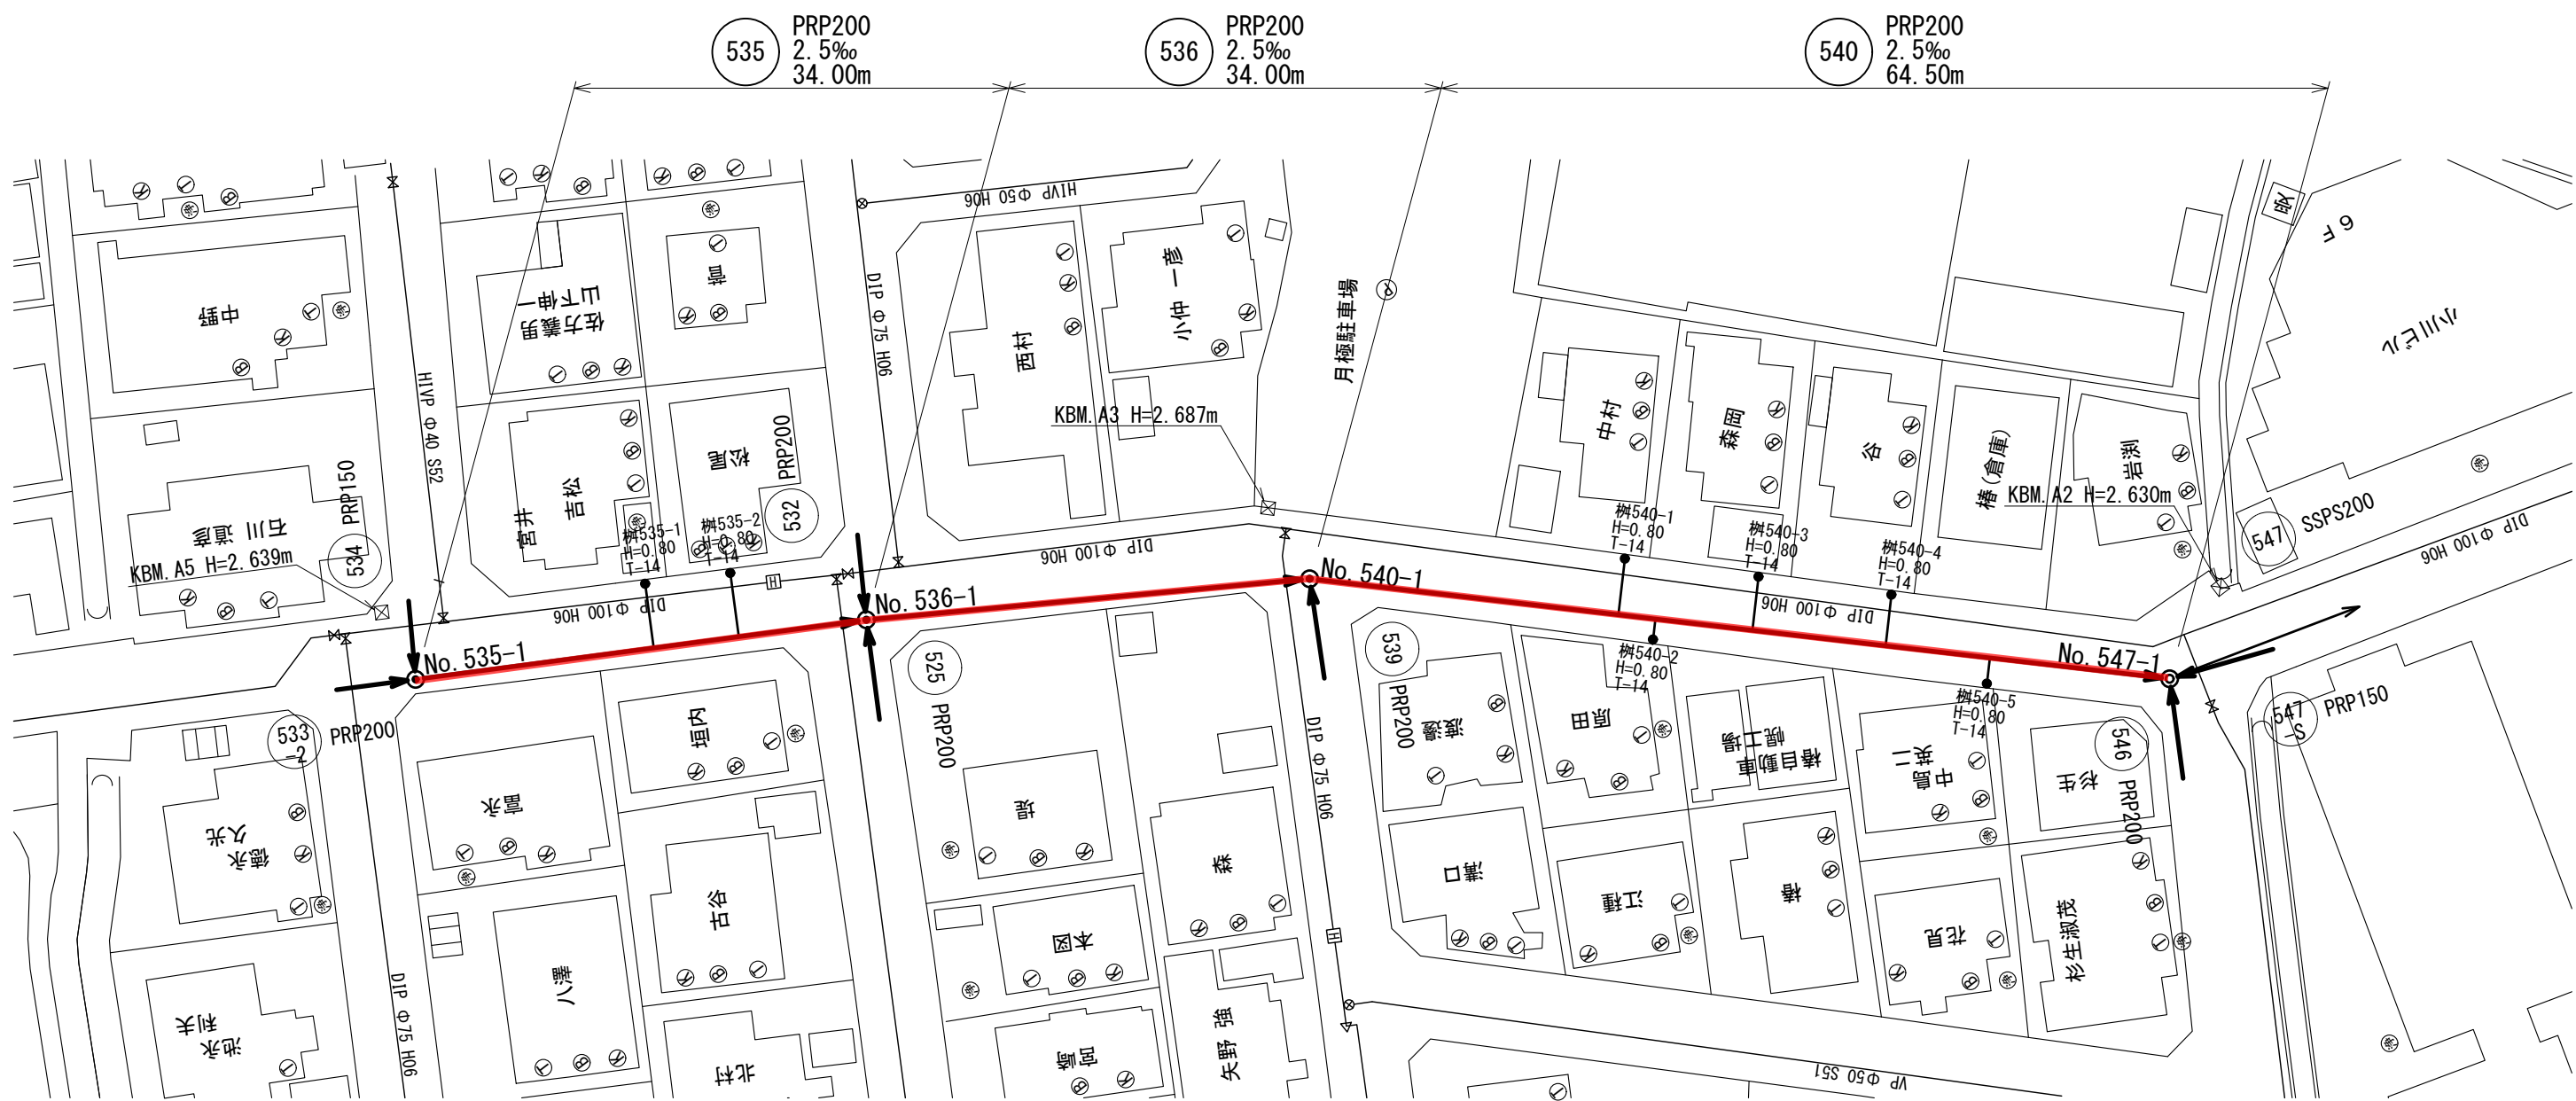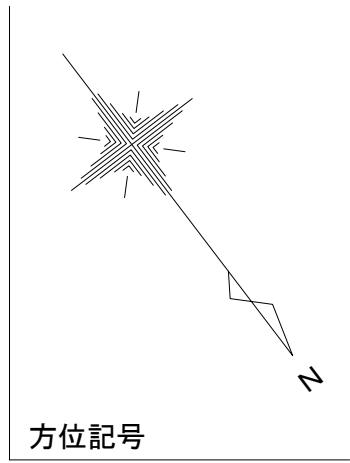


凡 例	
—○—	組立 2号マンホール
—●—	組立 1号マンホール
—○—	組立 0号マンホール (塩ビ製)
—●—	汚水樹

行 橋 市	
行橋市公共下水道事業	
工 事 年 度	平成 2 9 年度 号
工 事 箇 所	行事二丁目 地内
工 事 名 称	行事地区面整備汚水管渠築造工事(殿町 1 工区)
路 線 番 号	(535) (536) (540)
図 面 名 称	平面図・縦断面図・横断面図 (1)
図 面 番 号	全 7 葉 中 3 号 縮尺 図 示

横 断 図 S=1:100

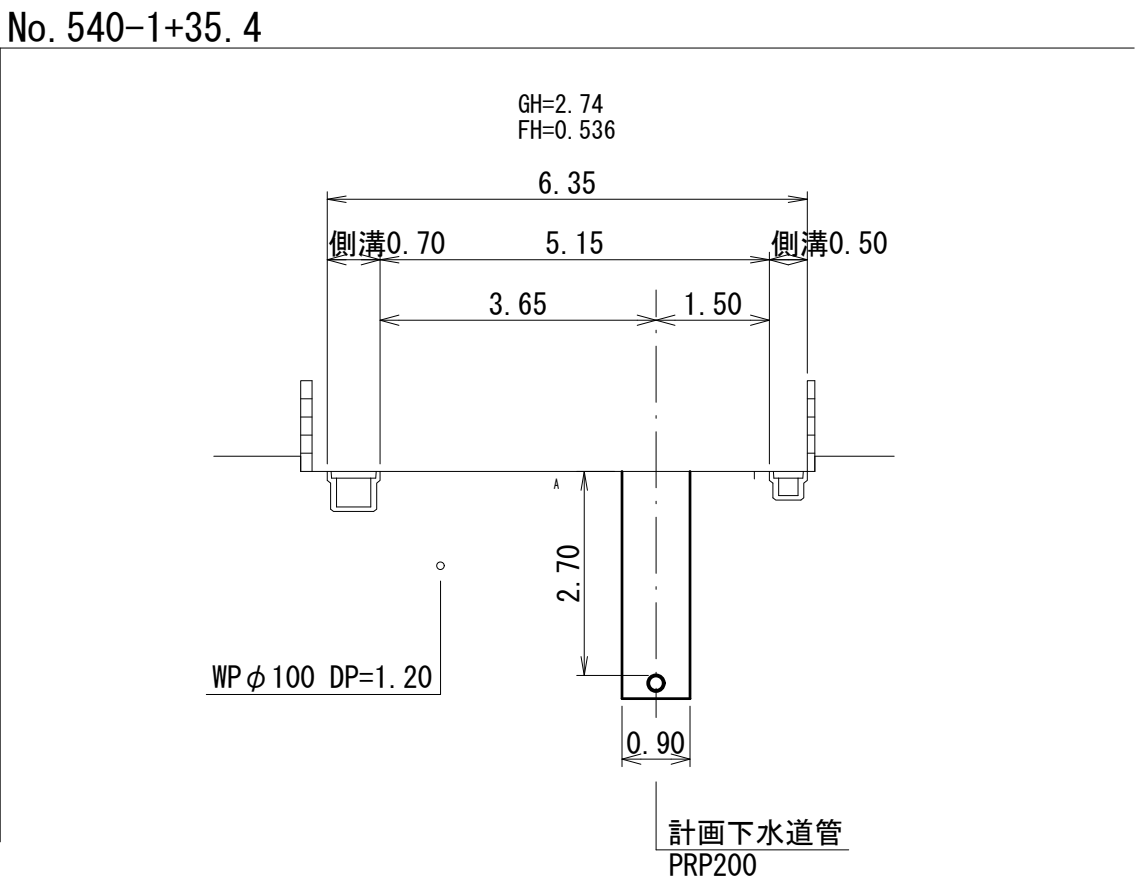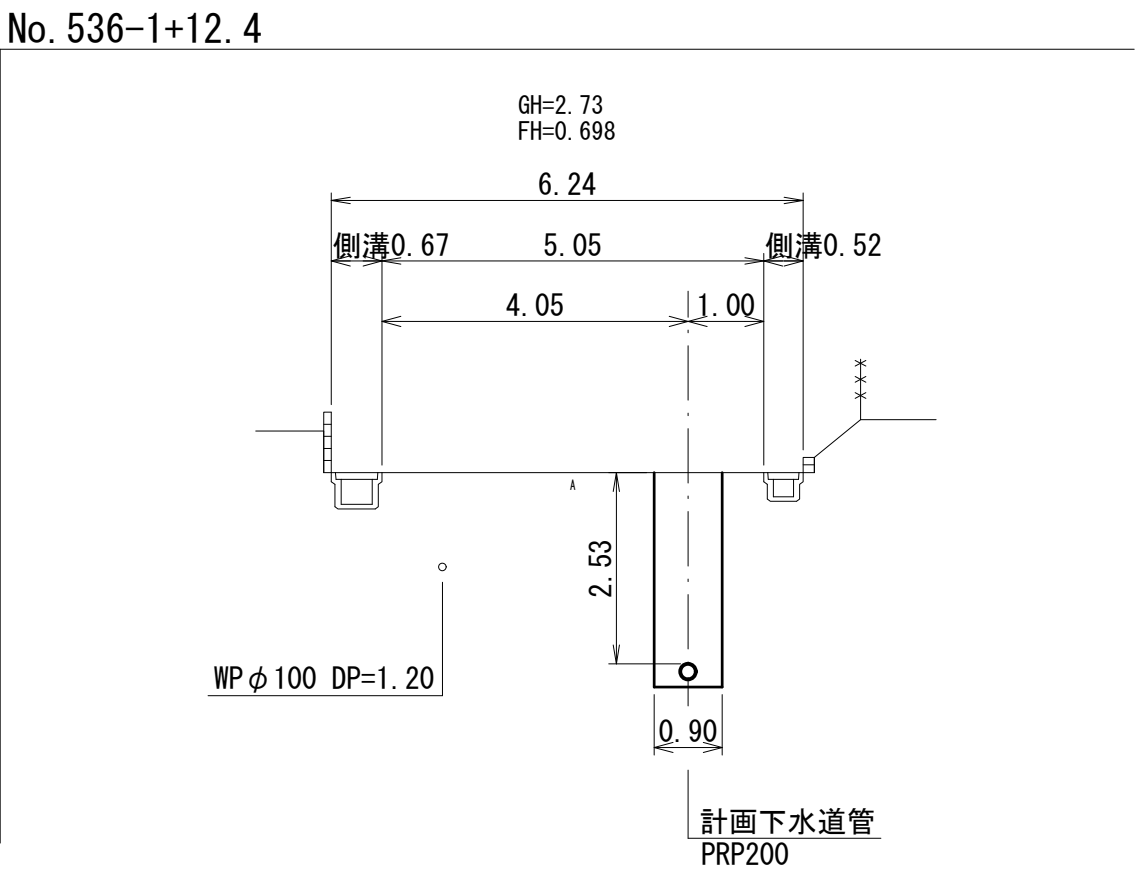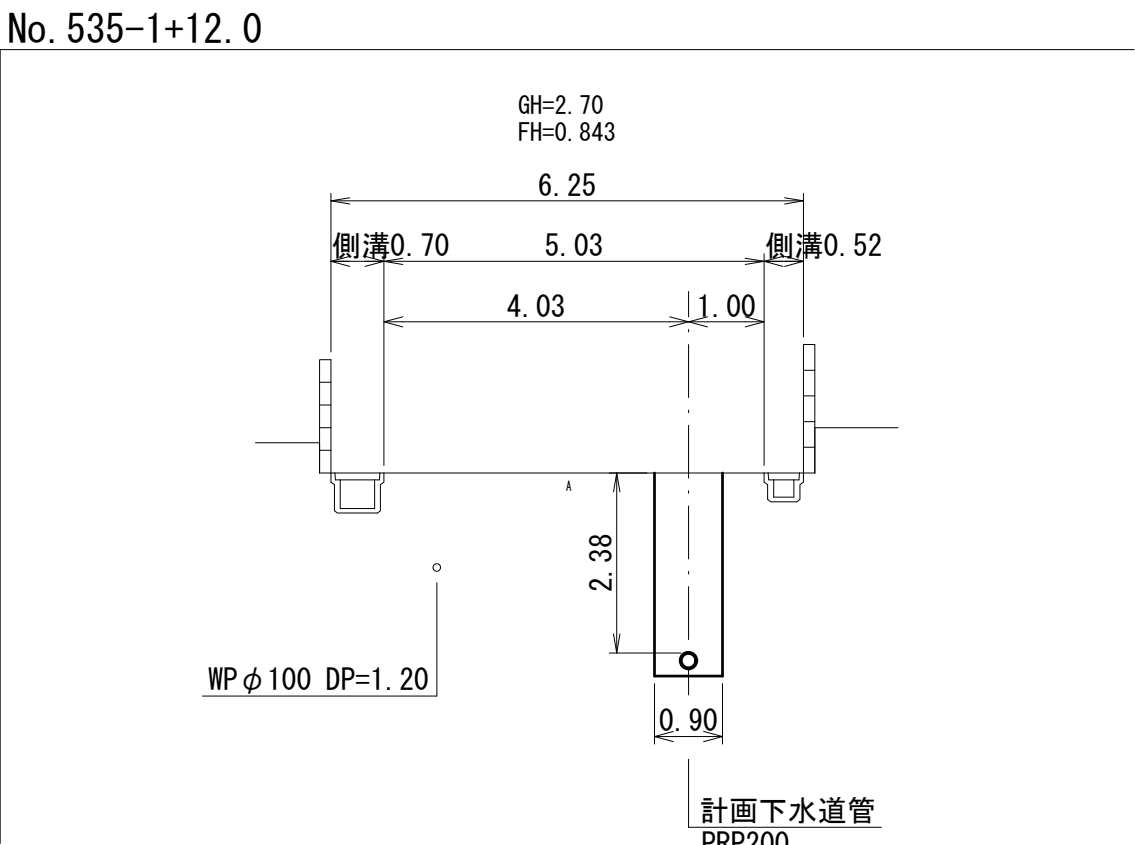


縦 断 図 縦 S=1:100
横 S=1:500

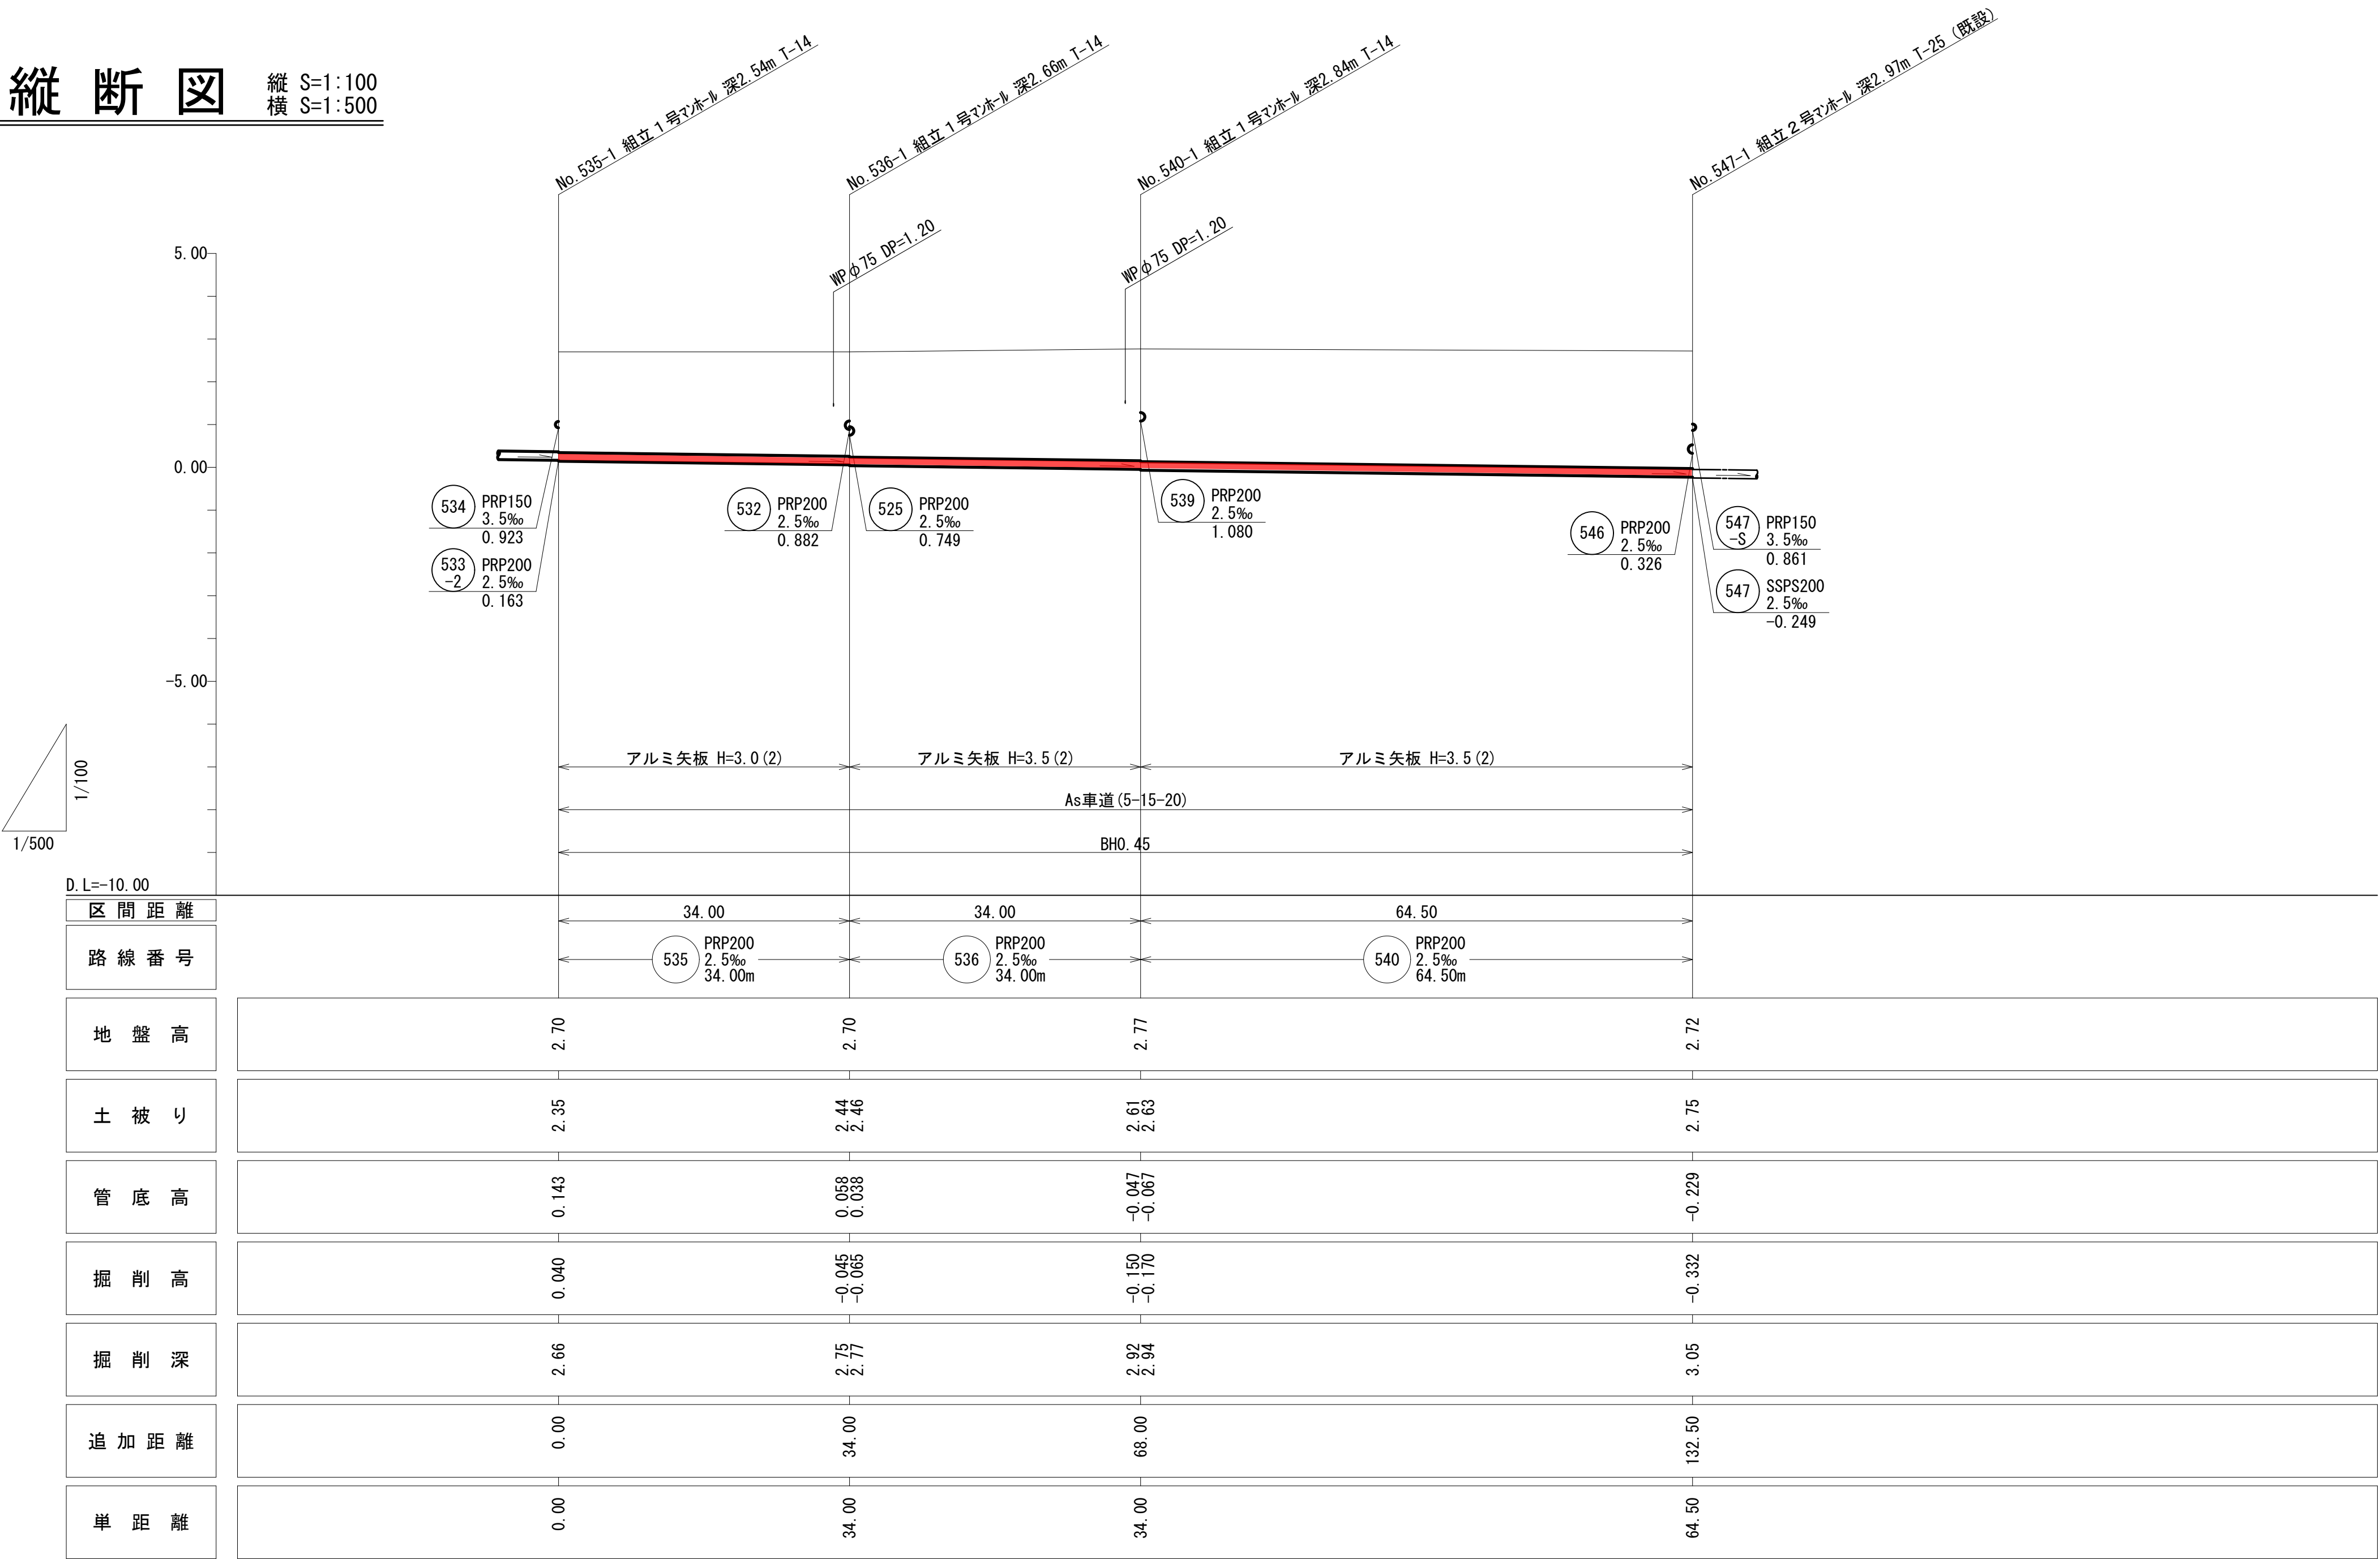


平面図


S=1:500

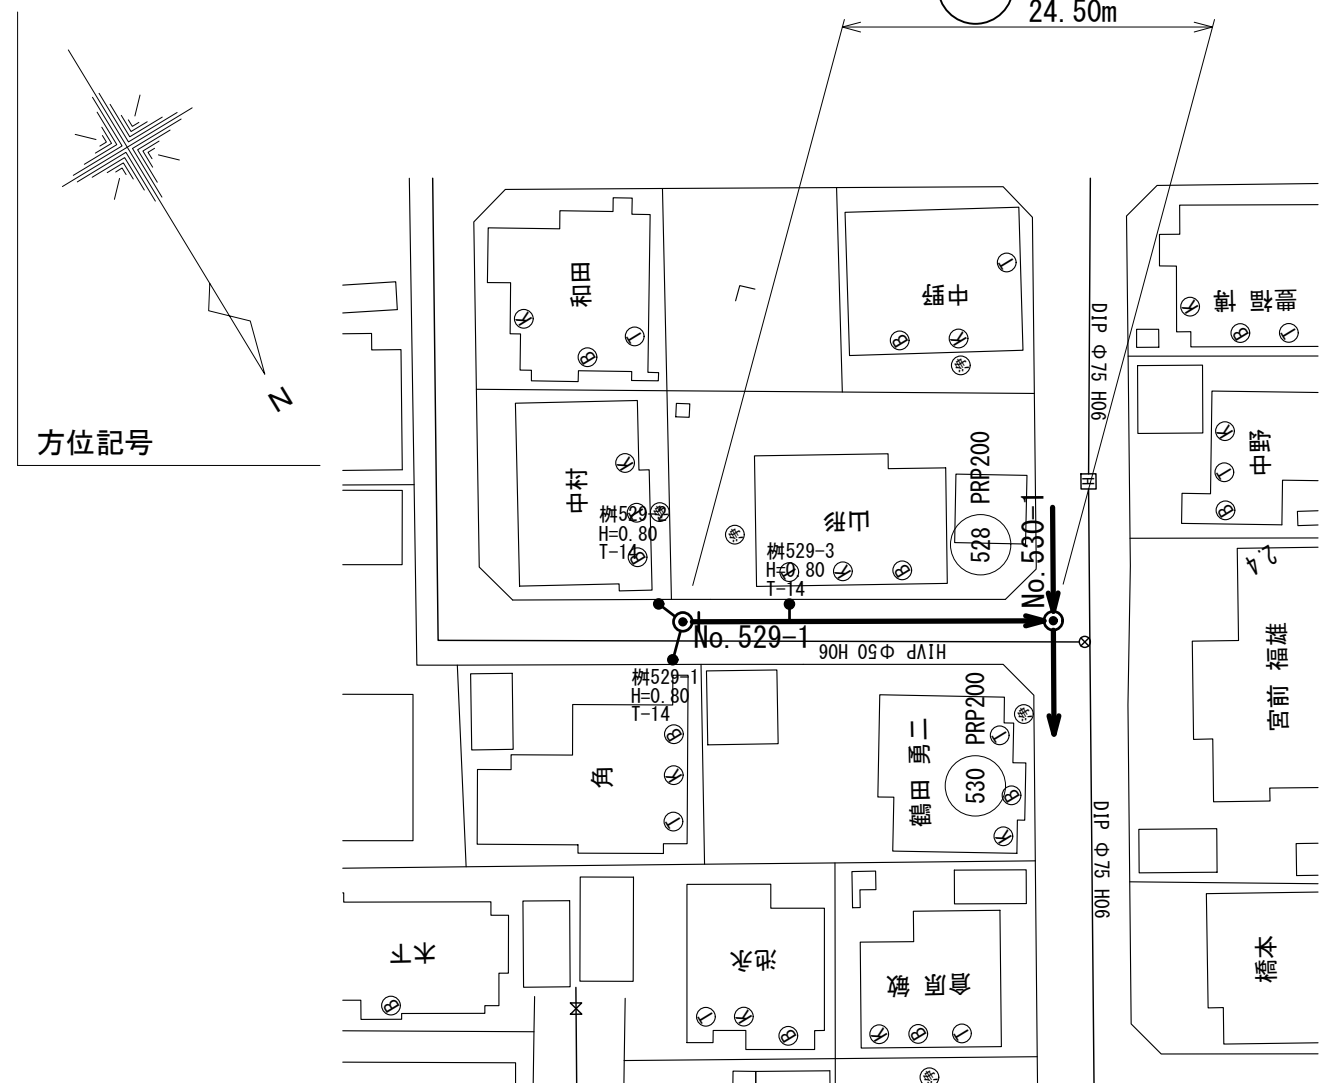

別施工

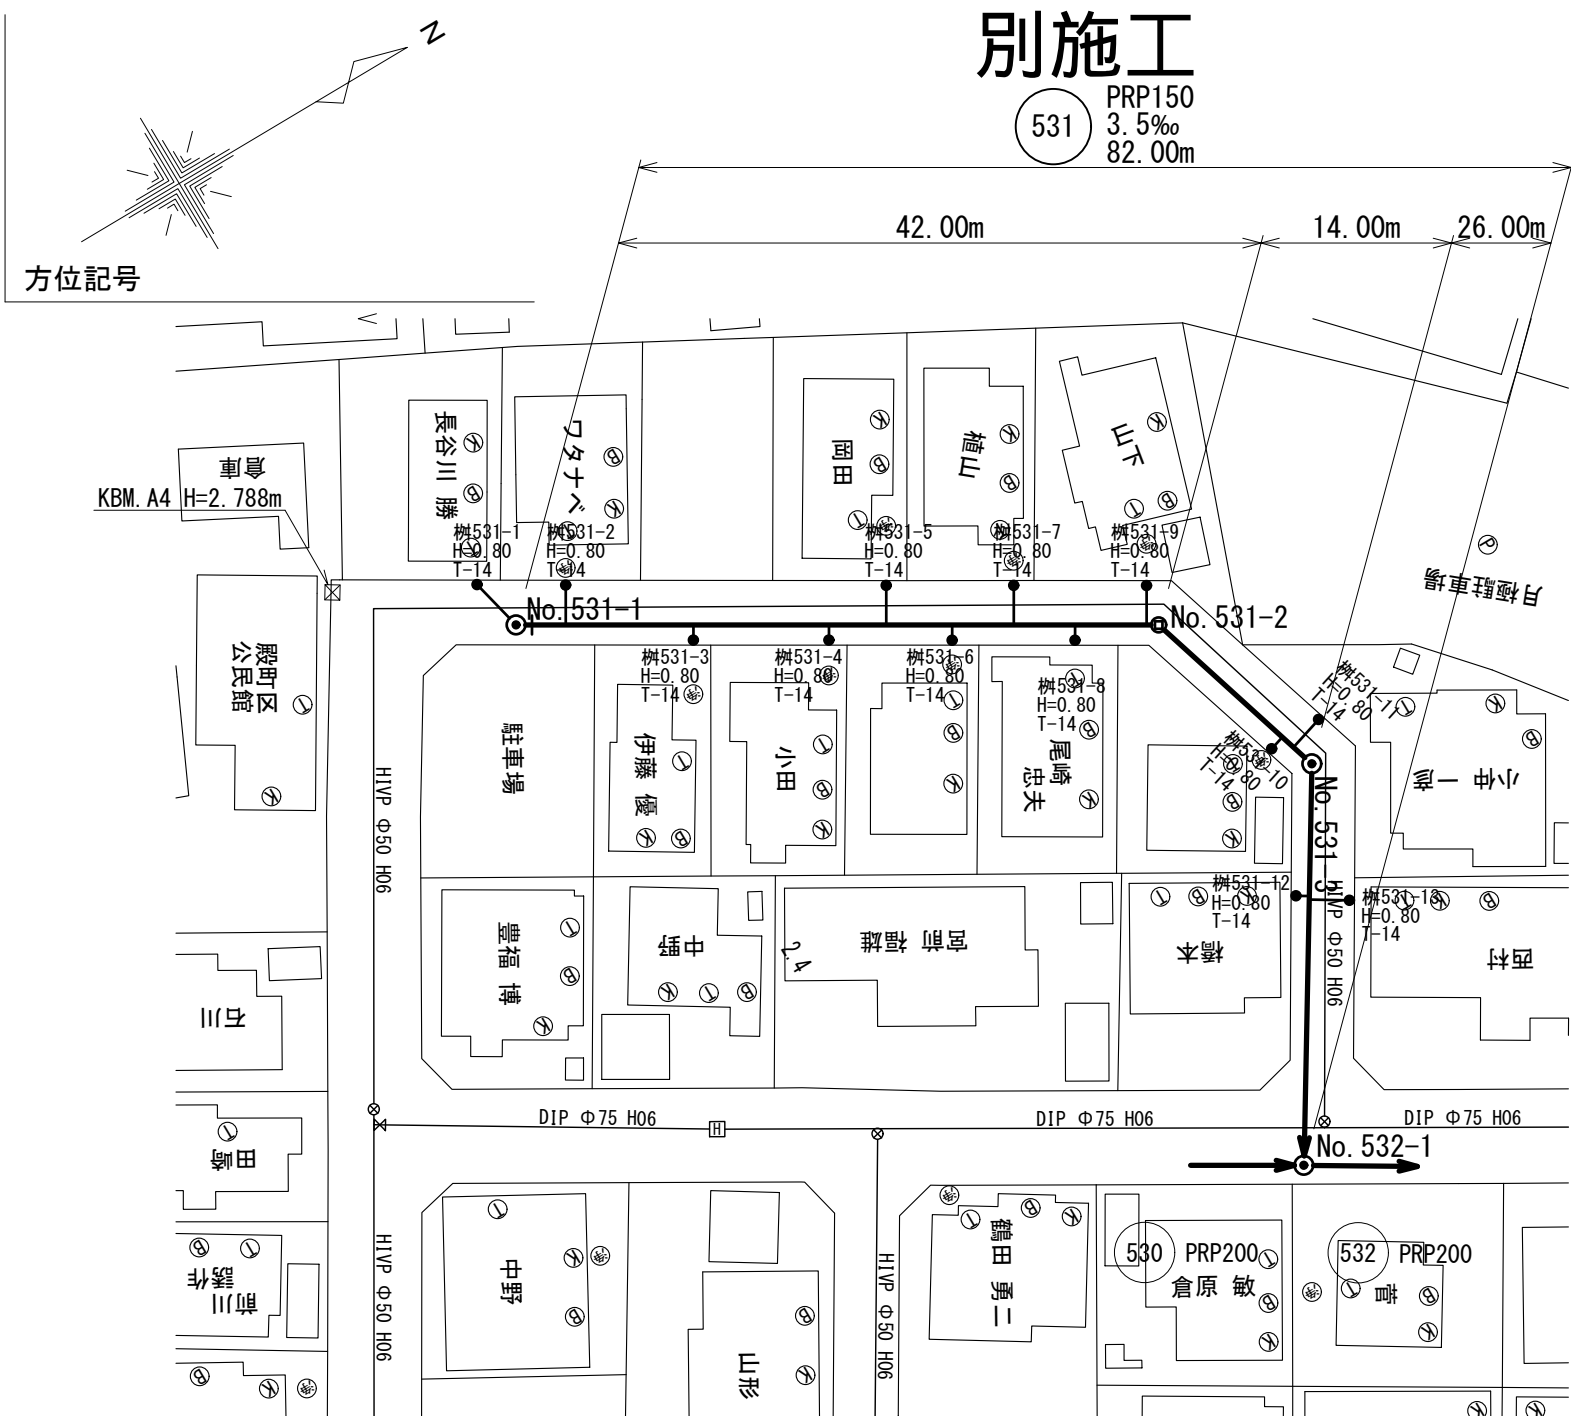

別施工

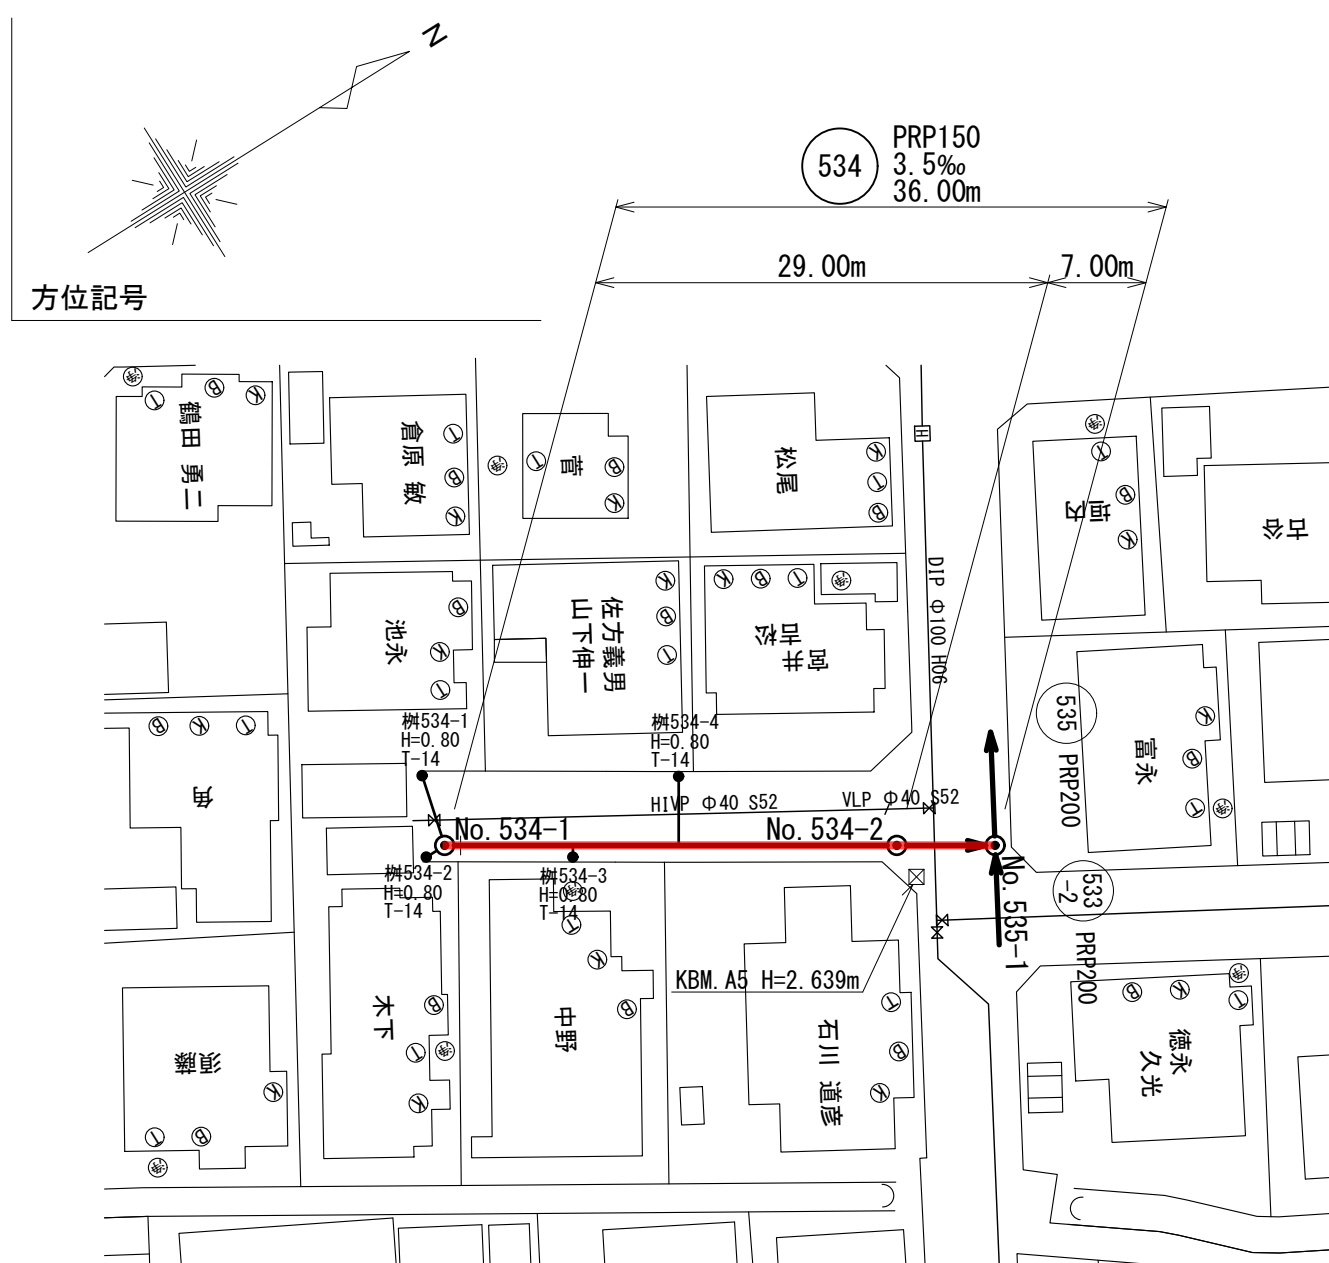


凡 例	
—○—	組立2号マンホール
—●—	組立1号マンホール
—○—	組立0号マンホール
—●—	小型マンホール(塩ビ製)
●	汚水樹

行 橋 市		
行橋市公共下水道事業		
工 事 年 度	平成 29 年度	号
工 事 箇 所	行事二丁目	地内
工 事 名 称	行事地区面整備汚水管渠築造工事(殿町1工区)	
路 線 番 号	529 531 534	
図 面 名 称	平面図・縦断面図・横断面図(2)	
図 面 番 号	全 7 葉 中 4 号	縮 尺 図 示


横断図

S=1:100


No. 529-1+9.6

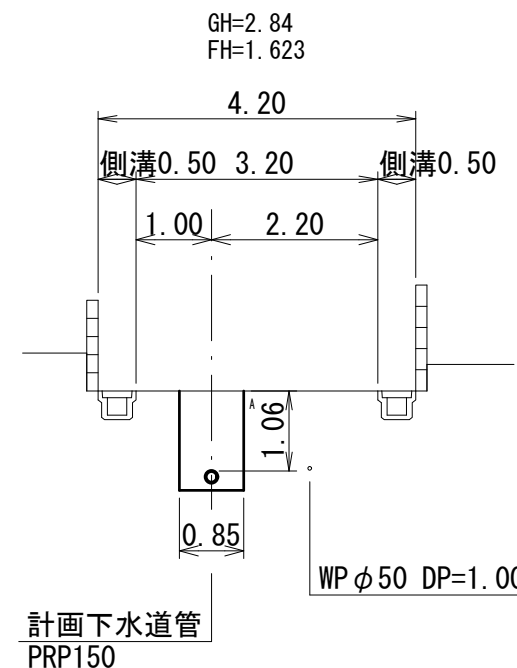


No. 531-1+10.1

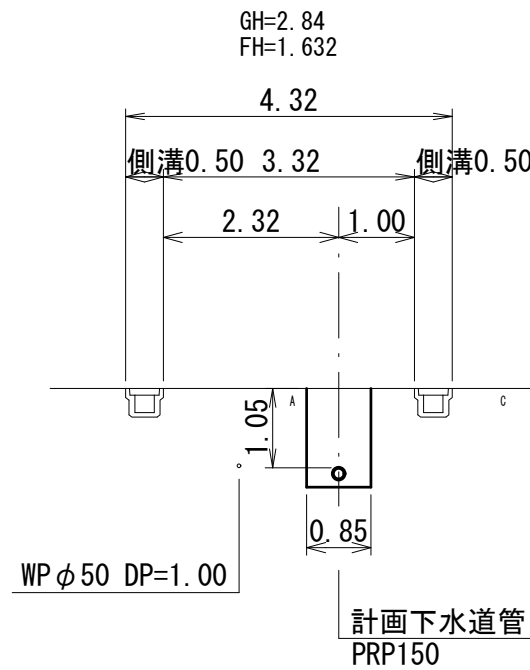

No. 531-3+9.6

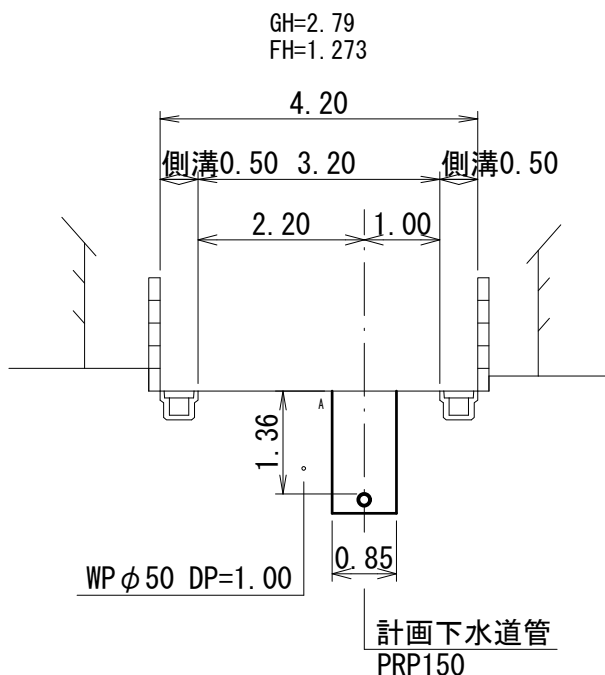


No. 534-1+18.0

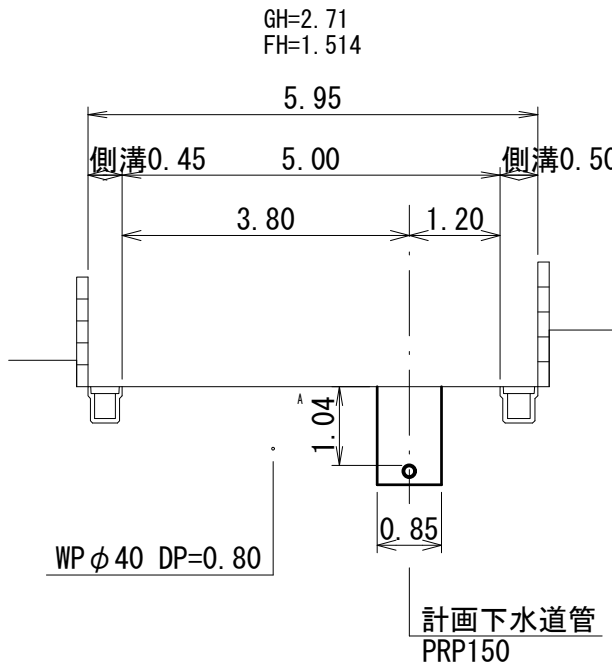

縦断面図

縦 S=1:100
横 S=1:500

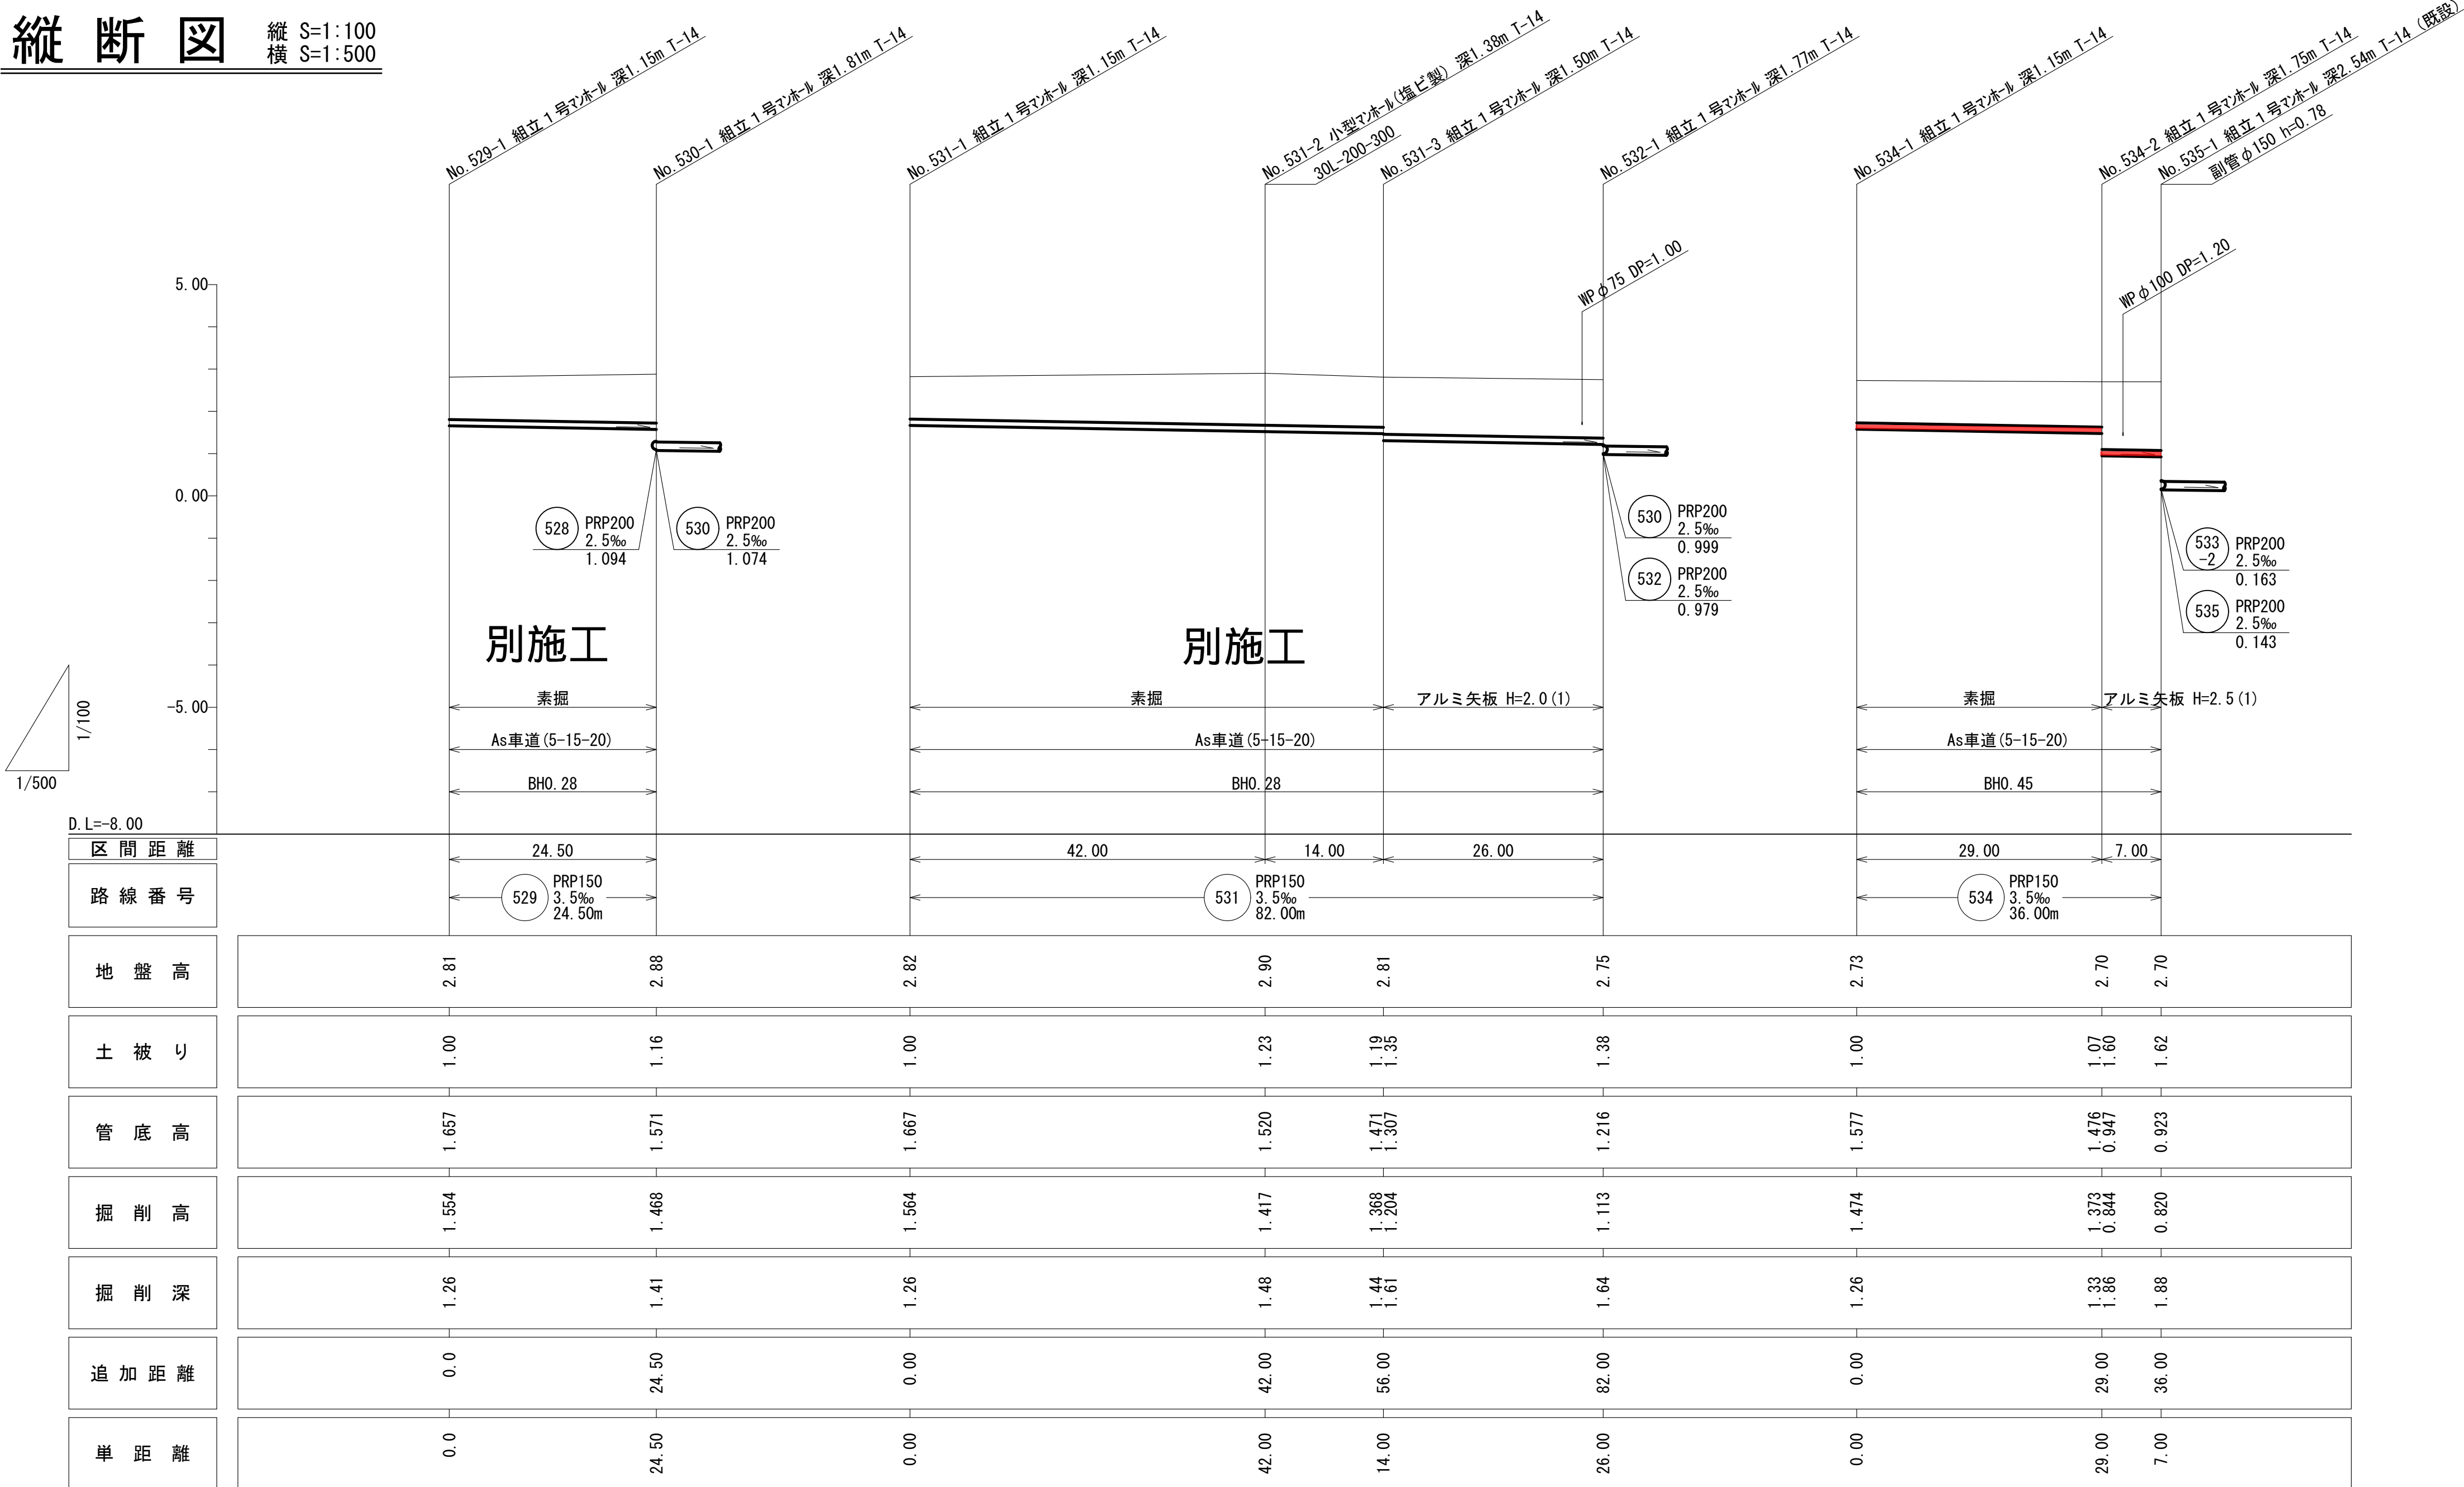


行 橋 市			
行橋市公共下水道事業			
工 事 年 度	平成 29 年度 号		
工 事 箇 所	行事二丁目 地内		
工 事 名 称	行事地区面整備汚水管渠築造工事（殿町1工区）		
路 線 番 号			
図 面 名 称	組立1号マンホール構造図		
図 面 番 号	全 7 葉 中 5 号	縮 尺	S=1:20


組立 1 号マンホール構造図

S=1:20


平 面 図

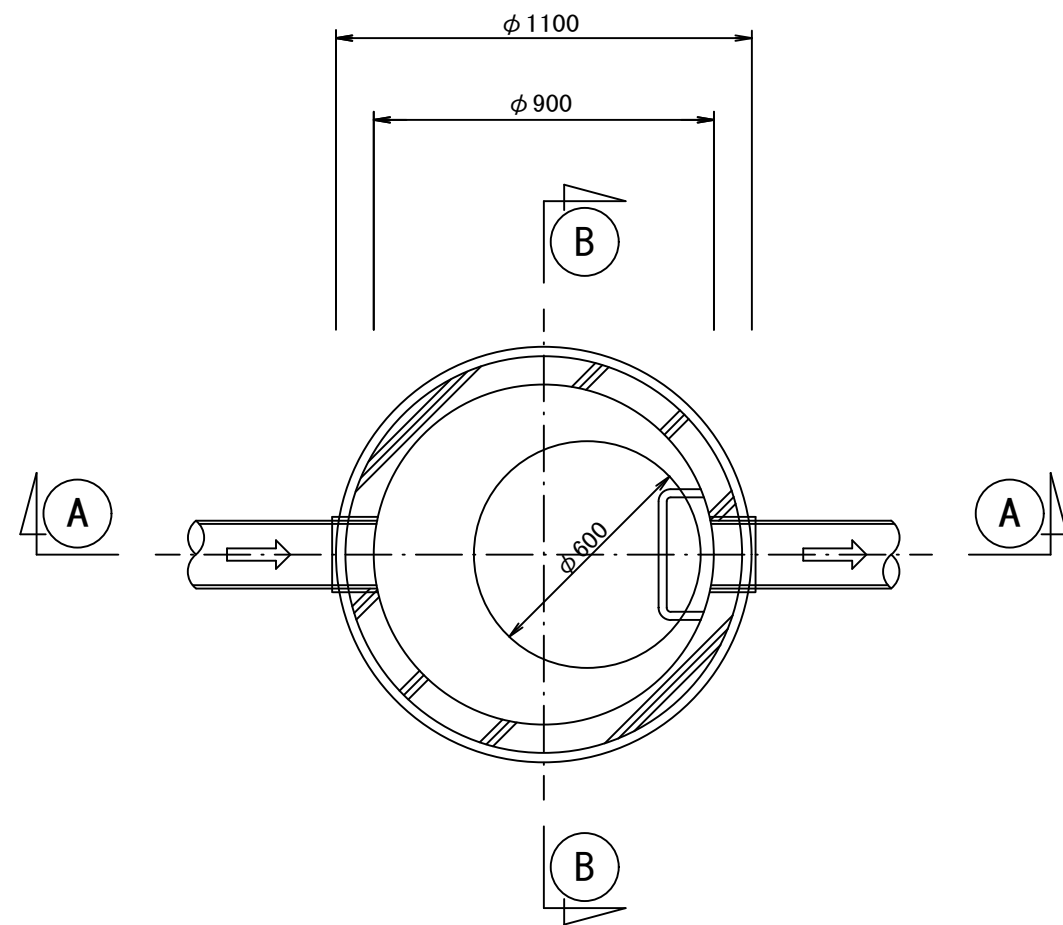

Ⓐ—Ⓐ 断面図

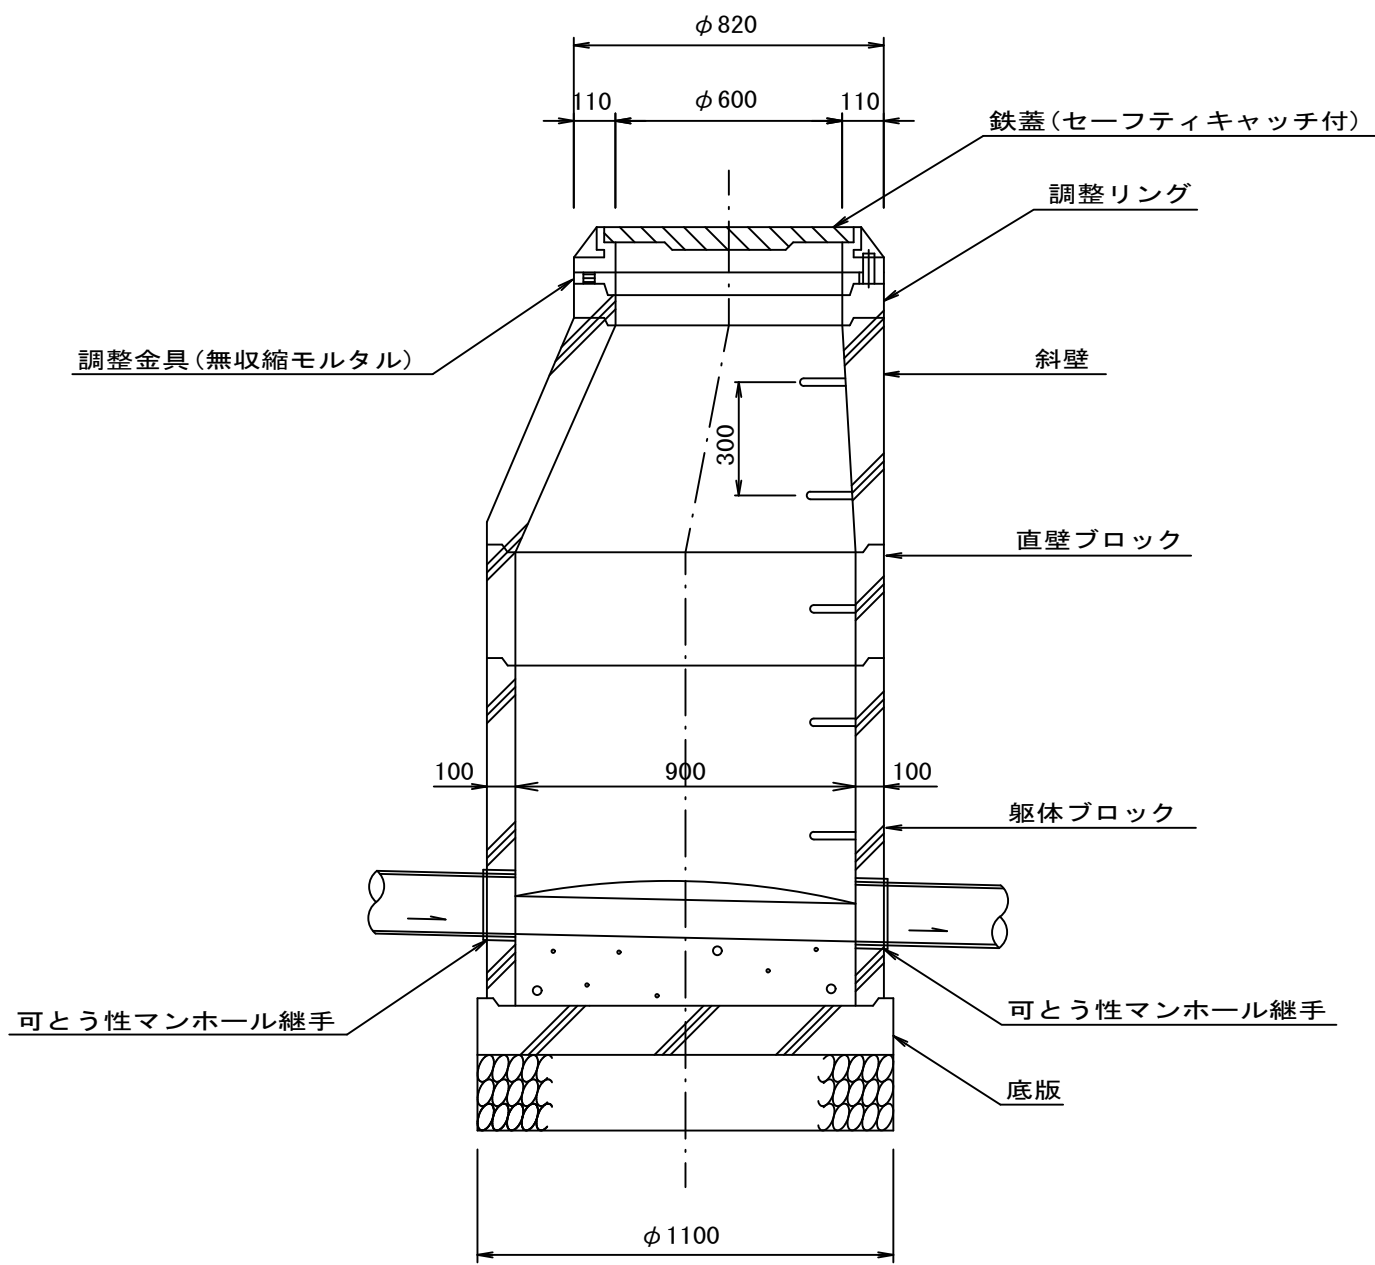


Ⓑ—Ⓑ 断面図

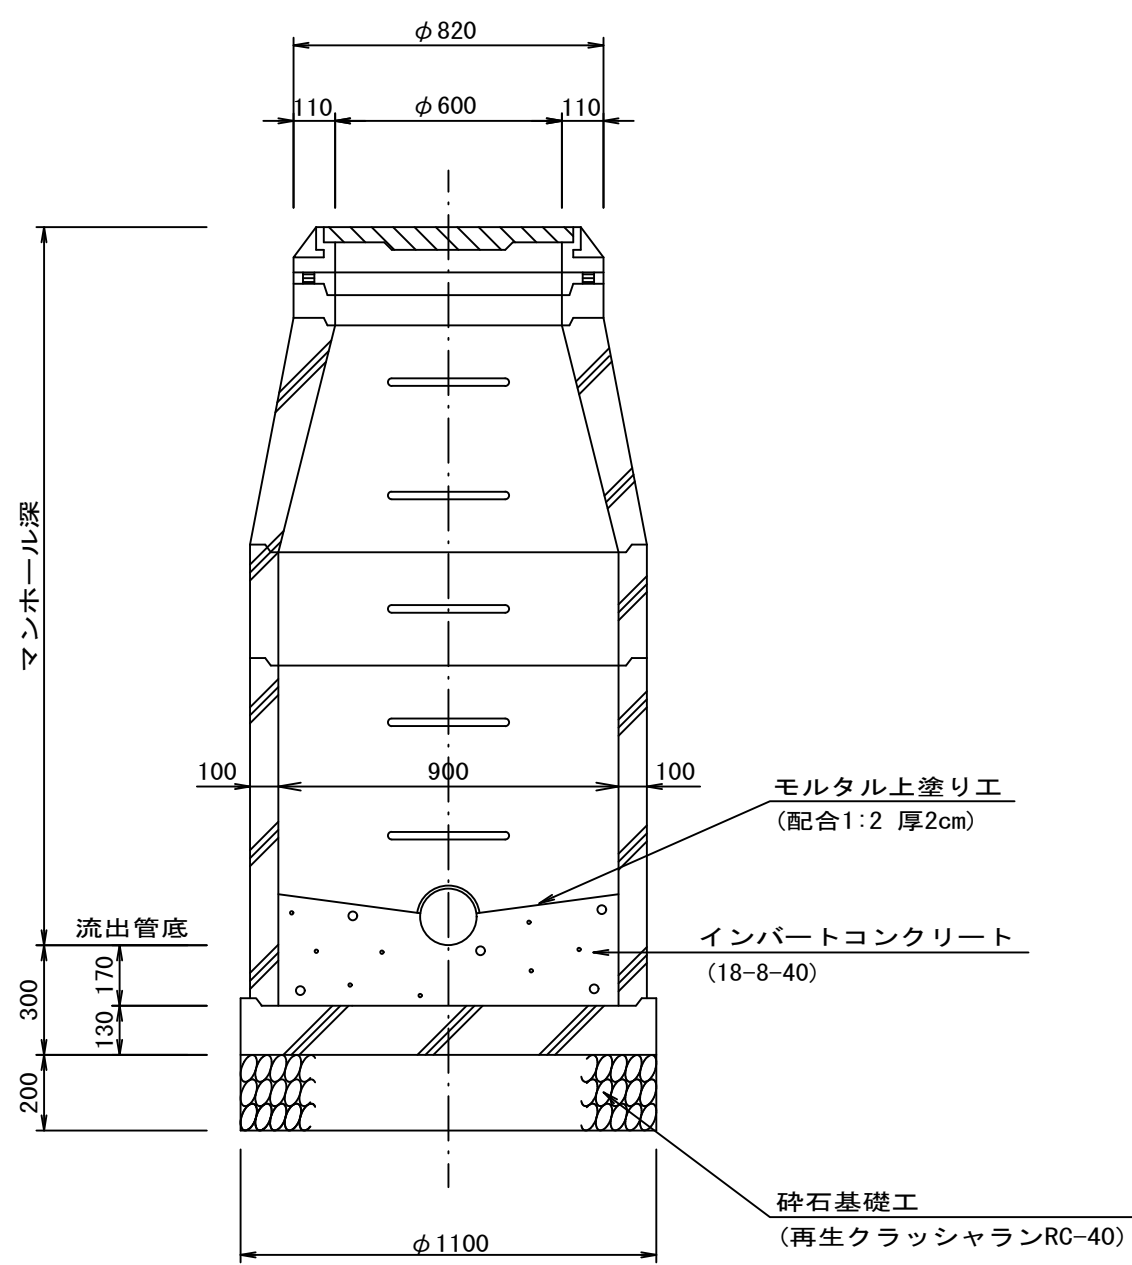


組立マンホール外副管構造図

S=1:20

平 面 図

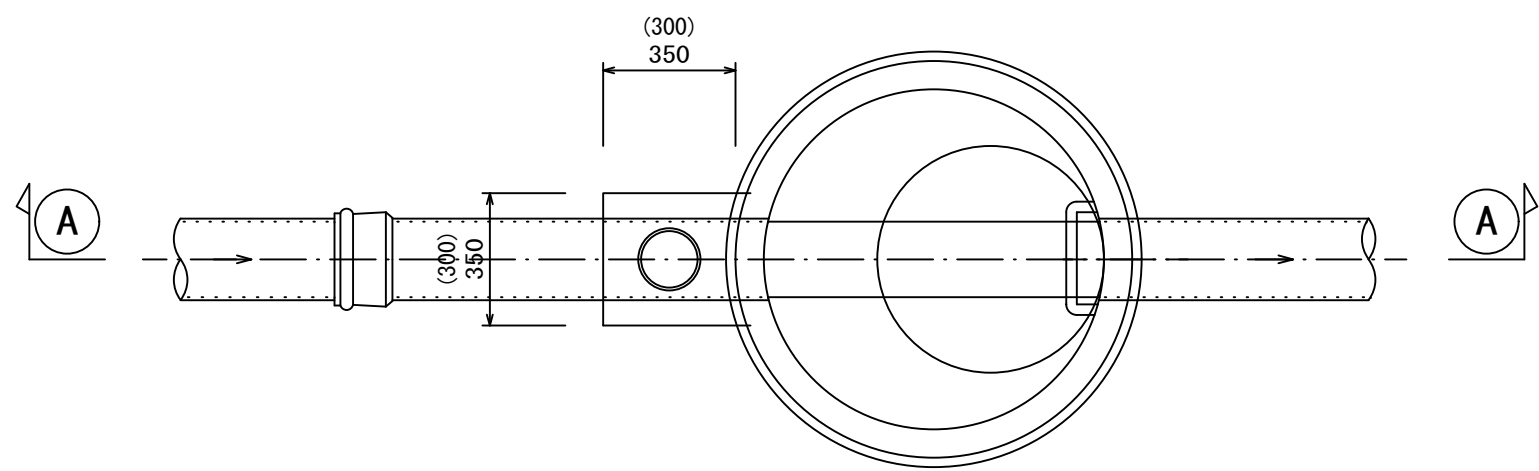


Ⓐ—Ⓐ 断面図

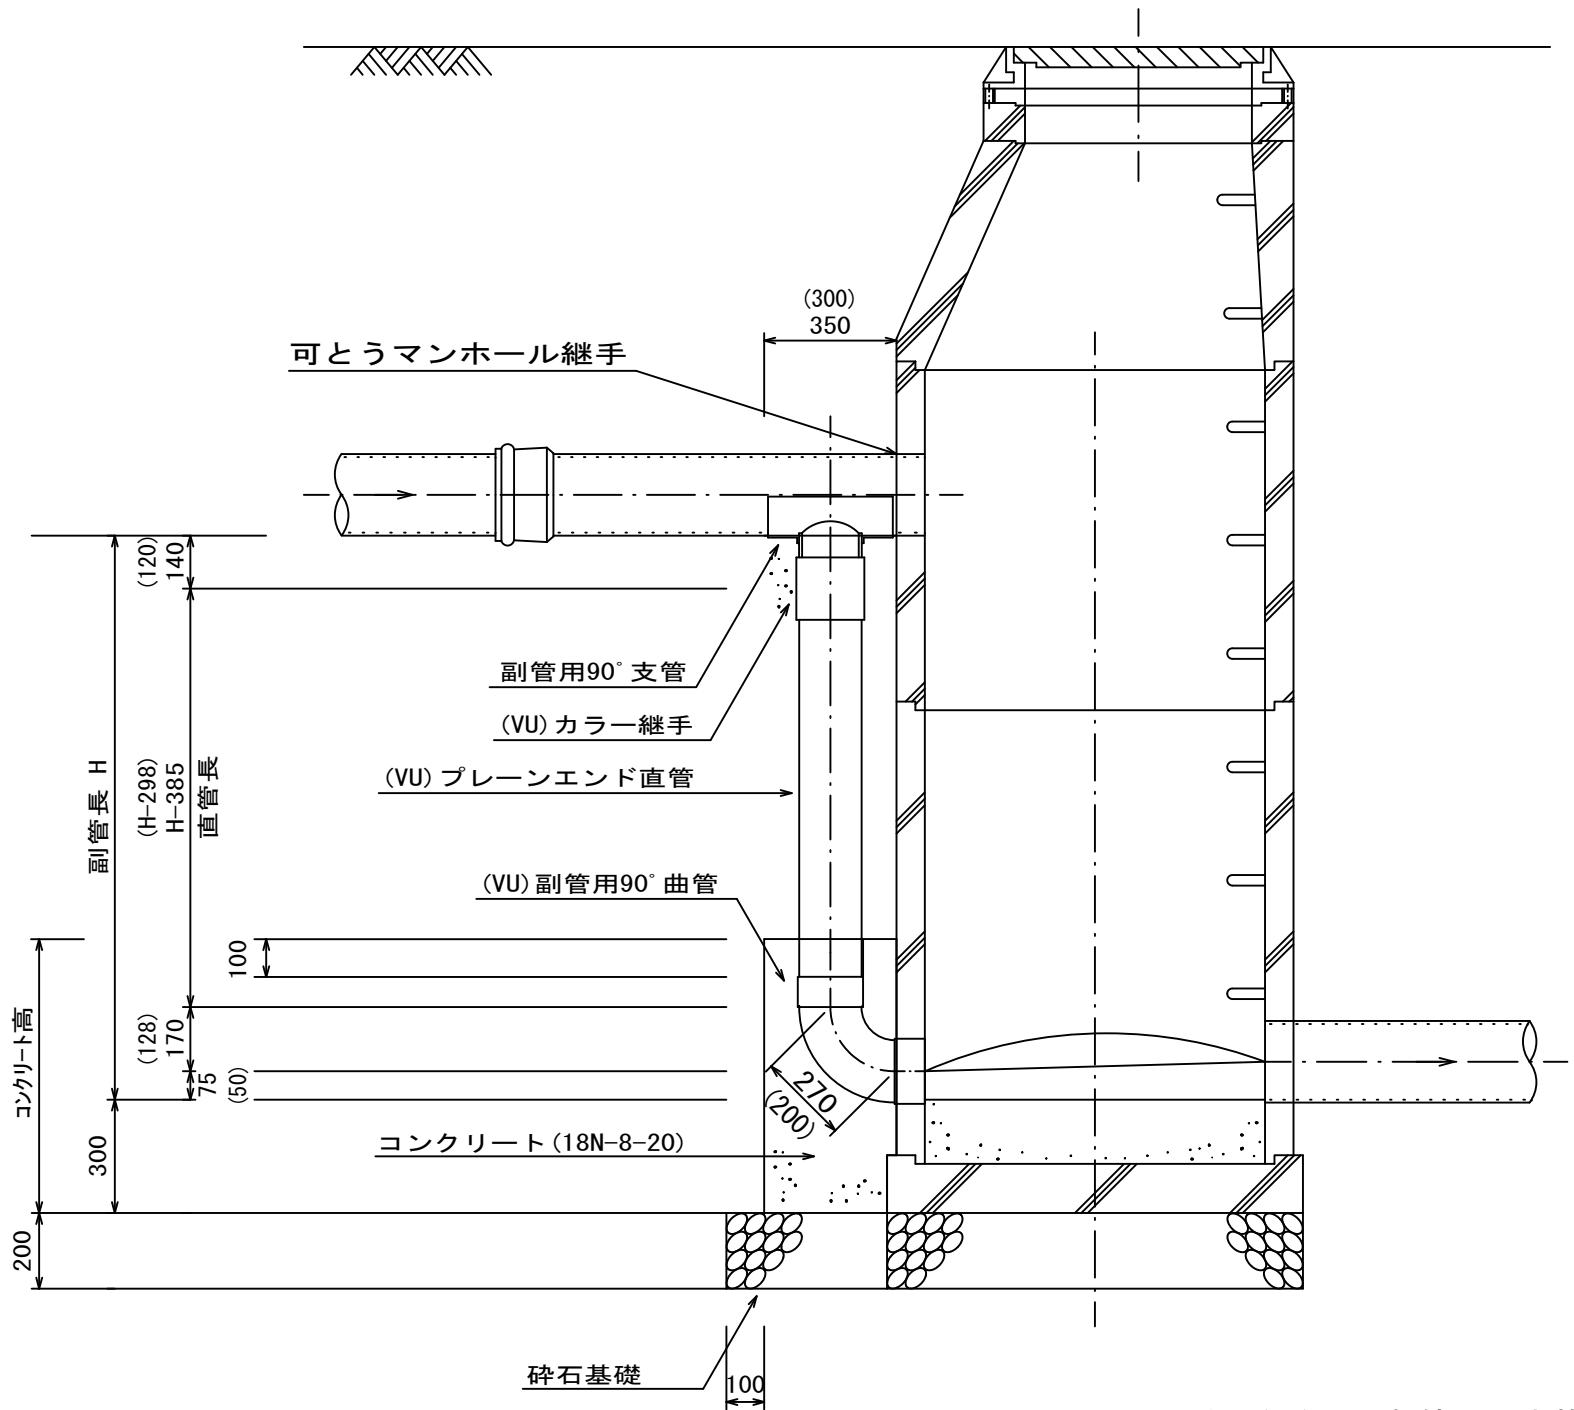


注) () 内の数値は、本管径φ150—副管径φ100の場合を示し、
() 無しは、本管径φ200—副管径φ150の場合を示す。

行 橋 市			
行橋市公共下水道事業			
工 事 年 度	平成 29 年度 号		
工 事 箇 所	行事二丁目 地内		
工 事 名 称	行事地区面整備汚水管渠築造工事（殿町1工区）		
路 線 番 号			
図 面 名 称	取付管布設標準図 管布設標準断面図 舗装復旧図		
図 面 番 号	全 7 葉 中 6 号	縮尺	図 示



取付管布設標準図 S=1:20

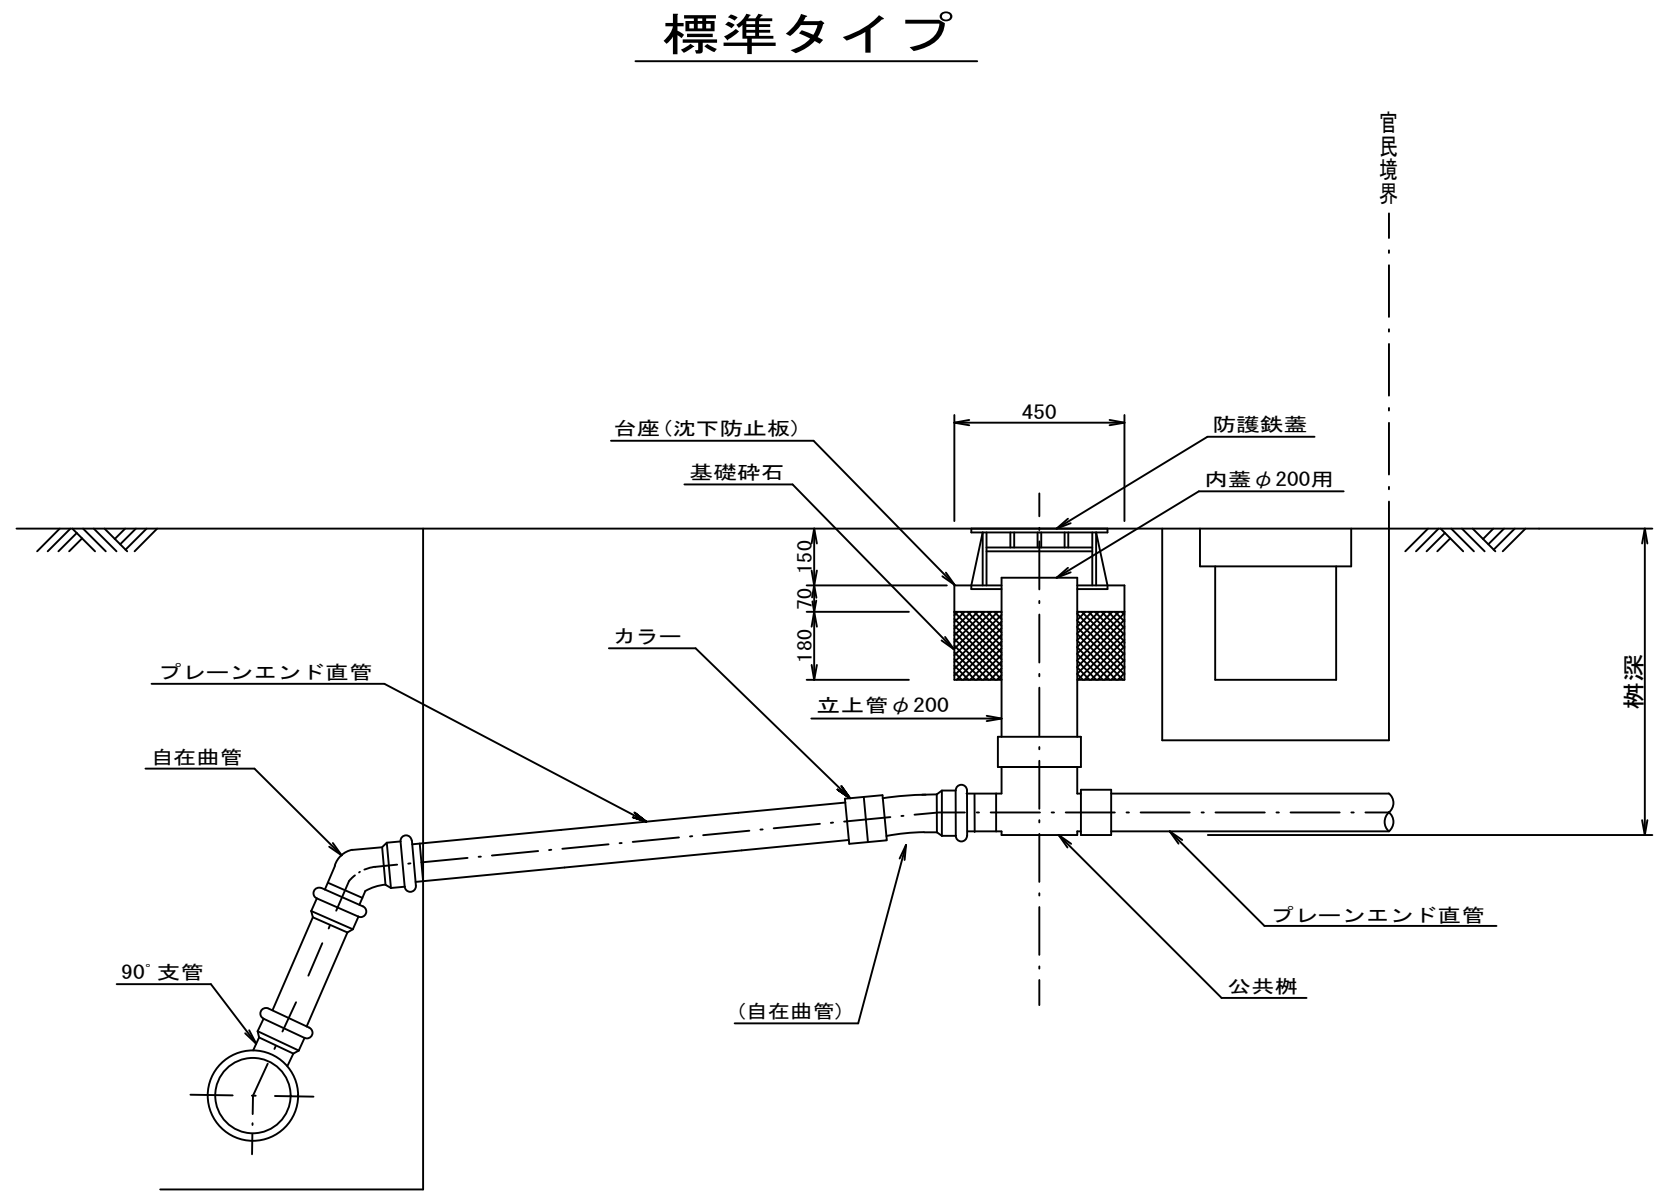

管布設標準断面図 S=1:20

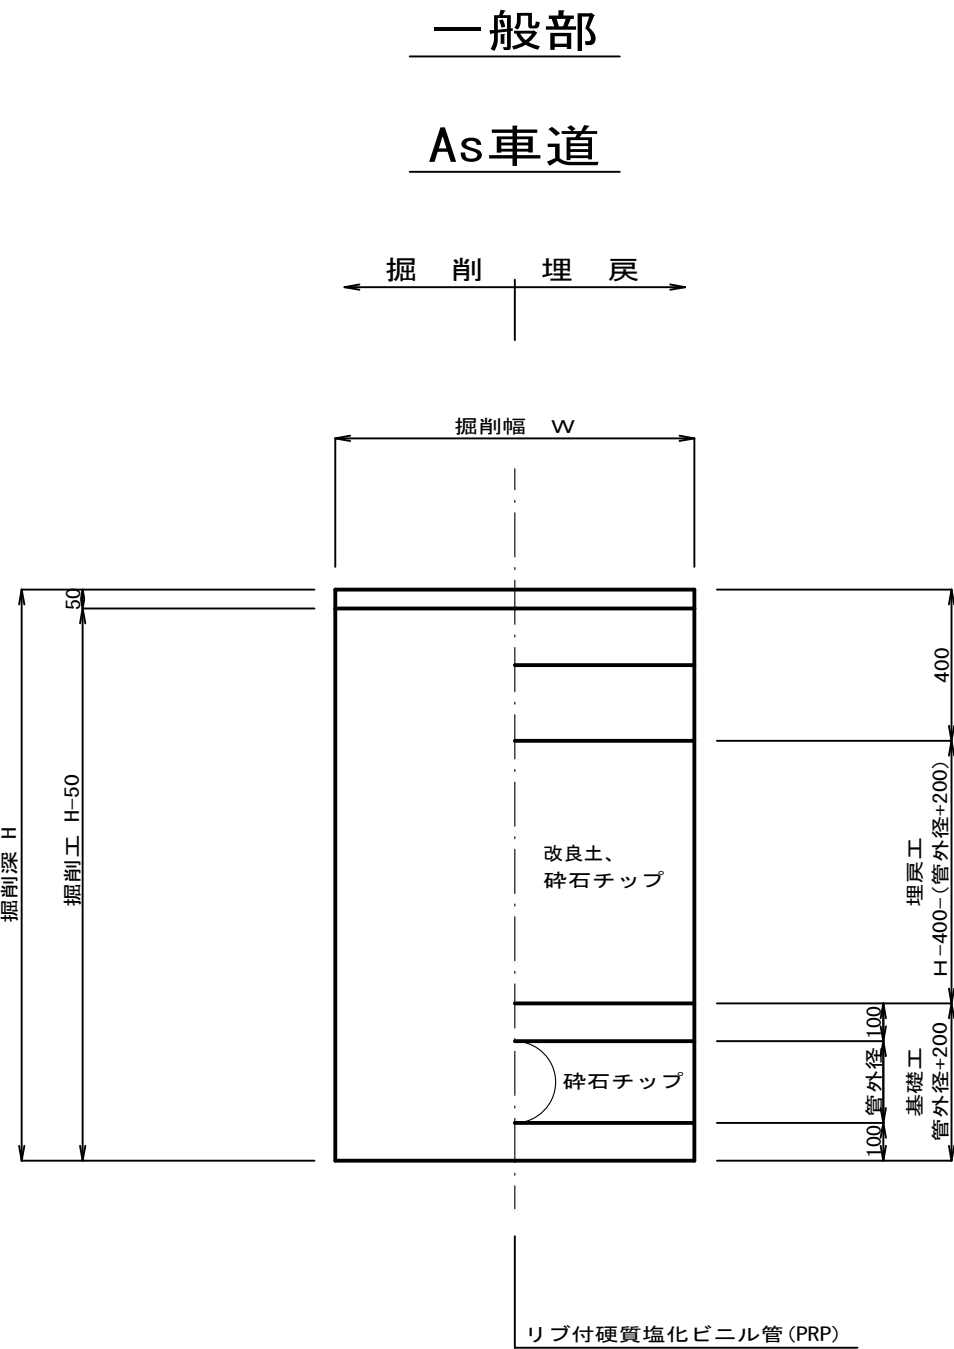


舗装復旧図 S=1:10

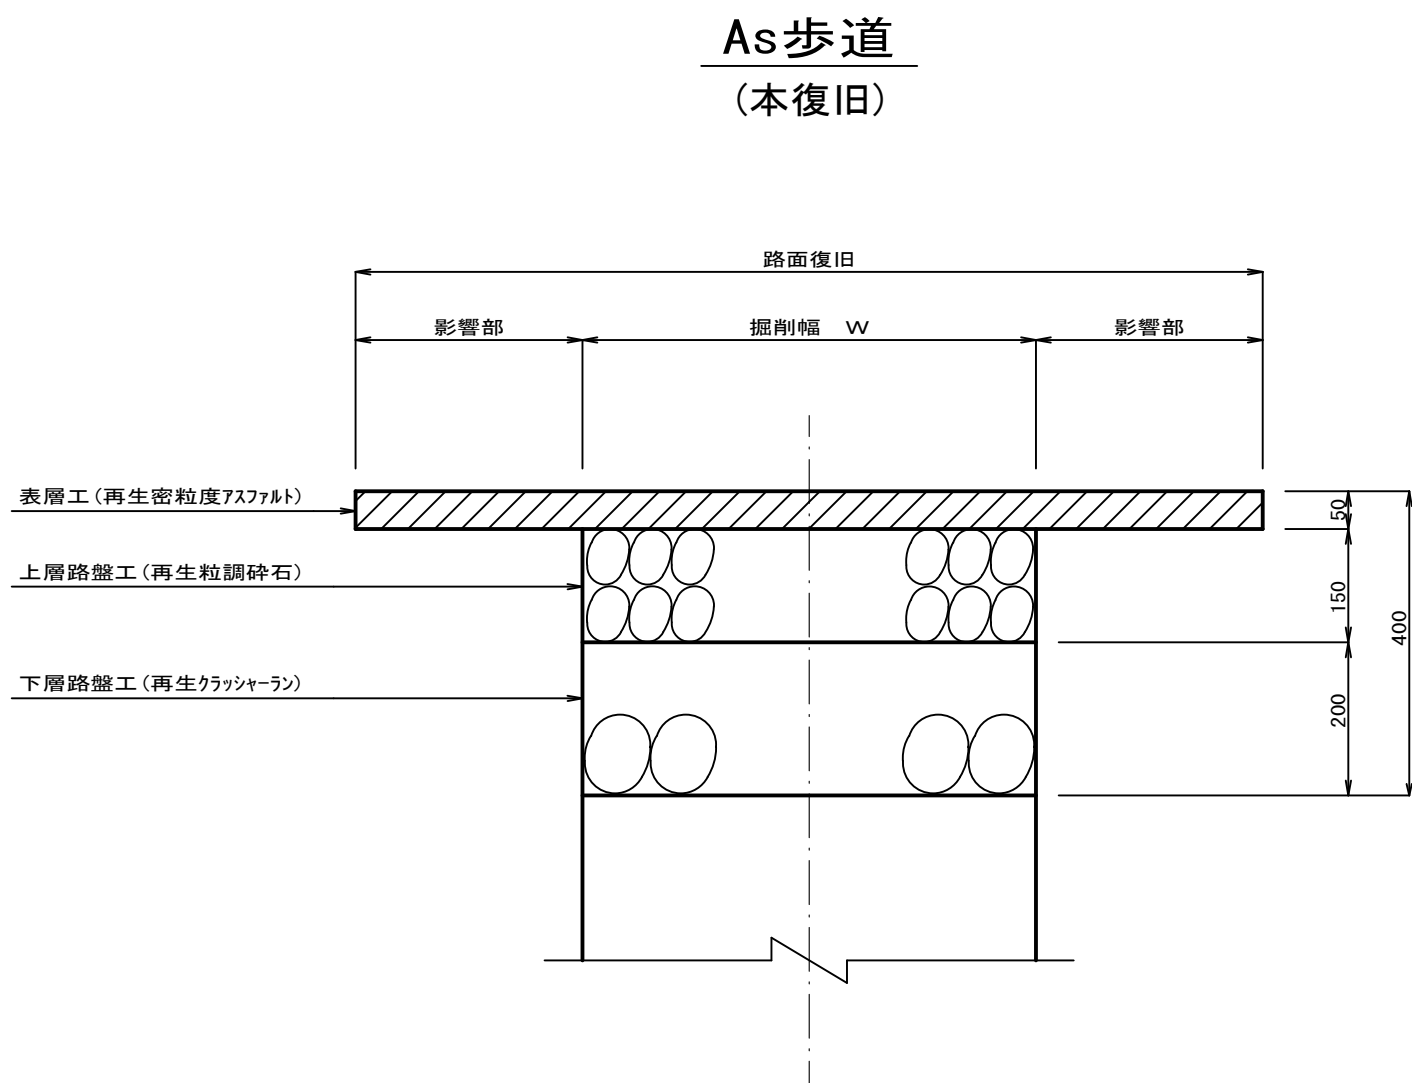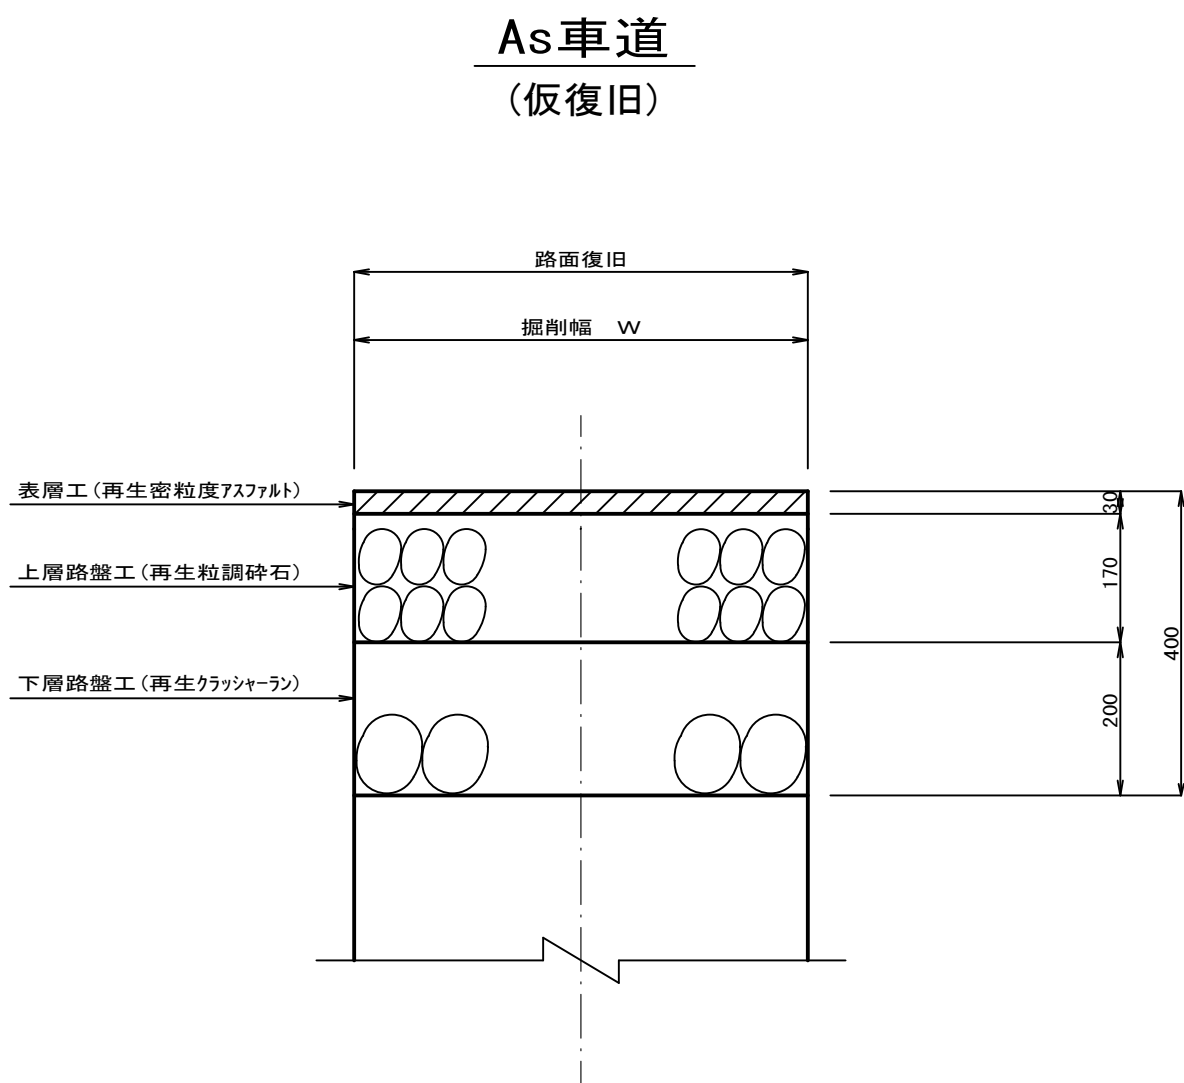

行 橋 市			
行橋市公共下水道事業			
工 事 年 度	平成 29 年度		号
工 事 箇 所	行事二丁目		地内
工 事 名 称	行事地区面整備汚水管渠築造工事（殿町 1 工区）		
路 線 番 号			
図 面 名 称	土留工標準図		
図 面 番 号	全 7 葉 中 7 号	縮尺	S=1：30

土留工標準図 S=1：30


平 面 図

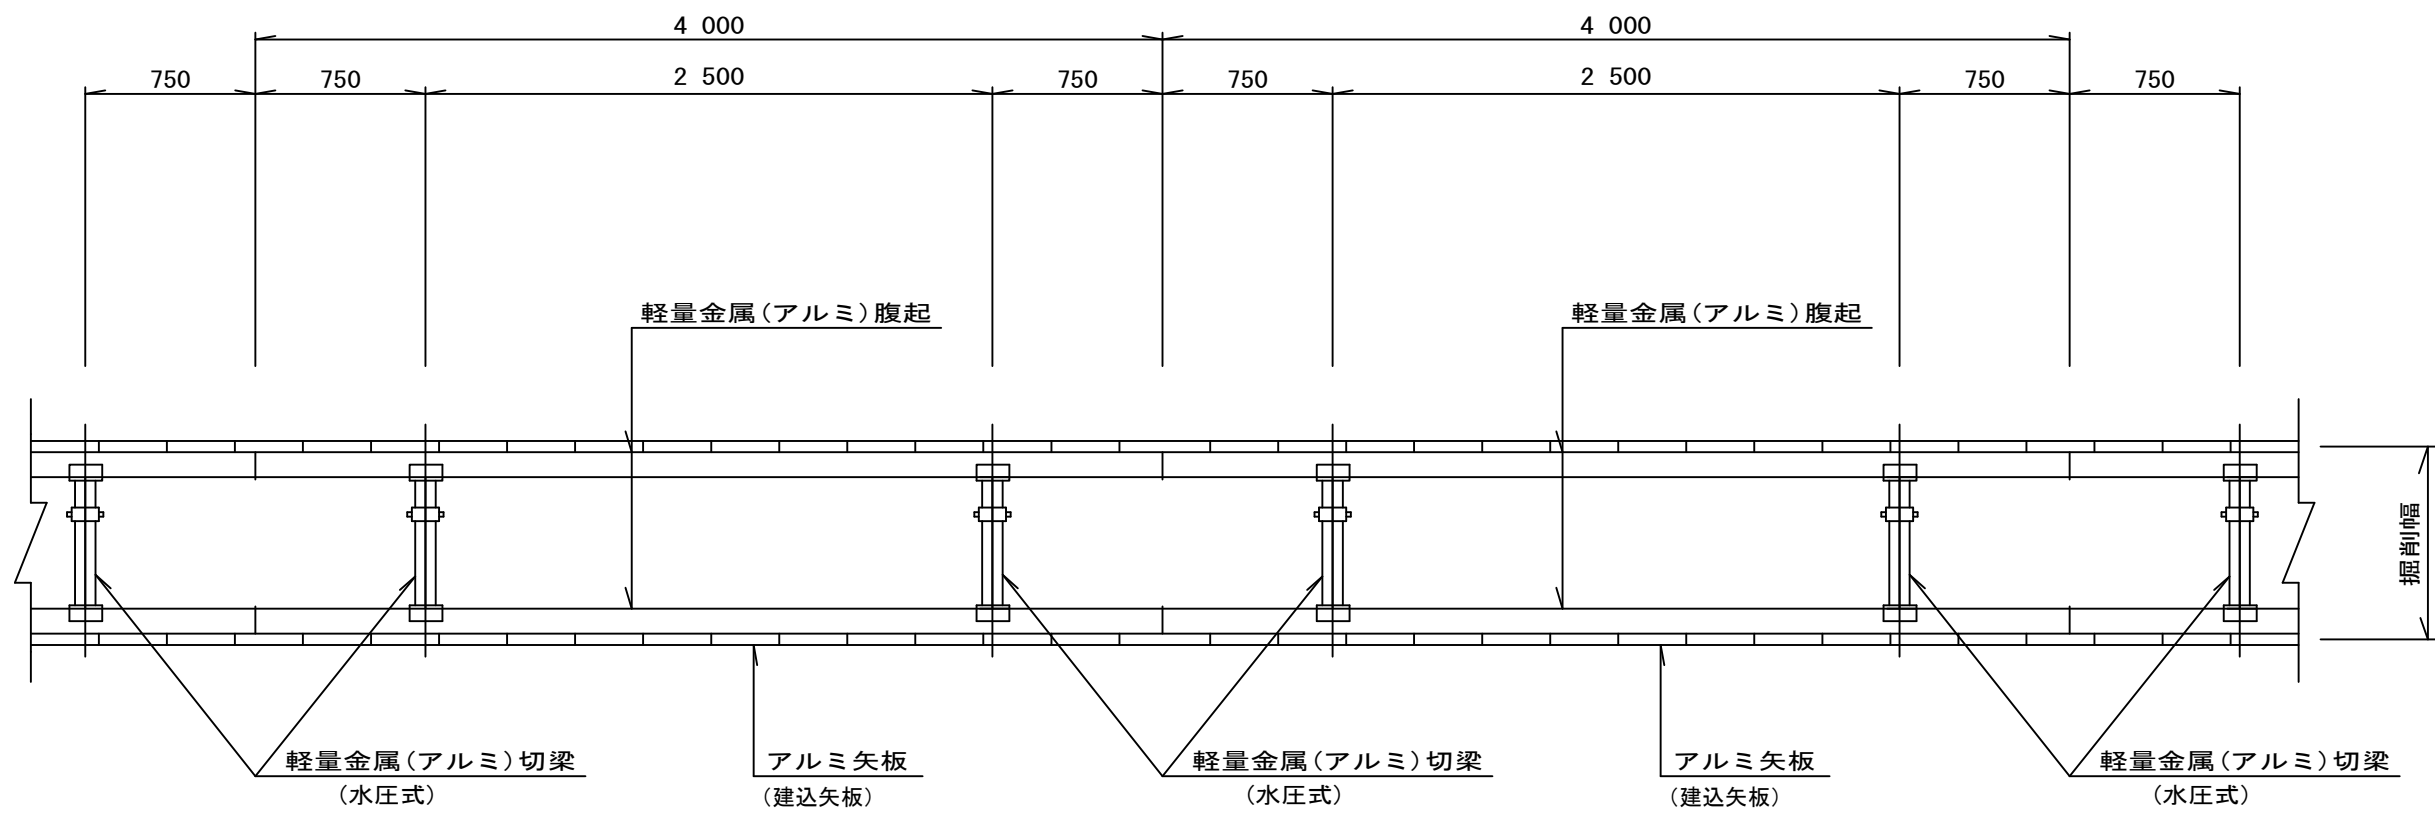

断 面 図

アルミ矢板建込 タイプ①

(アルミ矢板 L=2.00～2.50m)
(掘 削 深 1.50＜H≦2.00m)

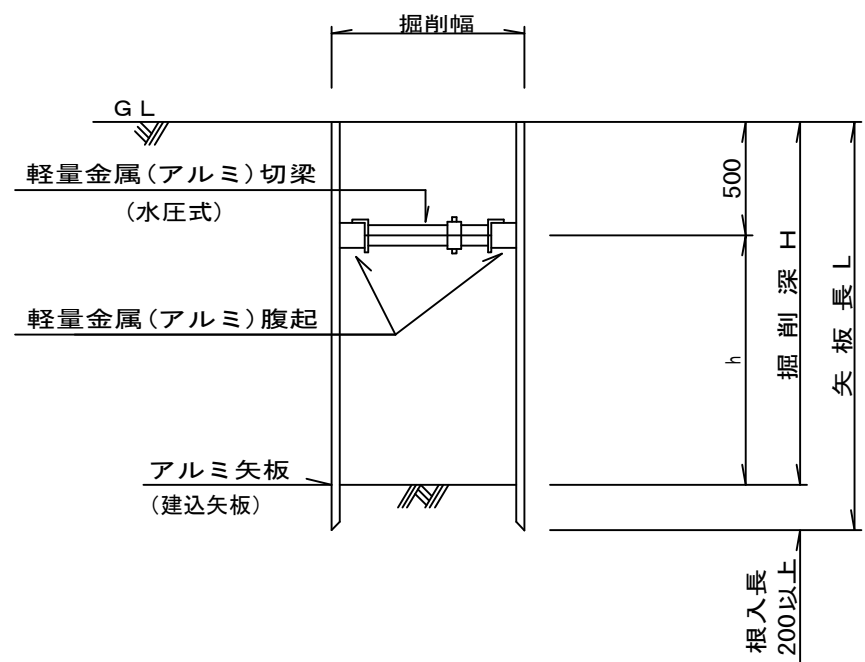

アルミ矢板(建込矢板)

掘削深	矢板長	支歩材 段数	根入れ
1.50＜H≦1.80m	2.00m	1段	20cm以上
1.80＜H≦2.00m	2.50m	1段	
2.00＜H≦2.30m	2.50m	2段	
2.30＜H≦2.80m	3.00m	2段	
2.80＜H≦3.30m	3.50m	2段	

アルミ矢板建込 タイプ②

(アルミ矢板 L=2.00～3.50m)
(掘 削 深 2.00＜H≦3.30m)

