

位置図 S=1:10000

行 橋 市			
行橋市公共下水道事業			
工 事 年 度	平成 29 年度 号		
工 事 箇 所	地内		
工 事 名 称	行事地区面整備汚水管渠築造工事（略町2工区）		
路 線 番 号			
図 面 名 称	位 置 図		
図 面 番 号	全 8 葉 中 1 号	縮 尺	S=1:10000



全体平面図

S=1: 500

行 橋 市

行橋市公共下水道事業




工 事 年 度	平成 29 年度	号
工 事 箇 所	行事二丁目	地内
工 事 名 称	行事地区面整備下水道築設工事 既設2工区	
路 線 番 号		
図 面 名 称	全 体 平 面 図	
図 面 番 号	全 8 葉 中 2 号	縮尺 S=1: 500

凡 例

組立2号マンホール
組立1号マンホール
組立0号マンホール
小型マンホール(掘削)
汚水樹

スポーツジム、カラオケ店

平面図 S=1:500

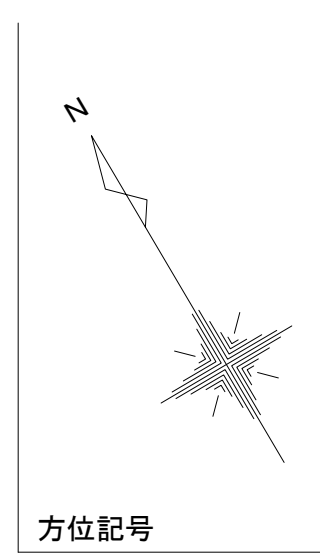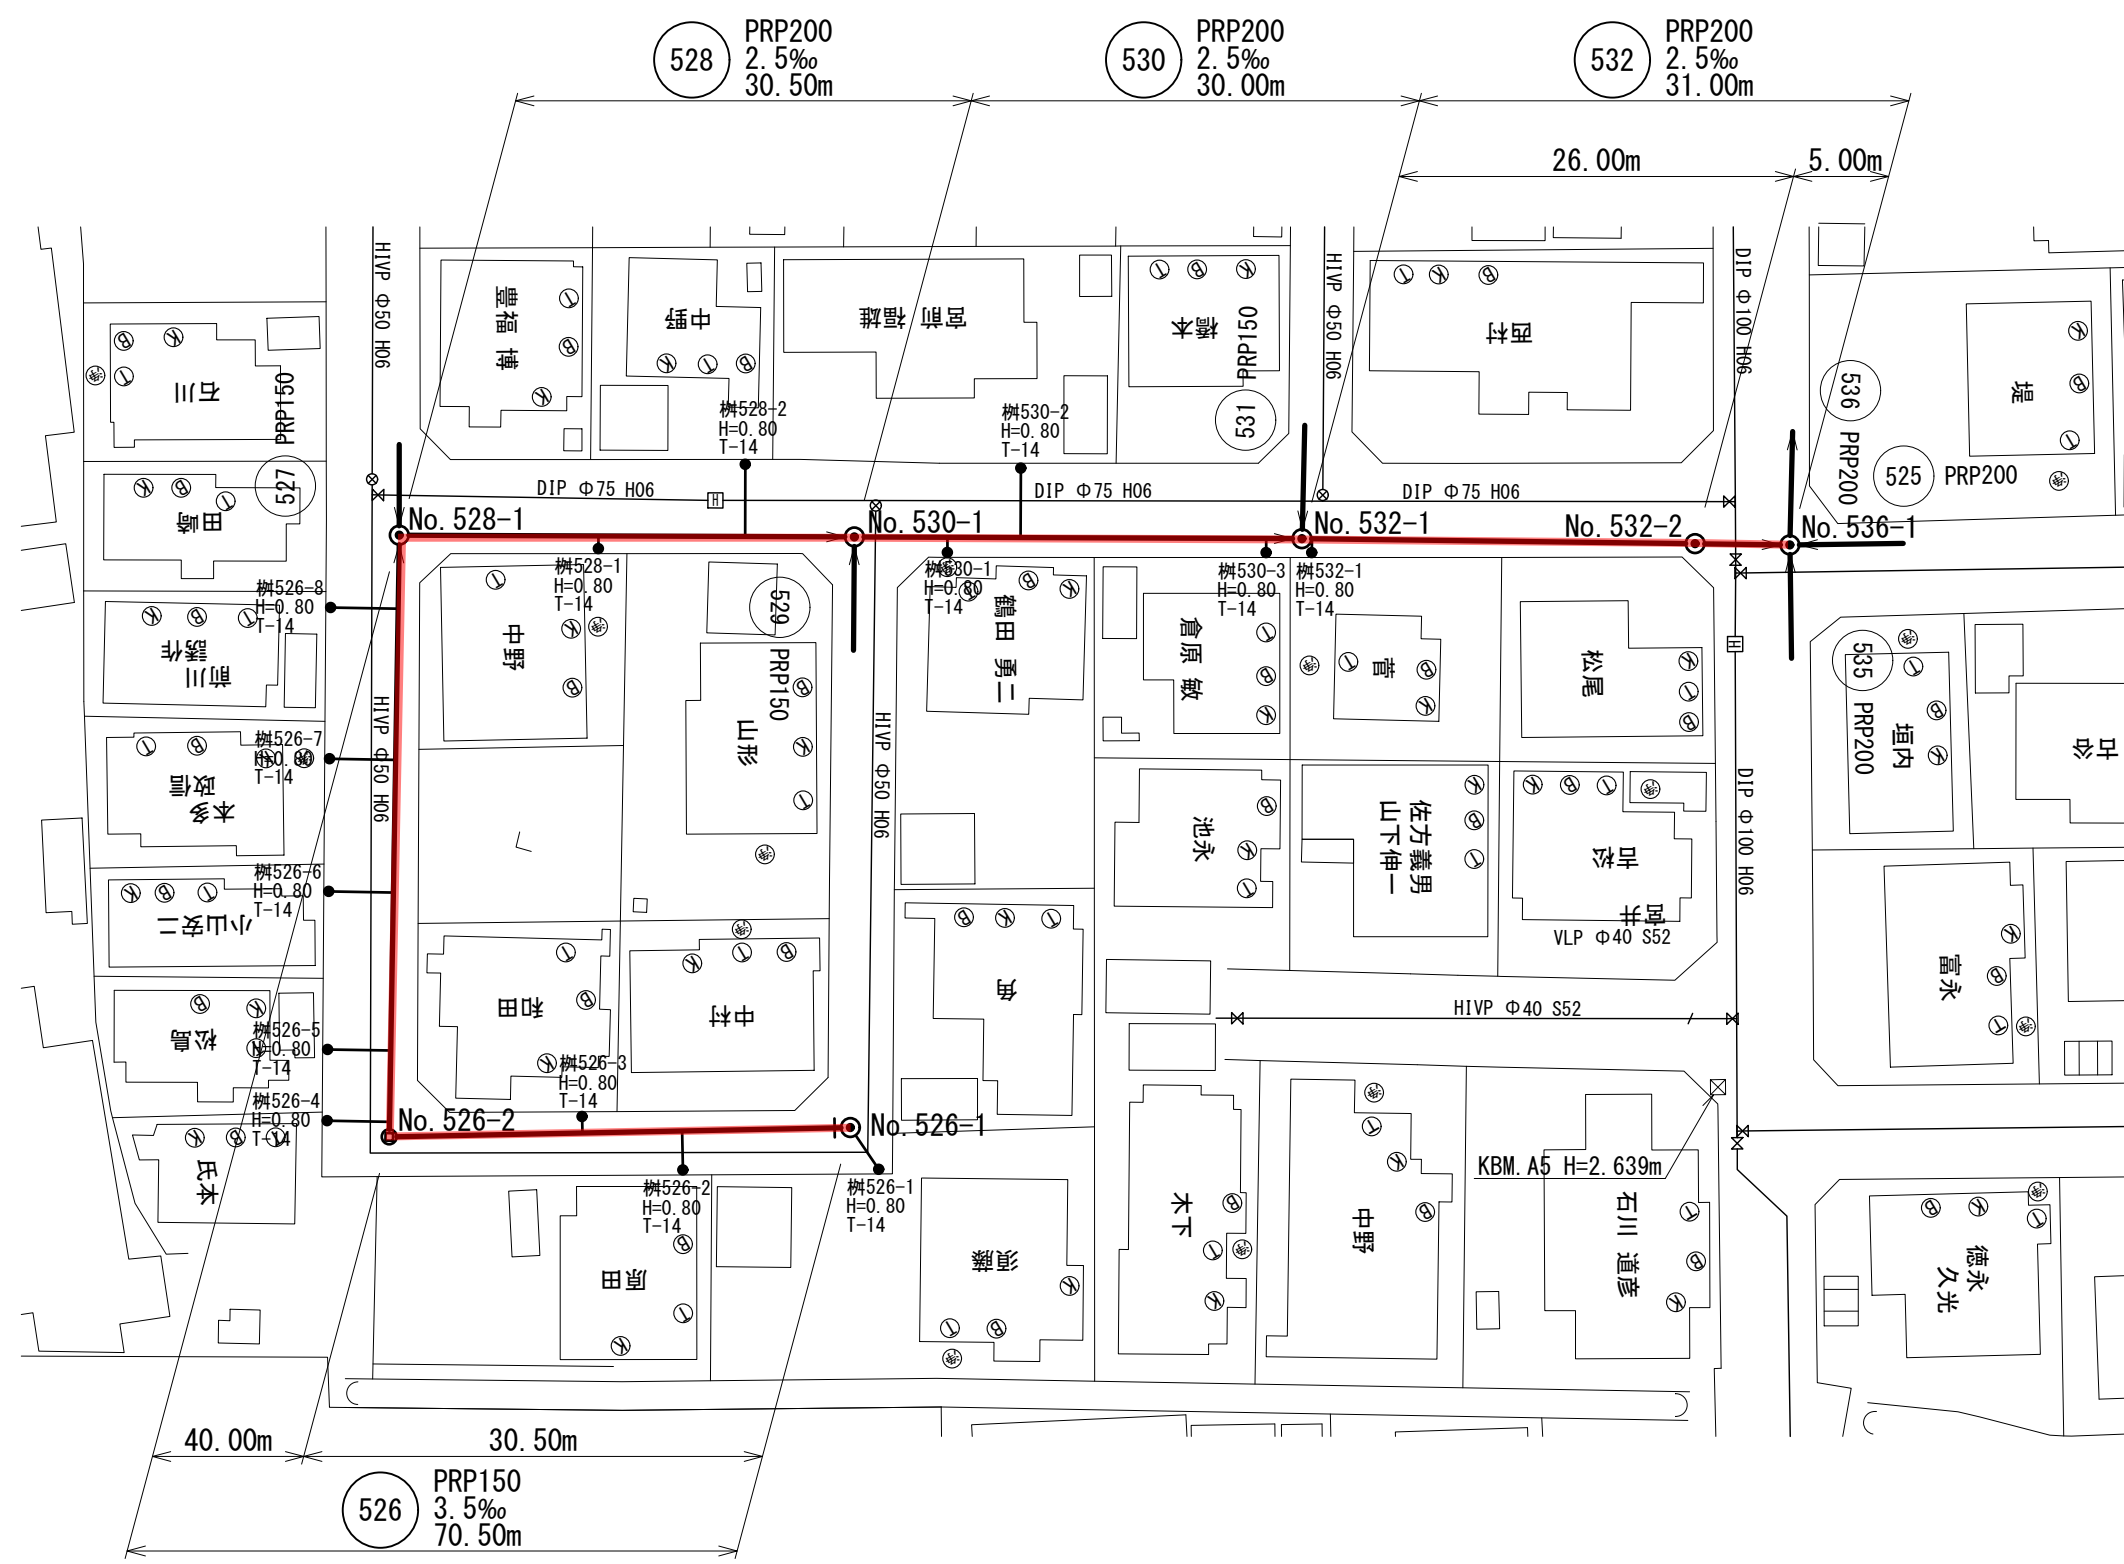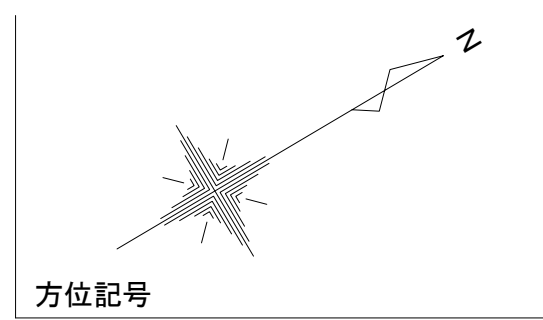


別施工

行橋市	
行橋市公共下水道事業	
工事年度	平成 29 年度 号
工事箇所	行事二丁目 地内
工事名称	行事地区面整備汚水管渠築造工事(殿町2工区)
路線番号	(526) (527) (528) (530) (532)
図面名称	平面図・縦断図・横断図(1)
図面番号	全 8 葉中 3 号 縮尺 図 示


凡 例	
—○—	組立2号マンホール
—●—	組立1号マンホール
—○—	組立0号マンホール
—●—	小型マンホール(塩ビ製)
—●—	汚水樹

縦断図 縦 S=1:100 横 S=1:500



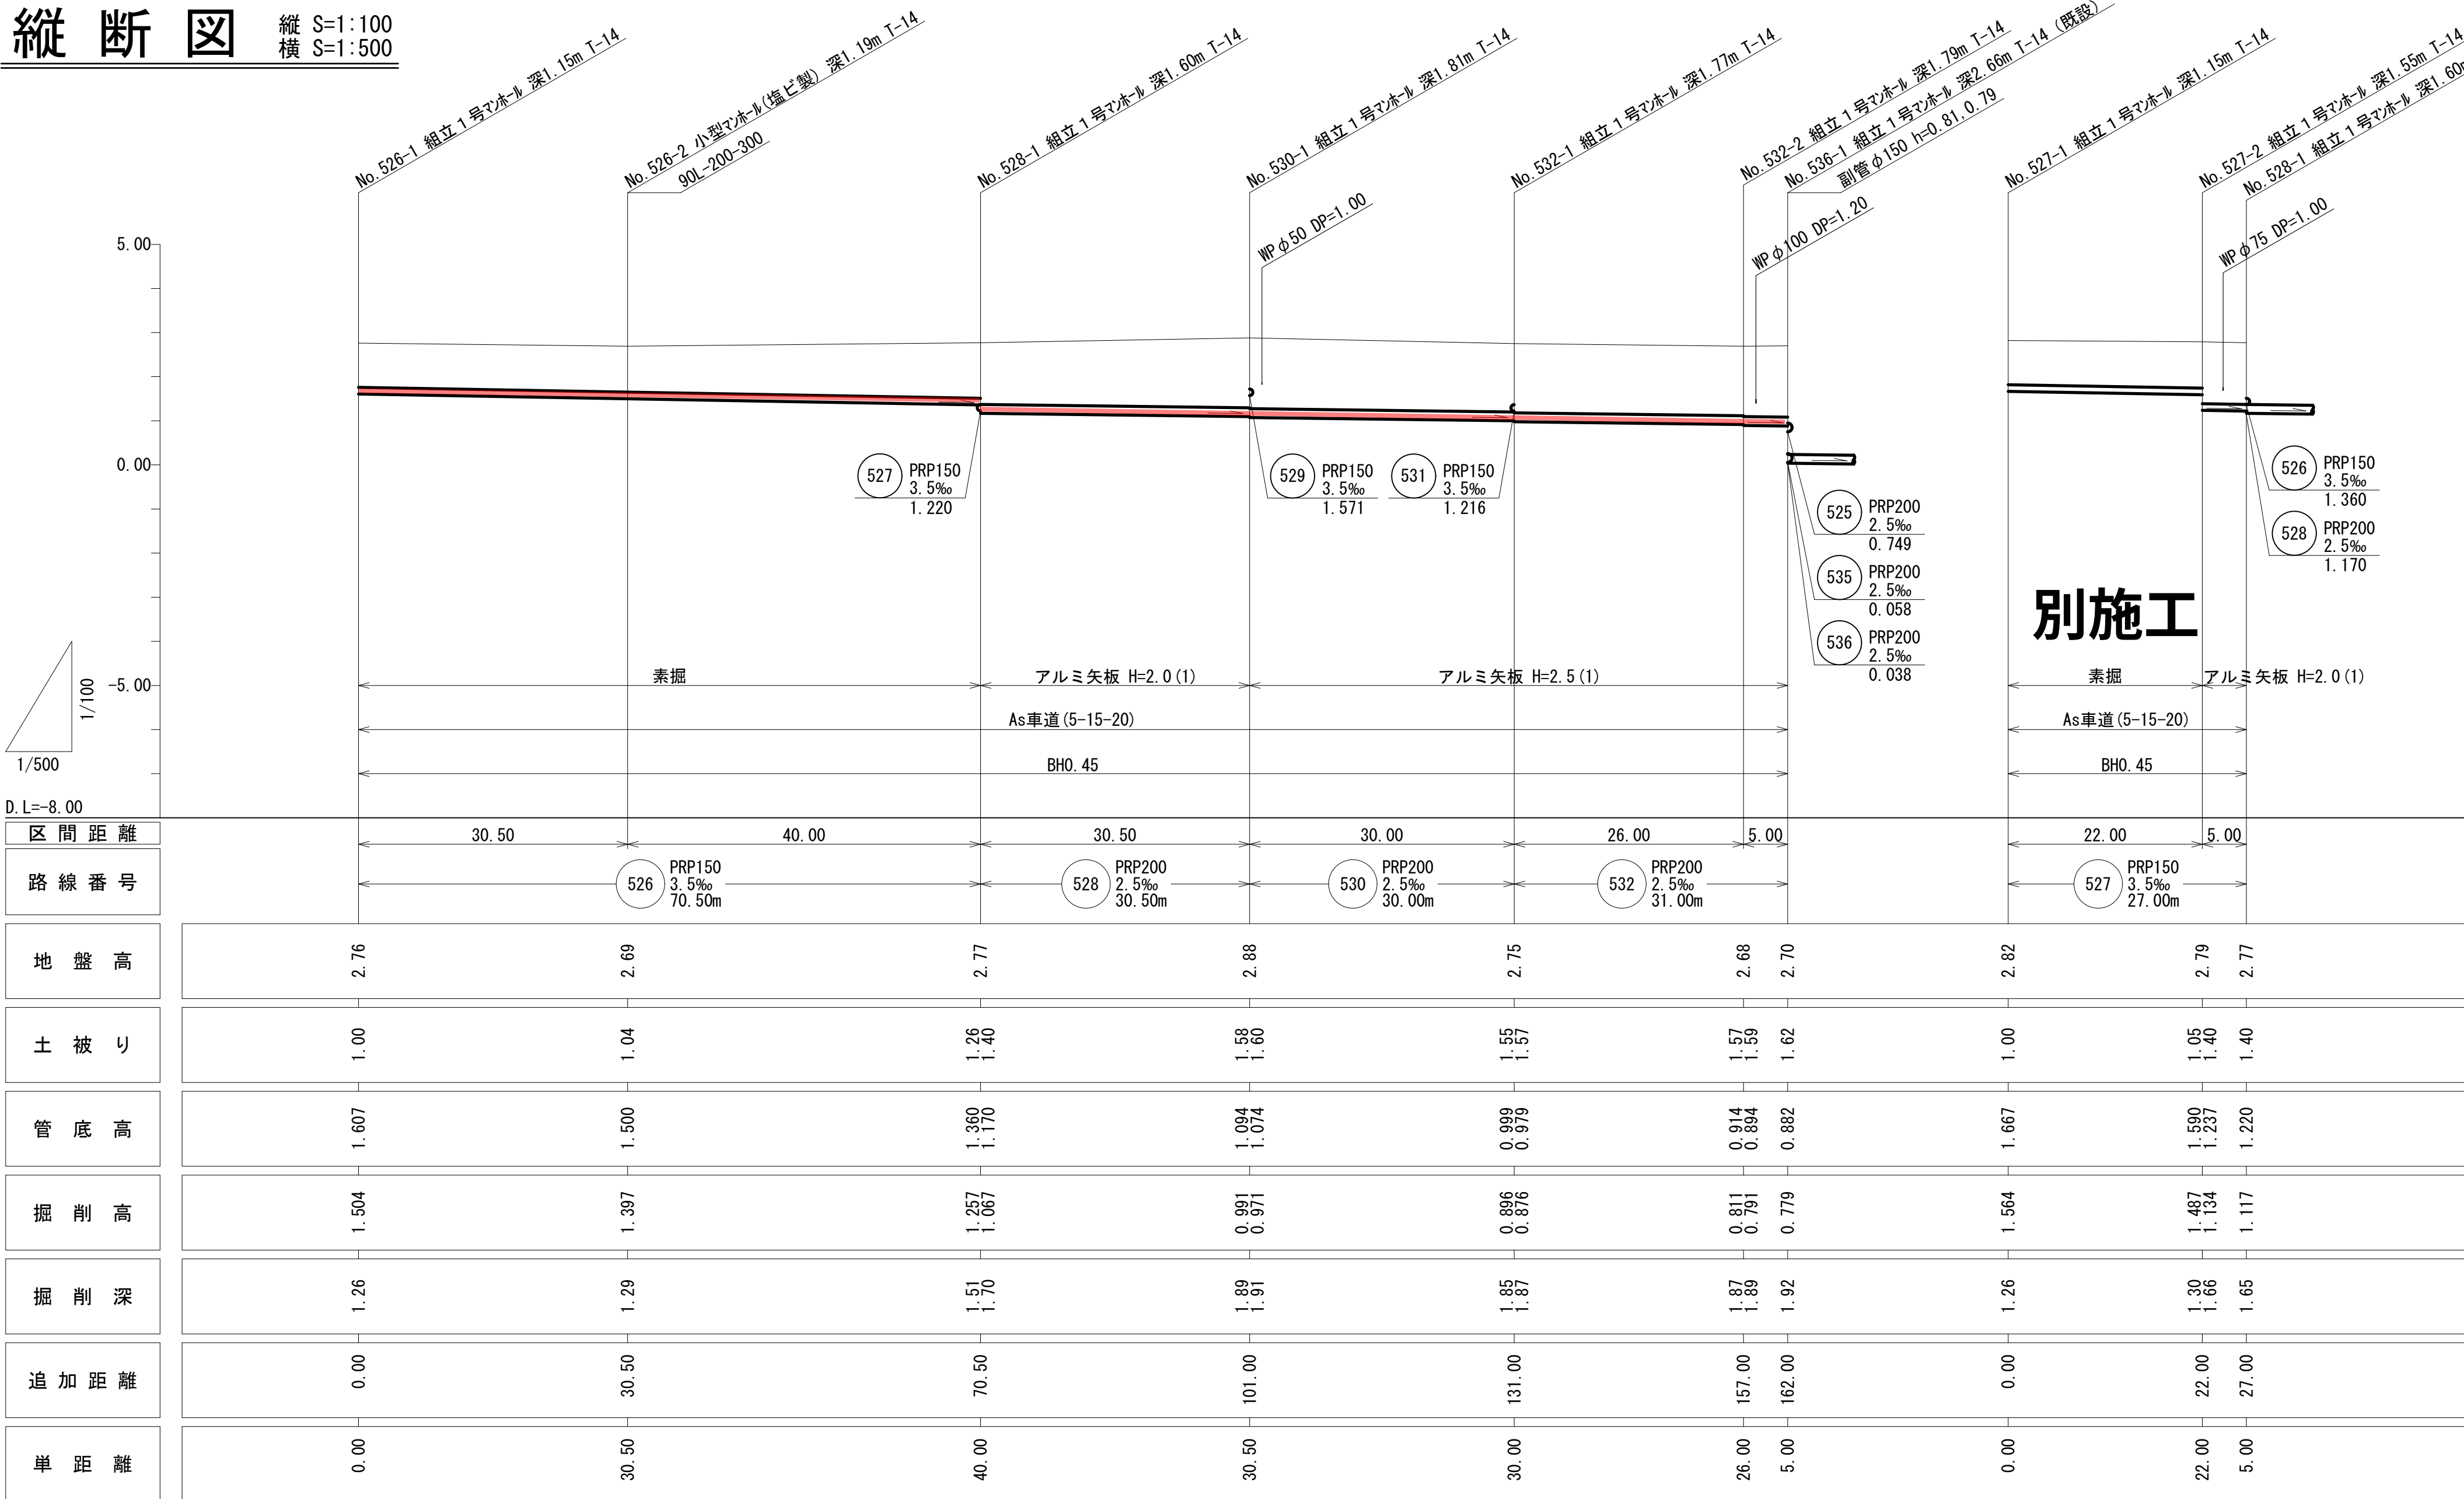


別施工

横断図 S=1:100

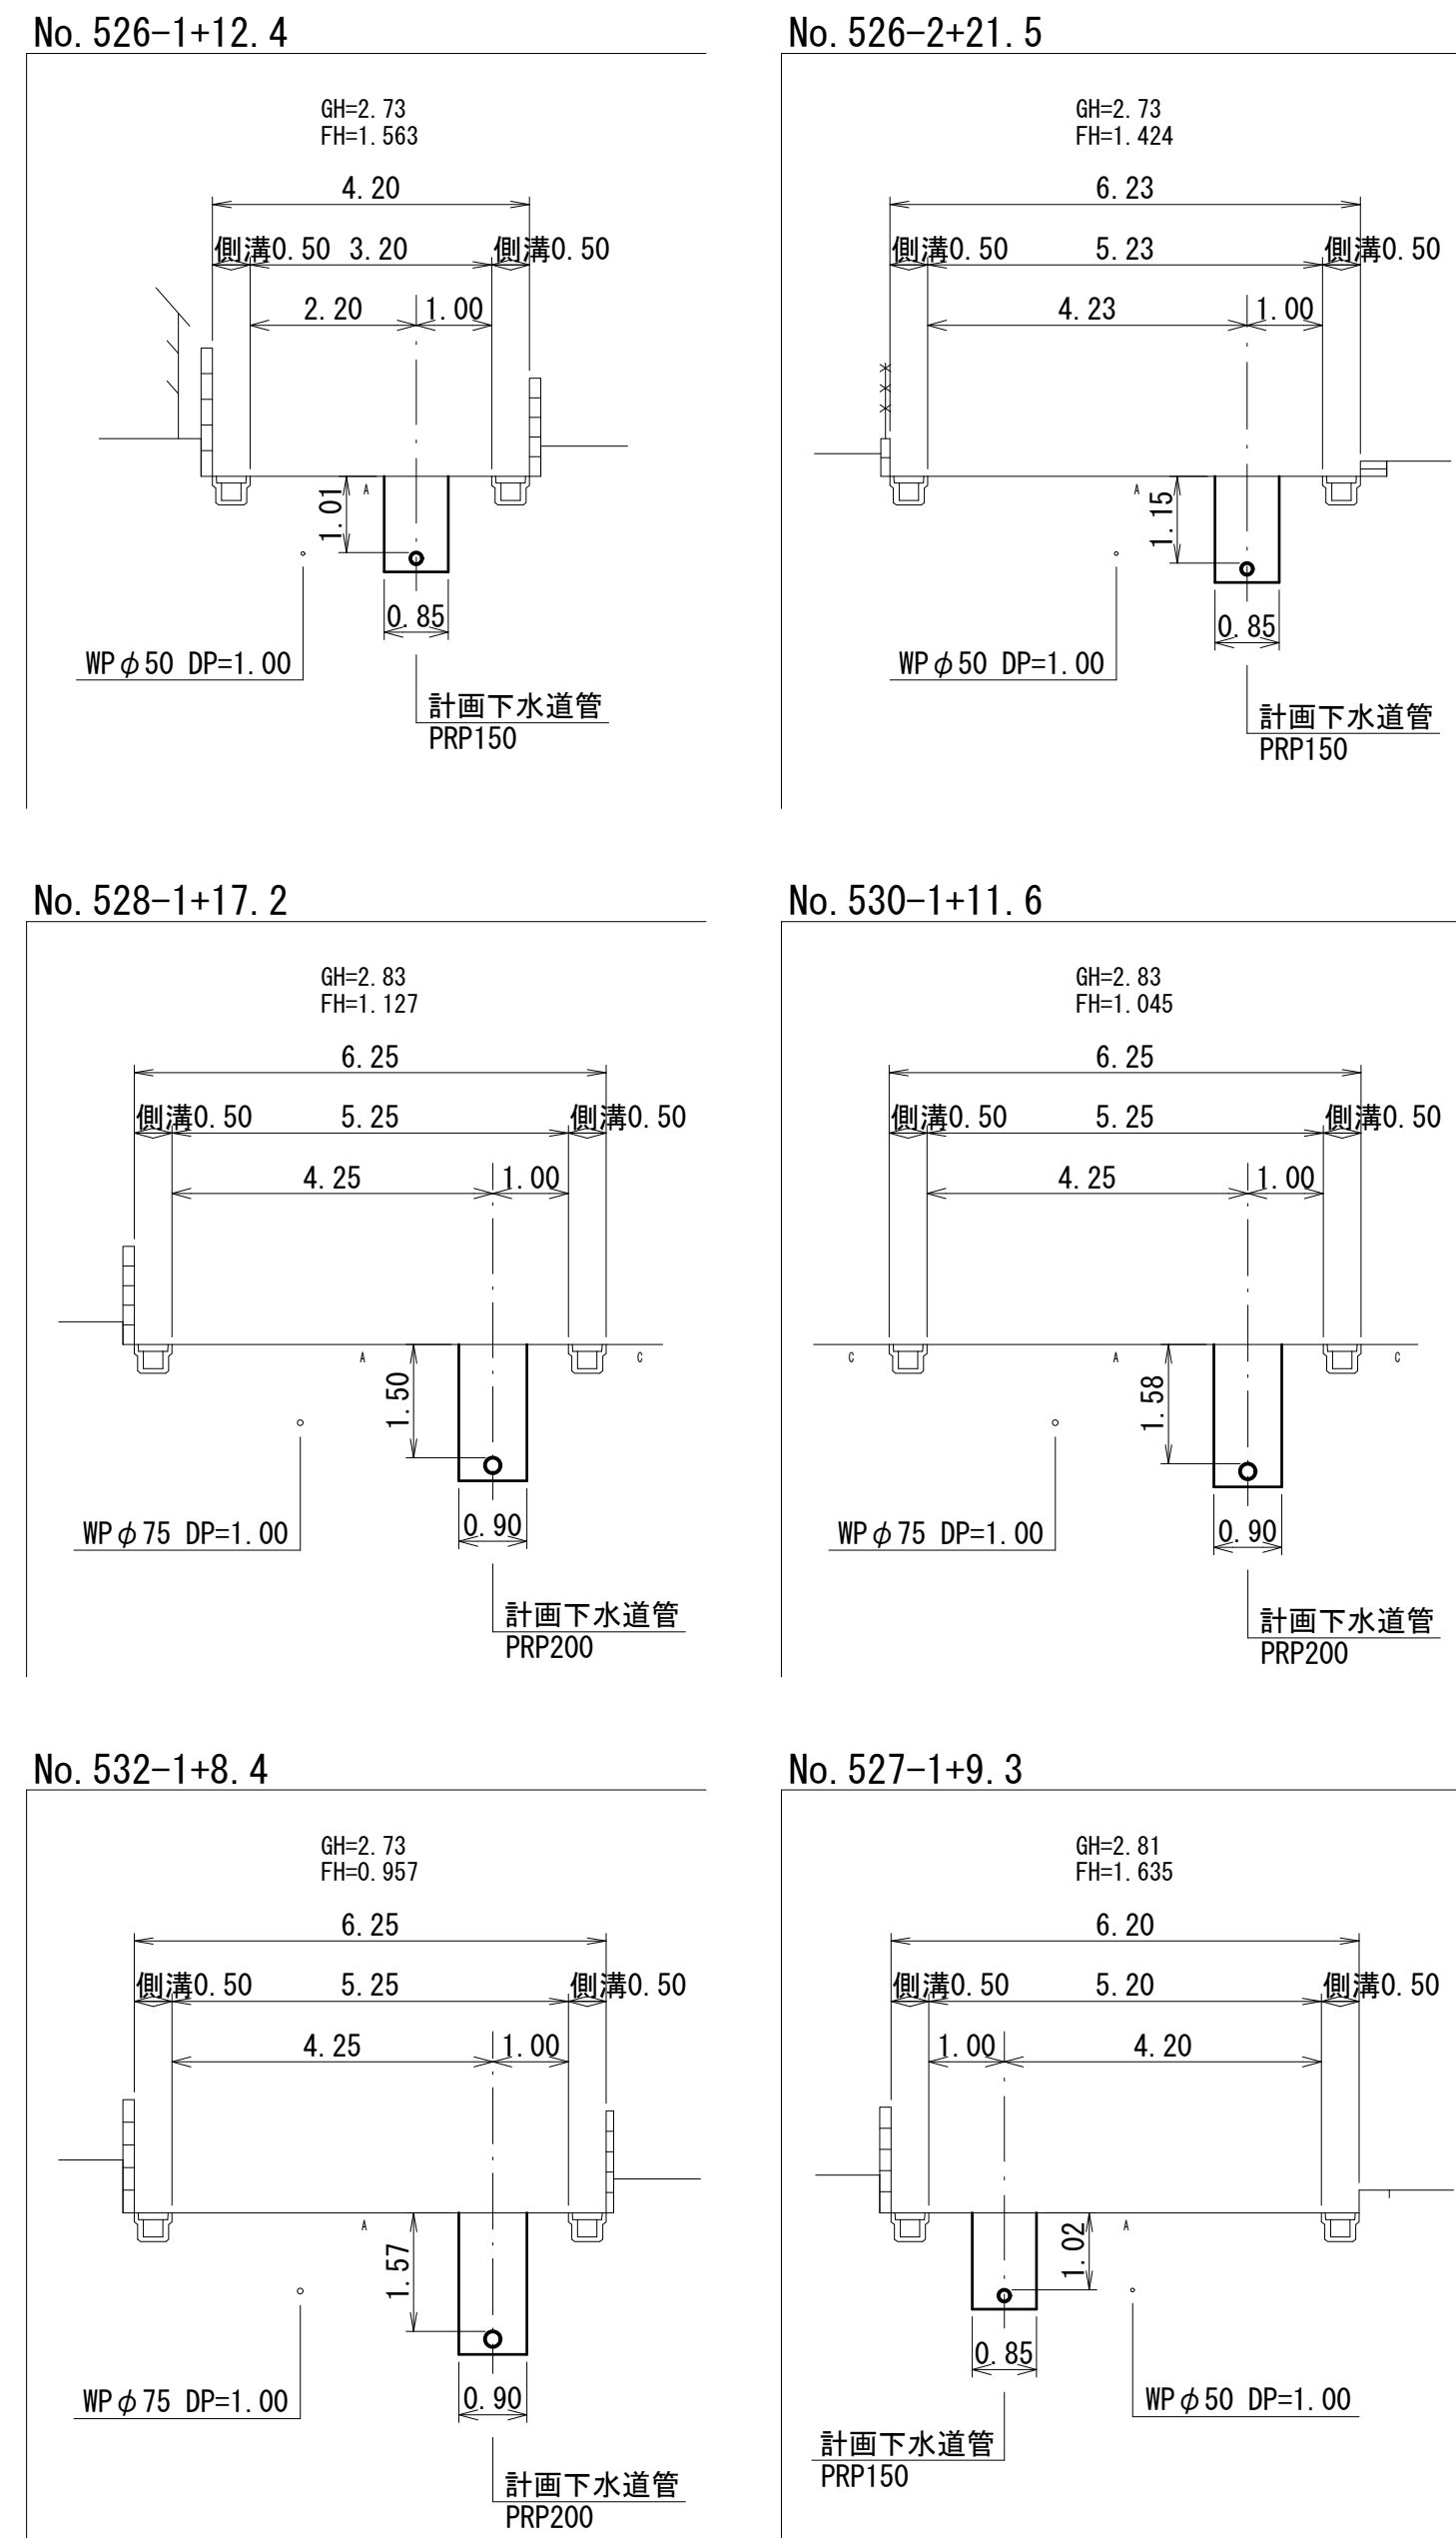

平面図 S=1:500

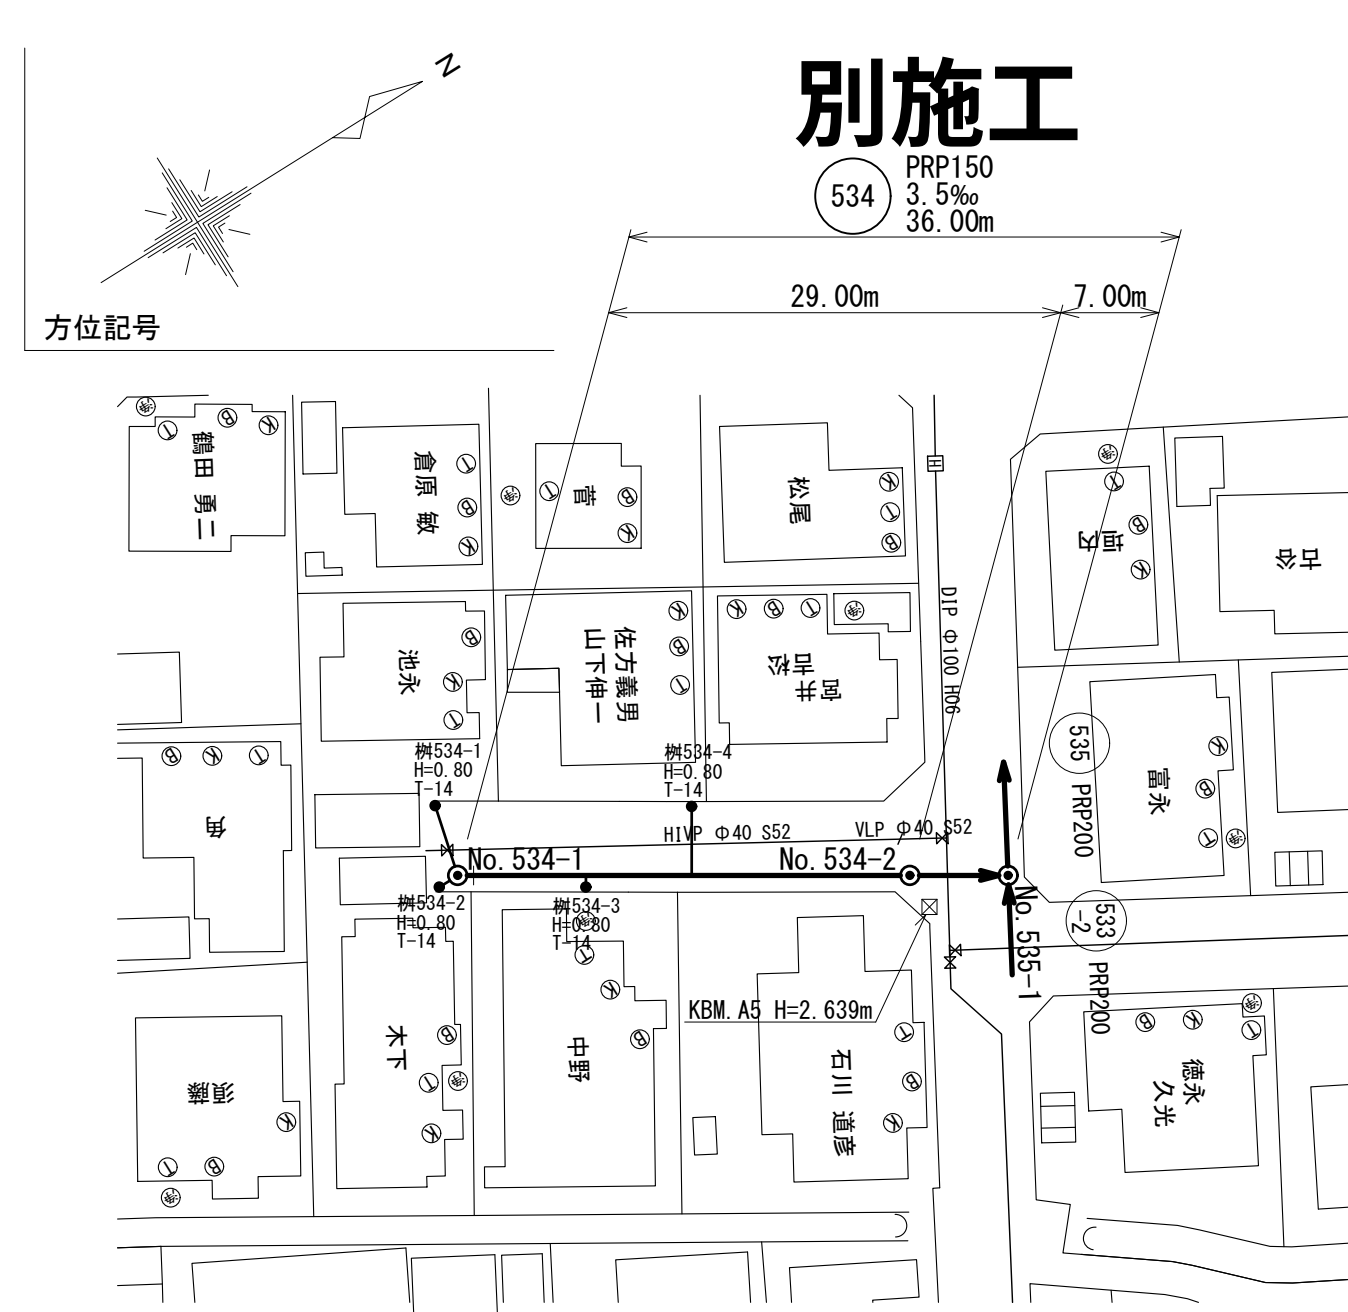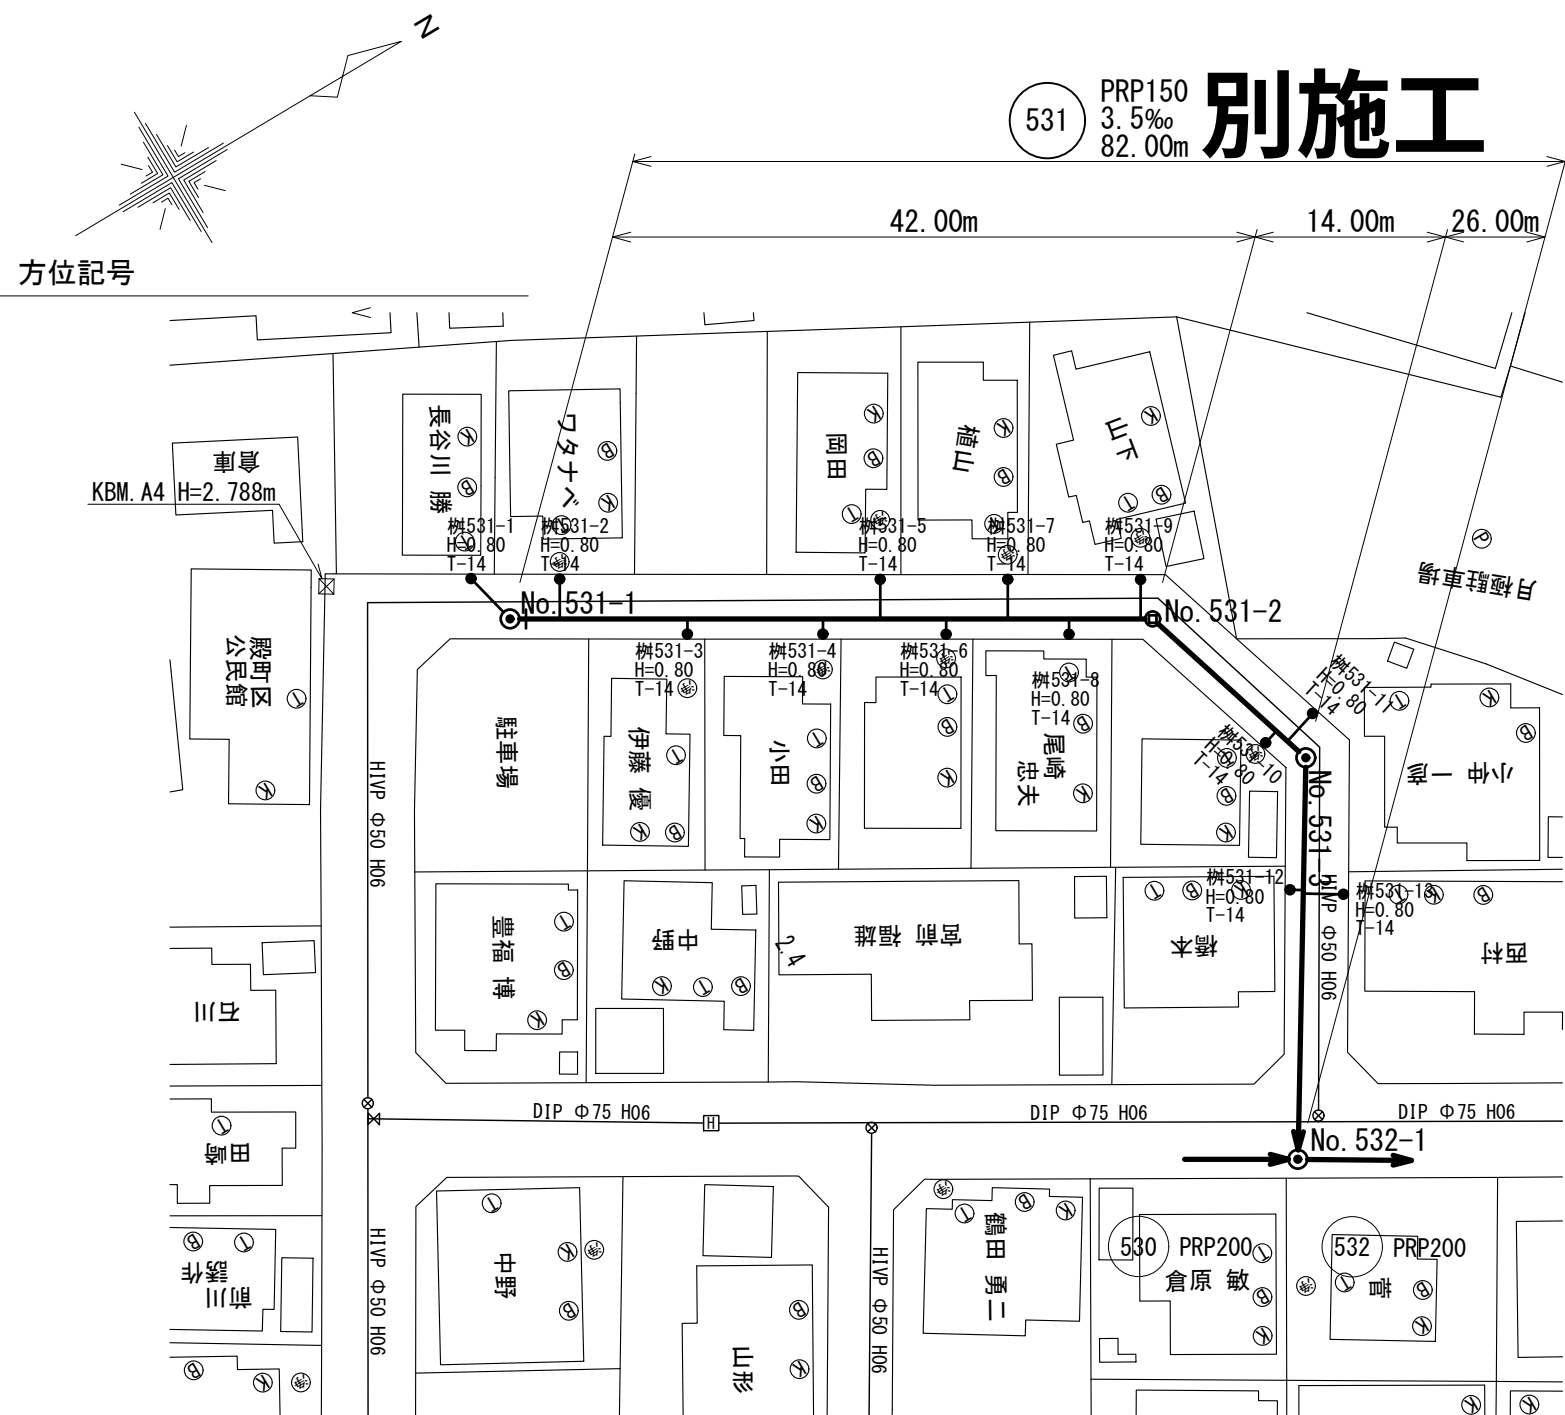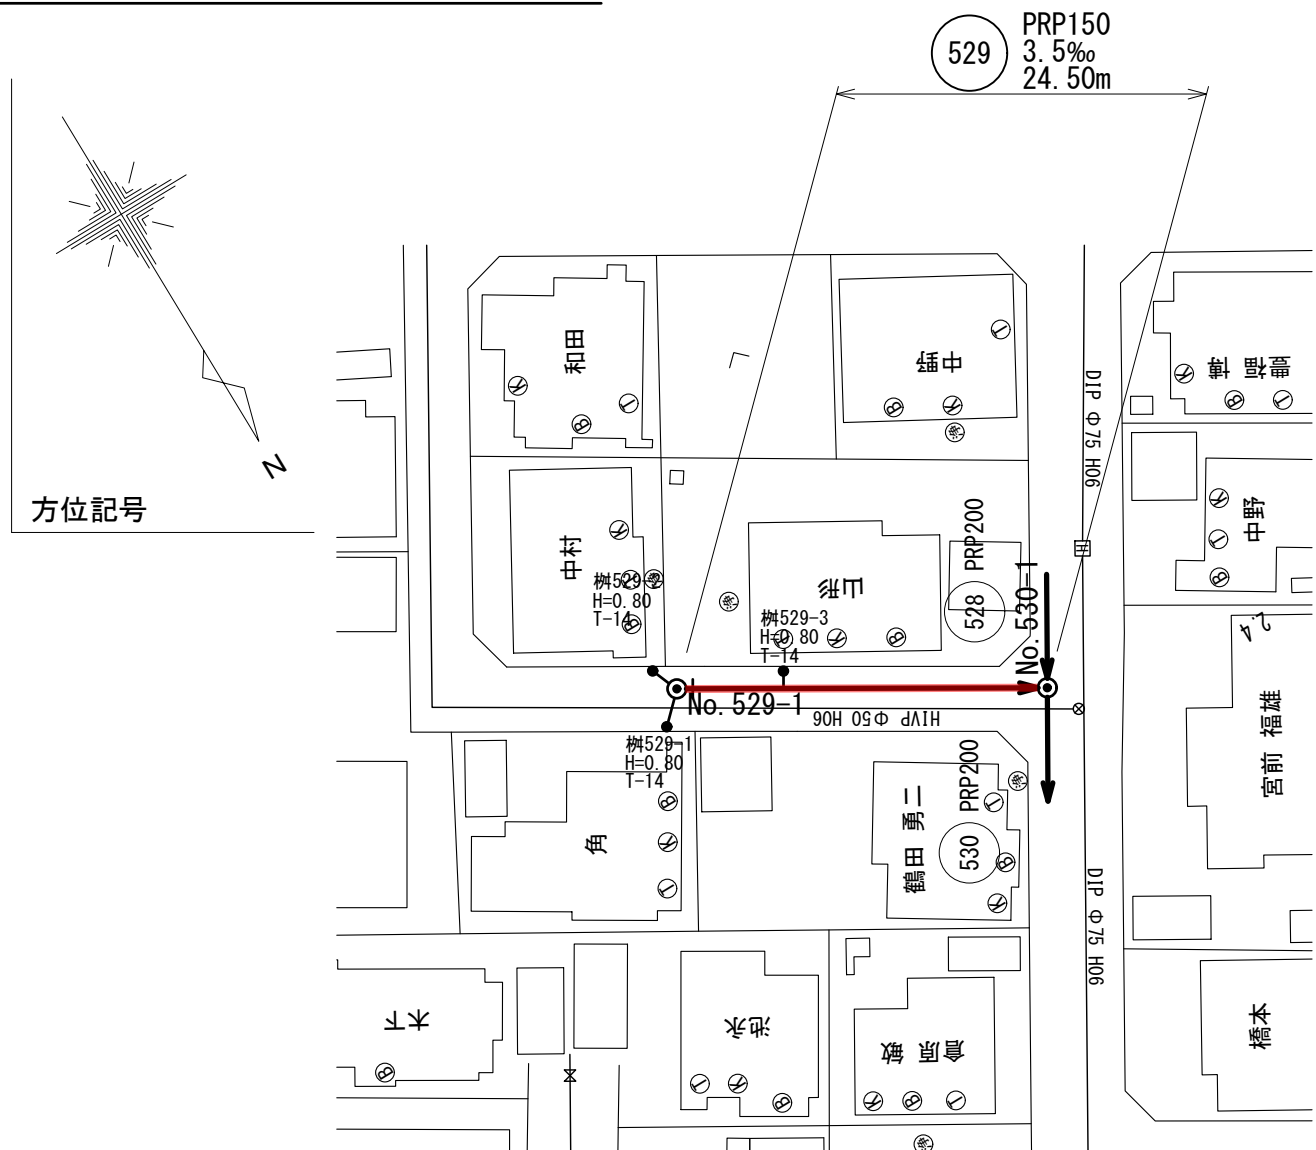


凡 例		
—○—	組立 2 号マンホール	
—●—	組立 1 号マンホール	
—○—	組立 0 号マンホール	
—●—	小型マンホール (塩ビ製)	
—●—	汚水樹	


行 橋 市		
行橋市公共下水道事業		
工 事 年 度	平成 29 年 度 号	
工 事 箇 所	行事二丁目	地内
工 事 名 称	行事地区面整備污水管渠築造工事 (既設 2 工区)	
路 線 番 号	529 531 534	
図 面 名 称	平面図・縦断面図・横断面図 (2)	
図 面 番 号	全 8 葉 中 4 号	縮 尺 図 示

横断図 S=1:100


No. 529-1+9. 6

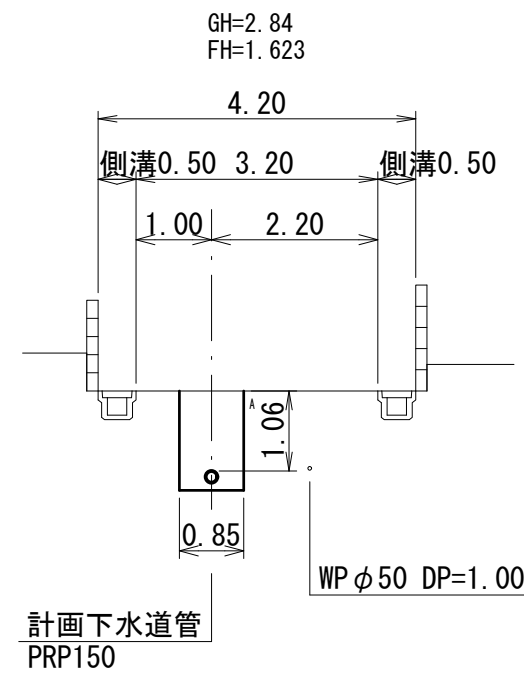


No. 531-1+10. 1

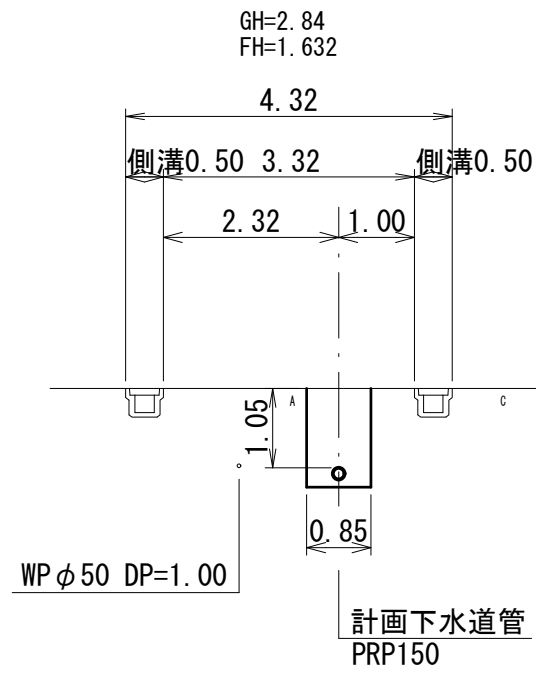


No. 531-3+9. 6

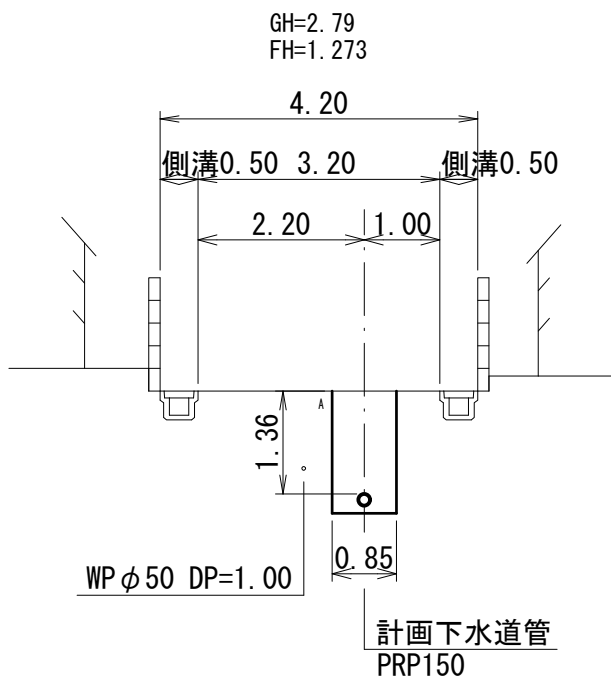

No. 534-1+18. 0

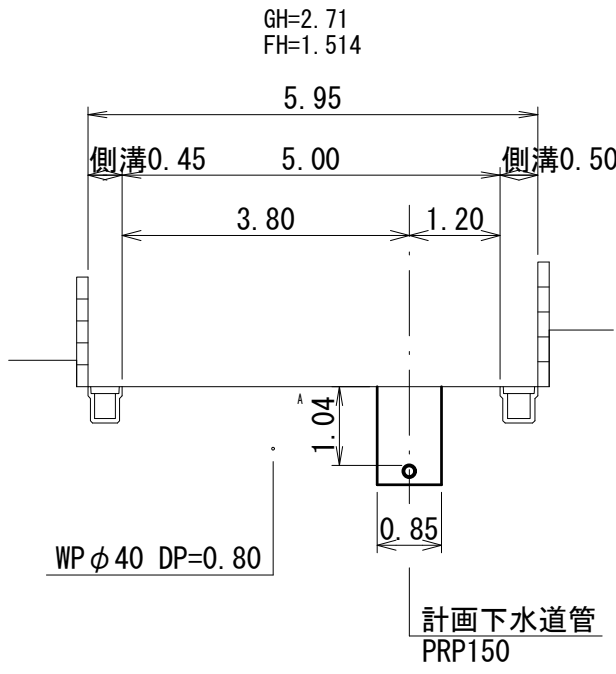

縦断図 縦 S=1:100
横 S=1:500

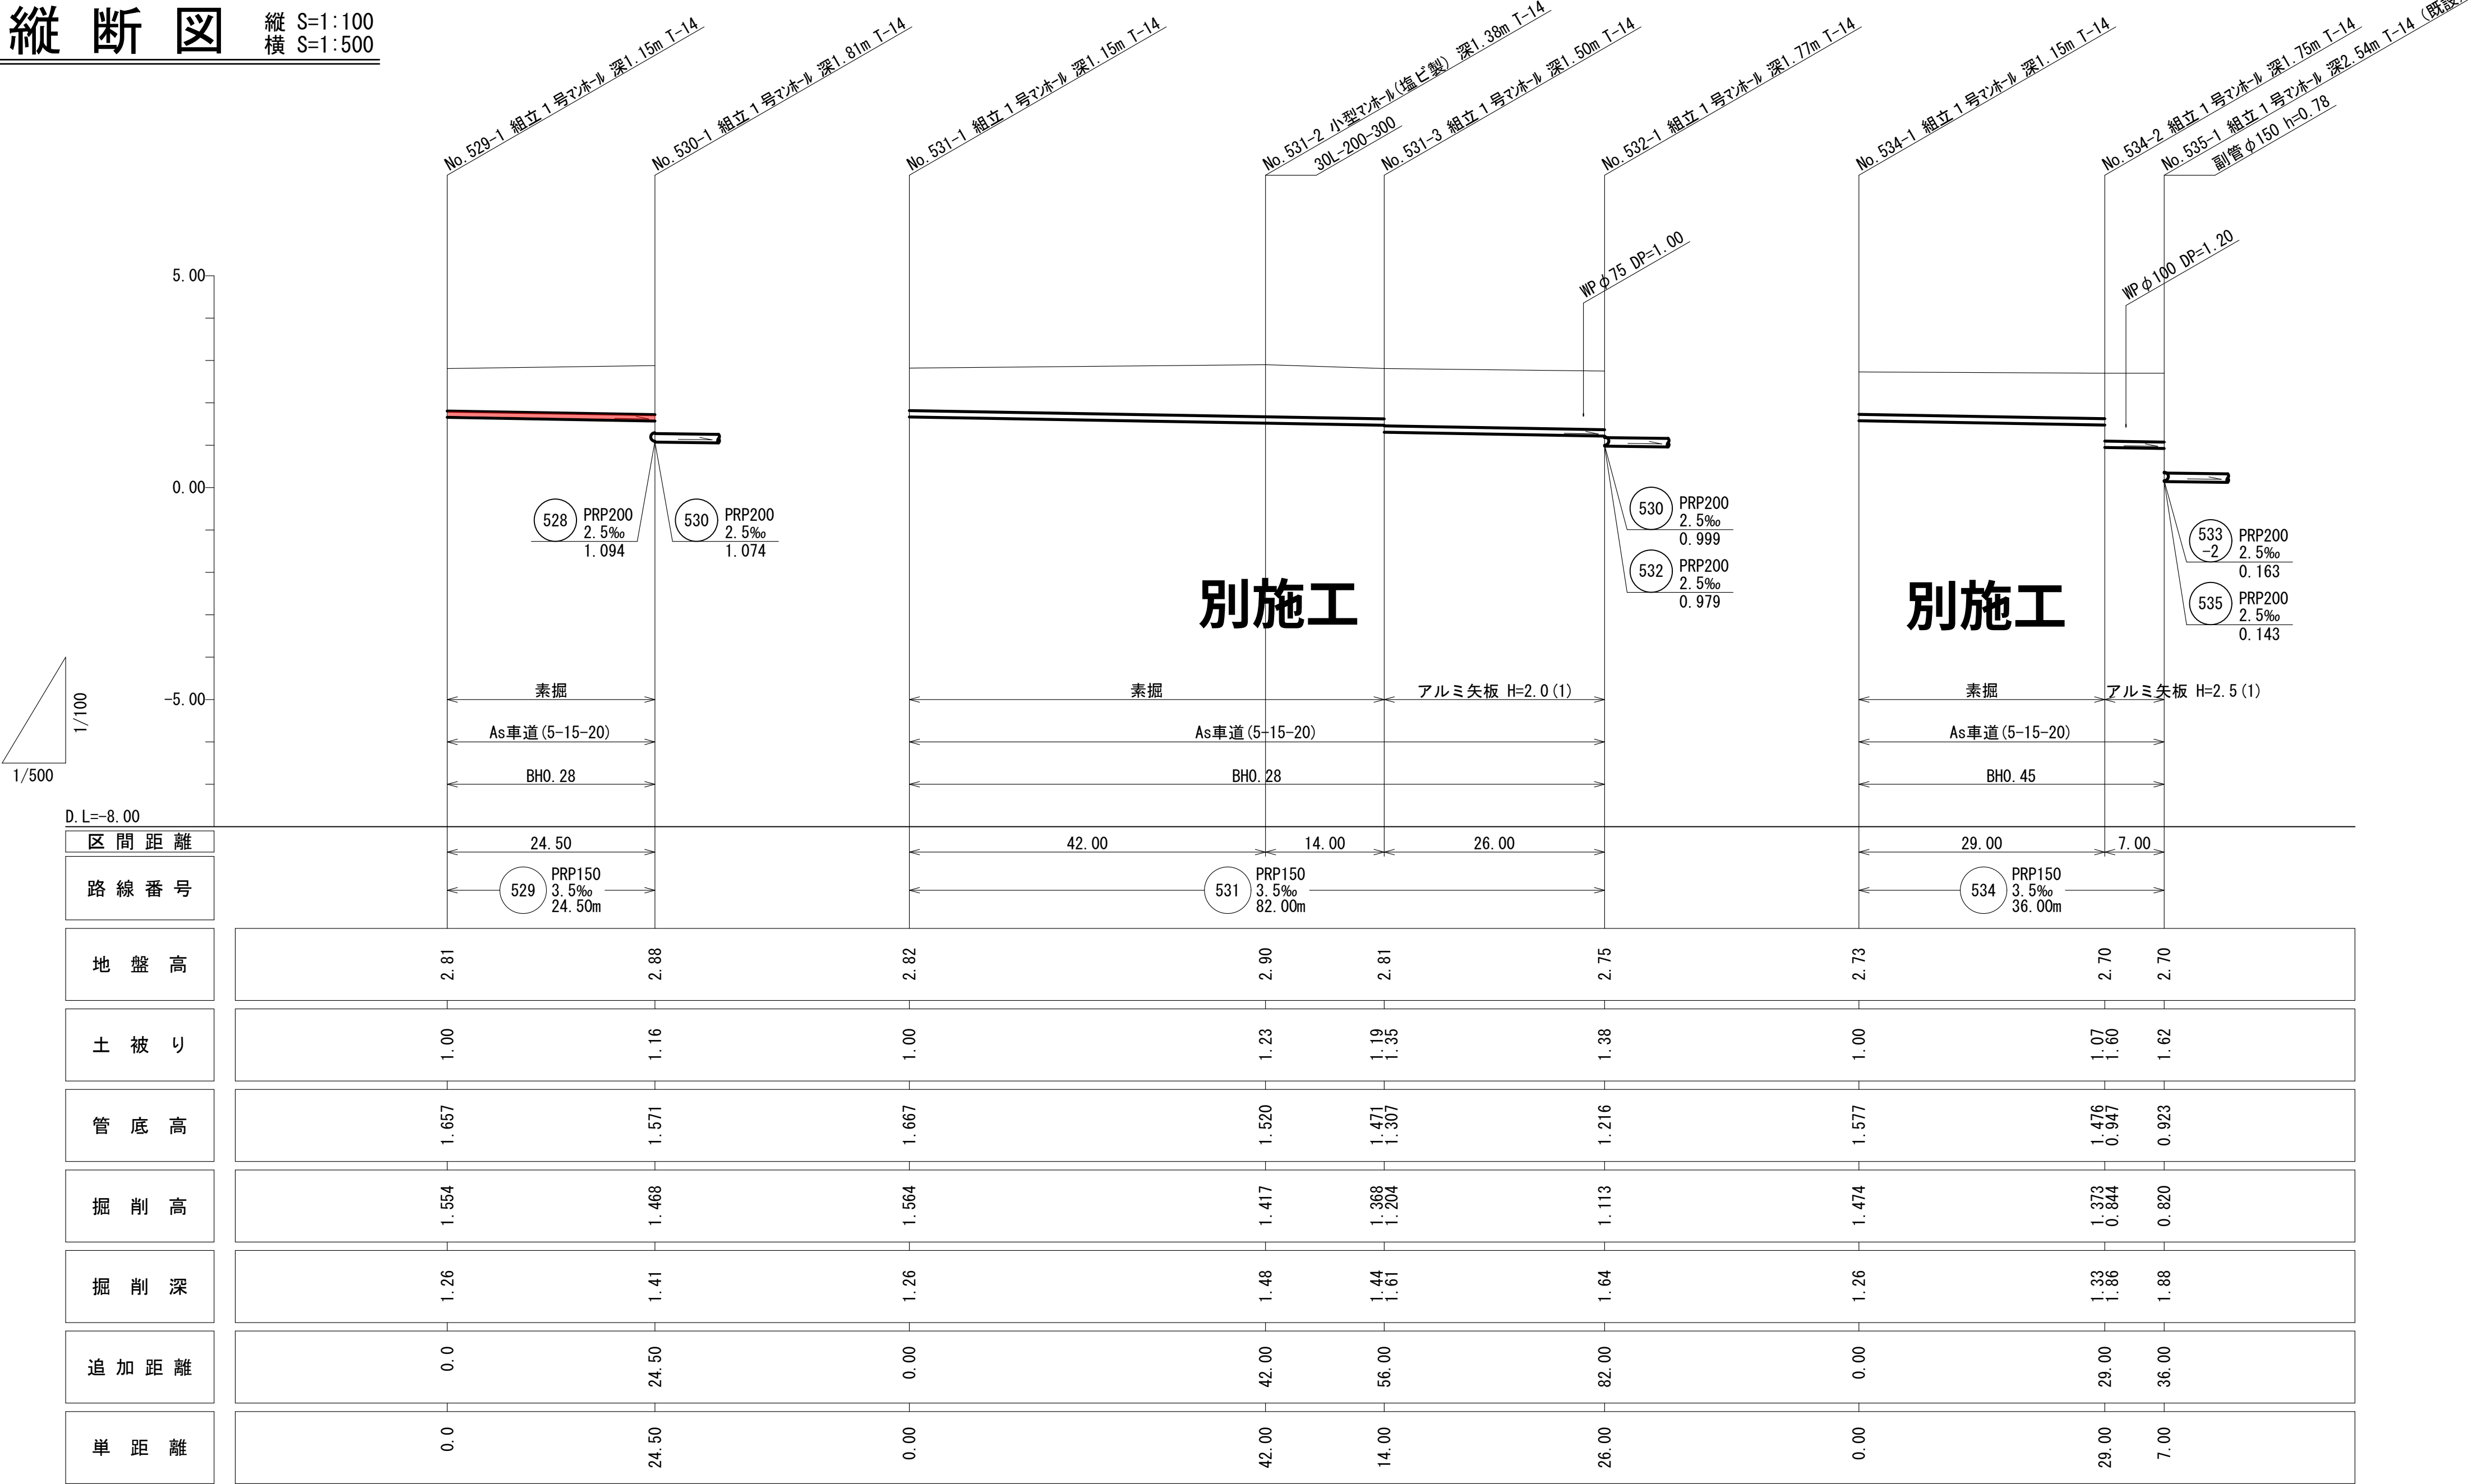


行 橋 市			
行橋市公共下水道事業			
工 事 年 度	平成 29 年度 号		
工 事 箇 所	行事二丁目 地内		
工 事 名 称	行事地区面整備污水管渠築造工事（殿町2工区）		
路 線 番 号			
図 面 名 称	組立 1 号マンホール構造図		
図 面 番 号	全 8 葉 中 5 号	縮 尺	S=1:20


組立 1 号マンホール構造図

S=1:20


平 面 図

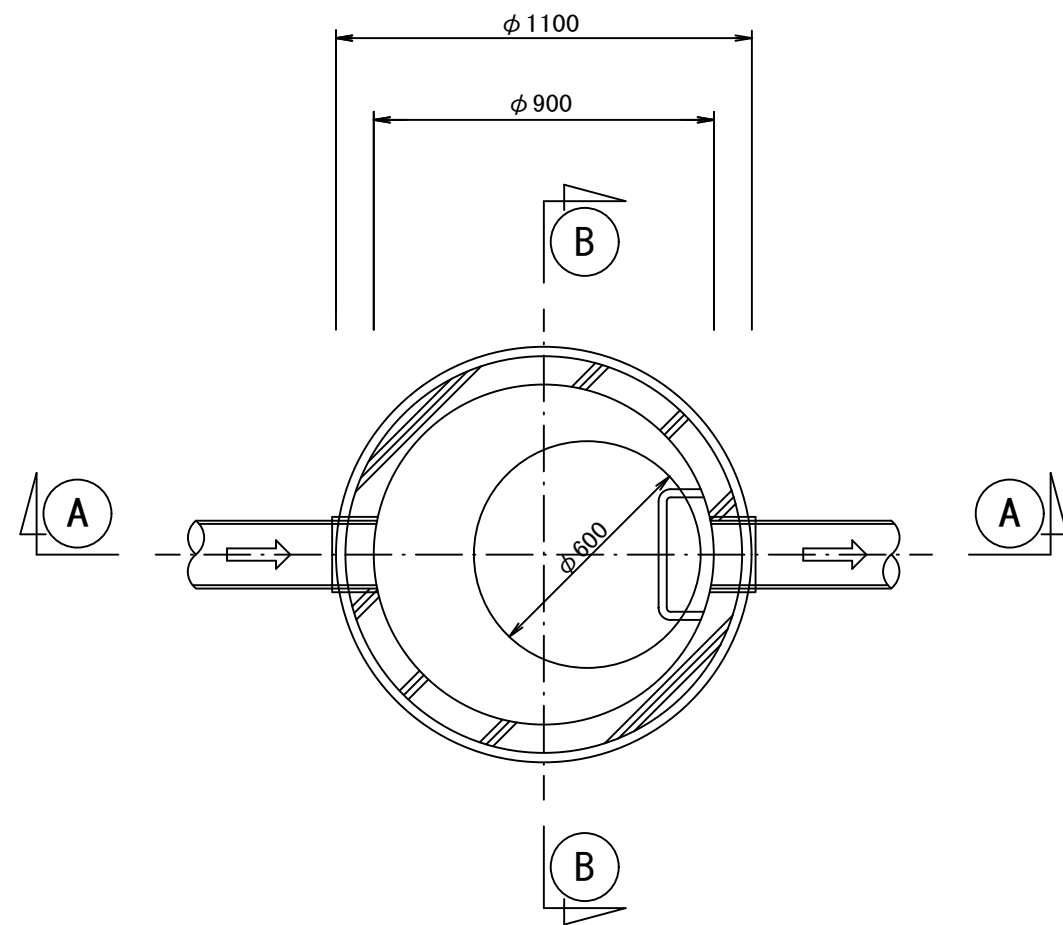

Ⓐ－Ⓐ 断面図

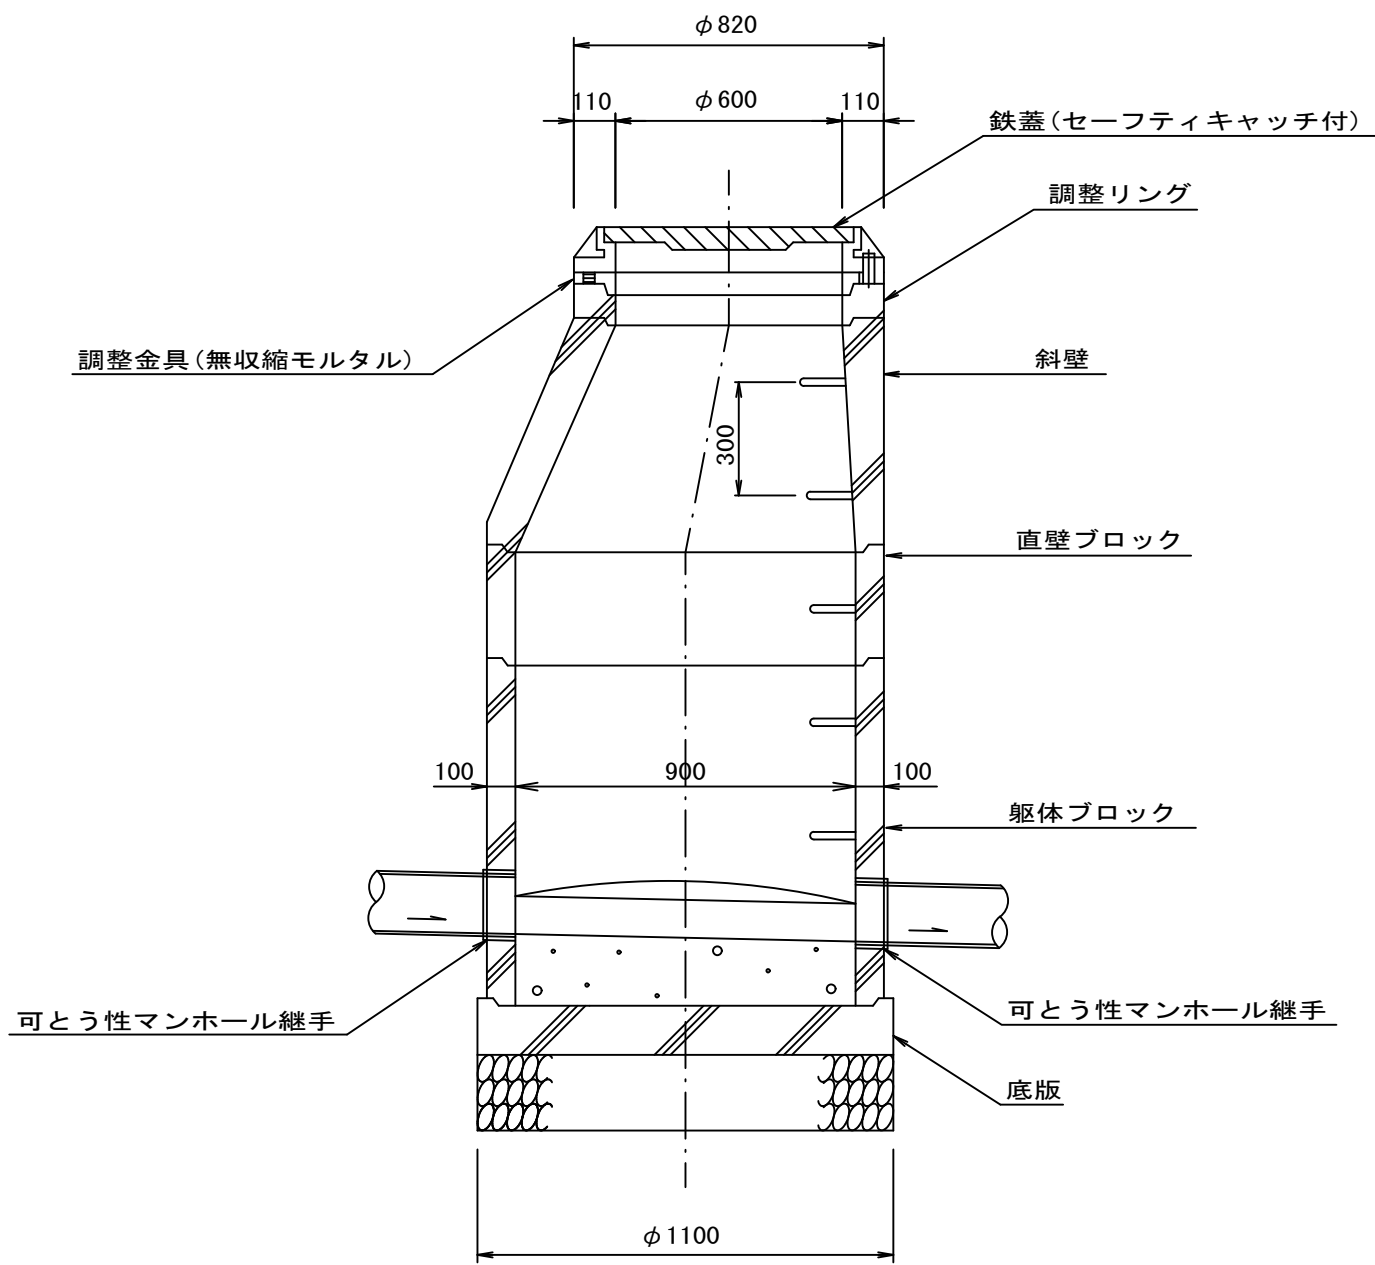


Ⓑ－Ⓑ 断面図

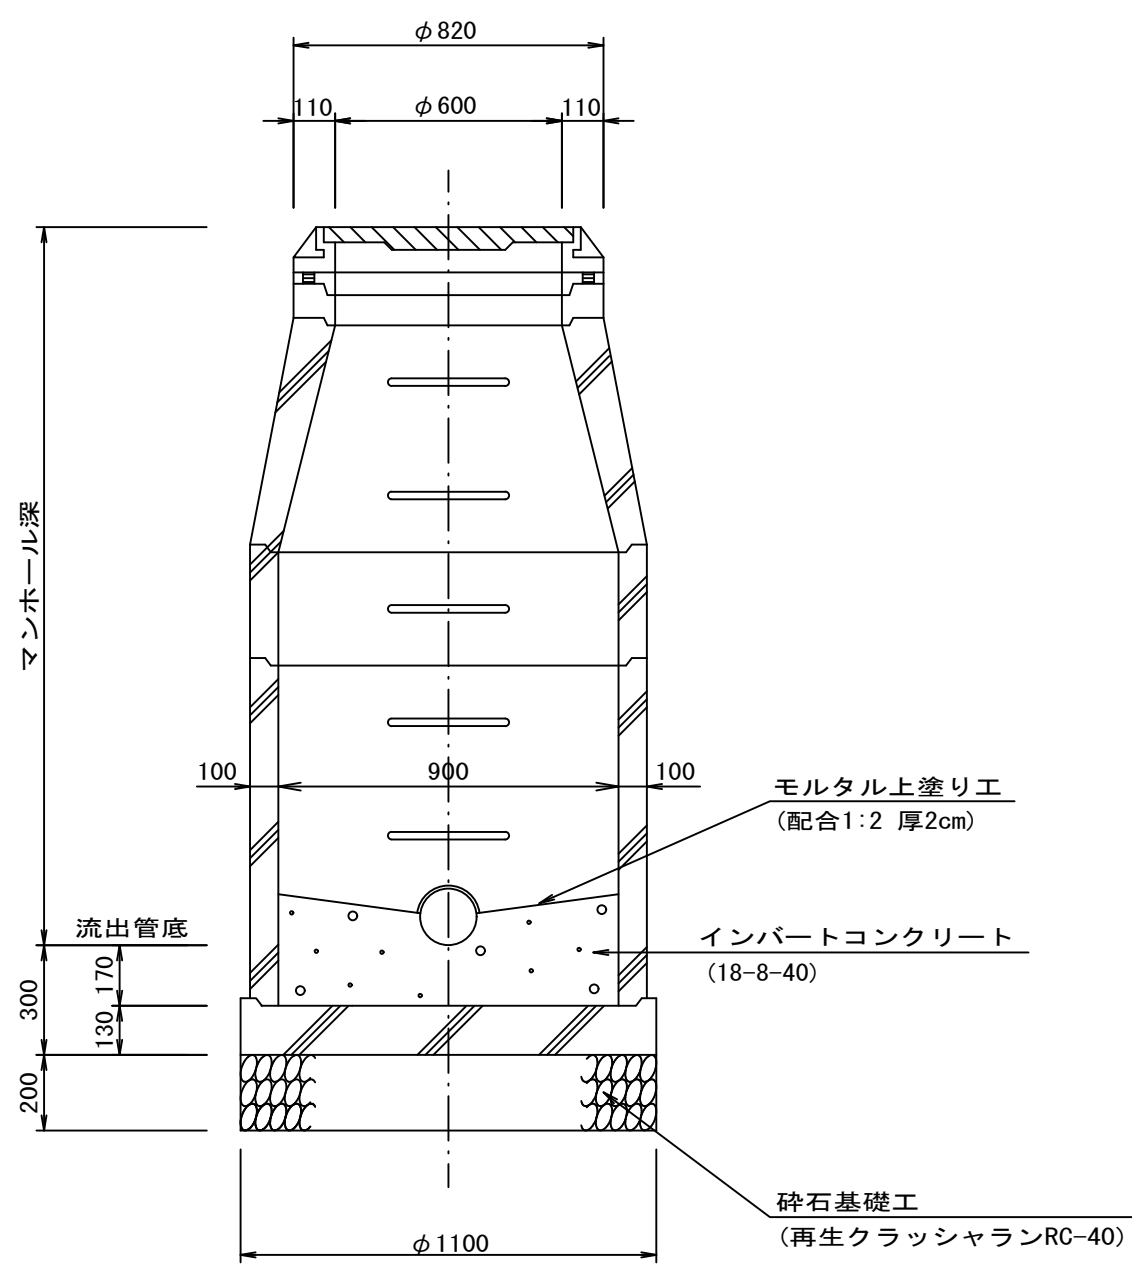


組立マンホール外副管構造図

S=1:20

平 面 図

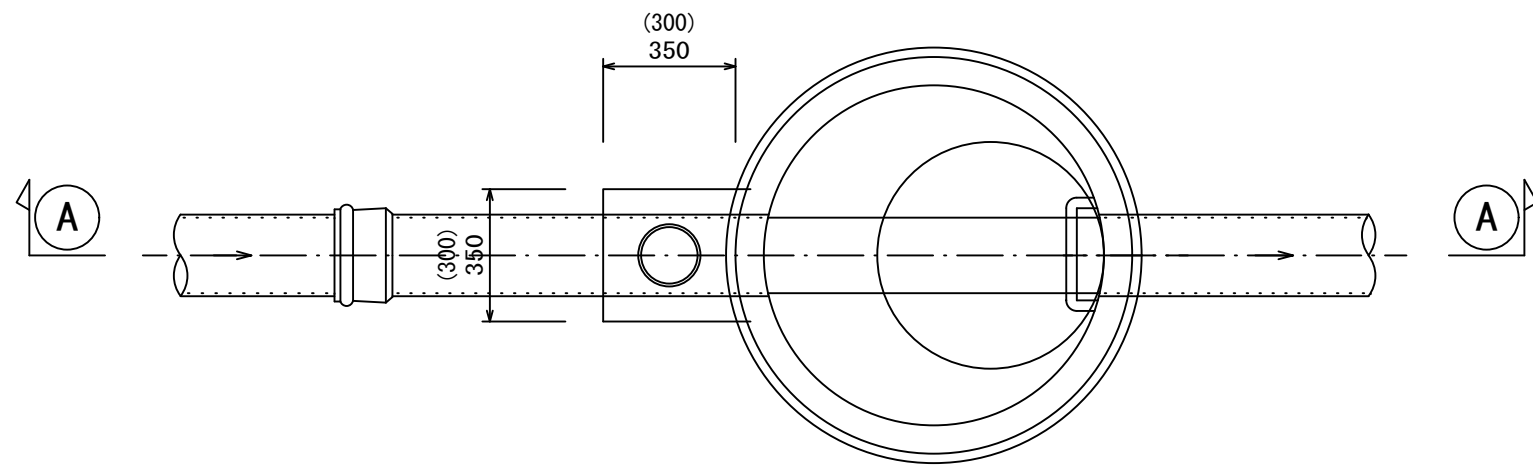

Ⓐ－Ⓐ 断面図

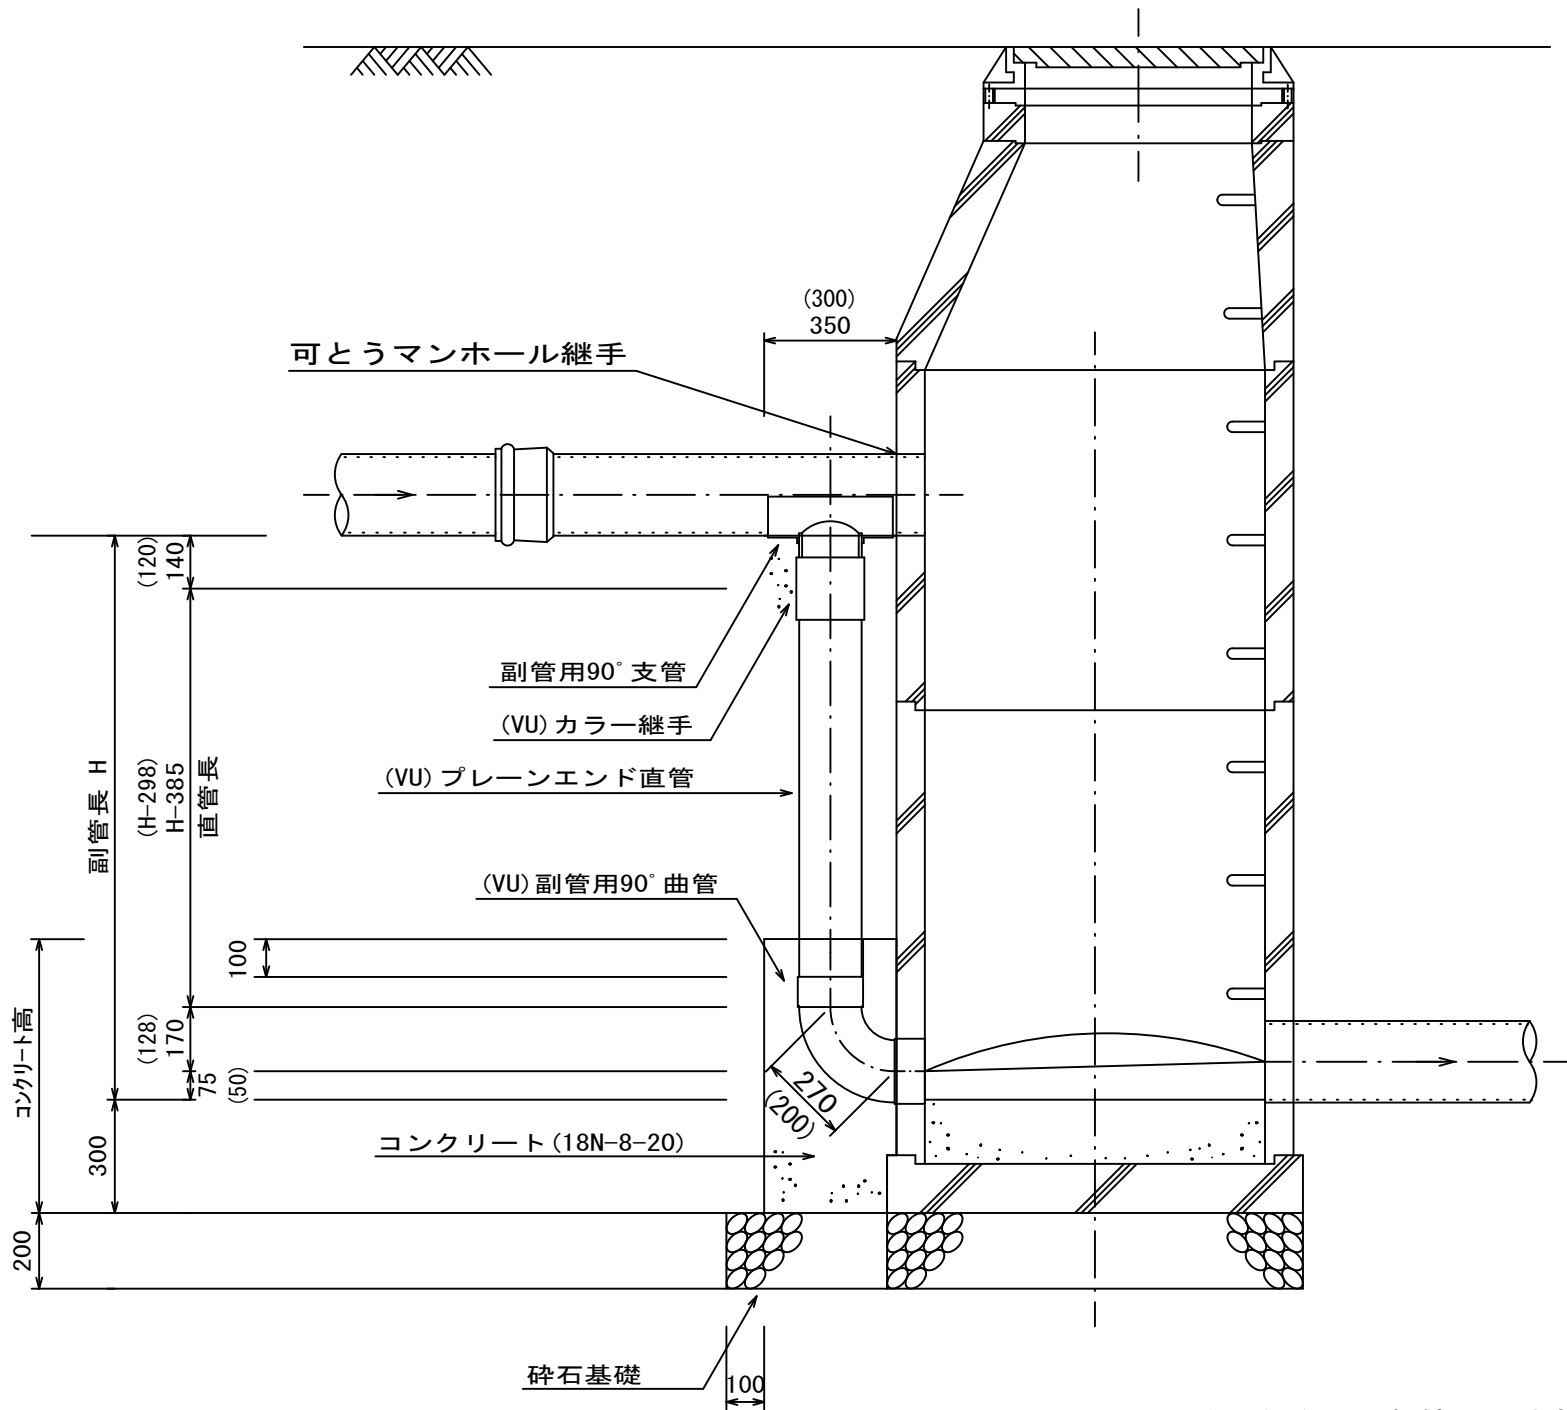


注) ()内の数値は、本管径φ150ー副管径φ100の場合を示し、
()無しは、本管径φ200ー副管径φ150の場合を示す。


$$S=1:2C$$

平面図


起 点 用

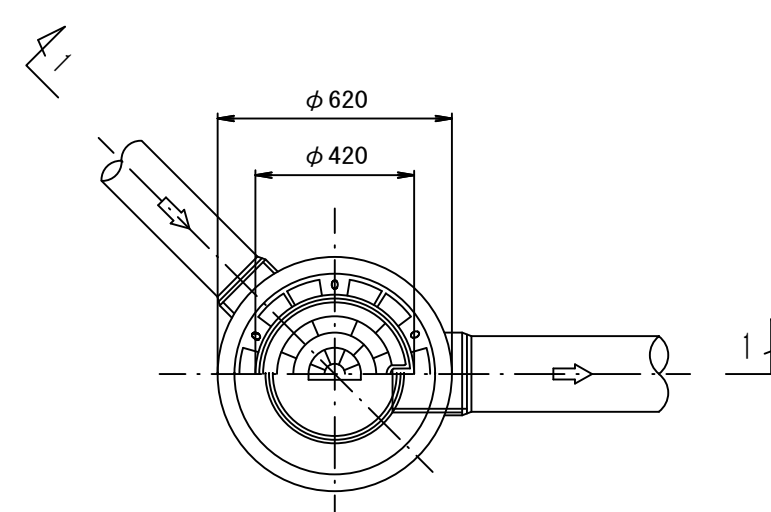


中間用

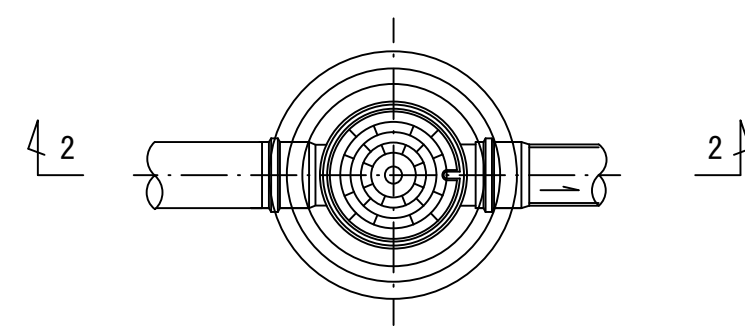

1 - 1 断面图

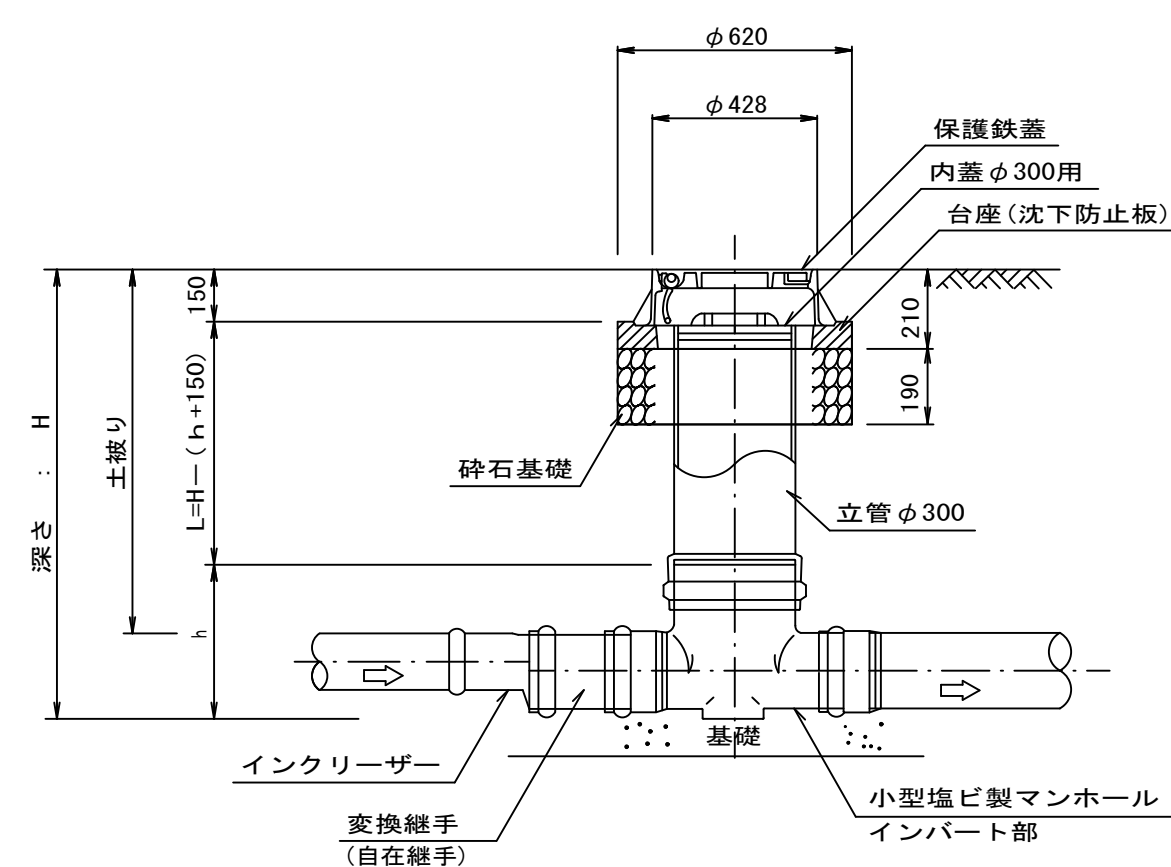


2-2 断面图

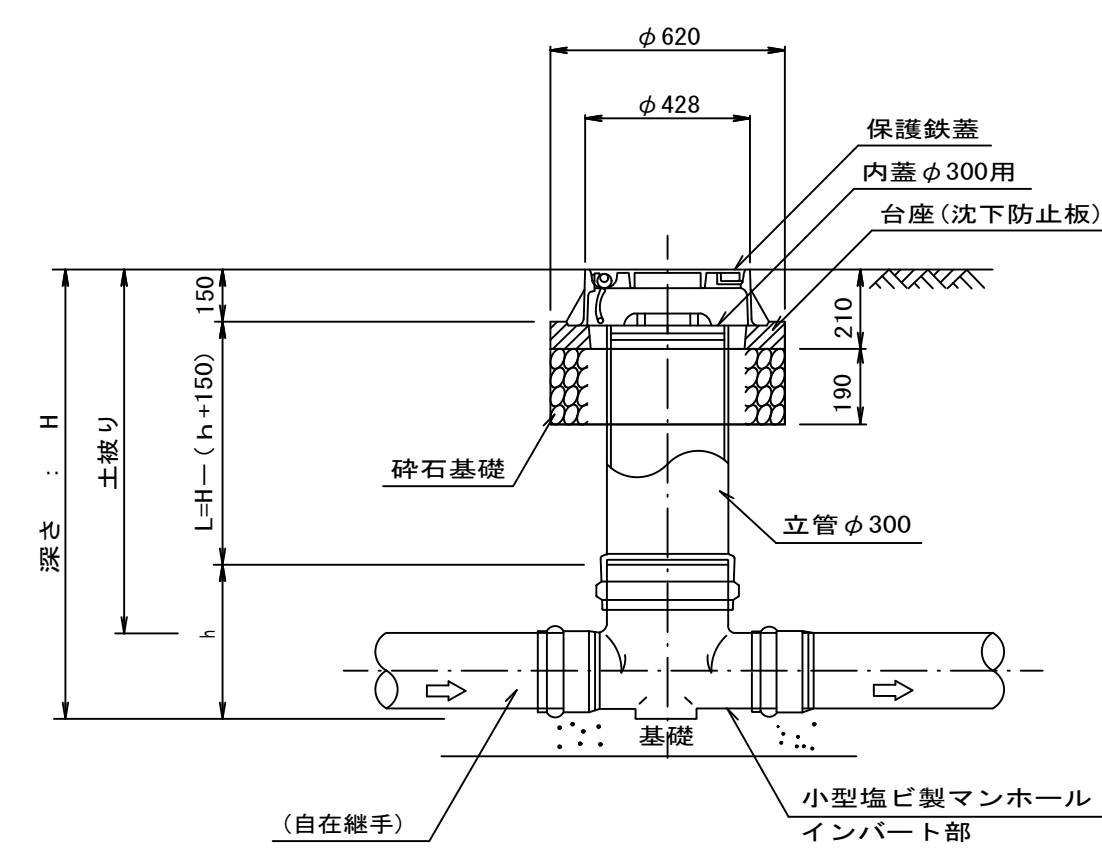


行 橋 市			
行橋市公共下水道事業			
工 事 年 度	平成 29 年 度 号		
工 事 箇 所	行事二丁目 地内		
工 事 名 称	行事地区面整備汚水管渠渠造工事（殿町2区画）		
路 線 番 号			
図 面 名 称	小型マンホール（φ300）構造図		
図 面 番 号	全 8 葉 中 6 号	縮尺	S=1:20

行 橋 市			
行橋市公共下水道事業			
工 事 年 度	平成 29 年度 号		
工 事 箇 所	行事二丁目 地内		
工 事 名 称	行事地区面整備污水管渠築造工事（殿町2工区）		
路 線 番 号			
図 面 名 称	取付管布設標準図 管布設標準断面図 舗装復旧図		
図 面 番 号	全 8 葉 中 7 号	縮尺	図 示



取付管布設標準図 S=1:20

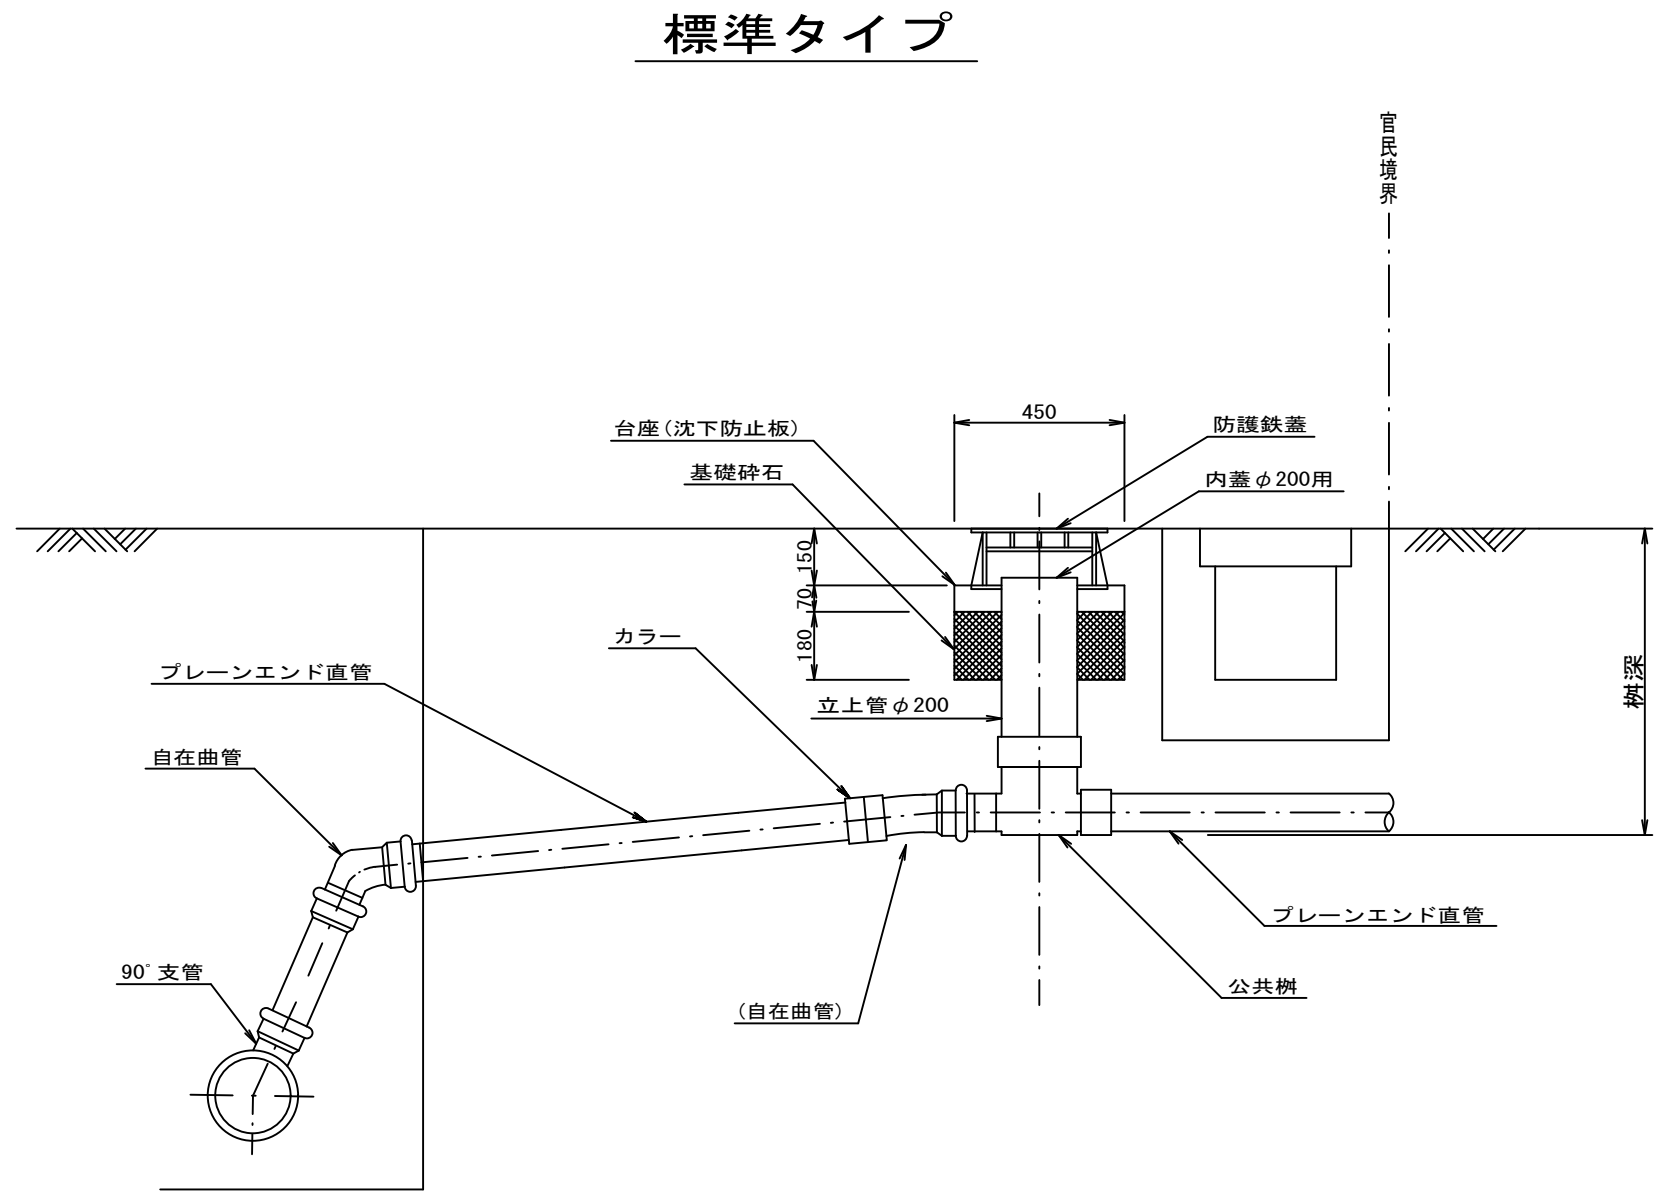

管布設標準断面図 S=1:20

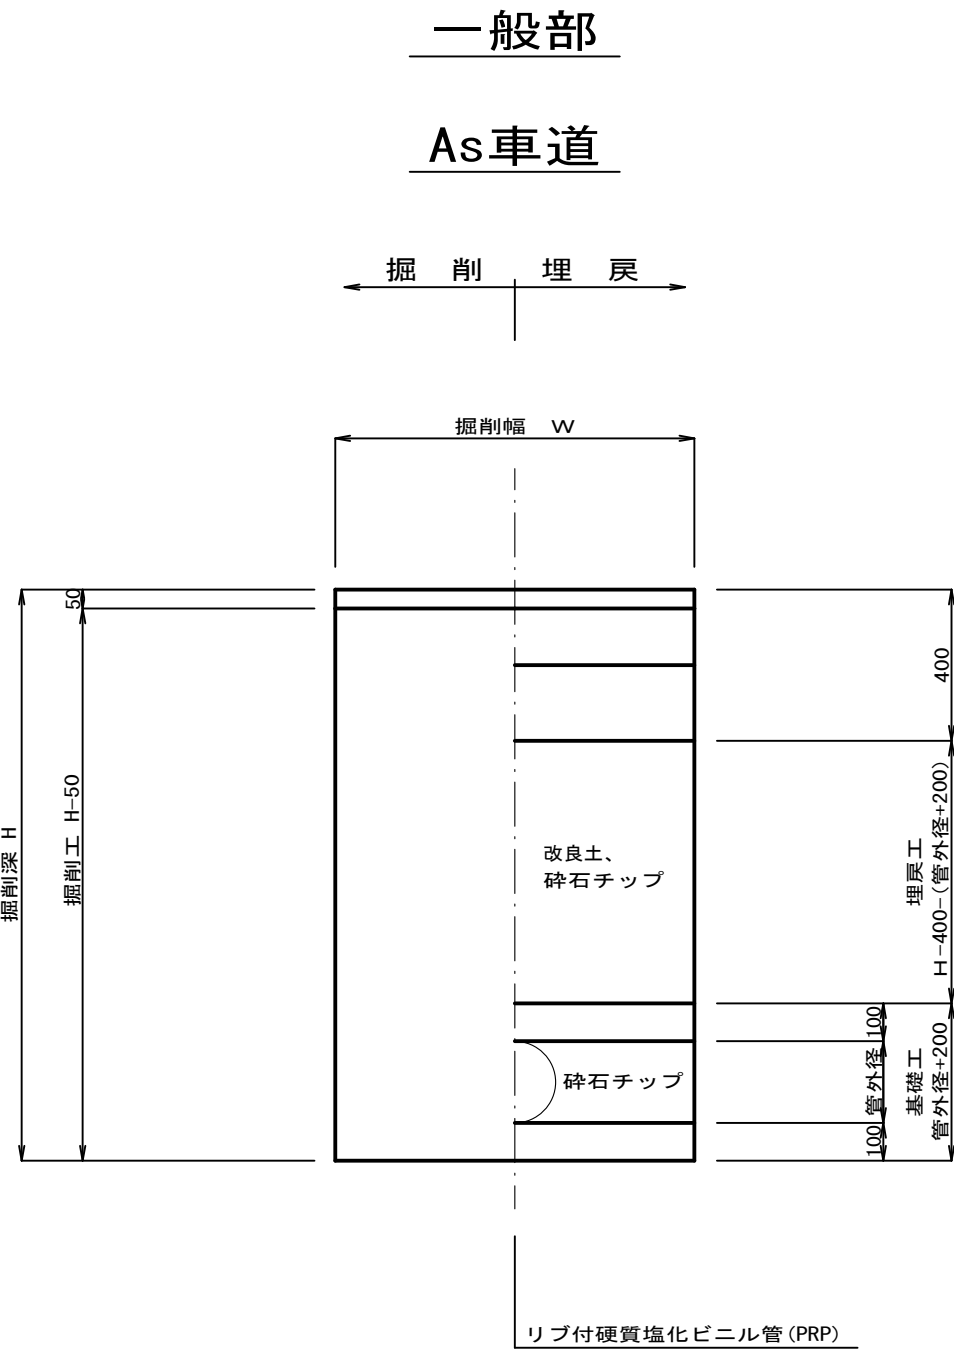


舗装復旧図 S=1:10

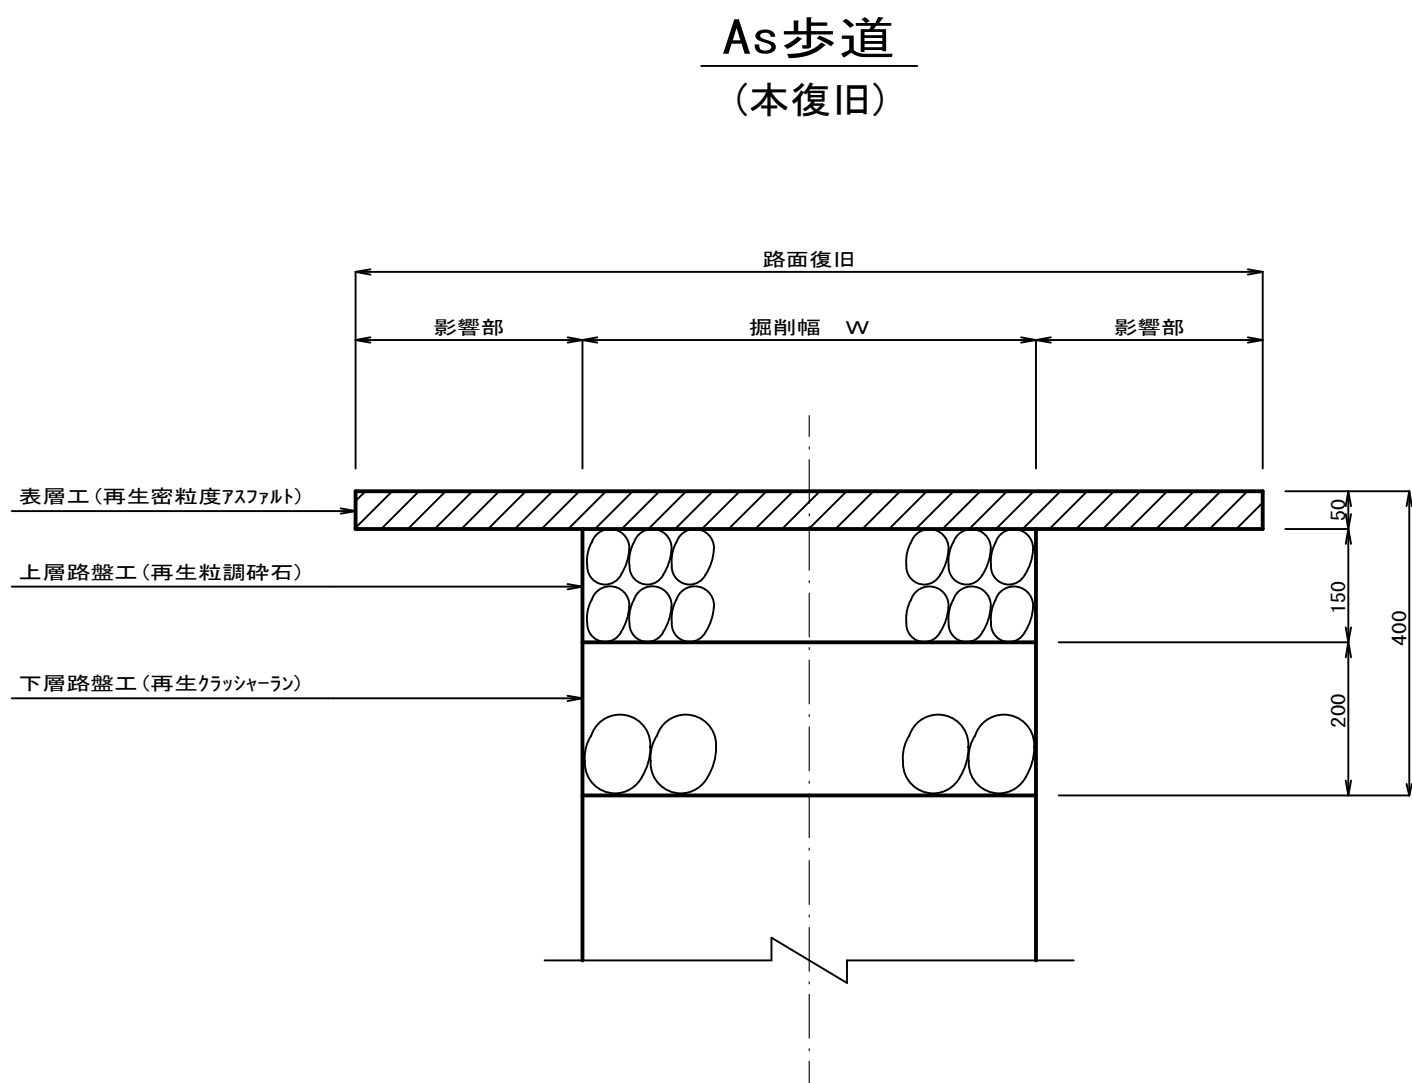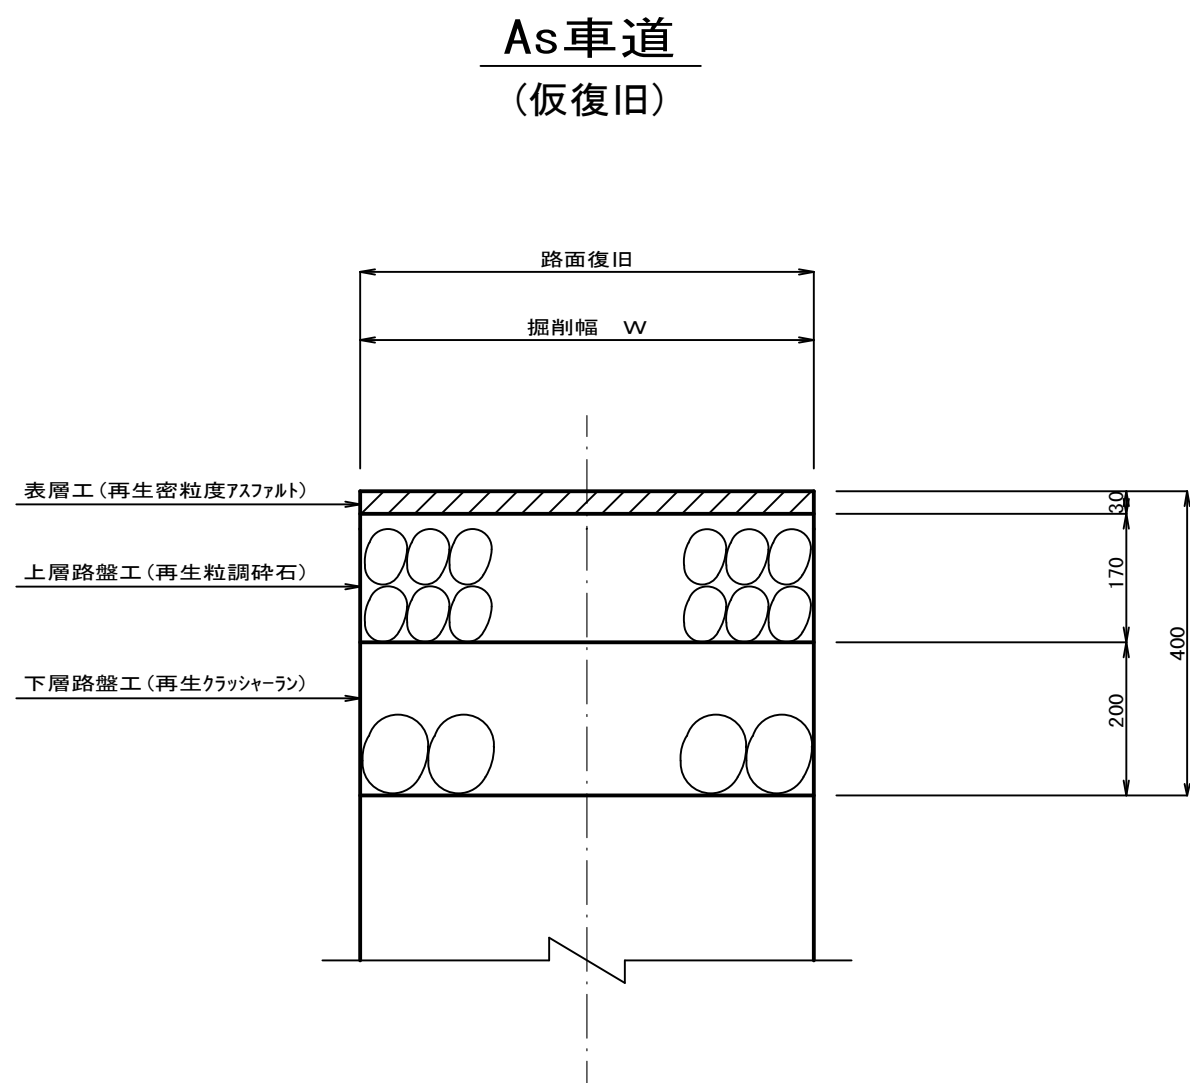

行 橋 市			
行橋市公共下水道事業			
工 事 年 度	平成 29 年度		号
工 事 箇 所	行事二丁目		地内
工 事 名 称	行事地区面整備汚水管渠築造工事（殿町2工区）		
路 線 番 号			
図 面 名 称	土留工標準図		
図 面 番 号	全 8 葉 中 8 号	縮尺	S=1：30

土留工標準図 S=1：30


平 面 図

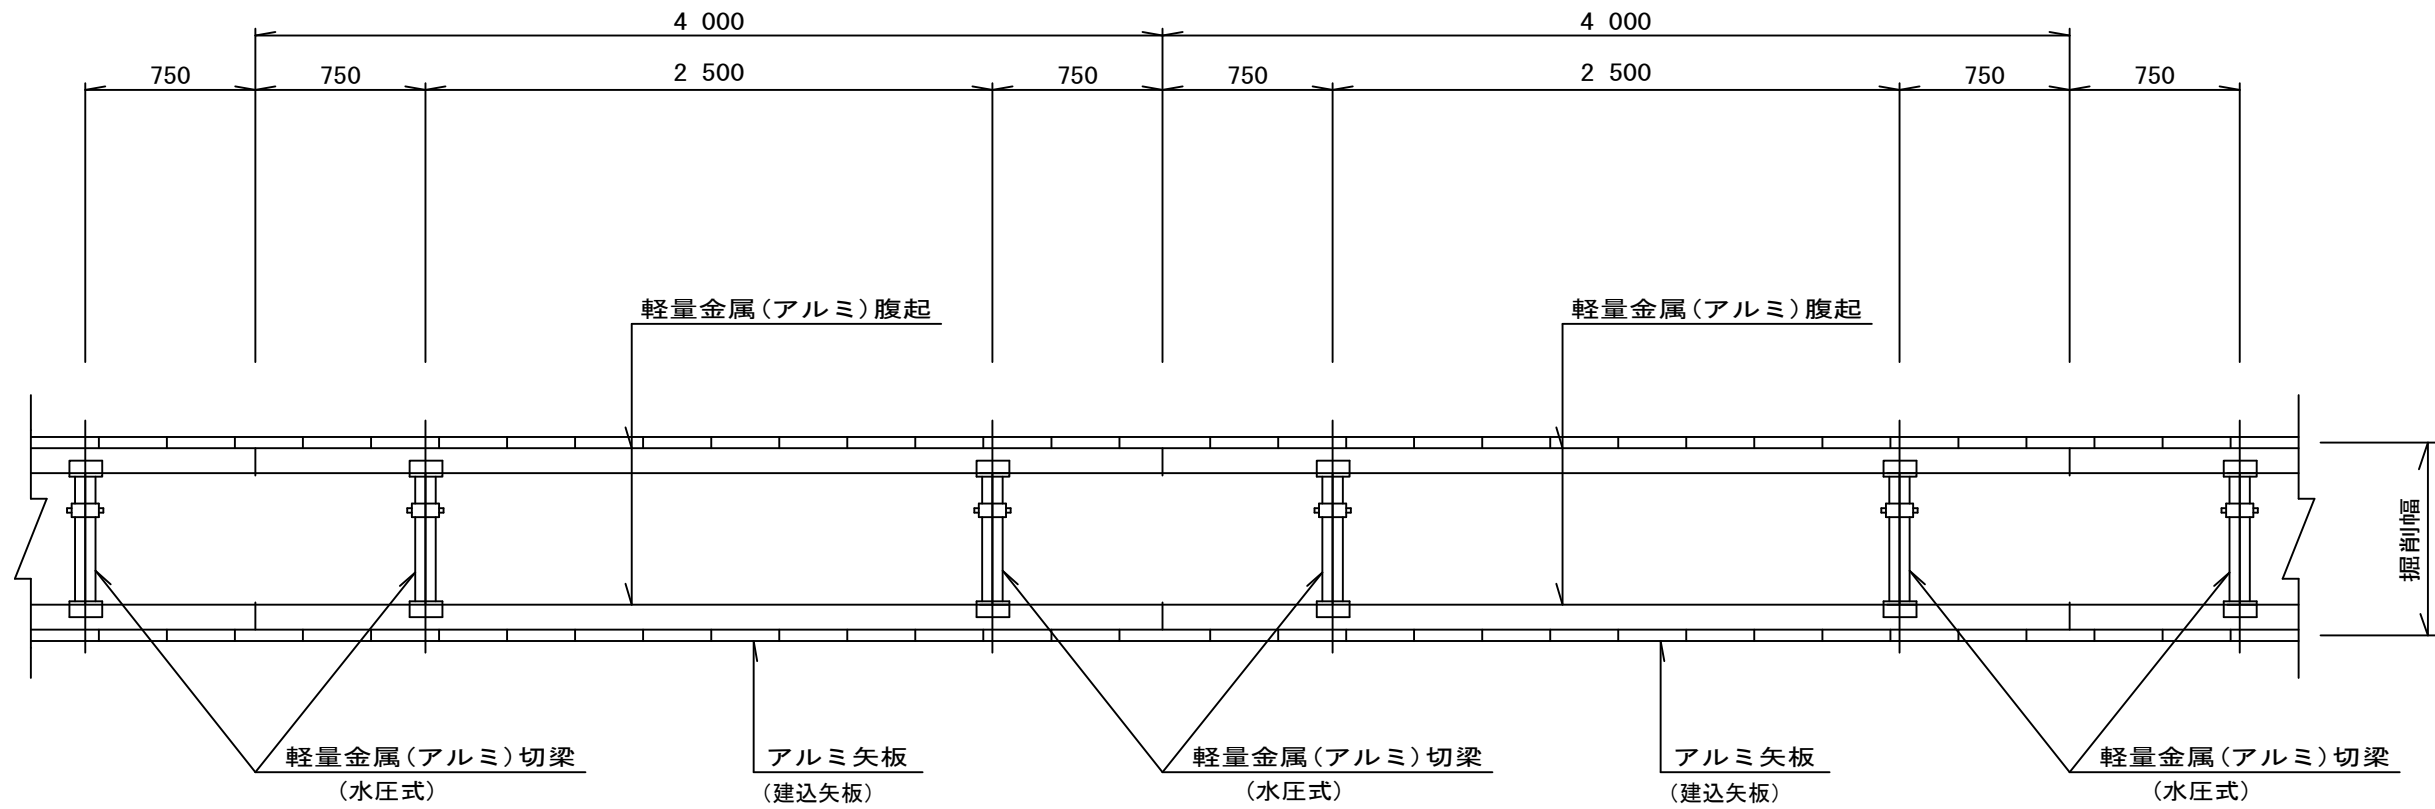

断 面 図

アルミ矢板建込 タイプ①

(アルミ矢板 L=2.00～2.50m)
(掘削深 1.50<H≦2.00m)

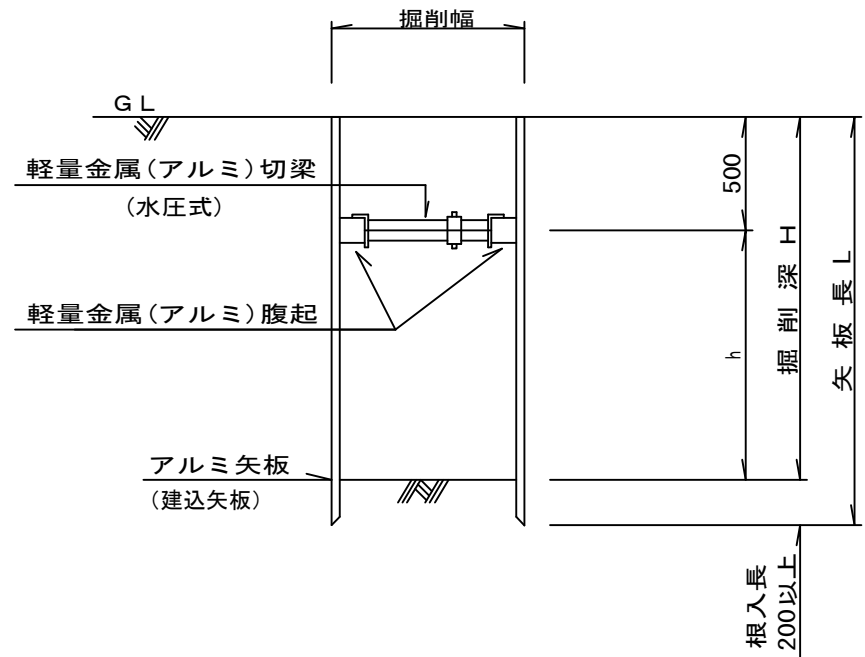

アルミ矢板(建込矢板)

掘削深	矢板長	支歩材 段数	掘入れ
1.50<H≦1.80m	2.00m	1段	20cm以上
1.80<H≦2.00m	2.50m	1段	
2.00<H≦2.30m	2.50m	2段	
2.30<H≦2.80m	3.00m	2段	
2.80<H≦3.30m	3.50m	2段	

アルミ矢板建込 タイプ②

(アルミ矢板 L=2.00～3.50m)
(掘削深 2.00<H≦3.30m)

