

位置図 S=1:10000

行 橋 市			
行橋市公共下水道事業			
工 事 年 度	平成 29年度 号		
工 事 箇 所	行事二丁目地内		
工 事 名 称	行事地区面整備汚水管渠築造工事(3工区)		
路 線 番 号			
図 面 名 称	位 置 図		
図 面 番 号	全8 葉中1号	縮尺	S=1:10000



S=1:500



工 事 年 度	平成 29年度 号		
工 事 箇 所	行事二丁目地内		
工 事 名 称	行事地区内整備汚水管渠築造工事(3工区)		
路 線 番 号			
図 面 名 称	全 体 平 面 図		
図 面 番 号	全8 葉中2 号	縮尺	S=1:500

	組立 2 号マンホール
	組立 1 号マンホール
	組立 0 号マンホール
	小型マンホール(塩ビ製)
	汚水樹



平面図

S=1:500

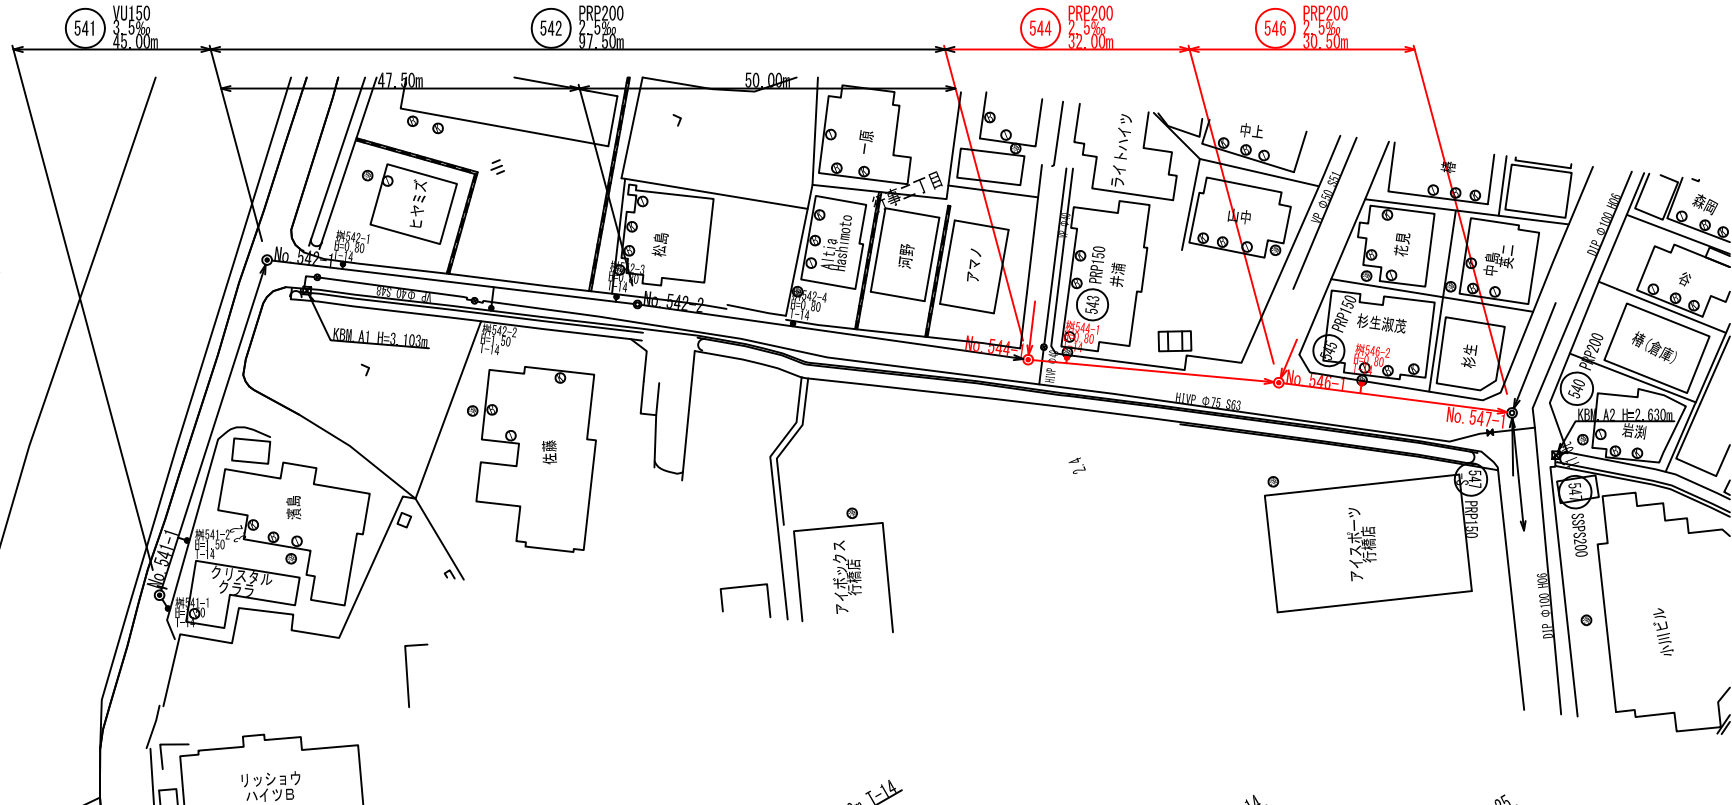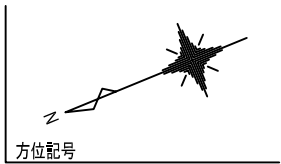


凡 例	
	組立2号マンホール
	組立1号マンホール
	組立0号マンホール
	小型マンホール(塩ビ製)
	汚水樹

行 橋 市	
行橋市公共下水道事業	
工 事 年 度	平成29年度 号
工 事 箇 所	行事二丁目地内
工 事 名 称	行事地区面整備污水管渠築造工事(3工区)
路 線 番 号	541 542 544 546
図 面 名 称	平面図・縦断面図・横断面図(7)
図 面 番 号	全8 葉中3 号
縮 尺	図 示


横断面図

S=1:100


No. 541-1+20.8

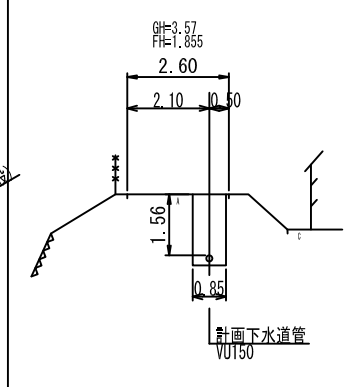


No. 542-1+30.4

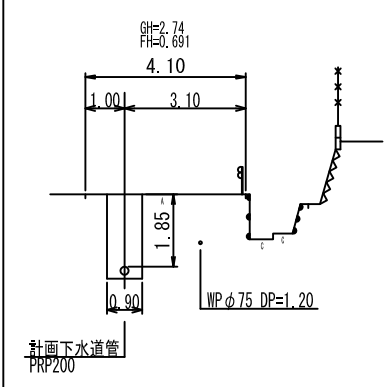


No. 542-2+26.7

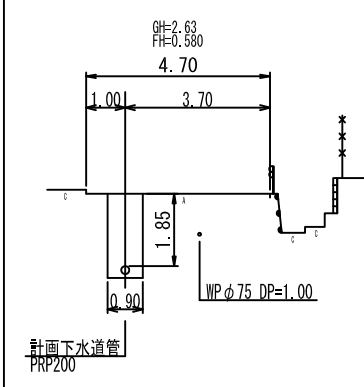

No. 544-1+15.1


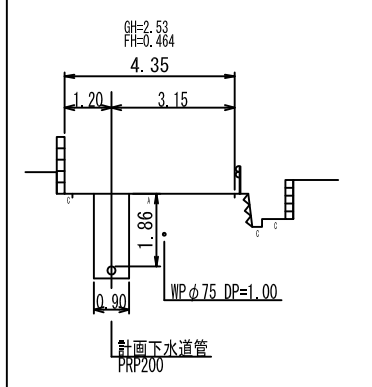


No. 546-1+14.1

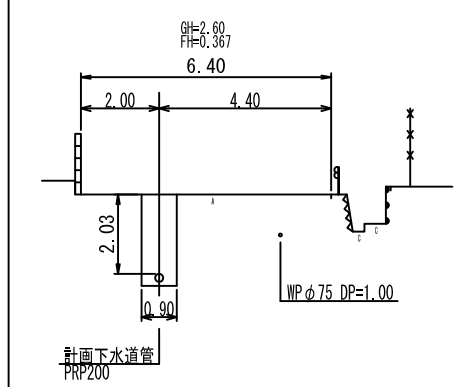


縦断面図

縦断 S=1:100
横断 S=1:500

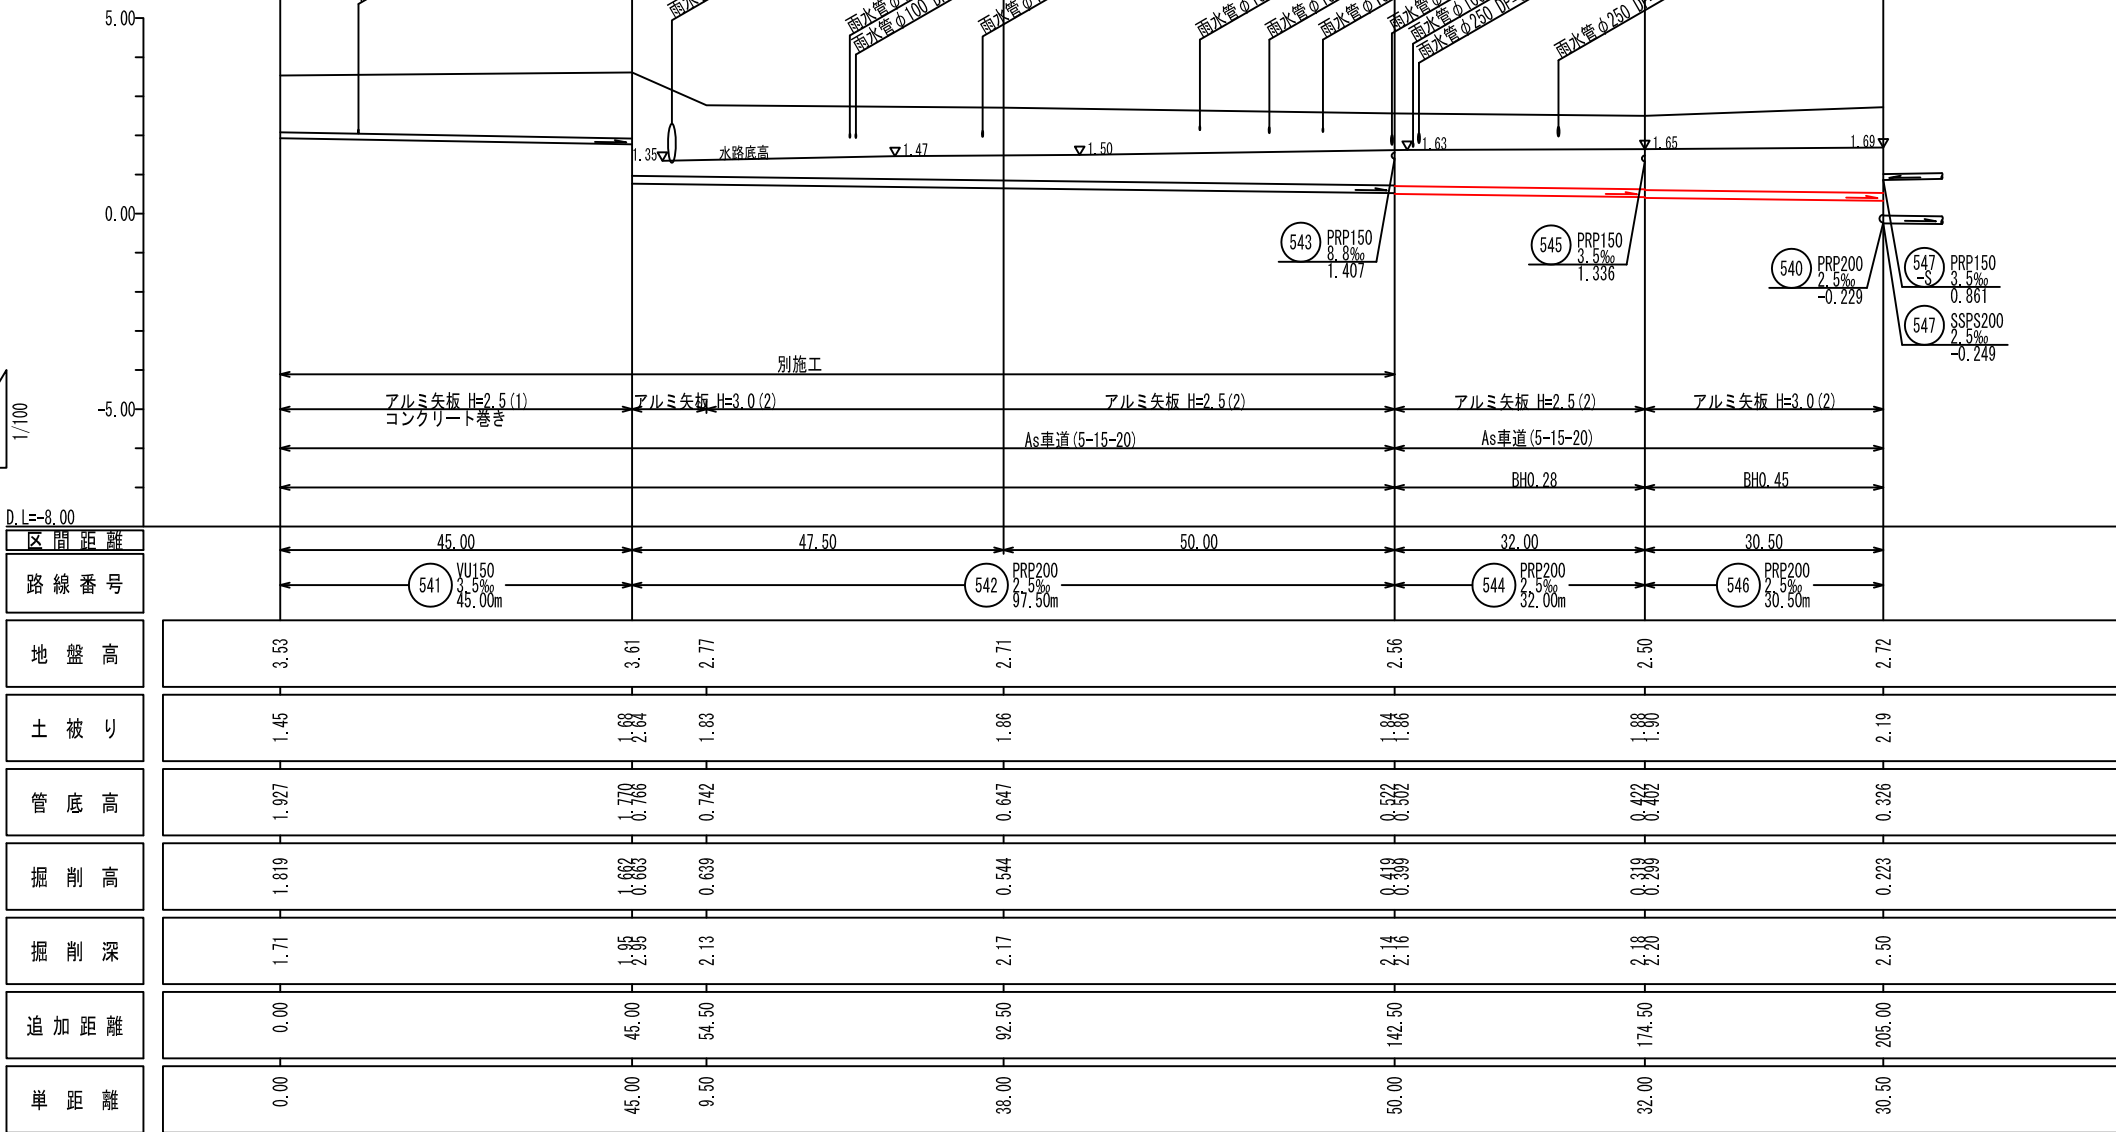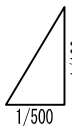

区 間 距 離	路 線 番 号	地 盤 高	土 被 り	管 底 高	掘 削 高	掘 削 深	追 加 距 離	単 距 離
45.00	541 VU150 3.5% 45.00m	3.53	1.45	1.927	1.819	1.71	0.00	0.00
47.50		3.61	1.68	1.778	1.663	1.85	45.00	45.00
50.00	542 PRP200 2.5% 97.50m	2.71	1.83	0.742	0.639	2.13	54.50	9.50
50.00		2.71	1.86	0.647	0.544	2.17	92.50	38.00
32.00	544 PRP200 2.5% 32.00m	2.56	1.86	0.502	0.419	2.16	142.50	50.00
30.50	546 PRP200 2.5% 30.50m	2.50	1.88	0.422	0.339	2.18	174.50	32.00
		2.72	2.19	0.326	0.223	2.50	205.00	30.50


平面図 S=1:500

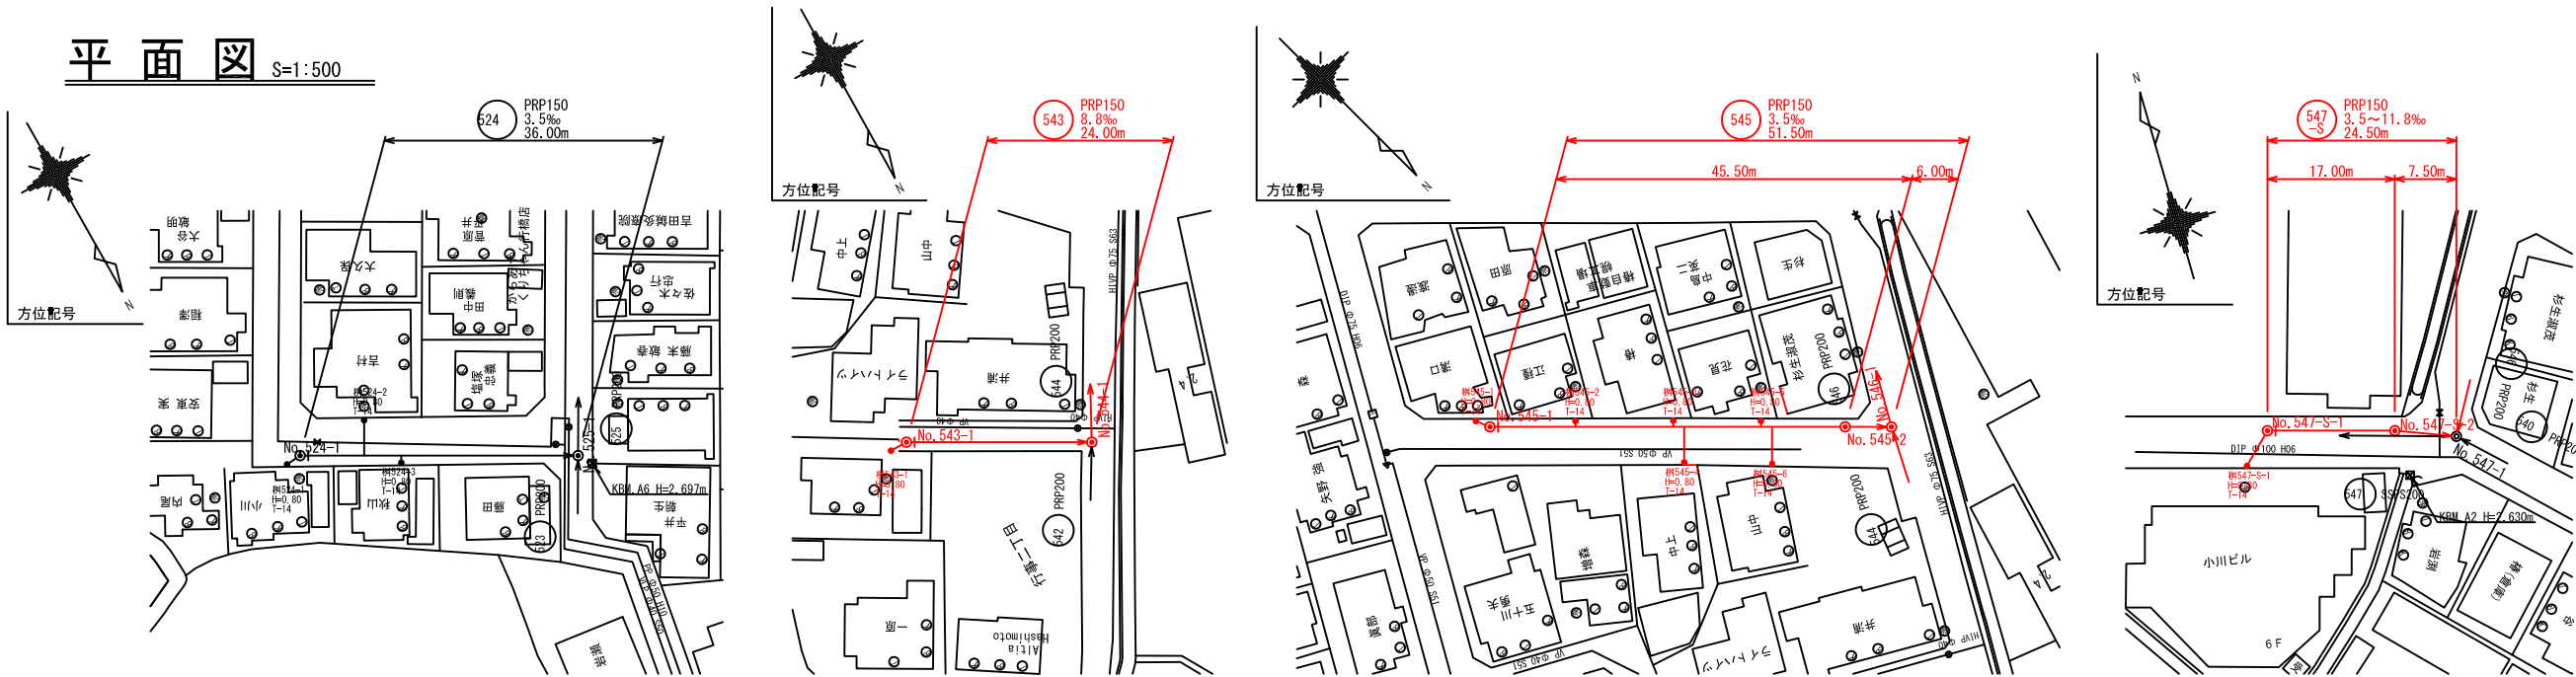





行 橋 市	
行橋市公共下水道事業	
工 事 年 度	平成29年度 号
工 事 箇 所	行事二丁目地内
工 事 名 称	行事地区面整備污水管渠築造工事(3工区)
路 線 番 号	524 543 545 547 S
図 面 名 称	平面図・縦断面図・横断面図(8)
図 面 番 号	全8 葉中4 号
縮 尺	図 示

凡 例	
組立2号マンホール	
組立1号マンホール	
組立0号マンホール	
小型マンホール(塩ビ製)	
汚水樹	

縦断面図 縦 S=1:100
横 S=1:500

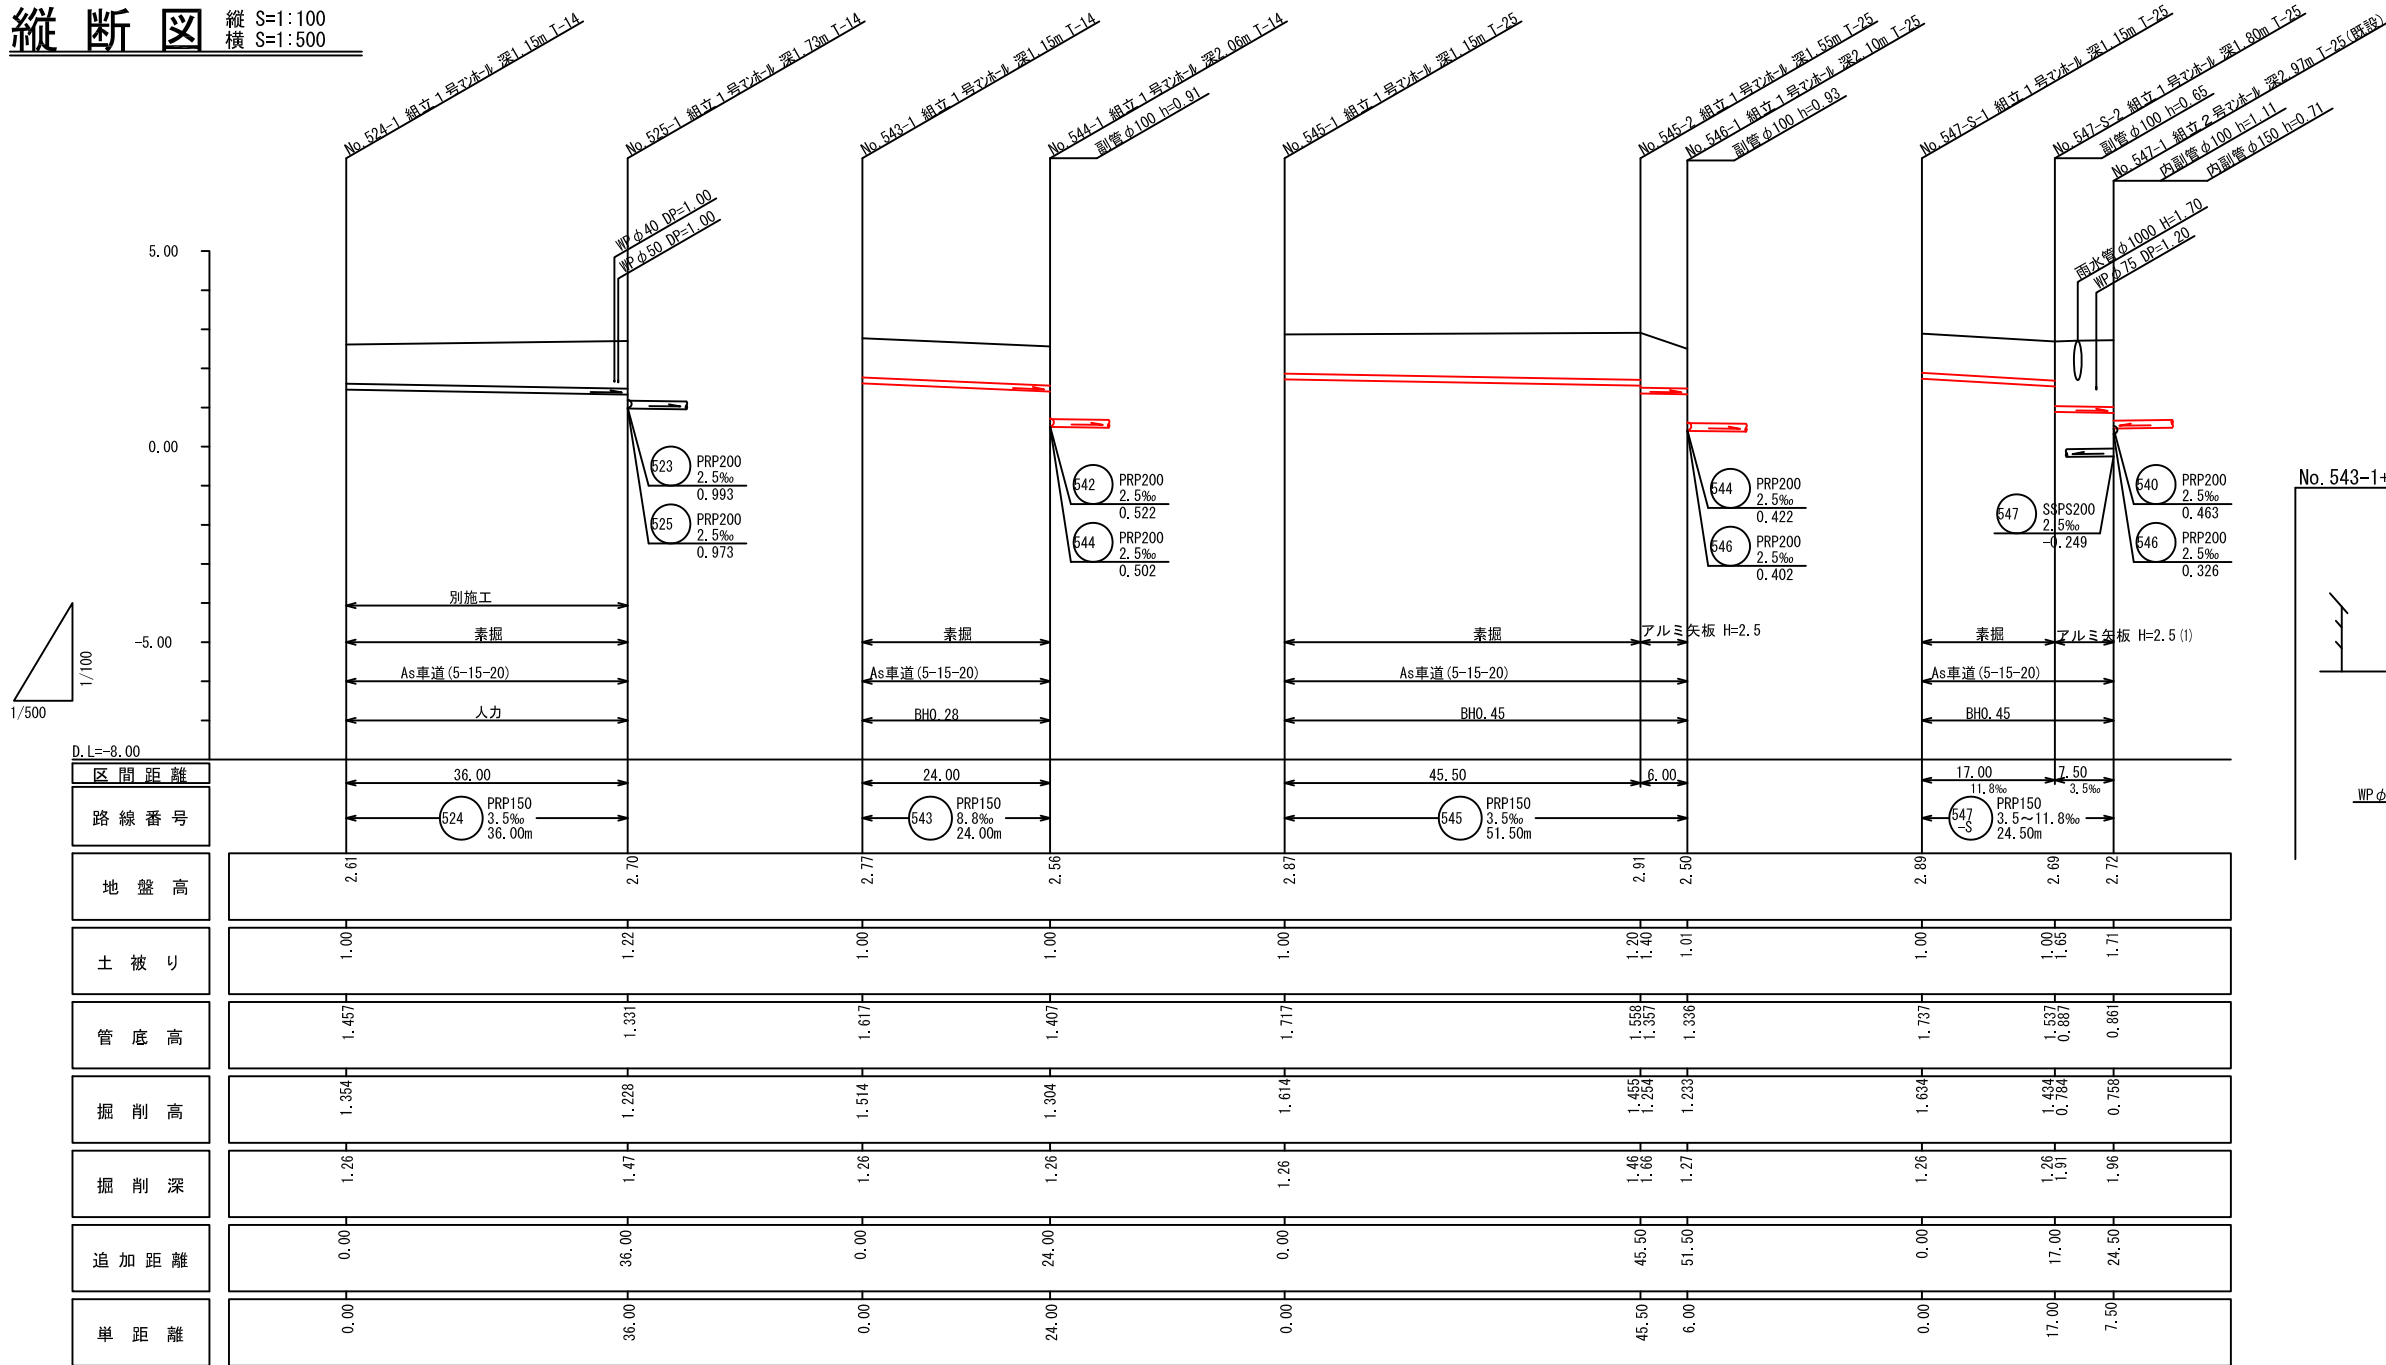


横断面図 S=1:100

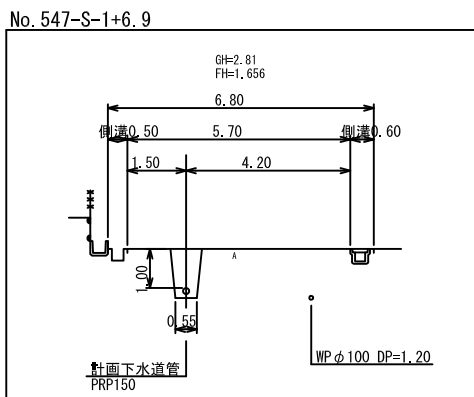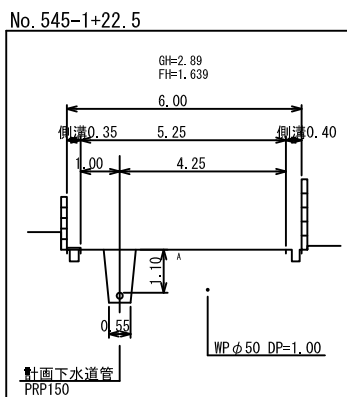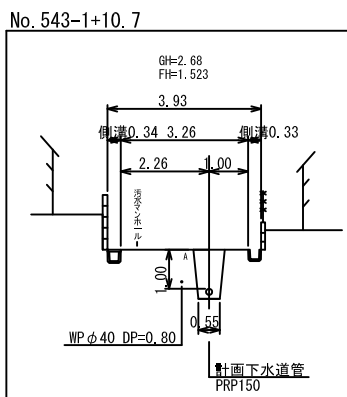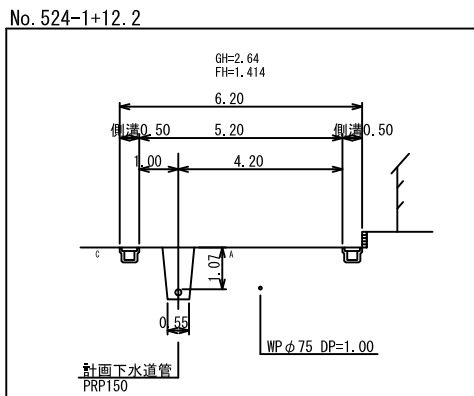


行 橋 市			
行橋市公共下水道事業			
工 事 年 度	平成29 年度 号		
工 事 箇 所	行事二丁目地内		
工 事 名 称	行事地区面整備汚水管渠築造工事(3工区)		
路 線 番 号			
図 面 名 称	組立 1 号マンホール構造図		
図 面 番 号	全8 葉中5 号	縮尺	S=1:20

組立 1 号マンホール構造図 S=1:20


平面図

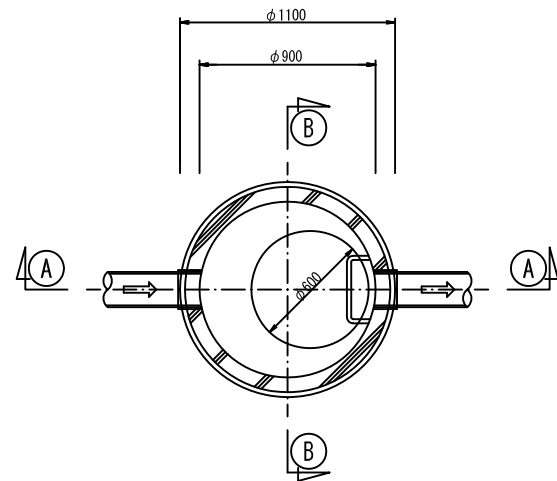

A-A断面図

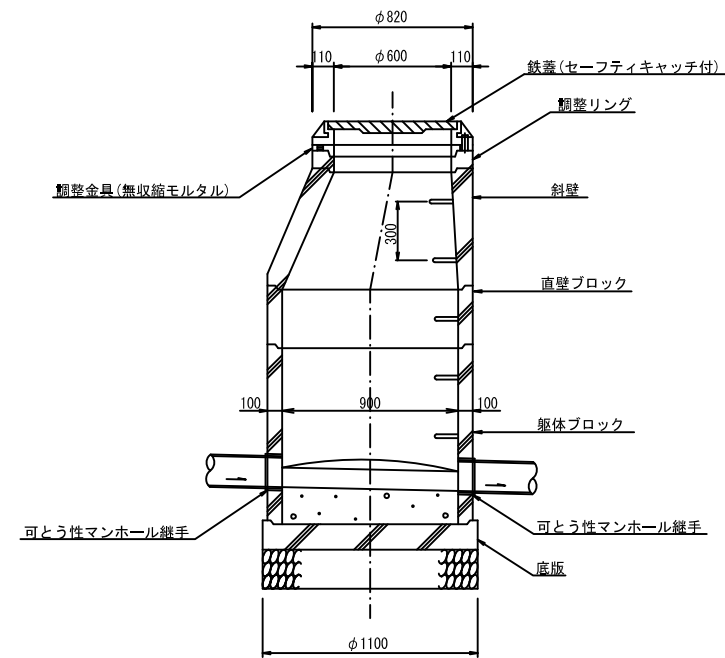


B-B断面図

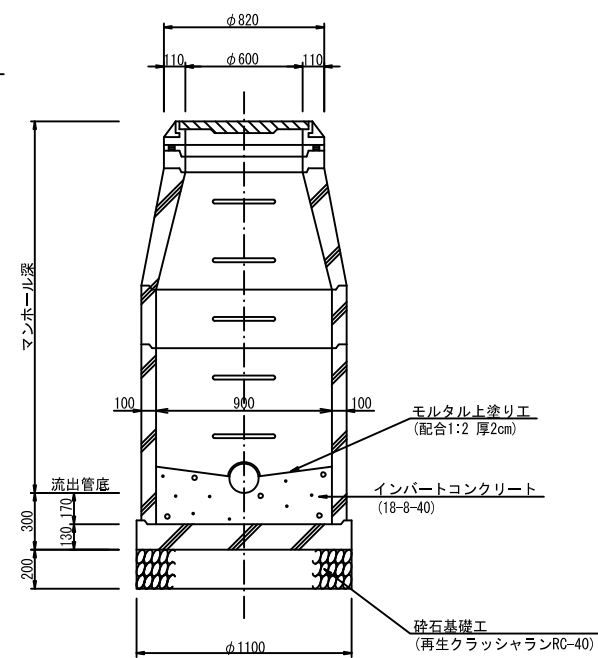


組立マンホール外副管構造図 S=1:20

平面図

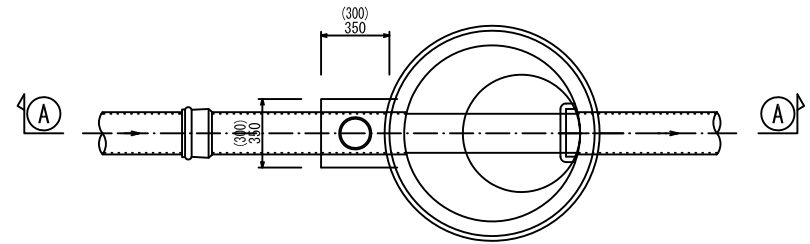

A-A断面図

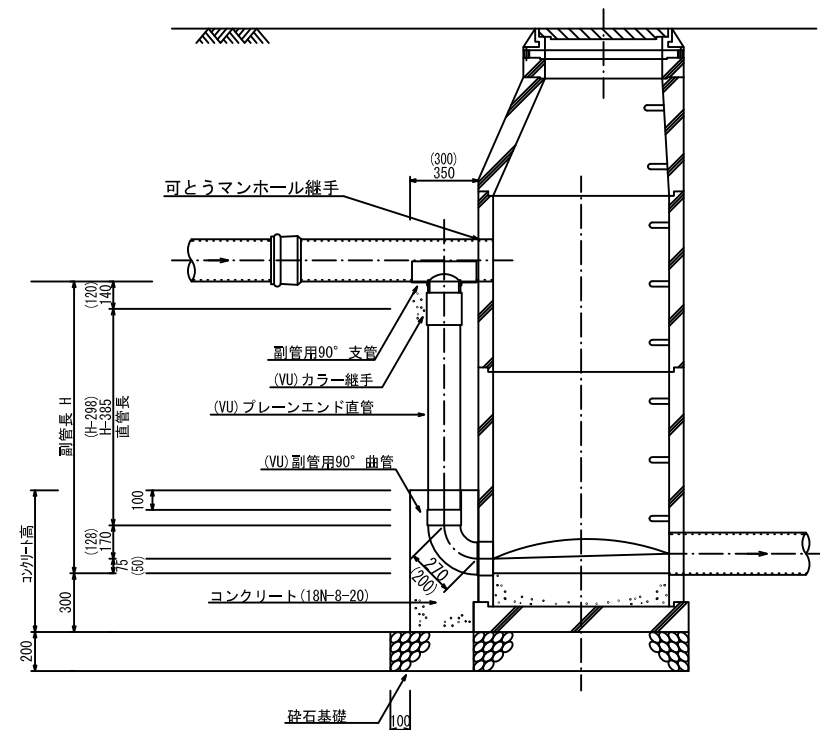

注 ()内の数値は、本管径φ150ー副管径φ100の場合を示し、
()無しは、本管径φ200ー副管径φ150の場合を示す。


行 橋 市			
行橋市公共下水道事業			
工 事 年 度	平成29 年度 号		
工 事 箇 所	行事二丁目地内		
工 事 名 称	行事地区面整備汚水管渠築造工事(3工区)		
路 線 番 号			
図 面 名 称	小型マンホール(φ300)構造図		
図 面 番 号	全8 葉中6 号	縮尺	S=1:20

小型マンホール(φ300)構造図


S=1:20

平 面 図


起 点 用

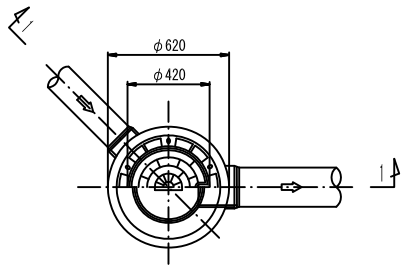


中 間 用

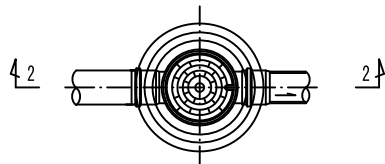

1 - 1 断面図

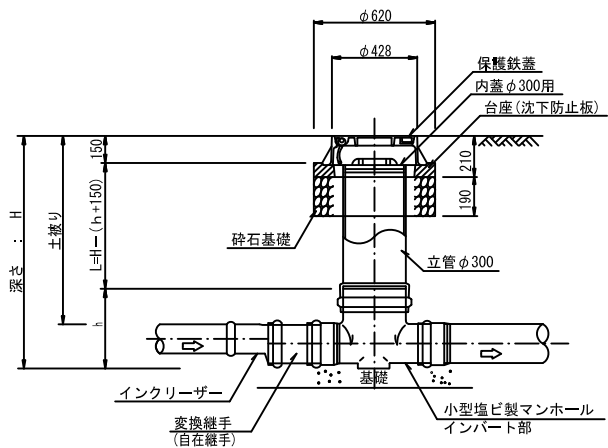

2 - 2 断面図

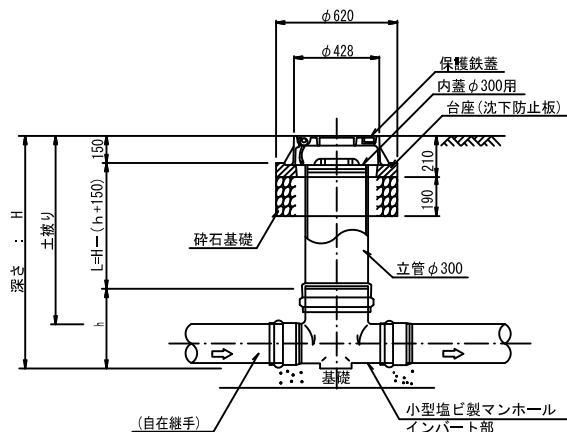


市 橋 行


行橋市公共下水道事業

工 事 年 度	平成29年度 号		
工 事 箇 所	行事二丁目地内		
工 事 名 称	行事地区面整備汚水管渠築造工事(3工区)		
路 線 番 号			
図 面 名 称	取付管布設標準図 管布設標準断面図 舗装復旧図		
図 面 番 号	全8 葉中7 号	縮 尺	図 示


取付管布設標準図 S=1:20

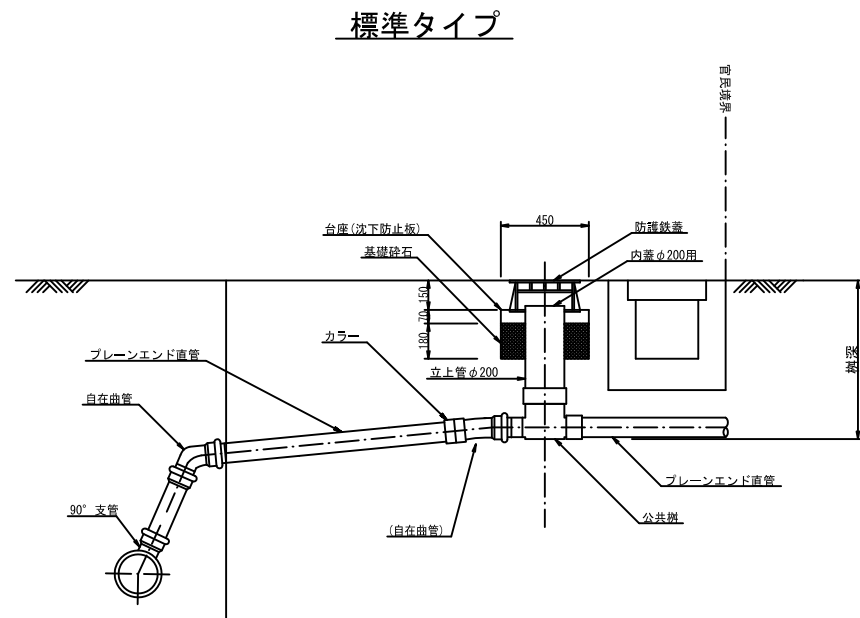


鋪裝復旧図 S=1:10

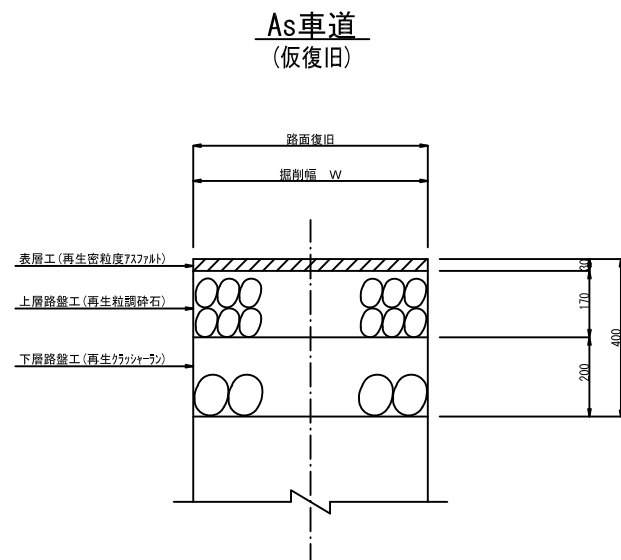


As歩道
(本復旧)

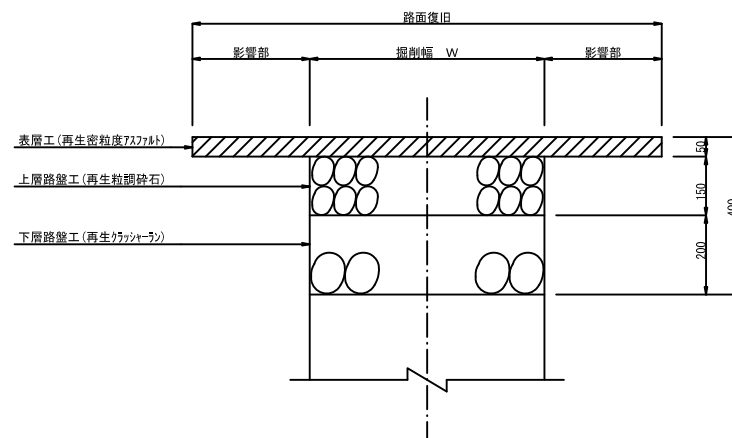


管布設標準断面図 S=1:20

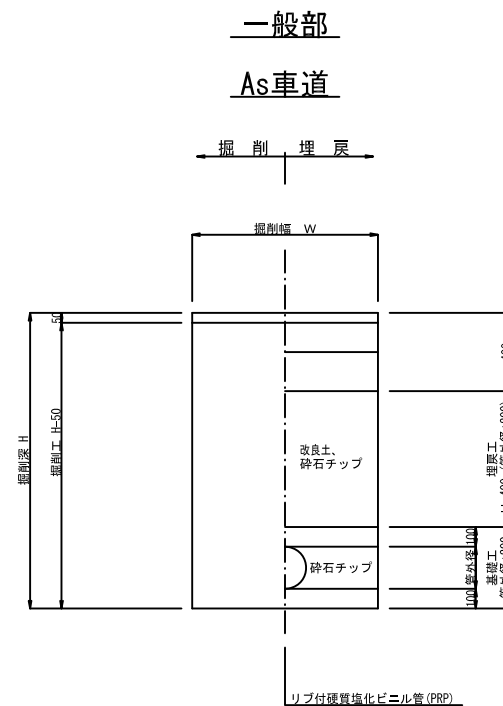


河川占用部

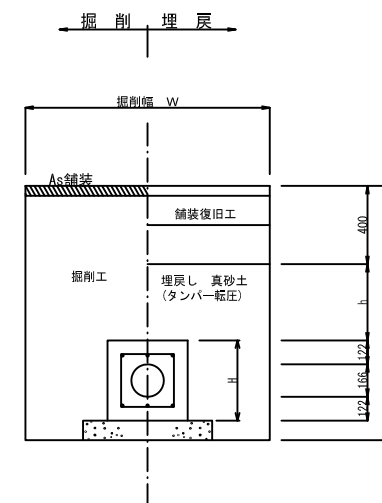


平面图

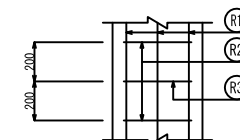

断面図

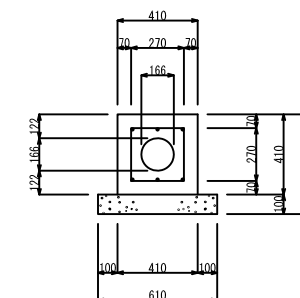

縦断面図

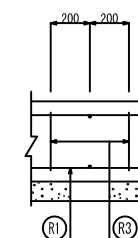


配 号	縦方向鉄筋 (R1) (1m当たり)				横方向鉄筋 (R2) (1m当たり)				横方向鉄筋 (R3) (1m当たり)						鉄筋総重量 (kg)	
	鉄筋径	本 数	単位重量 (kg/m)	質 量 (kg)	鉄筋径	本 数	1本当たり 長さ (mm)	単位重量 (kg/m)	質 量 (kg)	鉄筋径	本 数	1本当たり 長さ (mm)	単位重量 (kg/m)	質 量 (kg)		形 状
P3-D200	D13	6	0.995	5.970	D13	5	270	0.995	1.343	D13	5	810	0.995	4.030		11.340

行 橋 市			
行橋市公共下水道事業			
工 事 年 度	平成29年度 号		
工 事 箇 所	行事二丁目地内		
工 事 名 称	行事地区面整備汚水管渠築造工事(3工区)		
路 線 番 号			
図 面 名 称	土留工標準図		
図 面 番 号	全8 葉中8 号	縮尺	S=1:30

土留工標準図 S=1:30


平 面 図

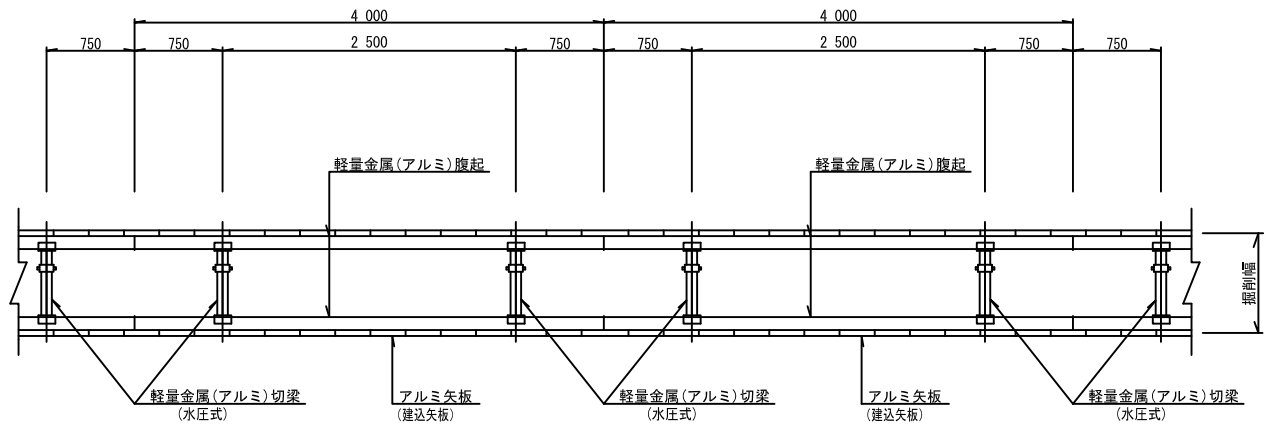

断 面 図

アルミ矢板建込 タイプ①

(アルミ矢板 L=2.00~2.50m)
(掘削深 1.50<H≤2.00m)

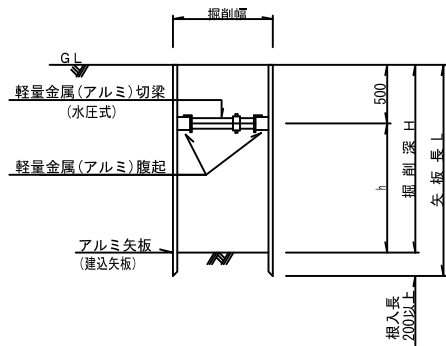

アルミ矢板(建込矢板)

掘削深	矢板長	支歩材 段数	根入れ
1.50<H≤1.80m	2.00m	1段	20cm以上
1.80<H≤2.00m	2.50m	1段	
2.00<H≤2.30m	2.50m	2段	
2.30<H≤2.80m	3.00m	2段	
2.80<H≤3.30m	3.50m	2段	

アルミ矢板建込 タイプ②

(アルミ矢板 L=2.00~3.50m)
(掘削深 2.00<H≤3.30m)

