

位置図 S=1:10000

行 橋 市			
行橋市公共下水道事業			
工 事 年 度	平成29 年度 号		
工 事 箇 所	行事二丁目地内		
工 事 名 称	行事地区面整備汚水管渠築造工事(4工区)		
路 線 番 号			
図 面 名 称	位 置 図		
図 面 番 号	全9 葉中1 号	縮尺	S=1:10000



S=1:500





工 事 年 度	平成29 年 度 号		
工 事 箇 所	行事二丁目地内		
工 事 名 称	行事地区内整備汚水管渠築造工事(4工区)		
路 線 番 号			
図 面 名 称	全 体 平 面 図		
図 面 番 号	全9 葉中2 号	縮尺	S=1:500

凡 例	
—●—	組立 2 号マンホール
—●—	組立 1 号マンホール
—○—	組立 0 号マンホール
—●—	小型マンホール (塩ビ製)
●—	汚水井



平面図

S=1:500

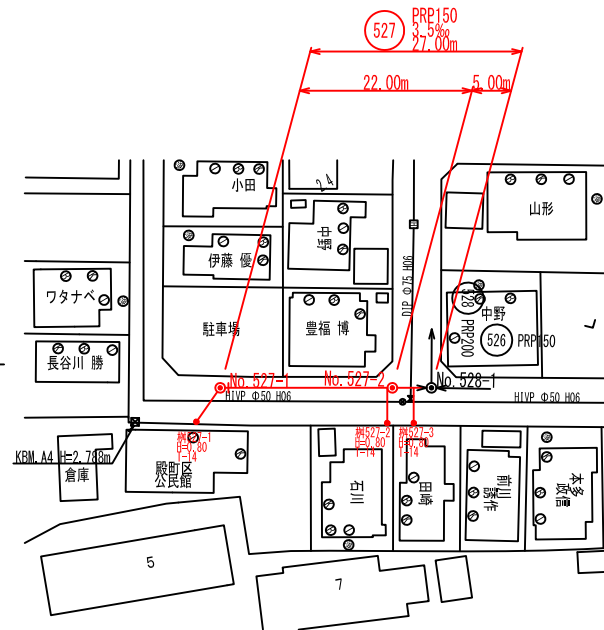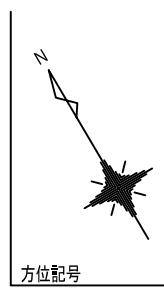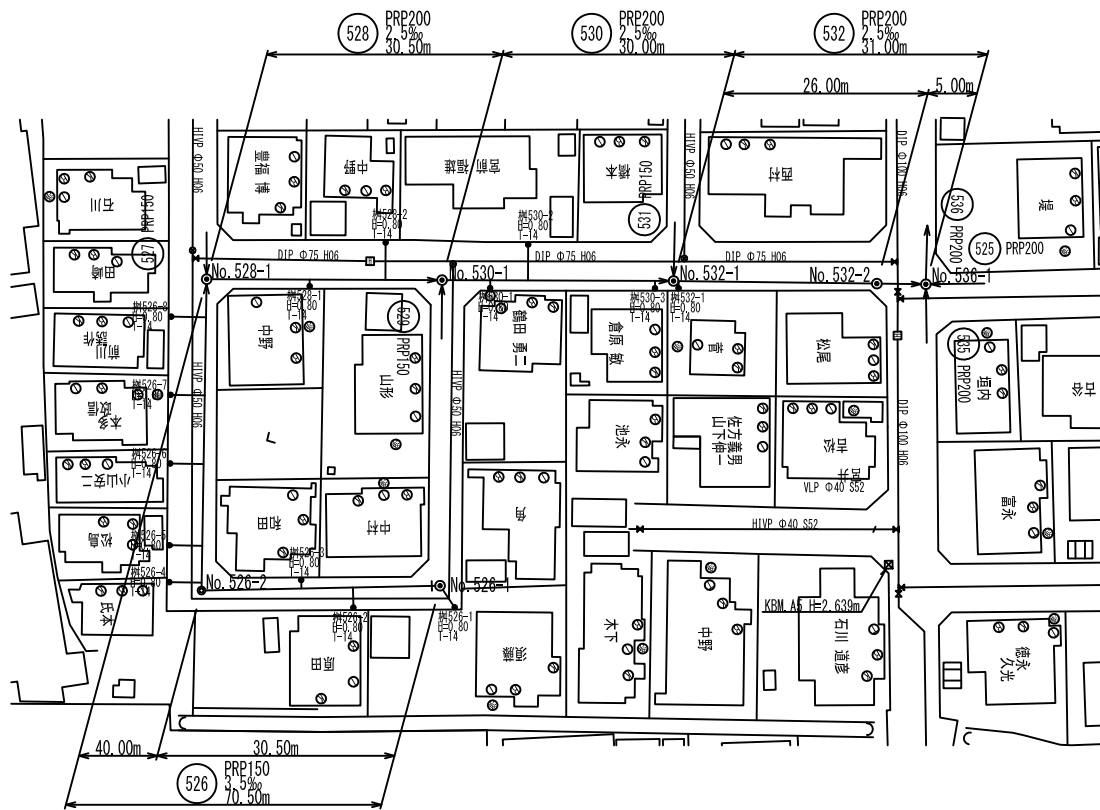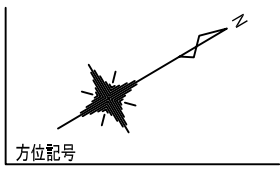

行橋市	
行橋市公共下水道事業	
工事年度	平成29年度号
工事箇所	行事二丁目地内
工事名称	行事地区面整備汚水管渠築造工事(4工区)
路線番号	526 527 528 530 532
図面名称	平面図・縦断面図・横断面図(2)
図面番号	全9葉中3号
縮尺	図示








凡例	
—●—	組立2号マンホール
—●—	組立1号マンホール
—○—	組立0号マンホール
—●—	小型マンホール(塩ビ製)
—	汚水柵

横断面図




S=1:100

縦断面図

縦断 S=1:100
横断 S=1:500

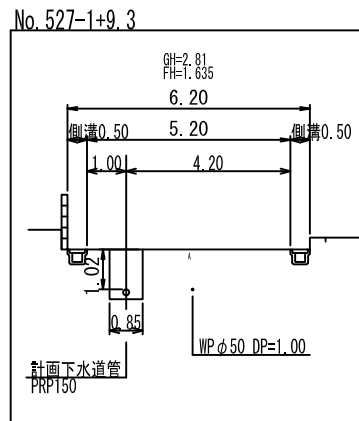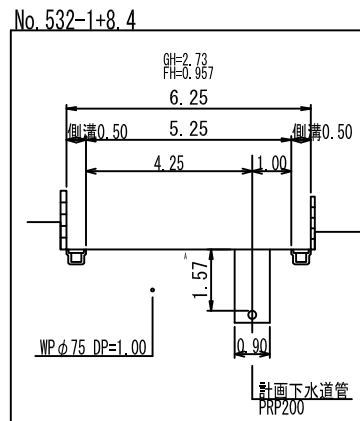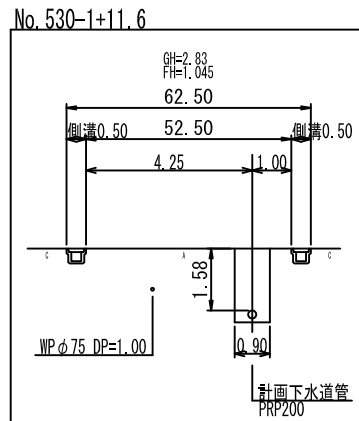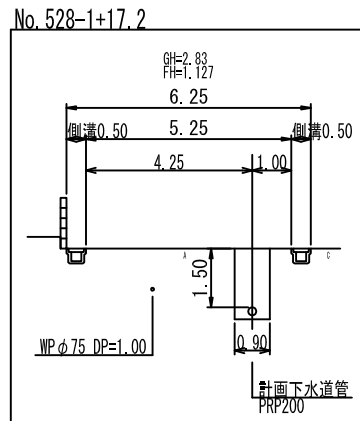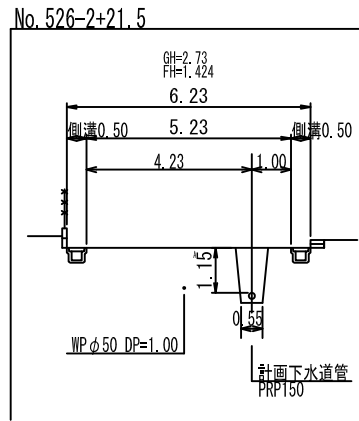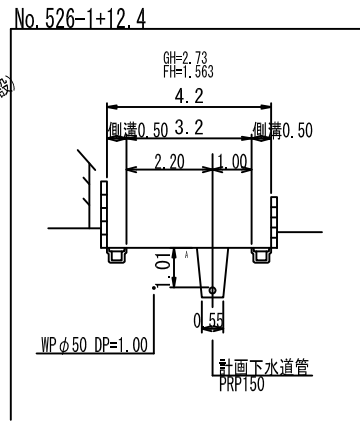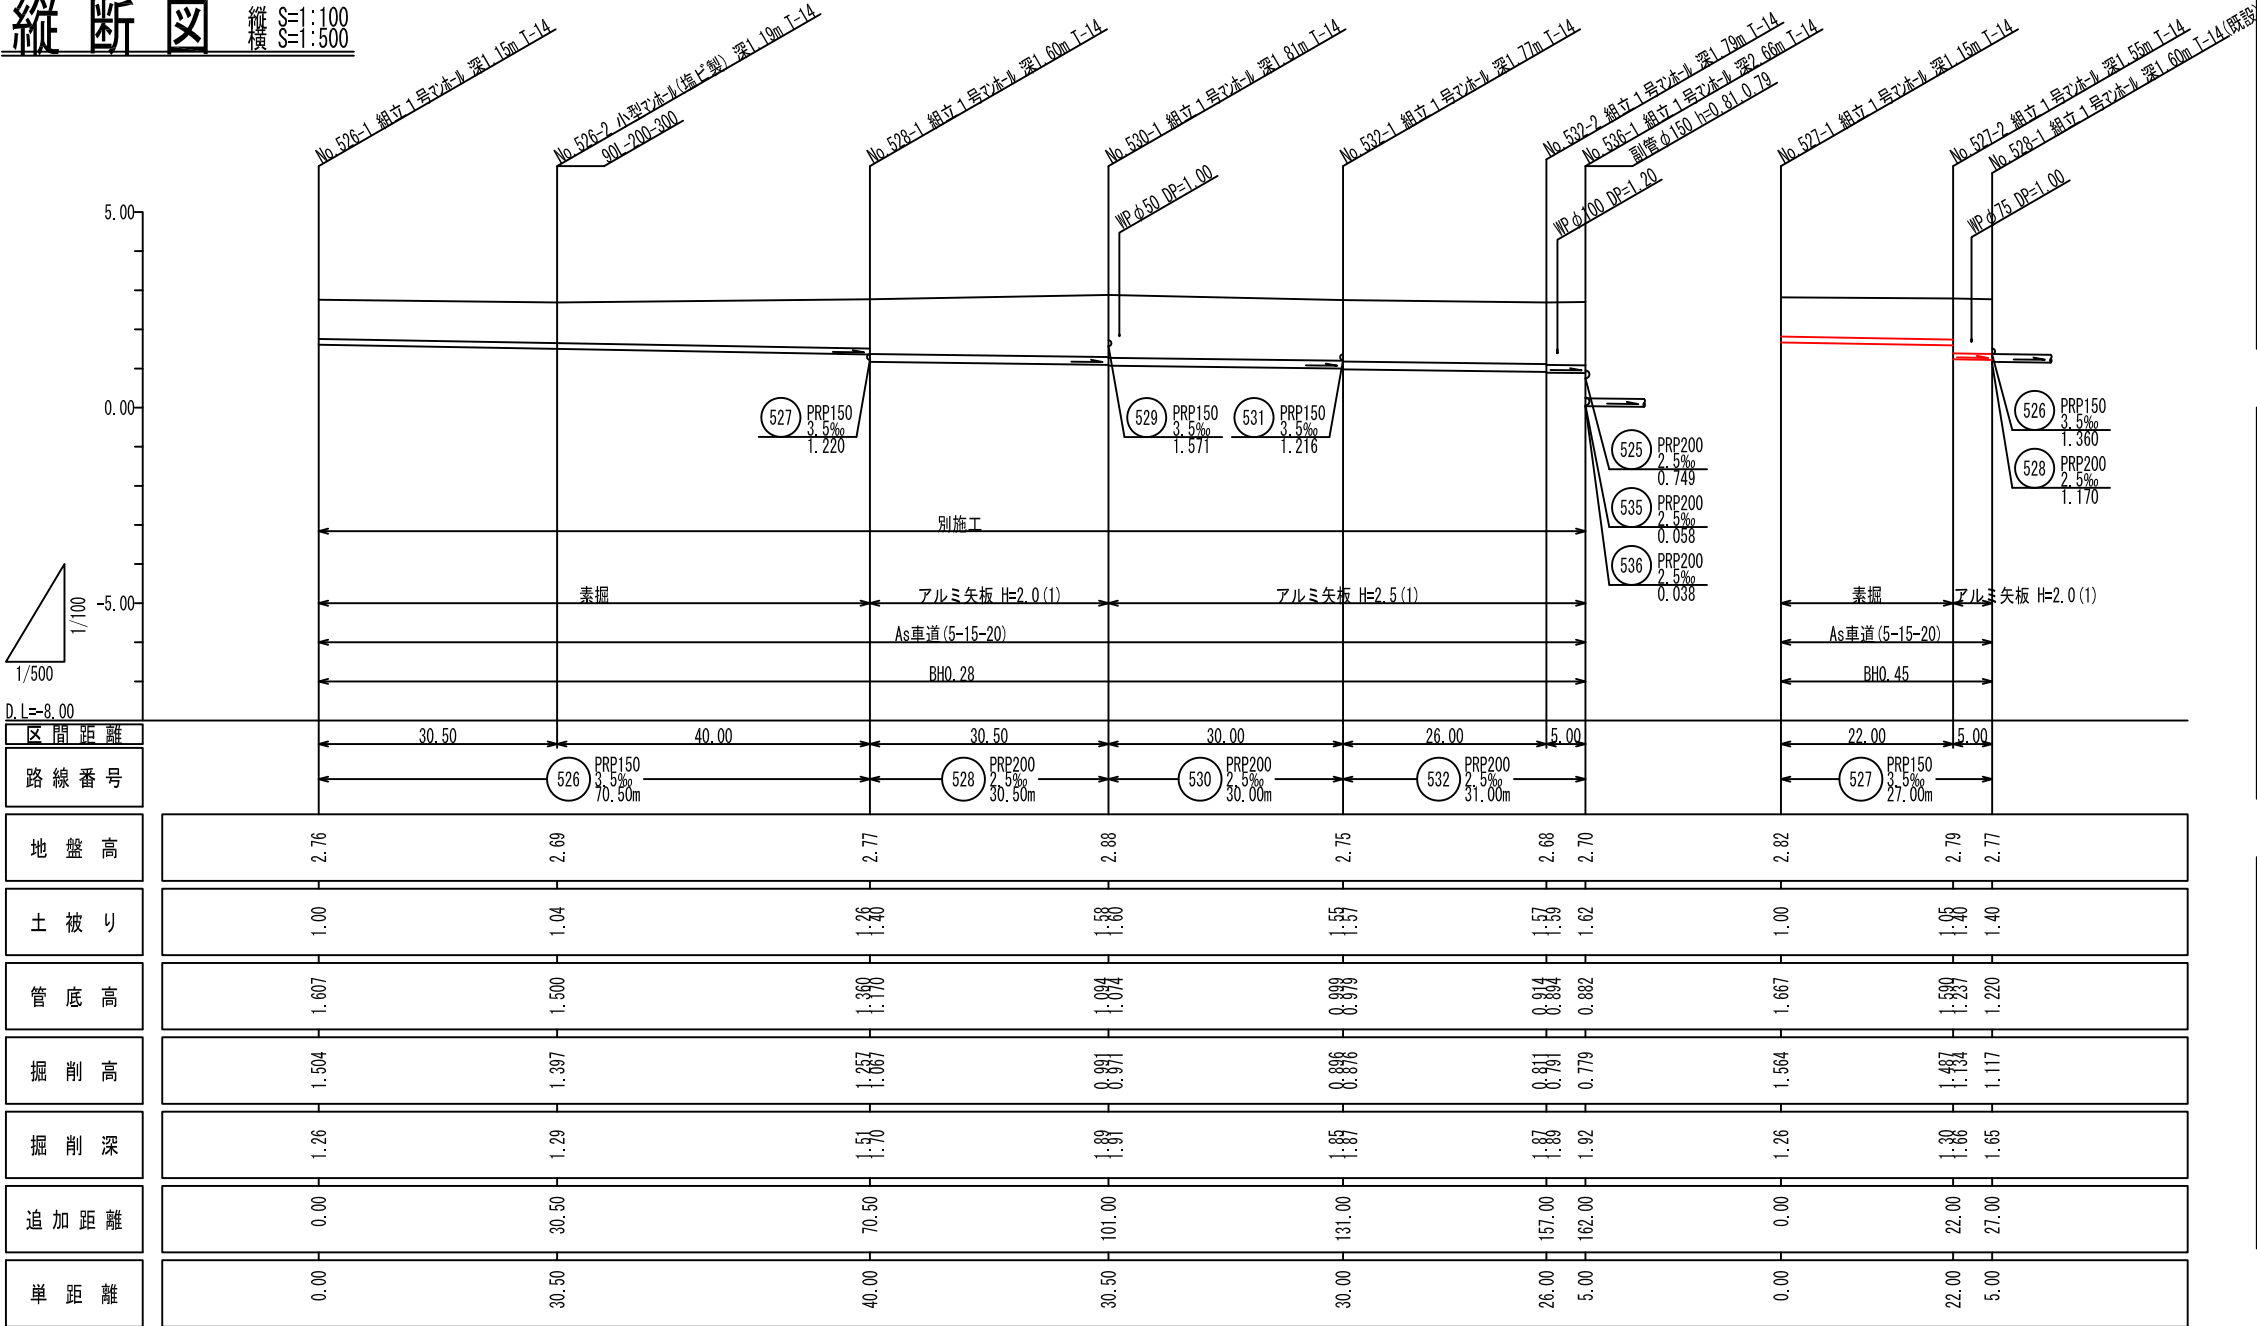





平面図 S=1:500

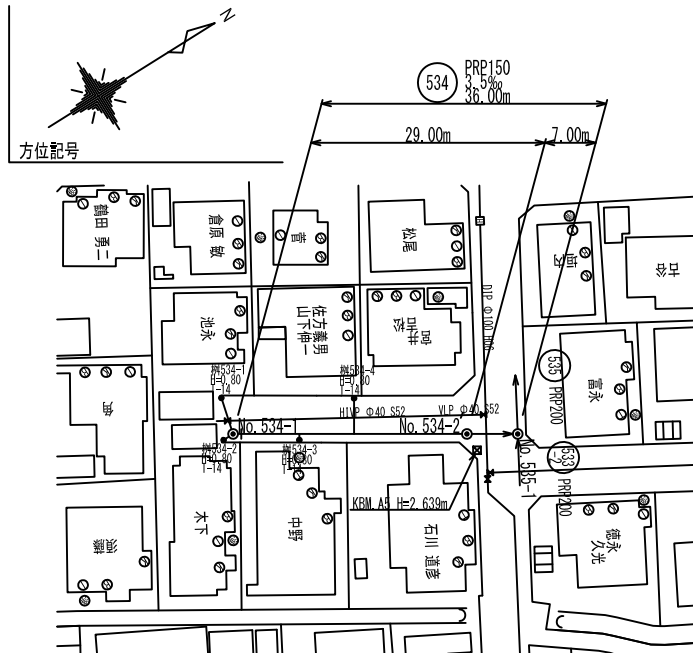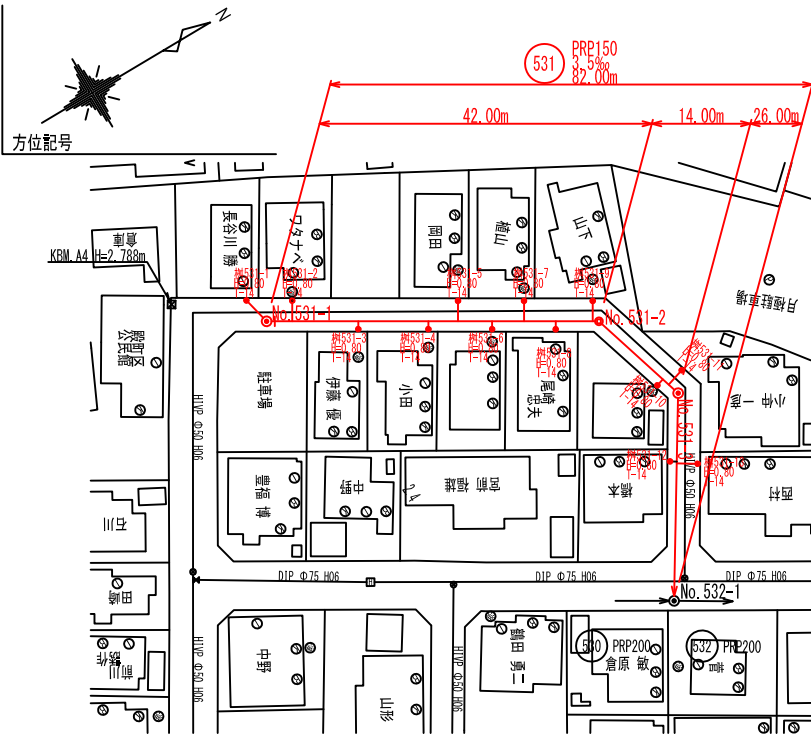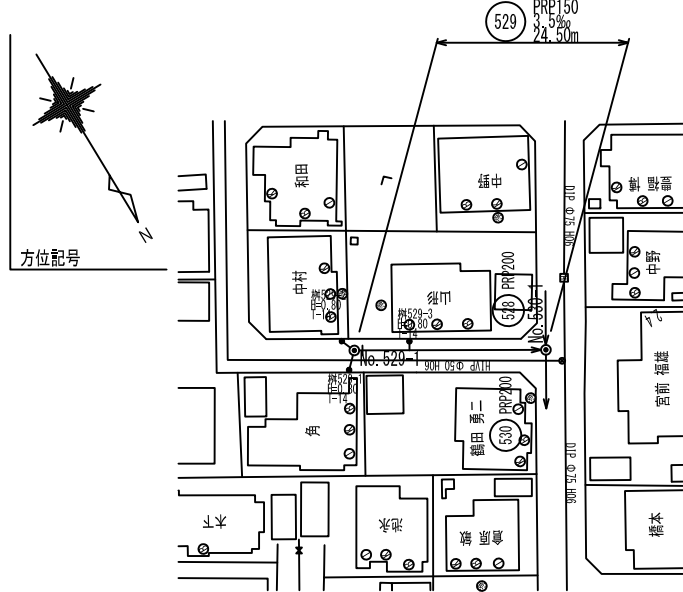


凡 例	
—●—	組立2号マンホール
—○—	組立1号マンホール
—○—	組立0号マンホール
—●—	小型マンホール(塩ビ製)
—●—	汚水樹

行 橋 市	
行橋市公共下水道事業	
工 事 年 度	平成29 年度 号
工 事 箇 所	行事二丁目地内
工 事 名 称	行事地区面整備污水管渠築造工事(4工区)
路 線 番 号	529 531 534
図 面 名 称	平面図・縦断面図・横断面図 (3)
図 面 番 号	全9 葉中4 号
縮 尺	図 示



横断図 S=1:100

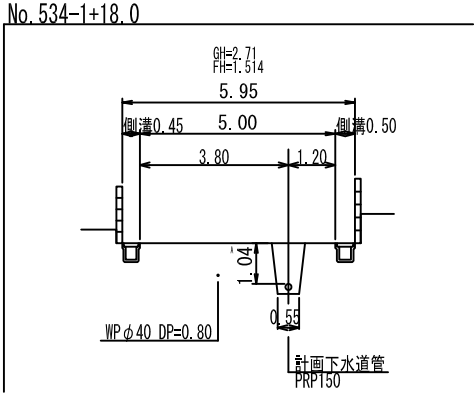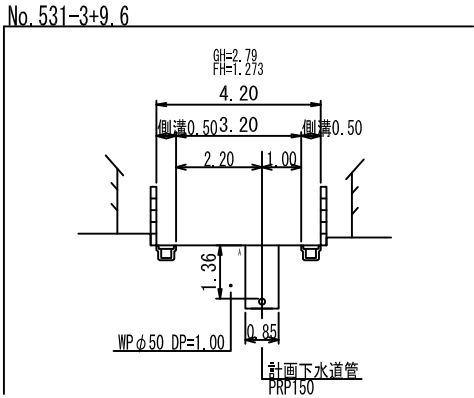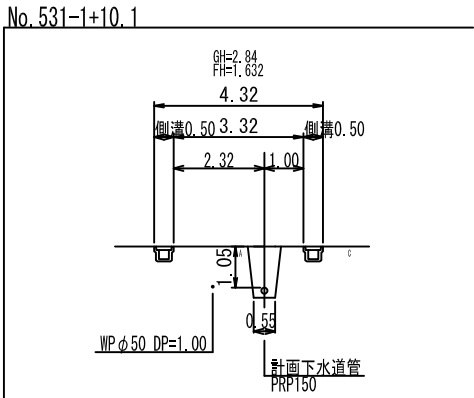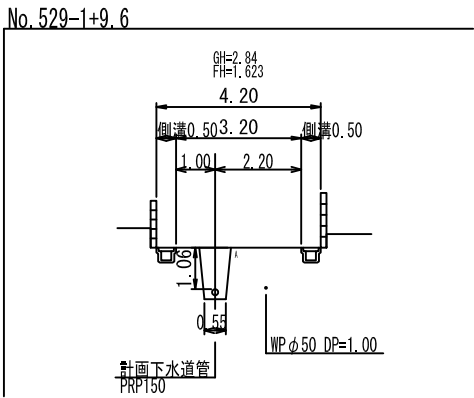

縦断図 縦断S=1:100
横断S=1:500

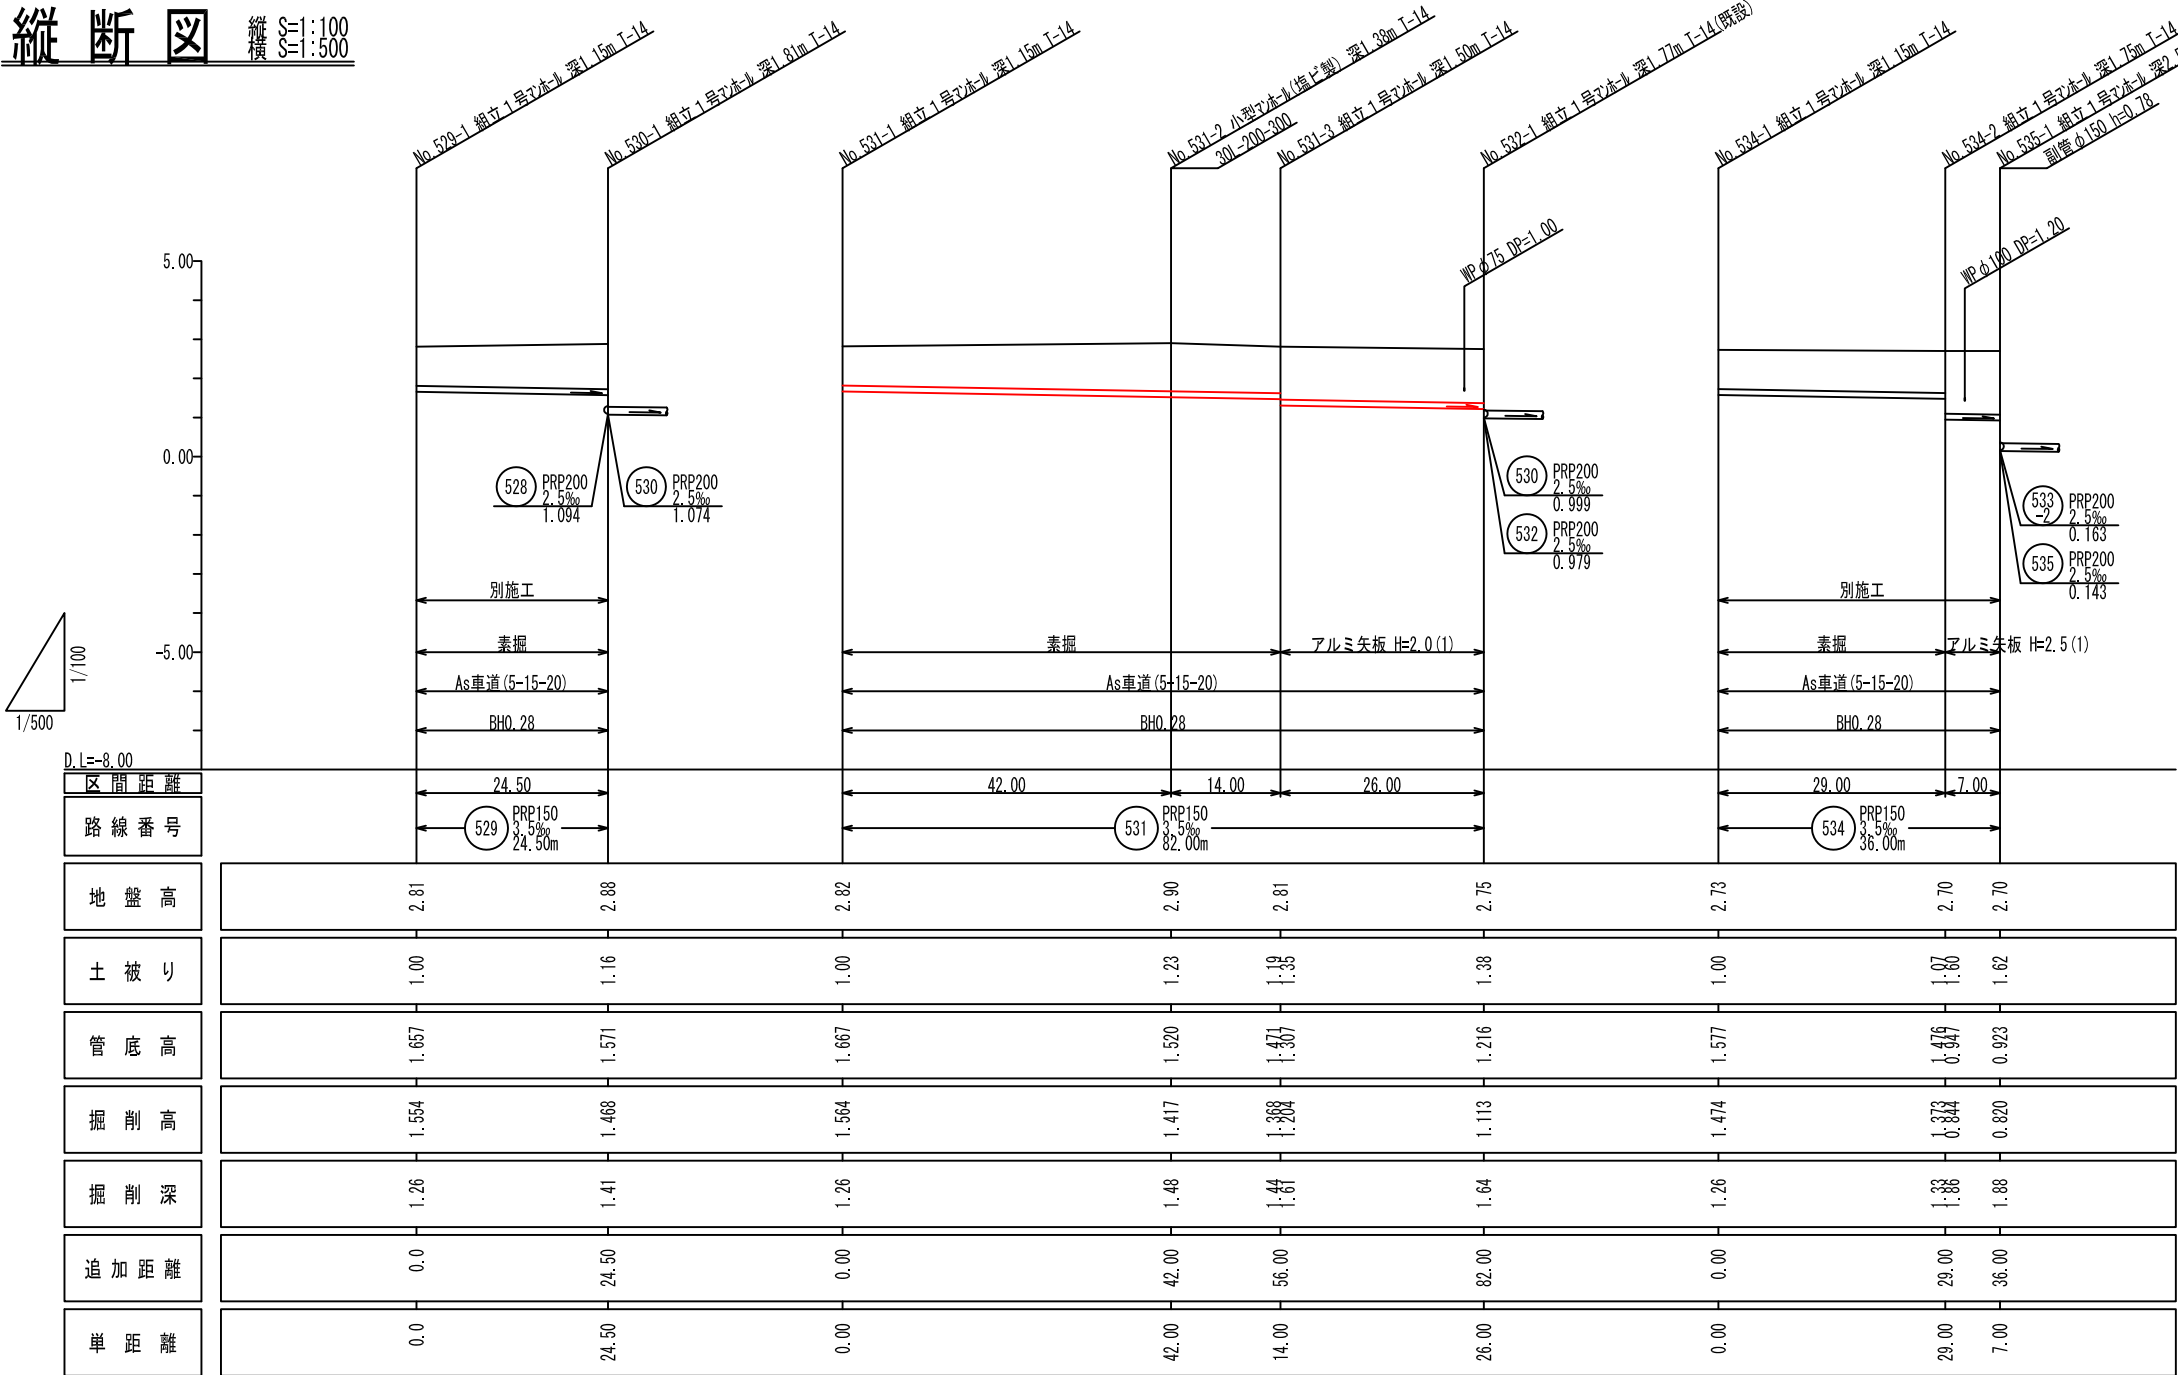



平面図 S=1:500

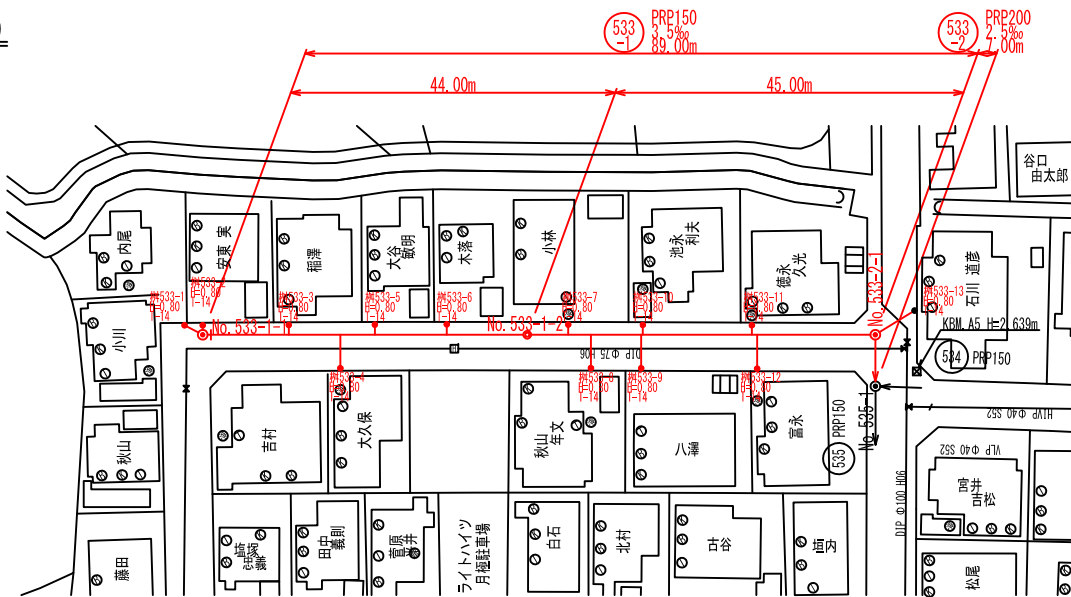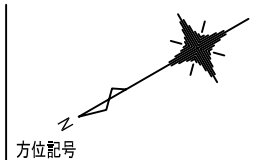


凡 例	
—●—	組立2号マンホール
—●—	組立1号マンホール
—○—	組立0号マンホール
—●—	小型マンホール(塩ビ製)
—●—	汚水樹

行 橋 市	
行橋市公共下水道事業	
工 事 年 度	平成29年度 号
工 事 箇 所	行事二丁目地内
工 事 名 称	行事地区面整備污水管渠築造工事(4工区)
路 線 番 号	533 533
図 面 名 称	平面図・縦断面図・横断面図 (4)
図 面 番 号	全9 葉中5 号
縮 尺	図 示

横断面図 S=1:100

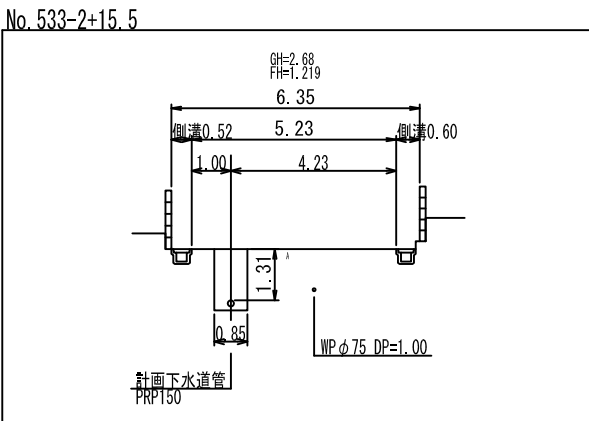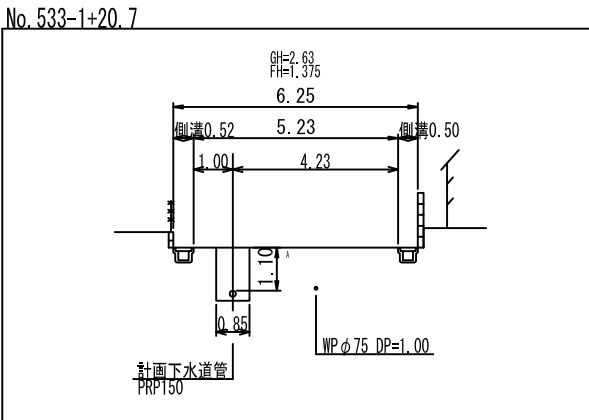

縦断面図 縦断 S=1:100
横断 S=1:500

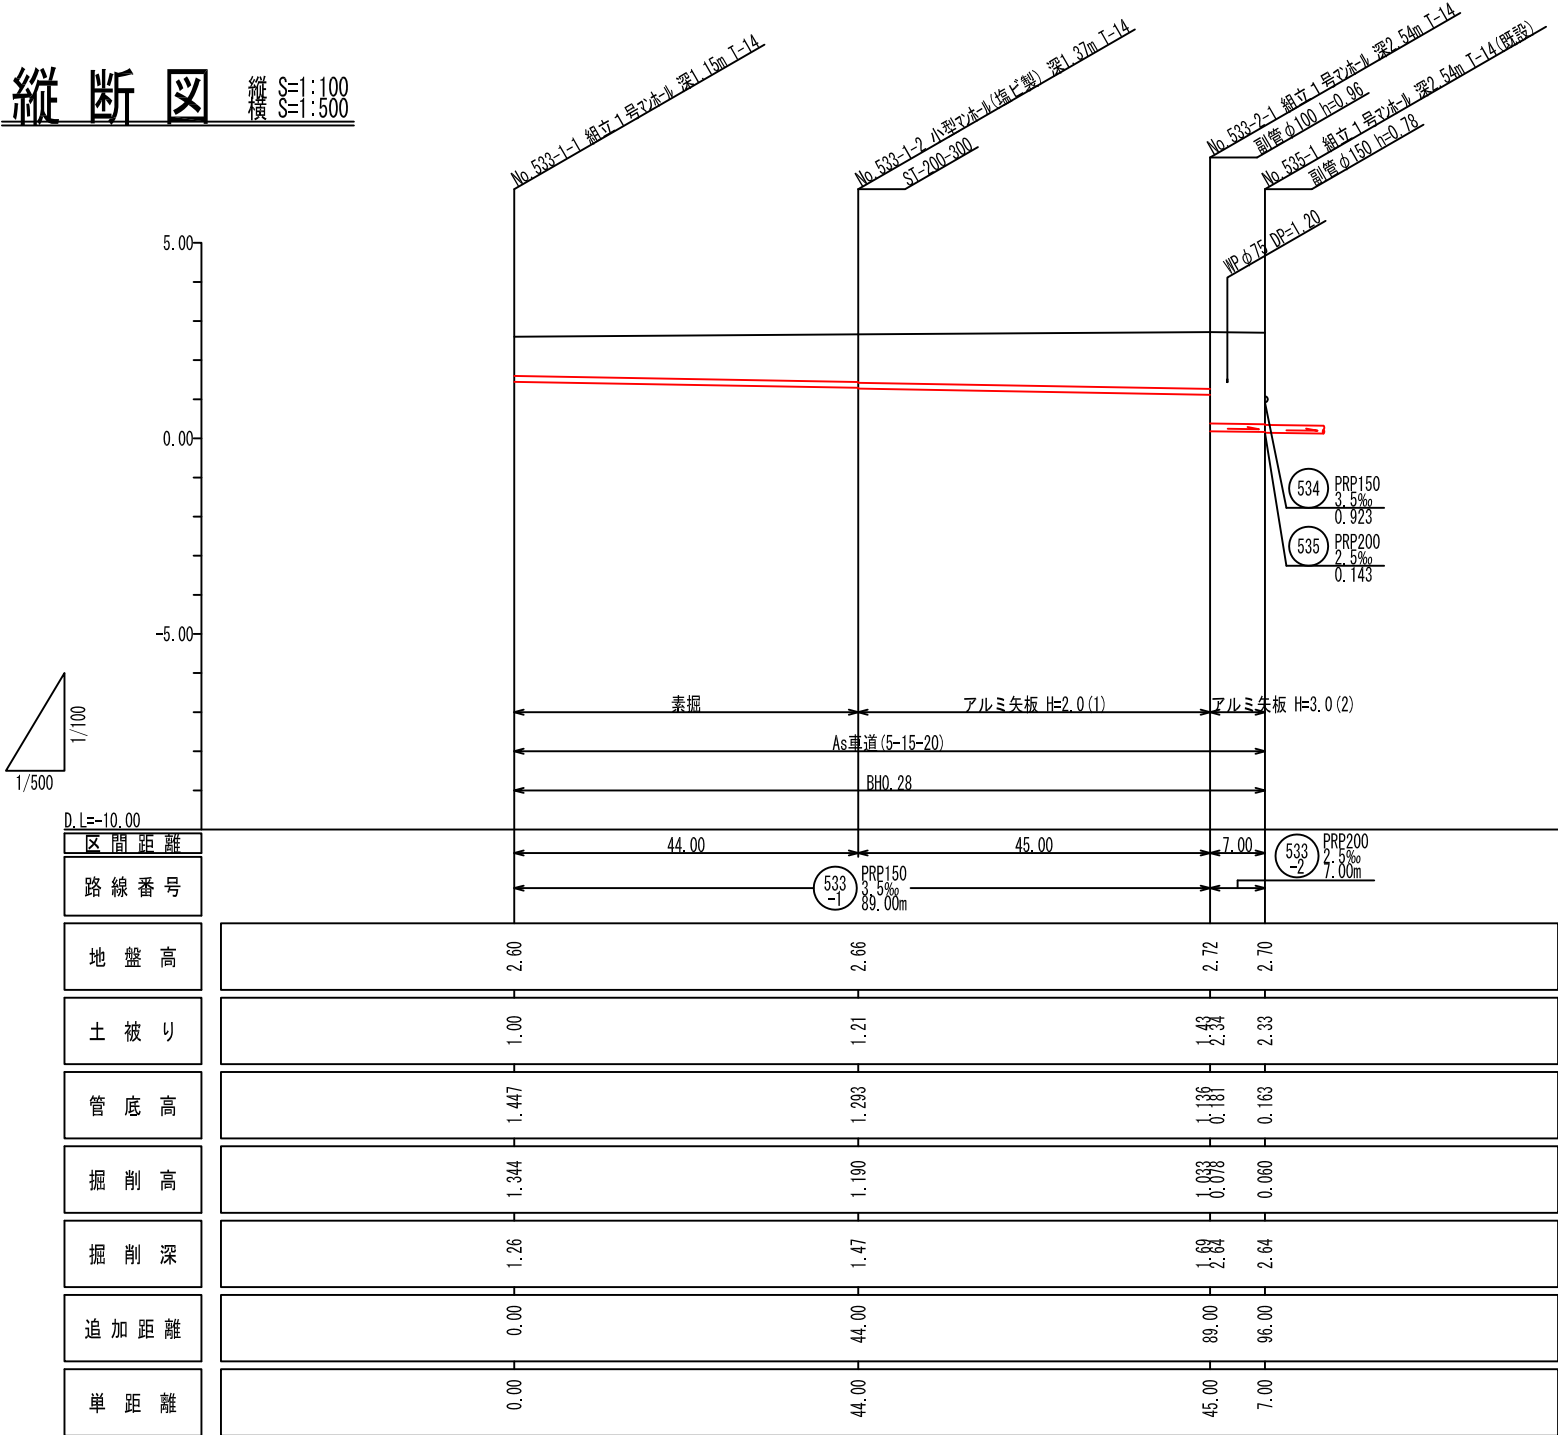

D.L.=10.00

区 間 距 離

路 線 番 号

地 盤 高

土 被 り

管 底 高

掘 削 高

掘 削 深

追 加 距 離

単 距 離

44.00

45.00

7.00

0.00

44.00

45.00

7.00

0.00

44.00

45.00

7.00

0.00

44.00

45.00

7.00

0.00

44.00


45.00

7.00


行 橋 市			
行橋市公共下水道事業			
工 事 年 度	平成29 年度 号		
工 事 箇 所	行事二丁目地内		
工 事 名 称	行事地区面整備汚水管渠築造工事(4工区)		
路 線 番 号			
図 面 名 称	組立 1 号マンホール構造図		
図 面 番 号	全9 葉中6 号	縮尺	S=1:20

組立 1 号マンホール構造図 S=1:20


平面図

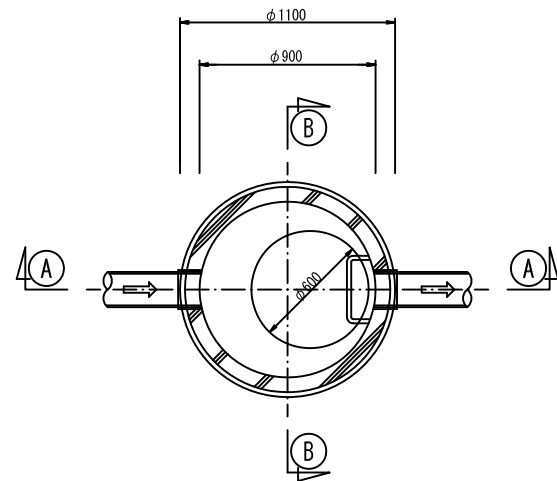

①—①断面図

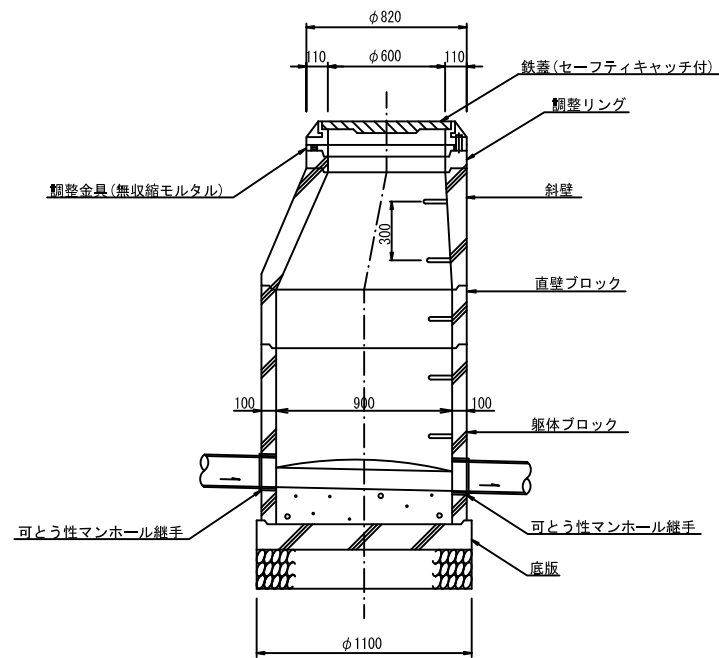


②—②断面図

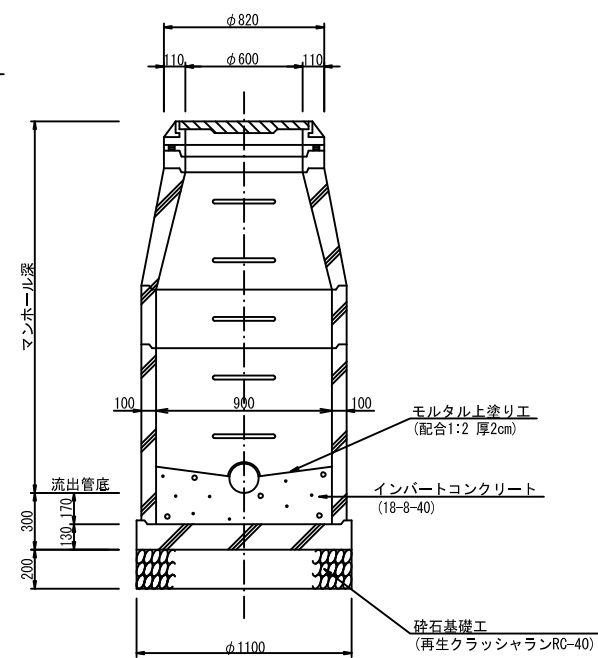


組立マンホール外副管構造図 S=1:20

平面図

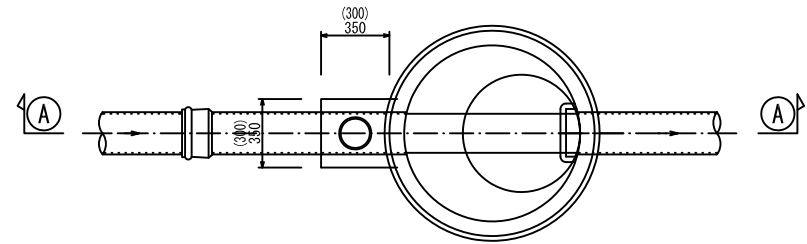

①—①断面図

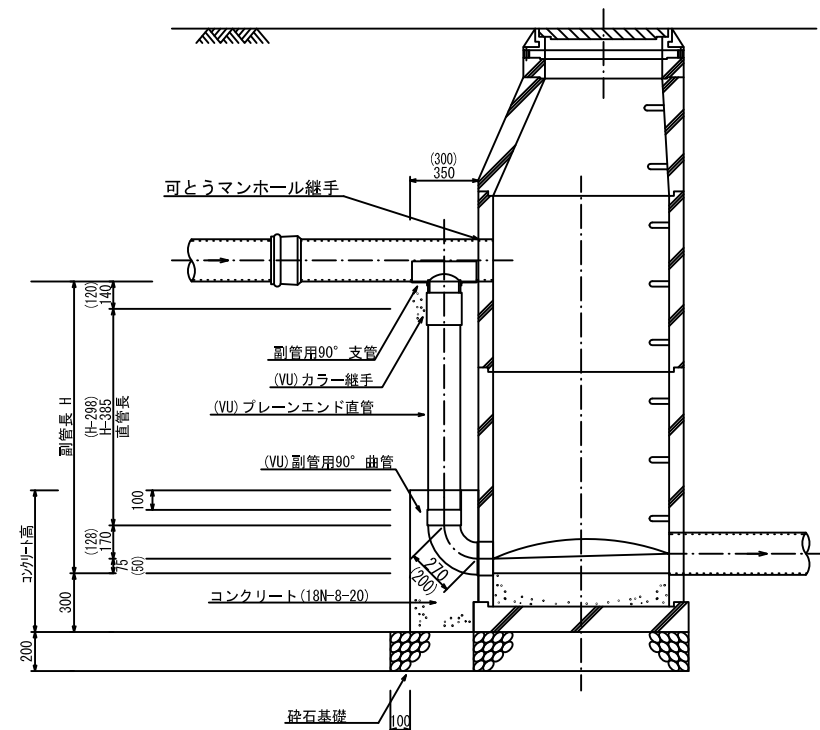

注 ()内の数値は、本管径φ150ー副管径φ100の場合を示し、
()無しは、本管径φ200ー副管径φ150の場合を示す。


行 橋 市			
行橋市公共下水道事業			
工 事 年 度	平成29 年度 号		
工 事 箇 所	行事二丁目地内		
工 事 名 称	行事地区面整備汚水管渠築造工事(4工区)		
路 線 番 号			
図 面 名 称	小型マンホール(φ300)構造図		
図 面 番 号	全9 葉中7 号	縮尺	S=1:20

小型マンホール(φ300)構造図


S=1:20

平 面 図


起 点 用

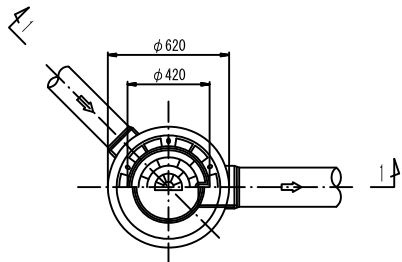


中 間 用

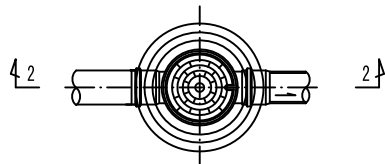


1 - 1 断面図

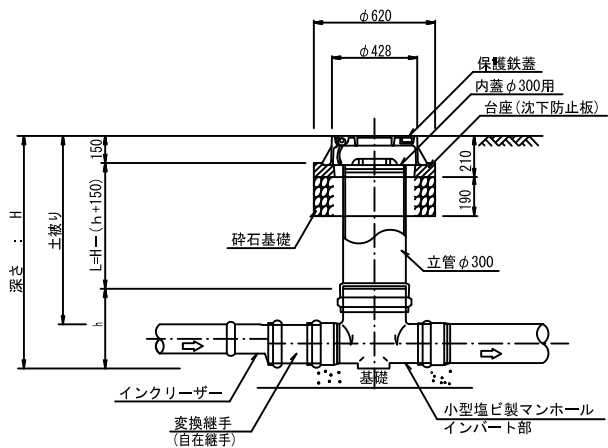



2 - 2 断面図

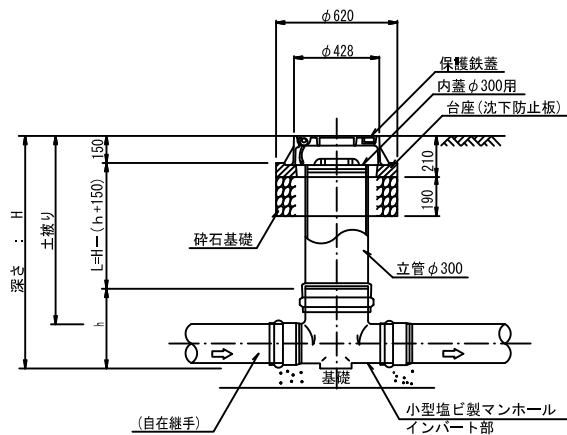



取付管布設標準図 S=1:20

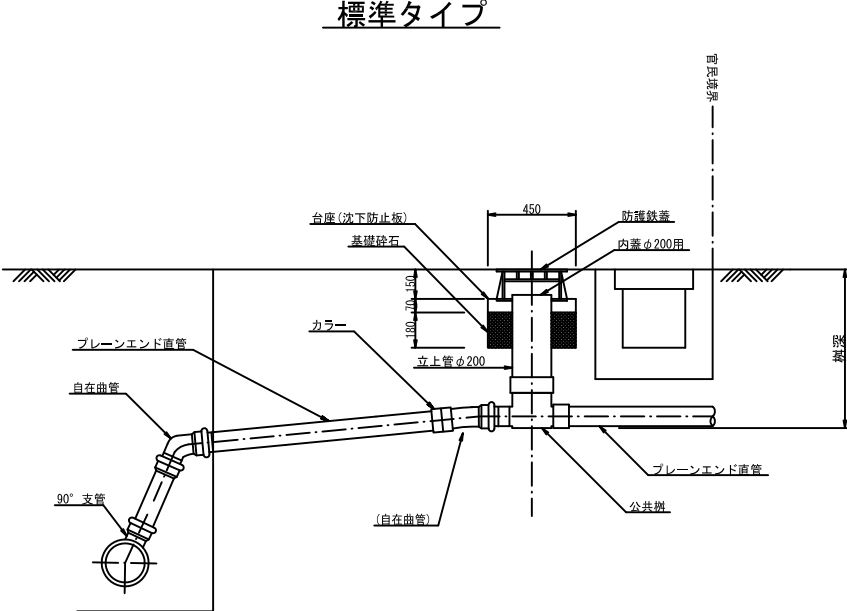


舖裝復旧図 S=1:10

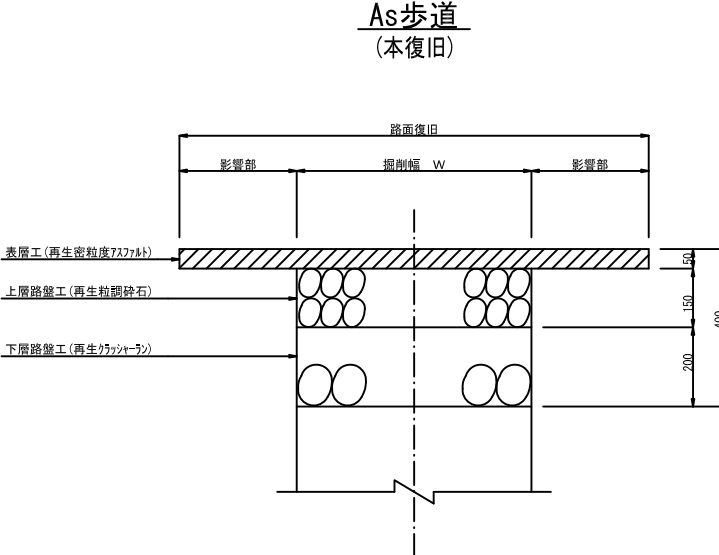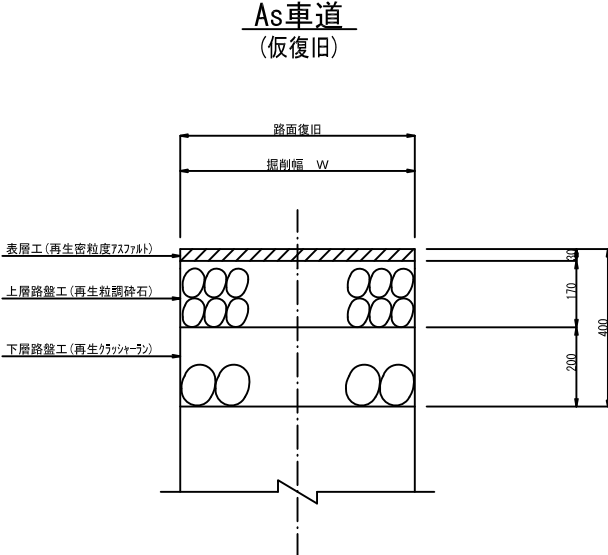


管布設標準断面図 $S=1:20$

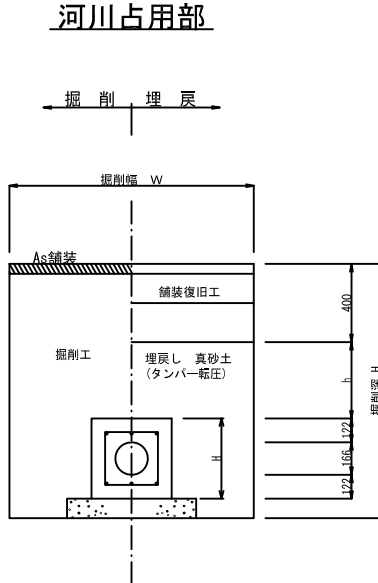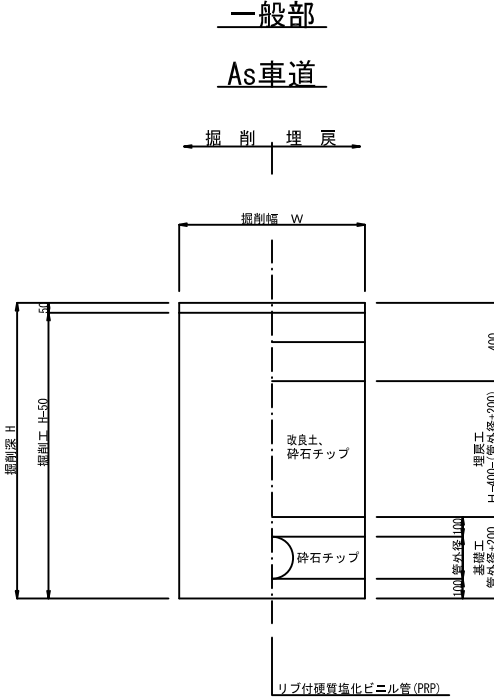


平面图

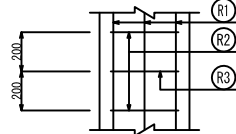

断面図

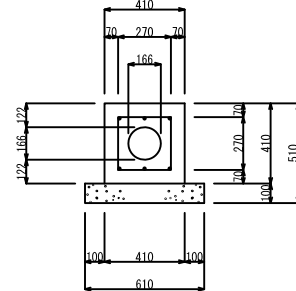

縦断面図

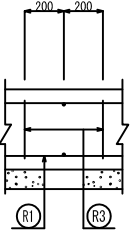


記 号	縦方向鉄筋 (R1) (1m当たり)				横方向鉄筋 (R2) (1m当たり)				横方向鉄筋 (R3) (1m当たり)						鉄筋総重量 (kg)	
	鉄筋径	本 数	単位重量 (kg/m)	質 量 (kg)	鉄筋径	本 数	1本当たり 長さ (mm)	単位重量 (kg/m)	質 量 (kg)	鉄筋径	本 数	1本当たり 長さ (mm)	単位重量 (kg/m)	質 量 (kg)		形 状
P3-D200	D13	6	0.995	5.970	D13	5	270	0.995	1.343	D13	5	810	0.995	4.030		11.340

行 橋 市			
行橋市公共下水道事業			
工 事 年 度	平成29年度 号		
工 事 箇 所	行事二丁目地内		
工 事 名 称	行事地区面整備汚水管渠築造工事(4工区)		
路 線 番 号			
図 面 名 称	土留工標準図		
図 面 番 号	全9 葉中9 号	縮尺	S=1:30

土留工標準図 S=1:30


平 面 図

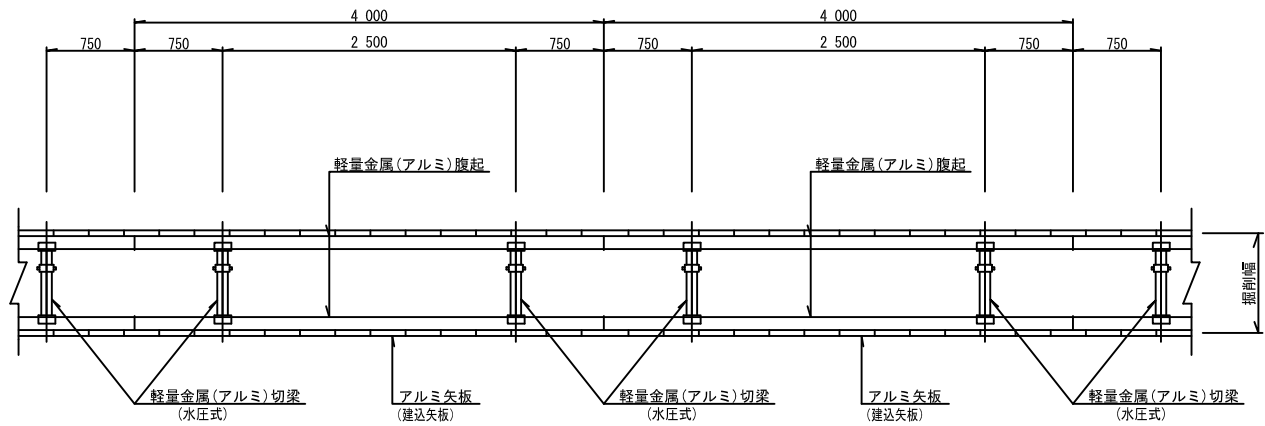

断 面 図

アルミ矢板建込 タイプ①

(アルミ矢板 L=2.00~2.50m)
(掘削深 1.50<H≤2.00m)

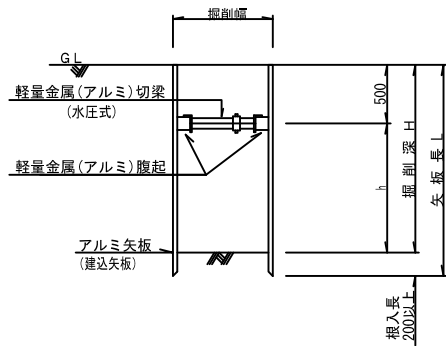

アルミ矢板(建込矢板)

掘削深	矢板長	支歩材 段数	根入れ
1.50<H≤1.80m	2.00m	1段	20cm以上
1.80<H≤2.00m	2.50m	1段	
2.00<H≤2.30m	2.50m	2段	
2.30<H≤2.80m	3.00m	2段	
2.80<H≤3.30m	3.50m	2段	

アルミ矢板建込 タイプ②

(アルミ矢板 L=2.00~3.50m)
(掘削深 2.00<H≤3.30m)

