


行橋市
位置図
S=1:10000

行橋市			
行橋市公共下水道事業			
工事年度	平成29年度 号		
工事箇所	行事二丁目地内		
工事名称	行事地区面整備与水管渠築工事(5工区)		
路線番号			
図面名称	位置図		
図面番号	全7葉中1号	縮尺	S=1:10000

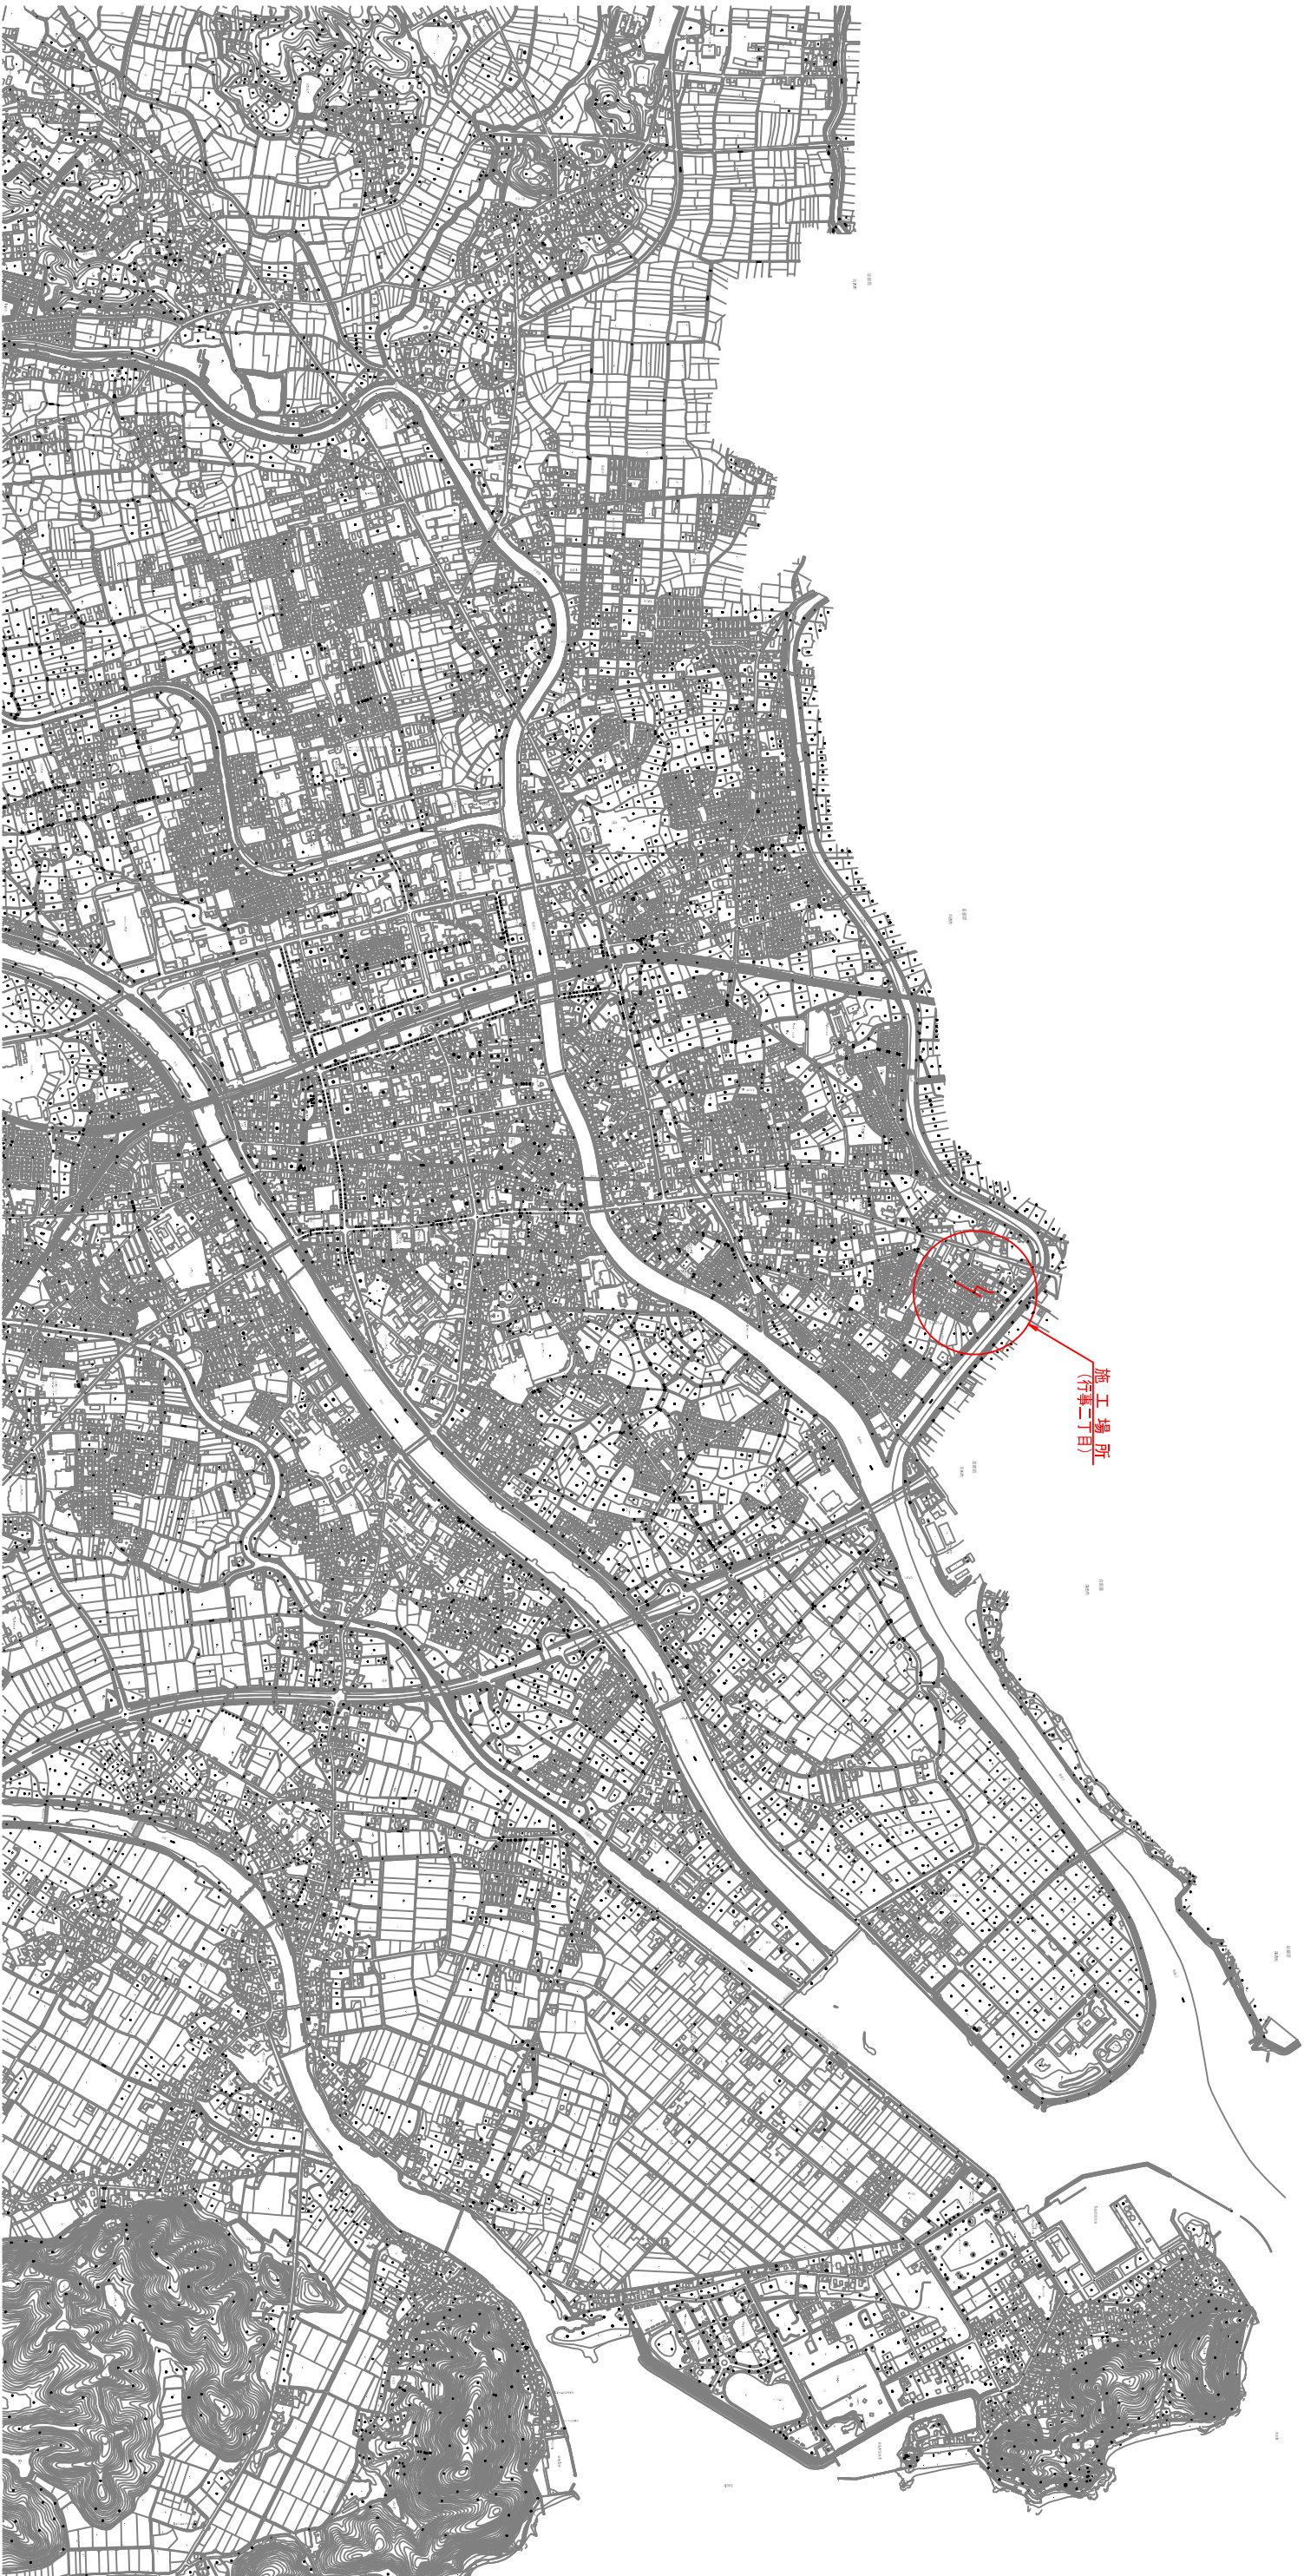

全体平面図

S=1:500




行 橋 市	
行橋市公共下水道事業	
工事年度	平成29年度 号
工事箇所	行橋二丁目内
工事名称	行事地区面整備与水管線築造工事(5工区)
路線番号	
図面名称	全体平面図
図面番号	全7葉中2号 縮尺 S=1:500

凡 例	
○	組立2号マンホール
●	組立1号マンホール
○	組立0号マンホール
—	小型マンホール(僅七敷)
—	汚水幹




平面図 S=1:500

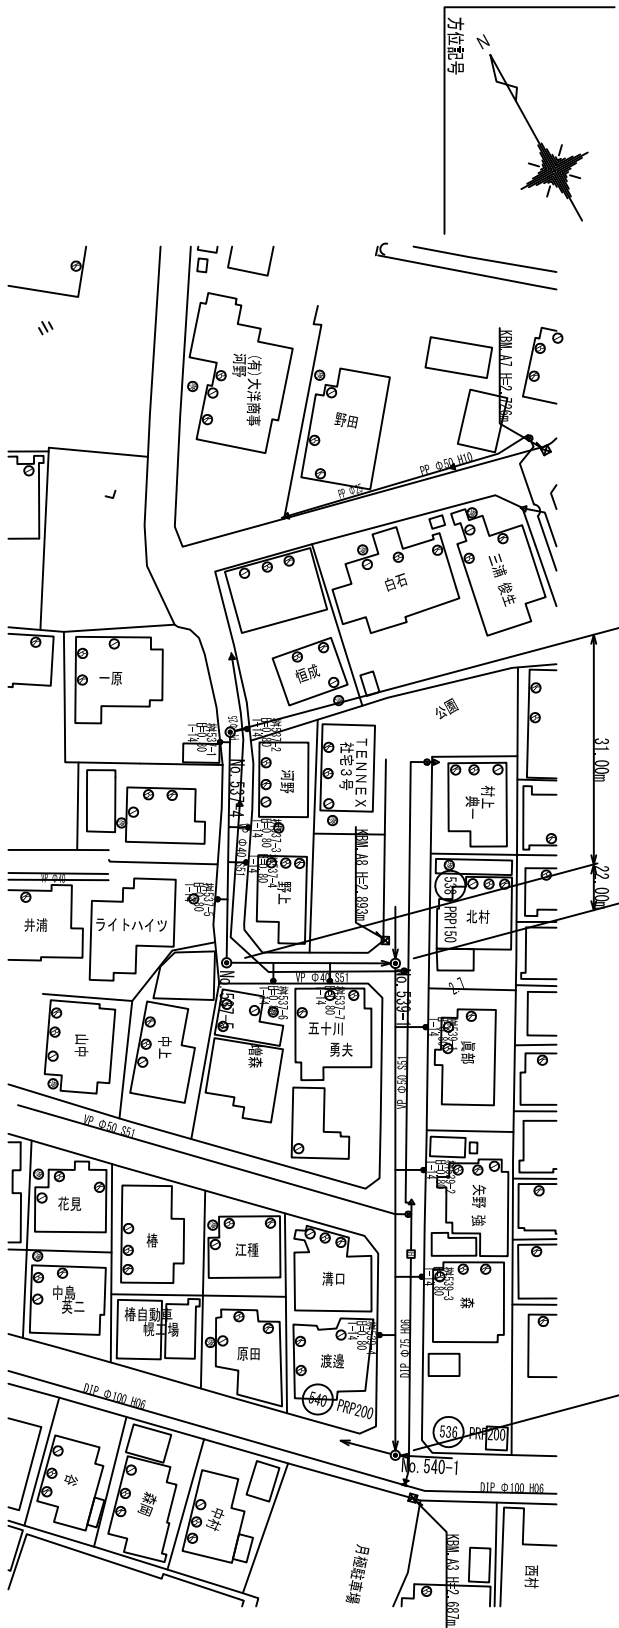



凡 例	
—●—	組立2号マンホール
—●—	組立1号マンホール
—○—	組立0号マンホール
—	小型マンホール(塙記載)
—	汚水樹

行 橋 市		
行橋市公共下水道事業		
工 事 年 度	平成29 年度 号	
工 事 箇 所	行事二丁目地内	
工 事 名 称	行事地区面整備与水管築造工事(5工区)	
路 線 番 号	(537) (538) (539)	
図 面 名 称	平面図・縦断面・横断面 (6)	
図 面 番 号	全7葉中3 号	縮 尺 図 示

横断面図 S=1:100

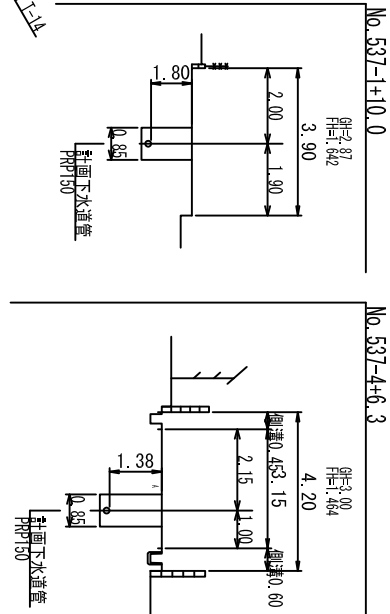


縦断面図 縦 S=1:100
横 S=1:500

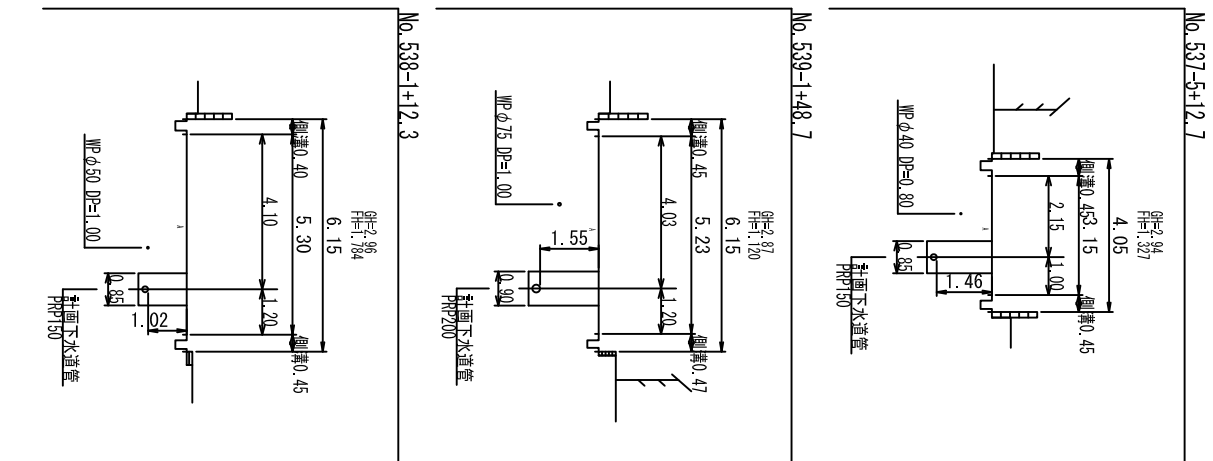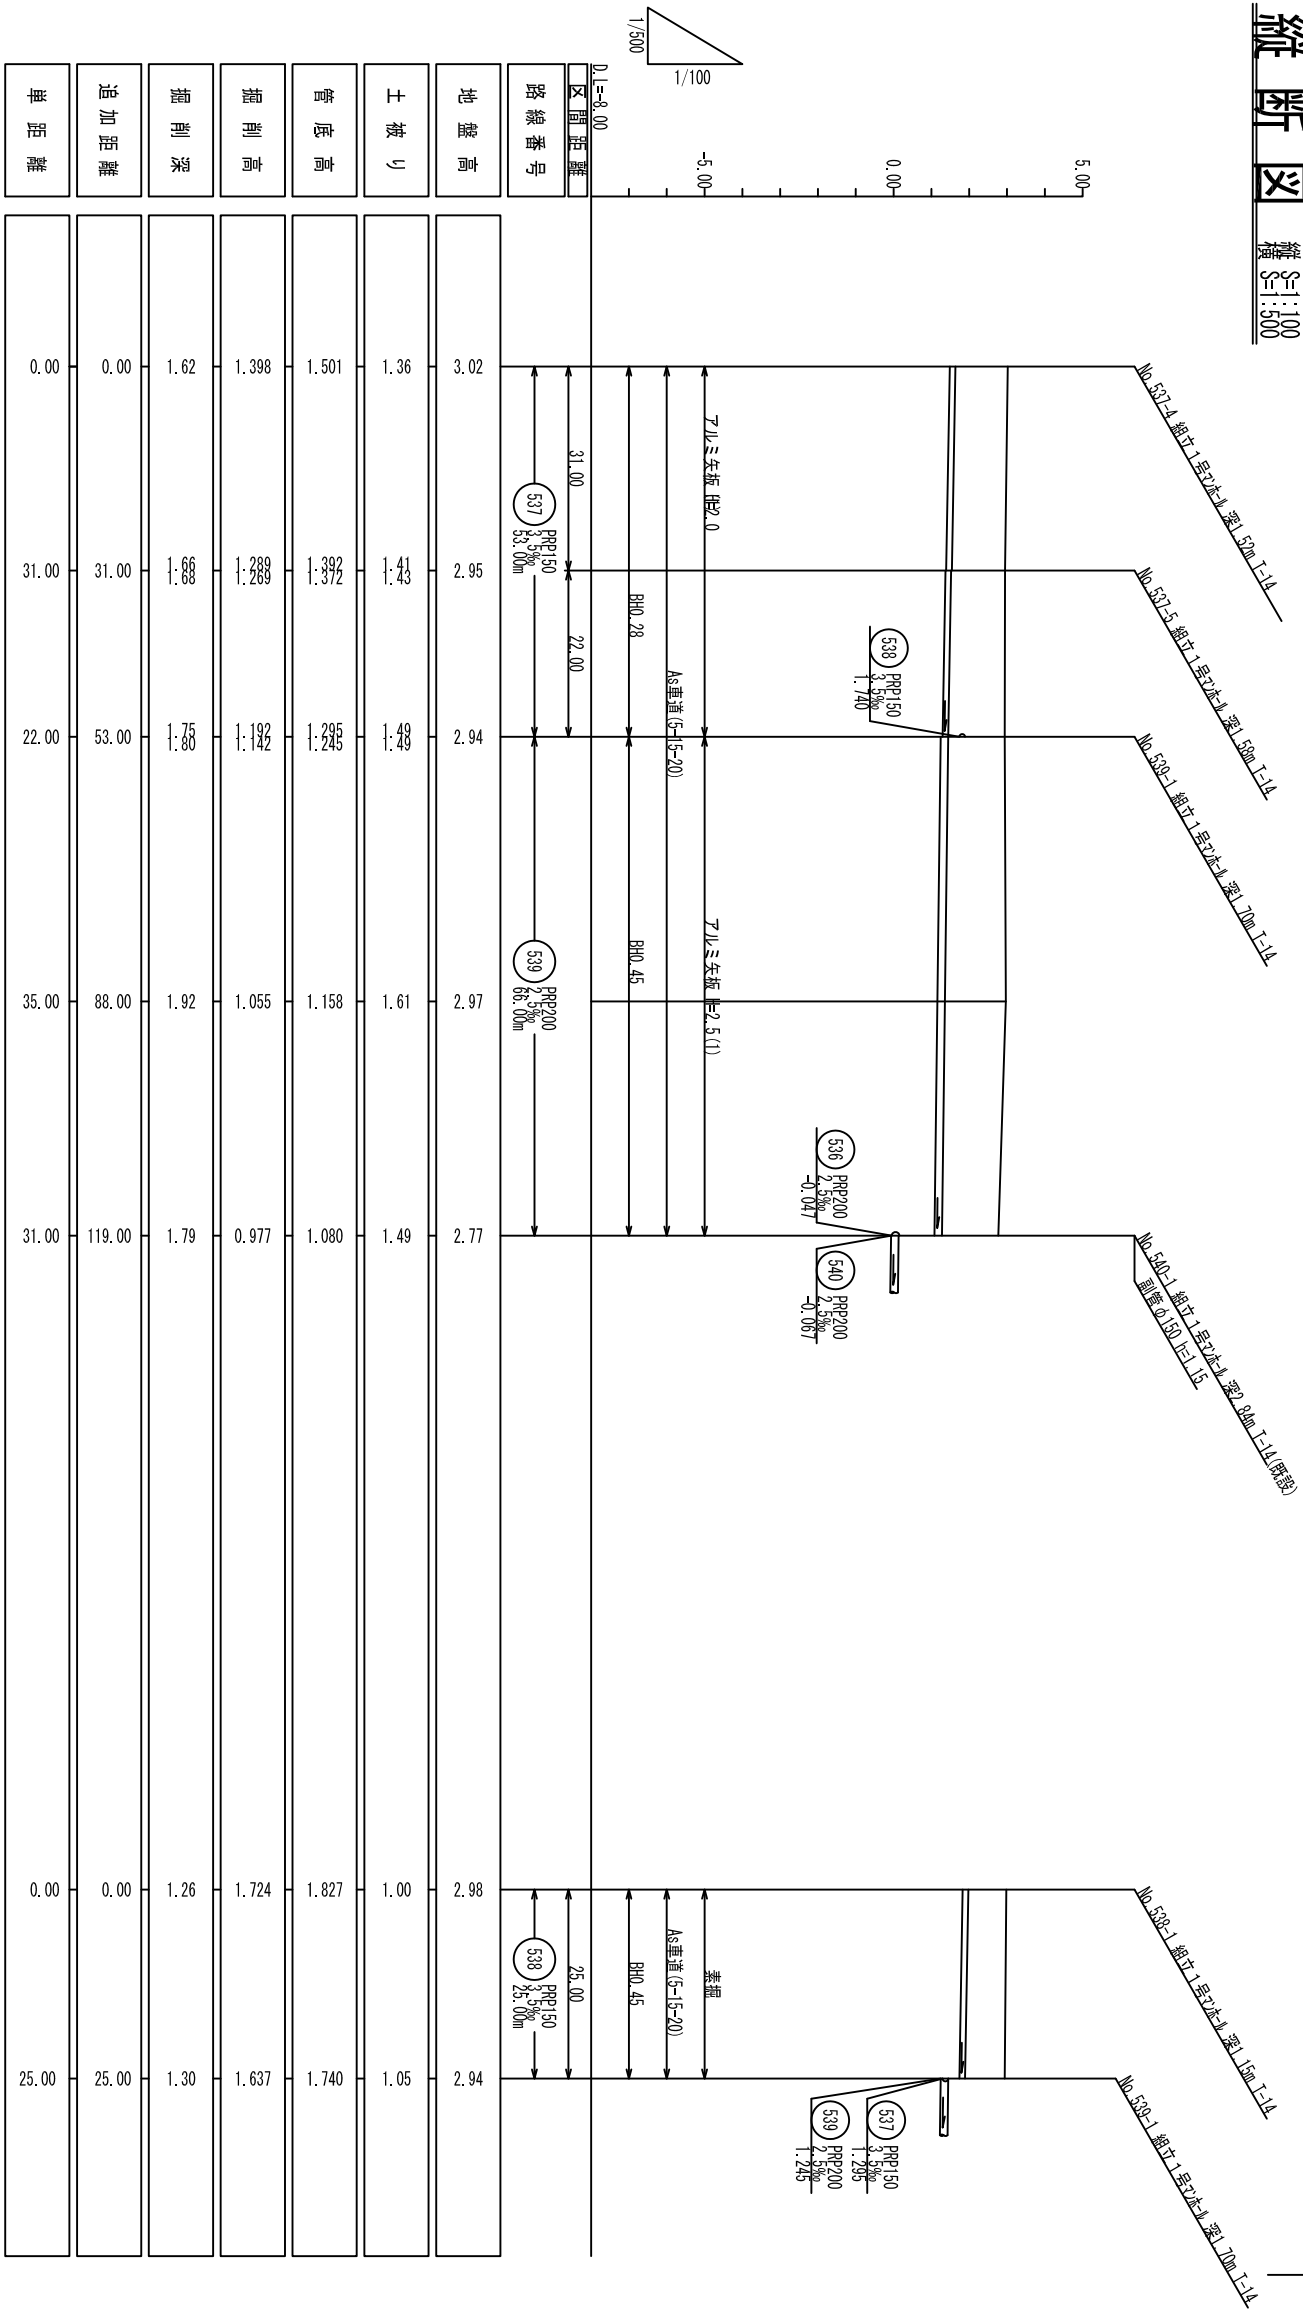

行 橋 市			
行橋市公共下水道事業			
工 事 年 度	平成29 年度 号		
工 事 箇 所	行事二丁目地内		
工 事 名 称	行事地区面整汚水排水幹線造工事（S1E2）		
防 壊 番 号			
図 面 名 称	組立 1 号マンホール構造図		
図 面 番 号	全7 葉中4 号	縮 尺	S=1:20


組立 1 号マンホール構造図 S=1:20

平 面 図

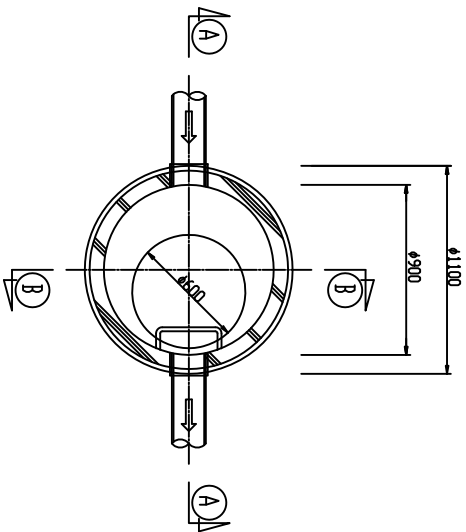


組立マンホール副管構造図 S=1:20

平 面 図


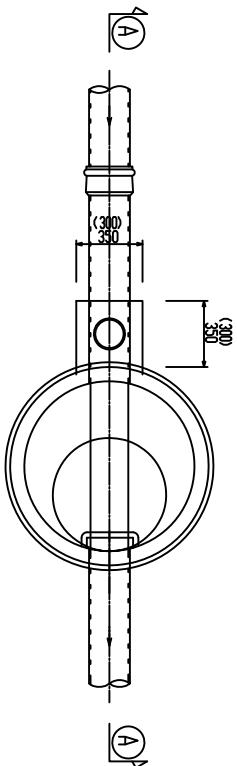


①－①断面図

①－①断面図

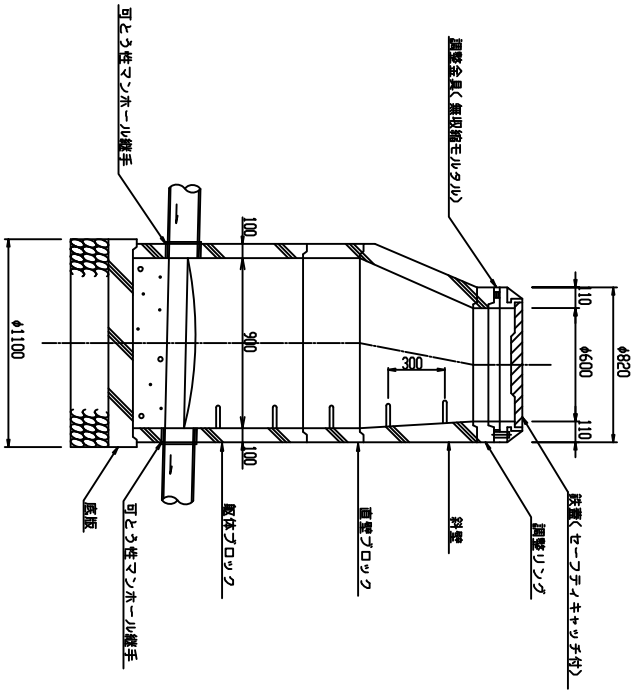

②－②断面図

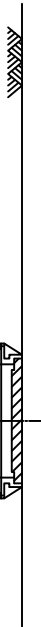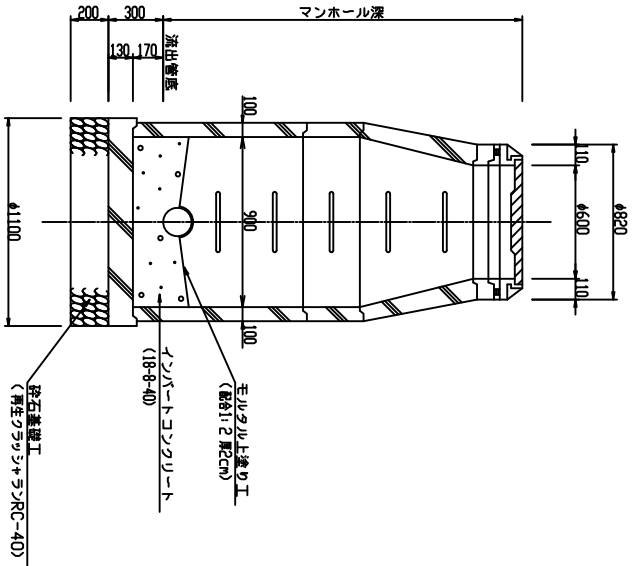



注) ()内の数値は、本管径φ150－副管径φ100の場合を示し、
()無しは、本管径φ200－副管径φ150の場合を示す。

小型マンホール(φ300)構造図 S=1/20

平面図



起点用

中間用

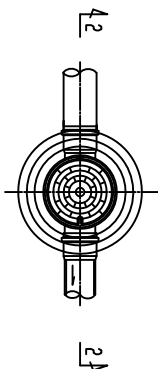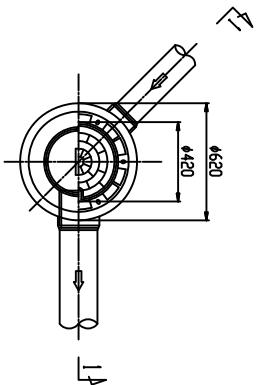

1-1 断面図

2-2 断面図

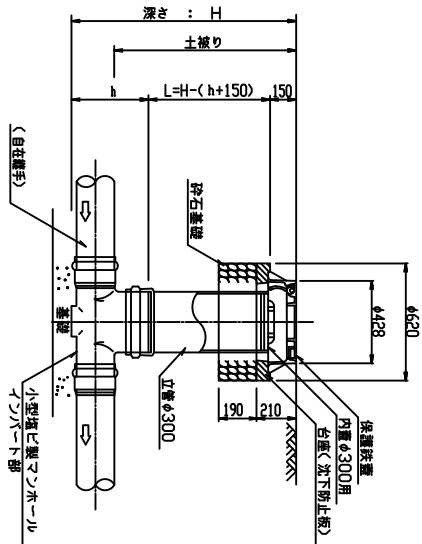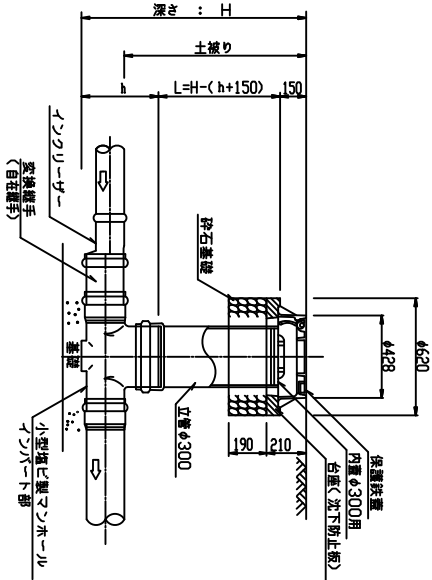


行 橋 市			
行橋市公共下水道事業			
工事年度	平成29年度		
工事箇所	行幸二丁目地内		
工事名称	行幸地区面整備汚水管渠築造工事(SIR)		
防犯番号			
図面名称	小型マンホール(φ300)構造図		
図面番号	全7葉中5号	縮尺	S=1/20

行 橋 市			
行橋市公共下水道事業			
工事年度	平成29年度号		
工事箇所	行事二丁目地内		
工事名称	行事地区面整備工事(下水道施設工事)(S1R2)		
防備番号			
図面名称	取付管布設標準図 管布設標準断面図 舗装復旧図		
図面番号	全7葉中6号	縮尺	図示

取付管布設標準図 S=1:20

標準タイプ

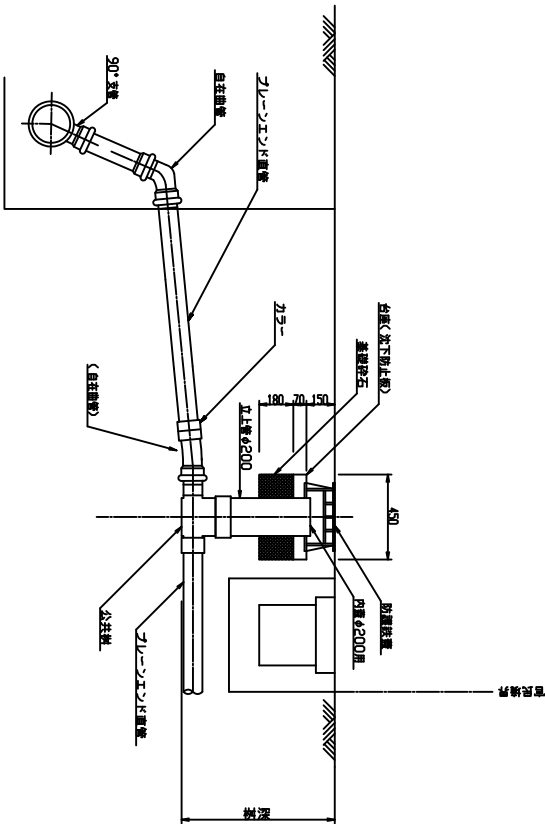


管布設標準断面図 S=1:20

一般部


A5車道

掘削 埋戻

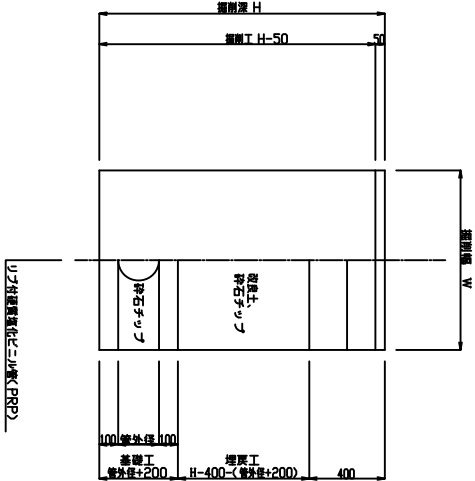


河川占用部

掘削 埋戻

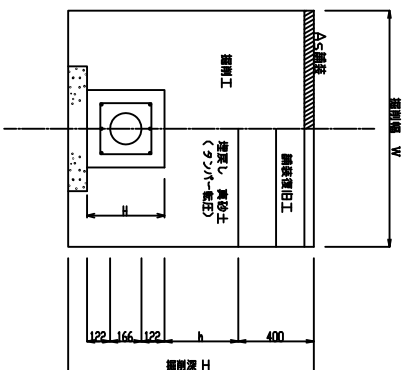


舗装復旧図 S=1:10


A5車道
(仮復旧)

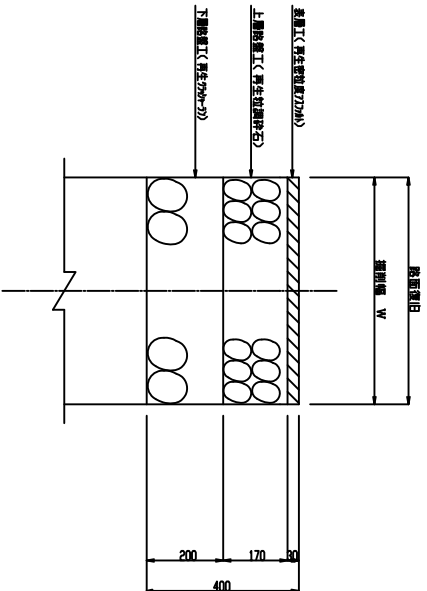


A5歩道
(本復旧)

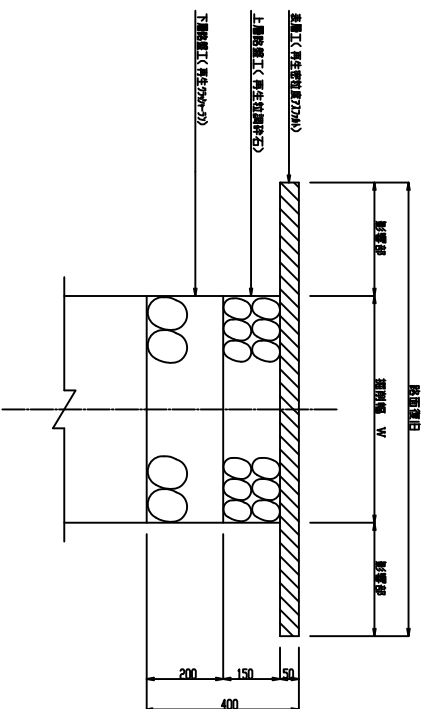


平面図

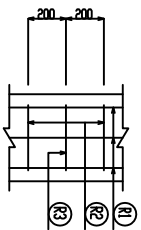

断面図

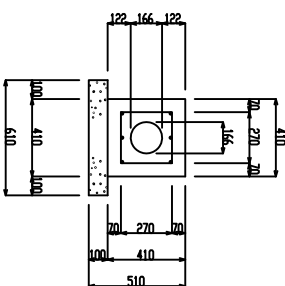


縦断面図

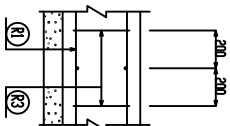

記号	縦方向鉄筋 (㊦) (1m当たり)				横方向鉄筋 (㊦2) (1m当たり)				横方向鉄筋 (㊦3) (1m当たり)				鉄筋総重量 (kg)			
	鉄筋径	本数	単位重量 (kg/m)	質量 (kg)	鉄筋径	本数	1本当たり長さ (m)	単位重量 (kg/m)	質量 (kg)	鉄筋径	本数	1本当たり長さ (m)		単位重量 (kg/m)	質量 (kg)	形状
P3-2R20	D13	6	0.995	5.970	D13	5	270	0.995	1.343	D13	5	810	0.995	4.030	□	11.340

土留工標準図 S-I-30


平面図

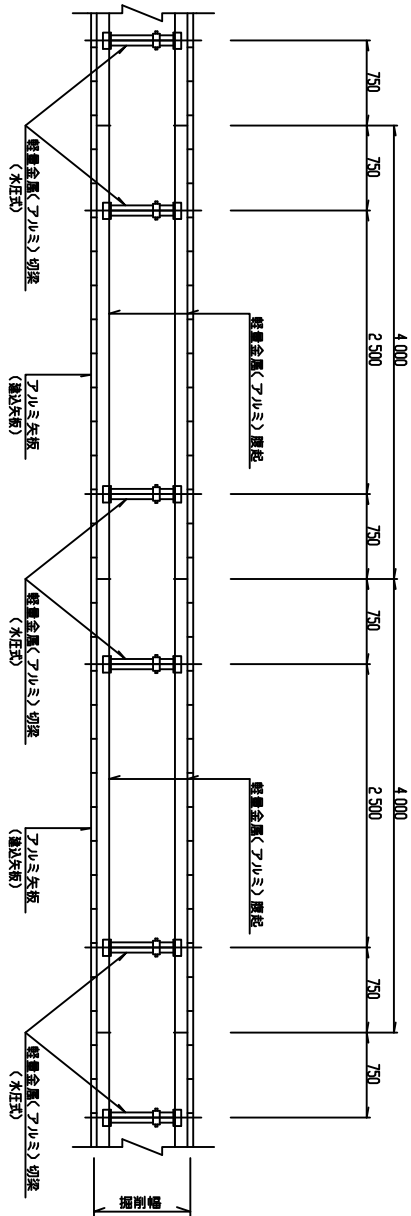

断面図


アルミ矢板建込 タイプ?

(アルミ矢板 L=2,00~2,50m)
(掘削深 1,50<H≤2,00m)

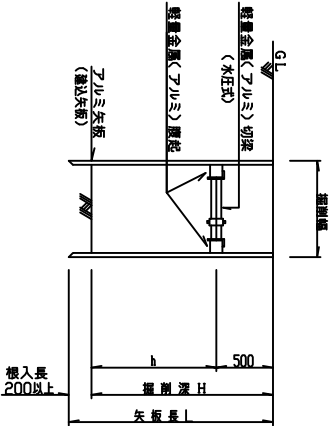

アルミ矢板建込 タイプ?

(アルミ矢板 L=2,00~3,50m)
(掘削深 2,00<H≤3,30m)

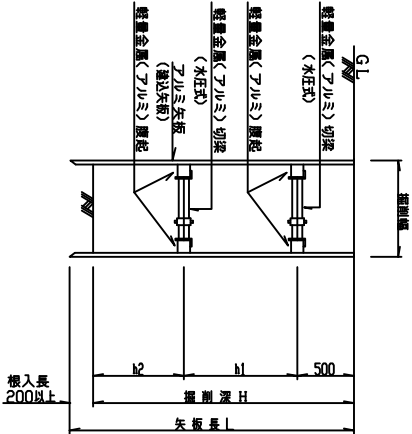

アルミ矢板(建込矢板)

掘削深	矢板長	歩材 段数	掘入れ
1,50<H≤1,80m	2,00m	1段	207以上
1,80<H≤2,00m	2,50m	1段	
2,00<H≤2,30m	2,50m	2段	
2,30<H≤2,80m	3,00m	2段	
2,80<H≤3,30m	3,50m	2段	

行橋市			
行橋市公共下水道事業			
工事年度	平成29年度号		
工事箇所	行幸二丁目地内		
工事名称	行幸地区面整備汚水管渠築造工事(SIR2)		
防備番号			
図面名称	土留工標準図		
図面番号	全7葉中7号	縮尺	S-I-30