


位置図



S=1 : 500

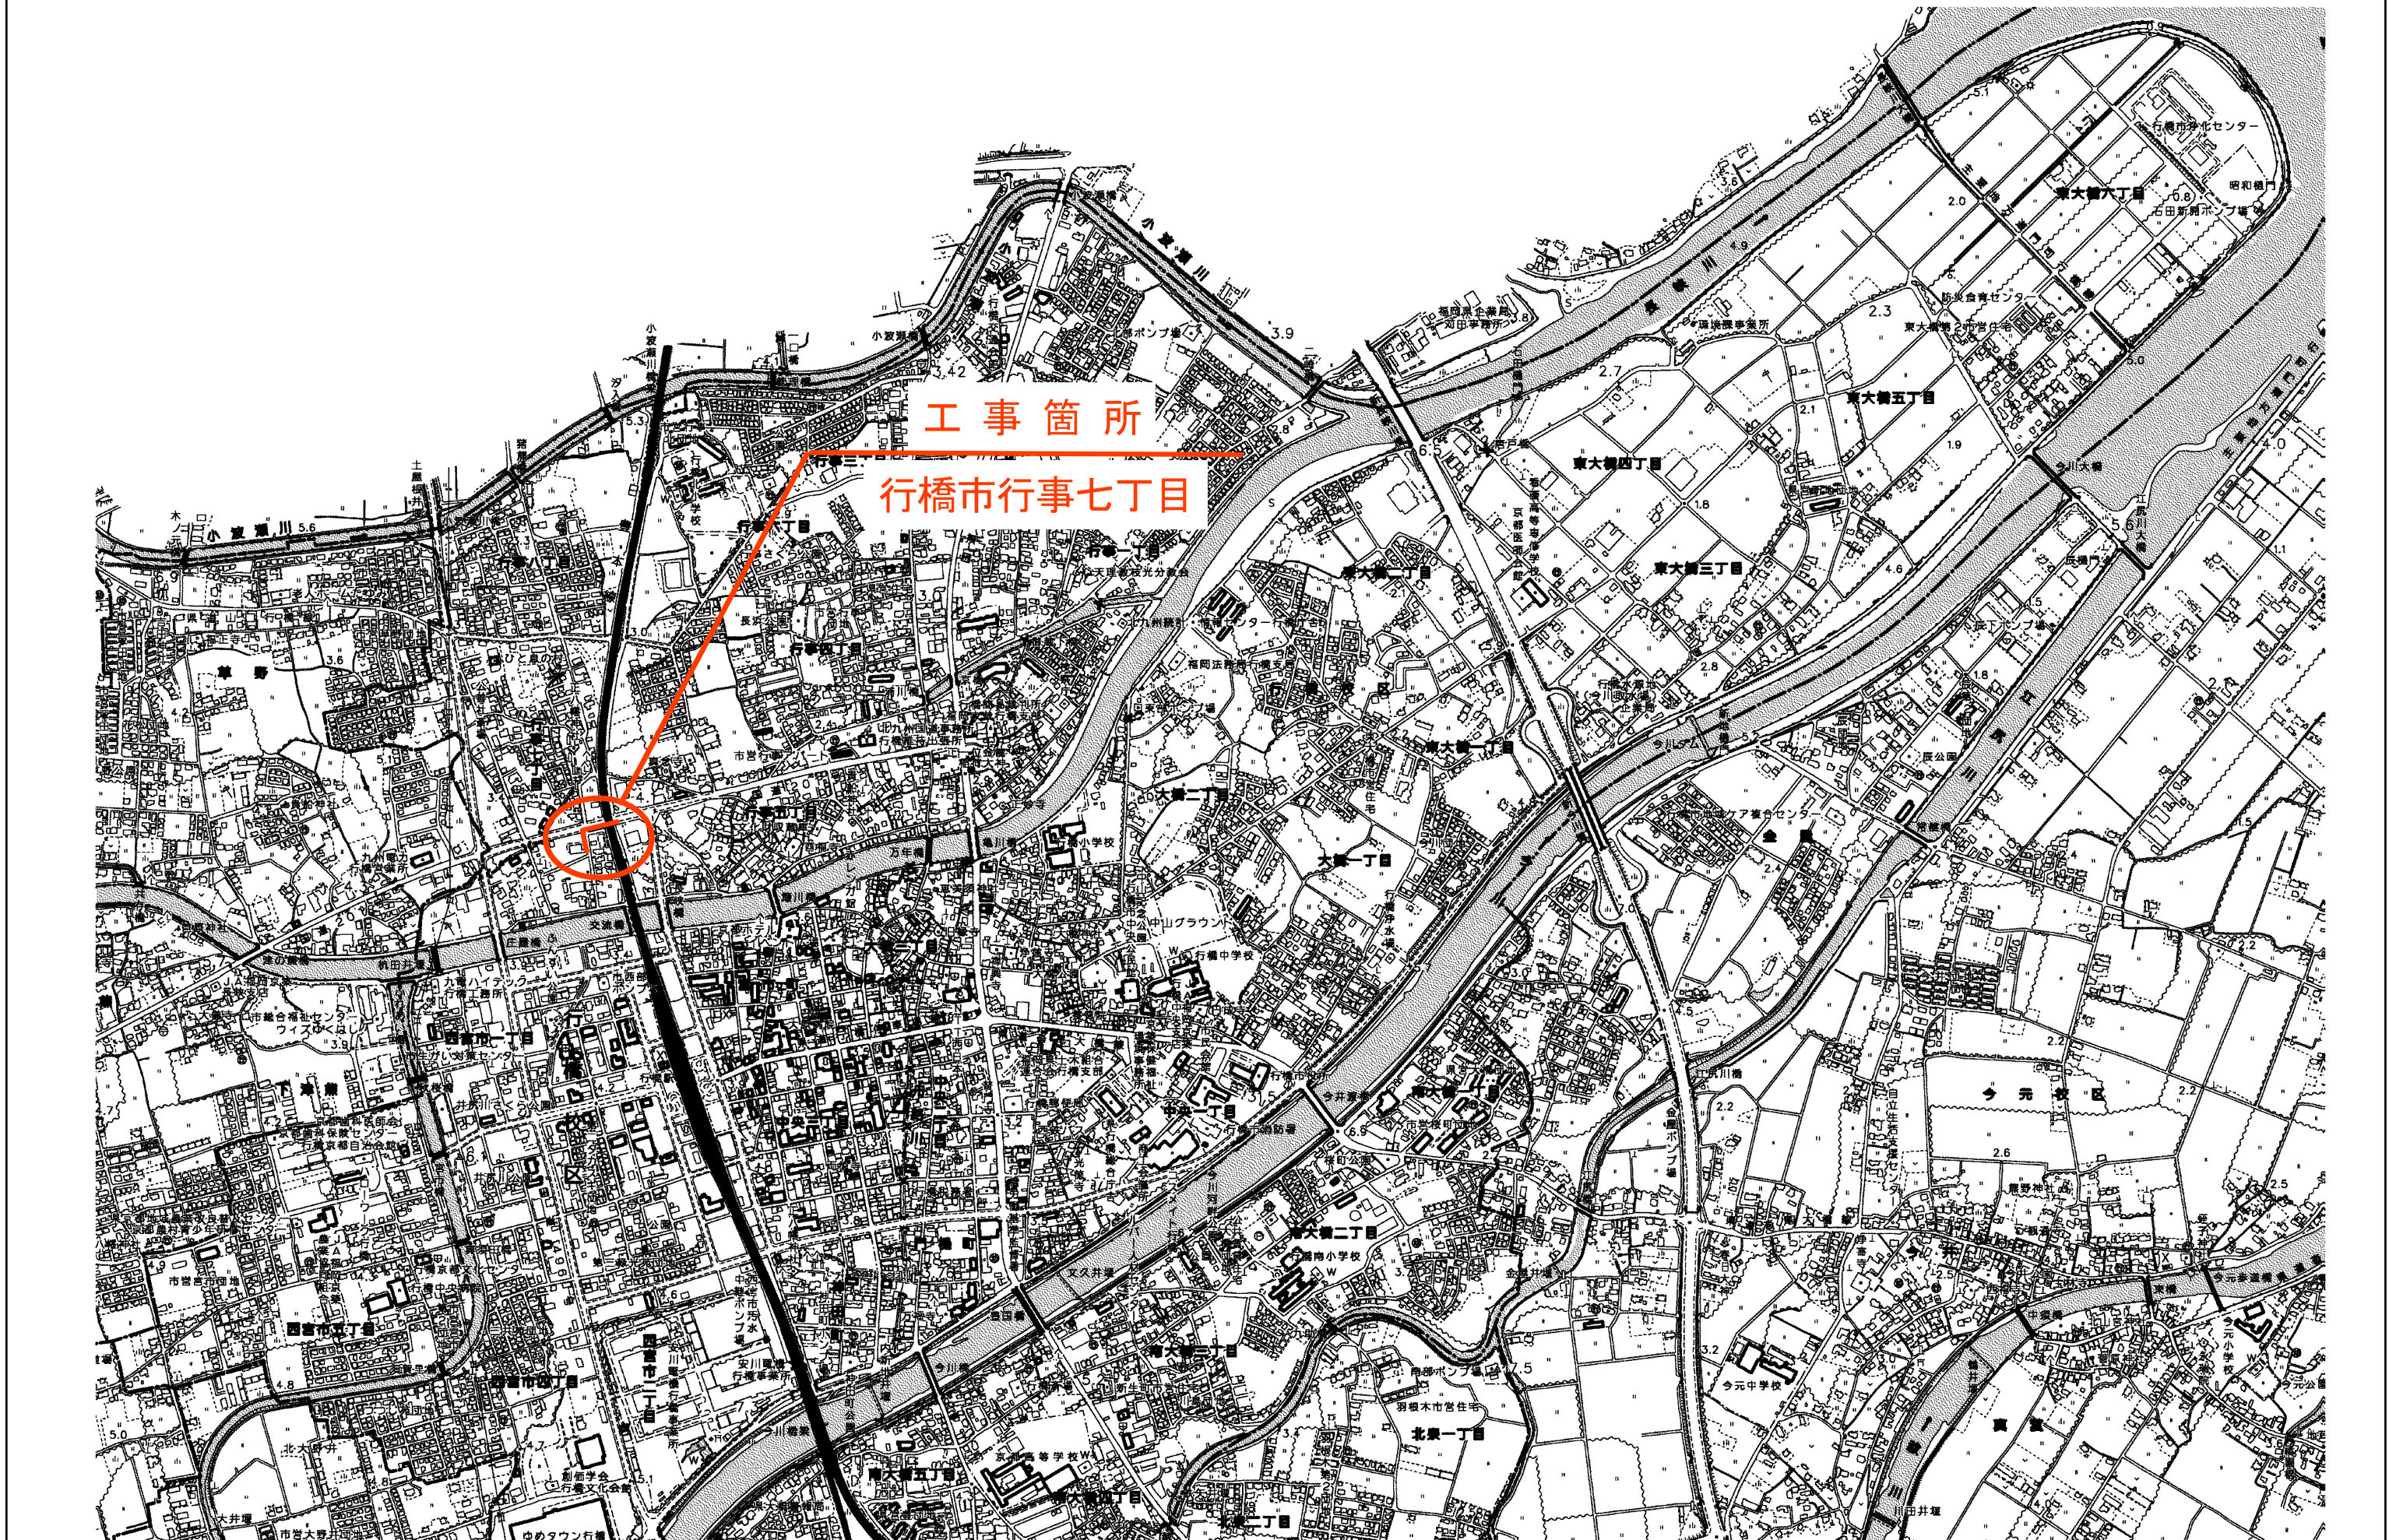

S=1 : 100

N0. 3048-2付近




縦 S=1:100


横 S=1:500

[illegible]

平面図 S=1:500

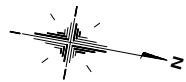




方位記号

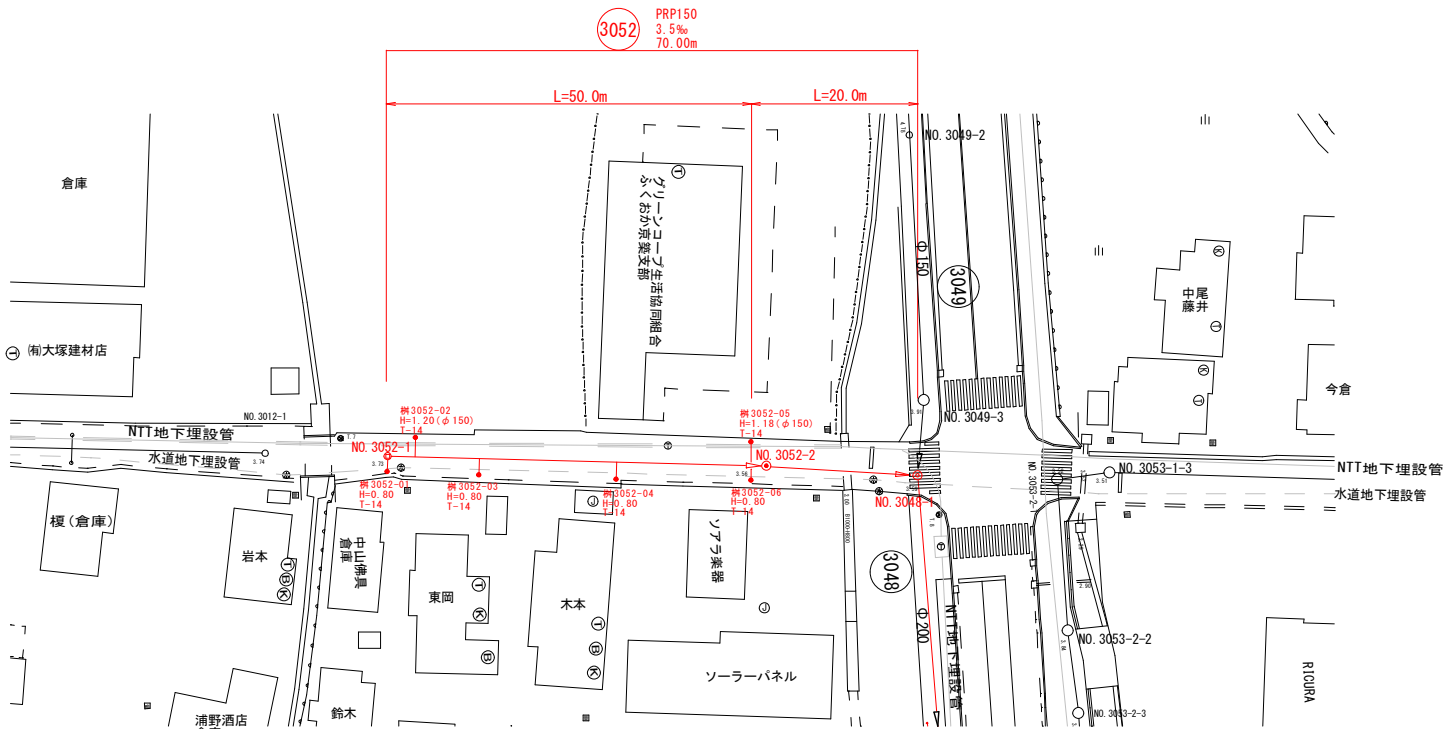


凡 例	
—○—	組立2号マンホール
—○—	組立1号マンホール
—○—	組立0号マンホール
—○—	小型マンホール(塩ビ製)
●	汚水樹

行 橋 市	
行橋市公共下水道事業	
工 事 年 度	令和 4 年度
工 事 箇 所	行事七丁目 地内
工 事 名 称	行事地区面整備汚水管渠築造工事(博多町)
路 線 番 号	3052
図 面 名 称	平面図・縦断面図・横断面図
図 面 番 号	全 7 葉 中 2 号
縮 尺	図 示

横断面図 S=1:100

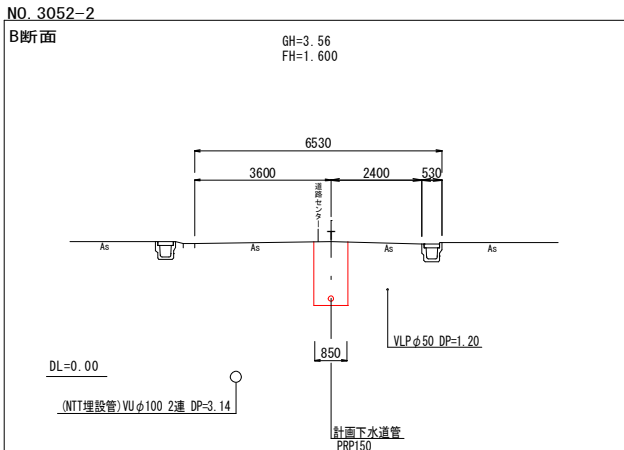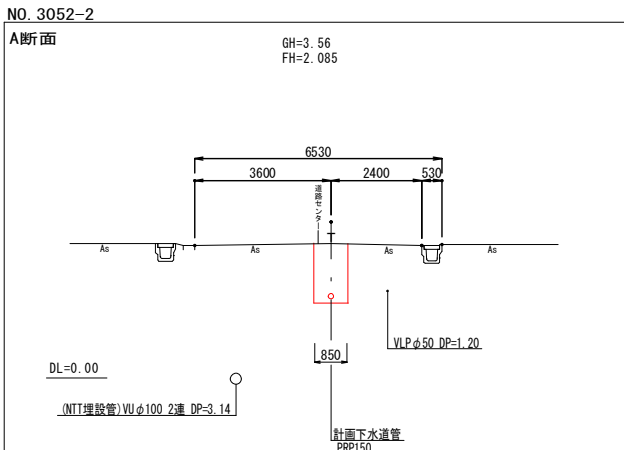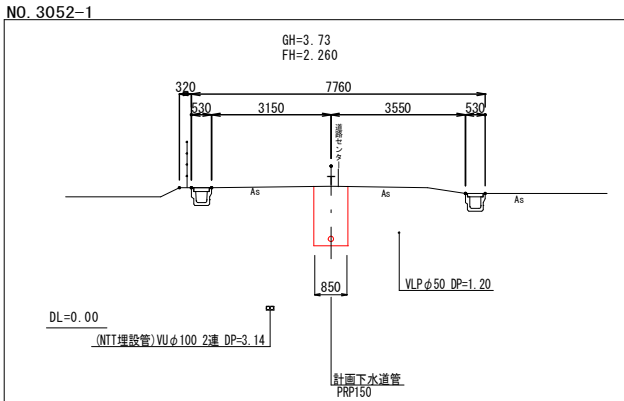



縦断面図 縦 S=1:100
横 S=1:500

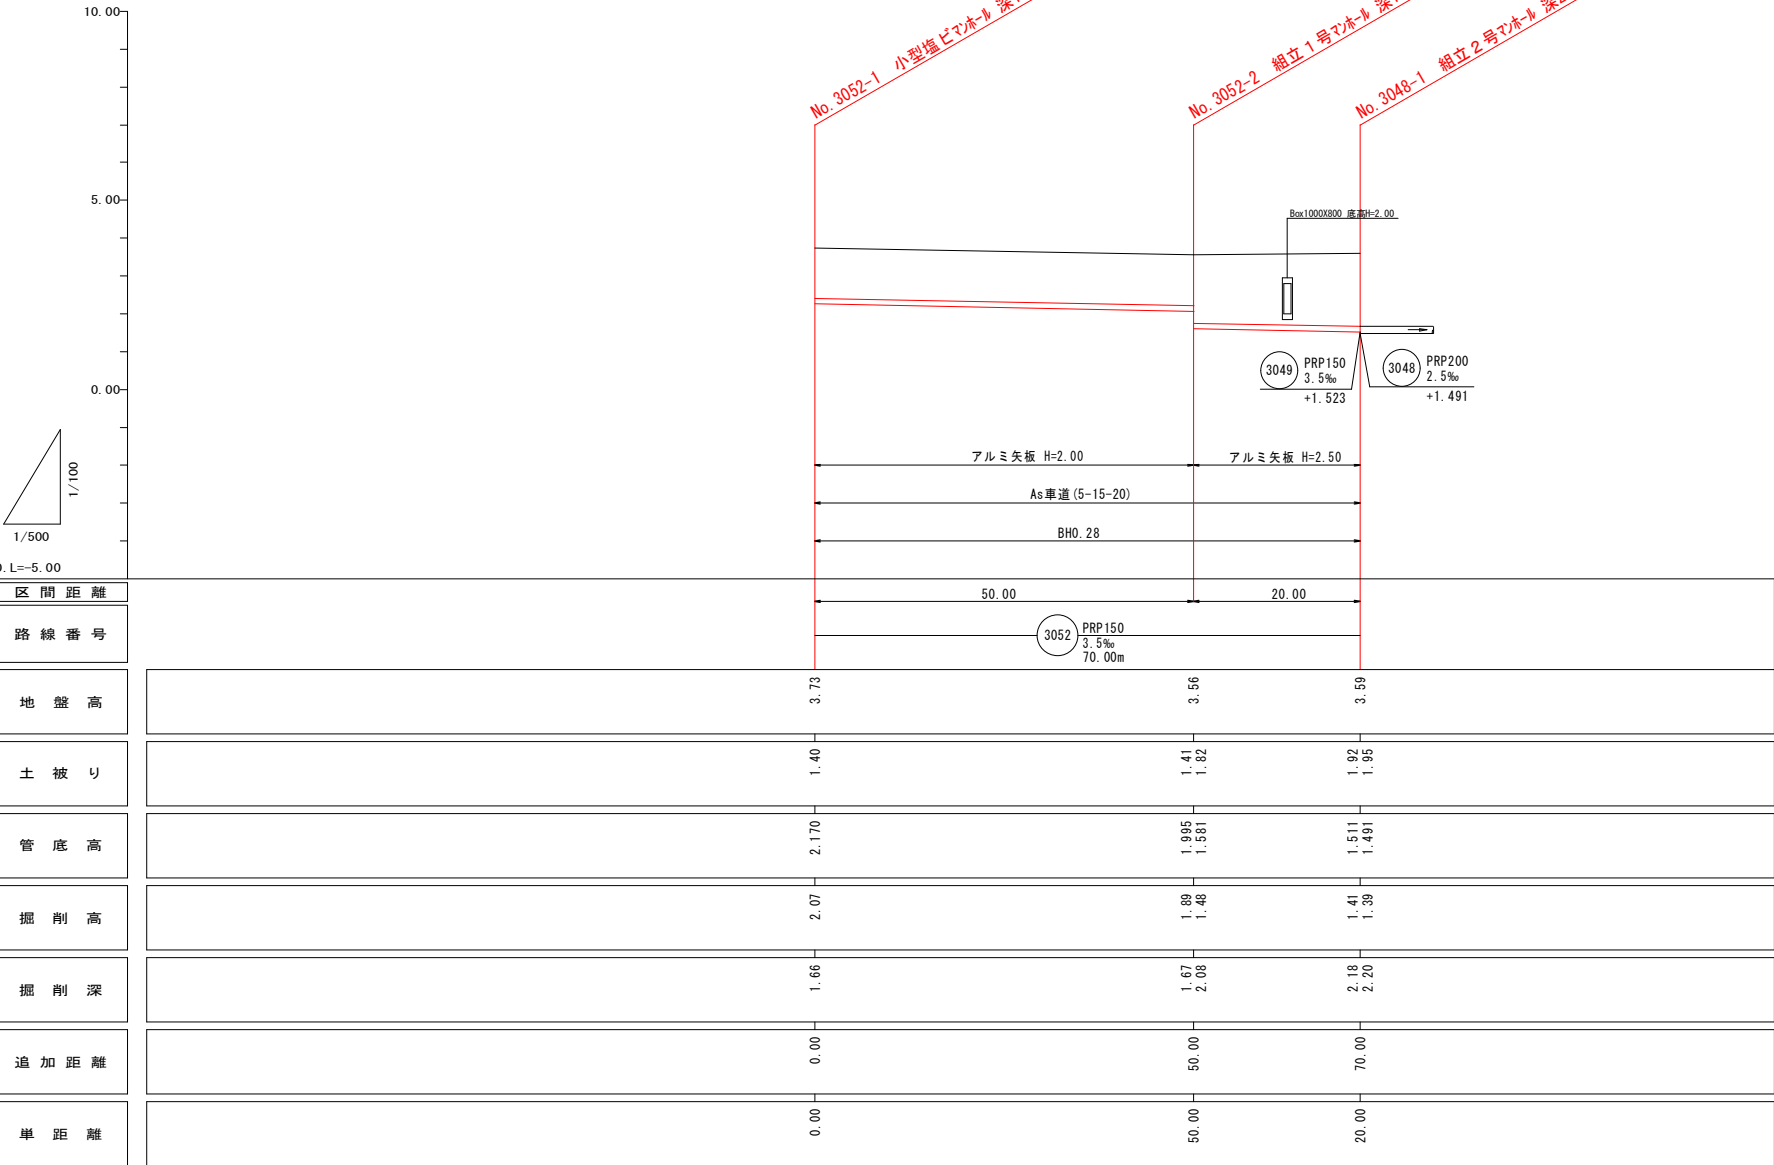

マンホール構造図

S=1:20

組立 2 号マンホール標準図

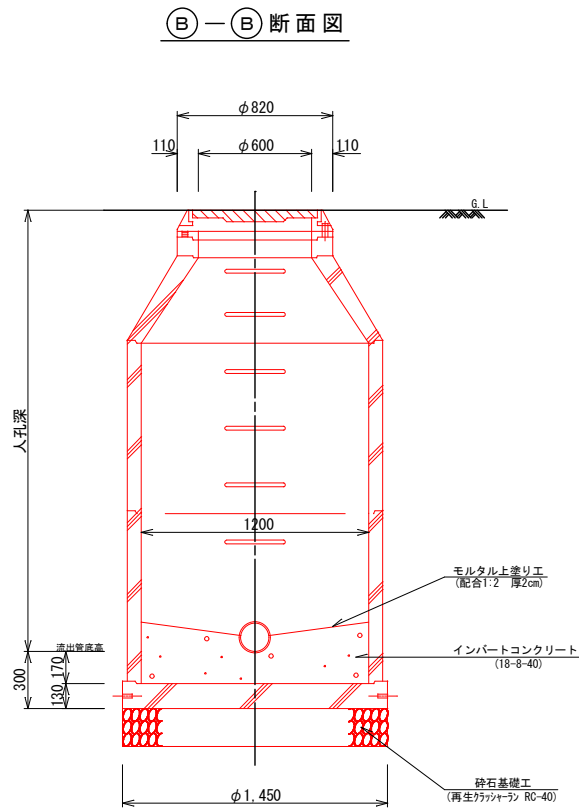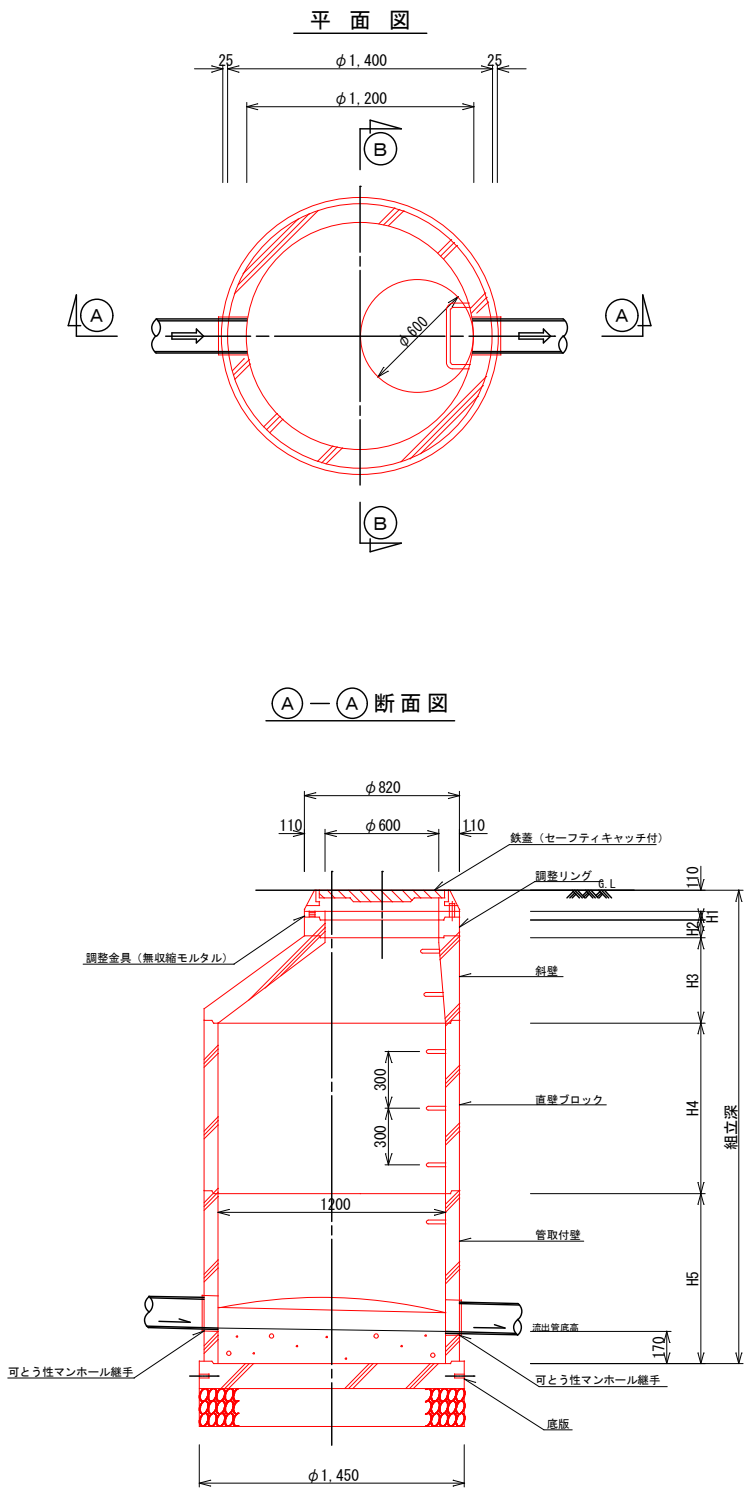

行 橋 市			
行橋市公共下水道事業			
工 事 年 度	令和 4 年度		
工 事 箇 所	行事七丁目	地内	
工 事 名 称	行事地区面整備汚水管渠築造工事(博多町)		
路 線 番 号			
図 面 名 称	マンホール構造図		
図 面 番 号	全 7 葉 中 3 号	縮尺	S=1:20

マンホール構造図

S=1:20








行 橋 市

行橋市公共下水道事業

工 事 年 度	令和 4 年度		
工 事 箇 所	行事七丁目		地内
工 事 名 称	行事地区面整備汚水管渠築造工事(博多町)		
路 線 番 号			
図 面 名 称	マンホール構造図		
図 面 番 号	全 7 葉 中 4 号	縮 尺	S=1:20

組立1号マンホール標準図


小型マンホール(φ300)構造図

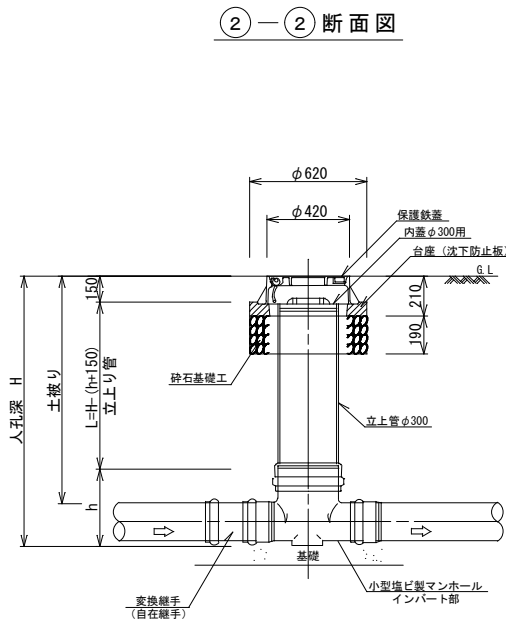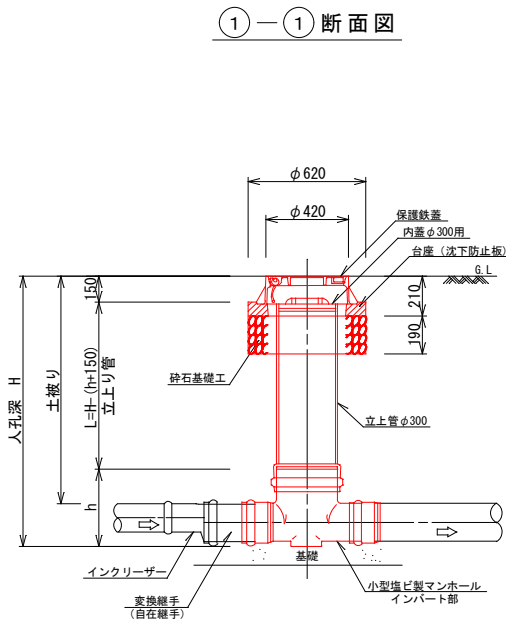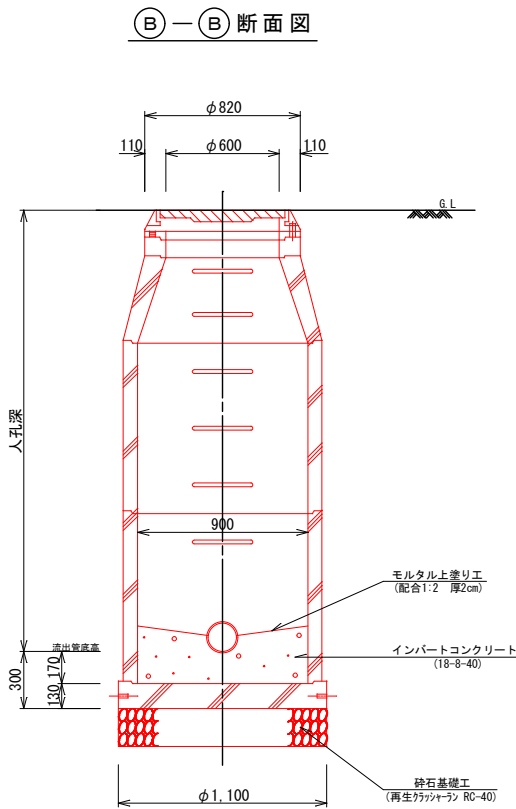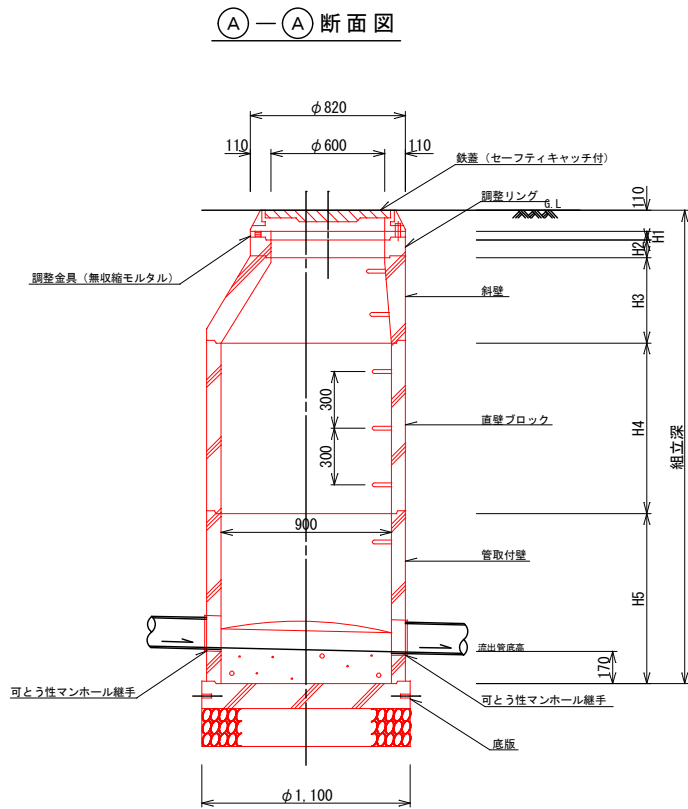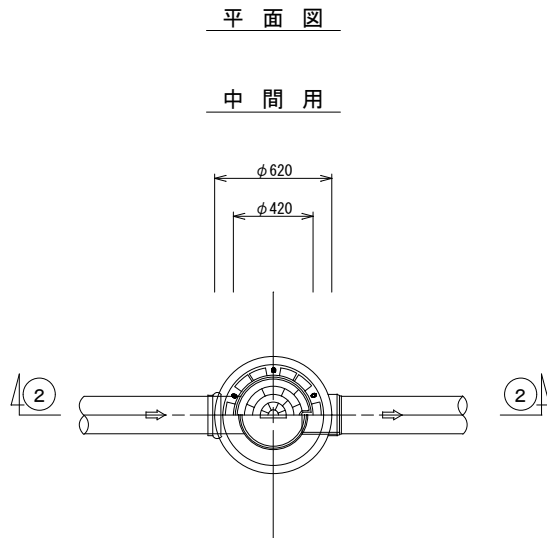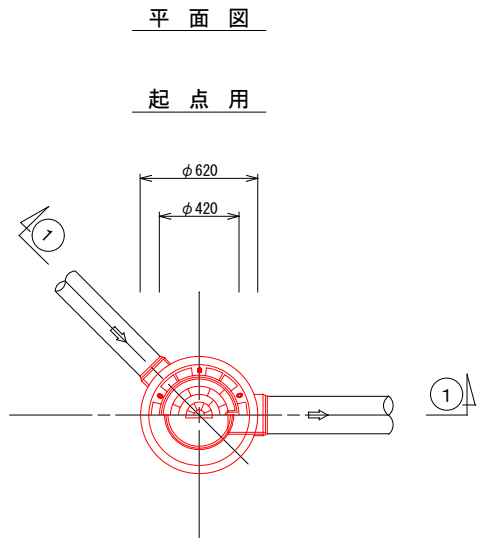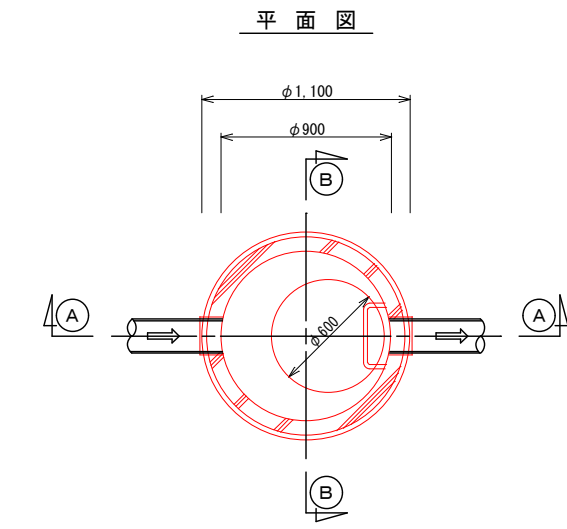


取付管標準図 S=1:20

行 橋 市			
行橋市公共下水道事業			
工 事 年 度	令和 4 年度		
工 事 箇 所	行事七丁目		地内
工 事 名 称	行事地区面整備汚水管渠築造工事(博多町)		
路 線 番 号			
図 面 名 称	取付管標準図		
図 面 番 号	全 7 葉 中 5 号	縮 尺	S=1:20


断 面 図
(標準タイプ)

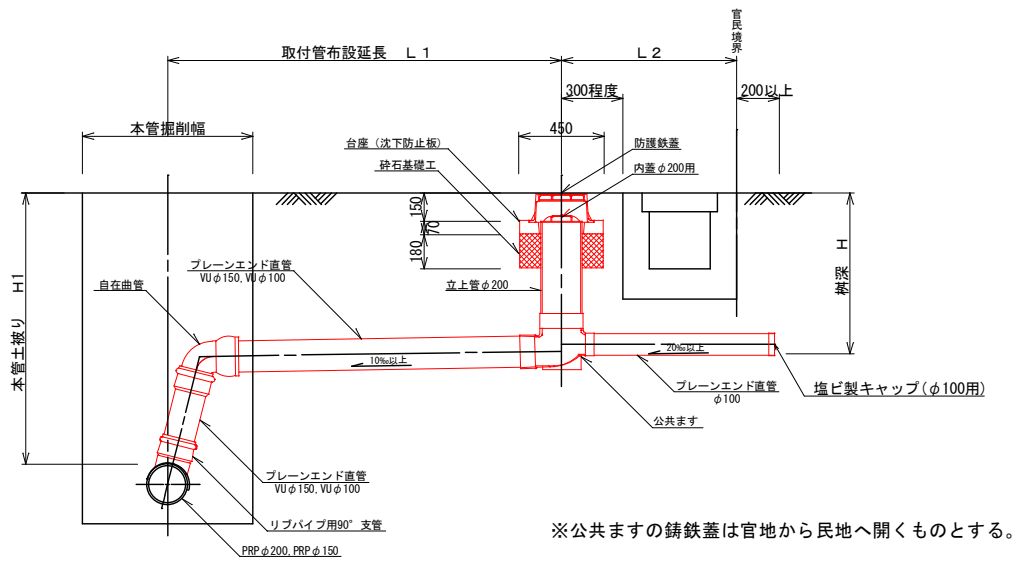

タイプA
(本管までの距離が短い場合)

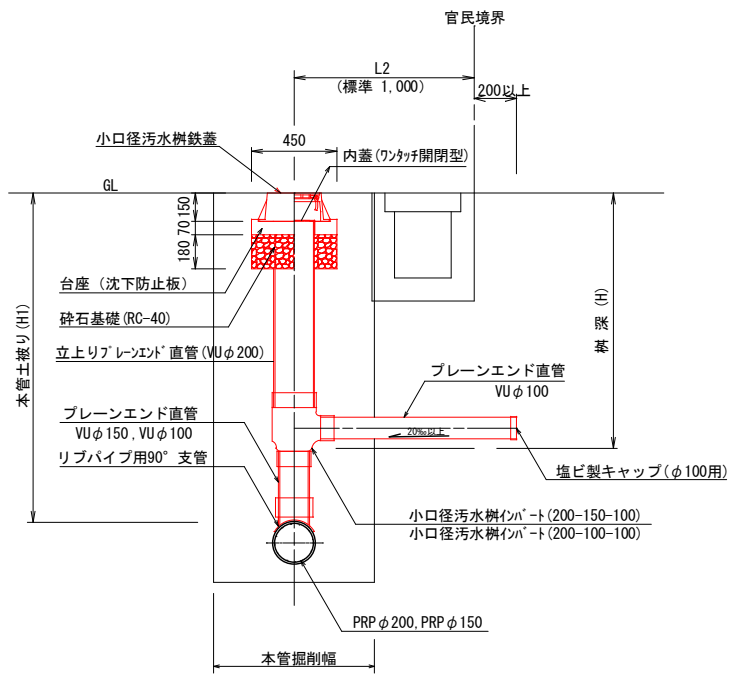


タイプD
(人孔直結)

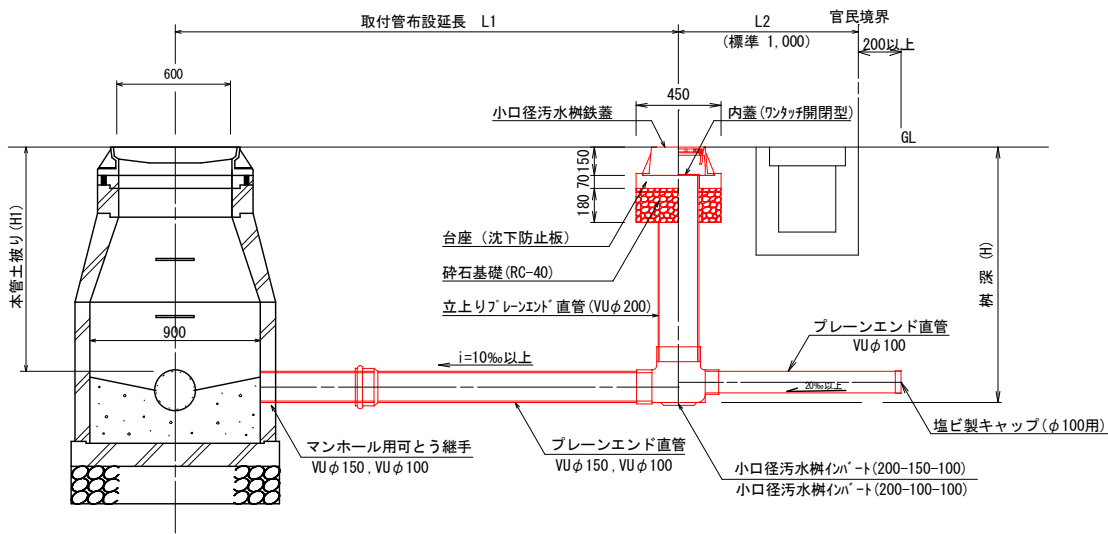

管布設標準断面図 S=1:20

本管部
リブ付硬質塩化ビニル管

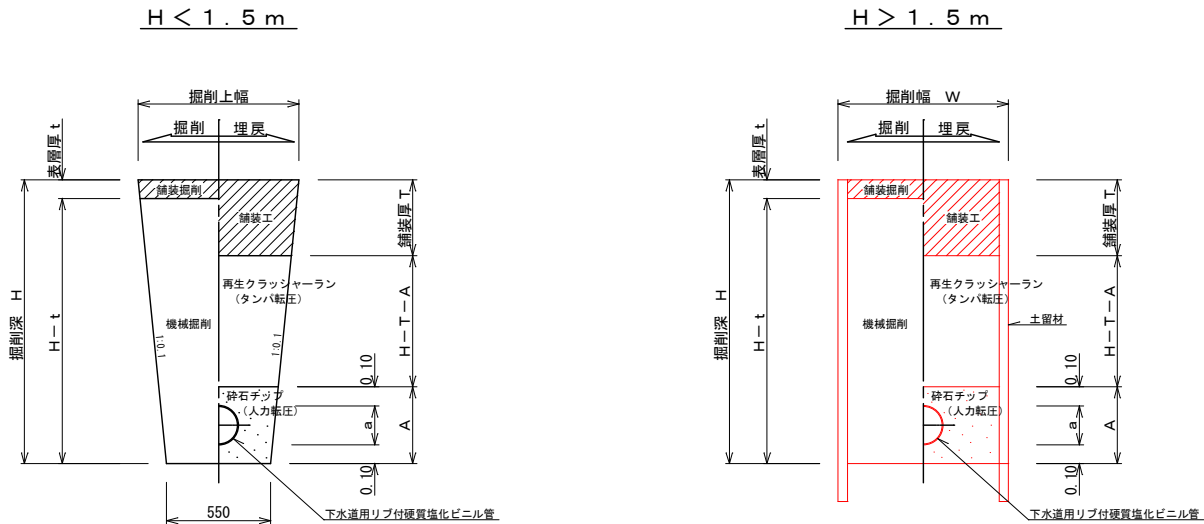


リブ付硬質塩化ビニル管【アル矢板：建込み】

単位：m

管径・管種		PRPφ150	PRPφ200	備 考	
掘 削 幅	幅 (W)	0.850	0.900		
管 外 径	(a)	0.156	0.206		
管 防 護 高	(A)	0.356	0.406		
基 礎 砕 石	砕石チップ 厚さ	0.100			
砕石チップ管頂高	矢板引抜後 高さ	0.100			
砕石チップ	転圧あり 厚さ	H-T-0.356	H-T-0.406		管保護を目的とする。
舗 装 工	RM-25 厚さ	T			
舗装掘削厚	仮復旧 厚さ	t			再生密粒度アスコン
掘 削 高	機械掘削 高さ	H-t			H=掘削深

取付管部
硬質塩化ビニル管

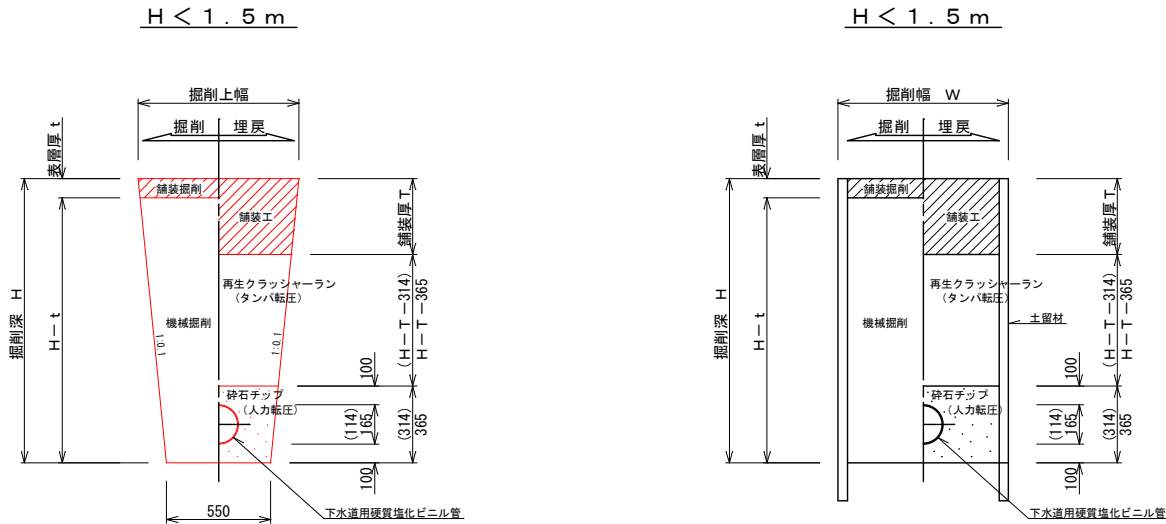


注) ()内の数値は、VUφ100の場合を示す。


注) ()内の数値は、VUφ100の場合を示す。

舗装復旧図 S=1:20


国道・車道

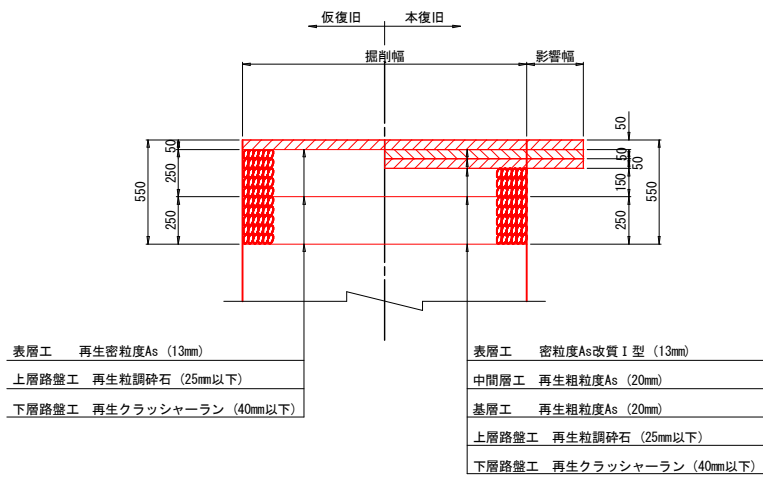

国道・歩道

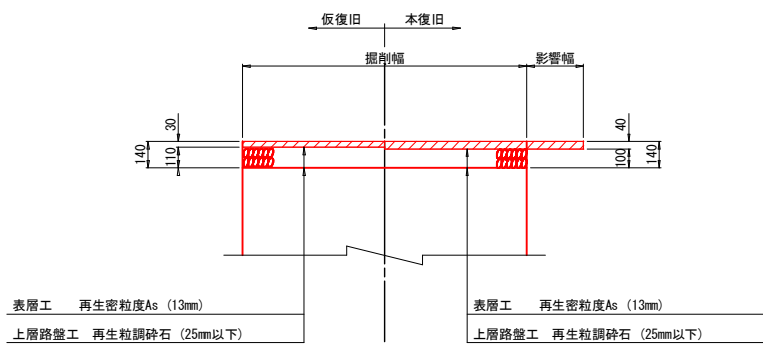

市道・車道

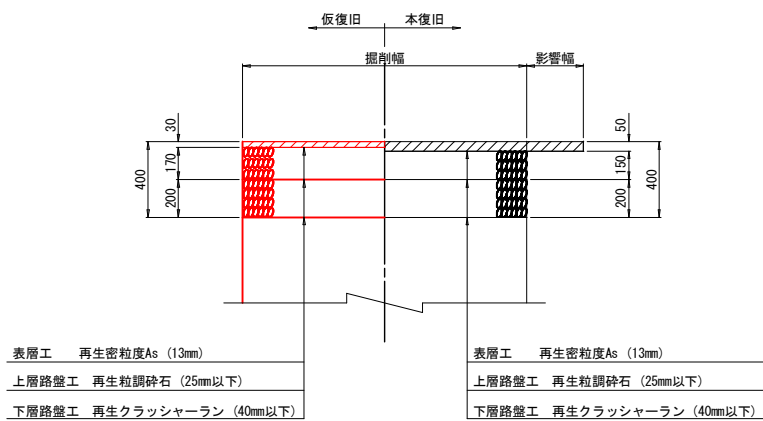


行 橋 市

行橋市公共下水道事業

工 事 年 度	令和 4 年度		
工 事 箇 所	行事七丁目	地内	
工 事 名 称	行事地区面整備汚水管渠築造工事(博多町)		
路 線 番 号			
図 面 名 称	管布設標準断面図 舗装復旧図		
図 面 番 号	全 7 葉中 6 号	縮尺	図示


土留工標準図 S=1:20

平面図

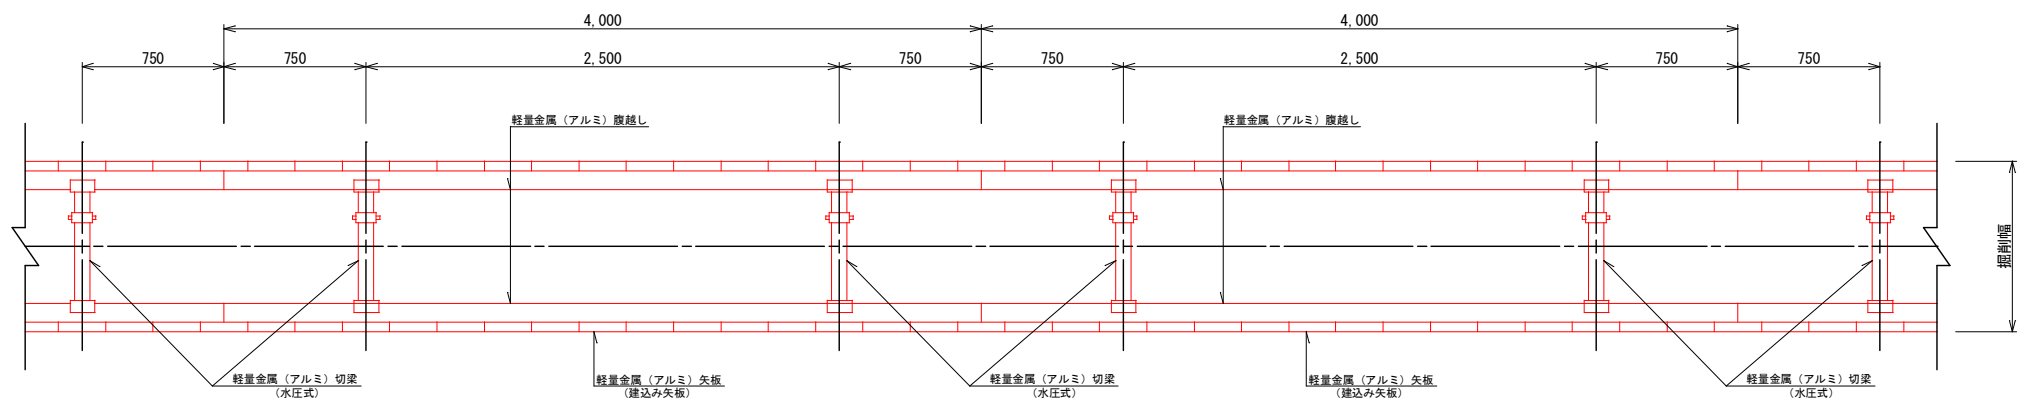


断面図

アルミ矢板建込 タイプ①
(アルミ矢板 : L=2.00~2.50m)
(掘削深 : H=1.50<H≤2.00m)

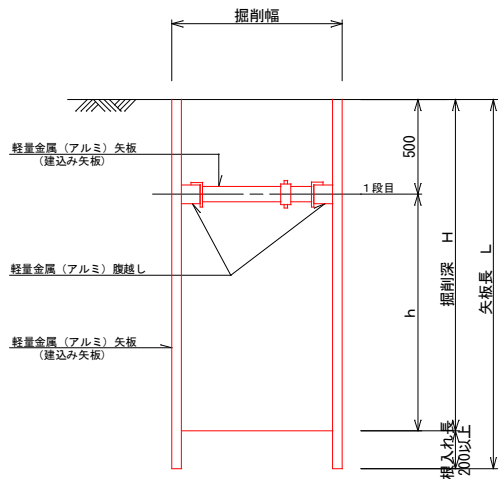

アルミ矢板建込 タイプ②
(アルミ矢板 : L=2.50~3.50m)
(掘削深 : H=2.00<H≤3.30m)

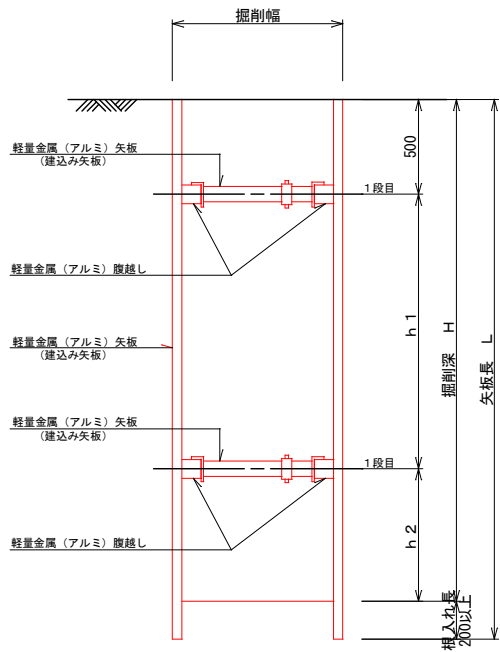

掘削深	矢板長	支保工材 段数	根入れ長
1.50<H≤1.80m	2.00m	1段	20cm以上
1.80<H≤2.00m	2.50m	1段	
2.00<H≤2.30m	2.50m	2段	
2.30<H≤2.80m	3.00m	2段	
2.80<H≤3.30m	3.50m	2段	

行 橋 市			
行橋市公共下水道事業			
工 事 年 度	令和 4 年度		
工 事 箇 所	行事七丁目		地内
工 事 名 称	行事地区面整備汚水管渠築造工事(博多町)		
路 線 番 号			
図 面 名 称	土留工標準図		
図 面 番 号	全 7 葉 中 7 号	縮 尺	S=1:20