

位置図

工事箇所
行橋市行事七丁目




工事名	行事地区面整備汚水管渠築造工事（博多町1工区）		
図面名	位置図		
作成年月日			
縮尺	—	図面番号	7葉中1号
工事場所	行橋市行事七丁目		地内
行橋市環境水道部下水道課			

全体平面図 S=1:500



行橋市		
行橋市公共下水道事業		
工事年度	平成30年度	号
工事箇所	行事七丁目	地内
工事名称	行事地区面整備管渠築造工事(博多町1工区)	
路線番号		
図面名称	全体平面図	
図面番号	全 7 葉中 2 号	縮尺 S=1:500

凡 例	
○	組立2号マンホール
○	組立1号マンホール
○	組立0号マンホール
○	小型マンホール(塩ビ製)
●	汚水樹

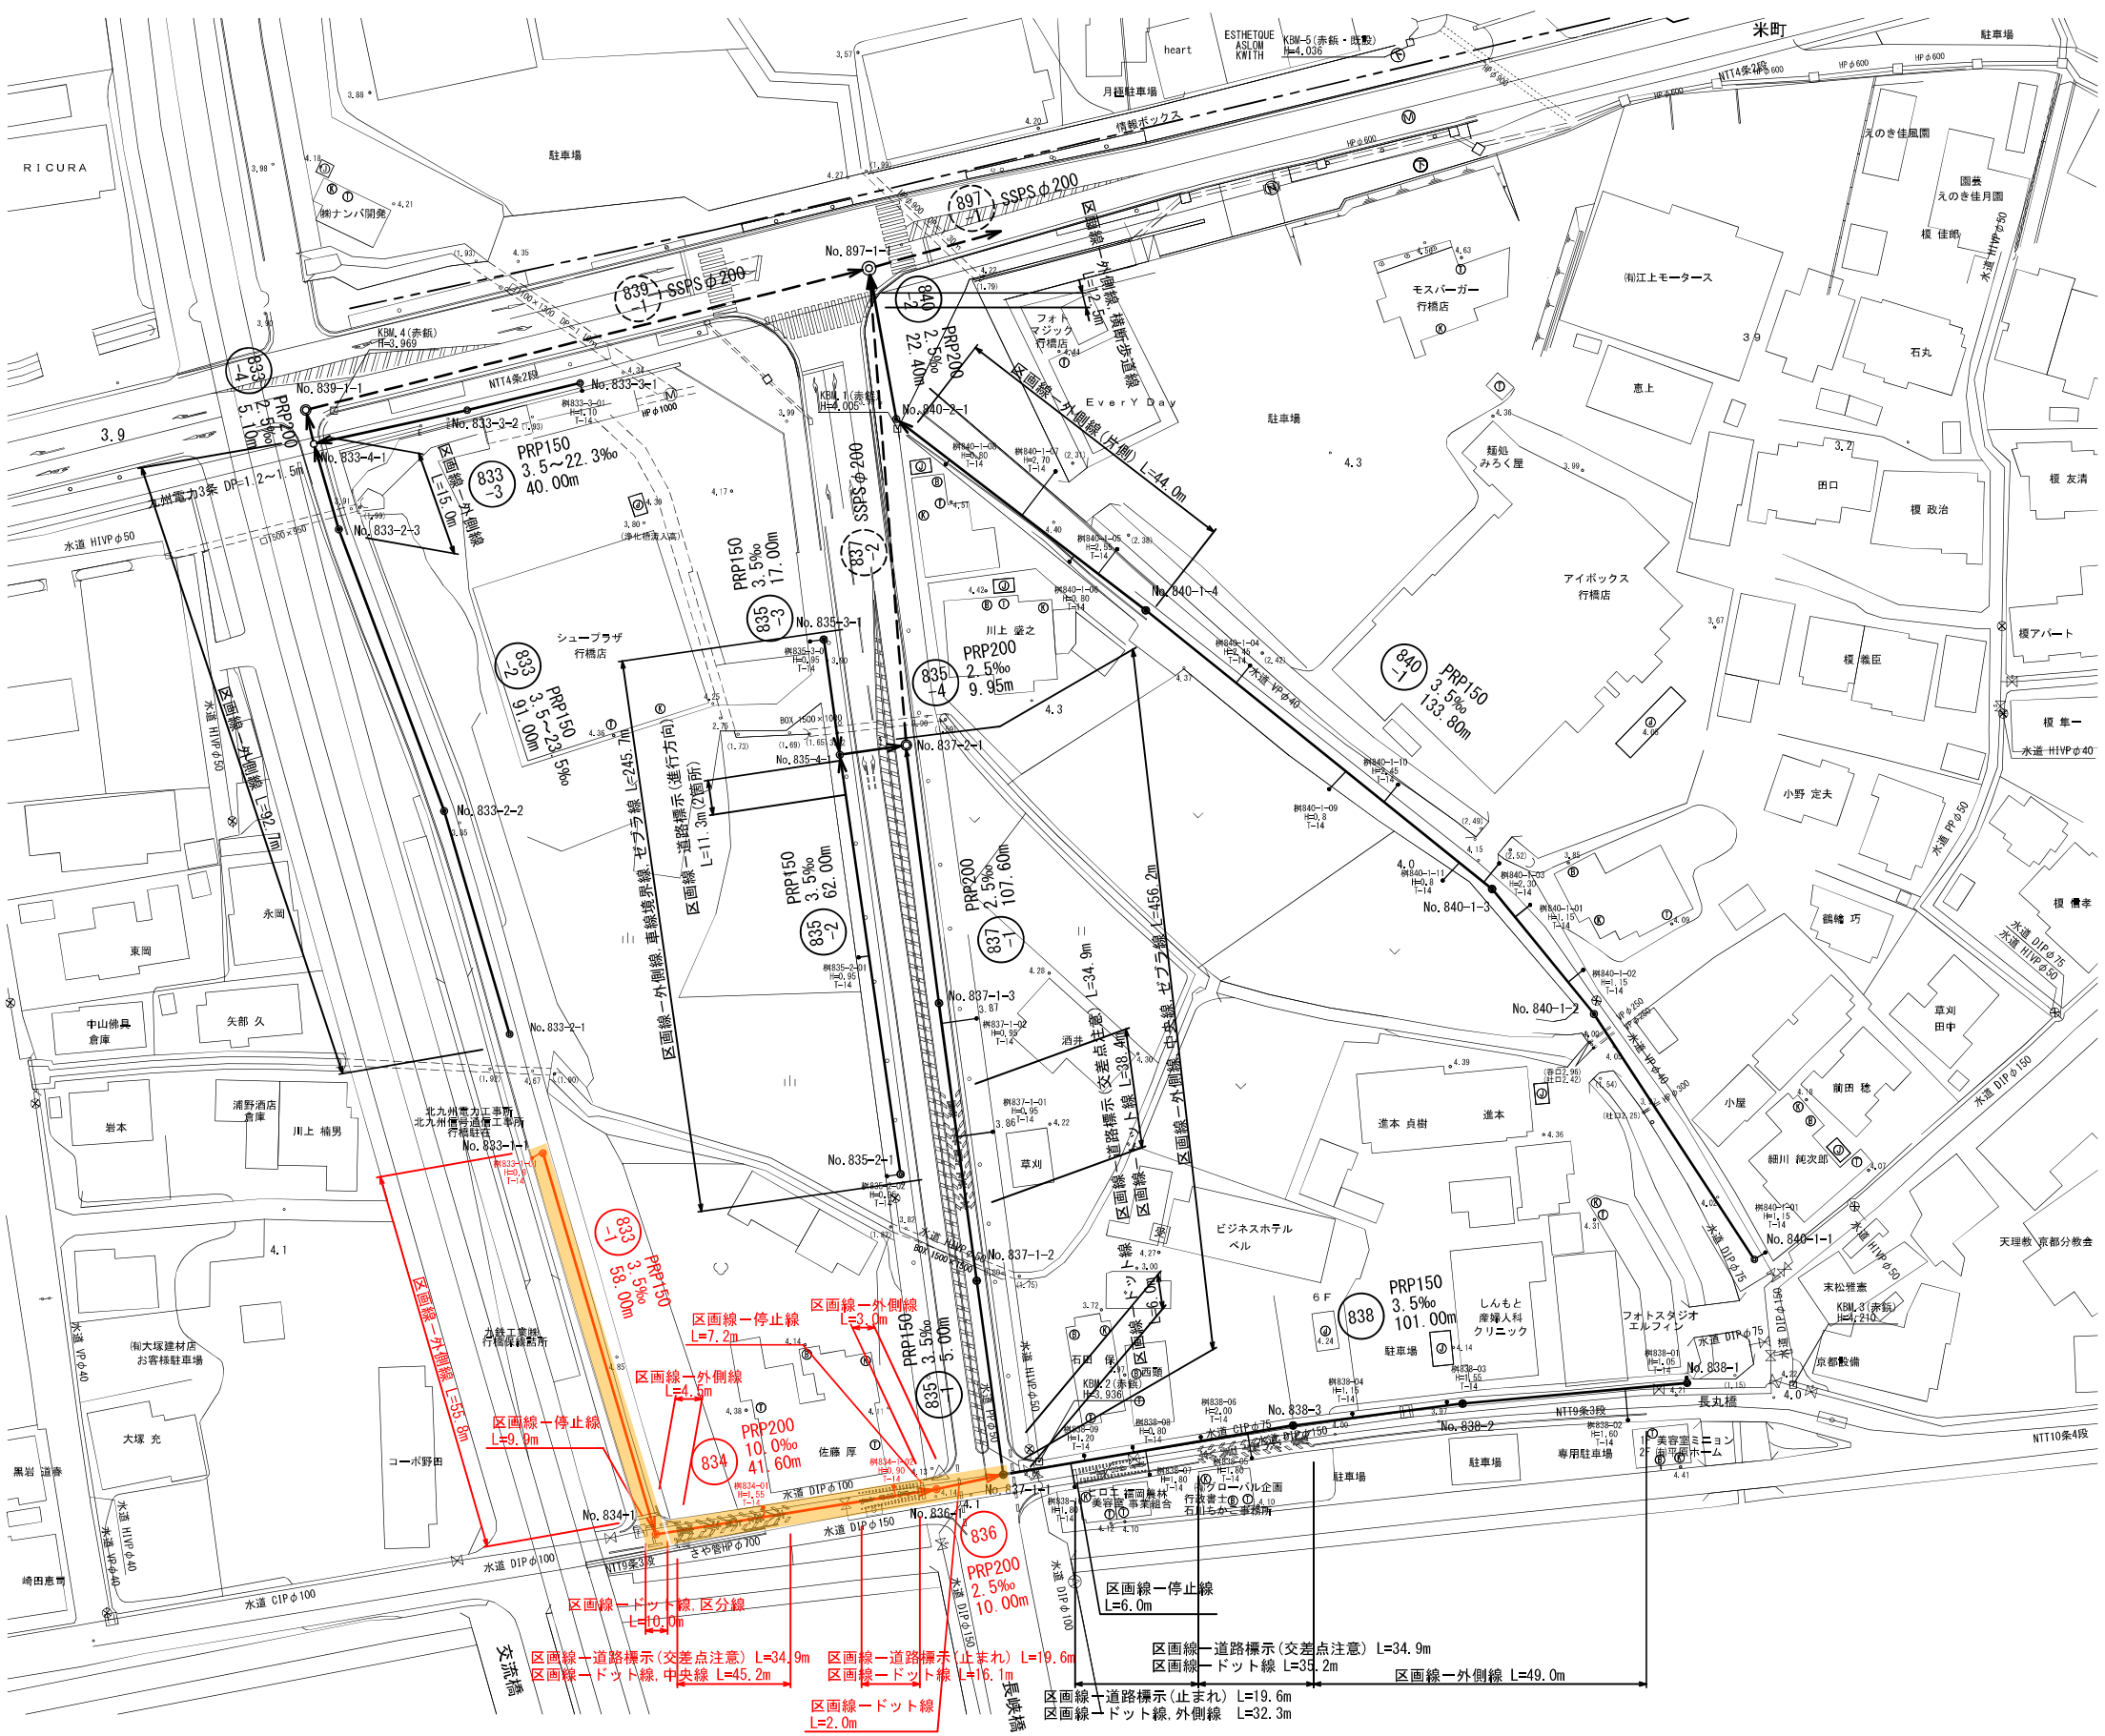

平面図



S=1:500

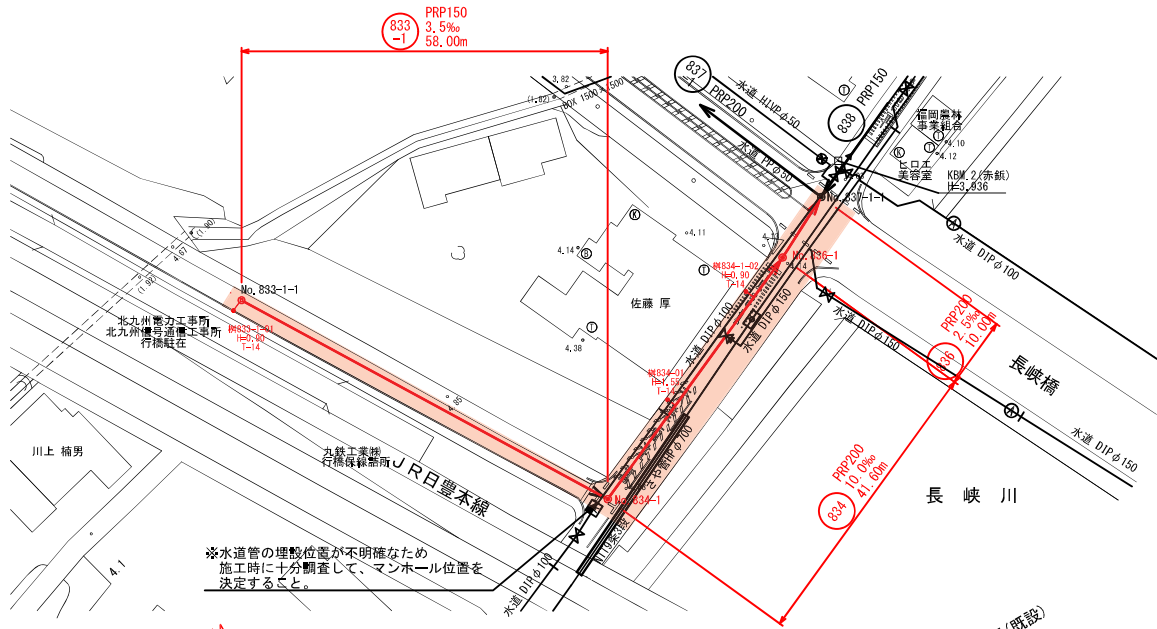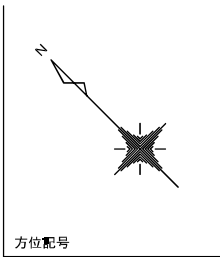

※水道管の埋設位置が不明確なため
施工時に十分調査して、マンホール位置を
決定すること。

縦断面図


縦 S=1:100
横 S=1:500

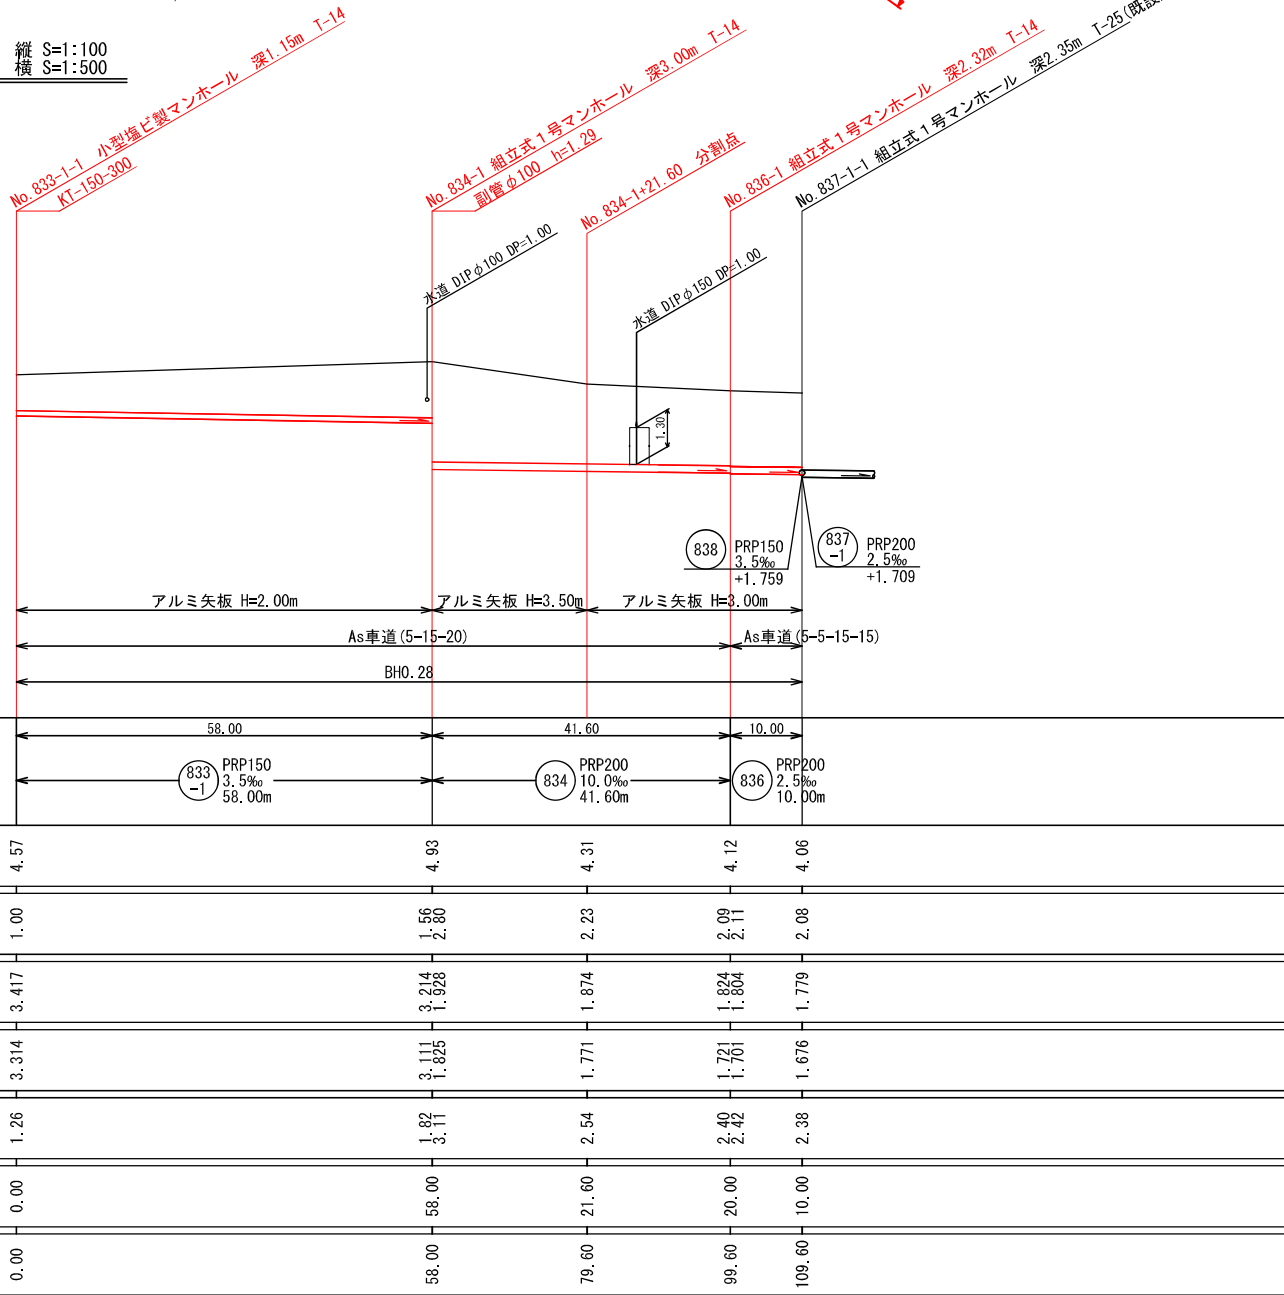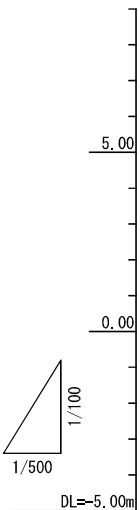

横断面図


S=1:100

No. 833-1-1

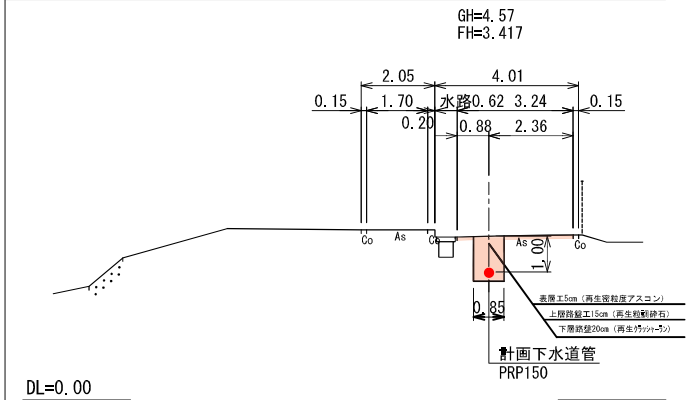

No. 834-1

No. 834-1+21.60

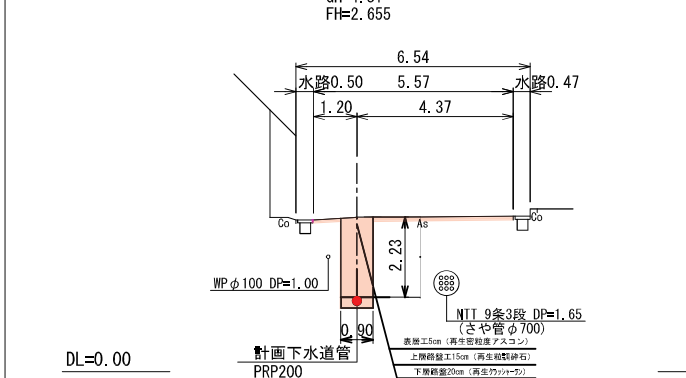

行橋市

行橋市公共下水道事業

工事年度	平成30年度	号
工事箇所	行事七丁目	地内
工事名称	行事地区面整備管渠築造工事(博多町1工区)	
路線番号	(833-1)(834)(835-1)(836)	
図面名称	平面図・縦断面図・横断面図	
図面番号	全 7 葉中 3 号	縮尺 図 示

凡例

○	組立2号マンホール
●	組立1号マンホール
○	組立0号マンホール
●	小型マンホール(塩ビ製)
●	汚水樹

S=1:20



③—③ 断面图



S=1:20



注) ()内の数値は、本管径φ150—副管径φ100の場合を示し、
()無しは、本管径φ200—副管径φ150の場合を示す。


行 橋 市			
行橋市公共下水道事業			
工 事 年 度	平成30年度 号		
工 事 箇 所	行事七丁目 地内		
工 事 名 称	行事地区内整備管渠築造工事(博多町1区)		
路 線 番 号			
図 面 名 称	組立1号マンホール構造図		
図 面 番 号	全 7 葉 中 4 号	縮 尺	S=1:20

小型マンホール(φ300)構造図 S=1:20


行 橋 市		
行橋市公共下水道事業		
工 事 年 度	平成30年度 号	
工 事 箇 所	行事七丁目	地内
工 事 名 称	行事地区面整備管渠築造工事(博多町1工区)	
路 線 番 号		
図 面 名 称	小型マンホール(φ300)構造図	
図 面 番 号	全 7 葉 中 5 号	縮尺 S=1:20

平面図


起点用

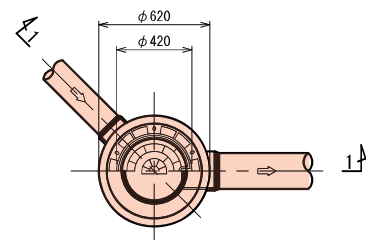


中間用

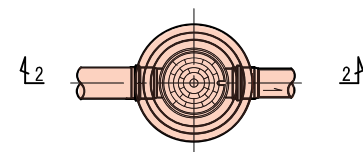

1-1 断面図

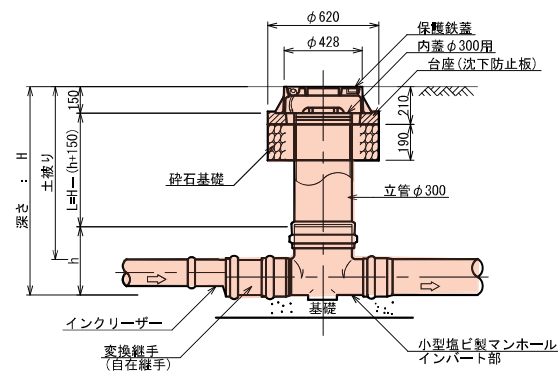



2-2 断面図

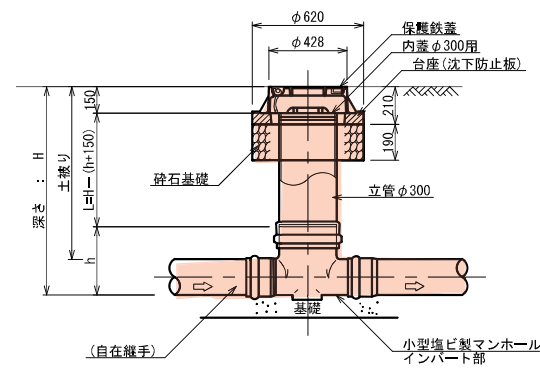

S=1:20




S=1:20

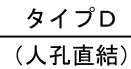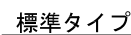

市 橋 行


S=1:10

(As5-15-20)

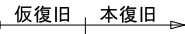

表層工（再生密粒度アスコン）
上層路盤工（再生粒調碎石）
下層路盤工（再生クワッシャーン）


(As5-5-15-15)

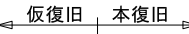

表層工（再生密粒度アスコン）
基層工（再生粗粒度アスコン）
上層路盤工（再生粒調碎石）
下層路盤工（再生クラッシャー）


土留工標準図 S=1:30

平面図

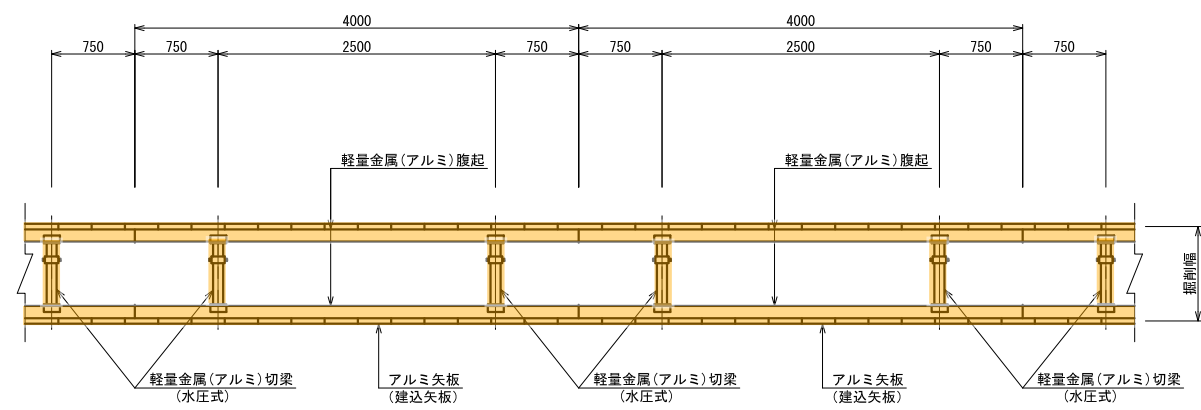


断面図

アルミ矢板建込 タイプ①
(アルミ矢板 L=2.00~2.50m)
(掘削深 1.50<H≤2.00m)

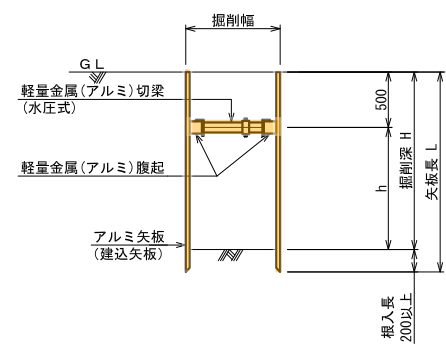

アルミ矢板建込 タイプ②
(アルミ矢板 L=2.00~3.50m)
(掘削深 2.00<H≤3.30m)

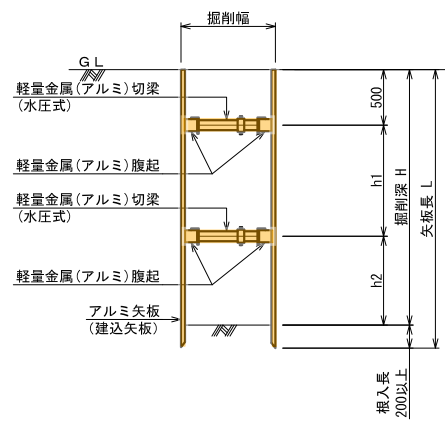

アルミ矢板 (建込矢板)			
掘削深	矢板長	支保材 段数	根入れ
1.50<H≤1.80m	2.00m	1段	20cm以上
1.80<H≤2.00m	2.50m	1段	
2.00<H≤2.30m	2.50m	2段	
2.30<H≤2.80m	3.00m	2段	
2.80<H≤3.30m	3.50m	2段	