

位置図 S=1:10000


行橋市

行橋市公共下水道事業

工事年度	平成	年度	号
工事箇所	行事七丁目 地内		
工事名称	行事米町地区面整備管渠築造工事(工区)		
路線番号			
図面名称	位置図		
図面番号	全 22 葉中 1 号	縮尺	S=1:10000




S=1 : 500

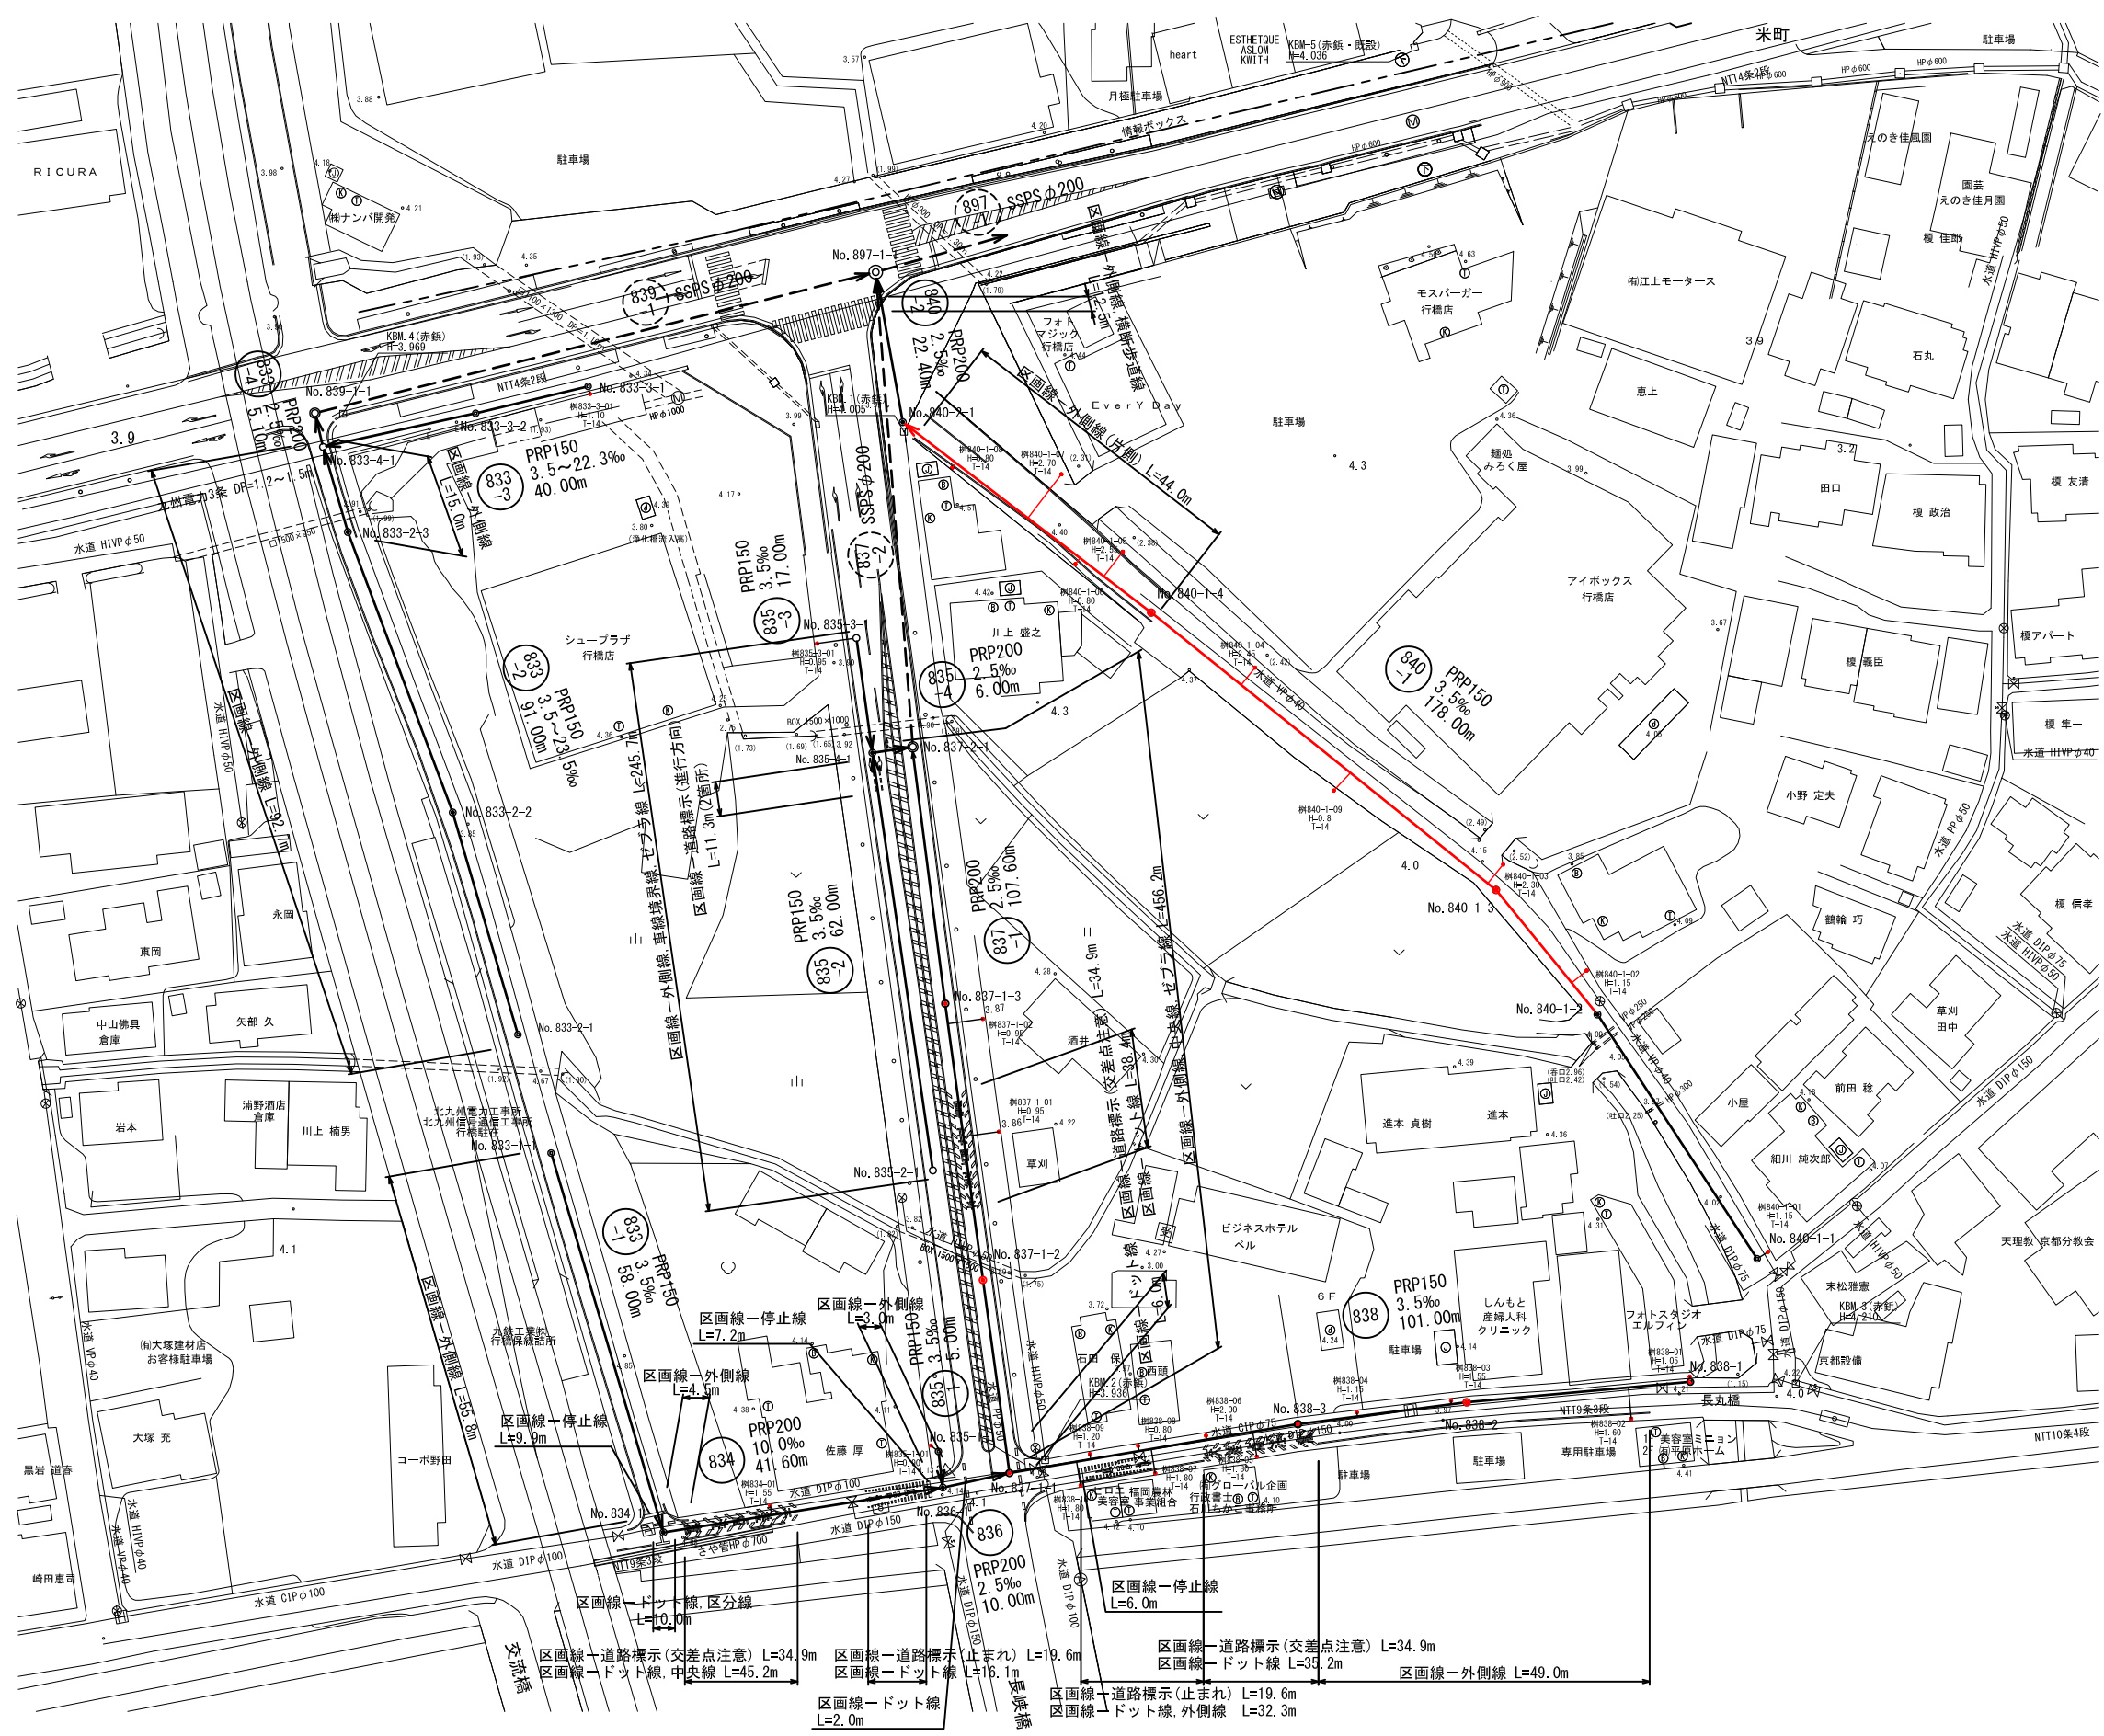


行 橋 市			
行橋市公共下水道事業			
工 事 年 度	平成29年度 号		
工 事 箇 所	行事七丁目 地内		
工 事 名 称	行事地区面整備管渠築造工事(博多町2区)		
路 線 番 号			
図 面 名 称	全体平面図		
図 面 番 号	全 8 葉 中 2 号	縮尺	S=1:500

凡 例	
—◎—	組立 2 号マンホール
—●—	組立 1 号マンホール
—○—	組立 0 号マンホール
—⊕—	小型マンホール(塩ビ製)
●—	汚水樹

平面図 S=1:500

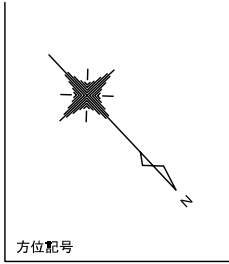


縦断図 縦断 S=1:100 横断 S=1:500

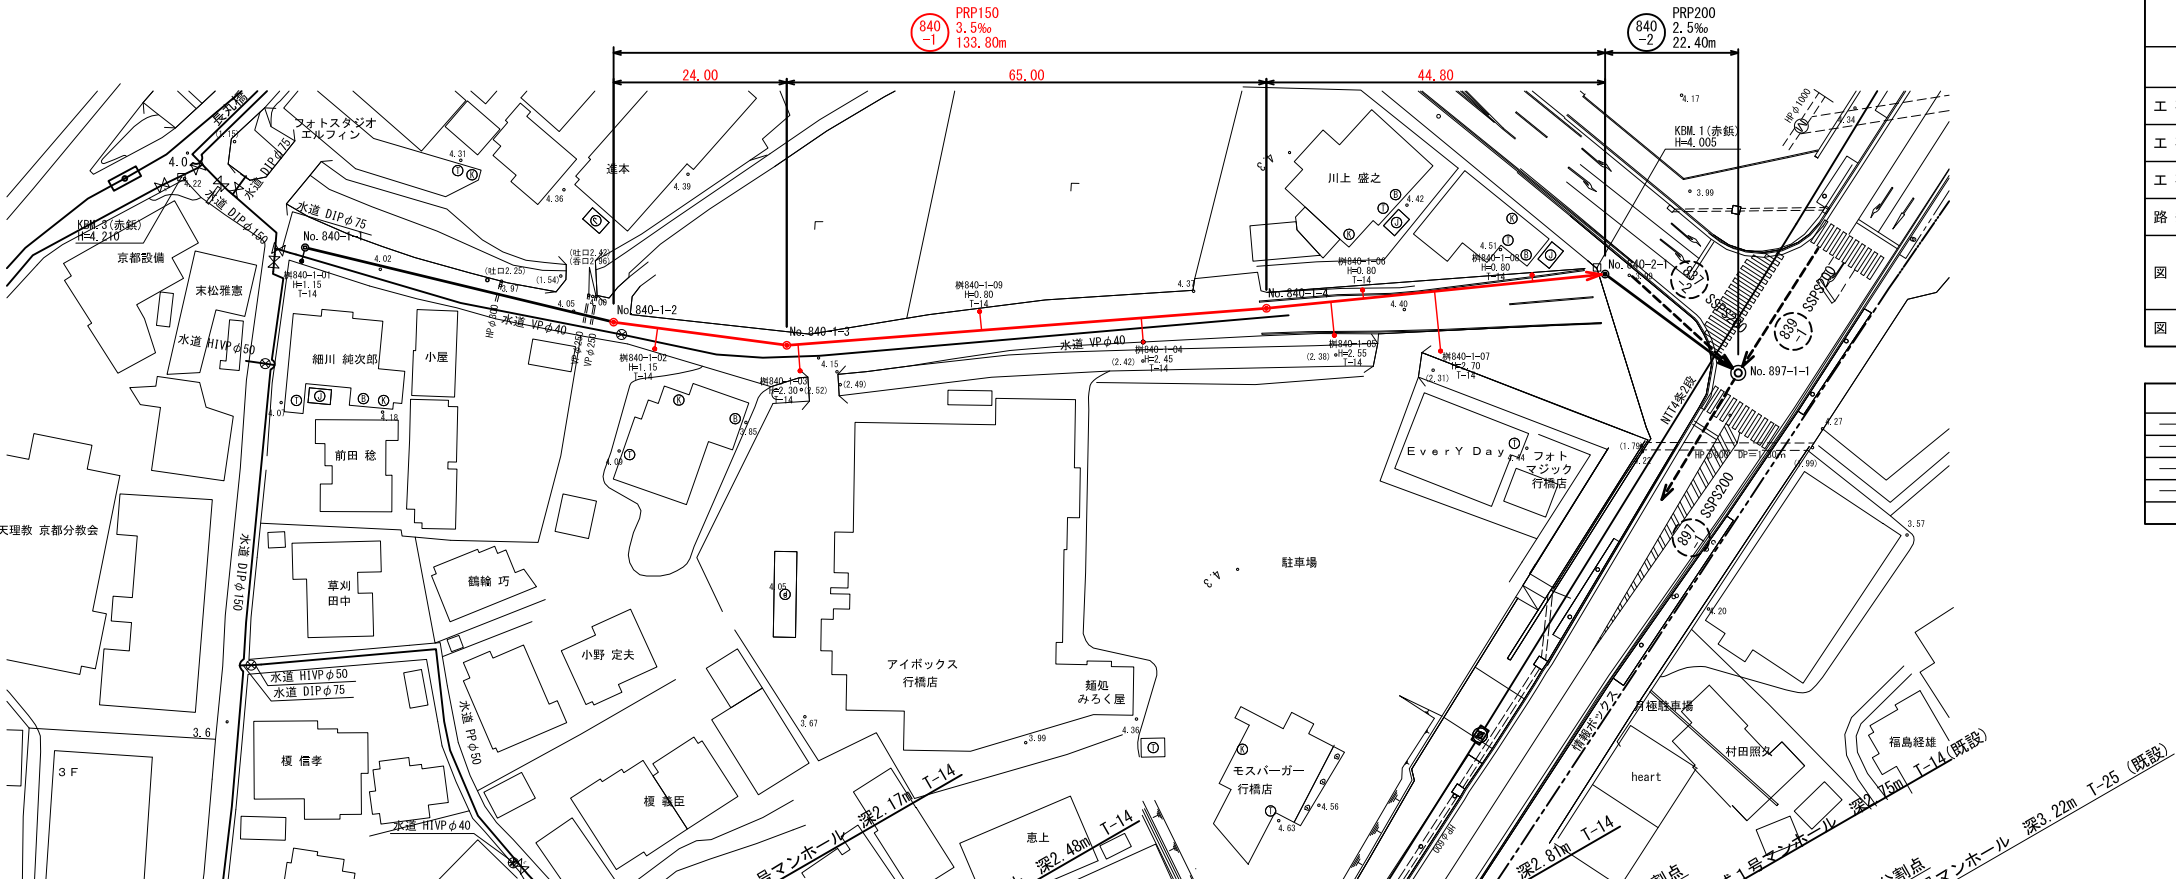


行 橋 市	
行橋市公共下水道事業	
工 事 年 度	平成29年度 号
工 事 箇 所	行事七丁目 地内
工 事 名 称	行事博多町地区面整備管渠築造工事(2工区)
路 線 番 号	840-1 840-2
図 面 名 称	平面図・縦断図
図面番号	全 9 葉 中 3 号 縮尺 図 示

凡 例	
○	組立2号マンホール
●	組立1号マンホール
○	組立0号マンホール
●	小型マンホール(塩ビ製)
●	汚水樹

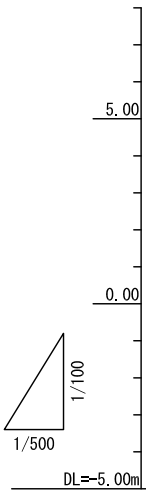

区間距離	24.00	65.00	44.80	22.40
路線番号	840-1	840-2	840-2	840-2
地盤高	4.10	4.18	4.26	4.44
土被り	1.99 2.01	2.18 2.33	2.63 2.65	2.94
管底高	1.953 1.833	1.849 1.701	1.473 1.453	1.344
掘削高	1.850 1.830	1.746 1.598	1.370 1.350	1.241
掘削深	2.25 2.27	2.43 2.58	2.89 2.91	3.20
単距離	0.00	24.00	65.00	31.00
追加距離	0.00	24.00	89.00	120.00

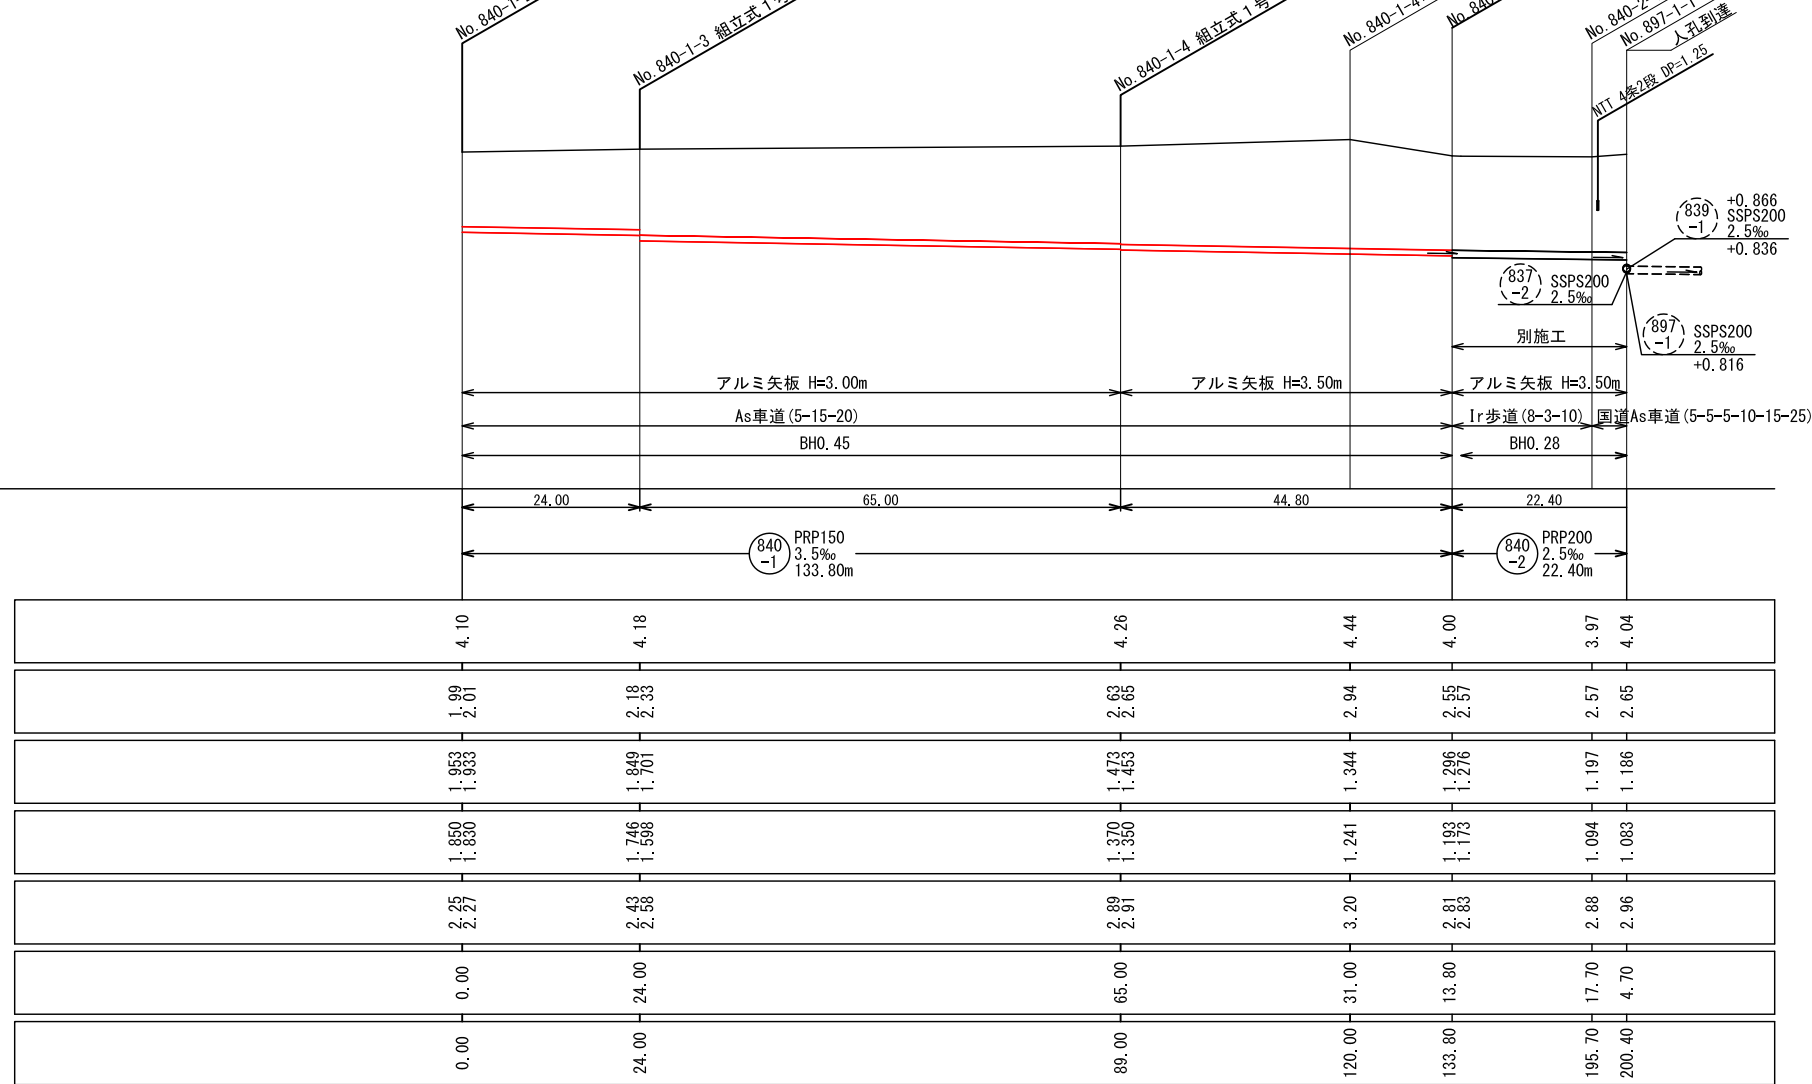


区間距離	24.00	65.00	44.80	22.40
路線番号	840-1	840-2	840-2	840-2
地盤高	4.10	4.18	4.26	4.44
土被り	1.99 2.01	2.18 2.33	2.63 2.65	2.94
管底高	1.953 1.833	1.849 1.701	1.473 1.453	1.344
掘削高	1.850 1.830	1.746 1.598	1.370 1.350	1.241
掘削深	2.25 2.27	2.43 2.58	2.89 2.91	3.20
単距離	0.00	24.00	65.00	31.00
追加距離	0.00	24.00	89.00	120.00


横断図 S=1:100

行 橋 市			
行橋市公共下水道事業			
工 事 年 度	平成29年度 号		
工 事 箇 所	行事七丁目 地内		
工 事 名 称	行事米町地区面整備管渠築造工事(2工区)		
路 線 番 号	840-1 840-2		
図 面 名 称	横断面図		
図 面 番 号	全 9 葉 中 4 号	縮尺	S=1:100


No. 840-1-1

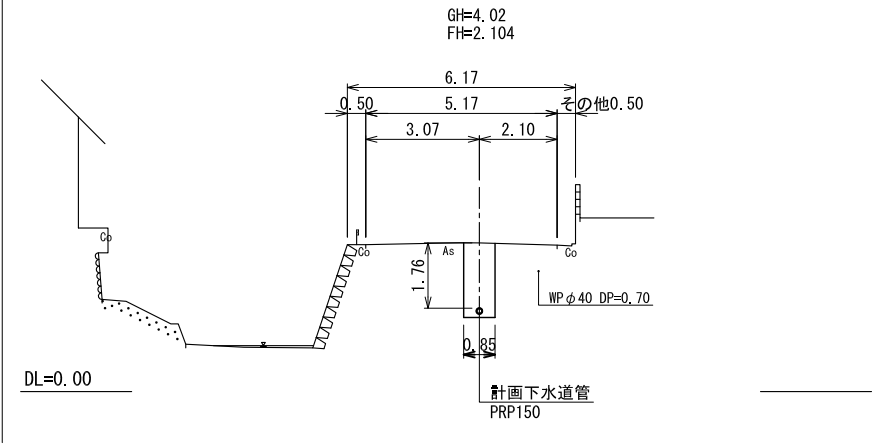


No. 840-1-4

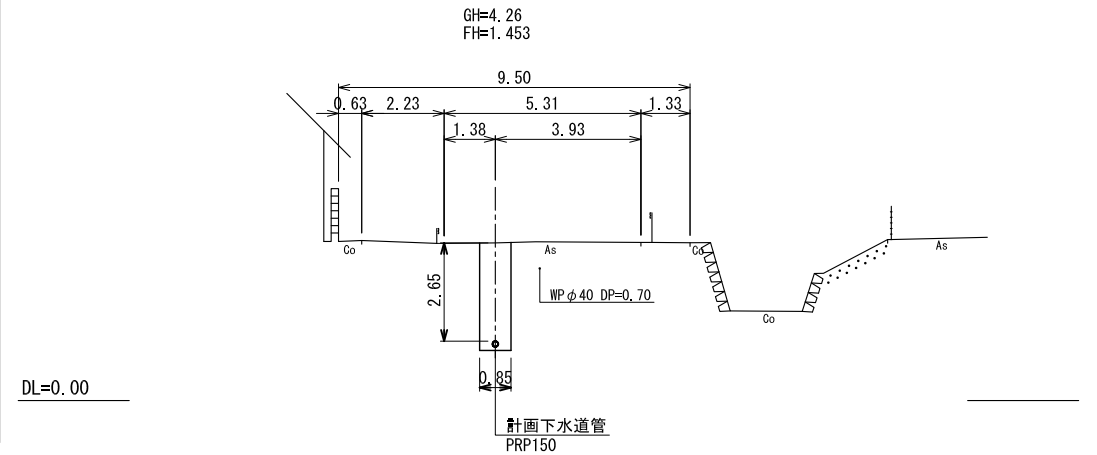


No. 840-1-2

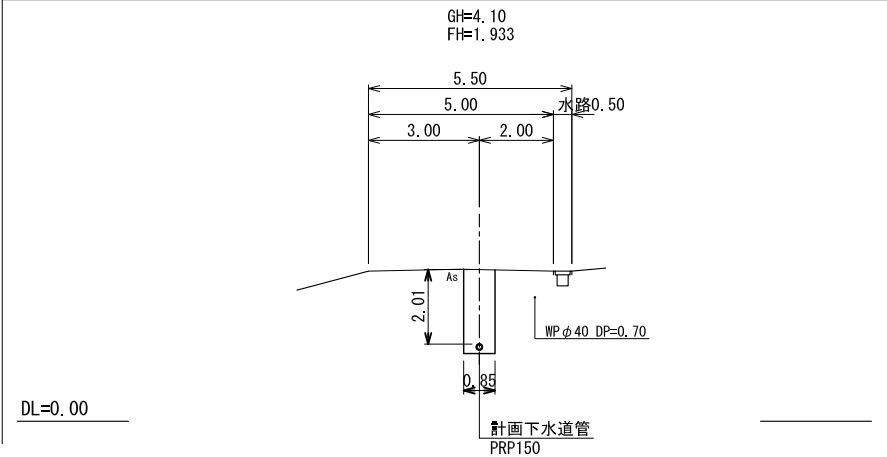

No. 840-2-1

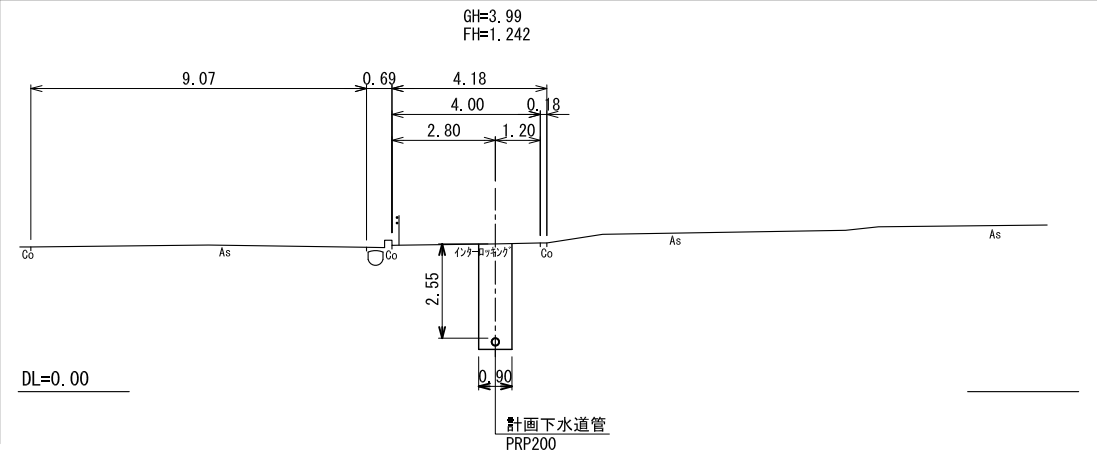


No. 840-1-3

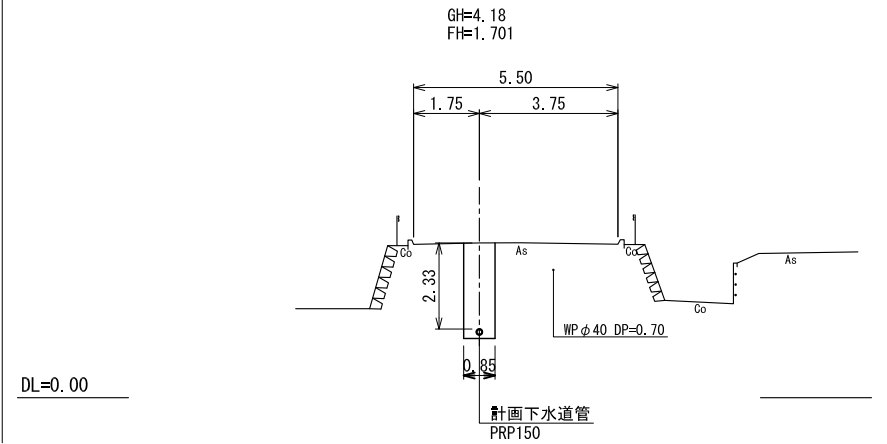


組立 1 号マンホール構造図 S=1:20


平面図

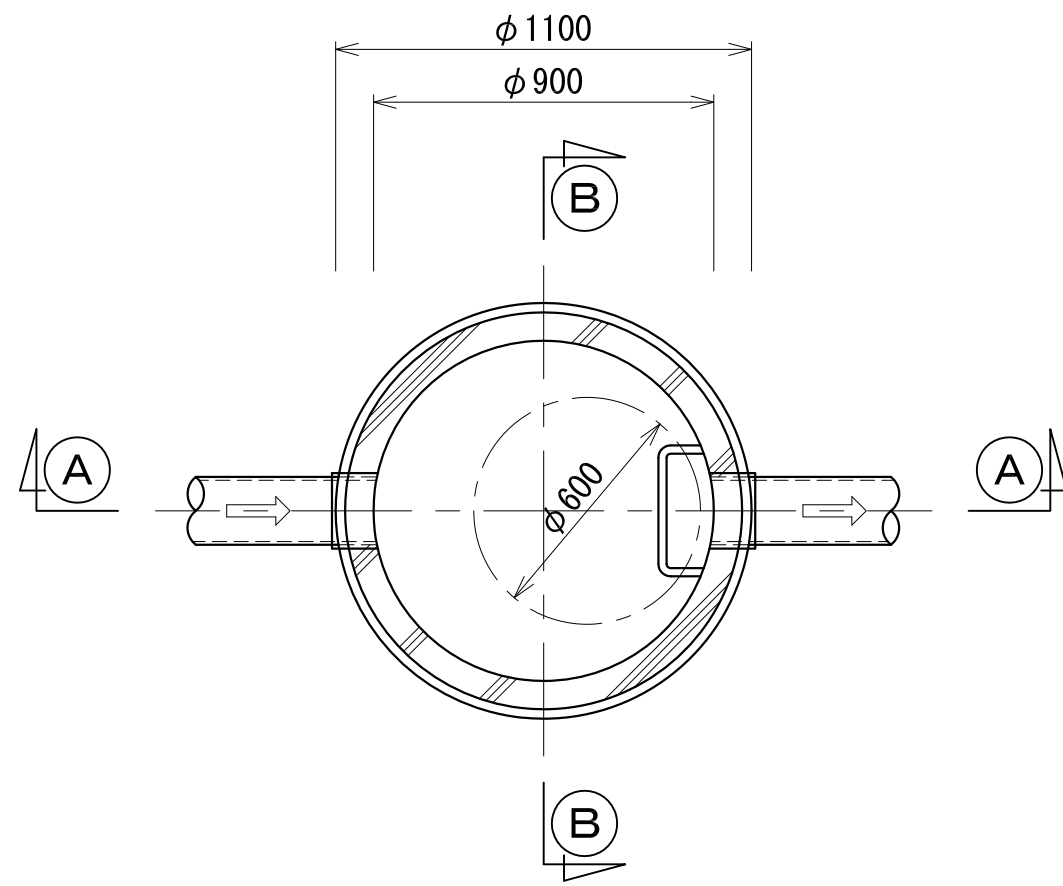

A-A 断面図

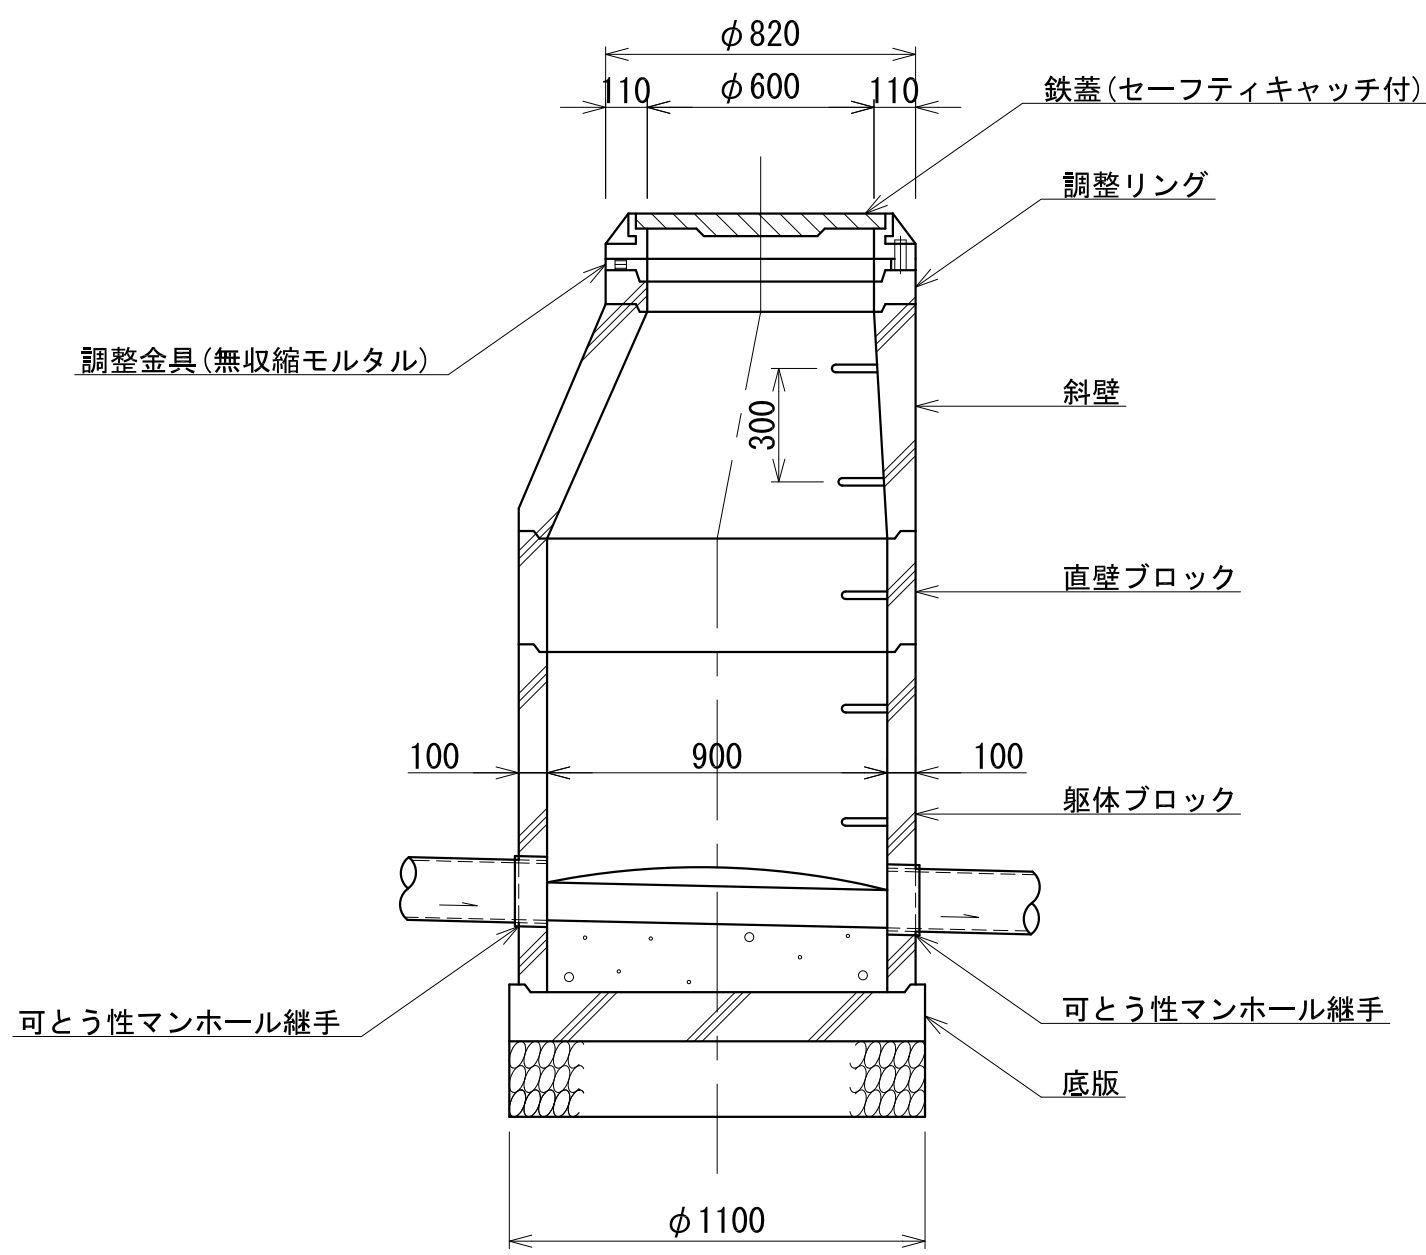


B-B 断面図

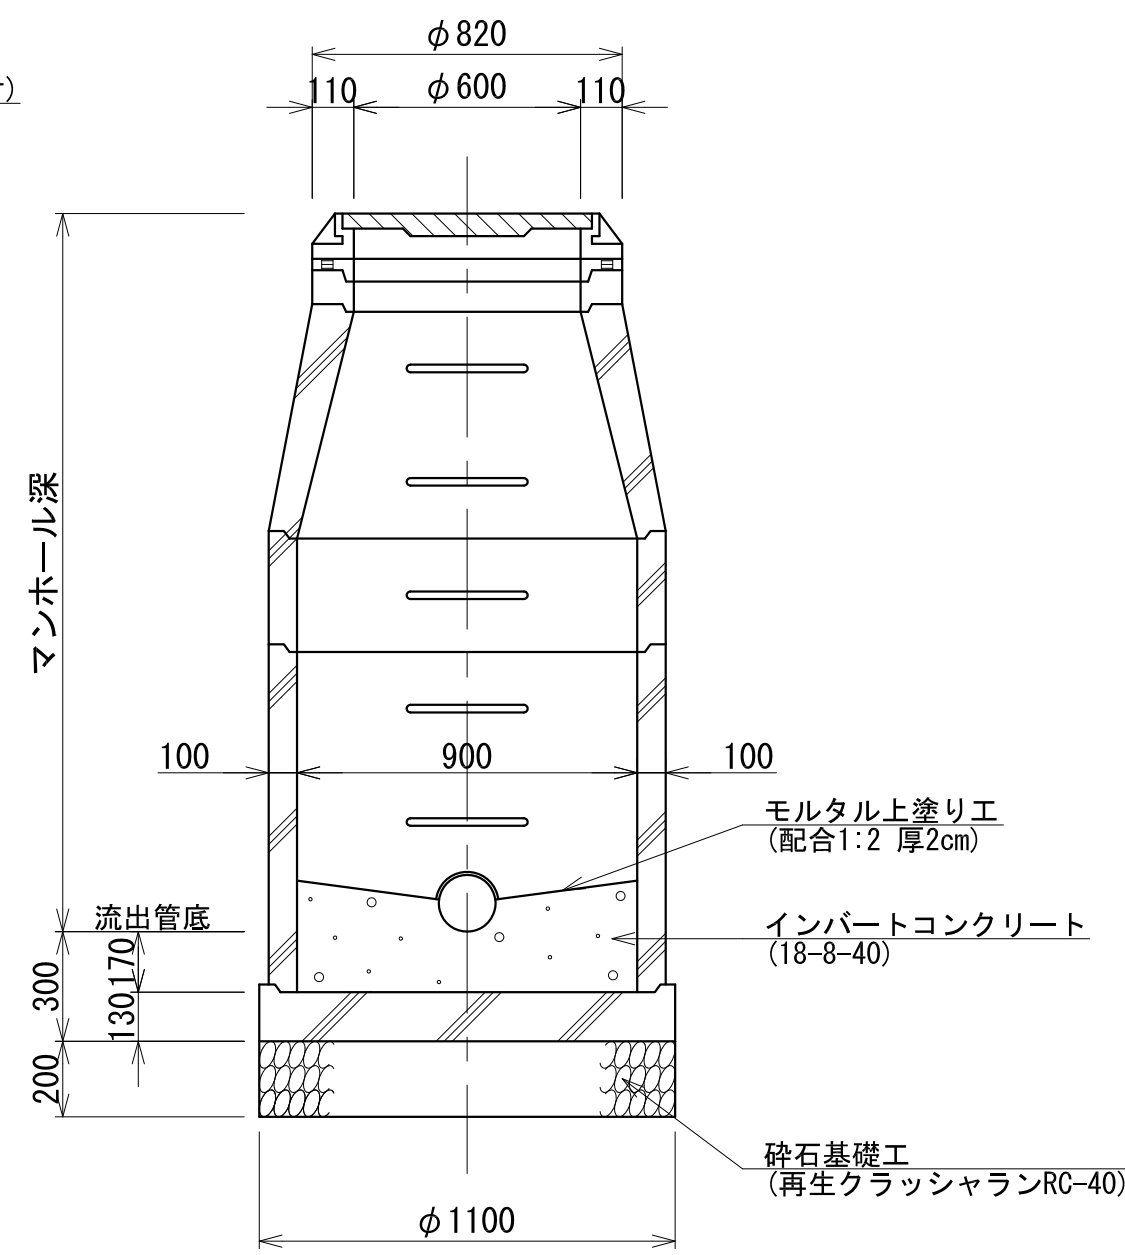


組立マンホール外副管構造図 S=1:20

平面図

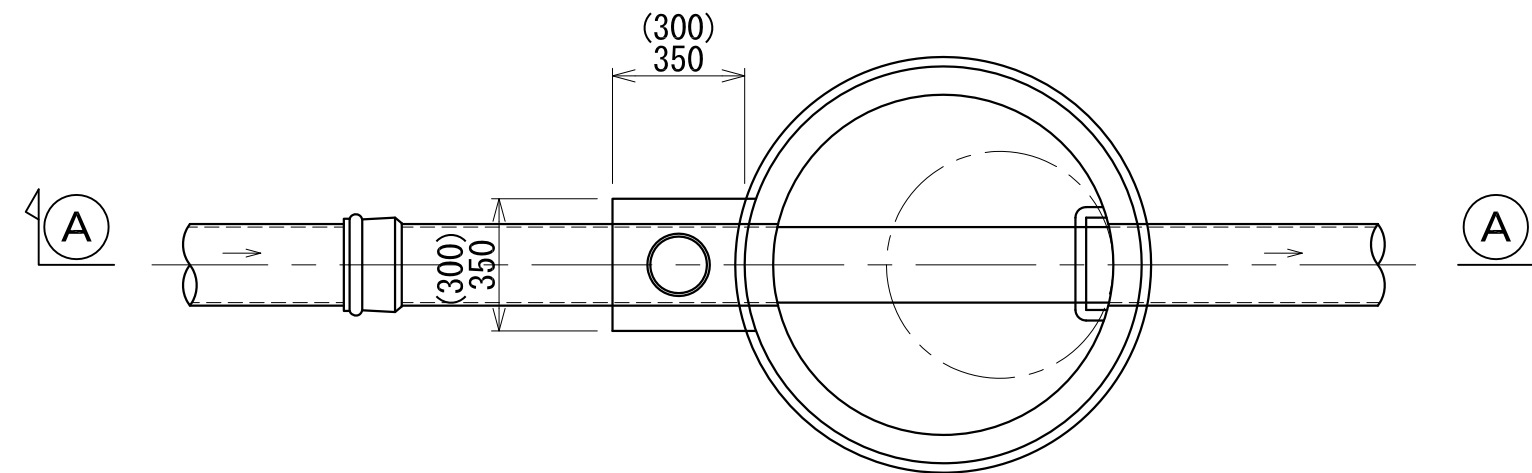

A-A 断面図

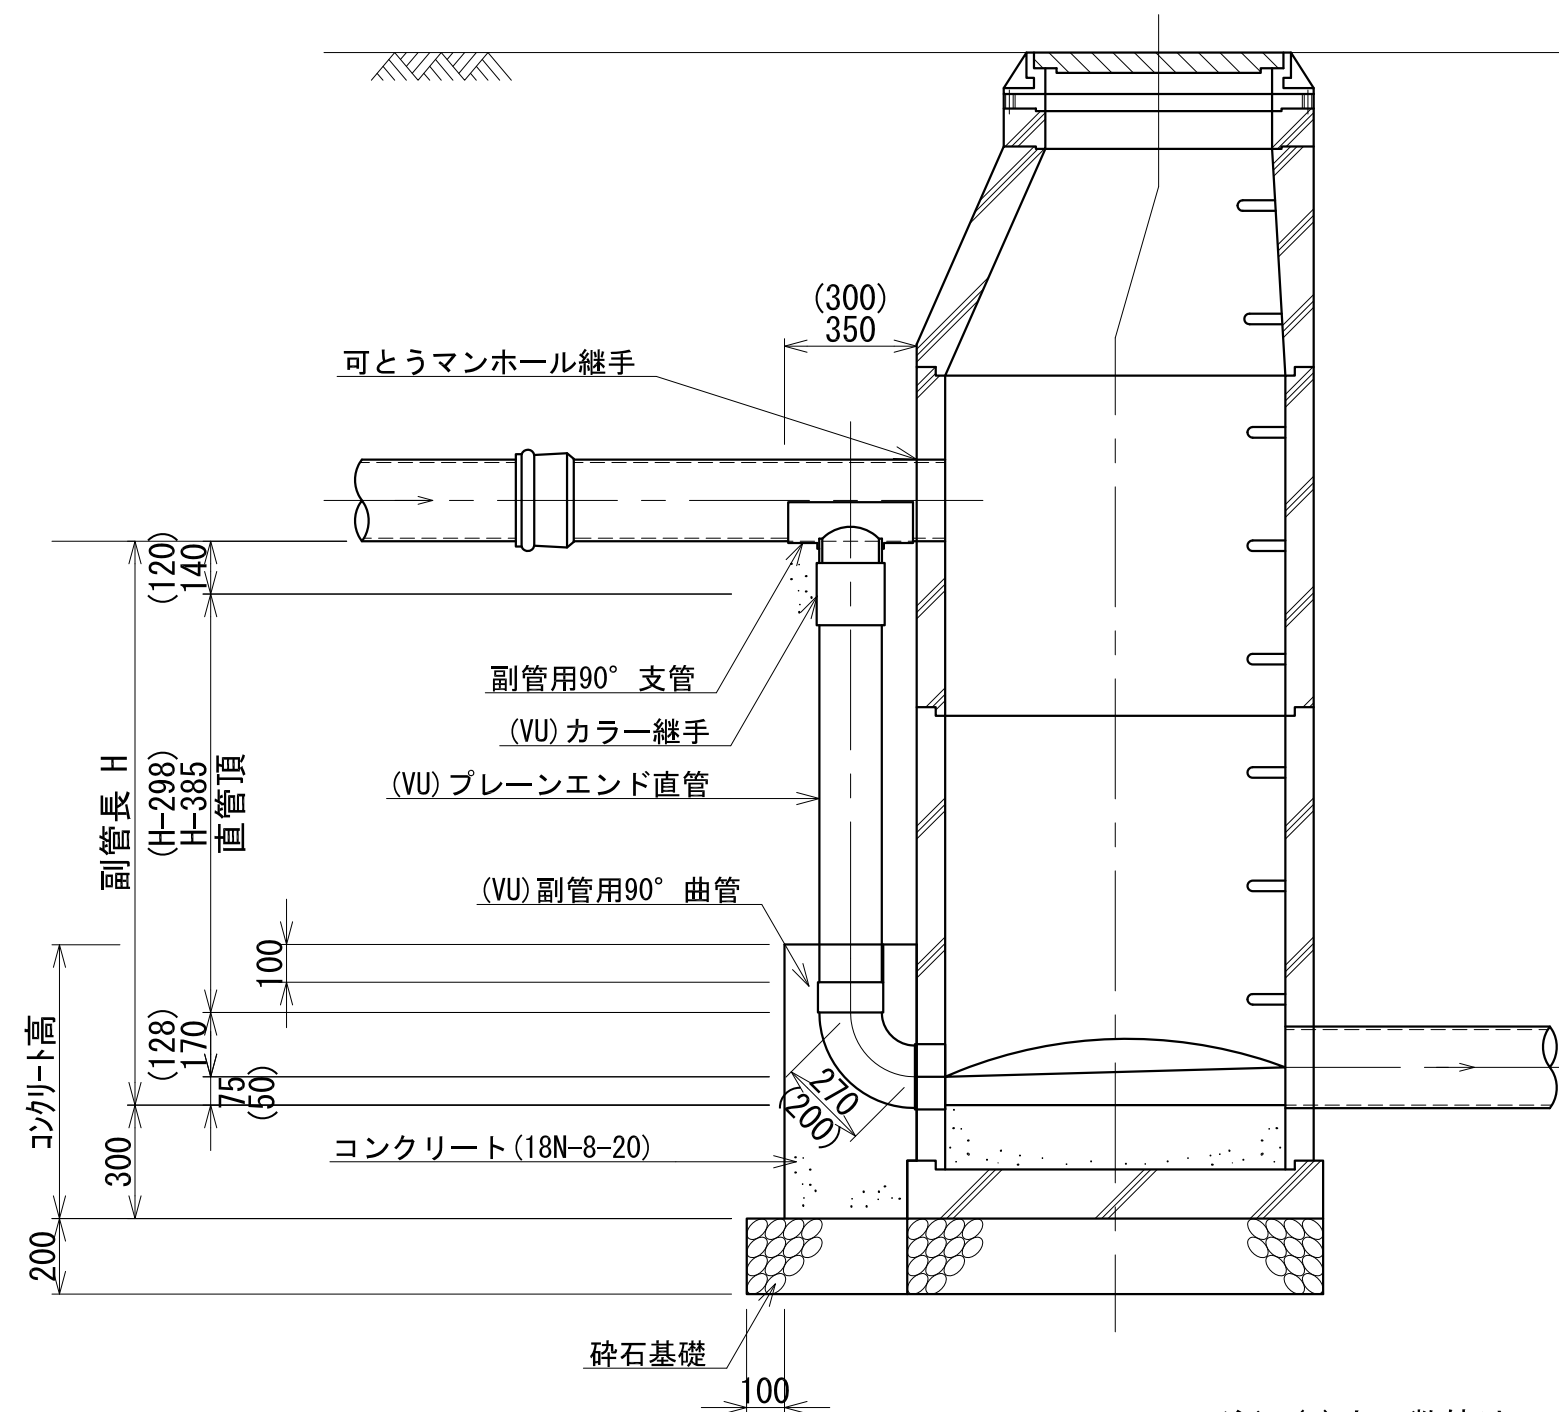


注) ()内の数値は、本管径φ150ー副管径φ100の場合を示し、
()無しは、本管径φ200ー副管径φ150の場合を示す。

小型マンホール(φ300)構造図 S=1:20


行 橋 市			
行橋市公共下水道事業			
工 事 年 度	平成29年度		号
工 事 箇 所	行事七丁目		地内
工 事 名 称	行事地区面整備管渠築造工事(博多町2工区)		
路 線 番 号			
図 面 名 称	小型マンホール(φ300)構造図		
図 面 番 号	全 8 葉 中	6 号	縮尺 S=1:20

平面図


起点用

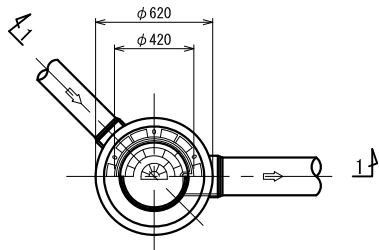


中間用

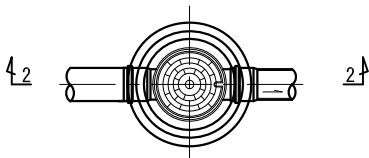



1-1 断面図

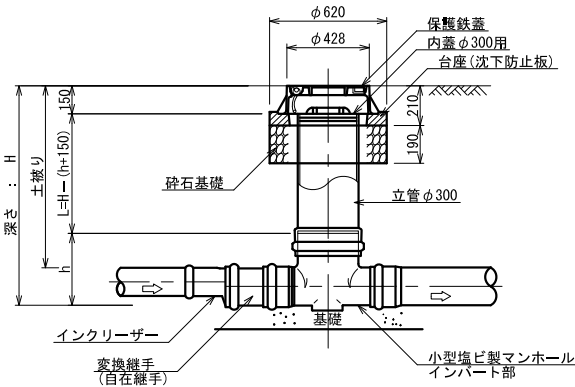


2-2 断面図

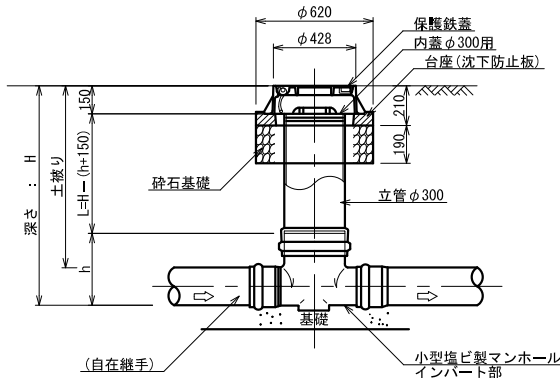

管布設標準断面図 S=1:20









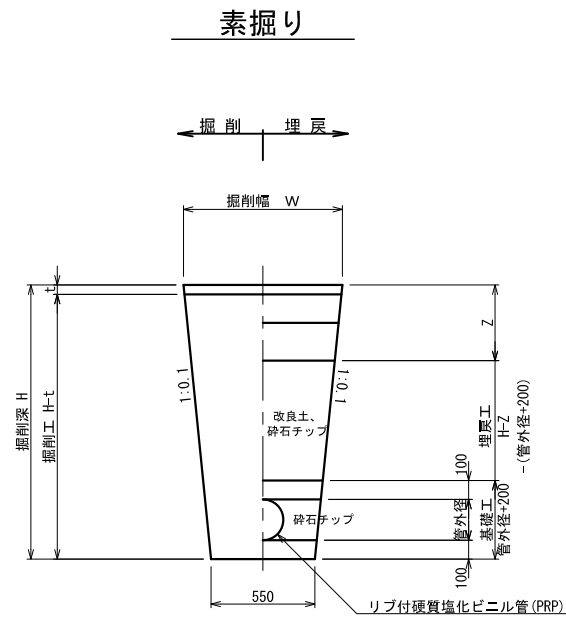
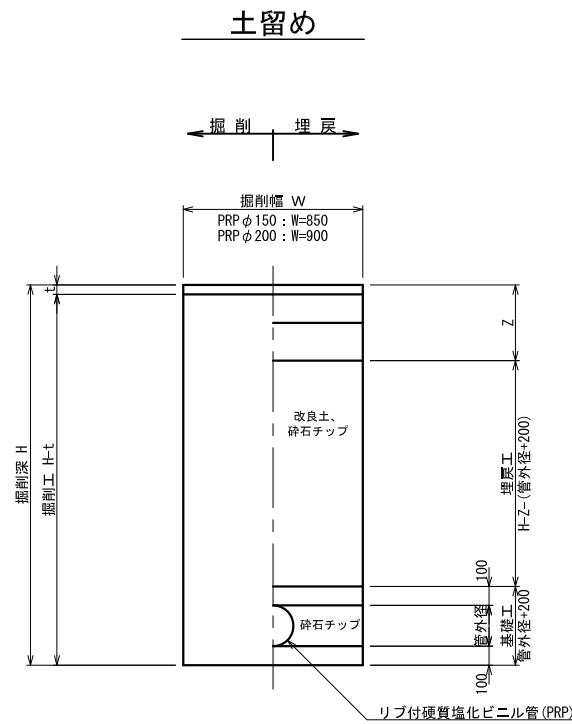


取付管布設標準図 S=1:20

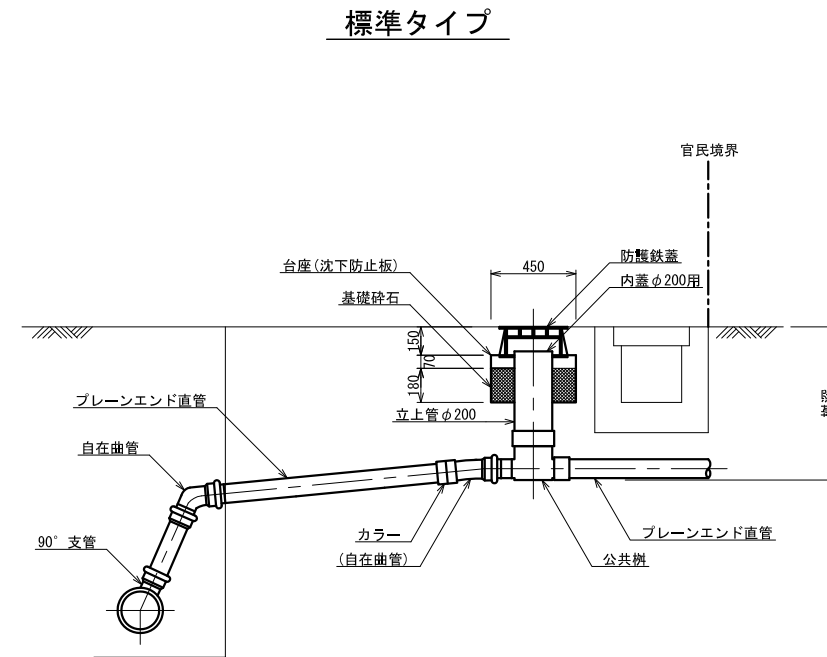


行 橋 市			
行橋市公共下水道事業			
工 事 年 度	平成29年度 号		
工 事 箇 所	行事七丁目 地内		
工 事 名 称	行事地区面整備管渠築造工事(博多町2工区)		
路 線 番 号			
図 面 名 称	取付管布設標準図 管布設標準断面図 舗装復旧図		
図 面 番 号	全 8 葉 中 7 号	縮尺	図示

鋪裝復旧図 S=1:10

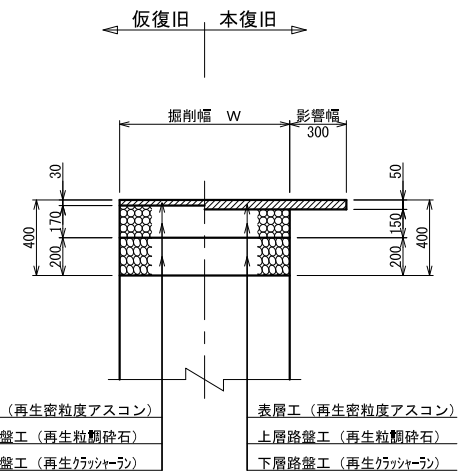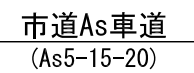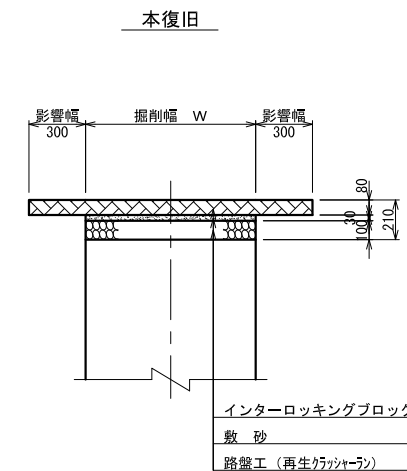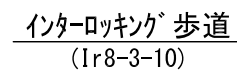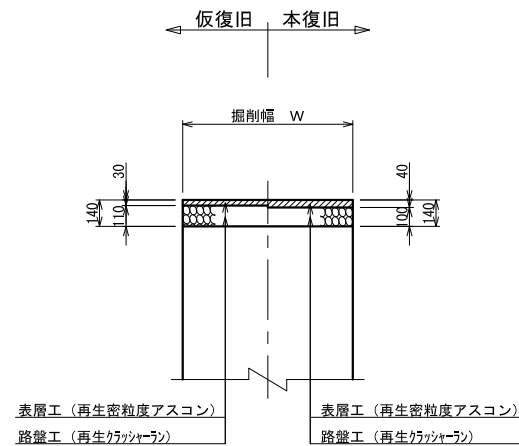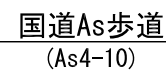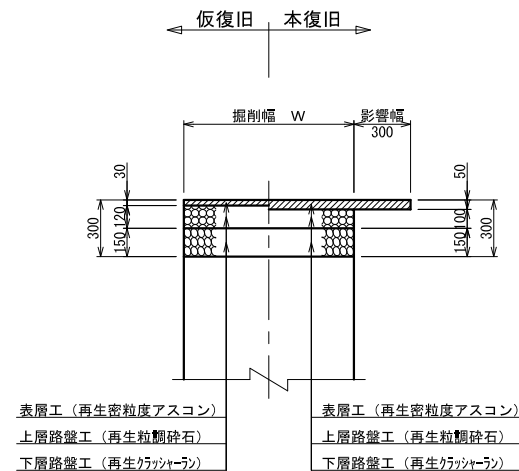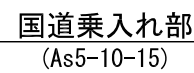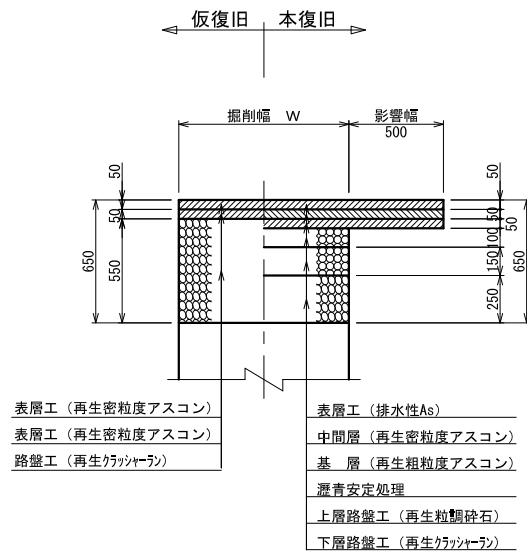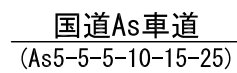


行 橋 市			
行橋市公共下水道事業			
工 事 年 度	平成29年度 号		
工 事 箇 所	行事七丁目 地内		
工 事 名 称	行事地区面整備管渠築造工事(博多町2工区)		
路 線 番 号			
図 面 名 称	土留工標準図		
図 面 番 号	全 8 葉 中 8 号	縮 尺	S=1:30

平 面 図

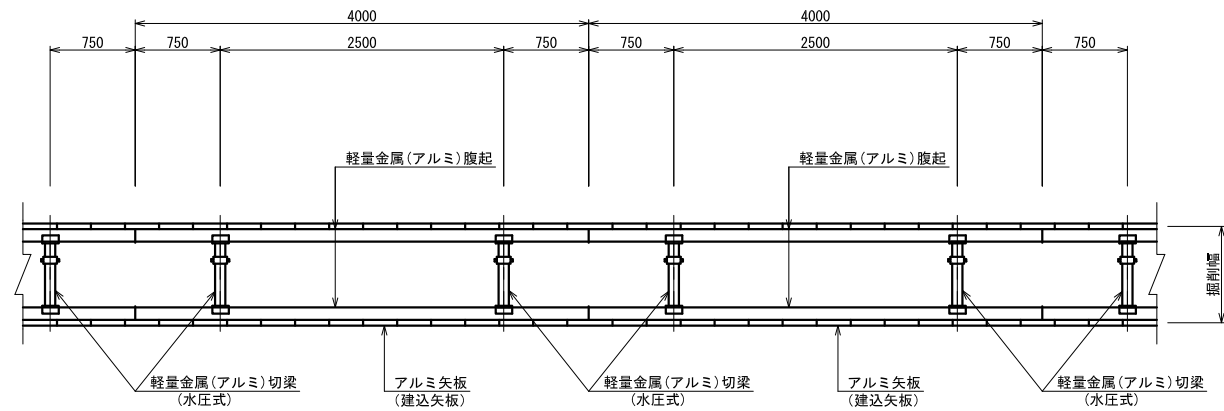


断 面 図

アルミ矢板建込 タイプ①
(アルミ矢板 L=2.00~2.50m)
(掘 削 深 1.50<H≦2.00m)

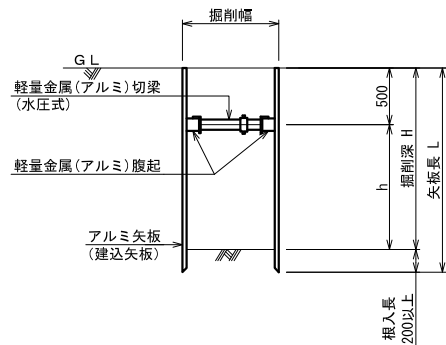

アルミ矢板建込 タイプ②
(アルミ矢板 L=2.00~3.50m)
(掘 削 深 2.00<H≦3.30m)

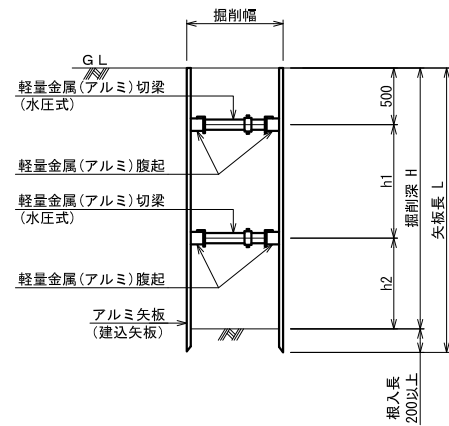

アルミ矢板(建込矢板)			
掘削深	矢板長	支保材 段数	根入れ
1.50<H≦1.80m	2.00m	1段	20cm以上
1.80<H≦2.00m	2.50m	1段	
2.00<H≦2.30m	2.50m	2段	
2.30<H≦2.80m	3.00m	2段	
2.80<H≦3.30m	3.50m	2段	