

位置図 S=1:10000

行 橋 市			
行橋市公共下水道事業			
工 事 年 度	平成 30年度 号		
工 事 箇 所	行事七丁目		地内
工 事 名 称	行事地区面整備管渠築造工事(博多町3工区)		
路 線 番 号			
図 面 名 称	位 置 図		
図 面 番 号	全 8 葉 中 1 号	縮 尺	S=1:10000




全体平面図 S=1:500



行橋市

行橋市公共下水道事業

工事年度	平成30年度	号
工事箇所	行事七丁目	地内
工事名称	行事地区面整備管渠築造工事(博多町3工区)	
路線番号		
図面名称	全体平面図	
図面番号	全 8 葉中 2 号	縮尺 S=1:500

凡 例	
○	組立 2 号マンホール
●	組立 1 号マンホール
○	組立 0 号マンホール
●	小型マンホール(塩ビ製)
●	汚水樹

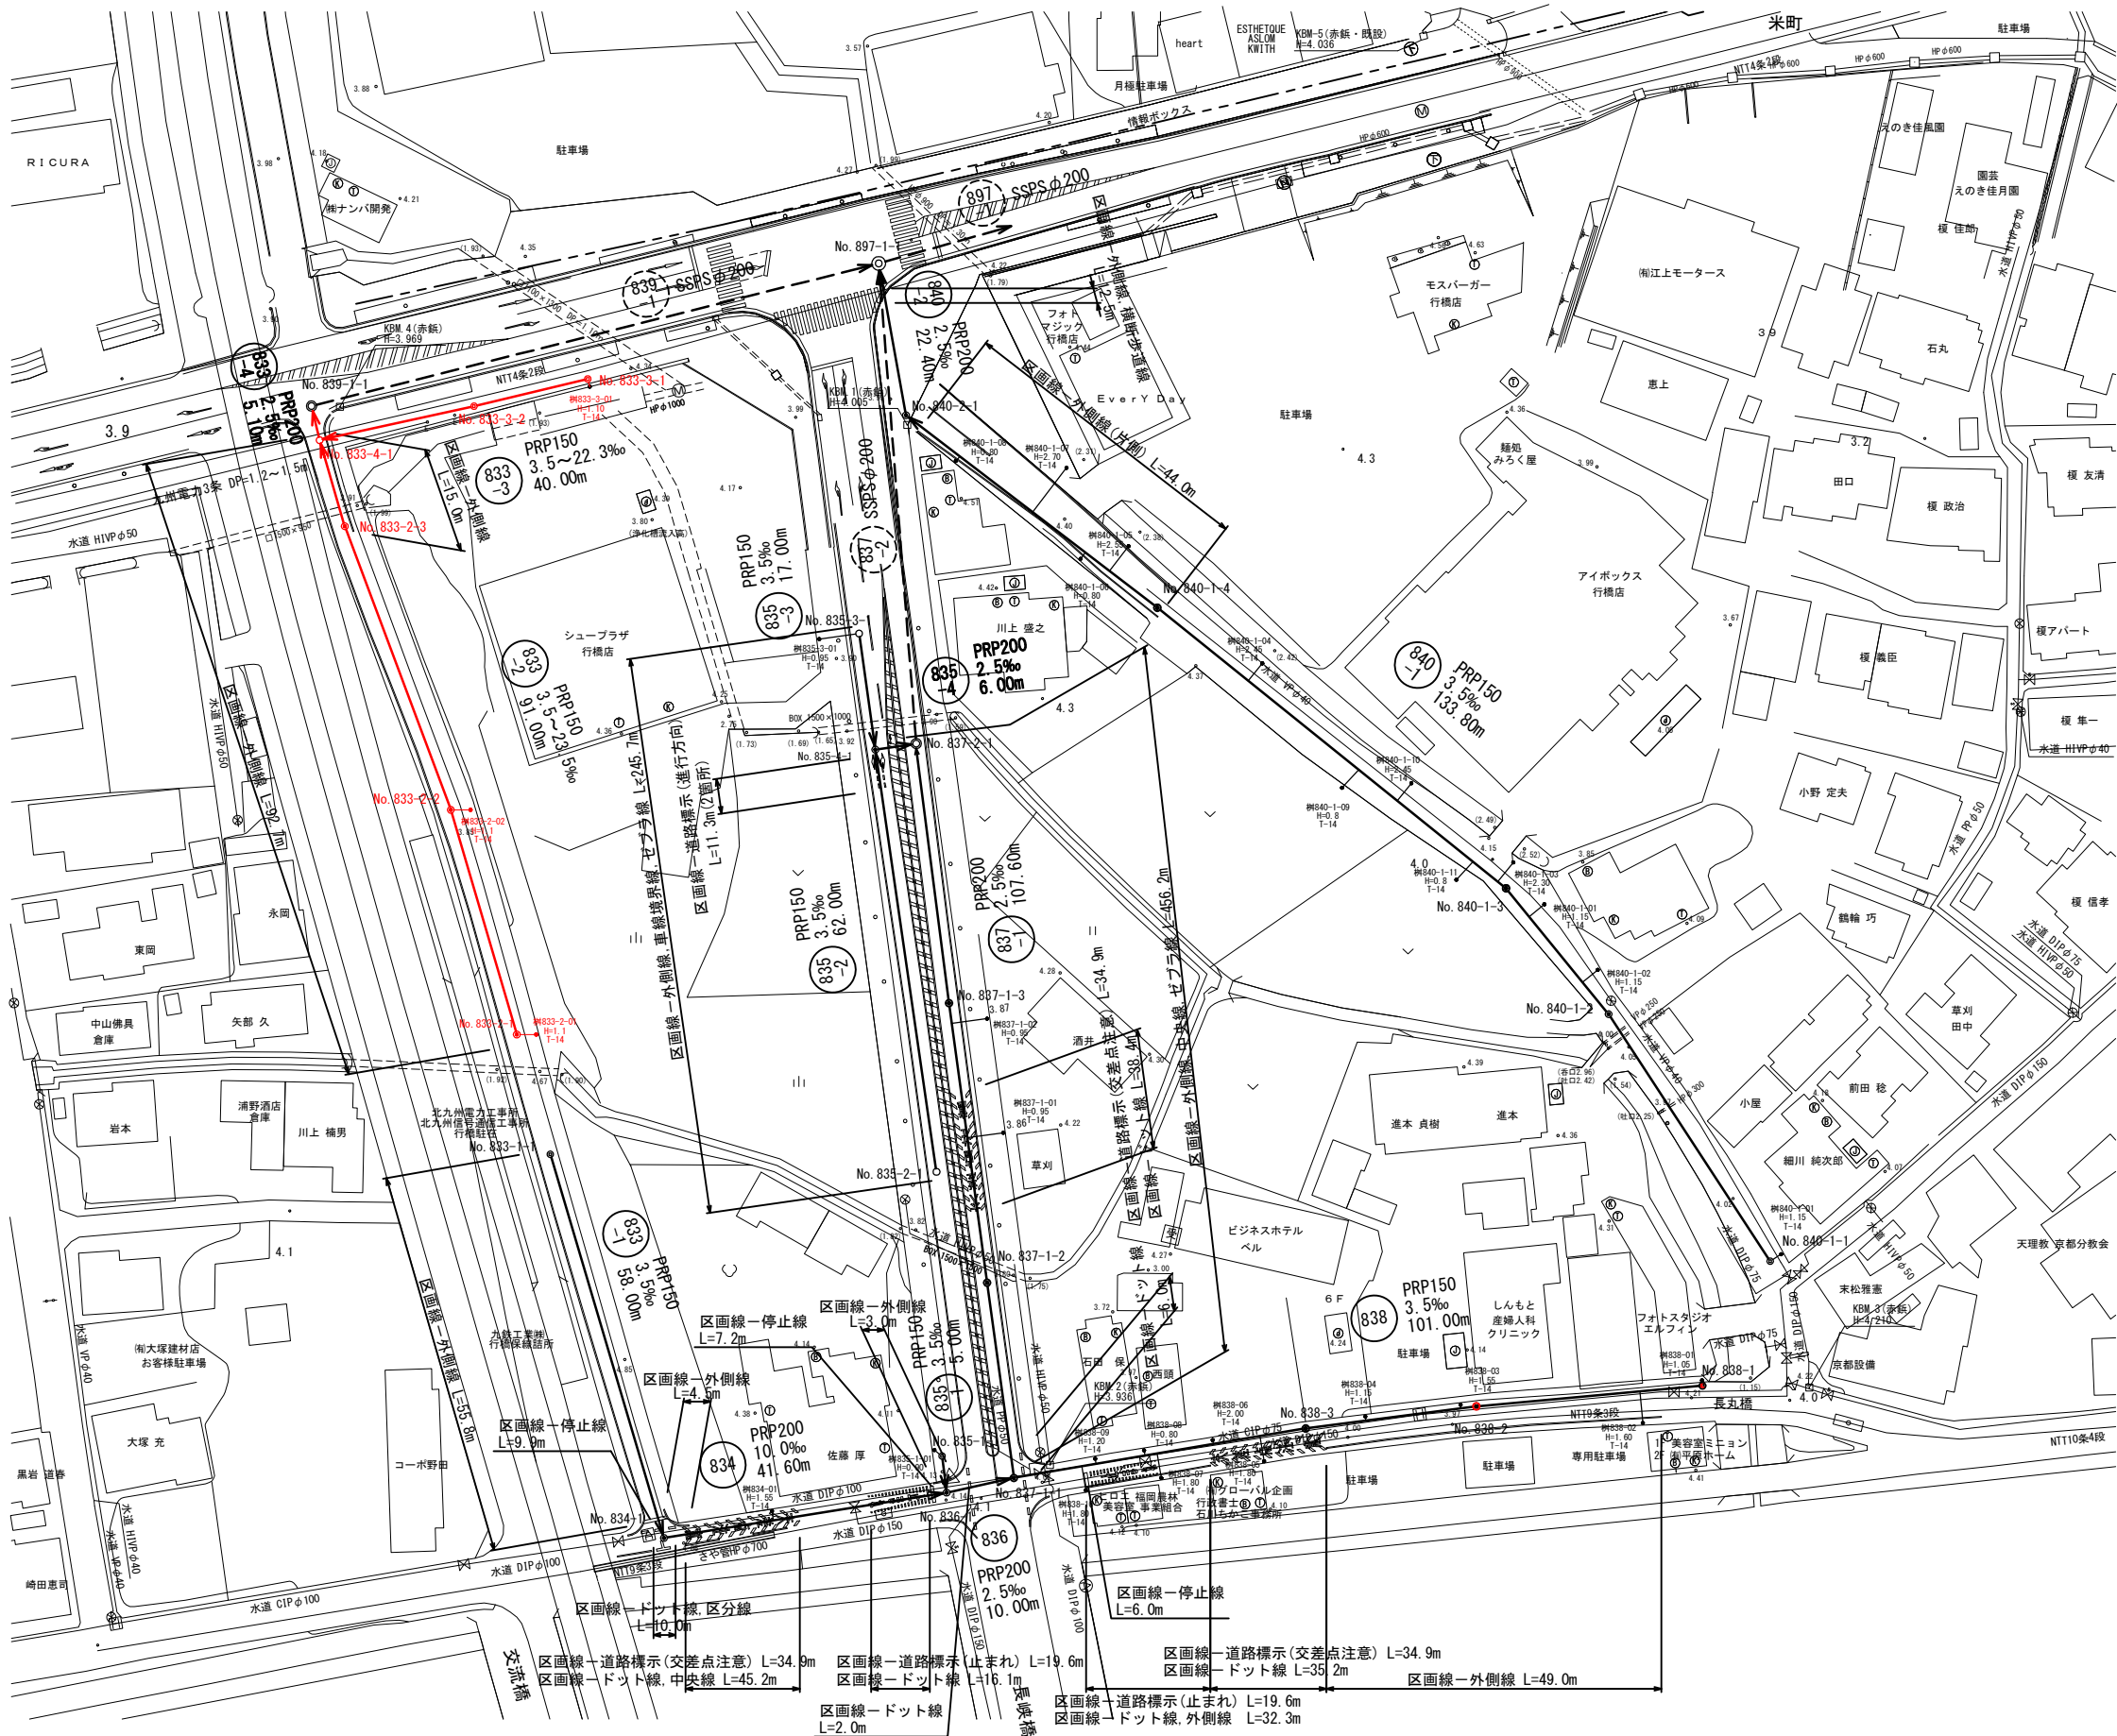

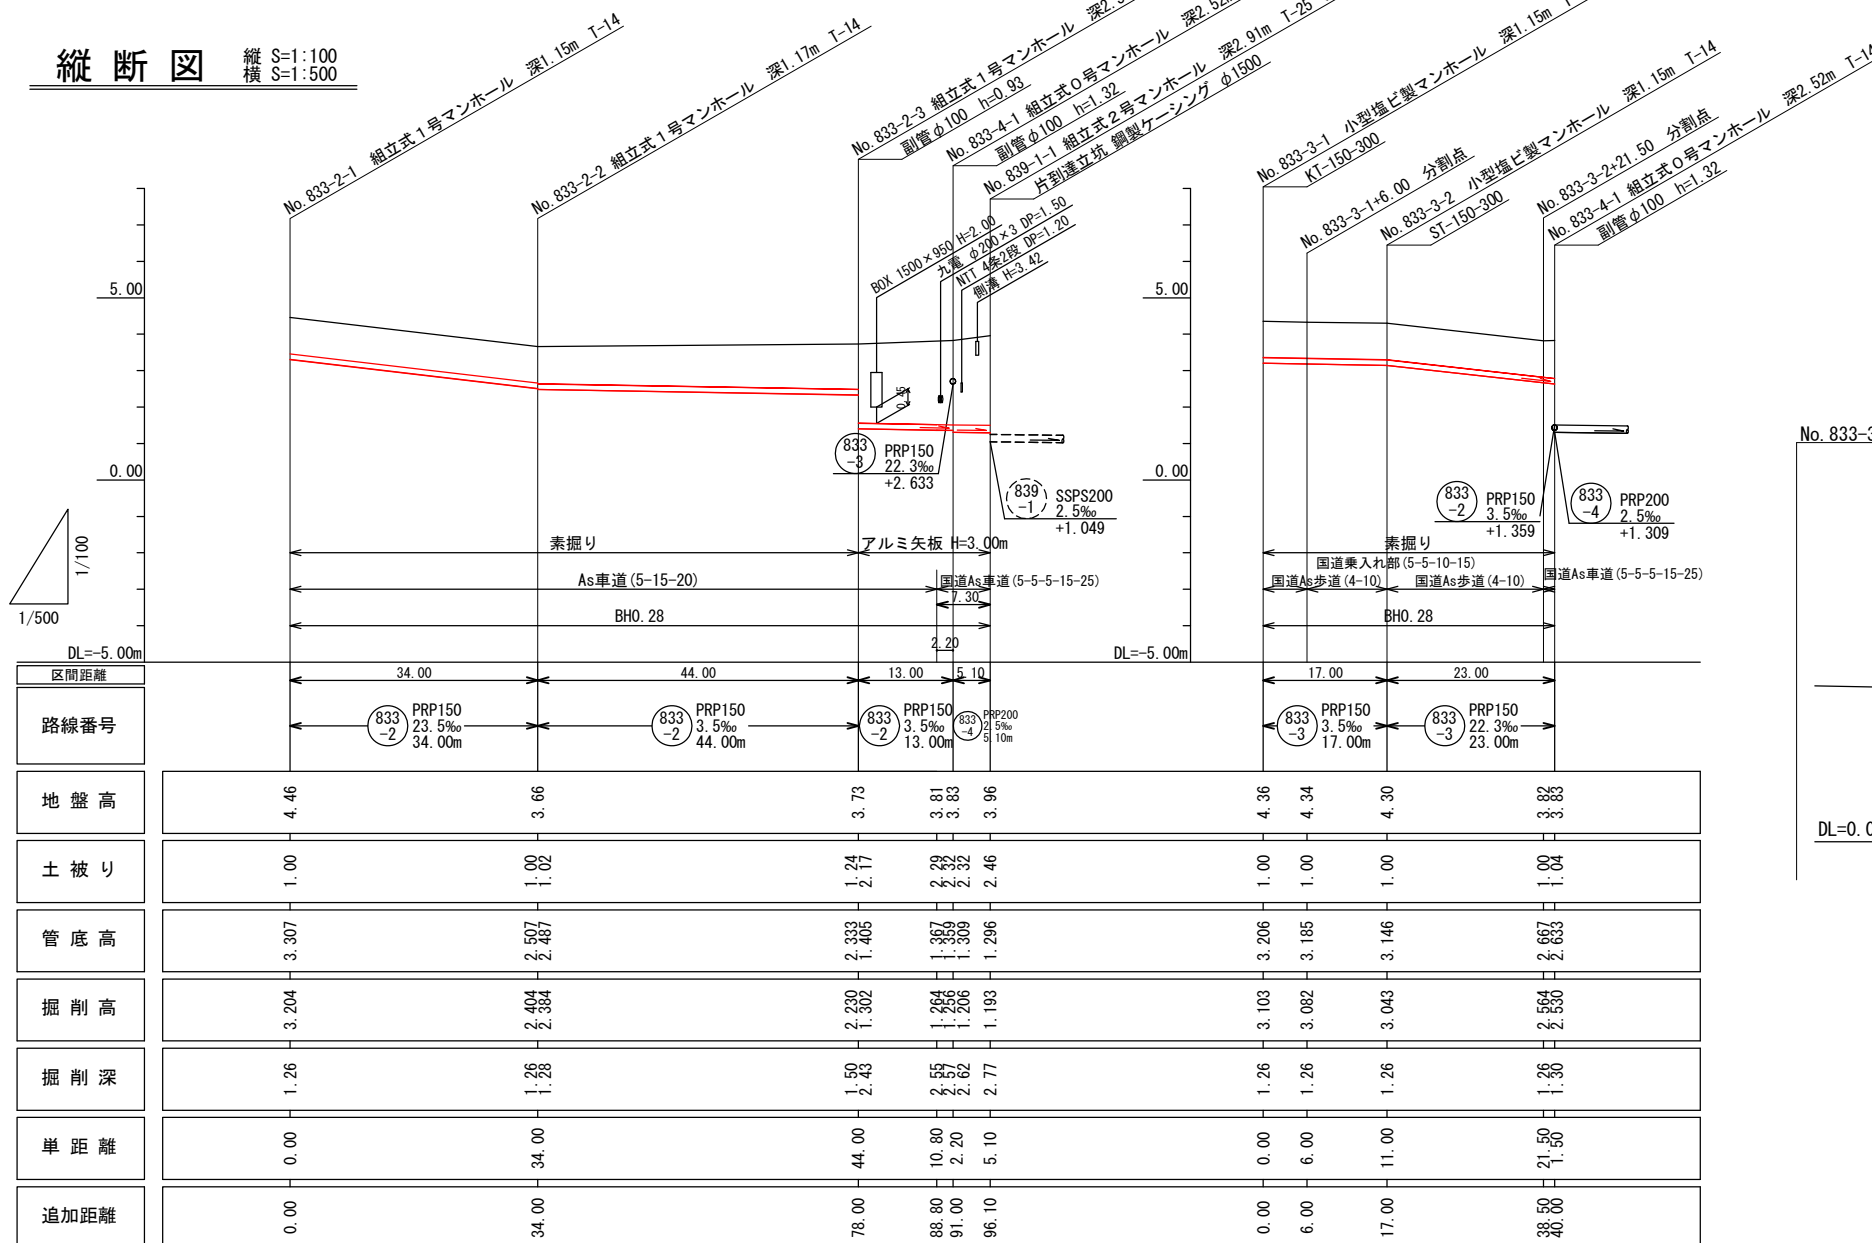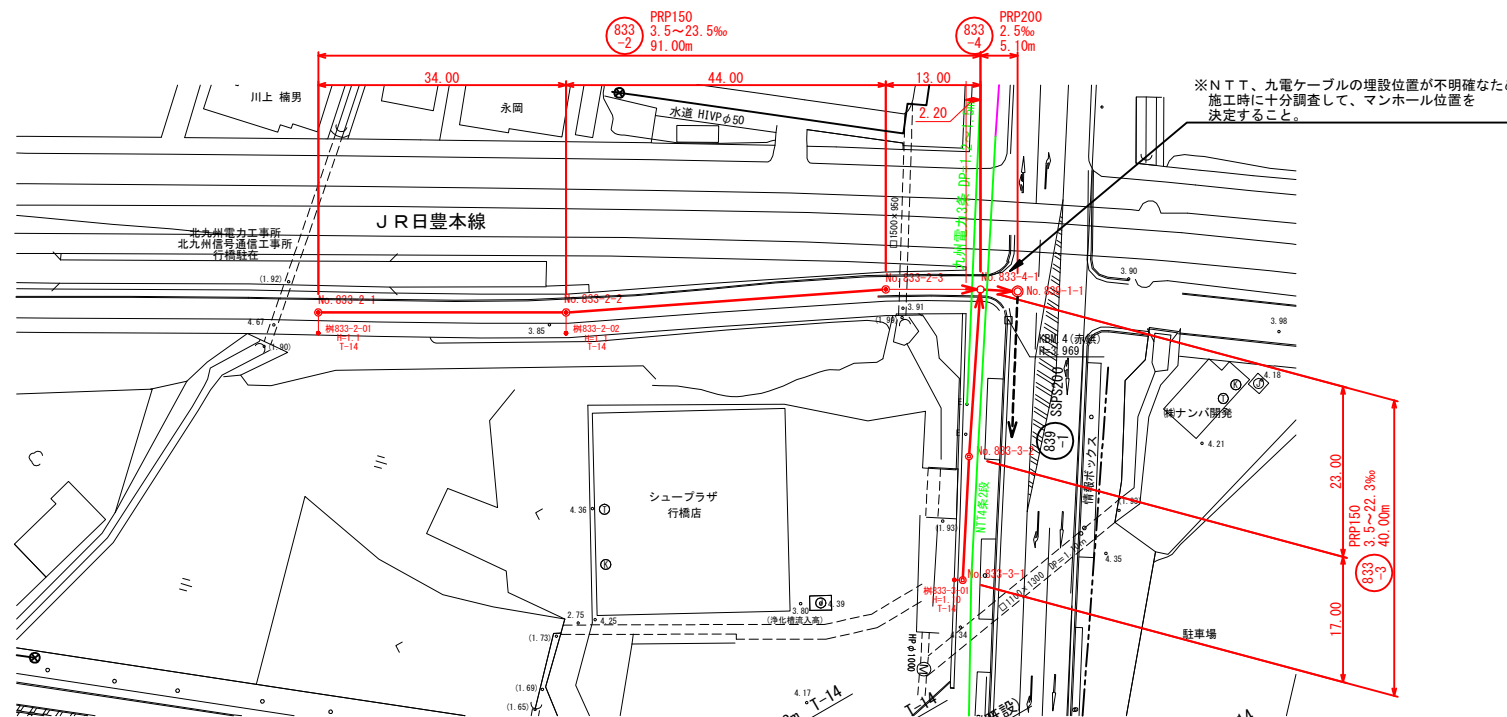


Technical drawing of a drainage structure (No. 833-2-2). The drawing shows a cross-section of a structure with various dimensions and components.

Dimensions (in meters):

- Overall width: 3.87
- Overall height: 2.05
- Top left width: 2.37
- Top middle width: 1.05
- Top right width: 1.70
- Right side width: 0.15
- Bottom left width: 1.02
- Bottom middle width: 1.01
- Bottom right width: 0.55
- Water level height: 0.45
- Bottom right offset: 0.20

Components and Labels:

- GH=3.66 (Ground Level)
- FH=2.487 (Finish Level)
- As (Asphalt)
- Co (Concrete)
- Water level (水路)
- 計画下水道管 (Planned Sewer Pipe)
- PRP150 (Pipe type)
- DL=0.00 (Datum Level)

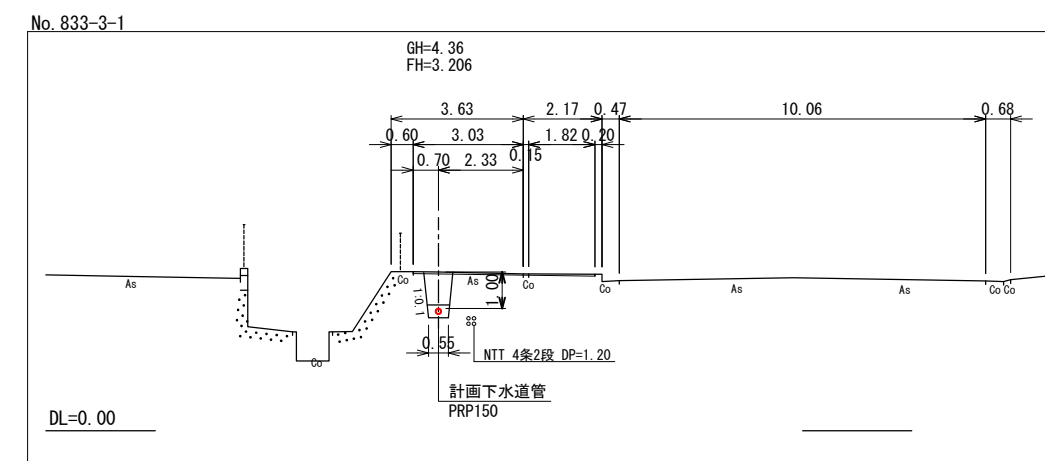


行 橋 市			
行橋市公共下水道事業			
工 事 年 度	平成30年度 号		
工 事 箇 所	行事7丁目		内地
工 事 名 称	行事地区面整備管渠築造工事(博多町3区工区)		
路 線 番 号			
図 面 名 称	平面図・縦断面・横断面		
図面番号	全 8 葉中 3 号	縮尺	図 示


凡 例	
—◎—	組立 2 号マンホール
—●—	組立 1 号マンホール
—○—	組立 0 号マンホール
—●—	小型マンホール (塩ビ製)
●—	汚水樹

組立 0 号マンホール構造図 S=1:20


平面图

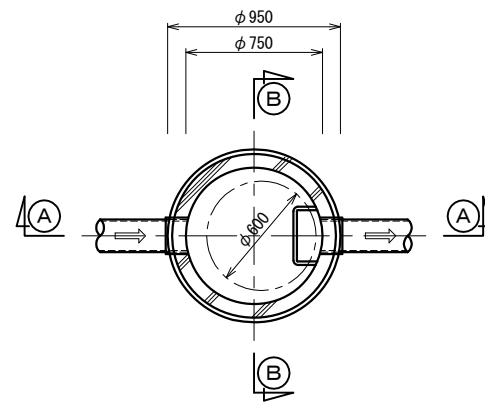

①—① 断面図

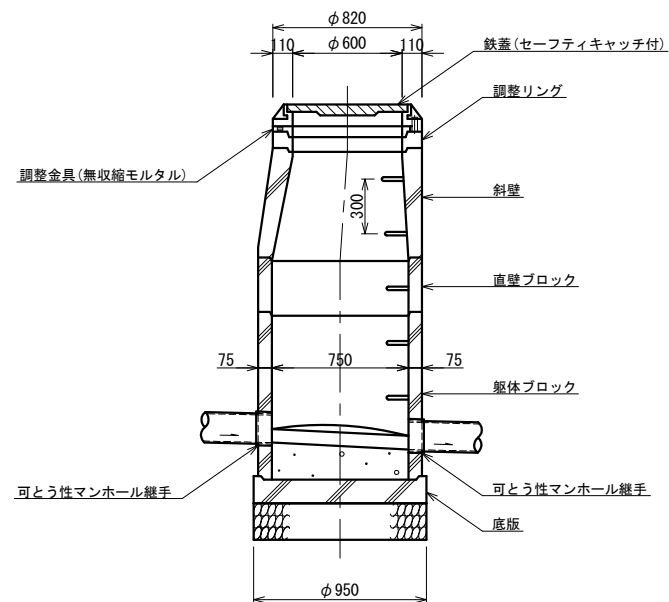


③—③ 断面图

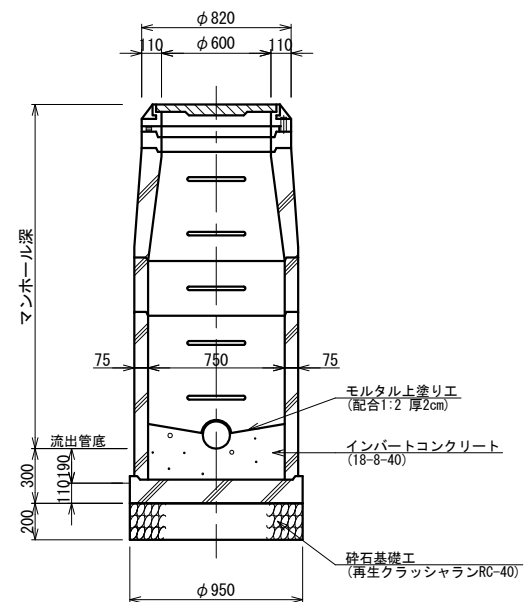


行 橋 市			
行橋市公共下水道事業			
工 事 年 度	平成30年度 号		
工 事 箇 所	行事七丁目 地内		
工 事 名 称	行事地区面整備管渠築造工事(博多町3工区)		
路 線 番 号			
図 面 名 称	組立0号マンホール構造図		
図面番号	全 8 葉 中 4 号	縮尺	S=1:20

組立1号マンホール構造図 S=1:20


平面図

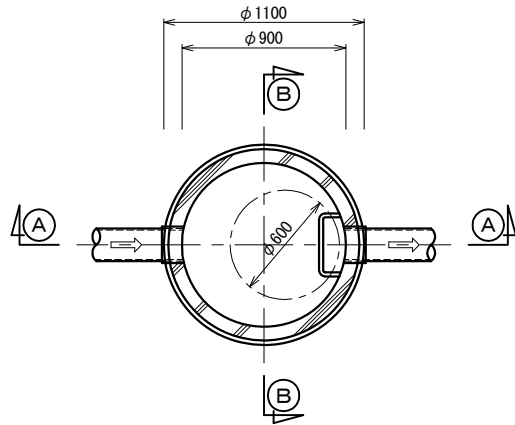

A-A断面図

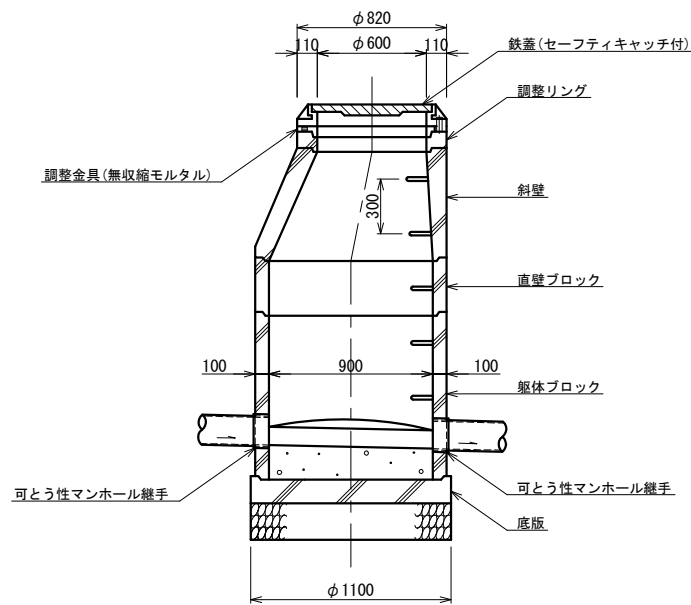


B-B断面図

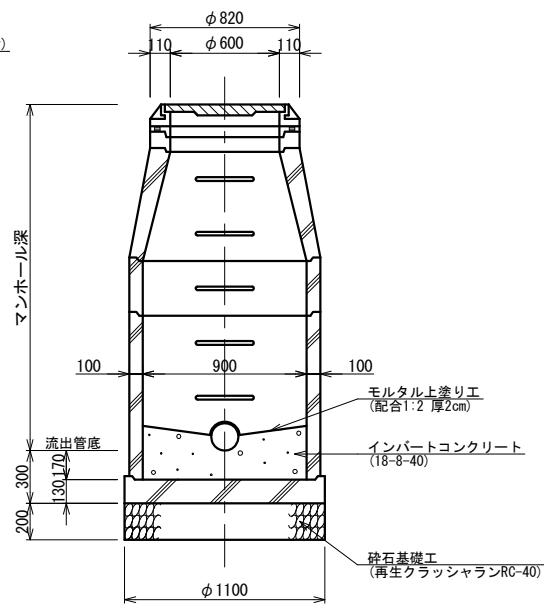


組立マンホール外副管構造図 S=1:20

平面図

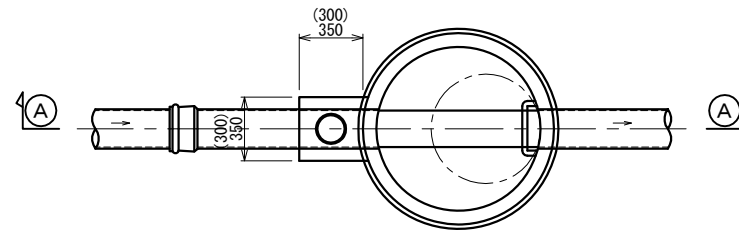

A-A断面図

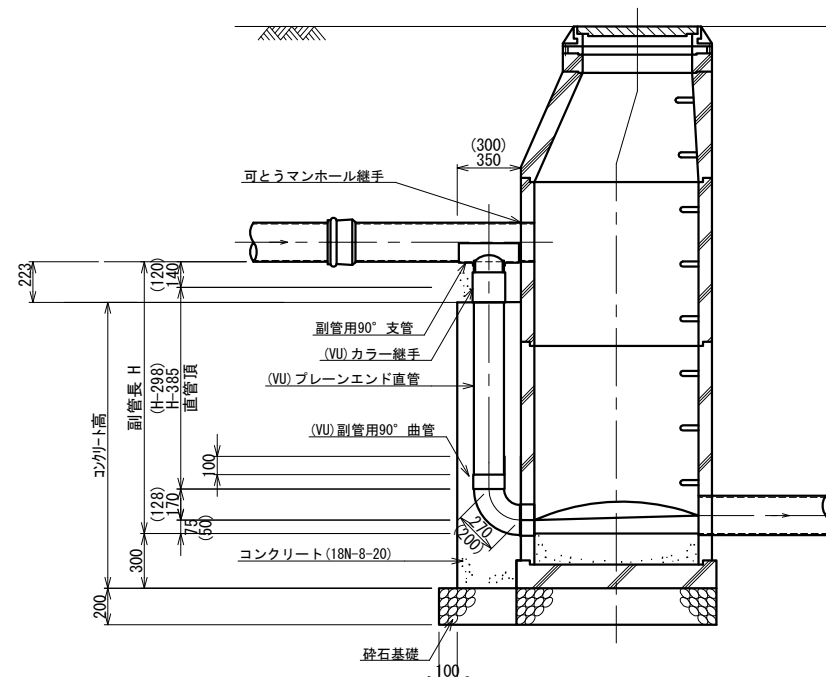


注) ()内の数値は、本管径150ー副管径100の場合を示し、
()無しは、本管径200ー副管径150の場合を示す。

小型マンホール(φ300)構造図 S=1:20


行 橋 市			
行橋市公共下水道事業			
工 事 年 度	平成30年度 号		
工 事 箇 所	行事七丁目 地内		
工 事 名 称	行事地区面整備管渠築造工事(博多町3工区)		
路 線 番 号			
図 面 名 称	小型マンホール(φ300)構造図		
図 面 番 号	全 8 葉 中 6 号	縮 尺	S=1:20

平 面 図


起 点 用

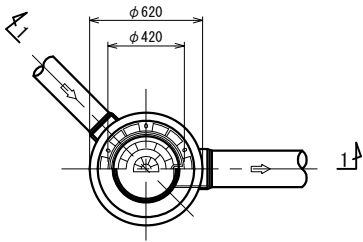


中 間 用

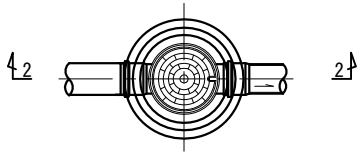



1-1 断面図

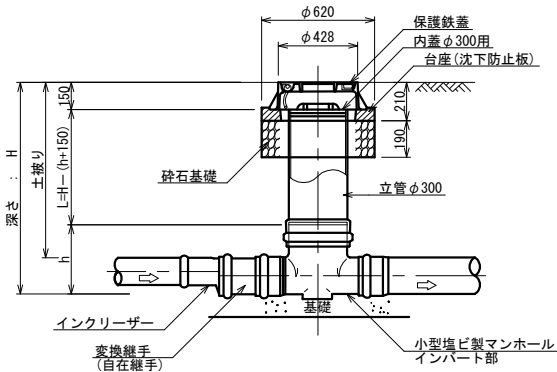

2-2 断面図

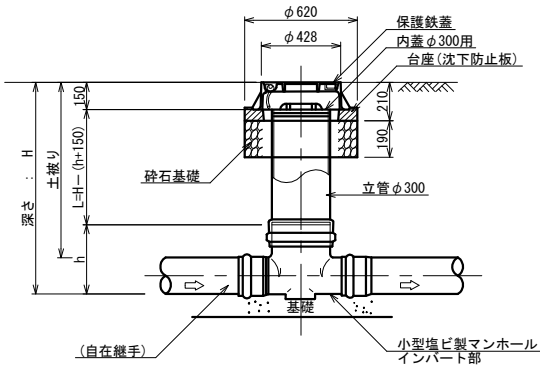


S=1 : 20

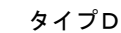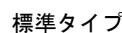

(人孔直結)

行 橋 市			
行橋市公共下水道事業			
工 事 年 度	平成30年度 号		
工 事 箇 所	行事7丁目 地内		
工 事 名 称	行事地区區間整備管渠築造工事(博多町3区)		
路 線 番 号			
図 面 名 称	取付管布設標準図 管布設標準断面図 舗装復旧図		
図 面 番 号	全 8 葉 中 7 号	縮尺	図示

S=1:10

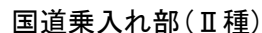


表層工 (再生密粒度Asコン)	表層工 (密粒度As改良I型13mm)
表層工 (再生密粒度Asコン)	中間層 (再生粗粒度As20mm)
路盤工 (再生クワッシャー)	基 層 (再生粗粒度As20mm)
	上層路盤工 (再生粒瀝砕石)
	下層路盤工 (再生クワッシャー)

土留工標準図 S=1:30


行 橋 市			
行橋市公共下水道事業			
工 事 年 度	平成30年度 号		
工 事 箇 所	行事七丁目 地内		
工 事 名 称	行事地区面整備管渠築造工事(博多町3工区)		
路 線 番 号			
図 面 名 称	土留工標準図		
図 面 番 号	全 8 葉 中 8 号	縮 尺	S=1:30

平 面 図

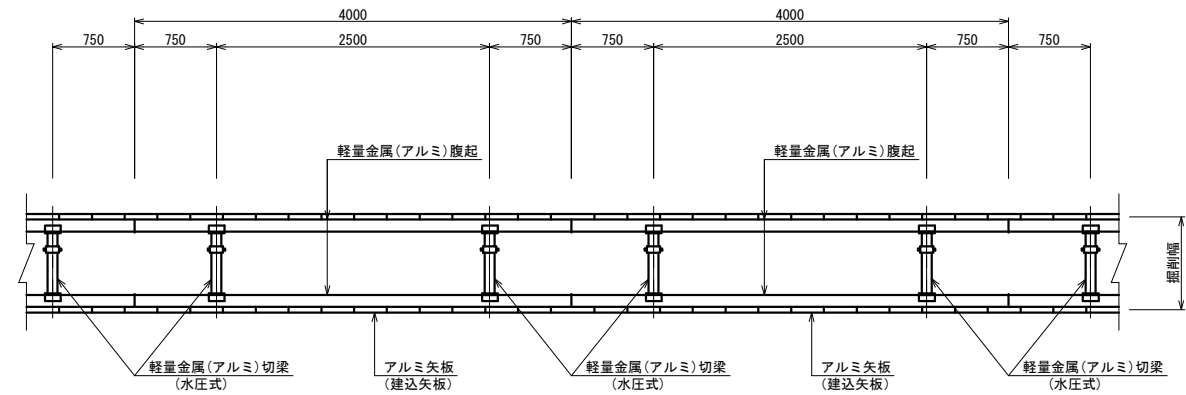

断 面 図

アルミ矢板建込 タイプ②
(アルミ矢板 L=2.00~3.50m)
(掘 削 深 2.00<H≤3.30m)

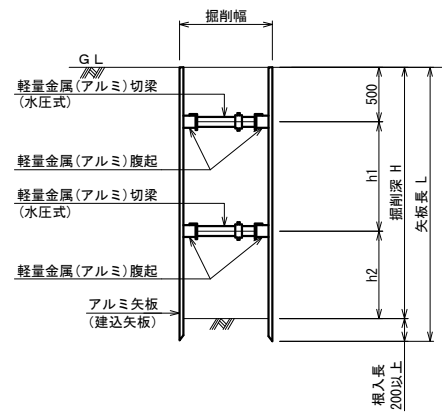

アルミ矢板 (建込矢板)			
掘削深	矢板長	支保材 段数	根入れ
1.50<H≤1.80m	2.00m	1段	20cm以上
1.80<H≤2.00m	2.50m	1段	
2.00<H≤2.30m	2.50m	2段	
2.30<H≤2.80m	3.00m	2段	
2.80<H≤3.30m	3.50m	2段	