

位置図 S=1:10000

行 橋 市			
行橋市公共下水道事業			
工 事 年 度	平成	年 度	号
工 事 箇 所	行事七丁目 地内		
工 事 名 称	行事地区面整備管渠築造工事(博多町3工区)		
路 線 番 号			
図 面 名 称	位 置 図		
図 面 番 号	全 9 葉 中 1 号	縮 尺	S=1:10000




全体平面図 S=1:500

行橋市



行橋市公共下水道事業

工事年度	平成29年度	号
工事箇所	行事七丁目	地内
工事名称	行事地区面整備管渠築造工事(博多町3区)	
路線番号		
図面名称	全体平面図	
図面番号	全 9 葉中 2 号	縮尺 S=1:500


凡 例	
—○—	組立2号マンホール
—●—	組立1号マンホール
—○—	組立0号マンホール
—●—	小型マンホール(塩ビ製)
—●—	汚水樹

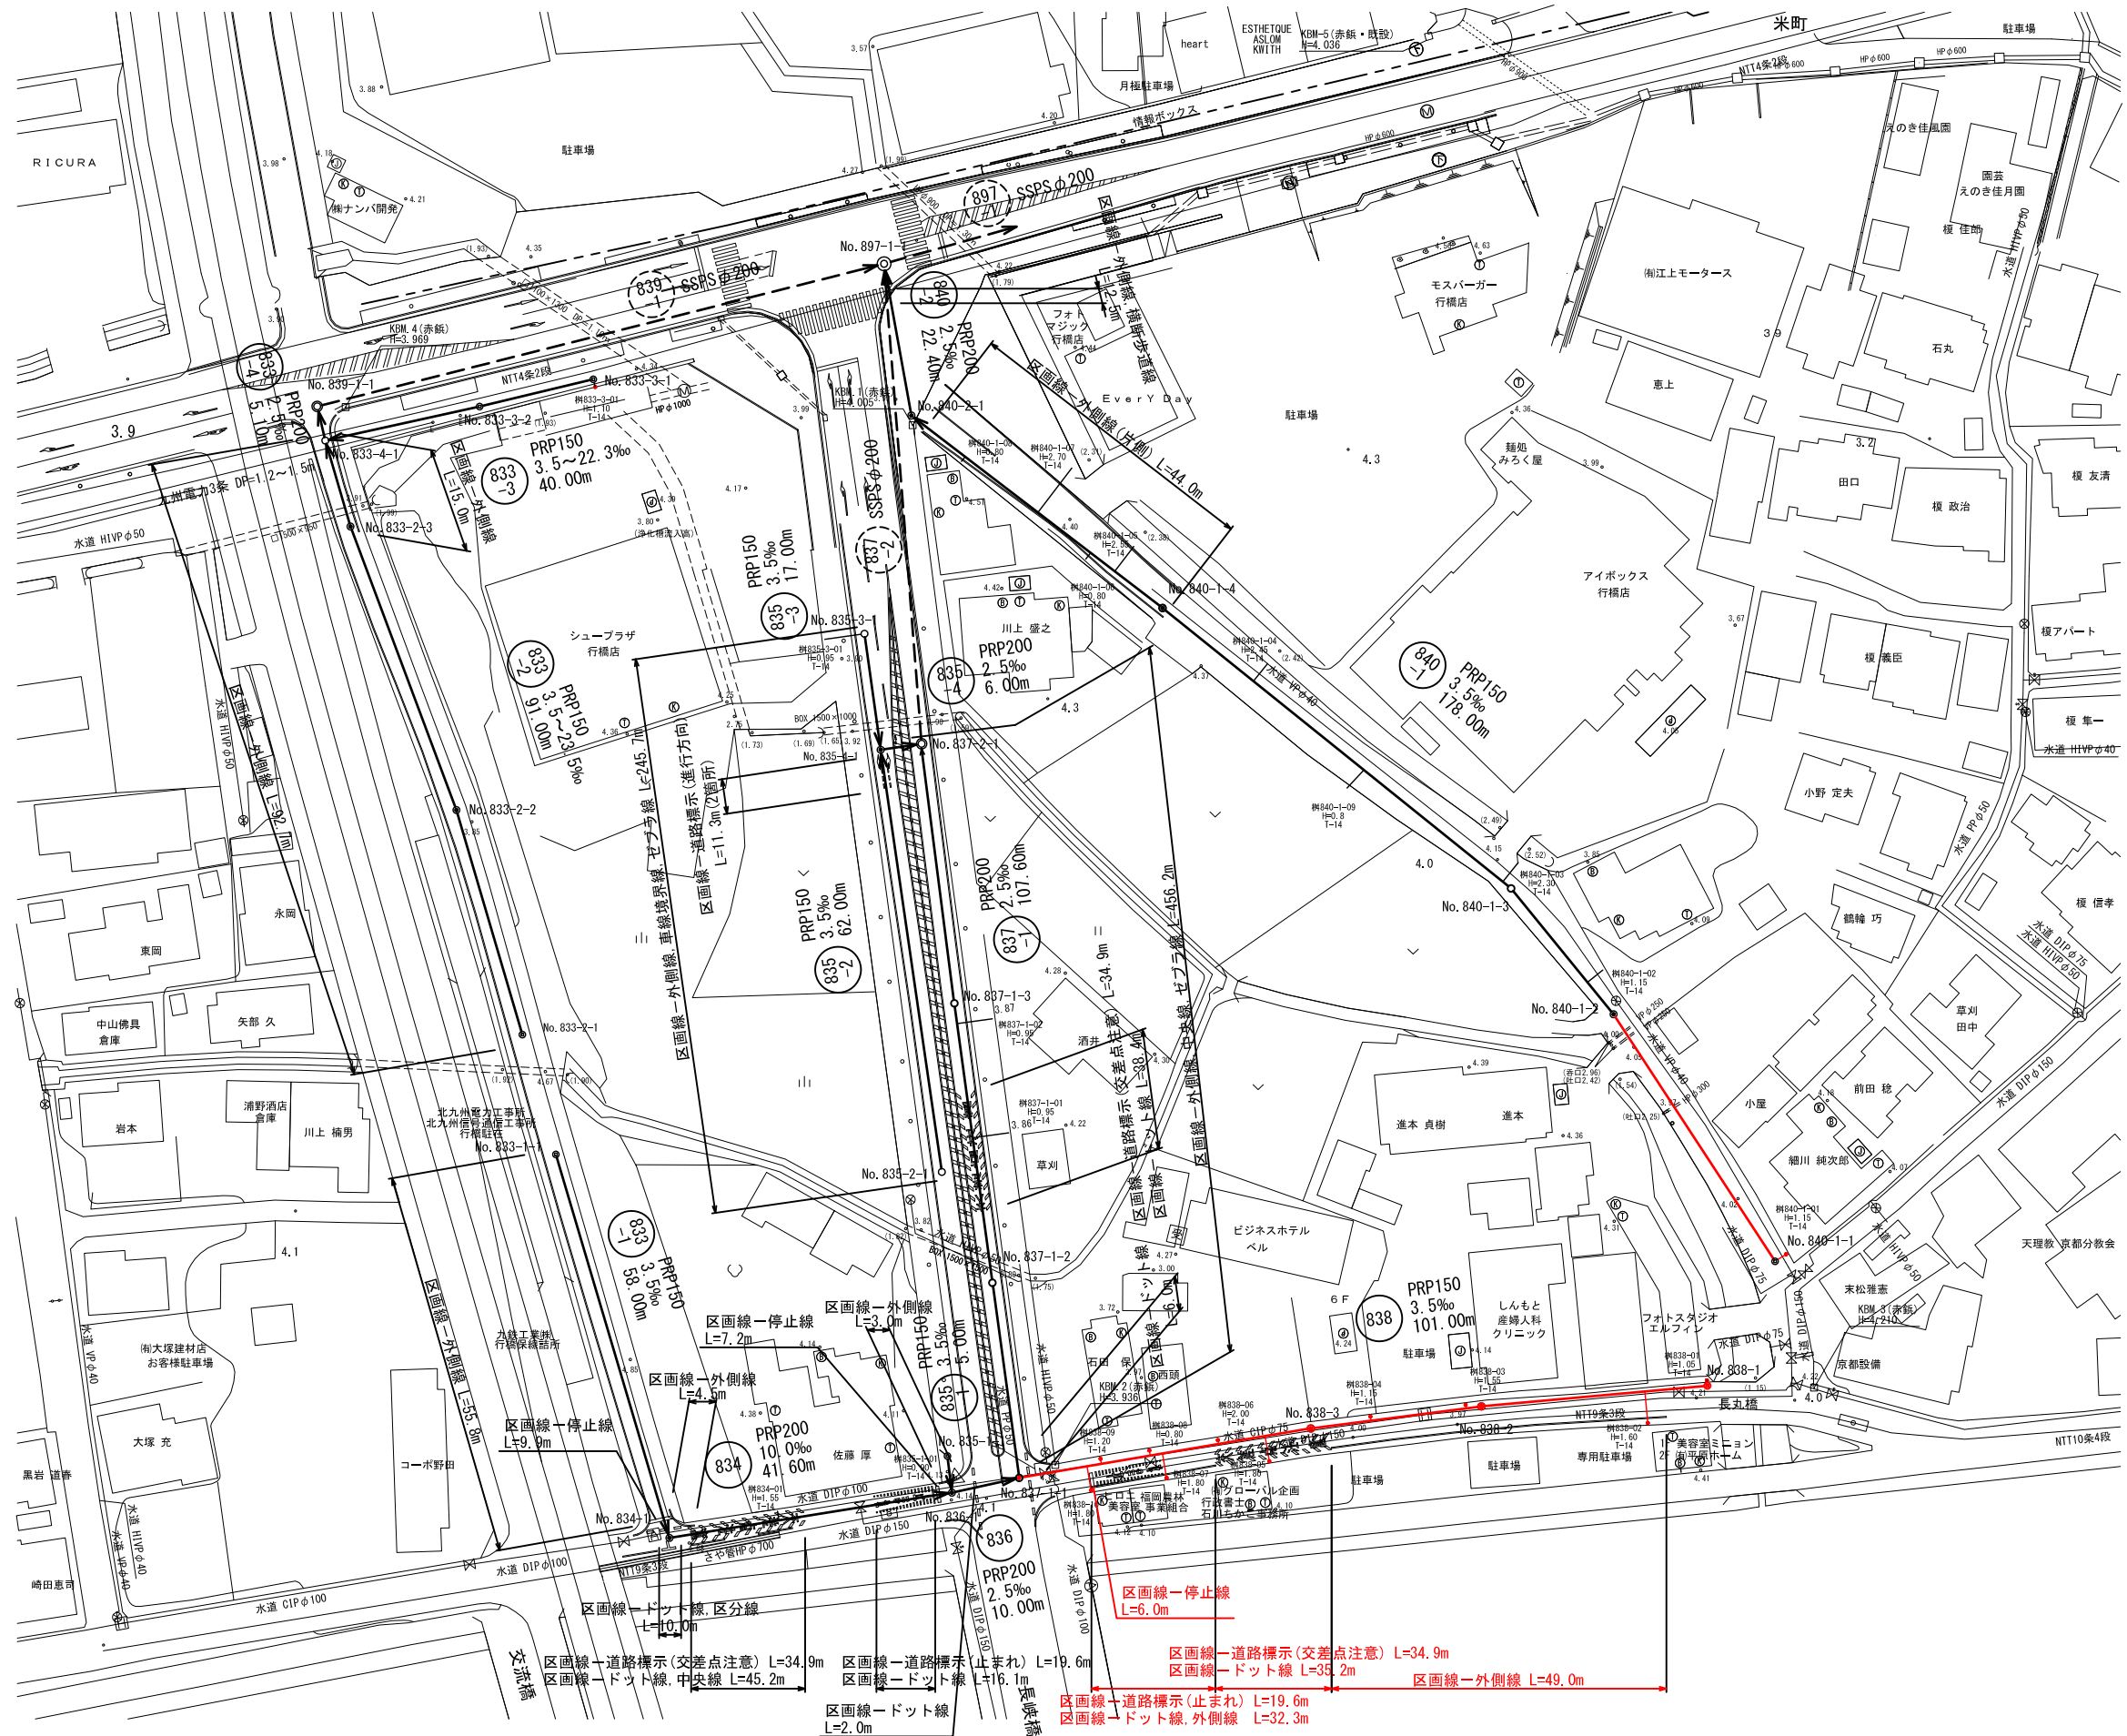




平面図 S=1:500

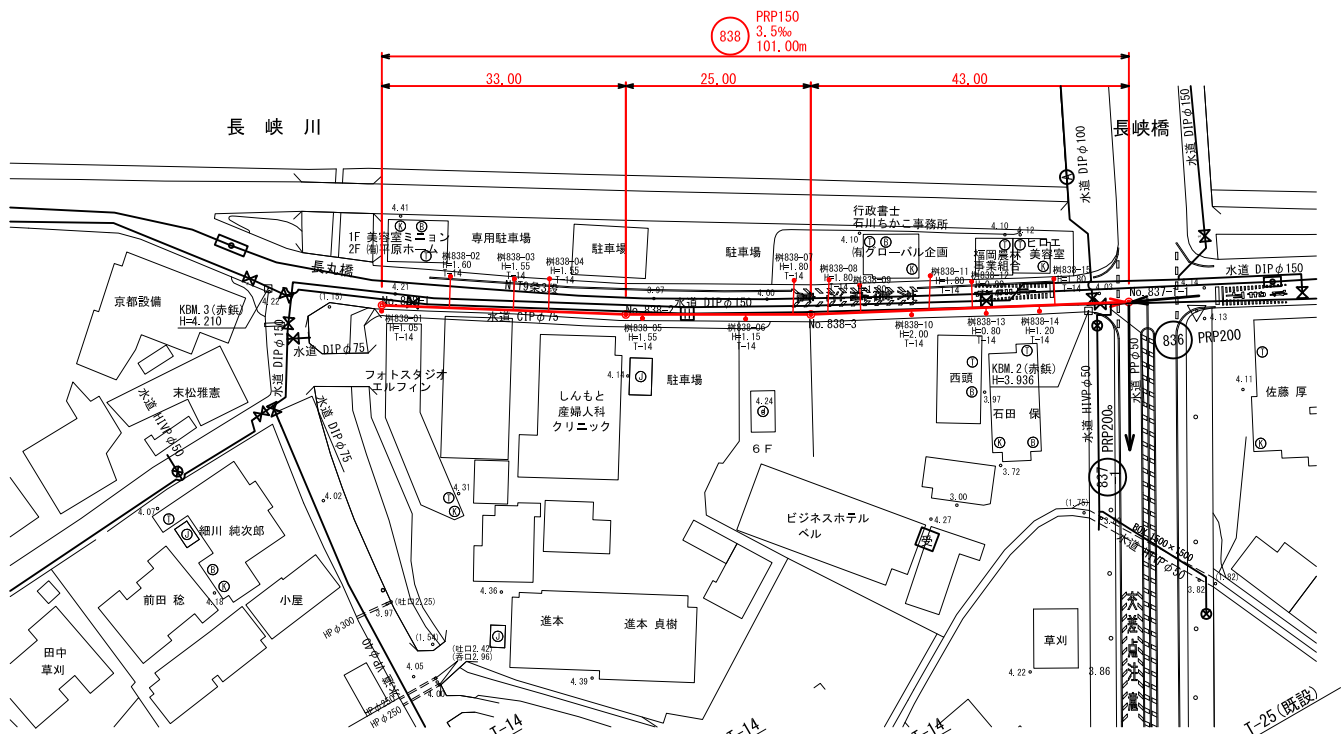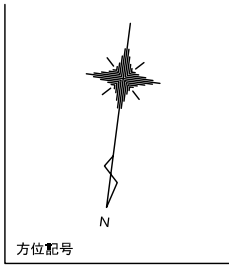

縦断図 縦 S=1:100
横 S=1:500

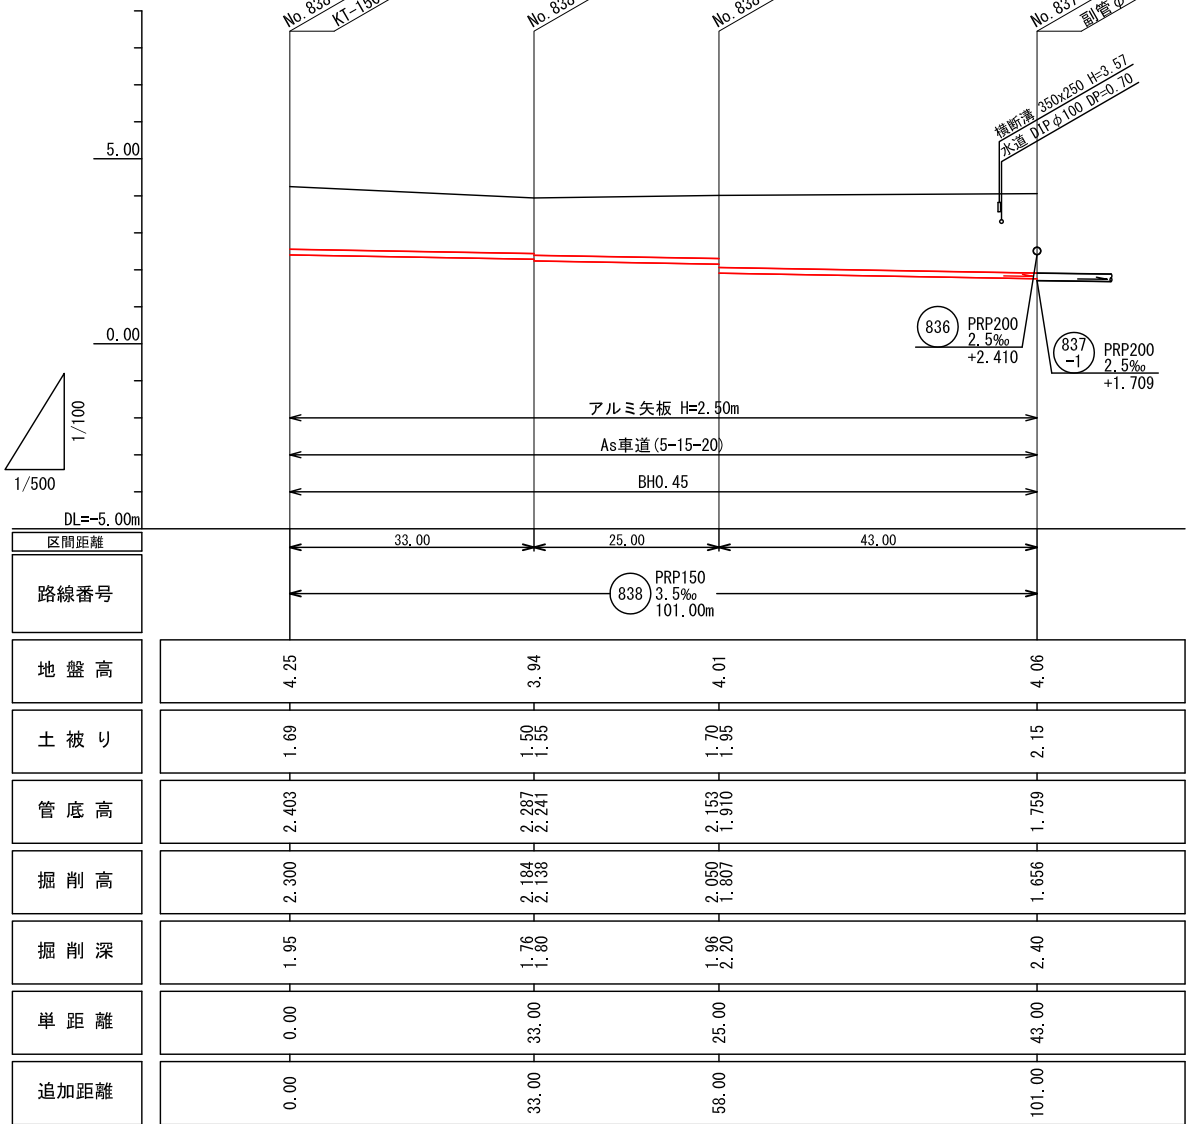


横断図 S=1:100

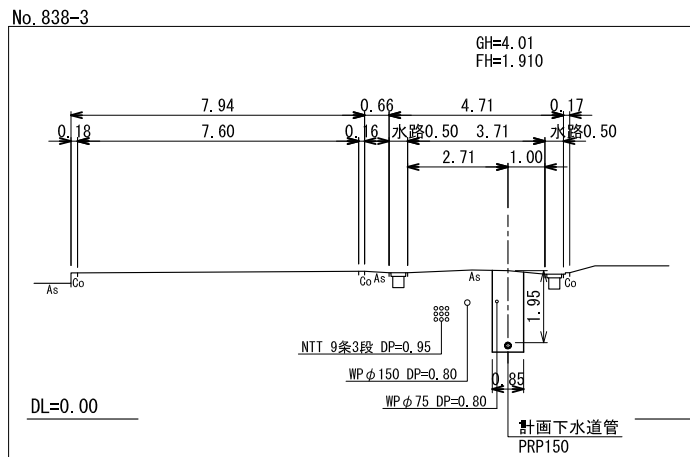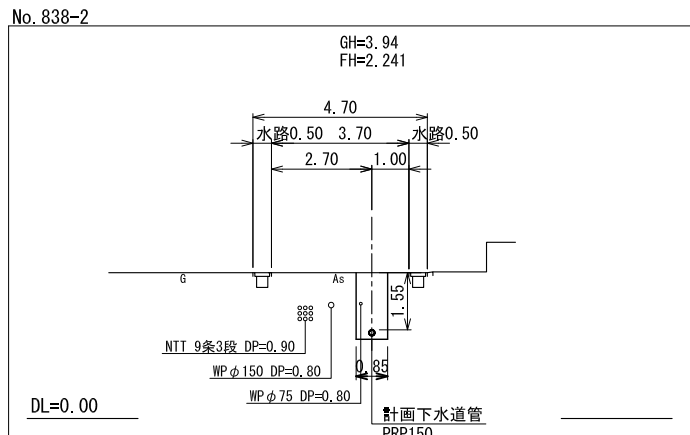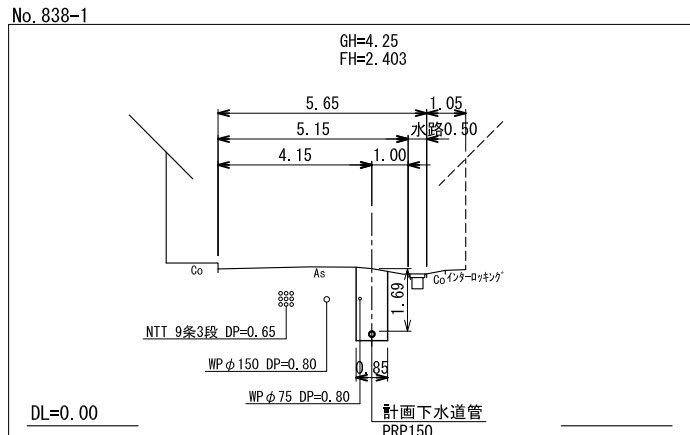



行橋市			
行橋市公共下水道事業			
工事年度	平成29年度	号	
工事箇所	行事七丁目	地内	
工事名称	行事地区面整備管渠築造工事(博多町3工区)		
路線番号	838		
図面名称	平面図・縦断図・横断図		
図面番号	全 9 葉中 3 号	縮尺	図 示

凡 例	
—○—	組立 2 号マンホール
—●—	組立 1 号マンホール
—○—	組立 0 号マンホール
—●—	小型マンホール(塩ビ製)
—●—	汚水樹

平面図 S=1:500

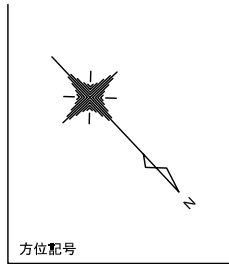

縦断図 縦 S=1:100 横 S=1:500

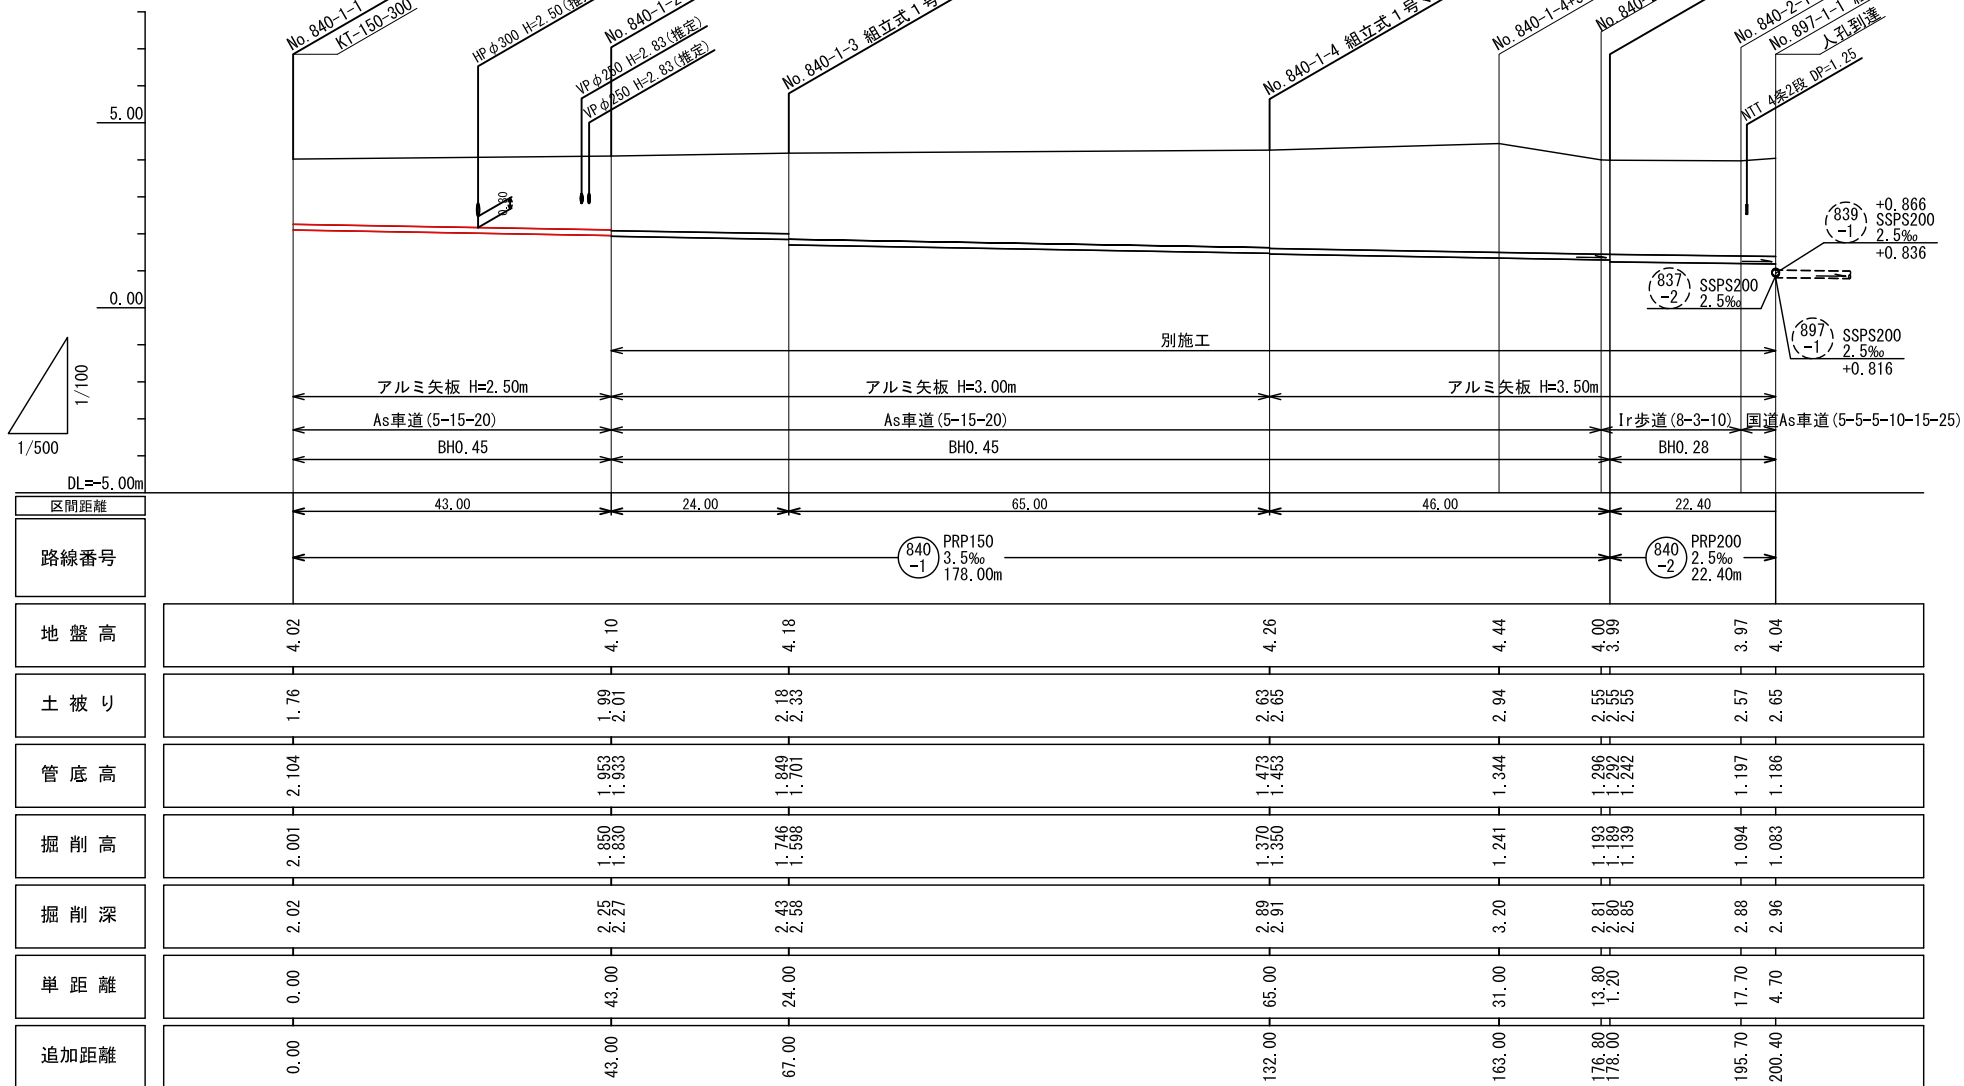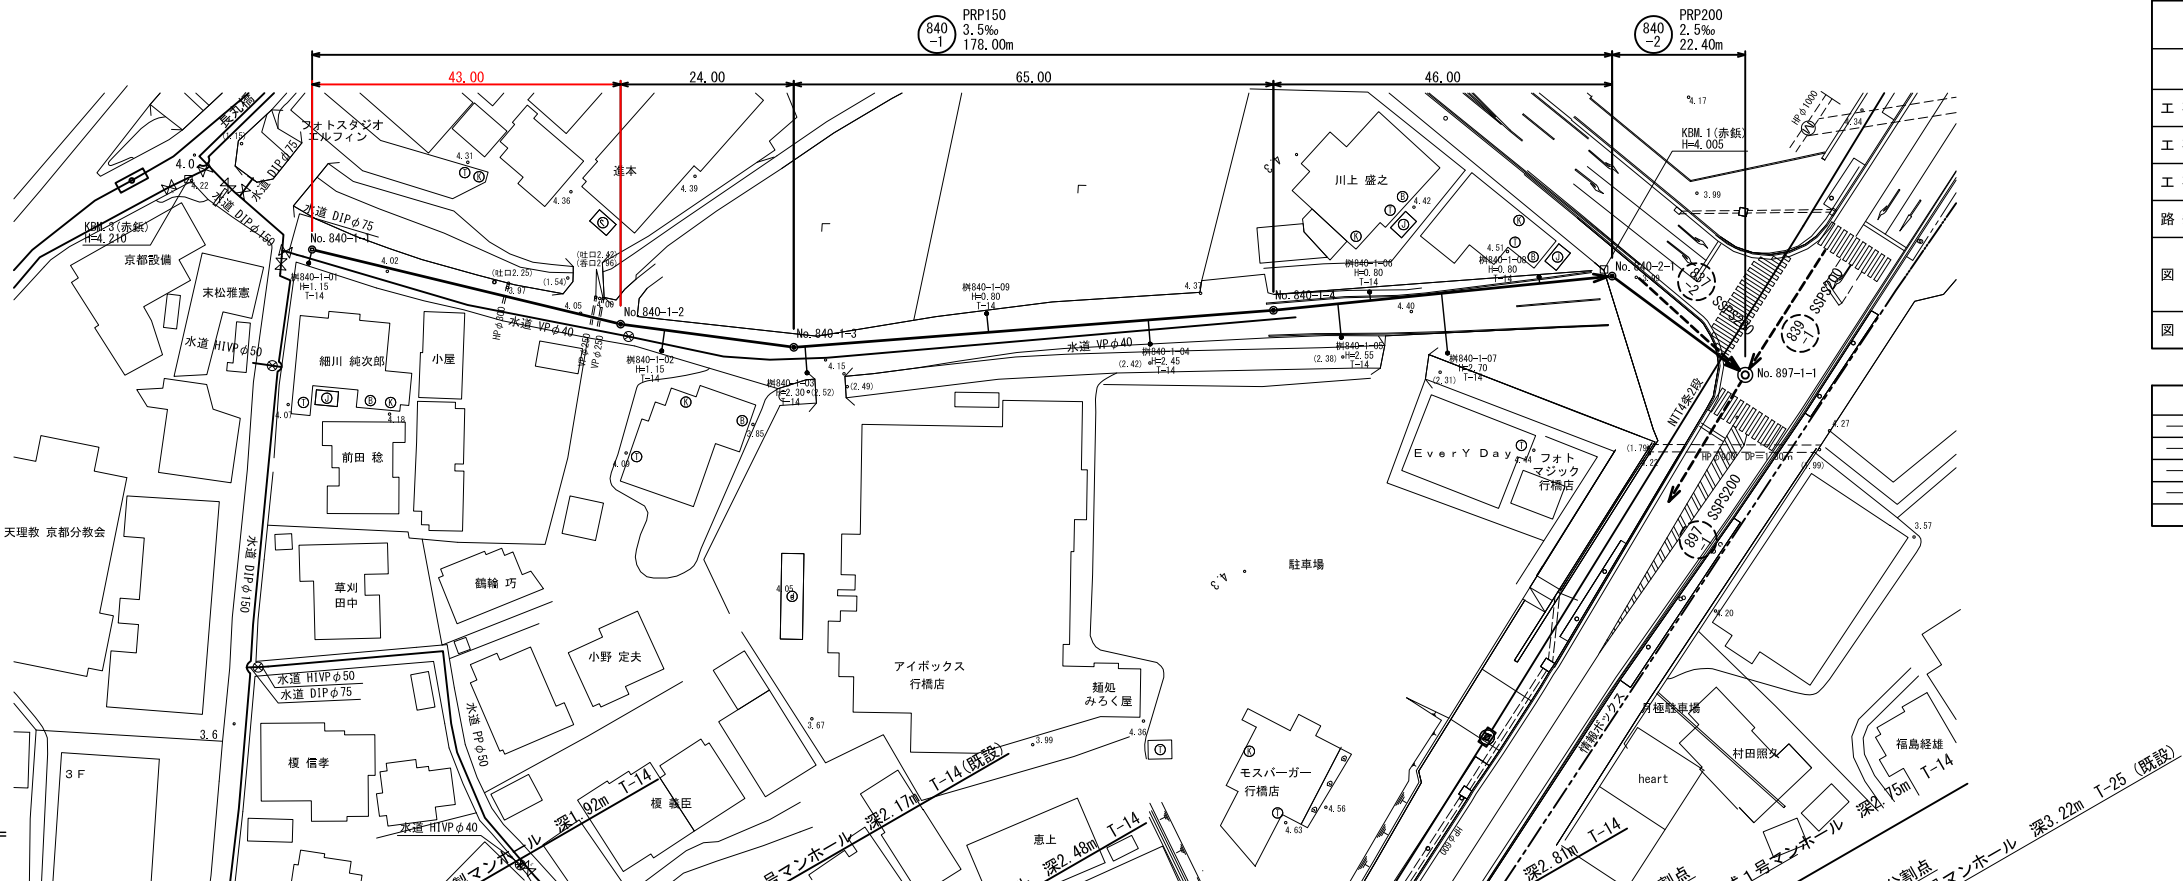


行 橋 市			
行橋市公共下水道事業			
工 事 年 度	平成 年度 号		
工 事 箇 所	行事七丁目 地内		
工 事 名 称	行事地区面整備管渠築造工事(博多町3工区)		
路 線 番 号	840-1		
図 面 名 称	平面図・縦断図		
図 面 番 号	全 9 葉 中 4 号	縮 尺	図 示

凡 例	
○	組立2号マンホール
●	組立1号マンホール
○	組立0号マンホール
●	小型マンホール(塩ビ製)
●	汚水樹


横断図 S=1:100

行 橋 市			
行橋市公共下水道事業			
工 事 年 度	平成29年度 号		
工 事 箇 所	行事七丁目 地内		
工 事 名 称	行事地区面整備管渠築造工事(博多町3工区)		
路 線 番 号	840 -1		
図 面 名 称	横断面図		
図 面 番 号	全 9 葉 中 5 号	縮尺	S=1:100


No. 840-1-1

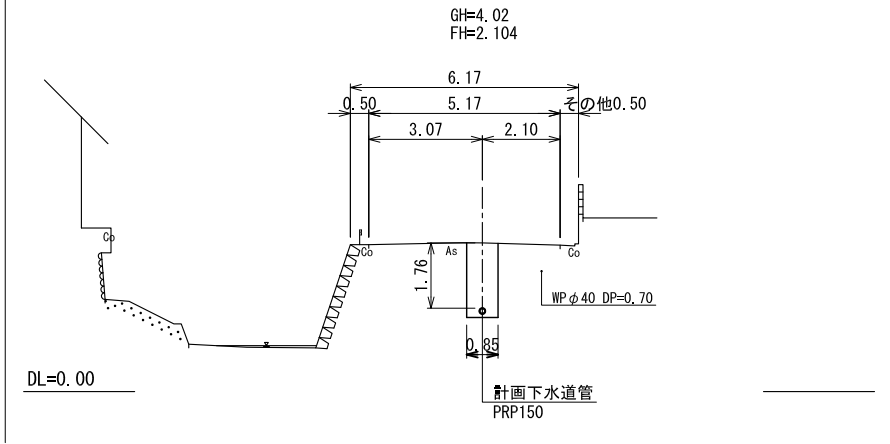


No. 840-1-4

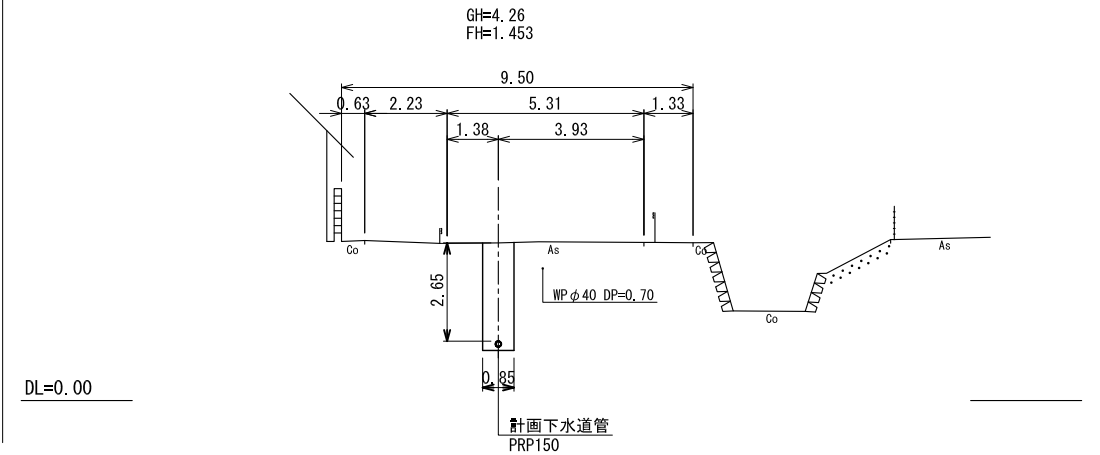


No. 840-1-2

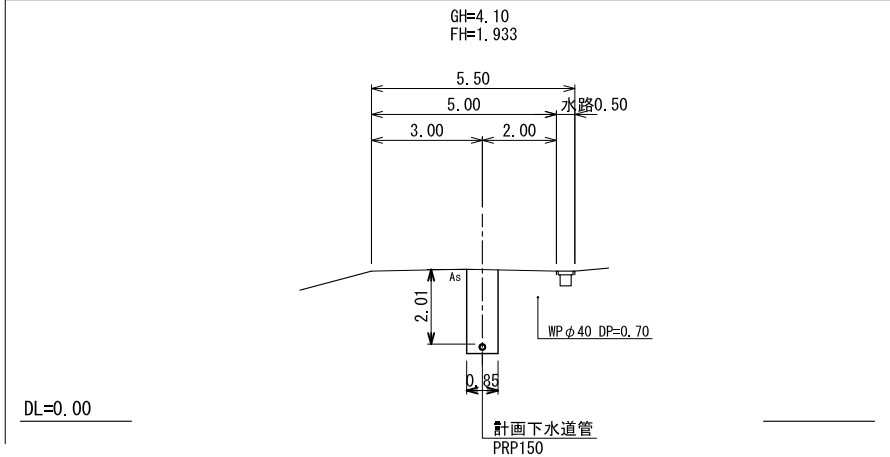


No. 840-2-1

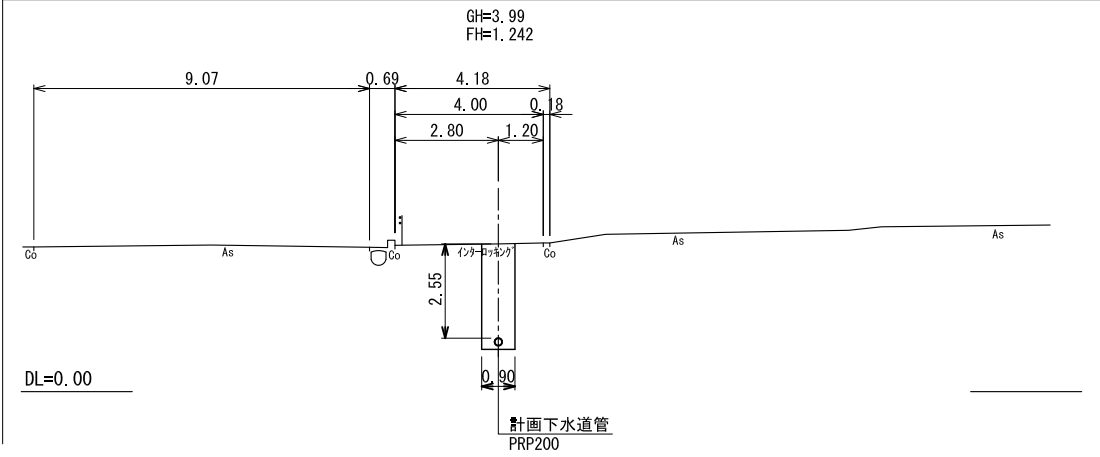


No. 840-1-3

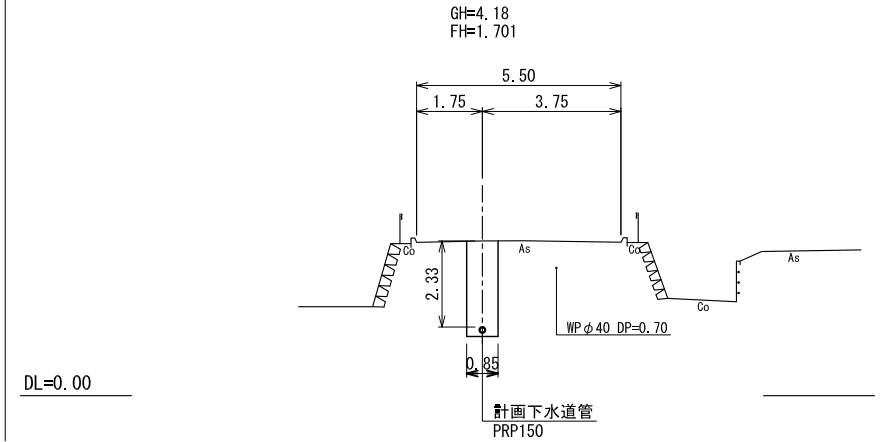


組立 1 号マンホール構造図 S=1:20

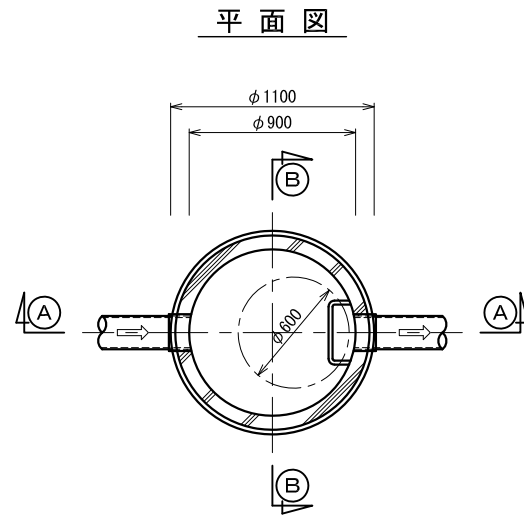


①—① 断面図

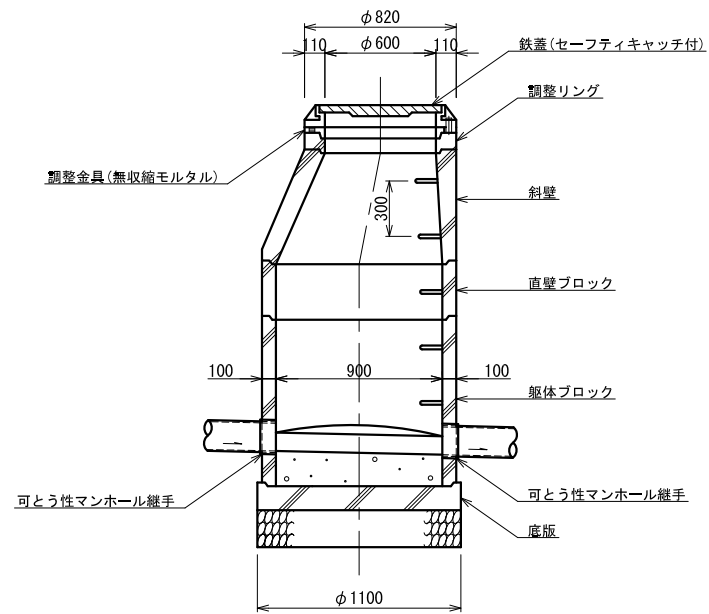


③—③ 断面図

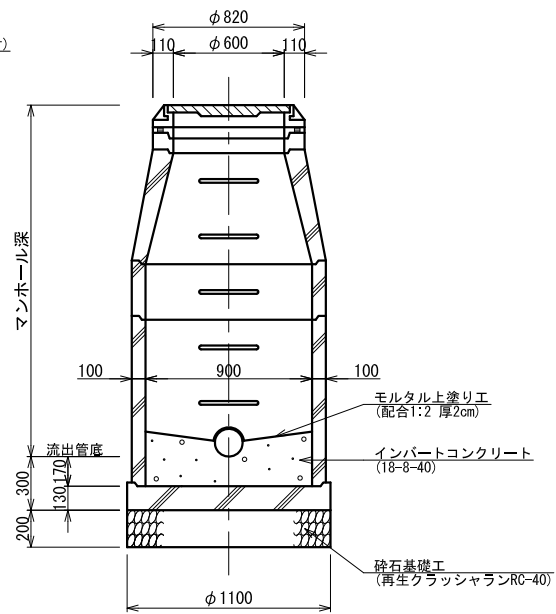

組立マンホール外副管構造図 S=1:20

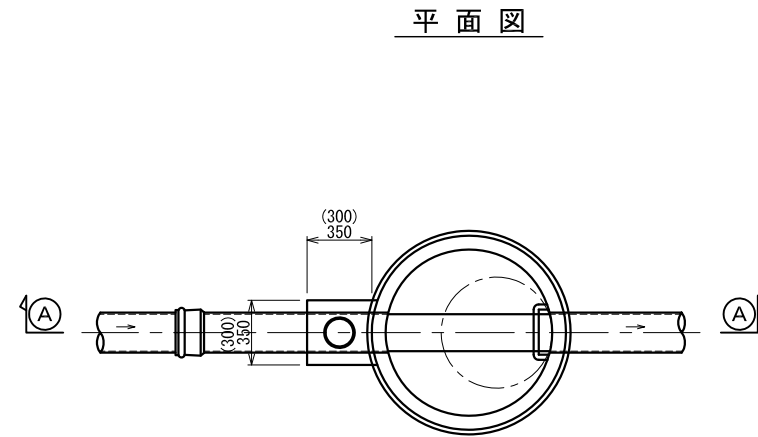

①—① 断面图

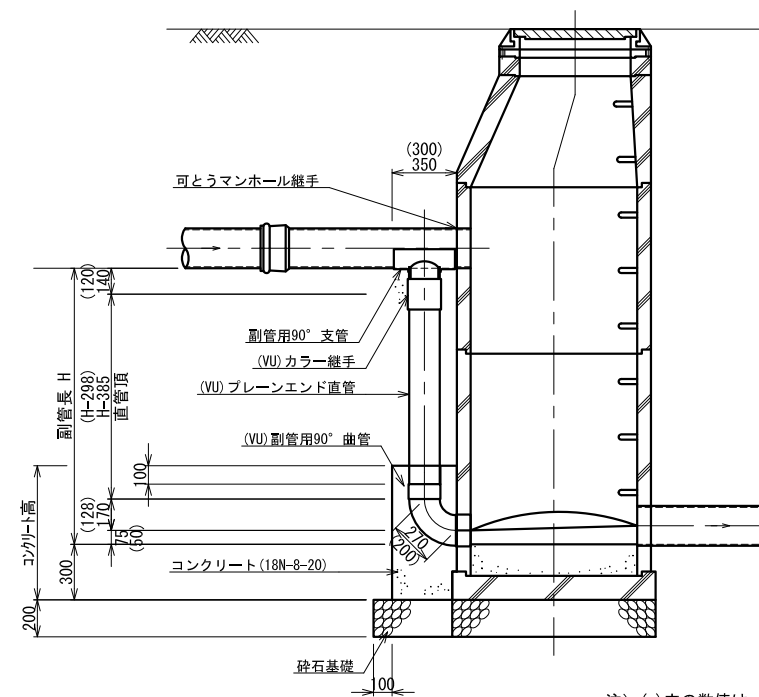

注) () 内の数値は、本管径φ150—副管径φ100の場合を示し、
() 無しは、本管径φ200—副管径φ150の場合を示す。


市 橋 行		
事業下水道公共市橋行		
工事年度	平成29年度 号	
工事箇所	行事七丁目 地内	
工事名称	行事地区面整備渠渠築工事(博多町3区工)	
路線番号		
図面名称	組立1号マンホール構造図	
図面番号	全 9 葉 中 6 号	縮尺 S=1:20

小型マンホール(φ300)構造図 S=1:20


行 橋 市			
行橋市公共下水道事業			
工 事 年 度	平成29年度 号		
工 事 箇 所	行事七丁目 地内		
工 事 名 称	行事地区面整備管渠築造工事(博多町3工区)		
路 線 番 号			
図 面 名 称	小型マンホール(φ300)構造図		
図 面 番 号	全 9 葉 中 7 号	縮 尺	S=1:20

平 面 図


起 点 用

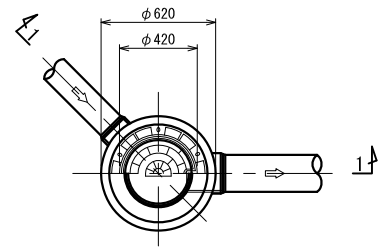


中 間 用

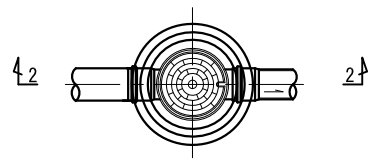


1-1 断面図

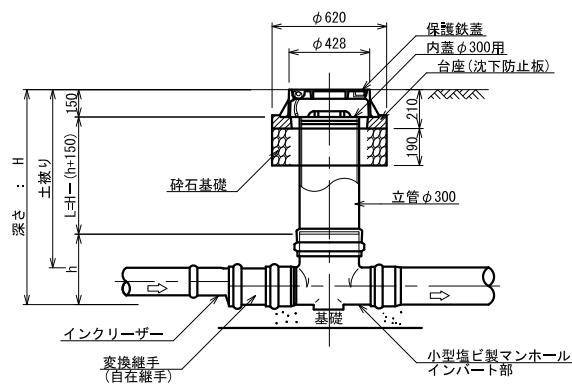


2-2 断面図

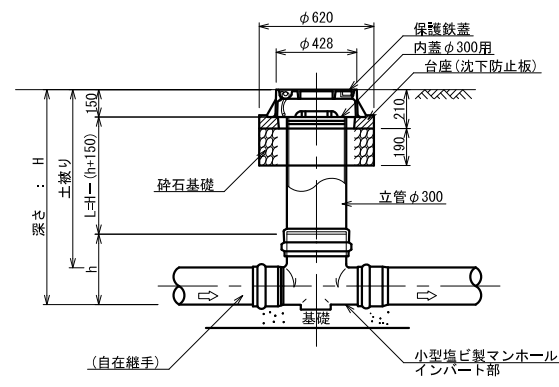

管布設標準断面図 S=1:20

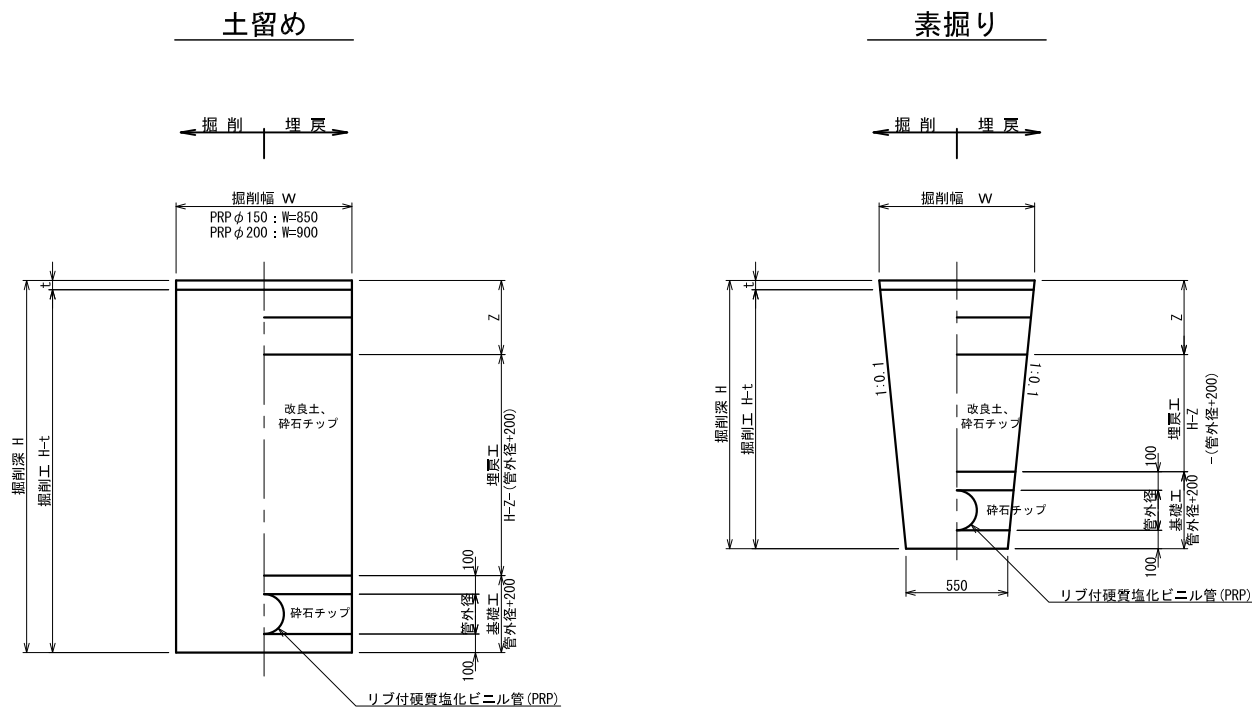


取付管布設標準図 S=1:20

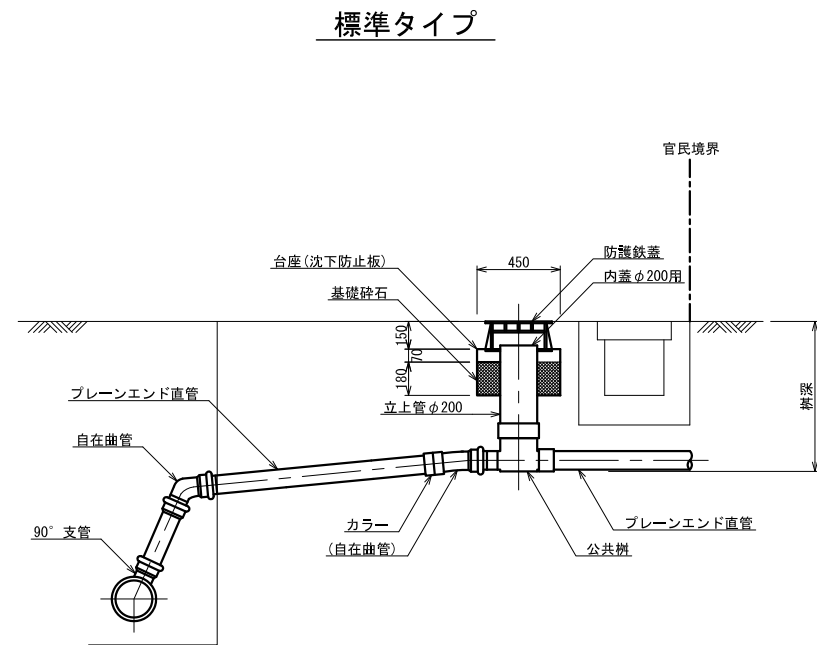


行 橋 市			
行橋市公共下水道事業			
工 事 年 度	平成29年度	号	
工 事 箇 所	行事七丁目	地内	
工 事 名 称	行事地区面整備管渠築造工事 (博多町3区)		
路 線 番 号			
図 面 名 称	取付管布設標準図 管布設標準断面図 舗装復旧図		
図 面 番 号	全 9 葉 中 8 号	縮尺	図示

舗装復旧図 S=1:10


国道As車道
(As5-5-5-10-15-25)

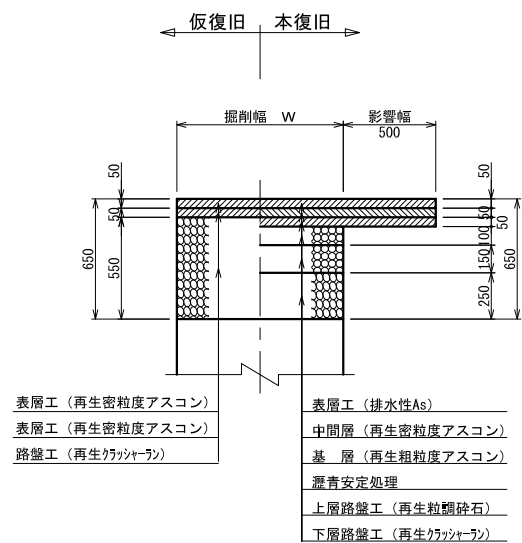


国道乗入れ部
(As5-10-15)

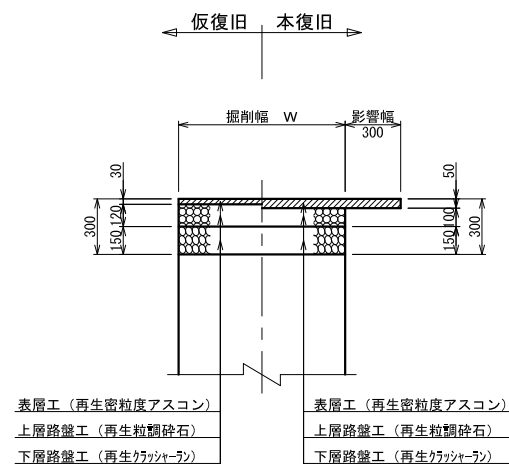


国道As歩道
(As4-10)

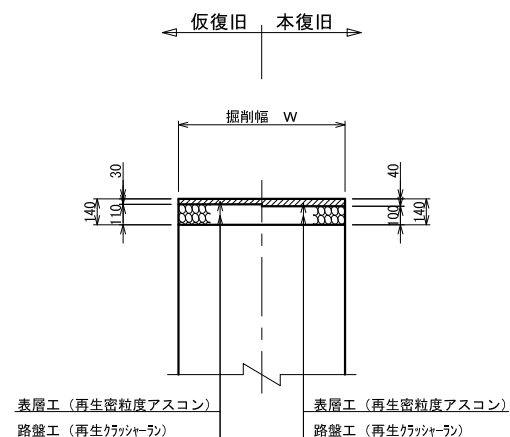

インターロッキング歩道
(Ir8-3-10)

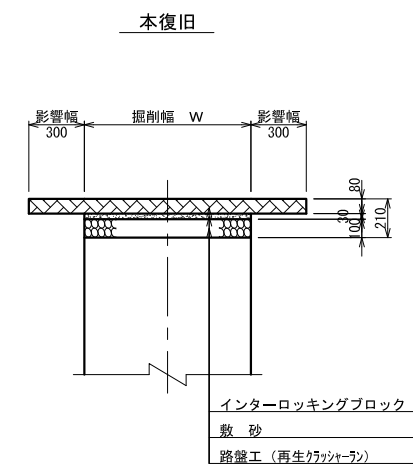


市道As車道
(As5-15-20)

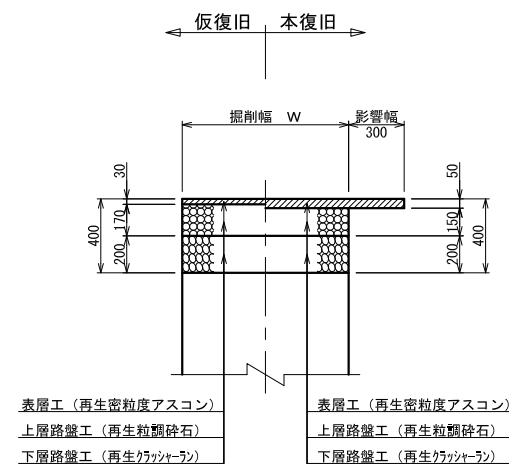


行 橋 市			
行橋市公共下水道事業			
工 事 年 度	平成29年度 号		
工 事 箇 所	行事七丁目 地内		
工 事 名 称	行事地区面整備管渠築造工事(博多町3工区)		
路 線 番 号			
図 面 名 称	土留工標準図		
図 面 番 号	全 9 葉 中 9 号	縮 尺	S=1:30

平 面 図

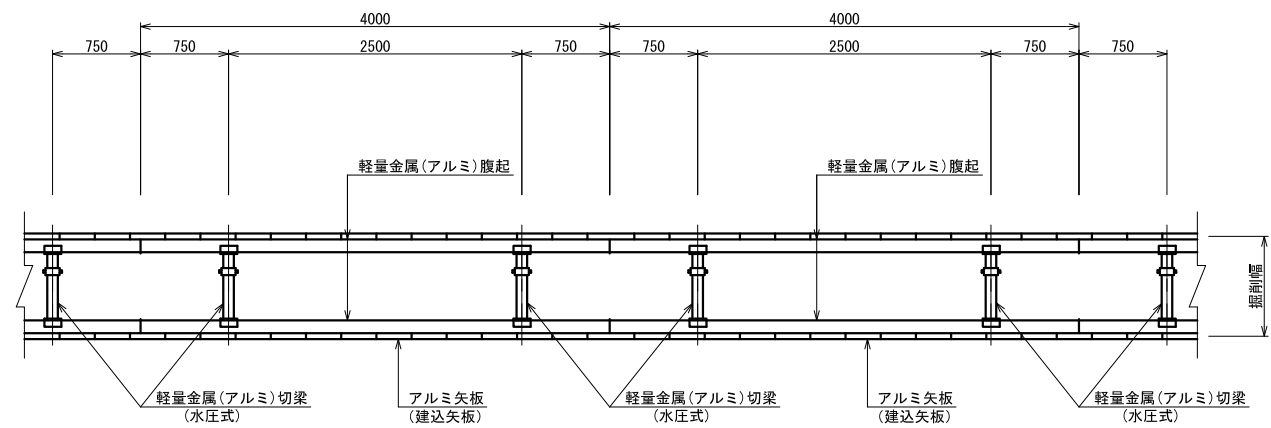


断 面 図

アルミ矢板建込 タイプ①
(アルミ矢板 L=2.00~2.50m)
(掘 削 深 1.50<H≦2.00m)

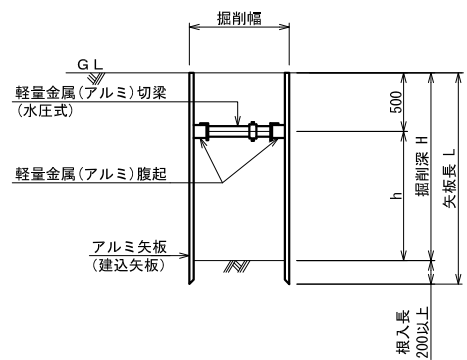

アルミ矢板建込 タイプ②
(アルミ矢板 L=2.00~3.50m)
(掘 削 深 2.00<H≦3.30m)

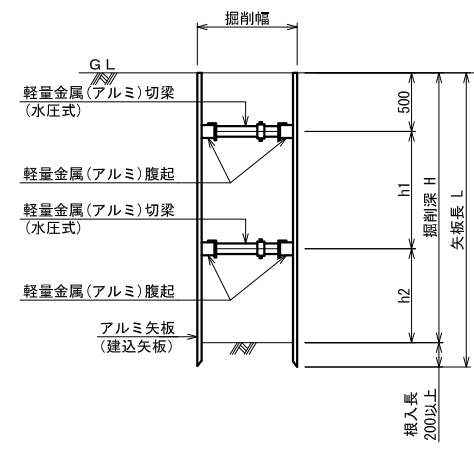

アルミ矢板(建込矢板)			
掘削深	矢板長	支保材 段数	根入れ
1.50<H≦1.80m	2.00m	1段	20cm以上
1.80<H≦2.00m	2.50m	1段	
2.00<H≦2.30m	2.50m	2段	
2.30<H≦2.80m	3.00m	2段	
2.80<H≦3.30m	3.50m	2段	