




位置図 S=1:10000

行 橋 市			
行橋市公共下水道事業			
工 事 年 度	平成29年度		
工 事 箇 所	行事六丁目		地内
工 事 名 称	行事地区面整備汚水管渠築造工事(米町)		
路 線 番 号	890 891		
図 面 名 称	位 置 図		
図 面 番 号	全 08 葉 中 01 号	縮 尺	S=1:10000

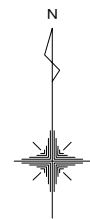

KBM位置図 S=1:500

KBM位置図 S=1:500

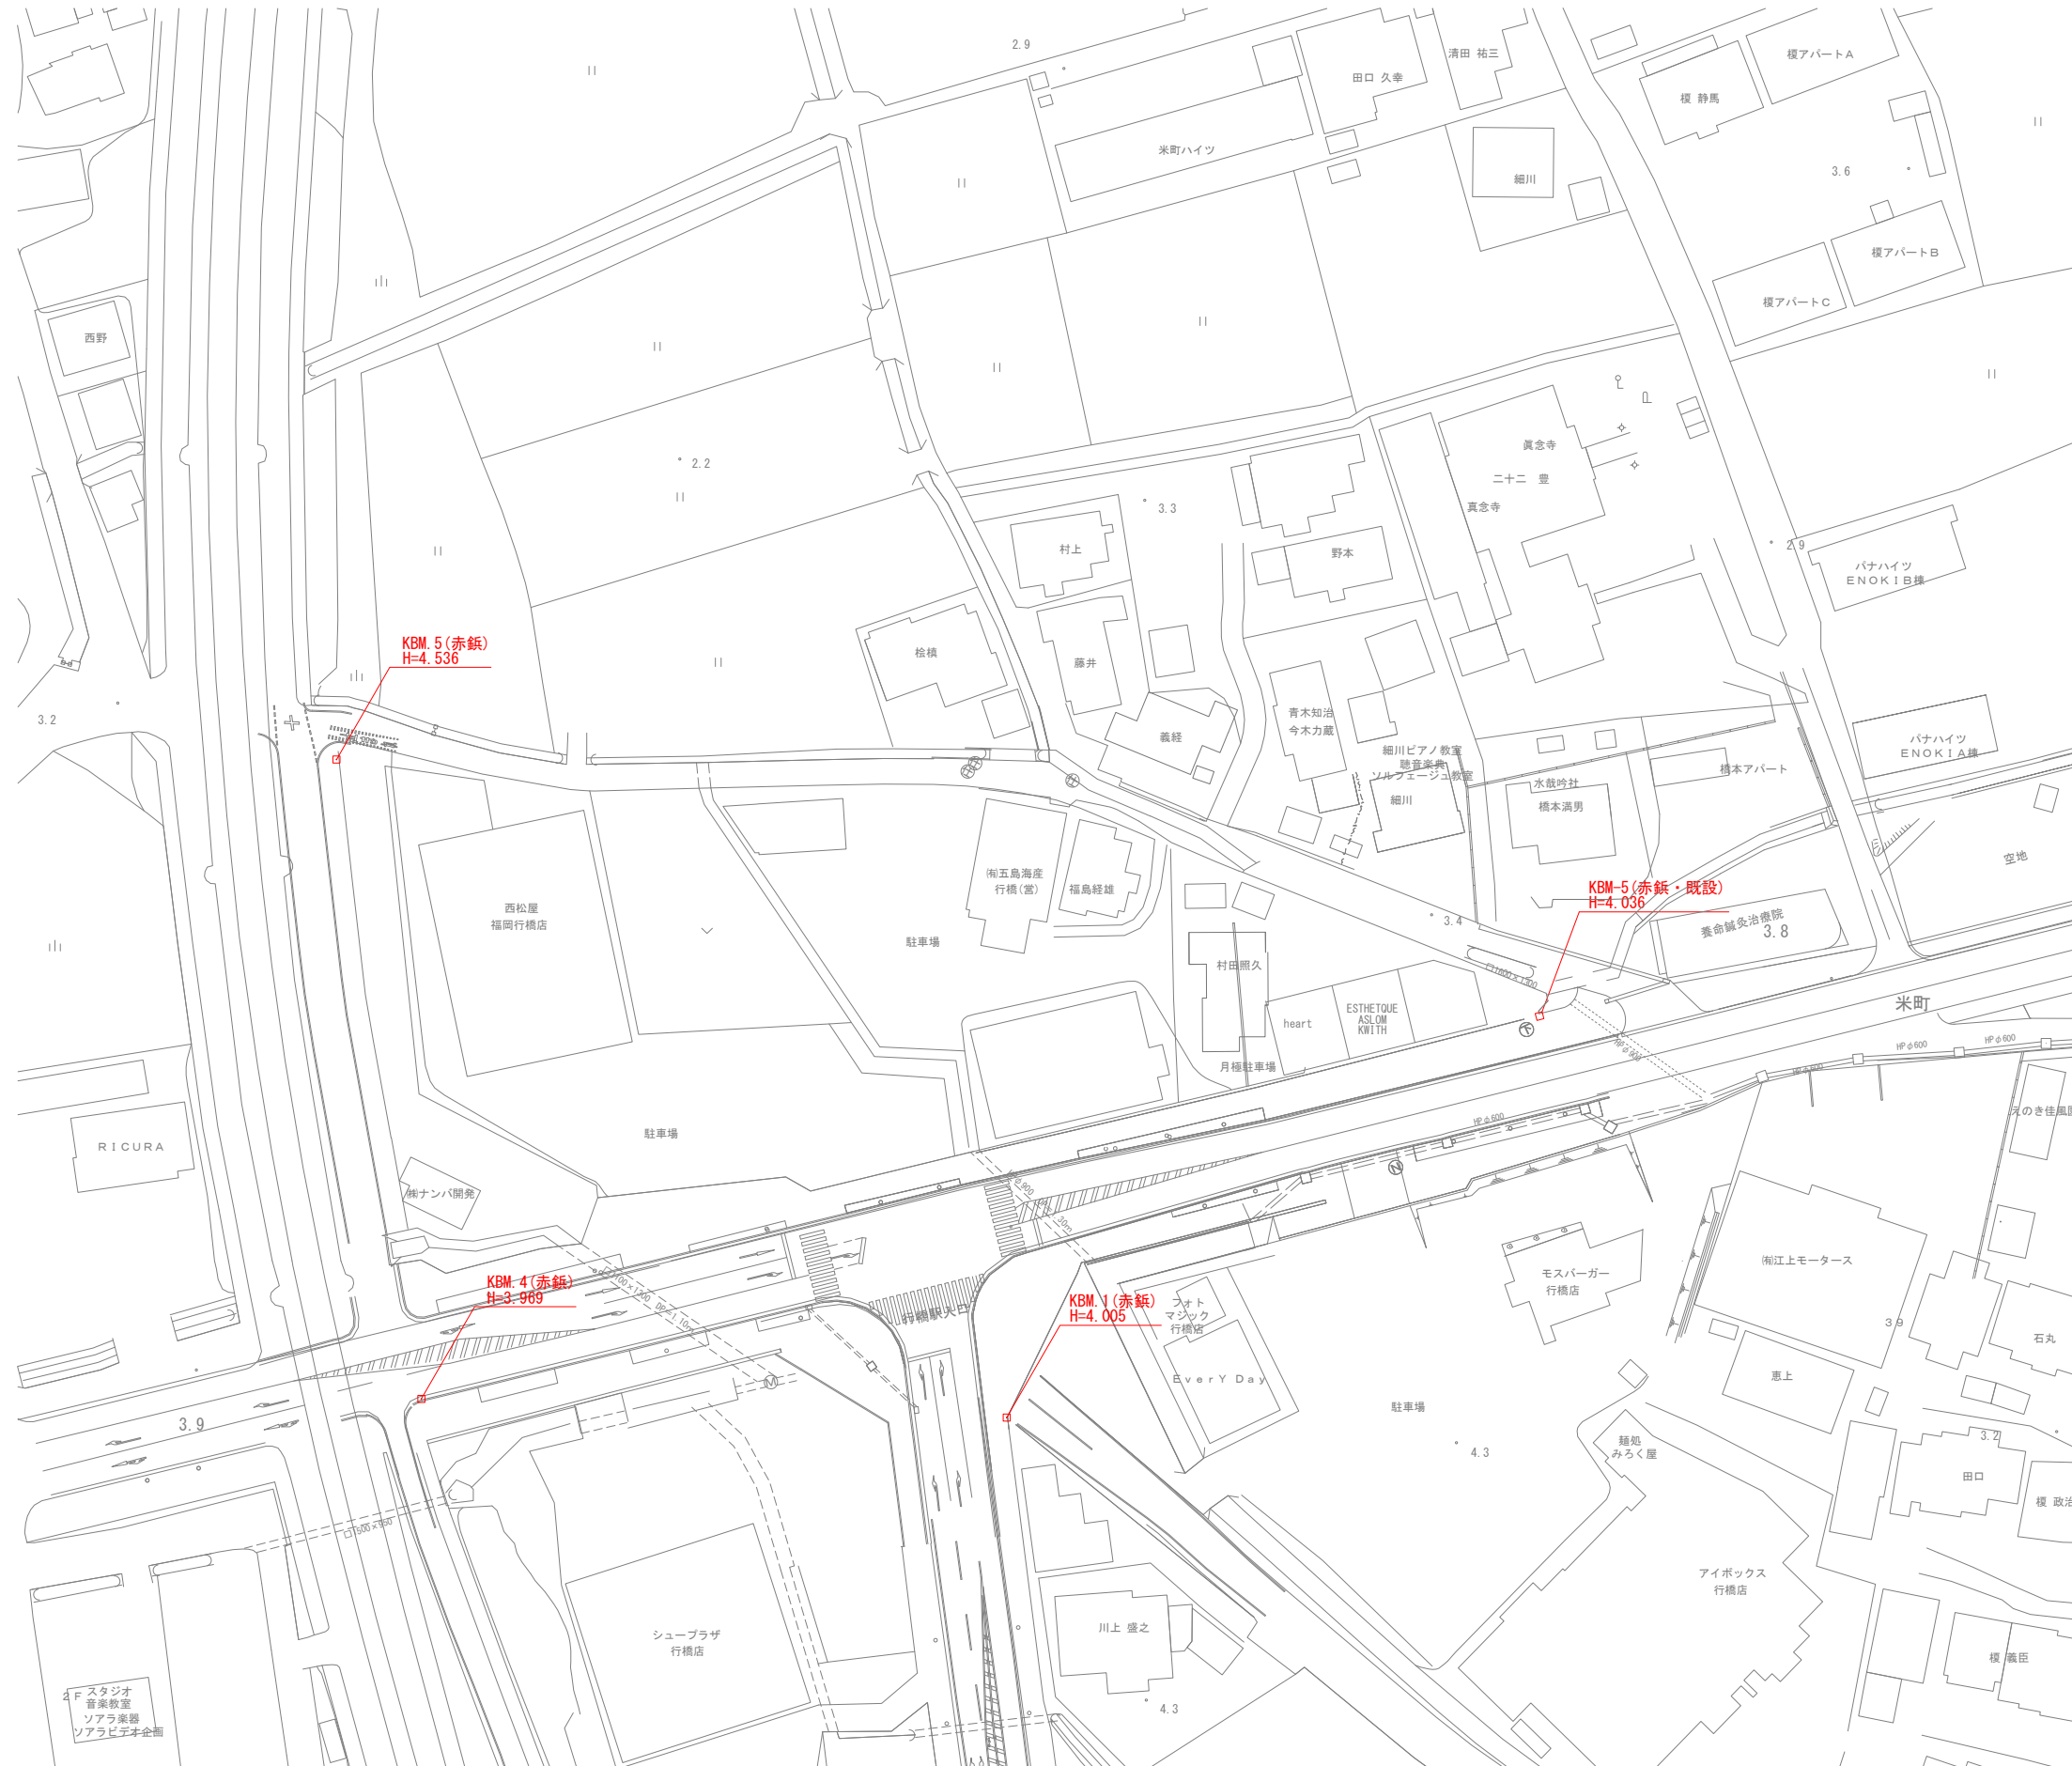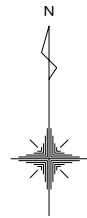



市 橋 行

行橋市公共下水道事業

工 事 年 度	平成29年度		
工 事 箇 所	行事六丁目 地内		
工 事 名 称	行事地区面整備管渠築造工事(米町)		
路 線 番 号	890 891		
図 面 名 称	KBM位置図		
図 面 番 号	全 08 葉 中 02 号	縮尺	S=1:500


平面図

S=1:500

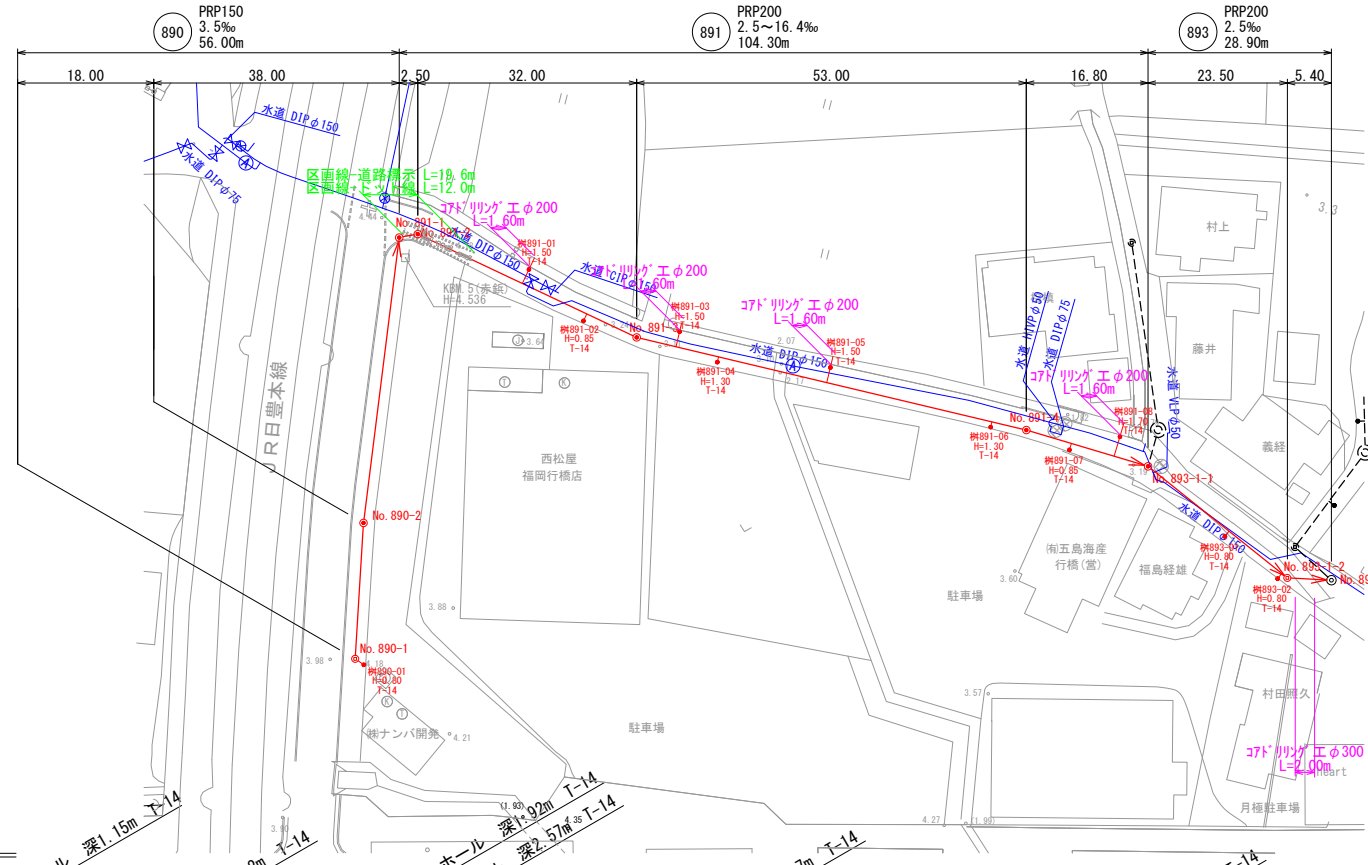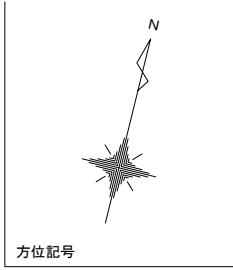

縦断図


縦断 S=1:100
横断 S=1:500

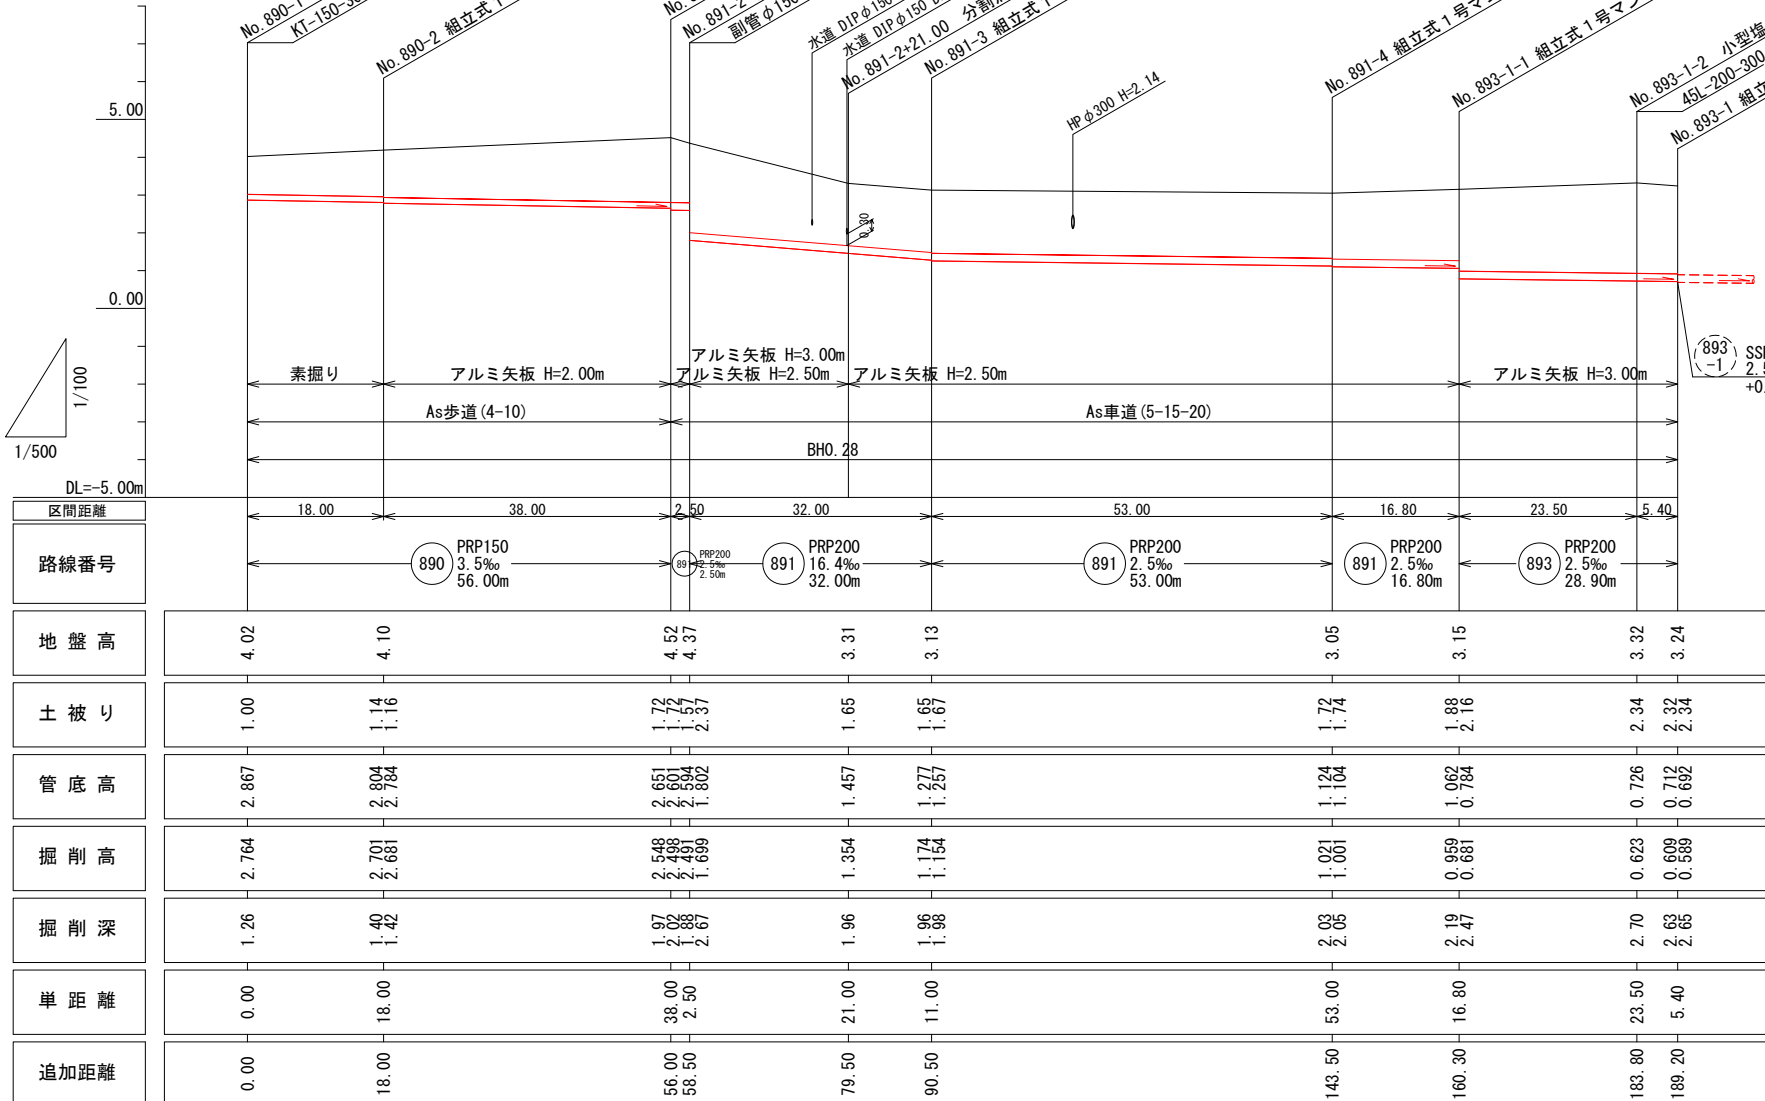


横断図

S=1:100


No. 890-1

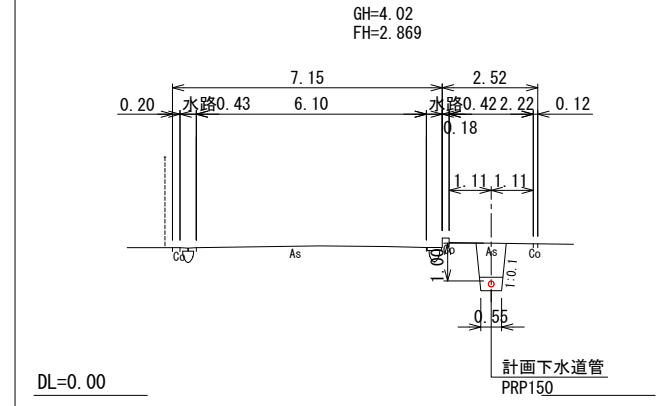


No. 890-2

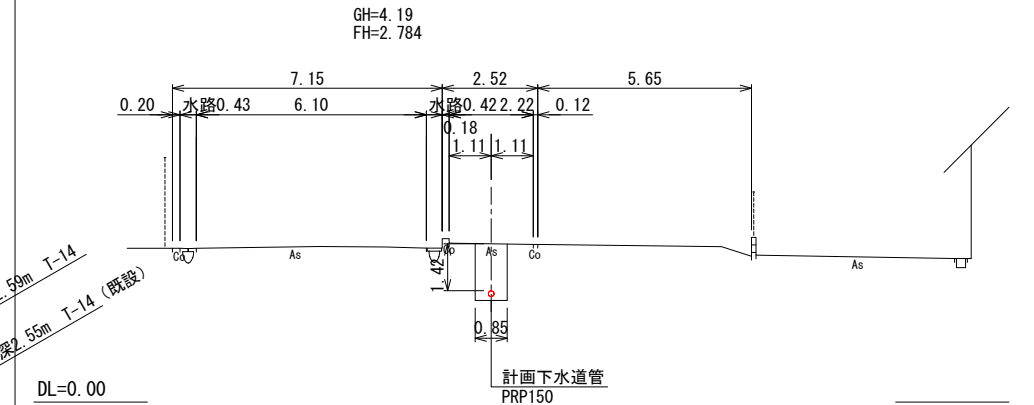


No. 891-2

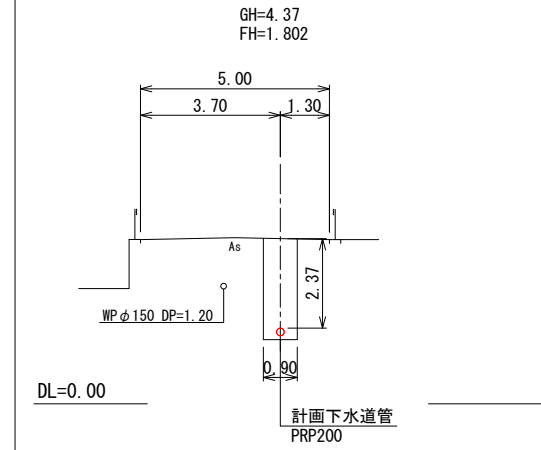


No. 891-3

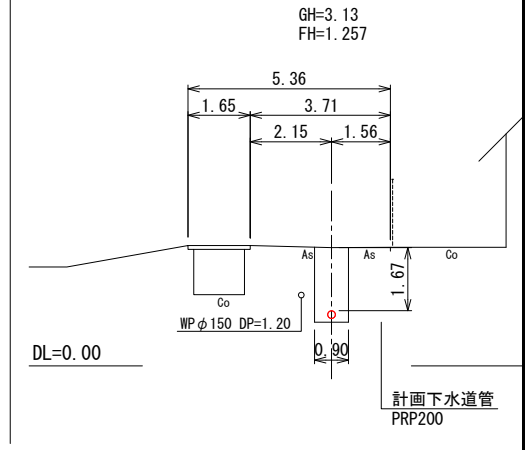

No. 891-4

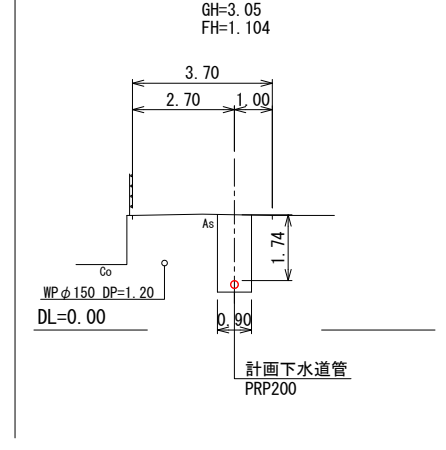


No. 893-1-2

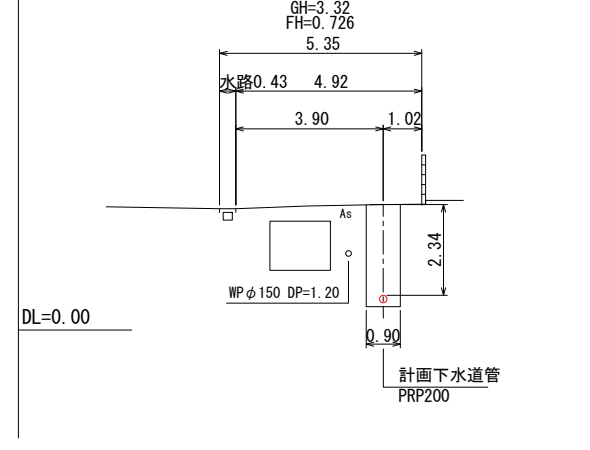


行 橋 市			
行橋市公共下水道事業			
工 事 年 度	平成 2 9 年度		
工 事 箇 所	行事六丁目	地内	
工 事 名 称	行事地区面整備管渠築造工事(米町)		
路 線 番 号	(890) (891)		
図 面 名 称	平面図・縦断図・横断図		
図 面 番 号	全 08 葉中 03 号	縮尺	図 示

凡 例	
—	組立 2 号マンホール
—○—	組立 1 号マンホール
—○—	組立 0 号マンホール
—●—	小型マンホール(塩ビ製)
—●—	汚水樹


S=1 : 2C

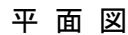


①—① 断面图

 

S=1 : 20

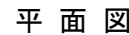

①—① 断面图

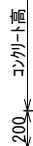


注) ()内の数値は、本管径φ150ー副管径φ100の場合を示し、
()無しは、本管径φ200ー副管径φ150の場合を示す。

行 橋 市			
行橋市公共下水道事業			
工 事 年 度	平成29年度		
工 事 箇 所	行事六丁目 地内		
工 事 名 称	行事地区面整備管渠築造工事(米町)		
路 線 番 号			
図 面 名 称	組立1号マンホール構造図		
図 面 番 号	全 08 葉 中 04 号	縮尺	S=1:20


組立O号マンホール構造図 S=1:20

行 橋 市			
行橋市公共下水道事業			
工 事 年 度	平成 2 9 年度		
工 事 箇 所	行事六丁目		地内
工 事 名 称	行事地区面整備管渠築造工事(米町)		
路 線 番 号			
図 面 名 称	組立 0 号マンホール構造図		
図 面 番 号	全 08 葉 中 05 号	縮尺	S=1:20


平 面 図

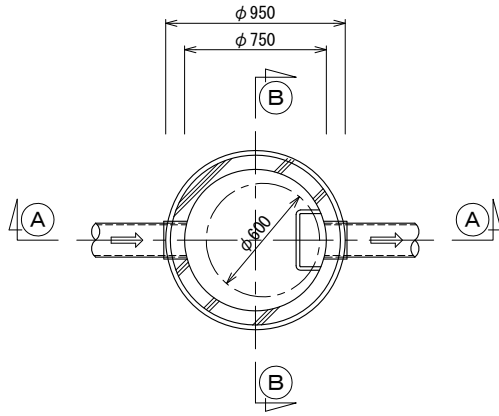

Ⓐ－Ⓐ 断面図

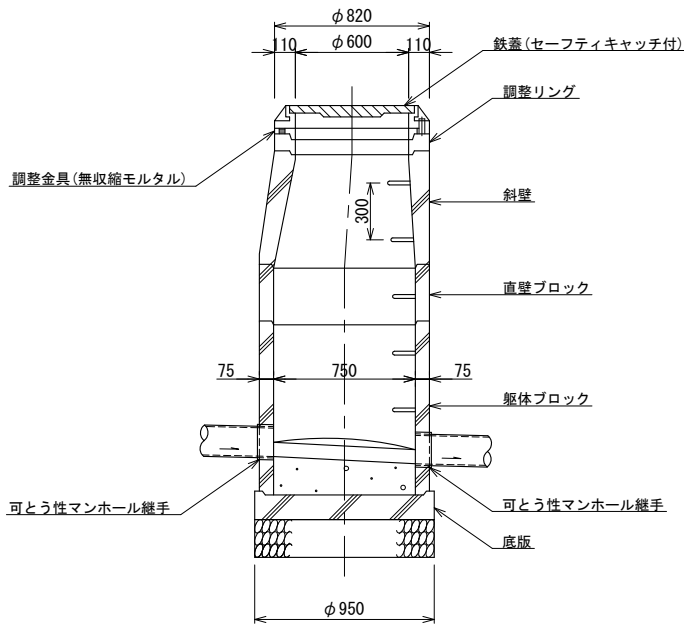

Ⓑ－Ⓑ 断面図

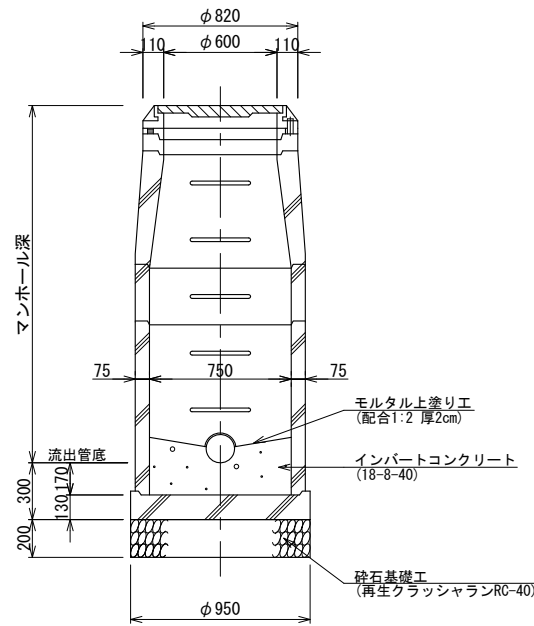


小型マンホール(φ300)構造図 S=1:20


行 橋 市			
行橋市公共下水道事業			
工 事 年 度	平成29年度		
工 事 箇 所	行事六丁目		地内
工 事 名 称	行事地区面整備管渠築造工事(米町)		
路 線 番 号			
図 面 名 称	小型マンホール(φ300)構造図		
図 面 番 号	全 08 葉 中 06 号	縮 尺	S=1:20

平 面 図


起 点 用

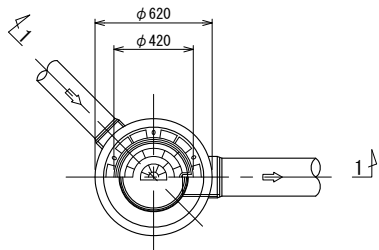


中 間 用

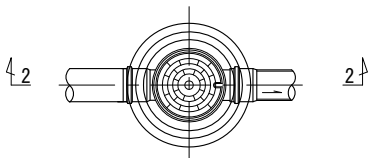


1-1 断面図

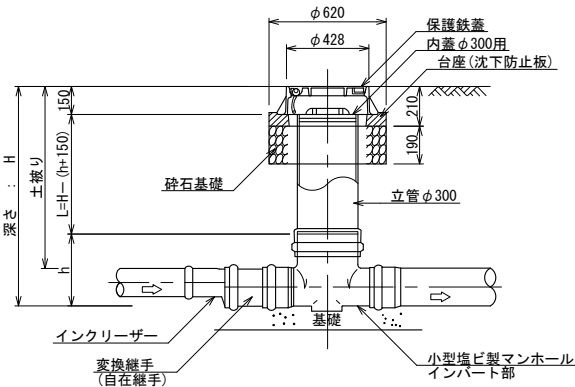


2-2 断面図

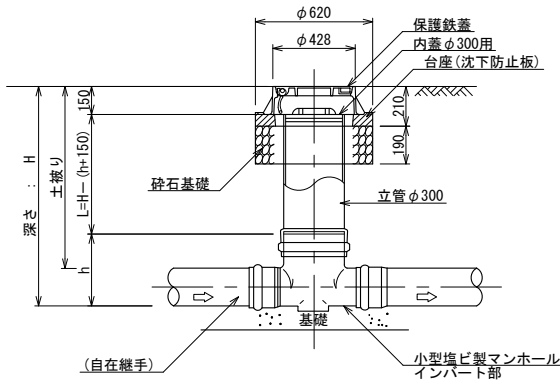


管布設標準断面図 S=1:20

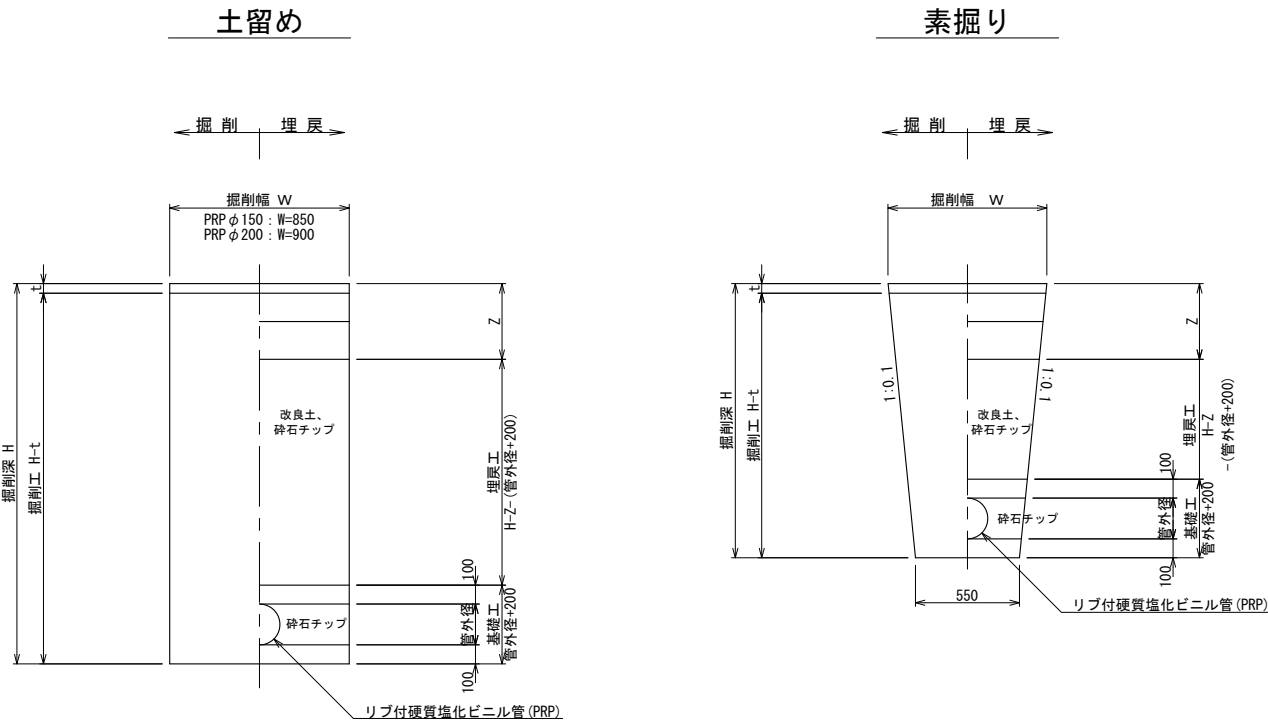

取付管布設標準図 S=1:20

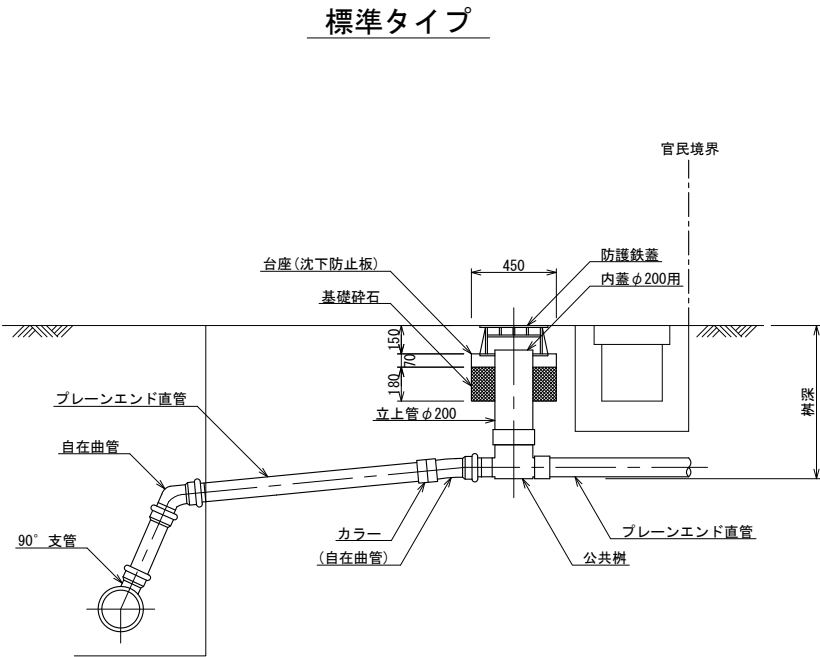


舗装復旧図 S=1:10

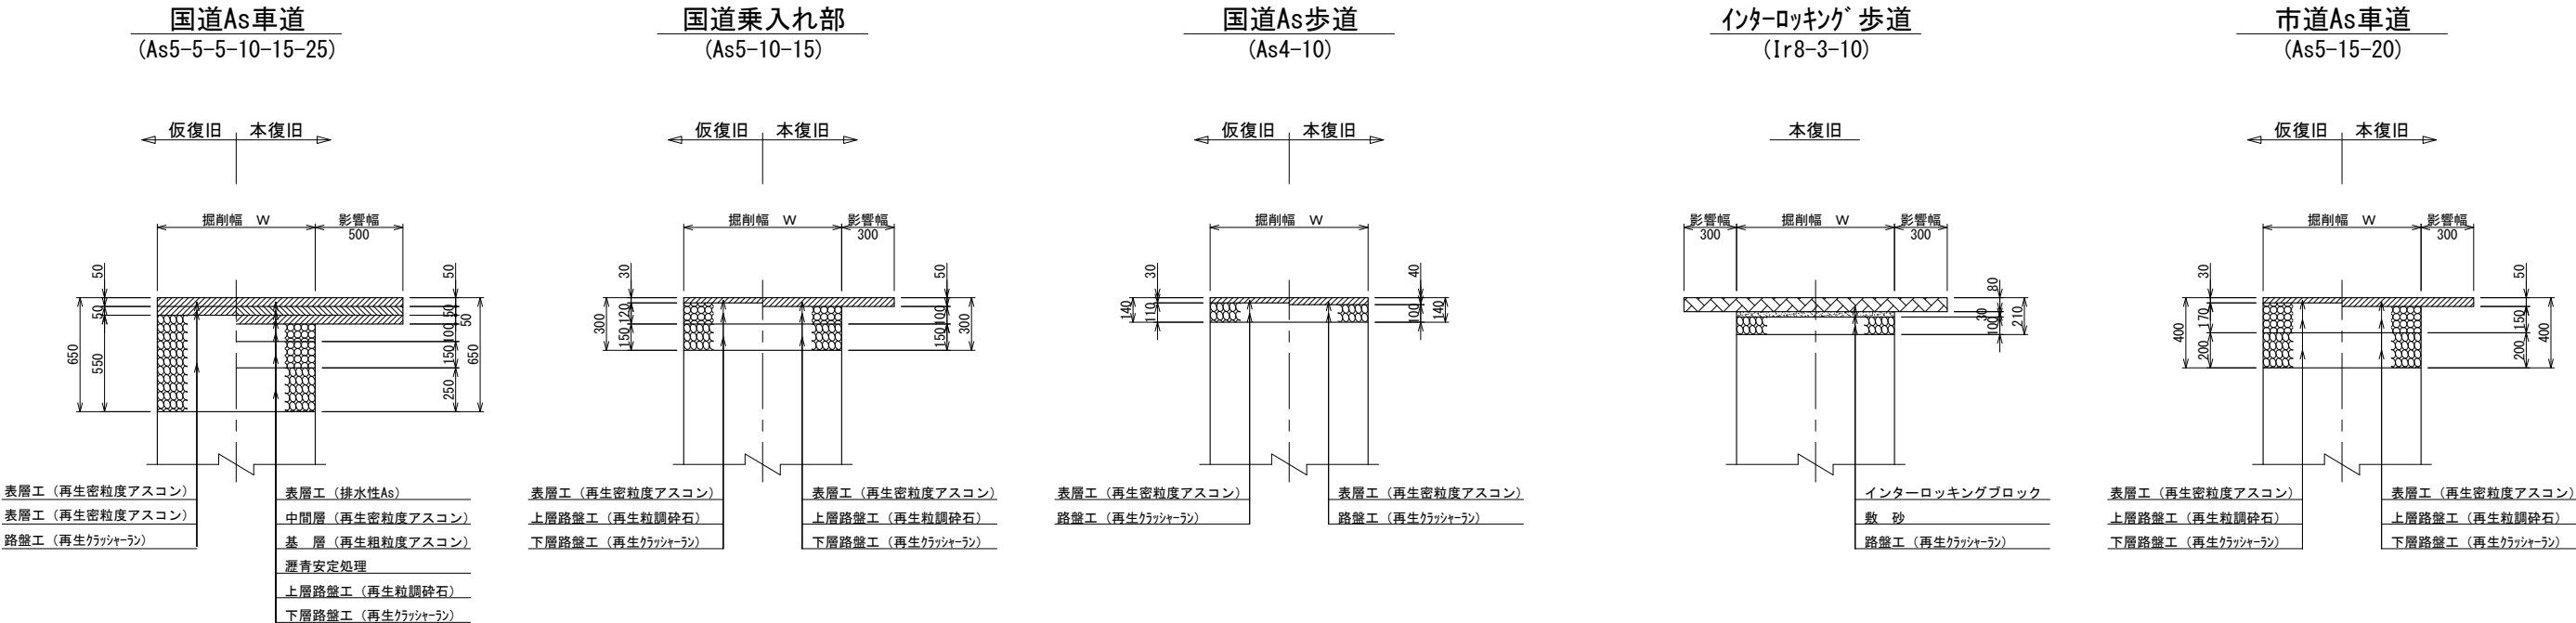

土留工標準図 S=1:30


行 橋 市			
行橋市公共下水道事業			
工 事 年 度	平成29年度		
工 事 箇 所	行事六丁目		地内
工 事 名 称	行事地区面整備管渠築造工事(米町)		
路 線 番 号			
図 面 名 称	土留工標準図		
図 面 番 号	全 08 葉 中 08 号	縮 尺	S=1:30

平 面 図

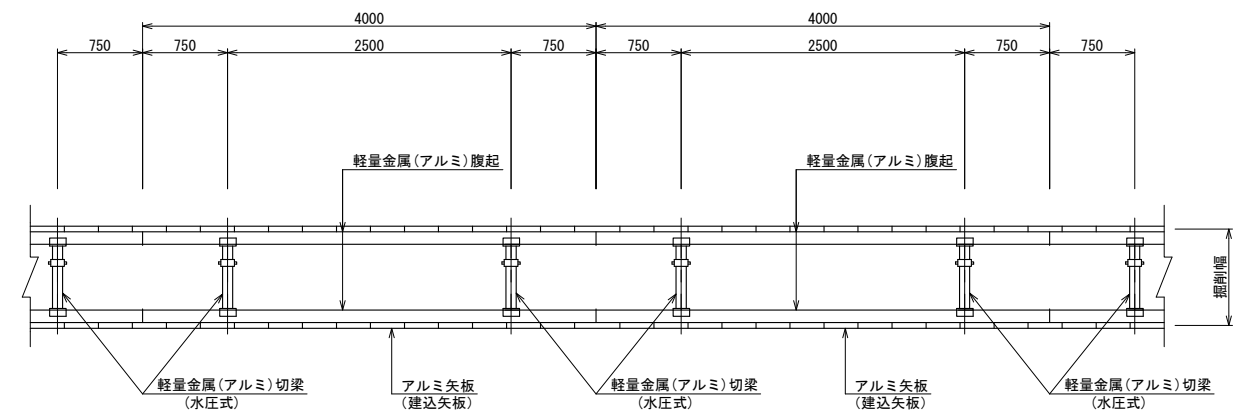


断 面 図

アルミ矢板建込 タイプ①
(アルミ矢板 L=2.00~2.50m)
(掘 削 深 1.50<H≤2.00m)

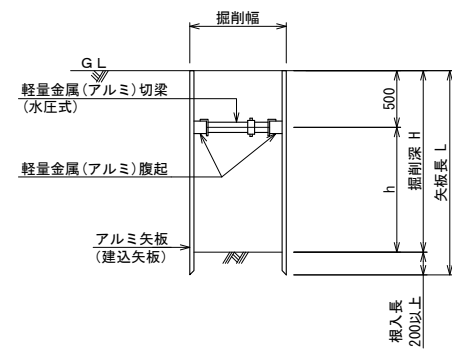

アルミ矢板建込 タイプ②
(アルミ矢板 L=2.00~3.50m)
(掘 削 深 2.00<H≤3.30m)

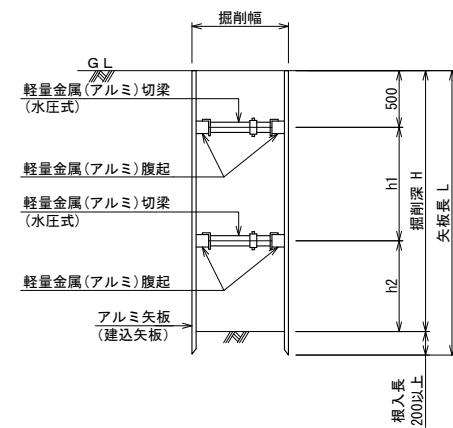

アルミ矢板(建込矢板)			
掘削深	矢板長	支保材 段数	根入れ
1.50<H≤1.80m	2.00m	1段	20cm以上
1.80<H≤2.00m	2.50m	1段	
2.00<H≤2.30m	2.50m	2段	
2.30<H≤2.80m	3.00m	2段	
2.80<H≤3.30m	3.50m	2段	