


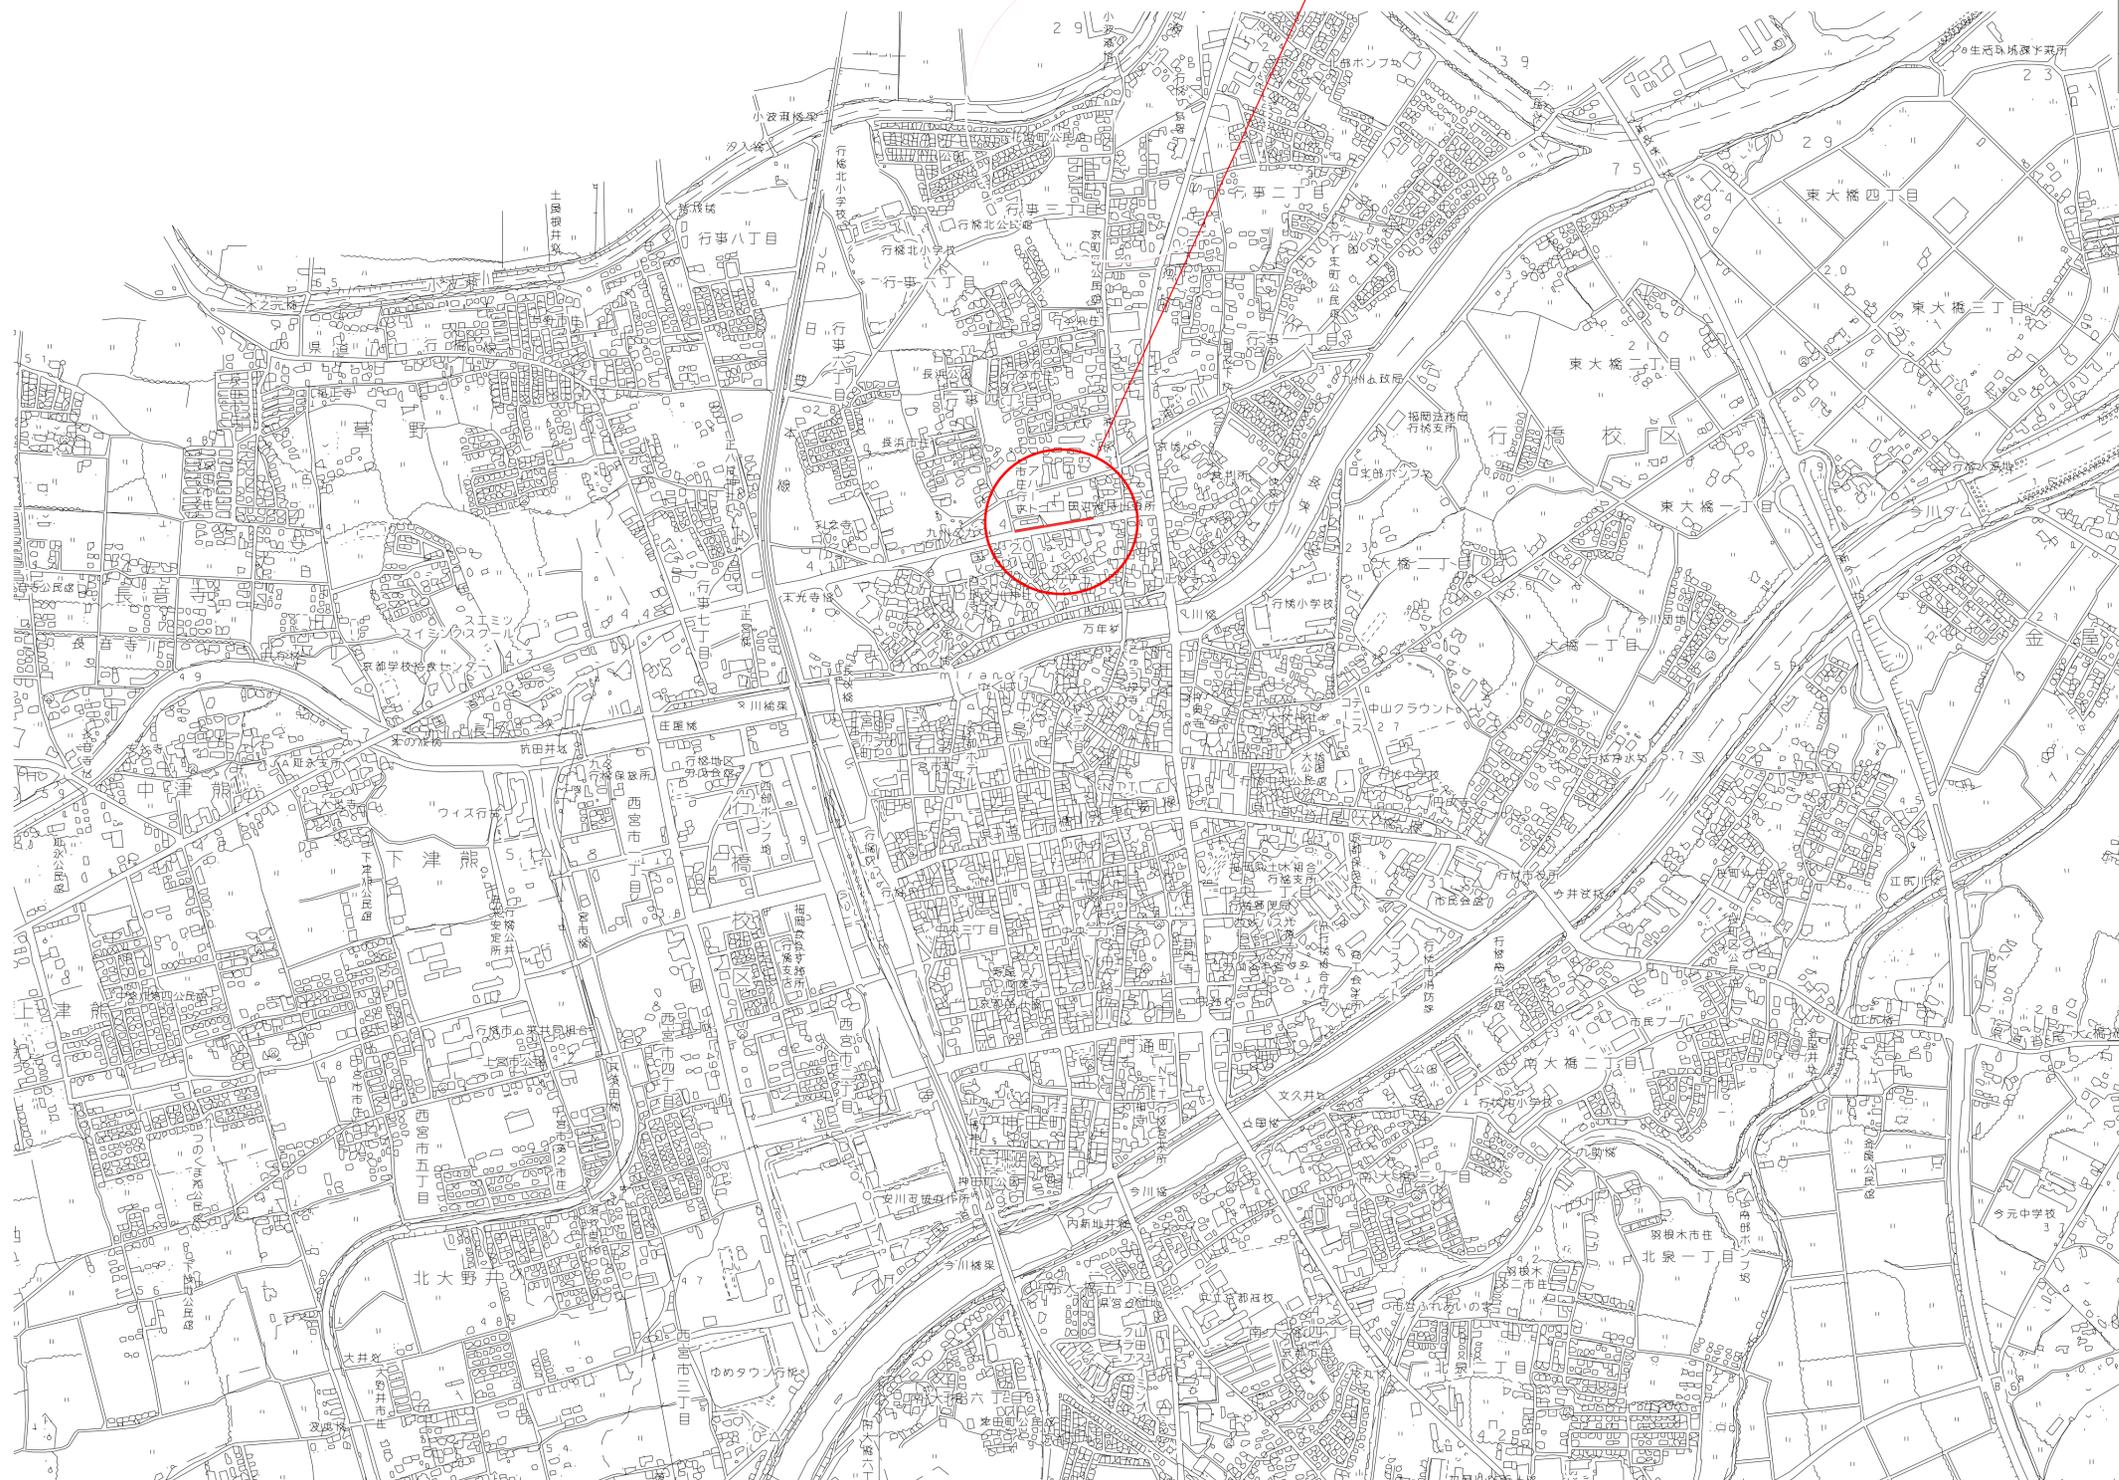


位置図 S=1:7,500

工事箇所




行橋市			
行橋市公共下水道事業			
工事年度	平成 29年度	号	
工事箇所	行橋市行事四丁目		
工事名称	行事地区面整備汚水管渠築造工事(本町1工区)		
路線番号	869路線		
図面名称	位置図		
図面番号	全 葉中 1号	縮尺	1:7,500

KBM位置図

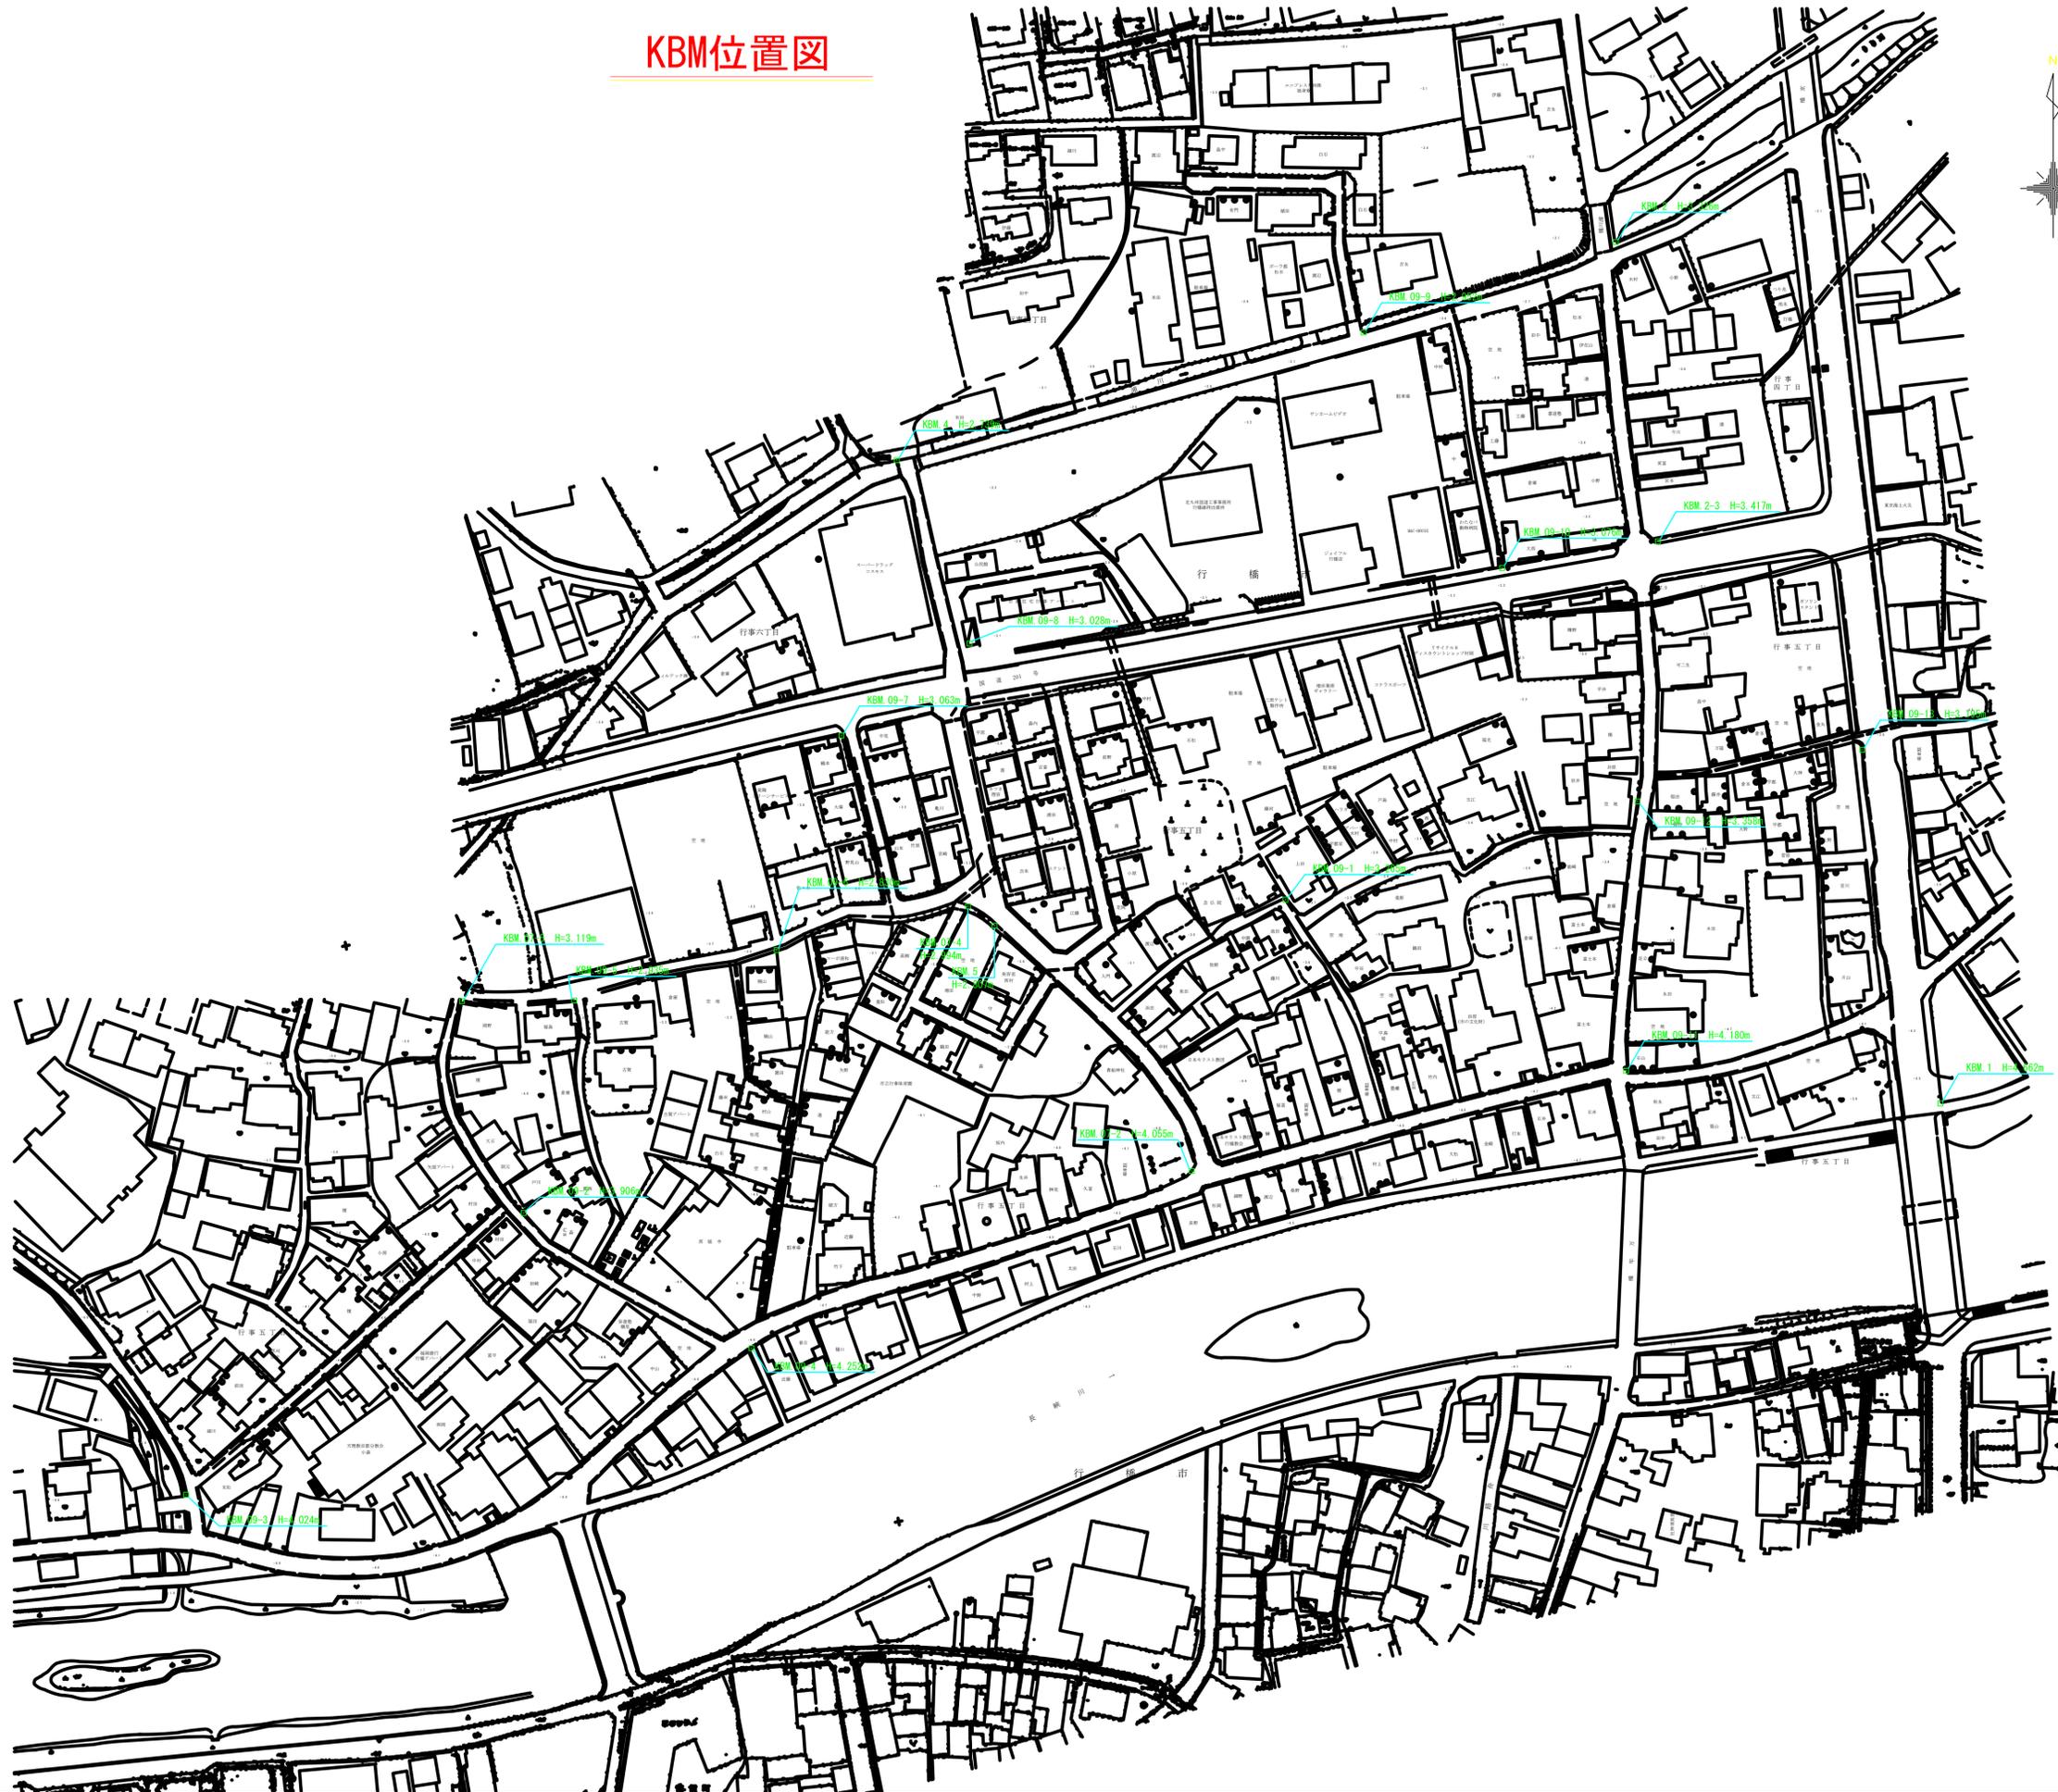

行橋市		
行橋市公共下水道事業		
工事年度	平成29年度	号
工事箇所	行事四丁目	地内
工事名称	行事地区面整備汚水管渠築造工事(本町1工区)	
路線番号		
図面名称	KBM位置図	
図面番号	全	業中2号 縮尺

平面図 S=1:500

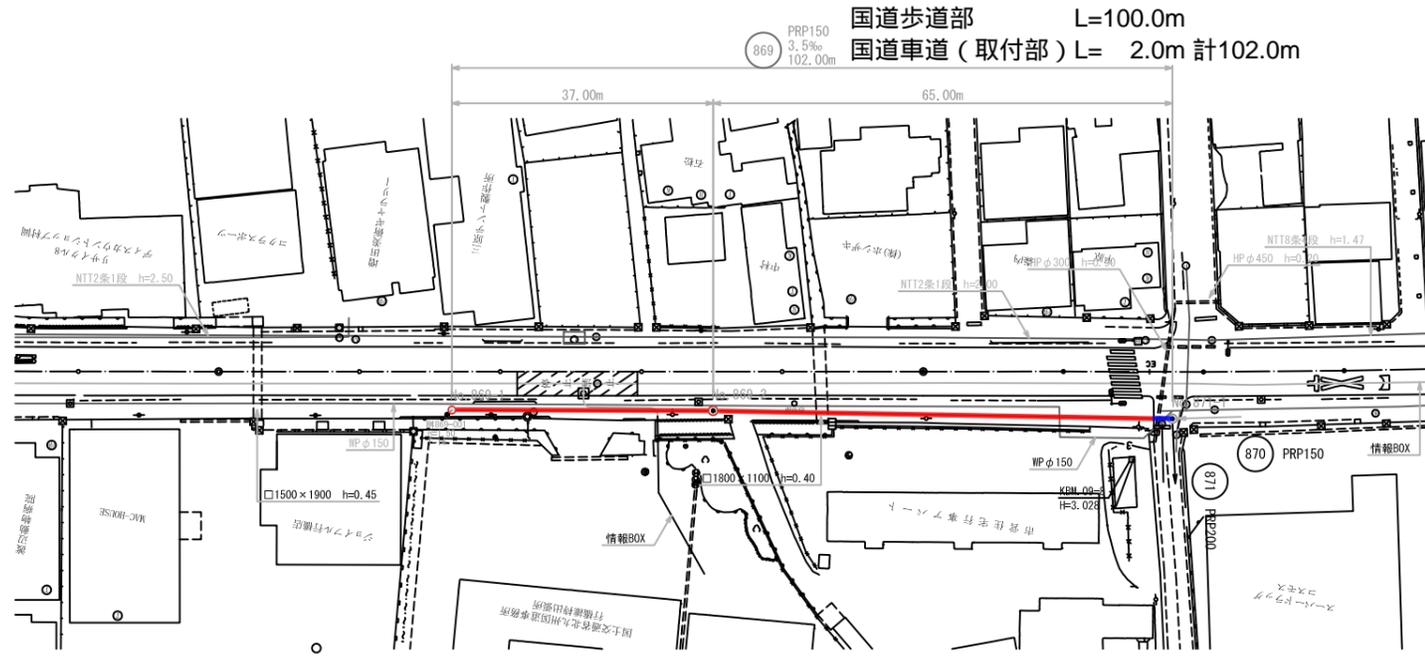


国道歩道部 L=100.0m
 国道車道(取付部) L= 2.0m 計102.0m

凡例



●	組立1号マンホール
○	小型マンホール(塩ビ製)
●	汚水樹

行橋市	
行橋市公共下水道事業	
工事年度	平成29年度 号
工事箇所	行事四 丁目 地内
工事名称	行事地区面整備汚水管渠築造工事(本町1工区)
路線番号	869
図面名称	平面図・縦断面・横断面
図面番号	全-業中3号 縮尺 図示

横断面図 S=1:100

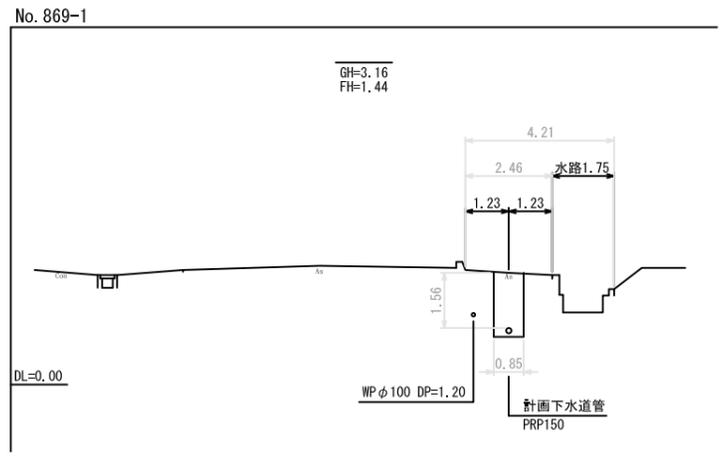


縦断面図 縦 S=1:100 横 S=1:500

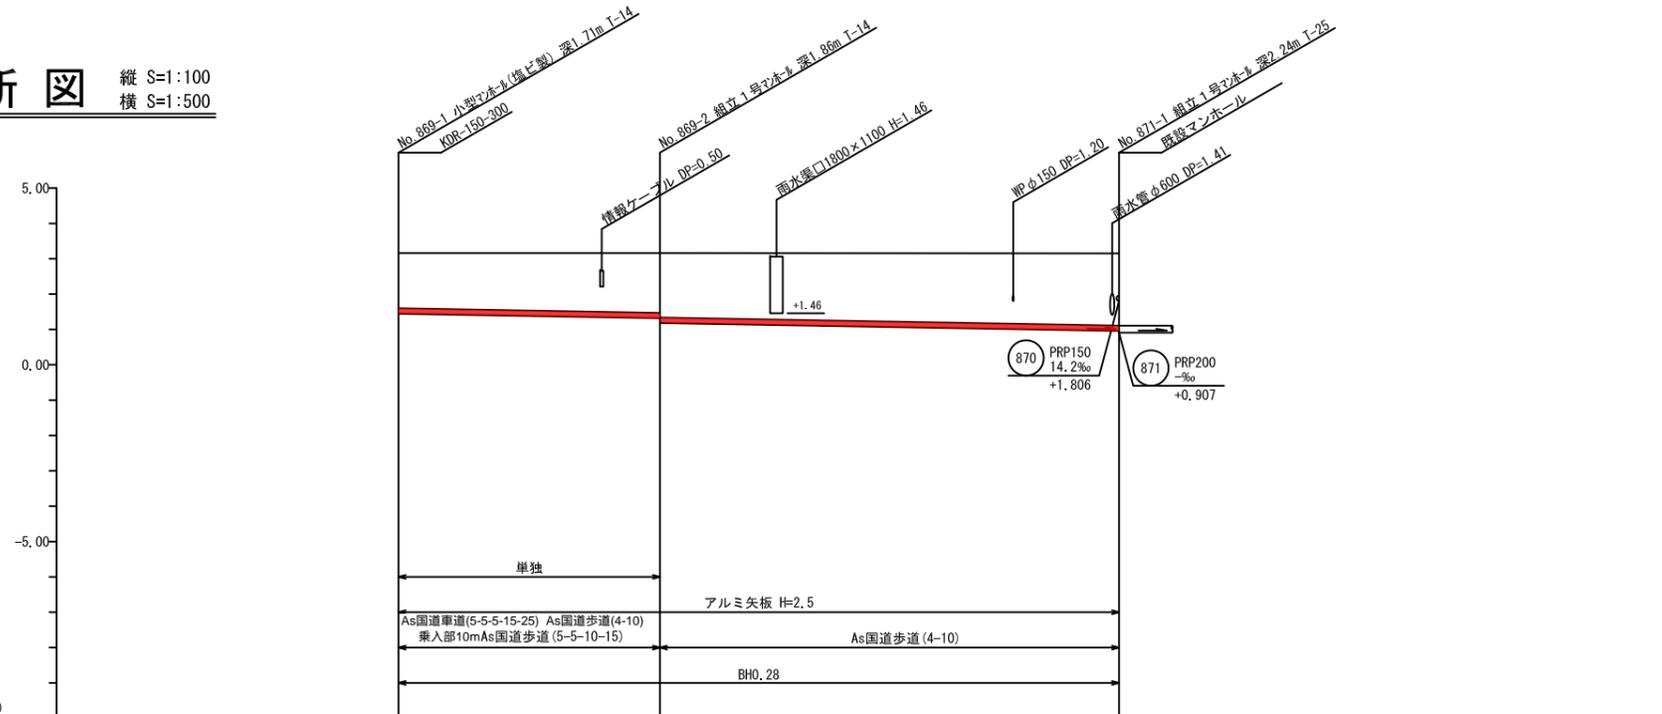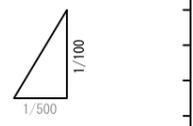


区間距離	37.00	65.00	
路線番号	869 PRP150 3.5‰ 102.00m	869 PRP150 3.5‰ 102.00m	
地盤高	3.16	3.16	3.15
土被り	1.56	1.69 1.82	2.04
管底高	1.447	1.317 1.185	0.957
掘削高	1.344	1.214 1.082	0.854
掘削深	1.82	1.95 2.08	2.30
追加距離	0.00	37.00	102.00
単距離	0.00	37.00	65.00

組立1号マンホール(内径90cm)標準図 S=1:20


平面図

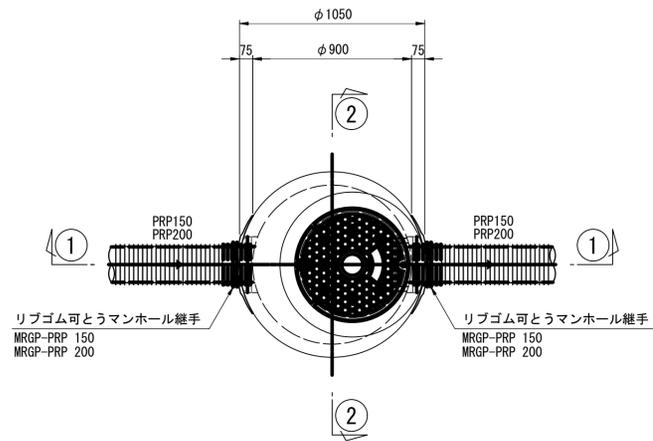

①-① 断面図

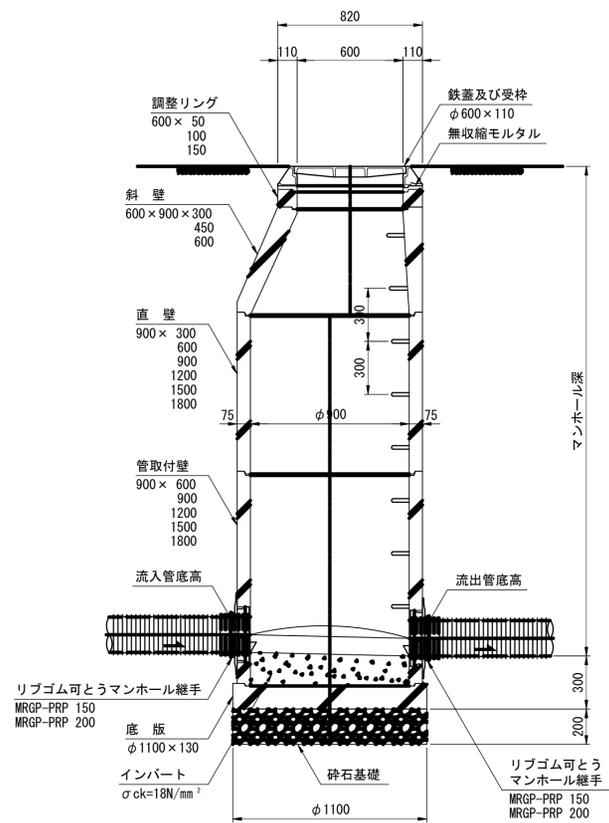


②-② 断面図

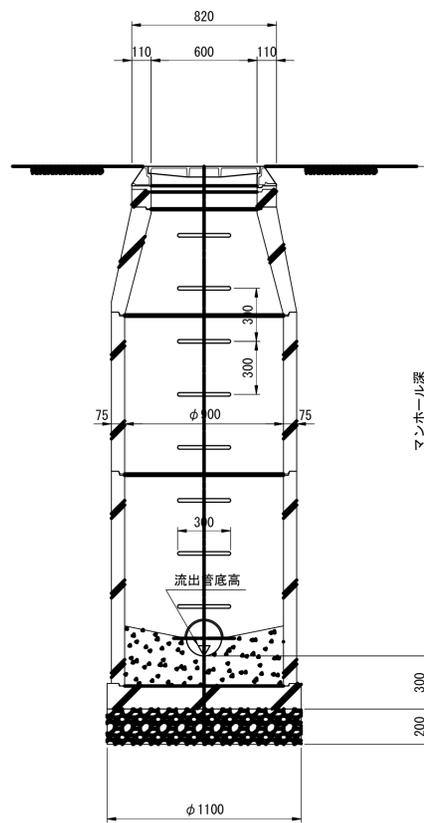


内副管設置工標準図 S=1:20

平面図

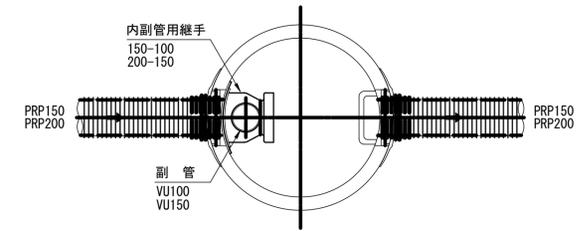

断面図

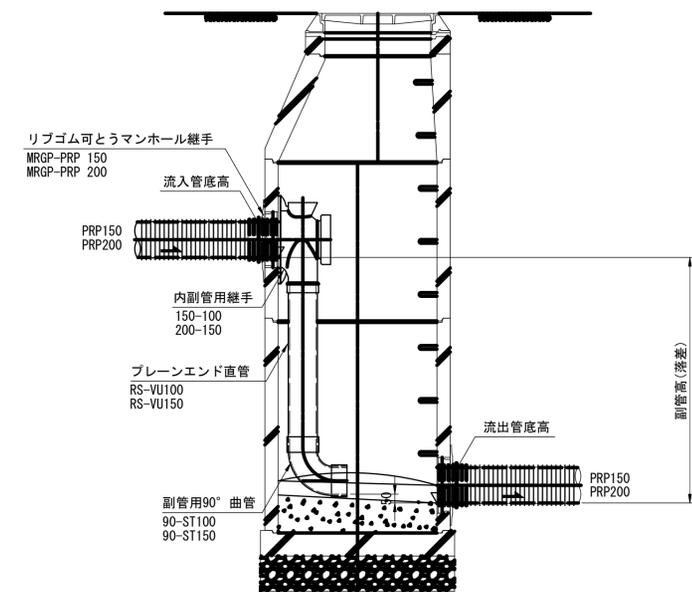

行橋市			
行橋市公共下水道事業			
工事年度	平成29年度	号	
工事箇所	行事四	丁目	地内
工事名称	行事地区面整備汚水管渠築造工事(本町1工区)		
路線番号			
図面名称	組立1号マンホール構造標準図		
図面番号	全	業中4号	縮尺 1:20

リブ付小型マンホール(塩ビ製)標準図


S=1:10

行橋市

行橋市公共下水道事業

工事年度	平成29年度	号
工事箇所	行事四	丁目 地内
工事名称	行事地区面整備汚水管渠築造工事(本町1工区)	
路線番号		
図面名称	リブ付小型マンホール(塩ビ製)標準図	
図面番号	全 業中5号	縮尺 1:10


起点

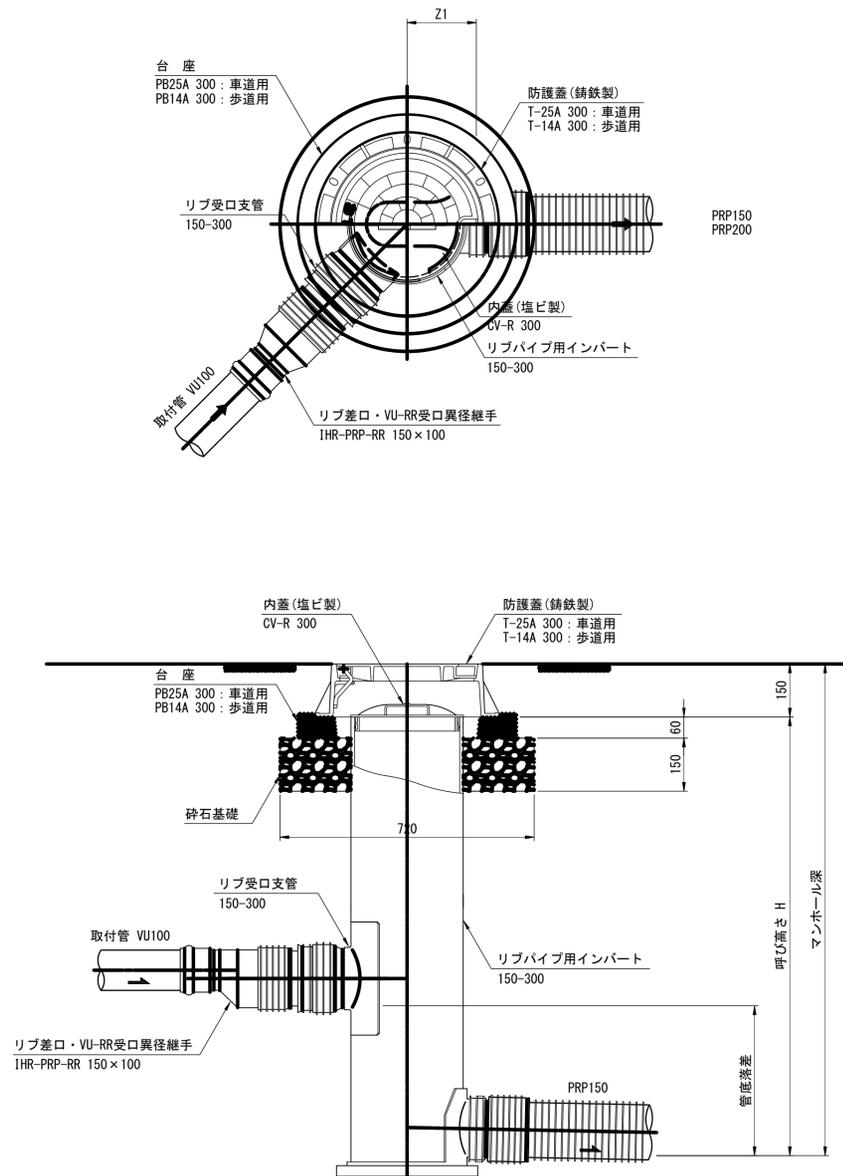

150-300

インバート	H (最小)	Z1 (最小)
起点形 ドロップ (KDR-PRP)	600	280
	800	
	1000	
	1200	
	1400	
	1600	
	1800	
2000		

中間点・屈曲点

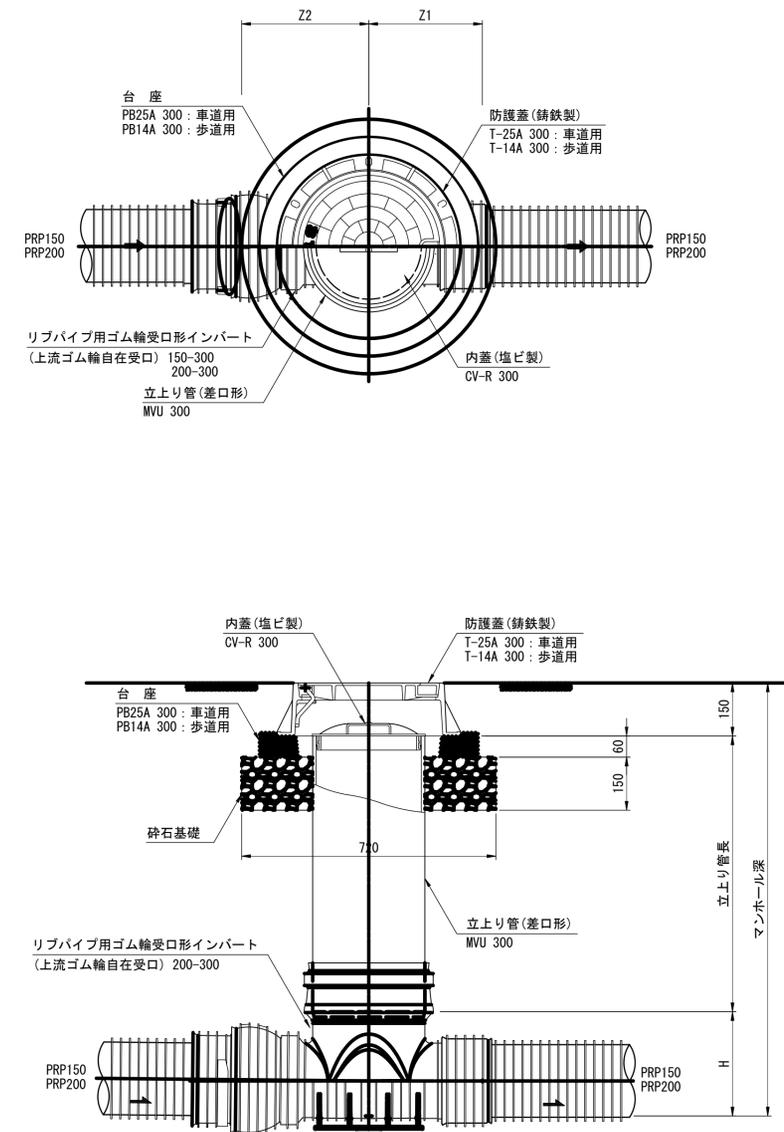

150-300

インバート	θ	Z1 (最小)	Z2 (最小)	H (最小)
中間点 (ST-F-PRP)	0°	290	310	230
屈曲点	(15L右, 15L左)-F-PRP	290	310	230
	(30L右, 30L左)-F-PRP			
	(45L右, 45L左)-F-PRP			
	(60L右, 60L左)-F-PRP			
	(75L右, 75L左)-F-PRP			
	(90L右, 90L左)-F-PRP			


200-300

インバート	θ	Z1 (最小)	Z2 (最小)	H (最小)
中間点 (ST-F-PRP)	0°	290	345	255
屈曲点	(15L右, 15L左)-F-PRP	290	345	255
	(30L右, 30L左)-F-PRP			
	(45L右, 45L左)-F-PRP			
	(60L右, 60L左)-F-PRP			
	(75L右, 75L左)-F-PRP			
	(90L右, 90L左)-F-PRP			

工事年度	平成29年度	号
工事箇所	行事四	丁目 地内
工事名称	行事地区面整備汚水管渠築造工事(本町1工区)	
路線番号		
図面名称	取付管布設標準図	
図面番号	全 業中6号	縮尺 1:20

取付管布設標準図 S=1:20

標準タイプ

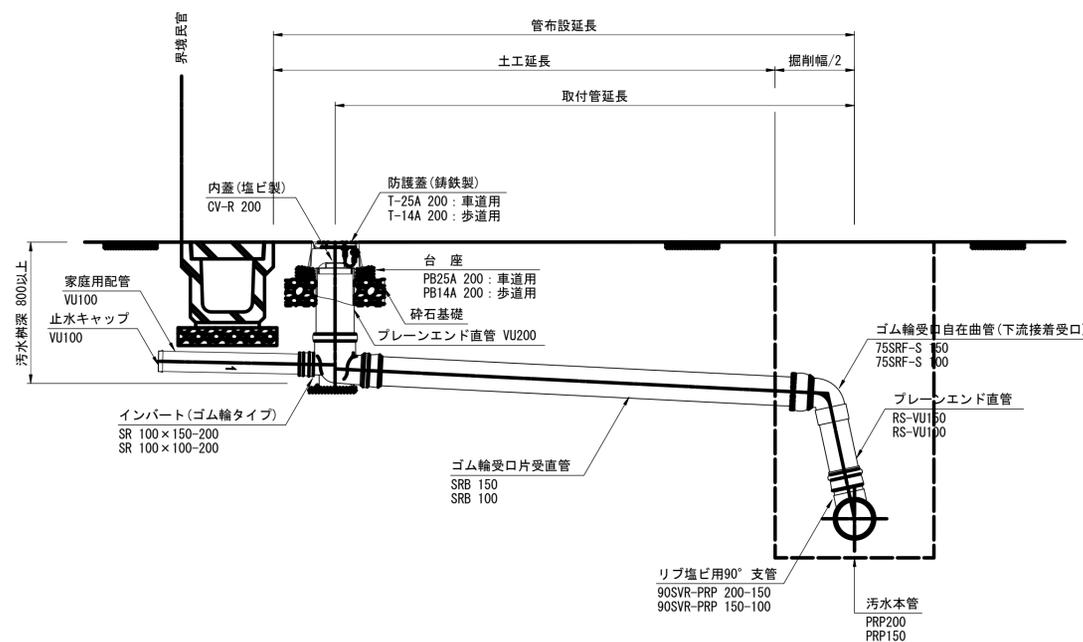


工事年度	平成	年度	号
工事箇所	行事四丁目 地内		
工事名称	行事地区面整備汚水管渠築造工事(本町1工区)		
路線番号			
図面名称	土留工標準図 舗装復旧標準図		
図面番号	全	葉中	7号 縮尺 1:20

土工標準図


S=1:20

本管


土留

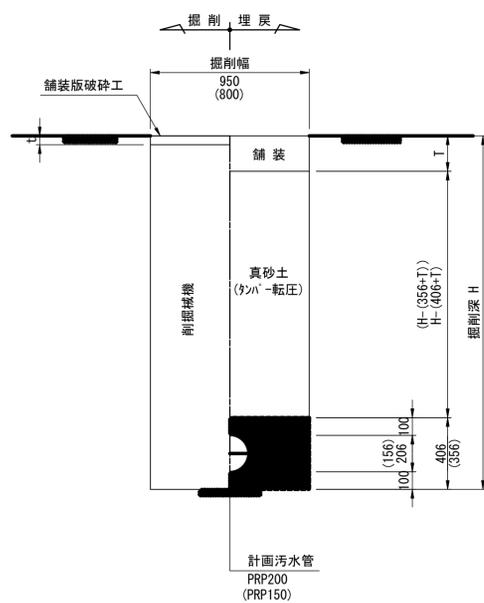

素掘

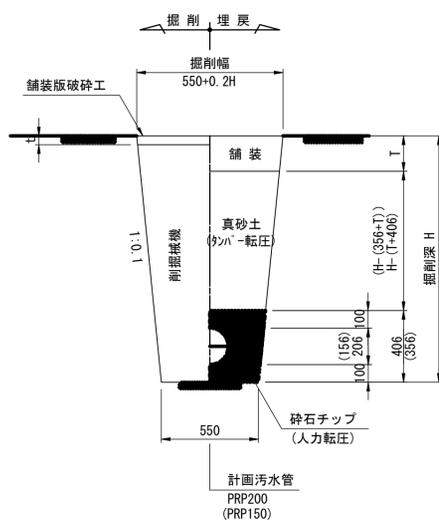


取付管

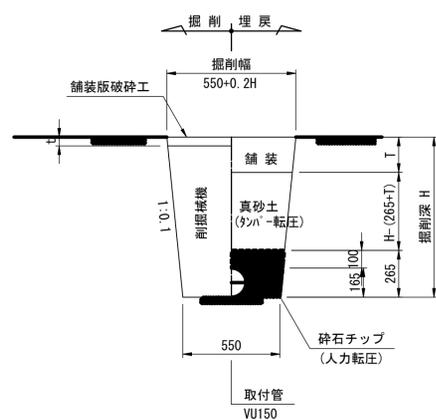


舗装復旧標準図

S=1:20


As乗入Ⅱ種

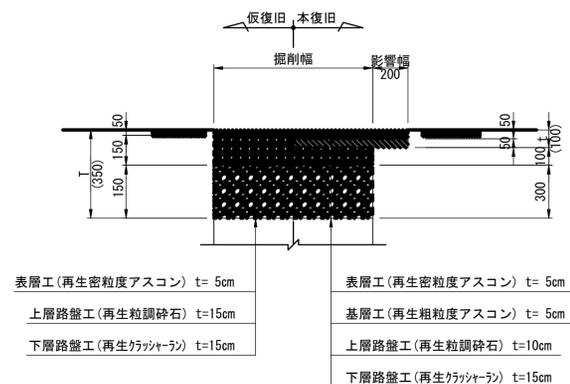

As国道車道

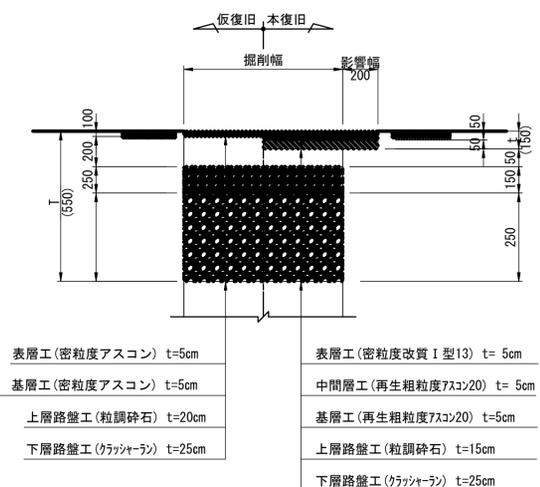


As国道歩道

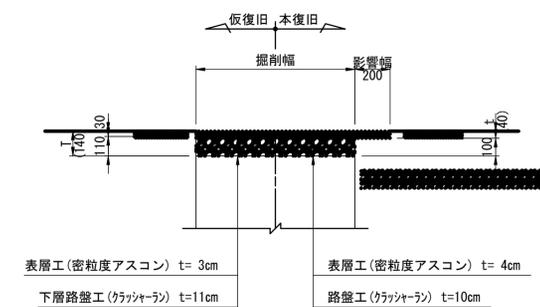


工事年度	平成29年度	号
工事箇所	行事四	丁目 地内
工事名称	行事地区面整備汚水管渠築造工事(本町1工区)	
路線番号		
図面名称	土留工標準図	
図面番号	全 業中8号	縮尺 1:30

土留工標準図 S=1:30

軽量鋼矢板

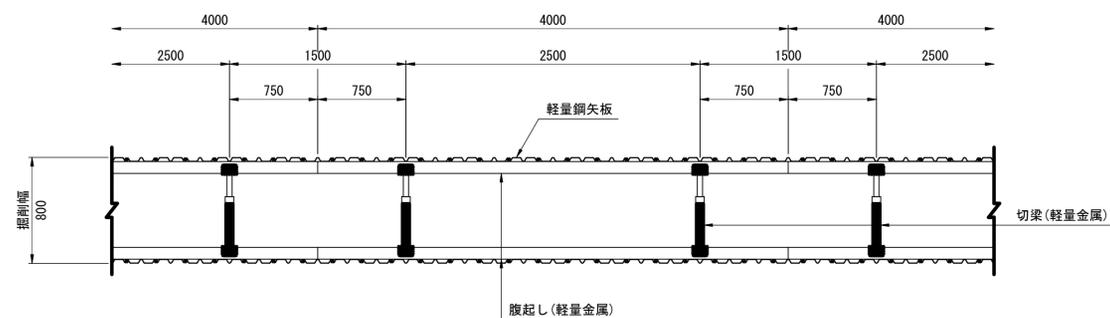

$1.50\text{ m} < H \leq 2.00\text{ m}$
(支保1段)

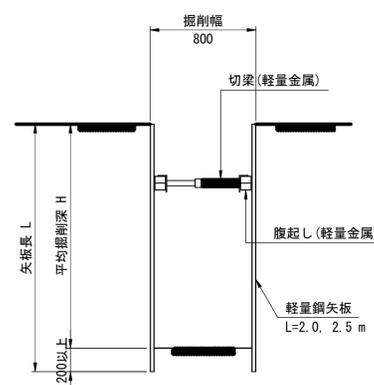

$2.00\text{ m} < H \leq 3.50\text{ m}$
(支保2段)

