

位置図 S=1:10000

行橋市



行橋市公共下水道事業

工事年度	平成 29 年度 号	
工事箇所	行事六丁目	地内
工事名称	行事地区面整備汚水管渠築造工事(役町1工区)	
路線番号		
図面名称	位 置 図	
図面番号	全 葉中 1 号	縮尺 S=1:10000





平面図

S=1:500

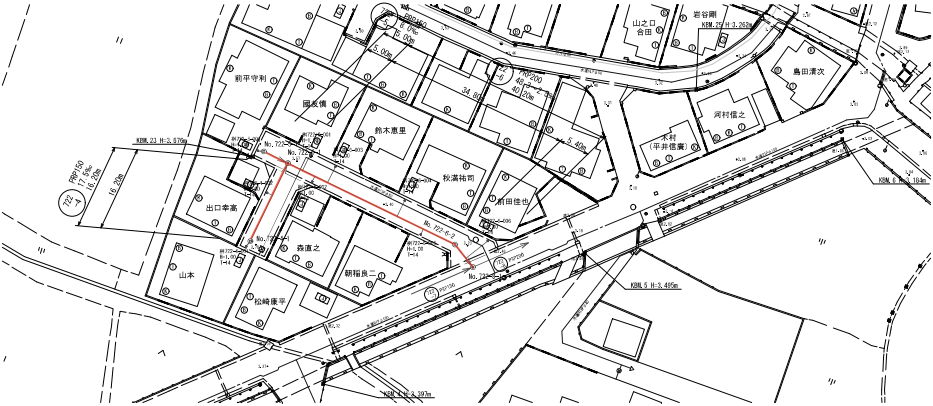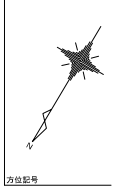

縦断図

縦 S=1:100
横 S=1:500

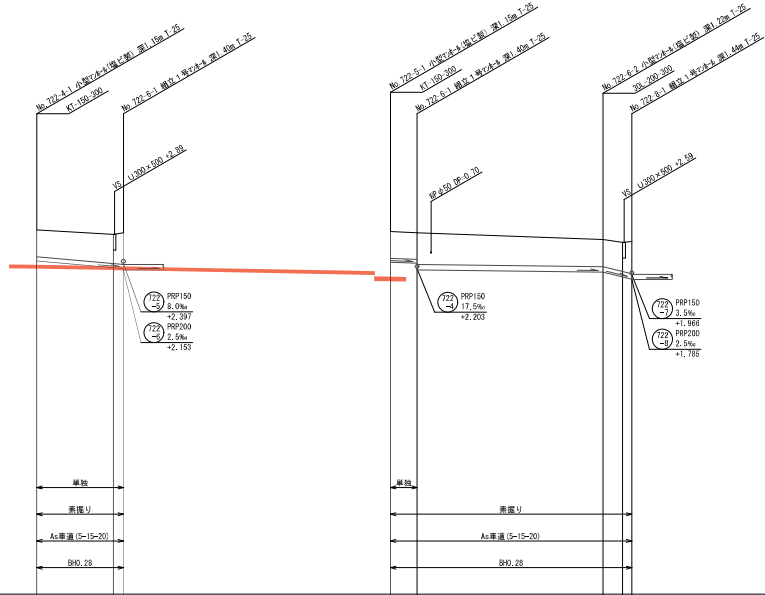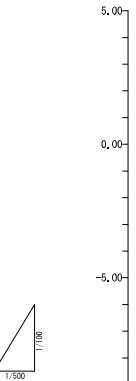

区 間 距 離	14.30	14.30	14.30
路 線 番 号	722-4	722-5	722-6
地 盤 高	3.64	3.59	3.29
土 被 り	1.00	1.00	1.00
管 底 高	2.487	2.437	2.055
掘 削 高	2.384	2.334	1.853
掘 削 深	1.26	1.26	1.33
追 加 距 離	0.00	0.00	0.00
単 距 離	0.00	0.00	0.00




行 橋 市



行橋市公共下水道事業

工 事 年 度	平成	年度	号
工 事 箇 所	行事六丁目	地内	
工 事 名 称	行事地区面整備汚水管渠築造工事(没時1工区)		
路 線 番 号	722-4	722-5	722-6
図 面 名 称	平面図・縦断面・横断面		
図 面 番 号	全	案	中 2 号
縮 尺	縮尺		
図 示	図示		


横 断 図

S=1:100

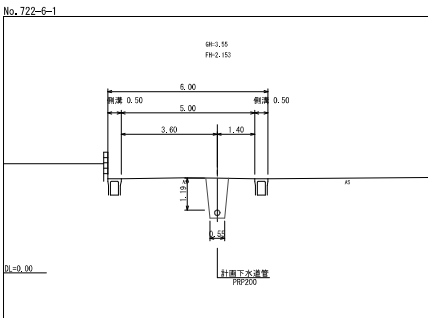
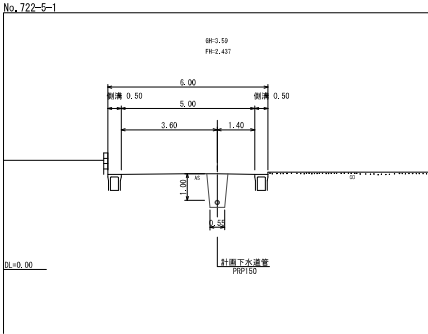
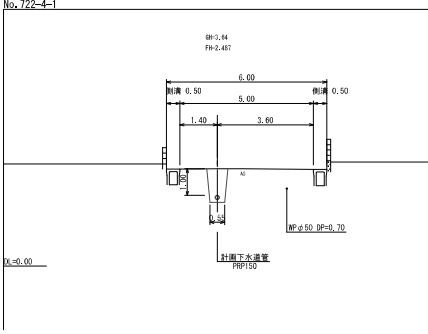


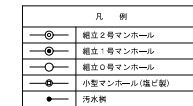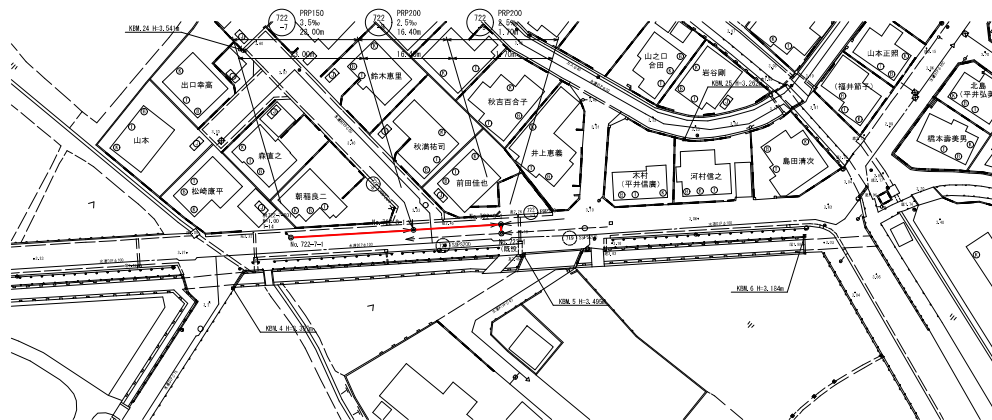


行 橋 市			
行橋市公共下水道事業			
工事年度	平成	年度	号
工事箇所	行事六丁目		地内
工事名称	行事地区整備機汚水渠接続工事（設計：工区）		
路線番号			
図面名称	平面図・縦断図・横断図		
図面番号	全 葉 中 3 号	縮尺	図示

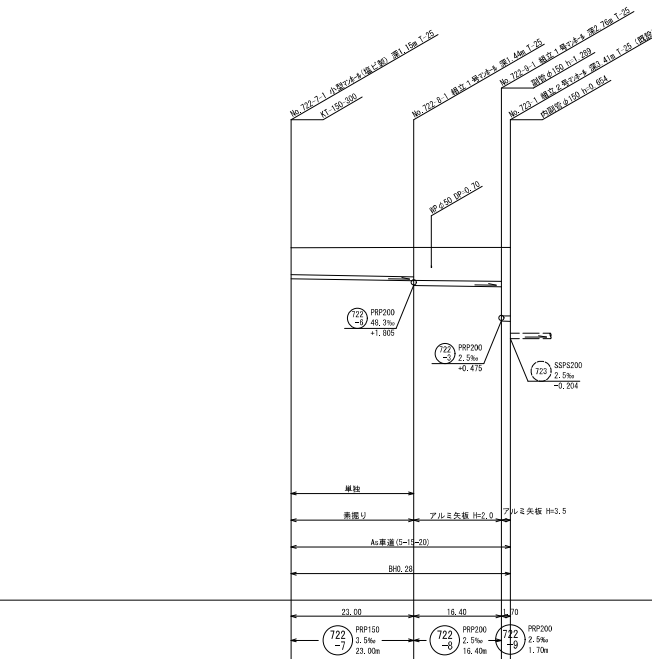


区 間 距 離				
路 線 番 号		722-7	722-8	722-9
地 盤 高		3.20	3.22	3.21
土 被 り		1.00	1.10	1.26
管 底 高		2.047	1.966	1.744
掘 削 高		1.944	1.893	1.641
掘 削 深		1.26	1.36	1.57
追 加 距 離		0.00	23.00	39.40
単 距 離		0.00	23.00	16.40

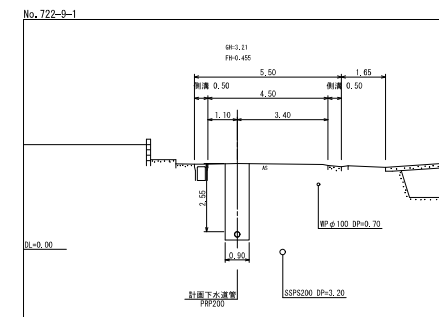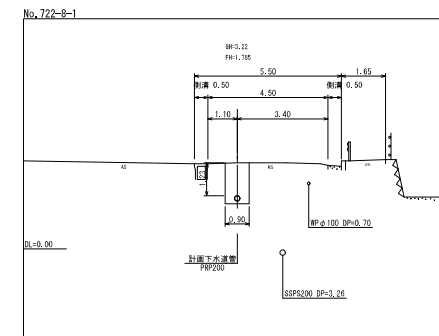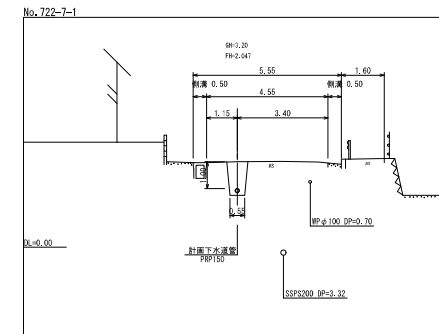



平面図 S=1:500

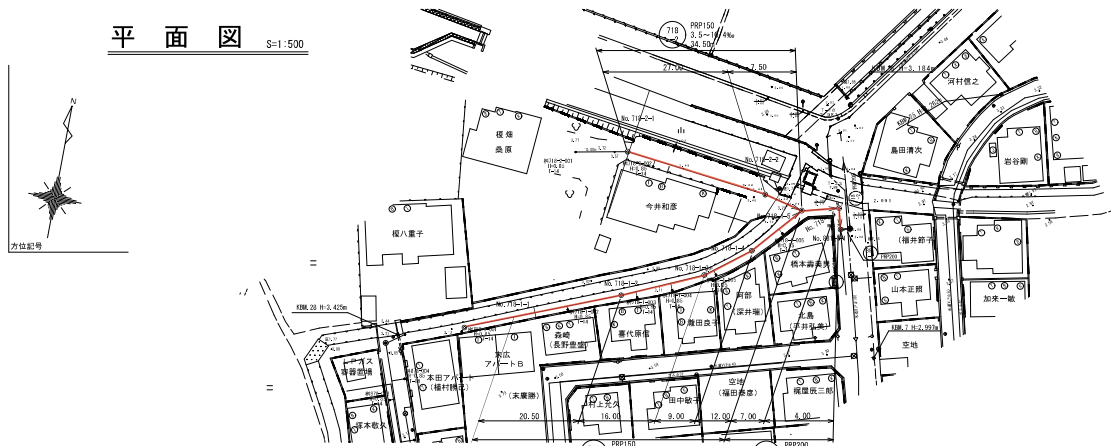



縦断図 縦 S=1:100
横 S=1:500

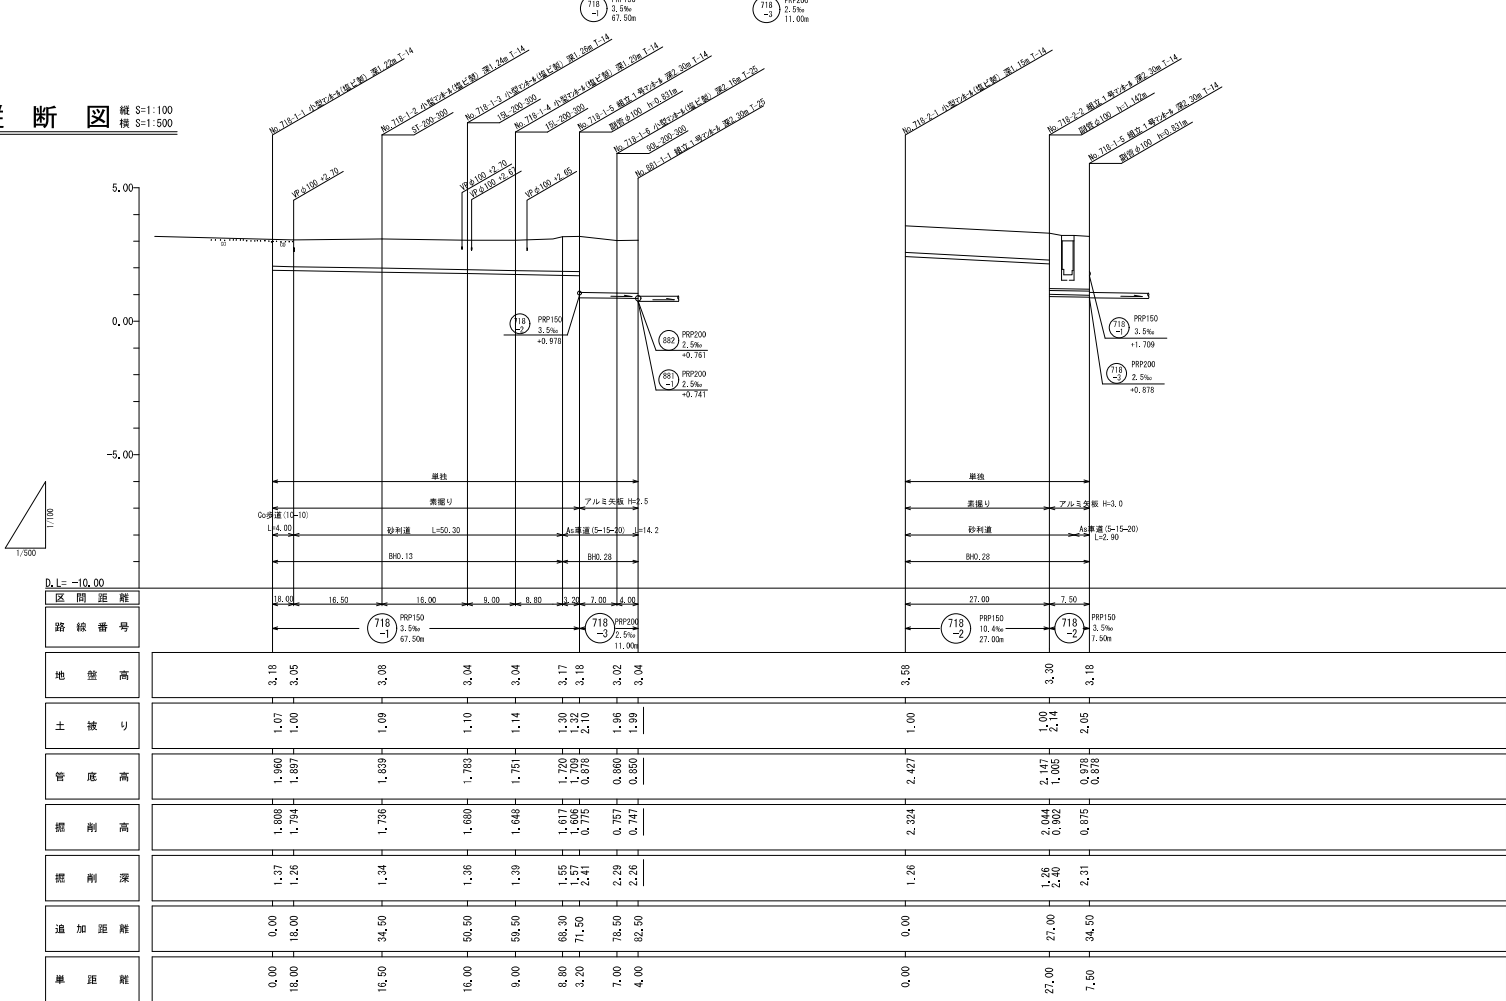

平面図 S=1:500


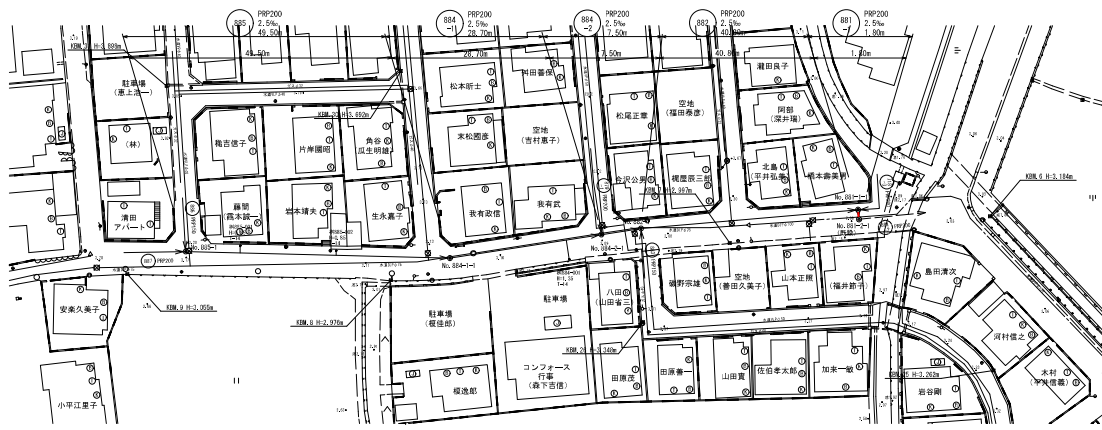
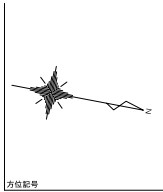


縦断図 縦 S=1:100
横 S=1:500

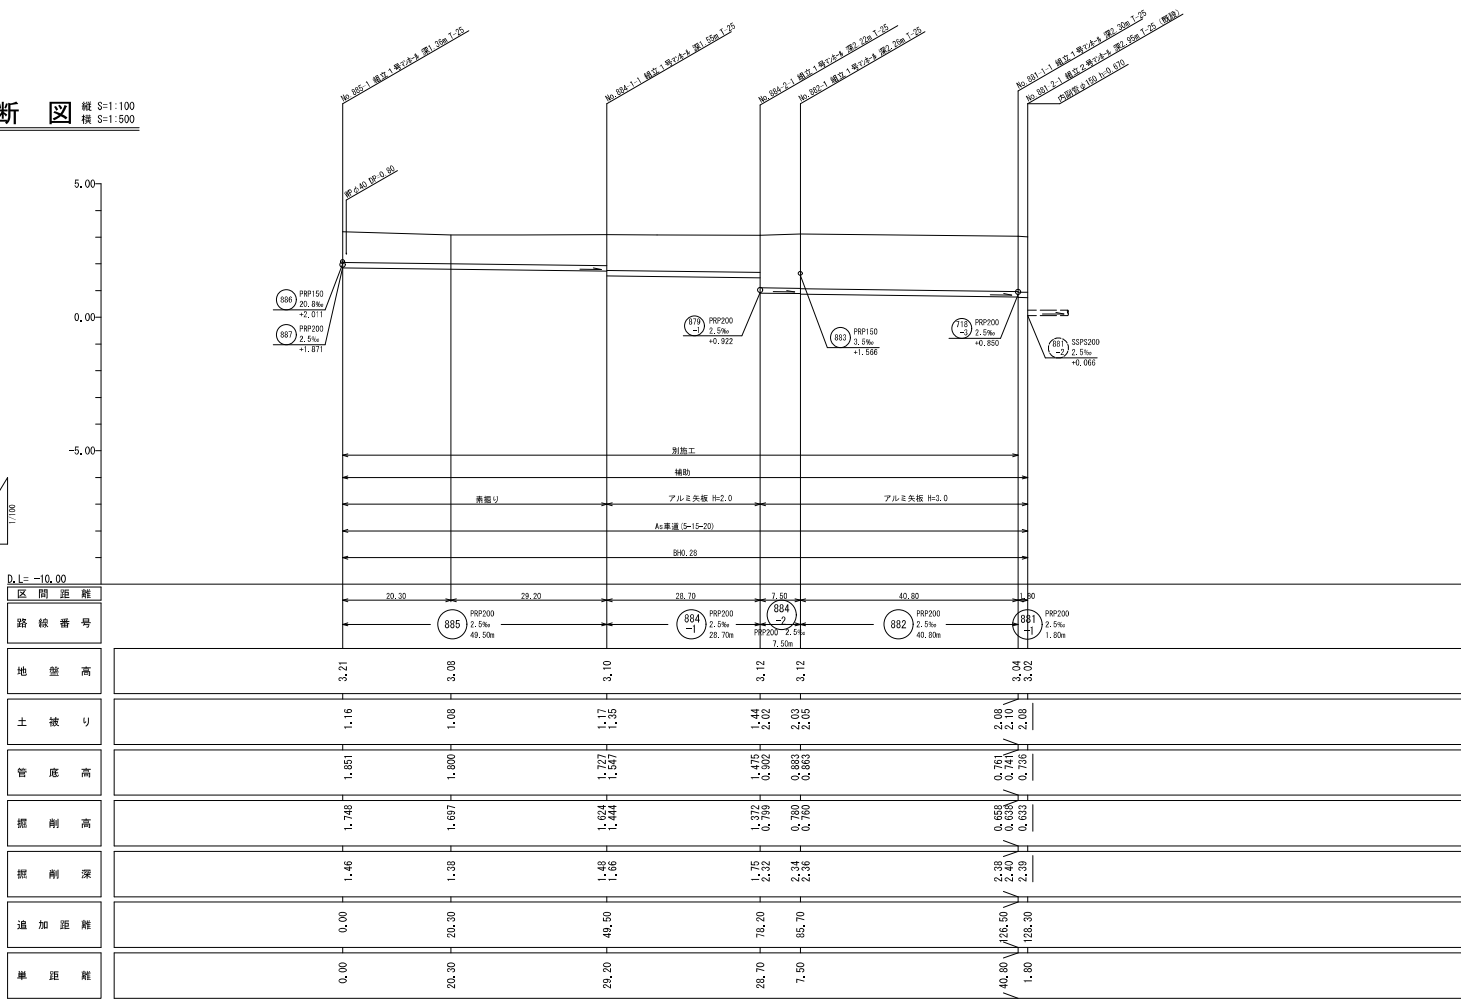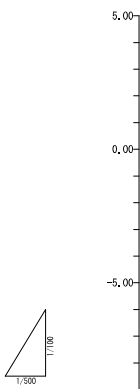


行橋市			
行橋市公共下水道事業			
工事年度	平成	年度	号
工事箇所	行事六丁目 地内		
工事名称	行事地区新設寒冷水管埋設工事 (仮設1工区)		
路線番号	885 884 882 881		
図面名称	平面図・縦断面・横断面		
図面番号	全	張中 5 号	縮尺 図示

横断図 S=1:100

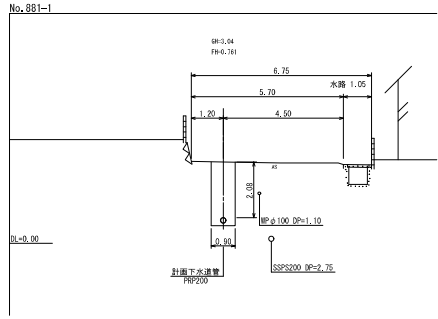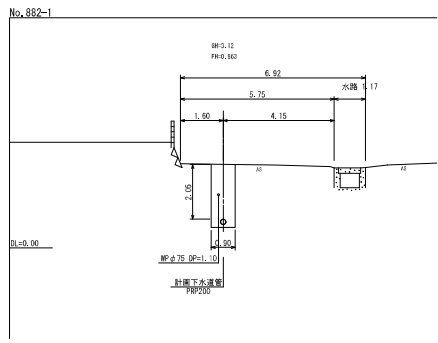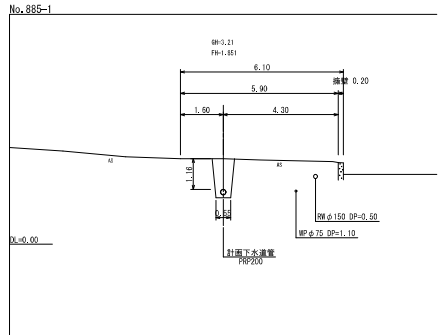

土留工図 S=1:20


平面図

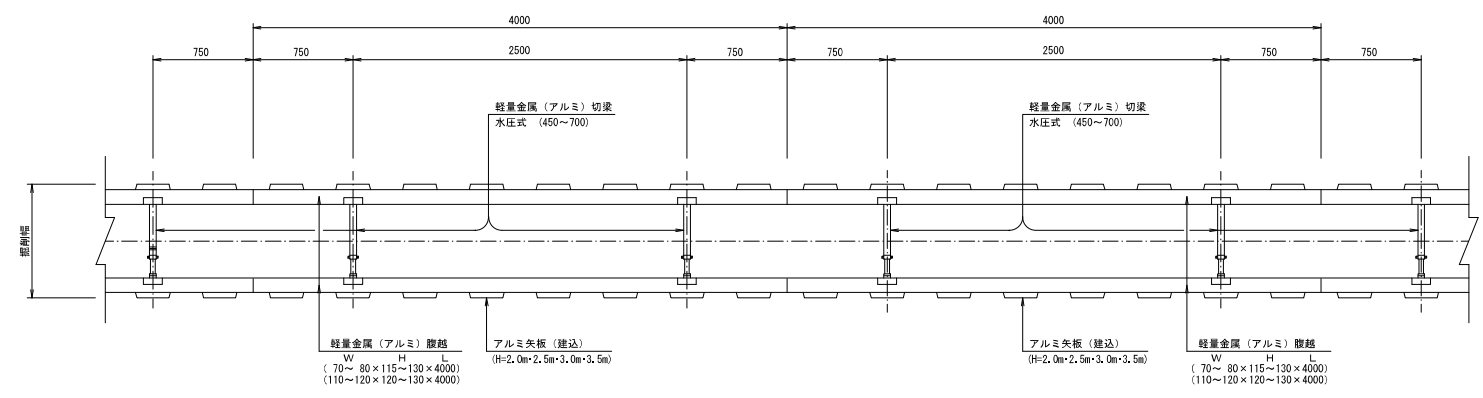

断面図


アルミ矢板建込 タイプ①

(アルミ矢板 L=2.00~2.50m)
(掘削深 1.50<H≤2.00m)

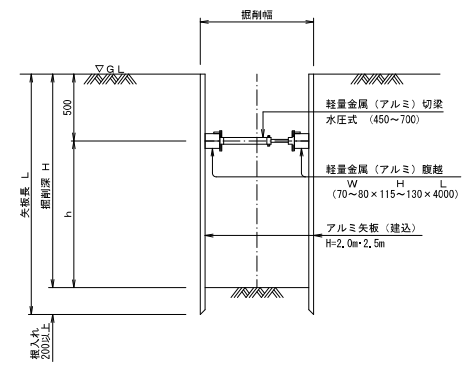

アルミ矢板建込 タイプ②

(アルミ矢板 L=2.50~3.50m)
(掘削深 2.00<H≤3.30m)

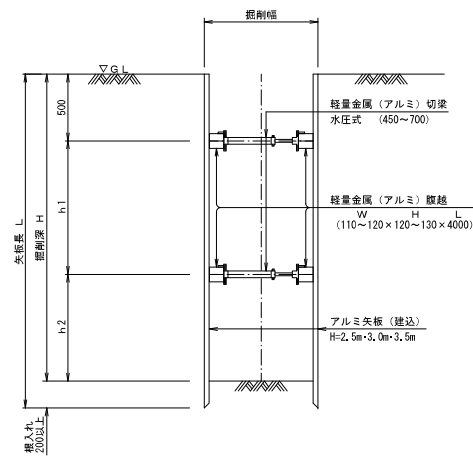

アルミ矢板（建込矢板）寸法表


掘削深	矢板長	支保材 段数	掘入れ
1.50<H≤1.80m	2.00m	1段	20cm以上
1.80<H≤2.00m	2.50m	1段	
2.00<H≤2.30m	2.50m	2段	
2.30<H≤2.80m	3.00m	2段	
2.80<H≤3.30m	3.50m	2段	

行 橋 市			
行橋市公共下水道事業			
工事年度	平成	年度	号
工事箇所	行橋市行事6丁目		
工事名称	行事地区面整備汚水管渠築造工事（役所1工区）		
路線番号	—		
図面名称	土留工図		
図面番号	全	葉中6号	縮尺 1:20


組立 0 号マンホール標準構造図 S=1:20

内径750mm円形


平面図

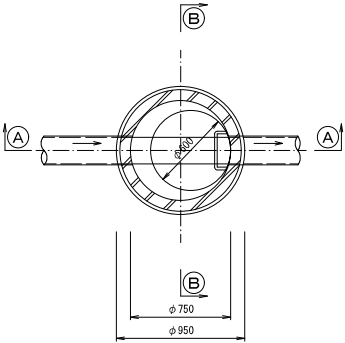

A-A 断面図

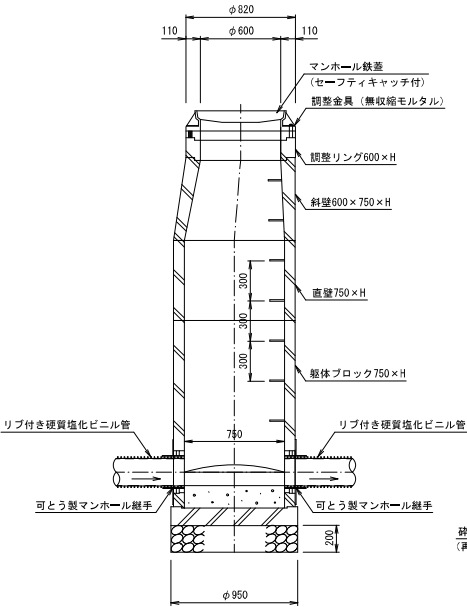

B-B 断面図

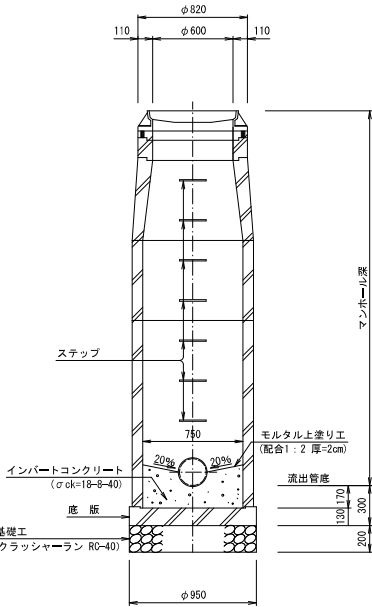


※ 蓋の開閉は、上流より下流へ開くものとする。
※ 道路幅員が狭く、地下埋設物が複雑している合流部及び取付管が2つ以上流入する起点人孔に使用する。


組立 1 号マンホール標準構造図 S=1:20

内径900mm円形


平面図

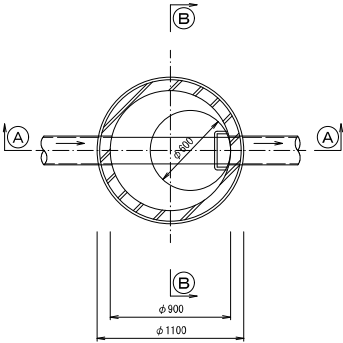

A-A 断面図

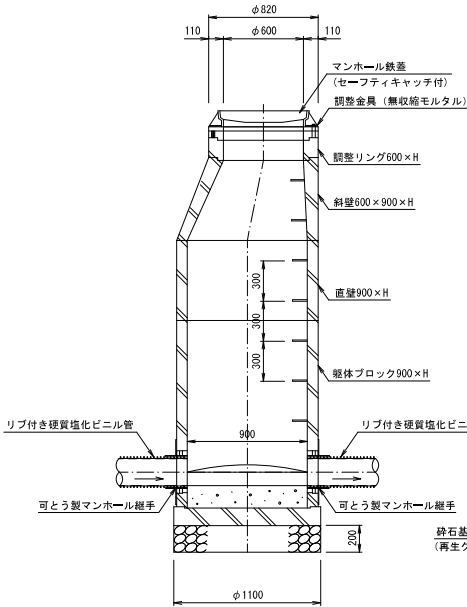

B-B 断面図

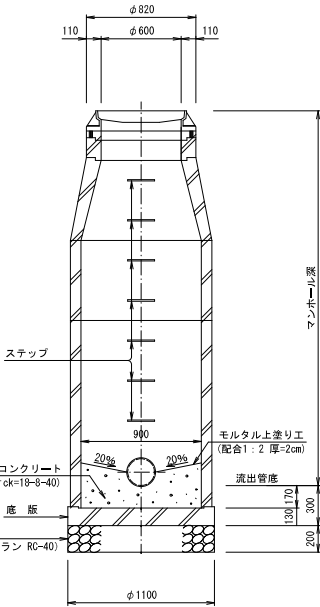

※ 蓋の開閉は、上流より下流へ開くものとする。


行 橋 市			
行橋市公共下水道事業			
工事年度	平成	年度	号
工事箇所	行橋市行事6丁目		
工事名称	行事地区面整備汚水管渠築造工事（役町1工区）		
路線番号	—		
図面名称	組立0号,1号マンホール標準構造図		
図面番号	全	葉中7 号	縮尺 1:20

行 橋 市			
行橋市公共下水道事業			
工事年度	平成 年度	号	
工事箇所	行橋市行事6丁目		
工事名称	行事地区面整備汚水管渠築造工事（役所 1 工区）		
路線番号	—		
図面名称	小型マンホール（φ300）構造図		
図面番号	全 葉中 8 号	縮尺	1：20


小型マンホール（φ300）構造図 S=1：20

起 点

平 面 図

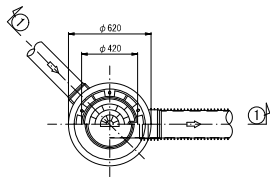


①—①断面図

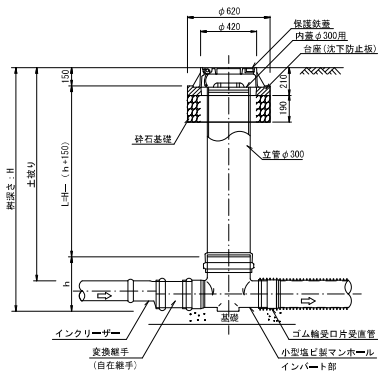


段差なし

平 面 図

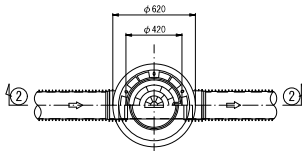


②—②断面図

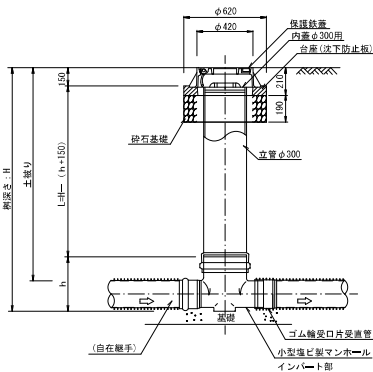


段差あり

平 面 図

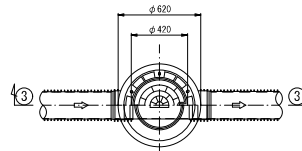


③—③断面図

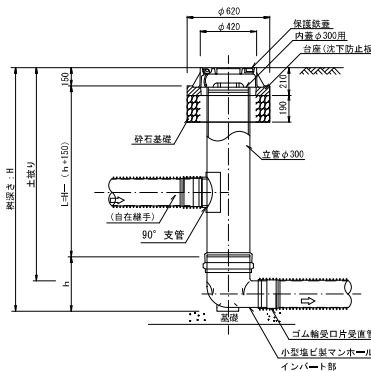


可とう製マンホール継手 S=1:5

貼付型


正面図

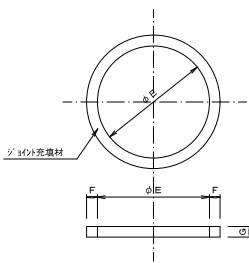


平面図

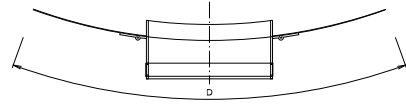


正面図

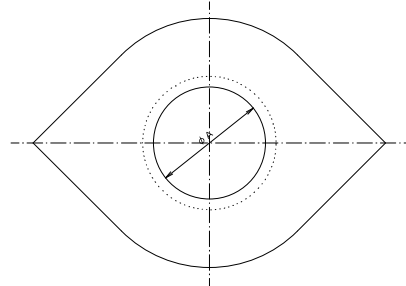

詳細図

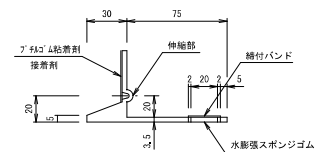


断面図

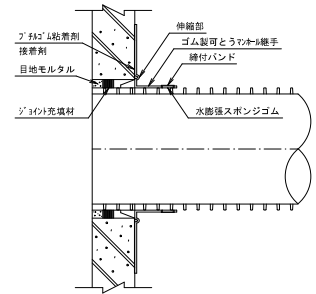

寸法表 1 (単位: mm)

管 径	φ E	F	G
φ 100	110	17	17
φ 150	160	17	17
φ 200	210	20	20
φ 250	260	17	17
φ 300	310	20	20

断面図

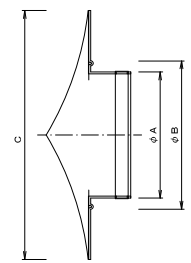


寸法表 2 (単位: mm)


管 径	φ A	φ B	C	D
φ 100	117	164	264	380
φ 150	168	215	395	560
φ 200	219	266	466	660
φ 250	270	317	517	700
φ 300	321	368	578	800

拡径型 (φ150用)

正面図

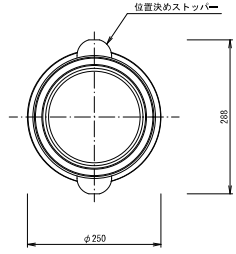


断面図

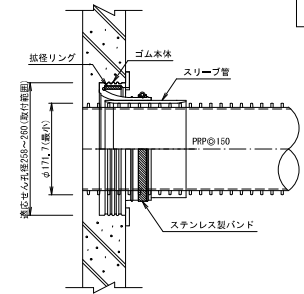


拡径型 (φ200用)

正面図

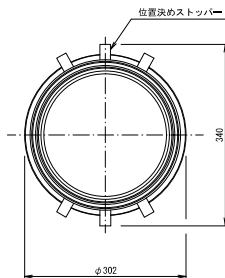

断面図

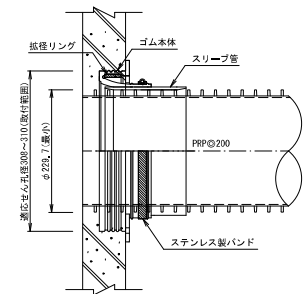

S=1:20



S=1:20



S=1:10



行 橋 市			
行橋市公共下水道事業			
工 事 年 度	平成 29 年 度 号		
工 事 箇 所	行橋市行事6丁目		
工 事 名 称	行事地区面張汚水管理渠築造工事 (仮町1工区)		
路 線 番 号			
図 面 名 称	取付管有設置棟断面 舗装設置断面 舗装断面(自由)		
図 面 番 号	全 葉 中 10 号	縮 尺	図 示