




位置図 $S=1:7,500$

工事箇所

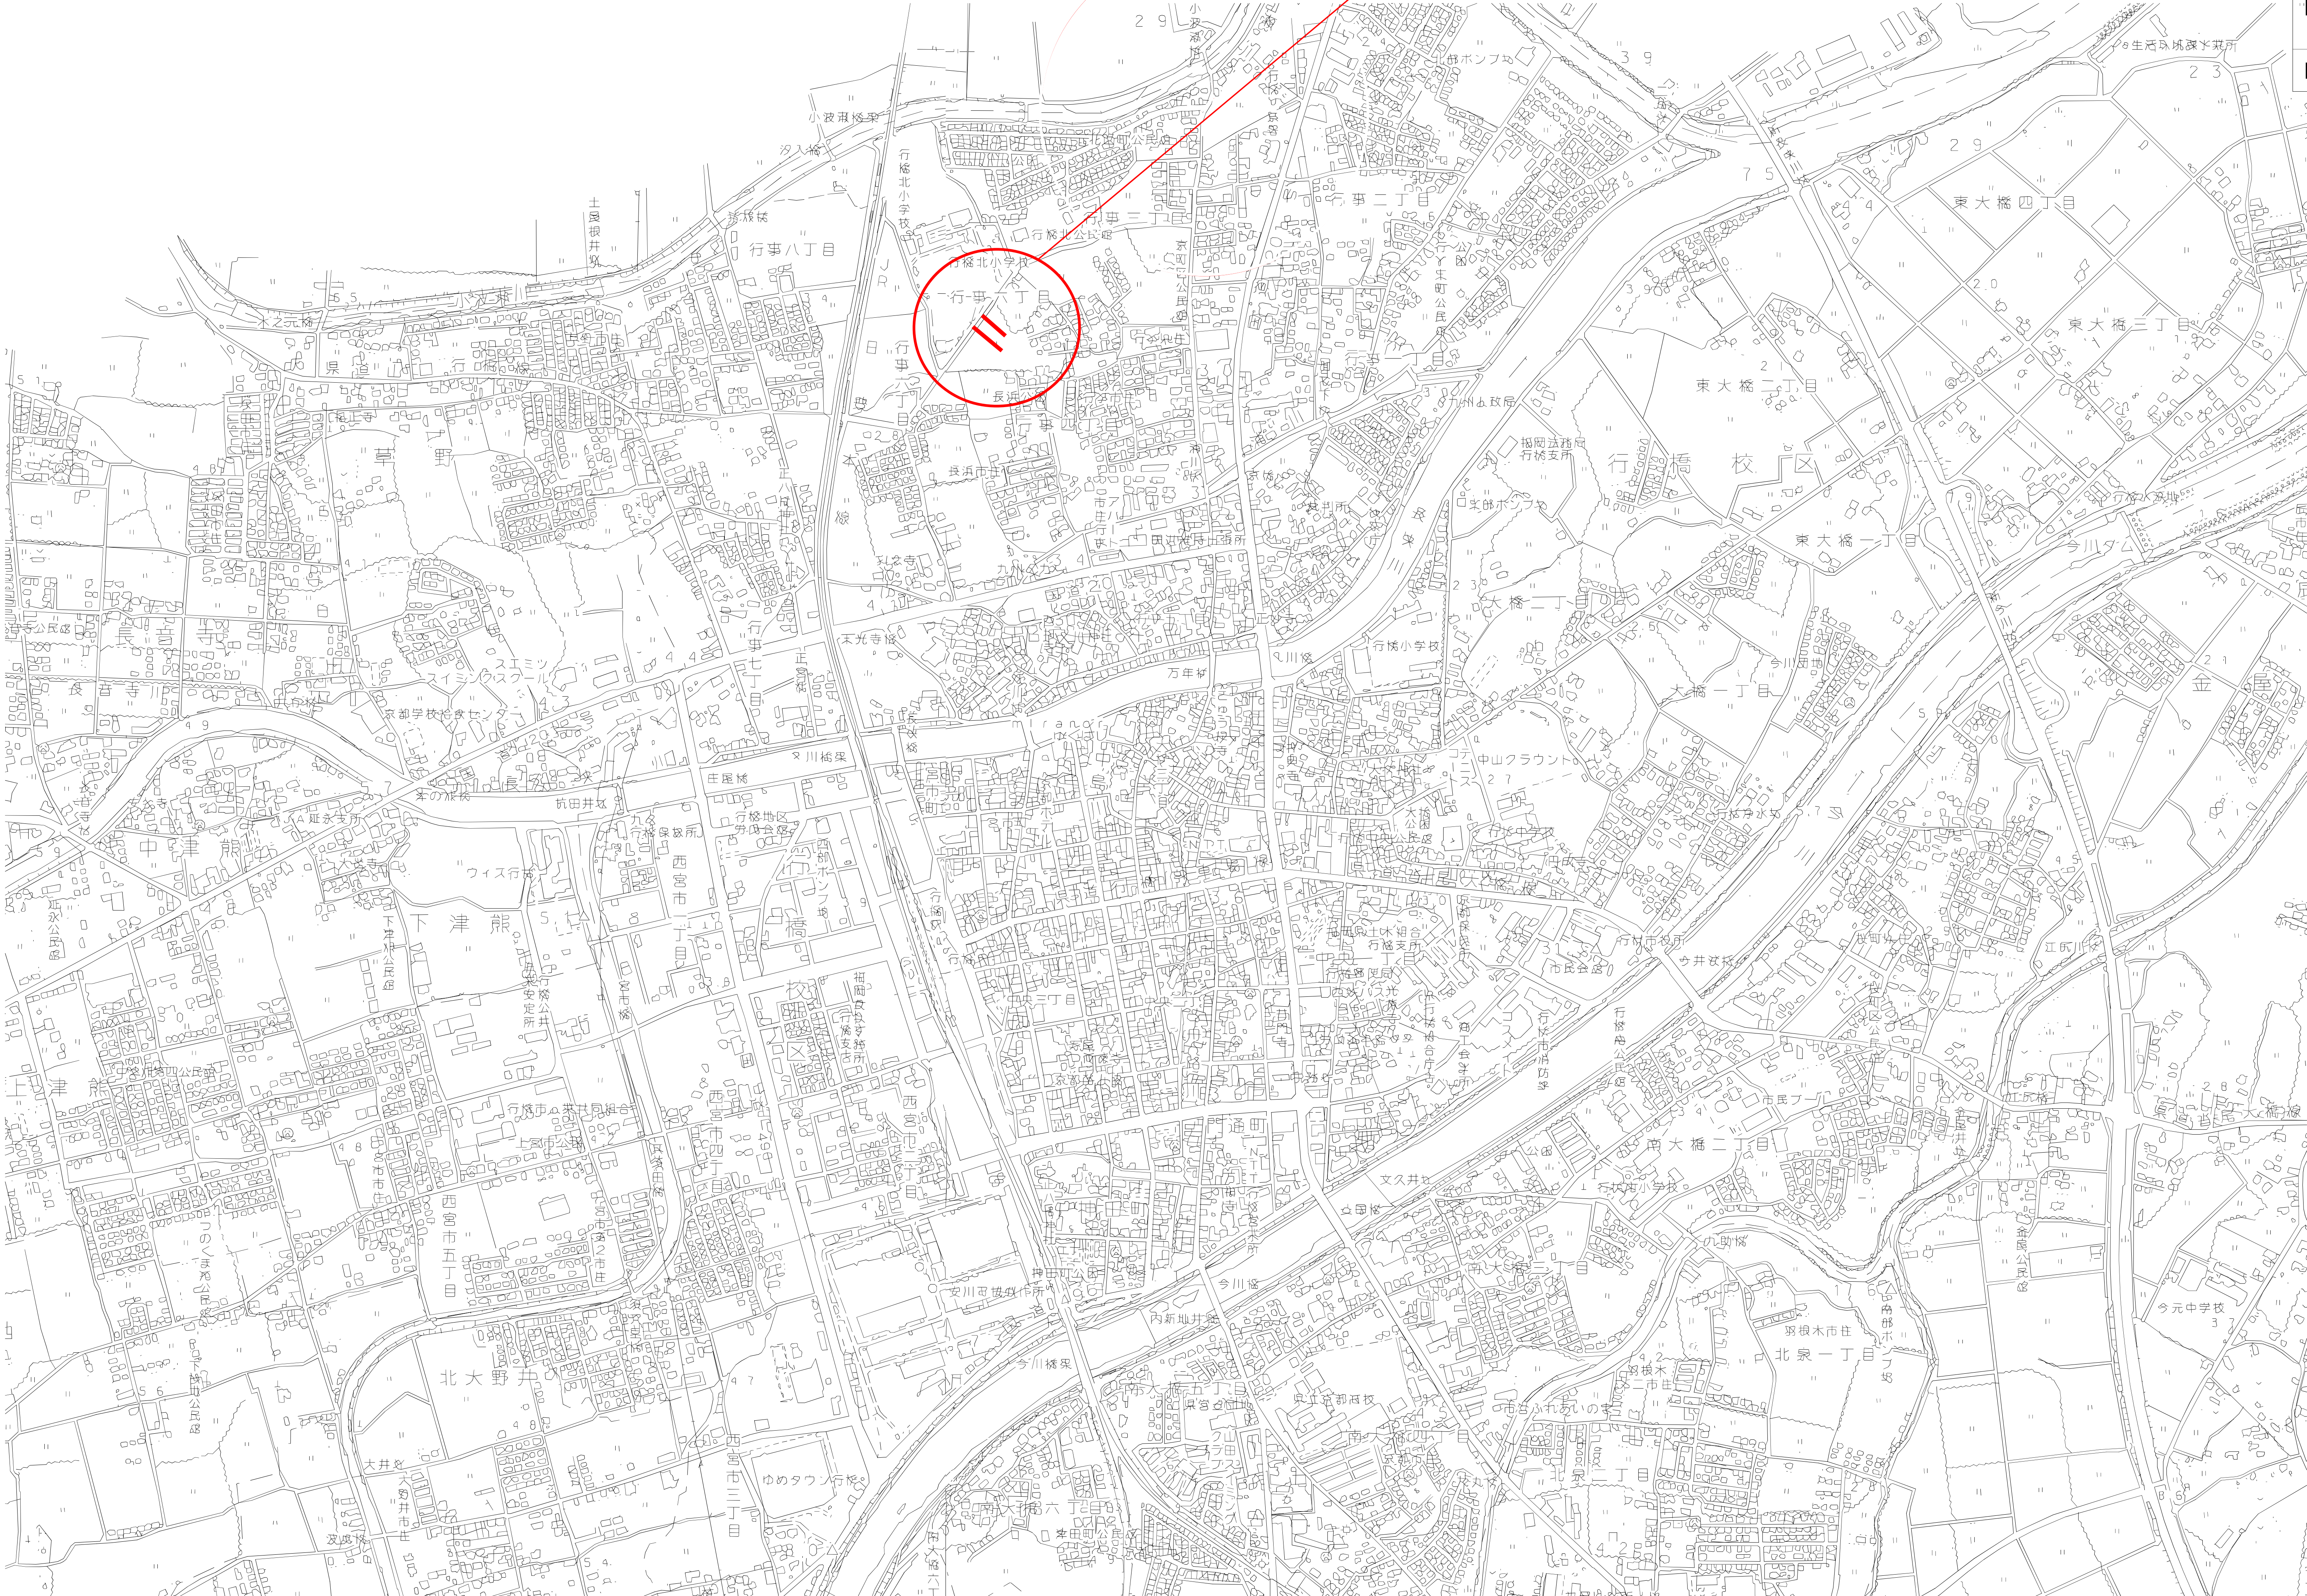

行 橋 市			
行橋市公共下水道事業			
工事年度	平成 29年度		号
工事箇所	行橋市行事四丁目		
工事名称	行事地区面整備污水管渠築造工事（緑町2工区）		
路線番号	729路線		
図面名称	位置図		
図面番号	全 葉 中 1 号	縮尺	1:7,500

平面図 S=1:500

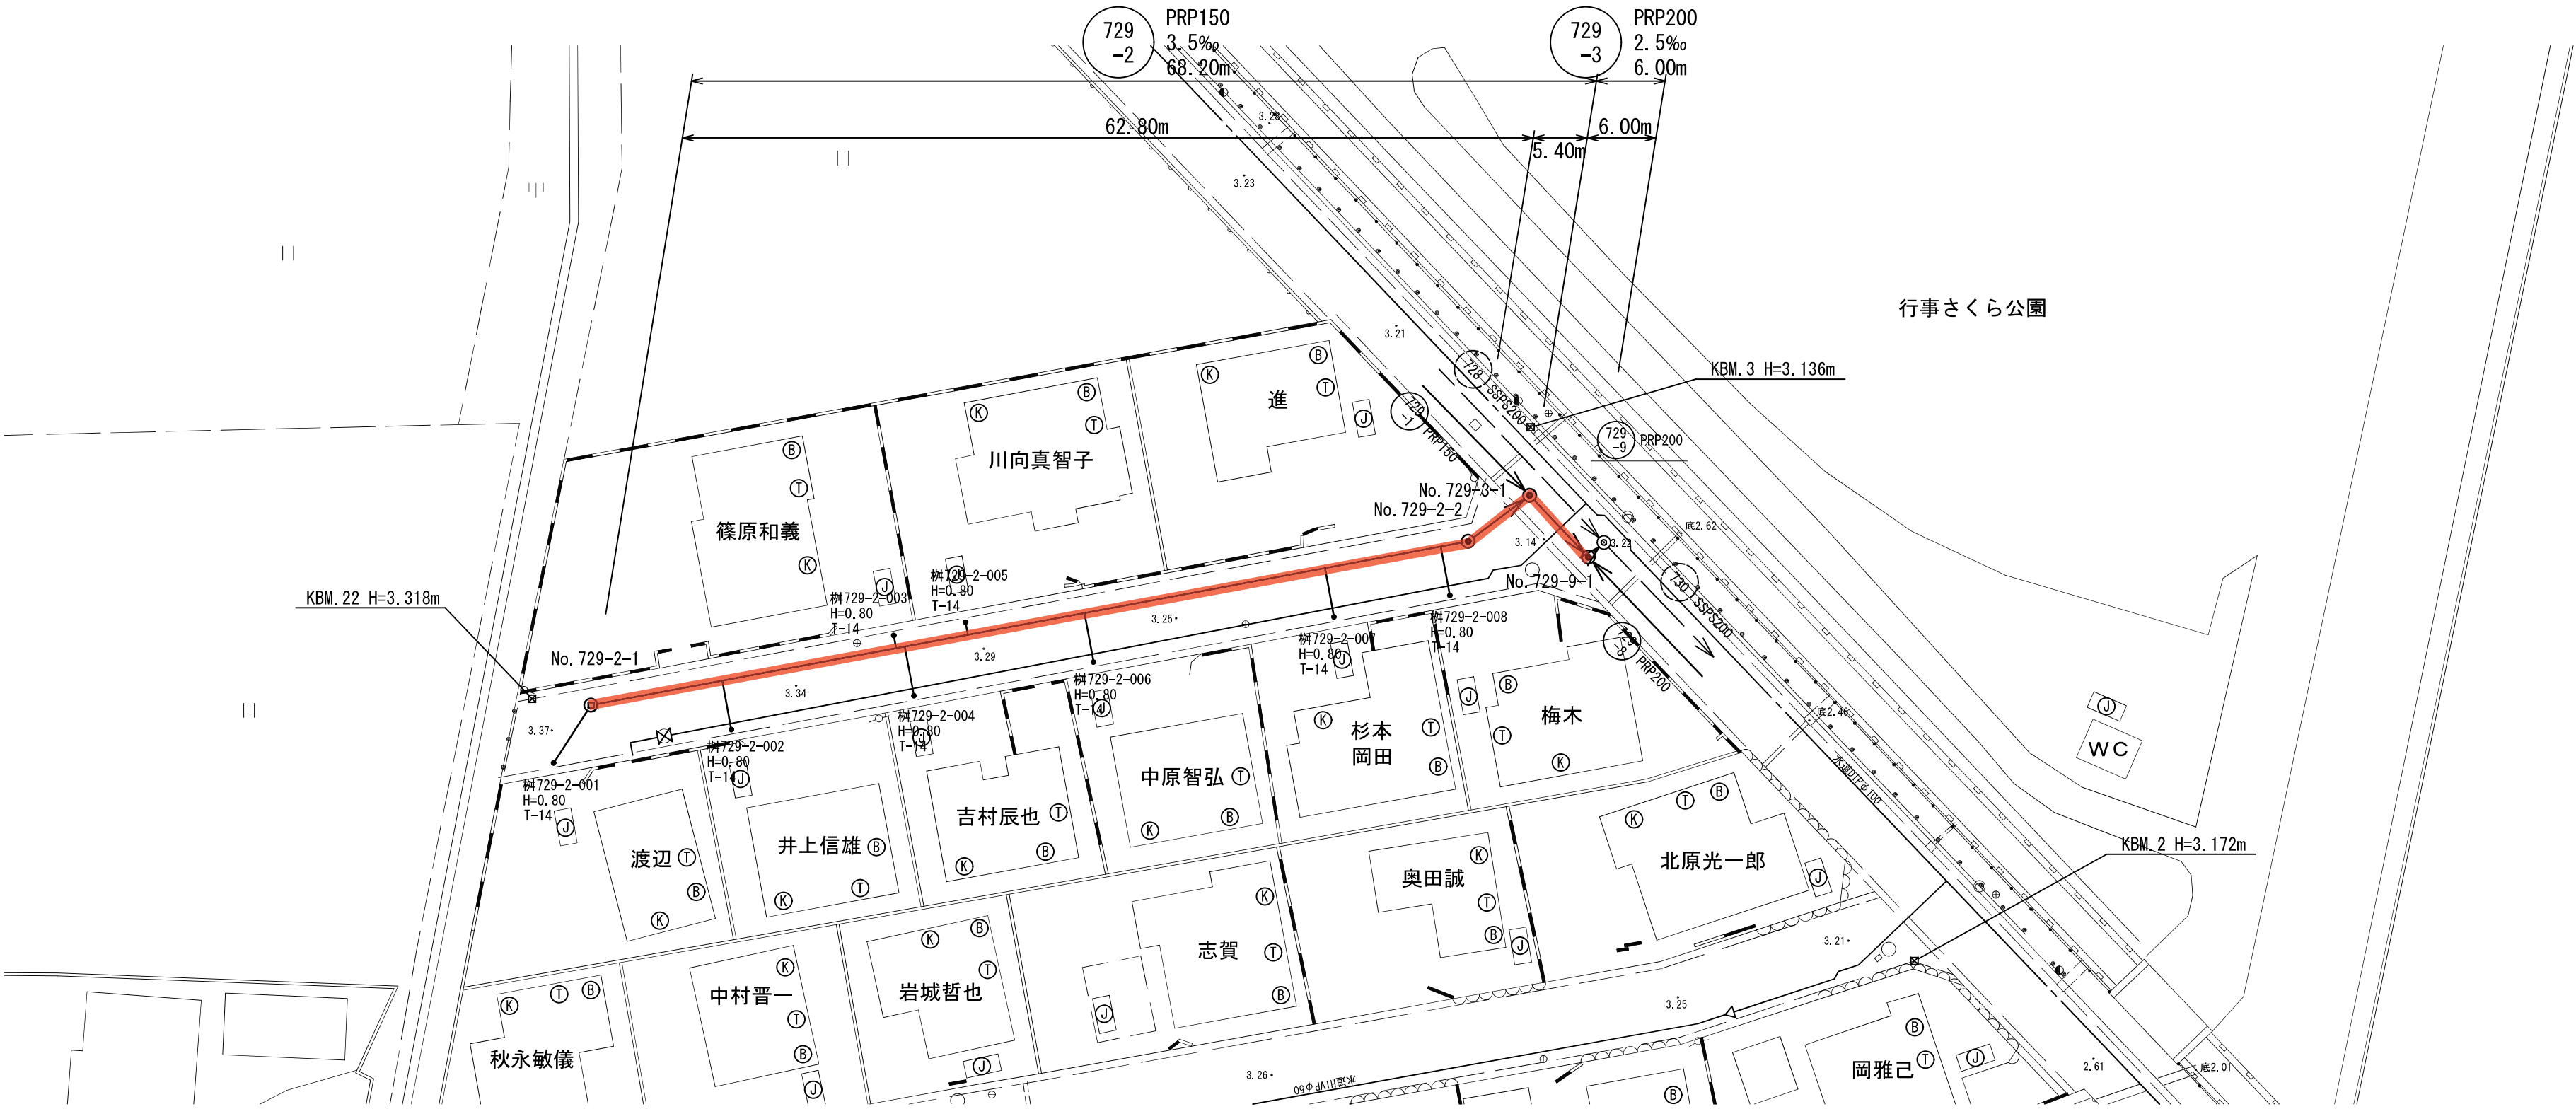
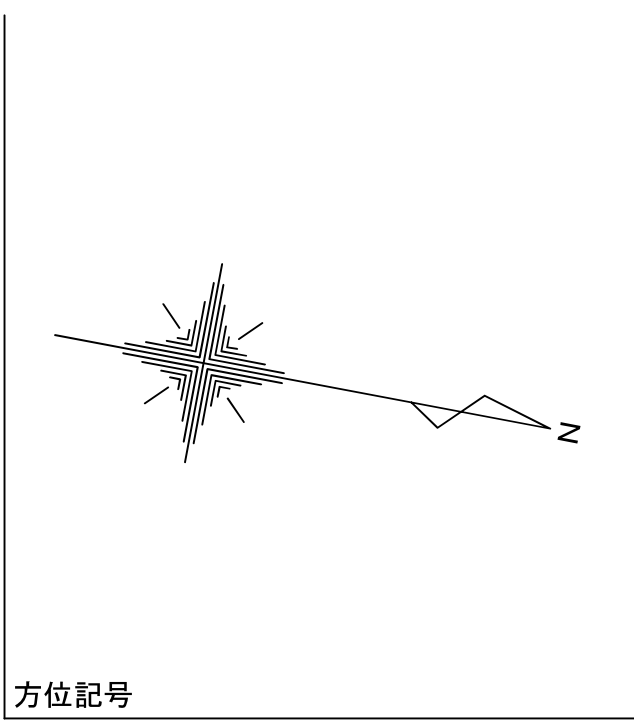


市立行橋北小学校


凡 例	
⊕	組立 2 号マンホール
⊙	組立 1 号マンホール
○	組立 0 号マンホール
⊗	小型マンホール (塩ビ製)
●	汚水樹

行 橋 市			
行橋市公共下水道事業			
工 事 年 度	平成 2 9 年 度 号		
工 事 箇 所	行事四丁目 地内		
工 事 名 称	行事地区面整備汚水管渠築造工事 (緑町 2 工区)		
路 線 番 号	729-2 729-3		
図 面 名 称	平面図・縦断面図・横断面図		
図 面 番 号	全	葉 中 2 号	縮 尺 図 示

横 断 図 S=1:100

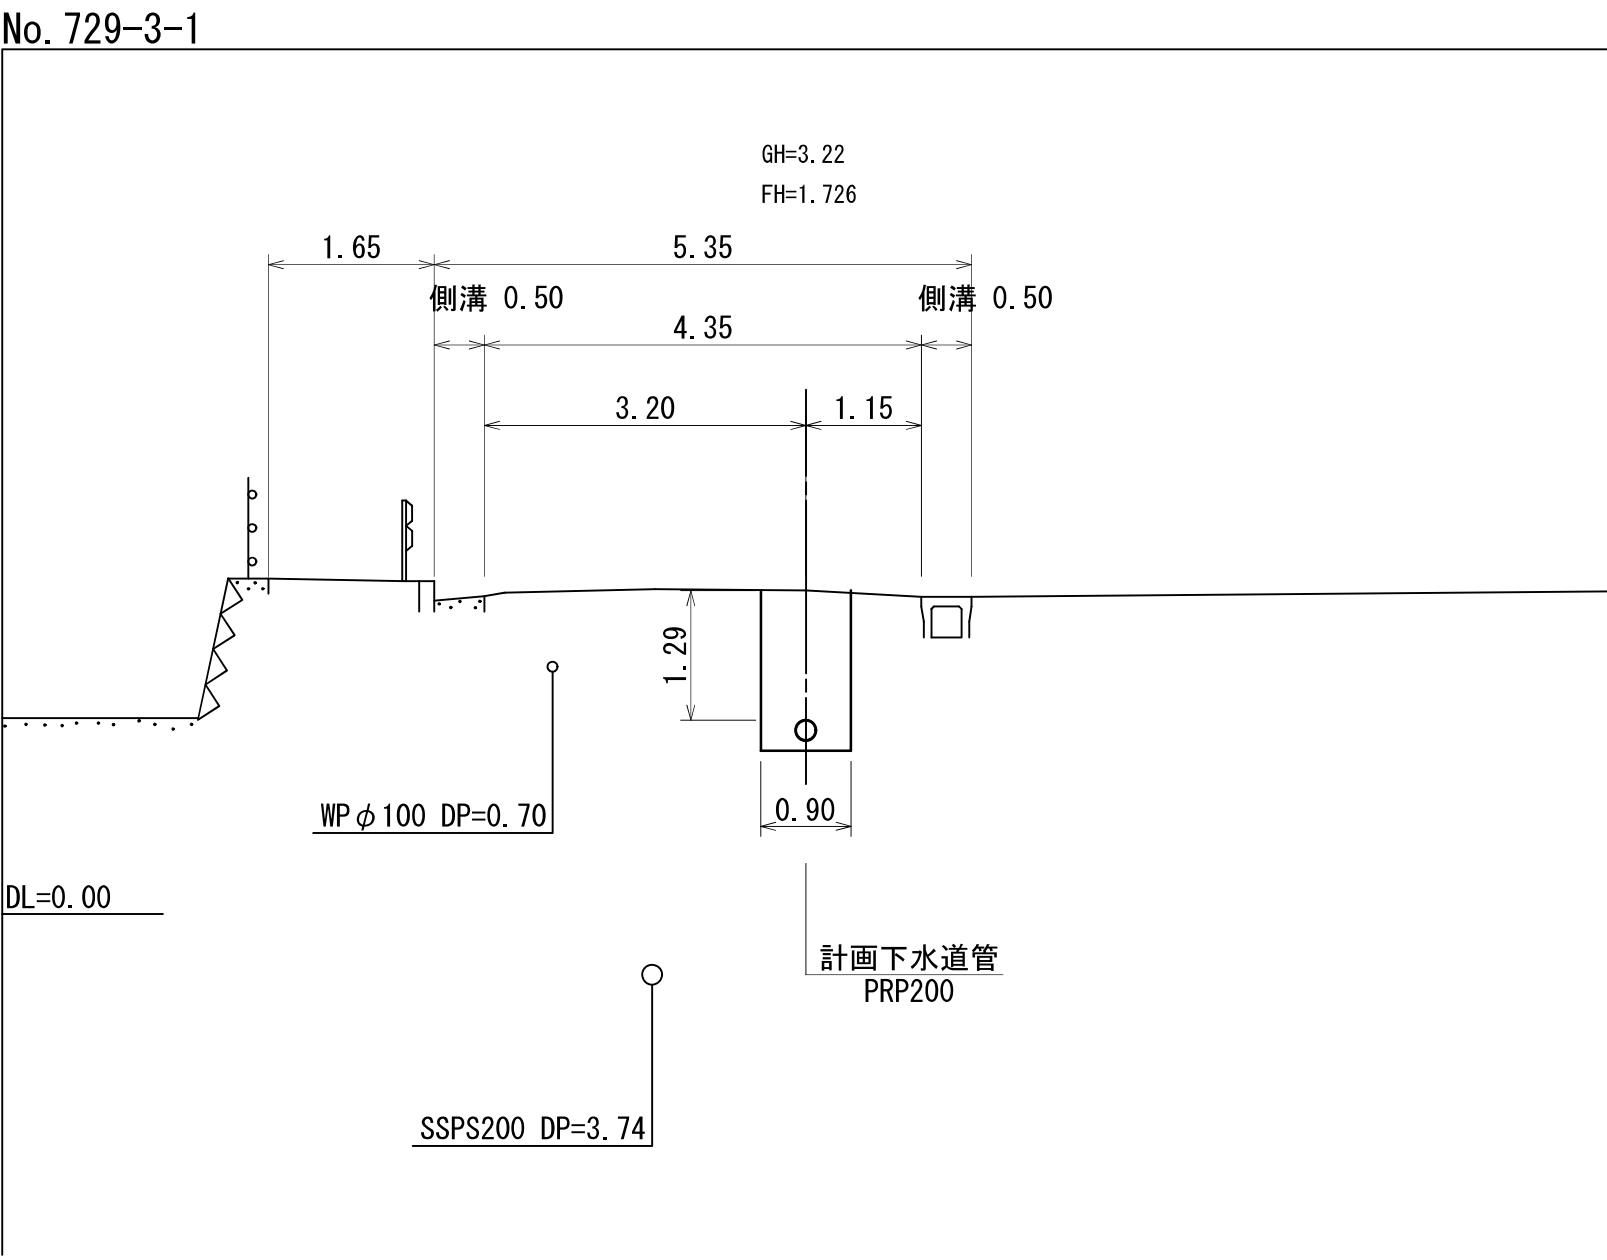
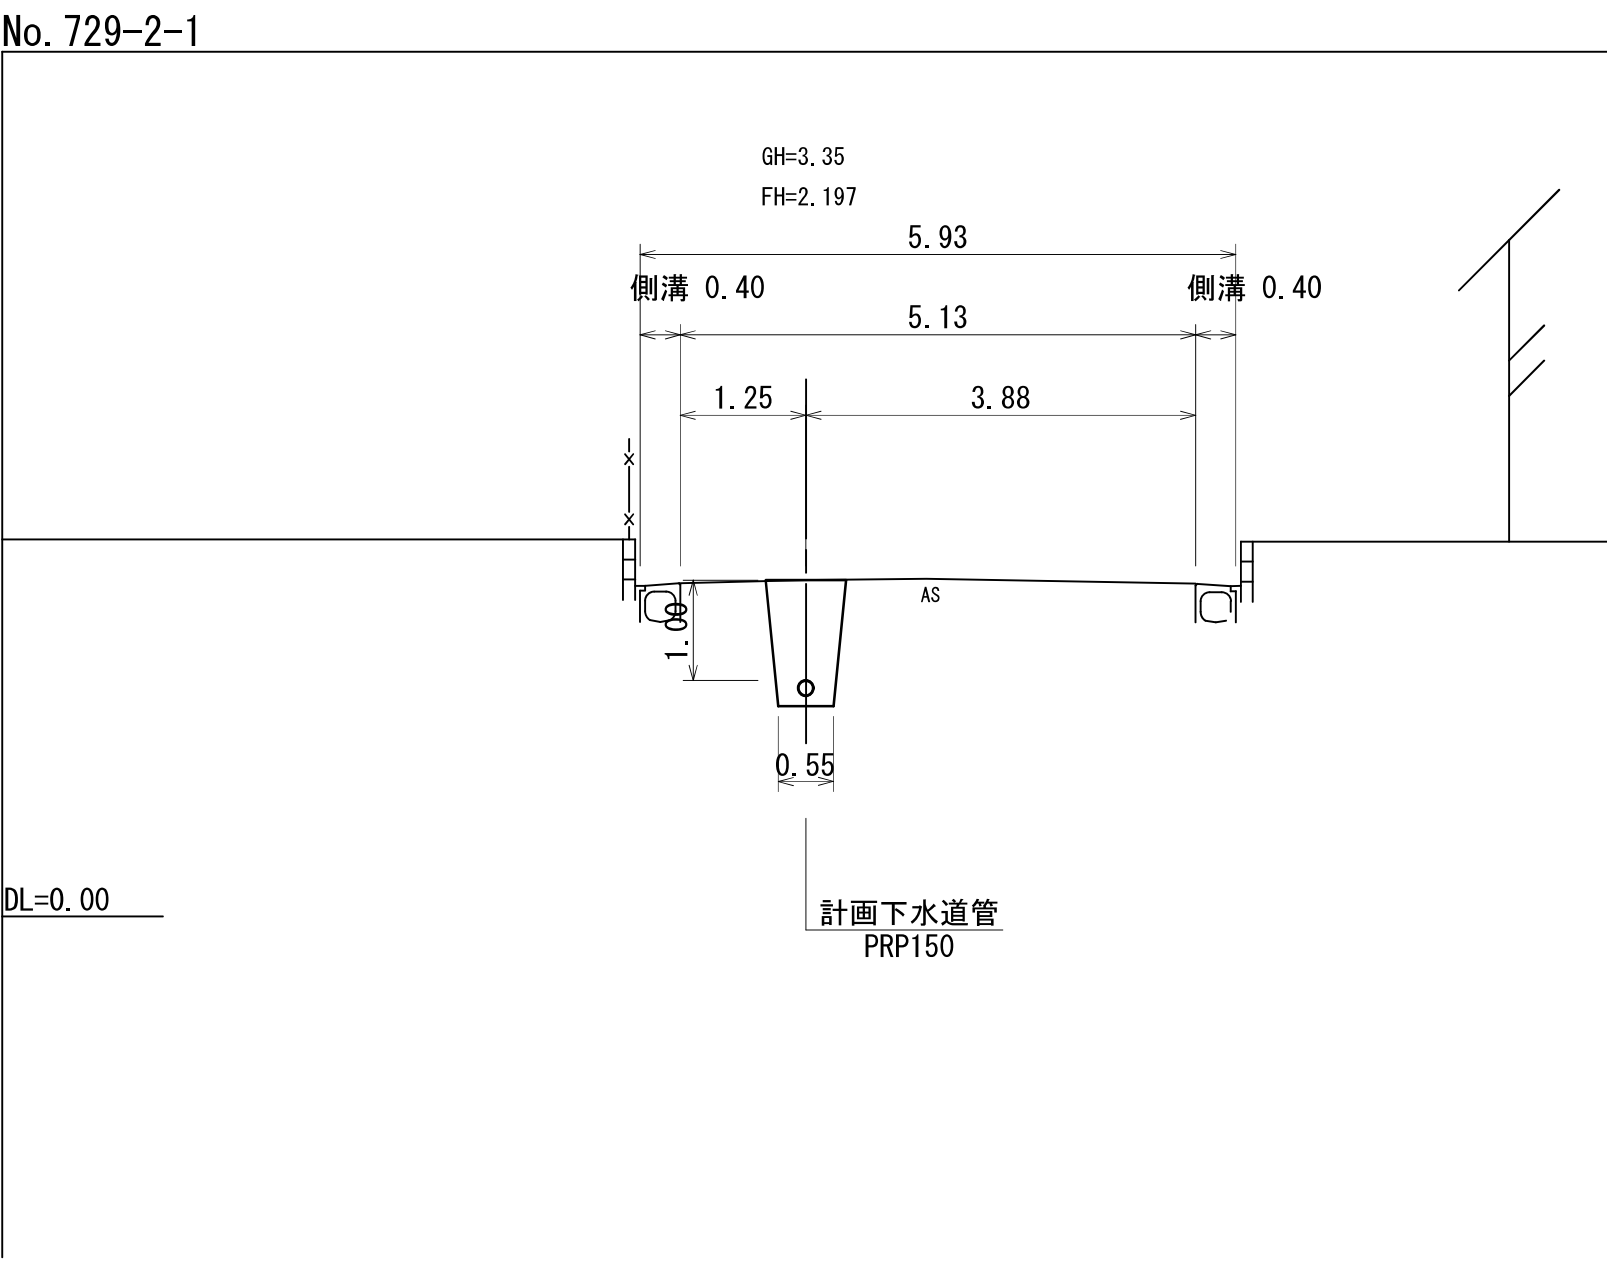


縦 断 図 縦 S=1:100
横 S=1:500

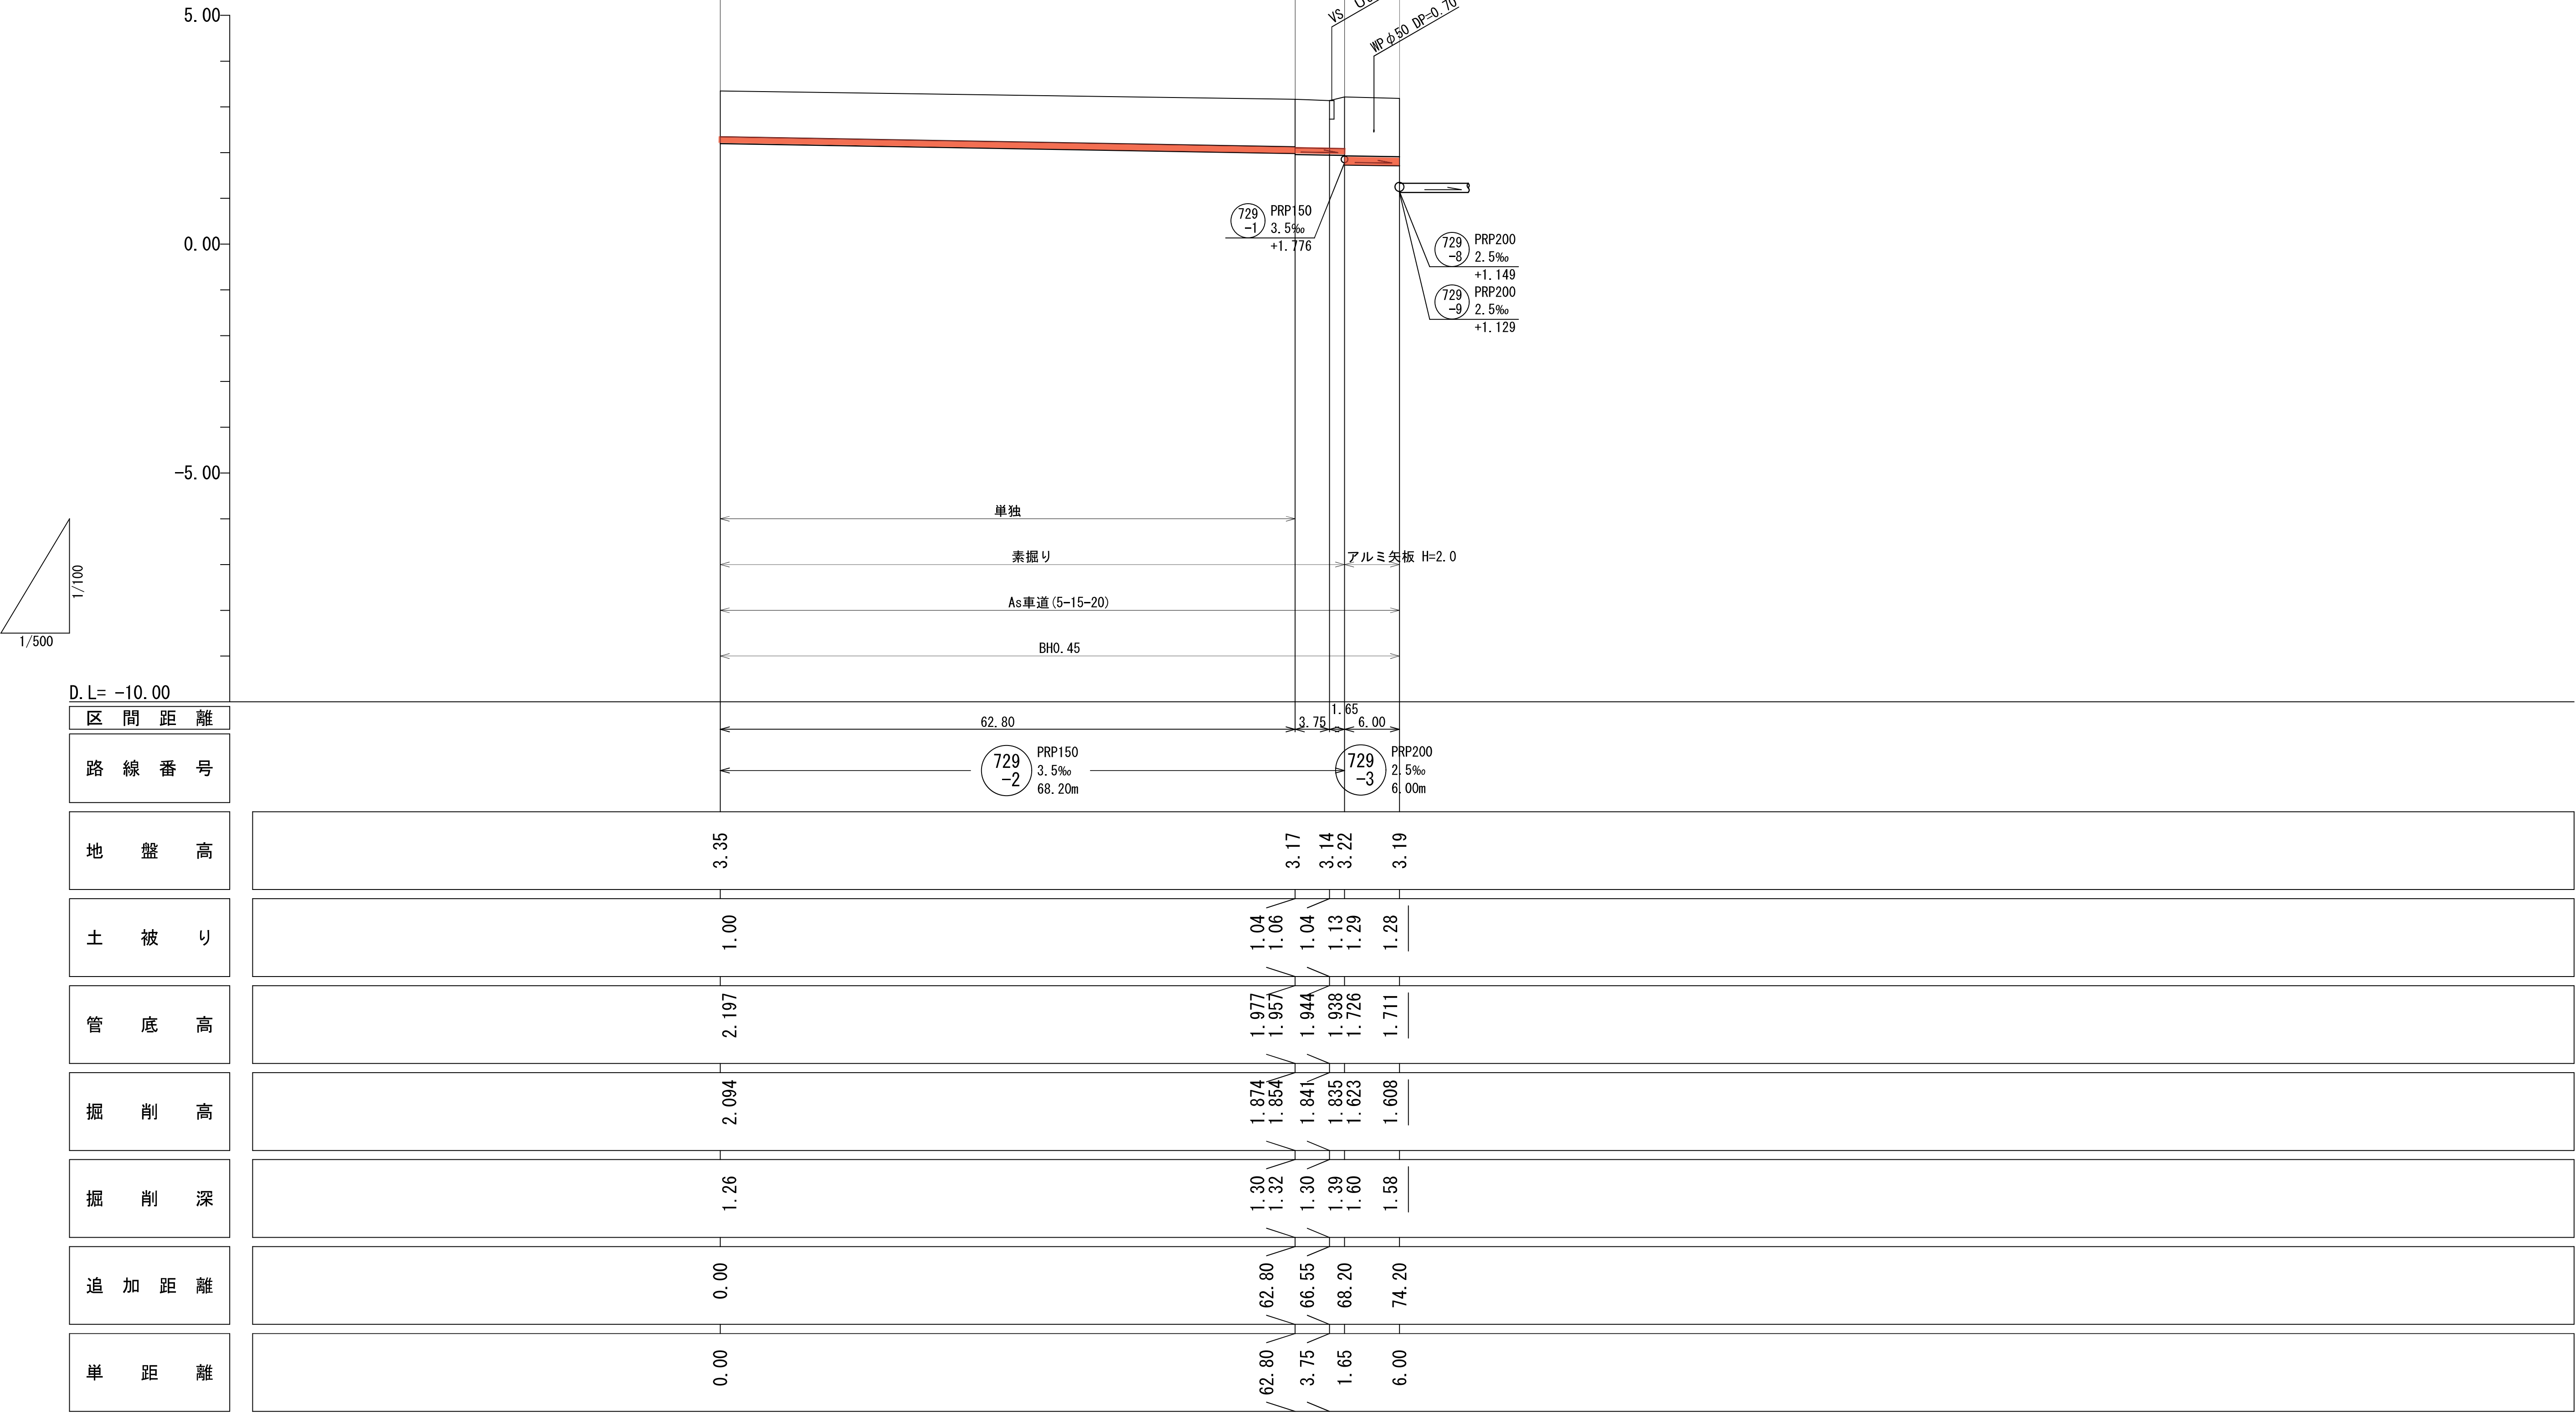

[illegible]


平面図 S=1:500

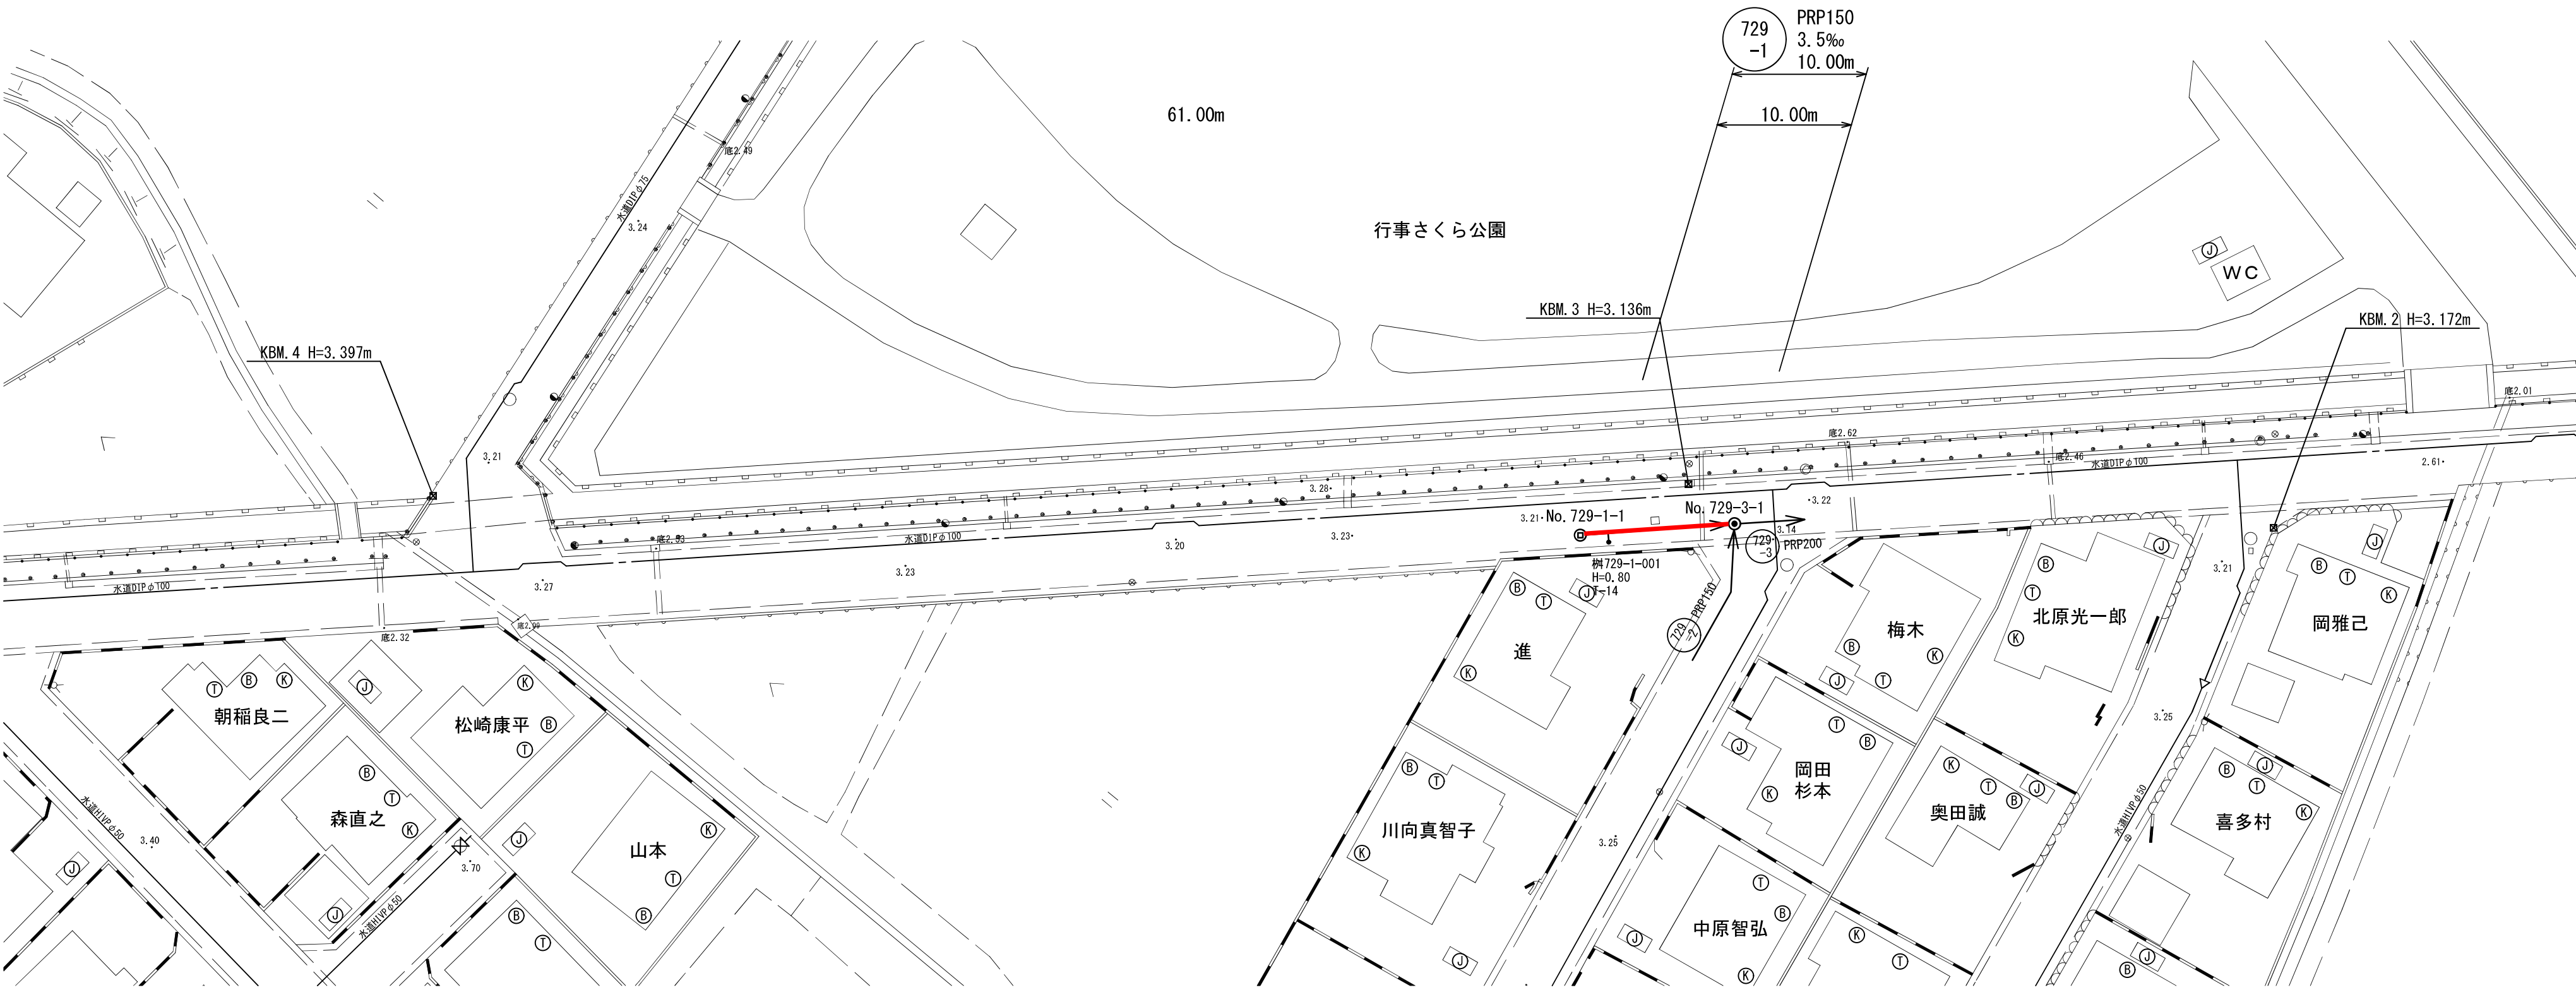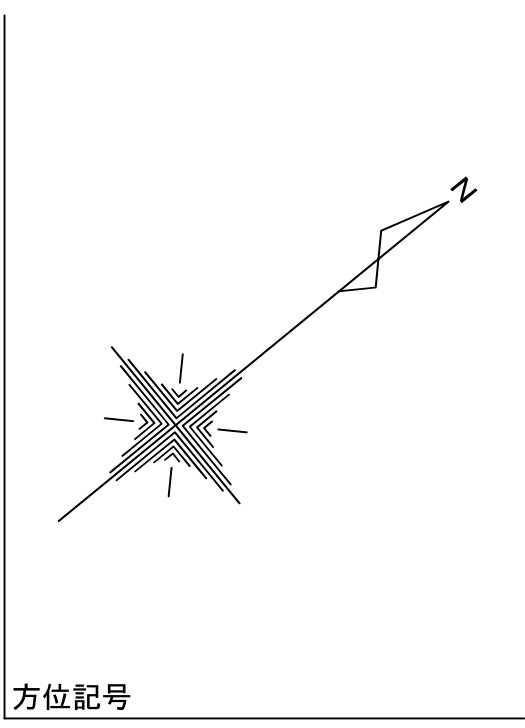



凡 例	
	組立2号マンホール
	組立1号マンホール
	組立0号マンホール
	小型マンホール(堀ビ製)
	汚水線

行 橋 市			
行橋市公共下水道事業			
工 事 年 度	平成 2 9 年度 号		
工 事 箇 所	行事四丁目 地内		
工 事 名 称	行事地区面整備汚水管渠築造工事(工区)		
路 線 番 号	729-1		
図 面 名 称	平面図・縦断面・横断面		
図 面 番 号	全	葉 中 4 号	縮 尺 図 示

横 断 図 S=1:100

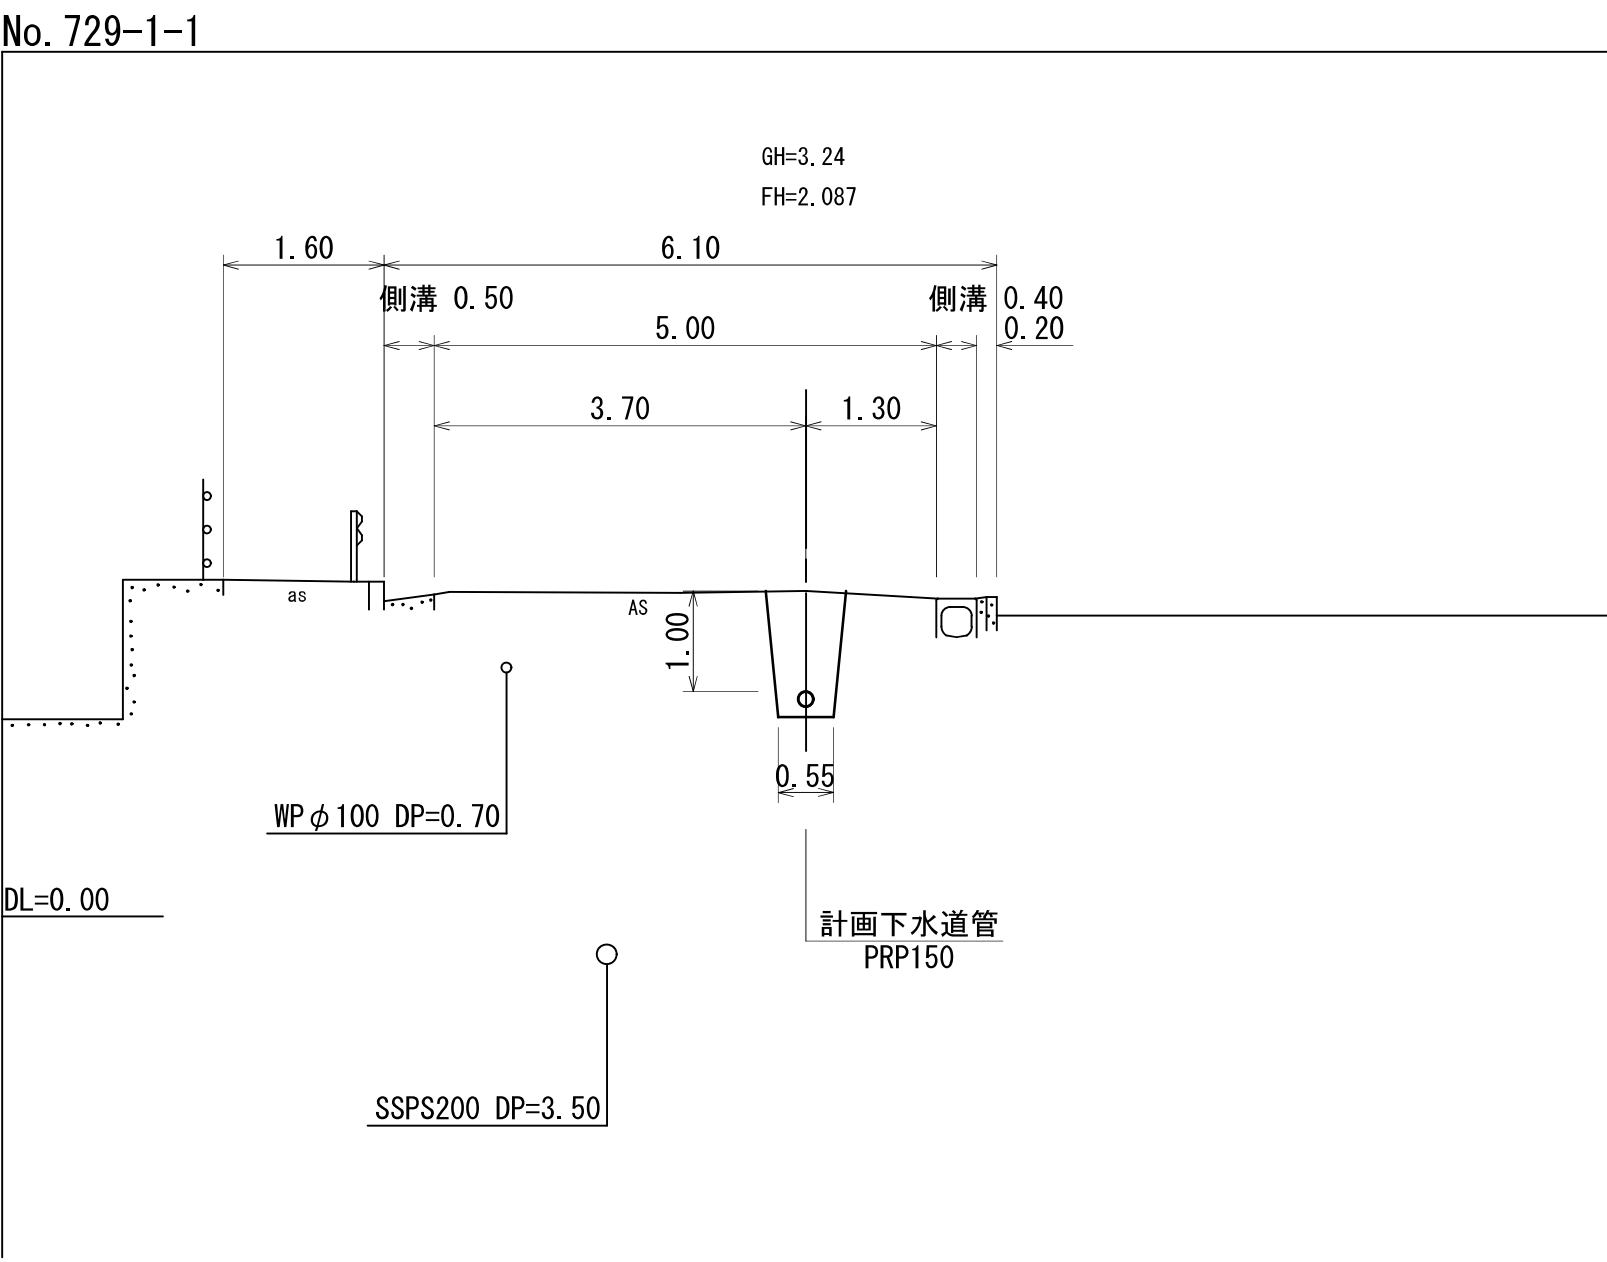


縦 断 図 縦 S=1:100
横 S=1:500

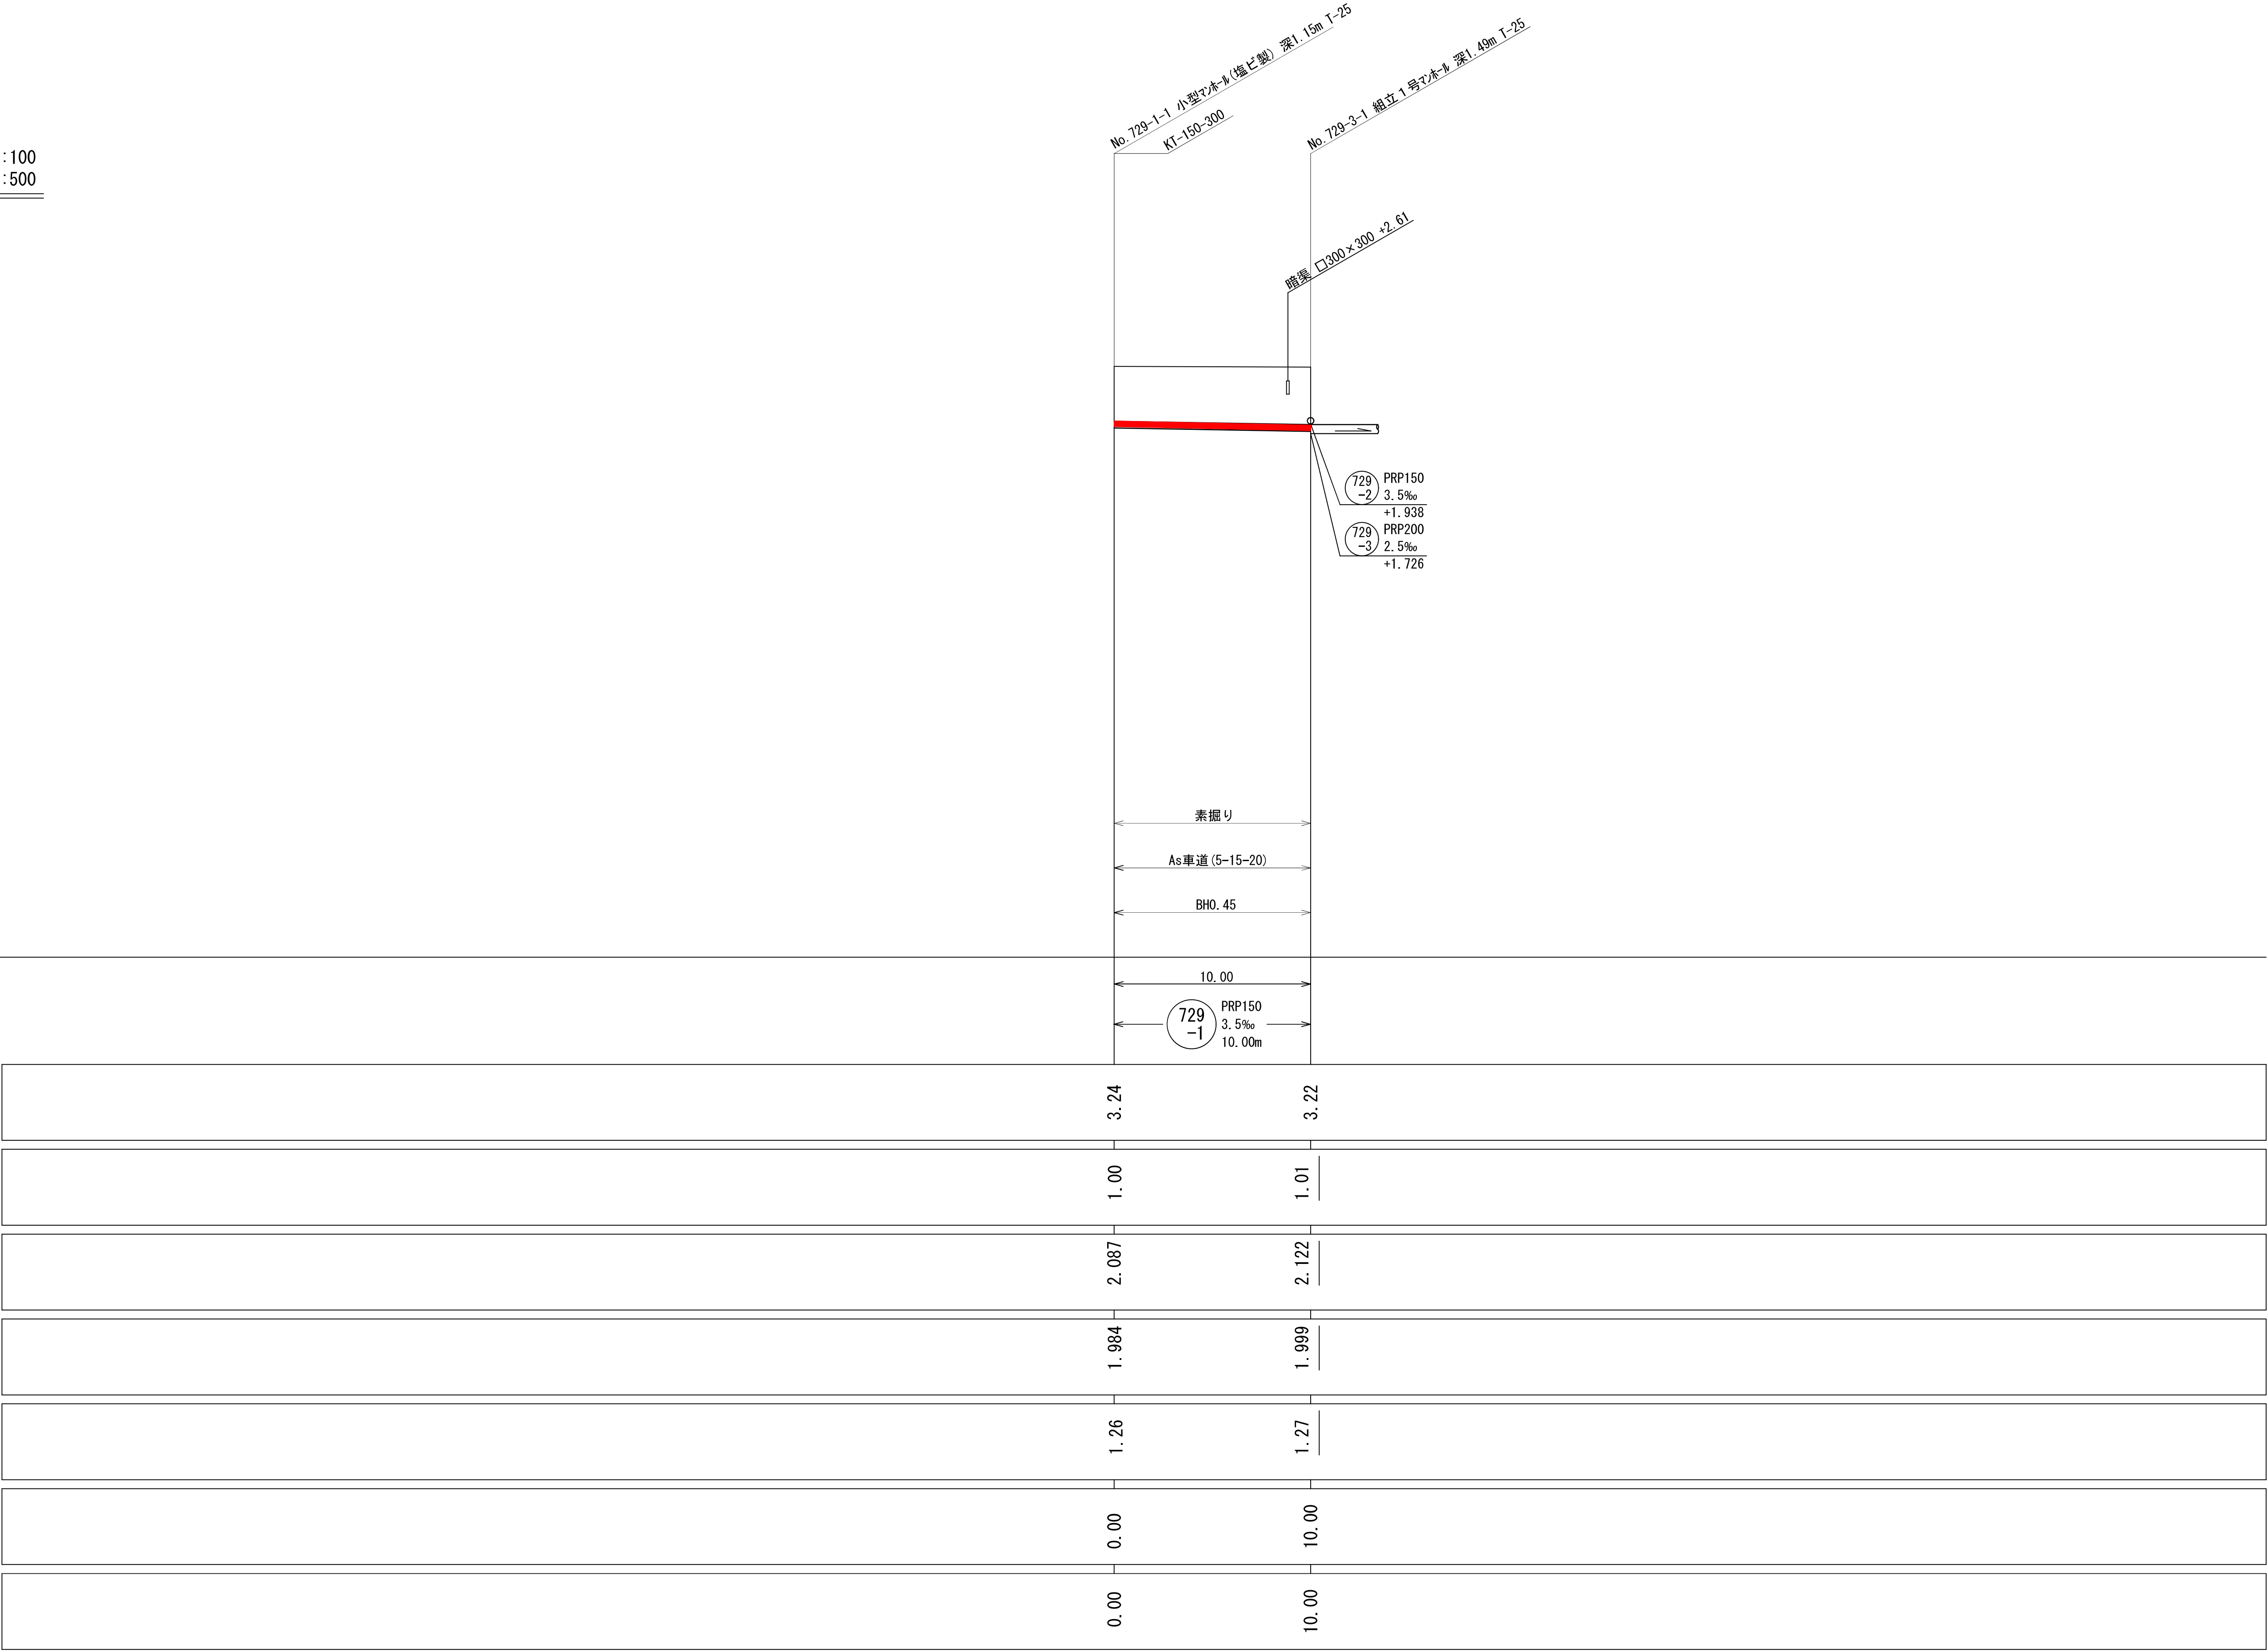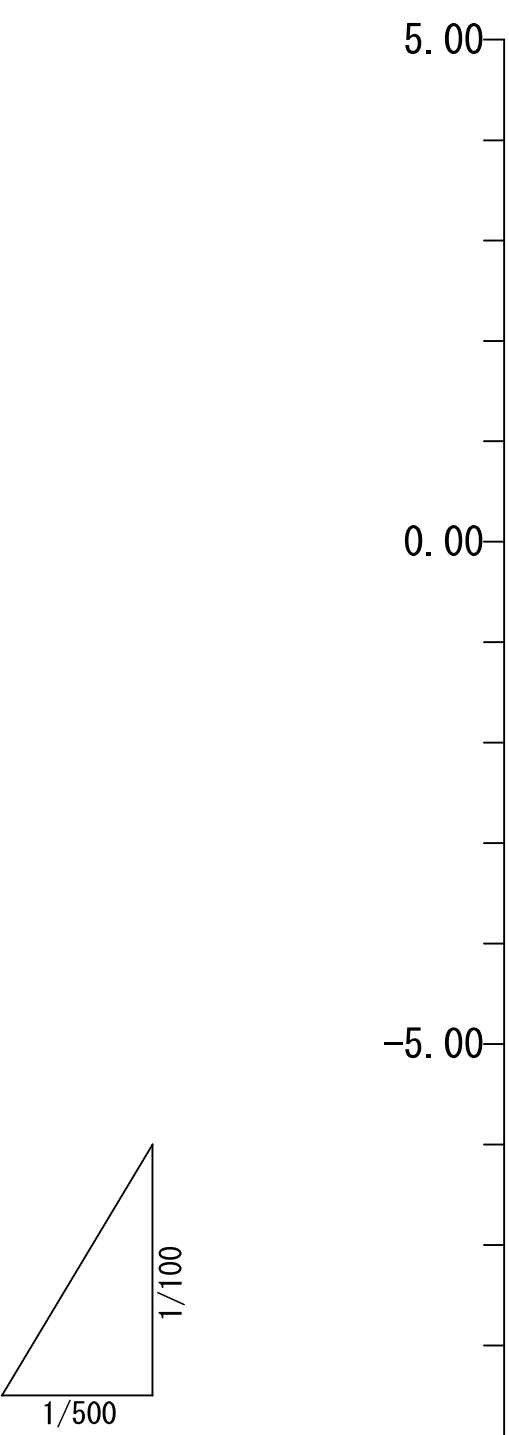

D.L= -10.00	
区 間 距 離	
路 線 番 号	
地 盤 高	
土 被 り	
管 底 高	
掘 削 高	
掘 削 深	
追 加 距 離	
単 距 離	

土留工図 S=1:20


平面図

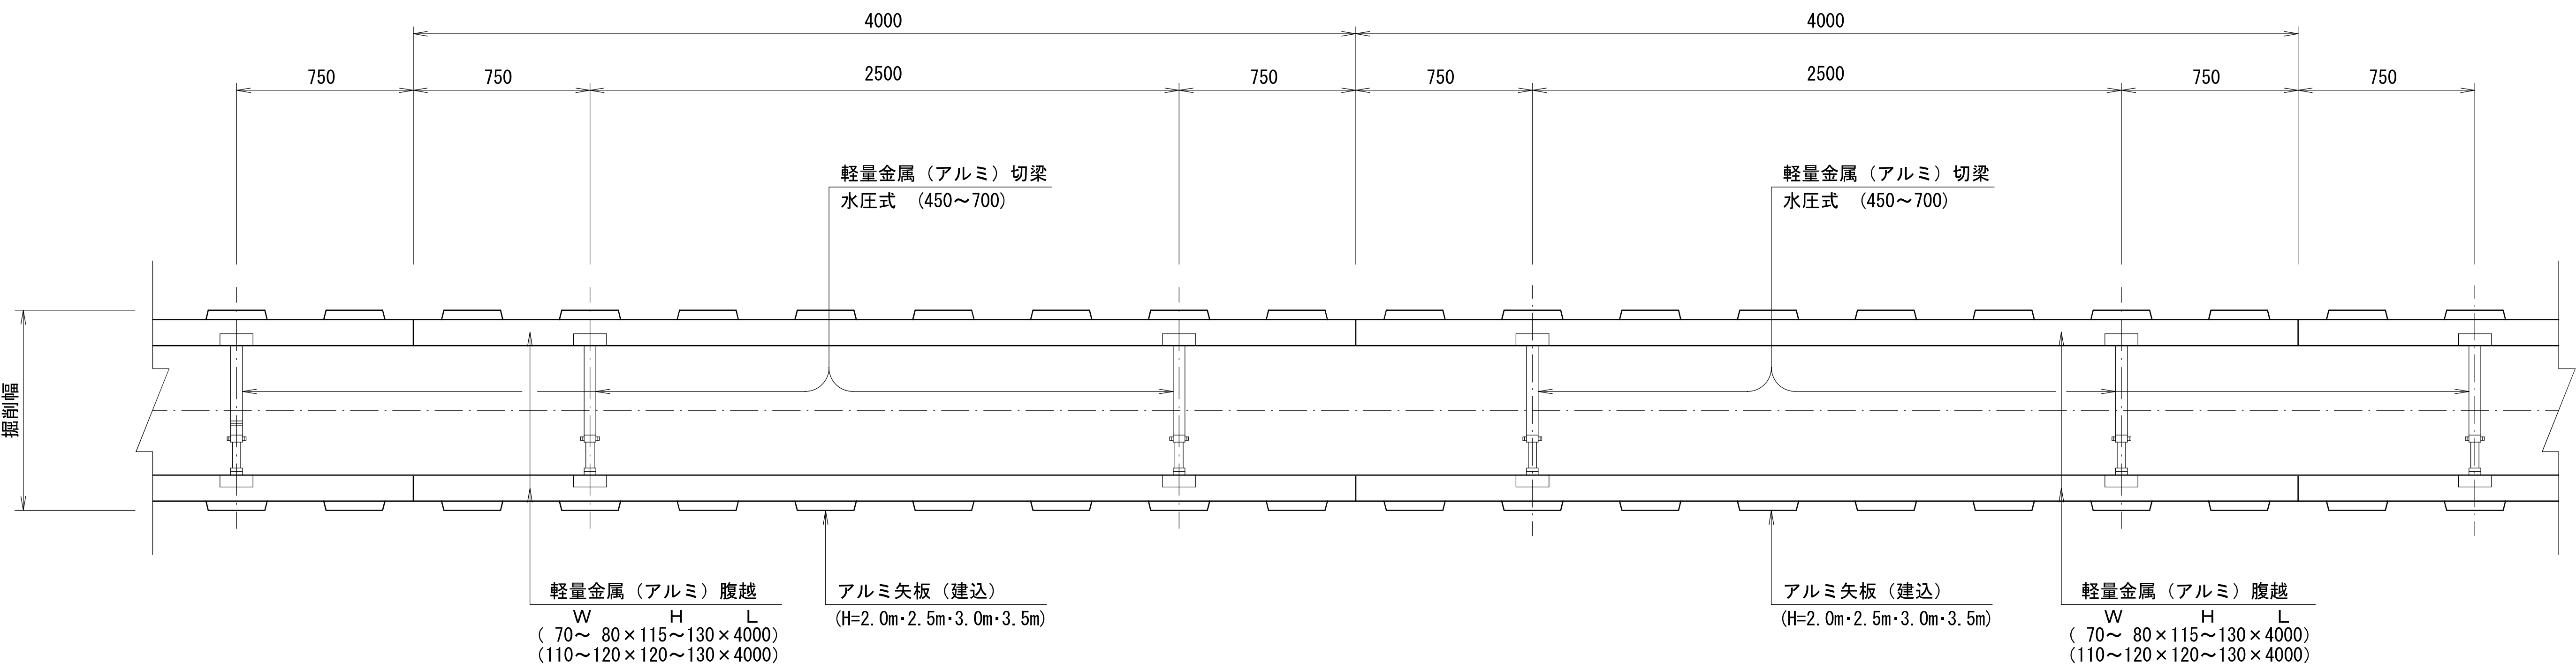

断面図


アルミ矢板建込 タイプ①

(アルミ矢板 L=2.00~2.50m)
(掘削深 1.50<H≤2.00m)

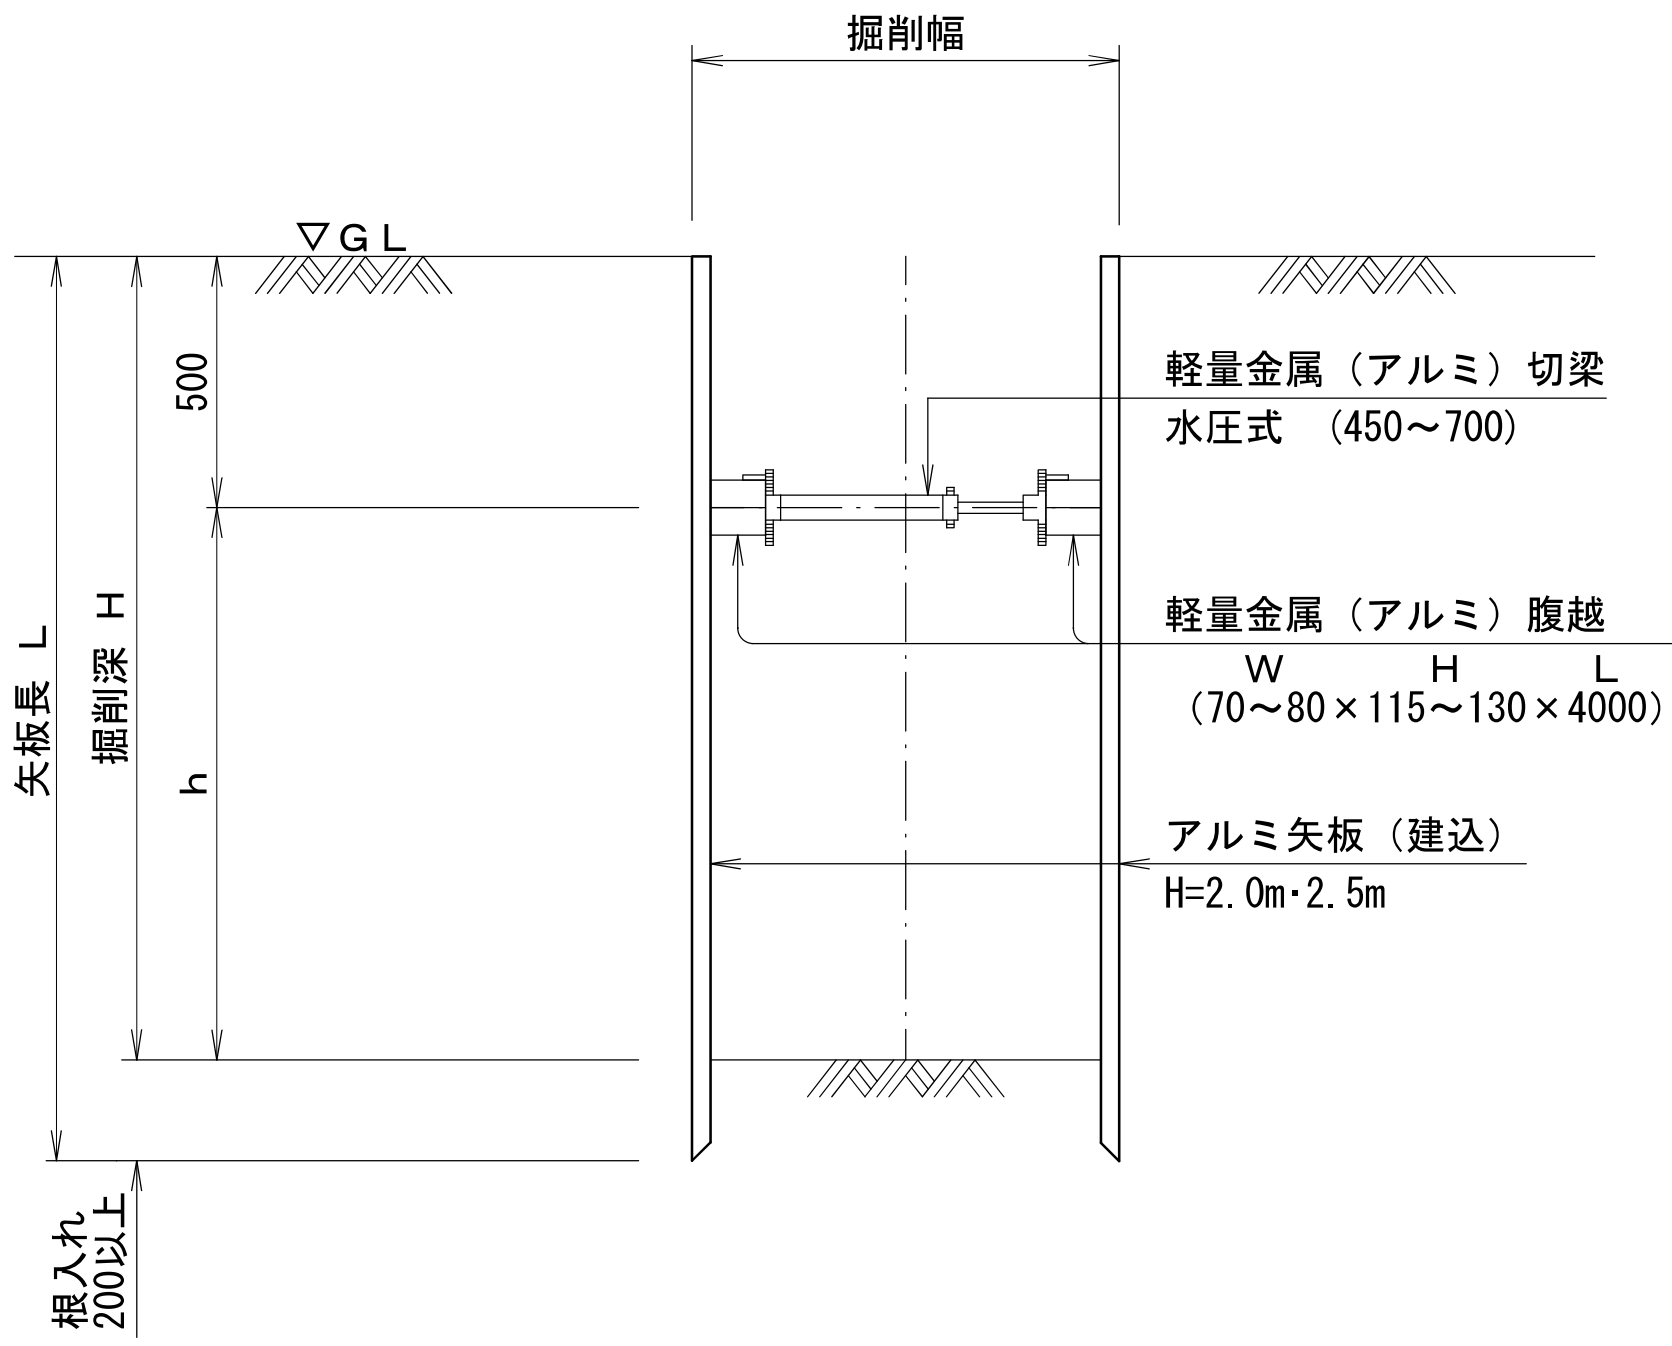

アルミ矢板建込 タイプ②

(アルミ矢板 L=2.50~3.50m)
(掘削深 2.00<H≤3.30m)

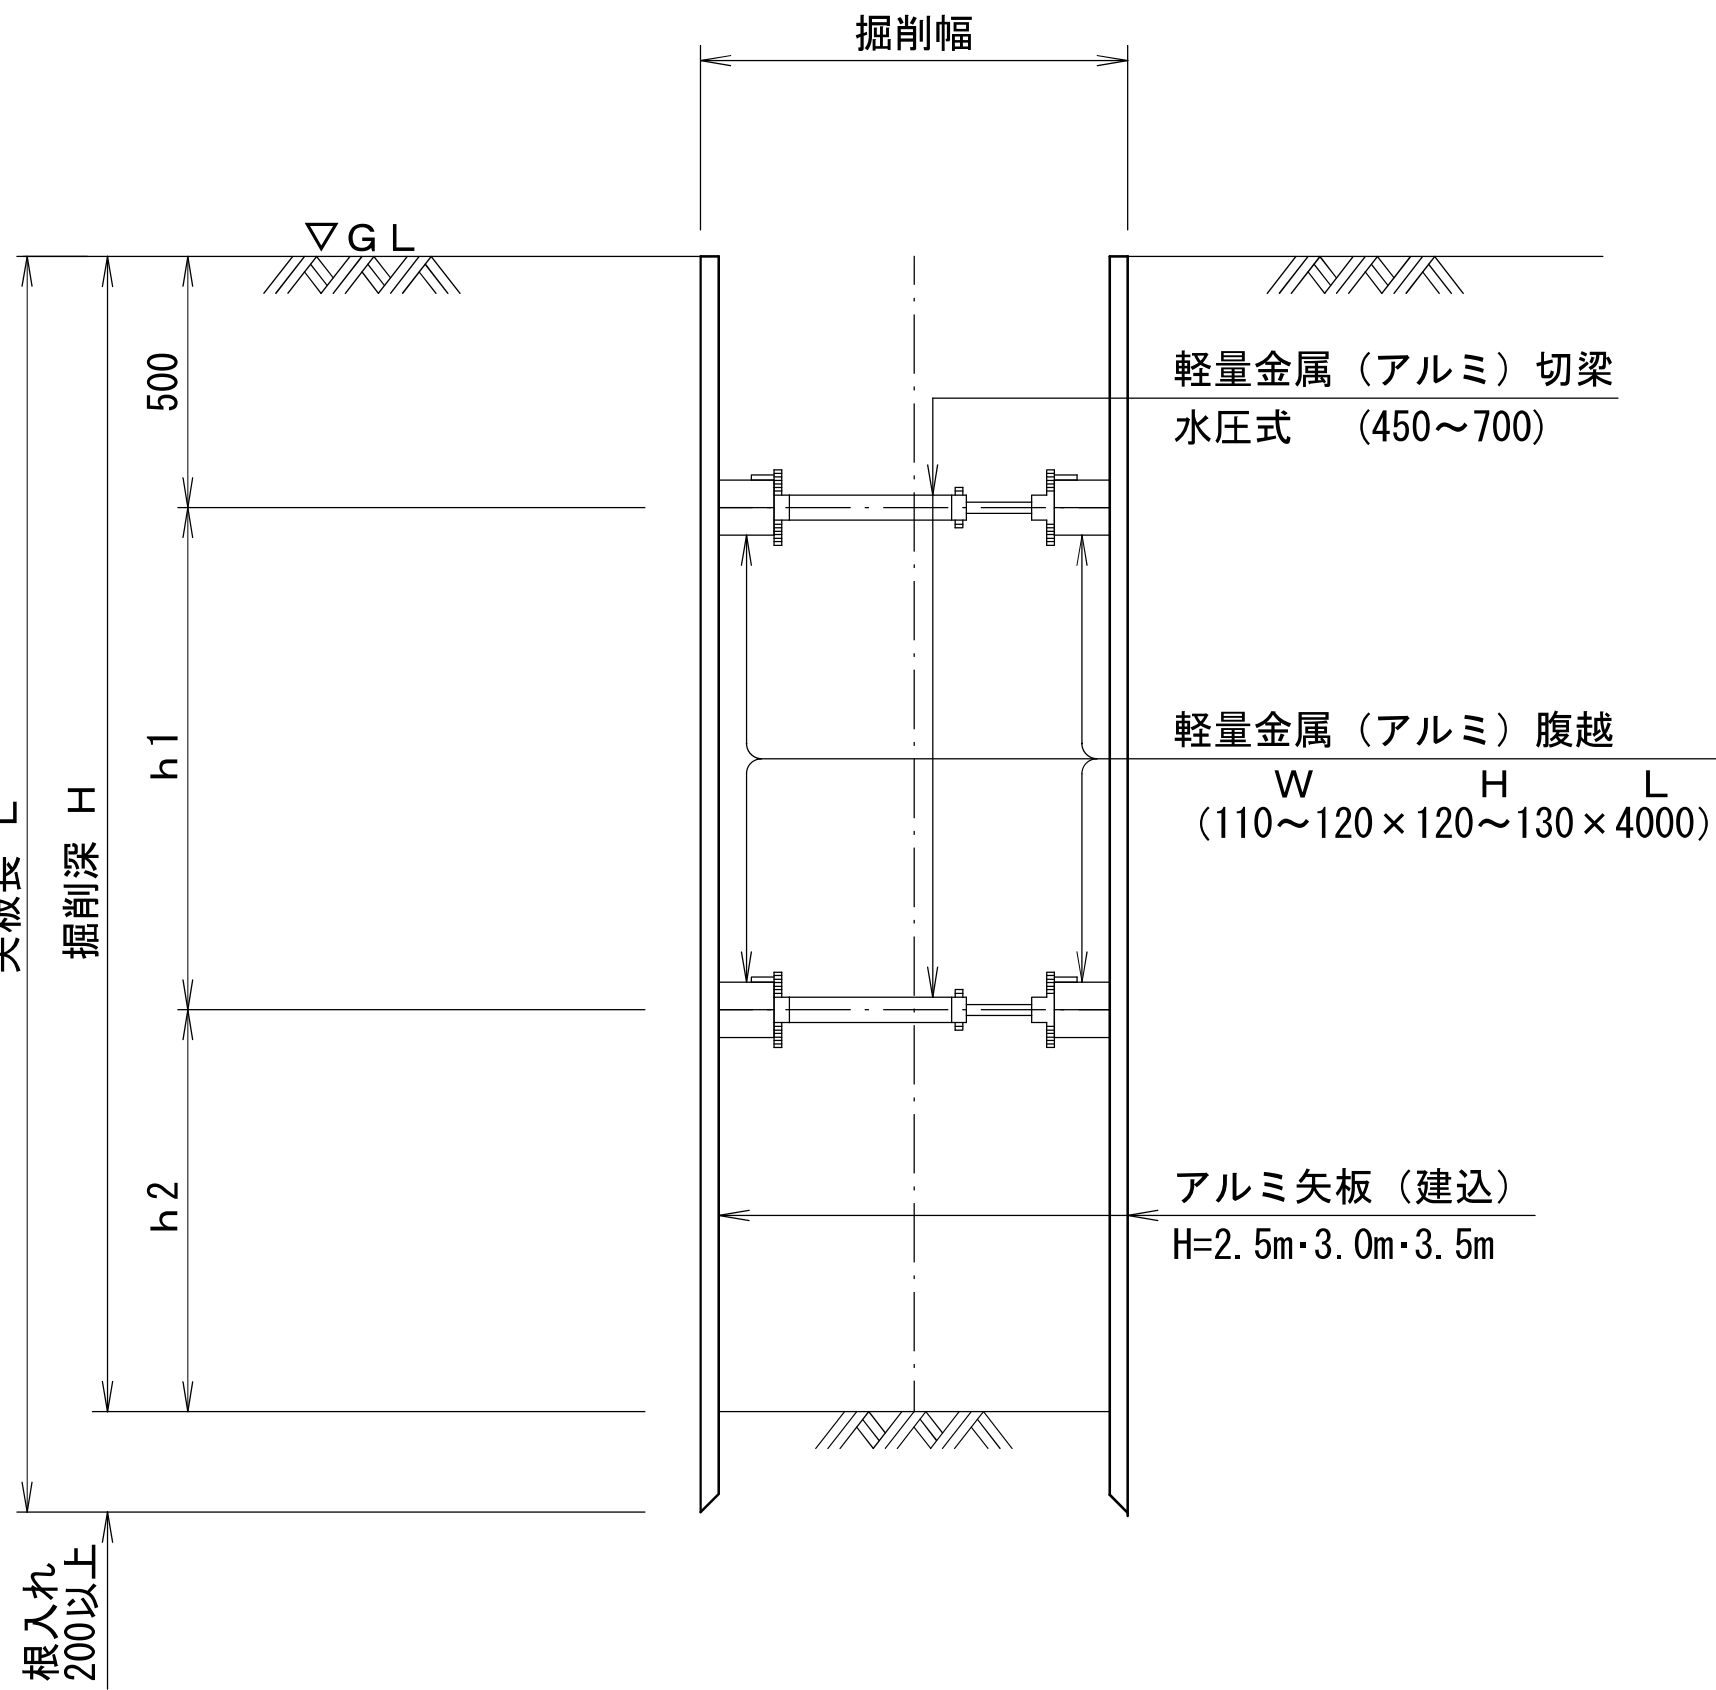


アルミ矢板（建込矢板）寸法表

掘削深	矢板長	支保材 段数	根入れ
1.50<H≤1.80m	2.00m	1段	20cm以上
1.80<H≤2.00m	2.50m	1段	
2.00<H≤2.30m	2.50m	2段	
2.30<H≤2.80m	3.00m	2段	
2.80<H≤3.30m	3.50m	2段	


組立 0 号マンホール標準構造図 S=1:20

内径750mm円形


平面図

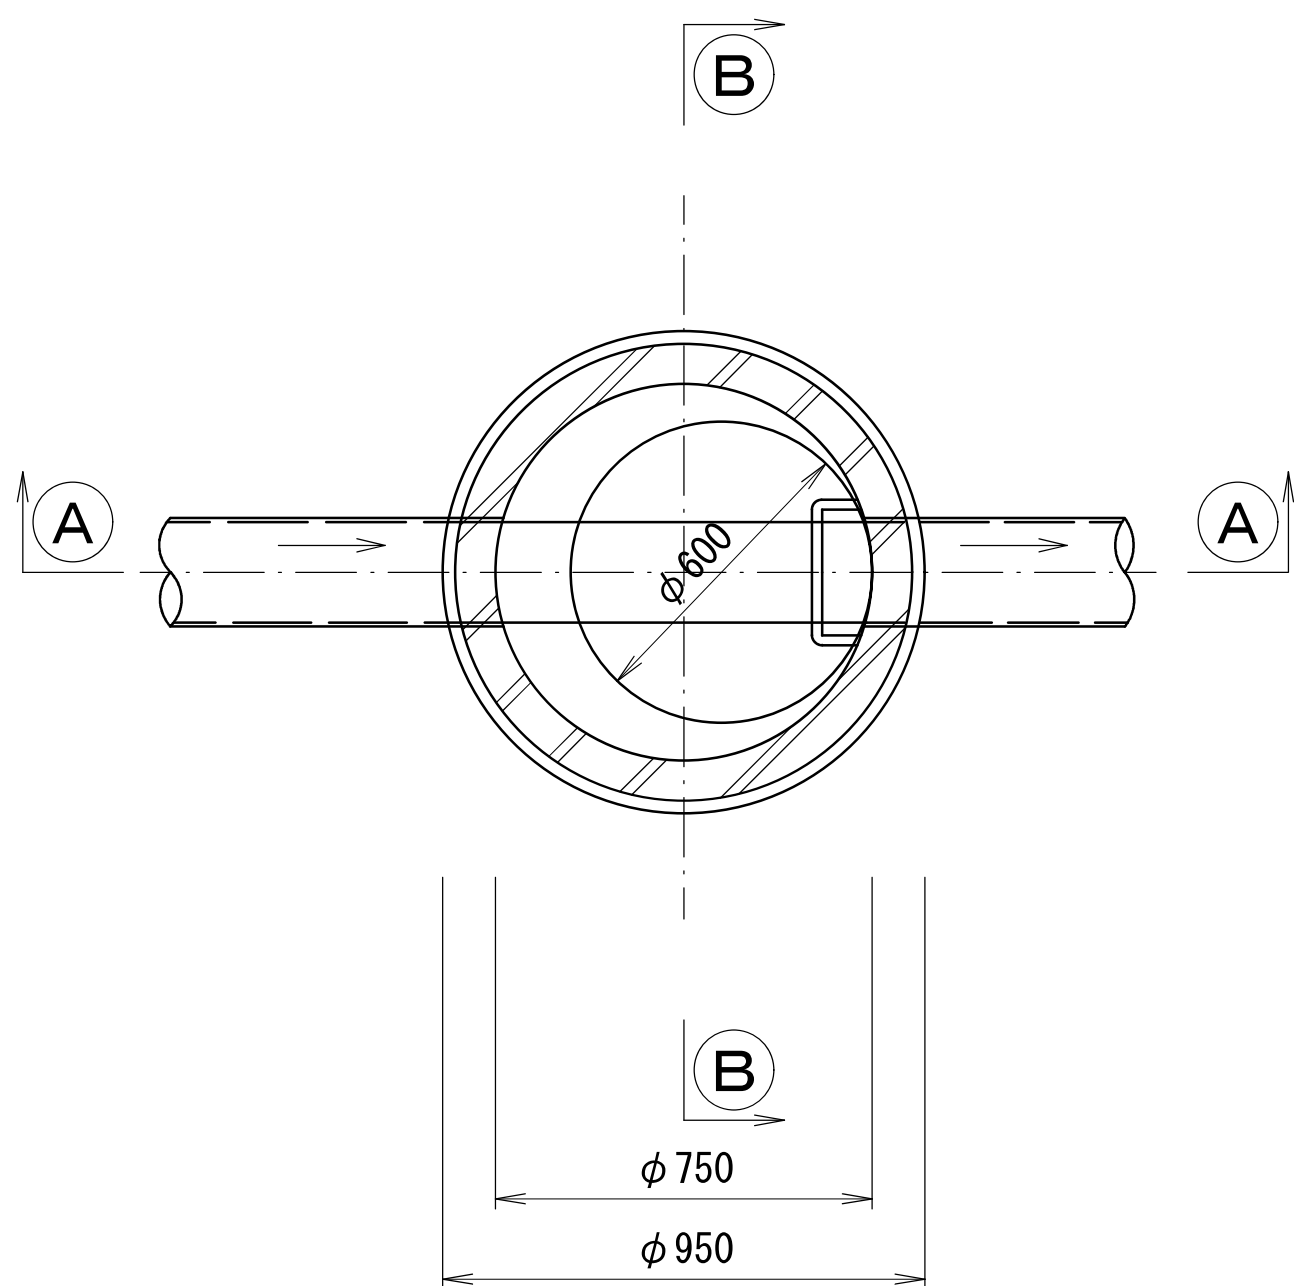

A-A 断面図

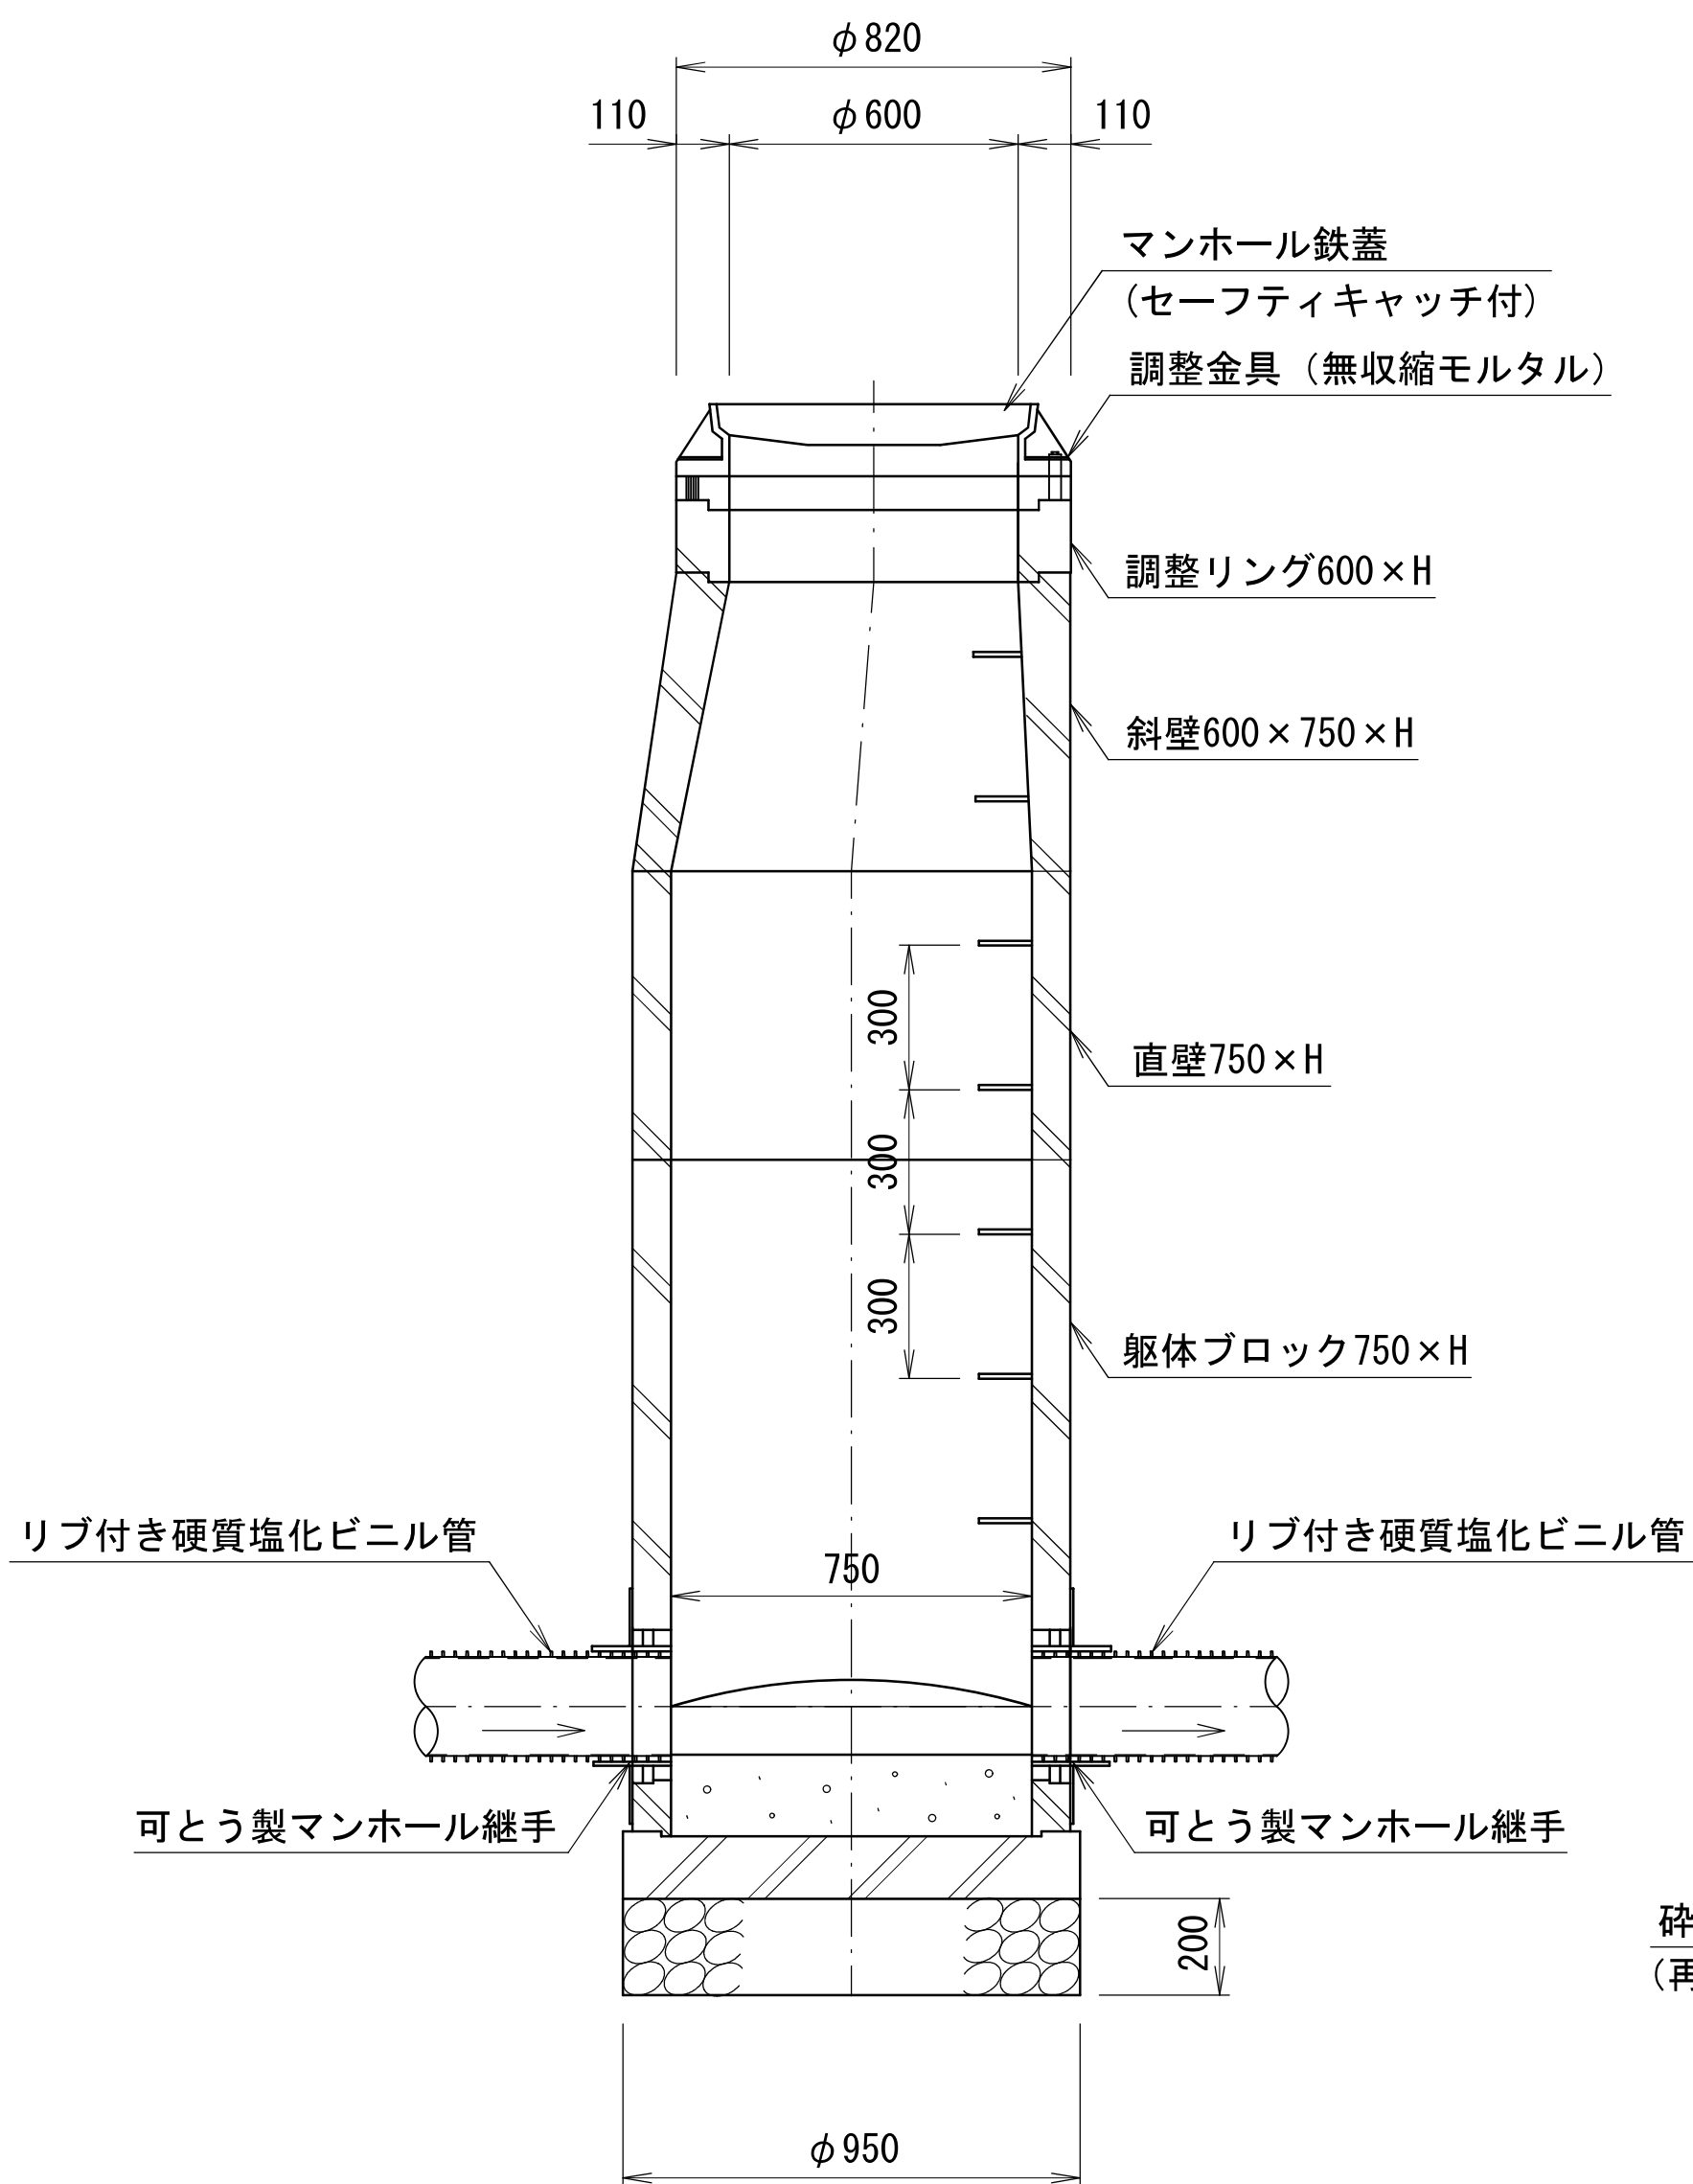

B-B 断面図

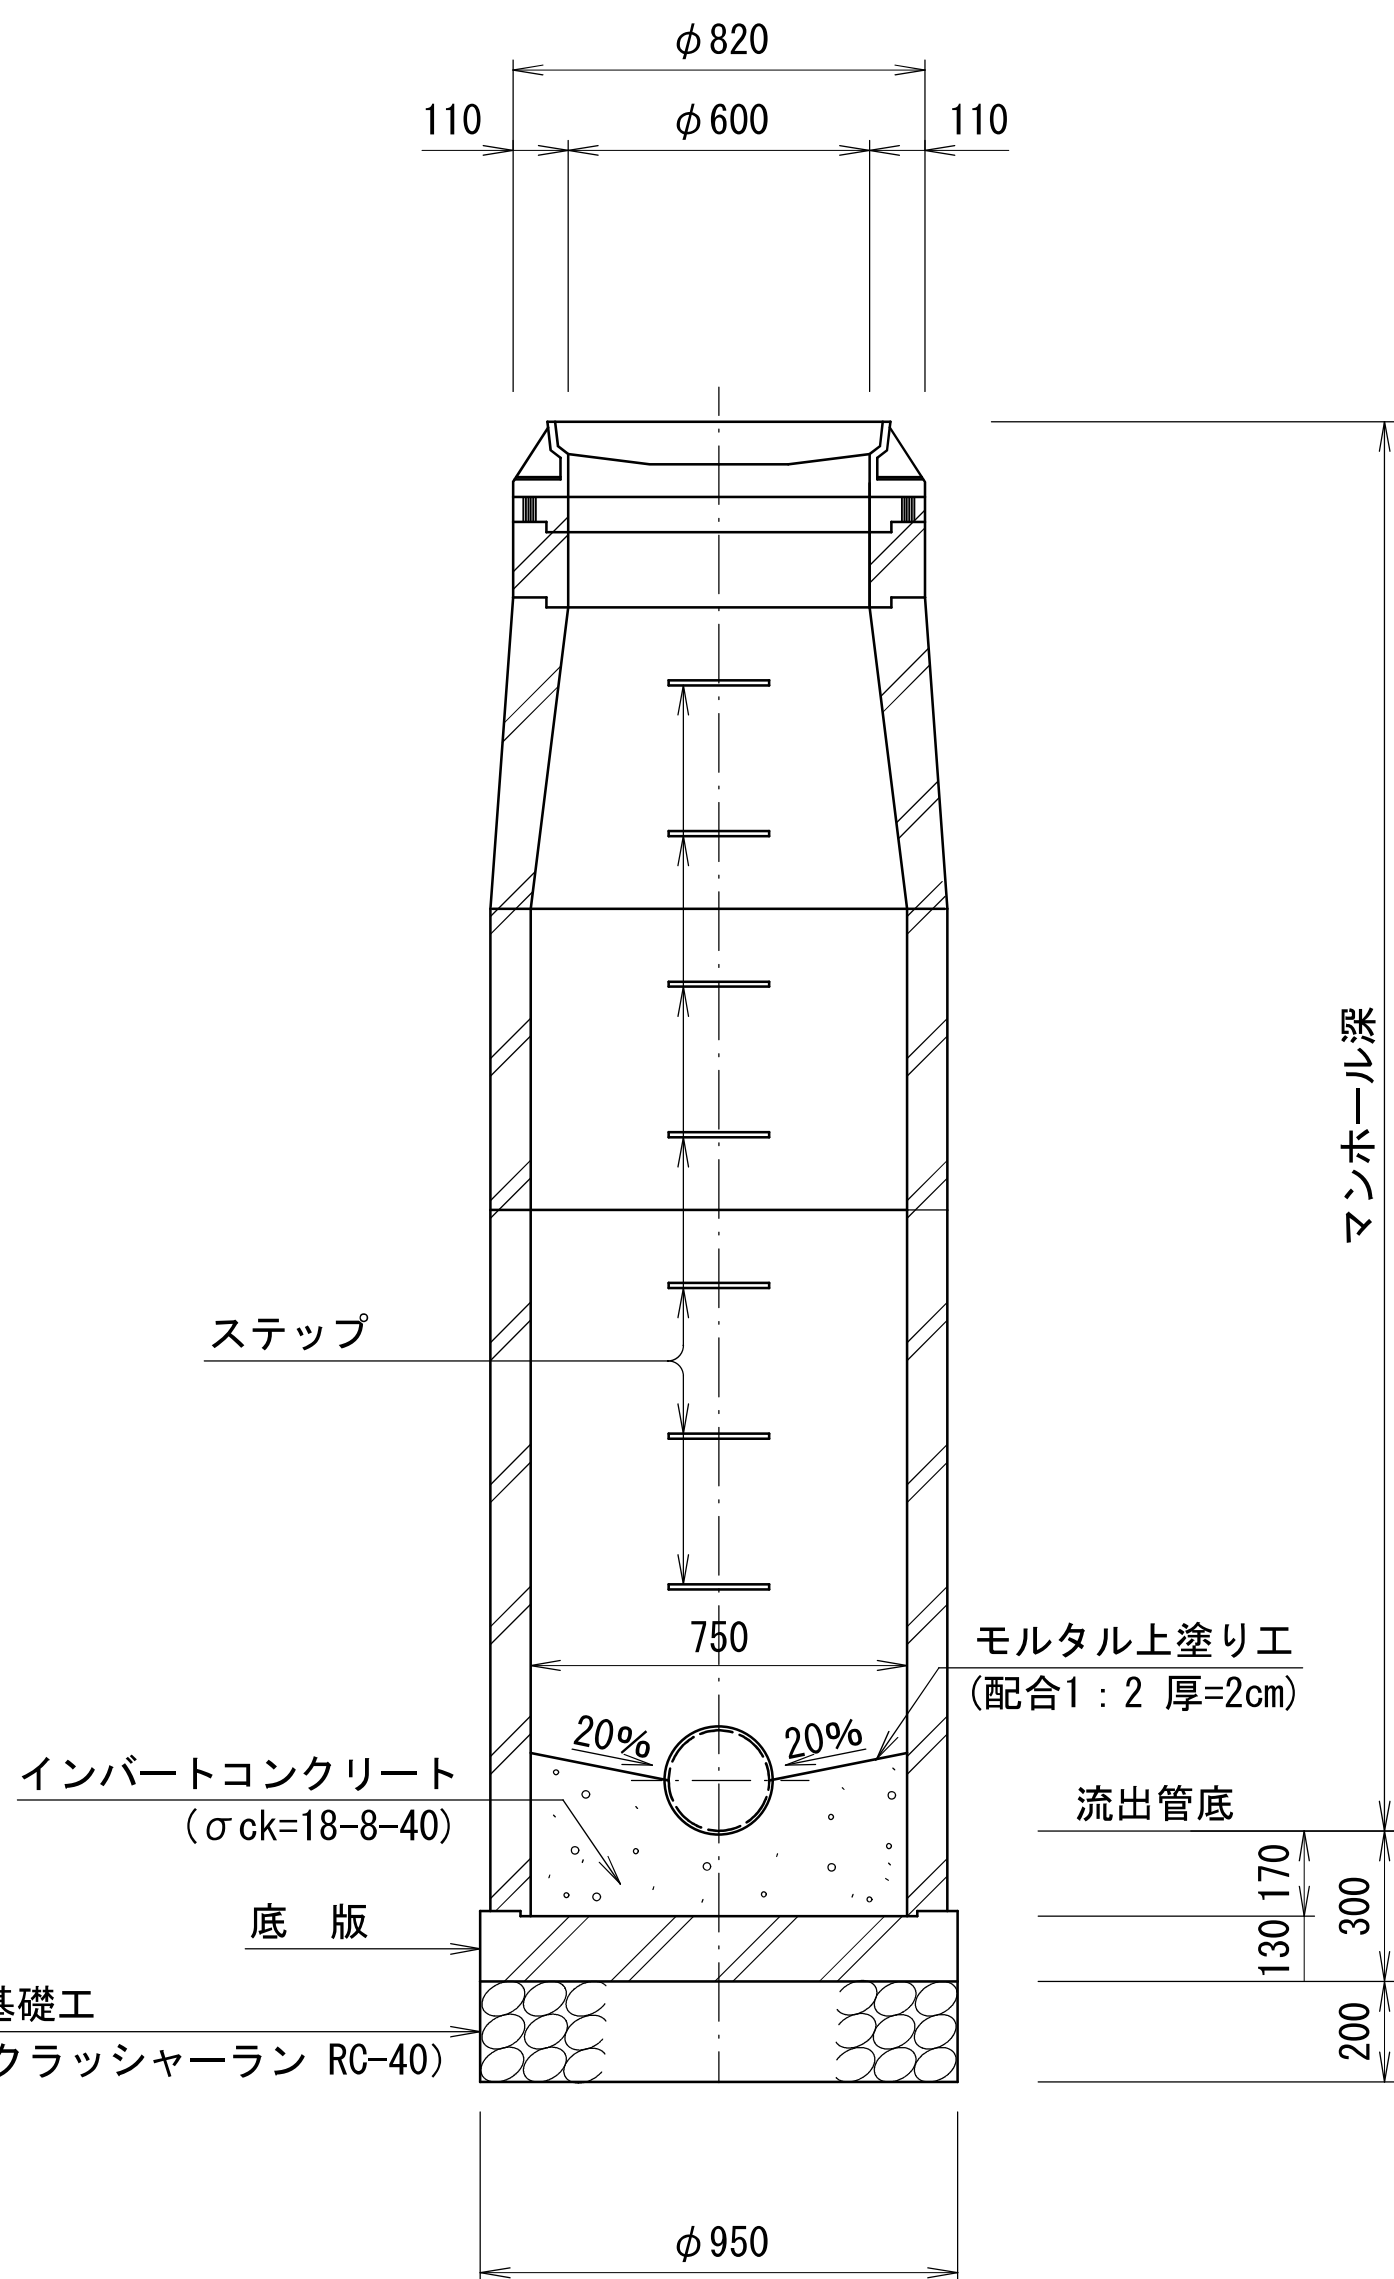


※ 蓋の開閉は、上流より下流へ開くものとする。
※ 道路幅員が狭く、地下埋設物が輻輳している合流部及び取付管が2つ以上流入する起点人孔に使用する。


組立 1 号マンホール標準構造図 S=1:20

内径900mm円形

平面図

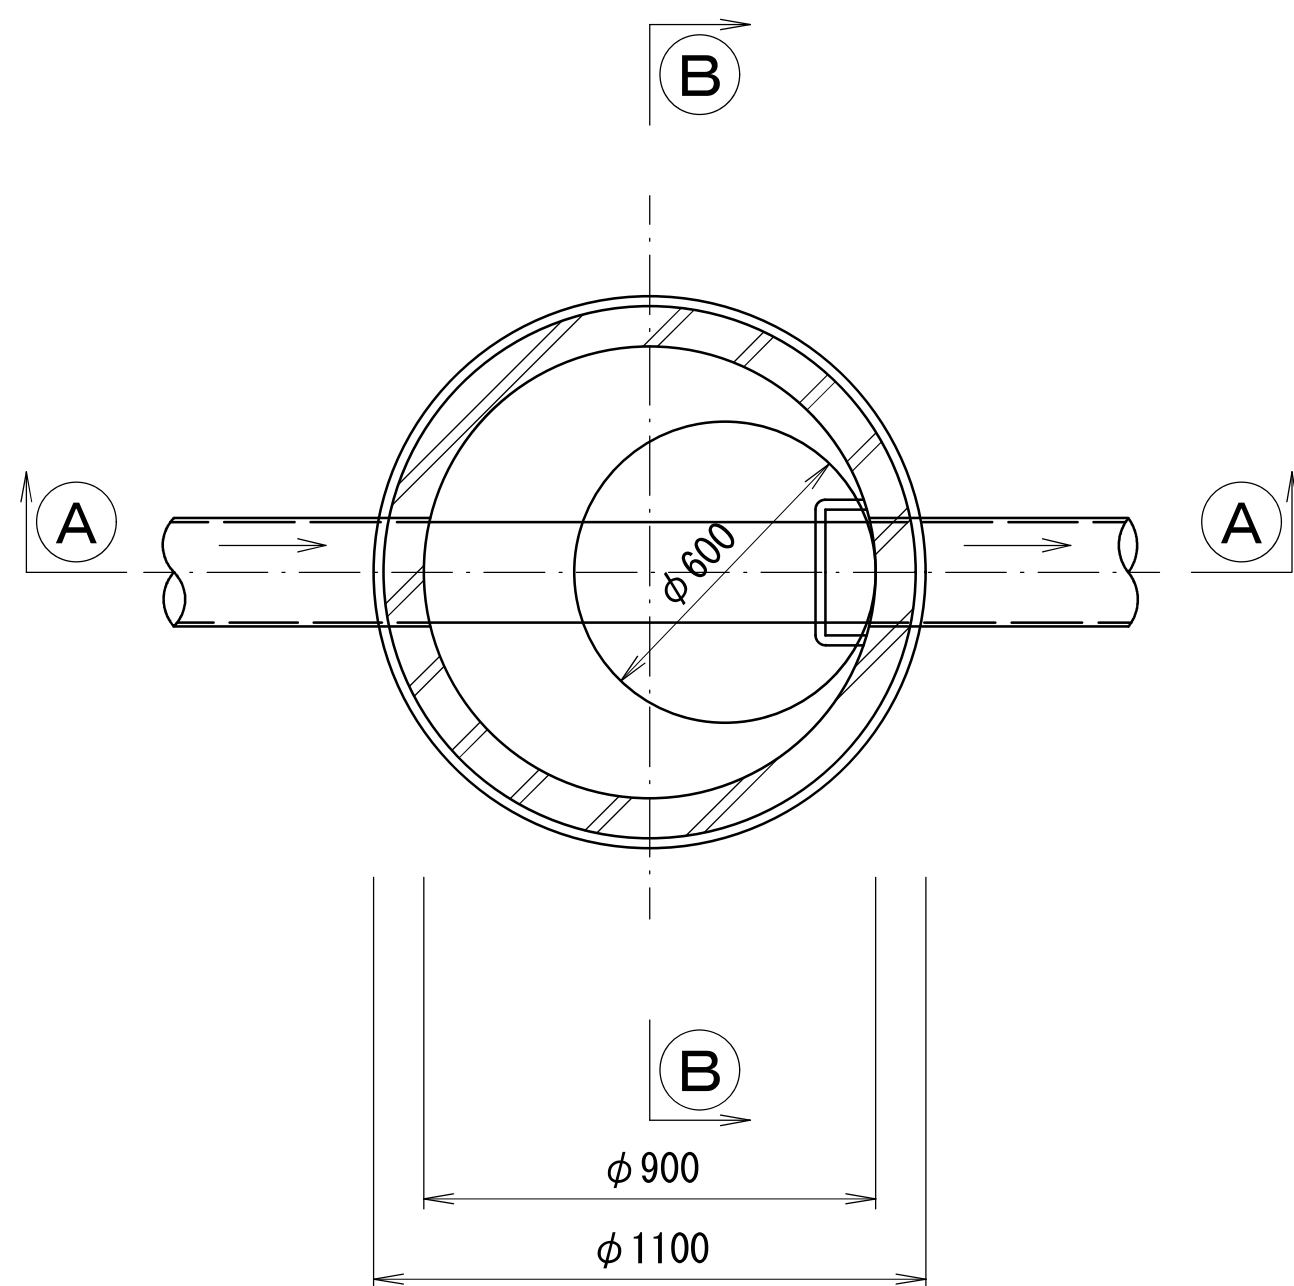

A-A 断面図

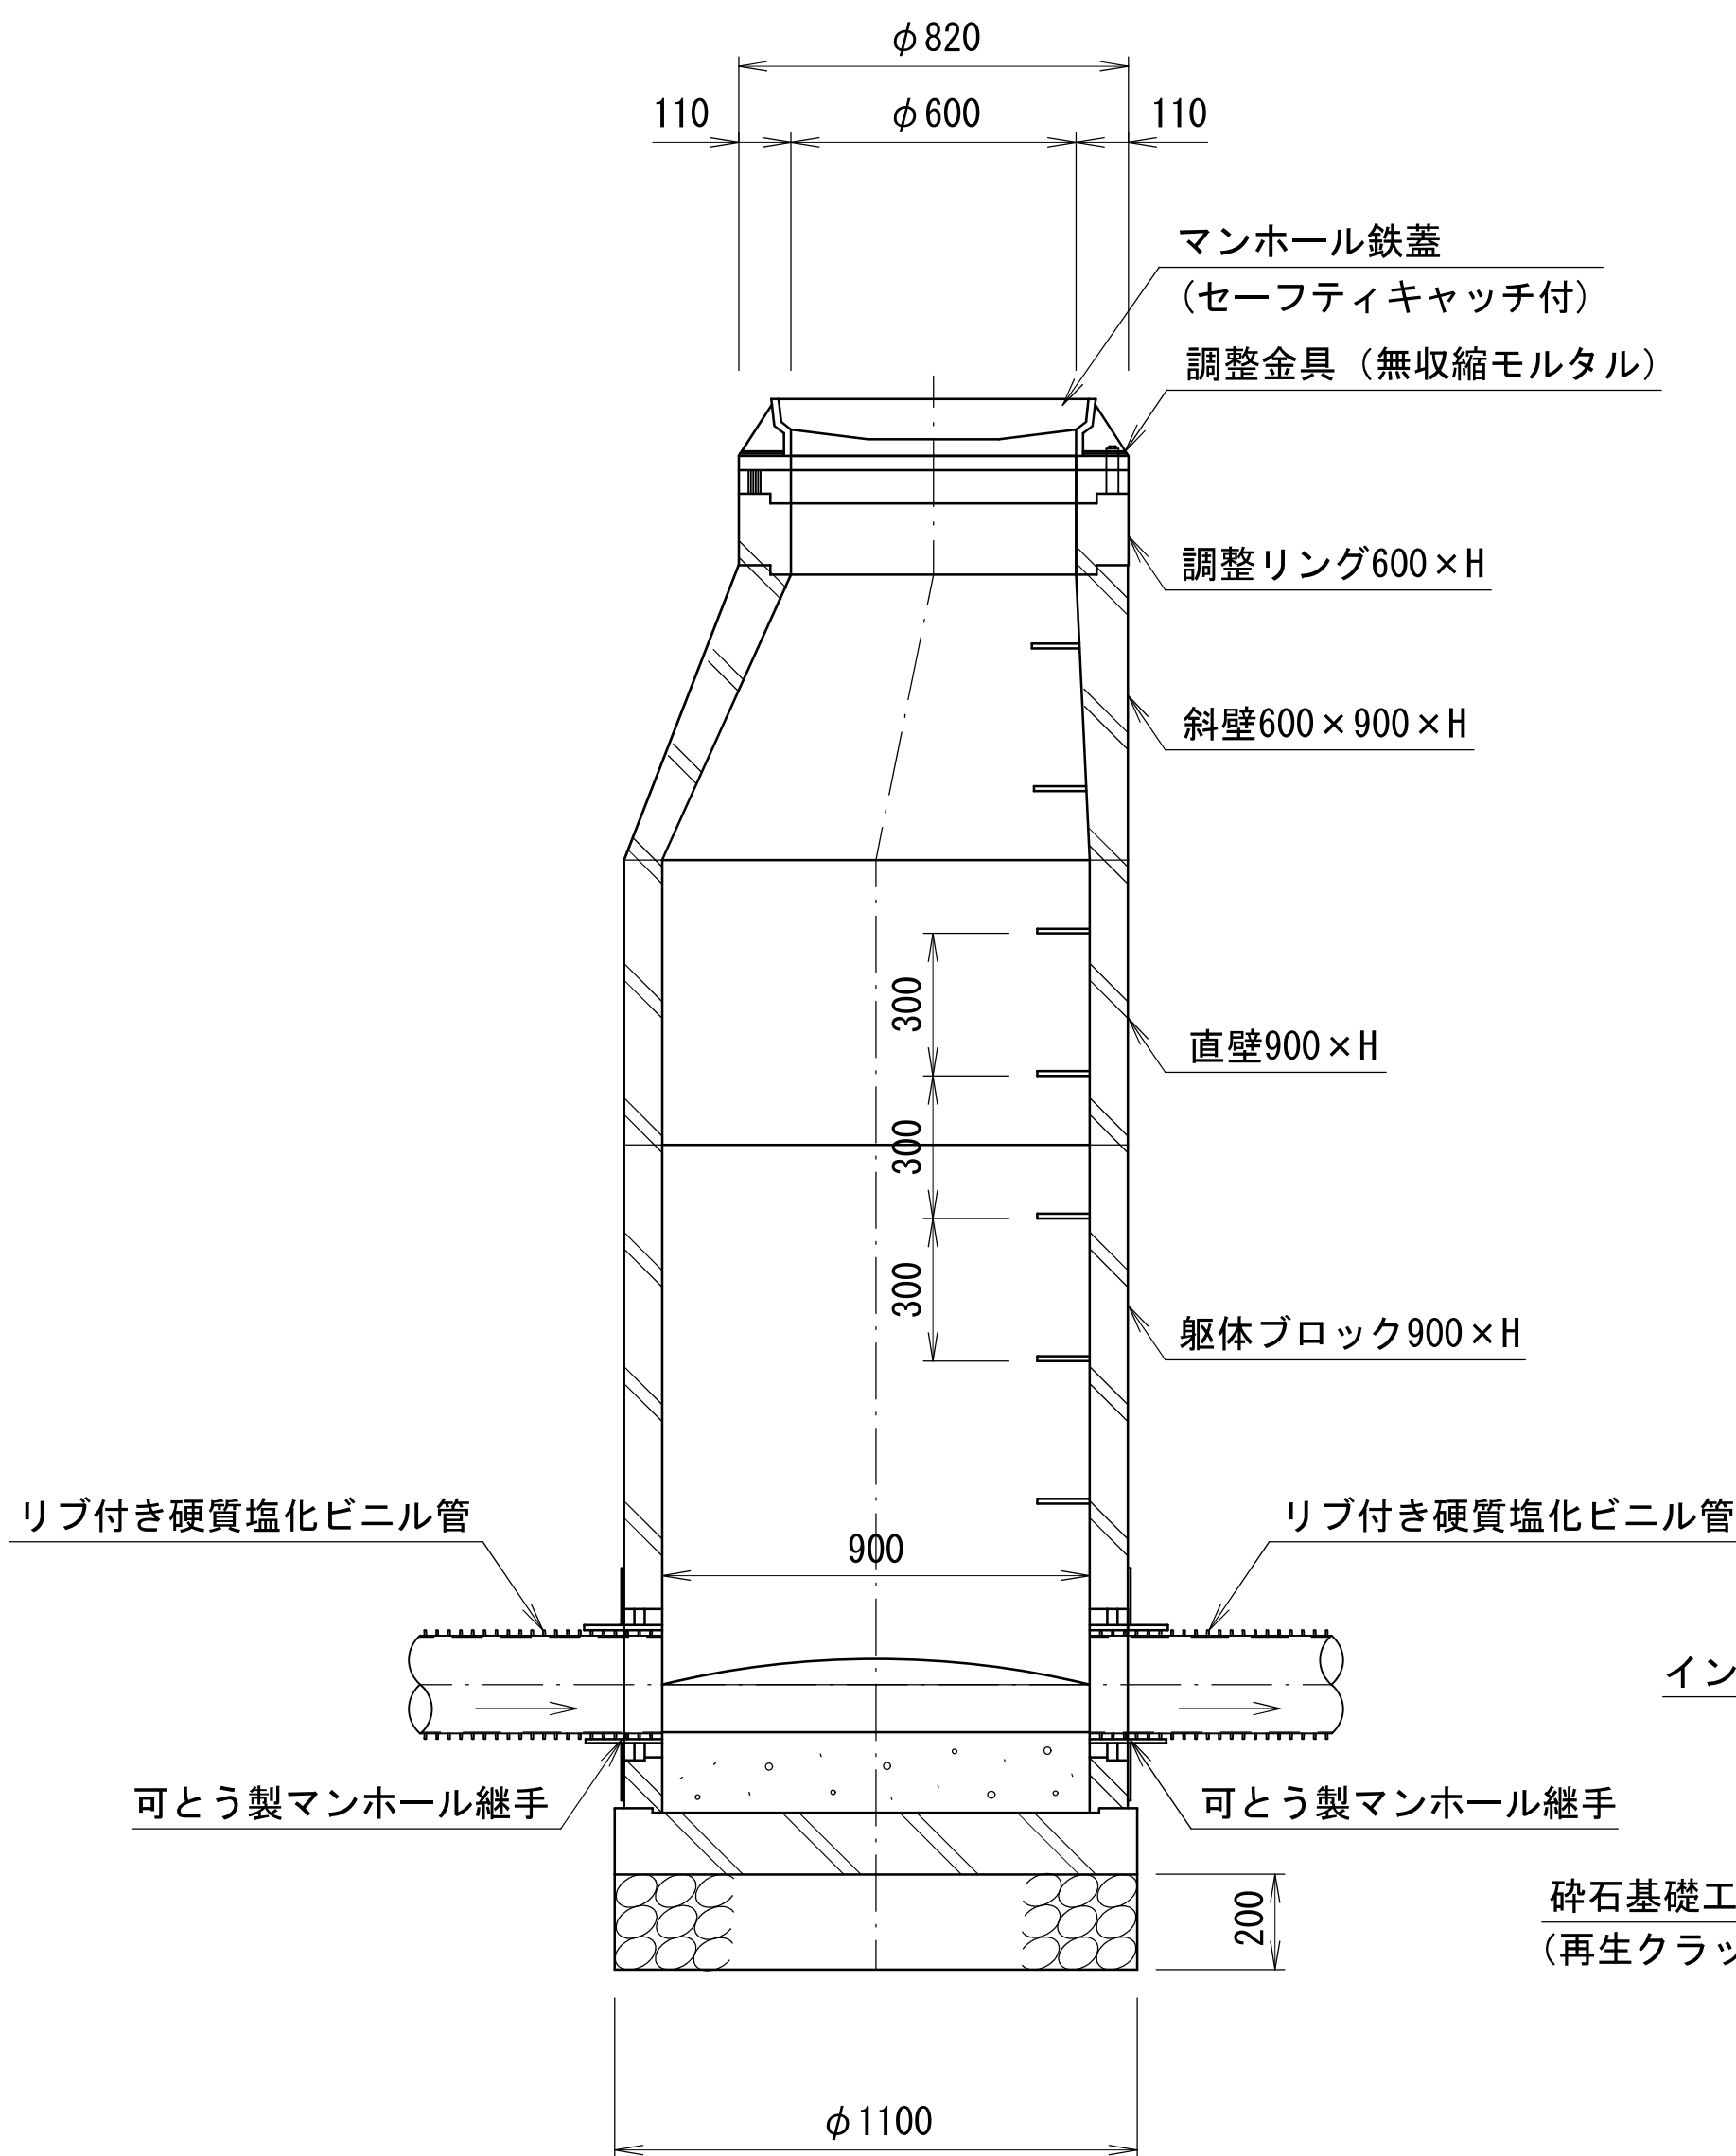

B-B 断面図


※ 蓋の開閉は、上流より下流へ開くものとする。

行 橋 市			
行橋市公共下水道事業			
工事年度	平成	年度	号
工事箇所	行橋市行事四丁目		
工事名称	行事地区面整備汚水管渠築造工事（緑町3工区）		
路線番号	—		
図面名称	組立0号, 1号マンホール標準構造図		
図面番号	全 葉中6 号	縮尺	1:20


可とう製マンホール継手 S=1:5

貼付型


正面図

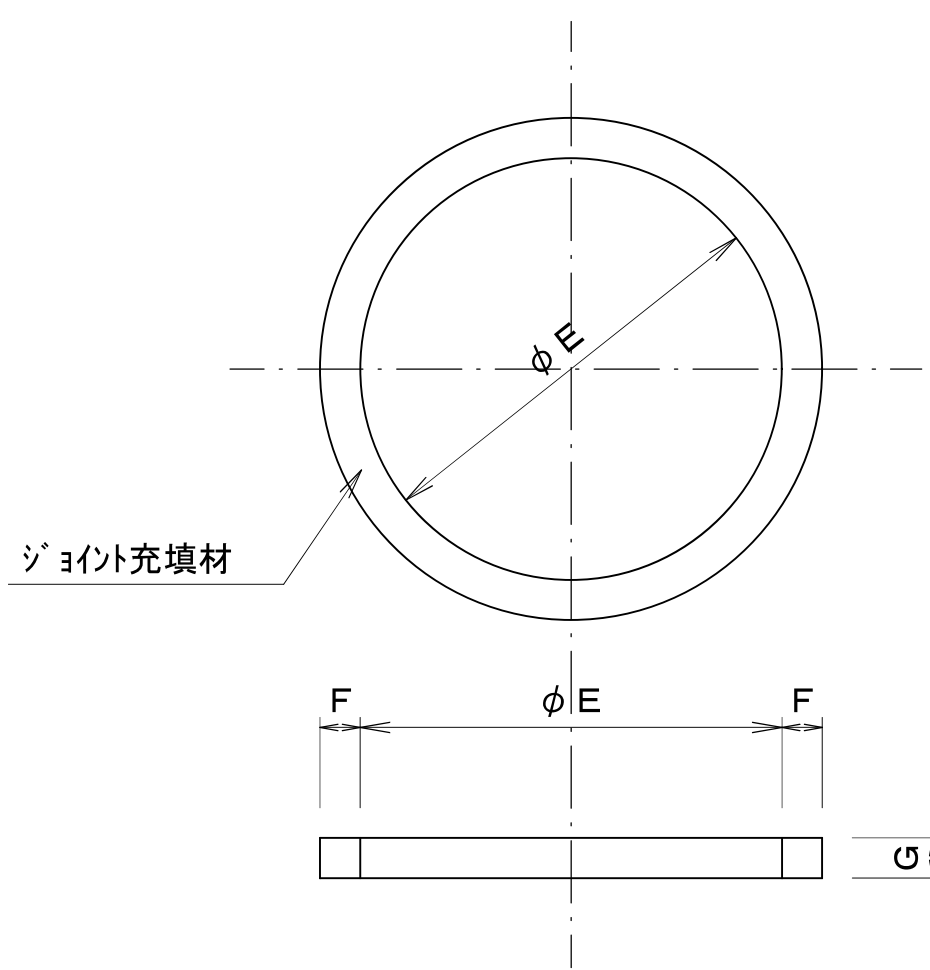

断面図

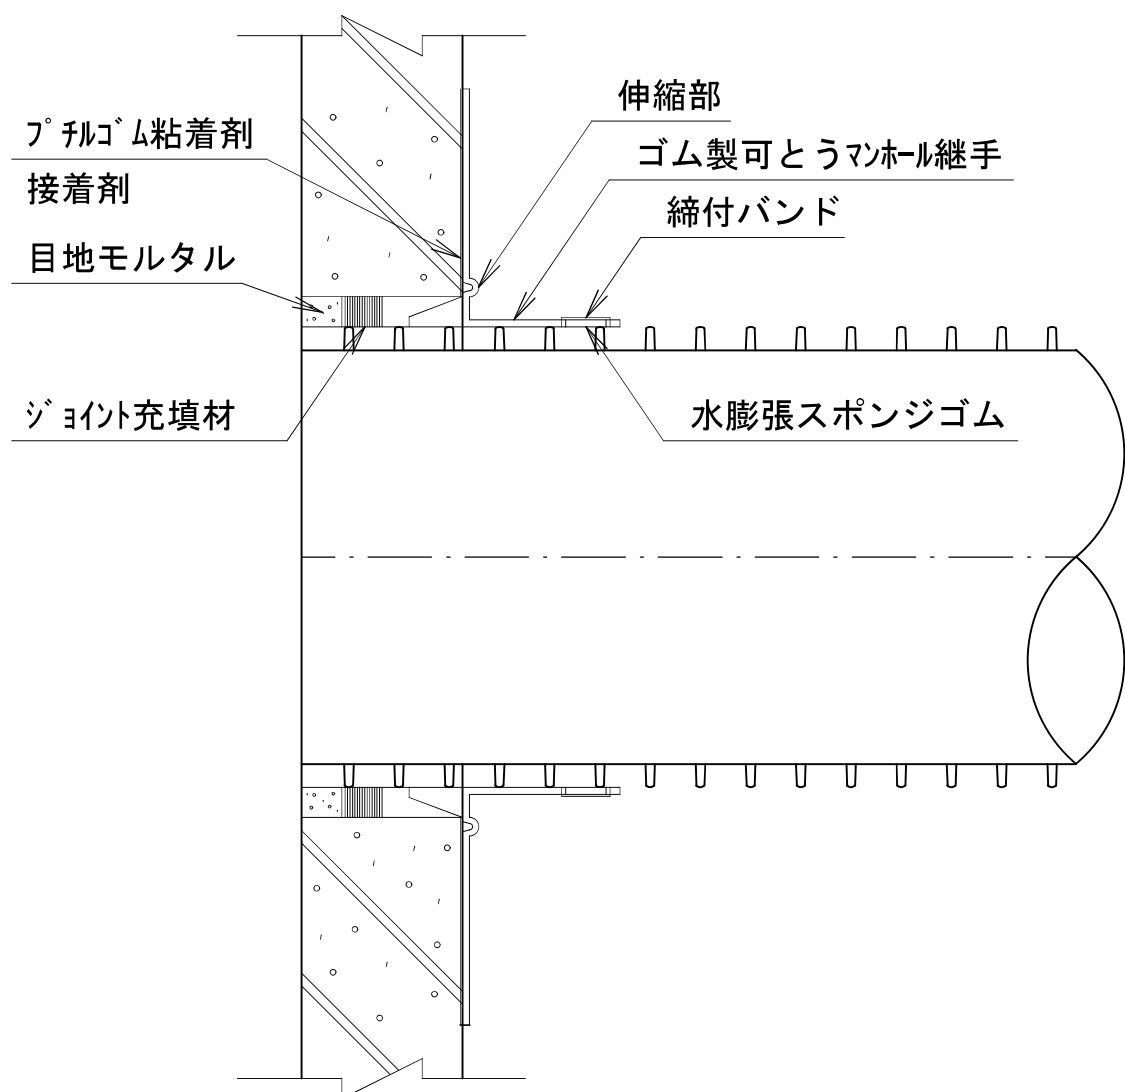


平面図

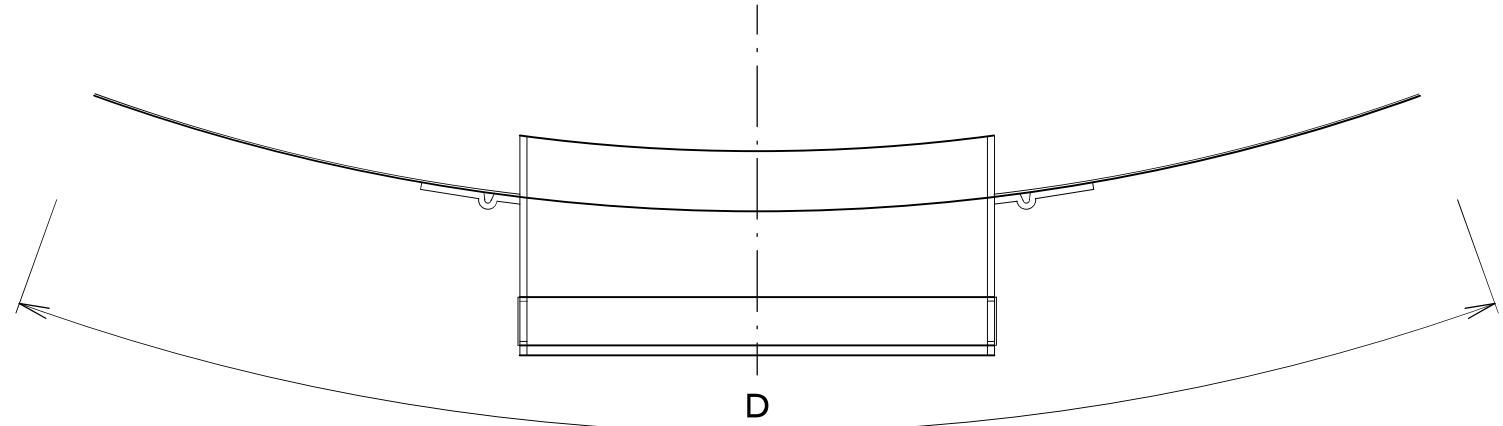


寸法表 1 (単位: mm)

管 径	φ E	F	G
φ 100	110	17	17
φ 150	160	17	17
φ 200	210	20	20
φ 250	260	17	17
φ 300	310	20	20


正面図

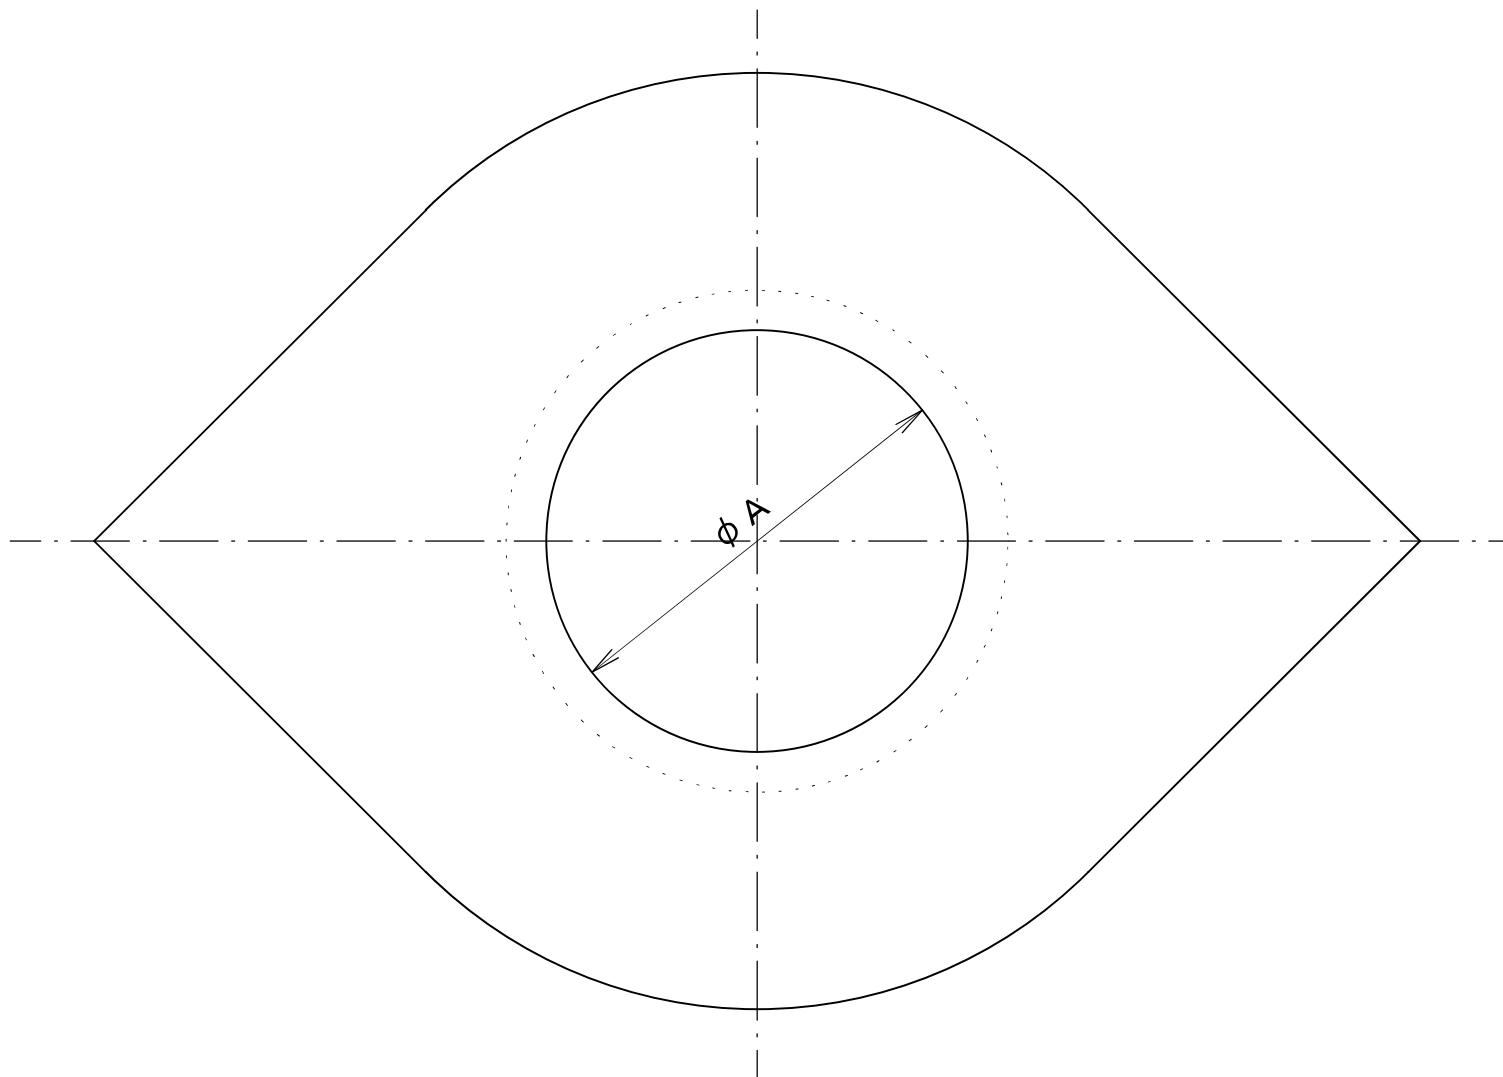

断面図

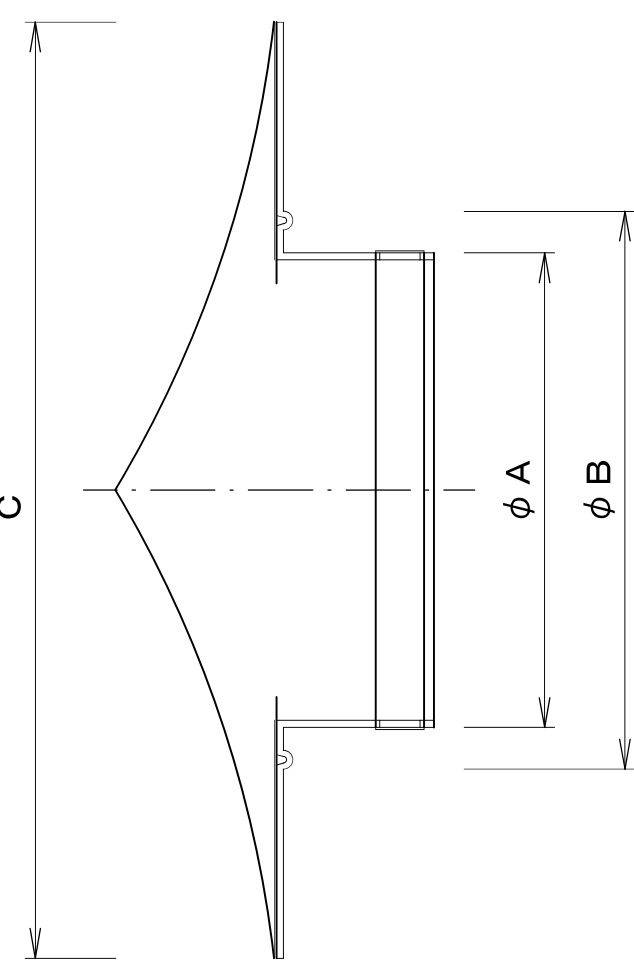

詳細図

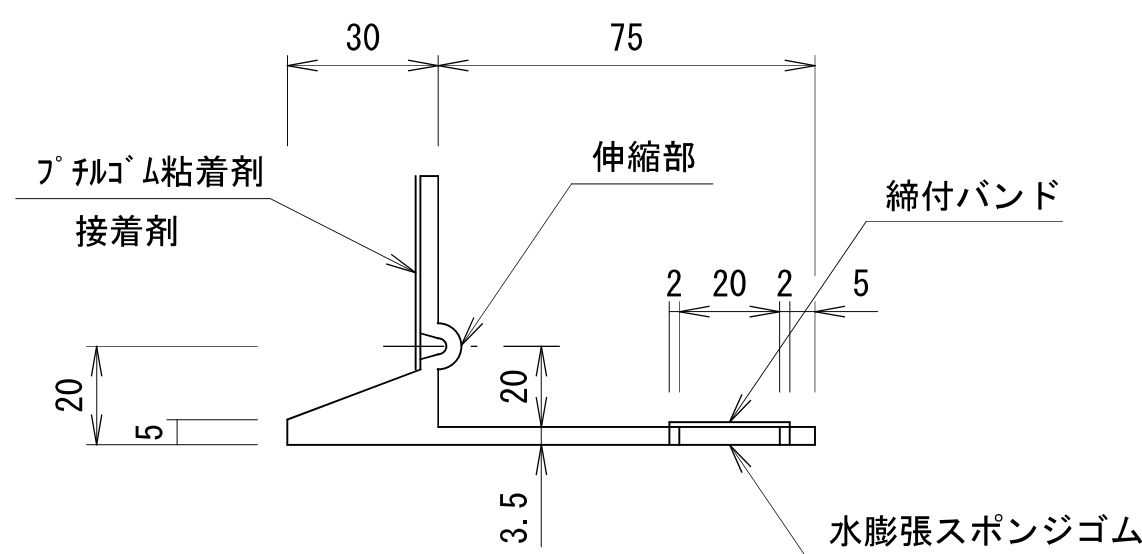


寸法表 2 (単位: mm)


管 径	φ A	φ B	C	D
φ 100	117	164	264	380
φ 150	168	215	395	560
φ 200	219	266	466	660
φ 250	270	317	517	700
φ 300	321	368	578	800

拡径型
(φ150用)

正面図

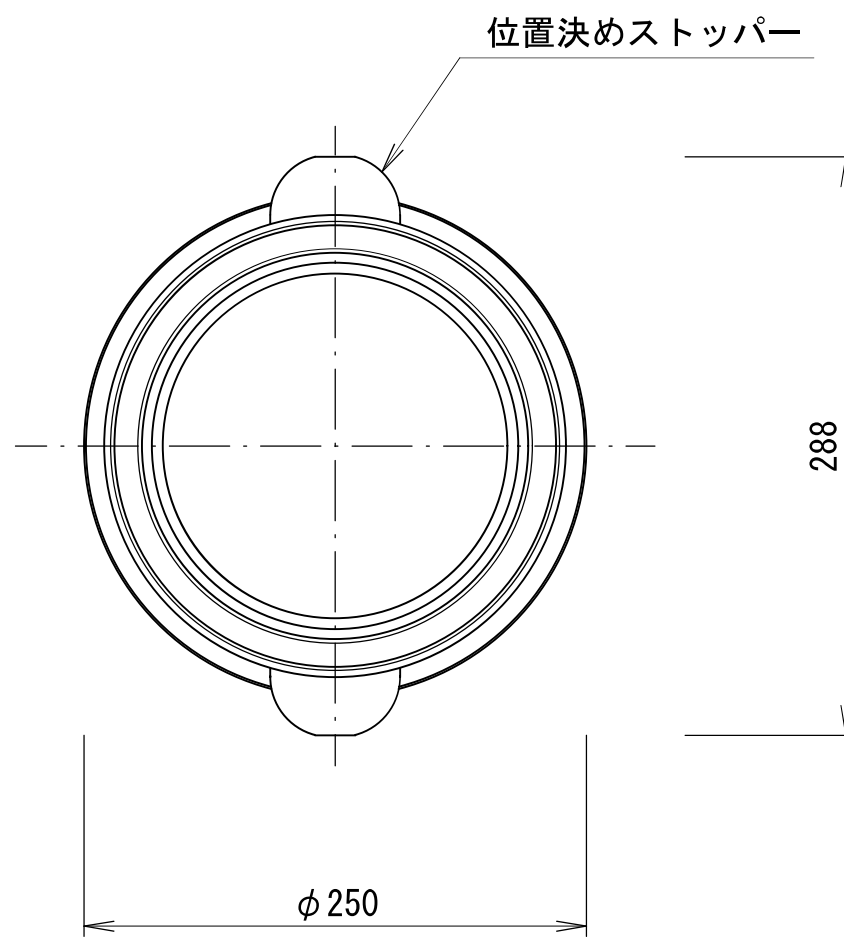


断面図

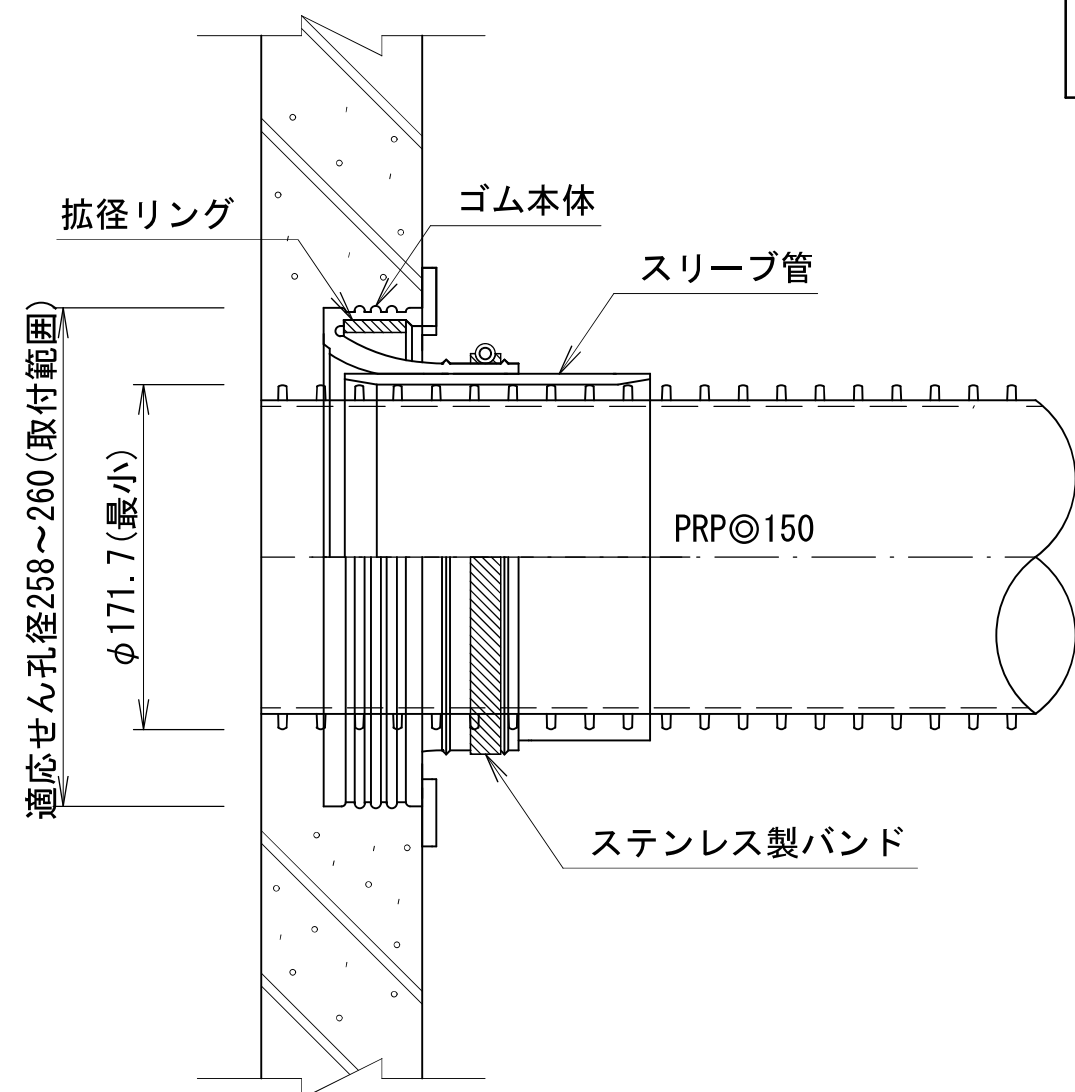


拡径型
(φ200用)

正面図

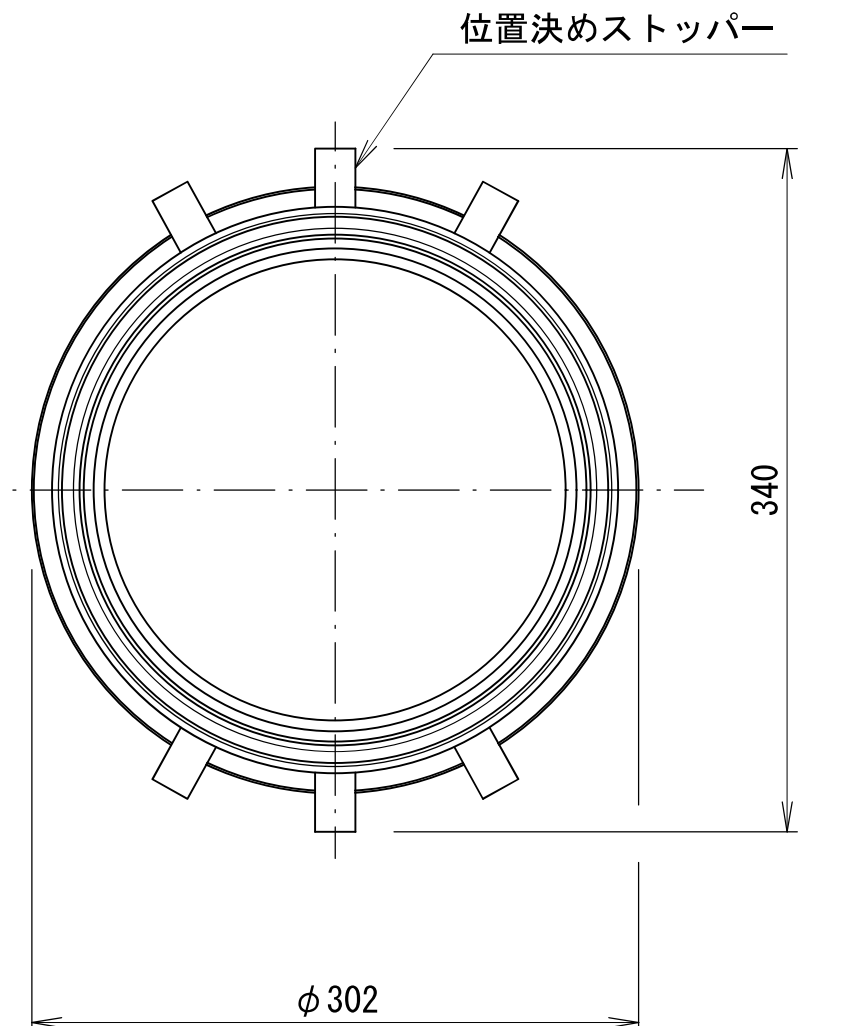


断面図

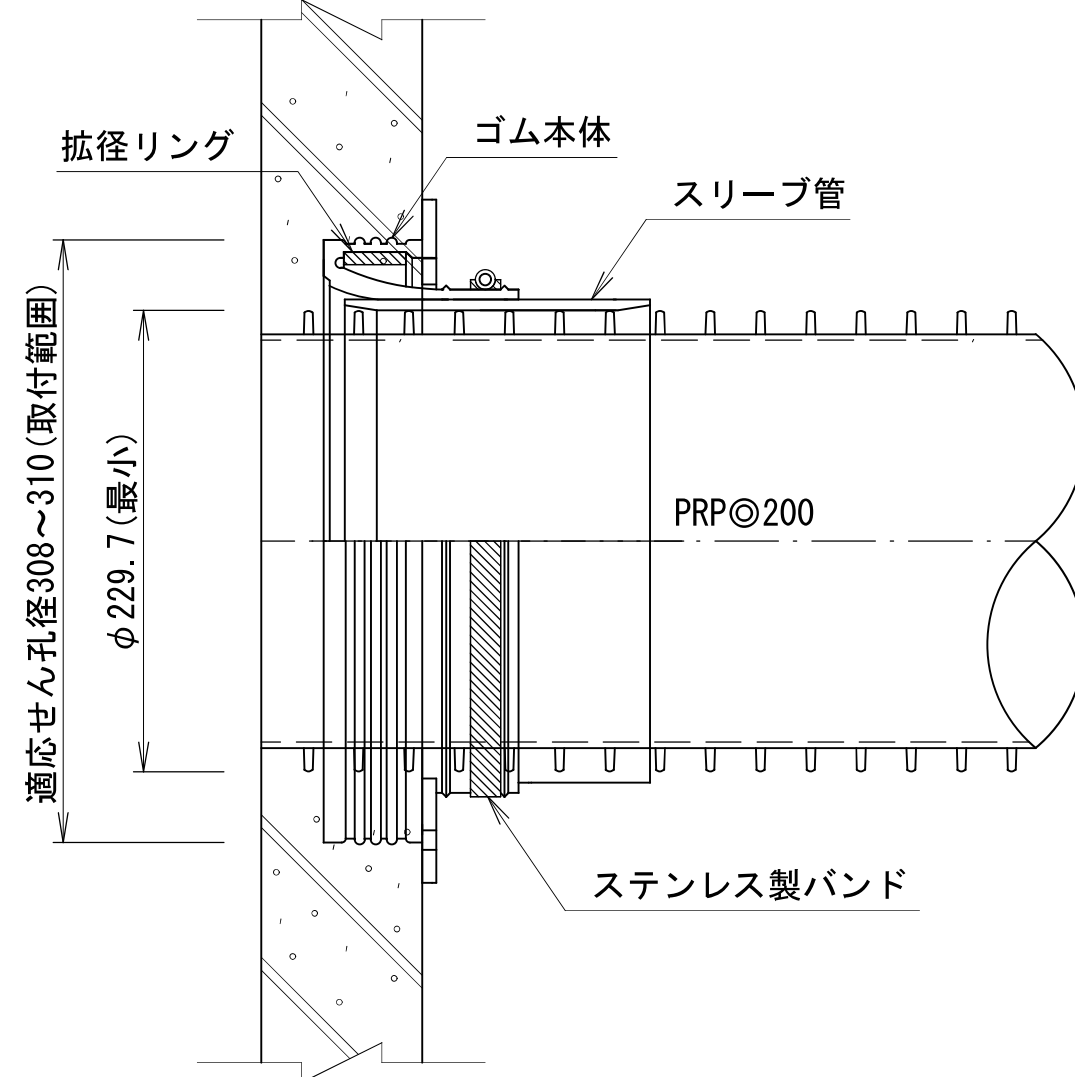


行 橋 市			
行橋市公共下水道事業			
工事年度	平成	年度	号
工事箇所	行橋市行事四丁目		
工事名称	行事地区面整備汚水管渠築造工事（緑町2工区）		
路線番号	—		
図面名称	可とう製マンホール継手(貼付型・拡径型)		
図面番号	全 葉中 8 号	縮尺	1:5

行 橋 市			
行橋市公共下水道事業			
工 事 年 度	平成 29 年 度 号		
工 事 箇 所	行橋市行事四丁目		
工 事 名 称	行事地区面整備污水管渠築造工事 (緑町2工区)		
路 線 番 号			
図 面 名 称	取付管布設標準図 管布設標準断面図 舗装復旧図		
図 面 番 号	全	葉 中 9 号	縮 尺 図 示

取付管布設標準図 S=1:20

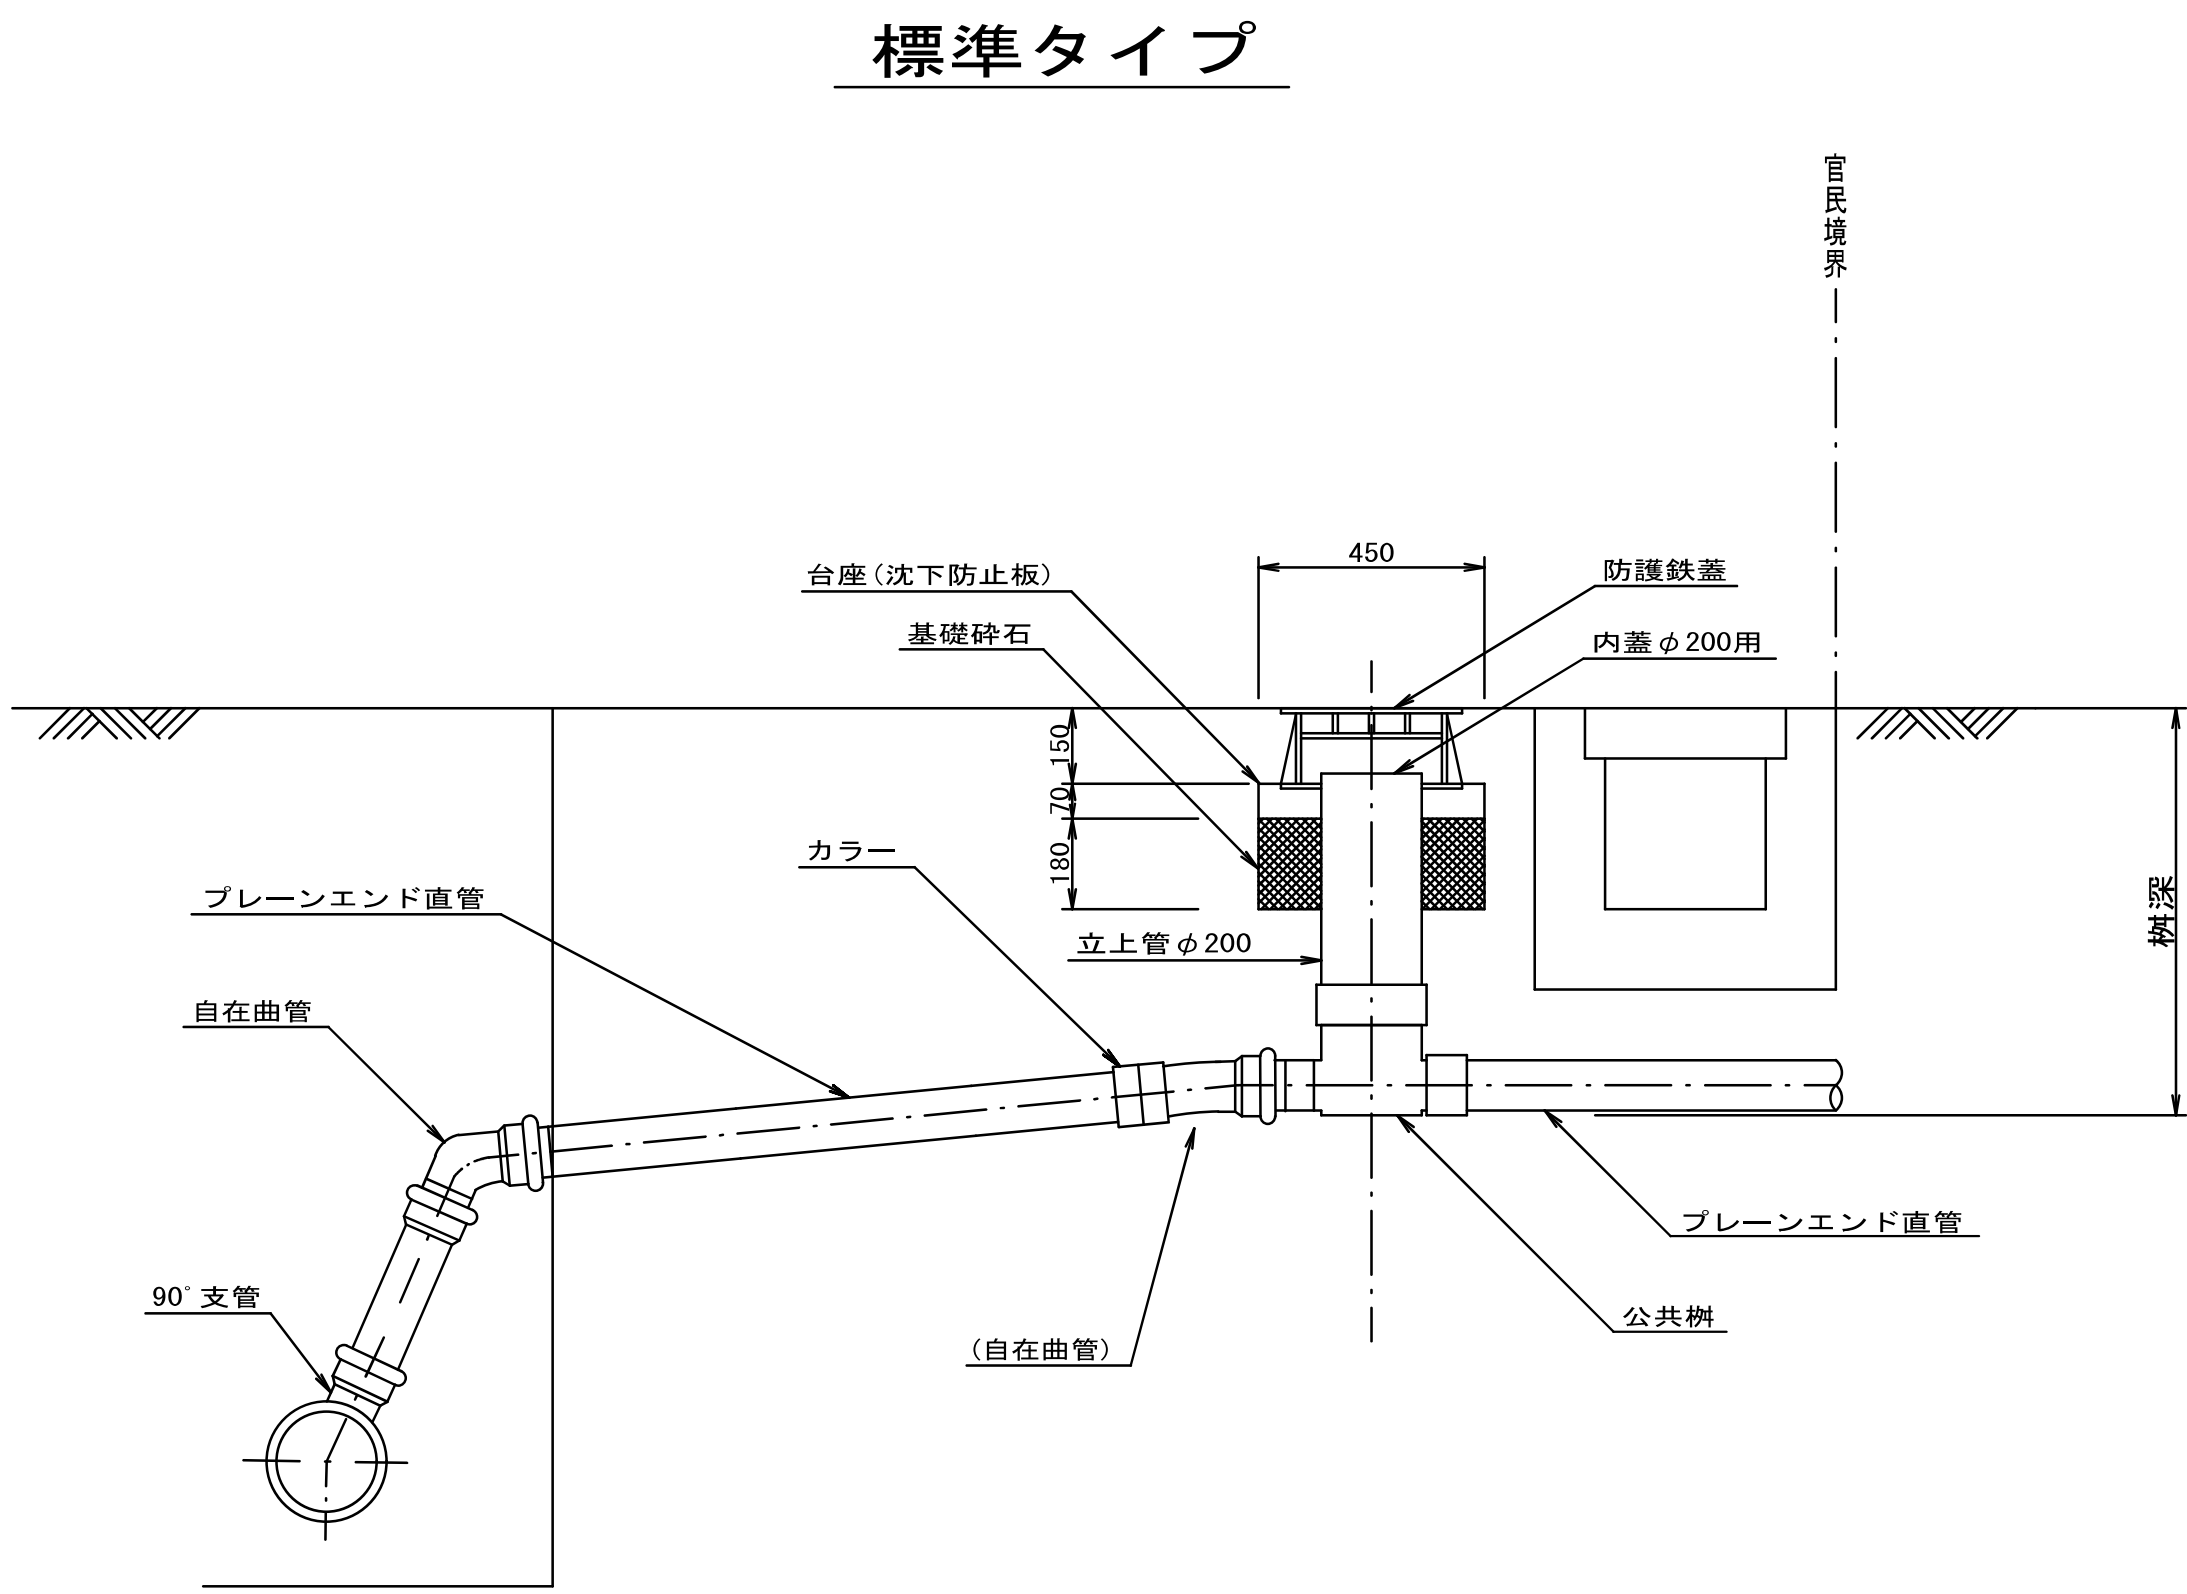

管布設標準断面図 S=1:20

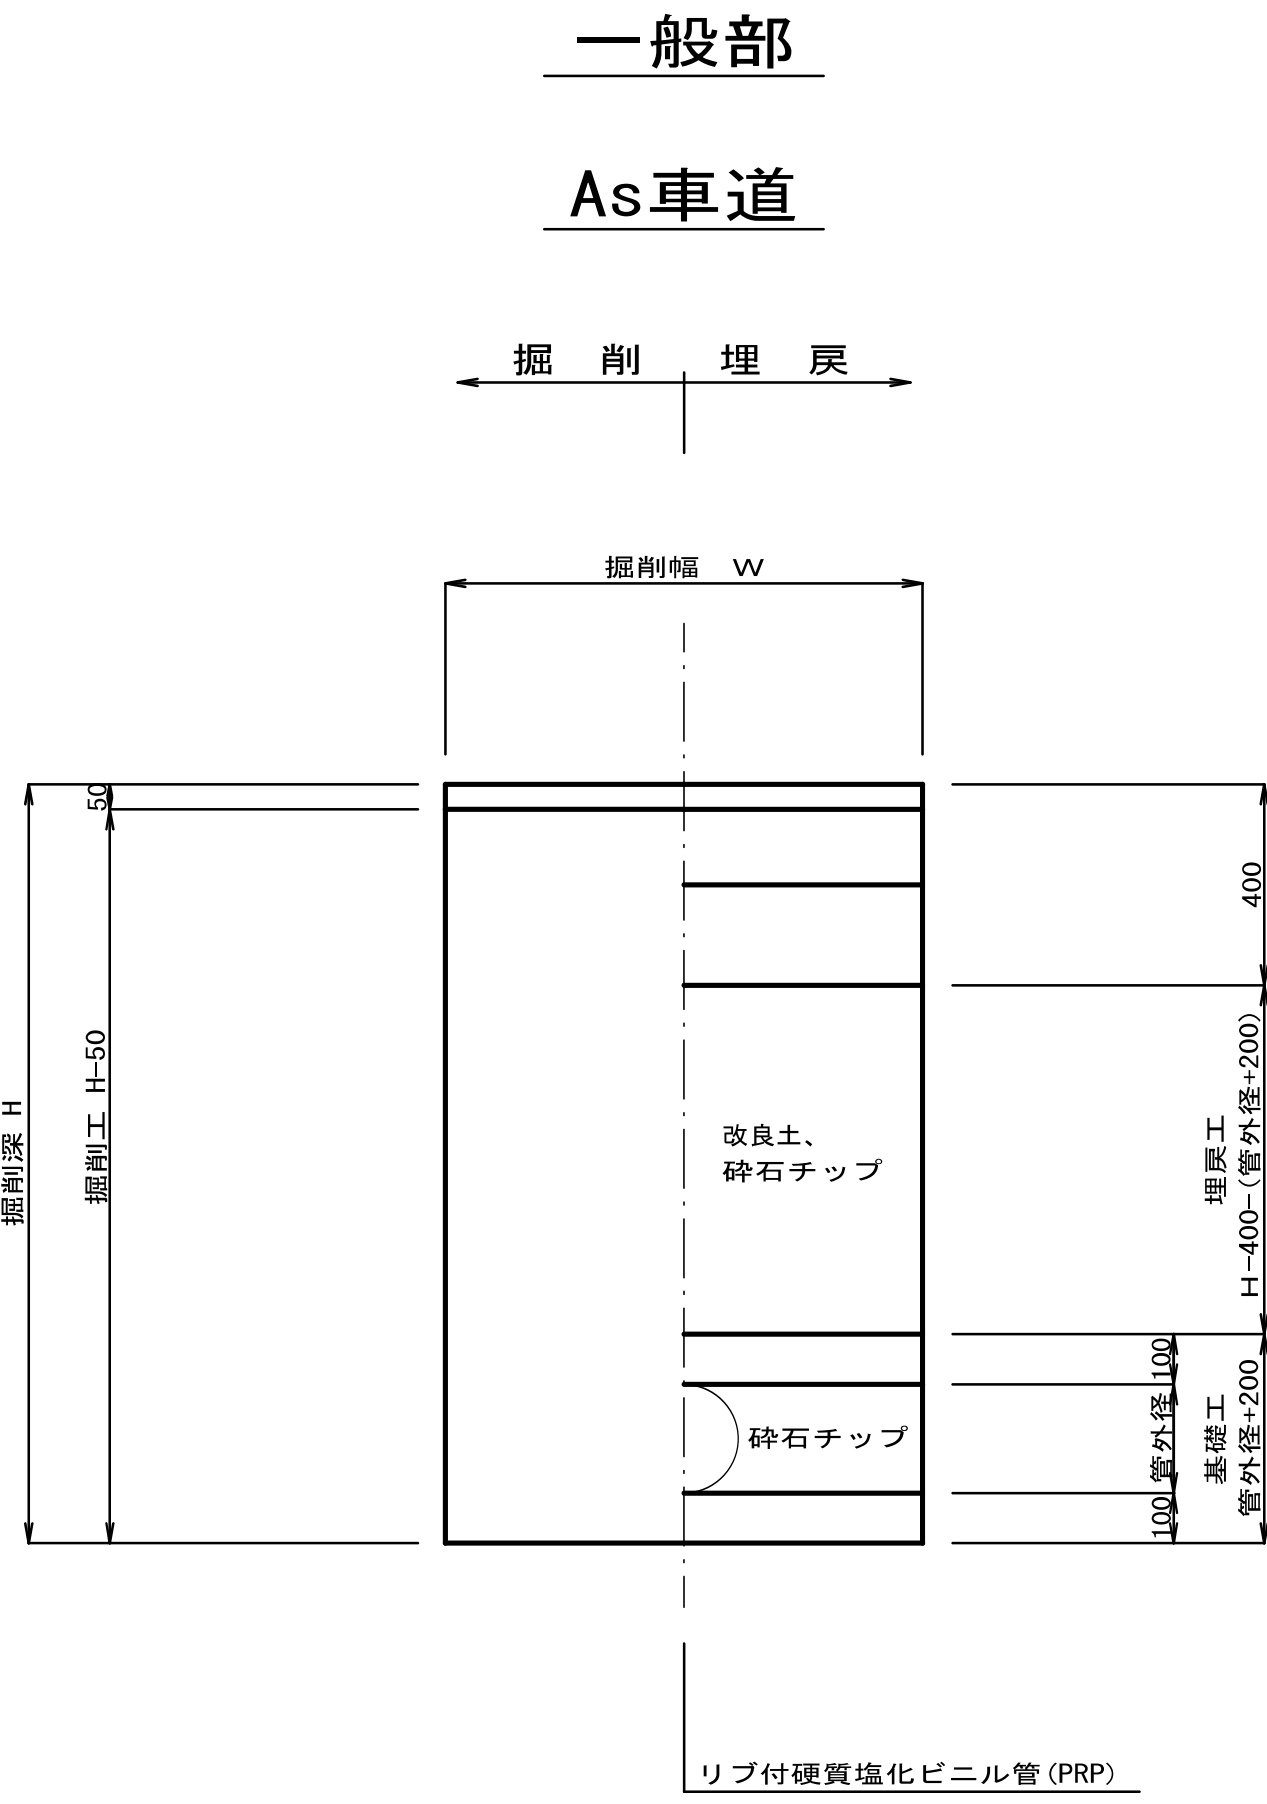

舗装復旧図 S=1:10

