


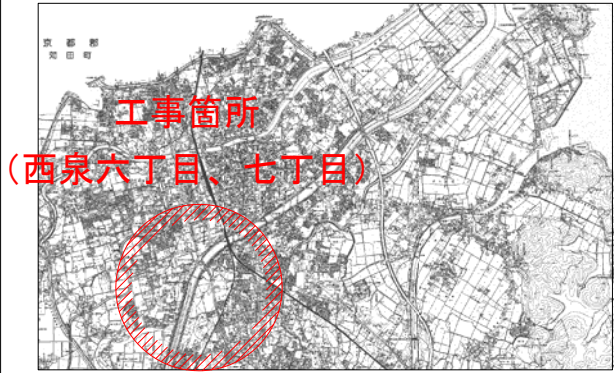

工事箇所
(西泉六丁目、七丁目)

雨水調整池 平面図

S = 1 : 200

2工区
波型コンクリート矢板 SW450A
(L=10.50m N=73)

1工区
波型コンクリート矢板 SW450A
(L=7.00m N=3・L=10.00m N=1・L=10.50m N=61・L=11.00m N=7)

KBM. 1 H=6.011m

分水人孔No. 1

新設排水路 (暗渠)
B: 1500mm H: 1000mm
開水路用コンクリート蓋

新設排水路 (開渠)
B: 1500mm H: 1000mm


分水人孔No. 2

H28年度 施工済範囲
波型コンクリート矢板 SW450A
(L=7.50m N=3・L=8.50m N=3・L=10.50m N=106)

地先境界ブロック H: 120mm
L=293.8m


工事名	西泉調整池築造工事（1工区）		
図面名	雨水調整池 平面図		
作成年月日			
縮尺	S=1/200	図面番号	01/14
工事箇所	行橋市西泉六丁目・七丁目		
行橋市環境水道部下水道課			

雨水調整池 断面図 その1
S = 1:100

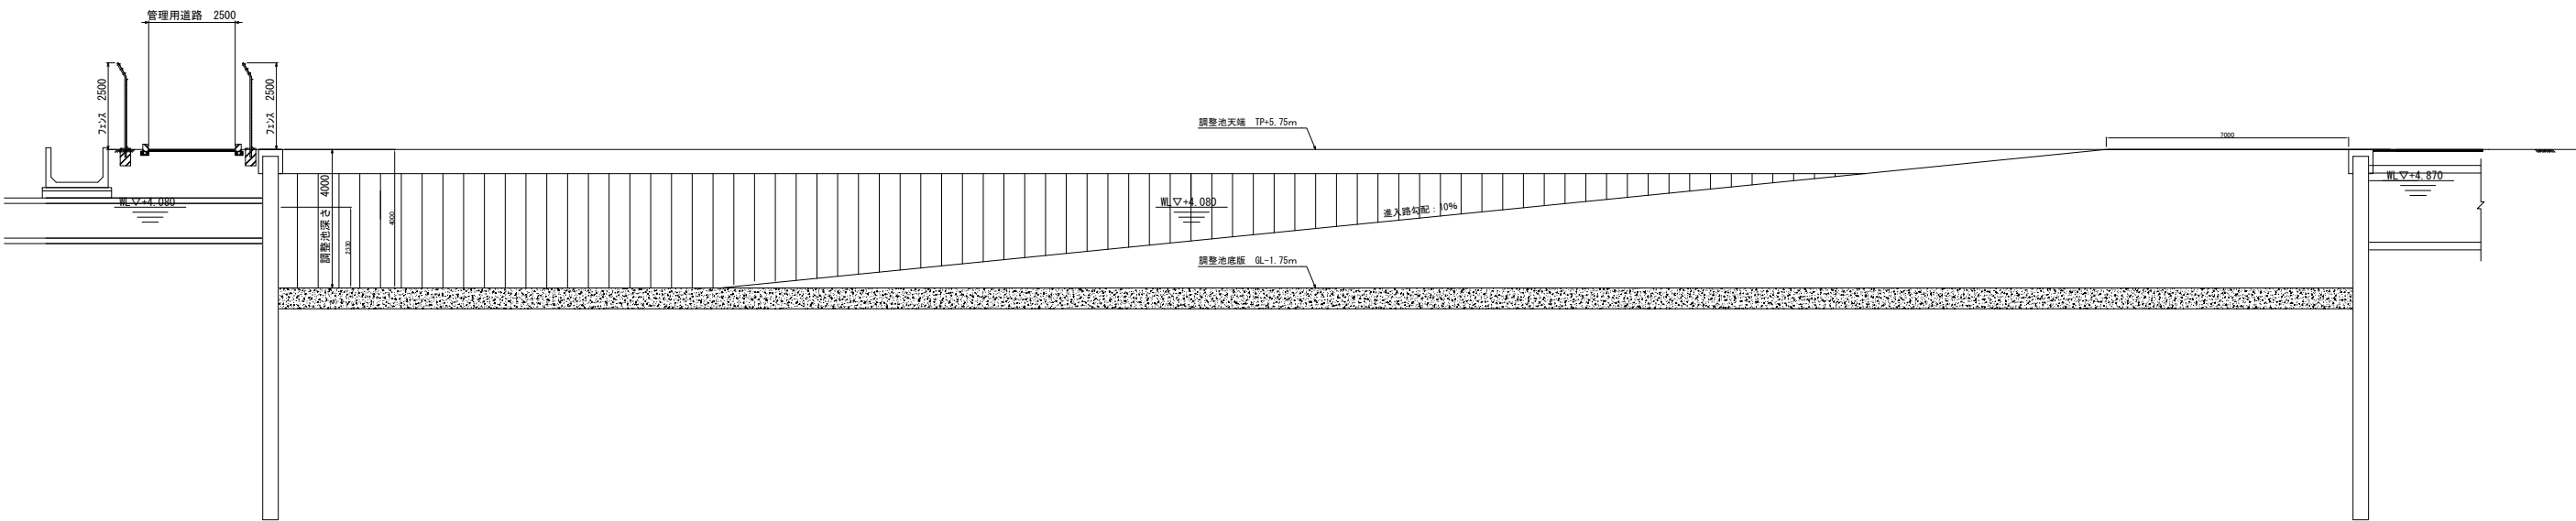

工事名	西泉調整池築造工事（１工区）		
図面名	雨水調整池 断面図 その１		
作成年月日			
縮尺	S=1/100	図面番号	02/14
工事箇所	行橋市西泉六丁目・七丁目		
行橋市環境水道部下水道課			


雨水調整池 断面図 その2
S = 1:100

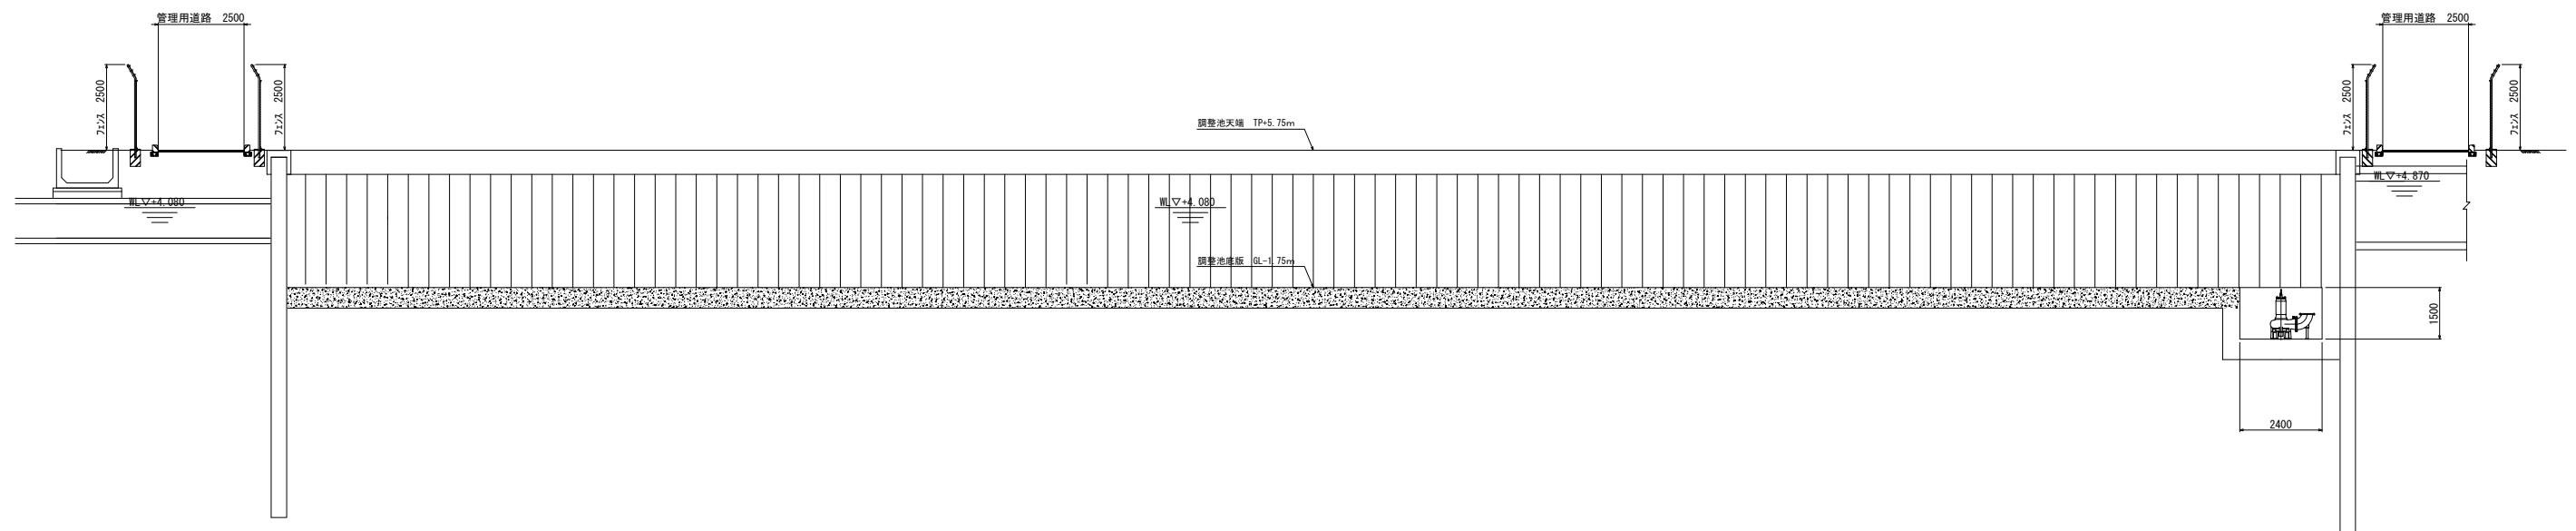


工事名	西泉調整池築造工事（１工区）		
図面名	雨水調整池 断面図 その２		
作成年月日			
縮尺	S=1/100	図面番号	03/14
工事箇所	行橋市西泉六丁目・七丁目		
行橋市環境水道部下水道課			

雨水調整池 断面図 その3

(A-A断面)

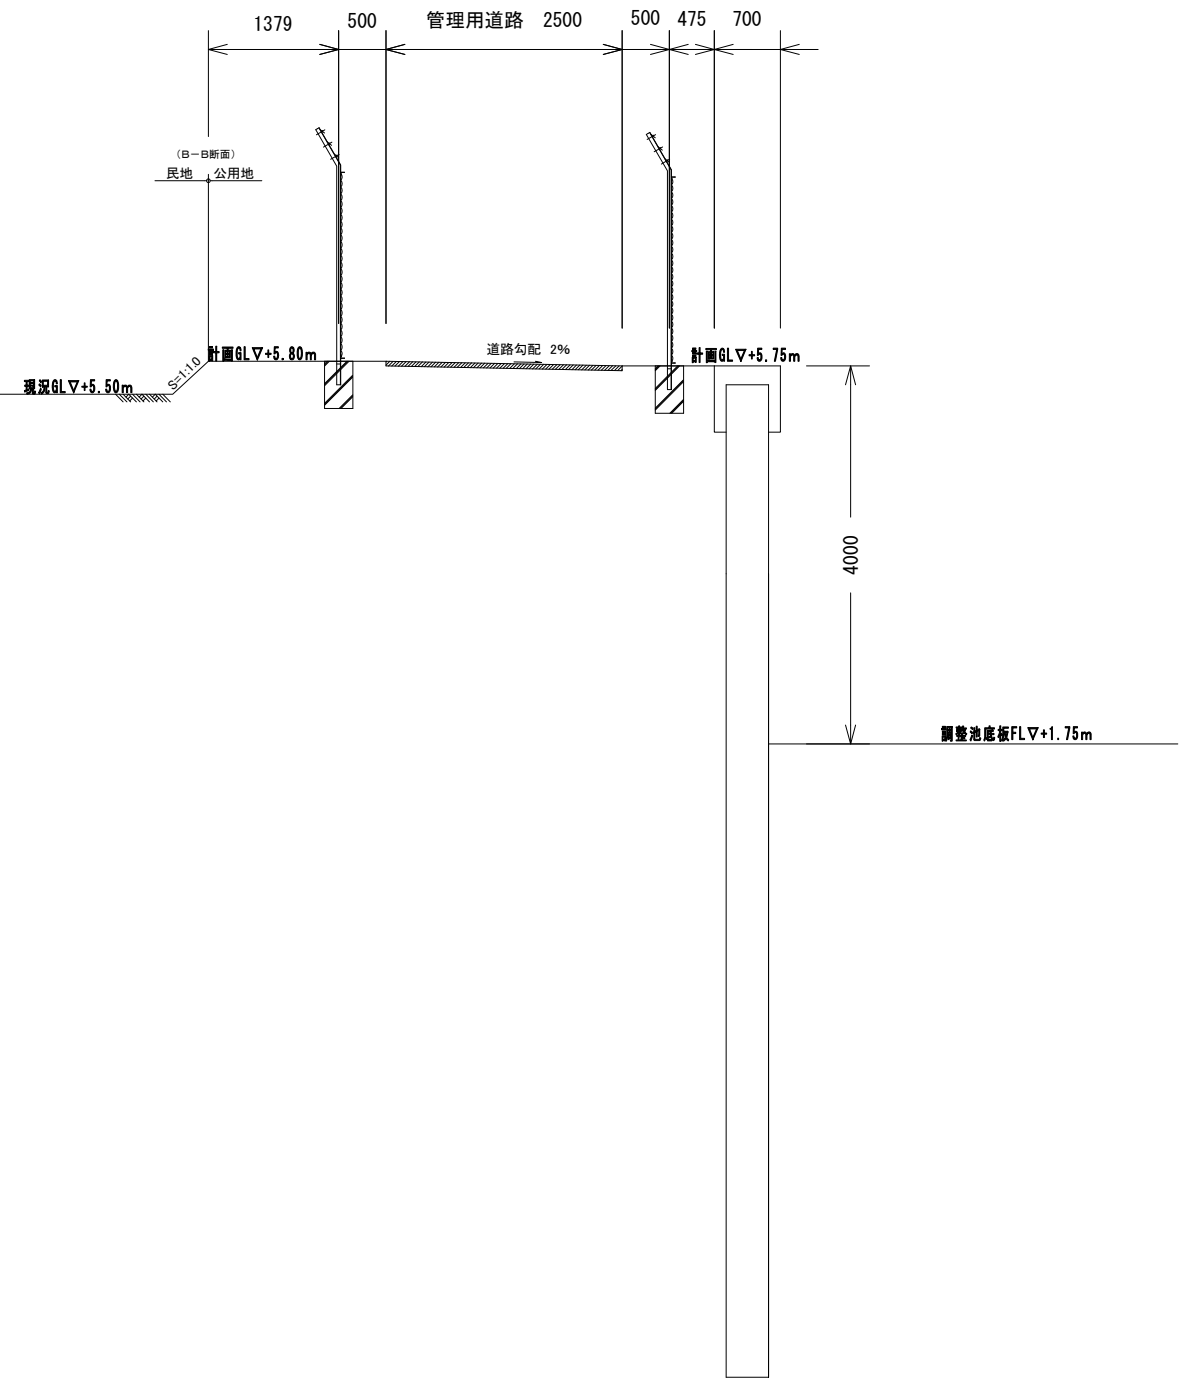


(B-B断面)

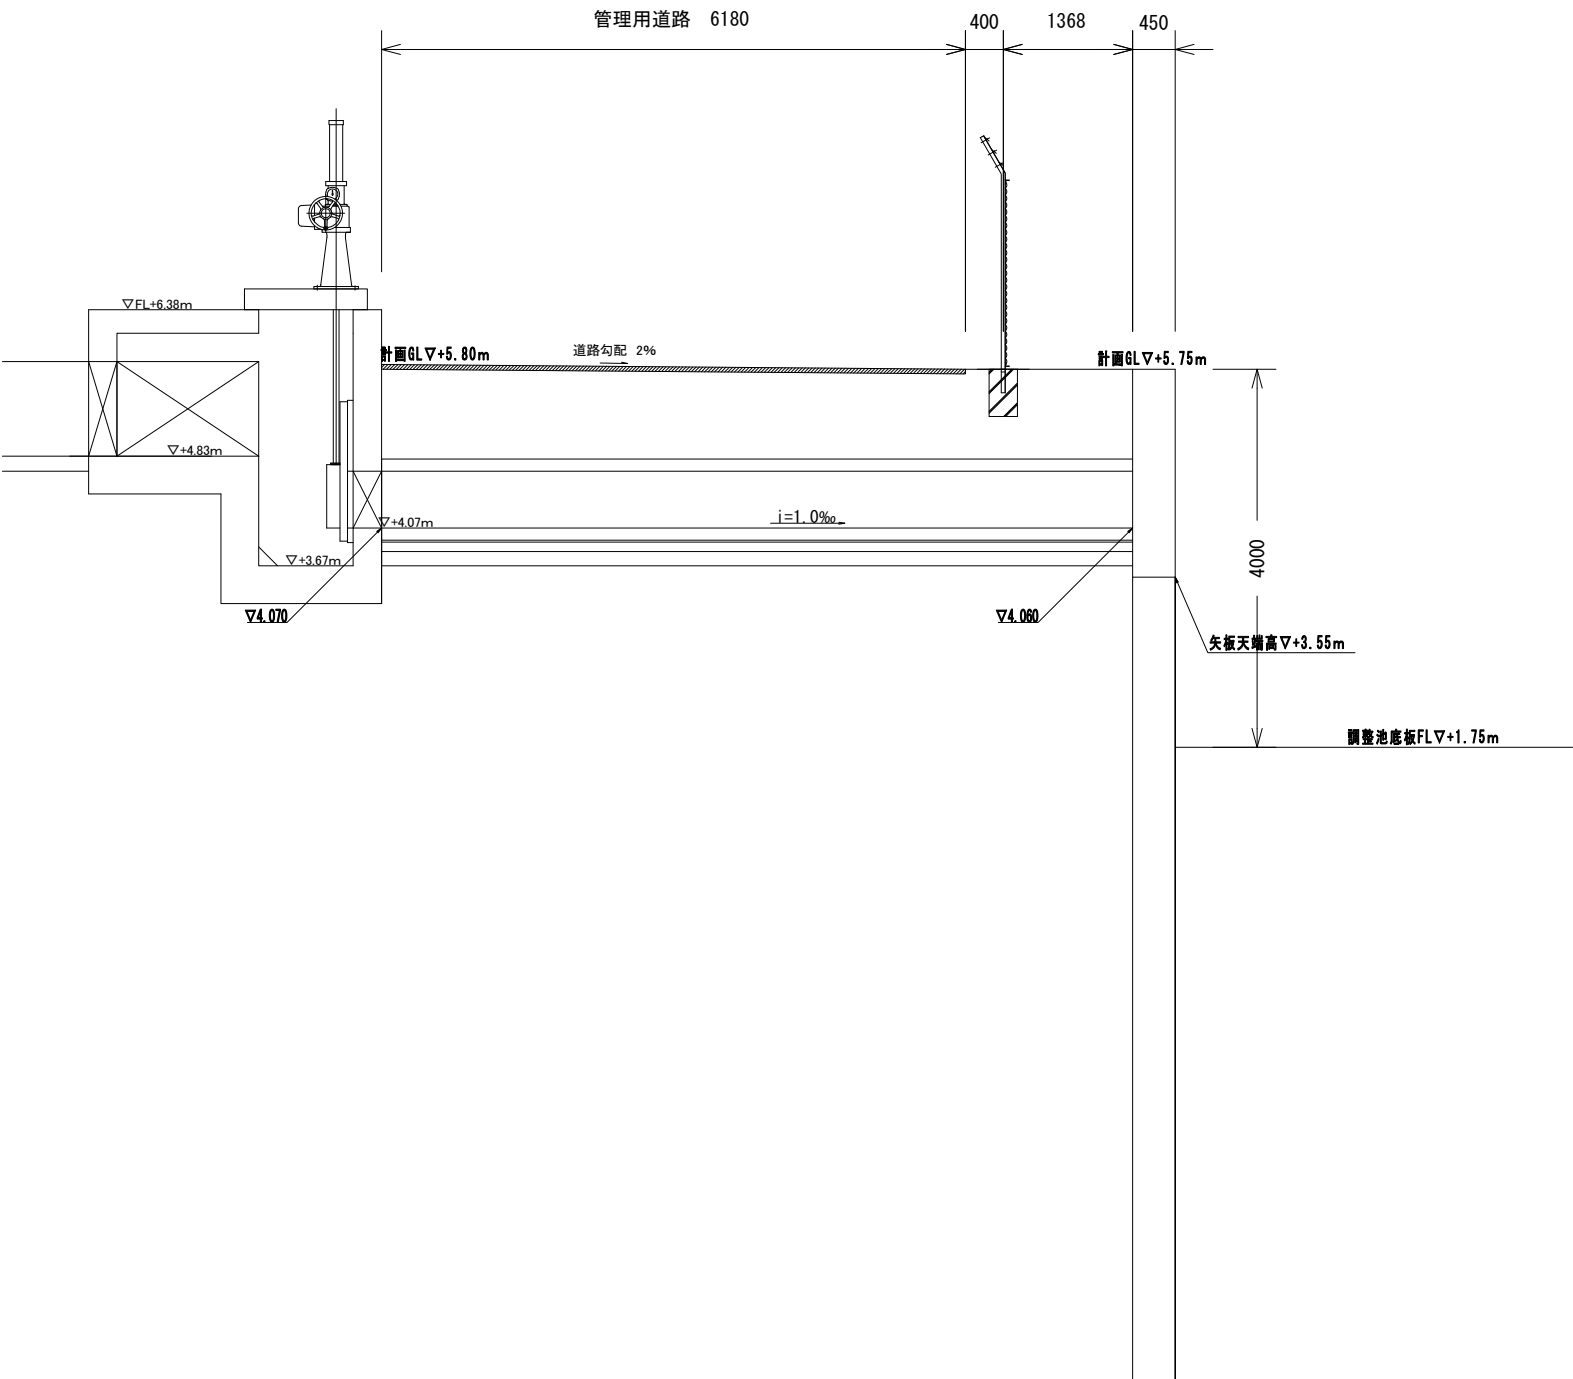


工事名	西泉調整池 築造工事（１工区）		
図面名	雨水調整池 断面図 その３		
作成年月日			
縮尺	S=1/40	図面番号	04/14
工事箇所	行橋市西泉六丁目・七丁目		
行橋市環境水道部下水道課			

雨水調整池 断面図 その4

(C-C断面)

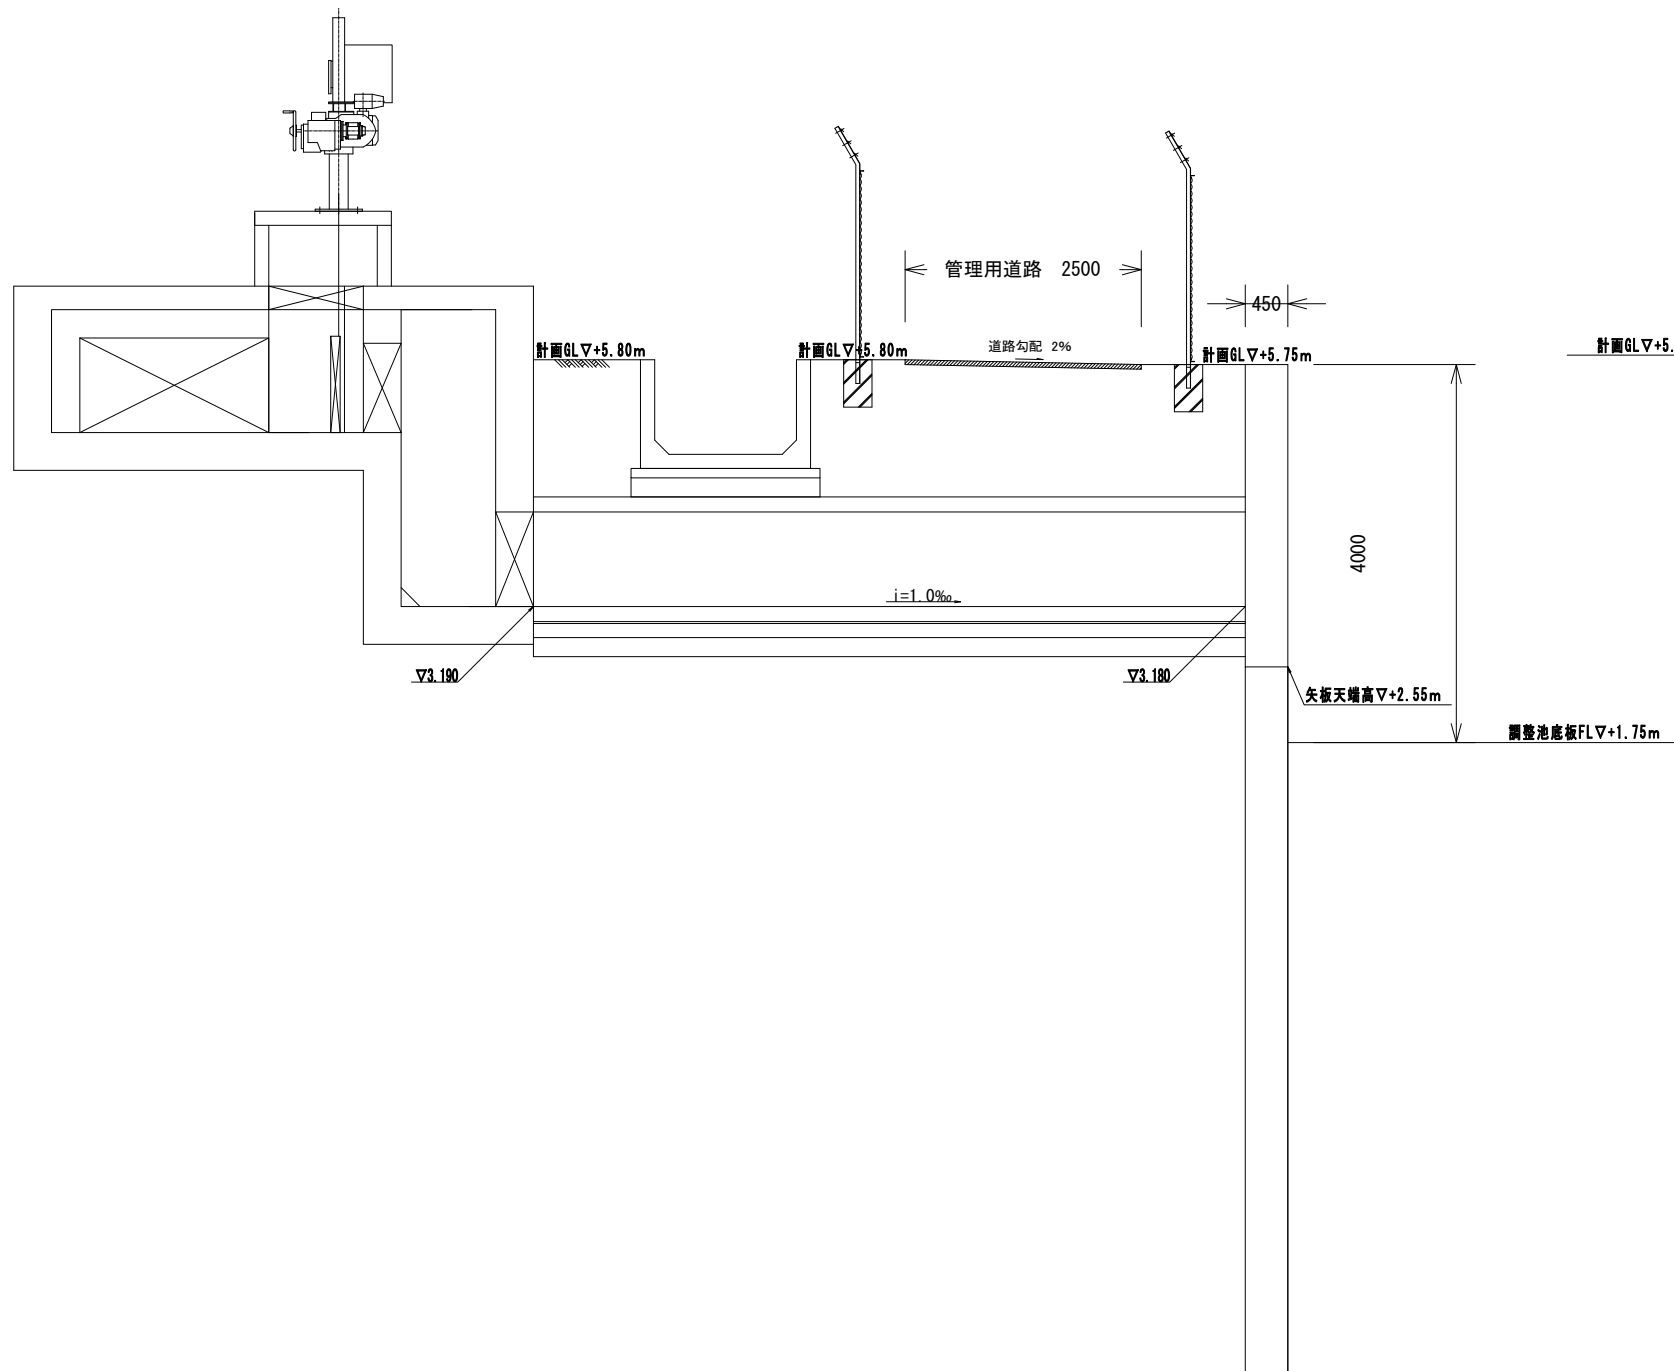


(D-D断面)

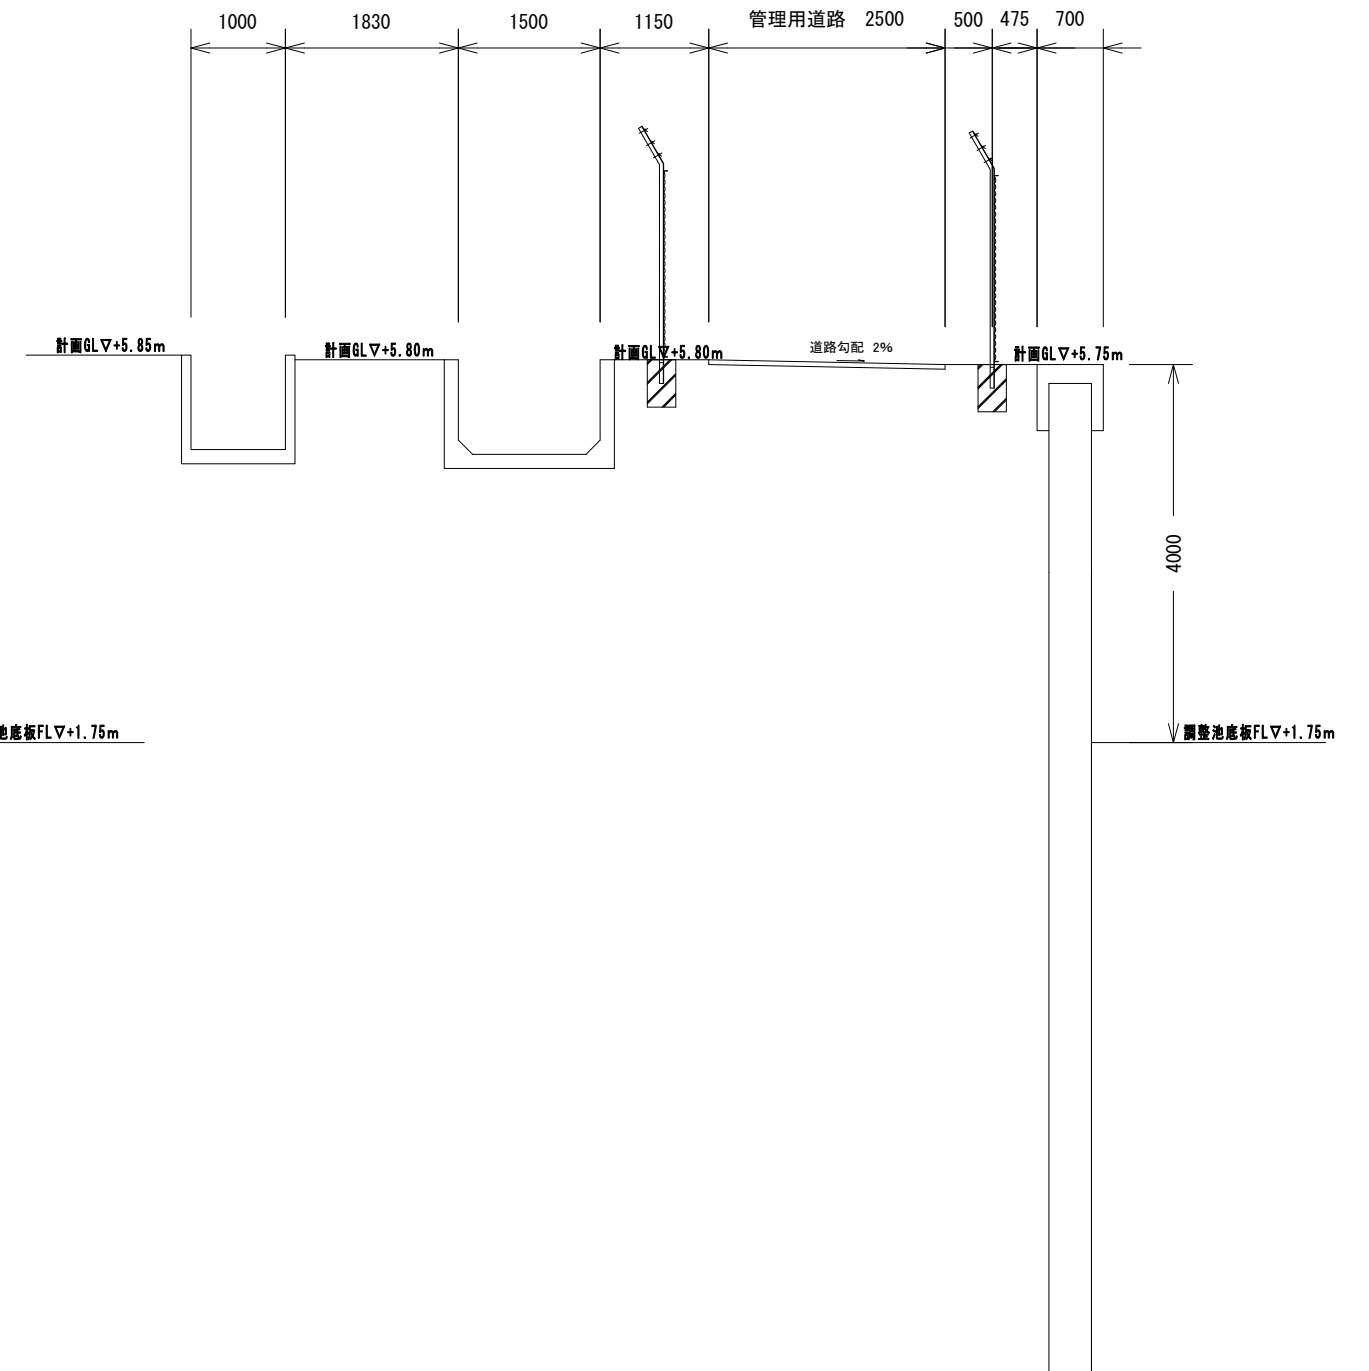


工事名	西泉調整池築造工事（１工区）		
図面名	雨水調整池 断面図 その４		
作成年月日			
縮尺	S=1/40	図面番号	05/14
工事箇所	行橋市西泉六丁目・七丁目		
行橋市環境水道部下水道課			

雨水調整池 断面図 その5

(E-E断面)

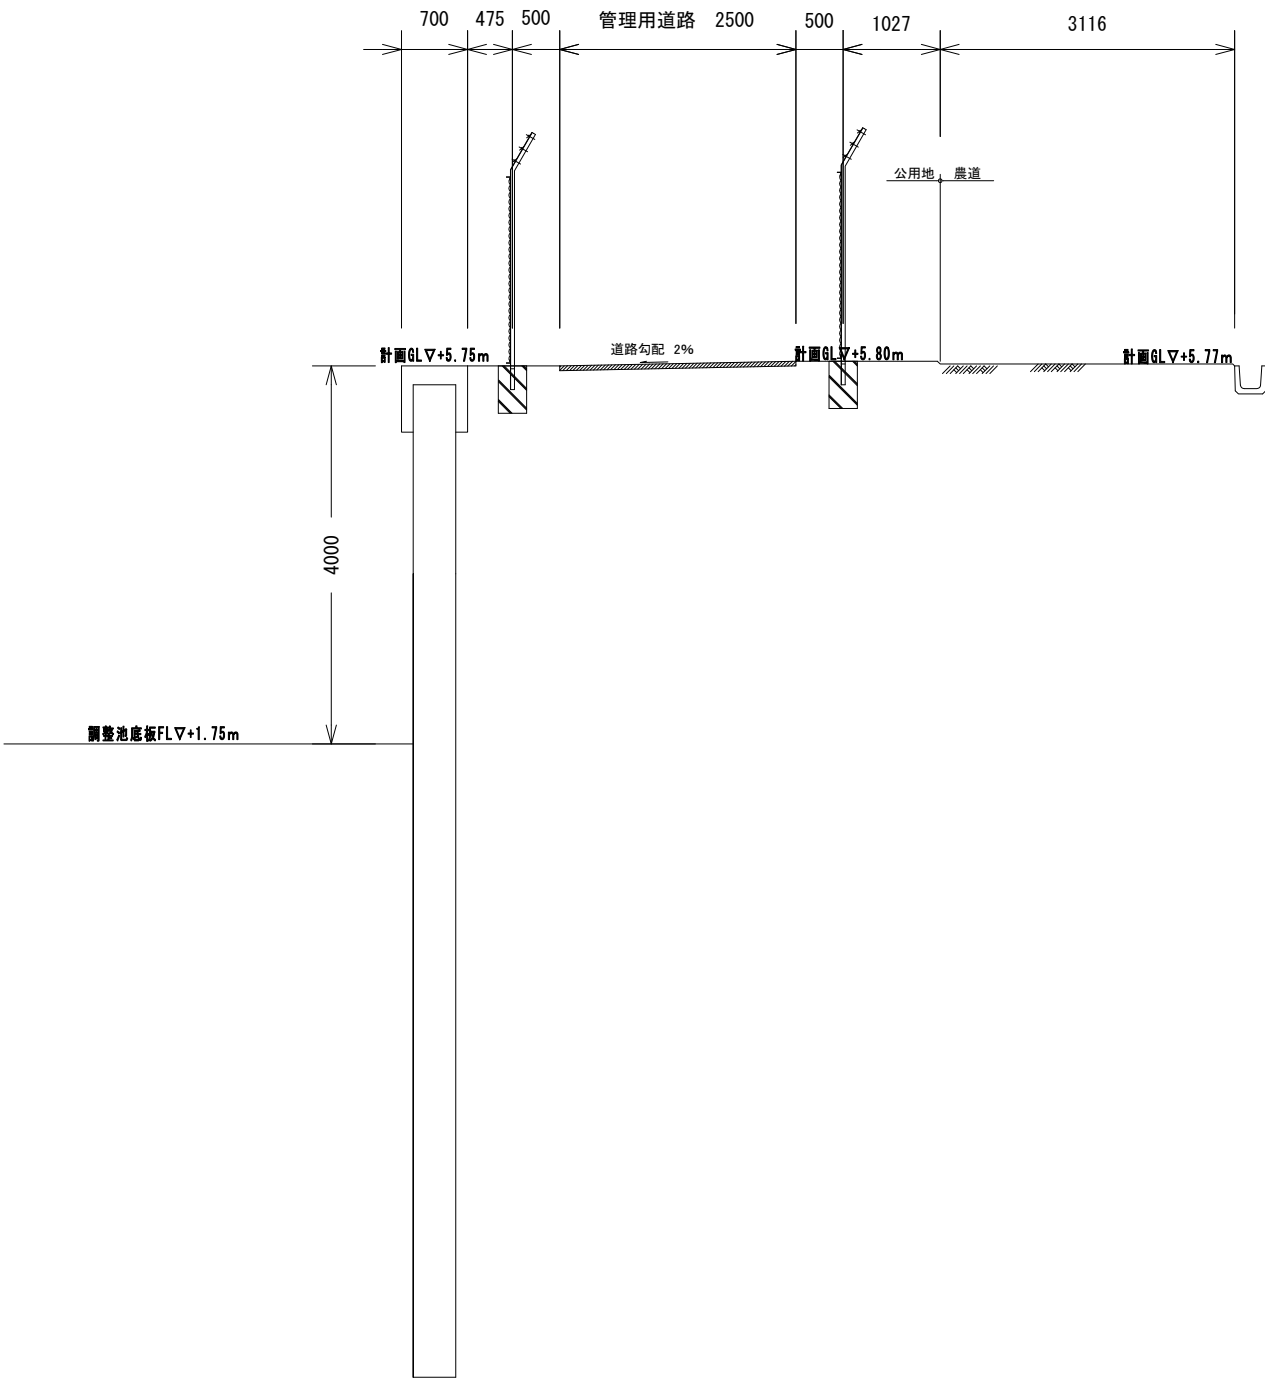

(F-F断面)








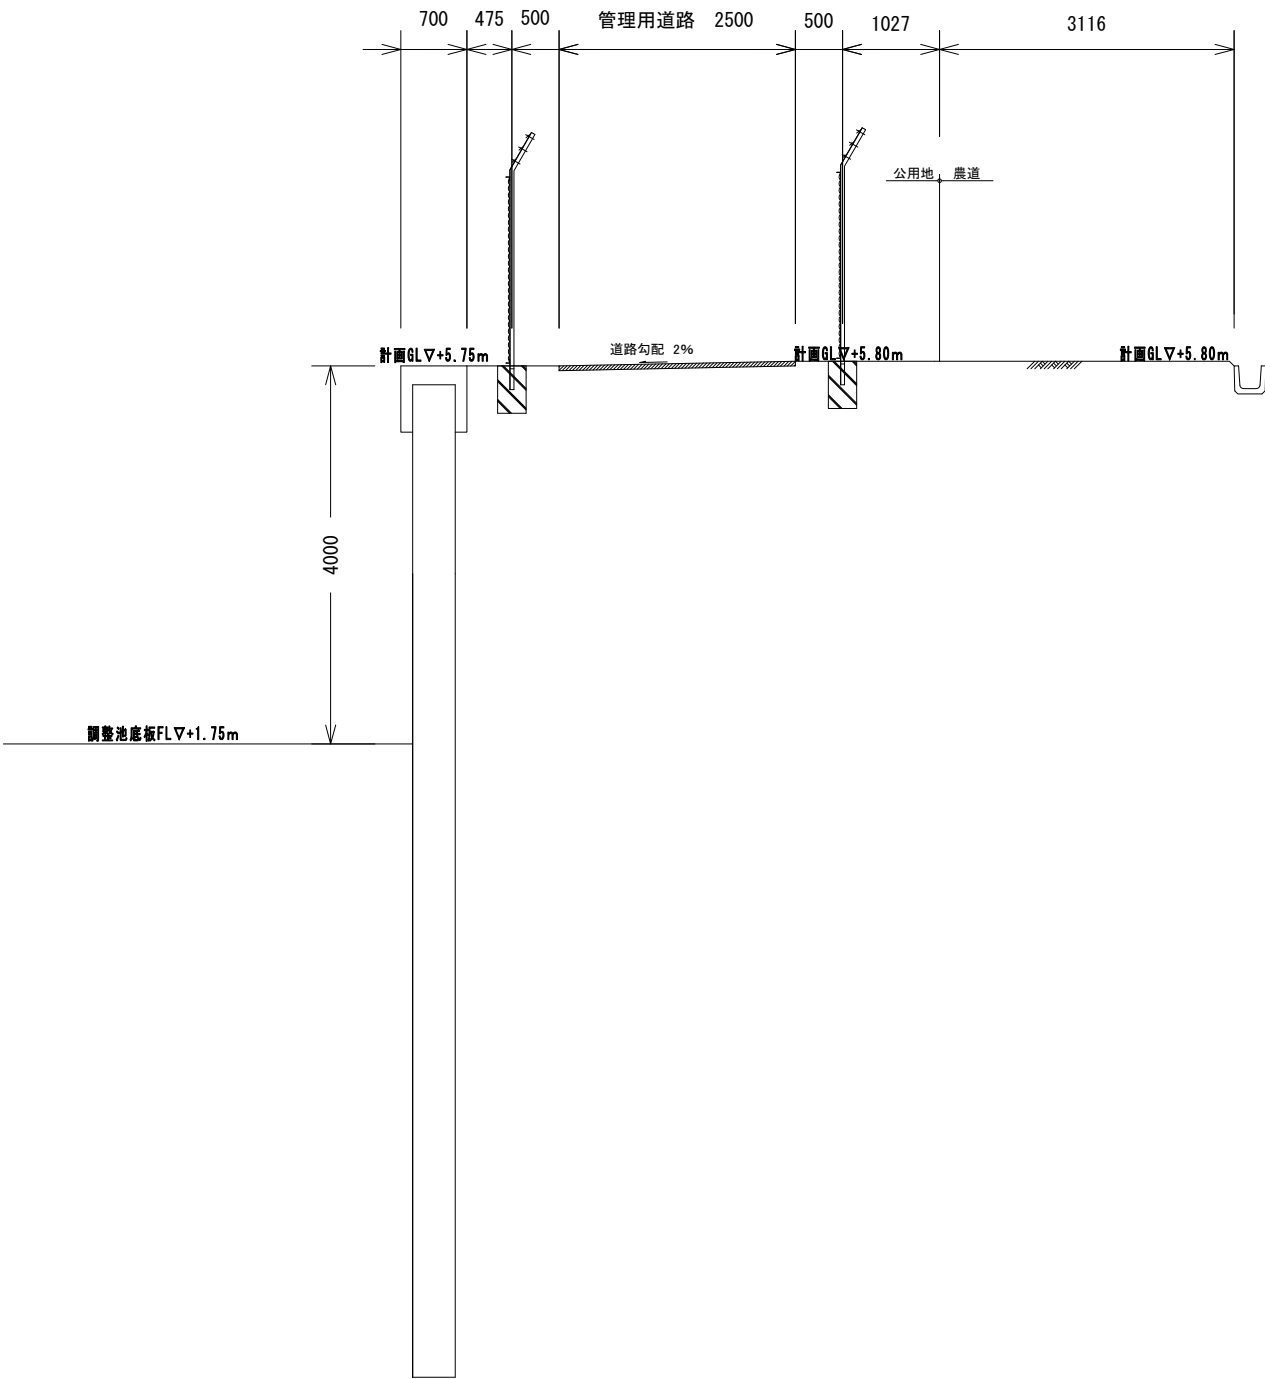


工事名	西泉調整池 築造工事（１工区）		
図面名	雨水調整池 断面図 その５		
作成年月日			
縮尺	S=1/40	図面番号	06/14
工事箇所	行橋市西泉六丁目・七丁目		
行橋市環境水道部下水道課			

コンクリート矢板

配置断面図

S = 1:100

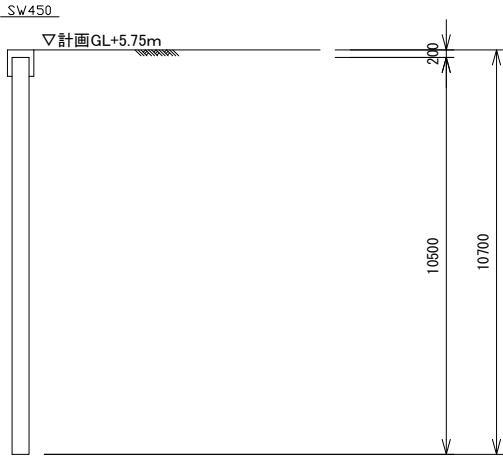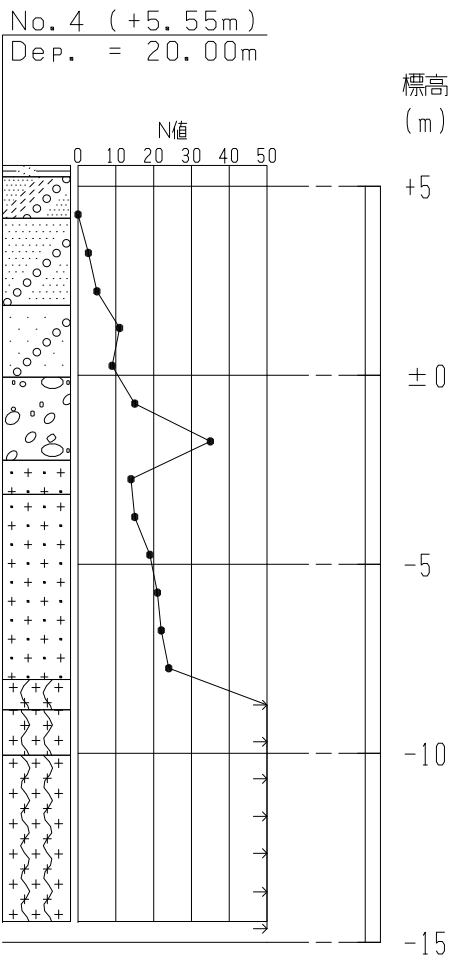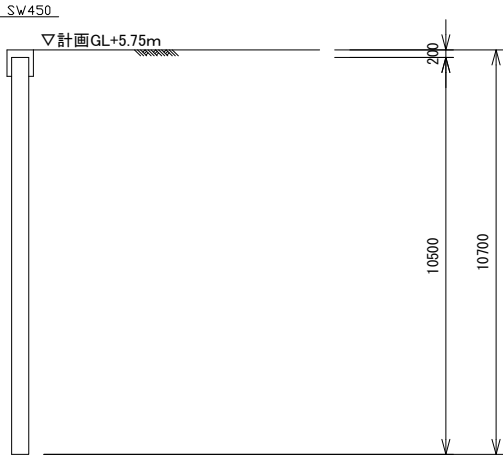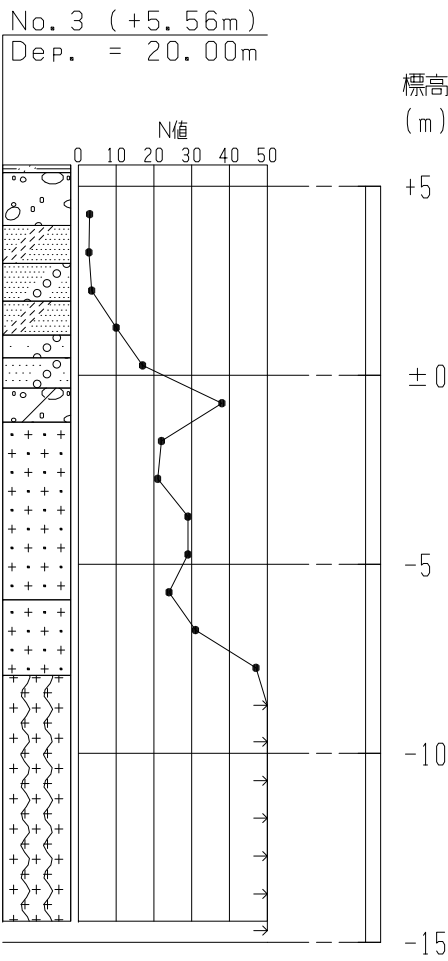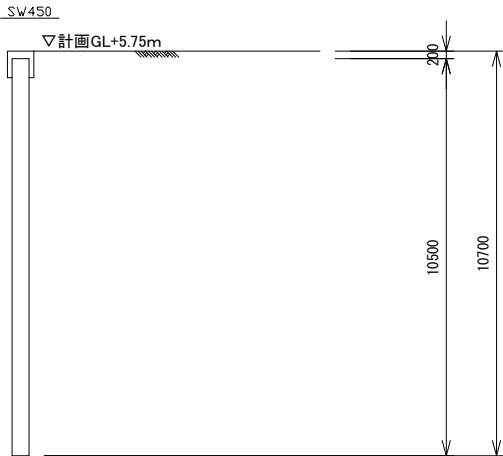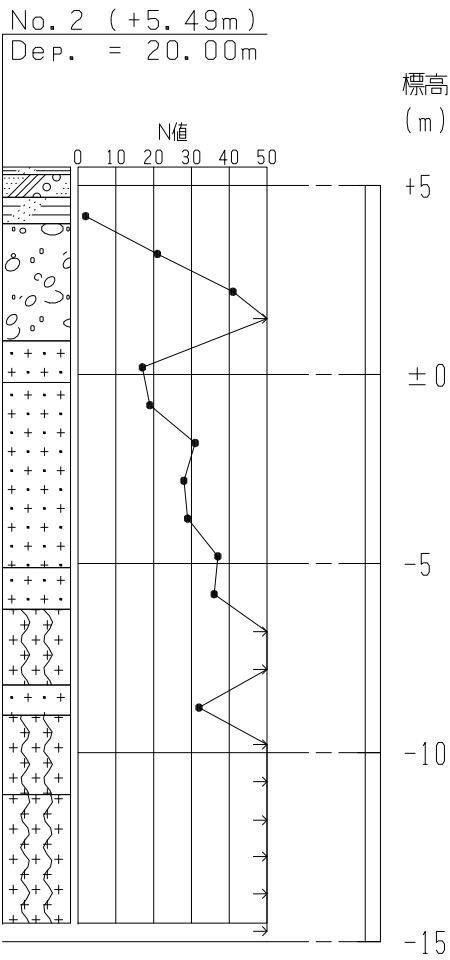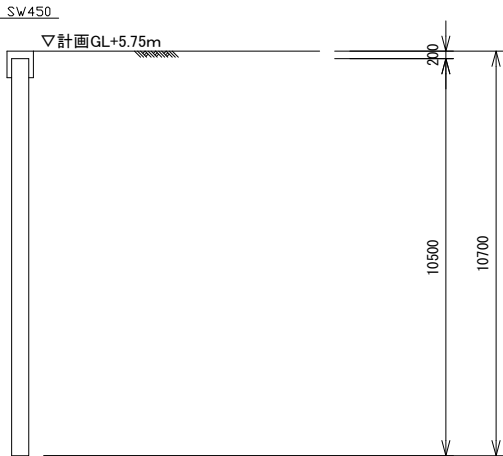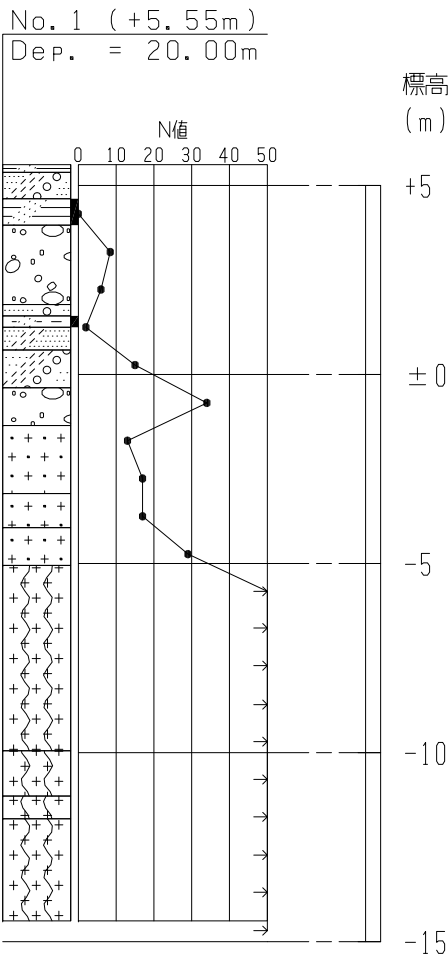


工事名	西泉調整池築造工事（１工区）		
図面名	コンクリート矢板 配置断面図		
作成年月日			
縮尺	S=1/100	図面番号	08/14
工事箇所	行橋市西泉六丁目・七丁目		
行橋市環境水道部下水道課			

コンクリート矢板 構造図


S=1:20

SW450A L=10. 50m

正面構造図 S=1/20

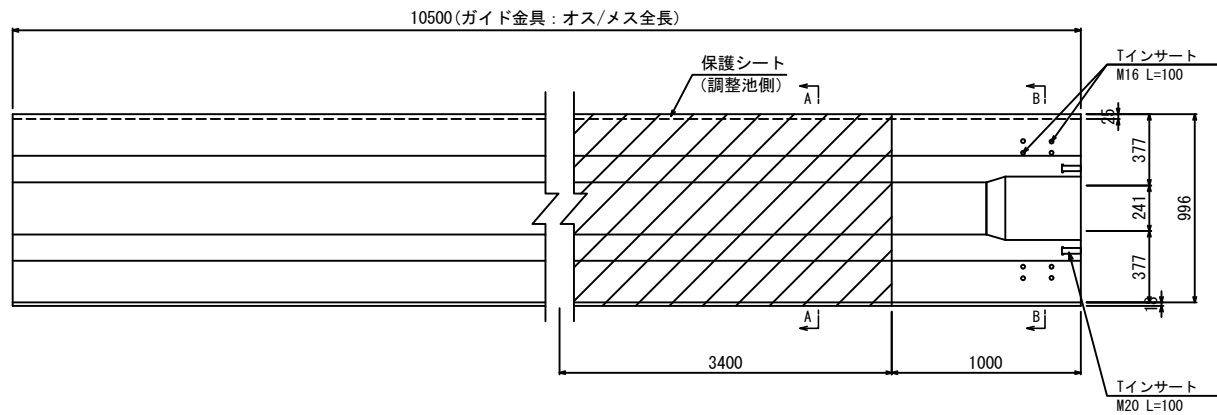

側面構造図 S=1/20

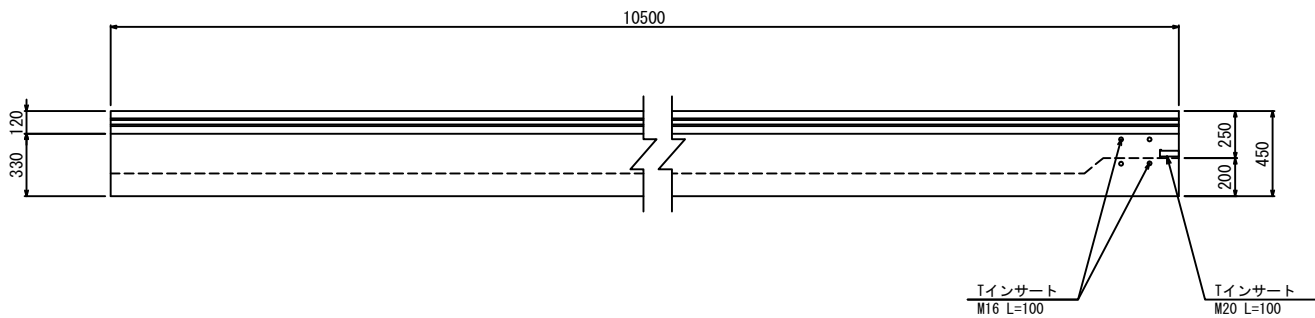


断面構造図 S=1/20


A-A




B-B

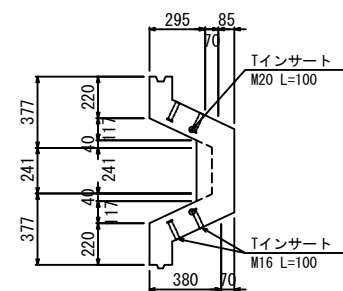


a部詳細図 S=1/10

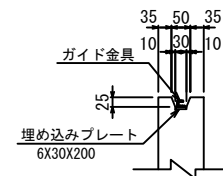

b部詳細図 S=1/10

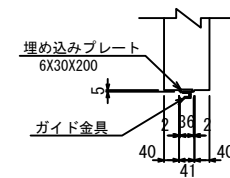

c部(ガイド金具)詳細図 S=1:5

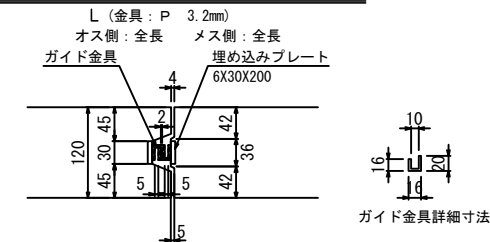

※上記寸法は参考値となります。

コンクリート矢板数量表


名称	単位	数量	備考
SW450A L=10. 5m	枚	56	ガイド金具オス・メス付
SW450A L=10. 5m	枚	2	ガイド金具オス付
SW450A L=10. 5m	枚	3	ガイド金具メス付

工事名	西泉調整池築造工事（１工区）		
図面名	コンクリート矢板 構造図 SW450A L=10.5m		
作成年月日			
縮尺	S=1/20	図面番号	09/14
工事箇所	行橋市西泉六丁目・七丁目		
行橋市環境水道部下水道課			


S=1 : 20

SW450A L=7.00m

S=1 / 20

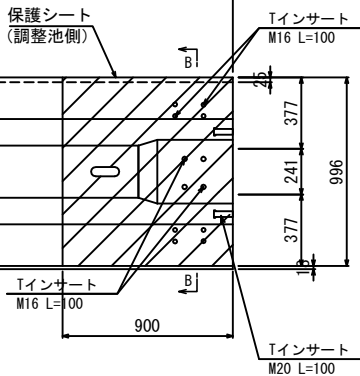

S=1 / 20

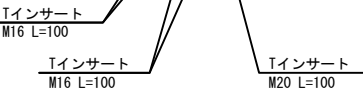

コンクリート矢板数量表

名称	単位	数量	備考
SW450A L=7.0m	枚	3	ガイド金具オス・メス付


S=1/20



S=1/10



S=1/10

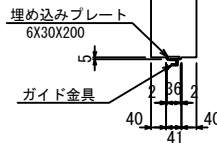

S=1:5



※上記寸法は参考値となります。


工事名	西泉調整池築造工事（Ⅰ工区）		
図面名	コンクリート矢板 構造図 SW450A L= 7.0m		
作成年月日			
縮尺	S=1/20	図面番号	10/14
工事箇所	行橋市西泉六丁目・七丁目		
行橋市環境水道部下水道課			

コンクリート矢板 構造図


S=1:20

SW450A L=10.00m

正面構造図 S=1/20

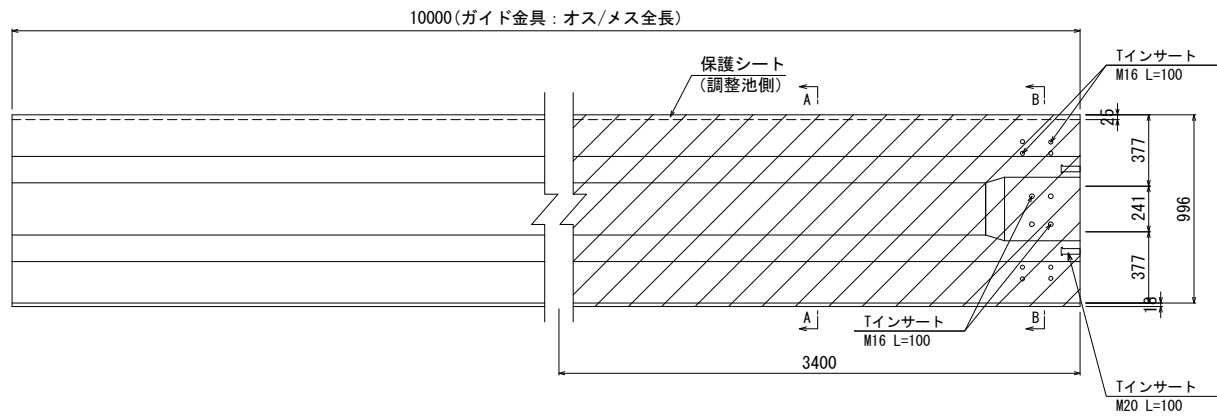


側面構造図 S=1/20

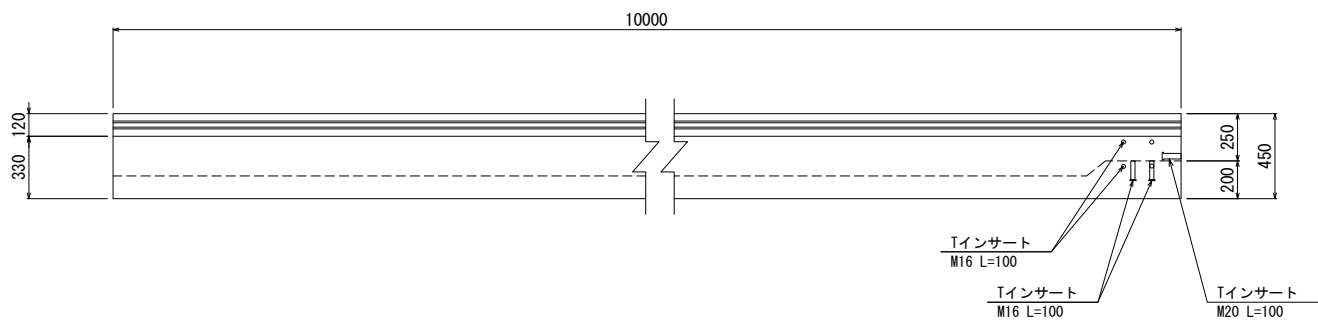


断面構造図 S=1/20


A-A

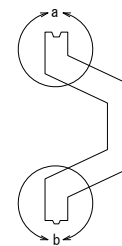


B-B

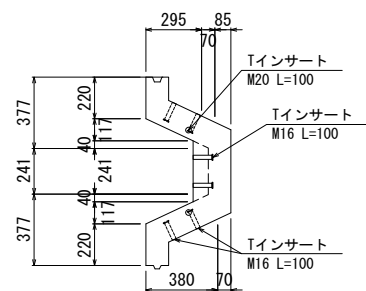


a部詳細図 S=1/10

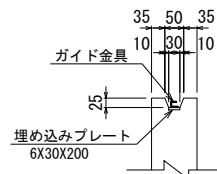

b部詳細図 S=1/10

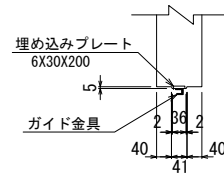

c部(ガイド金具)詳細図 S=1:5

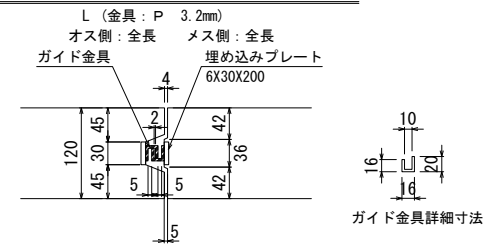

※上記寸法は参考値となります。


コンクリート矢板数量表

名称	単位	数量	備考
SW450A L=10.0m	枚	1	ガイド金具メス付


工事名	西泉調整池築造工事（１工区）		
図面名	コンクリート矢板 構造図 SW450A L=10.0m		
作成年月日			
縮尺	S=1/20	図面番号	11/14
工事箇所	行橋市西泉六丁目・七丁目		
行橋市環境水道部下水道課			

コンクリート矢板 構造図 S=1:20
SW450A L=11.00m



正面構造図 S=1/20

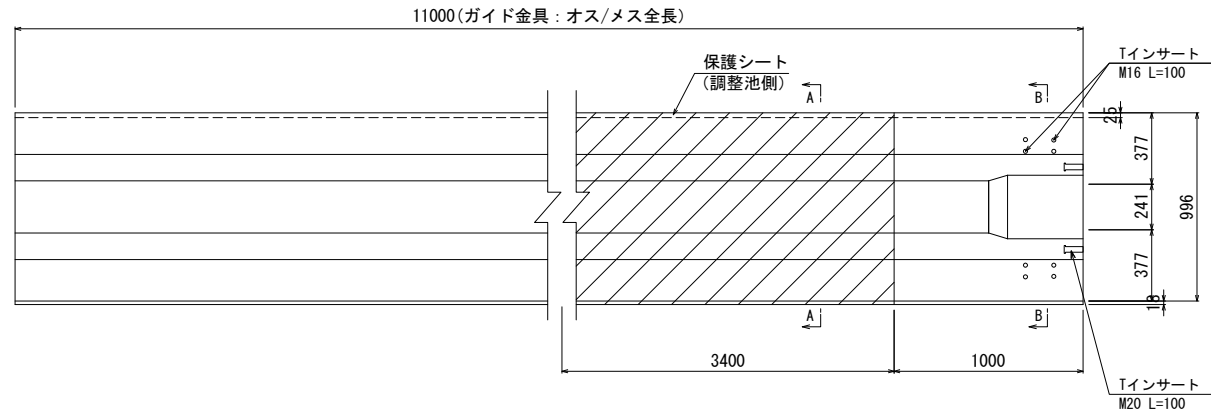


側面構造図 S=1/20

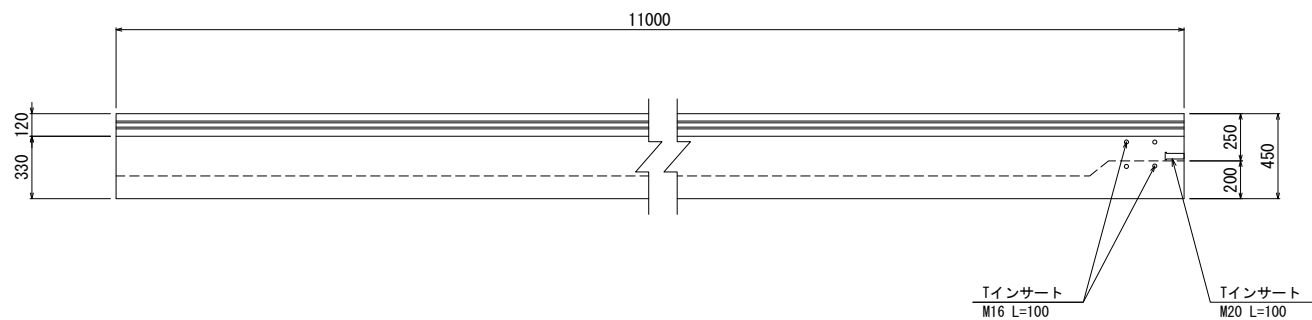


断面構造図 S=1/20

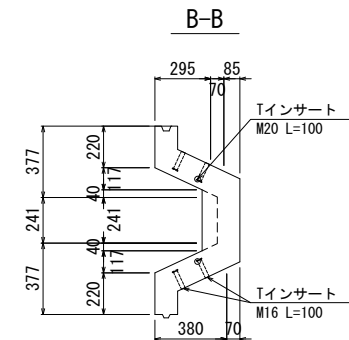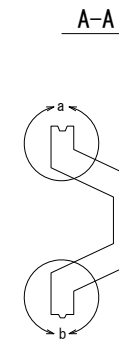


a部詳細図 S=1/10

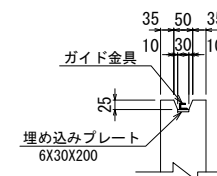

b部詳細図 S=1/10

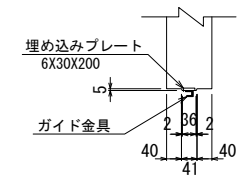

c 部(ガイド金具)詳細図 S=1:5

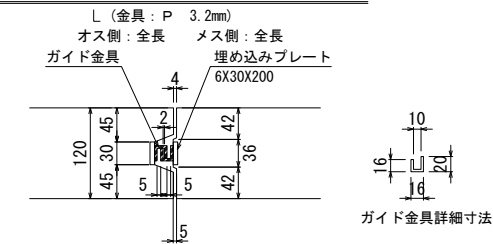

※上記寸法は参考値となります。


コンクリート矢板数量表

名称	単位	数量	備考
SW450A L=11.0m	枚	4	ガイド金具オス・メス付
SW450A L=11.0m	枚	2	ガイド金具オス付
SW450A L=11.0m	枚	1	ガイド金具無

工事名	西泉調整池築造工事（１工区）		
図面名	コンクリート矢板 構造図 SW450A L=11.0m		
作成年月日			
縮尺	S=1/20	図面番号	12/14
工事箇所	行橋市西泉六丁目・七丁目		
行橋市環境水道部下水道課			

仮設図（地盤改良 平面図）

平面図 S = 1 : 200

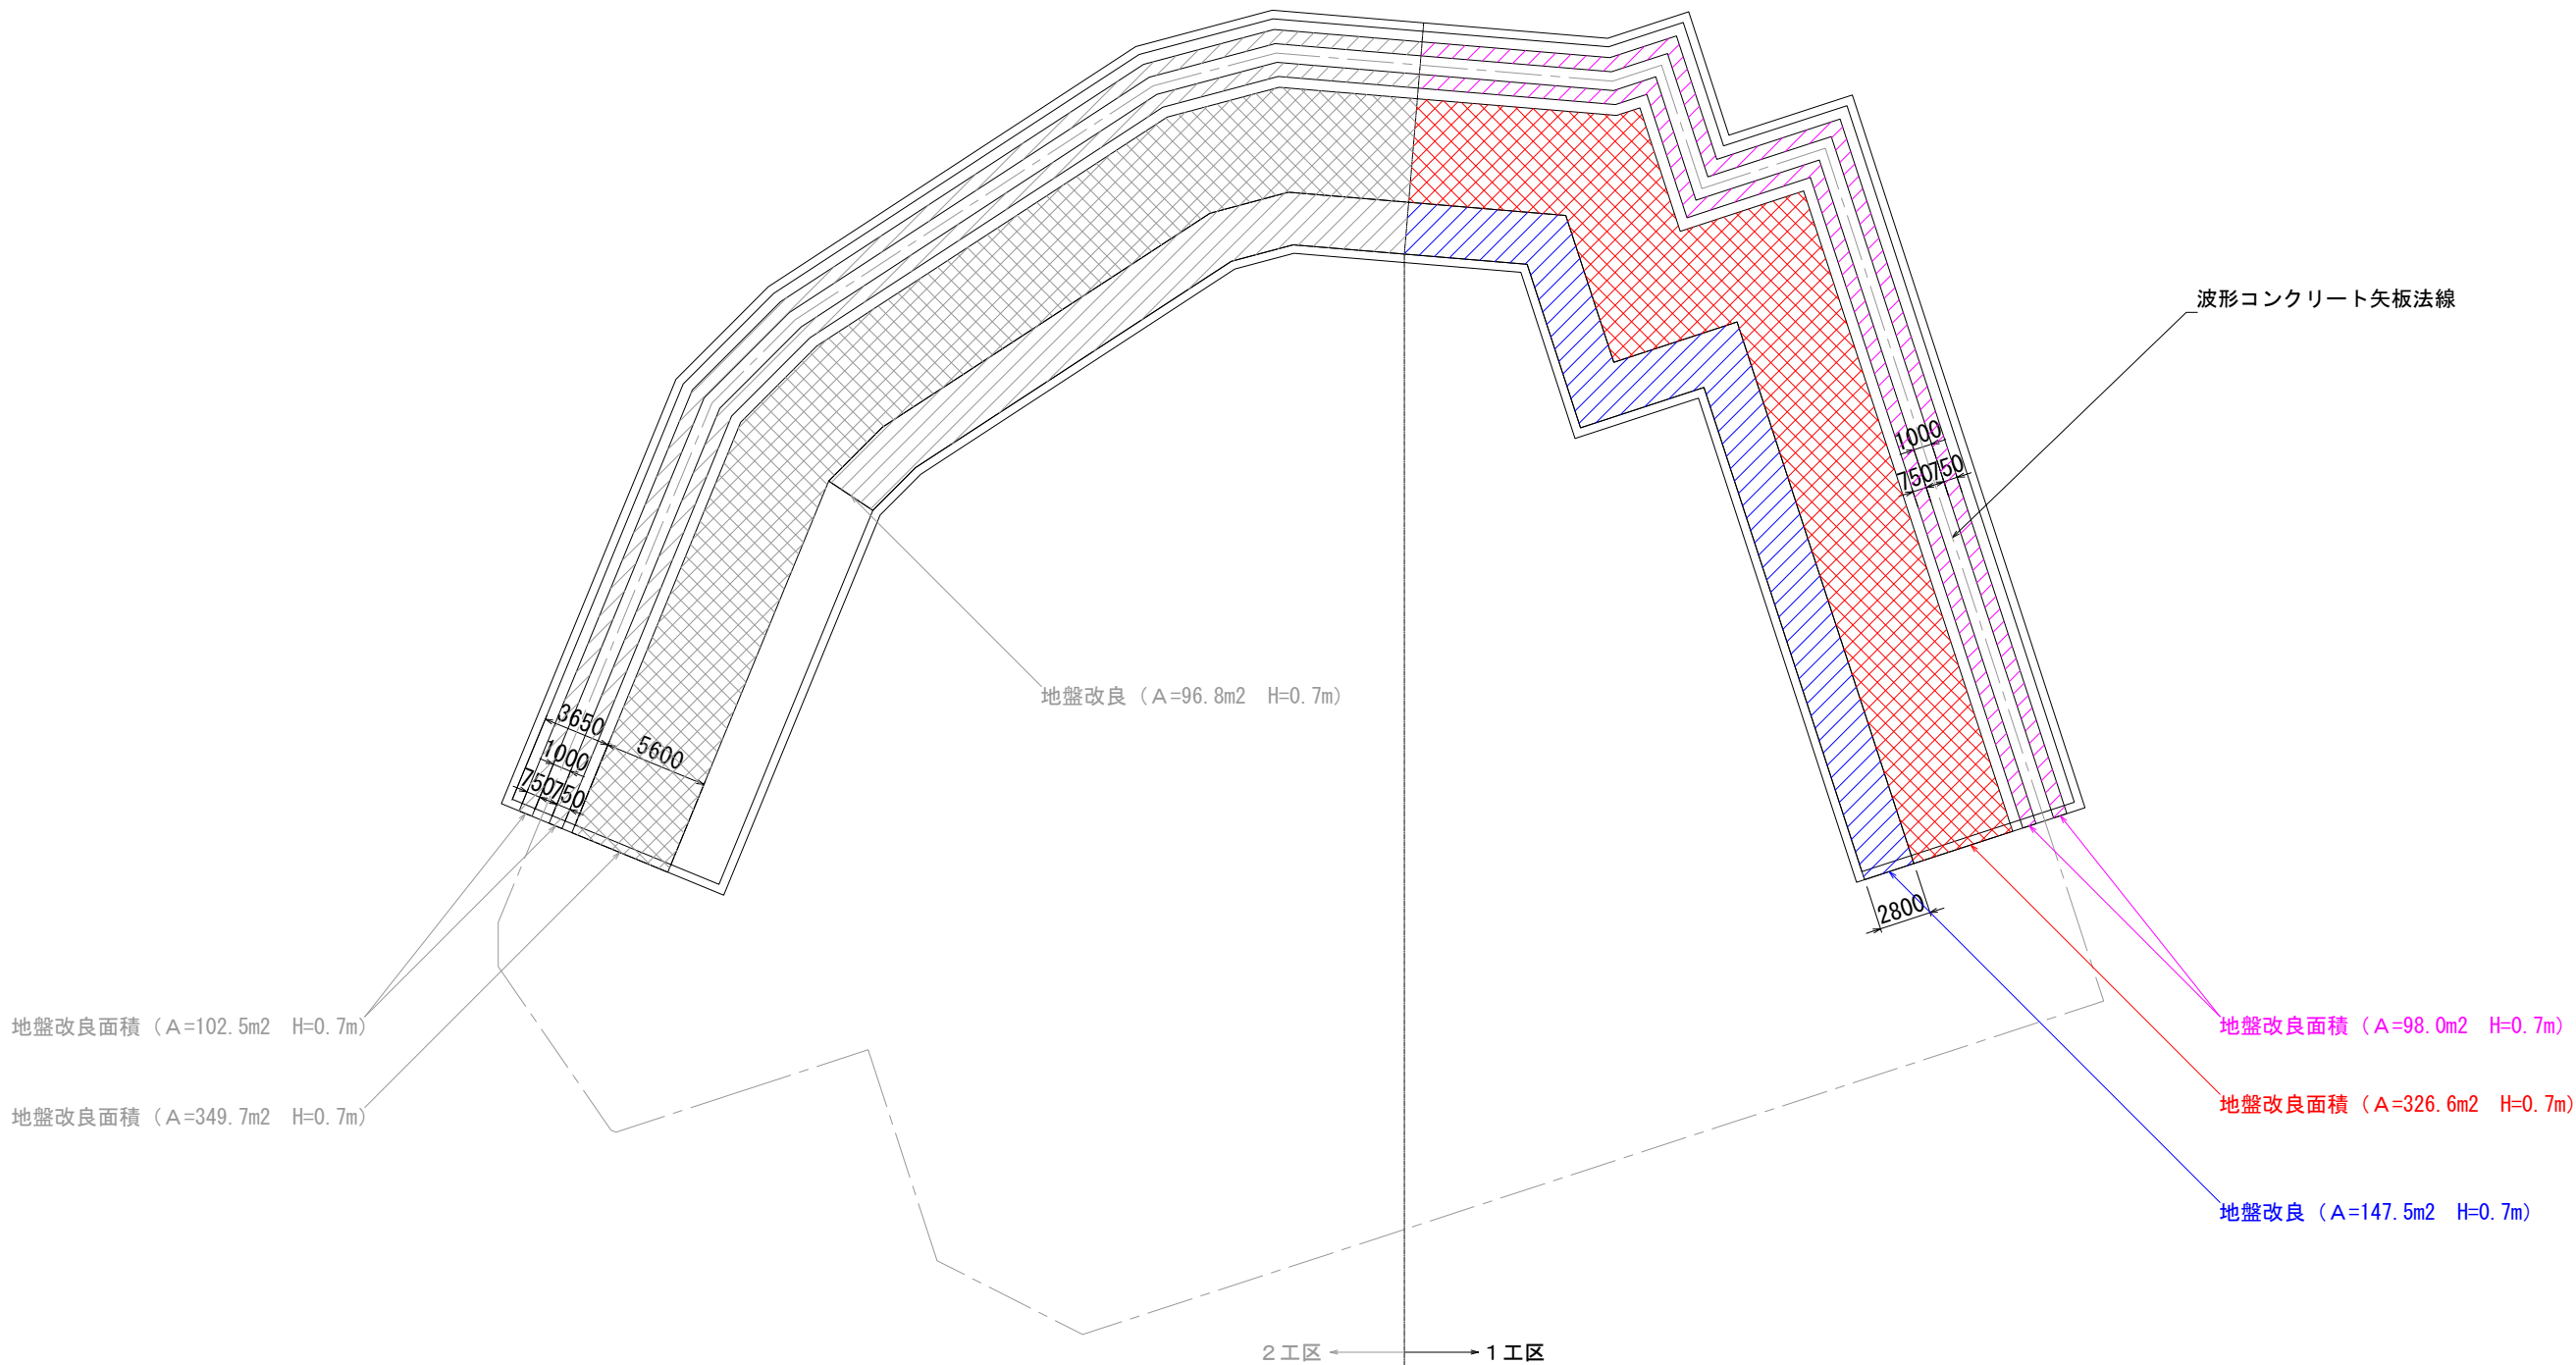




工事名	西泉調整池築造工事（1 工区）		
図面名	仮設図（地盤改良 平面図）		
作成年月日			
縮尺	S=1/200	図面番号	13/14
工事箇所	行橋市西泉六丁目・七丁目		
行橋市環境水道部下水道課			

S = 1 : 400



工事名	西泉調整池築造工事（1工区）		
図面名	仮設図（敷鉄板 配置平面図）		
作成年月日			
縮尺	S=1/400	図面番号	14/14
工事箇所	行橋市西泉六丁目・七丁目		
行橋市環境水道部下水道課			


参考図 1（コンクリート矢板 施工機器配置図）

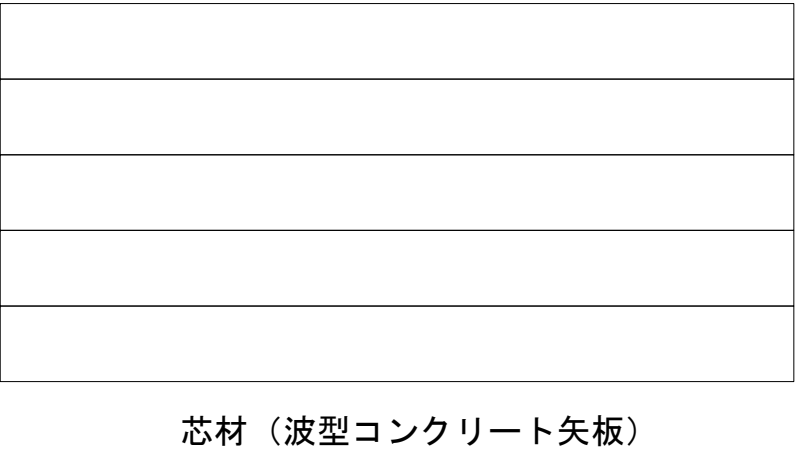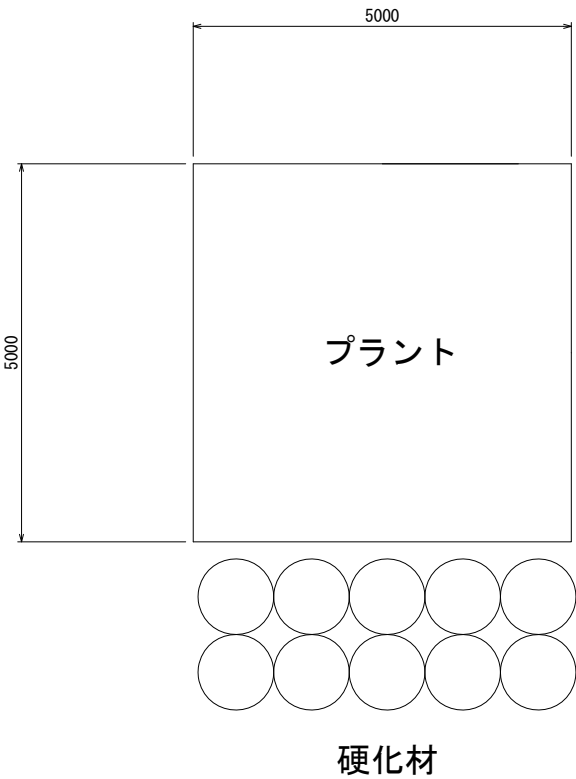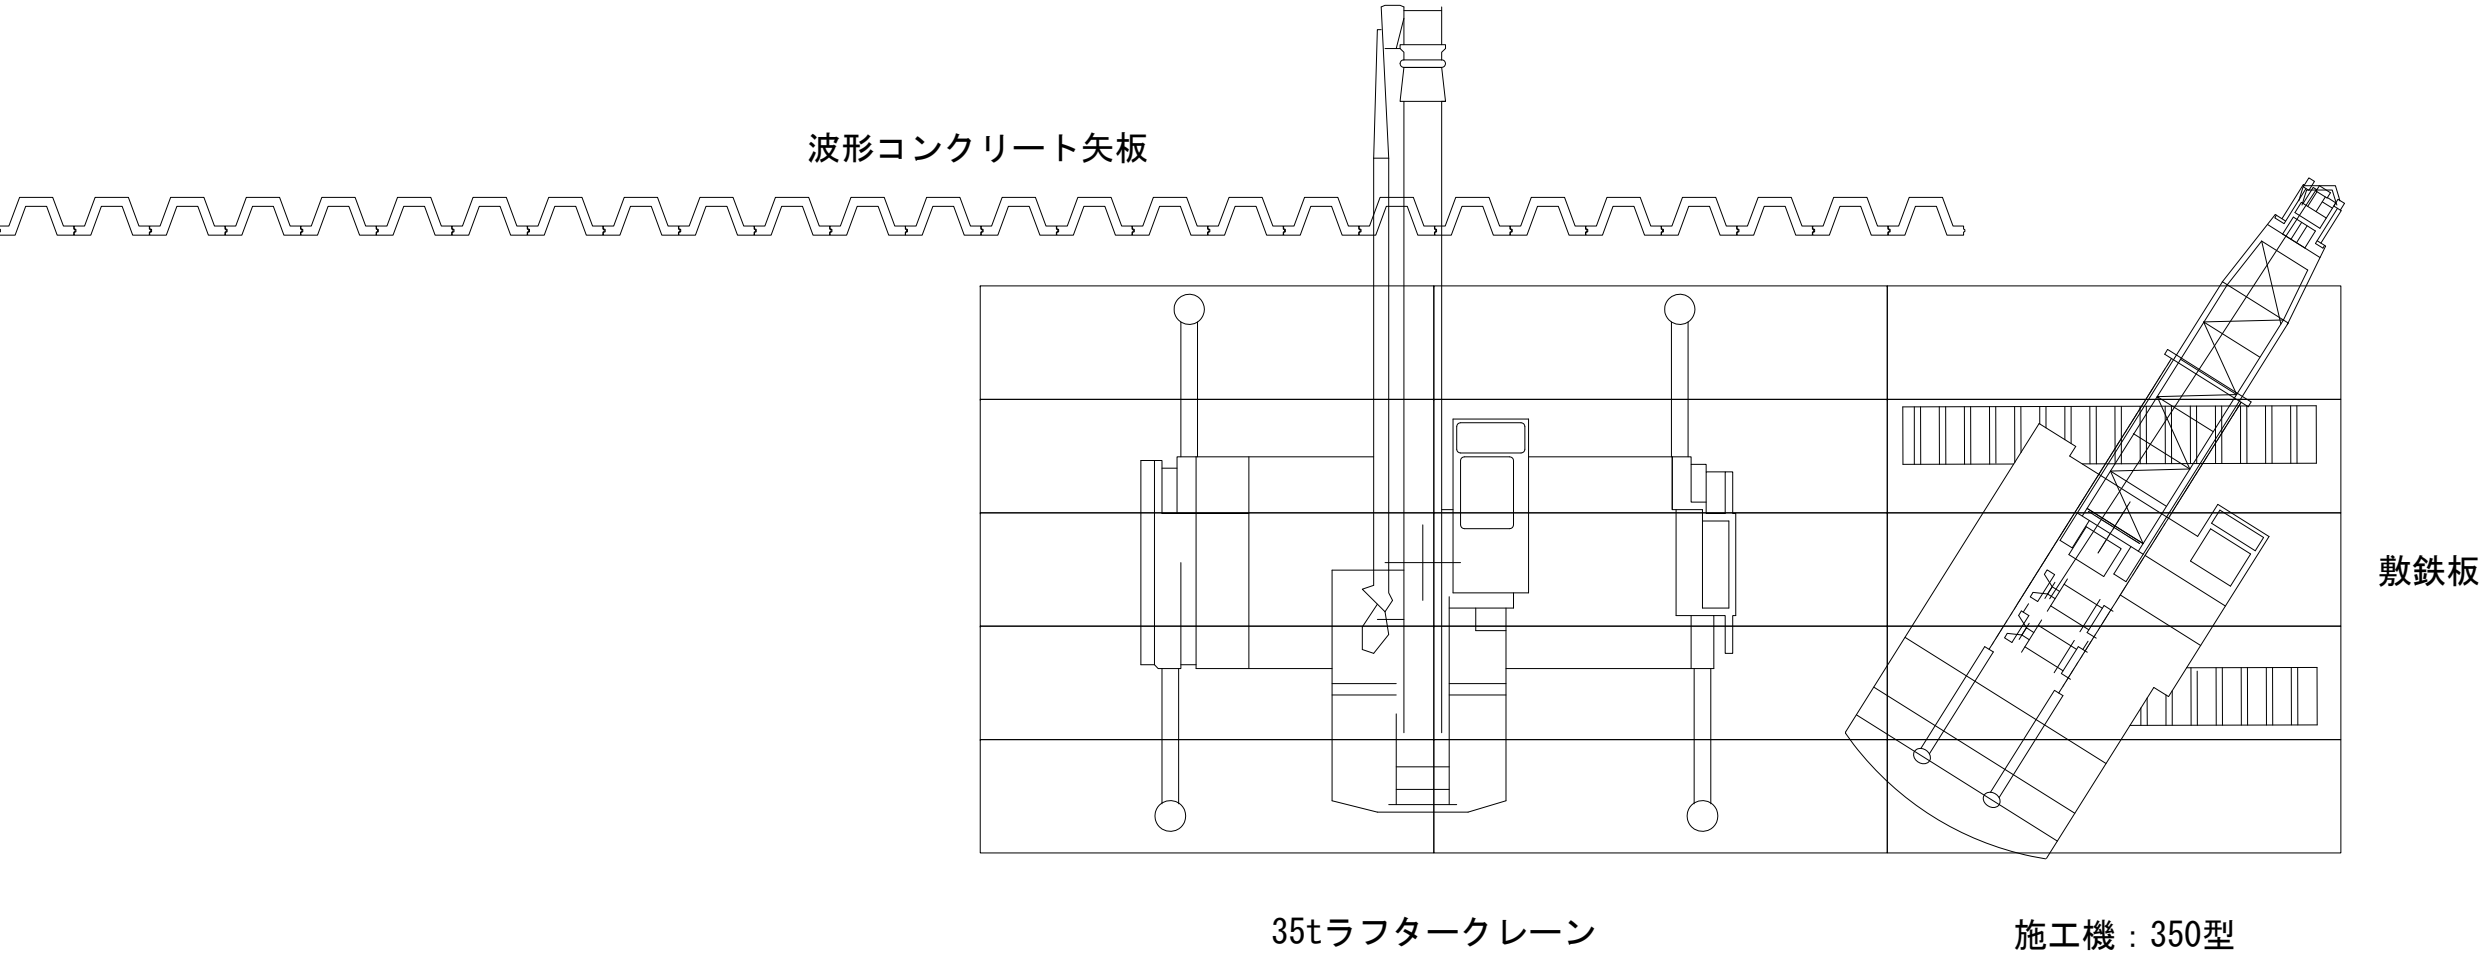

工事名	西泉調整池築造工事（１工区）		
図面名	コンクリート矢板 施工機械配置図		
作成年月日			
縮尺		図面番号	参1/7
工事箇所	行橋市西泉六丁目・七丁目		
行橋市環境水道部下水道課			

参考図 2 (コンクリート矢板 床掘形状図)


断面図 S = 1 : 50

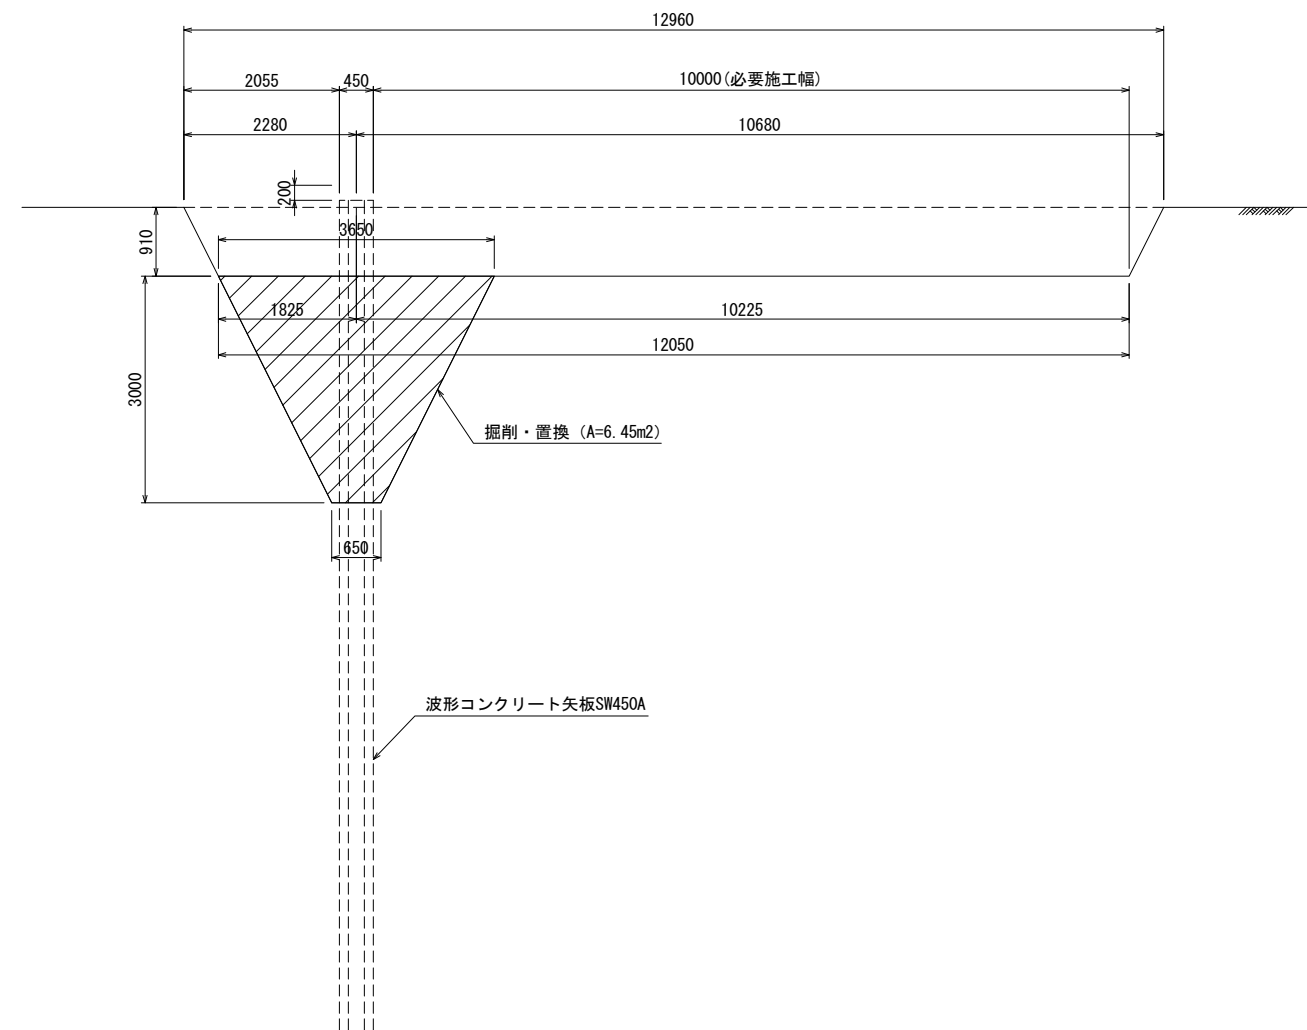

工事名	西泉調整池築造工事（１工区）		
図面名	コンクリート矢板 床据平面図		
作成年月日			
縮尺	S=1/50	図面番号	参2/7
工事箇所	行橋市西泉六丁目・七丁目		
行橋市環境水道部下水道課			

参考図 3（コンクリート矢板 床掘平面図）


平面図 S = 1 : 200

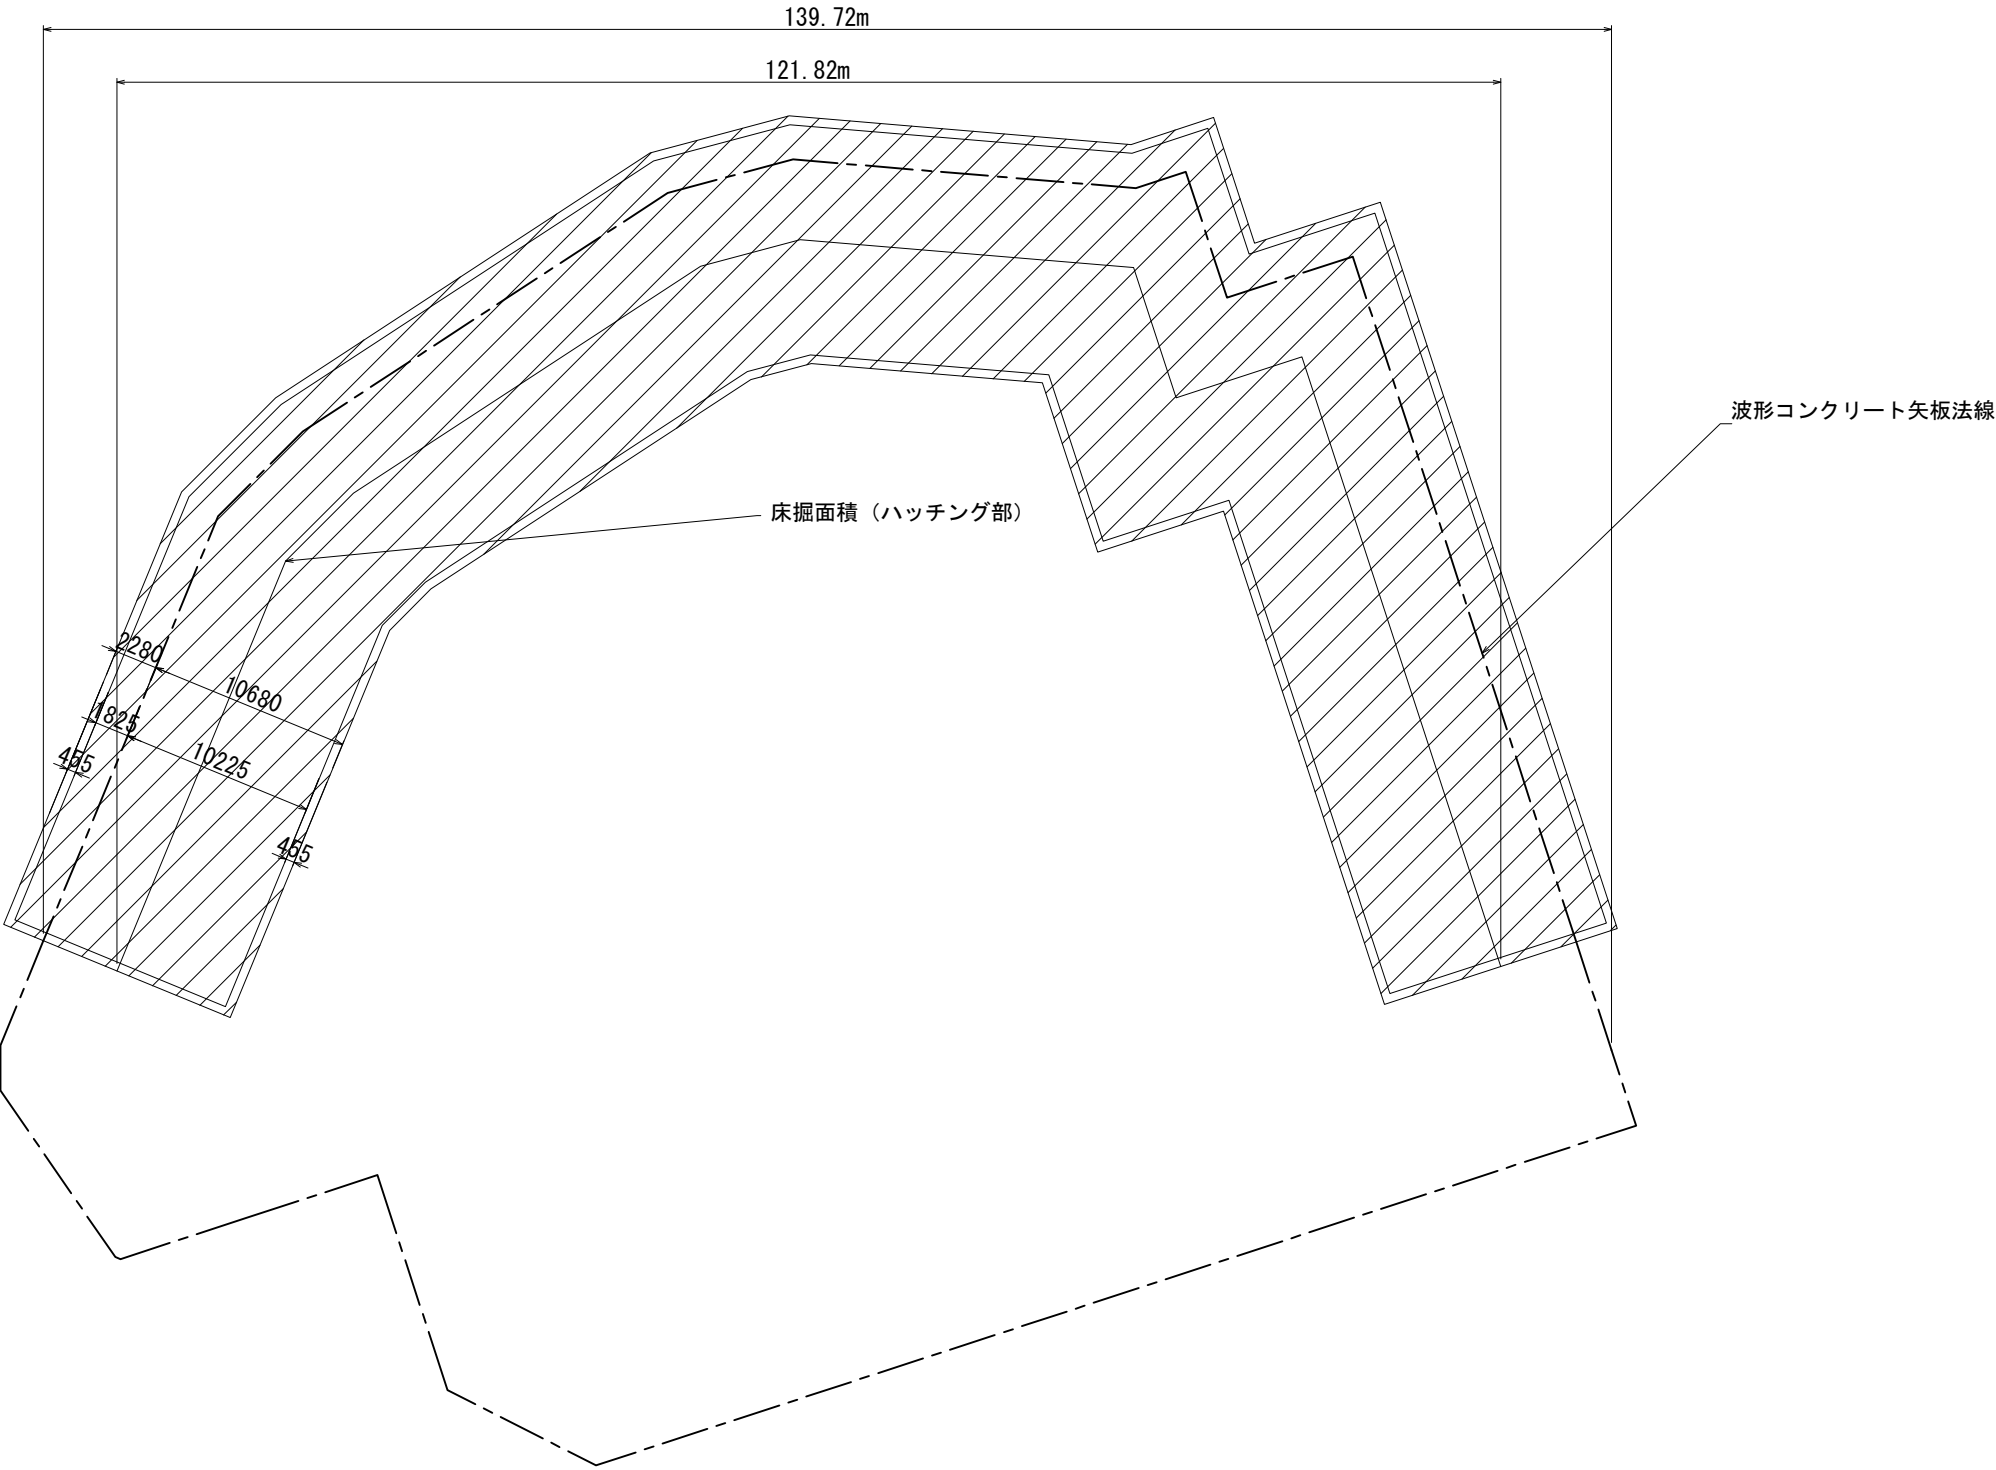

工事名	西泉調整池築造工事（１工区）		
図面名	コンクリート矢板 床掘平面図		
作成年月日			
縮尺	S=1/200	図面番号	参3/7
工事箇所	行橋市西泉六丁目・七丁目		
行橋市環境水道部下水道課			

参考図 4（コンクリート矢板 笠石コンクリート構造図）

S = 1:10

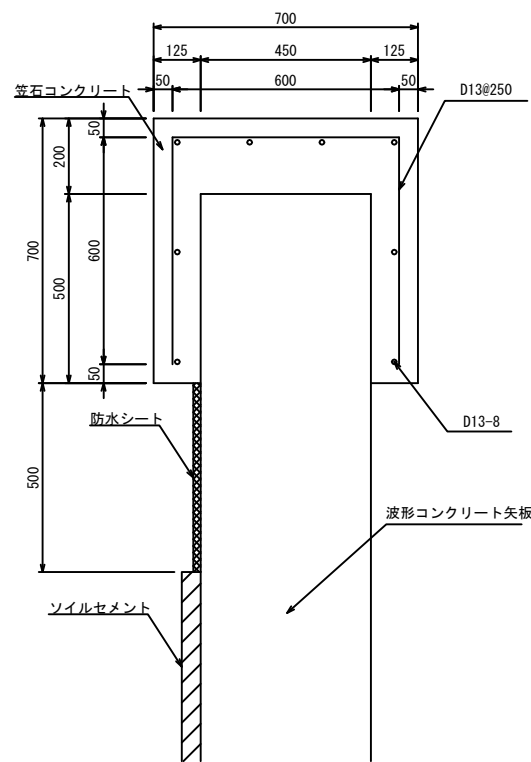


防水シート：アスファルト系シート B=250
※矢板継ぎ手部 笠石のみ込み・ソイルセメント部貼り付け 各100mm


工事名	西泉調整池築造工事（1工区）		
図面名	コンクリート矢板 笠石コンクリート構造図		
作成年月日			
縮尺	S=1/10	図面番号	参4/7
工事箇所	行橋市西泉六丁目・七丁目		
行橋市環境水道部下水道課			

参考図 5 (コンクリート補強図)
(分水人孔No3, 導水渠吐口部) S = 1 : 50


平面図 S = 1 : 50

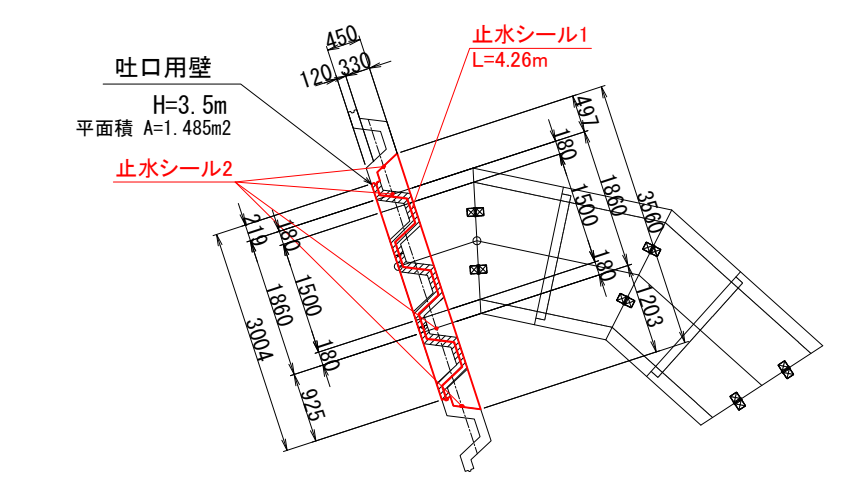


正面図 S = 1 : 50

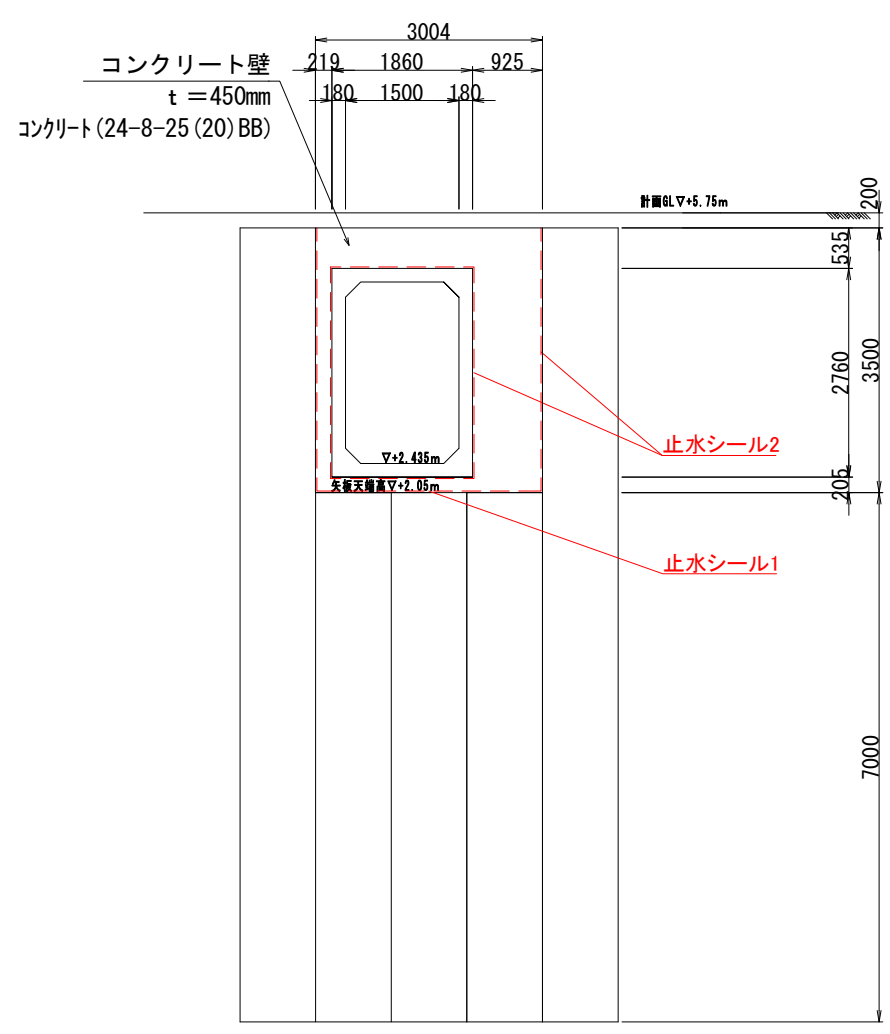


配筋図 S = 1 : 30

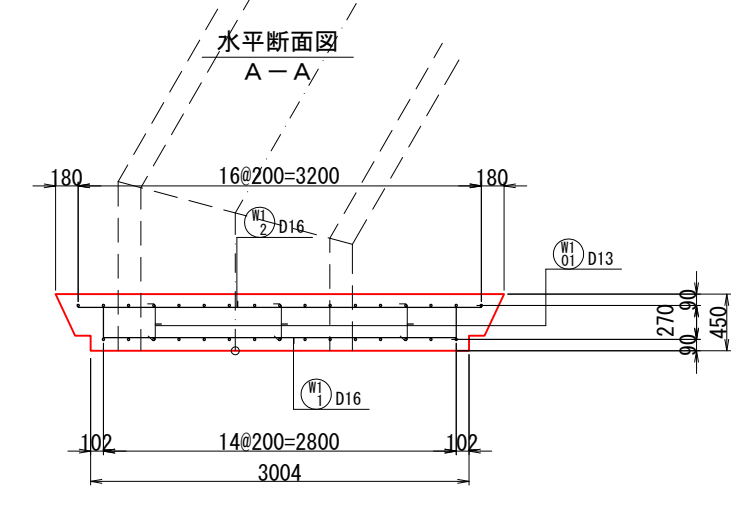

水平断面図 B-B

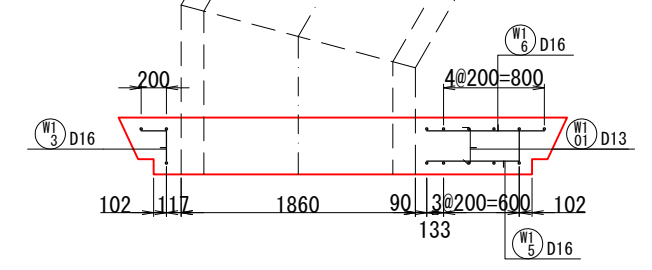

正面図

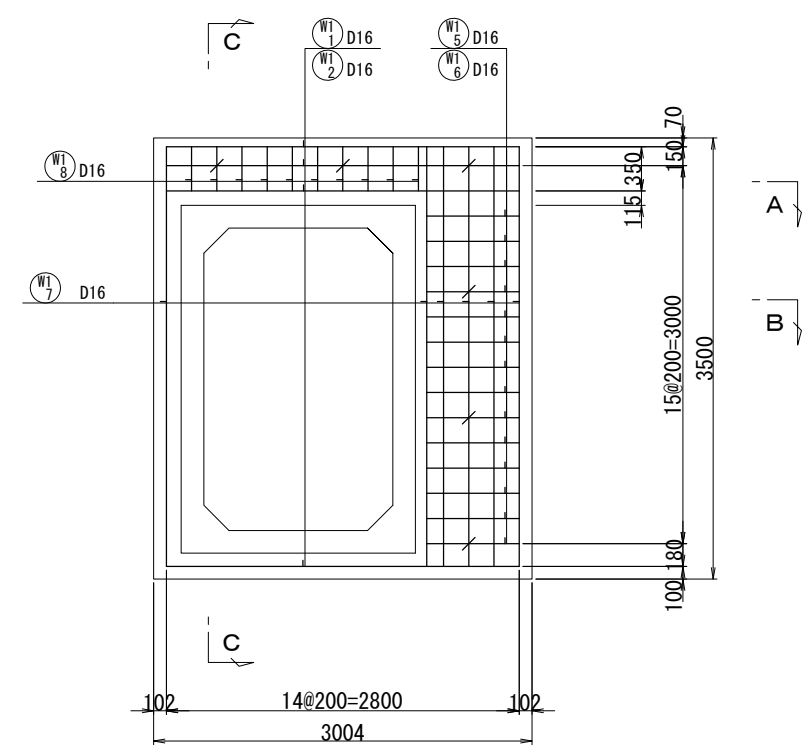

共通事項


- 1) 鉄筋かぶり (芯かぶり)
底版・頂版は内側の鉄筋とする。
壁は外側の鉄筋とする。

頂版	上面	70
	下面	70
側壁	外面	90
	内面	90
底版	上面	100
	下面	100


- 2) 巾止めは、1m² に1本とする。

工事名	西泉調整池築造工事（１工区）		
図面名	コンクリート壁補強図（分水人孔No.3導水渠吐口部）		
作成年月日			
縮尺	S=1/50	図面番号	参5/7
工事箇所	行橋市西泉六丁目・七丁目		
行橋市環境水道部下水道課			


参考図 6 (コンクリート壁補強図)
(ポンプピット部) S = 1 : 50

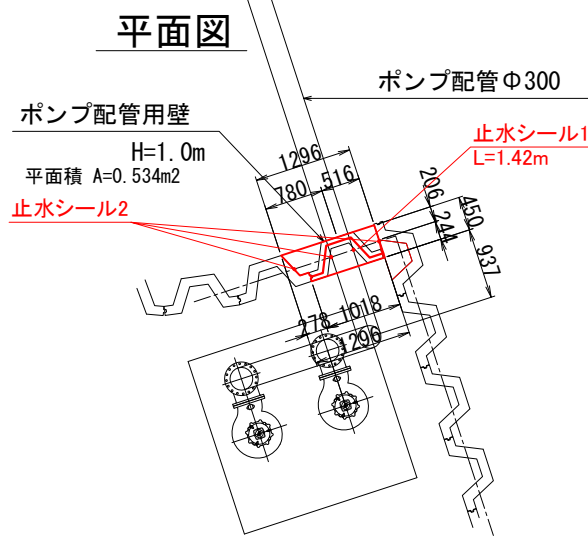



L=10.0m 1枚

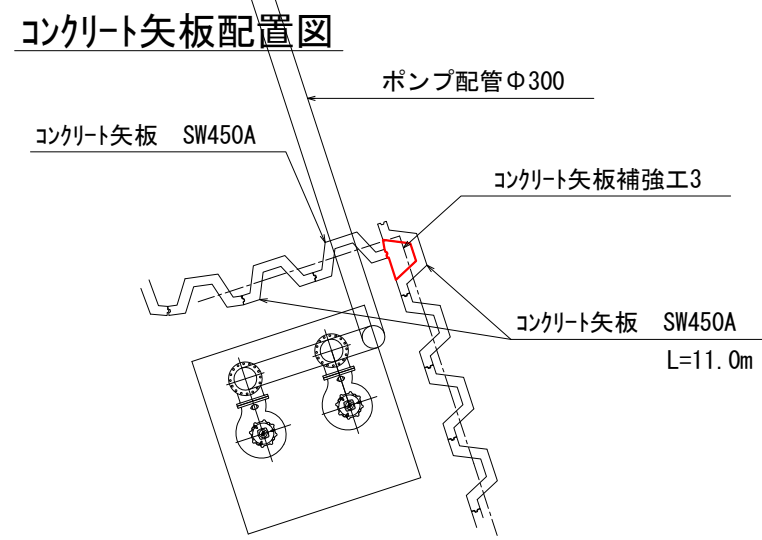

正面図 S = 1 : 50

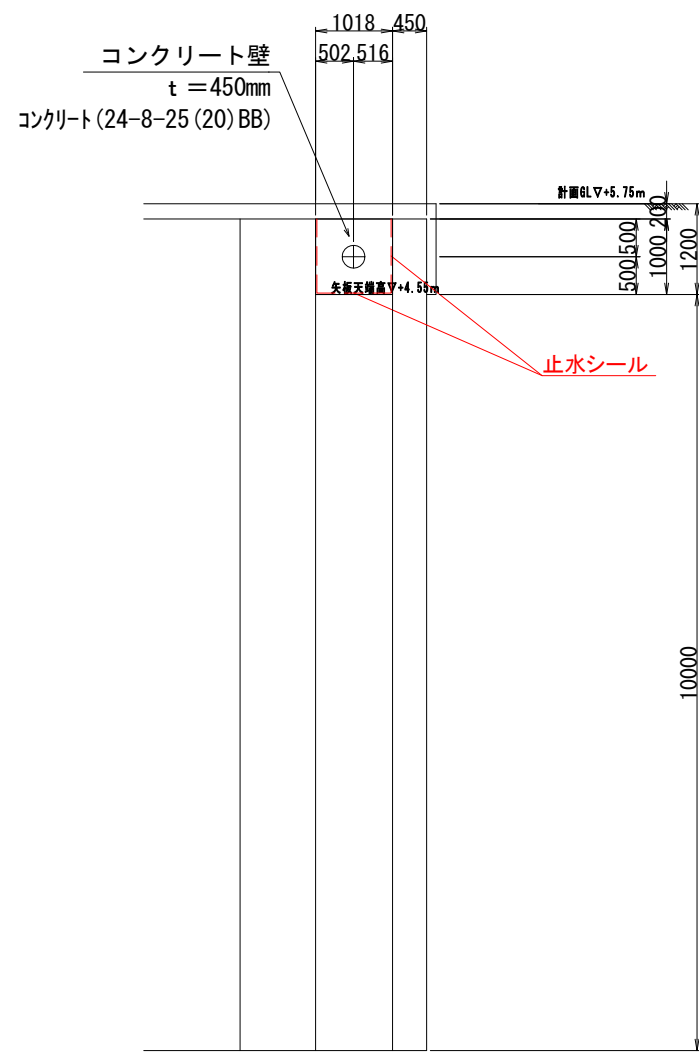

配筋図 S = 1 : 30

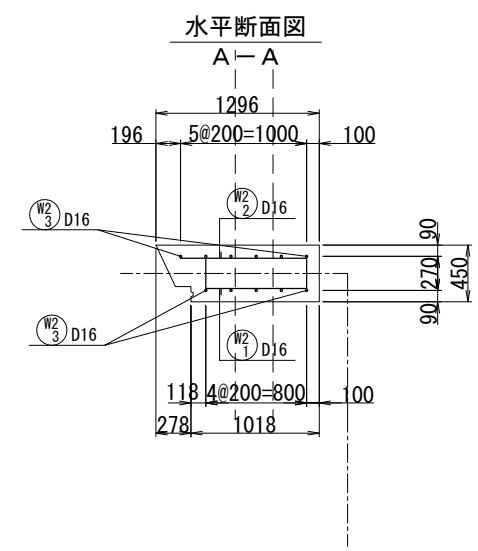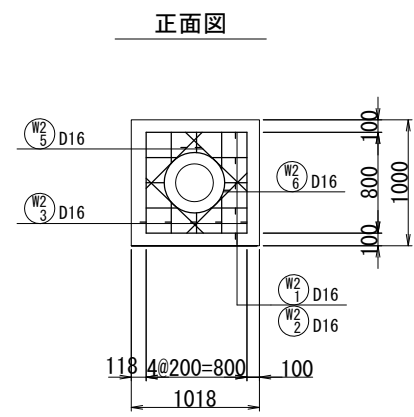

工事名	西泉調整池築造工事（１工区）		
図面名	コンクリート補強図（ポンプピット部）		
作成年月日			
縮尺	S=1/50	図面番号	参6/7
工事箇所	行橋市西泉六丁目・七丁目		
行橋市環境水道部下水道課			

送電線

H=31.80

T.S.

T. 2

倉庫

NO. 4
H=5.55

クレーンボール設置

— 高压線旗
(高压線離隔)

H=32.7

高圧線旗
(高圧線離隔)

1.1

KBM. 1 H=6.011m

NO. 3
H=5 56

—

T. 4

工事名	西泉調整池築造工事（1工区）		
図面名	安全対策圖（高圧送電線）		
作成年月日			
縮尺	S=1/200	図面番号	参7/7
工事箇所	行橋市西泉六丁目・七丁目		
	行橋市環境水道部下水道課		