

位置図




工事箇所
行橋市西泉六丁目・七丁目

工事名	西泉調整池築造工事（４工区）		
図面名	位置図		
作成年月日			
縮尺		図面番号	01/10
工事場所	行橋市西泉六丁目・七丁目		
行橋市環境水道部下水道課			


フェンス・門扉配置平面図

S = 1 : 200

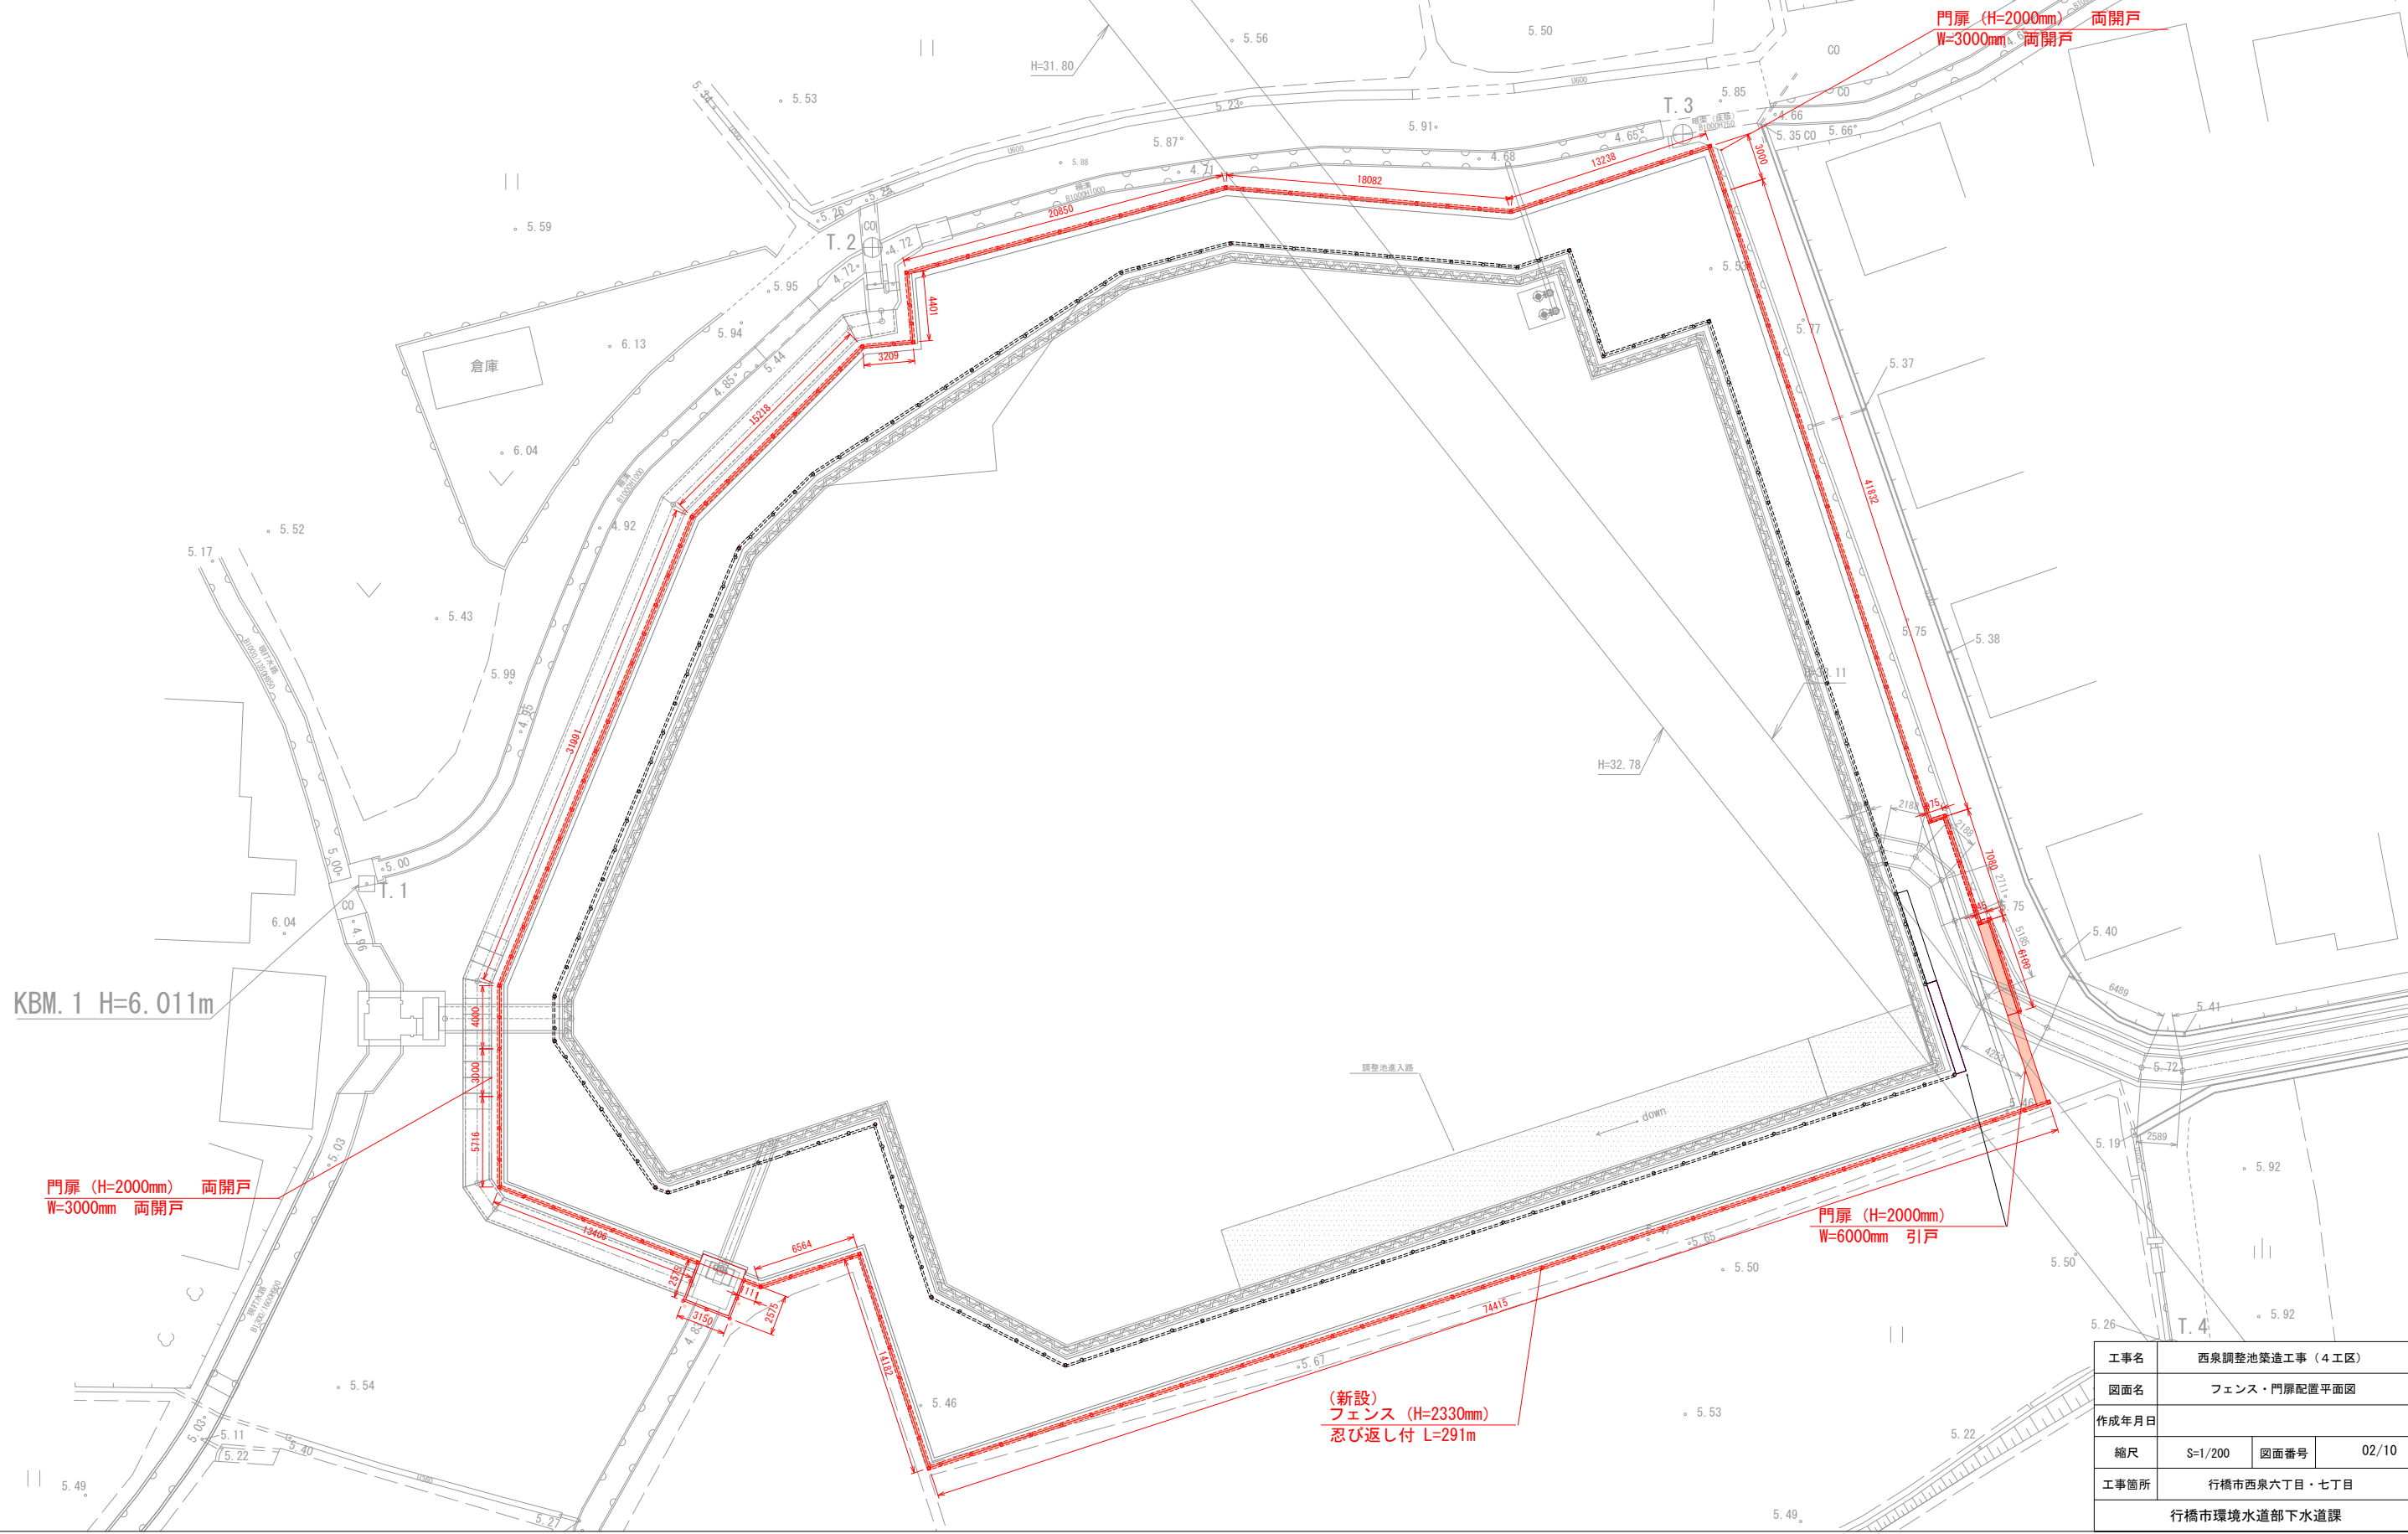


工事名	西泉調整池築造工事（４工区）		
図面名	フェンス・門扉配置平面図		
作成年月日			
縮尺	S=1/200	図面番号	02/10
工事箇所	行橋市西泉六丁目・七丁目		
行橋市環境水道部下水道課			

管理用道路標準断面図

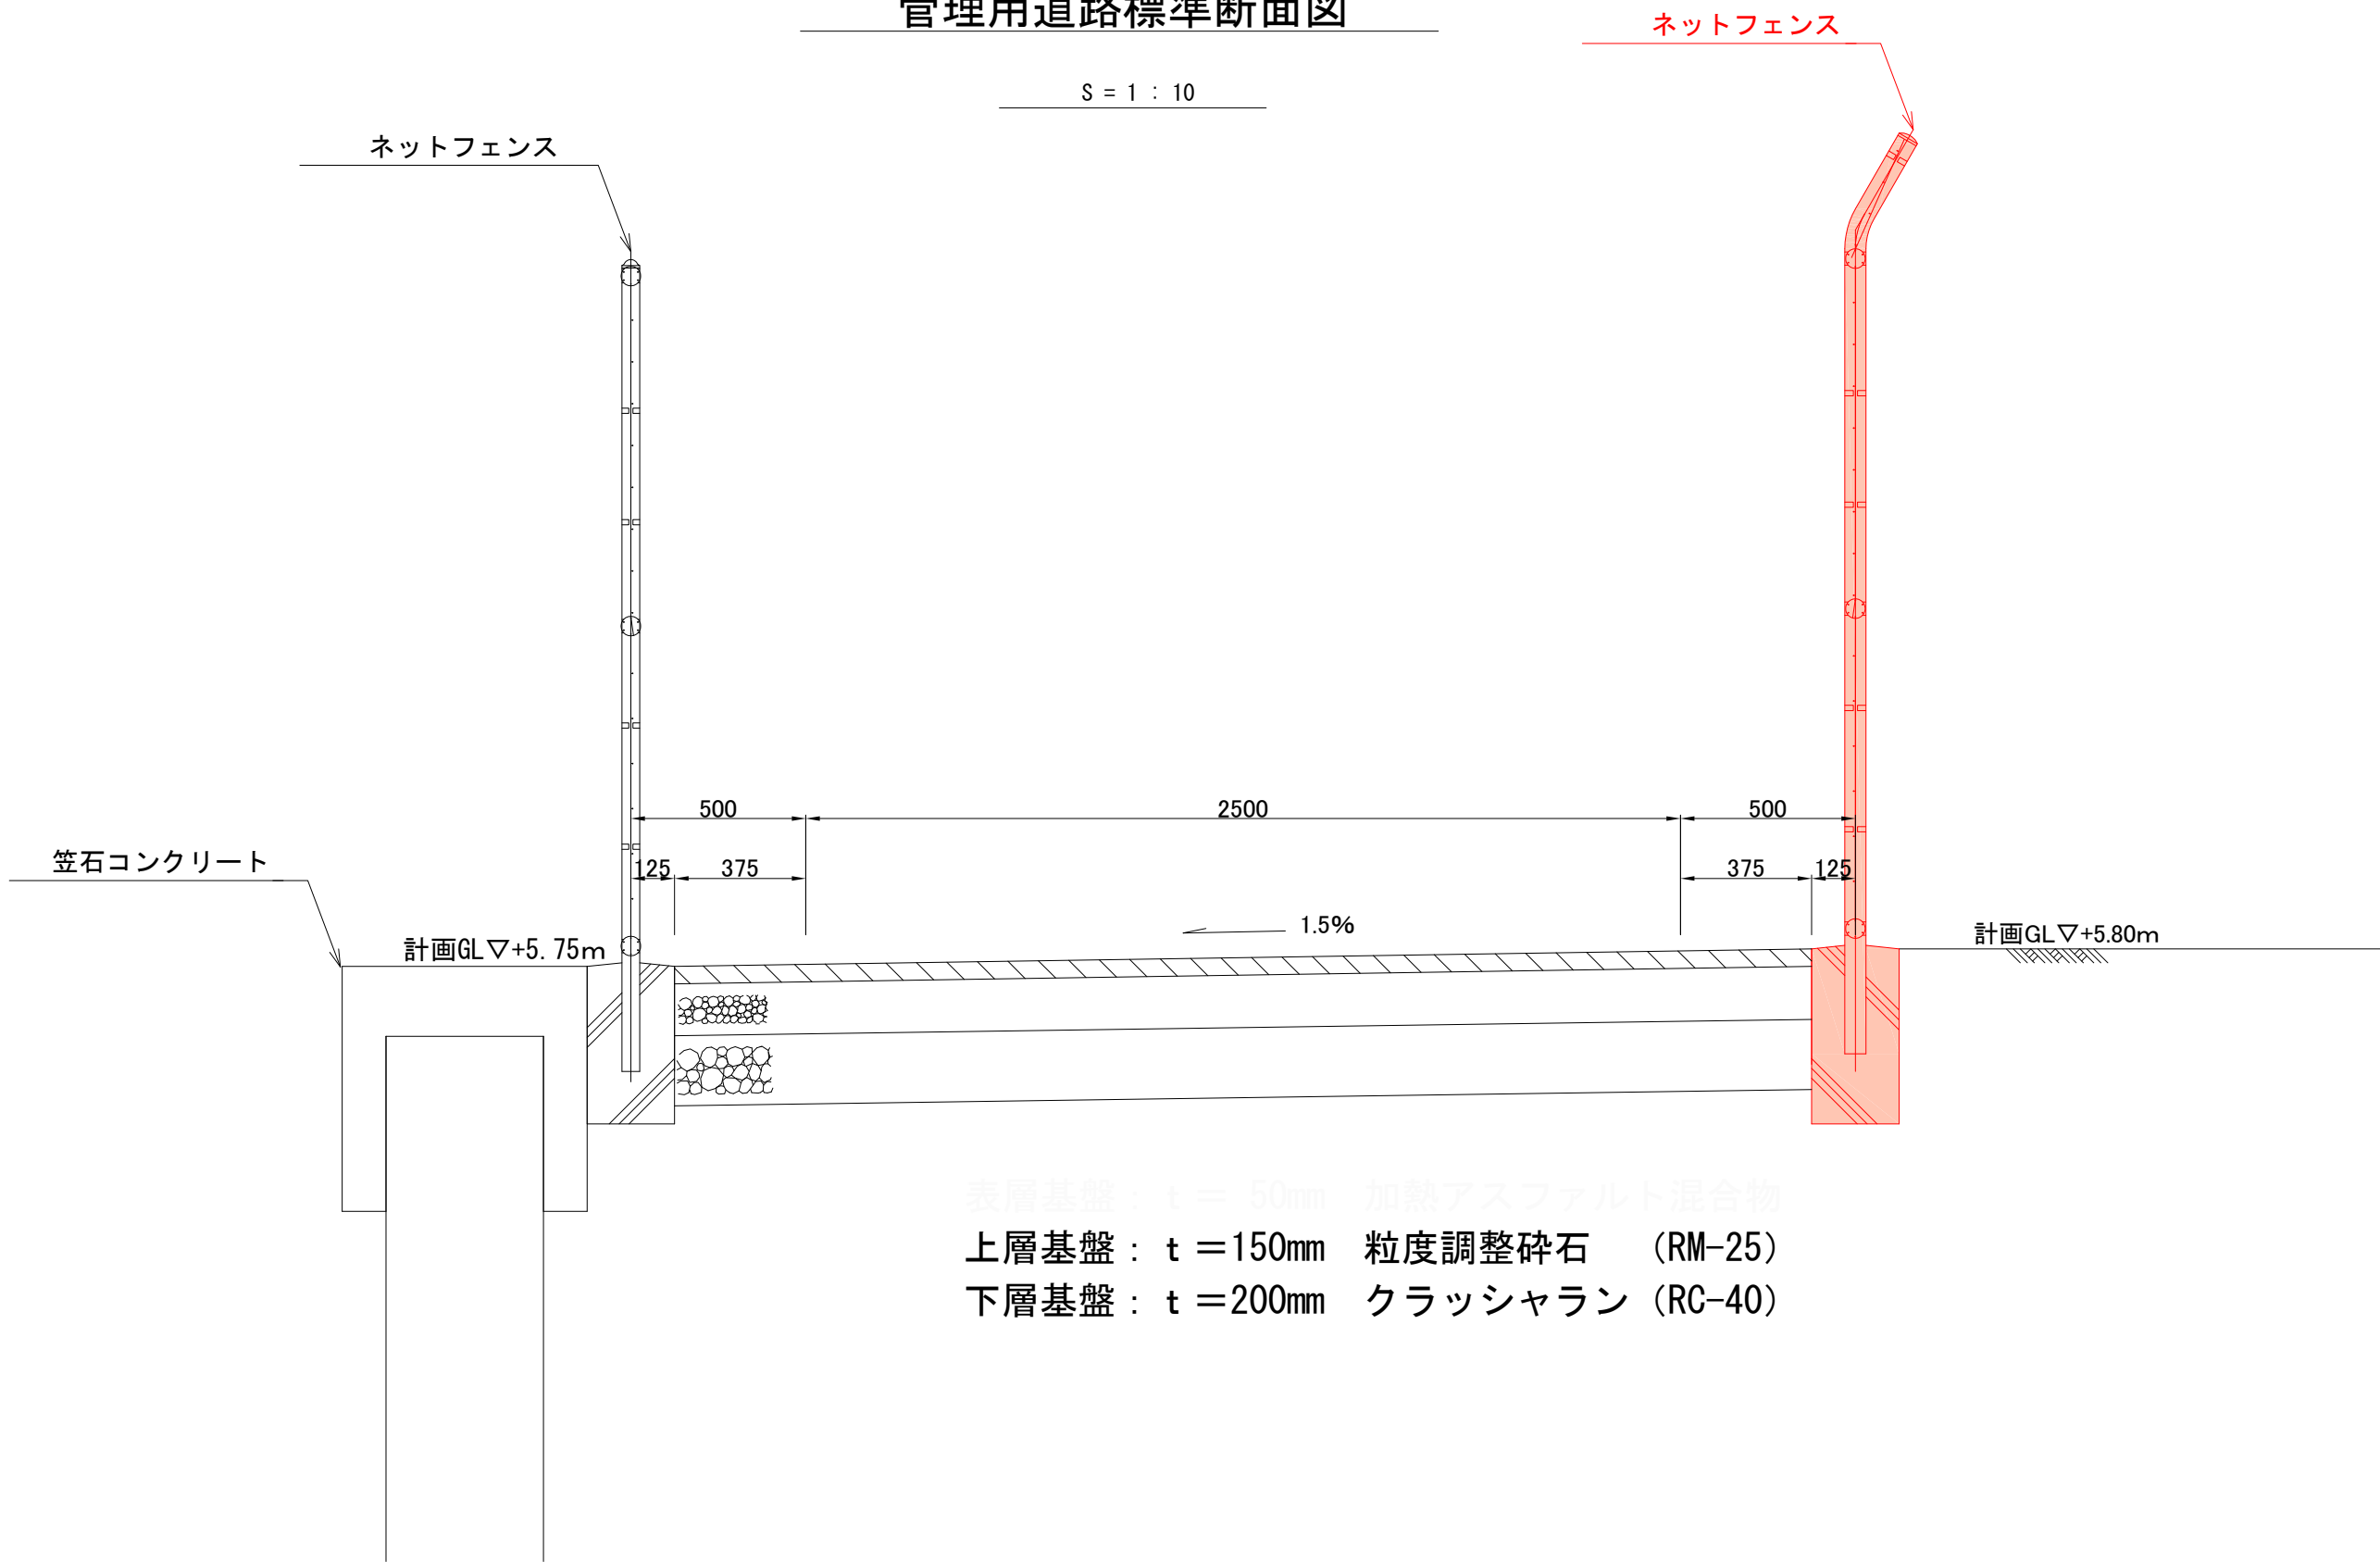


工事名	西泉調整池築造工事（４工区）		
図面名	管理用道路 標準断面図		
作成年月日			
縮尺	S=1/10	図面番号	03/10
工事箇所	行橋市西泉六丁目・七丁目		
行橋市環境水道部下水道課			

フェンス詳細図（参考図） S=1:20
（昭和57年改正の建築基準法・同施行令に基づく風圧力 GL+0m に依る）

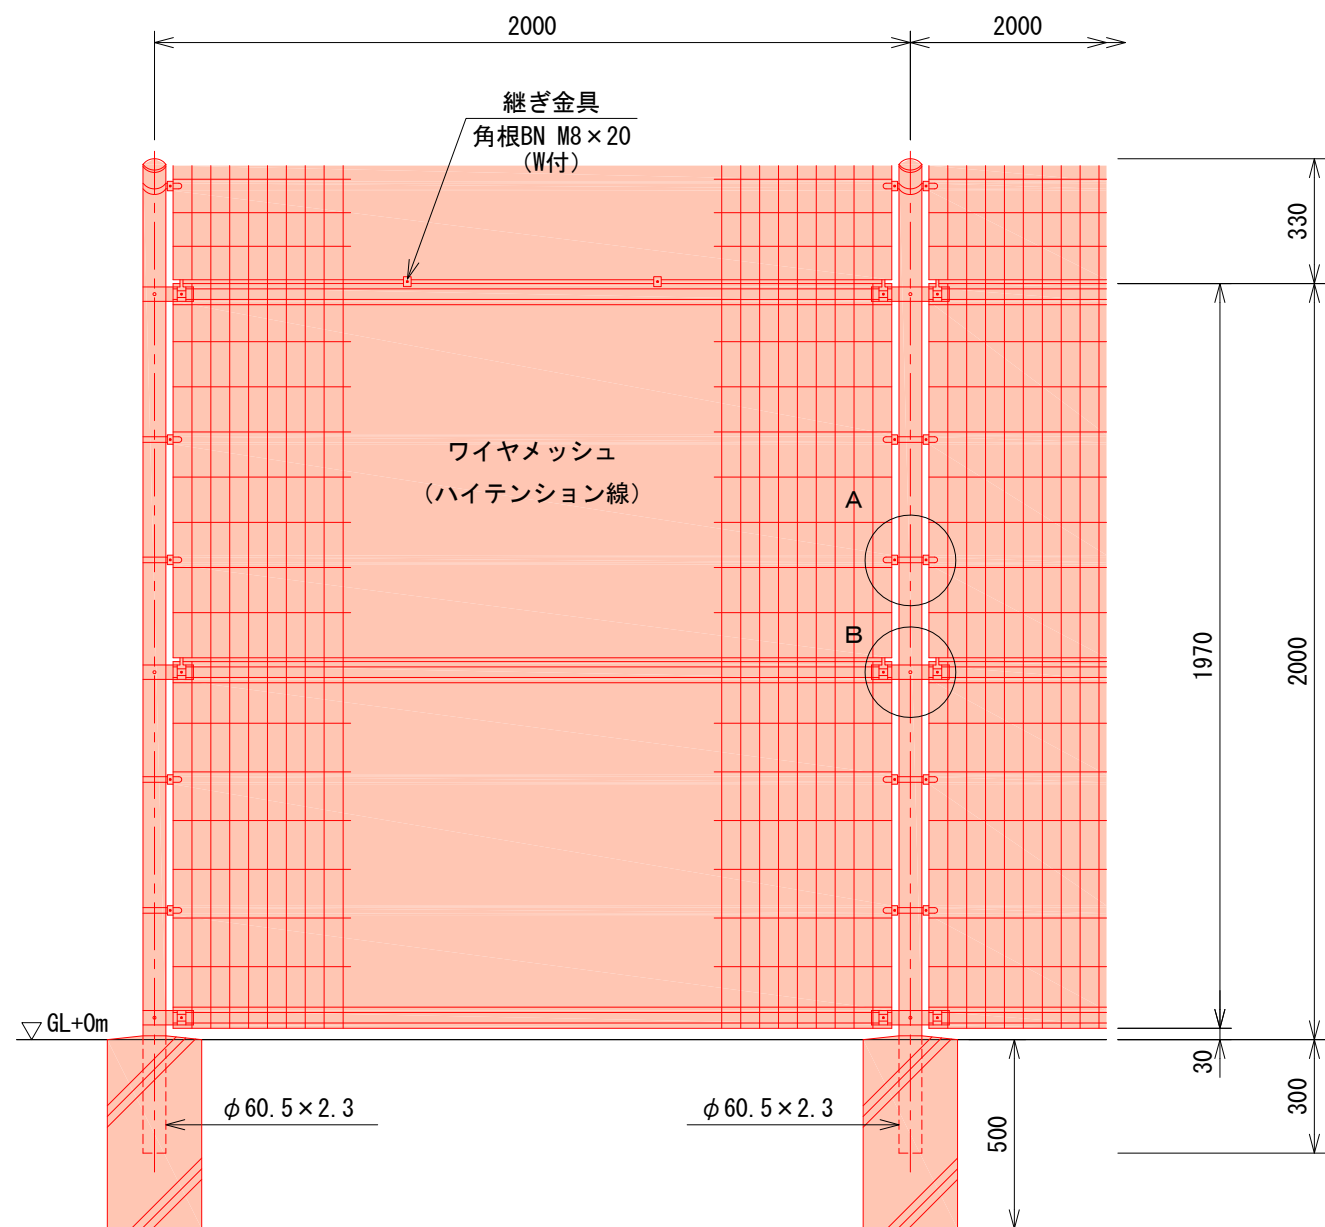


ワイヤメッシュ図

() 内は芯径を示す。
[] 内は忍部の場合を示す。

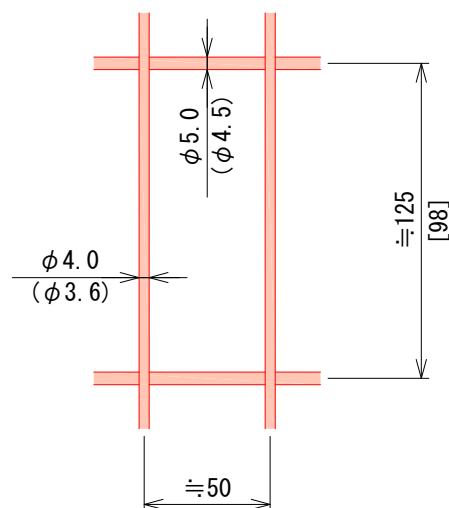



A部取付図

S=1:6

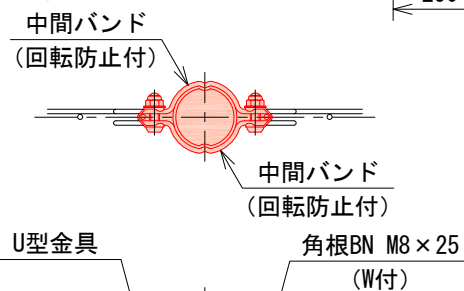


標準的な取付図

パネルと柱のすきまが
せまい場合の取付図

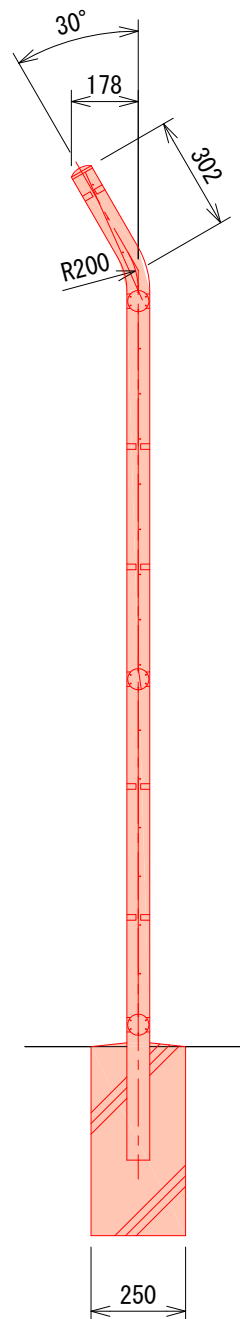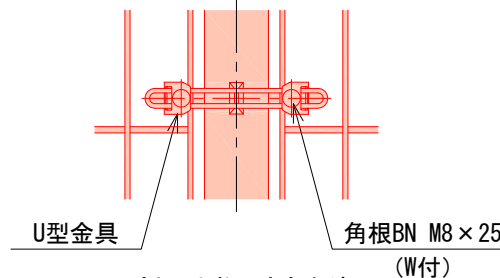


B部取付図

S=1:6

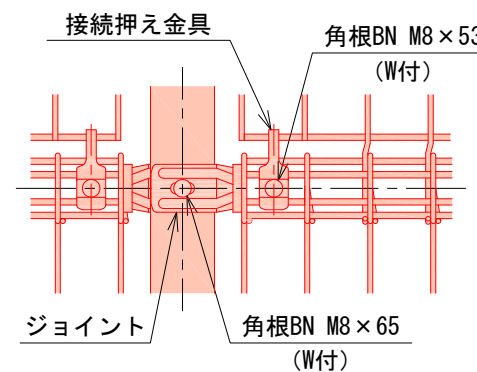

忍部取付図

S=1:5

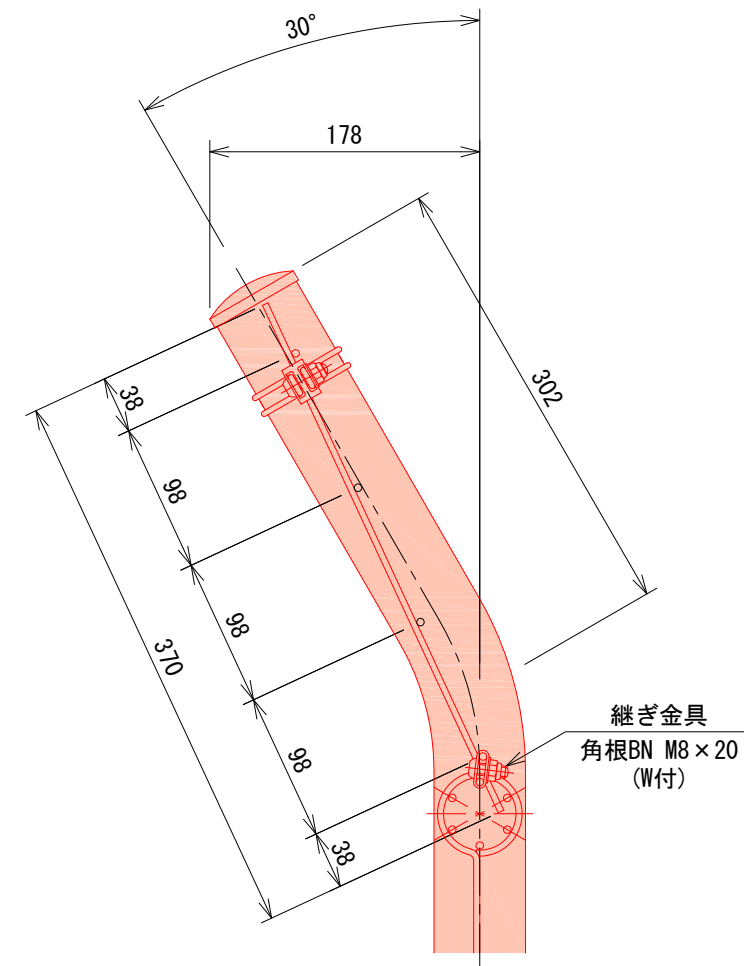

設計条件

設計荷重・・・昭和57年改正の建築基準法・同施行令に基づく風圧力に依る。

基礎条件・・・長期許容地耐力 98 kN/m² (10 t/m²)

備考

1. 外装について

- | | |
|------------------------|---------------------------------|
| ・主柱、ジョイント
押え金具、継ぎ金具 | ・垂鉛・アルミ・マグネシウム合金めっきの上高耐候性樹脂粉体塗装 |
| ・バ ン ド | ・垂鉛・アルミ合金めっきの上高耐候性樹脂粉体塗装 |
| ・ワイヤメッシュ | ・垂鉛めっきの上高耐候性樹脂粉体塗装 |
| ・U 型 金 具 | ・垂鉛・アルミ・マグネシウム合金めっきの上防錆着色処理 |
| ・ボルト、ナット | ・溶融垂鉛めっきの上防錆着色処理 |

工事名	西泉調整池築造工事（４工区）		
図面名	フェンス詳細図（参考図）		
作成年月日			
縮尺	図示	図面番号	04/10
工事箇所	行橋市西泉六丁目・七丁目		
行橋市環境水道部下水道課			

片開引戸詳細図（参考図）

（昭和57年改正の建築基準法・同施行令に基づく風圧力 $GL+0m$ に依る）

S=1:30




レール端部コンクリート処理図

排水溝を現地状況に応じ設置すること。

水勾配を設けること。


落とし・ストッパー取付図

S=1:6

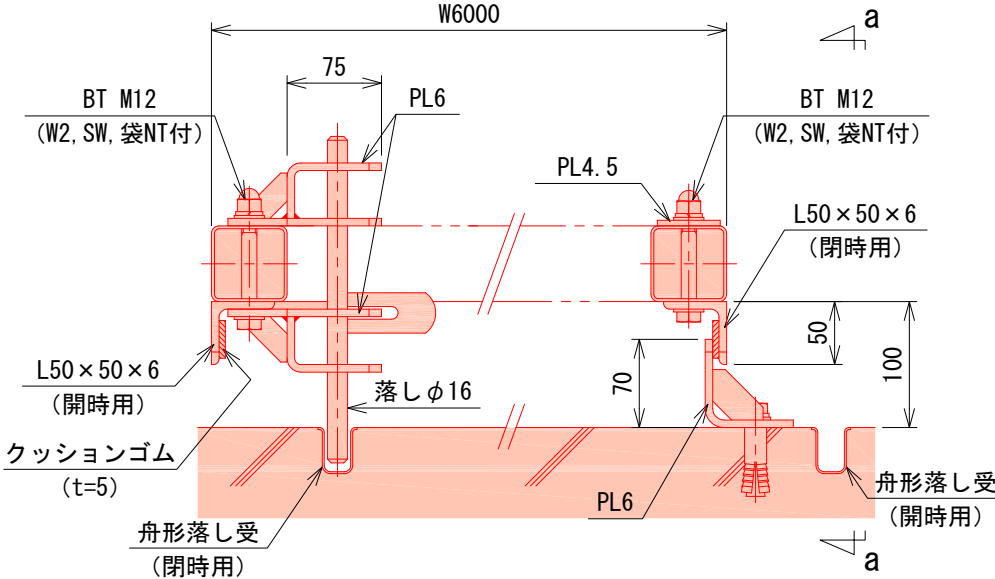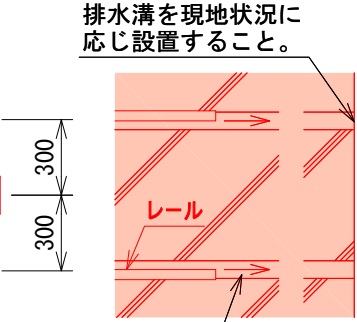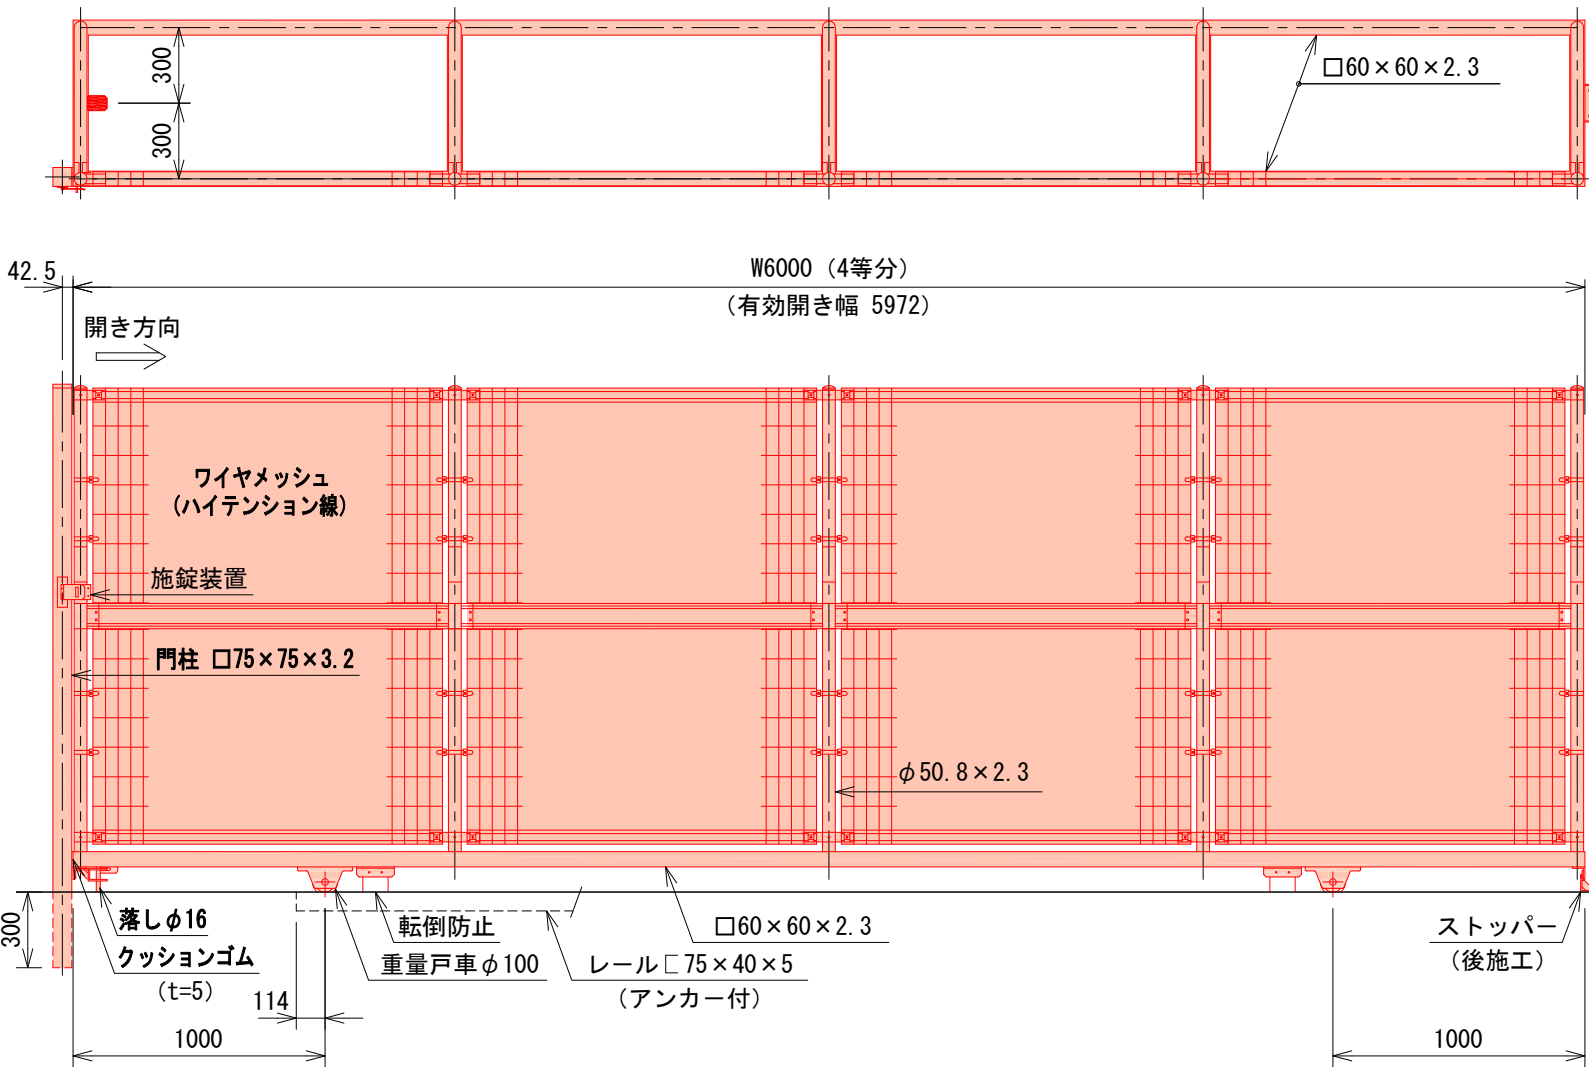


a~a視図

ワイヤメッシュ図
() 内は芯径を示す。

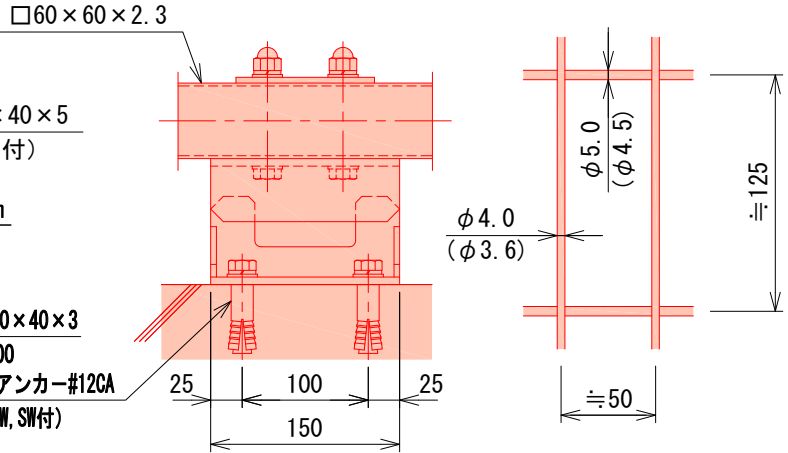


門柱・レール位置図

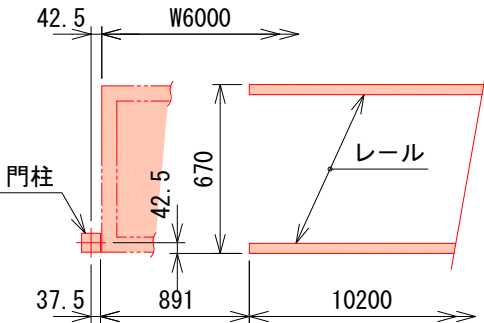


戸車取付図

S=1:6

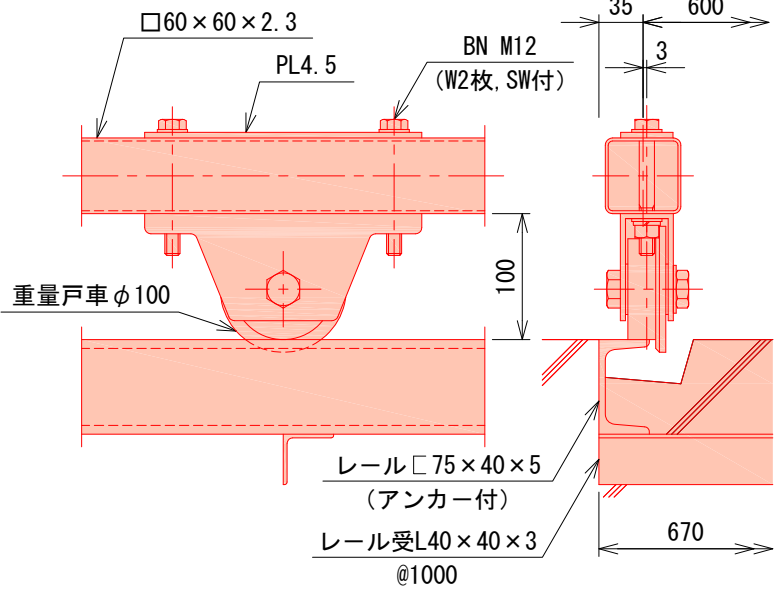

転倒防止取付図

S=1:6

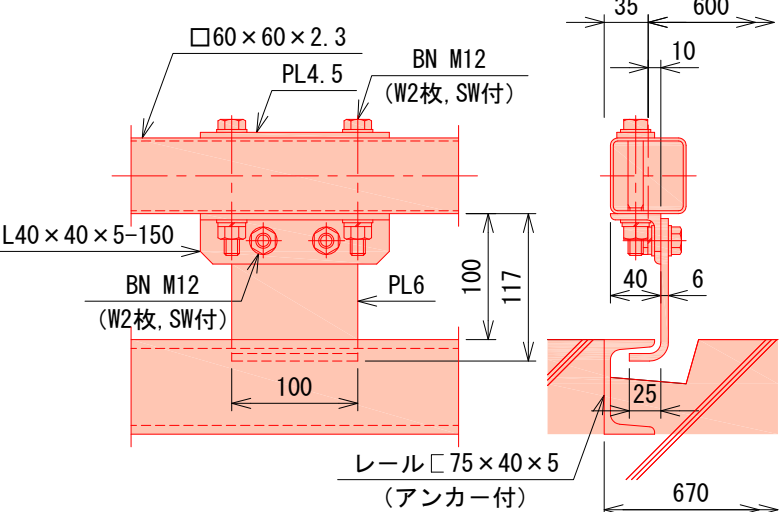

設計条件

設計荷重・・・昭和57年改正の建築基準法・同施行令に基づく風圧力に依る。
通行車両は総重量25t車以下とする。

基礎条件・・・長期許容地耐力


98kN/m² (10t/m²)

備考

1. 外装はめっきの上高耐候性樹脂粉体塗装、U型金具を防錆着色処理とする。但し、ボルト・ナットは溶融亜鉛めっきの上防錆着色処理とし、戸車、落とし及び一部のボルト・ナットは溶融亜鉛めっきのみ、レールは錆止め1回塗りとする。


工事名	西泉調整池築造工事（４工区）		
図面名	片開引戸詳細図（参考図）		
作成年月日			
縮尺	図示	図面番号	05/10
工事箇所	行橋市西泉六丁目・七丁目		
行橋市環境水道部下水道課			

両開門扉 H2000-50×W3000（直忍付）（参考図） S=1:20
（昭和57年改正の建築基準法・同施行令に基づく風圧力 GL+0m に依る）

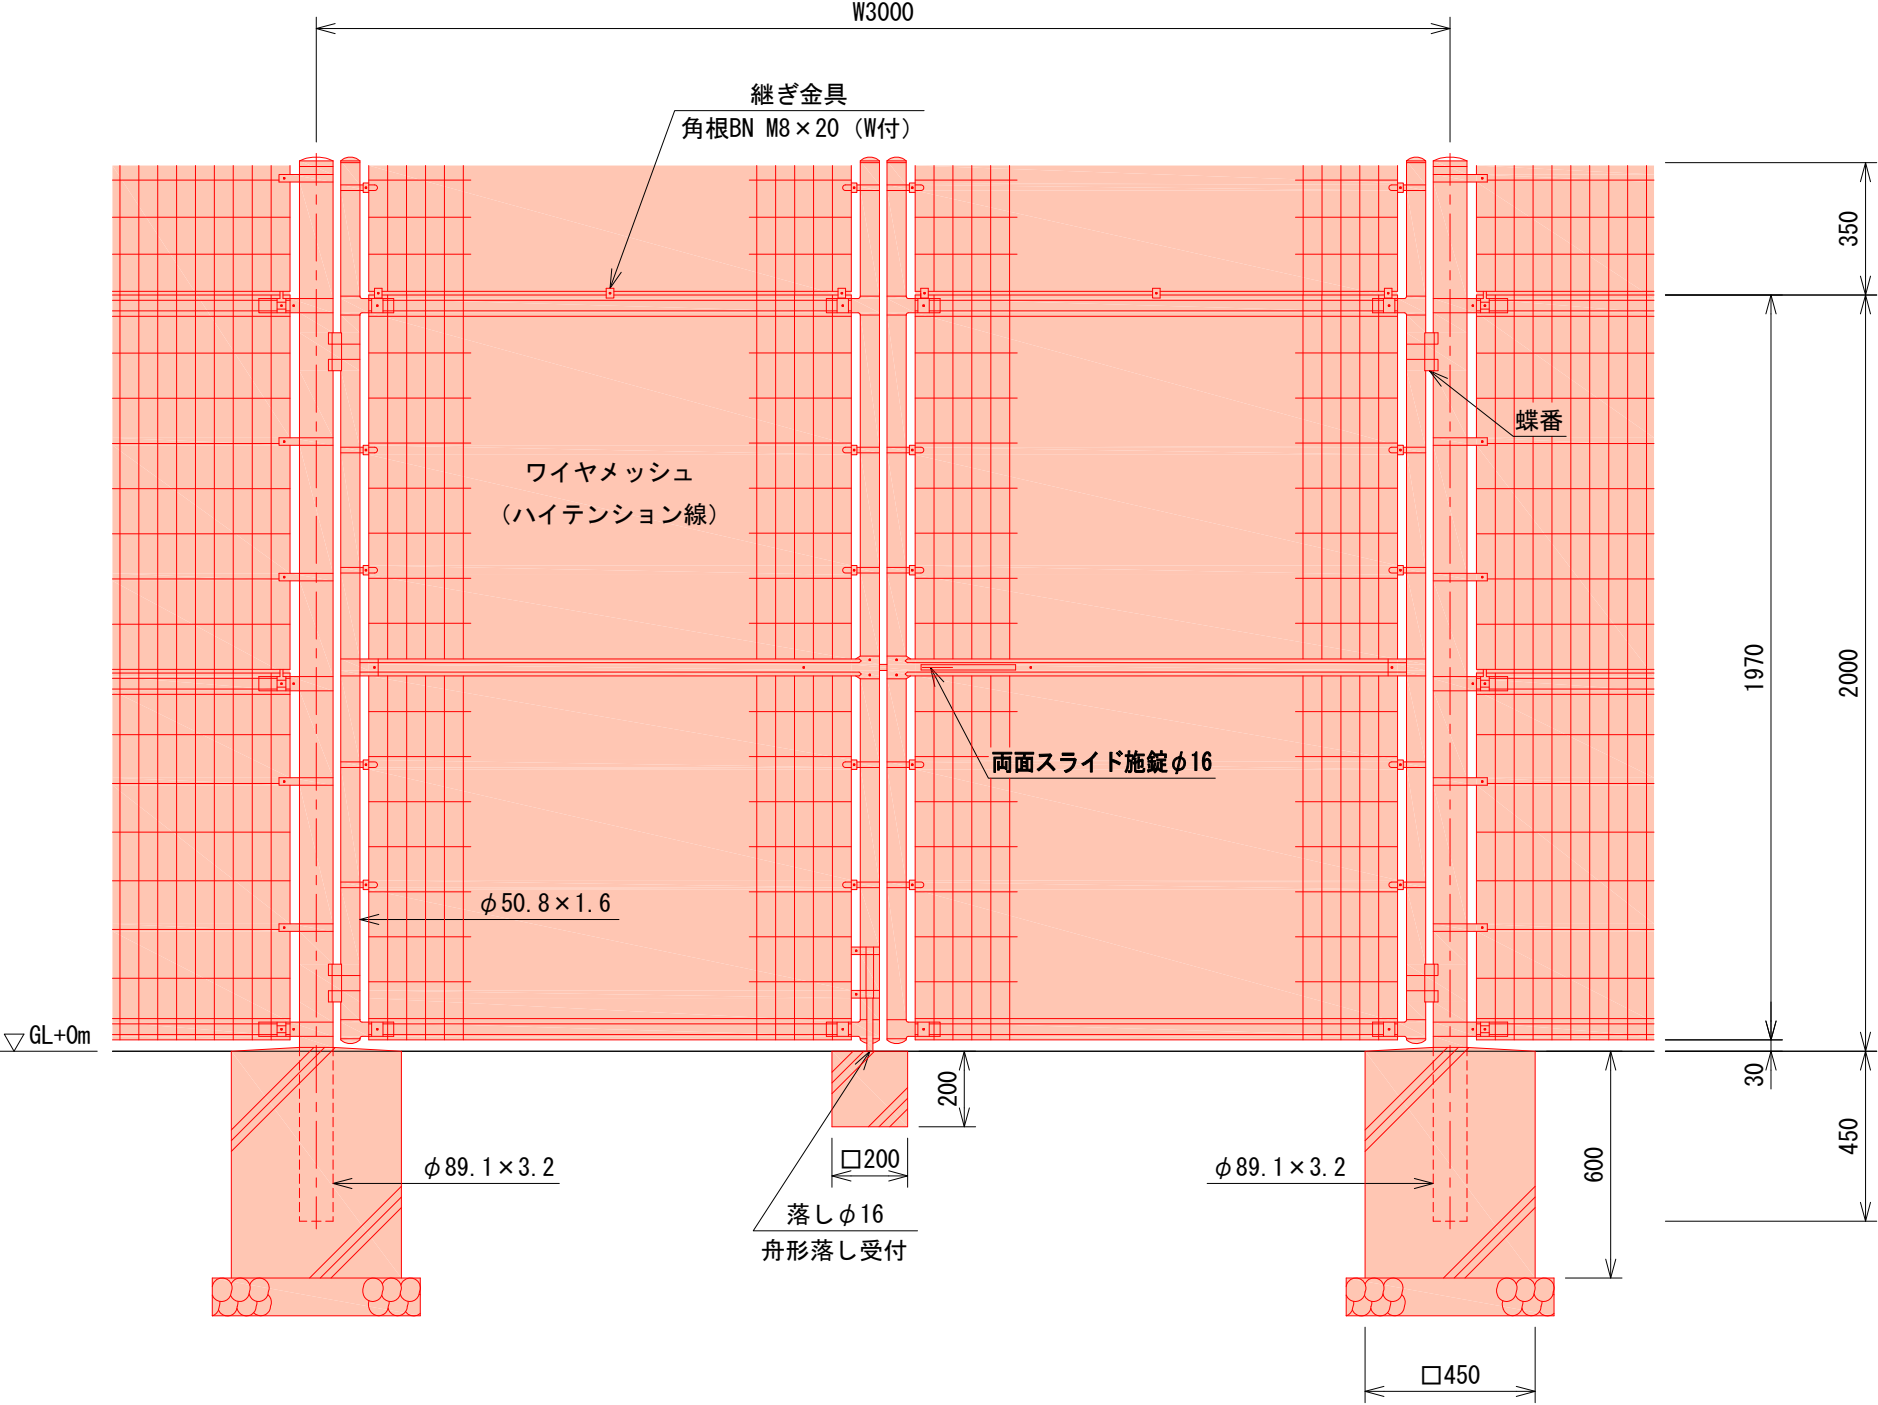

ワイヤメッシュ図


() 内は芯径を示す。
[] 内は忍部を示す。

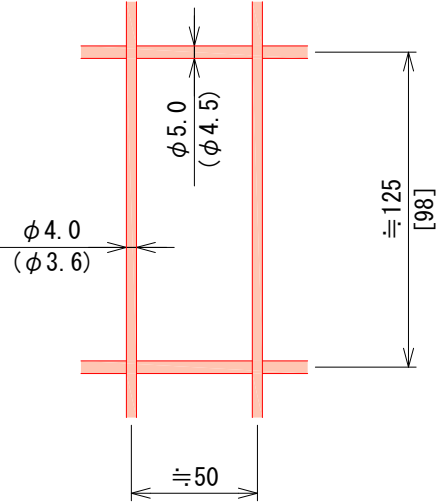

設計条件
設計荷重・・・昭和57年改正の建築基準法・同施行令に基づく風圧力に依る。
基礎条件・・・長期許容地耐力 98kN/m² (10t/m²)

- 備考
1. 外装について
- ・門柱・・・溶融亜鉛めっきの上高耐候性樹脂粉体塗装
 - ・枠体、ジョイント
押え金具、継ぎ金具]・・・亜鉛・アルミ・マグネシウム合金めっきの上高耐候性樹脂粉体塗装
 - ・バンド・・・亜鉛・アルミ合金めっきの上高耐候性樹脂粉体塗装
 - ・ワイヤメッシュ・・・亜鉛めっきの上高耐候性樹脂粉体塗装
 - ・U型金具・・・亜鉛・アルミ・マグネシウム合金めっきの上防錆着色処理
 - ・ボルト、ナット・・・溶融亜鉛めっきの上防錆着色処理
 - ・施錠装置、落し・・・溶融亜鉛めっきのみ
2. 本図門扉は片側180°開きとする。

門柱・扉枠位置関係図

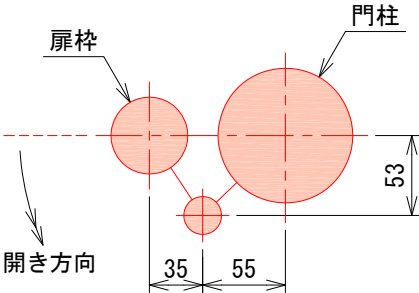


工事名	西泉調整池築造工事（４工区）		
図面名	南開門扉詳細図（参考図）		
作成年月日			
縮尺	図示	図面番号	06/10
工事箇所	行橋市西泉六丁目・七丁目		
行橋市環境水道部下水道課			

進入道路平面図 S=1:200




縦断図

縮尺 縦 S=1:100
横 S=1:500

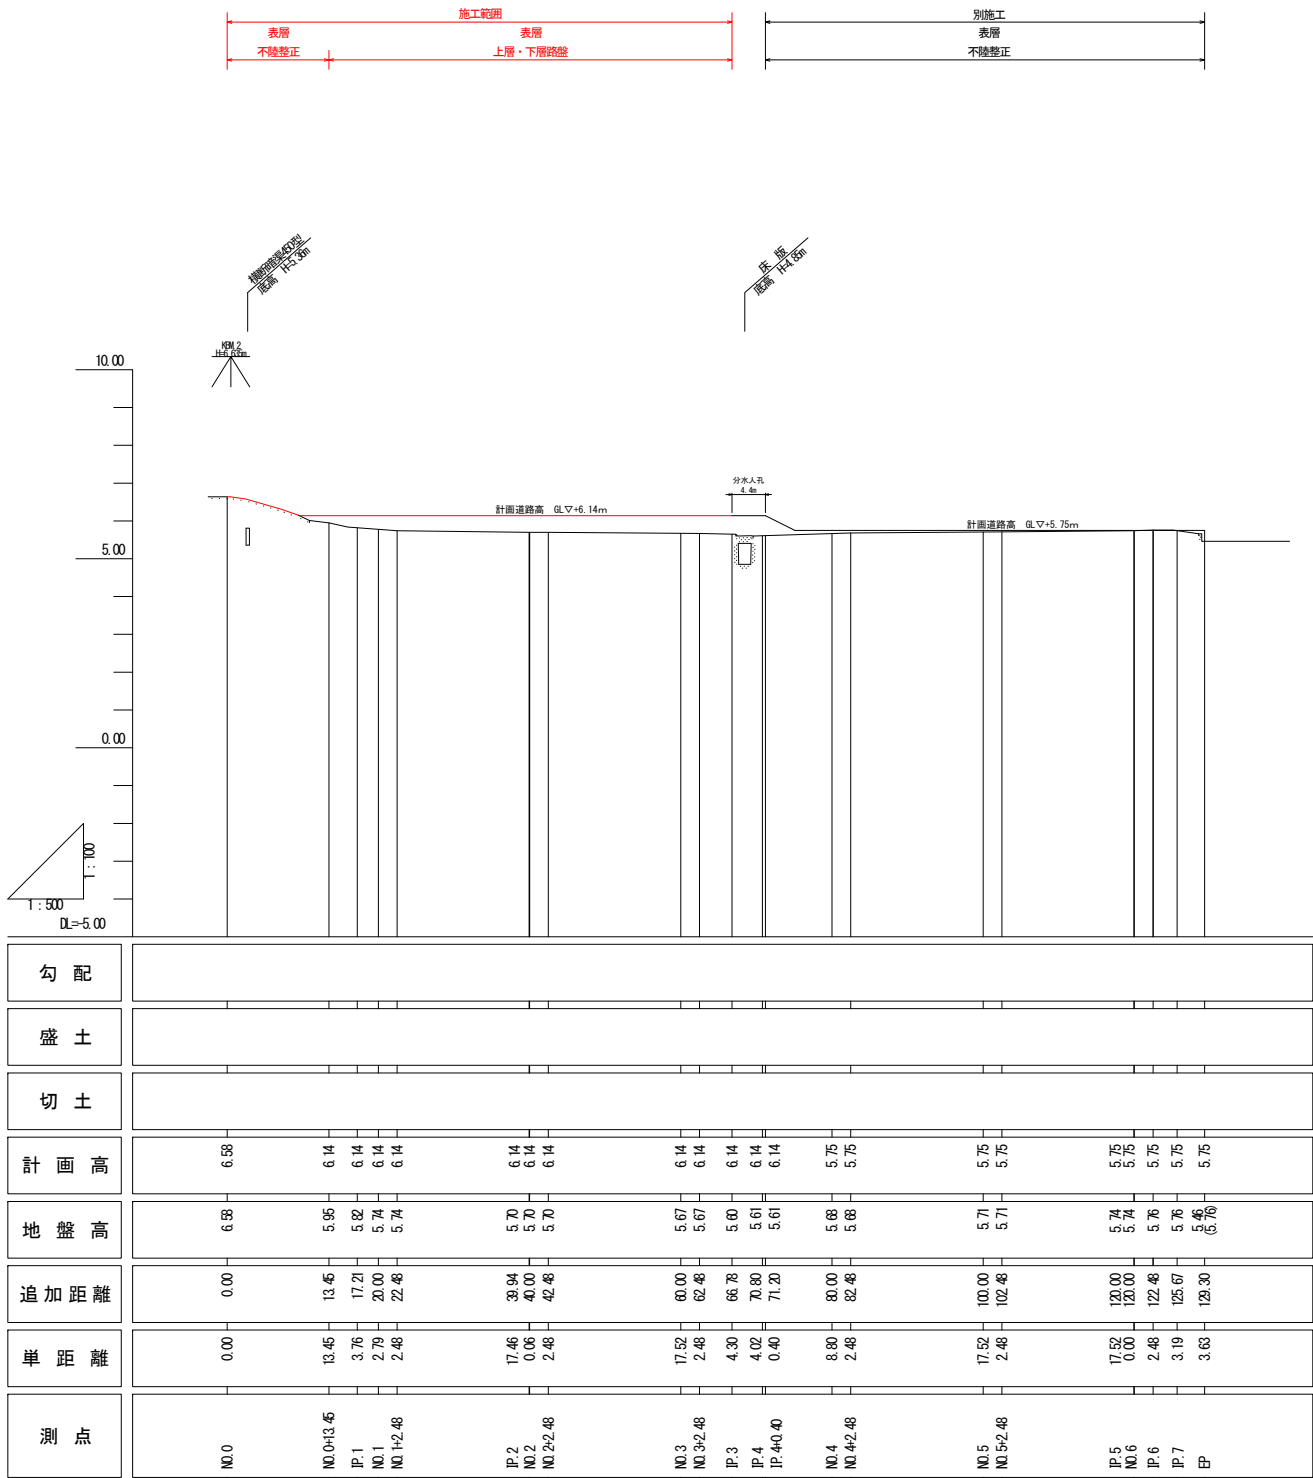


標準断面図

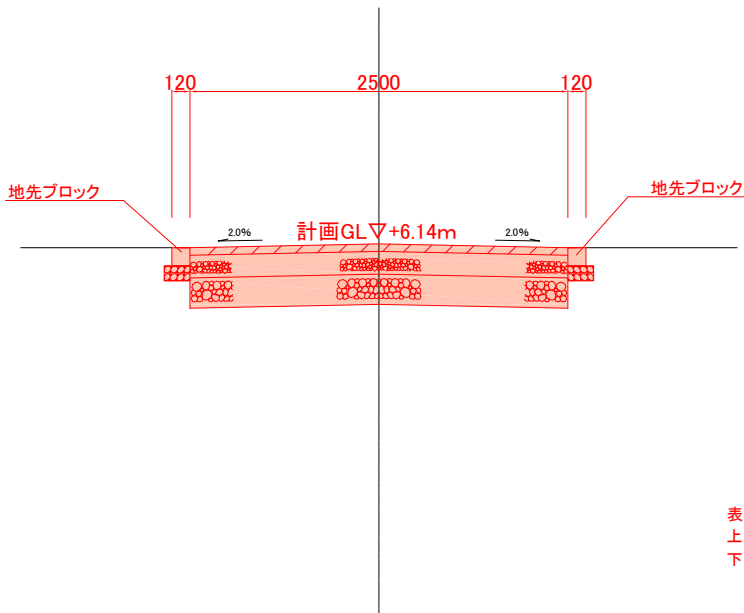


表層基盤：t = 50mm 再生加熱アスファルト混合物
上層基盤：t = 150mm 再生粒度調整碎石 (RM-25)
下層基盤：t = 200mm 再生クラッシャーラン (RC-40)

工事名	西泉調整池築造工事（４工区）		
図面名	進入道路計画縦断面・標準断面図		
作成年月日			
縮尺	縦 S=1/100 横 S=1/500	図面番号	08/10
工事箇所	行橋市西泉六丁目・七丁目		
	行橋市環境水道部下水道課		


DL=5.00

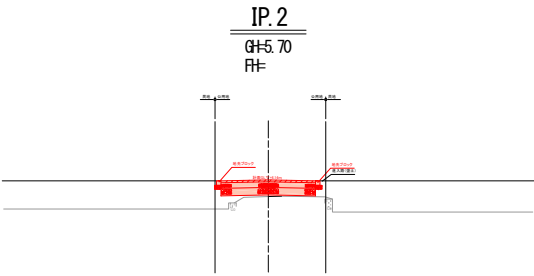


DL=5.00

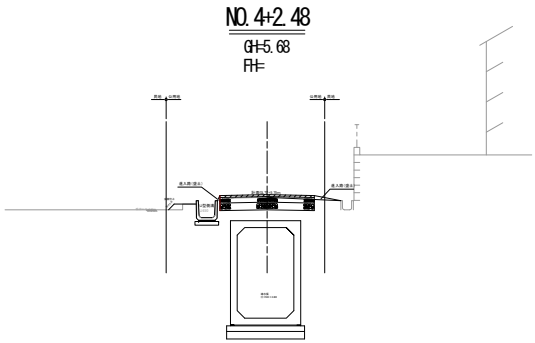


DL=5.00

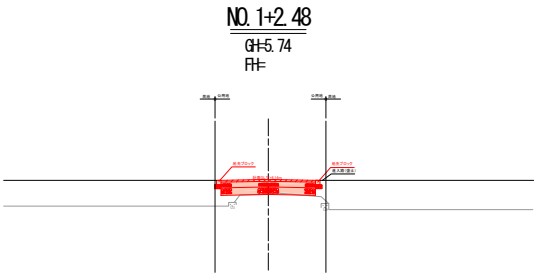


DL=5.00

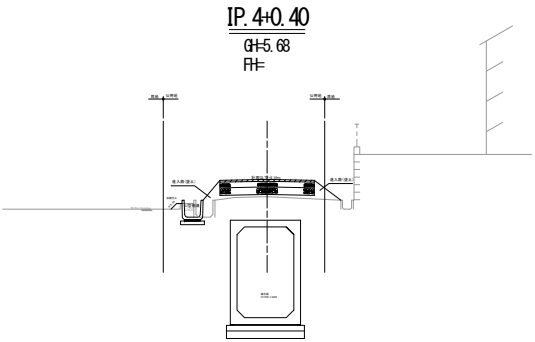


DL=5.00

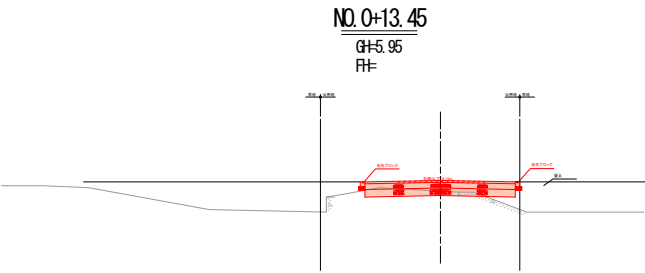


DL=5.00

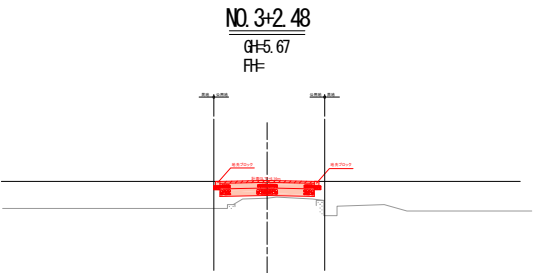


DL=5.00

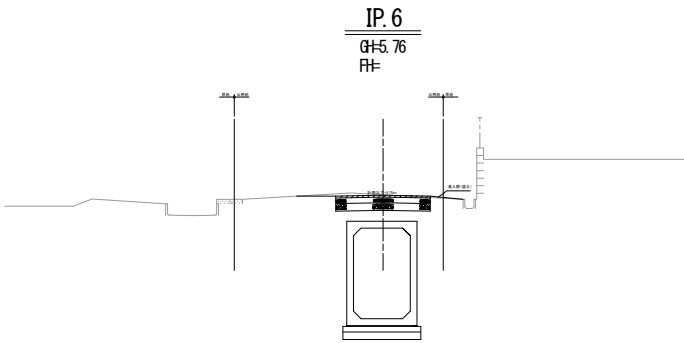

DL=5.00

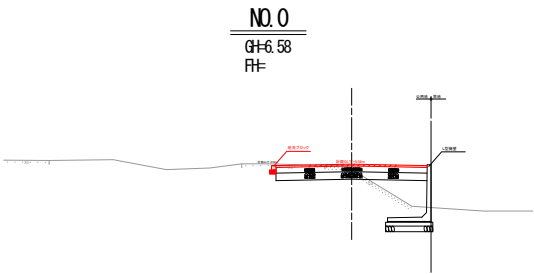


DL=5.00

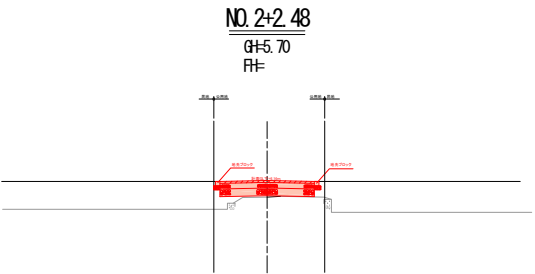

DL=5.00

横断図 縮尺 S=1:100

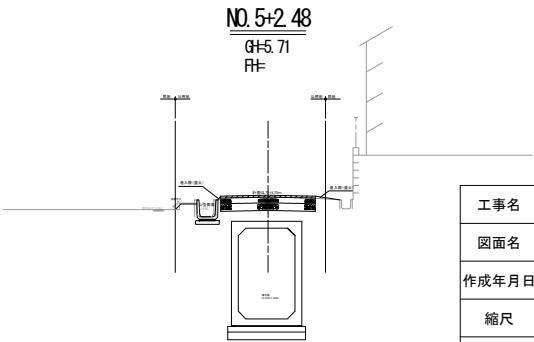


工事名	西泉調整池築造工事（４工区）		
図面名	進入道路計画横断図		
作成年月日			
縮尺	S=1/100	図面番号	09/10
工事箇所	行橋市西泉六丁目・七丁目		
行橋市環境水道部下水道課			



進入道路舗装展開図

S=1:200

番号	A辺長 (m)	B辺長 (m)	C辺長 (m)	表層 (m ²)	路盤 (m ²)	不陸 (m ²)
1	1.60	4.00	4.30	3.20		3.20
2	12.60	4.00		50.40		50.40
3	2.60	4.00		10.40	10.40	
4	0.60	3.80	4.00	1.10	1.10	
5	2.00	3.80	4.10	3.78	3.78	
6	2.50	3.20	4.10	4.00	4.00	
7	0.90	2.50		2.25	2.25	
8	20.00	2.50		50.00	50.00	
9	20.00	2.50		50.00	50.00	
10	6.70	2.50		16.75	16.75	
11	0.20	2.50	2.50	0.25	0.25	
合計				192.13	138.53	53.60

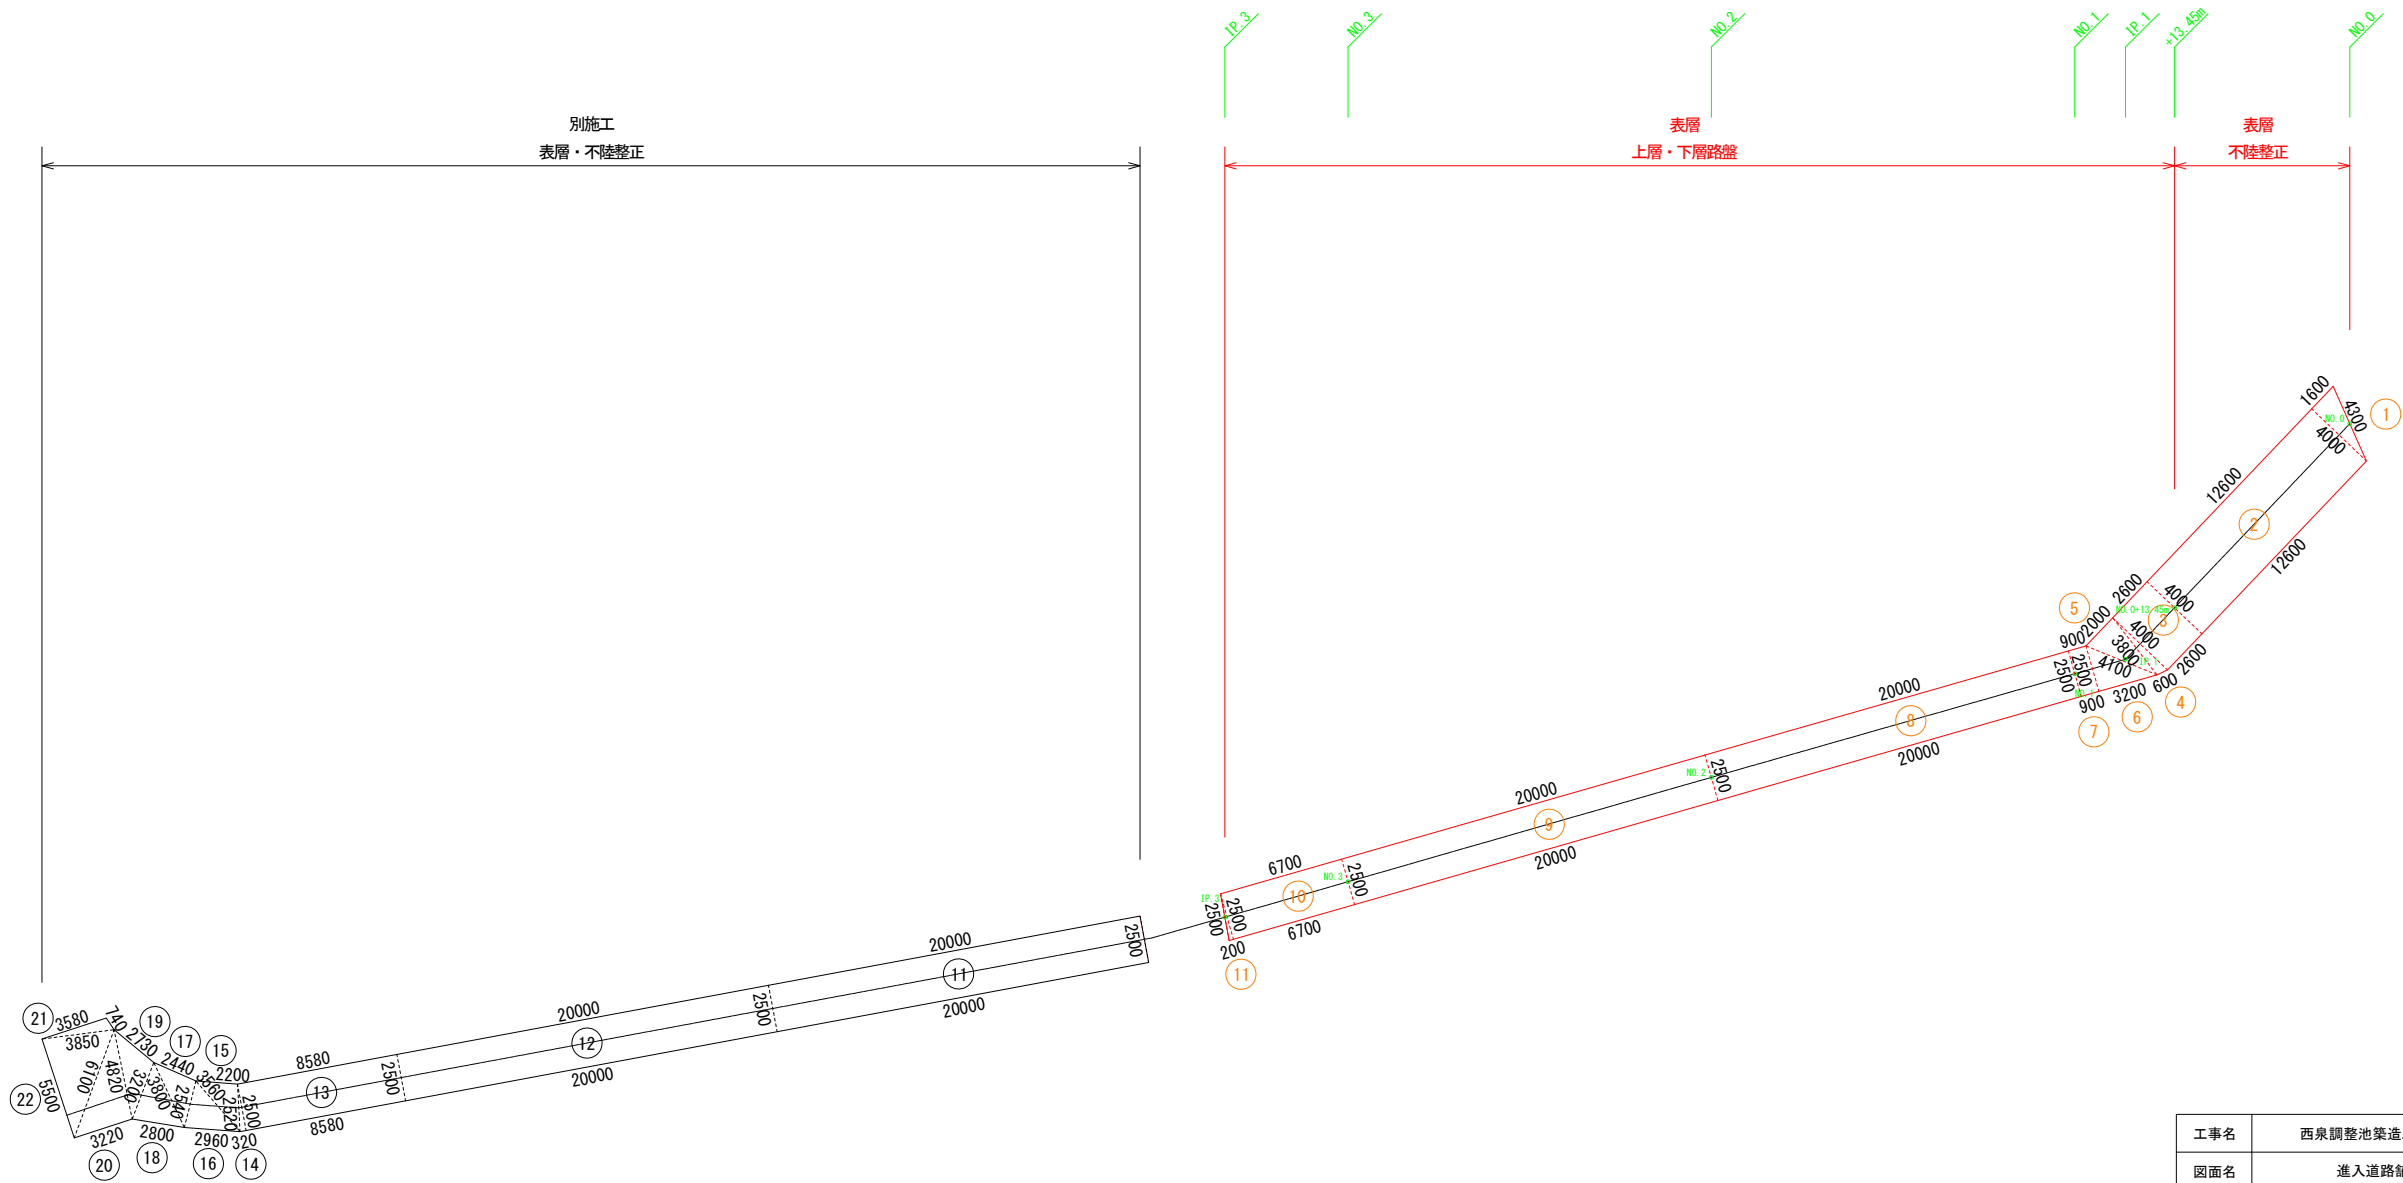

工事名	西泉調整池築造工事（４工区）		
図面名	進入道路舗装展開図		
作成年月日			
縮尺	S=1/200	図面番号	10/10
工事箇所	行橋市西泉六丁目・七丁目		
行橋市環境水道部下水道課			