



位置図 S-1:10000

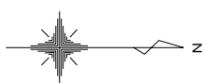

京 都 都 郡 町

京 都 都 郡 町

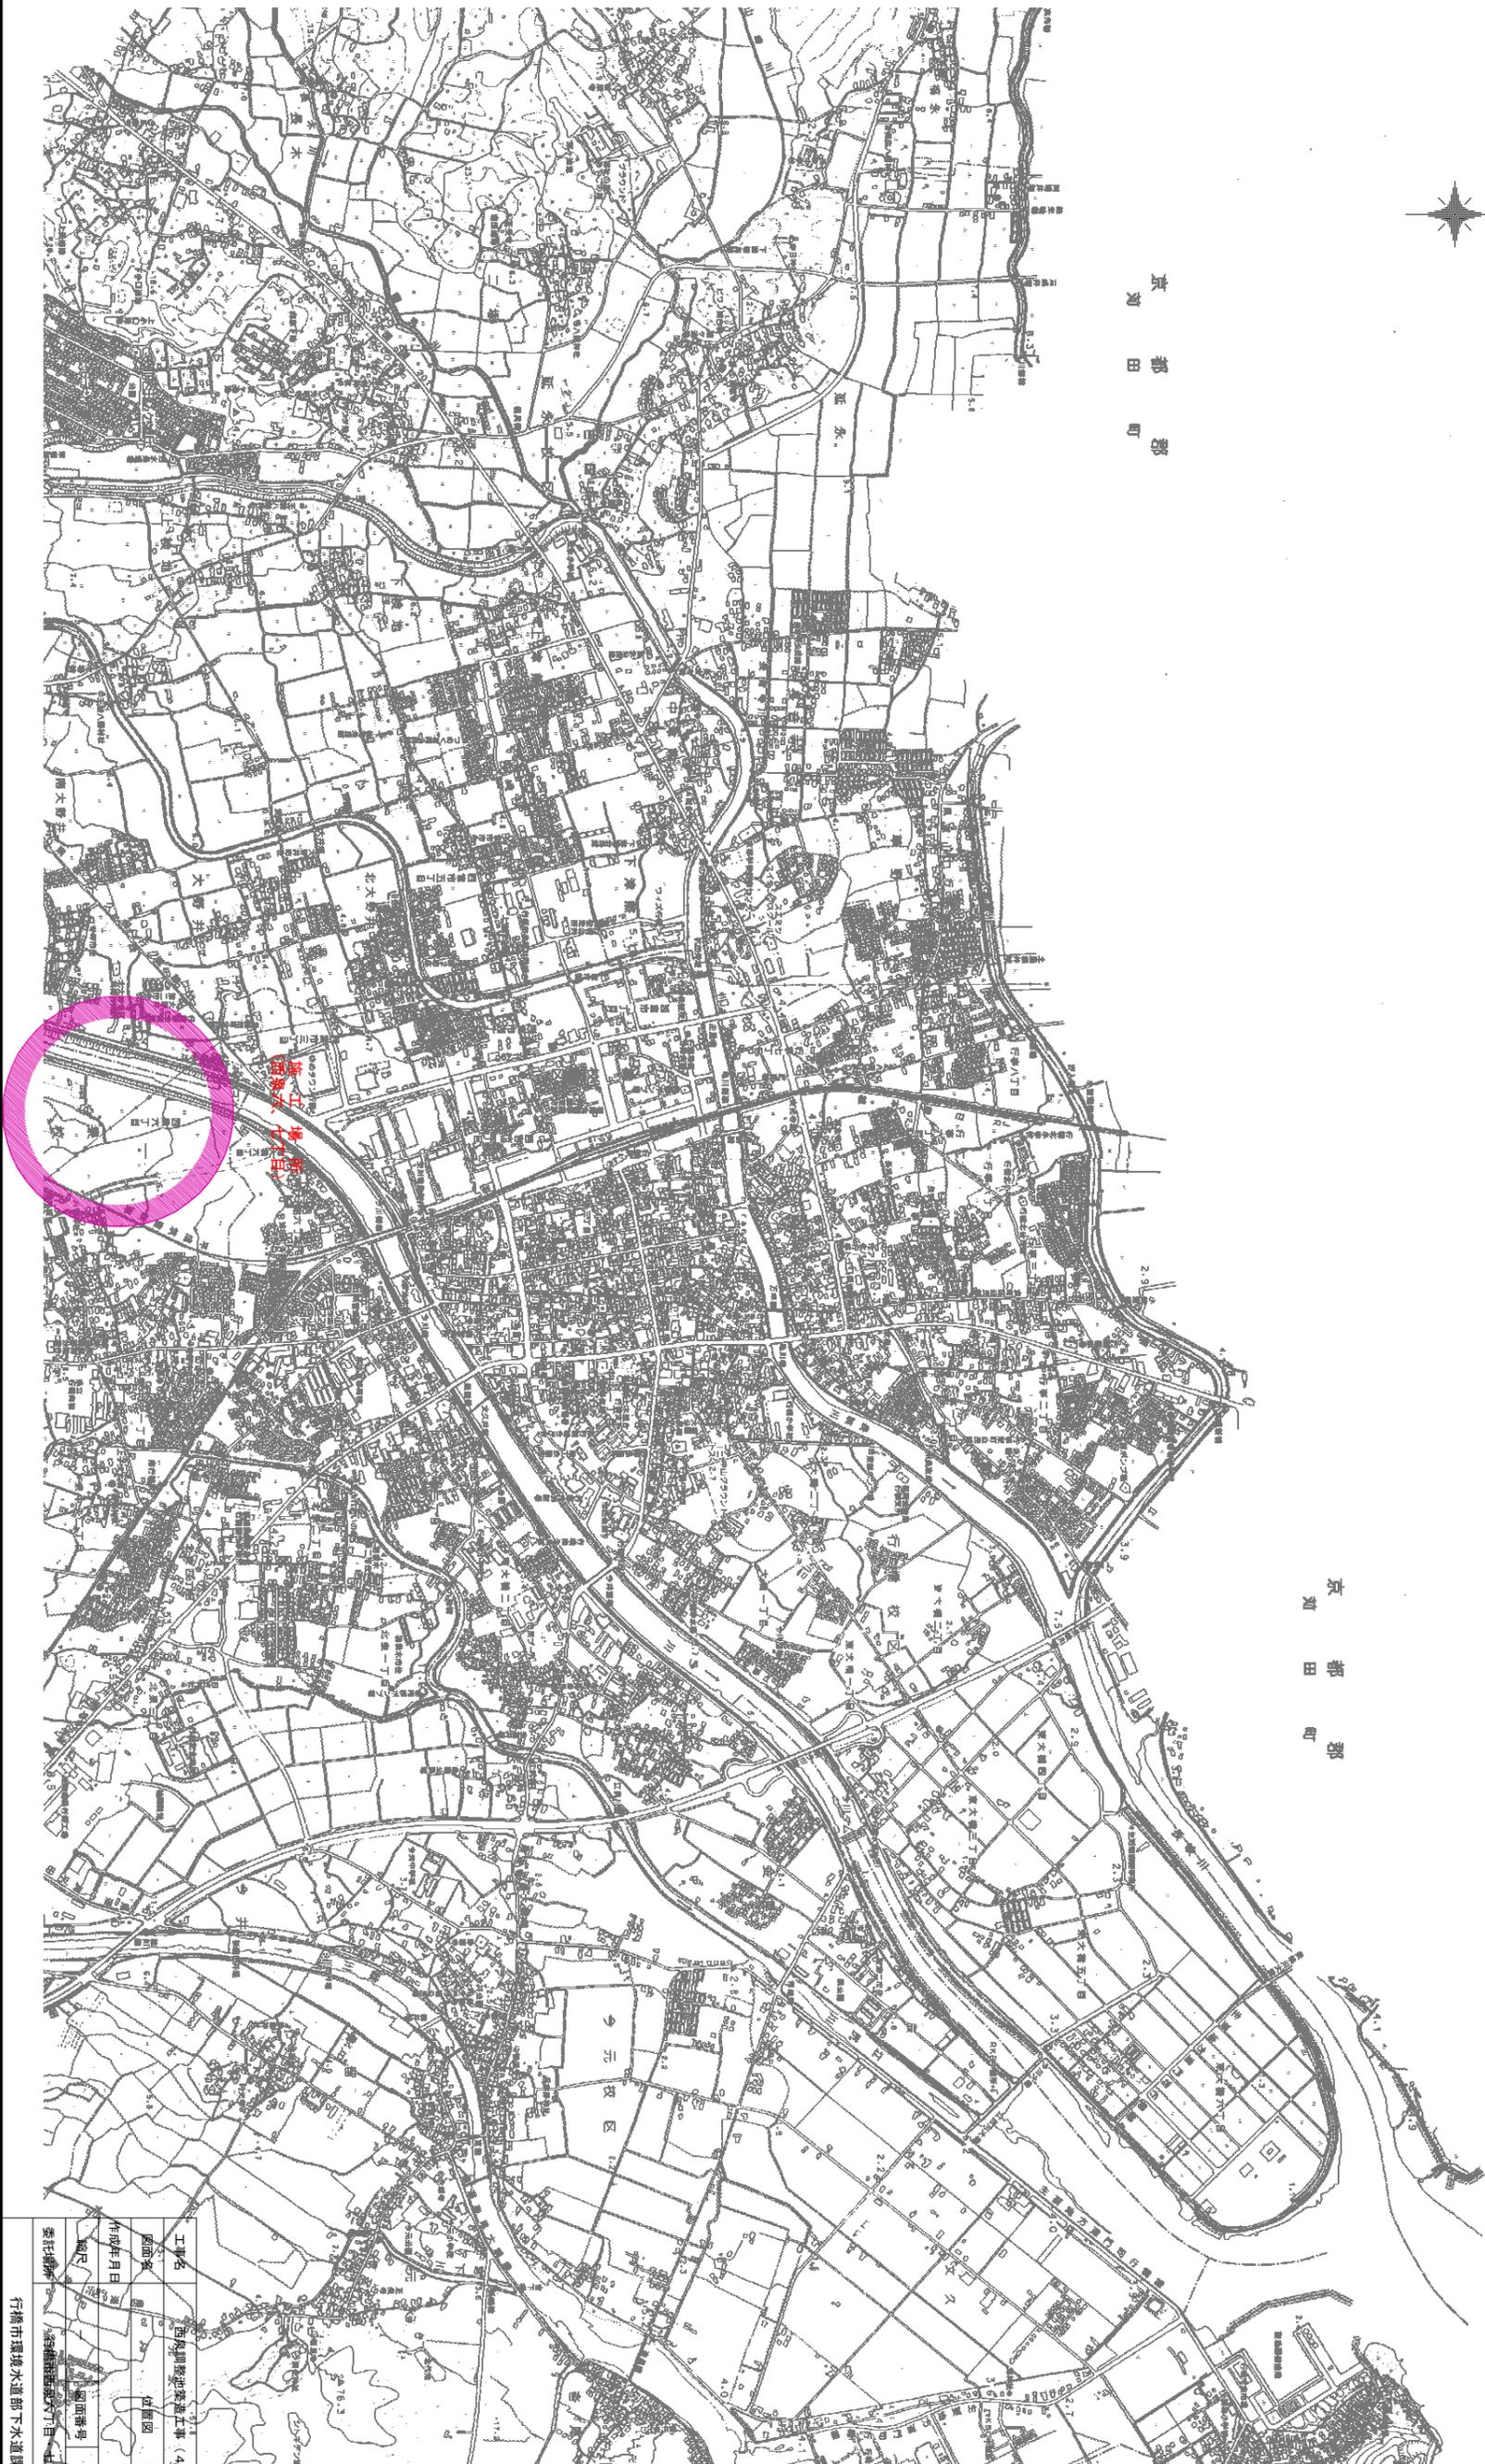


工事名	西尾川浄化施設工事(4工区)
図面番号	位置図
作成年月日	
縮尺	1/10000
図面番号	001
委託者	京都市環境水道部
作成者	京都市環境水道部

京都市環境水道部

フローシート


番号	名称	仕様	数量	備考
①	No.1-1分水人孔ゲート	鋼板製スライドゲート 舌口幅2.0m x 舌口高1.0m、電動ラック式(20kN) 0.2kW	1	
②	No.1-2分水人孔ゲート	鋼板製スライドゲート 舌口幅1.055m x 舌口高0.945m、電動ラック式(20kN) 0.2kW	1	
③	No.2分水人孔ゲート	鋼板製スライドゲート 舌口幅0.6m x 舌口高0.6m、電動ラック式(20kN) 0.2kW	1	
④	排水ポンプ	水中汚水ポンプ φ150mm x 2.7m <sup>3</sup> /min x 4.4m x 5.5kW	2	別施工

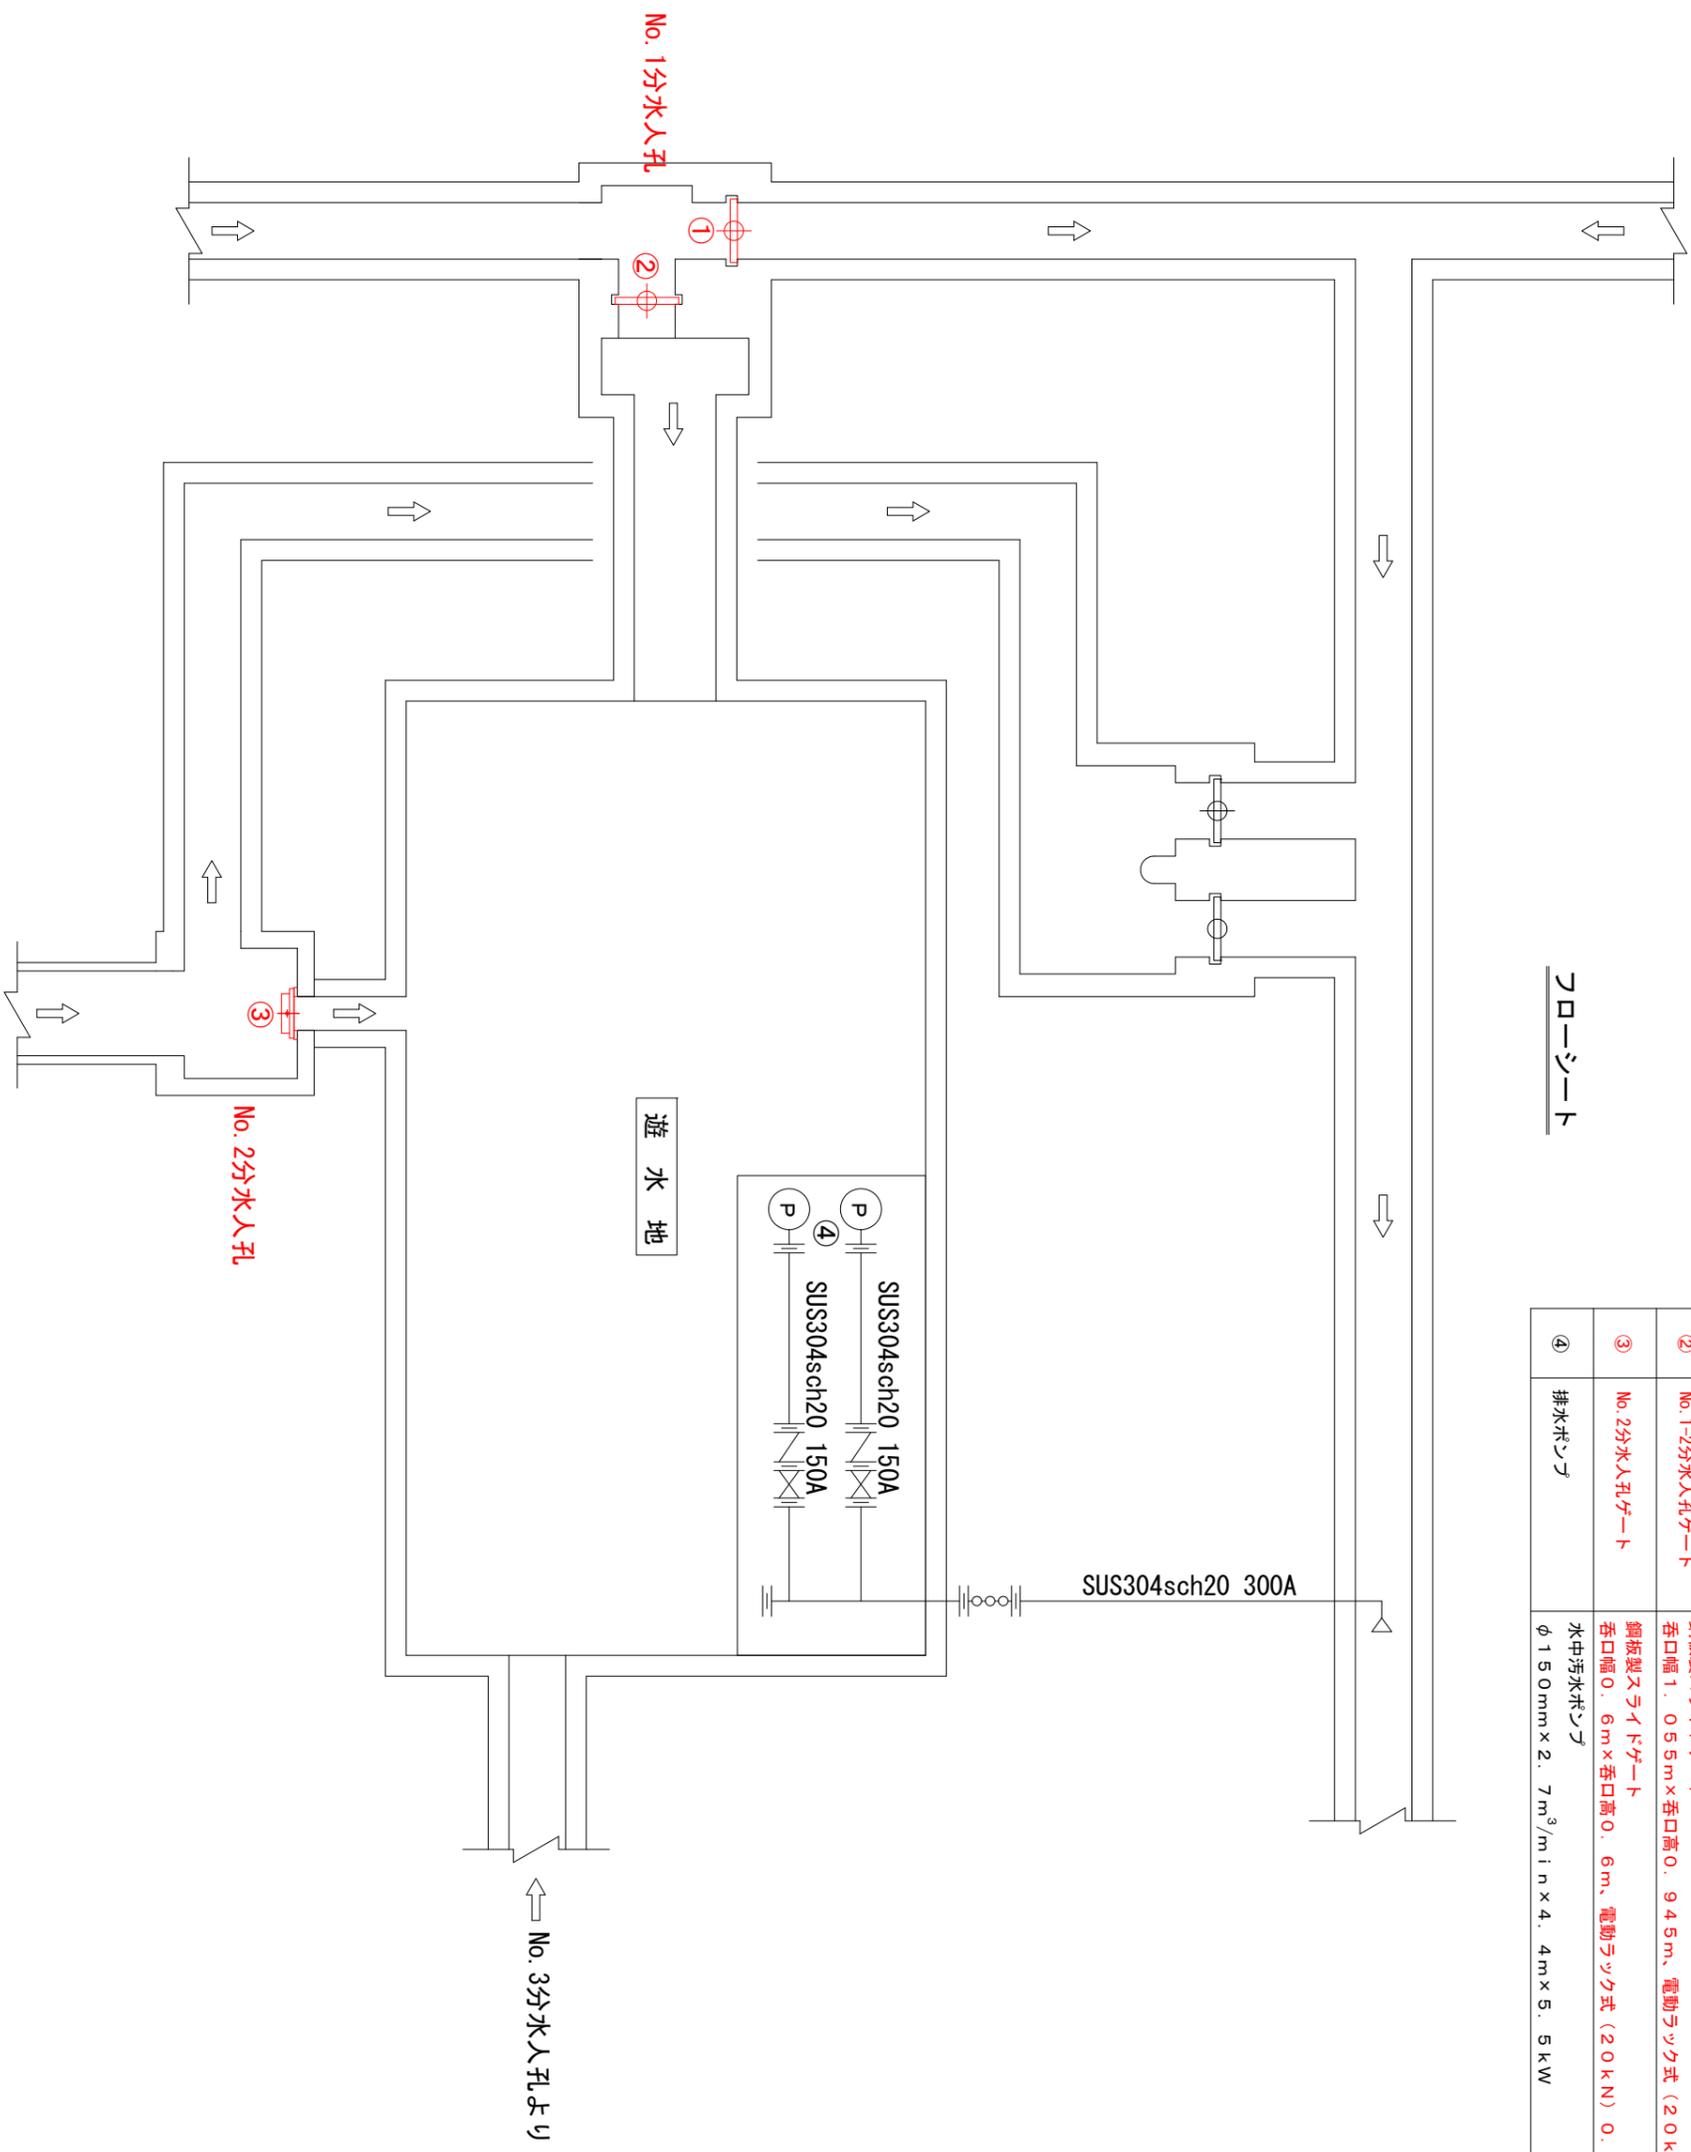


工事名	西泉調整池築造工事(4工区)		
図面名	フローシート		
作成年月日			
縮尺	-	図面番号	002
委託場所	行橋市西泉六丁目・七丁目		
	行橋市環境水道部 下水道課		

参考図：分水人孔ゲート一般図(1) S=1/30  
(No.1)

平面図

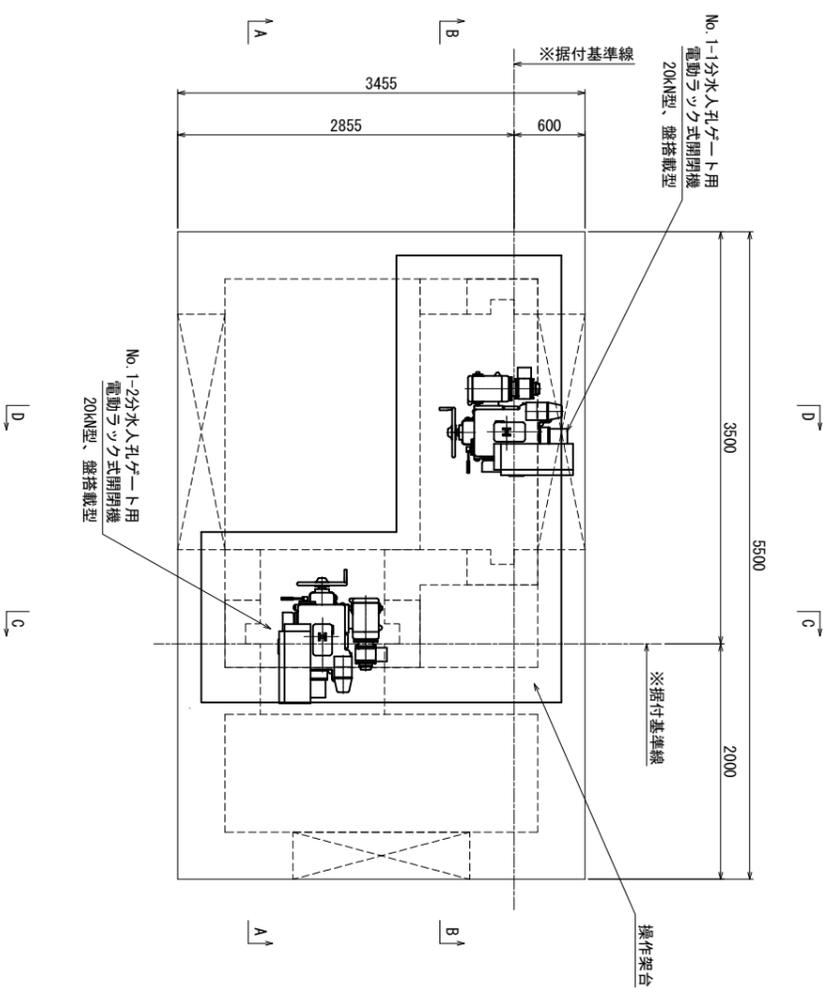






断面図

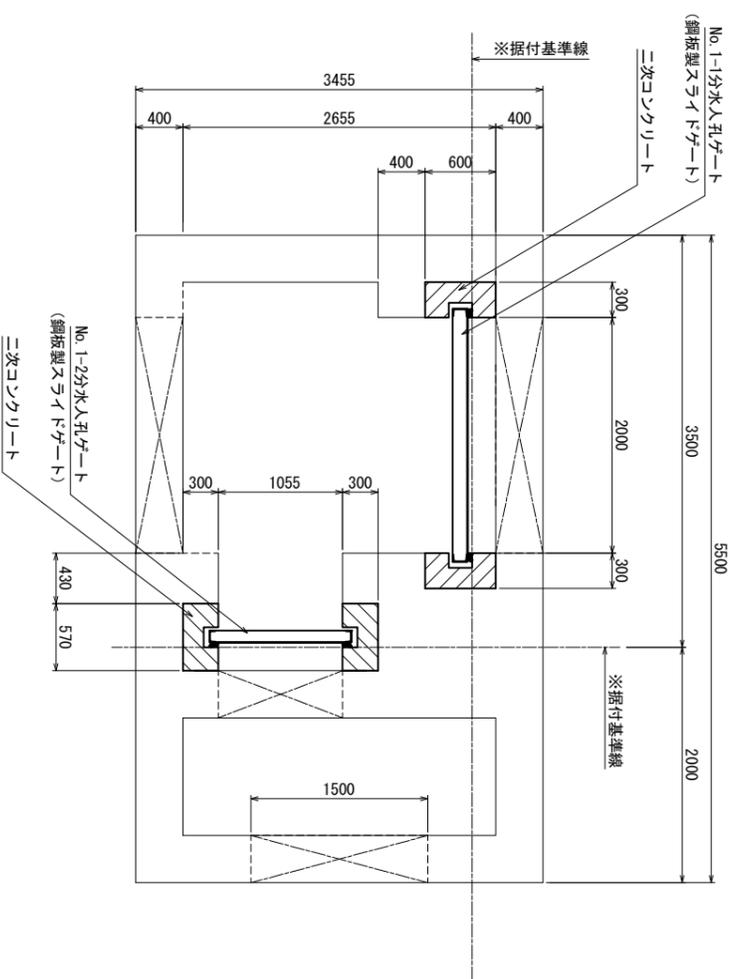

委託名	西泉調整池築造工事(4工区)		
図面名	分水人孔ゲート一般図(1)(参考図)		
作成年月日			
縮尺	S=1/30	図面番号	003
委託場所	行橋市西泉六丁目・七丁目		
	行橋市環境水道部下水道課		

参考図：分水人孔ゲート一般図(2) S=1/30


(No.1)

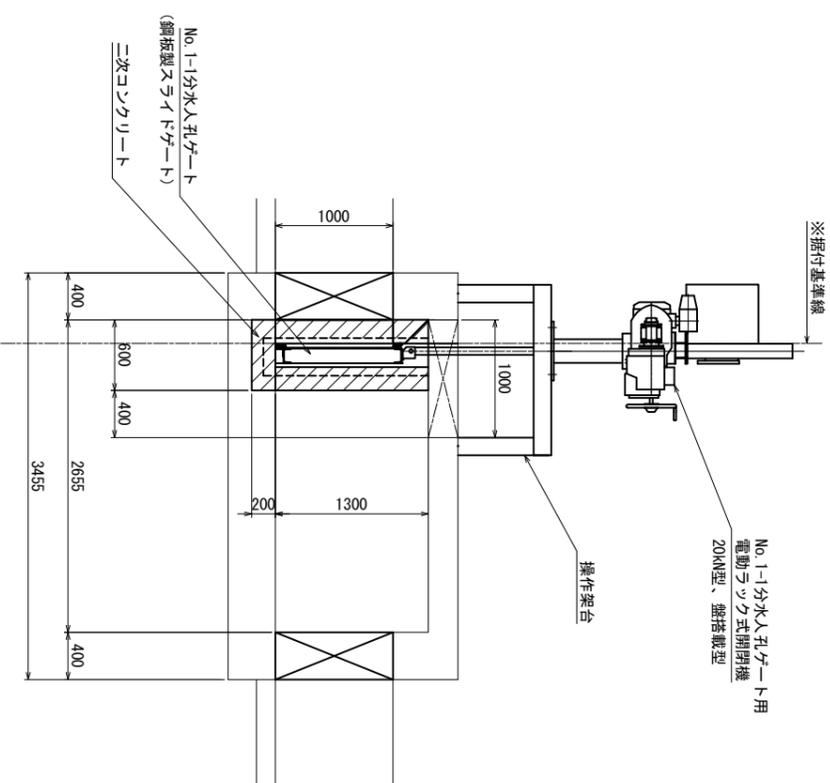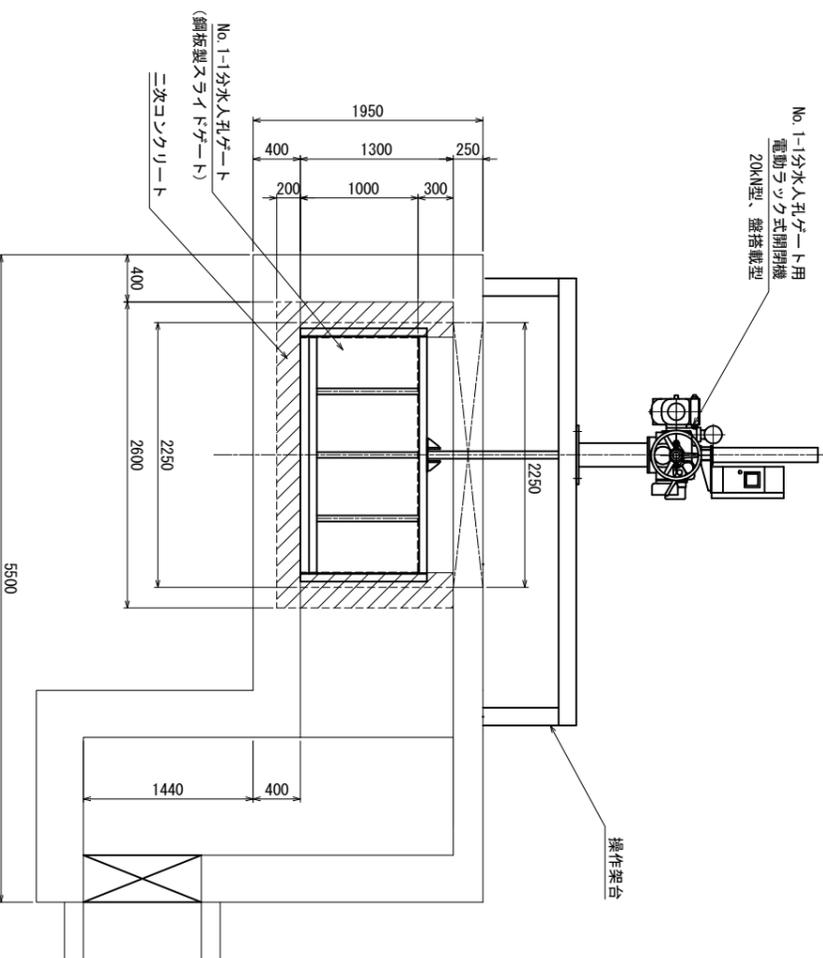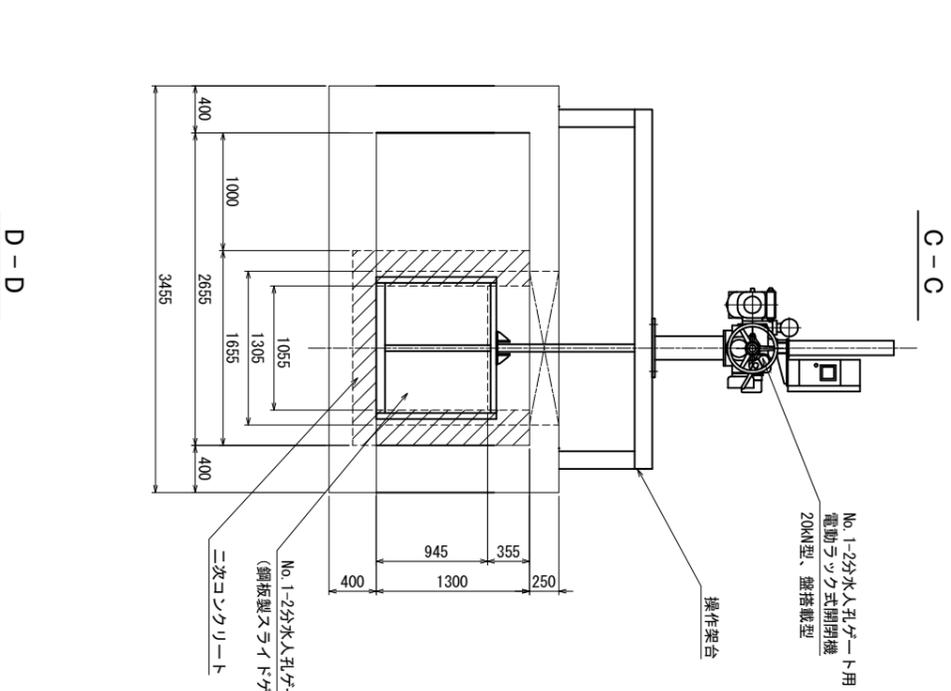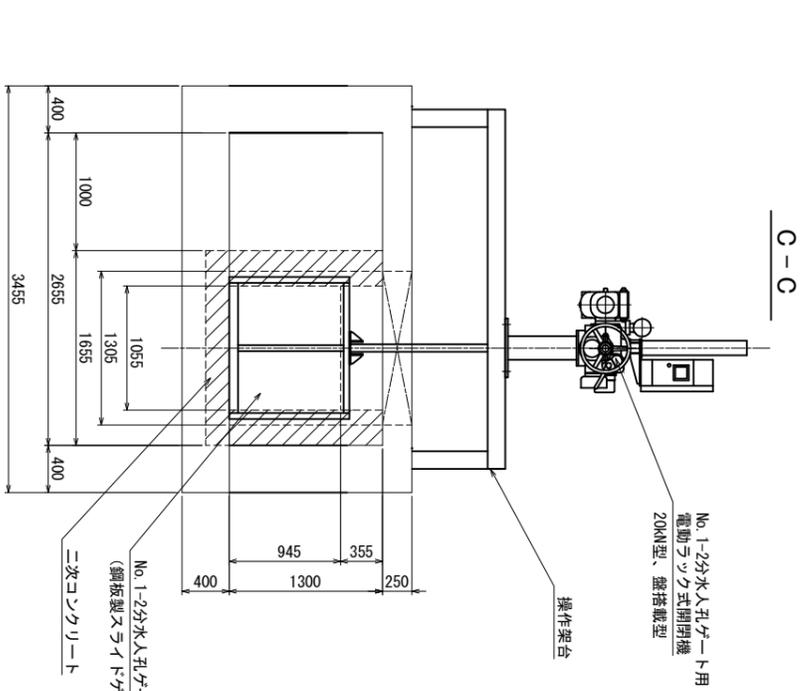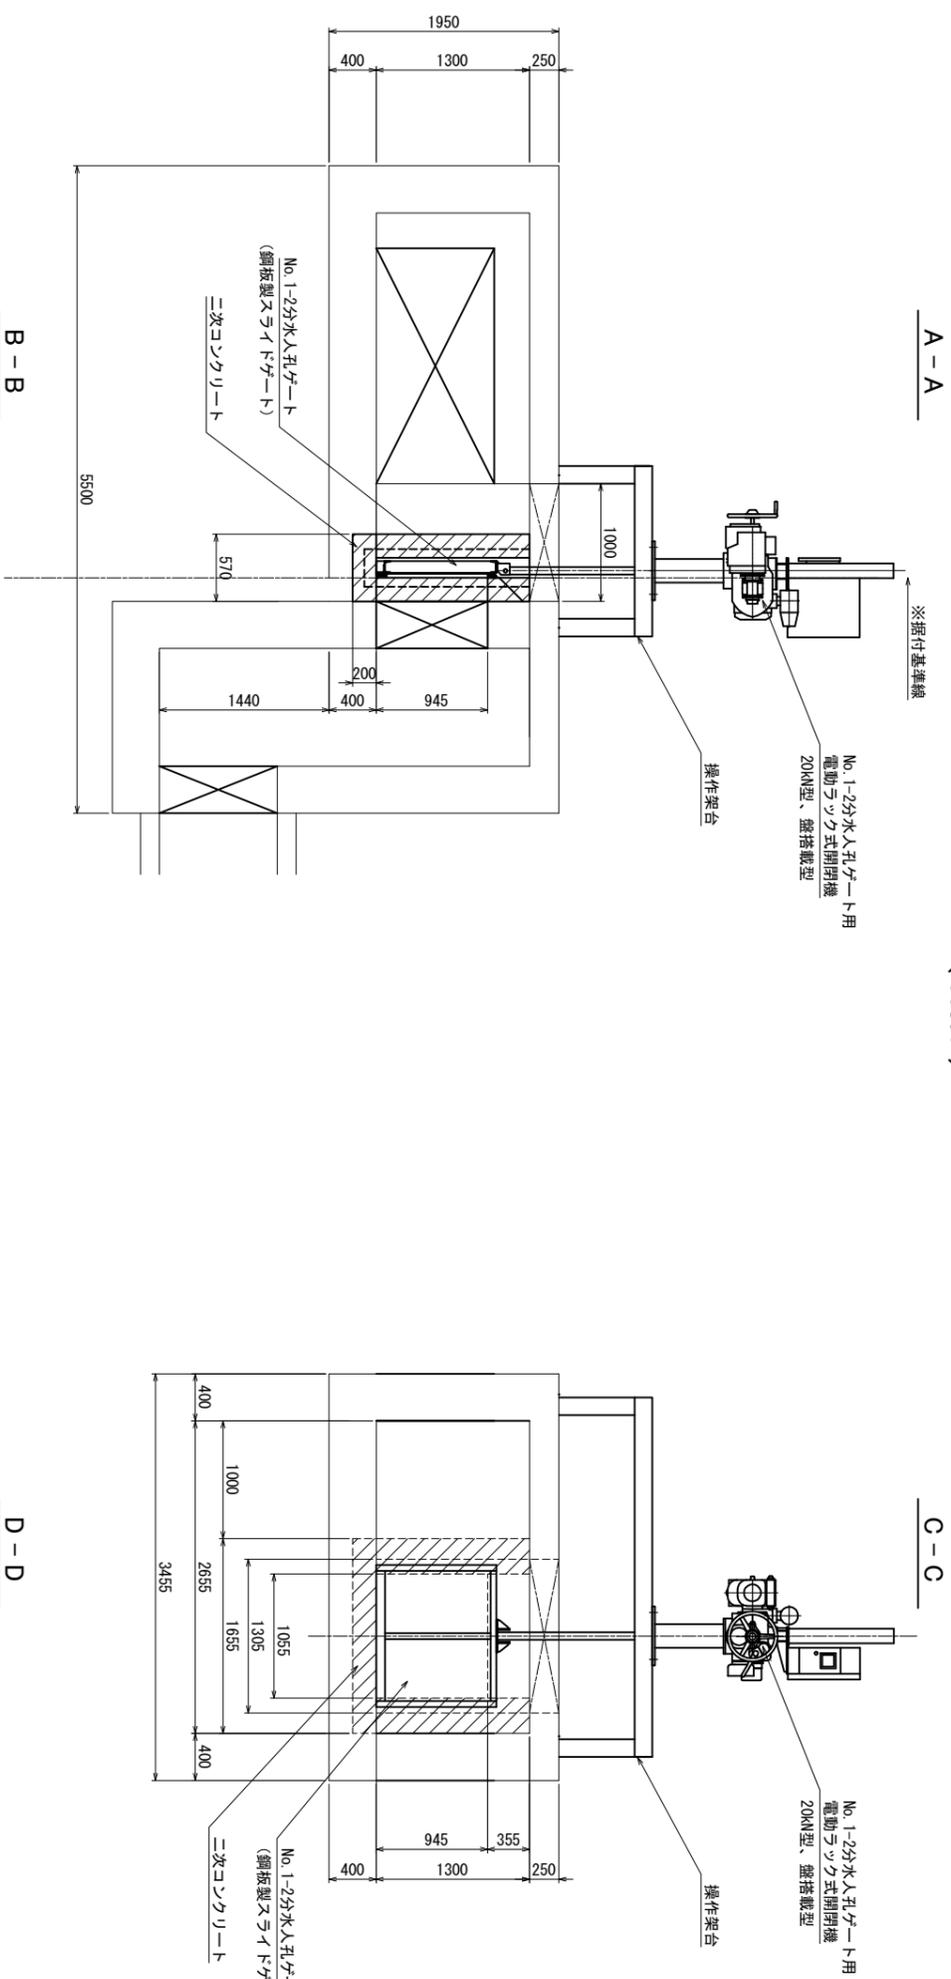


委託名	西泉調整池築造工事(4工区)		
図面名	分水人孔ゲート一般図(2)(参考図)		
作成年月日			
縮尺	S=1/30	図面番号	004
委託場所	行橋市西泉六丁目・七丁目		
	行橋市環境水道部下水道課		

参考図：分水人孔ゲート一般図(3) S=1/40  
(No.2)


上部平面図

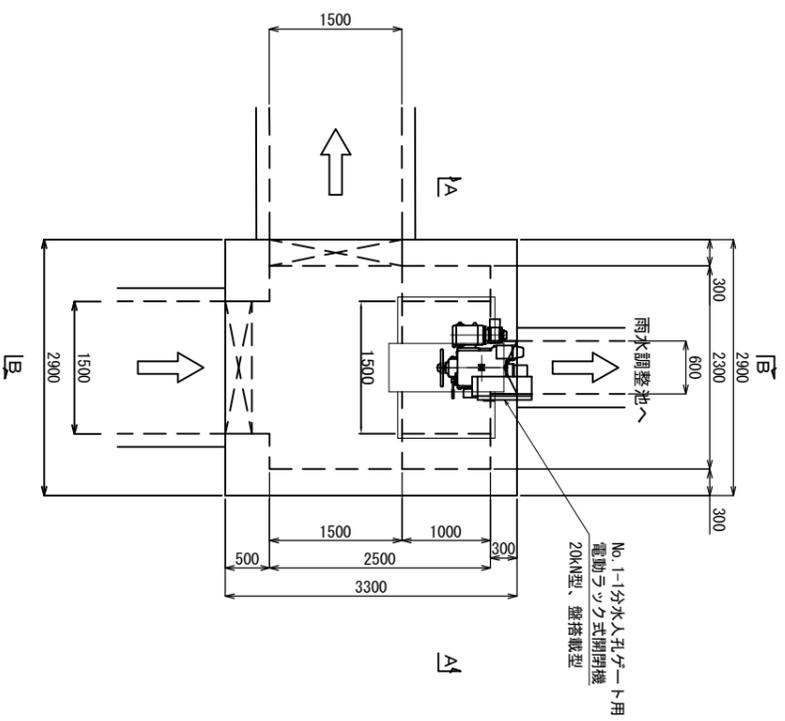


下部平面図

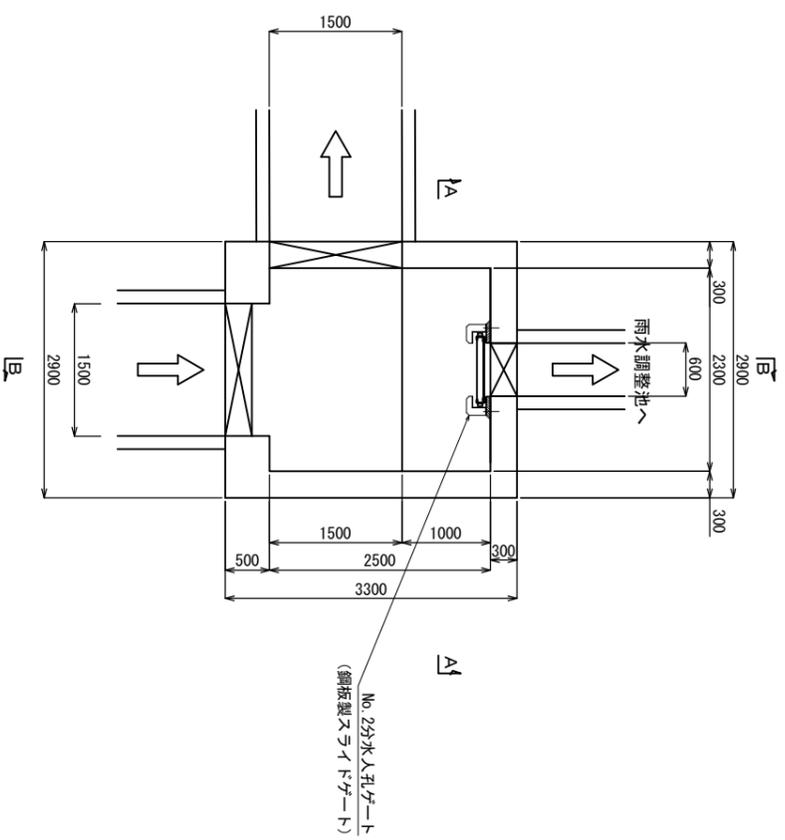

A-A断面図

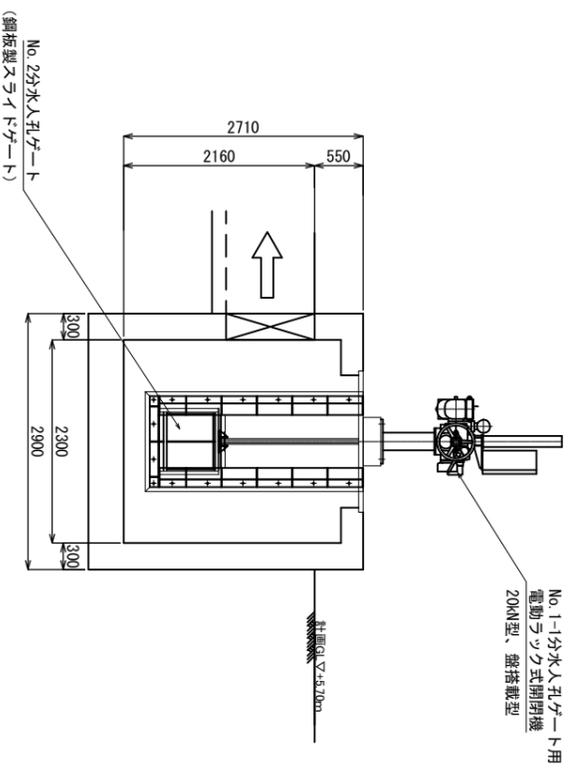

B-B断面図

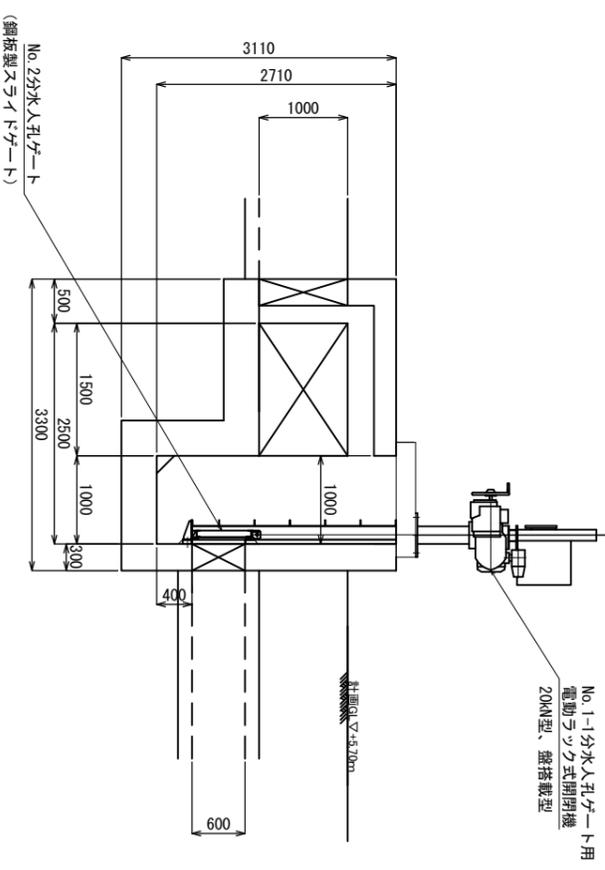

委託名	西泉調整池築造工事(4工区)		
図面名	分水人孔ゲート一般図(3)(参考図)		
作成年月日			
縮尺	S=1/40	図面番号	005
委託場所	行橋市西泉六丁目・七丁目		
行橋市環境水道部下水道課			