

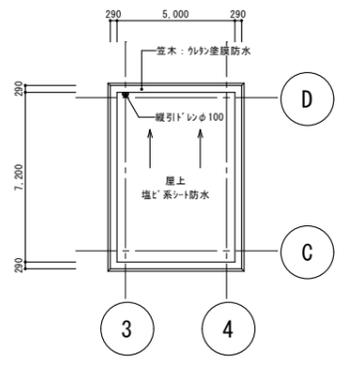


泉小学校防水改修工事 校舎棟設計図



図面番号	図面名称	縮尺	図面番号	図面名称	縮尺
A-01	改修工事特記仕様書		A-10	新館棟3階・PH階平面図・断面図（改修前・後）	S=1/30
A-02	付近見取図・配置図	S=1/500	A-11	管理棟・新館棟仮設計画図	S=1/200・150
A-03	管理棟R・PH階平面図（改修前・後）	S=1/150			
A-04	管理棟階矩計図（改修前・後）	S=1/150			
A-05	管理棟PH・PS塔断面図（改修前・後）	S=1/30			
A-06	新館棟3・R・PH階平面図（改修前）	S=1/100			
A-07	新館棟3・R・PH階平面図（改修後）	S=1/100			
A-08	新館棟R平面図・断面詳細図（改修前・後）	S=1/100・1/10			
A-09	新館棟R階断面詳細図（改修前・後）	S=1/30			

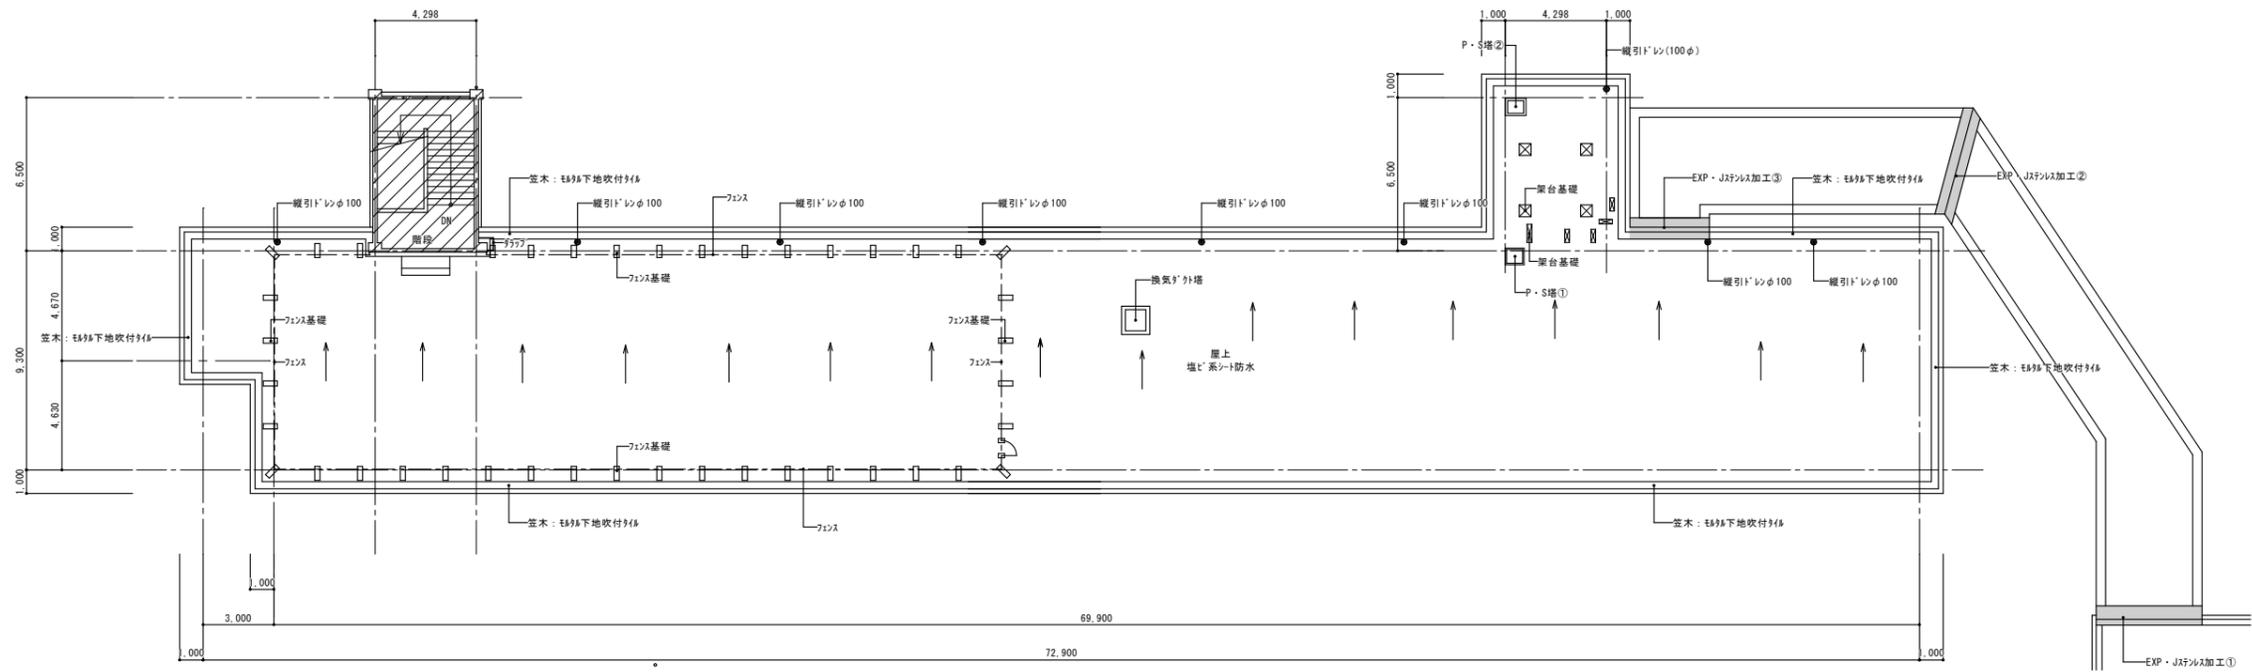

P F階平面図(改修前) S=1/150

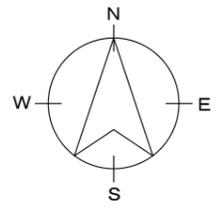

R階平面図(改修前) S=1/150 改修工事範囲外を示す。

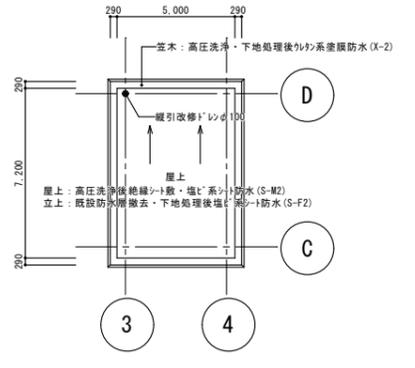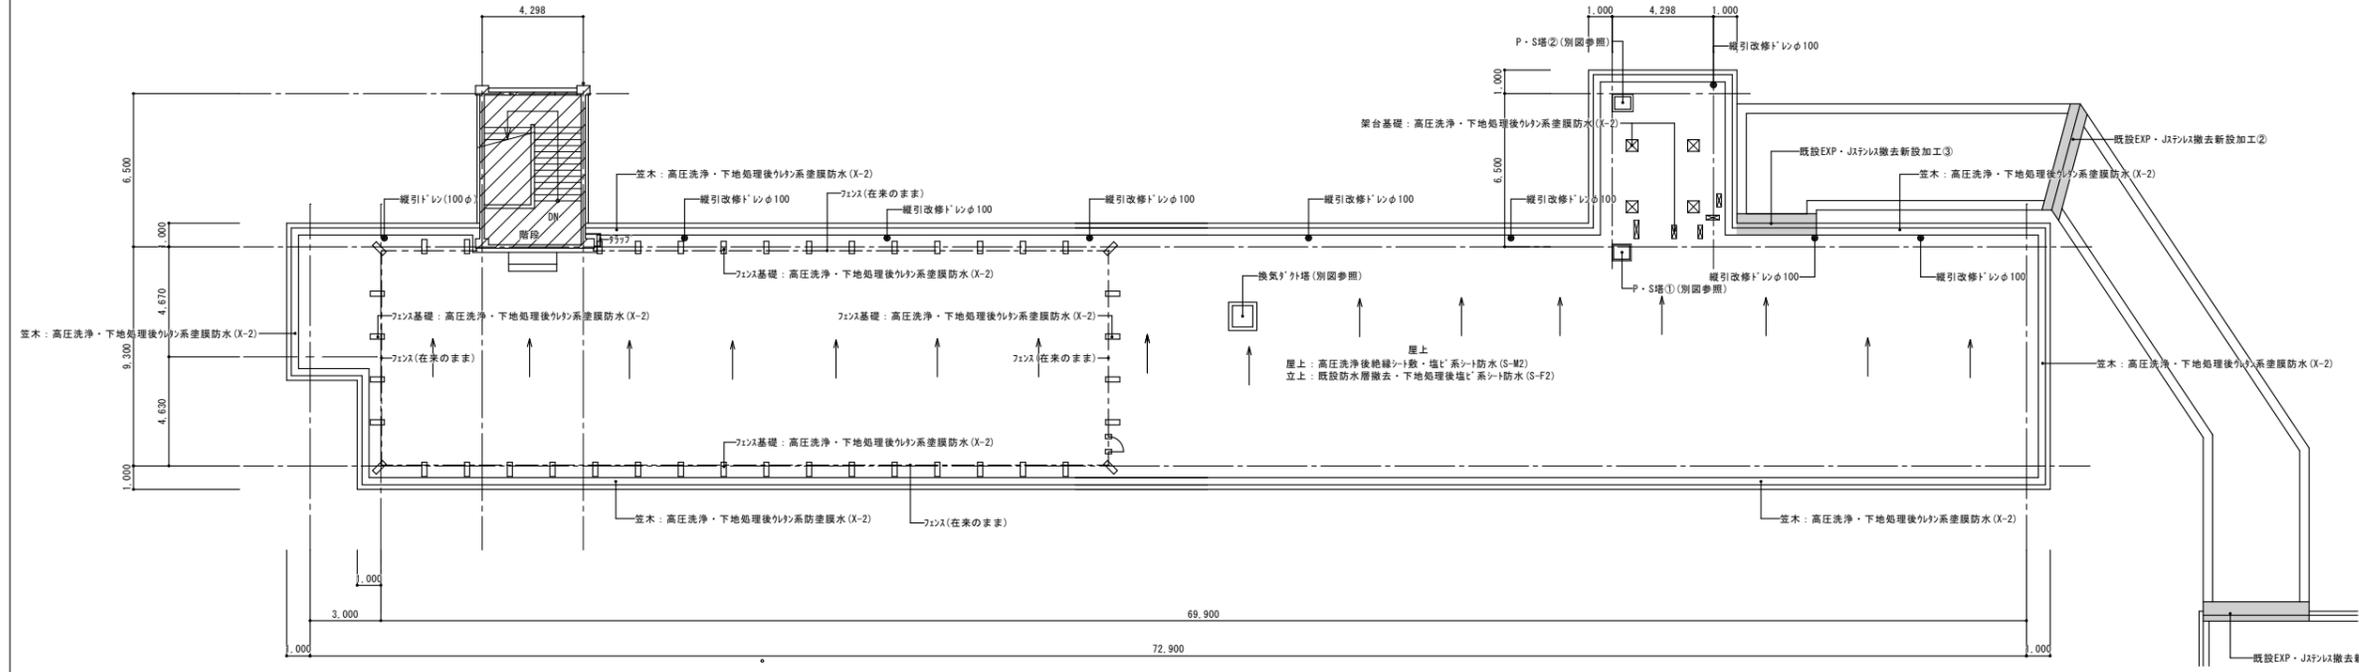


P F階平面図(改修後) S=1/150

R階平面図(改修後) S=1/150 改修工事範囲外を示す。


記 事	月 日		(有) 杉 設 計 一級建築士事務所 〒24-0033 藤原町区役所支所ビル14-7 TEL0930-25-0998 FAX0930-25-0947	設計年月日	設計	技 図	承認印	工事名称	設計番号
				縮 尺 S=1/150	製 図	描 画	承認年月日	泉小学校防水改修工事(校舎棟)	図面番号 管理棟R・P H階平面図(改修前・後) A-03

改修前

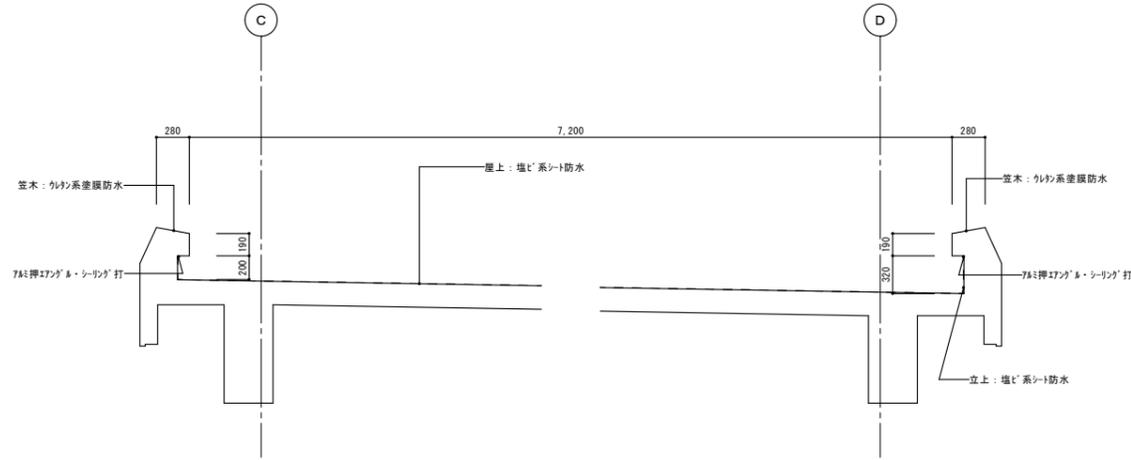

PH屋上断面図 (改修前) S=1/30

改修前

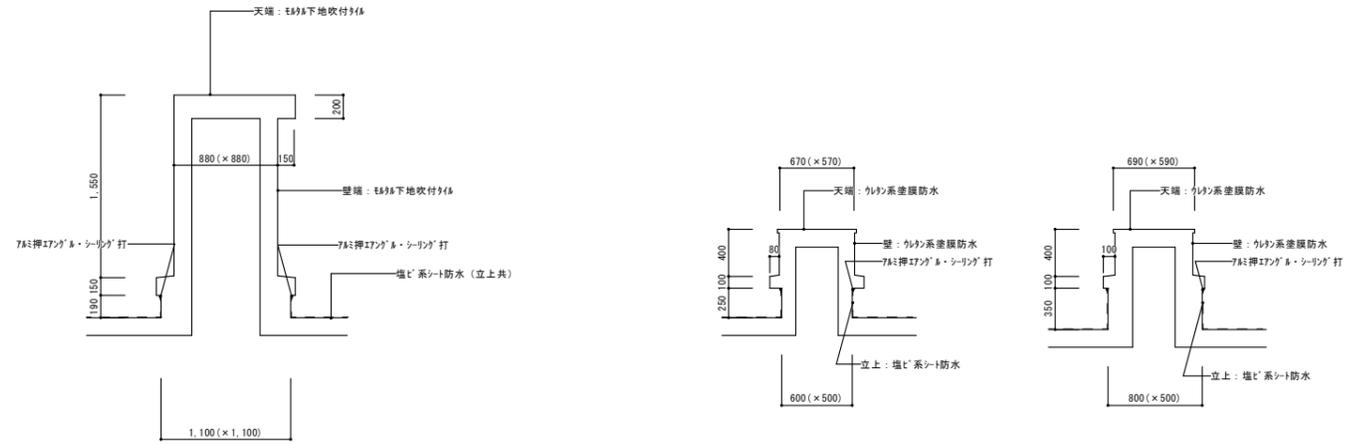


換気塔外塔断面図 (改修前) S=1/30

P・S塔①断面図 (改修前) S=1/30


P・S塔②断面図 (改修前) S=1/30

改修後

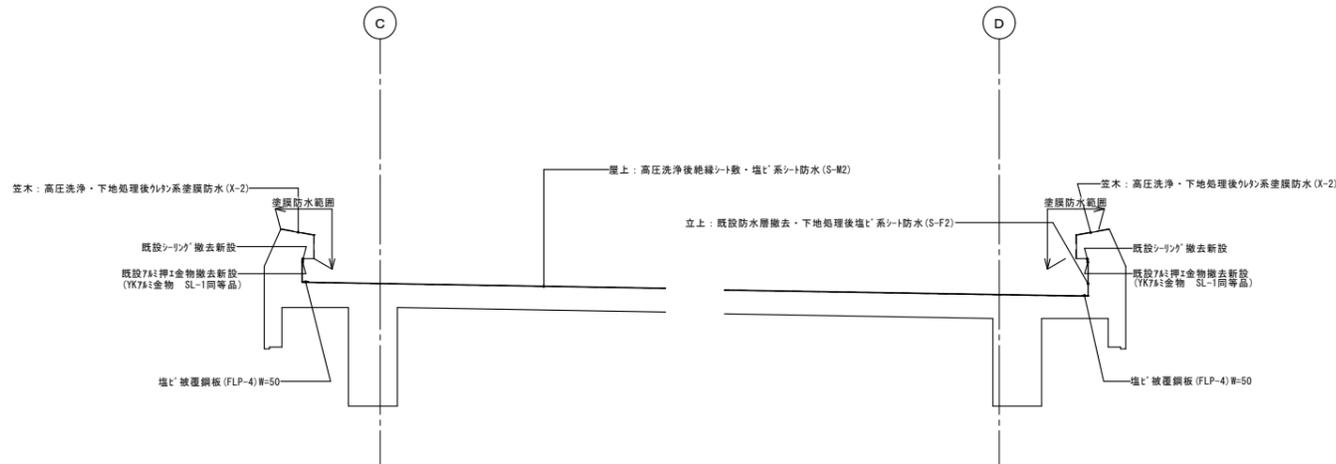

PH屋上断面図 (改修後) S=1/30

改修後

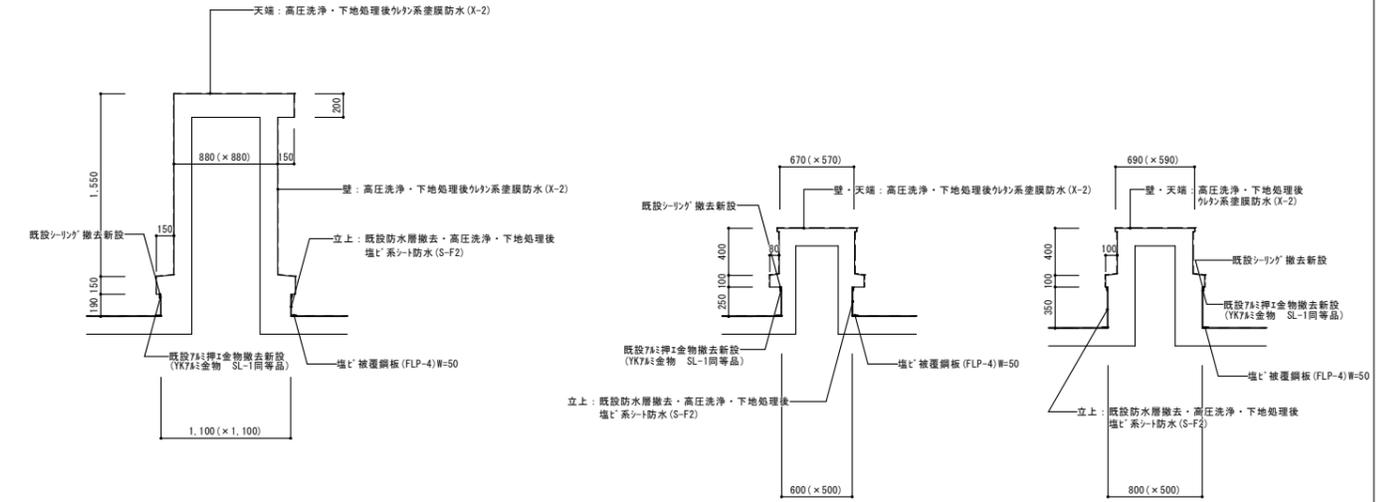



換気塔外塔断面図 (改修後) S=1/30

P・S塔①断面図 (改修後) S=1/30


P・S塔②断面図 (改修後) S=1/30

P・S塔②の電気配管一部 (配線共) 撤去後塩ビ補修


記	月 日		(有) 杉 設 計 一級建築士事務所 〒824-0033 福知山市東本町7丁目4-7 TEL0990-25-0998 FAX0990-25-0947	設計年月日	設計	技 図	承認印	工事名称	設計番号
				〒824-0033 福知山市東本町7丁目4-7 TEL0990-25-0998 FAX0990-25-0947	縮尺 S=1/30	製 図	担 当	承認年月日	泉小学校防水改修工事 (校舎棟)
事								図面名称 管理棟PH屋上・P・S塔①②断面図 (改修前・後)	

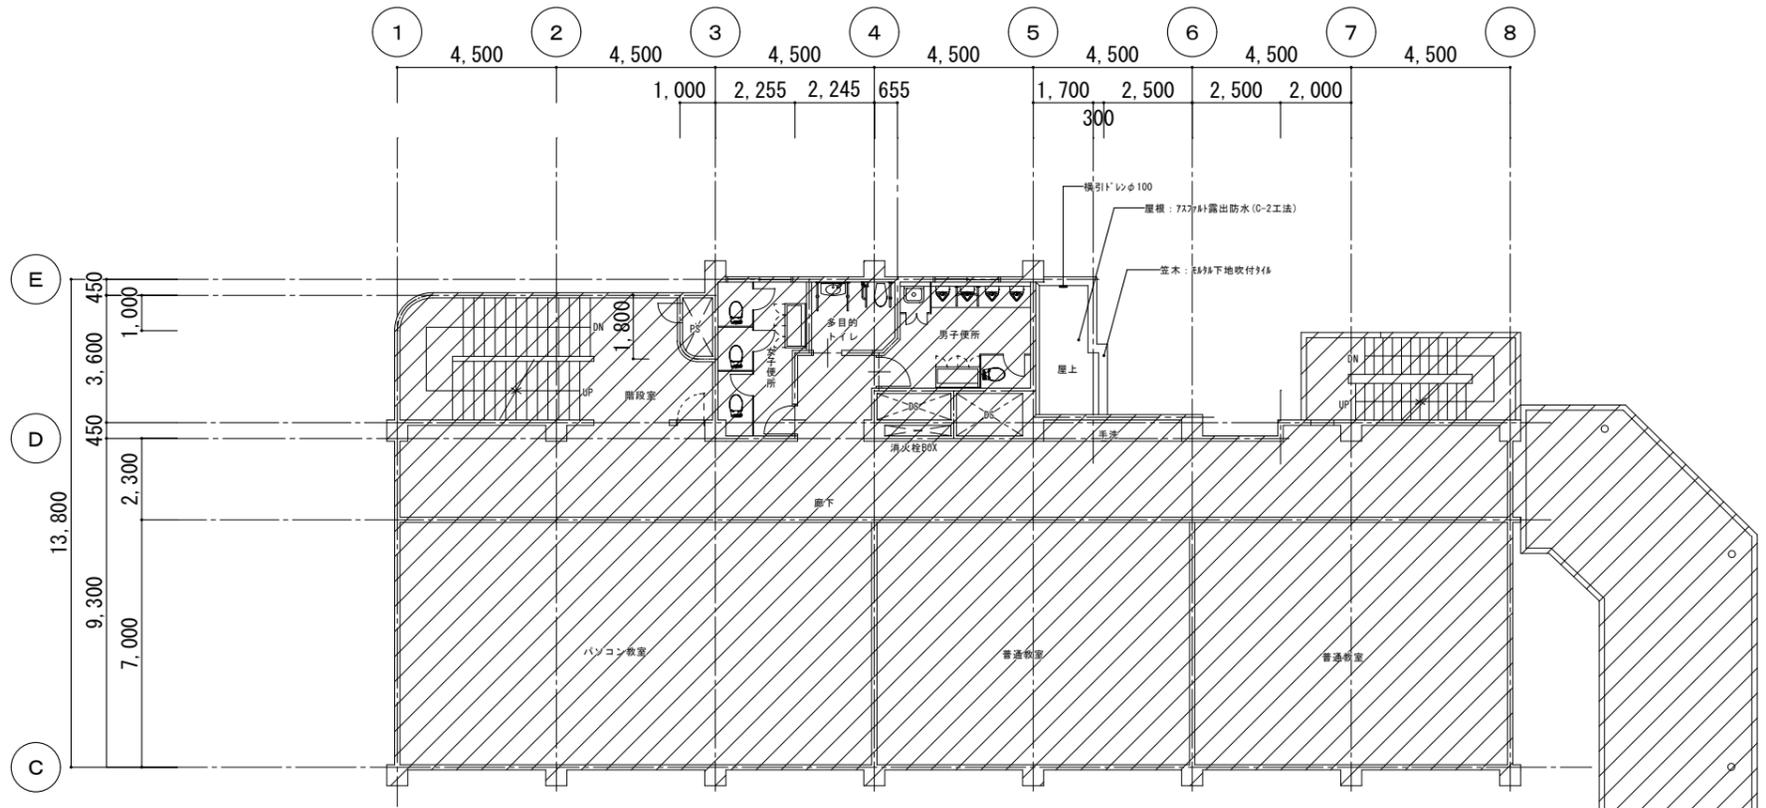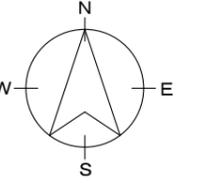

3階平面図(改修前) S=1/100

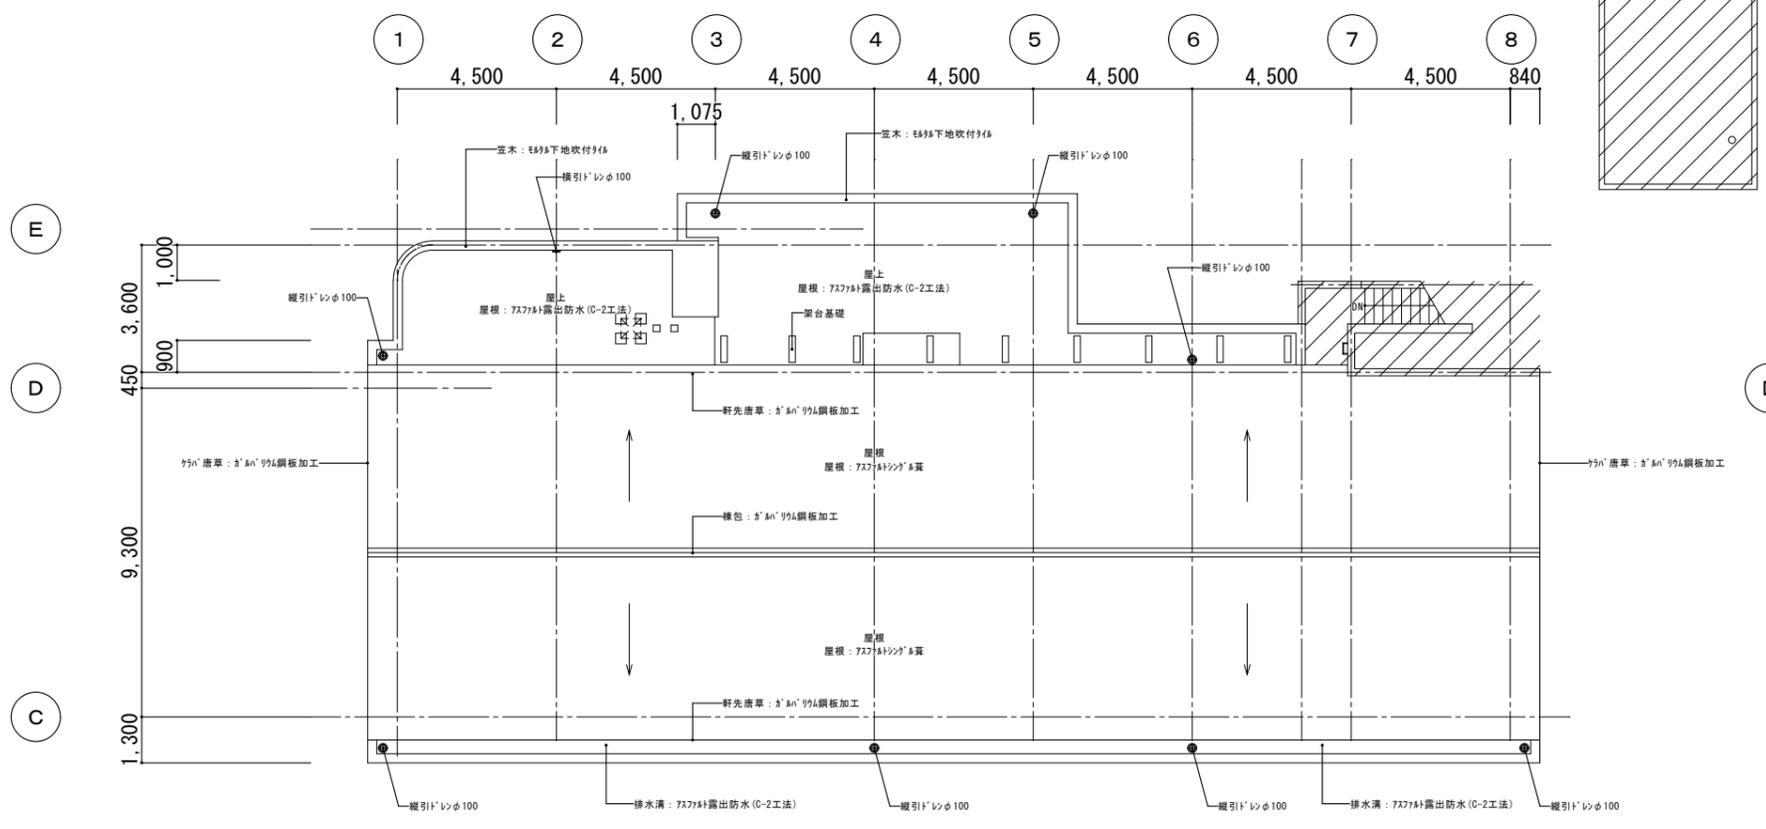



R階平面図(改修前) S=1/100

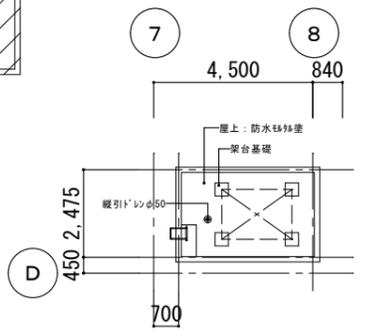


PH平面図(改修前) S=1/100

改修工事範囲外を示す。


記 事	月 日		(有) 杉 設 計 一級建築士事務所 〒24-0033 横浜市中区新港7丁目4-7 TEL045-25-0998 FAX045-25-0947	設計年月日	設計	技 図	承認印	工事名称	設計番号
				縮 尺 S=1/100	製 図	担 当	承認年月日	泉小学校防水改修工事(校舎棟)	図面番号 新館棟3・R・PH階平面図(改修前)

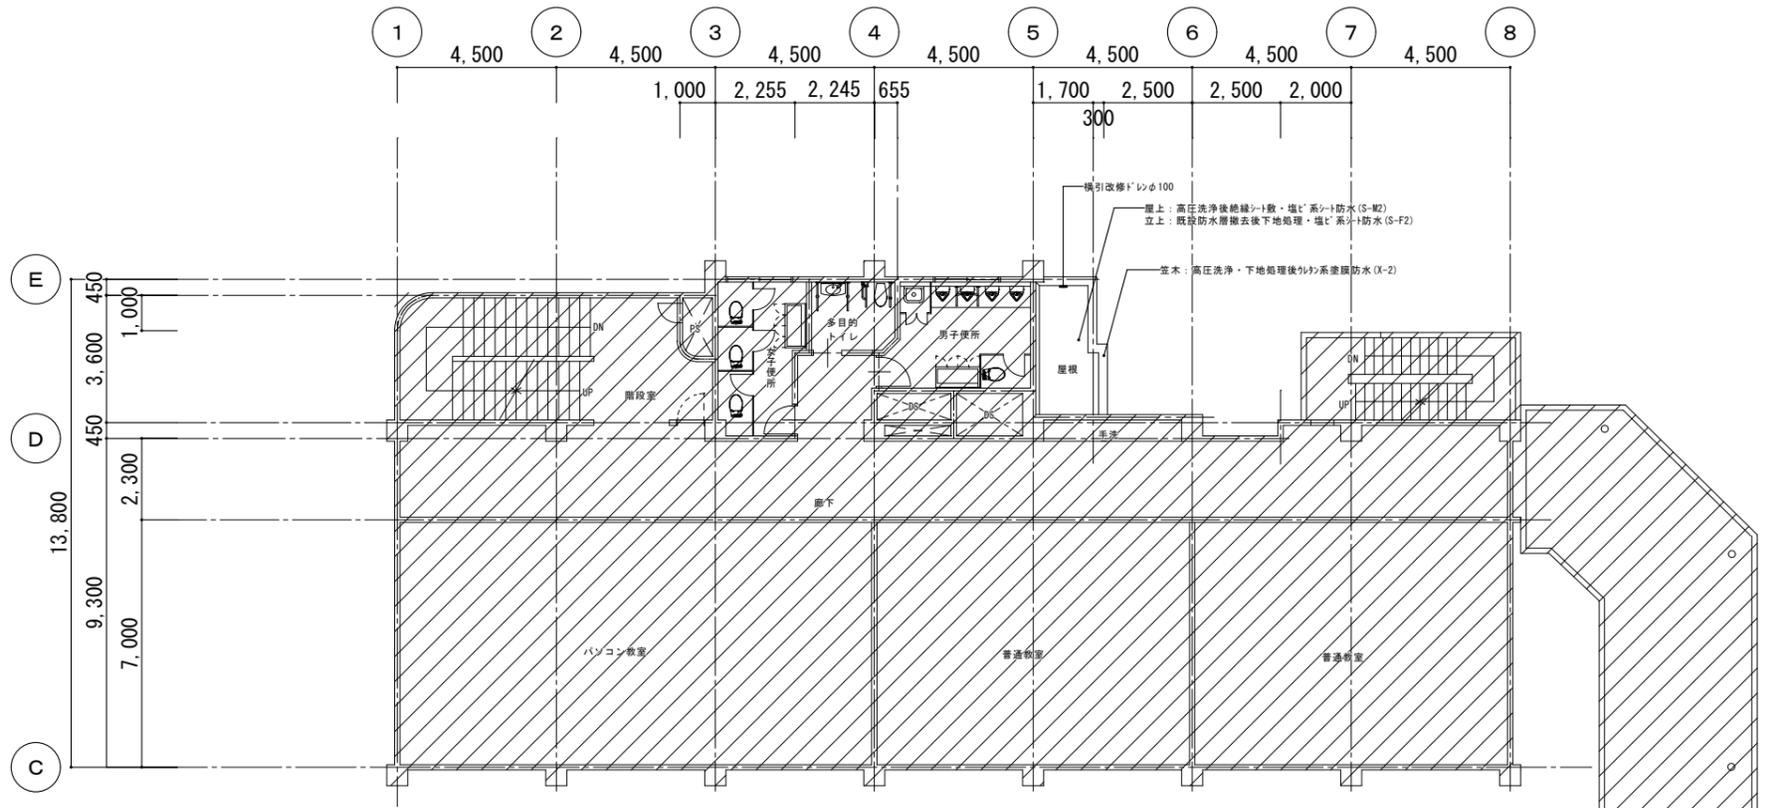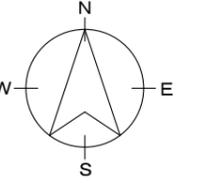

3階平面図 (改修後) S=1/100

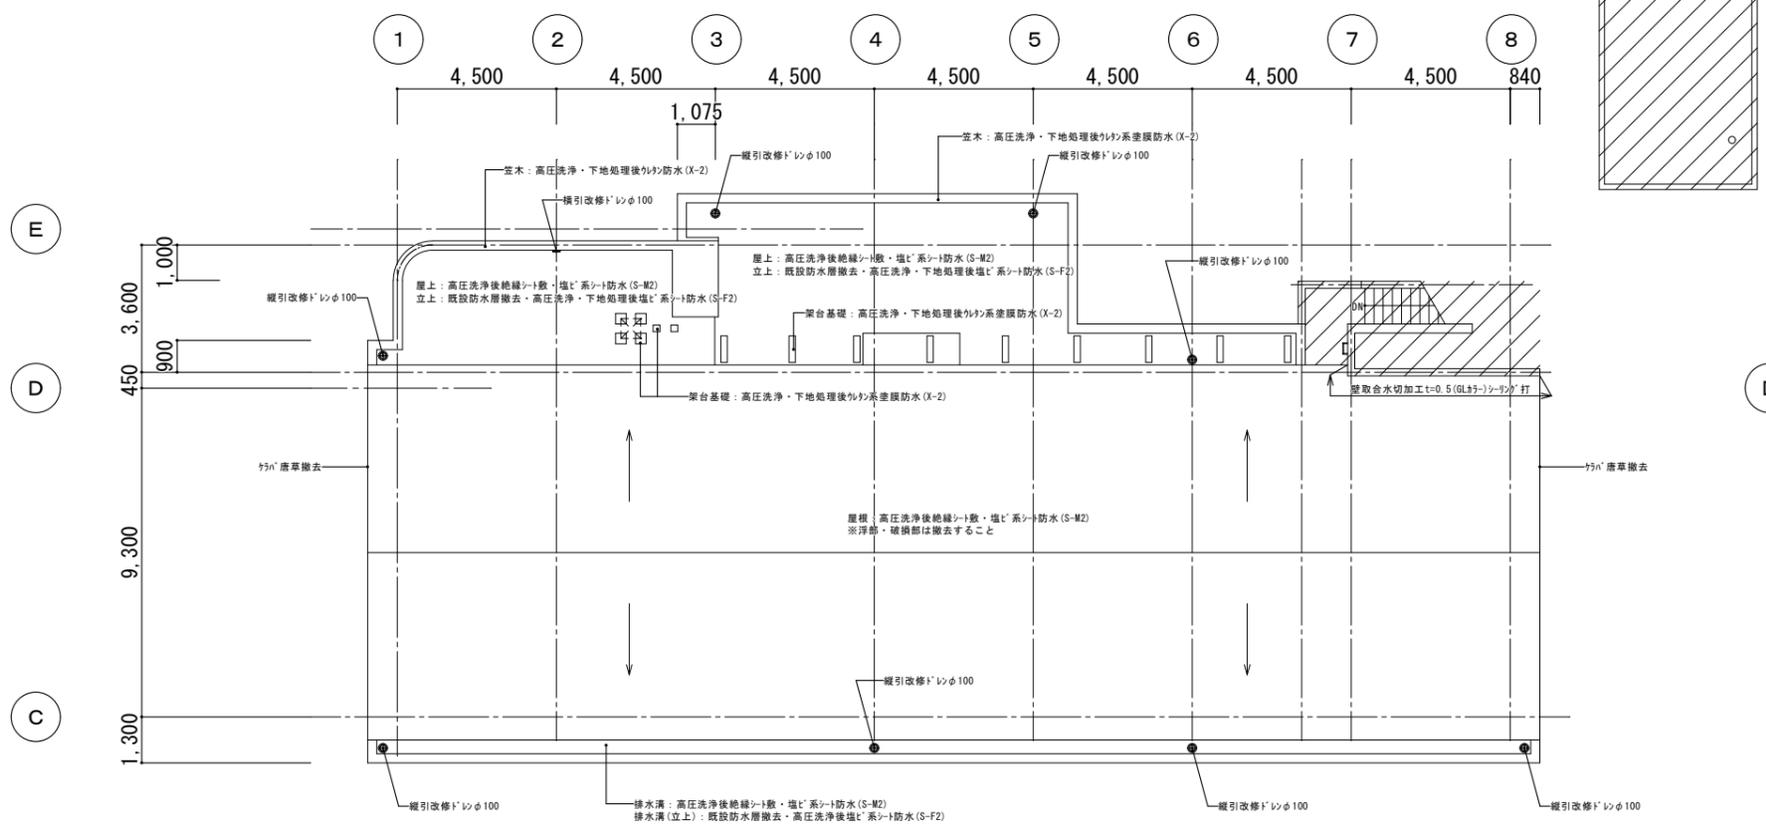

R階平面図 (改修後) S=1/100

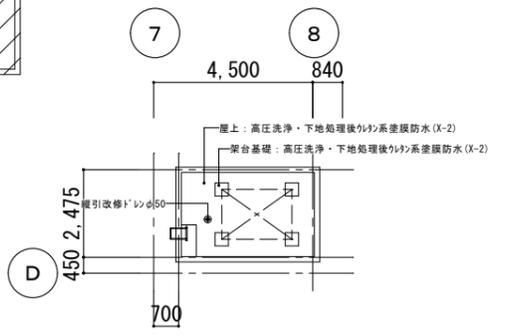


PH平面図 (改修後) S=1/100


改修工事範囲外を示す。

記 事	月 日		(有) 杉 設 計 一級建築士事務所 〒24-0033 千葉県市川市東町1-4-7 TEL0430-25-0998 FAX0430-25-0947	設計年月日	設計	技 図	承認印	工事名称	設計番号
				縮 尺 S=1/100	製 図	担 当	承認年月日	泉小学校他1校防水改修工事 (校舍棟)	
								図面名称	図面番号
								新館棟3・R・PH階平面図 (改修後)	A-07


改修前

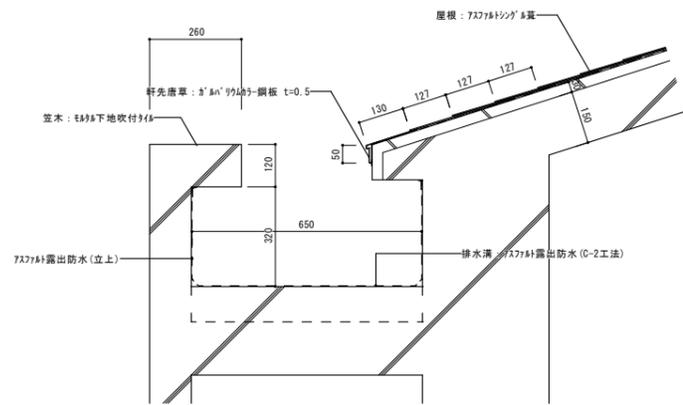


A-A断面詳細図 S=1/10

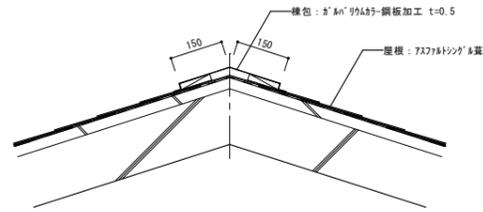

B-B断面詳細図 S=1/10

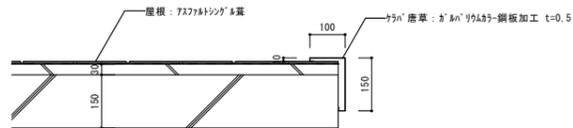


C-C断面詳細図 S=1/10

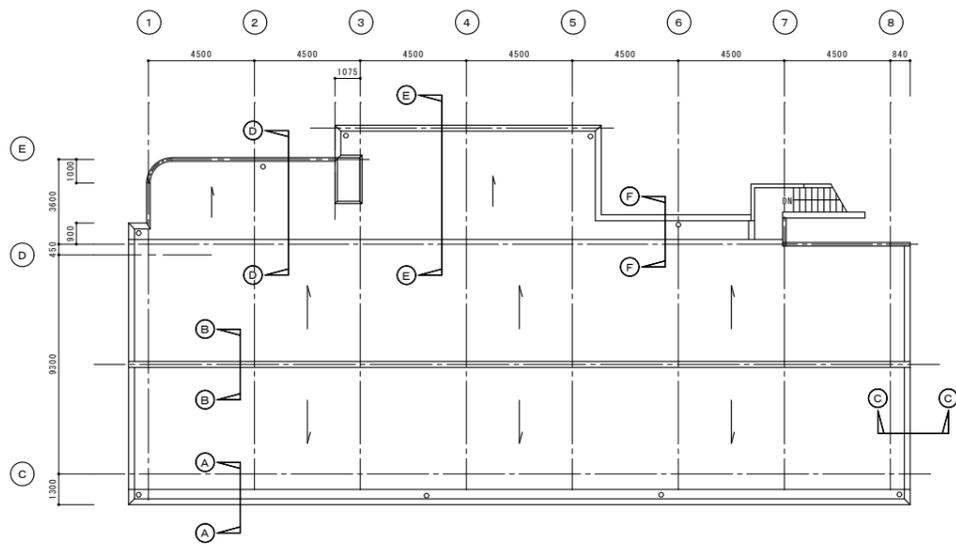


改修前 R階平面図 S=1/100


改修後

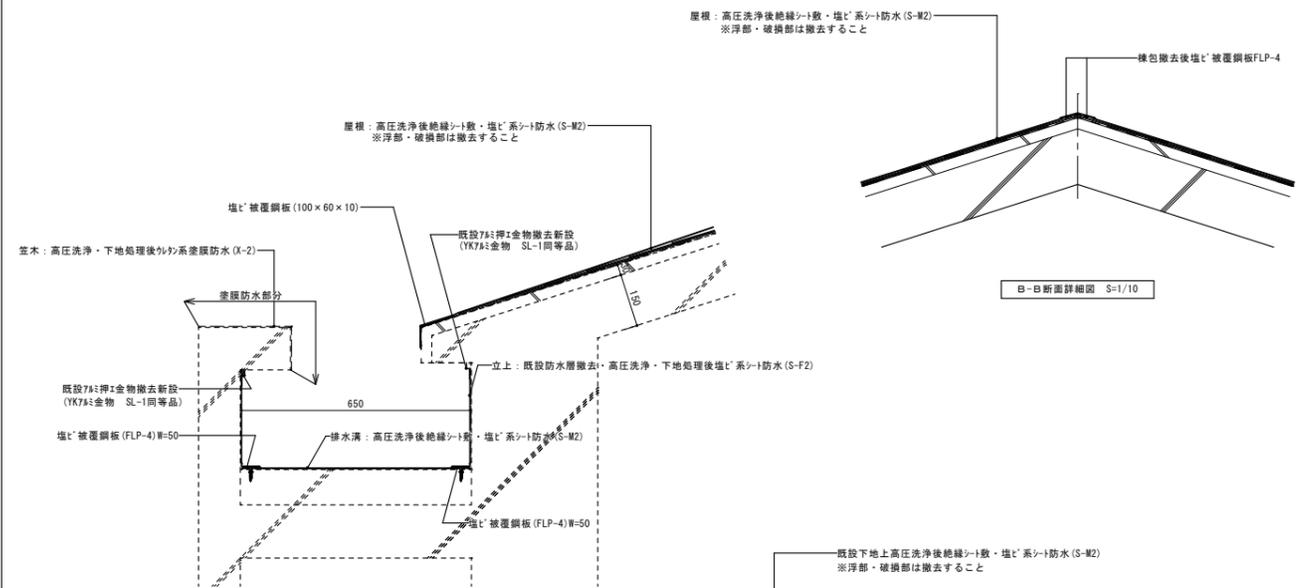


A-A断面詳細図 S=1/10

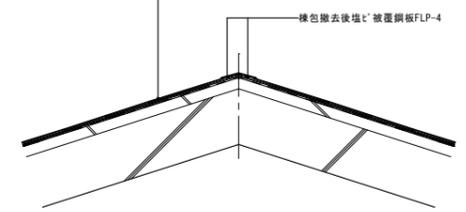

B-B断面詳細図 S=1/10






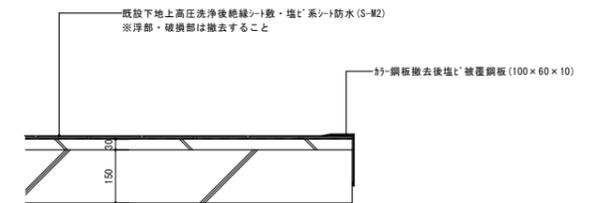


C-C断面詳細図 S=1/10

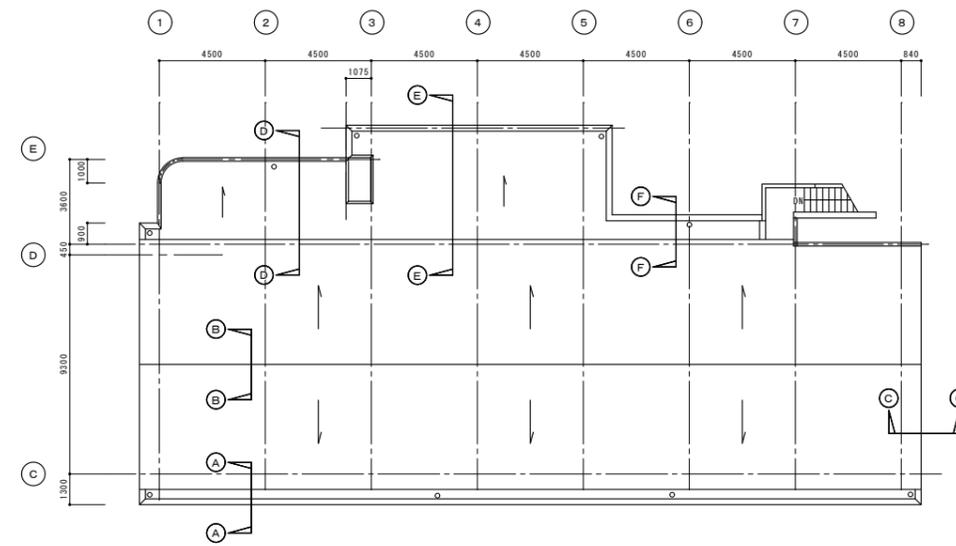


改修後 R階平面図 S=1/100

記	月 日			(有) 杉 設 計 一級建築士事務所	設計年月日	設 計	技 図	承認印	工事名称	設計番号
					〒814-0033 福岡県福岡市東区東区2丁目4-7 TEL0930-25-0994 FAX0930-25-0947	縮 尺 S=1/100・1/10	製 図	担 当	承認年月日	泉小学校防水改修工事(校舎棟)
事									図面名称	図面番号
									新館棟R階平面・断面詳細図(改修前・後)	A-08

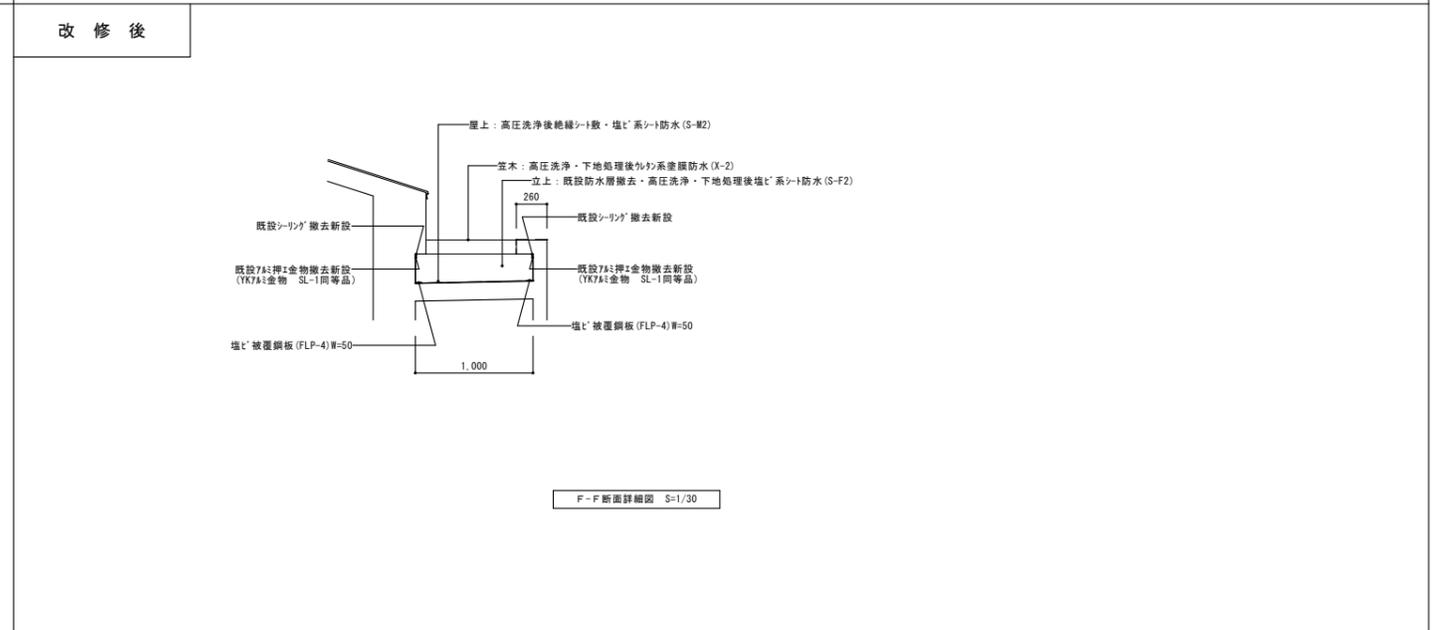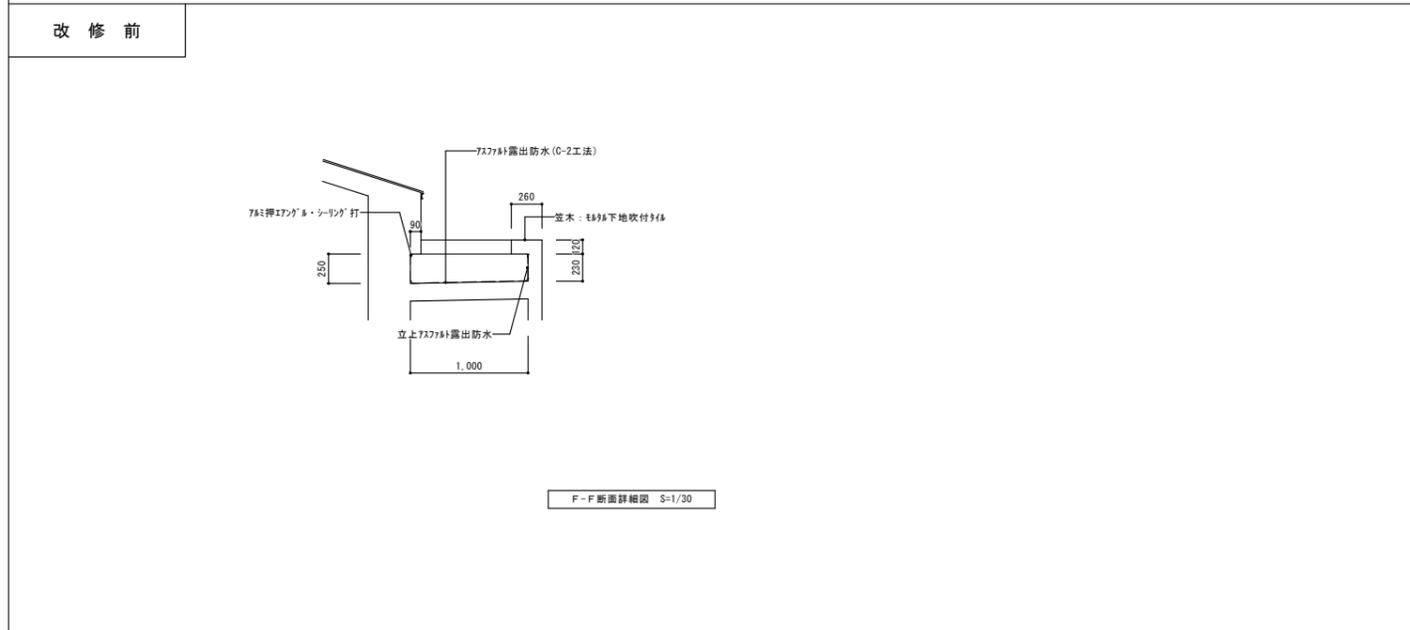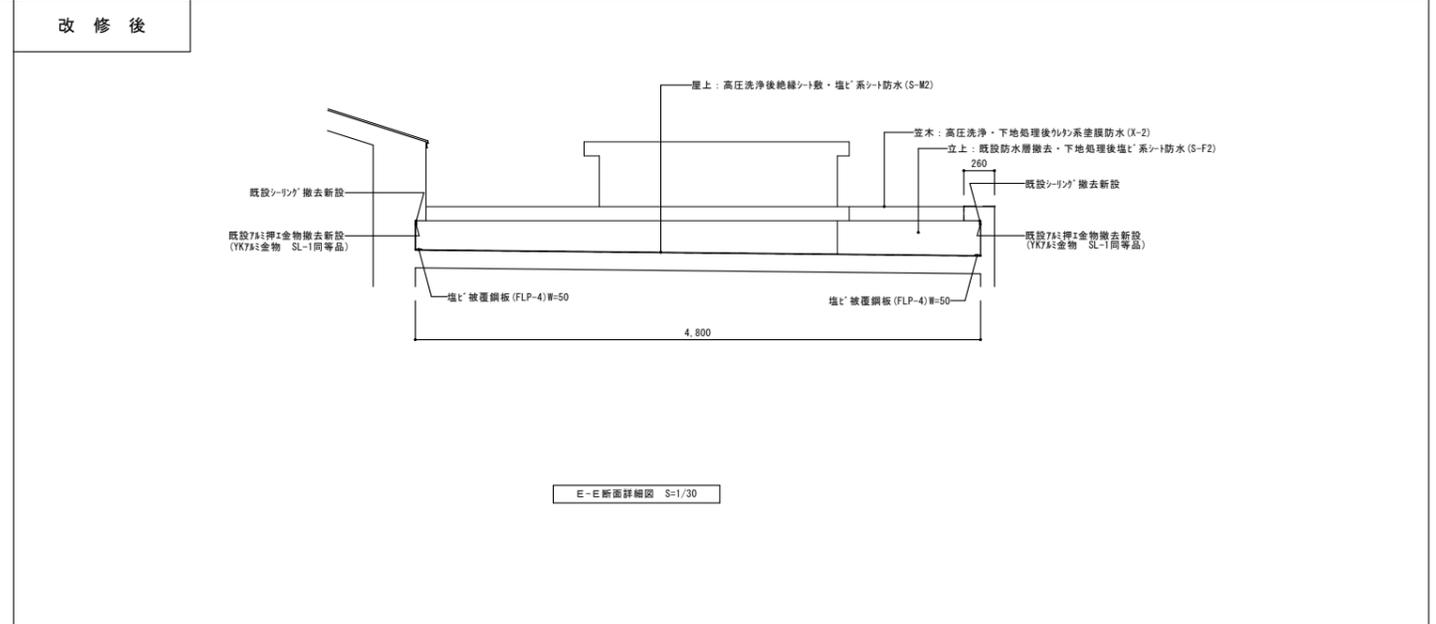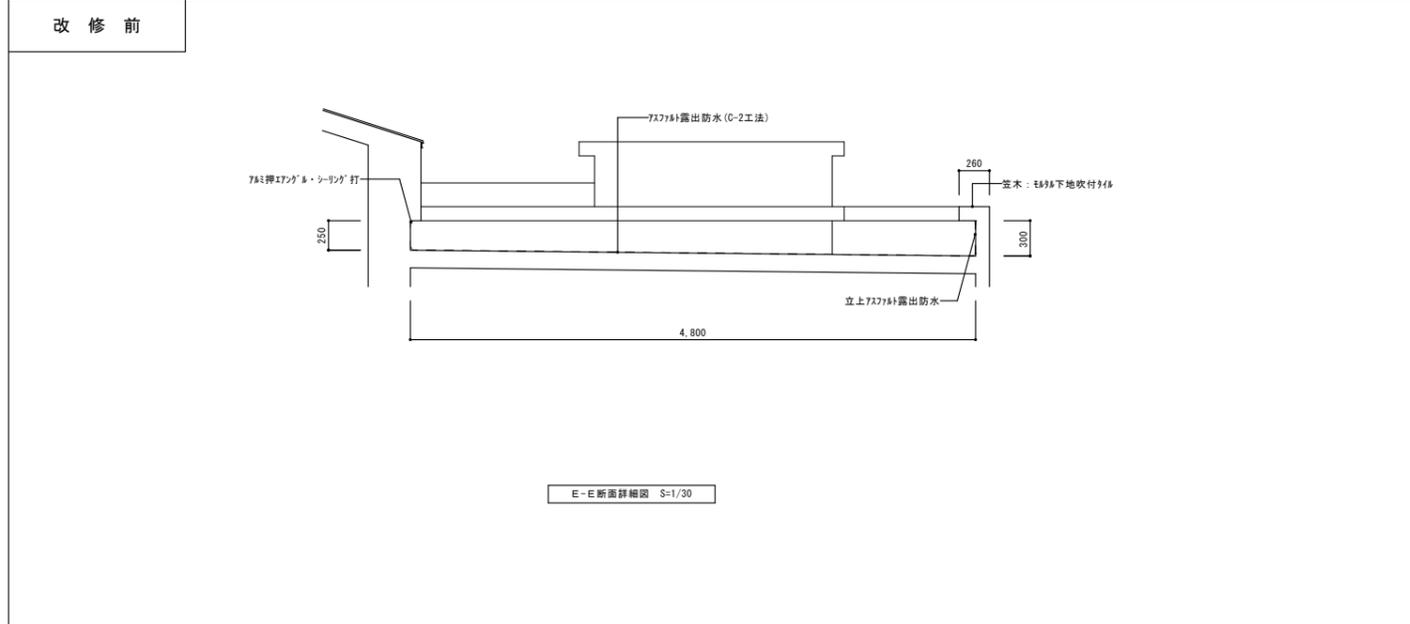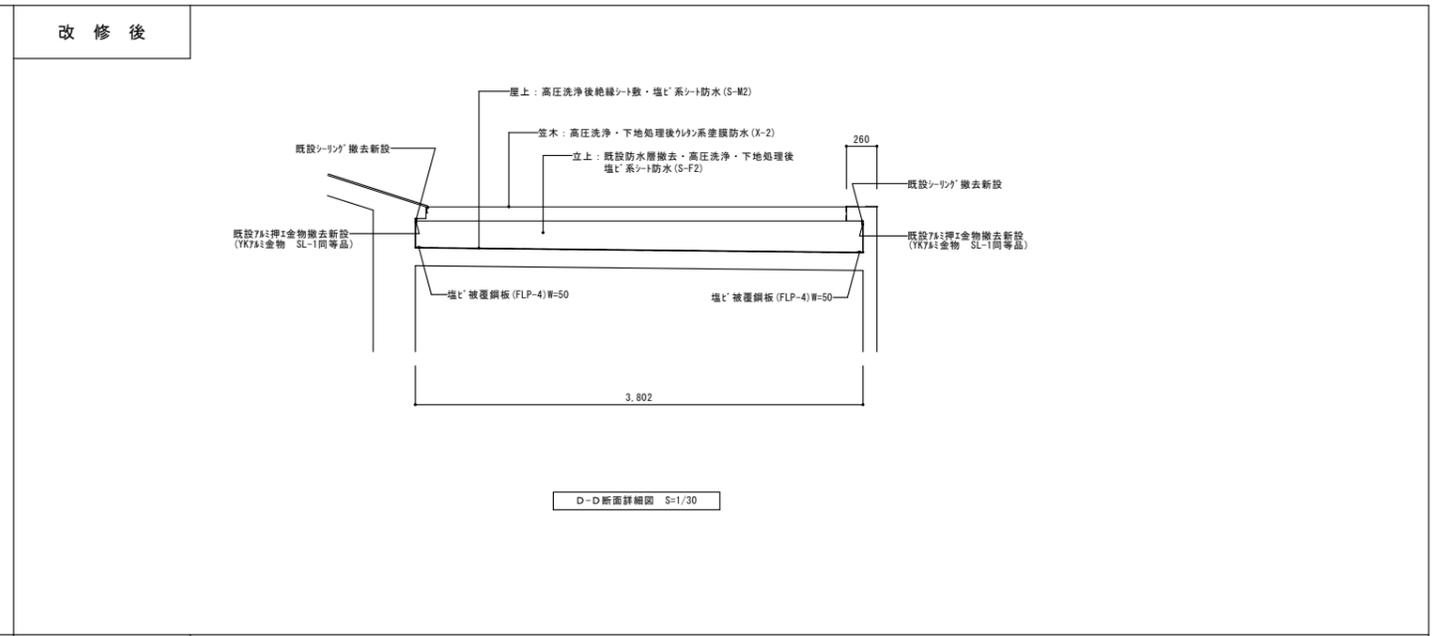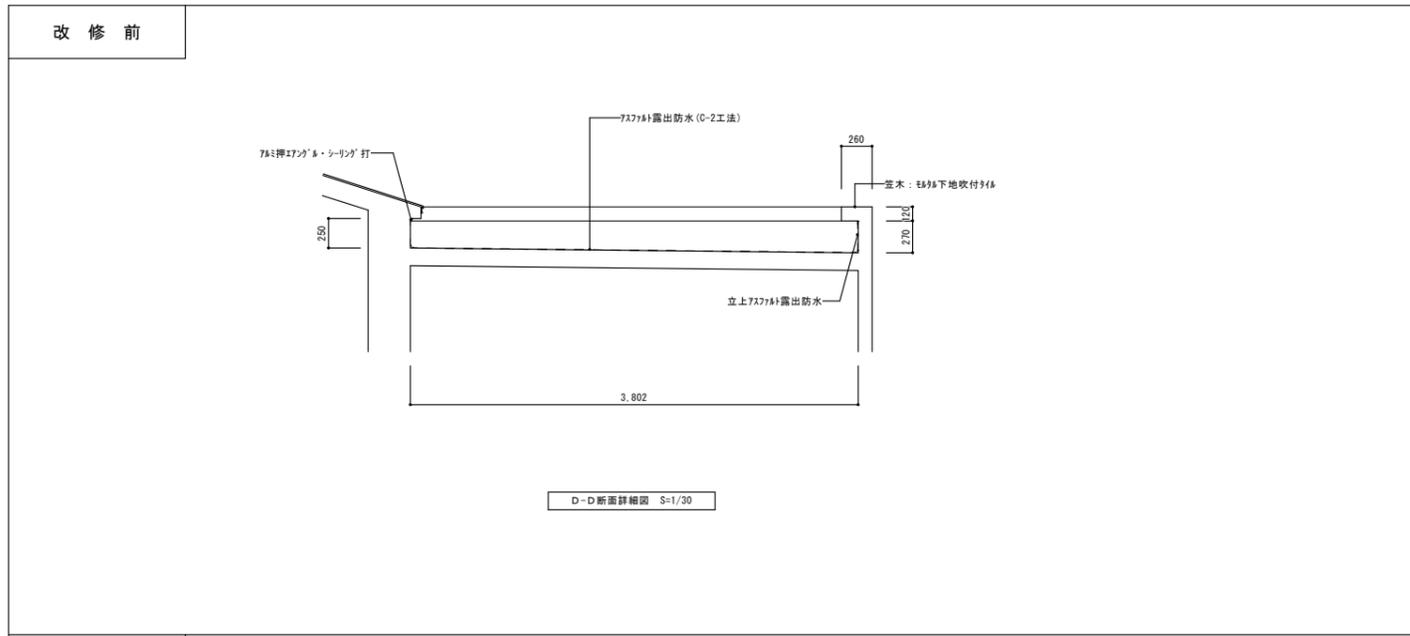


記	月 日			(有) 杉 設 計 一級建築士事務所	設計年月日	設 計	技 図	承認印	工事名称	設計番号
					縮 尺	製 図	担 当	承認年月日	泉小学校防水改修工事 (校舎棟)	
事				〒814-0033 福岡県福岡市東区東区2-1-4-7 TEL0930-25-0994 FAX0930-25-0947	事務所電話 (総機) 第1-20006号 1号機 第231417号 監督職 杉本 博史	S=1/30			図面名称	図面番号
									新館棟R階断面詳細図 (改修前・後)	A-09

改修前

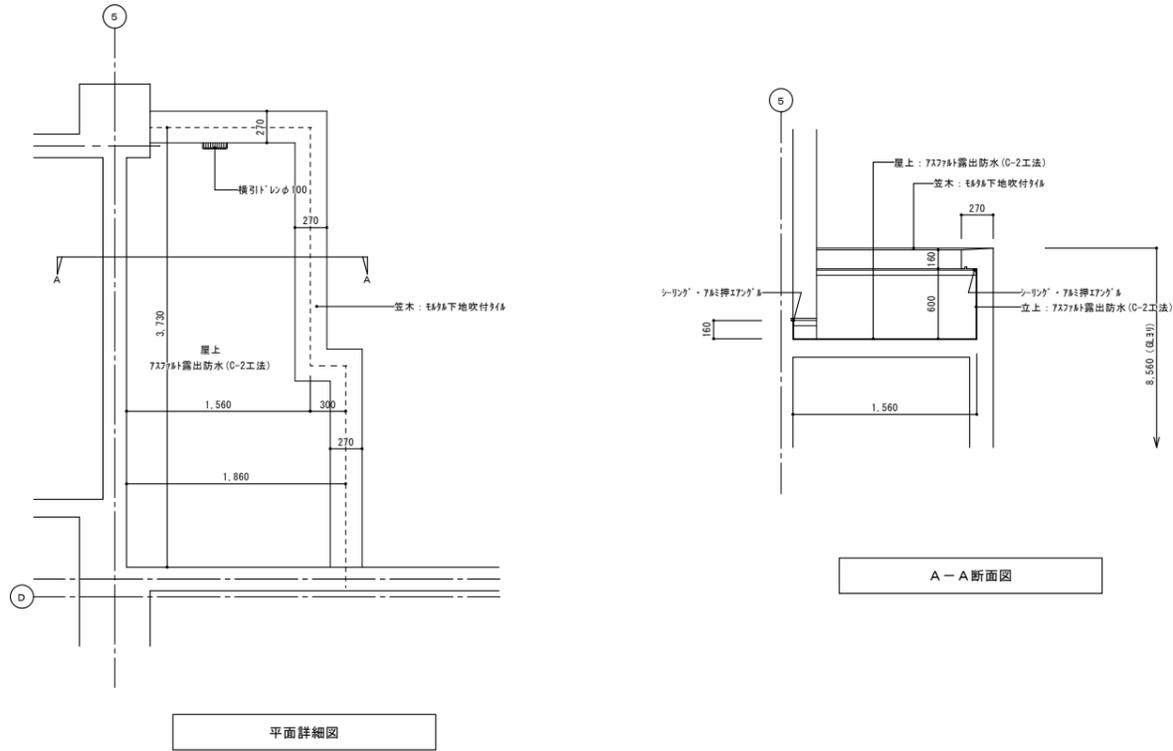


2階便所屋上平面図・断面図 (改修前) S=1/30

改修前

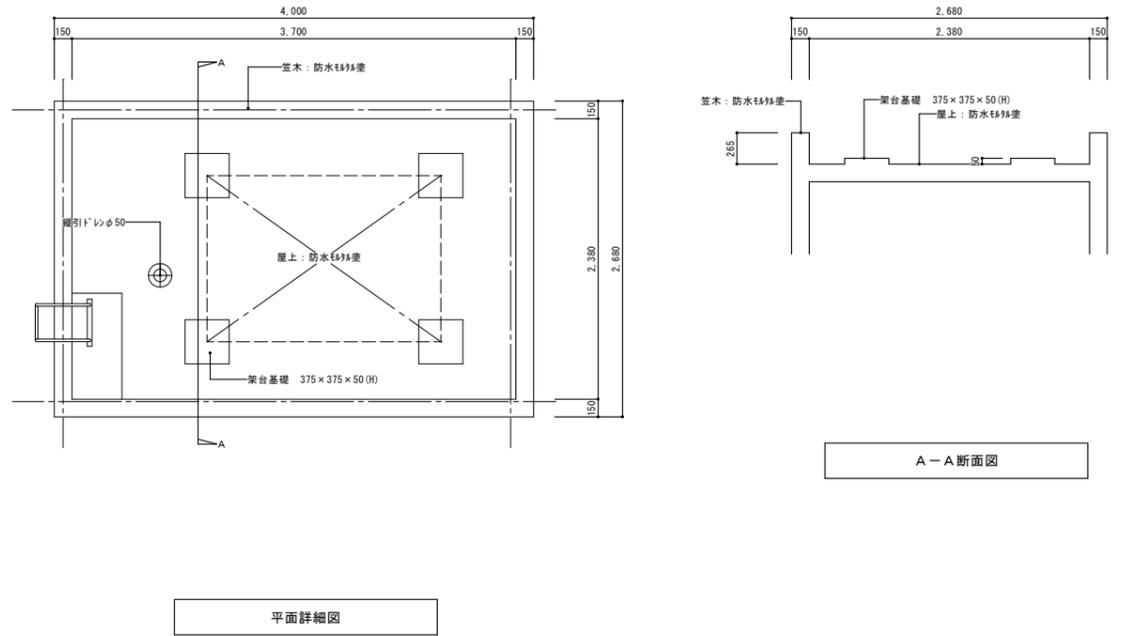


PH屋上平面図・断面図 (改修前) S=1/30

改修後

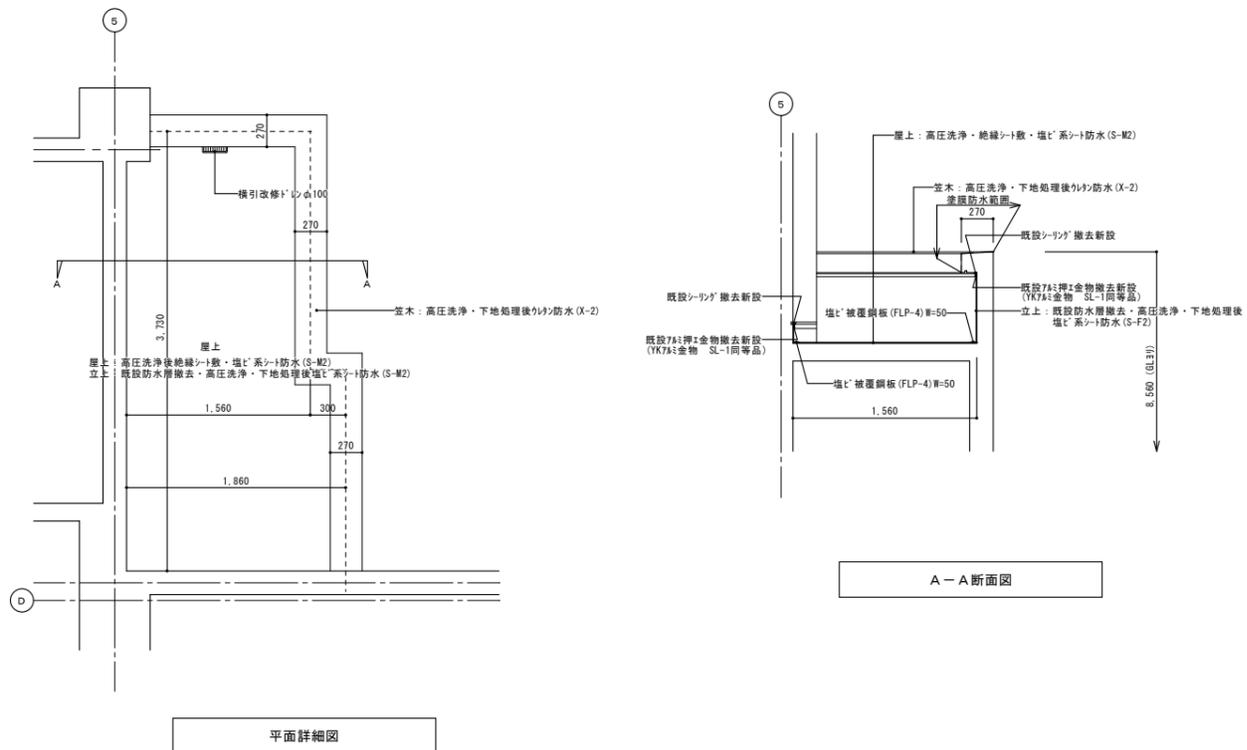

2階便所屋上平面図・断面図 (改修後) S=1/30

改修後

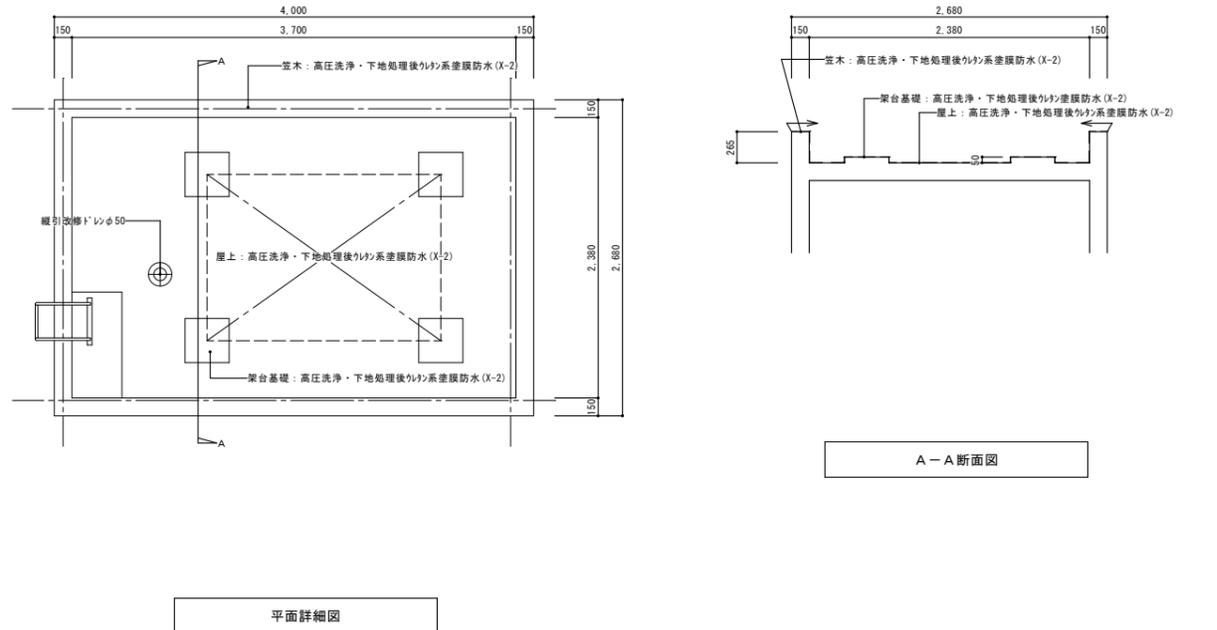

PH屋上平面図・断面図 (改修後) S=1/30

記	月 日		(有) 杉 設 計 一級建築士事務所	設計年月日	設計	技 図	承認印	工事名称	設計番号
				〒24-0033 千葉県佐倉市佐倉7-14-7 TEL0930-25-0998 FAX0930-25-0947	縮尺 S=1/100	製 図	指 導	承認年月日	新館棟3階・PH階平面・断面図(改修前・後)
事								泉小学校防水改修工事(校舎棟)	

