

泉中学校防水改修工事 校舎棟設計図

図面番号	図面名称	縮尺	図面番号	図面名称	縮尺
A-01	改修工事特記仕様書(1)		A-10	南教室棟面詳細図(改修前・後)	S=1/30・1/10
A-02	付近見取図・配置図	S=1/500	A-11	南教室棟断面詳細図(改修前・後)	S=1/30
A-03	2階平面図(改修前)	S=1/150	A-12	渡廊下屋上平面図・断面図(改修後)	S=1/30
A-04	2階平面図(改修後)	S=1/150	A-13	渡廊下屋上平面図・断面図(改修前)	S=1/30
A-05	屋上・PH屋上平面図・ダクト塔立面図(改修前)	S=1/150	A-14	機械室(1)屋上平面図・断面図(改修前・後)	S=1/100・1/30
A-06	屋上・PH屋上平面図・ダクト塔立面図(改修後)	S=1/150	A-15	機械室(2)屋上平面図・断面図(改修前・後)	S=1/100・1/30
A-07	管理棟断面図(改修前・後)	S=1/30	A-16	校舎棟仮設計画図	S=1/200
A-08	東教室棟断面図(改修前・後)	S=1/30			
A-09	管理棟断面図詳細図(改修前・後)	S=1/30			

No.1平成29年度版(平成29年度改訂 H2904)

改修工事 特記仕様書

I 工 事 概 要

1. 工事名称 泉中学校防水改修工事

2. 工事場所 行橋市西泉5丁目7番1号

3. 工事概要は別紙(仕上表)による。

4. 別途工事

5. その他

II 建築工事仕様

1. 標準仕様

2. 特記仕様

3. 特記事項に記載の「」内表示番号は、公共建築改修工事標準仕様書の当該項目、当該国、または当該表を示す。

4. 特記事項に記載の「」内表示番号は、公共建築工事標準仕様書の当該項目、当該国、または当該表を示す。

5. 形状寸法の単位は特記なきがきり、ミリメートルとする。

1

15

16

1

15

16

55



工事場所：行橋市西泉五四丁目7-1

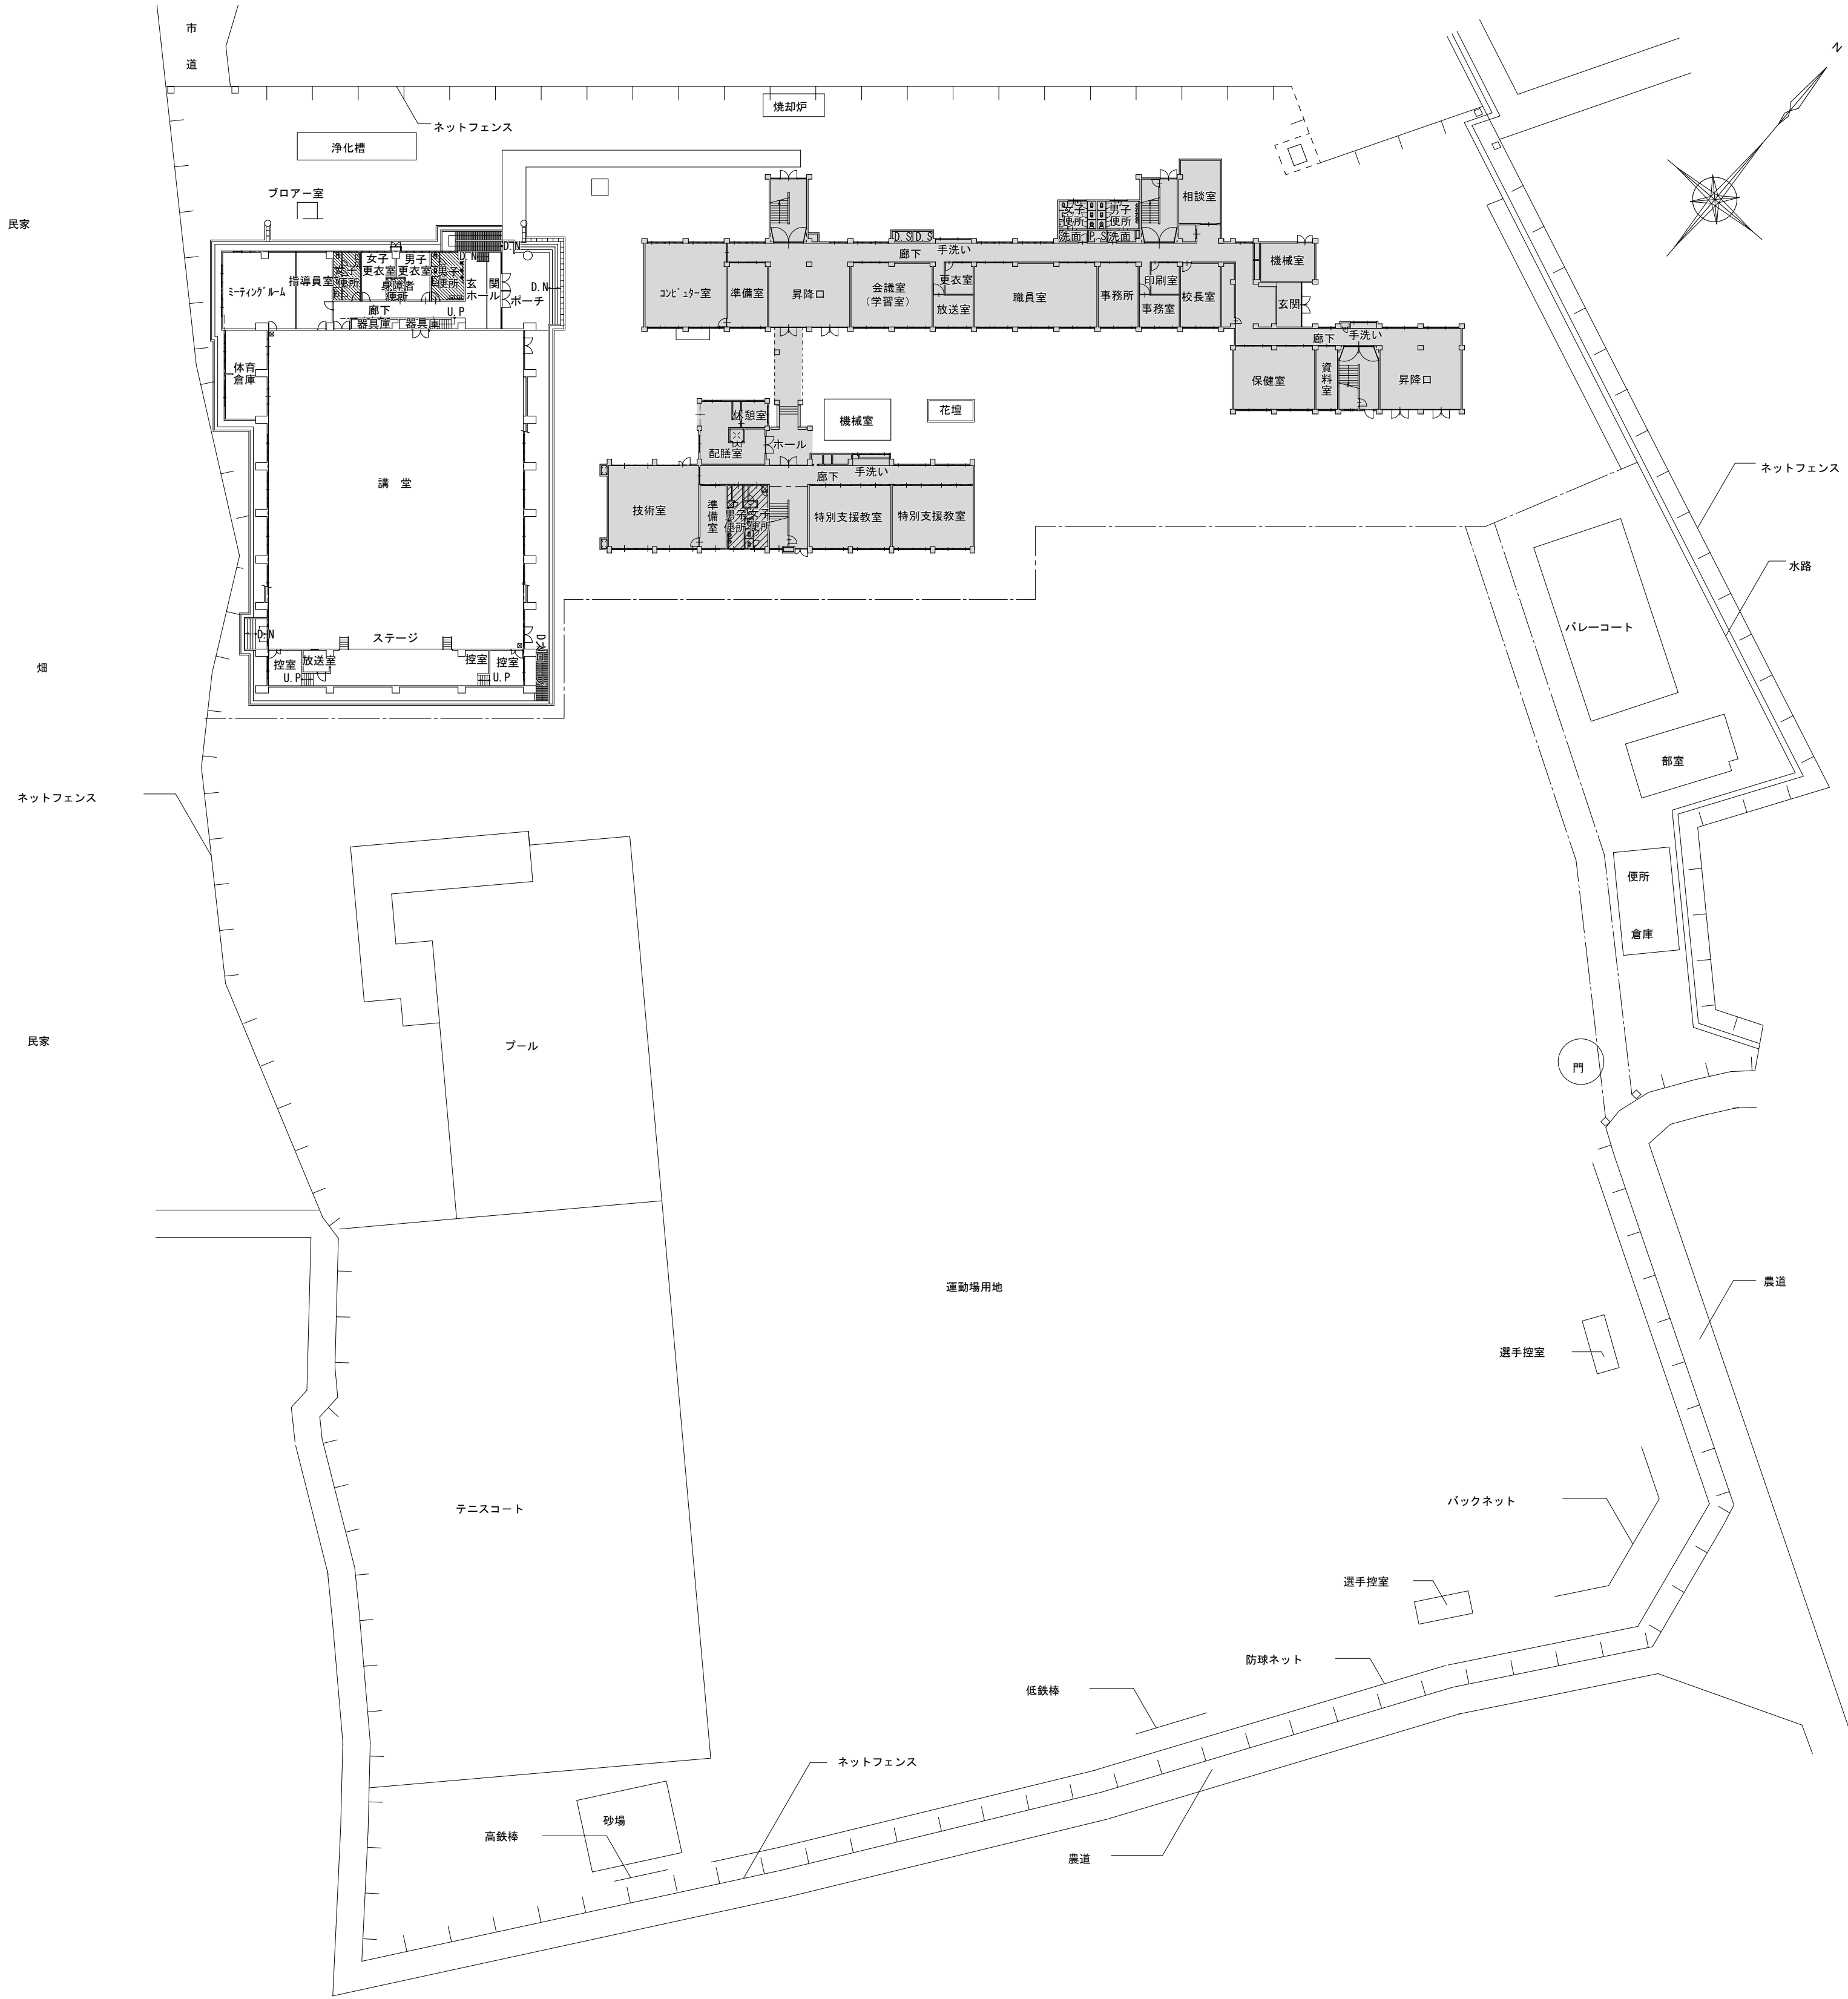


配置図 S=1/500

改修工事範囲を示す。

特記事項


- ※工事期間中は、十分な安全対策をし、第三者等に迷惑及び、危害を及ばぬよにすること。
- ※校内での車両通行は、最徐行とし、適時交通誘導員を配置すること。
- ※仮囲い、足場等の進入口は、鍵付とし、原則として工事関係者以外の立入り禁止措置を行うこと。
- ※工事完了後は、使用ヶ所の整地等、現状復旧を行うこと。

記	月 日		(有) 杉 設 計 一級建築士事務所 〒824-0033 福岡県行橋市北泉四丁目14-7 TEL0930-25-0996 FAX0930-25-0947	設計年月日 縮 尺 S=1/300	設 計 製 図	技 図 担 当	承認印 承認年月日	工事名称 泉中学校防水改修工事（校舎棟） 図面名称 付近見取図・配置図	設計番号 図面番号 A-02
事			事務所登録（知事）第1-20008号 1級建築士登録 第231617号 監理建築士 杉本 剛彦						


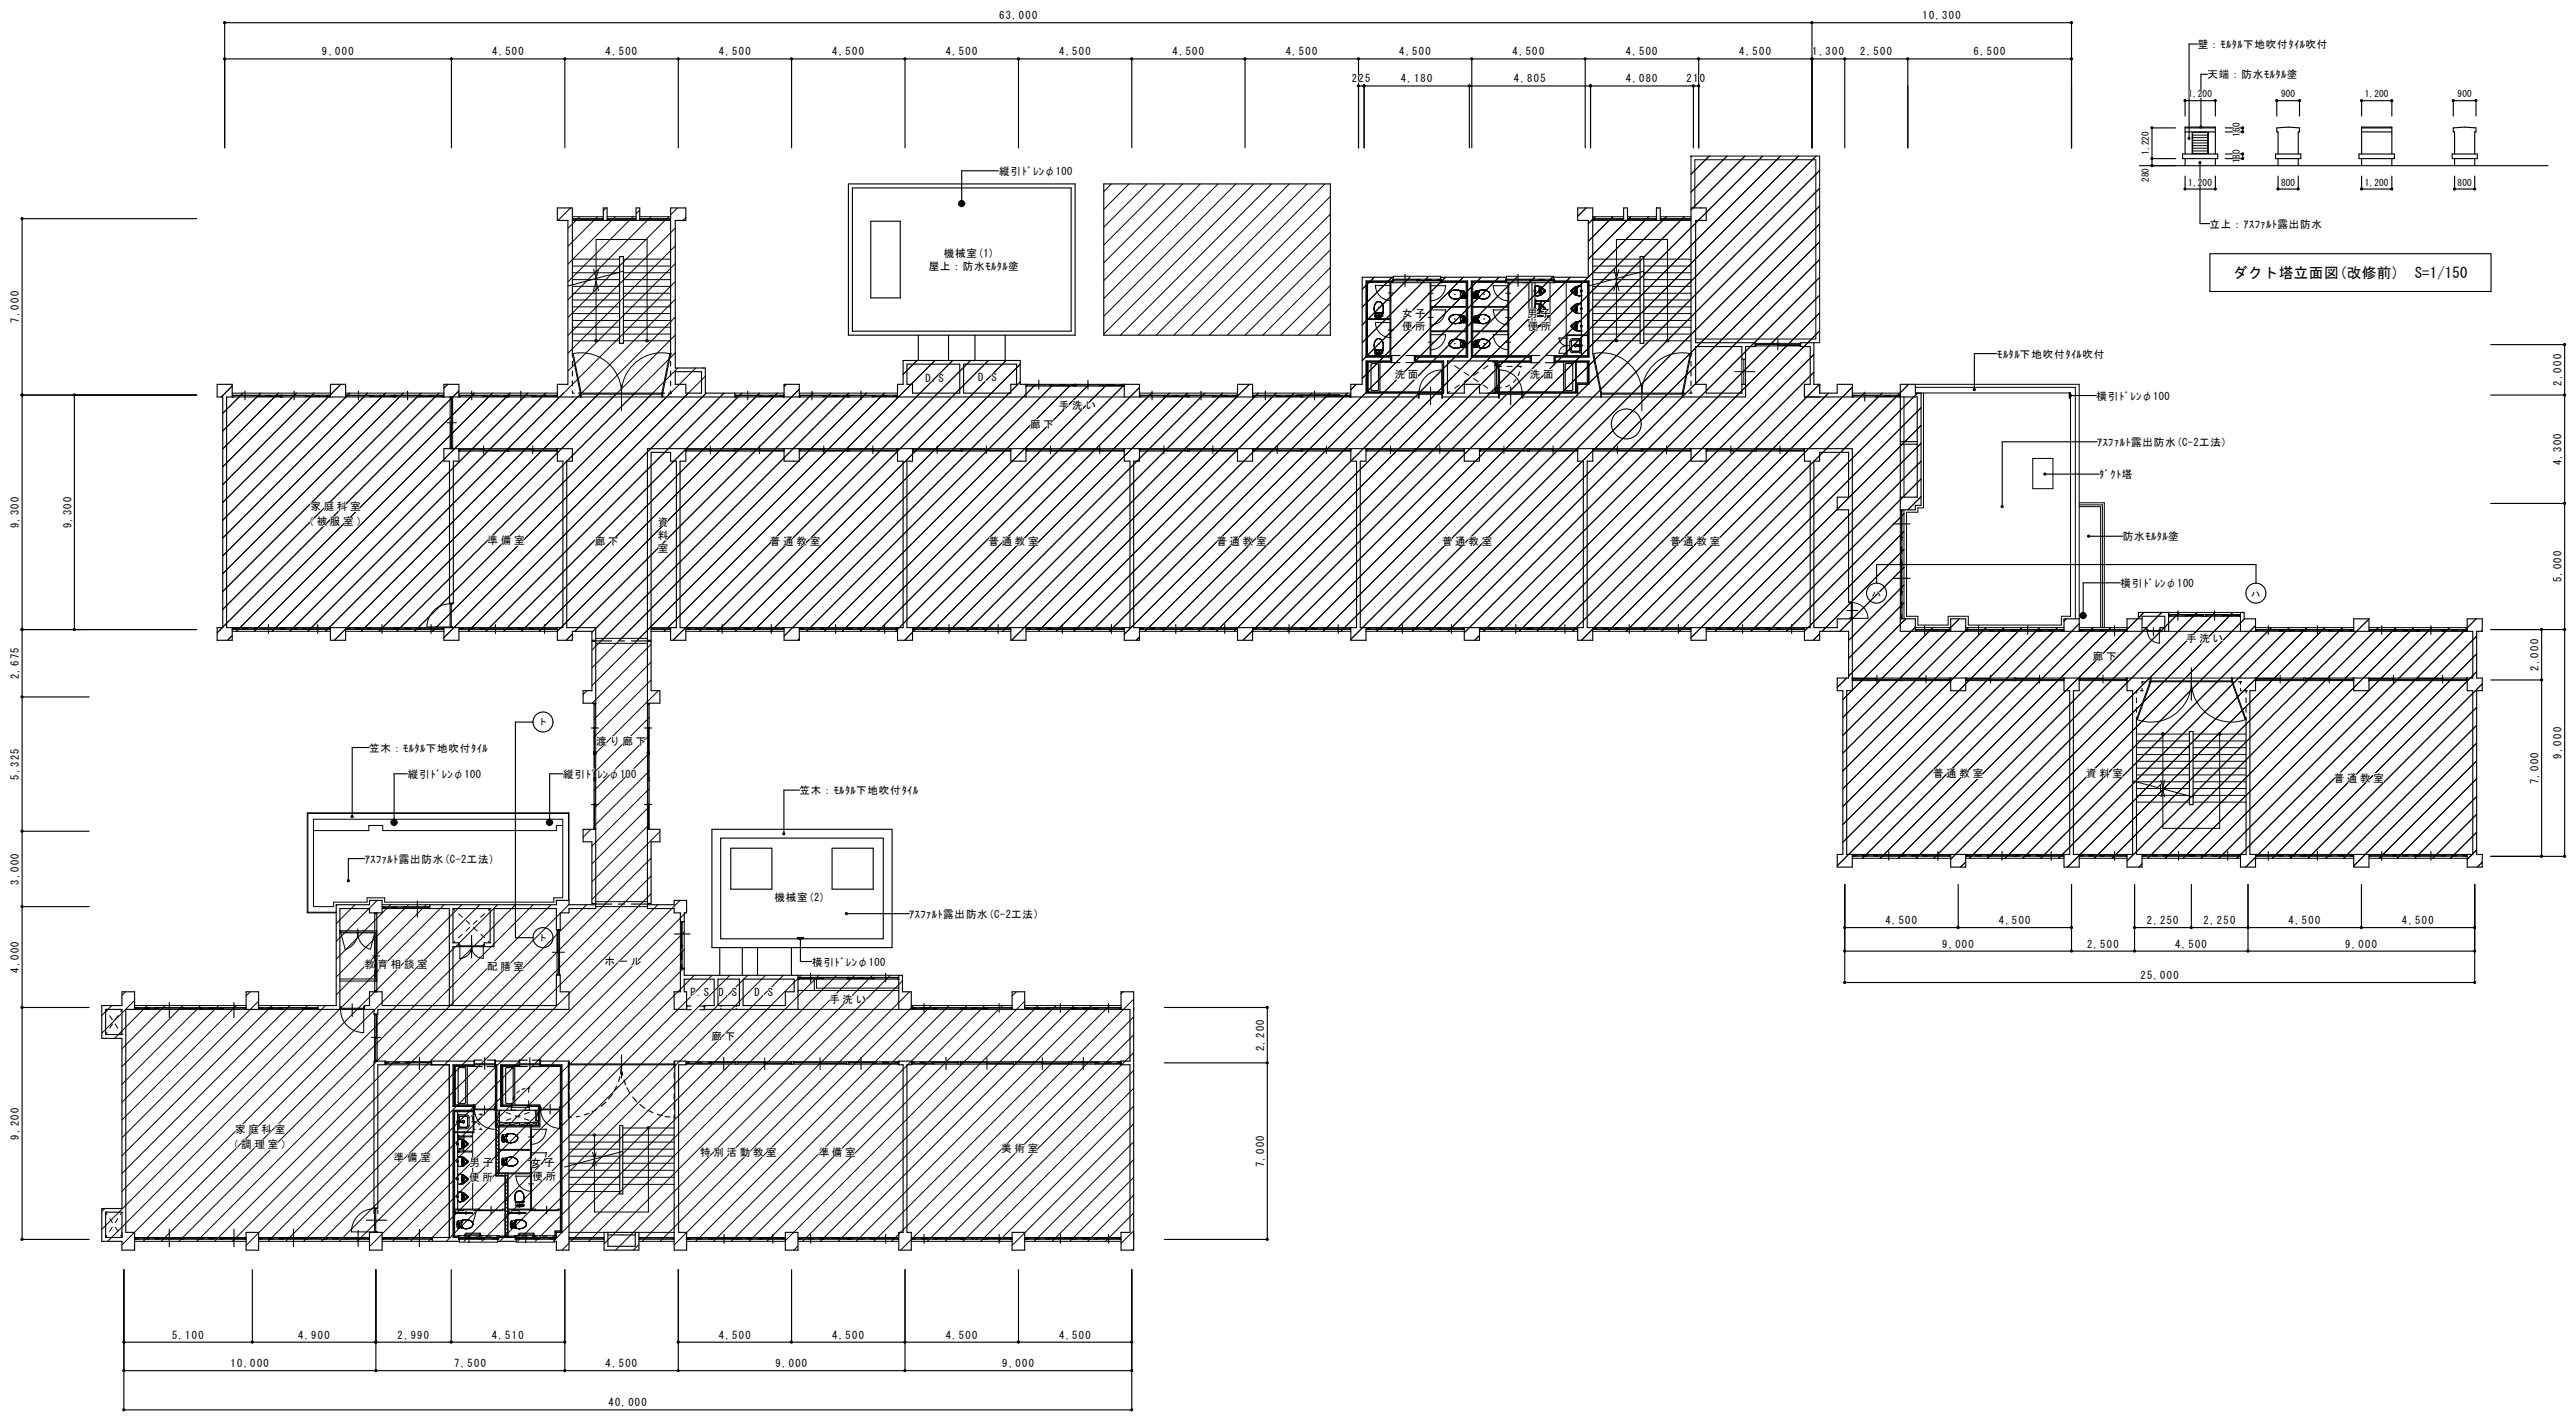


2階平面図(改修前) S=1/150

改修工事範囲外示す。

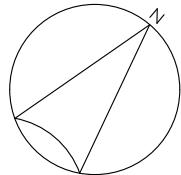


記	月 日		(有) 杉 設 計 一級建築士事務所 〒824-0033 福岡県佐賀県佐賀市唐田7丁目14-7 TEL0930-25-0930 FAX0930-25-0947	設計年月日 縮 尺 S=1/150	設 計 製 図	技 図 担 当	承認印 承認年月日	工事名称 泉中学校防水改修工事(校舎棟)	設計番号
事								図面名称 2階平面図(改修前)	図面番号 A-03

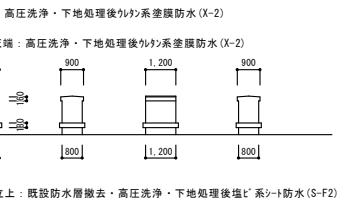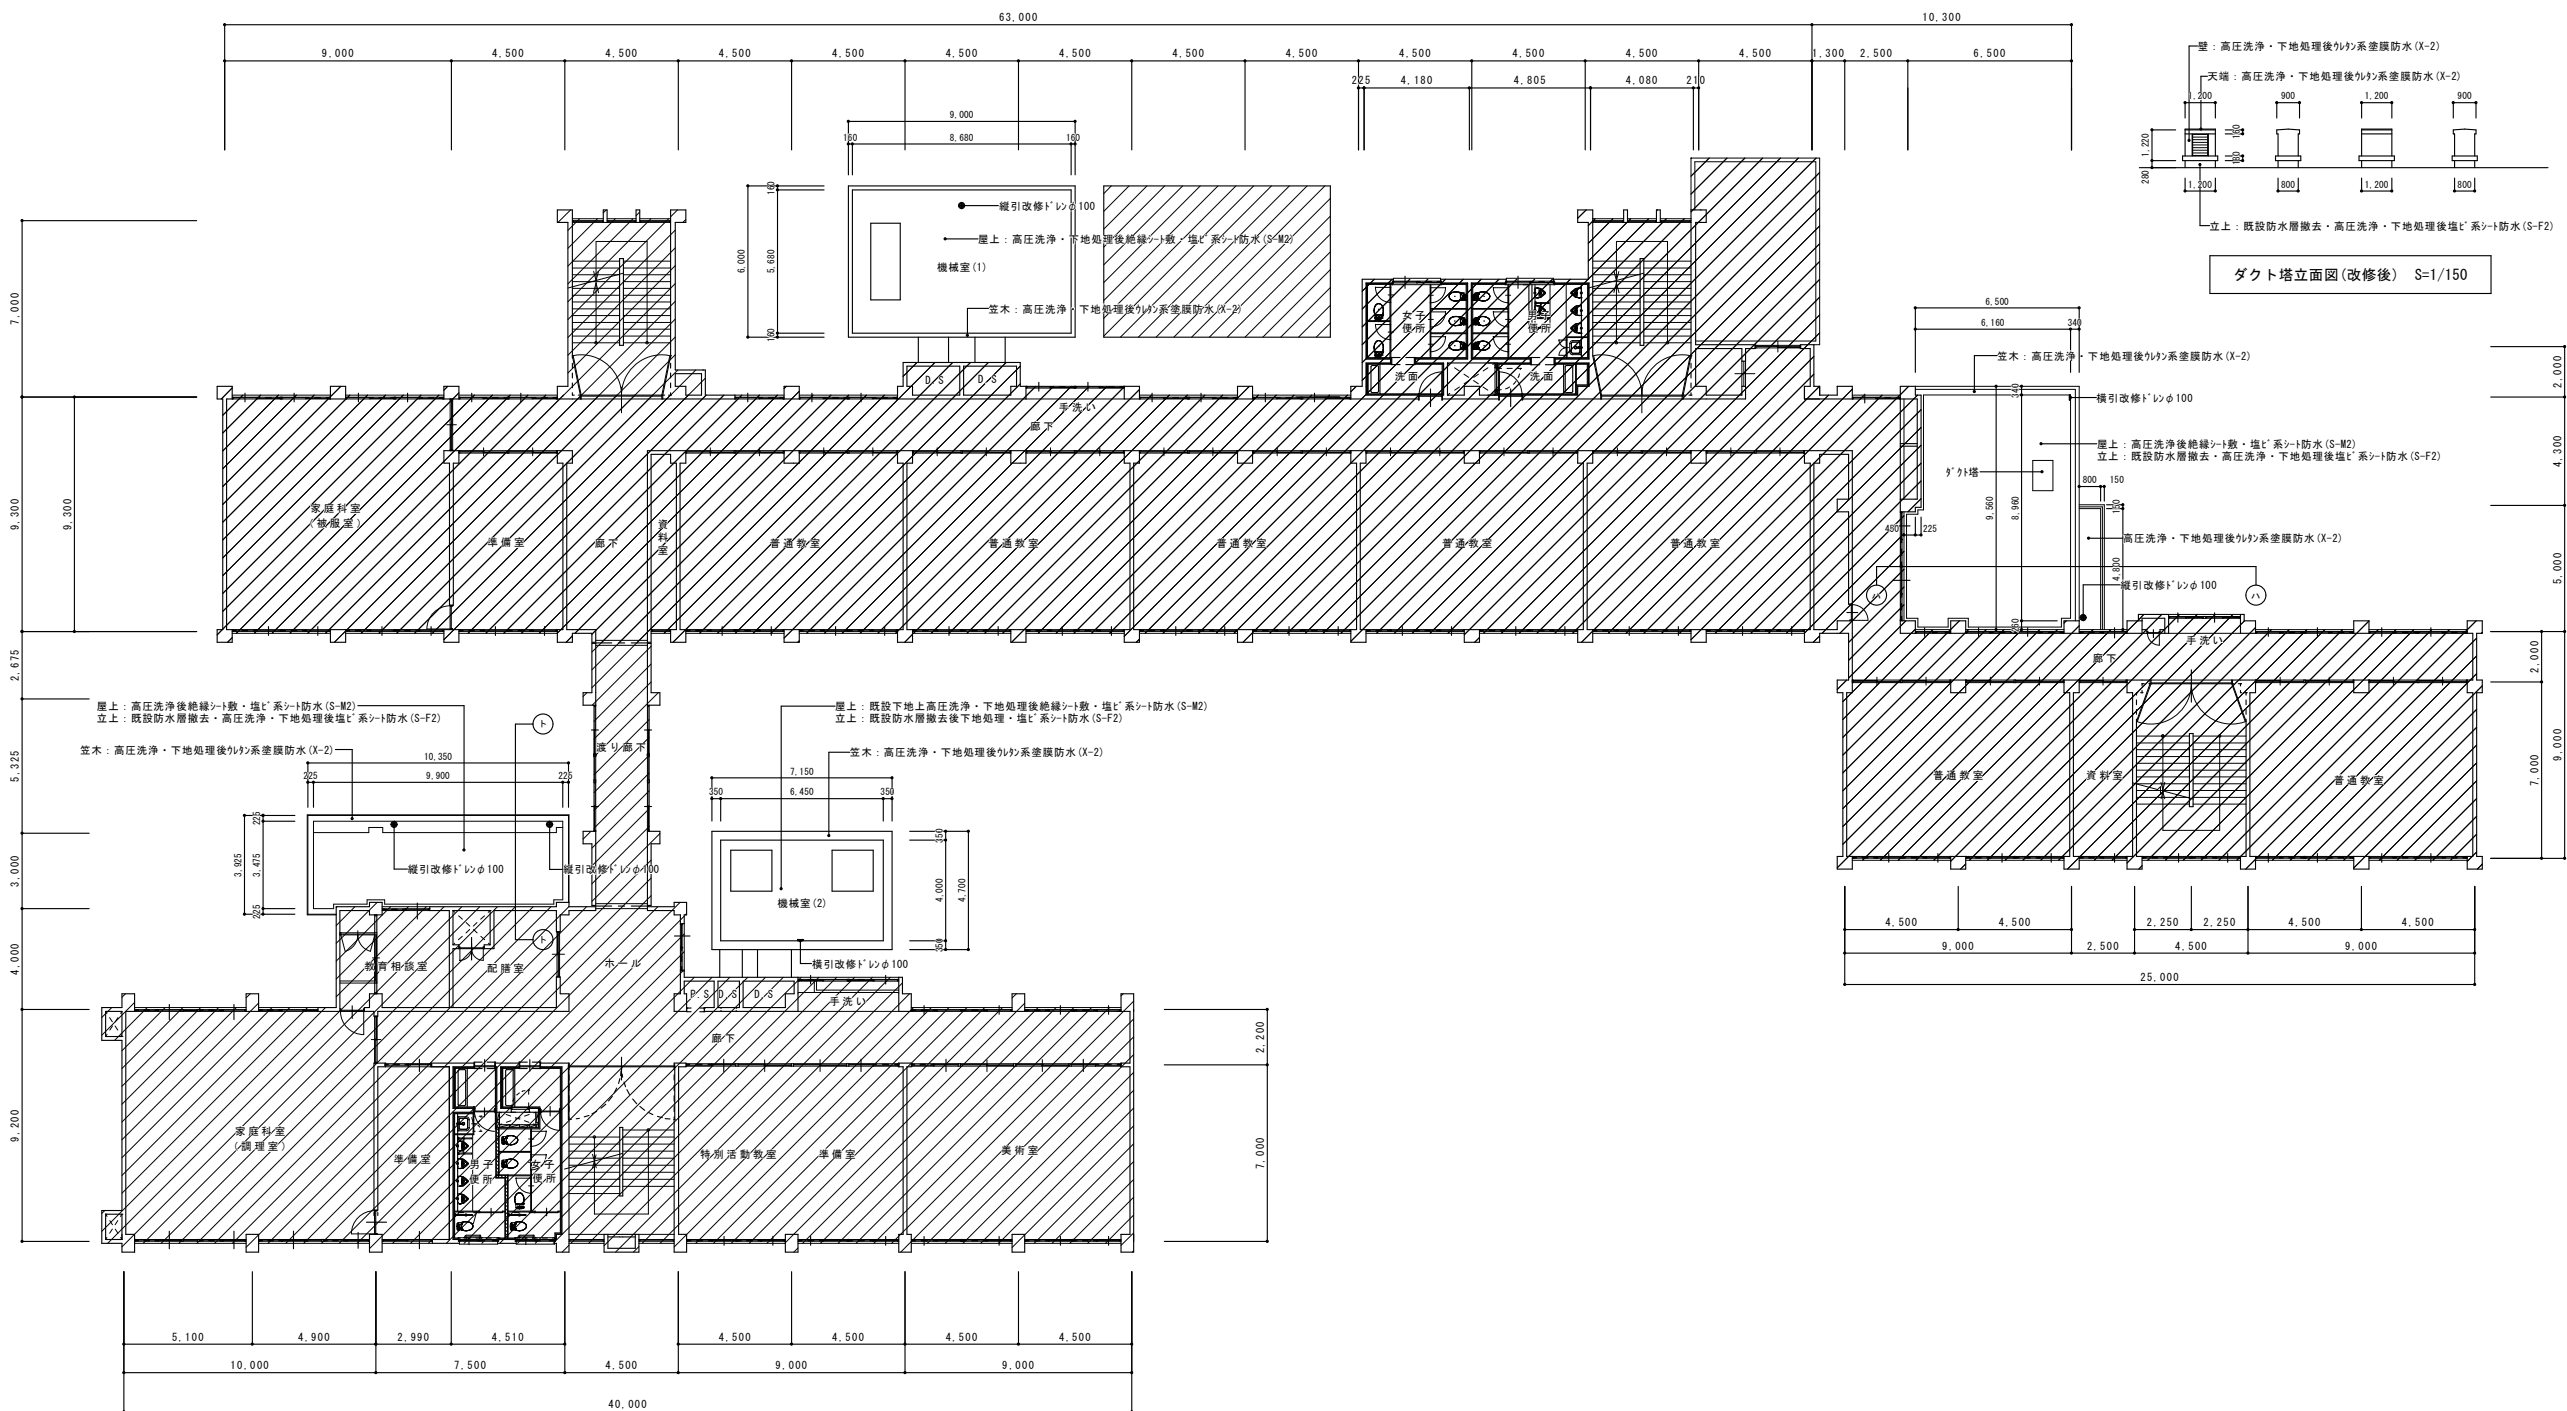


ダクト塔立面図 (改修後) S=1/150

2階平面図 (改修後) S=1/150


改修工事範囲外を示す。

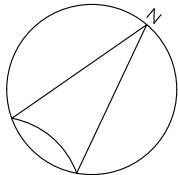

記 事	月 日		(有) 杉 設 計 一級建築士事務所 〒824-0033 福井県敦賀市北条町7-14-7 TEL0930-25-0930 FAX0930-25-0947	設計年月日 縮 尺 S=1/150	設 計 製 図	技 図 担 当	承認印 承認年月日	工事名称 泉中学校防水改修工事 (校舎棟)	設計番号
								図面名称 2階平面図 (改修後)	図面番号 A-04

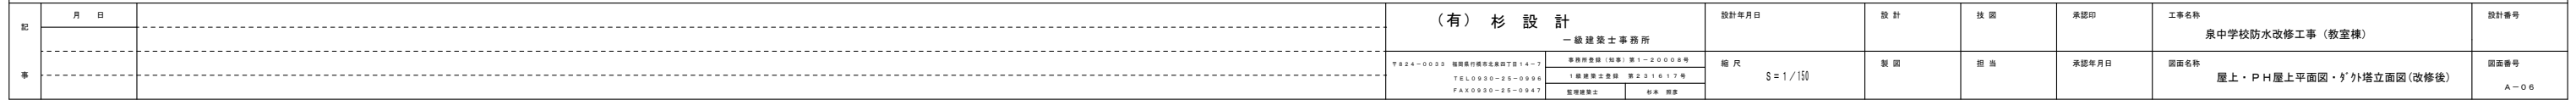


改 修 前

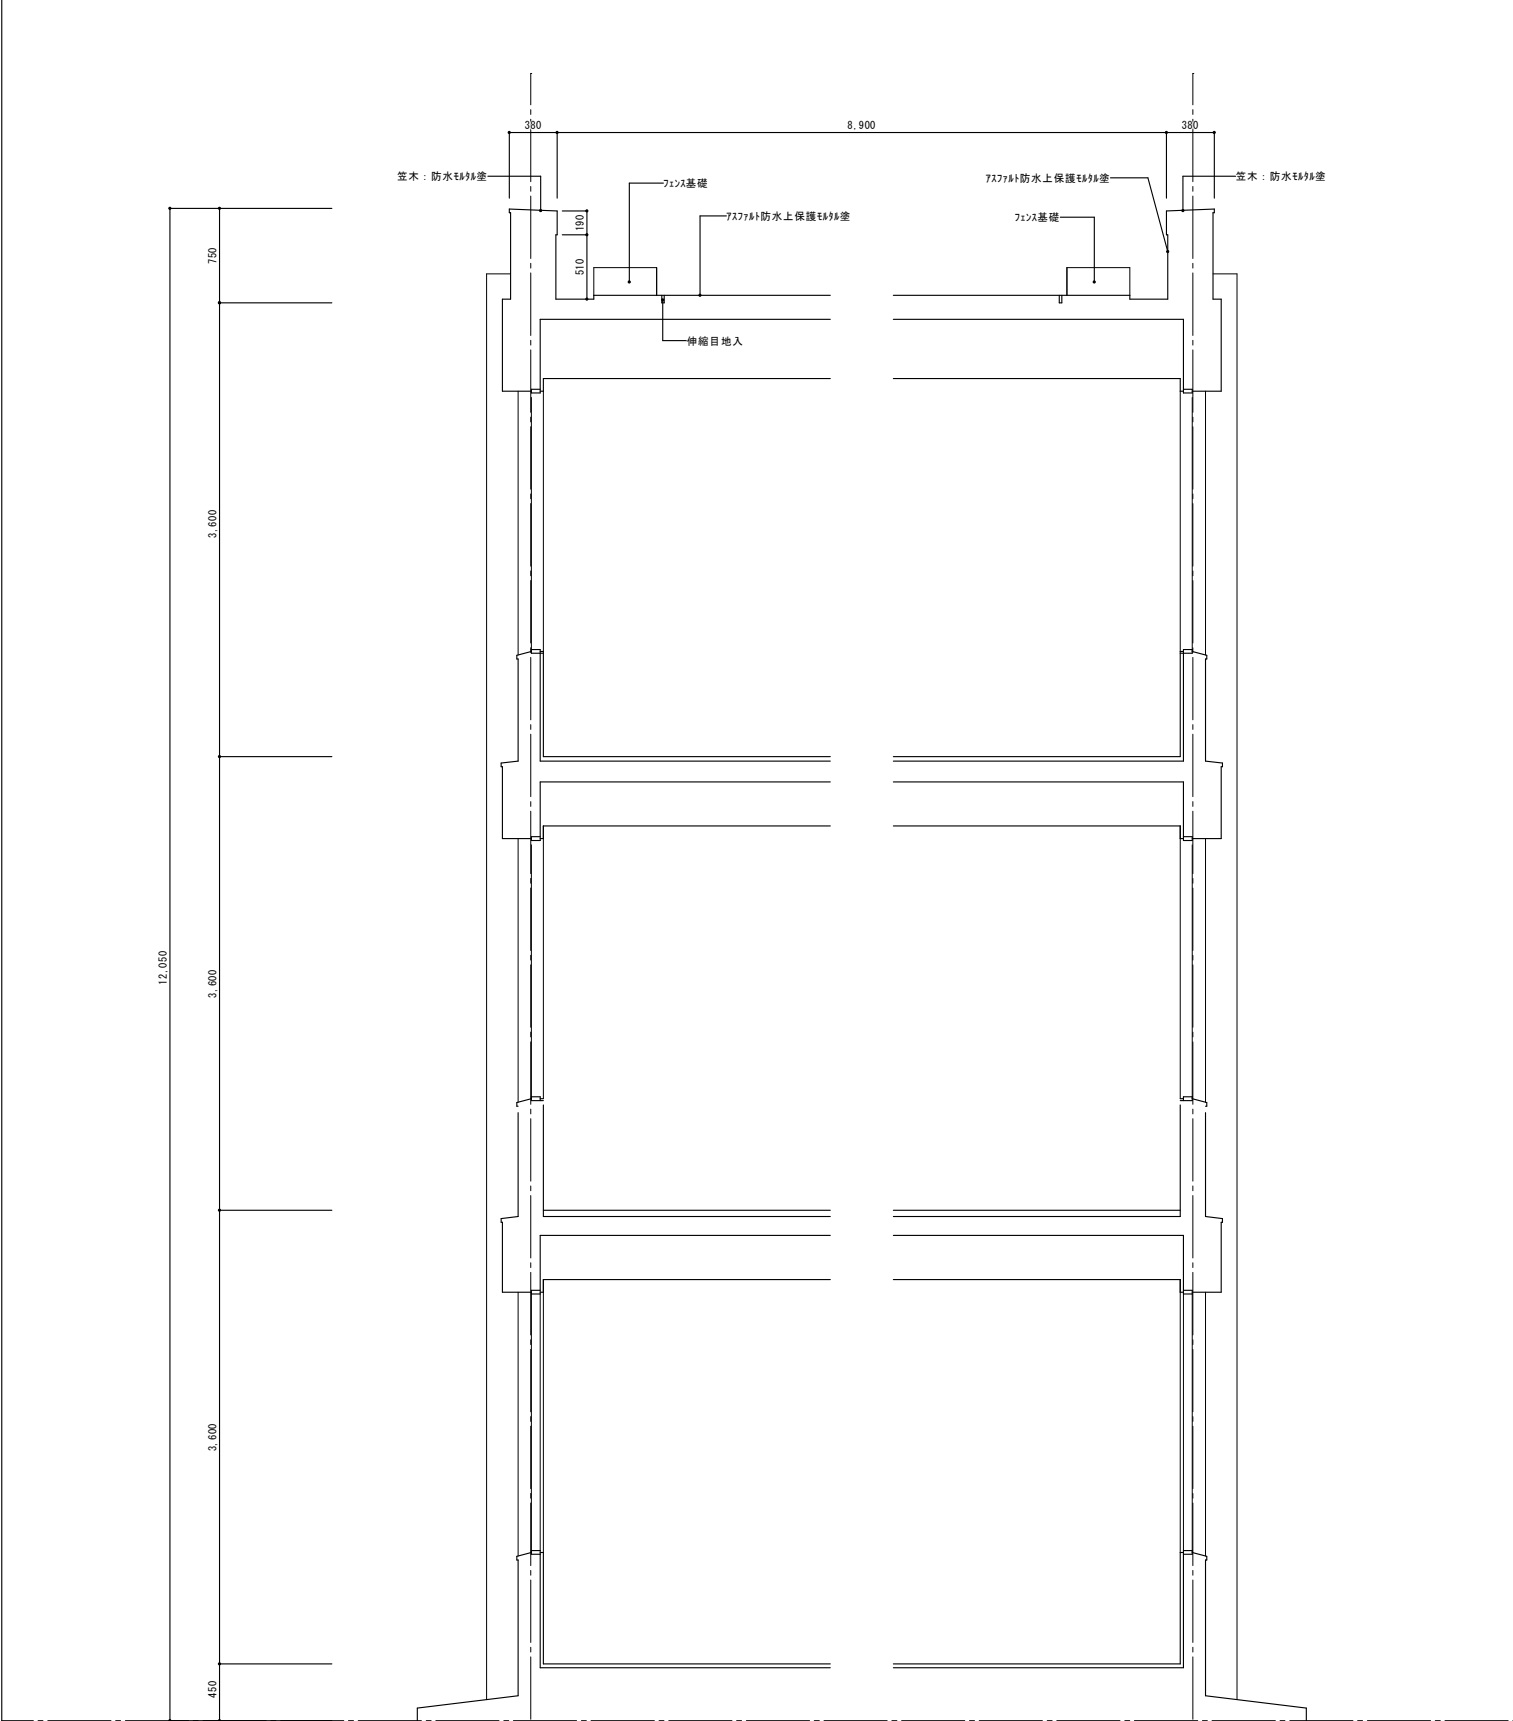

イーイ断面図(改修前) S=1/30


改修後

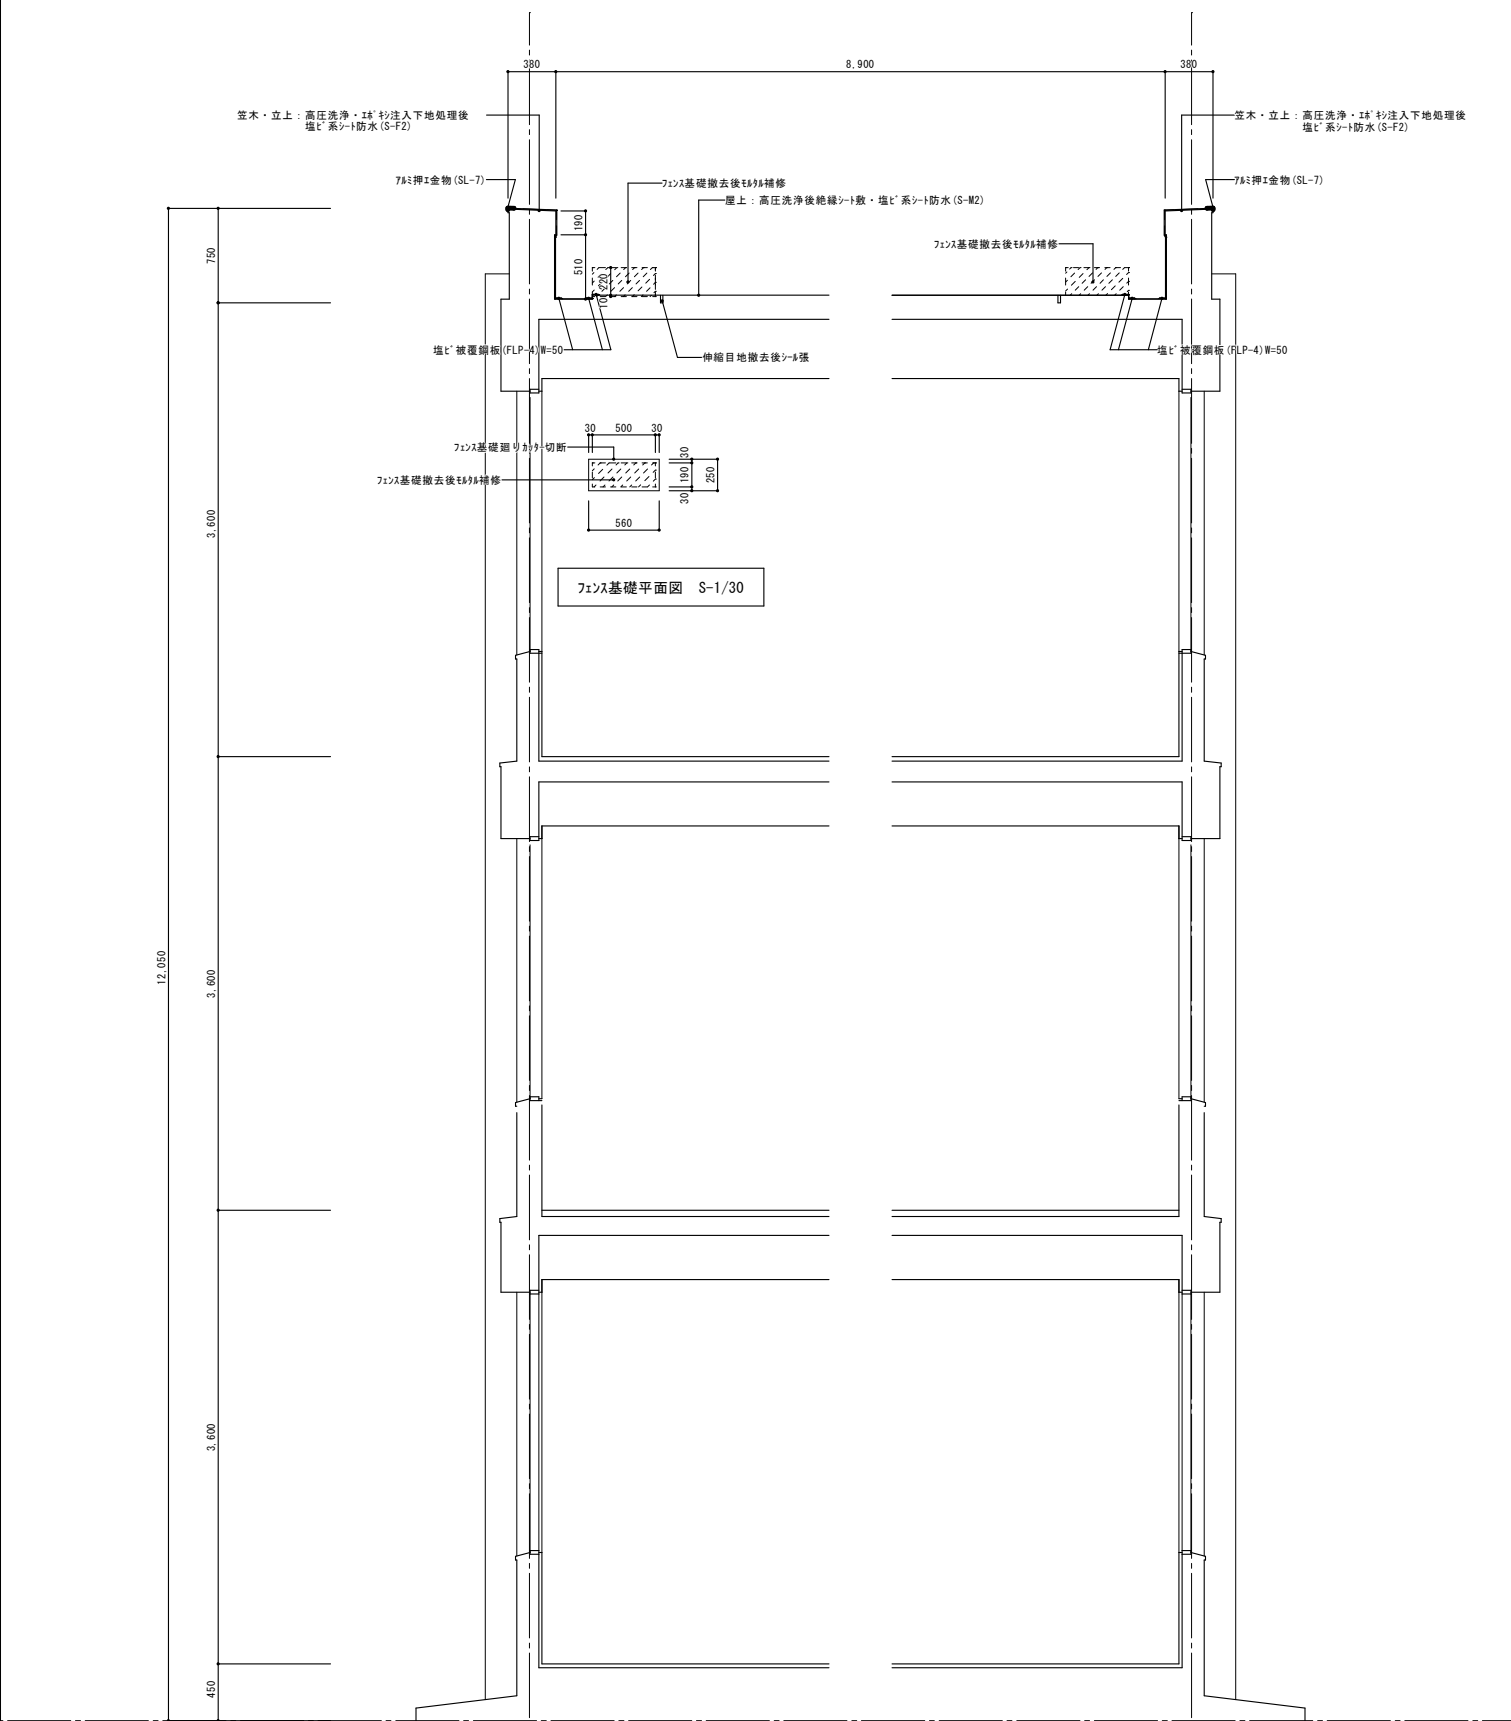

イ-イ断面図(改修後) S=1/30


記	月 日					(有) 杉 設 計 一 級 建 築 士 事 務 所	設計年月日	設 計	技 図	承認印	工事名称 泉中学校防水改修工事 (校舎棟)	設計番号
							縮 尺 S=1/30	製 図	担 当	承認年月日	図面名称 管理棟断面図 (改修前・後)	図面番号 A-07
事						〒824-0033 福岡県竹田市長瀬町下田14-7 TEL0930-25-0996 FAX0930-25-0947						
						事務所登録 (特委) 第1-20006号 1級建築士登録 第231617号 監理建築士 杉本 雅彦						

改 修 前

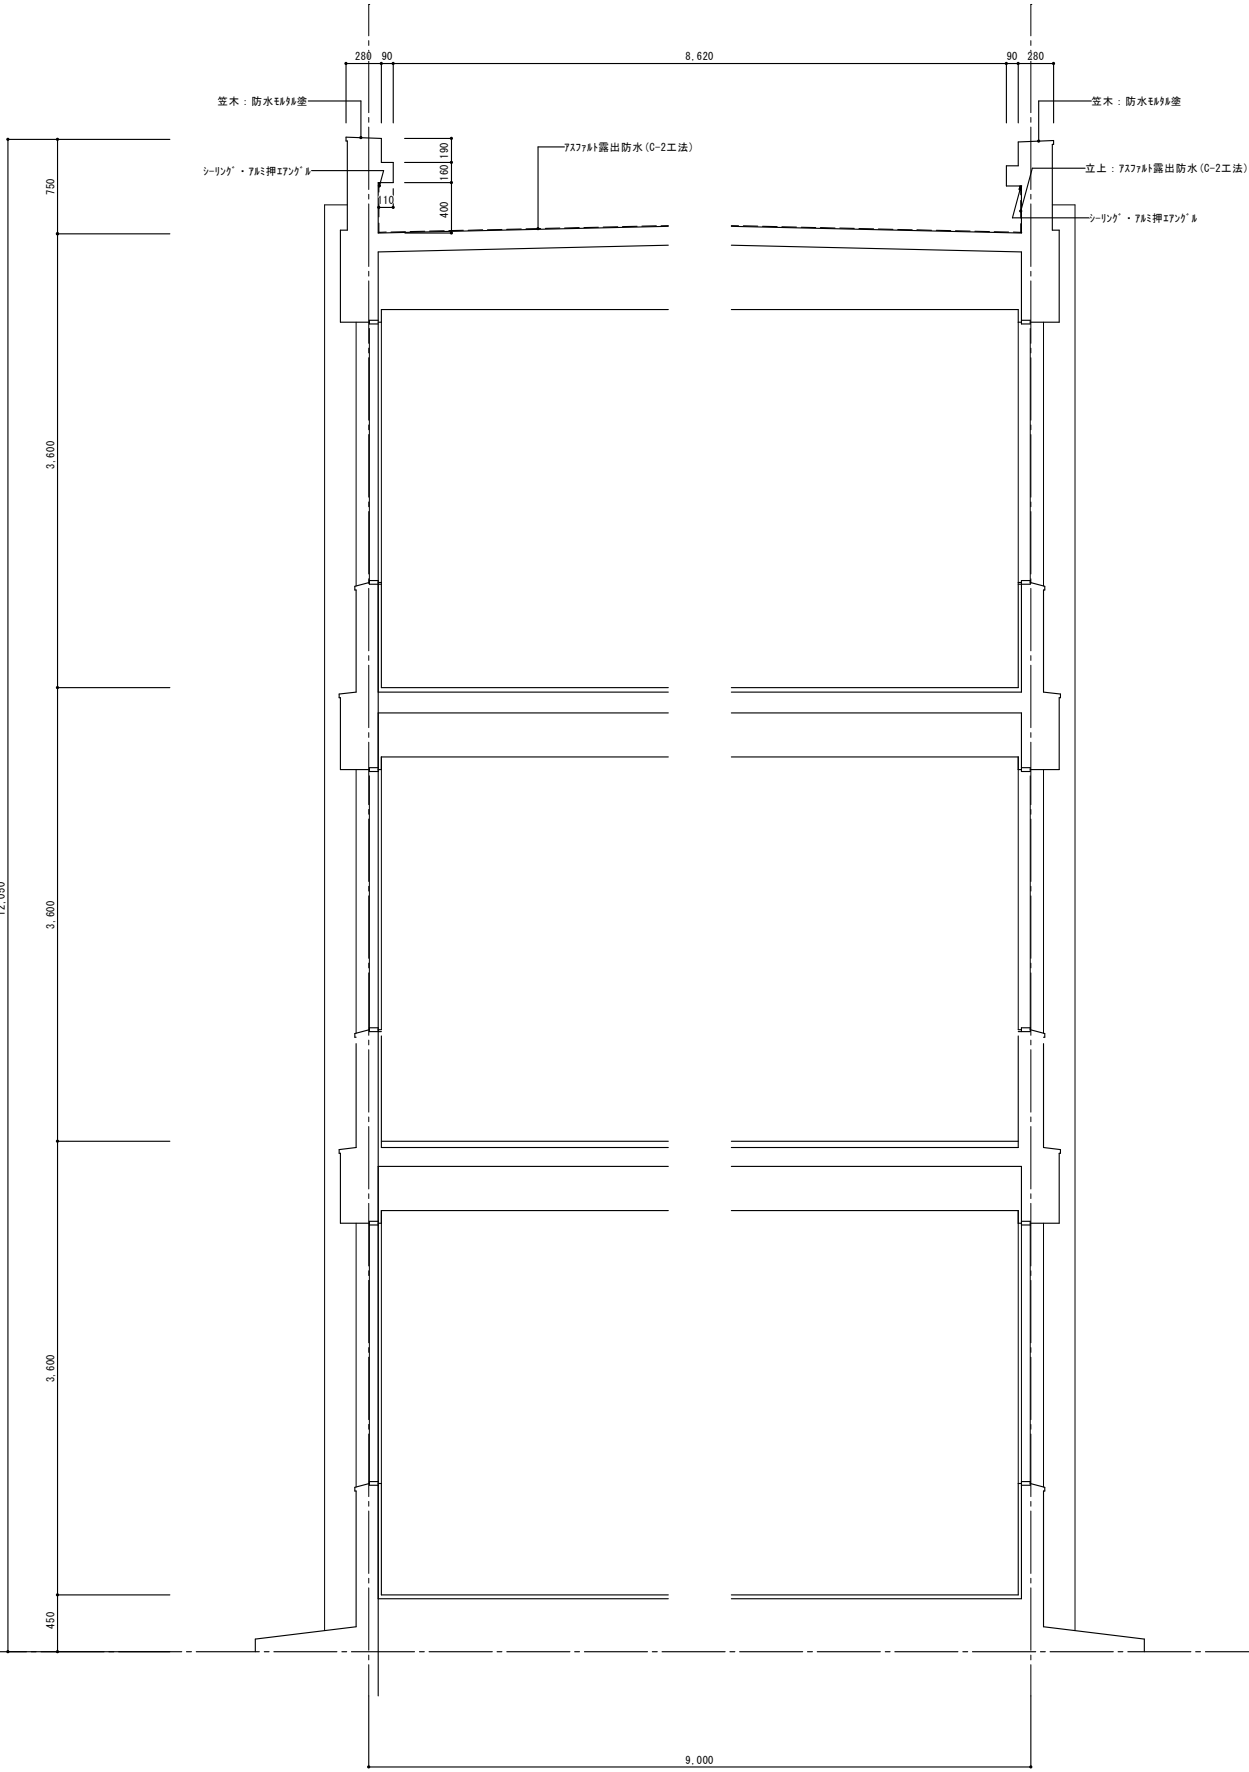

□-□断面図(改修前) S=1/30


改 修 後

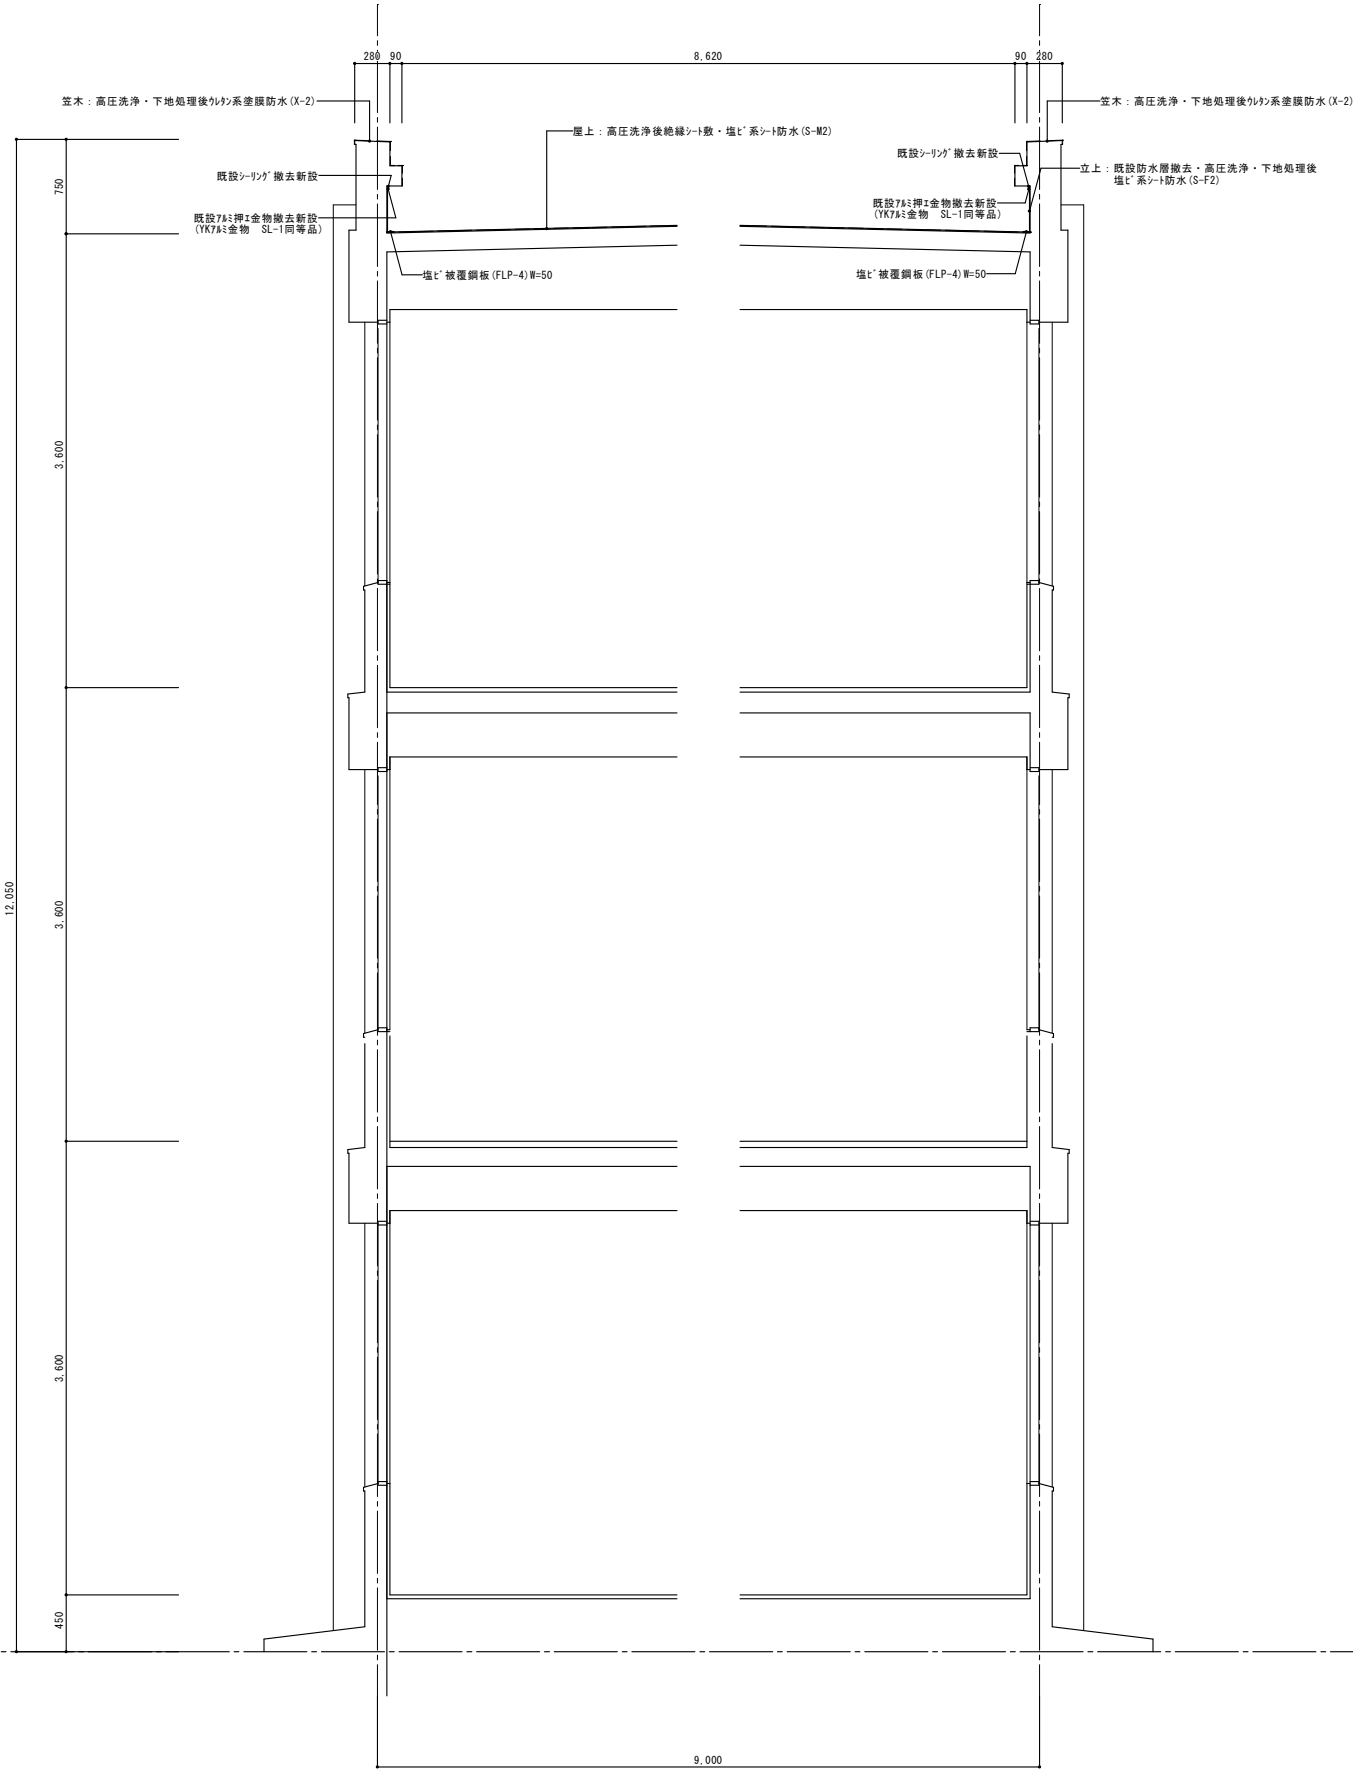


□-□断面図(改修後) S=1/30

記	月 日		(有) 杉 設 計 一級建築士事務所 〒824-0033 福井県敦賀市北条町丁田14-7 TEL0930-25-0936 FAX0930-25-0947	事務所登録(昭和)第1-20008号 1級建築士登録 第231617号 監理建築士 杉本 潤彦	設計年月日	縮 尺	設 計	技 図	承認印	工事名称	設計番号
					S=1/30	製 図	担 当	承認年月日		泉中学校防水改修工事(校舎棟)	
事										図面名称	図面番号
										東教室棟断面図(改修前・後)	A-08


改修前

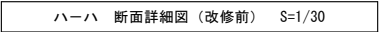


改修後

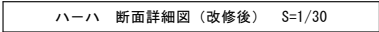


改 修 前

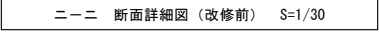


改修後

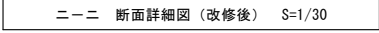


改 修 前

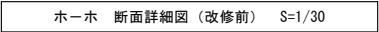

改修後

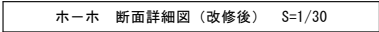


記	月 日					(有) 杉 設 計 一般建築士事務所	設計年月日	設 計	技 術	承認印	工事名称 泉中学校防水改修工事 (校舎棟)	設計番号
事						T824-0933 福岡県作楽町北原町丁14-7 TEL0930-25-0996 FAX0930-25-0947	縮 尺 S=1/30	製 図	担 当	承認年月日	図面名称 管理棟断面詳細図 (改修前・後)	図面番号 A-09

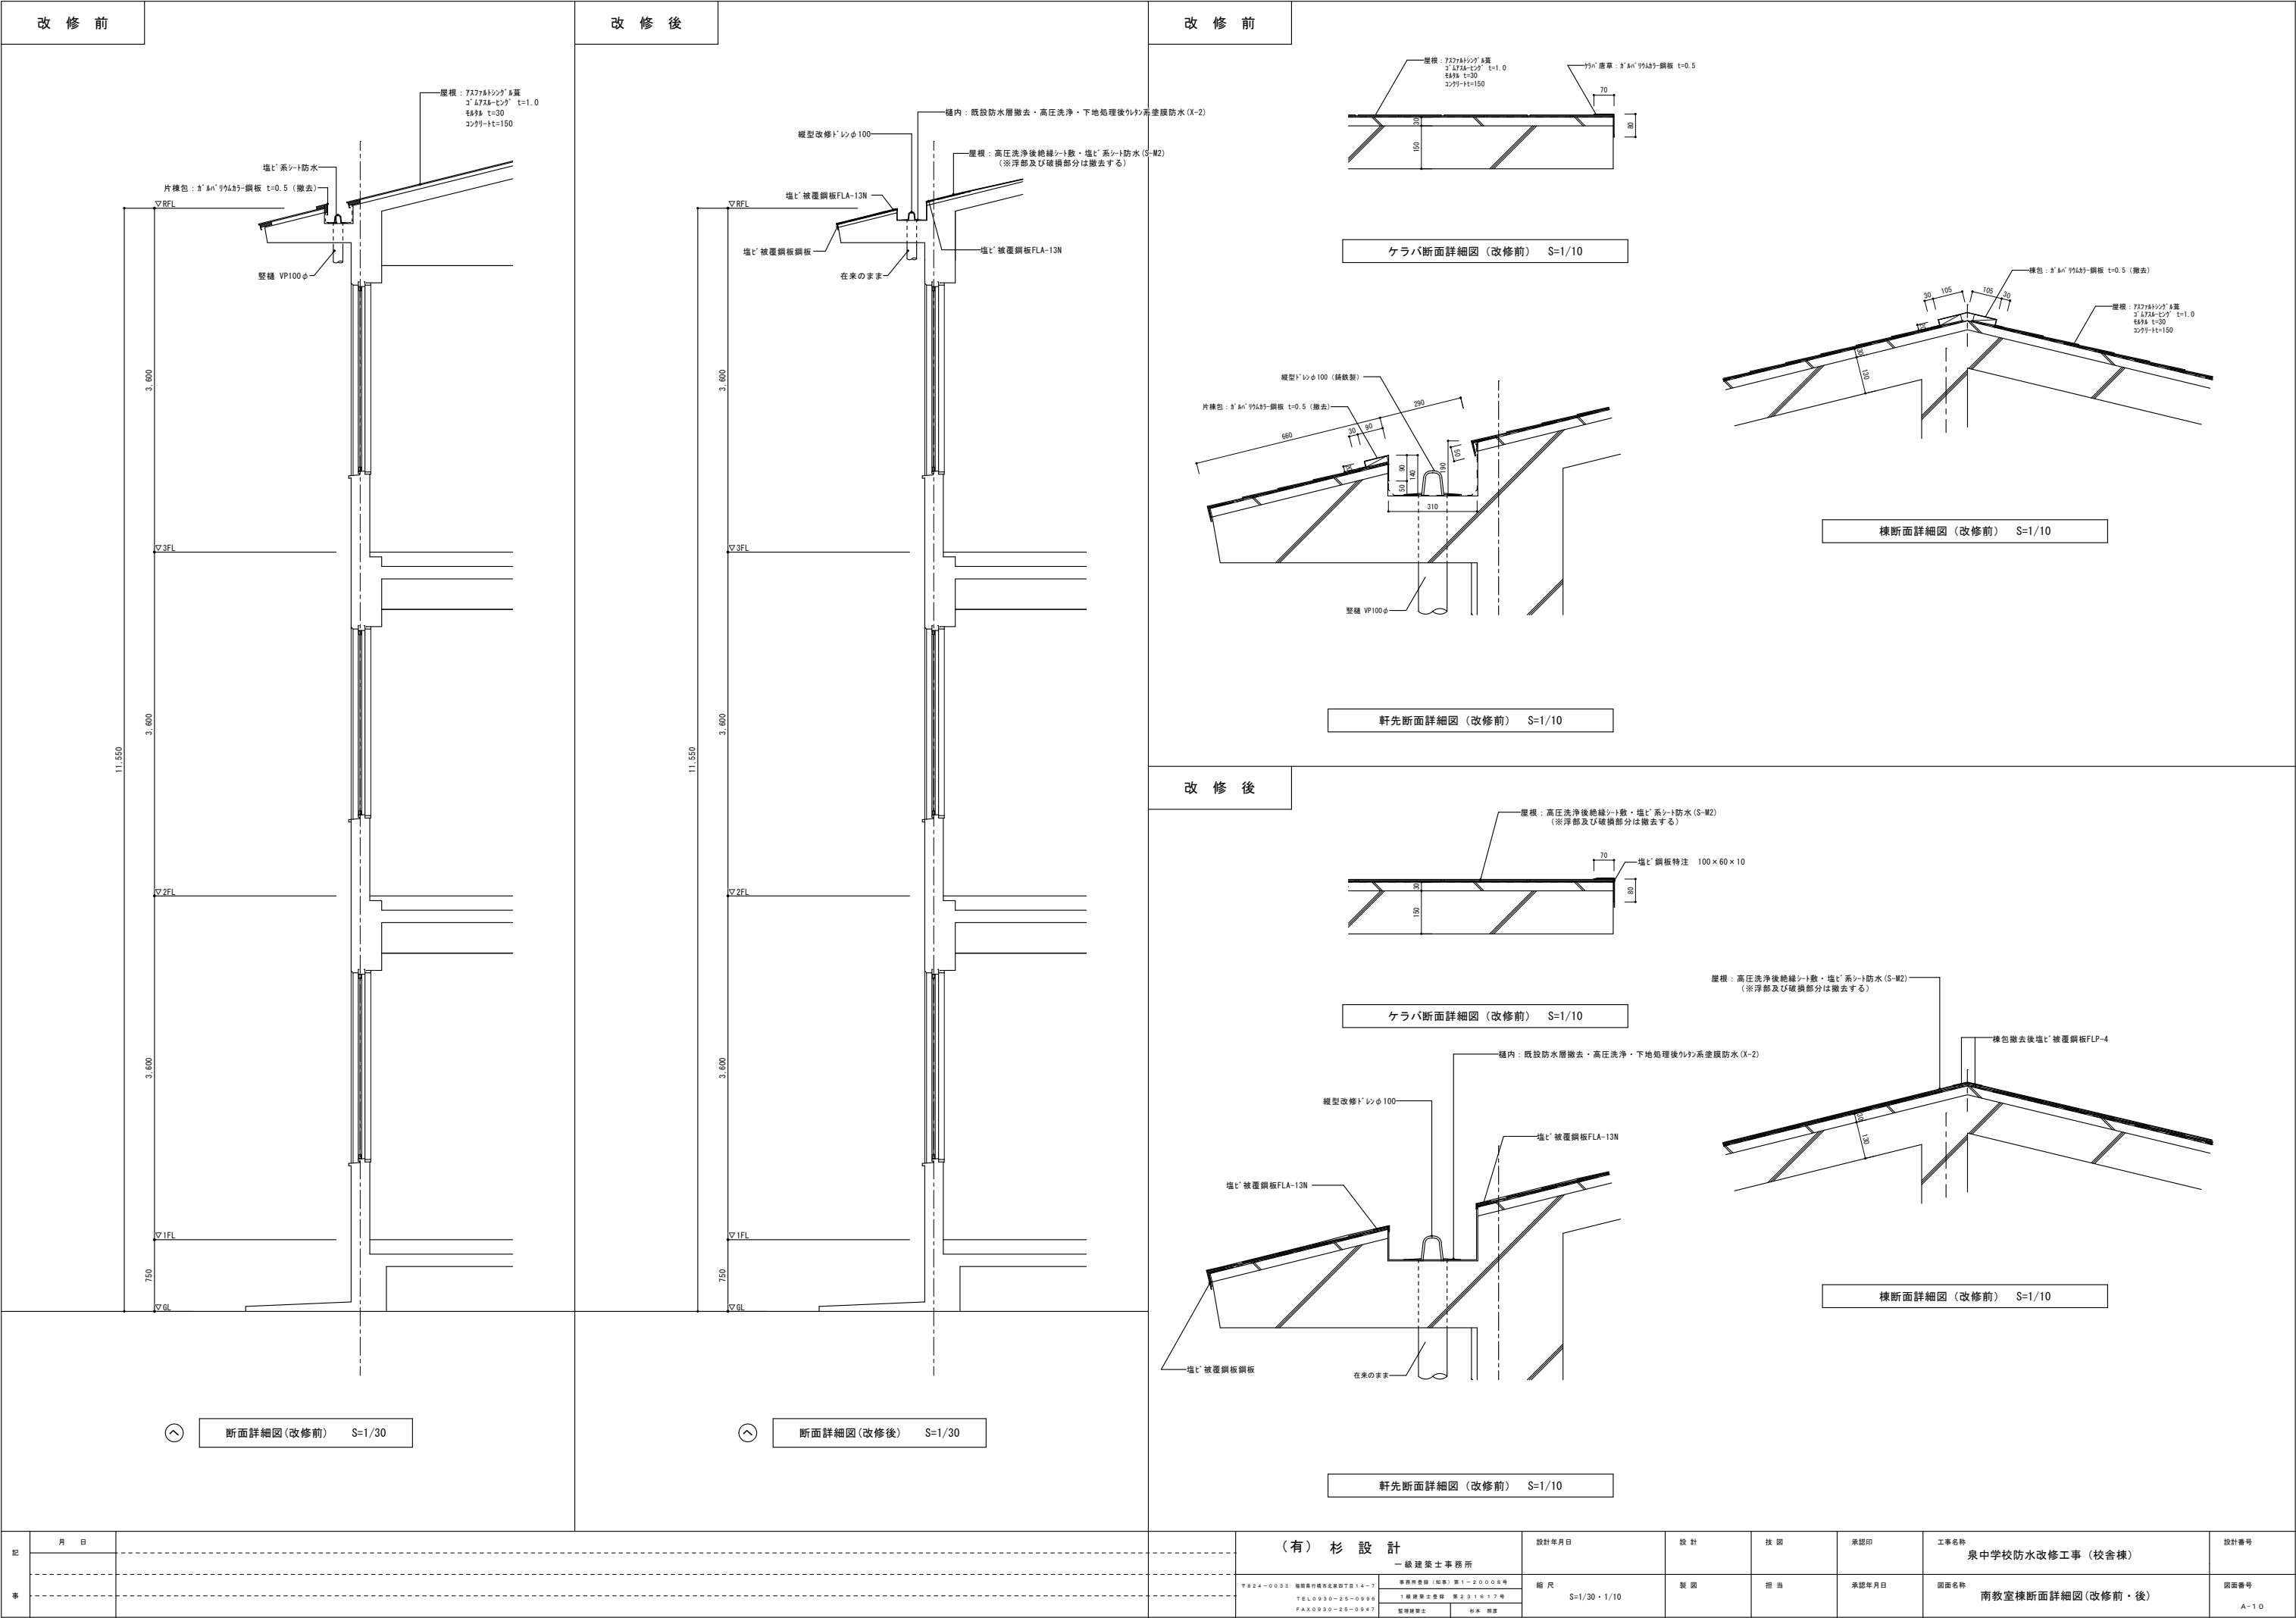


記	月 日				(有) 杉 設 計	設計年月日	設 計	技 図	承認印	工事名称	設計番号
					一級建築士事務所					泉中学校防水改修工事(校舎棟)	
事					〒824-0033 福井県敦賀市北条町14-7 TEL0930-25-0930 FAX0930-25-0947 監理建築士 杉本 潤彦	縮 尺 S=1/30・1/10	製 図	担 当	承認年月日	図面名称	図面番号
										南教室棟断面詳細図(改修前・後)	A-10





改修前

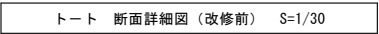





改修後

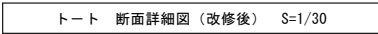

記	月 日			(有) 杉 設 計	設計年月日	設 計	技 術	承認印	工事名称	設計番号
				一般建築士事務所					泉中学校防水改修工事 (校舎棟)	
事				T824-0033 福岡県作楽町北森町丁14-7 TEL0930-25-0996 FAX0930-25-0947	事務所兼設 (昭孝) 第1-20008号 一般建築士登録 第231617号 監理建築士 杉本 照彦	縮 尺 S=1/30	製 図	担当	承認年月日	図面番号
									南教室棟断面詳細図 (改修前・後)	A-11

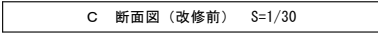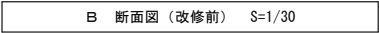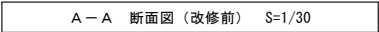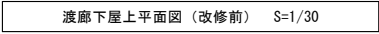


記	月 日					(有) 杉 設 計	設計年月日	設 計	技 図	承認印	工事名称 泉中学校防水改修工事 (校舎棟)	設計番号
事						一級建築士事務所						
						〒824-0033 福岡県行橋市北笠四丁目14-7 TEL0930-25-0996 FAX0930-25-0947	縮 尺 S=1/30	製 図	担 当	承認年月日	図面名称 渡廊下屋上平面図・断面図 (改修前)	図面番号 A-12

   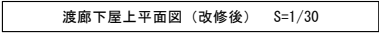


記	月 日					(有) 杉 設 計	設計年月日	設 計	技 図	承認印	工事名称 泉中学校防水改修工事 (校舎棟)	設計番号
事						一級建築士事務所						
						〒824-0033 福岡県行橋市北宮町下丁 14-7 TEL0930-25-0996 FAX0930-25-0947	縮 尺 S=1/30	製 図	担 当	承認年月日	図面名称 渡廊下屋上平面図・断面図 (改修後)	図面番号 A-13


改 修 前

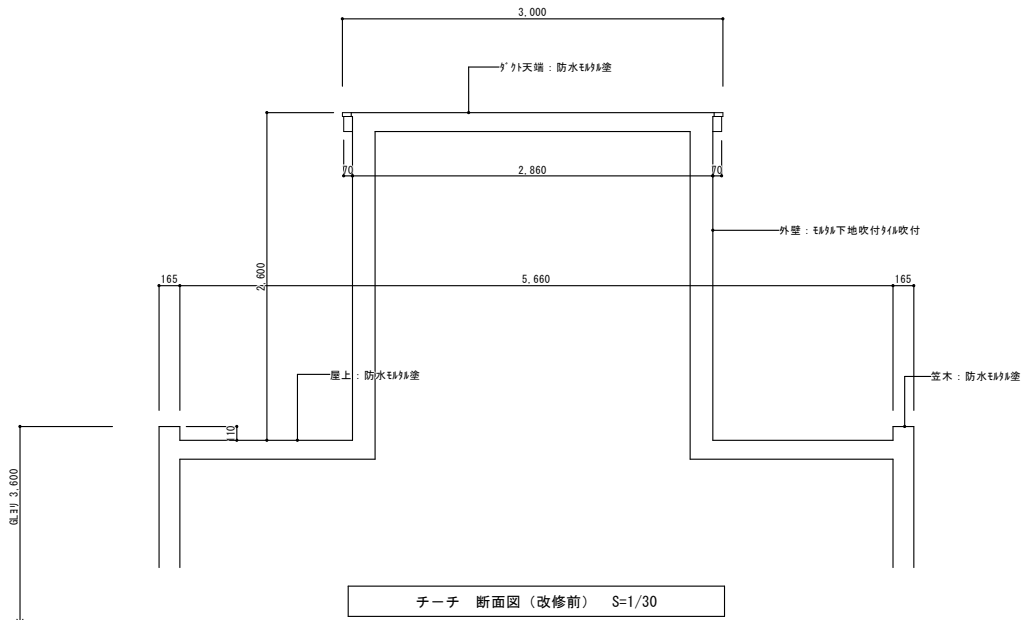

チーチ 断面図（改修前） S=1/30

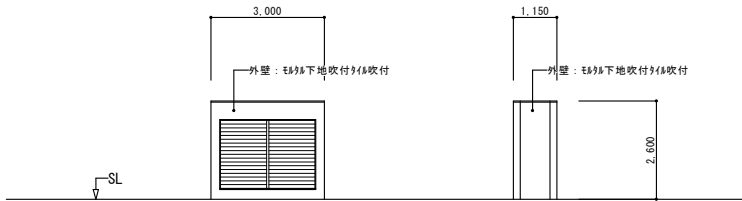


タ'外塔立面図（改修前） S=1/100

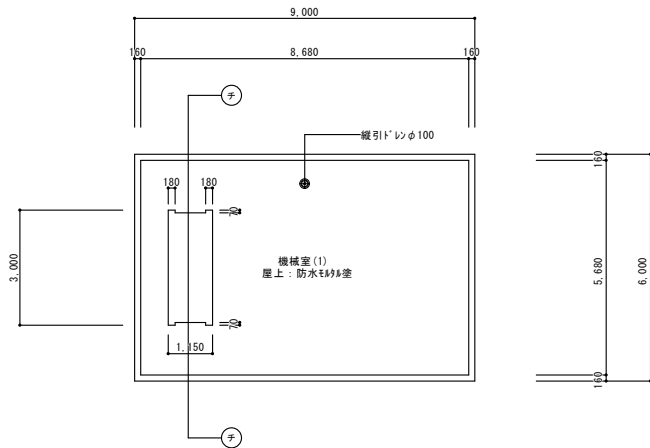


機械室(1)屋上平面図（改修前） S=1/100


改 修 後

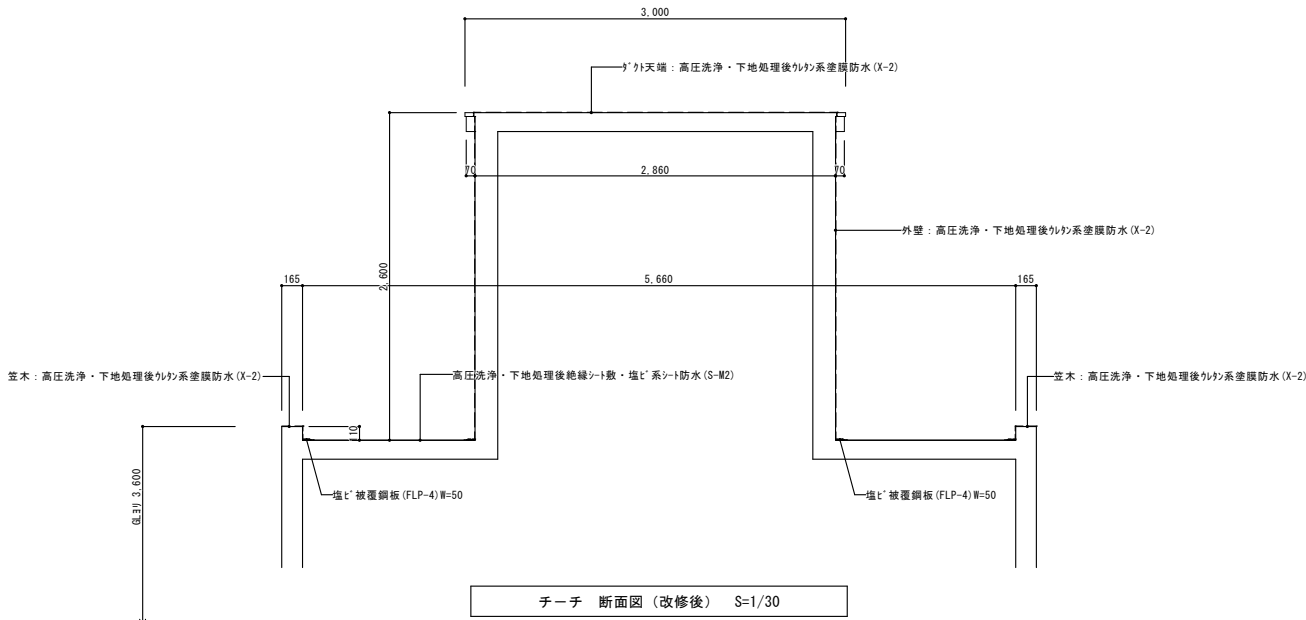

チーチ 断面図（改修後） S=1/30

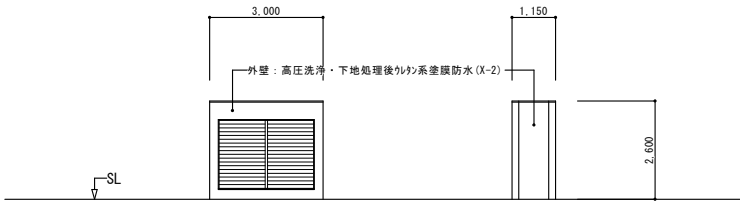



タ'外塔立面図（改修後） S=1/100

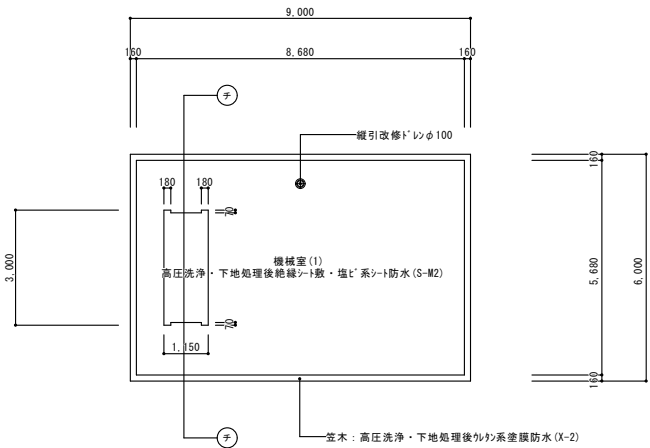



機械室(1)屋上平面図（改修後） S=1/100

記 事	月 日		(有) 杉 設 計 一級建築士事務所 〒824-0033 福見東町観音北条西丁14-7 TEL0930-25-0930 FAX0930-25-0947 事務所登録(昭和)第1-20008号 1級建築士登録 第231617号 監理建築士 杉本 潤彦	設計年月日	縮 尺	設 計	技 図	承認印	工事名称	設計番号
					S=1/100・1/30	製 図	担 当	承認年月日	泉中学校防水改修工事（校舎棟）	
									機械室(1)屋上平面・断面図（改修前・後）	図面番号 A-14






改 修 前

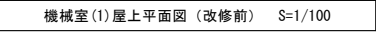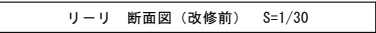


改修後

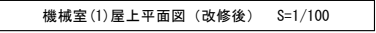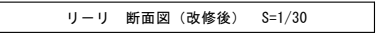

記	月 日					(有) 杉 設 計	設計年月日	設 計	技 術	承認印	工事名称	設計番号
											泉中学校防水改修工事 (校舎棟)	
事						一級建築士事務所						
						〒824-0033 福岡県行橋市北四丁目14-7 事務所番 03 (TEL) 第1-20008号 TEL0930-25-0996 FAX0930-25-0947 監理建築士 杉本 博彦	縮 尺 S=1/100・1/30	製 図	担 当	承認年月日	図面名称	図面番号
											機械室(2)屋上平面・断面図(改修前・後)	A-15

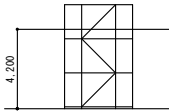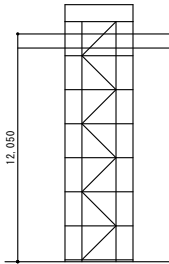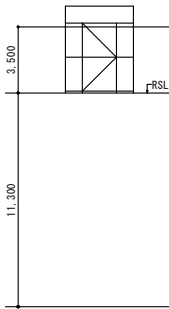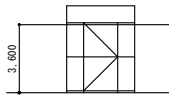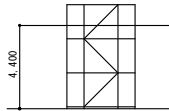昇降用足場組高さ				
①	②	③	④	⑤
				
管理棟玄関	管理棟	管理棟PH	機械室(1)	機械室(2)
1ヶ所	1ヶ所	1ヶ所	1ヶ所	1ヶ所

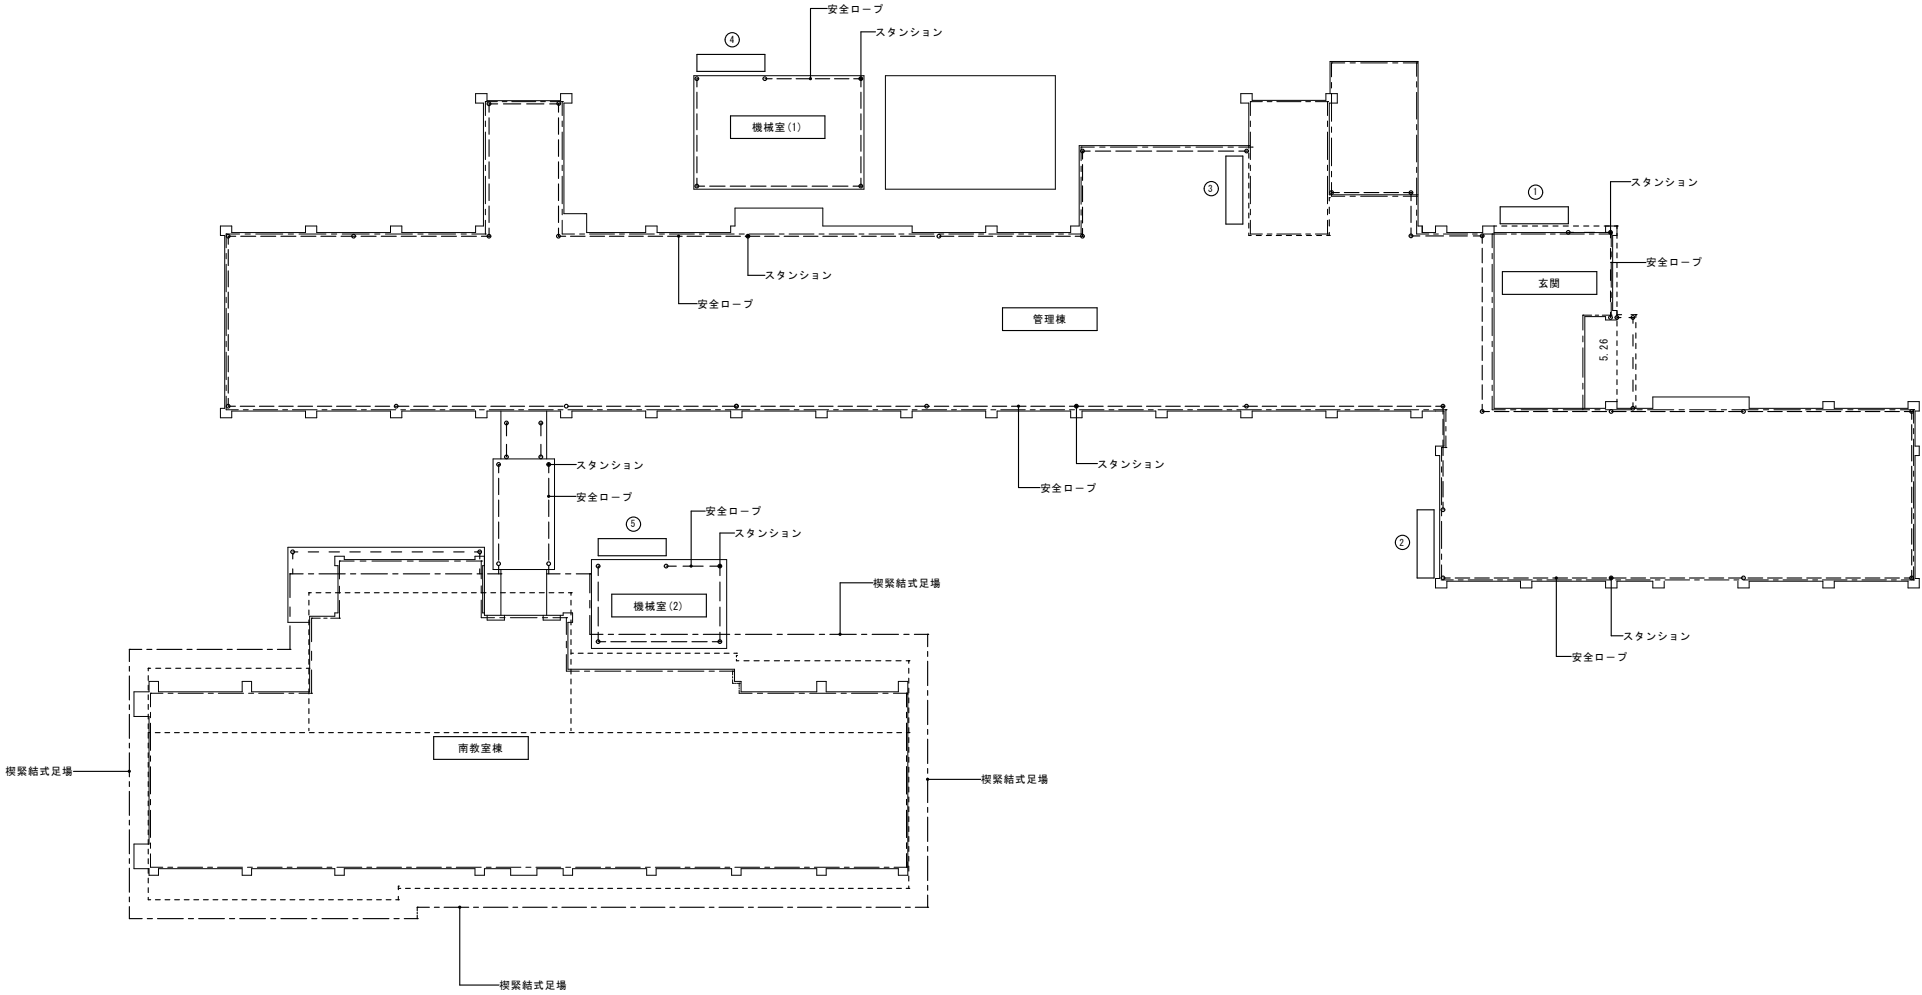

校舎棟仮設計画図 S=1/200