



位置図

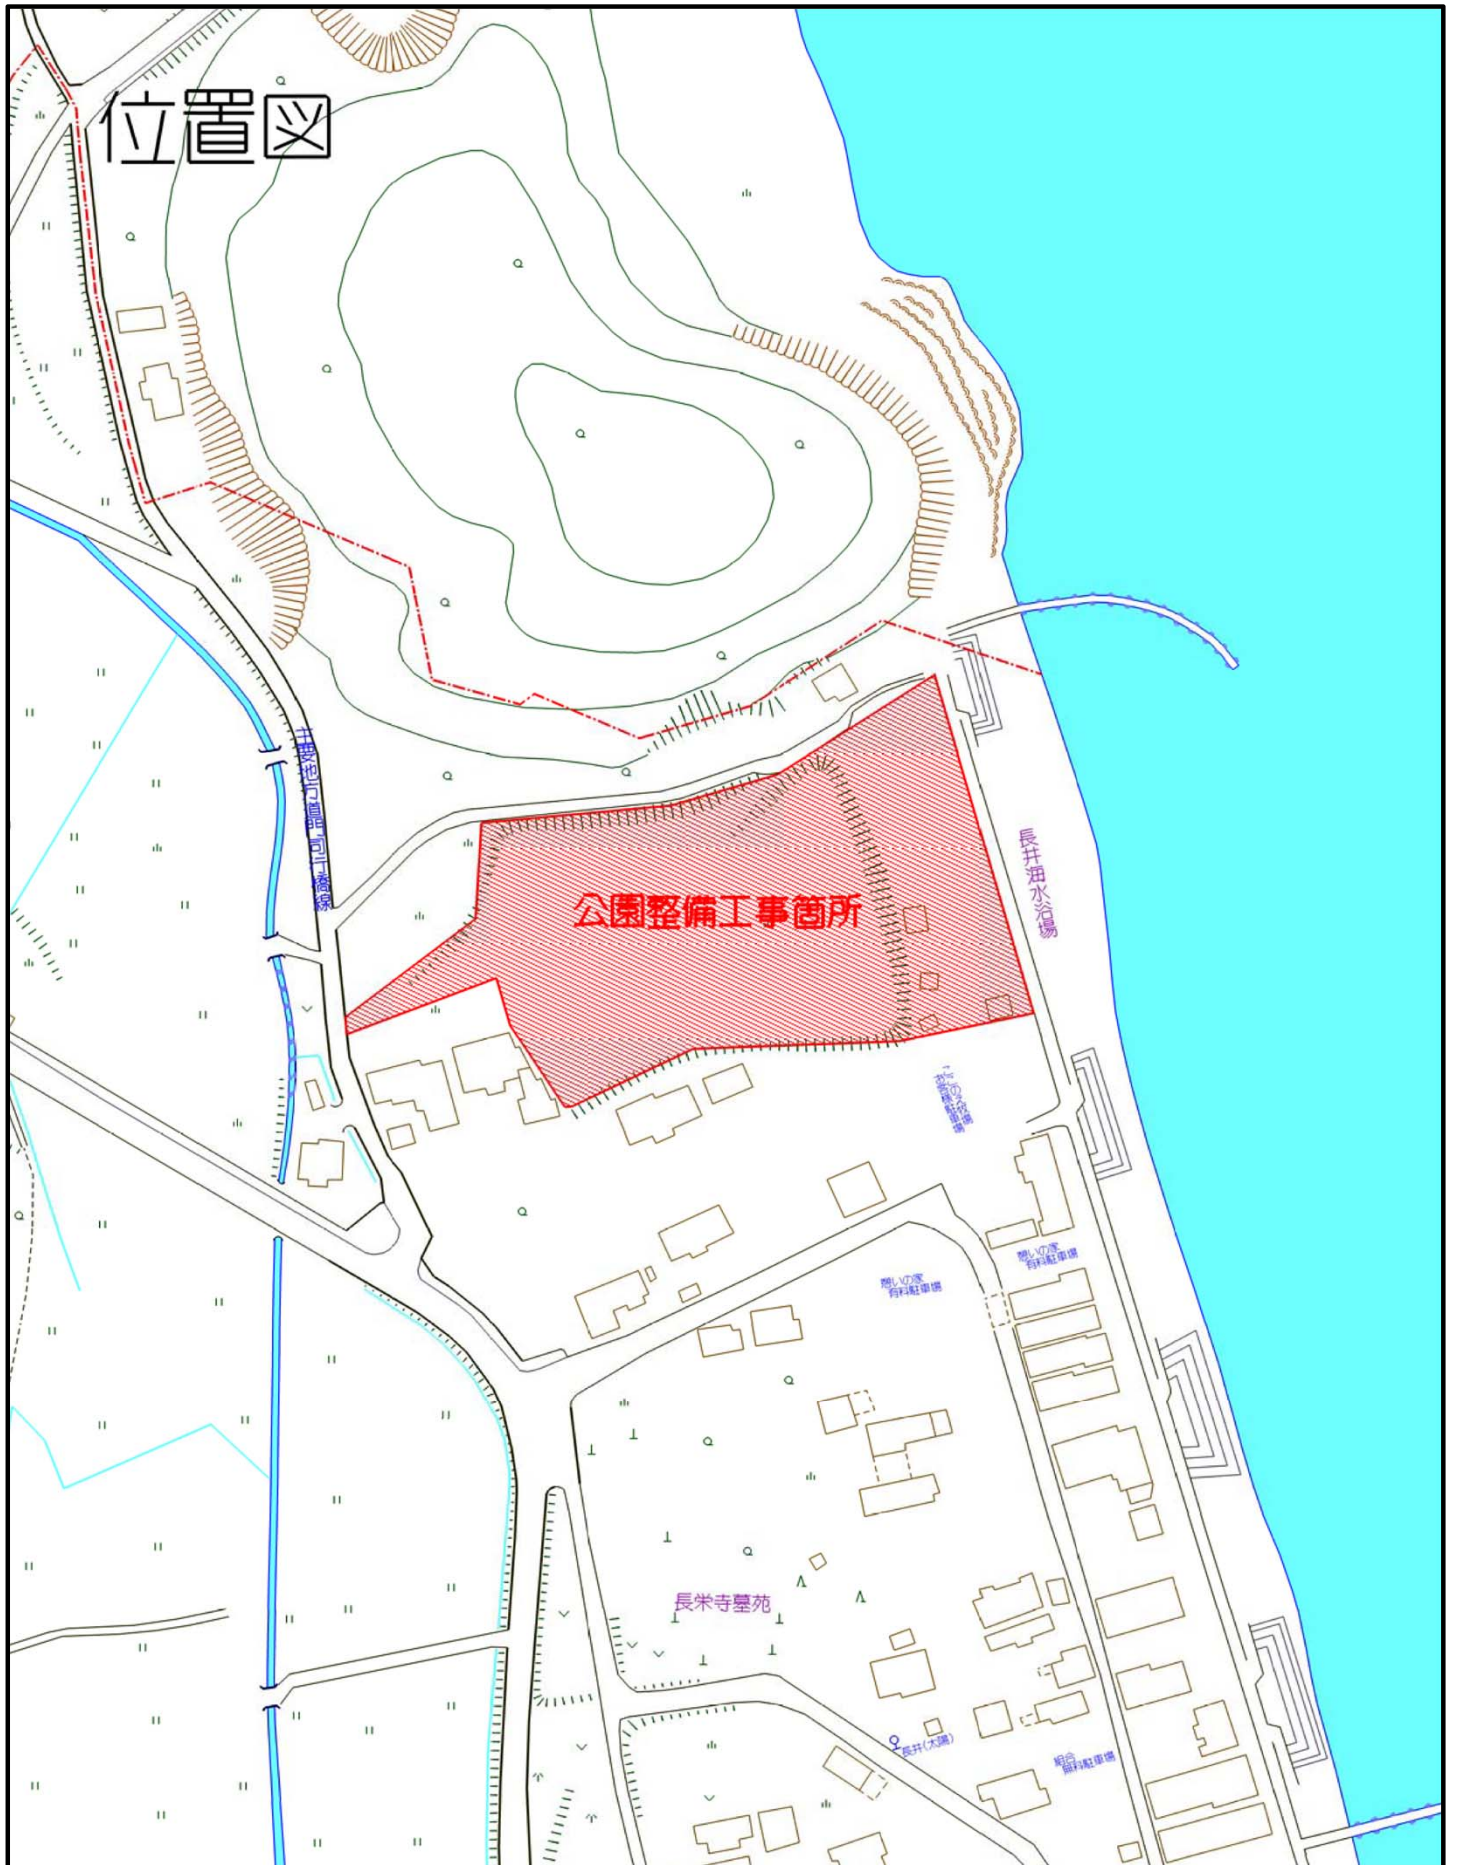


工事年度	平成 30 年		度起工 第	号	工 区
工 事 名	長井浜公園整備工事(再編関連訓練移転等交付金)				
路 線 名	線 筋		地区	橋	
河 川 名					
工事箇所	行橋 町	大字	長井	地内	
図 面 名	造成平面図				
縮 尺	1:250	図面番号	全	葉之内	号
事務所名	行橋市役所都市整備部市政政策課				
認 可	☐ 当 初 ☐ 第 7.98 回変更	☐ 実 施 ☐ 第 回変更	☐ 査 定 ☐		

造成平面図【H30】

S=1:250

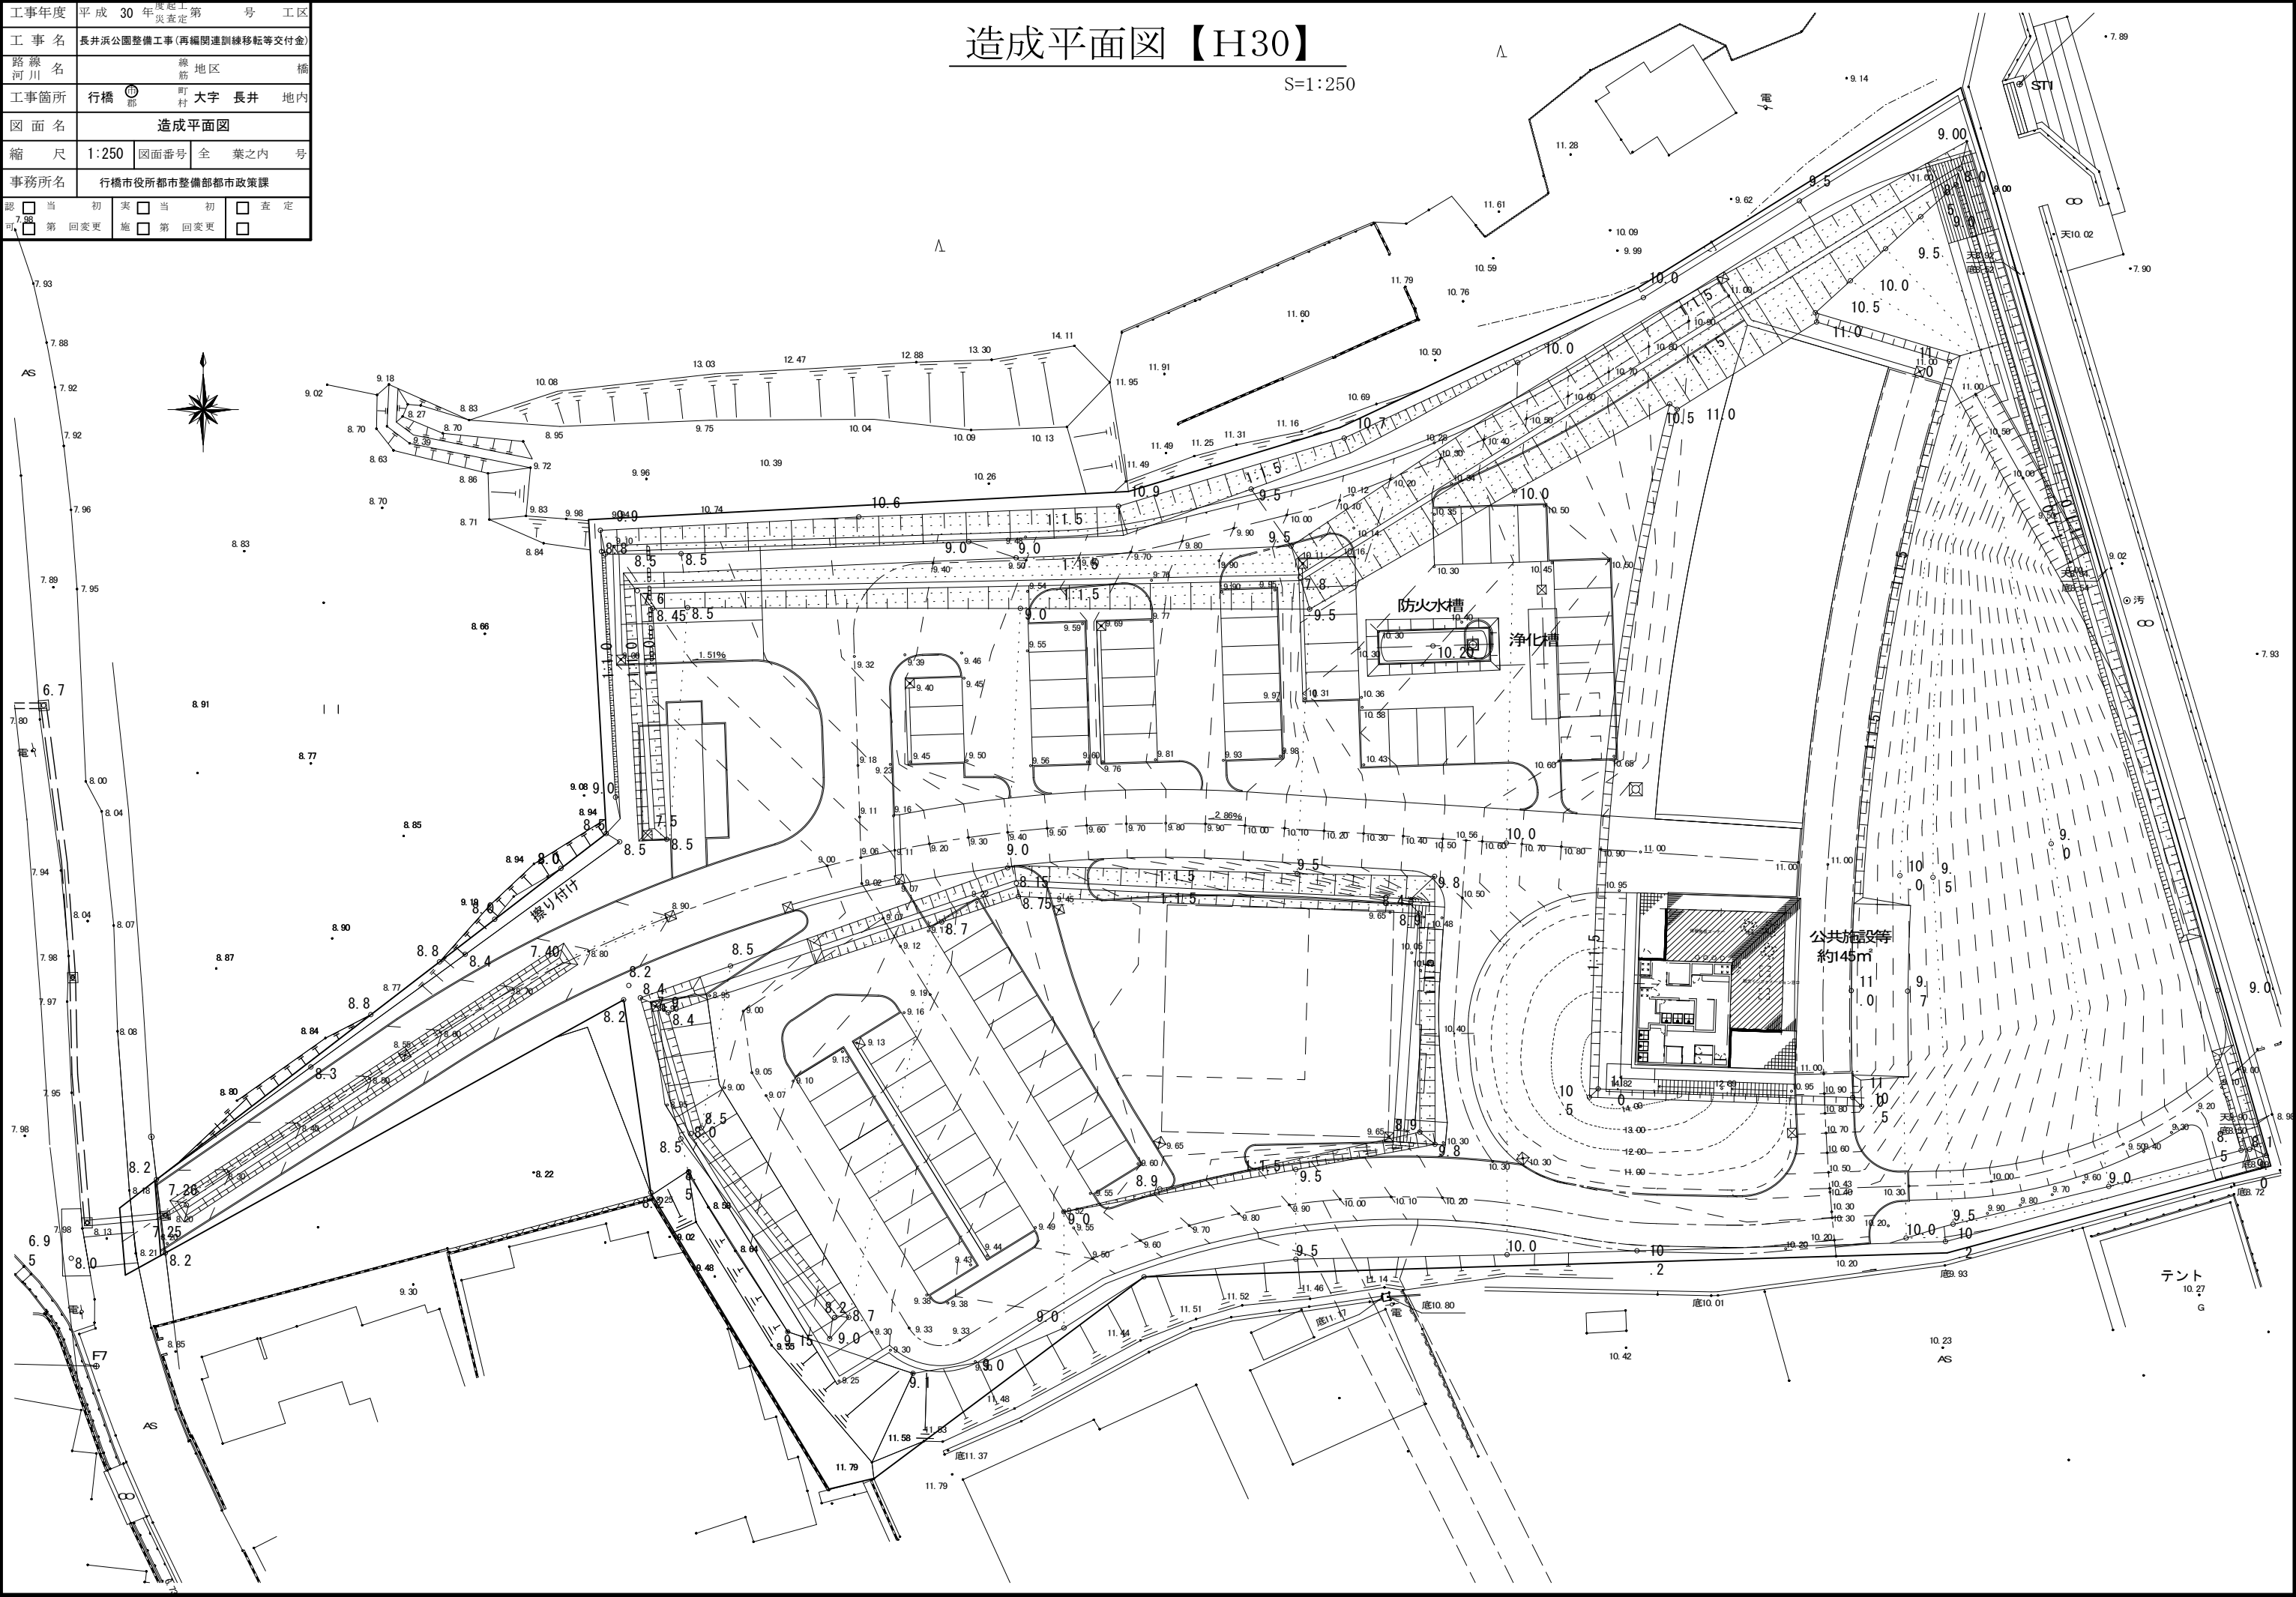

工事年度	平成 30 年度起工第 号 工区
工 事 名	長井浜公園整備工事(再編関連訓練移転等交付金)
路線名	緑 地区 橋
河 川	
工事箇所	行橋 町 大字 長井 地内
図 面 名	割付平面図
縮 尺	1:250 図面番号 全 葉之内 号
事務所名	行橋市役所都市整備部都市政策課
認 可	☐ 当 初 実 施 ☐ 当 初 査 定 ☐ 第 回変更 ☐ 第 回変更 ☐

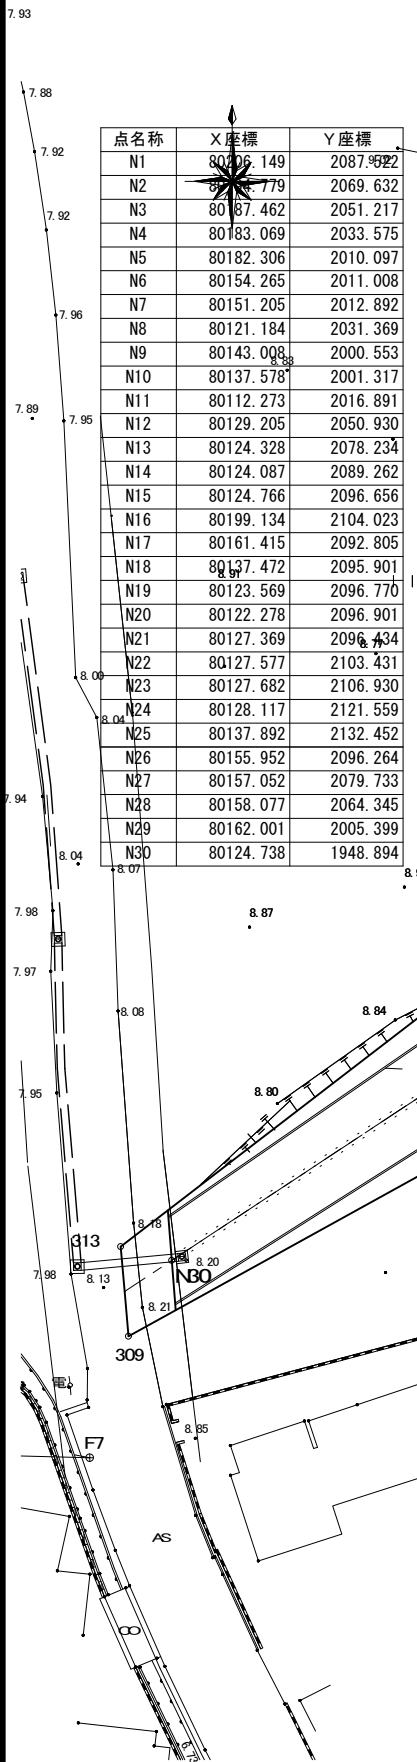


点名称	X座標	Y座標
N1	80126.149	2087.922
N2	80187.779	2069.632
N3	80187.462	2051.217
N4	80183.069	2033.575
N5	80182.306	2010.097
N6	80154.265	2011.008
N7	80151.205	2012.892
N8	80121.184	2031.369
N9	80143.008	2000.553
N10	80137.578	2001.317
N11	80112.273	2016.891
N12	80129.205	2050.930
N13	80124.328	2078.234
N14	80124.087	2089.262
N15	80124.766	2096.656
N16	80199.134	2104.023
N17	80161.415	2092.805
N18	80137.472	2095.901
N19	80123.569	2096.770
N20	80122.278	2096.901
N21	80127.369	2096.434
N22	80127.577	2103.431
N23	80127.682	2106.930
N24	80128.117	2121.559
N25	80137.892	2132.452
N26	80155.952	2096.264
N27	80157.052	2079.733
N28	80158.077	2064.345
N29	80162.001	2005.399
N30	80124.738	1948.894

点名称	X座標	Y座標
N56	80152.763	2032.566
N57	80152.884	2052.028
N58	80131.247	2045.753
N59	80130.026	2044.799
N60	80129.783	2044.854
N61	80141.374	2063.233
N62	80133.531	2063.901
N63	80129.730	2066.694
N64	80153.465	2078.496
N65	80153.489	2076.521
N66	80142.595	2064.572
N67	80140.516	2064.561
N68	80138.336	2064.746
N69	80133.714	2065.872
N70	80127.762	2073.226
N71	80127.300	2075.808
N72	80126.764	2081.198
N73	80126.628	2088.740
N74	80131.980	2093.627
N75	80137.404	2093.402

割付平面図【H30】


S=1:250

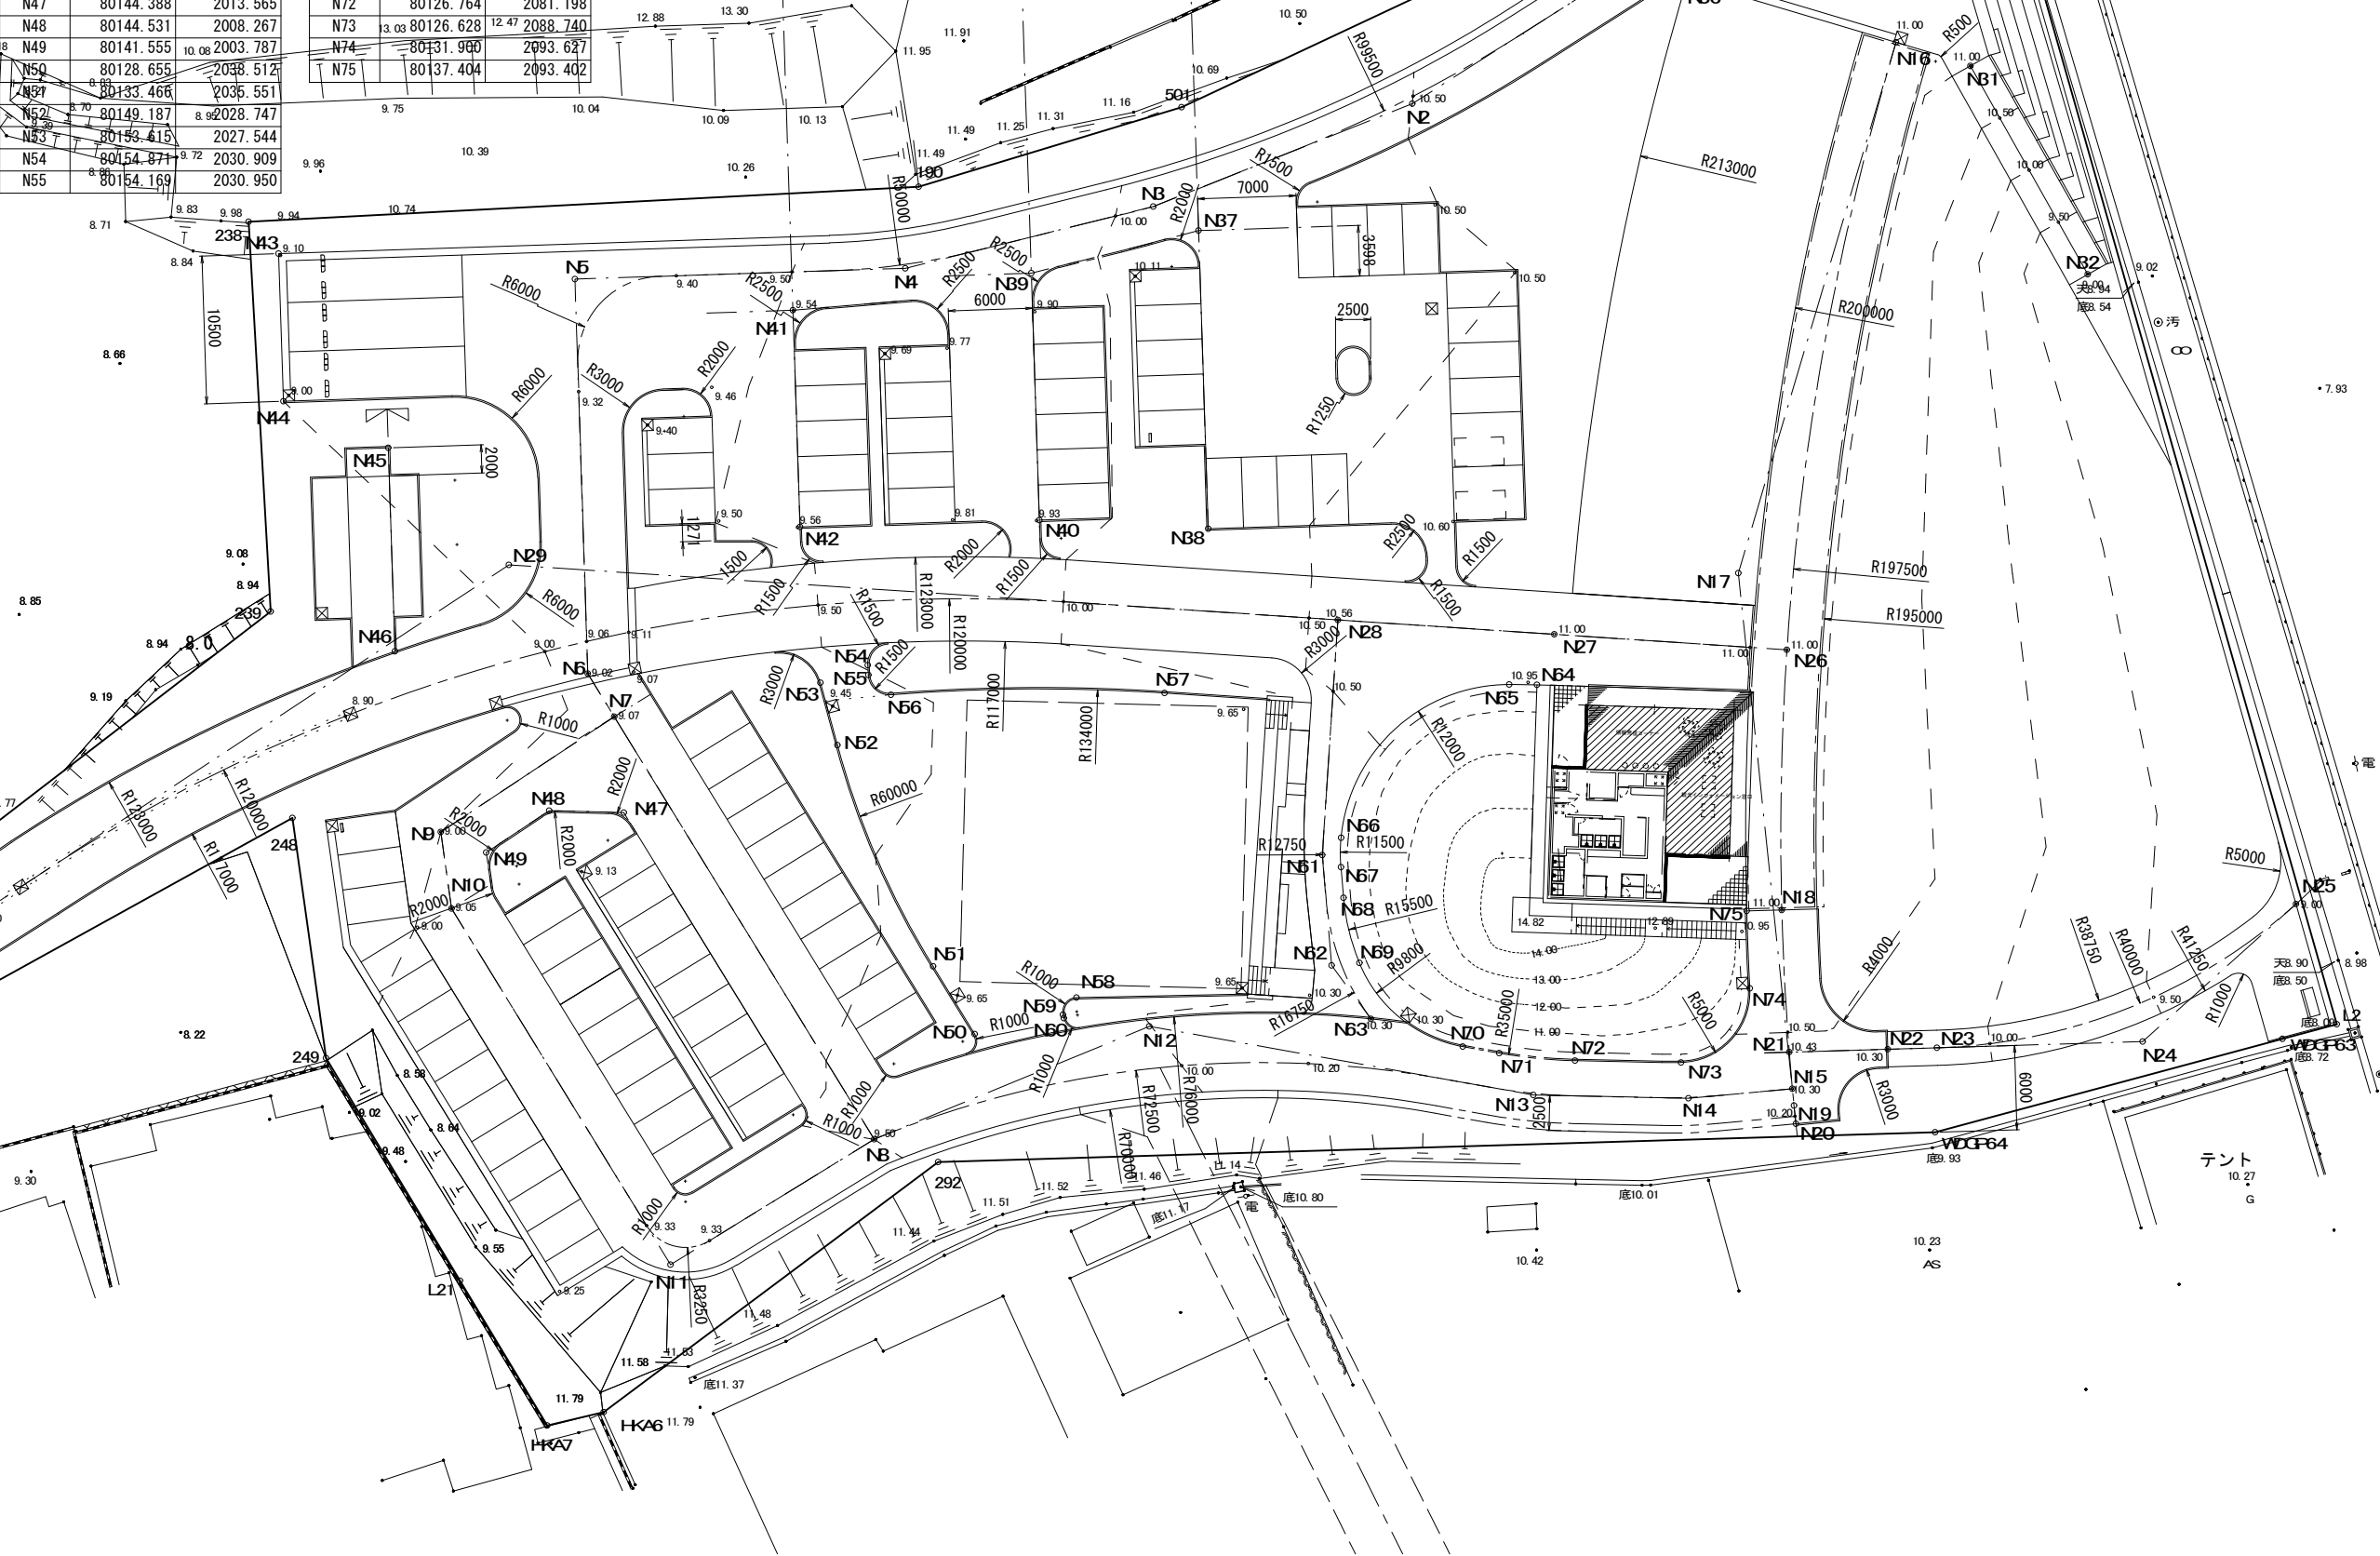

工事年度	平成 30 年度	起工 日 災査定	第 号	工区
工事名	長井浜公園整備工事（再編関連訓練移転等交付金）			
路線 河川名	縦 筋 地区		橋	
工事箇所	行橋 郡	町 村	大字 長井	地内
図面名	舗装平面図			
縮尺	1:250	図面番号	全 葉之内	号
事務所名	行橋市役所都市整備部都市政策課			
認 可 7.98	☐ 当 第 回変更	実 施 7.98	☐ 当 第 回変更	☐ 査 定

舗装平面図【H30】


S=1:250

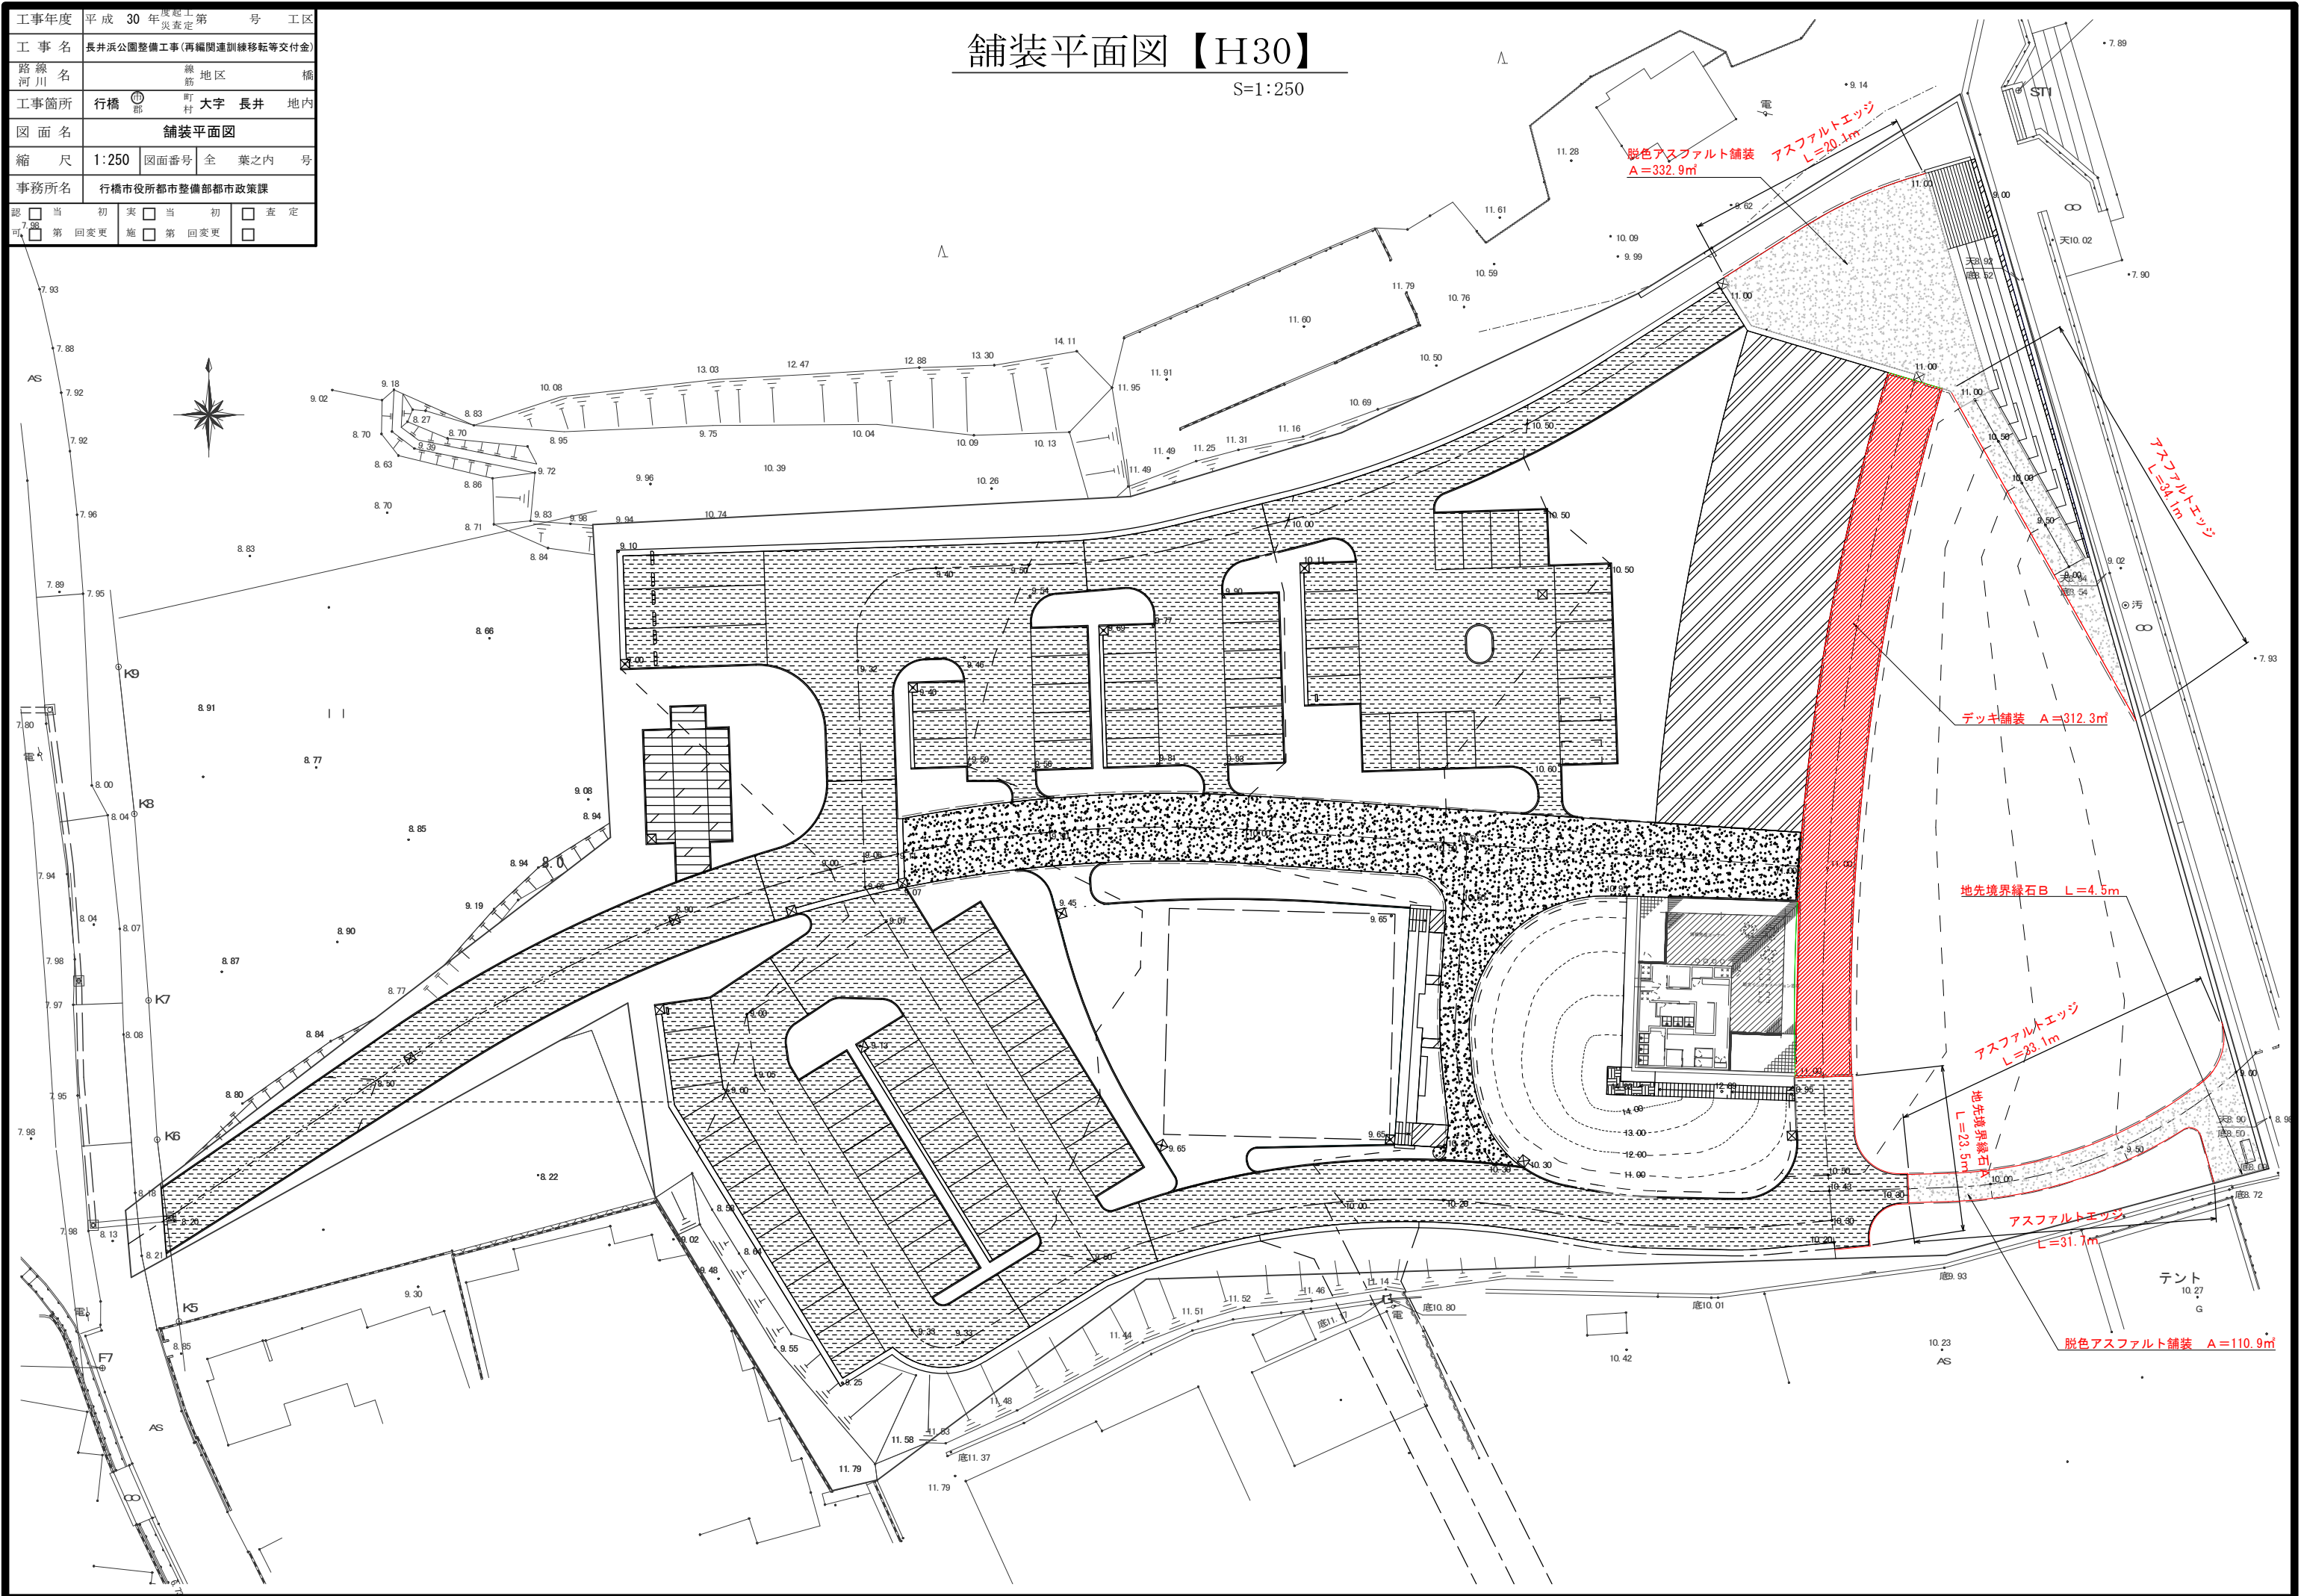

工事年度	平成 30 年	廣起工 設査定第	号	工区
工 事 名	長井浜公園整備工事(再編関連訓練移転等交付金)			
路線名 河川名	線地区			橋
工事箇所	行橋	町 部	大字 長井	地内
図面名	園路広場整備工構造図(1)			
縮 尺	1:10	図面番号	全	葉之内 号
事務所名	行橋市役所都市整備部都市政策課			
認 可	☐ 当 ☐ 第 回変更	実 施	☐ 当 ☐ 第 回変更	☐ 査 定


地先境界縁石 A

S=1:10

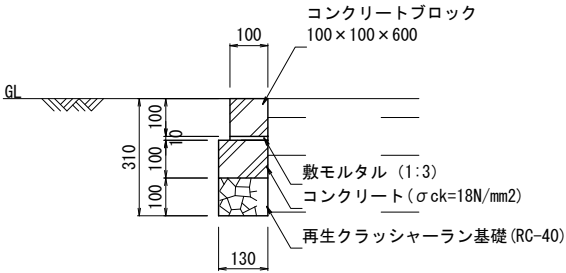

脱色アスファルト舗装


S=1:10

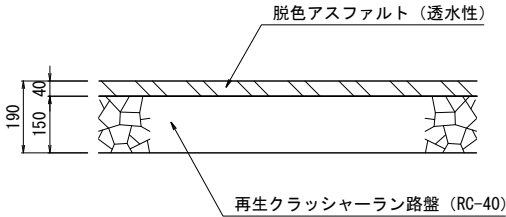


特記事項
※CBR 4 以上の舗装構成であり 現地確認のうえ施工を行うこと。

アスファルトエッジ

S=1:10

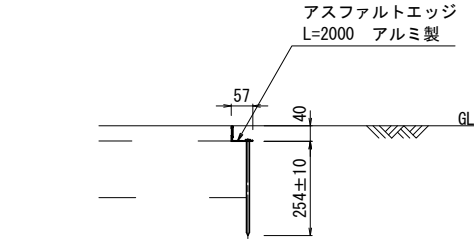


断面図

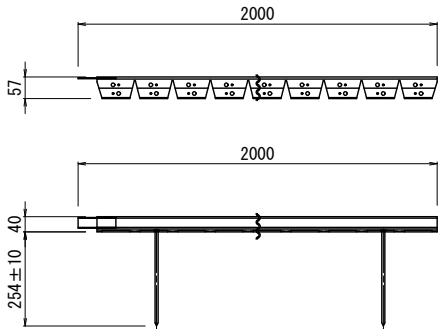

姿 図

地先境界縁石 B

S=1:10

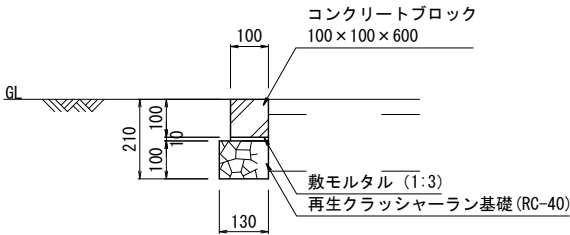


工事年度	平成 30 年	度起工 災査定第	号	工区
工 事 名	長井浜公園整備工事(再編関連訓練移転等交付金)			
路線名 河川名		線 筋地区		橋
工事箇所	行橋 ⑤ 郡 町	大字	長井	地内
図面名	園路広場整備工構造図(2)			
縮 尺	図示	図面番号	全	葉之内 号
事務所名	行橋市役所都市整備部都市政策課			
認 可	☐ 当 ☐ 第 回変更	☐ 実 ☐ 施	☐ 当 ☐ 第 回変更	☐ 査 定 ☐


園路広場整備工構造図(2)

デッキ舗装-1

図 示

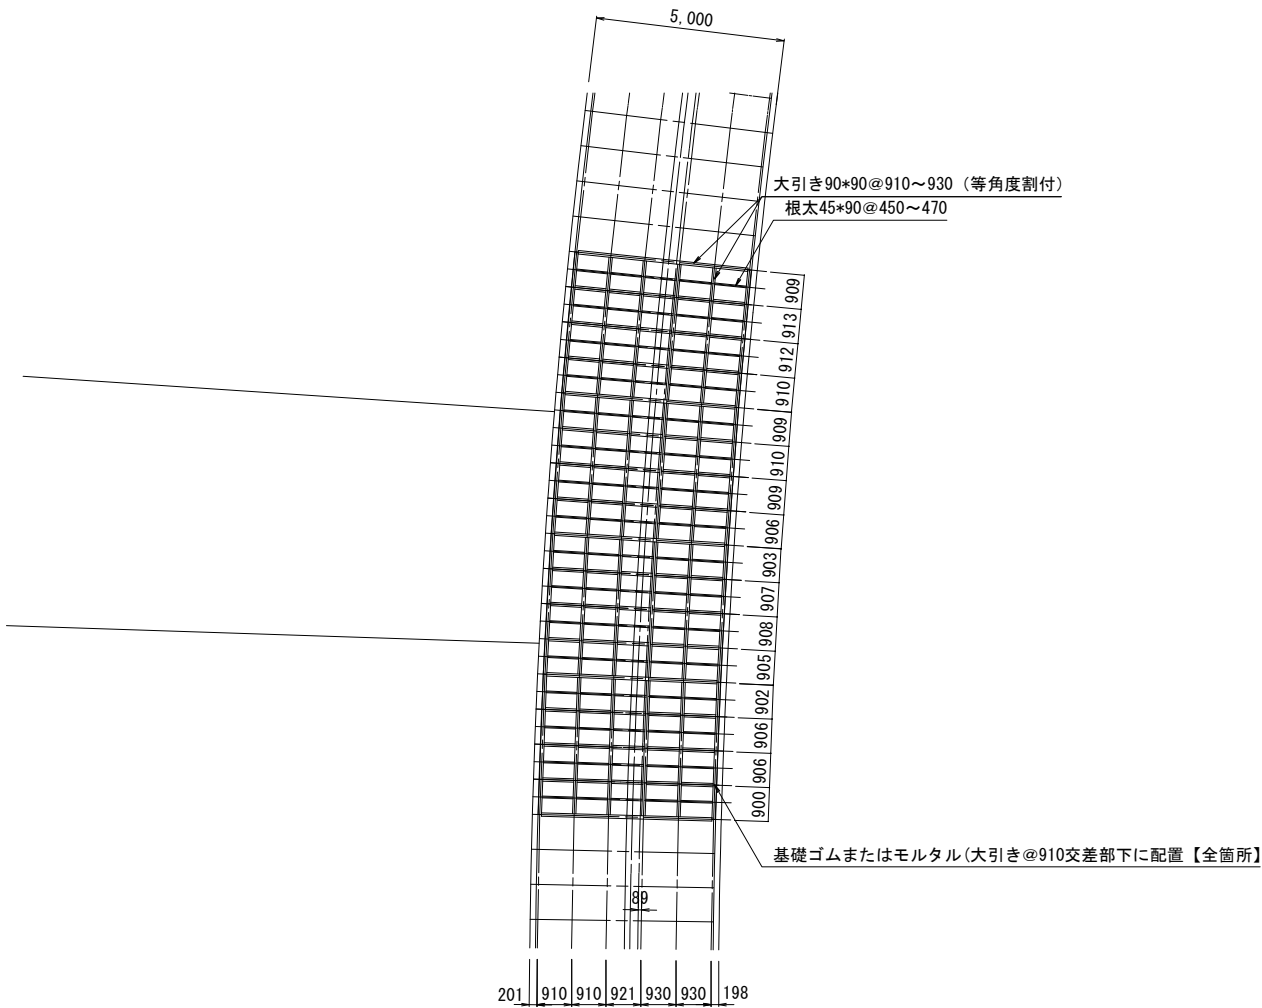

【平面図】 S=1:100

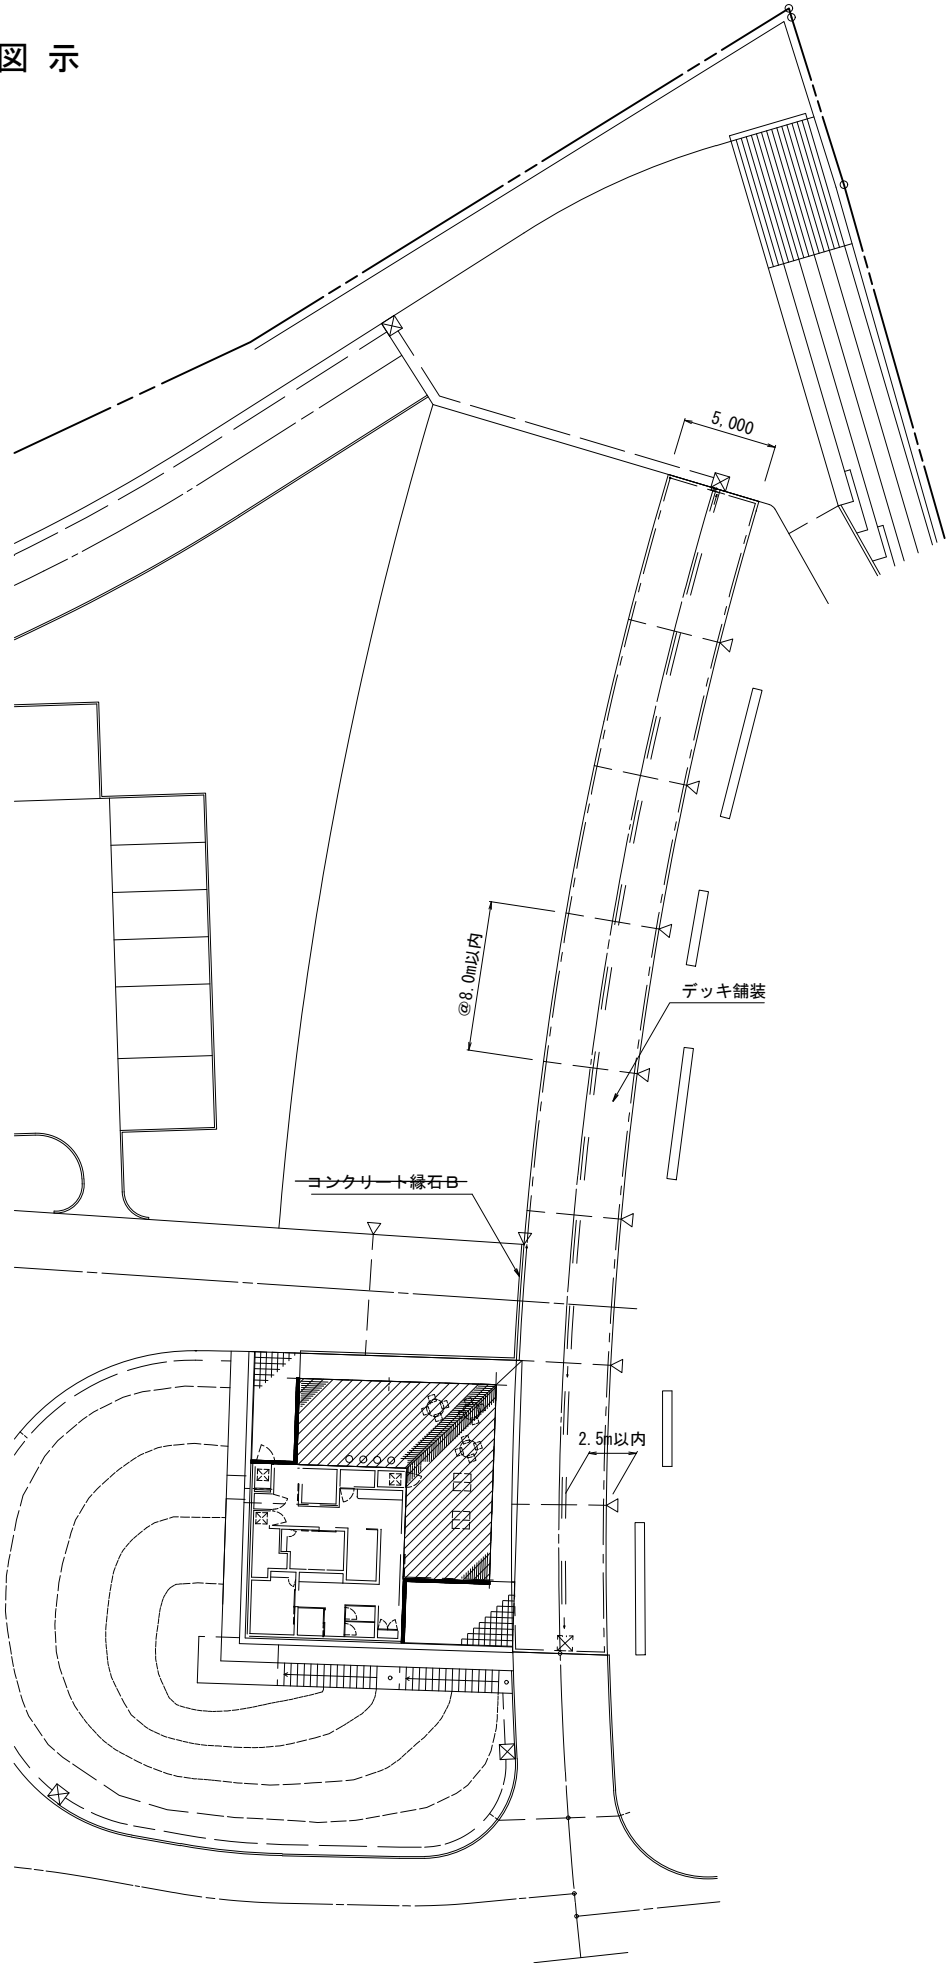


【配置図】 S=1:200

工事年度	平成 30 年	度起工 災害定	第	号	工区
工 事 名	長井浜公園整備工事(再編関連訓練移転等交付金)				
路 線 名	地区				橋
工事箇所	行橋 ⑤	町 部	大字	長井	地内
図 面 名	園路広場整備工構造図(3)				
縮 尺	1:10	図面番号	全	葉之内	号
事務所名	行橋市役所都市整備部都市政策課				
認 可	☐ 当 ☐ 第	☐ 初 ☐ 回変更	☐ 実 ☐ 施	☐ 当 ☐ 第	☐ 初 ☐ 回変更 ☐ 査 定


園路広場整備工構造図(3)

S=1:10

デッキ舗装-2

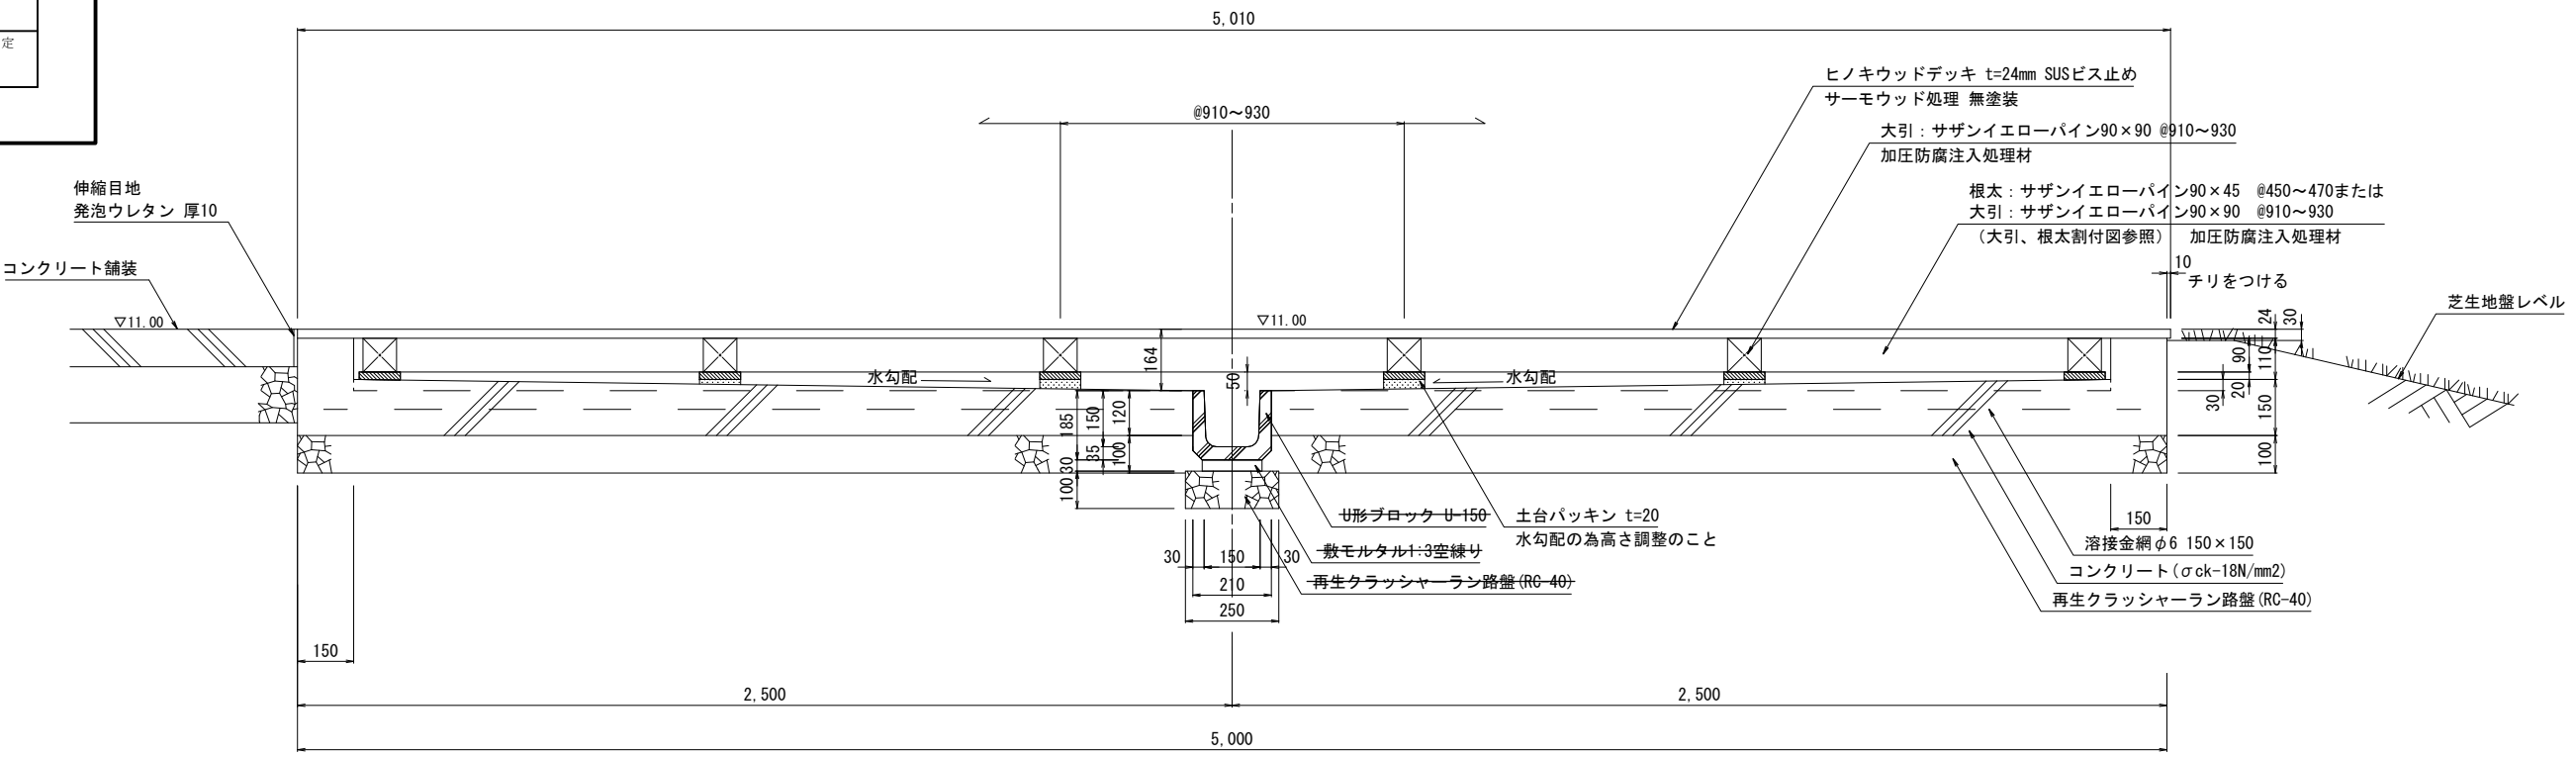


【標準断面図】

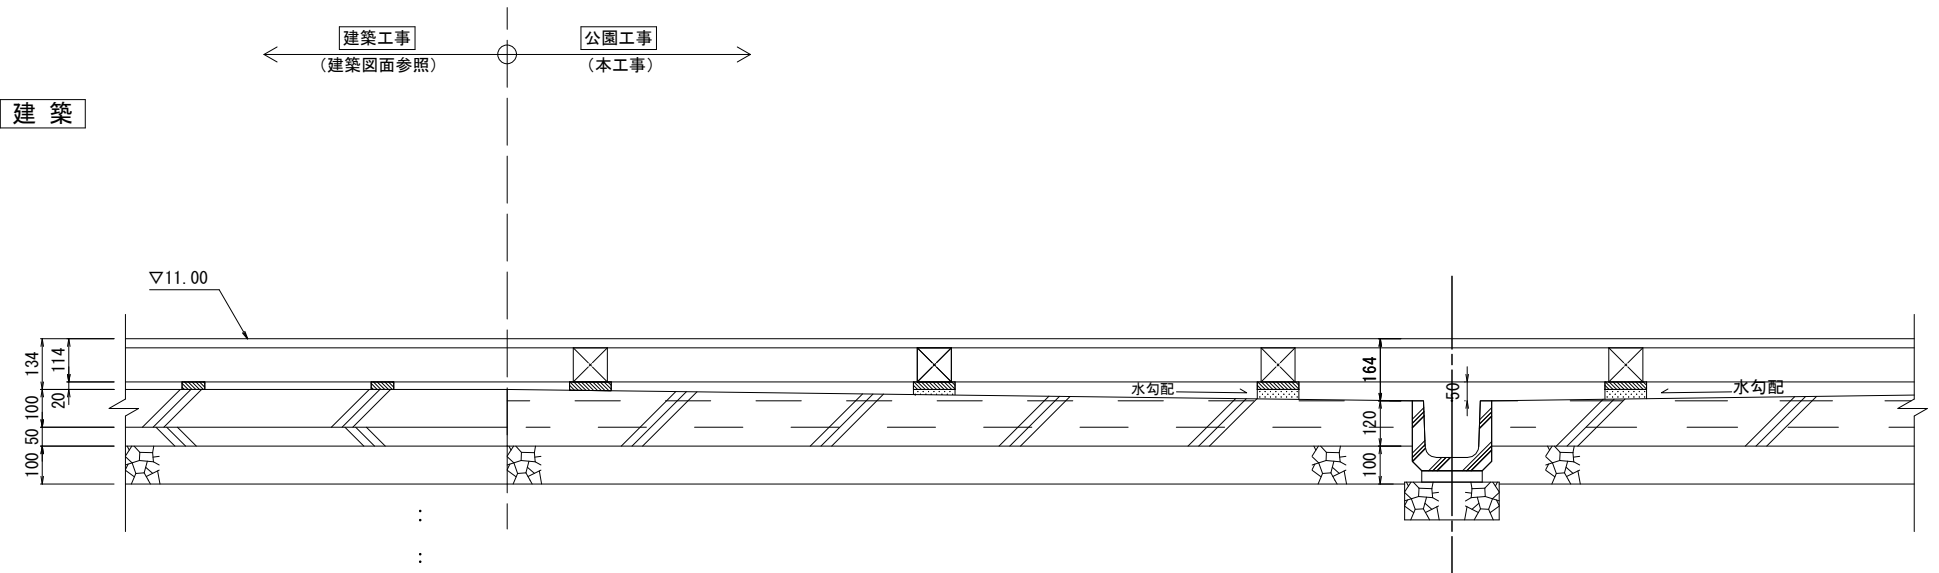

(1) デッキ（建築工事）とデッキ舗装（公園工事）の取り合いについては
施工前に監督員と協議の上決定とする。

【建築前断面図】

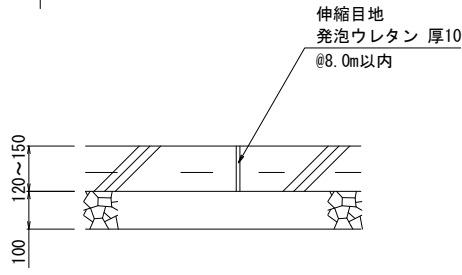

【伸縮目地断面図】