

位置図

施工箇所

公園造成工事

給水管布設工事

長井湖水浴場

長米寺墓苑


縮尺 1 / 2,000

60m

工事年度	平成 30 年	概算工第	号	工区
工 事 名	長井浜整備工事(再編関連訓練移転等交付金)			
路線名	河川	緑地区	橋	
工事箇所	行橋	大字	長井	地内
図面名	造成平面図			
縮 尺	1:250	図面番号	第 2 号	葉之内 号
事務所名	行橋市役所都市整備部都市政策課			
認 可	☐ 当 局	☐ 実 施	☐ 初 次	☐ 査 定
	☐ 第 1 次	☐ 第 2 次	☐ 第 3 次	☐ 第 4 次

造成平面図


S=1:250

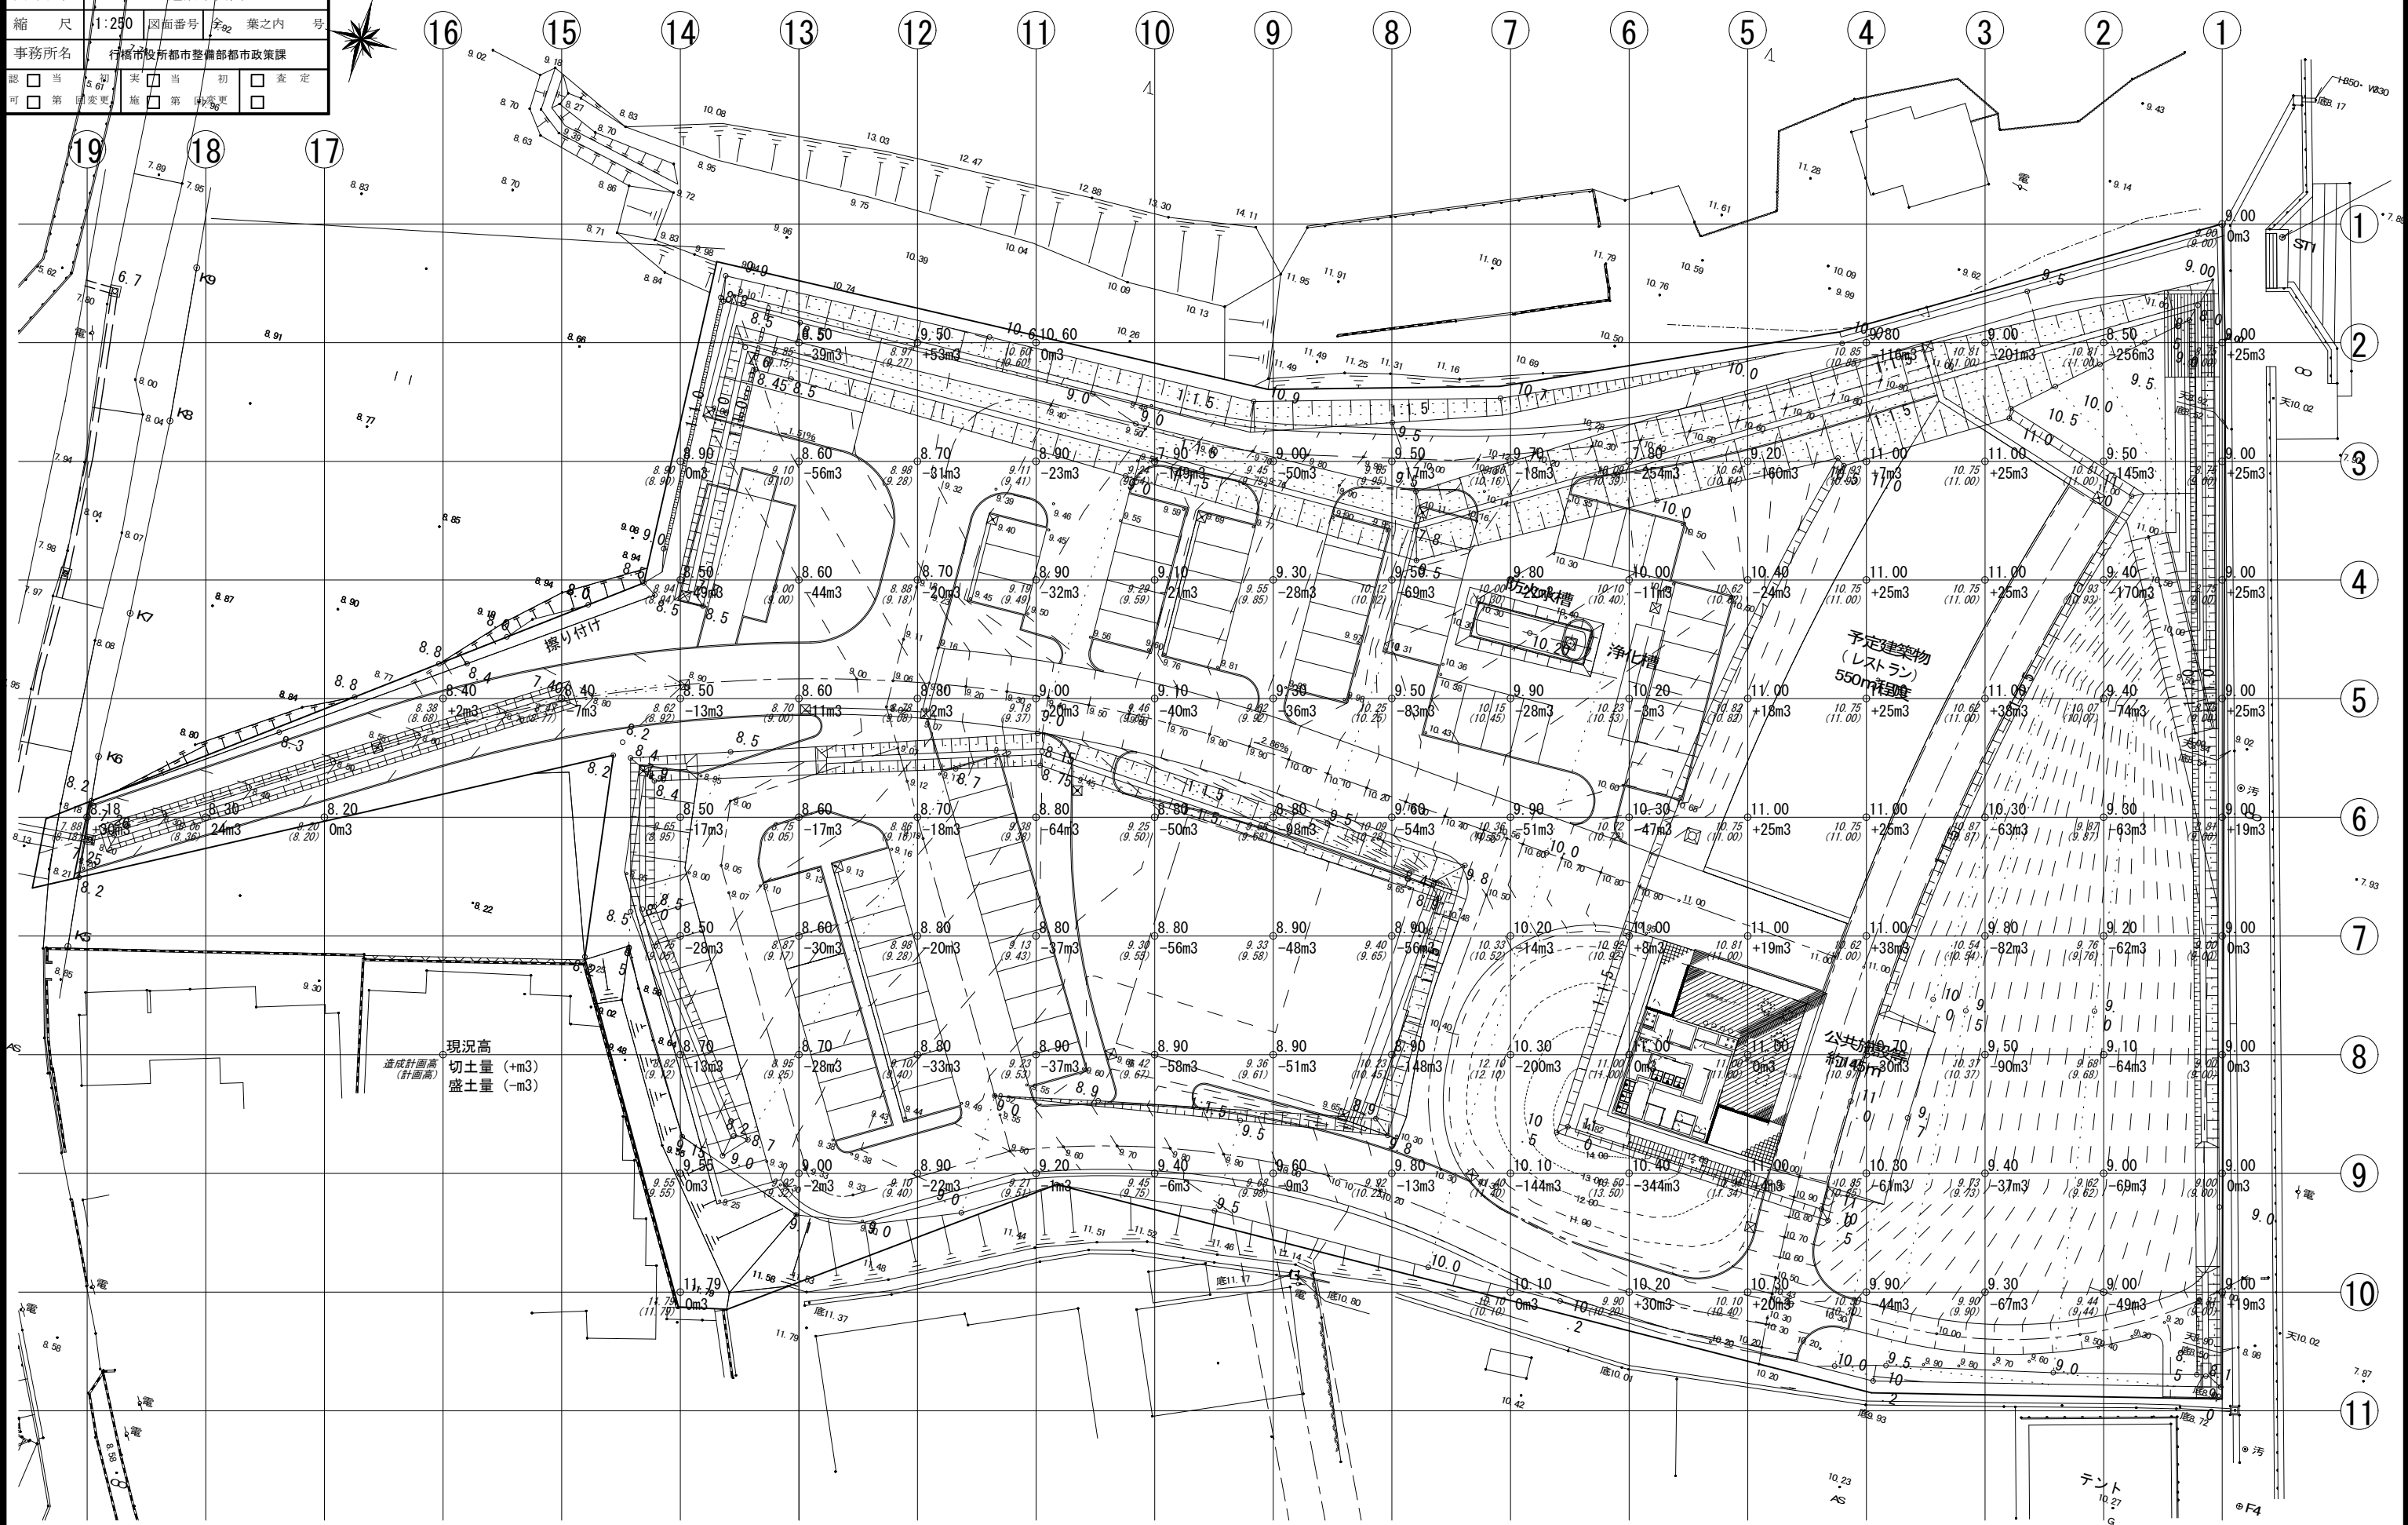

工事年度	平成 30 年		度起工 災害査定		第	号	工区
工 事 名	長井浜公園整備工事(再編関連訓練移転等交付金)						
路 線 名	緑 地 区 橋						
河 川 名							
工事箇所	行橋	市	大字	長井	地内		
図 面 名	施設平面図						
縮 尺	1:250		図面番号	全	葉之内	号	
事務所名	行橋市役所都市整備部都市政策課						
認 可	☐ 当 初	☐ 実 施	☐ 第 7 回変更	☐ 第 8 回変更	☐ 査 定		

施設平面図【H30】


S=1:250

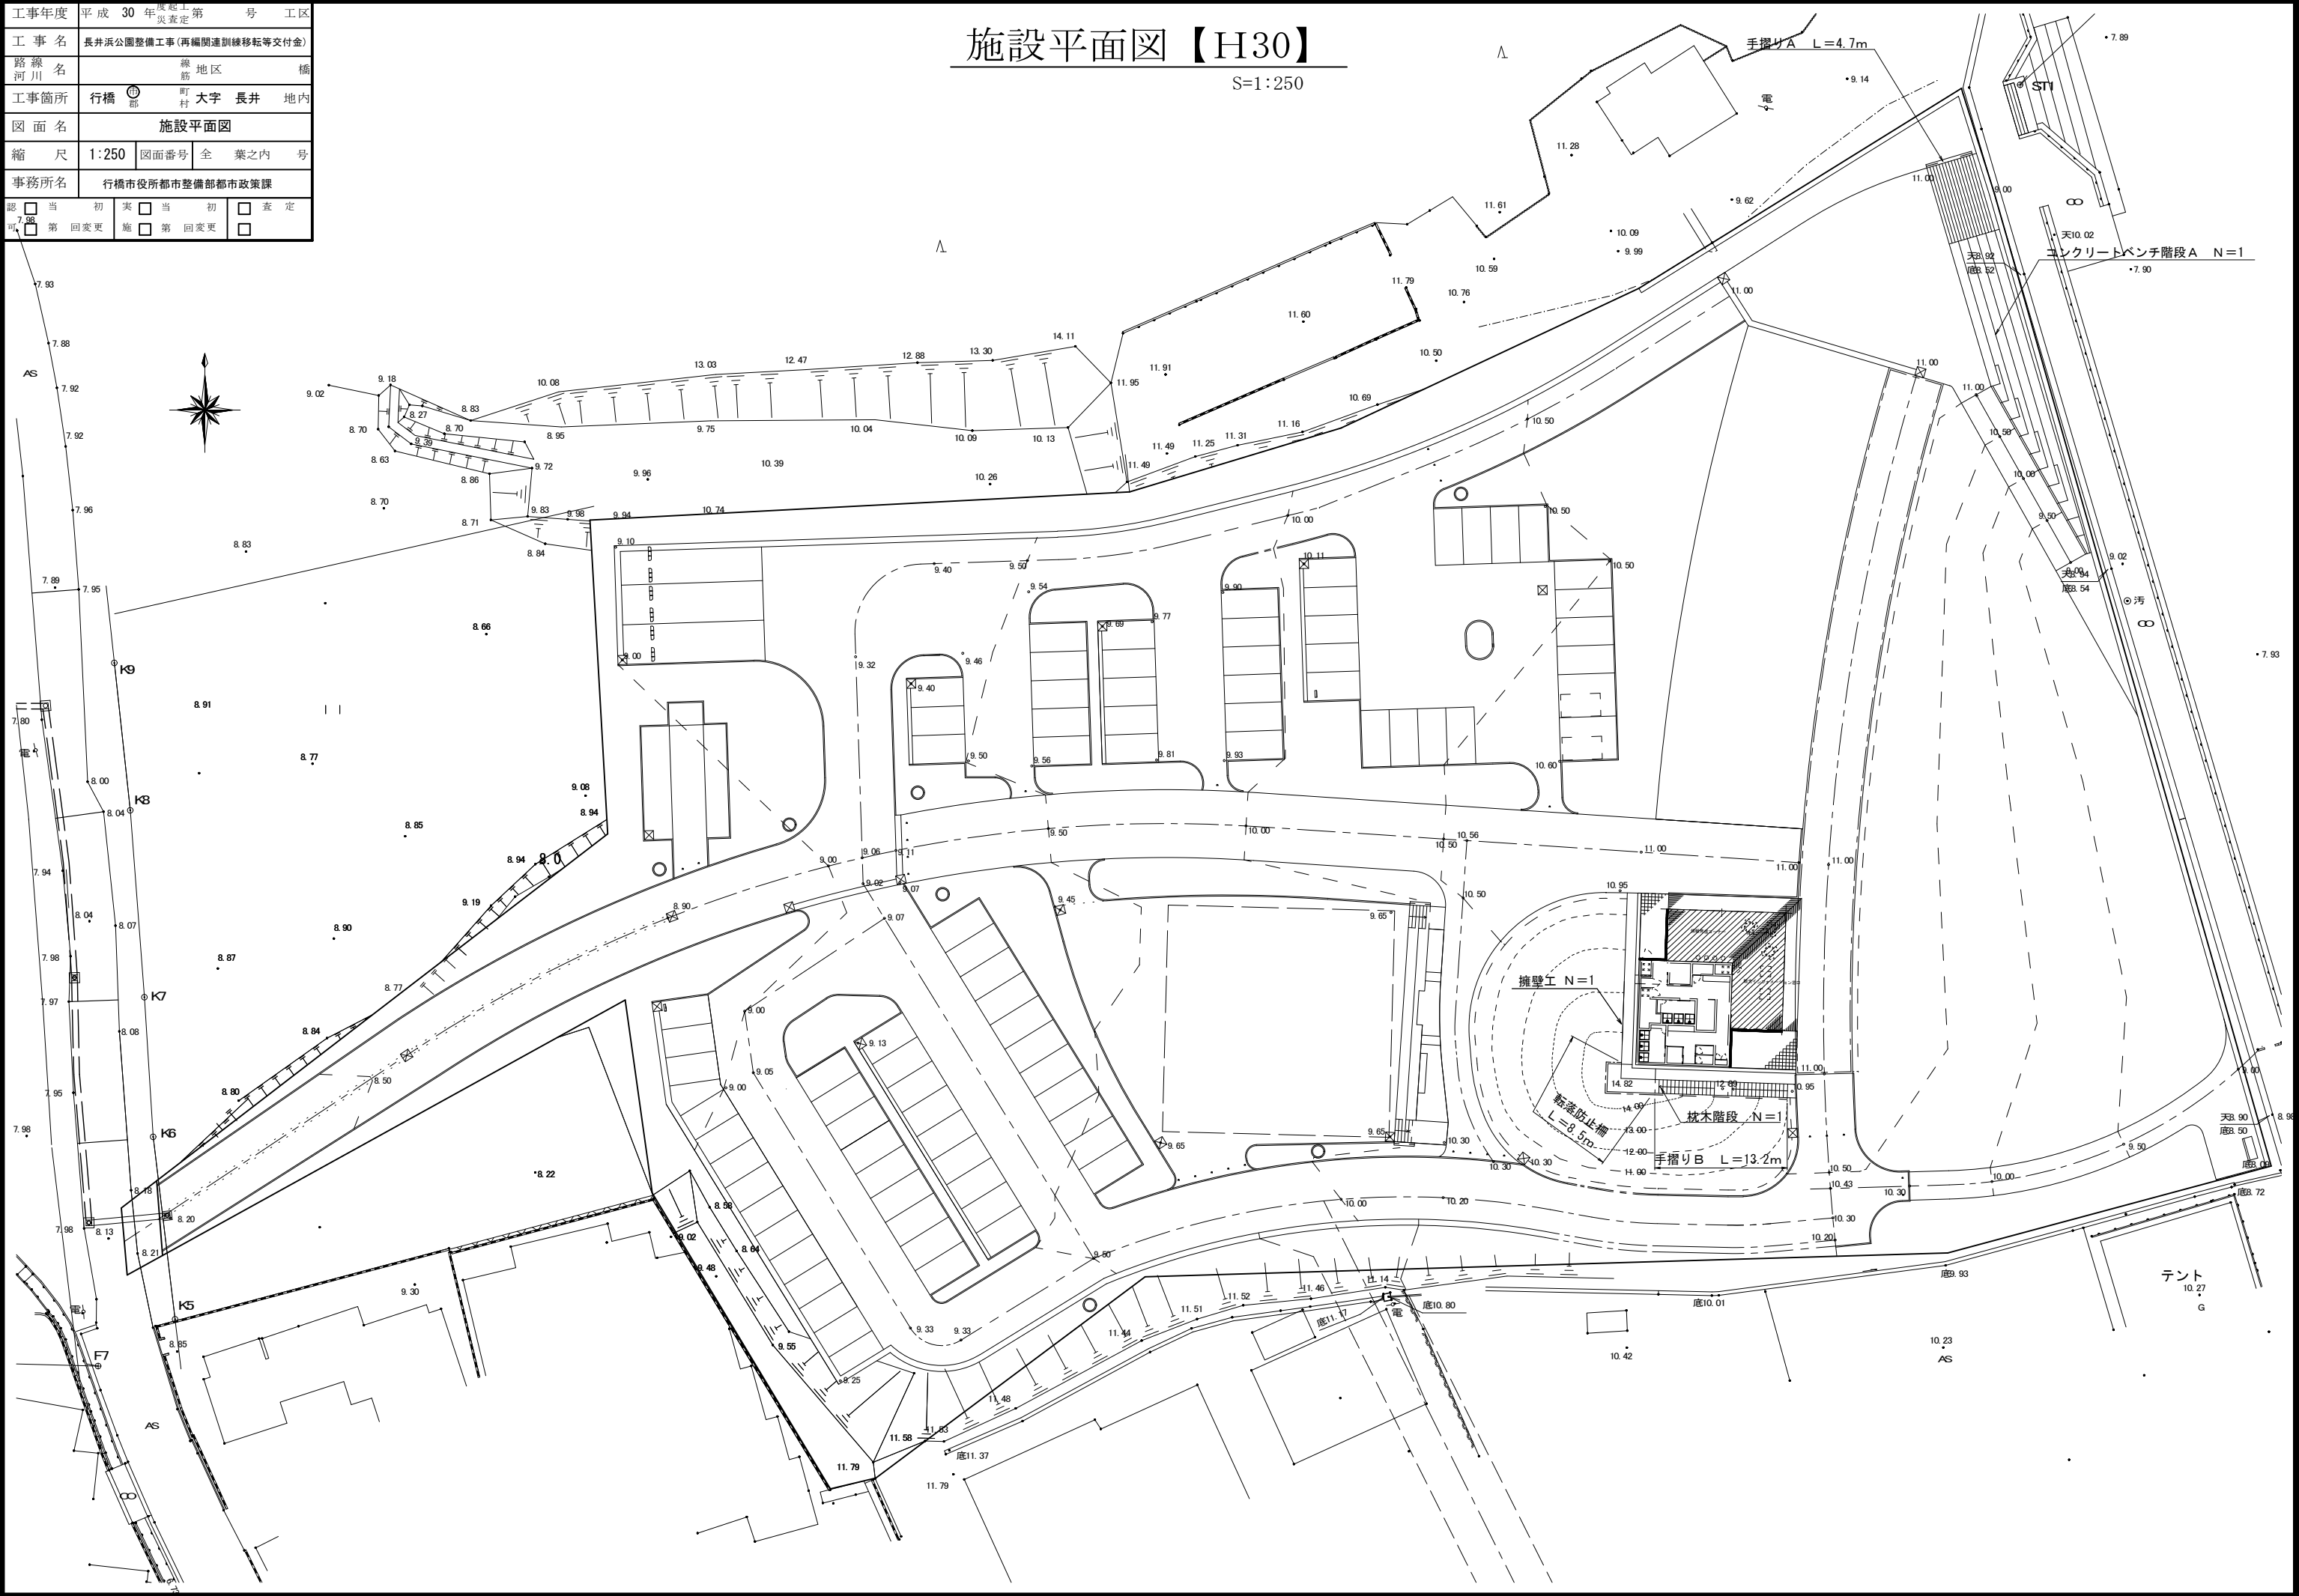

工事年度	平成 30 年度起上 災査定	第	号	工区
工事名	長井浜公園整備工事 (再編関連訓練移転等交付金)			
路線 河川名	線 地区		橋	
工事箇所	行橋 郡	町	大字 長井	地内
図面名	排水設備平面図			
縮尺	1:250	図面番号	全	葉之内 号
事務所名	行橋市役所都市整備部都市政策課			
認 可	☐ 当 7.98 第 回変更	実 施	☐ 当 第 回変更	☐ 査 定

排水設備平面図【H30】

S=1:250

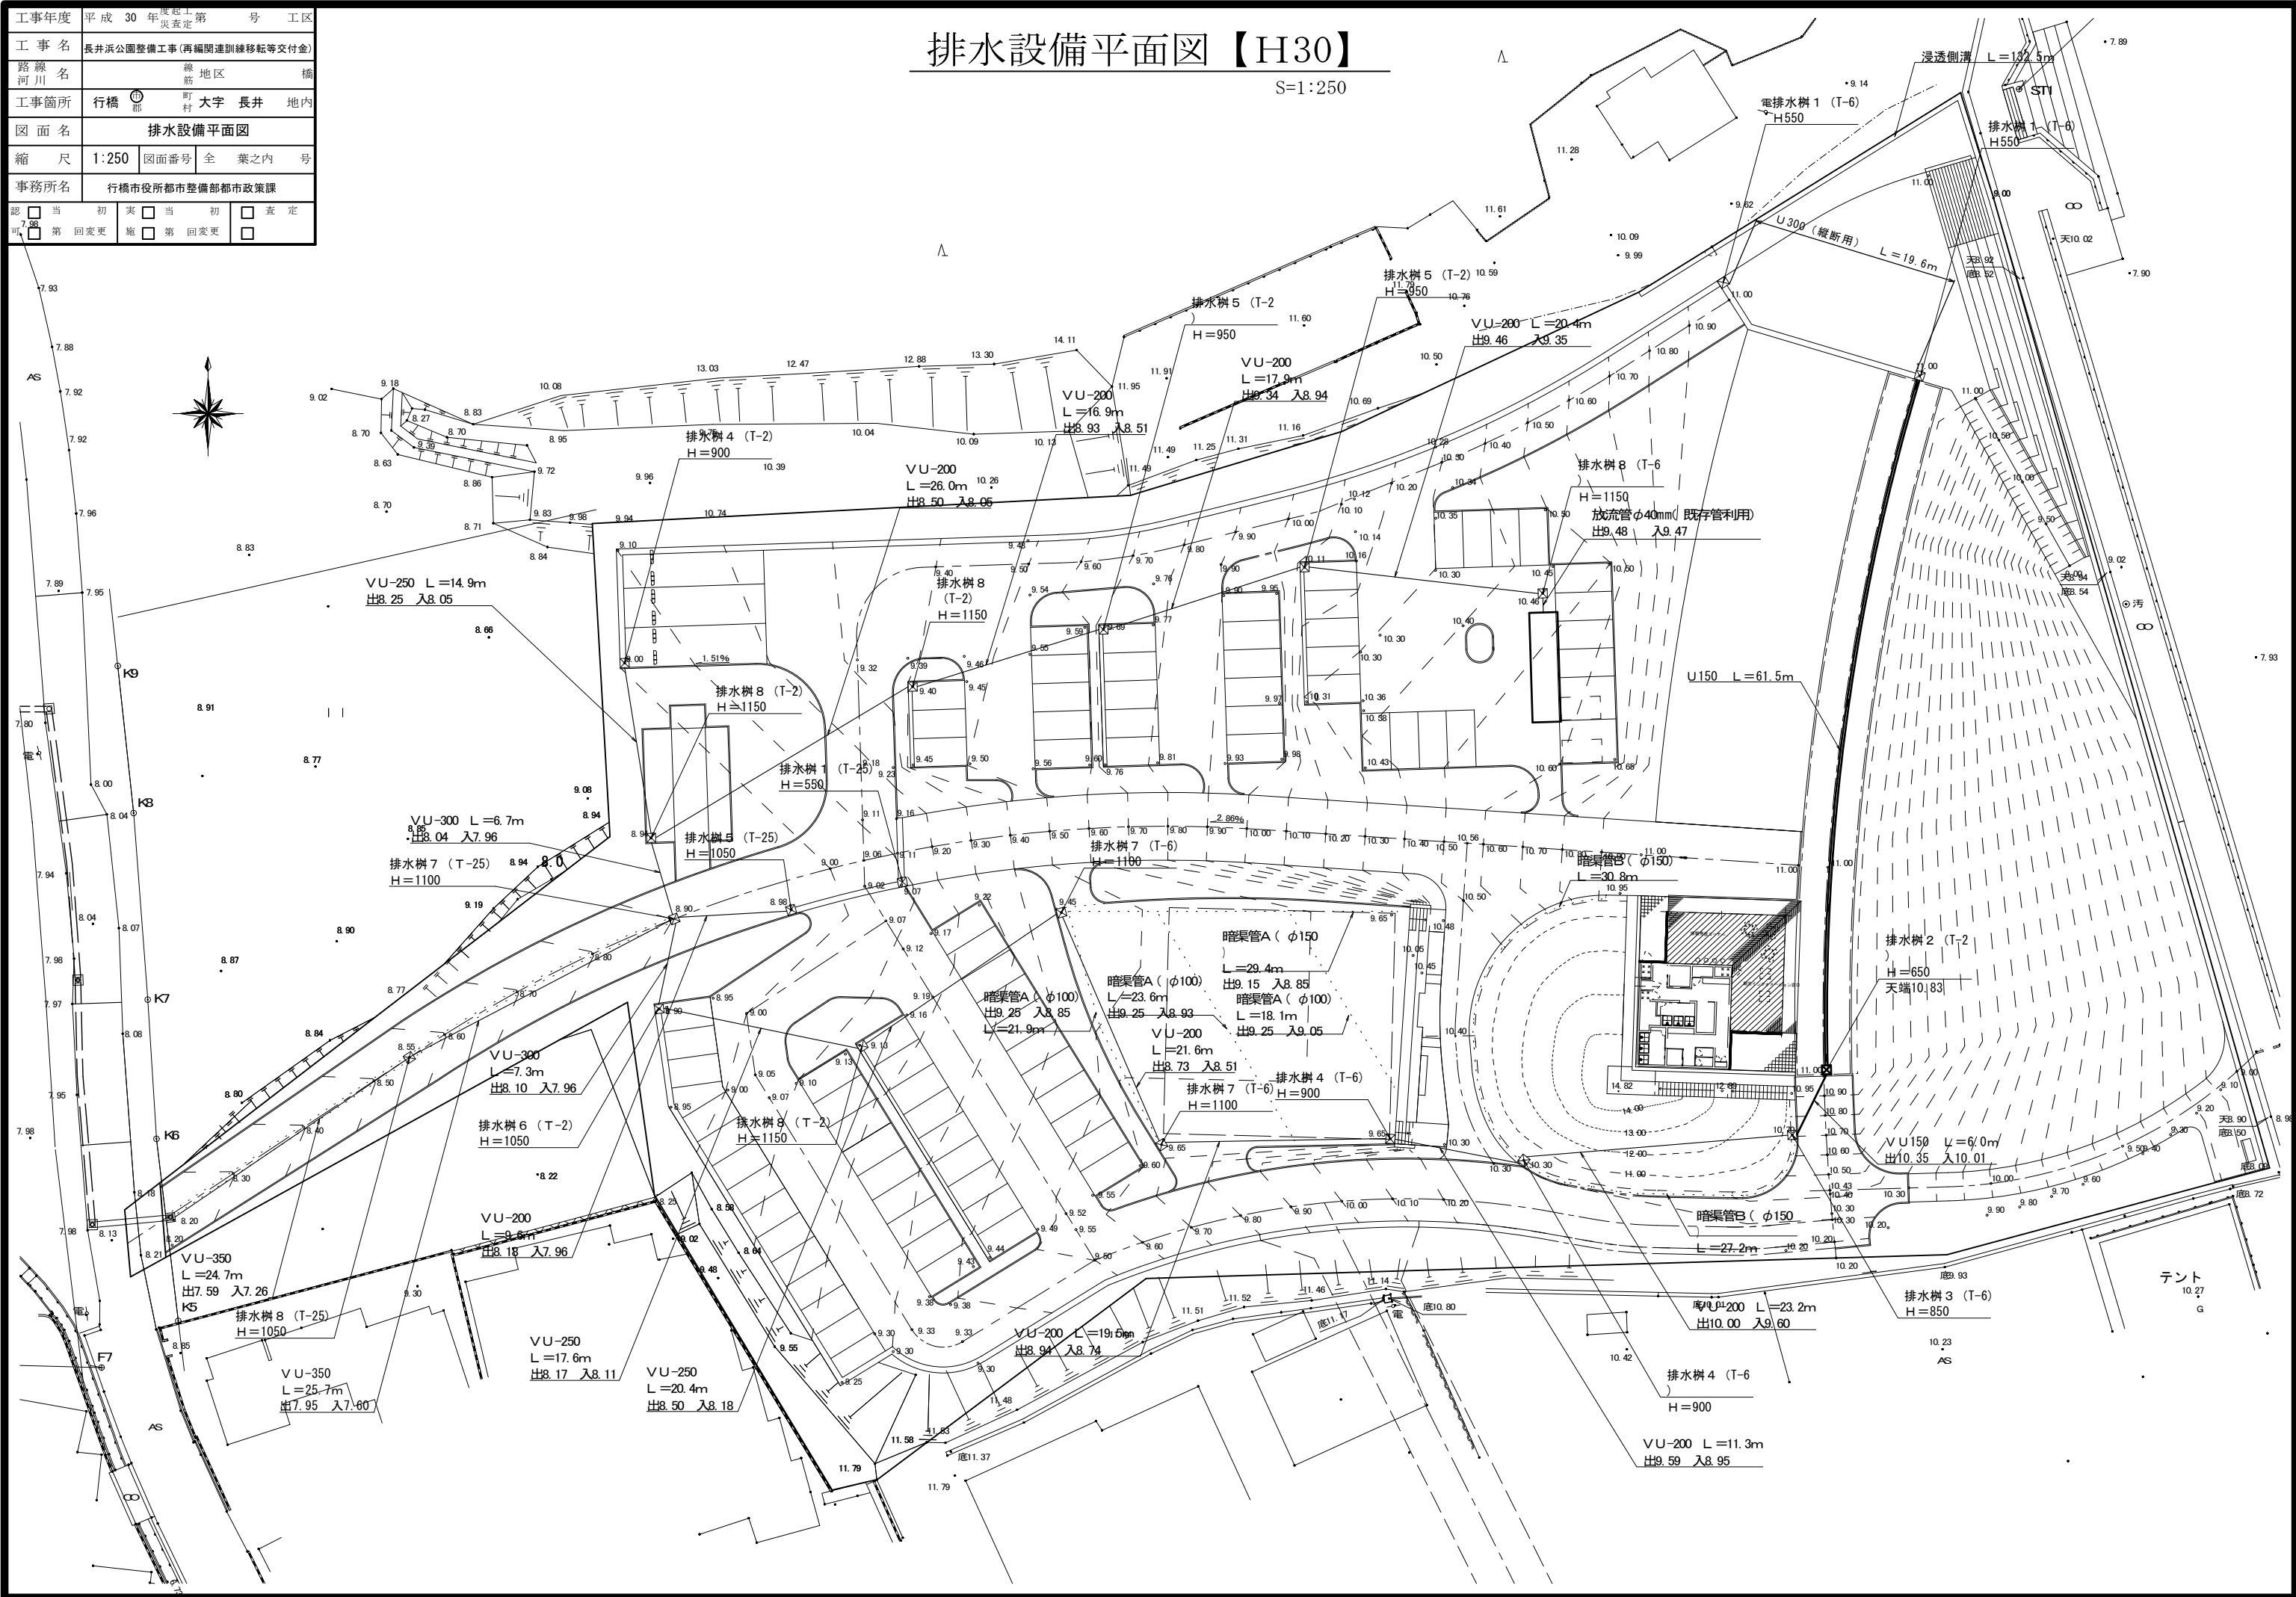


工事年度	平成 30 年		度起工 災査定	第	号	工区
工事名	長井浜公園整備工事（再編関連訓練移転等交付金）					
路線 河川名			線 筋	地区	橋	
工事箇所	行橋	市	町村	大字	長井	地内
図面名	園路広場整備工構造図(1)					
縮尺	1:100	図面番号	全	葉之内	号	
事務所名	行橋市役所都市整備部都市政策課					
認可 可	☐ 当 初	☐ 第 回変更	実 施	☐ 当 初	☐ 第 回変更	☐ 査 定


園路広場整備工構造図(1)

S=1:100

コンクリートベンチ階段A-1

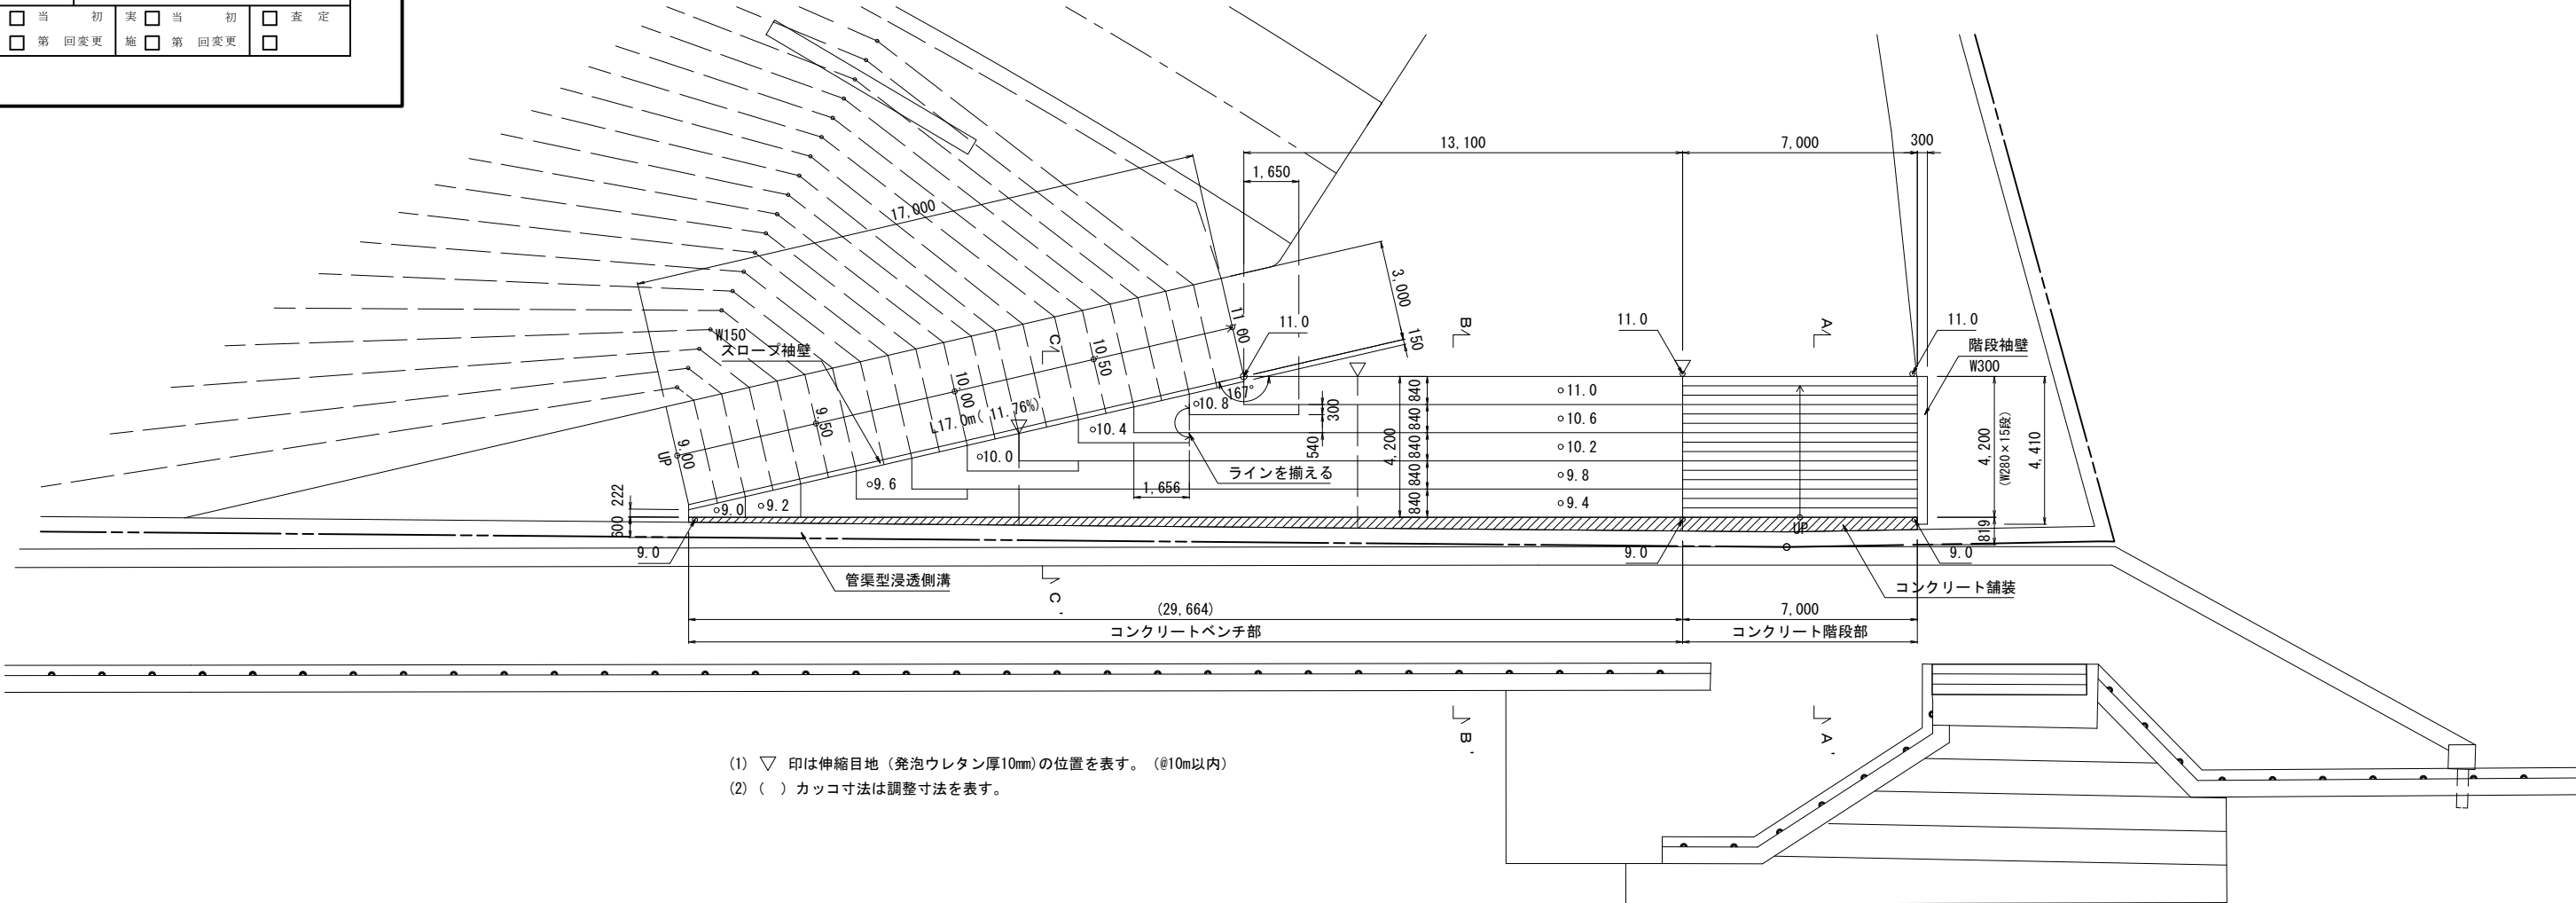

【平面図】

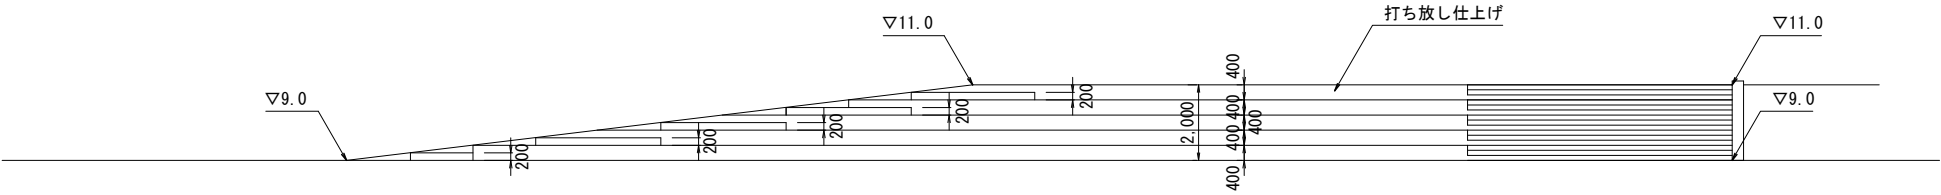


【立面図】

工事年度	平成 30 年 度起工 第 号 工区			
工 事 名	長井浜公園整備工事（再編関連訓練移転等交付金）			
路線名 河川名	線 地区		橋	
工事箇所	行橋 市 町 村	大字	長井	地内
図 面 名	園路広場整備工構造図(2)			
縮 尺	1:20	図面番号	全 葉之内	号
事務所名	行橋市役所都市整備部都市政策課			
認 可	☐ 当 初 ☐ 第 回変更	実 施	☐ 当 初 ☐ 第 回変更	☐ 査 定 ☐


園路広場整備工構造図(2)

S=1:20

コンクリートベンチ階段A-2

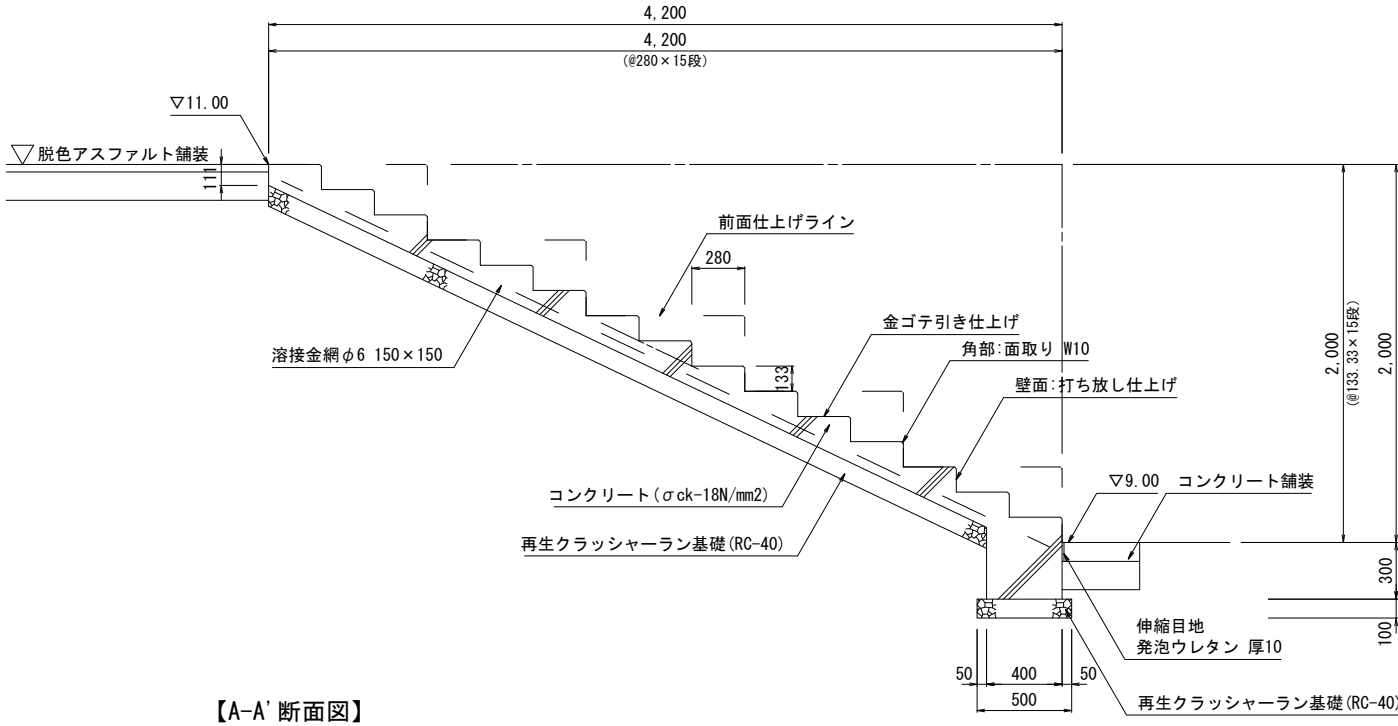


【A-A' 断面図】

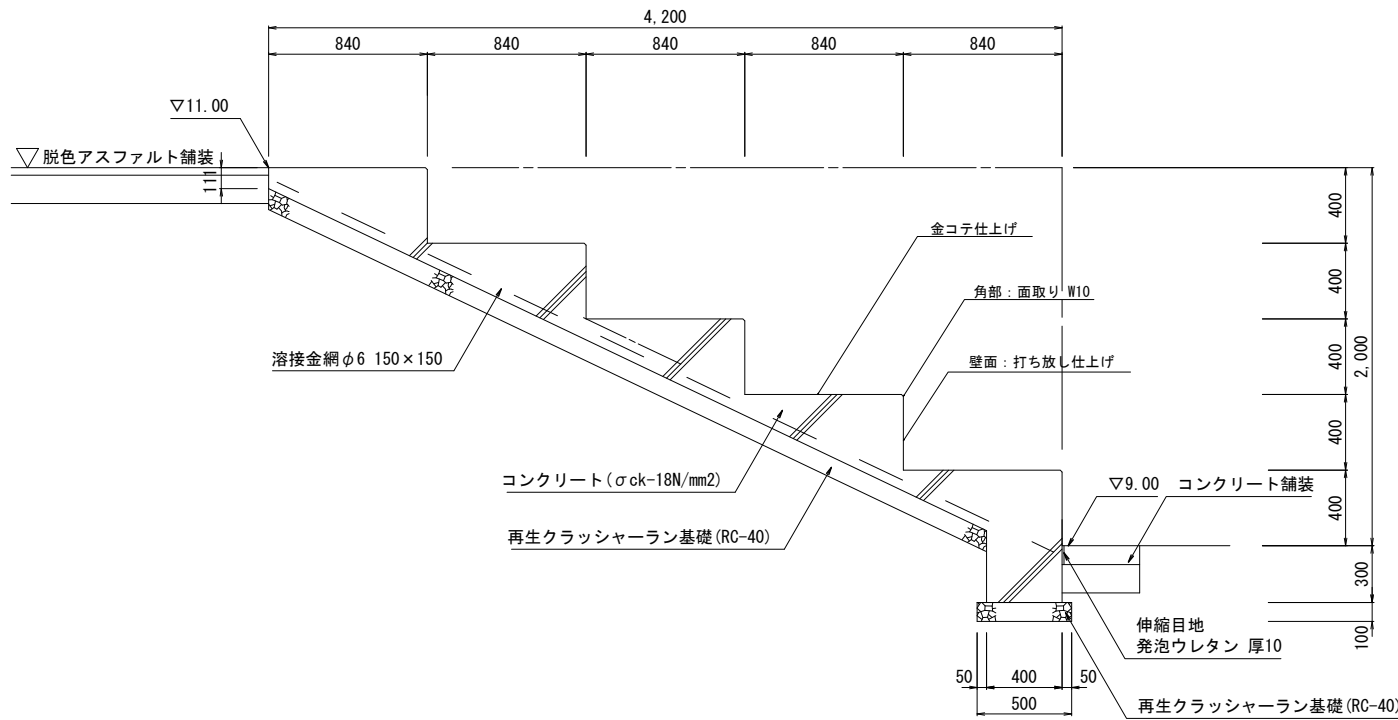


【B-B' 断面図】


工事年度	平成 30 年	度起工	第	号	工区
工事名	長井浜公園整備工事（再編関連訓練移転等交付金）				
路線名	地区				橋
工事箇所	行橋	部	町	大字	長井 地内
図面名	園路広場整備工構造図(4)				
縮尺	図示	図面番号	全	葉之内	号
事務所名	行橋市役所都市整備部都市政策課				
認	☐	当	初	実	☐
可	☐	第	回	施	☐
	☐	更	更	更	☐
	☐	更	更	更	☐
	☐	更	更	更	☐

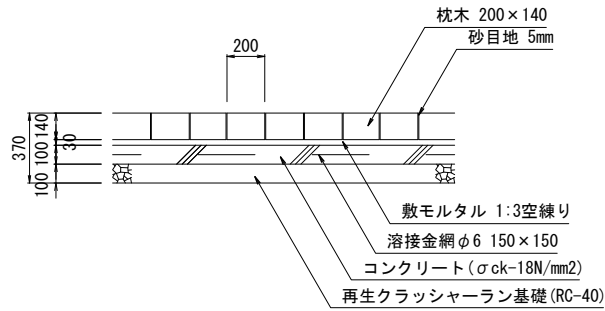

【枕木舗装 断面図】S=1:20

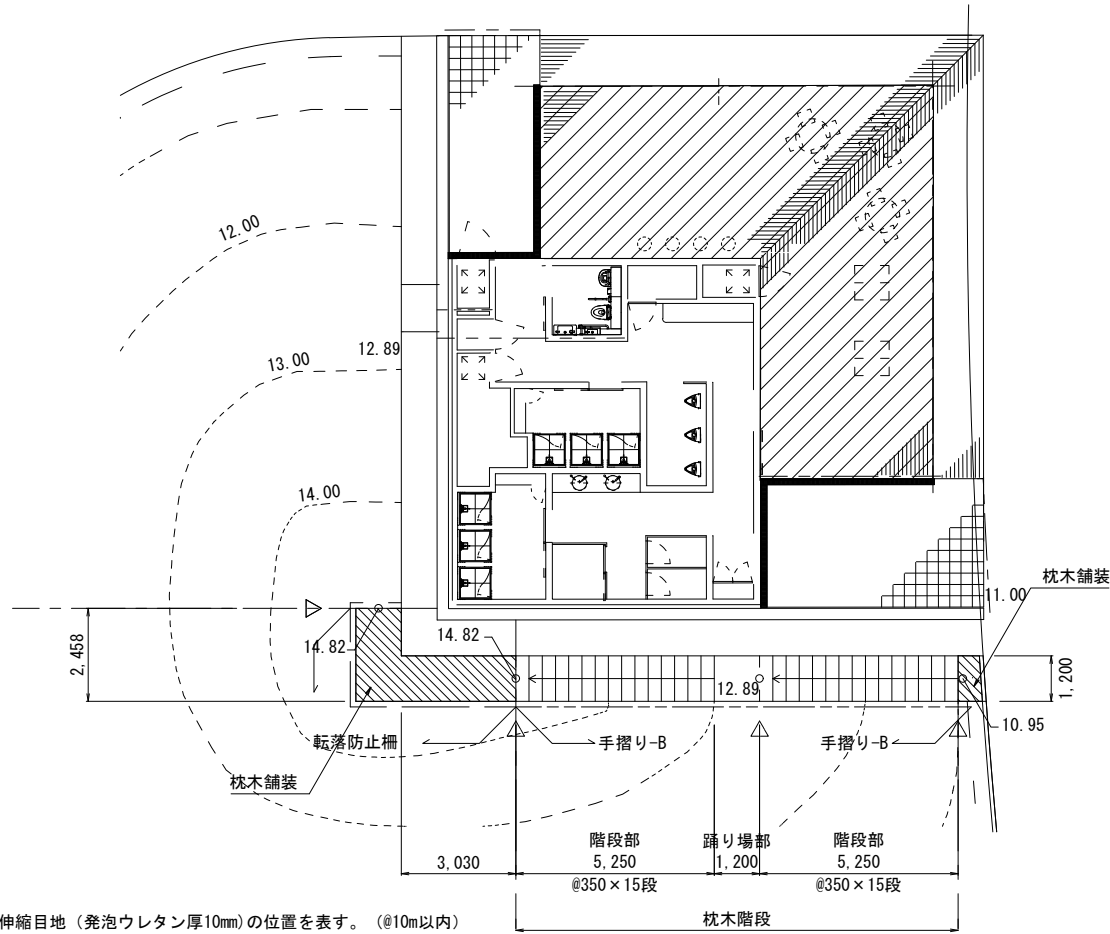

【平面図】S=1:100

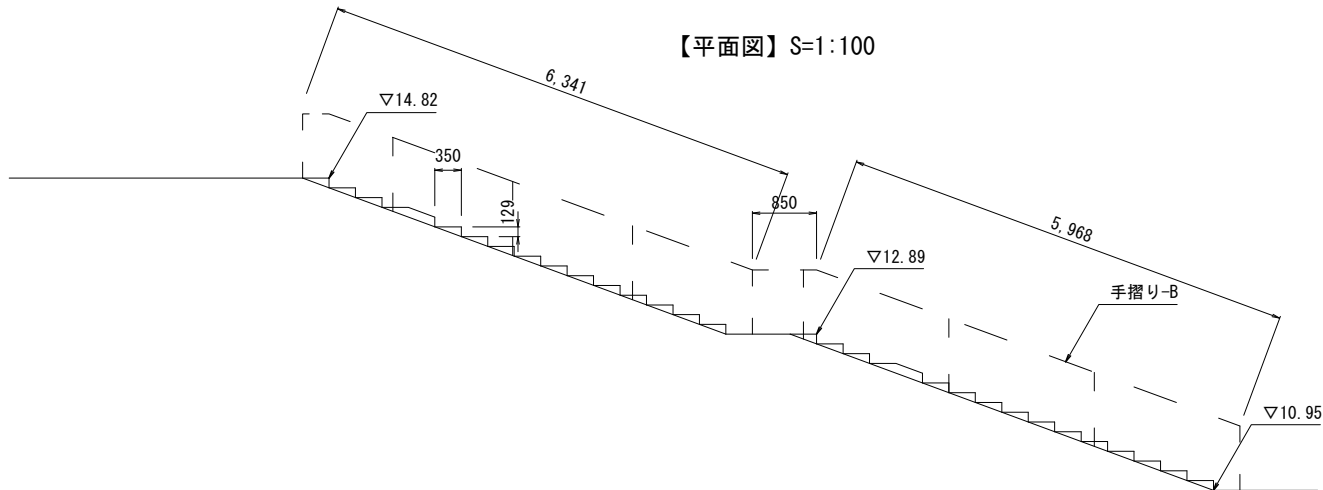


【枕木階段 立面図】S=1:50


園路広場整備工構造図(4)

枕木階段、枕木舗装


図示

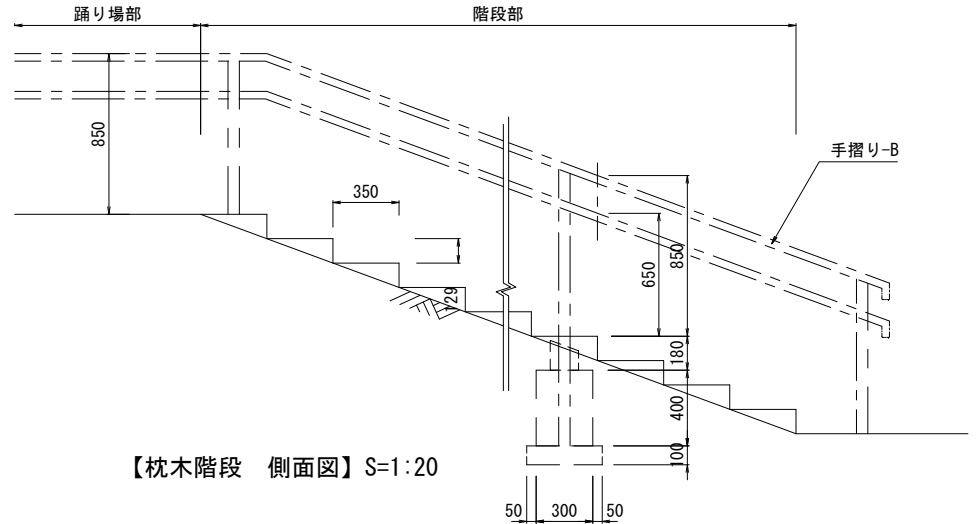

【枕木階段 側面図】S=1:20

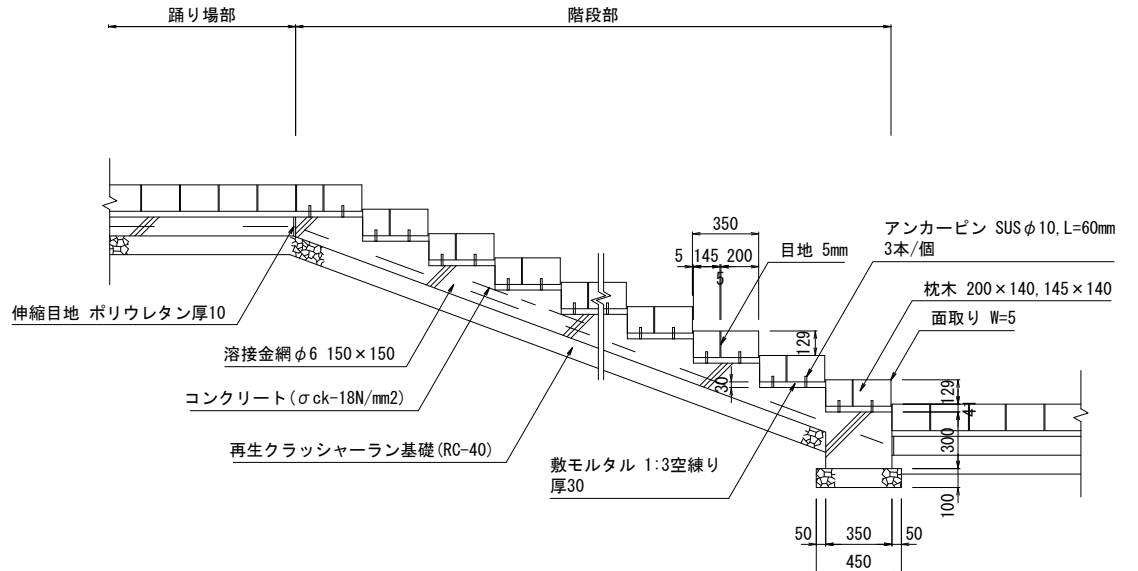

【枕木階段 標準断面図】S=1:20

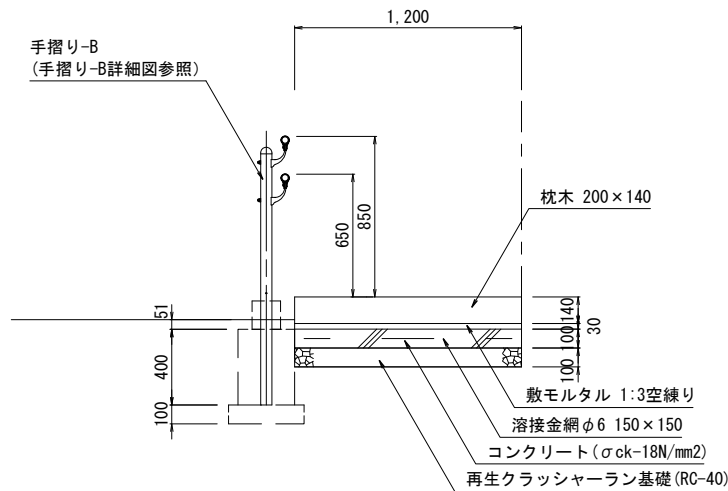


【枕木階段 標準横断面図】S=1:20

排水桝

S=1:10

工事年度	平成 30 年		度起工 災害査定	第	号	工区
工事名	長井浜公園整備工事（再編関連訓練移転等交付金）					
路線 河川名	線 筋地区				橋	
工事箇所	行橋 市	町	大字	長井	地内	
図面名	雨水排水設備工構造図(1)					
縮尺	1:10	図面番号	全	葉之内	号	
事務所名	行橋市役所都市整備部都市政策課					
認可 可	☐ 当 第 回変更	実 施	☐ 当 第 回変更	☐ 初 第 回変更	☐ 査 定	

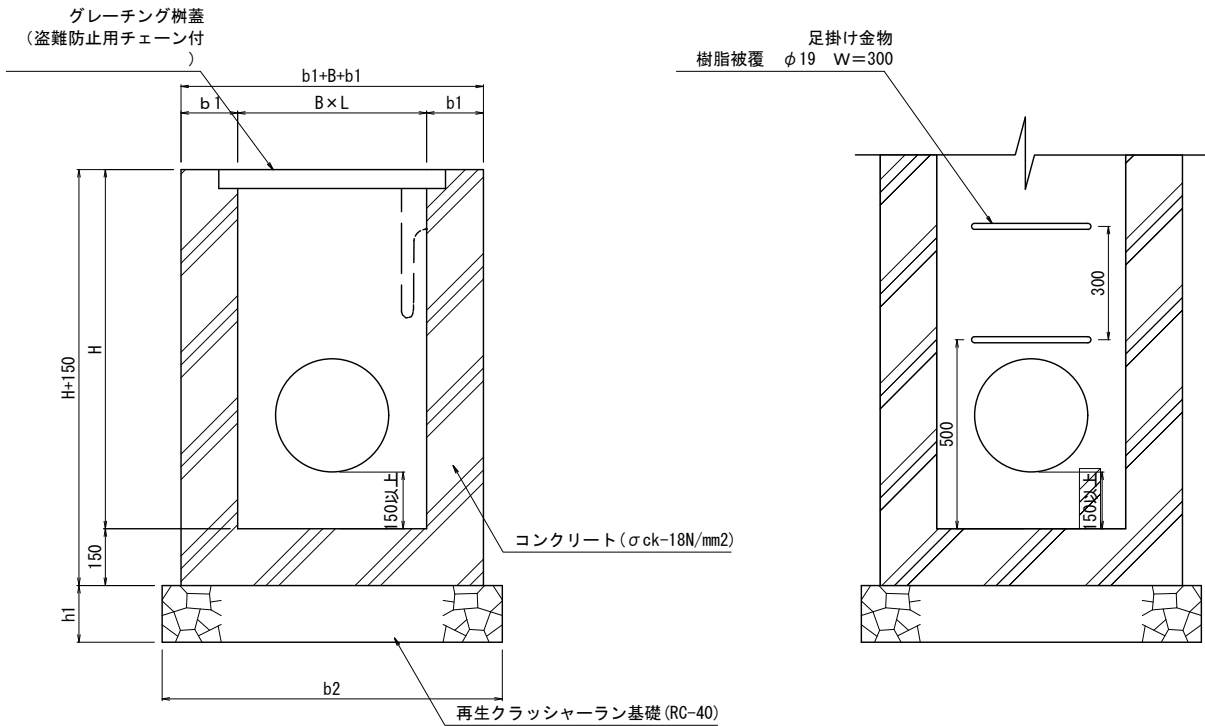

【断面図】

集水桝寸法表

名 称	H	B	L	b1	b2	h1	上部荷重	備 考
排水桝1	550	500	500	150	900	150	T-6 (細目)	
	550	500	500	150	900	150	T-25 (細目)	
排水桝2	650	500	500	150	900	150	T-2 (細目)	
排水桝3	850	500	500	150	900	150	T-6 (細目)	
排水桝4	900	500	500	150	900	150	T-2 (細目)	
	900	500	500	150	900	150	T-6 (細目)	
排水桝5	950	500	500	150	900	150	T-2 (細目)	
	950	500	500	150	900	150	T-25 (細目)	
排水桝6	1050	700	700	150	1100	150	T-2 (細目)	足掛け金物
排水桝7	1100	700	700	150	1100	150	T-6 (細目)	足掛け金物
	1100	700	700	150	1100	150	T-25 (細目)	足掛け金物
排水桝8	1150	700	700	150	1100	150	T-2 (細目)	足掛け金物
	1150	700	700	150	1100	150	T-6 (細目)	足掛け金物
	1150	700	700	150	1100	150	T-25 (細目)	足掛け金物

Hが1mを超える場合足掛け金物を設ける。

排水管埋設

S=1:10

暗渠管 A


S=1:10

暗渠管 B

S=1:10


U-300 (縦断用)

S=1:10

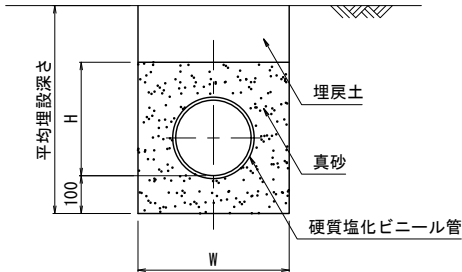


【断面図】

種 別	寸 法		規 格		
	W	H	φ	t	L
VU φ 150	350	350	150	5.1	4,000
VU φ 200	400	400	200	6.5	4,000
VU φ 250	450	450	250	7.8	4,000
VU φ 300	500	500	300	9.2	4,000
VU φ 350	550	550	350	10.5	4,000

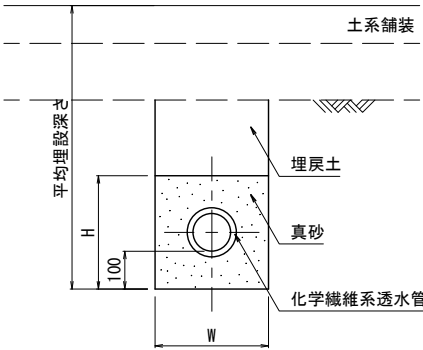


【断面図】

種 別	寸 法		
	呼径	W	H
透水管 φ 100	100	300	300
透水管 φ 150	150	350	350

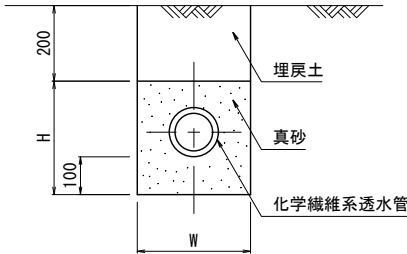

【断面図】

種 別	寸 法		
	呼径	W	H
透水管 φ 150	150	350	350









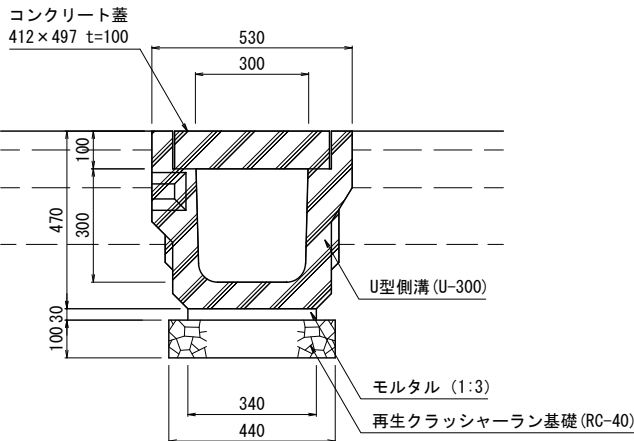


工事年度	平成 30 年	度起工 年度 決定	第	号	工区
工事名	長井浜公園整備工事（再編関連訓練移転等交付金）				
路線名	地区			橋	
工事箇所	行橋	町	大字	長井	地内
図面名	雨水排水設備工構造図(2)				
縮尺	図示	図面番号	全	葉之内	号
事務所名	行橋市役所都市整備部都市政策課				
認可	☐ 当初 ☐ 第 回変更	実施	☐ 当初 ☐ 第 回変更	査定	☐ ☐

雨水排水設備工構造図(2)

図 示

浸透側溝

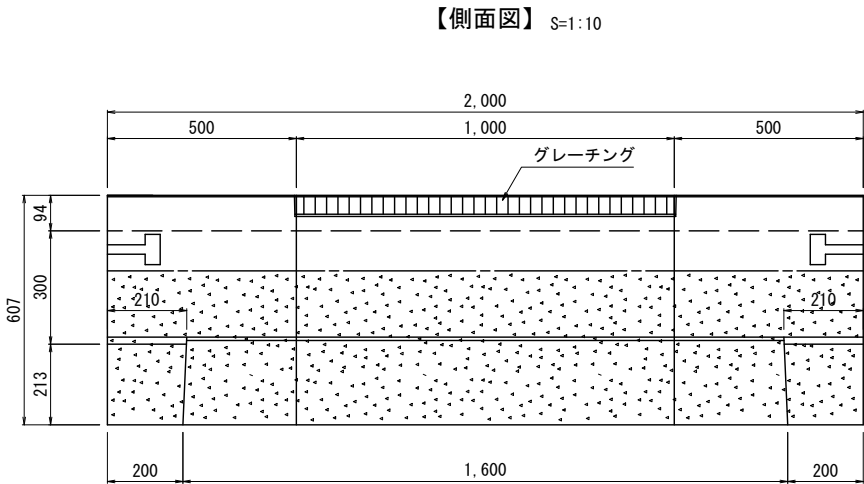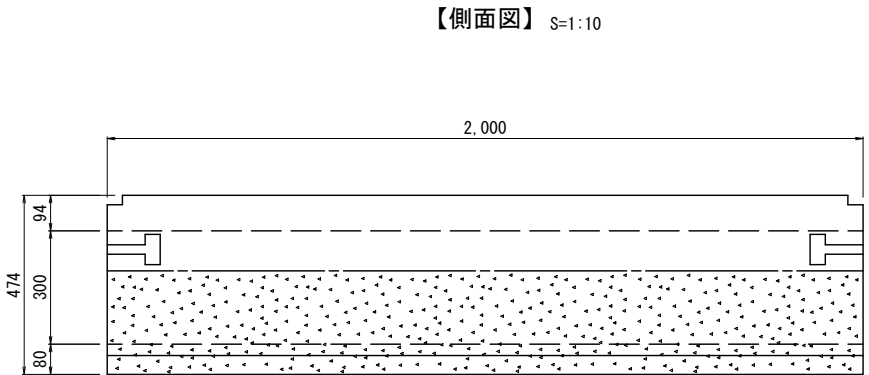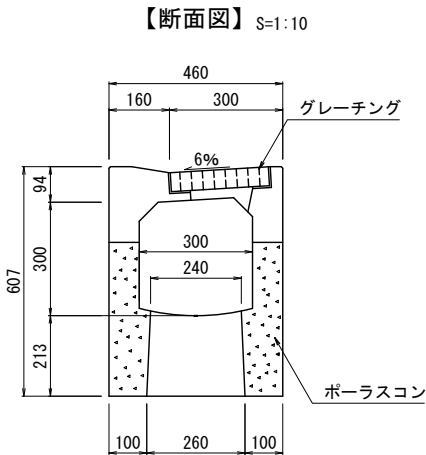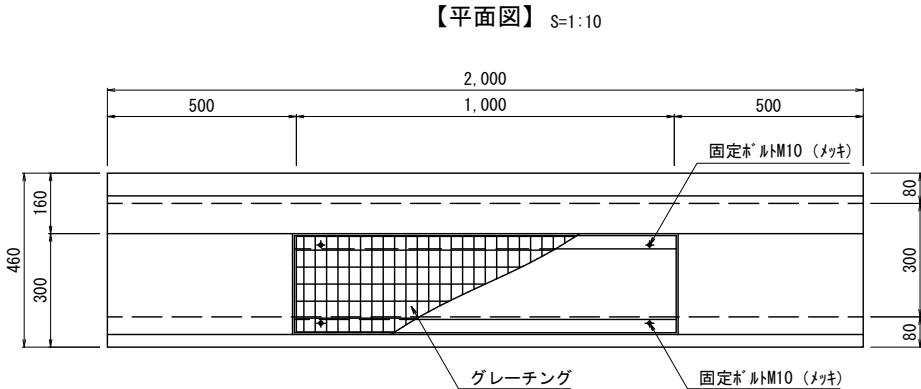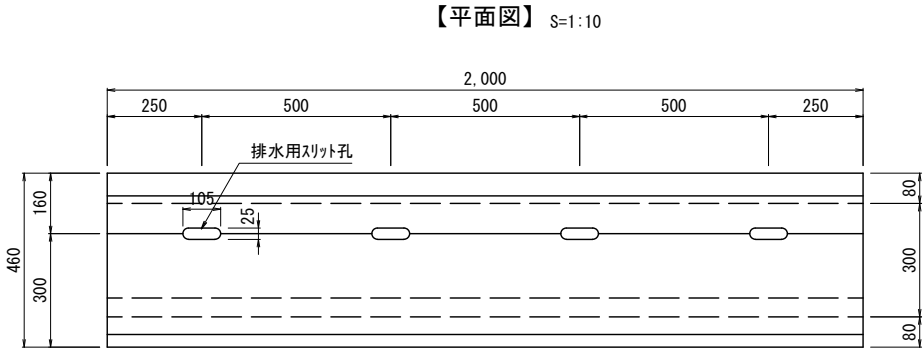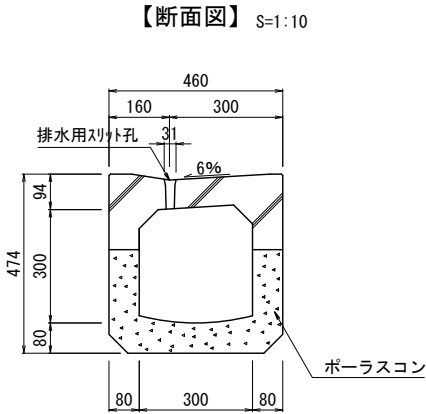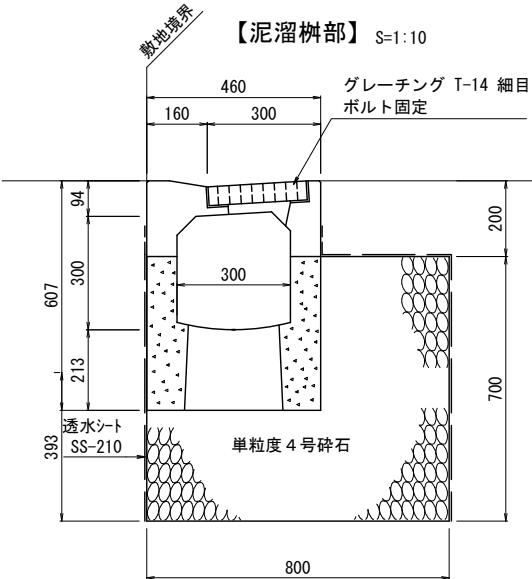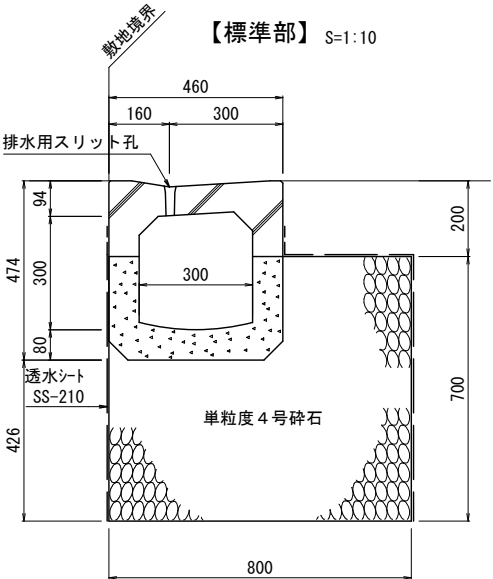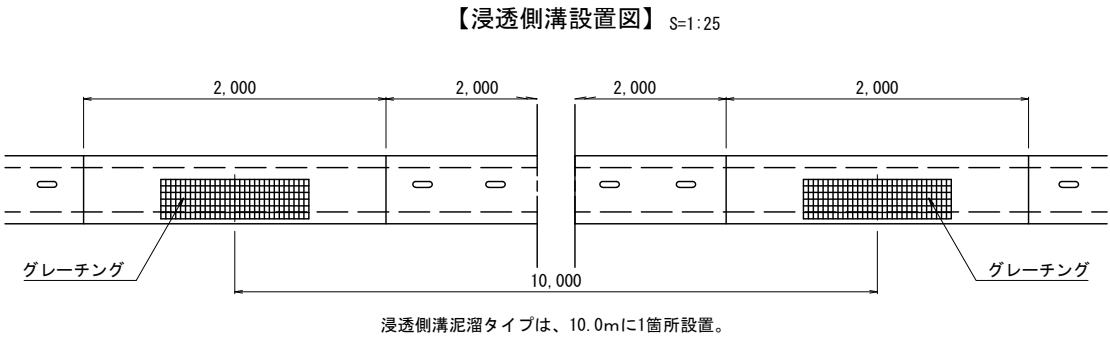


工事年度	平成 30 年 度起工 第 号 工区 災害査定				
工事名	長井浜公園整備工事（再編関連訓練移転等交付金）				
路線名 河川名	線 地区 橋 筋				
工事箇所	行橋 ① 町 大字 長井 地内 郡 村				
図面名	雨水排水設備工構造図(3)				
縮 尺	図示	図面番号	全 葉之内	号	
事務所名	行橋市役所都市整備部都市政策課				
認 可	☐ 当 初 ☐ 第 回変更	実 施	☐ 当 初 ☐ 第 回変更	☐ 査 定	☐


雨水排水設備工構造図(3)

浄化槽嵩上げ


S=1:25

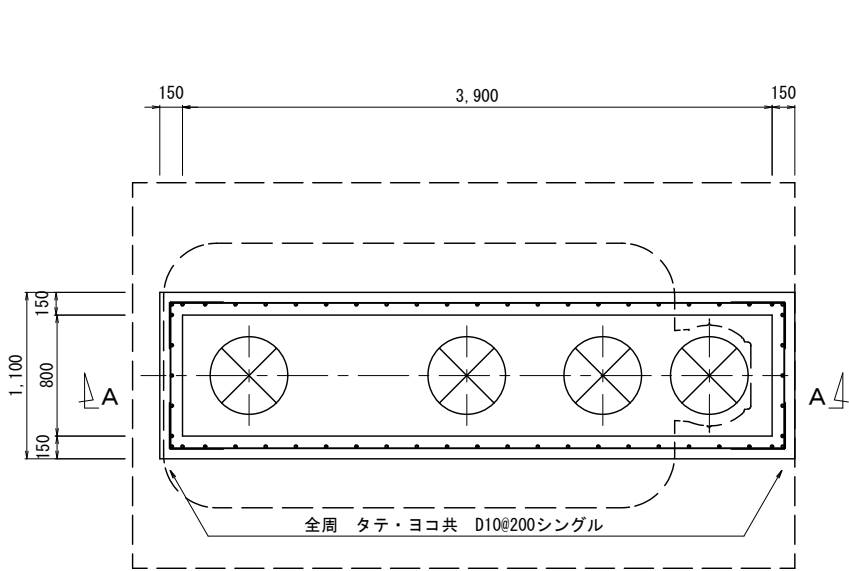

【平面図】

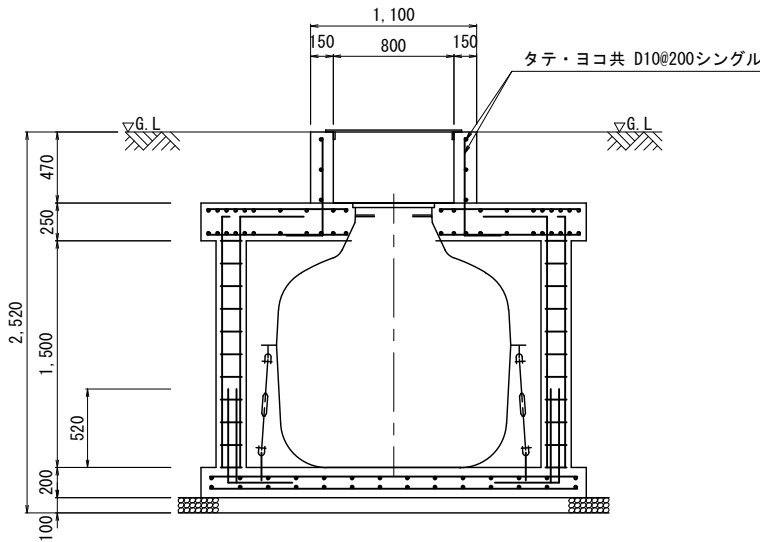


【断面図】

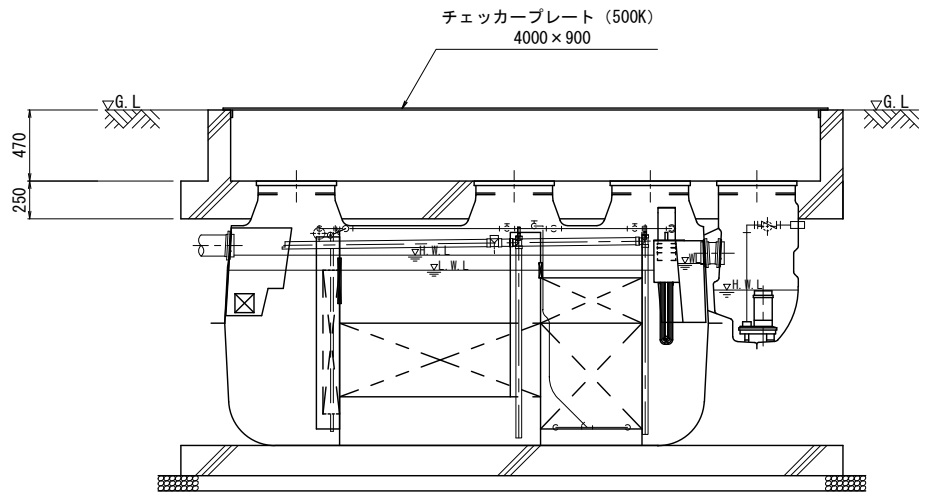

【A－A断面図】

工事年度	平成 30 年 度起工 第 号 工区 災害定			
工事名	長井浜公園整備工事（再編関連訓練移転等交付金）			
路線 河川名	線 筋 地区		橋	
工事箇所	行橋 市 郡 町村	大字 長井 地内		
図面名	擁壁構造図			
縮尺		図面番号	全 葉之内	号
事務所名	行橋市役所都市整備部都市政策課			
認可	☐ 当初 ☐ 第 回変更	実 施	☐ 当初 ☐ 第 回変更	☐ 査定 ☐

平面図

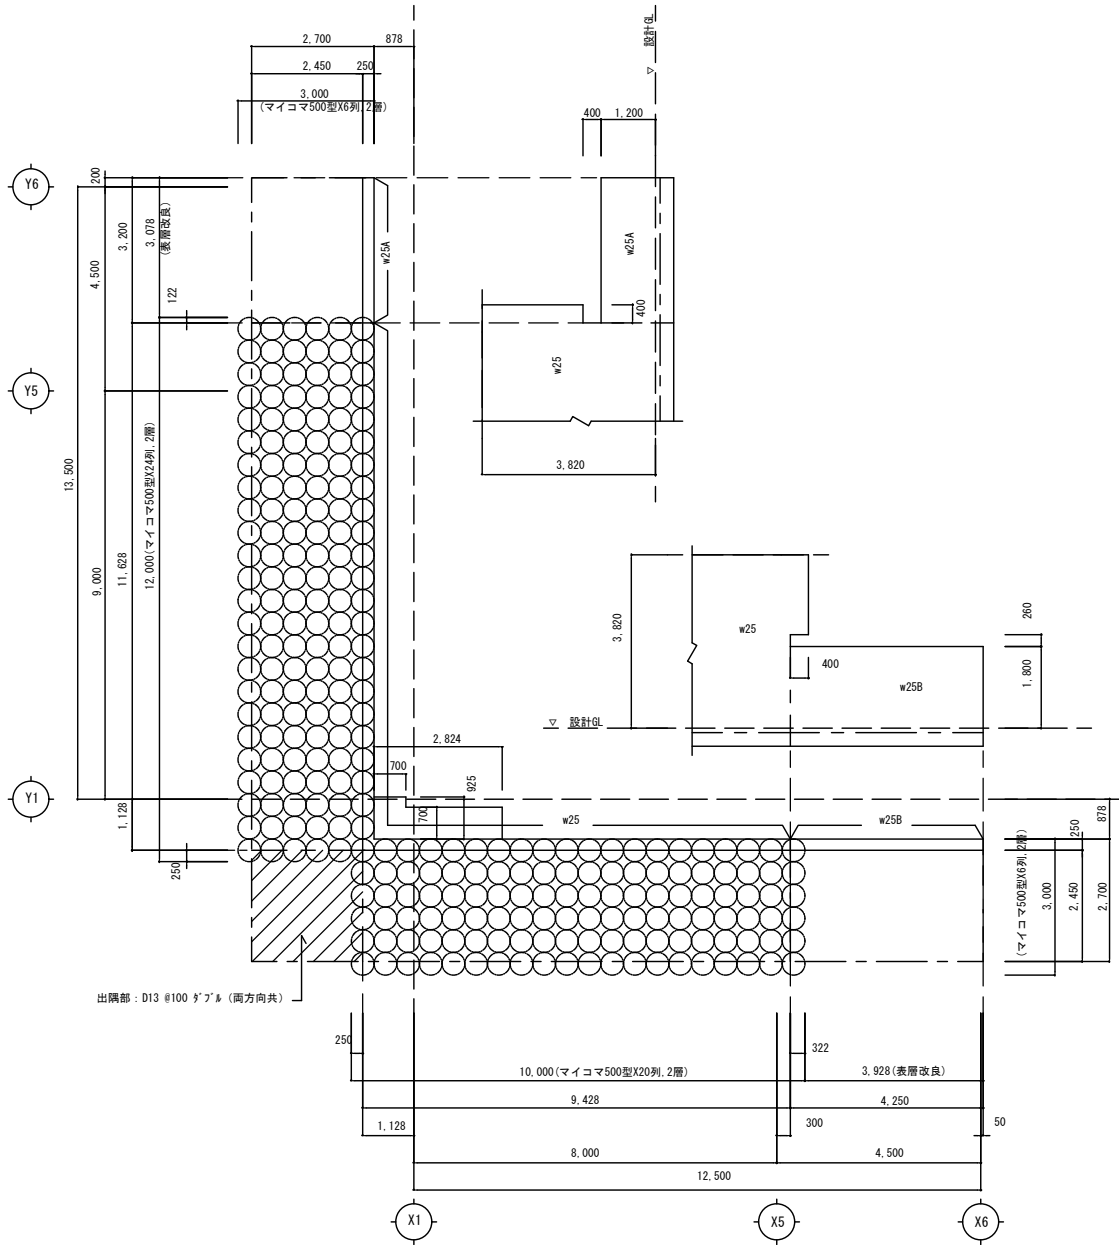

擁壁構造図

擁壁工

配筋詳細図

- 擁壁背面の埋戻し（築山）には砂（真砂土等）を使用し、擁壁に水圧がかからない様に排水計画を立てること。
- w25A・w25Bの支持地盤はセメント系固化材を使用し表層改良を行う。（長期支持力 100kN/m²）

