

# 位置図



行橋市大字長井付近

縮尺 1 / 2,000 | 60m

# 長井浜公園整備事業に伴う建築工事

|                                     |    |           |               |                  |       |      |
|-------------------------------------|----|-----------|---------------|------------------|-------|------|
| <input checked="" type="checkbox"/> |    | spinalass | Project       | 長井浜公園整備事業に伴う建築工事 | Date  | A-00 |
| <input checked="" type="checkbox"/> | AK |           | Drawing Title | 表紙               | Scale |      |
| <input checked="" type="checkbox"/> | AK |           |               |                  |       |      |
| <input checked="" type="checkbox"/> | AK |           |               |                  |       |      |
| <input checked="" type="checkbox"/> | AK |           |               |                  |       |      |





[illegible]

| 1<br>7<br>カ<br>ー<br>テン<br>ウ<br>ォ<br>ール<br>工<br>事   | 2<br>．<br>P<br>C<br>カー<br>テン<br>ウ<br>ォ<br>ール   | シーリング材及びガラス留め材の種類<br>・金 属 ー ー ガラスの場合 ( )<br>・金 属 ー ー 石、タイルの場合 ( )<br>・ガラスー ー ガラスの場合 ( )<br>・上記以外のシーリング材の種類は「構仕」表9.6.1のよる<br><br>構造用ガスケット ※適用しない ・適用する（施工箇所：断熱材 ※適用しない（種類： 厚さ： 施工箇所：図示）熱線反射ガラスの映像調整 ※行う ・行わないカーテンウォールの方式<br>・バクマリオン方式（・単純2支持構法 ・SSG構法）<br>・パネル方式<br>・スバンドレル方式<br>・小型パネル組み合わせ方式（・ノックダウン方式 ・ユニット方式）<br><br>コンクリートの種類及び品質<br>コンクリートの種類 ※軽量コンクリートの1種 ( ) (17.3.2)<br>設計基準強度（Fc） ※3 0 N/mm <sup>2</sup> ( )<br>所要スランプ ※12cm以下 ( )<br>鉄筋 ※S D 2 9 5 A ( )<br><br>目地用シーリング材 ※ ( )<br><br>断熱材 ※適用しない ・適用する（種類： 厚さ： 施工箇所：図示）<br>表面仕上げ ※ ( )<br><br>耐風圧性能 ※建築基準法に定められた風圧力に対して安全であること。<br>・正圧 kg/m <sup>2</sup> 以上及び負圧 kg/m <sup>2</sup> 以上に対して安全であること<br>耐震性能（層間変位量） ※±1/2 0 0 h以上 ( ) | 14. マスチック塗材塗り (表18.14.1)<br><table><tr><th colspan="2">塗装面</th><th>種 別</th><th>凸面処理</th><th>備 考</th></tr><tr><td rowspan="3">・</td><td rowspan="3">・</td><td>・ A 種</td><td>・ B 種</td><td>・ C 種</td></tr><tr><td>・ A 種</td><td>・ B 種</td><td>・ C 種</td></tr></table>                                                                                                 | 塗装面               |       | 種 別     | 凸面処理                 | 備 考      | ・          | ・                   | ・ A 種   | ・ B 種     | ・ C 種             | ・ A 種         | ・ B 種 | ・ C 種             | 15. 屋内水系塗料塗り<br>屋内の木部、鉄鋼面及び亜鉛めっき鋼面のつや有合成樹脂エマルションペイント塗りに適用する。 |           |                   
|---|
| 塗装面   |   | 種 別   | 凸面処理   | 備 考               | |
| ・   | ・   | ・ A 種   | ・ B 種   | ・ C 種             | |
|   |   | ・ A 種   | ・ B 種   | ・ C 種             | |
|   |   | ①. 接着剤 (19.2.2) (19.3.3) (19.5.6) (19.8.2) (表19.2.1) (表19.2.2)<br>壁紙、ビニル床タイル、ビニル床シート、幅巾に使用する接着剤は、トルエン等の含有量が少ない規格品とする。壁紙用の接着剤は、フタル酸ジ n - プルチル及びフタル酸ジエー ー エチルヘキシル等を含有しない難揮発性の可塑性を使用している規格品とする。<br><br>ホルムアルデヒド放散量 ※F☆☆☆☆ ( )   | 19. 内 装 工 事<br>①. 接着剤 (19.2.2) (19.2.3)<br><table><tr><th>材 種</th><th>種 類</th><th>記 号</th><th>色 柄</th><th>厚 さ</th><th>工 法</th><th>備 考</th></tr><tr><td rowspan="2">ビニル床シート</td><td>※発泡層のないもの</td><td>※N C</td><td>※無地</td><td>※2.5</td><td>※熱溶接</td><td></td></tr><tr><td>・発泡層のあるもの</td><td>・ ( )</td><td>・模様</td><td>・ ( )</td><td>・突付け</td><td></td></tr></table> | 材 種               | 種 類   | 記 号     | 色 柄                  | 厚 さ      | 工 法        | 備 考                 | ビニル床シート | ※発泡層のないもの | ※N C              | ※無地           | ※2.5  | ※熱溶接              |                                                              | ・発泡層のあるもの | ・ ( )             | ・模様                    | ・ ( )   | ・突付け   |                                                                                 | 2. ビニル床シート張り (19.2.2) (19.2.3)<br><table><tr><th>材 種</th><th>種 類</th><th>記 号</th><th>色 柄</th><th>厚 さ</th><th>工 法</th><th>備 考</th></tr><tr><td rowspan="3">ビニル床シート</td><td>※発泡層のないもの</td><td>※N C</td><td>※無地</td><td>※2.5</td><td>※熱溶接</td><td></td></tr><tr><td>・発泡層のあるもの</td><td>・ ( )</td><td>・模様</td><td>・ ( )</td><td>・突付け</td><td></td></tr></table>                                                                                      | 材 種      | 種 類  | 記 号   | 色 柄      | 厚 さ        | 工 法       | 備 考        | ビニル床シート    | ※発泡層のないもの | ※N C  | ※無地   | ※2.5    | ※熱溶接        |               | ・発泡層のあるもの              | ・ ( )       | ・模様                                                             | ・ ( ) | ・突付け |
| 材 種   | 種 類   | 記 号   | 色 柄   | 厚 さ               | 工 法   | 備 考     |                      |          
| ビニル床シート   | ※発泡層のないもの   | ※N C   | ※無地   | ※2.5              | ※熱溶接  |         |                      
|   | ・発泡層のあるもの   | ・ ( )   | ・模様   | ・ ( )             | ・突付け  |         |                      
| 材 種   | 種 類   | 記 号   | 色 柄   | 厚 さ               | 工 法   | 備 考     |                      |          
| ビニル床シート   | ※発泡層のないもの   | ※N C   | ※無地   | ※2.5              | ※熱溶接  |         |                      
|   | ・発泡層のあるもの   | ・ ( )   | ・模様   | ・ ( )             | ・突付け  |         |                      
|   | 3. ビニル床タイル張り (19.2.2) (19.2.3)<br><table><tr><th>材 種</th><th>種 類</th><th>形 状</th><th>厚 さ</th></tr><tr><td rowspan="2">ビニル床タイル</td><td>※コンポジションビニル床タイル（半硬質）</td><td>※300角</td><td>※2</td></tr><tr><td>・コンポジションビニル床タイル（硬質）</td><td>・ ( )</td><td>・3</td></tr><tr><td rowspan="4">・ホモニアスビニル床タイル</td><td>・ホモニアスビニル床タイル</td><td>・ ( )</td><td>・ ( )</td></tr><tr><td>・帯電防止ビニル床タイル（直敷タイプ）</td><td>※500角</td><td>※2</td></tr><tr><td>・帯電防止ビニル床タイル（パネル一体タイプ）</td><td>・ ( )</td><td>・ ( )</td></tr></table><br>帯電防止ビニル床タイル（直敷タイプ）の接着剤は粘着剥離形とし、製造所の指定する製品とする。   | 材 種   | 種 類   | 形 状               | 厚 さ   | ビニル床タイル | ※コンポジションビニル床タイル（半硬質） | ※300角    | ※2         | ・コンポジションビニル床タイル（硬質） | ・ ( )   | ・3        | ・ホモニアスビニル床タイル     | ・ホモニアスビニル床タイル | ・ ( ) | ・ ( )             | ・帯電防止ビニル床タイル（直敷タイプ）                                          | ※500角     | ※2                | ・帯電防止ビニル床タイル（パネル一体タイプ） | ・ ( )   | ・ ( )   | 4. ビニル幅木 (19.2.2)<br>材 種 ※軟質 ・硬質<br>厚 さ ・2 ( ) (4)<br>高 さ ・60 ・75 ・100 ( ) (40) |   |          
| 材 種   | 種 類   | 形 状   | 厚 さ   | |
| ビニル床タイル   | ※コンポジションビニル床タイル（半硬質）   | ※300角   | ※2   | |
|   | ・コンポジションビニル床タイル（硬質）   | ・ ( )   | ・3   | |
| ・ホモニアスビニル床タイル   | ・ホモニアスビニル床タイル   | ・ ( )   | ・ ( )   | |
|   | ・帯電防止ビニル床タイル（直敷タイプ）   | ※500角   | ※2   | |
|   | ・帯電防止ビニル床タイル（パネル一体タイプ）   | ・ ( )   | ・ ( )   | |
|   | 5. カーベツト敷き (19.3.2) (19.3.3) (19.3.4) (表19.3.1) (表19.3.2)<br><table><tr><th>種 別</th><th>織 り 方</th><th>パイルの形状</th><th>色 柄</th><th>備 考</th></tr><tr><td>・A種</td><td>※三越織り</td><td>※カットパイル</td><td>※無地</td><td>・防虫加工品</td></tr><tr><td>・B種</td><td>・ ( )</td><td>・ループパイル</td><td>・柄物</td><td>人体帯電圧 ※3kV以下・ ( )</td></tr></table><br>下敷き材 ※反毛フェルト（JIS S 3204）第2種2号（厚8）<br>タフテッドカーベツト (19.3.2) (19.3.3) (19.3.4) (表19.3.2)<br><table><tr><th colspan="2">パイル形状</th><th>工 法</th><th>備 考</th></tr><tr><td rowspan="2">・カットパイル</td><td>※6〜7</td><td>・ ( )</td><td>※全面接着工法</td></tr><tr><td>・マルチレパイル</td><td>※4〜6</td><td>・ ( )</td></tr><tr><td rowspan="2">・レパイル</td><td>・ループパイル</td><td>※4</td><td>・ ( )</td></tr><tr><td>・カット、ループ併用</td><td>・ ( )</td><td></td></tr></table> | 種 別   | 織 り 方   | パイルの形状            | 色 柄   | 備 考     | ・A種                  | ※三越織り    | ※カットパイル    | ※無地                 | ・防虫加工品  | ・B種       | ・ ( )             | ・ループパイル       | ・柄物   | 人体帯電圧 ※3kV以下・ ( ) | パイル形状                                                        |           | 工 法               | 備 考                    | ・カットパイル | ※6〜7   | ・ ( )                                                                           | ※全面接着工法   | ・マルチレパイル | ※4〜6 | ・ ( ) | ・レパイル    | ・ループパイル    | ※4        | ・ ( )      | ・カット、ループ併用 | ・ ( )     |       | 6. 合成樹脂塗床 (19.4.2) (19.4.3) (表19.4.3〜7)<br><table><tr><th>種 別</th><th>仕 上 げ の 種 類</th></tr><tr><td>・弾性ウレタン樹脂系塗床材</td><td>※平滑仕上げ ・防汚仕上げ ・つや消し仕上げ</td></tr><tr><td>・エポキシ樹脂系塗床材</td><td>※薄膜流し膜べ仕上げ ・厚膜流し膜べ仕上げ（※平滑 ・防汚）<br/>・樹脂粉末タル仕上げ（※平滑 ・防汚）<br/>・防汚仕上げ</td></tr></table><br>ホルムアルデヒド放散量 ※F☆☆☆☆ ( ) | 種 別     | 仕 上 げ の 種 類 | ・弾性ウレタン樹脂系塗床材 | ※平滑仕上げ ・防汚仕上げ ・つや消し仕上げ | ・エポキシ樹脂系塗床材 | ※薄膜流し膜べ仕上げ ・厚膜流し膜べ仕上げ（※平滑 ・防汚）<br>・樹脂粉末タル仕上げ（※平滑 ・防汚）<br>・防汚仕上げ |       |      |
| 種 別   | 織 り 方   | パイルの形状   | 色 柄   | 備 考               | |
| ・A種   | ※三越織り   | ※カットパイル   | ※無地   | ・防虫加工品            | |
| ・B種   | ・ ( )   | ・ループパイル   | ・柄物   | 人体帯電圧 ※3kV以下・ ( ) | |
| パイル形状   |   | 工 法   | 備 考   | |
| ・カットパイル   | ※6〜7   | ・ ( )   | ※全面接着工法   | |
|   | ・マルチレパイル   | ※4〜6   | ・ ( )   | |
| ・レパイル   | ・ループパイル   | ※4   | ・ ( )   | |
|   | ・カット、ループ併用   | ・ ( )   | |
| 種 別   | 仕 上 げ の 種 類   | |
| ・弾性ウレタン樹脂系塗床材   | ※平滑仕上げ ・防汚仕上げ ・つや消し仕上げ   | |
| ・エポキシ樹脂系塗床材   | ※薄膜流し膜べ仕上げ ・厚膜流し膜べ仕上げ（※平滑 ・防汚）<br>・樹脂粉末タル仕上げ（※平滑 ・防汚）<br>・防汚仕上げ   | |
| 7. 防塵用塗料塗り (19.4.2) (19.4.3) (表19.4.3〜7)<br>材 質 水性アクリル系樹脂塗料（※標準色 ・ ）<br>仕上処理 コーティング（ローラー刷毛塗り）<br>塗 布 量 主剤2回塗りとし、総塗布量は0.2〜5 kg/m <sup>2</sup> 以上 (表19.5.1〜表19.5.4)<br><table><tr><th>類 別</th><th>樹 種</th><th>板 厚</th><th>工 法 及 び 寸 法</th><th>塗 装</th></tr><tr><td rowspan="2">複 合</td><td>※複合1種フローリング</td><td>※なら</td><td>※釘どめ工法</td><td>・ A 種 ・ B 種 ・ C 種</td></tr><tr><td>・ ( )</td><td>・ ( )</td><td>・ A 種 ・ B 種 ・ C 種</td><td>※塗装品</td></tr><tr><td rowspan="2">単 層</td><td>※複合2種フローリング</td><td>※なら</td><td>※釘どめ工法</td><td>・ A 種 ・ B 種 ・ C 種</td></tr><tr><td>・ ( )</td><td>・ ( )</td><td>・ A 種 ・ B 種 ・ C 種</td><td>※塗装品</td></tr></table><br>ホルムアルデヒド放散量 ※F☆☆☆☆ ( ) | 類 別   | 樹 種   | 板 厚   | 工 法 及 び 寸 法       | 塗 装   | 複 合     | ※複合1種フローリング          | ※なら      | ※釘どめ工法     | ・ A 種 ・ B 種 ・ C 種   | ・ ( )   | ・ ( )     | ・ A 種 ・ B 種 ・ C 種 | ※塗装品          | 単 層   | ※複合2種フローリング       | ※なら                                                          | ※釘どめ工法    | ・ A 種 ・ B 種 ・ C 種 | ・ ( )                  | ・ ( )   | ・ A 種 ・ B 種 ・ C 種   | ※塗装品                                                                            | 9. 体育館用フローリング張り (19.7.2) (19.7.3)<br><table><tr><th>材 種</th><th>種 別</th><th>張 り 方</th><th>厚 さ</th><th>備 考</th></tr><tr><td rowspan="2">○せつこうボード</td><td rowspan="2">・化粧せつこうボード</td><td>○下地張 ・突付け</td><td>○3.5</td><td rowspan="2">・ ( )</td></tr><tr><td>・目通し</td><td>○2.5</td></tr><tr><td rowspan="3">・上張り</td><td rowspan="3">○無目処理工法</td><td>・直張り</td><td>・15</td><td rowspan="2">・ ( )</td></tr><tr><td>・直張り</td><td>・15</td></tr></table> | 材 種      | 種 別  | 張 り 方 | 厚 さ      | 備 考        | ○せつこうボード  | ・化粧せつこうボード | ○下地張 ・突付け  | ○3.5      | ・ ( ) | ・目通し   | ○2.5    | ・上張り        | ○無目処理工法       | ・直張り                   | ・15         | ・ ( )                                                           | ・直張り  | ・15  |
| 類 別   | 樹 種   | 板 厚   | 工 法 及 び 寸 法   | 塗 装               | |
| 複 合   | ※複合1種フローリング   | ※なら   | ※釘どめ工法   | ・ A 種 ・ B 種 ・ C 種 | |
|   | ・ ( )   | ・ ( )   | ・ A 種 ・ B 種 ・ C 種   | ※塗装品              | |
| 単 層   | ※複合2種フローリング   | ※なら   | ※釘どめ工法   | ・ A 種 ・ B 種 ・ C 種 | |
|   | ・ ( )   | ・ ( )   | ・ A 種 ・ B 種 ・ C 種   | ※塗装品              | |
| 材 種   | 種 別   | 張 り 方   | 厚 さ   | 備 考               | |
| ○せつこうボード   | ・化粧せつこうボード   | ○下地張 ・突付け   | ○3.5   | ・ ( )             | |
|   |   | ・目通し   | ○2.5   | |
| ・上張り   | ○無目処理工法   | ・直張り   | ・15   | ・ ( )             | |
|   |   | ・直張り   | ・15   | |
|   |   | 10. 量敷き (19.7.2) (19.7.3)<br><table><tr><th>材 種</th><th>種 別</th><th>張 り 方</th><th>厚 さ</th><th>備 考</th></tr><tr><td rowspan="2">○せつこうボード</td><td rowspan="2">・化粧せつこうボード</td><td>○下地張 ・突付け</td><td>○3.5</td><td rowspan="2">・ ( )</td></tr><tr><td>・目通し</td><td>○2.5</td></tr><tr><td rowspan="2">・上張り</td><td rowspan="2">○無目処理工法</td><td>・直張り</td><td>・15</td><td rowspan="2">・ ( )</td></tr><tr><td>・直張り</td><td>・15</td></tr></table>   | 材 種   | 種 別               | 張 り 方 | 厚 さ     | 備 考                  | ○せつこうボード | ・化粧せつこうボード | ○下地張 ・突付け           | ○3.5    | ・ ( )     | ・目通し              | ○2.5          | ・上張り  | ○無目処理工法           | ・直張り                                                         | ・15       | ・ ( )             | ・直張り                   | ・15     | 11. 量敷き (19.7.2) (19.7.3)<br><table><tr><th>材 種</th><th>種 別</th><th>張 り 方</th><th>厚 さ</th><th>備 考</th></tr><tr><td rowspan="2">○せつこうボード</td><td rowspan="2">・化粧せつこうボード</td><td>○下地張 ・突付け</td><td>○3.5</td><td rowspan="2">・ ( )</td></tr><tr><td>・目通し</td><td>○2.5</td></tr><tr><td rowspan="3">・上張り</td><td rowspan="3">○無目処理工法</td><td>・直張り</td><td>・15</td><td rowspan="2">・ ( )</td></tr><tr><td>・直張り</td><td>・15</td></tr></table> | 材 種                                                                             | 種 別   | 張 り 方    | 厚 さ  | 備 考   | ○せつこうボード | ・化粧せつこうボード | ○下地張 ・突付け | ○3.5       | ・ ( )      | ・目通し      | ○2.5  | ・上張り   | ○無目処理工法 | ・直張り        | ・15           | ・ ( )                  | ・直張り        | ・15                                                             |       |      |
| 材 種   | 種 別   | 張 り 方   | 厚 さ   | 備 考               | |
| ○せつこうボード   | ・化粧せつこうボード   | ○下地張 ・突付け   | ○3.5   | ・ ( )             | |
|   |   | ・目通し   | ○2.5   | |
| ・上張り   | ○無目処理工法   | ・直張り   | ・15   | ・ ( )             | |
|   |   | ・直張り   | ・15   | |
| 材 種   | 種 別   | 張 り 方   | 厚 さ   | 備 考               | |
| ○せつこうボード   | ・化粧せつこうボード   | ○下地張 ・突付け   | ○3.5   | ・ ( )             | |
|   |   | ・目通し   | ○2.5   | |
| ・上張り   | ○無目処理工法   | ・直張り   | ・15   | ・ ( )             | |
|   |   | ・直張り   | ・15   | |
|   |   | 12. ウレタン樹脂ワ   | |



| 1. 工事名称 |  |                      |    |      |    |                 |
|---------|--|----------------------|----|------|----|-----------------|
| 工事名称    |  | 長井浜公園整備事業に伴う建築工事     |    | 建築主  |    | 行橋市             |
| 建設地     |  | 福岡県行橋市大字長井字陣山131番1 外 |    | 郵便番号 |    | 〒824-8601       |
| 主要用途    |  | 事務所                  |    | 住所   |    | 福岡県行橋市中央1丁目1番1号 |
|         |  | 工事種別                 | 新築 | 工期   | 着工 | 竣工予定            |

| 2. 敷地概要 |  |                    |  |        |  |       |
|---------|--|--------------------|--|--------|--|-------|
| 敷地面積    |  | 11,477㎡ (3471.79坪) |  | 建ぺい率   |  | 70%   |
| 用途地域    |  | 指定なし               |  | 容積率    |  | 200%  |
| 防火地域    |  | -                  |  | 日影規制   |  | -     |
| 地域地区    |  | -                  |  | 隣地斜線   |  | -     |
| 高度地区    |  | -                  |  | 道路斜線   |  | 1.5/1 |
| 前面道路    |  | 幅員6.00m 西側 接道      |  | 地区計画区域 |  | -     |



| 3. 構造規模 |  |       |  |      |  |             |
|---------|--|-------|--|------|--|-------------|
| 構造      |  | 木造    |  | 階数   |  | 地上1階        |
| 構造形式    |  | 木造平屋建 |  | 最高高さ |  | 平均地盤面+3.800 |
| 基礎      |  | ベタ基礎  |  | 最高軒高 |  | 平均地盤面+3.365 |

| 4. 面積表 |  |                      |  |      |  |       |
|--------|--|----------------------|--|------|--|-------|
| 建築面積   |  | 180.87 ㎡ ( 54.71 坪 ) |  | 建ぺい率 |  | 1.57% |
| 延床面積   |  | 141.75 ㎡ ( 42.87 坪 ) |  | 容積率  |  | 1.23% |

| 各階面積表 |   |        |   | 階高    |   | 主要用途  |    | 特記事項 |  |
|-------|---|--------|---|-------|---|-------|----|------|--|
| 1     | 階 | 141.75 | ㎡ | 42.87 | 坪 | 3.800 | mm | 事務所  |  |

5. 工事範囲


| 種 別  | 工 事 有 ・ 他 | 備 考 | 種 別  | 工 事 有 ・ 他 | 備 考 | 種 別  | 工 事 有 ・ 他 | 備 考 |
|------|-----------|-----|------|-----------|-----|------|-----------|-----|
| 整地造成 | 整地造成      |     | 付属備品 | 表札        |     | 電気   | 受変電       |     |
|      | 整地        |     |      | サイン       |     |      | 自家発・蓄電    |     |
|      | 擁壁        |     |      | 黒板・掲示板    |     |      | 動力        |     |
|      | 排水        |     |      | ポスト       |     |      | 電灯コンセント   | ○   |
|      | 道路        |     |      | 定礎板       |     |      | 照明器具      | ○   |
|      | 橋梁        |     |      | 可動家具      |     |      | 電話機器      |     |
|      | 護岸        |     |      | 造作家具      | ○   |      | 電話配管      | ○   |
|      | 盛土・切土     |     |      | カーテン      |     |      | インターホン    |     |
| 撤去工事 | 在来基礎撤去    |     |      | ブラインド     |     |      | テレビ共聴     |     |
|      | 埋設物撤去     |     |      | 什器備品      |     |      | 放送        |     |
|      | 工作物撤去     |     |      | 敷物・マット    |     |      | 火災報知器     |     |
| 移設工事 | 建物移設      |     |      |           |     |      | 避雷針       |     |
|      | 工作物移設     |     |      |           |     |      | 煙感知連動     |     |
|      | 樹木移設      |     |      |           |     |      |           |     |
| 解体工事 | 解体工事      |     |      |           |     | 給排水  | 給水        | ○   |
| 外構工事 | 樹木造園      |     |      |           |     |      | 給湯        | ○   |
|      | 舗装        |     |      |           |     |      | 衛生機器      | ○   |
|      | 路面駐車場     |     |      |           |     |      | 防災(消火栓等)  |     |
|      | 門・塀       |     |      |           |     |      | ガス        | ○   |
|      | 盛土        |     |      |           |     |      | 受水槽・高架水槽  |     |
|      | テラス       |     |      |           |     |      | 浄化槽       | ○   |
|      | フェンス      |     | 冷暖房  | 冷房        | ○   |      | 排水通気      |     |
|      | 外灯        |     |      | 暖房        | ○   | 昇降機  | エレベーター    |     |
| 工作物  | 看板        |     |      | 換気        | ○   | 厨房器具 | キッチン      |     |
|      | 避難器具      |     |      | 排煙        | ○   |      |           |     |

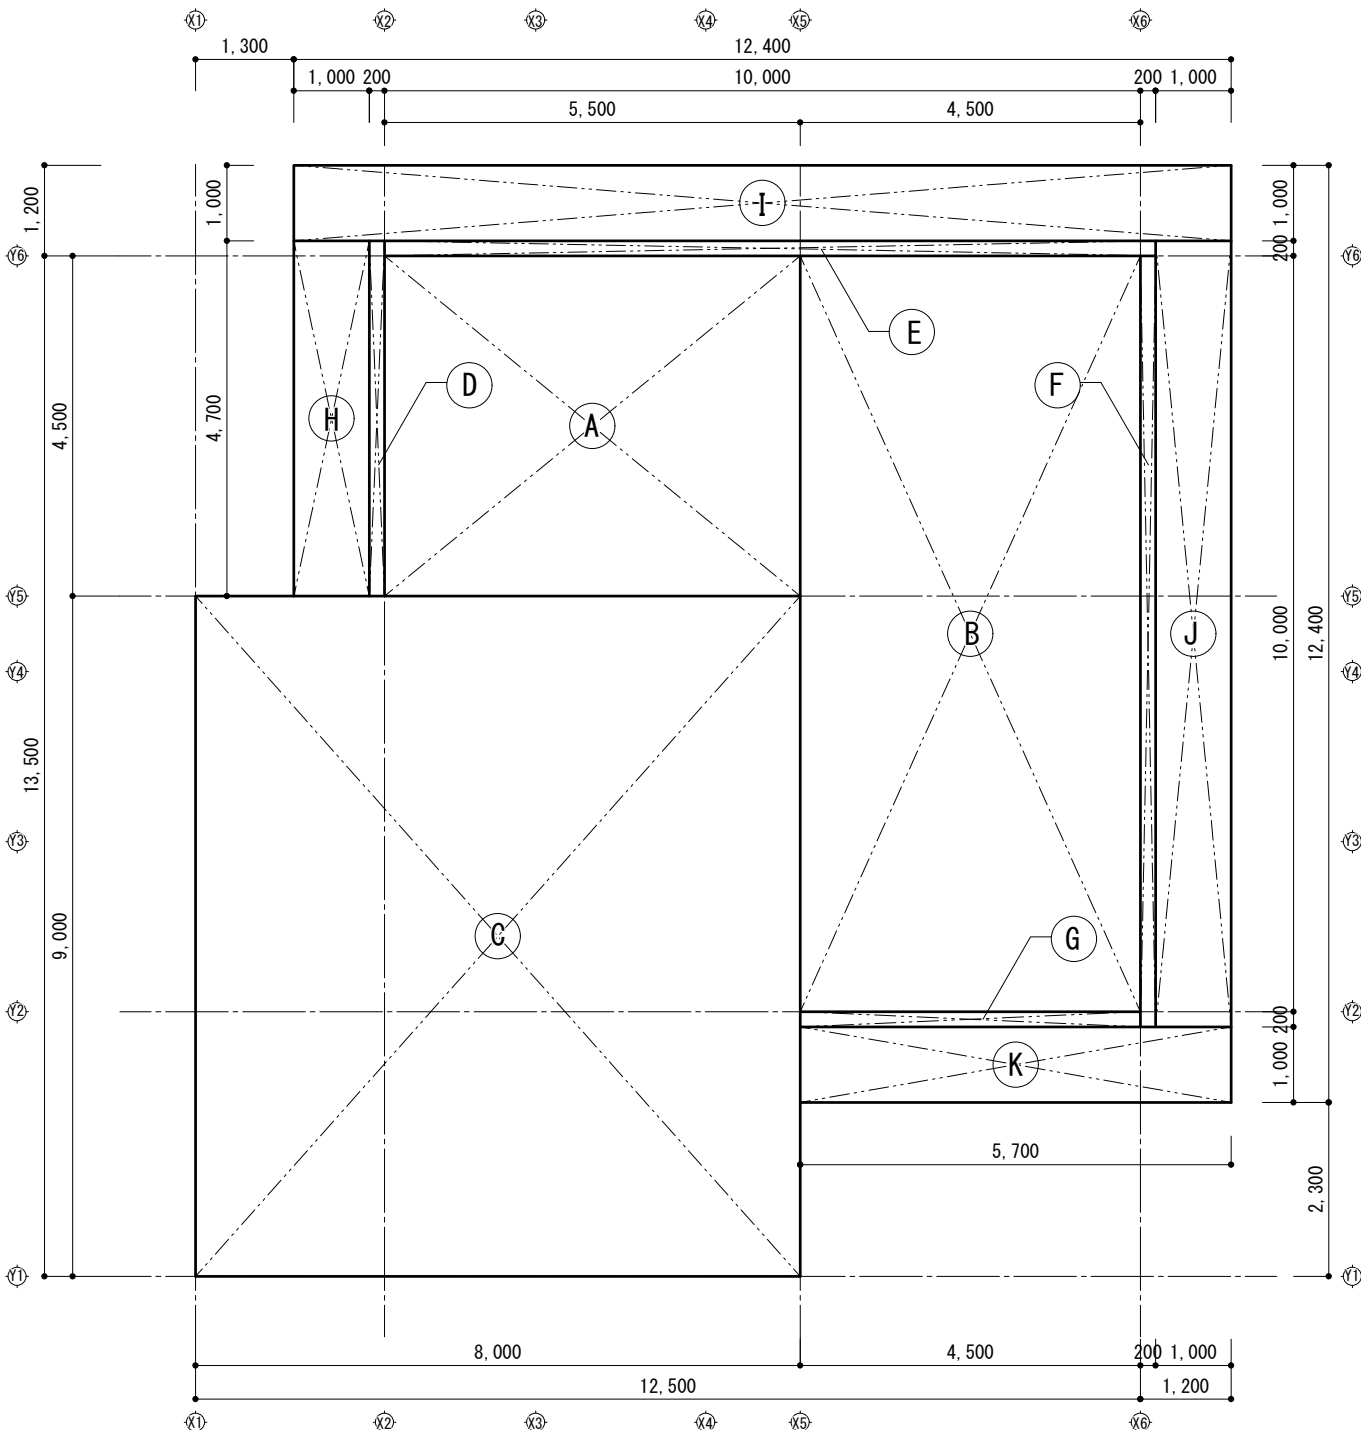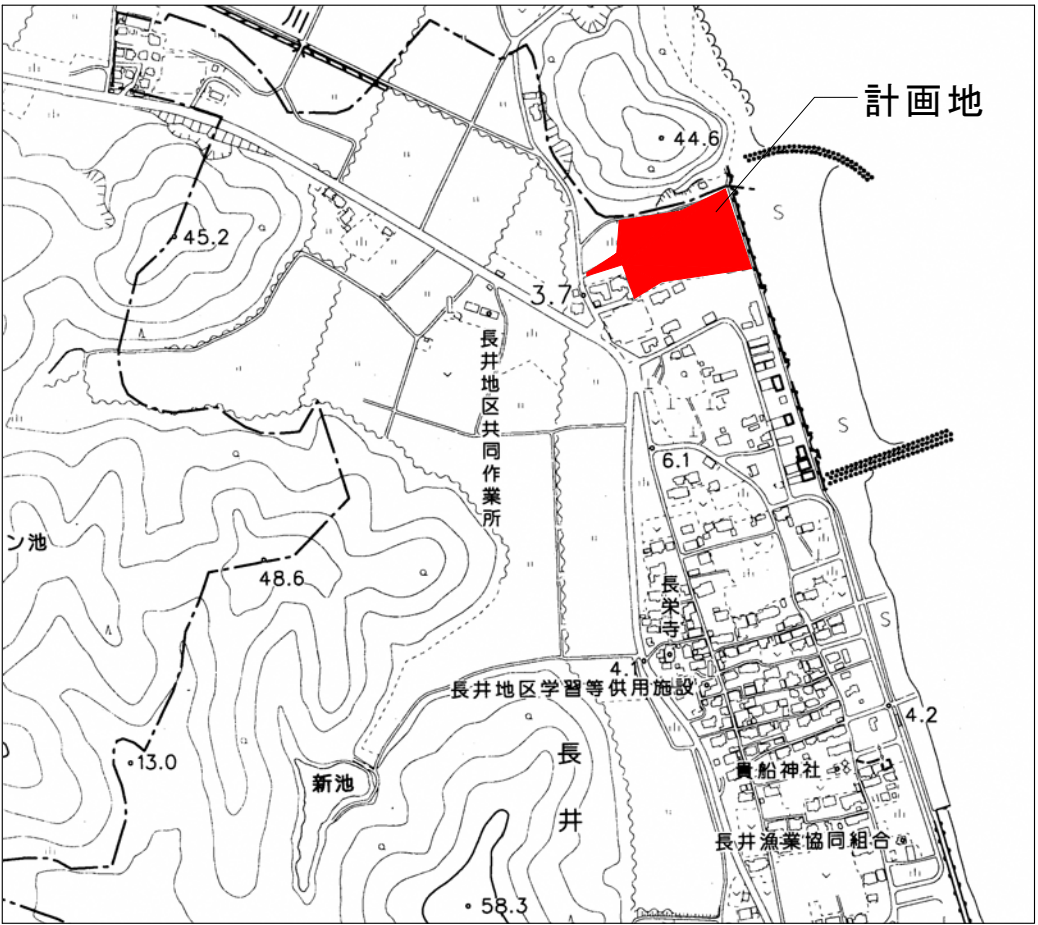

|             | X (m) | Y (m) | 面積 (㎡) |
|-------------|-------|-------|--------|
| A           | 5.5   | 4.5   | 24.75  |
| B           | 4.5   | 10    | 45     |
| C           | 8     | 9     | 72     |
| D           | 0.2   | 4.7   | 0.94   |
| E           | 10.2  | 0.2   | 2.04   |
| F           | 0.2   | 10.2  | 2.04   |
| G           | 4.5   | 0.2   | 0.9    |
| 建築面積        |       |       | 147.67 |
| H           | 1     | 4.7   | 4.7    |
| I           | 12.4  | 1     | 12.4   |
| J           | 1     | 10.4  | 10.4   |
| K           | 5.7   | 1     | 5.7    |
| 軒先から1mまでの範囲 |       |       | 33.2   |
| 合計          |       |       | 180.87 |


求 積 図 S=1:500

行橋市大字長井字陣山136番1 外

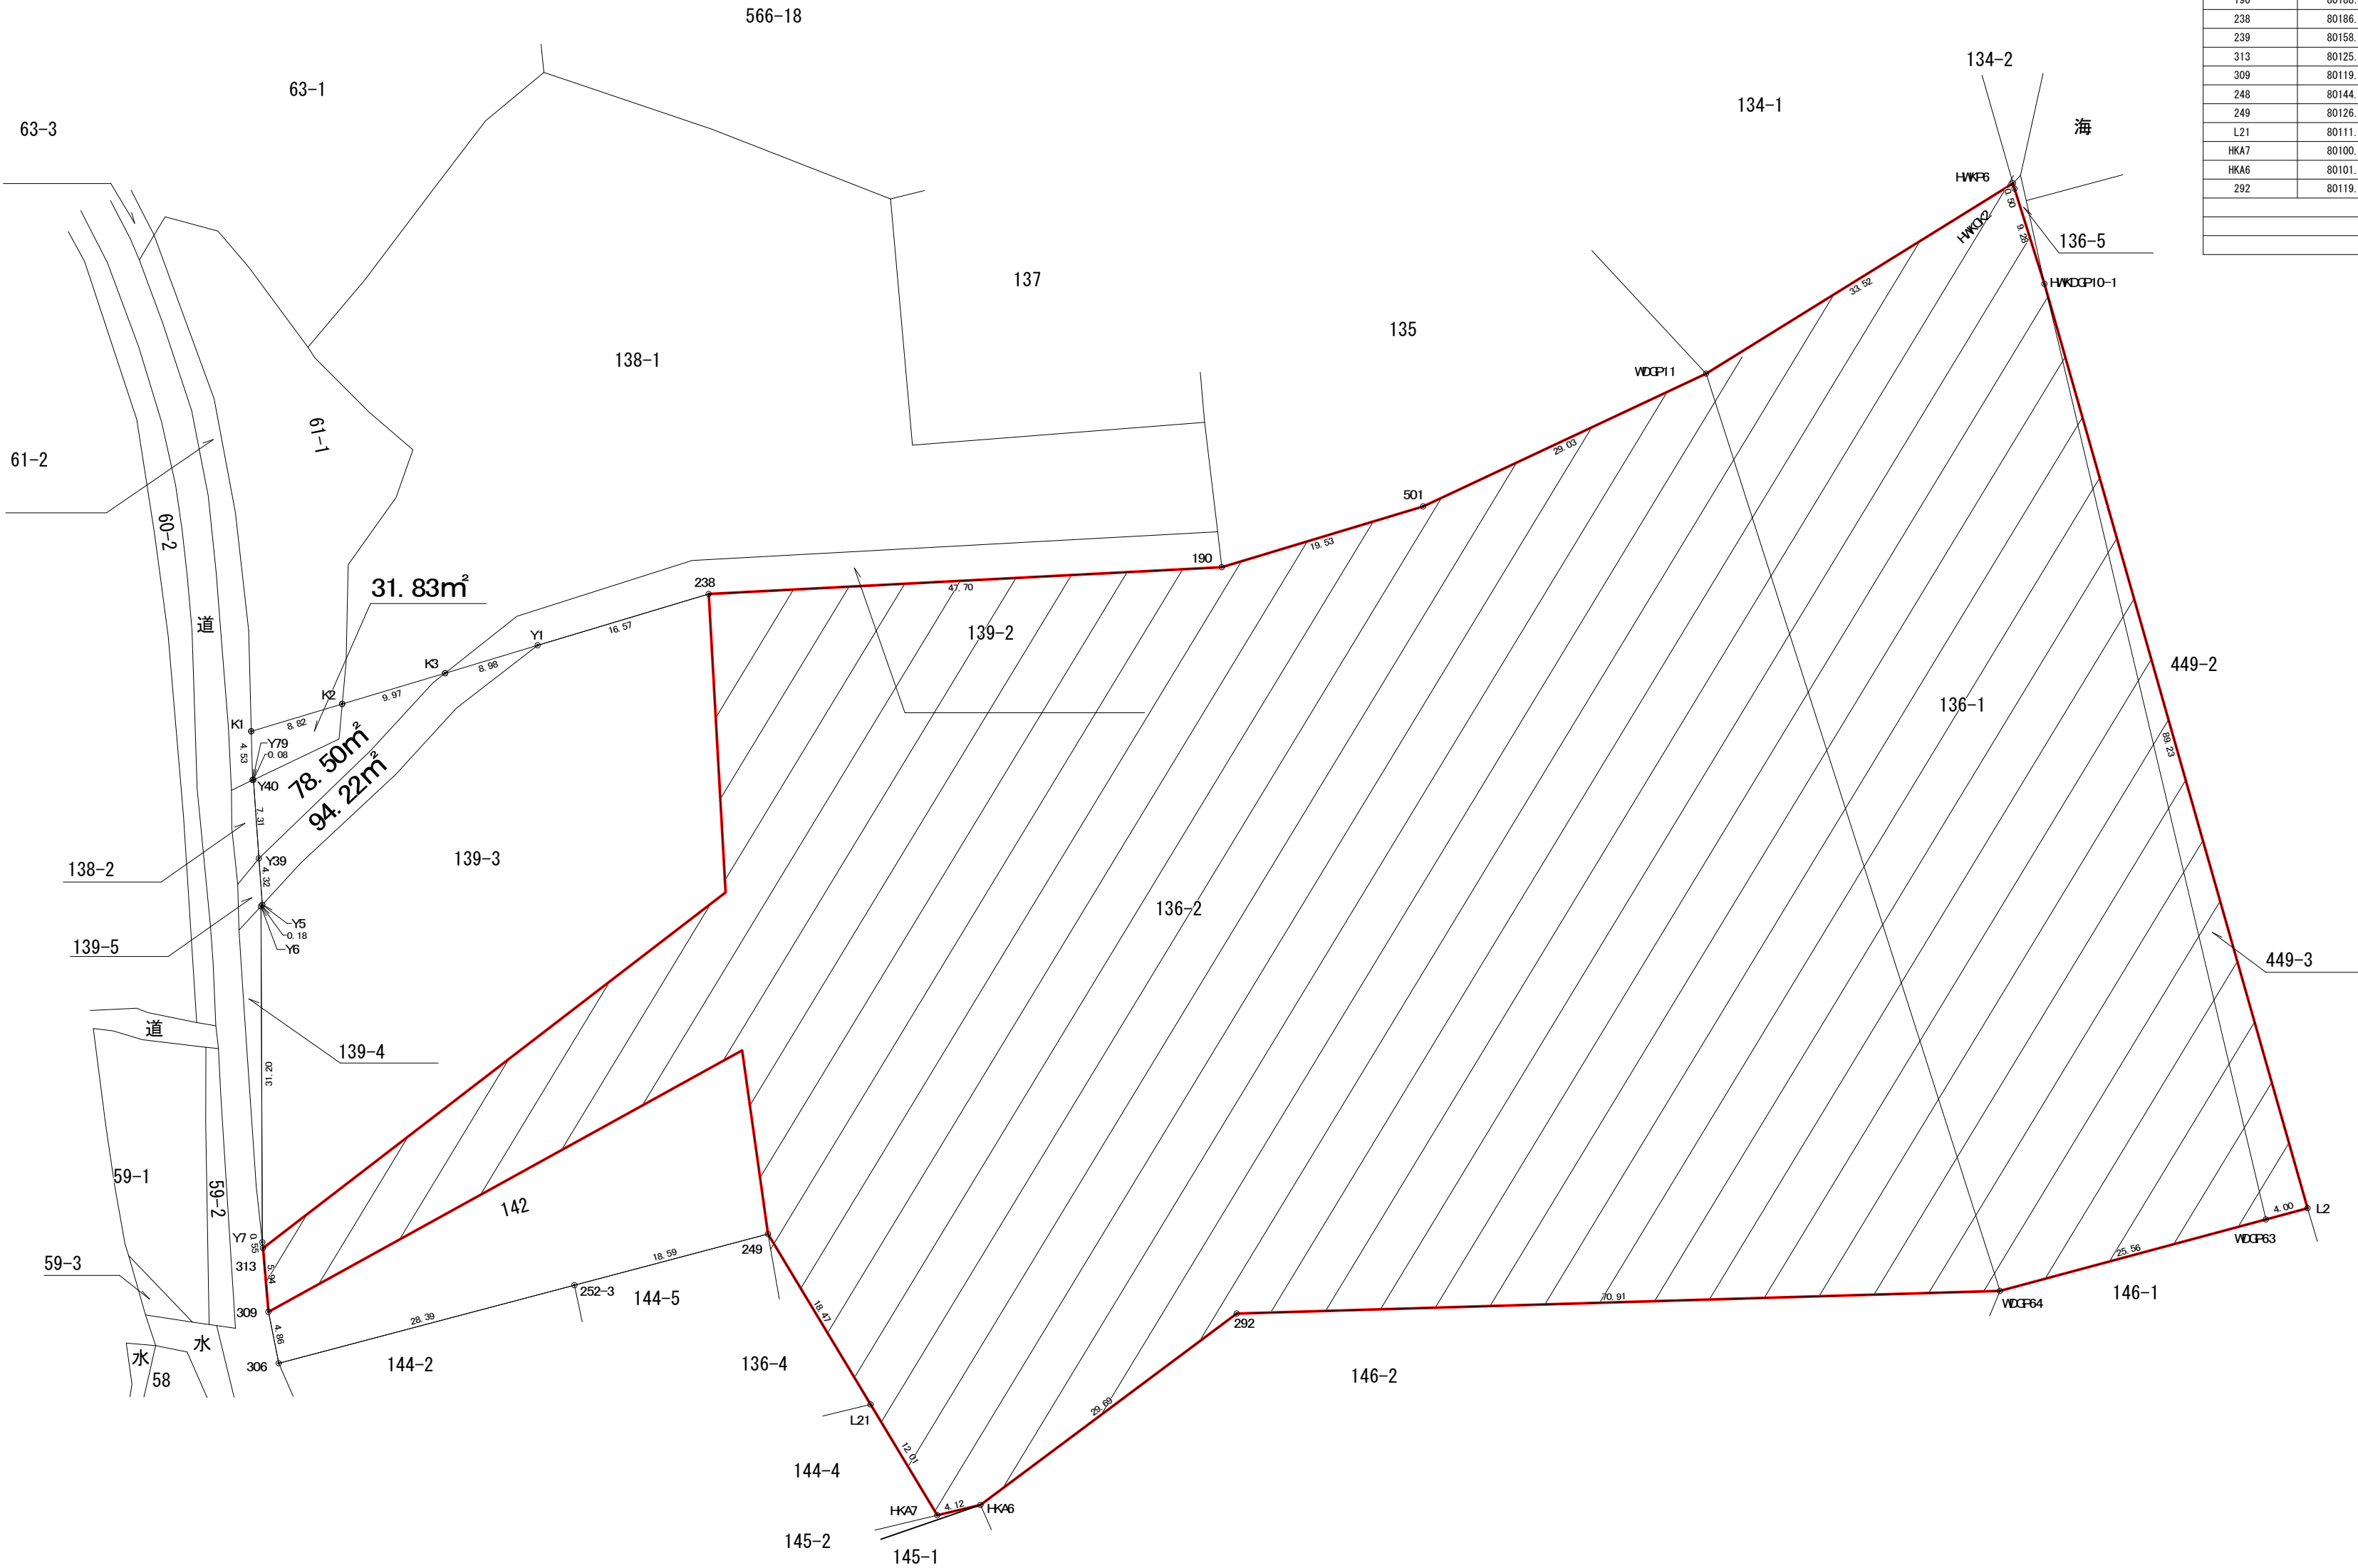

| 地 番       | 開発区域      |          |                           |                |
|-----------|-----------|----------|---------------------------|----------------|
| N O       | X n       | Y n      | X n × (Y n + 1 − Y n − 1) | 距 離            |
| WDGP64    | 80121.675 | 2106.799 | 7657148.358075            | 25.56          |
| WDGP63    | 80128.310 | 2131.487 | 2287743.378810            | 4.00           |
| L2        | 80129.348 | 2135.350 | -1647699.782924           | 89.23          |
| HWKDP10-1 | 80215.174 | 2110.924 | -2182093.378322           | 9.28           |
| HWKCK2    | 80224.027 | 2108.147 | -233933.262732            | 0.50           |
| HWKP6     | 80224.506 | 2108.008 | -2297148.504804           | 33.52          |
| WDGP11    | 80206.849 | 2079.513 | -4393410.360824           | 29.03          |
| 501       | 80194.519 | 2053.232 | -3607149.464620           | 19.53          |
| 190       | 80188.872 | 2034.533 | -5319409.012992           | 47.70          |
| 238       | 80186.384 | 1986.896 | -3694347.083648           | 27.75          |
| 239       | 80158.675 | 1988.461 | -3316805.654150           | 54.18          |
| 313       | 80125.642 | 1945.518 | -3399730.990060           | 5.94           |
| 309       | 80119.720 | 1946.031 | 3564205.863920            | 50.23          |
| 248       | 80144.005 | 1990.004 | 3716277.511850            | 17.22          |
| 249       | 80126.952 | 1992.401 | 955033.140888             | 18.47          |
| L21       | 80111.128 | 2001.923 | 1259346.932160            | 12.01          |
| HKA7      | 80100.843 | 2008.121 | 817749.506187             | 4.12           |
| HKA6      | 80101.792 | 2012.132 | 2226589.512224            | 29.69          |
| 292       | 80119.563 | 2035.918 | 7584678.670521            | 70.91          |
| 合 計       |           |          | -22954.620441             |                |
| 合 計 面 積   |           |          | 11477.3102205             |                |
| 地 積       |           |          | 11477.31                  | m <sup>2</sup> |

| 地 番    | 面 積                          |
|--------|------------------------------|
| A 開発区域 | 11477.3102205 m <sup>2</sup> |

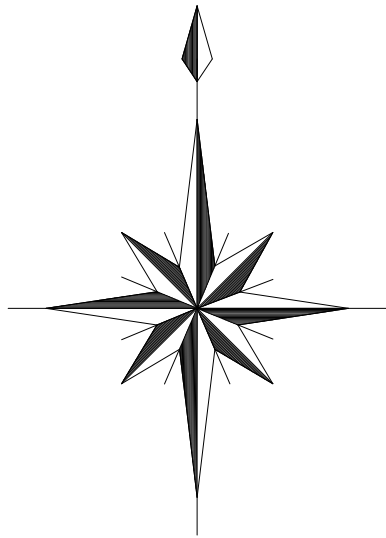

|                                     |    |
|-------------------------------------|----|
| <input type="checkbox"/>            |    |
| <input checked="" type="checkbox"/> | AA |
| <input checked="" type="checkbox"/> | AA |
| <input checked="" type="checkbox"/> | AA |
| <input checked="" type="checkbox"/> | AA |

spinglass

|                  |            |             |
|------------------|------------|-------------|
| Project          | Date       | Drawing No. |
| 長井浜公園整備事業に伴う建築工事 |            |             |
| Drawing Title    | Scale      | A-07        |
| 敷地面積表            | 1/500 (A2) |             |


## 外部仕上げ

| 場所    | 仕様                                                                                | 備考                                                      |
|-------|-----------------------------------------------------------------------------------|---------------------------------------------------------|
| 陸屋根   | 改質アスファルト防水（常温自着工法）、<br>耐水構造用合板12t、構造用合板24t、勾配根太、<br>高性能グラスウール16kg200mm            | バラベツト立上部 壁下地：耐水合板12t×2重張り<br>勾配根太：杉60*90@500 スパンL≤1,250 |
| 笠木    | アルミ笠木 W=250                                                                       | RC擁壁上アルミ笠木W530取付けのこと                                    |
| 屋上デッキ | 防振ゴムの上プラスチック製束@910 接着<br>ヒノキウッドデッキ24 t サーマウッド処理 無塗装                               | 適宜傾斜プレート設置                                              |
| 外壁    | 焼杉相ジャクリ 11 t 羽目板横張り ピンテージA色<br>通気胴縁18 t、透湿防水シート、耐水構造用合板12 t<br>高性能グラスウール16kg120mm | 出隅部 アルミアングルt3*30*30 指定色焼付け塗装                            |
| 庇     | ガルバリウム鋼板0.4 t 平葺 指定色<br>アスファルトルーフィング22K、耐水合板24 t、勾配根太                             | 勾配根太：杉45*60@400 片持梁120*120に直交                           |
| 軒裏    | ケイカル板6 t 二重貼り、寒冷紗パテしごきの上VP塗装                                                      |                                                         |
| 開口部   | FIX：ビル用サッシ<br>入口：ビル用サッシ<br>全開口サッシ：コーナータイプ納まり                                      |                                                         |

内部仕上げ

| 室名        | 床                             |                                       | 壁                        |                  | 巾木                             | 天井              |         | 天井高                      | 備考                                             |
|-----------|-------------------------------|---------------------------------------|--------------------------|------------------|--------------------------------|-----------------|---------|--------------------------|------------------------------------------------|
|           | 仕上                            | 下地                                    | 仕上                       | 下地               |                                | 仕上              | 下地      |                          |                                                |
| インフォメーション | ヒノキウッドデッキ24 t<br>サーモウッド処理 無塗装 | 耐水合板12t.<br>構造用合板24t.<br>根太45*90@500  | 焼杉 羽目板横張り<br>11t ビンテージA色 | 胴縁18 t、構造用合板12 t | 見切 アルミアングルt3*30*30<br>指定色焼付け塗装 | 無垢 羽目板6 t ARF   | 合板12 t  | 樓：FL+3. 075<br>FL+2. 625 | 懐部：PB9. 5 tの上AEP塗装                             |
| 多目的トイレ    | 陶磁器タイル10. 5 t 300*300 接着      | 耐水合板12 t、<br>構造用合板24t.<br>根太45*90@500 | OP塗装                     | 耐水合板12 t         | ソフト巾木<br>壁同色                   | OP塗装            | ケイカル板6t | FL+2. 400                |                                                |
| 男子トイレ     | 陶磁器タイル10. 5 t 300*300 接着      | 耐水合板12 t、<br>構造用合板24t.<br>根太45*90@500 | OP塗装                     | 耐水合板12 t         | ソフト巾木<br>壁同色                   | OP塗装            | ケイカル板6t | FL+2. 400                |                                                |
| 男子シャワー室   | シャワーユニット（800×800）             |                                       | シャワーユニット（800×800）        |                  |                                | シャワーユニット800×800 |         | FL+2. 030                |                                                |
| 男子更衣室     | 陶磁器タイル10. 5 t 300*300 接着      | 耐水合板12 t、<br>構造用合板24t.<br>根太45*90@500 | OP塗装                     | 耐水合板12 t         | ソフト巾木<br>壁同色                   | OP塗装            | ケイカル板6t | FL+2. 400                | ロッカー：シリンダー錠つき                                  |
| 女子トイレ     | 陶磁器タイル10. 5 t 300*300 接着      | 耐水合板12 t、<br>構造用合板24t.<br>根太45*90@500 | OP塗装                     | 耐水合板12 t         | ソフト巾木<br>壁同色                   | OP塗装            | ケイカル板6t | FL+2. 400                | 個室間仕切りドア：トイレブース                                |
| 女子シャワー室   | シャワーユニット（800×800）             |                                       | シャワーユニット（800×800）        |                  |                                | シャワーユニット800×800 |         | FL+2. 030                |                                                |
| 女子更衣室     | 陶磁器タイル10. 5 t 300*300 接着      | 耐水合板12 t、<br>構造用合板24t.<br>根太45*90@500 | OP塗装                     | 耐水合板12 t         | ソフト巾木<br>壁同色                   | OP塗装            | ケイカル板6t | FL+2. 400                | ロッカー：シリンダー錠つき                                  |
| 収納1       | ヒノキウッドデッキ24 t<br>サーモウッド処理 無塗装 | 耐水合板12t.<br>構造用合板24t.<br>根太45*90@500  | AEP塗装                    | 石膏ボード12. 5 t     | ソフト巾木<br>壁同色                   | 無垢 羽目板6 t ARF   | 合板12t   | FL+2. 400                |                                                |
| 収納2       | 耐水合板12t OP塗装                  | 耐水合板12 t、<br>構造用合板24t.<br>根太45*90@500 | OP塗装                     | 耐水合板12t          | ソフト巾木<br>壁同色                   | OP塗装            | 耐水合板12t | FL+2. 400                |                                                |
| 給湯器置場     | 耐水合板12t OP塗装                  | 耐水合板12 t、<br>構造用合板24t.<br>根太45*90@500 | OP塗装                     | ケイカル板t8、耐水合板12t  | ソフト巾木<br>壁同色                   | OP塗装            | ケイカル板6t | FL+2. 400                |                                                |
| プロパン置場    | 耐水合板12t OP塗装                  | 耐水合板12 t、<br>構造用合板24t.<br>根太45*90@500 | OP塗装                     | ケイカル板t8、耐水合板12t  | ソフト巾木<br>壁同色                   | OP塗装            | ケイカル板6t | FL+2. 400                | 給湯器置き場との間仕切壁及び天井はケイカル6t両面張りとし<br>（天井は片面）不燃壁とする |
| 倉庫        | 耐水合板12t OP塗装                  | 耐水合板12 t、<br>構造用合板24t.<br>根太45*90@500 | OP塗装                     | 耐水合板12t          | ソフト巾木<br>壁同色                   | OP塗装            | 耐水合板12t | FL+2. 400                |                                                |


|                                        |  |                                                                                       |                             |            |                         |
|----------------------------------------|--|---------------------------------------------------------------------------------------|-----------------------------|------------|-------------------------|
| <input type="checkbox"/>               |  |  | Project<br>長井浜公園整備事業に伴う建築工事 | Date       | Drawing No.<br><br>A-08 |
| <input checked="" type="checkbox"/> JA |  |                                                                                       | Drawing Title<br>外部・内部仕上表   | Scale<br>- |                         |
| <input checked="" type="checkbox"/> JA |  |                                                                                       |                             |            |                         |
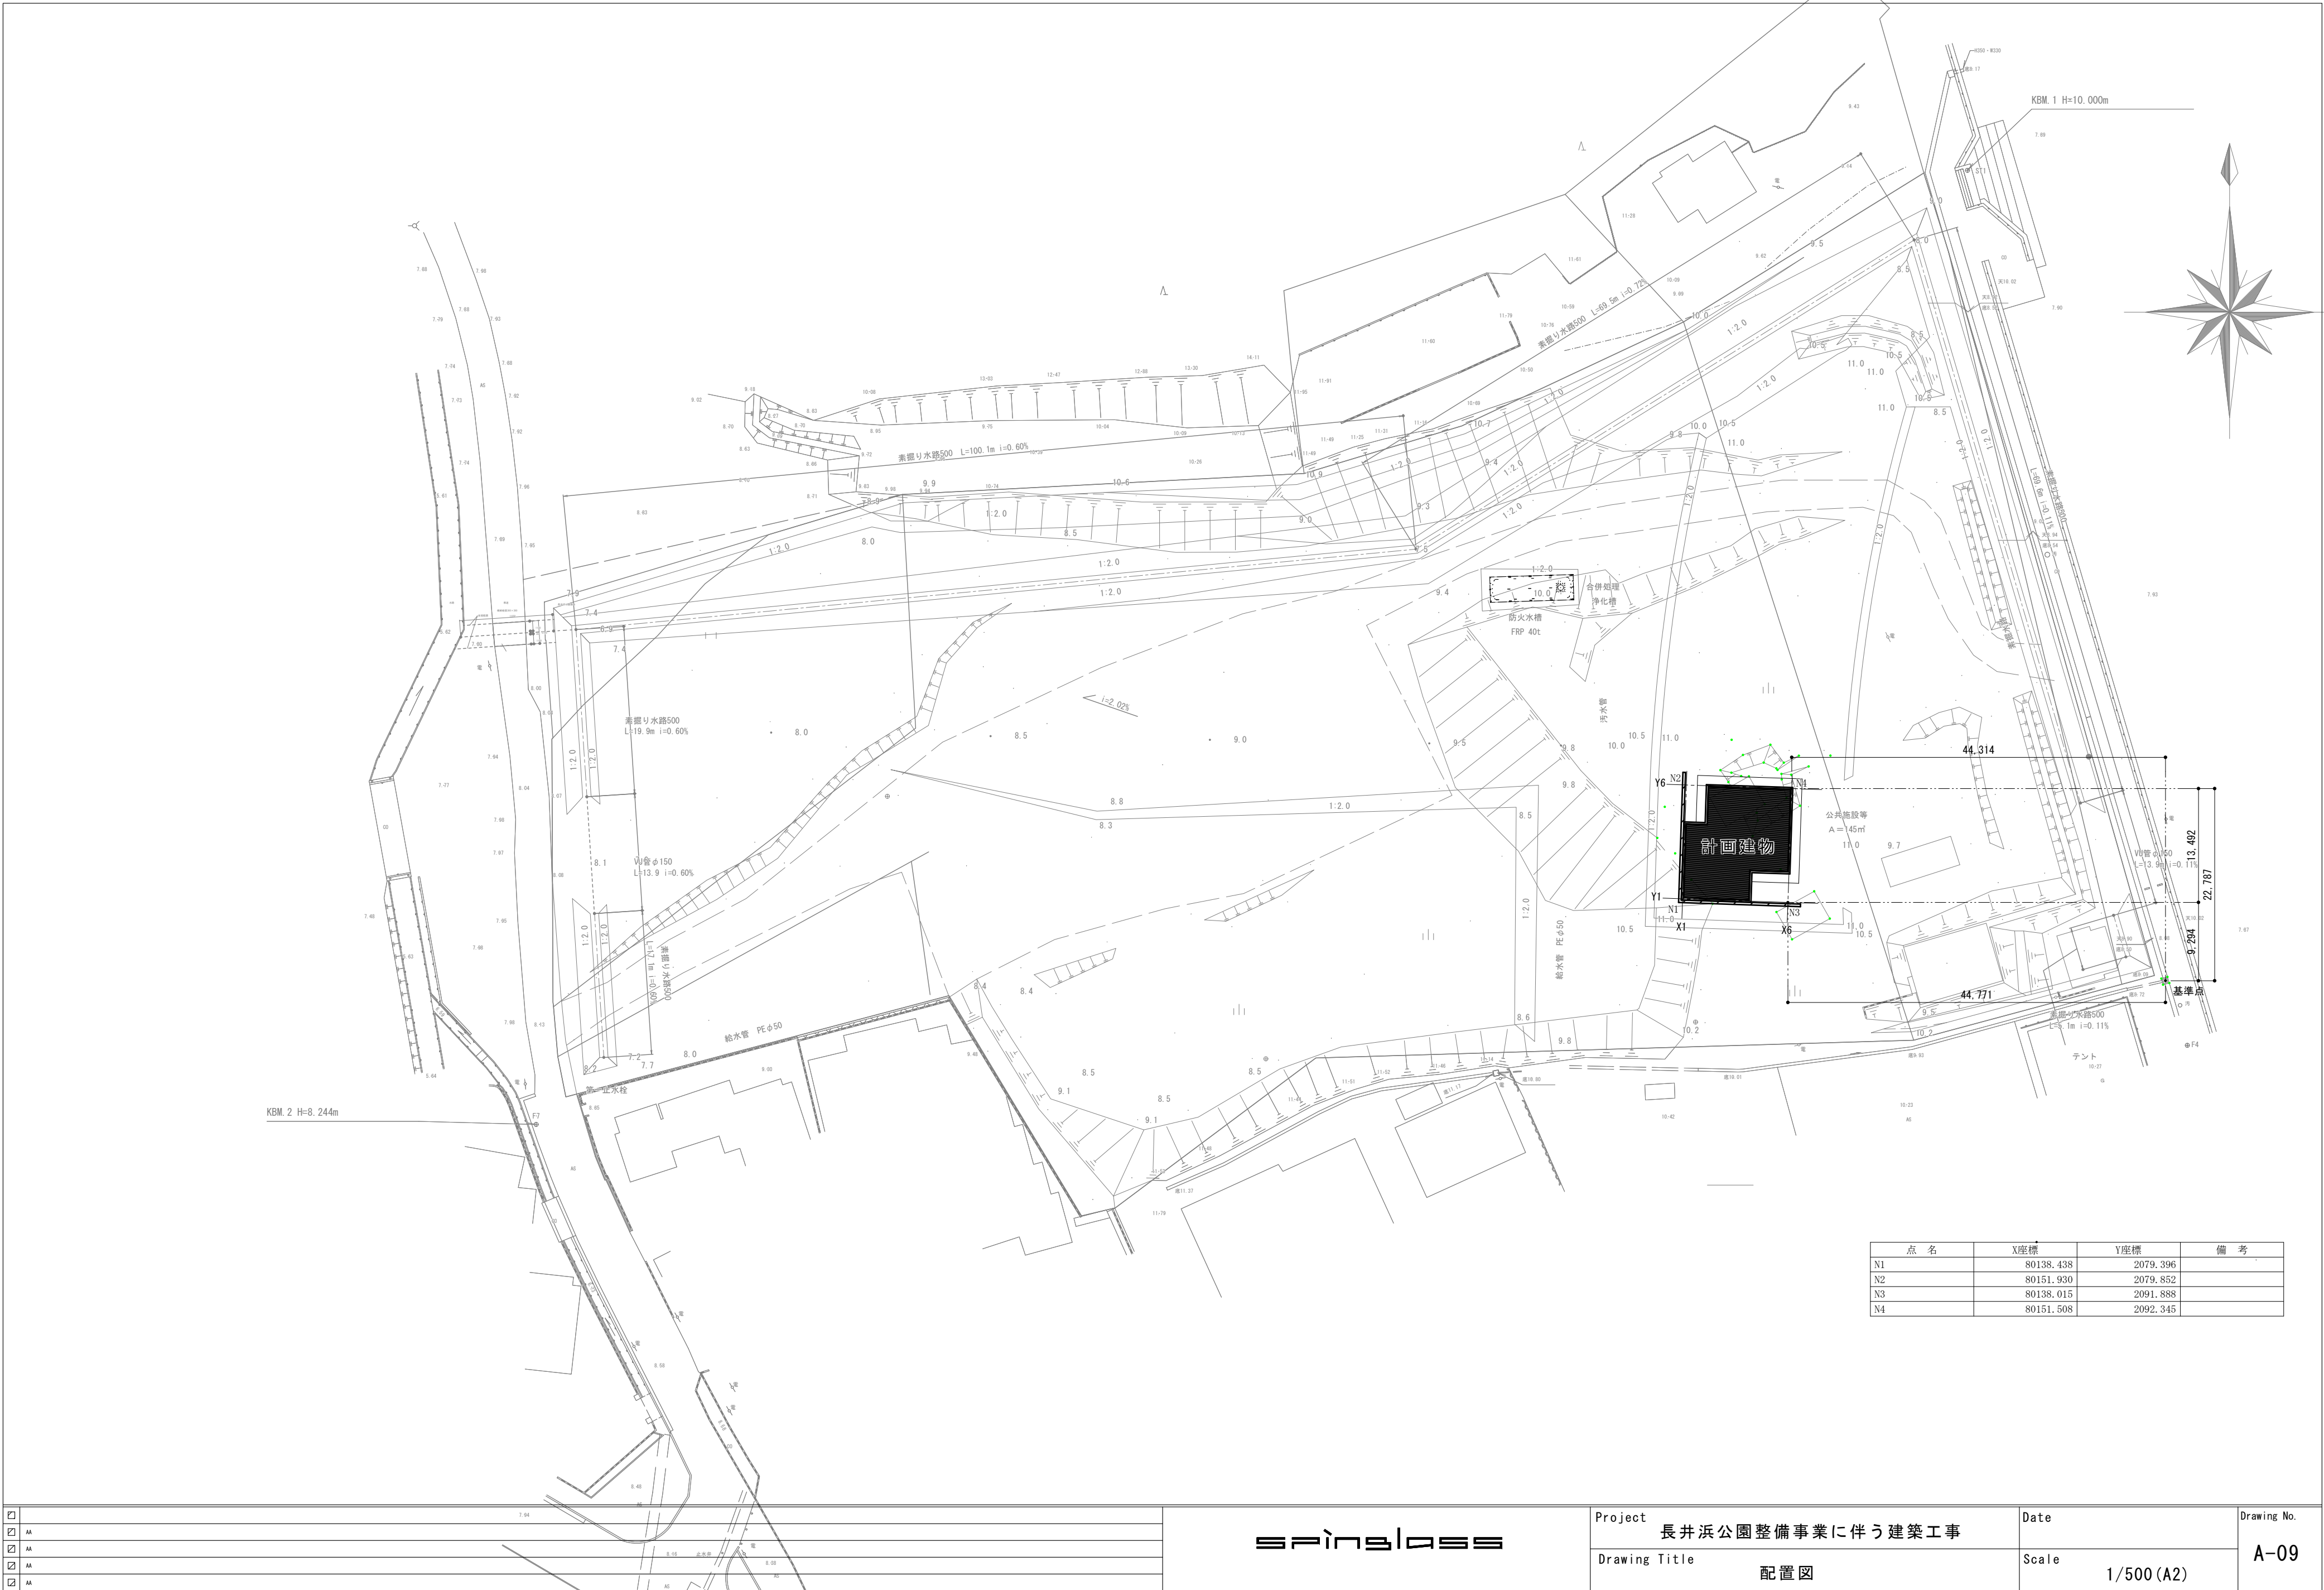

|                                     |    |
|-------------------------------------|----|
| <input type="checkbox"/>            |    |
| <input checked="" type="checkbox"/> | A4 |
| <input checked="" type="checkbox"/> | A4 |
| <input checked="" type="checkbox"/> | A4 |
| <input checked="" type="checkbox"/> | A4 |


spinglass

|               |                  |       |            |             |      |
|---------------|------------------|-------|------------|-------------|------|
| Project       | 長井浜公園整備事業に伴う建築工事 | Date  |            | Drawing No. |      |
| Drawing Title | 配置図              | Scale | 1/500 (A2) |             | A-09 |

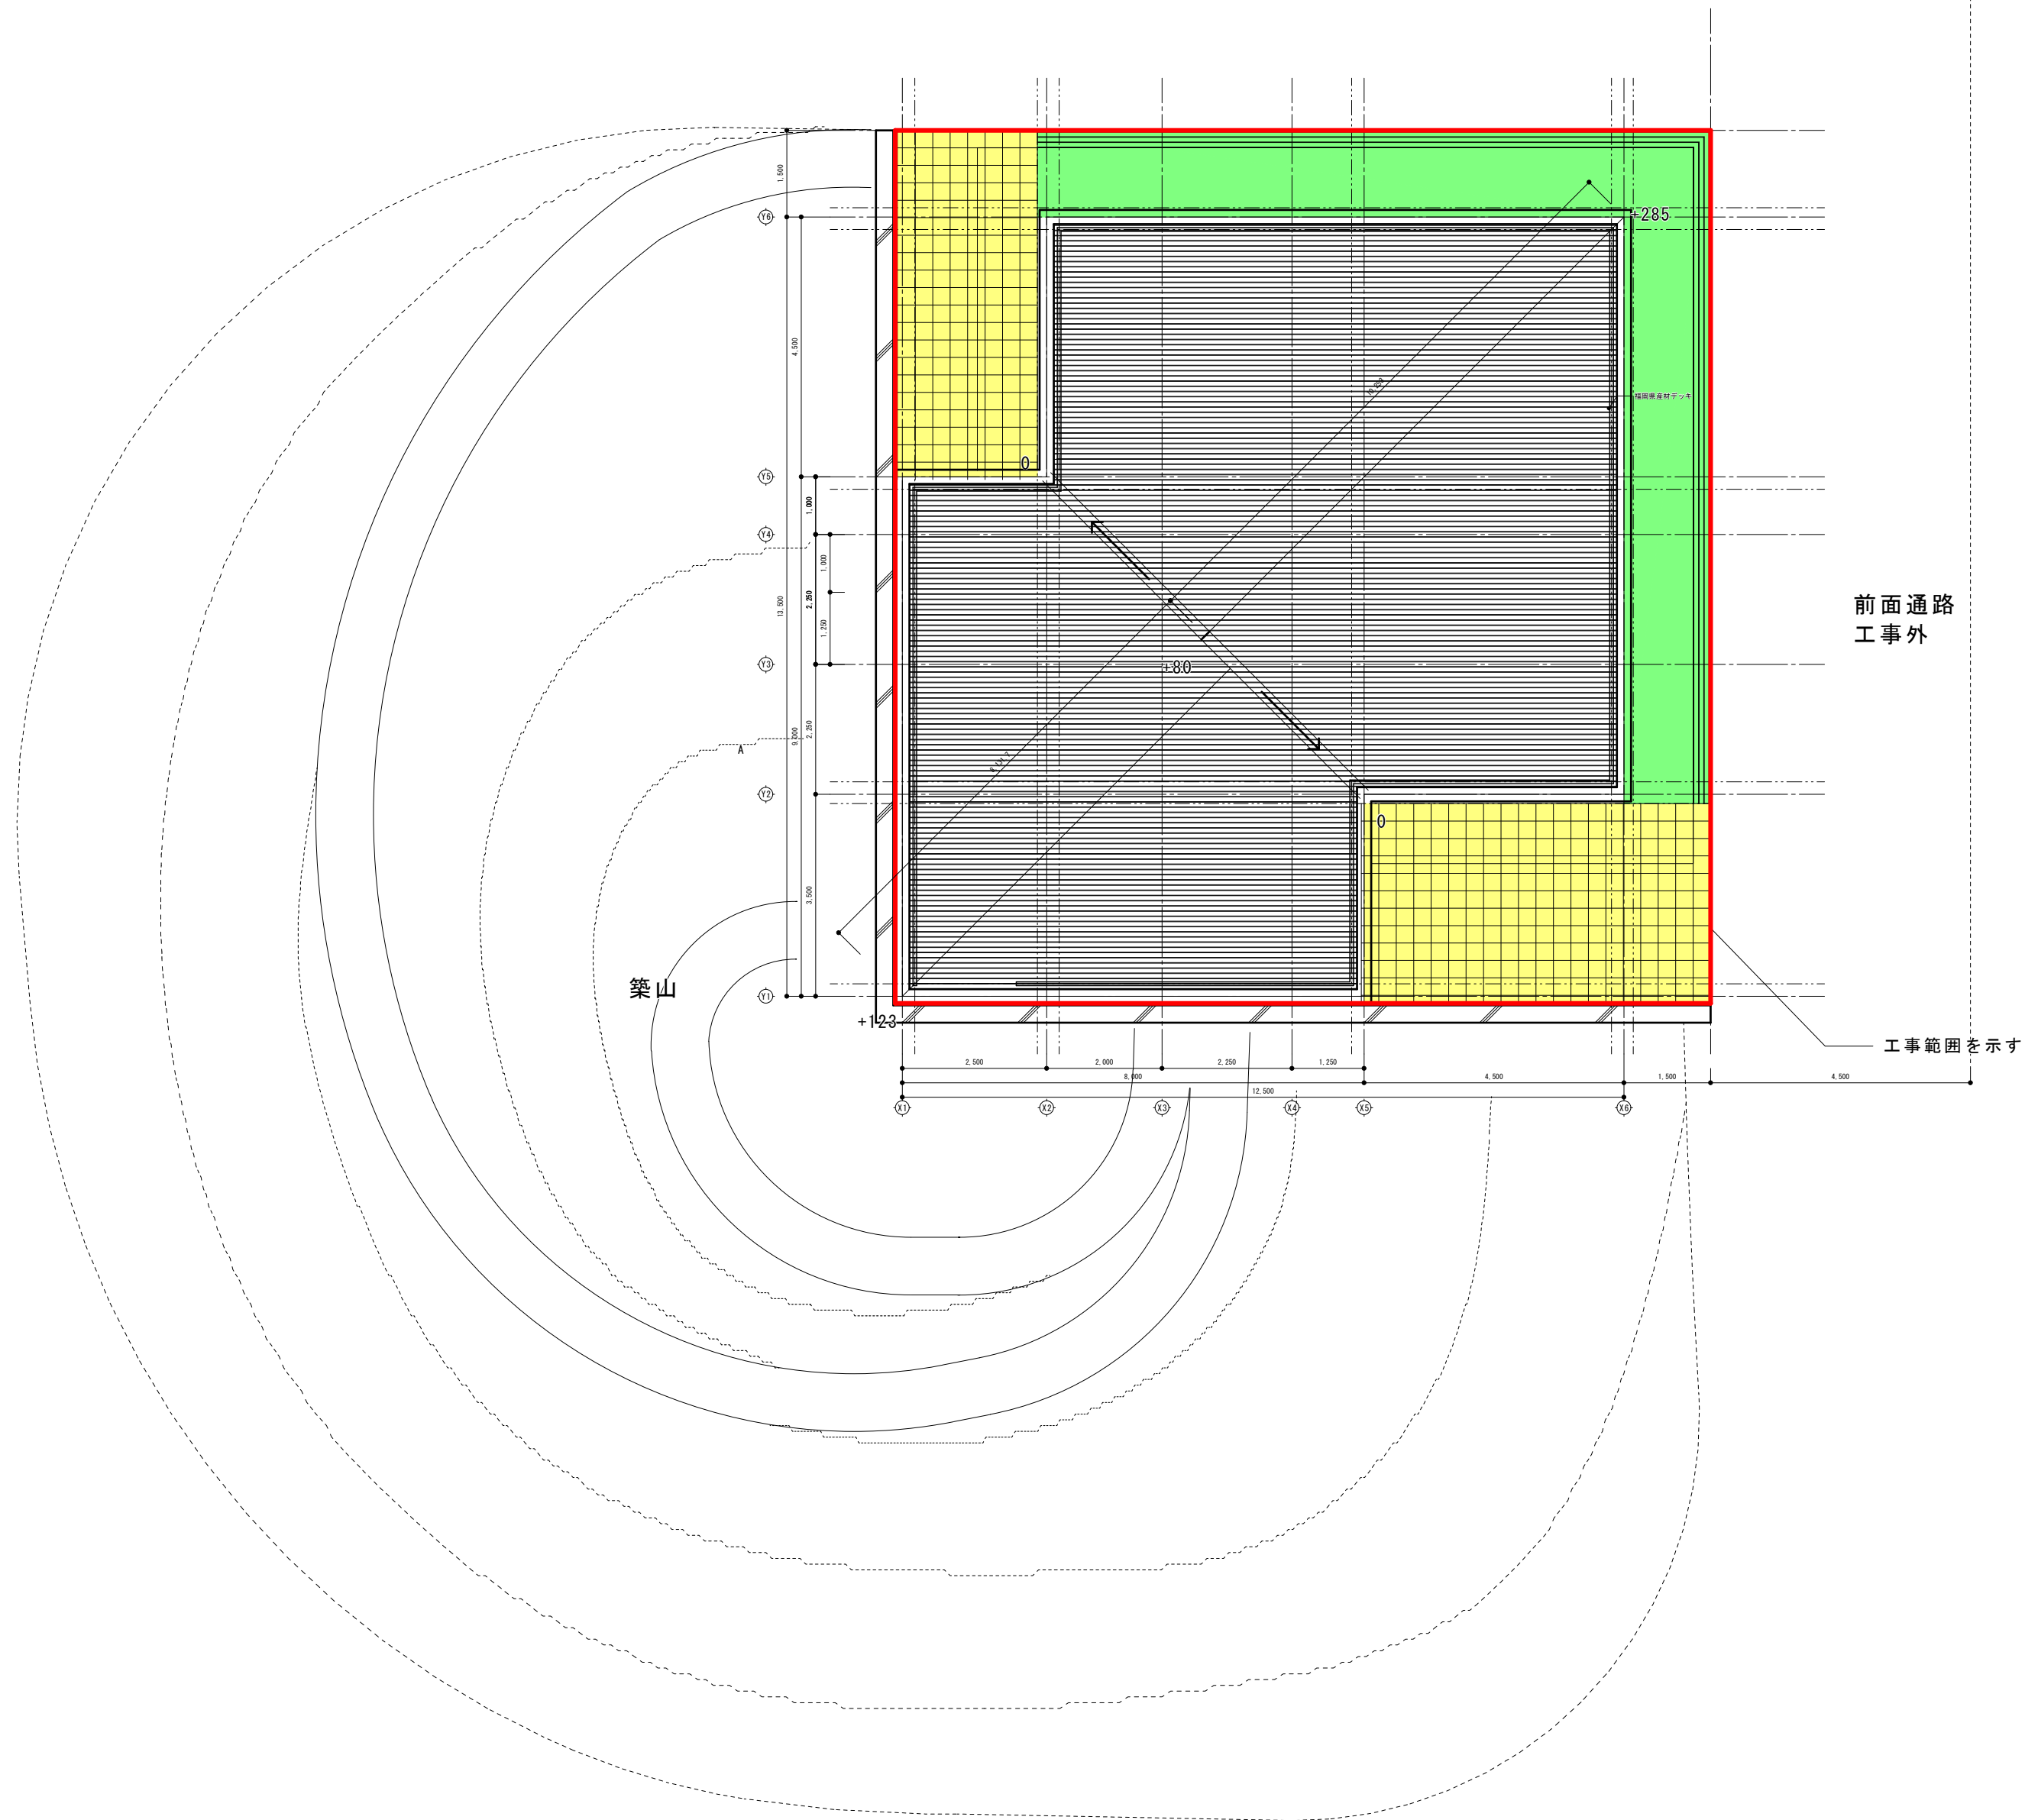

本工程内外構整備範囲



|                                                                                       |           |
|---------------------------------------------------------------------------------------|-----------|
|  | デッキ       |
|  | インターロッキング |

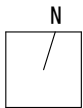

|                                     |    |
|-------------------------------------|----|
| <input checked="" type="checkbox"/> |    |
| <input checked="" type="checkbox"/> | AK |
| <input checked="" type="checkbox"/> | AK |
| <input checked="" type="checkbox"/> | AK |
| <input checked="" type="checkbox"/> | AK |

spinalass

|               |                  |            |      |
|---------------|------------------|------------|------|
| Project       | 長井浜公園整備事業に伴う建築工事 | Date       | A-10 |
| Drawing Title | 屋根伏図             | Scale      |      |
|               |                  | 1/100 (A2) |      |

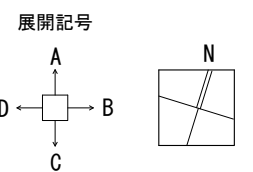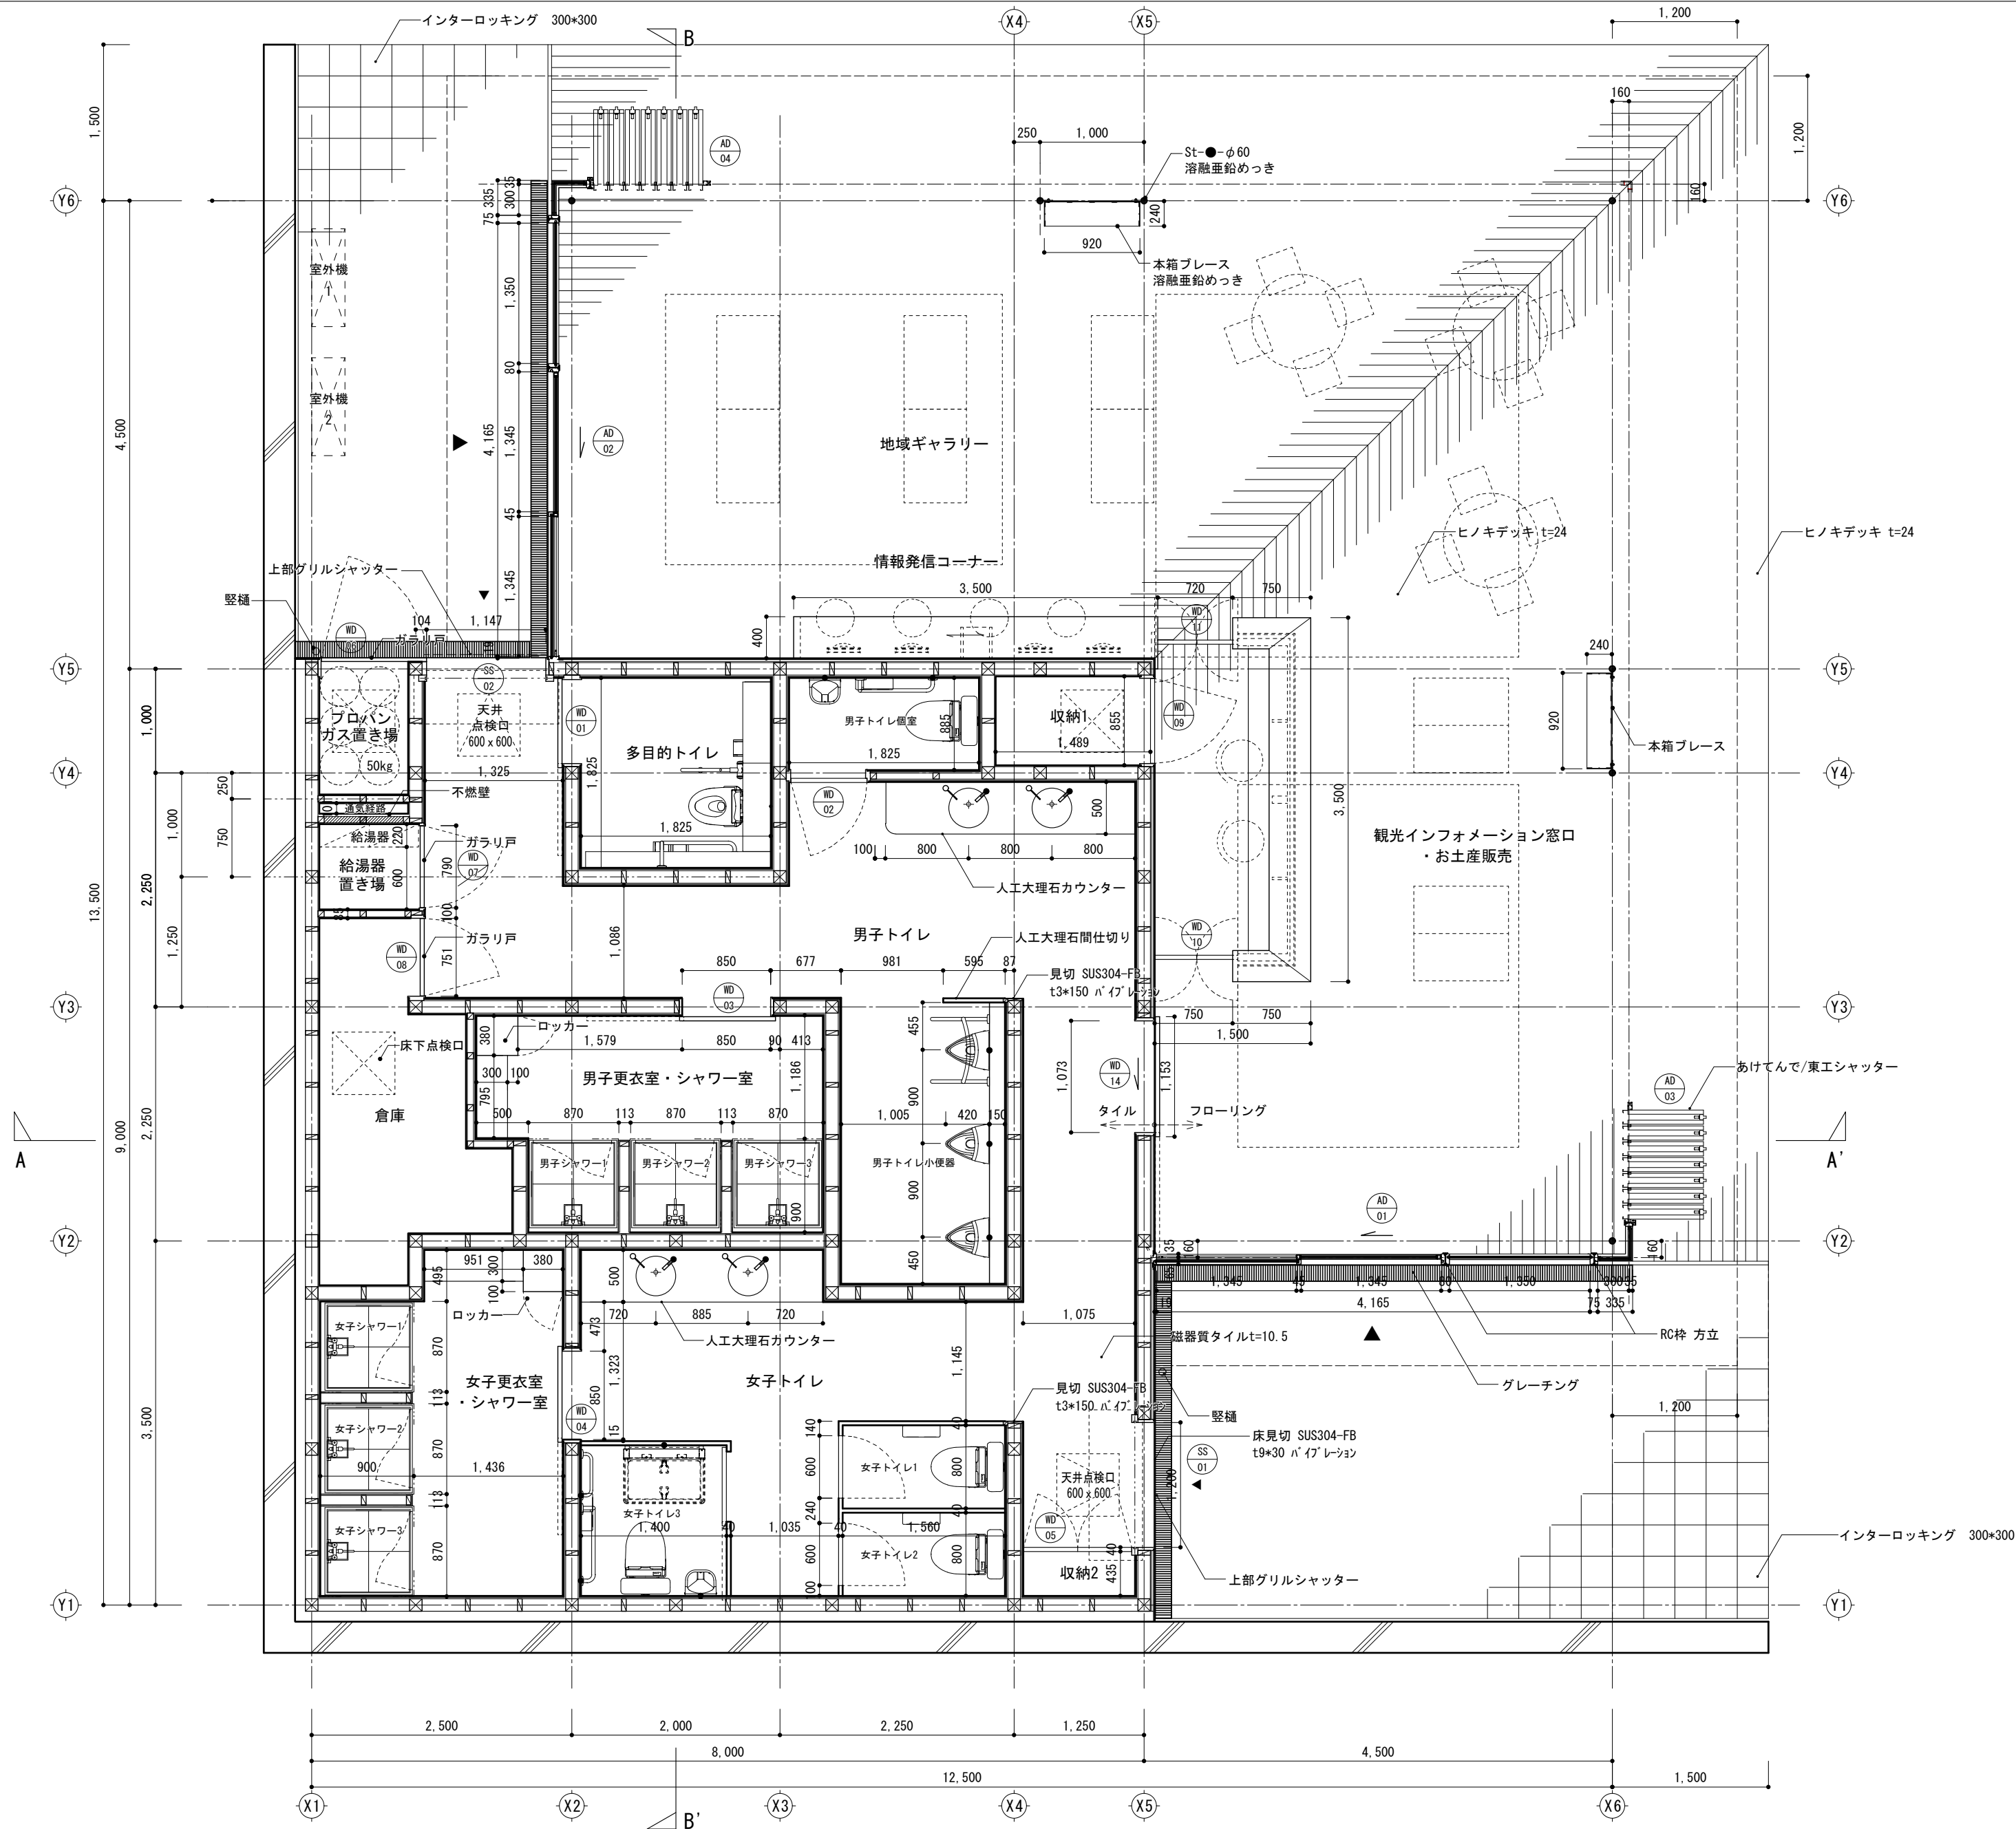


|                                     |    |
|-------------------------------------|----|
| <input checked="" type="checkbox"/> | AA |
| <input checked="" type="checkbox"/> | AA |
| <input checked="" type="checkbox"/> | AA |
| <input checked="" type="checkbox"/> | AA |


spinalass

|               |                  |       |           |                     |
|---------------|------------------|-------|-----------|---------------------|
| Project       | 長井浜公園整備事業に伴う建築工事 | Date  |           | Drawing No.<br>A-11 |
| Drawing Title | 平面詳細図            | Scale | 1/50 (A2) |                     |

■北側立面図 S=1:50

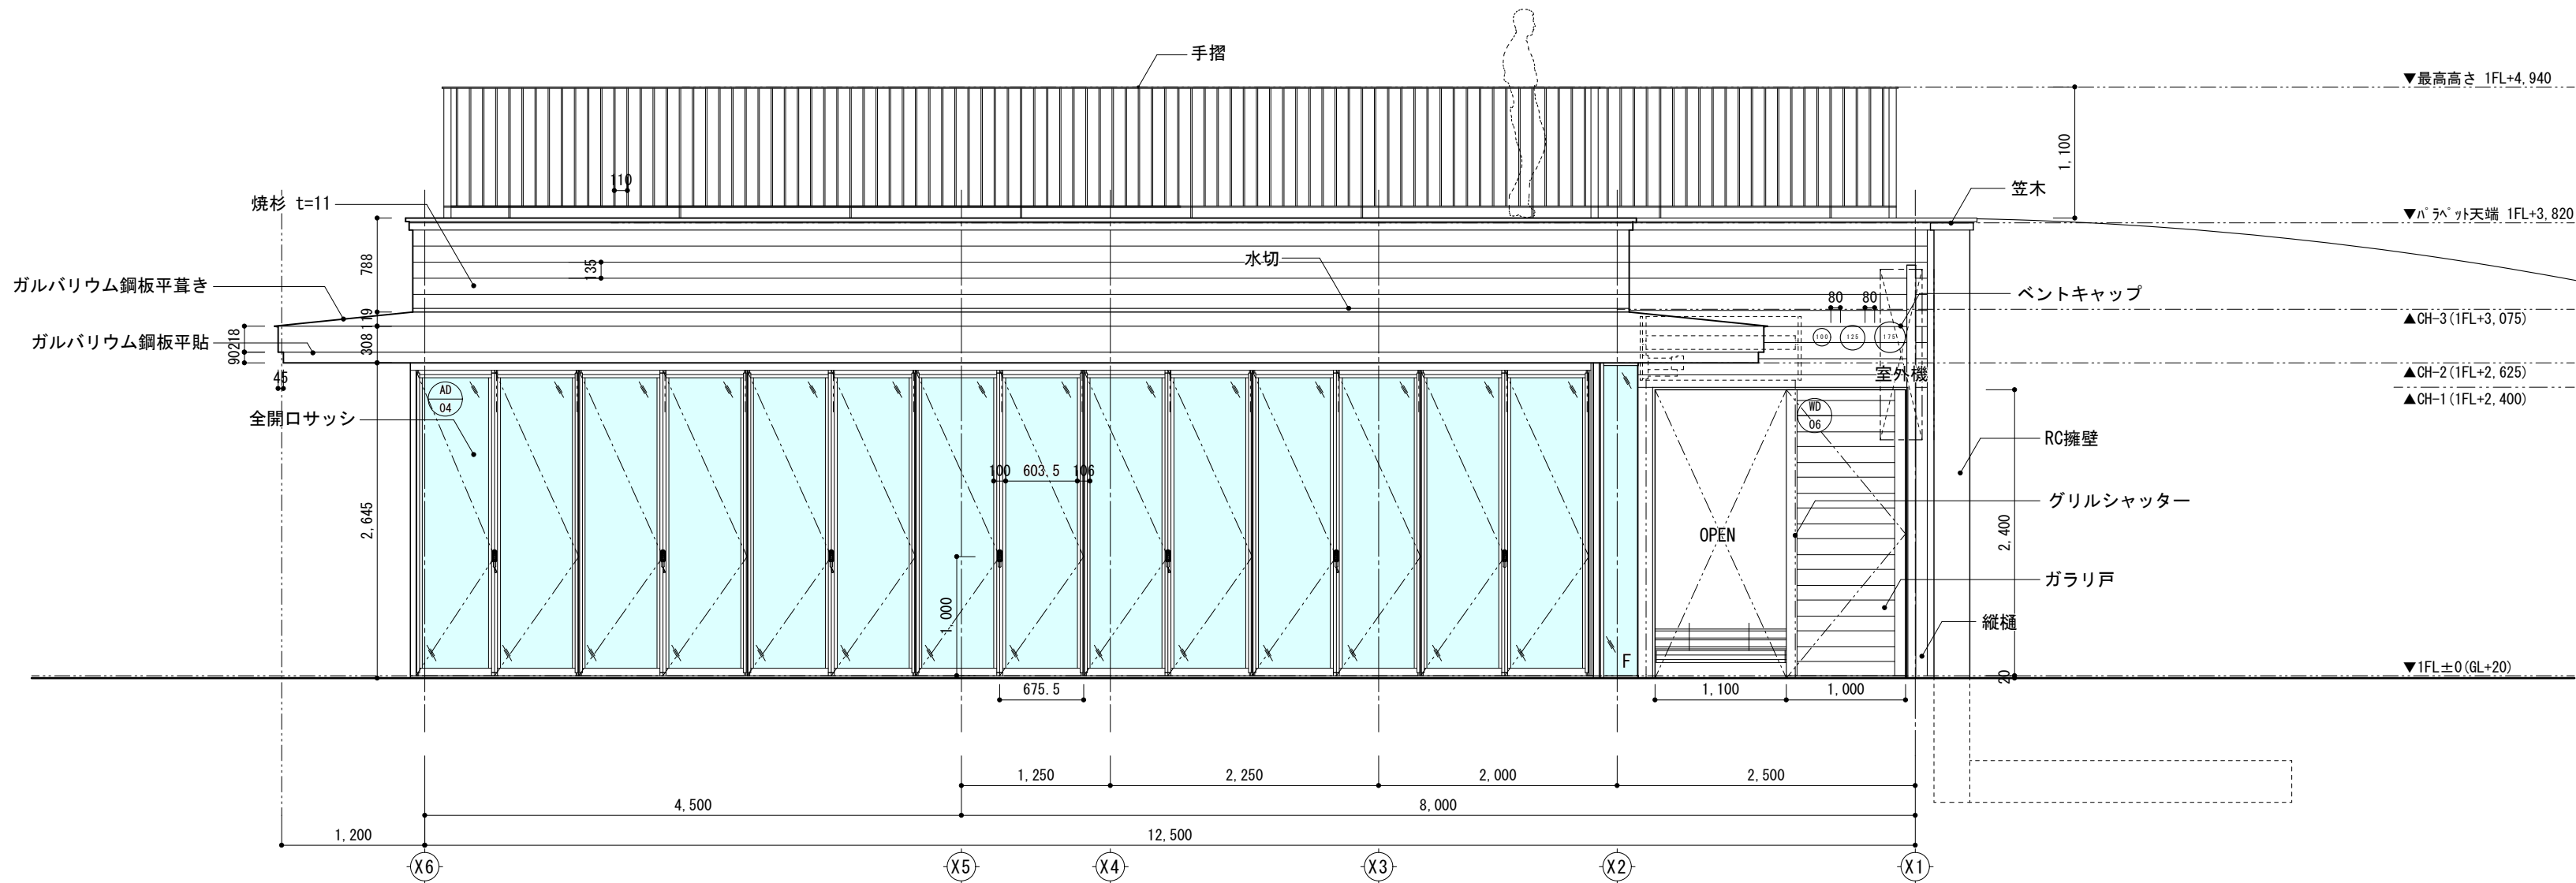

■東側立面図 S=1:50

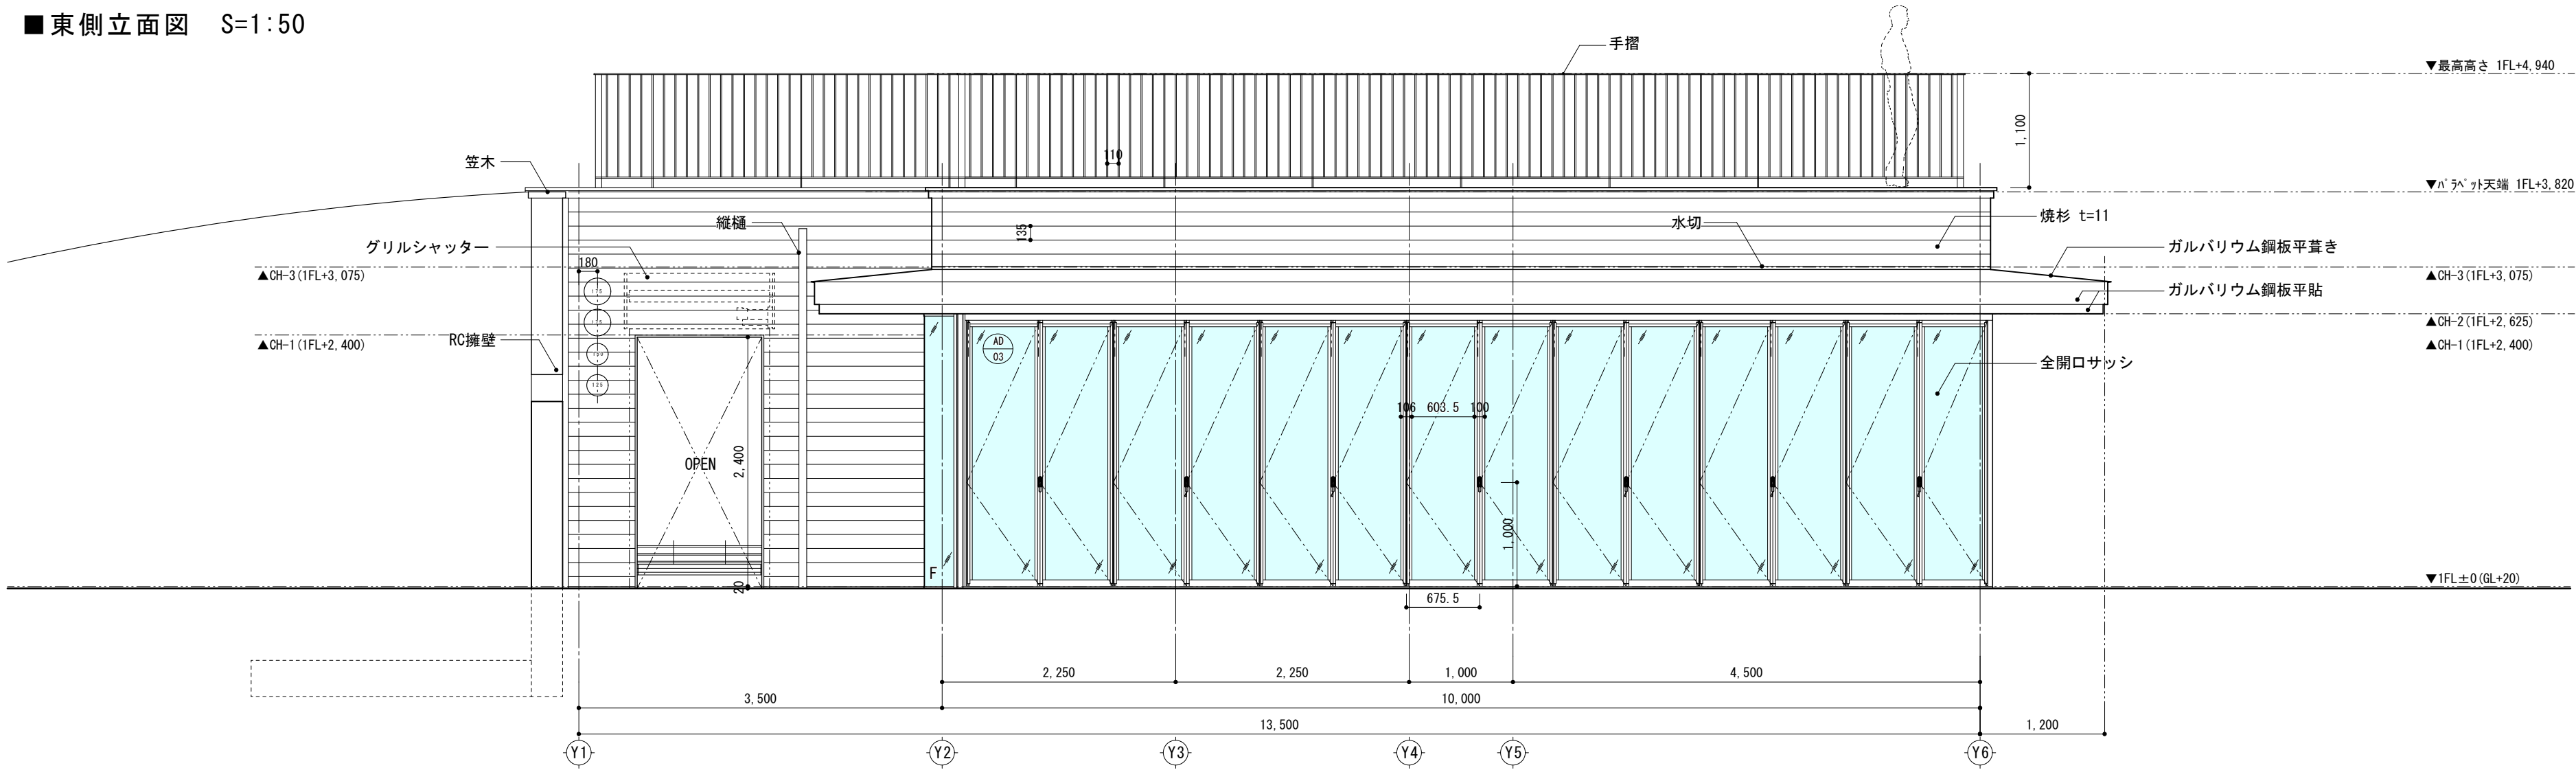


|                          |    |
|--------------------------|----|
| <input type="checkbox"/> |    |
| <input type="checkbox"/> | AA |
| <input type="checkbox"/> | AA |
| <input type="checkbox"/> | AA |
| <input type="checkbox"/> | AA |


spinglass

|               |                  |       |           |                     |
|---------------|------------------|-------|-----------|---------------------|
| Project       | 長井浜公園整備事業に伴う建築工事 | Date  |           | Drawing No.<br>A-12 |
| Drawing Title | 北・東立面図           | Scale | 1/50 (A2) |                     |

■西側立面図 S=1:50

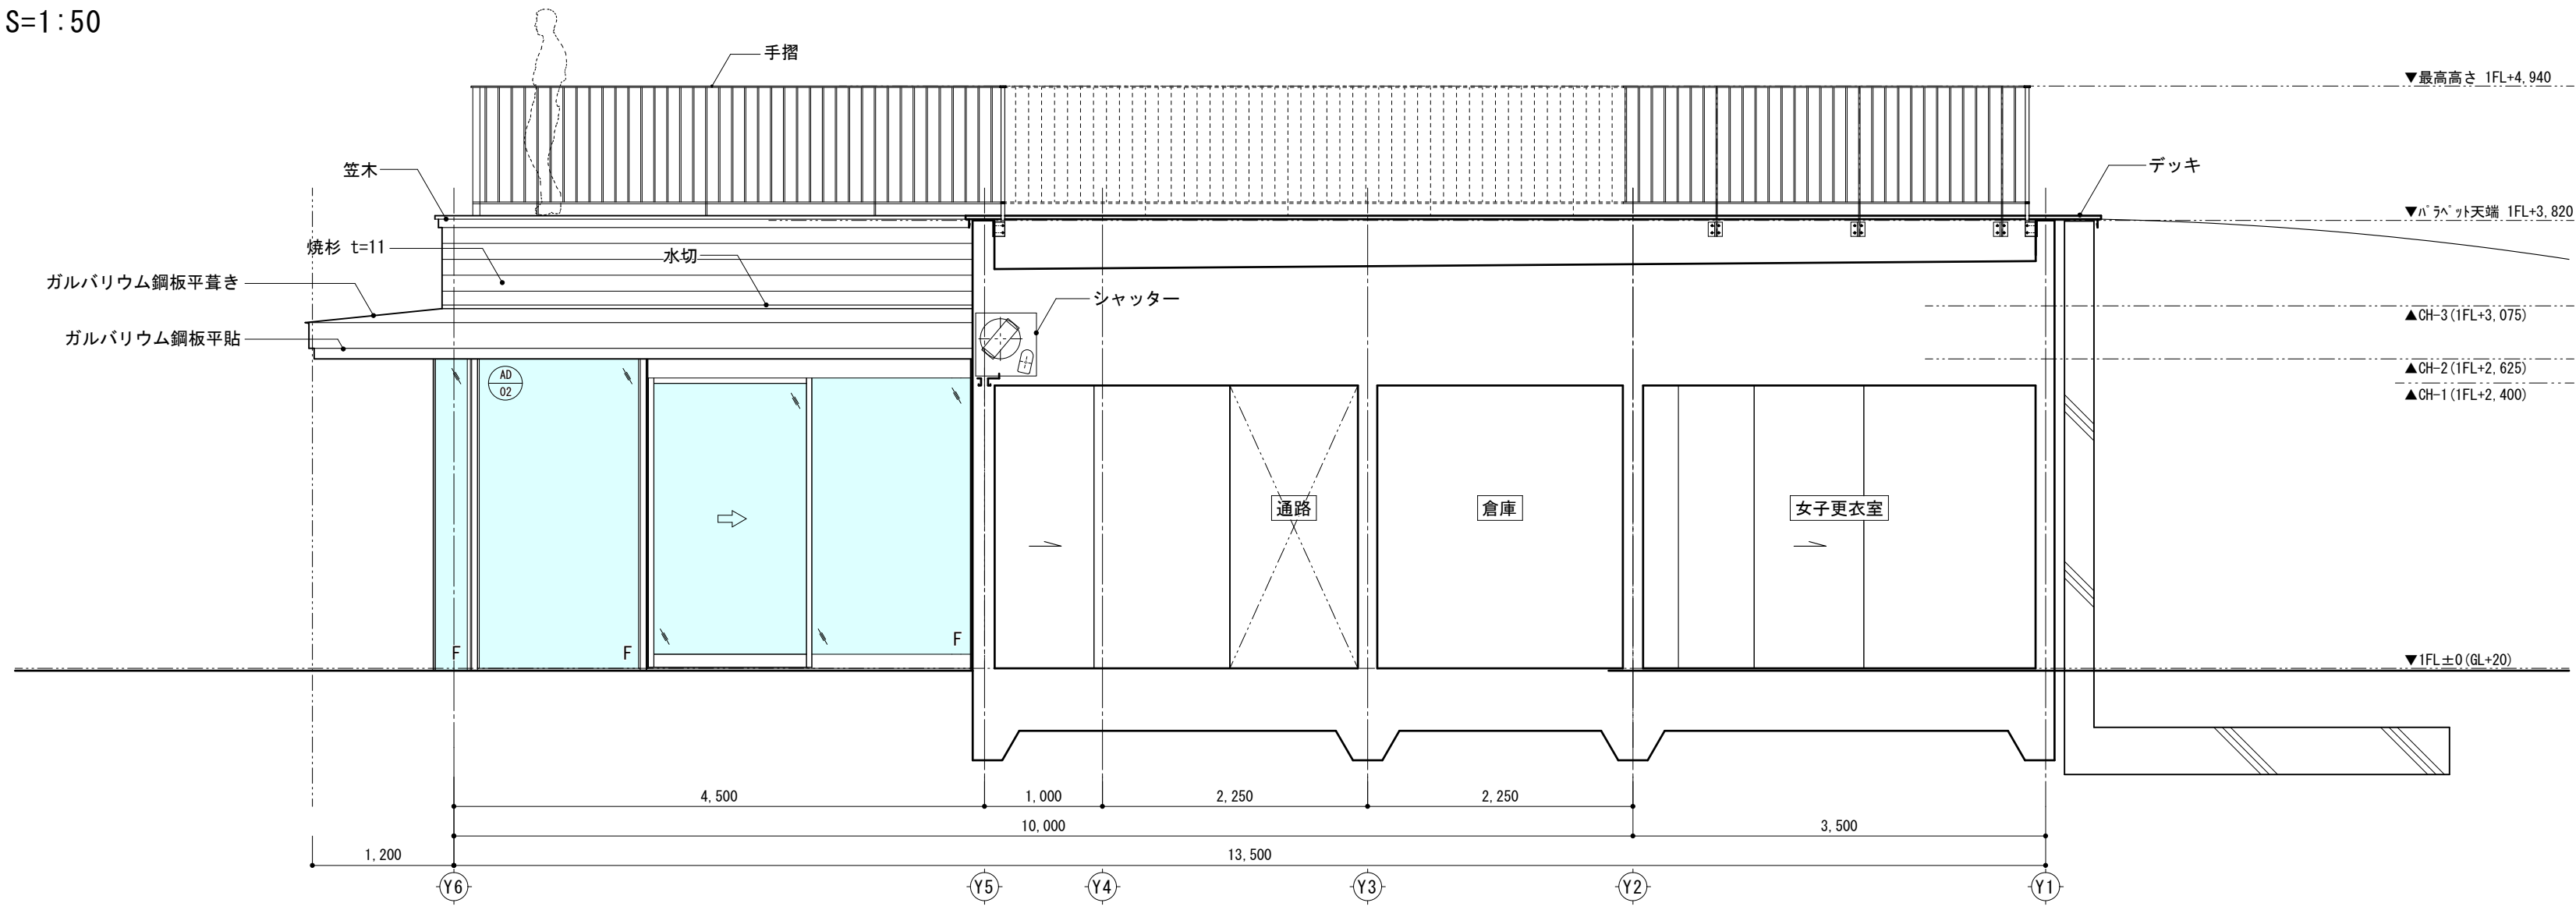

■南側立面図 S=1:50

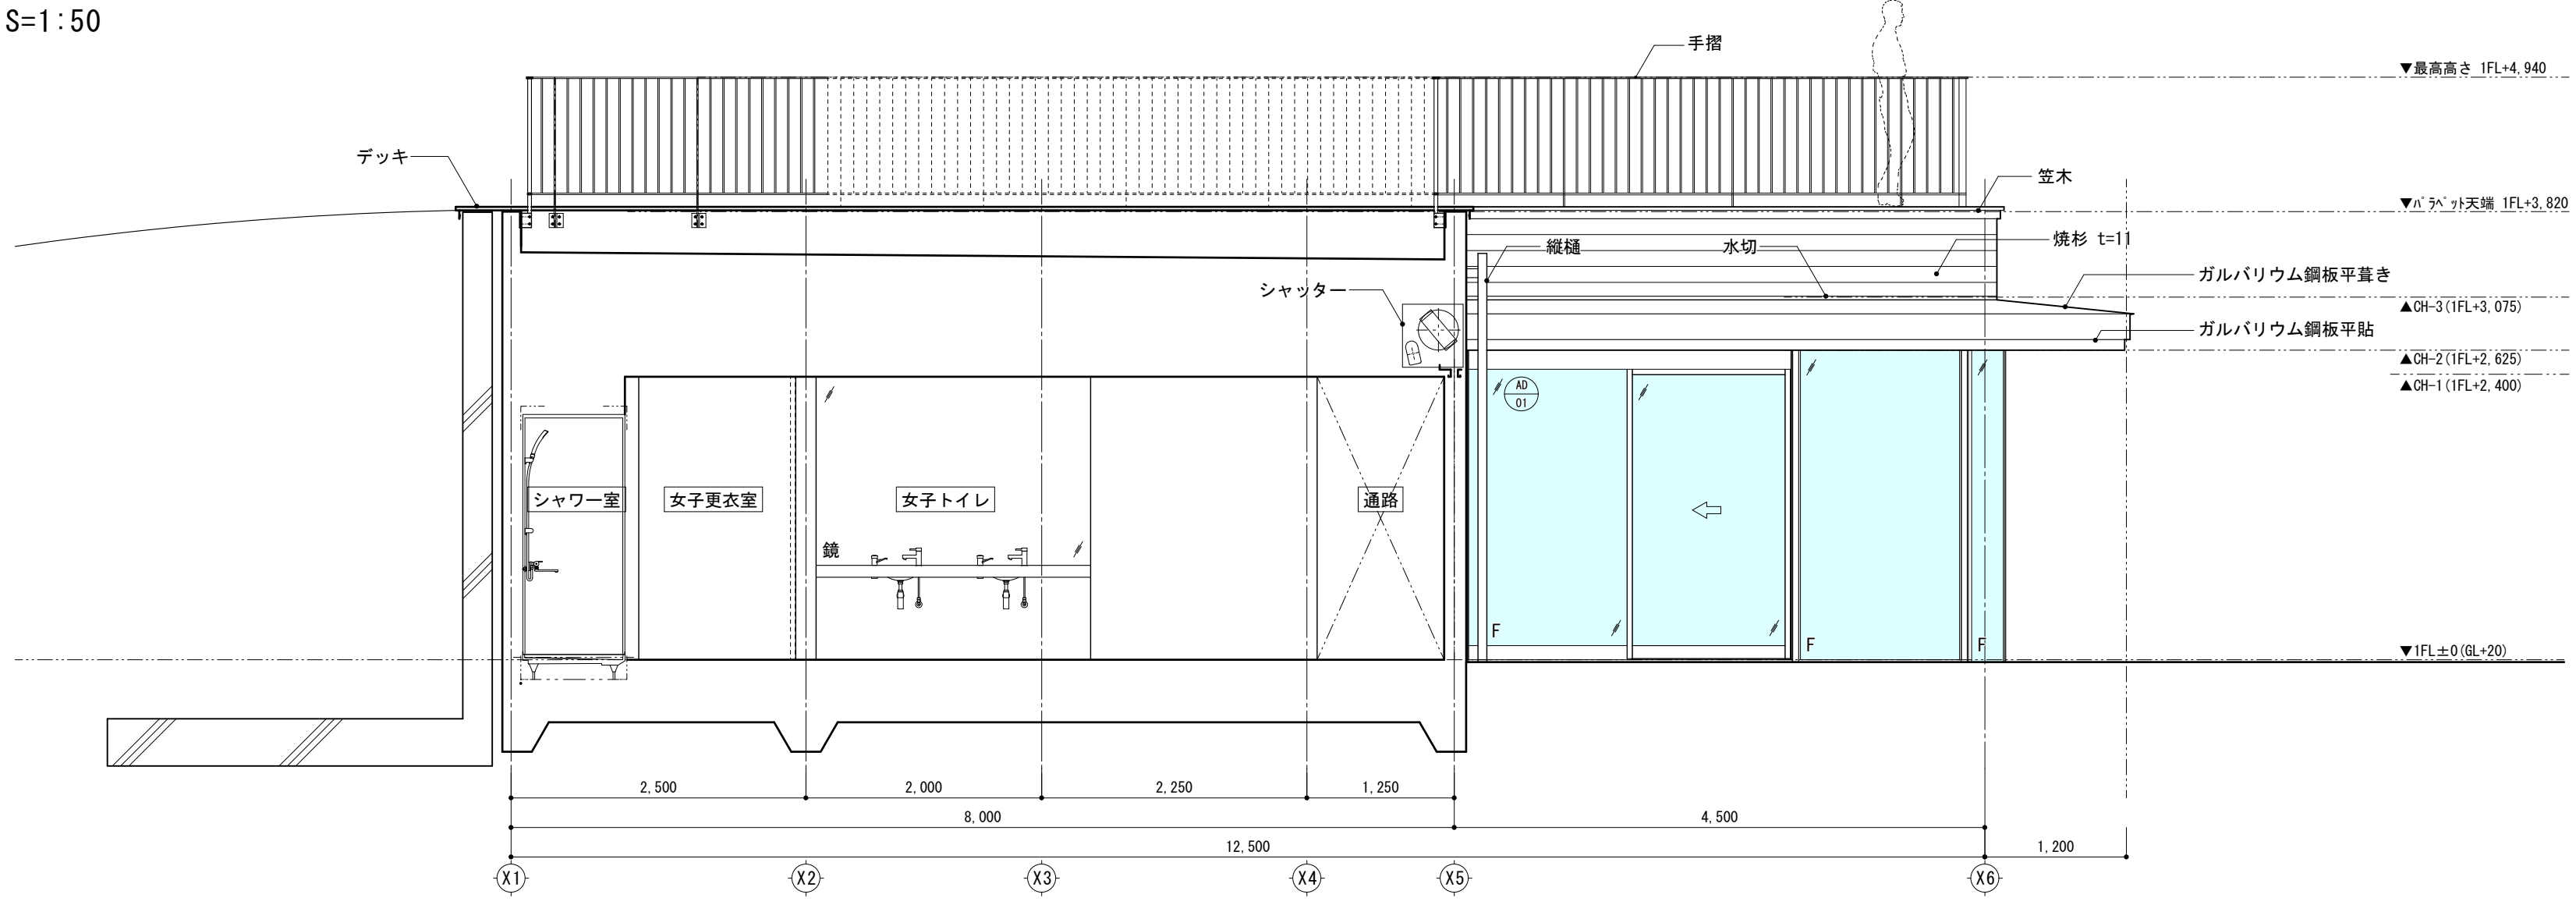


|                          |    |
|--------------------------|----|
| <input type="checkbox"/> |    |
| <input type="checkbox"/> | AA |
| <input type="checkbox"/> | AA |
| <input type="checkbox"/> | AA |
| <input type="checkbox"/> | AA |


spinglass

|               |                  |       |      |
|---------------|------------------|-------|------|
| Project       | 長井浜公園整備事業に伴う建築工事 | Date  | A-13 |
| Drawing Title | 西・南立面図           | Scale |      |


■北側展開断面図 S=1:50

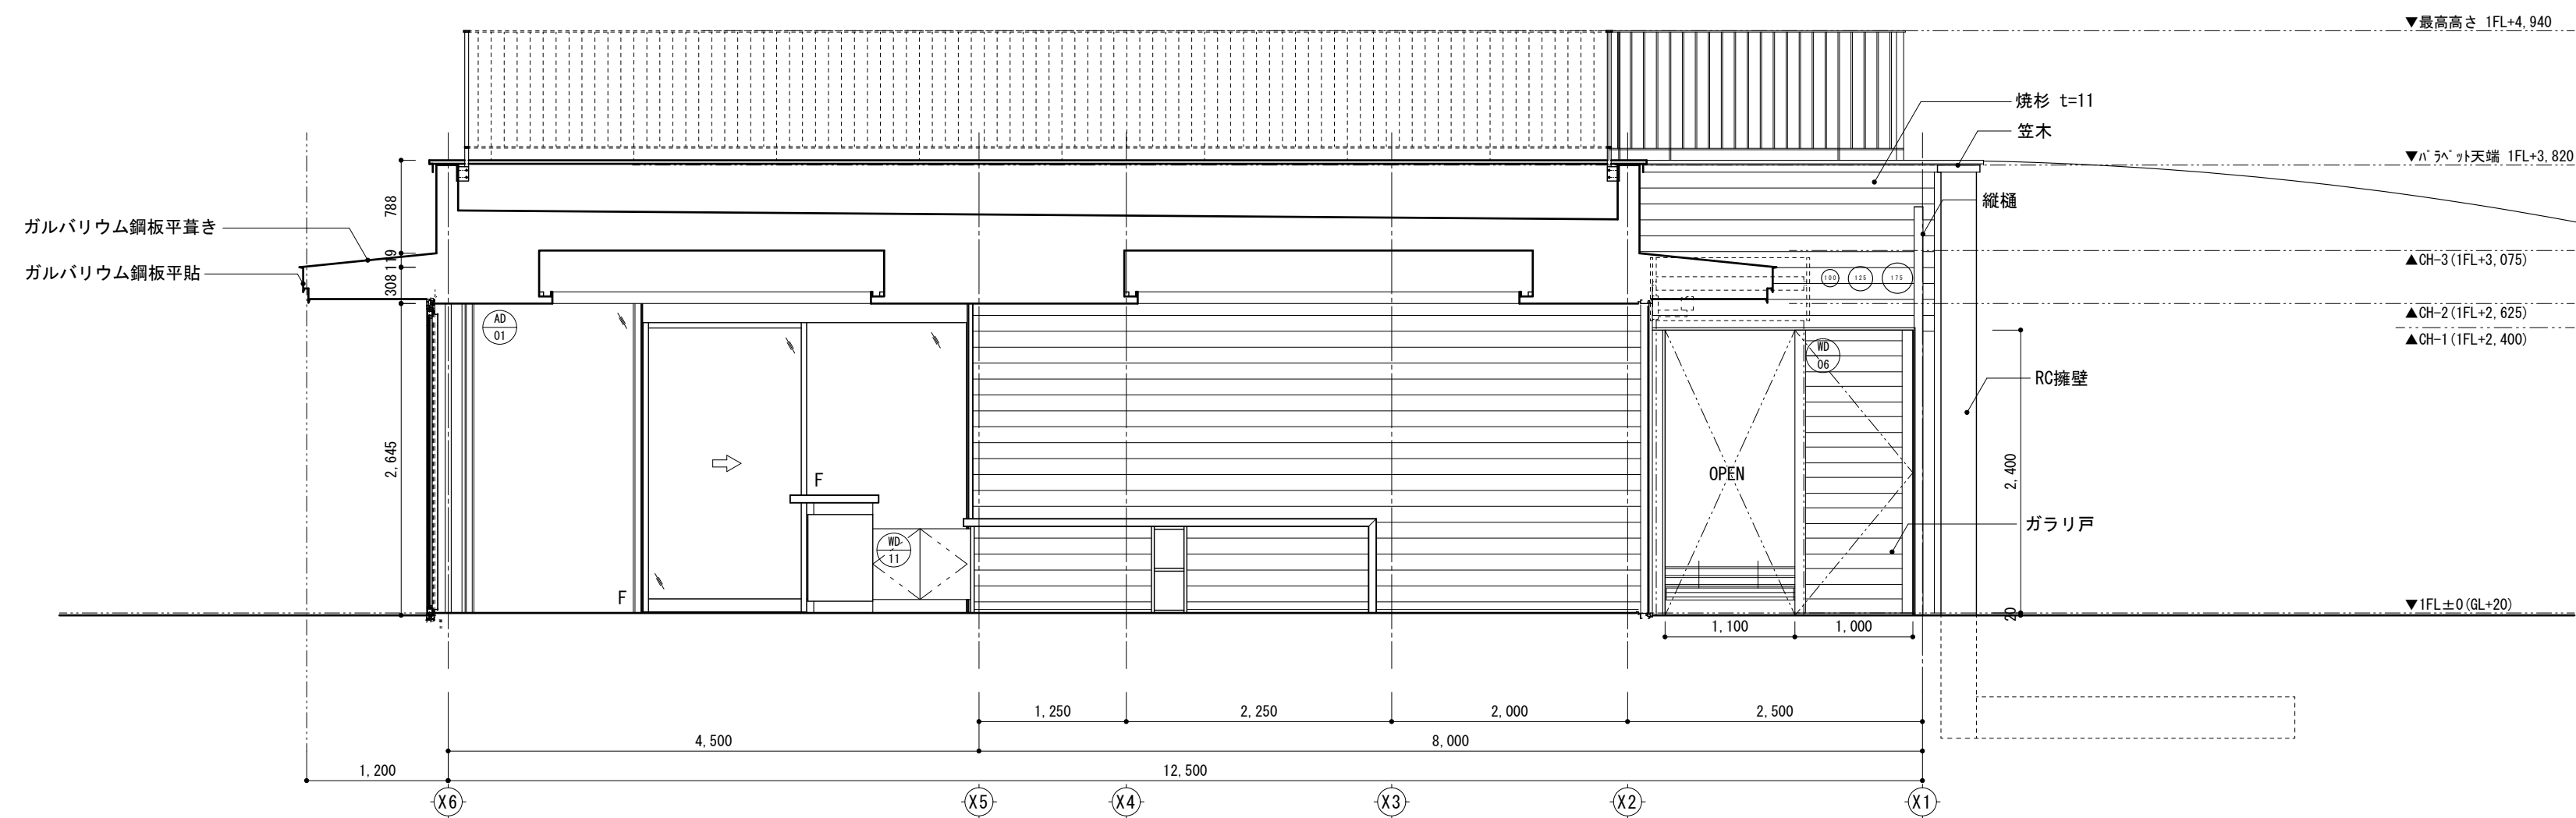


■東側展開断面図 S=1:50

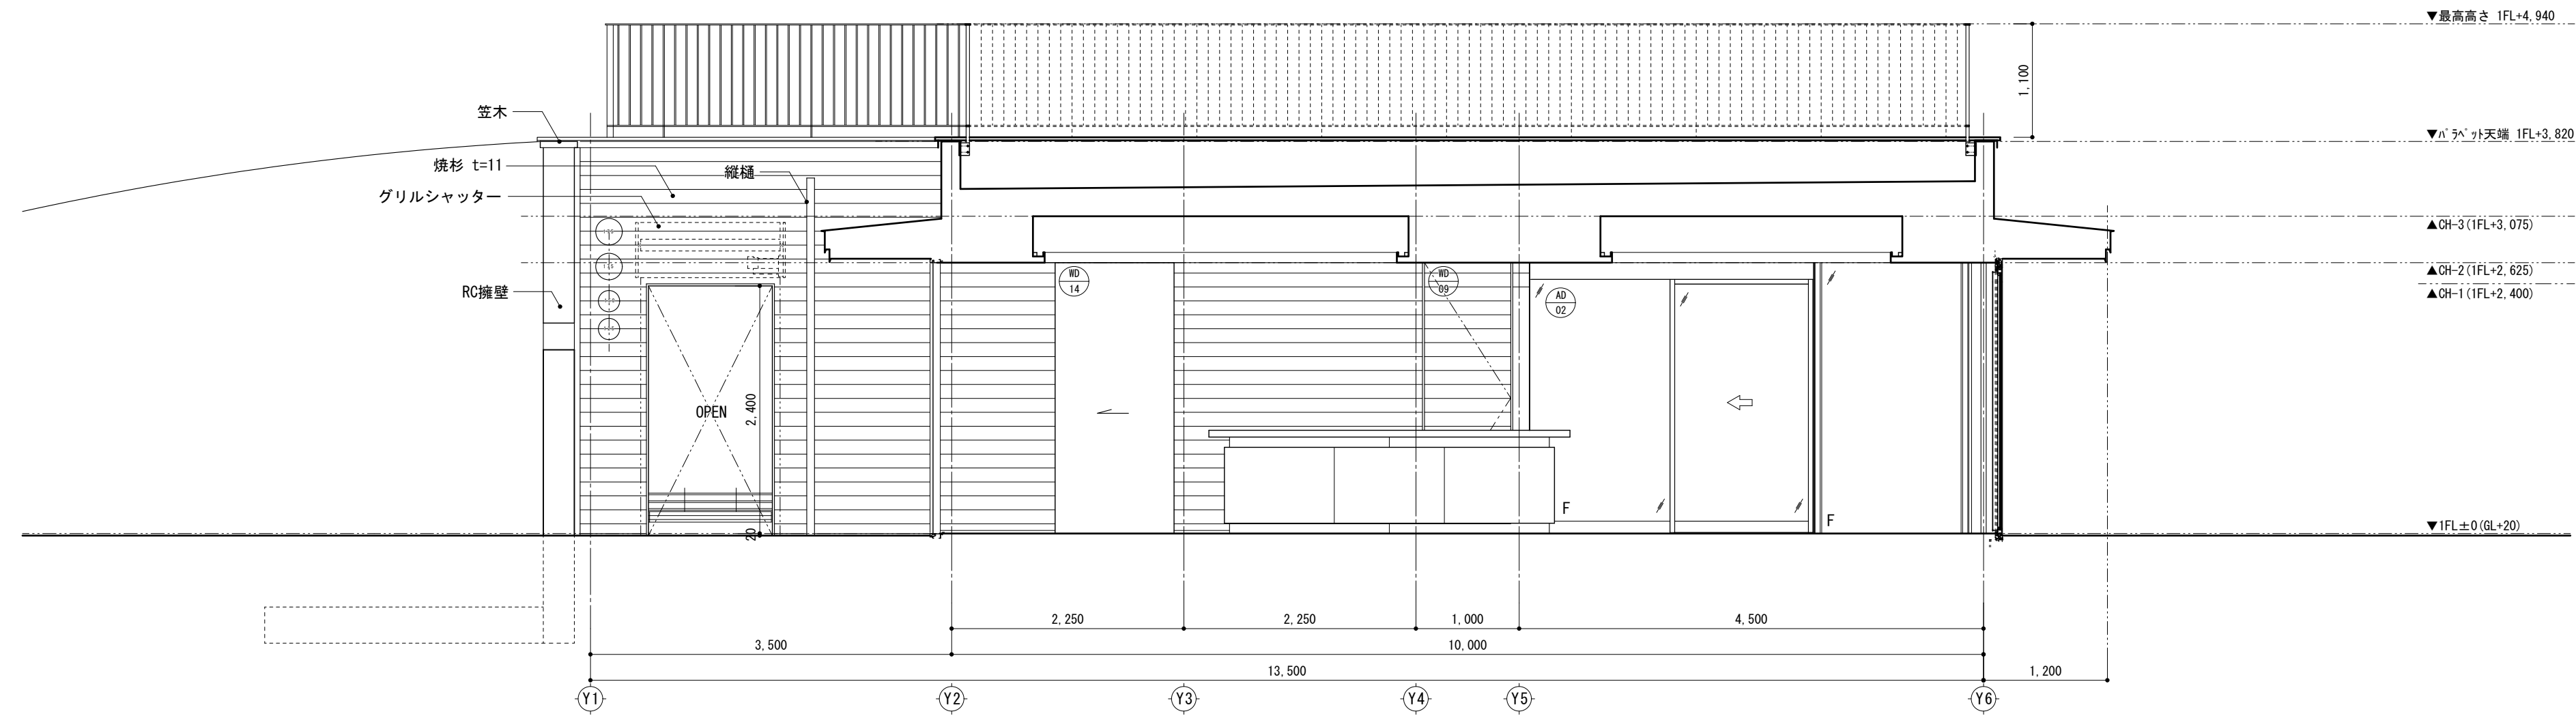


|    |       |
|----|-------|
|    | 擁壁    |
| 仕上 | RC打放し |

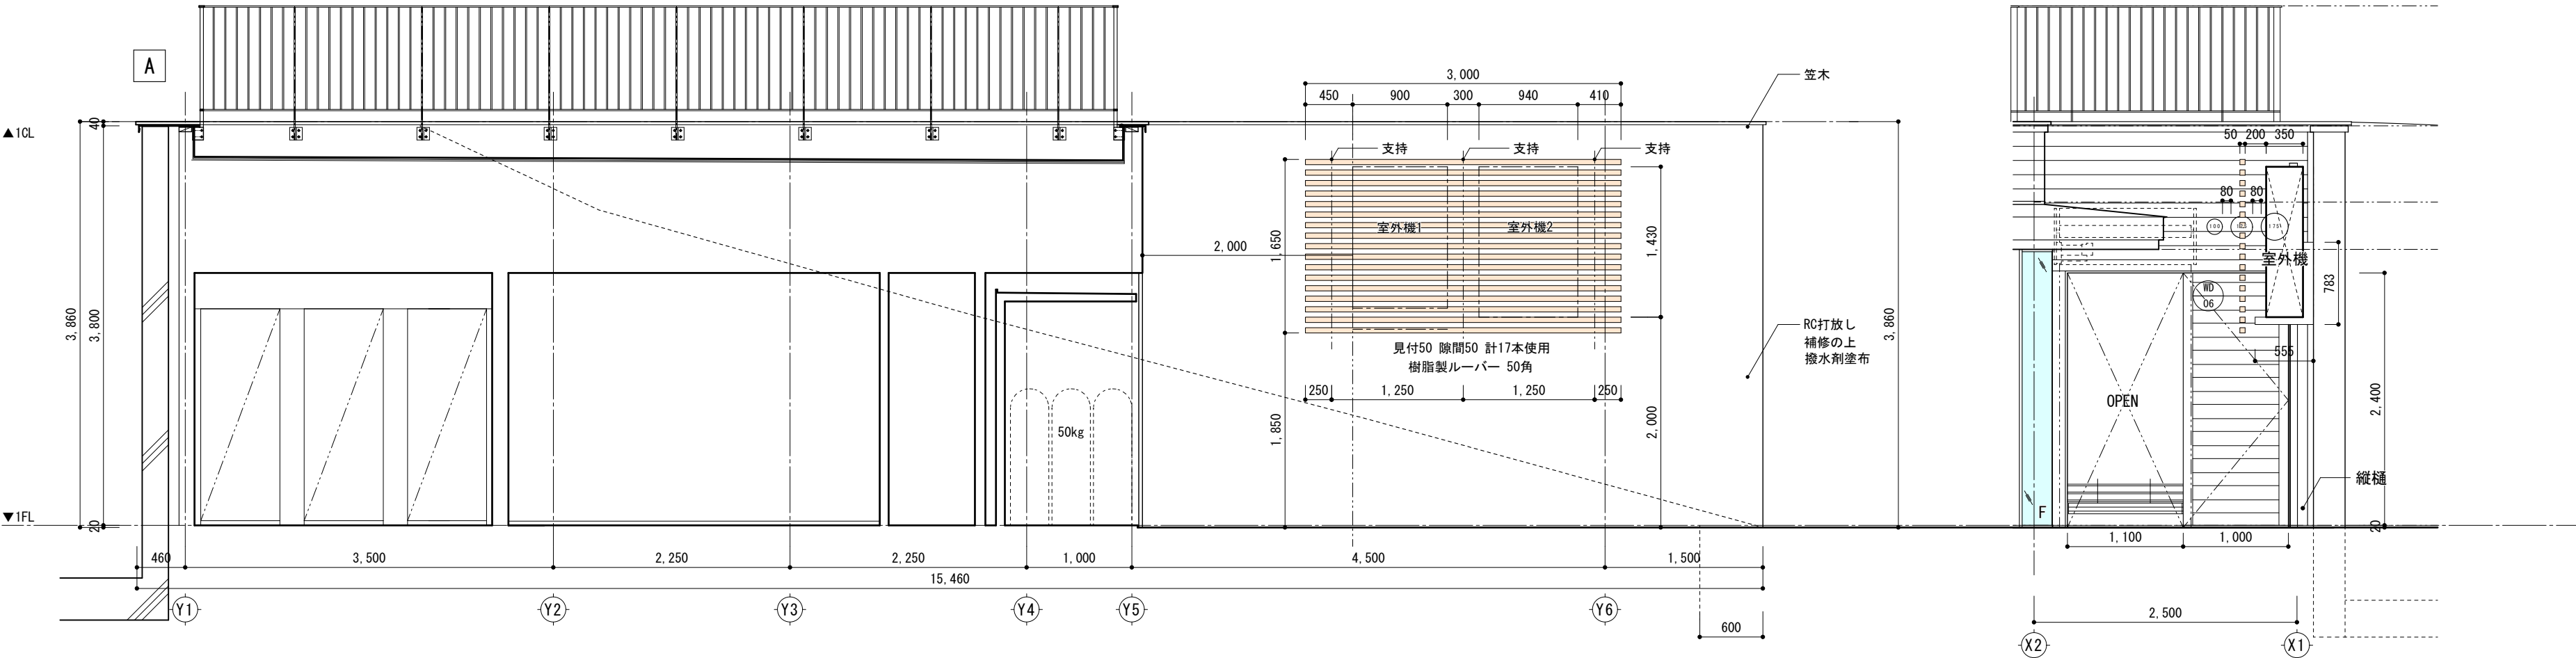

|    |       |
|----|-------|
|    | 擁壁    |
| 仕上 | RC打放し |

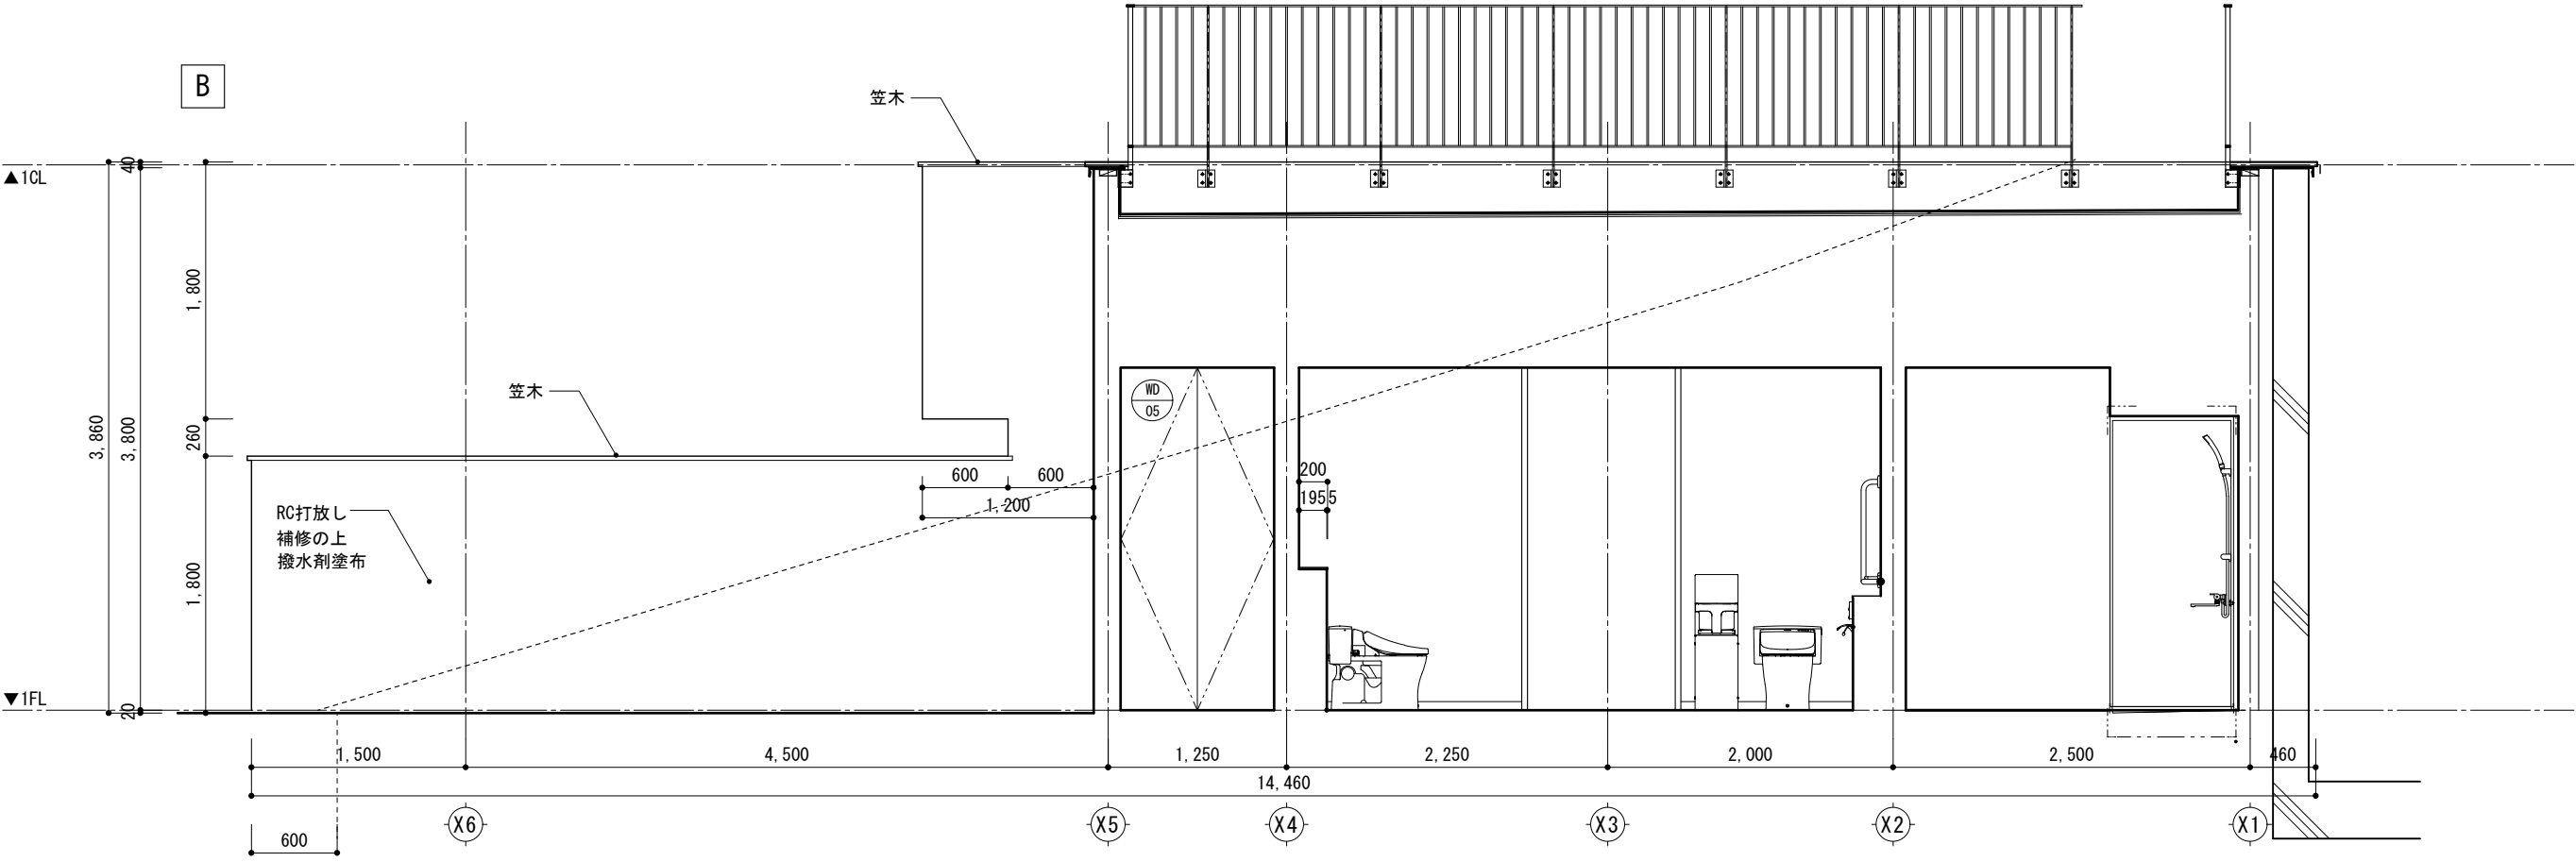


■ 室外機目隠し金物詳細図 S=1:10

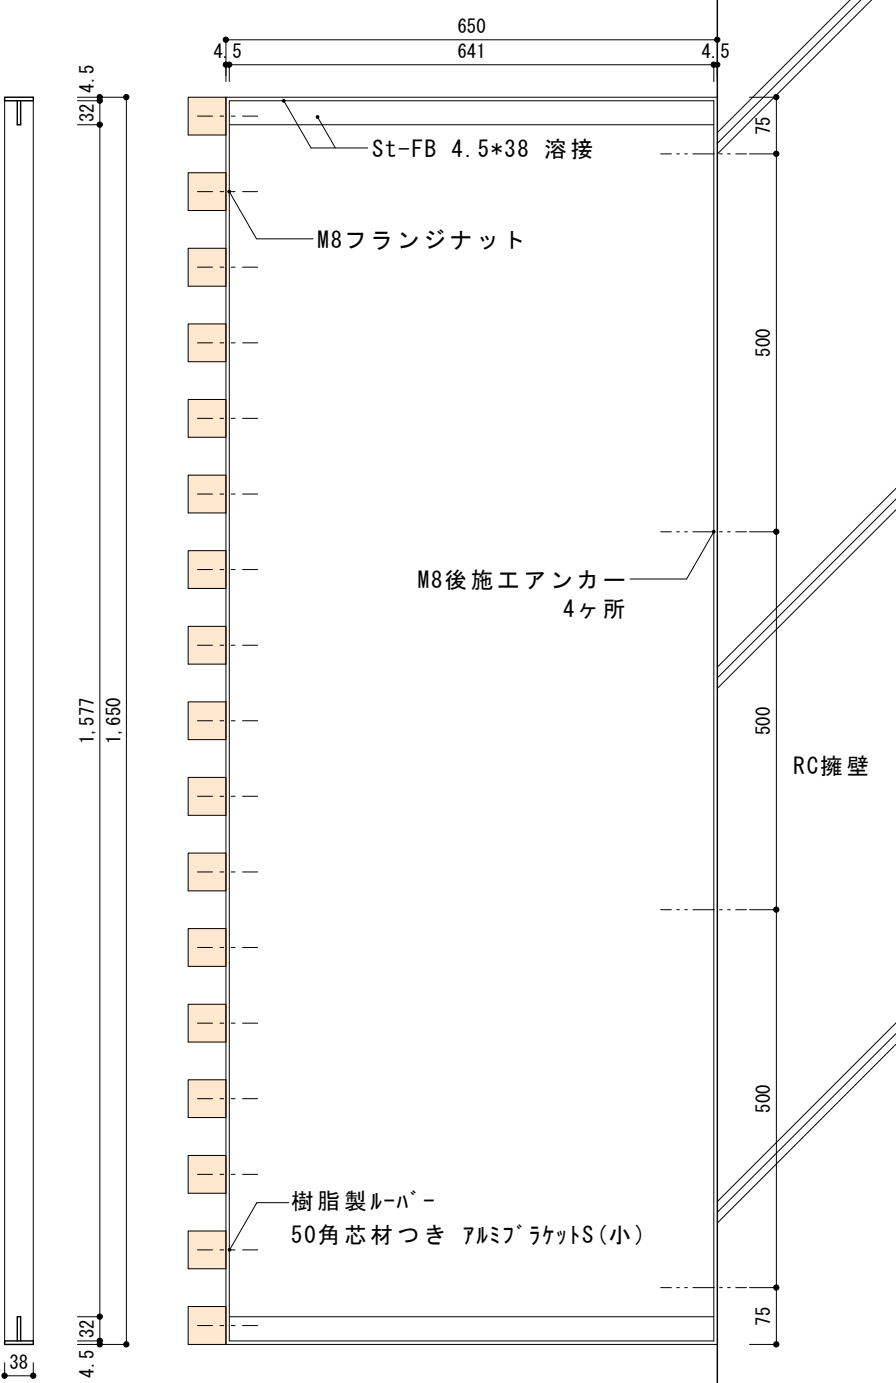

|                                     |   |
|-------------------------------------|---|
| <input type="checkbox"/>            |   |
| <input checked="" type="checkbox"/> | A |
| <input checked="" type="checkbox"/> | M |
| <input checked="" type="checkbox"/> | M |
| <input checked="" type="checkbox"/> | M |

spinalass

|               |                  |       |           |                     |
|---------------|------------------|-------|-----------|---------------------|
| Project       | 長井浜公園整備事業に伴う建築工事 | Date  |           | Drawing No.<br>A-15 |
| Drawing Title | 断面展開図-2          | Scale | 1/50 (A2) |                     |

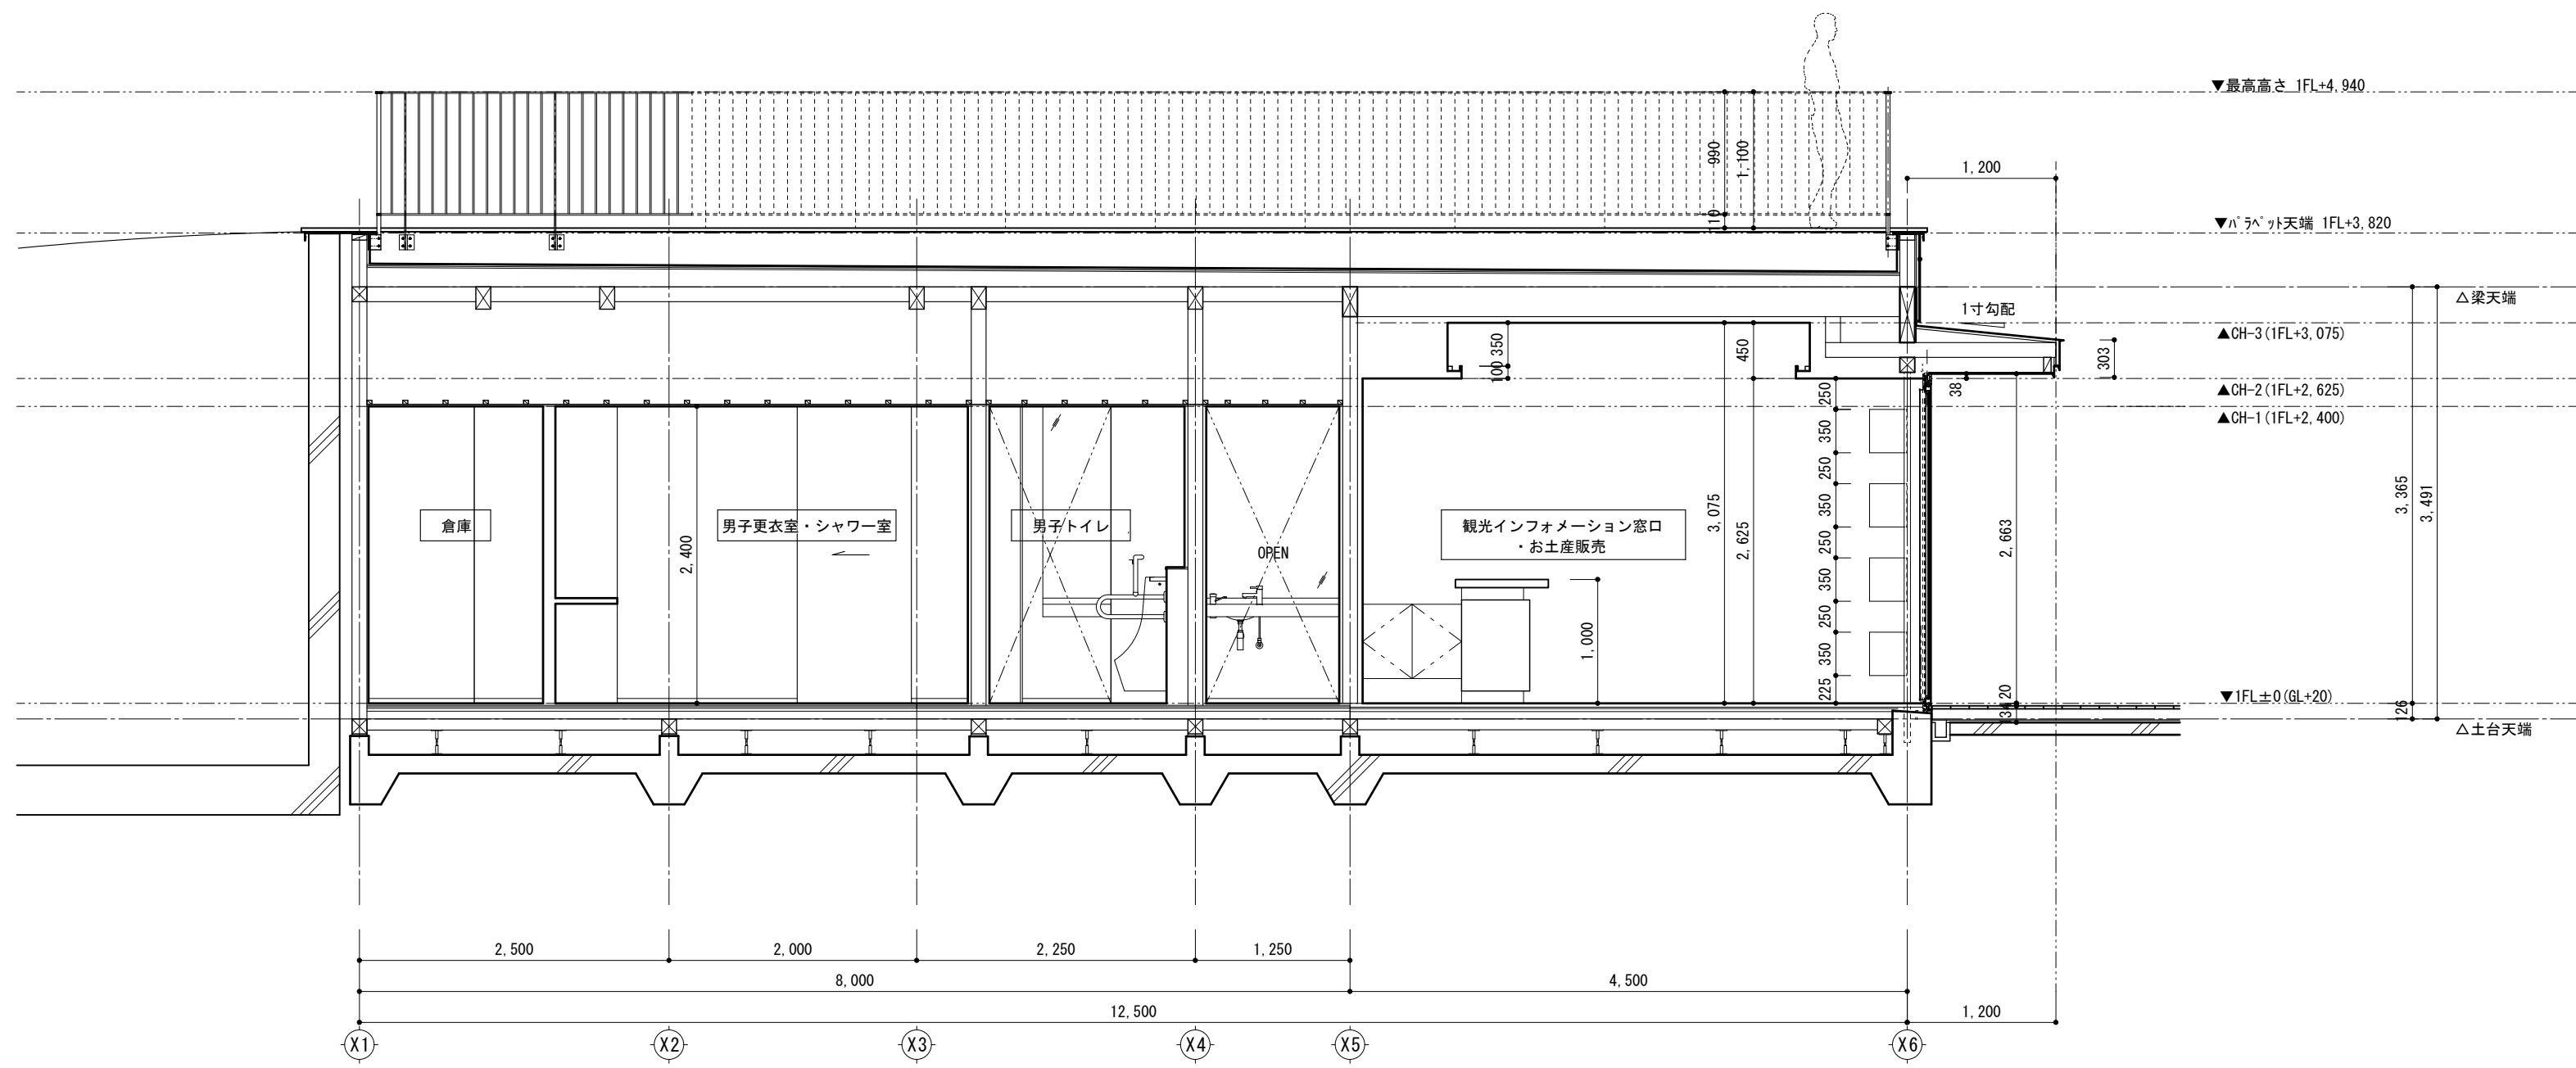


|                                     |    |
|-------------------------------------|----|
| <input checked="" type="checkbox"/> |    |
| <input checked="" type="checkbox"/> | AK |
| <input checked="" type="checkbox"/> | AK |
| <input checked="" type="checkbox"/> | AK |
| <input checked="" type="checkbox"/> | AK |


spinalass

|               |                  |       |      |
|---------------|------------------|-------|------|
| Project       | 長井浜公園整備事業に伴う建築工事 | Date  | A-16 |
| Drawing Title | A-A' 断面図         | Scale |      |



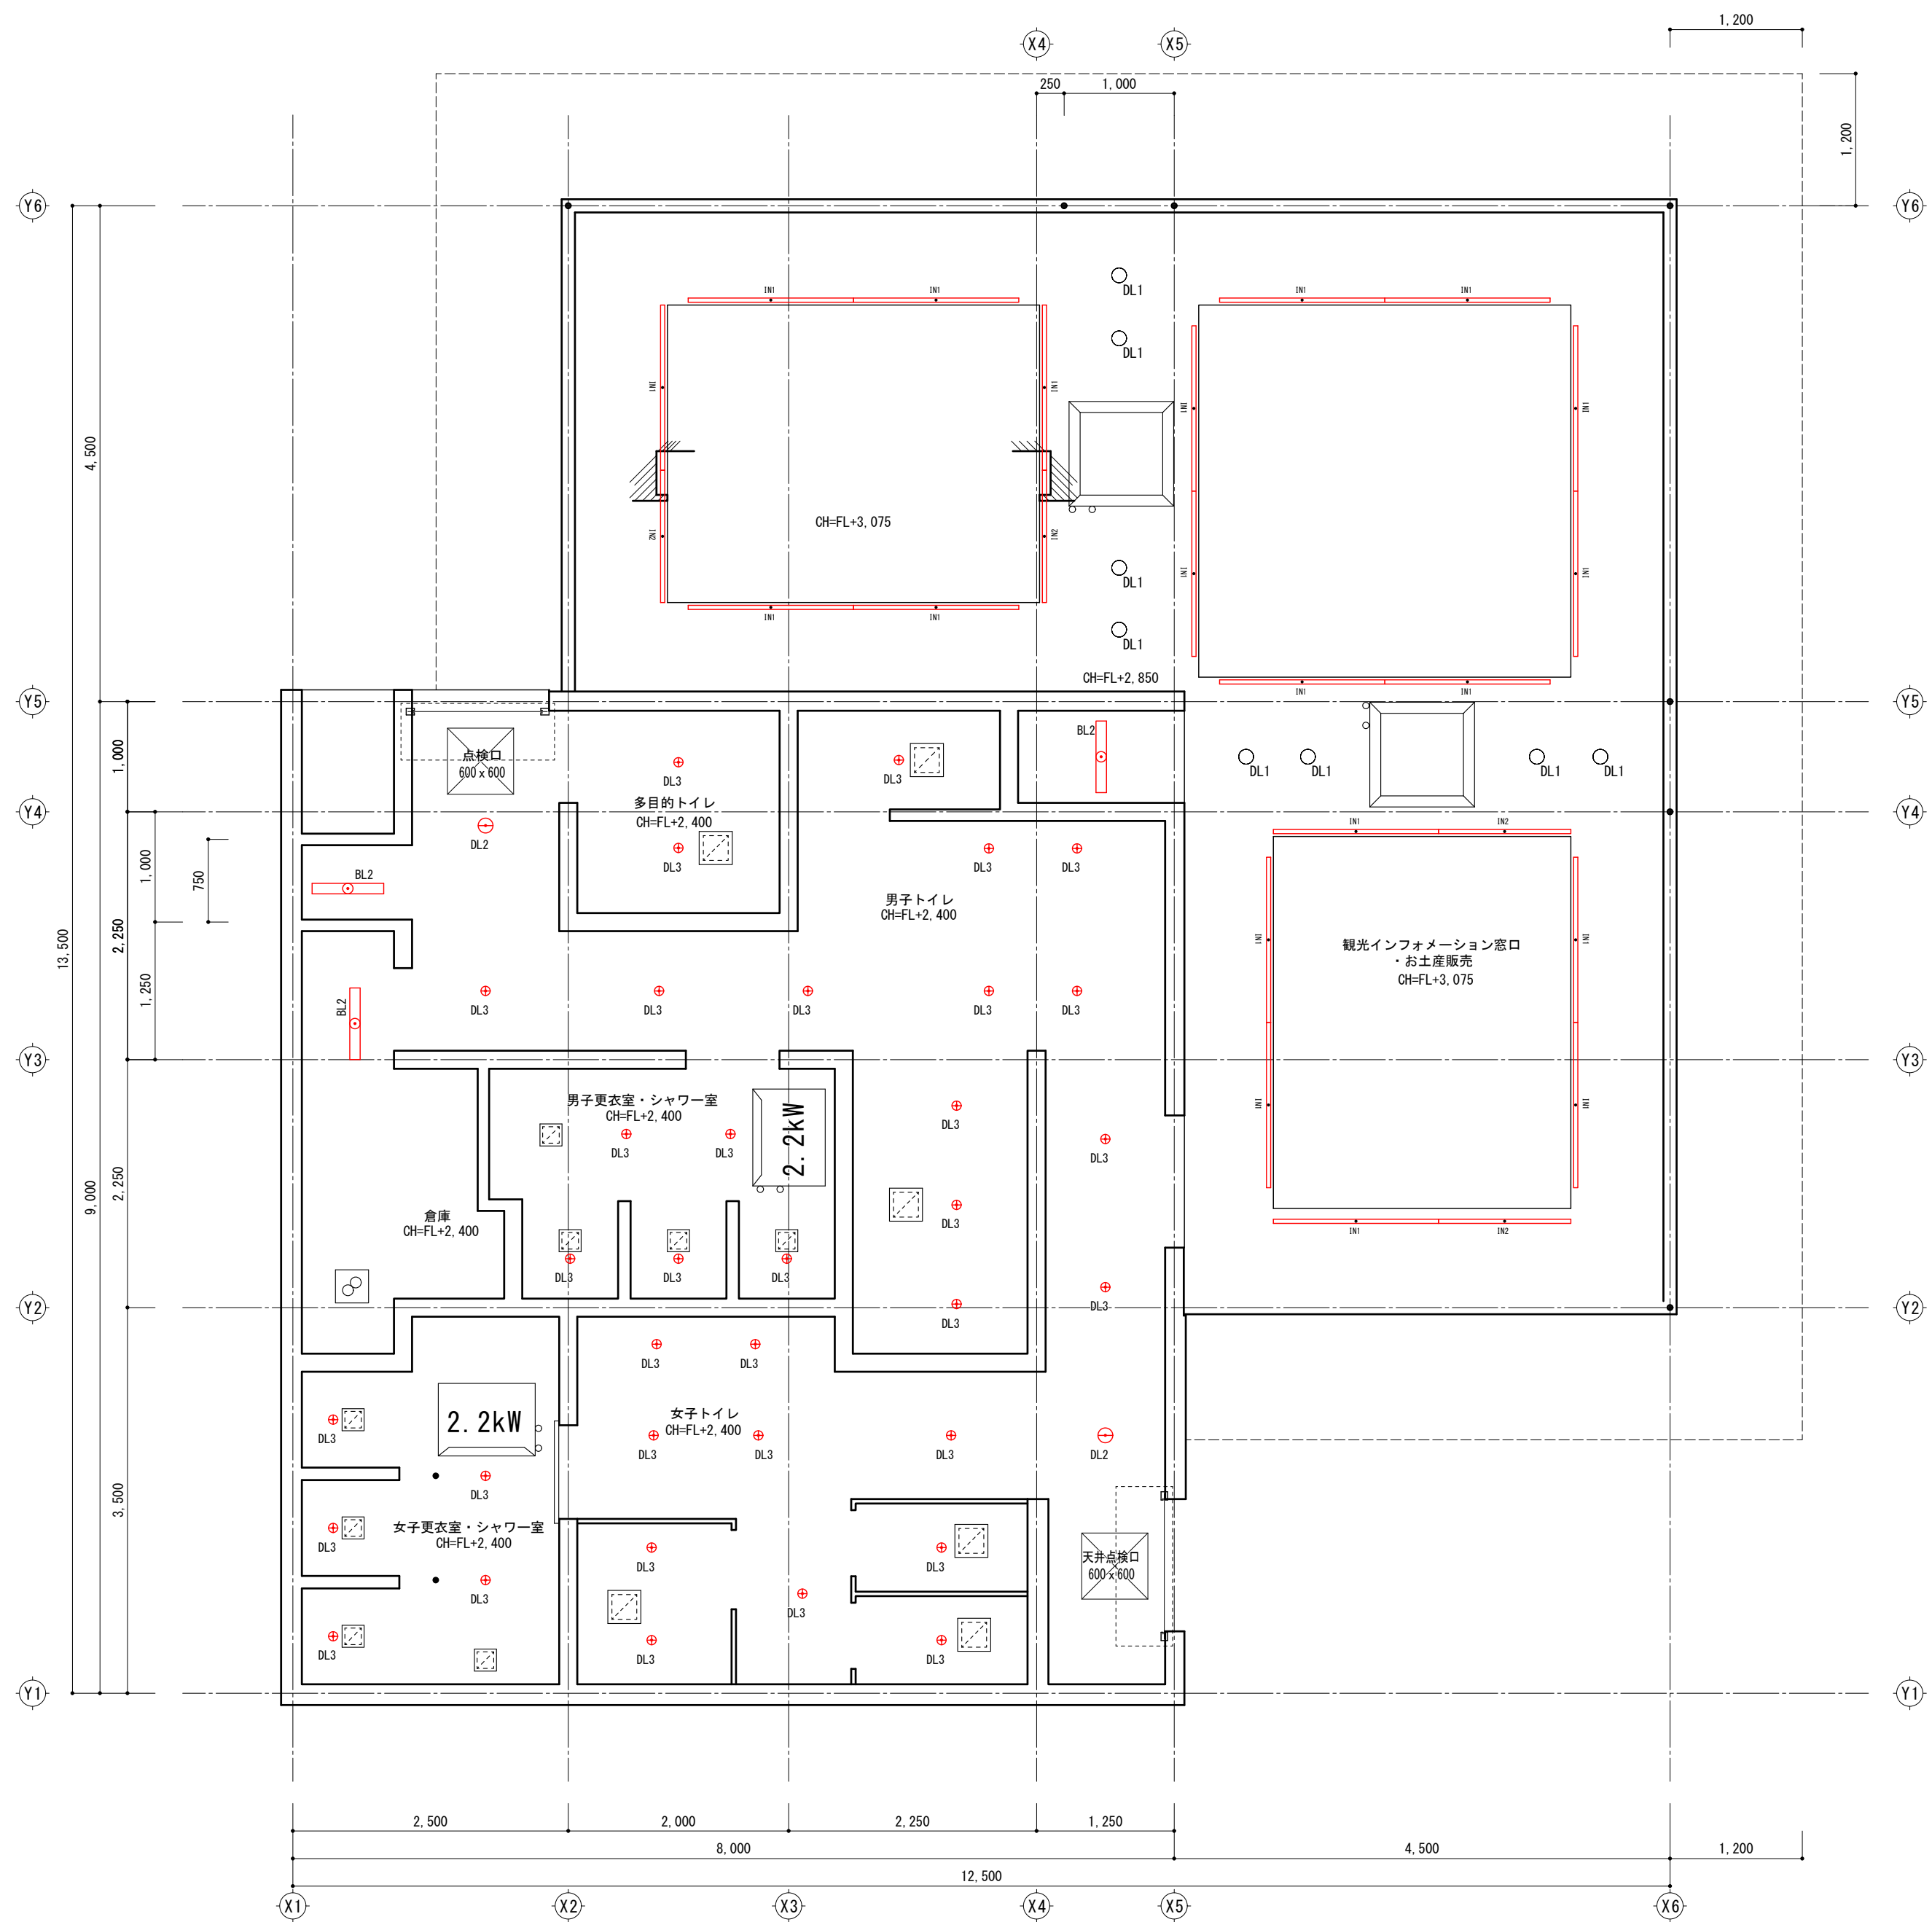

|  |           |
|--|-----------|
|  | 点検口       |
|  | 天井扇       |
|  | 制気口 (排気用) |
|  | ユニバーサルダウン |
|  | ダウンライト    |
|  | ダウンライト    |
|  | 間接照明      |
|  | ベースライト    |
|  | ベースライト    |

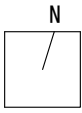


|                          |    |
|--------------------------|----|
| <input type="checkbox"/> |    |
| <input type="checkbox"/> | AA |
| <input type="checkbox"/> | AA |
| <input type="checkbox"/> | AA |
| <input type="checkbox"/> | AA |


spinalass

|               |                  |       |           |             |      |
|---------------|------------------|-------|-----------|-------------|------|
| Project       | 長井浜公園整備事業に伴う建築工事 | Date  |           | Drawing No. | A-18 |
| Drawing Title | 天井伏図             | Scale | 1/50 (A2) |             |      |


|    |                             |
|----|-----------------------------|
|    | 男子トイレ 小便器                   |
| 天井 | ケイカル板 t=6 OP塗装              |
| 壁  | 耐水合板 t=12 OP塗装              |
| 床  | 磁器質タイル 300×300<br>t=10.5 接着 |
| 巾木 | ソフト巾木 h=40 壁同色              |

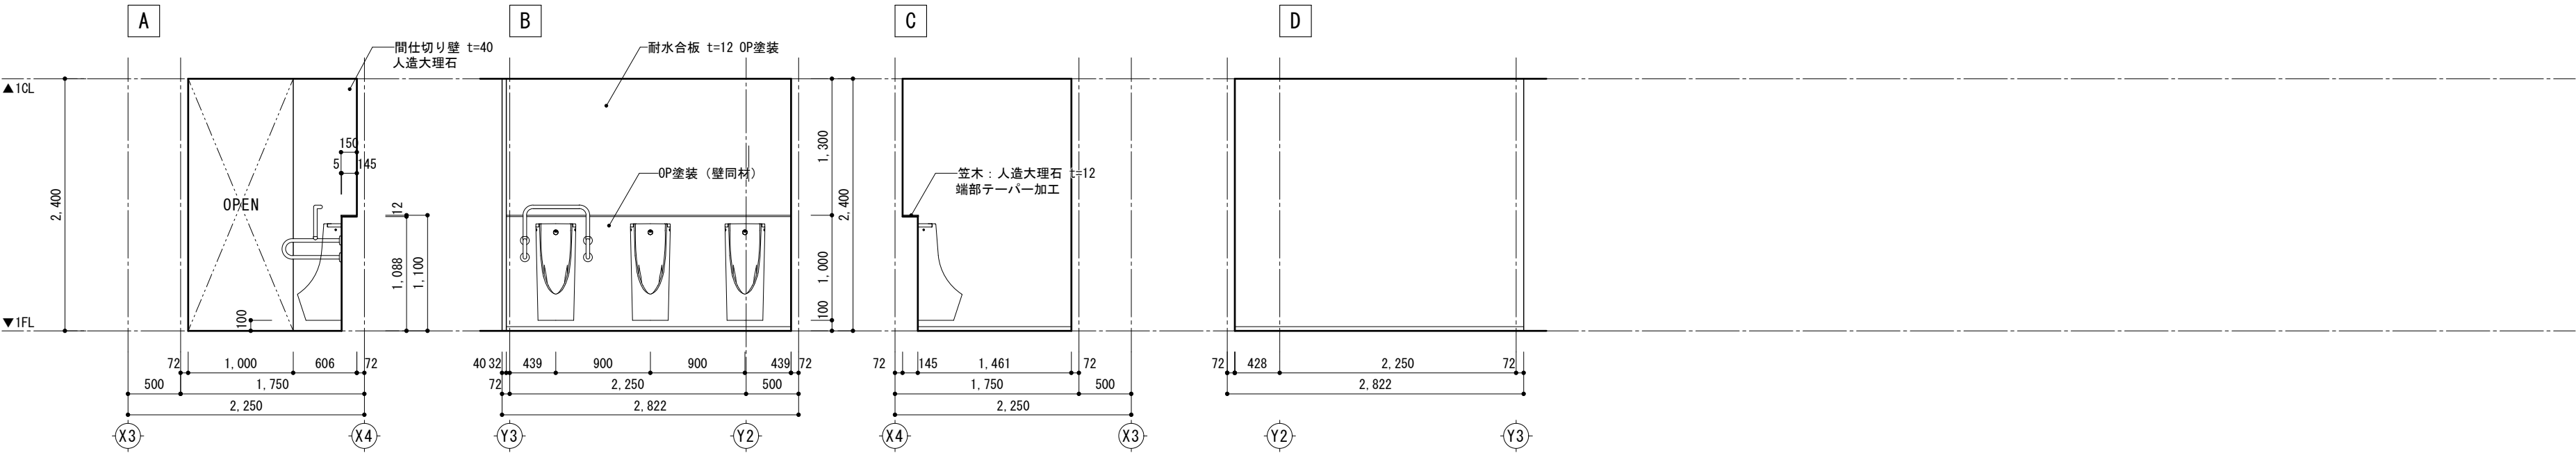


|    |                             |
|----|-----------------------------|
|    | 男子 更衣室                      |
| 天井 | ケイカル板 t=6 OP塗装              |
| 壁  | 耐水合板 t=12 OP塗装              |
| 床  | 磁器質タイル 300×300<br>t=10.5 接着 |
| 巾木 | ソフト巾木 h=40 壁同色              |

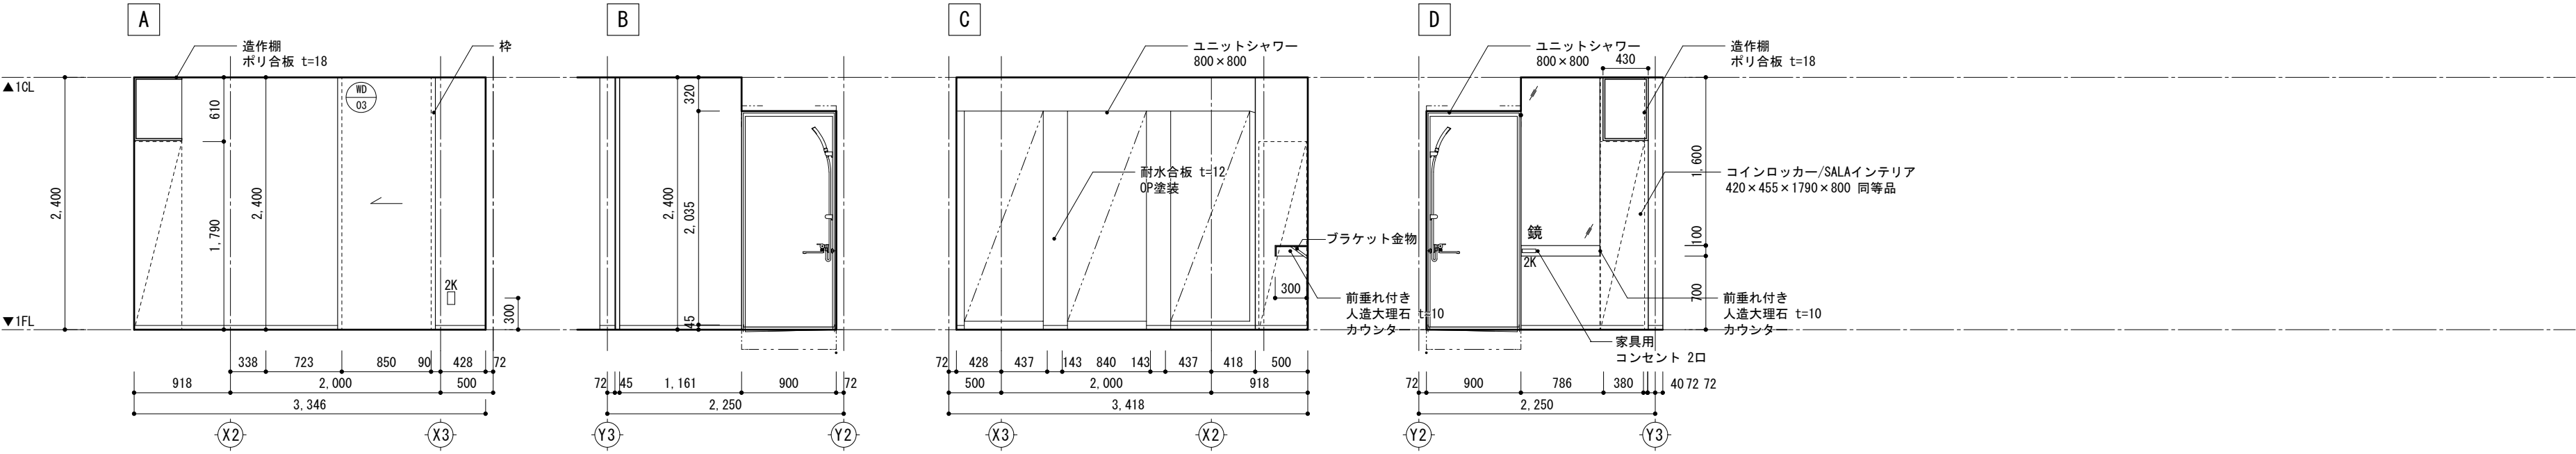


|    |                             |
|----|-----------------------------|
|    | 多目的トイレ                      |
| 天井 | ケイカル板 t=6 OP塗装              |
| 壁  | 耐水合板 t=12 OP塗装              |
| 床  | 磁器質タイル 300×300<br>t=10.5 接着 |
| 巾木 | ソフト巾木 h=40 壁同色              |

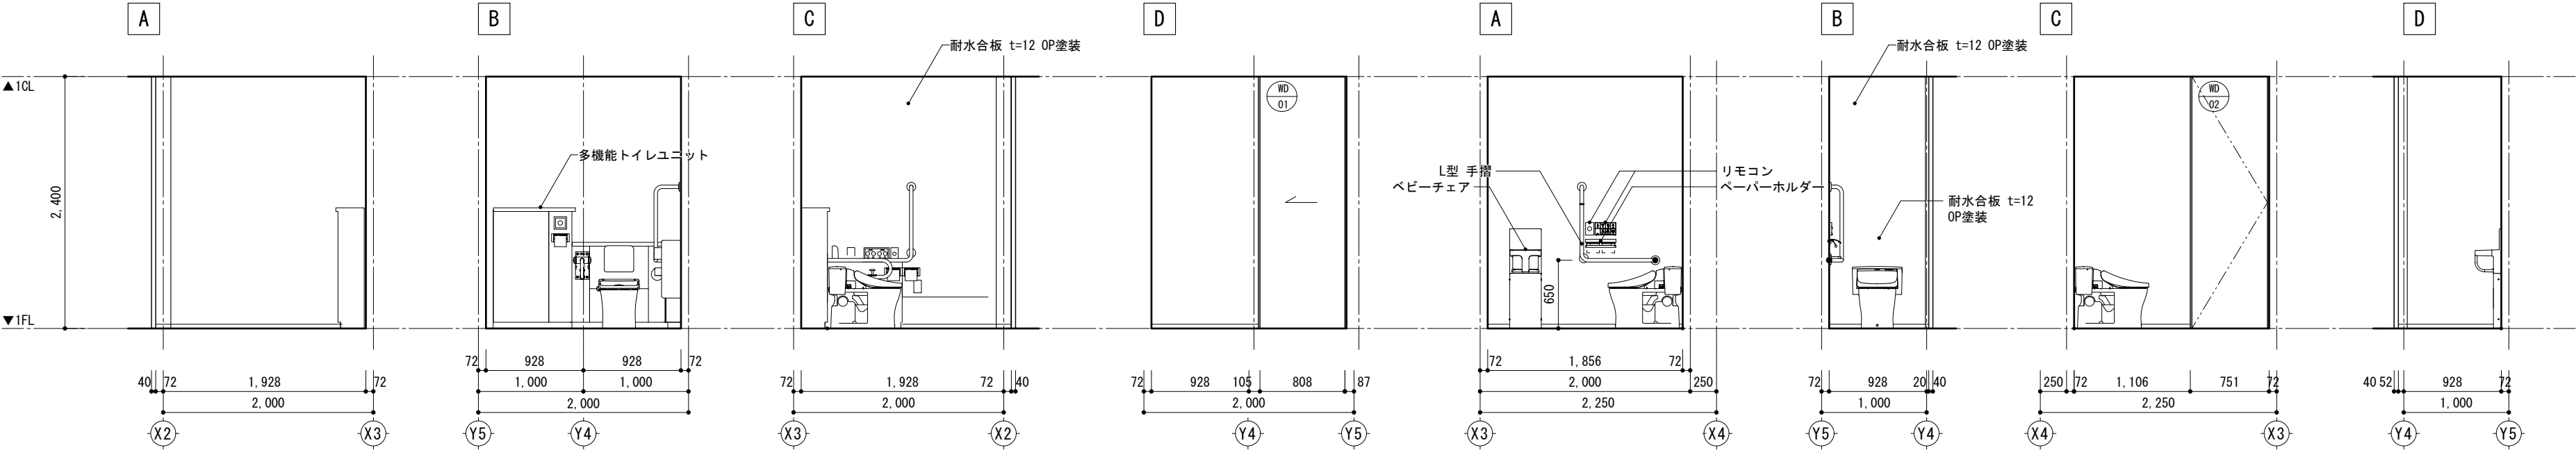

|    |                             |
|----|-----------------------------|
|    | 男子トイレ (個室)                  |
| 天井 | ケイカル板 t=6 OP塗装              |
| 壁  | 耐水合板 t=12 OP塗装              |
| 床  | 磁器質タイル 300×300<br>t=10.5 接着 |
| 巾木 | ソフト巾木 h=40 壁同色              |

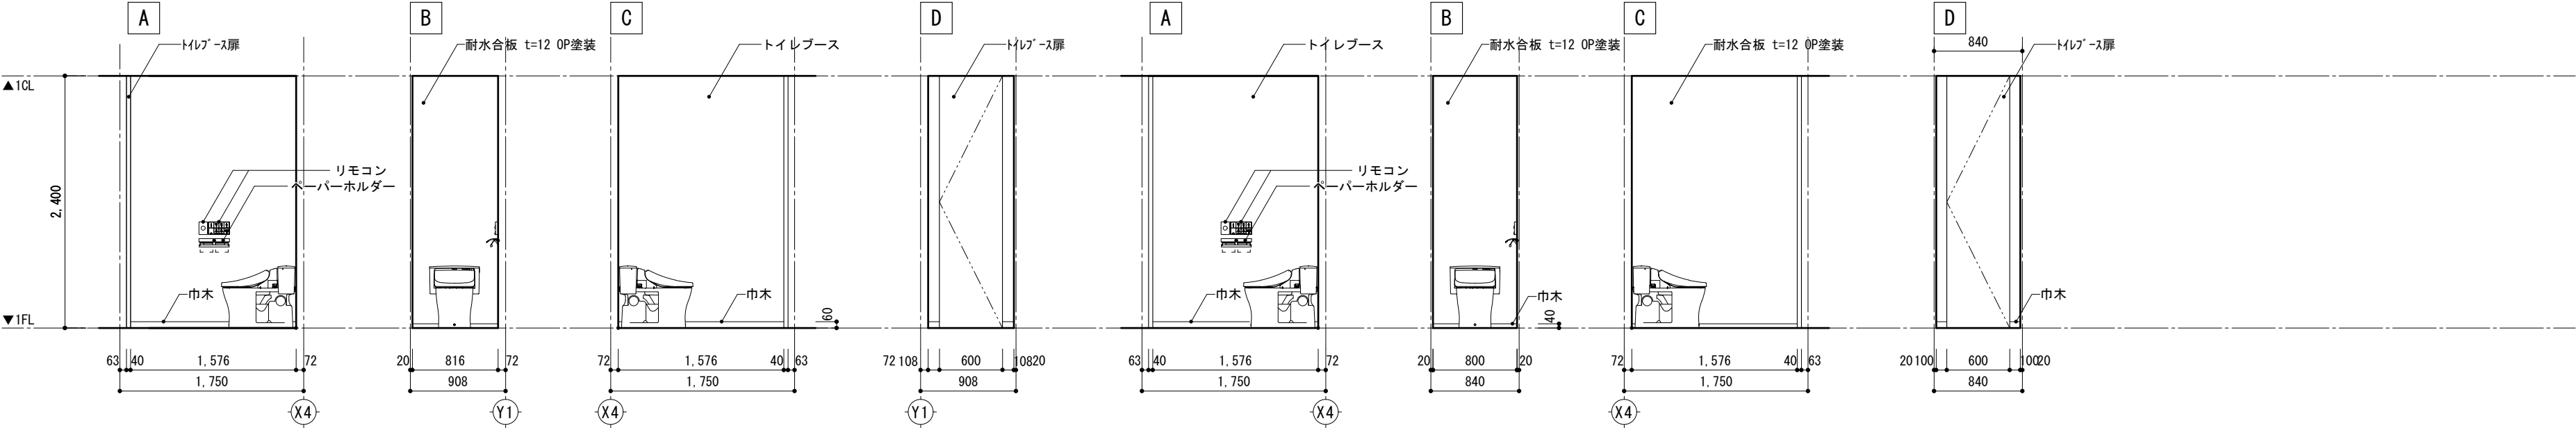

|    |                             |
|----|-----------------------------|
|    | 女子トイレ 1                     |
| 天井 | ケイカル板 t=6 OP塗装              |
| 壁  | 耐水合板 t=12 OP塗装<br>トイレブース    |
| 床  | 磁器質タイル 300×300<br>t=10.5 接着 |
| 巾木 | ソフト巾木 h=40 壁同色              |

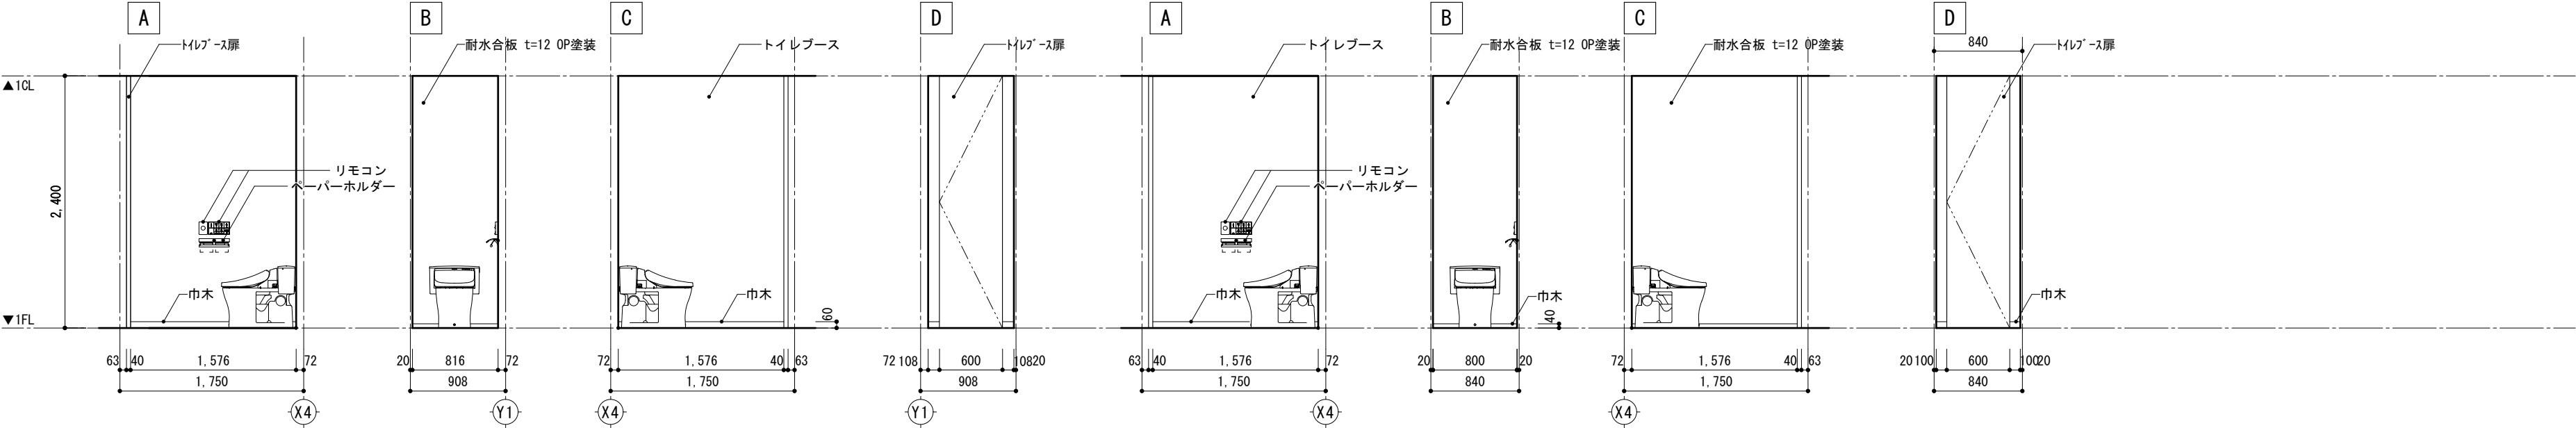

|    |                             |
|----|-----------------------------|
|    | 女子トイレ2                      |
| 天井 | ケイカル板 t=6 OP塗装              |
| 壁  | 耐水合板 t=12 OP塗装<br>トイレブース    |
| 床  | 磁器質タイル 300×300<br>t=10.5 接着 |
| 巾木 | ソフト巾木 h=40 壁同色              |

|    |                          |
|----|--------------------------|
|    | プロパンガス置き場                |
| 天井 | ケイカル板 t=6 VP塗装           |
| 壁  | 耐水合板の上<br>ケイカル板 t=8 VP塗装 |
| 床  | 耐水合板 t=12 OP塗装           |
| 巾木 | ソフト巾木 h=40 壁同色           |


|    |                             |
|----|-----------------------------|
|    | 男子側 廊下                      |
| 天井 | ケイカル板 t=6 OP塗装              |
| 壁  | 耐水合板 t=12 OP塗装              |
| 床  | 磁器質タイル 300×300<br>t=10.5 接着 |
| 巾木 | ソフト巾木 h=40 壁同色              |

|    |                |
|----|----------------|
|    | 収納2            |
| 天井 | 耐水合板 t=12 OP塗装 |
| 壁  | 耐水合板 t=12 OP塗装 |
| 床  | 耐水合板 t=12 OP塗装 |
| 巾木 | ソフト巾木 h=40 壁同色 |


spinglass

|                             |                    |                         |
|-----------------------------|--------------------|-------------------------|
| Project<br>長井浜公園整備事業に伴う建築工事 | Date               | Drawing No.<br><br>A-20 |
| Drawing Title<br>展開図-2      | Scale<br>1/50 (A2) |                         |


|    |                             |
|----|-----------------------------|
|    | 女子トイレ                       |
| 天井 | ケイカル板 t=6 OP塗装              |
| 壁  | 耐水合板 t=12 OP塗装<br>トイレブース    |
| 床  | 磁器質タイル 300×300<br>t=10.5 接着 |
| 巾木 | ソフト巾木 h=40 壁同色              |

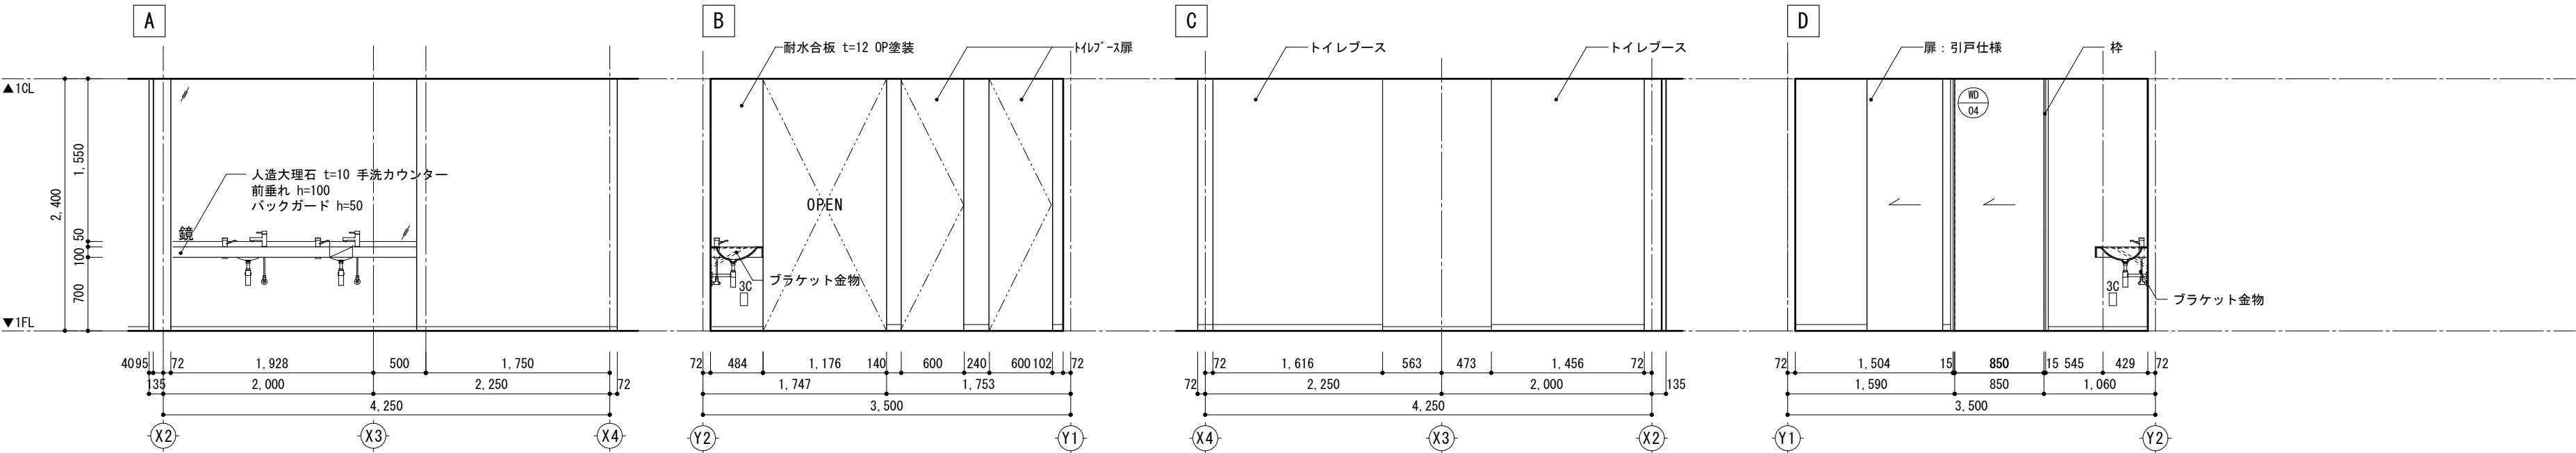


|    |                             |
|----|-----------------------------|
|    | 女子 更衣室                      |
| 天井 | ケイカル板 t=6 OP塗装              |
| 壁  | 耐水合板 t=12 OP塗装              |
| 床  | 磁器質タイル 300×300<br>t=10.5 接着 |
| 巾木 | ソフト巾木 h=40 壁同色              |

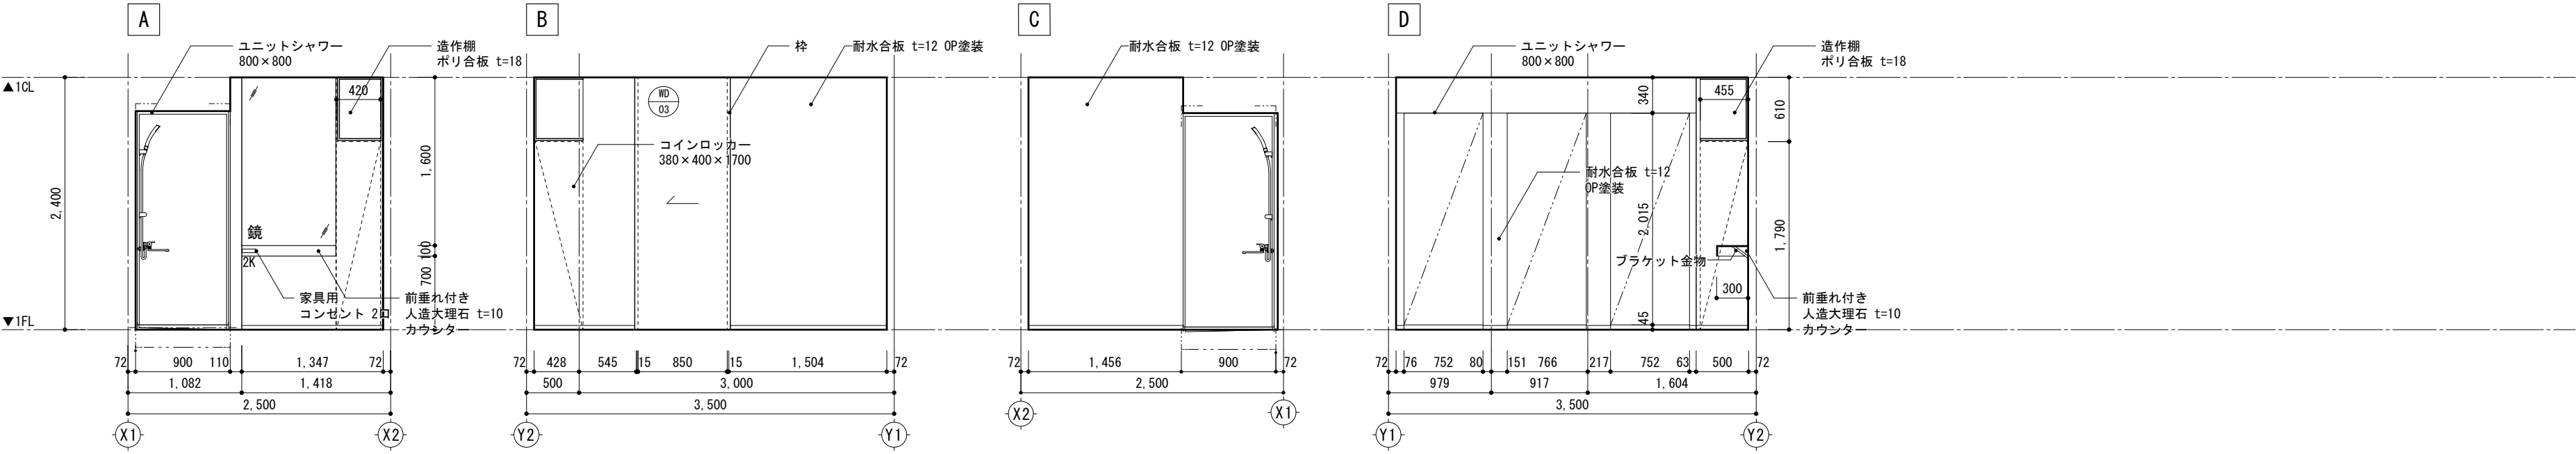



|    |                             |
|----|-----------------------------|
|    | 女子トイレ3                      |
| 天井 | ケイカル板 t=6 OP塗装              |
| 壁  | 耐水合板 t=12 OP塗装<br>トイレブース    |
| 床  | 磁器質タイル 300×300<br>t=10.5 接着 |
| 巾木 | ソフト巾木 h=40 壁同色              |


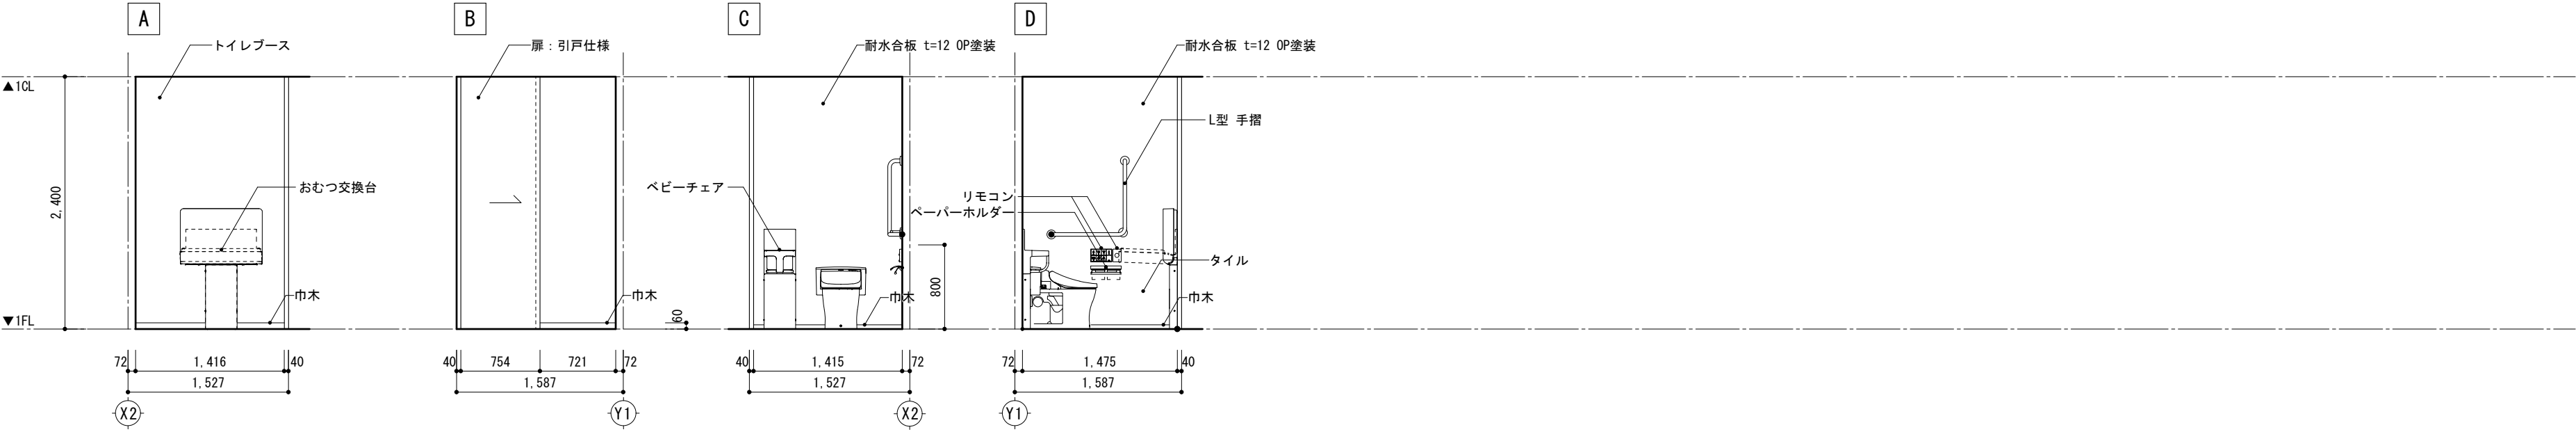




|    |                |
|----|----------------|
|    | 倉庫             |
| 天井 | 耐水合板 OP塗装      |
| 壁  | 耐水合板 OP塗装      |
| 床  | 耐水合板 t=12 OP塗装 |
| 巾木 | ソフト巾木 h=40     |

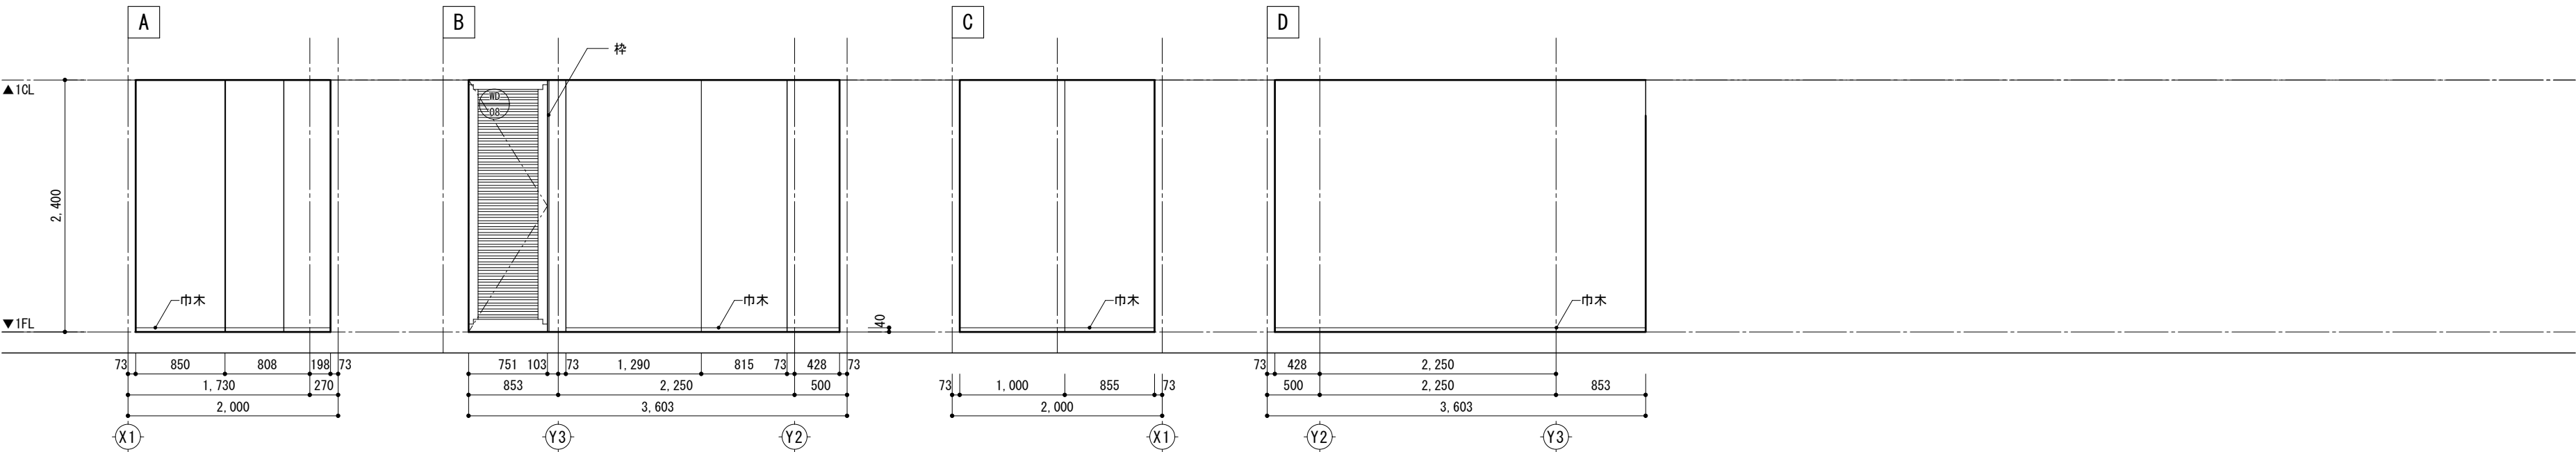

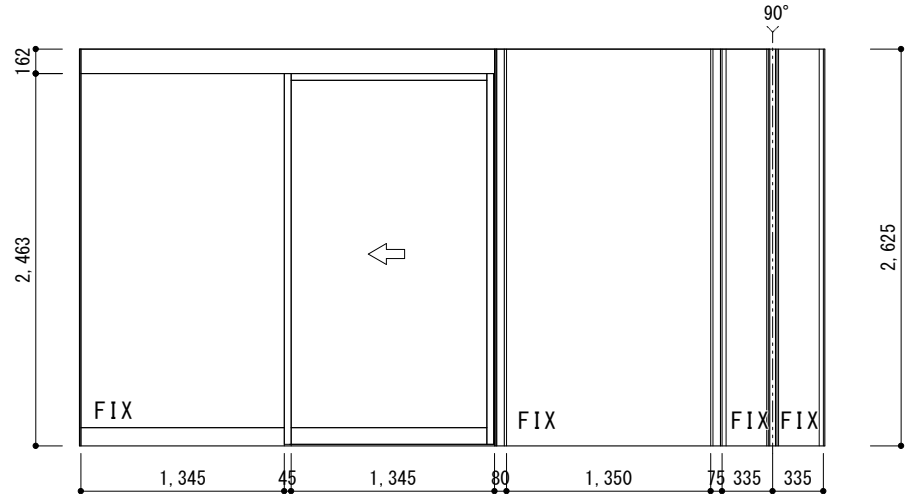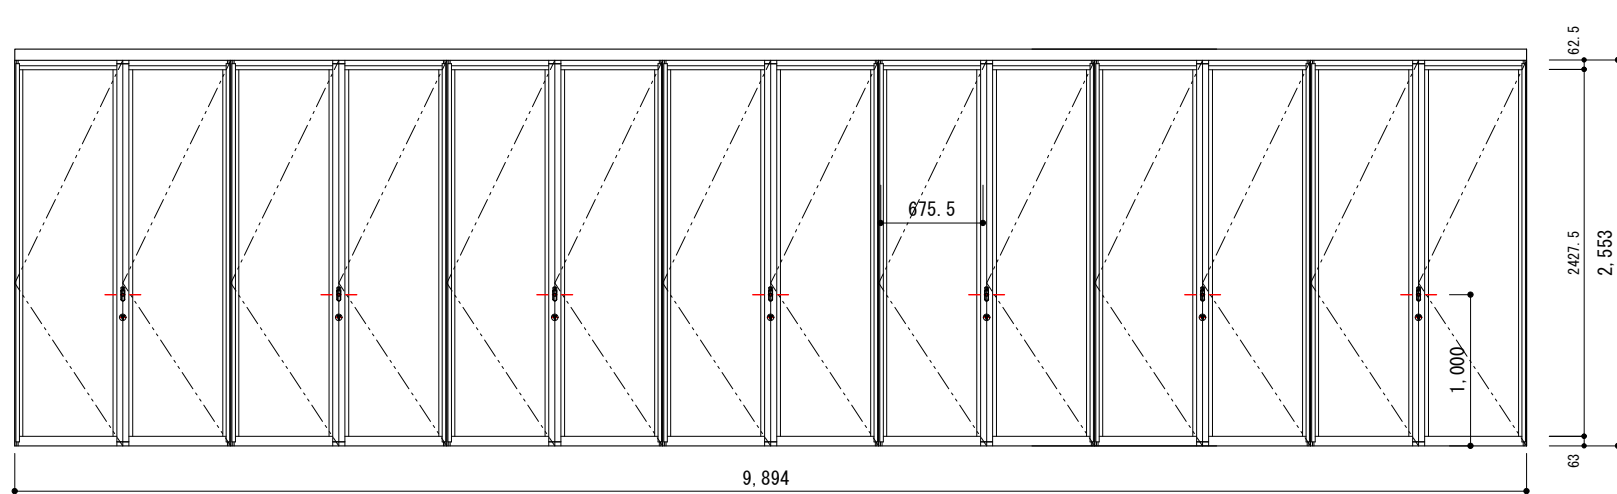

|       |                                                                                   |               |                                                                                     |               |
|-------|-----------------------------------------------------------------------------------|---------------|-------------------------------------------------------------------------------------|---------------|
|       | AD-01                                                                             | 観光インフォメーション窓口 | AD-03                                                                               | 観光インフォメーション窓口 |
| 姿 図   |  |               |  |               |
| 種 類   | ビル用アルミサッシFIX窓（H=2,625）、引込戸（H=2,463）                                               |               | 全開口アルミサッシコーナー納まり（H=2,563）                                                           |               |
| 仕 上   | アルミ耐塩害塗装JISA1                                                                     |               | アルミ耐塩害塗装JISA1                                                                       |               |
| ガラス   | フロート透明ガラス6 t 飛散防止フィルム張り                                                           |               | フロート透明ガラス5 t                                                                        |               |
| 見込/見付 | サッシ見込：70（隅角部FIX）、100                                                              |               | サッシ見込：70                                                                            |               |
| 金 物   | 引棒、戸車、RC用雨切（四方）取付、本締錠、ゴミ受、塞ぎ材、その他金物一式                                             |               | グレモンハンドル、その他金物一式                                                                    |               |
| 備 考   |                                                                                   |               | コーナータイプRC枠納まり<br>Ps=675.5mm、出幅698.5mm（サッシ芯から733.5mm）、たたみ代1,139mm（6枚+4枚+4枚）          |               |

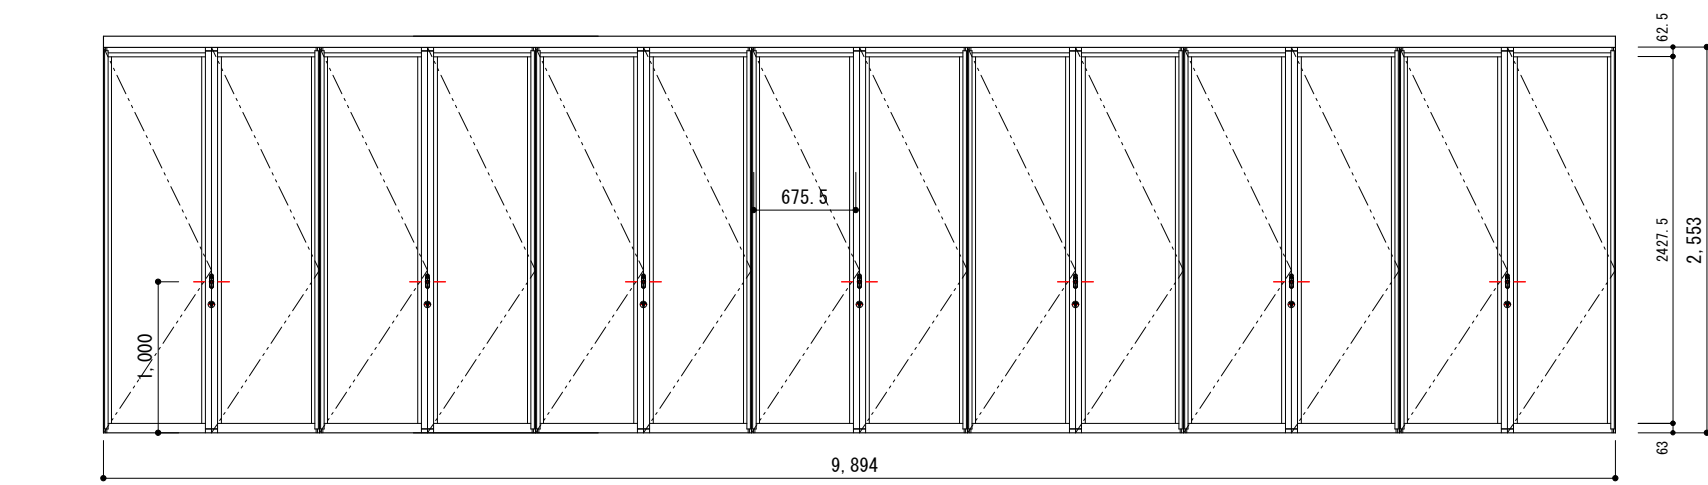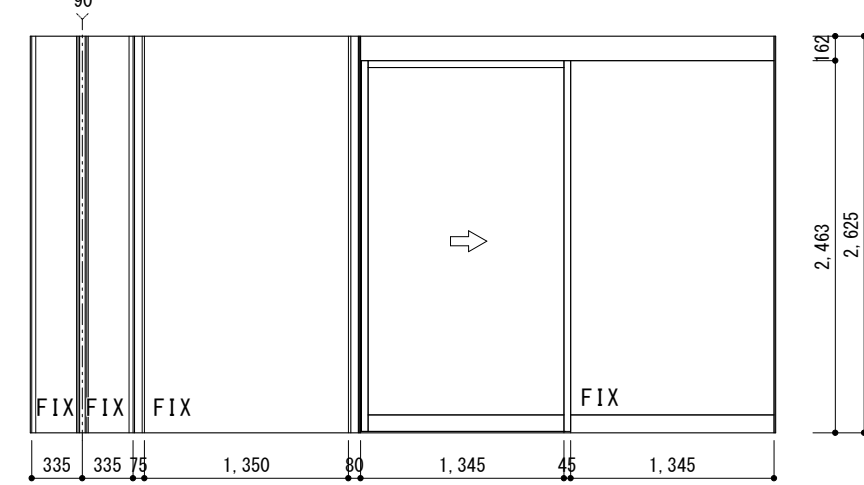
|       |                                                                                     |  |                                                                                      |  |
|-------|-------------------------------------------------------------------------------------|--|--------------------------------------------------------------------------------------|--|
|       | AD-04                                                                               |  | AD-02                                                                                |  |
| 姿 図   |  |  |  |  |
| 種 類   | 全開口アルミサッシコーナー納まり（H=2,563）                                                           |  | ビル用アルミサッシFIX窓（H=2,625）、引込戸（H=2,463）                                                  |  |
| 仕 上   | アルミ耐塩害塗装JISA1                                                                       |  | アルミ耐塩害塗装JISA1                                                                        |  |
| ガラス   | フロート透明ガラス5 t                                                                        |  | フロート透明ガラス6 t 飛散防止フィルム張り                                                              |  |
| 見込/見付 | サッシ見込：70                                                                            |  | サッシ見込：70（隅角部FIX）、100                                                                 |  |
| 金 物   | グレモンハンドル、その他金物一式                                                                    |  | 引棒、戸車、RC用雨切（四方）取付、本締錠、ゴミ受、塞ぎ材、その他金物一式                                                |  |
| 備 考   | コーナータイプRC枠納まり<br>Ps=675.5mm、出幅698.5mm（サッシ芯から733.5mm）、たたみ代1,139mm（6枚+4枚+4枚）          |  |                                                                                      |  |
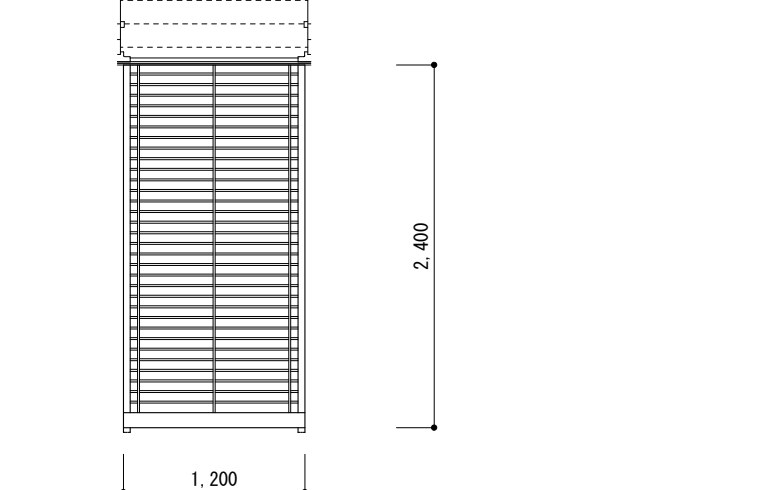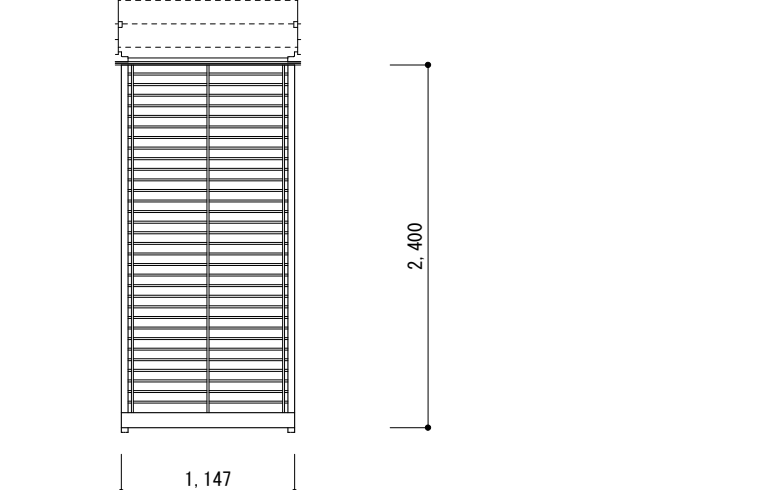
|     |                                                                                     |  |                                                                                      |  |
|-----|-------------------------------------------------------------------------------------|--|--------------------------------------------------------------------------------------|--|
|     | SS01                                                                                |  | SS02                                                                                 |  |
| 姿 図 |  |  |  |  |
| 種 類 | ステンレス製グリルシャッター（手動）                                                                  |  | ステンレス製グリルシャッター（手動）                                                                   |  |
| 仕 様 | スラット、レール、座板、まぐさ：ステンレス<br>天井内納まり                                                     |  | スラット、レール、座板、まぐさ：ステンレス<br>天井内納まり                                                      |  |
| 備 考 |                                                                                     |  |                                                                                      |  |


| 記号 / 数量 | <div>WD 01</div> × 01     | <div>WD 02</div> × 01    | <div>WD 03</div> × 01         | <div>WD 04</div> × 01         | <div>WD 05</div> × 01               | <div>WD 06</div> × 01               | <div>WD 07</div> × 01               |                |
|---------|---------------------------|--------------------------|-------------------------------|-------------------------------|-------------------------------------|-------------------------------------|-------------------------------------|----------------|
| 姿 図     |                           |                          |                               |                               |                                     |                                     |                                     |                |
|         | 種 類                       | 片引き戸：有効808               | 片開き戸：有効735                    | 片引き戸：有効850                    | 片引き戸：有効850                          | 両開き戸：有効1040                         | 片開き戸/造作網戸：有効1,000                   | 片開きガラリ框戸：有効790 |
|         | 室 名                       | 多目的トイレ                   | 男子トイレ 個室                      | 男子更衣室・シャワー室                   | 女子更衣室・シャワー室                         | 収納2                                 | プロパンガス置き場                           | 給湯器置き場         |
|         | 仕 上 げ                     | 扉：メラミンフラッシュ 木口：コア材 扉厚＝40 | 扉：メラミンフラッシュ 木口：コア材 扉厚＝40      | 扉：メラミンフラッシュ 木口：コア材 扉厚＝40      | 扉：メラミンフラッシュ 木口：コア材 扉厚＝40            | 扉：メラミンフラッシュ 木口：コア材 扉厚＝40            | 扉：焼杉板張り (w135美なし)、室内側網張             | 扉：木製 OS仕上げ     |
|         | 硝 子                       | -                        | -                             | -                             | -                                   | -                                   | -                                   | -              |
| 枠       | 三方枠 木枠                    | 三方枠 木枠                   | 三方枠 木枠                        | 三方枠 木枠                        | 三方枠 木枠                              | 三方枠：木枠、下枠:SUS 2t (HL) 番摺り           | 三方枠 木枠                              |                |
| 金 物     | 吊りレール、引戸表示錠、引手<br>その他金物一式 | レバーハンドル<br>表示錠、その他金物一式   | 吊りレール、引手<br>引戸用シリンダー錠、その他金物一式 | 吊りレール、引手<br>引戸用シリンダー錠、その他金物一式 | ピンポイントヒンジ、引手<br>両開き戸用シリンダー錠、その他金物一式 | ピンポイントヒンジ、レバーハンドル<br>シリンダー錠、その他金物一式 | ピンポイントヒンジ、レバーハンドル<br>シリンダー錠、その他金物一式 |                |
| 備 考     | ※現場実測優先                   | ※現場実測優先                  | ※現場実測優先                       | ※現場実測優先                       | ※現場実測優先                             | ※現場実測優先                             | ※現場実測優先                             |                |

| 記号 / 数量 | <div>WD 08</div> × 01               | <div>WD 09</div> × 01               | <div>WD 10</div> × 01 | <div>WD 11</div> × 01        | <div>WD 12</div> × 01        | <div>WD 13</div> × 02    | <div>WD 14</div> × 01               |                     |
|---------|-------------------------------------|-------------------------------------|-----------------------|------------------------------|------------------------------|--------------------------|-------------------------------------|---------------------|
| 姿 図     |                                     |                                     |                       |                              |                              |                          |                                     |                     |
|         | 種類                                  | 片開き戸：有効745                          | 片開き戸：有効820            | 自由扉：有効800                    | 自由扉：有効800                    | ガラリ：有効1500               | ガラリ：有効1541                          | 片引き戸：有効1,073        |
|         | 室 名                                 | 倉庫                                  | 収納1                   | 観光インフォメーション窓口・お土産販売          | 観光インフォメーション窓口・お土産販売          | 観光インフォメーション窓口・お土産販売      | 情報発信コーナー                            | 観光インフォメーション窓口・お土産販売 |
|         | 仕 上 げ                               | 扉：木製 OS仕上げ                          | 扉：杉板羽目板張り             | 扉：白ラワンフラッシュ 大手：突板共材厚付き 扉厚＝36 | 扉：白ラワンフラッシュ 大手：突板共材厚付き 扉厚＝36 | 扉：木製 OS仕上げ               | 扉：木製 OS仕上げ                          | 扉：杉板羽目板張り           |
|         | 硝 子                                 |                                     |                       |                              |                              |                          |                                     |                     |
| 枠       | 三方枠 木枠                              | 三方枠：木枠、下枠:SUS 2t (HL) 番摺り           | -                     | -                            | -                            | -                        | 三方枠 木枠、床見切 SUS304-FB t9*30 パイプレーション |                     |
| 金 物     | ピンポイントヒンジ、レバーハンドル<br>シリンダー錠、その他金物一式 | ピンポイントヒンジ、レバーハンドル<br>シリンダー錠、その他金物一式 | グラビティヒンジ その他金物一式      | グラビティヒンジ その他金物一式             | ジュラコンキャッチ (建具同色)、その他金物一式     | ジュラコンキャッチ (建具同色)、その他金物一式 | 吊りレール、引戸錠、引手<br>その他金物一式             |                     |
| 備 考     | ※現場実測優先                             | ※現場実測優先                             | ※現場実測優先               | ※現場実測優先                      | ※現場実測優先                      | ※現場実測優先                  | ※現場実測優先                             |                     |


■平面図 S=1:20

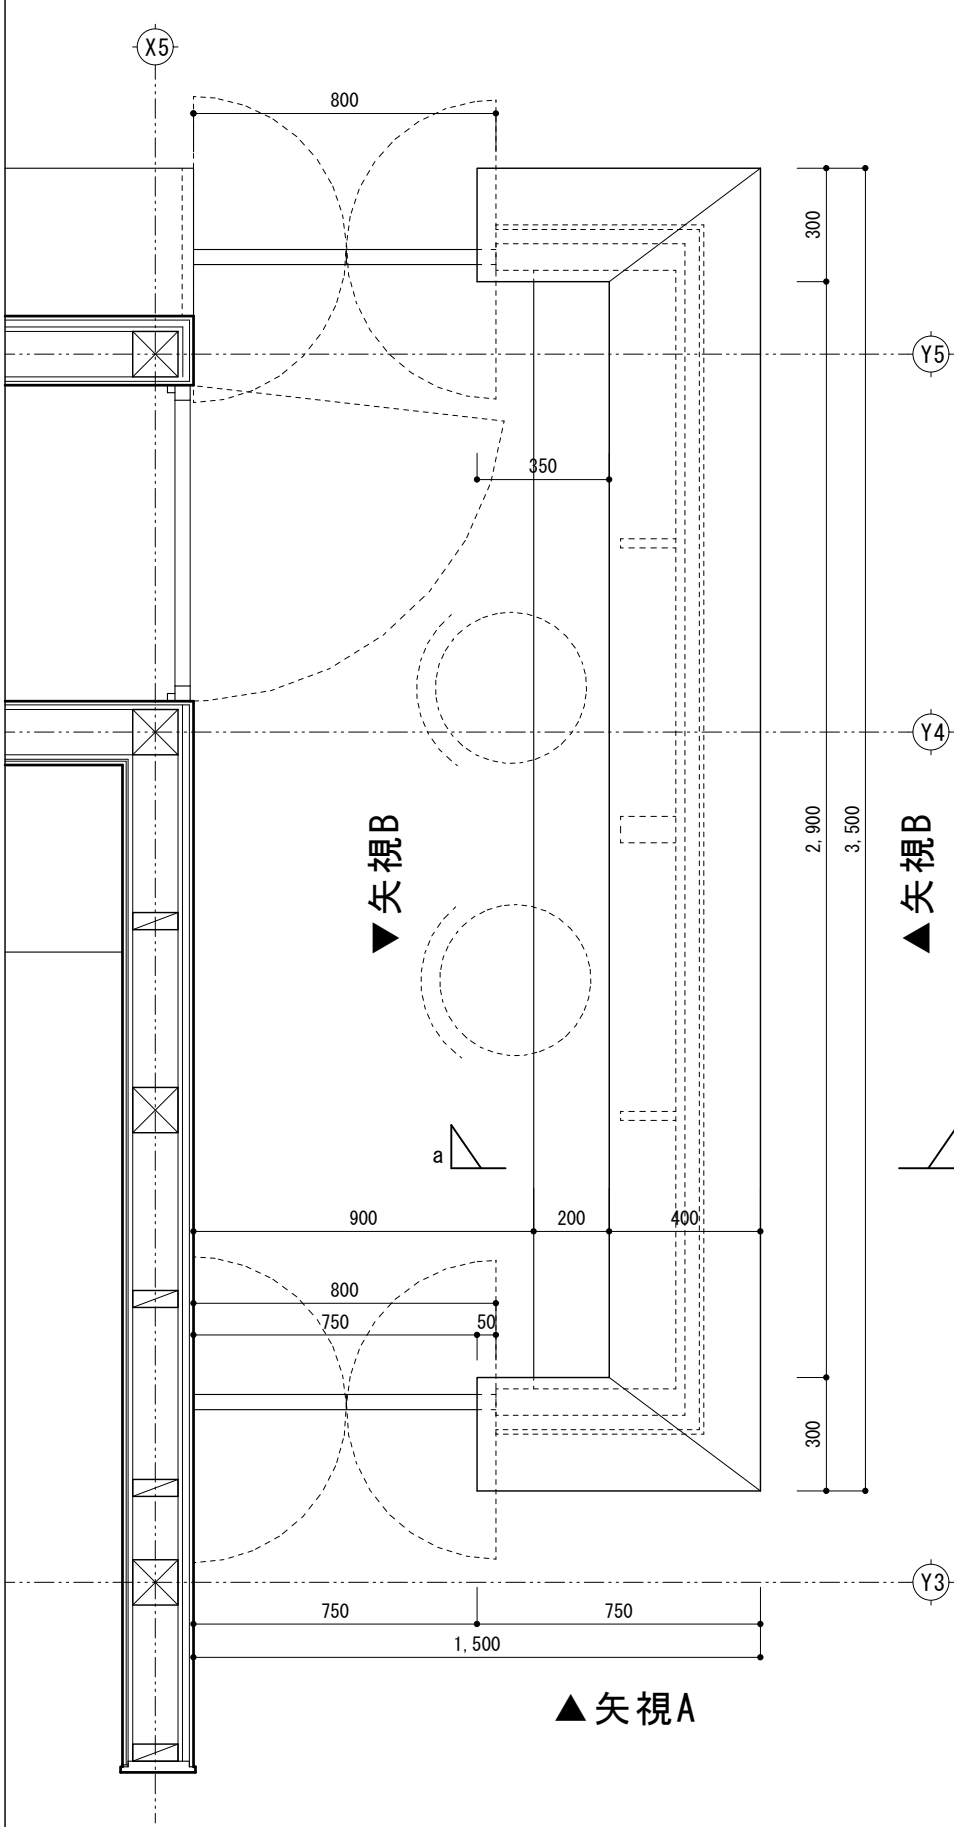


■平面図-2 S=1:20

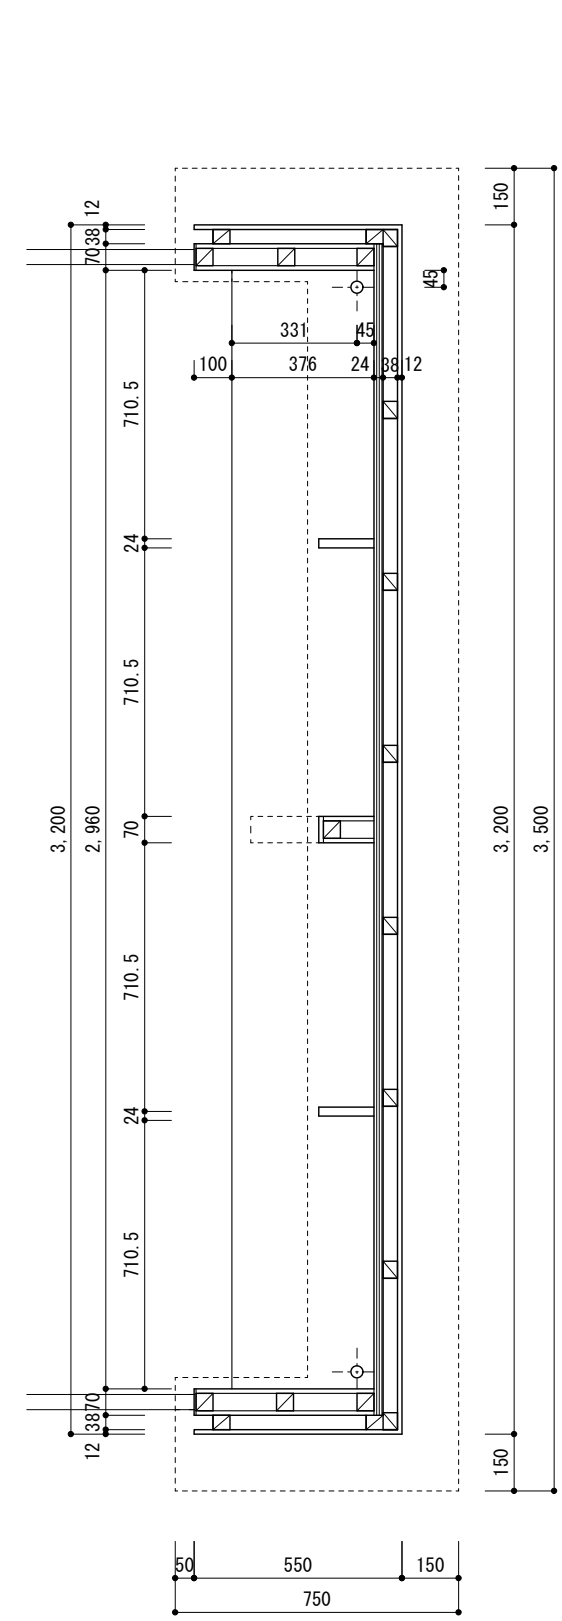


■矢視B S=1:20

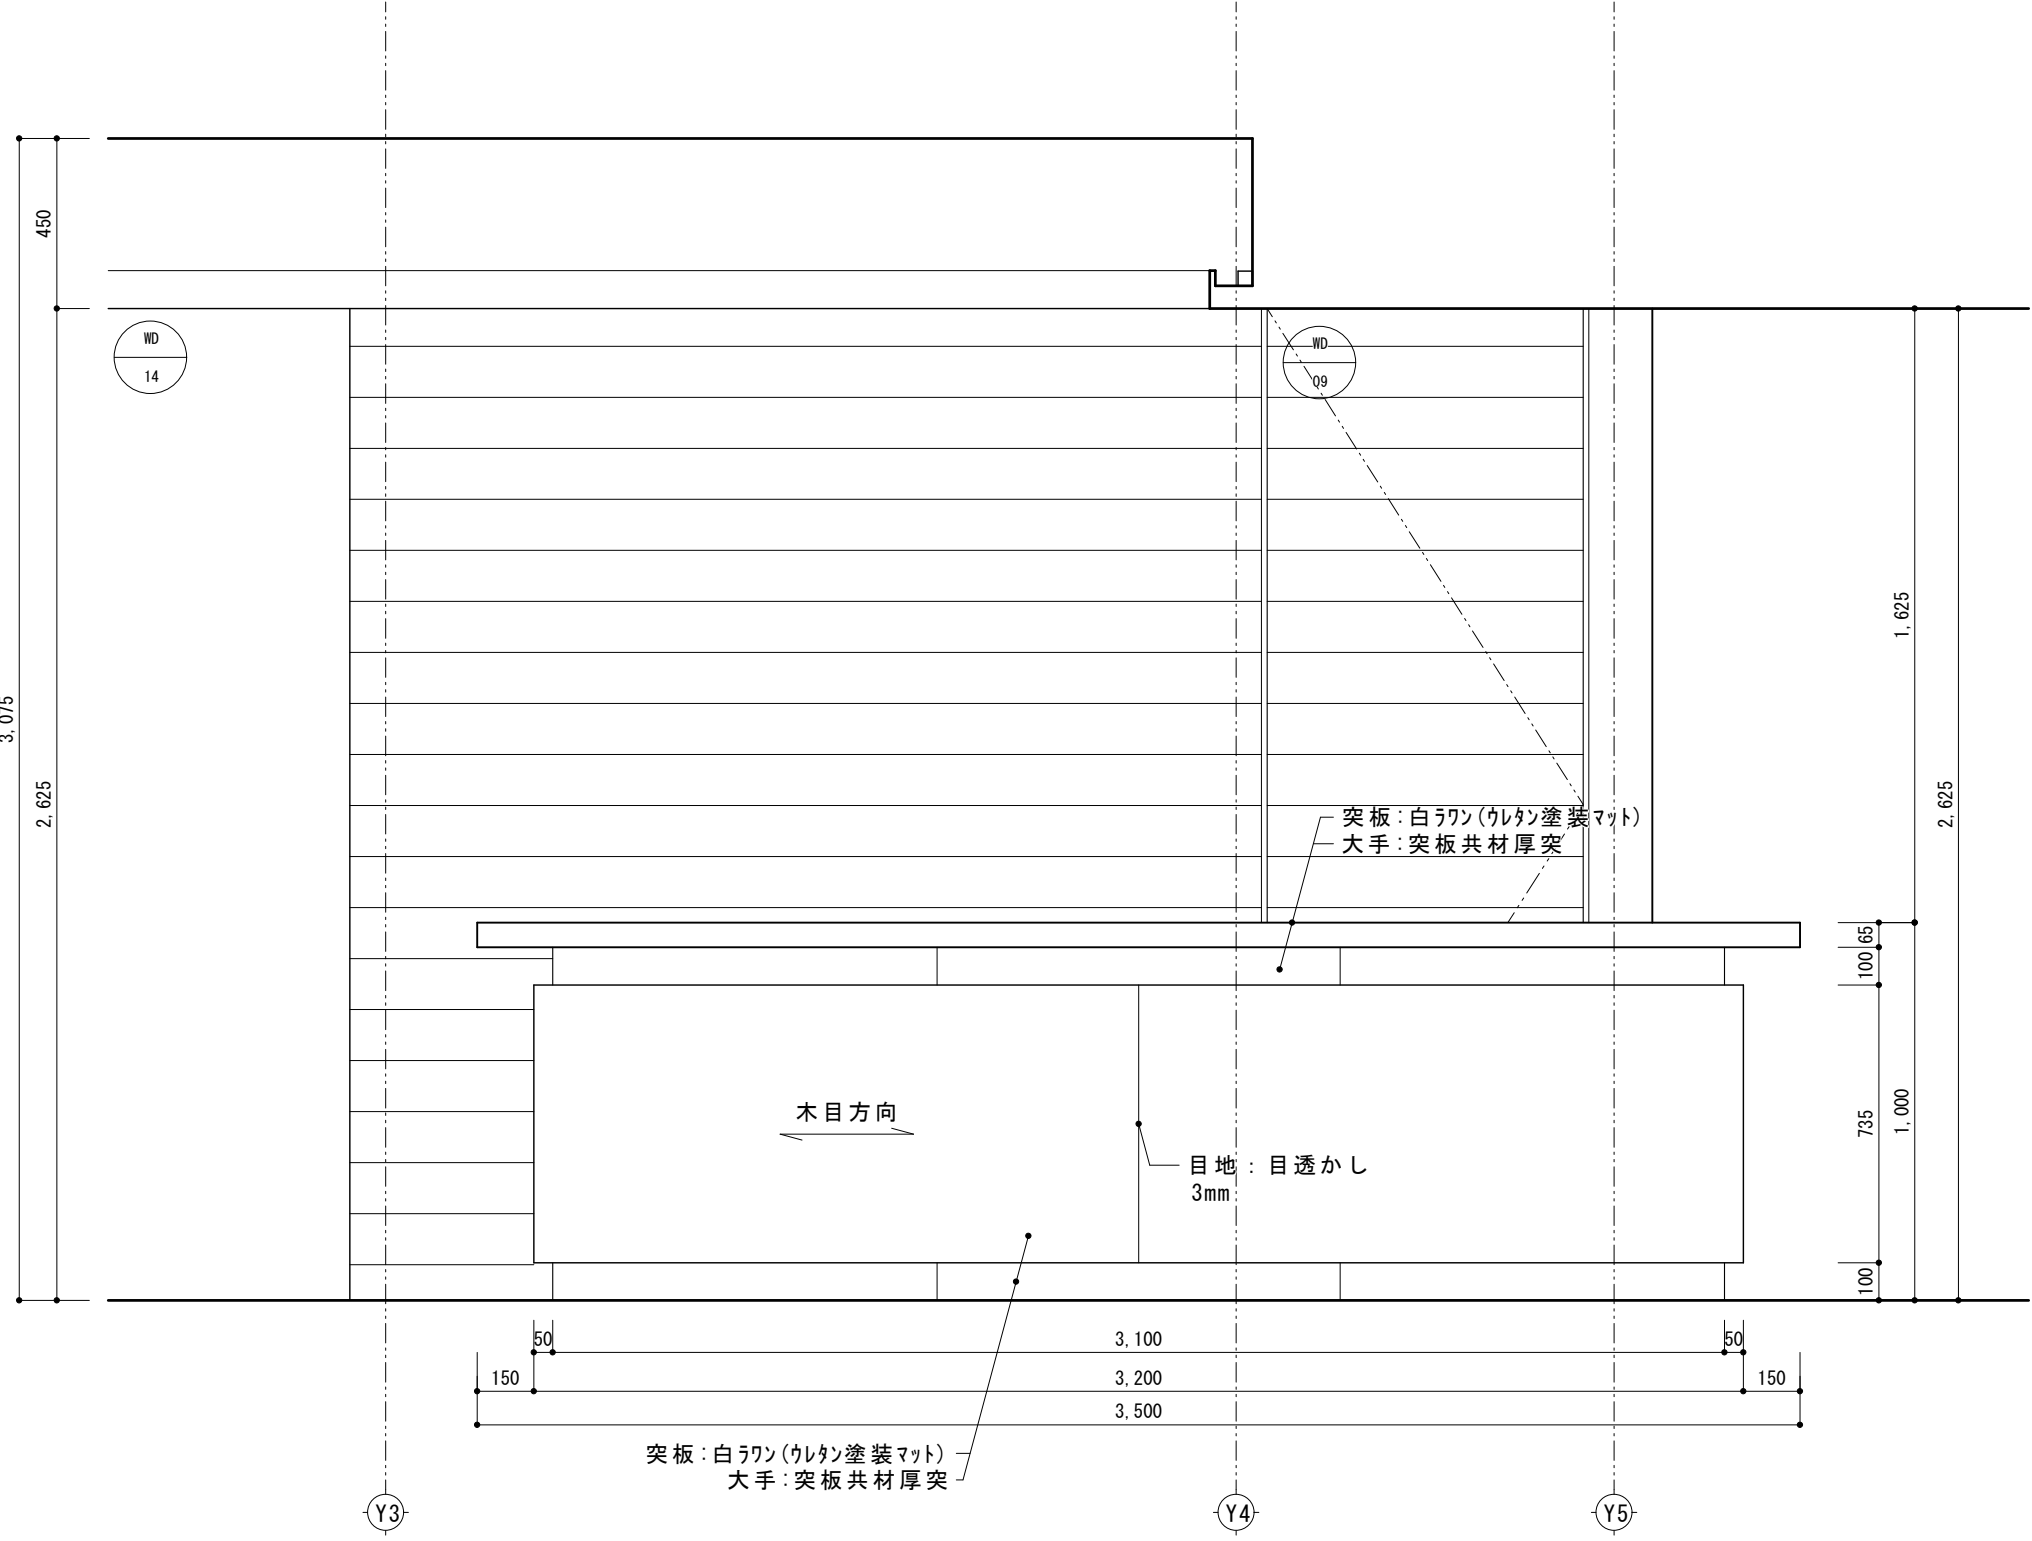


■矢視A S=1:20

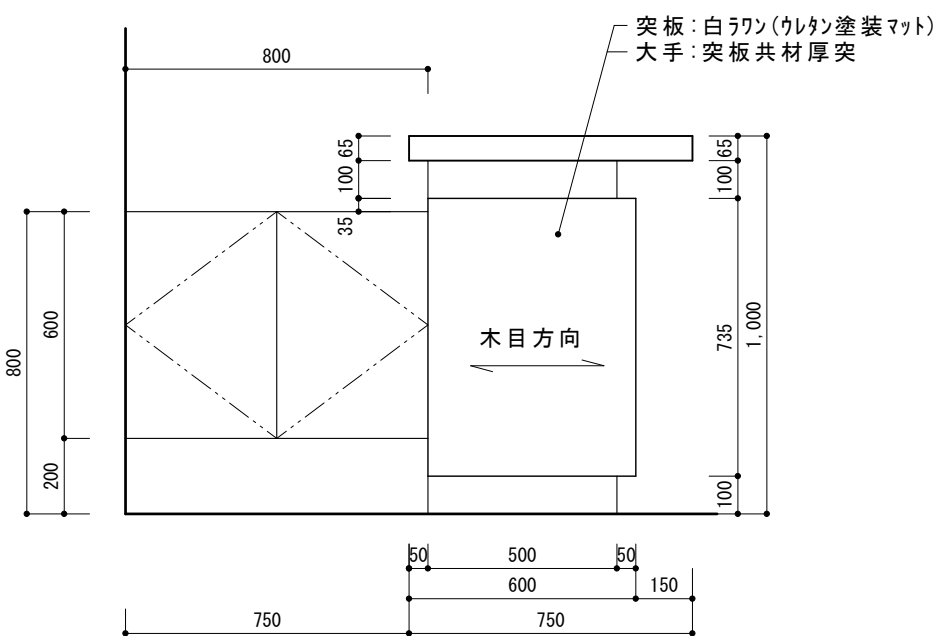

■a-a' 断面図 S=1:20

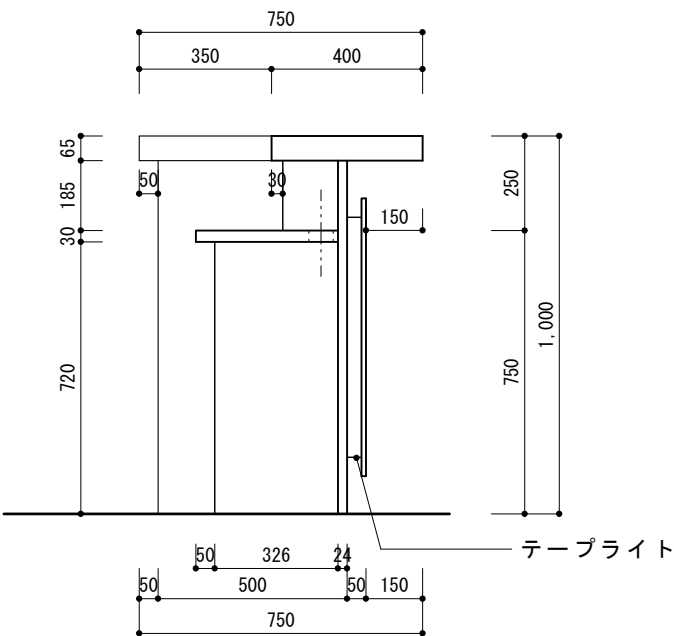

■矢視C S=1:20

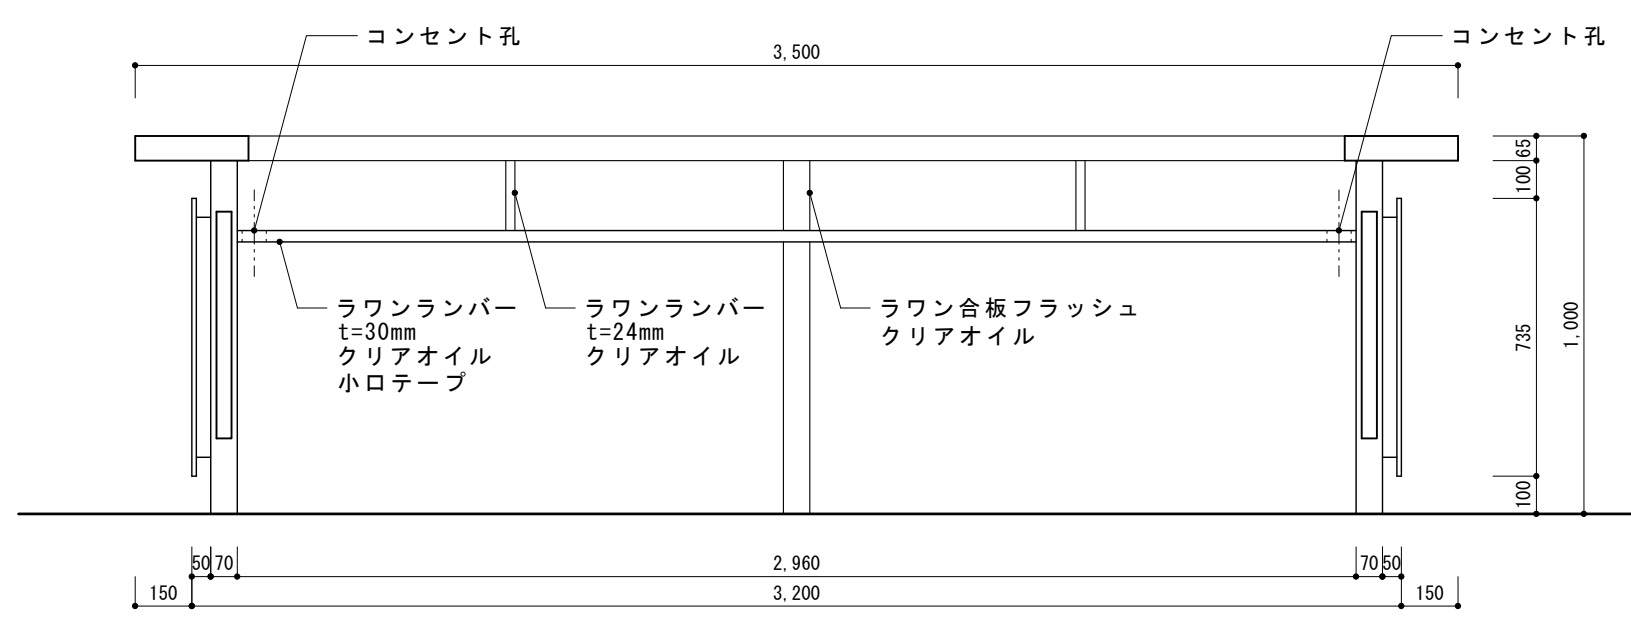


|                                     |    |
|-------------------------------------|----|
| <input checked="" type="checkbox"/> | AK |
| <input checked="" type="checkbox"/> | AK |
| <input checked="" type="checkbox"/> | AK |
| <input checked="" type="checkbox"/> | AK |


spinalass

|               |                  |       |           |                     |
|---------------|------------------|-------|-----------|---------------------|
| Project       | 長井浜公園整備事業に伴う建築工事 | Date  |           | Drawing No.<br>A-25 |
| Drawing Title | 家具詳細図-1          | Scale | 1/20 (A2) |                     |


■ 平面図 S=1:20

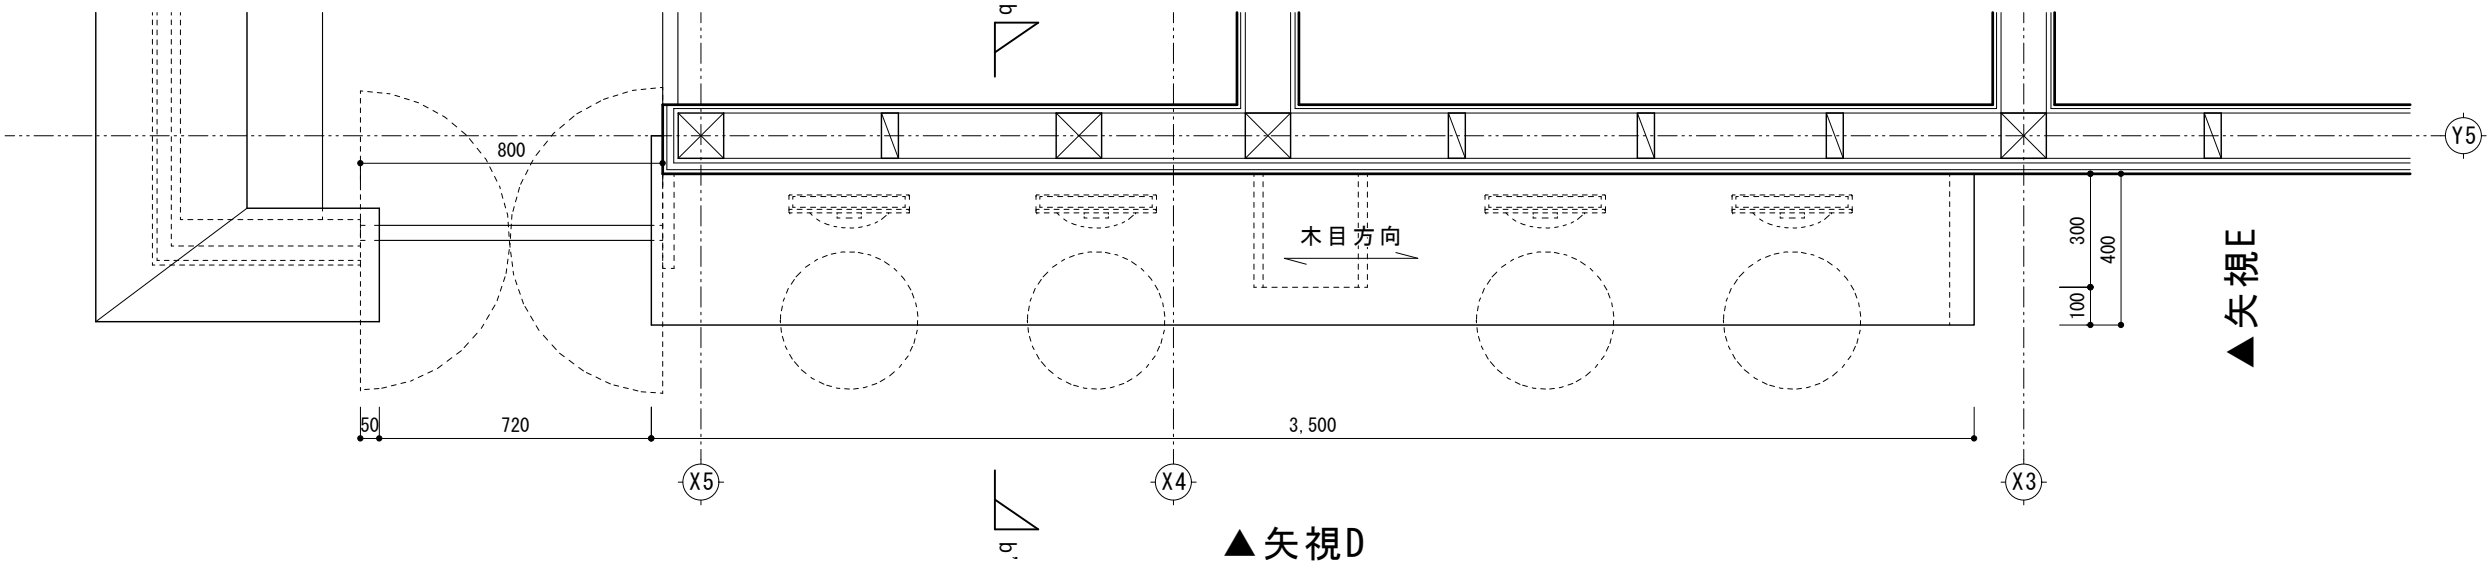


■ 平面図-2 S=1:20

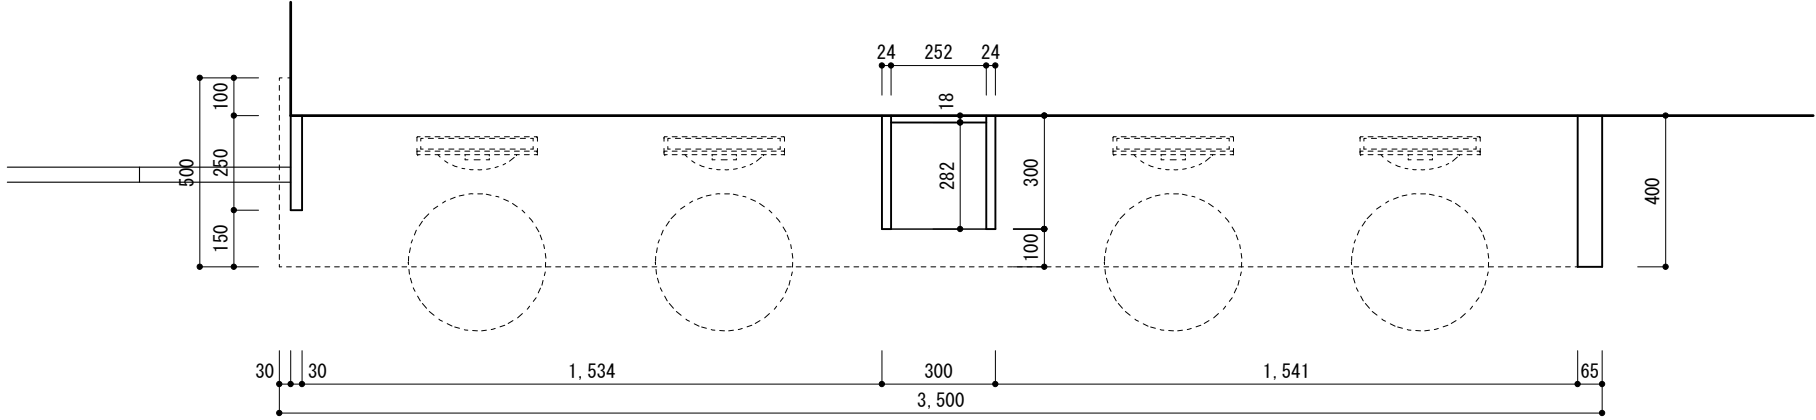


■ 矢視D S=1:20

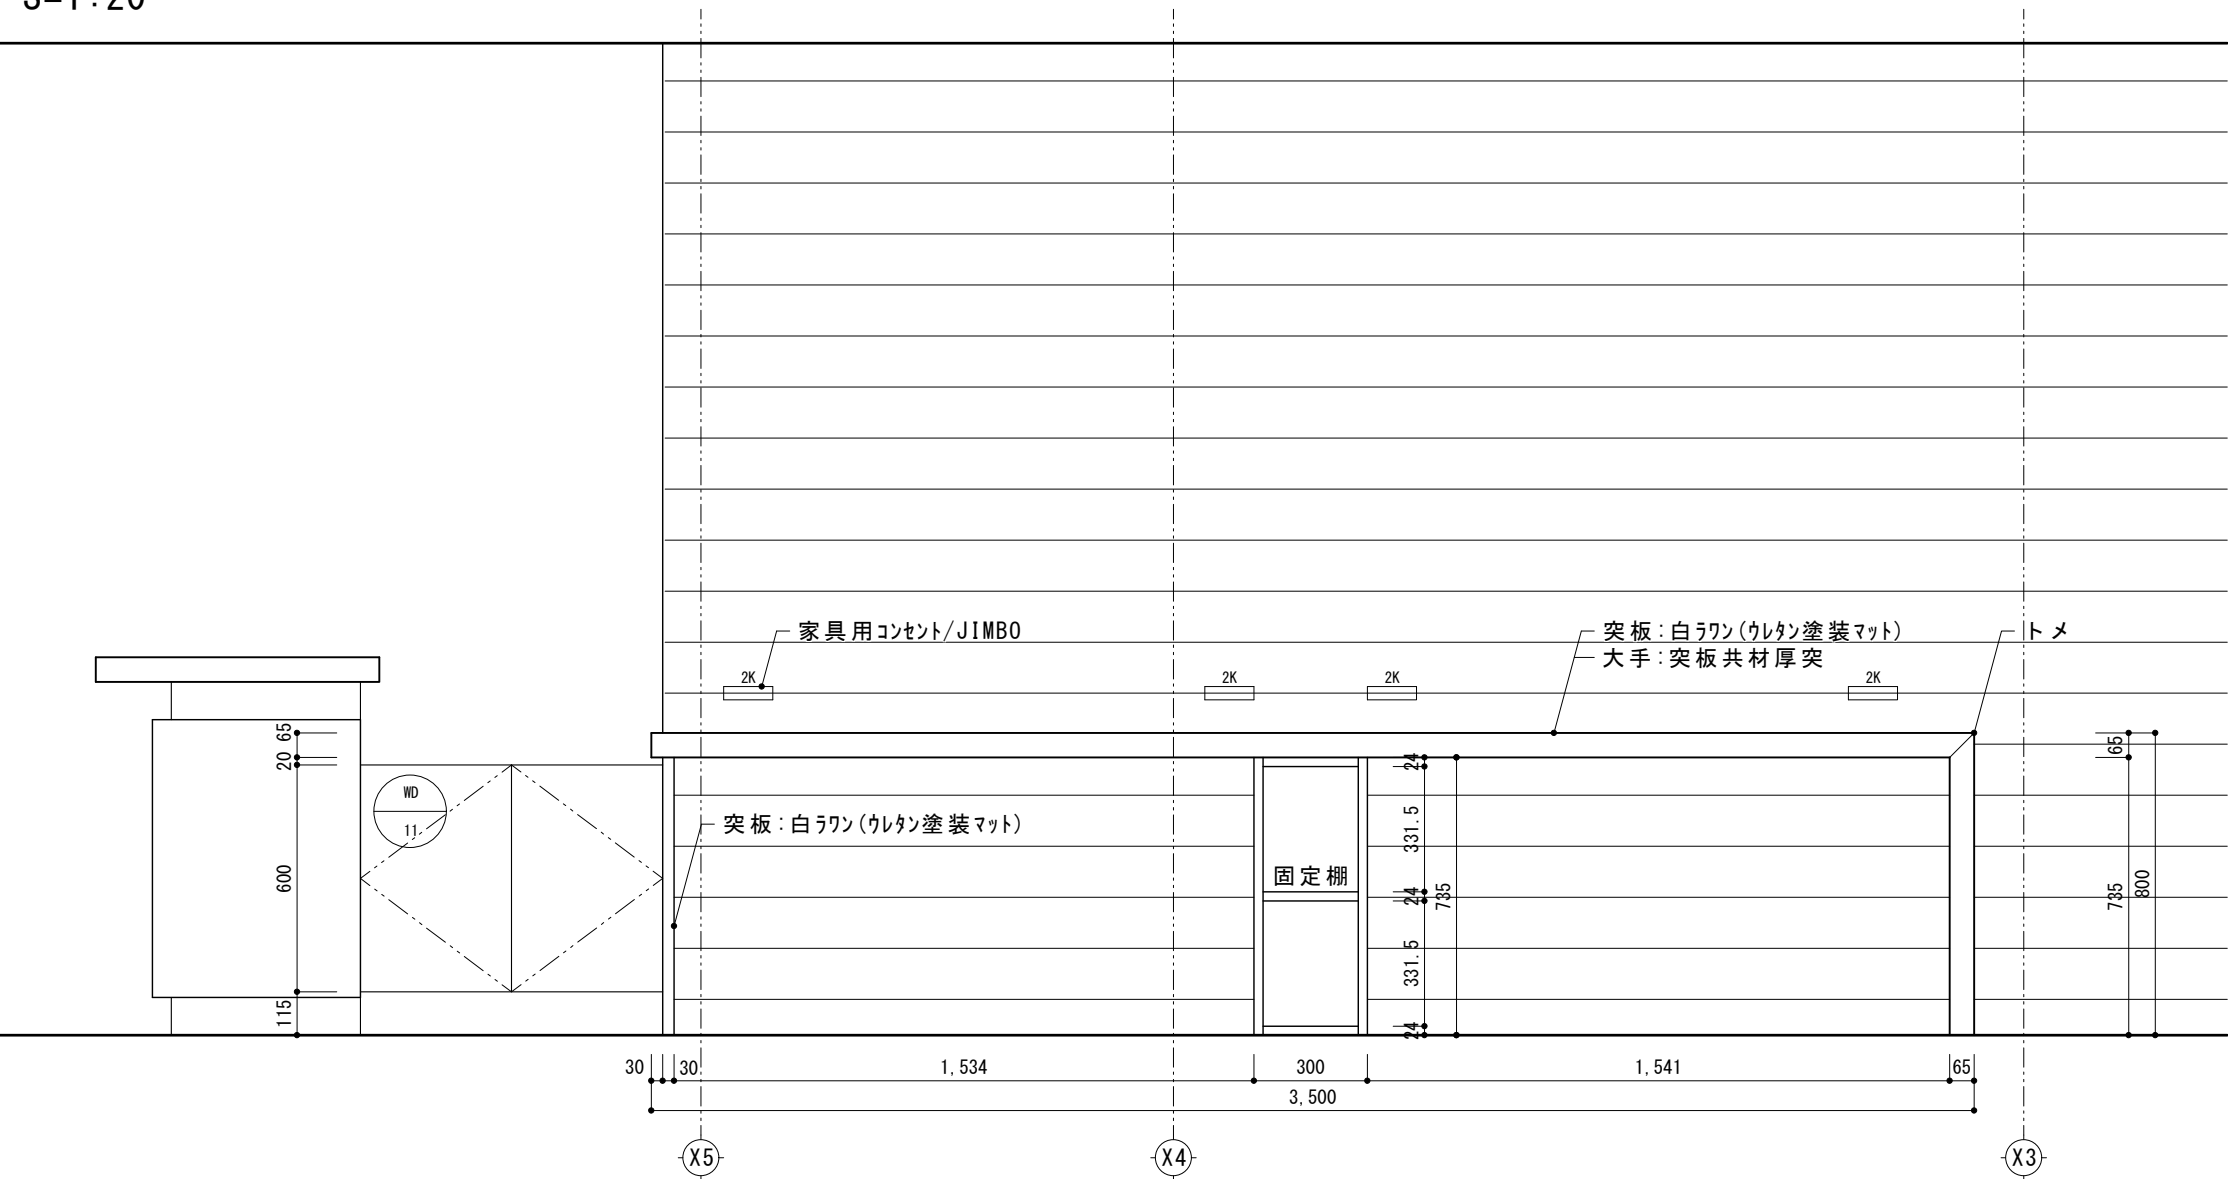

■ b-b' 断面図 S=1:20

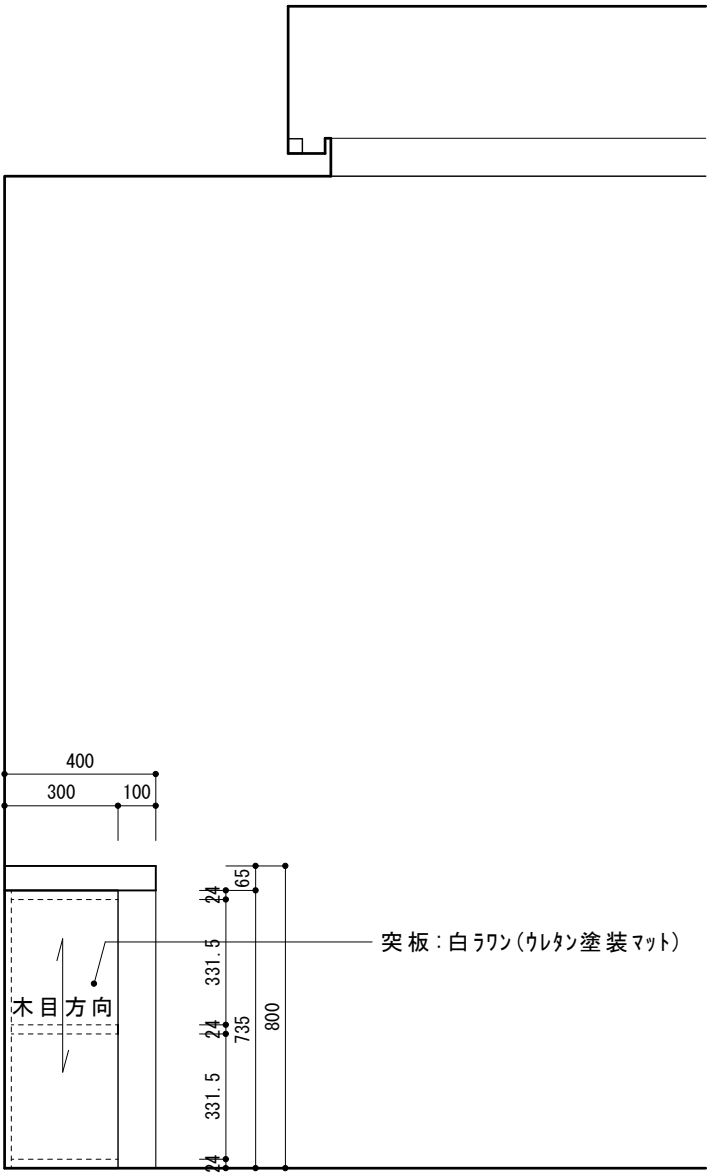

■ 矢視E S=1:20

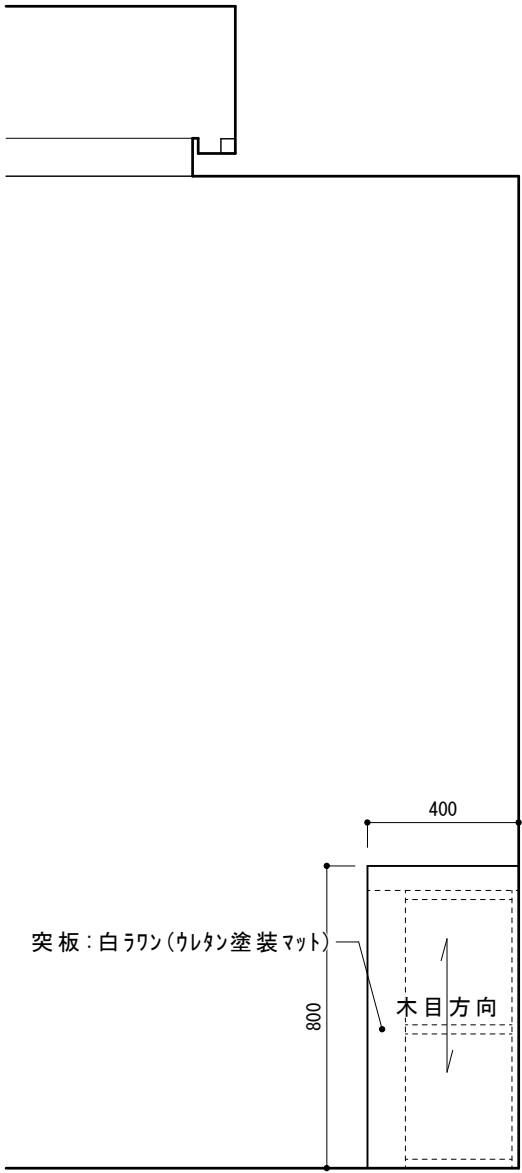


|                                     |    |
|-------------------------------------|----|
| <input checked="" type="checkbox"/> | AK |
| <input checked="" type="checkbox"/> | AK |
| <input checked="" type="checkbox"/> | AK |
| <input checked="" type="checkbox"/> | AK |


spinalass

|               |                  |       |           |                     |
|---------------|------------------|-------|-----------|---------------------|
| Project       | 長井浜公園整備事業に伴う建築工事 | Date  |           | Drawing No.<br>A-26 |
| Drawing Title | 家具詳細図-2          | Scale | 1/20 (A2) |                     |


■立面詳細図 S=1:5

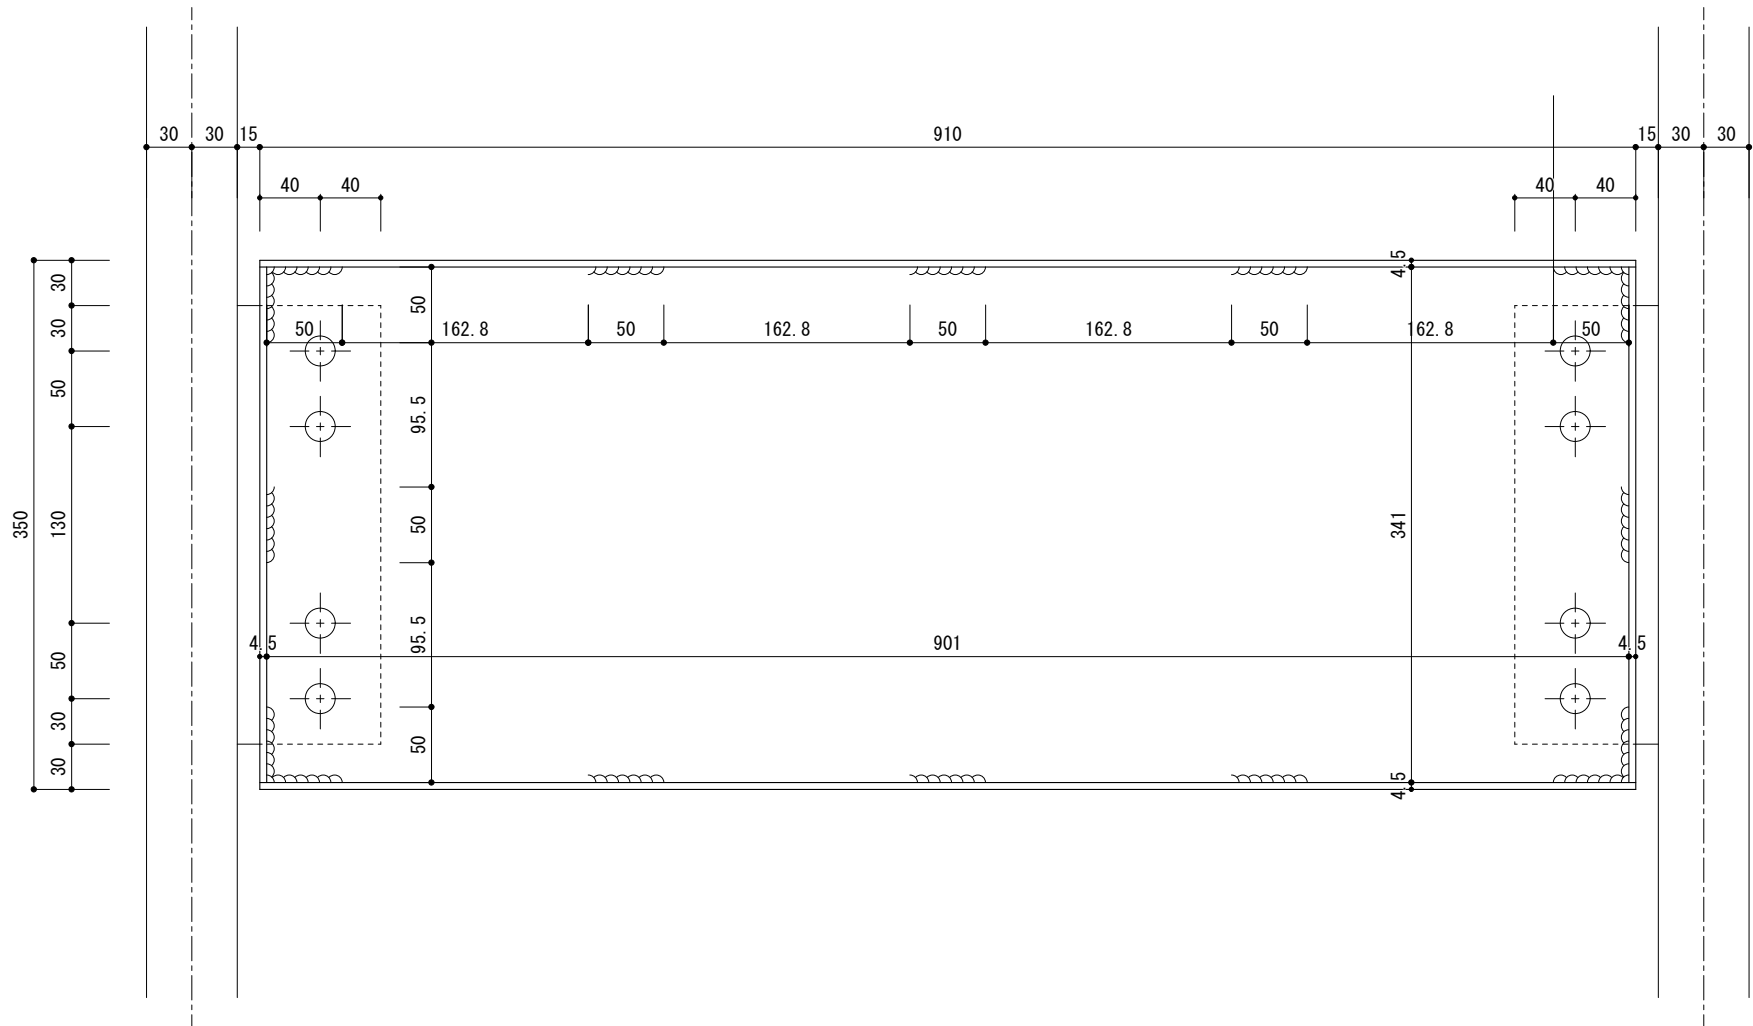


■平面詳細図 S=1:5

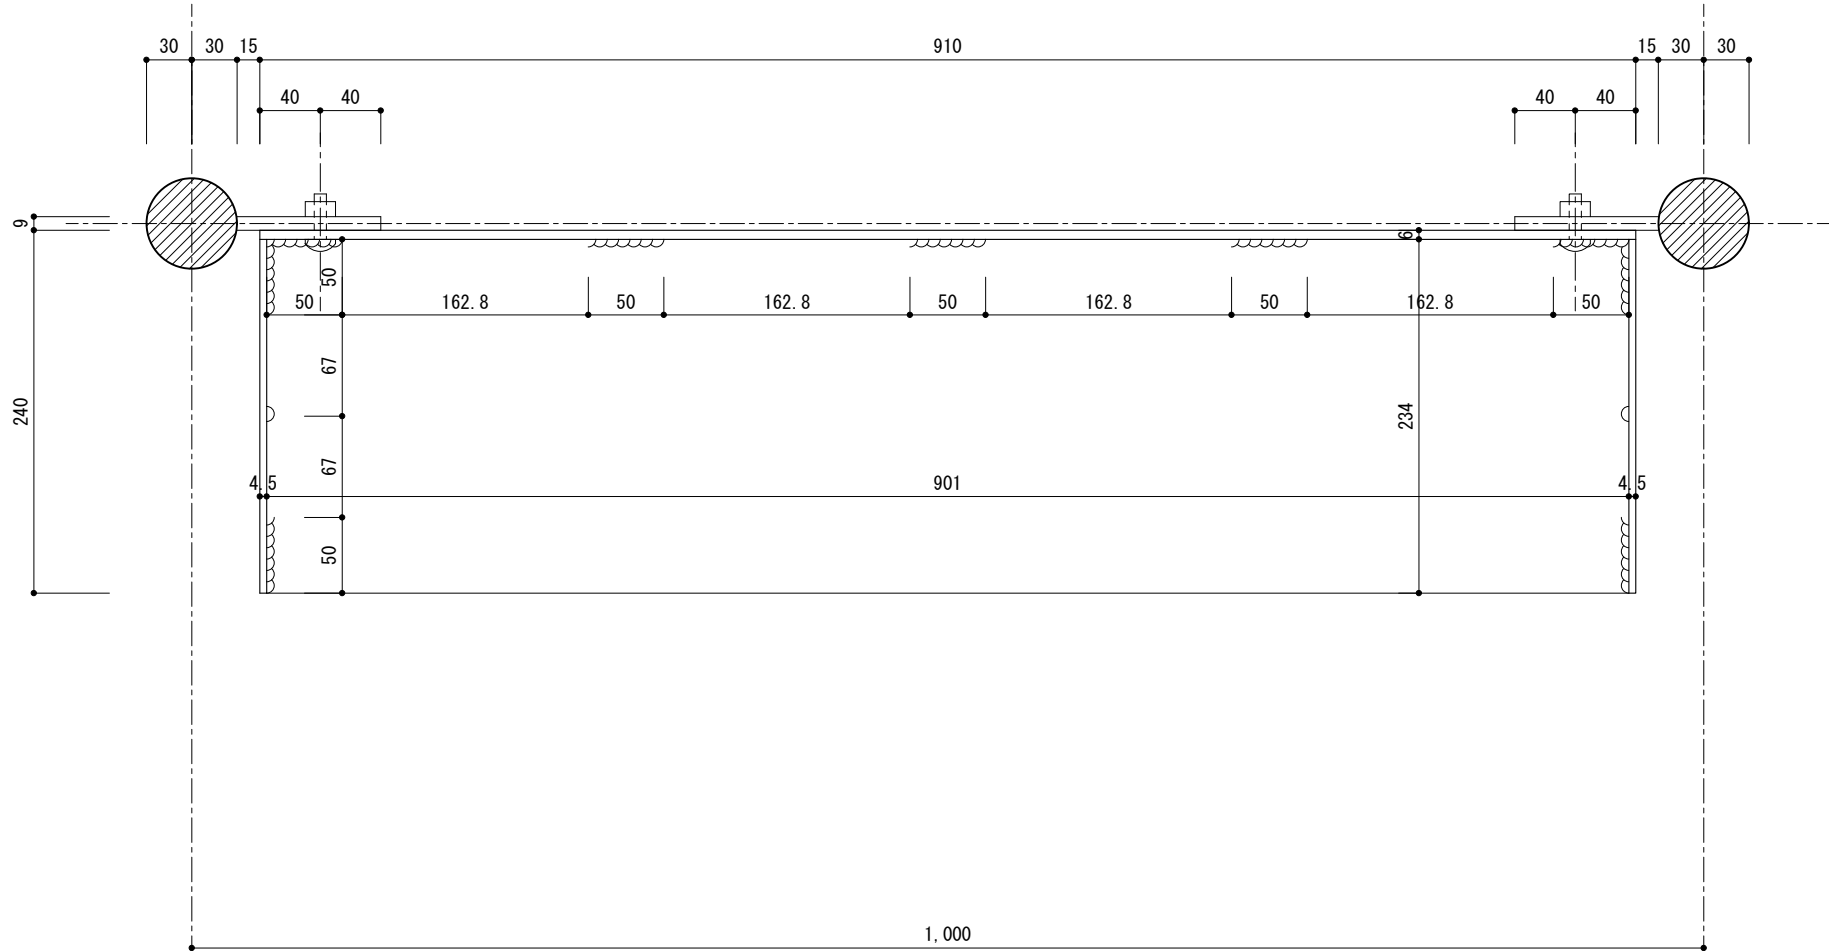

■正面図 S=1:10

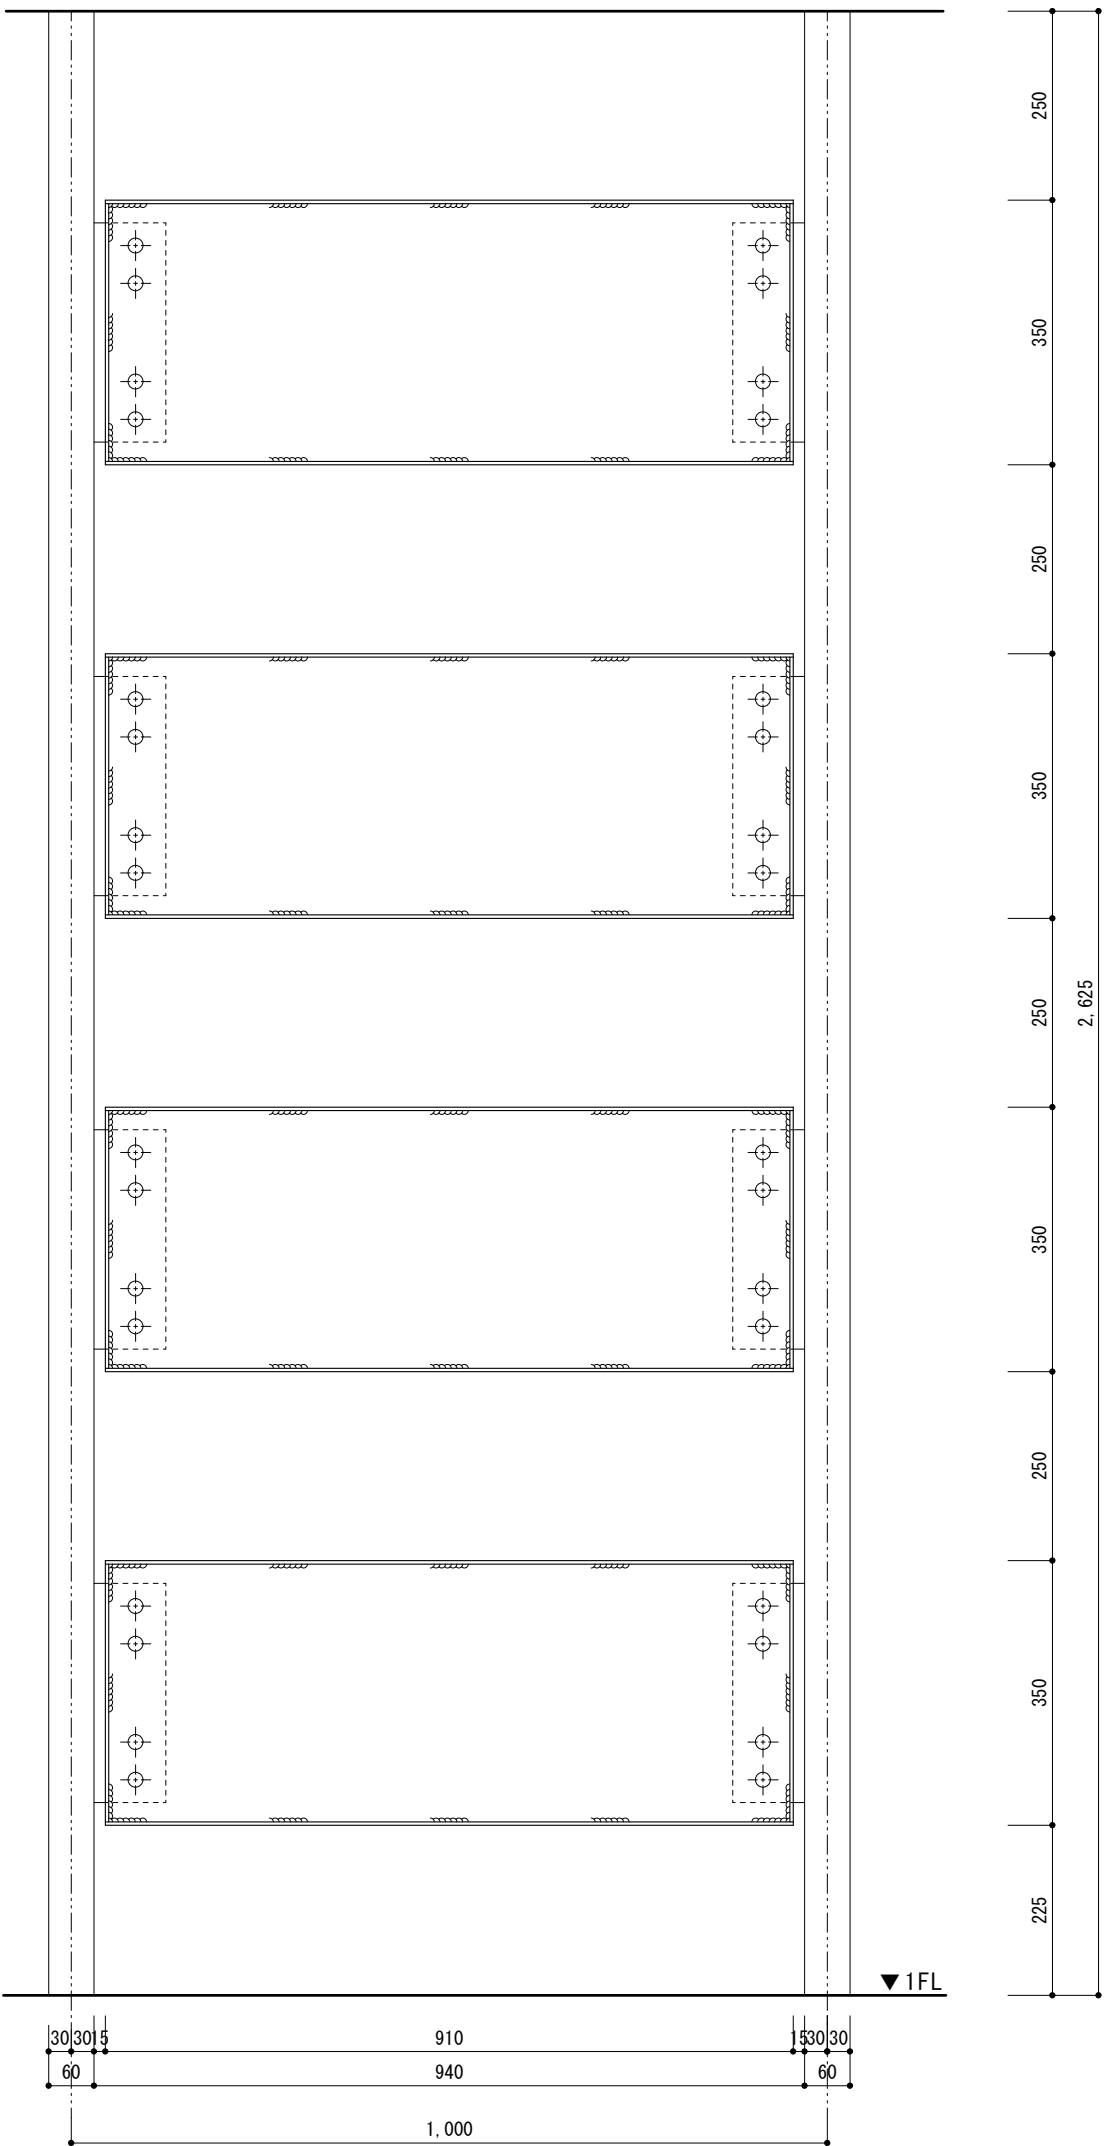

■断面図 S=1:10

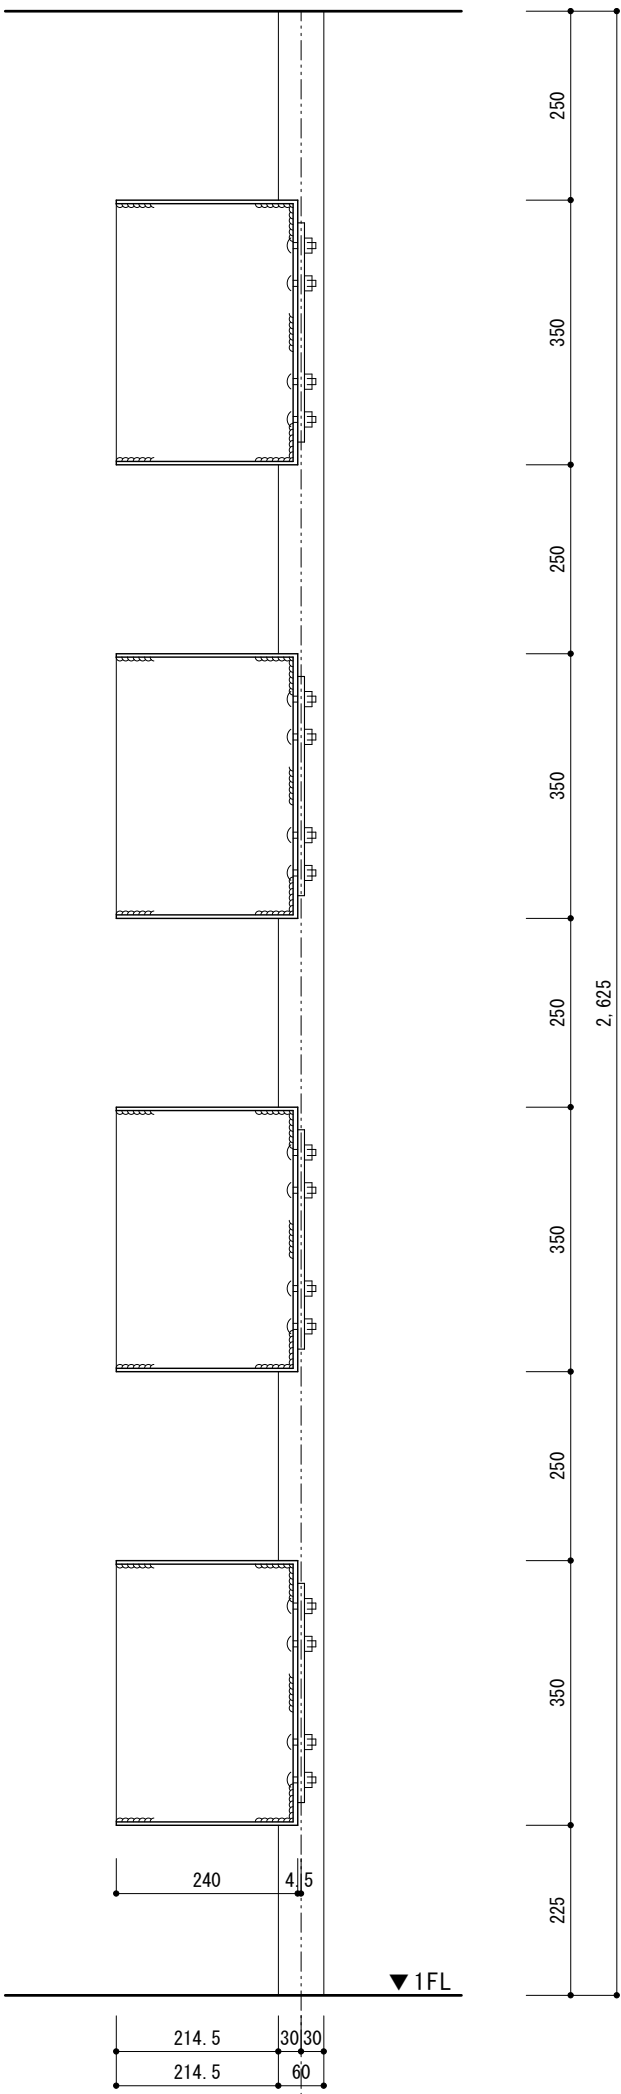


|                                     |    |
|-------------------------------------|----|
| <input type="checkbox"/>            |    |
| <input checked="" type="checkbox"/> | AK |
| <input checked="" type="checkbox"/> | AK |
| <input checked="" type="checkbox"/> | AK |
| <input checked="" type="checkbox"/> | AK |


spinalass

|               |                  |       |      |
|---------------|------------------|-------|------|
| Project       | 長井浜公園整備事業に伴う建築工事 | Date  | A-27 |
| Drawing Title | 本箱 ブレース 詳細図      | Scale |      |


■ 平面図 (手摺子位置記載) S=1:50

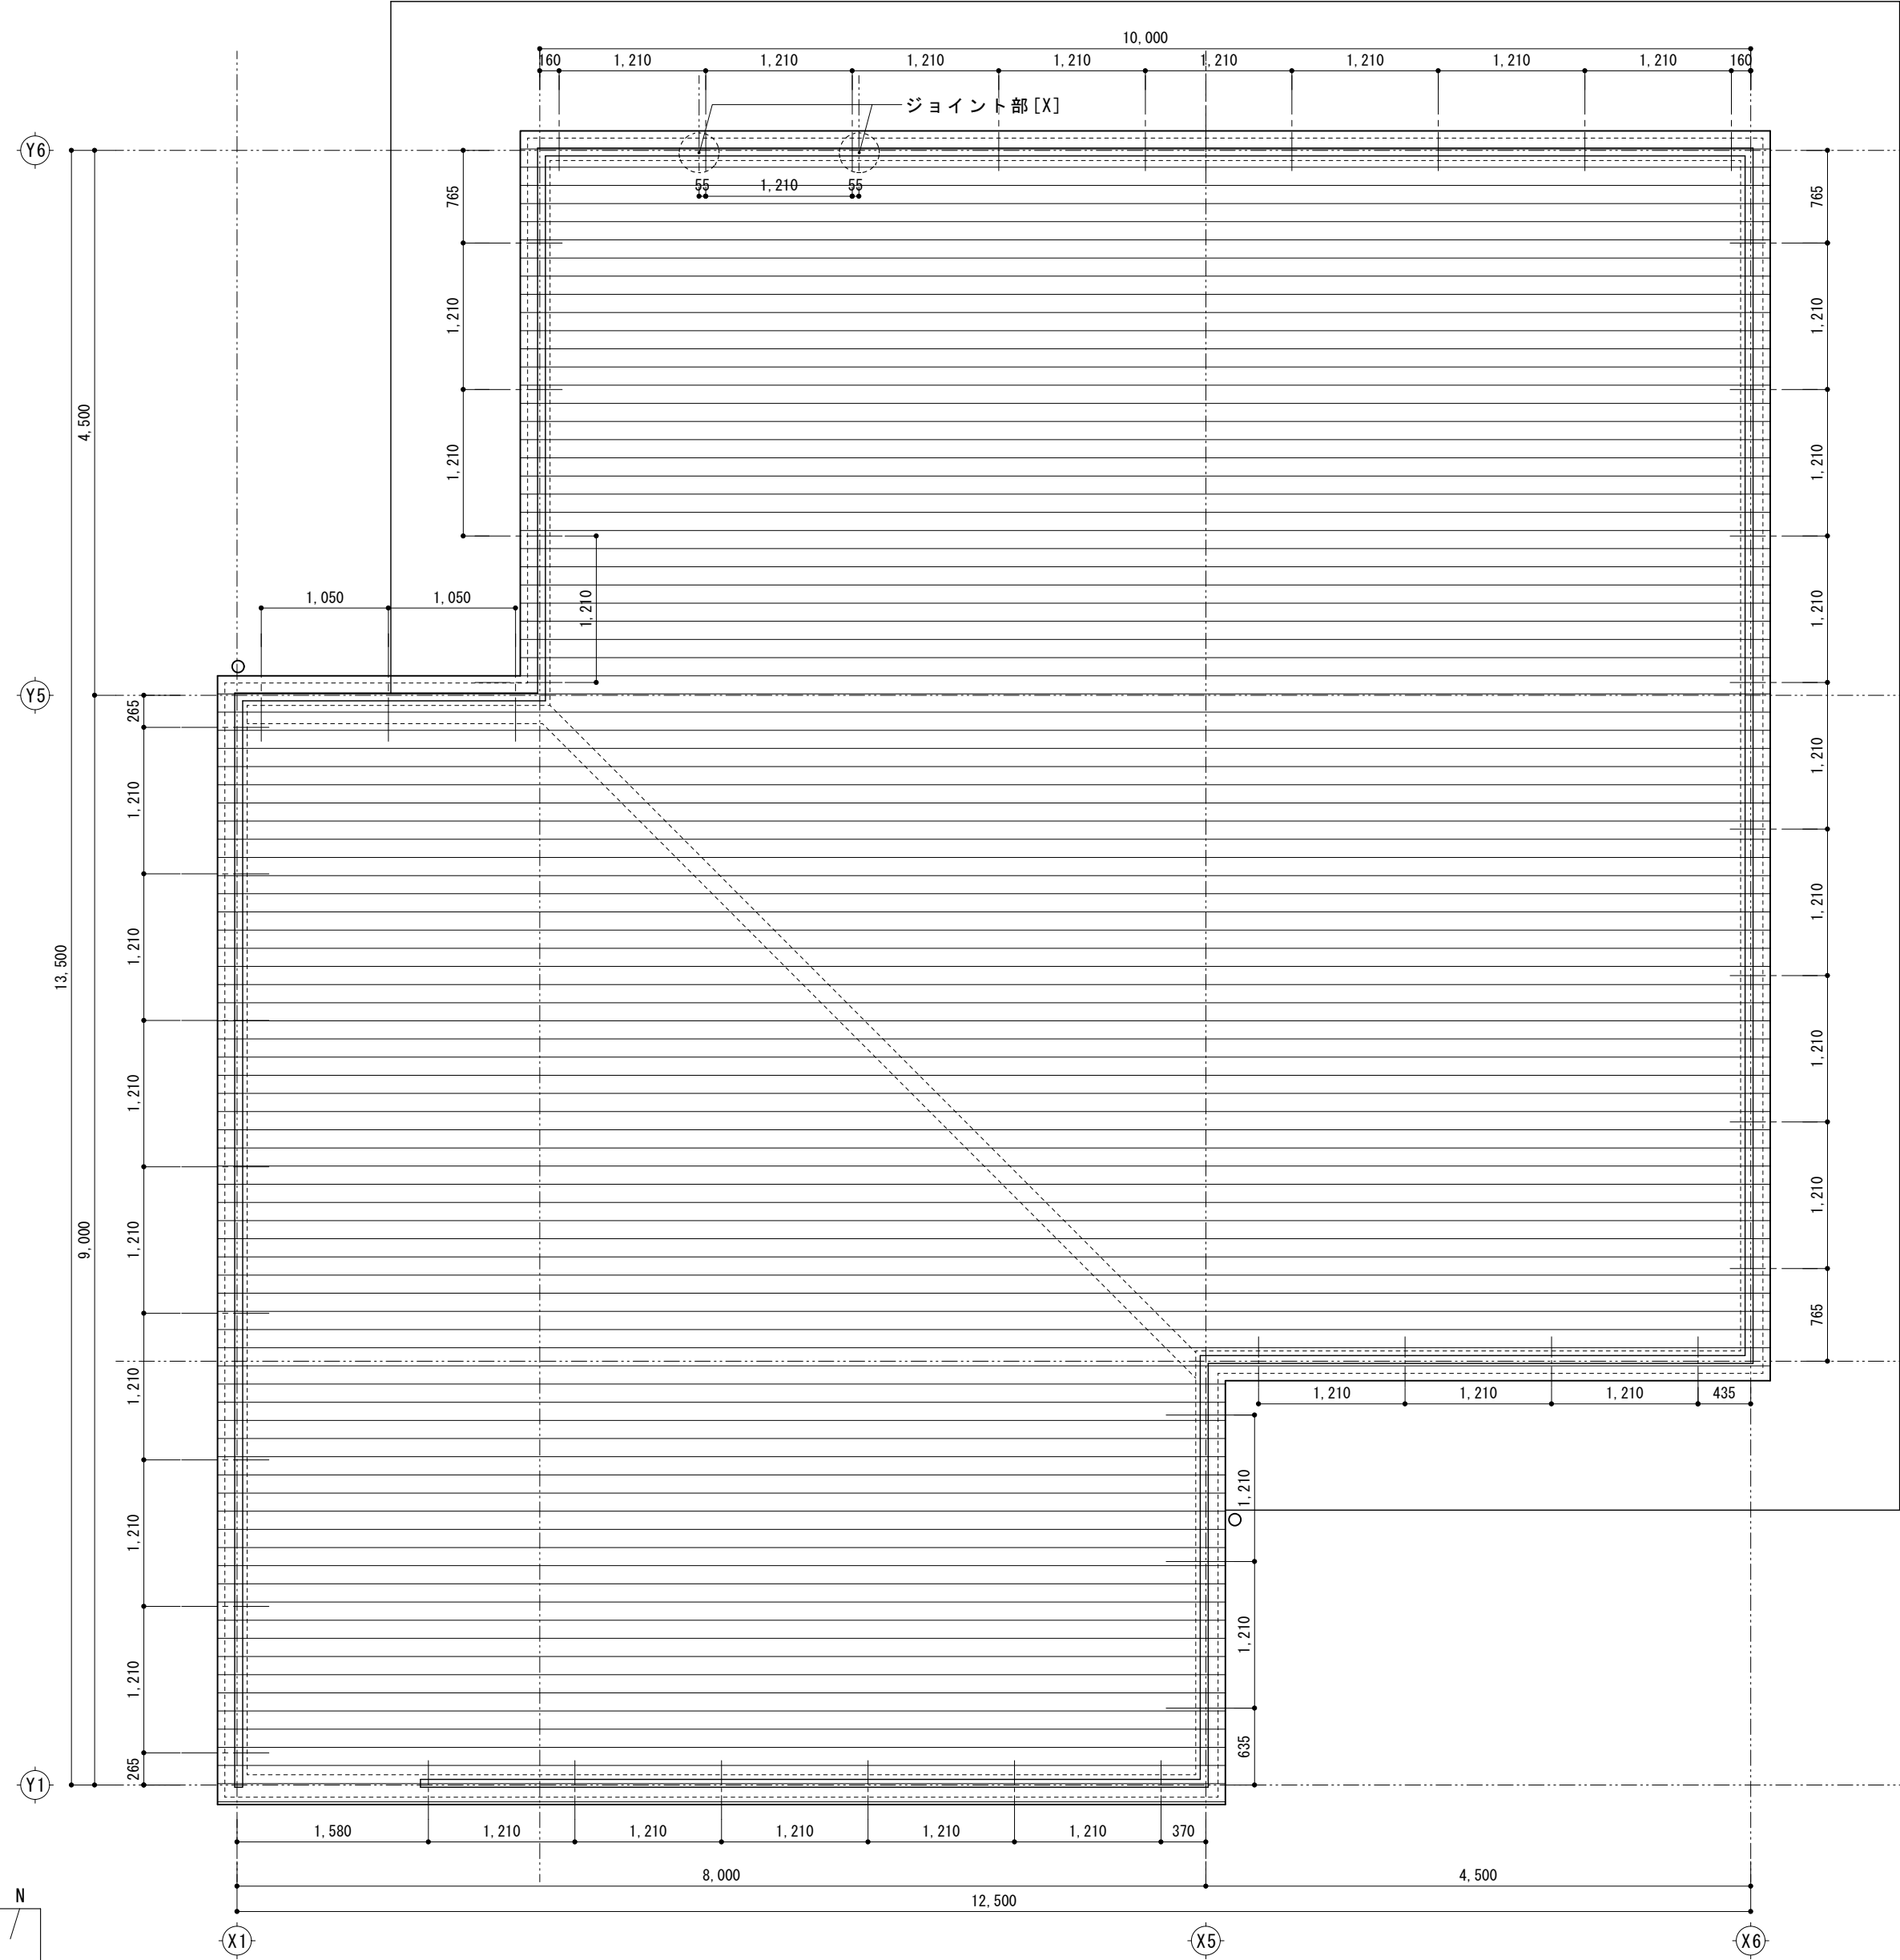


■ 手摺立面図 S=1:10

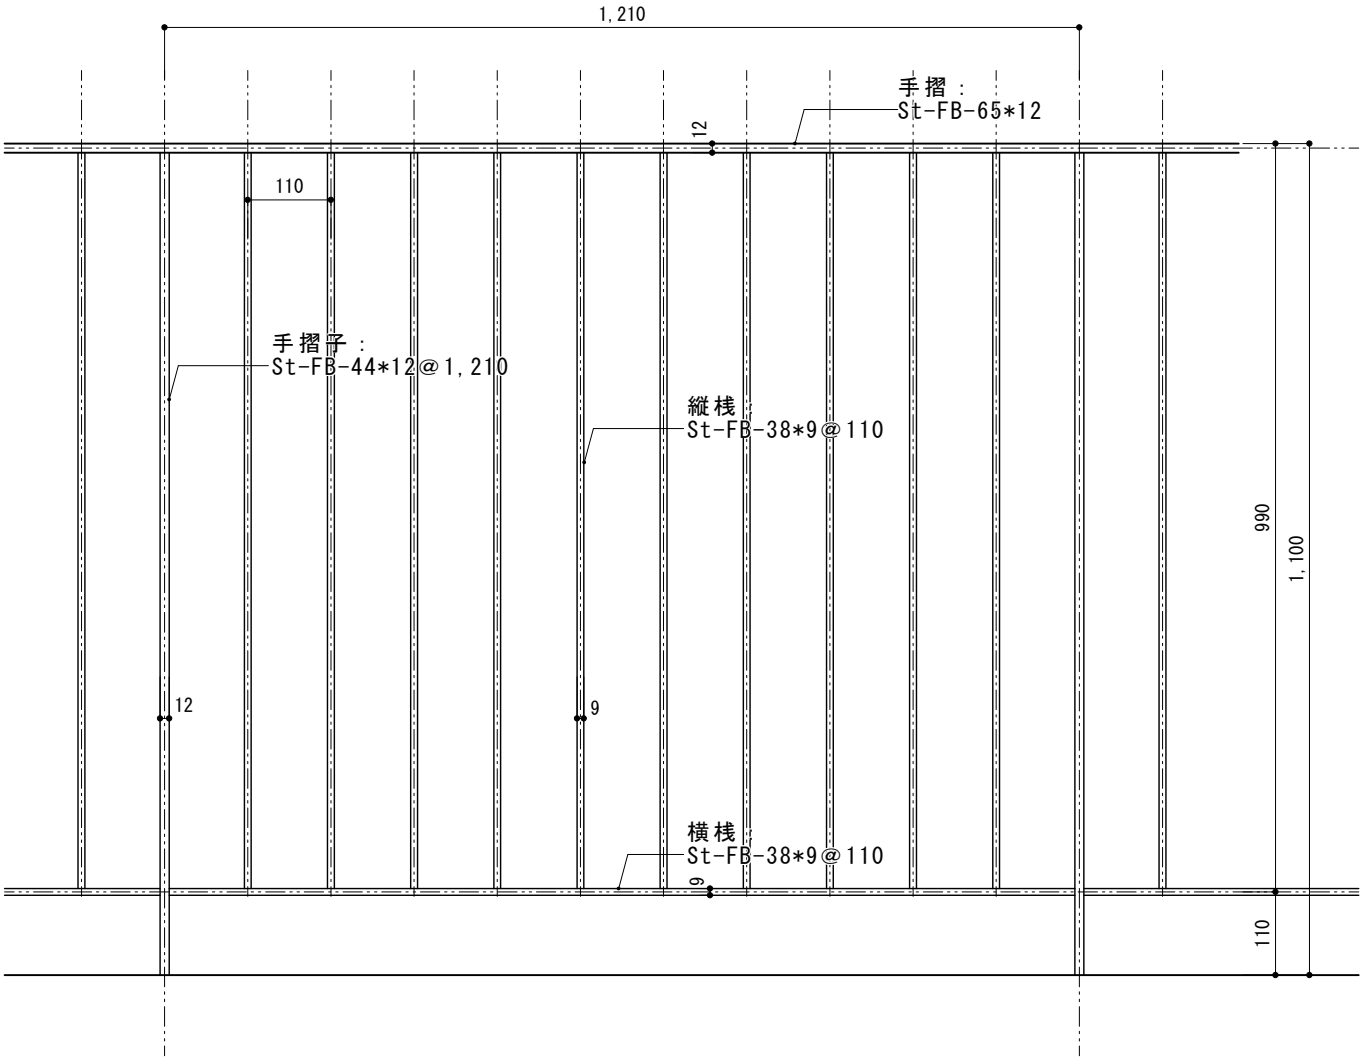


■ 手摺断面図 S=1/10

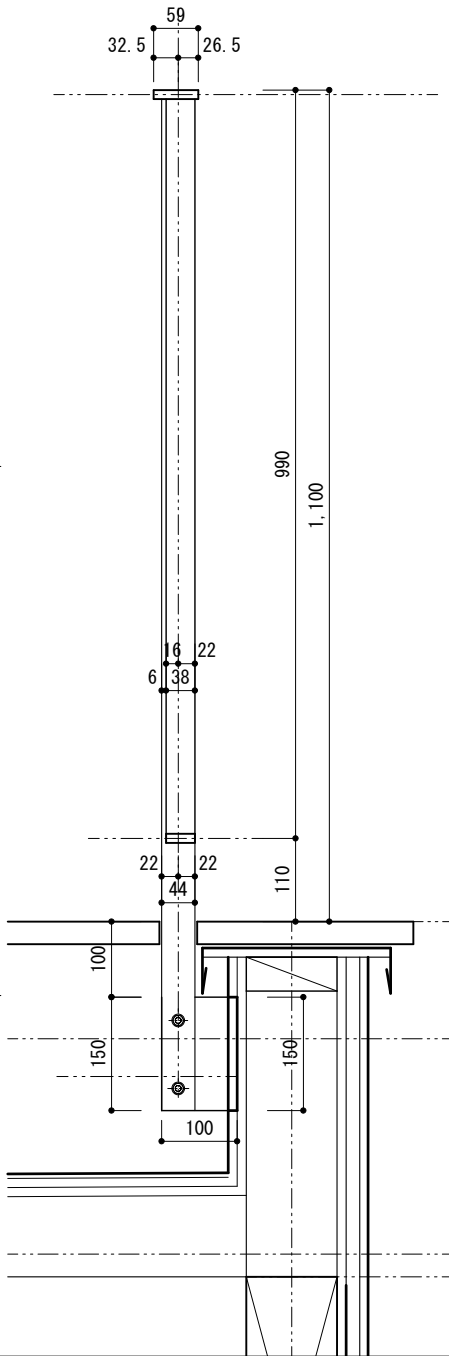


■ GPL正面図 S=1/5

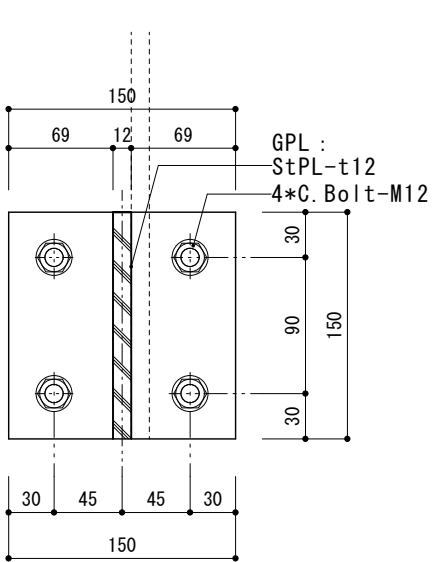

■ GPL側面図 S=1/5

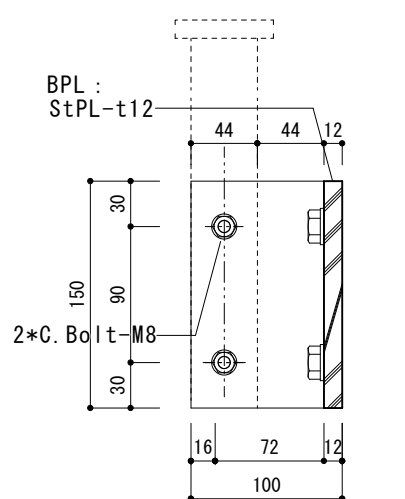

■ ジョイント部 [X]詳細図 S=1/5

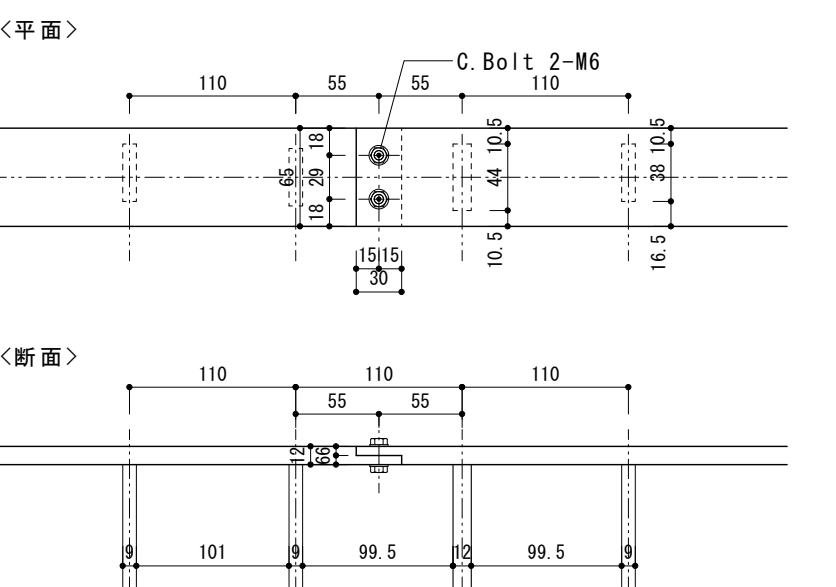



# 配筋基準図

- この基準は、鉄筋コンクリート構造部分の配筋について規定する。
- 図面、特記仕様書及び配筋基準図に記載されていない事項はすべて国土交通省大臣官房官庁営繕部監修「公共建築工事標準仕様書（平成19年版）」による。
- 記載の項目、表、図の表示番号は建築工事仕様書の当該項目、当該表又は当該図を示す。  
形状寸法の単位は特記なき限りミリメートルとする。


## 第5章 鉄筋工事

### 3節 加工及び組立て

#### 5.3.2 加工

(b) 鉄筋の束端部には、次の場合にフックをつける。

- (1) 柱の両端にある主筋で、重ね継手の場合及び最上層の柱頭にある場合（下図 (a) の●印で示す鉄筋）。
- (2) 梁主筋の重ね継手で、梁の出隅及び下端の両端にある場合（下図 (b) の●印で示す鉄筋）。ただし、基礎梁を除く。

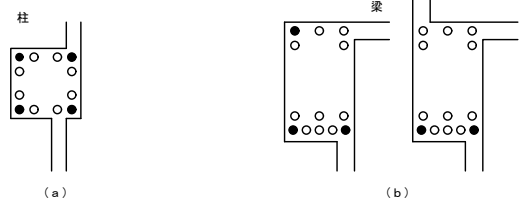

- (3) 隅突の鉄筋（縁の一部となる場合を含む）。
- (4) 杭基礎のベース筋。
- (5) 帯筋、あばら筋及び幅止め筋。

#### 5.3.4 継手及び定着

重ね継手及び定着の長さは、次による。


なお、径が異なる鉄筋の重ね継手の長さは、細い鉄筋の径による。

- (1) 鉄筋の重ね継手長さは、表 5.3.3 定着長さは、表 5.3.5 による。  
なお、この表はコンクリートの設計基準強度（ $f_c$ ）が  $21\text{N/mm}^2$  以上  $27\text{N/mm}^2$  未満の場合に適用し、 $f_c$  が  $18\text{N/mm}^2$  の場合は、 $L_1$  及び  $L_2$  のみは、表 5.3.5 の値に  $5d$  を加えたものとする。

表 5.3.3 鉄筋の重ね継手の長さ

| 鉄筋の種類                                       | フックなし |       |       |                    | フックあり |       |       |     |
|---------------------------------------------|-------|-------|-------|--------------------|-------|-------|-------|-----|
|                                             | $L_1$ | $L_2$ | $L_3$ |                    | $L_1$ | $L_2$ | $L_3$ |     |
|                                             |       |       | 小梁    | スラブ                |       |       | 小梁    | スラブ |
| SD295A<br>SD295B<br>SD345<br>SD295<br>SD245 | 40d   | 35d   | 25d   | 10d かつ<br>150mm 以上 | 30d   | 25d   | 15d   | —   |
| SD390                                       | 45d   | 40d   | 25d   | 10d かつ<br>150mm 以上 | 35d   | 30d   | 15d   | —   |

- (注) 1.  $L_1$  : 重ね継手並びに 2. 及び 3. 以外の定着長さ。  
2.  $L_2$  : 新設破壊のおそれのない箇所への定着長さ。  
3.  $L_3$  : 小梁及びスラブの下端筋の定着長さ。ただし、基礎耐圧版、これを受ける小梁を除く。  
4. フックのある場合の  $L_1$ 、 $L_2$  及び  $L_3$  は図 5.3.1、図 5.3.2 に示すようにフック部分を含まない。

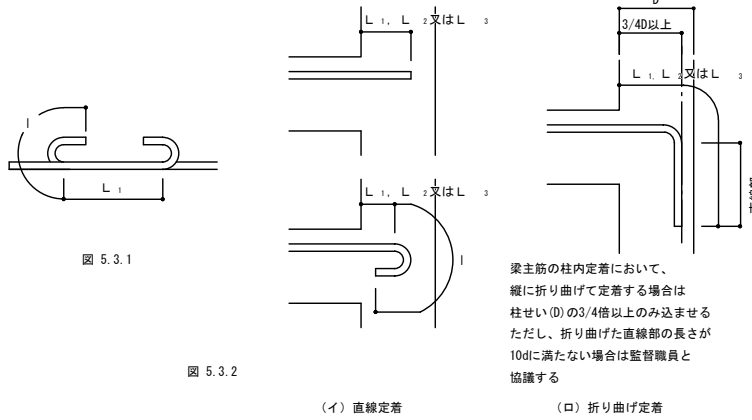

- (3) 隣合う継手の位置は、表 5.3.4 による。ただし、スラブ及び壁の場合で  $D16$  以下は除く。  
なお、先組み工法等で、柱、梁の主筋の継手を同一箇所に行ける場合は、特記による。

表 5.3.4 隣合う継手の位置

|          |  |                       |
|----------|--|-----------------------|
| フックのある場合 |  |                       |
| フックのない場合 |  |                       |
| 圧接継手の場合  |  | $a \geq 400\text{mm}$ |

- (1) 溶接金網の継手及び定着は、図 5.3.3I による。

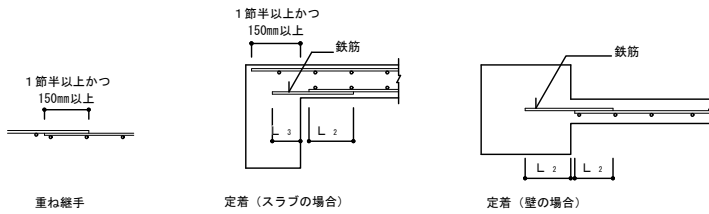


図 5.3.3

#### 5.3.5 鉄筋のかぶり厚さ及び間隔

- (a) 鉄筋及び溶接金網の最小かぶり厚さは、表 5.3.6 による。  
ただし、柱及び梁の主筋に  $D29$  以上を使用する場合は、主筋のかぶり厚さを後の 1.5 倍以上として最小かぶり厚さを定める。
- (b) 柱、梁等の鉄筋の加工に用いるかぶり厚さは、最小かぶり厚さに  $10\text{mm}$  を加えた数値を標準とする。


表 5.3.6 鉄筋の最小かぶり厚さ

| 構造部分の種類  |             | 最小かぶり厚さ (mm) |
|----------|-------------|--------------|
| 土に接しない部分 | スラブ、耐力壁     | 20           |
|          | 以外の壁        | 30           |
|          | 柱、梁         | 30           |
|          | 耐力壁         | 30           |
| 土に接する部分  | 柱、梁、スラブ、壁   | 40           |
|          | 基礎、擁壁、耐圧スラブ | 60           |
|          | 擁壁等高圧を受ける部分 | 60           |
|          | 擁壁等高圧を受ける部分 | 60           |

- (注) 1. \* 印のかぶり厚さは、普通コンクリートに適用し、軽量コンクリートの場合は、特記による。  
2. 「仕上げあり」とは、モルタル塗り等の仕上げのあるものとし、仕上塗材、吹付け又は塗装等の鉄筋の耐久性上有効でない仕上げのものを除く。  
3. スラブ、梁、基礎及び擁壁で、直接土に接する部分のかぶり厚さには、地コンクリートの厚さを含まない。  
4. 杭基礎の場合のかぶり厚さは、杭先端からとする。  
5. 塩害を受けるおそれのある部分等、耐久性上不利な箇所には、表 5.3.6 を適用しない。  
6. 柱、梁のかぶり厚は、図のように主筋の外周りを包んでいる帯筋、あばら筋の一番外側から測定する。



- 右図に示す打継目地部分は、シーリングが長時間たつと劣化することやこの部分には温度変化や乾燥収縮が起こりやすいことから仕上げなしとし、目地底よりかぶりを確保する。

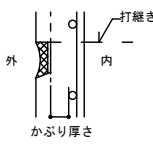

- (c) 鉄筋組立後のかぶり厚さは、最小かぶり厚さ以上とする。
- (d) 鉄筋相互のあき間は図 5.3.5I により、次の値のうち最大のものとす。ただし、特殊な鉄筋継手の場合は、特記による。  
(1) 縦骨材の最大寸法の 1.25 倍  
(2) 25mm  
(3) 隣り合う鉄筋の平均径（呼び名に用いた数値  $d$ ）の 1.5 倍

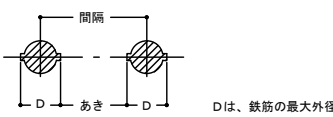


図 5.3.5

- (e) スペースの個数は、下表を標準とする。また、スラブ下端筋の梁間隔は、かぶり厚さが足りなくなることが多いので注意する。

| 部位 | 床版                                                           | 壁                                                    | 梁                     | 柱                                 |
|----|--------------------------------------------------------------|------------------------------------------------------|-----------------------|-----------------------------------|
| 個数 | 上層：1.2個/m <sup>2</sup><br>程度<br>下層：1.2個/m <sup>2</sup><br>程度 | 通常の断面では<br>高さ方向 2 段、<br>2m 以内 1 箇所<br>横 1.2m 以内 1 箇所 | 側面、断面とも<br>2m 以内 1 箇所 | 通常の断面では<br>高さ方向 2 段、<br>1 箇所 2 箇所 |

- (f) 鉄筋の交差部はすべて結束する。
- (g) 鉄筋径別、継手、定着長さ早見表

| 径   | 5d  | 15d | 25d | 30d | 35d   | 40d   | 45d   |
|-----|-----|-----|-----|-----|-------|-------|-------|
| D10 | 50  | 150 | 250 | 300 | 350   | 400   | 450   |
| D13 | 65  | 195 | 325 | 390 | 455   | 520   | 585   |
| D16 | 80  | 240 | 400 | 480 | 560   | 640   | 720   |
| D19 | 95  | 285 | 475 | 570 | 665   | 760   | 855   |
| D22 | 110 | 330 | 550 | 660 | 770   | 880   | 990   |
| D25 | 125 | 375 | 625 | 750 | 875   | 1,000 | 1,125 |
| D29 | 145 | 435 | 725 | 870 | 1,015 | 1,160 | 1,305 |
| D32 | 160 | 480 | 800 | 960 | 1,120 | 1,280 | 1,440 |

## 1節 基礎及び基礎梁の配筋

### 1.1 杭基礎

杭基礎の配筋及び杭頭補強の方法は、次による。

- (1) 既製コンクリート杭の杭頭補強の方法は、図 1.1 の A 形又は B 形とし、適用は特記による。特記がなければ、B 形とする。
- (2) 中詰めコンクリートは、基礎のコンクリートと同じ割合のコンクリートを使用する。
- (3) 既製コンクリート杭以外の場合は、特記による。

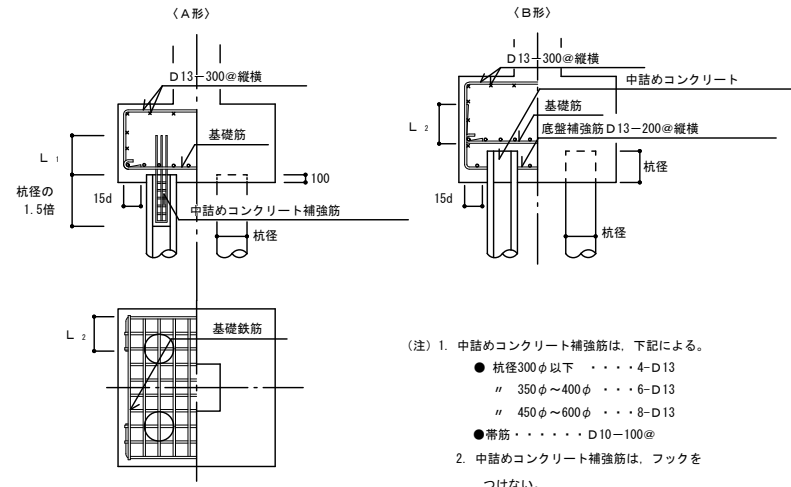


図 1.1

### 1.2 直接基礎

- (a) 直接基礎（独立基礎）の場合の配筋は、図 1.2 による。

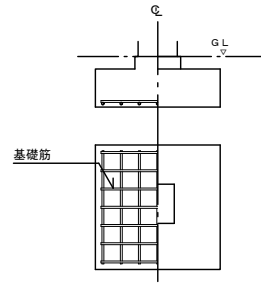


図 1.2

- (b) 直接基礎（連続基礎）の場合の配筋は、図 1.3I による。

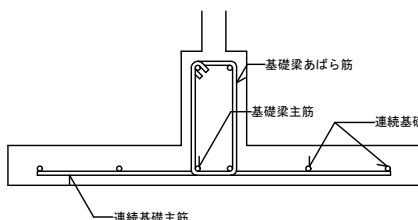


図 1.3

### 1.4 基礎梁

- (a) 一般事項

- (1) 上端主筋の定着は、やむを得ない場合、上向きとすることができる。
- (2) 梁筋は、原則として柱をまたいで引き通すものとし、引き通すことができない場合は、柱内に定着する。ただし、やむを得ず梁内に定着する場合は、図 1.5I による。
- (3) 梁筋を柱内に定着する場合は、3.1(a) (4) による。


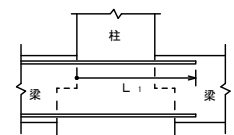


図 1.5


- (b) 独立基礎で基礎梁にスラブがつかない場合の主筋の継手及び定着は、図 1.6I による。

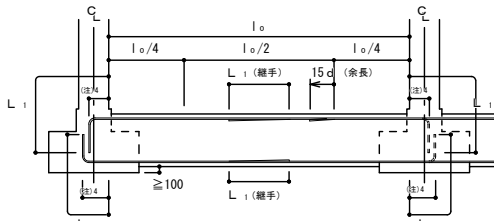

- (注) 1. 図示のない事項は、3.1I による。  
2. 印は、継手及び余長位置を示す。  
3. 破線は、柱内定着の場合を示す。  
4. 梁主筋のみ込み長さ（柱せい  $h$  の 3/4 倍以上）

図 1.6

- (c) 独立基礎で基礎梁にスラブがつく場合の主筋の継手及び定着は、図 1.7I による。  
ただし、耐圧スラブがつく場合は、(d) による。

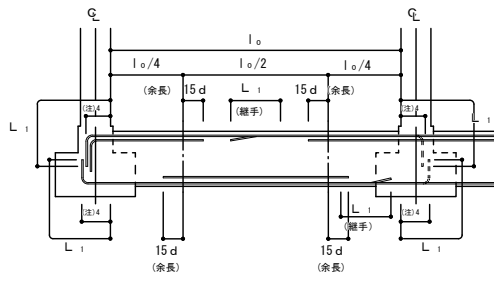

- (注) 1. 図示のない事項は、3.1I による。  
2. 印は、継手及び余長位置を示す。  
3. 破線は、柱内定着の場合を示す。  
4. 梁主筋のみ込み長さ（柱せい  $h$  の 3/4 倍以上）


図 1.7

## 2節 柱の配筋

### 2.1 柱

柱主筋の継手及び定着は、次による。

- (1) 継手及び圧接中心位置は、梁上端から  $500\text{mm}$  以上、 $1500\text{mm}$  以下、かつ、 $3/4h$  ( $h$  は柱の内法高さ) 以下とする。
- (2) 重ね継手長さは  $L_1$  とし、定着及び余長は図 2.1I による。  
ただし、柱頭定着長さ  $L_2$  が確保できない場合は、特記による。

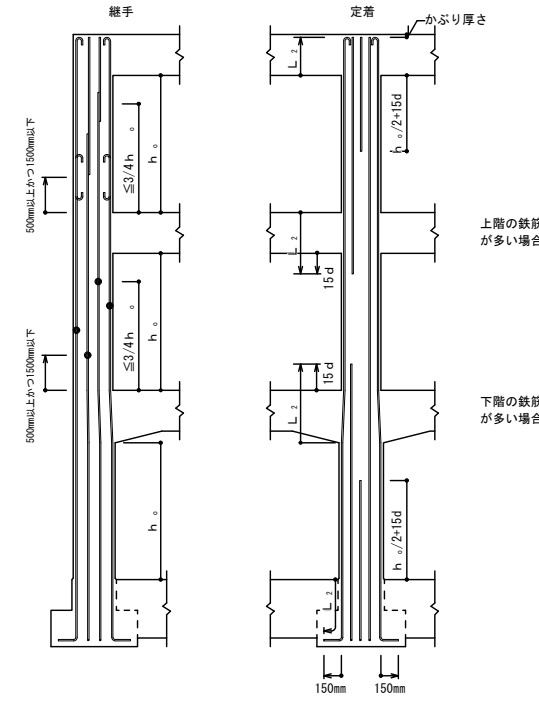


- (注) 1. 5.3.2[加工] (b) (1) で定めた鉄筋には、フックをつける。  
2. 隣合う継手の位置は、表 5.3.4I による。  
3. 継手、定着は、すべての筋に適用できる。

図 2.1

### 2.2 帯筋

- (d) 帯筋の割付けは、特記による。特記がなければ図 2.3I による。

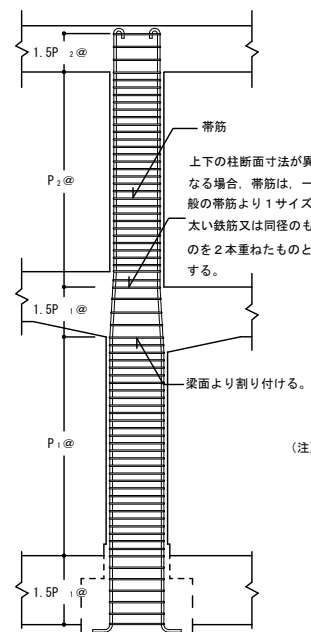

- (注) 1. 図示のない事項については、一般の場合に同じ。  
2. 柱に取り付く梁に段差がある場合、帯筋の間隔は  $1.5P$  (※又は  $1.5P$  ) ※とする範囲は、その柱に取り付くすべての梁を考慮して適用する。  
なお、 $P$  (※)、 $P$  (※) は、特記された帯筋の間隔を示す。

図 2.3

|                                     |    |
|-------------------------------------|----|
| <input checked="" type="checkbox"/> |    |
| <input checked="" type="checkbox"/> | AA |
| <input checked="" type="checkbox"/> | AA |
| <input checked="" type="checkbox"/> | AA |
| <input checked="" type="checkbox"/> | AA |

signalass

Project 長井浜公園整備事業に伴う建築工事

Drawing Title 配筋基準図-1

Date

Scale

Drawing No.

S-02

3節 梁の配筋

3.1 大梁

(a) 大梁主筋の継手及び定着の一般事項

- (1) 継手及び圧接中心位置は、次による。
- 上端筋：中央  $l/2$  以内
- 下端筋：柱面より定せい (D) 以上継し、 $l/4$  を加えた範囲以内
- (2) 継手中央分の位置、定着長さ及び余長は図 3.3 及び図 3.4 による。
- (3) 梁主筋は、原則として柱をまたいで引き通すものとし、引き通すことができない場合は、(4) により柱内に定着することができる。ただし、やむを得ず梁内に定着する場合は、図 3.11 による。

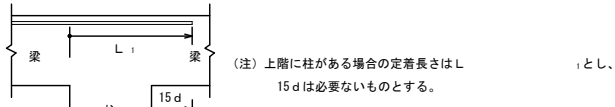


図 3.1

- (4) 梁主筋を柱内に折り曲げて定着する場合は、次による。
- なお、定着の方法は、5.3.4 (継手及び定着) (D) (2) による。

上端筋：曲げ降ろす。

下端筋 (一般)：曲げ上げる。ただし、やむを得ない場合は、監督職員の受けて曲げ降ろすことができる。

下端筋 (ハンチ付き)：曲げ降ろす。

- (5) 梁にハンチをつける場合、その傾斜は特記による。特記がなければ、1/4 とする。
- (6) 段違い梁は、図 3.2 によることができる。

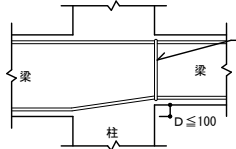


図 3.2

(b) ハンチのない場合の重ね継手及び定着は、図 3.3 による。

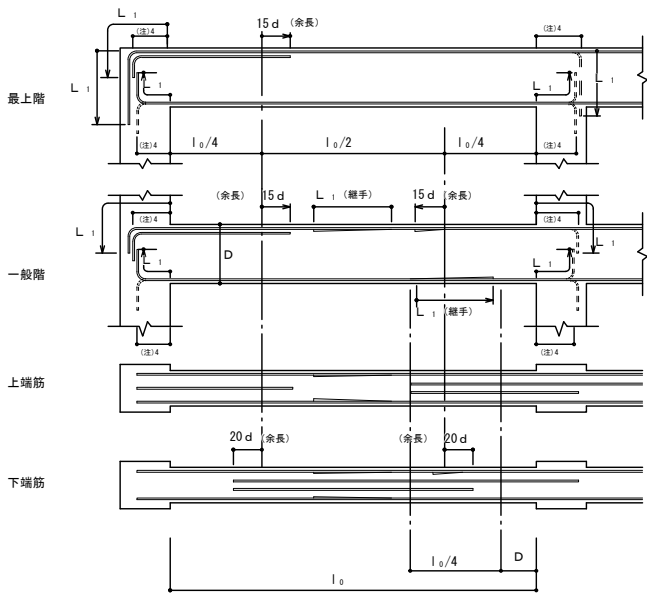


図 3.3

- (注) 1. 5.3.2 [加工] (b) (2) で定めた鉄筋には、フックをつける。
2. 印は、継手及び余長を示す。
3. 破線は、柱内定着の場合を示す。
4. 梁主筋のみ込み長さ (柱せいの3/4倍以上)

(c) ハンチのある場合の定着は、図 3.4 による。

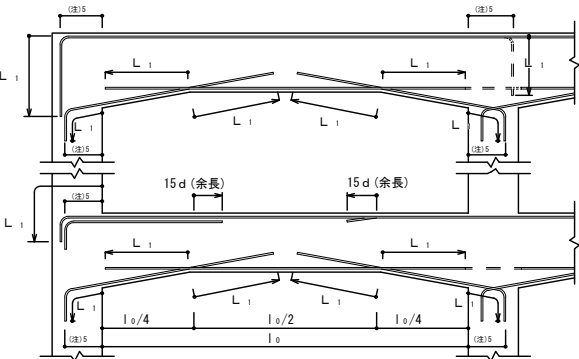


図 3.4

- (注) 1. 5.3.2 [加工] (b) (2) で定めた鉄筋には、フックをつける。
2. 印は、継手及び余長を示す。
3. 梁内定着の端部下端筋が接するときは、のようにつなぎ。
4. 破線は、柱内定着を示す。
5. 梁主筋のみ込み長さ (柱せいの3/4倍以上)

3.2 あばら筋等

(a) あばら筋、腹筋及び幅止め筋の一部事項

- (1) あばら筋の種類、径及び間隔は、特記による。
- (2) 腹筋に継手を設ける場合の継手長さは、150mm 程度とする。
- (3) 壁梁の場合、腹筋の定着長さ及び継手長さは、特記になければ、 $l/4$  とする。
- (4) 幅止め筋及び受け用幅止め筋は、D10-1,000 程度とする。

(b) あばら筋組立ての形及びフックの位置

- (1) 形は、図 3.5 (イ) とする。ただし、L 形梁の場合は、(ロ) 又は (ハ)、T 形梁の場合は (ロ) ~ (ニ) とすることができる。

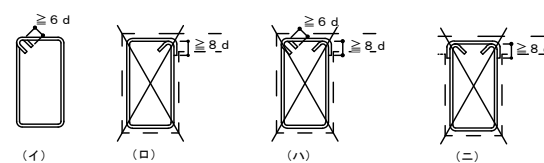


図 3.5

- (2) フックの位置は、(イ) の場合は交互とし、(ロ) の場合は、L 形ではスラブのつく側、T 形では交互とする。なお、(ハ) の場合は、スラブのつく側を 90° 折曲げとする。

(c) あばら筋の割付け

- (1) 間隔が一律で、ハンチのない場合は、図 3.6 による。

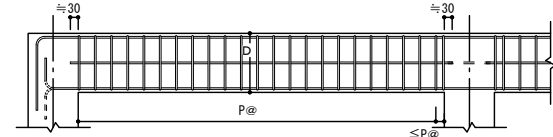


図 3.6

- (注) 1. あばら筋は、柱面の位置から割り付ける。
2. 図中の P 印は、特記されたあばら筋の間隔を示す。

- (2) 間隔が一律で、ハンチのある場合は、図 3.7 による。

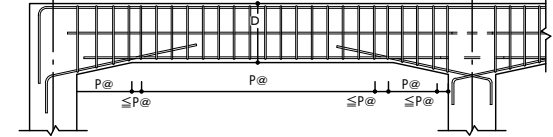


図 3.7

- (注) 1. あばら筋は、柱面の位置から割り付ける。
2. 図中の P 印は、特記されたあばら筋の間隔を示す。

- (3) 梁の端部で間隔の異なる場合は、図 3.8 による。

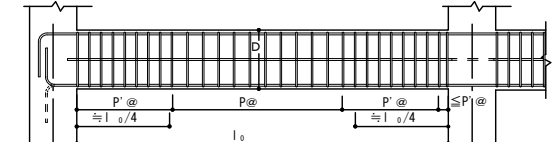


図 3.8

- (注) 1. あばら筋は、柱面の位置から割り付ける。
2. 図中の P 印、P' 印は、特記されたあばら筋の間隔を示す。

(d) 腹筋及び幅止め筋

- (1) 一般の梁は、図 3.9 による。

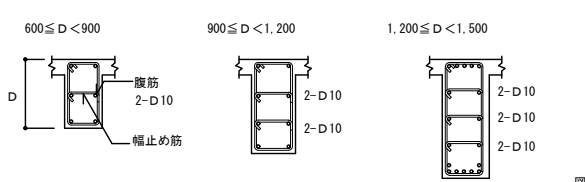


図 3.9

- (2) 壁梁の場合は、図 3.10 による。


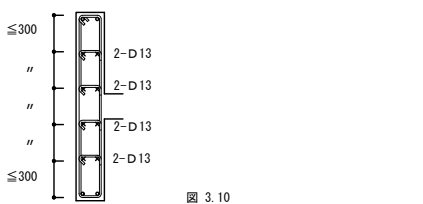


図 3.10

3.4 小梁

(a) 小梁主筋の継手及び定着

- (1) 連続小梁の場合は、図 3.12 による。

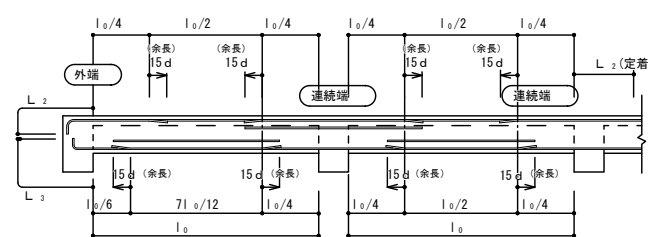

- (注) 1. 印は、継手及び余長位置を示す。
2. 図示のない事項は、1.4 及び 3.11 による。

図 3.12

3.5 片持ち梁

(a) 片持ち梁主筋の定着

- (1) 先端に小梁のない場合は、図 3.14 による。

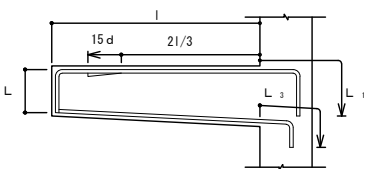


図 3.14

- (注) 1. 図示のない事項は、3.11 による。
2. 印は余長を示す。
3. 先端の折曲げの長さ L は、梁せいからかり厚さを除いた長さとする。
4. 梁筋を引き通さない場合は、取合い部材に定着する。ただし、柱に取合う場合は、全数引き通せる場合でも、上端筋は、2本以上を柱に定着する。

- (2) 先端に小梁がある場合は、図 3.15 による。

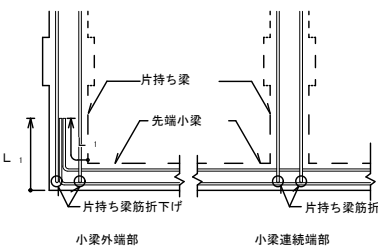


図 3.15


- (注) 1. 図示のない場合は、(1) による。
2. 先端小梁終端部の主筋は、片持ち梁内に水平定着する。
3. 先端小梁の連続端は、片持ち梁の先端を貫通する通し筋としてよい。

4節 壁、その他の配筋

4.1 壁

(a) 一般事項

- (1) 壁配筋の重ね継手及び定着の長さは、 $l/4$  とする。
- (2) 土圧等を受ける壁及び耐震壁として特記されたものは、重ね継手長さを  $l/4$  とする。
- (3) 重ね継手及び定着の長さがとれない場合は、監督職員の承諾を受けて、両面フレア溶接の場合は 5d 以上、片面フレア溶接の場合は 10d 以上とすることができる。
- (4) 幅止め筋は、縦、横とも D10-1,000 程度とする。
- (5) 一般部壁筋の配筋は、図 4.11 による。

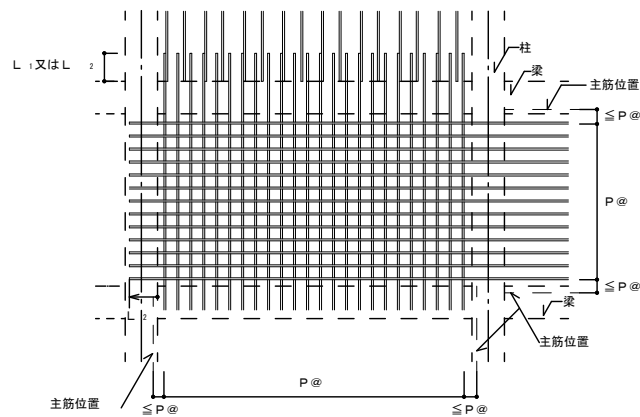

- (注) P 印は、壁筋の間隔を示す。

図 4.1

- (d) 交差部及び端部の配筋は、図 4.21 による。

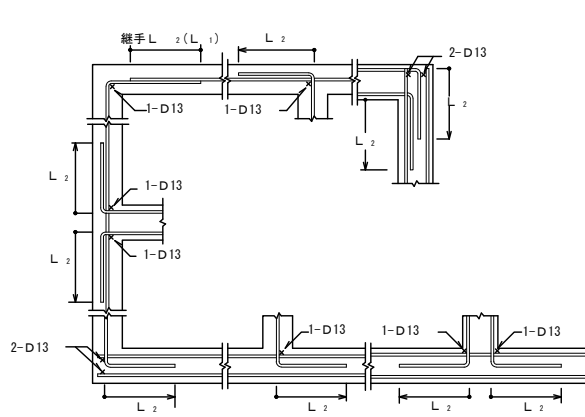


図 4.2

- 1-D13 2-D13 2-D13 4-D13
- 端部 外壁の端部
- (垂直及び水平断面を示す)
- (注) ( ) 内は、土圧等を受ける壁等で (a) (2) の場合を示す。

図 4.2

4.2 壁の補強

(a) 壁開口部の補強

- (1) 壁開口部の補強筋は表 4.3 の A 形又は表 4.4 の B 形とし、適用は特記による。
- 特記がなければ、B 形とする。ただし、耐震壁を除く。

表 4.3 A 形

| 壁の種類    | 補強筋   | 縦、横   | 斜め    |
|---------|-------|-------|-------|
| W12、W15 | 1-D13 | 1-D13 | 1-D13 |
| W18、W20 | 2-D13 | 2-D13 | 2-D13 |

表 4.4 B 形

| 壁の種類    | 補強筋   | 縦、横   | 斜め    |
|---------|-------|-------|-------|
| W12、W15 | 2-D13 | 1-D13 | 1-D13 |
| W18、W20 | 4-D13 | 2-D13 | 2-D13 |

- (2) 壁開口部補強の定着長さは、図 4.31 による。

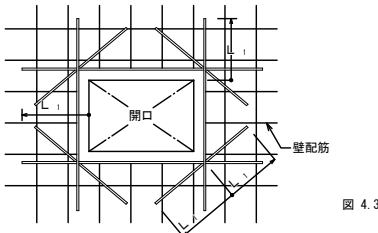


図 4.3

- (3) 開口部が柱及び梁に接する部分又は最大径が 300mm 以下で鉄筋を緩やかに曲げることにより開口部を避けて配筋できる場合は、補強を省略することができる。

4.3 バラベット

バラベットの配筋は、表 4.51 による。

| 表 4.5    |    |             |                             |
|----------|----|-------------|-----------------------------|
| コンクリート厚さ | 方向 | 配筋          | 先端補強筋                       |
| 特記による    | 縦  | D10-150 ダブル | D10-150 印<br>4-D13          |
|          | 横  | D10-150 ダブル | 4-D13<br>D10-150 印<br>4-D13 |

5節 スラブの配筋

5.1 スラブ

スラブの配筋は、次による。

- (1) スラブの基準配筋 (S 形基準配筋) は表 5.1 及び図 5.11 により、配筋種別及び厚さは、特記による。

| 表 5.1 S 形基準配筋 |               |               |      |               |
|---------------|---------------|---------------|------|---------------|
| 配筋種別          | 短辺方向 (主筋) 全域  | 長辺方向 (配力筋) 全域 | 配筋種別 | 短辺方向 (主筋) 全域  |
| S 1           | D13-100 印     | D13-100 印     | S 8  | D10、D13-150 印 |
| S 2           | 同 上           | D13-150 印     | S 9  | 同 上           |
| S 3           | 同 上           | D10、D13-150 印 | S 10 | D10、D13-200 印 |
| S 4           | D13-150 印     | D13-150 印     | S 11 | 同 上           |
| S 5           | 同 上           | D10、D13-150 印 | S 12 | 同 上           |
| S 6           | 同 上           | D10-150 印     | S 13 | D10-200 印     |
| S 7           | D10、D13-150 印 | D10、D13-150 印 | S 14 | 同 上           |

- (注) 上端筋、下端筋とも同一配筋とする。

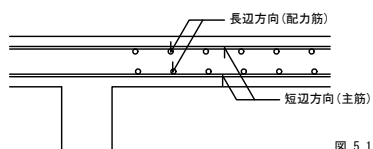


図 5.1

- (2) 配筋は、中央から割り付け、端部は定められた間隔以下とする。
- (3) 鉄筋の重ね継手長さは、 $l/4$  とする。
- (4) 定着長さ及び受け筋は、図 5.21 による。ただし、引き通すことができない場合は、図 5.31 により梁内に定着する。

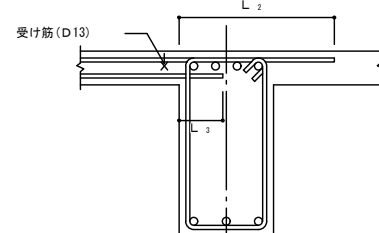


図 5.2

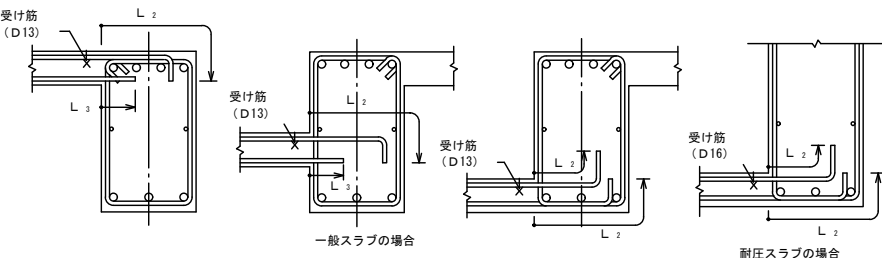


図 5.3

5.2 片持ちスラブ

片持ちスラブの配筋は、次による。

- (1) 片持ちスラブの基準配筋 (CS 形基準配筋) は表 5.2 並びに図 5.4 及び図 5.5 により、配筋種別及び厚さは、特記による。

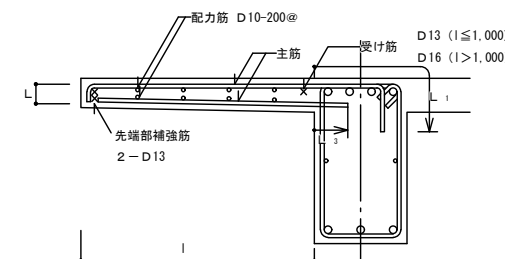


図 5.4 CS 形基準配筋図

- (注) 1. 先端の折曲げ長さは、スラブ厚さよりかり厚さを除いた長さとする。
2. スラブに段差のない場合は、主筋を引き通してスラブに定着してもよい。

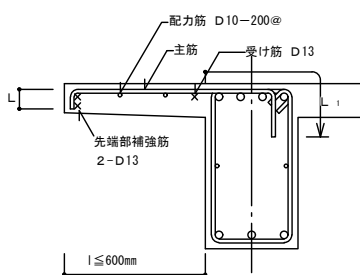


図 5.5 CS 形基準配筋図

- (注) 1. 先端の折曲げ長さは、スラブ厚さよりかり厚さを除いた長さとする。
2. スラブに段差のない場合は、主筋を引き通してスラブに定着してもよい。

|                                     |    |
|-------------------------------------|----|
| <input checked="" type="checkbox"/> |    |
| <input checked="" type="checkbox"/> | AA |
| <input checked="" type="checkbox"/> | AA |
| <input checked="" type="checkbox"/> | AA |
| <input checked="" type="checkbox"/> | AA |

spinalass

Project 長井浜公園整備事業に伴う建築工事

Drawing Title 配筋基準図-2

Date

Scale

Drawing No.

S-03



## 木工事・軸組工法工事 補足特記仕様書

## 1. 一般事項

- (1) 適用範囲  
本仕様書は、建築物及び工作物の構造上主要な部分における木質構造工事に適用する。  
■は、適用項目を示す。
- (2) 設計図書  
設計図書とは本仕様書、設計図、指示書（現場説明書および質疑回答書を含む）をいう。
- (3) 標準仕様書  
設計図書に記載無きものは「住宅金融公庫監修・木造住宅工事共通仕様書」及び「国土交通大臣官房官庁営繕部監修・木造建築工事共通仕様書」に準ずる。  
上記の仕様書に記載無き場合は、公共規格がこれに準ずる規格を適用する。
- (4) 設計図書の優先順位  
設計図書の優先順位は下記による。
  1. 指示書（現場説明書及び質疑回答書）
  2. 設計図
  3. 本仕様書
  4. 標準仕様書
- (5) 疑義  
疑義を生じた場合や工法の提案を行いたい場合には監理者に申し出、その処理方法について協議する。
- (6) 各種試験・検査報告書の提出  
施工者は、各種工事の試験・検査結果ならびに施工記録を提出する。  
製作要領書及び施工計画書の作成・提出  
工事に先立ち、製作要領書や施工計画書を作成し、監督職員の承諾を受ける。
- (8) 施工図等の提出  
工事に先立ち各種の施工図等を作成し、監督職員の承諾を受ける。また、必要に応じて接合部のモックアップの作成を行う。プレカット工場を使用する場合には、プレカット図を施工図と位置づける。
- (9) 製作工場の選定、承諾  
設計図書に基づき、工事の規模、加工内容に応じた技術と設備を備え、かつ自主管理能力を有する工場を選定し、監督職員の承諾を受ける。
- (10) 各種試験・検査報告書の提出  
施工者は、各種工事の試験・検査結果ならびに施工記録を提出する。

## 2. 材料の品質

## 2.1 木質材料

- 1) 針葉樹の構造用製材 広葉樹の製材、桟組壁工法構造用製材
- 本項の内容は特記無き限り、針葉樹の構造用製材及び広葉樹の製材及び桟組壁工法構造用製材等の日本農林規格に準ずること。
- | 部 位       | 品 名   | 樹 種 | 区分、等級 | 含水率 | その他 |
|-----------|-------|-----|-------|-----|-----|
| 土台        | 構造用製材 | ヒノキ | 無等級   | 20% |     |
| 柱         | 構造用製材 | スギ  | 無等級   | 20% |     |
| 梁 (D≤210) | 構造用製材 | スギ  | 無等級   | 20% |     |
| 梁 (D≤240) | 構造用製材 | ベイツ | 無等級   | 20% |     |
| 母屋・垂木     |       |     |       |     |     |
| 火打ち・小屋束   | 構造用製材 | スギ  | 無等級   | 20% |     |
- ☐ 記入無き梁桁、母屋、タル木等の曲げ材のうち、見えがかり材は目視等級材の甲種2級、見えない部分の木材は甲種3級とする。その他は乙種2級とする。
- ☐ 主要構造部には機械等級区分製材を用いることを原則とする。
- ☐ 乾燥の際背割りを行う。但し見えがかり部・相欠き部材・構造用合板の釘接合面には行わない。
- ☐ 含水率は平均含水率と下地材等に用いる場合でも含水率D25以下であることを確認する。
- ☒ 強度等級を指定した材料は特に、材目の欠点の節、目切れ等に注意して材料を選定し、仕口や接合部に欠点があったらないうちに加工する。
- ☒ 材の曲がりについては、上記にかかわらず目視等級1級相当とする。

- (2) 構造用集成材、構造用単板積層材 (LVL)
- 本項の内容は特記無きかぎり構造用集成材及び構造用単板積層材の日本農林規格に準ずること。
- | 部 位     | 品 名<br>等 級          | 樹 種    | 曲げヤング係数区分 | 材 質 | 接 着<br>性 能 | 耐 火<br>性 能 | 耐 腐<br>蝕 性 |
|---------|---------------------|--------|-----------|-----|------------|------------|------------|
|         |                     |        | 水平せん断性能区分 |     |            |            |            |
| 梁 D=450 | 構造用集成材<br>E120-F330 | 欧州アカマツ |           |     | 2種         | 環境C        | F☆☆☆☆      |
|         |                     |        |           |     |            |            |            |
|         |                     |        |           |     |            |            |            |
|         |                     |        |           |     |            |            |            |
|         |                     |        |           |     |            |            |            |
- (3) 構造用合板、構造用パネル
- 本項の内容は特記無きかぎり構造用合板及び構造用パネルの日本農林規格に準ずること。
- | 部 位 | 品 名 | 強度<br>等級 | 曲げ性能基準<br>合板 1級 | 板面<br>品質 | 接 着   | 寸法 (mm) | 耐 火<br>性 能 | 耐 腐<br>蝕 性 |
|-----|-----|----------|-----------------|----------|-------|---------|------------|------------|
|     |     |          |                 |          | 耐 久 性 |         |            |            |
|     |     |          |                 |          |       | 厚 (巾×長) | F☆☆☆☆      |            |
|     |     |          |                 |          |       |         |            |            |
|     |     |          |                 |          |       |         |            |            |
|     |     |          |                 |          |       |         |            |            |
|     |     |          |                 |          |       |         |            |            |
- ・構造用合板はできるだけ大きい寸法のものを用いる。

## 2.2 ファスナー

ここに示すファスナーや接合金物などは、木質構造の接合部に適用する。ファスナーや接合金物等に錆を生じるおそれのある場合は適切な防錆処理を施す。鋼材の表面処理は特記による。

標準ネジ処理は、溶融亜鉛メッキ：MFZn -C、電気メッキ：EP-Fe/Zn 5/CM2とする。

(1) くぎ、木ネジ、特殊ネジ

| 種 類   | 材 質                 | 適 用 径                                                                        | 使用箇所 頭部/胴部の形状                                             |
|---|---------------------|------------------------------------------------------------------------------|-----------------------------------------------------------|
| <input checked="" type="checkbox"/> N釘<br><input type="checkbox"/> CN釘<br><input type="checkbox"/> BN釘<br><input type="checkbox"/> ZN釘<br><input type="checkbox"/> GN釘<br><input type="checkbox"/> SN釘 | ・鉄<br>・ステンレス鋼<br>・鉄 | N19～N150<br><br>CN25～CN150<br>BN25～BN125<br>ZN45～90<br>GN25～GN125<br>3.05 mm | 耐力壁、床板、屋根<br><br><br>石膏ボード用<br>シーシングインシュレーション<br>ファイバーボード |
| <input type="checkbox"/> 木ネジ<br><input type="checkbox"/> 特殊ネジ<br><input type="checkbox"/> コースレッド   | ・軟鋼線材<br><br>・真鍮    |                                                                              |                                                           |

- (2) ボルト、ナット

| 種 類                                                                                        | 材 質     | 適 用 径  | 表面処理、部品等級など |
|--------------------------------------------------------------------------------------------|---------|--------|-------------|
|  呼び径六角ボルト | ・SS400  | M3～M36 | ・電気メッキ      |
|  有効径六角ボルト | ・SS400  | M3～M20 |             |
|  全ネジ六角ボルト | ・SS400  | M3～M36 |             |
|  ステンレスボルト | ・SUS304 |        |             |
|  アンカーボルト  | ・SS400  | M12    |             |

- ・材質は鋼、ステンレス鋼、非金属。径と長さの組み合わせは「JIS B 1180」参照。
- (3) 座金

| 適用                                                                                   | 材質                 | 適用径    | 形状・表面処理 その他 |
|--------------------------------------------------------------------------------------|--------------------|--------|-------------|
|  座金 | ・SPCC (JIS G 3131) | M8～M24 | ・角座金・丸座金    |
|     | ・SPHC (JIS G 3141) |        | ・電気メッキ      |

- ・座金は用途ごと（引張、せん断）に下表により使い分ける。

|                |        |     |     |     |     |     |     |
|----------------|--------|-----|-----|-----|-----|-----|-----|
| ボルト径に対する座金の大きさ |        | 8   | 10  | 12  | 16  | 20  | 24  |
| 引張を受けるボルト      | 厚さ     | 4.5 | 4.5 | 6   | 9   | 9   | 13  |
|                | 角座金の一边 | 40  | 50  | 60  | 80  | 105 | 125 |
|                | 丸座金の直径 | 45  | 60  | 70  | 90  | 120 | 140 |
| せん断を受けるボルト     | 厚さ     | 3.2 | 3.2 | 3.2 | 4.5 | 6   | 6   |
|                | 角座金の一边 | 25  | 30  | 35  | 50  | 60  | 70  |
|                | 丸座金の直径 | 30  | 35  | 40  | 60  | 70  | 80  |

- (4) ドリフトピン、コーチスクリーボルト、ジベル、シアプレート、木栓

| 種 類                                               | 材 質                       | 適用径・長さ   | 表面処理、その他 |
|---------------------------------------------------|---------------------------|----------|----------|
| <input type="checkbox"/> ドリフトピン(寸胴)               | ・S10C(JIS G4051)          | φ12      | ・クロートメッキ |
| <input type="checkbox"/> ドリフトピン(全ネジ)              | ・SS400, SNRM8~12          | φ16~φ24  | ・電気メッキ   |
| <input type="checkbox"/> コーチスクリューボルト<br>(ラグスクリュー) | ・SWRCH10R<br>(JIS G 3507) | φ9~φ19   | ・電気メッキ   |
| <input type="checkbox"/> スプリットリング                 | ・SS400                    | φ64、φ102 |          |
| <input type="checkbox"/> シアプレート                   |                           |          | ・電気メッキ   |
| <input type="checkbox"/> 木栓                       | ・堅木                       | M12~M24  |          |

- ・木栓はナラ・ケヤキ・カシ等で気乾比重0.6以上の広葉樹とし、節や目切れ等の欠点の無いものとする。

- (5) 接合金物、鋼材

| 種 別                                       | 材 質    | 表面処理 | 適用、形状、その他 |
|-------------------------------------------|--------|------|-----------|
| <input checked="" type="checkbox"/> Zマーク  |        |      |           |
| <input type="checkbox"/> Gマーク             |        |      |           |
| <input checked="" type="checkbox"/> 引寄せ金物 |        |      |           |
| <input type="checkbox"/> その他の金物           |        |      |           |
| <input checked="" type="checkbox"/> 鋼材    | ・SS400 |      | 形状は詳細図    |

- (6) 接着剤（接着接合）  
 ここでいう接着接合とは、建設現場で用いるものを対象とし、内容は特記による。

### 3. 材料品質の検査方法

現場または加工工場に搬入された製材等は、加工に先立ち下記の要領で受け入れ検査を実施し、監督職員に報告する。また監督職員の立会いを要する検査については、指定された試験要領に基づいて、適時抜取検査を実施する。社内検査で試験本数や抜取り率の指定がない場合は原則全数とする。検査の結果、性能を満たさない材料については適用箇所を変更する等の措置を行うこと。

- | 部 材 | 確認する仕様 | 確認者 | 材種等級 | 外観検査 | 寸法検査 | 含水率測定 |               | ヤング係数測定 |      |      |
|-----|--------|-----|------|------|------|-------|---------------|---------|------|------|
|     |        |     |      |      |      | 表示    | 全乾重量法<br>含水率計 | 表示      | 静的試験 | 動的試験 |
|     |        |     |      |      |      |       |               |         |      |      |
|     |        |     |      |      |      |       |               |         |      |      |
| 材 料        | 確認項目        | 確認の方法            |
|------------|-------------|------------------|
| 構造用<br>集成材 | 部材、断面、長さ、数量 | 製造工場での認定書等の出し    |
| 構造用<br>LVL | 部材、断面、長さ、数量 | 日本規格規格(JAS)表示の確認 |
| 構造用<br>合板  | 部材、断面、長さ、数量 | □ 必ず目視検査         |
| 構造用<br>パネル | 部材、断面、長さ、数量 |                  |

- ### (3) ファスナー

| ファスナーの種類                              | 確認項目             | 確認の方法                             |
|---------------------------------------|------------------|-----------------------------------|
| <input type="checkbox"/> くぎ           | ・材質、銅、頭部径、長さ、仕上げ | <input type="checkbox"/> ミルシートの写し |
| <input type="checkbox"/> 木ネジ類         | ・材質、径、長さ、仕上げ     | <input type="checkbox"/> 表示の確認    |
| <input type="checkbox"/> ボルト・ナット      | ・材質、径、長さ、仕上げ     | <input type="checkbox"/> 木栓曲げ試験   |
| <input type="checkbox"/> 座金           | ・材質、径、仕上げ        |                                   |
| <input type="checkbox"/> ドリフトピン       | ・材質、径、長さ、仕上げ     |                                   |
| <input type="checkbox"/> コーチスクリュールボルト | ・材質、径、長さ、仕上げ     |                                   |
| <input type="checkbox"/> スプリットリング     | ・材質、径、形状、仕上げ     |                                   |
| <input type="checkbox"/> シアープレート      | ・材質、径、形状、仕上げ     |                                   |
| <input type="checkbox"/> 木栓など         | ・樹種、曲げ強度、比重      |                                   |

- ・設計図書に明記されたファスナーであることを確認する。同等性能のファスナーを用いる場合には、監督職員に承諾を得ること。また必要に応じて立会いによる性能確認を実施する。

- #### (4) 接合金物

| 接合金物                                                                                         | 確認項目           | 確認の方法                                                                                       |
|----------------------------------------------------------------------------------------------|----------------|---------------------------------------------------------------------------------------------|
|  Zマーク金物 | ・材質、形状、仕上げ     | <input type="checkbox"/> ミルシートの写し                                                           |
|  Cマーク金物 | ・材質、形状、仕上げ     |  表示の確認 |
|  引き寄せ金物 | ・材質、形状、仕上げ     |                                                                                             |
|  その他金物  | ・材質、形状、仕上げ、製造所 |                                                                                             |
| <input type="checkbox"/> 鋼材                                                                  | ・材質、形状、仕上げ、密接  |                                                                                             |

- ・設計図書等に明記された接合金物であることを確認する。同等認定品や性能認定品を用いる場合には、監督職員に承諾を得ること。

#### 4. 耐久性 (防腐・防蟻・耐候処理)

- (1) 木材の防腐・防蟻処理
- ・高耐久材の使用（注：製材の心材あるいは心持ち材又は集成材）
  - ・工場処理材（注：現場の加工、切断、穿孔箇所等は、現場処理に準じる）
- | JAS保存処理材：  | K5 | K4 | K3 | K2 |
|------------|----|----|----|----|
| AQ認証保存処理材： | 1種 | 2種 | 3種 |    |
- ・現場処理（注：給排水用塩ビル管に接する部分は、管を保護する）
- ◎ 塗布　・ 吹付　・ 浸漬（処理量 300ml/m<sup>2</sup>、　処理回数 2 回）
- 日本しあり対策協会または日本木材保存協会の認定品とする

| 使用部位    | 高耐久材                                                                                  | 工場処理剤                                                        | 現場処理剤                                                                                         |
|---------|---------------------------------------------------------------------------------------|--------------------------------------------------------------|-----------------------------------------------------------------------------------------------|
| 土台      |  | <input type="checkbox"/> K3 <input type="checkbox"/> ( ) ( ) |  ( ) ( ) |
| 外周柱下部1m |  | <input type="checkbox"/> K3 <input type="checkbox"/> ( ) ( ) |  ( ) ( ) |
| 水周り     |  | <input type="checkbox"/> K3 <input type="checkbox"/> ( ) ( ) |  ( ) ( ) |
| その他     | <input type="checkbox"/>                                                              | <input type="checkbox"/> K4 <input type="checkbox"/> ( ) ( ) | <input type="checkbox"/> ( ) ( )                                                              |

- (2) 土壌処理
- 防蟻薬剤による処理：薬剤（ ）
- 特記無き場合は、日本しろり対策協会または日本木材保存協会認定品、あるいはこれと同等以上の効力を有するものとする。
- ☐防蟻薬剤による処理と同等以上の対策（ ）
- ☐土壌処理省略 ☐北海道 ☐東北 ☐北陸
- 注：処理範囲は、外周部布基礎の内側、内部布基礎の周辺20cm、束石等の周囲20cmを標準とし、処理方法は日本しろり対策協会の標準仕様書に準じる。
- (3) 耐候処理（塗装）
- ☐造膜型、 ☐含浸型、・部位（ ）

## 5. 木材の加工

- (1) 刻み時の注意
- 製材に背割りのある場合、曲げ材は断面の弱軸と背割りの方向を一致させる。
- (2) 加工寸法の精度（下記の値を標準とする）
- ・構造用製材、枠組み壁工法用構造製材の断面寸法
    - 図面表示が挽き立て寸法の場合： ±1.5mm以下
    - 図面表示が仕上がり寸法の場合： ±1.5mm、-0mm以下
  - ・構造用製材、枠組み壁工法用構造製材の材長
    - 軸組工法の継手仕口の場合： ±1.5mm以下
    - ボルト接合工法の場合： ±5mm以下
  - ・集成材、構造用単板積層材
    - 短辺： ■ ±1.5mm
    - 長辺： ■ ±1.5%かつ±5mm以下
    - 材長： ■ ±5mm以下 □ （ ）
  - ・ボルト穴径：  $d \pm 2.0\text{mm}$  （ $d$ はボルト径）
  - ・ドリフトピン穴径：  $d \pm 0\text{mm}$  （ $d$ はボルト径）
- (3) 表面仕上げ
- 製材：プレーナー仕上げ
  - 構造用集成材：プレーナー仕上げ
- (4) 面取り
- 柱：（ 3 ） mm      □梁：（ 3 ） mm

## 6. 接合

- (1) 仕口、継手の原則
  - ・仕口、継手の方法は構造図による。一般的な適用慣例については、9、軸組構法接合部標準仕様による。
  - ・採用する方法は監督職員の承諾を得る。
  - ・仕口、継手の各部に作用する応力を考慮し、部材の引き抜けが生じないように、原則として羽子板ボルトや木栓など、引張り抵抗を補う補強部材を併用する。
- (2) 釘接合
  - ・釘は材の繊維に対して乱に打ち、割れを生じないように端距離、縁距離、釘間隔を大きく取る。
  - ・釘の長さは材厚の2.5倍以上とする。
  - ・1ヶ所の釘の本数は2本以上とする。
  - ・釘に錆を生じるおそれのある場合は、適切な防錆処理を施す。
  - ・自動釘打ち機を使用する場合は、面材に釘がめり込まないようにする。そのために、釘打ち機の圧力を弱めるか、最後は手打ちを用いるなどの方法による。
  - ・構造用面材を耐力壁とする場合の釘打ち方法は「昭和56年建設省告示1110号」による。
  - ・構造耐力上主要な部分において、釘を引き抜き方向に抵抗させることは避ける。
  - ・小口面に打たれた釘は、引き抜き方向に抵抗させることはできない。
- (3) 木ネジ接合
  - ・構造耐力上主要な部分において、木ネジを引き抜き方向に抵抗させることは避ける。
  - ・小口面にねじ込まれた木ネジは、引抜き方向に抵抗させることはできない。
  - ・木ネジの先孔の径：針葉樹・・・主材 0.6d、側材 0.8d  
広葉樹・・・主材 0.8d、側材 1.0d  
(dはボルト径)  
(先孔の深さは、主材へのねじ込み深さの2／3程度とする。)
  - ・ねじ込みに適切な道具を使い、ハンマーなどで打ち込んではいならない。
  - ・ねじ込みを容易にしたたり、損傷させないために潤滑剤を用いてもよい。

- ・(4) ボルト接合
  - ・締め付けに先立ち、ボルトの長さ、材質、呼び径、座金等が施工箇所に適しているものであることを確認する。
  - ・ボルト接合部付近に節・目切れなどの欠点がある場合は、ボルト本数を適切に増加する。
  - ・ボルトの締め付けは、座金が部材にめり込む程度とし、めり込み音が発生した時点で締め付けを完了する。
  - ・締め付けを完了したボルトは、ねじ部がナットから2山以上突き出ていることを確認する。
  - ・一度締め付けたボルトについても、木材の収縮によるボルトの緩みをチェックし、緩んだものについては再度締め直しを行う。
- ・(5) コーチスクリュー接合
  - ・構造耐力上主要な部分において、コーチスクリューを引き抜き方向に抵抗させることは避ける。
  - ・コーチスクリューの配置間隔、線距離および端距離、使用する座金は同じ胴部径のボルトに準ずる。
  - ・胴部の先孔の径は胴部と同径とし、長さも胴部と同寸とする。
  - ・ネジ部の先孔の径：比重0.4以上の樹種・・・ネジ径の 60～70%  
その他の樹種・・・・・・・・ネジ径の 40～70%  
(長さはネジ部の長さと同寸とする。)
  - ・コーチスクリューは先孔にレンチなどで回しながら挿入し、ハンマーなどで打ち込んではいらない。
  - ・ねじ込みを容易にするためや、損傷させないために潤滑油を用いてもよい。
- ・(6) ドリフトピン接合
  - ・ボルトやコーチスクリュー等と併用し、ドリフトピンの変形にともなう部材の開きを防止する。
  - ・ドリフトピンは孔に密着させる。
  - ・一度締め付けた併用ボルトについても、木材の収縮によるボルトの緩みをチェックし、緩んだものについては再度締め直しを行う。

spinglass

Project 長井浜公園整備事業に伴う建築工事

Date \_\_\_\_\_


Drawing No.

Drawing Title  
木工事・軸組工法工事 補足特記仕様書

Scale

S-05



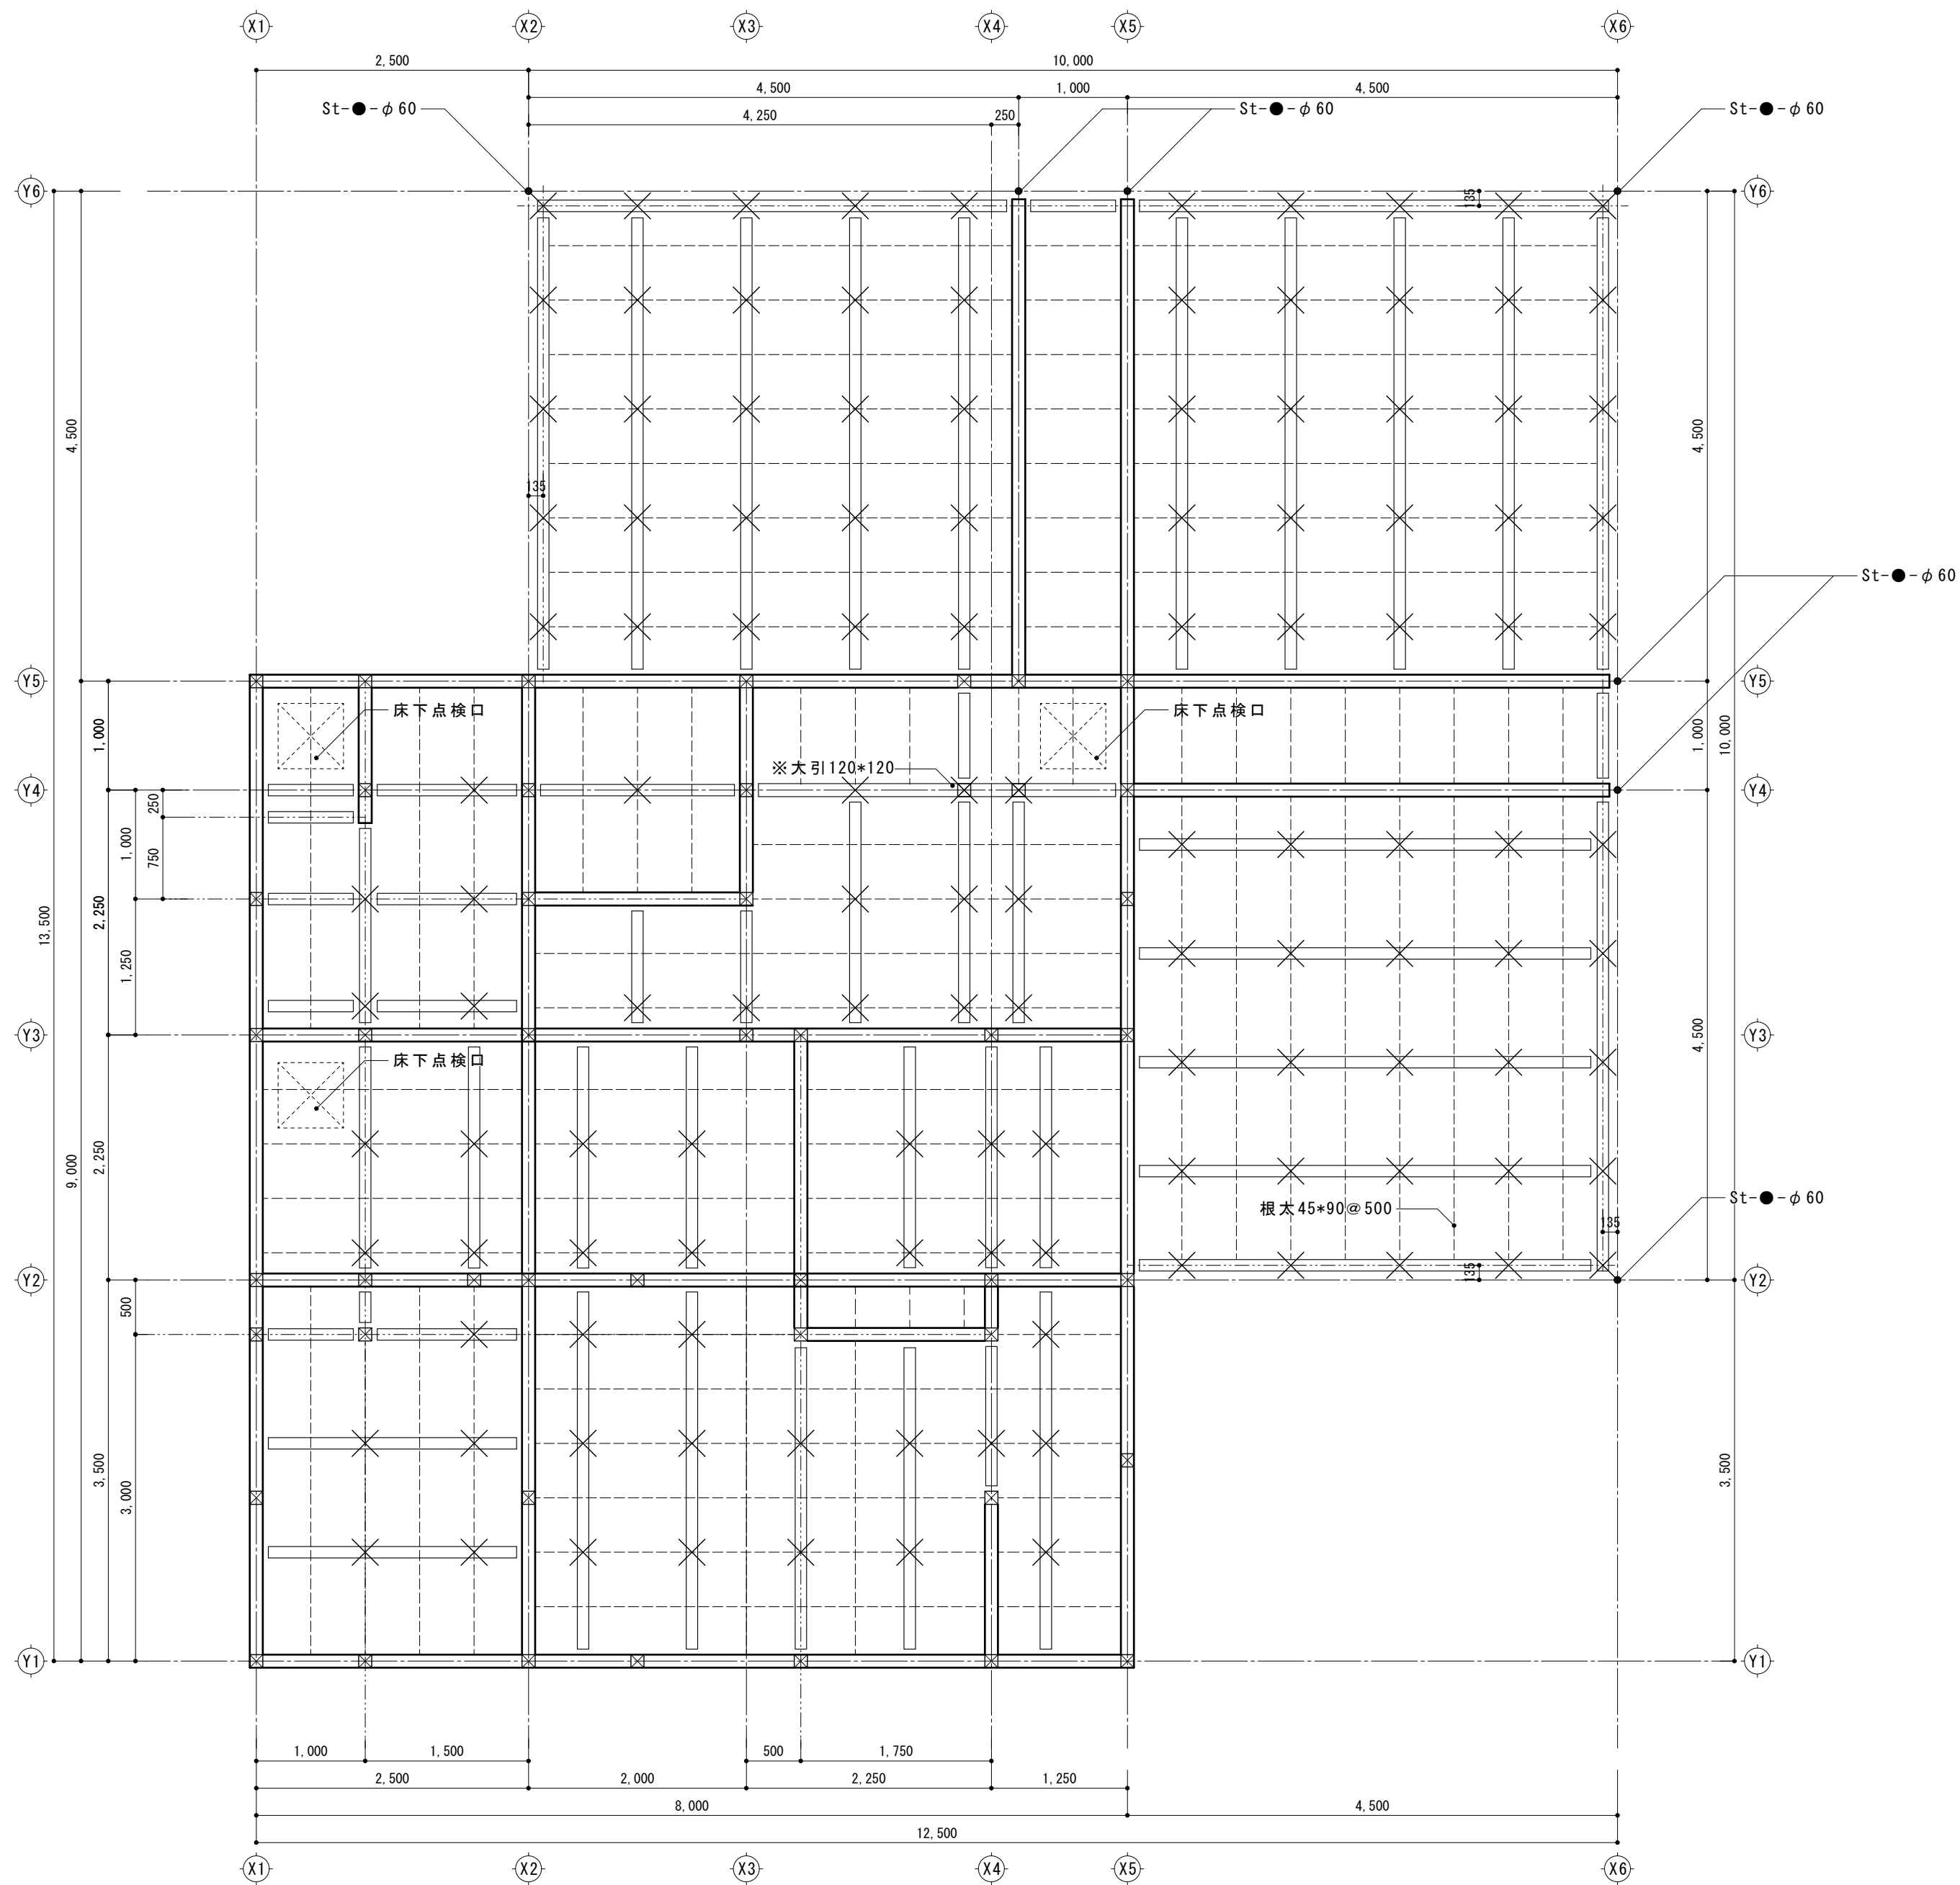


|  |                |
|--|----------------|
|  | 土台 : 120×120   |
|  | 管柱 : 120×120   |
|  | 大引 : 105×105   |
|  | 束 : @1000      |
|  | 根太 : 45×90@500 |

|                          |    |
|--------------------------|----|
| <input type="checkbox"/> |    |
| <input type="checkbox"/> | AA |
| <input type="checkbox"/> | AA |
| <input type="checkbox"/> | AA |
| <input type="checkbox"/> | AA |

sainglass

|               |                  |       |           |             |      |
|---------------|------------------|-------|-----------|-------------|------|
| Project       | 長井浜公園整備事業に伴う建築工事 | Date  |           | Drawing No. |      |
| Drawing Title | 土台伏図             | Scale | 1/50 (A2) |             | S-07 |

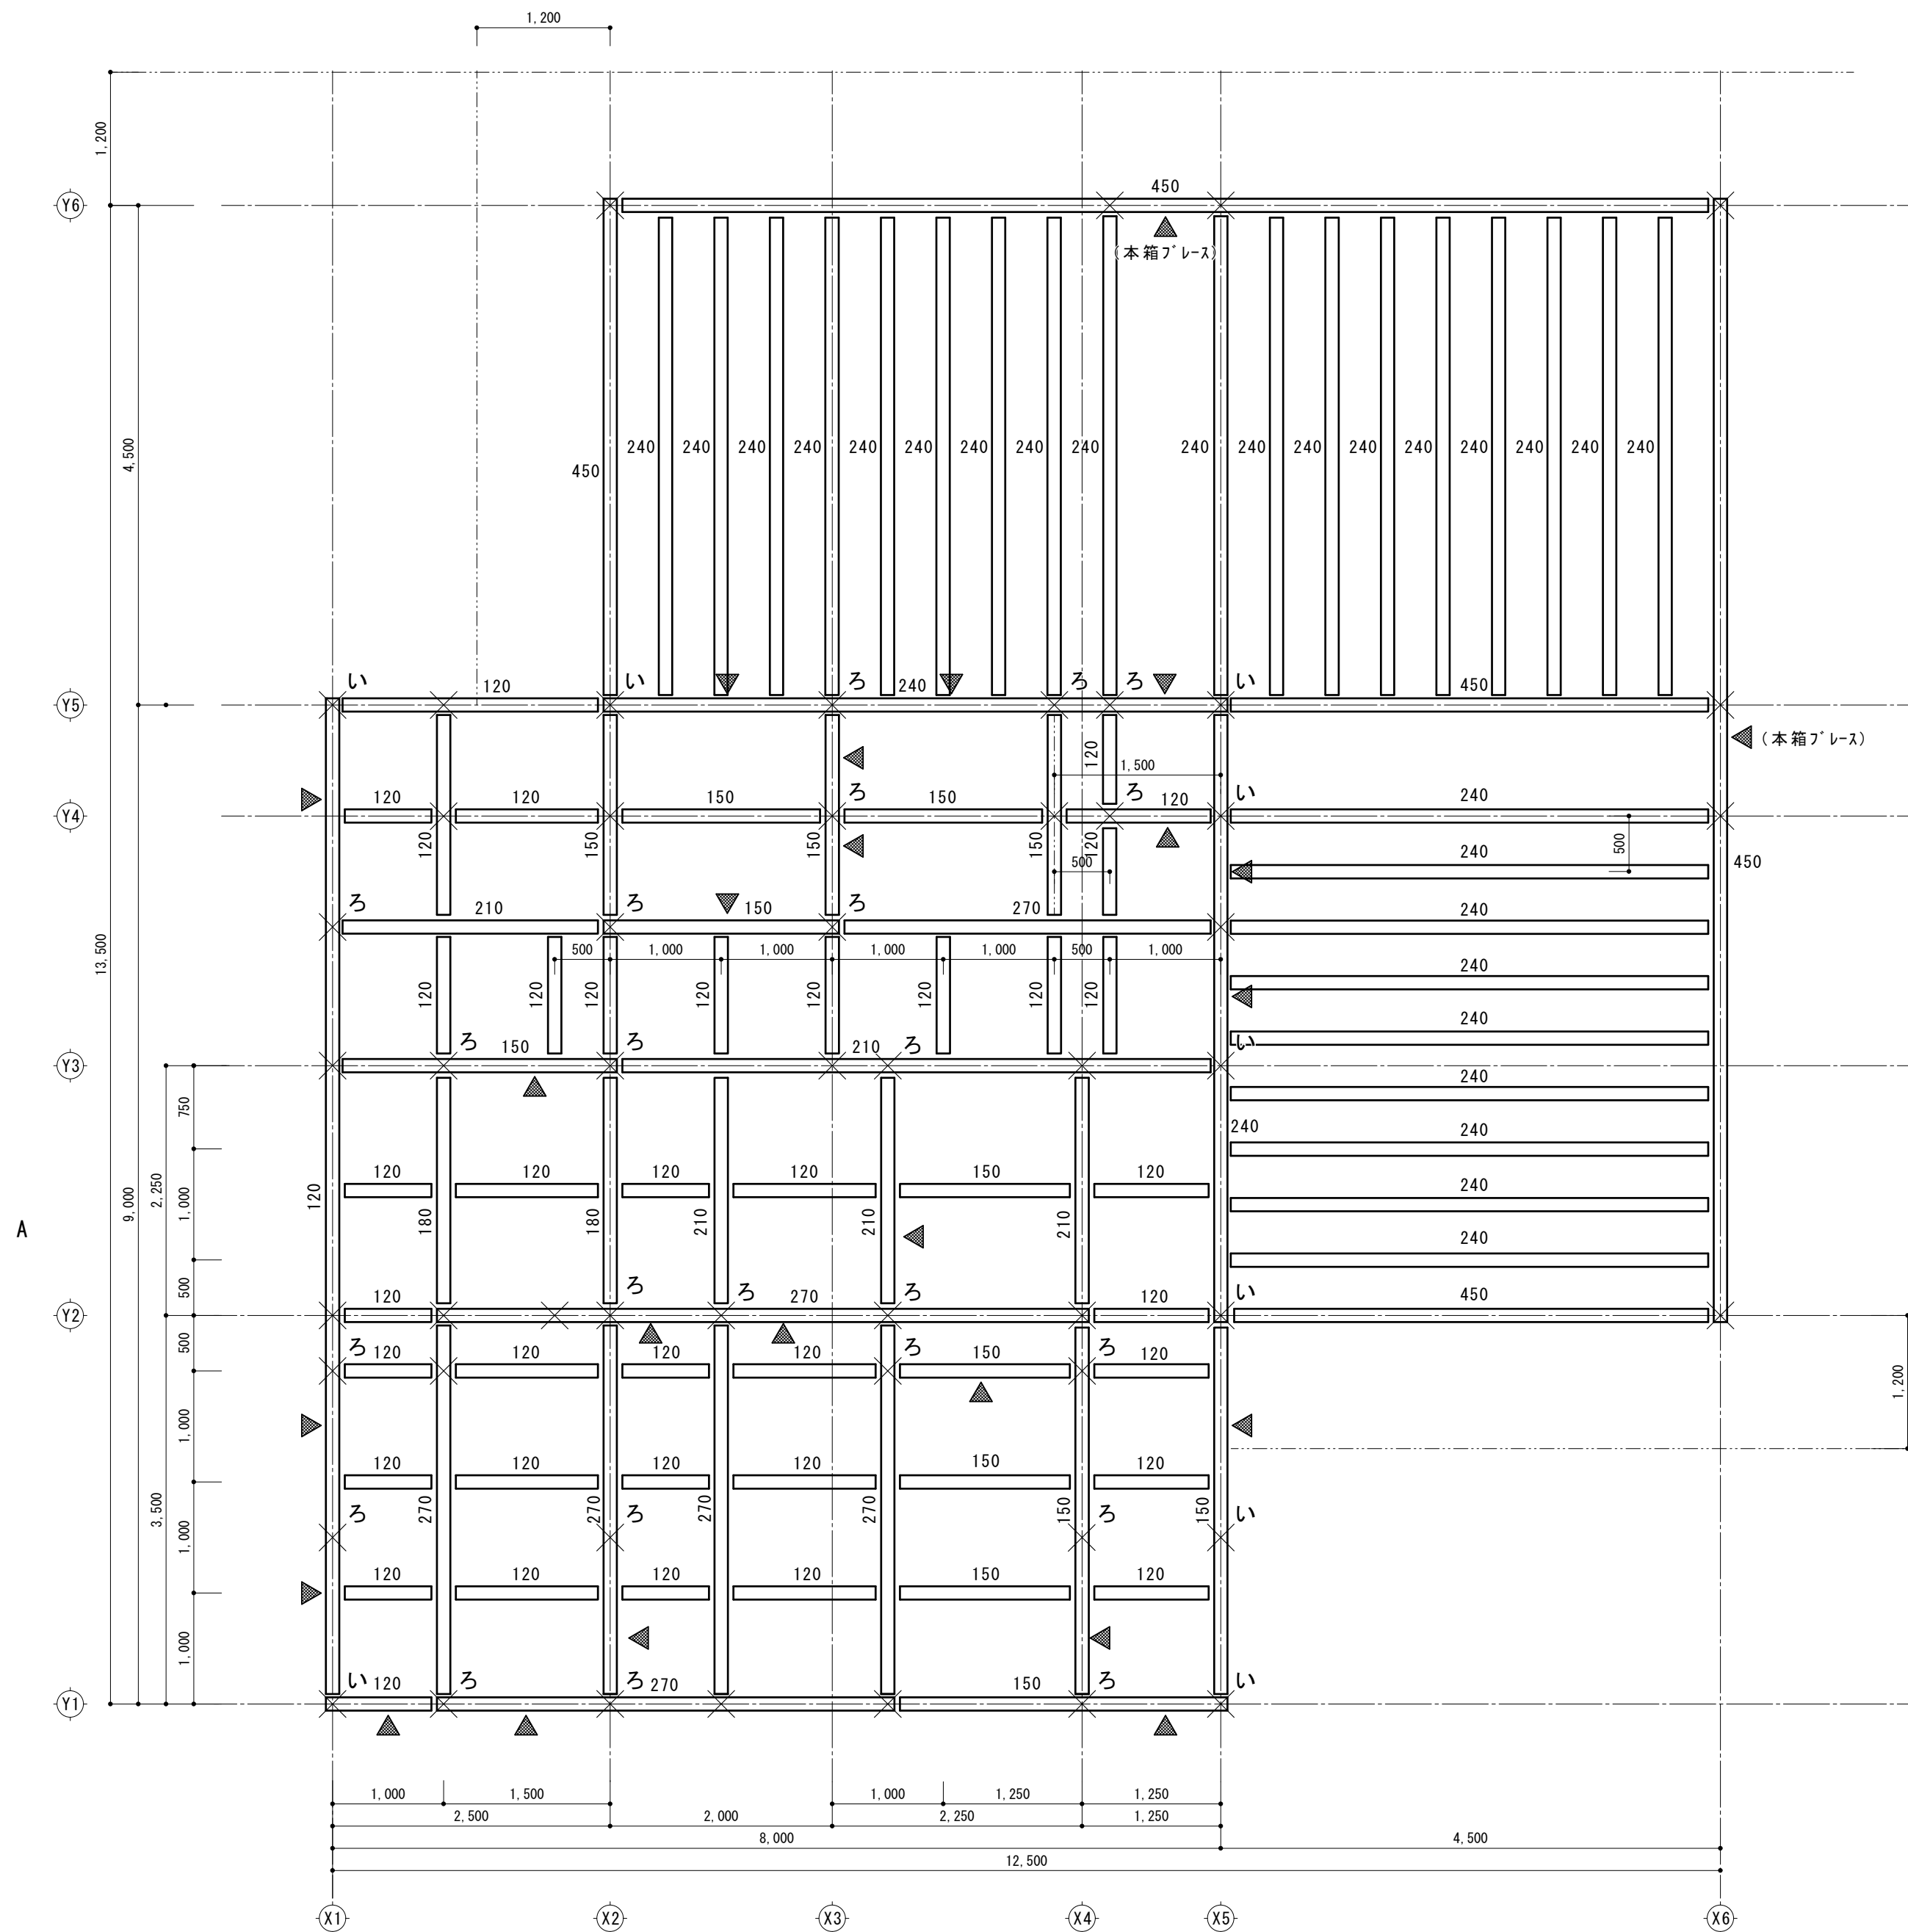

梁材質 : D ≤ 210 杉  
D ≥ 240 米松  
D = 450 集成材

柱 : 120 × 120、材質 : 杉

▼ 4倍構造壁 : 45 × 90たすき掛け


い : 30KN引寄せ金物  
ろ : 15KN引き寄せ金物  
※柱頭・柱脚ともに同じ仕様とする  
※同等以上の耐力を有する金物も使用可。  
※記載なき箇所はかすがい等で柱と横架材を接合。

|                                     |    |
|-------------------------------------|----|
| <input type="checkbox"/>            |    |
| <input checked="" type="checkbox"/> | AK |
| <input checked="" type="checkbox"/> | AK |
| <input checked="" type="checkbox"/> | AK |
| <input checked="" type="checkbox"/> | AK |


spinglass

|               |                  |       |      |
|---------------|------------------|-------|------|
| Project       | 長井浜公園整備事業に伴う建築工事 | Date  | S-08 |
| Drawing Title | 屋根伏図             | Scale |      |



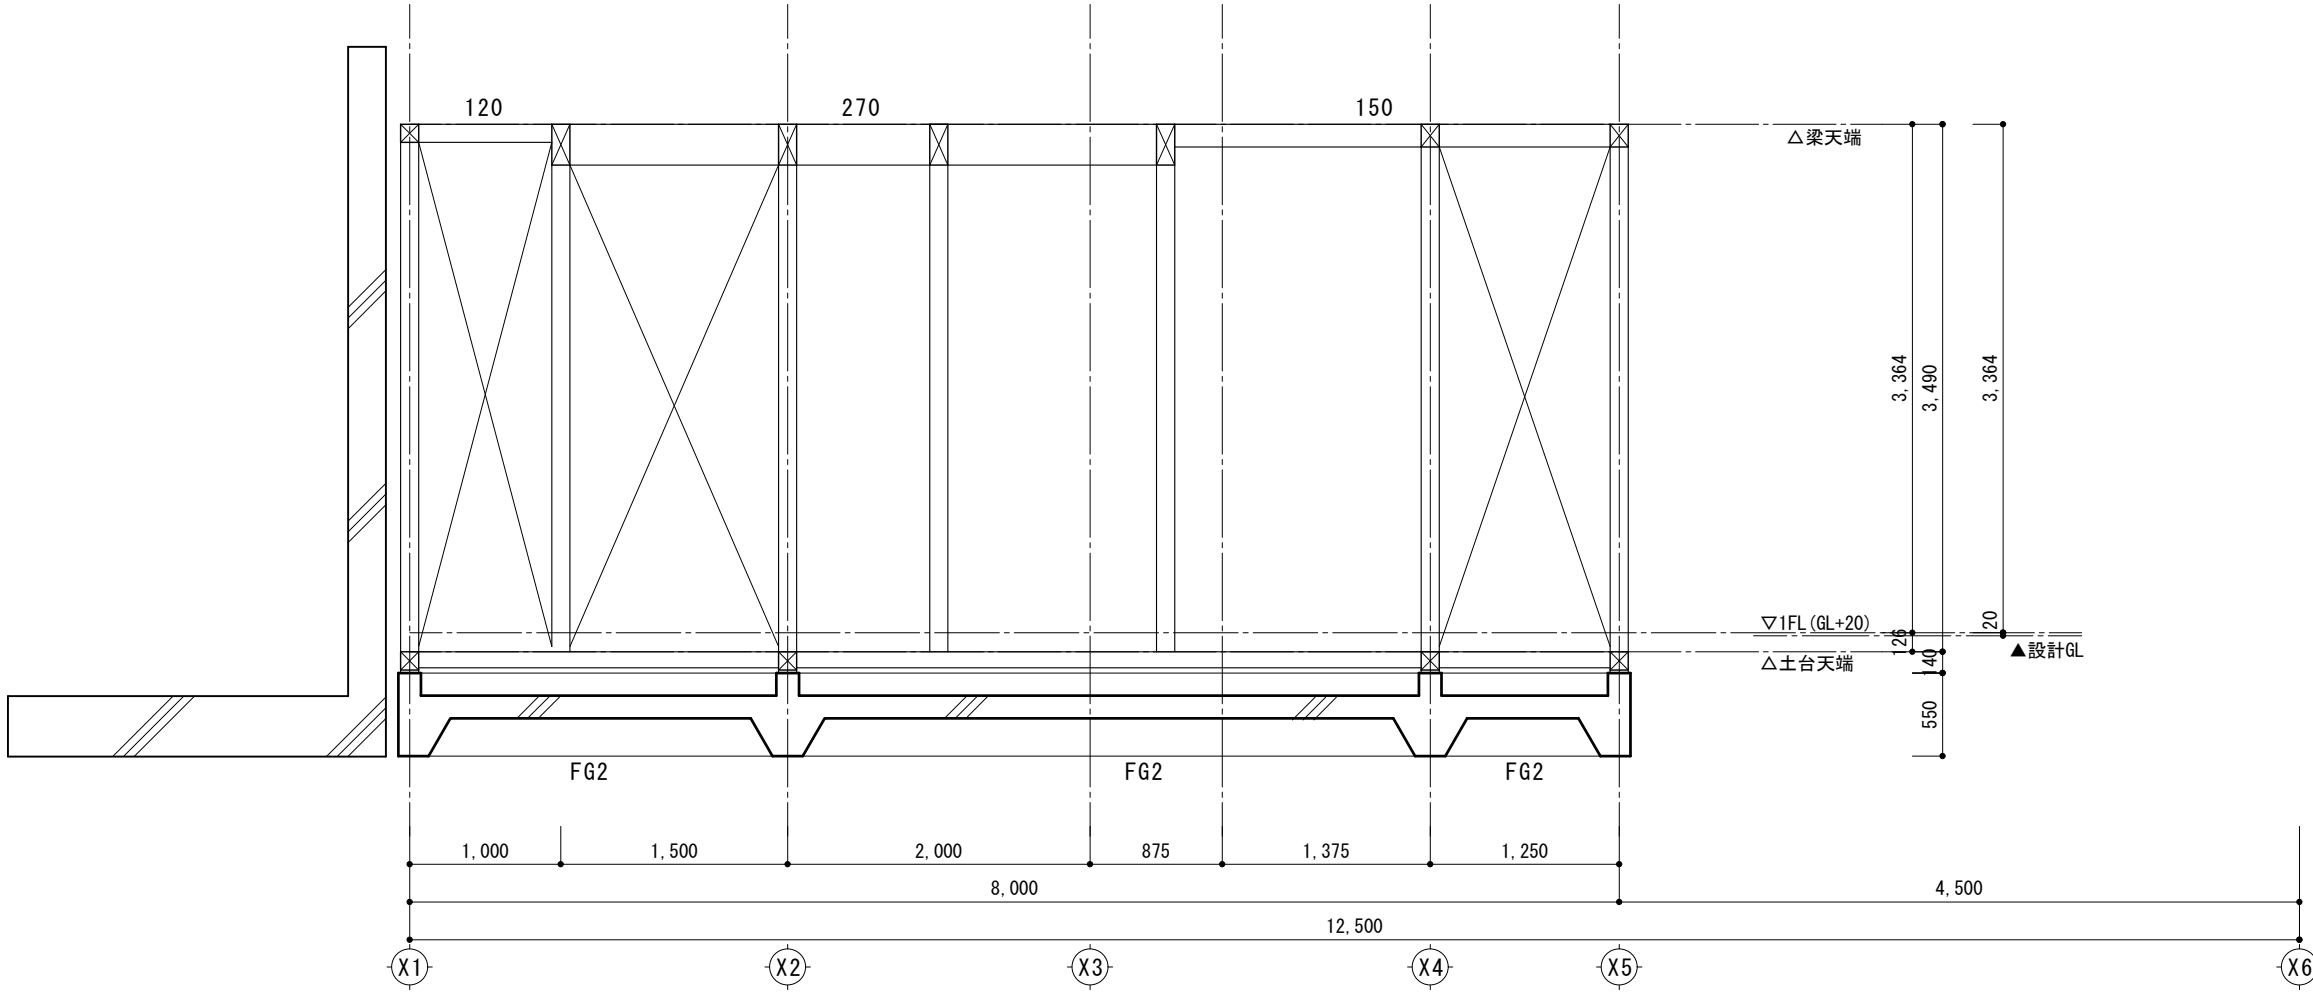


Y1通り

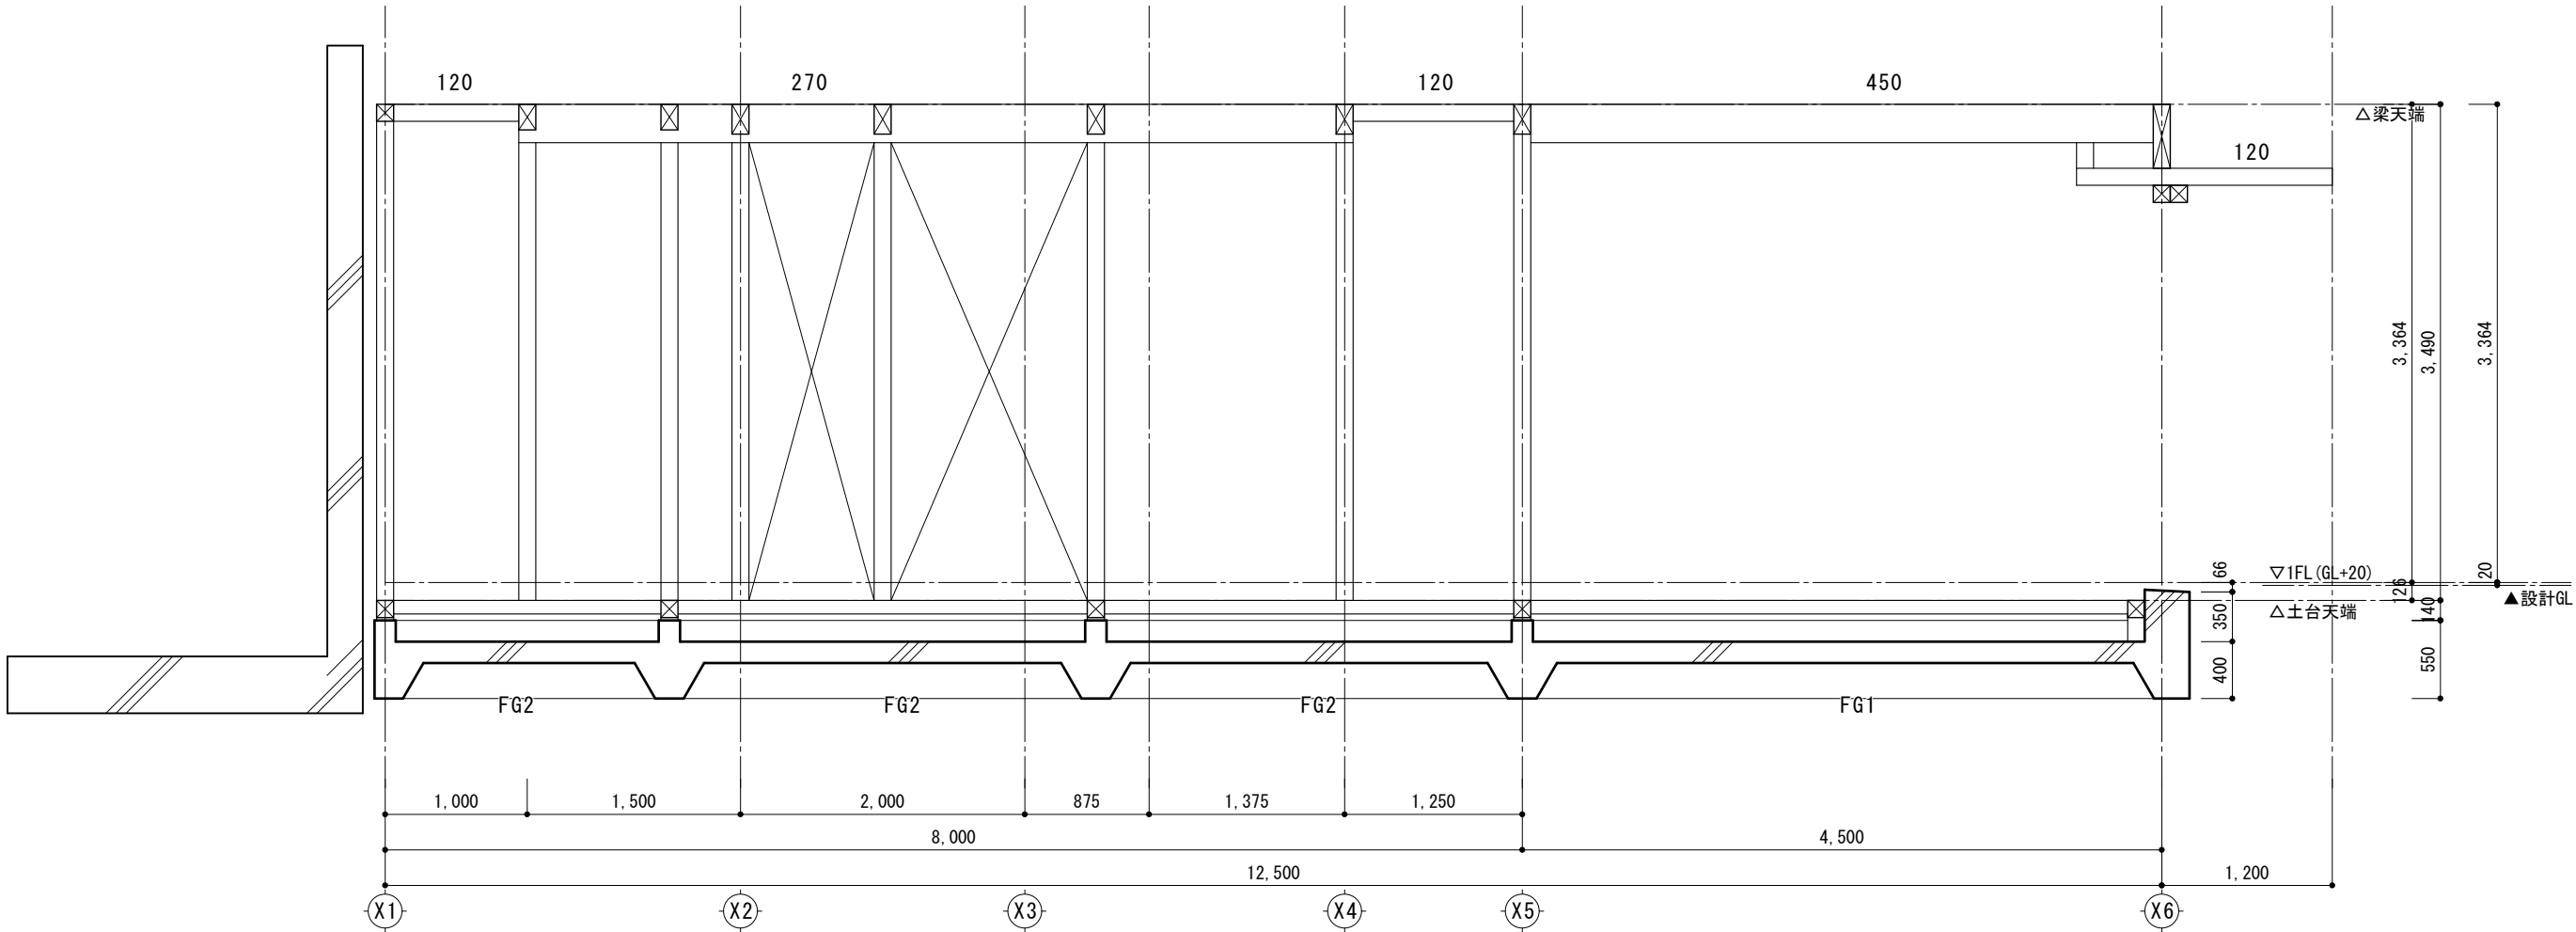


Y2通り


柱 : 120×120  
耐力壁 : 筋かい45×90たすき掛け  
筋交い端部はZマーク金物 : BP-2(又は同等製品)  
により接合する。

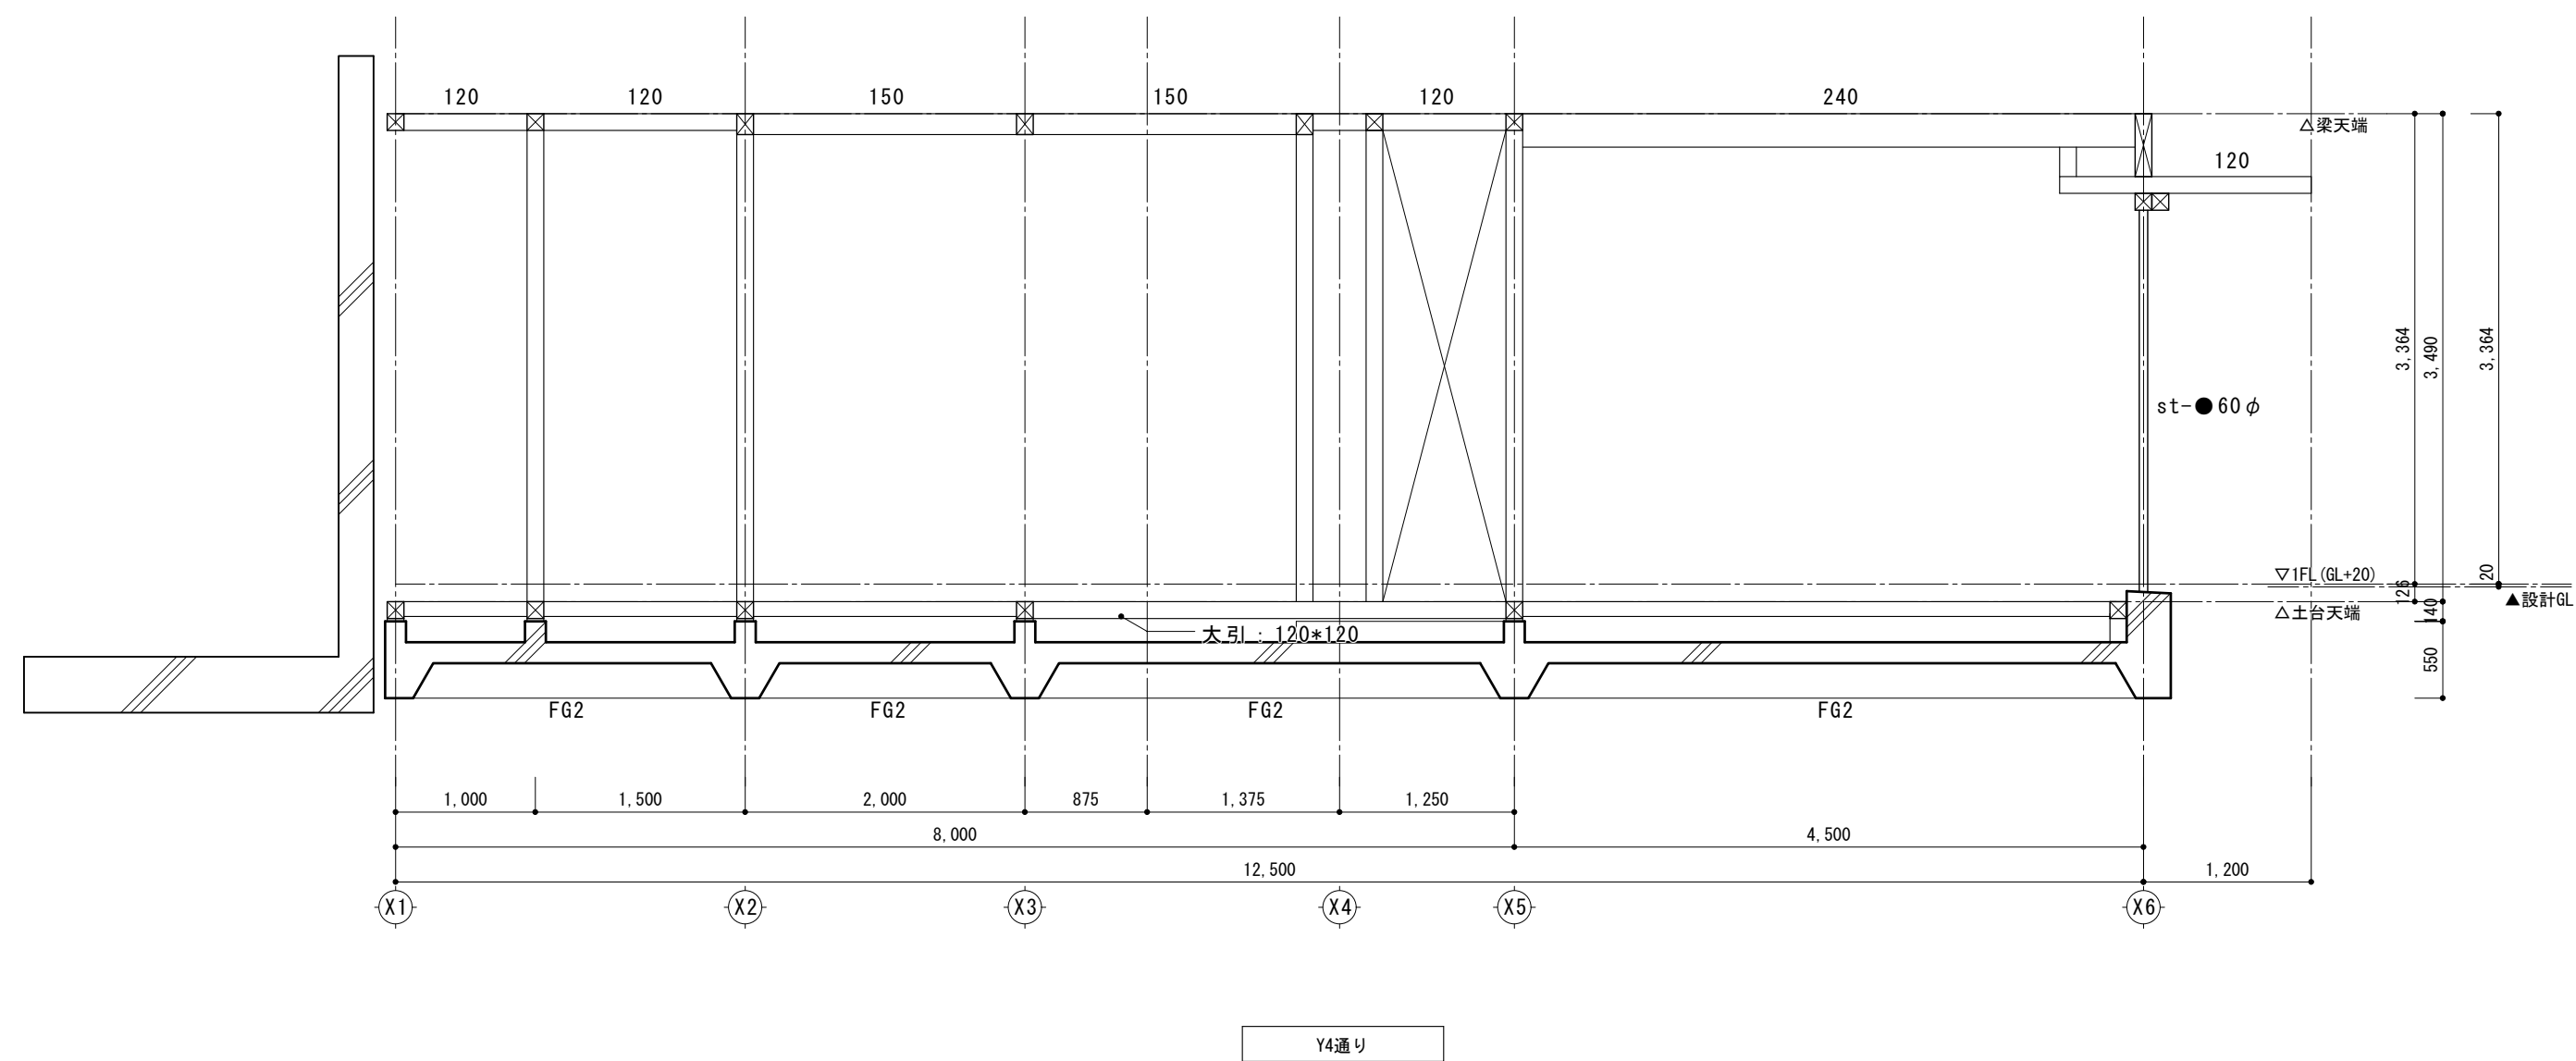

柱：120×120  
耐力壁：筋かい45×90たすき掛け  
筋交い端部はZマーク金物：BP-2(又は同等製品)  
により接合する。


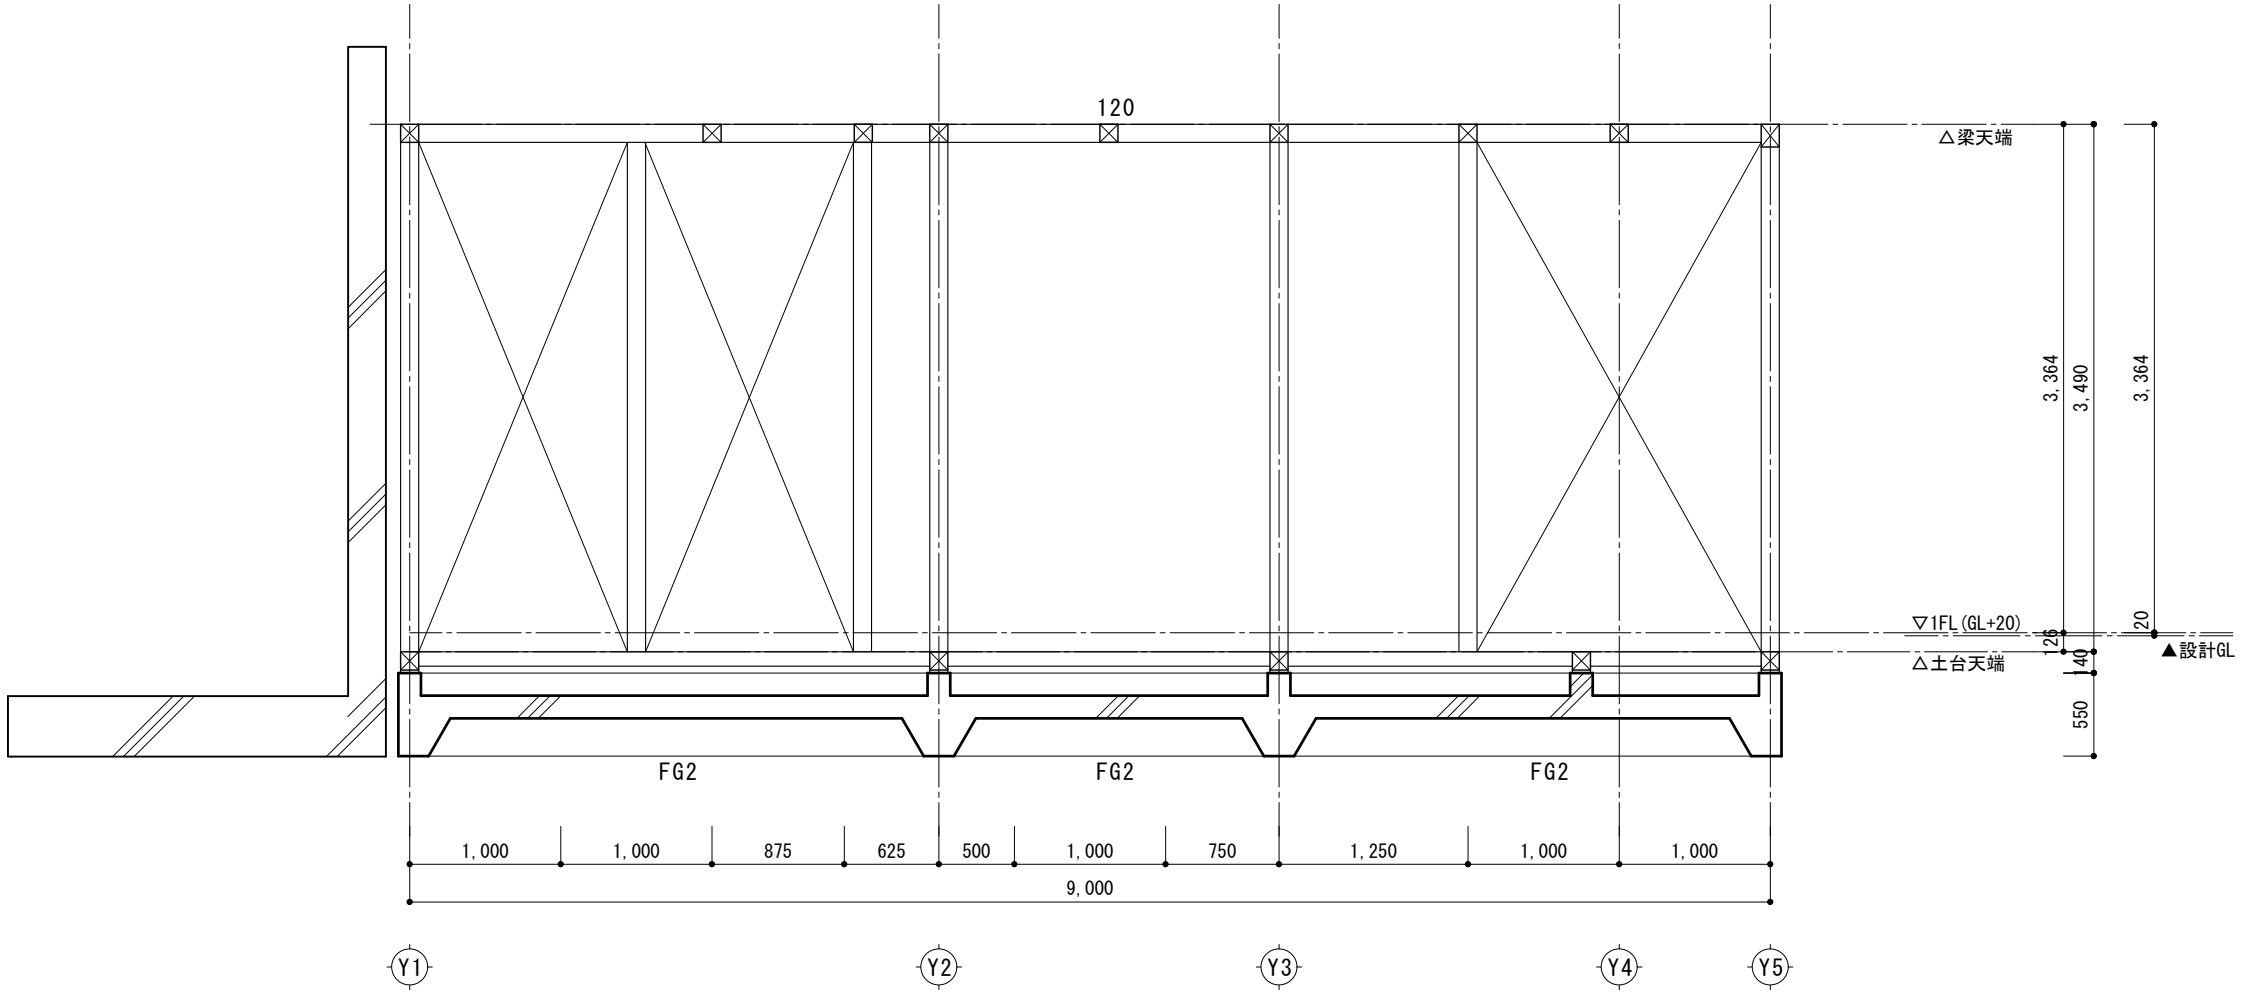


X1通り

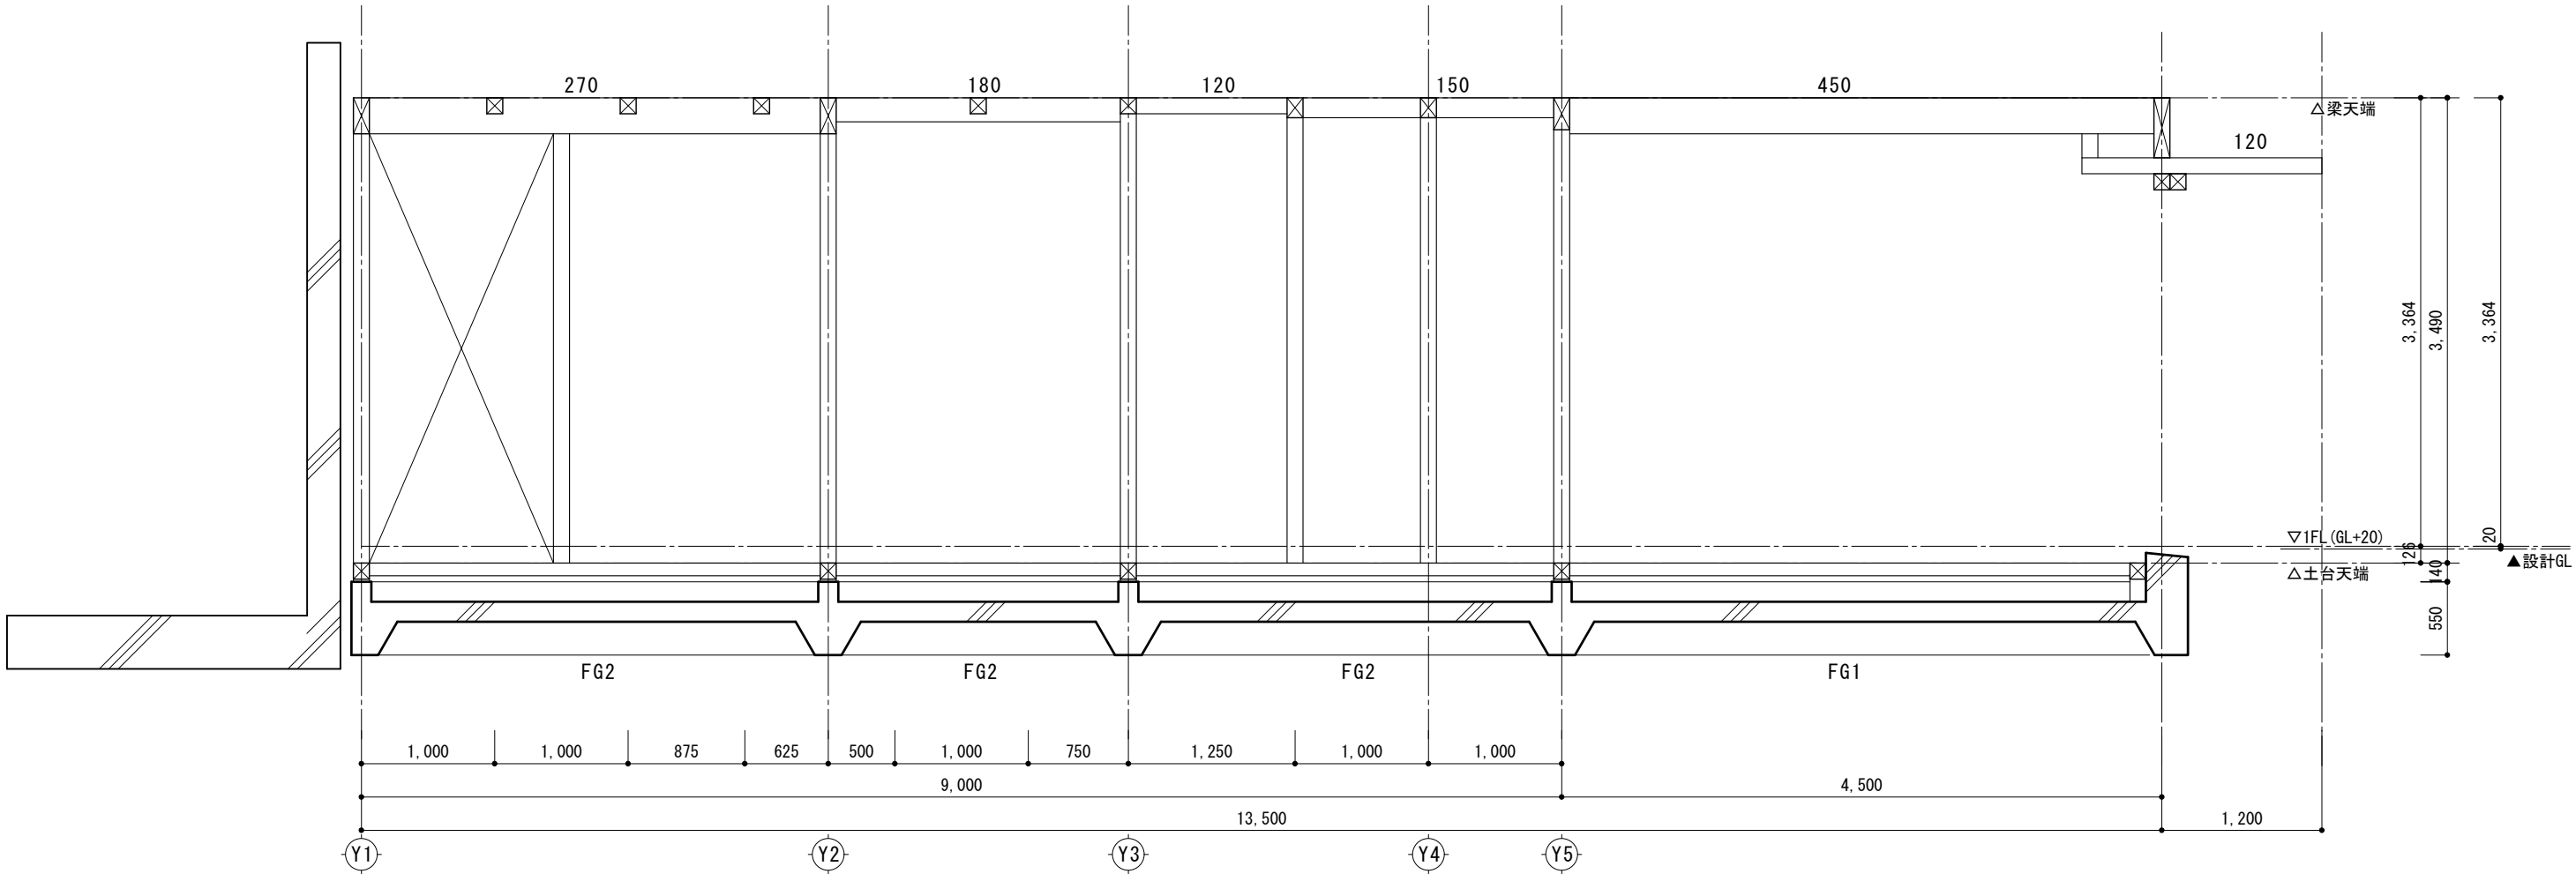

X2通り

柱：120×120  
耐力壁：筋かい45×90たすき掛け  
筋交い端部はZマーク金物：BP-2(又は同等製品)  
により接合する。

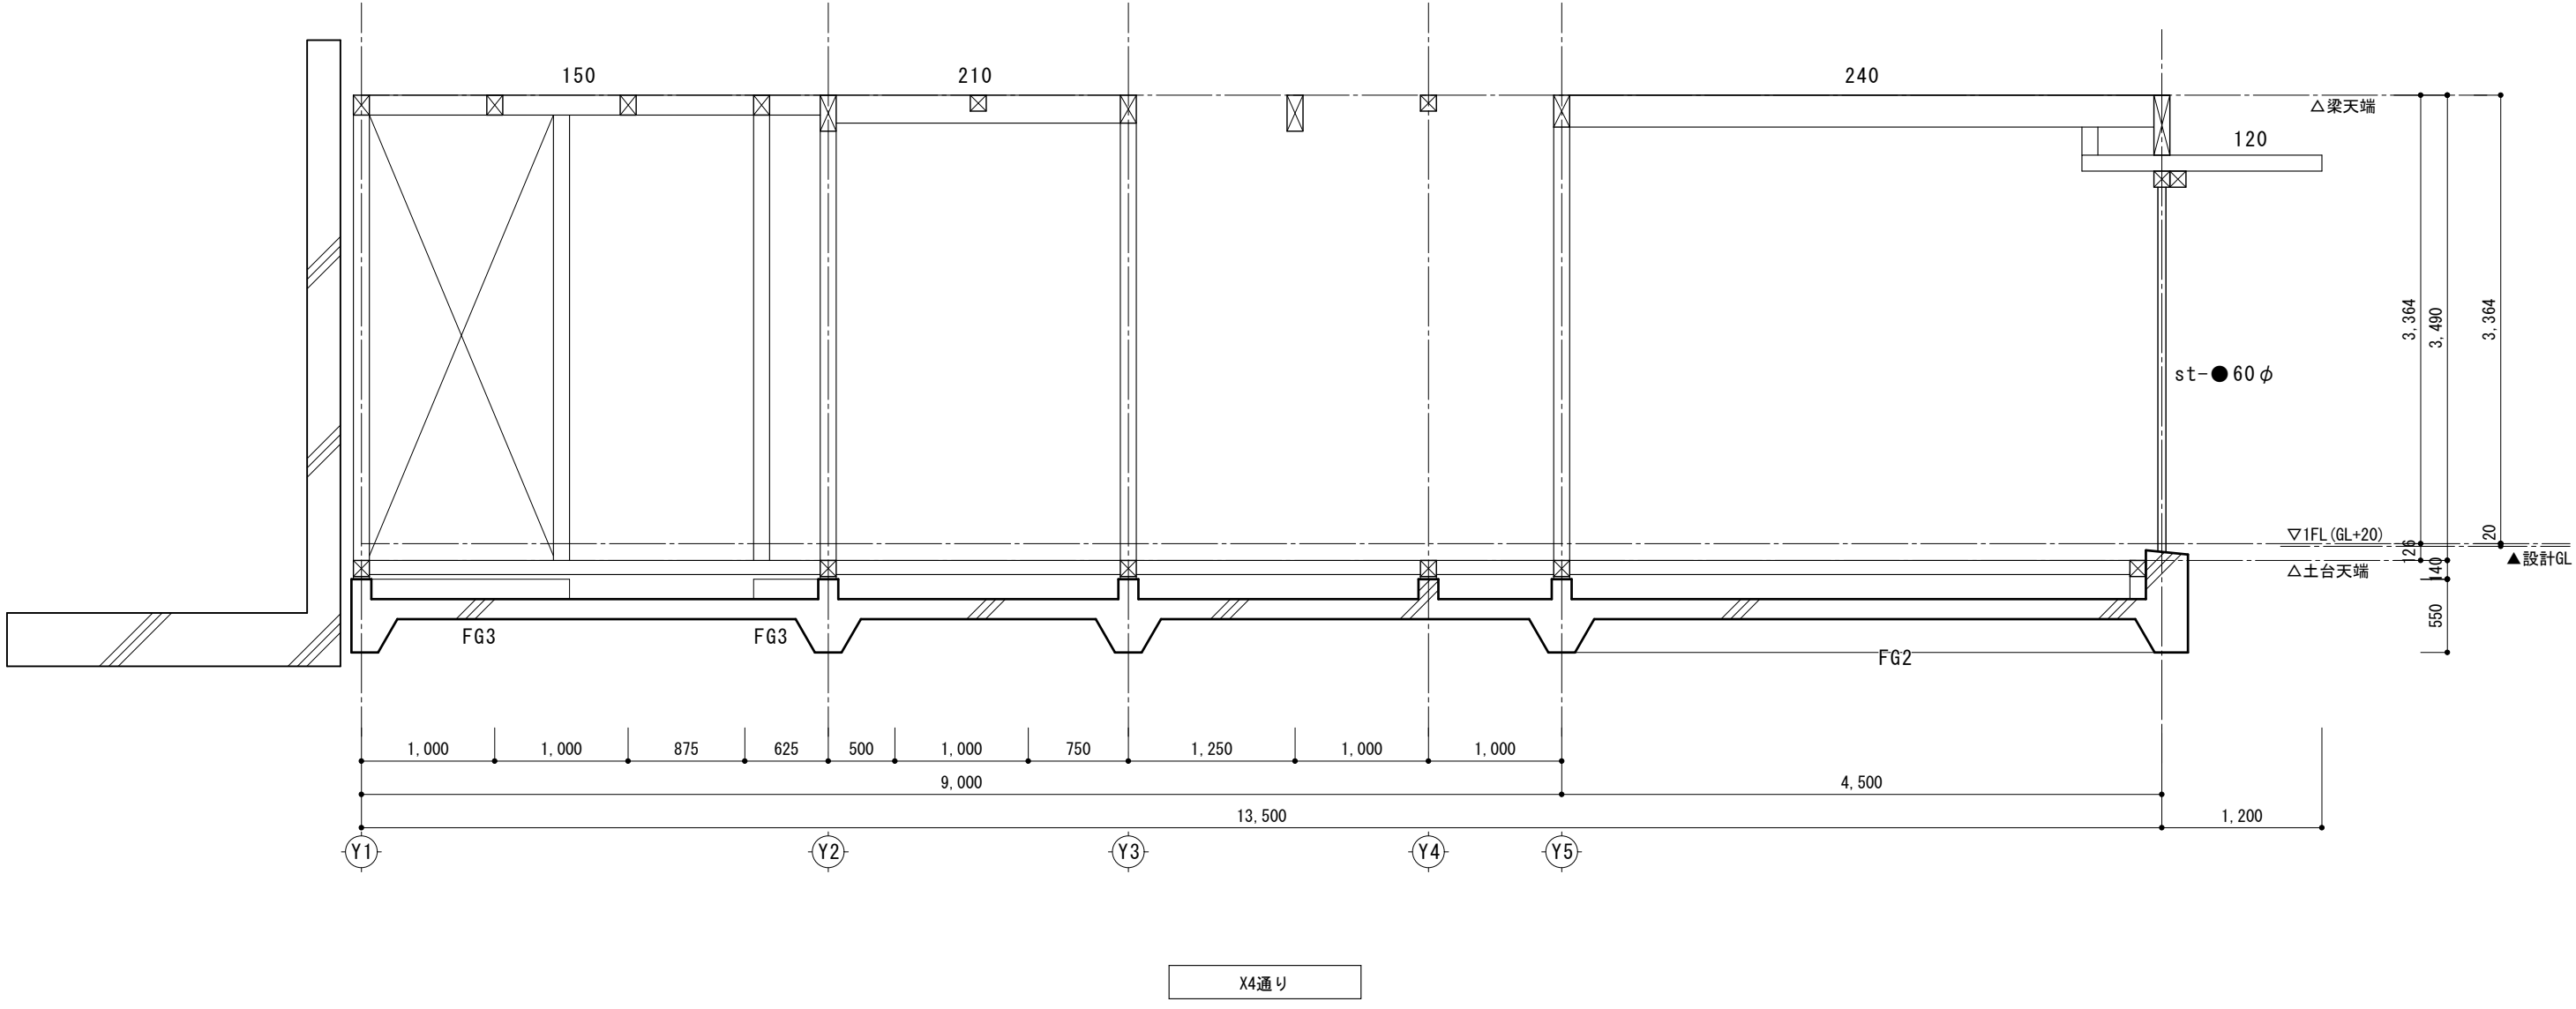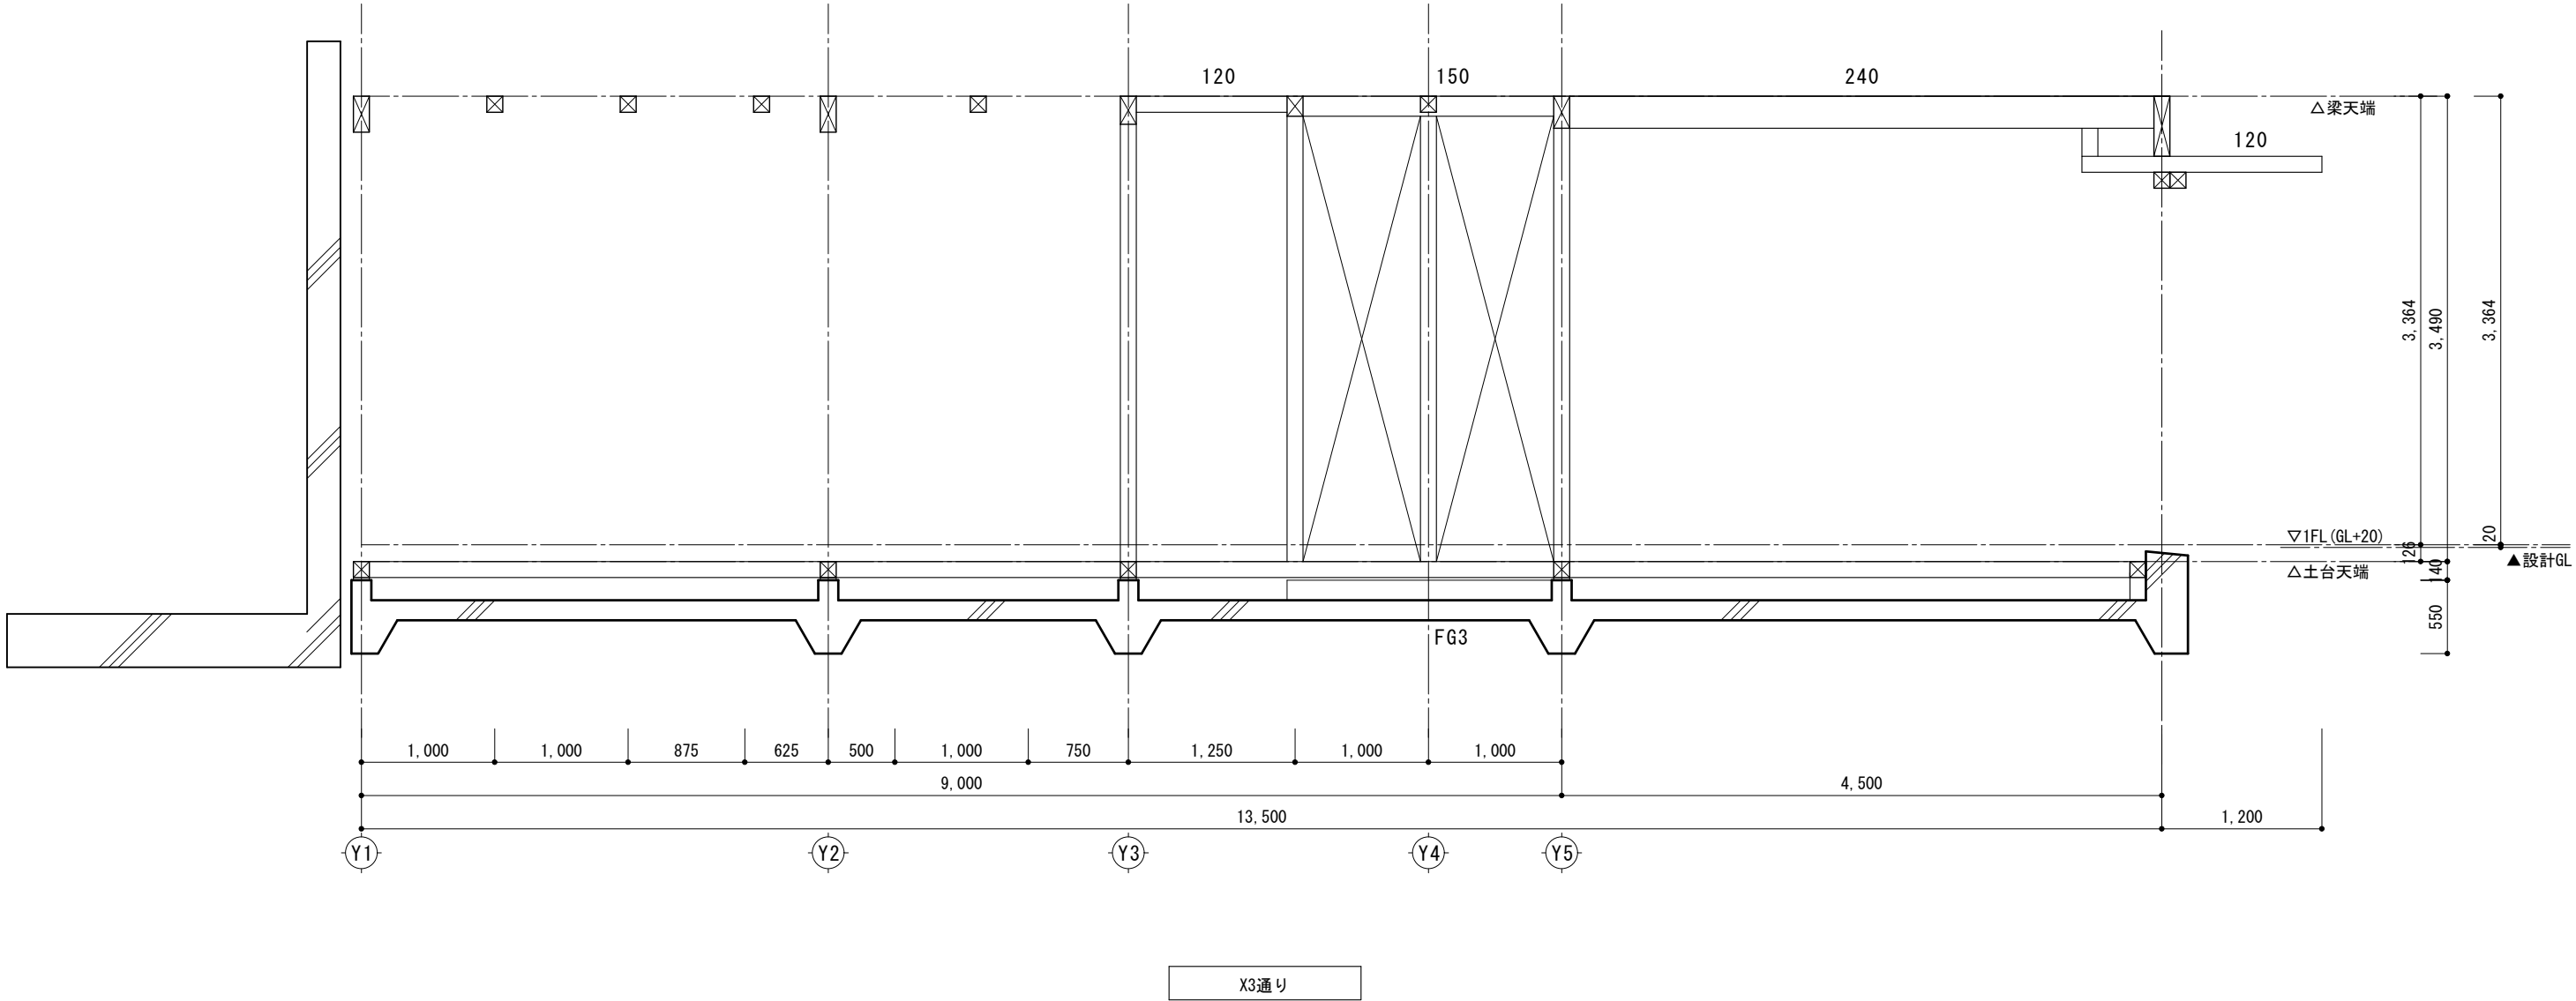

柱 : 120×120  
耐力壁 : 筋かい45×90たすき掛け  
筋交い端部はZマーク金物 : BP-2(又は同等製品)  
により接合する。

電 気 設 備 工 事 特 記 仕 様 書

Ⅰ. 工 事 名 称 長 井 浜 公 園 整 備 事 業 に 伴 う 建 築 工 事

Ⅱ. 工 事 概 要

1. 総合発注の有無 本工事は、以下の工事を含む。（詳細は、図面参照のこと）
- ・ 建築工事
  - ・ 機械設備工事

2. 工 事 場 所 福岡県行橋市大字長井字降山131番1 外

3. 建 物 概 要

| 建 物 名 称 | 構 造 | 階 数 | 延面積（㎡）  | 防火対象物の種別 | 備 考 |
|---------|-----|-----|---------|----------|-----|
| クラブハウス  | 木造  | 1階  | 141.75㎡ | 15項      |     |
|         |     |     |         |          |     |
|         |     |     |         |          |     |
|         |     |     |         |          |     |
|         |     |     |         |          |     |

4. 工 事 種 目 （○印を付けたものを適用する）

| 工 事 種 目         | 建 物 別 | 工 事 種 別   |    |     |     |
|-----------------|-------|-----------|----|-----|-----|
|                 |       | 食育・防災センター |    | 屋 外 | 備 考 |
| ○ 電 灯 設 備       | 新築    | 一式        | 一式 | 一式  |     |
| ○ 動 力 設 備       | 新築    | 一式        | 一式 | 一式  |     |
| ・ 避 雷 設 備       | 一式    | 一式        | 一式 |     |     |
| ・ 受 変 電 設 備     | 一式    | 一式        | 一式 |     |     |
| ・ 静 止 形 電 源 設 備 | 一式    | 一式        | 一式 |     |     |
| ・ 発 電 設 備       | 一式    | 一式        | 一式 |     |     |
| ○ 構内情報通信網設備     | 新築    | 一式        | 一式 | 一式  |     |
| ○ 構 内 交 換 設 備   | 新築    | 一式        | 一式 | 一式  |     |
| ・ 情 報 表 示 設 備   | 一式    | 一式        | 一式 |     |     |
| ・ 映 像 ・ 音 響 設 備 | 一式    | 一式        | 一式 |     |     |
| ・ 拡 声 設 備       | 一式    | 一式        | 一式 |     |     |
| ・ 誘 導 支 援 設 備   | 一式    | 一式        | 一式 |     |     |
| ○ 呼 出 し 設 備     | 新築    | 一式        | 一式 | 一式  |     |
| ・ テレビ共同受信設備     | 一式    | 一式        | 一式 |     |     |
| ・ 防 犯 設 備       | 一式    | 一式        | 一式 |     |     |
| ・ 自動火災報知設備      | 一式    | 一式        | 一式 |     |     |
| ・ 中央監視制御設備      | 一式    | 一式        | 一式 |     |     |
| ・ 遠隔量水器設備       | 一式    | 一式        | 一式 |     |     |
| ・ デマンド監視・制御設備   | 一式    | 一式        | 一式 |     |     |
| ・ 太陽光発電設備       | 一式    | 一式        | 一式 |     |     |
| ・               | 一式    | 一式        | 一式 |     |     |
| ・ 構内配電線路        | 一式    | 一式        | 一式 | 一式  |     |
| ・ 構内通信線路        | 一式    | 一式        | 一式 | 一式  |     |
| ・ 撤去工事          | 一式    | 一式        | 一式 |     |     |

Ⅲ. 工 事 仕 様

1 適用仕様等

図面及び特記仕様に記載されていない事項は、以下の仕様書による。全て最新版とする。

- (1)「公共建築工事標準仕様書（電気設備工事編 平成25年版）」 国土交通省大臣官房官庁営繕部監修
- (2)「公共建築工事標準仕様書（機械設備工事編 平成25年版）」 国土交通省大臣官房官庁営繕部監修
- (3)「公共建築工事標準仕様書（建築工事編 平成25年版）」 国土交通省大臣官房官庁営繕部監修
- (4)「公共建築改修工事標準仕様書（電気設備工事編 平成25年版）」 国土交通省大臣官房官庁営繕部監修
- (5)「公共建築改修工事標準仕様書（機械設備工事編 平成25年版）」 国土交通省大臣官房官庁営繕部監修
- (6)「公共建築改修工事標準仕様書（建築工事編 平成25年版）」 国土交通省大臣官房官庁営繕部監修
- (7)「公共住宅建設工事共通仕様書（平成25年版）」 国土交通省住宅局住宅総合整備課監修

2 補足基準等

適用仕様等、図面及び特記仕様に記載されていない事項は、以下の基準、指針、要領、標準図等による。


- (1)「公共建築設備工事標準図（電気設備工事編 平成25年版）」 国土交通省大臣官房官庁営繕部設備・環境課監修
- (2)「公共建築設備工事標準図（機械設備工事編 平成25年版）」 国土交通省大臣官房官庁営繕部設備・環境課監修
- (3)「建築工事標準詳細図（建築工事編 平成25年版）」 国土交通省大臣官房官庁営繕部設備課監修
- (4)「電気設備工事監理指針（平成25年版）」 国土交通省大臣官房官庁営繕部監修
- (5)「機械設備工事監理指針（平成25年版）」 国土交通省大臣官房官庁営繕部監修
- (6)「建築工事監理指針（平成25年版）」 国土交通省大臣官房官庁営繕部監修
- (7)「建築改修工事監理指針（平成25年版）」 国土交通省大臣官房官庁営繕部監修
- (8)「建築設備耐震設計・施工指針（2005年版）」 国土交通省国土技術政策総合研究所監修
- (9)「建築工事安全施工技術指針・同解説」 国土交通省大臣官房官庁営繕部整備課監修
- (10)「建設廃棄物処理指針」 厚生労働省生活衛生局
- (11)「建築物解体等に係るアスベスト飛散防止対策マニュアル」 環境省大気保全局（環境省アスベスト飛散防止対策研究会）
- (12)「建築工事の手引き」

3 特 記 仕 様

- (1) 項目は、○印の付いたものを適用する。
- (2) 特記事項のうち選択する事項は、○印の付いたものを適用する。

| 項 目                                             | 特 記 事 項   |
|-------------------------------------------------|---|
| 1. 機 材                                          | この工事に使用する機材は、監督職員の承認を受ける。<br>なお、材料及び製品については、地域産材の使用に努めること。   |
| ② 電 気 工 作 物                                     | ○ 一般用電気工作物 ・ 事業用電気工作物   |
| 3. 電 気 保 安 技 術 者                                | 事業用電気工作物に係る工事においては、電気保安技術者を置くものとする。   |
| ④ 工事に必要な資格<br>(建設業法に関するものを除く)                   | ○ 第1種電気工事士 ・ 第2種電気工事士（もしくは上位資格）<br>・ 特種電気工事資格者（非常用予備発電装置）<br>・ 消防設備士甲種 類 ・ 工事担任者 第 種（もしくは上位資格）   |
| ⑤ 官庁その他への手続き                                    | この工事に必要な官公署その他の関係機関への諸手続等は、これに必要な資機材、労務、及び費用を請負者の負担にて速やかにおこなひ、その検査に合格すること。   |
| ⑥ 工事用電力・水その他                                    | 本工事に必要な工事用電力（仮設電力及び試運転調整用電力等を含む）・水及び諸手続等の費用は、すべて請負者の負担とする。   |
| ⑦ 残 土 処 分                                       | ○ 構内指示の場所に敷均し ・ 構内指示の場所に堆積 ・ 構外搬出適切処理   |
| ⑧ 他工事との取合い                                      | ○ 施工区分表による ・ 図面詳細による   |
| ⑨ 再 使 用 機 器                                     | 取外し再使用機器は、原則として清掃並びに絶縁抵抗測定を行った後、取り付けること。<br>但し、絶縁劣化等使用に耐えない場合は、監督職員に報告すること。   |
| ⑩ 耐 震 施 工                                       | 設備機器の固定は、すべて「建築設備耐震設計・施工指針」（2014年版）によるものとする。<br>環境対応型合成樹脂製可とう管（PＦ管）の一重管とする。なお、打込配管として使用する場合、原則として呼び径を22までとする。<br>また鉄筋等への結束には樹脂被覆を施したバンド線を用いること。                                                                            |
| ⑪ 合成樹脂製可とう電 線 管                                 | ○ 金属製（防水形配線器具を除く） ○ 樹脂製<br>ベースは、水平高低調整付（空転防止リング付）とする。 ・ 砲金製 ○ アルミ製   |
| ⑫ プレート材の材質                                      |   |
| ⑬ フロアプレート                                       |   |
| ⑭ ハイテンション                                       | ○ 上下動形 ・ 外部固定形 ・ 内部固定形   |
| ⑮ 蛍 光 灯 器 具<br>(LED)                            | 蛍光灯器具（誘導灯を除く）の安定器の回路方式は、図面に特記なき場合は下表による。<br>また、器具の選定に当たっては、グリーン購入法に適合したものを優先すること。   |
| 蛍 光 灯 の 種 類                                     |   |
| 直 管 形                                           |   |
| F H F 1 6 形（防雨形・防湿形及び電池内蔵非常用照明器具）               |   |
| F H F 3 2 形、F H F 8 6 形                         |   |
| P H                                             |   |
| F H P 3 2 形                                     |   |
| P R                                             |   |
| F H P 4 5 形、F H T 2 4 形、F H T 3 2 形、F H T 4 2 形 |   |
| P N                                             |   |
| ⑯ 露出配管等の塗装                                      | 屋内においては水性塗料を原則とし、屋外においても低VOC塗料の使用に努めること。   |
| ⑰ 呼 び 線                                         | 長さ 1m 以上の入線しない電線管には電線太さ 1.2mm 以上の樹脂被覆鉄線を挿入する。   |
| ⑱ 表 示                                           | スイッチ・コンセント及びプルボックスで用途の判別し難いものは、表示する。   |
| ⑲ 地中線埋設シート                                      | 地下埋設の線路には、保護シートを2倍長以上重ね合わせて布設するものとする。   |
| 20. 地 中 埋 設 種                                   | 電力用（矢指色：赤色） ・ 樹脂製 ・ コンクリート製 ・ 鉄製<br>通信用（矢指色：黄色） ・ 樹脂製 ・ コンクリート製 ・ 鉄製   |
| ⑳ 構 内 交 換 設 備<br>工 事 範 囲                        | 本工事における構内交換設備の工事範囲は、以下のとおりとする。<br>・ 構内交換装置 ・ 電話機取付け（台）<br>○ 配管配線まで本工事 ・ 配管のみ本工事 ・ 配線のみ本工事<br>電話機1台につき次のものを見込む。<br>・ T1VF（T1VE） 0.65-2P m ・ EM-T1EF（T1EE） 0.65-2P m<br>・ EBT 0.4-2P m ・ EM-BT1EE 0.4-2P m<br>・ 2号ワイヤプロテクタ m |
| 24. 電 話 機 へ の 配 線                               | 本工事における構内情報通信網設備の工事範囲は、以下のとおりとする。<br>・ 構内情報通信網装置 ・ ネットワーク管理装置 ・ 配管配線まで本工事<br>○ 配管のみ本工事<br>・ 幹線LAN：赤色 ・ その他：水色<br>拡声設備において、増幅器などの入出力線と配線との接続は、コネクタなどを取付けて行うこと。                                                              |
| ㉑ 構内情報通信網設備<br>工 事 範 囲                          |   |
| 26. LANケーブルの色                                   |   |
| 27. 機器と配線の接続                                    |   |

㉑ 地 中 埋 設 配 管  
(GL-6000の場合)

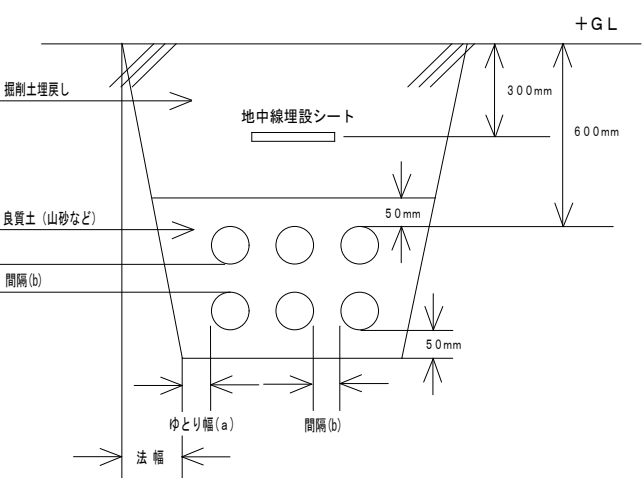

- ・ 根切り深さが1.5m未満の場合は直堀工法とし、1.5m以上の場合には法付工法とする。  
法付工法の法幅は、根切り深さに0.3を乗じたものとする。  
・ 床掘幅は、埋設管類などの外径（底面）の寸法にゆとり幅×2を加えたものとする。  
ゆとり幅（a）及び埋設管相互の間隔（b）は、下表を参照のこと。

| ゆとり幅（a）     | 根切り深さ<br>1m未満 | 根切り深さ<br>1以上1.5m未満 | 根切り深さ<br>1.5m以上 | 埋設管の<br>呼び径 | 間隔（b）<br>（左右・上下） |
|-------------|---------------|--------------------|-----------------|-------------|------------------|
| 地 中 電 線 管 類 | 0.2m          | 0.4m               | 0.3m            | 50以下        | 50mm             |
| 地下埋設物       | 0.5m          | 0.5m               | 0.5m            | 150 #       | 70mm             |
|             |               |                    |                 | 200 #       | 100mm            |

強電配線・弱電配線・その他配管等について、定められた間隔を考慮すること。

多条敷設により埋設管同士を密着させる場合は、「JIS C 3653（附属書含む）」及び「電気設備に関する技術基準を定める省令」における関連事項に適合した資材の使用、及び施工を行うこと。

また、電線相互の接近により誘導障害が生じるおそれがある場合は、多条敷設は行わないこと。

接地極の材料は下表による。接地極の近くに接地埋設電極90×140×1.5t（黄銅製・刻印）を設置すること。なお、接地棒 EB（14）φの長さは1,500mm以上とし、10φ・14φは、W=40として差し支えない。

| 接 地 の 種 別   | 記 号              | 接地抵抗値  | 接 地 極                |
|-------------|------------------|--------|----------------------|
| ・ 共 同       | E <sub>A+D</sub> | Ω以下    |                      |
| ・ 共 同       | E <sub>A+B</sub> | Ω以下    |                      |
| ・ A 種       | E <sub>A</sub>   | 10Ω以下  |                      |
| ・ B 種       | E <sub>B</sub>   | 85Ω以下  |                      |
| ・ C 種       | E <sub>C</sub>   | 10Ω以下  |                      |
| ・ D 種       | E <sub>D</sub>   | 100Ω以下 | EB（10）φ×1（L=1,500mm） |
| ・ 避 雷 設 備   | E <sub>L</sub>   | 10Ω以下  |                      |
| ・ 高 圧 避 雷 器 | E <sub>UH</sub>  | 10Ω以下  |                      |
| ・ 低 圧 避 雷 器 | E <sub>LL</sub>  | 10Ω以下  |                      |
| ・ 交 換 機 用   | E <sub>t</sub>   | 10Ω以下  |                      |
| ・ 通 信 用     | E <sub>AL</sub>  | 10Ω以下  |                      |
| ・ 通 信 用     | E <sub>CL</sub>  | 100Ω以下 | EB（10）φ×1（L=1,500mm） |
| ・ 測 定 用     | E <sub>o</sub>   |        | EB（10）φ×1（L=1,500mm） |

避雷設備の接地抵抗値は、総合抵抗とする。

本工事における構内交換設備の工事範囲は、以下のとおりとする。

- ・ 構内交換装置 ・ 電話機取付け（台）  
○ 配管配線まで本工事 ・ 配管のみ本工事 ・ 配線のみ本工事

- 電話機1台につき次のものを見込む。
- ・ T1VF（T1VE） 0.65-2P m ・ EM-T1EF（T1EE） 0.65-2P m
  - ・ EBT 0.4-2P m ・ EM-BT1EE 0.4-2P m
  - ・ 2号ワイヤプロテクタ m

本工事における構内情報通信網設備の工事範囲は、以下のとおりとする。

- ・ 構内情報通信網装置 ・ ネットワーク管理装置 ・ 配管配線まで本工事

○ 配管のみ本工事

- ・ 幹線LAN：赤色 ・ その他：水色

拡声設備において、増幅器などの入出力線と配線との接続は、コネクタなどを取付けて行うこと。

28. インターロック

29. ガス漏れ警報装置

受 信 機

30. ガス漏れ警報装置

検 知 器

31. 防犯設備工事範囲

㉒ 躯体貫通場所

33. 発電機回路コンセント

㉓ マンホール  
ハンドホール蓋

㉔ 建築副産物の処理について

自動火災報知設備において、感知器が作動した場合に受信機及び運動制御機と連動して空調

機並びに送排風機を停止させる。

- ・ 単 独 （ ・ 自立形 ・ 壁掛形 ）

- ・ 液化石油ガス用 ・ 都市ガス用

- ・ 配管のみ本工事 ・ 機器取付調整まで本工事

躯体貫通場所においては探査機を使用し、コンクリート内配筋を避け貫通すること。

発電機回路に接続されるコンセントは、回路種別が識別できるものとする。

画中央部に刻印すること。また、用途別に「高圧」「電気」「弱電」の刻印をすること。

資源の有効利用・環境負荷の低減等を回り、「資源循環型社会」を構築するため、建設副産物の発生抑制・再利用・適正処理を推進する。

現場内で発生する建設副産物の処理については、現場内において発生する品目ごとに分別保管場所

を設置し集積すること。

また、「再生資源の利用の促進に関する法律」・「建設工事に係る資材の再資源化等に関する法律

」・「廃棄物の処理及び清掃に関する法律」及び建設廃棄物処理指針その他関係諸法令等によるほか、建設副産物適正処理推進要綱に従ひ、指定された方法により適正に処理を行うこと。

工事に際しては、工事着手時に「建設副産物処理計画書」、工事竣工時に「建設副産物処理結果報告書」（共に添付書類を含む）を提出すること。

| 指定副産物（原則として、再資源化施設へ持込むもの）                                                    | その他の副産物                                                                               |
|------------------------------------------------------------------------------|---------------------------------------------------------------------------------------|
| ・ が れ き 類<br>（コンクリート地）<br>（アスファルトコンクリート地）<br>・ 木 く ず<br>・ 建 設 発 生 土<br>・ 汚 泥 | ・ 廃 プ ラ ス チ ッ ク<br>（コンクリート地）<br>・ ガラス・陶磁器くず<br>・ 廃 石 こう ボード<br>・ 金 属 く ず<br>・ 繊 維 く ず |

特別管理産業廃棄物

・ 廃 石 綿 等

「建築物の解体等に係る石綿飛散防止対策マニュアル」（環境省大気保全局）に従ひ、収集・運搬・処分を行うこと。

・ 廃 P C B 等

「電気事業法：電気関係報告規則」及び「ポリ塩化ビフェニル廃棄物の適正な処理の推進に関する特別措置法」に従ひ、報告書の作成・届出を行うとともに、適切に保管できるようにして施設管理者に引き渡すこと。

※ 参考受入場所は、現場説明書による。

建築副産物の処理内容（○印を塗りつぶしたものを適用する。）

| 処 理 内 容            | 備 考 |
|--------------------|-----|
| 現場内における分別          | ●   |
| 現場内分別保管場所の設置       | ●   |
| 現場内分別保管場所までの運搬     | ●   |
| 分別保管場所からの積込み・運搬・処分 | ●   |
| 「建設副産物の処理計画書」の作成   | ●   |
| 「建設副産物の処理結果報告書」の作成 | ○   |
| 「再生資源利用計画書」の作成     | ○   |
| 「再生資源利用実施書」の作成     | ○   |

参考メーカー

- ・ 日東工業 ・ 河村電器産業 ・ 新星電機 ・ 三菱電機 ・ 九州電電 ・ 部分電機  
・ 西通  
・ コイズミ ・ パナソニック ・ 達磨照明

|                                     |    |
|-------------------------------------|----|
| <input type="checkbox"/>            |    |
| <input checked="" type="checkbox"/> | AA |
| <input checked="" type="checkbox"/> | AA |
| <input checked="" type="checkbox"/> | AA |
| <input checked="" type="checkbox"/> | AA |

spinalass










Project 長井浜公園整備事業に伴う建築工事  
Drawing Title 特記仕様書

Date  
Scale NON (A2)

Drawing No.  
E-01

[illegible][illegible]


|                                        |  |                                                                                       |               |                  |                       |                         |
|----------------------------------------|--|---------------------------------------------------------------------------------------|---------------|------------------|-----------------------|-------------------------|
| <input type="checkbox"/>               |  |  | Project       | 長井浜公園整備事業に伴う建築工事 | Date                  | Drawing No.<br><br>E-02 |
| <input checked="" type="checkbox"/> AA |  |                                                                                       | Drawing Title | 電灯動力盤結線図         | Scale<br><br>NON (A2) |                         |
| <input checked="" type="checkbox"/> AA |  |                                                                                       |               |                  |                       |                         |
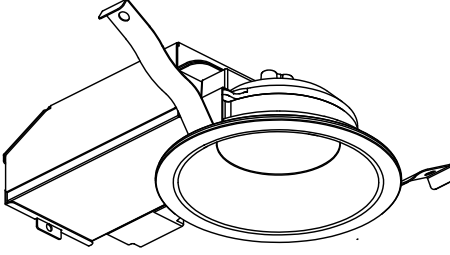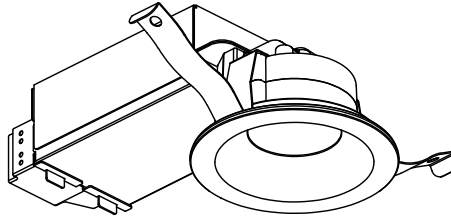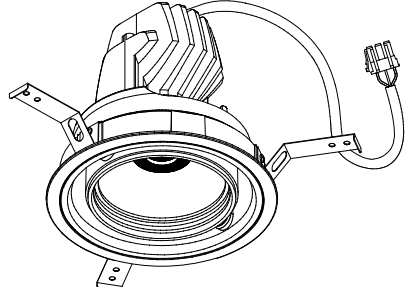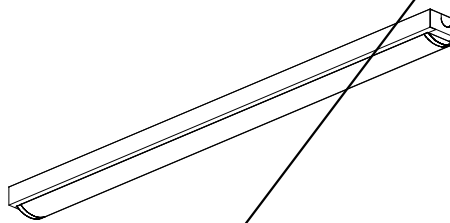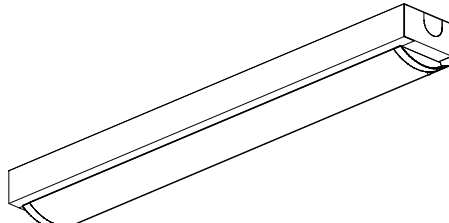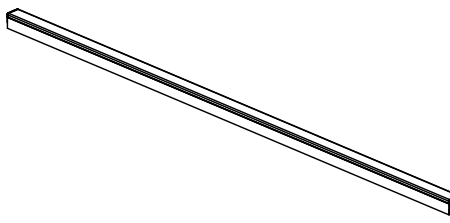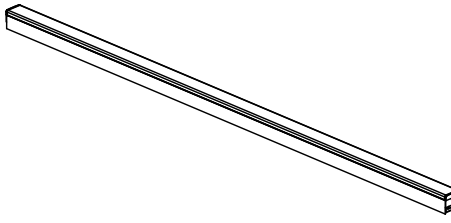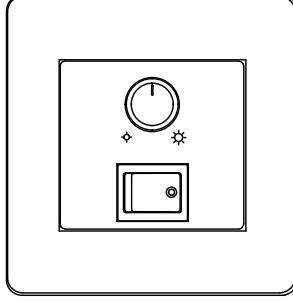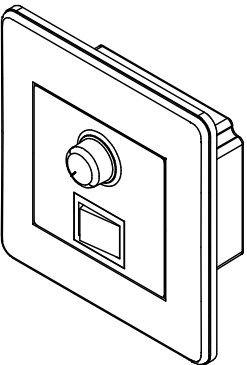
|   |                               |   |                               |   |                                 |   |                                 |
|---|-------------------------------|---|-------------------------------|---|---------------------------------|---|---------------------------------|
| D L 2   | 防雨・防湿ダウンライト 重耐塩仕様             | D L 3   | 防雨・防湿ダウンライト                   | UD 1   | 防雨・防湿ユニバーサルダウンライト               | B L 1   | 防雨・防湿ユニバーサルダウンライト               |
|   | L E D 7 . 7 k W ( 3 5 0 0 K ) |   | L E D 7 . 7 k W ( 2 7 0 0 K ) |   | L E D 3 0 . 6 k W ( 3 5 0 0 K ) |   | L E D 1 6 . 5 k W ( 3 5 0 0 K ) |
| <div></div> <div>参考型番：AD44504L (特注)<br/>白熱球100W相当<br/>アルミダイカスト・ファインホワイト塗装<br/>消費電力:7.7W<br/>定格光束:170 lm<br/>色温度:3500K<br/>重-0.4kg<br/>埋込穴-φ100mm<br/>埋込深-73mm<br/>調光器との併用はできません</div>                    |                               | <div></div> <div>参考型番：AD71004L<br/>白熱球100W相当<br/>アルミダイカスト・ファインホワイト塗装<br/>消費電力:7.7W<br/>定格光束:685 lm<br/>色温度:2700K<br/>重-0.4kg<br/>埋込穴径-φ75mm<br/>埋込高-73mm<br/>調光器との併用はできません</div> |                               | <div></div> <div>参考型番：XD91094L (本体)<br/>XE91035L (電源装置)<br/>HID35W相当<br/>枠:アルミダイカスト・ファインホワイト塗装<br/>本体:アルミダイカスト・ファインホワイト塗装<br/>消費電力:22.9W<br/>定格光束:2215lm<br/>色温度:3500K<br/>重-0.6kg<br/>埋込穴径-φ125mm<br/>埋込高-121mm<br/>※重量と姿図については本体のみを表記</div> |                                 | <div></div> <div>参考型番：AH90771L (本体)<br/>AE45759L (ユニット)<br/>FLR40W×1灯相当<br/>本体:銅板・白色<br/>セード:ポリカーボネート・乳白色<br/>消費電力:16.5W<br/>定格光束:2060lm<br/>色温度:3500K<br/>重-2.2kg<br/>器具高-60mm<br/>調光器との併用はできません</div>                                     |                                 |
| B L 2   | 防雨・防湿ユニバーサルダウンライト             | I N 1   | 間接照明                          | I N 2   | 間接照明                            | 調光スイッチ (PWM式)   |                                 |
|   | L E D 9 . 4 k W ( 3 5 0 0 K ) |   | L E D 4 3 . 3 W ( 2 7 0 0 K ) |   | L E D 3 4 . 2 W ( 2 7 0 0 K )   | 調光スイッチ (位相式)   |                                 |
| <div></div> <div>参考型番：AH90780L (本体)<br/>AE45783L (ユニット)<br/>FLR20W×1灯相当<br/>本体:銅板・白色<br/>セード:ポリカーボネート・乳白色<br/>消費電力:9.4W<br/>定格光束:1030lm<br/>色温度:3500K<br/>重-1.3kg<br/>器具高-60mm<br/>調光器との併用はできません</div> |                               | <div></div> <div>参考型番：AL47069L<br/>アルミ・シルバー<br/>ポリカーボネード・透明消し<br/>消費電力:43.3W<br/>定格光束:4130 lm<br/>色温度:2700K<br/>重-1.6kg<br/>器具高-39mm<br/>調光範囲 (100~約2%)</div>                  |                               | <div></div> <div>参考型番：AL47070L<br/>アルミ・シルバー<br/>ポリカーボネード・透明消し<br/>消費電力:34.2W<br/>定格光束:3310 lm<br/>色温度:2700K<br/>重-1.2kg<br/>器具高-39mm<br/>調光範囲 (100~約2%)</div>                                                                               |                                 | <div></div> <div>AE46399E<br/>PWM式<br/>重-0.3kg<br/>埋込深-36mm</div> <div></div> <div>AE44056E<br/>位相式<br/>本体:プラスチック・白色<br/>重-0.3kg<br/>器具高-120mm</div> |                                 |



|                                     |    |
|-------------------------------------|----|
| <input type="checkbox"/>            |    |
| <input checked="" type="checkbox"/> | AA |
| <input checked="" type="checkbox"/> | AA |
| <input checked="" type="checkbox"/> | AA |
| <input type="checkbox"/>            |    |

spinalass

|         |                         |                   |                     |
|---------|-------------------------|-------------------|---------------------|
| Project | 長井浜公園整備事業に伴う建築工事        | Date              | Drawing No.<br>E-03 |
|         | Drawing Title<br>照明器具姿図 | Scale<br>NON (A2) |                     |

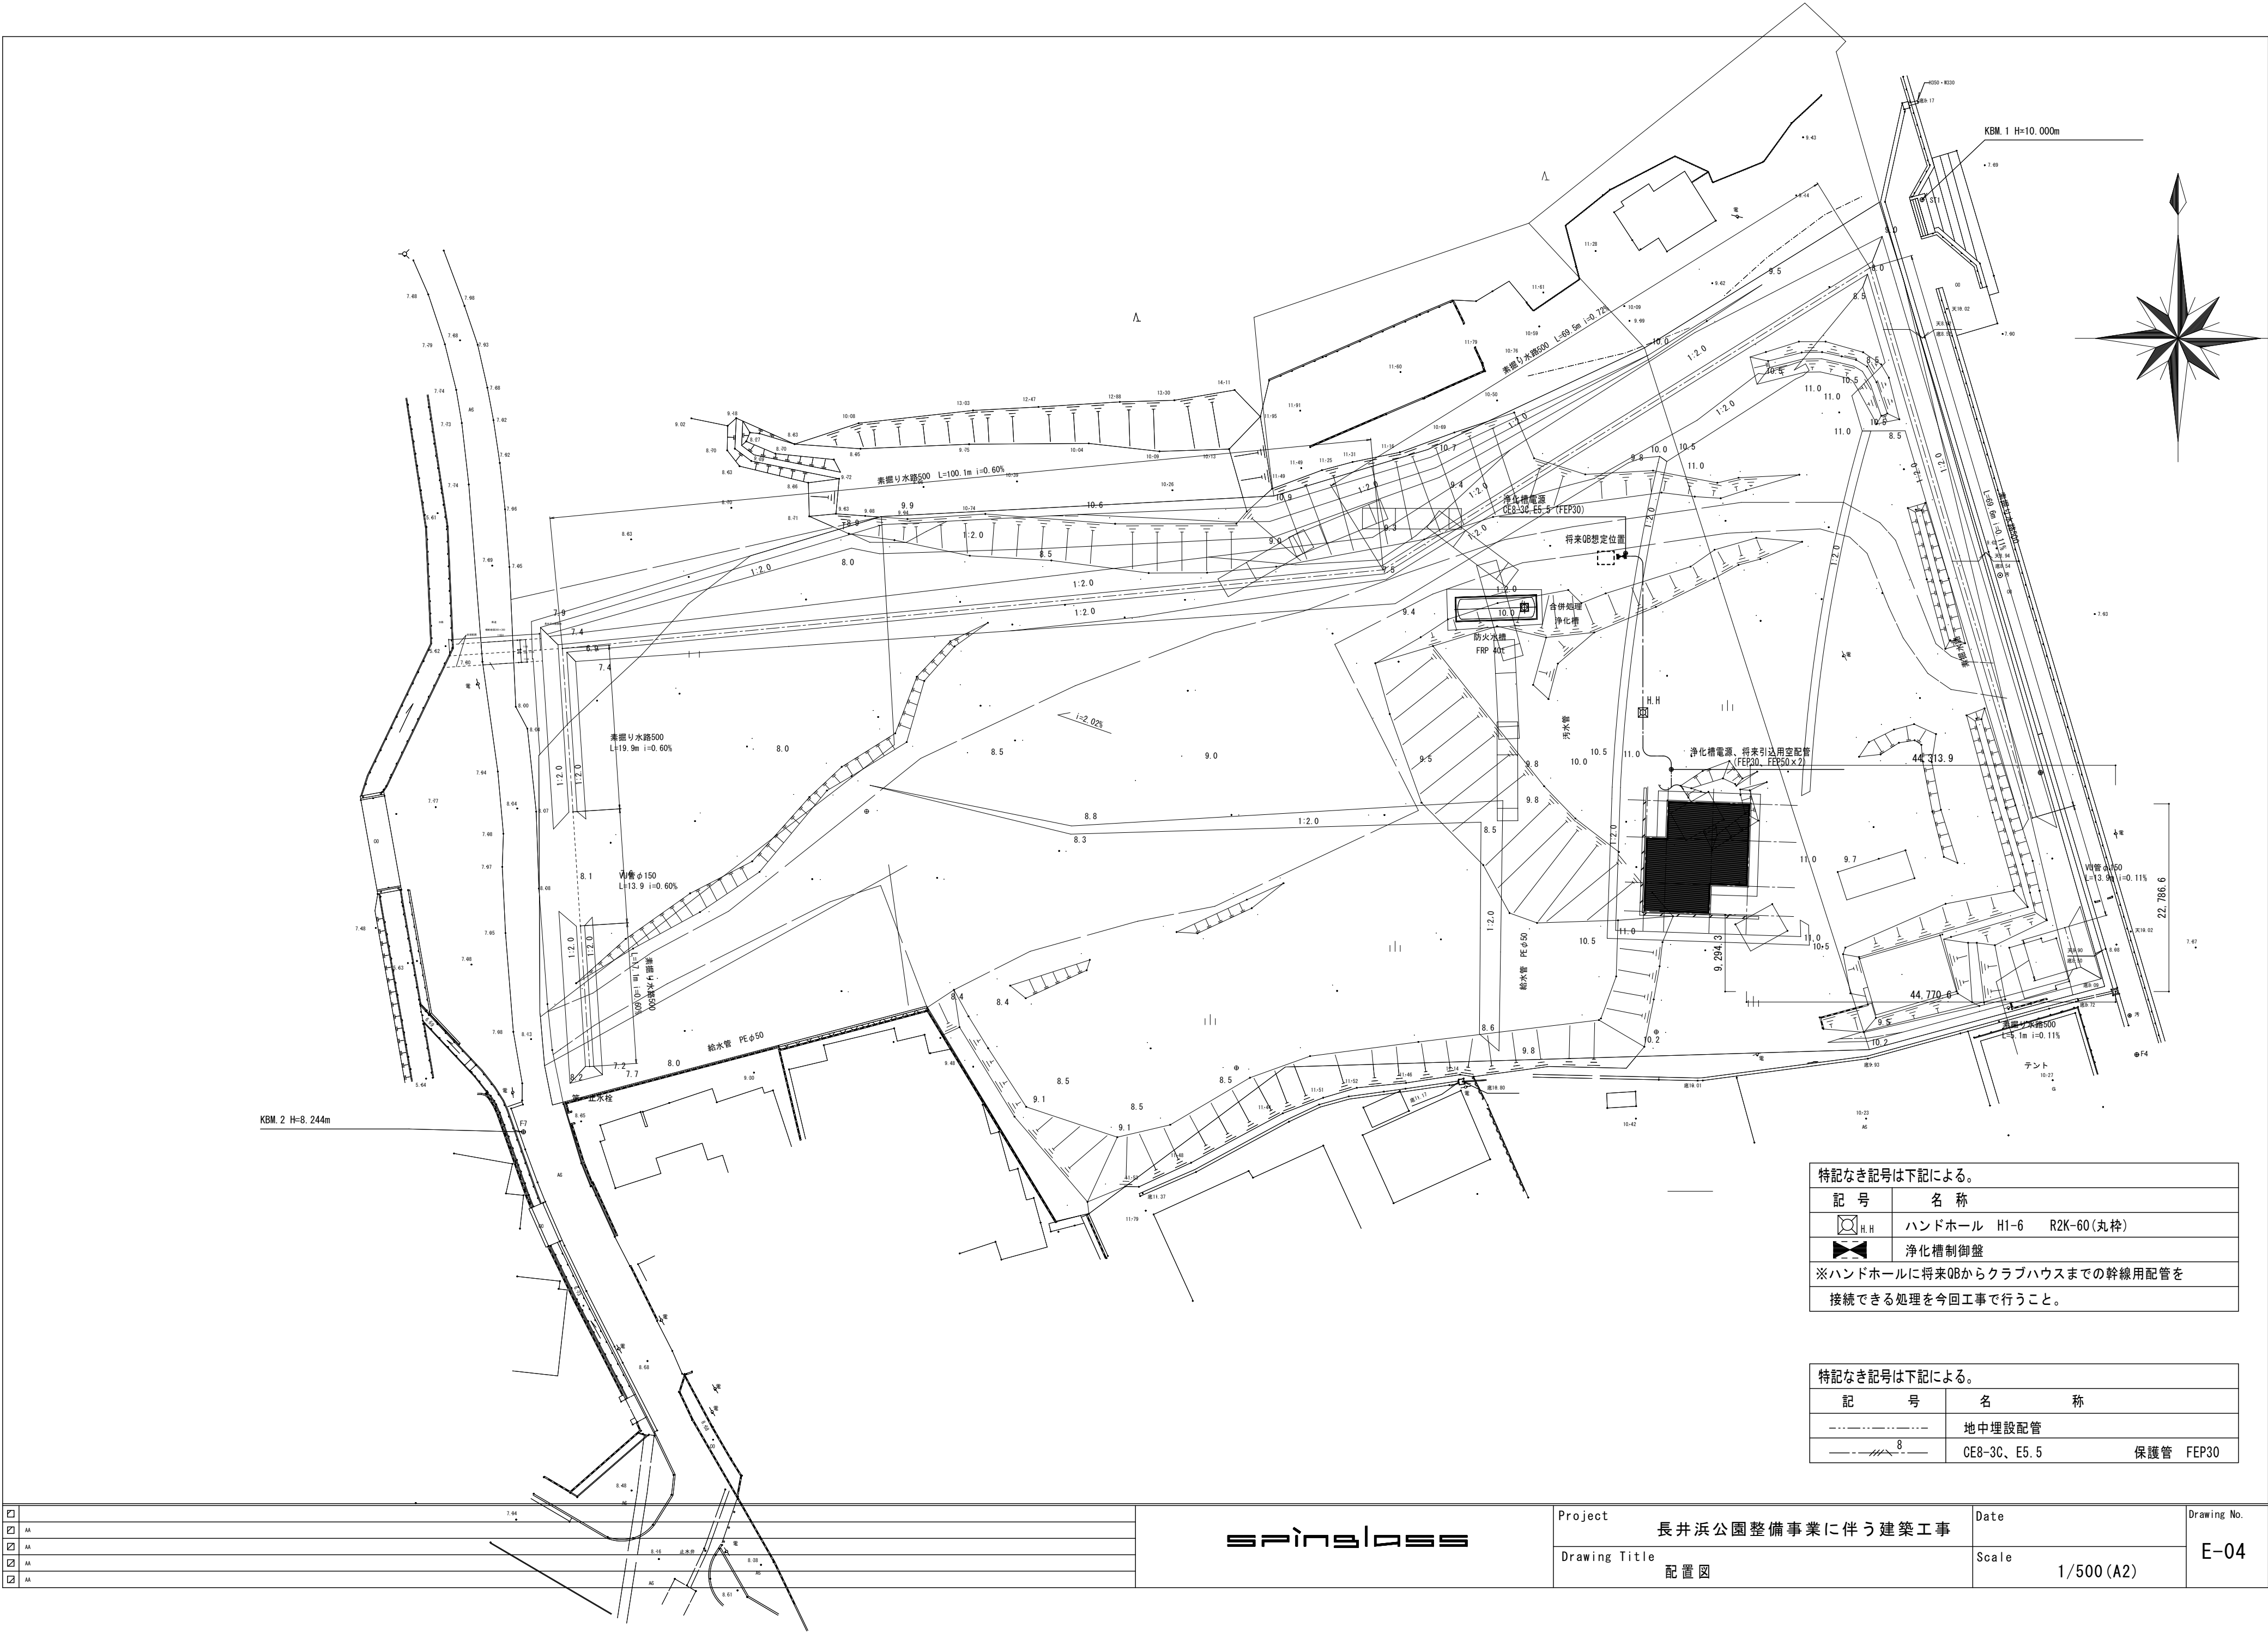


|                                                                                       |                         |
|---------------------------------------------------------------------------------------|-------------------------|
| 特記なき記号は下記による。                                                                         |                         |
| 記 号                                                                                   | 名 称                     |
|  | ハンドホール H1-6 R2K-60 (丸枠) |
|  | 浄化槽制御盤                  |
| ※ハンドホールに将来QBからクラブハウスまでの幹線用配管を<br>接続できる処理を今回工事で行うこと。                                   |                         |
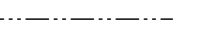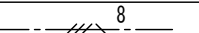
|                                                                                       |                       |
|---------------------------------------------------------------------------------------|-----------------------|
| 特記なき記号は下記による。                                                                         |                       |
| 記 号                                                                                   | 名 称                   |
|  | 地中埋設配管                |
|  | CE8-3C、E5.5 保護管 FEP30 |

|                                     |    |
|-------------------------------------|----|
| <input type="checkbox"/>            | MA |
| <input checked="" type="checkbox"/> | MA |
| <input checked="" type="checkbox"/> | MA |
| <input checked="" type="checkbox"/> | MA |


|                                                                                       |                          |                  |                  |
|---------------------------------------------------------------------------------------|--------------------------|------------------|------------------|
|  | Project 長井浜公園整備事業に伴う建築工事 | Date             | Drawing No. E-04 |
|                                                                                       | Drawing Title 配置図        | Scale 1/500 (A2) |                  |



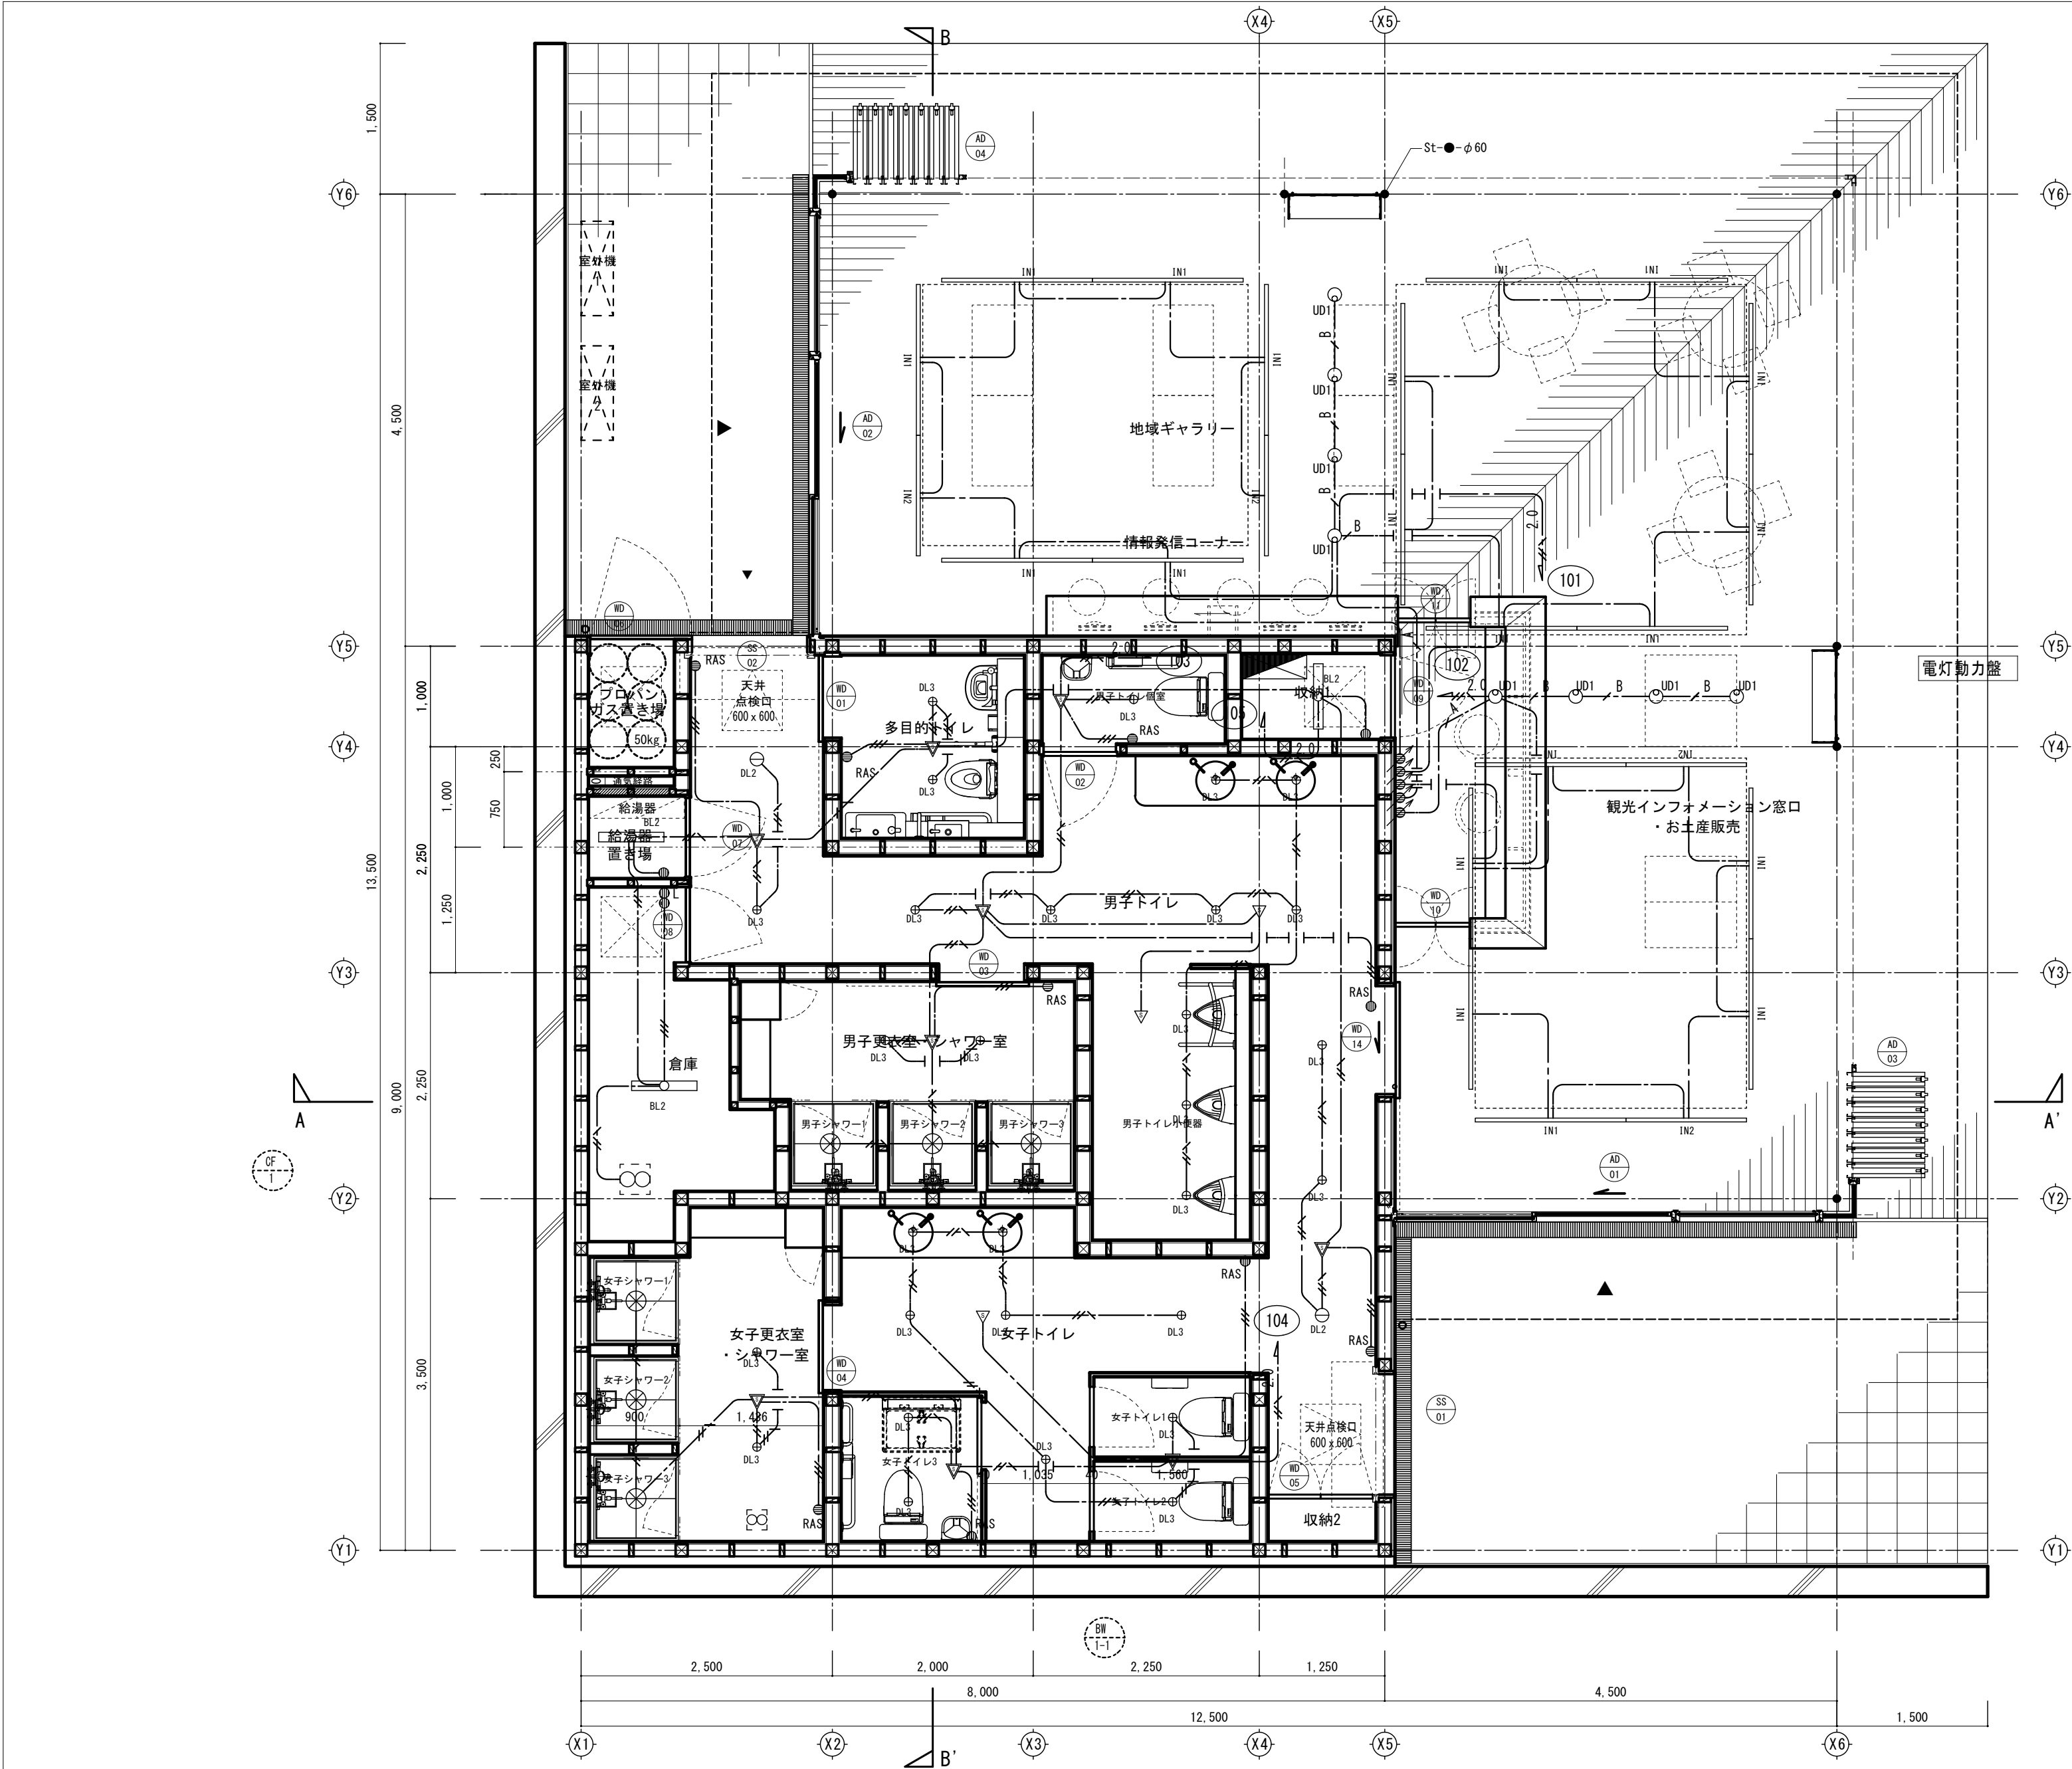

| 特記なき記号は下記による。 |                                 |     |      |
|---------------|---------------------------------|-----|------|
| 記 号           | 名 称                             |     |      |
| 2.0           | EEF2.0-3C (10アース)               | 保護管 | PF22 |
|               | EEF1.6-3C (10アース)               | 保護管 | PF16 |
|               | EEF1.6-2C                       | 保護管 | PF16 |
|               | EEF1.6-3C                       | 保護管 | PF16 |
|               | EEF1.6-2C ×2 + EM-AE1.2-2C      |     |      |
|               | EEF1.6-3C (10アース) + EM-AE1.2-2C |     |      |

| 特記なき記号は下記による。 |                   |     |
|---------------|-------------------|-----|
| 記 号           | 名 称               | 備 考 |
|               | 片切スイッチ            |     |
|               | オンピカスイッチ          |     |
|               | 人感センサー切替SW        | 灯用  |
|               | 位相式 調光スイッチ        |     |
|               | 自動点滅器 3A 感度調整型    |     |
|               | 広角 熱線センサ付自動スイッチ親機 | 防滴型 |
|               | 広角 熱線センサ付自動スイッチ子機 | 防滴型 |
|               | ダウンライト            |     |
|               | ダウンライト            |     |
|               | ダウンライト            |     |
|               | 照明器具              |     |

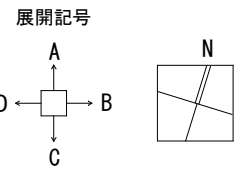

|                                     |    |
|-------------------------------------|----|
| <input type="checkbox"/>            | MA |
| <input checked="" type="checkbox"/> | MA |
| <input checked="" type="checkbox"/> | MA |
| <input checked="" type="checkbox"/> | MA |

spinalass

Project 長井浜公園整備事業に伴う建築工事


Date

Drawing No.

Drawing Title  
電灯設備 平面図

Scale  
1/50 (A2)

E-06

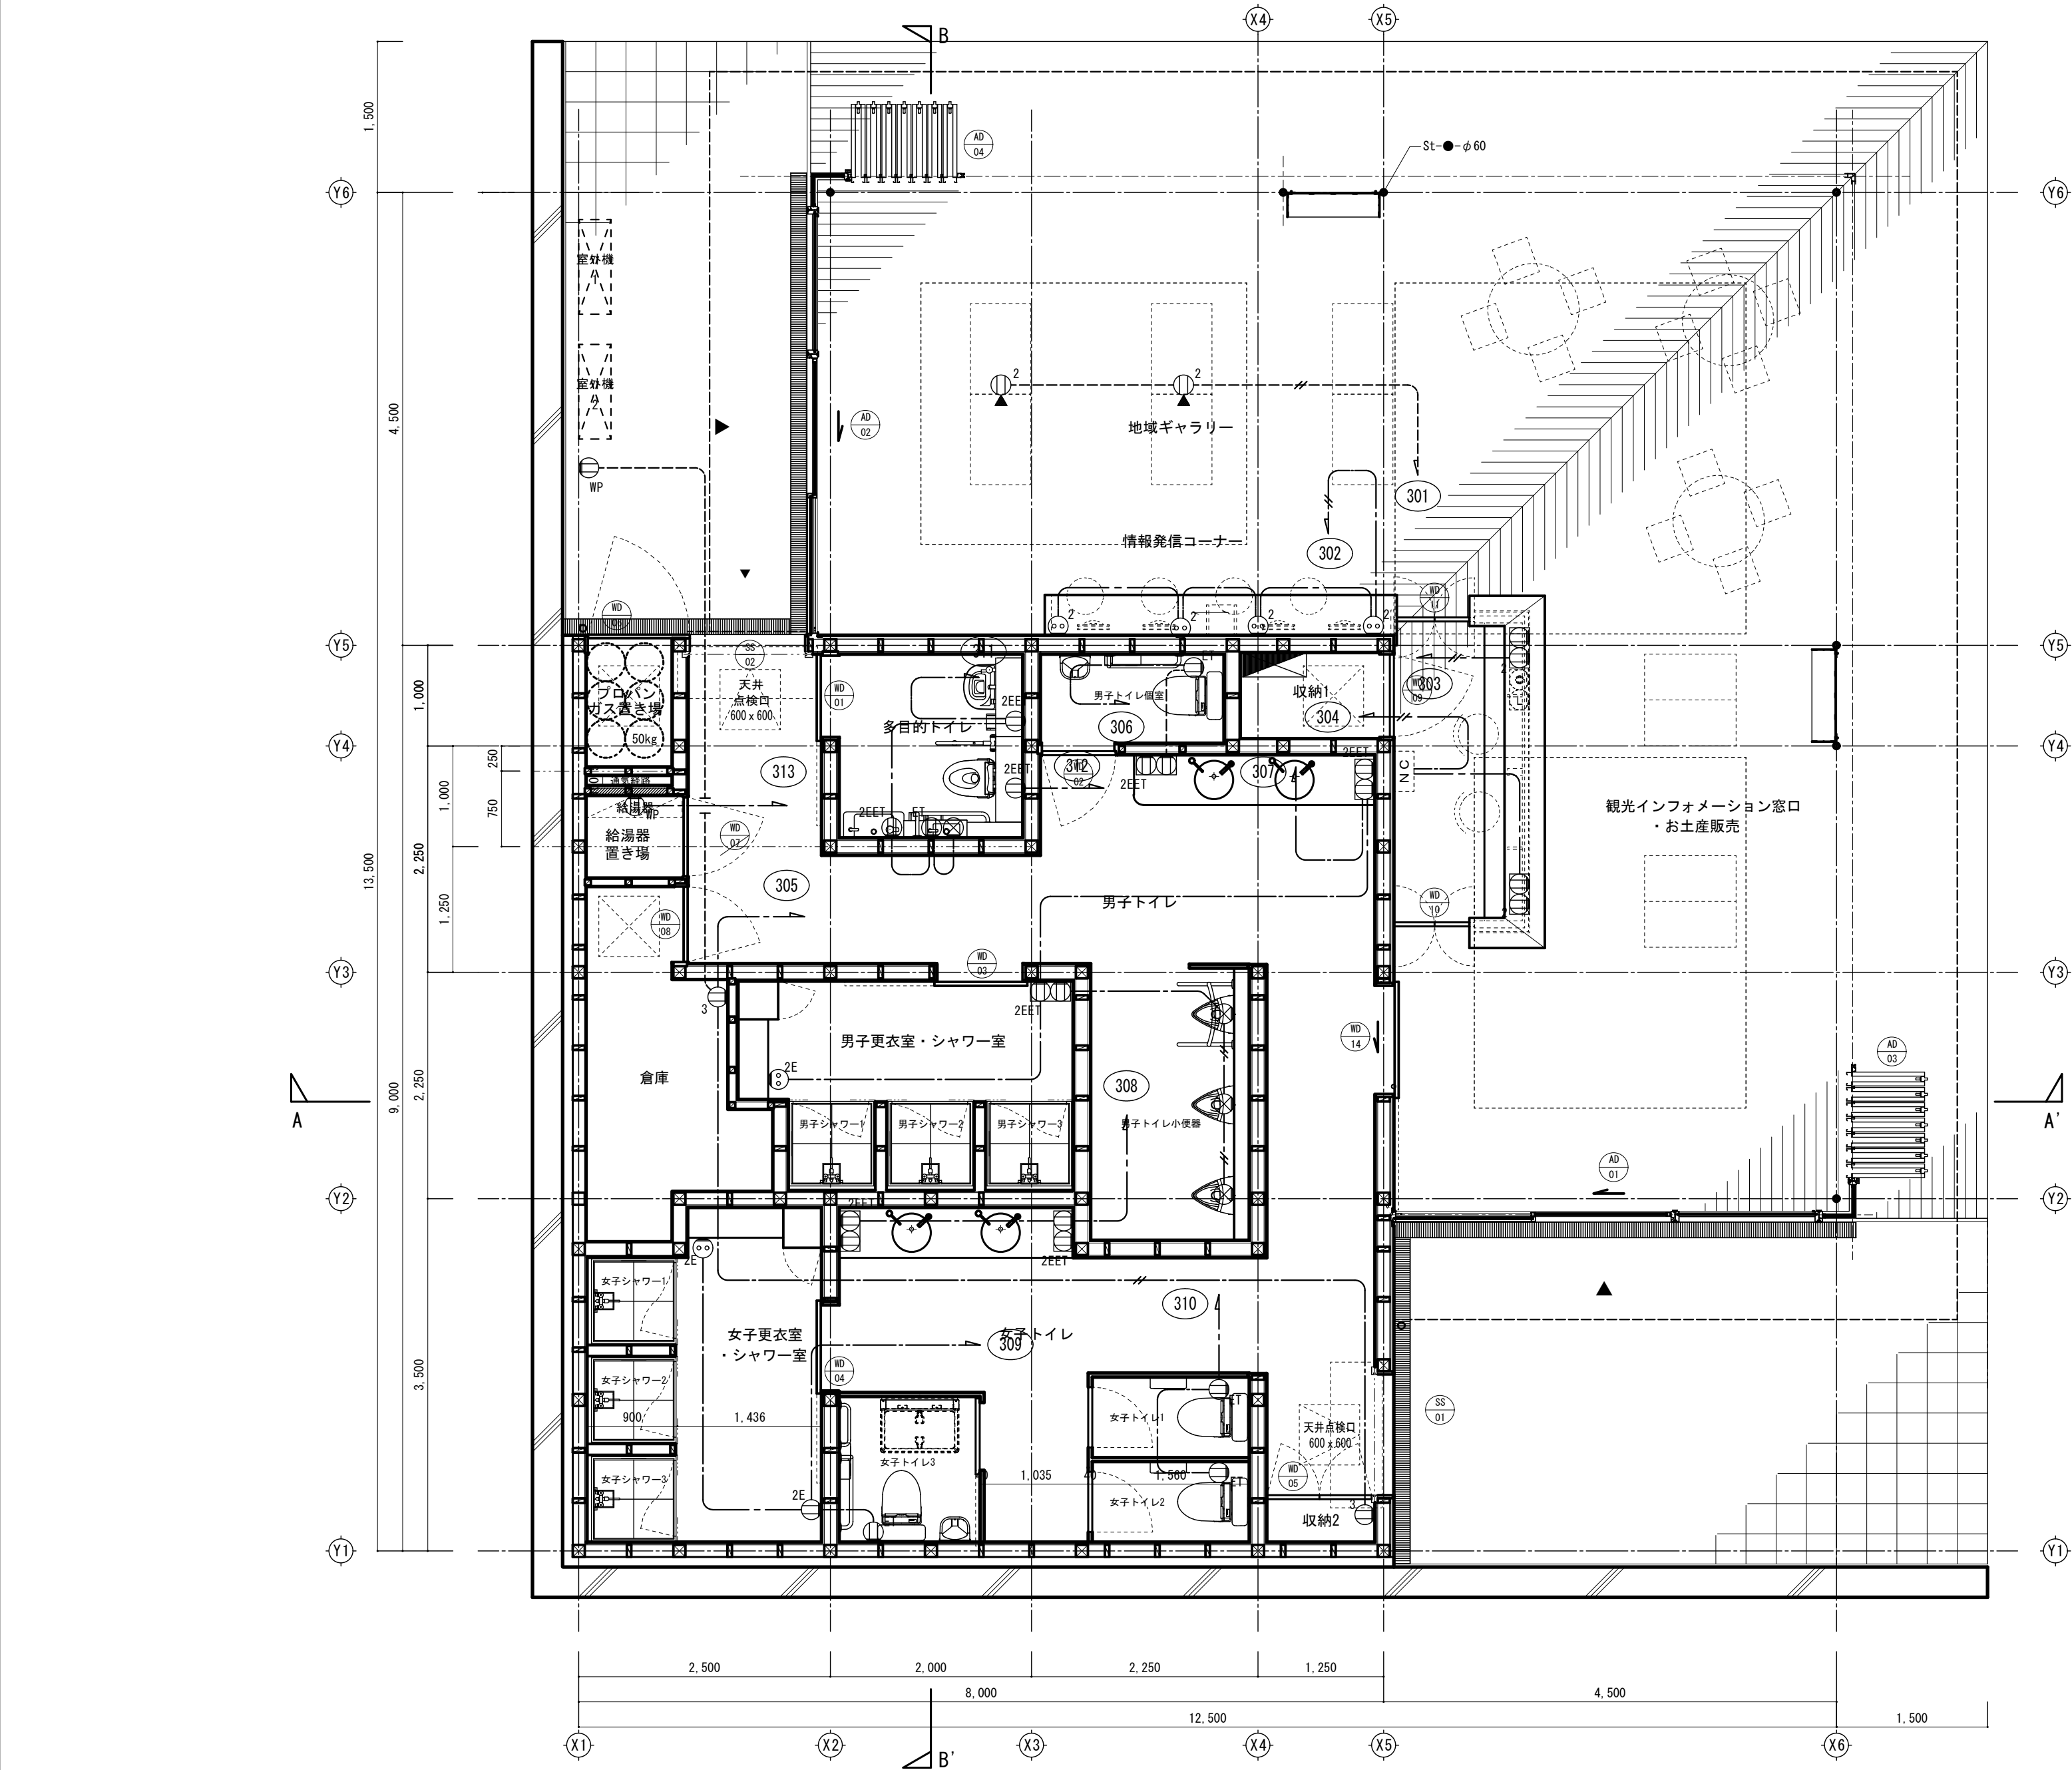


| 特記なき記号は下記による。 |                      |
|---------------|----------------------|
| 記 号           | 名 称                  |
| ① 2           | 2口コンセント              |
| ① 3           | 3口コンセント              |
| ① 2E          | 2口接地極付コンセント          |
| ① 2EET        | 2口接地極付コンセント、接地端子付    |
| ① WP          | 2口接地極付防雨コンセント、接地端子付  |
| ② 2           | 2口フロアコンセント           |
| ② 2           | 家具用2口コンセント           |
| ② 2E          | 家具用2口接地極付コンセント       |
| ② 2           | 2口コンセント×2            |
| ② 2EET        | 2口接地極付コンセント、接地端子付 ×2 |
| ⊗             | 電源取出し用裏ボックス          |

| 特記なき記号は下記による。 |                             |
|---------------|-----------------------------|
| 記 号           | 名 称                         |
| —————         | 天井内ころがし配線                   |
| -----         | 床隠ぺい配線                      |
| -----         |                             |
| -----         | EEF2. 0-2C 保護管 PF22         |
| -----         | EEF2. 0-3C (1Cアース) 保護管 PF22 |

|                                     |    |
|-------------------------------------|----|
| <input type="checkbox"/>            |    |
| <input checked="" type="checkbox"/> | MA |
| <input checked="" type="checkbox"/> | MA |
| <input checked="" type="checkbox"/> | MA |
| <input checked="" type="checkbox"/> | MA |

spinalass

|               |                  |       |           |                     |
|---------------|------------------|-------|-----------|---------------------|
| Project       | 長井浜公園整備事業に伴う建築工事 | Date  |           | Drawing No.<br>E-07 |
| Drawing Title | コンセント設備 平面図      | Scale | 1/50 (A2) |                     |

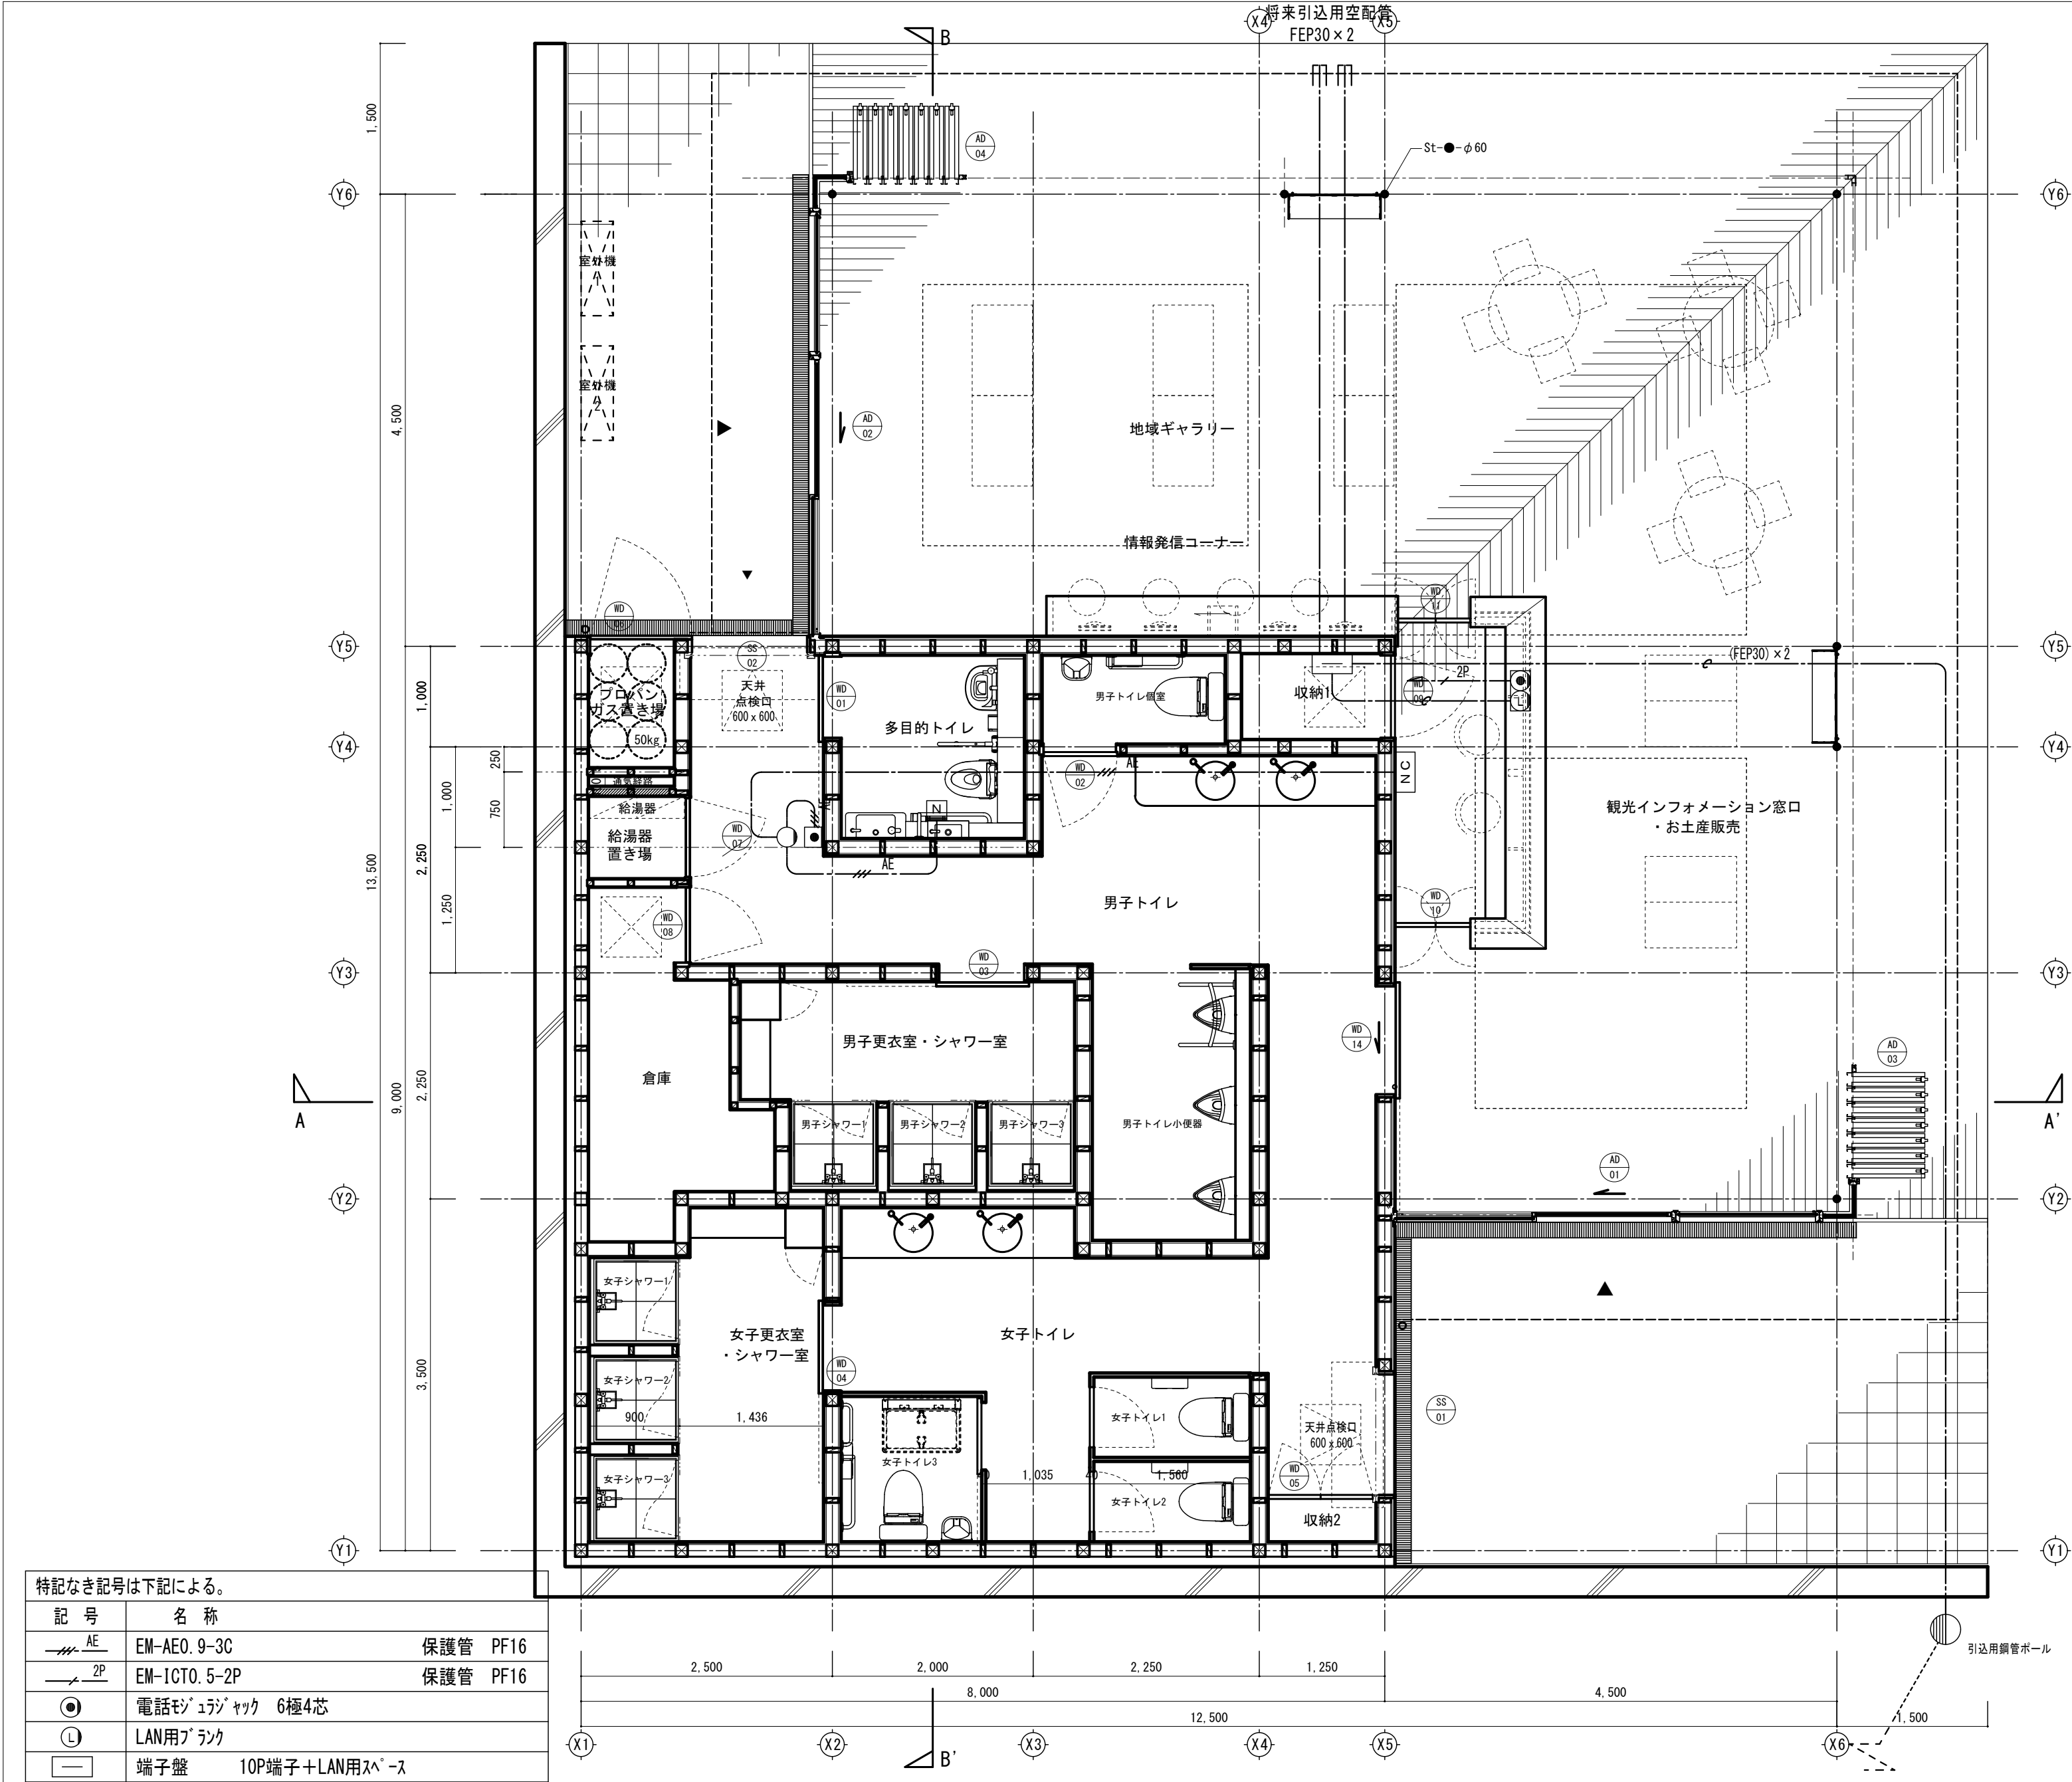

|               |               |          |
|---------------|---------------|----------|
| 特記なき記号は下記による。 |               |          |
| 記号            | 名称            |          |
| AE            | EM-AEO. 9-3C  | 保護管 PF16 |
| 2P            | EM-ICTO. 5-2P | 保護管 PF16 |
| ●             | 電話モジュラック 6極4芯 |          |
| L             | LAN用ブランク      |          |
| 端子盤           | 10P端子+LAN用スパス |          |

NC

非常呼出表示器

CN-1A34/A

親機

|        |                        |
|--------|------------------------|
| 形状     | 埋込型                    |
| 材質     | ステンレス                  |
| 呼出表示灯  | LED (赤)                |
| 呼出音    | ブザー音                   |
| 操作スイッチ | 復旧                     |
| 電源     | AC100V 50/60Hz, 電源アダプタ |

廊下表示灯

CBR-4

|        |                           |
|--------|---------------------------|
| 形状     | 壁埋込形 (JIS1個用スイッチボックスカバー付) |
| プレート   | 別途                        |
| 表示灯カバー | ポリカーボネート                  |
| 表示灯    | LED (赤), DC8V             |

N

トイレ呼出ボタン

NBR-7WA

|      |                           |
|------|---------------------------|
| 形状   | 壁埋込形 (JIS1個用スイッチボックスカバー付) |
| プレート | 抗菌ABS樹脂プレート               |
| 確認灯  | LED (赤)                   |
| 押ボタン | ノンロック式                    |
| 備考   | JIS保護等級4級 (C-0920)        |

●

復旧ボタン

NBR-2A-C

|        |                           |
|--------|---------------------------|
| 形状     | 壁埋込形 (JIS1個用スイッチボックスカバー付) |
| プレート   | 別途                        |
| 復旧スイッチ | ノンロック式                    |

|                             |  |
|-----------------------------|--|
| <input type="checkbox"/> AA |  |
| <input type="checkbox"/> AA |  |
| <input type="checkbox"/> AA |  |
| <input type="checkbox"/> AA |  |

|         |                      |    |
|---------|----------------------|----|
| Ⅰ. 工事名称 | 長井浜公園整備事業に伴う建築       | 工事 |
| Ⅱ. 工事概要 |                      |    |
| 1. 工事場所 | 福岡県行橋市大字長井字陣山131番1 外 |    |
| 2. 建物概要 |                      |    |

| 建築物名称 | 構造 | 階数   | 延面積 (㎡) | 防火対象物の種別 | 戸数・浄化槽入槽受水槽有効容量等 |
|-------|----|------|---------|----------|------------------|
|       | 木造 | 平屋建て | 141.75  | 15項      | 浄化槽143人槽         |
|       |    |      |         |          |                  |
|       |    |      |         |          |                  |
|       |    |      |         |          |                  |

[illegible]

4. 本 工 事 設 備 概 要 (○印を付ける) ※ △を付けたものは既設設備とする。

|         |                                       |   |
|---------|---------------------------------------|---|
| 給排水衛生設備 | 給水方式                                  | 上水水源 ○ 市水 ・ 井水      法的区分 ( ・ 小規模野水 ・ 簡専 ・ 専用水道 )<br>給水方式 ○ 水道直結方式 ○ 直圧 ( ・ 増圧 ) ・ 高架水槽方式 ・ ポンプ直送方式 )<br>中水水道 ( ・ 雑用水処理水 ・ 雨水 ・ 井水 )<br>中水給水方式 ( ・ 水道直結方式 ・ 高架水槽方式 ・ ポンプ直送方式 ) |
|         | 排水方式                                  | ○ 建物内汚水と雑排水 ( ○ 分流 ・ 合流 )<br>○ 重力式 ・ ポンプアップ式<br>○ 敷地外放流方式 ・ 直放流 ( ・ 合流式 ・ 分流式 ) 非直放流 ( 浄化槽 )                                                                                  |
|         | 浄化槽の形式                                | ○ ユニット型 ・ 現場施工型 ・ 放流水質 BOD 20mg/L<br>○ 合併処理   |
|         | 給湯設備                                  | ○ 局所式 ・ 中央式   |
|         | 消火設備の種類                               | ・ 屋内消火栓 ( ・ 1号・2号・易操作型1号)スフ・リンク・連結軟水 ・ 連結送水<br>・ 屋外消火 ・ 水噴霧消火 ・ 泡消火 ・ 不活性ガス ハロゲン化合物消火 粉末消火                                                                                    |
| 空気環境と設備 | ガスの種類                                 | ・ 都市ガス ○ 液化石油ガス ・ 簡易ガス   |
|         | 空調方式                                  | ・ ダクト方式 ・ ファンコイルユニット ・ ダクト併用方式<br>○ パッケージ方式 ( ・ 中央式 ・ 各機式 ○ 個別式 )<br>・ 直接暖房 ・ 蒸気 ・ 温水<br>・ 温風暖房 ・ 暖房専用 ・ 将来冷房可能<br>・ 温風暖房機 ・ 空気調和機                                            |
|         | 主要熱源機器                                | ・ 温水 ・ 蒸気<br>・ 鍋殻熱ボイラ ・ 鋼製ボイラ ( ・ 立てボイラ ・ 炉煙管管式ボイラ )<br>・ 温風暖房機 ・ ヒートポンプチラー ( ・ 水冷 ・ 空冷 )<br>・ 往復動冷凍機 ・ 遠心冷凍機 ・ 吸収冷凍機 ・ 直置き吸収冷凍機                                              |
|         | 全熱交換器                                 | ・ 回転形 ・ 静止形 ・ 全熱交換ユニット   |
|         | 換気設備                                  | ○ 機械換気 ( ○ 有 ・ 無 )   |
| 排煙設備    | ・ 機械排煙 ( ・ 有 ・ 無 ) 法規 ( ・ 建築法 ・ 消防法 ) |   |

5. 法令による区画（有の場合は、図示等による）

|        |                    |                 |
|--------|--------------------|-----------------|
| 建築基準法  | 防火区画               | 1.1.2条区画（・有 ・無） |
|        |                    | 1.1.4条区画（・有 ・無） |
|        | 延焼のおそれがある部分（・有 ・無） |                 |
| 消防法    | 排煙区画（・有 ・無）        |                 |
|        | 令8区画（・有 ・無）        |                 |
|        | 共住区画（・有 ・無）        |                 |
| その他の区画 |                    |                 |

6. その他（工事内容、留意事項等）

※工事内容、留意事項等を必ず記載のこと。

### Ⅲ. 工事仕様

1. 適用仕様等

図面及び特記仕様に記載されていない事項は、以下の仕様書による。

- |     |                                  |                    |
|-----|----------------------------------|--------------------|
| (1) | 《公共建築工事標準仕様書（施設設備工事編）平成 22 年版》   | 国土交通省大臣官庁官庁官庁情報部監修 |
| (2) | 《公共建築工事標準仕様書（電気設備工事編）平成 22 年版》   | 国土交通省大臣官庁官庁官庁情報部監修 |
| (3) | 《公共建築工事標準仕様書（建築工事編）平成 22 年版》     | 国土交通省大臣官庁官庁官庁情報部監修 |
| (4) | 《公共建築設計工事標準仕様書（機電設備工事編）平成 22 年版》 | 国土交通省大臣官庁官庁官庁情報部監修 |
| (5) | 《公共建築設計工事標準仕様書（電気設備工事編）平成 22 年版》 | 国土交通省大臣官庁官庁官庁情報部監修 |
| (6) | 《公共建築設計工事標準仕様書（建築工事編）平成 22 年版》   | 国土交通省大臣官庁官庁官庁情報部監修 |
| (7) | 《公共住宅施設設計工事標準仕様書（平成 22 年版）       | 国土交通省大臣官庁官庁官庁情報部監修 |

## 2. 補足基準等

適用仕様等、図面及び特記仕様に記載されていない事項は、以下の基準、指針、要領、標準図等による。

- [illegible]

### 3. 現場に常備する図書等

- 適用仕様等 及び 2. 補足基準 のうち、当該工事に係る図書等については現場事務所に常備し、監督職員の承認を得ること。

4. 特記仕様

- (1) 章および項目は番号に ○印のついたものを適用する。
- (2) 特記事項のうち選択する事項は、原則として※印を選択するが、それ以外を適用する場合は ・㊦をつけて選択する。
- (3) 図面に明記なくとも関係法規上・機能上・意匠上当然と認められるものは、本工事に施工すること。

①  
一般事項

1  
発生材の処理

2  
残土処分

3  
官公署その他の手続き

4  
測定表

5  
他工事との取合い

6  
技能士の適用

2  
仮設工事

1  
監督事務所

2  
工事用電力・水

3  
足場

4  
矢板

1  
機材

2  
容量等の表示

3  
耐震機器

3  
共通事項

1  
設置場所

2  
特定の施設

3  
一般の施設

4  
防火区画等を貫通

5  
給水管等の材質

6  
ライニング鋼管の継手

7  
吊り及び支持等

8  
埋設構造物

9  
地中埋設

10  
地中埋設及びコンクリート内の防食

11  
コンクリート強度

12  
はつり

13  
ポンプ電動機の極数

14  
電線管

15  
電線

16  
継類

4  
衛生設備取付

1  
大便器

2  
大便器洗浄方式

3  
小便器

4  
小便器洗浄方式

5  
標準便

6  
排水管、排水方、通気管

7  
洗面化粧台

8  
水栓

9  
鏡

10  
化粧棚

11  
水栓柱

※18建設副産物の処理についての項を適用すること。

※フロンの処理は、19フロン処理についての項を適用のこと。

※構外排出・構内敷き均し

この工事に必要な官公署その他の関係機関への諸手続等は、これには必要な資機材、労務、及び費用を請負者の負担にて速やかにおこない、その検査に合格すること。

下の測定表を提出する。

①温度 ②湿度 ③風量・騒音 ④水圧 ⑤排水満水・気密 ⑥浄化槽排水水质

※施工区分表による・図面詳細による

住宅においては20戸以上、住宅以外の物件については1,500㎡以上の工事に適用する。

・配管(建築配管作業)・建築金具(ダクト板金作業)・熱伝熱機器工(保温保冷工事作業)・冷凍空調機器施工(冷凍空調機器施工作業)

※設けない ①設ける(20㎡程度) 備品については監督員の指示による。

この工事に必要な工事用電力(仮設及び試験運転用電力を含む)・水(機能検査、消火用及びプールの水張りを含む)及び諸手続などの費用は、すべて請負者の負担とする。

・他工事(本工事(詳細図による。))

掘削深さ(1,500mm以上の)掘削には矢板を使用すること。

この工事に使用する機材は、監督職員(係員)の承認を受けること。

なお、材料及び製品については、地域素材の使用に努めること。

イ)機器類の能力、容量等(電動機出力は除く)は、原則として、表示された数値以上とする。

ロ)電動機出力は、原則として、表示された出力以上の容量とする。

ハ)電動機の周波数は、60Hzとする。

設備機器の取付けは、次に示す事項を除き、すべて「建築設備耐震設計・施工指針2005年版」による。

(1)設計用標準震度(Ks)

機器等の耐震安全性の分類及び設置場所により以下表より求める

| 設置場所       | 耐震安全性の分類     |              |              |              |              |              |              |              |
|------------|--------------|--------------|--------------|--------------|--------------|--------------|--------------|--------------|
|            | 特定の施設        |              |              |              | 一般の施設        |              |              |              |
|            | 重要機器         | 重要水槽         | 一般機器         | 一般水槽         | 重要機器         | 重要水槽         | 一般機器         | 一般水槽         |
| 上層階、屋上及び塔屋 | 2.0<br>(2.0) | 2.0<br>(2.0) | 1.5<br>(2.0) | 1.5<br>(2.0) | 1.5<br>(2.0) | 1.5<br>(2.0) | 1.0<br>(1.5) | 1.0<br>(1.5) |
| 中間階        | 1.5<br>(1.5) | 1.5<br>(1.5) | 1.0<br>(1.5) | 1.0<br>(1.5) | 1.0<br>(1.5) | 1.0<br>(1.5) | 0.6<br>(1.0) | 0.6<br>(1.0) |
| 地階及び1階     | 1.0<br>(1.0) | 1.5<br>(1.0) | 0.6<br>(1.0) | 1.0<br>(1.0) | 0.6<br>(1.0) | 1.0<br>(1.0) | 0.4<br>(0.6) | 0.6<br>(0.6) |

( )書きの数値は耐振機器

・耐震安全性の分類(・特定の施設 ①一般の施設)

・次に示す機器を、重要機器、重要水槽とし、それ以外の機器を一般機器、一般水槽とする。

・

・上層階の定義は、次のとおりとする。

2～6階建の場合は最上階、7～9階建の場合は上層2階、10～12階建の場合は上層3階、13階建以上の場合は上層4階

(2)地域係数(Z)

地域係数(Z)は、0.8とする。

給水管その他の管が、建築基準法施行令第112条第15項の準防火構造の防火区画等を貫通する場合は、図5による。

飲料用の給水・給湯管、継手、弁類、水栓等については、給に関する浸透性基準を満足すること。

呼び径100以下はねじ接合、125以上はフランジ接合とする。

※鋼材・ボルトナットを屋外又は多湿箇所に使用する場合は、亜硫酸メッキ(2種35)又は、ステンレス鋼製(SUS304)とする。

埋設深さは150mm、線幅は150mm以上(図1-1)とし、色については次による。

上水(青) ガス(緑) 消防管(赤) 中水(黄色) 油(茶)

その他については、監督職員(係員)の指示による。

※標準仕様書による。・図示による。

コンクリート内の防食は、防食用ビニルテープ巻(12重ね1回巻)とする。

地下埋設は、ベトロタム系ペーストを塗布の上、ベトロタム系防食テープ12重ね1回巻をシート。さらにプラスチックテープ12重ね1回巻を行う。継手はベトロタム系防食シートにより包み、プラスチックテープを巻く。

イ)無筋コンクリートの配合は、1:2:4とする。

ロ)鉄筋コンクリートの設計強度は、18N/mm<sup>2</sup>とす。

既存のコンクリート床、壁等の配管貫通部の孔開けは、原則としてダイヤモンドカッターによる。

・排水ポンプ 極 冷水ポンプ 極 冷却水ポンプ 極

・水ポンプ(・上水・汚水) 極 ・小形給水ポンプユニット 極

※特記なき電線管は、薄鋼電線管又は同一外径のねじ・ベロタム系防食テープ12重ね1回巻をシート。2種金庫用と電線管とする。

※特記なき電線は、600Vビニル絶縁電線とする。

この工事で設置する継手の仕様については、監督職員(係員)の承認を受けること。

・和風大便器(※器型・一般型) ※厕花カバー(防火区画貫通部)

・洋風大便器(※器型・一般型) ※身体障害者用

・排水方式FV(・バキュームブレーク) ○ロータンク

○床置型・壁掛型

トラップ(○巻脱式・固定式)

○自動洗浄(個別脱形)(・一体型・埋込型・露出型)・手動洗浄(※器型FV)

大便器は1組に1個、小便器は2組に1個とする。(※シール・陶製製・アクリル製)

大便器・給湯管、排水方、通気管(・本ユニット内・本ユニット外)

※洗面化粧台キャビネット部材は、ホルムアルデヒド放散量が日本農林規格(JAS)で定めるF★★★★基準のものとする。

排水コマ付・普通コマ付

○普通・盗難防止形・耐食・盗難防止形耐食・身体障害者対応

○露出形・埋込形

70°□×1300(※人研製・レジコン製)○SUS製

|      |                 |   |
|------|-----------------|---|
| 給水設備 | ① 量水器           | ○観米ター (※資用品 ・ 買取り) ※計量法 検定合格品とする。<br>・子米ター (・資用品 ※買取り)   |
|      | ② 量水器側          | ○水道事業者指定品 (・資用品 ※買取り) ・国土交通型選 ・その他   |
|      | ③ 弁類            | ○水道直結部分 JIS (※10K ・ )<br>・その他部分 JIS (・5K ・ 10K )<br>○塩化ビニル鋼管及びポリ粉体鋼管の配管に取り付ける鉄製弁の弁はライニング<br>とし、弁開閉後は管端防食継手の規定に準じて管端口を保護したものとする。<br>・鉄製スラストレーナはライニングを施したものとする。<br>○国土交通型選 図2による。   |
|      | ④ 弁類            | 一般配管 ○塩化ビニル鋼管 (SGP-V A) ・塩化ビニル鋼管 (SGP-V D)<br>○塩化ビニル鋼管 (SGP-V B) ・ポリ粉体鋼管 (SGP-P B)<br>・硬質塩化ビニル管 (H I V P) ・鉄製管 (型 種)<br>・ステンレス鋼管 (S U S) (・圧縮継合 ・溶接継合 ・板管継合)<br>・束縛ポリエチレン管またはポリブテン管 (さや管工法)   |
|      | ⑤ 配管材料          | 屋内地中配管 ○塩化ビニル鋼管 (SGP-V D) ・ポリ粉体鋼管 (SGP-P D)<br>・硬質塩化ビニル管 (H I V P)<br>屋外地中配管 ○塩化ビニル鋼管 (SGP-V D) ・ポリ粉体鋼管 (SGP-P D)<br>○硬質塩化ビニル管 (H I V P) ・硬質塩化ビニル管 (V P)<br>・ポリエチレン管 1種 (P E) (・溶着継合 ・金属継手継合)<br>厨房、浴室等のシンダー内配管 ・塩化ビニル鋼管 (SGP-V D)   |
| 排水設備 | ⑥ 引込納付金等        | ※別途   |
|      | 7. 弁類基礎         | 標準基礎 ・ 防振基礎   |
|      | 8. 他の設備項目の適用    | 下記のもの、空気調和設備の当該項目を適用する。<br>イ) 防振手すり フレックシブル ショート ヲン ハ) 防振吊り金物及び支持金物 (ただし排水槽のみ)<br>※標準型 (・a) ・ (b) ※ (c) スリークッション) による。<br>○一般敷地 (φ300 mm ・ mm) ○管内車両道路 (φ500 mm ・ mm)<br>※用いる (図4による。) 塩化ビニル鋼管と給排水・銅合金製配管附属品等との接続   |
|      | ⑨ 建物導入部配管       |   |
|      | ⑩ 0の建設費と        |   |
| 給湯設備 | ① 配管材料          | ○汚 水 管 ・排水用鉄製管 ○硬質塩化ビニル管 (V P)<br>・硬質塩化ビニル管 (R F-V P) ・繊維強化モルタル被覆硬質塩化ビニル管<br>・排水用ライニング鋼管<br>○雑排水管 ・配管用炭素鋼鋼管 (白) ○硬質塩化ビニル管 (V P) ・カラーV P<br>・硬質塩化ビニル管 (R F-V P) ・耐熱硬質塩化ビニル管 ・耐火二層管<br>・排水用ライニング鋼管<br>○屋外排水管・硬質塩化ビニル管 (・V P ○V U) ※呼び径 1 2 5 以上は原則としてV Uとする。<br>○小口径管立上り管・硬質塩化ビニル管 (・R S-V U ※V U)<br>○通 気 管・配管用炭素鋼鋼管 (白) ○硬質塩化ビニル管 (V P) ・カラーV P<br>・硬質塩化ビニル管 (R F-V P) ・耐火二層管<br>・鋼 管 (・ねじ込み型 ・ M D継手 ・ )<br>・排水用ライニング鋼管 (・M D継手 ・ )<br>図5による。<br>特記以外JIS 5 K とする。<br>排水排水系統の床上階除口直下に取り付ける管は4 5° 2 回曲りとする。<br>図面詳細による。<br>図面詳細による他、下記による。<br>ミカダ (木製部材) 鉄製 (歩道部) 保護鉄製 (車道部) ○T-8 ・ T-14 ・ T-2 5<br>ビニル製伸縮継手<br>S H A S-E S 2 1 7 (グリス阻集管)<br>1 0 差込ソケット (V V)<br>1 1 漏れ試験継手<br>図示による。 |
|      | 2. 管継合          |   |
|      | 3. 可燃材の区画処理     |   |
|      | 4. 弁類           |   |
|      | 5. 床上階除口直下の曲管   |   |
| 給湯設備 | ① 管類            | イ) ・ステンレス鋼管 (・圧縮継合 ・溶接継合) ・保温付ステンレス鋼管<br>○耐熱塩化ビニル鋼管 ・鋼管 ・保温付被覆鋼管 ・被覆耐熱鋼管<br>・束縛ポリエチレン管またはポリブテン管 (さや管工法)<br>ロ) 鋼管使用の場合はM管とし、電気防止継手を取り付ける。<br>※用いる (図4による。)   |
|      | ② 器具接続用管端 防食管継手 |   |
|      | 3. 弁類           | JIS 5 K とする。ただし、特記部分はJIS 10 K とする。<br>オーバーフローはクロームメッキ管にて最寄りの流しに接続する。<br>ガス漏洩用排気風管は、JIS S 30 2 5 によるSUS 30 4 (厚さ0. 3 mm以上) とする。<br>イ) 排気風管の保護 (・要 ・不要)<br>ロ) コンクリート埋設部 ○防水麻布巻 (・保温施工)<br>○鋼管工 ・貯湯式 ・風品給湯器 (オートタイプ)<br>○ガス ・灯油 ・電気   |
|      | 4. 貯湯式ガス湯沸器     |   |
|      | 5. 排気風管及び煙突     |   |
| 給湯設備 | ① 管類            | ・標準基礎 ・ 防振基礎<br>・要 ・ 不要<br>※減圧弁付<br>・屋内消火栓 (・要 ・不要)<br>・屋外露出消火栓 (・要 ・不要)<br>○配管用炭素鋼鋼管 (白) (屋内) ・外面被覆鋼管 (・SGP-V S ・SGP-P S)<br>※要   |
|      | ② 器具接続用管端 防食管継手 |   |
|      | 3. 弁類           |   |
|      | 4. 貯湯式ガス湯沸器     |   |
|      | 5. 排気風管及び煙突     |   |
| 給湯設備 | ① 管類            | ・都市ガス (ガス種 ※1 3 A ・1 2 A ) ○液化石油ガス<br>一般配管 ○配管用炭素鋼鋼管 (白) ・ガス用ステンレス製フレキシブル管<br>○硬質塩化ビニル被覆鋼管<br>・ポリエチレン被覆鋼管<br>ビッド内配管・硬質塩化ビニル被覆鋼管 ・ポリエチレン被覆鋼管<br>屋外埋設配管・ポリエチレン管JIS K 6 7 7 4<br>イ) ガスメーター 観米ターはガス供給事業者より借用、子メーターは買取りとする。<br>イ) ガスメーター (・買取り ○借用) ロ) 集合装置 (・別途工事 ※本工事)<br>ハ) 制御防止用の鎖 (・別途工事 ※本工事)<br>ニ) ボンベ置場のコンクリート基礎 (※別途工事 ・本工事)<br>運動スイッチ (・要 ○不要)<br>○本工事 ・別途工事<br>※ガス漏れ報知器工事は、住宅工事においては原則として行わない。<br>液化石油ガス設備工による施工とする。<br>(財) 日本エネルギーガス機器検査協会、検査合格品とする。<br>※要 ・不要<br>標準図 (・a) ・ (b) ※ (c) スリークッション) による。   |
|      | ② 管類            |   |
|      | 3. 都市ガス         |   |
|      | 4. 液化石油ガス       |   |
|      | 5. ガス湯沸器の付属品    |   |
| 給湯設備 | ① ダクトの種類        | ○低圧ダクト ・高圧ダクト<br>矩形ダクト (矩形状に異なる) の板厚は、表1による   |
|      | ② 厨房ダクトの板厚      |   |
|      | ③ ダクトの工法・種類     | イ) 給気用ダクト ・アングル工法 ・コーナーボルト工法 (・共振 ・スライドオン)<br>○スライバルダクト ○スライバルダクト ・V P工法工法<br>ロ) 排気用ダクト ・アングル工法 ・コーナーボルト工法 (・共振 ・スライドオン)<br>○スライバルダクト ○スライバルダクト ・V P工法工法   |
|      | 4. ダクトの分岐方法     | イ) 給気用ダクト ・※併設方式 ・直付け方式<br>ロ) 排気用ダクト ・※併設方式 ・直付け方式<br>※指定色仕上り ・指定なし<br>イ) 排気フードの補強及び支持金物、接合材等には、亜鉛めっき板製の当該事項による。<br>ロ) 材質 ※ステンレス製 ・亜鉛めっき板<br>ハ) グリースフィルターは、設置台数と同数の予備品を納入する。   |
|      | 5. 換気フード        |   |
| 換気設備 | ① 多連室等の範囲       | ※厨房 (※浴室 (シール室))   |
|      | 8. 他の設備項目の適用    | 下記のもの、空気調和設備の当該項目を適用する。<br>イ) 風量測定口 ロ) チェンバー等 ハ) 出入口及び吸込口の材質<br>② 防振ダンパー ハ) 消音内貼り ヘ) 防振付金物<br>・床置 (・標準基礎 ・防振基礎) ・天吊 (標準図による。)<br>※ (図6の面の面) の、不要   |
|      | 9. 送風機的基础       |   |
|      | 10. 送風機用排気風の断熱  |   |
|      |                 |   |

[illegible]

|  |  |         |    |                          |          |              |
|--|--|---------|----|--------------------------|----------|--------------|
|  |  | DRAWN   | BY | 工事名称<br>長井浜公園整備事業に伴う建築工事 | DATE     | M<br><br>O 1 |
|  |  |         |    | 工事場所                     | SCALE    |              |
|  |  | CHECKED | BY | 図面名称<br>機械設備工事特記仕様書（１）   | NO SCALE |              |

14  
受水設備

5  
浄化設備

16  
給排水衛生設備（管類）

常備保温仕様

（管類については○印を塗りつぶしたものを適用する）

18  
建設副産物の処理について

19  
フロンの処理について

20  
中水追配設備

17  
住宅保温仕様

（管類については○印を塗りつぶしたものを適用する）

※ 硬質塩化ビニル管及び鉄鉄管のコンクリート、地中埋設部は防食施工しない。  
※ サニタリーベンド及び通気管の屋内露出部分は塗装する。  
※ 屋内露出（便所）の通気管は塗装する。  
※ コンクリート貫通部分には、防食処理を行う。  
※ 間仕切壁（P.L.板除く）貫通の場合は側面にプラスチックプレート取付のこと。  
※ 支持金物仕様P.S.内（鋼製）、屋外（S.U.S.製）、その他（樹脂製）とする。  
※ 支持金物に鋼製の金物を使用した場合はゴム製又は樹脂製の絶縁テープ等を介して取り付ける。但し、排水管は除く。  
※ さや管ヘッダー工法におけるヘッダー管は保温を行うこと。

資源の有効利用、環境負荷の低減等を図り、「資源循環型社会」を構築するため、建設副産物の発生抑制、再利用、適正処理を推進する。  
現場内で発生する建設副産物の処理については、現場内において発生する品目ごとに分別保管場所を設置し集積すること。  
また、「再生資源の利用の促進に関する法律」、「建設工事に係る資材の再資源化等に関する法律」、「廃棄物の処理及び清掃に関する法律」及び建設廃棄物処理指針その他関係諸法令等によるほか、建設副産物適正処理推進要綱に従い、指定された方法により適正に処理を行うこと。  
工事に際しては、工事着手時に「建設副産物処理計画書」、工事竣工時に「建設副産物処理結果報告書」（共に添付書類を含む）を提出すること。

指定副産物（原則として再資源化施設へ持込むもの）

その他の副産物

○がれき類  
（コンクリート塊）  
（アスファルト塊）  
・木くず  
・汚泥

特別管理産業廃棄物  
・廃石綿等  
「建築物の解体等に係る石綿飛散防止対策マニュアル（環境庁大気保全局）」に従い、収集、運搬、処分を行う。  
・廃PCB等  
「電気事業法：電気関係報告規制」及び「ポリ塩化ビフェニル廃棄物の適正な処理の推進に関する特別措置法」に従い、報告書の作成・提出を行うとともに、適切に保管できるようにして施設管理者に引き渡すこと。  
※参考受入場所では現場説明書による

建設副産物の処理内容（○印塗りつぶしたものを適用する。）

処 理 内 容

備 考

現場内における分別

●

現場内分別保管場所の設置

●

現場内分別保管場所までの運搬

●

分別保管場所からの積込み・運搬・処分

●

「建設副産物の処置計画書」の作成

●

「建設副産物の処理結果報告書」の作成

●

「再生資源利用計画書」の作成

●

「再生資源利用実施書」の作成

●

「特定製品に係るフロン類の回収及び破壊の実施の確保等に関する法律」に従い処理すること。  
※ 工事請負業者は、第1種フロン類回収業者にフロン回収処理を依頼し、回収後、引取証明書及び第1種フロン類回収業者登録書のコピーの発行を受け、竣工図書に添付すること。  
※ 家電リサイクル法（特定家庭用機器再商品化法）に該当する機器（ルームエアコン等）については、適切に処理し、管理票（家電リサイクル券）を竣工図書に添付すること。

1. 水源

2. 配管材料

3. 接続の防止対策

4. 試験

・雨水  
・雑用水処理水  
・井水  
一般配管  
・塩ビライニング鋼管（SGP-VA）  
・塩ビライニング鋼管（SGP-VB）  
・硬質塩化ビニル管（HIVP）（屋内）  
・ステンレス鋼管（SUS）（・圧縮接合・溶接接合・拡管接合）  
・塩ビライニング鋼管（SGP-VD）  
・ポリ粉体鋼管（SGP-PD）  
※ プチルゴム系コーキングテープ又はゴムリングで完全に密封すること。  
屋外地中配管  
・塩ビライニング鋼管（SGP-VB）  
・ポリ粉体鋼管（SGP-PD）  
・硬質塩化ビニル管（HIVP）  
・硬質塩化ビニル管（VP）  
※ プチルゴム系コーキングテープ又はゴムリングで完全に密封すること。  
・ポリエチレン管 1種（PE）（・溶着接合・金属継手接合）  
配管等  
屋内隠ぺい配管  
1. 保温前の裸管に若草色の着色塗装を行う。  
2. 保温後の上には若草色の表示テープを1箇所3回巻きにし、1m間隔に巻く。  
屋内・屋外露出配管  
1. 保温前の裸管に若草色の着色塗装を行う。  
2. 保温後の表所には「処理水」と表示する。  
地中埋設部  
1. 埋設前の裸管に若草色の表示テープを1箇所3回巻きにし、1m間隔に巻く。  
コンクリート内埋設部の配管  
2. 「処理水」の文字入り埋設標識テープ（黄色）を布設する。（地中埋設部）  
メーター  
1. メーター本体に若草色の着色塗装を行うこと。  
2. メーターボックス蓋は「処理水」入りを使用すること。  
バルブ等  
1. バルブハンドルには若草色の着色塗装を行うこと。  
2. バルブ等で誤操作する恐れのある箇所には、標示板等を取り付け処理水の等であることが識別できるようにする。  
3. 地中埋設バルブの鉄蓋は「処理水」入りを使用すること。  
注）若草色とは黄緑色をいう。  
処理水用の若草色表示テープ、黄色の埋設標識テープは福岡市管工事組合に常備。  
井戸水を雑用水として使用する場合は、上表において「若草色を紫色に」、「処理水を雑用水」と読みかえる。  
誤接続がないことを確認するための衛生器具等の取付完了後、系統毎に着色水を用いた通水試験等を行う。

図1-1 配管埋設参照図

図1-2 水槽類埋設参照

図2 井樹

図3-1 ドロップ斜参考図  
（※副管サイズは主管サイズより1サイズ下でも可。）

図3-2 小口径樹取付要領図

（1）重荷重

（2）軽荷重

図4 異種金属接続部

異種金属接続部は、屋外埋設配管を除き電食防止のため、異種金属接続用絶縁継手を使用すること。  
使用箇所を下記に示す。

1. 砲金製バルブと塩ビライニング鋼管接続部（コア入りバルブは除く。）

2. 衛生器具（水栓、便器、洗面器等）接続部と塩ビライニング鋼管接続部

3. マイクロエアベンド及びエアセパレーターと塩ビライニング鋼管接続部  
絶縁エルボ又は絶縁オスメスソケットを使用すること。

4. 水道メーター（砲金）、伸縮弁（砲金）、伸縮メーターユニオン（砲金）と塩ビライニング鋼管接続部

5. 水抜きテスト弁と塩ビライニング鋼管接続部

6. 上記以外の異種金属接続部

図5 防火区画等貫通部措置

給水管、排水管及び通気管等が防火区画等を貫通する場合の措置は、建築基準法施行令第12条9条の2の5第1項第7号に規定されており、次のいずれかに該当すること。

1. 防火区画等の貫通部分及び両側1m以内を不燃材料で遮ること。（右参考図参照）

2. 平成12年建設省告示第1422号に適合すること。（下表）  
（難燃材料又は硬質塩化ビニル管（VP）を用いる場合）

3. 国土交通大臣の認定を受けたものであること。

例1）硬質塩化ビニル管（RF-VP）に防火区画貫通用防火区画貫通用テープを用いる場合（右参考図参照）

例2）耐火二層管を認定条件に従って施工する場合  
（立管はすべて耐火二層管とし、横管は立管の分岐から1mまでを耐火二層管とし、その延長部分を硬質塩化ビニル管とした場合など）

表1 厨房排気ダクトの板厚

厨房排気ダクト（矩形ダクトに限る）の板厚については、以下による  
【単位：mm】

工事名称  
長井浜公園整備事業に伴う建築工事

工事場所

図面名称  
機械設備工事特記仕様書（2）

DATE


SCALE

NO SCALE

M

02



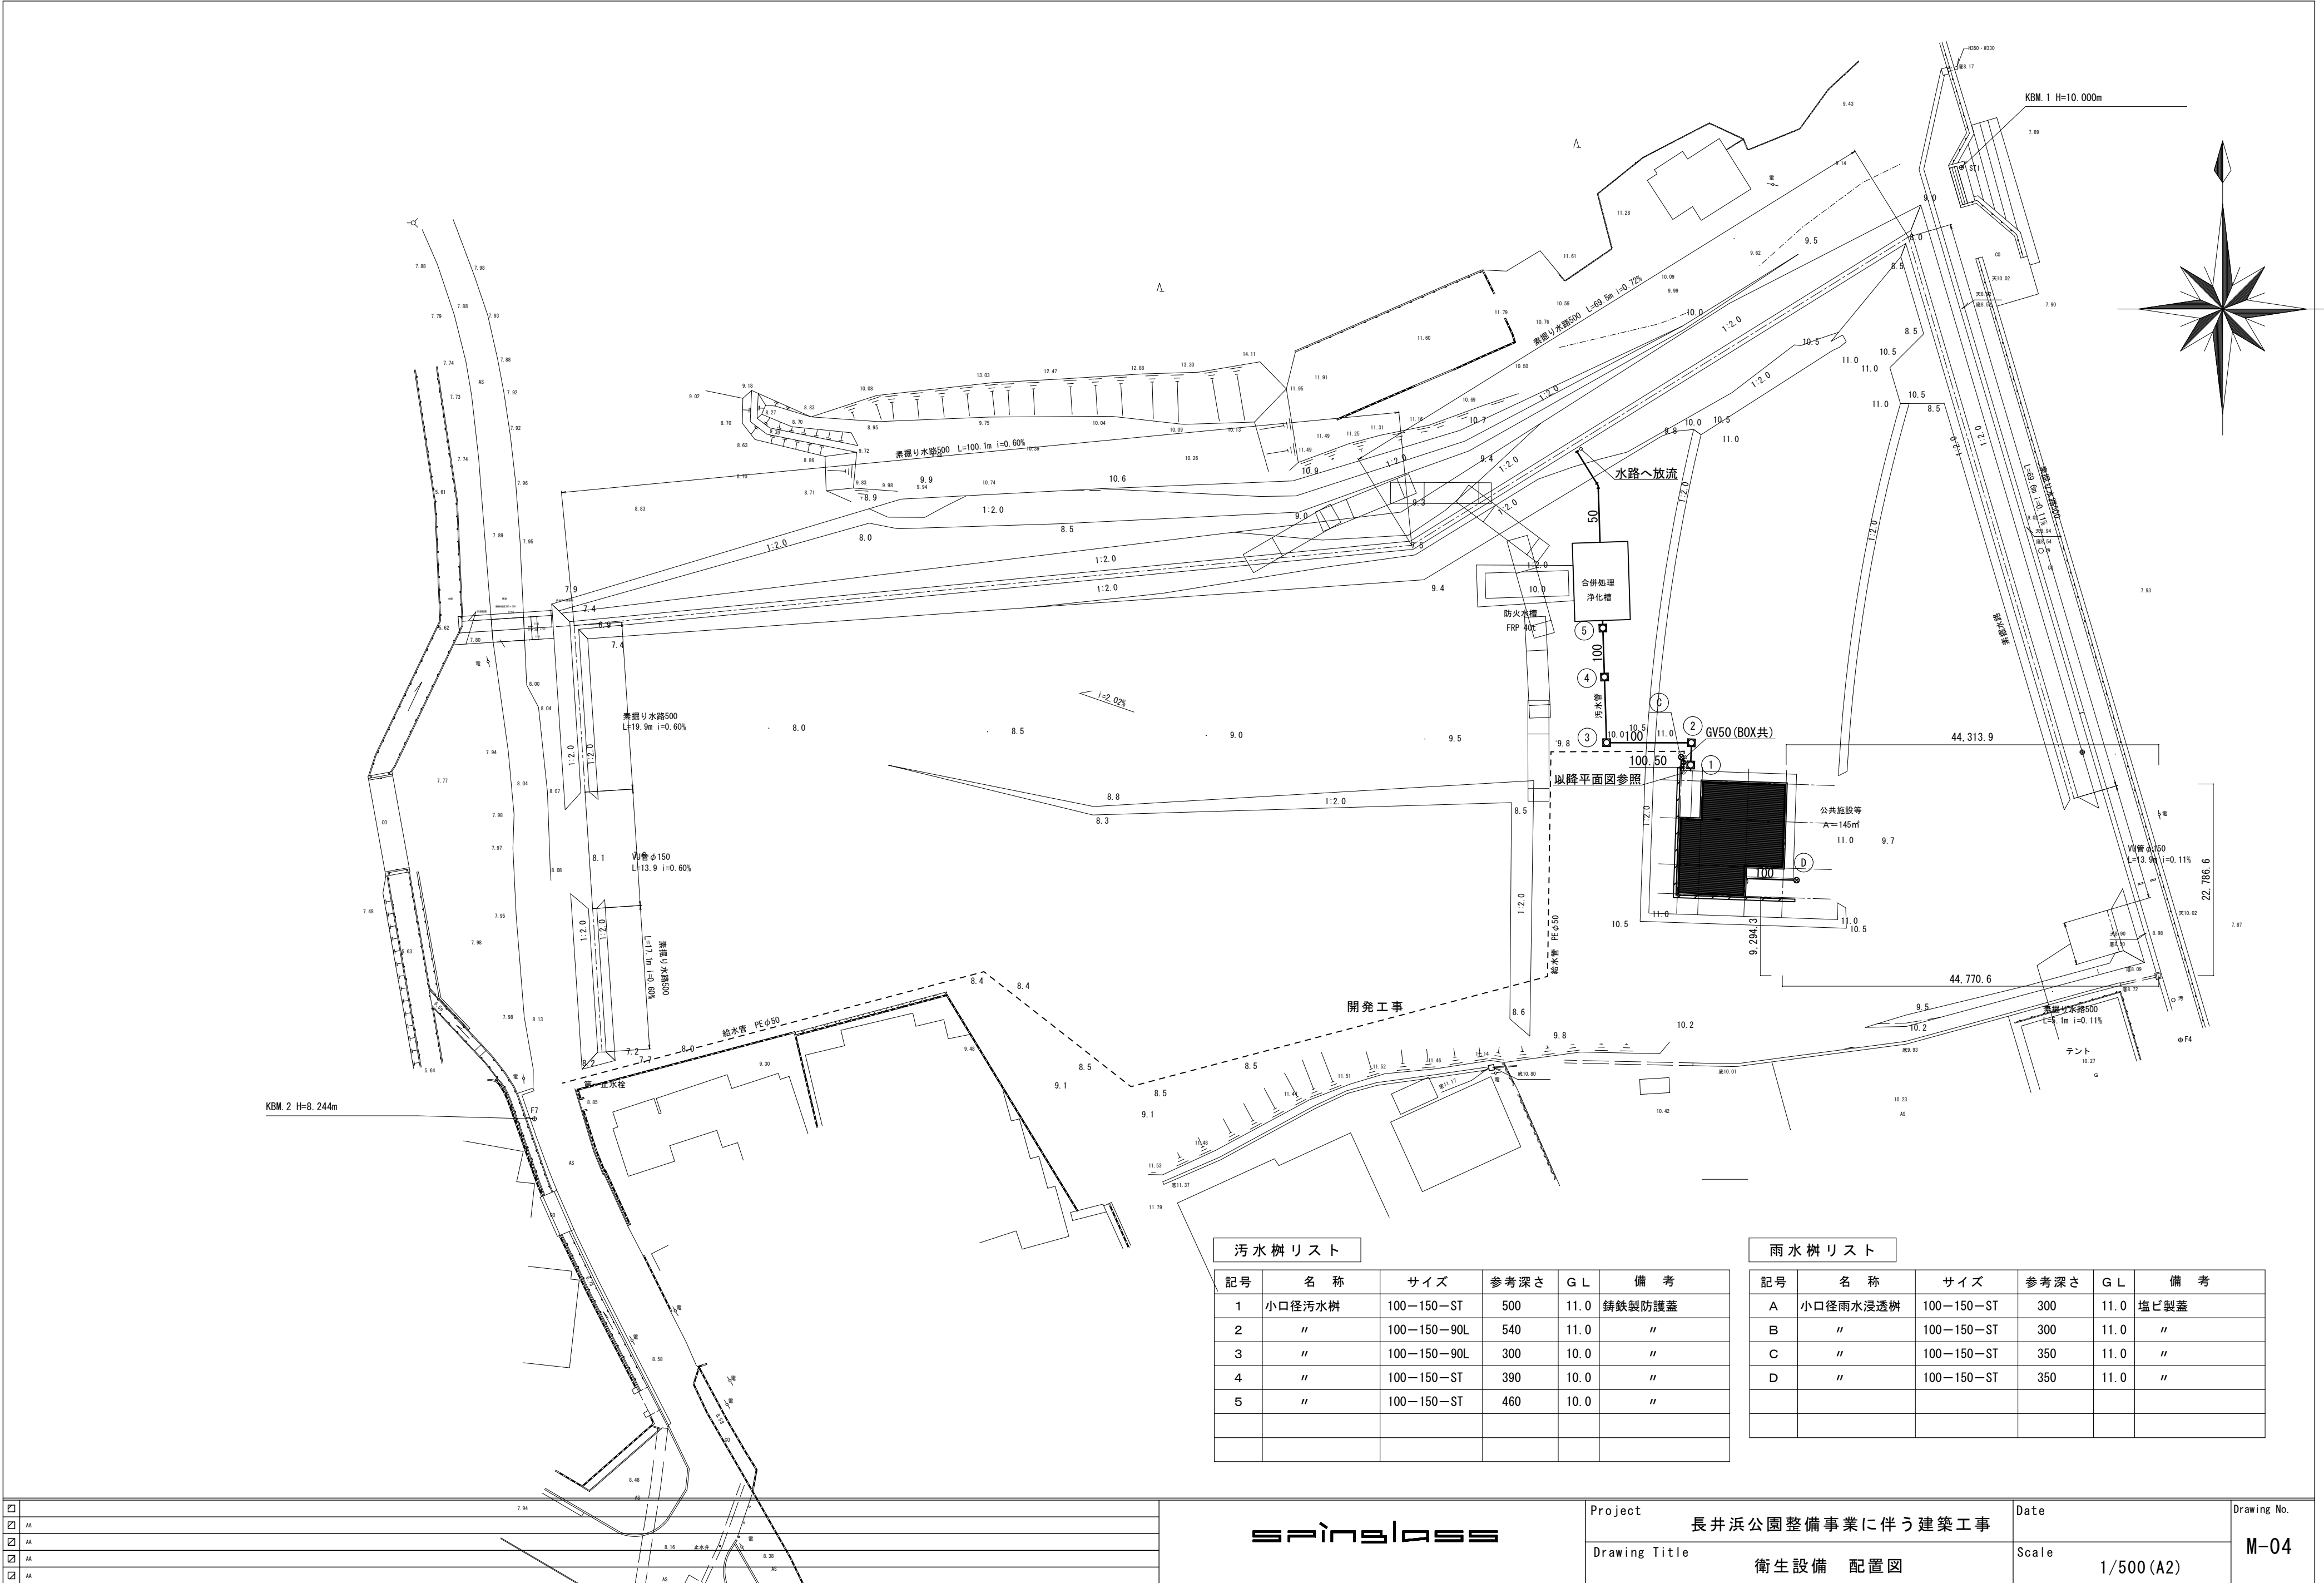



汚水樹リスト

| 記号 | 名 称    | サイズ         | 参考深さ | G L  | 備 考   |
|----|--------|-------------|------|------|-------|
| 1  | 小口径汚水樹 | 100-150-ST  | 500  | 11.0 | 鉄製防護蓋 |
| 2  | 〃      | 100-150-90L | 540  | 11.0 | 〃     |
| 3  | 〃      | 100-150-90L | 300  | 10.0 | 〃     |
| 4  | 〃      | 100-150-ST  | 390  | 10.0 | 〃     |
| 5  | 〃      | 100-150-ST  | 460  | 10.0 | 〃     |
|    |        |             |      |      |       |
|    |        |             |      |      |       |


雨水樹リスト

| 記号 | 名 称      | サイズ        | 参考深さ | G L  | 備 考  |
|----|----------|------------|------|------|------|
| A  | 小口径雨水浸透樹 | 100-150-ST | 300  | 11.0 | 塩ビ製蓋 |
| B  | 〃        | 100-150-ST | 300  | 11.0 | 〃    |
| C  | 〃        | 100-150-ST | 350  | 11.0 | 〃    |
| D  | 〃        | 100-150-ST | 350  | 11.0 | 〃    |
|    |          |            |      |      |      |
|    |          |            |      |      |      |

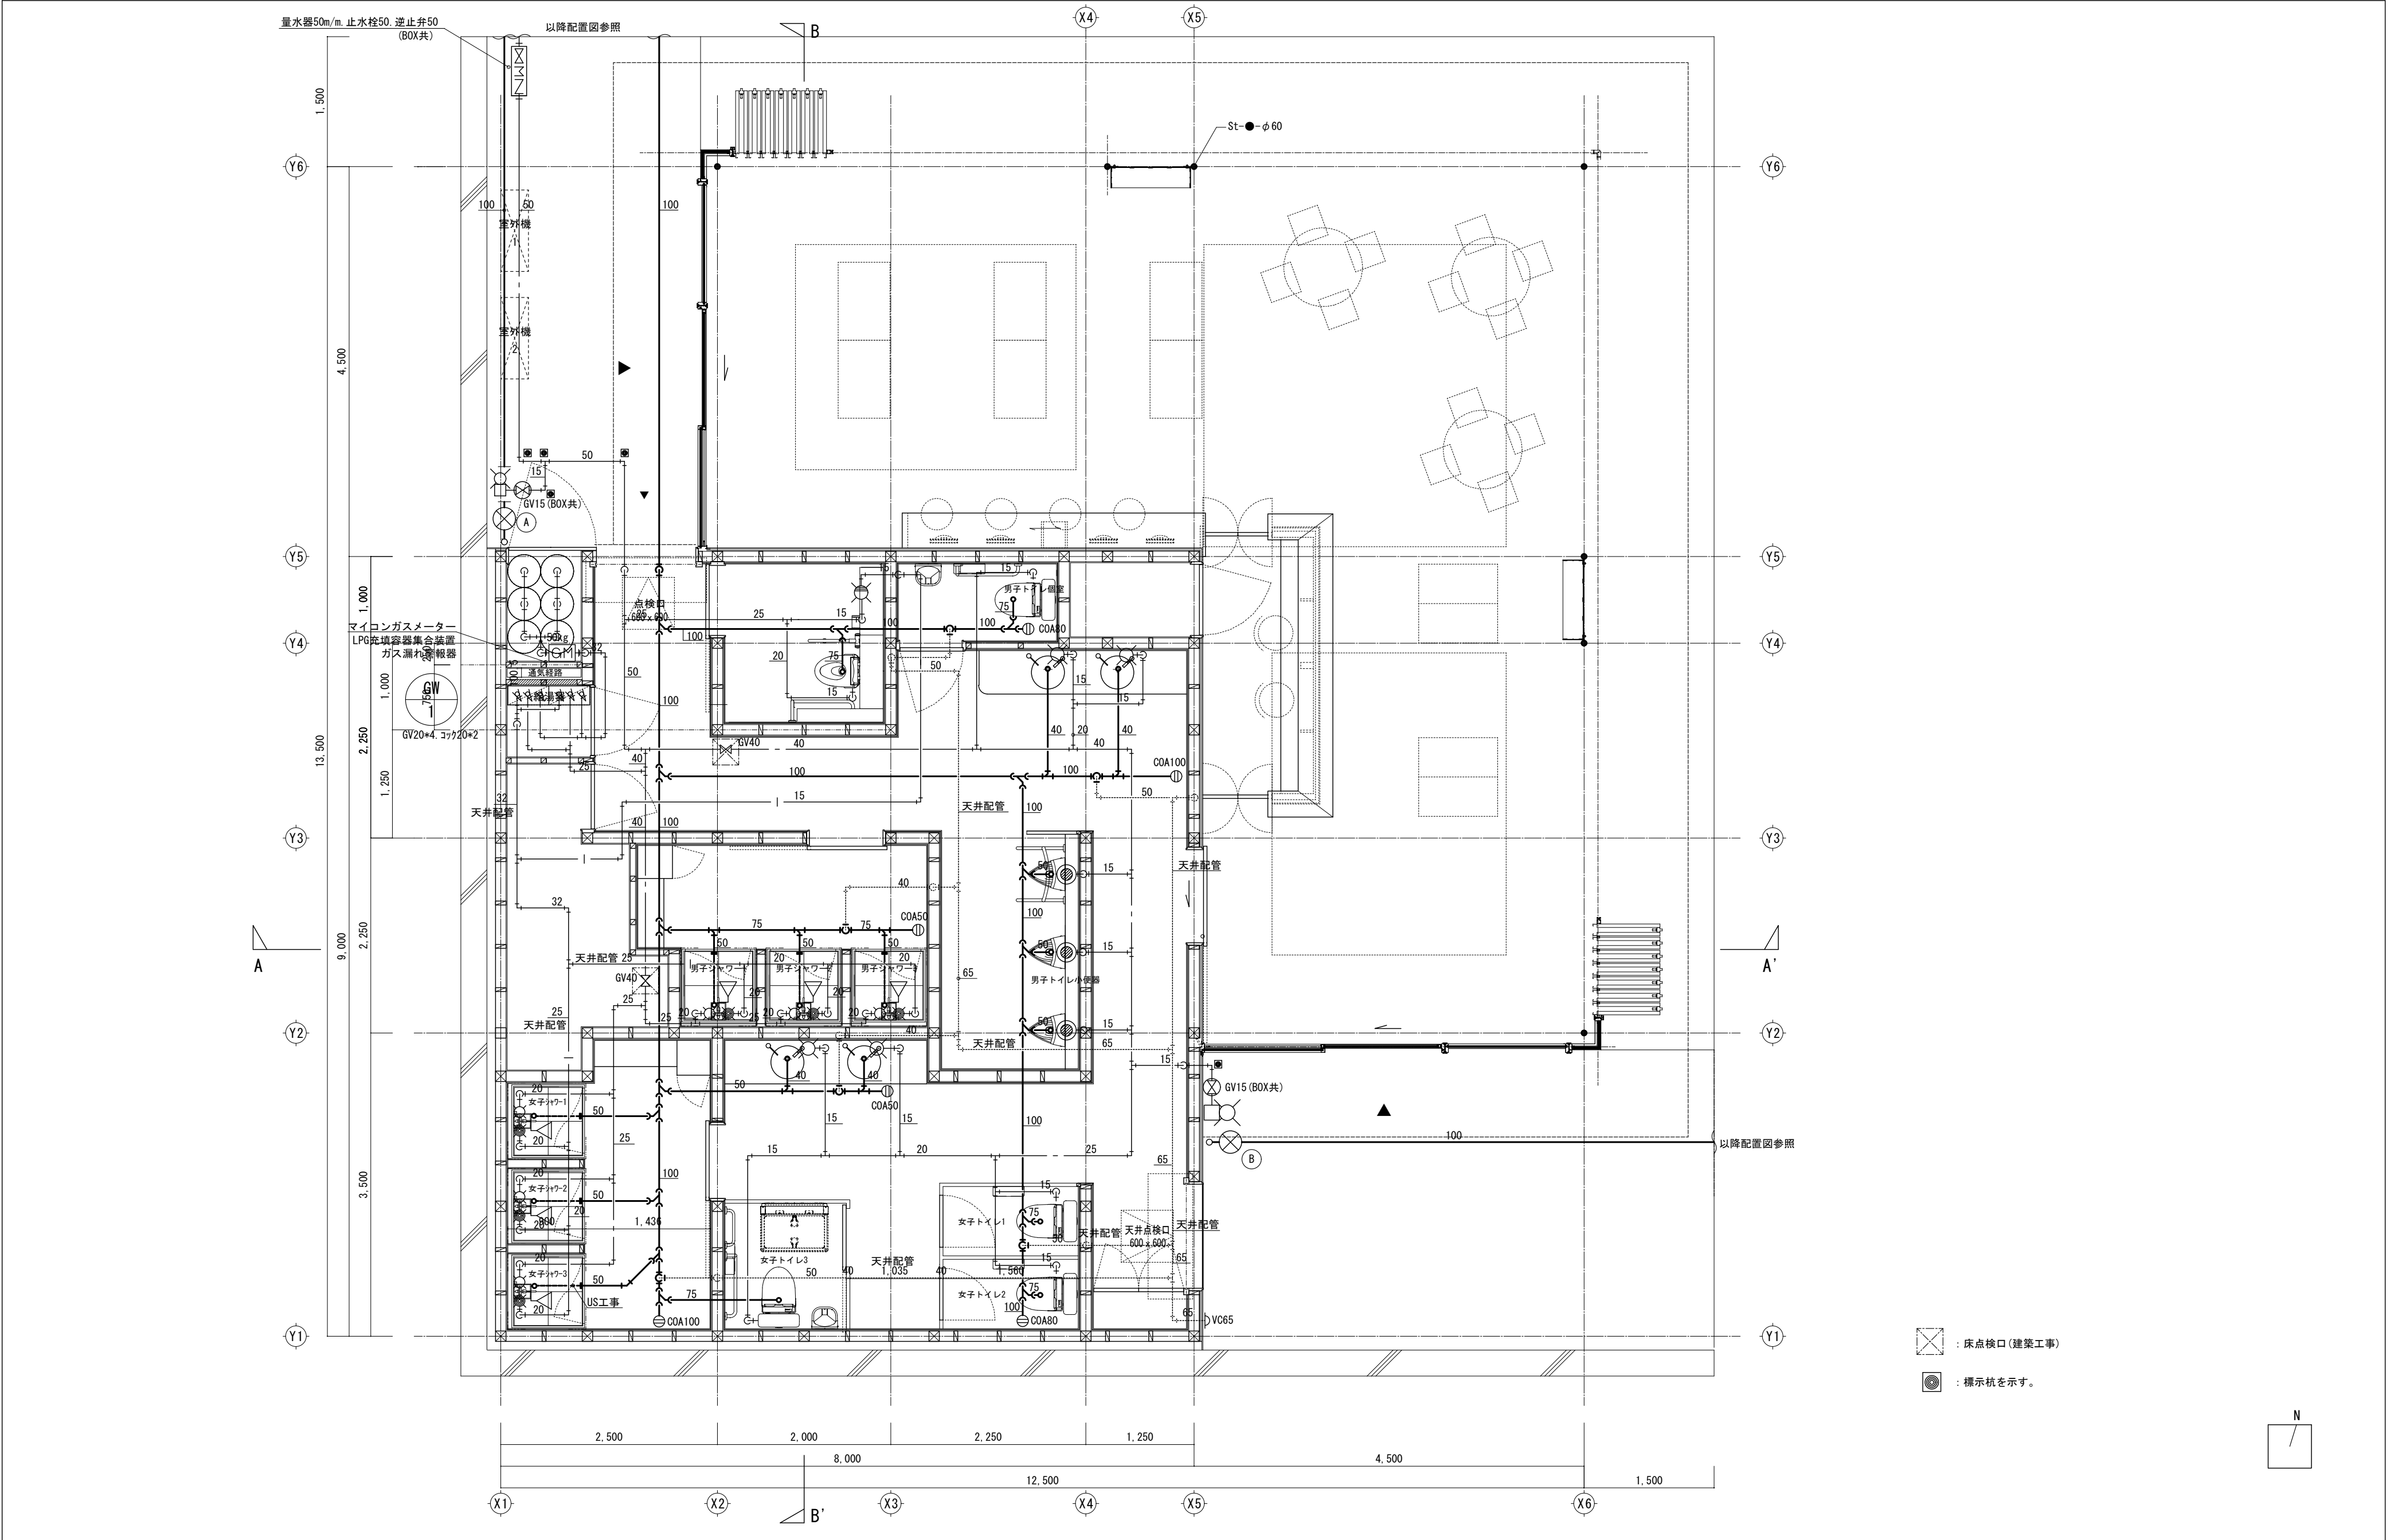

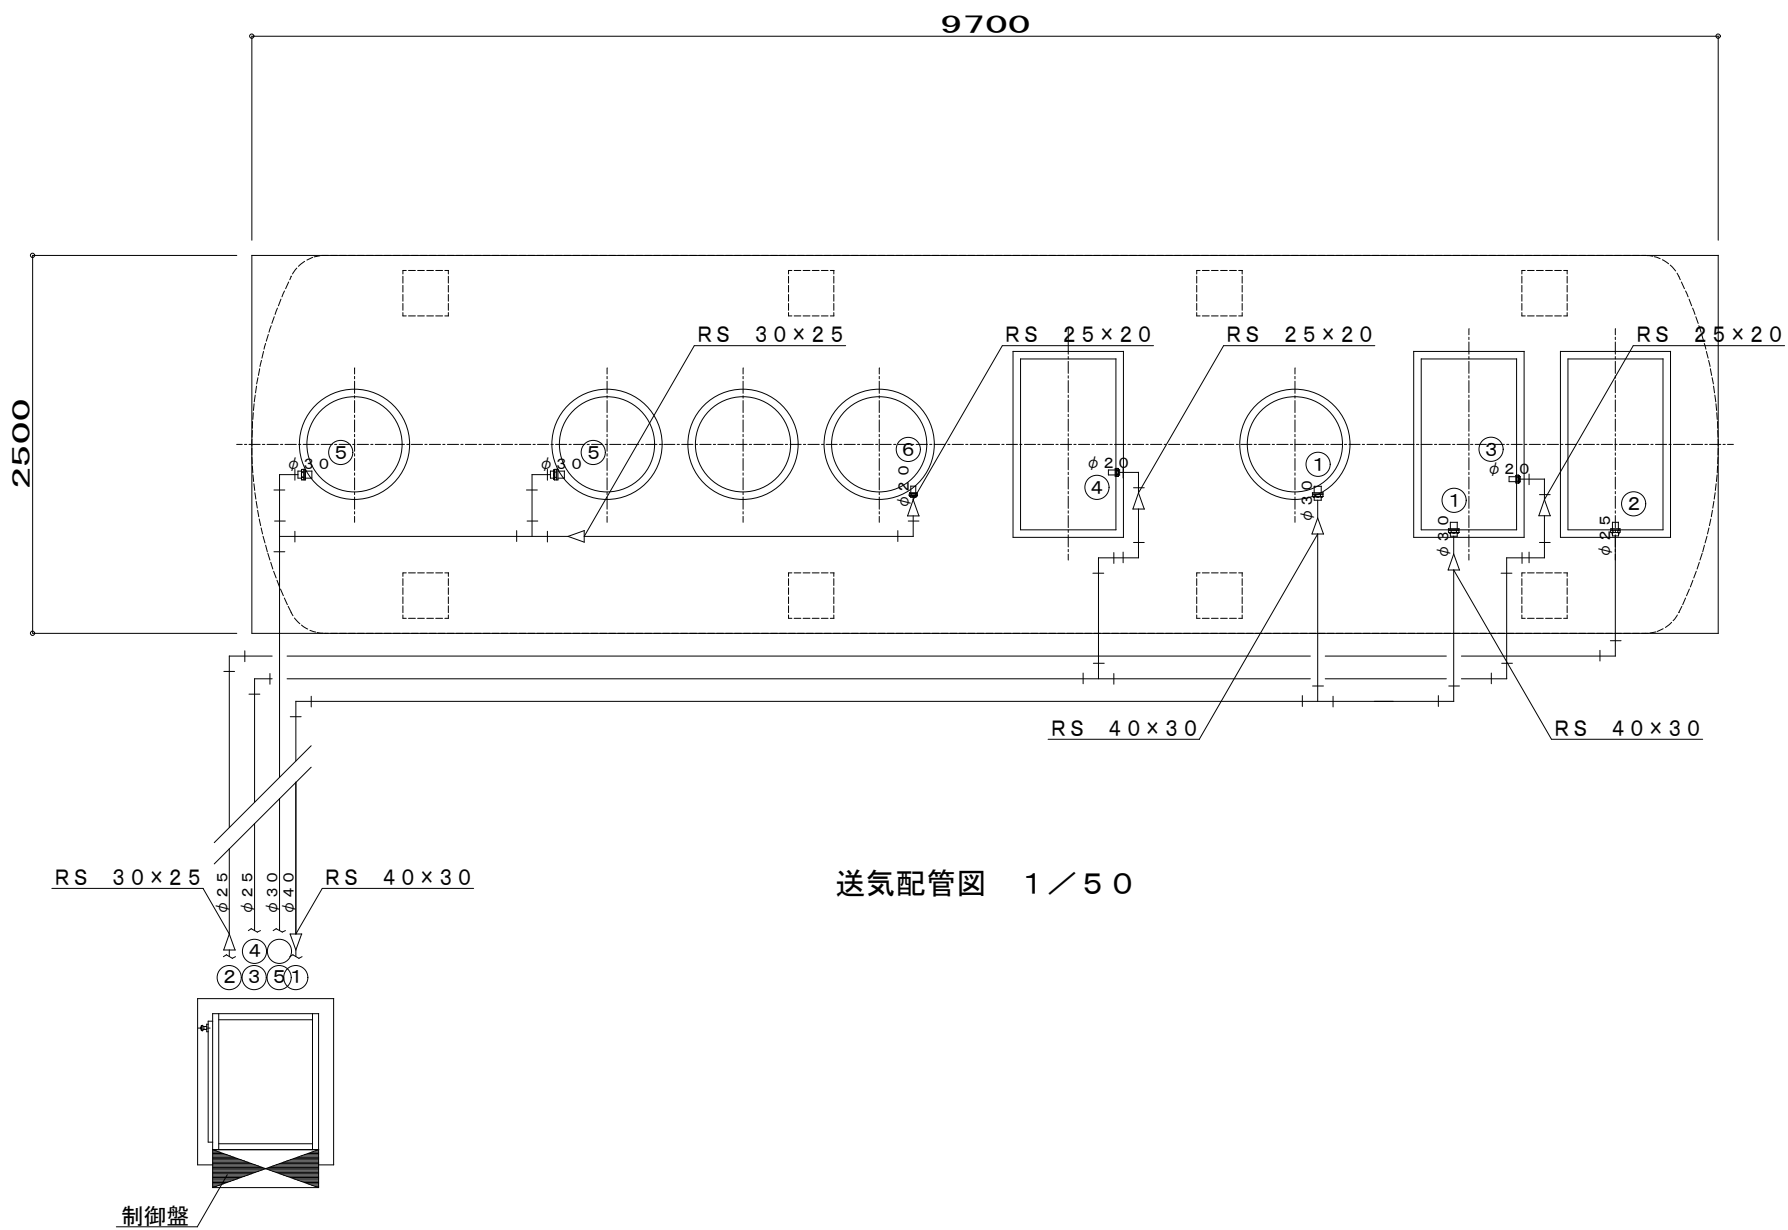

送気配管図 1 / 50

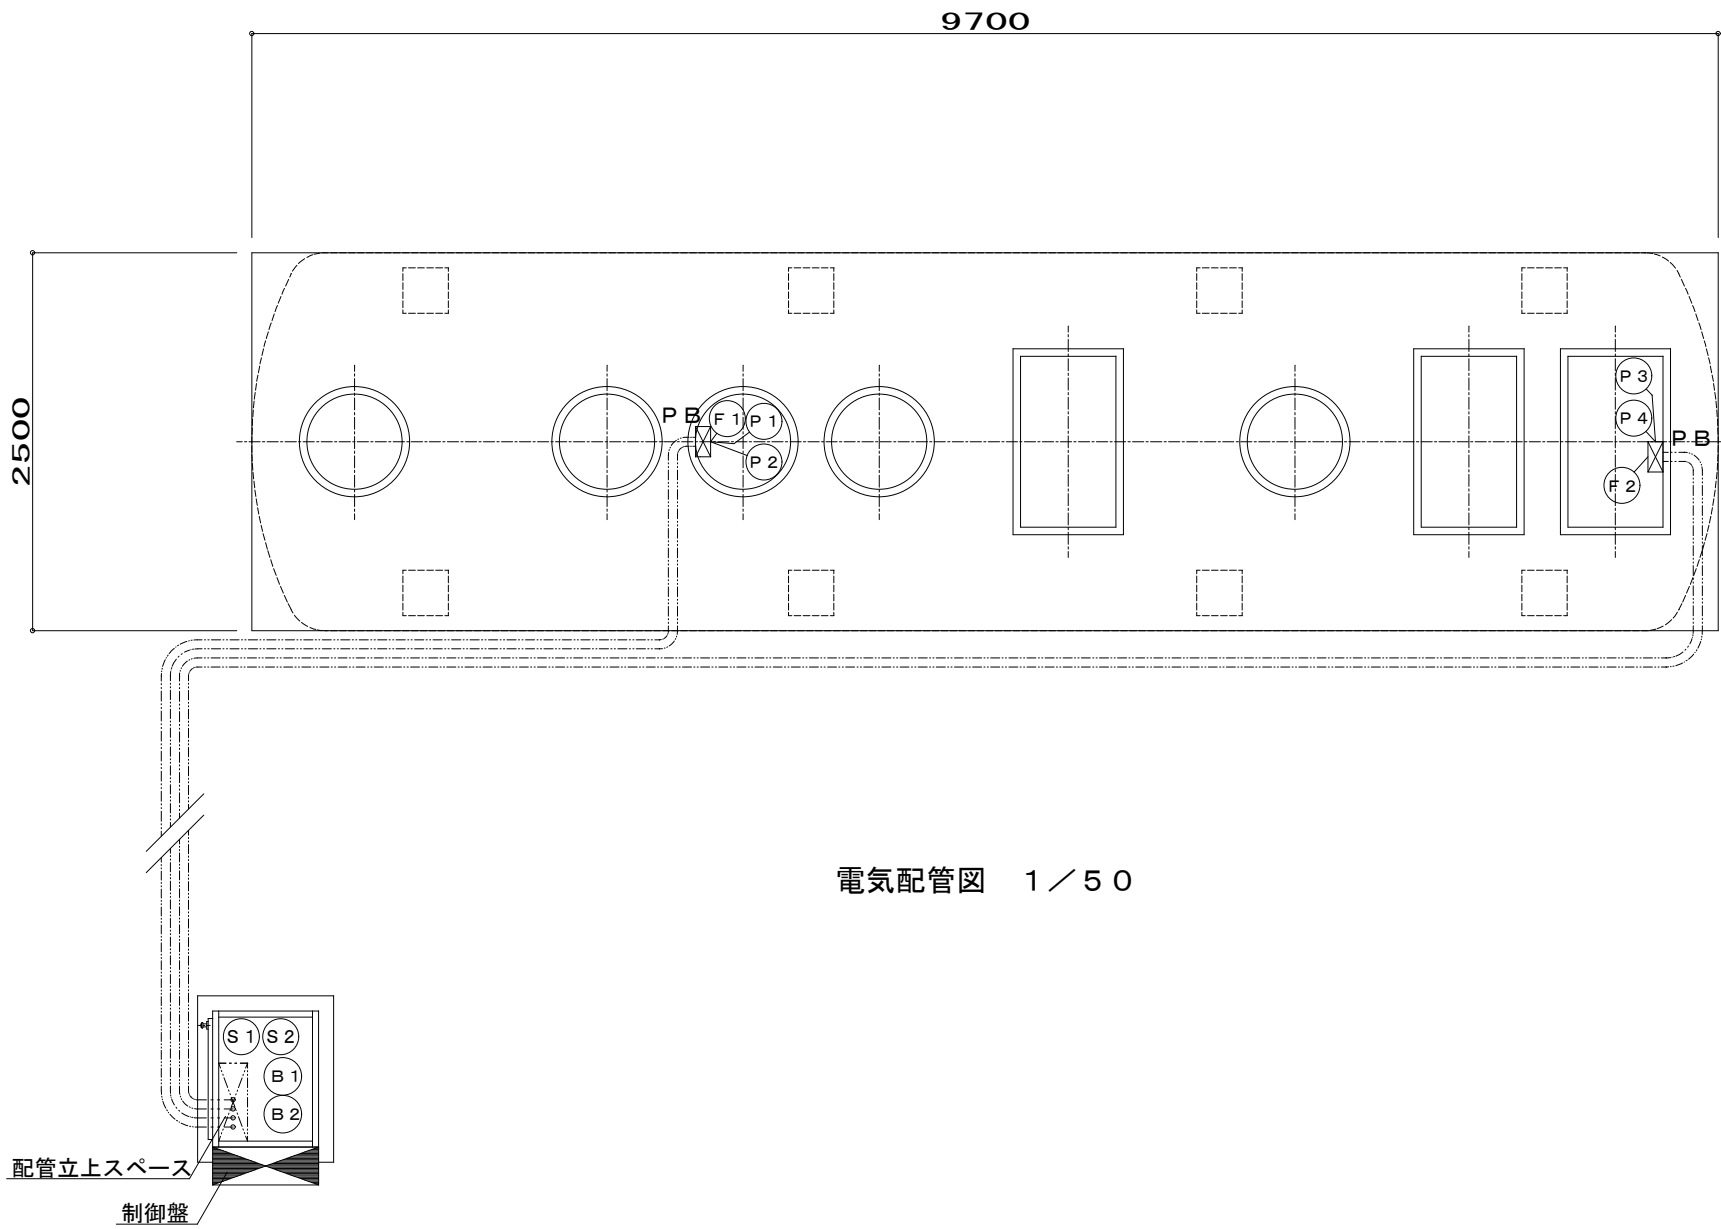

電気配管図 1 / 50

| 槽外空気配管口径表 (土中部分の配管口径を示す) |            |               | 電磁弁口径表 |       |       |
|--------------------------|------------|---------------|--------|-------|-------|
| 記号                       | 配管名称       | 配管径           | 記号     | 電磁弁名称 | 電磁弁径  |
| ①                        | ばっ気用送気管    | φ 4 0         | —      | —     | —     |
| ②                        | T R 逆洗用送気管 | φ 2 5         | S 1    | 逆洗電磁弁 | 2 0 A |
| ③                        | T R 引抜用送気管 | 合流部分<br>φ 2 5 | S 2    | 引抜電磁弁 | 2 0 A |
| ④                        | K J 引抜用送気管 | φ 2 5         |        |       |       |
| ⑤                        | R T 攪拌用送気管 | 合流部分<br>φ 3 0 | —      | —     | —     |
| ⑥                        | N T 攪拌用送気管 | φ 2 5         |        |       |       |

注) 浄化槽からブロワまでの距離は2.5m以内とする


| 流量調整槽のフロート取付高さ (フロートスイッチ重り上端からケーブル固定アングルまで)  |         |         |         |         |
|----------------------------------------------|---------|---------|---------|---------|
| フロート番号                                       | 1 (LWL) | 2       | 3 (HWL) | 4 (AWL) |
| フロート長さ (mm)                                  | 1 9 1 0 | 1 8 1 0 | 4 6 0   | 3 1 0   |
| 放流ポンプ槽のフロート取付高さ (フロートスイッチ重り上端からケーブル固定アングルまで) |         |         |         |         |
| フロート番号                                       | 1 (LWL) | 2       | 3 (HWL) | 4 (AWL) |
| フロート長さ (mm)                                  | 1 4 0 0 | 1 3 0 0 | 6 7 0   | 5 7 0   |

| 記号  | 名 称            | 動 力         | 電 線            | 電線管       |
|-----|----------------|-------------|----------------|-----------|
| B 1 | ばっ気ブロワ         | 0. 7 5 KW   | 配線・配管済み        |           |
| B 2 | 攪拌ブロワ          | 0. 3 KW     | 配線・配管済み        |           |
| S 1 | 逆洗電磁弁          | ——          | 配線・配管済み        |           |
| S 2 | 引抜電磁弁          | ——          | 配線・配管済み        |           |
| P 1 | N o 1 計量ポンプ    | 0. 1 5 KW   | C V 2. 0°—4°   | P F D 2 8 |
| P 2 | N o 2 計量ポンプ    | 0. 1 5 KW   | C V 2. 0°—4°   |           |
| P 3 | N o 1 放流ポンプ    | 0. 1 5 KW   | C V 2. 0°—4°   | P F D 2 8 |
| P 4 | N o 2 放流ポンプ    | 0. 1 5 KW   | C V 2. 0°—4°   |           |
| F 1 | 流量調整槽フロートスイッチ  | (フロート数：4 個) | C V V 2. 0°—5° | P F D 2 2 |
| F 2 | 放流ポンプ槽フロートスイッチ | (フロート数：4 個) | C V V 2. 0°—5° | P F D 2 2 |

注1) 電気工事は二次側（浄化槽制御盤以降）を浄化槽工事とする。  
一次側（電源引き込み、アース引き込み）は浄化槽工事範囲外とする。


注2) 外部警報接続工事は浄化槽工事範囲外とする。

注3) ケーブルの接続部は十分な防水処理を行うこと。  
電線管端部はコーキング処理を行うこと。

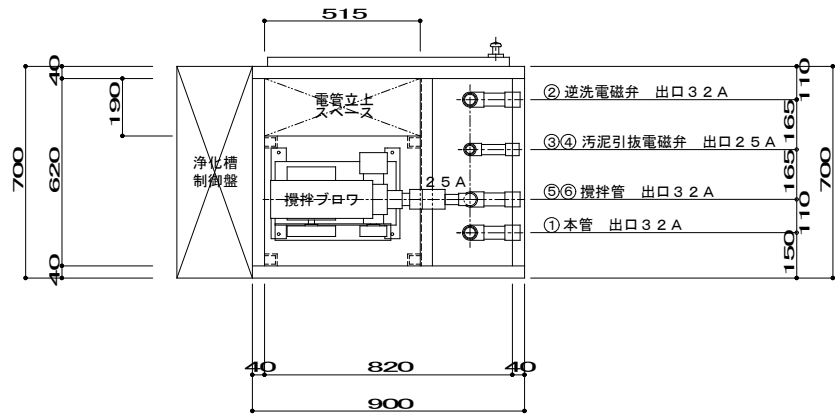


内部平面図 1/25  
(下部)


- 注1) 支持金物アングル等の位置は参考とする。  
注2) ブロウ配管取り出し口はSGPソケット止めとする。  
注3) 土中部分の配管径は施工図又は口径表に従ってください。  
注4) 電線管は電管立上スペースの内側に立ち上げてください。

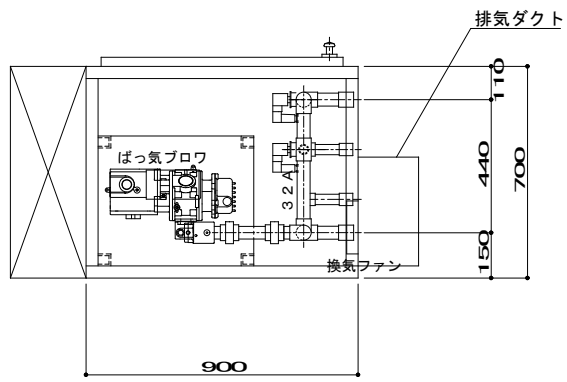


内部平面図 1/25  
(上部)

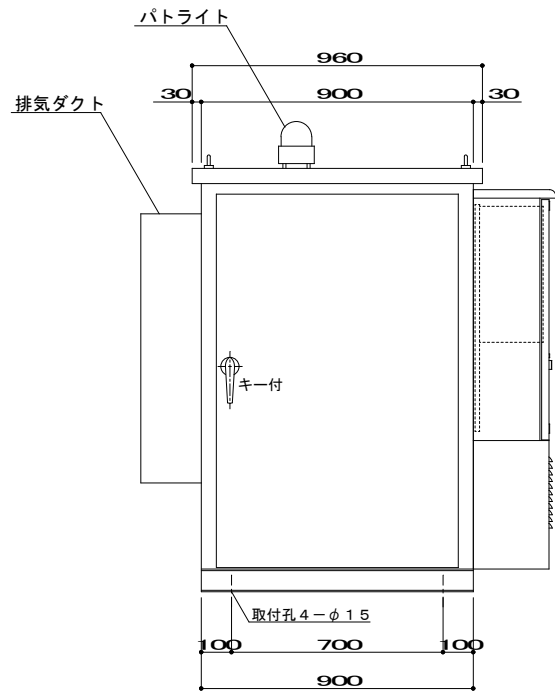


正面図 1/25

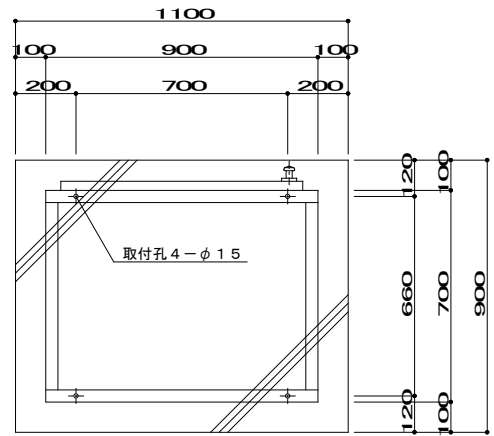


基礎平面図 1/25

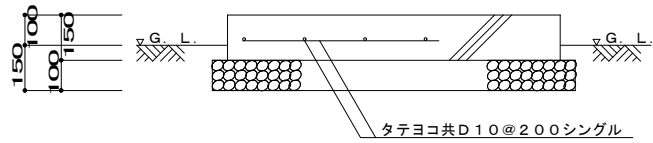


基礎断面図 1/25

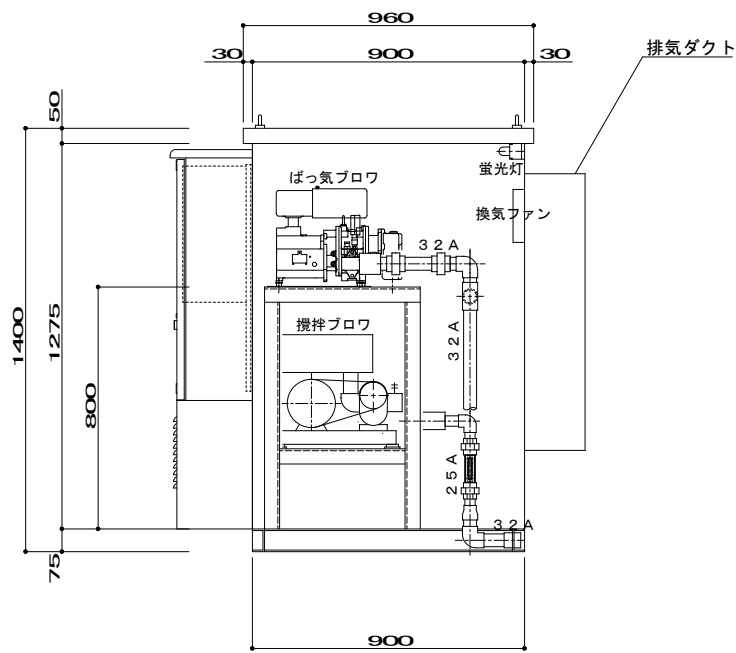

断面図 1/25

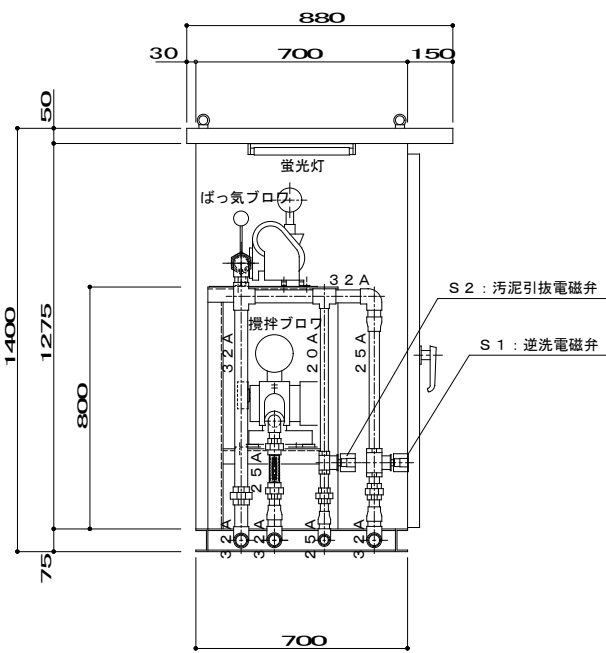

断面図 1/25

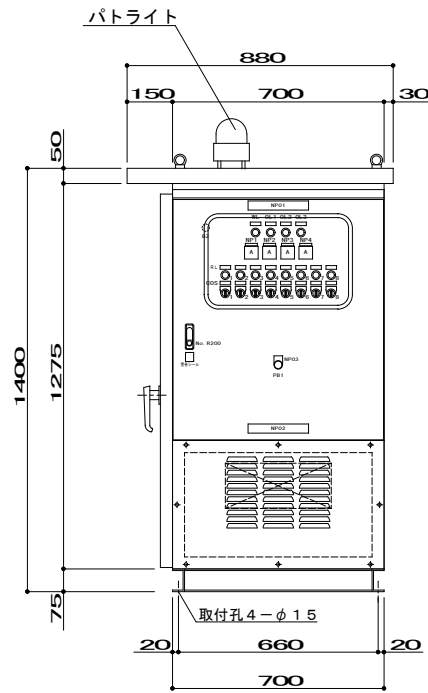







側面図 1/25

| 仕様表  |          |     |                              |
|------|----------|-----|------------------------------|
| 本体   | SPC1. 6t | 塗装色 | マンセル5Y7/1 (重耐塩)              |
| ベース  |          |     | C75×40                       |
| 取手   |          |     | キー付                          |
| 制御盤  |          |     | 別図参照                         |
| 内部   |          |     | 照明1灯、ガラスウールガラスクロス押え32K 25mm厚 |
| 配管材料 | SGP      |     | ネジ部錆止塗装+指定色SOP塗装             |
| 支持材料 | S S      |     | 図面位置は参考とする                   |

|                          |    |
|--------------------------|----|
| <input type="checkbox"/> |    |
| <input type="checkbox"/> | AA |
| <input type="checkbox"/> | AA |
| <input type="checkbox"/> | AA |
| <input type="checkbox"/> | AA |


spinglass

|               |                  |       |           |                     |
|---------------|------------------|-------|-----------|---------------------|
| Project       | 長井浜公園整備事業に伴う建築工事 | Date  |           | Drawing No.<br>M-07 |
| Drawing Title | 浄化槽設備 キュービクル図    | Scale | 1/25 (A2) |                     |

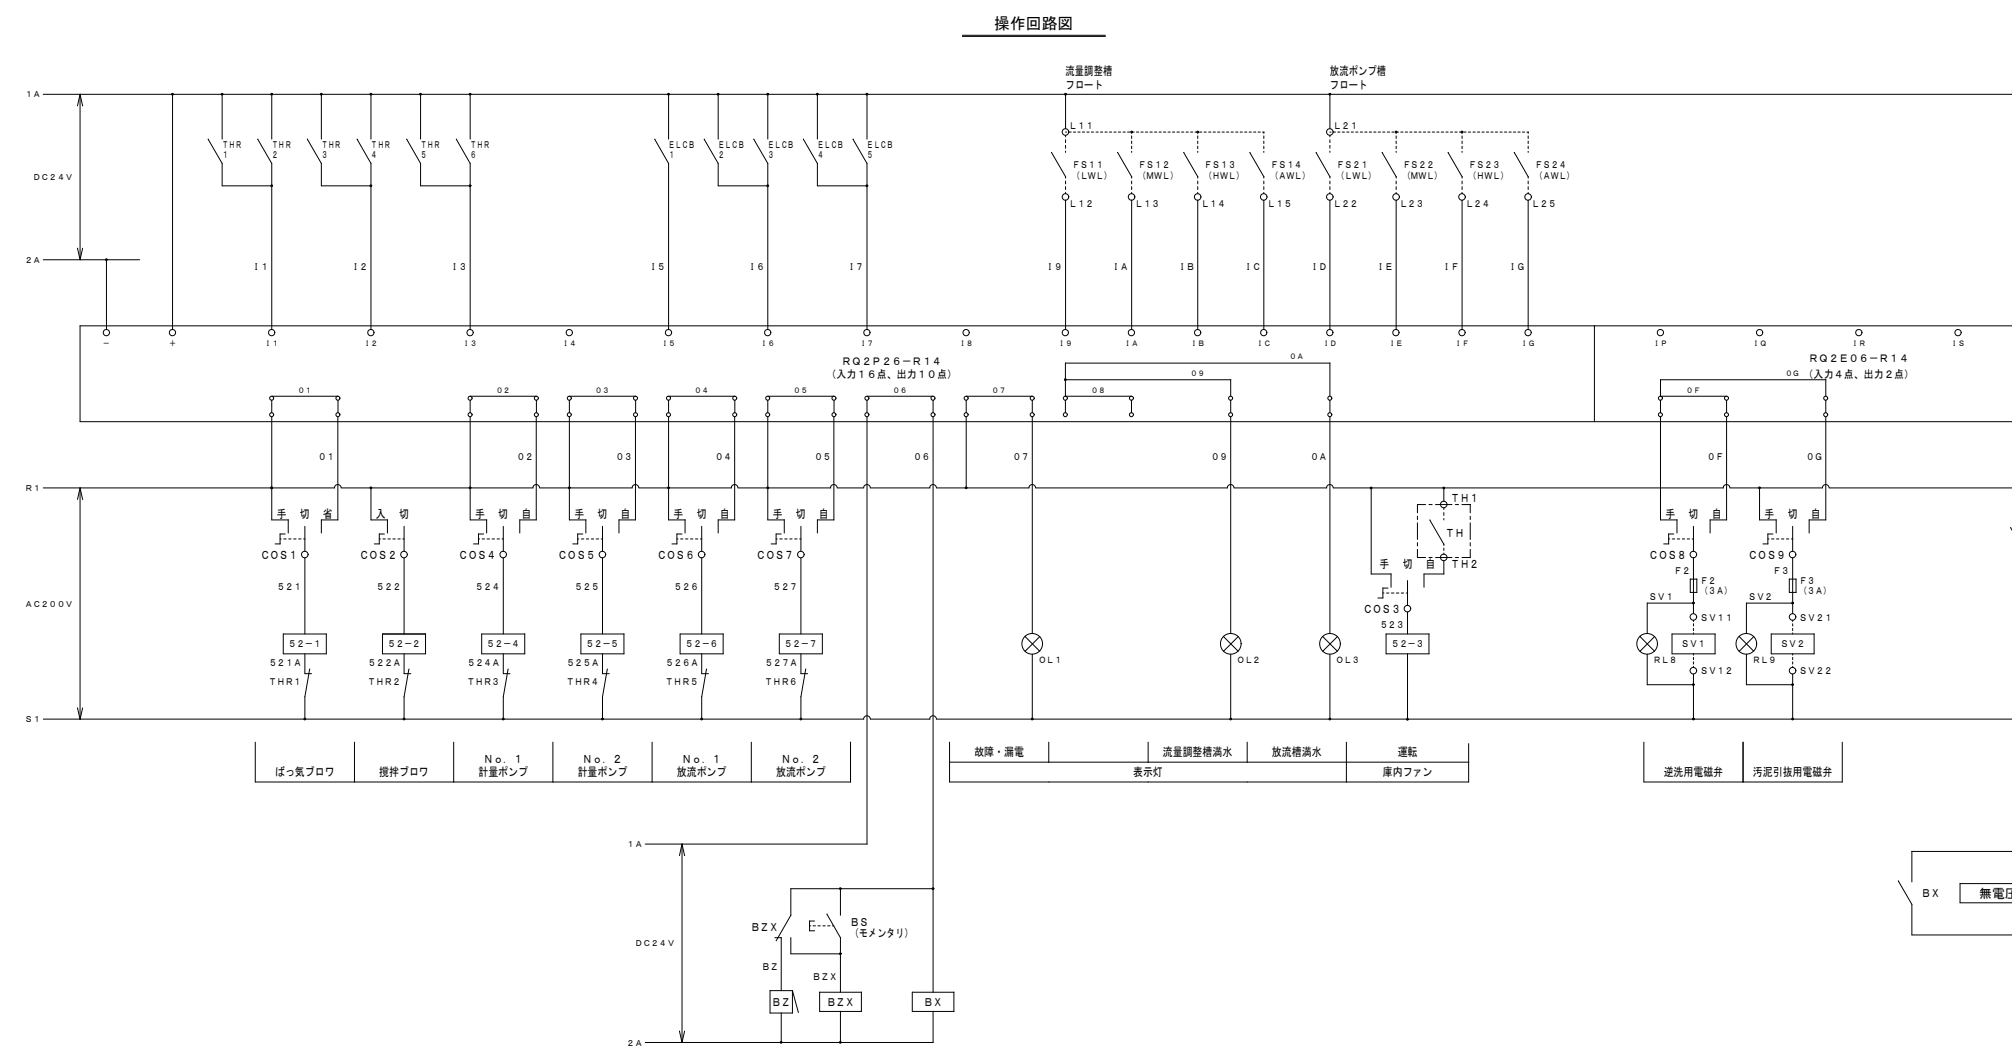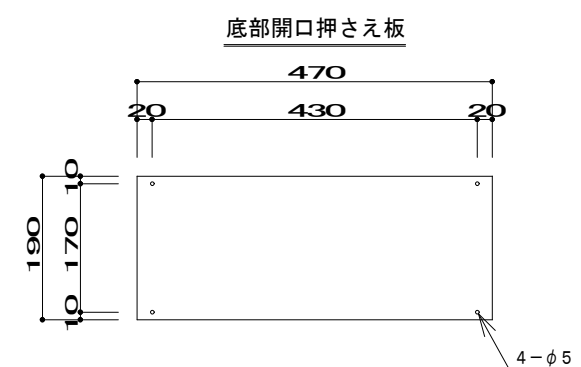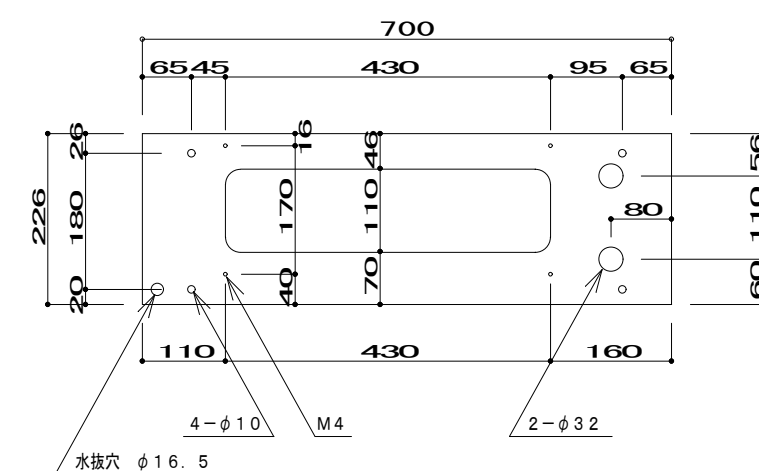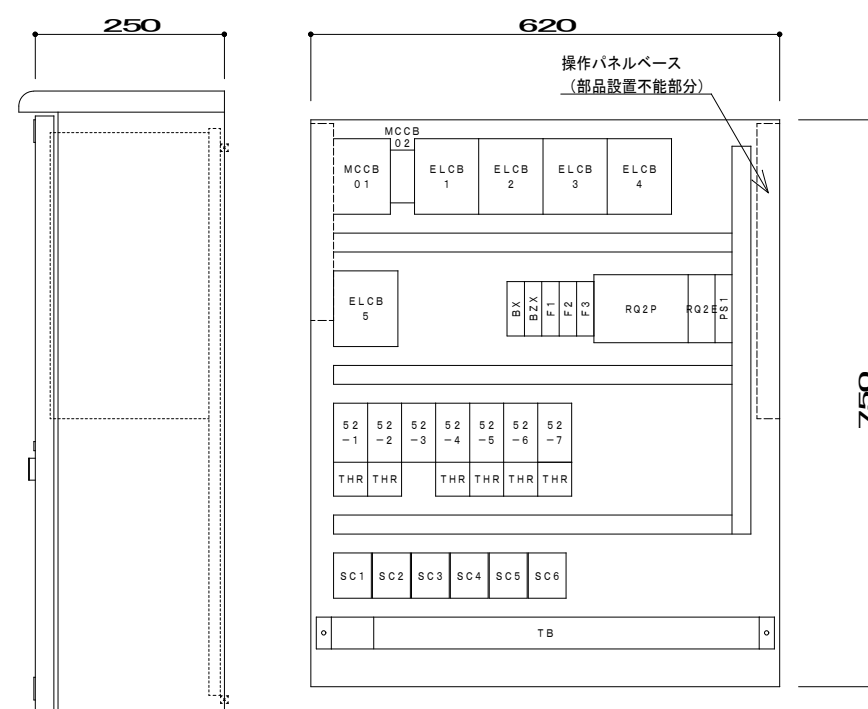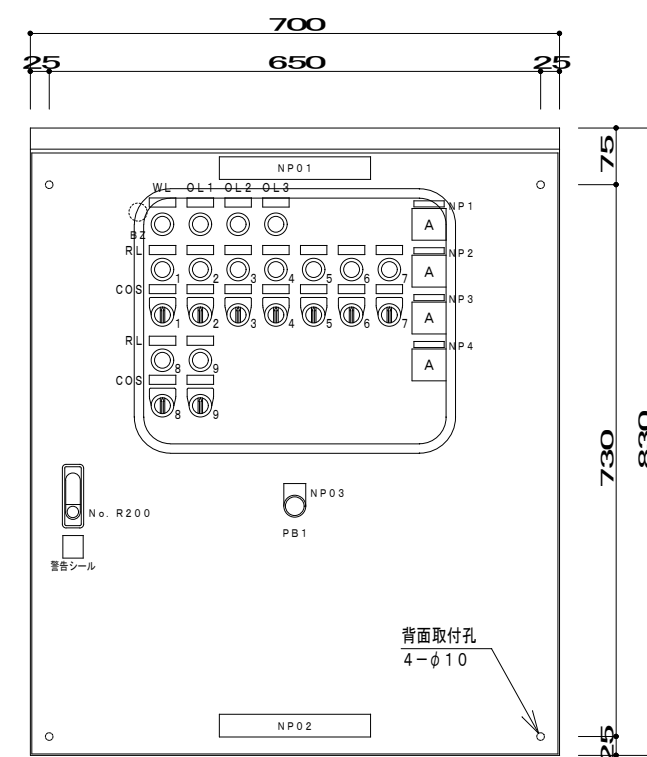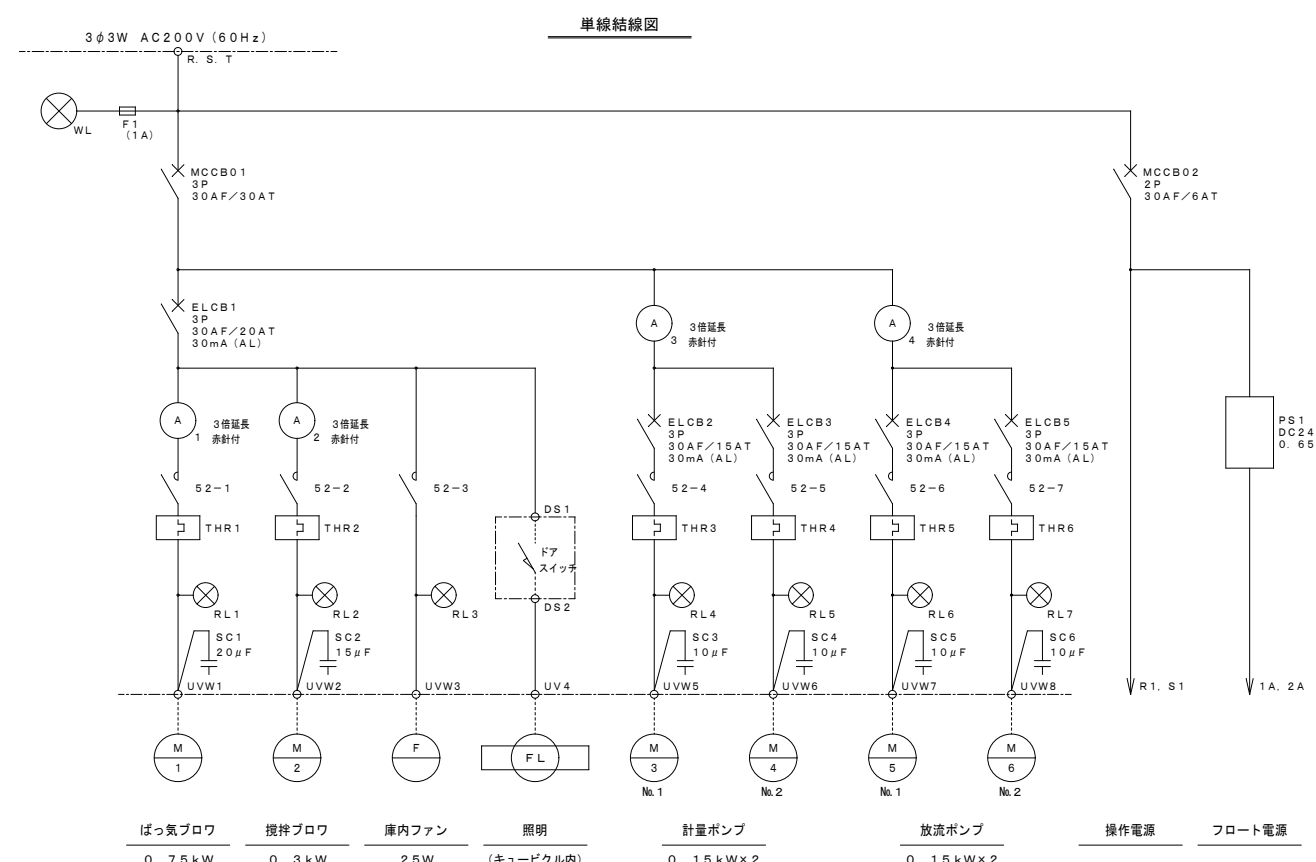


|      |                             |                  |       |
|------|-----------------------------|------------------|-------|
| 設計番号 | FKB4345A                    |                  |       |
| 型 式  | MRPC206 (HP) - SV2 - ES - C |                  |       |
| 構 造  | 水切、防水・防湿構造                  |                  |       |
| 板 厚  | 本体                          | 1.6 t (中板 2.3 t) | 裏耐塩塗装 |
|      | 扉                           | 1.6 t            | 裏耐塩塗装 |
| 塗 装  | 外面                          | マンセルSY7 / 1      |       |
|      | 内面                          | マンセルSY7 / 1      |       |


| 記 号    | 名 称          |
|--------|--------------|
| NP 0 1 | 浄化槽制御盤       |
| NP 0 2 | フジクリーン工業株式会社 |
| NP 0 3 | ブザー停止        |
| NP 1   | ばっ気ブロウ       |
| NP 2   | 攪拌ブロウ        |
| NP 3   | 計量ポンプ        |
| NP 4   | 放流ポンプ        |

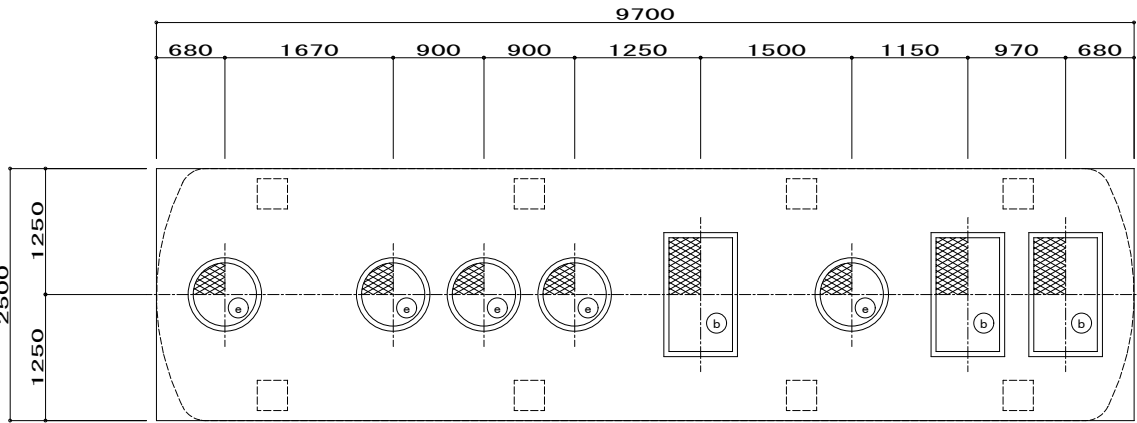


スラブ平面図 1／75

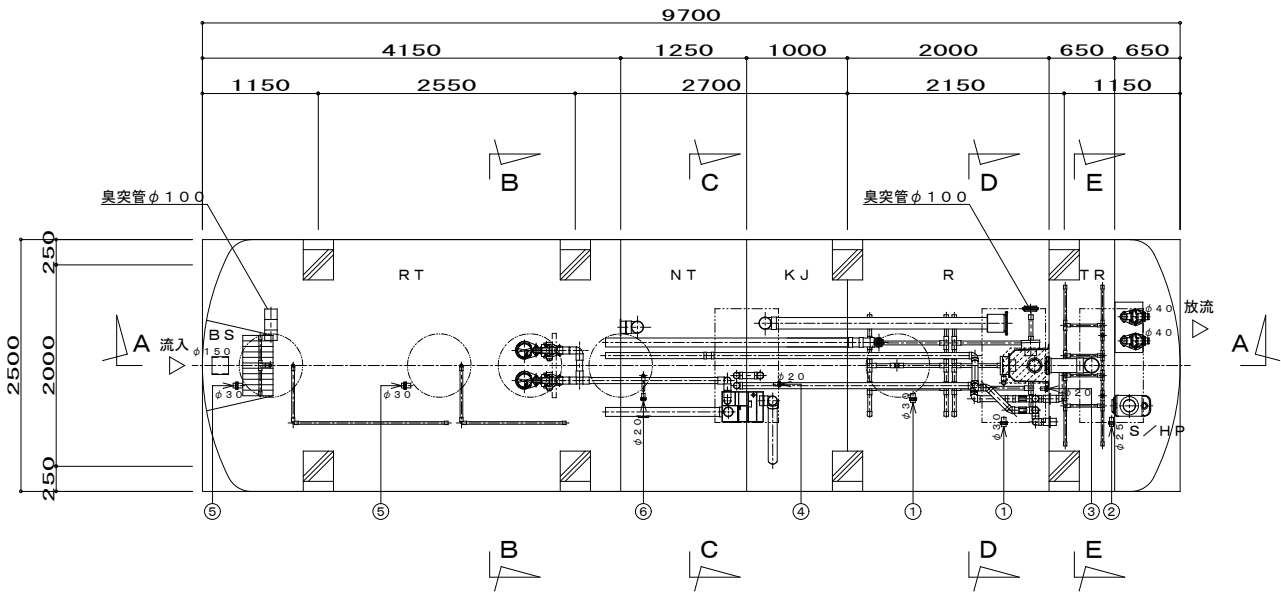


内部平面図 1／75

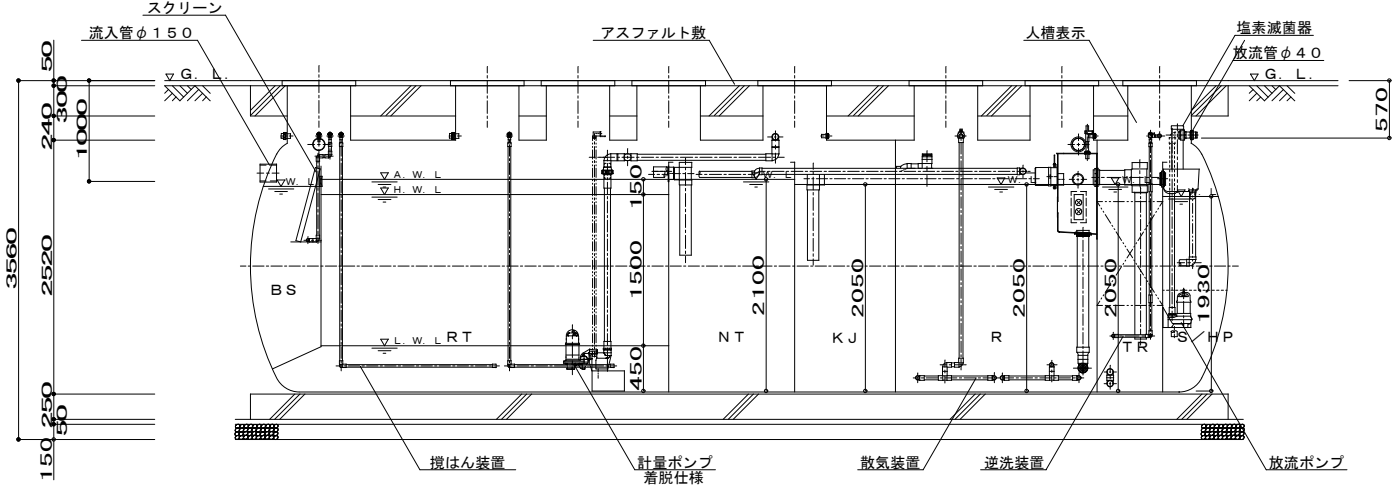


A-A断面図 1／75

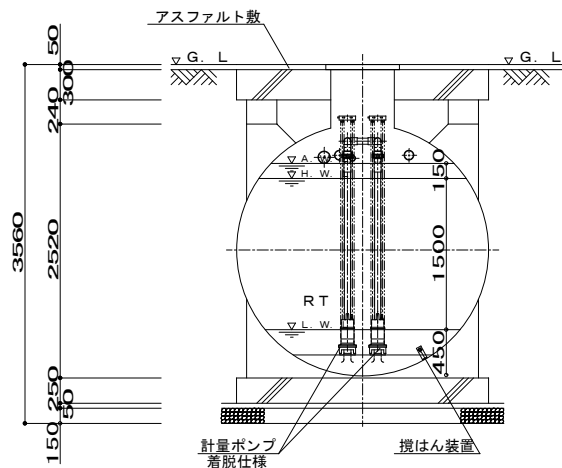


B-B断面図 1／75

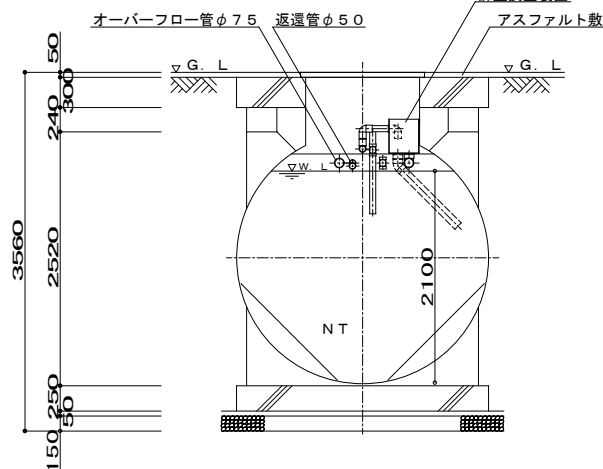


C-C断面図 1／75

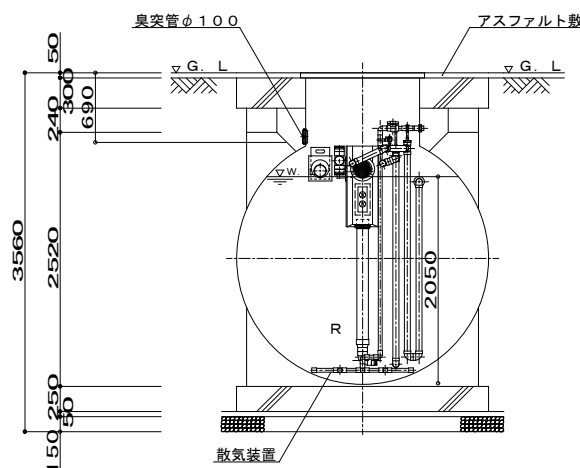

D-D断面図 1／75

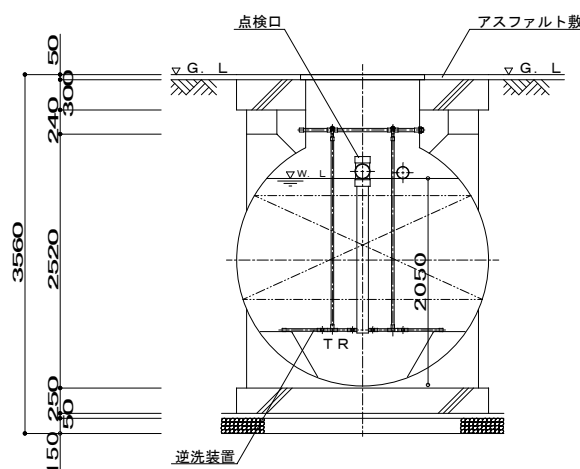

E-E断面図 1／75

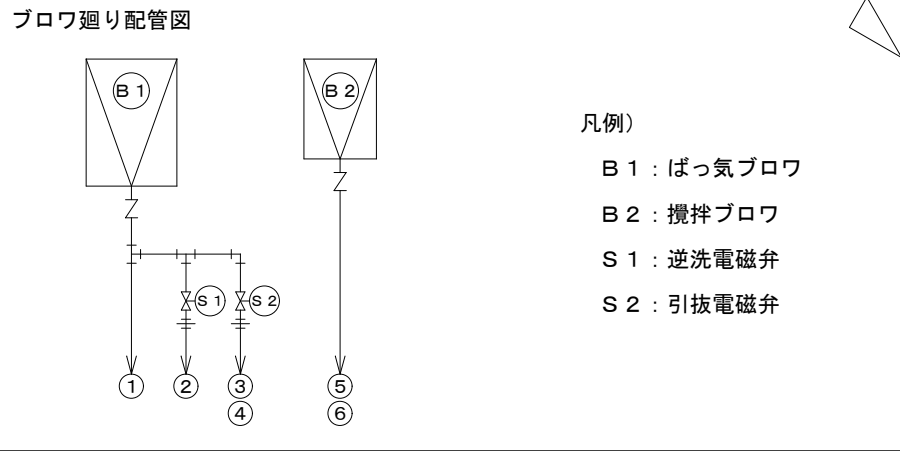

| 仕 様 表    |                                                 |
|----------|-------------------------------------------------|
| 設計番号     | F K B 4 3 4 5 A                                 |
| 処理方式     | 担体流動・濾過方式                                       |
| 型式名称     | フジクリーンプラント P C I - 1 4 3 A 型 ( P C J 1 1 5 )    |
| 処理対象人員   | 1 4 3 人                                         |
| 計画汚水量    | 2 3 m 3 (排水時間 8 時間)                             |
| 型式認定番号   | 5 - 1 6 - H - 0 0 1                             |
| 型式適合認定番号 | 型 0 1 C a f O a 1 0 1 4 4 3 0                   |
| 機器名称     | 仕様                                              |
| ばっ気ブロウ   | 3 2 A × 0 . 7 5 k W × 0 . 6 3 m 3 / m i n × 1 台 |
| 攪拌ブロウ    | 2 0 A × 0 . 3 0 k W × 0 . 2 5 m 3 / m i n × 1 台 |
| 計量ポンプ    | 5 0 A × 0 . 1 5 k W × 0 . 0 8 m 3 / m i n × 2 台 |
| 放流ポンプ    | 4 0 A × 0 . 1 5 k W × 0 . 0 8 m 3 / m i n × 2 台 |

| 容 積 表   |            |                           |
|---------|------------|---------------------------|
| 記号      | 槽名称        | 実有効容量                     |
| B S     | ばっ気型スクリーン  | 0 . 8 7 m 3               |
| R T     | 流量調整槽      | 1 2 . 4 4 m 3             |
| K J     | 夾雑物除去槽     | 4 . 1 2 m 3               |
| R       | 担体流動槽      | 8 . 3 9 m 3               |
| T R     | 担体濾過槽      | 2 . 3 7 m 3               |
| S / H P | 消毒槽兼放流ポンプ槽 | 0 . 9 2 m 3 / 0 . 9 9 m 3 |
| N T     | 汚泥濃縮貯留槽    | 4 . 9 5 m 3               |

| 開 口 蓋 一 覧 表 |                 |    |                          |
|-------------|-----------------|----|--------------------------|
| 記号          | 呼称寸法            | 数量 | 仕様 材質                    |
| b           | 7 0 0 × 1 2 0 0 | 3  | 5 0 0 0 K 蓋：鋳鉄、枠：溶融亜鉛メッキ |
| e           | φ 6 0 0         | 5  | 5 0 0 0 K 蓋：鋳鉄、枠：溶融亜鉛メッキ |


| 配 管 仕 様 表   |                             |
|-------------|-----------------------------|
| 露出配管（ブロウ廻り） | S G P                       |
| 土中配管        | φ 6 5 以下～V P ・ φ 7 5 以上～V U |
| 槽内配管        | メーカー仕様                      |

- 注 1）上部は T - 2 0 荷重とする。
- 注 2）機器電源は三相 2 0 0 V、総電力は 1 . 7 5 k W とする。
- 注 3）図中の「G . L」は浄化槽位置での仕上げレベルを示す。
- 注 4）浄化槽からブロウまでの距離は 2 5 m 以内とする。
- 注 5）流入管・放流管工事は別途とする。又接続工事は浄化槽工事範囲外とする。
- 注 6）臭突管工事は別途とする。又接続工事は浄化槽工事範囲外とする。
- 注 7）電気工事は二次側（浄化槽制御盤以降）を浄化槽工事とする。
- 一次側（電源引き込み、アース引き込み）は浄化槽工事範囲外とする。
- 注 8）外部警報接続工事は浄化槽工事範囲外とする。
- 注 9）地耐力は 5 5 . 7 9 K N / m 2 以上必要とする。（実際の工事業者が確認後施工の事）
- 注 1 0）岩掘削工事、杭工事、地盤改良工事、ウェルポイント工事は別途とする。
- 注 1 1）工事用水道使用料金（水張用水費）、工事用仮設電源は別途とする。
- 注 1 2）埋め戻しは良質土にて行うこと。
- 注 1 3）散水栓は 1 3 m m 以上とし、5 m 以内に設置のこと。設置工事は浄化槽工事範囲外とする。
- 注 1 4）外構工事は浄化槽工事範囲外とする。
- 注 1 5）現状嵩上げ高さ：3 0 0 m m、最高嵩上げ高さ：3 0 0 m m まで
- 注 1 6）荷重影響線内に注 1 を超える荷重がある場合、擁壁の設置等が必要になります。
- ※計量ポンプは着脱装置付とする。


|                                     |    |
|-------------------------------------|----|
| <input type="checkbox"/>            |    |
| <input checked="" type="checkbox"/> | AK |
| <input checked="" type="checkbox"/> | AK |
| <input checked="" type="checkbox"/> | AK |
| <input checked="" type="checkbox"/> | AK |

spinalass

|               |                  |       |           |                         |
|---------------|------------------|-------|-----------|-------------------------|
| Project       | 長井浜公園整備事業に伴う建築工事 | Date  |           | Drawing No.<br><br>M-09 |
| Drawing Title | 浄化槽設備 構造図        | Scale | 1/75 (A2) |                         |

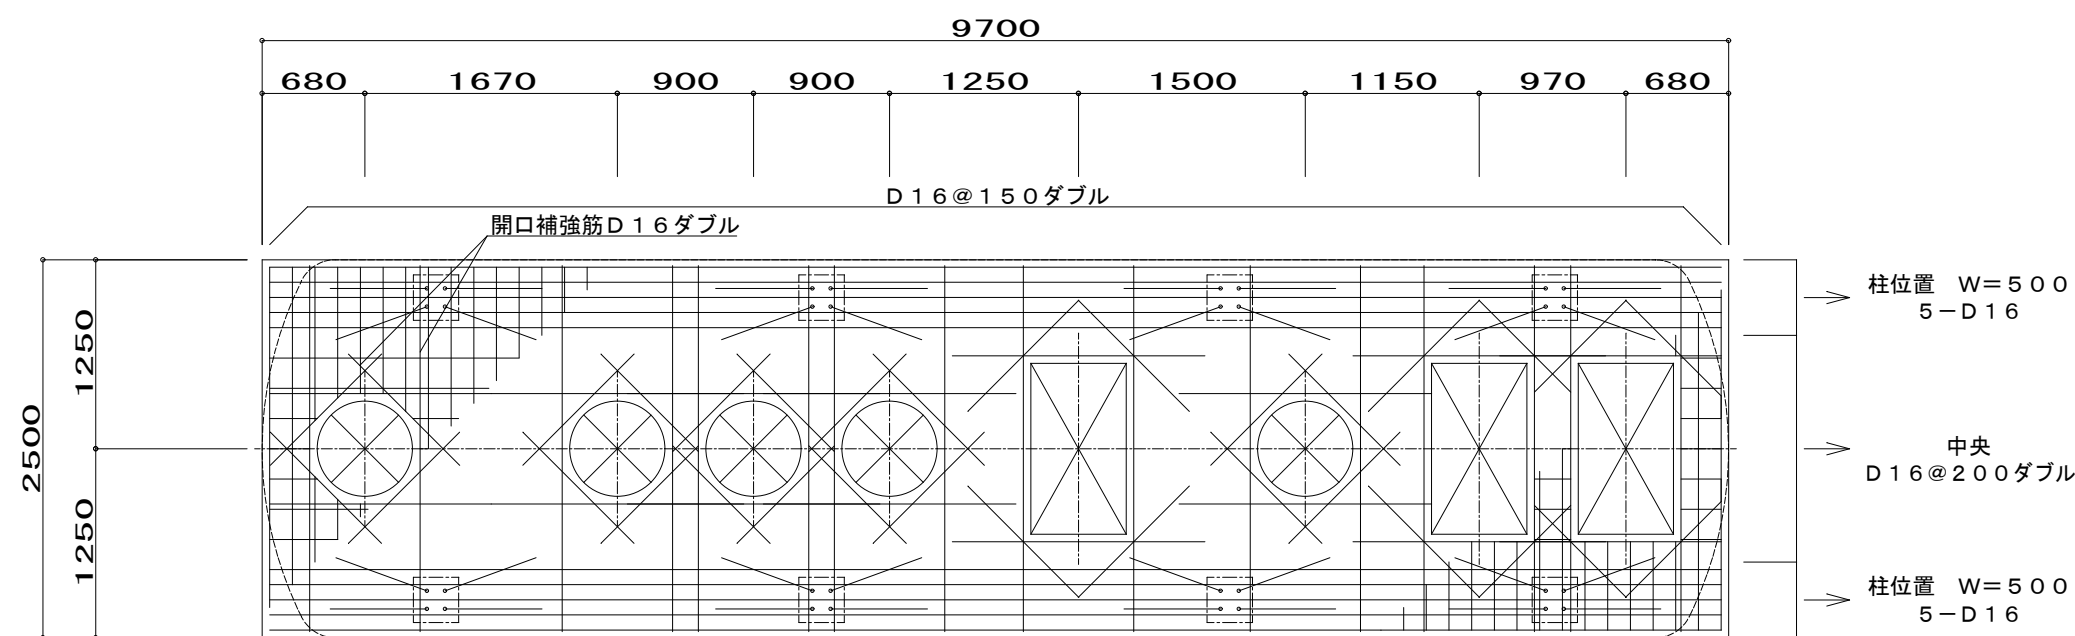


スラブ配筋図 1/50

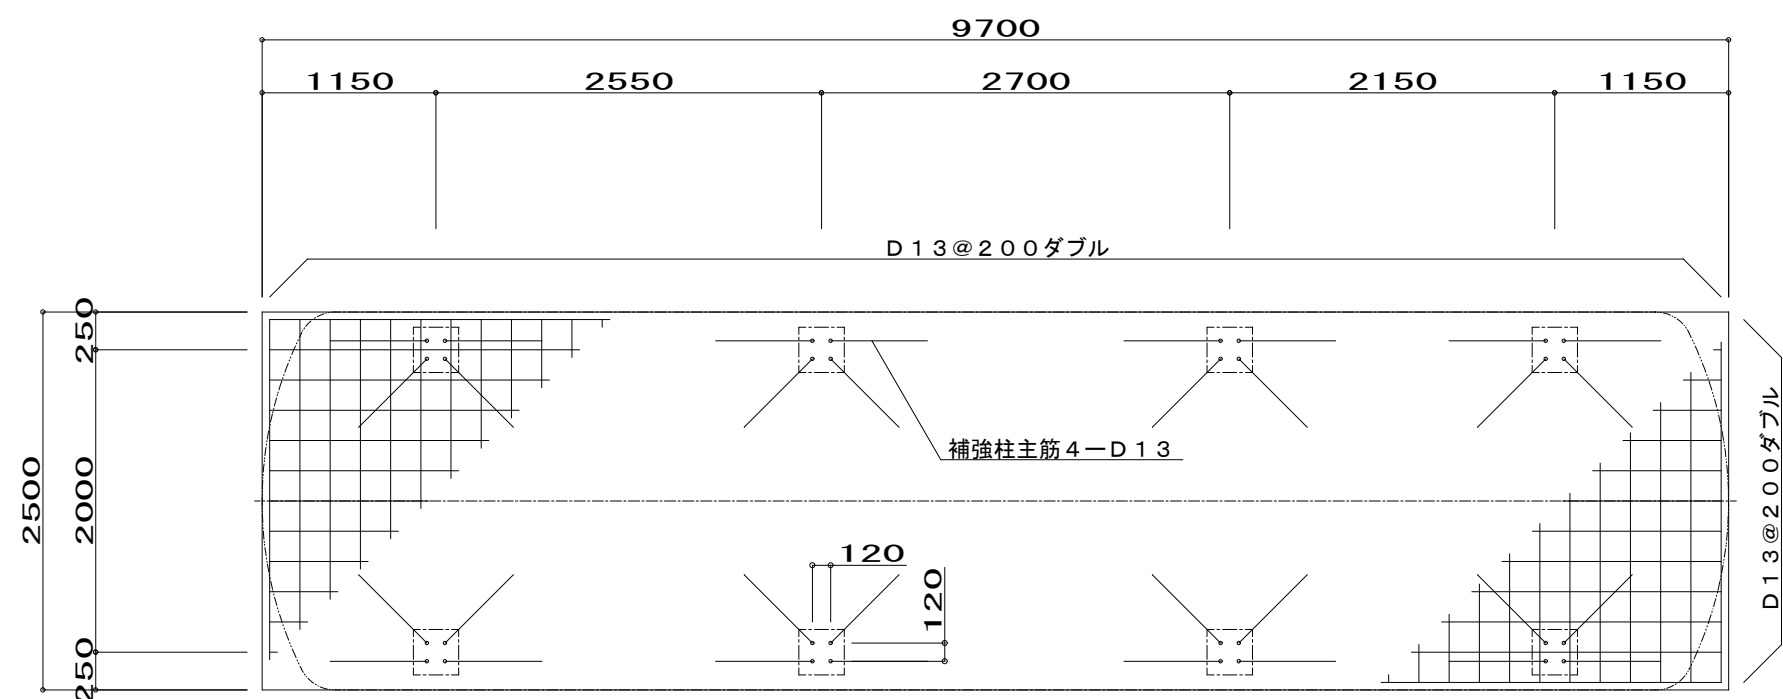

ベース配筋図 1/50


| 一般事項   |                           |
|--------|---------------------------|
| コンクリート | $F_c = 21 \text{ N/mm}^2$ |
| 鉄筋     | SD295A                    |
| 鉄筋かぶり  | スラブ 40                    |
|        | ベース 60                    |
| 定着及継手  | 40d                       |
| 地業     | 砕石又はRC 40~0               |

注1) 上部はT-20荷重とする。  
注2) 図中の「G. L.」は浄化槽位置での仕上げレベルを示す。  
注3) 地耐力は55.79kN/m<sup>2</sup>以上必要とする。(実際の工事業者が確認後施工の事)

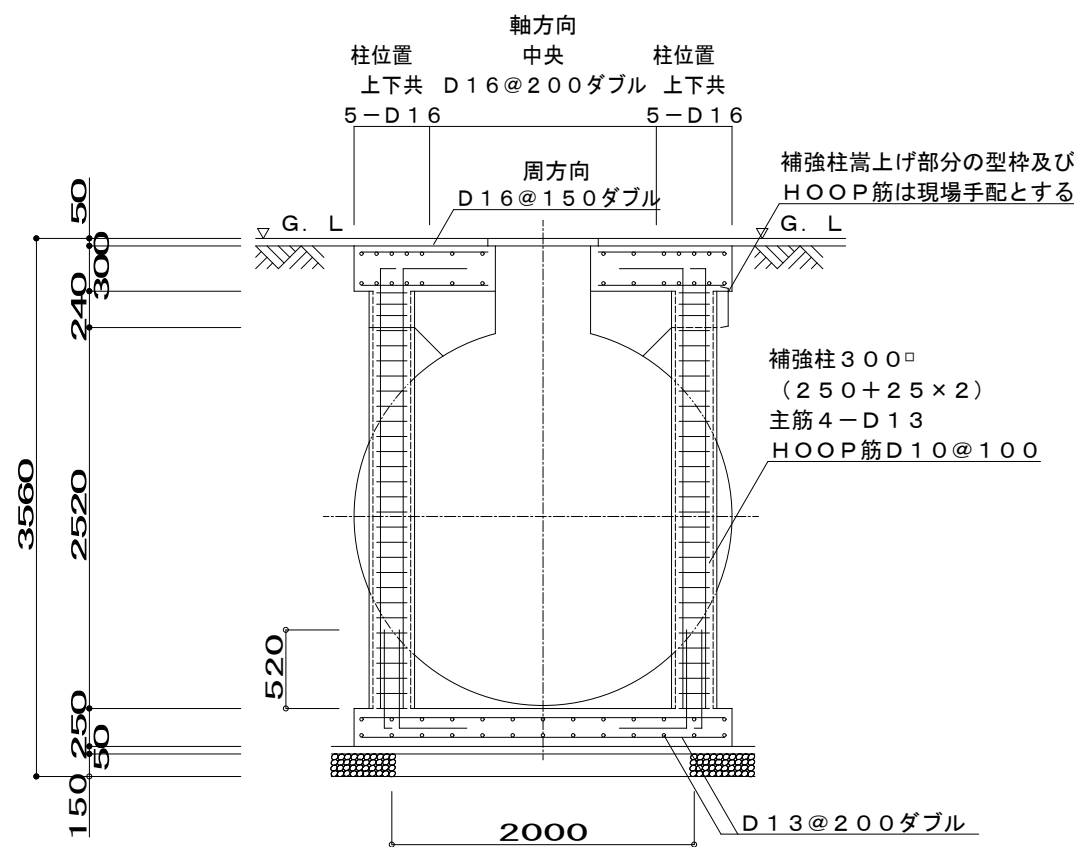


横型槽断面配筋図 1/50



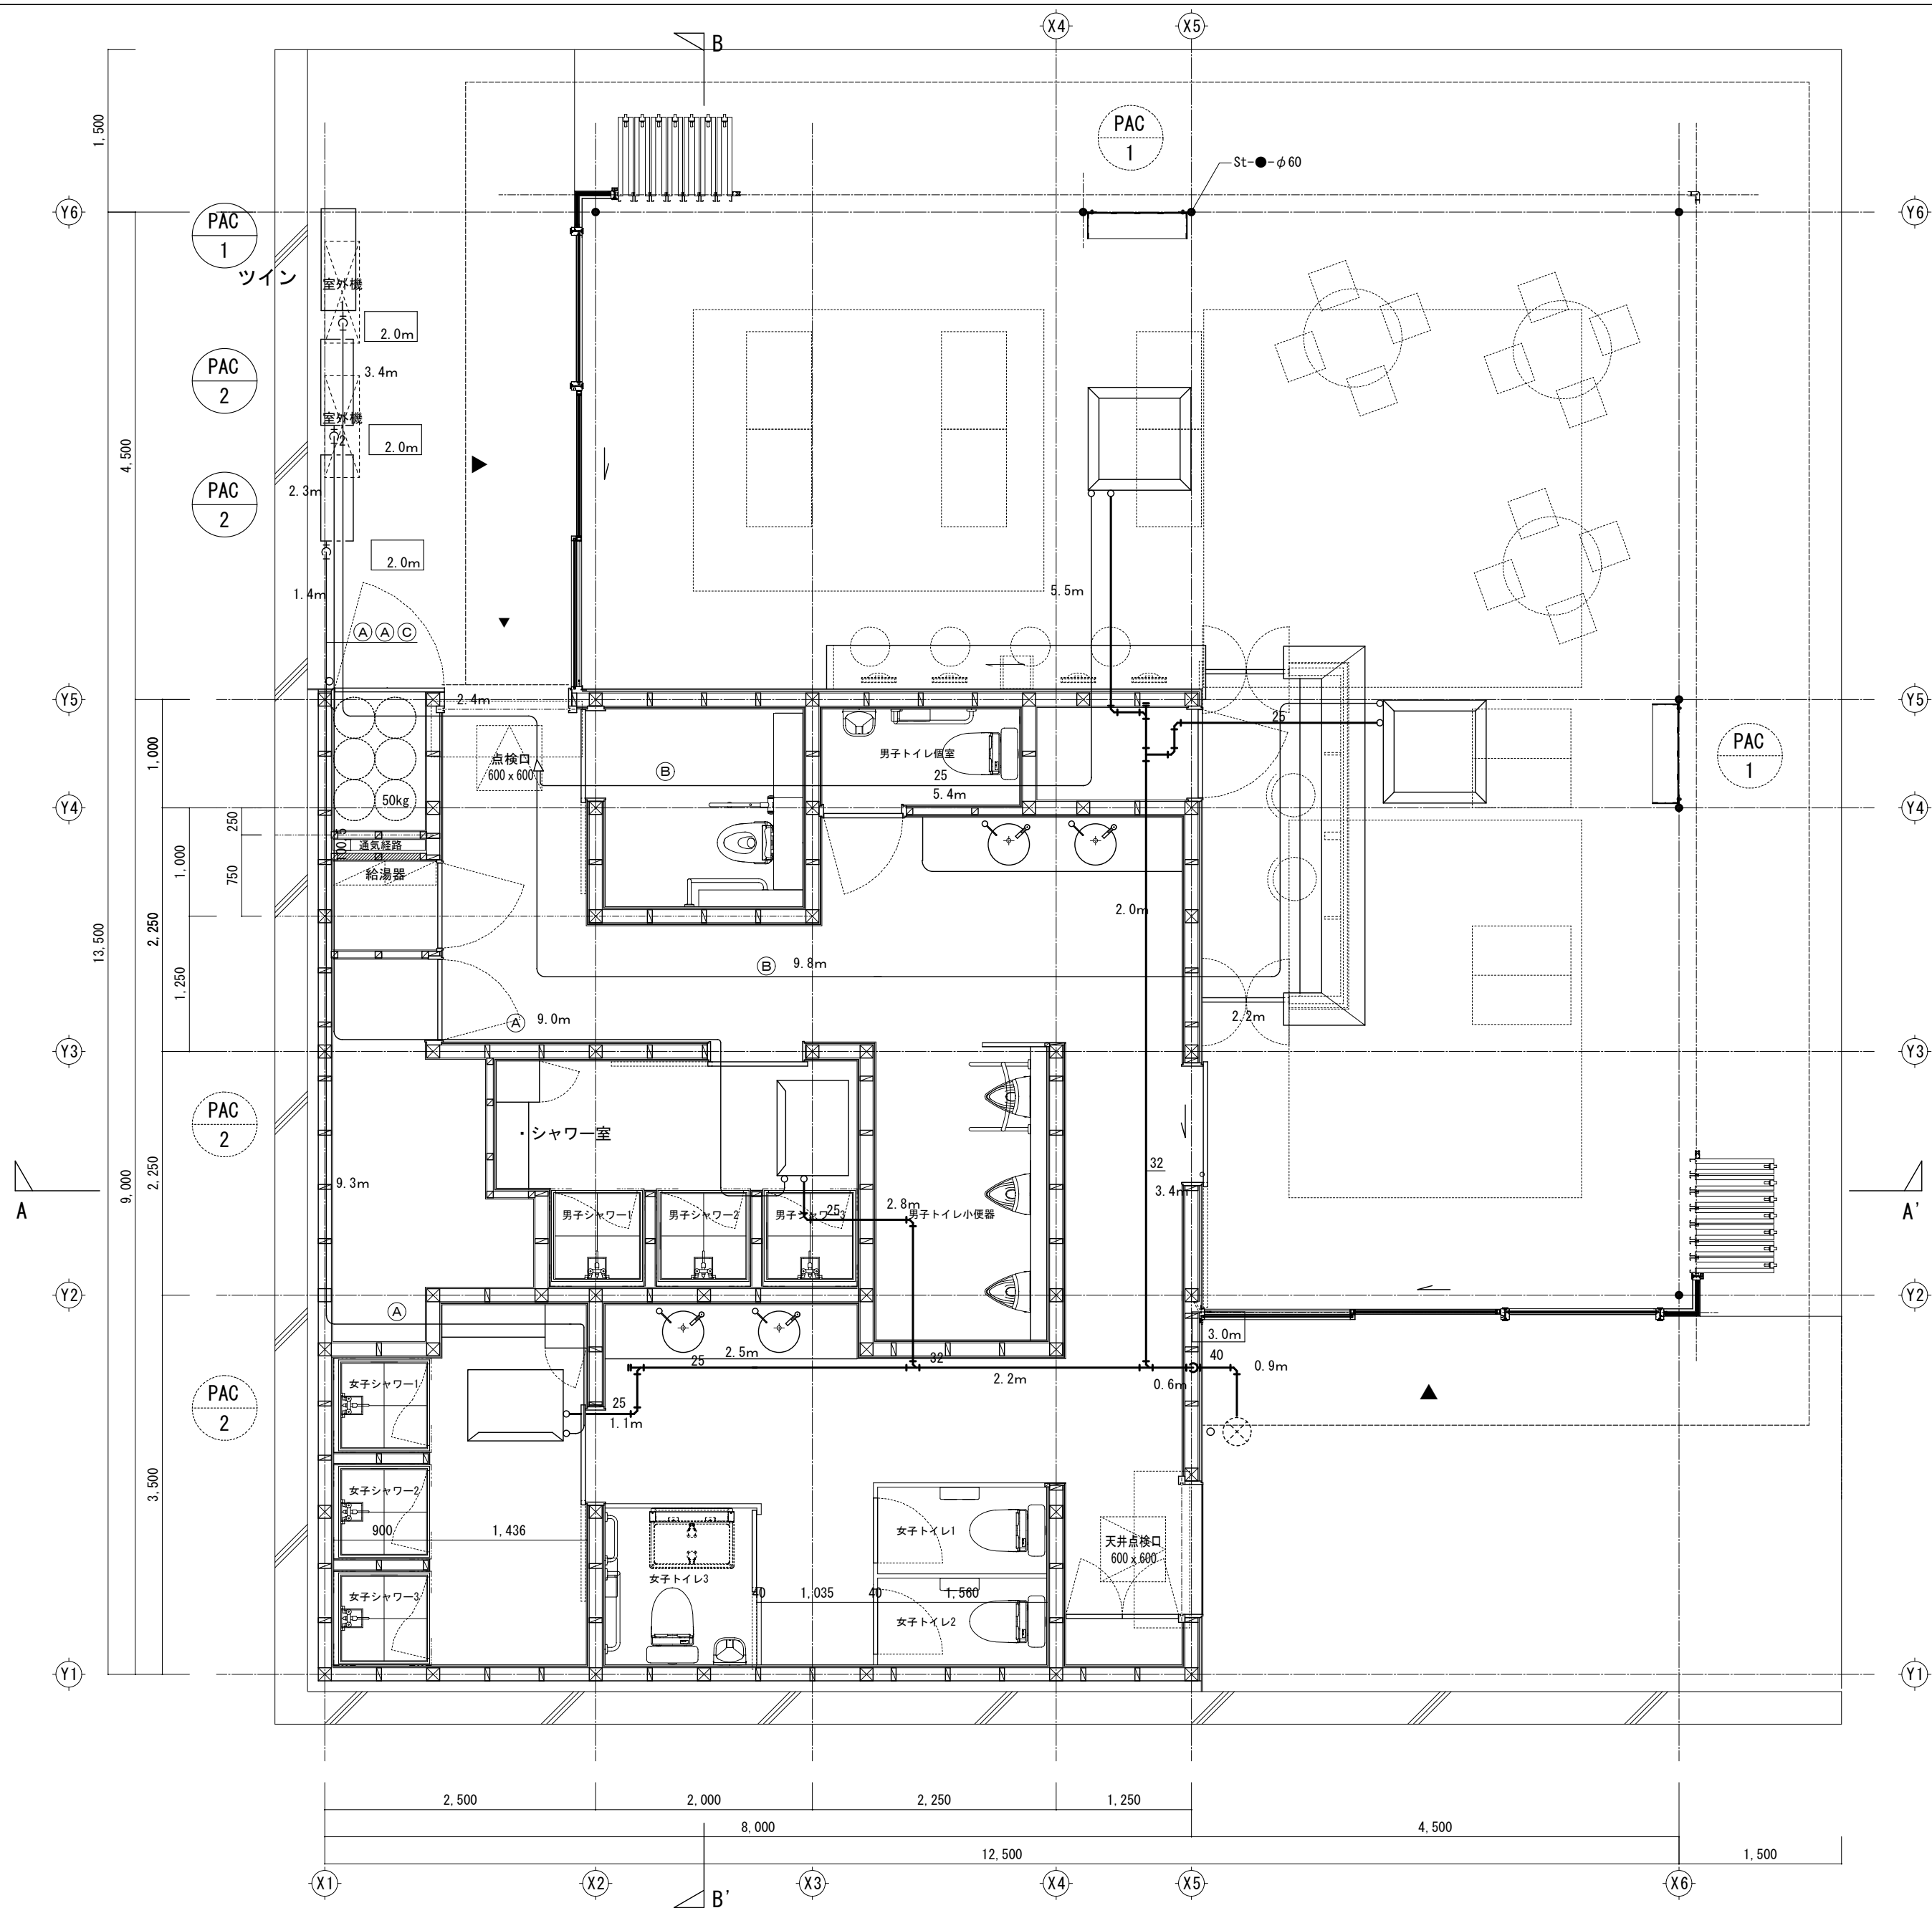

| 【冷媒配管サイズ】 |     |       |
|-----------|-----|-------|
|           | 液 管 | ガ ス 管 |
| (A)       | 6.4 | 12.7  |
| (B)       | 9.5 | 15.9  |
| (C)       | 9.5 | 25.4  |


□配管サイズは参考とする。

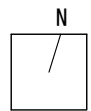

|                                     |   |
|-------------------------------------|---|
| <input type="checkbox"/>            |   |
| <input checked="" type="checkbox"/> | A |
| <input checked="" type="checkbox"/> | A |
| <input checked="" type="checkbox"/> | A |
| <input checked="" type="checkbox"/> | A |

spinglass

|               |                  |       |           |             |      |
|---------------|------------------|-------|-----------|-------------|------|
| Project       | 長井浜公園整備事業に伴う建築工事 | Date  |           | Drawing No. |      |
| Drawing Title | 空調設備 クラブハウス平面図   | Scale | 1/50 (A2) |             | M-12 |

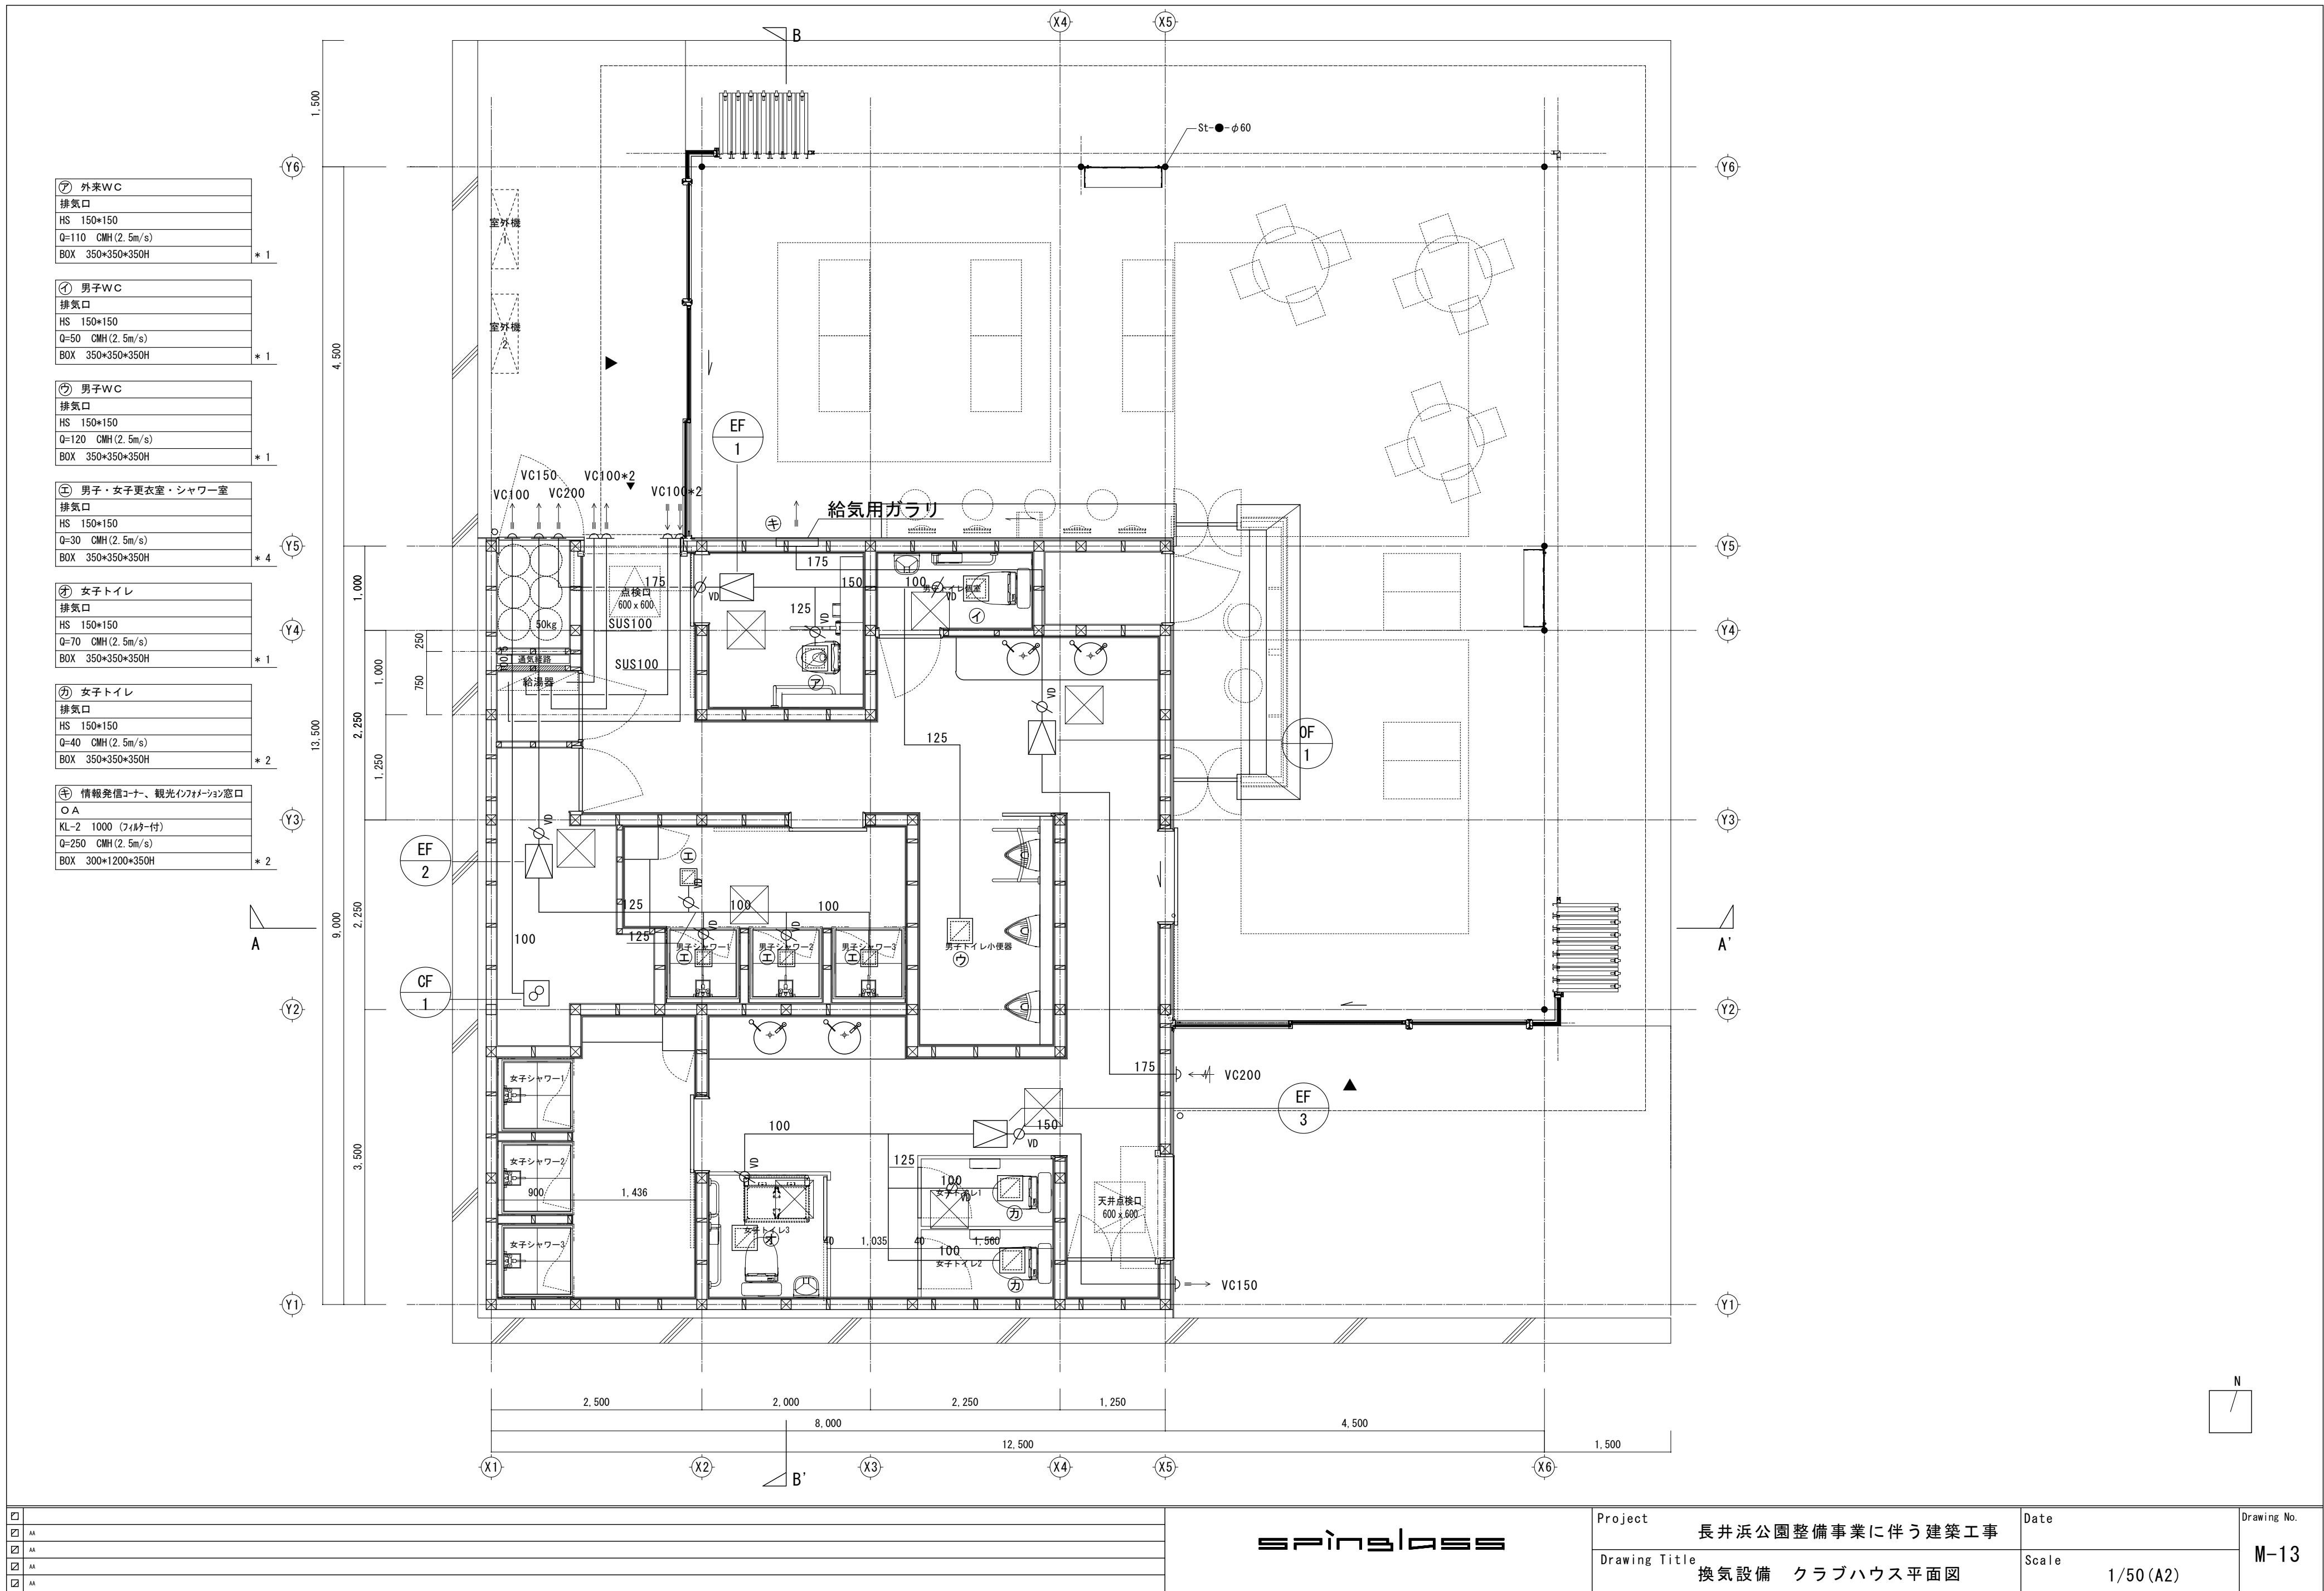

|                                     |    |
|-------------------------------------|----|
| <input type="checkbox"/>            |    |
| <input checked="" type="checkbox"/> | AA |
| <input checked="" type="checkbox"/> | AA |
| <input checked="" type="checkbox"/> | AA |
| <input checked="" type="checkbox"/> | AA |

spinglass

|               |                  |       |           |             |
|---------------|------------------|-------|-----------|-------------|
| Project       | 長井浜公園整備事業に伴う建築工事 | Date  |           | Drawing No. |
| Drawing Title | 換気設備 クラブハウス平面図   | Scale | 1/50 (A2) | M-13        |