


[illegible]


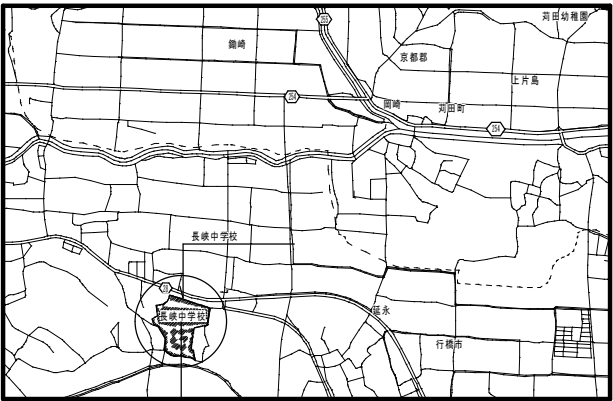


工事場所 福岡県行橋市大字基永6

付近見取り図

特記事項

- ※工事期間中、生徒、職員の安全に努めること。
- ※仮設物、仮囲い等の設置場所については、施設関係者、監督員と協議して決定すること。
- ※敷地内の車両の通行に際しては、最徐行とし歩行者の安全に努めること。

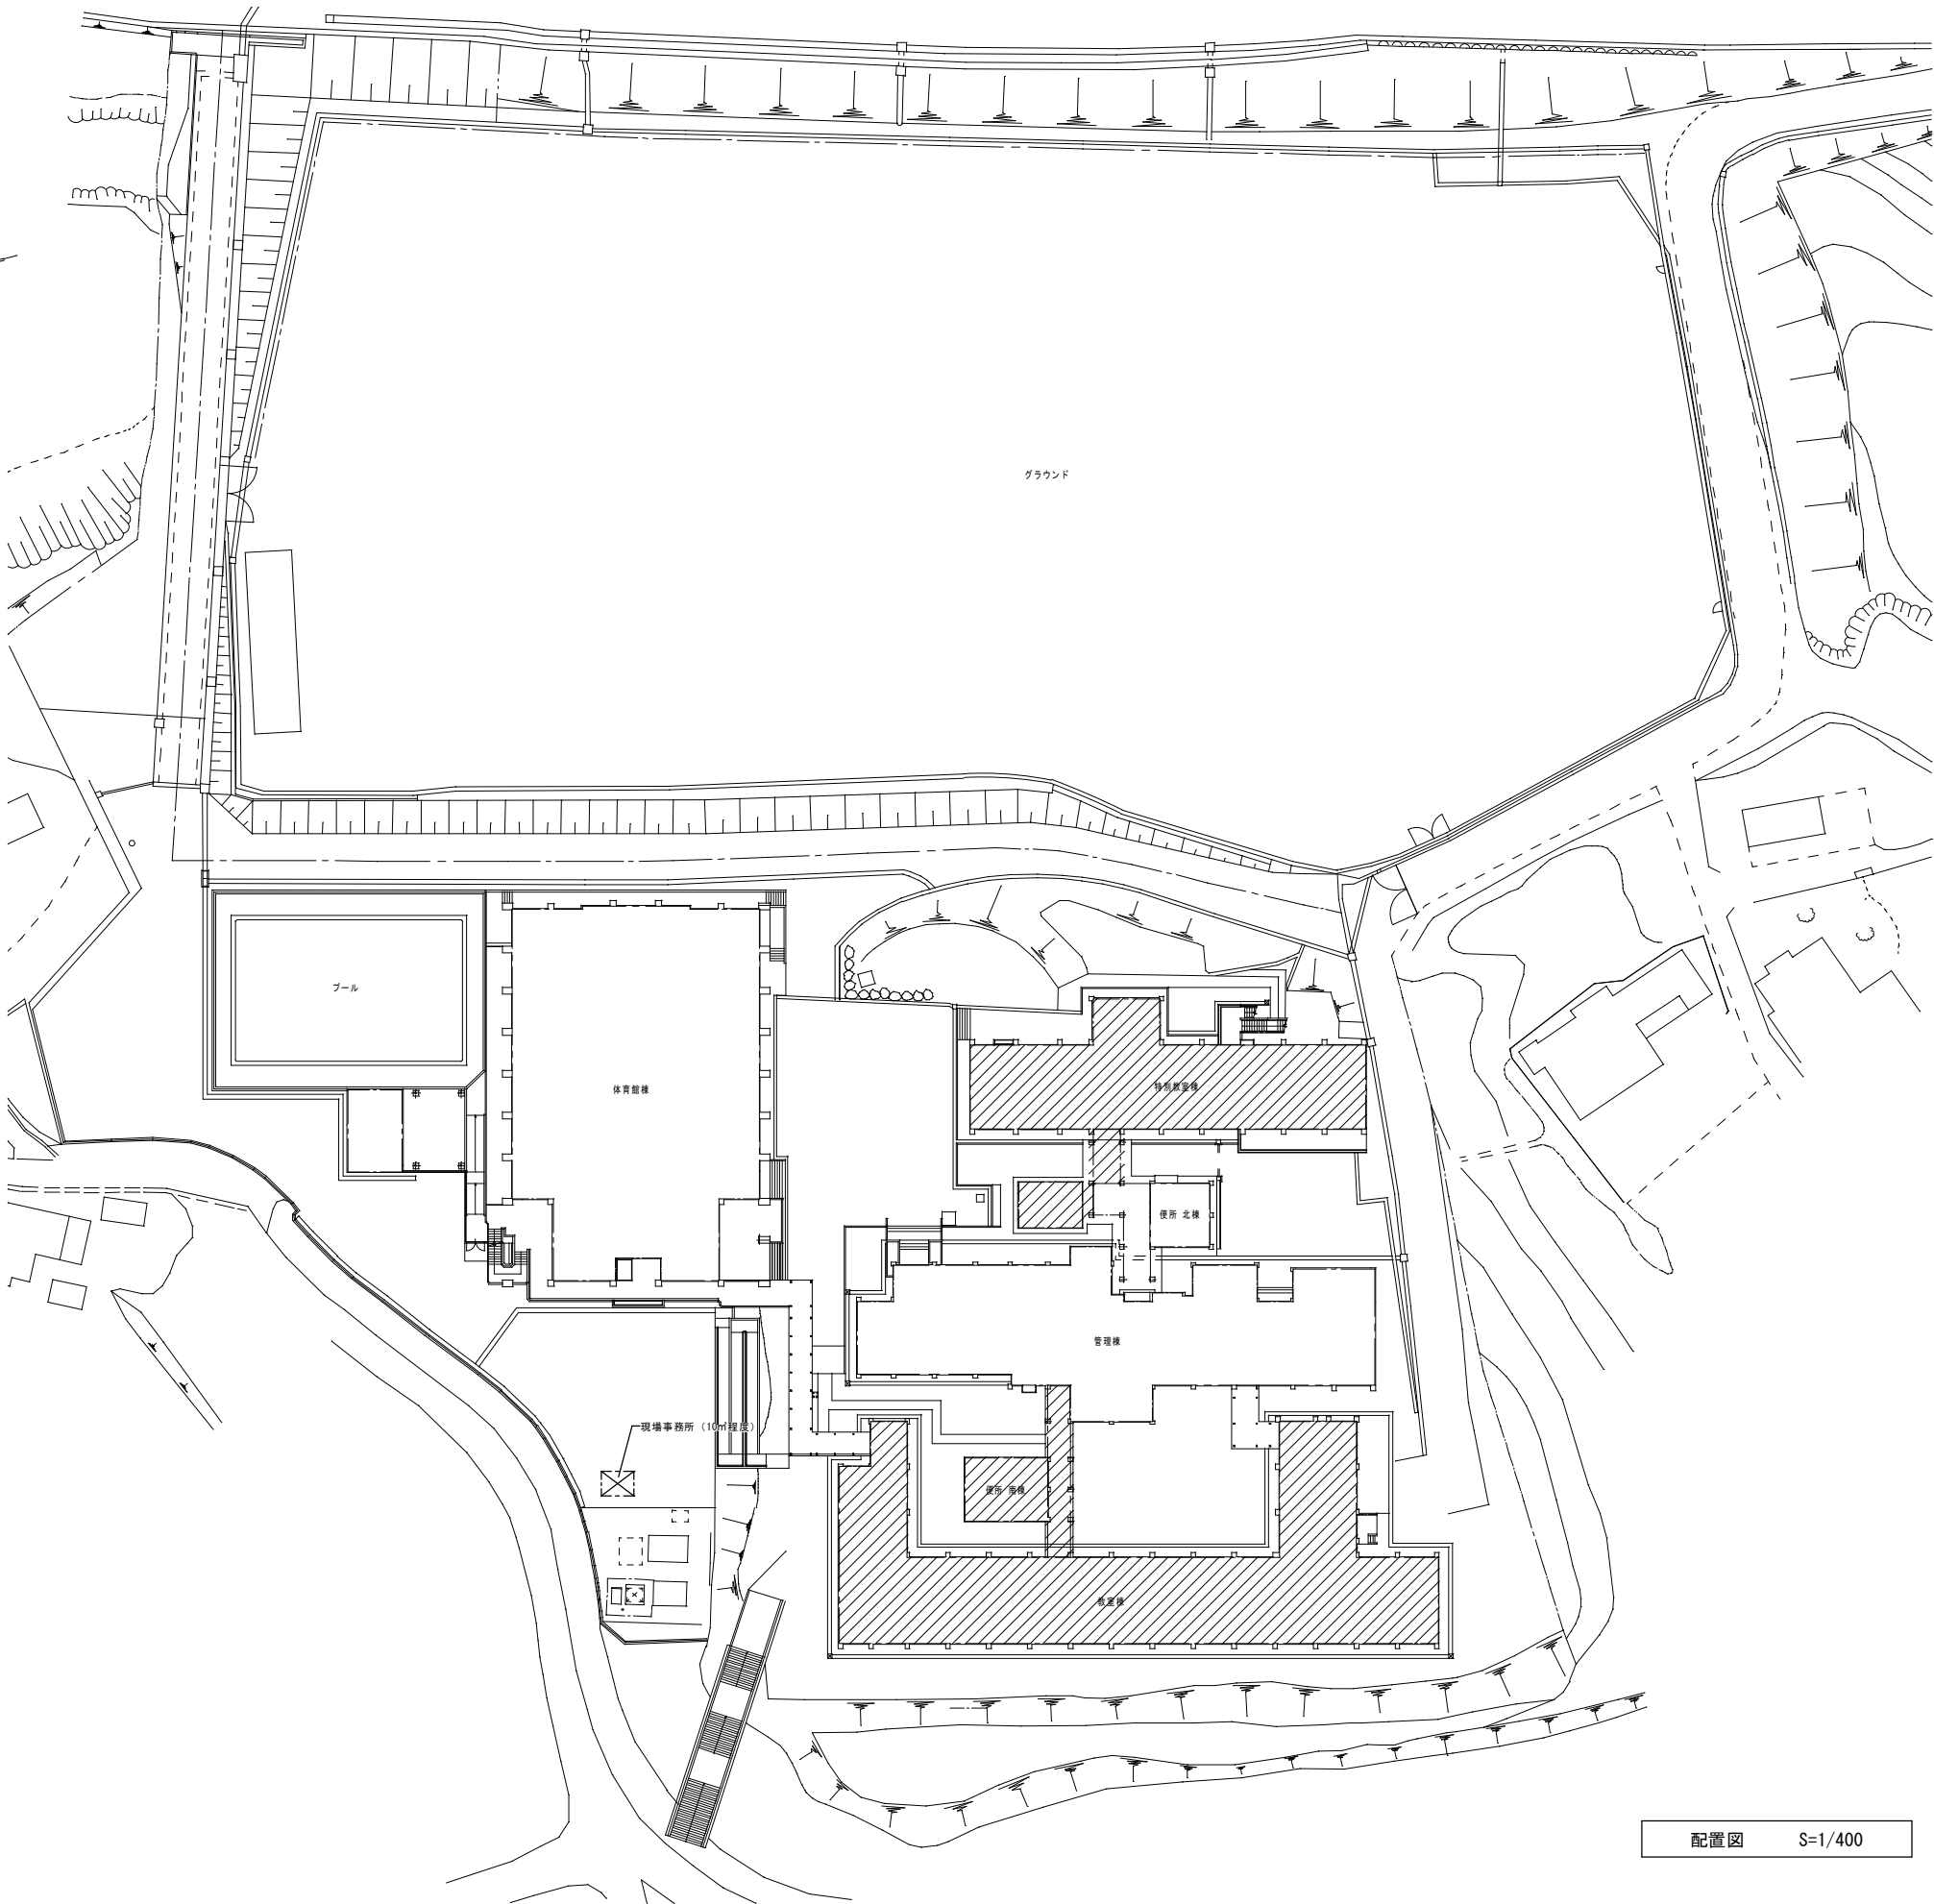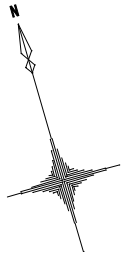

配置図 S=1/400



特記事項

有限会社 黒田一級建築設計事務所  
一級建築士 黒田 誠治 建築士登録、大臣一第144966号  
福岡県行橋市泉中央四丁目8番20号 TEL 0930-22-3117

工事名称 長峡中学校校舎防水改修工事  
図面名称 案内図・配置図

縮尺 S=1/400

| 製図年月日 | 2018年11月 |    |    |
|-------|----------|----|----|
|       | 所長       | 検図 | 作図 |
|       |          |    |    |

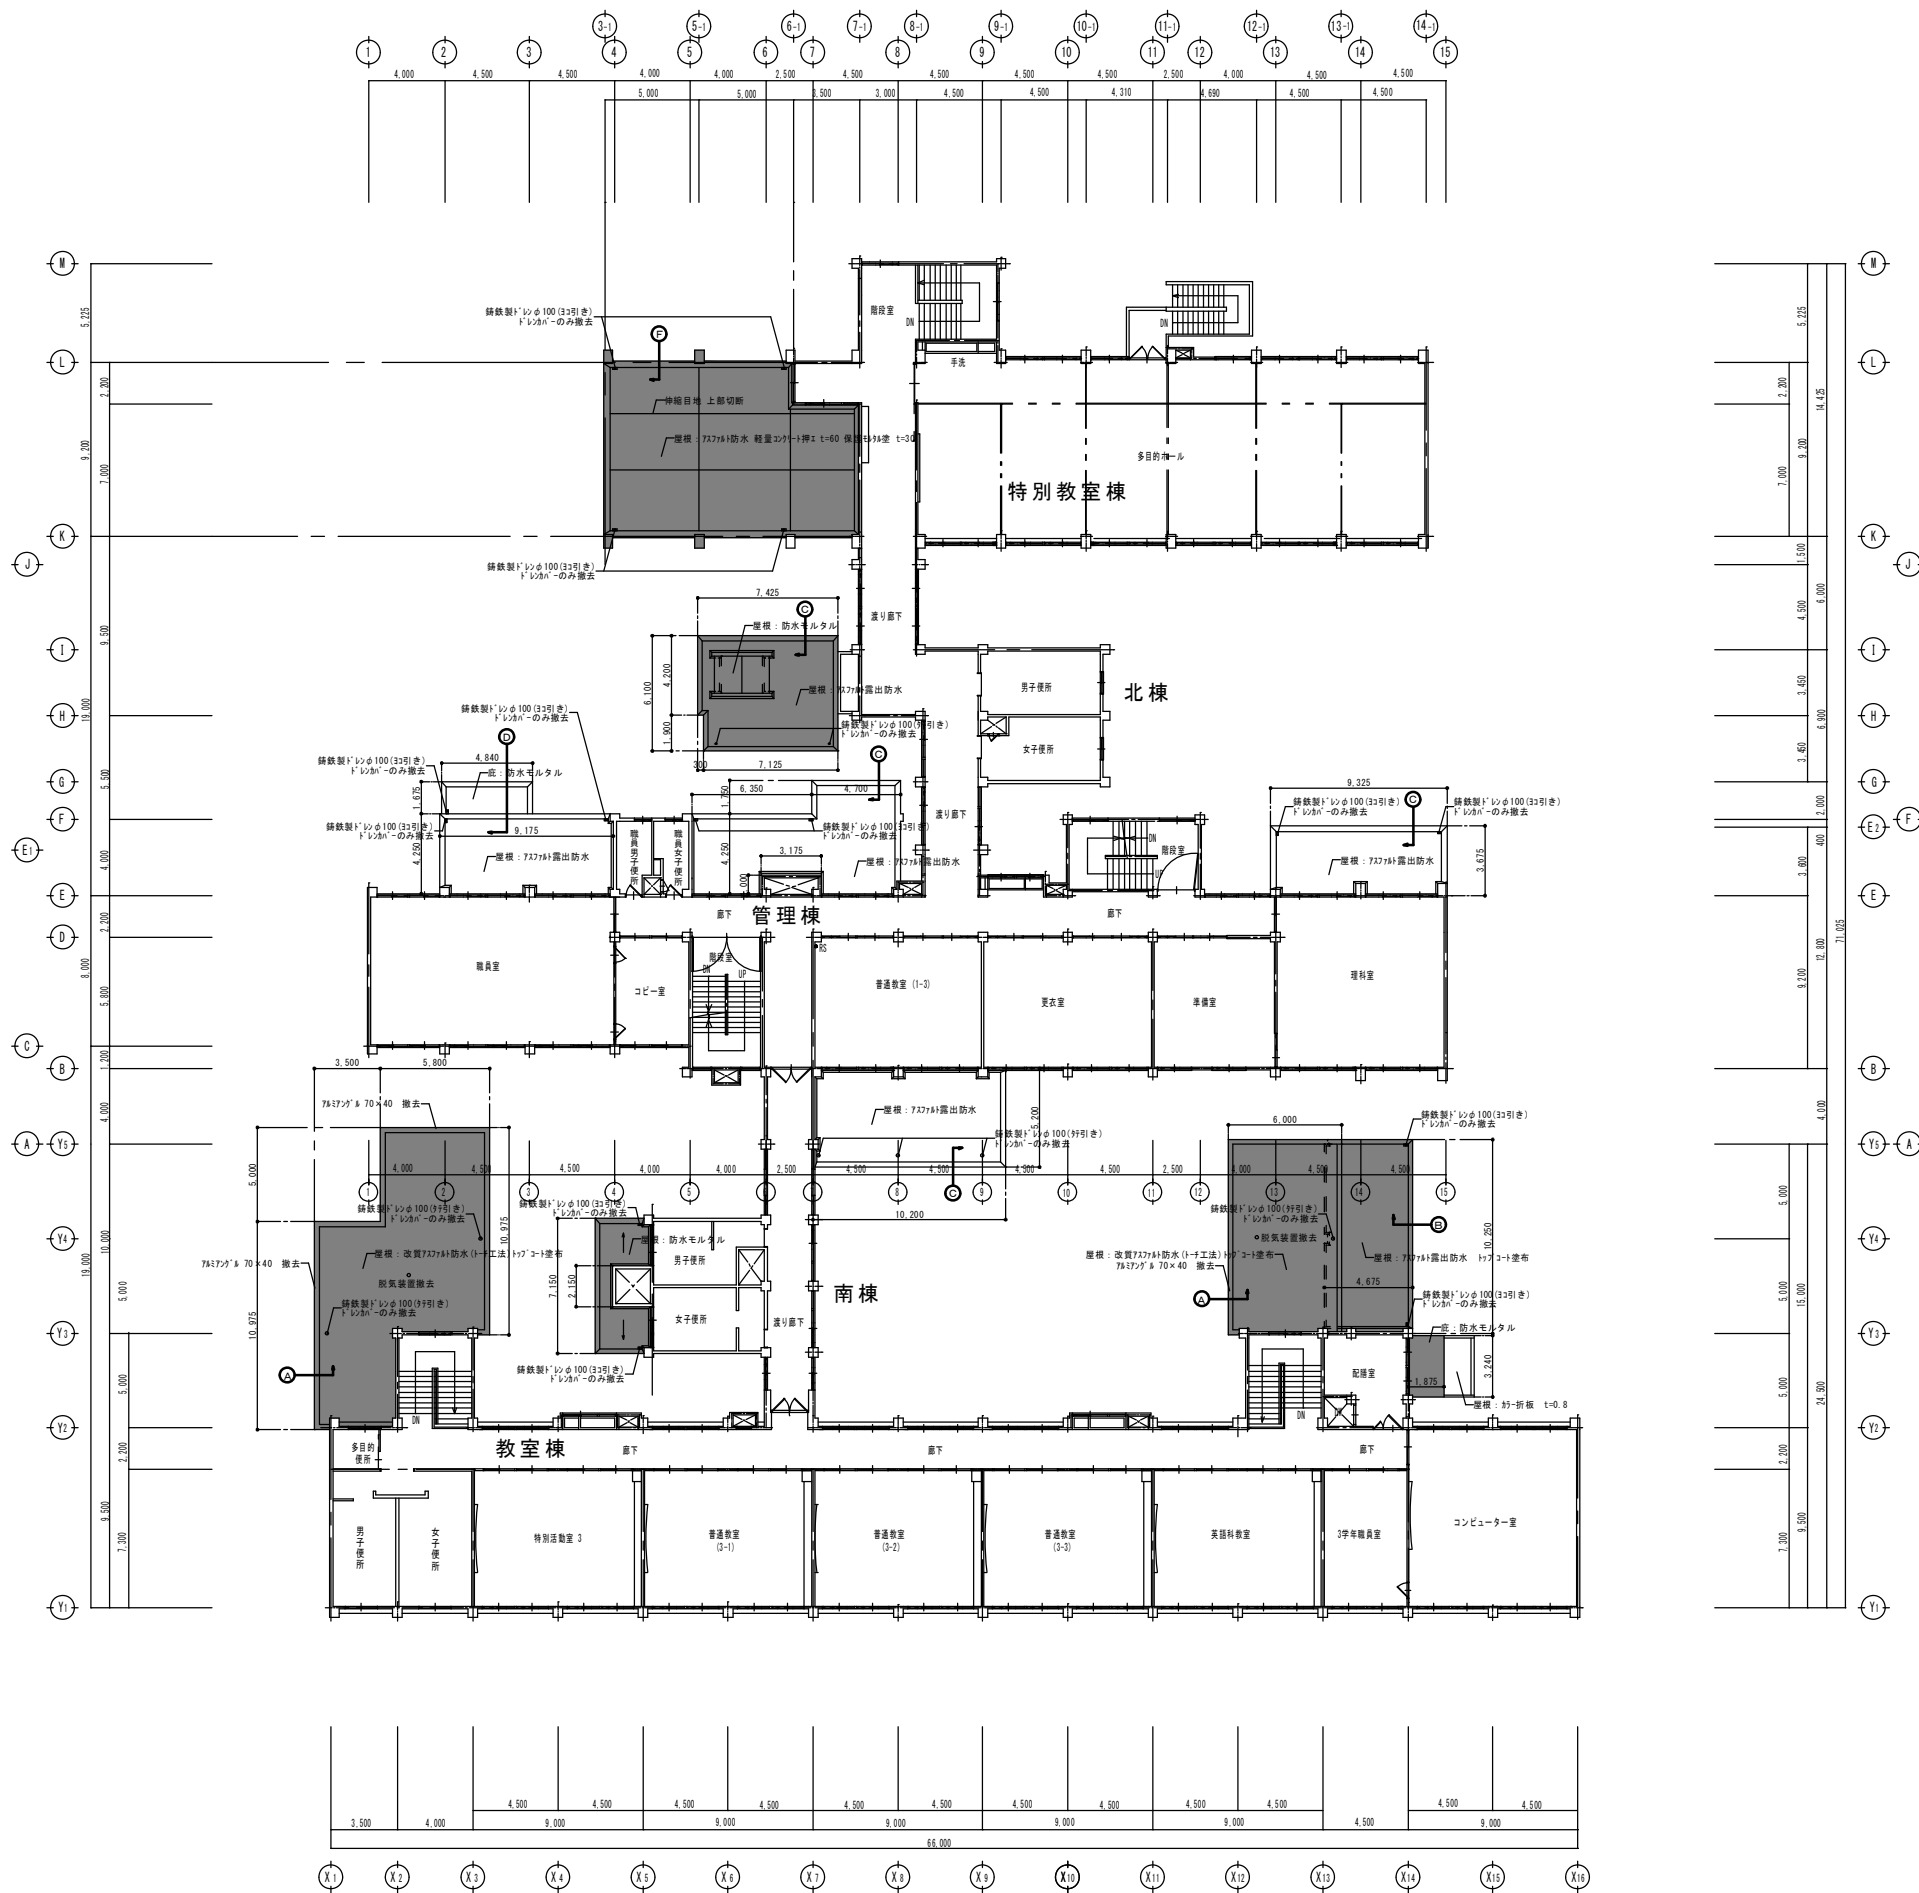
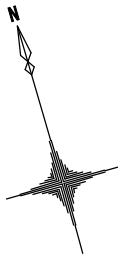


改修前

2階平面図 S=1/200

改修工事範囲を示す



|      |                                                                  |                                                                                         |                                               |               |       |          |    |      |
|------|------------------------------------------------------------------|-----------------------------------------------------------------------------------------|-----------------------------------------------|---------------|-------|----------|----|------|
| 特記事項 | 足場については、外壁改修工事（別工事）を利用すること<br>南棟渡廊下については、スタクション及び観綱ロープで安全対策を行うこと | 有限会社 黒田一級建築設計事務所<br>一級建築士 黒田 誠治 建築士登録：大臣一第144966号<br>福岡県行橋市泉中央四丁目8番20号 TEL 0930-22-3117 | 工事名称<br>長峽中学校校舎防水改修工事<br>図面名称<br>校舎 改修前 2階平面図 | 縮尺<br>S=1/200 | 製図年月日 | 2018年11月 |    | A-03 |
|      |                                                                  |                                                                                         |                                               |               | 所長    | 校図       | 作図 |      |
|      |                                                                  |                                                                                         |                                               |               |       |          |    |      |

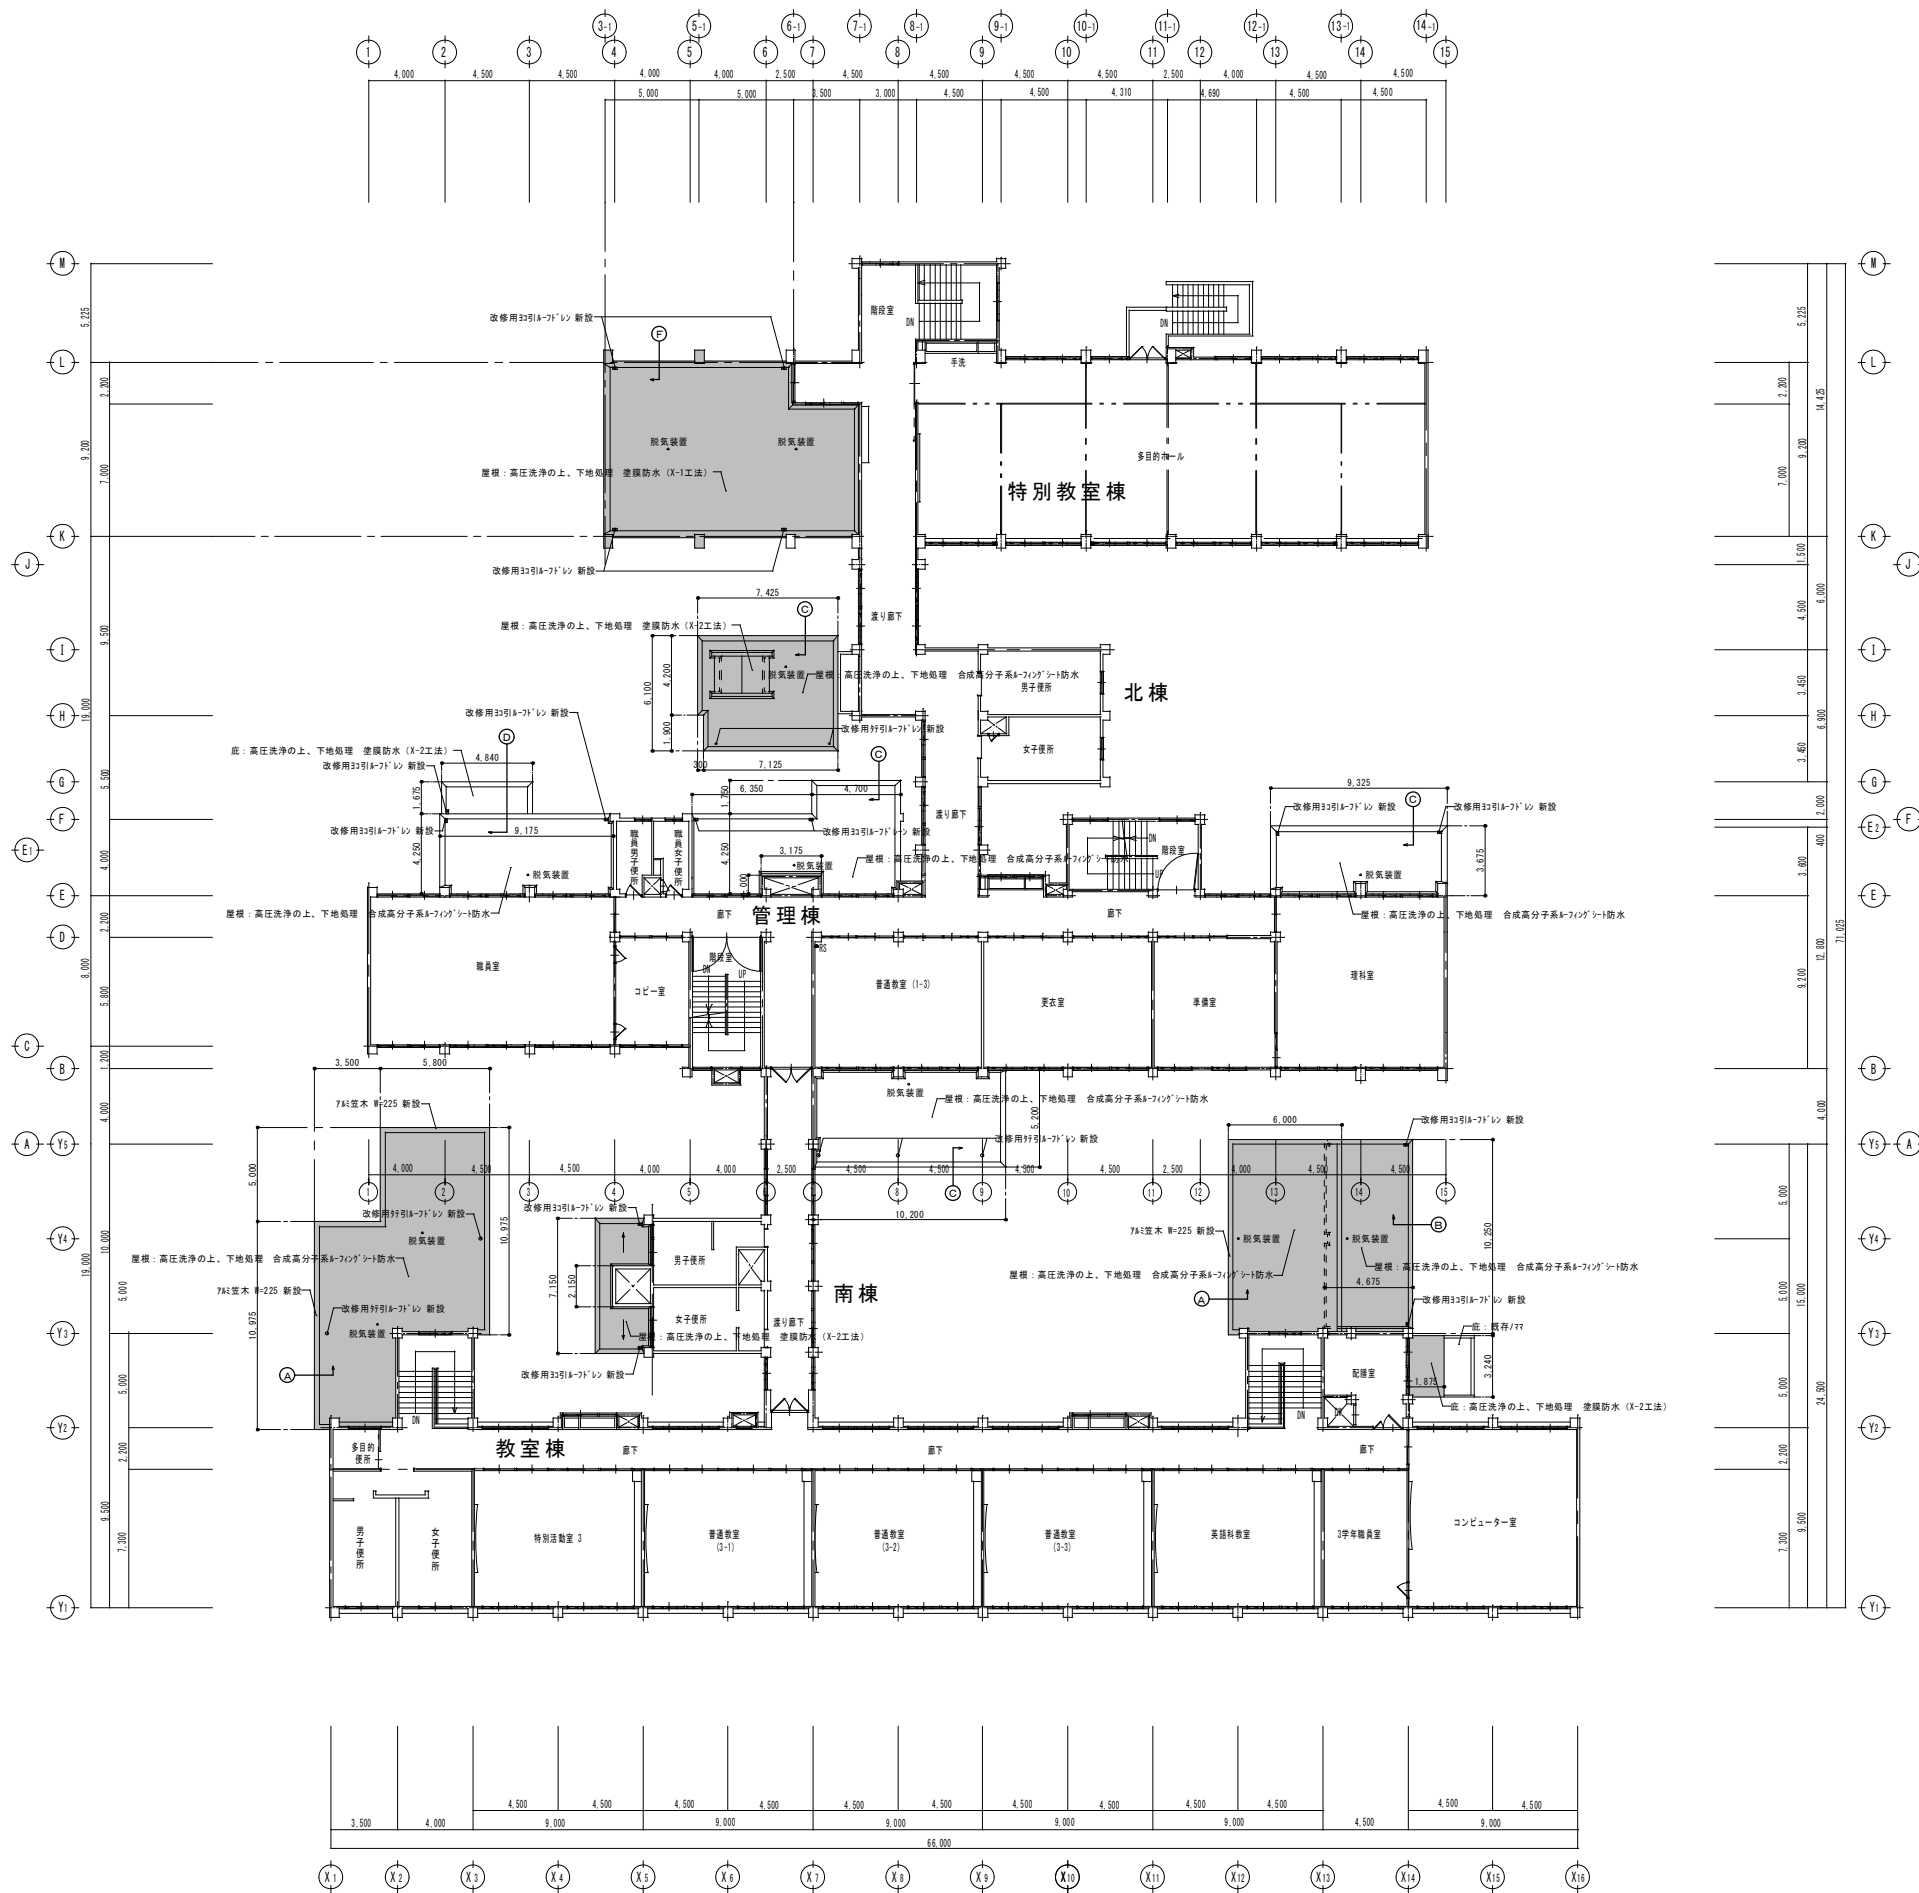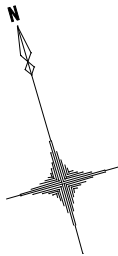

改修後 2階平面図 S=1/200

改修工事範囲を示す



|      |                                    |                                                                                      |                       |               |       |          |  |      |
|------|------------------------------------|--------------------------------------------------------------------------------------|-----------------------|---------------|-------|----------|--|------|
| 特記事項 | 足場については、外壁改修工事（別工事）を利用すること         | 有限会社 黒田一級建築設計事務所<br>一級建築士 黒田 誠治 建築士登録、大臣一第144966号<br>福岡県行橋市泉中央四丁目8番20号 取0930-22-3117 | 工事名称<br>長峽中学校校舎防水改修工事 | 縮尺<br>S=1/200 | 製図年月日 | 2018年11月 |  | A-04 |
|      | 所 長                                |                                                                                      |                       |               | 検 図   | 作 図      |  |      |
|      | 南棟渡廊下については、ステーション及び観綱ロープで安全対策を行うこと |                                                                                      | 図面名称<br>校舎 改修後 2階平面図  |               |       |          |  |      |

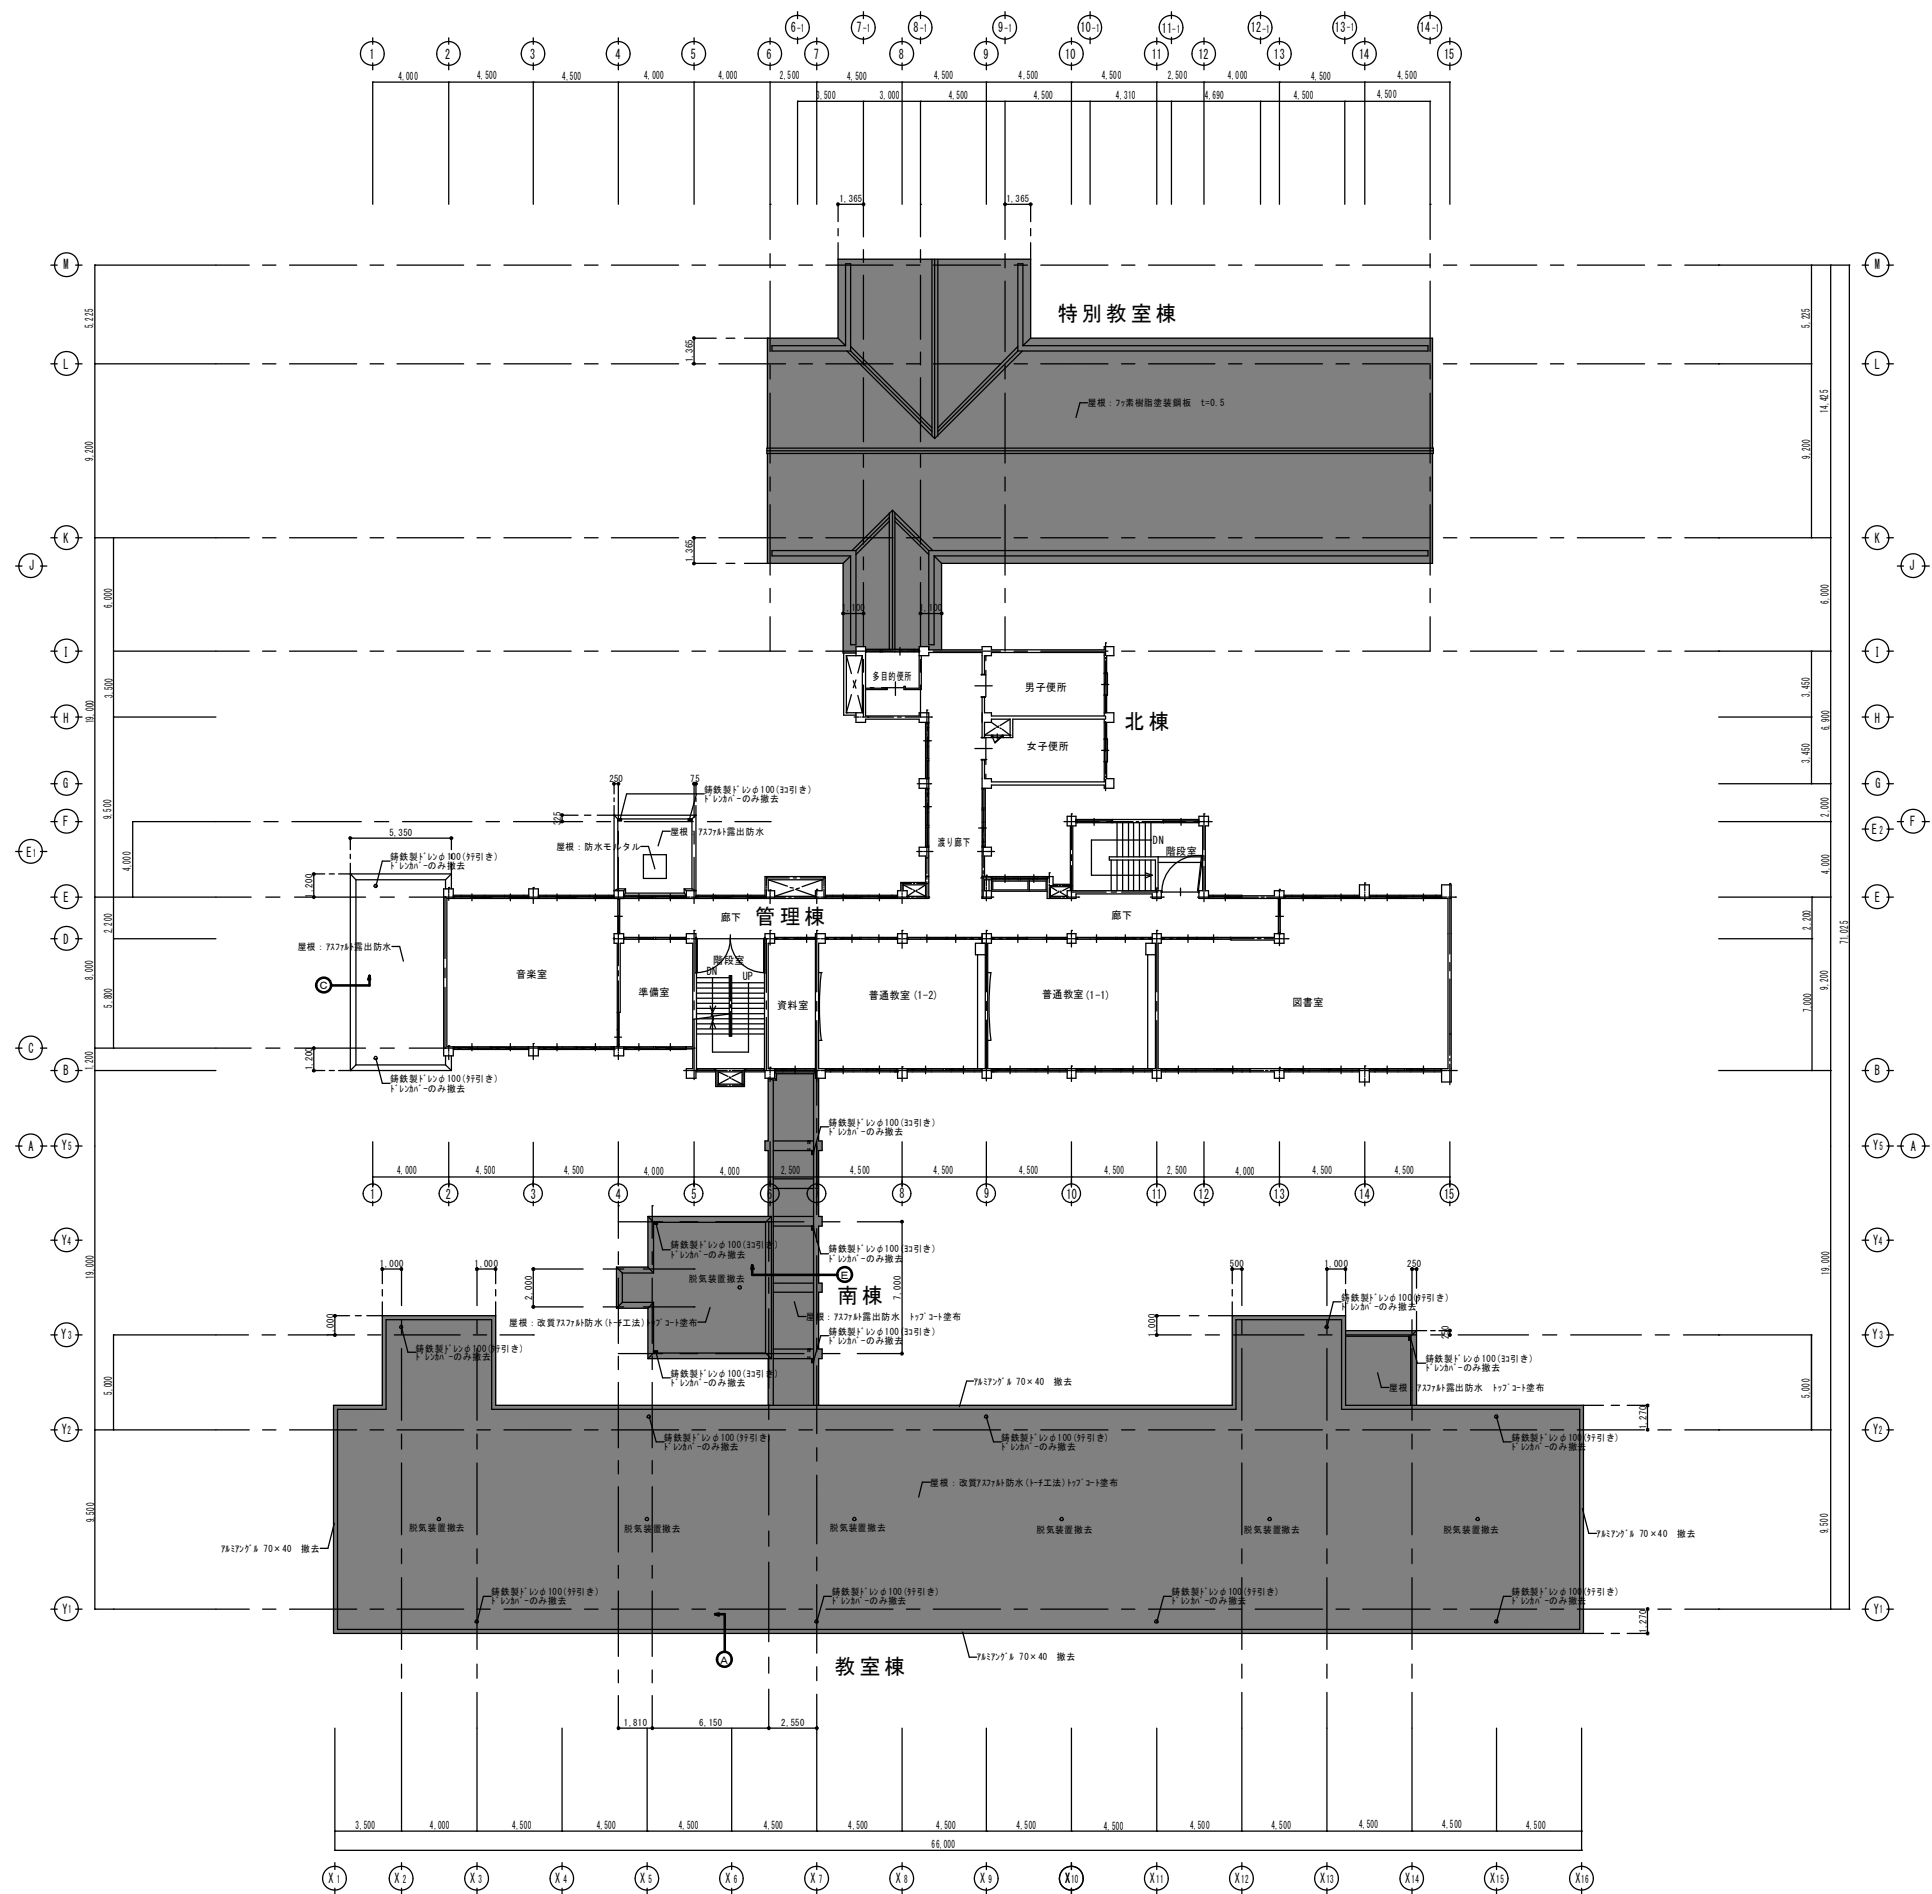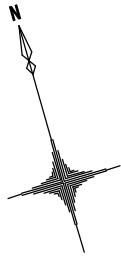

改修前 3階平面図 S=1/200

改修工事範囲を示す

|      |                                                                  |                                                                                         |                       |               |       |          |     |      |
|------|------------------------------------------------------------------|-----------------------------------------------------------------------------------------|-----------------------|---------------|-------|----------|-----|------|
| 特記事項 | 足場については、外壁改修工事（別工事）を利用すること<br>南棟渡廊下については、スタンション及び観綱ロープで安全対策を行うこと | 有限会社 黒田一級建築設計事務所<br>一級建築士 黒田 誠治 建築士登録：大匠一第144966号<br>福岡県行橋市泉中央四丁目8番20号 TEL 0930-22-3117 | 工事名称<br>長峽中学校校舎防水改修工事 | 縮尺<br>S=1/200 | 製図年月日 | 2018年11月 |     | A-05 |
|      |                                                                  |                                                                                         |                       |               | 所 長   | 検 図      | 作 図 |      |
|      |                                                                  |                                                                                         | 図面名称<br>校舎 改修前 3階平面図  |               |       |          |     |      |

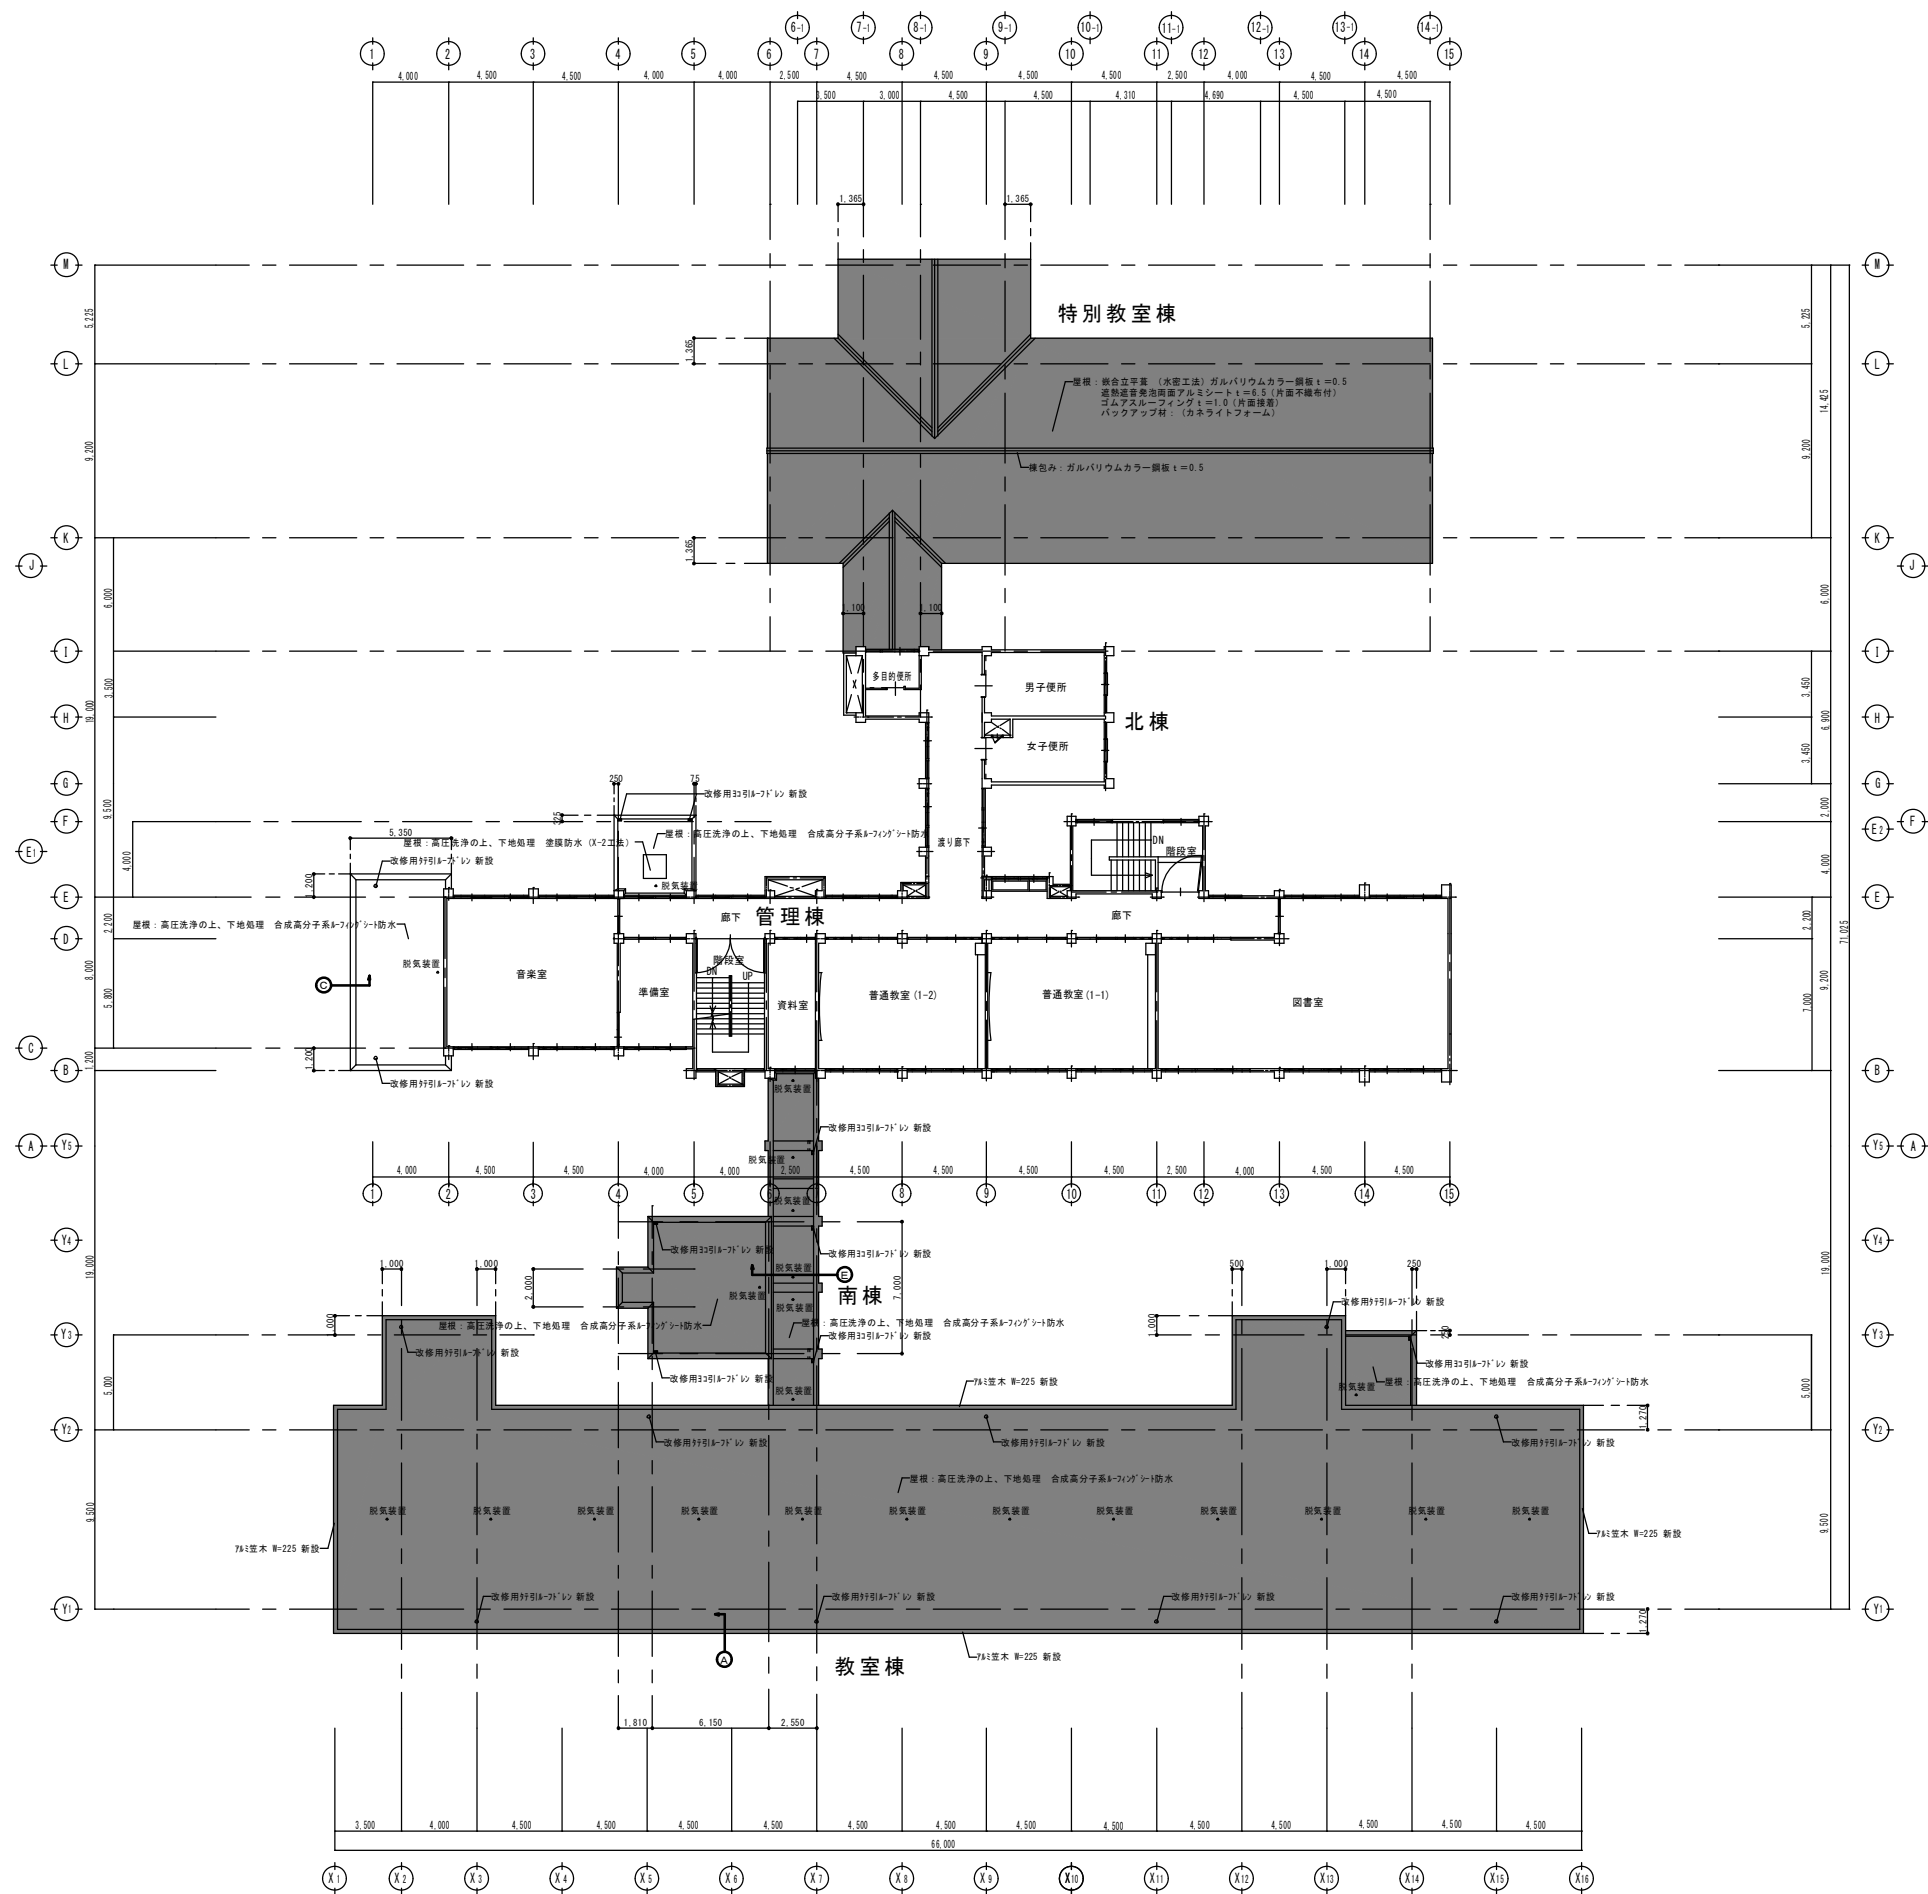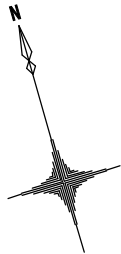

改修後

3階平面図 S=1/200

改修工事範囲を示す

特記事項

足場については、外壁改修工事（別工事）を利用すること  
南棟渡廊下については、スタクション及び観綱ロープで安全対策を行うこと

有限会社 黒田一級建築設計事務所  
一級建築士 黒田 誠治 建築士登録、大匠-第144966号  
福岡県行橋市泉中央四丁目8番20号 TEL 0930-22-3117



工事名称 長峽中学校校舎防水改修工事  
図面名称 校舎 改修後 3階平面図

縮尺 S=1/200

| 製図年月日 | 2018年11月 |    |    |
|-------|----------|----|----|
|       | 所長       | 検図 | 作図 |
|       |          |    |    |

A-06

訂正後

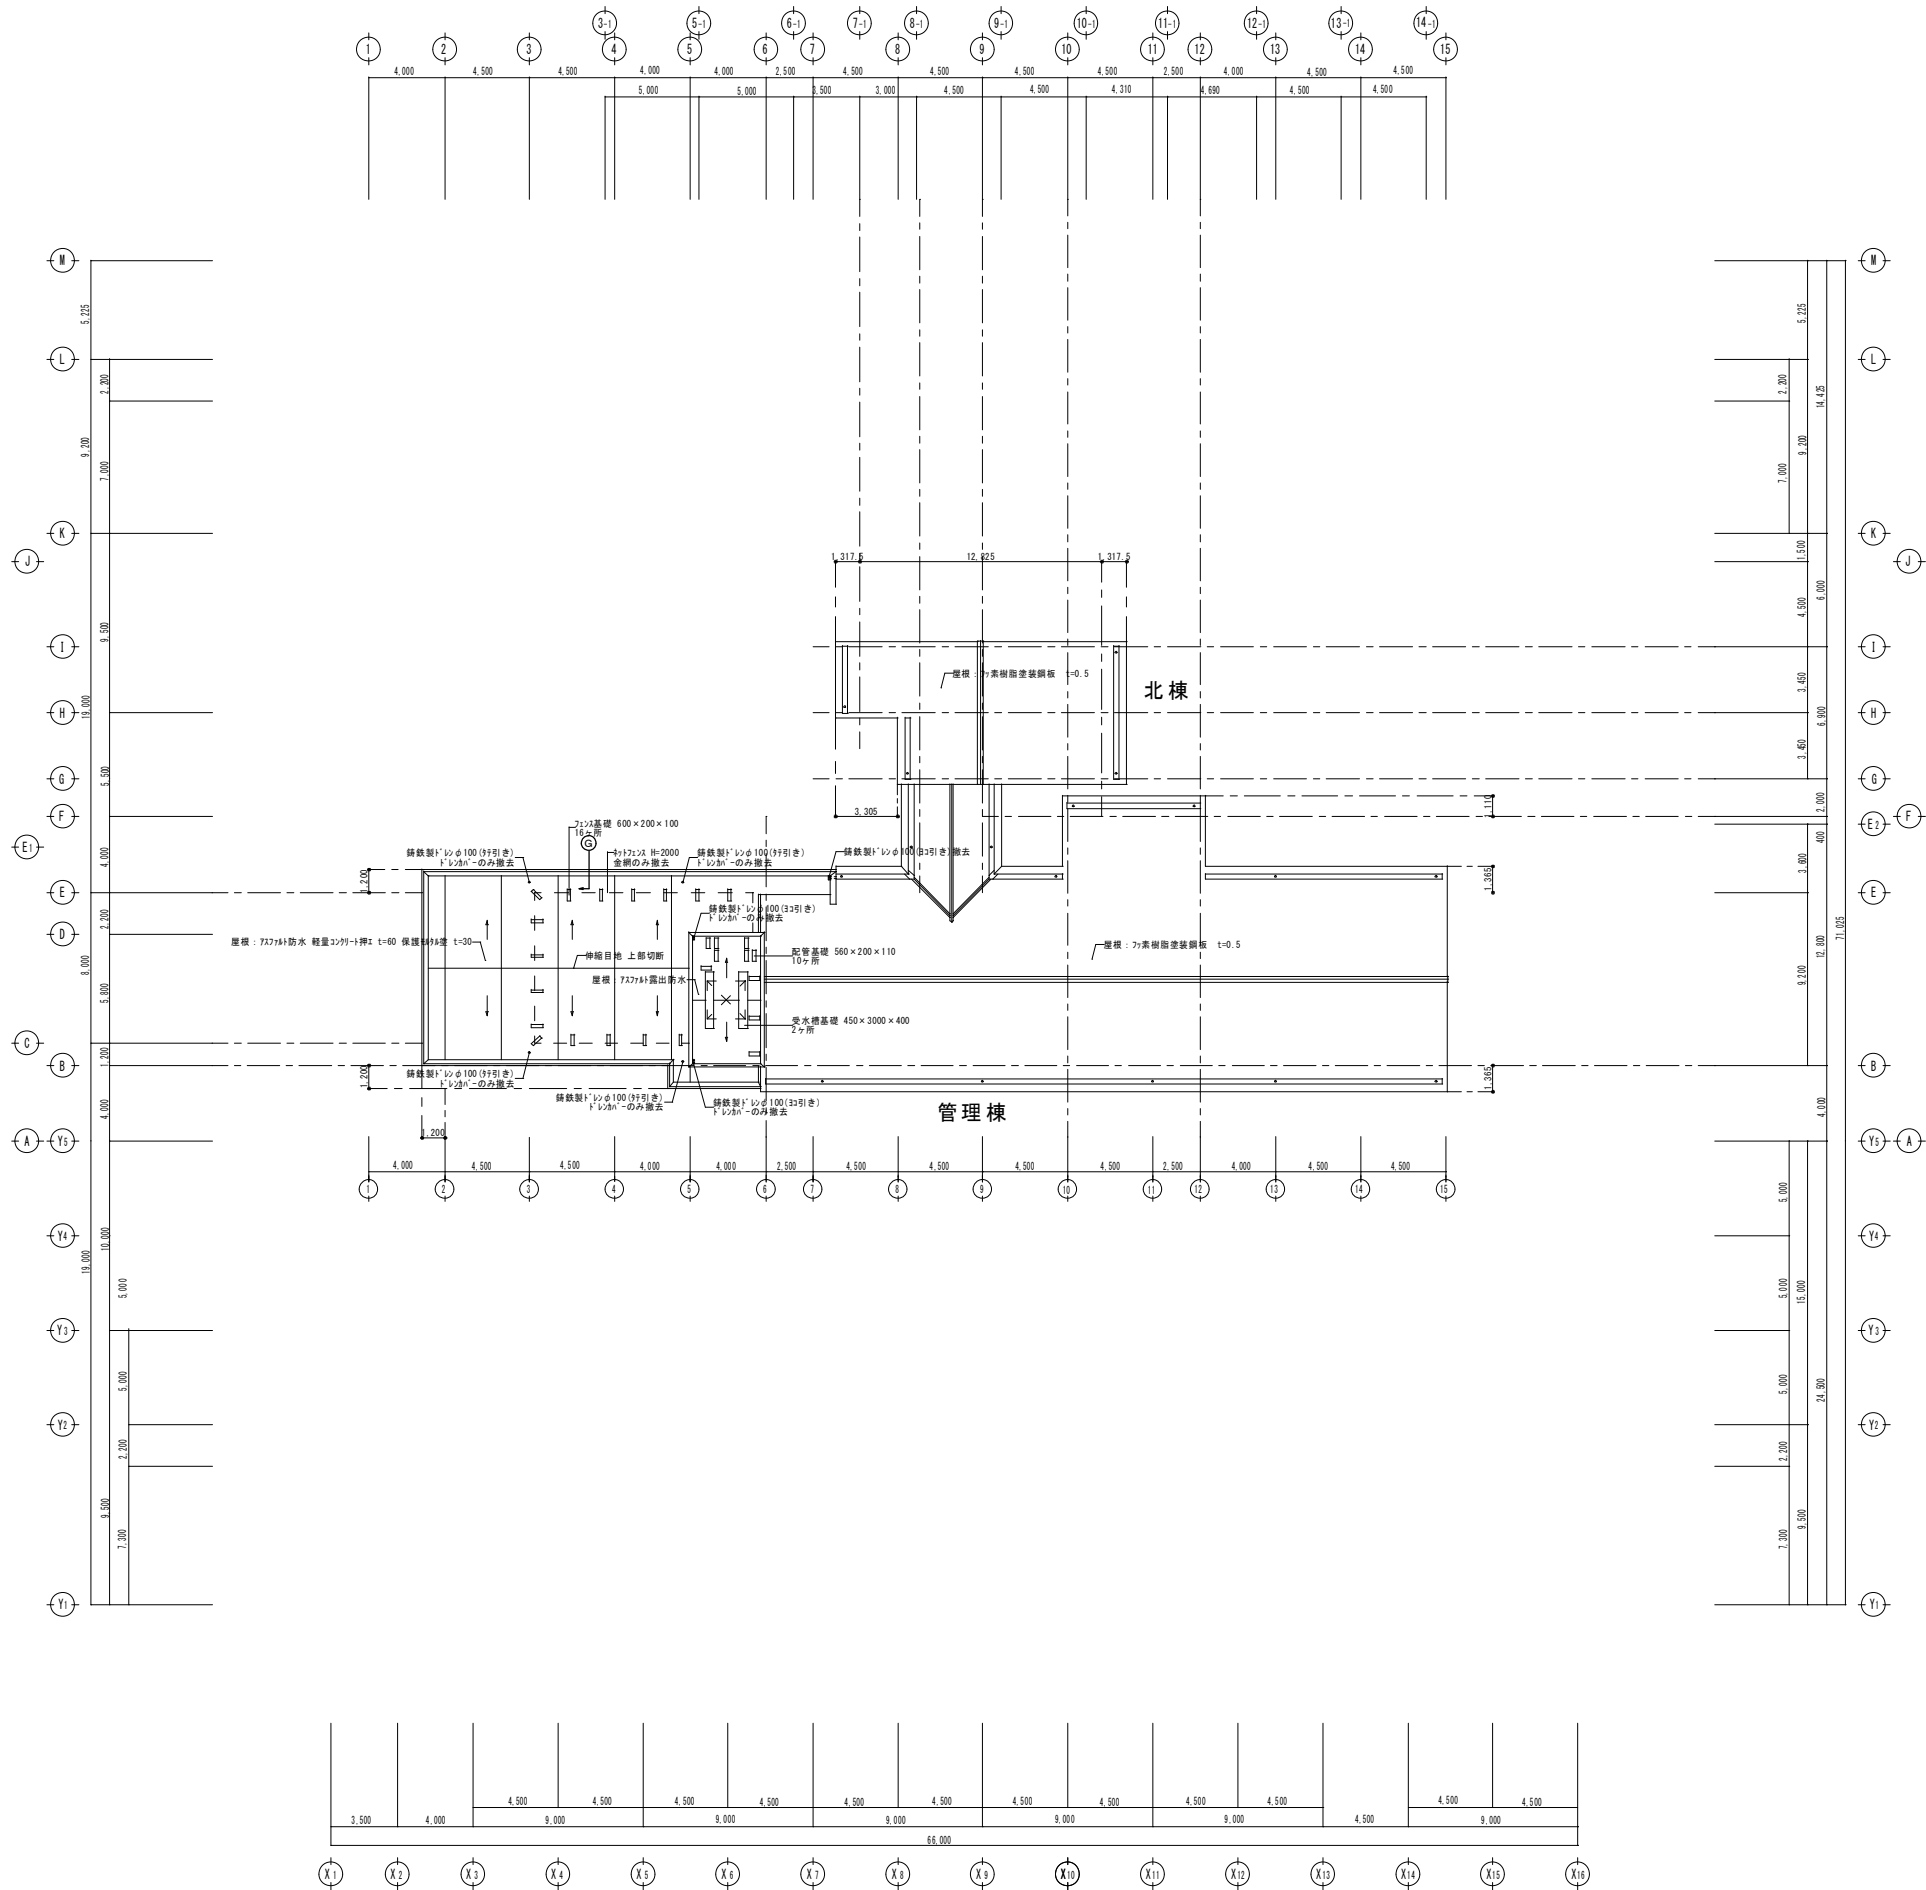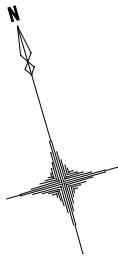



改修前

屋根伏図 S=1/200

改修工事範囲を示す

|      |                                   |                                                                                         |                                              |               |       |          |    |      |
|------|-----------------------------------|-----------------------------------------------------------------------------------------|----------------------------------------------|---------------|-------|----------|----|------|
| 特記事項 | 足場については、外壁改修工事（別工事）を利用すること        | 有限会社 黒田一級建築設計事務所<br>一級建築士 黒田 誠治 建築士登録：大臣一第144966号<br>福岡県行橋市泉中央四丁目8番20号 TEL 0930-22-3117 | 工事名称<br>長峽中学校校舎防水改修工事<br>図面名称<br>校舎 改修前 屋根伏図 | 縮尺<br>S=1/200 | 製図年月日 | 2018年11月 |    | A-07 |
|      | 雨樋渡廊下については、スタンプン及び縦横ロープで安全対策を行うこと |                                                                                         |                                              |               | 所長    | 校図       | 作図 |      |
|      |                                   |                                                                                         |                                              |               |       |          |    |      |

訂正後

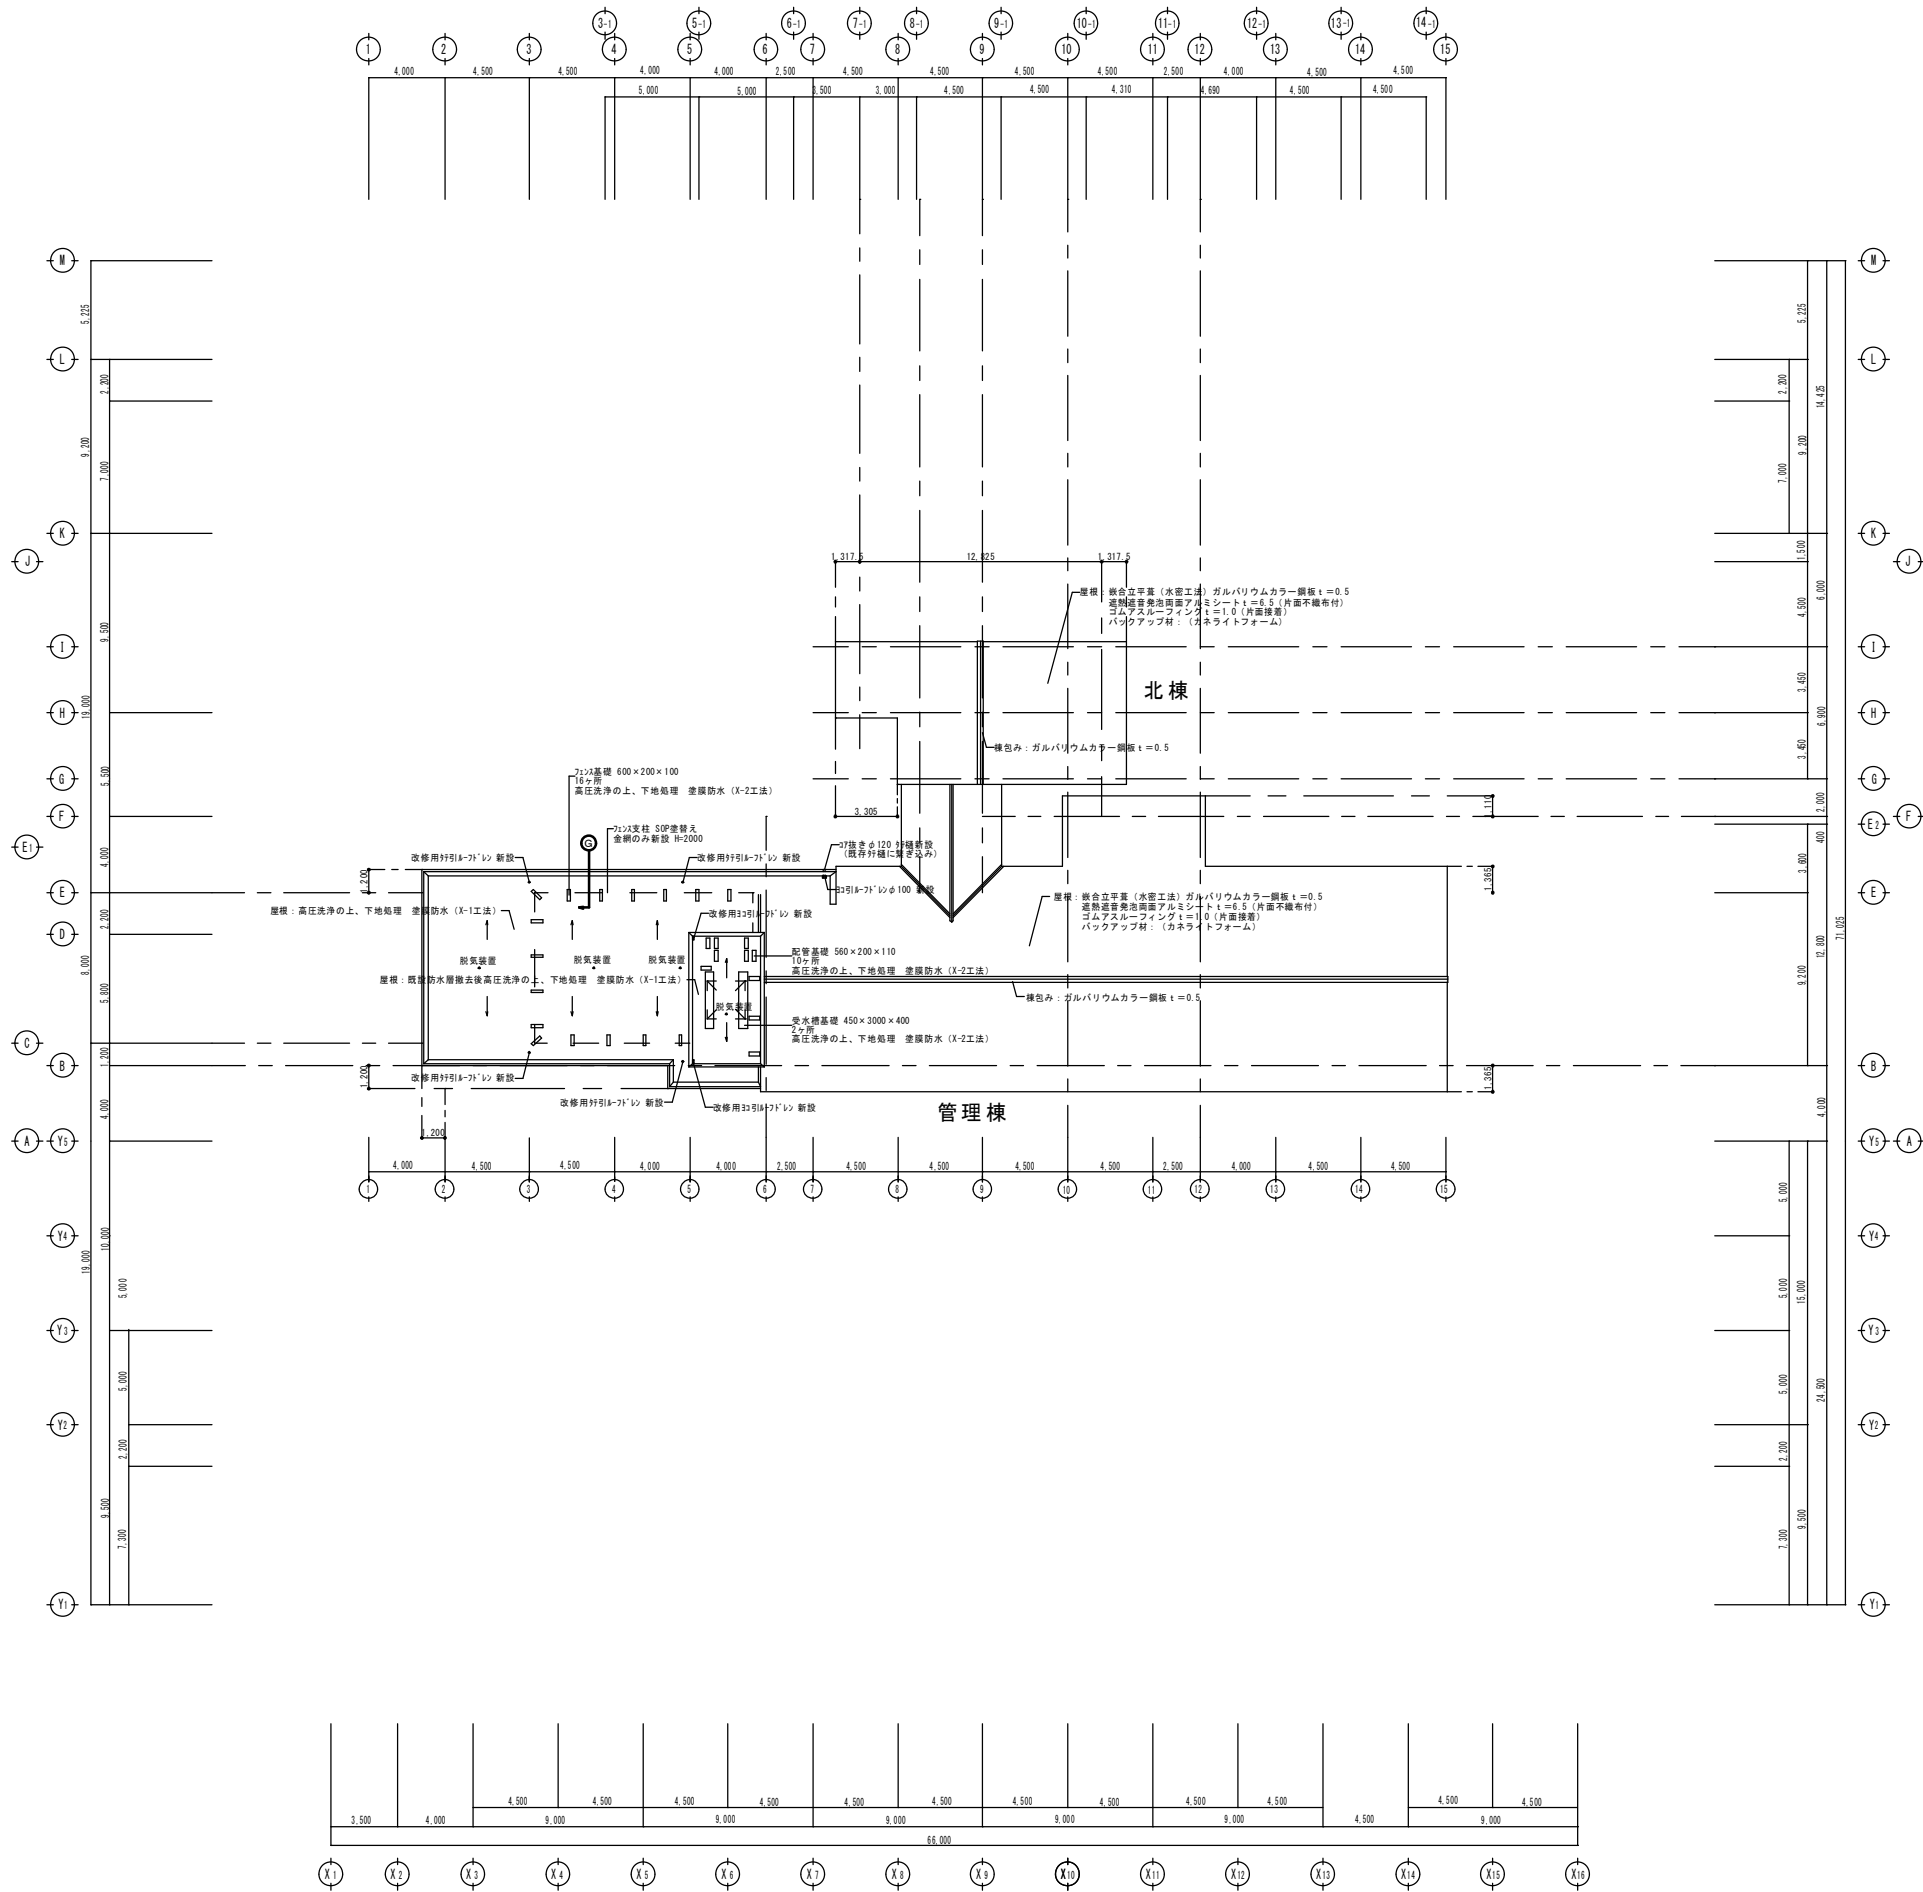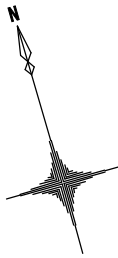

改修後

屋根伏図 S=1/200


改修工事範囲を示す

|      |                                                                  |                                                                                       |                                              |               |       |          |    |      |
|------|------------------------------------------------------------------|---------------------------------------------------------------------------------------|----------------------------------------------|---------------|-------|----------|----|------|
| 特記事項 | 足場については、外壁改修工事（別工事）を利用すること<br>南棟渡廊下については、スタンション及び観綱ロープで安全対策を行うこと | 有限会社 黒田一級建築設計事務所<br>一級建築士 黒田 誠治 建築士登録、大臣一第144966号<br>福岡県市泉中央四丁目8番20号 TEL 0930-22-3117 | 工事名称<br>長峽中学校校舎防水改修工事<br>図面名称<br>校舎 改修後 屋根伏図 | 縮尺<br>S=1/200 | 製図年月日 | 2018年11月 |    | A-08 |
|      |                                                                  |                                                                                       |                                              |               | 所長    | 校図       | 作図 |      |
|      |                                                                  |                                                                                       |                                              |               |       |          |    |      |


|                               |  |                               |  |                               |  |                               |  |
|-------------------------------|--|-------------------------------|--|-------------------------------|--|-------------------------------|--|
| <div>改修前 ㉠：断面詳細図 S=1/30</div> |  | <div>改修後 ㉠：断面詳細図 S=1/30</div> |  | <div>改修前 ㉡：断面詳細図 S=1/30</div> |  | <div>改修後 ㉡：断面詳細図 S=1/30</div> |  |
| <div>改修前 ㉢：断面詳細図 S=1/30</div> |  | <div>改修後 ㉢：断面詳細図 S=1/30</div> |  | <div>改修前 ㉣：断面詳細図 S=1/30</div> |  | <div>改修後 ㉣：断面詳細図 S=1/30</div> |  |
| <div>改修前 ㉤：断面詳細図 S=1/30</div> |  | <div>改修後 ㉤：断面詳細図 S=1/30</div> |  | <div>改修前 ㉥：断面詳細図 S=1/30</div> |  | <div>改修後 ㉥：断面詳細図 S=1/30</div> |  |
| <div>改修前 ㉦：断面詳細図 S=1/30</div> |  | <div>改修後 ㉦：断面詳細図 S=1/30</div> |  |                               |  |                               |  |

|      |     |     |     |  |                                                                                        |                                                                  |               |           |          |  |  |
|------|-----|-----|-----|--|----------------------------------------------------------------------------------------|------------------------------------------------------------------|---------------|-----------|----------|--|--|
| 特記事項 |     |     |     |  | 有限会社 黒田一級建築設計事務所<br>一級建築士 黒田 誠治 建築士登録、大臣一第144966号<br>福岡県行橋市泉中央四丁目8番20号 TEL0930-22-3117 | 工 事 名 称<br>長峡中学校校舎防水改修工事<br><br>図 面 名 称<br>校 舎 改 修 前 後 断 面 詳 細 図 | 縮 尺<br>S=1/30 | 製 図 年 月 日 | 2018年11月 |  |  |
|      | 所 長 | 検 図 | 作 図 |  |                                                                                        |                                                                  |               |           |          |  |  |
|      |     |     |     |  |                                                                                        |                                                                  |               |           |          |  |  |


A-09

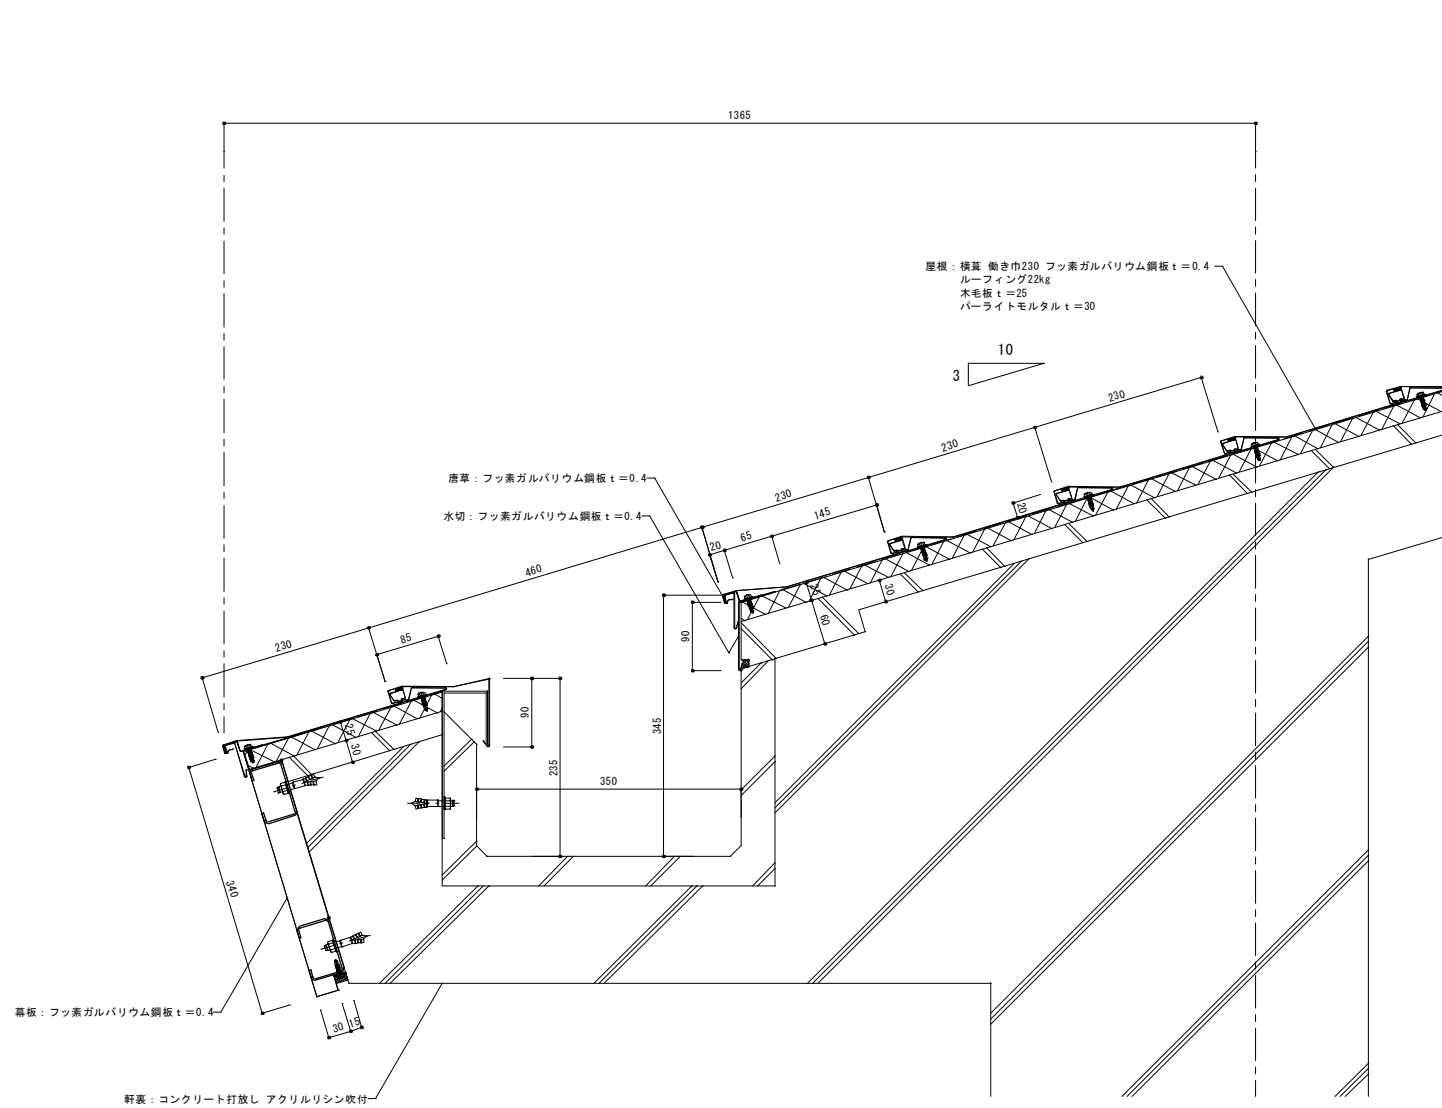


改修前 軒先詳細図 S=1/5

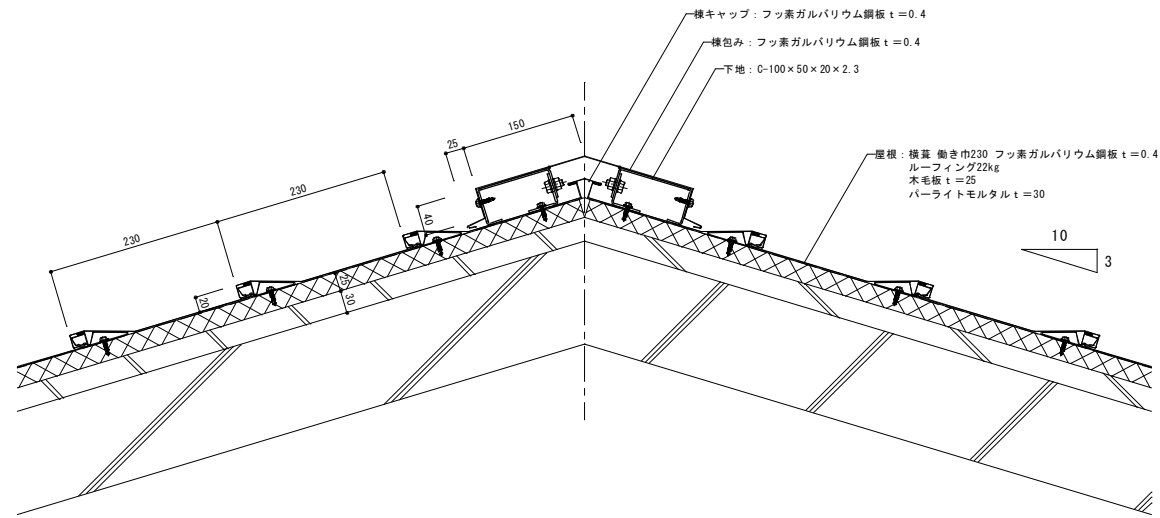

改修前 棟詳細図 S=1/5

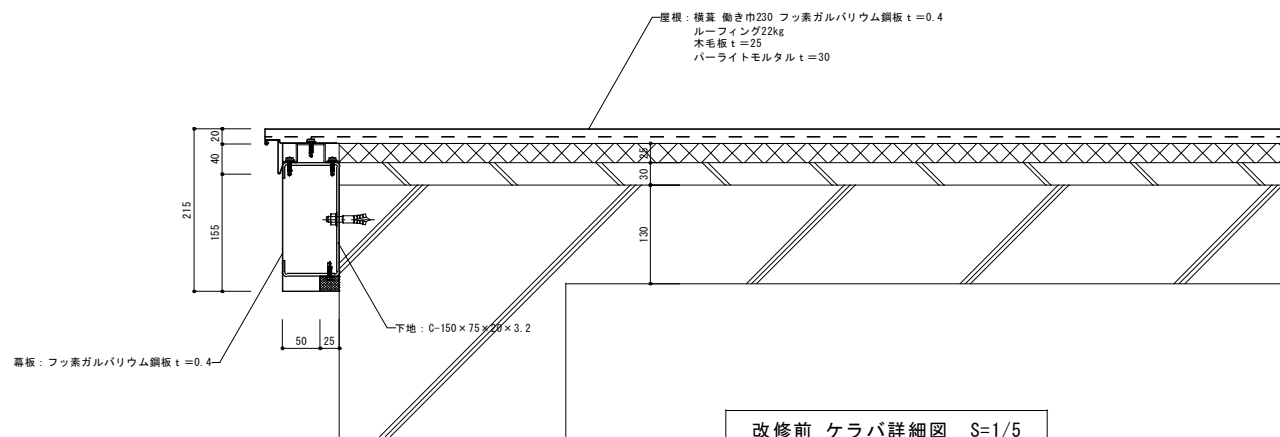


改修前 ケラバ詳細図 S=1/5

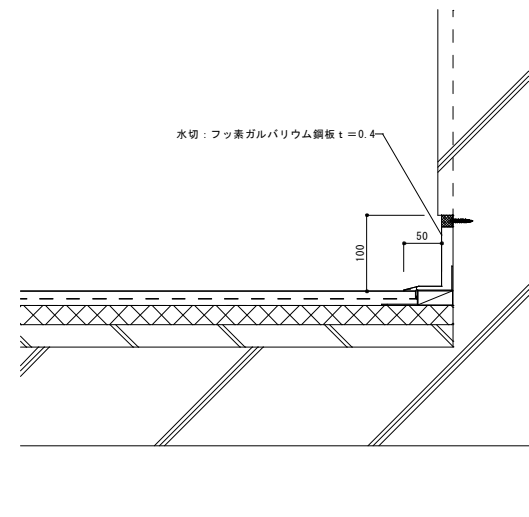


改修前 壁取合水切詳細図 S=1/5


|      |                                                                                         |  |                                                        |  |             |       |          |    |      |
|------|-----------------------------------------------------------------------------------------|--|--------------------------------------------------------|--|-------------|-------|----------|----|------|
| 特記事項 | 有限会社 黒田一級建築設計事務所<br>一級建築士 黒田 誠治 建築士登録、大臣一第144966号<br>福岡県行橋市泉中央四丁目8番20号 TEL 0930-22-3117 |  | 工事名称 長峡中学校校舎防水改修工事<br>図面名称 校舎 改修前<br>軒先・棟・ケラバ・壁取合水切詳細図 |  | 縮尺<br>S=1/5 | 製図年月日 | 2018年11月 |    | A-10 |
|      |                                                                                         |  |                                                        |  |             | 所長    | 検図       | 作図 |      |
|      |                                                                                         |  |                                                        |  |             |       |          |    |      |

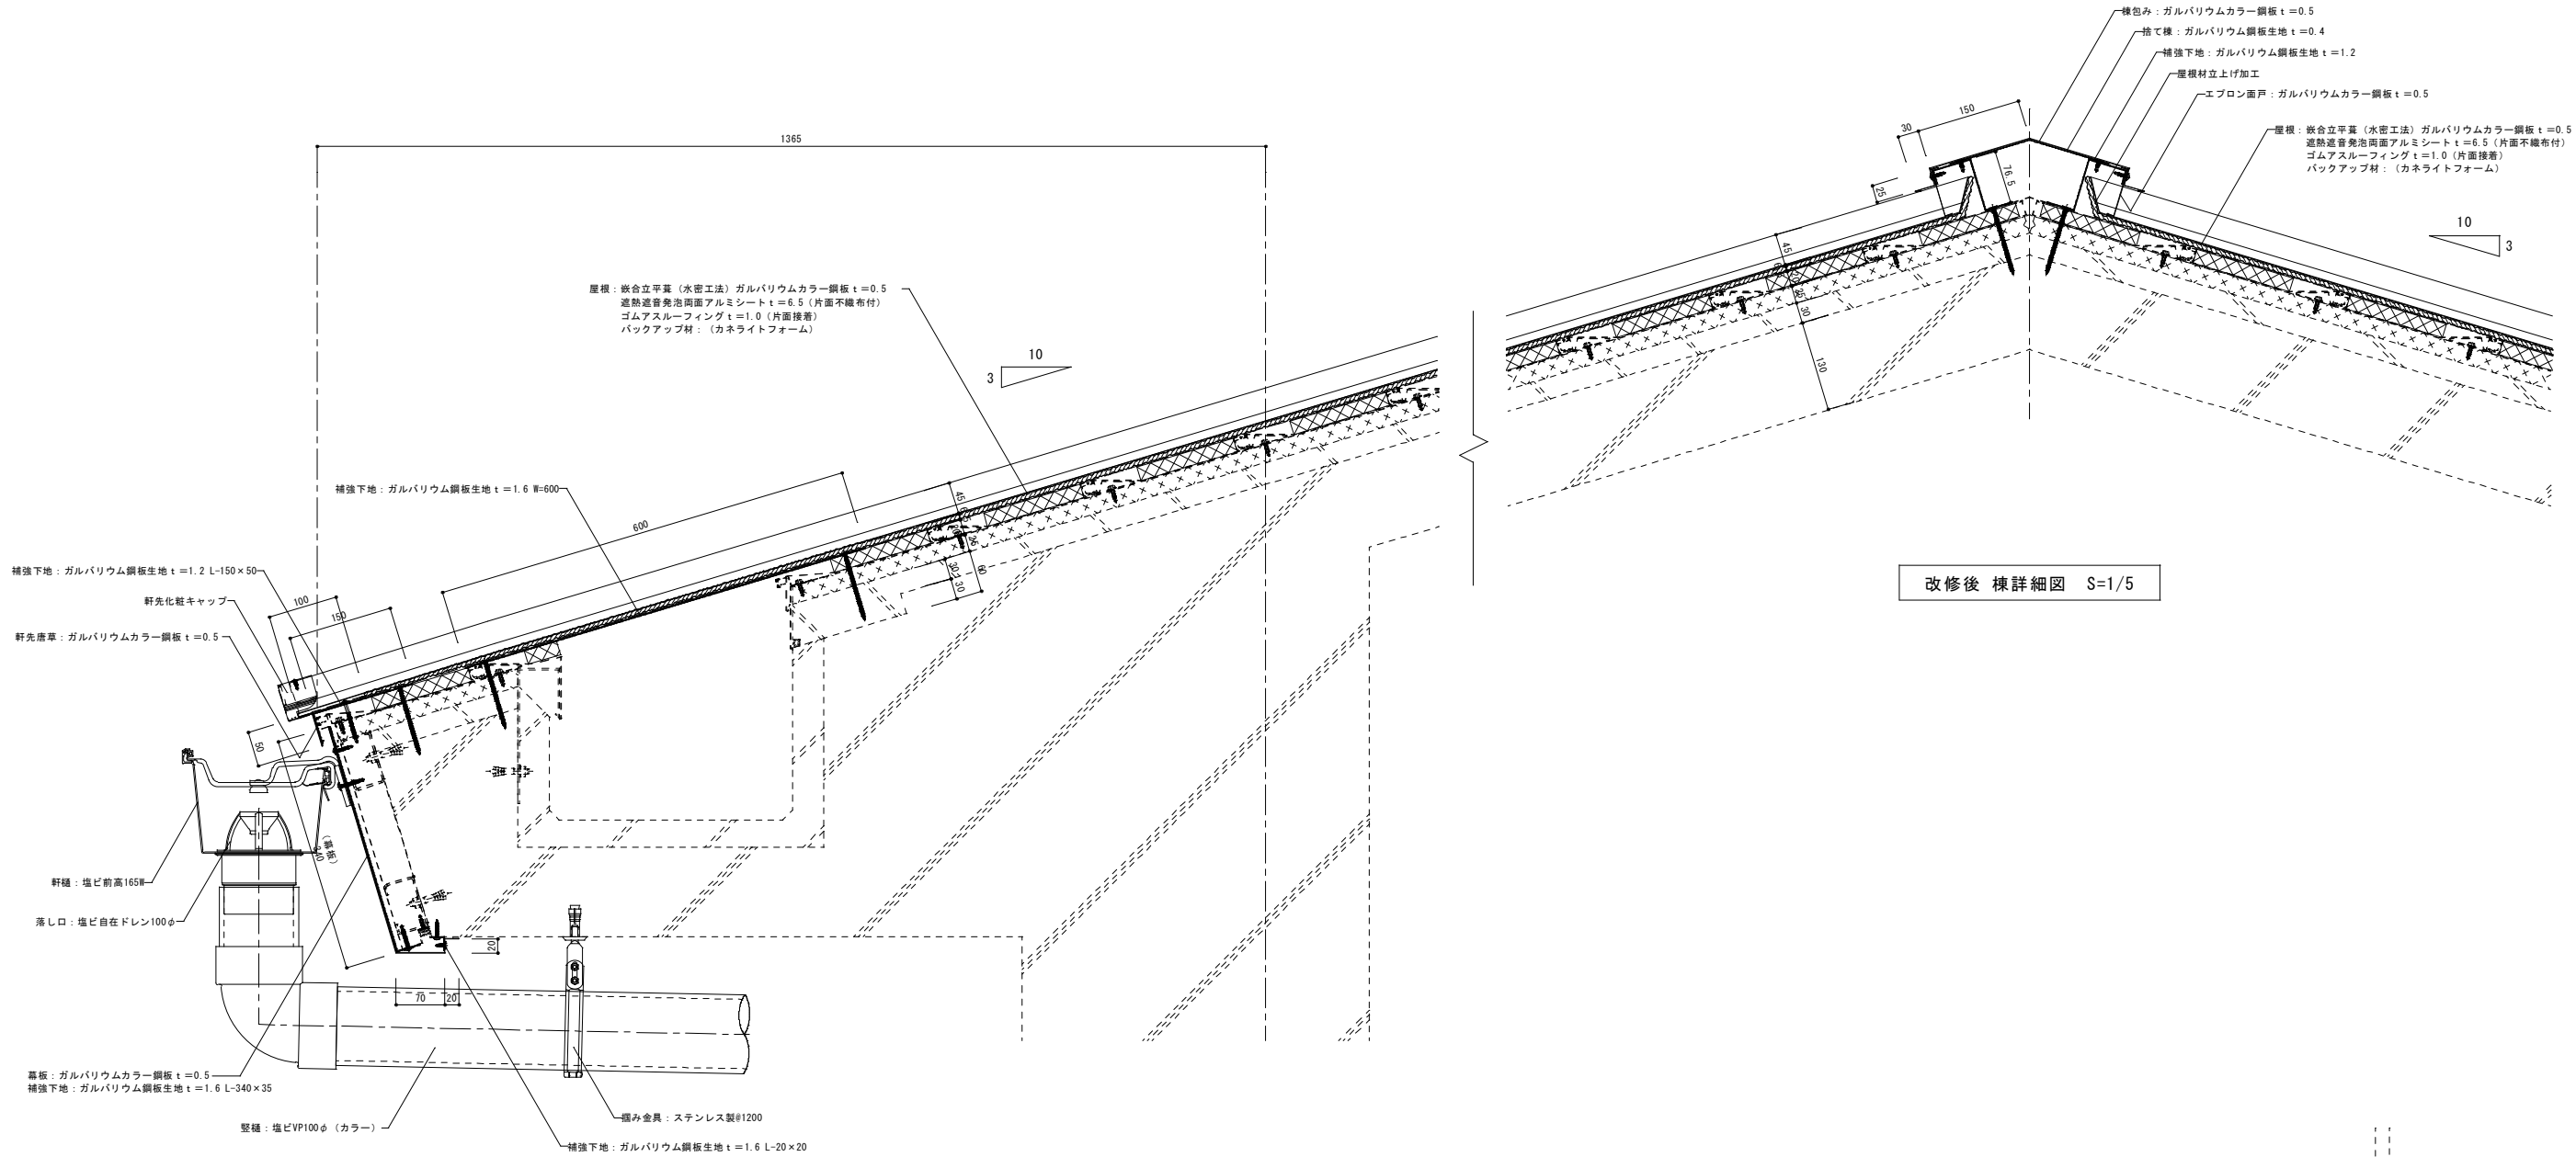

改修後 軒先詳細図 S=1/5

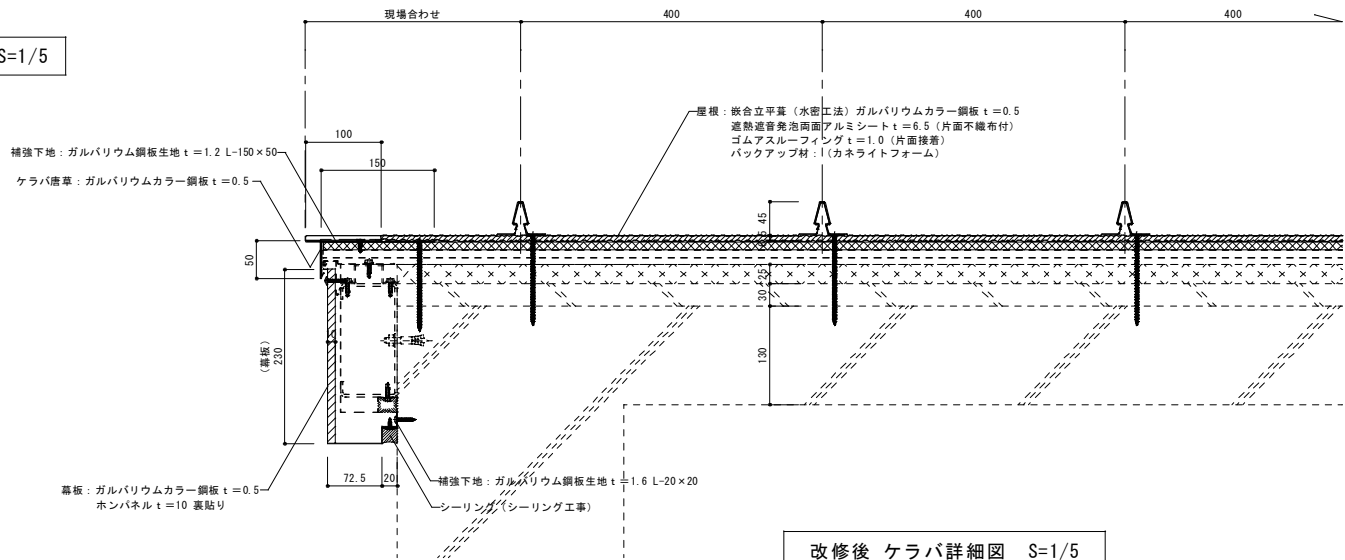

改修後 ケラバ詳細図 S=1/5

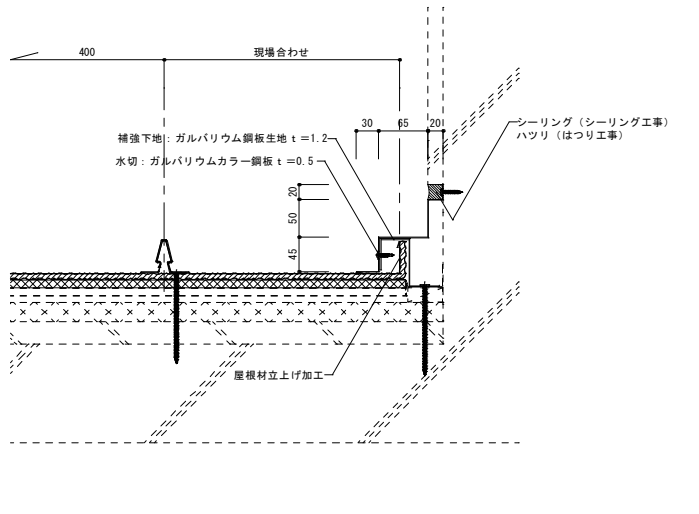

改修後 壁取合水切詳細図 S=1/5

|      |                                                |                                                                                             |         |                             |     |       |          |     |                 |
|------|------------------------------------------------|---------------------------------------------------------------------------------------------|---------|-----------------------------|-----|-------|----------|-----|-----------------|
| 特記事項 | <div>-----<br/>-----<br/>-----<br/>-----</div> | 有限会社 黒田一級建築設計事務所<br><br>一級建築士 黒田 誠治 建築士登録、大臣一第144966号<br>福岡県行橋市泉中央四丁目8番20号 TEL 0930-22-3117 | 工 事 名 称 | 長峡中学校校舎防水改修工事               | 縮 尺 | 製図年月日 | 2018年11月 |     | <div>A-11</div> |
|      |                                                |                                                                                             | 図 面 名 称 | 校舎 改修後<br>軒先・棟・ケラバ・壁取合水切詳細図 |     | S=1/5 | 所 長      | 検 図 |                 |
|      |                                                |                                                                                             |         |                             |     |       |          |     |                 |