


位置図（九衛門・前田線）

施工箇所

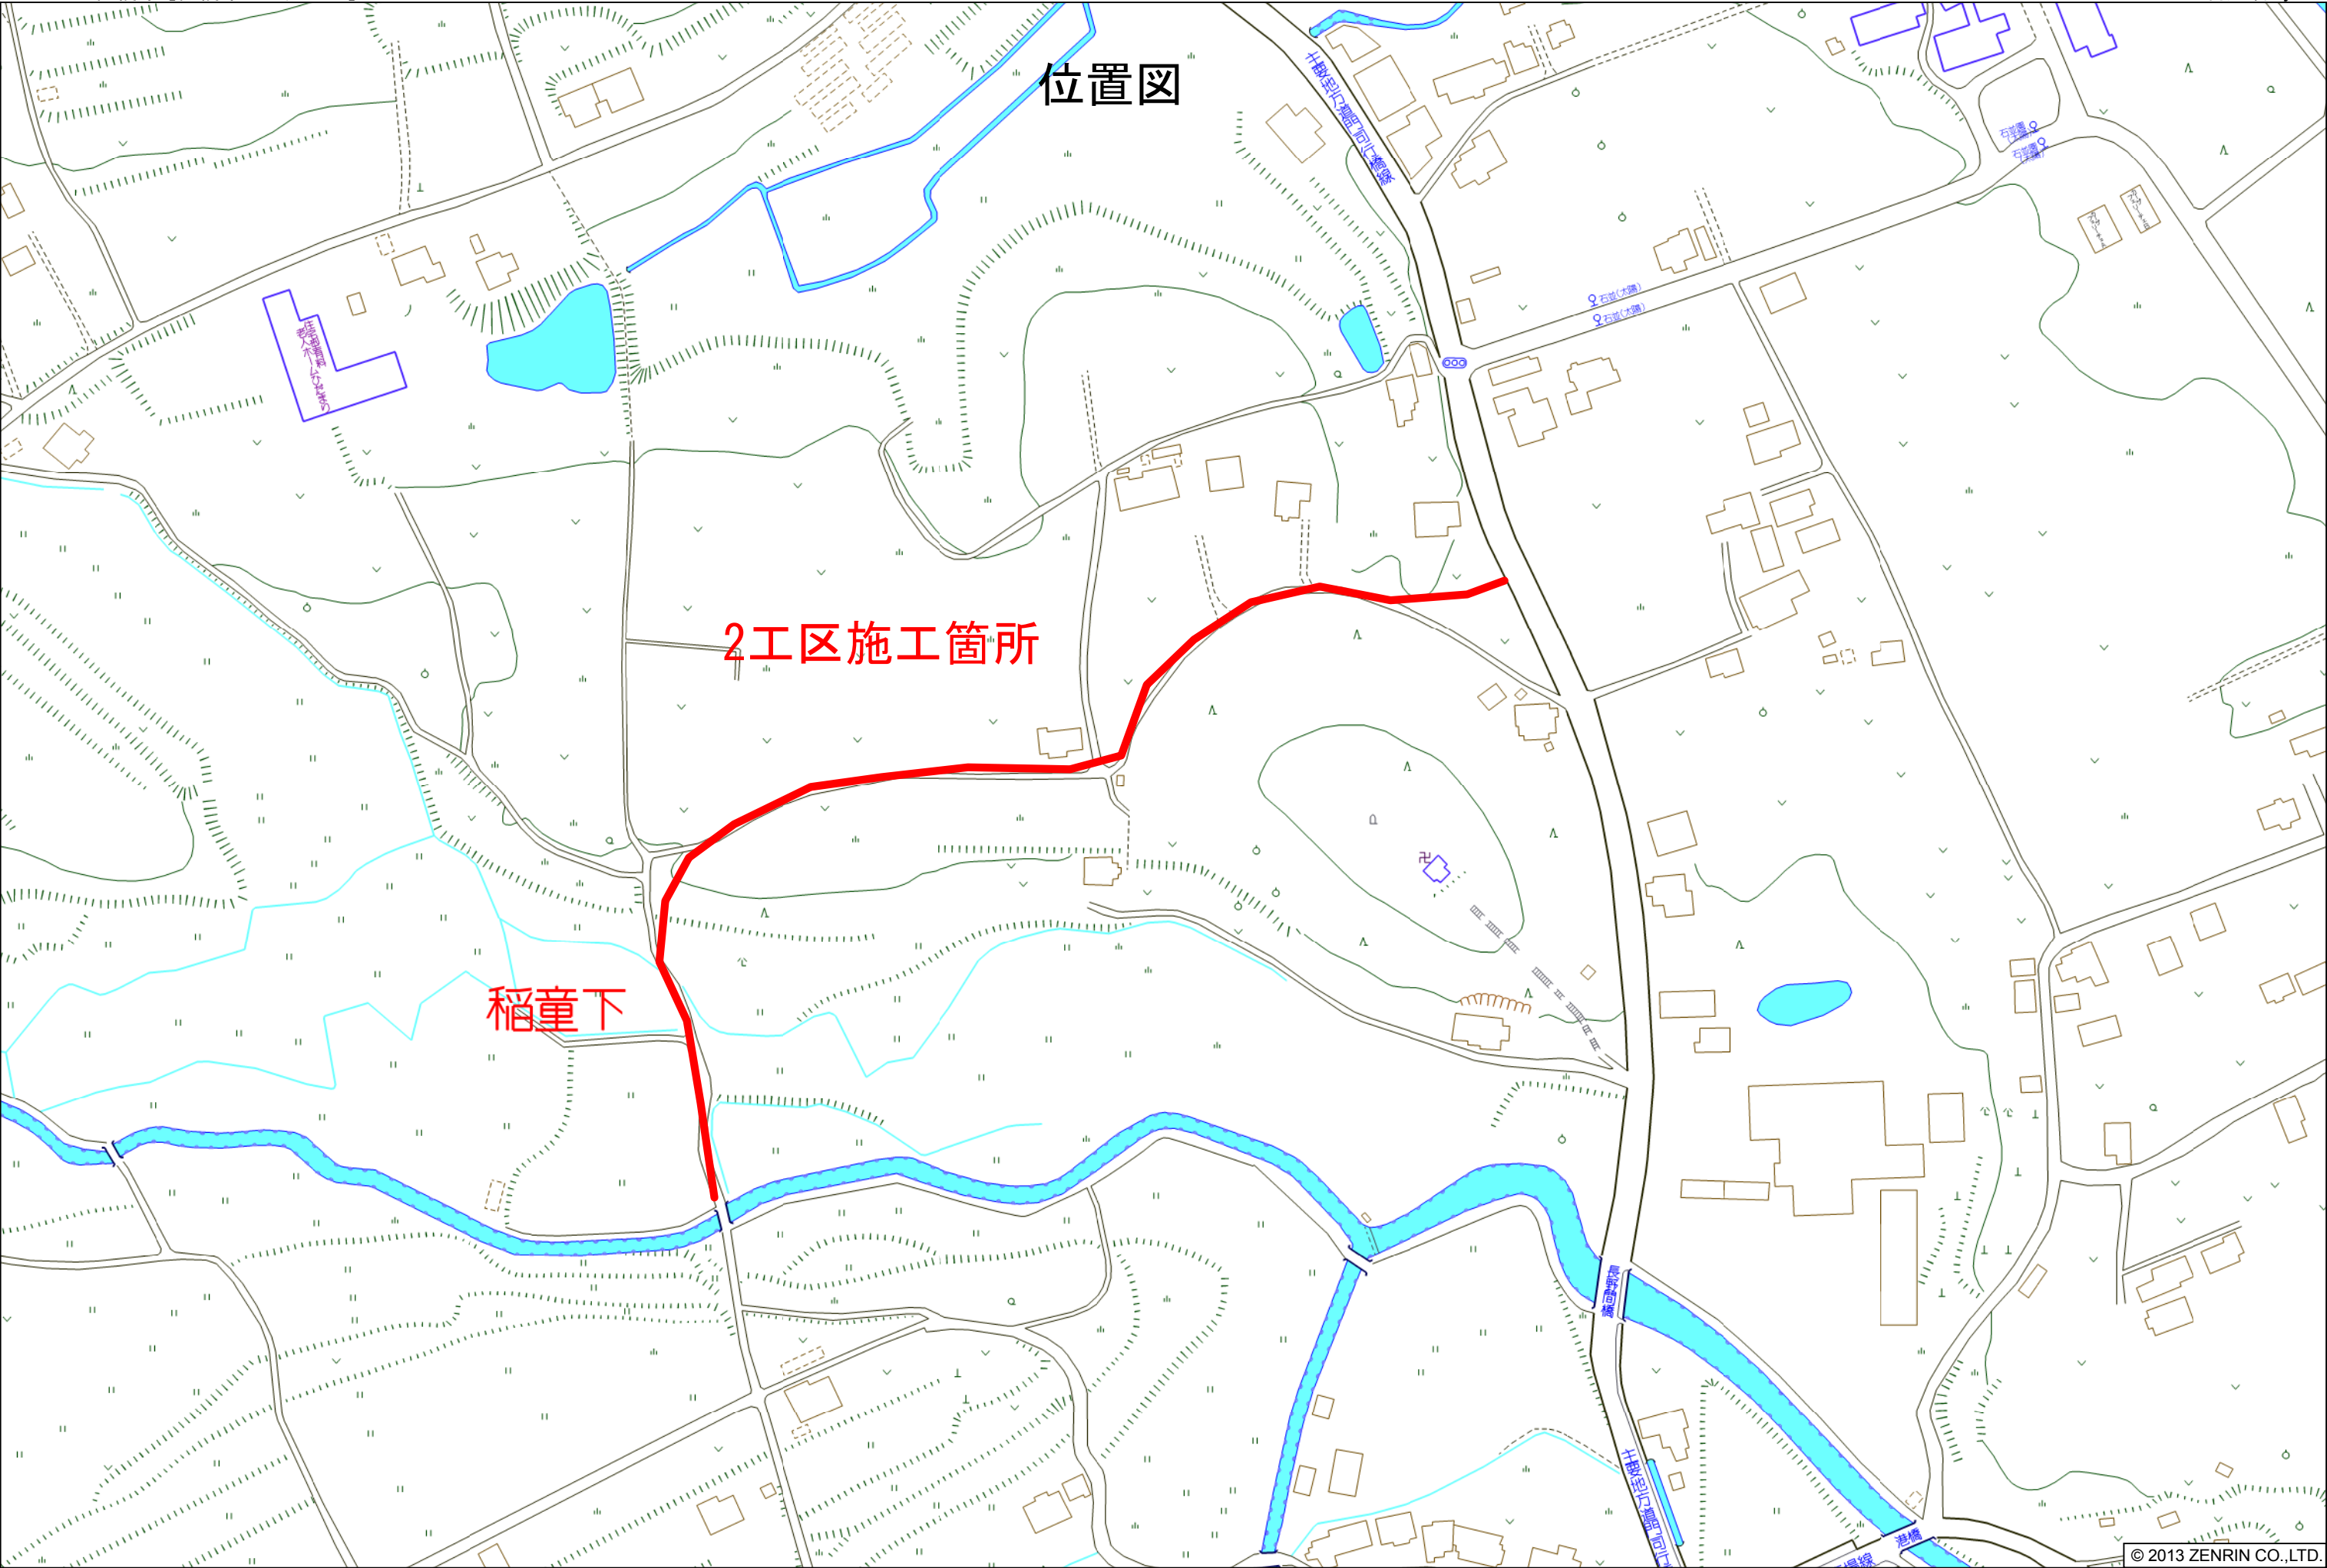





工事年度	平成29年度第 号 工区		
工事名	特定防衛施設周辺整備事業		
路線名	九衛門・前田地区 橋		
工事箇所	行橋市 大字稲童 地内		
図面名	縦断面図(1/2)		
縮尺	S=1:1000	図面番号	全 3 葉之内10号
事務所名	行橋市役所		
認可	☐ 当初 ☐ 第 回変更	☐ 当初 ☐ 第 回変更	☐ 査定 ☐

工事長 L=452.0m(192.0) W=5.0m


外側線(実線 白色)幅15cm L=452m

舗装 再生密粒度アスコン(13) A=1646㎡

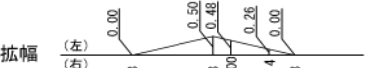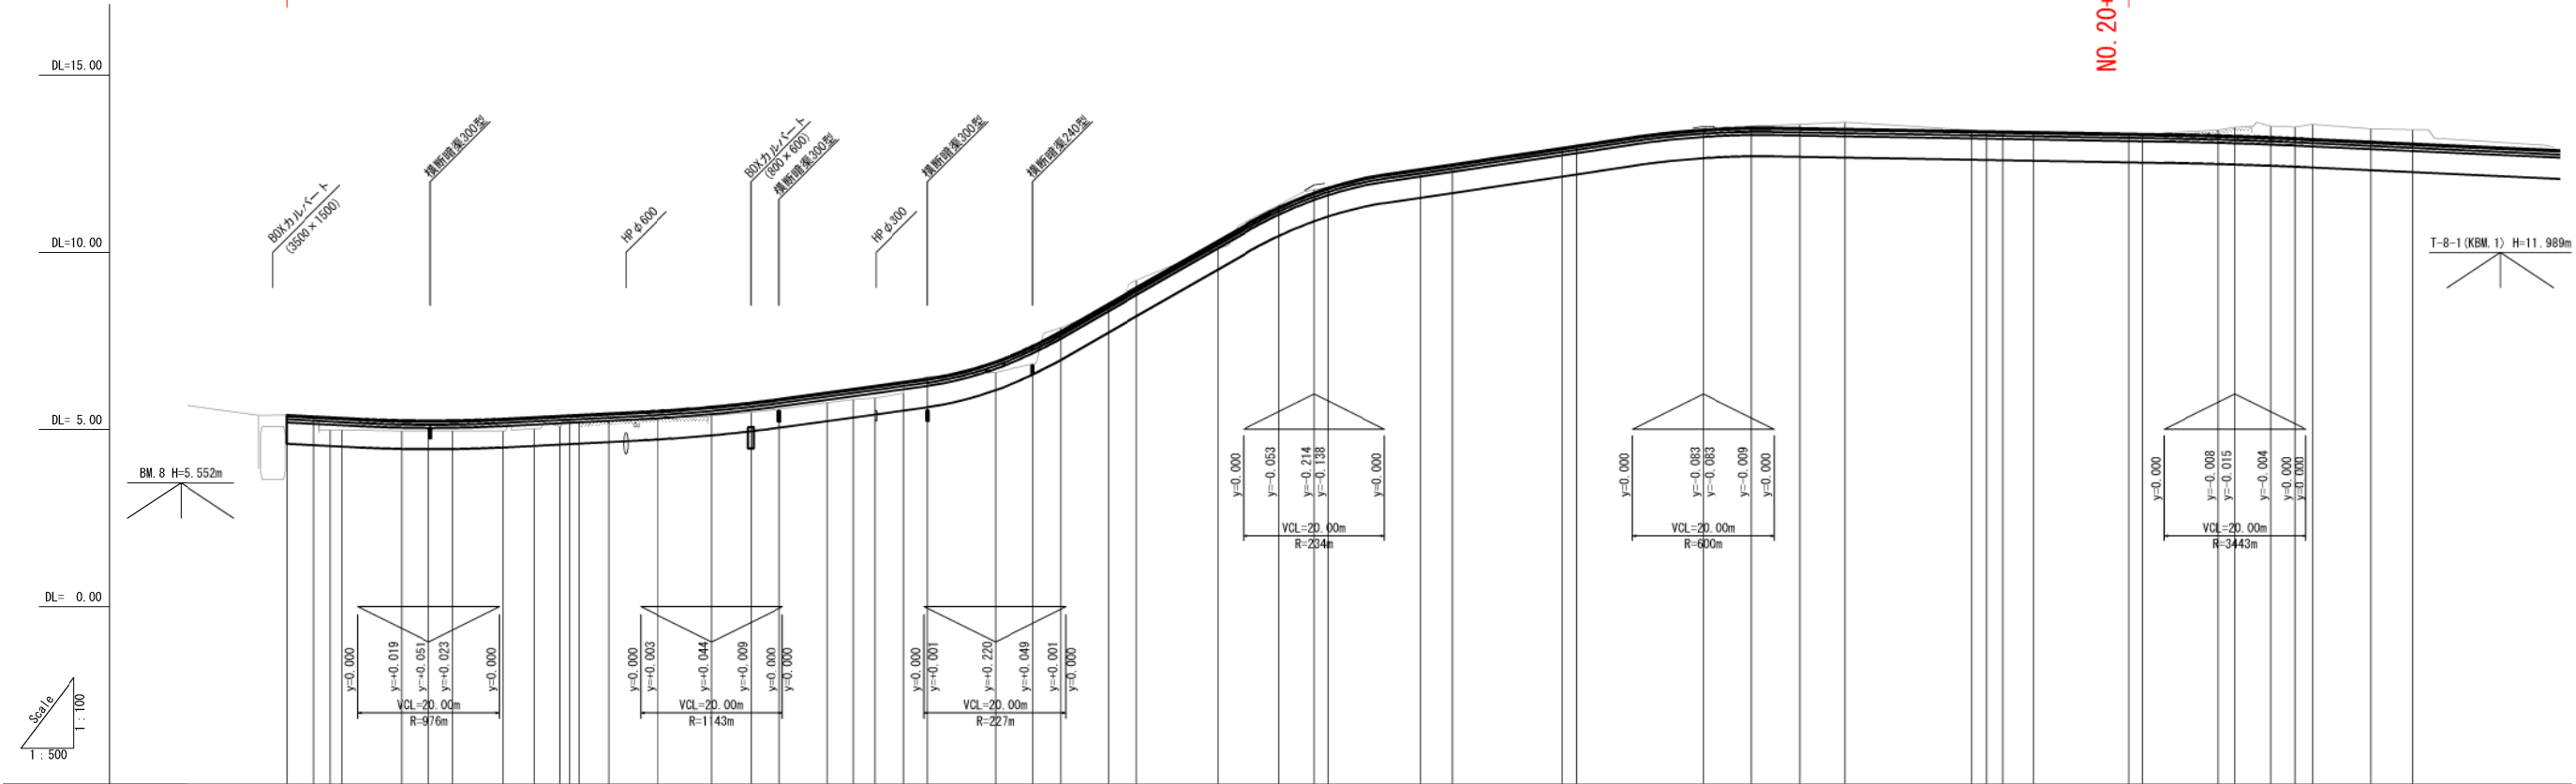


勾配	H=0.210m L=20.000m H=0.400m L=40.000m H=1.000m L=75.000m H=1.556m L=45.000m H=1.650m L=55.000m H=0.250m L=75.000m H=0.510m L=55.789m																															
盛土	0.000 0.355 0.338 0.300 0.291 0.296 0.345 0.319 0.296 0.160 0.223 0.205 0.197 0.254 0.270 0.292 0.288 0.300 0.344 0.316 0.310 0.511 0.089 0.219 0.160 0.154 0.050 0.067 0.067 0.027 0.025 0.014 0.150 0.245 0.310 0.316 0.410 0.365 0.389																															
切土	0.000 0.010 0.300 0.291 0.296 0.345 0.319 0.296 0.160 0.223 0.205 0.197 0.254 0.270 0.292 0.288 0.300 0.344 0.316 0.310 0.511 0.089 0.219 0.160 0.154 0.050 0.067 0.067 0.027 0.025 0.014 0.150 0.245 0.310 0.316 0.410 0.365 0.389																															
計画高	5.410 5.370 5.345 5.328 5.260 5.251 5.256 5.305 5.349 5.386 5.400 5.413 5.455 5.527 5.644 5.760 5.862 6.040 6.150 6.234 6.346 6.440 6.920 7.361 7.772 8.540 9.011 10.329 11.269 11.686 11.821 12.350 12.484 12.950 13.000 13.467 13.467 13.510 13.505 13.483 13.451 13.424 13.417 13.409 13.395 13.350 13.344 13.300 13.285 13.250 13.224 13.200 13.125 13.071																															
地盤高	5.41 5.38 4.99 4.99 4.96 4.96 4.96 4.96 5.03 5.09 5.24 5.19 5.25 5.33 5.39 5.49 5.57 5.76 5.85 5.89 6.03 6.49 6.61 6.85 7.87 8.46 9.21 10.11 11.34 11.84 12.19 12.33 12.90 13.04 13.40 13.40 13.57 13.61 13.67 13.45 13.39 13.41 13.41 13.42 13.36 13.33 13.45 13.53 13.56 13.54 13.61 13.49 13.46																															
追加距離	0.000 3.850 2.300 1.650 8.341 3.859 3.331 7.189 4.380 3.677 1.423 1.300 4.194 6.917 7.589 5.500 4.026 6.760 3.714 3.045 4.087 3.368 9.500 5.300 3.967 6.733 4.000 11.402 8.588 6.982 13.018 4.483 15.517 1.983 18.005 0.017 6.783 6.794 6.423 10.722 2.359 5.000 3.362 2.609 8.210 5.819																															
単距離	0.000 3.850 2.300 1.650 8.341 3.859 3.331 7.189 4.380 3.677 1.423 1.300 4.194 6.917 7.589 5.500 4.026 6.760 3.714 3.045 4.087 3.368 9.500 5.300 3.967 6.733 4.000 11.402 8.588 6.982 13.018 4.483 15.517 1.983 18.005 0.017 6.783 6.794 6.423 10.722 2.359 5.000 3.362 2.609 8.210 5.819																															
測点	NO.0 +3.85 -6.15 -7.80 BC.1 NO.1 SP.1 EC.1 +14.90 BC.2 NO.2 +1.30 SP.2 EC.2 NO.3 +5.50 BC.3 SP.3 NO.4 EC.3 BC.4 +10.50 NO.5 +5.30 SP.4 NO.6 EC.4 NO.7 +5.00 BC.5 NO.8 SP.5 NO.9 EC.5 BC.6 NO.10 SP.6 EC.6 NO.11 BC.7 NO.12 SP.7 EC.7 NO.13 BC.8 SP.8 NO.14 EC.8 BC.9 SP.9 NO.15																															
曲線	IA=32° 57' 17" R=25.000 TL=7.395 CL=11.279 SL=1.071 IP.1 IA=26° 25' 12" R=30.000 TL=7.042 CL=13.034 SL=0.815 IP.2 IA=12° 54' 36" R=60.000 TL=6.788 CL=13.519 SL=0.383 IP.3 IA=30° 30' 14" R=30.000 TL=7.274 CL=13.519 SL=0.383 IP.4 IA=30° 30' 14" R=100.000 TL=17.681 CL=25.001 SL=1.551 IP.5 IA=15° 34' 25" R=50.000 TL=6.837 CL=13.589 SL=0.465 IP.6 IA=10° 25' 46" R=20.000 TL=11.882 CL=21.443 SL=3.263 IP.7 IA=9° 24' 26" R=100.000 TL=8.228 CL=18.419 SL=0.338 IP.8 IA=32° 57' 17" R=25.000 TL=7.395 CL=11.279 SL=1.071 IP.9																															


工事年度	平成 2 9 年 度 第 号 工区		
工事名	特定防衛施設周辺整備事業		
路線名	九衛門・前田 地区 橋		
工事箇所	行橋 町 大字稲童 地内		
図面名	縦断面図 (2/2)		
縮尺	S=1:1000	図面番号	全 3 葉之内 10 号
事務所名	行橋市役所		
認可	☐ 当初 ☐ 第 回変更	実施	☐ 当初 ☐ 第 回変更 ☐

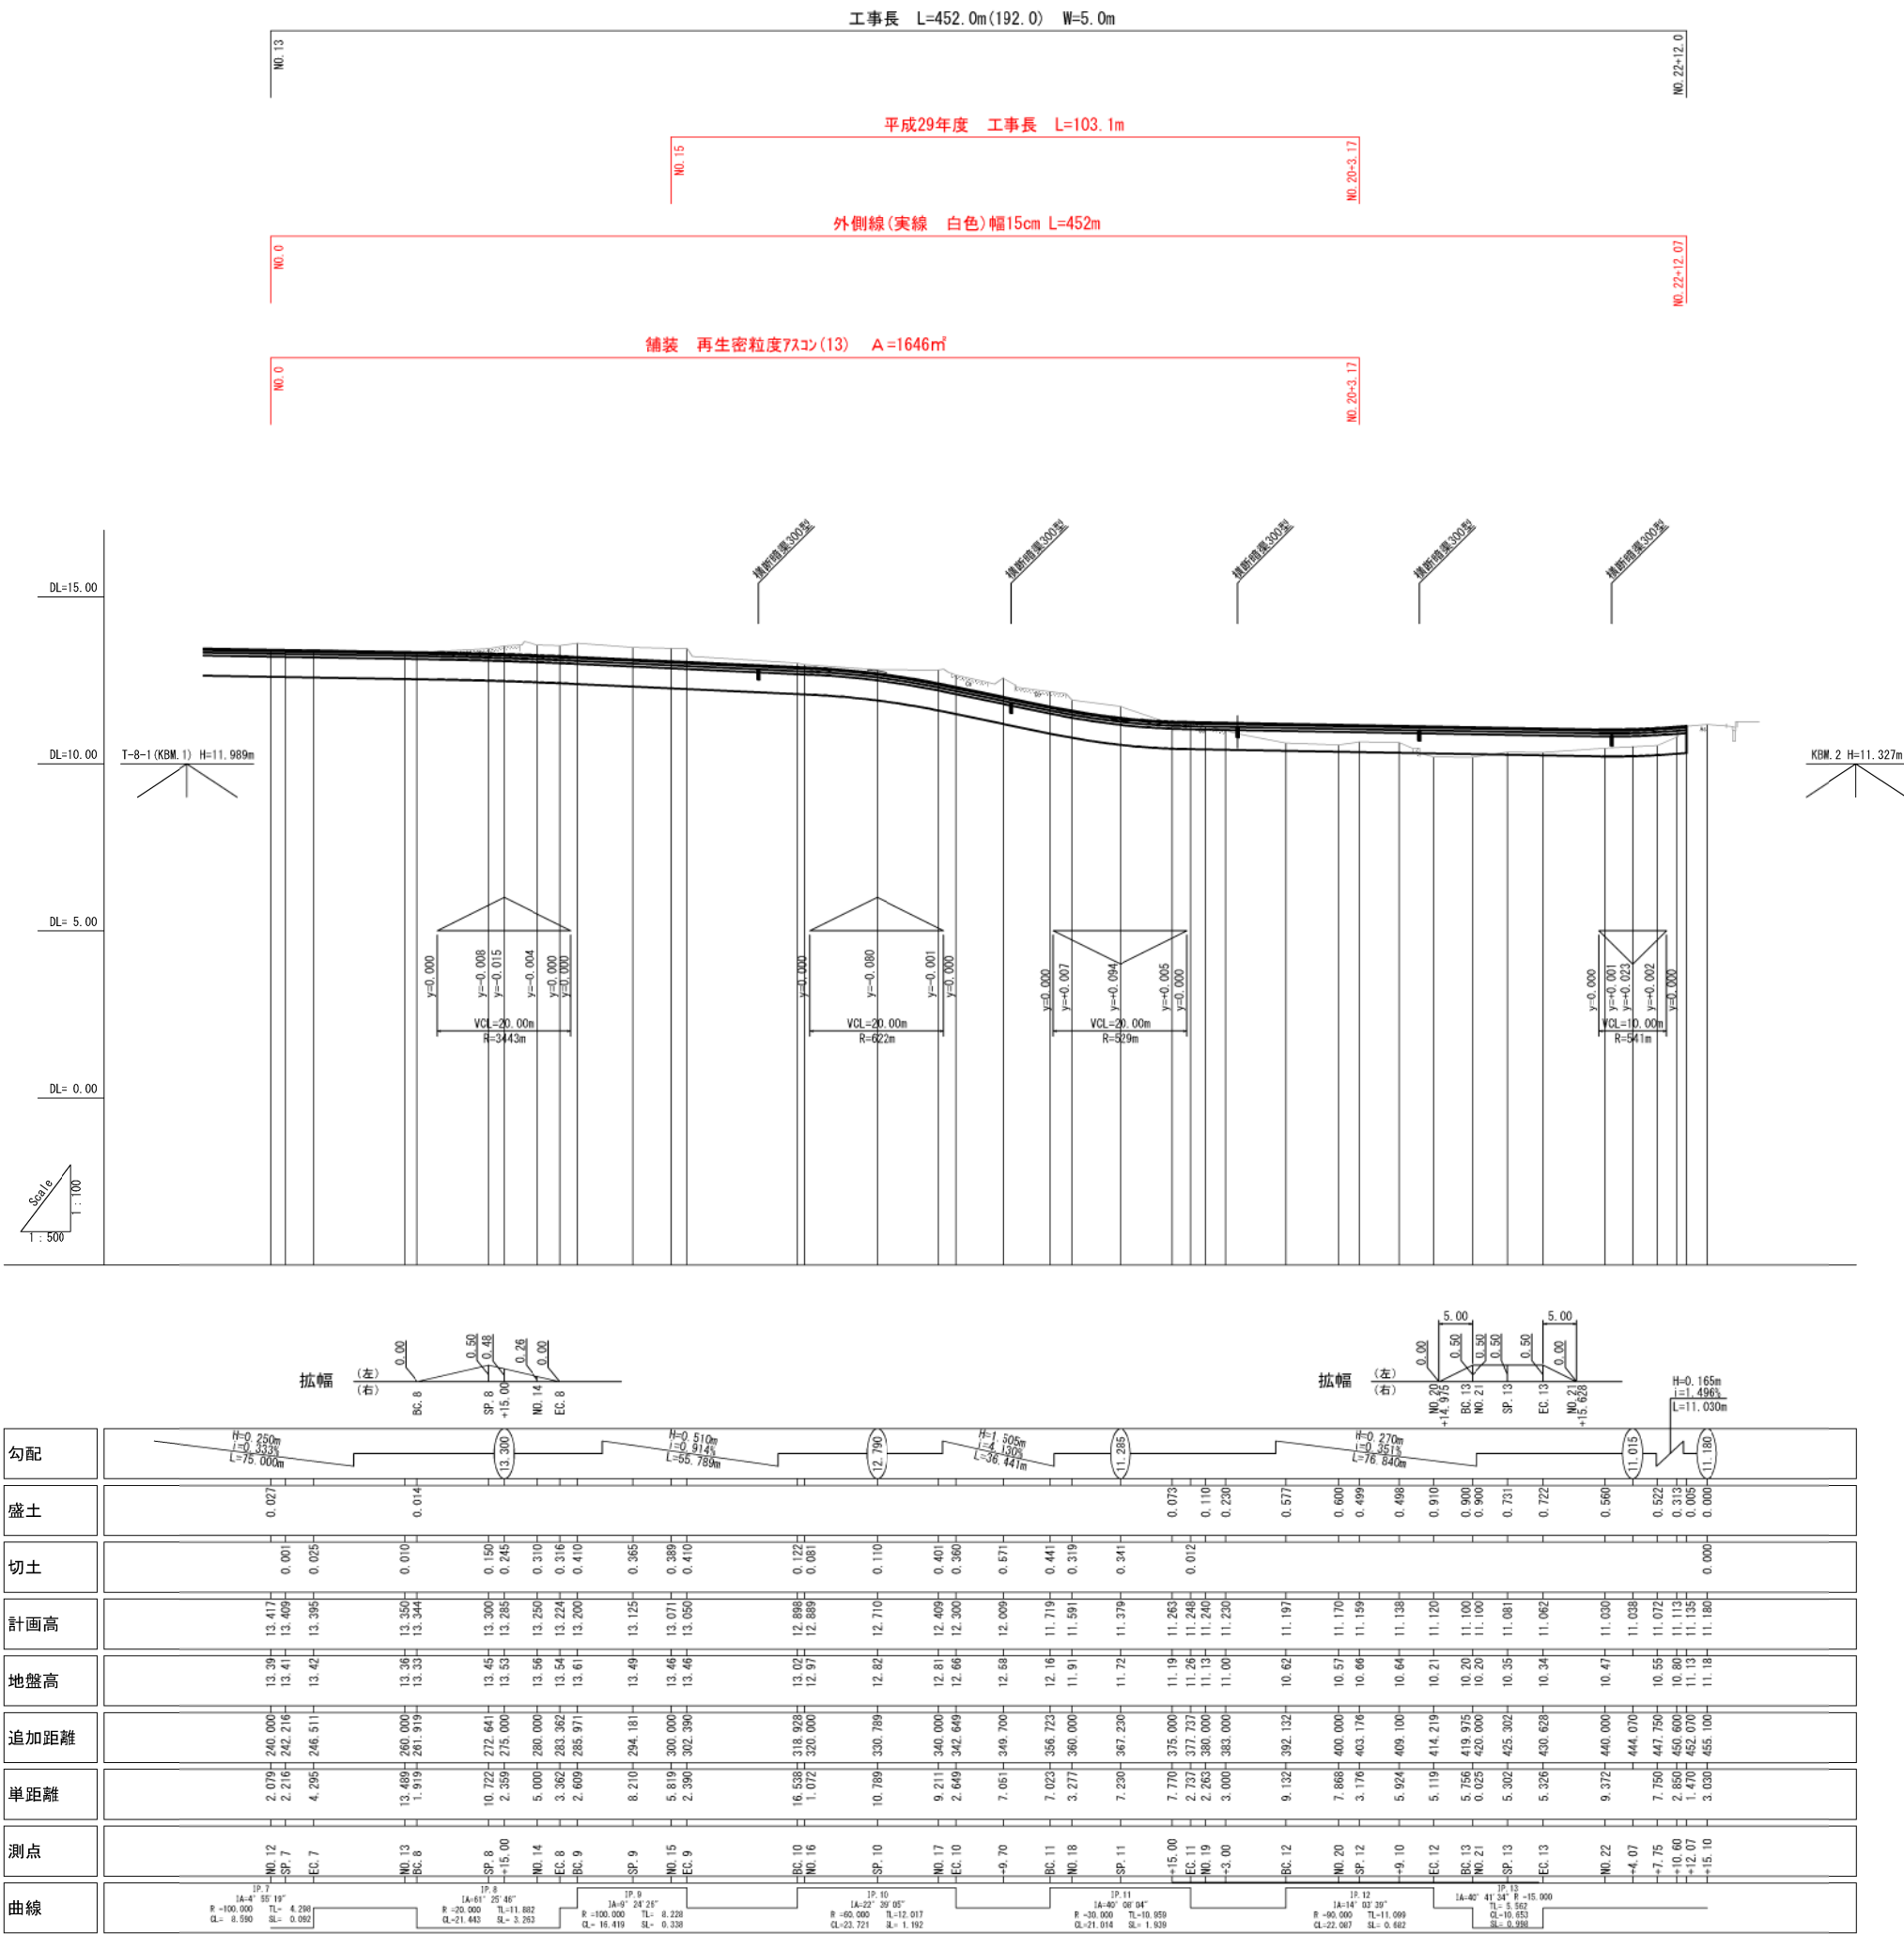


工事年度	平成29年度			工事第	号	工区
工事名	特定防衛施設周辺整備事業					
路線名	九戸門・前田地区			橋		
工事箇所	行橋市			大字稲童地内		
図面名	横断面図1					
縮尺	S=1:200		図面番号	全4葉之内10号		
事務所名	行橋市役所					
認可	☐ 当	初	突	☐ 当	初	☐ 査定
可	☐ 第	回変更	施	☐ 第	回変更	☐

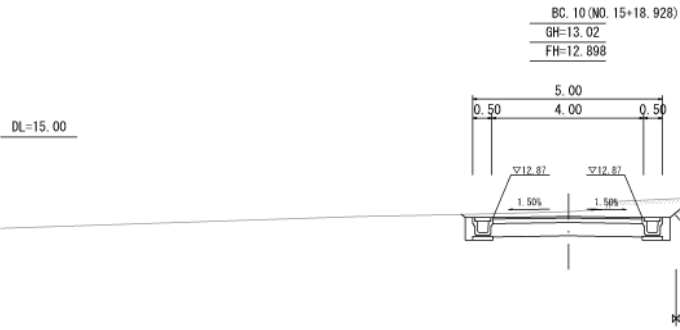


As舗装剥取	m	-
Co舗装剥取	m	2.2
掘削	m2	4.1
床掘	m2	0.1
基面整正	m	-
真砂土置換	m2	-
埋戻	C	m2
	D	m2
盛土	W<1.0	m2
	1.0≤W<2.5	m2
	2.5≤W<4.0	m2
	4.0≤W	m2
切土法面整形	m	0.9
盛土法面整形	m	-
舗装工	m	3.94

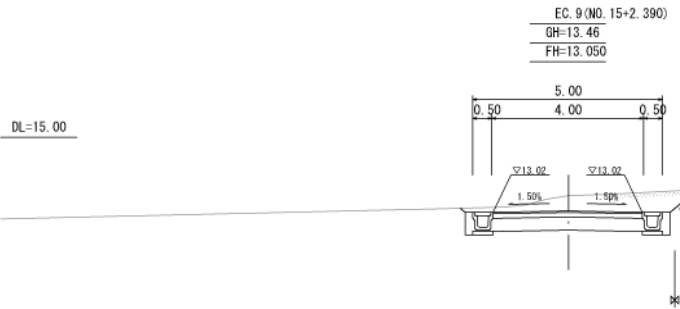


As舗装剥取	m	-
Co舗装剥取	m	2.1
掘削	m2	4.7
床掘	m2	0.1
基面整正	m	-
真砂土置換	m2	-
埋戻	C	m2
	D	m2
盛土	W<1.0	m2
	1.0≤W<2.5	m2
	2.5≤W<4.0	m2
	4.0≤W	m2
切土法面整形	m	1.0
盛土法面整形	m	-
舗装工	m	3.94

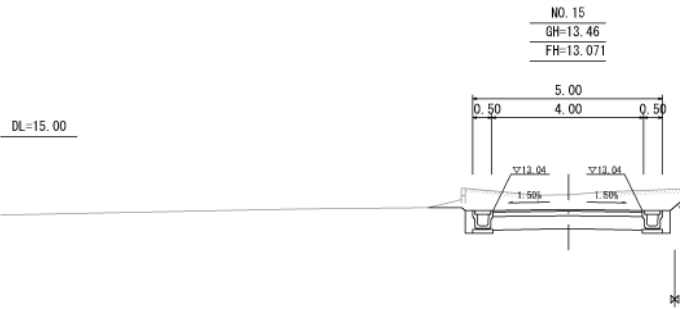


As舗装剥取	m	-
Co舗装剥取	m	2.2
掘削	m2	5.6
床掘	m2	0.1
基面整正	m	-
真砂土置換	m2	-
埋戻	C	m2
	D	m2
盛土	W<1.0	m2
	1.0≤W<2.5	m2
	2.5≤W<4.0	m2
	4.0≤W	m2
切土法面整形	m	1.1
盛土法面整形	m	-
舗装工	m	3.94

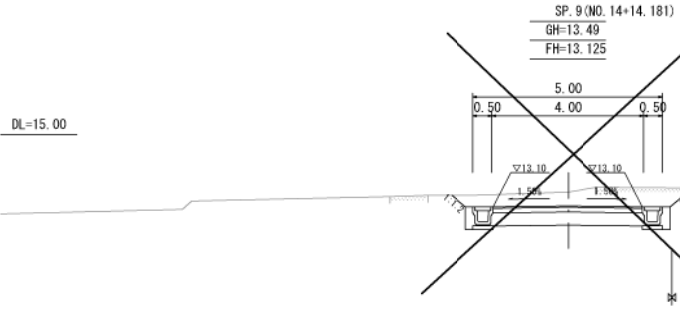


As舗装剥取	m	-
Co舗装剥取	m	2.5
掘削	m2	5.2
床掘	m2	0.1
基面整正	m	-
真砂土置換	m2	-
埋戻	C	m2
	D	m2
盛土	W<1.0	m2
	1.0≤W<2.5	m2
	2.5≤W<4.0	m2
	4.0≤W	m2
切土法面整形	m	1.6
盛土法面整形	m	-
舗装工	m	3.94

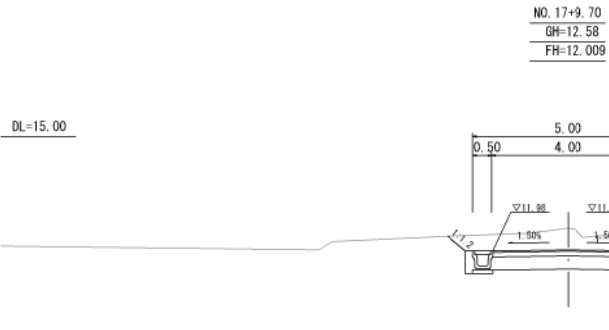


As舗装剥取	m	-
Co舗装剥取	m	2.0
掘削	m2	5.4
床掘	m2	0.1
基面整正	m	-
真砂土置換	m2	-
埋戻	C	m2
	D	m2
盛土	W<1.0	m2
	1.0≤W<2.5	m2
	2.5≤W<4.0	m2
	4.0≤W	m2
切土法面整形	m	2.0
盛土法面整形	m	-
舗装工	m	3.94

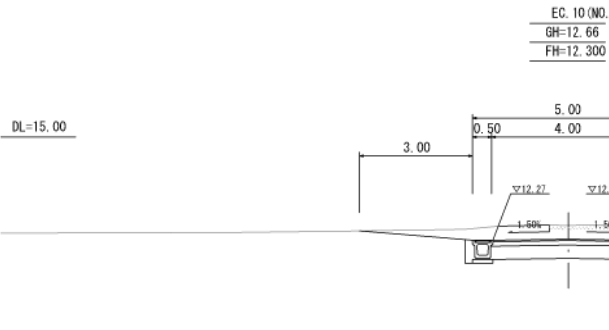


As舗装剥取	m	-
Co舗装剥取	m	3.4
掘削	m2	5.3
床掘	m2	0.1
基面整正	m	-
真砂土置換	m2	-
埋戻	C	m2
	D	m2
盛土	W<1.0	m2
	1.0≤W<2.5	m2
	2.5≤W<4.0	m2
	4.0≤W	m2
切土法面整形	m	1.1
盛土法面整形	m	-
舗装工	m	3.94

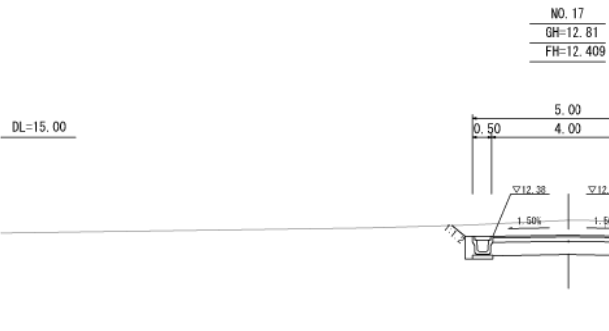

As舗装剥取	m	-
Co舗装剥取	m	2.1
掘削	m2	4.9
床掘	m2	0.1
基面整正	m	-
真砂土置換	m2	-
埋戻	C	m2
	D	m2
盛土	W<1.0	m2
	1.0≤W<2.5	m2
	2.5≤W<4.0	m2
	4.0≤W	m2
切土法面整形	m	1.3
盛土法面整形	m	-
舗装工	m	3.94








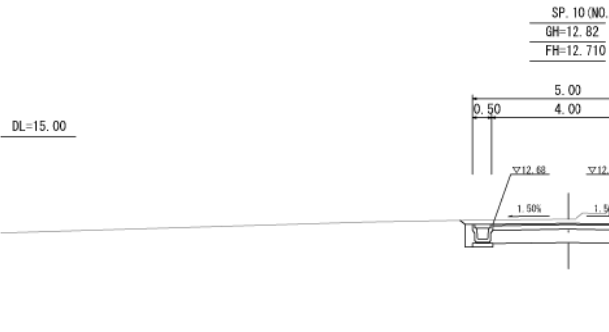


As舗装剥取	m	-
Co舗装剥取	m	2.3
掘削	m2	4.0
床掘	m2	0.1
基面整正	m	-
真砂土置換	m2	-
埋戻	C	m2
	D	m2
盛土	W<1.0	m2
	1.0≤W<2.5	m2
	2.5≤W<4.0	m2
	4.0≤W	m2
切土法面整形	m	0.7
盛土法面整形	m	-
舗装工	m	3.94

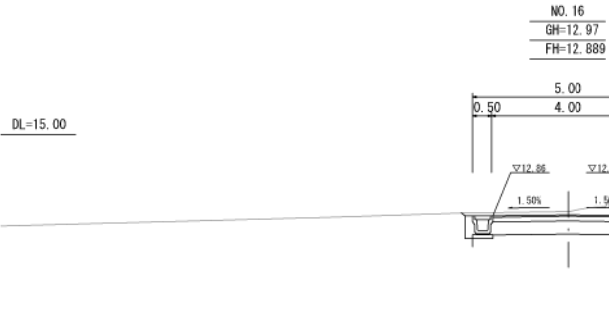


As舗装剥取	m	-
Co舗装剥取	m	2.2
掘削	m2	4.0
床掘	m2	0.1
基面整正	m	-
真砂土置換	m2	-
埋戻	C	m2
	D	m2
盛土	W<1.0	m2
	1.0≤W<2.5	m2
	2.5≤W<4.0	m2
	4.0≤W	m2
切土法面整形	m	0.9
盛土法面整形	m	-
舗装工	m	3.94


工事年度	平成 2 9 年 第 号 工区		
工事名	特定防衛施設周辺整備事業		
路線名	九衛門・前田地区	橋	
工事箇所	行橋市大字稲童地内		
図面名	横断面図2		
縮尺	S=1:200	図面番号	全 5 葉之内 10 号
事務所名	行橋市役所		
認可	当初	突当	初
可	第 回変更	施第	回変更

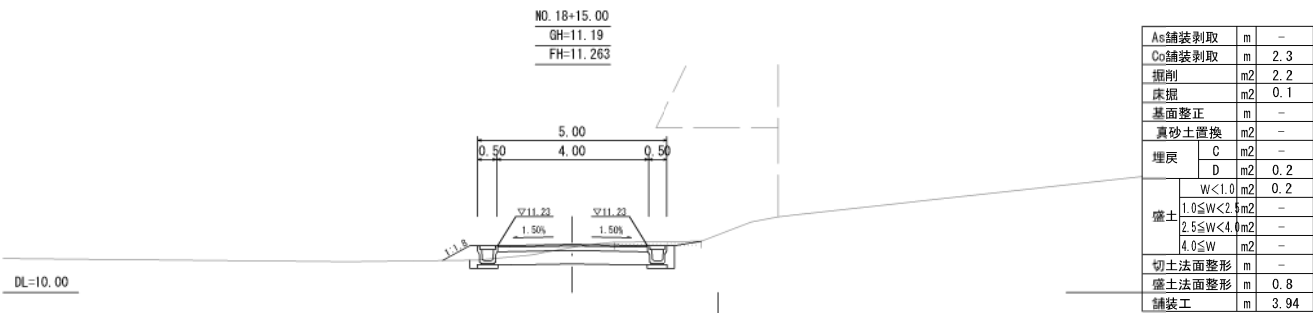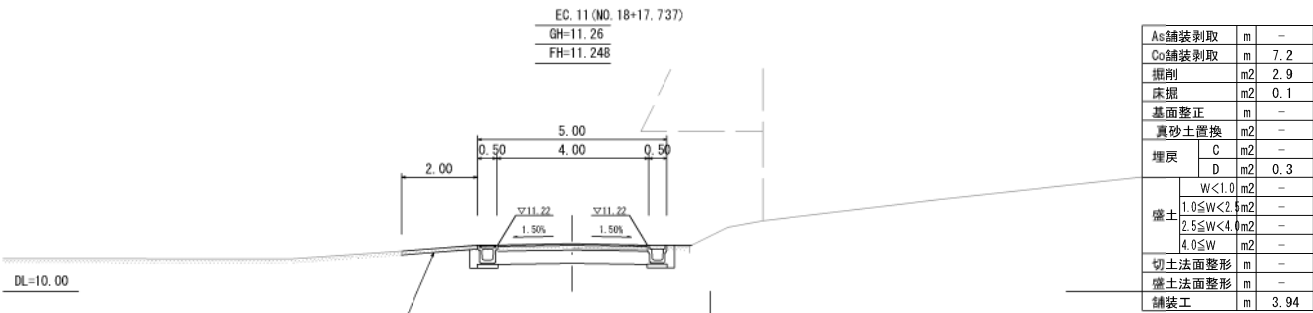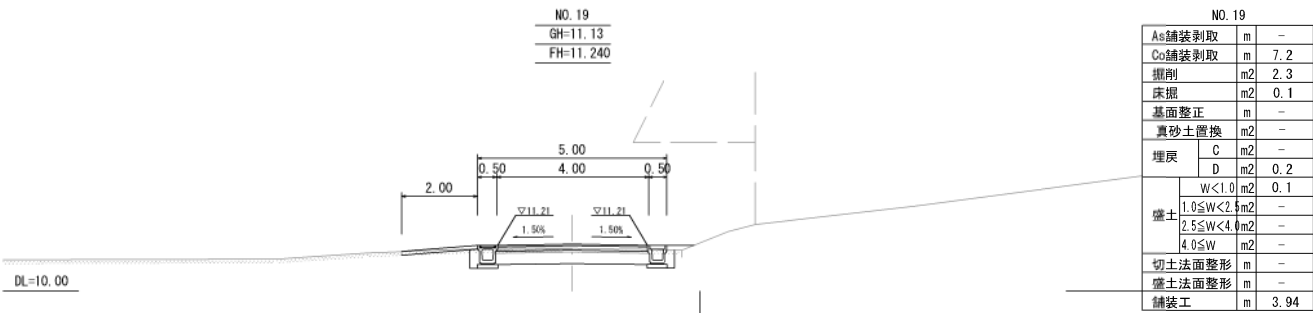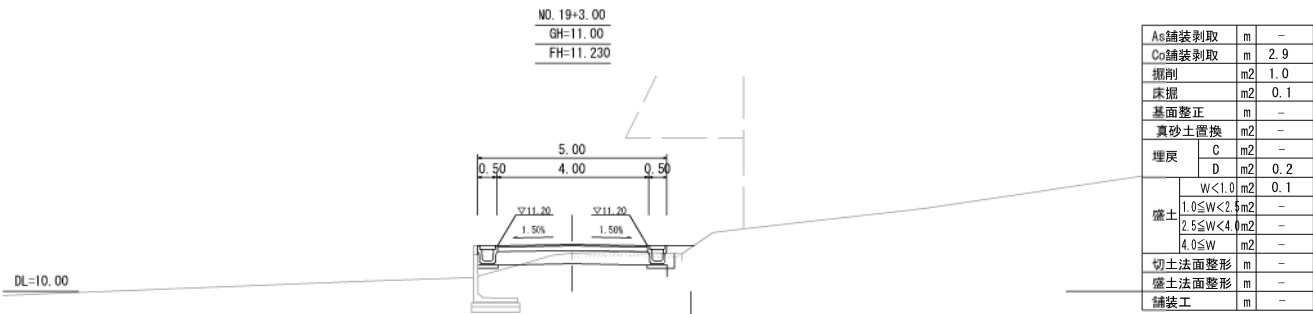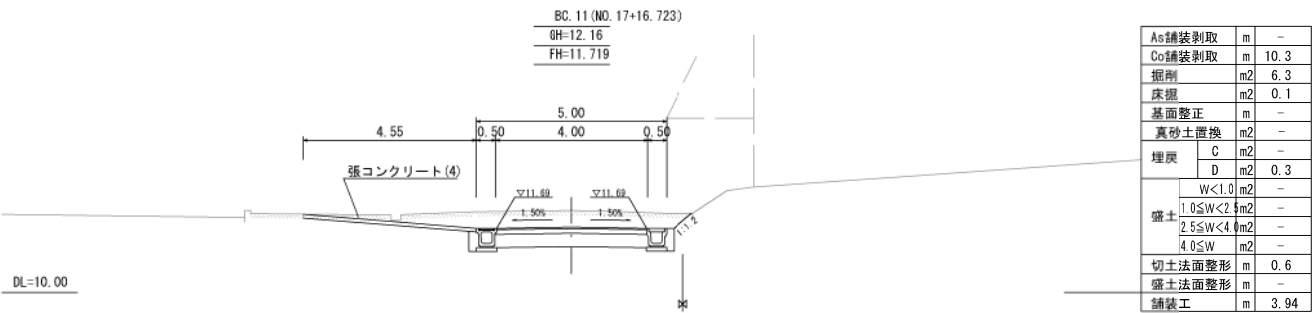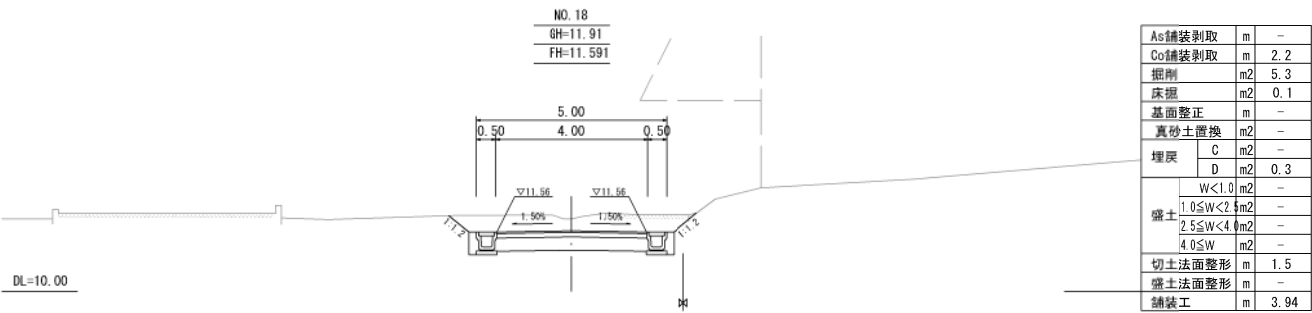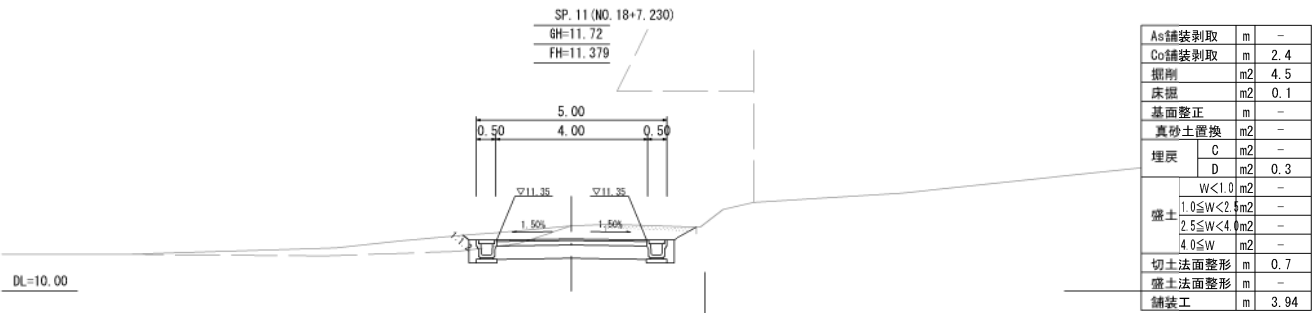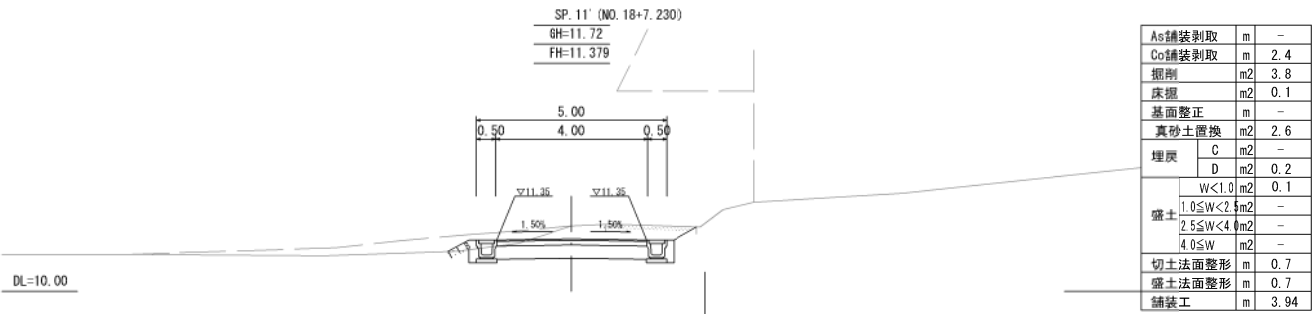


工事年度	平成29年度 ^{年度} 工事第 号			工区
工事名	特定防衛施設周辺整備事業			
路線名	九衛門・前田 ^防 地区			橋
工事箇所	行橋 ^市 大字稲童地内			
図面名	横断図3			
縮尺	S=1:200	図面番号	全6葉之内10号	
事務所名	行橋市役所			
認可	☐ 当 ☐ 第 回変更	実施	☐ 当 ☐ 第 回変更	☐ 査定 ☐

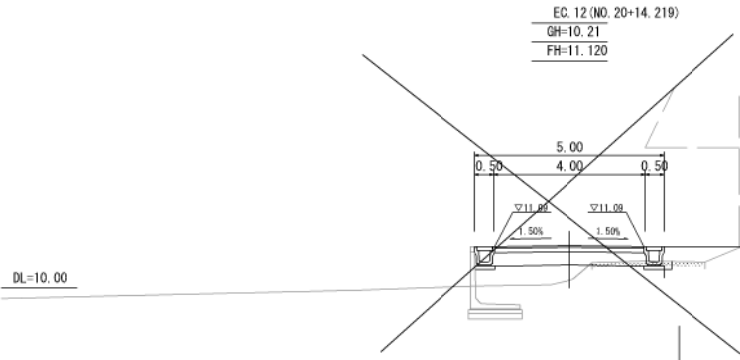


As舗装剥取	m	-
Co舗装剥取	m	2.1
掘削	m2	-
床掘	m2	0.1
基面整正	m	-
真砂土置換	m2	-
埋戻	C	m2
	D	m2
盛土	W<1.0	m2
	1.0≤W<2.5	m2
	2.5≤W<4.0	m2
	4.0≤W	m2
切土法面整形	m	-
盛土法面整形	m	-
舗装工	m	-

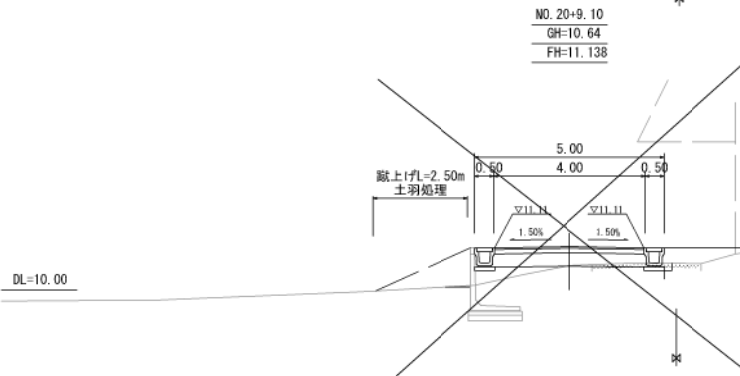


As舗装剥取	m	-	No. 20+9. 10	No. 20+9. 10'
Co舗装剥取	m	2. 1	2. 1	
掘削	m2	-	-	
床掘	m2	0. 1	0. 1	
基面整正	m	-	-	
真砂土置換	m2	-	-	
埋戻	C	m2	-	
	D	m2	-	
	W<1. 0	m2	-	
盛土	1. 0≤W<2. 5	m2	-	
	2. 5≤W<4. 0	m2	2. 6	1. 3
	4. 0≤W	m2	-	
切土法面整形	m	-	-	
盛土法面整形	m	2. 7	-	
舗装工	m	-	-	

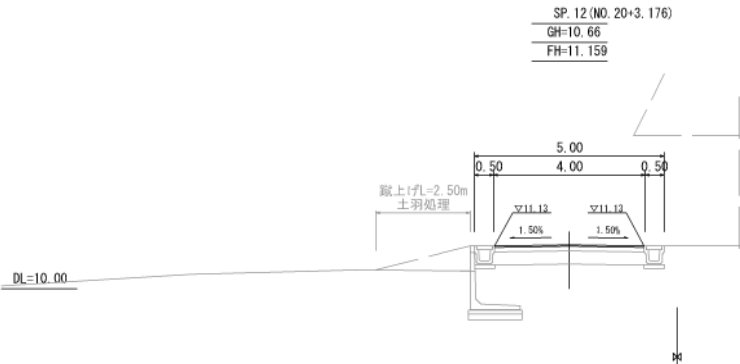


As舗装剥取	m	-	SP12	SP12'
Co舗装剥取	m	-	2. 2	
掘削	m2	-	-	
床掘	m2	-	0. 1	
基面整正	m	-	-	
真砂土置換	m2	-	-	
埋戻	C	m2	-	
	D	m2	-	
	W<1. 0	m2	-	
盛土	1. 0≤W<2. 5	m2	-	
	2. 5≤W<4. 0	m2	-	1. 7
	4. 0≤W	m2	-	-
切土法面整形	m	-	-	
盛土法面整形	m	-	2. 7	
舗装工	m	3. 94	-	

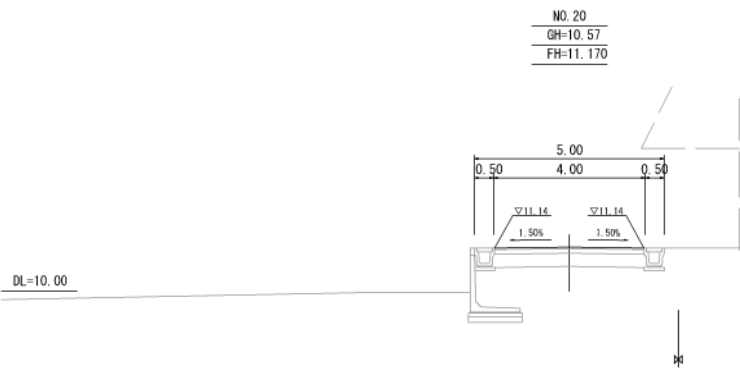


As舗装剥取	m	-
Co舗装剥取	m	-
掘削	m2	-
床掘	m2	-
基面整正	m	-
真砂土置換	m2	-
埋戻	C	m2
	D	m2
盛土	W<1.0	m2
	1.0≤W<2.5	m2
	2.5≤W<4.0	m2
	4.0≤W	m2
切土法面整形	m	-
盛土法面整形	m	-
舗装工	m	3.94

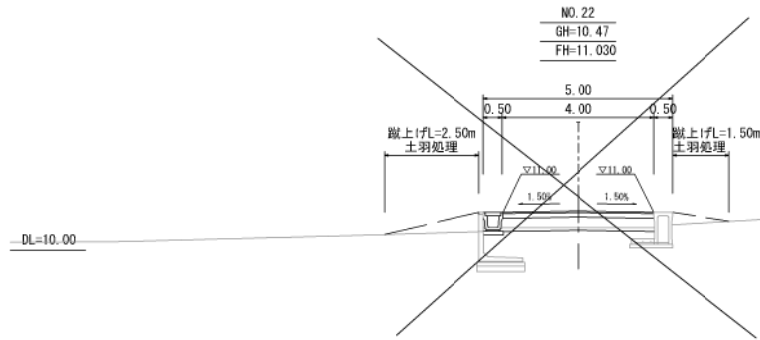


As舗装剥取	m	-	No22	No22'
Co舗装剥取	m	-	-	
掘削	m2	0. 5	0. 5	
床掘	m2	0. 1	0. 1	
基面整正	m	-	-	
真砂土置換	m2	-	-	
埋戻	C	m2	-	
	D	m2	-	
	W<1. 0	m2	-	
盛土	1. 0≤W<2. 5	m2	-	
	2. 5≤W<4. 0	m2	1. 0	
	4. 0≤W	m2	-	
切土法面整形	m	-	-	
盛土法面整形	m	4. 4	-	
舗装工	m	-	-	

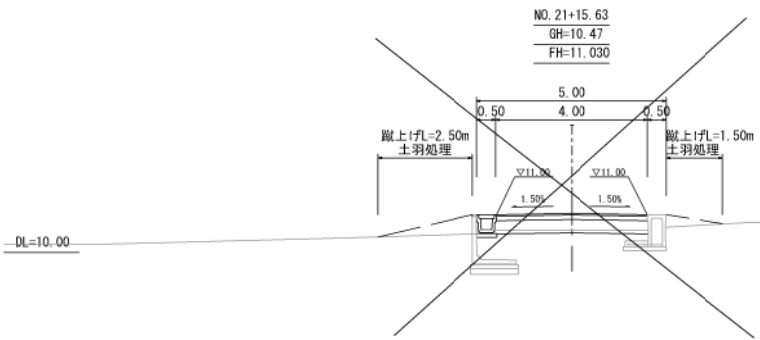


As舗装剥取	m	-	No21+15. 63	No21+15. 63'
Co舗装剥取	m	-	-	
掘削	m2	0. 3	0. 3	
床掘	m2	0. 1	0. 1	
基面整正	m	-	-	
真砂土置換	m2	-	-	
埋戻	C	m2	-	
	D	m2	-	
	W<1. 0	m2	-	
盛土	1. 0≤W<2. 5	m2	-	
	2. 5≤W<4. 0	m2	-	1. 0
	4. 0≤W	m2	-	
切土法面整形	m	-	-	
盛土法面整形	m	-	4. 4	
舗装工	m	-	-	

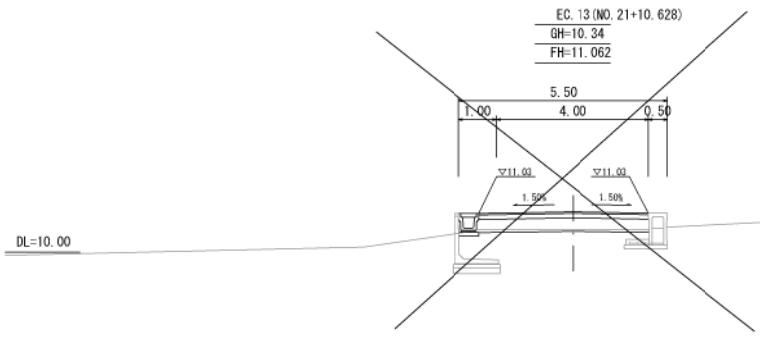

As舗装剥取	m	-
Co舗装剥取	m	-
掘削	m2	0.3
床掘	m2	0.1
基面整正	m	-
真砂土置換	m2	-
埋戻	C	m2
	D	m2
盛土	W<1.0	m2
	1.0≤W<2.5	m2
	2.5≤W<4.0	m2
	4.0≤W	m2
切土法面整形	m	-
盛土法面整形	m	-
舗装工	m	-

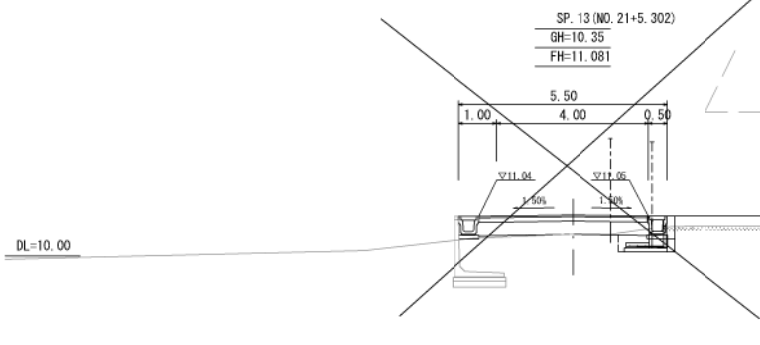


As舗装剥取	m	-	SP. 13	SP. 13'
Co舗装剥取	m	0. 3	0. 3	
掘削	m2	0. 2	-	
床掘	m2	0. 2	0. 6	
基面整正	m	-	-	
真砂土置換	m2	-	-	
埋戻	C	m2	-	
	D	m2	-	0. 3
	W<1. 0	m2	-	
盛土	1. 0≤W<2. 5	m2	-	
	2. 5≤W<4. 0	m2	0. 8	
	4. 0≤W	m2	-	
切土法面整形	m	-	-	
盛土法面整形	m	-	-	
舗装工	m	-	-	

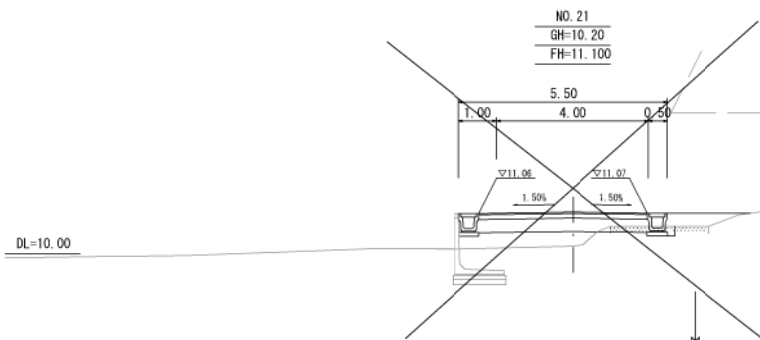

As舗装剥取	m	-
Co舗装剥取	m	1.7
掘削	m2	-
床掘	m2	0.1
基面整正	m	-
真砂土置換	m2	-
埋戻	C	m2
	D	m2
盛土	W<1.0	m2
	1.0≤W<2.5	m2
	2.5≤W<4.0	1.9
	4.0≤W	m2
切土法面整形	m	-
盛土法面整形	m	-
舗装工	m	-


工事年度	平成 2 9 年 度 第 号 工区		
工事名	特定防衛施設周辺整備事業		
路線名	九衛門・前田 地区		橋
工事箇所	行橋 大字稲童 地内		
図面名	構造図		
縮尺	図示	図面番号	全 7 葉之内 10 号
事務所名	行橋市役所		
認可	当初	実施	初 査定
	変更	変更	

PU4型側溝 S=1:10

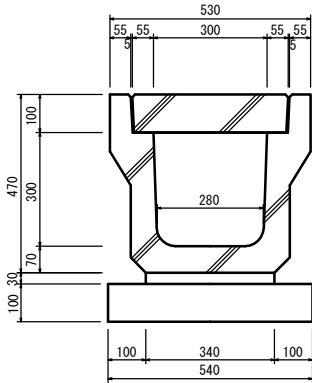


PU4型側溝数量表		10m当り
名 称	算 式	数 量
再生クラッシャーラン t=10cm	0.54×10.00	5.40 m2
敷モルタル(1:3)	0.34×0.03×10.00	0.102m3
PU4型側溝 (B300-H300)		10.00 m
PC8型蓋 (B300)	10.00÷0.50	20.00 枚

PU電柱廻り S=1:10

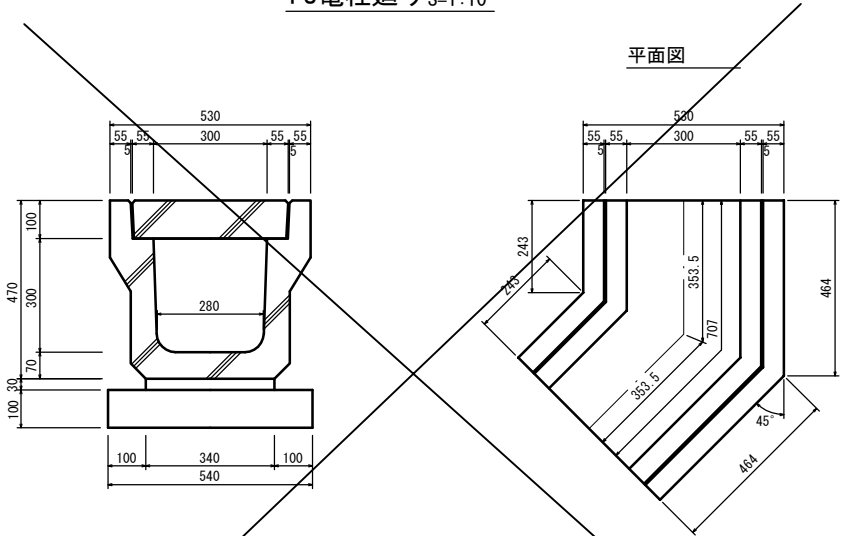


PU電柱廻り数量表		1箇所当り
名 称	算 式	数 量
再生クラッシャーラン t=10cm	0.54×0.707	0.38 m2
敷モルタル(1:3)	0.34×0.03×0.707	0.007m3
PU電柱廻り本体 (B300-H300)		1.00 個
PC電柱廻り蓋 (B300)		1.00 枚

PU3G型側溝 S=1:10

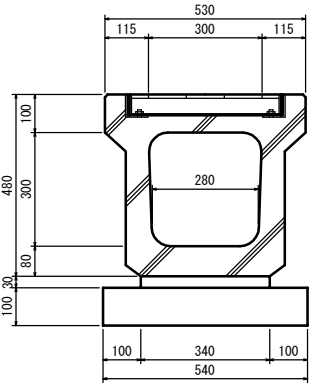


PU3G型側溝数量表		10m当り
名 称	算 式	数 量
再生クラッシャーラン t=10cm	0.54×10.00	5.40 m2
敷モルタル(1:3)	0.34×0.03×10.00	0.102m3
PU3G型側溝 (B300-H300)		10.00 m
グレーチング蓋 (T-25)	10.00÷2.00	5.00 個

PU4G型側溝 S=1:10

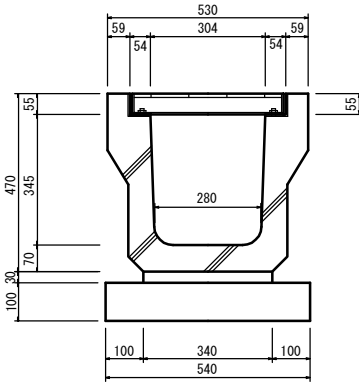


PU4G型側溝数量表		10m当り
名 称	算 式	数 量
再生クラッシャーラン t=10cm	0.54×10.00	5.40 m2
敷モルタル(1:3)	0.34×0.03×10.00	0.102m3
PU4G型側溝 (B300-H300)		10.00 m
グレーチング蓋 (T-25)	10.00÷1.00	10.00 個

PU3, 4G型用溜樹 S=1:10

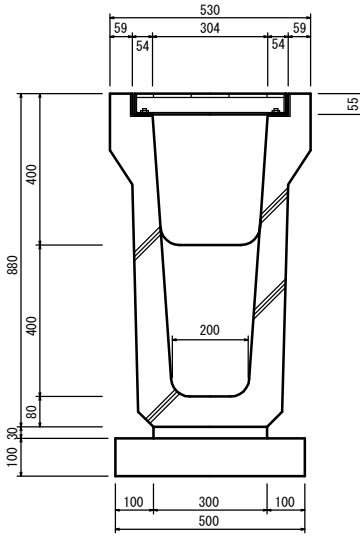

PU3, 4G型用溜樹数量表		10箇所当り
名 称	算 式	数 量
再生クラッシャーラン t=10cm	0.50×10.00	5.00 m2
敷モルタル(1:3)	0.30×0.03×10.00	0.090m3
PU3, 4G型用溜樹 (B300-H300用)	10.00÷1.00	10.00 個
グレーチング蓋 (T-25)	10.00÷1.00	10.00 個


横断暗渠300型 S=1:10

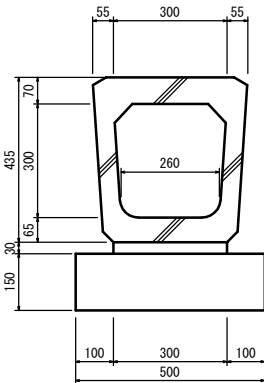

横断暗渠300型数量表		10m当り
名 称	算 式	数 量
再生クラッシャーラン t=15cm	0.50×10.00	5.00 m2
敷モルタル(1:3)	0.30×0.03×10.00	0.090m3
横断暗渠300型		10.00 m

工事年度	平成 2 9 年 度 第 号 工区		
工事名	特定防衛施設周辺整備事業		
路線名	九衛門・前田 地区 橋		
工事箇所	行橋 大字稲童 地内		
図面名	舗装展開図1		
縮尺	S=1:200	図面番号	全 10 葉之内 8 号
事務所名	行橋市役所		
認可	☐ 当初	実	☐ 当初
可	☐ 第 回変更	施	☐ 第 回変更
			☐ 査定

舗装展開図 (1/2) S=1:200

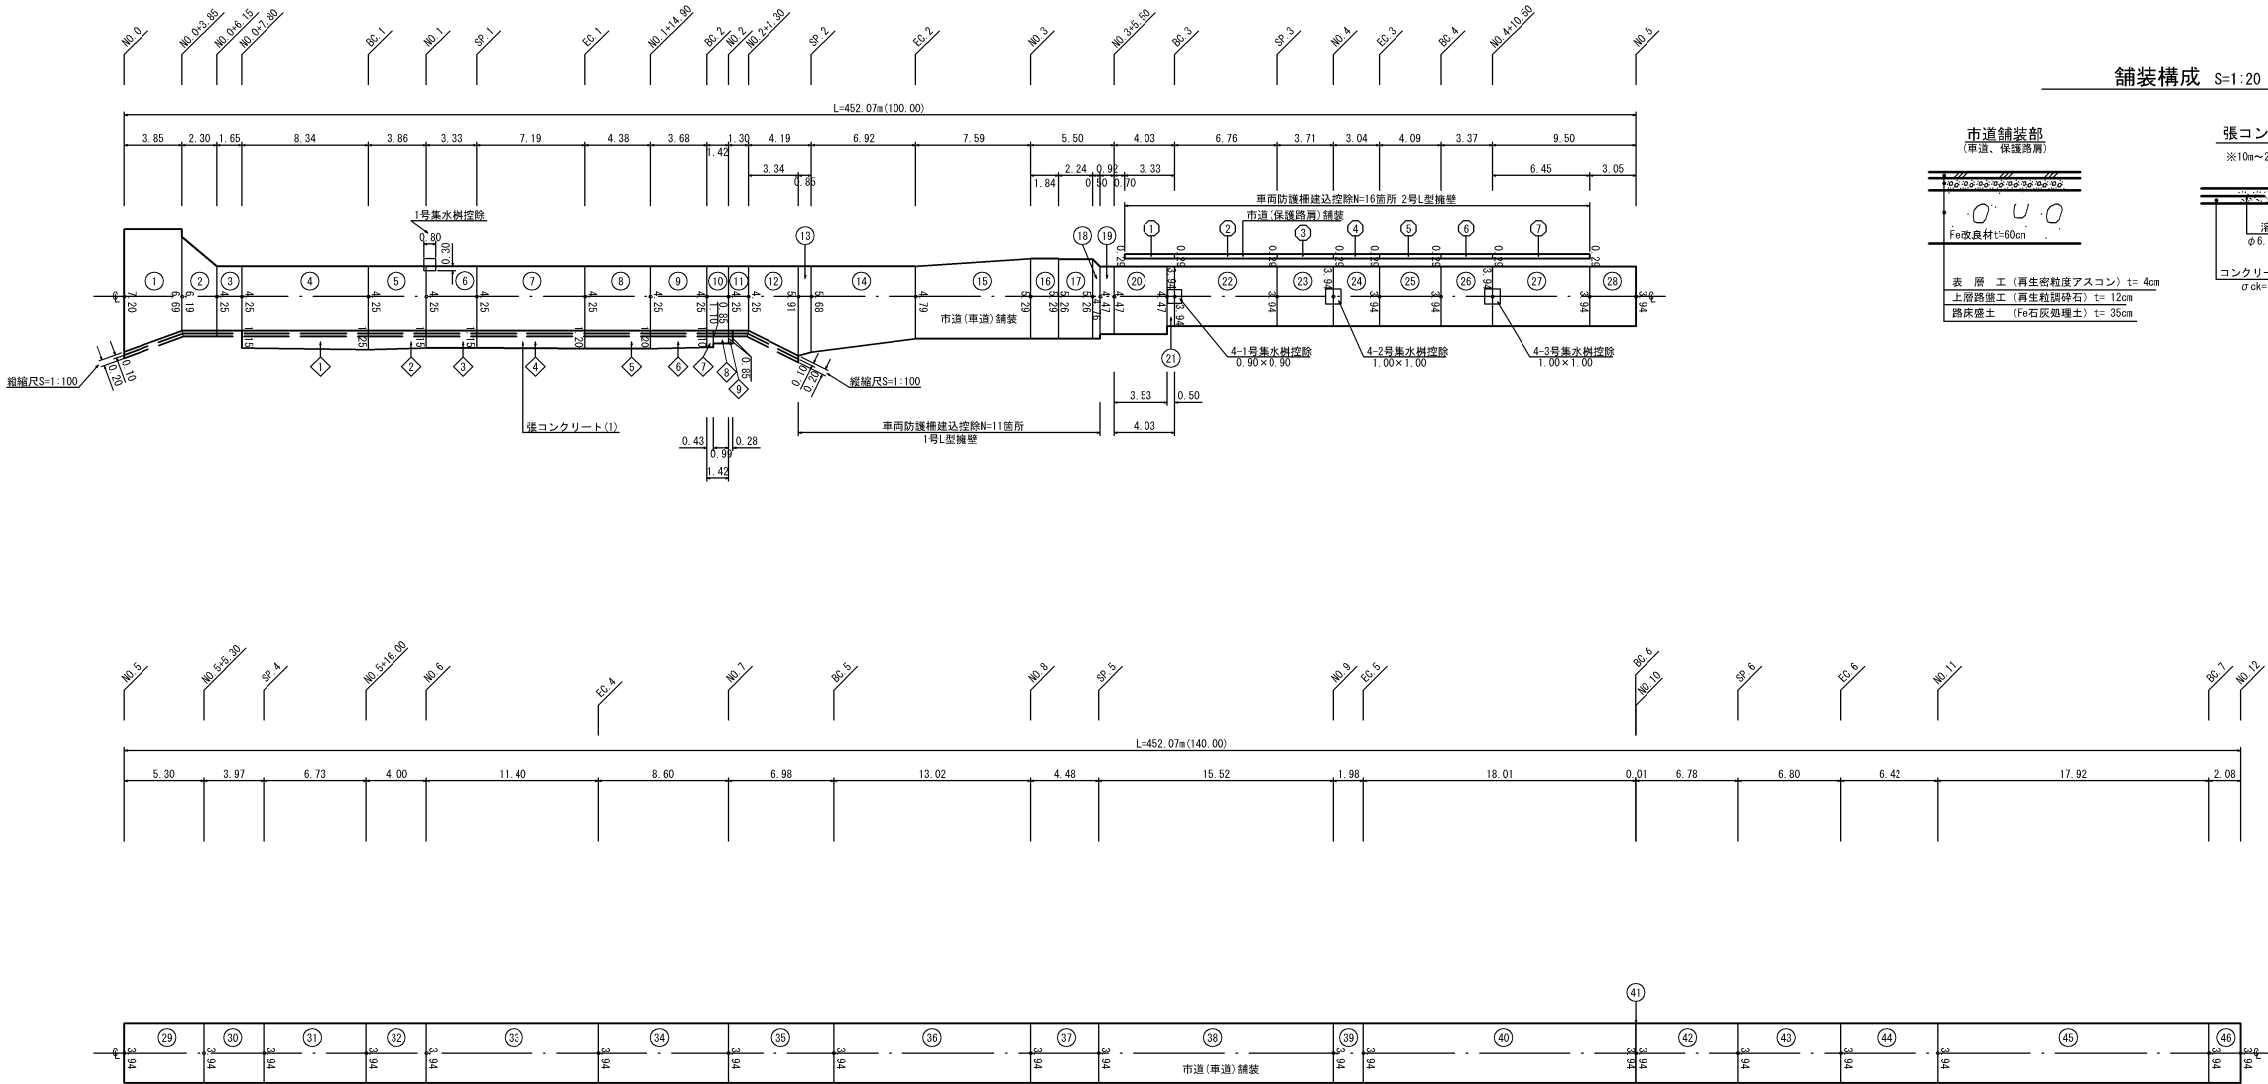

舗装構成 S=1:20

市道舗装部
(車道、保護路肩)

表 層 工 (再生密粒度アスコン) t= 4cm
上層路盤工 (再生粒状砕石) t= 12cm
路床盛土 (Fe石灰処理土) t= 35cm

張コンクリート部


※10m~20mに1箇所伸縮目地 (エラストイト) t=10mmを設けること。

溶接金網
φ6.0(150×150)


コンクリート t=10cm
σ_{ck}=16N/mm²

工事年度	平成29年度			第	号	工区
工事名	特定防衛施設周辺整備事業					
路線名	九衛門・前田地区			橋		
工事箇所	行橋市	大字稲童地内				
図面名	舗装展開図2					
縮尺	S=1:200		図面番号	全10葉之内9号		
事務所名	行橋市役所					
認可	☐ 当 ☐ 第	初 回変更	実 施	☐ 当 ☐ 第	初 回変更	☐ 査定 ☐

舗装展開図(2/2) S=1:200

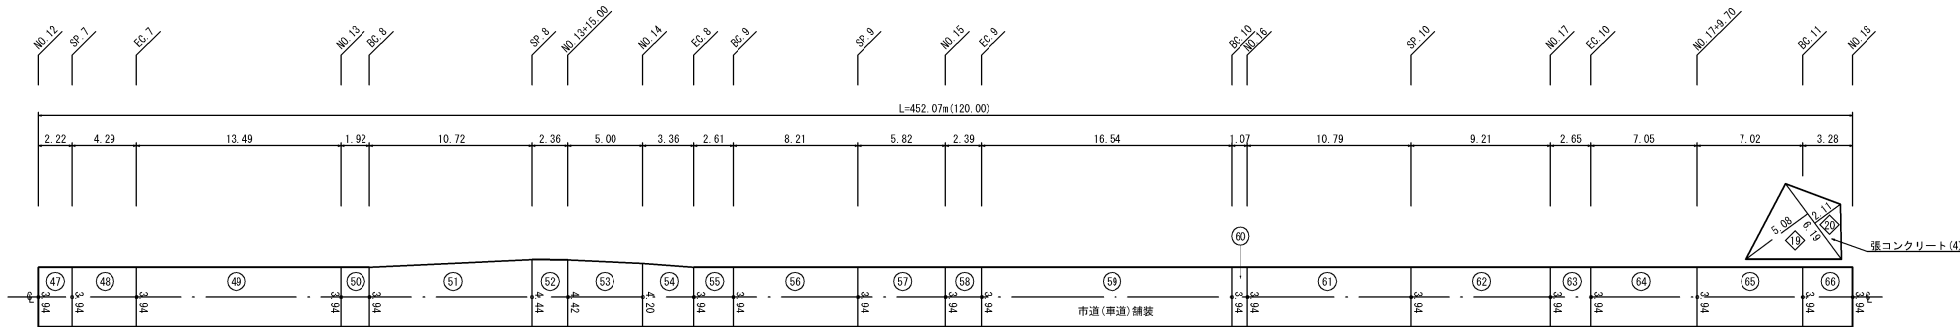

番号	算式	数量
張コンクリート (1)		
1	(1.15+1.25) × 1/2 × 8.34	10.01
2	(1.25+1.15) × 1/2 × 3.86	4.63
3	1.15 × 3.33	3.83
4	(1.15+1.20) × 1/2 × 7.19	8.45
5	1.20 × 4.38	5.26
6	(1.20+1.10) × 1/2 × 3.68	4.23
7	1.10 × 0.43	0.47
8	0.85 × 0.99	0.84
9	0.85 × 0.28	0.24
小計		37.96m2
張コンクリート (4)		
18	6.19 × 5.08 × 1/2	15.72
20	6.19 × 2.11 × 1/2	6.53
小計		22.25m2
張コンクリート (5)		
21	2.00 × 4.00	8.00
小計		8.00m2
合計		68.21m2

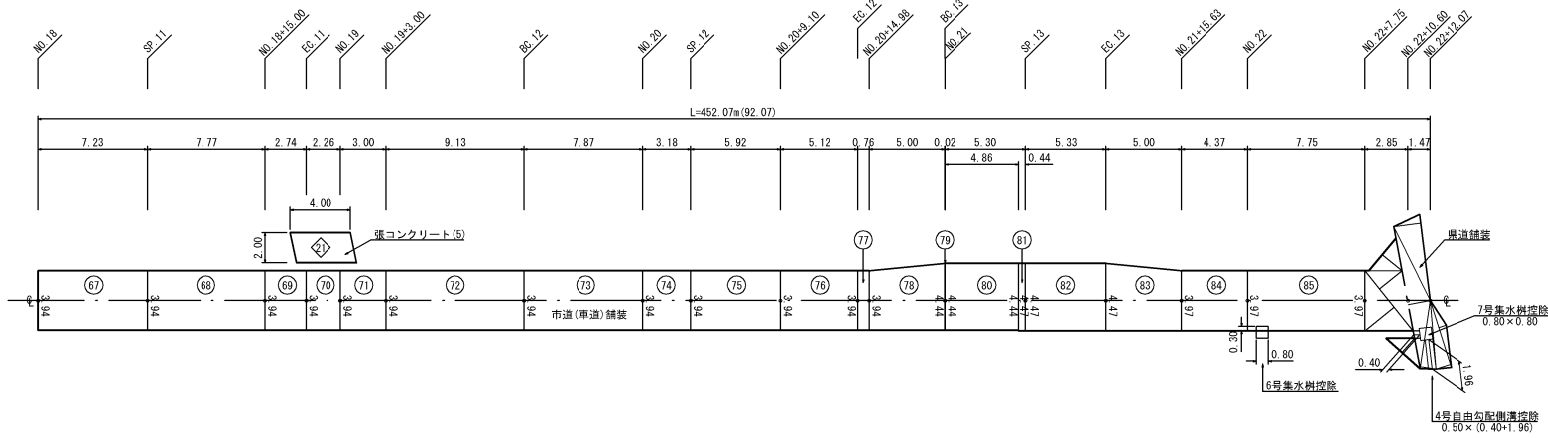

市道(車道)舗装部

0~NO. 12		印部求積表
番号	算式	数量
①	$(7.20+6.69) \times 1/2 \times 3.85$	26.74
②	$(6.19+4.25) \times 1/2 \times 2.30$	12.01
③	4.25×1.65	7.01
④	4.25×8.34	35.45
⑤	4.25×3.86	16.41
⑥	4.25×3.33	14.15
⑦	4.25×7.19	30.56
⑧	4.25×4.38	18.62
⑨	4.25×3.68	15.64
⑩	4.25×1.42	6.04
⑪	4.25×1.30	5.53
⑫	$(4.25+5.91) \times 1/2 \times 3.34$	16.97
⑬	$(5.91+5.68) \times 1/2 \times 0.85$	4.93
⑭	$(5.68+4.79) \times 1/2 \times 6.92$	36.23
⑮	$(4.79+5.29) \times 1/2 \times 7.59$	38.25
⑯	5.29×1.84	9.73
⑰	5.26×2.24	11.78
⑱	$(5.26+4.76) \times 1/2 \times 0.50$	2.51
⑲	4.47×0.92	4.11
⑳	4.47×3.53	15.78
㉑	3.94×0.50	1.97
㉒	3.94×6.76	26.63
㉓	3.94×3.71	14.62
㉔	3.94×3.04	11.98
㉕	3.94×4.09	16.11
㉖	3.94×3.37	13.28
㉗	3.94×6.45	25.41
㉘	3.94×3.05	12.02
㉙	3.94×5.30	20.88
㉚	3.94×3.97	15.64
㉛	3.94×6.73	26.52
㉜	3.94×4.00	15.76
㉝	3.94×11.40	44.92
㉞	3.94×8.60	33.88
㉟	3.94×6.98	27.50
㊱	3.94×13.02	51.30
㊲	3.94×4.48	17.65
㊳	3.94×15.52	61.15
㊴	3.94×1.98	7.80
㊵	3.94×18.01	70.96
㊶	3.94×0.01	0.04
㊷	3.94×6.78	26.71
㊸	3.94×6.80	26.79
㊹	3.94×6.42	25.29
㊺	3.94×17.92	70.60
㊻	3.94×2.08	8.20
小計		1002.06m2

市道(車道)舗装部

NO. 12~NO. 22+10.50		
印部求積表		
番号	算式	数量
47	3.94×2.22	8.75
48	3.94×4.29	16.90
49	3.94×13.49	53.15
50	3.94×1.92	7.56
51	(3.94+4.44)×1/2×10.72	44.92
52	(4.44+4.42)×1/2×2.36	10.45
53	(4.42+4.20)×1/2×5.00	21.55
54	(4.20+3.94)×1/2×3.36	13.68
55	3.94×2.61	10.28
56	3.94×8.21	32.35
57	3.94×5.82	22.93
58	3.94×2.39	9.42
59	3.94×16.54	65.17
60	3.94×1.07	4.22
61	3.94×10.79	42.51
62	3.94×9.21	36.29
63	3.94×2.65	10.44
64	3.94×7.05	27.78
65	3.94×7.02	27.66
66	3.94×3.28	12.92
67	3.94×7.23	28.49
68	3.94×7.77	30.61
69	3.94×2.74	10.80
70	3.94×2.26	8.90
71	3.94×3.00	11.82
72	3.94×9.13	35.97
73	3.94×7.87	31.01
74	3.94×3.18	12.53

控除分

1号集水樹	0.30 × 0.80=0.24m2
1号L型擁壁前面防護柵	0.50+0.40) × 1/2 × 0.29 × 11箇所=1.44m2
4-1号集水樹	0.90 × 0.90=0.81m2
4-2号集水樹	1.00 × 1.00=1.00m2
4-3号集水樹	1.00 × 1.00=1.00m2
計	4.49m2

(表層工) A=Σ (① ~ ⑦④)=1651.12-4.49=1646.63 (m²)

(上層路盤工) A=Σ (⑤④ ~ ⑦④)=485.78 (m²)

(路床改良) A=Σ (⑤④ ~ ⑦④)=485.78 (m²)

(張コン) A=Σ (① ~ ②①)= 68.21 (m²)

工事年度	平成29年度	第 号 工区
工事名	特定防衛施設周辺整備事業	
路線名	九南門・前田地区	橋
工事箇所	行橋市	稲童地内
図面名	撤去平面図	
縮尺	S=1:500	図面番号 全10葉之内10号
事務所名	行橋市役所	
認可	当 初	当 初
可 第	回変更	第 回変更
査定	可	可

コンクリート取壊 平面図

S=1:500

