

# 位置図


行事5丁目

工事箇所

宮市町

縮尺 1 / 1,500


45m

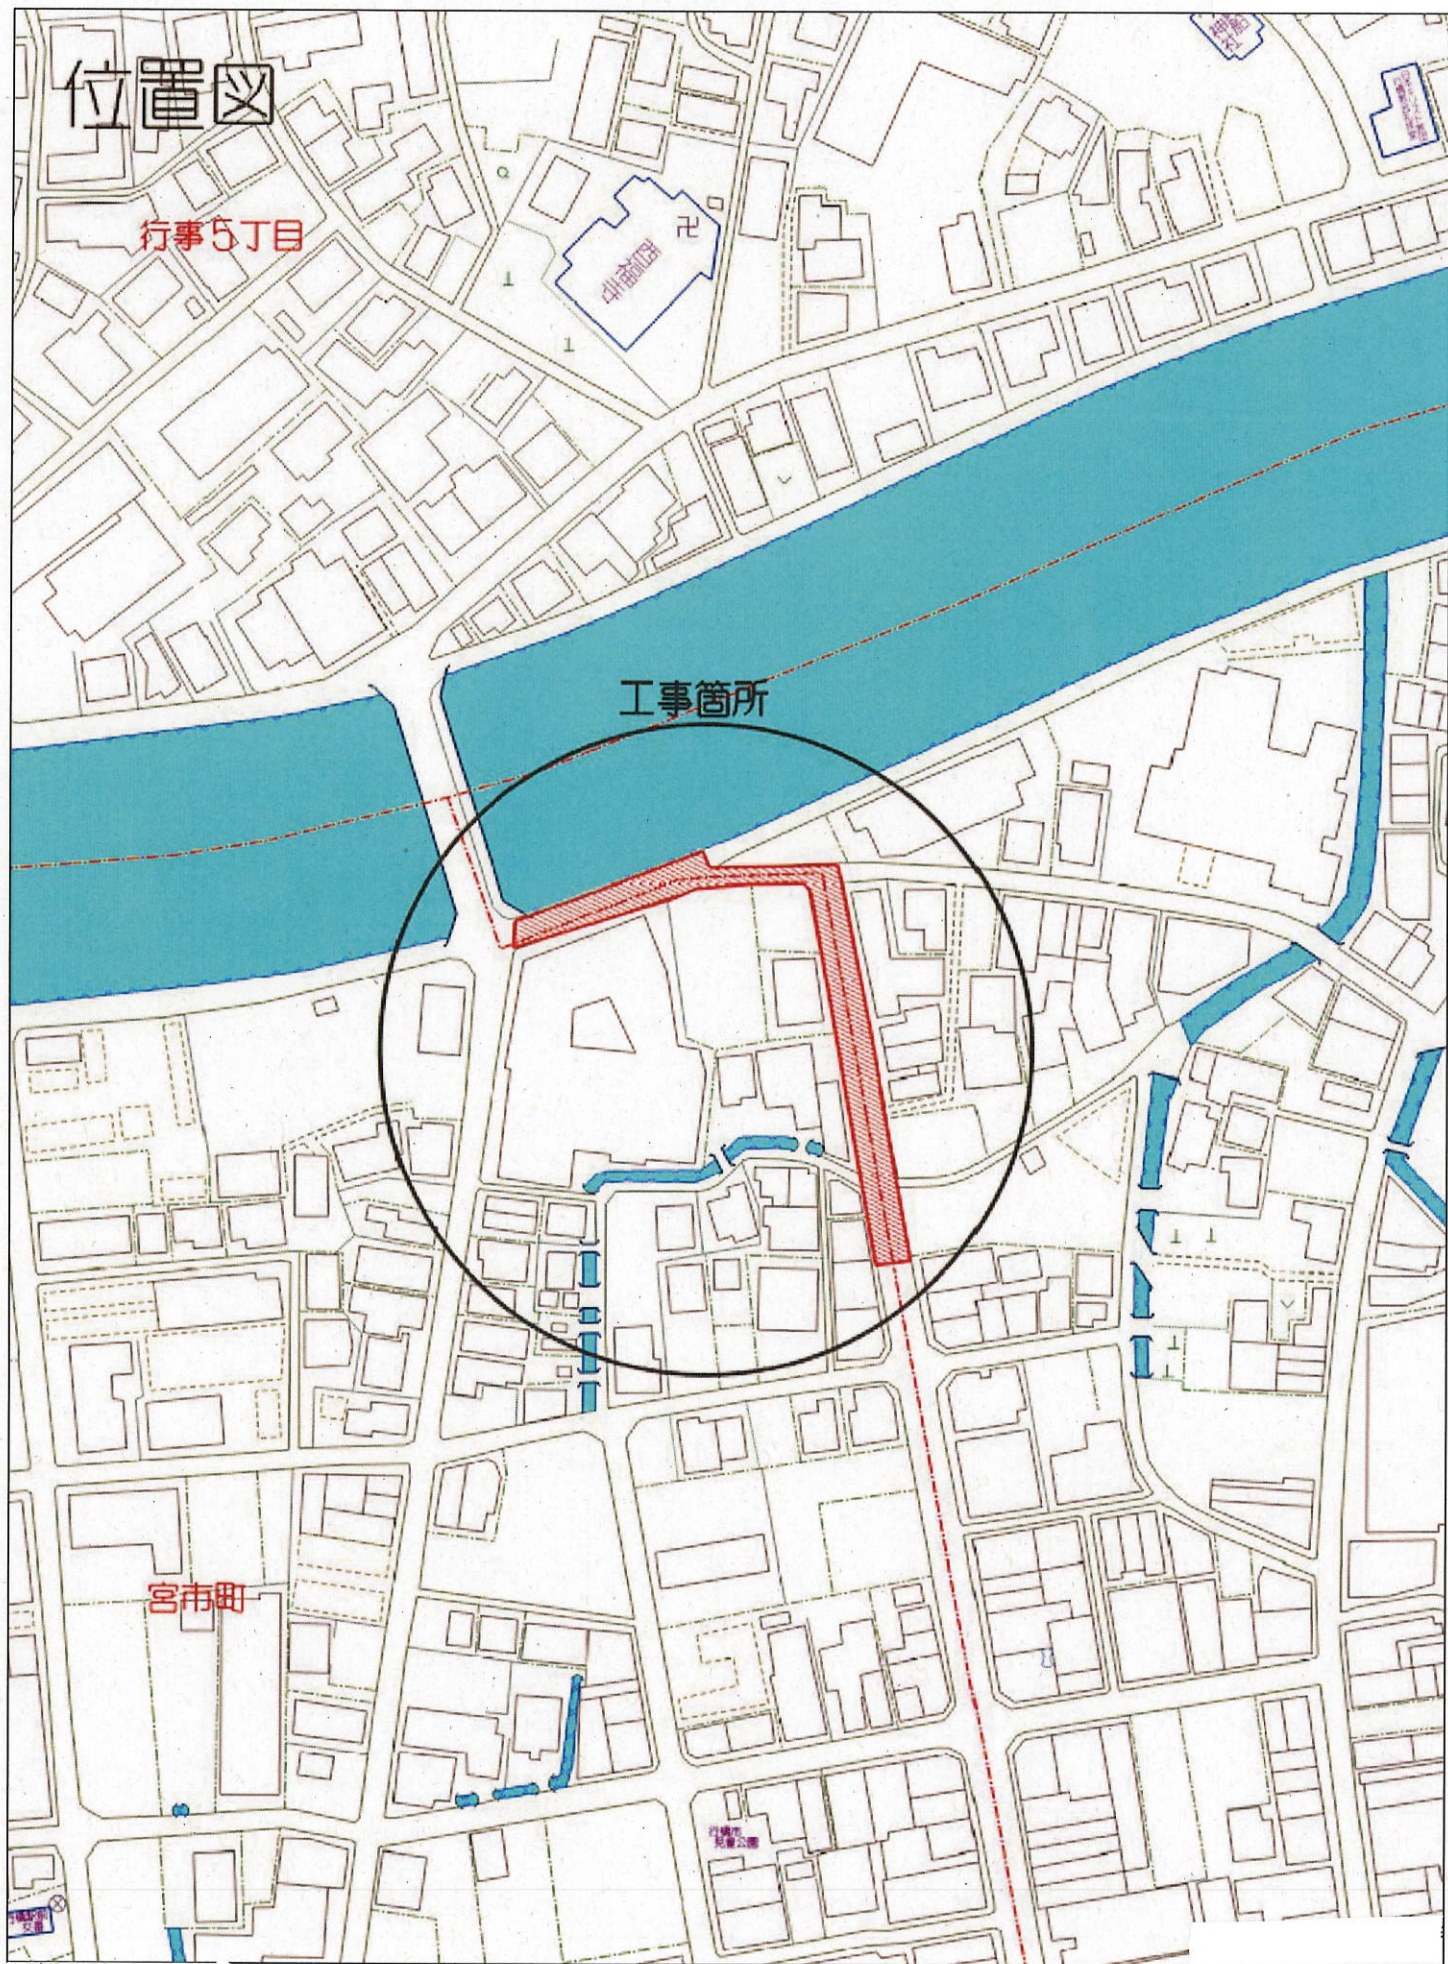



|           |                                                               |                  |                                                               |                                            |                          |
|-----------|---------------------------------------------------------------|------------------|---------------------------------------------------------------|--------------------------------------------|--------------------------|
| 工事年度      | 令和元年                                                          | 度起工<br>災査定       | 第                                                             | 号                                          | 工区                       |
| 工事名       | 道路改良工事(大橋三丁目)                                                 |                  |                                                               |                                            |                          |
| 路線名<br>河川 |                                                               | 線<br>筋           | 地区                                                            |                                            | 橋                        |
| 工事箇所      | 行橋                                                            | 市<br>町<br>郡<br>村 | 大橋三丁目                                                         |                                            | 地内                       |
| 図面名       | 平面図                                                           |                  |                                                               |                                            |                          |
| 縮尺        | Free                                                          | 図面番号             | 全                                                             | 葉之内                                        | 号                        |
| 事務所名      | 行橋市役所都市整備部都市政策課                                               |                  |                                                               |                                            |                          |
| 認可        | <input type="checkbox"/> 当初<br><input type="checkbox"/> 第 回変更 | 実<br>施           | <input type="checkbox"/> 当初<br><input type="checkbox"/> 第 回変更 | <input checked="" type="checkbox"/> 査<br>定 | <input type="checkbox"/> |


# 平面図

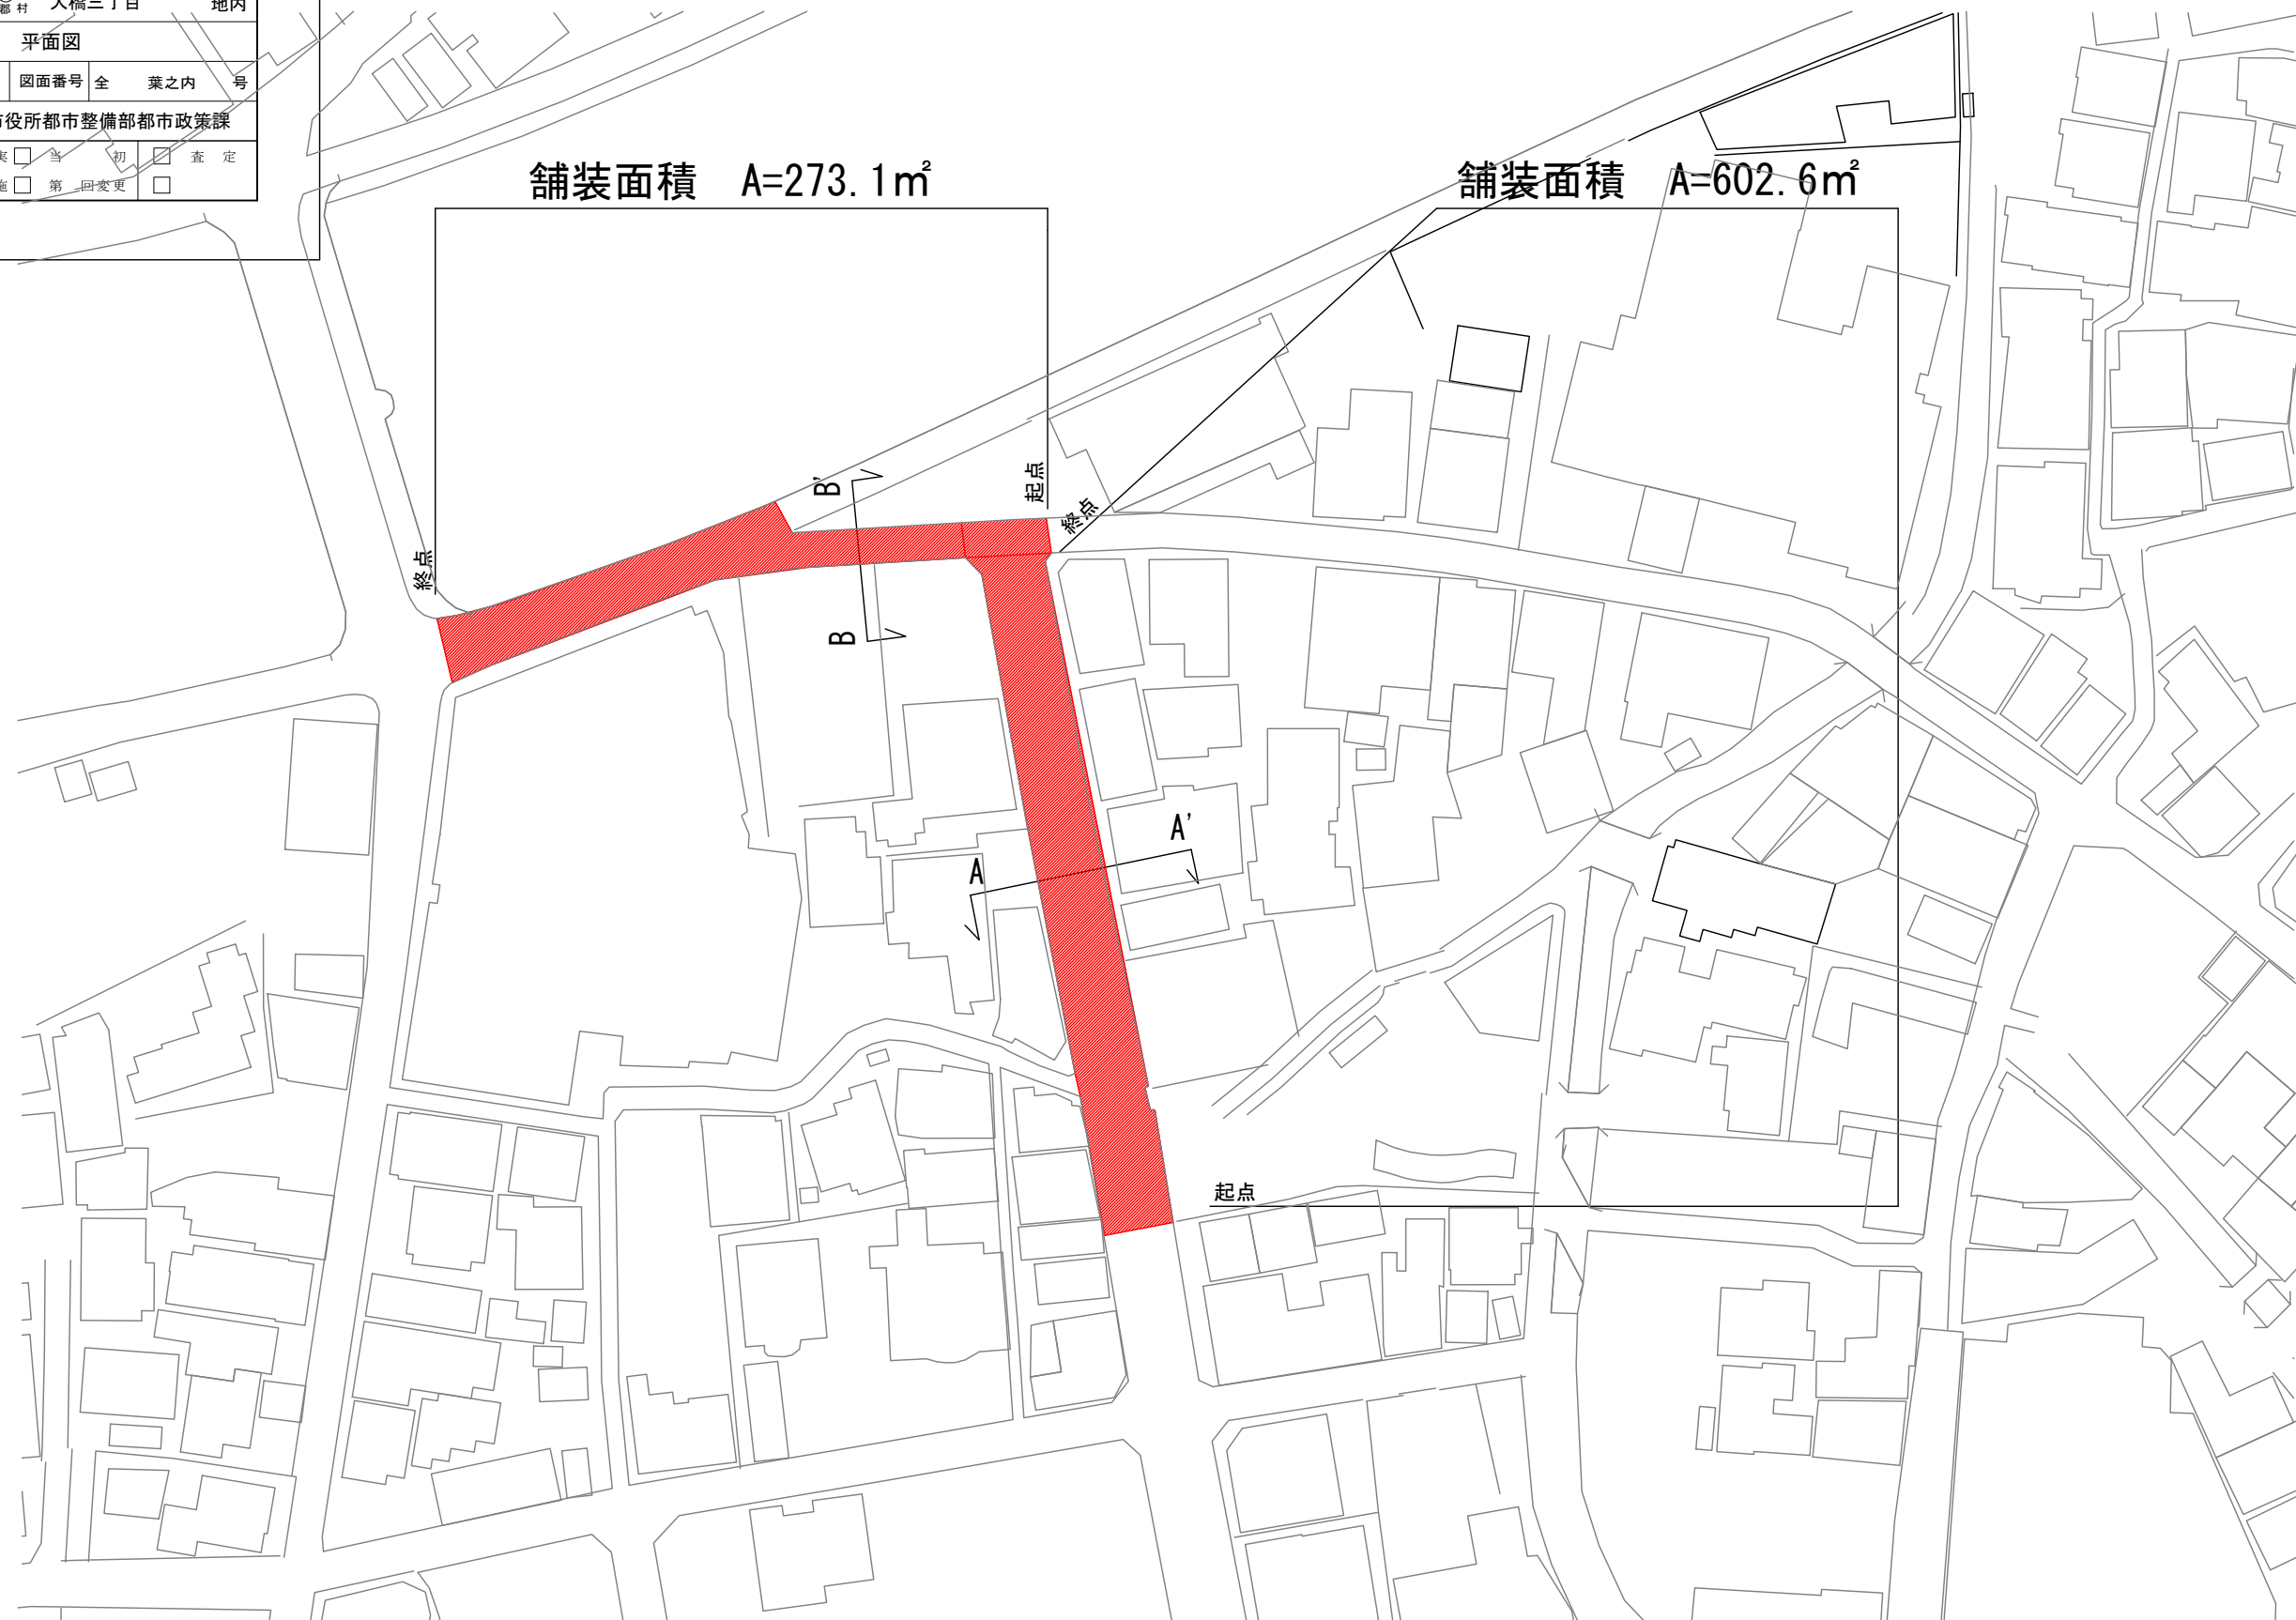

|                                                                    |                                                                    |         |                                                          |     |     |     |
|--------------------------------------------------------------------|--------------------------------------------------------------------|---------|----------------------------------------------------------|-----|-----|-----|
| 工 事 年 度                                                            | 令和元年                                                               |         | 度 起 工<br>災 査 定                                           | 第   | 号   | 工 区 |
| 工 事 名                                                              | 道路改良工事(大橋三丁目)                                                      |         |                                                          |     |     |     |
| 路線 名<br>河 川                                                        |                                                                    |         | 線 筋                                                      | 地 区 | 橋   |     |
| 工事箇所                                                               | 行橋                                                                 | 市 町 郡 村 | 大橋三丁目                                                    |     | 地 内 |     |
| 図 面 名                                                              | 標準断面図                                                              |         |                                                          |     |     |     |
| 縮 尺                                                                | Free                                                               | 図面番号    | 全                                                        | 葉之内 | 号   |     |
| 事務所名                                                               | 行橋市役所都市整備部都市政策課                                                    |         |                                                          |     |     |     |
| 認 <input type="checkbox"/> 当 初<br>可 <input type="checkbox"/> 第 回変更 | 実 <input type="checkbox"/> 当 初<br>施 <input type="checkbox"/> 第 回変更 |         | <input type="checkbox"/> 査 定<br><input type="checkbox"/> |     |     |     |


標準断面図

A - A'

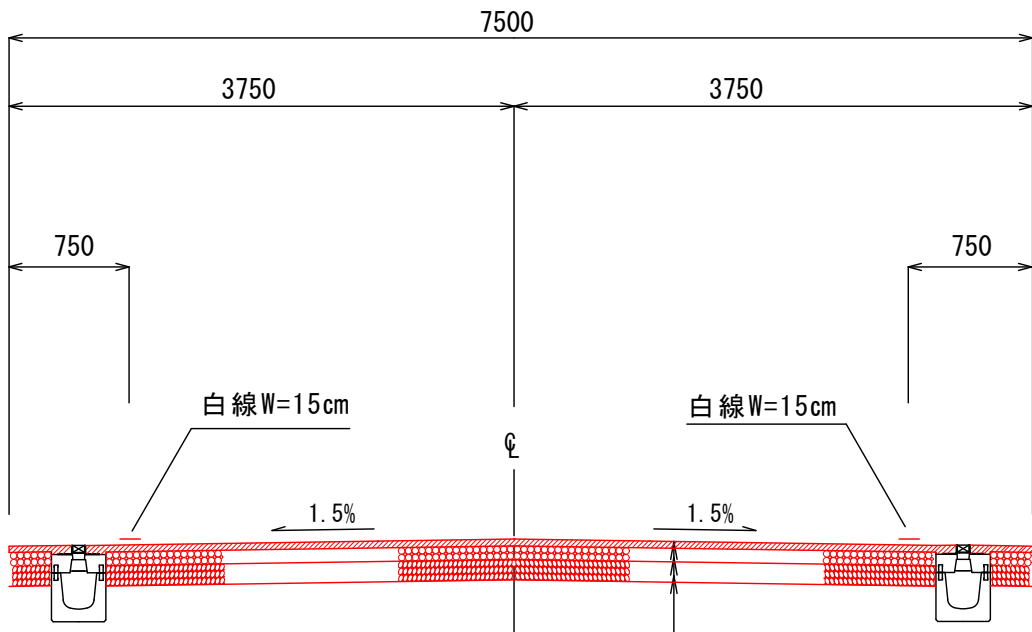

- 表 層(密粒度AS : 13) t=4cm(赤色)
- 路 盤(再生粒調 : RM25) t=8cm
- 路 盤(粒調 Fe処理材) t=10cm

B - B'

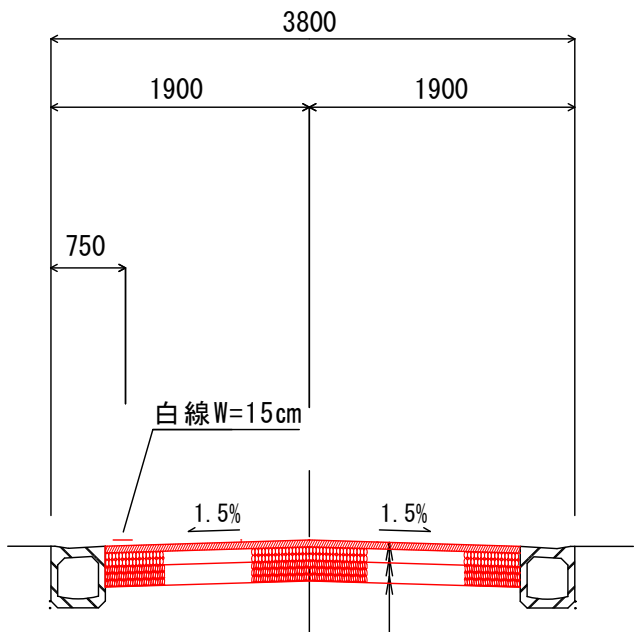


- 表 層(密粒度AS : 13) t=4cm(赤色)
- 路 盤(再生粒調 : RM25) t=8cm
- 路 盤(粒調 Fe処理材) t=10cm


|              |                                                                  |      |                                                                  |                                                          |   |
|--------------|------------------------------------------------------------------|------|------------------------------------------------------------------|----------------------------------------------------------|---|
| 工 事 年 度      | 令和元年 度 起 工<br>災 査 定 第 号 工 区                                      |      |                                                                  |                                                          |   |
| 工 事 名        | 道路改良工事(大橋三丁目)                                                    |      |                                                                  |                                                          |   |
| 路 線 名<br>河 川 | 線 地 区 橋                                                          |      |                                                                  |                                                          |   |
| 工 事 箇 所      | 行橋 市 町 村 大橋三丁目 地内                                                |      |                                                                  |                                                          |   |
| 図 面 名        | 舗装展開図                                                            |      |                                                                  |                                                          |   |
| 縮 尺          | Free                                                             | 図面番号 | 全                                                                | 葉之内                                                      | 号 |
| 事 務 所 名      | 行橋市役所都市整備部都市政策課                                                  |      |                                                                  |                                                          |   |
| 認 可          | <input type="checkbox"/> 当 初<br><input type="checkbox"/> 第 回 変 更 | 実 施  | <input type="checkbox"/> 当 初<br><input type="checkbox"/> 第 回 変 更 | <input type="checkbox"/> 査 定<br><input type="checkbox"/> |   |

舗 装 展 開 図

A路線

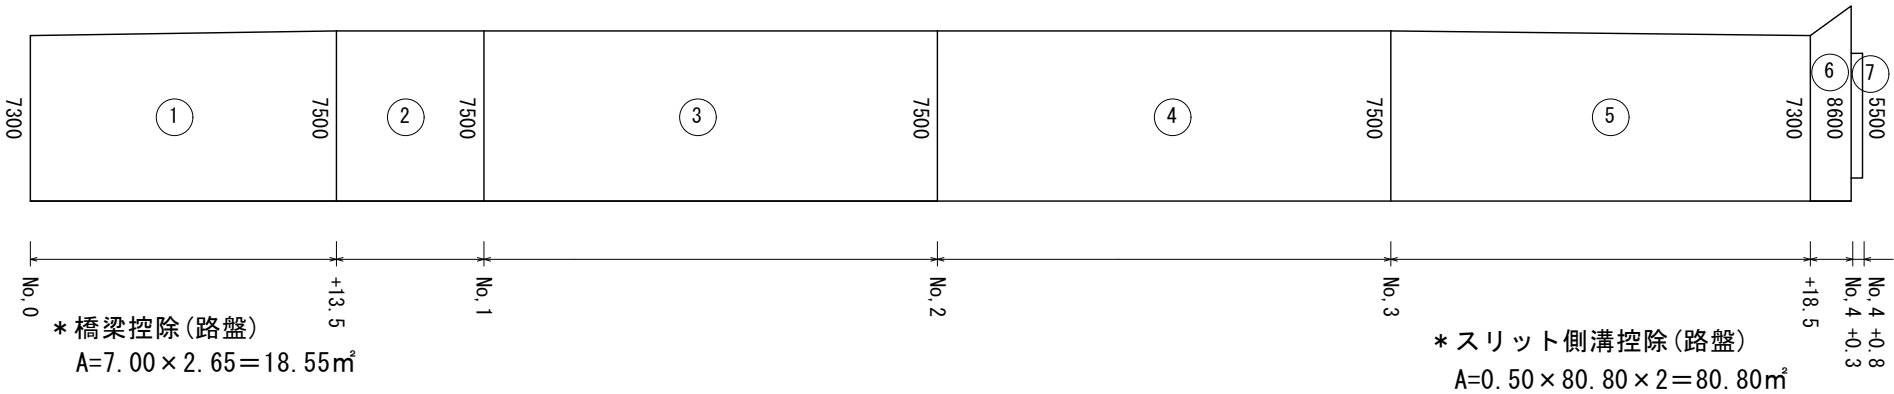

B路線

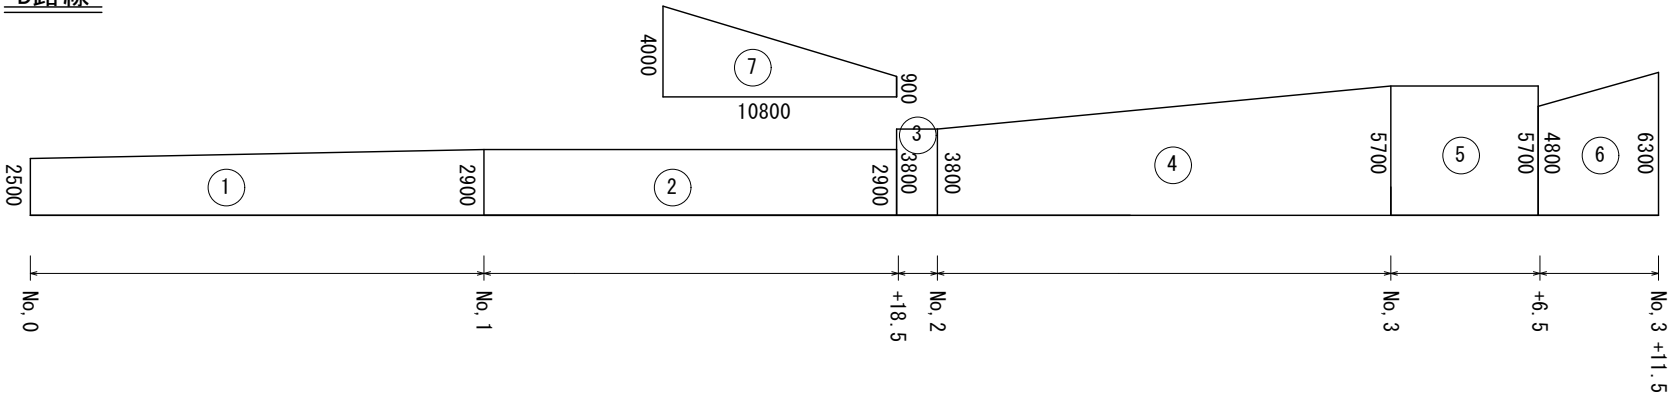

A路線

| 番号 | 算式                               | 数量      |
|----|----------------------------------|---------|
| ①  | $(7.30 + 7.50) \times 13.50 / 2$ | 99.90㎡  |
| ②  | $7.50 \times 6.50$               | 48.75㎡  |
| ③  | $7.50 \times 20.00$              | 150.0㎡  |
| ④  | $7.50 \times 20.00$              | 150.0㎡  |
| ⑤  | $(7.50 + 7.30) \times 18.50 / 2$ | 136.9㎡  |
| ⑥  | $(7.30 + 8.60) \times 1.80 / 2$  | 14.31㎡  |
| ⑦  | $5.50 \times 0.50$               | 2.75㎡   |
| 計  |                                  | 602.61㎡ |

B路線

| 番号 | 算式                               | 数量      |
|----|----------------------------------|---------|
| ①  | $(2.50 + 2.90) \times 20.00 / 2$ | 54.00㎡  |
| ②  | $2.90 \times 18.50$              | 53.65㎡  |
| ③  | $3.80 \times 1.50$               | 5.70㎡   |
| ④  | $(3.80 + 5.70) \times 20.00 / 2$ | 95.00㎡  |
| ⑤  | $5.70 \times 6.50$               | 37.05㎡  |
| ⑥  | $(4.80 + 6.30) \times 5.00 / 2$  | 27.75㎡  |
|    |                                  |         |
| 計  |                                  | 273.15㎡ |

A路線+B路線


表層(密粒度AS : 13) t=4cm(赤色) :  $602.61 + 273.15 = 875.76 \text{ m}^2$

路 盤(再生粒調 : RM25) t=8cm :  $875.76 - (18.55 + 80.80) = 776.41 \text{ m}^2$

路 盤(粒調 Fe処理材) t=10cm :  $875.76 - (18.55 + 80.80) = 776.41 \text{ m}^2$

|             |                                       |       |                                       |                                                                     |
|-------------|---------------------------------------|-------|---------------------------------------|---------------------------------------------------------------------|
| 工 事 年 度     | 令和元年 度 起 工<br>災 害 査 定 第 号 工 区         |       |                                       |                                                                     |
| 工 事 名       | 道路改良工事(大橋三丁目)                         |       |                                       |                                                                     |
| 路線 名<br>河 川 | 線 筋 地 区                               |       |                                       | 橋                                                                   |
| 工事箇所        | 行橋<br><small>(市)町<br/>郡 村</small>     | 大橋三丁目 |                                       | 地 内                                                                 |
| 図 面 名       | 区画線平面図                                |       |                                       |                                                                     |
| 縮 尺         | Free                                  | 図面番号  | 全 葉之内                                 | 号                                                                   |
| 事務所名        | 行橋市役所都市整備部都市政策課                       |       |                                       |                                                                     |
| 認 可         | <input type="checkbox"/> 当 初<br>第 回変更 | 実 施   | <input type="checkbox"/> 当 初<br>第 回変更 | <input checked="" type="checkbox"/> 査 定<br><input type="checkbox"/> |

# 区 画 線 平 面 図

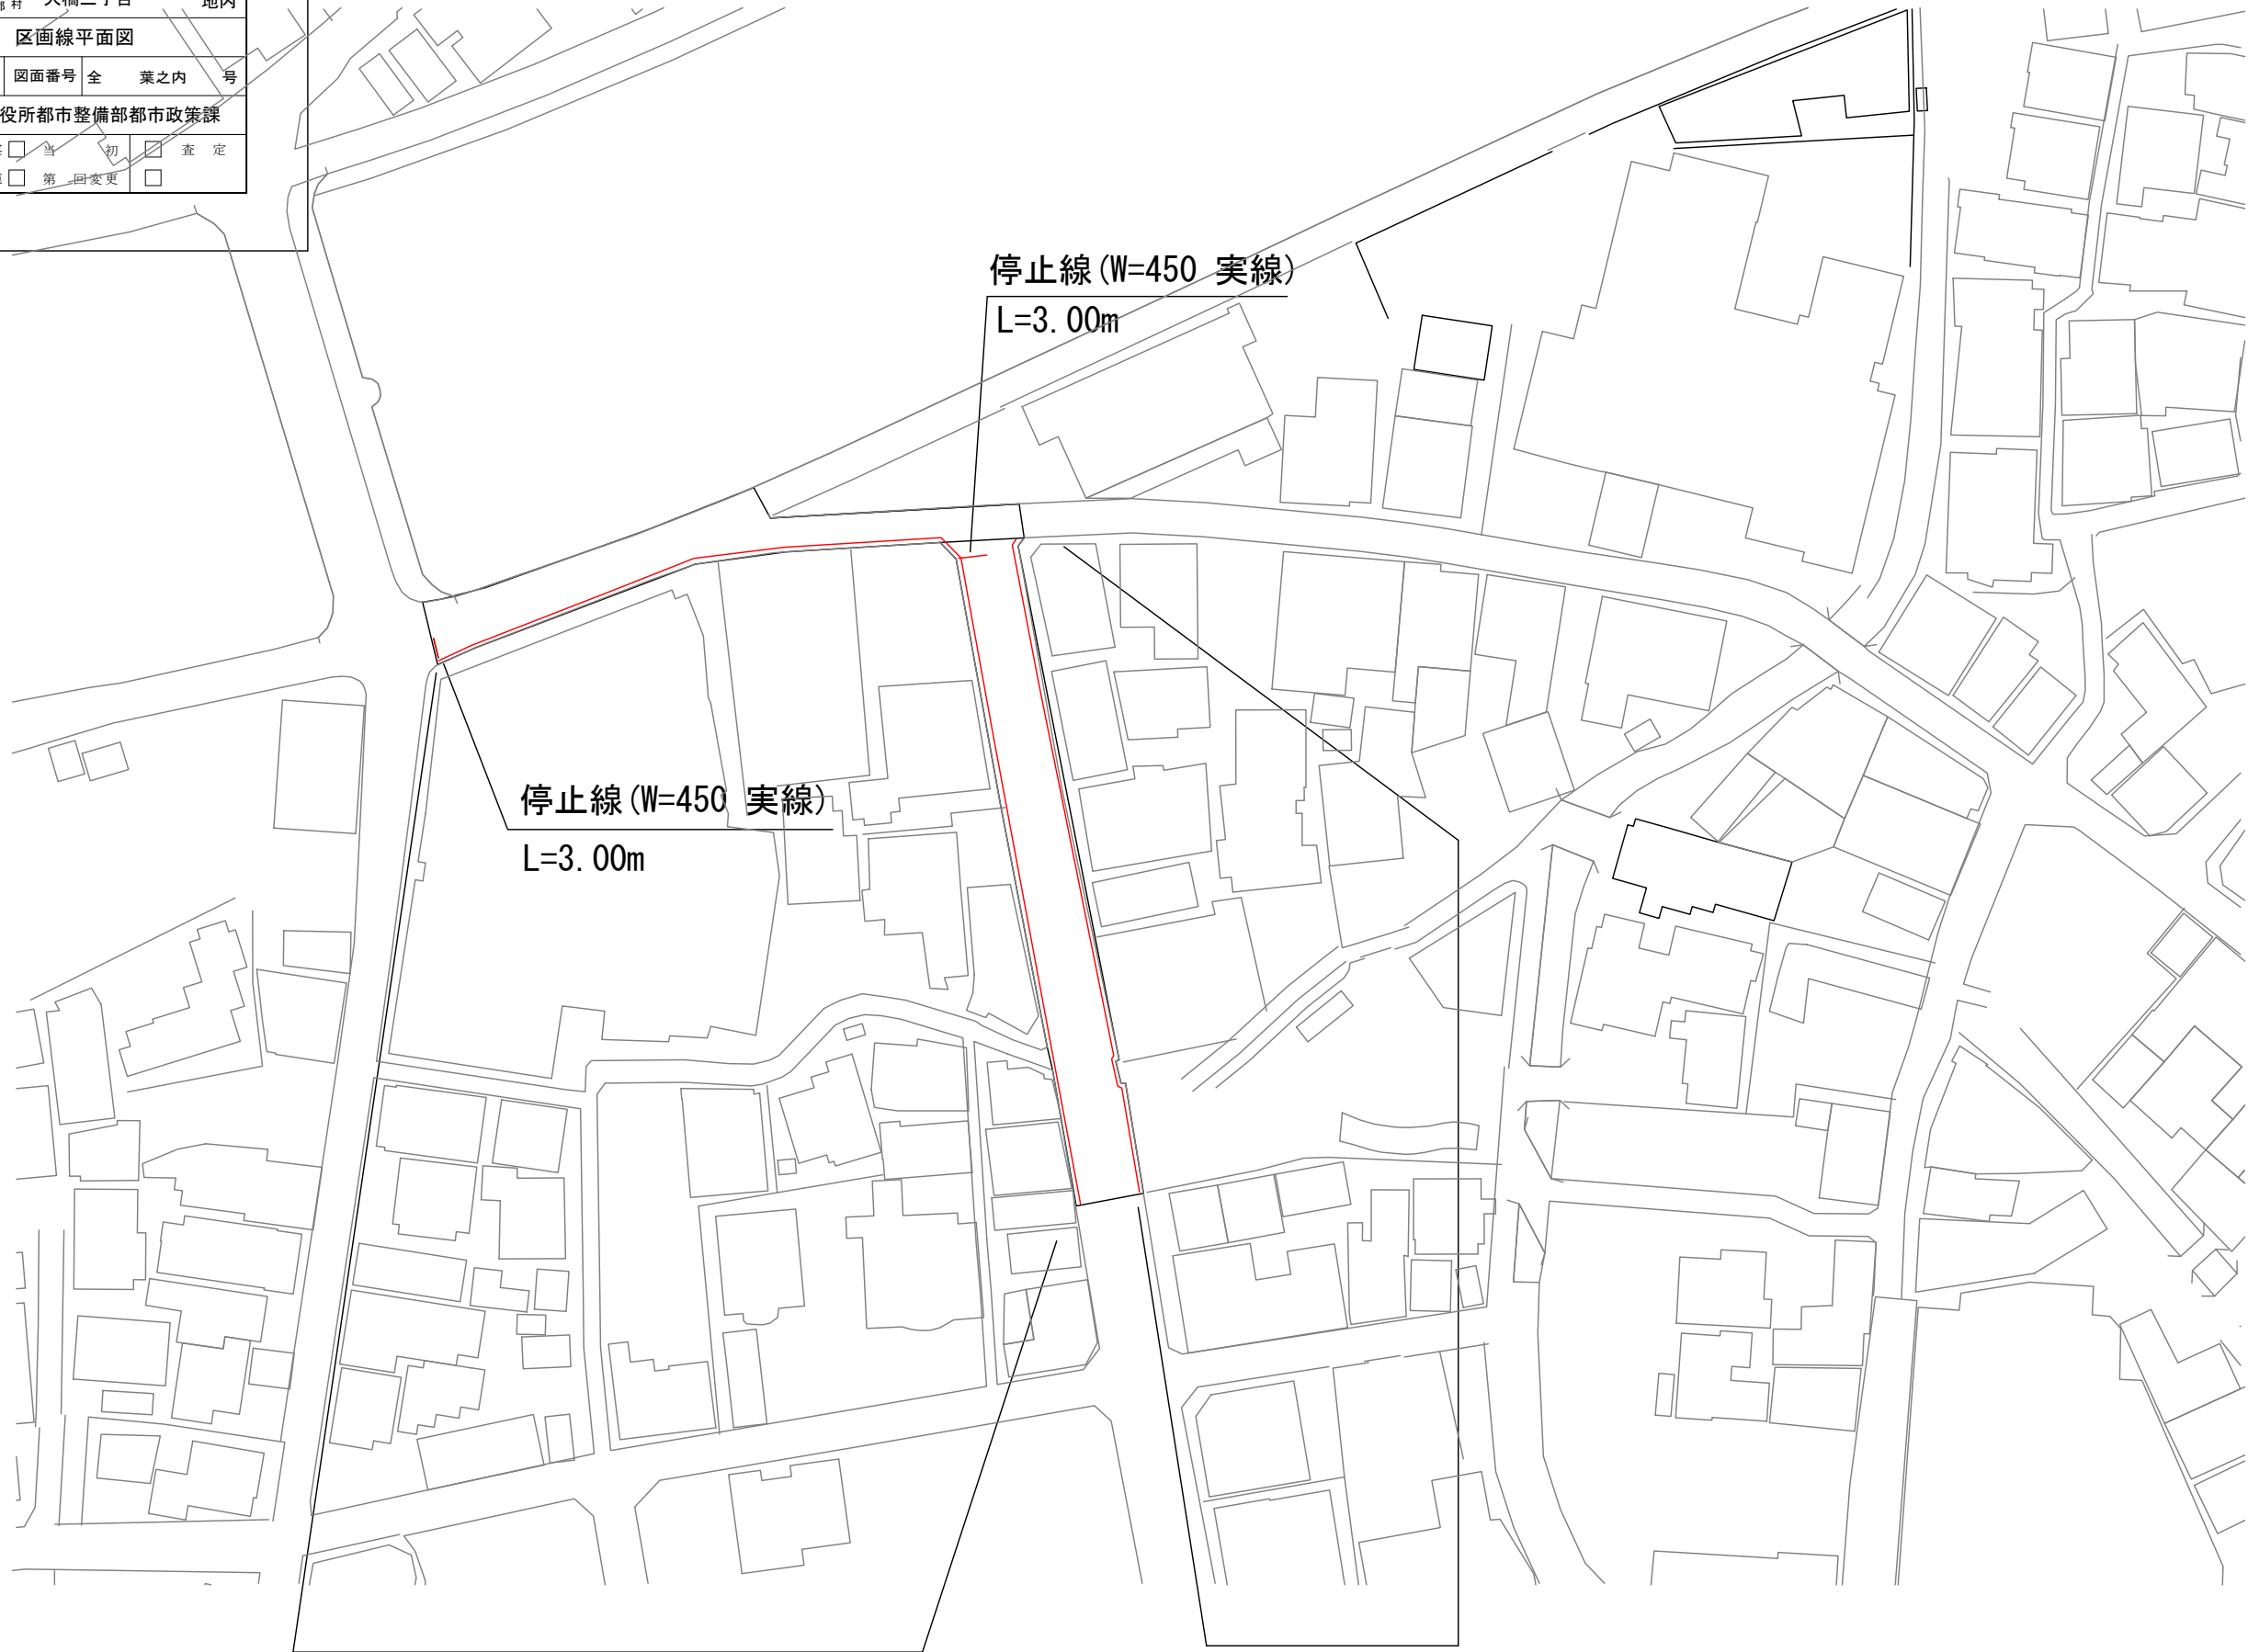

外側線 (W=150 実線) L=152.0m

外側線 (W=150 実線) L=80.0m