


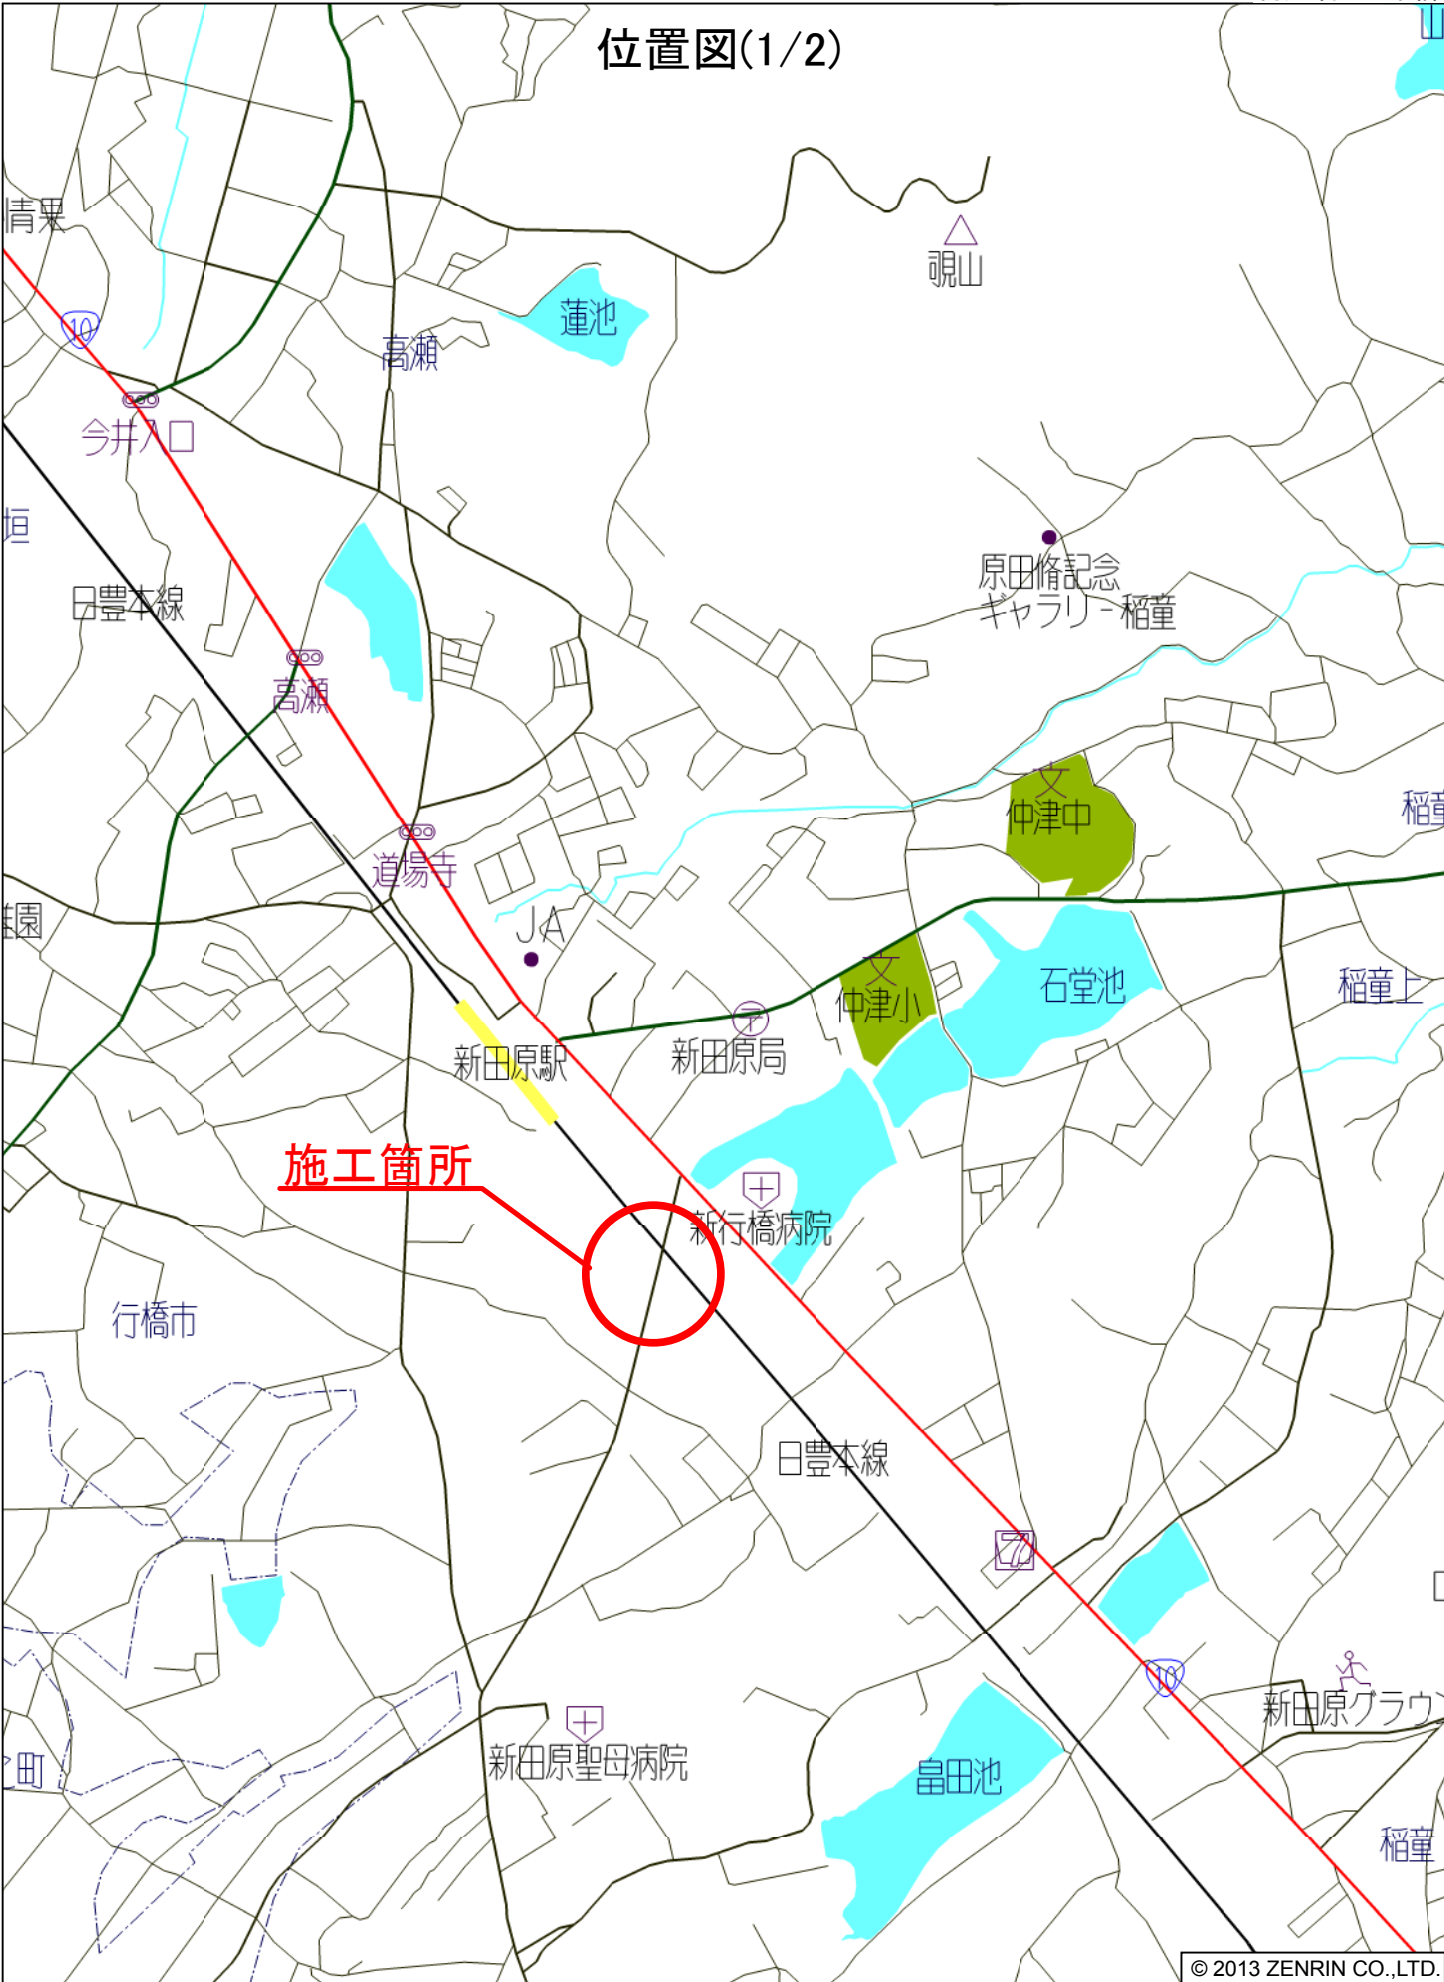




行橋市大字道場寺付近

工事年度	平成 29 年度 第 号 工区		
工事名	防衛施設民生安定施設整備事業		
路線名	道場寺袋迫 地区 橋		
工事箇所	行橋 郡 道場寺 地内		
図面名	詳細平面図		
縮尺	S=1:500	図面番号	全 1 葉之内 13 号
事務所名	行橋市役所		
認可	☐ 当初 ☐ 第 回変更	実施	☐ 当初 ☐ 第 回変更
			☐ 査定 ☐


計画平面図

工事長 L=804m

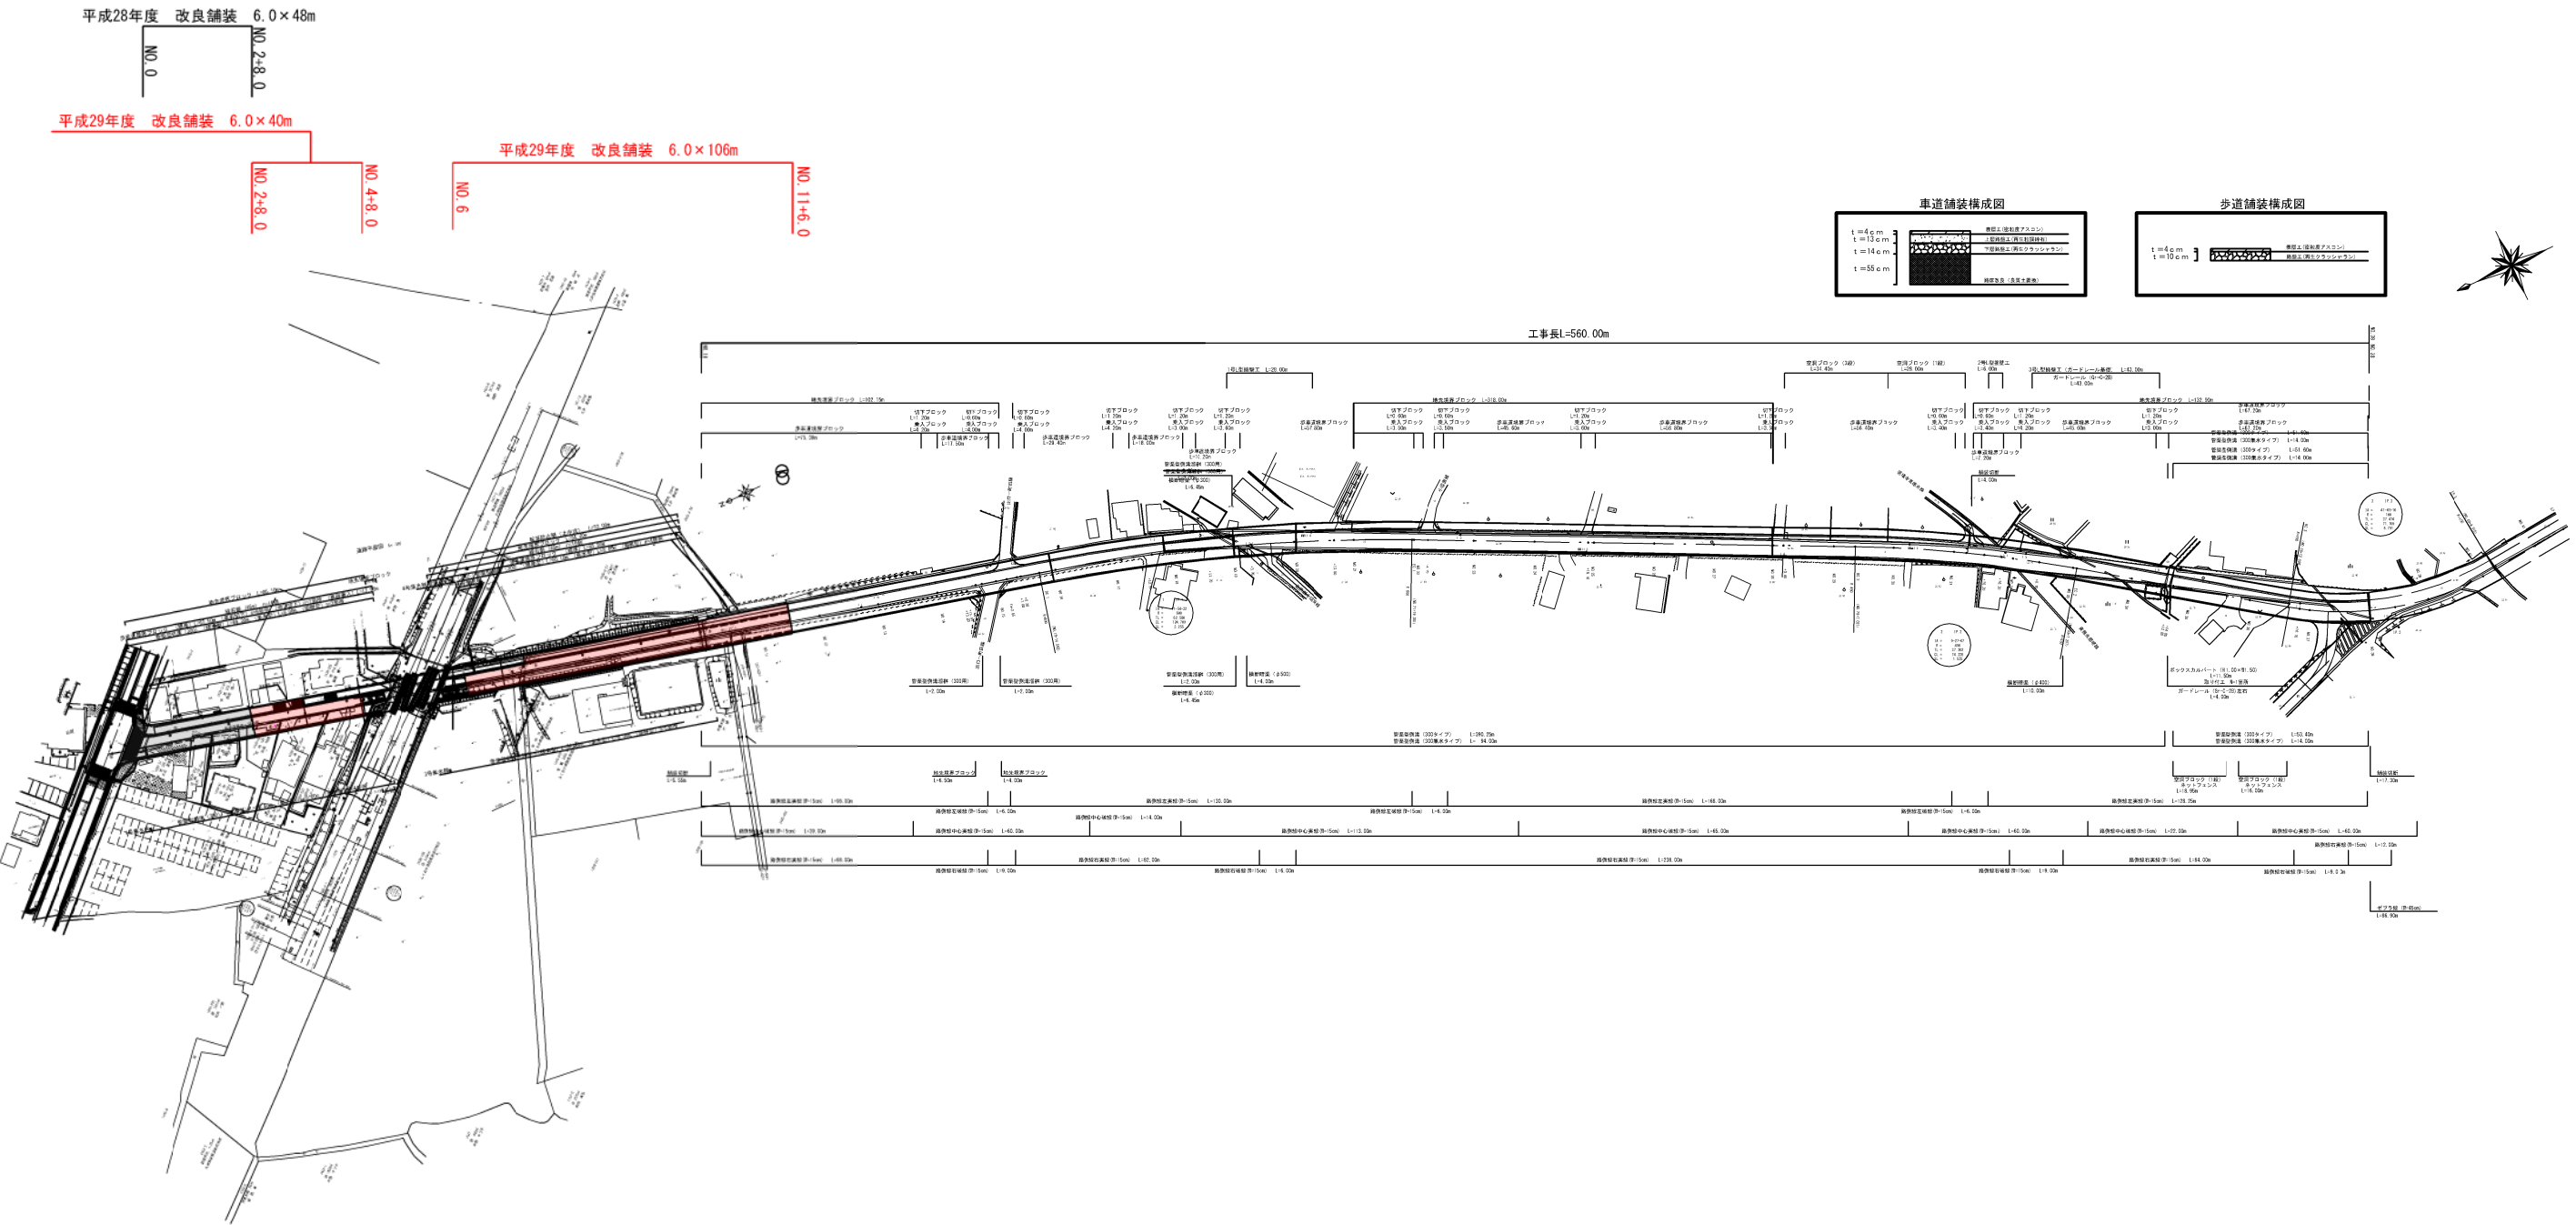


工事年度	平成 29 年	工事第 号	工区
工事名	防衛施設民生安定施設整備事業		
路線名	道場寺袋迫	地区	橋
工事箇所	行橋 町	道場寺 地内	
図面名	詳細平面図		
縮尺	S=1:500	図面番号	全 1 葉之内 13 号
事務所名	行橋市役所		
認 可	☐ 当 ☐ 第	初 実 施	☐ 当 ☐ 第
	回変更	回変更	回変更
			☐ 査定

道路平面図 S=1:500

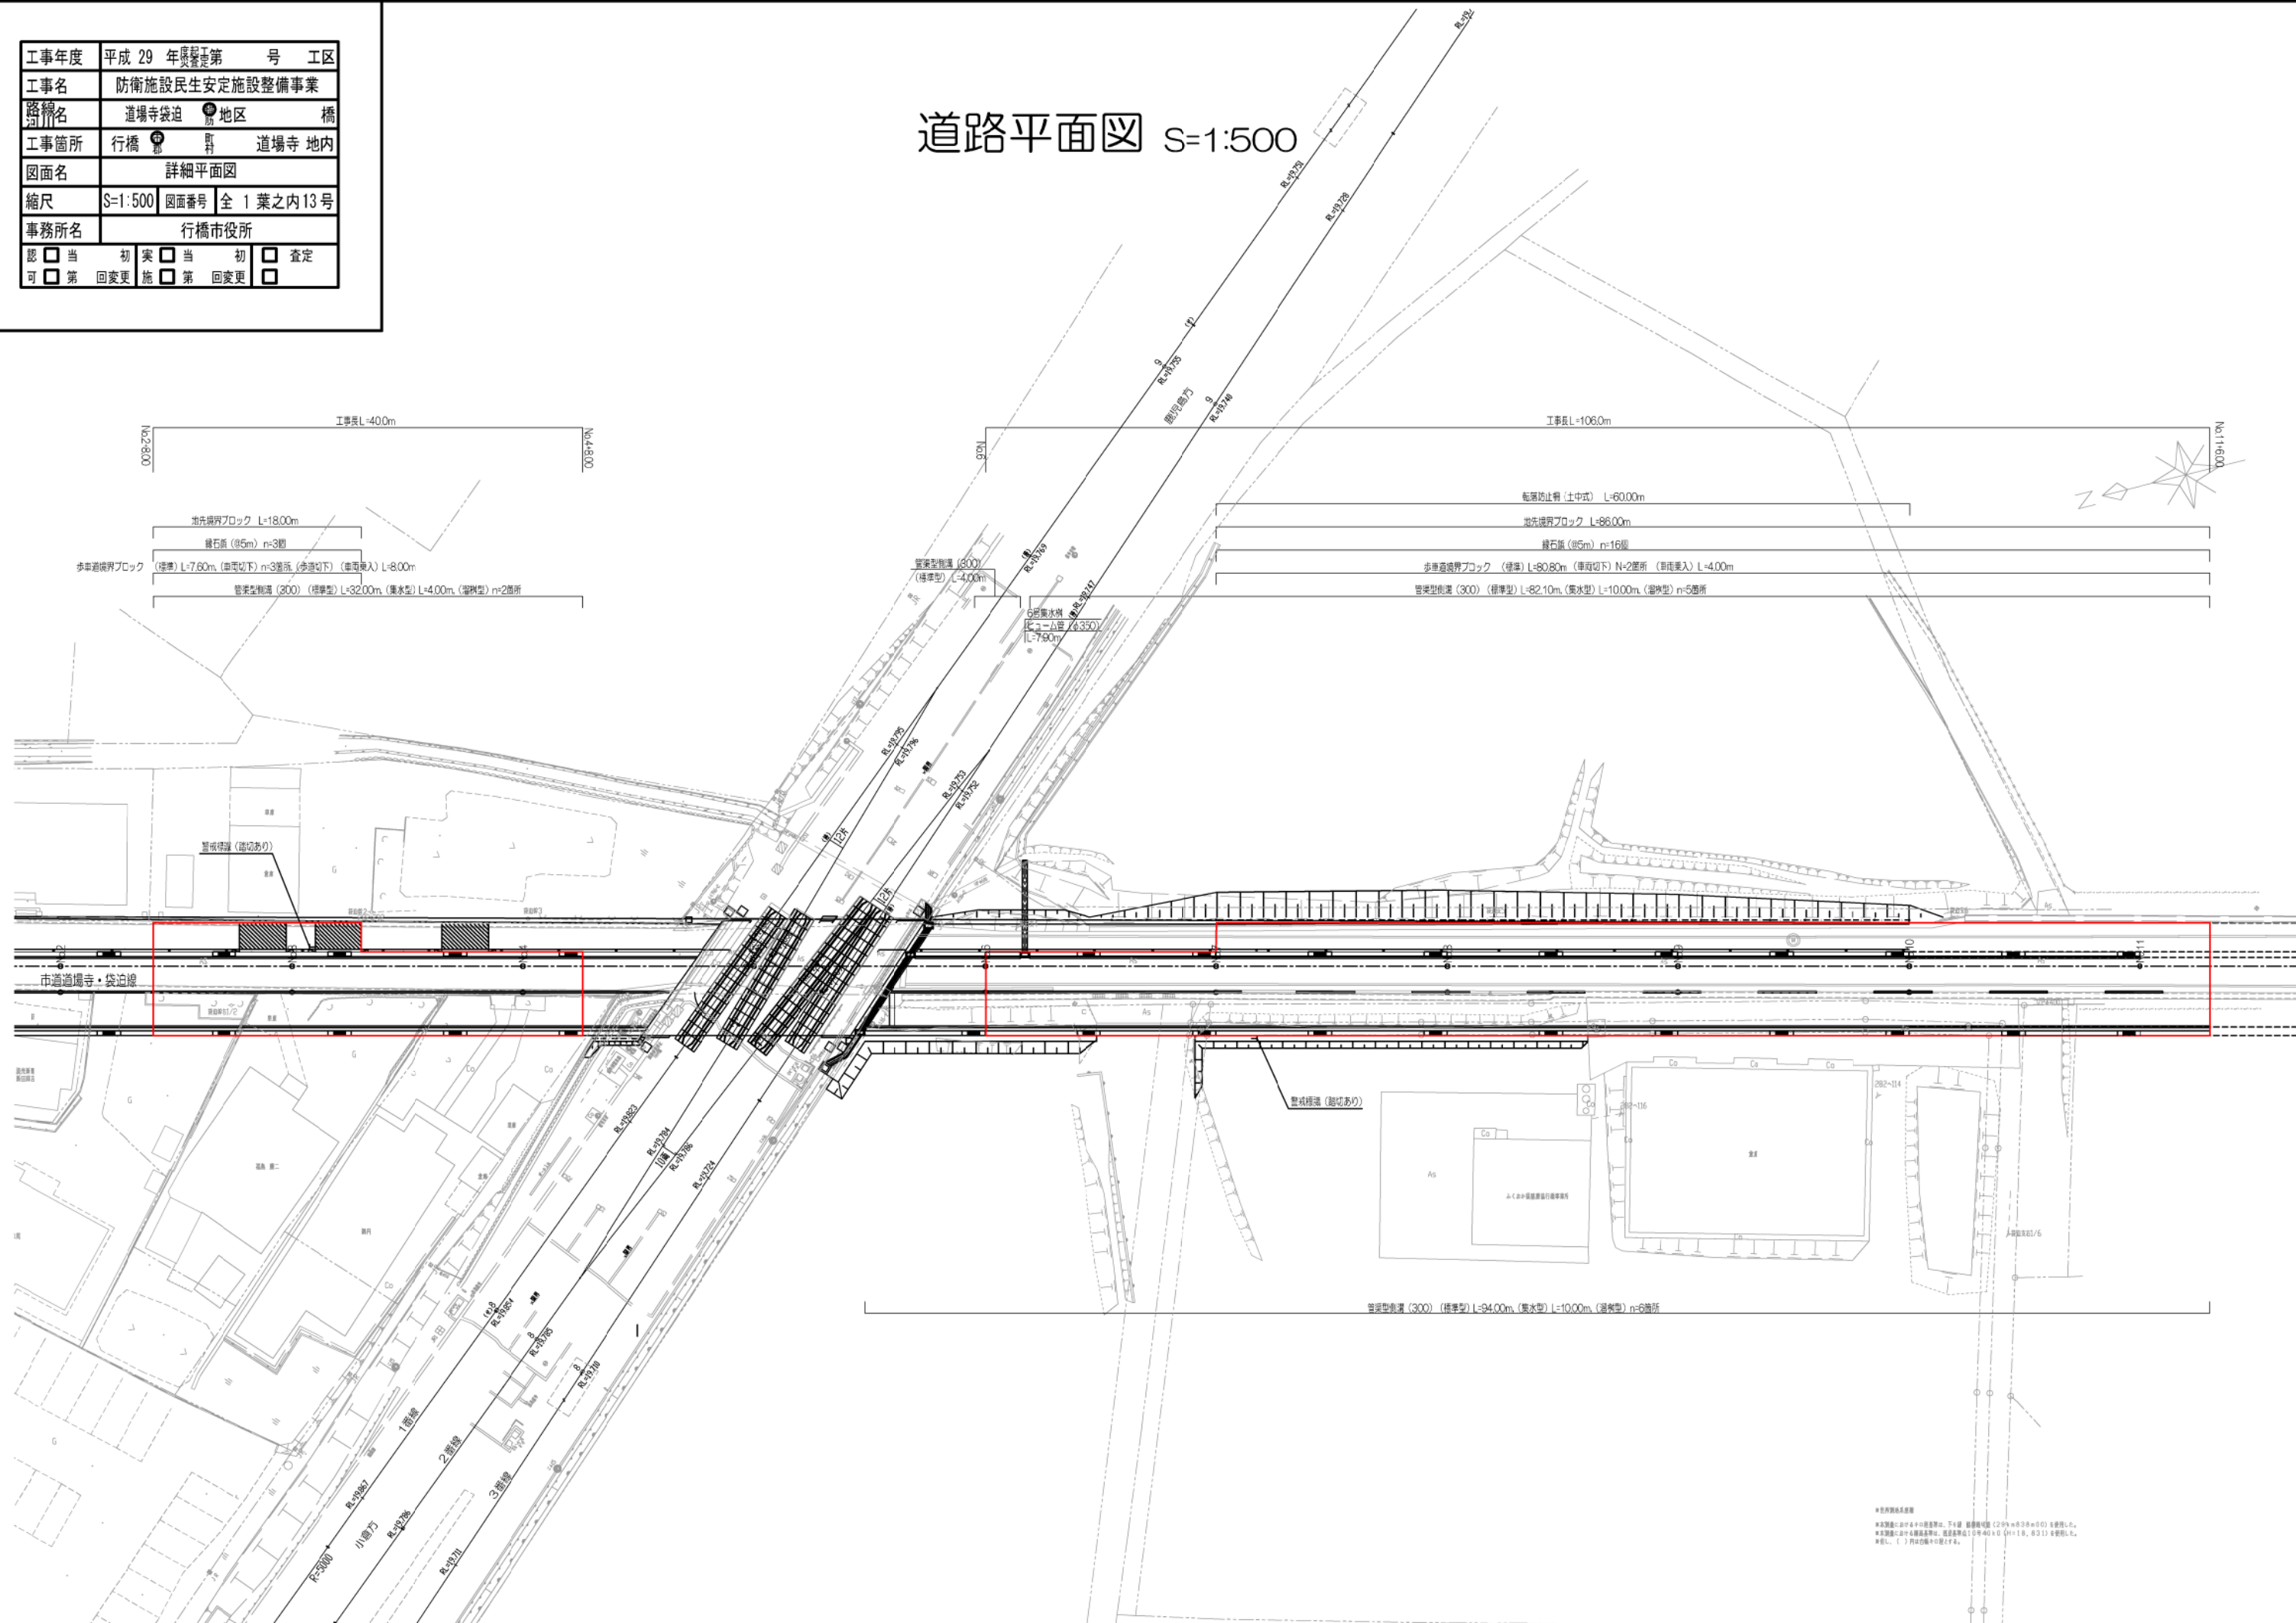


※世界別地系図



工事年度	平成 29 年度第 Ⅰ 期工事第 Ⅱ 号 工区		
工事名	防衛施設民生安定施設整備事業		
路線名	道場寺袋迫	地区	橋
工事箇所	行橋	町	道場寺 地内
図面名	縦断面 1		
縮尺	S=1:500	図面番号	全 2 葉之内 13 号
事務所名	行橋市役所		
認可	☐ 当初 ☐ 第 1 回変更	実施	☐ 当初 ☐ 第 1 回変更 ☐ 査定

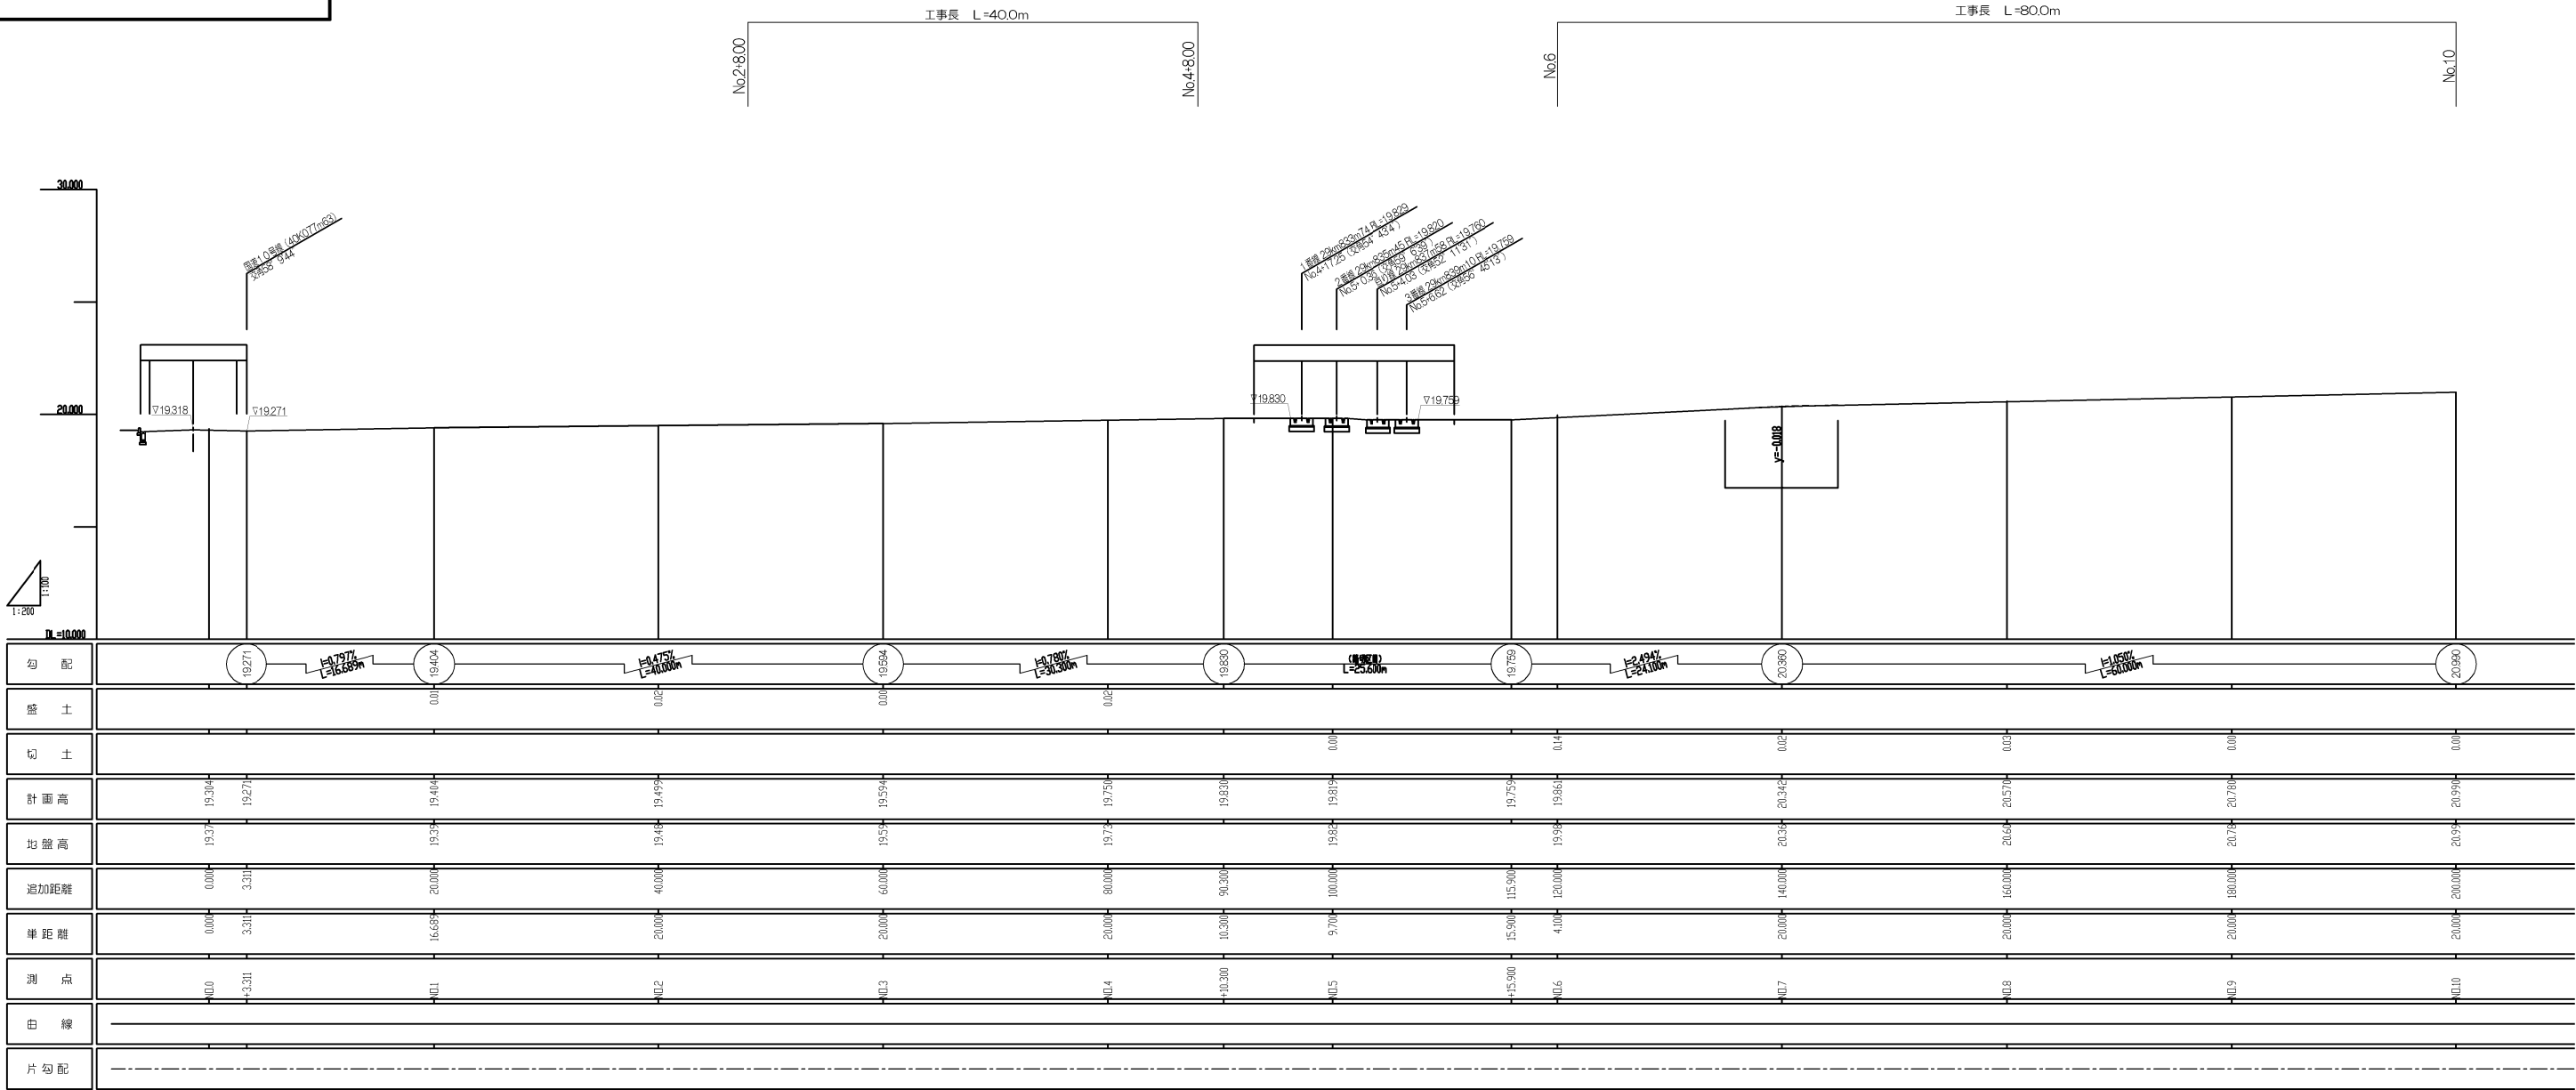

工事年度	平成 29 年度	工事年度	第 号	工区
工事名	防衛施設民生安定施設整備事業			
路線名	道場寺袋迫	路線名	地区	橋
工事箇所	行橋	工事箇所	道場寺	地内
図面名	縦断面図 2			
縮尺	S=1:500	図面番号	全 2 葉之内	13 号
事務所名	行橋市役所			
認可	当初	実施	当初	査定
可	第 回変更	第 回変更	第 回変更	第 回変更

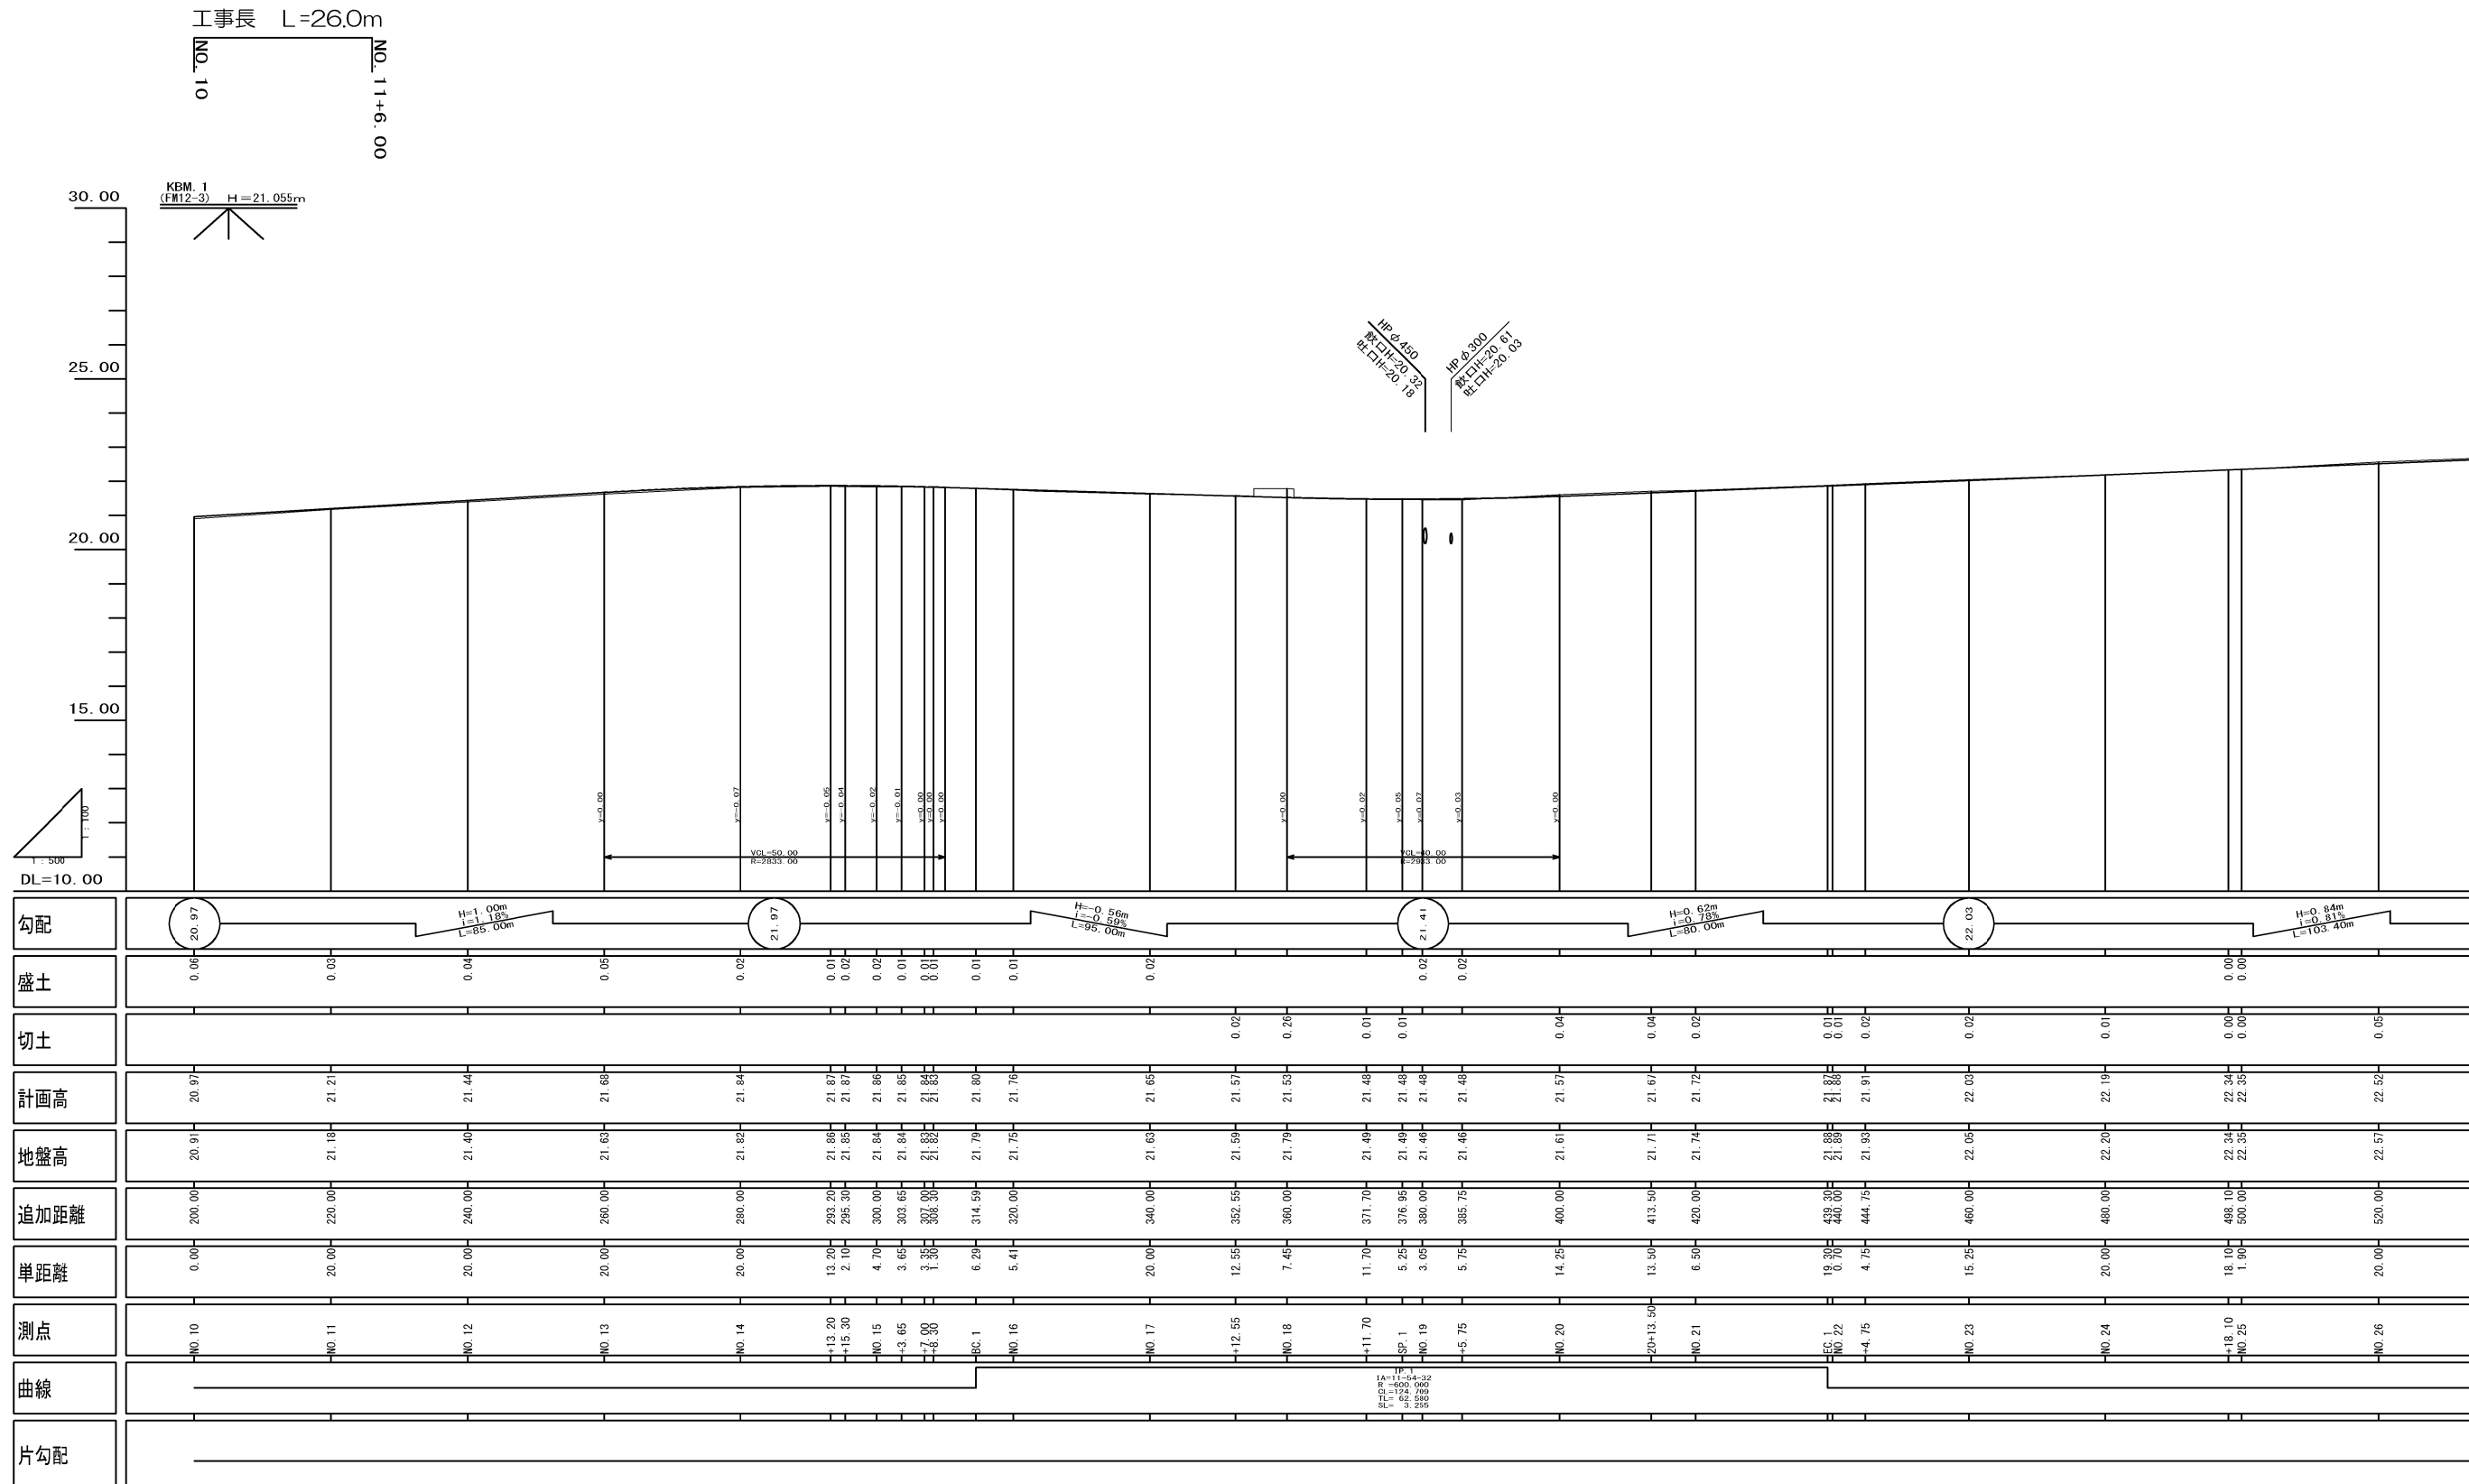


工事年度	平成 29 年 度 第 号 工区		
工事名	防衛施設民生安定施設整備事業		
路線名	道場寺袋迫	地区	橋
工事箇所	行橋	町	道場寺 地内
図面名	標準断面図		
縮尺	S=1:100	図面番号	全 3 葉之内 13 号
事務所名	行橋市役所		
認可	☐ 当初 ☐ 第 回変更	実施	☐ 当初 ☐ 第 回変更 ☐ 査定

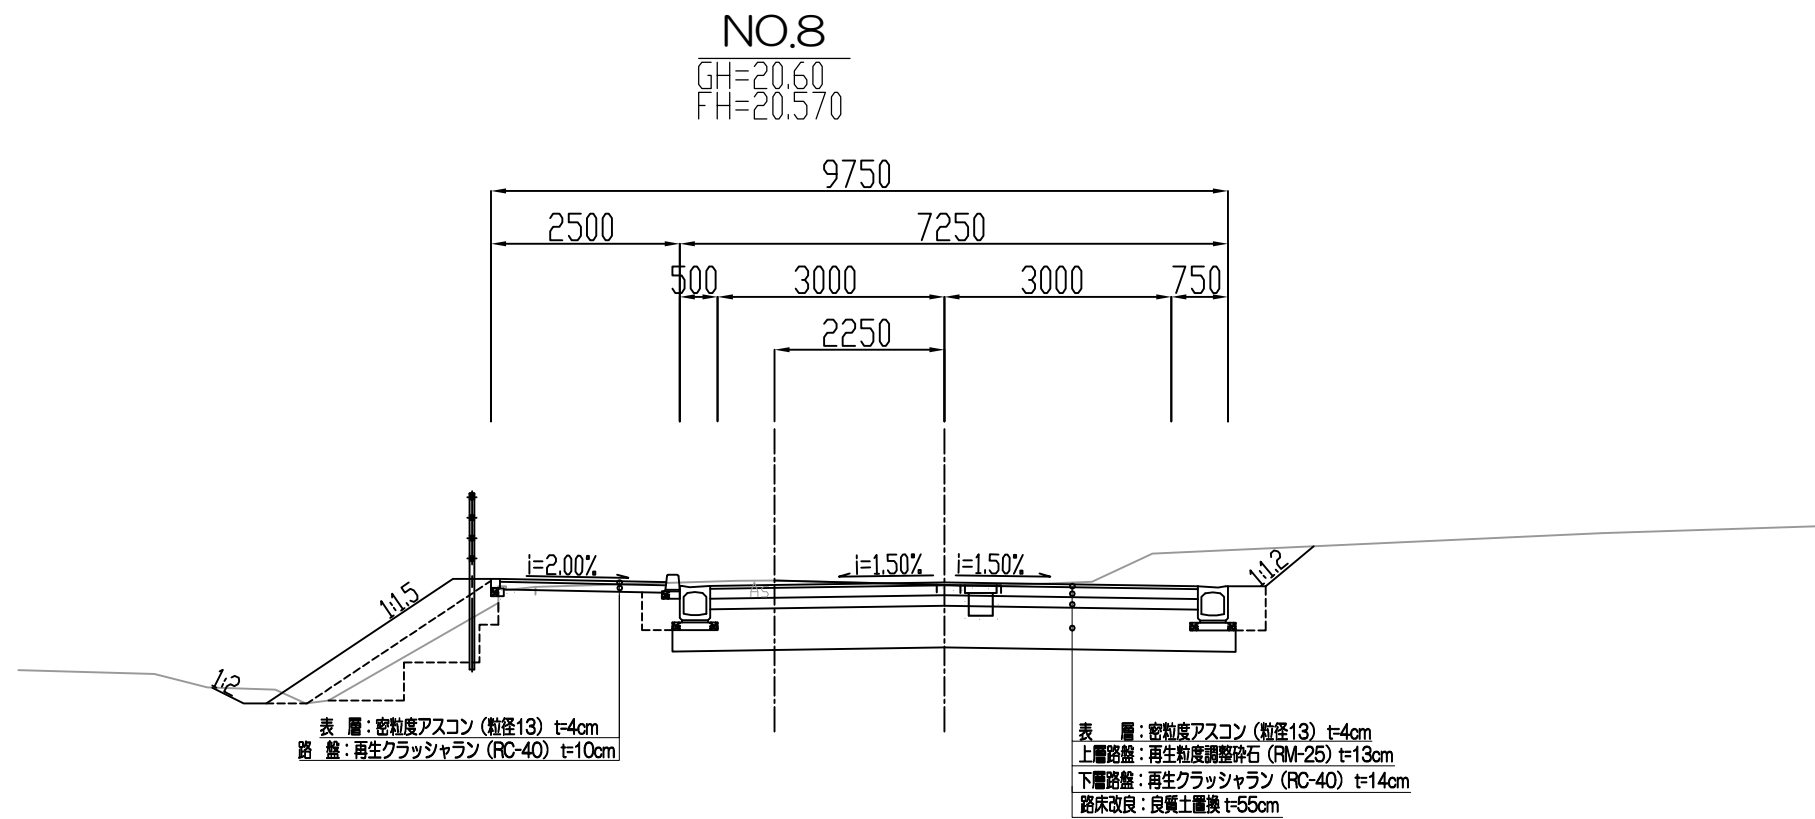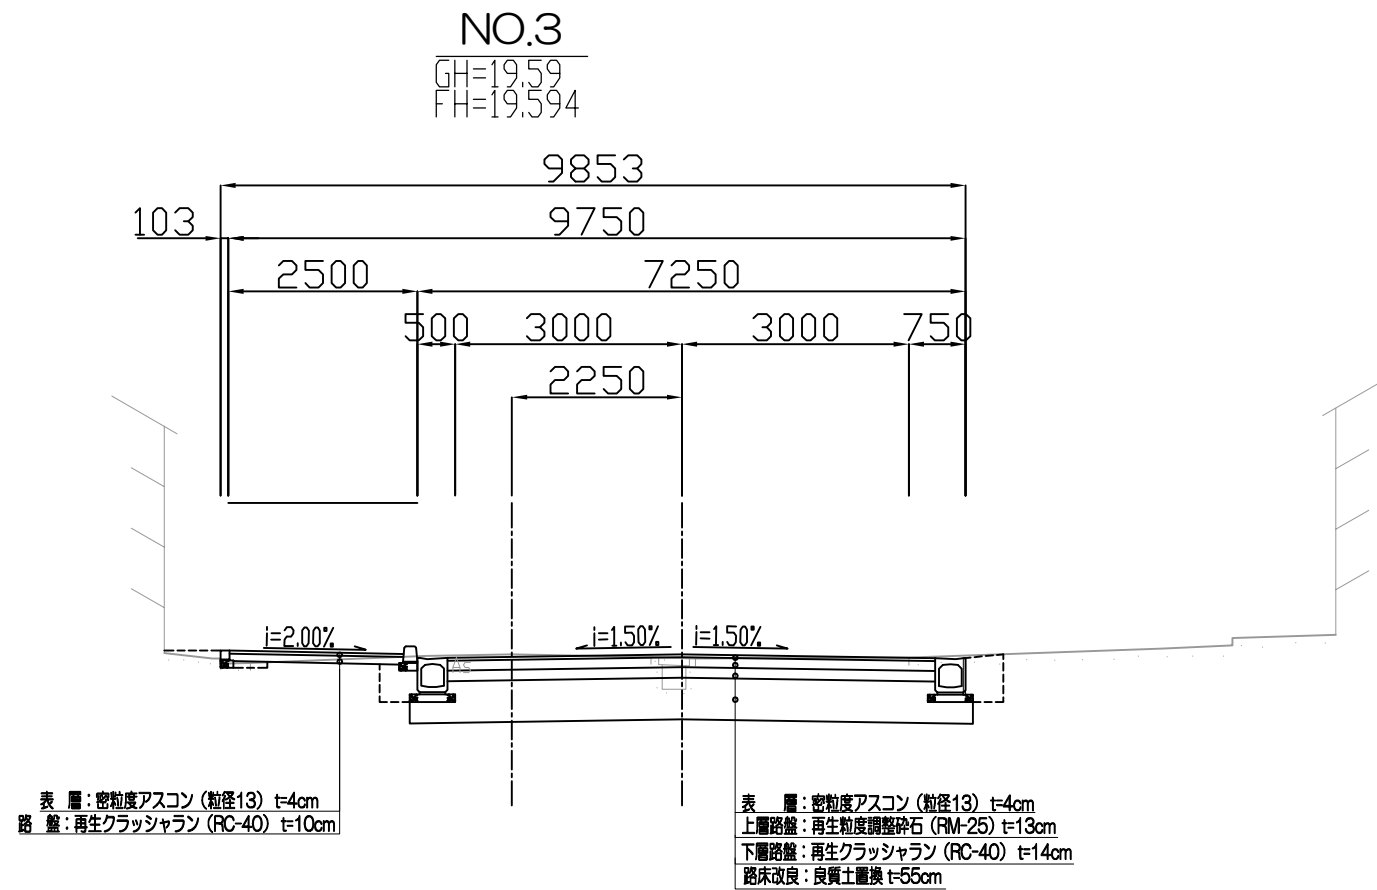

工事年度	平成 29 年度第 5 号			工区
工事名	防衛施設民生安定施設整備事業			
路線名	道場寺袋迫	地区	橋	
工事箇所	行橋	町	道場寺 地内	
図面名	横断面図(1)			
縮尺	S=1:200	図面番号	全 4 葉之内 13 号	
事務所名	行橋市役所			
認可	☐ 当初	実施	☐ 当初	☐ 査定
可	☐ 第 回変更	施	☐ 第 回変更	☐

NO. 2 (NO. 2+8. 00同断面)

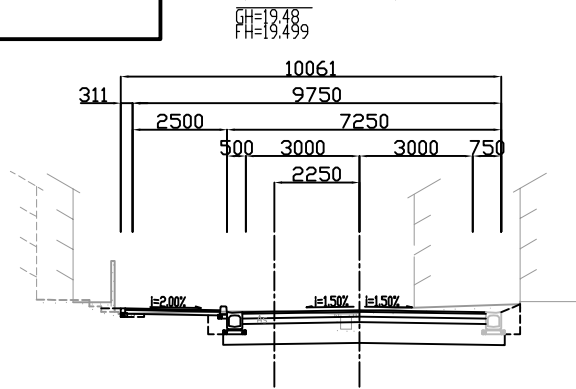


NO. 2 (NO. 2+8. 00同断面)

掘 削	5.00
路体盛土	0.00
床 掘	0.20
埋 戻 D	0.20
切土法面整形	0.00
盛土法面整形	0.00
舗装剥取	5.30



NO.1

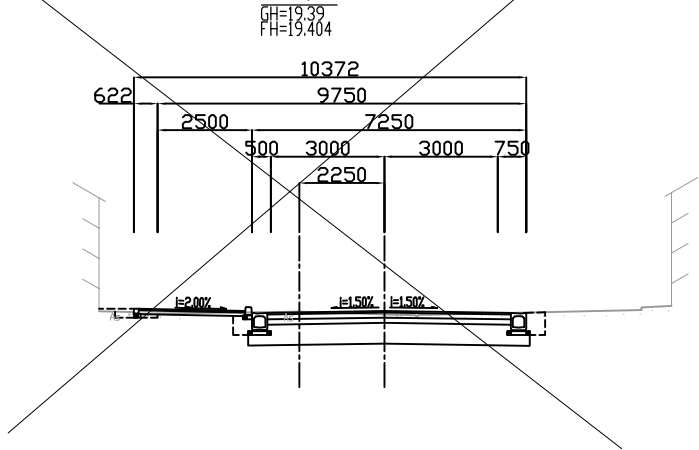


NO. 1

掘 削	4.91
路体盛土	0.01
床 掘	0.54
埋 戻 D	0.58

※越さい撤去分控除


NO.4(No.4+8.00同断面)

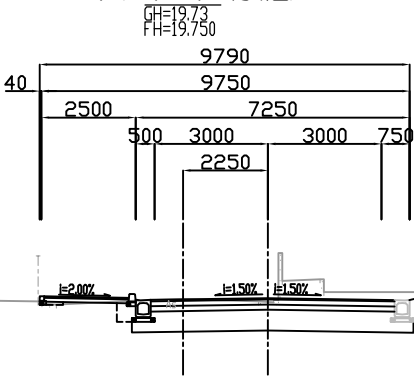

NO. 4(No. 4+8. 00同断面)

掘 削	5.70
路体盛土	—
床 掘	0.20
埋 戻 D	0.20
切土法面整形	0.00
盛土法面整形	0.00
舗装剥取	3.70

NO.0

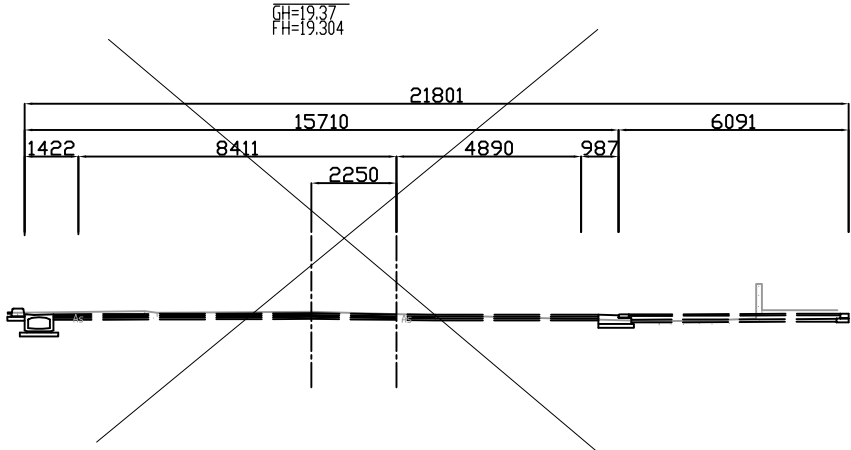


NO. 0+9. 20

掘 削	4.91
路体盛土	0.01
床 掘	0.54
埋 戻 D	0.58

※越さい撤去分控除

NO.3(No.3+6.00同断面)

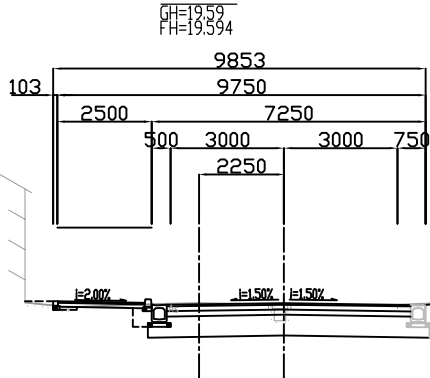

NO. 3

掘 削	6.10
路体盛土	0.00
床 掘	0.20
埋 戻 D	0.20
切土法面整形	0.00
盛土法面整形	0.00
舗装剥取	5.30

NO. 3+6. 00


掘 削	5.50
路体盛土	0.00
床 掘	0.20
埋 戻 D	0.20
切土法面整形	0.00
盛土法面整形	0.00
舗装剥取	3.70

DL=15.000


DL=15.000

DL=15.000

工事年度	平成 29 年	第 1 号	工区
工事名	防衛施設民生安定施設整備事業		
路線名	道場寺袋迫	地区	橋
工事箇所	行橋	道場寺 地内	
図面名	横断面 (2)		
縮尺	S=1:200	図面番号	全 5 葉之内 13 号
事務所名	行橋市役所		
認可	☐ 当初	☐ 変更	☐ 査定
可	☐ 第 1 回	☐ 第 2 回	☐ 変更

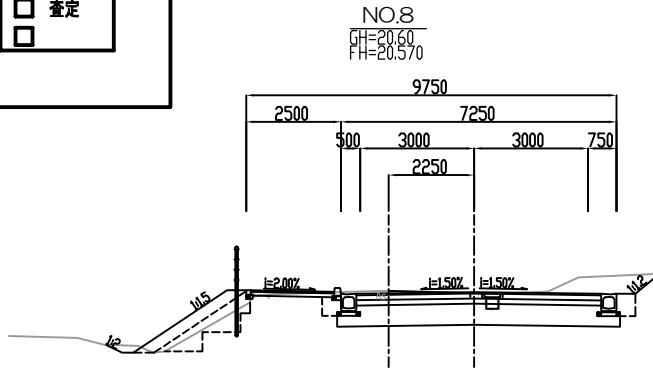


掘 削	9.30
路体盛土	1.50
床 掘	0.50
埋 戻 D	0.50
切土法面整形	0.80
盛土法面整形	3.00
舗装剥取	5.60

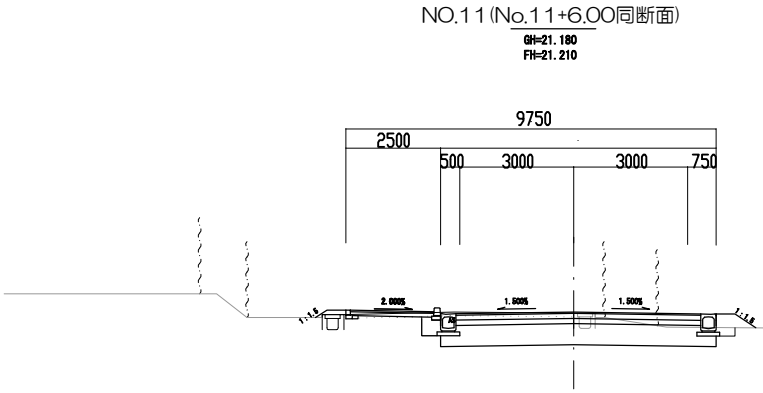

掘 削	7.00
路体盛土	0.30
床 掘	0.50
埋 戻 D	0.50
切土法面整形	0.00
盛土法面整形	1.00
舗装剥取	6.05


DL=15.000

DL=15.000

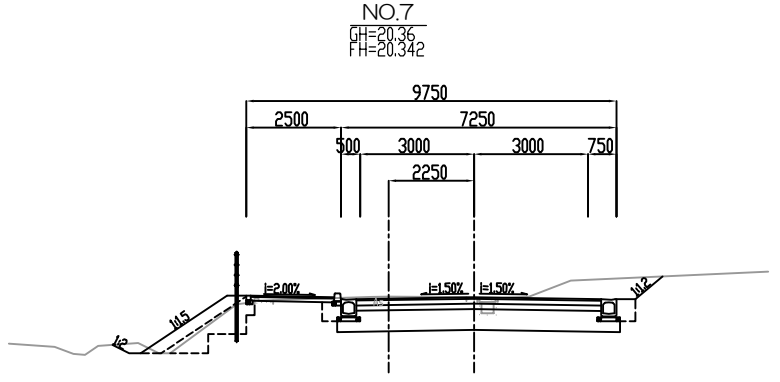

掘 削	7.90
路体盛土	0.00
床 掘	0.20
埋 戻 D	0.20
切土法面整形	0.90
盛土法面整形	2.70
舗装剥取	4.10


掘 削	9.10
路体盛土	2.00
床 掘	0.50
埋 戻 D	0.50
切土法面整形	0.90
盛土法面整形	2.70
舗装剥取	5.30

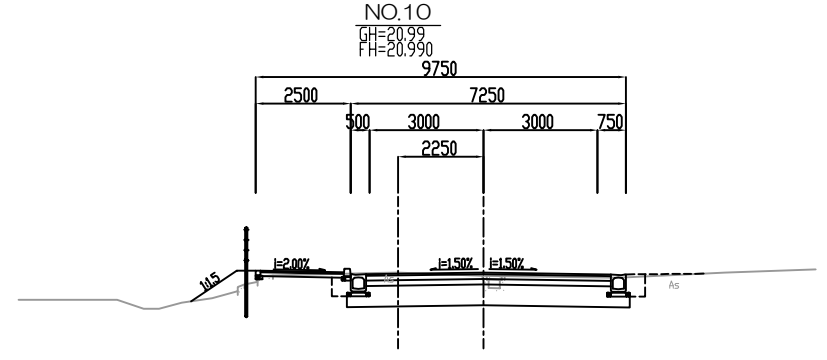


掘 削	7.00
路体盛土	0.50
床 掘	0.50
埋 戻 D	0.50
切土法面整形	0.00
盛土法面整形	1.40
舗装剥取	5.50

DL=15.000

DL=15.000

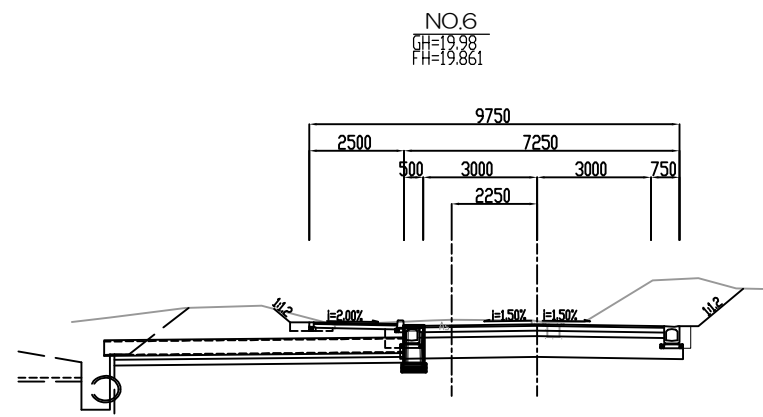

掘 削	9.90
路体盛土	0.00
床 掘	0.50
埋 戻 D	0.50
切土法面整形	0.90
盛土法面整形	2.70
舗装剥取	4.30

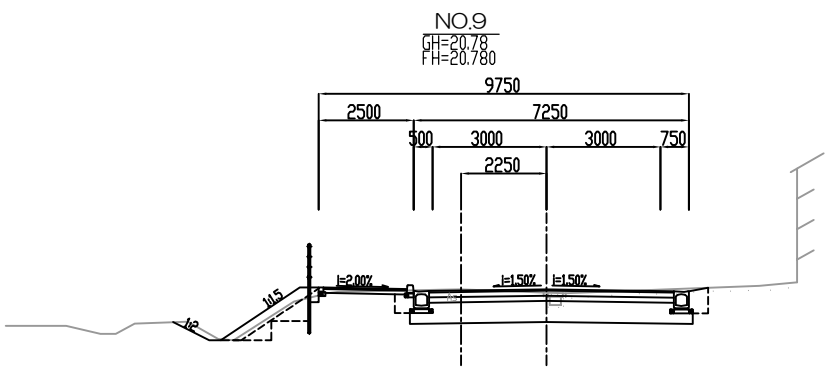


掘 削	7.20
路体盛土	0.60
床 掘	0.50
埋 戻 D	0.50
切土法面整形	0.00
盛土法面整形	2.50
舗装剥取	5.60

DL=15.000

DL=15.000

工事年度	平成29年度第 号 工区		
工事名	防衛施設民生安定施設整備事業		
路線名	道場寺袋迫	地区	橋
工事箇所	行橋	道場寺 地内	
図面名	排水構造図(1)		
縮尺	S=1:40	図面番号	全 6 葉之内13号
事務所名	行橋市役所		
認可	当初	実施	当初
可	第 回変更	施	第 回変更


横断暗渠 300 構造図 S=1:20

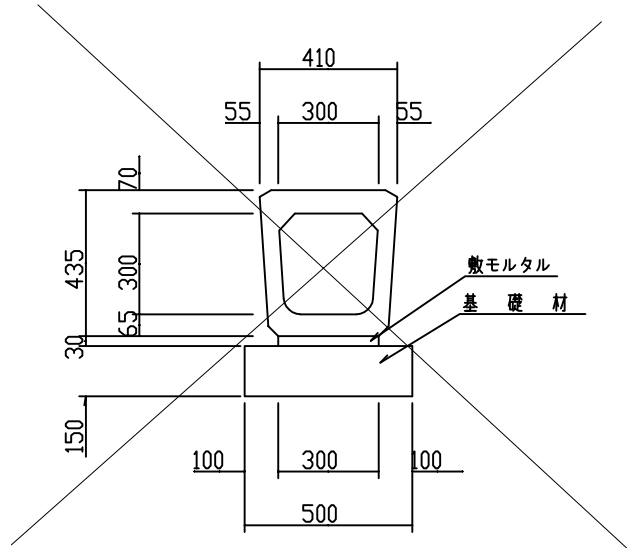

材 料 表


種 別	算 式	単 位	数 量
基礎材	0.500×10.000	m ²	5.000
敷モルタル	0.300×0.030×10.000	m ³	0.090
横断暗渠		本	5.000

断面図

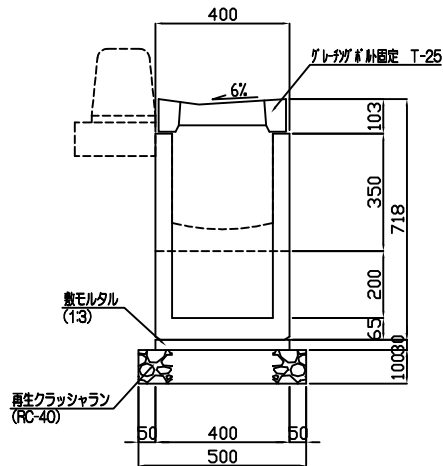


項 目	規格寸法	単位	数量
基礎材	RC-40 t=100	m ²	10.50
敷モルタル	1:3	m ³	0.252
側溝	L=2000	本	10.00
集水蓋	L=500	枚	20.00
基面修正		m ²	10.50

標準型

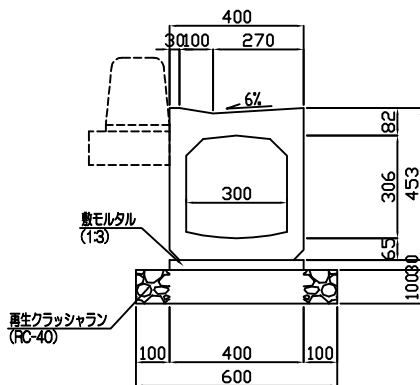

項 目	規格寸法	単位	数量
基礎材	RC-40 t=100	m ²	6.00
敷モルタル	1:3	m ³	0.120
側溝	L=2000	本	5.00
基面修正		m ²	6.00

集水型

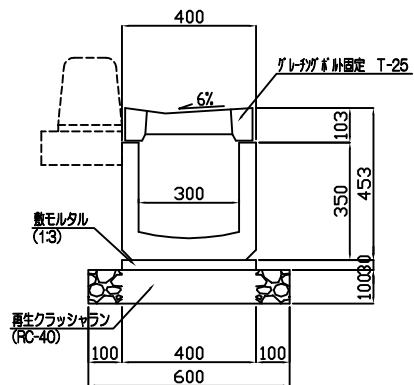


項 目	規格寸法	単位	数量
基礎材	RC-40 t=100	m ²	6.00
敷モルタル	1:3	m ³	0.120
側溝	L=2000	本	5.00
集水蓋	L=500	枚	10.00
基面修正		m ²	6.00

排水工構造図（その1）

管渠型側溝 (300) S=1:10
(T-25対応)

側面図

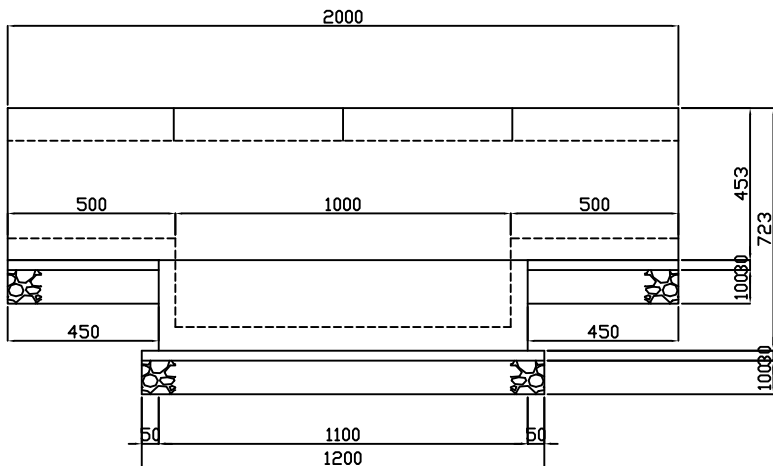






配置図

2000	4@2000=8000	2000
------	-------------	------

※集水蓋付および集水蓋付砂溜槽は、10.0mごとに交互に1ヶ所設置する。

工事年度	平成 29 年度 第 1 号 工区		
工事名	防衛施設民生安定施設整備事業		
路線名	道場寺役所	地区	橋
工事箇所	行橋	道場寺 地内	
図面名	排水構造図 (2)		
縮尺	S=1:100	図面番号	全 7 葉之内 13 号
事務所名	行橋市役所		
認 可	☐ 当 初 ☐ 第 回変更	☐ 実 施 ☐ 第 回変更	☐ 当 初 ☐ 査定

排水工構造図（その2）

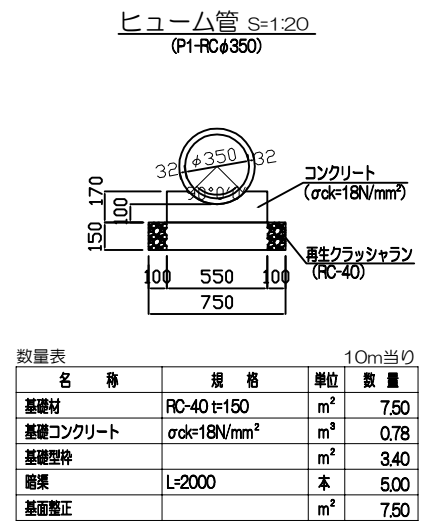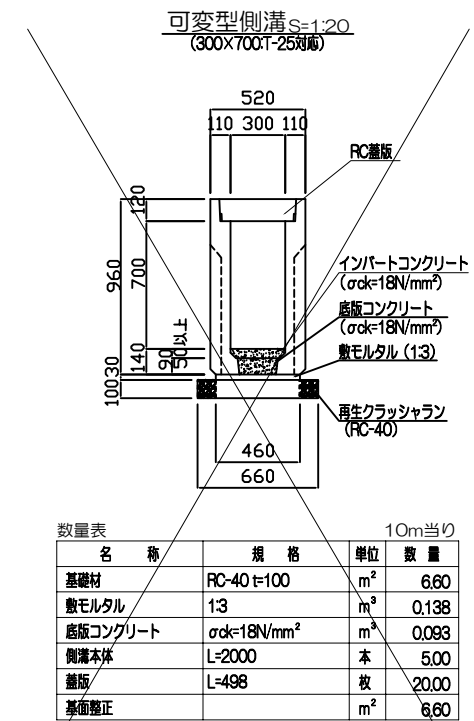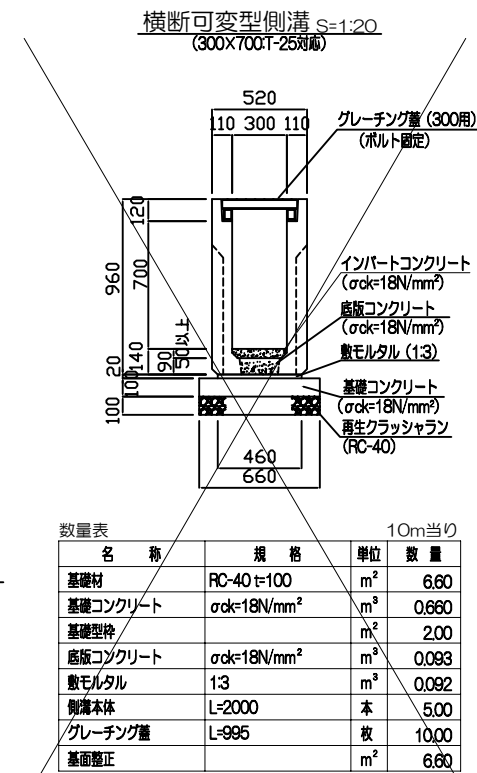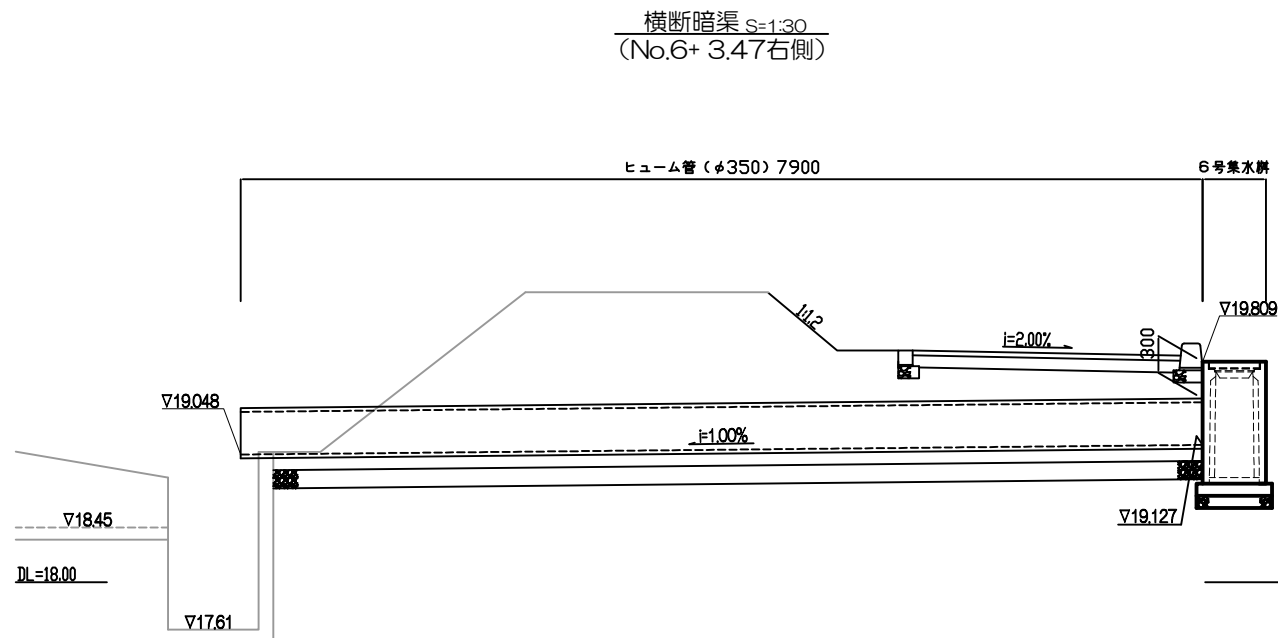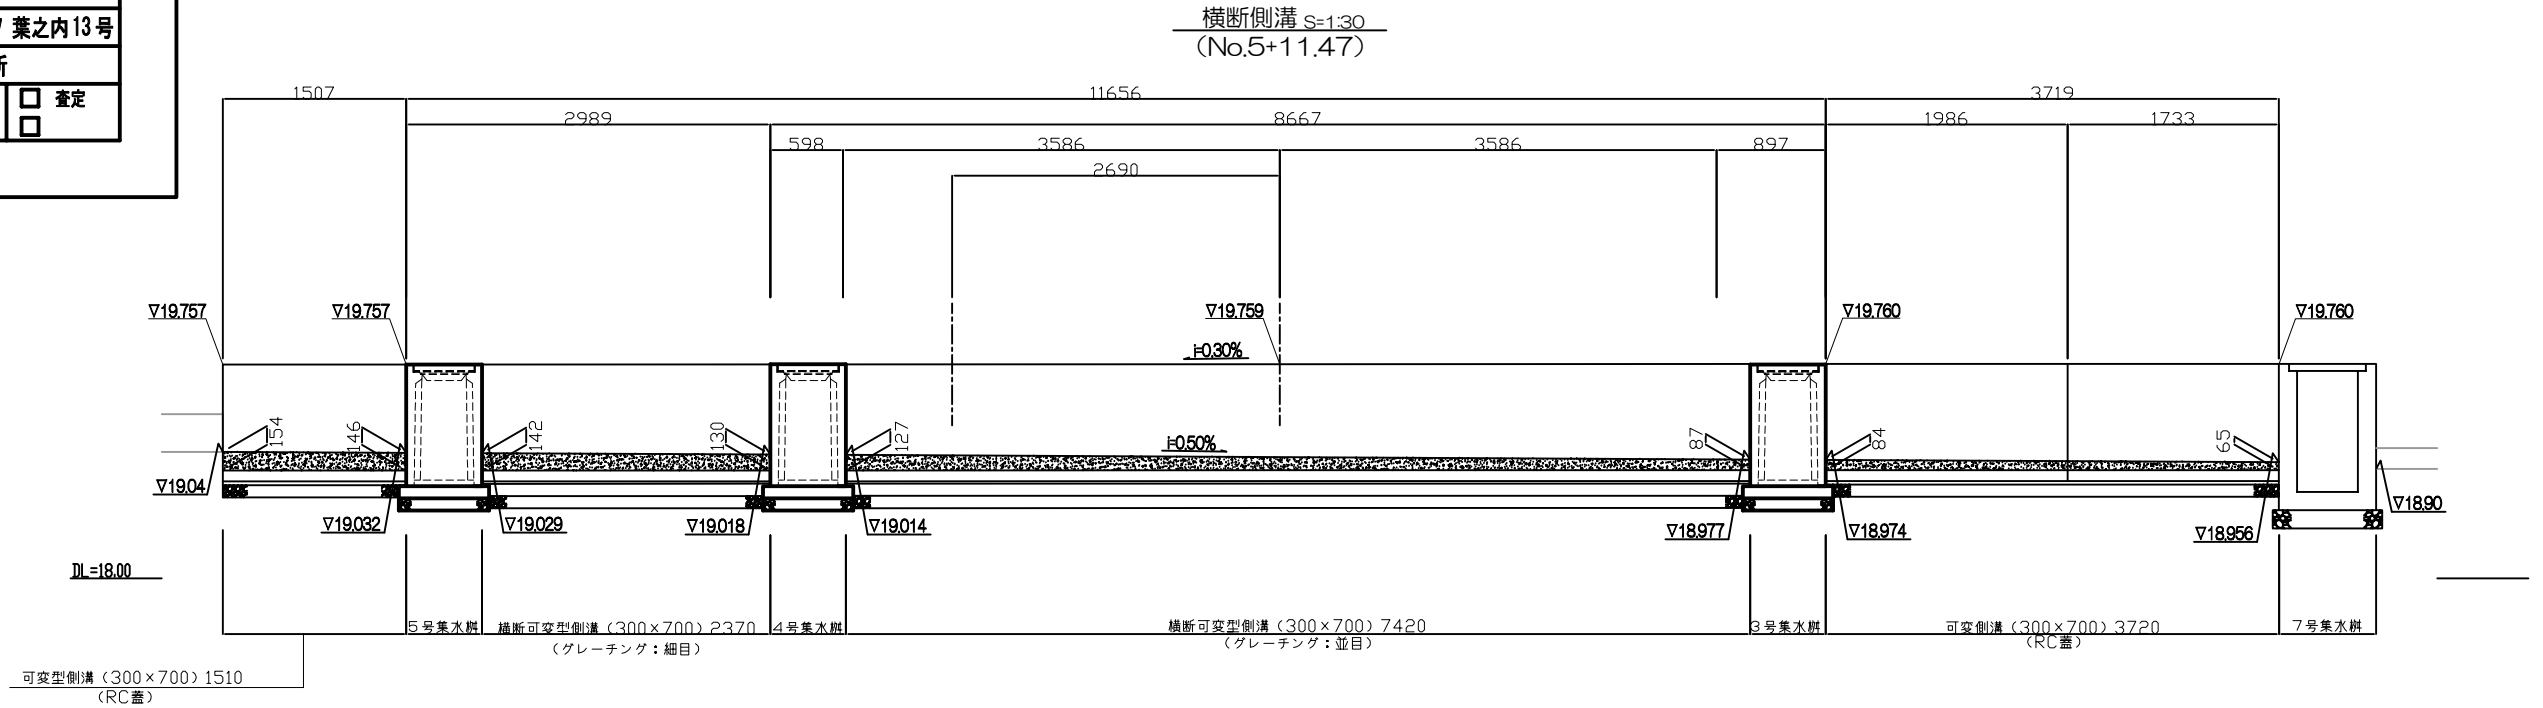

※歩道部は細目を使用すること。

工事年度	平成 29 年 度 第 号 工区		
工事名	防衛施設民生安定施設整備事業		
路線名	道場寺袋迫	地区	橋
工事箇所	行橋	道場寺 地内	
図面名	排水構造図(3)		
縮尺	S=1:50	図面番号	全 8 葉之内 13 号
事務所名	行橋市役所		
認可	当 初	実 施	当 初
変更	可 第 回	変更	可 第 回
査定			

平面図


4号集水樹
(300×600)

5号集水樹
(300×600)


6号集水樹
(300×600)

平面図


平面図

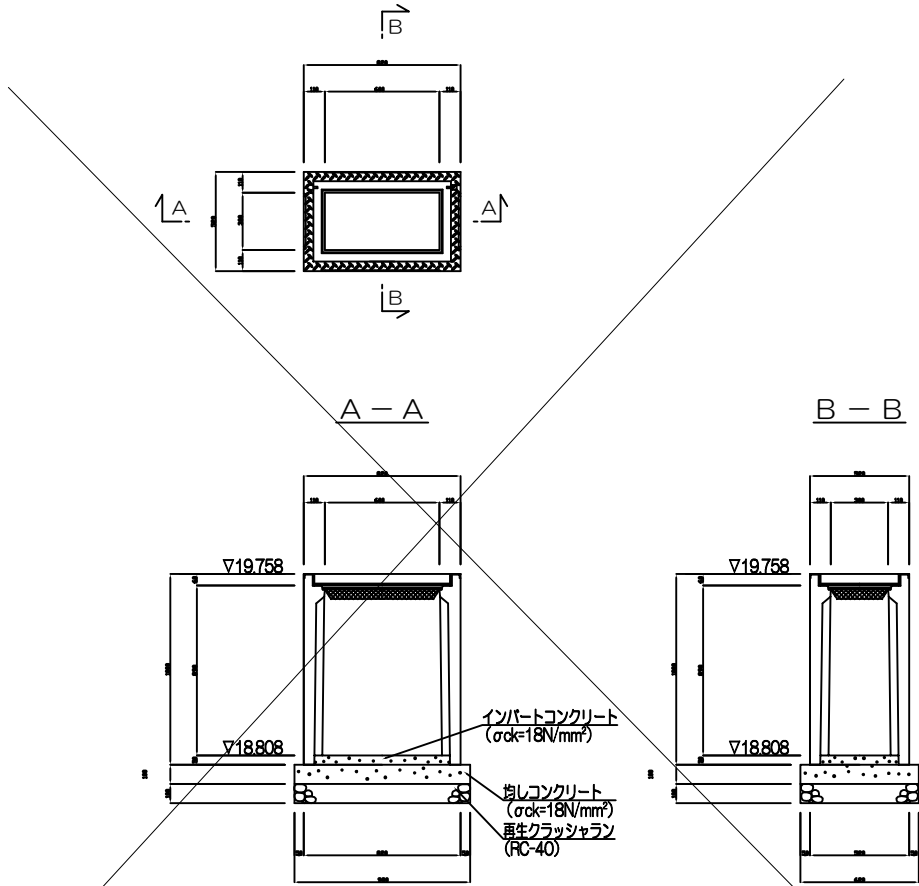

数量表		1基当り	
名 称	規 格	単 位	数 量
集水樹	300×600×1000	基	1.00
均しコンクリート	σck=18N/mm²	m³	0.06
型枠		m²	0.31
基礎材	RC-40 t=100	m²	0.57
インパートコンクリート	σck=18N/mm²	m³	0.01
グレーチング蓋	300×300用 (バット固定式)	枚	1.00
基面整正		m²	0.57

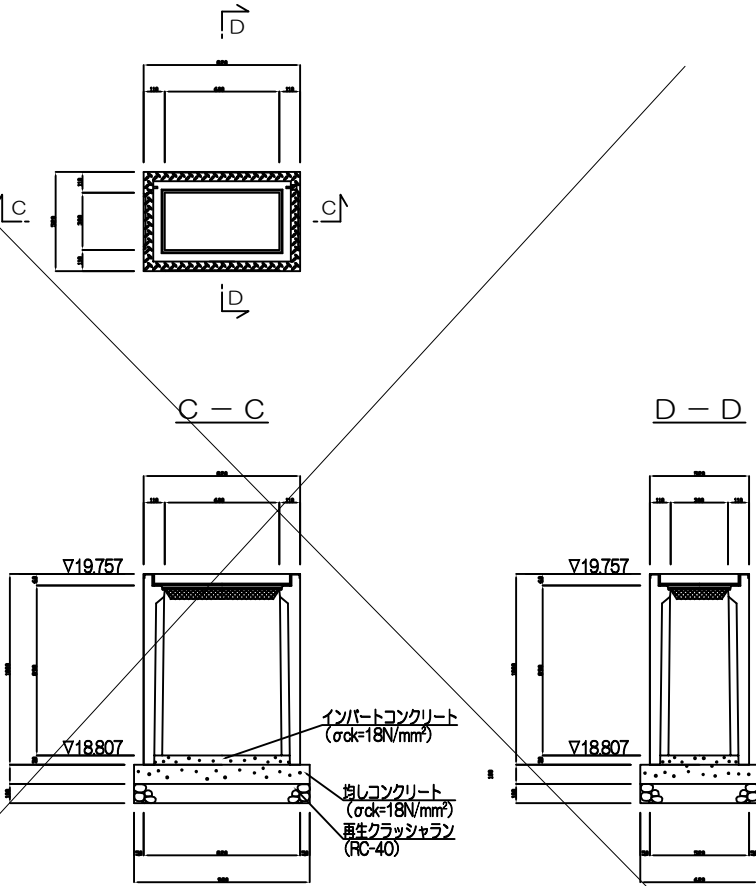







数量表		1基当り	
名 称	規 格	単 位	数 量
集水樹	300×600×1000	基	1.00
均しコンクリート	σck=18N/mm²	m³	0.06
型枠		m²	0.31
基礎材	RC-40 t=100	m²	0.57
インパートコンクリート	σck=18N/mm²	m³	0.01
グレーチング蓋	300×300用 (バット固定式)	枚	1.00
基面整正		m²	0.57

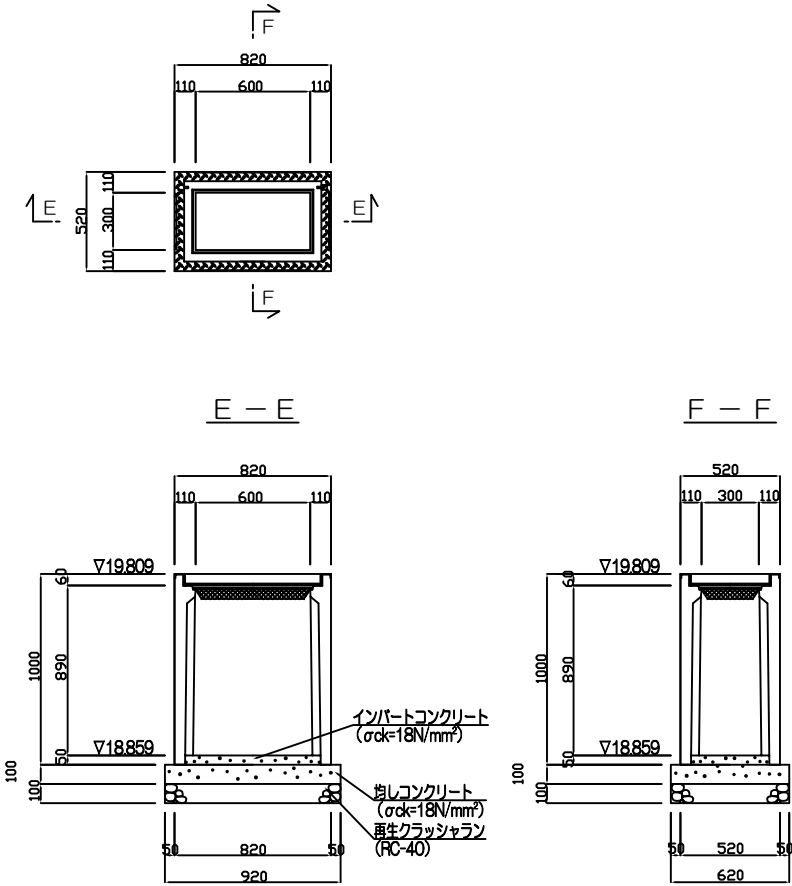


数量表		1基当り	
名 称	規 格	単 位	数 量
集水樹	300×600×1000	基	1.00
均しコンクリート	σck=18N/mm²	m³	0.06
型枠		m²	0.31
基礎材	RC-40 t=100	m²	0.57
インパートコンクリート	σck=18N/mm²	m³	0.01
グレーチング蓋	300×300用 (バット固定式)	枚	1.00
基面整正		m²	0.57

工事年度	平成 29 年	第 1 号	区
工事名	防衛施設民生安定施設整備事業		
路線名	道場寺袋迫	地区	橋
工事箇所	行橋	町	道場寺 地内
図面名	構造図(1)		
縮尺	S=1:20	図面番号	全 9 葉之内 13 号
事務所名	行橋市役所		
認可	当初	実当初	査定
可	第 1 回変更	第 1 回変更	

緑石工構造図

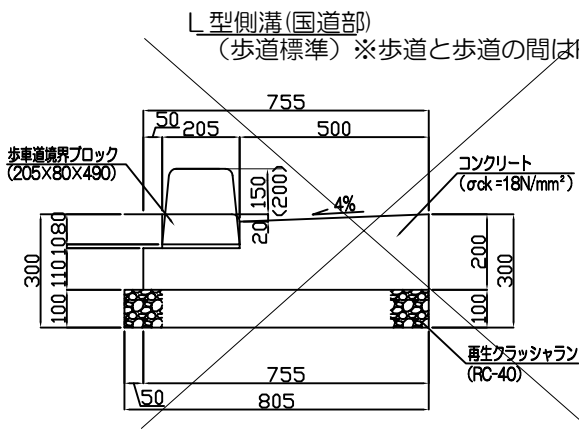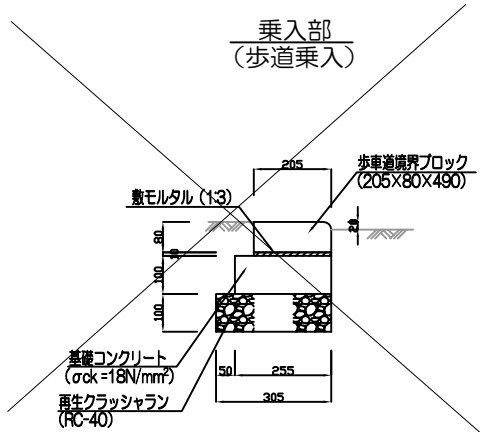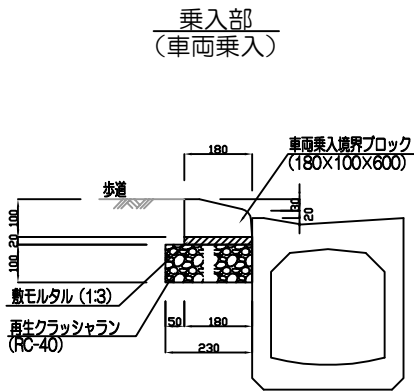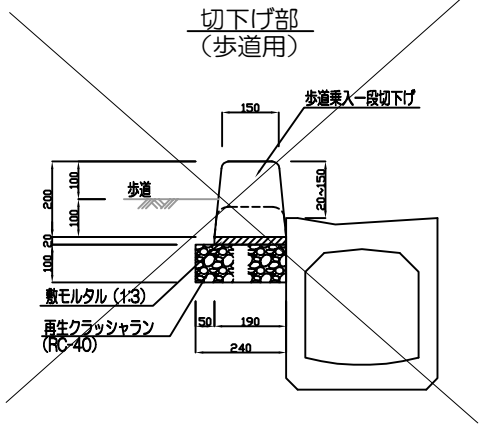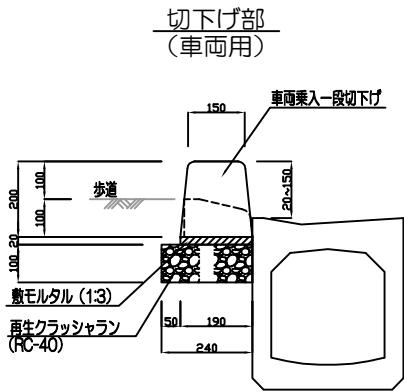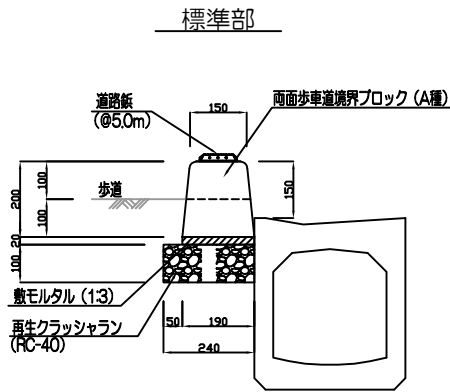


材料表		10m当り	
名 称	規 格	単 位	数 量
敷モルタル	1:3	m³	0.021
コンクリート	σck=18N/mm²	m³	1.23
型枠		m²	3.10
基礎材	再生クラッシュラン	m²	8.05
境界ブロック	L=600	本	16.50

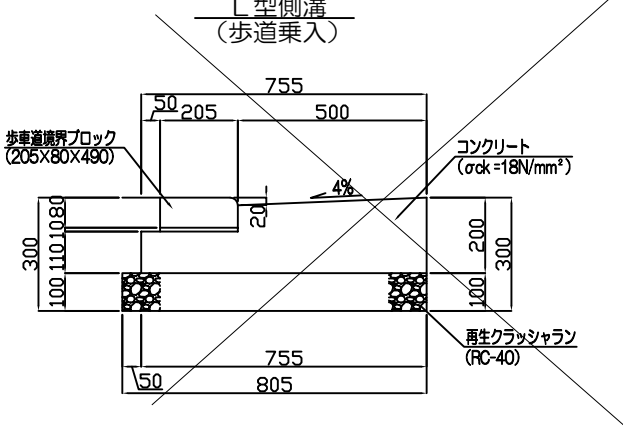

材料表		10m当り	
名 称	規 格	単 位	数 量
敷モルタル	1:3	m³	0.021
コンクリート	σck=18N/mm²	m³	1.23
型枠		m²	3.10
基礎材	再生クラッシュラン	m²	8.05
境界ブロック	L=600	本	16.50


ブロック配置パターン図 S=1:20

車両乗入部

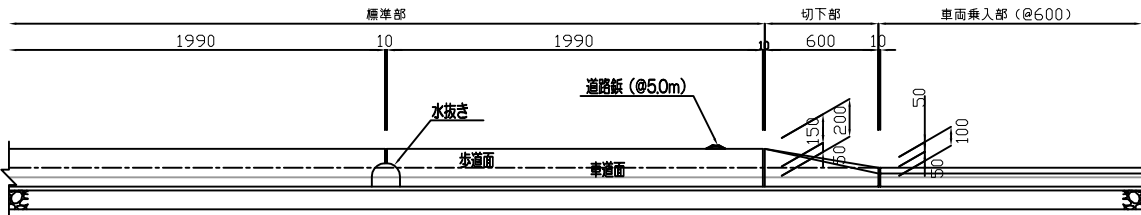

※水抜き孔の位置は、4m程度に1ヶ所とする。

地先境界ブロック S=1:10
(JIS A 5371 A型)

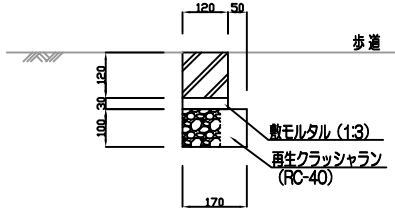


数量表		10m当り	
項 目	規格寸法	単 位	数 量
基礎材	RC-40 t=100	m²	1.70
敷モルタル	1:3	m³	0.051
境界ブロック	L=600	本	16.50
基礎整正		m²	1.70

道路板 S=1:5
(CR30W-W-YY同等品以上)

平面図

断面図

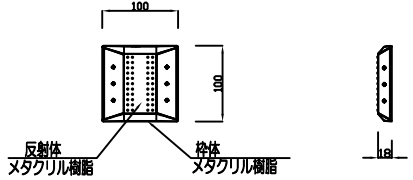


数量表		10m当り	
品 名	数 量	材 質	備 考
枠 体	1	メタクリル樹脂(アクリル)	透明白色
芯 材	1	ASA樹脂	白 色
反 射 体	1	メタクリル樹脂(アクリル)	蛍光橙色


工事年度	平成 2 9 年 度 第 号 工区		
工事名	防衛施設民生安定施設整備事業		
路線名	道場寺袋迫	地区	橋
工事箇所	行橋	道場寺 地内	
図面名	構造図 (2)		
縮尺	S=1:50	図面番号	全 10 葉之内 13 号
事務所名	行橋市役所		
認 可	☐ 当 初 ☐ 第 回変更	実 施	☐ 当 初 ☐ 第 回変更
	☐ 査定		☐

防護柵工構造図

転落防止柵 S=120
(PZ-L4-110同等品以上)

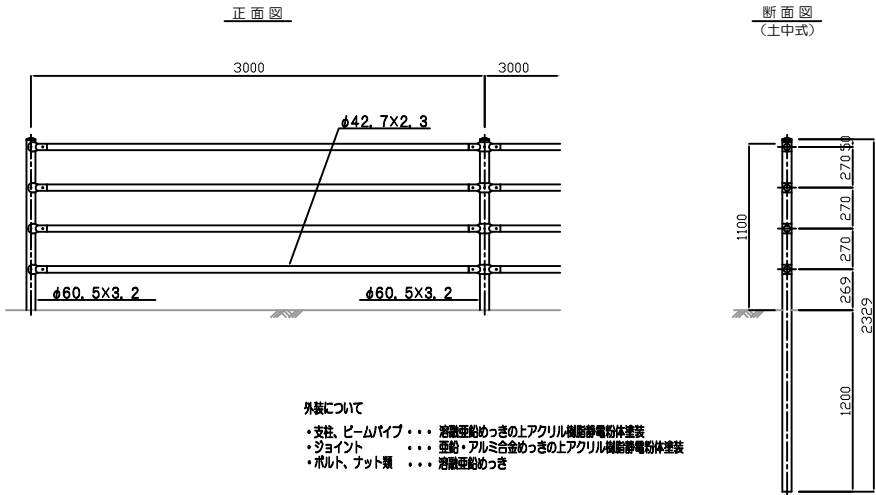


立入防止柵 S=120
(PC-A1500同等品以上)

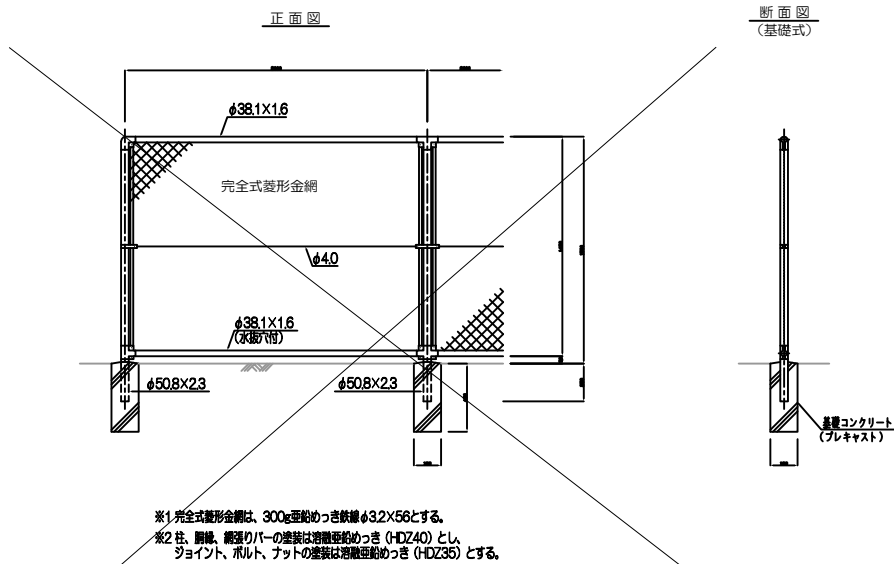

工事年度	平成 29 年	第 1 号	工区
工事名	防衛施設民生安定施設整備事業		
路線名	道場寺袋迫	地区	橋
工事箇所	行橋	道場寺	地内
図面名	舗装展開図		
縮尺	S=1:500	図面番号	全 11 葉之内 13 号
事務所名	行橋市役所		
認可	当 初	実 施	当 初
変更	可 第 1 回	変更	可 第 1 回
査定			

舗装工平面図 S=1:200

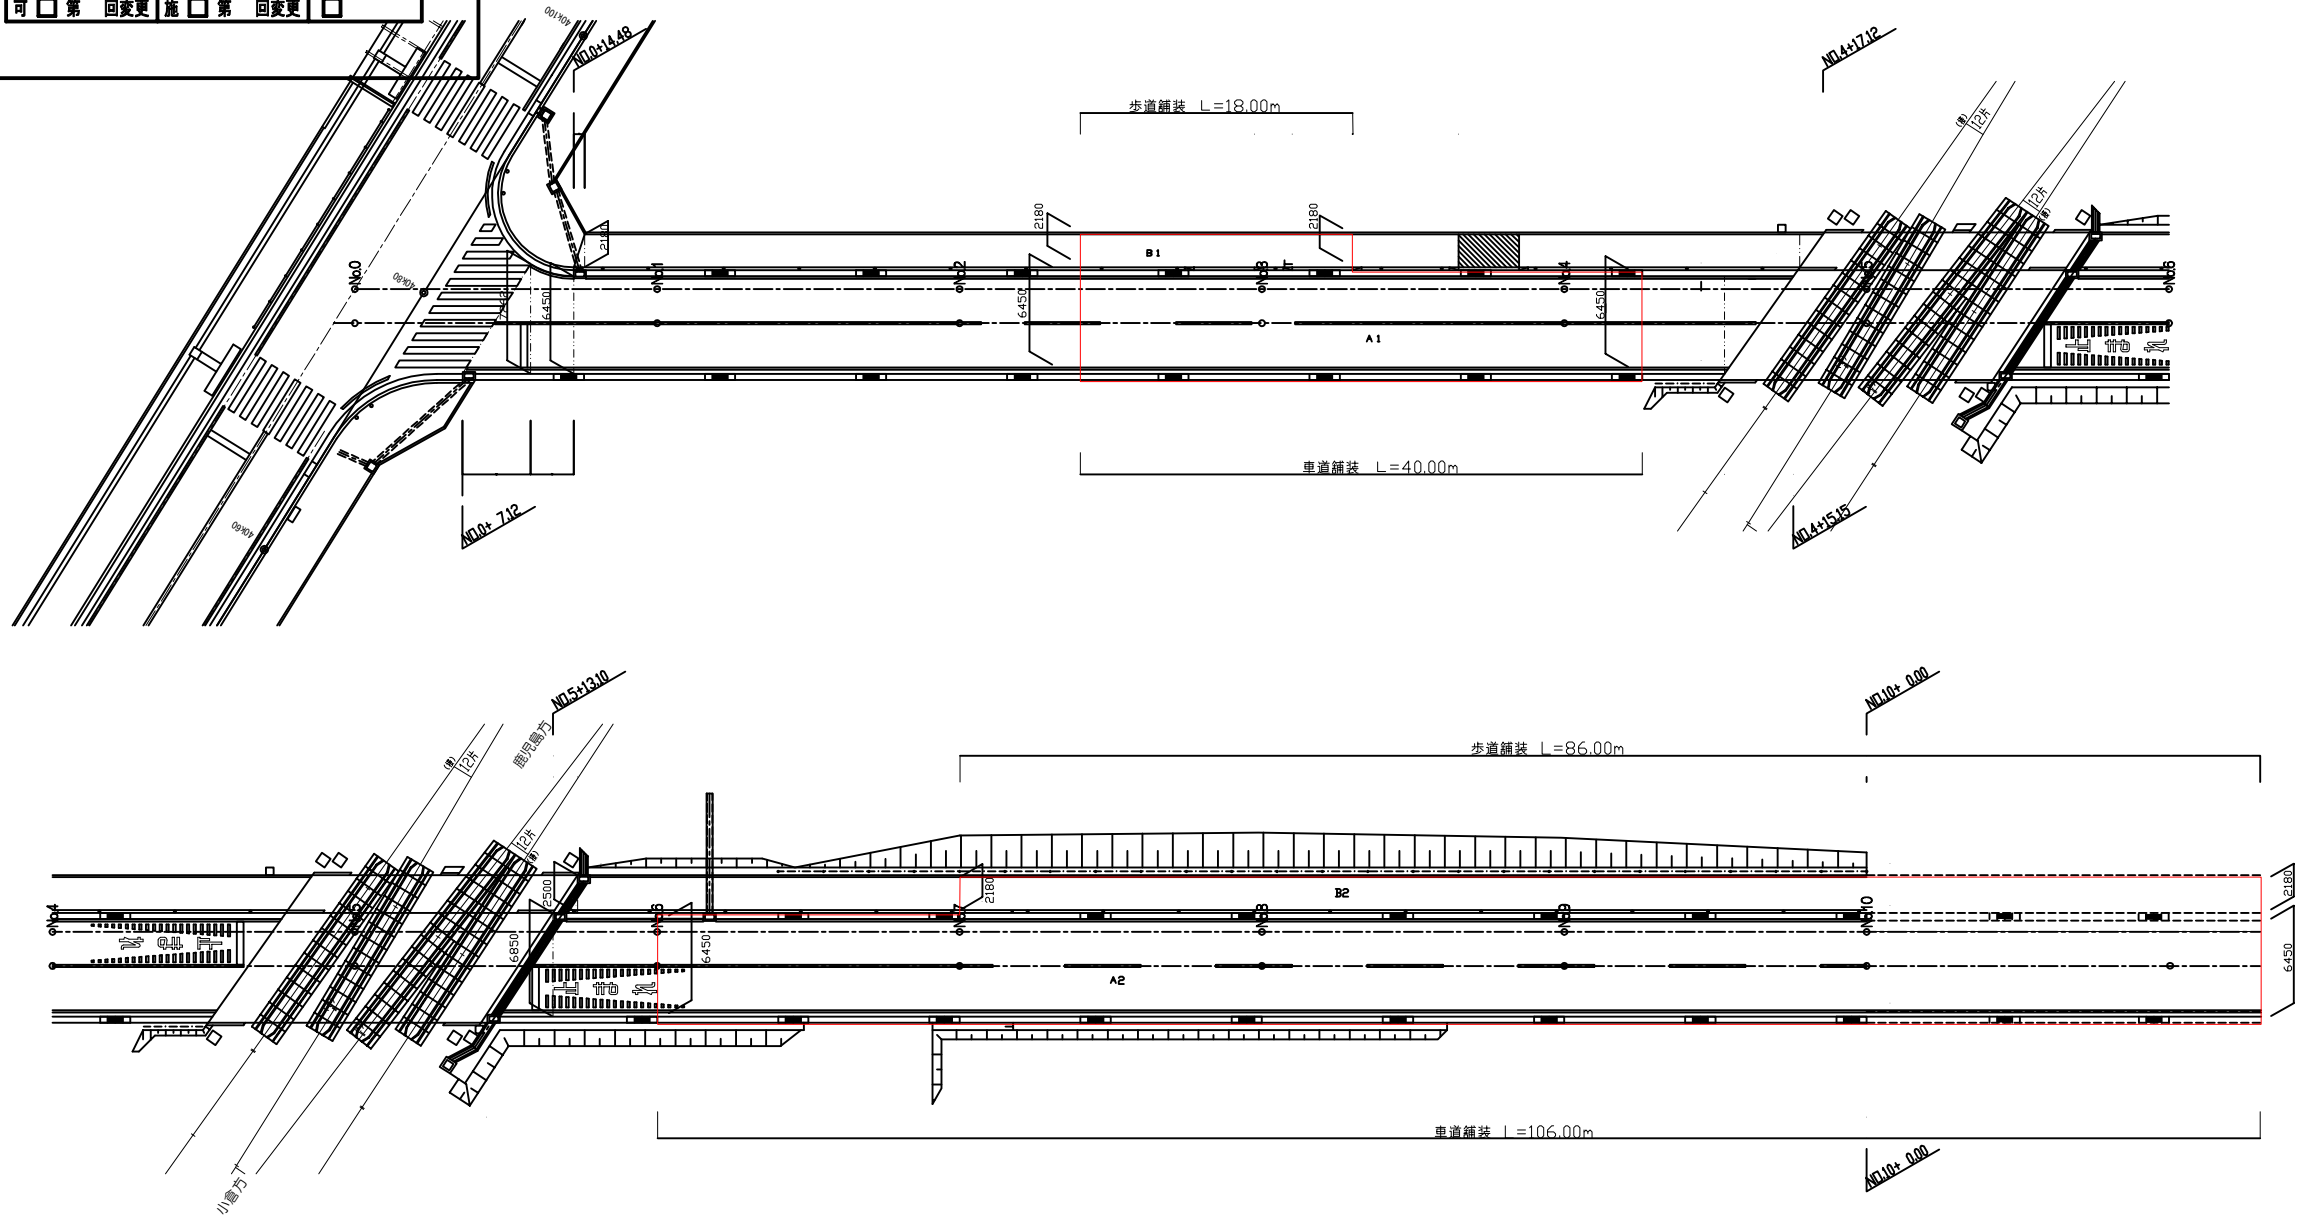

(表層：再生密粒度7A)13 t=4cm)

(車道) A=6.45×(40.0+106.0)=941.70(m²)

(歩道) A=2.18×(18.0+ 86.0)=226.72(m²)

(上層路盤：再生密粒度碎石RM25 t=13cm)

(車道) A=6.45×(40.0+106.0)=941.70(m²)

(上層路盤：再生密粒度碎石RC40 t=10cm)

(歩道) A=2.18×(18.0+ 86.0)=226.72(m²)

(下層路盤：再生7A)7RC40 t=14cm)

(車道) A=6.45×(40.0+106.0)=941.70(m²)


(路床改良：真砂土置換 t=55cm)

(車道) A1=6.45×40.00+0.50×0.277×40.00=263.54(m²)

A2=6.45×106.00+0.50×0.277×106.00×2=713.06(m²)

V=(263.54+713.06)×0.55=537.13(m³)

追加面積

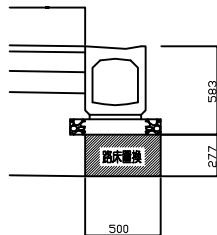

車道舗装構成
N2交通 設計CBR 3%

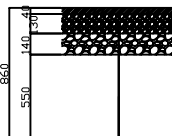


表 層：密粒度アスコン (粒径13) t=4cm
上層路盤：再生密粒度碎石石 (RM-25) t=13cm
下層路盤：再生クラッシュラン (RC-40) t=14cm
路床改良：真砂土置換

舗装構成 S=1:20

歩道舗装



表 層：密粒度アスコン (粒径13) t=4cm
路 盤：再生クラッシュラン (RC-40) t=10cm

歩道乗入舗装
(1種)

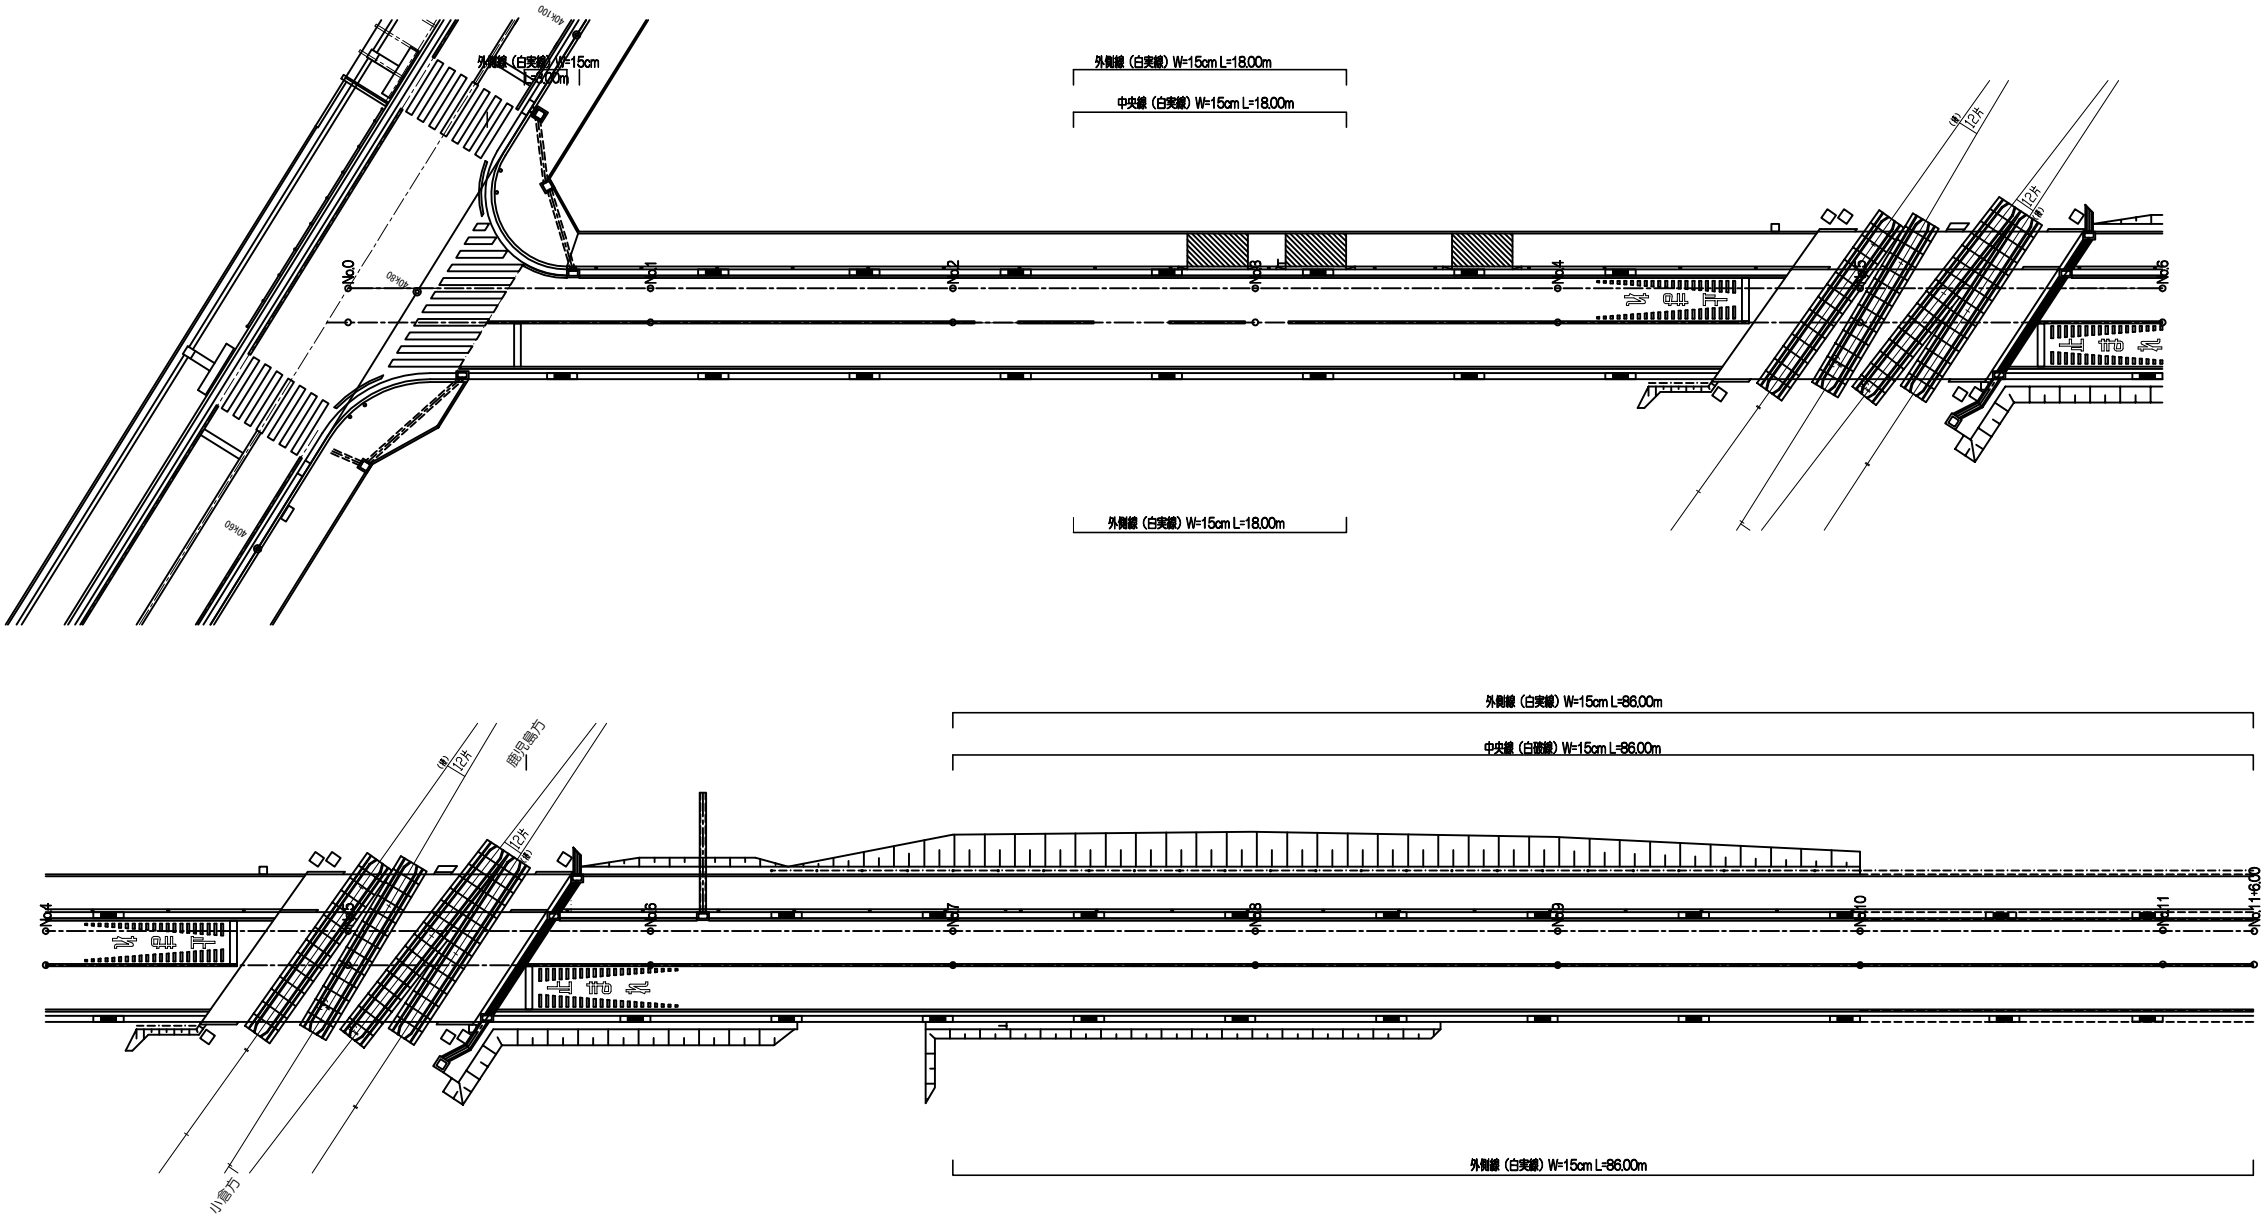


表 層：密粒度アスコン (粒径13) t=5cm
上層路盤：再生密粒度碎石石 (RM-25) t=10cm
下層路盤：再生クラッシュラン (RC-40) t=15cm

工事年度	平成 29 年 度 第 号 工区			
工事名	防衛施設民生安定施設整備事業			
路線名	道場寺袋迫	地区	橋	
工事箇所	行橋	町	道場寺 地内	
図面名	区画線工平面図			
縮尺	S=1:500	図面番号	全 12 葉之内 13 号	
事務所名	行橋市役所			
認可	☐ 当初 ☐ 第 回変更	実施	☐ 当初 ☐ 第 回変更	☐ 査定 ☐

区画線工平面図 S=1:200

28
35



工事年度	平成 2 9 年 第 号 工区		
工事名	防衛施設民生安定施設整備事業		
路線名	道場寺袋迫	地区	橋
工事箇所	行橋	町	道場寺 地内
図面名	撤去平面図		
縮尺	S=1:200	図面番号	全13 葉之内13 号
事務所名	行橋市役所		
認可	☐ 当初	☐ 変更	☐ 査定
認可	☐ 第 回	☐ 第 回	☐ 変更

