


位置図

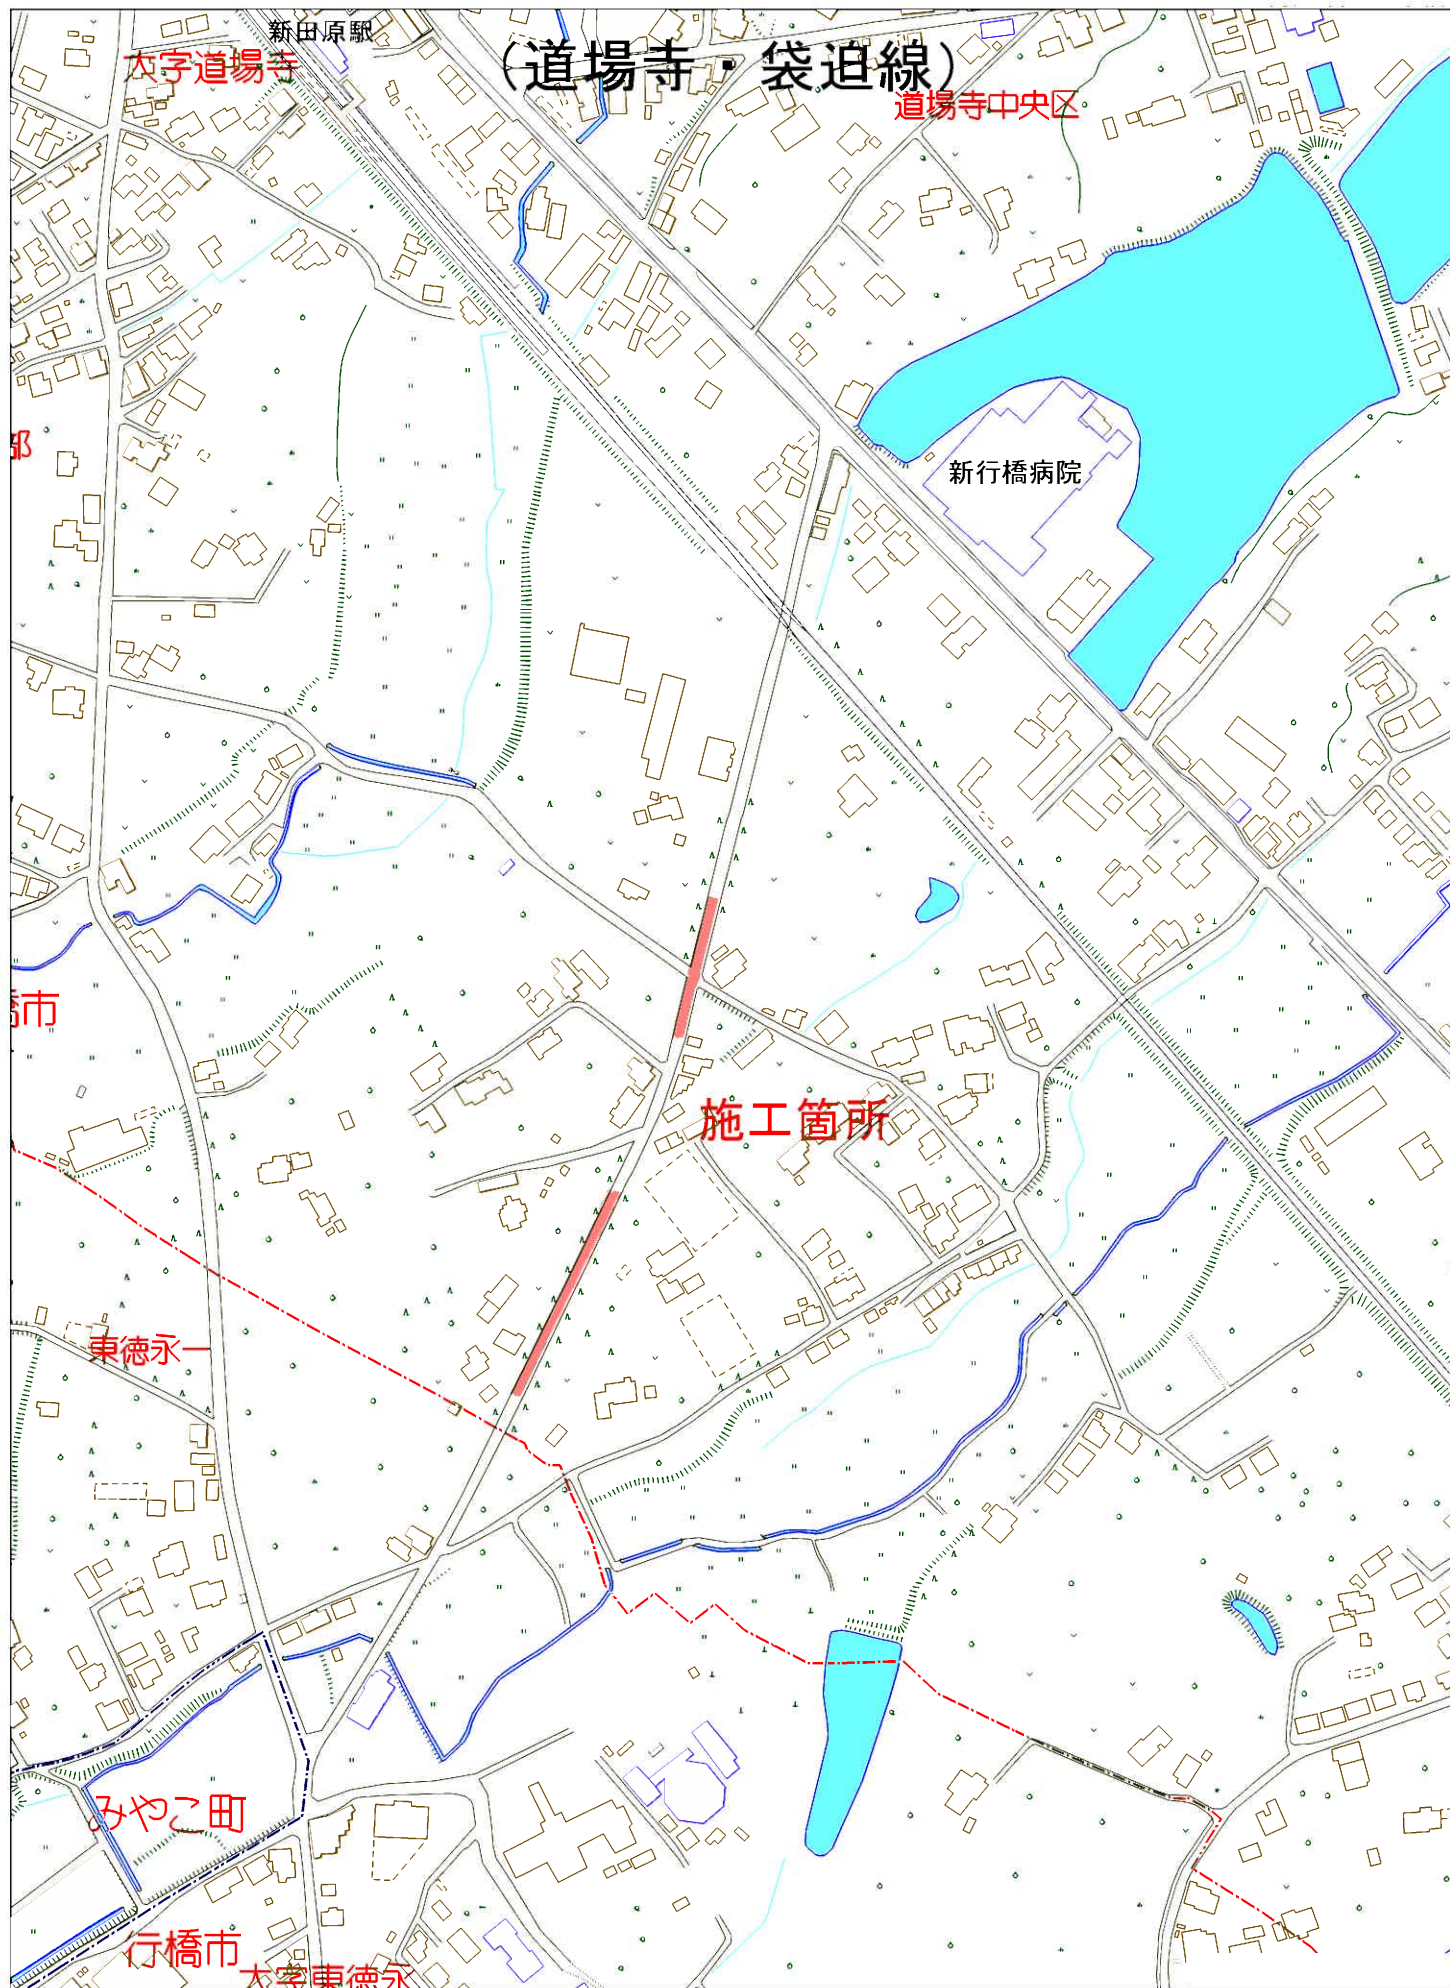

行橋市大字道場寺付近

縮尺 1 / 4,000


120m

工事年度	平成 年	第 号	工区
工事名			
路線名	道場寺袋迫	地区	橋
工事箇所	行橋	大字	道場寺 地内
図面名	平面図		
縮尺	1:1000	図面番号	全 葉之内 号
事務所名	行橋市役所		
認可当初	表	認可当初	□ 査定
認可第 回変更	裏	認可第 回変更	□


計画平面図
道場寺袋迫線

S=1:1000


車道舗装構成図

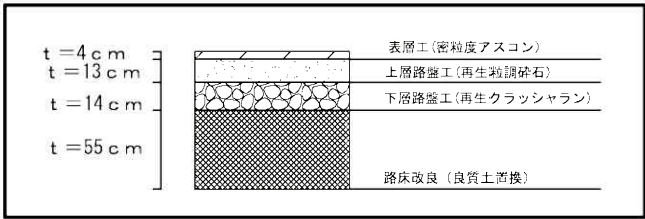

歩道乗入舗装構成図

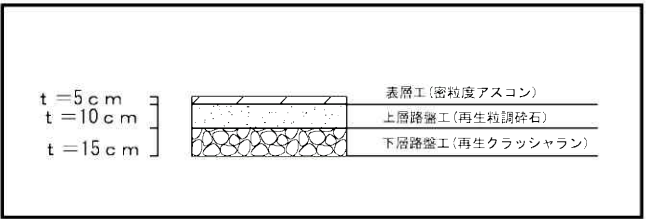



歩道舗装構成図

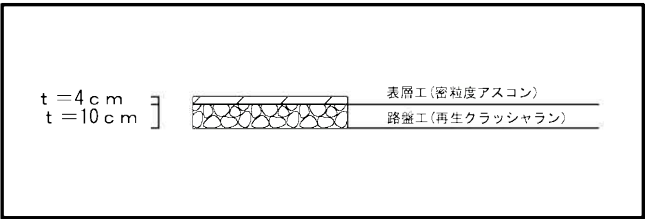

工事長L=129.95m

総工事長L=183.35m

工事長L=53.40m

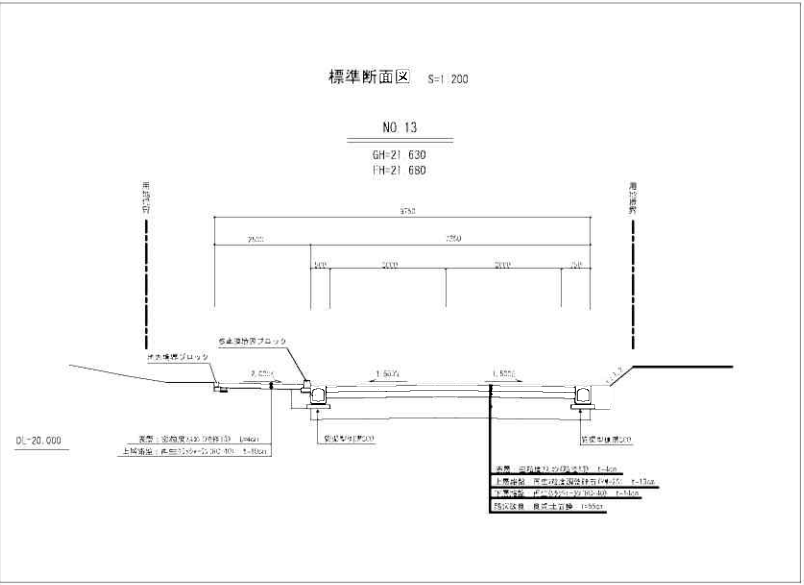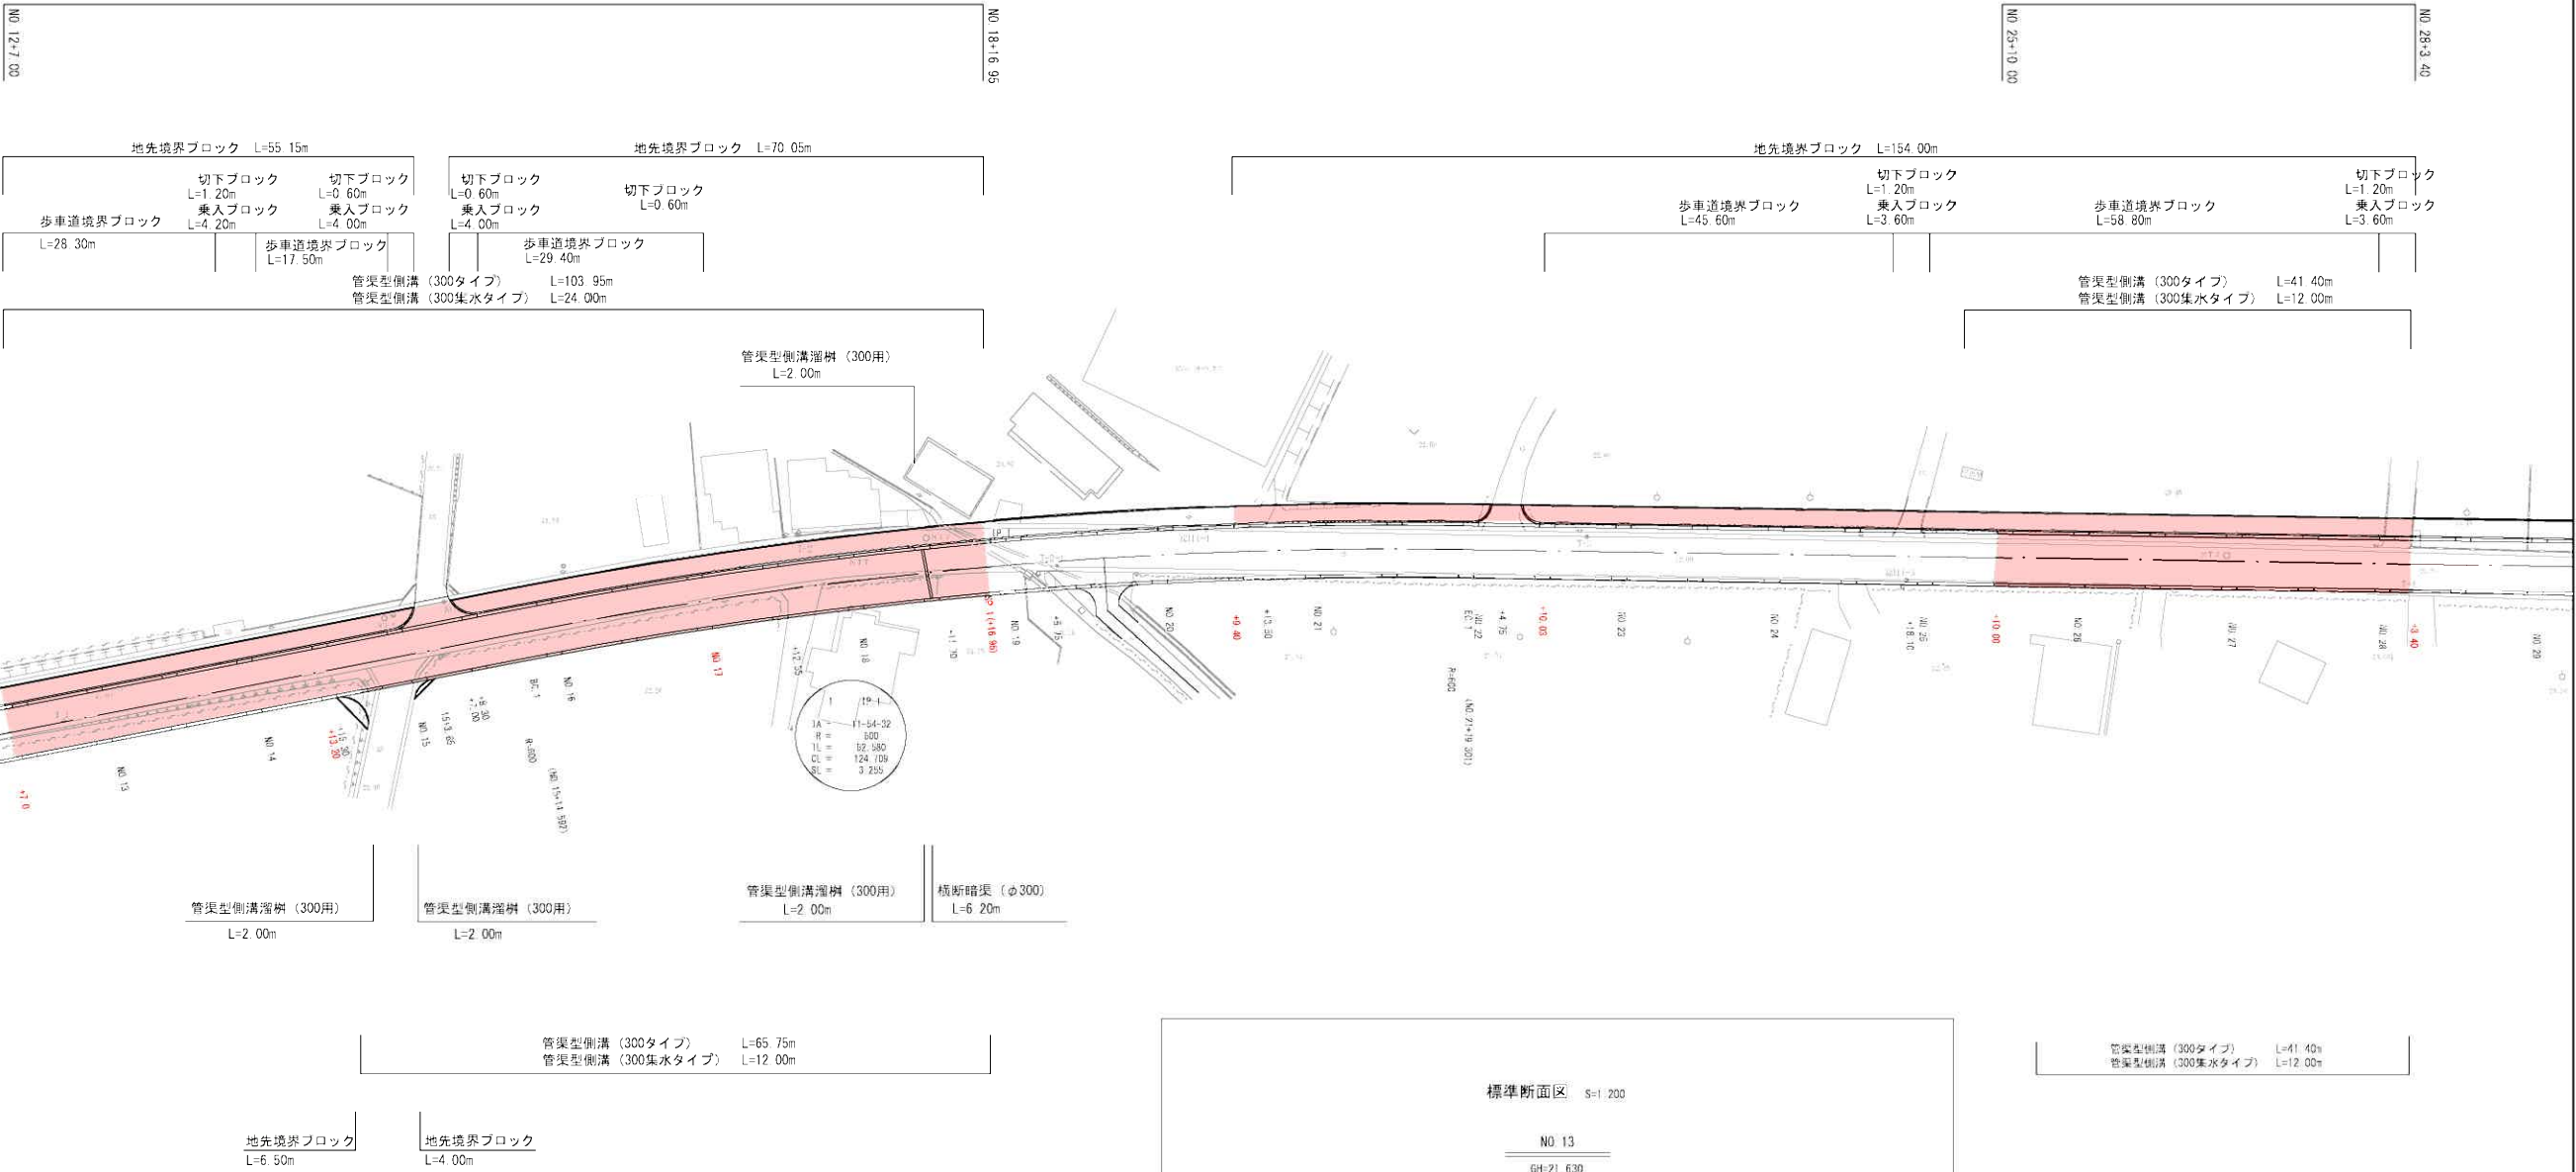

工事年度	平成	年度起工 年災査定	第	号	工区
工事名	工事				
路線名	道場寺袋迫	線防地区	橋		
工事箇所	行橋市	町大字	道場寺地内		
図面名	縦断図				
縮尺	縦1:200 横1:1000	図面番号	全	葉之内	号
事務所名	行橋市役所				
認可	☐ 当初 ☐ 第1回変更	実施	☐ 当初 ☐ 第1回変更	☐ 査定 ☐	

工事長L=129. 95m


工事長L=53. 40m

NO. 12+7. 00

SP. 1


NO. 21+6. 30

NO. 28+3. 40

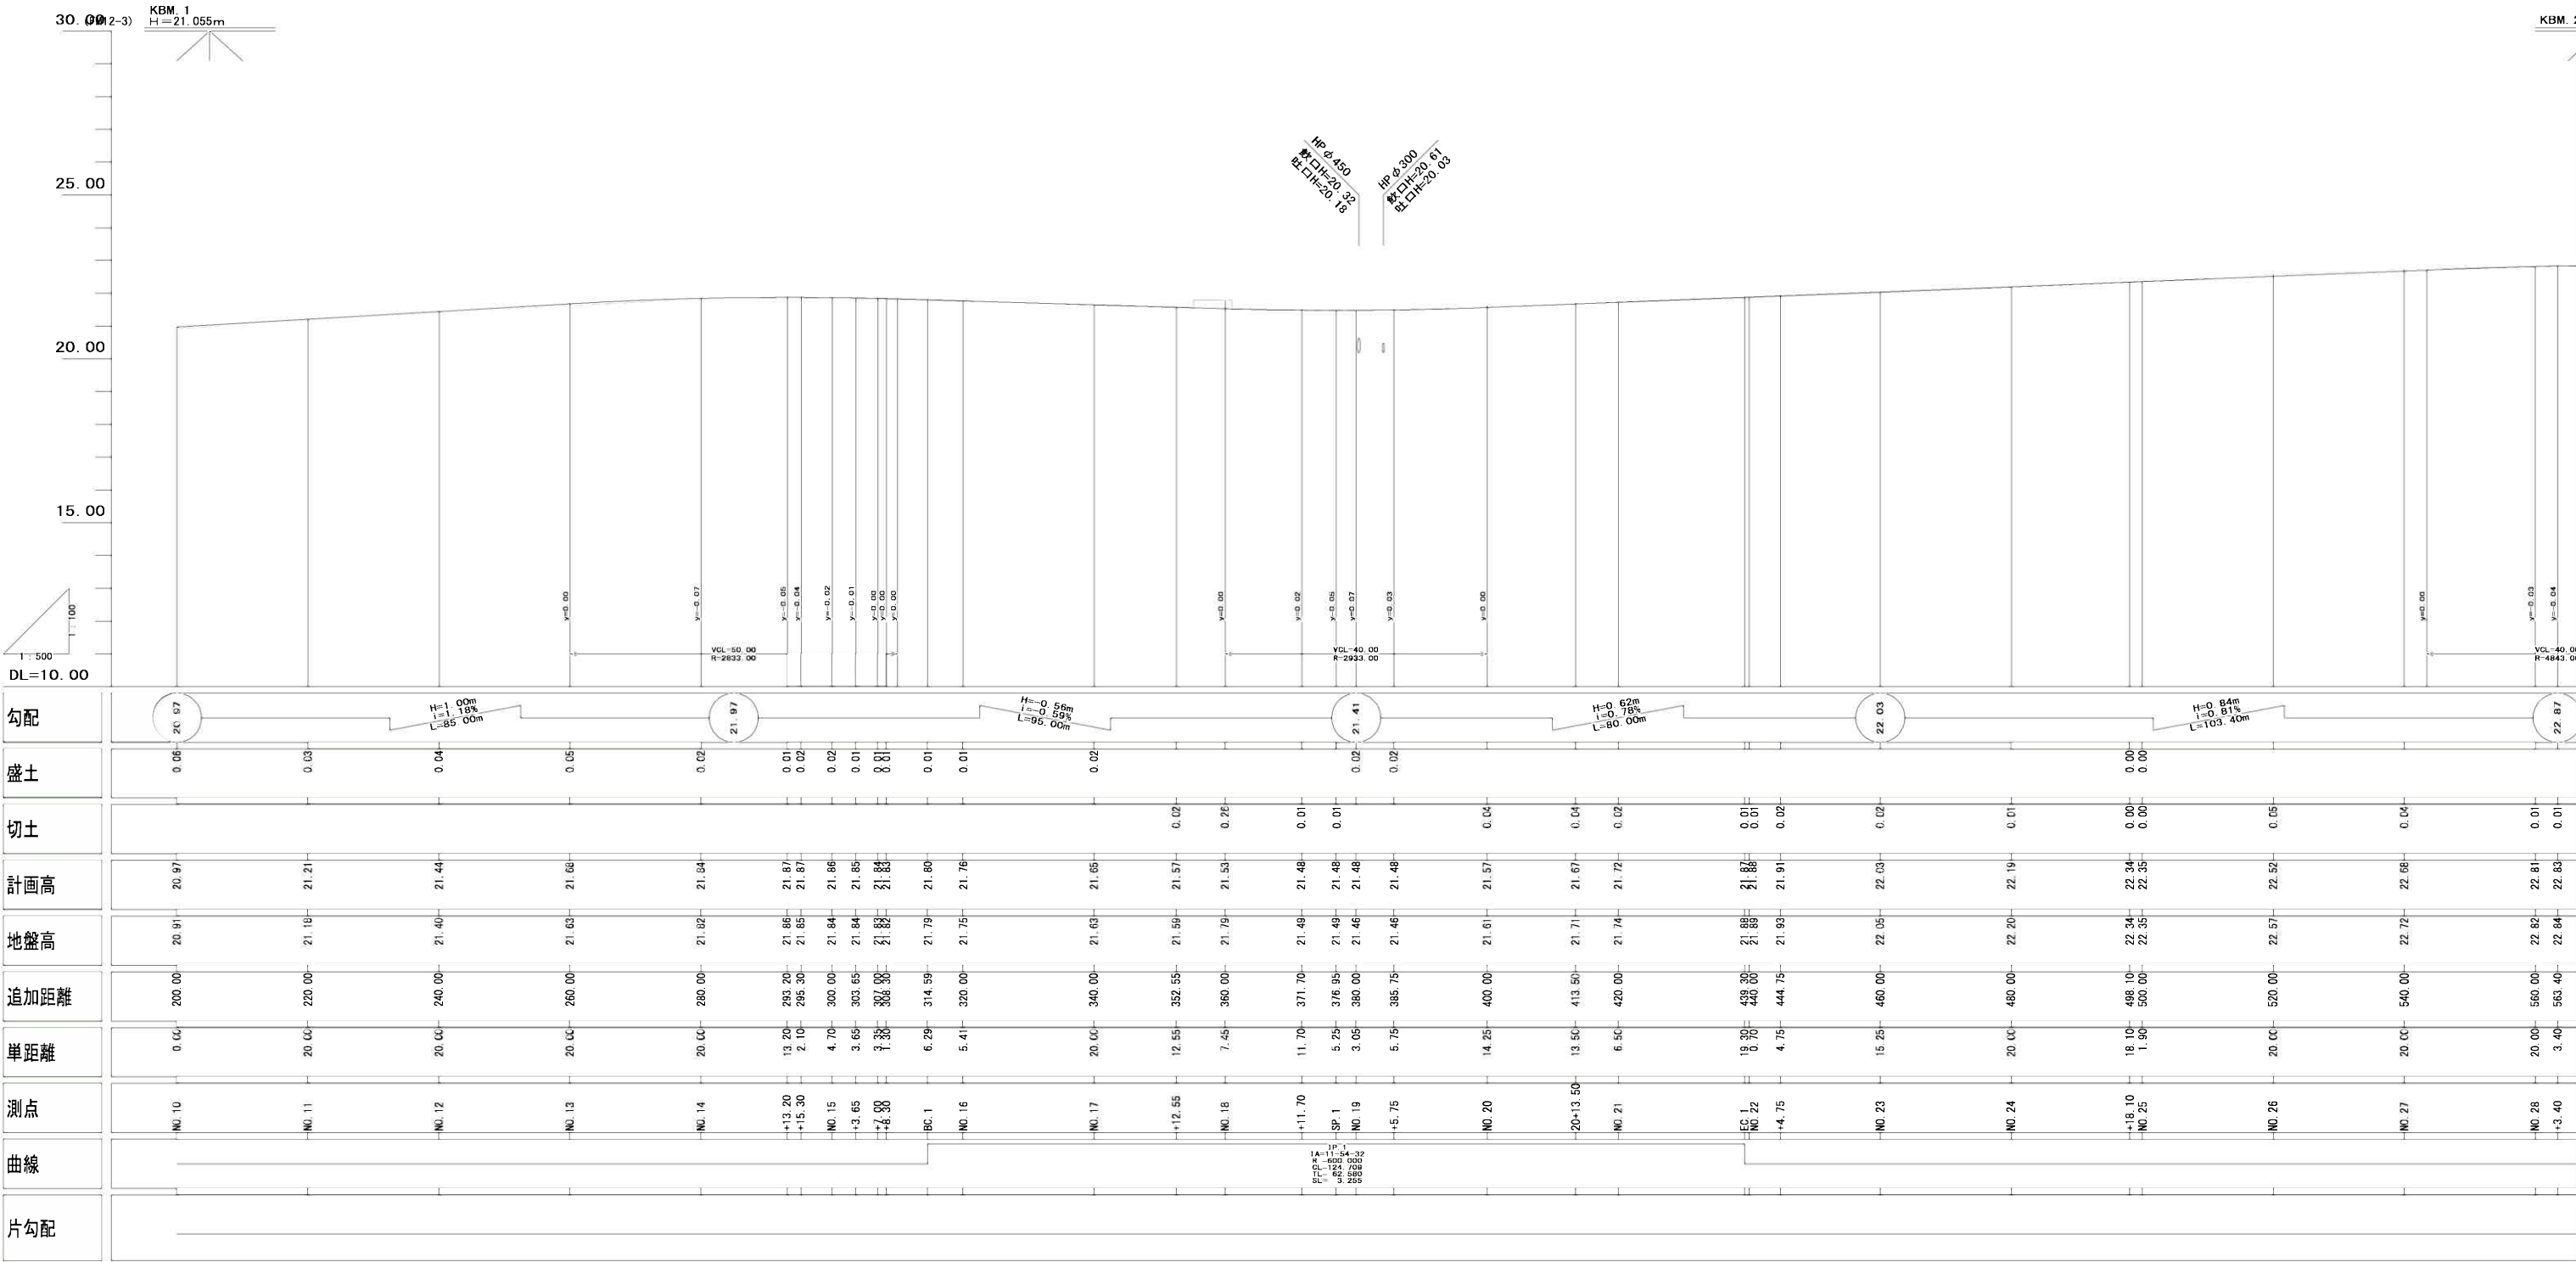


工事年度	平成 年 度 第 号 工区			
工事名	工事			
路線名	道場寺袋迫地区 橋			
工事箇所	行橋市大字 道場寺 地内			
図面名	横断面図 (1)			
縮尺	1:200	図面番号	全 葉之内 号	
事務所名	行橋市役所			
認可	☐ 当初 ☐ 第 回変更	実施	☐ 当初 ☐ 第 回変更	☐ 査定 ☐


H30施工区間

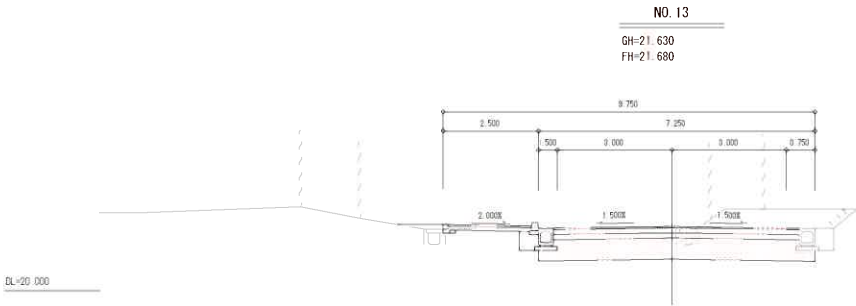


NO. 13	
A S 剥 取	6.05
堀 削	7.5
床 堀	0.5
埋 戻C	
埋 戻D	0.2
盛 土	0.1
基面整正	1.61

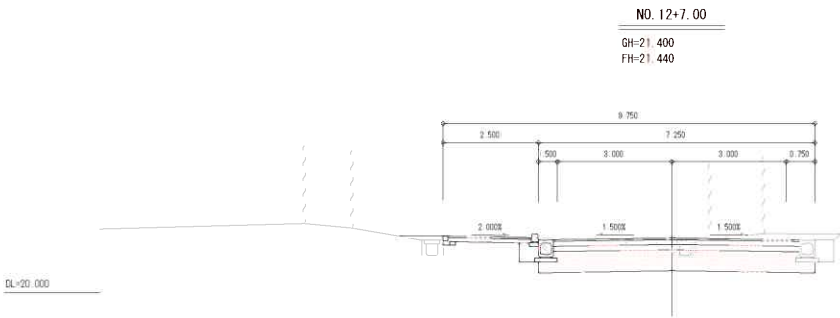


NO. 12	
A S 剥 取	6.05
堀 削	6.3
床 堀	0.5
埋 戻C	
埋 戻D	0.2
盛 土	0.1
基面整正	1.61

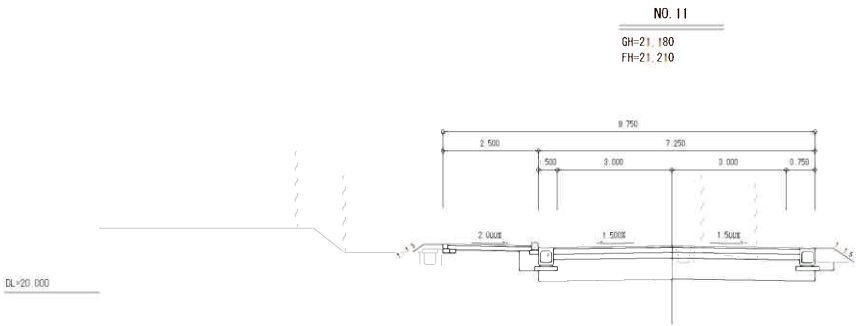


NO. 11	
A S 剥 取	6.05
堀 削	5.1
床 堀	0.7
埋 戻C	
埋 戻D	0.3
盛 土	0.3
基面整正	1.61

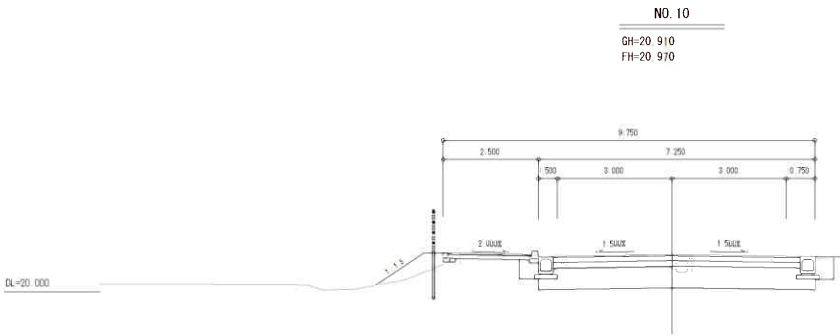


NO. 10	
A S 剥 取	5.50
堀 削	5.6
床 堀	1.0
埋 戻C	
埋 戻D	0.4
盛 土	0.5
基面整正	1.61

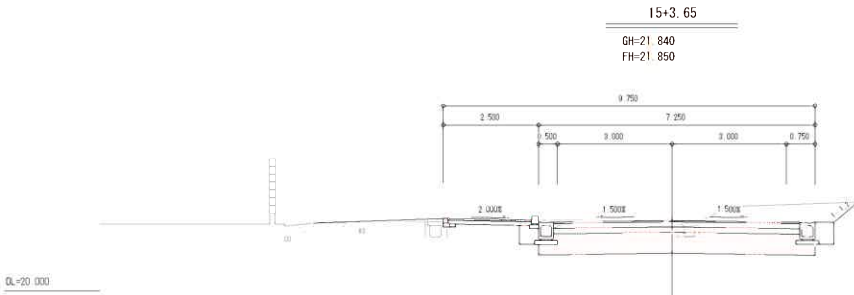


15+3.65	
A S 剥 取	6.05
堀 削	7.5
床 堀	1.0
埋 戻C	
埋 戻D	0.5
盛 土	0.1
基面整正	1.61

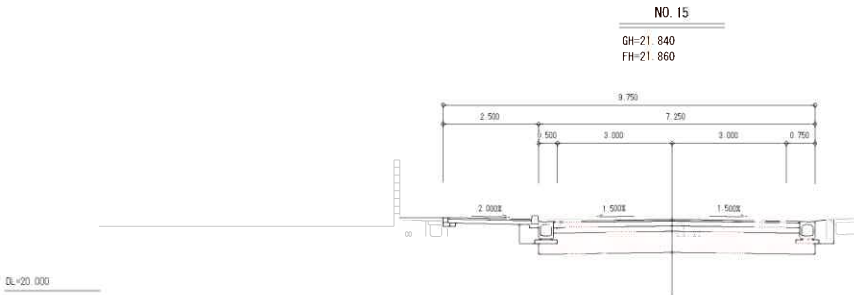


NO. 15	
A S 剥 取	6.05
堀 削	6.0
床 堀	1.0
埋 戻C	
埋 戻D	0.5
盛 土	0.1
基面整正	1.61

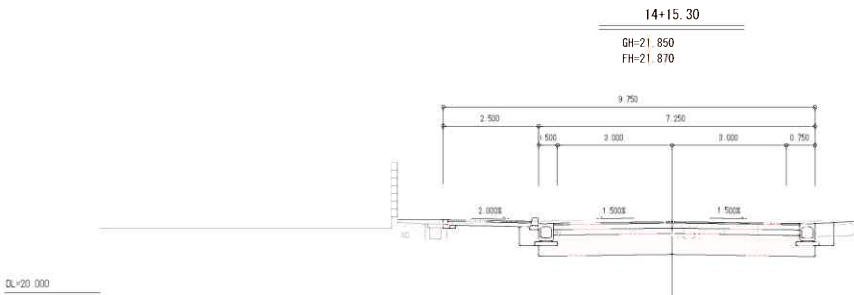

14+15.30	
A S 剥 取	6.05
堀 削	6.1
床 堀	1.0
埋 戻C	
埋 戻D	0.5
盛 土	0.1
基面整正	1.61

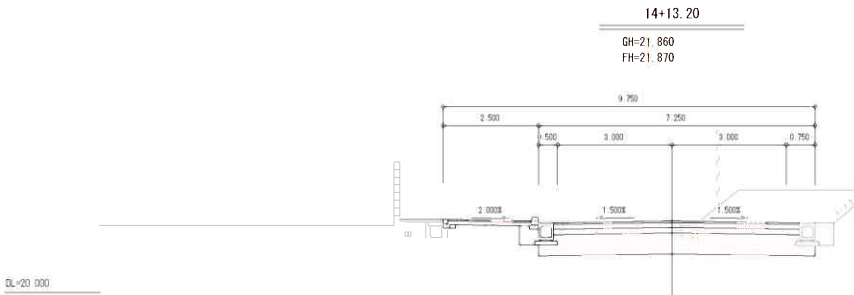


14+13.20	
A S 剥 取	6.05
堀 削	9.0
床 堀	0.5
埋 戻C	
埋 戻D	0.2
盛 土	0.1
基面整正	1.61

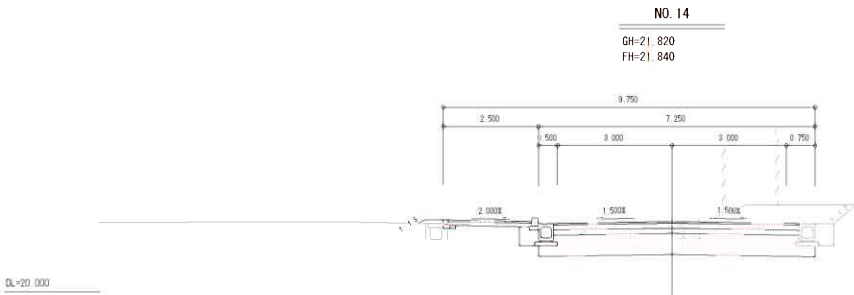


NO. 14	
A S 剥 取	6.05
堀 削	7.4
床 堀	0.5
埋 戻C	
埋 戻D	0.2
盛 土	0.1
基面整正	1.61

工事年度	平成 年 度 第 号 工区			
工事名	工事			
路線名 河川	道場寺袋迫 地区 橋			
工事箇所	行橋 市 大字 道場寺 地内			
図面名	横断面図(2)			
縮尺	1:200	図面番号	全	葉之内 号
事務所名	行橋市役所			
認可	☐ 当初 ☐ 第 回変更	実施	☐ 当初 ☐ 第 回変更	☐ 査定 ☐

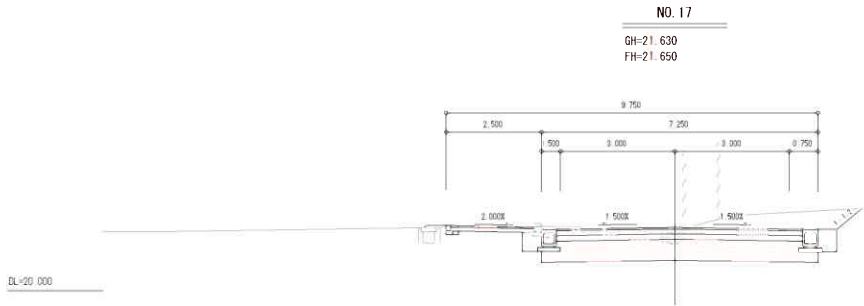


NO. 17

A S 剥 取	5.80
堀 削	7.6
床 堀	1.0
埋 戻C	
埋 戻D	0.5
盛 土	0.1
基面整正	1.61

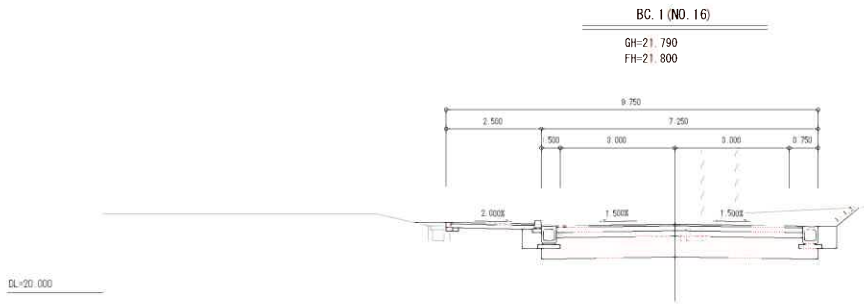


BC. I (NO. 16)

A S 剥 取	6.05
堀 削	7.3
床 堀	1.0
埋 戻C	
埋 戻D	0.5
盛 土	0.1
基面整正	1.61

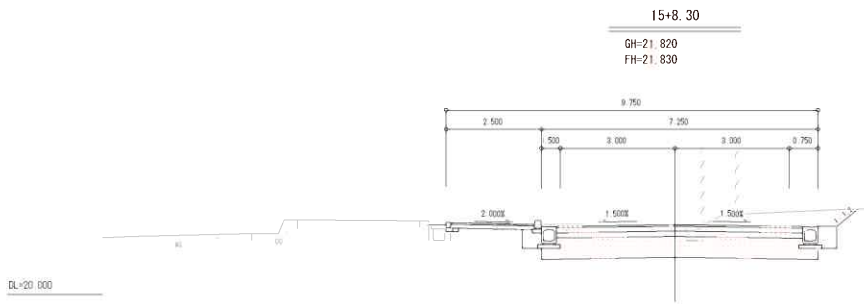


15+8.30

A S 剥 取	6.05
堀 削	7.3
床 堀	1.0
埋 戻C	
埋 戻D	0.5
盛 土	0.1
基面整正	1.61

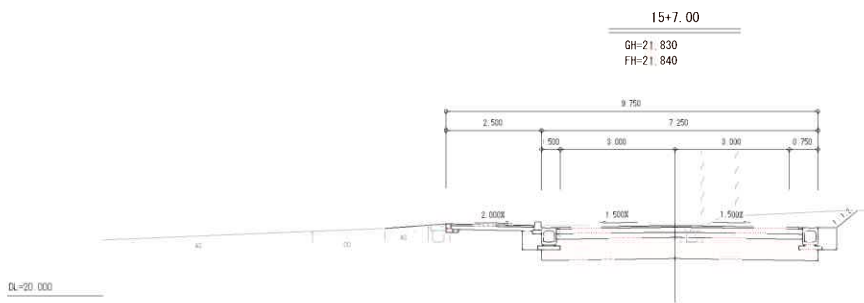


15+7.00

A S 剥 取	6.05
堀 削	7.3
床 堀	1.0
埋 戻C	
埋 戻D	0.5
盛 土	0.1
基面整正	1.61

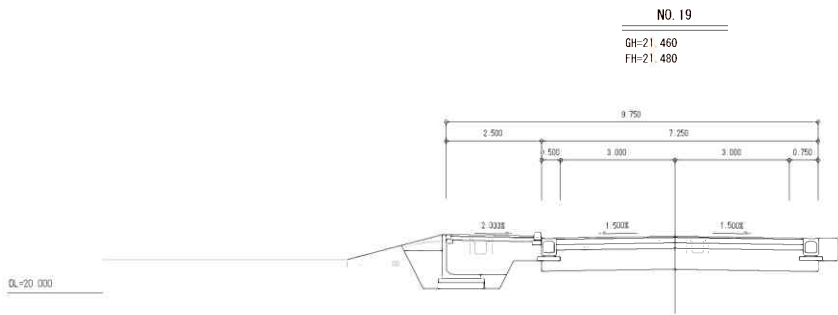


NO. 19

A S 剥 取	5.10
堀 削	5.9
床 堀	4.3
埋 戻C	2.0
埋 戻D	1.2
盛 土	0.1
基面整正	2.81

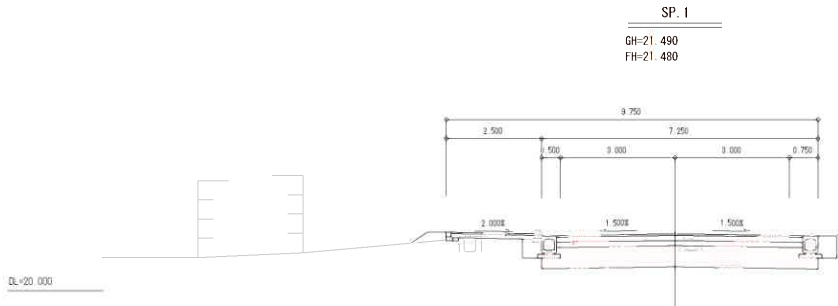


SP. I

A S 剥 取	5.20
堀 削	6.0
床 堀	1.0
埋 戻C	
埋 戻D	0.5
盛 土	0.1
基面整正	1.61

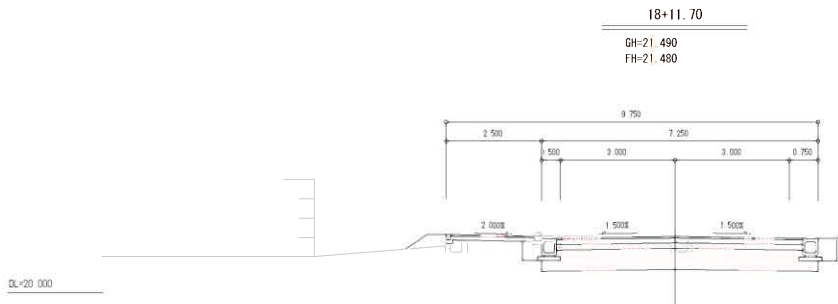


18+11.70

A S 剥 取	5.40
堀 削	6.1
床 堀	1.0
埋 戻C	
埋 戻D	0.5
盛 土	0.2
基面整正	1.61

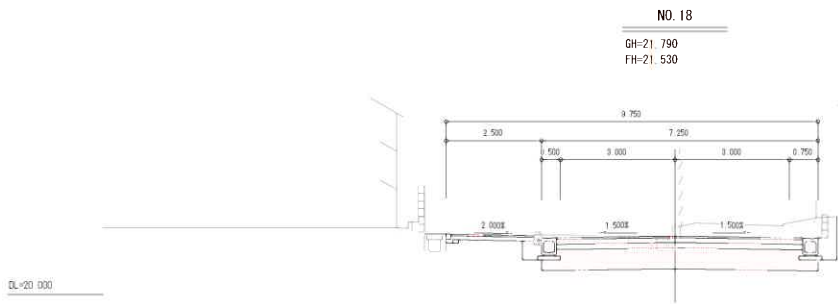

NO. 18

A S 剥 取	5.40
堀 削	7.8
床 堀	1.0
埋 戻C	
埋 戻D	0.5
盛 土	0.1
基面整正	1.61

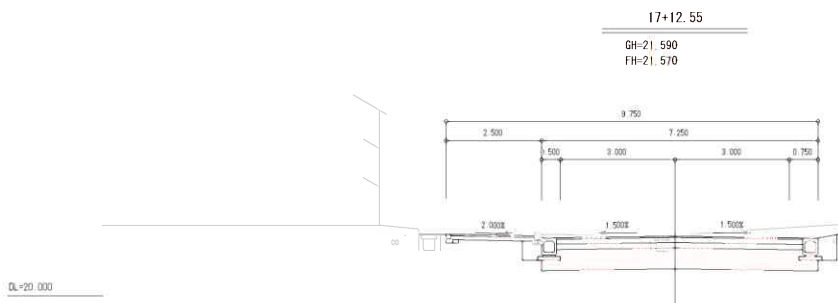


17+12.55

A S 剥 取	5.50
堀 削	7.3
床 堀	1.0
埋 戻C	
埋 戻D	0.5
盛 土	0.1
基面整正	1.61


H30施工区間

工事年度	平成	年度	第	号	工区
工事名	工事				
路線名	道場寺袋迫地区橋				
工事箇所	行橋市大字道場寺地内				
図面名	横断面(3)				
縮尺	1/200	図面番号	全	業之内	号
事務所名	行橋市役所				
認可	☐ 当初 ☐ 第回変更	実施	☐ 当初 ☐ 第回変更	☐ 査定 ☐	


H30施工区間

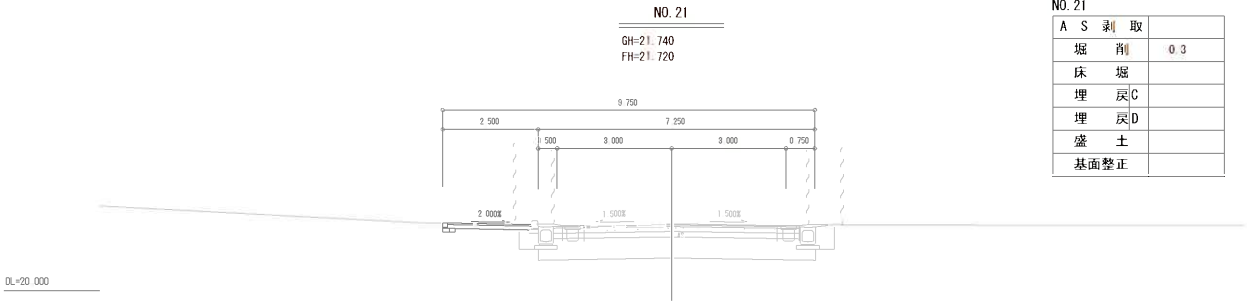


NO. 21	
A S 剥 取	
掘 削	0.3
床 堀	
埋 戻C	
埋 戻D	
盛 土	
基面整正	

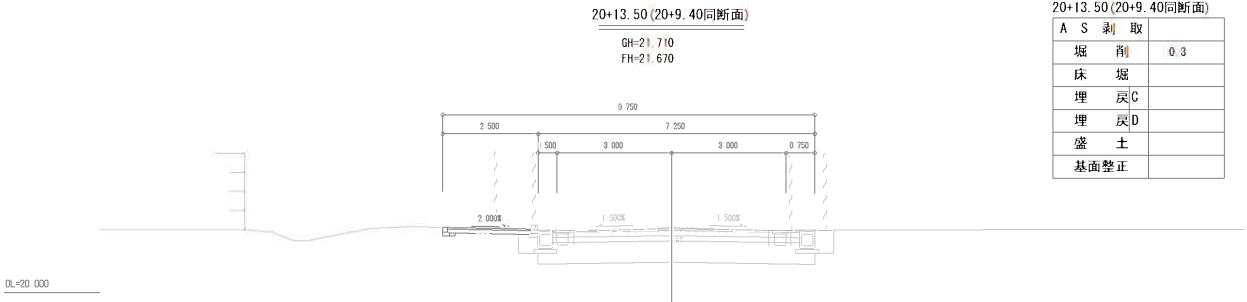


20+13.50 (20+9.40同断面)	
A S 剥 取	
掘 削	0.3
床 堀	
埋 戻C	
埋 戻D	
盛 土	
基面整正	

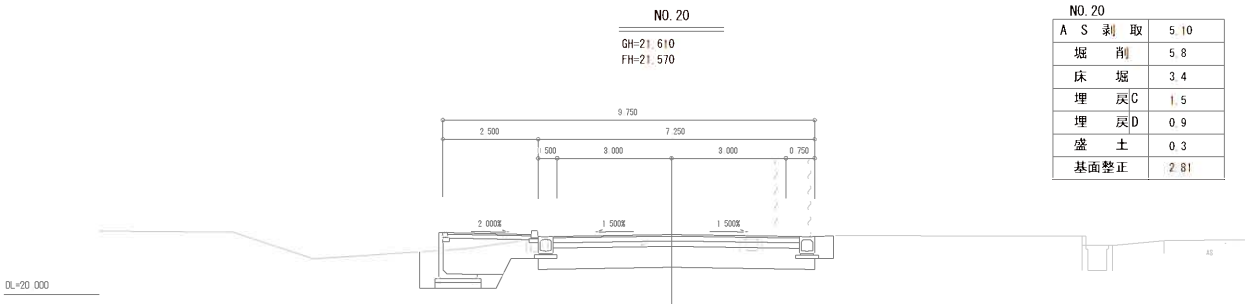

NO. 20	
A S 剥 取	5.10
掘 削	5.8
床 堀	3.4
埋 戻C	1.5
埋 戻D	0.9
盛 土	0.3
基面整正	2.81

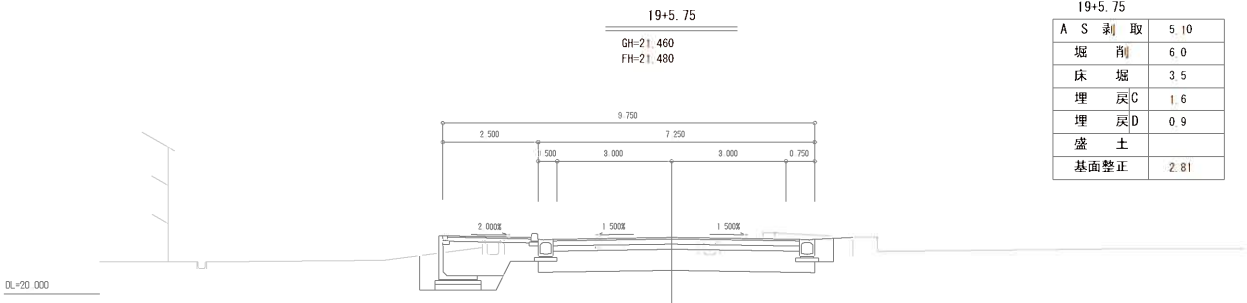


19+5.75	
A S 剥 取	5.10
掘 削	6.0
床 堀	3.5
埋 戻C	1.6
埋 戻D	0.9
盛 土	
基面整正	2.81

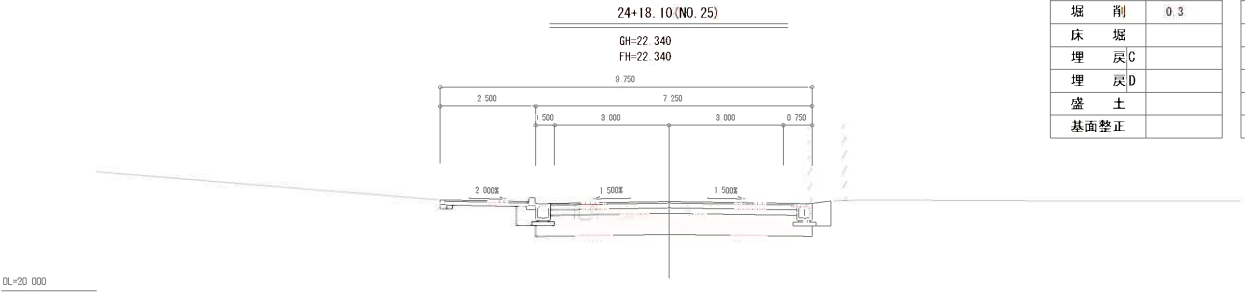


24+18.10 (歩道)	
A S 剥 取	
掘 削	0.3
床 堀	
埋 戻C	
埋 戻D	
盛 土	
基面整正	


25+10.00	
A S 剥 取	5.00
掘 削	5.7
床 堀	1.1
埋 戻C	
埋 戻D	0.5
盛 土	
基面整正	1.61

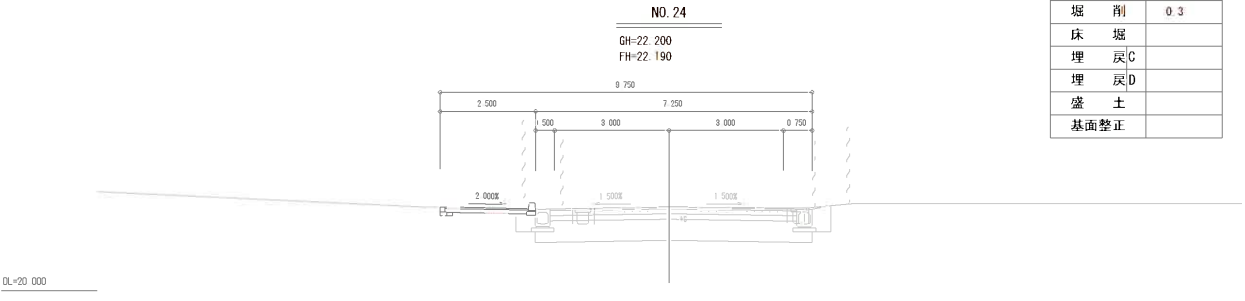


NO. 24	
A S 剥 取	
掘 削	0.3
床 堀	
埋 戻C	
埋 戻D	
盛 土	
基面整正	

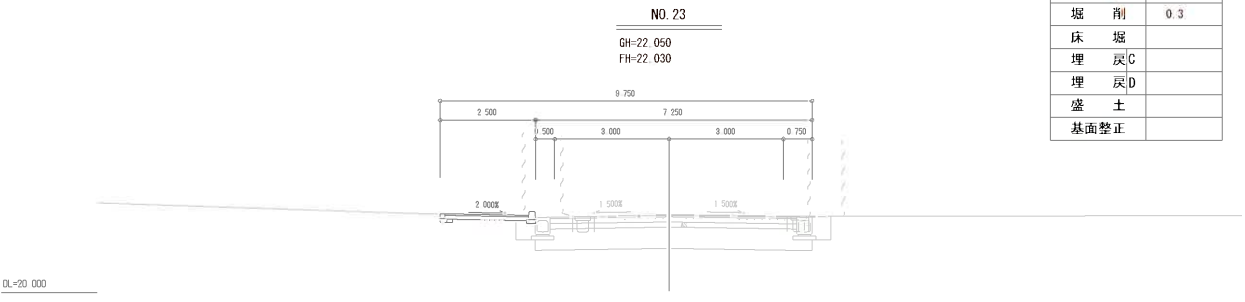

NO. 23	
A S 剥 取	
掘 削	0.3
床 堀	
埋 戻C	
埋 戻D	
盛 土	
基面整正	

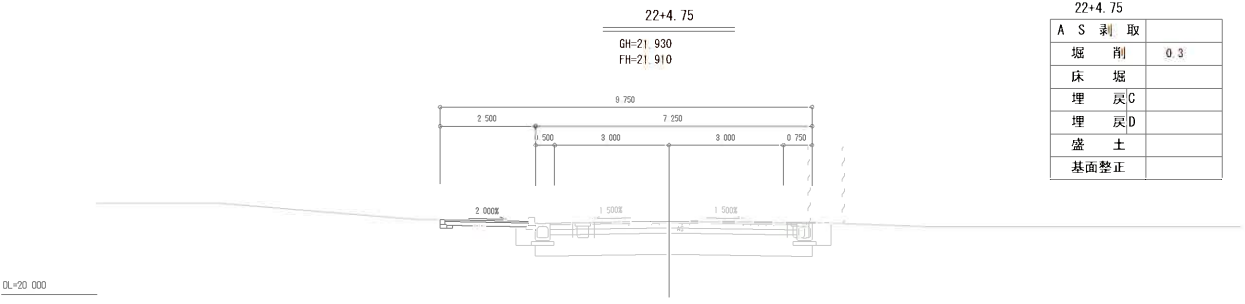


22+4.75	
A S 剥 取	
掘 削	0.3
床 堀	
埋 戻C	
埋 戻D	
盛 土	
基面整正	

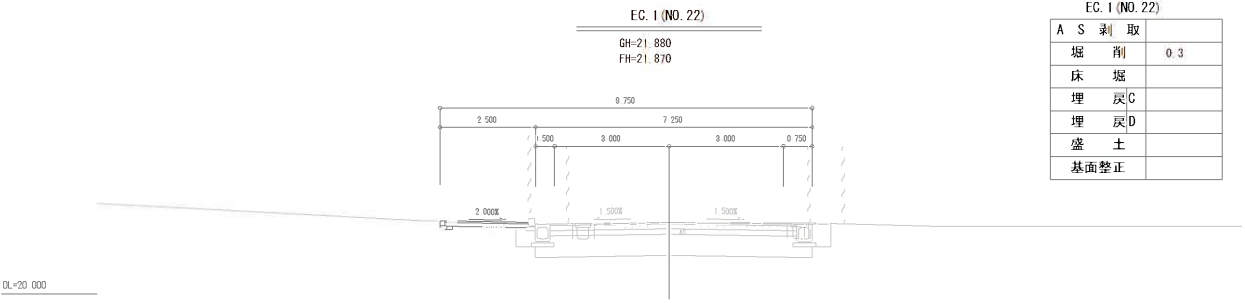


EC. 1 (NO. 22)	
A S 剥 取	
掘 削	0.3
床 堀	
埋 戻C	
埋 戻D	
盛 土	
基面整正	


工事年度	平成	年度	第	号	工区
工事名	工事				
路線名	道場寺袋迫地区橋				
工事箇所	行橋市大字道場寺地内				
図面名	横断面図(4)				
縮尺	1:200	図面番号	全	葉之内	号
事務所名	行橋市役所				
認可	☐ 当初	実施	☐ 当初	☐ 査定	
可	☐ 第回変更	施	☐ 第回変更	☐	

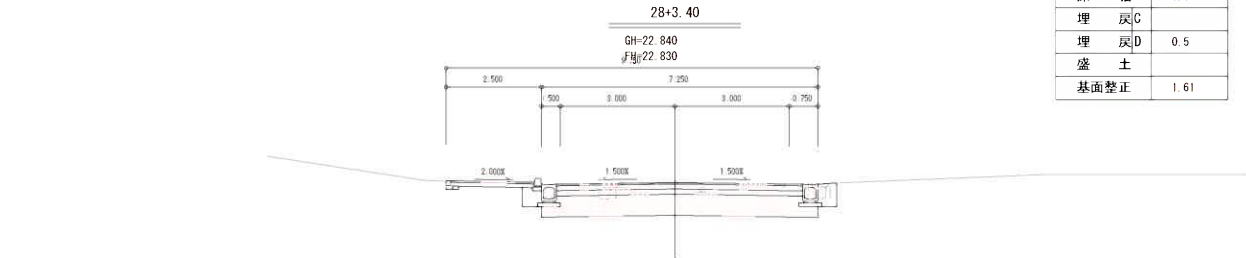


28+3.40	
A S 剥 取	5.05
堀 削	5.9
床 堀	1.1
埋 戻C	
埋 戻D	0.5
盛 土	
基面整正	1.61

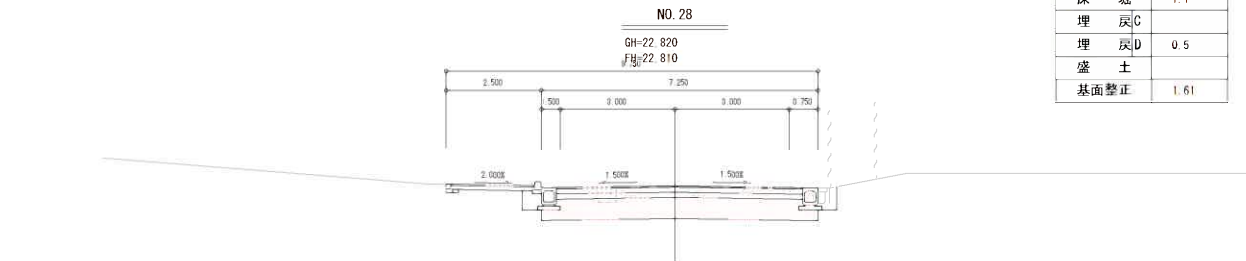


NO. 28	
A S 剥 取	5.05
堀 削	5.9
床 堀	1.1
埋 戻C	
埋 戻D	0.5
盛 土	
基面整正	1.61

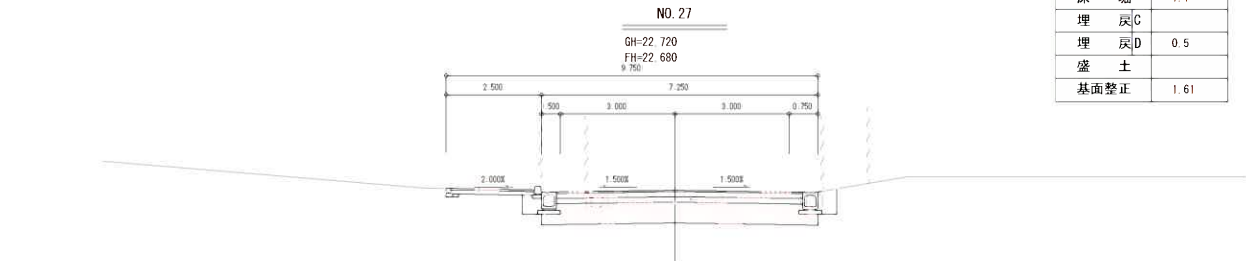


NO. 27	
A S 剥 取	5.05
堀 削	5.9
床 堀	1.1
埋 戻C	
埋 戻D	0.5
盛 土	
基面整正	1.61

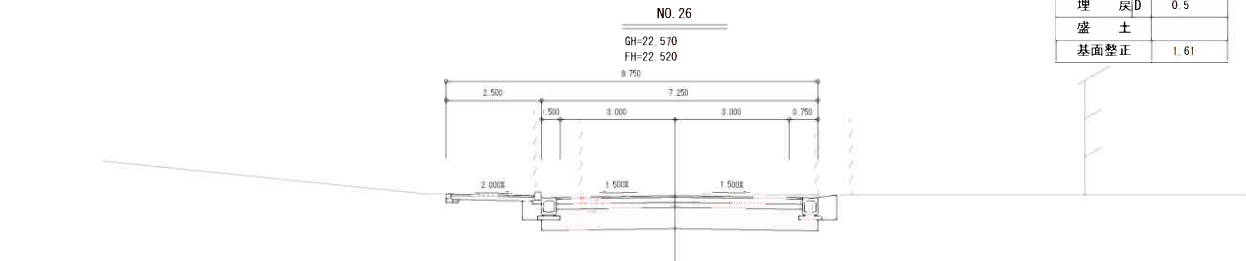


NO. 26	
A S 剥 取	5.05
堀 削	5.9
床 堀	1.1
埋 戻C	
埋 戻D	0.5
盛 土	
基面整正	1.61

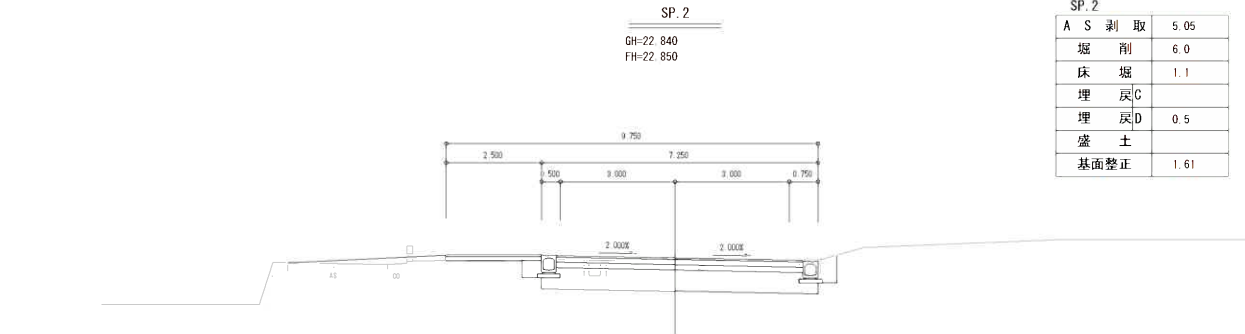


SP. 2	
A S 剥 取	5.05
堀 削	6.0
床 堀	1.1
埋 戻C	
埋 戻D	0.5
盛 土	
基面整正	1.61

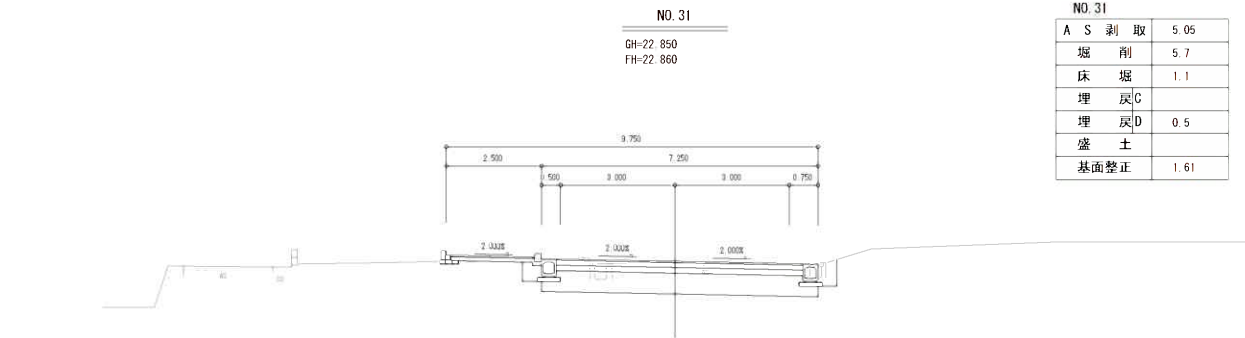


NO. 31	
A S 剥 取	5.05
堀 削	5.7
床 堀	1.1
埋 戻C	
埋 戻D	0.5
盛 土	
基面整正	1.61

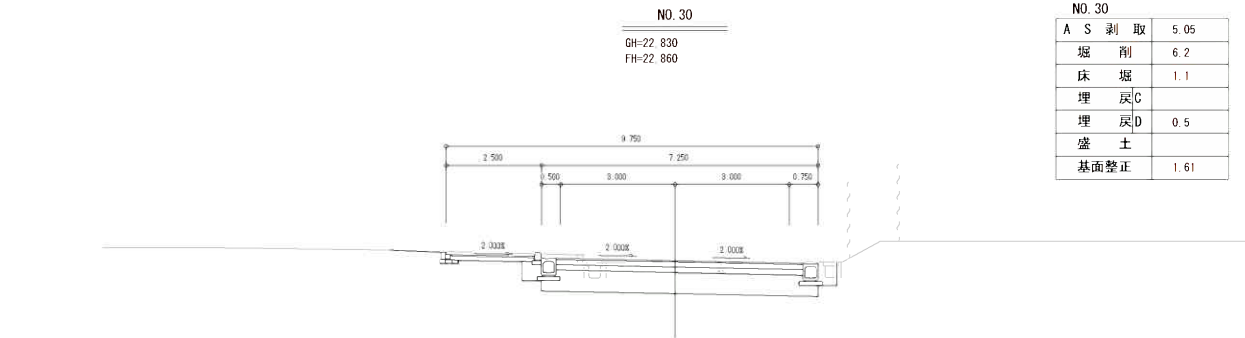

NO. 30	
A S 剥 取	5.05
堀 削	6.2
床 堀	1.1
埋 戻C	
埋 戻D	0.5
盛 土	
基面整正	1.61

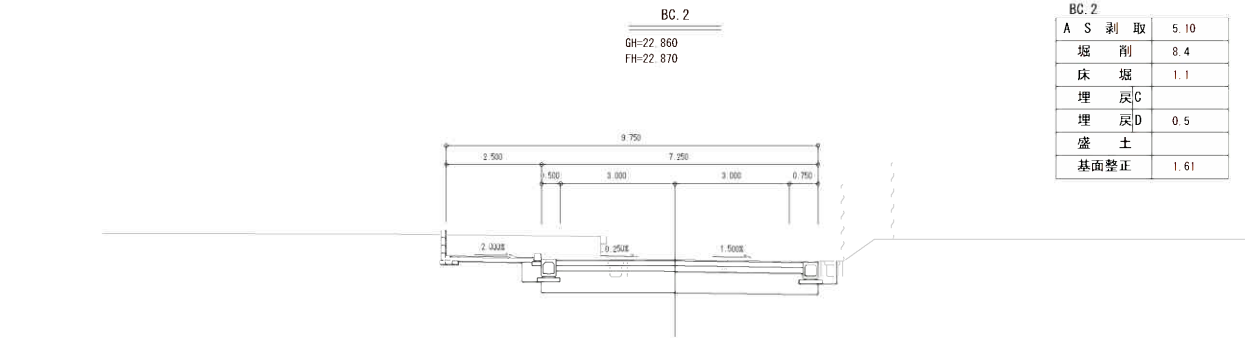

BC. 2	
A S 剥 取	5.10
堀 削	8.4
床 堀	1.1
埋 戻C	
埋 戻D	0.5
盛 土	
基面整正	1.61

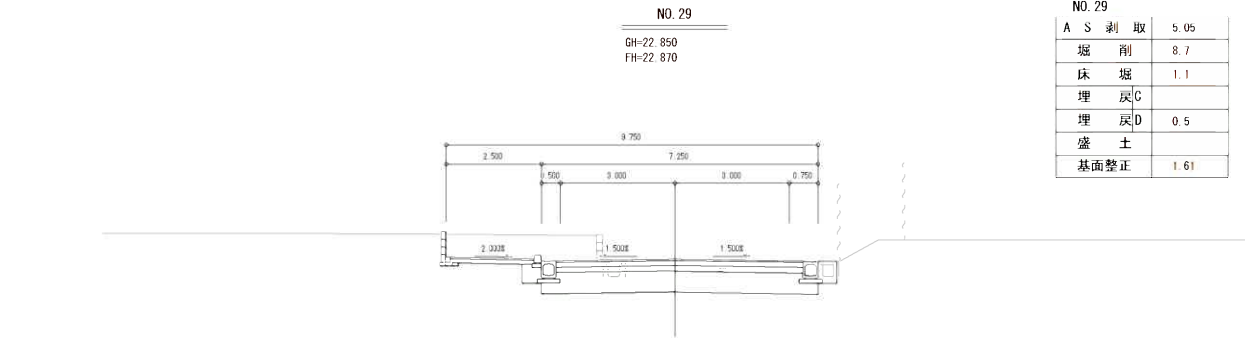


NO. 29	
A S 剥 取	5.05
堀 削	8.7
床 堀	1.1
埋 戻C	
埋 戻D	0.5
盛 土	
基面整正	1.61

H30施工区間

工事年度	平成	年	度	第	号	工区
工事名						工事
路線名 河川名	道場寺袋迫 ^{徳新} 地区					橋
工事箇所	行橋 ^市	大字	道場寺	地内		
図面名	構 造 図 (5)					
縮 尺	図 示	図面番号	全 業之内			号
事務所名	行 橋 市 役 所					
認可	☐ 当初	実施	☐ 当初	☐ 査定		
	☐ 第 回変更	施設	☐ 第 回変更	☐		


地先境界ブロック・管渠型側溝・管渠型側溝樹

地先境界ブロック $S=1:20$
(120×120×600)

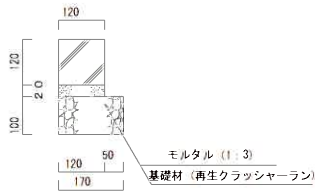


材 料 表		10.0m当り
種 別	算 式	数 量
基礎クラッシャーラン	0.17×10.0	1.70m ²
敷モルタル	$0.02 \times 0.12 \times 10.0$	0.02m ³
軀 体		10.00m

管渠型側溝平面図 $S=1:100$

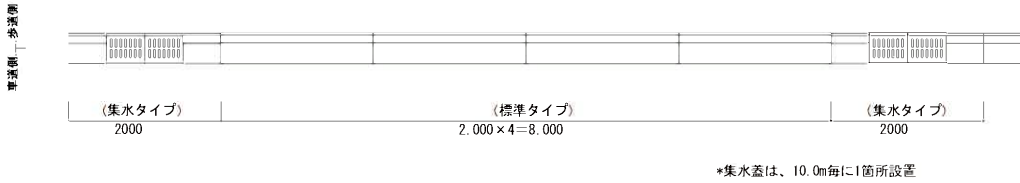


管渠型側溝 $S=1:40$
(300タイプ)

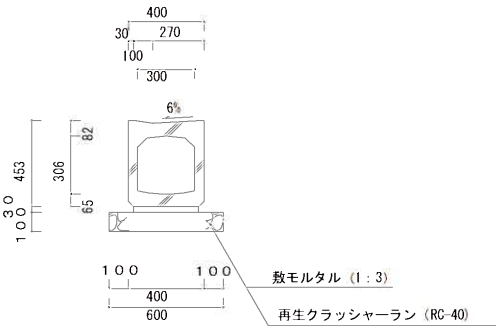


材 料 表 (300タイプ)		10.0m当り
種 別	算 式	数 量
基礎クラッシャラン	0.600×10.0	6.00m ²
敷モルタル	$0.340 \times 0.030 \times 10.0$	0.10m ³
軀 体	$L=2.000$	10.00m

管渠型側溝 $S=1:40$
(300集水タイプ)

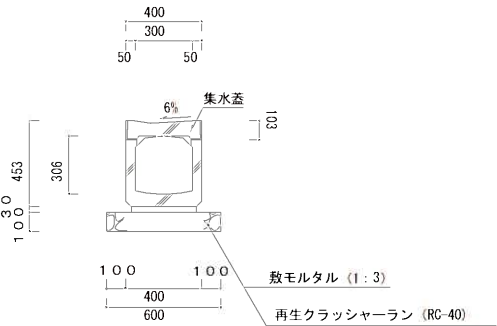


材 料 表 (300集水タイプ)		10.0m当り
種 別	算 式	数 量
基礎クラッシャラン	0.600×10.0	6.00m ²
敷モルタル	$0.340 \times 0.030 \times 10.0$	0.10m ³
集 水 蓋	$L=500$	10.00枚
軀 体	$L=2.000$	10.00m

管渠型側溝樹 $S=1:40$
(300用タイプ)

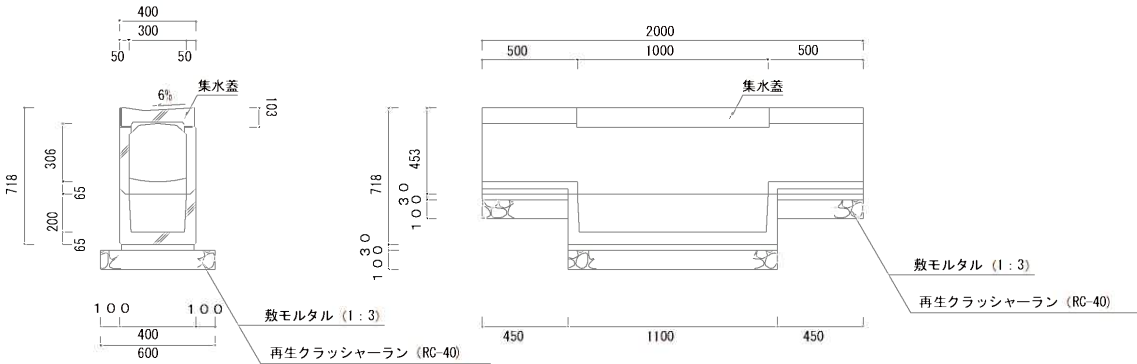

材 料 表 (300用タイプ)		10.0m当り
種 別	算 式	数 量
基礎クラッシャラン	0.600×10.0	6.00m ²
敷モルタル	$0.380 \times 0.030 \times 10.0$	0.11m ³
集 水 蓋	$L=500$	10.00枚
軀 体	$L=2.000$	10.00m




工事年度	平成	年	度	起	工	第	号	工区
工事名	工事							
路線名	道場寺袋迫	橋	地区	橋				
工事箇所	行橋	市	町	大字	道場寺	地内		
図面名	防護柵設置平面図							
縮尺	1:500	図面番号	全	葉之内	号			
事務所名	行橋市役所							
認可	☐	当初	実	☐	当初	☐	変更	
認可	☐	第 回変更	施	☐	第 回変更	☐		

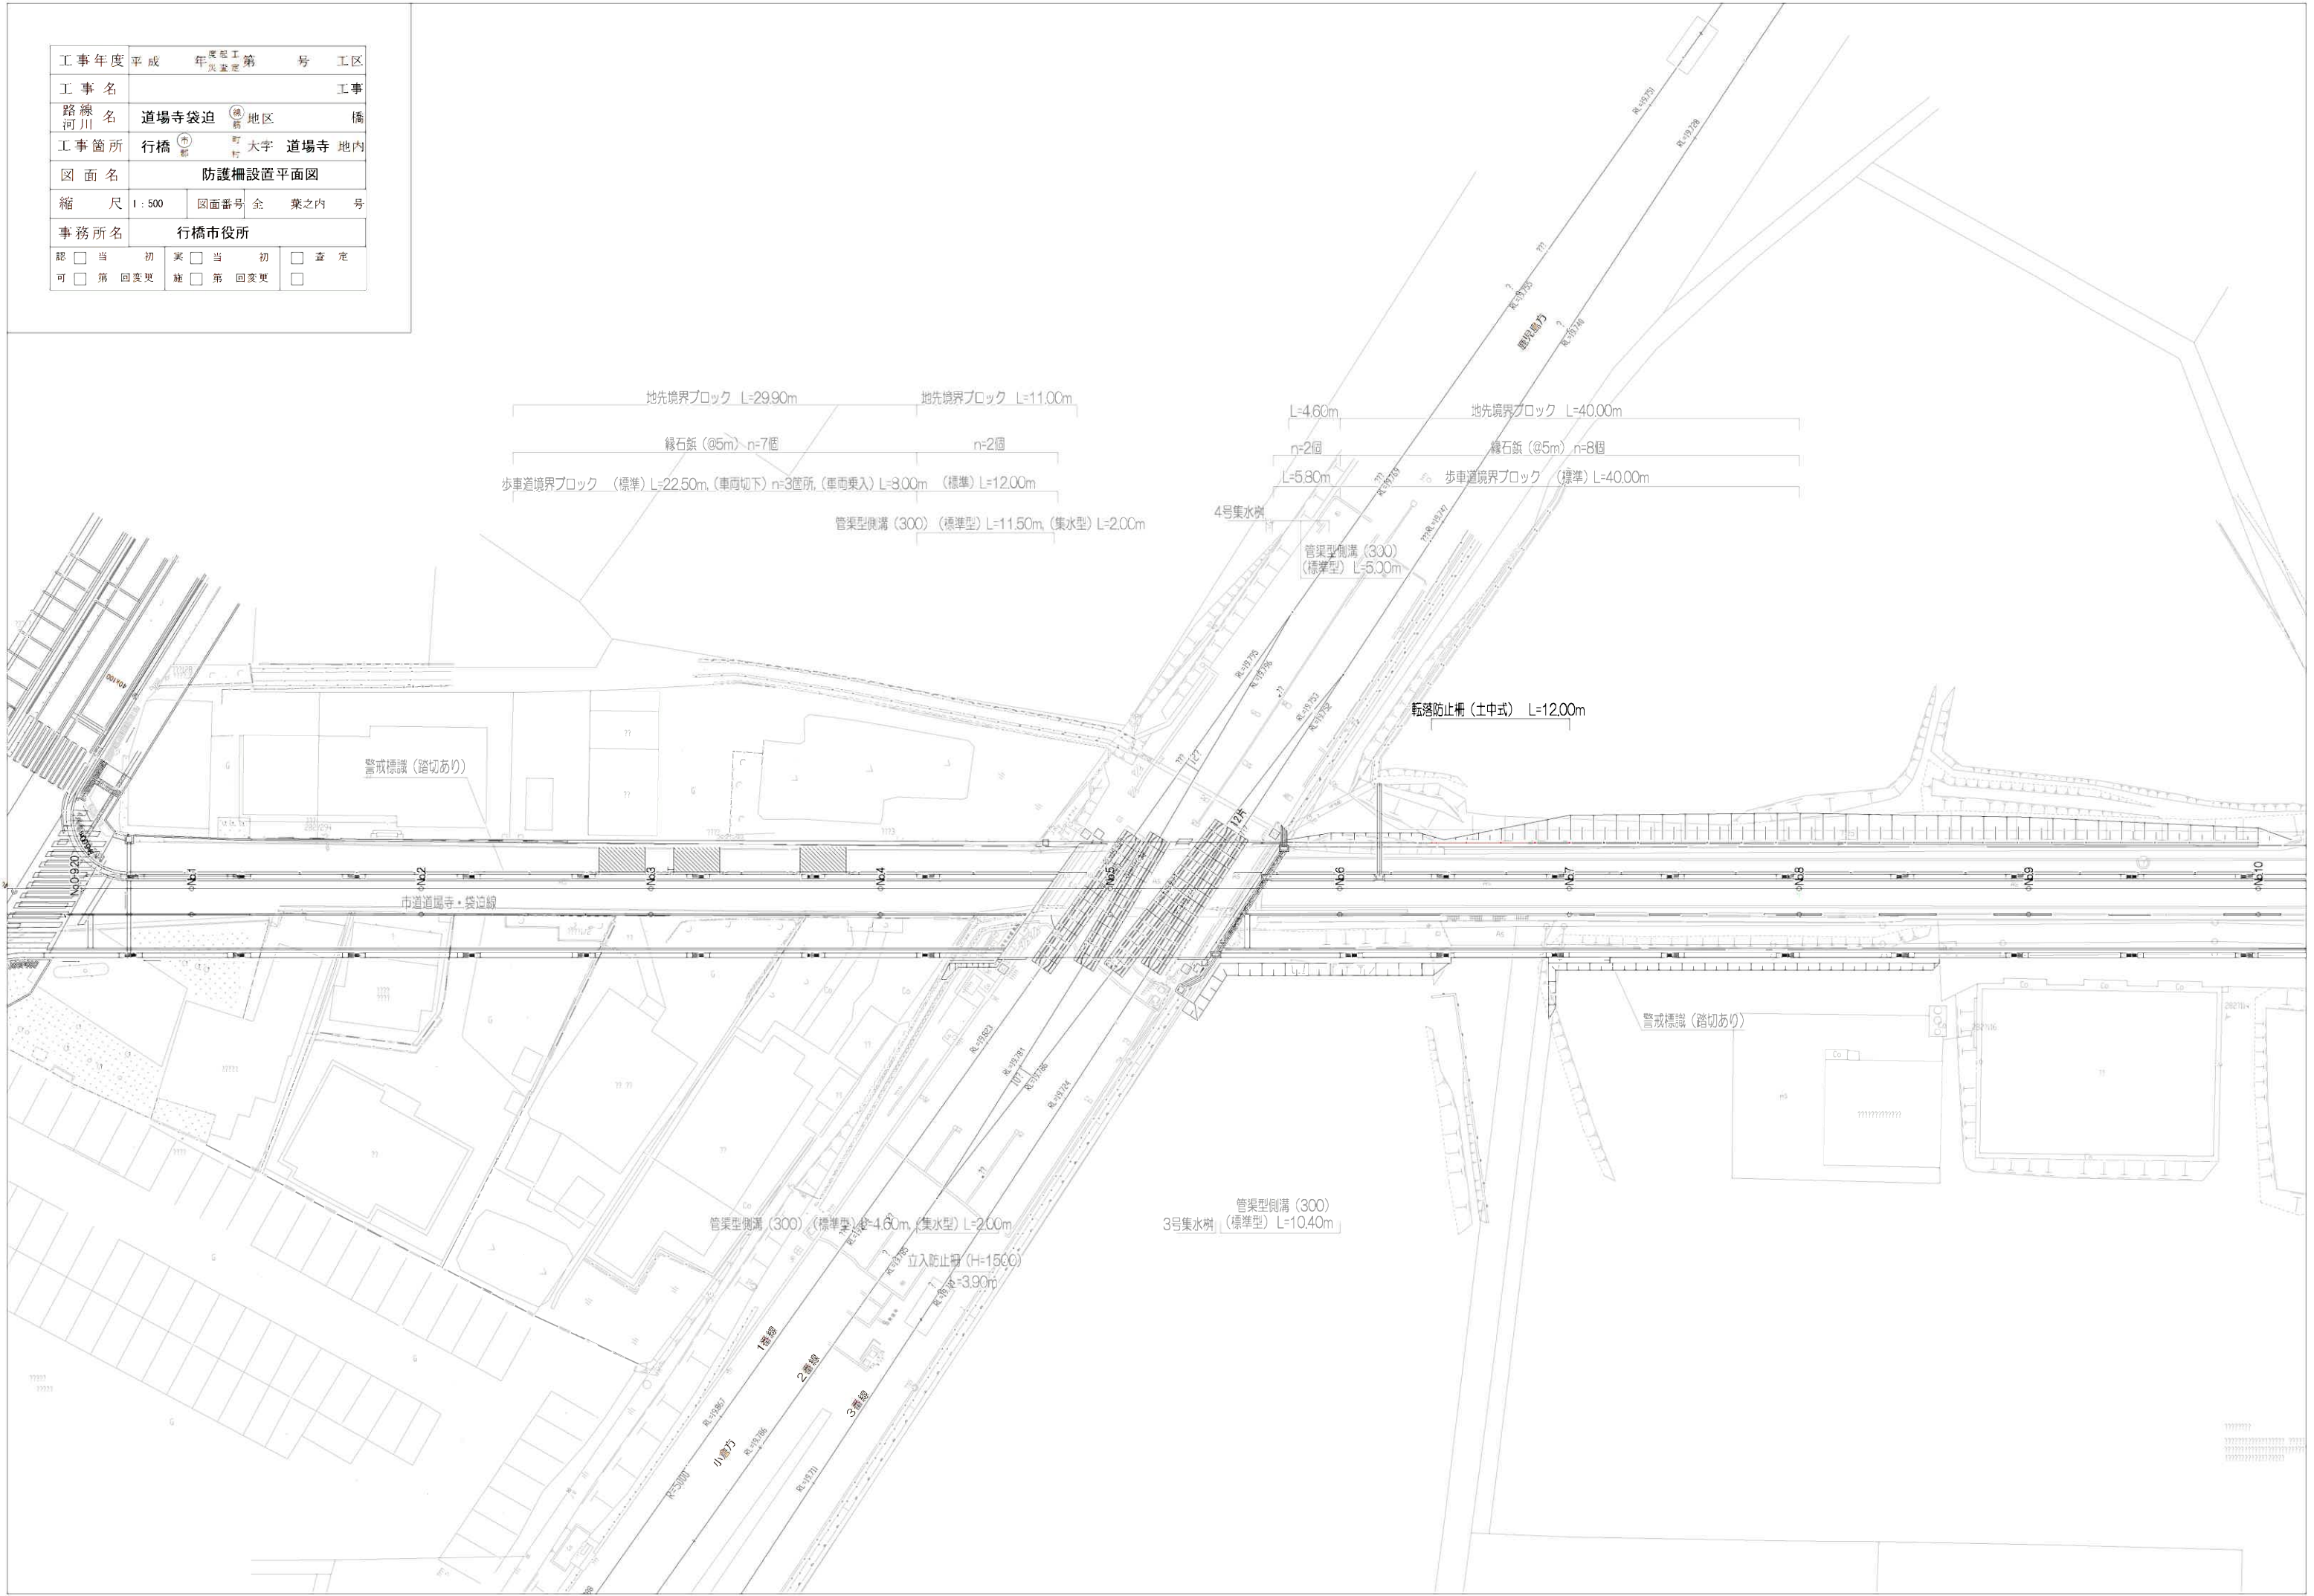

工事年度	平成	年度工事第	号	工区
工事名				
路線名	道場寺袋迫	地区	橋	
工事箇所	行橋市大字道場寺地内			
図面名	防護柵構造図			
縮尺	図示	図面番号	全	葉之内 号
事務所名	行橋市役所			
認可	当初	実	当初	査定
可	第 回変更	施	第 回変更	

防護柵構造図

S=1/40

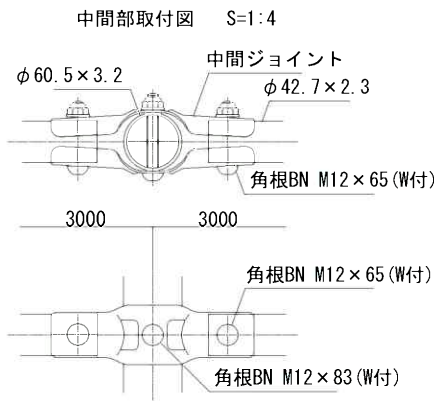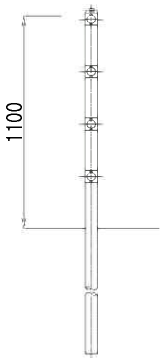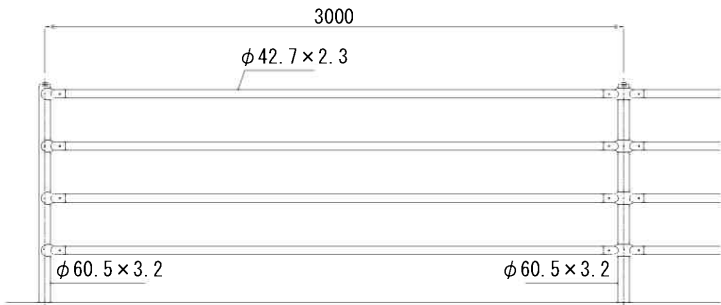

設計条件

設計荷重・・・防護柵の設置基準・同解説のP種に基づく。

備考

- 1 外装は亜鉛・アルミ・マグネシウム合金めっきの上高耐候性樹脂粉体塗装とする。但し、ボルト・ナットは溶融亜鉛めっきのみとする。

工事年度平成 年 度 起 工 第 号 工 区
災害査定

工事名 工事

路線名 道場寺袋迫 地区 橋

工事箇所 行橋市 大字 道場寺地内

図面名 構 造 図 (7)

縮 尺 図 示 図面番号全 葉之内 号


事務所名 行 橋 市 役 所

認 可 当 初 実 当 初 査 定
可 第 回変更 施 第 回変更


舗装展開図

縦:S=1:1000
横:S=1:10000



車道舗装構成図

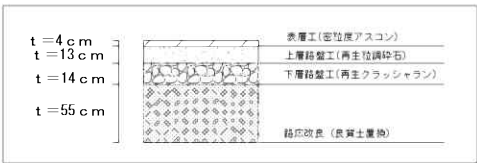

歩道乗入舗装構成図

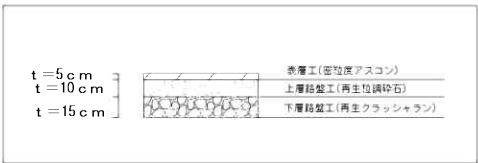

歩道舗装構成図

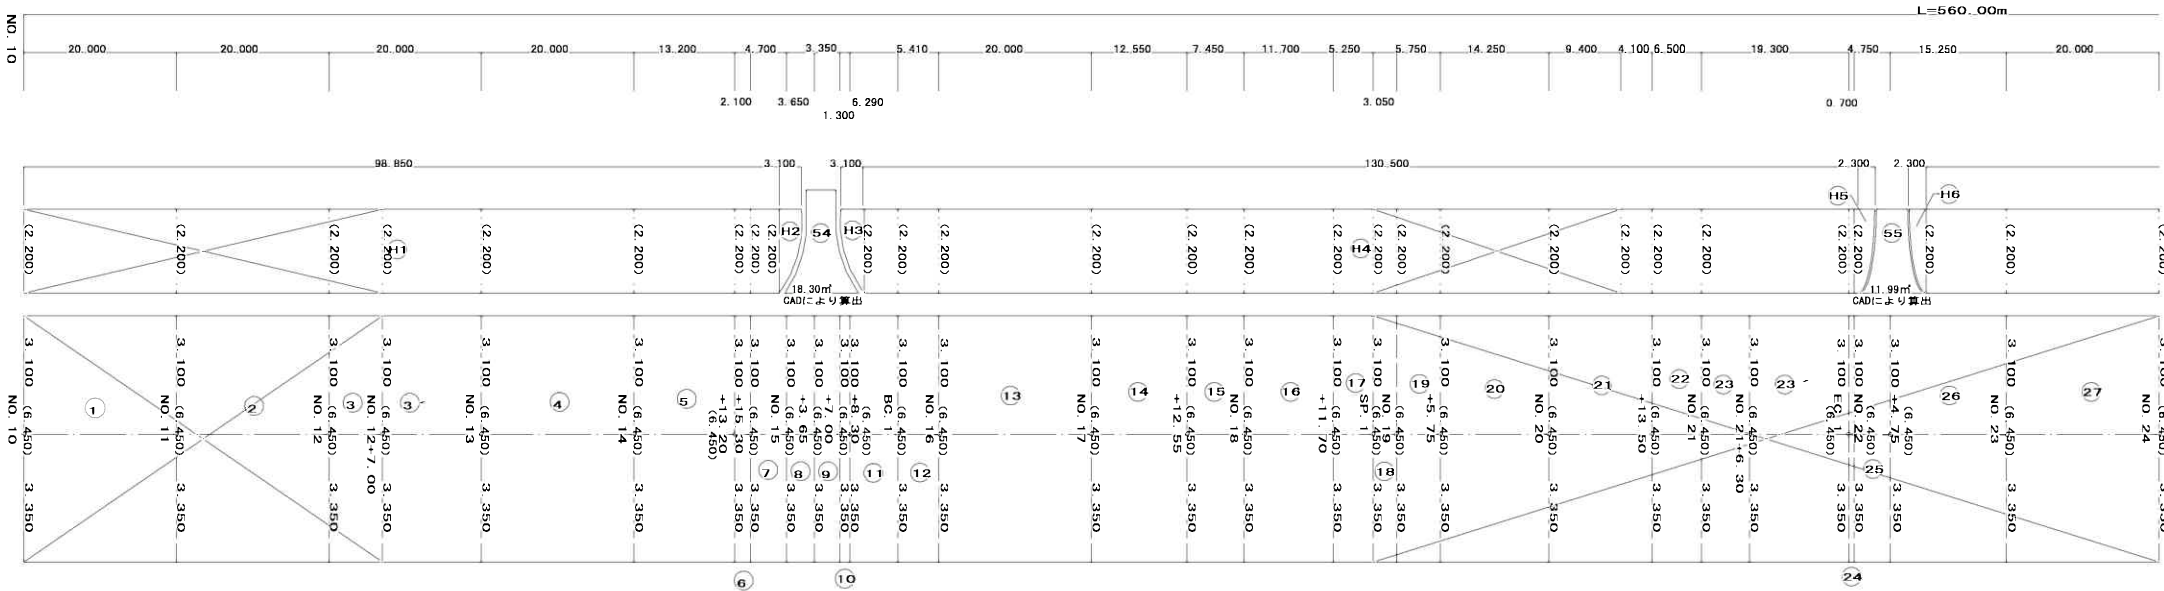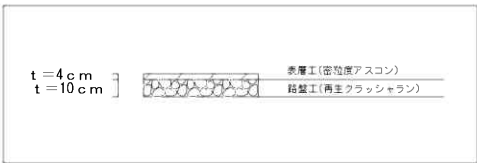

計 算 表

符号	測点名	距離	全幅員	面積
No. 10		0.00	6.45	
(1)	NO. 11	20.00	6.45	129.00
(2)	NO. 12	20.00	6.45	129.00
(3)	NO. 13	7.00	6.45	45.15
(3)	NO. 13	13.00	6.45	83.85
(4)	NO. 14	20.00	6.45	129.00
(5)	+13.20	13.20	6.45	85.14
(6)	+15.30	2.10	6.45	13.55
(7)	NO. 15	4.70	6.45	30.32
(8)	+3.65	3.65	6.45	23.54
(9)	+7.00	3.35	6.45	21.61
(10)	+8.30	1.30	6.45	8.39
(11)	BC. 1	6.29	6.45	40.57
(12)	NO. 16	5.41	6.45	34.89
(13)	NO. 17	20.00	6.45	129.00
(14)	+12.55	12.55	6.45	80.95
(15)	NO. 18	7.45	6.45	48.05
(16)	+11.70	11.70	6.45	75.47
(17)	SP. 1	5.25	6.45	33.86
(18)	NO. 19	3.05	6.45	19.67
(19)	+5.75	5.75	6.45	37.09
(20)	NO. 20	14.25	6.45	91.91
(21)	+13.50	13.50	6.45	87.06
(22)	NO. 21	6.50	6.45	41.93
(23)	+6.30	6.30	6.45	40.63
(23)	EC. 1	13.00	6.45	83.85
(24)	NO. 22	0.70	6.45	4.52
(25)	+4.75	4.75	6.45	30.64
(26)	NO. 23	15.25	6.45	98.36
(27)	NO. 24	20.00	6.45	129.00
(28)	+18.10	18.10	6.45	116.75
(29)	NO. 25	1.90	6.45	12.26
(30)	+10.00	10.00	6.45	64.50
(30)	NO. 26	10.00	6.45	64.50
(31)	NO. 27	20.00	6.45	129.00
(32)	NO. 28	20.00	6.45	129.00
(33)	+3.40	3.40	6.45	21.93
(34)	NO. 29	16.60	6.45	107.07
(35)	BC. 2	7.02	6.45	45.28
(36)	NO. 30	12.98	6.45	83.72
(37)	NO. 31	20.00	6.45	129.00
(38)	SP. 2	4.14	6.45	26.70
(39)	+10.20	6.06	6.45	39.09
(40)	+16.20	6.00	6.45	38.70
(41)	NO. 32	3.80	6.45	24.51
(42)	+8.70	8.70	6.45	56.12
(43)	NO. 33	11.30	6.45	72.89
(44)	EC. 2	1.26	6.45	8.13
(45)	NO. 34	18.74	6.45	120.87
(46)	+12.80	12.80	6.45	82.56
(47)	+14.00	1.20	6.45	7.74
(48)	NO. 35	6.00	6.45	38.70
(49)	NO. 36	20.00	6.45	129.00
(50)	BC. 3	12.81	6.45	82.62
(51)	+16.70	3.89	6.45	25.09
(52)	NO. 37	3.30	6.45	21.29
(53)	NO. 38	20.00	6.45	129.00
総合計				1182.62

H30車道合計面積 A=1182.62㎡

54	CADにより算出	18.30
55	CADにより算出	11.99
56	CADにより算出	18.54
57	CADにより算出	11.23
総合計		30.29

H30歩道乗入合計面積 A=30.29㎡

符号	距離	全幅員	面積
H1	46.15	2.20	101.53
H2	3.10	0.00	3.41
H3	3.10	2.20	3.41
H4	98.05	2.20	215.71
H5	2.30	0.00	2.53
H6	2.30	2.20	2.53
H7	113.95	2.20	250.69
H8	2.30	0.00	2.53
H9	2.30	2.20	2.53
H10	131.55	2.20	289.41
総合計			579.81

H30歩道合計面積 A=579.81㎡

