

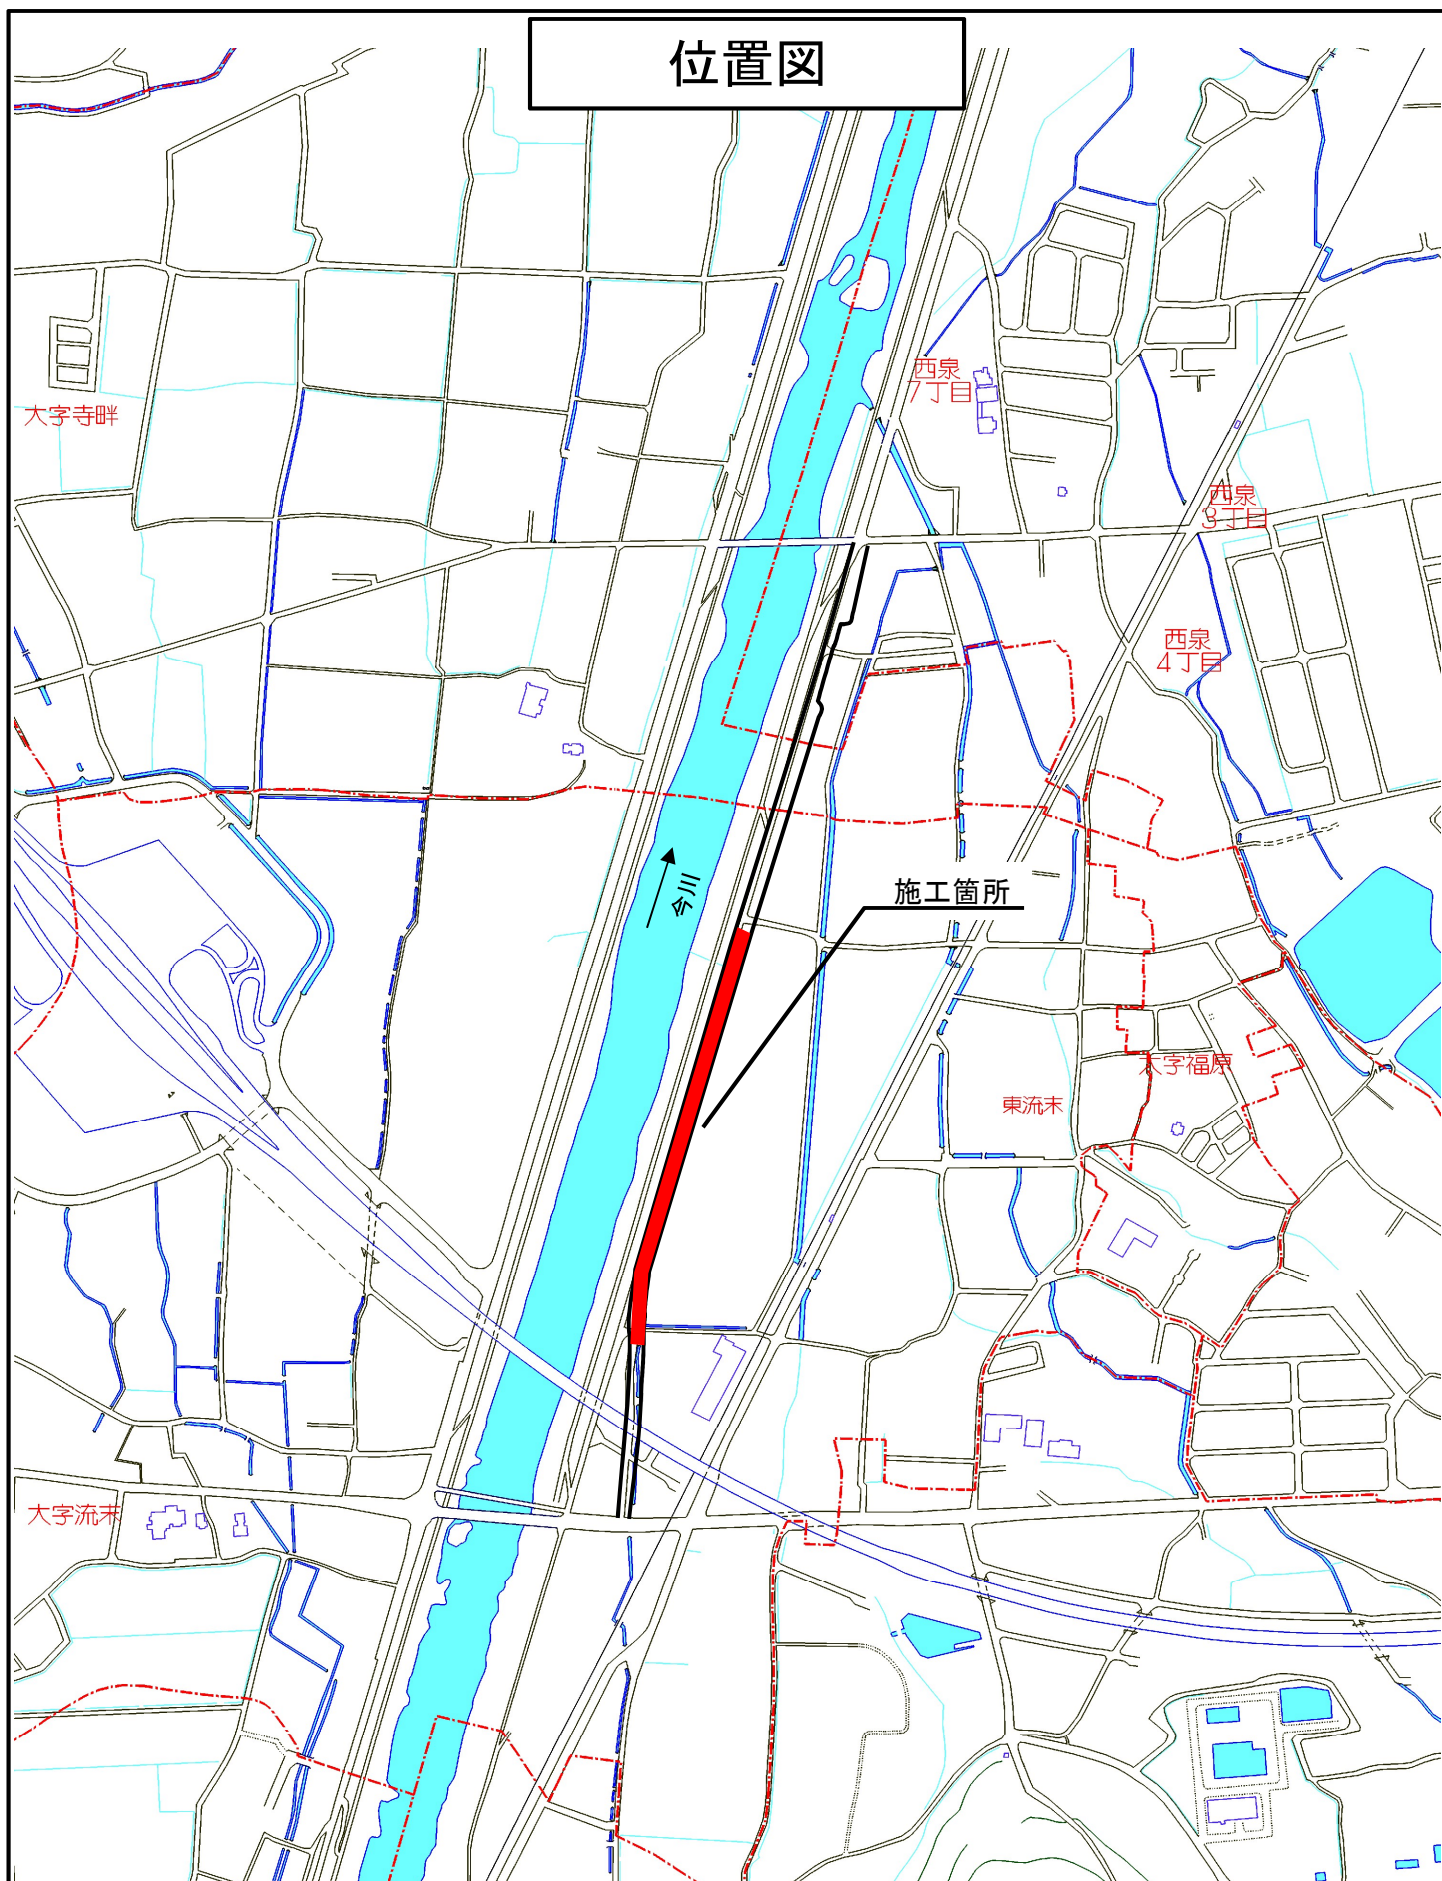


# 位置図

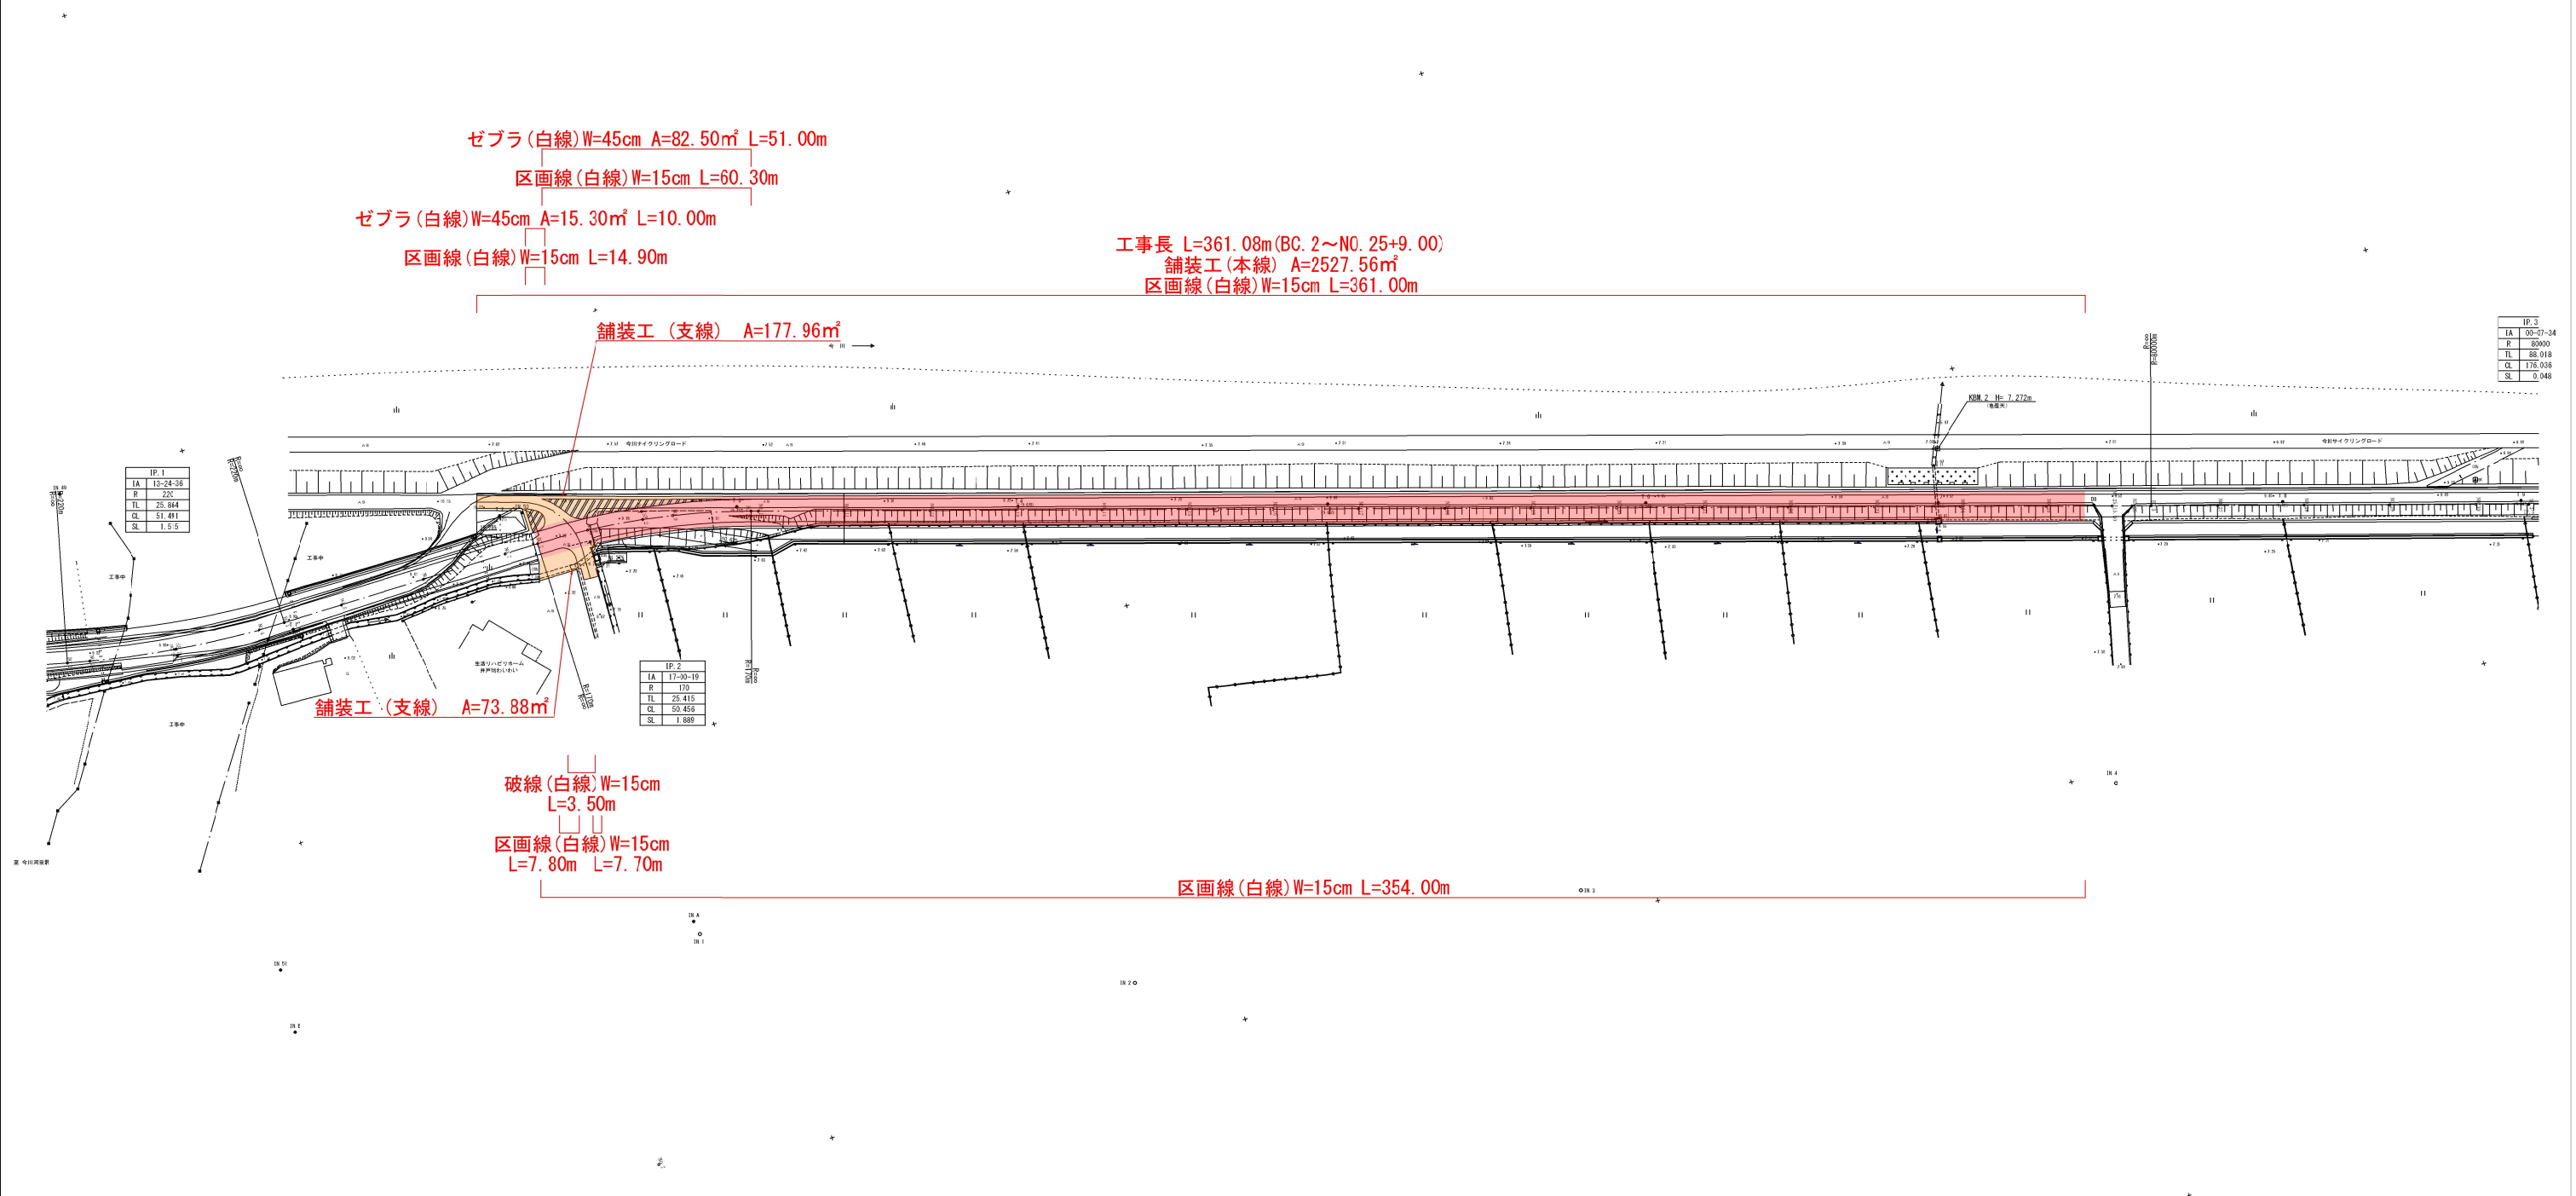

|             |                           |                      |              |    |
|-------------|---------------------------|----------------------|--------------|----|
| 工事年度        | 令和 4 年度 起工<br>度 災 害 定 第 号 |                      |              | 工区 |
| 工事名         | 道路改良関連                    |                      |              | 工事 |
| 路線<br>河 川 名 | 塩焼・カシ上 ⑨ 筋 地区             |                      |              | 橋  |
| 工事箇所        | 行橋 市 町 村                  | 大字 津 天 井<br>西条 泉 野 目 | 地内           |    |
| 図面名         | 計画平面図                     |                      |              |    |
| 縮 尺         | 1/750                     | 区画番号                 | 全 10 葉之内 1 号 |    |
| 事務所名        | 行 橋 市 土 木 課               |                      |              |    |
| 認 □ 当 初     | 実 □ 当 初                   | □ 査 定                |              |    |
| 可 □ 第 回変更   | 施 □ 第 回変更                 | □                    |              |    |

塩焼・カシ上線 計画平面図 S=1:750  
行橋市大字流末、寺畔、西泉7丁目

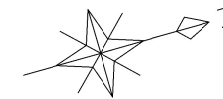


|         |                                                                  |         |                                                                  |                          |     |
|---------|------------------------------------------------------------------|---------|------------------------------------------------------------------|--------------------------|-----|
| 工 事 年 度 | 令 和   4   年 度 起 工 事<br>災 害 指 定                                   |         |                                                                  | 号                        | 工 区 |
| 工 事 名   | 道 路 改 良 関 連                                                      |         |                                                                  |                          | 工 事 |
| 路 線 名   | 塩 焼 ・ カ シ 上 地区                                                   |         |                                                                  |                          | 橋   |
| 工 事 箇 所 | 行 橋 町                                                            | 大字      | 流 末                                                              | 天 祥                      | 地 内 |
|         | 郡                                                                | 村       | 大字                                                               | 西 条 7 丁 目                |     |
| 図 面 名   | 縦 断 図                                                            |         |                                                                  |                          |     |
| 縮 尺     | 縦=1/100<br>横=1/500                                               | 区 画 番 号 | 全   10   葉 之 内   2   号                                           |                          |     |
| 事 務 所 名 | 行   橋   市   土   木   課                                            |         |                                                                  |                          |     |
| 認 可     | <input type="checkbox"/> 当 初<br><input type="checkbox"/> 第 回 変 更 | 実 施     | <input type="checkbox"/> 当 初<br><input type="checkbox"/> 第 回 変 更 | <input type="checkbox"/> | 査 定 |

塩焼・カシ上線 縦断面図

行橋市大字流末、寺畔、西泉7丁目

縦=1 : 100  
横=1 : 500

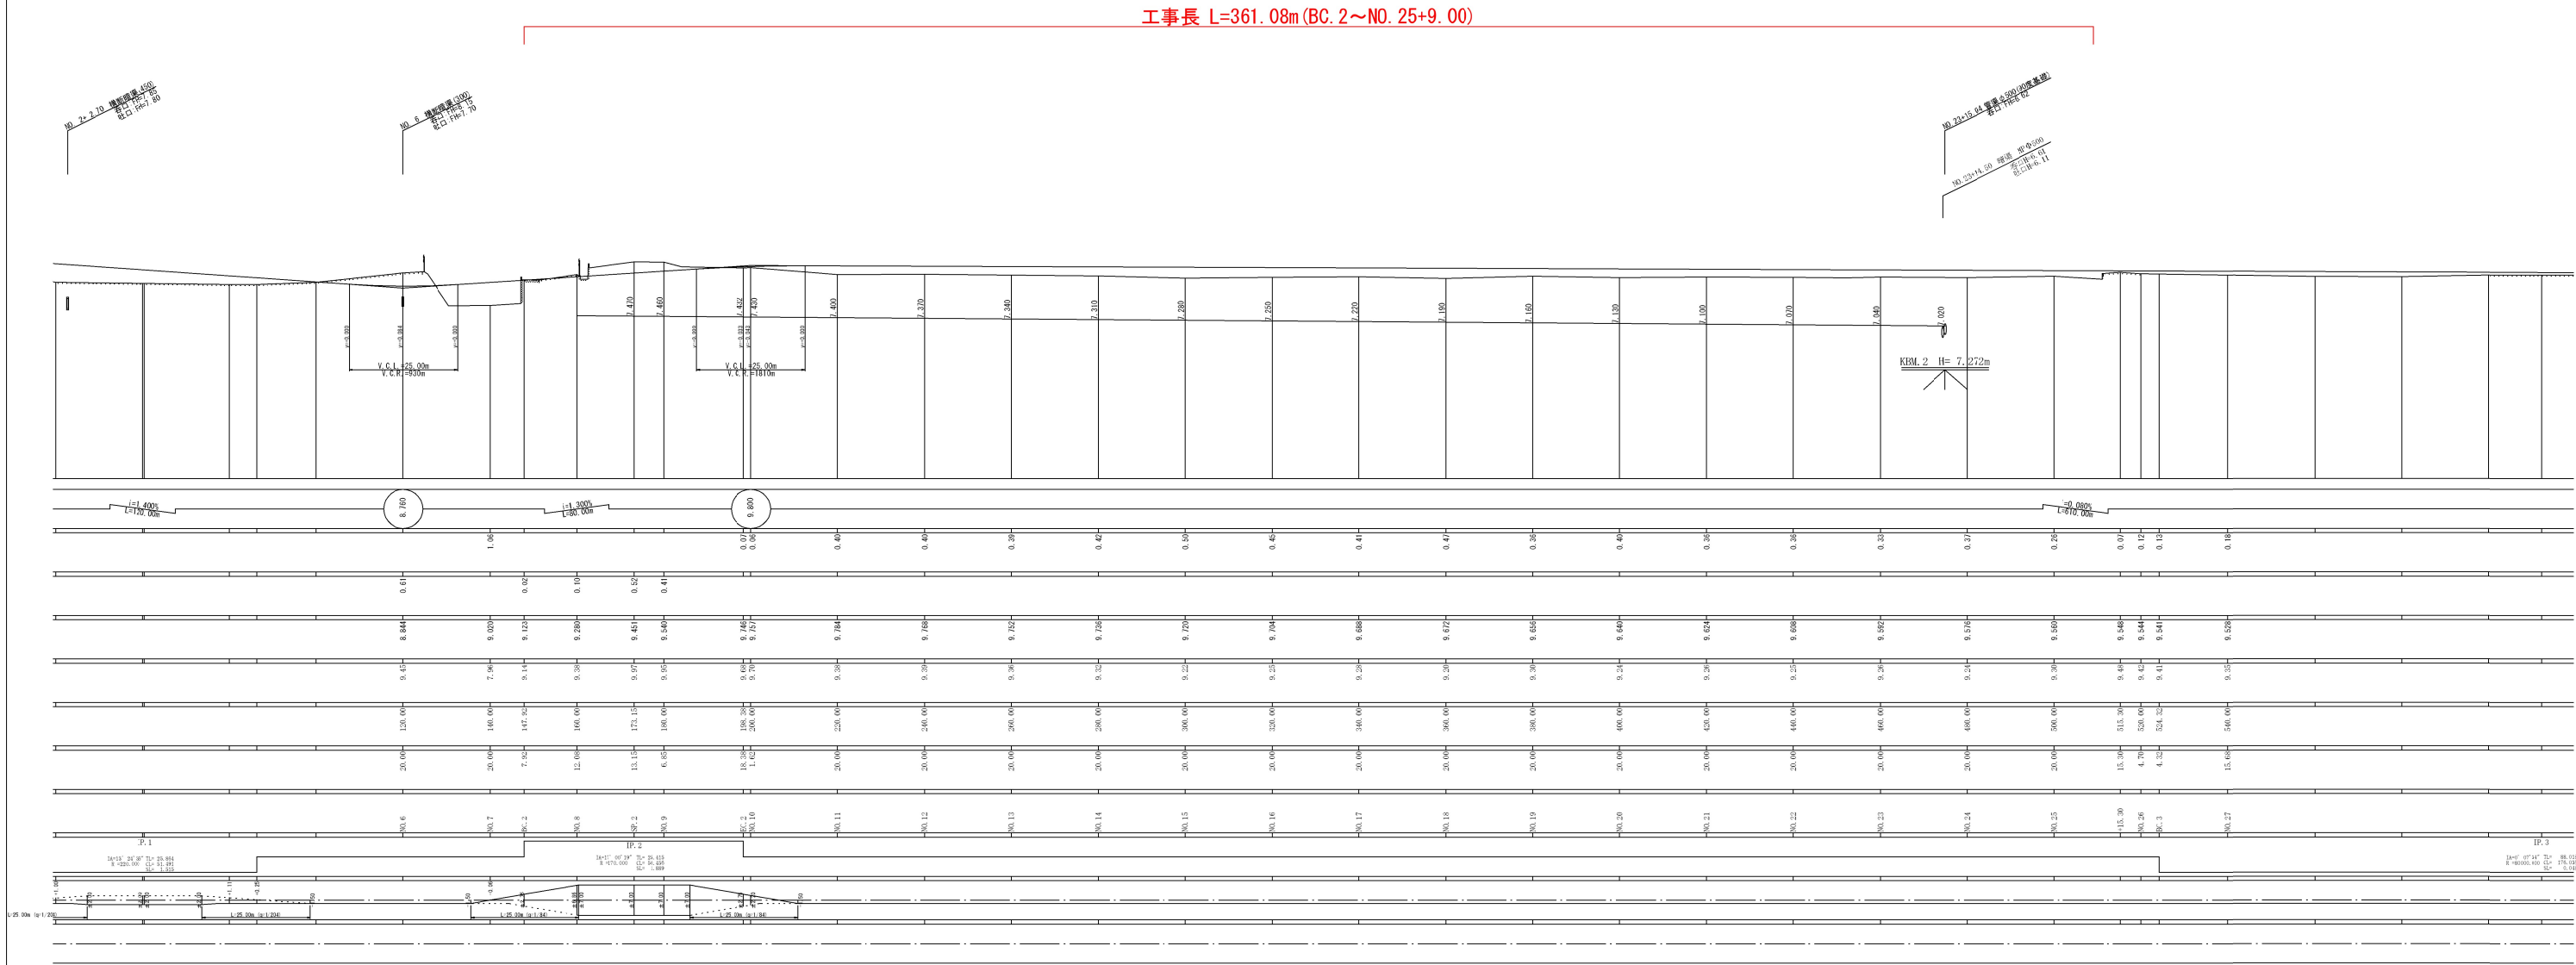


|       |                                                                |                                                                |                                                          |
|-------|----------------------------------------------------------------|----------------------------------------------------------------|----------------------------------------------------------|
| 工事年度  | 令和 4 年 <sup>策起工<br/>災査定</sup> 第 号 工区                           |                                                                |                                                          |
| 工 事 名 | 道路改良関連 工事                                                      |                                                                |                                                          |
| 路 線 名 | 塩焼・カシ上                                                         | 地区                                                             | 橋                                                        |
| 工事箇所  | 行橋 <sup>⑩</sup> 町                                              | 大字 <sup>⑩</sup> 橋                                              | 地内                                                       |
| 区 面 名 | 標準横断面図                                                         |                                                                |                                                          |
| 縮 尺   | 1/100                                                          | 図面番号                                                           | 全 10 葉之内 3 号                                             |
| 事務所名  | 行 橋 市 土 木 課                                                    |                                                                |                                                          |
| 認 可   | <input type="checkbox"/> 当 初<br><input type="checkbox"/> 第 回変更 | <input type="checkbox"/> 実 施<br><input type="checkbox"/> 第 回変更 | <input type="checkbox"/> 査 定<br><input type="checkbox"/> |


標準横断面図

S=1/100

NO. 7+7.00～EP

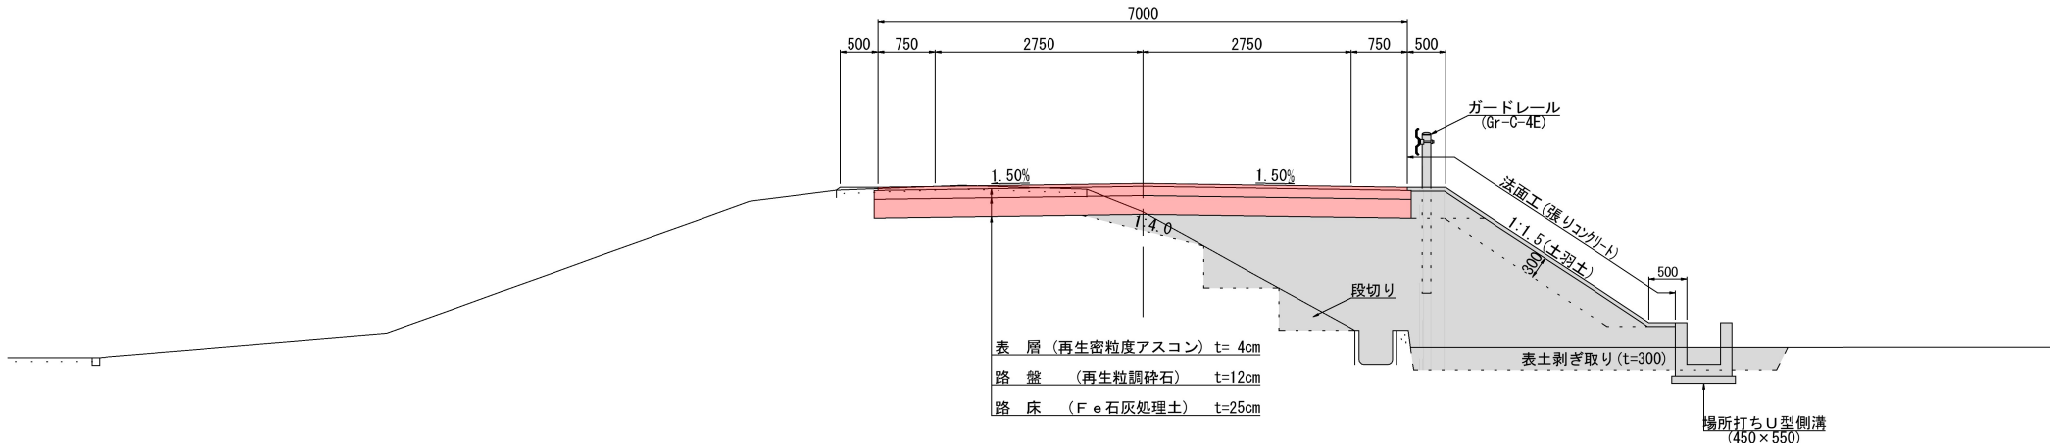

NO. 0～NO. 7+7.00

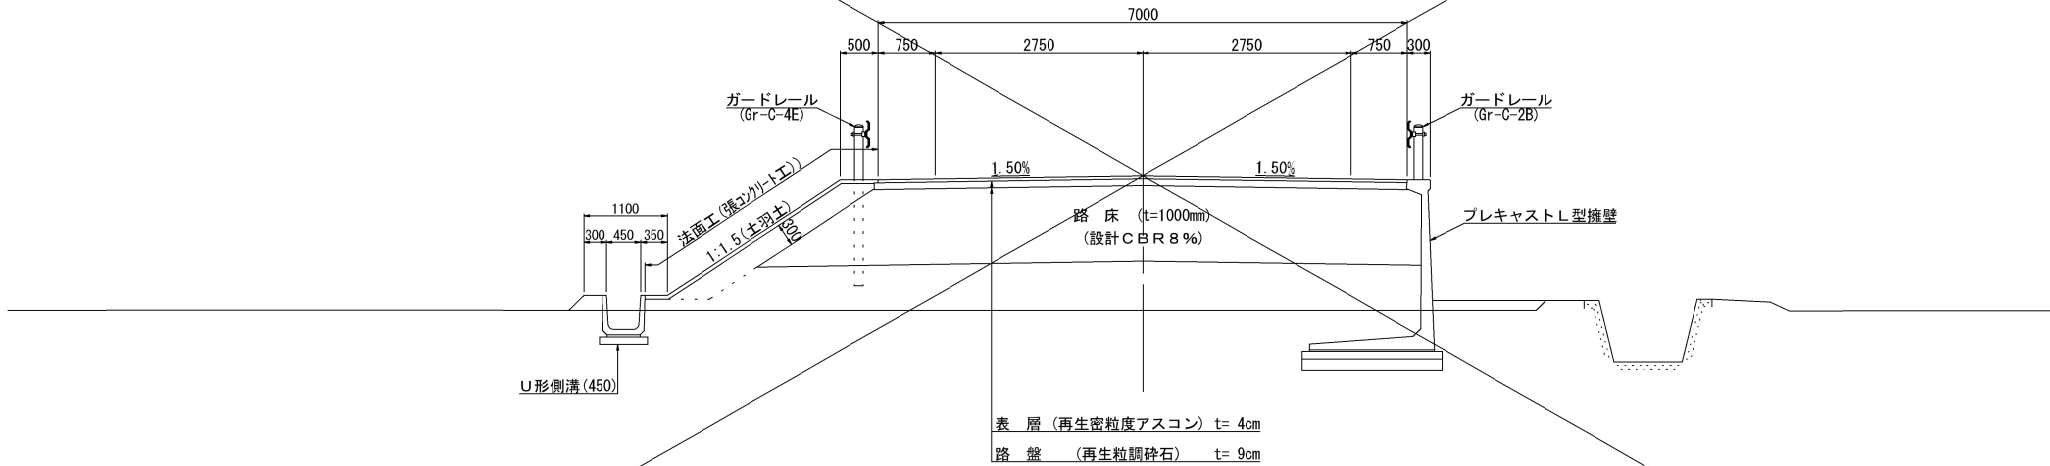


舗装構成図


S=1/10

【交通量区分：N1】


AS 本線舗装  
(NO. 0～NO. 7+7.00)  
TA=7cm

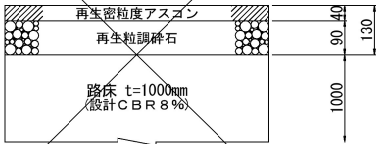


AS 本線舗装  
(NO. 7+7.00～EP)  
TA=8cm

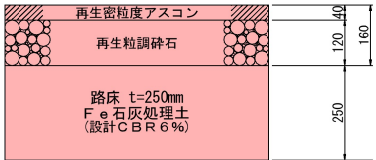

AS 支線舗装

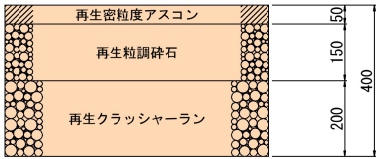

Go 張コンクリート

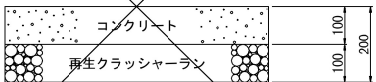





|                                                                                            |                                           |      |              |
|--------------------------------------------------------------------------------------------|-------------------------------------------|------|--------------|
| 工事年度                                                                                       | 令和 4 年 <small>度起工<br/>災査定</small> 第 号 工区  |      |              |
| 工事名                                                                                        | 道路改良関連 工事                                 |      |              |
| 路線名                                                                                        | 塩焼・カシ上 <small>筋</small> 地区 橋              |      |              |
| 工事箇所                                                                                       | 行橋 <small>部</small> 町 大字 流 末 大字 西条 7丁目 地内 |      |              |
| 区面名                                                                                        | 横断図 ( 1 / 4 )                             |      |              |
| 縮尺                                                                                         | 1/250                                     | 図面番号 | 全 10 葉之内 4 号 |
| 事務所名                                                                                       | 行 橋 市 土 木 課                               |      |              |
| 認 <input type="checkbox"/> 当 初 実 <input type="checkbox"/> 当 初 <input type="checkbox"/> 査 定 |                                           |      |              |
| 可 <input type="checkbox"/> 第 回変更 施 <input type="checkbox"/> 第 回変更 <input type="checkbox"/> |                                           |      |              |

NO. 5～NO. 9


|        |     |          |     |       |      |
|--------|-----|----------|-----|-------|------|
| NO. 9  |     |          |     |       |      |
| 表土剥取   |     | 路体盛土①    |     | 切土法面工 |      |
| 表土埋戻   |     | 路体盛土②    |     | 盛土法面工 |      |
| オープン掘削 | 3.3 | 路体盛土③    |     |       |      |
| 片切掘削   |     | 路体盛土④    |     | 表層    | 7.00 |
| 床掘     |     | 畦畔盛土     |     | 基層    |      |
| 基面整正   |     | 路肩盛土     | 0.2 | 上層路盤  | 7.10 |
|        |     | 土羽土      |     | 下層路盤  |      |
| 埋戻 A   |     | 路床盛土     |     |       |      |
| 埋戻 B   |     | F e 石灰処理 | 1.8 |       |      |
| 埋戻 C   |     | 切土法面整形   |     |       |      |
| 埋戻 D   |     | 盛土法面整形   |     |       |      |

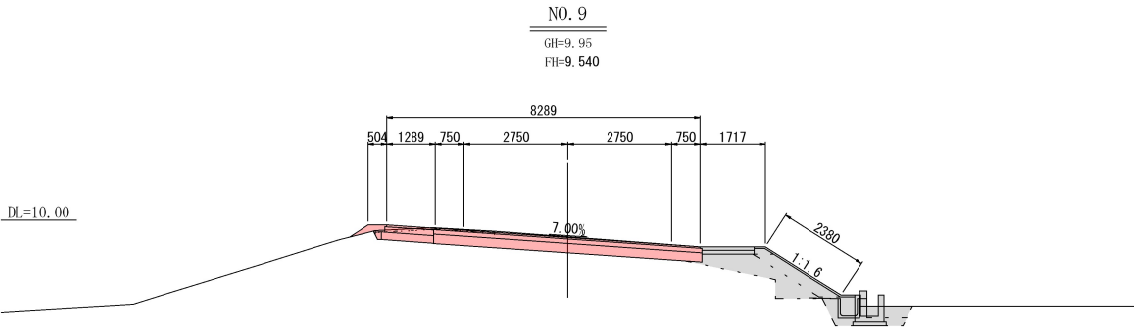



|        |      |          |     |       |      |
|--------|------|----------|-----|-------|------|
| NO. 7  |      |          |     |       |      |
| 表土剥取   |      | 路体盛土①    | 0.2 | 切土法面工 |      |
| 表土埋戻   |      | 路体盛土②    |     | 盛土法面工 |      |
| オープン掘削 |      | 路体盛土③    | 2.1 |       |      |
| 片切掘削   |      | 路体盛土④    |     | 表層    | 7.00 |
| 床掘     | 2.0  | 畦畔盛土     |     | 基層    |      |
| 基面整正   | 1.55 | 路肩盛土     |     | 上層路盤  | 7.10 |
|        |      | 土羽土      |     | 下層路盤  |      |
| 埋戻 A   |      | 路床盛土     | 6.8 |       |      |
| 埋戻 B   |      | F e 石灰処理 |     |       |      |
| 埋戻 C   | 0.9  | 切土法面整形   |     |       |      |
| 埋戻 D   | 0.6  | 盛土法面整形   |     |       |      |

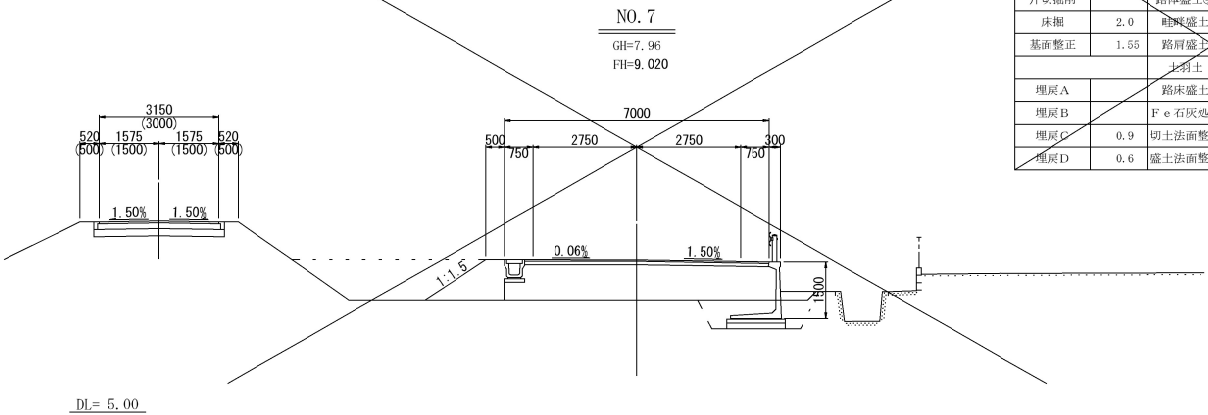


|        |      |          |     |       |      |
|--------|------|----------|-----|-------|------|
| NO. 6  |      |          |     |       |      |
| 表土剥取   |      | 路体盛土①    | 0.3 | 切土法面工 |      |
| 表土埋戻   |      | 路体盛土②    |     | 盛土法面工 | 2.2  |
| オープン掘削 |      | 路体盛土③    |     |       |      |
| 片切掘削   |      | 路体盛土④    |     | 表層    | 7.00 |
| 床掘     | 1.8  | 畦畔盛土     | 6.1 | 基層    |      |
| 基面整正   | 1.95 | 路肩盛土     | 0.1 | 上層路盤  | 7.10 |
|        |      | 土羽土      | 0.2 | 下層路盤  |      |
| 埋戻 A   |      | 路床盛土     | 5.1 |       |      |
| 埋戻 B   |      | F e 石灰処理 |     |       |      |
| 埋戻 C   | 0.8  | 切土法面整形   |     |       |      |
| 埋戻 D   | 0.6  | 盛土法面整形   | 1.2 |       |      |

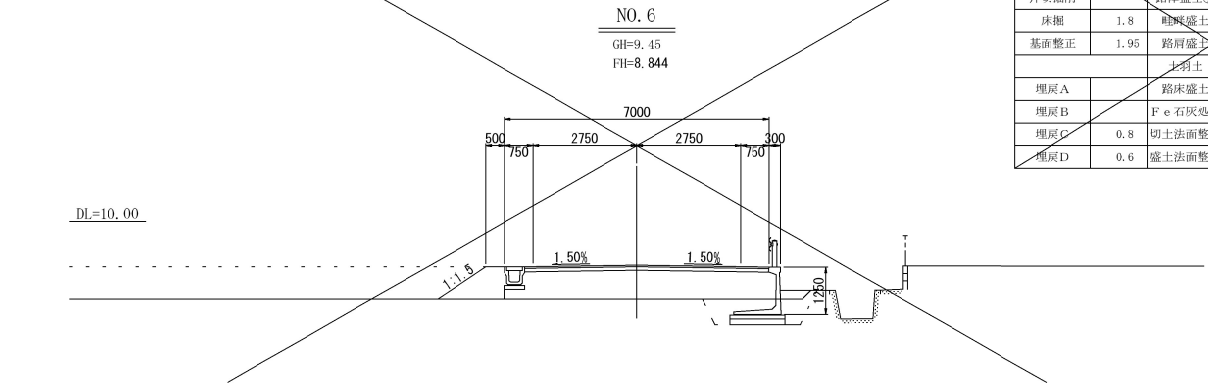


|        |      |          |     |       |      |
|--------|------|----------|-----|-------|------|
| NO. 5  |      |          |     |       |      |
| 表土剥取   |      | 路体盛土①    | 0.2 | 切土法面工 |      |
| 表土埋戻   |      | 路体盛土②    |     | 盛土法面工 | 2.5  |
| オープン掘削 |      | 路体盛土③    |     |       |      |
| 片切掘削   |      | 路体盛土④    |     | 表層    | 7.00 |
| 床掘     | 2.1  | 畦畔盛土     | 6.1 | 基層    |      |
| 基面整正   | 2.05 | 路肩盛土     | 0.1 | 上層路盤  | 7.10 |
|        |      | 土羽土      | 0.3 | 下層路盤  |      |
| 埋戻 A   |      | 路床盛土     | 6.8 |       |      |
| 埋戻 B   |      | F e 石灰処理 |     |       |      |
| 埋戻 C   | 0.9  | 切土法面整形   |     |       |      |
| 埋戻 D   | 0.7  | 盛土法面整形   | 1.5 |       |      |

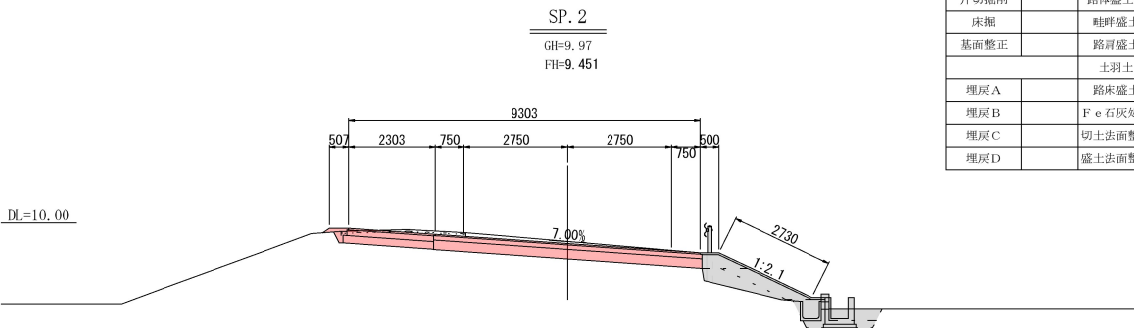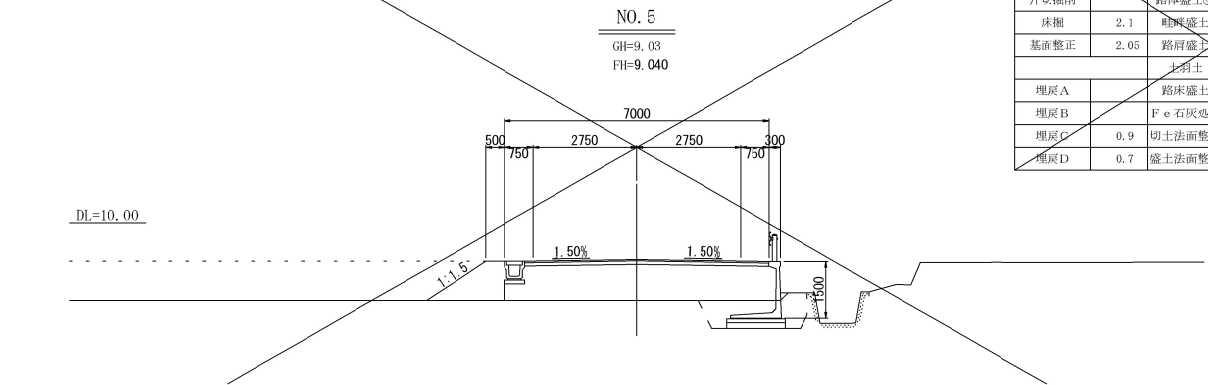

|        |     |          |     |       |      |
|--------|-----|----------|-----|-------|------|
| SP. 2  |     |          |     |       |      |
| 表土剥取   |     | 路体盛土①    |     | 切土法面工 |      |
| 表土埋戻   |     | 路体盛土②    |     | 盛土法面工 |      |
| オープン掘削 | 4.1 | 路体盛土③    |     |       |      |
| 片切掘削   |     | 路体盛土④    |     | 表層    | 7.00 |
| 床掘     |     | 畦畔盛土     |     | 基層    |      |
| 基面整正   |     | 路肩盛土     | 0.2 | 上層路盤  | 7.10 |
|        |     | 土羽土      |     | 下層路盤  |      |
| 埋戻 A   |     | 路床盛土     |     |       |      |
| 埋戻 B   |     | F e 石灰処理 | 1.8 |       |      |
| 埋戻 C   |     | 切土法面整形   |     |       |      |
| 埋戻 D   |     | 盛土法面整形   |     |       |      |

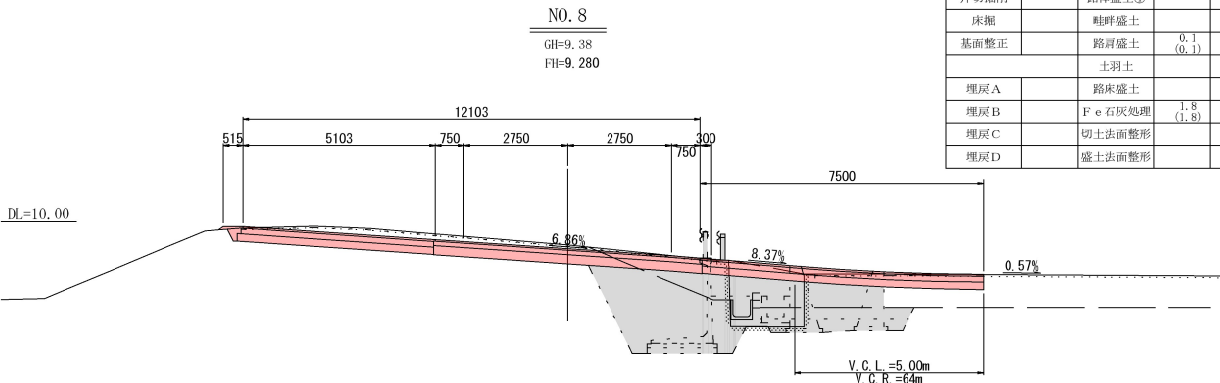

|        |              |          |              |       |                |
|--------|--------------|----------|--------------|-------|----------------|
| NO. 8  |              |          |              |       |                |
| 表土剥取   |              | 路体盛土①    |              | 切土法面工 |                |
| 表土埋戻   |              | 路体盛土②    |              | 盛土法面工 |                |
| オープン掘削 | 7.7<br>(5.2) | 路体盛土③    |              |       |                |
| 片切掘削   |              | 路体盛土④    |              | 表層    | 7.00<br>(7.00) |
| 床掘     |              | 畦畔盛土     |              | 基層    |                |
| 基面整正   |              | 路肩盛土     | 0.1<br>(0.1) | 上層路盤  | 7.10<br>(7.10) |
|        |              | 土羽土      |              | 下層路盤  |                |
| 埋戻 A   |              | 路床盛土     |              |       |                |
| 埋戻 B   |              | F e 石灰処理 | 1.8<br>(1.8) |       |                |
| 埋戻 C   |              | 切土法面整形   |              |       |                |
| 埋戻 D   |              | 盛土法面整形   |              |       |                |

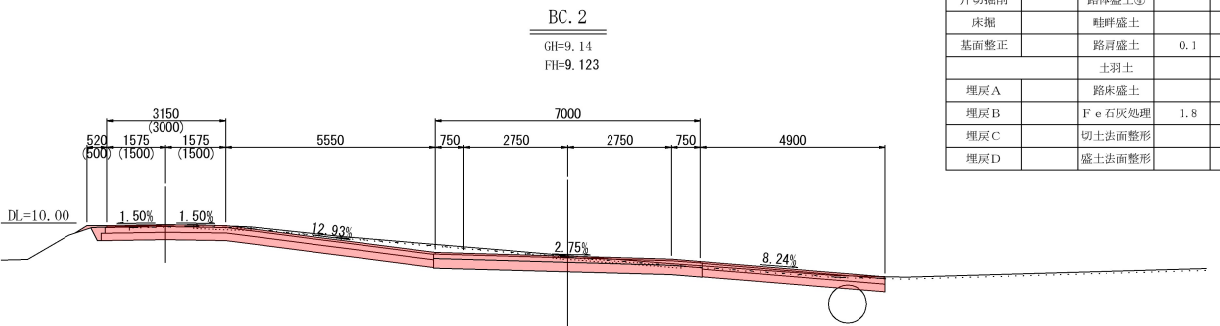


|        |     |          |     |       |      |
|--------|-----|----------|-----|-------|------|
| BC. 2  |     |          |     |       |      |
| 表土剥取   |     | 路体盛土①    |     | 切土法面工 |      |
| 表土埋戻   |     | 路体盛土②    |     | 盛土法面工 |      |
| オープン掘削 | 8.3 | 路体盛土③    |     |       |      |
| 片切掘削   |     | 路体盛土④    |     | 表層    | 7.00 |
| 床掘     |     | 畦畔盛土     |     | 基層    |      |
| 基面整正   |     | 路肩盛土     | 0.1 | 上層路盤  | 7.10 |
|        |     | 土羽土      |     | 下層路盤  |      |
| 埋戻 A   |     | 路床盛土     |     |       |      |
| 埋戻 B   |     | F e 石灰処理 | 1.8 |       |      |
| 埋戻 C   |     | 切土法面整形   |     |       |      |
| 埋戻 D   |     | 盛土法面整形   |     |       |      |


|         |                                |                                |                              |                              |
|---------|--------------------------------|--------------------------------|------------------------------|------------------------------|
| 工 事 年 度 | 令和 4 年 度 起 工 災 害 定 第 号 工 区     |                                |                              |                              |
| 工 事 名   | 道路改良関連                         |                                |                              | 工 事                          |
| 路 線 名   | 塩焼・カシ上 地区                      |                                |                              | 橋                            |
| 工 事 箇 所 | 行橋 町                           | 大字 流 末 西条7丁目                   | 地 内                          |                              |
| 区 面 名   | 横 断 図 ( 2 / 4 )                |                                |                              |                              |
| 縮 尺     | 1/250                          | 図面番号                           | 全 10 葉之内 5 号                 |                              |
| 事 務 所 名 | 行 橋 市 土 木 課                    |                                |                              |                              |
| 認 可     | <input type="checkbox"/> 当 初   | <input type="checkbox"/> 実 施   | <input type="checkbox"/> 当 初 | <input type="checkbox"/> 査 定 |
|         | <input type="checkbox"/> 第 回変更 | <input type="checkbox"/> 第 回変更 | <input type="checkbox"/>     |                              |

EC. 2 (NO. 10) ～NO. 16


|        |     |          |     |           |
|--------|-----|----------|-----|-----------|
| NO. 16 |     |          |     |           |
| 表土剥取   |     | 路体盛土①    |     | 切土法面工     |
| 表土埋戻   |     | 路体盛土②    |     | 盛土法面工     |
| オープン掘削 | 2.6 | 路体盛土③    |     |           |
| 片切掘削   |     | 路体盛土④    |     | 表層 7.00   |
| 床掘     |     | 畦畔盛土     |     | 基層        |
| 基面整正   |     | 路肩盛土     | 0.3 | 上層路盤 7.10 |
|        |     | 土羽土      |     | 下層路盤      |
| 埋戻A    |     | 路床盛土     |     |           |
| 埋戻E    |     | F e 石灰処理 | 1.8 |           |
| 埋戻C    |     | 切土法面整形   |     |           |
| 埋戻D    |     | 盛土法面整形   |     |           |

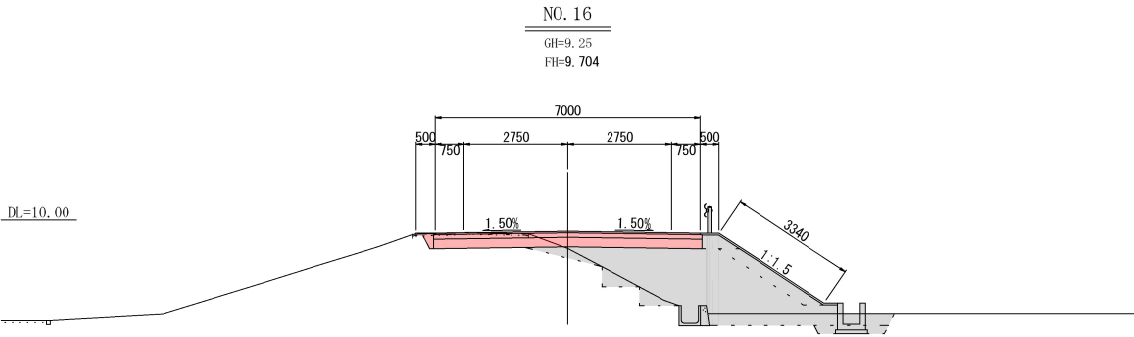


|        |     |          |     |           |
|--------|-----|----------|-----|-----------|
| NO. 12 |     |          |     |           |
| 表土剥取   |     | 路体盛土①    |     | 切土法面工     |
| 表土埋戻   |     | 路体盛土②    |     | 盛土法面工     |
| オープン掘削 | 2.5 | 路体盛土③    |     |           |
| 片切掘削   |     | 路体盛土④    |     | 表層 7.00   |
| 床掘     |     | 畦畔盛土     |     | 基層        |
| 基面整正   |     | 路肩盛土     | 0.3 | 上層路盤 7.10 |
|        |     | 土羽土      |     | 下層路盤      |
| 埋戻A    |     | 路床盛土     |     |           |
| 埋戻B    |     | F e 石灰処理 | 1.8 |           |
| 埋戻C    |     | 切土法面整形   |     |           |
| 埋戻D    |     | 盛土法面整形   |     |           |

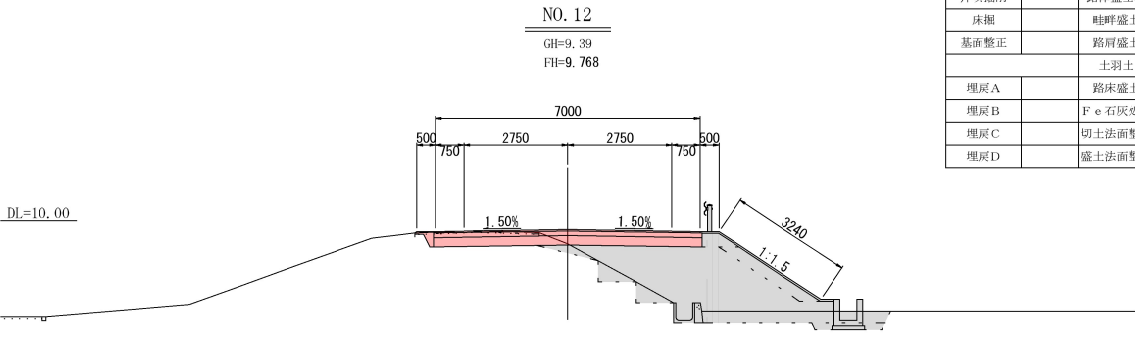

|        |     |          |     |           |
|--------|-----|----------|-----|-----------|
| NO. 11 |     |          |     |           |
| 表土剥取   |     | 路体盛土①    |     | 切土法面工     |
| 表土埋戻   |     | 路体盛土②    |     | 盛土法面工     |
| オープン掘削 | 2.4 | 路体盛土③    |     |           |
| 片切掘削   |     | 路体盛土④    |     | 表層 7.00   |
| 床掘     |     | 畦畔盛土     |     | 基層        |
| 基面整正   |     | 路肩盛土     | 0.3 | 上層路盤 7.10 |
|        |     | 土羽土      |     | 下層路盤      |
| 埋戻A    |     | 路床盛土     |     |           |
| 埋戻B    |     | F e 石灰処理 | 1.8 |           |
| 埋戻C    |     | 切土法面整形   |     |           |
| 埋戻D    |     | 盛土法面整形   |     |           |

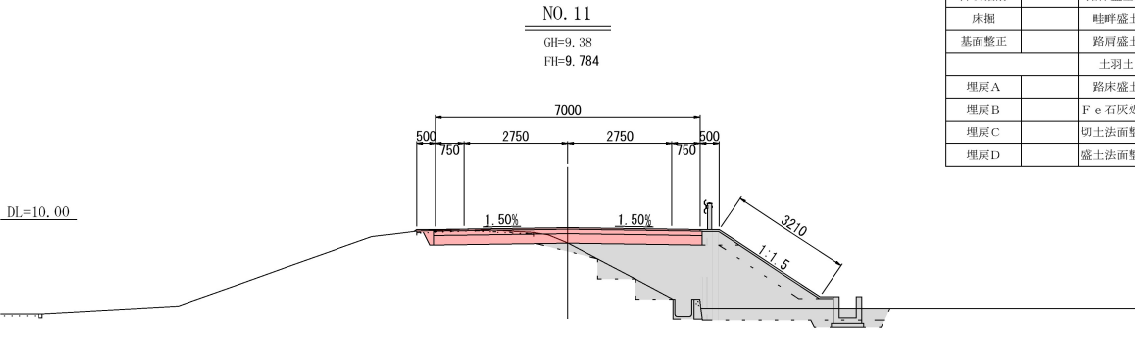

|                |     |          |     |           |
|----------------|-----|----------|-----|-----------|
| EC. 2 (NO. 10) |     |          |     |           |
| 表土剥取           |     | 路体盛土①    |     | 切土法面工     |
| 表土埋戻           |     | 路体盛土②    |     | 盛土法面工     |
| オープン掘削         | 2.4 | 路体盛土③    |     |           |
| 片切掘削           |     | 路体盛土④    |     | 表層 7.00   |
| 床掘             |     | 畦畔盛土     |     | 基層        |
| 基面整正           |     | 路肩盛土     | 0.3 | 上層路盤 7.10 |
|                |     | 土羽土      |     | 下層路盤      |
| 埋戻A            |     | 路床盛土     |     |           |
| 埋戻B            |     | F e 石灰処理 | 1.8 |           |
| 埋戻C            |     | 切土法面整形   |     |           |
| 埋戻D            |     | 盛土法面整形   |     |           |

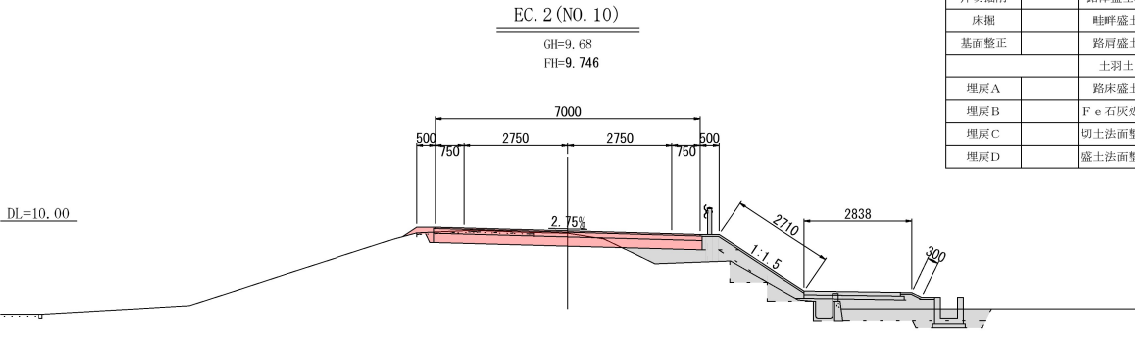

NO. 16

GH=9.25  
FH=9.704

DL=10.00

|        |     |          |     |           |
|--------|-----|----------|-----|-----------|
| NO. 15 |     |          |     |           |
| 表土剥取   |     | 路体盛土①    |     | 切土法面工     |
| 表土埋戻   |     | 路体盛土②    |     | 盛土法面工     |
| オープン掘削 | 2.5 | 路体盛土③    |     |           |
| 片切掘削   |     | 路体盛土④    |     | 表層 7.00   |
| 床掘     |     | 畦畔盛土     |     | 基層        |
| 基面整正   |     | 路肩盛土     | 0.3 | 上層路盤 7.10 |
|        |     | 土羽土      |     | 下層路盤      |
| 埋戻A    |     | 路床盛土     |     |           |
| 埋戻B    |     | F e 石灰処理 | 1.8 |           |
| 埋戻C    |     | 切土法面整形   |     |           |
| 埋戻D    |     | 盛土法面整形   |     |           |

NO. 15

GH=9.22  
FH=9.720

DL=10.00

|        |     |          |     |           |
|--------|-----|----------|-----|-----------|
| NO. 14 |     |          |     |           |
| 表土剥取   |     | 路体盛土①    |     | 切土法面工     |
| 表土埋戻   |     | 路体盛土②    |     | 盛土法面工     |
| オープン掘削 | 2.5 | 路体盛土③    |     |           |
| 片切掘削   |     | 路体盛土④    |     | 表層 7.00   |
| 床掘     |     | 畦畔盛土     |     | 基層        |
| 基面整正   |     | 路肩盛土     | 0.3 | 上層路盤 7.10 |
|        |     | 土羽土      |     | 下層路盤      |
| 埋戻A    |     | 路床盛土     |     |           |
| 埋戻B    |     | F e 石灰処理 | 1.8 |           |
| 埋戻C    |     | 切土法面整形   |     |           |
| 埋戻D    |     | 盛土法面整形   |     |           |

NO. 14

GH=9.32  
FH=9.736

DL=10.00

|        |     |          |     |           |
|--------|-----|----------|-----|-----------|
| NO. 13 |     |          |     |           |
| 表土剥取   |     | 路体盛土①    |     | 切土法面工     |
| 表土埋戻   |     | 路体盛土②    |     | 盛土法面工     |
| オープン掘削 | 2.5 | 路体盛土③    |     |           |
| 片切掘削   |     | 路体盛土④    |     | 表層 7.00   |
| 床掘     |     | 畦畔盛土     |     | 基層        |
| 基面整正   |     | 路肩盛土     | 0.3 | 上層路盤 7.10 |
|        |     | 土羽土      |     | 下層路盤      |
| 埋戻A    |     | 路床盛土     |     |           |
| 埋戻B    |     | F e 石灰処理 | 1.8 |           |
| 埋戻C    |     | 切土法面整形   |     |           |
| 埋戻D    |     | 盛土法面整形   |     |           |

NO. 13


GH=9.36  
FH=9.752

DL=10.00


|                                  |                                  |                                                      |              |     |
|----------------------------------|----------------------------------|------------------------------------------------------|--------------|-----|
| 工 事 年 度                          | 令和 4 年 度 起 工 災 害 定 第 号 工 区       |                                                      |              |     |
| 工 事 名                            | 道路改良関連                           |                                                      |              | 工 事 |
| 路 線 名                            | 塩焼・カシ上 <sup>◎</sup> 地区           |                                                      |              | 橋   |
| 工 事 箇 所                          | 行橋 <sup>◎</sup> 町                | 大字 <sup>◎</sup> 流 末 <sup>◎</sup> 西原 <sup>◎</sup> 7丁目 | 地 内          |     |
| 区 面 名                            | 横 断 図 ( 3 / 4 )                  |                                                      |              |     |
| 縮 尺                              | 1/250                            | 図面番号                                                 | 全 10 葉之内 6 号 |     |
| 事 務 所 名                          | 行 橋 市 土 木 課                      |                                                      |              |     |
| 認 <input type="checkbox"/> 当 初   | 実 <input type="checkbox"/> 当 初   | <input type="checkbox"/> 査 定                         |              |     |
| 可 <input type="checkbox"/> 第 回変更 | 施 <input type="checkbox"/> 第 回変更 | <input type="checkbox"/>                             |              |     |

NO. 17～NO. 23


|        |     |          |     |           |
|--------|-----|----------|-----|-----------|
| NO. 23 |     |          |     |           |
| 表土剥取   |     | 路体盛土①    |     | 切土法面工     |
| 表土埋戻   |     | 路体盛土②    |     | 盛土法面工     |
| オープン掘削 | 2.6 | 路体盛土③    |     |           |
| 片切掘削   |     | 路体盛土④    |     | 表層 7.00   |
| 床掘     |     | 畦畔盛土     |     | 基層        |
| 基面整正   |     | 路肩盛土     | 0.3 | 上層路盤 7.10 |
|        |     | 土羽土      |     | 下層路盤      |
| 埋戻A    |     | 路床盛土     |     |           |
| 埋戻B    |     | F e 石灰処理 | 1.8 |           |
| 埋戻C    |     | 切土法面整形   |     |           |
| 埋戻D    |     | 盛土法面整形   |     |           |

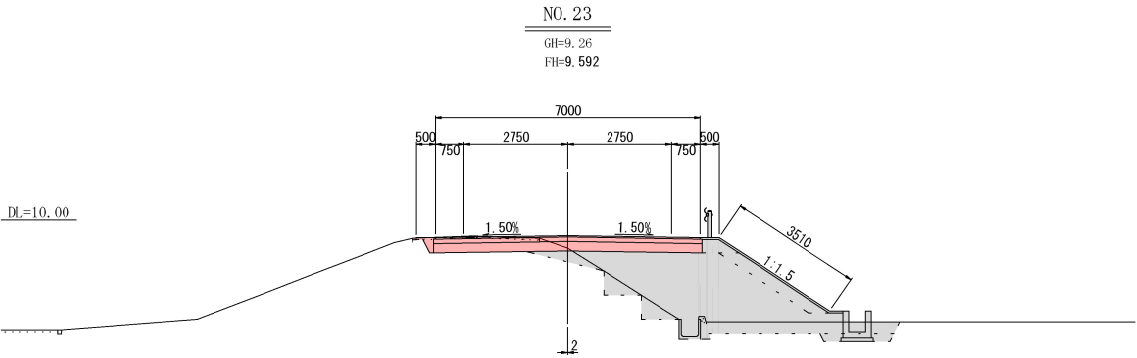


|        |     |          |     |           |
|--------|-----|----------|-----|-----------|
| NO. 19 |     |          |     |           |
| 表土剥取   |     | 路体盛土①    |     | 切土法面工     |
| 表土埋戻   |     | 路体盛土②    |     | 盛土法面工     |
| オープン掘削 | 2.5 | 路体盛土③    |     |           |
| 片切掘削   |     | 路体盛土④    |     | 表層 7.00   |
| 床掘     |     | 畦畔盛土     |     | 基層        |
| 基面整正   |     | 路肩盛土     | 0.3 | 上層路盤 7.10 |
|        |     | 土羽土      |     | 下層路盤      |
| 埋戻A    |     | 路床盛土     |     |           |
| 埋戻B    |     | F e 石灰処理 | 1.8 |           |
| 埋戻C    |     | 切土法面整形   |     |           |
| 埋戻D    |     | 盛土法面整形   |     |           |

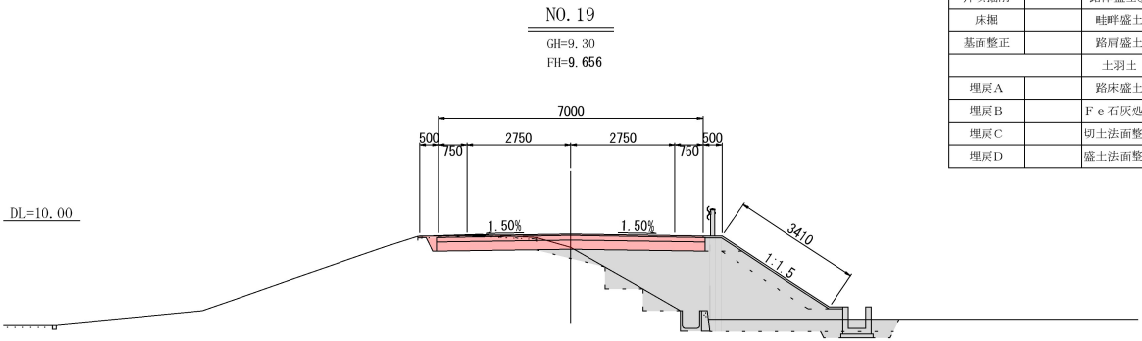


|        |     |          |     |           |
|--------|-----|----------|-----|-----------|
| NO. 22 |     |          |     |           |
| 表土剥取   |     | 路体盛土①    |     | 切土法面工     |
| 表土埋戻   |     | 路体盛土②    |     | 盛土法面工     |
| オープン掘削 | 2.6 | 路体盛土③    |     |           |
| 片切掘削   |     | 路体盛土④    |     | 表層 7.00   |
| 床掘     |     | 畦畔盛土     |     | 基層        |
| 基面整正   |     | 路肩盛土     | 0.3 | 上層路盤 7.10 |
|        |     | 土羽土      |     | 下層路盤      |
| 埋戻A    |     | 路床盛土     |     |           |
| 埋戻B    |     | F e 石灰処理 | 1.8 |           |
| 埋戻C    |     | 切土法面整形   |     |           |
| 埋戻D    |     | 盛土法面整形   |     |           |

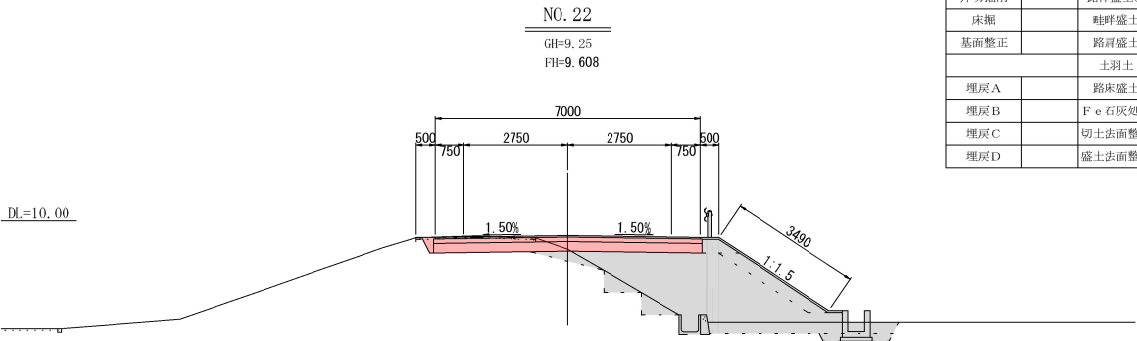


|        |     |          |     |           |
|--------|-----|----------|-----|-----------|
| NO. 18 |     |          |     |           |
| 表土剥取   |     | 路体盛土①    |     | 切土法面工     |
| 表土埋戻   |     | 路体盛土②    |     | 盛土法面工     |
| オープン掘削 | 2.5 | 路体盛土③    |     |           |
| 片切掘削   |     | 路体盛土④    |     | 表層 7.00   |
| 床掘     |     | 畦畔盛土     |     | 基層        |
| 基面整正   |     | 路肩盛土     | 0.3 | 上層路盤 7.10 |
|        |     | 土羽土      |     | 下層路盤      |
| 埋戻A    |     | 路床盛土     |     |           |
| 埋戻B    |     | F e 石灰処理 | 1.8 |           |
| 埋戻C    |     | 切土法面整形   |     |           |
| 埋戻D    |     | 盛土法面整形   |     |           |

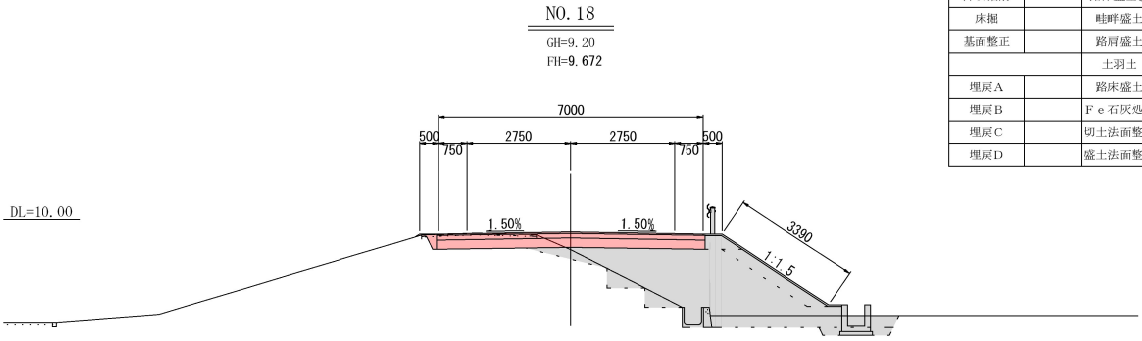


|        |     |          |     |           |
|--------|-----|----------|-----|-----------|
| NO. 21 |     |          |     |           |
| 表土剥取   |     | 路体盛土①    |     | 切土法面工     |
| 表土埋戻   |     | 路体盛土②    |     | 盛土法面工     |
| オープン掘削 | 2.7 | 路体盛土③    |     |           |
| 片切掘削   |     | 路体盛土④    |     | 表層 7.00   |
| 床掘     |     | 畦畔盛土     |     | 基層        |
| 基面整正   |     | 路肩盛土     | 0.3 | 上層路盤 7.10 |
|        |     | 土羽土      |     | 下層路盤      |
| 埋戻A    |     | 路床盛土     |     |           |
| 埋戻B    |     | F e 石灰処理 | 1.8 |           |
| 埋戻C    |     | 切土法面整形   |     |           |
| 埋戻D    |     | 盛土法面整形   |     |           |

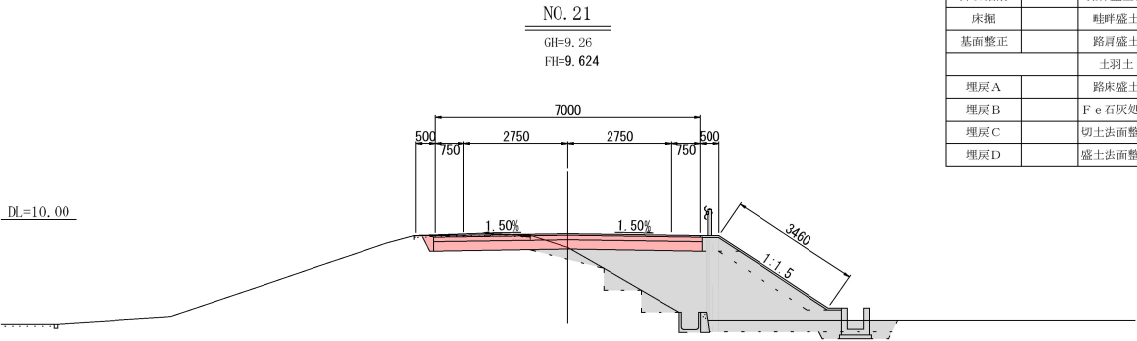

|        |     |          |     |           |
|--------|-----|----------|-----|-----------|
| NO. 17 |     |          |     |           |
| 表土剥取   |     | 路体盛土①    |     | 切土法面工     |
| 表土埋戻   |     | 路体盛土②    |     | 盛土法面工     |
| オープン掘削 | 2.6 | 路体盛土③    |     |           |
| 片切掘削   |     | 路体盛土④    |     | 表層 7.00   |
| 床掘     |     | 畦畔盛土     |     | 基層        |
| 基面整正   |     | 路肩盛土     | 0.3 | 上層路盤 7.10 |
|        |     | 土羽土      |     | 下層路盤      |
| 埋戻A    |     | 路床盛土     |     |           |
| 埋戻B    |     | F e 石灰処理 | 1.8 |           |
| 埋戻C    |     | 切土法面整形   |     |           |
| 埋戻D    |     | 盛土法面整形   |     |           |

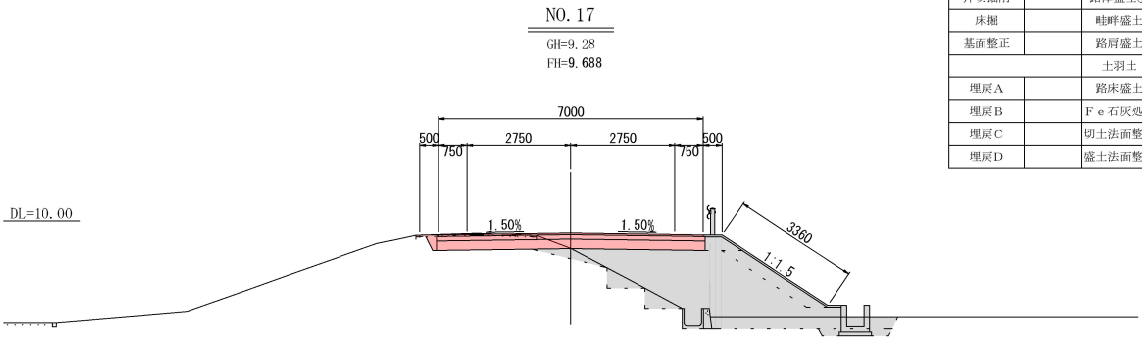

|        |     |          |     |           |
|--------|-----|----------|-----|-----------|
| NO. 20 |     |          |     |           |
| 表土剥取   |     | 路体盛土①    |     | 切土法面工     |
| 表土埋戻   |     | 路体盛土②    |     | 盛土法面工     |
| オープン掘削 | 2.6 | 路体盛土③    |     |           |
| 片切掘削   |     | 路体盛土④    |     | 表層 7.00   |
| 床掘     |     | 畦畔盛土     |     | 基層        |
| 基面整正   |     | 路肩盛土     | 0.3 | 上層路盤 7.10 |
|        |     | 土羽土      |     | 下層路盤      |
| 埋戻A    |     | 路床盛土     |     |           |
| 埋戻B    |     | F e 石灰処理 | 1.8 |           |
| 埋戻C    |     | 切土法面整形   |     |           |
| 埋戻D    |     | 盛土法面整形   |     |           |

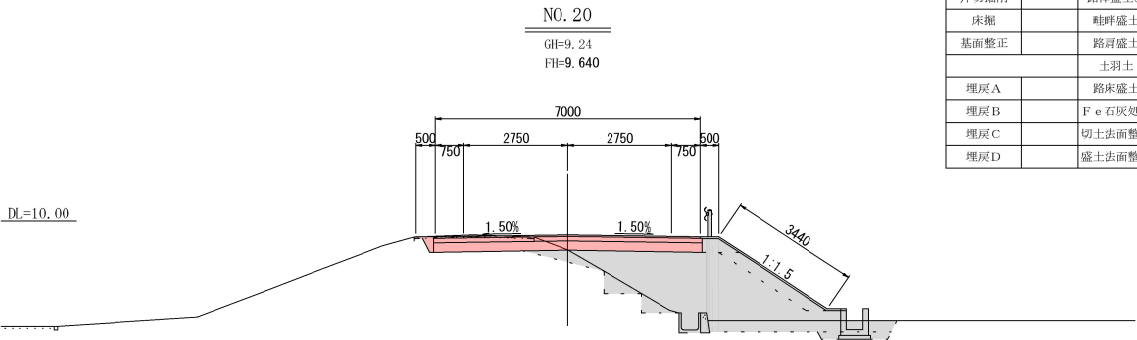

NO. 24~NO. 29

NO. 25+15.30

NO. 25 (NO. 25+9.00)NO. 25 (NO. 25+9.00)NO. 24


|        |      |          |     |       |      |
|--------|------|----------|-----|-------|------|
| 表土剥取   | 1.6  | 路体盛土①    |     | 切土法施工 |      |
| 表土埋戻   | 0.2  | 路土盛土②    |     | 盛土法施工 | 4.3  |
| オープン掘削 | 1.2  | 路体盛土③    |     |       |      |
| 片切掘削   |      | 路体盛土④    | 8.0 | 表層    | 7.00 |
| 植栽     | 0.4  | 暗渠盛土     |     | 基層    |      |
| 基面整正   | 0.85 | 路肩盛土     | 0.3 | 上層路盤  | 7.10 |
|        |      | 上羽土      | 0.8 | 下層路盤  |      |
| 埋戻 A   |      | 路床盛土     |     |       |      |
| 埋戻 B   |      | F e 石灰処理 | 1.8 |       |      |
| 埋戻 C   |      | 切土法面整形   |     |       |      |
| 埋戻 D   | 0.3  | 盛土法面整形   | 3.5 |       |      |



|         |                                                                |      |                                                                |                                                          |
|---------|----------------------------------------------------------------|------|----------------------------------------------------------------|----------------------------------------------------------|
| 工 事 年 度 | 令和 4 年 度 起 工 事<br>災 害 定 第 号 工 区                                |      |                                                                |                                                          |
| 工 事 名   | 道路改良関連                                                         |      |                                                                | 工 事                                                      |
| 路 線 名   | 塩焼・カシ上 地区                                                      |      |                                                                | 橋                                                        |
| 工 事 箇 所 | 行橋 町                                                           | 郡    | 大字 流 木 西泉 7 丁目                                                 | 地 内                                                      |
| 図 面 名   | 本線舗装展開図                                                        |      |                                                                |                                                          |
| 縮 尺     | V=1/50<br>H=1/500                                              | 区画番号 | 全 10 葉之内 8 号                                                   |                                                          |
| 事 務 所 名 | 行 橋 市 土 木 課                                                    |      |                                                                |                                                          |
| 認 可     | <input type="checkbox"/> 当 初<br><input type="checkbox"/> 第 回変更 | 実 施  | <input type="checkbox"/> 当 初<br><input type="checkbox"/> 第 回変更 | <input type="checkbox"/> 査 定<br><input type="checkbox"/> |

本線舗装展開図

V= 1 : 50  
H= 1 : 500


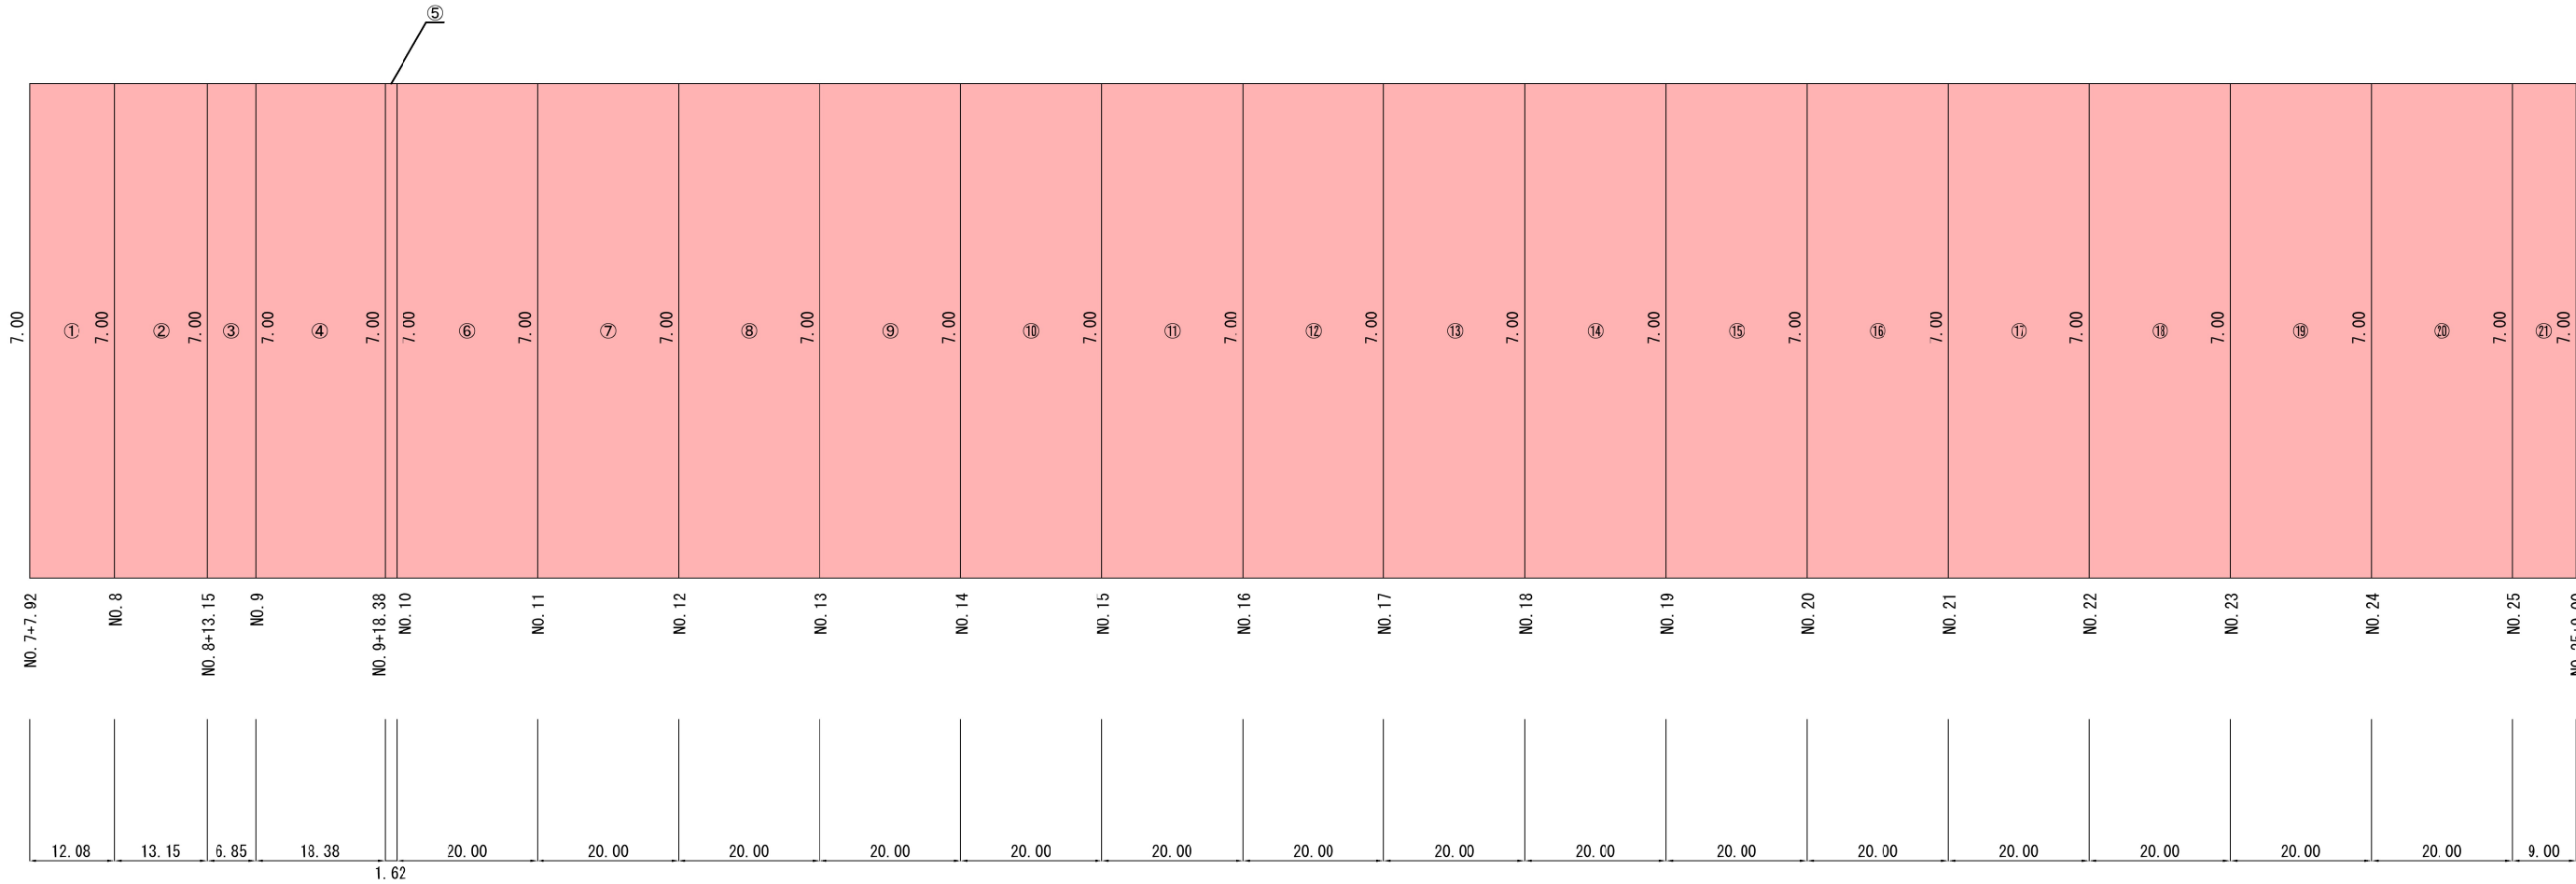


|      |                                                               |      |                                                               |                              |
|------|---------------------------------------------------------------|------|---------------------------------------------------------------|------------------------------|
| 工事年度 | 令和 4 年度起工事<br>災害査定第 号                                         |      |                                                               | 工区                           |
| 工事名  | 道路改良関連                                                        |      |                                                               | 工事                           |
| 路線名  | 塩焼・カシ上 筋地区                                                    |      |                                                               | 橋                            |
| 工事箇所 | 行橋 郡                                                          | 町 村  | 大字 流末<br>大字 寺畔<br>大字 西泉7丁目                                    | 地内                           |
| 図面名  | 区画線平面図                                                        |      |                                                               |                              |
| 縮尺   | 1/750                                                         | 区画番号 | 全 10 葉之内 9 号                                                  |                              |
| 事務所名 | 行 橋 市 土 木 課                                                   |      |                                                               |                              |
| 認可   | <input type="checkbox"/> 当初<br><input type="checkbox"/> 第 回変更 | 実施   | <input type="checkbox"/> 当初<br><input type="checkbox"/> 第 回変更 | <input type="checkbox"/> 査 定 |

塩焼・カシ上線 区画線平面図

S=1 : 750

行橋市大字流末、寺畔、西泉7丁目

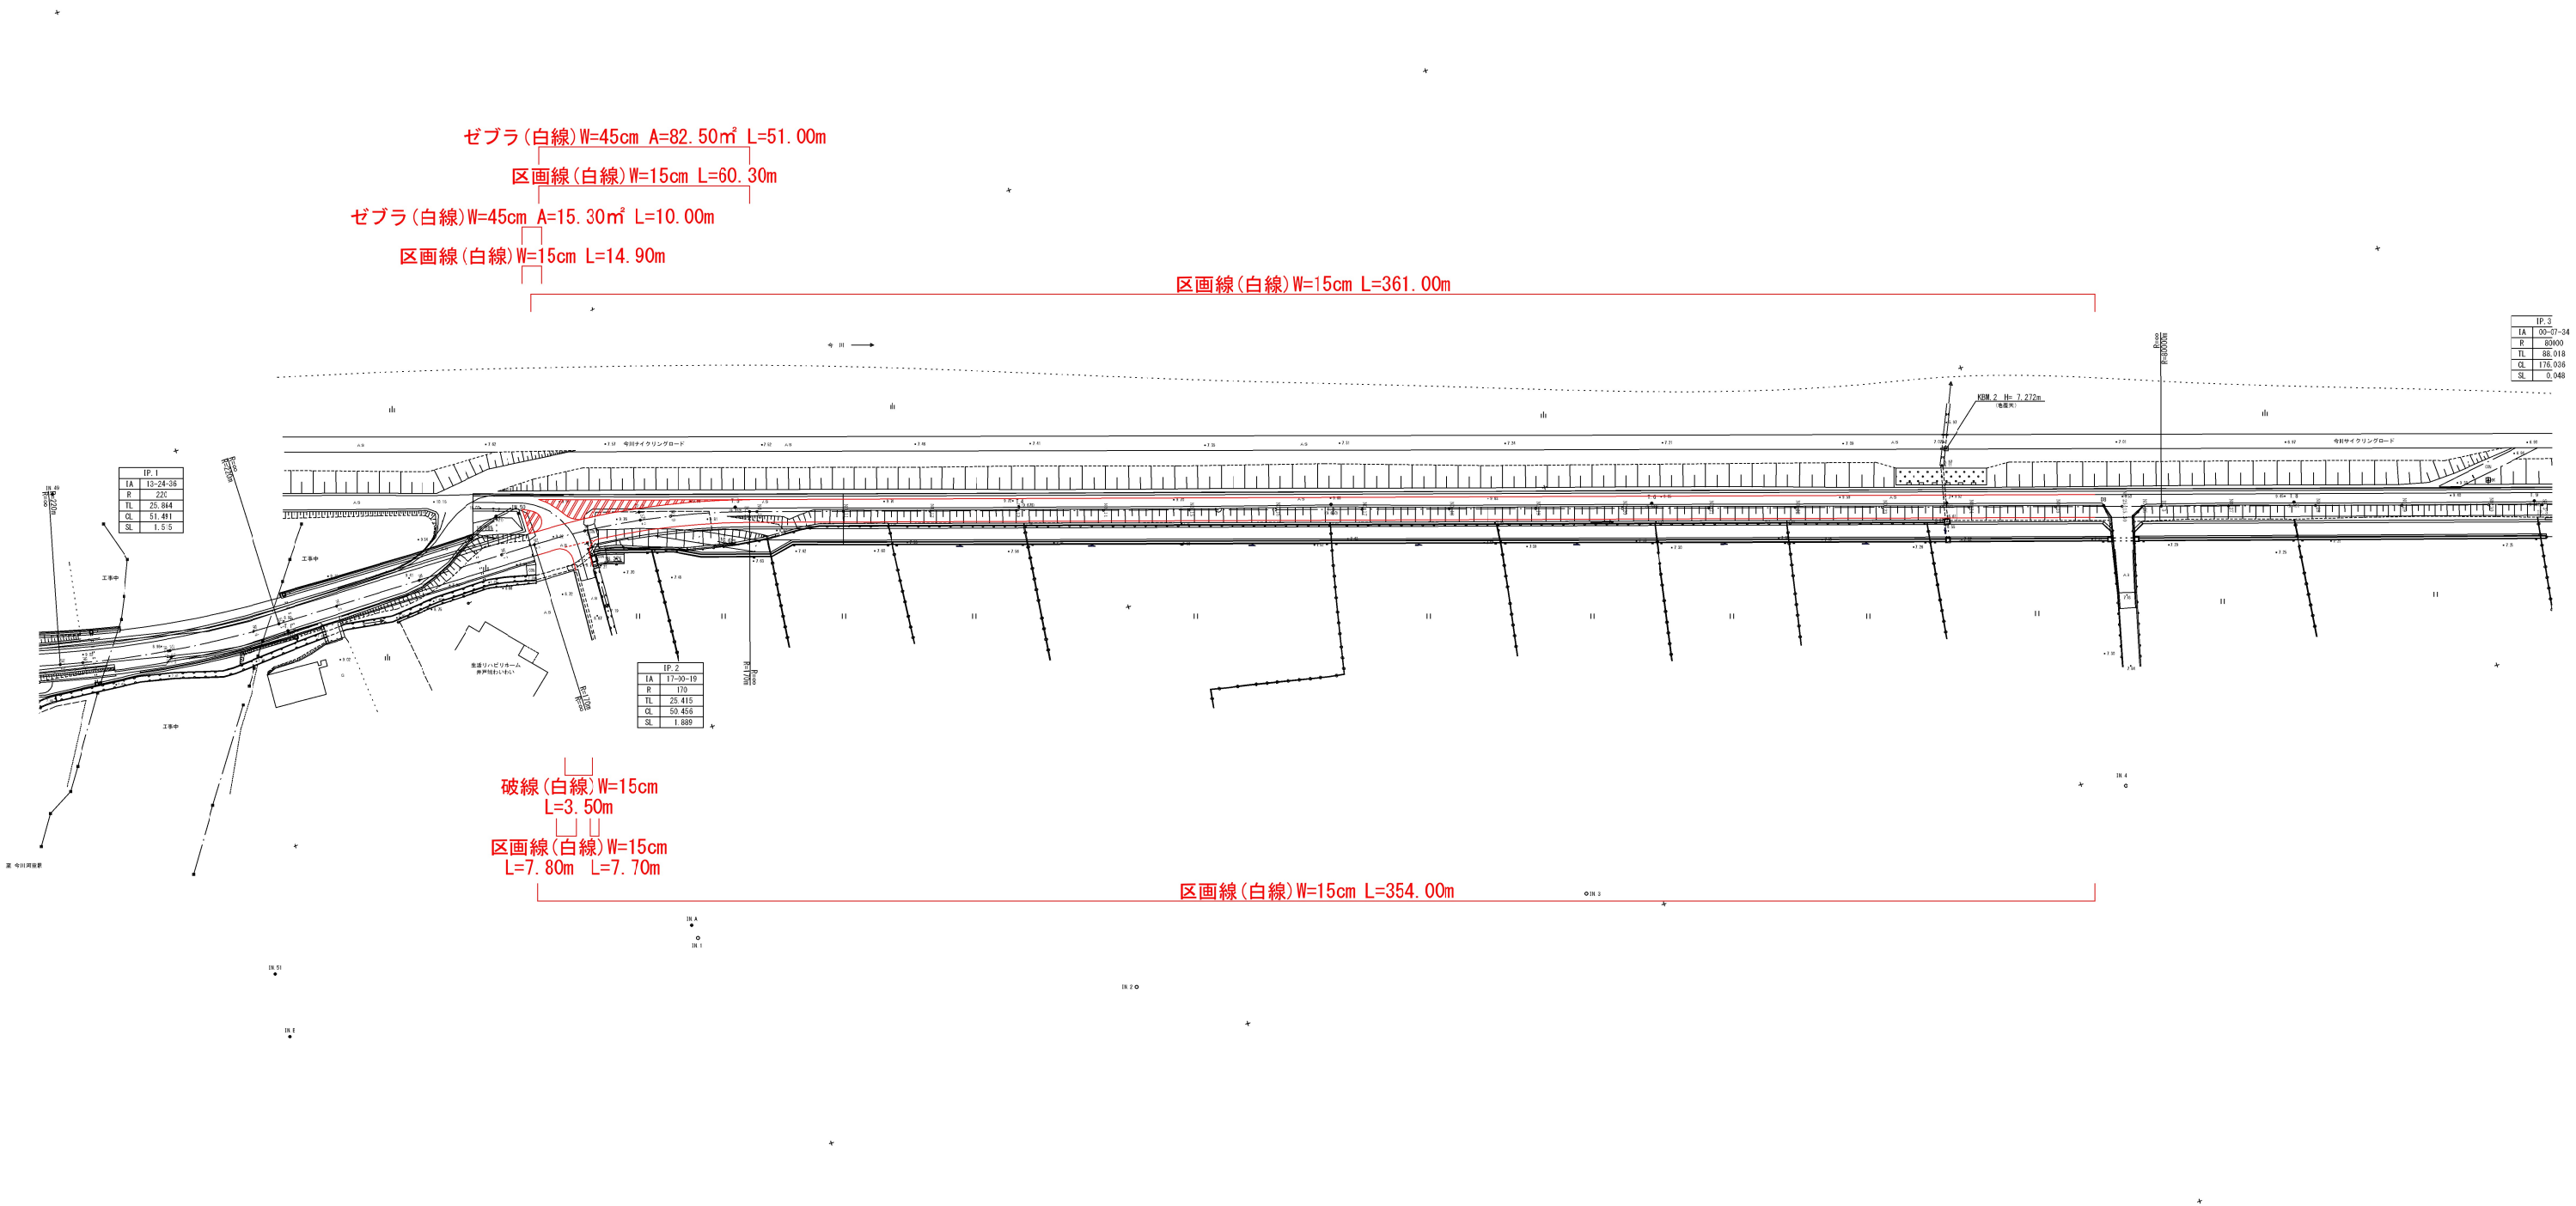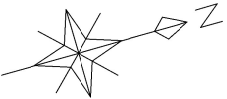

|      |                                |      |                                |                             |
|------|--------------------------------|------|--------------------------------|-----------------------------|
| 工事年度 | 令和 4 年度起工<br>災害査定第 号           |      |                                | 工区                          |
| 工事名  | 道路改良関連                         |      |                                | 工事                          |
| 路線名  | 塩焼・カシ上 地区                      |      |                                | 橋                           |
| 工事箇所 | 行橋 町                           | 大字   | 流末                             | 地内                          |
| 図面名  | 撤去平面図                          |      |                                |                             |
| 縮尺   | 1/750                          | 区面番号 | 全 10 葉之内 10 号                  |                             |
| 事務所名 | 行 橋 市 土 木 課                    |      |                                |                             |
| 認可   | <input type="checkbox"/> 当初    | 実施   | <input type="checkbox"/> 当初    | <input type="checkbox"/> 査定 |
| 可    | <input type="checkbox"/> 第 回変更 | 施    | <input type="checkbox"/> 第 回変更 | <input type="checkbox"/>    |

塩焼・カシ上線 撤去平面図

S=1 : 750

行橋市大字流末、寺畔、西泉7丁目

