


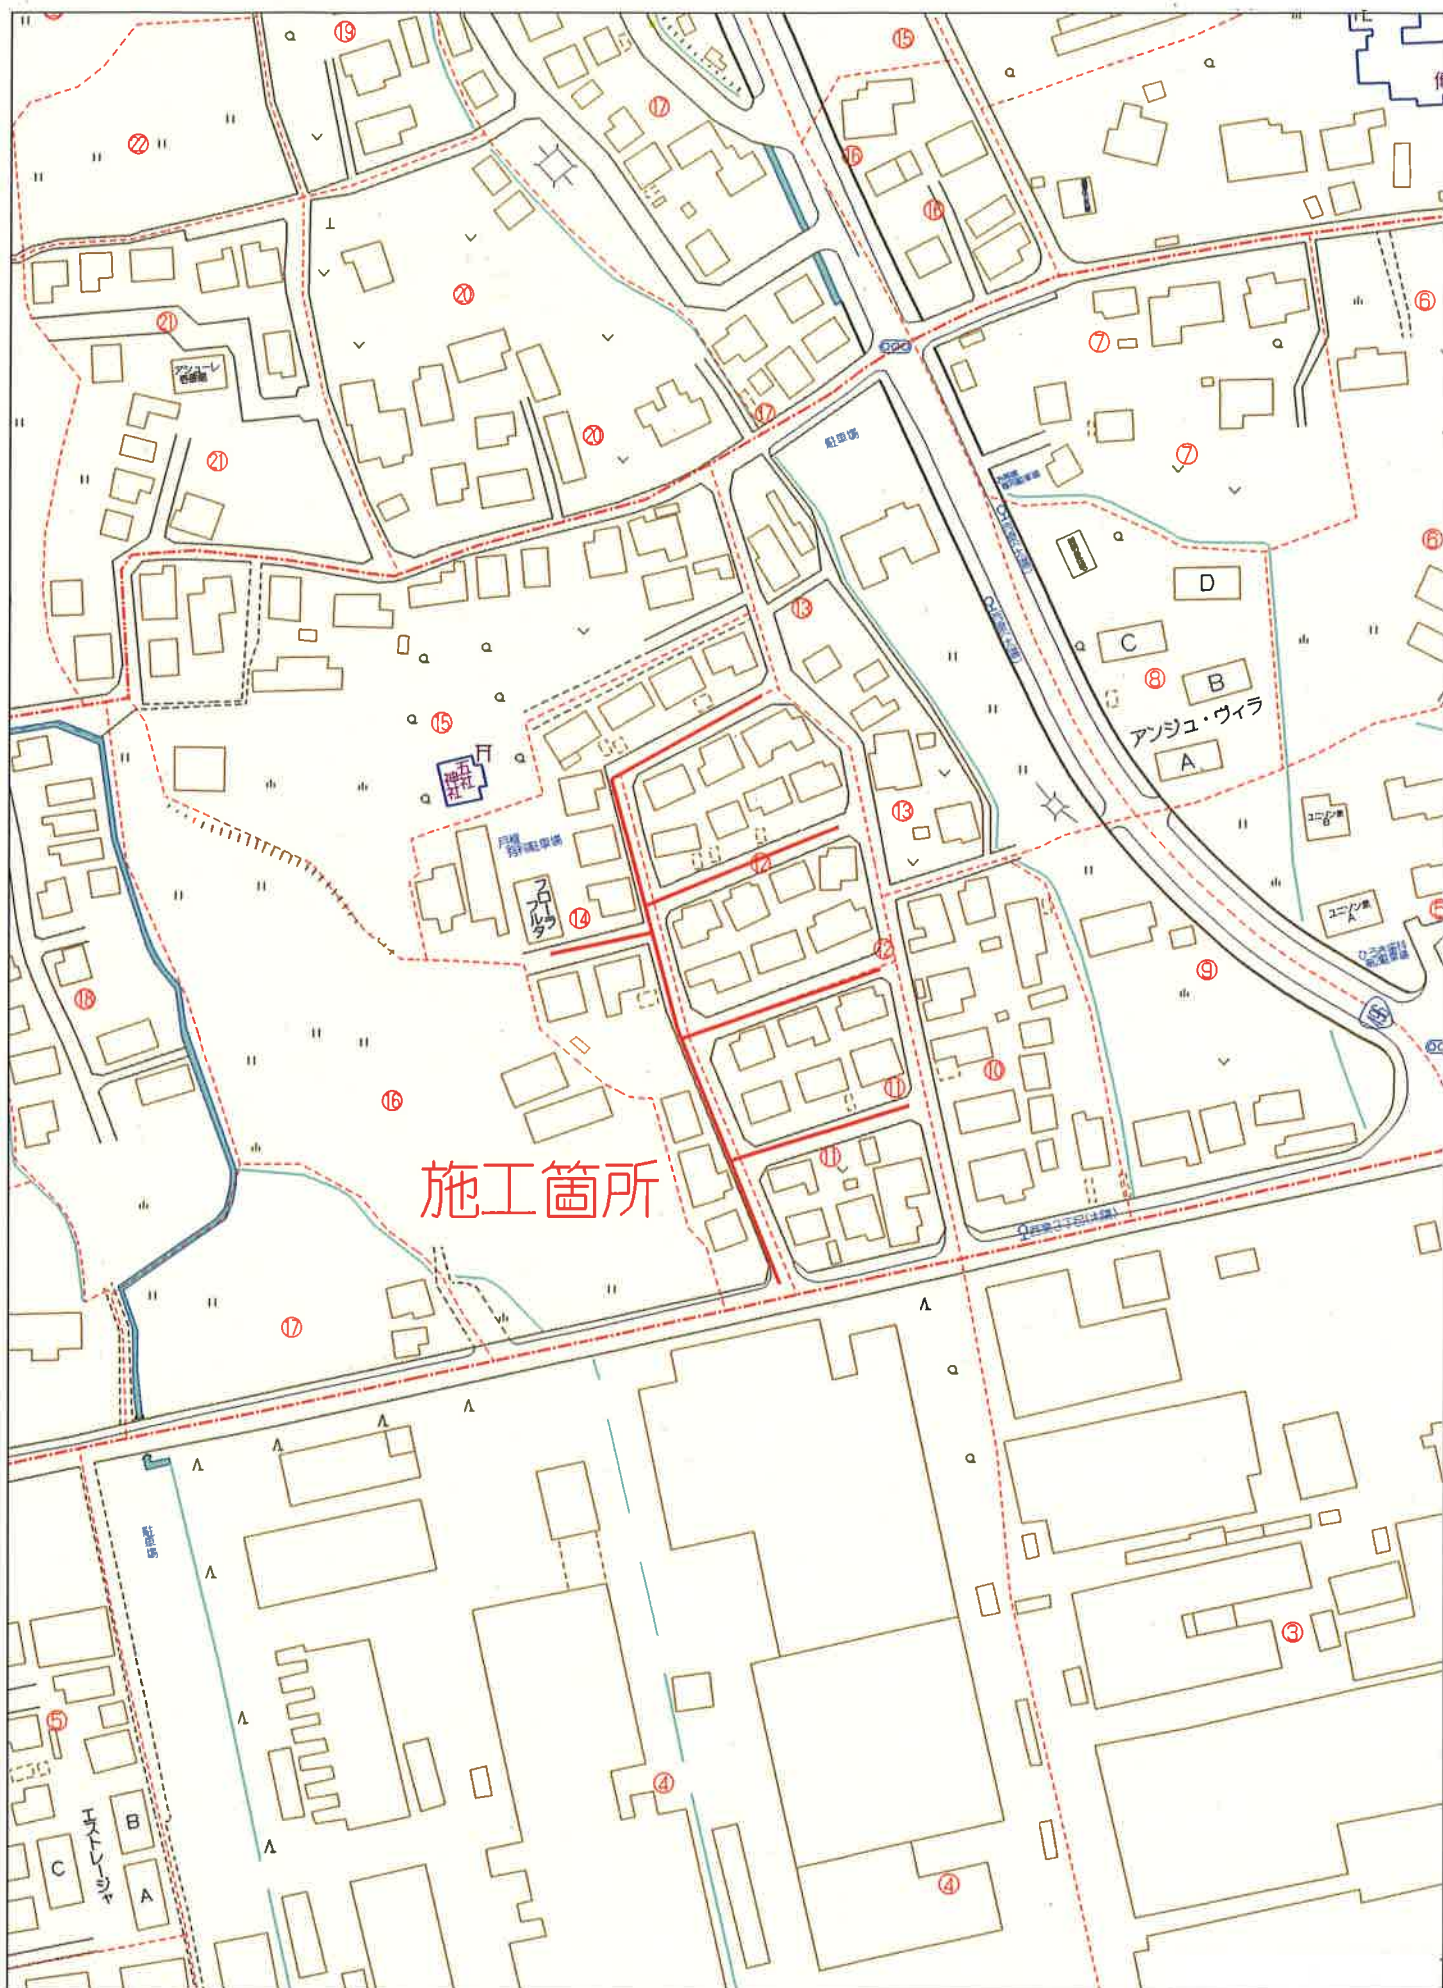

行橋市西泉3丁目付近

縮尺 1 / 2,000  60m

|      |                                                                |                                                          |                                                                |
|------|----------------------------------------------------------------|----------------------------------------------------------|----------------------------------------------------------------|
| 工事年度 | 令和 元 年 度 起 工 災 害 定 第 号 工 区                                     |                                                          |                                                                |
| 工事名  | 配水管布設替工事(西泉三丁目)                                                |                                                          | 工事                                                             |
| 工事箇所 | 行橋 町 北泉二丁目 地内                                                  |                                                          |                                                                |
| 図面名  | 平 面 図                                                          |                                                          |                                                                |
| 縮 尺  | 1/1000                                                         | 図面番号                                                     | 全 葉之内 号                                                        |
| 事務所名 | 行橋市環境水道部上水道課                                                   |                                                          |                                                                |
| 認 可  | <input type="checkbox"/> 当 初<br><input type="checkbox"/> 第 回変更 | 認 可                                                      | <input type="checkbox"/> 当 初<br><input type="checkbox"/> 第 回変更 |
|      |                                                                | <input type="checkbox"/> 査 定<br><input type="checkbox"/> |                                                                |



平 面 図

A3:S=1/1000

西泉三丁目

総工事長：L=375.0m (HPPE φ75, 50 HIVP φ40)

工事長：L=186.0m (HPPE φ75)

工事長：L=175.0m (HPPE φ50)

工事長：L=14.0m (HIVP φ40)





|      |                                                                |        |                                                                |                          |     |     |
|------|----------------------------------------------------------------|--------|----------------------------------------------------------------|--------------------------|-----|-----|
| 工事年度 | 令和 元 年 度起工<br>災害定                                              |        |                                                                |                          | 第 号 | 工 区 |
| 工事名  | 配水管布設替工事(西泉三丁目)                                                |        |                                                                |                          |     | 工事  |
| 工事箇所 | 行橋                                                             | 町<br>郷 | 北泉二丁目                                                          | 地内                       |     |     |
| 図面名  | 配 管 略 図 (1)                                                    |        |                                                                |                          |     |     |
| 縮 尺  | FREE                                                           | 図面番号   | 全                                                              | 葉之内                      | 号   |     |
| 事務所名 | 行橋市環境水道部上水道課                                                   |        |                                                                |                          |     |     |
| 認 可  | <input type="checkbox"/> 当 初<br><input type="checkbox"/> 第 回変更 | 認 可    | <input type="checkbox"/> 当 初<br><input type="checkbox"/> 第 回変更 | <input type="checkbox"/> | 査 定 |     |

配管略図(1) NONSCALE


西泉三丁目

A 路線

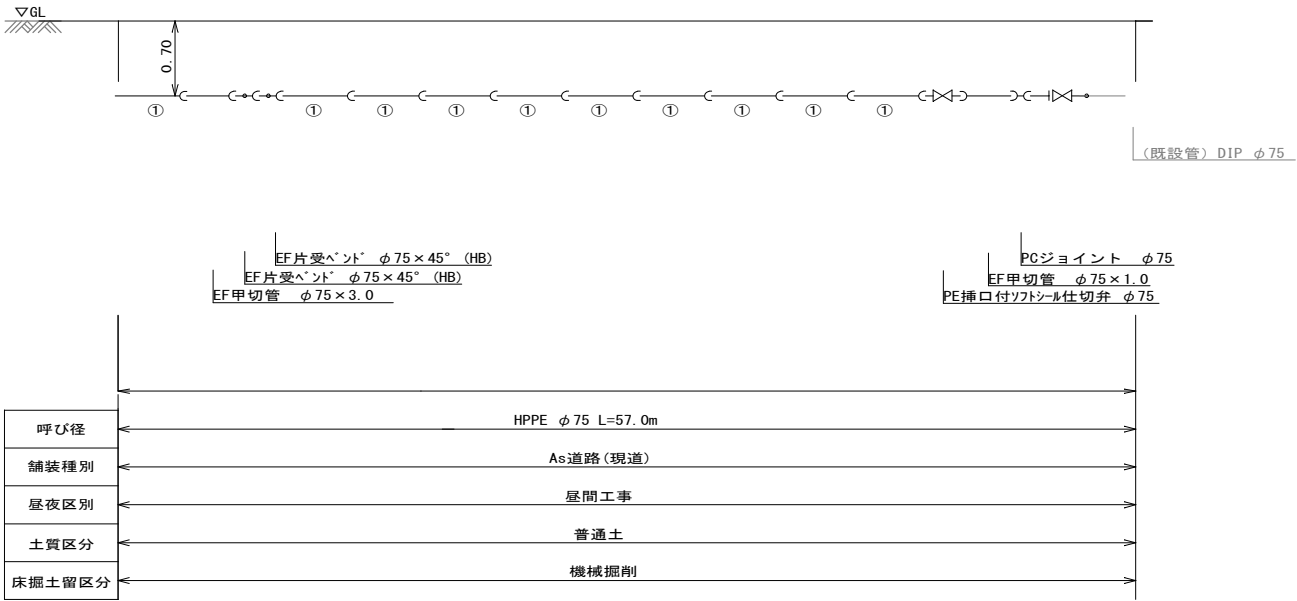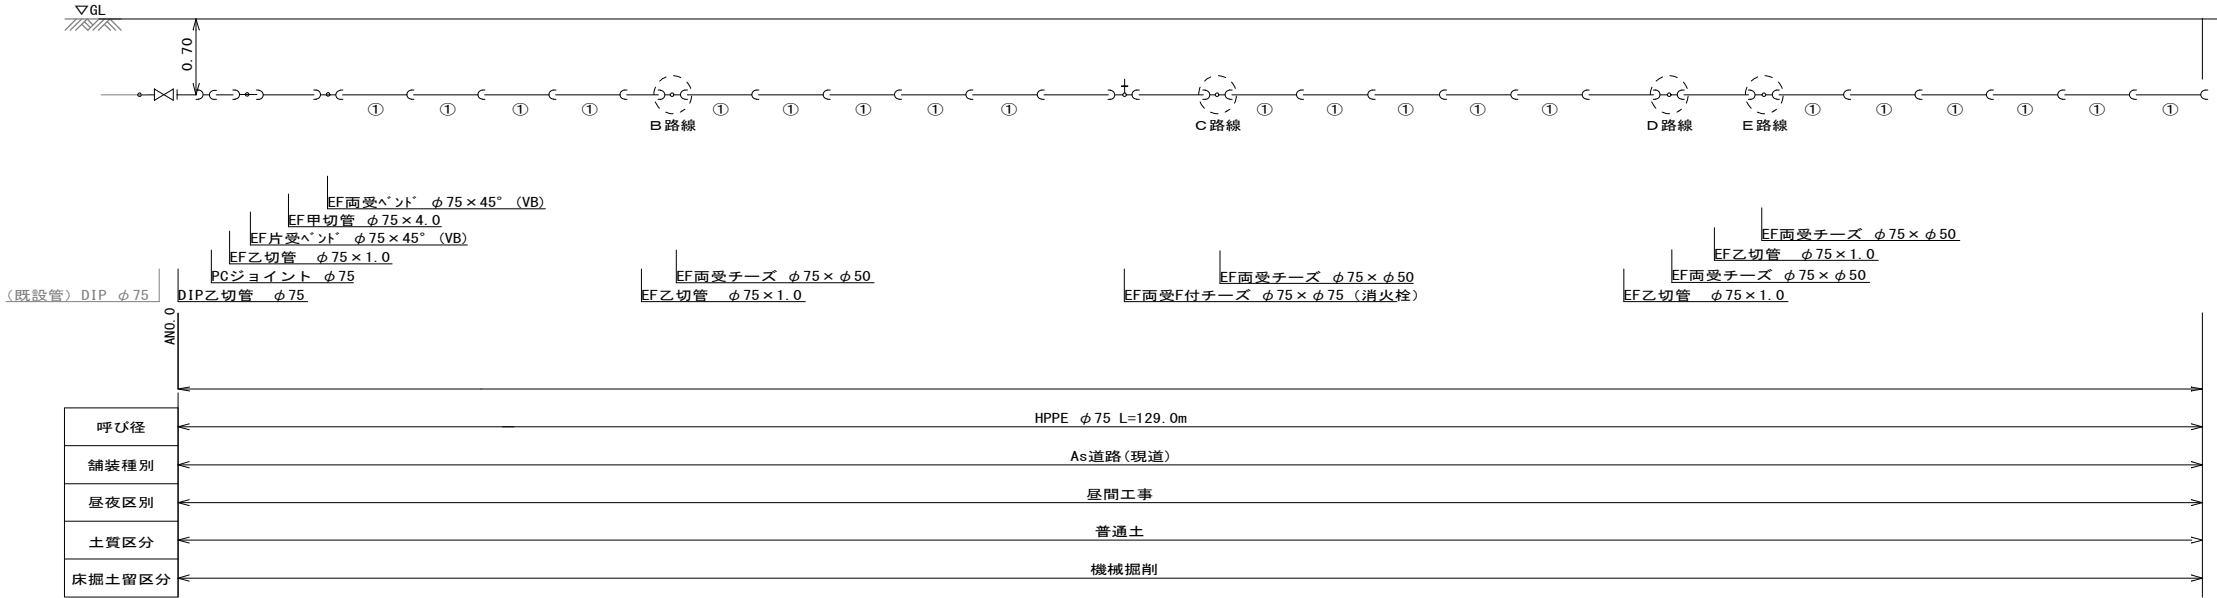


|      |                                                                |                              |                                                                |
|------|----------------------------------------------------------------|------------------------------|----------------------------------------------------------------|
| 工事年度 | 令和 元 年 度 起 工 第 号 工 区                                           |                              |                                                                |
| 工事名  | 配水管布設替工事(西泉三丁目)                                                |                              | 工事                                                             |
| 工事箇所 | 行橋 市 町 北泉二丁目                                                   | 地内                           |                                                                |
| 図面名  | 配 管 略 図 (2)                                                    |                              |                                                                |
| 縮 尺  | FREE                                                           | 図面番号                         | 全 葉之内 号                                                        |
| 事務所名 | 行橋市環境水道部上水道課                                                   |                              |                                                                |
| 認 可  | <input type="checkbox"/> 当 初<br><input type="checkbox"/> 第 回変更 | 認 可                          | <input type="checkbox"/> 当 初<br><input type="checkbox"/> 第 回変更 |
|      |                                                                | <input type="checkbox"/> 査 定 |                                                                |


B路線

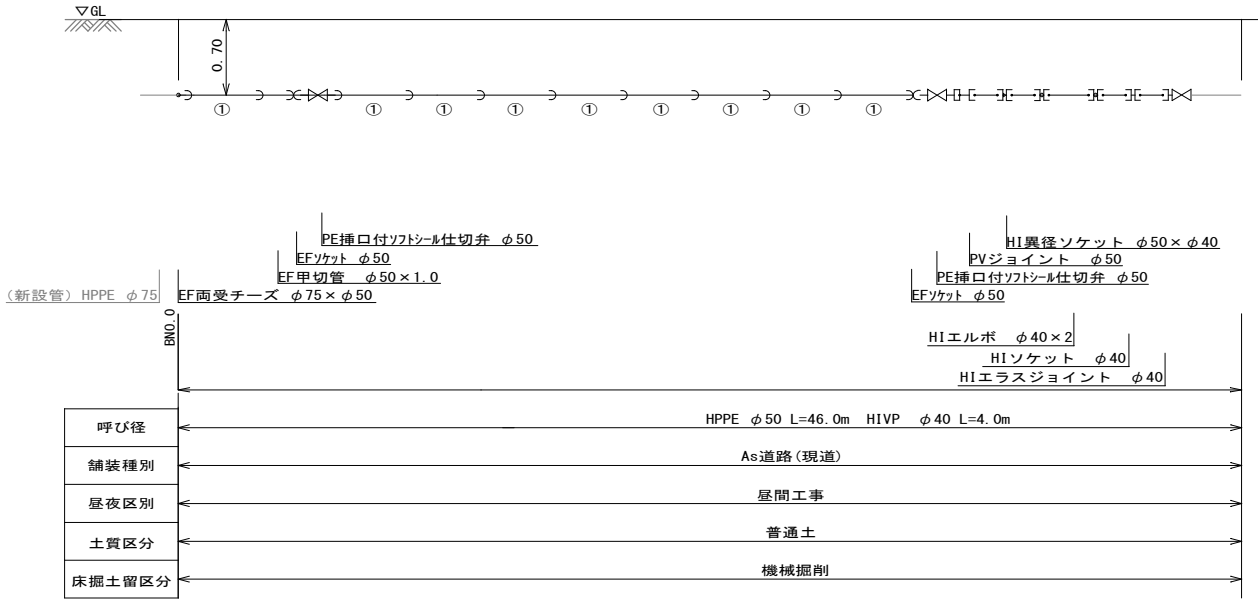


C路線

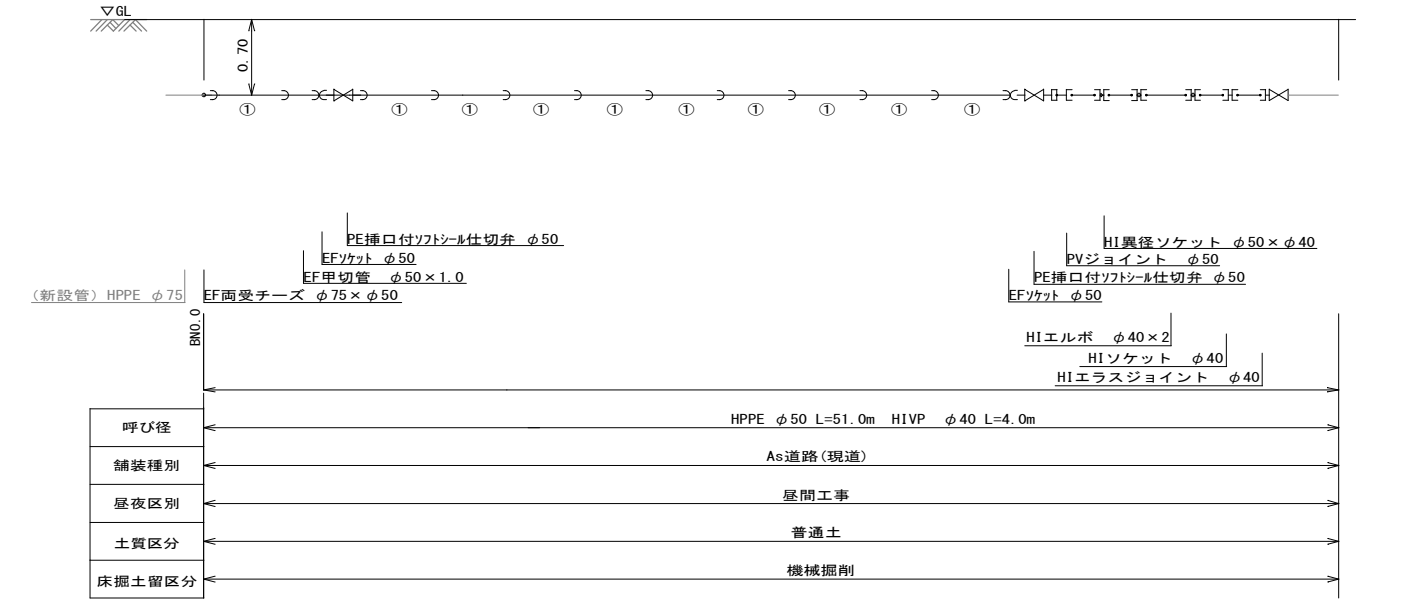

D路線

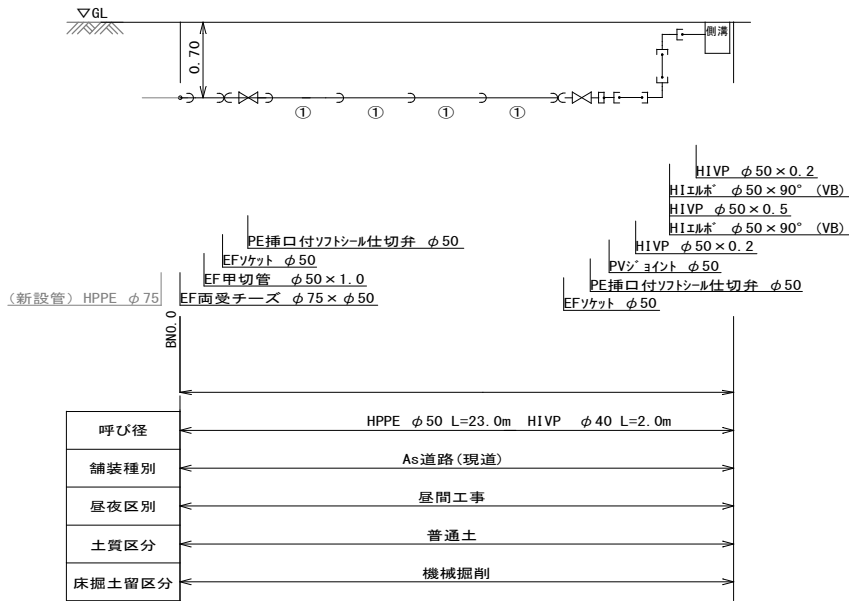

E路線

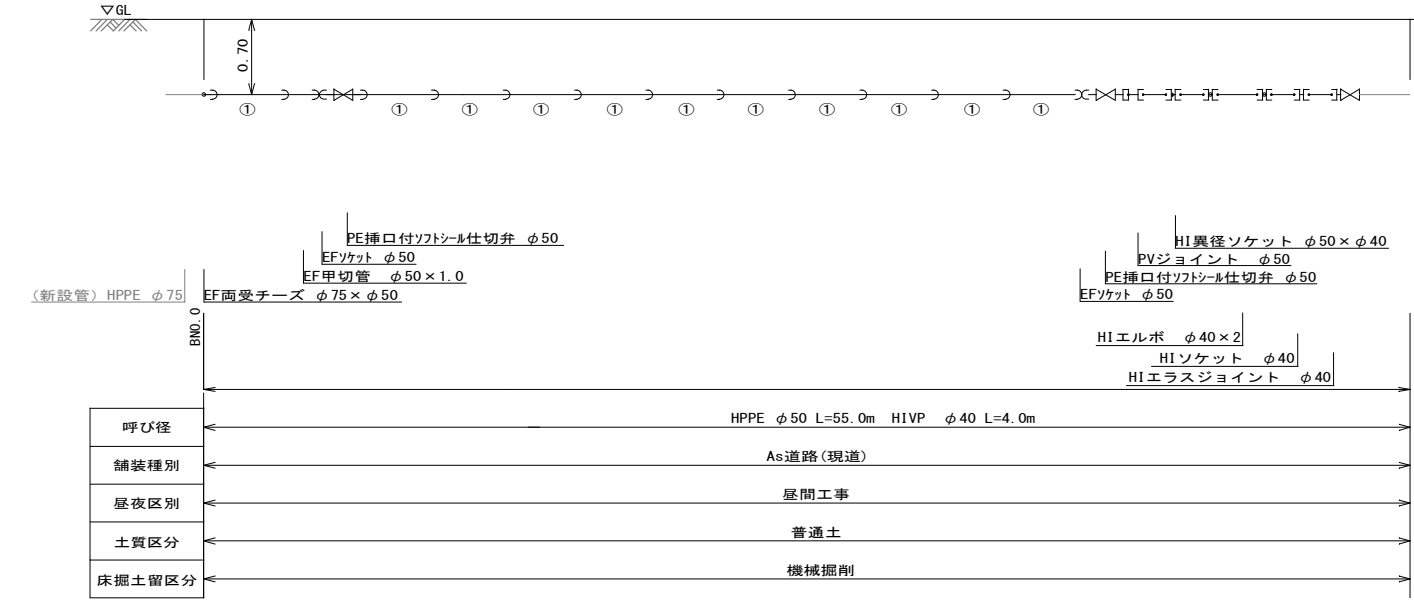

## 配管略図(2) NONSCALE

### 西泉三丁目

|              |                    |         |       |
|--------------|--------------------|---------|-------|
| 工事年度         | 令和元年度起工第号工区<br>災害定 |         |       |
| 工事名          | 配水管布設替工事(西泉三丁目)    |         | 工事    |
| 工事箇所         | 行橋市北泉二丁目           | 地内      |       |
| 図面名          | 給水平面図              |         |       |
| 縮尺           | 1/1000             | 図面番号    | 全葉之内号 |
| 事務所名         | 行橋市環境水道部上水道課       |         |       |
| 認当初<br>可第回変更 | 認当初<br>可第回変更       | 査定<br>□ |       |



## 給水平面図

A3:S=1/1000

### 西泉三丁目



|        |  |
|--------|--|
| ①      |  |
| φ 20   |  |
| 3. 0m  |  |
| φ 75   |  |
| 直結まで交換 |  |

|       |  |
|-------|--|
| ②     |  |
| φ 20  |  |
| 1. 0m |  |
| φ 75  |  |
| 道路つなぎ |  |

|        |  |
|--------|--|
| ③      |  |
| φ 20   |  |
| 3. 0m  |  |
| φ 75   |  |
| 直結まで交換 |  |

|       |  |
|-------|--|
| ④     |  |
| φ 20  |  |
| 1. 0m |  |
| φ 75  |  |
| 道路つなぎ |  |

|       |  |
|-------|--|
| ⑤     |  |
| φ 20  |  |
| 1. 0m |  |
| φ 75  |  |
| 道路つなぎ |  |

|       |  |
|-------|--|
| ⑥     |  |
| φ 20  |  |
| 1. 0m |  |
| φ 50  |  |
| 道路つなぎ |  |

|        |  |
|--------|--|
| ⑦      |  |
| φ 25   |  |
| 3. 0m  |  |
| φ 50   |  |
| 一次止水まで |  |

|        |  |
|--------|--|
| ⑧      |  |
| φ 20   |  |
| 3. 0m  |  |
| φ 50   |  |
| 直結まで交換 |  |

|        |  |
|--------|--|
| ⑨      |  |
| φ 20   |  |
| 3. 0m  |  |
| φ 50   |  |
| 直結まで交換 |  |

|        |  |
|--------|--|
| ⑩      |  |
| φ 20   |  |
| 2. 0m  |  |
| φ 75   |  |
| 直結まで交換 |  |

|        |  |
|--------|--|
| ⑪      |  |
| φ 20   |  |
| 2. 0m  |  |
| φ 75   |  |
| 直結まで交換 |  |

|        |  |
|--------|--|
| ⑫      |  |
| φ 20   |  |
| 2. 0m  |  |
| φ 75   |  |
| 直結まで交換 |  |

|        |  |
|--------|--|
| ⑬      |  |
| φ 20   |  |
| 2. 0m  |  |
| φ 75   |  |
| 直結まで交換 |  |

|        |  |
|--------|--|
| ⑭      |  |
| φ 20   |  |
| 2. 0m  |  |
| φ 75   |  |
| 直結まで交換 |  |

|        |  |
|--------|--|
| ⑮      |  |
| φ 20   |  |
| 4. 0m  |  |
| φ 75   |  |
| 直結まで交換 |  |

|        |  |
|--------|--|
| ⑯      |  |
| φ 20   |  |
| 4. 0m  |  |
| φ 75   |  |
| 直結まで交換 |  |

|       |  |
|-------|--|
| ⑰     |  |
| φ 20  |  |
| 1. 0m |  |
| φ 50  |  |
| 道路つなぎ |  |

|        |  |
|--------|--|
| ⑱      |  |
| φ 20   |  |
| 4. 0m  |  |
| φ 50   |  |
| 直結まで交換 |  |

|        |  |
|--------|--|
| ⑲      |  |
| φ 20   |  |
| 4. 0m  |  |
| φ 50   |  |
| 直結まで交換 |  |

|       |  |
|-------|--|
| ⑳     |  |
| φ 20  |  |
| 1. 0m |  |
| φ 50  |  |
| 道路つなぎ |  |

|        |  |
|--------|--|
| ㉑      |  |
| φ 20   |  |
| 3. 0m  |  |
| φ 50   |  |
| 直結まで交換 |  |

|       |  |
|-------|--|
| ㉒     |  |
| φ 20  |  |
| 1. 0m |  |
| φ 50  |  |
| 道路つなぎ |  |

|        |  |
|--------|--|
| ㉓      |  |
| φ 20   |  |
| 4. 0m  |  |
| φ 50   |  |
| 直結まで交換 |  |

|        |  |
|--------|--|
| ㉔      |  |
| φ 20   |  |
| 3. 0m  |  |
| φ 50   |  |
| 直結まで交換 |  |

|        |  |
|--------|--|
| ㉕      |  |
| φ 20   |  |
| 3. 0m  |  |
| φ 50   |  |
| 直結まで交換 |  |

|        |  |
|--------|--|
| ㉖      |  |
| φ 20   |  |
| 4. 0m  |  |
| φ 50   |  |
| 直結まで交換 |  |

|        |  |
|--------|--|
| ㉗      |  |
| φ 20   |  |
| 4. 0m  |  |
| φ 50   |  |
| 直結まで交換 |  |




|        |  |
|--------|--|
| ㉘      |  |
| φ 20   |  |
| 4. 0m  |  |
| φ 75   |  |
| 直結まで交換 |  |

|        |  |
|--------|--|
| ㉙      |  |
| φ 20   |  |
| 4. 0m  |  |
| φ 75   |  |
| 直結まで交換 |  |

|        |  |
|--------|--|
| ㉚      |  |
| φ 20   |  |
| 4. 0m  |  |
| φ 75   |  |
| 直結まで交換 |  |

|       |  |
|-------|--|
| 凡 例   |  |
| No    |  |
| 給水口径  |  |
| 公道内距離 |  |
| 本管口径  |  |
| つなぎ方  |  |

|      |                                                                |      |                                                                |                                                          |
|------|----------------------------------------------------------------|------|----------------------------------------------------------------|----------------------------------------------------------|
| 工事年度 | 令和 元 年 度 配 工 第 号 工 区<br>災害定                                    |      |                                                                |                                                          |
| 工事名  | 配水管布設替工事(西泉三丁目)                                                |      |                                                                | 工事                                                       |
| 工事箇所 | 行橋 市 町 北泉二丁目 地内<br>郡 村                                         |      |                                                                |                                                          |
| 図面名  | 給 水 仕 様 図                                                      |      |                                                                |                                                          |
| 縮 尺  | FREE                                                           | 図面番号 | 全 葉之内                                                          | 号                                                        |
| 事務所名 | 行橋市環境水道部上水道課                                                   |      |                                                                |                                                          |
| 認 可  | <input type="checkbox"/> 当 初<br><input type="checkbox"/> 第 回変更 | 認 可  | <input type="checkbox"/> 当 初<br><input type="checkbox"/> 第 回変更 | <input type="checkbox"/> 査 定<br><input type="checkbox"/> |

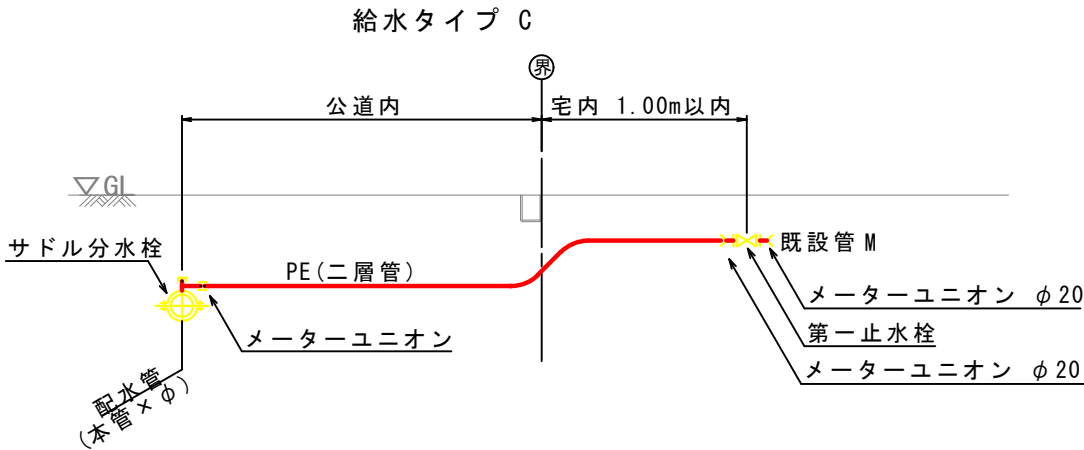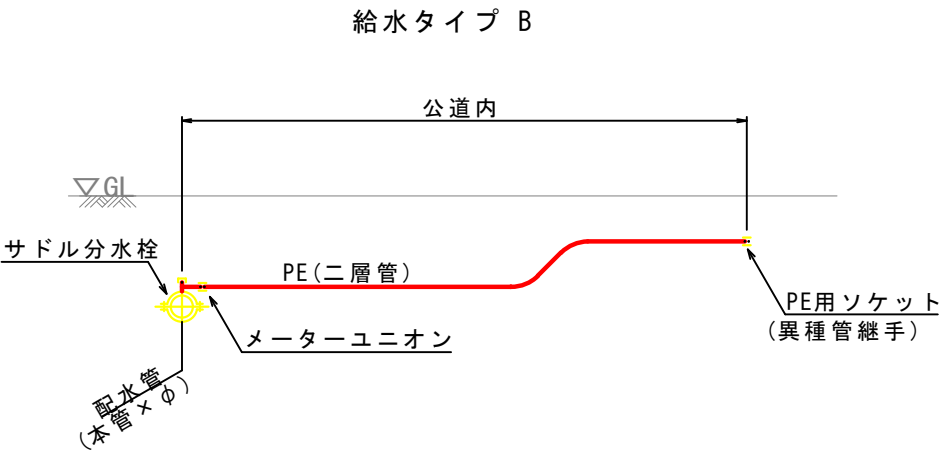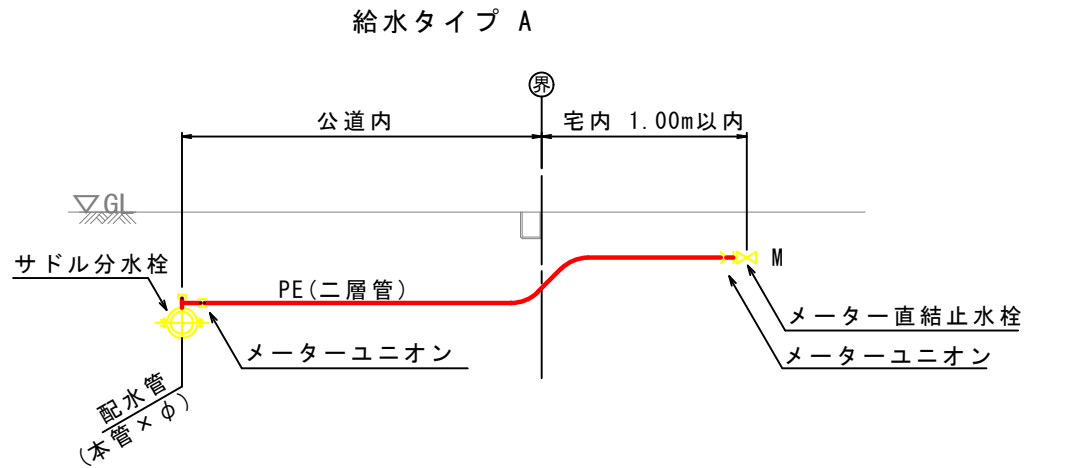

## 給 水 仕 様 図

### 西泉三丁目

| 給水番号    | 氏 名     | 給水<br>タイプ                | 本管口径<br>(mm) | 給水口径<br>(mm) | サドル<br>分水栓<br>割 T 字管                                                                        | メーター<br>ユニオン      | P E<br>ソケット | 直結<br>止水栓            | P E<br>延長<br>(m)                    | 公道内距離<br>(m) | 舗装切断<br>(m) | 舗装面積<br>(㎡) |
|---------|---------|--------------------------|--------------|--------------|---------------------------------------------------------------------------------------------|-------------------|-------------|----------------------|-------------------------------------|--------------|-------------|-------------|
| 1       | 田辺      | A                        | 75           | 20           | φ75×φ20                                                                                     | φ20×2             |             | φ20×13               | 3.0                                 | 2.0          | 4.5         | 1.0         |
| 2       | 国府      | B                        | 75           | 20           | φ75×φ20                                                                                     | φ20               | φ20         |                      | 1.0                                 | 1.0          | 2.5         | 0.5         |
| 3       | 上達天     | A                        | 75           | 20           | φ75×φ20                                                                                     | φ20×2             |             | φ20×13               | 3.0                                 | 2.0          | 4.5         | 1.0         |
| 4       | 戸川      | B                        | 75           | 20           | φ75×φ20                                                                                     | φ20               | φ20         |                      | 1.0                                 | 1.0          | 2.5         | 0.5         |
| 5       | 松尾      | B                        | 75           | 20           | φ75×φ20                                                                                     | φ20               | φ20         |                      | 1.0                                 | 1.0          | 2.5         | 0.5         |
| 6       | 岡田      | B                        | 50           | 20           | φ50×φ20                                                                                     | φ20               | φ20         |                      | 1.0                                 | 1.0          | 2.5         | 0.5         |
| 7       | フローラフルタ | C                        | 50           | 25           | φ50×φ25                                                                                     | φ25×3             |             | φ25                  | 3.0                                 | 2.0          | 4.5         | 1.0         |
| 8       | 田口      | A                        | 50           | 20           | φ50×φ20                                                                                     | φ20×2             |             | φ20×13               | 3.0                                 | 2.0          | 4.5         | 1.0         |
| 9       | 森田      | A                        | 50           | 20           | φ50×φ20                                                                                     | φ20×2             |             | φ20×13               | 3.0                                 | 2.0          | 4.5         | 1.0         |
| 10      | 公園      | A                        | 75           | 20           | φ75×φ20                                                                                     | φ20×2             |             | φ20×13               | 2.0                                 | 1.0          | 1.5         | 0.2         |
| 11      | 梶原      | A                        | 75           | 20           | φ75×φ20                                                                                     | φ20×2             |             | φ20×13               | 2.0                                 | 1.0          | 1.5         | 0.2         |
| 12      | 岩丸      | A                        | 75           | 20           | φ75×φ20                                                                                     | φ20×2             |             | φ20×13               | 2.0                                 | 1.0          | 1.5         | 0.2         |
| 13      | 金剛      | A                        | 75           | 20           | φ75×φ20                                                                                     | φ20×2             |             | φ20×13               | 2.0                                 | 1.0          | 1.5         | 0.2         |
| 14      | 浄化槽     | A                        | 75           | 20           | φ75×φ20                                                                                     | φ20×2             |             | φ20×13               | 2.0                                 | 1.0          | 1.5         | 0.2         |
| 15      | 宮地      | A                        | 75           | 20           | φ75×φ20                                                                                     | φ20×2             |             | φ20×13               | 4.0                                 | 3.0          | 5.5         | 1.2         |
| 16      | 倉原      | A                        | 75           | 20           | φ75×φ20                                                                                     | φ20×2             |             | φ20×13               | 4.0                                 | 3.0          | 5.5         | 1.2         |
| 17      | 栗本      | B                        | 50           | 20           | φ50×φ20                                                                                     | φ20               | φ20         |                      | 1.0                                 | 1.0          | 2.5         | 0.5         |
| 18      | 木村      | A                        | 50           | 20           | φ50×φ20                                                                                     | φ20×2             |             | φ20×13               | 4.0                                 | 3.0          | 5.5         | 1.2         |
| 19      | 山脇      | A                        | 50           | 20           | φ50×φ20                                                                                     | φ20×2             |             | φ20×13               | 4.0                                 | 3.0          | 5.5         | 1.2         |
| 20      | 会戸      | B                        | 50           | 20           | φ50×φ20                                                                                     | φ20               | φ20         |                      | 1.0                                 | 1.0          | 2.5         | 0.5         |
| 21      | 西谷      | A                        | 50           | 20           | φ50×φ20                                                                                     | φ20×2             |             | φ20×13               | 3.0                                 | 2.0          | 4.5         | 1.0         |
| 22      | 泉       | B                        | 50           | 20           | φ50×φ20                                                                                     | φ20               | φ20         |                      | 1.0                                 | 1.0          | 2.5         | 0.5         |
| 23      | 金子      | A                        | 50           | 20           | φ50×φ20                                                                                     | φ20×2             |             | φ20×13               | 4.0                                 | 3.0          | 5.5         | 1.2         |
| 24      | 村上      | A                        | 50           | 20           | φ50×φ20                                                                                     | φ20×2             |             | φ20×13               | 3.0                                 | 2.0          | 4.5         | 1.0         |
| 25      | 西尾      | A                        | 50           | 20           | φ50×φ20                                                                                     | φ20×2             |             | φ20×13               | 3.0                                 | 2.0          | 4.5         | 1.0         |
| 26      | 有馬      | A                        | 50           | 20           | φ50×φ20                                                                                     | φ20×2             |             | φ20×13               | 4.0                                 | 3.0          | 5.5         | 1.2         |
| 27      | 藤原      | A                        | 50           | 20           | φ50×φ20                                                                                     | φ20×2             |             | φ20×13               | 4.0                                 | 3.0          | 5.5         | 1.2         |
| 28      | 三浦      | A                        | 75           | 20           | φ75×φ20                                                                                     | φ20×2             |             | φ20×13               | 4.0                                 | 3.0          | 5.5         | 1.2         |
| 29      | 後山      | A                        | 75           | 20           | φ75×φ20                                                                                     | φ20×2             |             | φ20×13               | 4.0                                 | 3.0          | 5.5         | 1.2         |
| 30      | 鶴田      | A                        | 75           | 20           | φ75×φ20                                                                                     | φ20×2             |             | φ20×13               | 4.0                                 | 3.0          | 5.5         | 1.2         |
| 合計：30箇所 |         | A：22箇所<br>B：7箇所<br>C：7箇所 |              |              | φ75×φ20：15ヶ<br>(HPE REF サドル)<br>φ50×φ20：14ヶ<br>(HPE REF サドル)<br>φ50×φ25：1ヶ<br>(HPE REF サドル) | φ20：51ヶ<br>φ25：3ヶ | φ20：7ヶ      | φ20×13：22ヶ<br>φ25：1ヶ | L=78.0m<br>(φ20)<br>L=3.0m<br>(φ25) | L=58.0m      | L=116.0m    | A=24.5㎡     |

