


位置図

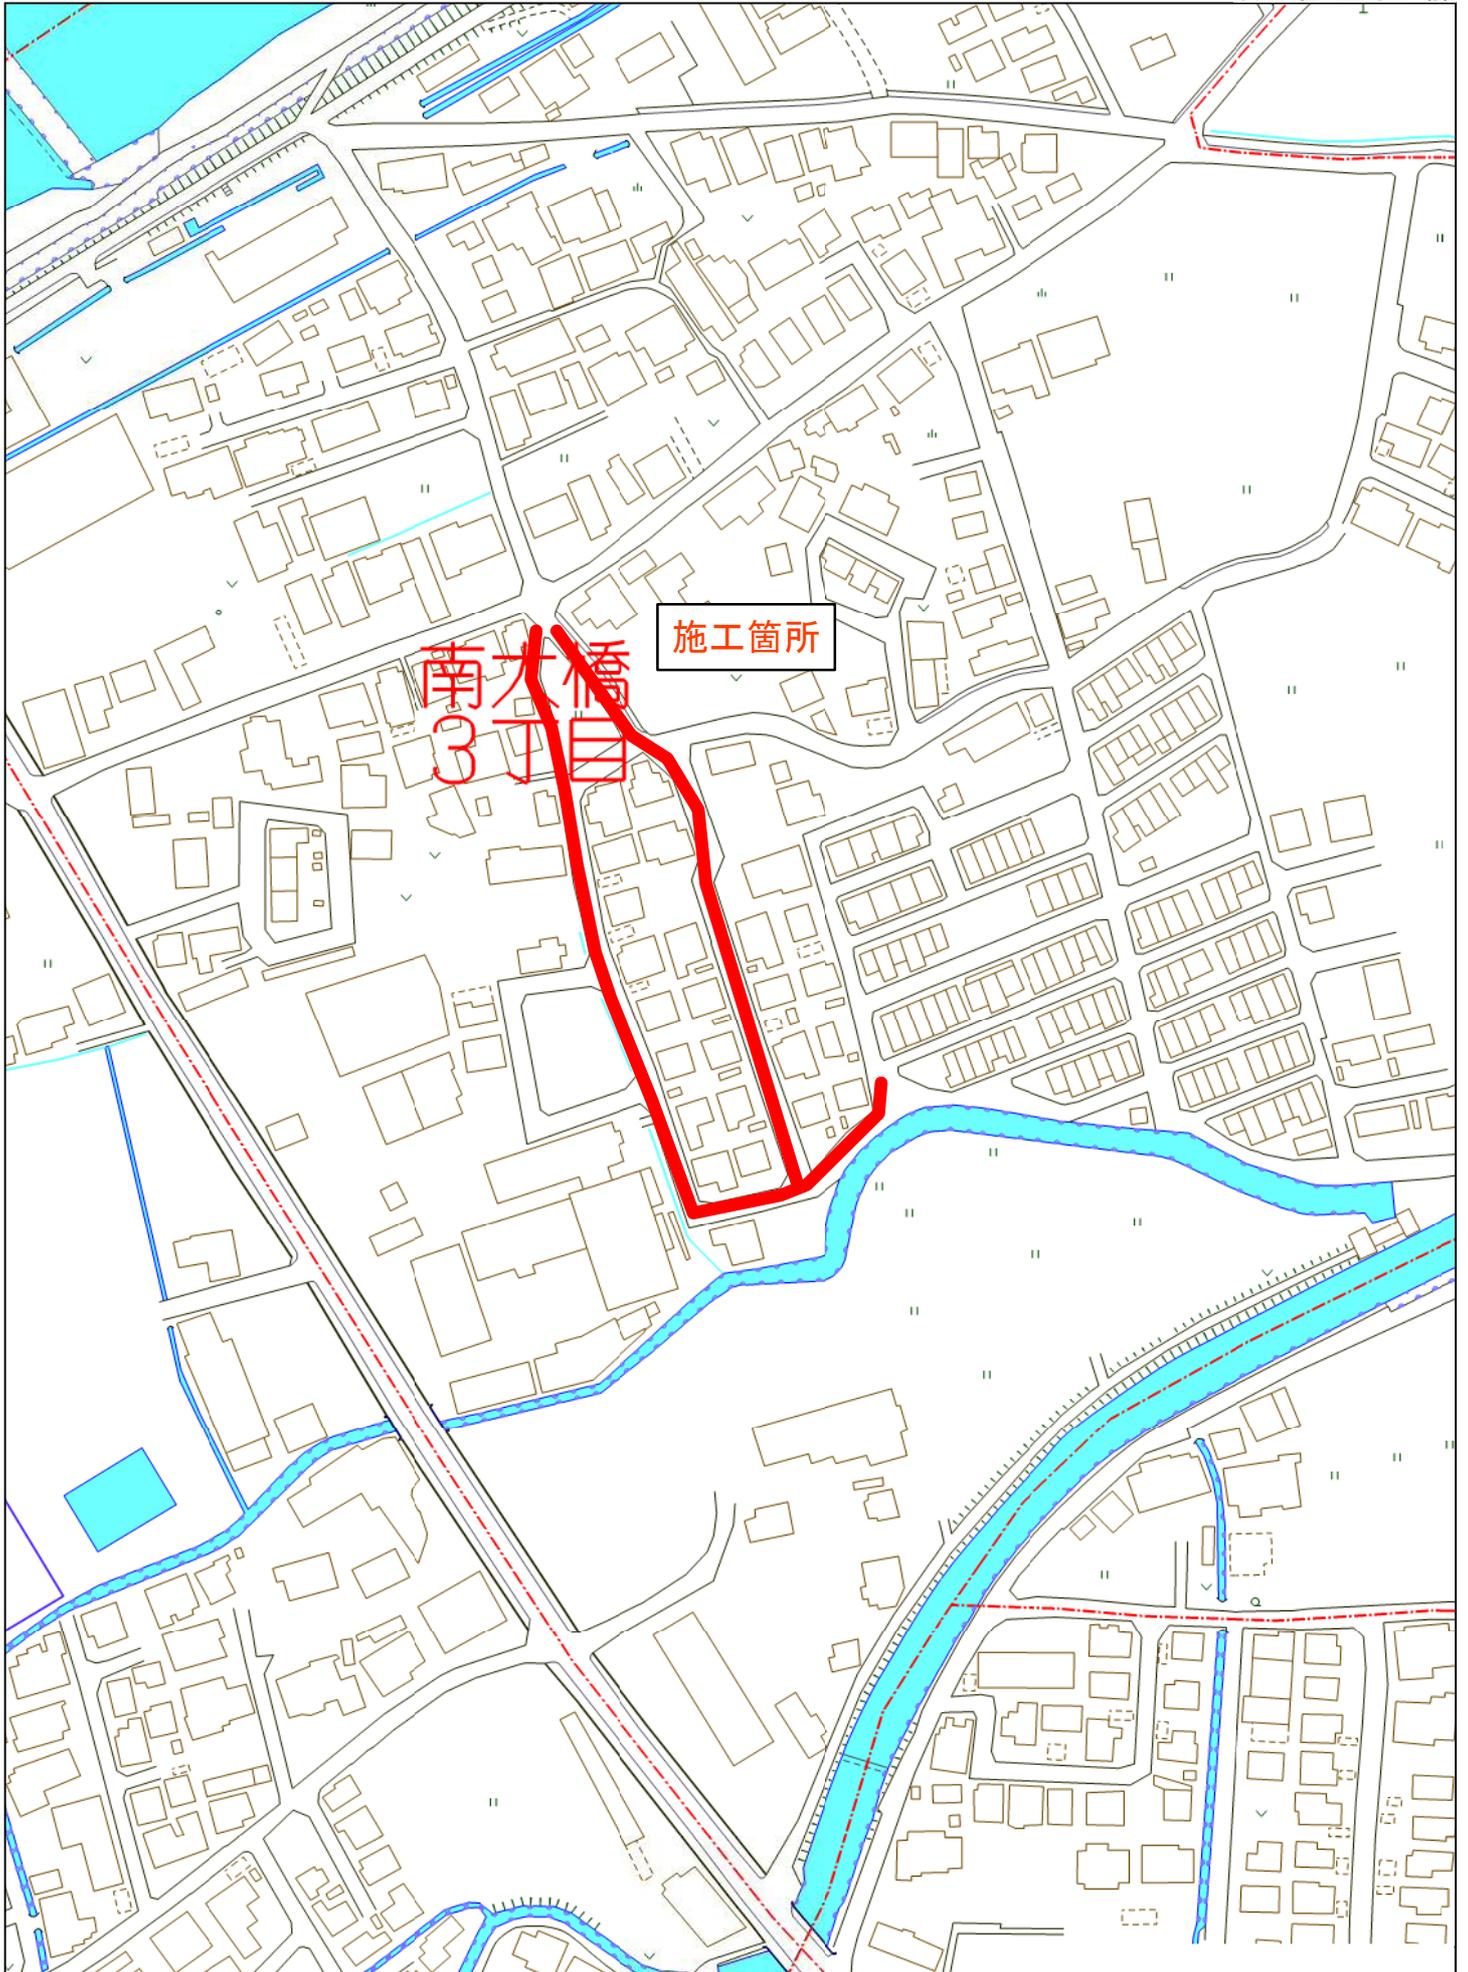


施工箇所

南大橋
3丁目

工事年度	令和 4 年 度 起 工 第 号 工 区
工事名	配水管布設替工事(南大橋三丁目) 工事
工事箇所	行橋 市 南大橋三丁目 地内
図面名	平面図
縮 尺	1/500 図面番号 全 6 葉之内 1 号
事務所名	行橋市環境水道部上水道課
認 可	<input type="checkbox"/> 当 初 認 可 <input type="checkbox"/> 第 一 回 更 改 認 可 <input type="checkbox"/> 第 二 回 更 改 認 可 <input type="checkbox"/> 査 定 認 可



平面図 A3:S=1/500
南大橋三丁目

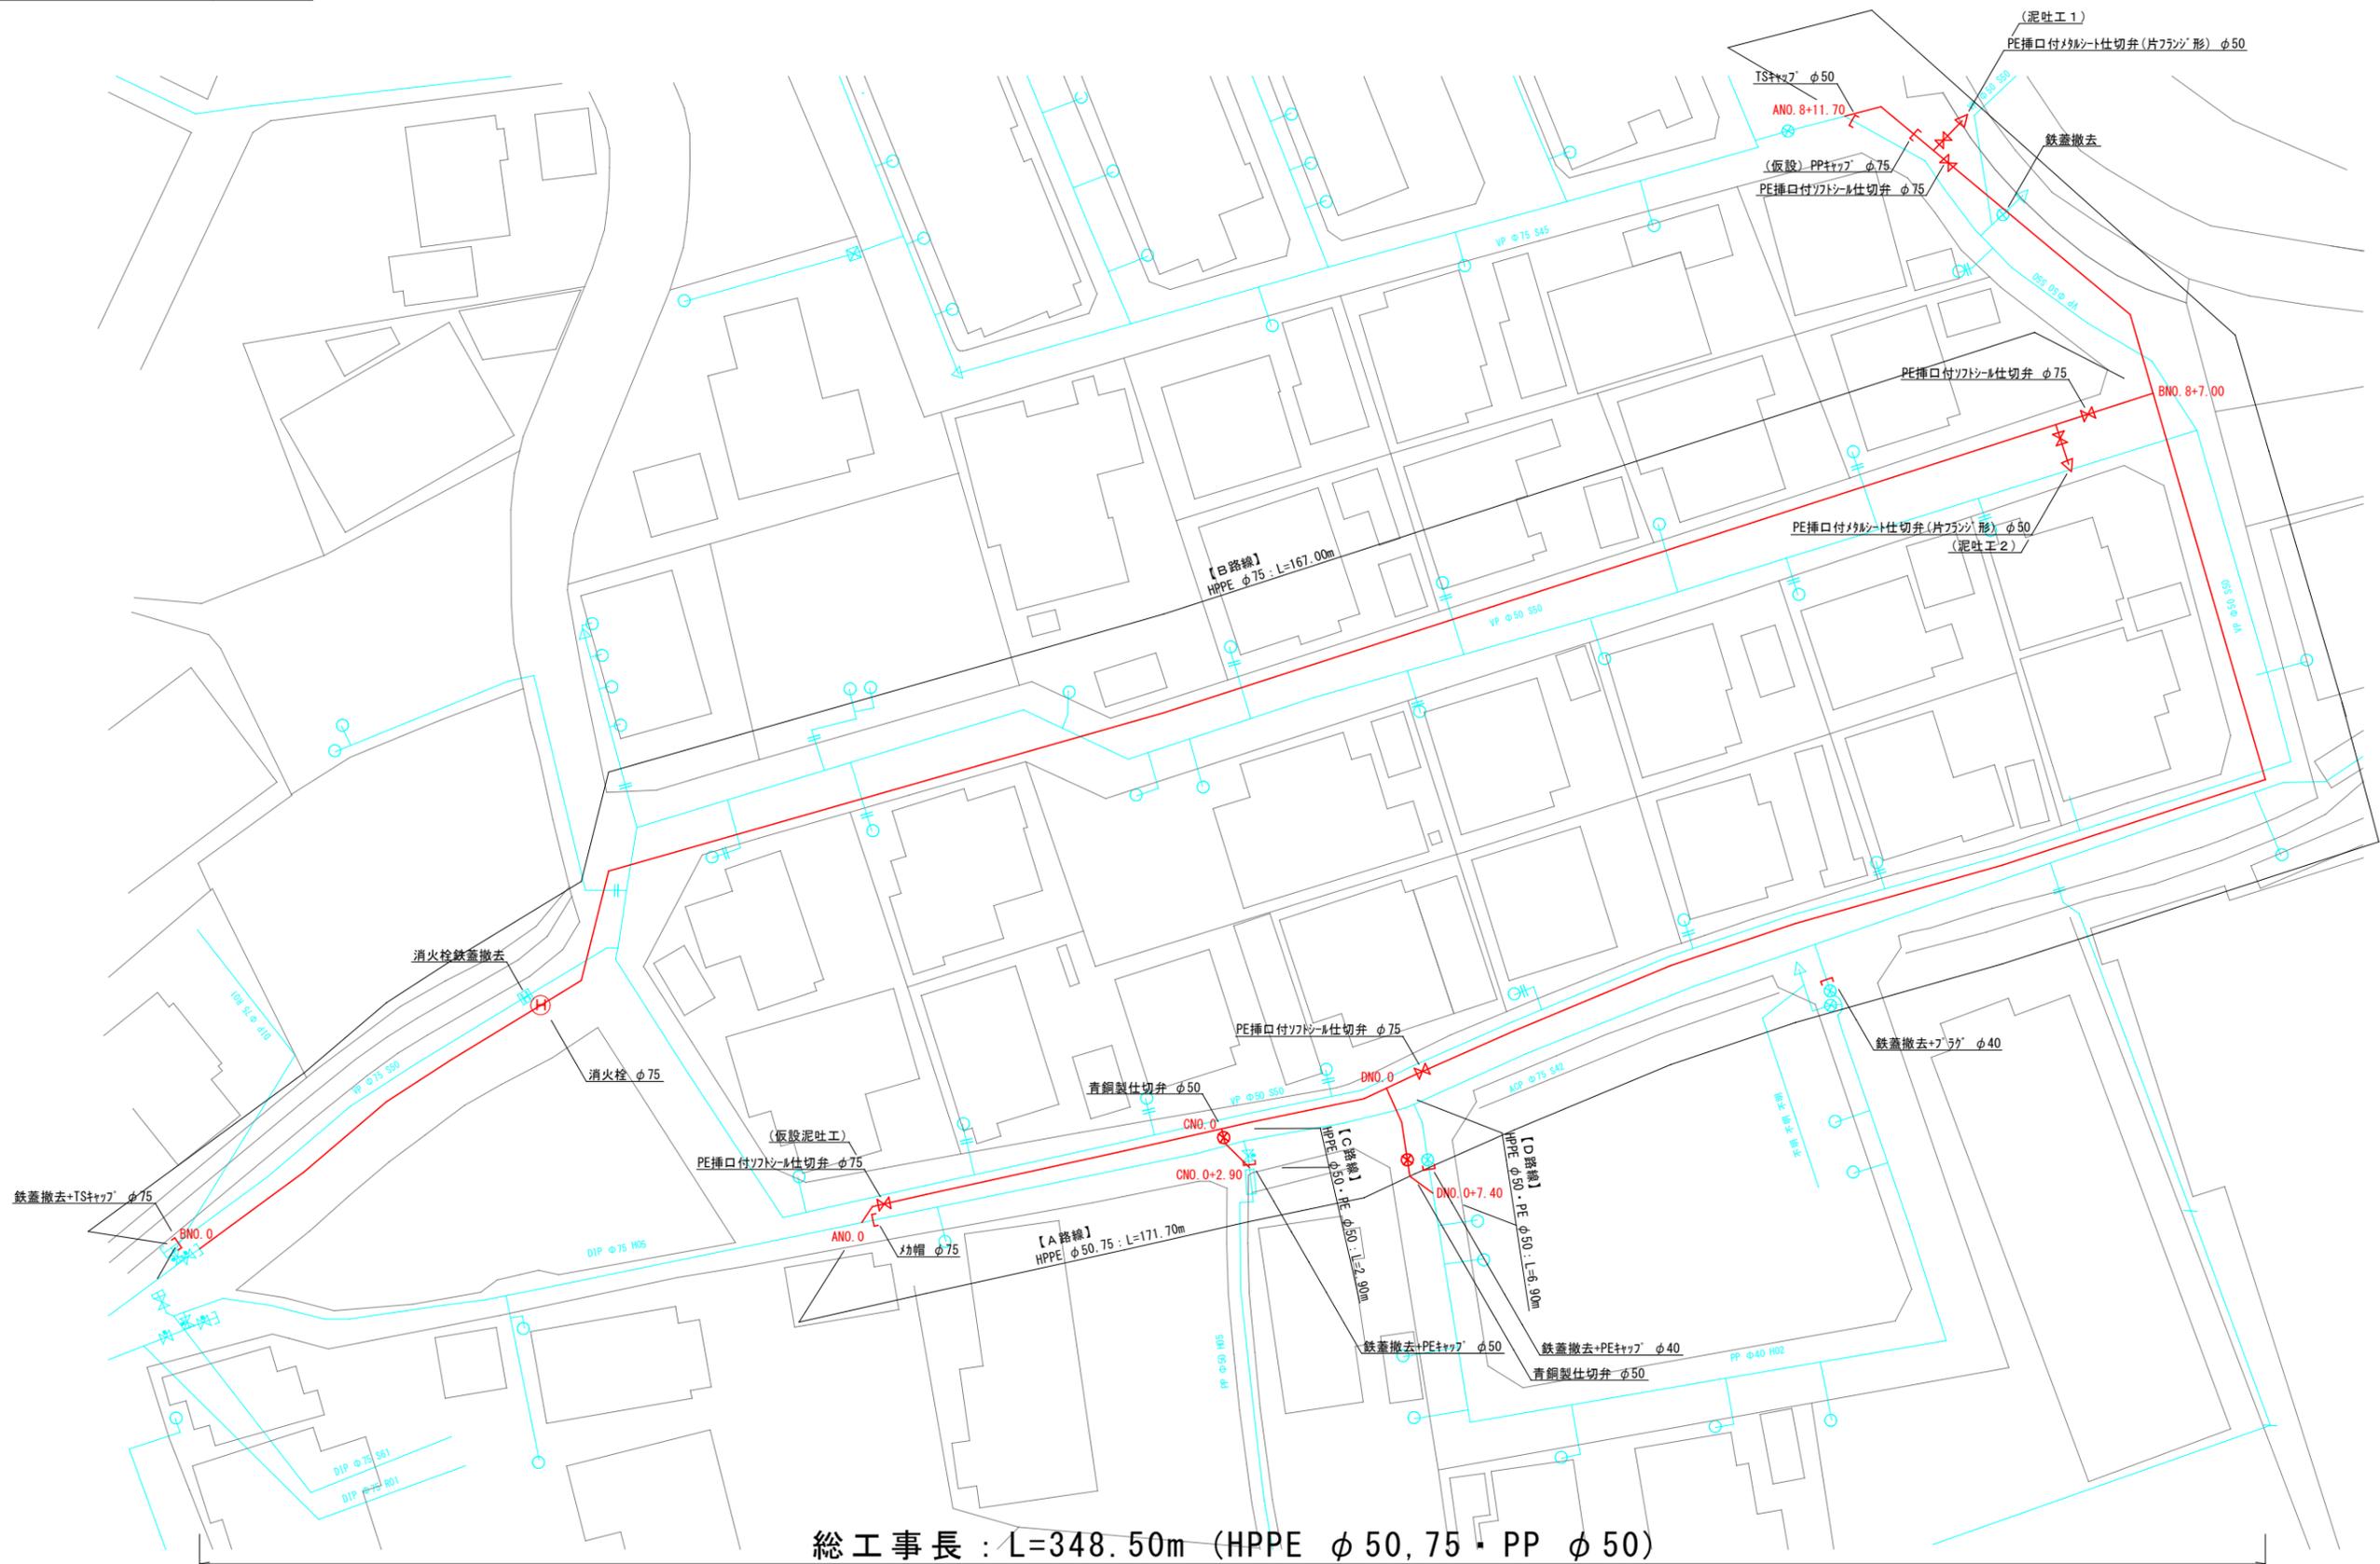


工事年度	令和 4 年 度 起 工 事 第 号 工 区
工事名	配水管布設替工事(南大橋三丁目) 工事
工事箇所	行橋 市 南大橋三丁目 地内
図面名	配 管 略 図 (1)
縮 尺	FREE 図面番号 全 6 葉之内 2 号
事務所名	行橋市環境水道部上水道課
認 可	<input type="checkbox"/> 当 初 認 可 <input type="checkbox"/> 第 回 更 改 <input type="checkbox"/> 第 回 更 改 <input type="checkbox"/> 査 定


配管略図(1) A3:S=FREE

南大橋三丁目

A 路線

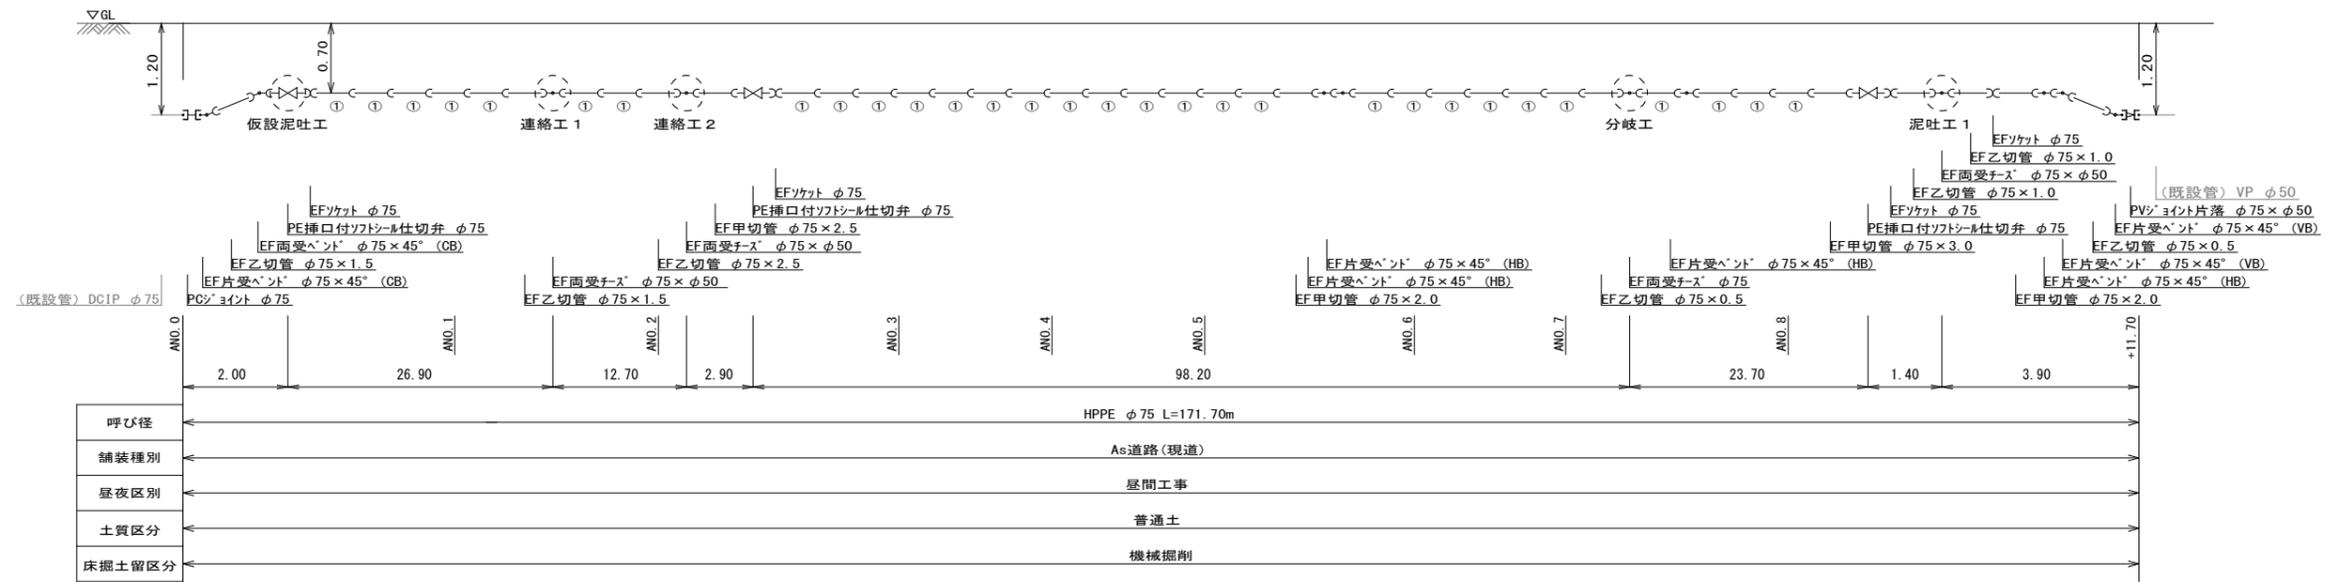

B 路線 【分岐工】

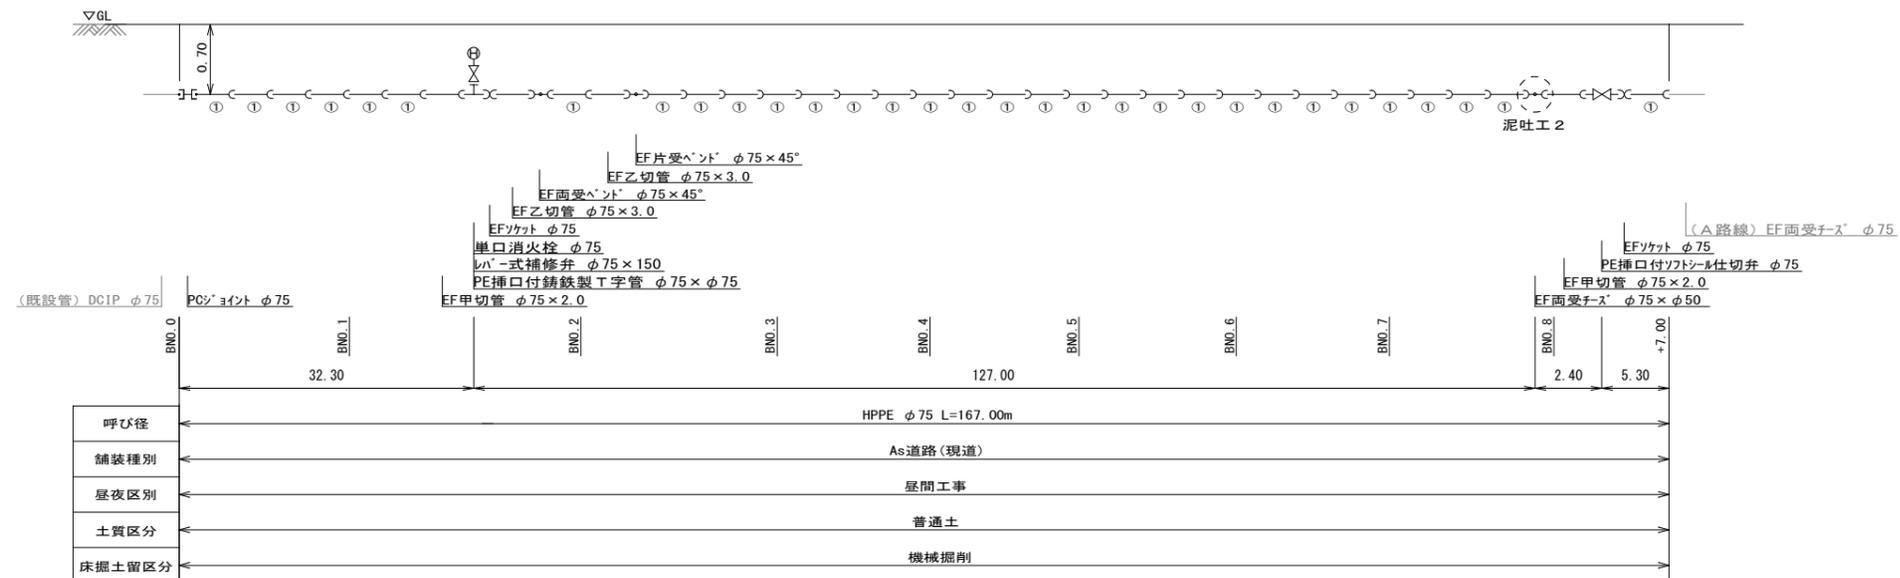


工事年度	令和 4 年	度起工 災査定	第 号	工区
工事名	配水管布設替工事(南大橋三丁目)			工事
工事箇所	行橋 市 南大橋三丁目	地内		
図面名	給水仕様図			
縮尺	FREE	図面番号	全 6 葉之内 5 号	
事務所名	行橋市環境水道部上水道課			
認 可	<input type="checkbox"/> 当 初	認 可	<input type="checkbox"/> 第 回変更	<input type="checkbox"/> 査 定
	<input type="checkbox"/> 第 回変更		<input type="checkbox"/> 第 回変更	<input type="checkbox"/>

給水仕様図


A3:S=FREE

南大橋三丁目


給水タイプ A

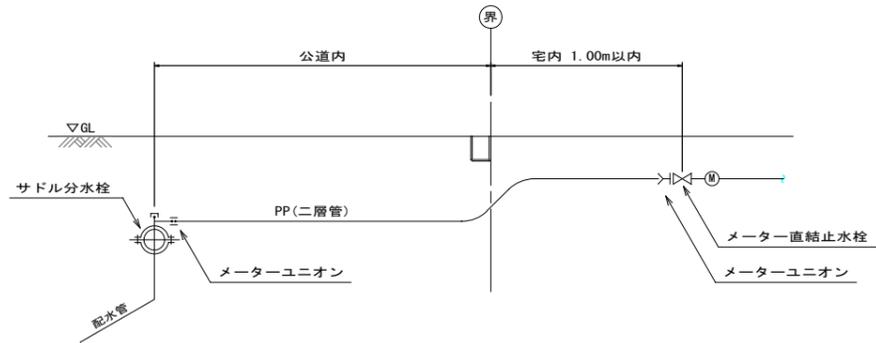

給水タイプ B

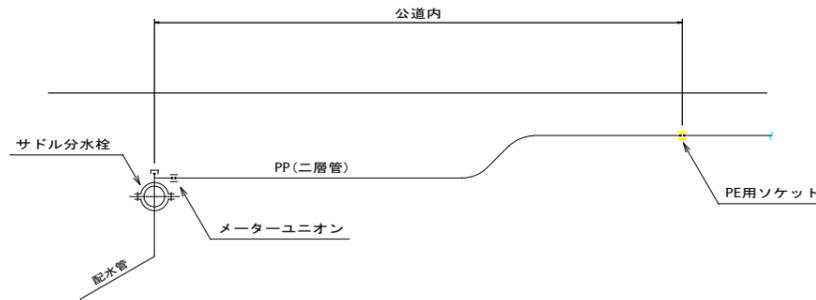

給水タイプ C

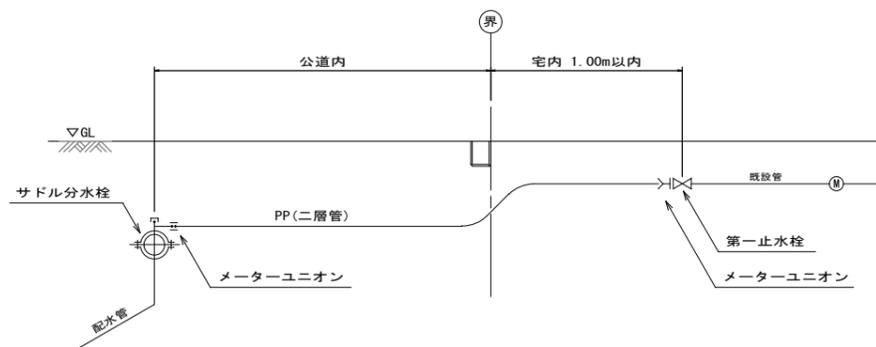


給水番号	氏名	給水タイプ	本管管種	本管口径	給水口径	サドル分水栓	メーターユニオン	PEソケット	直結止水栓	一次止水栓	PE延長 (m)	公道内距離 (m)	舗装切断 (m)	舗装面積 (㎡)	その他材料
1	岡住工業興行橋寮	B	HPPE	φ75	φ20	φ75×φ20	φ20	φ20			2.0	2.0	4.0	1.2	
2	ふじた内科クリニック	C	HPPE	φ75	φ25	φ75×φ25	φ25×2ヶ			普通止水栓 φ25	3.0	3.0	6.0	1.8	鉄蓋 φ150
3	岡住工業興行橋工場	A	HPPE	φ75	φ25	φ75×φ25	φ25×2ヶ		φ25		5.0	4.0	8.0	2.4	
4	山中	B	HPPE	φ75	φ25	φ75×φ25	φ25	φ25	φ25×φ13		3.0	3.0	6.0	1.8	
5	林田①	A	DIP	φ75	φ20	φ75×φ20	φ20×2ヶ		φ20×φ13		6.0	5.0	10.0	3.0	
6	林田②	A	HPPE	φ75	φ20	φ75×φ20	φ20×2ヶ		φ20×φ13		3.0	2.0	4.0	1.2	
7	アトリエカオル	A	HPPE	φ75	φ20	φ75×φ20	φ20×2ヶ		φ20×φ13		3.0	2.0	4.0	1.2	
8	林	A	HPPE	φ75	φ20	φ75×φ20	φ20×2ヶ		φ20×φ13		3.0	2.0	4.0	1.2	
9	熊谷	A	HPPE	φ75	φ20	φ75×φ20	φ20×2ヶ		φ20×φ13		3.0	2.0	4.0	1.2	
10	堀	A	HPPE	φ75	φ20	φ75×φ20	φ20×2ヶ		φ20×φ13		3.0	2.0	4.0	1.2	
11	頓平	A	HPPE	φ75	φ20	φ75×φ20	φ20×2ヶ		φ20×φ13		3.0	2.0	4.0	1.2	
12	後藤	B	HPPE	φ75	φ20	φ75×φ20	φ20	φ20			2.0	2.0	4.0	1.2	
13	岸	A	HPPE	φ75	φ20	φ75×φ20	φ20×2ヶ		φ20×φ13		2.0	1.0	2.0	0.6	
14	秋吉	A	HPPE	φ75	φ20	φ75×φ20	φ20×2ヶ		φ20×φ13		2.0	1.0	2.0	0.6	
15	山本	B	HPPE	φ75	φ20	φ75×φ20	φ20	φ20			5.0	4.0	8.0	2.4	
16	友田	A	HPPE	φ75	φ20	φ75×φ20	φ20×2ヶ		φ20×φ13		5.0	4.0	8.0	2.4	
17	中武	A	HPPE	φ75	φ20	φ75×φ20	φ20×2ヶ		φ20×φ13		5.0	4.0	8.0	2.4	
18	佐藤	A	HPPE	φ75	φ20	φ75×φ20	φ20×2ヶ		φ20×φ13		5.0	4.0	8.0	2.4	
19	森原	A	HPPE	φ75	φ20	φ75×φ20	φ20×2ヶ		φ20×φ13		5.0	4.0	8.0	2.4	
20	相原	C	HPPE	φ75	φ25	φ75×φ25	φ25×2ヶ			普通止水栓 φ25	2.0	2.0	4.0	1.2	鉄蓋 φ150
21	K & R アパート	C	HPPE	φ75	φ25	φ75×φ25	φ25×2ヶ			普通止水栓 φ25	6.0	5.0	10.0	3.0	鉄蓋 φ150
22	竹本	A	HPPE	φ75	φ20	φ75×φ20	φ20×2ヶ		φ20×φ13		5.0	4.0	8.0	2.4	
23	高橋	A	HPPE	φ75	φ20	φ75×φ20	φ20×2ヶ		φ20×φ13		2.0	1.0	2.0	0.6	
24	酒井	A	HPPE	φ75	φ20	φ75×φ20	φ20×2ヶ		φ20×φ13		2.0	1.0	2.0	0.6	
25	香原	A	HPPE	φ75	φ20	φ75×φ20	φ20×2ヶ		φ20×φ13		2.0	1.0	2.0	0.6	
26	田中	A	HPPE	φ75	φ20	φ75×φ20	φ20×2ヶ		φ20×φ13		2.0	1.0	2.0	0.6	
27	榎垣	A	HPPE	φ75	φ20	φ75×φ20	φ20×2ヶ		φ20×φ13		5.0	4.0	8.0	2.4	
計: 27箇所			A: 20箇所 B: 4箇所 C: 3箇所			(HPPE用) φ75×φ20: 21ヶ φ75×φ25: 5ヶ (鑄鉄管用) φ75×φ20: 1ヶ	φ20: 41ヶ φ25: 9ヶ	φ20: 3ヶ φ25: 1ヶ	φ20×φ13: 19ヶ φ25: 1ヶ	普通止水栓 φ25: 3ヶ	φ20: 75.0m φ25: 19.0m	L=72.0m	L=144.0m	A=43.2㎡	鉄蓋 φ150: 3ヶ


工事年度	令和 4 年 度起工 第 号 工区
工事名	配水管布設替工事(南大橋三丁目) 工事
工事箇所	行橋 市 南大橋三丁目 地内
図面名	断面図・構造図
縮尺	FREE 図面番号 全 6 葉之内 6 号
事務所名	行橋市環境水道部上水道課
認 可	<input type="checkbox"/> 当 初 認 可 <input type="checkbox"/> 第 回変更 <input type="checkbox"/> 査 定 <input type="checkbox"/> 第 回変更

掘削・復旧断面図

掘削断面図

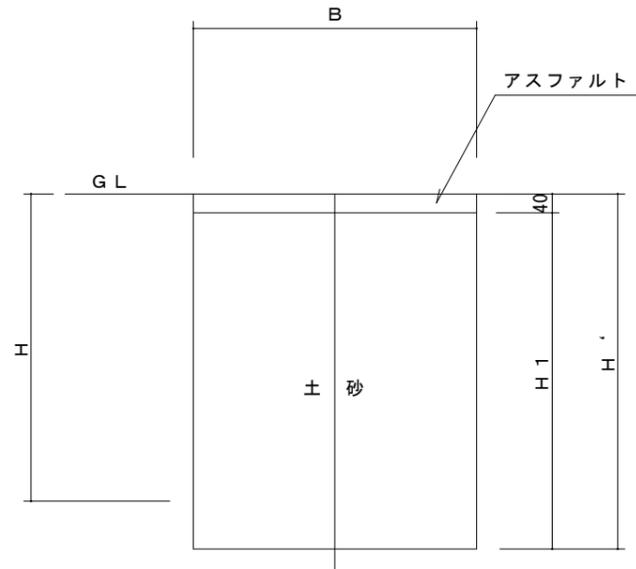

舗装復旧断面図

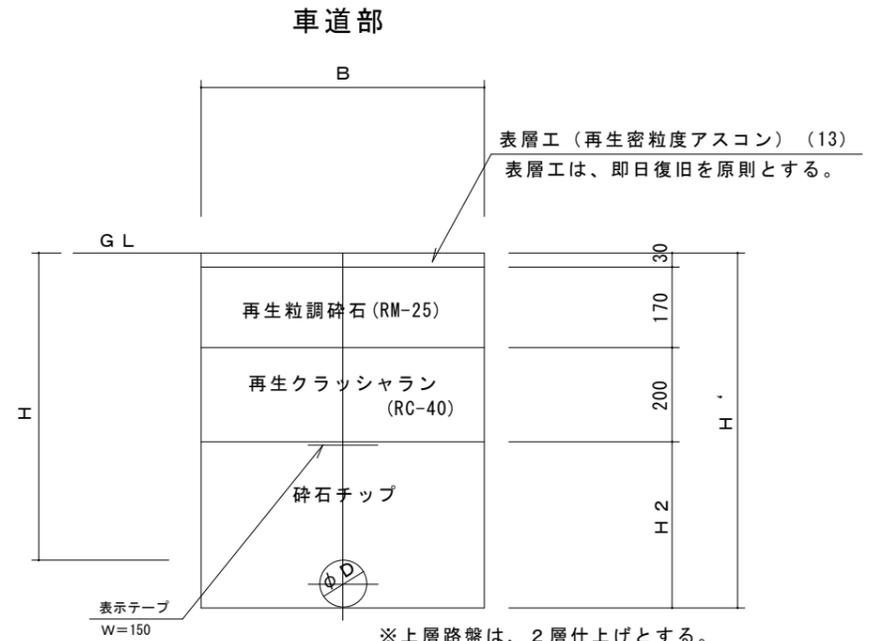


1.0m当り

名称 口径	外径 D (mm)	土被り H (m)	H' (m)	H1 (m)	H2 (m)	B (m)	管体積 (m ³)	備 考
φ75	93	0.700	0.800	0.760	0.400	0.600	0.007	
φ50	60	0.700	0.760	0.720	0.360	0.600	0.000	
φ25	34	0.700	0.740	0.700	0.340	0.600	0.000	
φ20	27	0.700	0.730	0.690	0.330	0.600	0.000	


※上層路盤は、2層仕上げとする。
(1層あたり：150mm未満)
※碎石チップは、1層あたり200mm以下とする。

弁室詳細図

φ75
土被り h=0.70m

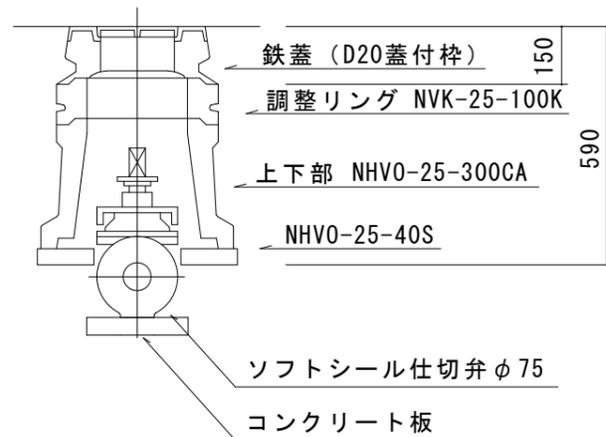

φ50
土被り h=0.70m

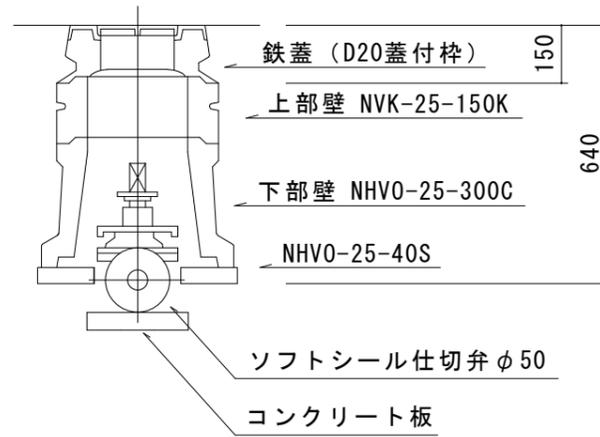

消火栓 φ75
土被り h=0.70m

