


◇位置図

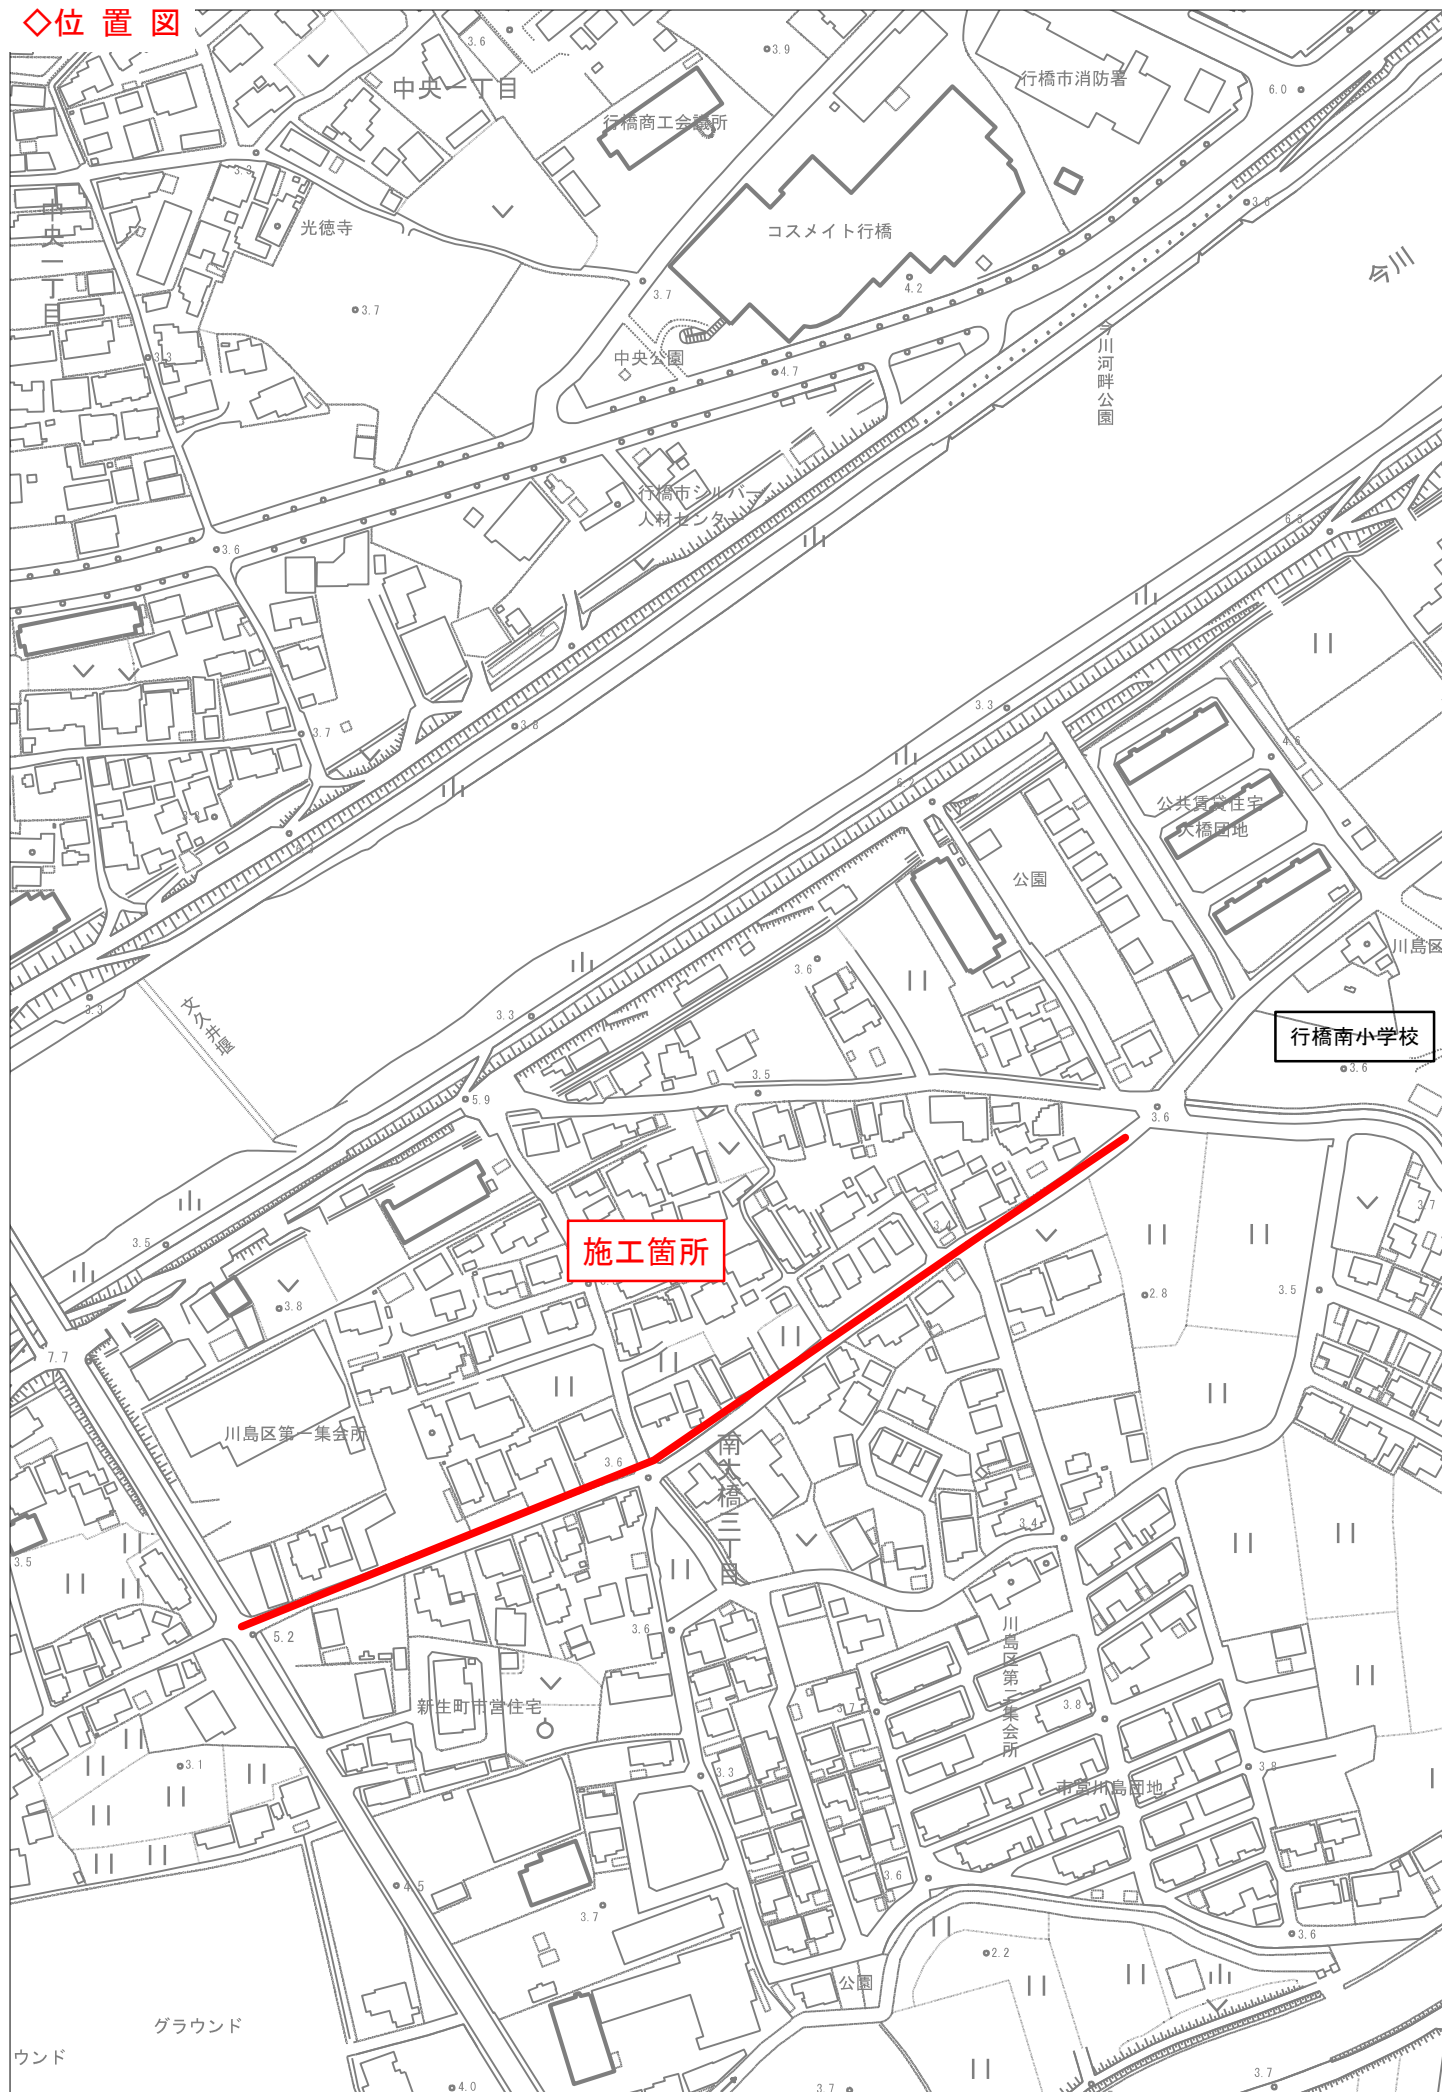


工事年度	令和元年度第号工区		
	度起工 災査定		
工事名	配水管布設替(南大橋三丁目)2工区		工事
工事箇所	行橋市南大橋三丁目地内		
図面名	平面図(1/2)		
縮尺	1/250	図面番号	全表之内号
事務所名	行橋市環境水道部上水道課		
認可当初 可第 回変更	認可当初 可第 回変更	査定 □	



平面図(1/2)

S=1/250

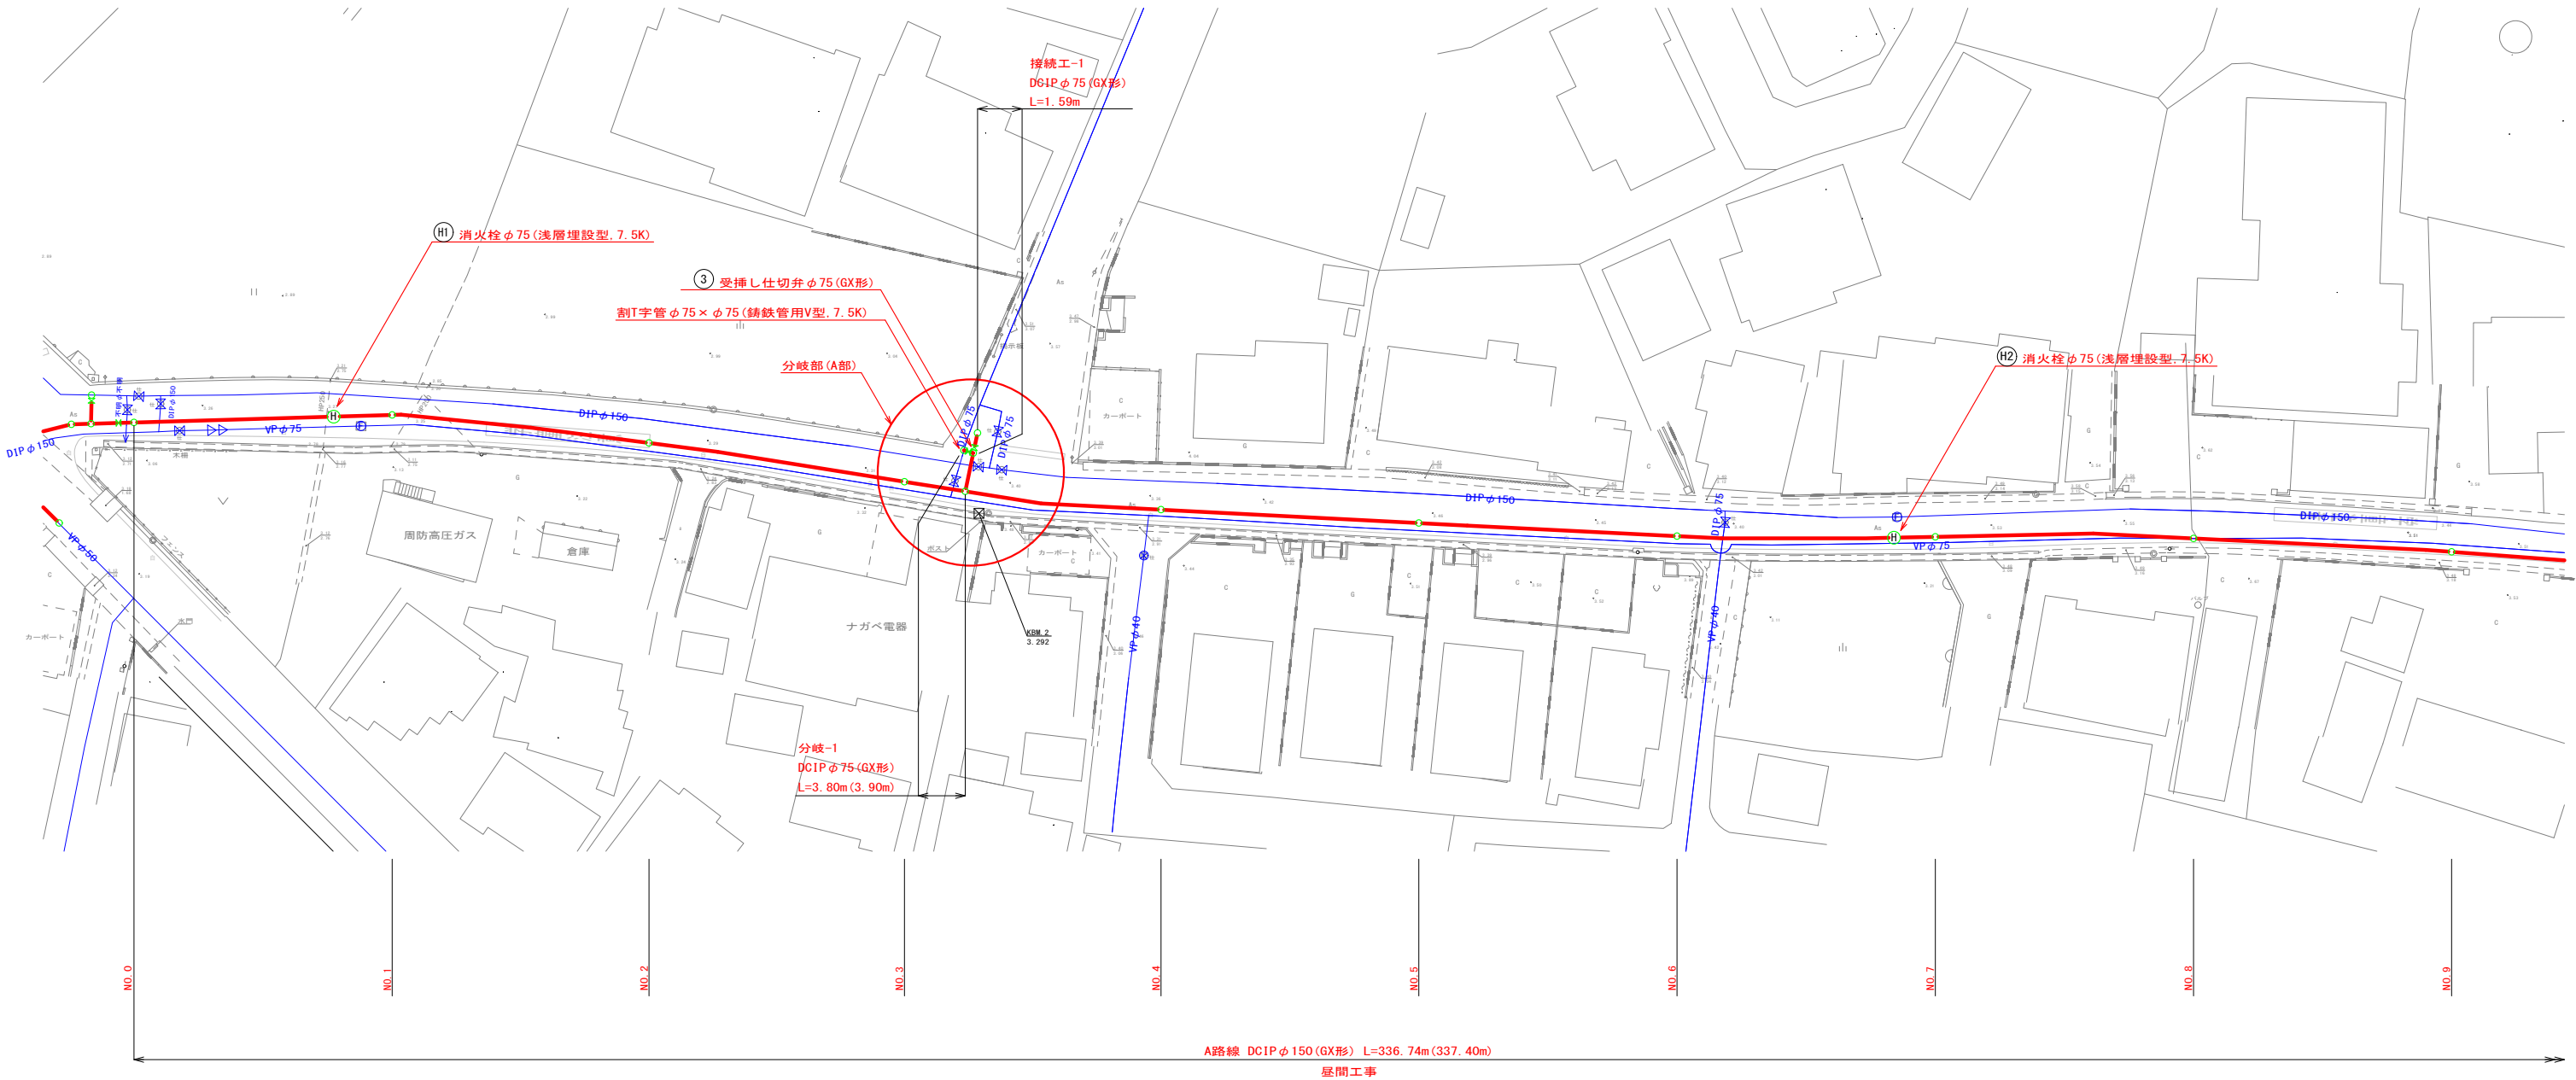


工事年度	令和元年度 ^{度起工 災査定} 第 号 工区		
工事名	配水管布設替(南大橋三丁目)2工区		工事
工事箇所	行橋 ^{(市) 郡} 町村	南大橋三丁目 地内	
図面名	平面図(2/2)		
縮尺	1/250	図面番号	全 23 葉之内 3 号
事務所名	行橋市環境水道部上水道課		
認可 ☐ 当初 可 ☐ 第 回変更	認可 ☐ 当初 可 ☐ 第 回変更	☐ 査 定 ☐	



平面図(2/2)


S=1/250

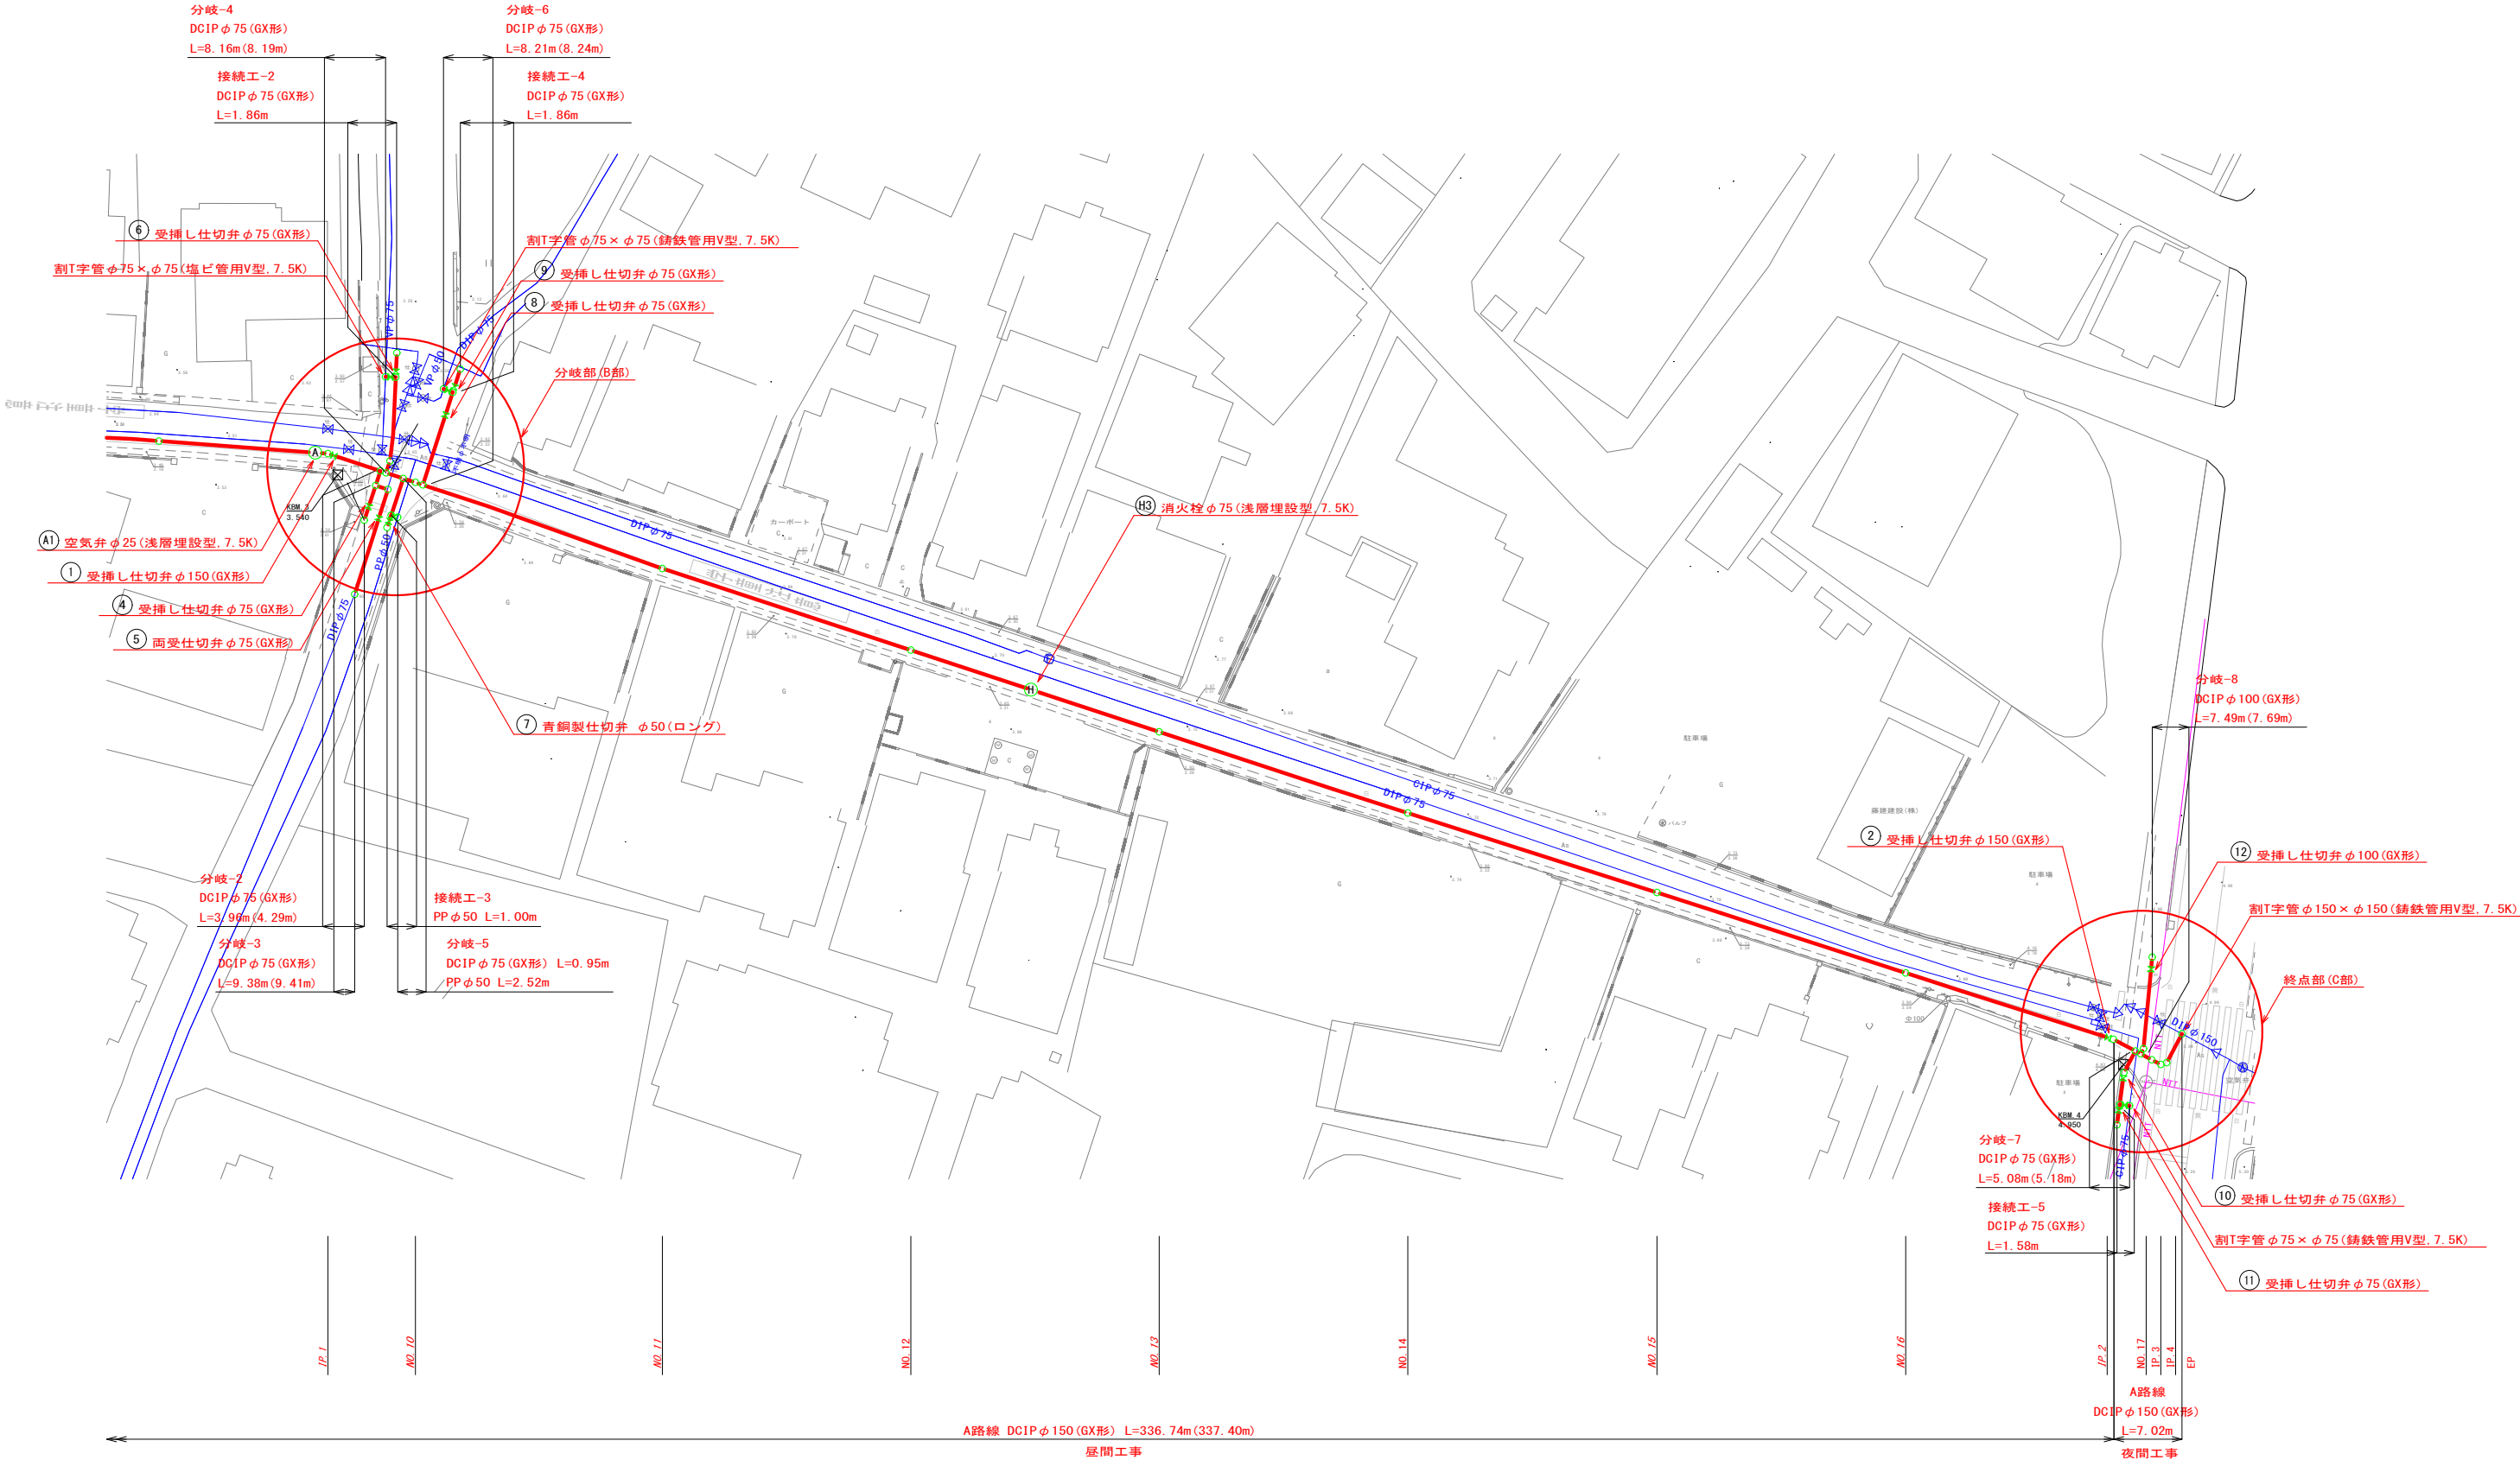


工事年度	令和元年度起工事 災害査定		第 号	工区	
工事名	配水管布設替(南大橋三丁目)2工区				工事
工事箇所	行橋市	町村	南大橋三丁目 地内		
図面名	詳細図(1/2)				
縮尺	1/100	図面番号	全	業之内	号
事務所名	行橋市環境水道部上水道課				
認可	☐ 当初 ☐ 第 回変更	認可	☐ 当初 ☐ 第 回変更	☐	査定



1工区起点部詳細図

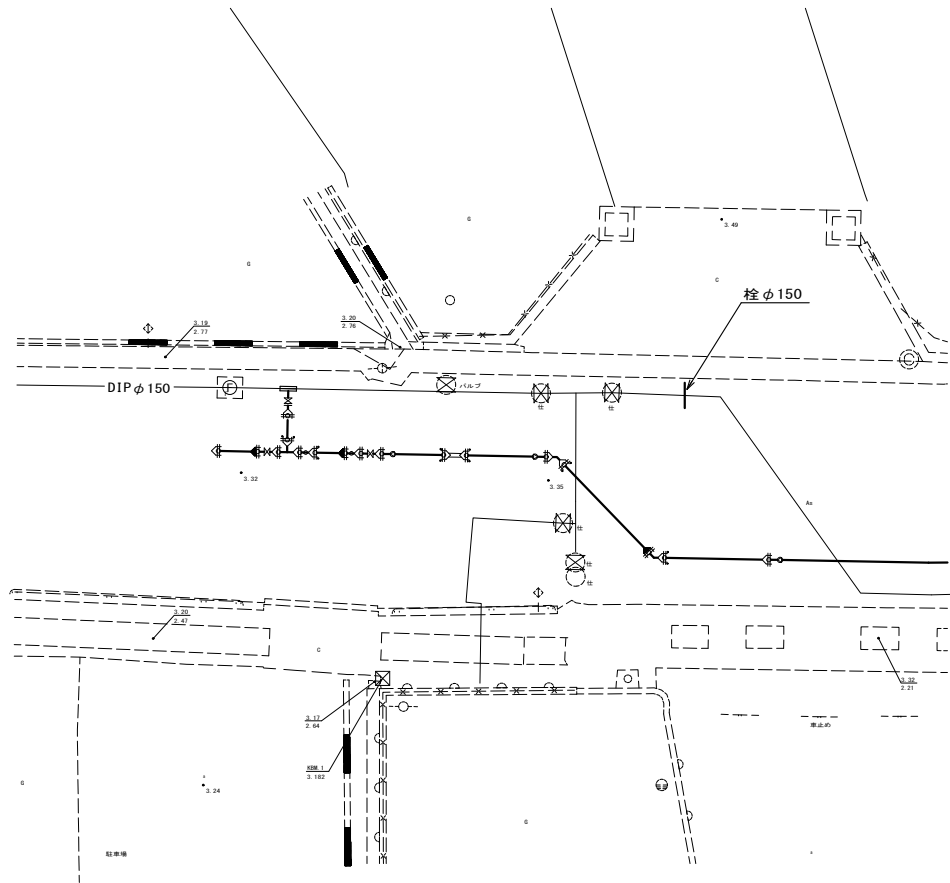


1工区分岐部詳細図

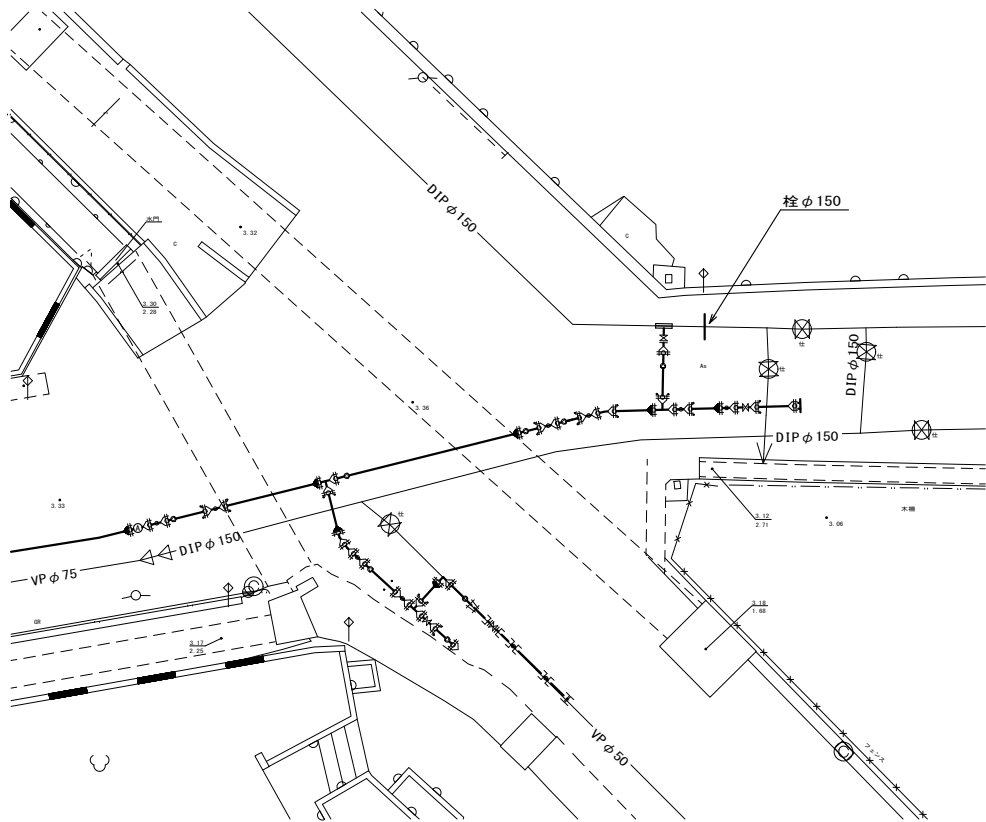


工事年度	令和元年度起工第号工区		
工事名	配水管布設替(南大橋三丁目)2工区		工事
工事箇所	行橋市南大橋三丁目地内		
図面名	詳細図(2/2)		
縮尺	1/100	図面番号	全23葉之内5号
事務所名	行橋市環境水道部上水道課		
認可 可第 初 回変更	認可 可第 初 回変更	査定 可第 初 回変更	




分岐部詳細図(A部)

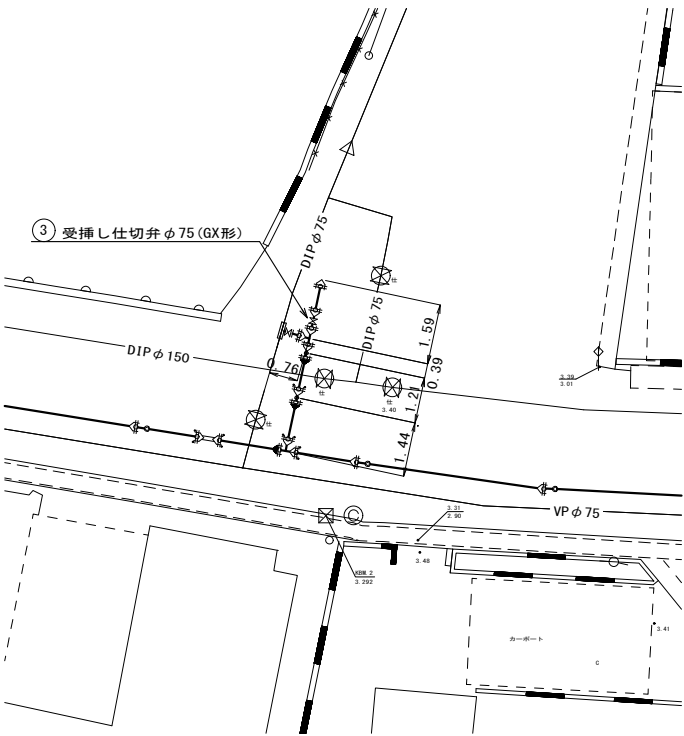

分岐部詳細図(B部)









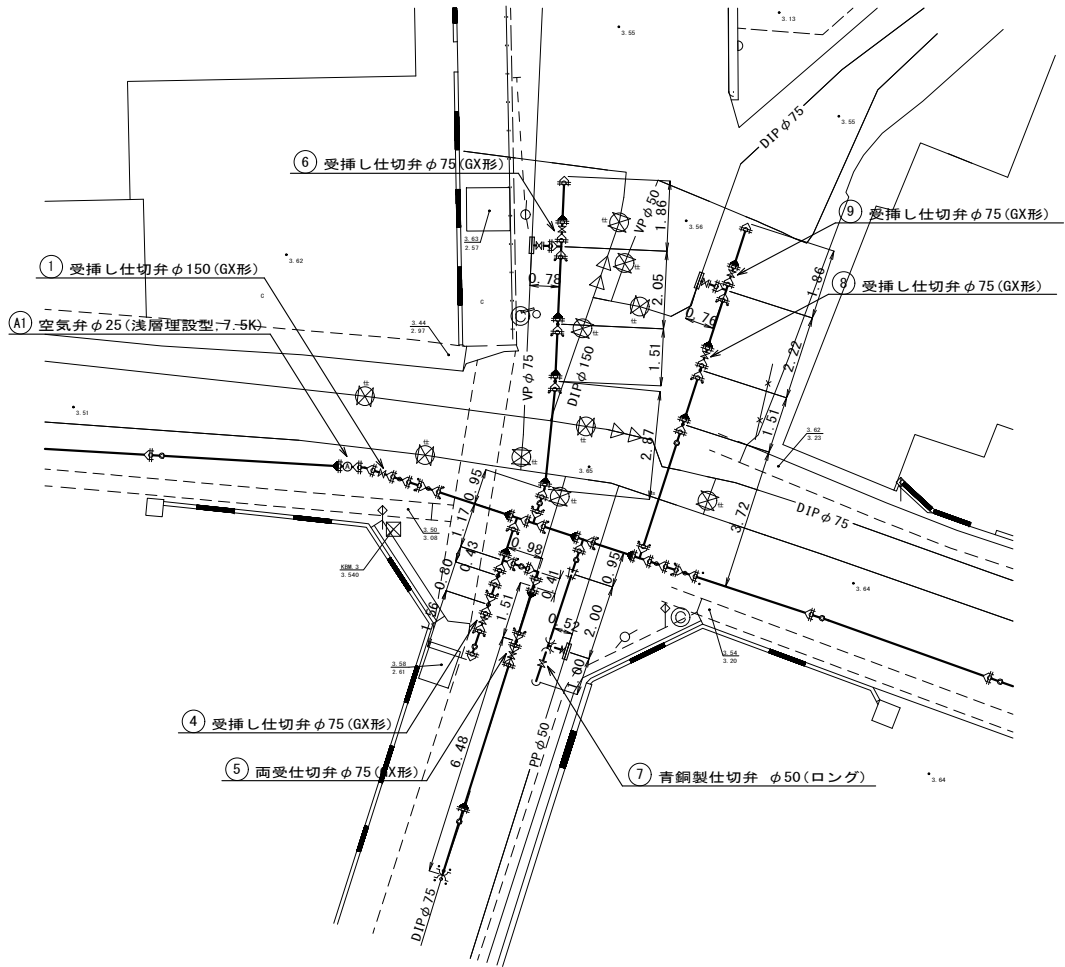


終点部詳細図(C部)

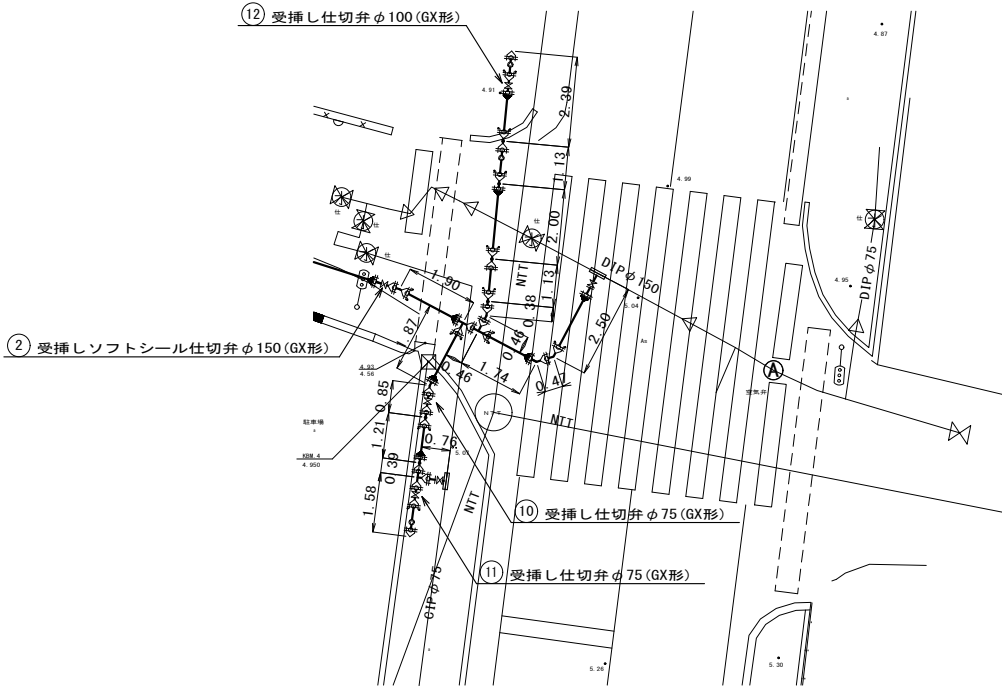

工事年度	令和元年度起工 災査定		第	号	工区
工事名	配水管布設替(南大橋三丁目)2工区				工事
工事箇所	行橋市	町村	南大橋三丁目地内		
図面名	横断面図(1/2)				
縮尺	1/100	図面番号	全業之内号		
事務所名	行橋市環境水道部上水道課				
認可 当初 可第 回変更	認 当初 可第 回変更	初	査 定		


横断図(1/2) S=1/100

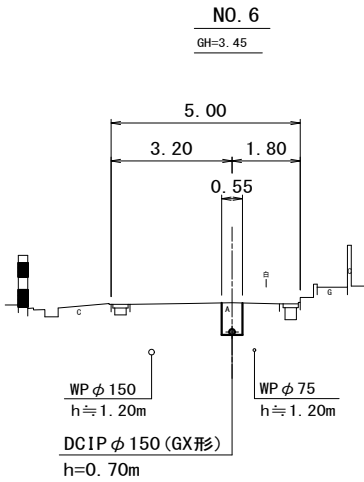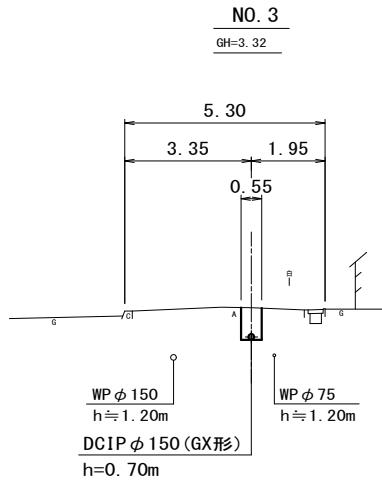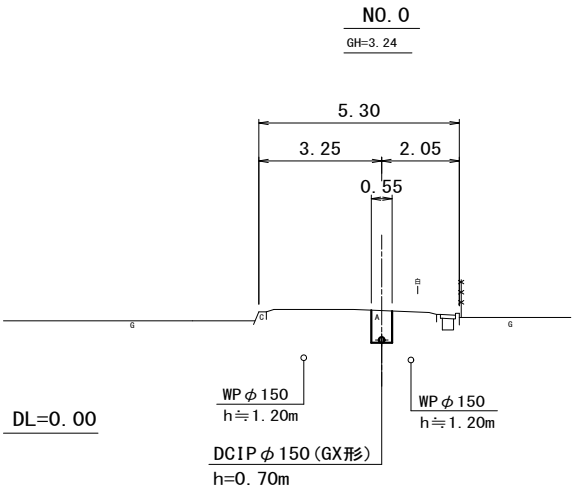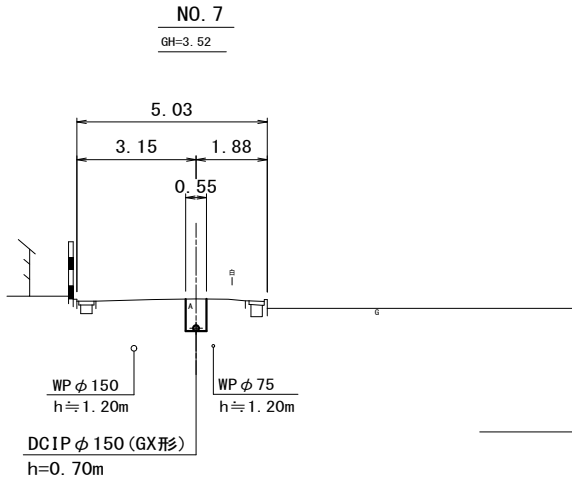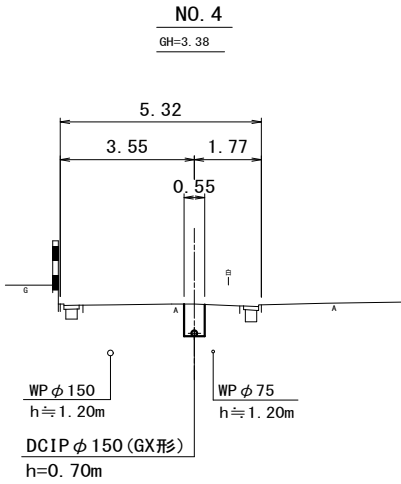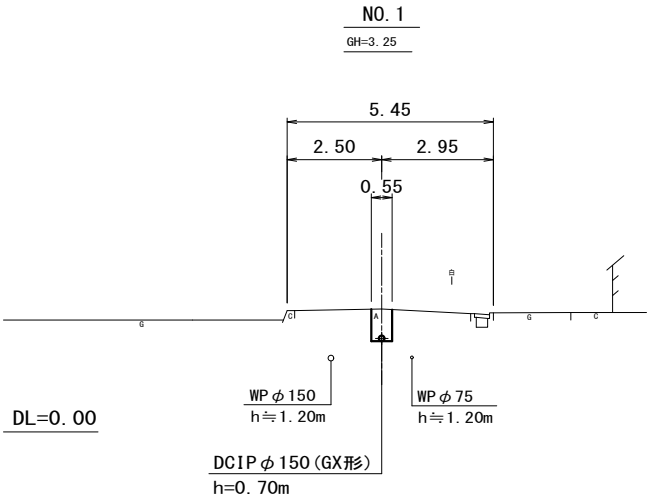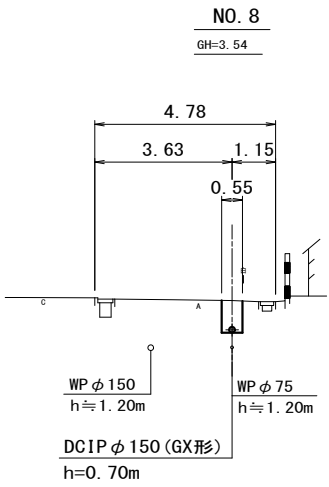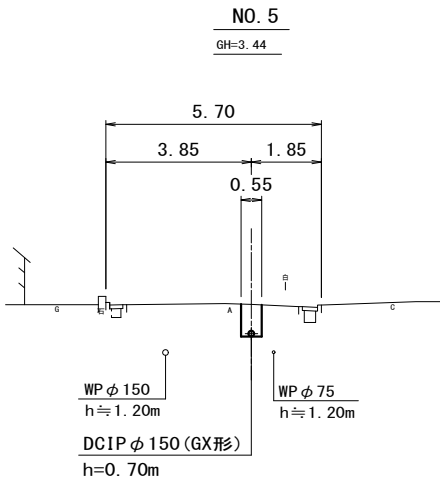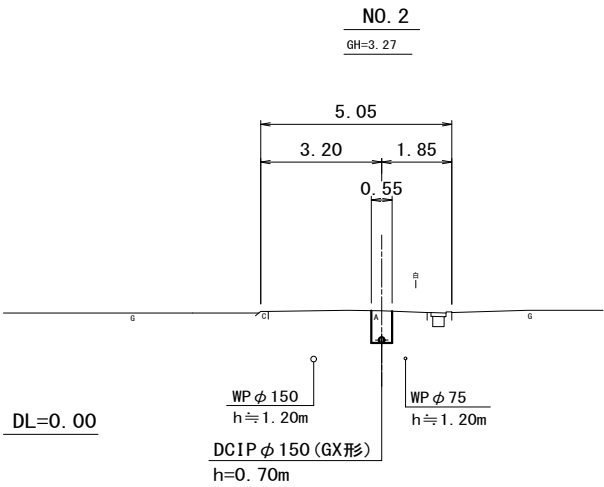


工事年度	令和元年度起工 災害定 第 号 工区		
工事名	配水管布設替(南大橋三丁目)2工区		工事
工事箇所	行橋市 町村	南大橋三丁目 地内	
図面名	横断図(2/2)		
縮尺	1/100	図面番号	全 葉之内 号
事務所名	行橋市環境水道部上水道課		
認 可	初 回変更	認 可	初 回変更
		☐ 査 定	☐

横断図(2/2) S=1/100


NO. 11
GH=3.61

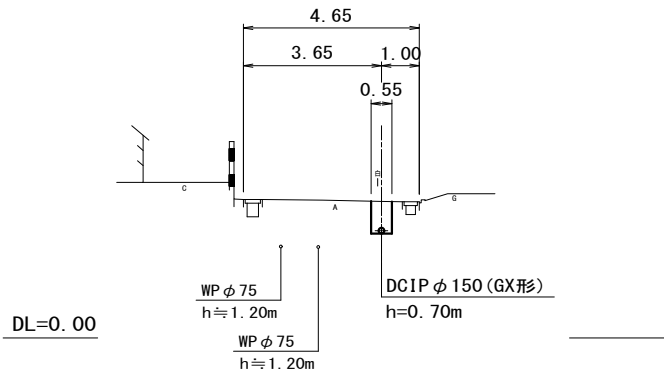


NO. 14
GH=3.70

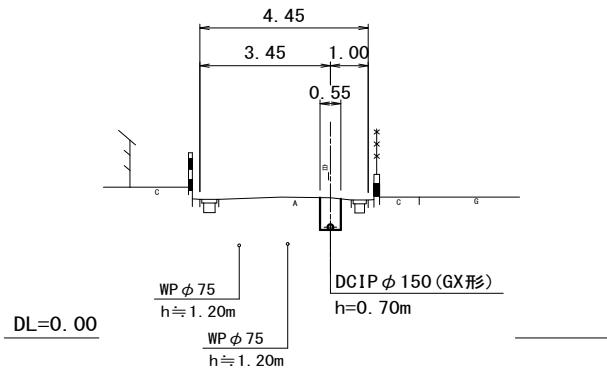


NO. 17
GH=5.03

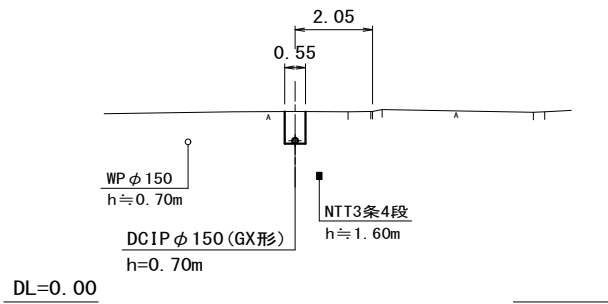


NO. 10
GH=3.63

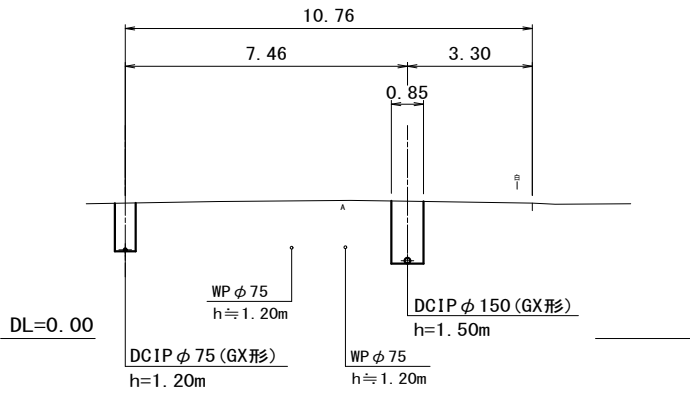


NO. 13
GH=3.69

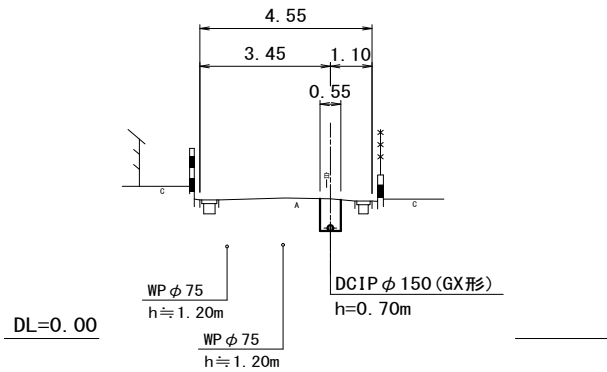


NO. 16
GH=3.91

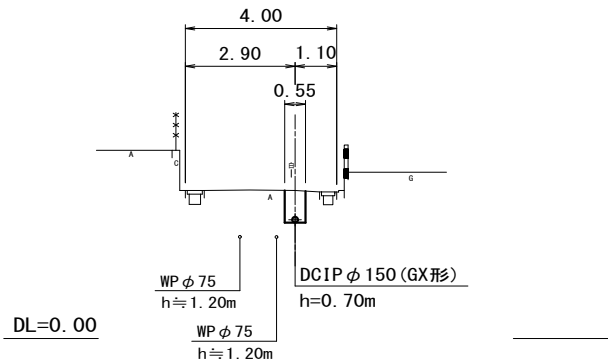


NO. 9
GH=3.51

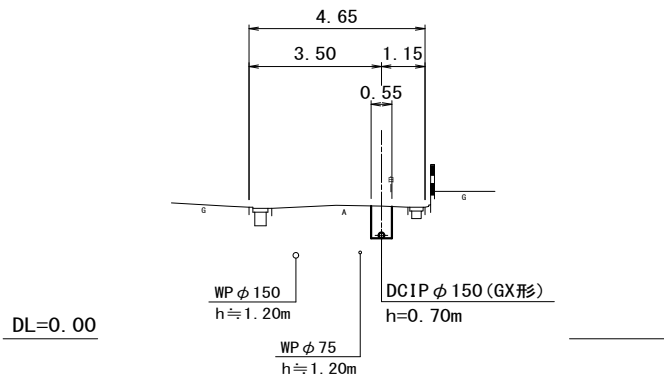


NO. 12
GH=3.66

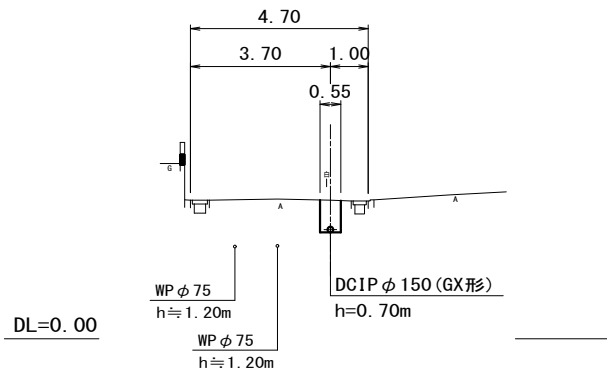

NO. 15
GH=3.74

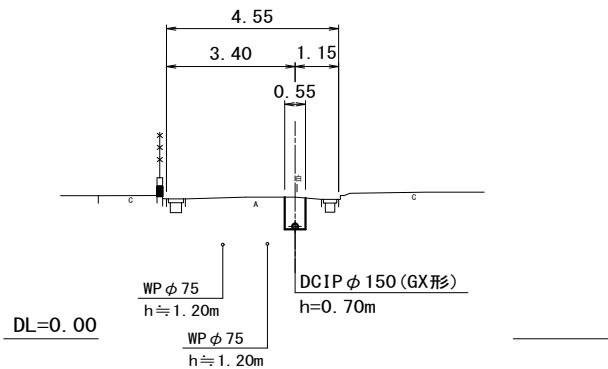


EP
GH=5.03

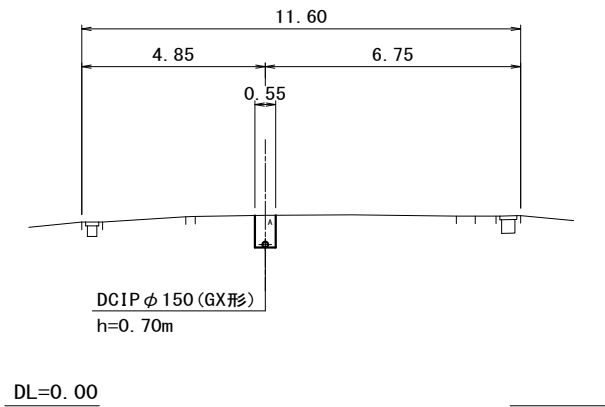

工事年度	令和 元 年 度起工 災害定 第 号 工区		
工事名	配水管布設替(南大橋三丁目)2工区		工事
工事箇所	行橋 町 郡 村	南大橋三丁目 地内	
図面名	配管略図(1/7)		
縮 尺	—	図面番号	全 業之内 号
事務所名	行橋市環境水道部上水道課		
認 可	☐ 当初 ☐ 第 回変更	認 可	☐ 当初 ☐ 第 回変更 ☐ 査 定

凡 例	
	GX形 継手
	GX形 継手 (ライナ使用)
	G-Link
	挿し口突部
	K形 継手

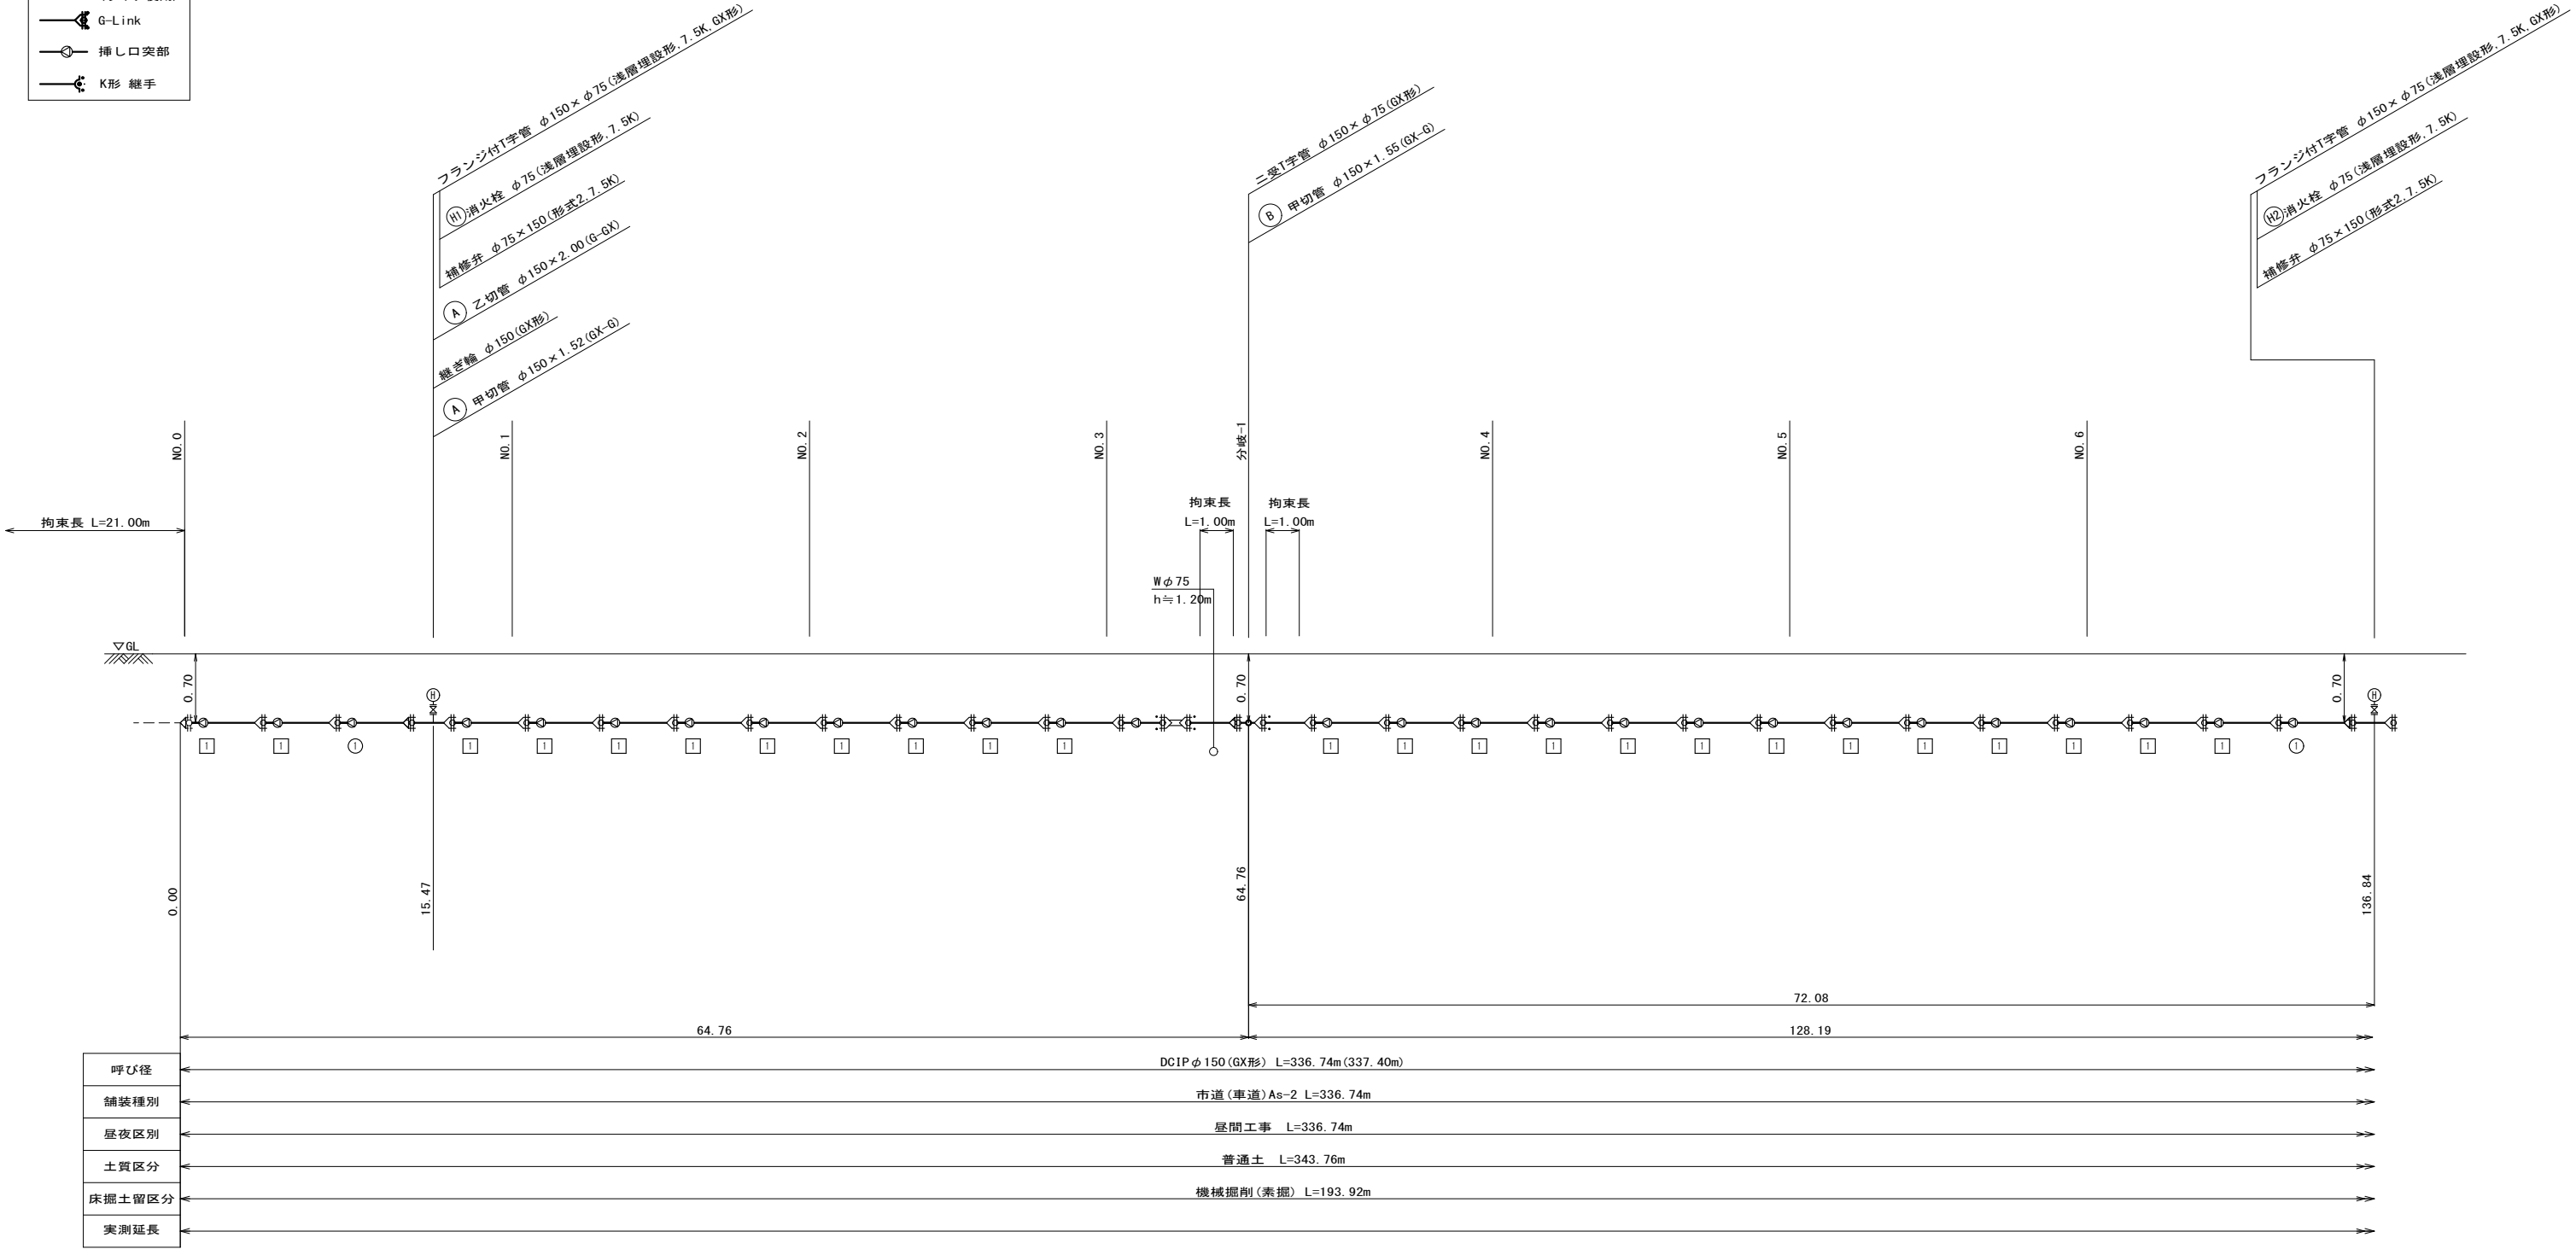


工事年度	令和元年度 度起工 災査定		第 号	工区	
工事名	配水管布設替(南大橋三丁目)2工区				工事
工事箇所	行橋 町 郡	南大橋三丁目 地内			
図面名	配管略図(2/7)				
縮 尺	—	図面番号	全	業之内	号
事務所名	行橋市環境水道部上水道課				
認 可	当 初 第 回変更	認 可	当 初 第 回変更	査 定 □	

配管略図(2/7) S=1/FREE

2工区

凡 例	
	GX形 継手
	GX形 継手 (ライナ使用)
	G-Link
	挿し口突部
	K形 継手

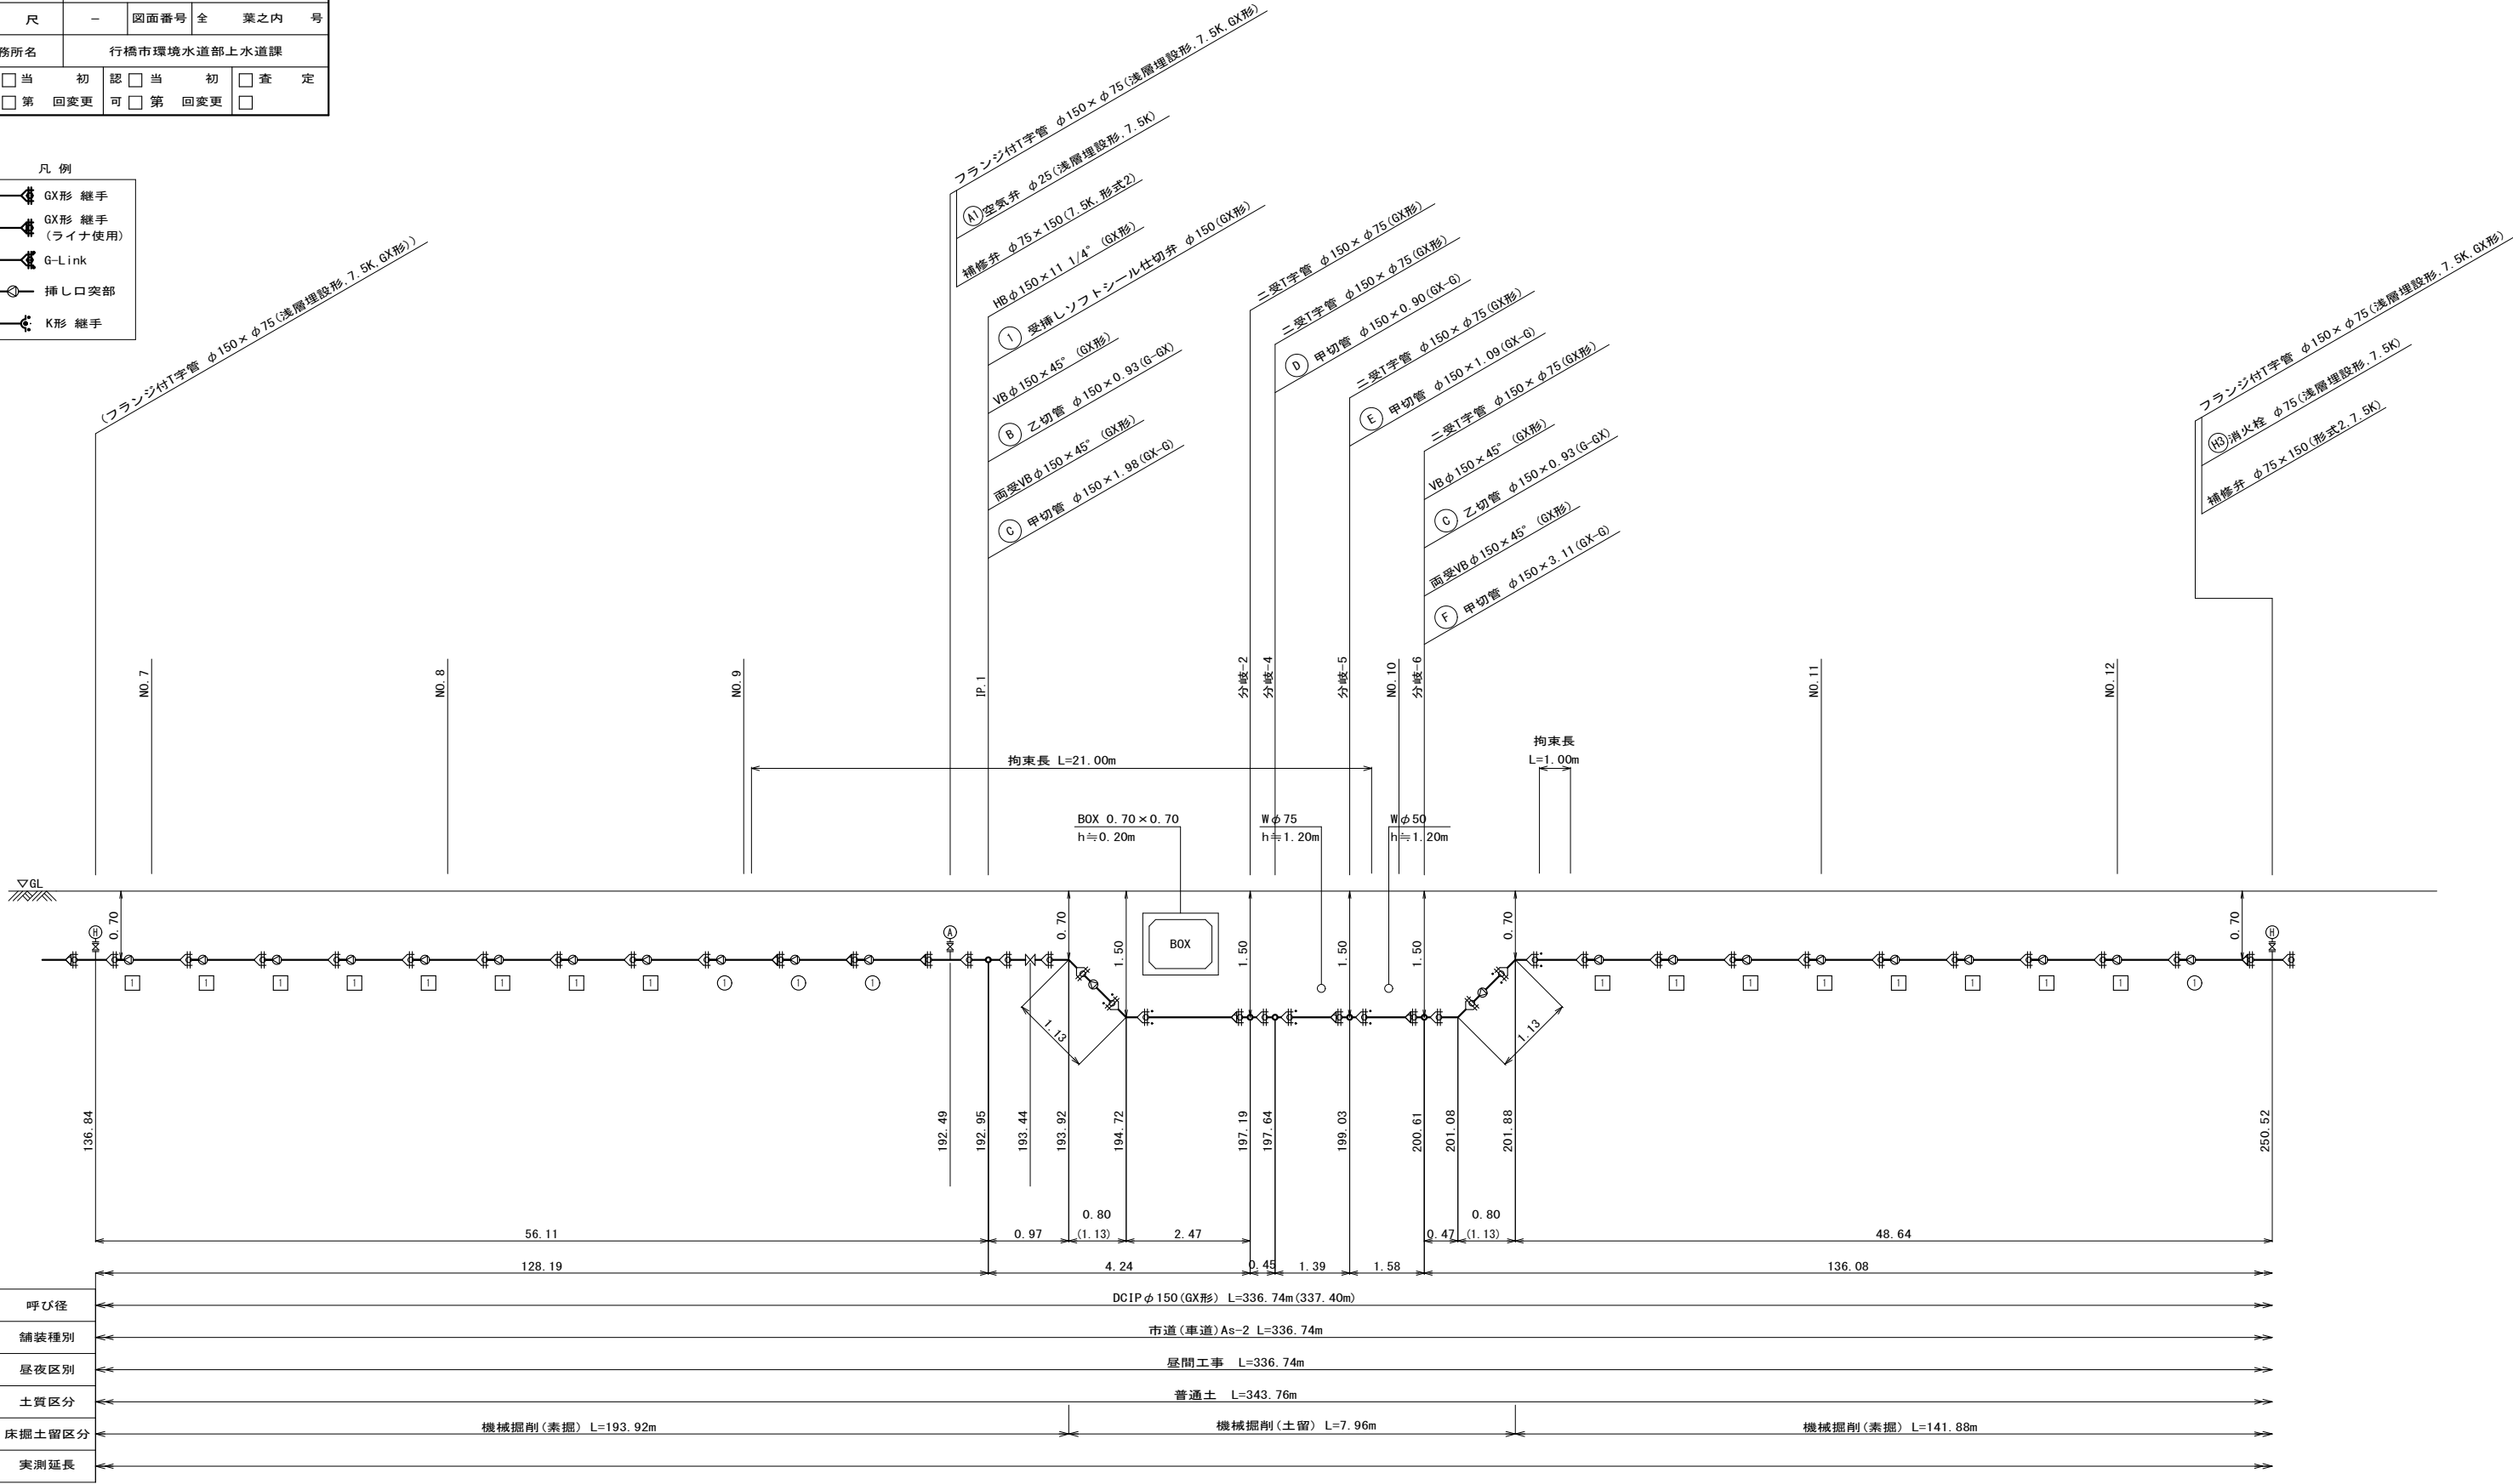


工事年度	令和元年度起工 災害定				第	号	工区
工事名	配水管布設替(南大橋三丁目)2工区						工事
工事箇所	行橋 郡	町	南大橋三丁目 地内				
図面名	配管略図(3/7)						
縮尺	—	図面番号	全	業之内			号
事務所名	行橋市環境水道部上水道課						
認可当初	認可当初	査定					
可第回変更	可第回変更						

配管略図(3/7) S=1/FREE




2工区

- 凡例
- GX形継手
 - GX形継手 (ライナ使用)
 - G-Link
 - 挿し口突部
 - K形継手

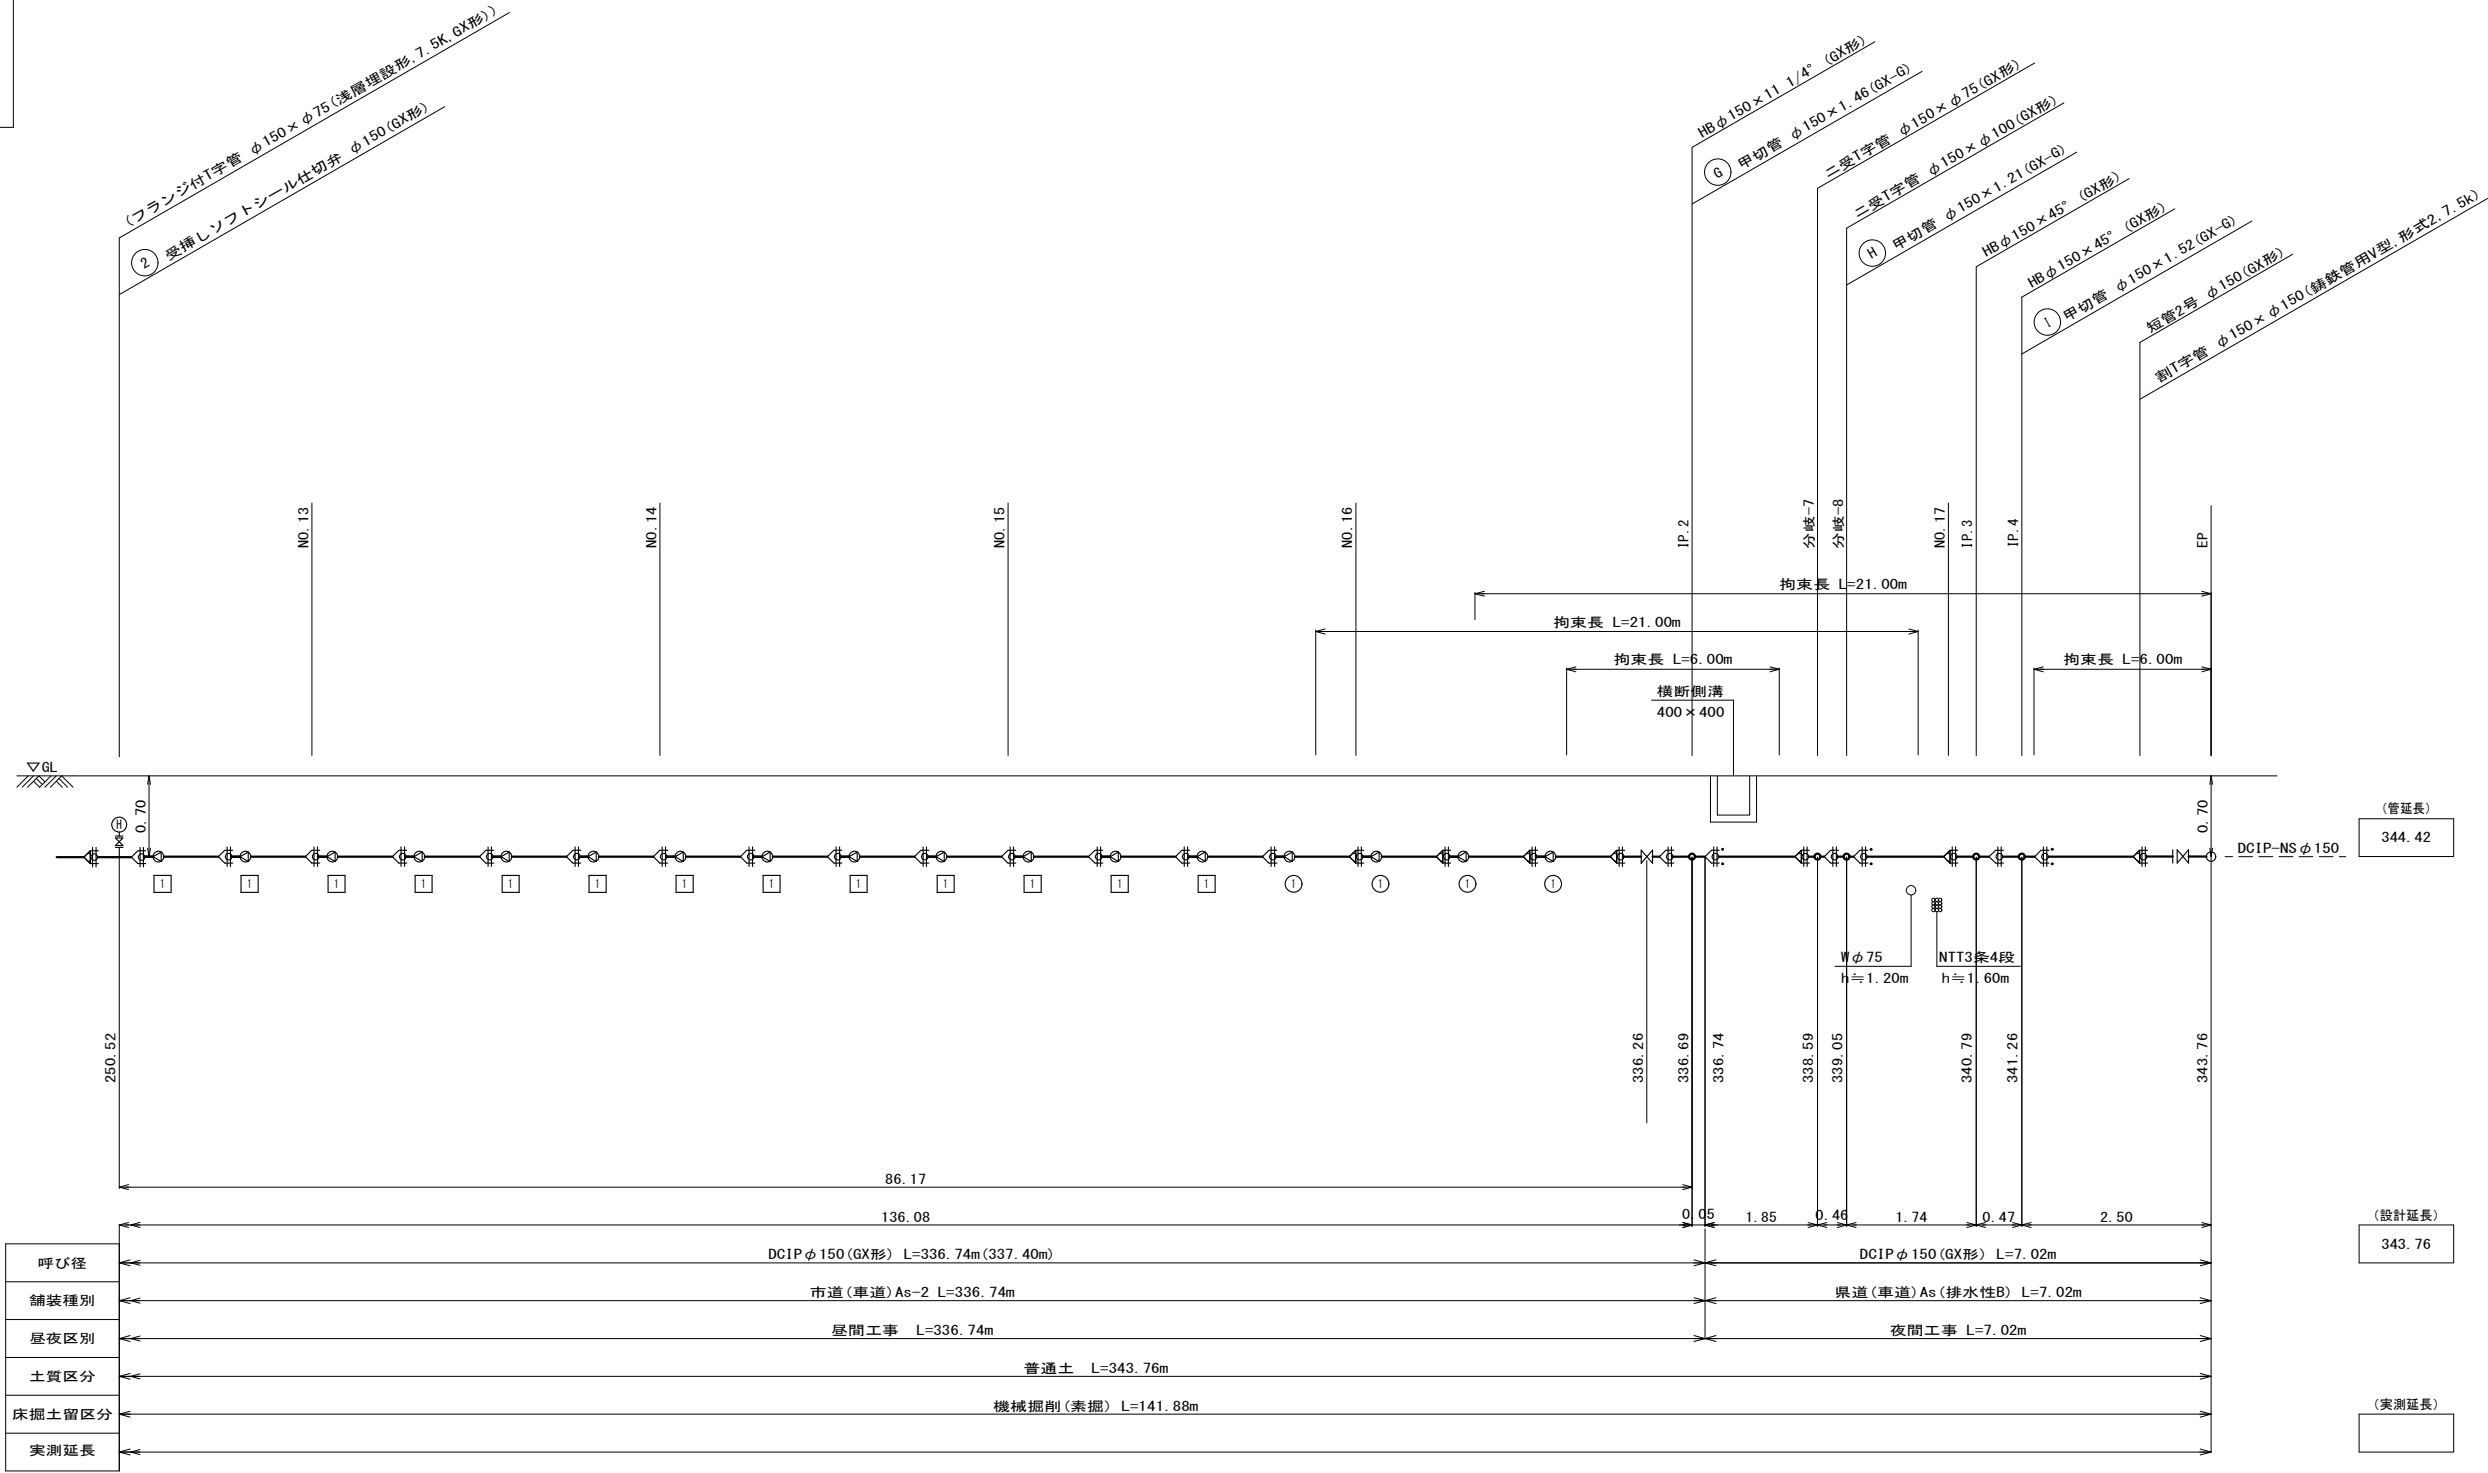




工事年度	令和元年度起工 災害定				第	号	工区
工事名	配水管布設替(南大橋三丁目)2工区						工事
工事箇所	行橋 郡	町	村	南大橋三丁目 地内			
図面名	配管略図(4/7)						
縮尺	—	図面番号	全	業之内			号
事務所名	行橋市環境水道部上水道課						
認 ☐ 当	初	認 ☐ 当	初	査 定			
可 ☐ 第	回変更	可 ☐ 第	回変更	☐			

凡例	
	GX形継手
	GX形継手(ライナ使用)
	G-Link
	挿し口突部
	K形継手

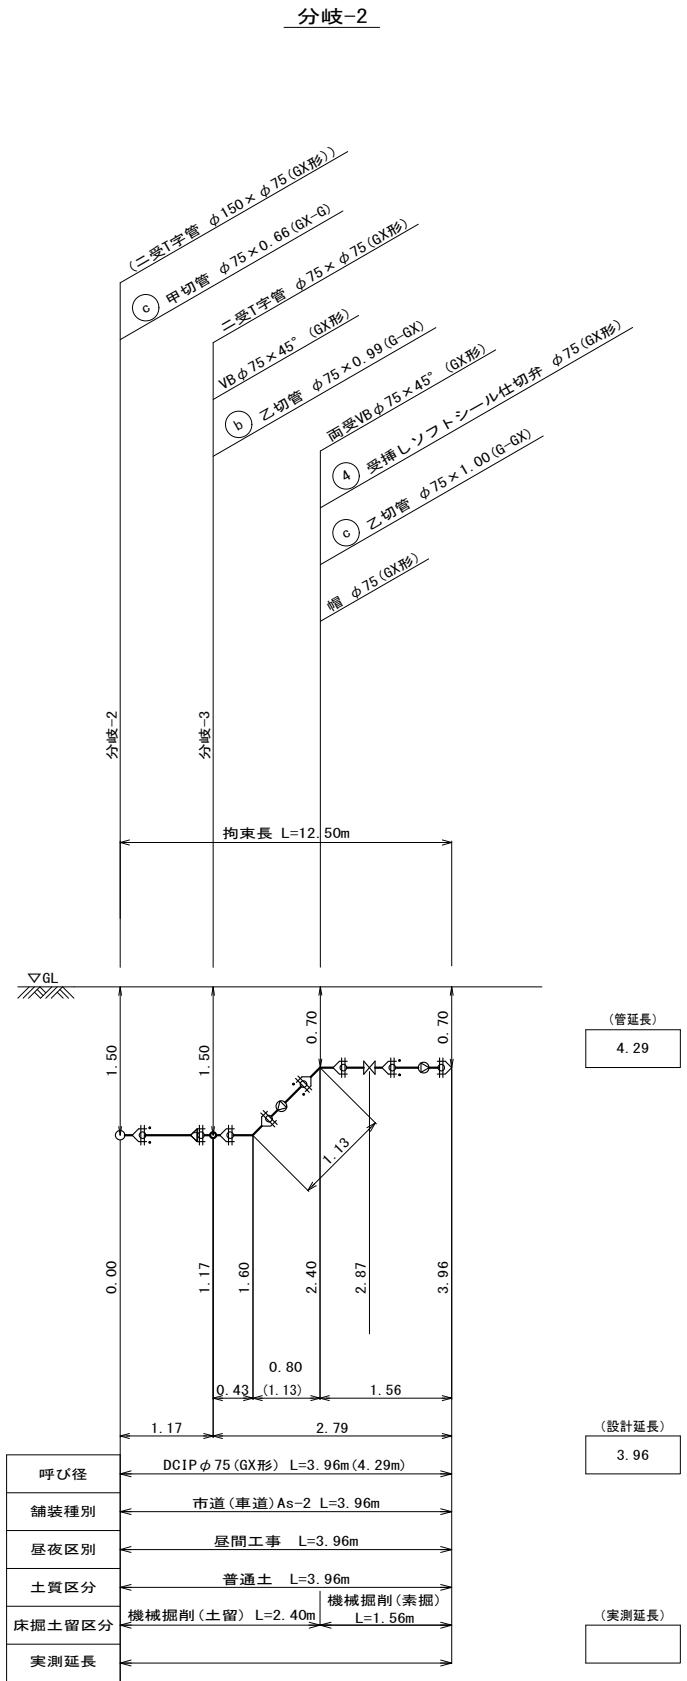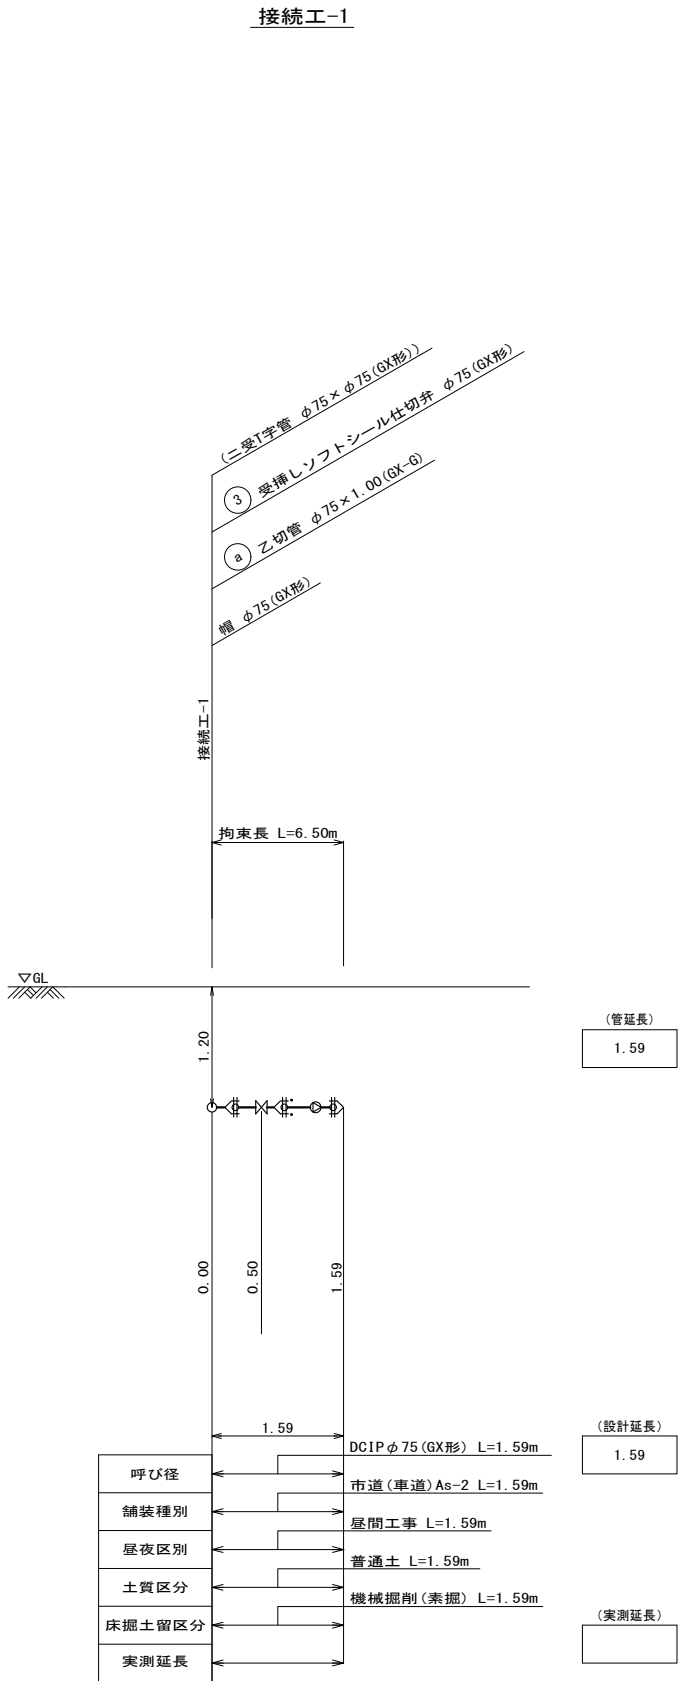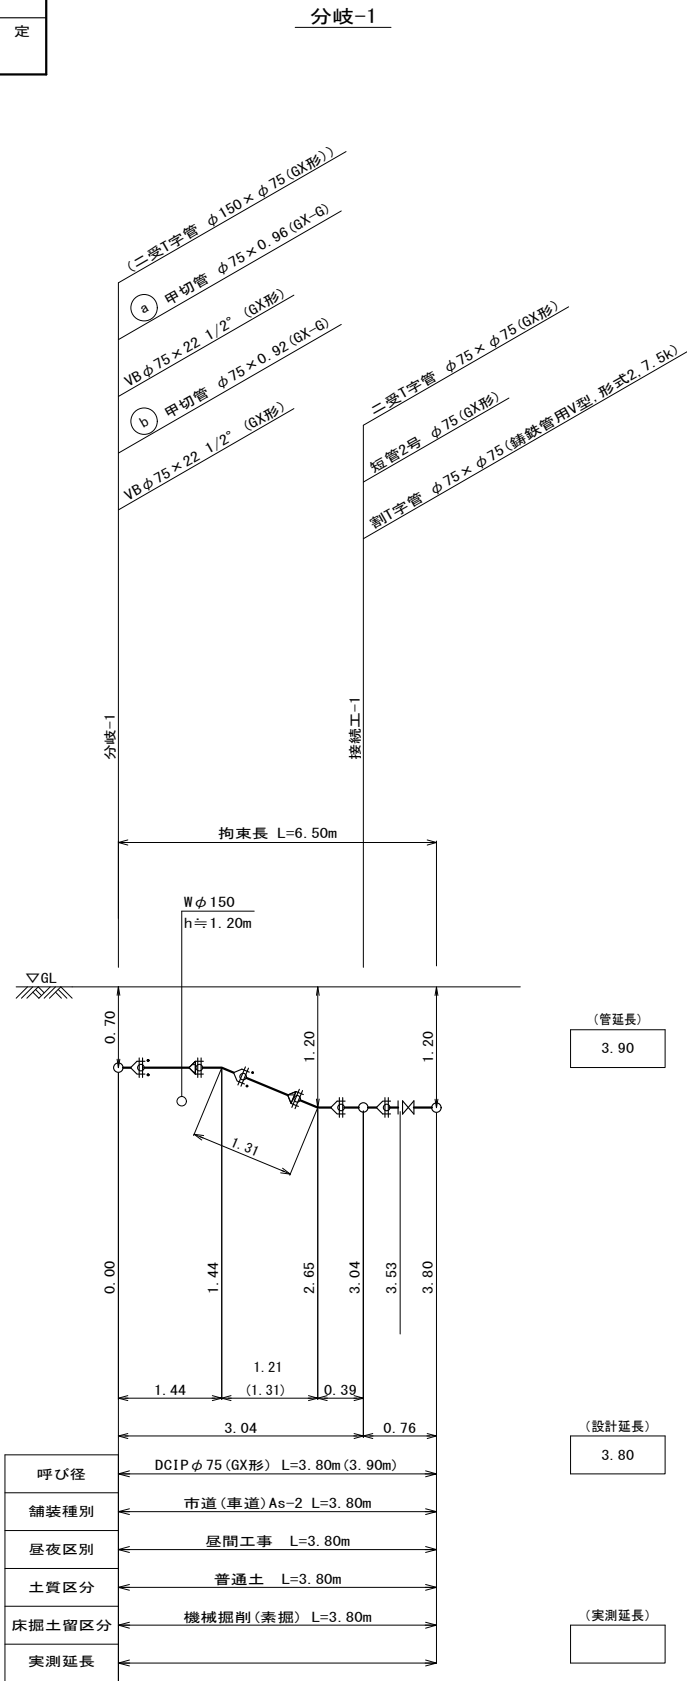

工事年度	令和元年度起工 災害定		第 号		工区
工事名	配水管布設替(南大橋三丁目)2工区				工事
工事箇所	行橋 町 郡	南大橋三丁目 地内			
図面名	配管略図(5/7)				
縮 尺	—	図面番号	全	業之内	号
事務所名	行橋市環境水道部上水道課				
認可 可	当 第	初 回変更	認可 可	当 第	初 回変更
					査 定

凡 例	
	GX形 継手
	GX形 継手 (ライナ使用)
	G-Link
	挿し口突部
	K形 継手

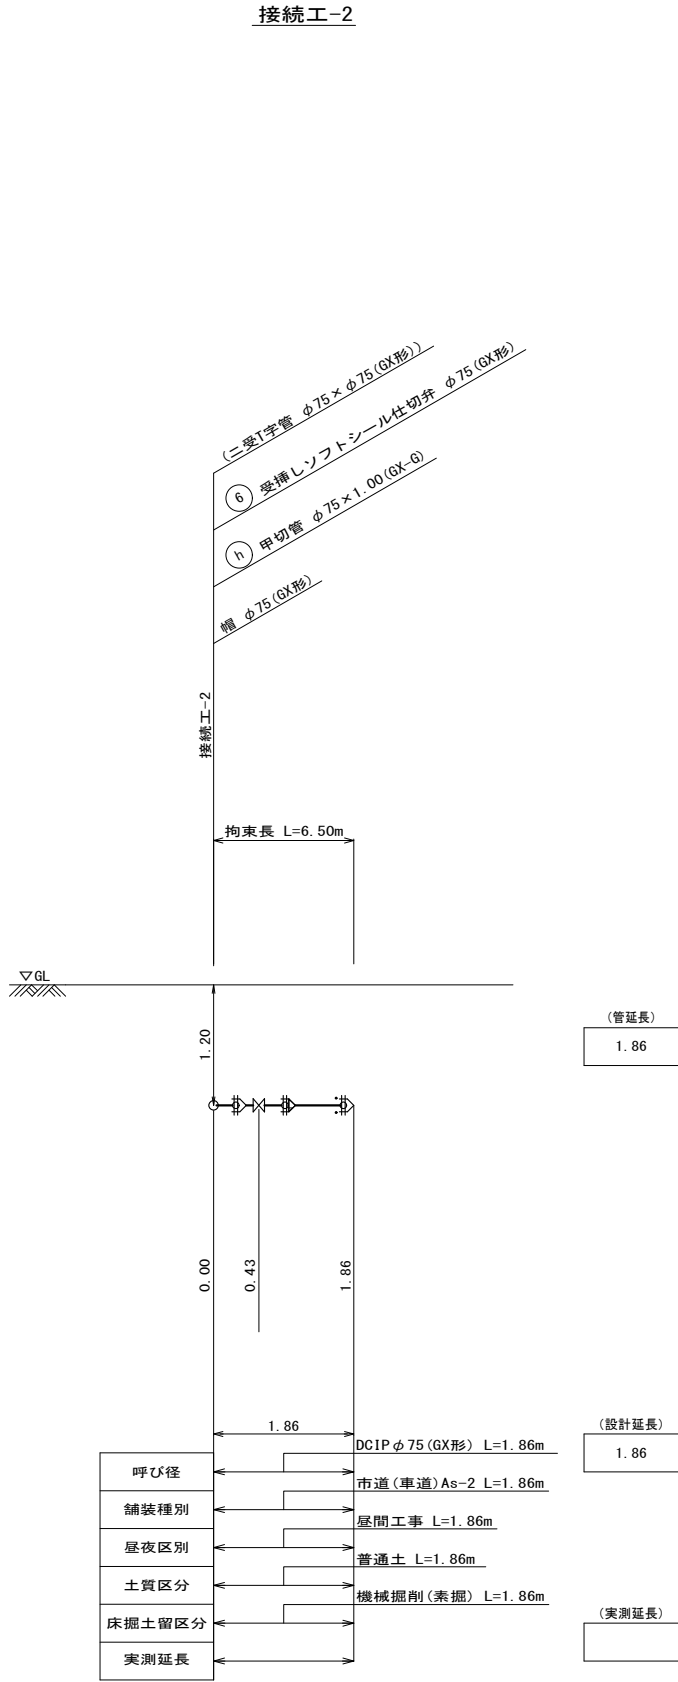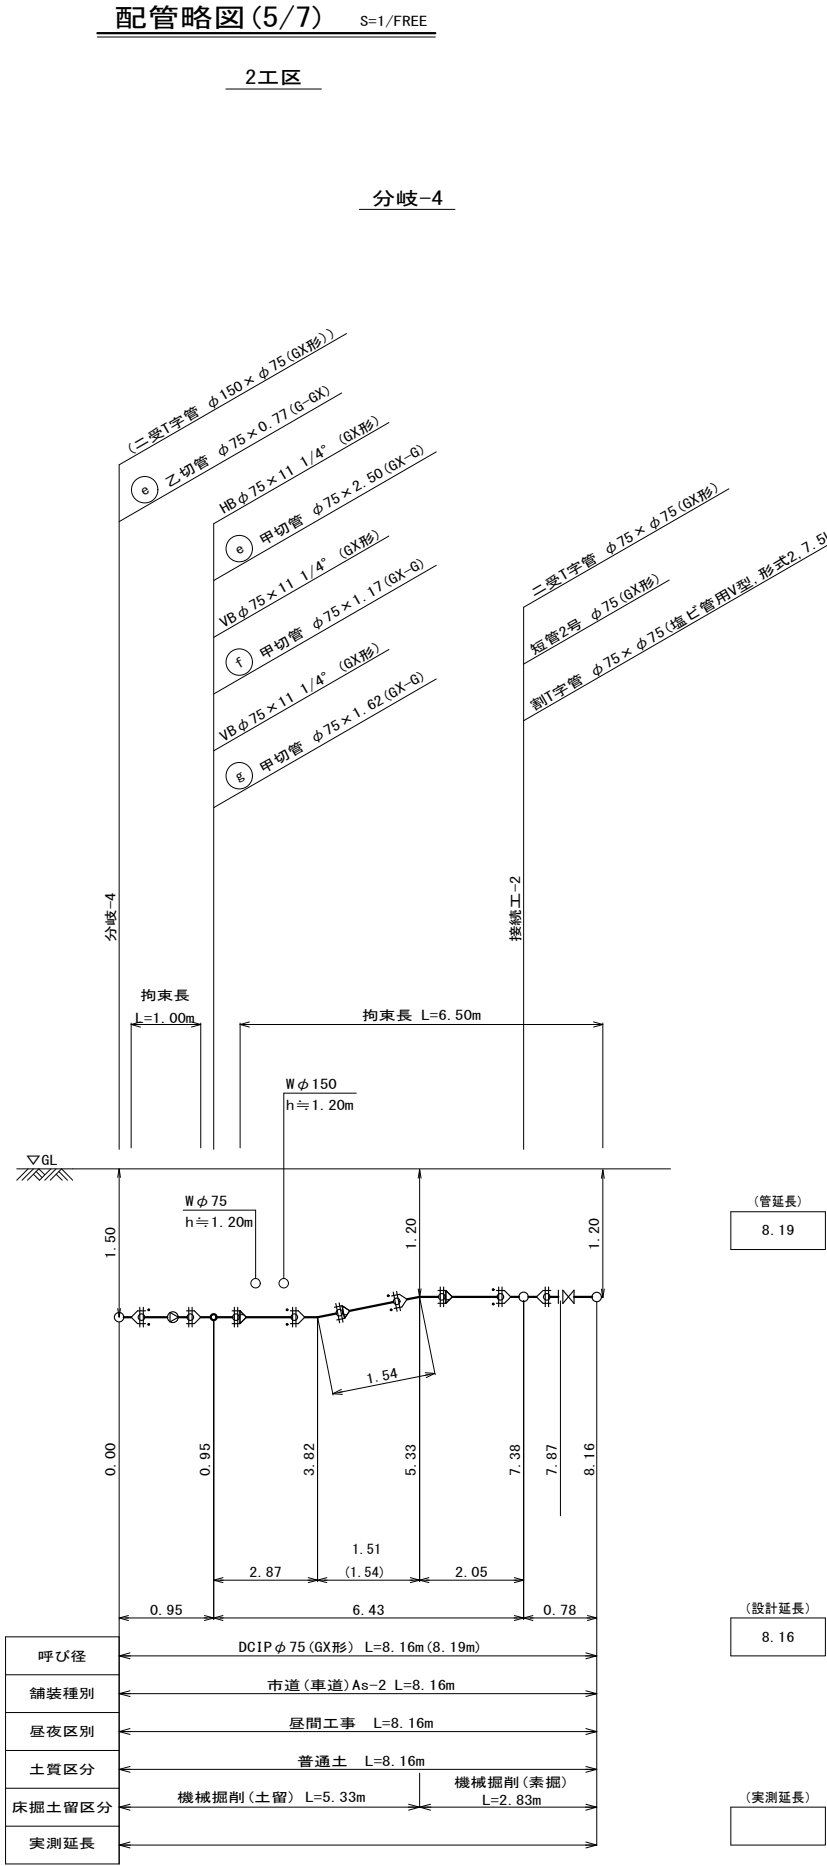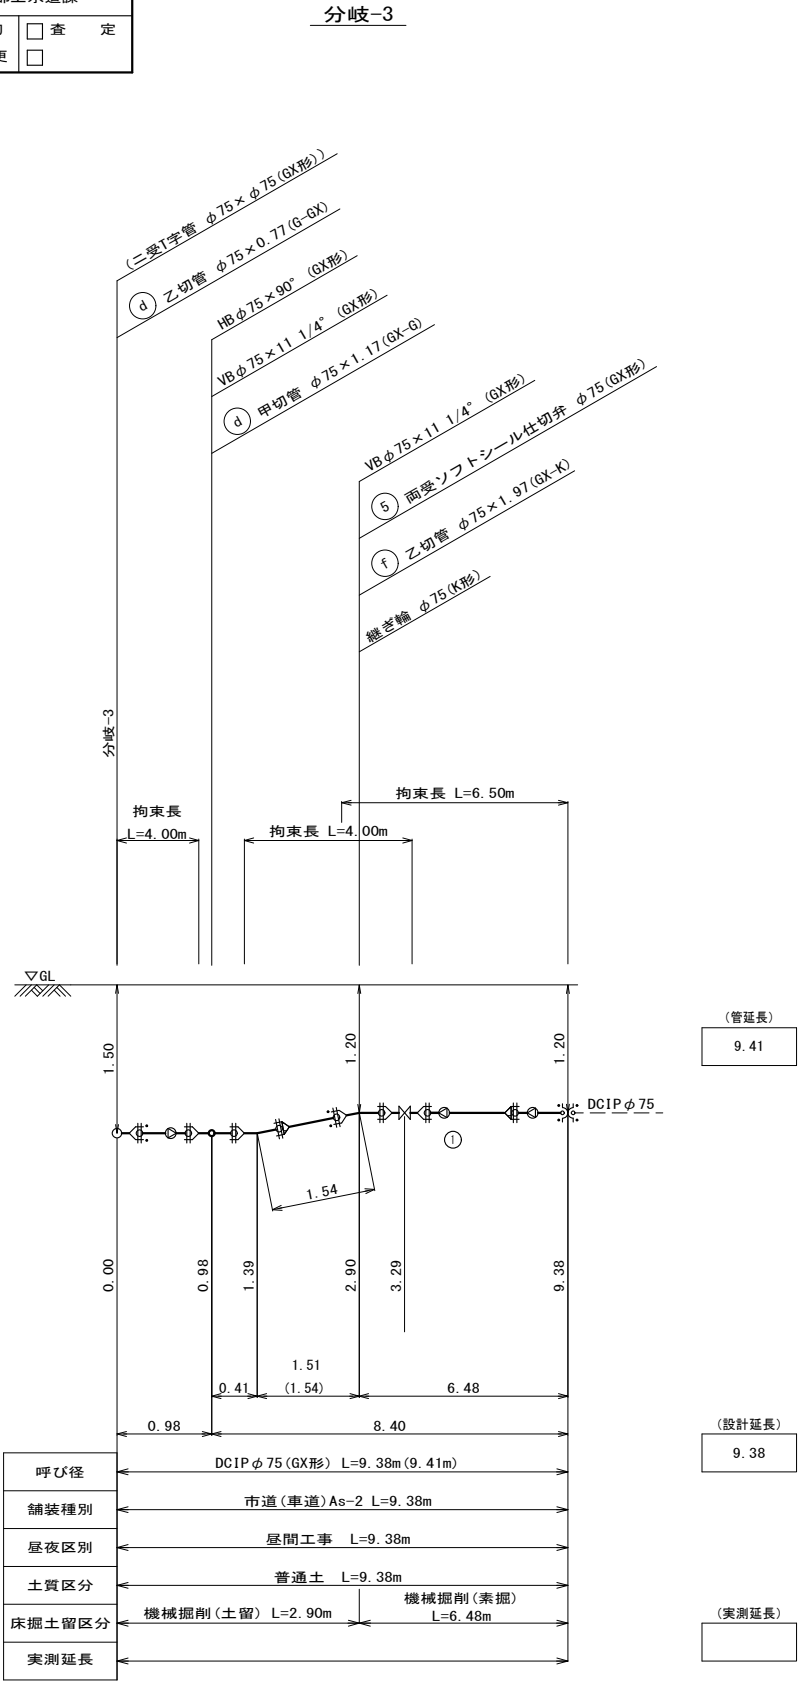


工事年度	令和元年度 度起工 災査定			第 号	工区
工事名	配水管布設替(南大橋三丁目)2工区				工事
工事箇所	行橋 町 郡	南大橋三丁目 地内			
図面名	配管略図(6/7)				
縮 尺	—	図面番号	全	葉之内	号
事務所名	行橋市環境水道部上水道課				
認 ☐ 当 可 ☐ 第 回変更	初	認 ☐ 当 可 ☐ 第 回変更	初	☐ 査 ☐	定

- G-X形継手
- G-X形継手
(ライナ使用)
- G-Link
- 挿し口突部
- K形継手

配管略図(6/7) S=1/FREE


2工区

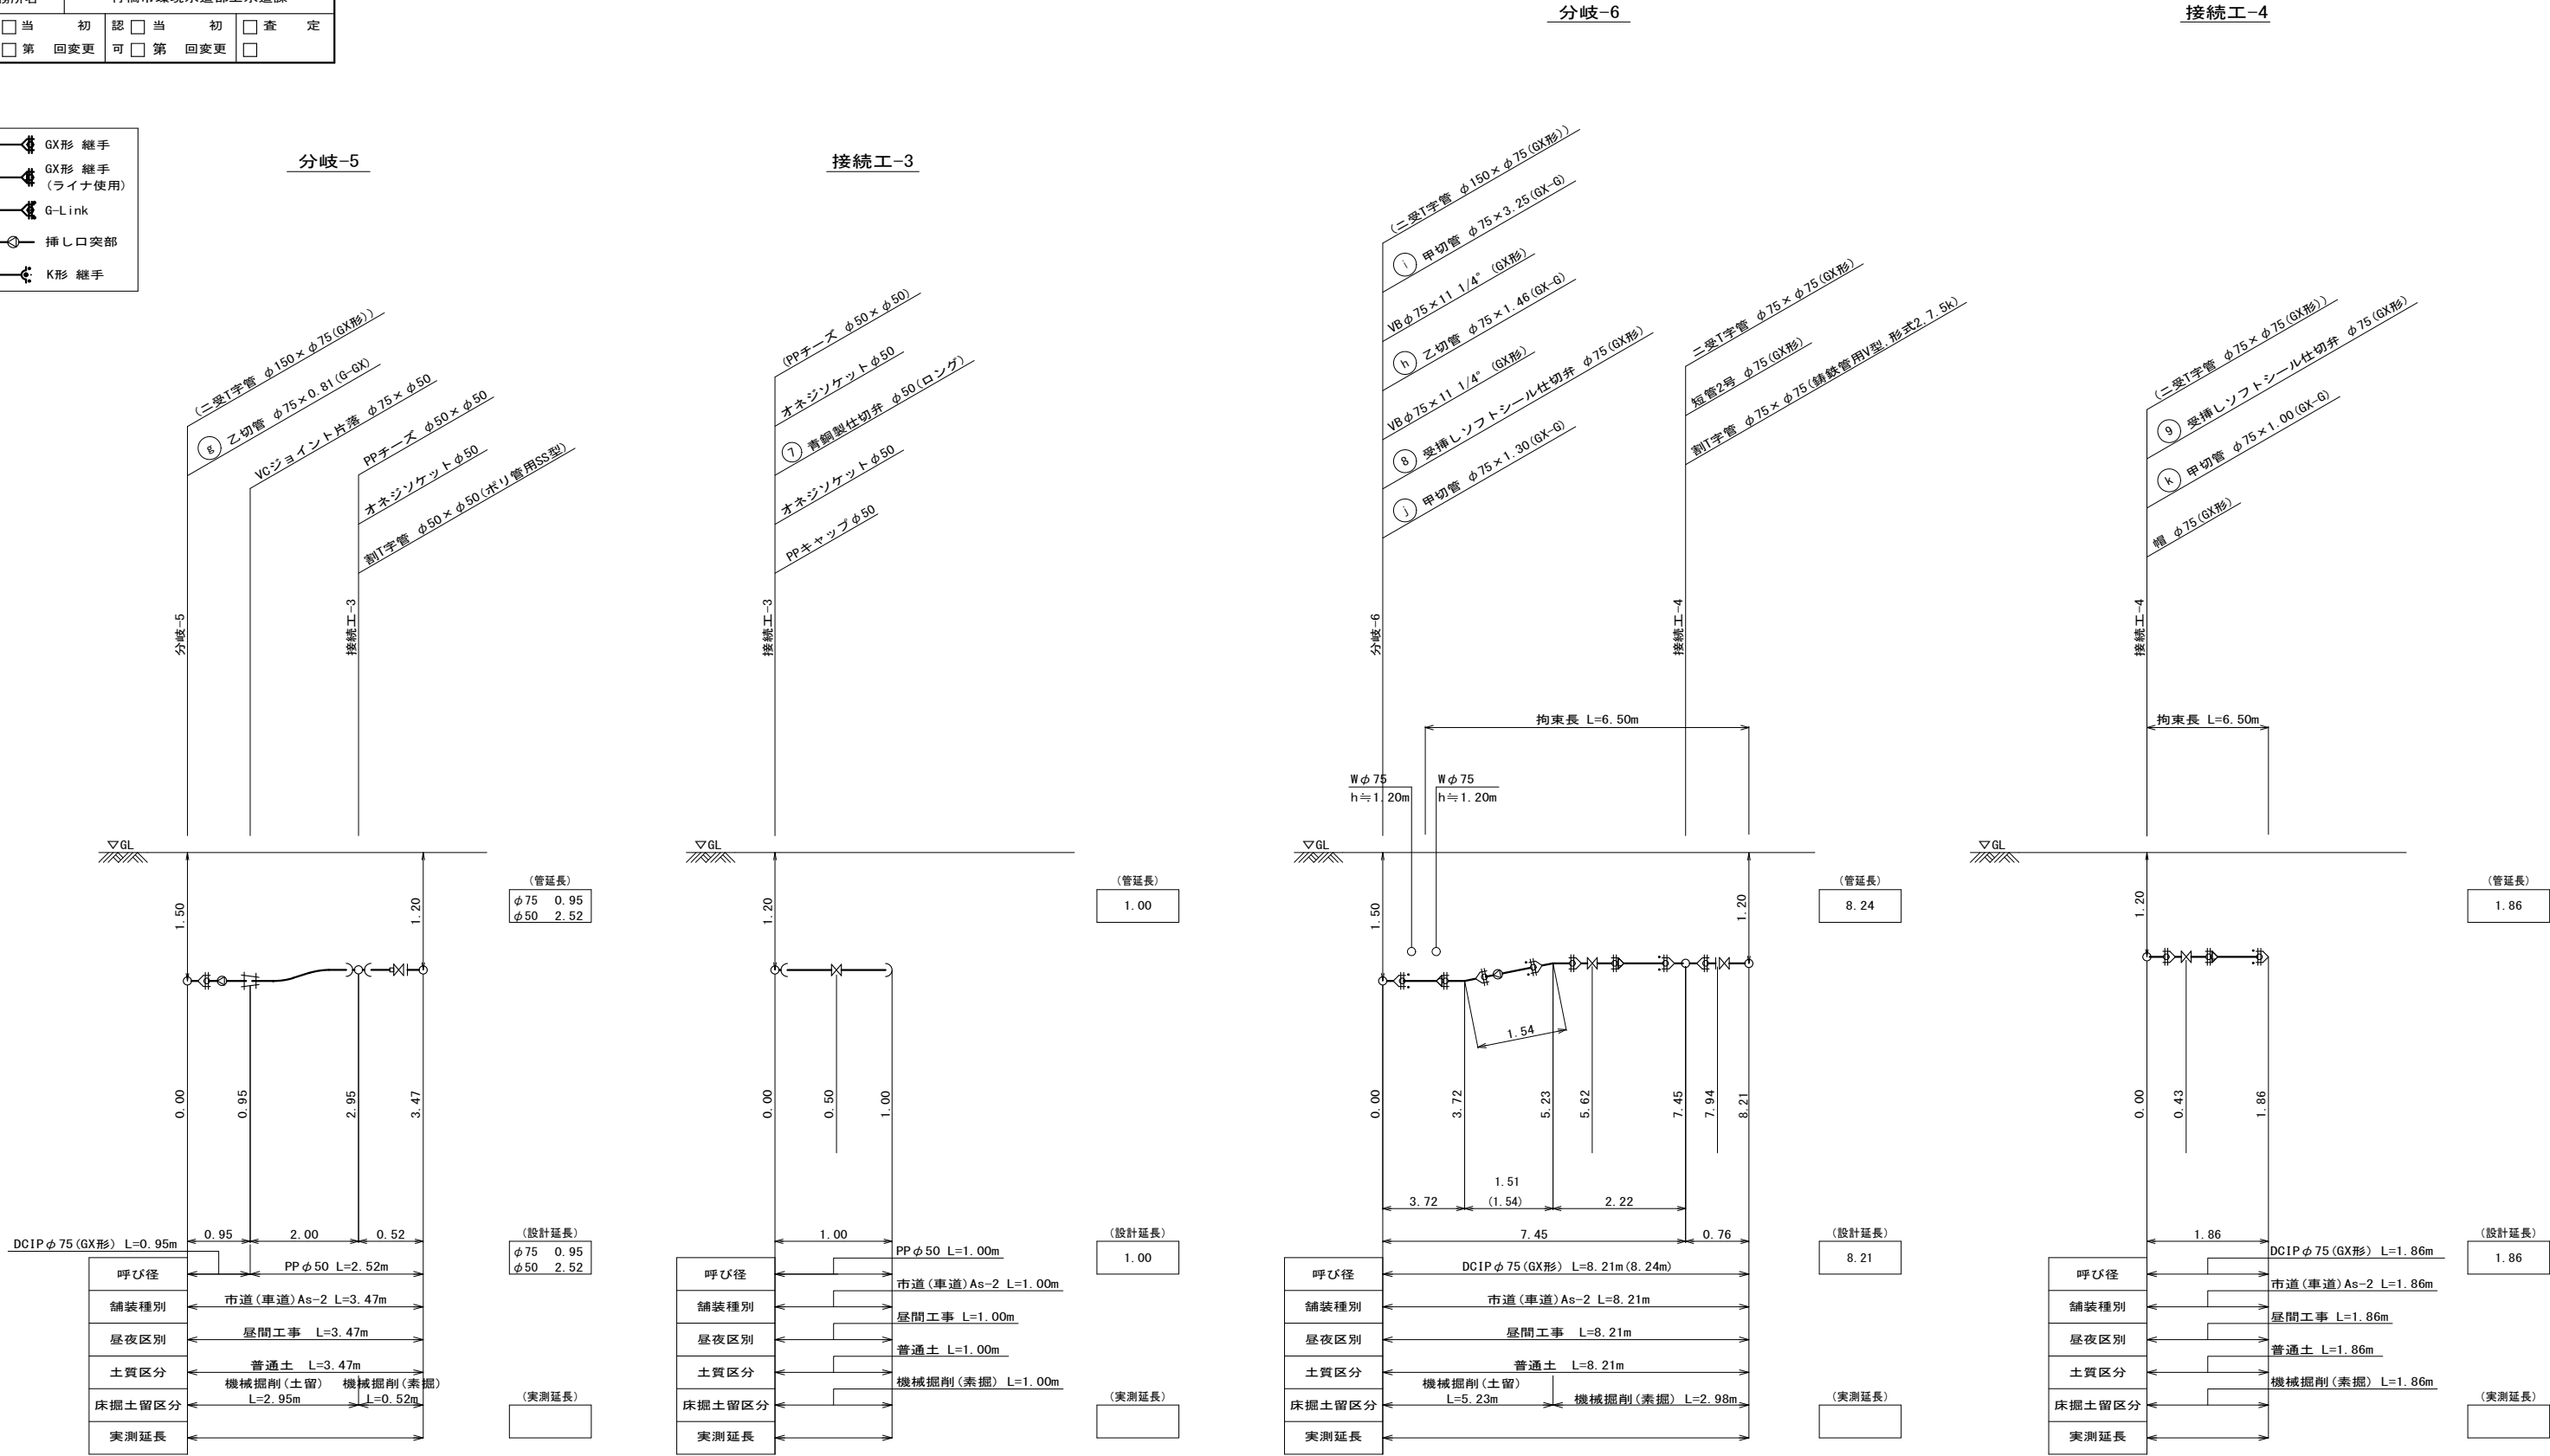

工事年度	平成 30 年 度配工 第 号 工区
工事名	配水管布設替 (南大橋三丁目)2工区 工事
工事箇所	行橋 市 南大橋三丁目 地内
図面名	給水平面図 (1/2)
縮 尺	1/250 図面番号 全 裏之内 号
事務所名	行橋市環境水道部上水道課
認 可	☐ 当 初 ☐ 第 回変更 ☐ 査 定 ☐ 第 回変更 ☐




給水平面図 (1/2) S=1/250

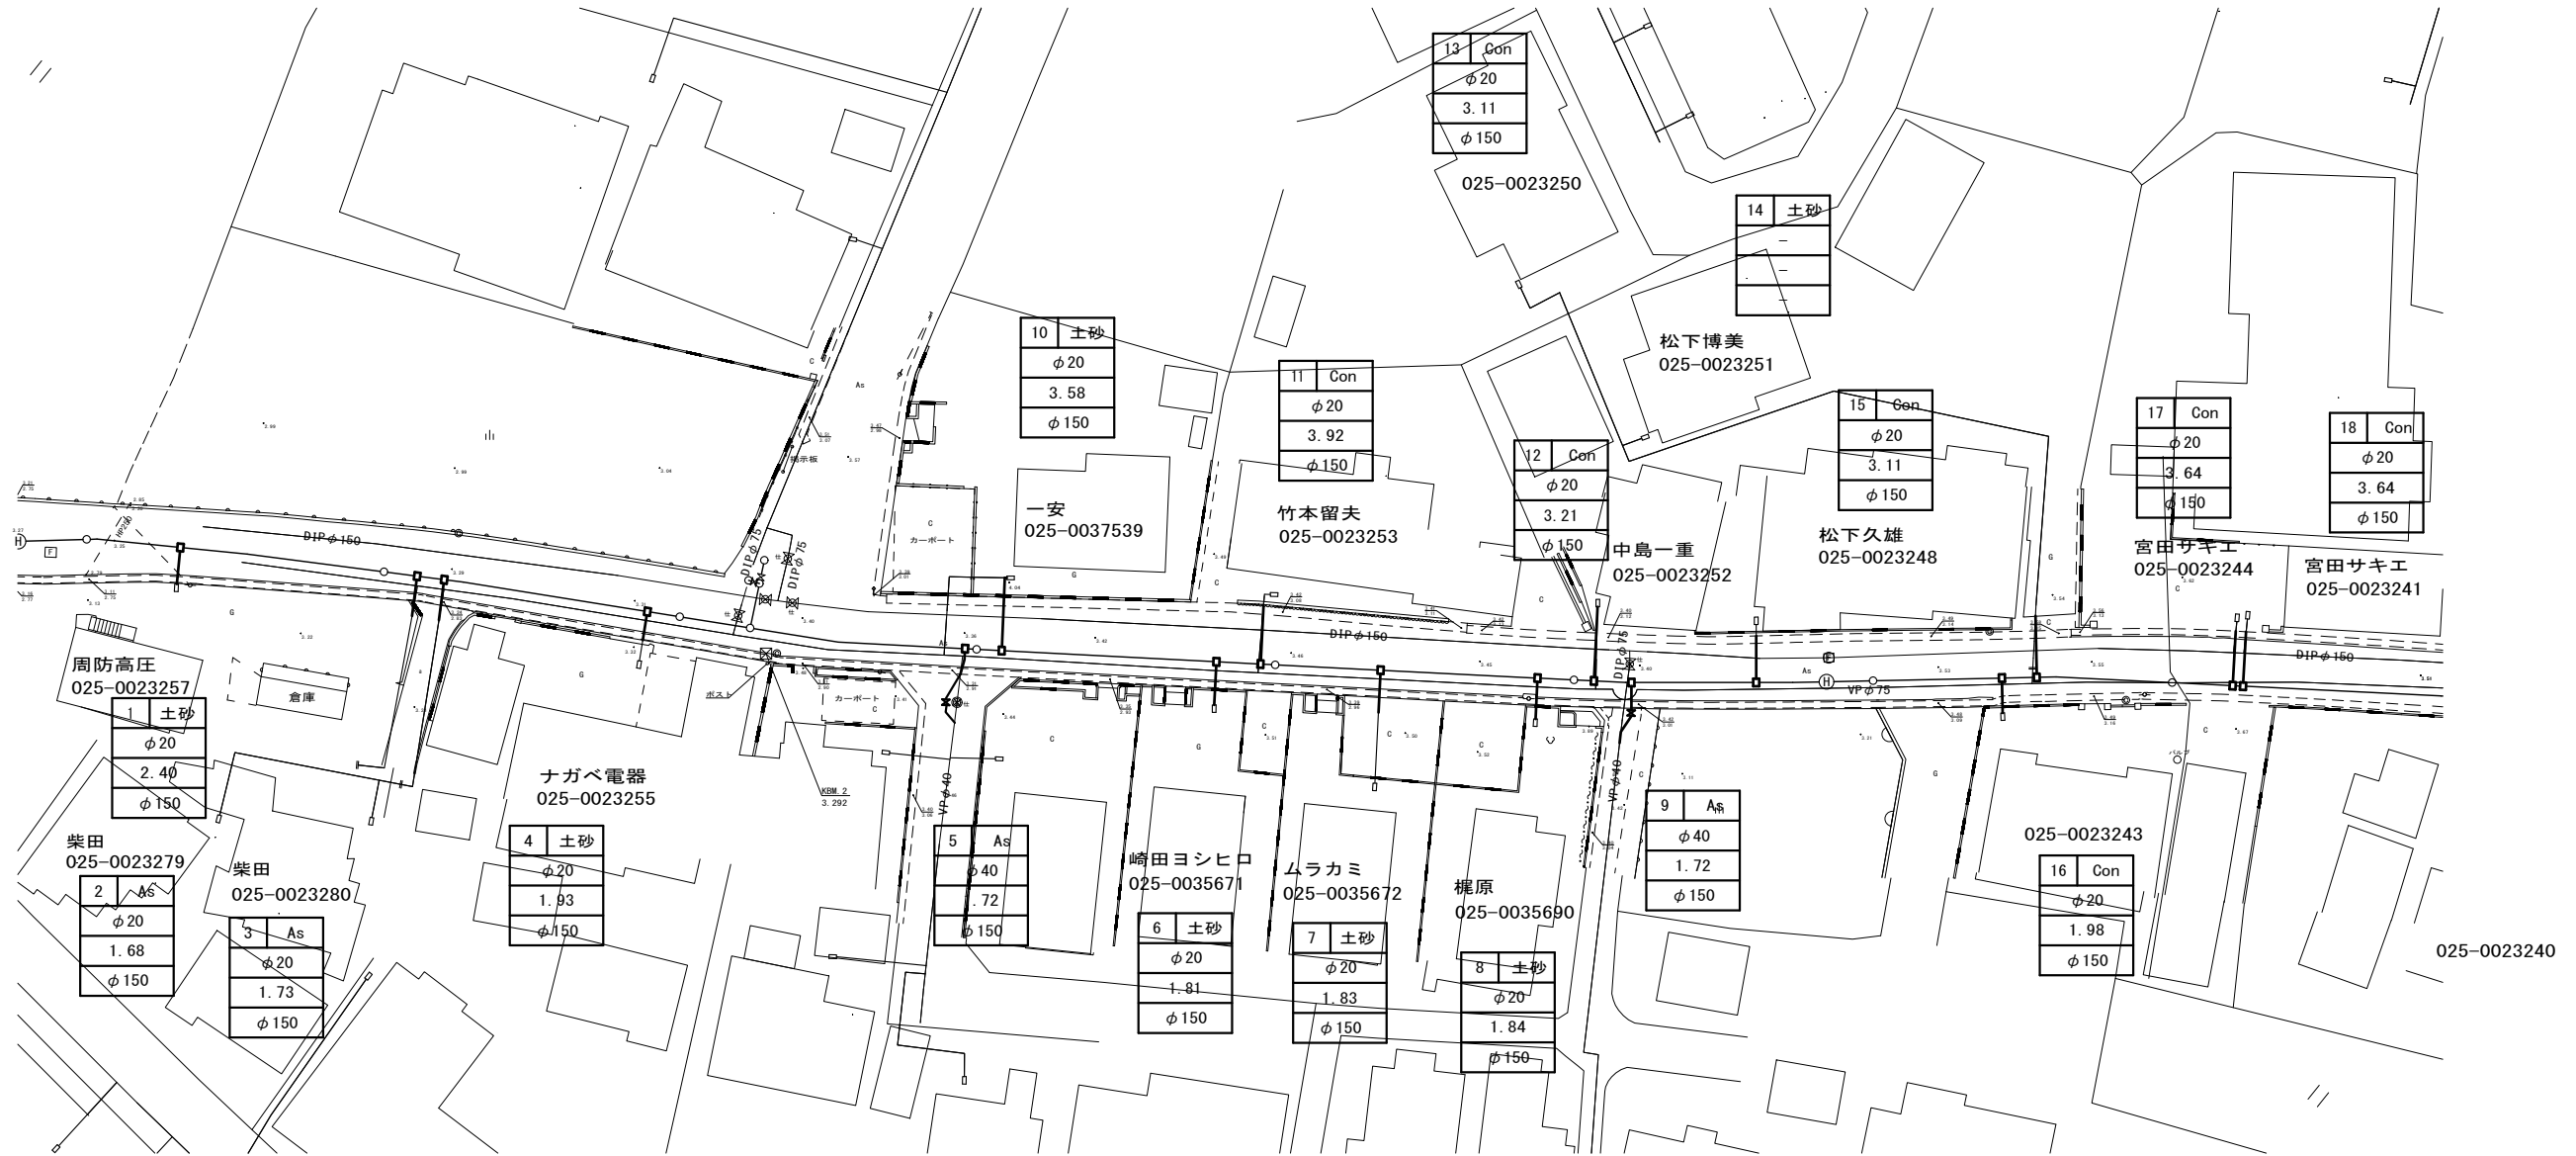

工事年度	平成 30 年 度配工 災害定 第 号 工区		
工事名	配水管布設替(南大橋三丁目)2工区		工事
工事箇所	行橋 市	町 村	南大橋三丁目 地内
図面名	給水平面図(2/2)		
縮 尺	1/250	図面番号	全 葉之内 号
事務所名	行橋市環境水道部上水道課		
認 ☐ 当 初	認 ☐ 当 初	☐ 査 定	
可 ☐ 第 回変更	可 ☐ 第 回変更	☐	




給水平面図(2/2) S=1/250

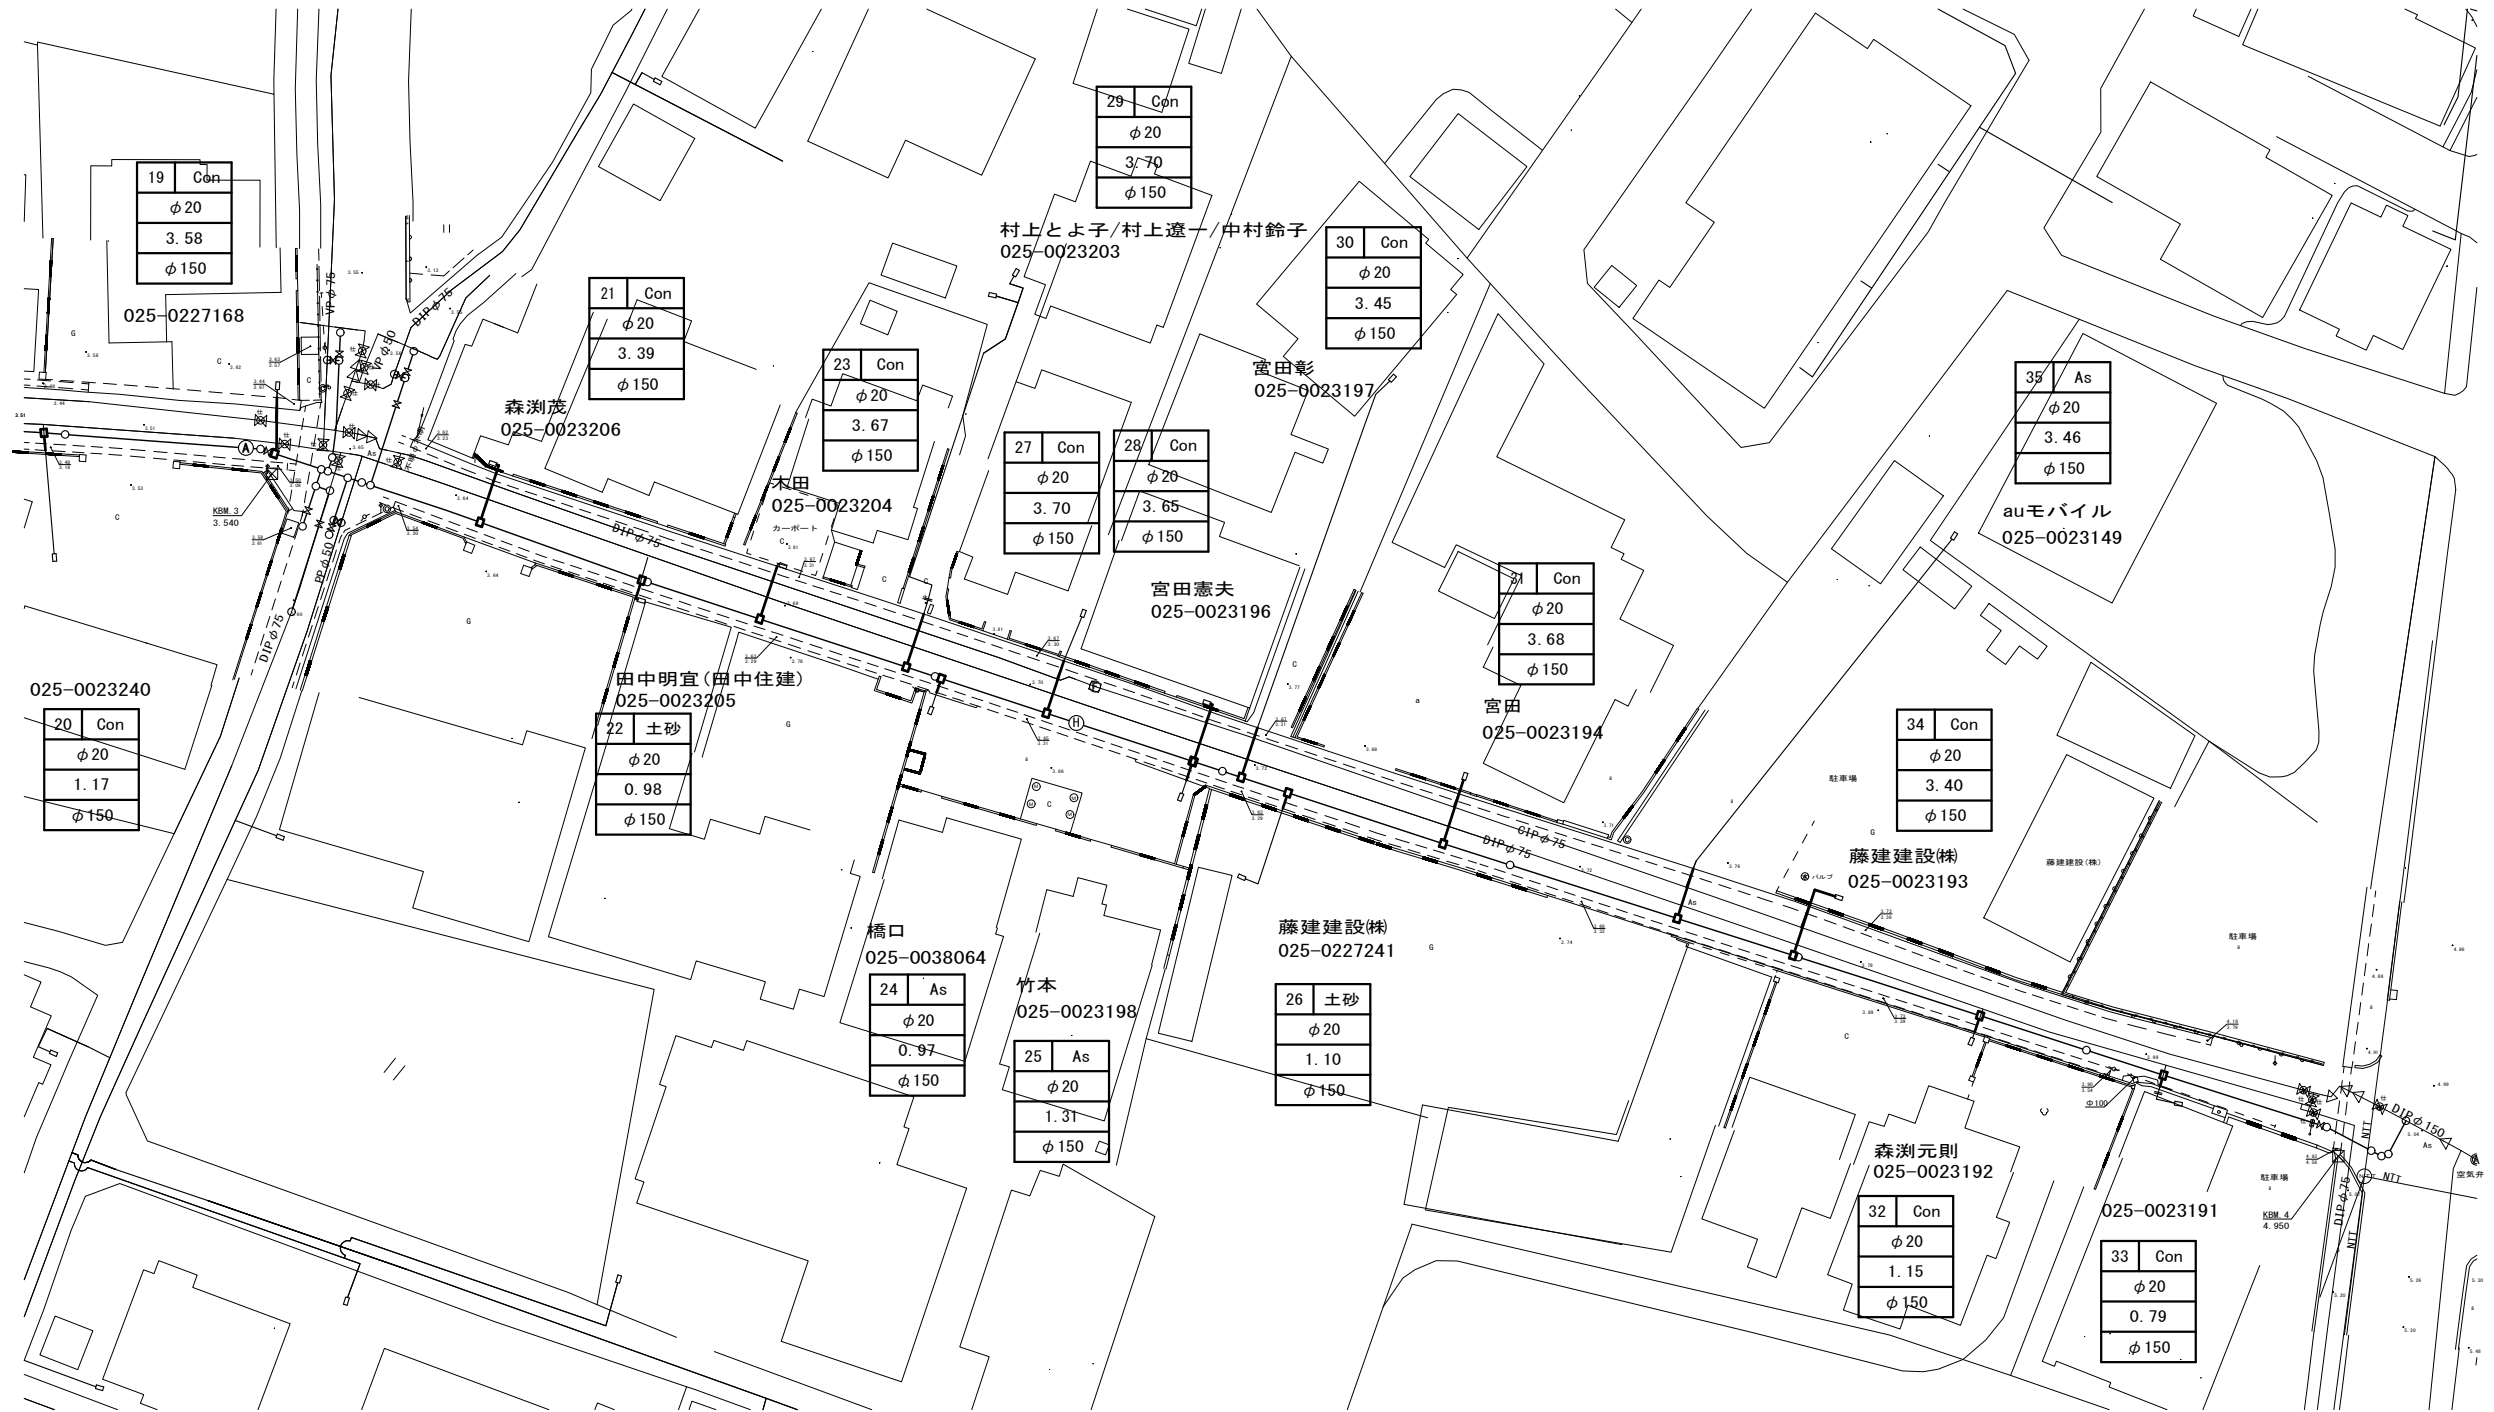


工事年度	令和元年度 度起工 災査定		第 号	工区	
工事名	配水管布設替(南大橋三丁目)2工区				工事
工事箇所	行橋 町 部	南大橋三丁目 地内			
図面名	給水仕様図				
縮尺	—	図面番号	全	葉之内 号	
事務所名	行橋市環境水道部上水道課				
認 可	当 初 第 回変更	認 可	当 初 第 回変更	査 定	

給水仕様図


給水タイプ A

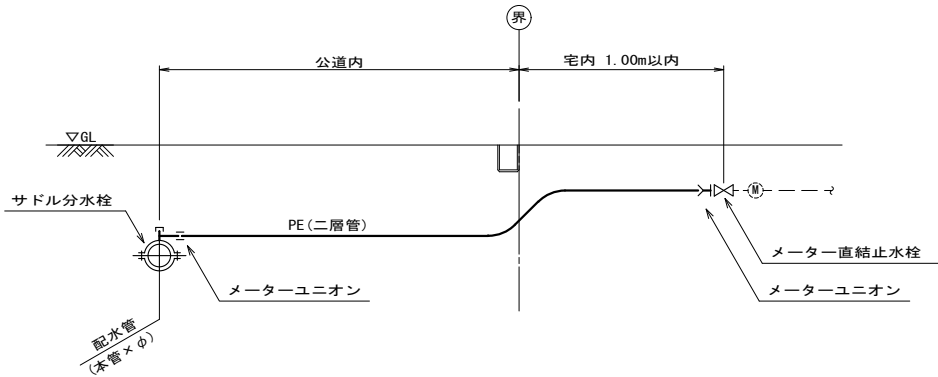

給水タイプ B

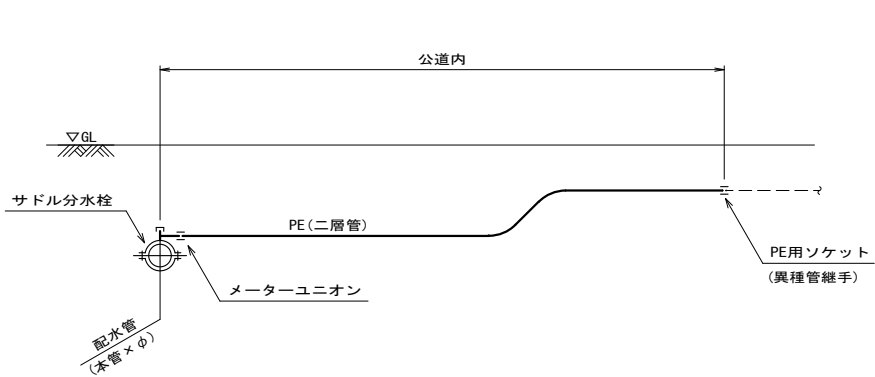



給水タイプ C

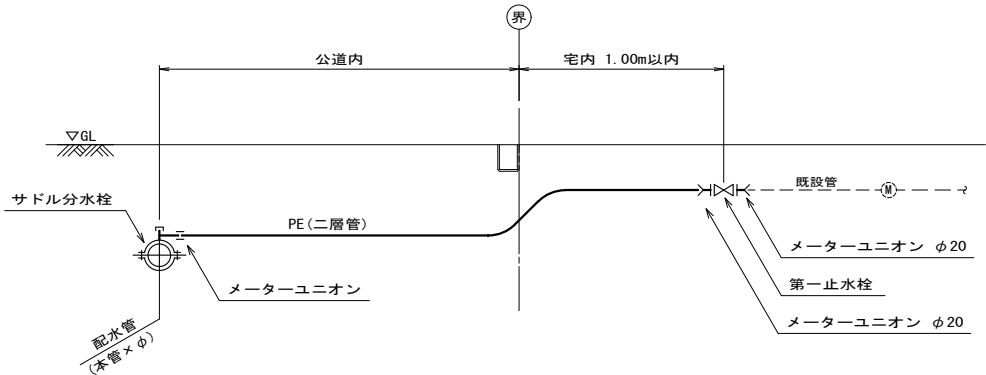

給水 番号	宅地番号	氏 名	給水 タイプ	本管口径 (mm)	給水口径 (mm)	管 種	止水栓及び 仕切弁	公道内距離 (m)		備 考
								車道	歩道	
1	025-0023257	周防高圧	A	150	20	PE	φ20×φ13	2.40	—	
2	025-0023279	柴田	C	150	20	PE	甲止水φ20	1.68	—	
3	025-0023280	柴田	C	150	20	PE	甲止水φ20	1.73	—	
4	025-0023255	ナガベ電器	B	150	20	PE	—	1.93	—	
5	—	—	C	150	40	VP	青銅φ40	1.72	—	
6	025-0035671	崎田ヨシヒロ	A	150	20	PE	φ20×φ13	1.81	—	
7	025-0035672	ムラカミ	A	150	20	PE	φ20×φ13	1.83	—	
8	025-0035690	梶原	A	150	20	PE	φ20×φ13	1.84	—	
9	—	—	C	150	40	VP	青銅φ40	1.72	—	
10	025-0037539	一安	A	150	20	PE	φ20×φ13	3.58	—	
11	025-0023253	竹本留夫	B	150	20	PE	—	3.92	—	
12	025-0023252	中島一重	A	150	20	PE	φ20×φ13	3.21	—	
13	025-0023250	—	C	150	20	PE	甲止水φ20	3.11	—	
14	025-0023251	松下博美	—	—	—	—	—	—	—	
15	025-0023248	松下久雄	B	150	20	PE	—	3.11	—	
16	025-0023243	—	A	150	20	PE	φ20×φ13	1.98	—	
17	025-0023244	宮田サエキ	B	150	20	PE	—	3.64	—	
18	025-0023241	宮田サエキ	B	150	20	PE	—	3.64	—	
19	025-0227168	—	B	150	20	PE	—	3.58	—	
20	025-0023240	—	B	150	20	PE	—	1.17	—	
21	025-0023206	森渕茂	A	150	20	PE	φ20×φ13	3.39	—	
22	025-0023205	田中明宣(田中住建)	A	150	20	PE	φ20×φ13	0.98	—	
23	025-0023204	木田	A	150	20	PE	φ20×φ13	3.67	—	
24	025-0038064	橋口	B	150	20	PE	—	0.97	—	
25	025-0023198	竹本	B	150	20	PE	—	1.31	—	
26	025-0227241	藤建建設(株)	B	150	20	PE	—	1.10	—	
27	—	—	A	150	20	PE	φ20×φ13	3.70	—	
28	025-0023196	宮田憲夫	A	150	20	PE	φ20×φ13	3.65	—	
29	025-0023203	村上とよ子/村上遼一/中村鈴子	C	150	20	PE	甲止水φ20	3.70	—	
30	025-0023197	宮田彰	A	150	20	PE	φ20×φ13	3.45	—	
31	025-0023194	宮田	A	150	20	PE	φ20×φ13	3.68	—	
32	025-0023192	森渕元則	B	150	20	PE	—	1.15	—	
33	025-0023191	—	B	150	20	PE	—	0.79	—	
34	025-0023193	藤建建設(株)	A	150	20	PE	φ20×φ13	3.40	—	
35	025-0023149	auモバイル	B	150	20	PE	—	3.46	—	
36	027-0035576	納骨堂	A	150	20	PE	φ20×φ13	4.70	—	
37	—	—	B	150	40	PE	—	2.64	—	
38	025-0023273	松本	A	150	20	PE	φ20×φ13	4.15	—	

工事年度	令和元年度起工 災害定			第 号	工区
工事名	配水管布設替(南大橋三丁目)2工区				工事
工事箇所	行橋市 南大橋三丁目	町 地内			
図面名	掘削・埋戻、土留工標準図				
縮 尺	図示	図面番号	全	業之内	号
事務所名	行橋市環境水道部上水道課				
認 可	☐ 当初 ☐ 第 回変更	認 可	☐ 当初 ☐ 第 回変更	☐ 査 定	☐

掘削・埋戻標準図 S=1/20

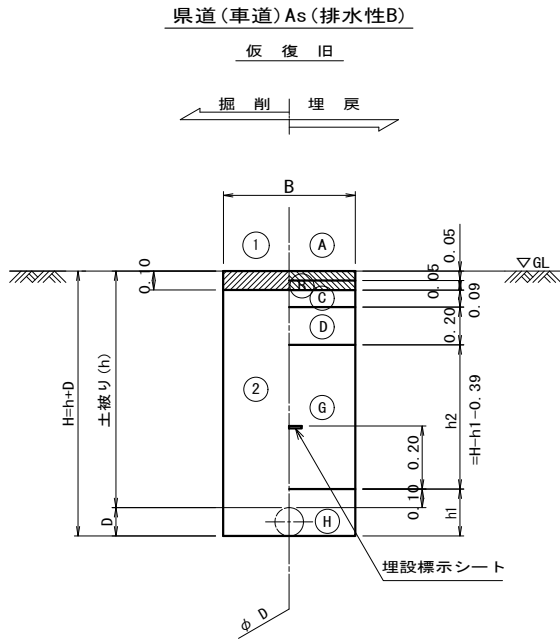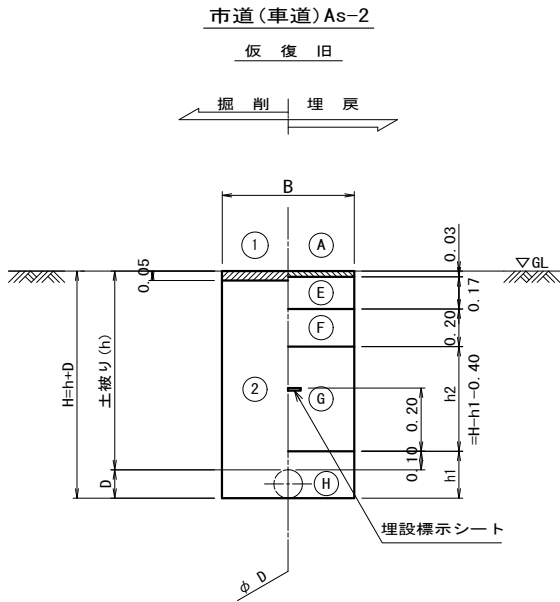

寸 法 表


項 目		単位 (m)					
		DCIP (GX形)	PP	給水管			
掘削幅 (B)	素掘	φ 150	φ 75	φ 50	φ 40	φ 30	φ 25以下
	土留	0.55	0.55	0.55	0.55	0.55	0.55
管外径 (D)		0.17	0.09	0.06	0.05	0.04	0.03
下部埋戻 (h1)		0.27	0.19	0.16	0.15	0.14	0.13

		掘 削 方 法	
掘 削 工	①	舗装版掘削積込 (As)	
	②	機械掘削積込 (管路土工)	
		復 旧 仕 様	
埋 戻 工	Ⓐ	仮設表層工 (再生粗粒度アスコン)	
	Ⓑ	基層工 (再生粗粒度アスコン)	
	Ⓒ	上層路盤工 (再生加熱アスファルト安定処理路盤材)	
	Ⓓ	下層路盤工 (粒度調整Fe石灰混合物)	
	Ⓔ	上層路盤工 (再生粒調砕石)	
	Ⓕ	下層路盤工 (再生クラッシャー)	
	Ⓖ	下部埋戻工 (砕石チップ)	
	Ⓗ	下部埋戻工 (砕石チップ) 人力併用タツバ	

※ 管路土工とは、機械掘削に加え人力による他埋設物付近の掘削・会所堀等を含むものである。

注1：給水管の土被りは、本管標準土被りと同じとする。



土留工標準図 S=1/30

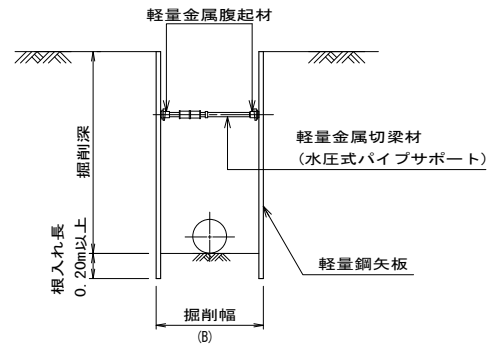

寸 法 表 (m)

掘削深 (m)	軽量鋼矢板長 (m)	支 保 材			根入長
		段数	腹起材	切梁材	
1.51～1.80	2.00	1	アルミ製腹起 (110×130)	水圧式サポート	20cm
1.81～1.99	2.50				
2.00～2.30	2.50	2			
2.31～2.80	3.00				

本復旧図 S=1/20

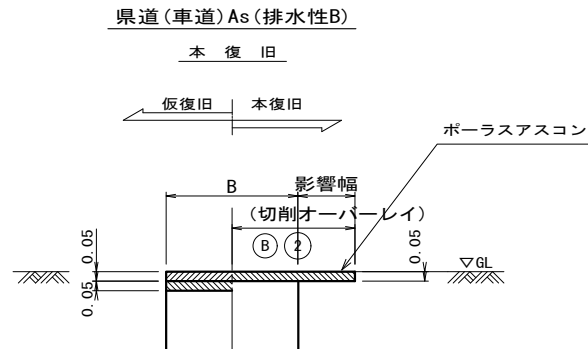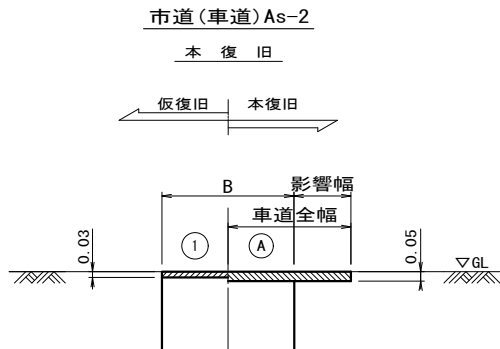

		掘 削 方 法	
掘 削 工	①	舗装版掘削積込（As）	
	②	切削オーバーレイ（As）	
		復 旧 仕 様	
本 復 旧 工	Ⓐ	表層工（再生密粒度アスコン）	
	Ⓑ	表層工（ポーラスアスコン）	

工事年度	令和 元 年 度起工 災害査定 第 号 工区				
工事名	配水管布設替(南大橋三丁目)2工区				工事
工事箇所	行橋 (市) 郡	町 村	南大橋三丁目 地内		
図面名	標準掘削断面図				
縮 尺	1/30	図面番号	全	業之内	号
事務所名	行橋市環境水道部上水道課				
認 可	☐ 当初 ☐ 第 回変更	認 可	☐ 当初 ☐ 第 回変更	☐ 査 定 ☐	

不断水連結工掘削図 S=1/30

閉止工掘削図 S=1/30

鋳鉄管・塩ビ管用φ75×φ75(市道As-2・土留)

ポリ管用φ50×φ50(市道As-2・土留)

鋳鉄管用φ150×φ150(県道As(排水性B)・素掘)





管栓φ150(市道As-2・素掘)

平面図

平面図

平面図

平面図

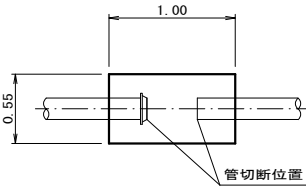
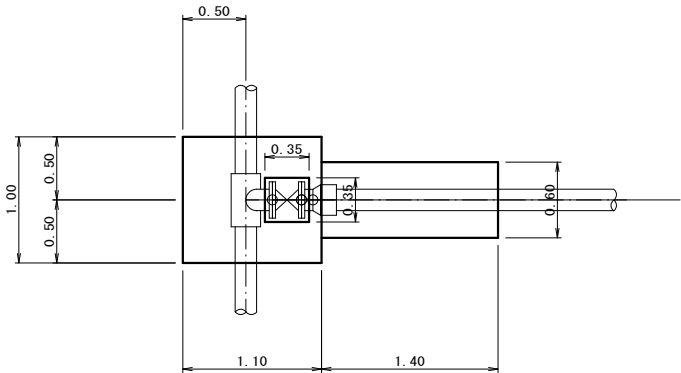
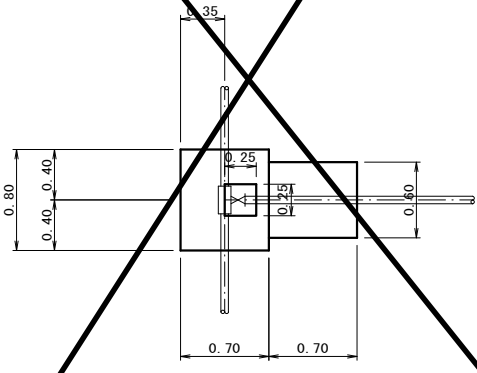
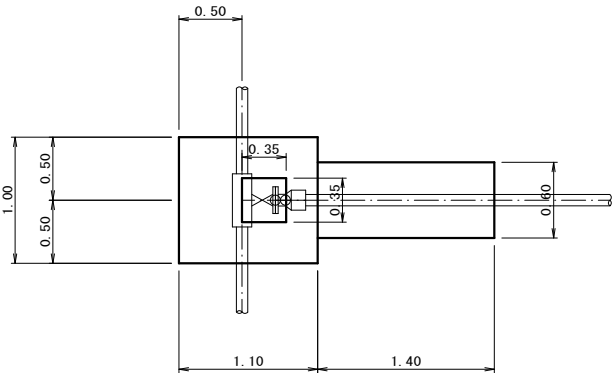


断面図

断面図

断面図


断面図

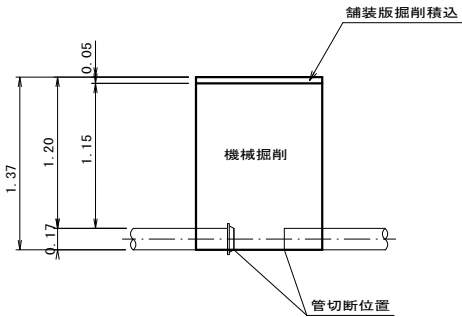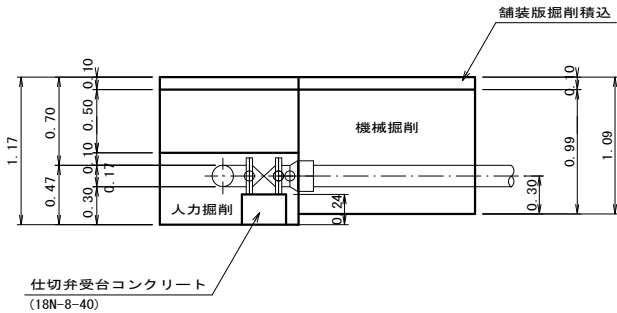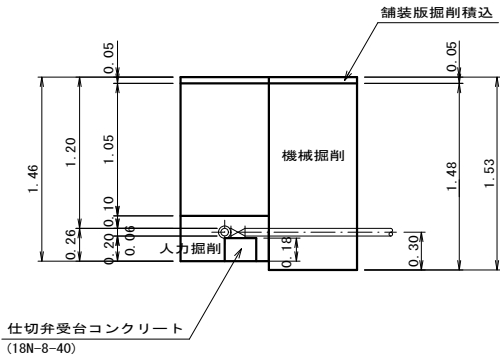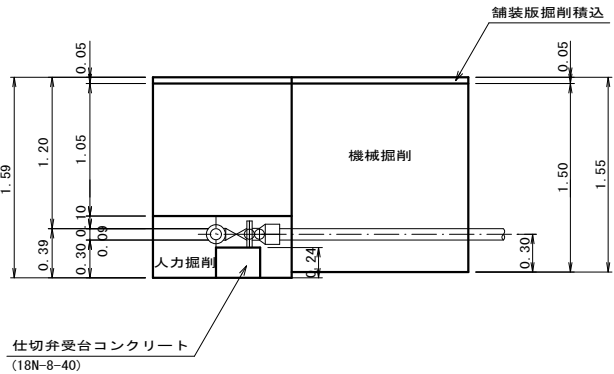

工事年度	令和元年度起工 災害定			第 号	工区
工事名	配水管布設替(南大橋三丁目)2工区				工事
工事箇所	行橋市南大橋三丁目地内				
図面名	弁室標準図				
縮 尺	1/20	図面番号	全 業之内 号		
事務所名	行橋市環境水道部上水道課				
認 可	☐ 当初 ☐ 第 回変更	認 可	☐ 当初 ☐ 第 回変更	☐ 査 定 ☐	

弁室標準図 S=1/20


φ50～φ150
(仕切弁室)

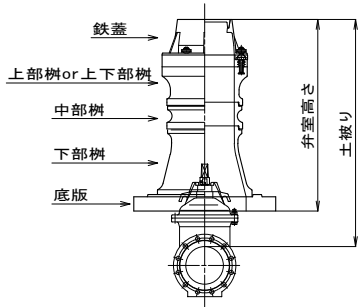

φ50～φ150用仕切弁室材料表

	高さ (m)	配管土被り						
		0.70	0.80	0.90	1.00	1.10	1.20	
鉄 蓋	0.15	1	1	1	1	1	1	
調整リング	0.05		1					
	0.10	1						
上部樹	0.15		1	1	1	1	1	
上下部樹 (h1)	0.15							
	0.30	1						
中部樹 (h2)	0.10				1			
	0.15			1	1	1	1	
	0.20					1		
	0.30						1	
下部樹	0.30		1	1	1	1	1	
底 版	0.04	1	1	1	1	1	1	
BNWセット M12×75				1	1	1	1	
BNWセット M12×110			1					
BNWセット M12×170		1						
サイスキャップ		1	1	1	1	1	1	
流れ方向キャップ		1	1	1	1	1	1	
弁 室 高 さ		0.59	0.69	0.79	0.89	0.99	1.09	

空気弁・消火栓室

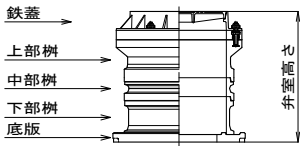

空気弁・消火栓室材料表

	高さ (m)	配管土被り						
		0.70	0.80	0.90	1.00	1.10	1.20	
鉄 蓋	0.10	1	1	1	1	1	1	
上部樹	0.20	1	1	1	1	1	1	
中部樹	0.10			1		1		
	0.20						1	
	0.30							
下部樹	0.20							
	0.30	1	1	1				
	0.50				1	1	1	
底 版	0.04	1	1	1	1	1	1	
BNWセット M16×75		1	1	1	1	1	1	
BNWセット M16×110								
弁 室 高 さ		0.64	0.64	0.74	0.84	0.94	1.04	

注記) 管路遮断弁の弁体高さは、ソフトシール仕切弁(JWWA B 120)より200mm程度高いので、弁室築造においては注意すること。