


位置図

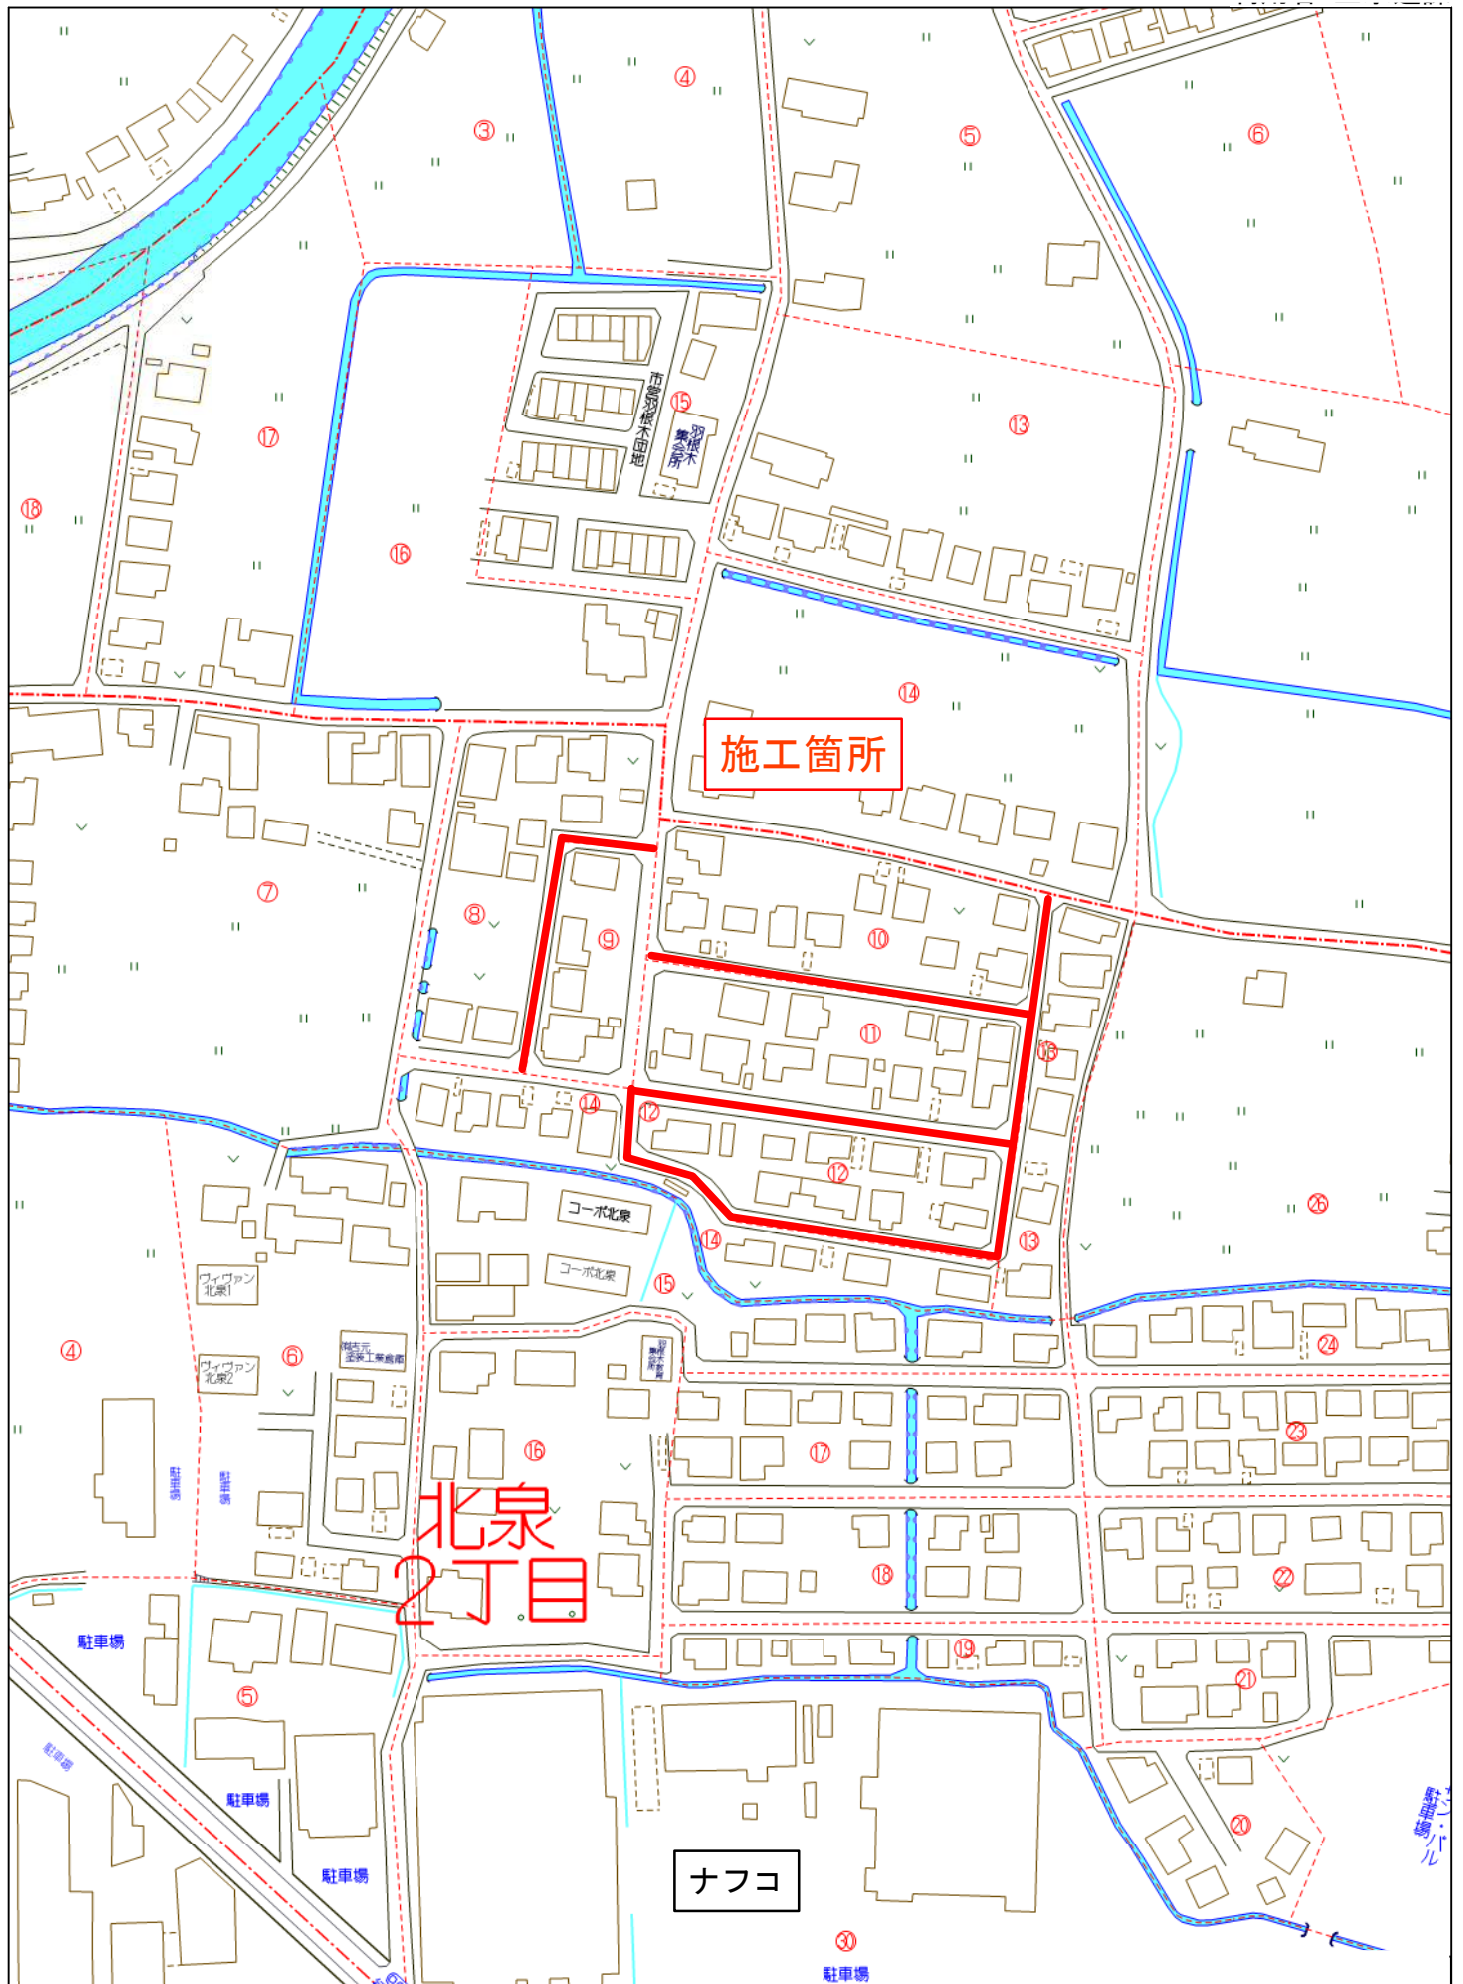

行橋市北泉2丁目付近

縮尺 1 / 2,000

60m

工事年度	令和元年度		度起工 災害定	第 号	工区
工事名	配水管布設替工事(北泉二丁目)				工事
工事箇所	行橋市	町内	北泉二丁目	地内	
図面名	平 面 図				
縮 尺	1/1000	図面番号	全	葉之内	号
事務所名	行橋市環境水道部上水道課				
認可 可	☐ 当初 ☐ 第 回変更	認可 可	☐ 当初 ☐ 第 回変更	☐ 査 ☐	定



平面図

A3:S=1/1000

北泉二丁目

総工事長：L=521.80m (HPPE φ50,75)

工事長：L=294.60m (HPPE φ50)


工事長：L=227.20m (HPPE φ75)

(D路線) 工事長：L=87.70m (HPPE φ50)

(B路線) 工事長：L=103.60m (HPPE φ50)

(C路線) 工事長：L=103.30m (HPPE φ50)

(A路線) 工事長：L=227.20m (HPPE φ75)


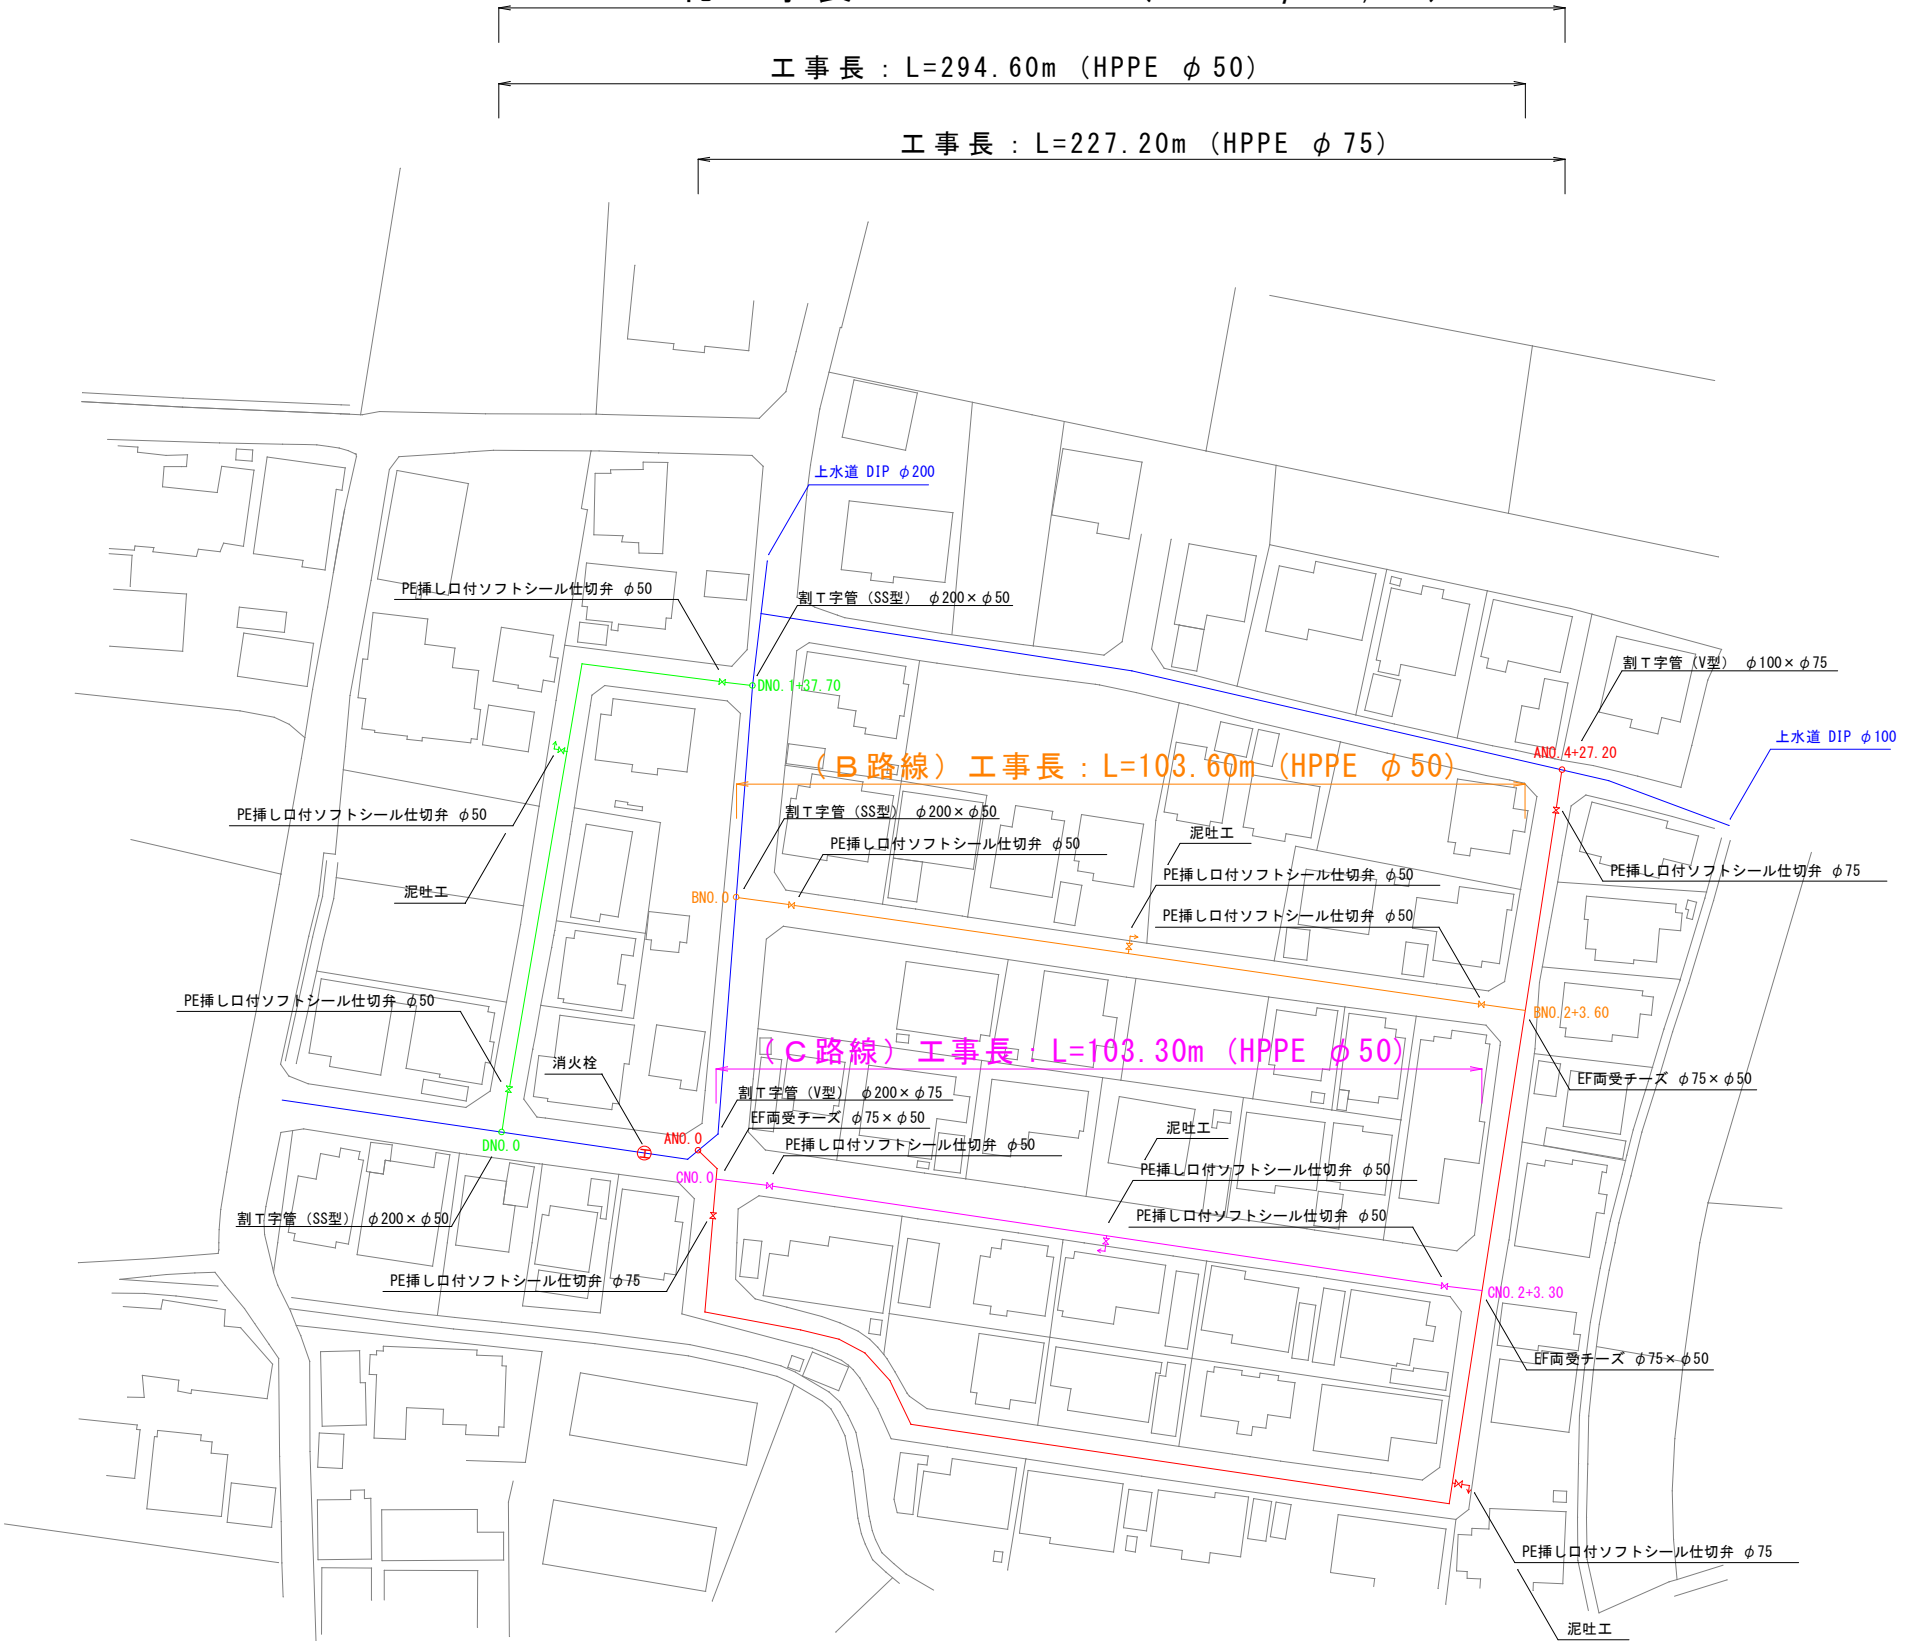


工事年度	令和 元 年		度起工 災害定	第 号	工区
工事名	配水管布設替工事(北泉二丁目)				工事
工事箇所	行橋	町 部	北泉二丁目		地内
図面名	配 管 略 図 (1)				
縮 尺	FREE	図面番号	全 葉之内 号		
事務所名	行橋市環境水道部上水道課				
認 可	☐ 当 初 ☐ 第 回変更	認 可	☐ 当 初 ☐ 第 回変更	☐ 査 定 ☐	

配管略図(1)NONSCALE

北泉二丁目



A 路線

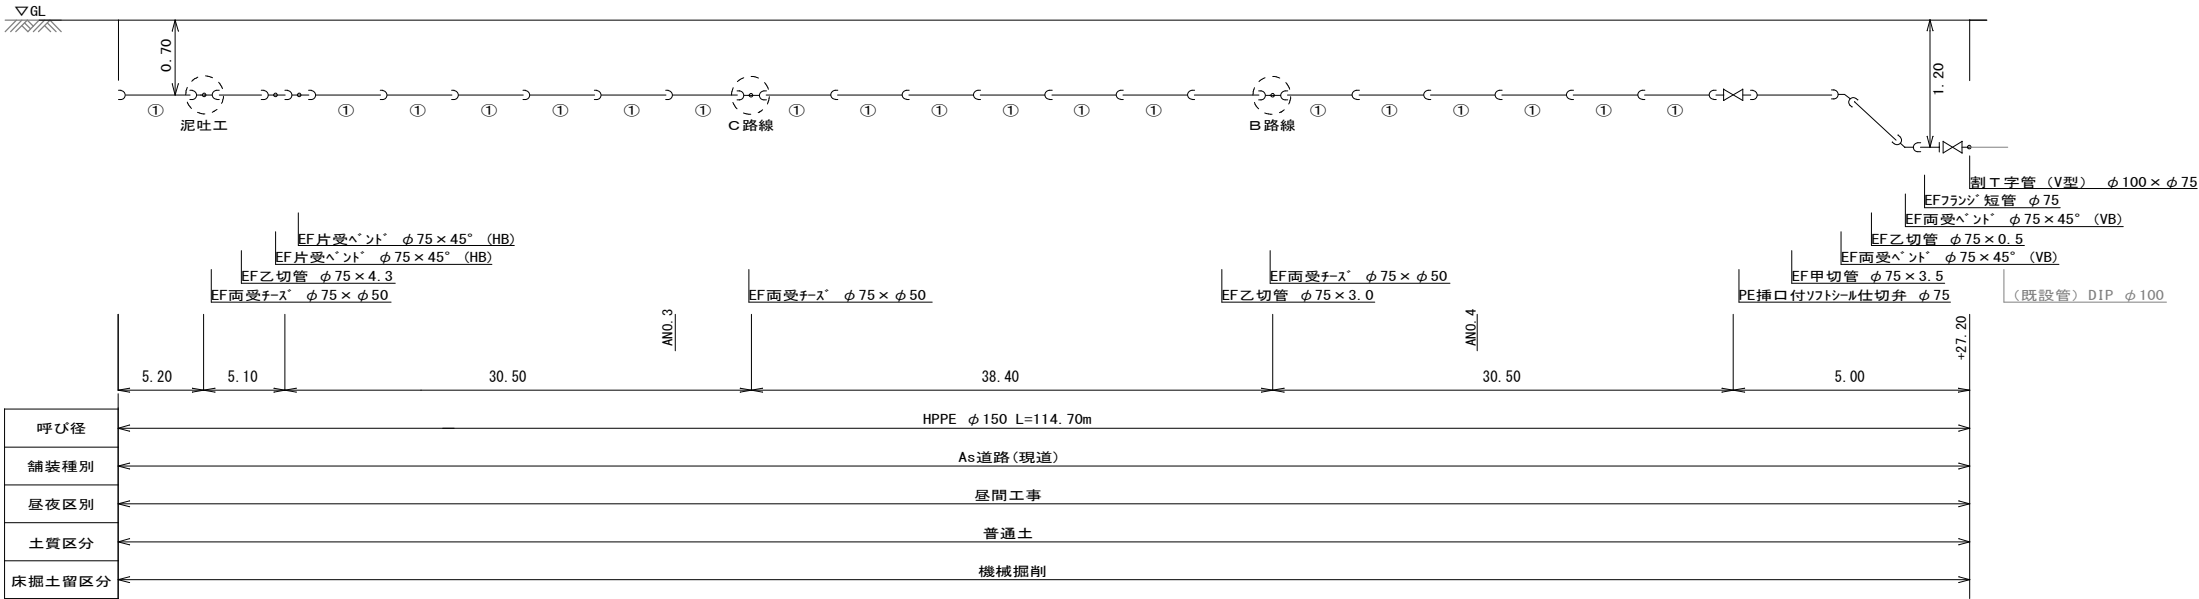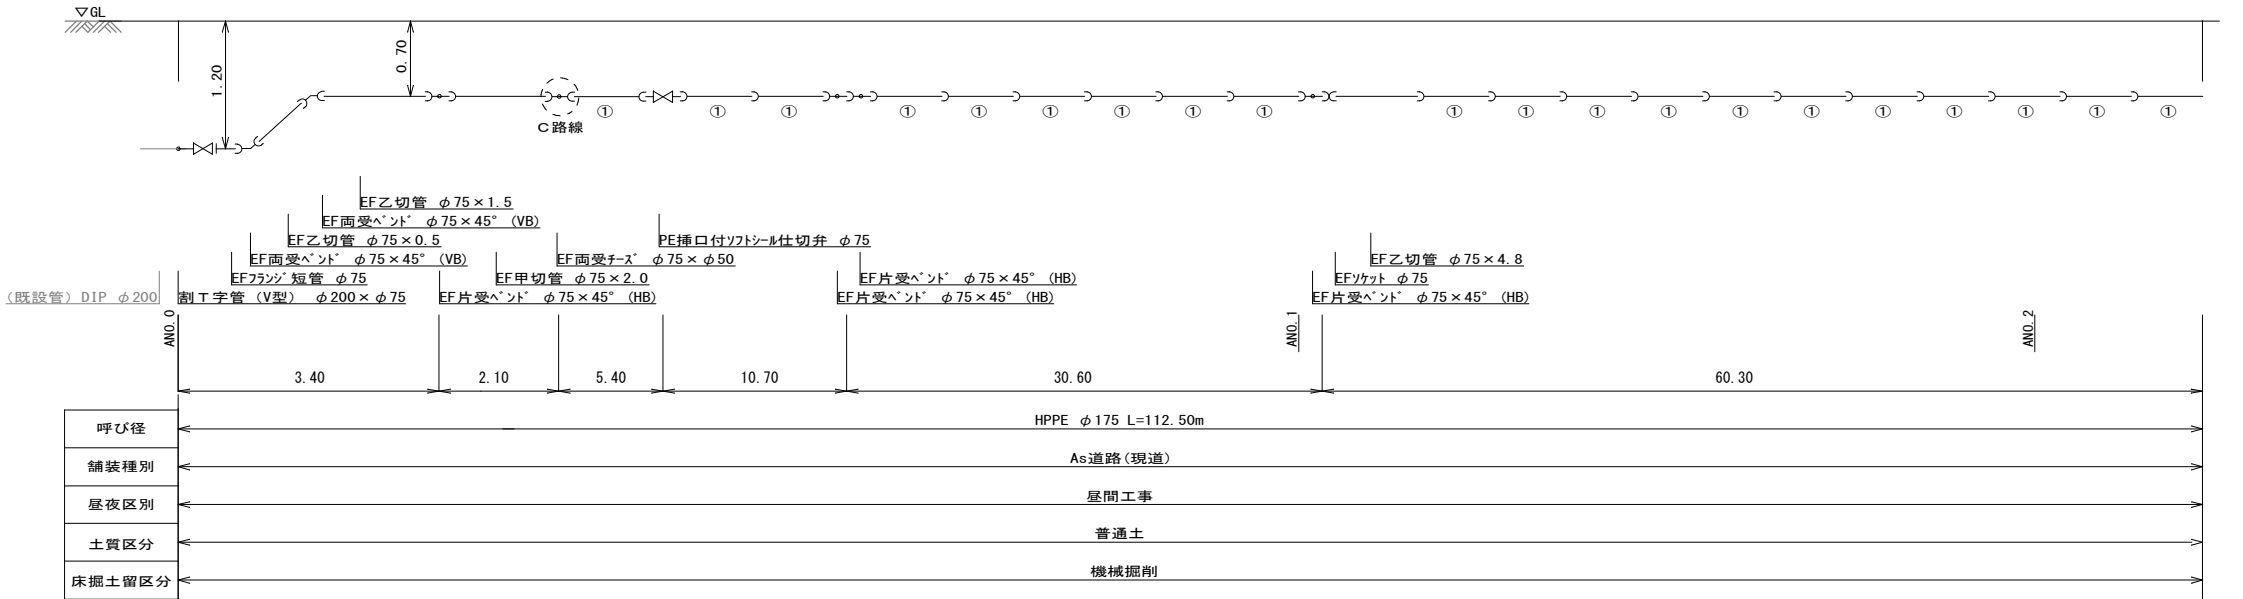

工事年度	令和元年度起工災害定第号				工区
工事名	配水管布設替工事(北泉二丁目)				工事
工事箇所	行橋市	町村	北泉二丁目地内		
図面名	配管略図(2)				
縮尺	FREE	図面番号	全葉之内号		
事務所名	行橋市環境水道部上水道課				
認可	当初	認可	当初	査定	
可第	回変更	可第	回変更		

配管略図(2)NONSCALE



北泉二丁目

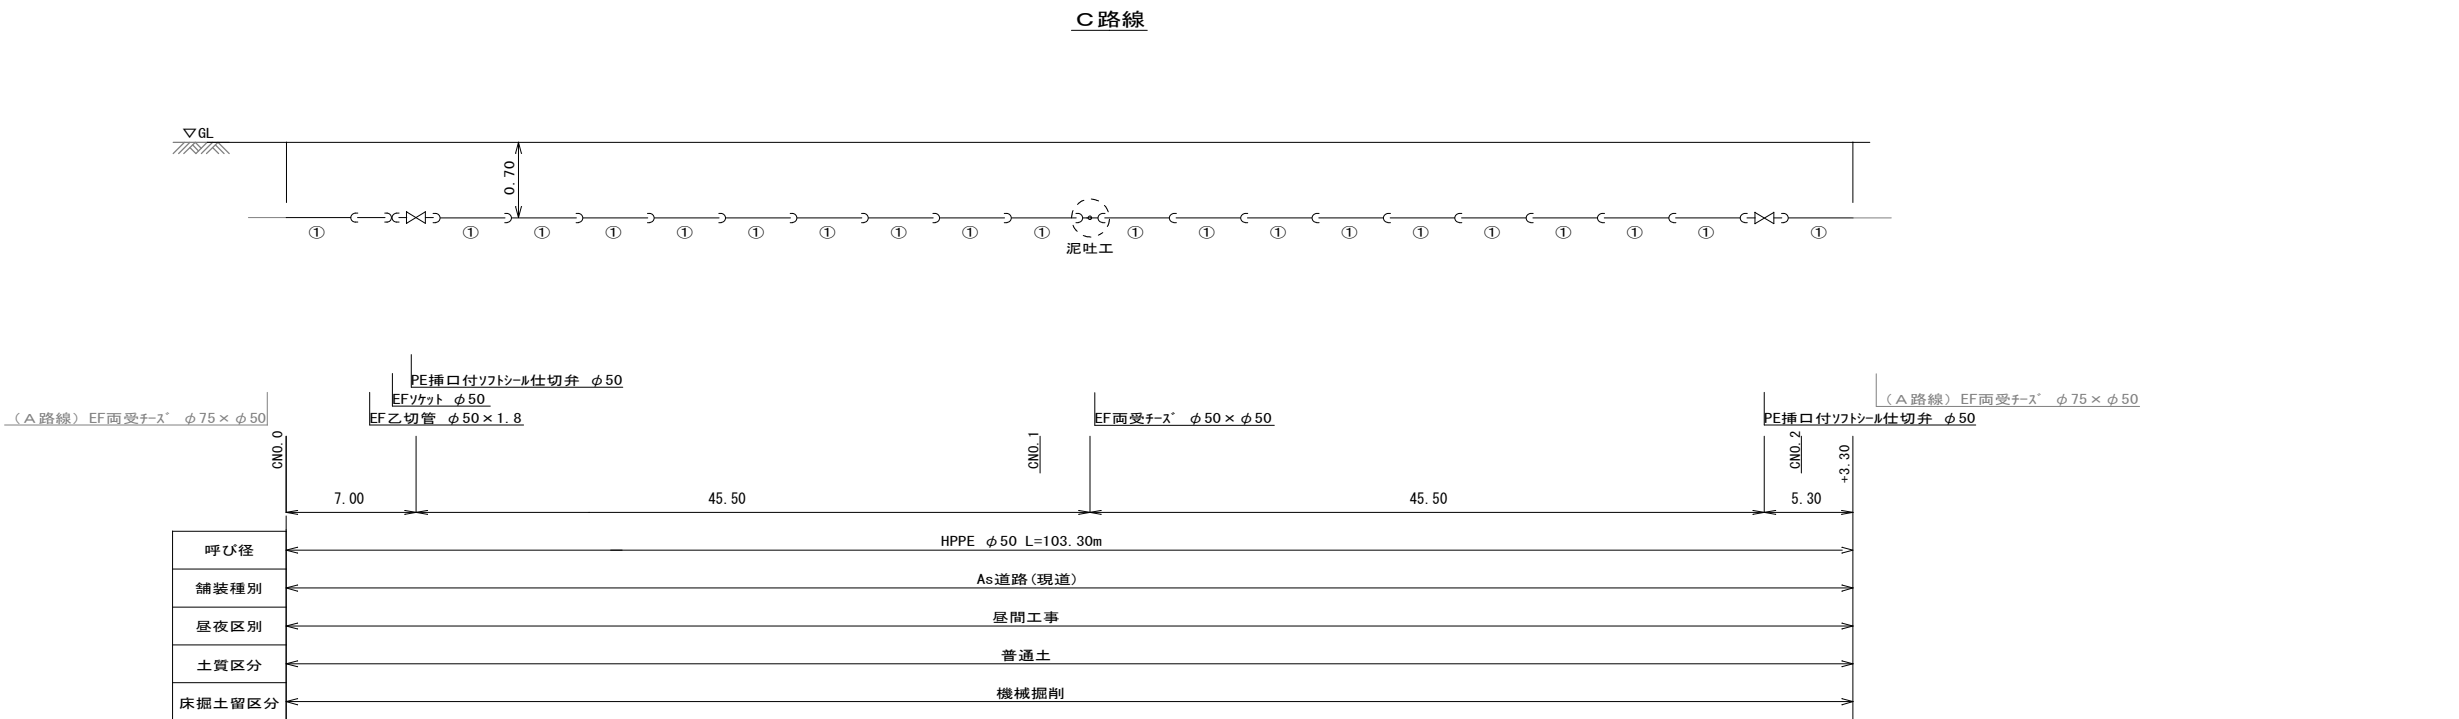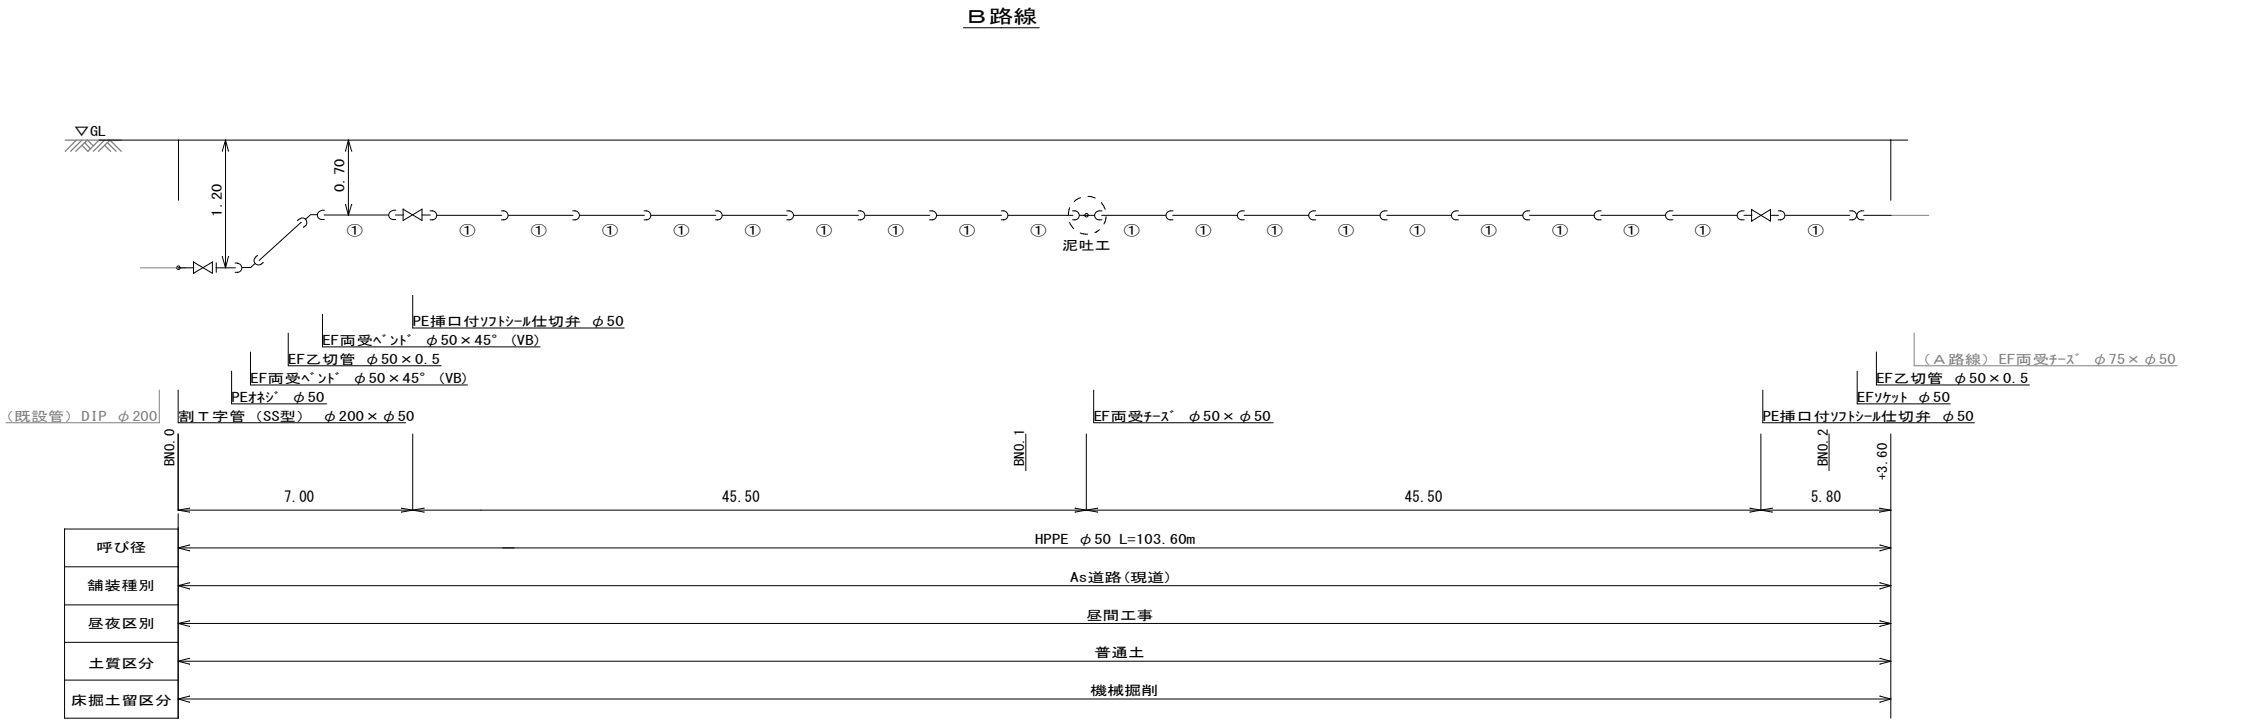

工事年度	令和元年度 度起工 災査定			第 号	工区
工事名	配水管布設替工事(北泉二丁目)				工事
工事箇所	行橋 町 部	北泉二丁目			地内
図面名	配管略図(3)				
縮尺	FREE	図面番号	全葉之内 号		
事務所名	行橋市環境水道部上水道課				
認可 可	☐ 当初 ☐ 第 回変更	認可 可	☐ 当初 ☐ 第 回変更	☐	査 定

配管略図(3)NONSCALE

北泉二丁目

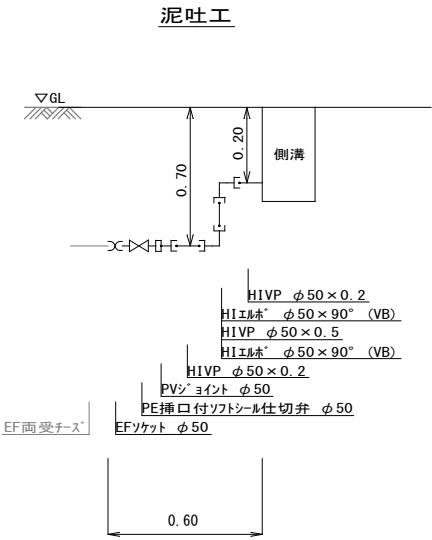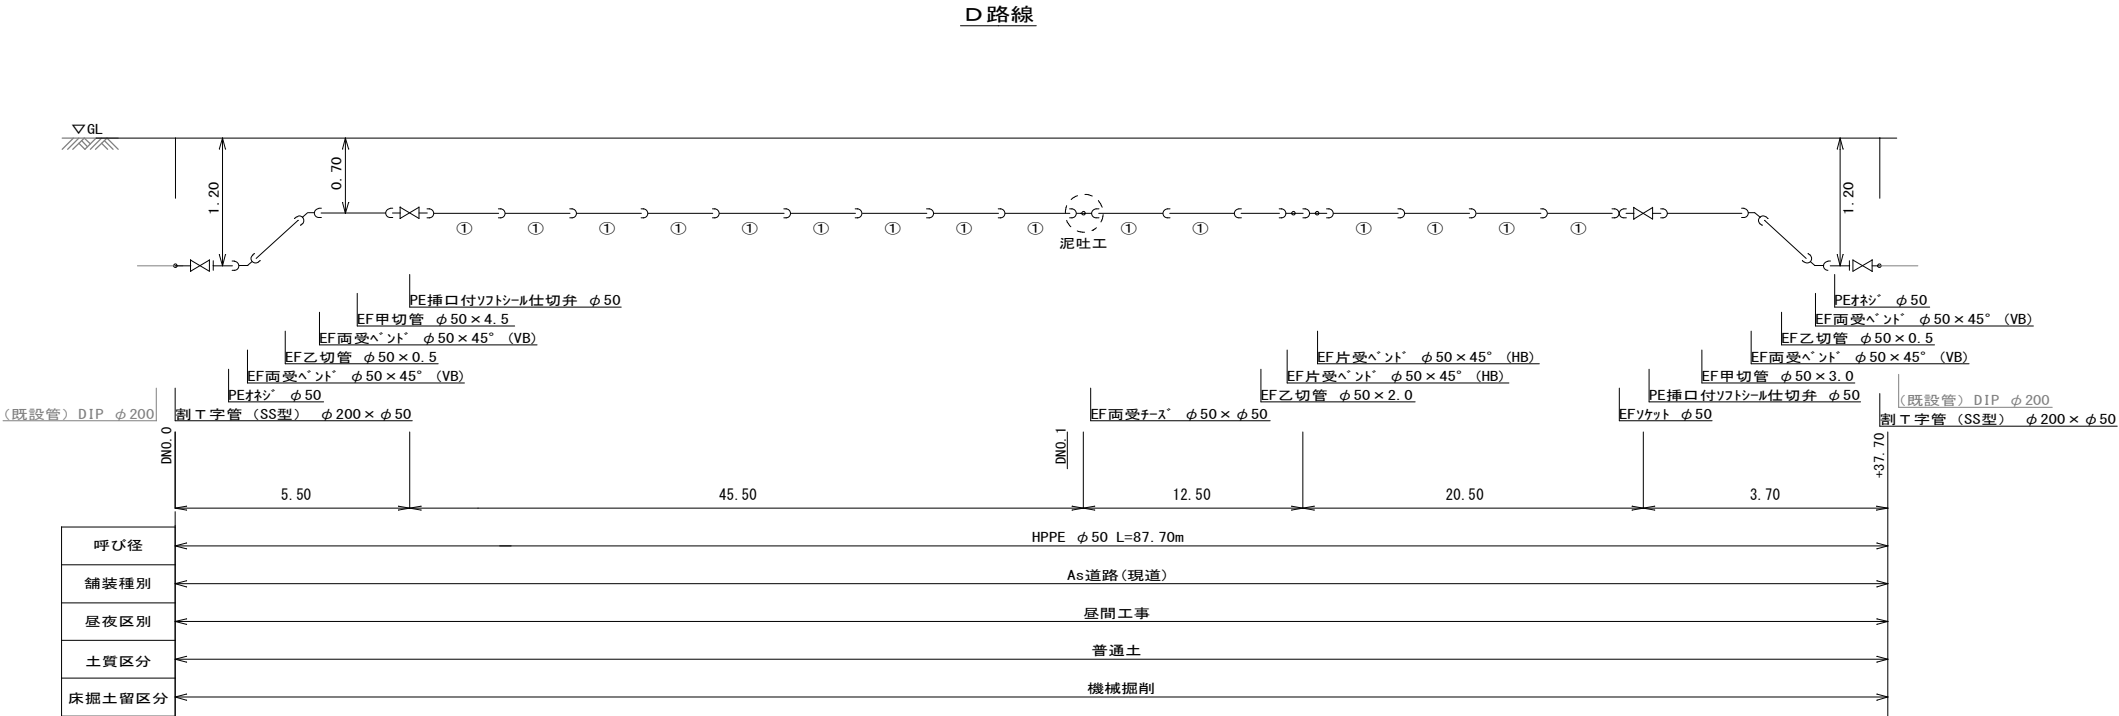

工事年度	令和元年度起工 災害定				工区
工事名	配水管布設替工事(北泉二丁目)				工事
工事箇所	行橋市 北泉二丁目	町 部	地内		
図面名	給水平面図				
縮尺	1/1000	図面番号	全	葉之内	号
事務所名	行橋市環境水道部上水道課				
認可 可	☐ 当初 第 回変更	認可 可	☐ 当初 第 回変更	査定 ☐	



給水平面図

北泉二丁目

A3:S=1/1000



①	
φ 20	
2. 0m	
φ 200	
直結まで交換	

②	
φ 20	
2. 0m	
φ 50	
直結まで交換	

③	
φ 20	
1. 0m	
φ 50	
道路つなぎ	

④	
φ 20	
1. 0m	
φ 200	
道路つなぎ	

⑤	
φ 20	
5. 0m	
φ 50	
直結まで交換	

⑥	
φ 20	
4. 0m	
φ 50	
直結まで交換	

⑦	
φ 20	
4. 0m	
φ 50	
直結まで交換	

⑧	
φ 20	
4. 0m	
φ 50	
直結まで交換	

⑨	
φ 20	
4. 0m	
φ 50	
直結まで交換	

⑩	
φ 20	
1. 0m	
φ 200	
道路つなぎ	

⑪	
φ 20	
2. 0m	
φ 200	
直結まで交換	

⑫	
φ 20	
2. 0m	
φ 200	
直結まで交換	

⑬	
φ 20	
2. 0m	
φ 200	
直結まで交換	

⑭	
φ 20	
2. 0m	
φ 200	
直結まで交換	

⑮	
φ 20	
5. 0m	
φ 200	
直結まで交換	

⑯	
φ 20	
1. 0m	
φ 50	
道路つなぎ	

⑰	
φ 20	
2. 0m	
φ 50	
直結まで交換	

⑱	
φ 20	
1. 0m	
φ 50	
道路つなぎ	

⑲	
φ 20	
2. 0m	
φ 50	
直結まで交換	

⑳	
φ 20	
1. 0m	
φ 50	
道路つなぎ	

㉑	
φ 20	
2. 0m	
φ 75	
直結まで交換	

㉒	
φ 20	
2. 0m	
φ 50	
直結まで交換	

㉓	
φ 20	
4. 0m	
φ 75	
直結まで交換	

㉔	
φ 20	
4. 0m	
φ 75	
直結まで交換	

㉕	
φ 20	
1. 0m	
φ 75	
道路つなぎ	

㉖	
φ 20	
1. 0m	
φ 50	
道路つなぎ	

㉗	
φ 20	
4. 0m	
φ 50	
直結まで交換	

㉘	
φ 20	
4. 0m	
φ 50	
直結まで交換	

㉙	
φ 20	
1. 0m	
φ 50	
道路つなぎ	

㉚	
φ 20	
1. 0m	
φ 50	
道路つなぎ	

㉛	
φ 20	
4. 0m	
φ 50	
直結まで交換	

㉜	
φ 20	
1. 0m	
φ 50	
道路つなぎ	

㉝	
φ 20	
4. 0m	
φ 50	
直結まで交換	

㉞	
φ 20	
4. 0m	
φ 75	
直結まで交換	

㉟	
φ 20	
2. 0m	
φ 50	
道路つなぎ	

㊱	
φ 20	
5. 0m	
φ 50	
直結まで交換	

㊲	
φ 20	
5. 0m	
φ 50	
直結まで交換	

㊳	
φ 20	
5. 0m	
φ 50	
直結まで交換	

㊴	
φ 20	
2. 0m	
φ 50	
道路つなぎ	

㊵	
φ 20	
2. 0m	
φ 50	
道路つなぎ	

㊶	
φ 20	
1. 0m	
φ 75	
道路つなぎ	

㊷	
φ 20	
1. 0m	
φ 50	
道路つなぎ	

㊸	
φ 20	
1. 0m	
φ 50	
道路つなぎ	

㊹	
φ 20	
2. 0m	
φ 50	
直結まで交換	

㊺	
φ 20	
2. 0m	
φ 50	
直結まで交換	

㊻	
φ 20	
2. 0m	
φ 50	
直結まで交換	

㊼	
φ 20	
2. 0m	
φ 50	
直結まで交換	

㊽	
φ 20	
4. 0m	
φ 75	
直結まで交換	

㊾	
φ 20	
2. 0m	
φ 75	
直結まで交換	

㊿	
φ 20	
2. 0m	
φ 75	
直結まで交換	

①	
φ 20	
2. 0m	
φ 75	
直結まで交換	

②	
φ 20	
4. 0m	
φ 75	
直結まで交換	

③	
φ 20	
4. 0m	
φ 75	
直結まで交換	

④	
φ 20	
4. 0m	
φ 75	
直結まで交換	

⑤	
φ 20	
1. 0m	
φ 75	
道路つなぎ	

⑥	
φ 20	
4. 0m	
φ 75	
直結まで交換	

⑦	
φ 20	
4. 0m	
φ 75	
直結まで交換	



⑧	
φ 20	
4. 0m	
φ 75	
直結まで交換	

凡 例	
No	
給水口径	
公道内距離	
本管口径	
つなぎ方	

工事年度	令和元年度起工 災害定				第 号	工区
工事名	配水管布設替工事(北泉二丁目)					工事
工事箇所	行橋市 町 北泉二丁目 地内					
図面名	給 水 仕 様 図					
縮 尺	FREE	図面番号	全 葉之内 号			
事務所名	行橋市環境水道部上水道課					
認 可	☐ 当 初 ☐ 第 回変更	認 可	☐ 当 初 ☐ 第 回変更	☐ 査 定 ☐		

給 水 仕 様 図

北泉二丁目

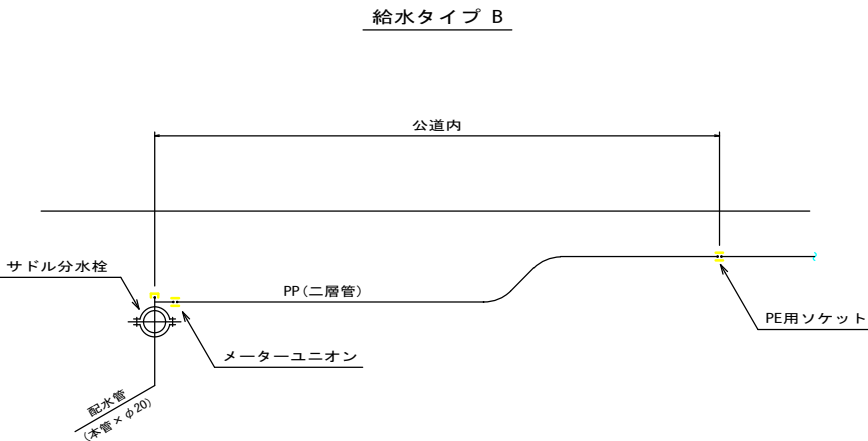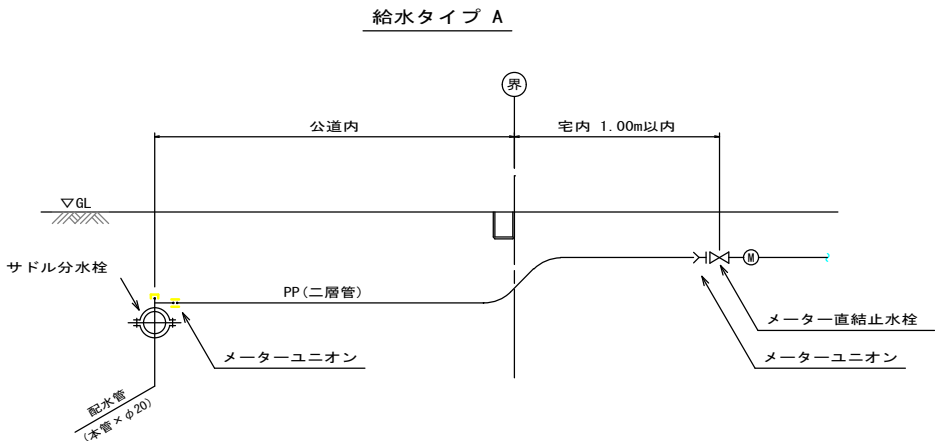

給水番号	氏 名	給水 タイプ	本管口径 (mm)	給水口径 (mm)	サドル 分水栓 制 T 字管	メーター ユニオン	P E ソケット	直結 止水栓	P E 延長 (m)	公道内距離 (m)	舗装切断 (m)	舗装面積 (㎡)
1	磯田	A	200	20	φ200×φ20	φ20×2		φ20×13	2.0	1.0	1.5	0.2
2	すみれ美容室	A	50	20	φ50×φ20	φ20×2		φ20×13	2.0	1.0	1.5	0.2
3	宮村	B	50	20	φ50×φ20	φ20	φ20		1.0	1.0	2.5	0.5
4	野中	B	200	20	φ200×φ20	φ20	φ20		1.0	1.0	2.5	0.5
5	福永	A	50	20	φ50×φ20	φ20×2		φ20×13	5.0	4.0	7.5	1.7
6	山本	A	50	20	φ50×φ20	φ20×2		φ20×13	4.0	3.0	5.5	1.2
7	白木原	A	50	20	φ50×φ20	φ20×2		φ20×13	4.0	3.0	5.5	1.2
8	安部	A	50	20	φ50×φ20	φ20×2		φ20×13	4.0	3.0	5.5	1.2
9	松尾	A	50	20	φ50×φ20	φ20×2		φ20×13	4.0	3.0	5.5	1.2
10	西田	B	200	20	φ200×φ20	φ20	φ20		1.0	1.0	2.5	0.5
11	杉本	A	200	20	φ200×φ20	φ20×2		φ20×13	2.0	1.0	1.5	0.2
12	土谷	A	200	20	φ200×φ20	φ20×2		φ20×13	2.0	1.0	1.5	0.2
13	松尾	A	200	20	φ200×φ20	φ20×2		φ20×13	2.0	1.0	1.5	0.2
14	長畑	A	200	20	φ200×φ20	φ20×2		φ20×13	2.0	1.0	1.5	0.2
15	山本	A	200	20	φ200×φ20	φ20×2		φ20×13	5.0	4.0	7.5	1.7
16	高橋	B	50	20	φ50×φ20	φ20	φ20		1.0	1.0	2.5	0.5
17	高橋	A	50	20	φ50×φ20	φ20×2		φ20×13	2.0	1.0	1.5	0.2
18	仲本	B	50	20	φ50×φ20	φ20	φ20		1.0	1.0	2.5	0.5
19	オガタ	A	50	20	φ50×φ20	φ20×2		φ20×13	2.0	1.0	1.5	0.2
20	山口	B	50	20	φ50×φ20	φ20	φ20		1.0	1.0	2.5	0.5
21	鈴木	A	75	20	φ75×φ20	φ20×2		φ20×13	2.0	1.0	1.5	0.2
22	永岡	A	50	20	φ50×φ20	φ20×2		φ20×13	2.0	1.0	1.5	0.2
23	松井	A	75	20	φ75×φ20	φ20×2		φ20×13	4.0	3.0	5.5	1.2
24	吉原	A	75	20	φ75×φ20	φ20×2		φ20×13	4.0	3.0	5.5	1.2
25	藤原	B	75	20	φ75×φ20	φ20	φ20		1.0	1.0	2.5	0.5
26	小西	B	50	20	φ50×φ20	φ20	φ20		1.0	1.0	2.5	0.5
27	吉武	A	50	20	φ50×φ20	φ20×2		φ20×13	4.0	3.0	5.5	1.2
28	山下	A	50	20	φ50×φ20	φ20×2		φ20×13	4.0	3.0	5.5	1.2
29	薄原	B	50	20	φ50×φ20	φ20	φ20		1.0	1.0	2.5	0.5
30	広瀬	B	50	20	φ50×φ20	φ20	φ20		1.0	1.0	2.5	0.5
31	福田	A	50	20	φ50×φ20	φ20×2		φ20×13	4.0	3.0	5.5	1.2
32	今掛	B	50	20	φ50×φ20	φ20	φ20		1.0	1.0	2.5	0.5
33	原田	A	50	20	φ50×φ20	φ20×2		φ20×13	4.0	3.0	5.5	1.2
34	頼田	A	75	20	φ75×φ20	φ20×2		φ20×13	4.0	3.0	5.5	1.2
35	熊川	B	50	20	φ50×φ20	φ20	φ20		2.0	2.0	4.5	1.0
36	小林	A	50	20	φ50×φ20	φ20×2		φ20×13	5.0	4.0	7.5	1.7
37	矢野	A	50	20	φ50×φ20	φ20×2		φ20×13	5.0	4.0	7.5	1.7
38	沖村	A	50	20	φ50×φ20	φ20×2		φ20×13	5.0	4.0	7.5	1.7
39	原田	B	50	20	φ50×φ20	φ20	φ20		2.0	2.0	4.5	1.0
40	岩尾	B	50	20	φ50×φ20	φ20	φ20		2.0	2.0	4.5	1.0
41	林	B	75	20	φ75×φ20	φ20	φ20		1.0	1.0	2.5	0.5
42	岸本	B	50	20	φ50×φ20	φ20	φ20		1.0	1.0	2.5	0.5
43	小柳	B	50	20	φ50×φ20	φ20	φ20		1.0	1.0	2.5	0.5
44	中野	A	50	20	φ50×φ20	φ20×2		φ20×13	2.0	1.0	1.5	0.2
45	馬場	A	50	20	φ50×φ20	φ20×2		φ20×13	2.0	1.0	1.5	0.2
46	年光	A	50	20	φ50×φ20	φ20×2		φ20×13	2.0	1.0	1.5	0.2
47	吉川	A	50	20	φ50×φ20	φ20×2		φ20×13	2.0	1.0	1.5	0.2
48	近藤	A	75	20	φ75×φ20	φ20×2		φ20×13	4.0	3.0	5.5	1.2
49	日爪	A	75	20	φ75×φ20	φ20×2		φ20×13	2.0	1.0	1.5	0.2
50	瀬口	A	75	20	φ75×φ20	φ20×2		φ20×13	2.0	1.0	1.5	0.2
51	春本	A	75	20	φ75×φ20	φ20×2		φ20×13	2.0	1.0	1.5	0.2
52	大藤	A	75	20	φ75×φ20	φ20×2		φ20×13	4.0	3.0	5.5	1.2
53	春本	A	75	20	φ75×φ20	φ20×2		φ20×13	4.0	3.0	5.5	1.2
54	ハギオ	B	75	20	φ75×φ20	φ20	φ20		1.0	1.0	2.5	0.5
55	森田	A	75	20	φ75×φ20	φ20×2		φ20×13	4.0	3.0	5.5	1.2
56	山内	A	75	20	φ75×φ20	φ20×2		φ20×13	4.0	3.0	5.5	1.2
57	ゴミ置場	A	75	20	φ75×φ20	φ20×2		φ20×13	4.0	3.0	5.5	1.2
合計：57箇所		A：39箇所 B：18箇所			φ200×φ20：8ヶ (継継用サドル) φ75×φ20：16ヶ (OFFSETサドル) φ50×φ20：33ヶ (OFFSETサドル)	φ20：96ヶ	φ20：18ヶ	φ20×13：39ヶ	L=147.0m (φ20)	L=109.0m	L=207.5m	A=42.6㎡

