


位置図

S = 1 : 4,000

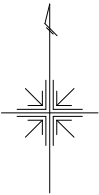

施工箇所

- 土工 一式
- 排水工 一式
- 舗装工 2,020m²
- 造成盛土工 10,310m²
- 付属工 一式
- 照明灯設置工 一式

水準点
H=4.952


工事年度	平成30年度起工 第 号 工区		
工事名	水産生産基盤整備事業（特定） 沓尾漁港 道路築造工事		
路線 河川 名	漁港内道路		
工事箇所	行 橋 市	町 大字 沓 尾 地内	
図面名	位置図		
縮 尺	1:500	図面番号	全 35葉之内 1号
事務所名	行 橋 市		
認 可	☐ 当 初 回変更	☐ 実 施 第 回変更	☐ 査 定 第 回変更

工事年度	平成30年度		度起工 災決定	第	号	工区
工事名	水産生産基盤整備事業（特定）宮尾漁港 道路築造工事					
路線 河川	名 漁 港 内 道 路					
工事箇所	行 橋	町	大字	沓 尾	地 内	
図面名	平面図					
縮 尺	1:500	図面番号	全 35葉之内 2号			
事務所名	行 橋 市					
認 □ 当 可 □ 第	初 回変更	実 □ 当 施 □ 第	初 回変更	□ 査 定 □ — —		

平面図 S=1:500
(漁港内道路1号～4号線)

方向杭座標一覧表					
路線名	点名	左側(m)	右側(m)	X座標	Y座標
2号道路	BR2	15.0		80758.555	2596.157
	BR3	15.0		80778.555	2596.154
	BR5	15.0		80818.555	2596.147
	BR6	15.0		80838.555	2596.144
	BR7	15.0		80858.555	2596.140
	BR8	15.0		80878.555	2596.137
3号道路	BL10	15.0		80889.487	2595.184
	BL11	15.0		80909.486	2595.210
	CR1	5.0		80786.148	2561.162
4号道路	CR2	5.0		80786.182	2541.162
	CR3	5.0		80786.216	2521.162
	CR4	5.0		80786.250	2501.162
	CR5	3.0		80772.015	2487.398
	DR1	15.0		80868.391	2595.156
	DR2	15.0		80848.391	2595.129
	DR3	5.0		80834.308	2621.062
	DR4	5.0		80834.282	2641.062

中心線座標一覧表					
路線名	点名	X座標	Y座標	備考	
1号道路	ABP	80721.277	2509.297		
	ANO.1	80720.425	2529.279		
	ANO.2	80719.574	2549.260		
	ANO.3	80718.723	2569.242		
	AIP.1	80718.559	2573.091		
2号道路	ANO.4	80718.552	2581.164	(2号道路)BP	
	ANO.4	80718.546	2589.239		
	AEP	80718.543	2592.734		
	BBP	80718.552	2581.164		
3号道路	BNO.1	80738.552	2581.161		
	BNO.2	80758.552	2581.157		
	BNO.3	80778.552	2581.154		
	BNO.3+2.561	80781.114	2581.153	(3号道路)BP	
	BNO.4	80798.552	2581.150		
	BNO.5	80818.552	2581.147		
	BNO.6	80838.552	2581.144		
	BNO.7	80858.552	2581.140		
	BNO.8	80878.552	2581.137		
	BIP.1	80888.409	2581.135		
	BNO.9	80888.396	2591.278		
	BIP.2	80888.371	2610.182	(4号道路)BP	
	BNO.10	80889.467	2610.184		
	BNO.11	80909.467	2610.210		
	BNO.12	80929.467	2610.237		
4号道路	BNO.13	80949.467	2610.264		
	BNO.14	80969.467	2610.290		
	BNO.15	80989.466	2610.317		
	BEP	80992.879	2610.321		
	CBP	80781.114	2581.153	(2号道路)BP	
	CNO.1	80781.148	2561.153		
	CNO.2	80781.182	2541.153		
	CNO.3	80781.216	2521.153		
	CNO.4	80781.250	2501.153		
	CIP.1	80781.268	2490.410		
5号道路	CNO.5	80772.011	2490.398		
	CNO.6	80752.011	2490.372		
	CEP	80737.130	2490.352		
	DBP	80888.371	2610.182	(2号道路)BP	
	DNO.1	80868.371	2610.156		
	DNO.2	80848.371	2610.129		
	DIP.1	80839.323	2610.117		
	DNO.3	80839.308	2621.069		
6号道路	DNO.4	80839.282	2641.069		
	DEP	80839.257	2661.075		

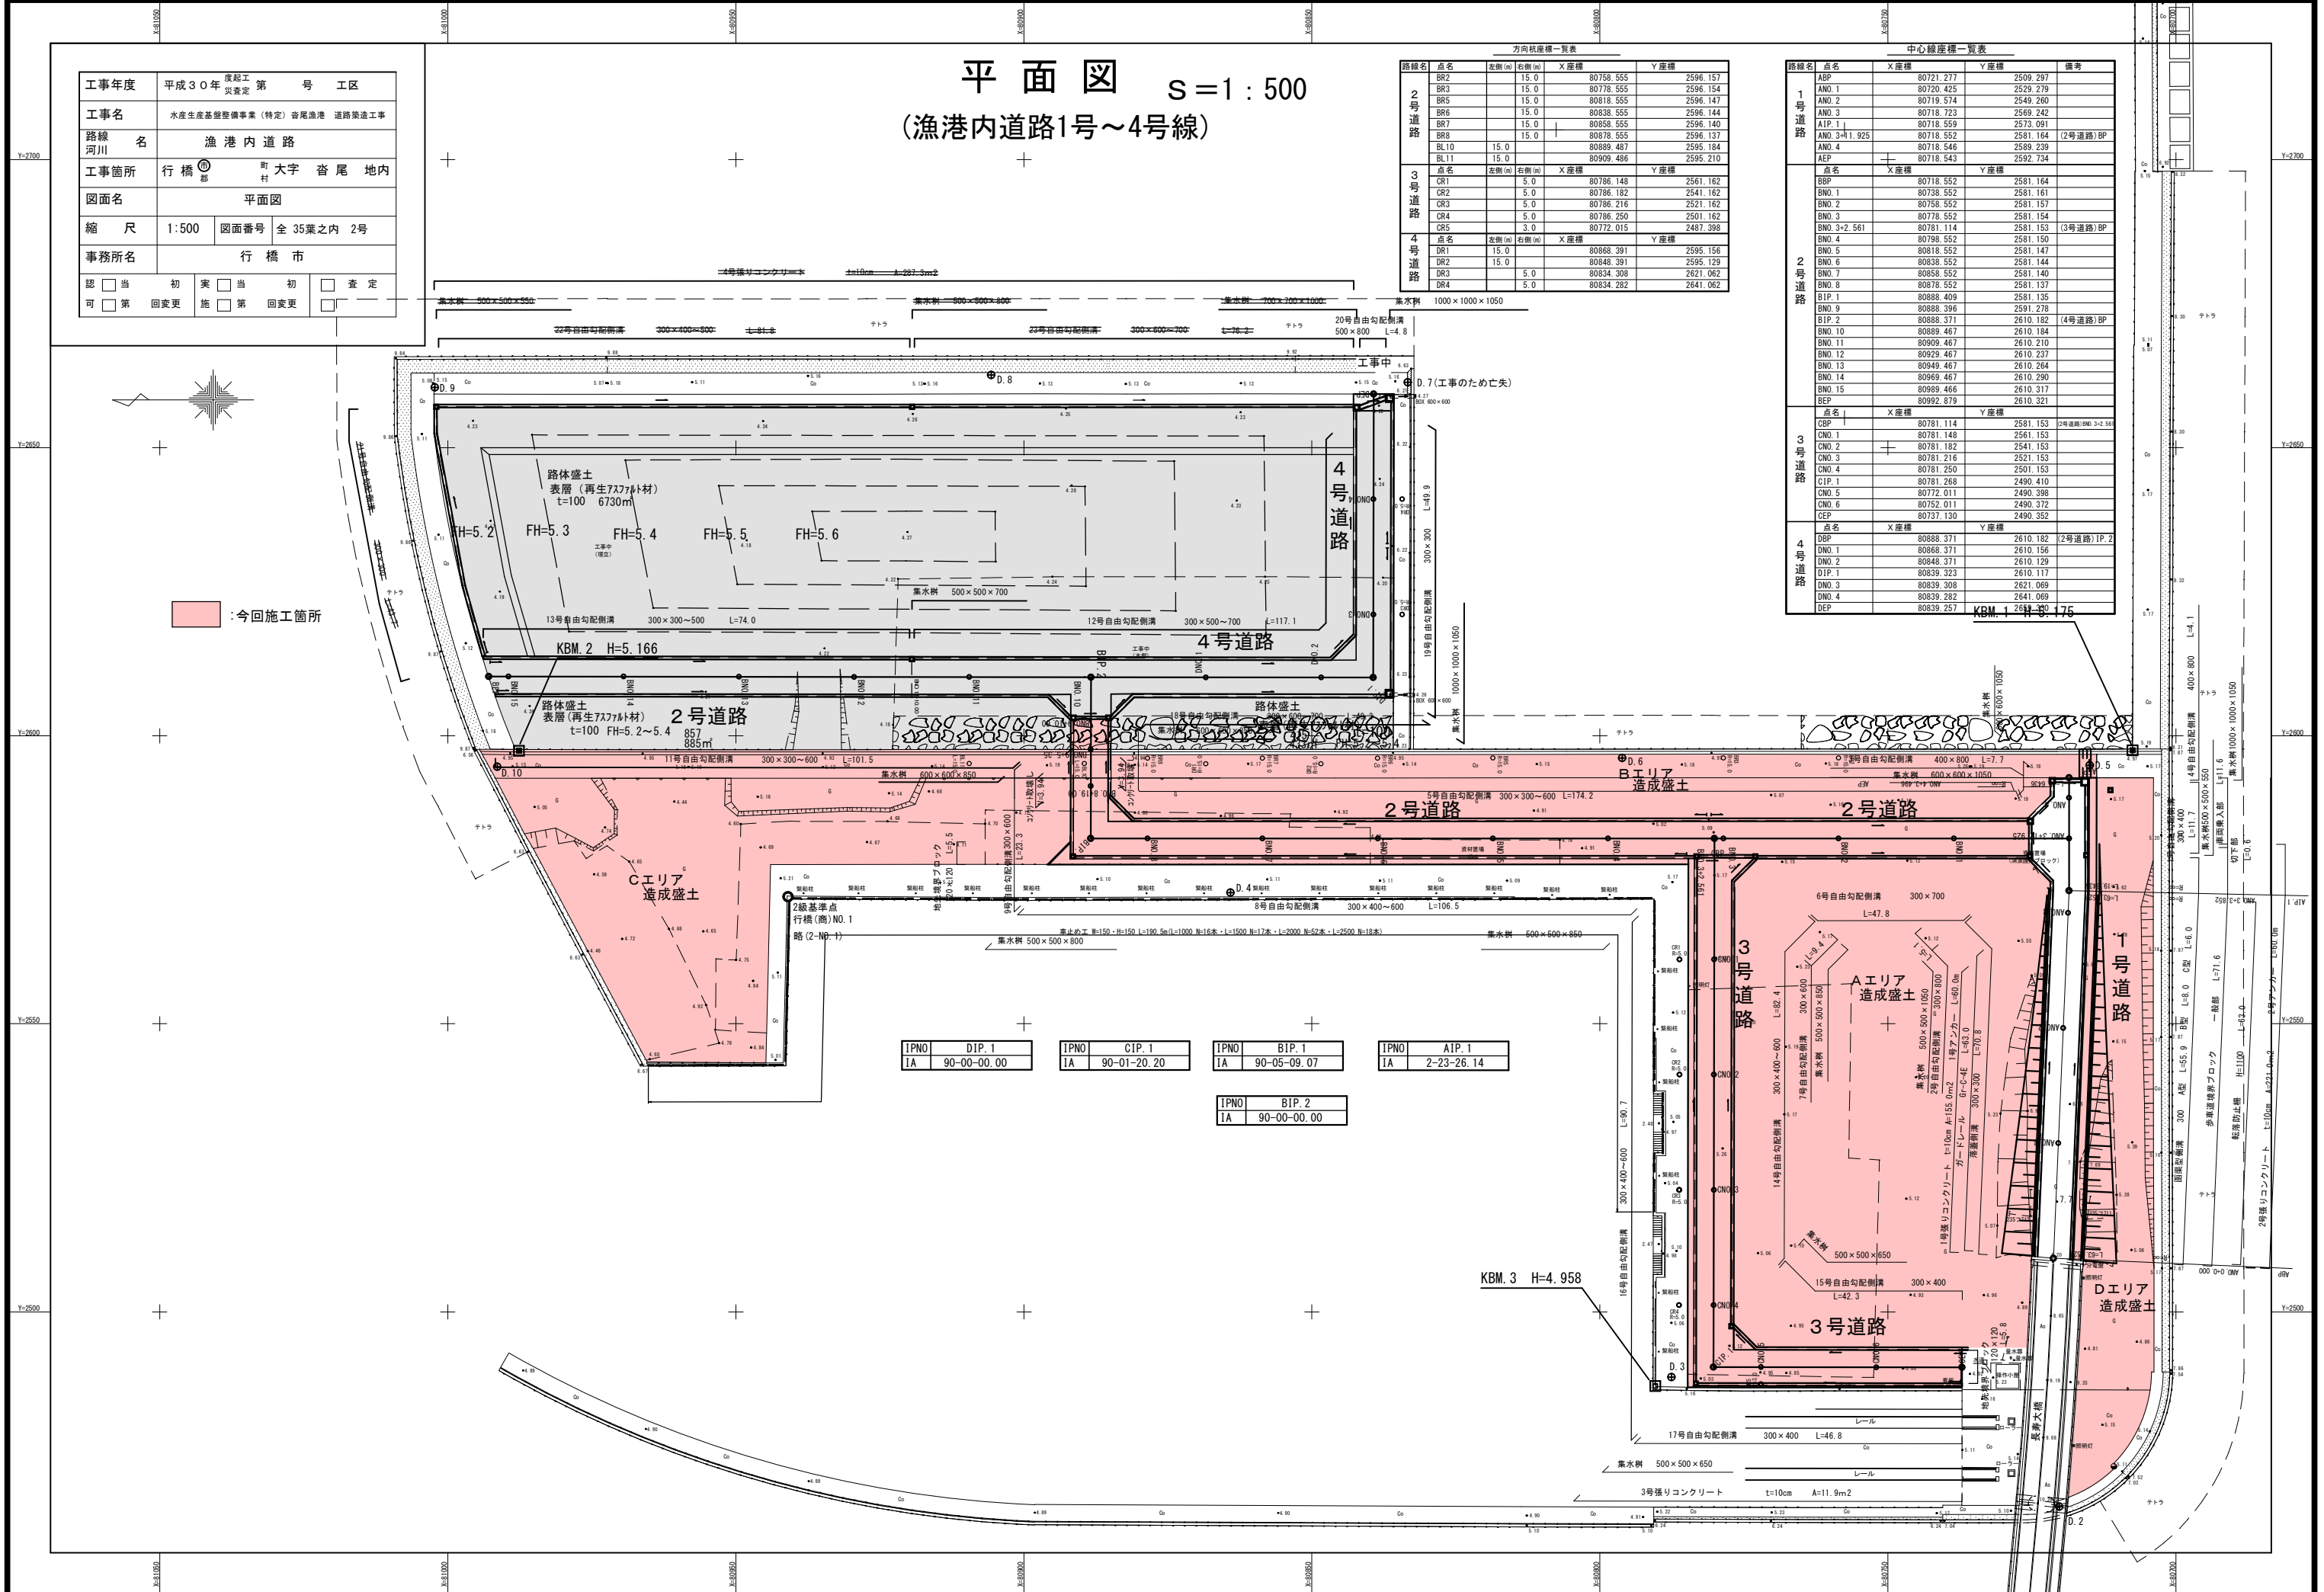


IPNO	DIP.1	IPNO	CIP.1	IPNO	BIP.1	IPNO	AIP.1
IA	90-00-00.00	IA	90-01-20.20	IA	90-05-09.07	IA	2-23-26.14
				IPNO	BIP.2		
				IA	90-00-00.00		

工事年度	平成30年度起工 災害定 第 号 工区		
工事名	水産生産基盤整備事業（特定）岬尾漁港 道路築造工事		
路線 河川 名	漁 港 内 道 路		
工事箇所	行 橋 ^⑩ _郡	町 大字 岬 尾 地内	
図面名	縦断面図		
縮 尺	V=1:100 H=1:500	図面番号	全 35葉之内 3号
事務所名	行 橋 市		
認 可	☐ 当 初 ☐ 第 回変更	実 施	☐ 当 初 ☐ 第 回変更
	☐ 査 定		☐

(1号道路)

縦断面図
(1号道路)



V=1:100 H=1:500

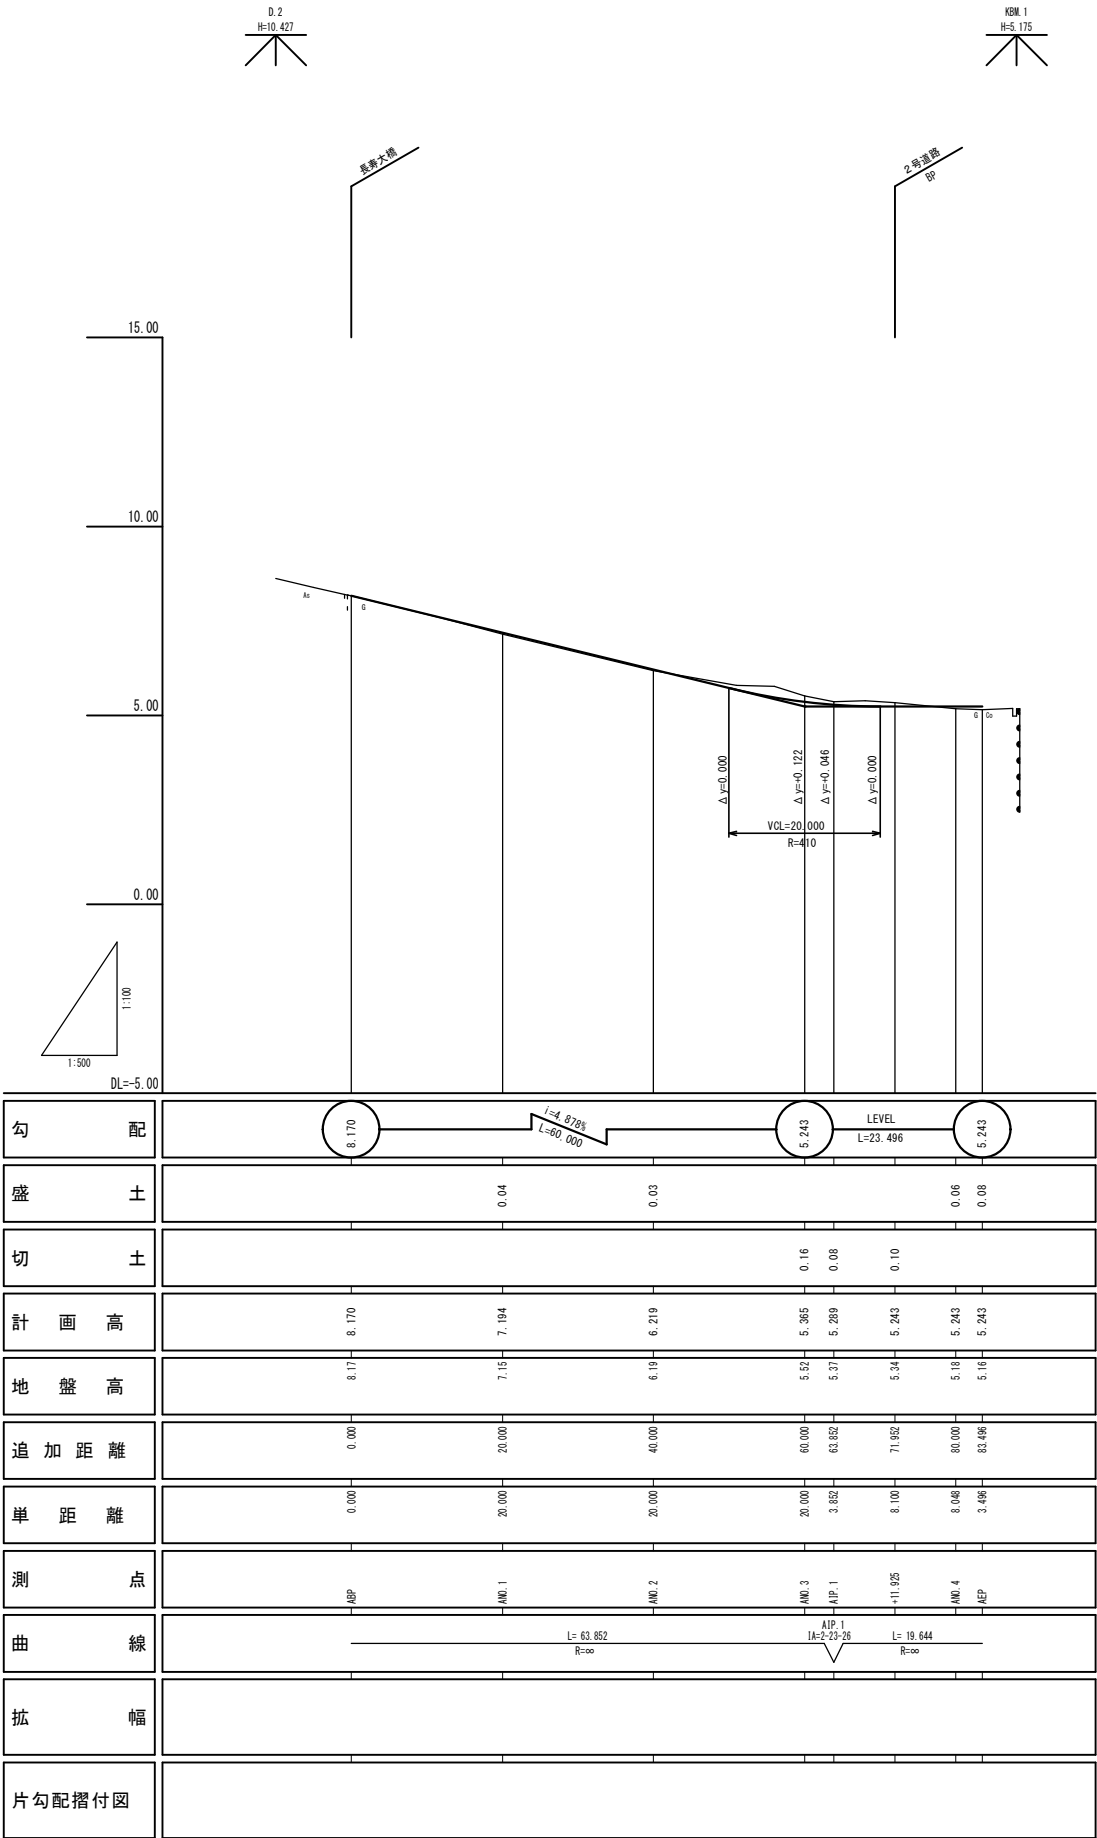

工事年度	平成30年度 度配工 災査定	第	号	工区
工事名	水産生産基盤整備事業（特定）沓尾漁港 道路築造工事			
路線 河川	名 漁 港 内 道 路			
工事箇所	行 橋 郡	町 村	大字	沓 尾 地 内
図面名	標準横断面図			
縮 尺	1:100	図面番号	全 35 葉之内 4号	
事務所名	行 橋 市			
認 可	☐ 当 ☐ 第 回変更	実 施	☐ 当 ☐ 第 回変更	☐ 査 定 ☐

(1号道路)

標準横断面図 S=1:100
(1号道路)

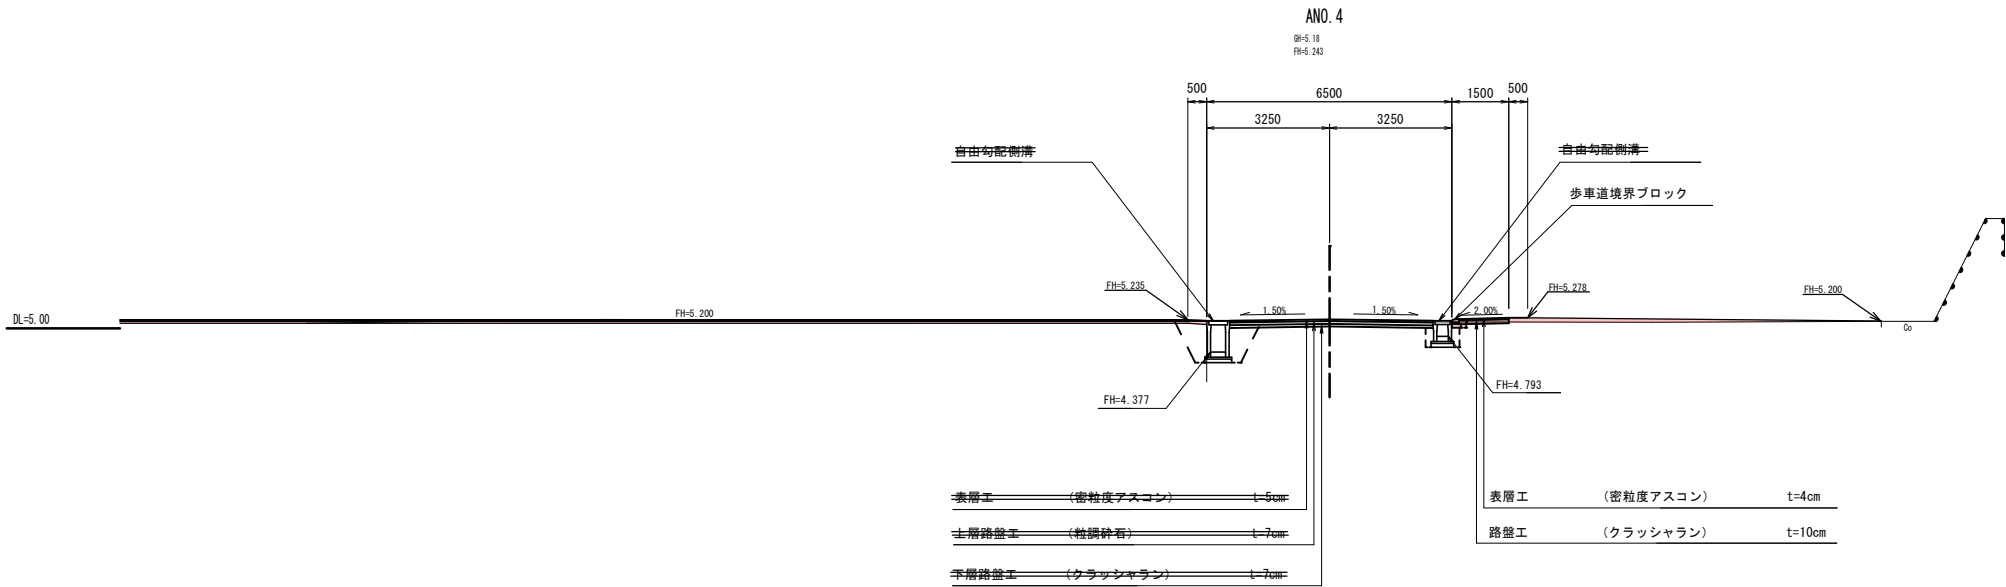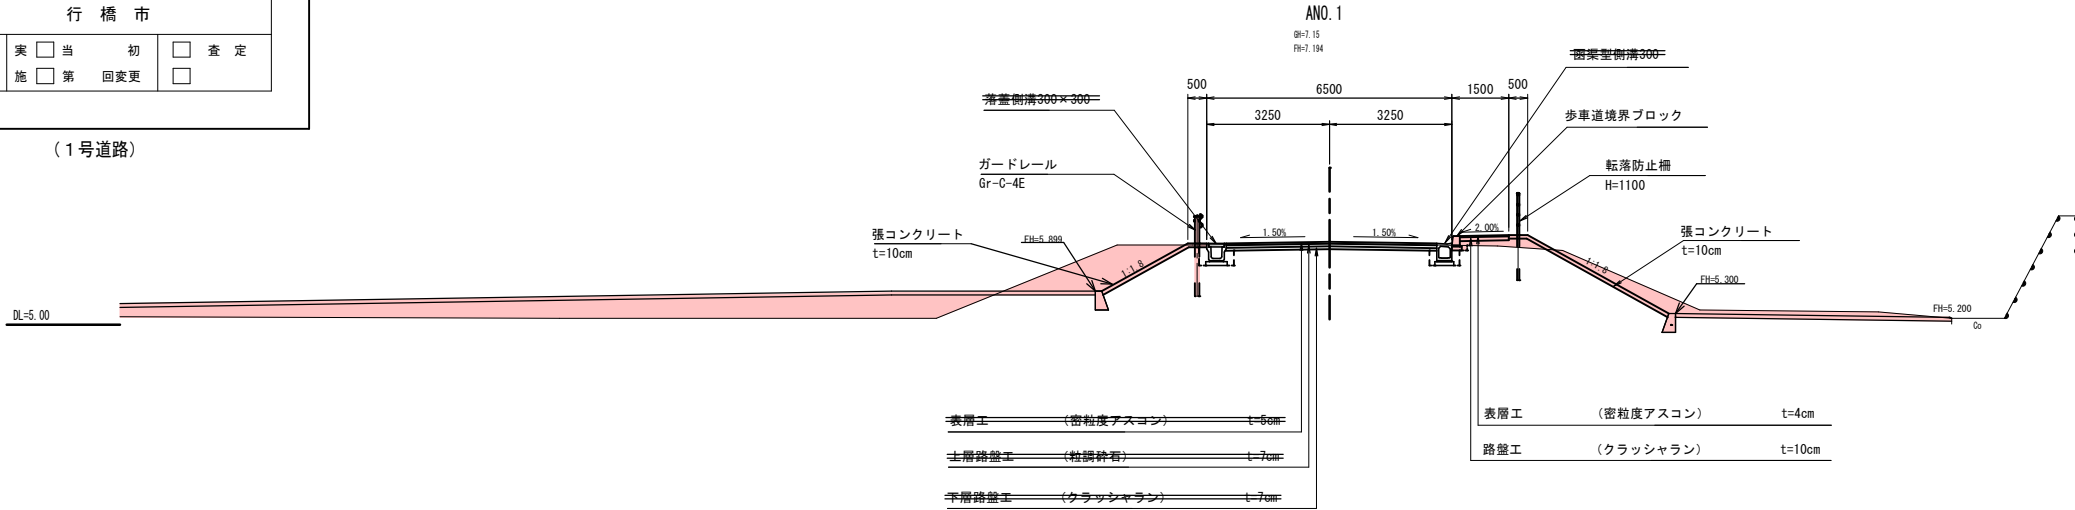

工事年度	平成30年度 度起工 決定定				第	号	工区
工事名	水産生産基盤整備事業（特定）岩尾漁港 道路築造工事						
路線 河川	名	漁港内道路					
工事箇所	行橋 郡	町 村	大字 岩尾 地内				
図面名	横断面図						
縮 尺	1:100	図面番号	全	35葉之内	5号		
事務所名	行 橋 市						
認 □ 当 可 □ 第	初 回変更	実 □ 当 施 □ 第	初 回変更	□ 査 定 □			


(1号道路) ABP ~ ANO.2

横断面図(1/2) S=1:100
(1号道路)

切土	片切掘削	土 砂	m ³
	オープン	土 砂	9.2 m ³
盛 土	路 体	1.0未満	m ³
		1.0～2.5m	m ³
	路 肩	1.0未満	0.1 m ³
		1.0～2.5m	m ³
歩 道	1.0未満	m ³	
	1.0～2.5m	0.1 m ³	
床 掘	土 砂	0.7 m ³	
	D	0.4 m ³	
埋戻し	左側	0.9 m ³	
	右側	1.7 m ³	
盛土法面	左側	1.4 m ³	
	右側	2.2 m ³	
擁コンクリート	車道舗装	表層	m ³
		上層路盤	m ³
	歩道舗装	下層路盤	m ³
		表層	1.30 m ³
舗 装 工	路盤	1.30 m ³	m ³

切土	片切掘削	土 砂	m ³
	オープン	土 砂	5.9 m ³
盛土	路 体	1.0未満	m ³
		1.0~2.5m	m ³
	路 肩	1.0未満	0.1 m ³
		1.0~2.5m	m ³
	歩 道	1.0未満	m ³
	1.0~2.5m	0.1 m ³	
床 掘	土 砂	0.6 m ³	
	D	0.4 m ³	
埋戻し		左側	2.6 m ³
		右側	4.2 m ³
擁コンクリート		左側	3.1 m ³
		右側	4.7 m ³
舗 装 工	車道舗装	表層	m ³
		上層路盤	m ³
		下層路盤	m ³
	歩道舗装	表層	1.30 m ³
		路盤	1.30 m ³


切土	片切掘削	土 砂	m ³
	オープン	土 砂	2.1 m ³
盛土	路 体	1.0m未満	m ³
		1.0~2.5m	0.3 m ³
	路 肩	1.0m未満	m ³
		1.0~2.5m	m ³
歩 道	1.0m未満	m ³	
	1.0~2.5m	m ³	
床 掘	土 砂	0.5 m ³	
	D	0.3 m ³	
埋戻し	左側	5.2 m ³	
	右側	6.2 m ³	
盛土法面	左側	5.7 m ³	
	右側	6.7 m ³	
擁コンクリート	車道舗装	表層	m ³
		上層路盤	m ³
	歩道舗装	下層路盤	m ³
		表層	1.30 m ³
舗 装 工	路盤	1.30 m ³	

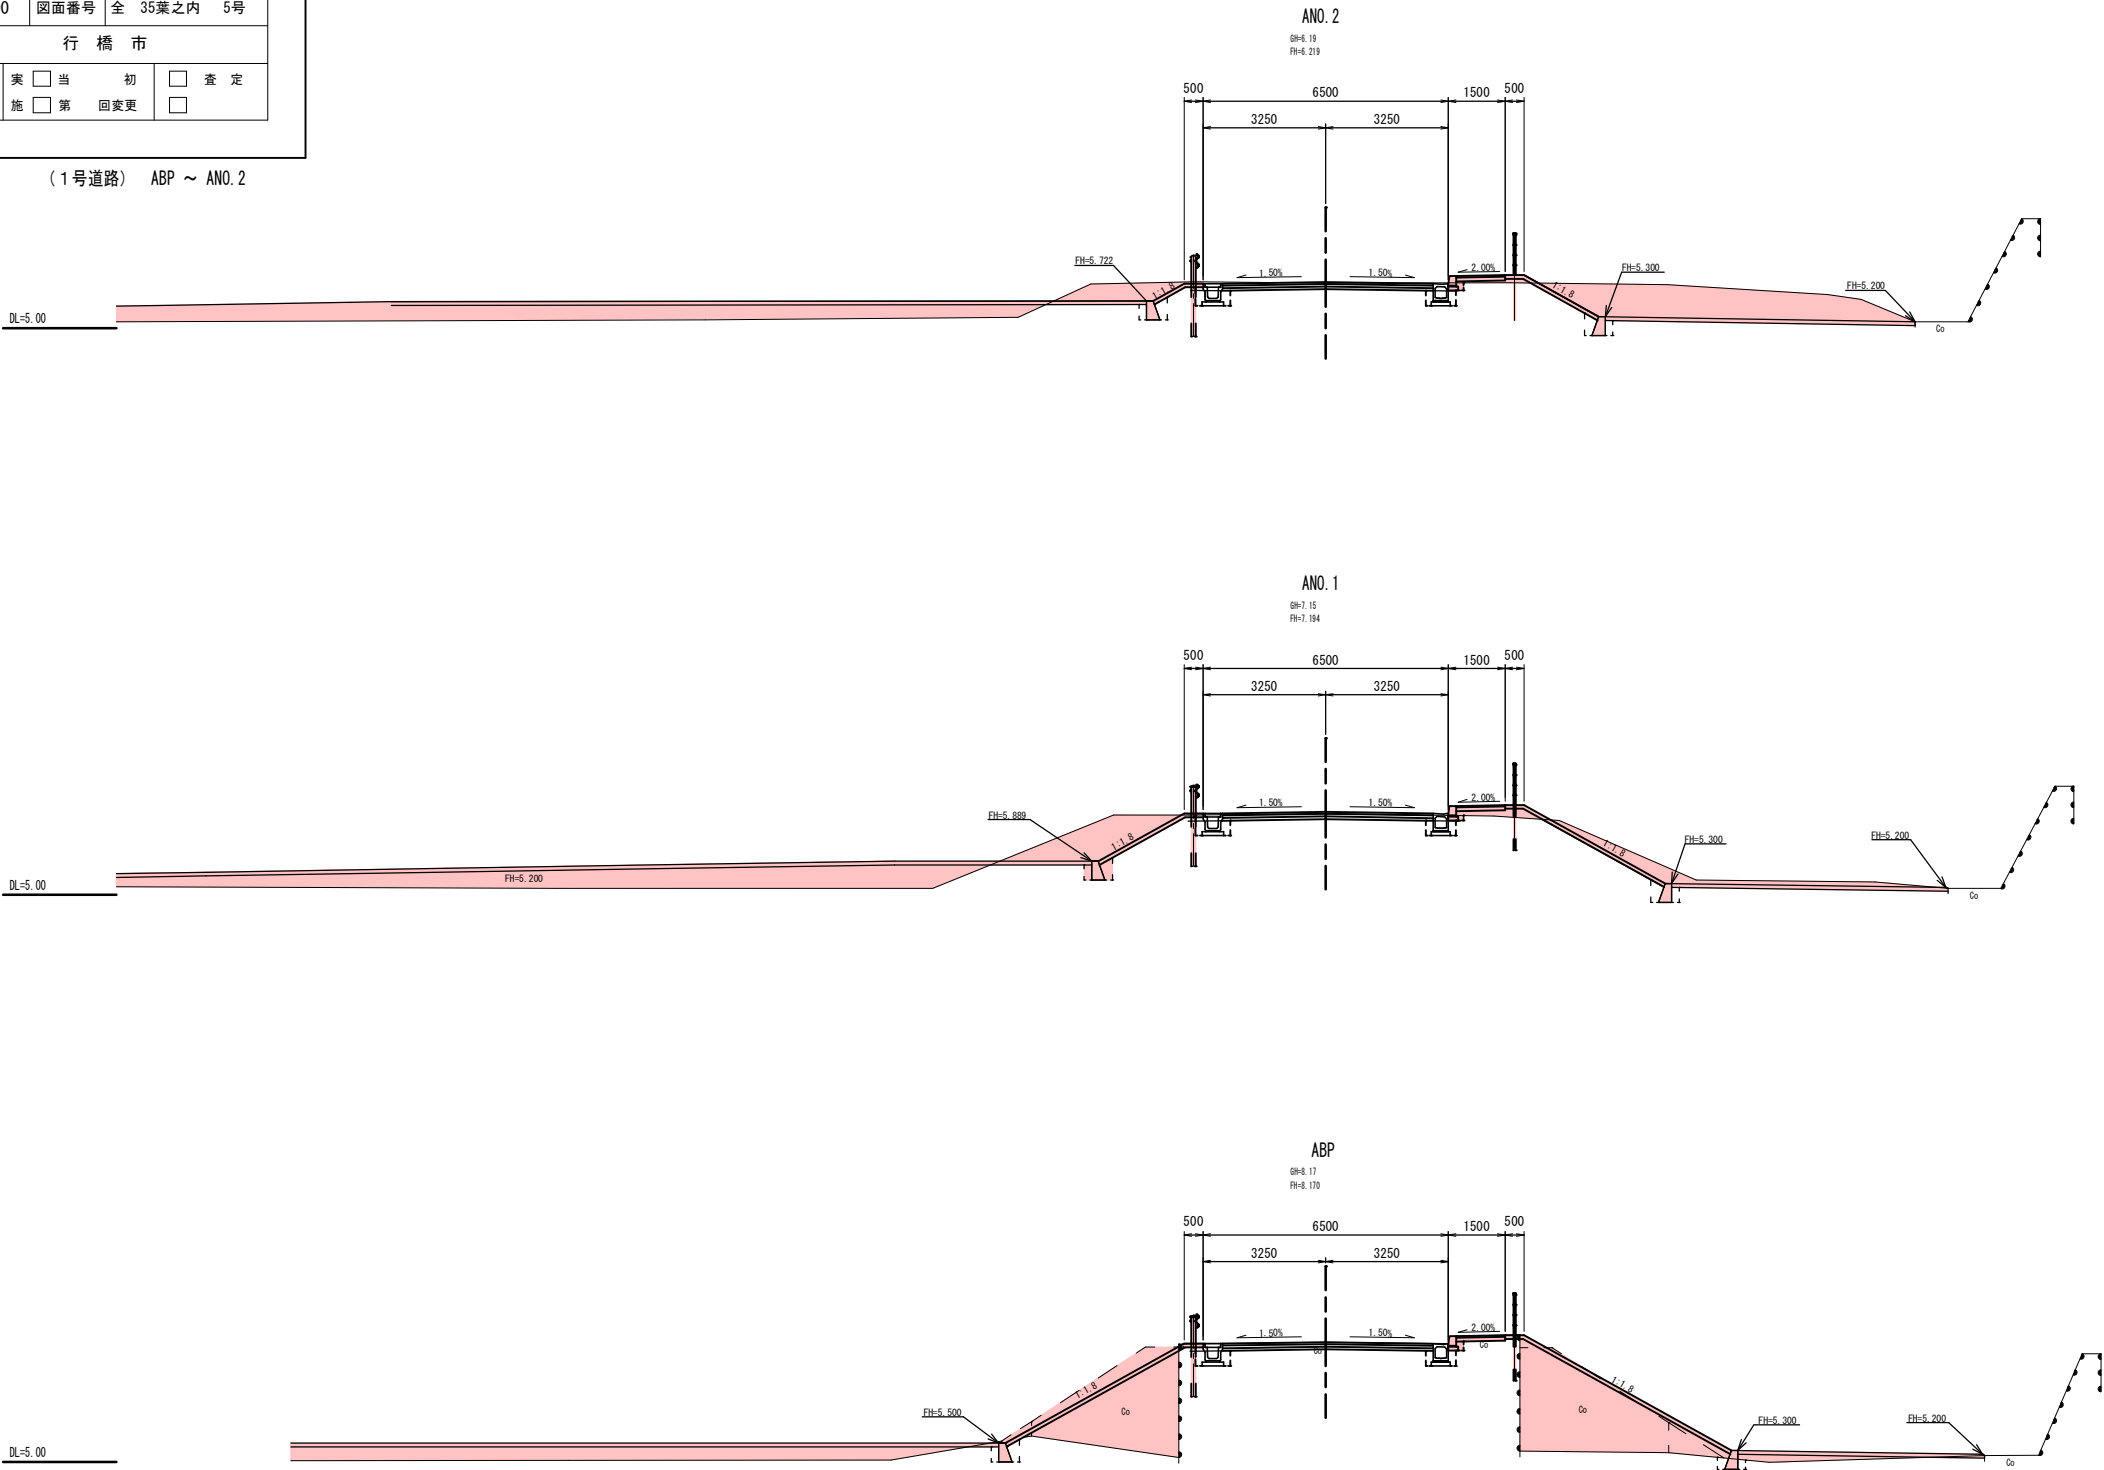

工事年度	平成30年度		度 度 工 工 災 災 定 定	第	号	工区
工事名	水産生産基盤整備事業（特定）音尾漁港 道路築造工事					
路線 河川	名	漁港内道路				
工事箇所	行橋	町	大字	沓尾	地内	
図面名	横断面					
縮尺	1:100	図面番号	全	35葉之内	6号	
事務所名	行橋市					
認 可	☐ 当初 ☐ 第 回変更	実 施	☐ 当初 ☐ 第 回変更	☐	査 定	

(1号道路) ANO.3 ~ ANO.4

横断図 (2/2) S=1:100
(1号道路)

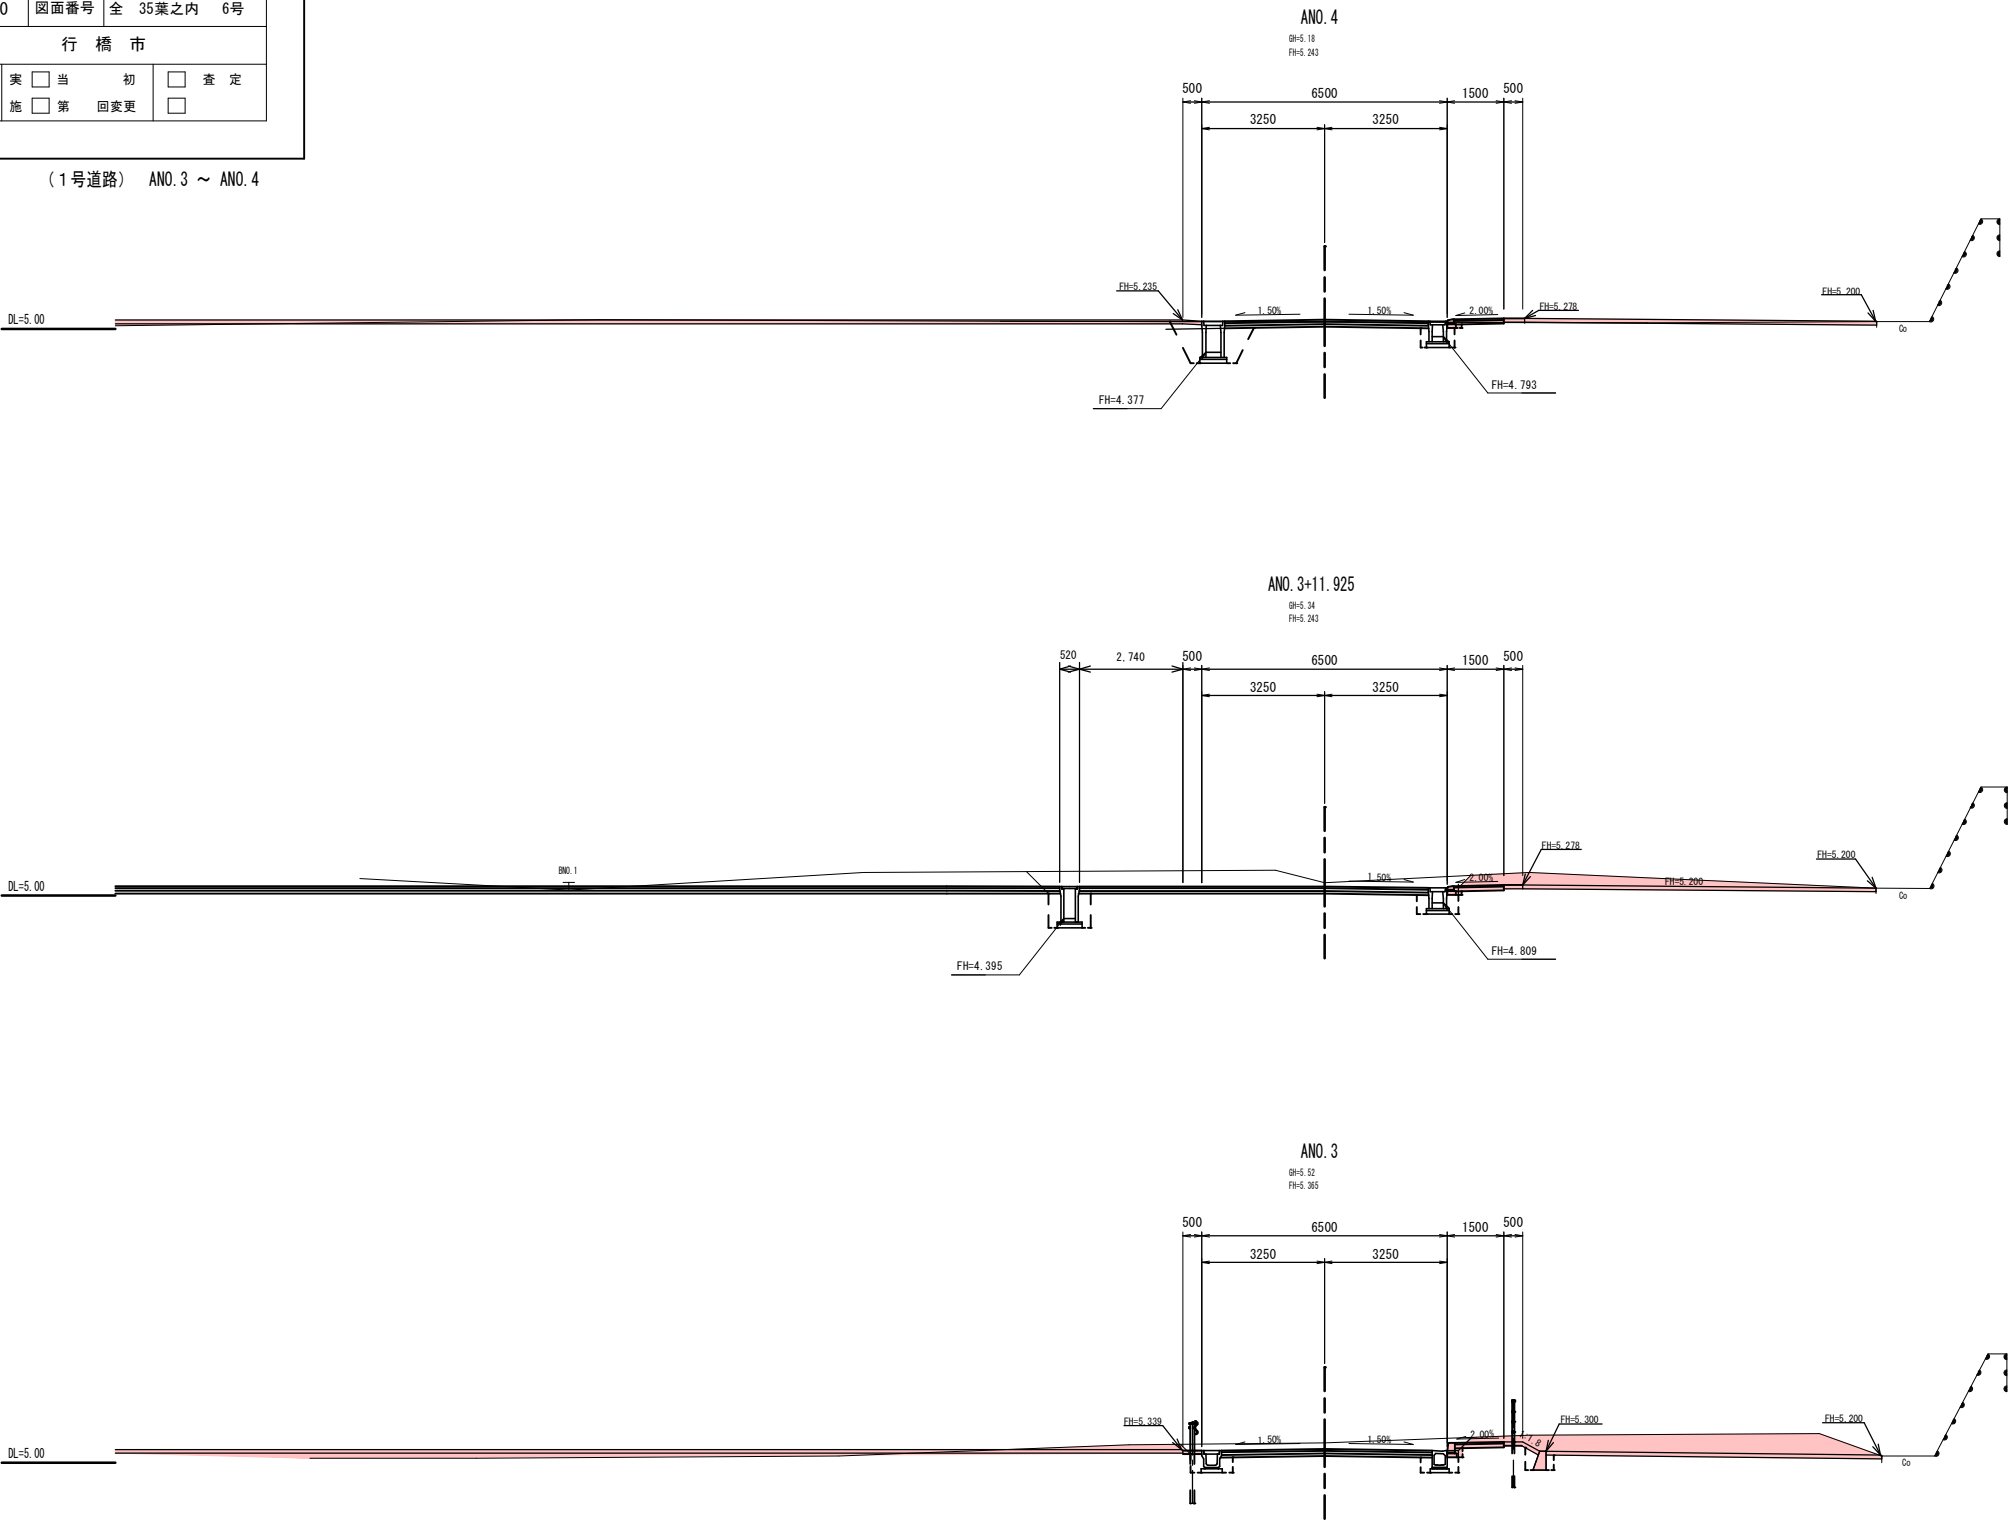

切 土	外切図割	土 砂	m
オープン	土 砂	0.4	m
盛 土	路 体	1.0m未満	m
	路 肩	1.0~2.5m	m
	路 肩	1.0~2.5m	m
	歩 道	1.0~2.5m	m
床 掘	土 砂	0.1	m
埋戻し	D	0.1	m
盛土法面	左側	m	
盛土法面	右側	m	
横コンク リート	左側	m	
横コンク リート	右側	m	
舗 装 工	表層	m	
	車道舗装	m	
	上層路盤	m	
	下層路盤	m	
舗 装 工	表層	1.32	m
	歩道舗装	1.32	m

切 土	外切図割	土 砂	m
オープン	土 砂	3.2	m
盛 土	路 体	1.0m未満	m
	路 肩	1.0~2.5m	m
	路 肩	1.0~2.5m	m
	歩 道	1.0~2.5m	m
床 掘	土 砂	0.1	m
埋戻し	D	0.1	m
盛土法面	左側	m	
盛土法面	右側	m	
横コンク リート	左側	m	
横コンク リート	右側	m	
舗 装 工	表層	m	
	車道舗装	m	
	上層路盤	m	
	下層路盤	m	
舗 装 工	表層	1.32	m
	歩道舗装	1.32	m




切 土	外切図割	土 砂	m
オープン	土 砂	5.5	m
盛 土	路 体	1.0m未満	m
	路 肩	1.0~2.5m	m
	路 肩	1.0~2.5m	m
	歩 道	1.0~2.5m	m
床 掘	土 砂	0.4	m
埋戻し	D	0.2	m
盛土法面	左側	m	
盛土法面	右側	0.5	m
横コンク リート	左側	0.5	m
横コンク リート	右側	1.0	m
舗 装 工	表層	m	
	車道舗装	m	
	上層路盤	m	
	下層路盤	m	
舗 装 工	表層	1.30	m
	歩道舗装	1.30	m

工程年度	平成 3 0 年	道路工 第 号	工 区
工事名	大庄生田原道路修築工事 (付記) 道路改良工事		
路線	逸港内 道路		
河川	河 大 字 寄 屋 地 内		
工事箇所	行 橋 部	縦断面図	
図面名	縦断面図		
縮 尺	縦断面図	縮小番号	全 35 葉之内 7 葉
事務所名	行 橋 市		
提出 物	横 断 面 図	縦 断 面 図	省 北
可 用 部 分	可 用 部 分	可 用 部 分	可 用 部 分

縦断面図
(2号道路)

V=1:100 H=1:500

(2号道路)

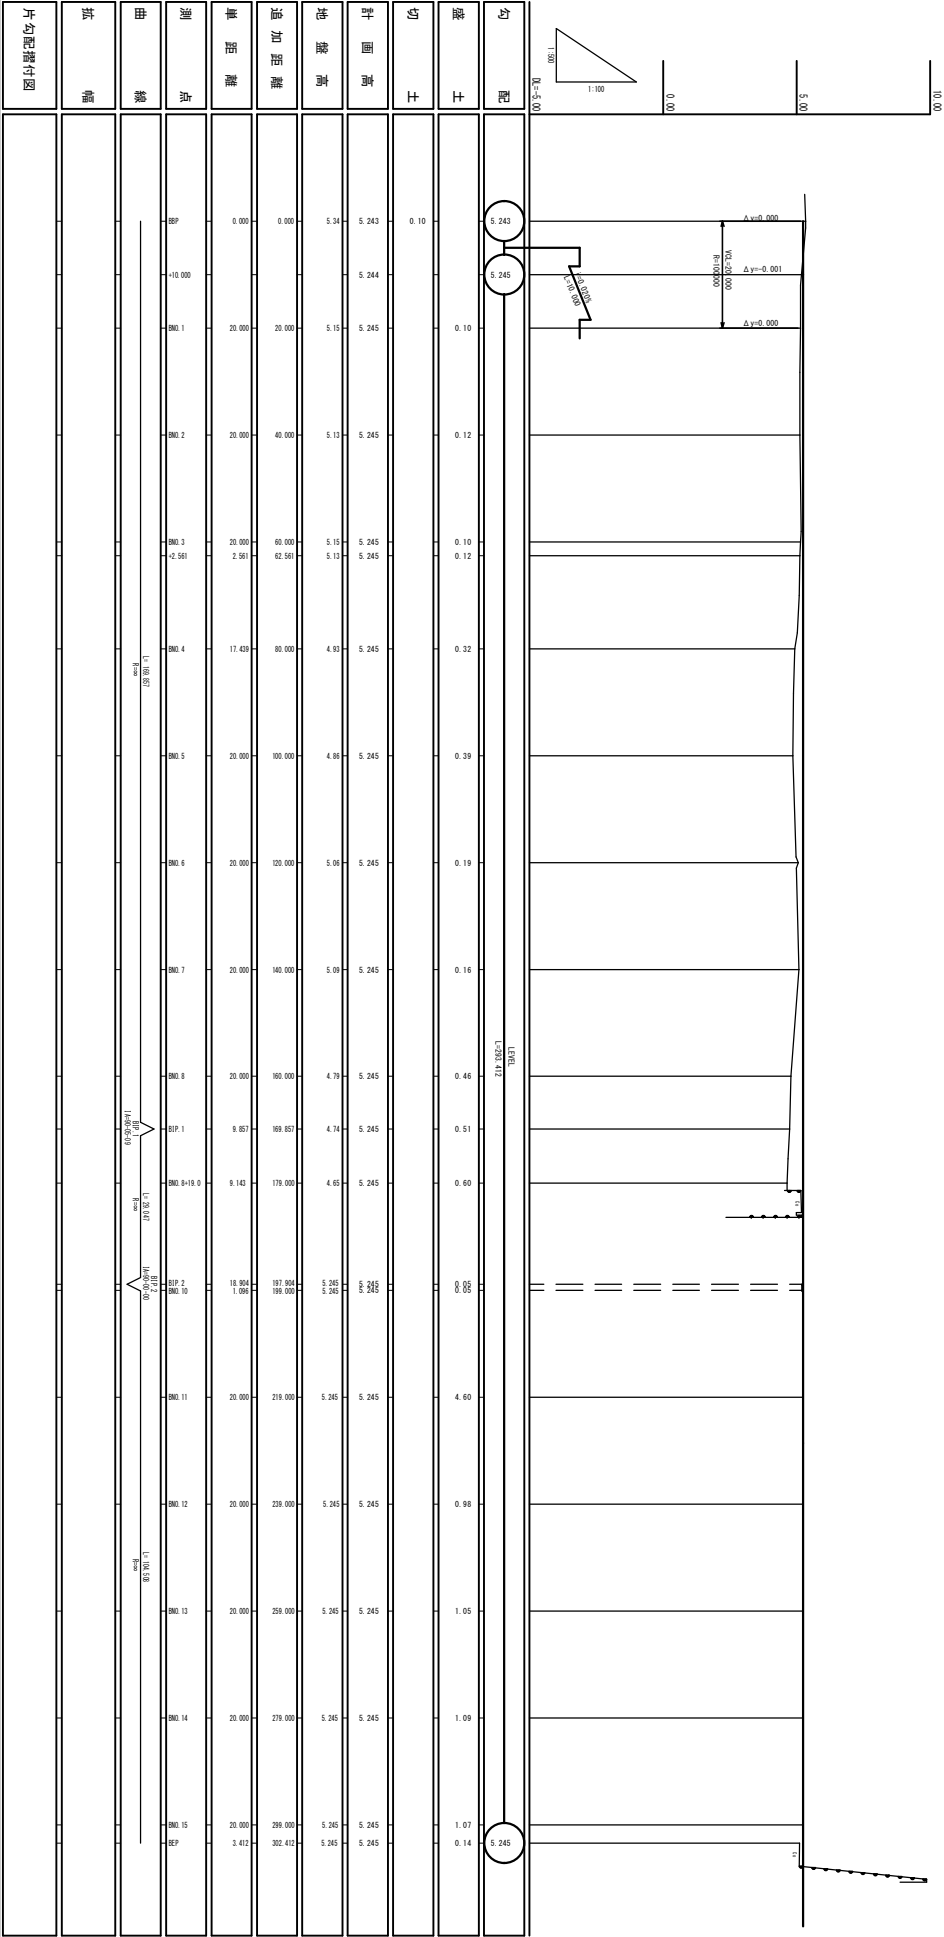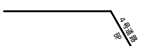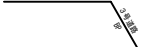

片勾配略付図


工事年度	平成30年度起工 災害定		第	号	工区
工事名	水産生産基盤整備事業（特定）畠尾漁港 道路築造工事				
路線 河川	漁港内道路				
工事箇所	行橋市	大字	畠尾	地内	
図面名	標準横断面図				
縮尺	1:100	図面番号	全	35葉之内	8号
事務所名	行橋市				
認可 可	☐ 当初 ☐ 第 回変更	実施	☐ 当初 ☐ 第 回変更	査定	☐

(2号道路)

標準横断面図
(2号道路)


S=1:100

DL=5.00

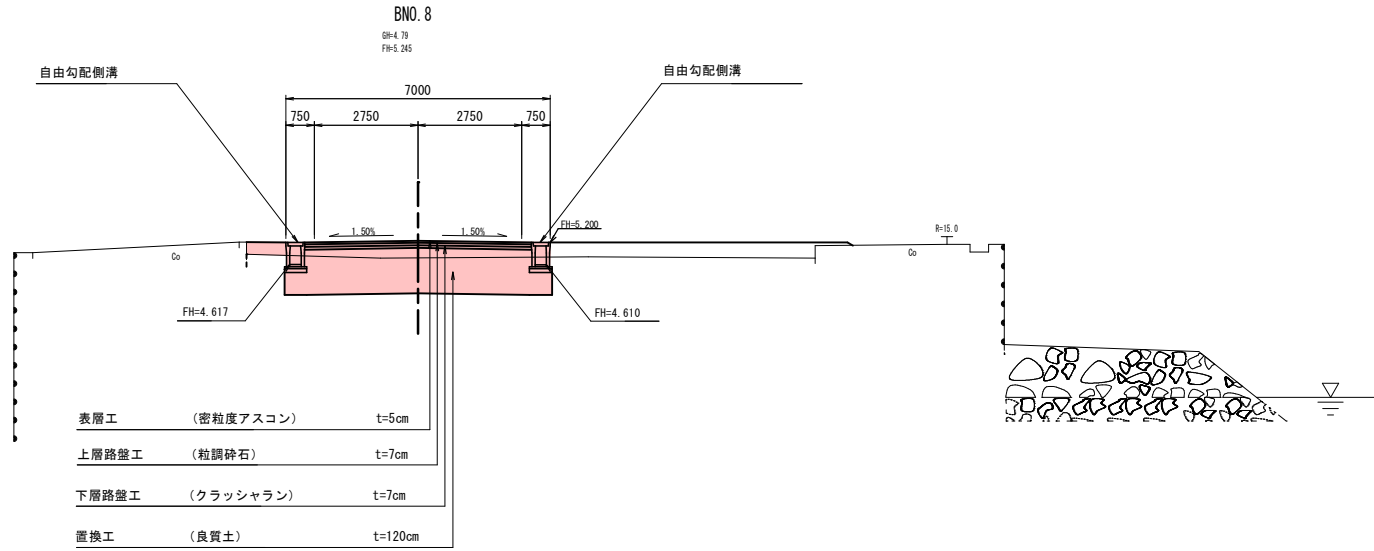

DL=5.00

設計図書
(標準ブロック)

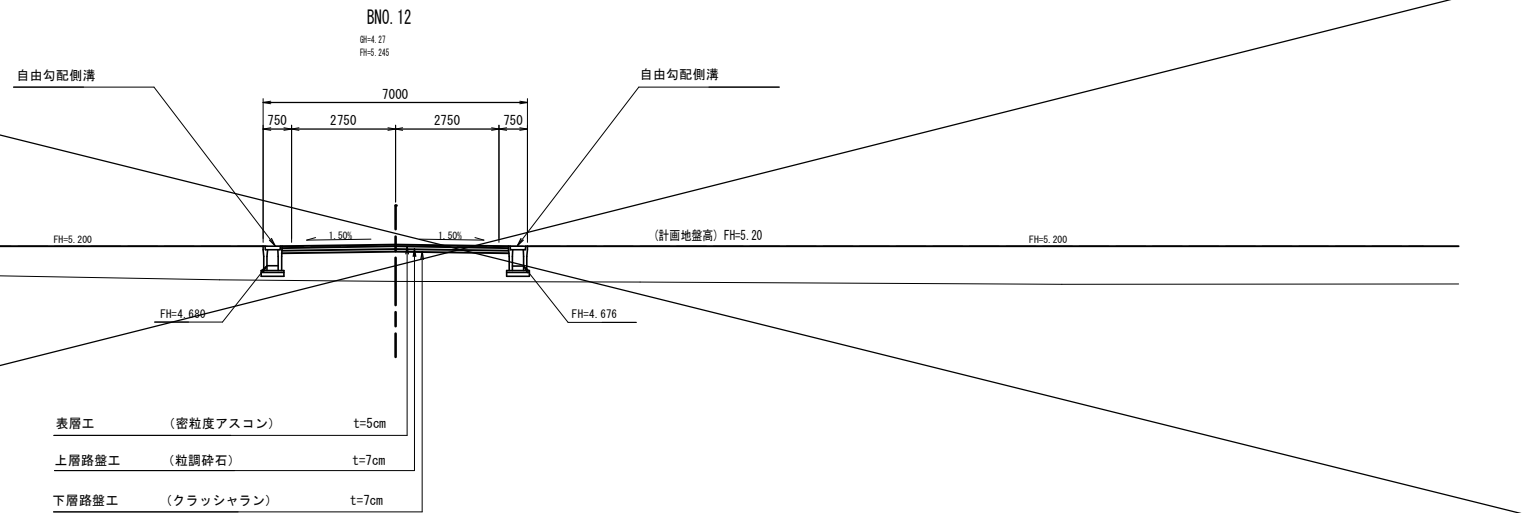


工事年度	平成30年度起工 災害定		第	号	工区
工事名	水産生産基盤整備事業（特定）沓尾漁港 道路築造工事				
路線 河川	漁港内道路				
工事箇所	行橋市	大字	沓尾	地内	
図面名	横断図				
縮尺	1:100	図面番号	全 35 葉之内 9 号		
事務所名	行橋市				
認可 可	☐ 当 ☐ 第	初 回変更	実 施	☐ 当 ☐ 第	初 回変更
				☐ 査 ☐ 定	

(2号道路) BBP ~ BNO.2

横断図 (1/6)
(2号道路)


S=1:100

DL=5.00

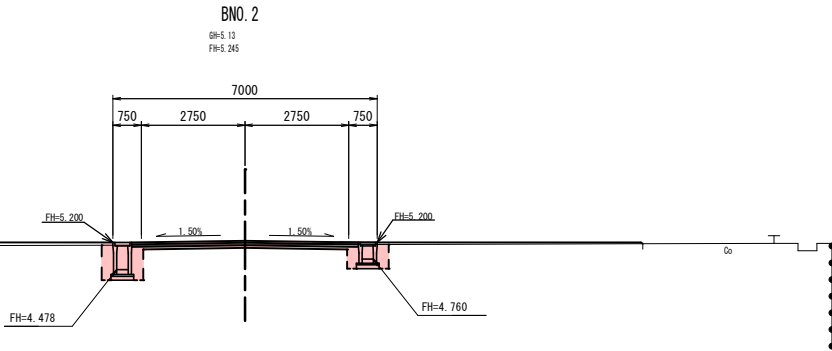


切土	外切掘削	土砂	m ²
	オープン	土砂	0.8
		1.0m未満	m ²
		1.0~2.5m	m ²
		2.5~4.0m	m ²
		4.0m以上	m ²
床掘		土砂	1.4
埋戻し		D	0.8
舗装工	車道舗装	表層	6.00
		上層路盤	6.00
		下層路盤	6.00

DL=5.00

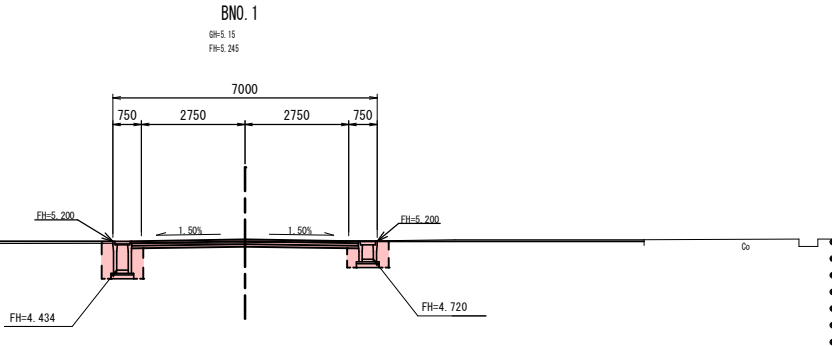

切土	外切掘削	土砂	m ²
	オープン	土砂	1.1
		1.0m未満	m ²
		1.0~2.5m	m ²
		2.5~4.0m	m ²
		4.0m以上	m ²
床掘		土砂	1.4
埋戻し		D	0.8
舗装工	車道舗装	表層	6.00
		上層路盤	6.00
		下層路盤	6.00

DL=5.00

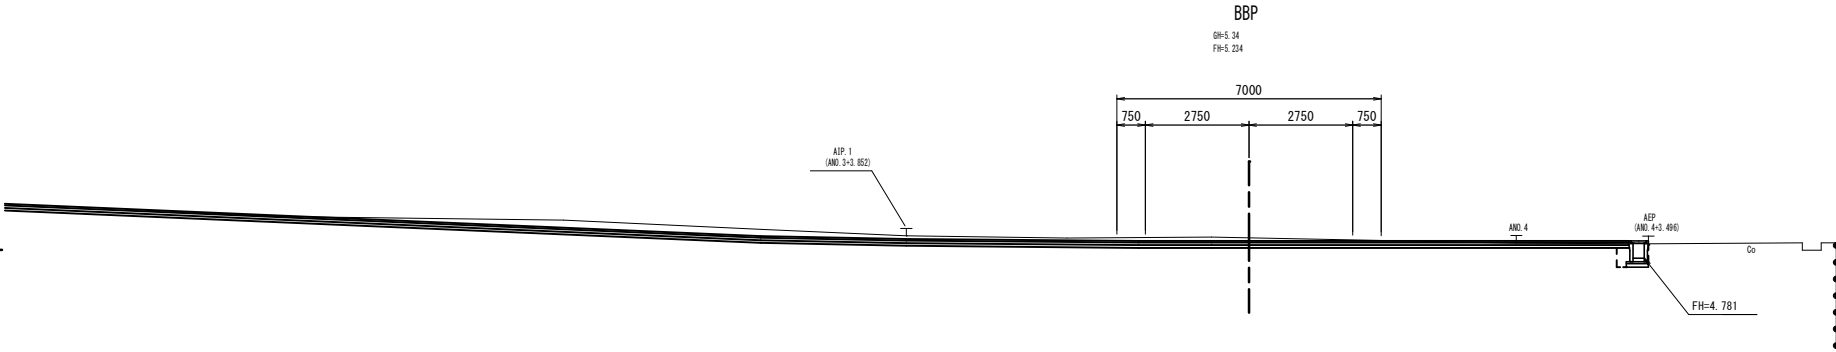

切土	外切掘削	土砂	m ²
	オープン	土砂	1.7
		1.0m未満	m ²
		1.0~2.5m	m ²
		2.5~4.0m	m ²
		4.0m以上	m ²
床掘		土砂	m ²
埋戻し		D	m ²
舗装工	車道舗装	表層	6.00
		上層路盤	6.00
		下層路盤	6.00

工事年度	平成30年度工事 第 号 工区		
工事名	水産生産基盤整備事業（特定）沓尾漁港 道路築造工事		
路線 河川 名	漁 港 内 道 路		
工事箇所	行 橋 町 大字 沓 尾 地内		
図面名	横断面		
縮 尺	1:100	図面番号	全 35葉之内 10号
事務所名	行 橋 市		
認 可	☐ 当 ☐ 第 回変更	実 施	☐ 当 ☐ 第 回変更
	初	初	☐ 査 定

(2号道路) BNO.3 ~ BNO.5




横 断 図 (2/6)
(2号道路)

S=1:100

切 土	外切掘削 オープン	土 砂	m ²
		土 砂	7.5 m ²
		1.0m未満	m ²
		1.0~2.5m	m ²
		2.5~4.0m	m ²
盛 土	路 床	4.0m以上	0.9 m ²
		土 砂	m ²
		D	0.2 m ²
		表層	6.00 m ²
床 掘	車道舗装	上層路盤	6.00 m ²
		下層路盤	6.00 m ²
		路床置換	6.94 m ²

切 土	外切掘削 オープン	土 砂	m ²
		土 砂	7.8 m ²
		1.0m未満	m ²
		1.0~2.5m	m ²
		2.5~4.0m	m ²
盛 土	路 床	4.0m以上	0.7 m ²
		土 砂	m ²
		D	0.2 m ²
		表層	6.00 m ²
床 掘	車道舗装	上層路盤	6.00 m ²
		下層路盤	6.00 m ²
		路床置換	4.73 m ²

切 土	外切掘削 オープン	土 砂	m ²
		土 砂	0.9 m ²
		1.0m未満	m ²
		1.0~2.5m	m ²
		2.5~4.0m	m ²
盛 土	路 床	4.0m以上	m ²
		土 砂	1.3 m ²
		D	0.7 m ²
		表層	5.98 m ²
床 掘	車道舗装	上層路盤	5.98 m ²
		下層路盤	5.98 m ²
		路床置換	m ²

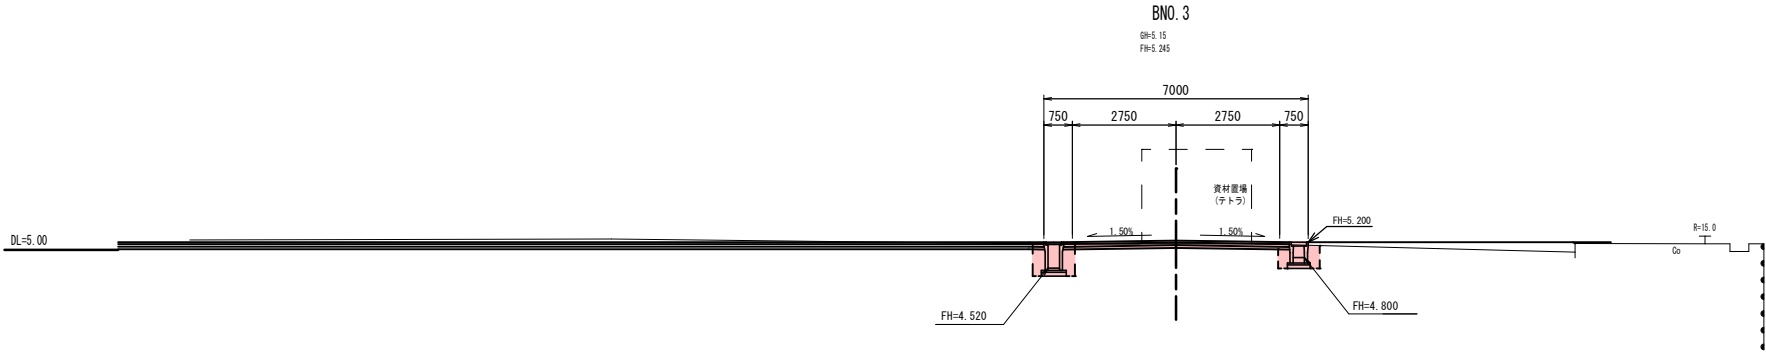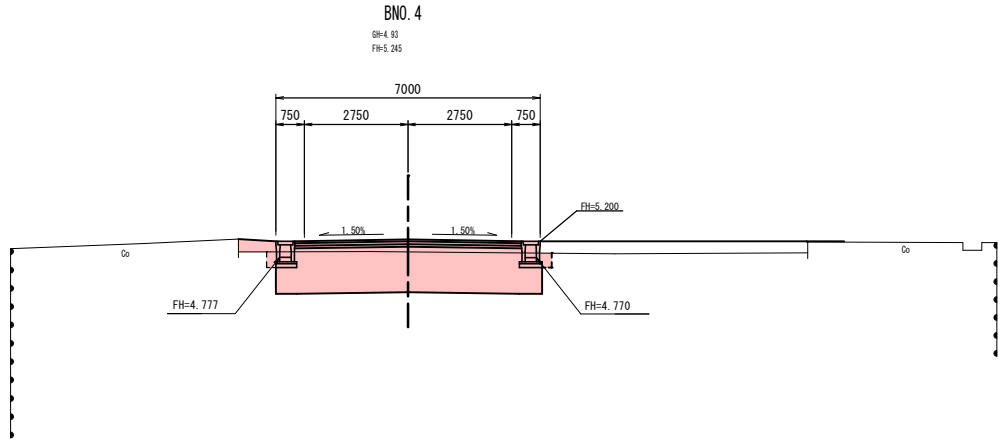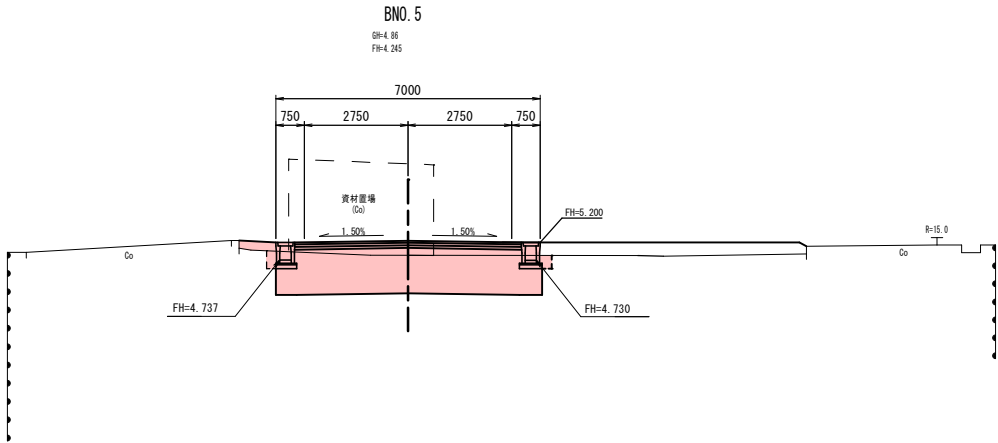

工事年度	平成30年度 度起工 災害定		第	号	工区
工事名	水産生産基盤整備事業（特定）沓尾漁港 道路築造工事				
路線 河川 名	漁 港 内 道 路				
工事箇所	行 橋 ^印	町 村	大字	沓 尾	地内
図面名	横断面				
縮 尺	1:100	図面番号	全 35葉之内 11号		
事務所名	行 橋 市				
認 可	☐ 当 初 ☐ 第 回変更	実 施	☐ 当 第 回変更	☐	査 定

(2号道路) BNO.6 ~ BNO.8


横断図 (3/6)
(2号道路)

S=1:100

DL=5.00

DL=5.00

DL=5.00

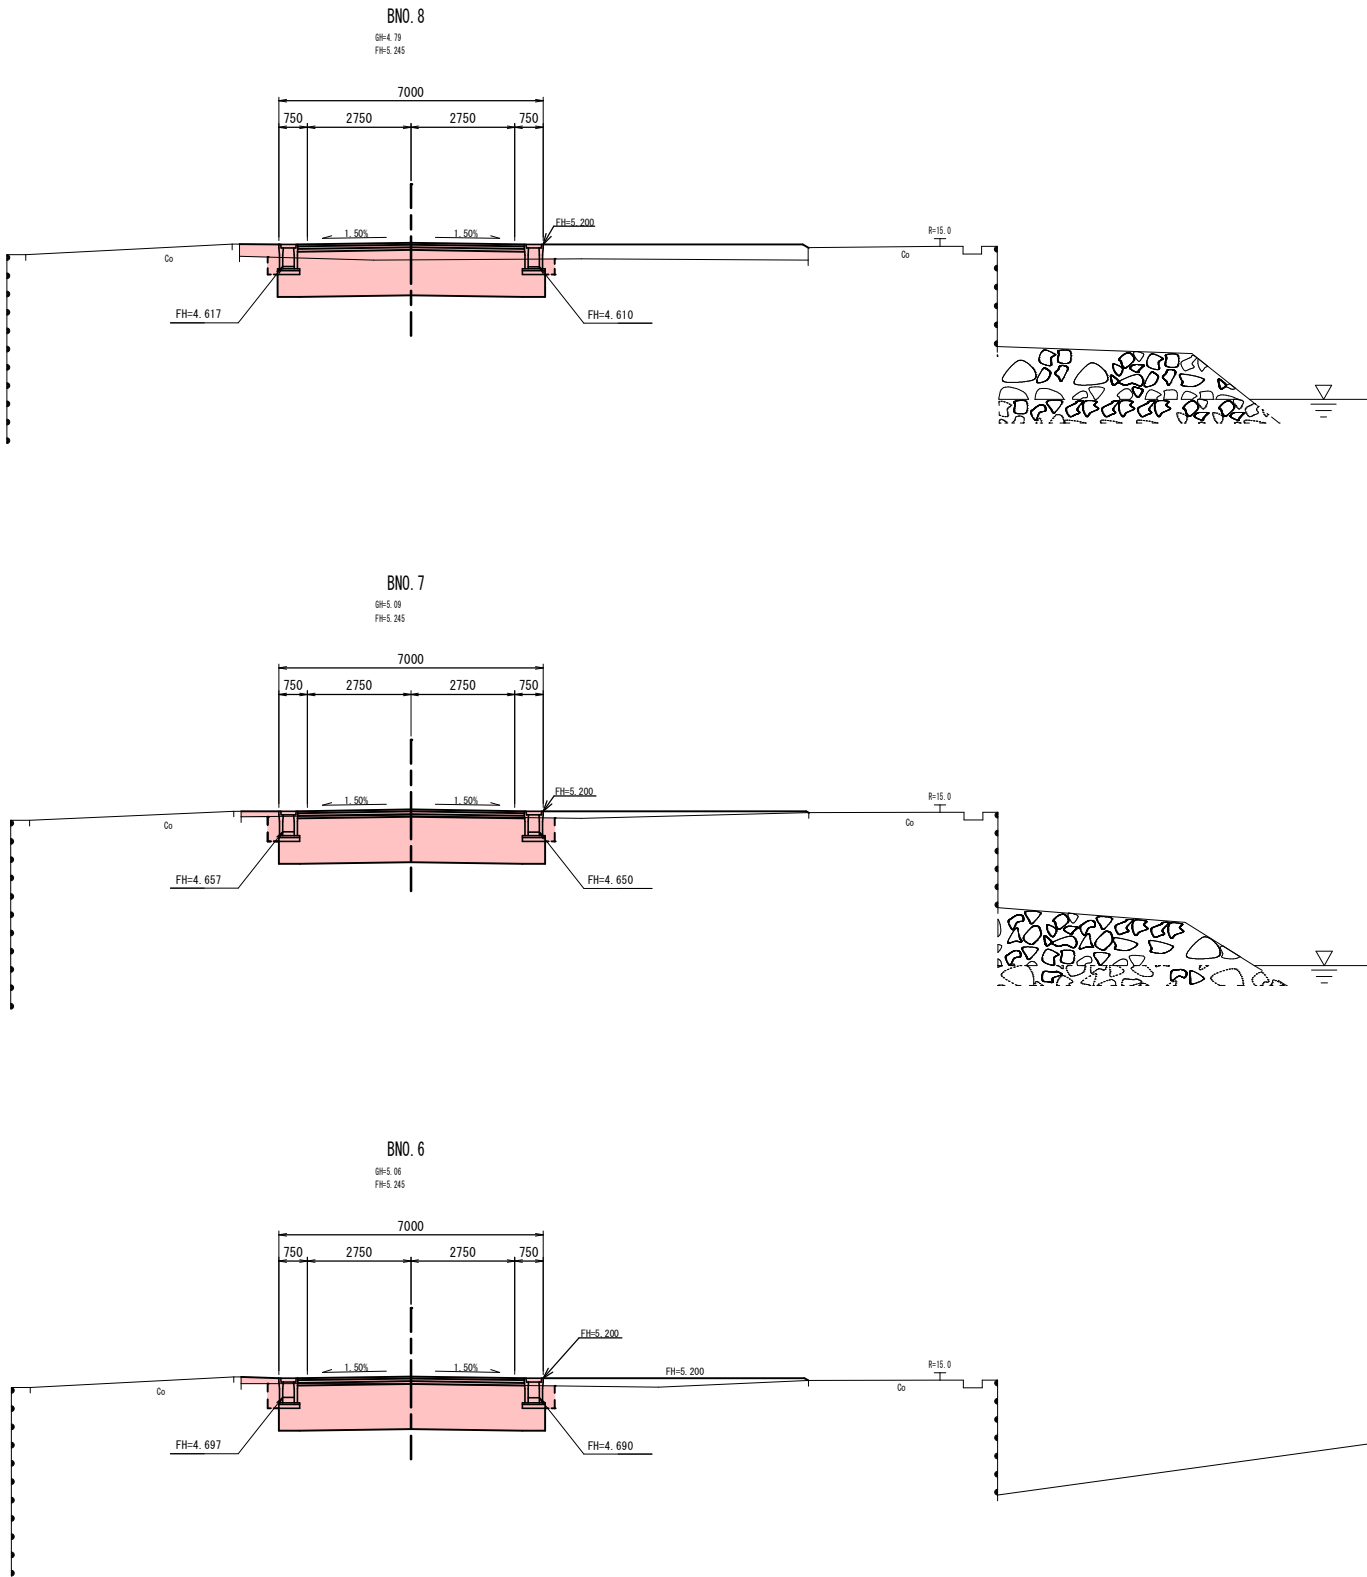

切 土	外切掘削	土 砂	m
盛 土	オープン	土 砂	7.1 m
		1.0m未満	m
		1.0~2.5m	m
		2.5~4.0m	m
床 掘		4.0m以上	1.3 m
増戻し		土 砂	m
		D	0.2 m
舗 装 工	車道舗装	表層	6.00 m
		上層路盤	6.00 m
		下層路盤	6.00 m
		路床置換	6.46 m

切 土	外切掘削	土 砂	m
盛 土	オープン	土 砂	9.0 m
		1.0m未満	m
		1.0~2.5m	m
		2.5~4.0m	m
床 掘		4.0m以上	m
増戻し		土 砂	m
		D	0.4 m
舗 装 工	車道舗装	表層	6.00 m
		上層路盤	6.00 m
		下層路盤	6.00 m
		路床置換	7.79 m

切 土	外切掘削	土 砂	m
盛 土	オープン	土 砂	8.8 m
		1.0m未満	m
		1.0~2.5m	m
		2.5~4.0m	m
床 掘		4.0m以上	m
増戻し		土 砂	m
		D	0.4 m
舗 装 工	車道舗装	表層	6.00 m
		上層路盤	6.00 m
		下層路盤	6.00 m
		路床置換	7.80 m

工事年度	平成30年度		度起工 災査定	第	号	工区
工事名	水産生産基盤整備事業（特定）宮尾漁港 道路築造工事					
路線 河川	漁港内道路					
工事箇所	行橋市	大字	宮尾地内			
図面名	横断面					
縮尺	1:100	図面番号	全35葉之内 12号			
事務所名	行橋市					
認可	当 初 施 回変更	実 施 回変更	当 初 回変更	査 定		


(2号道路) BNO. 9 ~ BNO. 11

横断面図(4/6) S=1:100
(2号道路)

DL=5.00

DL=5.00

DL=5.00

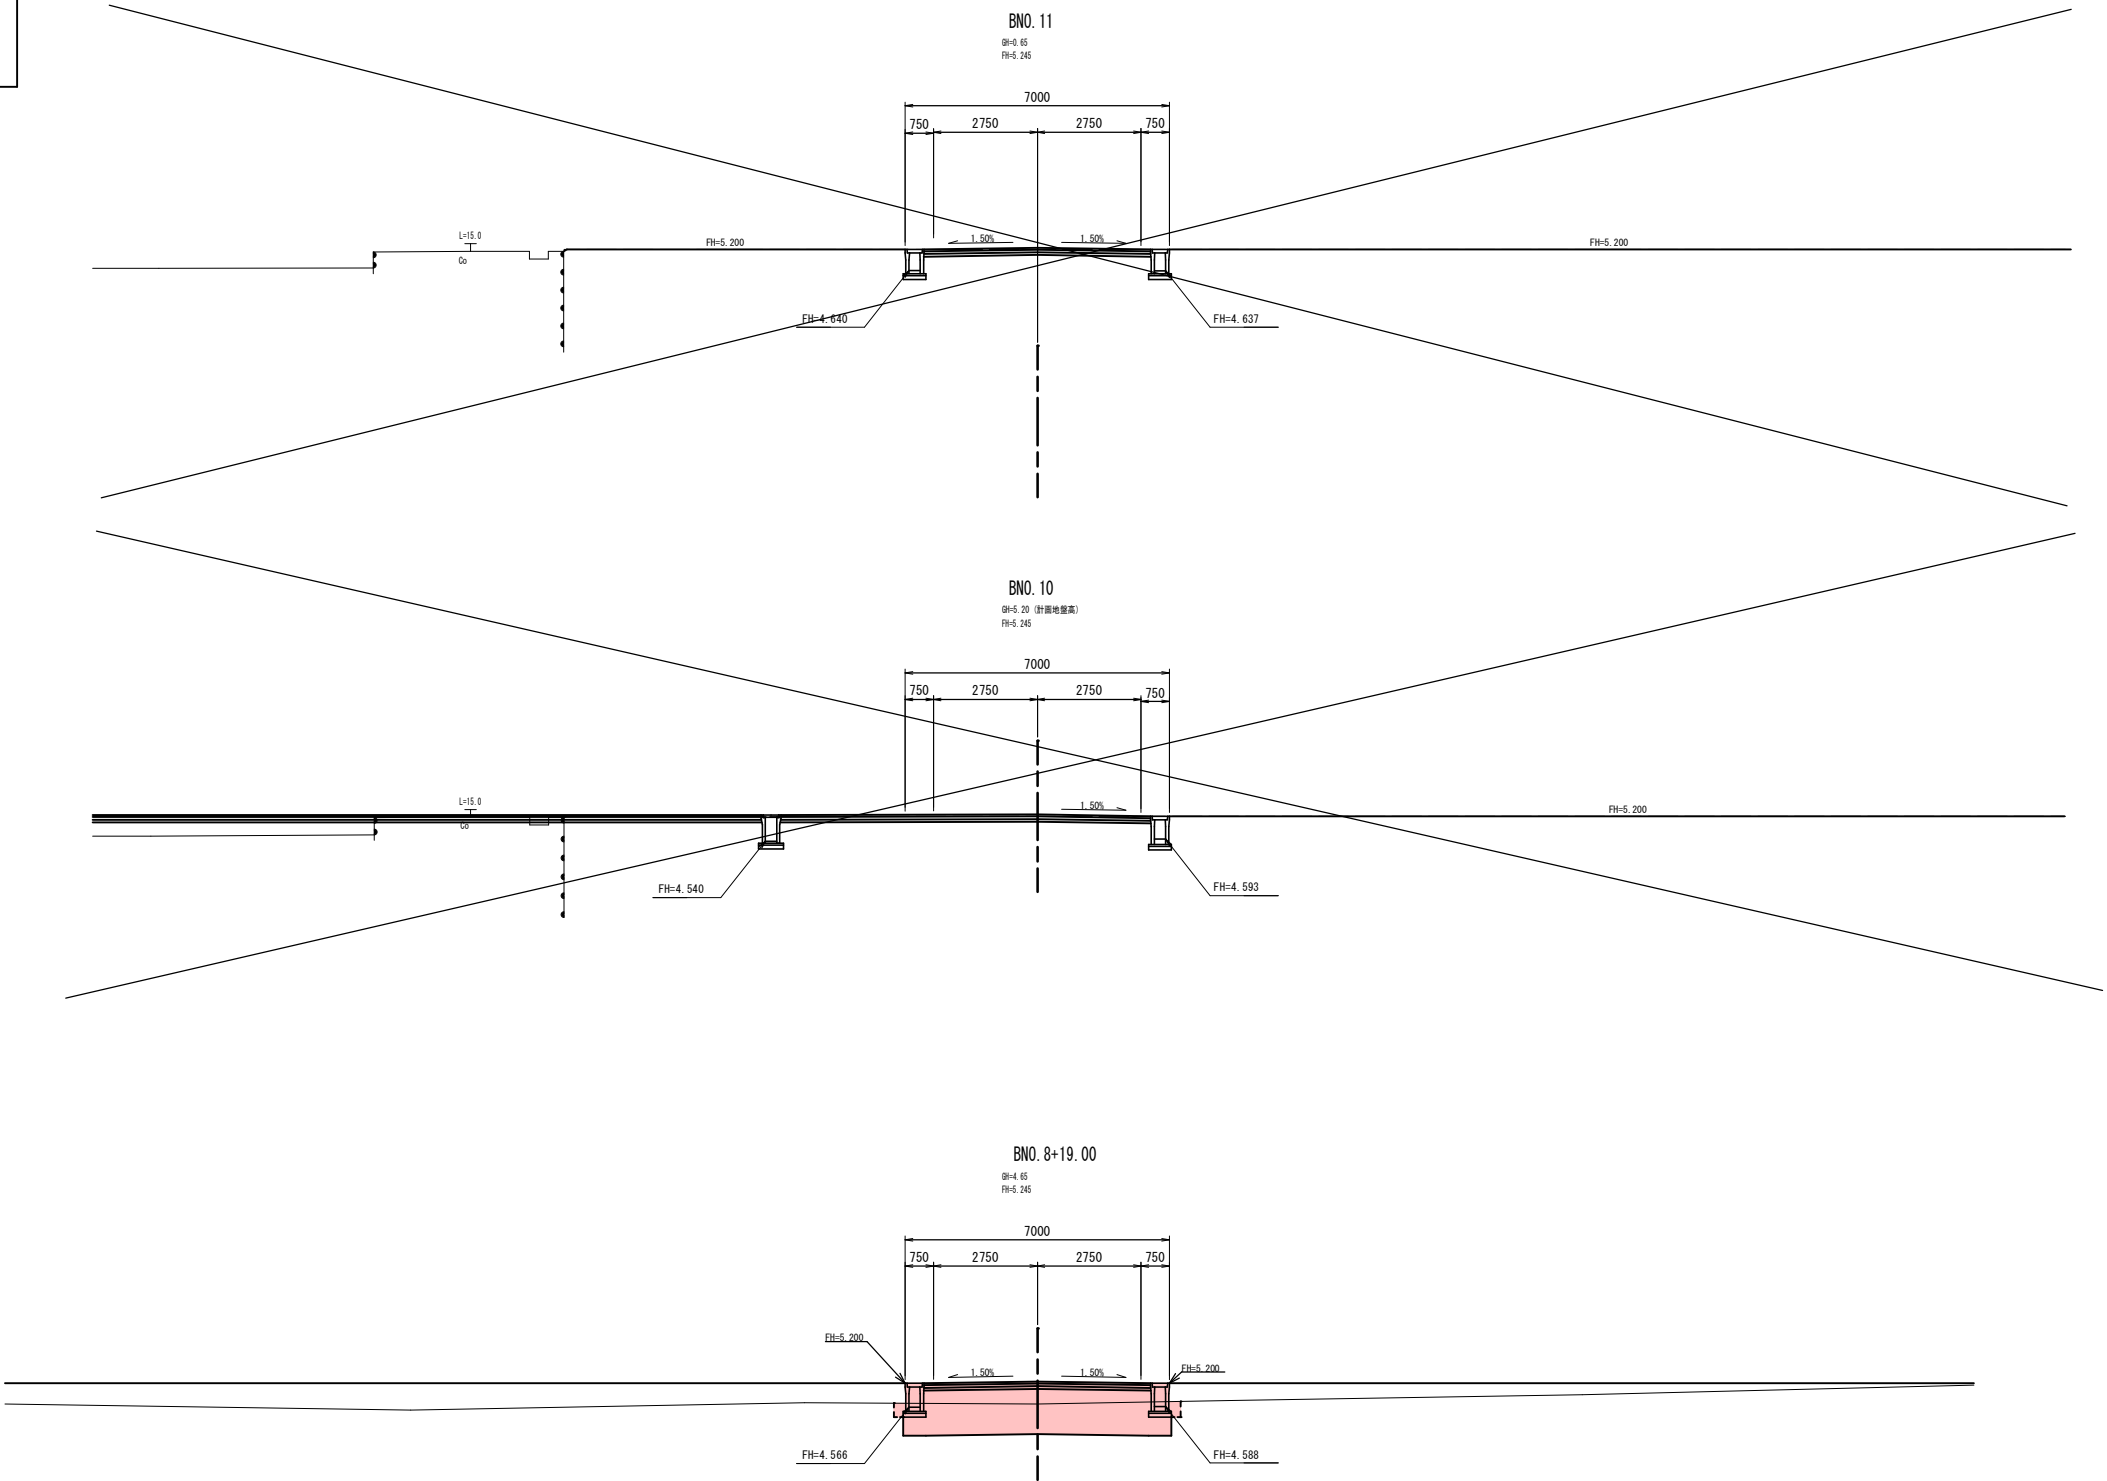

切土	外切削削	土砂	m
盛土	オープン	土砂	m
		1.0m未満	m
		1.0~2.5m	m
		2.5~4.0m	m
		4.0m以上	m
床掘		土砂	m
埋戻し		D	m
舗装工	車道舗装	表層	6.00 m
		上層路盤	6.00 m
		下層路盤	6.00 m
		路床置換	m

切土	外切削削	土砂	m
盛土	オープン	土砂	m
		1.0m未満	m
		1.0~2.5m	m
		2.5~4.0m	m
		4.0m以上	m
床掘		土砂	m
埋戻し		D	m
舗装工	車道舗装	表層	6.50 m
		上層路盤	6.50 m
		下層路盤	6.50 m
		路床置換	m

切土	外切削削	土砂	m
盛土	オープン	土砂	6.2 m
		1.0m未満	m
		1.0~2.5m	m
		2.5~4.0m	m
		4.0m以上	2.2 m
床掘		土砂	m
埋戻し		D	0.2 m
舗装工	車道舗装	表層	6.00 m
		上層路盤	6.00 m
		下層路盤	6.00 m
		路床置換	5.53 m

(3号道路)

V=1:100 H=1:500



2号道路
NO.3+2.561




工事年度	平成30年度工事第 号 工区		
工事名	水産生産基盤整備事業（特定）沓尾漁港 道路築造工事		
路線 河川 名	漁 港 内 道 路		
工事箇所	行 橋 町 大字 沓 尾 地内		
図面名	標準横断面		
縮 尺	1:100	図面番号	全 35葉之内 14号
事務所名	行 橋 市		
認 可	☐ 当初 ☐ 第 回変更	実 施	☐ 当初 ☐ 第 回変更
		初 査 定	☐

(3号道路)

標準横断面
(3号道路)

S=1:100

DL=5.00

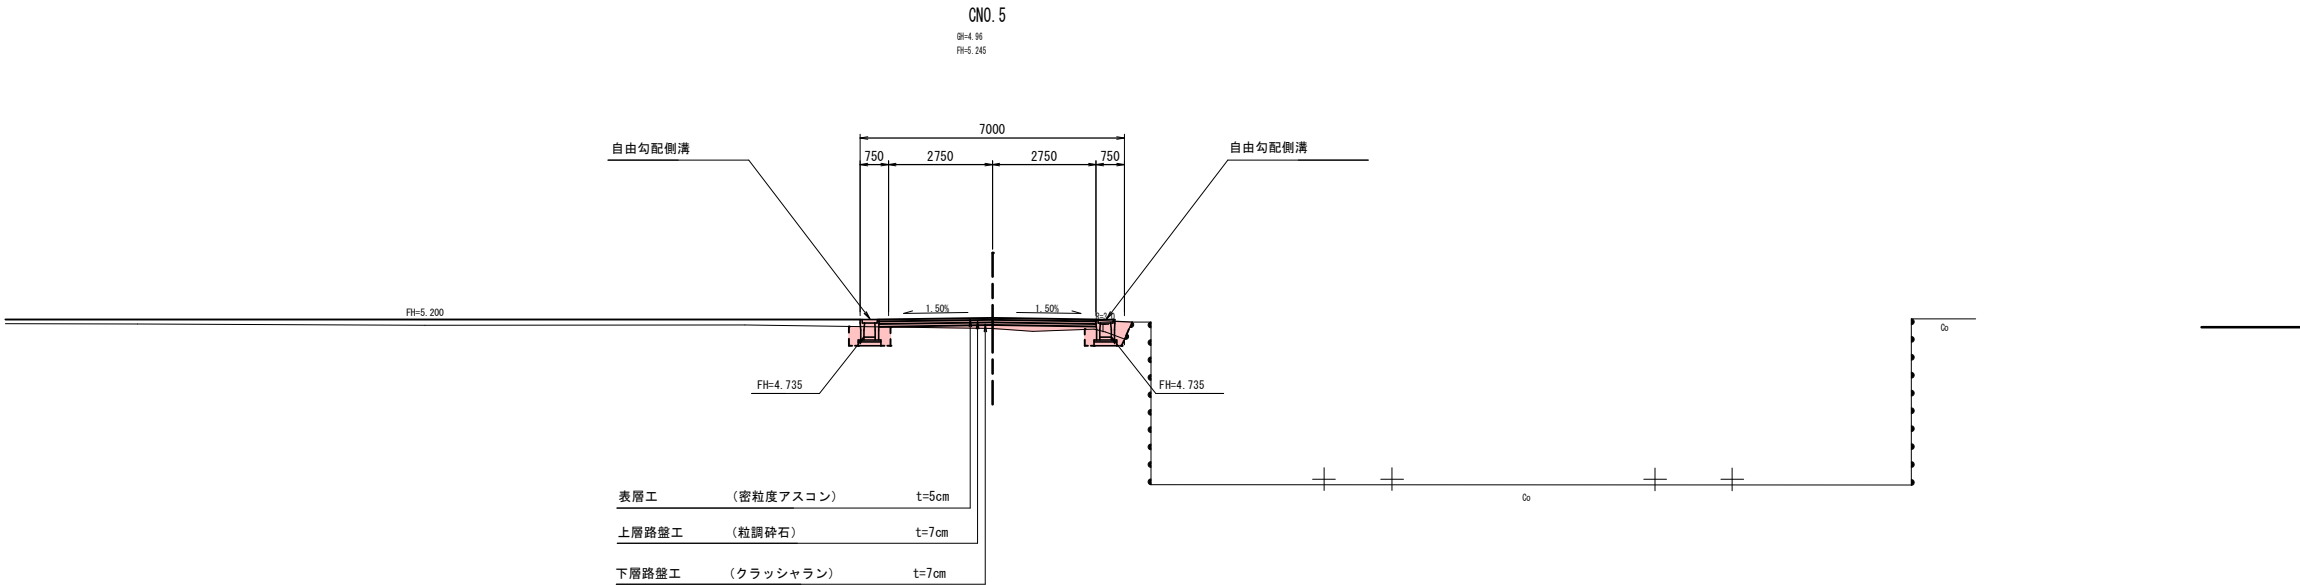


工事年度	平成30年度工事第 号 工区		
工事名	水産生産基盤整備事業（特定）沓尾漁港 道路築造工事		
路線 河川 名	漁 港 内 道 路		
工事箇所	行 橋 町 大字 沓 尾 地内		
図面名	横断面図		
縮 尺	1:100	図面番号	全 35葉之内 15号
事務所名	行 橋 市		
認 可	☐ 当初 ☐ 第 回変更	☐ 実 施 ☐ 第 回変更	☐ 初 次 査 定 ☐ 第 回変更

(3号道路) CNO.1 ~ CNO.3


横断面図 (1/3)
(3号道路)

S=1:100


DL=5.00

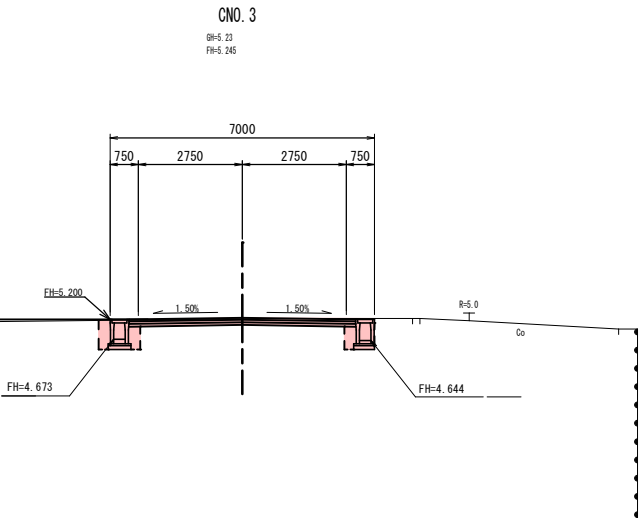

DL=5.00

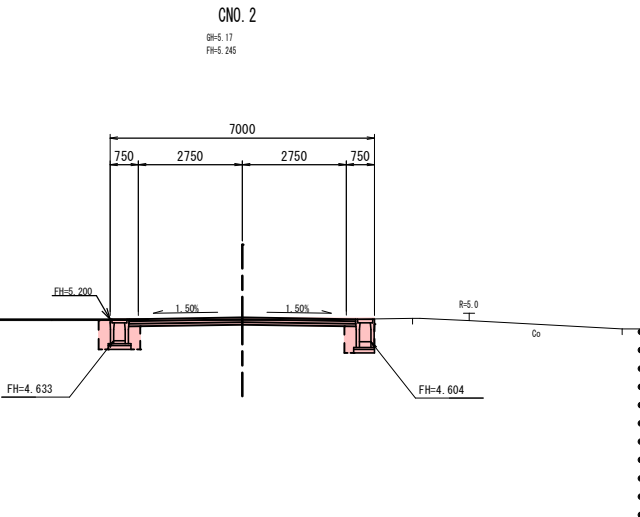

DL=5.00

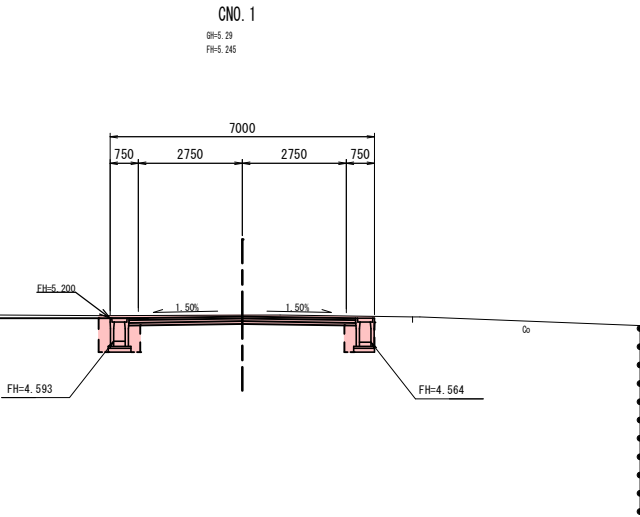

切 土	外切掘削	土 砂	m
盛 土	路 床	土 砂	1.4 m
		1.0m未満	m
		1.0~2.5m	m
		2.5~4.0m	m
床 掘	土 砂	4.0m以上	m
		土 砂	1.2 m
埋 戻 し		D	0.6 m
舗 装 工	車道舗装	表層	6.00 m
		上層路盤	6.00 m
		下層路盤	6.00 m
		路床置換	m

切 土	外切掘削	土 砂	m
盛 土	路 床	土 砂	1.1 m
		1.0m未満	m
		1.0~2.5m	m
		2.5~4.0m	m
床 掘	土 砂	4.0m以上	m
		土 砂	1.3 m
埋 戻 し		D	0.6 m
舗 装 工	車道舗装	表層	6.00 m
		上層路盤	6.00 m
		下層路盤	6.00 m
		路床置換	m

切 土	外切掘削	土 砂	m
盛 土	路 床	土 砂	1.8 m
		1.0m未満	m
		1.0~2.5m	m
		2.5~4.0m	m
床 掘	土 砂	4.0m以上	m
		土 砂	1.4 m
埋 戻 し		D	0.6 m
舗 装 工	車道舗装	表層	6.00 m
		上層路盤	6.00 m
		下層路盤	6.00 m
		路床置換	m

工事年度	平成30年度		第	号	工区
工事名	水産生産基盤整備事業（特定）沓尾漁港 道路築造工事				
路線 河川	漁港内道路				
工事箇所	行橋市	大字	沓尾地内		
図面名	横断図				
縮尺	1:100	図面番号	全	35葉之内	16号
事務所名	行橋市				
認可	当 第	初 回変更	実 施	当 第	初 回変更
					査定

(3号道路) CNO. 4 ~ CNO. 6

横断図 (2/3)
(3号道路)

S=1:100

切土	外切掘削 オープン	土砂	m
		土砂	m
		1.0m未満	m
		1.0~2.5m	m
		2.5~4.0m	m
盛土	路床	4.0m以上	1.0 m
		土砂	0.7 m
		D	0.5 m
		横22ｸﾞﾗｰﾄ	0.30 m
床掘	車道舗装	表層	5.75 m
		上層路盤	5.75 m
		下層路盤	5.75 m
		路床置換	m

切土	外切掘削 オープン	土砂	m
		土砂	m
		1.0m未満	m
		1.0~2.5m	m
		2.5~4.0m	m
盛土	路床	4.0m以上	0.5 m
		土砂	0.9 m
		D	0.6 m
		横22ｸﾞﾗｰﾄ	0.40 m
床掘	車道舗装	表層	5.75 m
		上層路盤	5.75 m
		下層路盤	5.75 m
		路床置換	m

切土	外切掘削 オープン	土砂	m
		土砂	0.6 m
		1.0m未満	m
		1.0~2.5m	m
		2.5~4.0m	m
盛土	路床	4.0m以上	m
		土砂	1.1 m
		D	0.5 m
		横22ｸﾞﾗｰﾄ	0.40 m
床掘	車道舗装	表層	6.00 m
		上層路盤	6.00 m
		下層路盤	6.00 m
		路床置換	m

DL=5.00

DL=5.00

DL=5.00


工事年度	平成30年度 第 号 工区		
工事名	水産生産基盤整備事業（特定）沓尾漁港 道路築造工事		
路線 河川 名	漁 港 内 道 路		
工事箇所	行 橋 町 大字 沓 尾 地内		
図面名	横断面		
縮 尺	1:100	図面番号	全 35葉之内 17号
事務所名	行 橋 市		
認 可	☐ 当 ☐ 第 回変更	実 施	☐ 当 ☐ 第 回変更
		初 査 定	☐ 第 回変更

（3号道路） CEP

横断面(3/3) S=1:100
(3号道路)

CEP (NO. 6+14.881)
GH=4.88
FH=5.245

DL=5.00

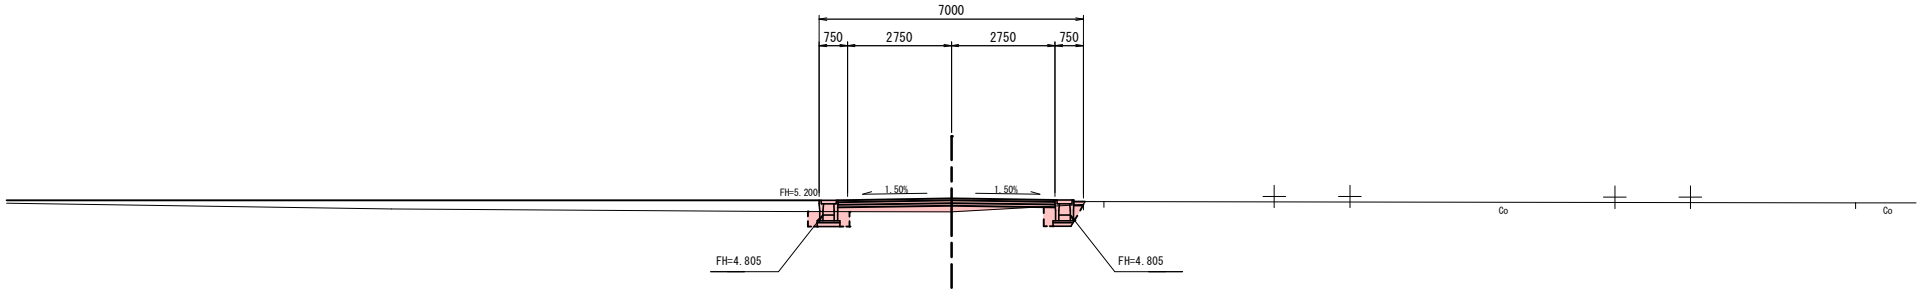


切 土	片切掘削	土 砂	m
オープン		土 砂	m
盛 土	路 床	1.0m未満	m
		1.0~2.5m	m
		2.5~4.0m	m
		4.0m以上	0.6 m
床 面		土 砂	0.9 m
覆 土		土 砂	0.4 m
覆 土(1+1)		土 砂	0.25 m
舗 装 工	車道舗装	表層	5.75 m
		上層路盤	5.75 m
		下層路盤	5.75 m
		路床置換	m

工事年度	平成30年度 度起工 災査定	第	号	工区
工事名	水産生産整備事業（特定）寄屋漁港 道路築造工事			
路線 河川	名 漁 港 内 道 路			
工事箇所	行 橋 郡	町 村	大字	沓 尾 地 内
図面名	自由勾配側溝展開図（2）			
縮 尺	1:100	図面番号	全 35 葉之内 18 号	
事務所名	行 橋 市			
認 可	☐ 当 ☐ 第 回変更	実 施	☐ 当 ☐ 第 回変更	☐ 査 定 ☐

自由勾配側溝展開図 (2)

5号自由勾配側溝展開図

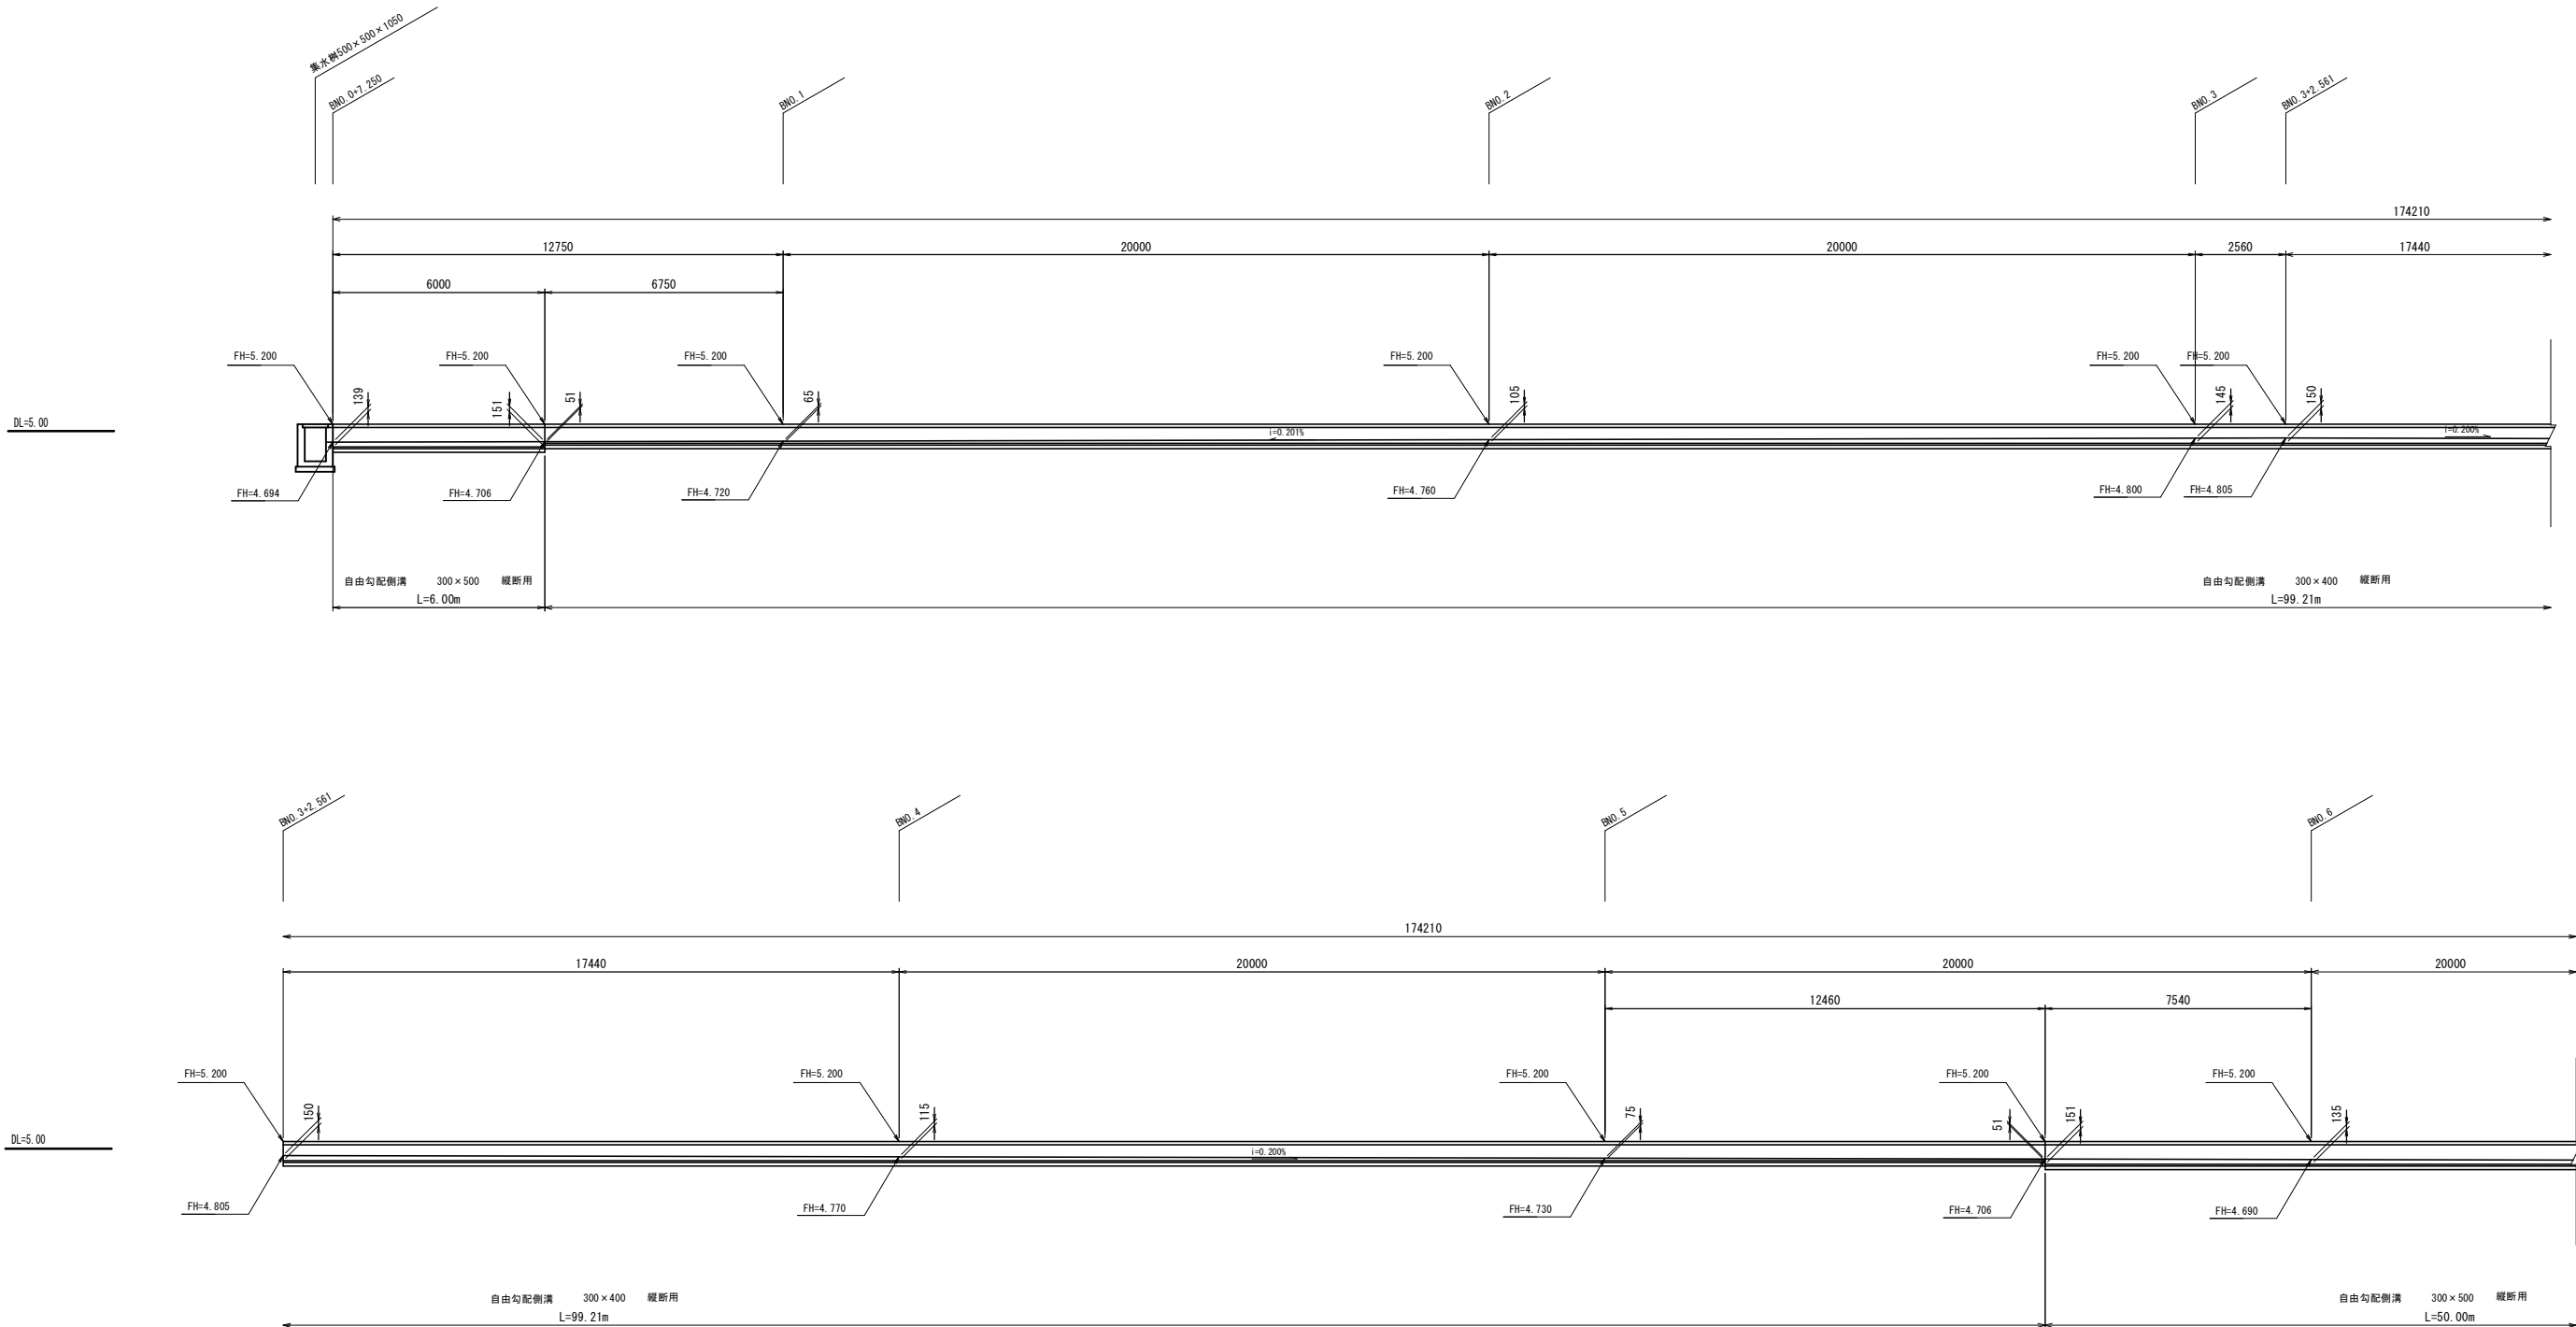


工事年度	平成30年度起工 災害定		第	号	工区
工事名	水産生産基盤整備事業（特定）沓尾漁港 道路築造工事				
路線 河川	名 漁 港 内 道 路				
工事箇所	行 橋 郡	町	大字	沓 尾	地内
図面名	自由勾配側溝展開図（3）				
縮 尺	1:100	図面番号	全 35葉之内 19号		
事務所名	行 橋 市				
認 可	☐ 当 初 第	実 施	☐ 当 初 第	回 査 更	☐ 査 定 ☐

自由勾配側溝展開図（3）

S=1:100

5号自由勾配側溝展開図

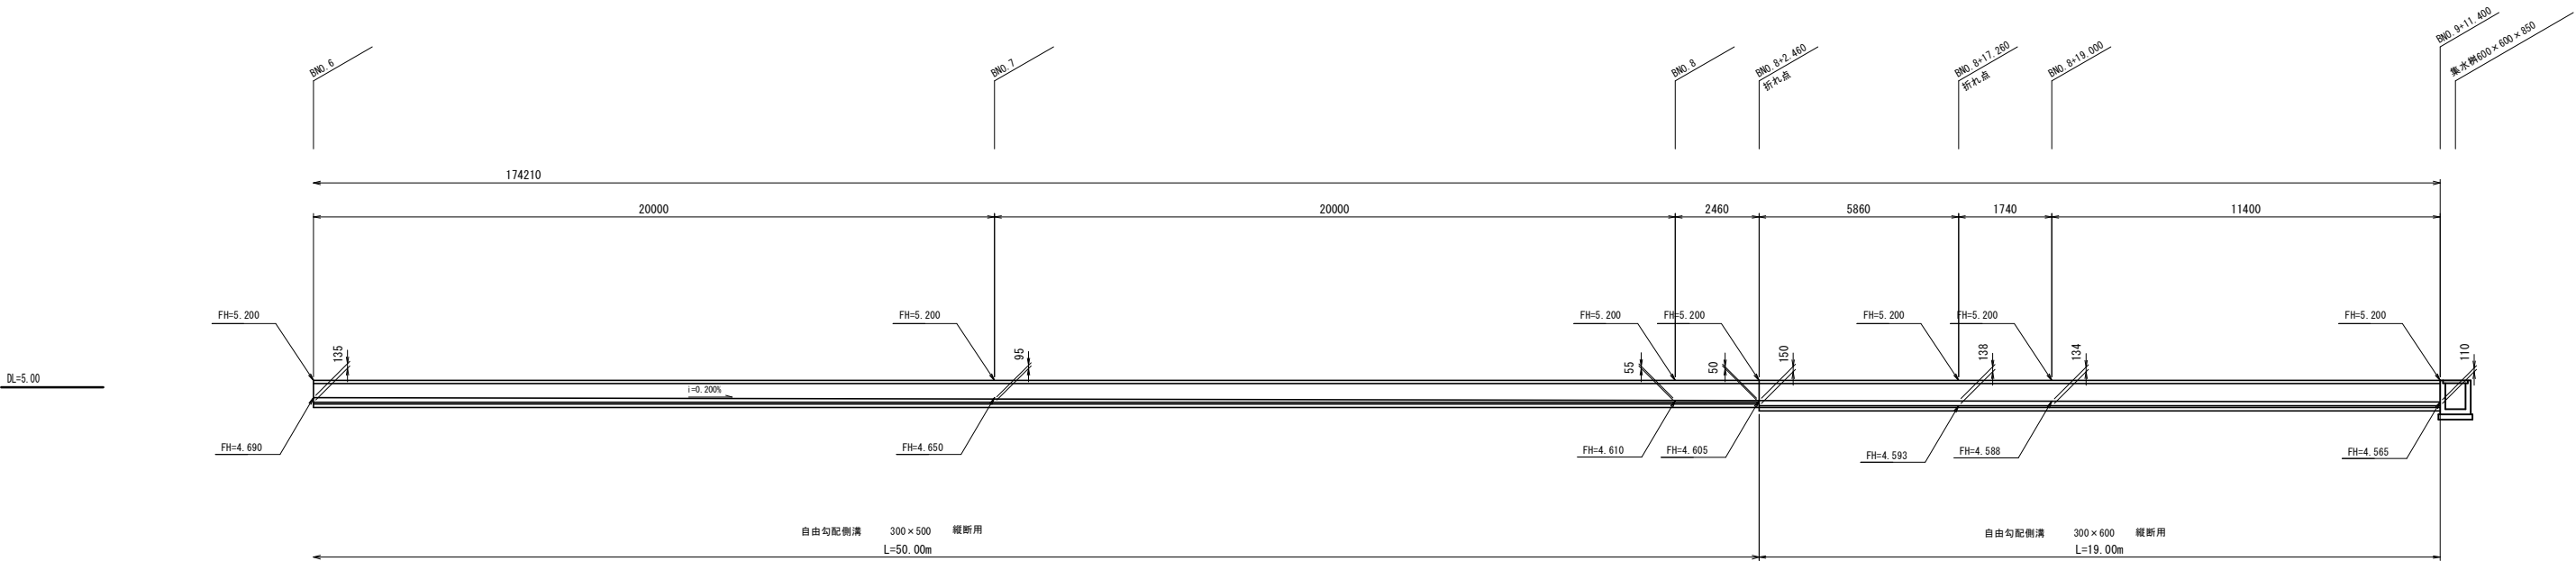


工事年度	平成30年度起工 災害定		第	号	工区
工事名	水産生産基盤整備事業（特定）沓尾漁港 道路築造工事				
路線 河川	漁港内道路				
工事箇所	行橋市 大字	町 沓尾	地内		
図面名	自由勾配側溝展開図（4）				
縮尺	1:100	図面番号	全 35葉之内 20 号		
事務所名	行橋市				
認可	当 第 回変更	実施	当 第 回変更	査定	


自由勾配側溝展開図（4）

S=1:100

6号自由勾配側溝展開図

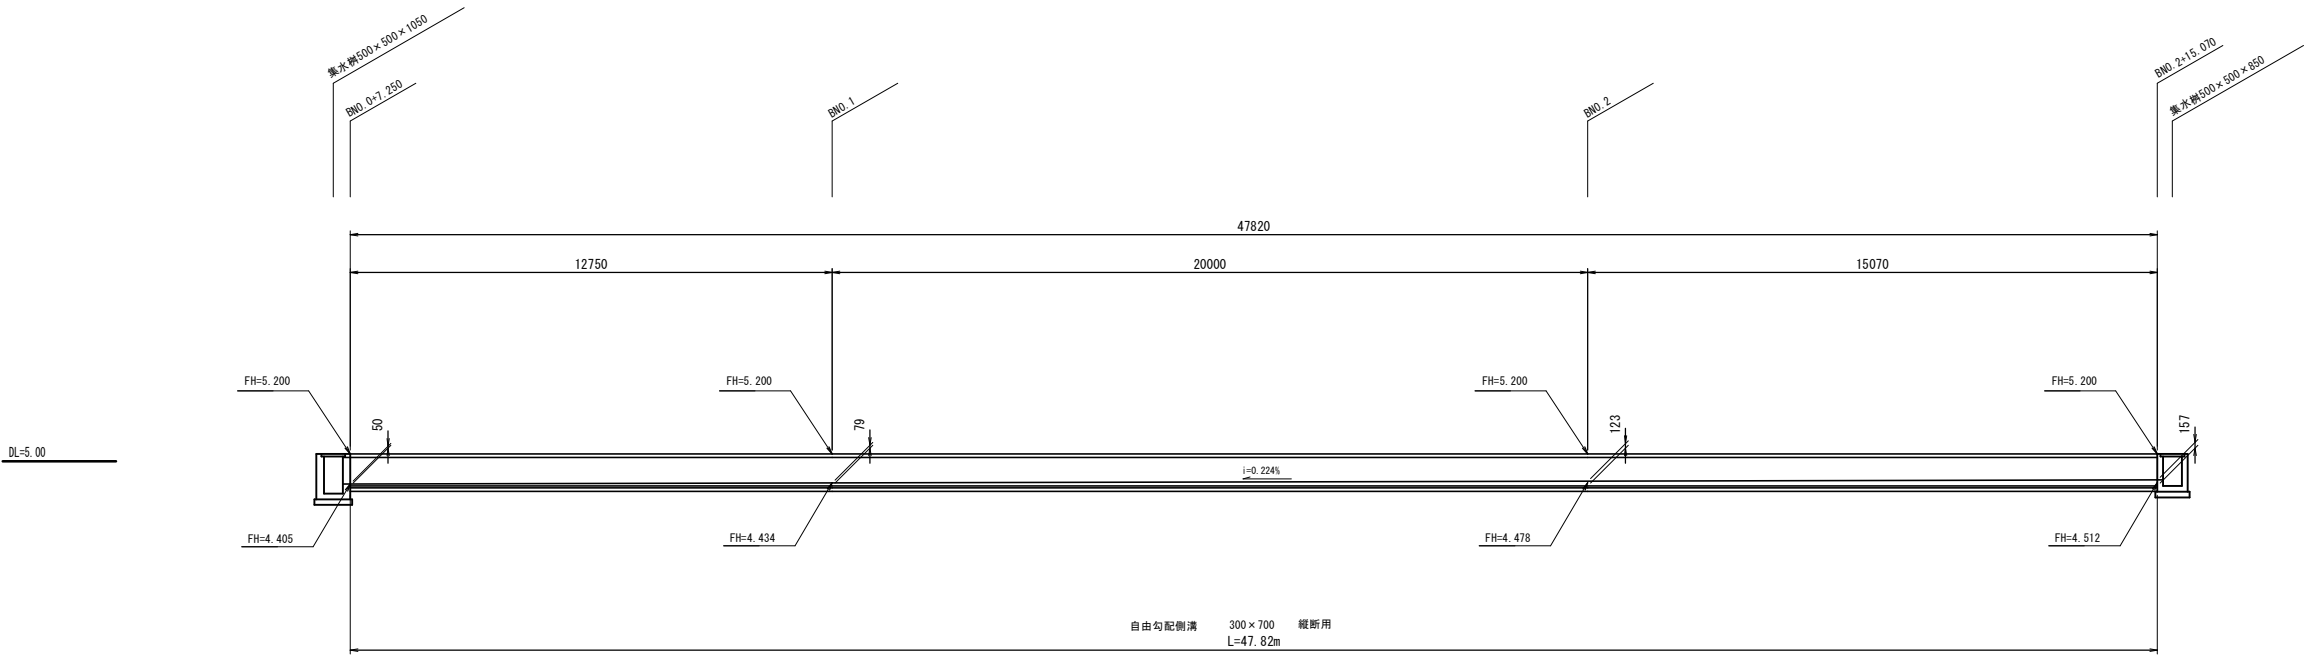


7号自由勾配側溝展開図

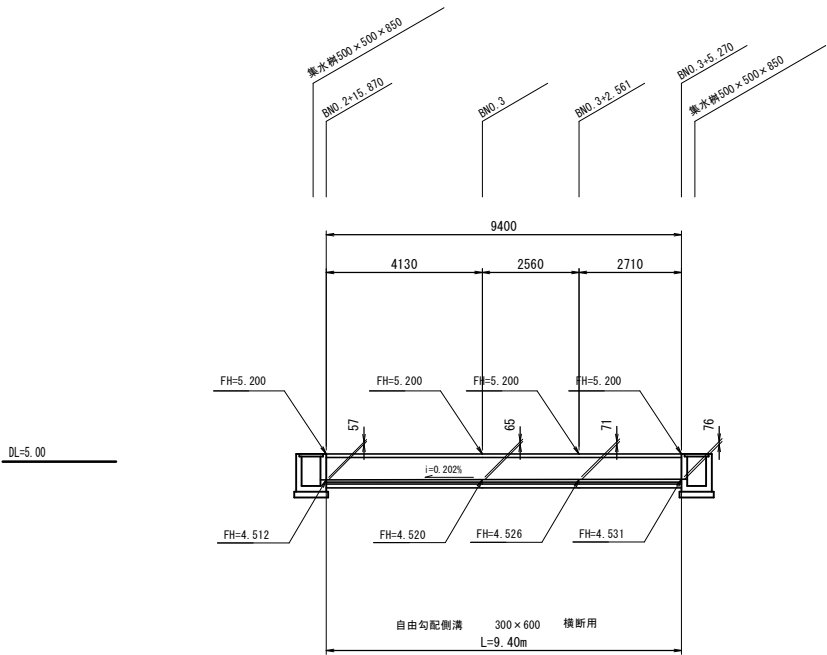

工事年度	平成30年度起工 第 号 工区		
工事名	水産生産基盤整備事業（特定）沓尾漁港 道路築造工事		
路線 河川 名	漁港内道路		
工事箇所	行橋市 大字 沓尾 地内		
図面名	自由勾配側溝展開図（5）		
縮 尺	1:100	図面番号	全 35 葉之内 21号
事務所名	行 橋 市		
認 可	☐ 当初 ☐ 第 回変更	実 施	☐ 当初 ☐ 第 回変更 ☐ 査 定 ☐

自由勾配側溝展開図（5）
S=1:100

8号自由勾配側溝展開図

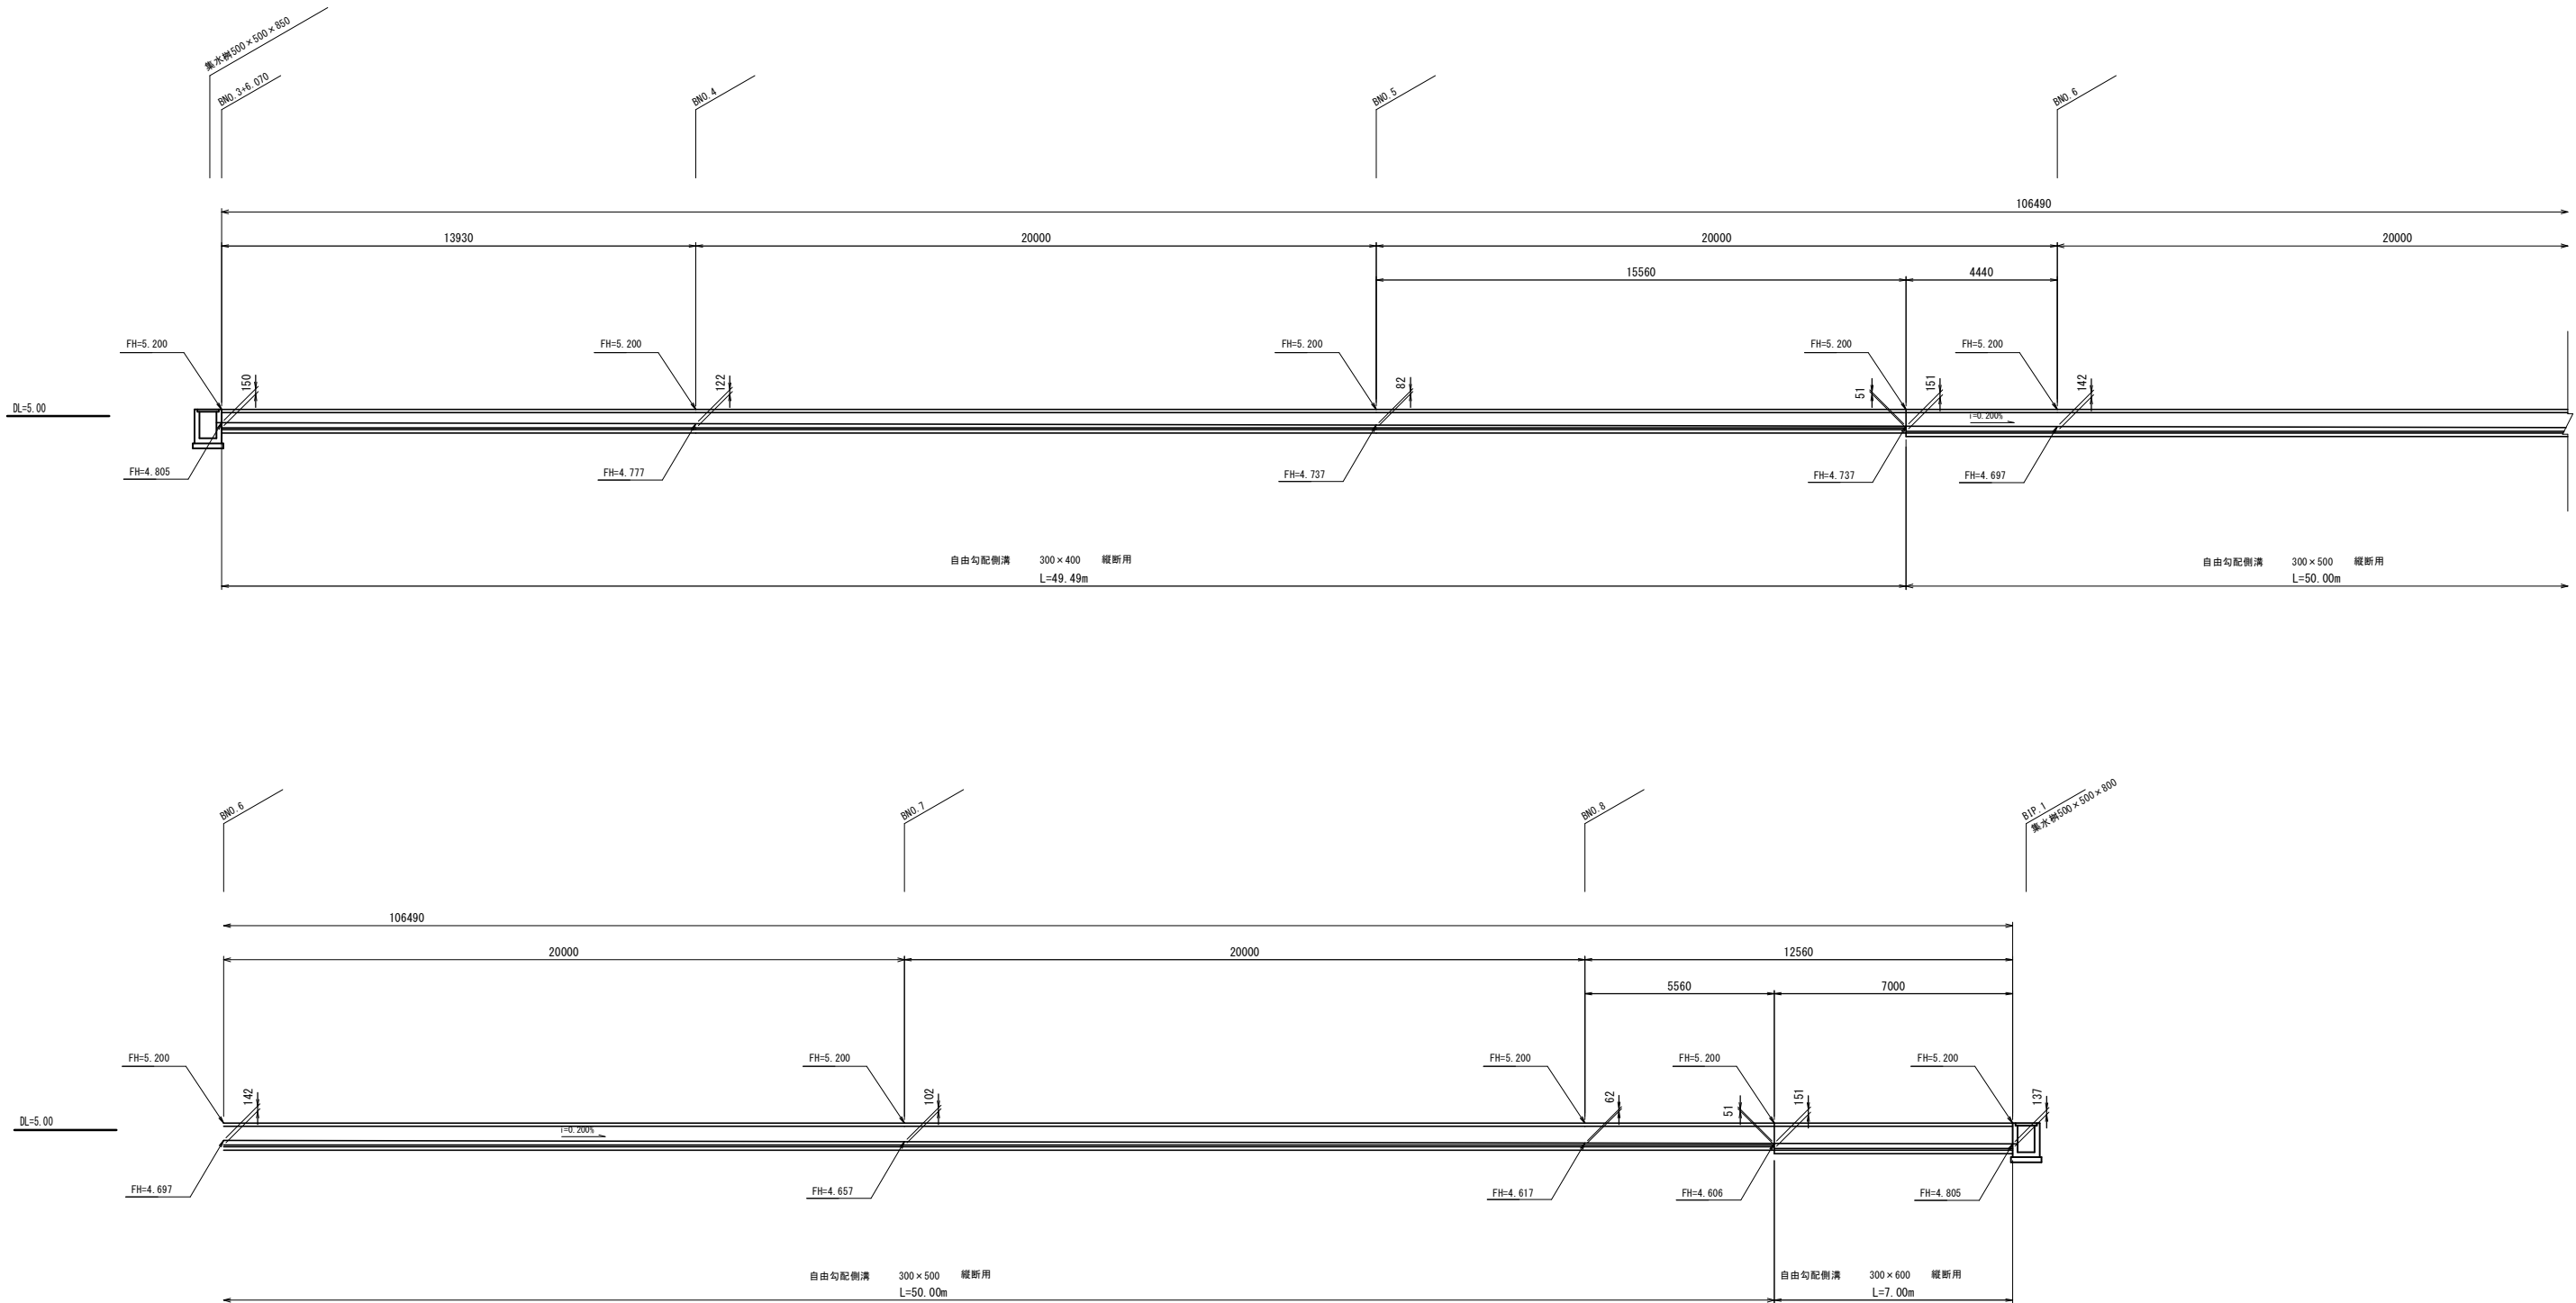



S=1 : 100

工事年度	平成30年度 度起工 災決定	第	号	工区
工事名	水産生産基盤整備事業（特定）畜産漁港 道路築造工事			
路線 河川	名 漁 港 内 道 路			
工事箇所	行 橋 郡	町 村	大字	沓 尾 地 内
図面名	自由勾配側溝展開図 (10)			
縮 尺	1:100	図面番号	全 35葉之内	23号
事務所名	行 橋 市			
認 可	☐ 当 ☐ 第 回変更	実 施	☐ 当 ☐ 第 回変更	☐ 査 定 ☐

自由勾配側溝展開図 (10)

S=1:100

14号自由勾配側溝展開図

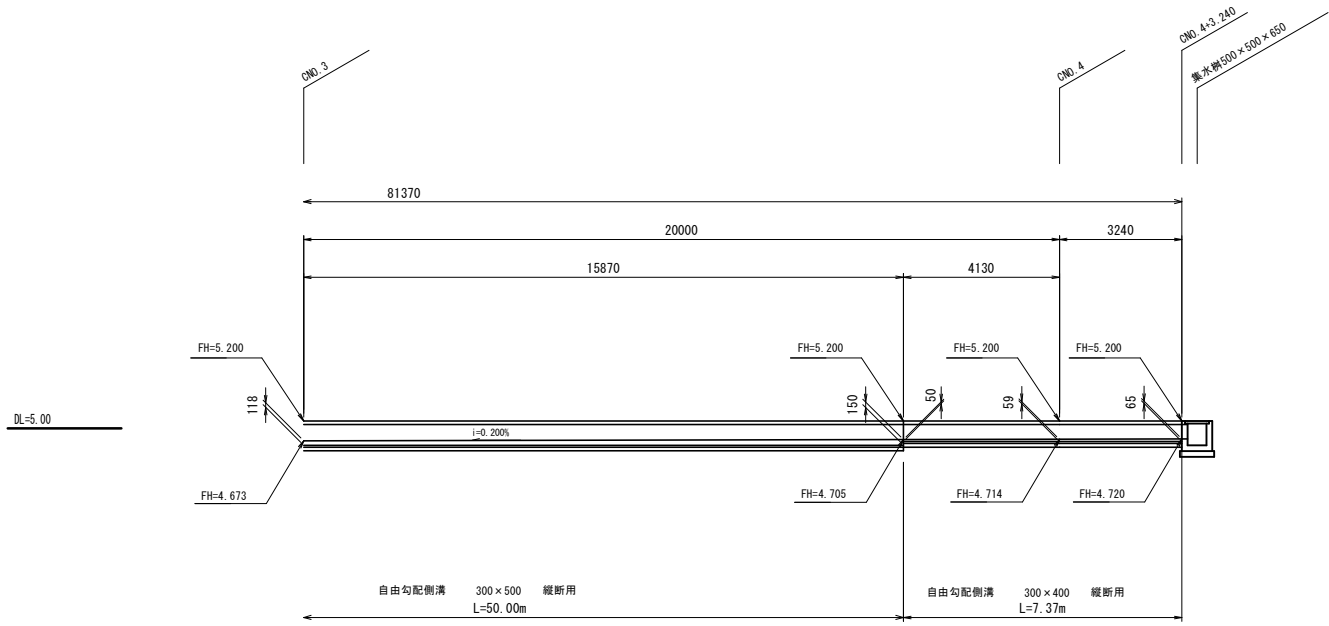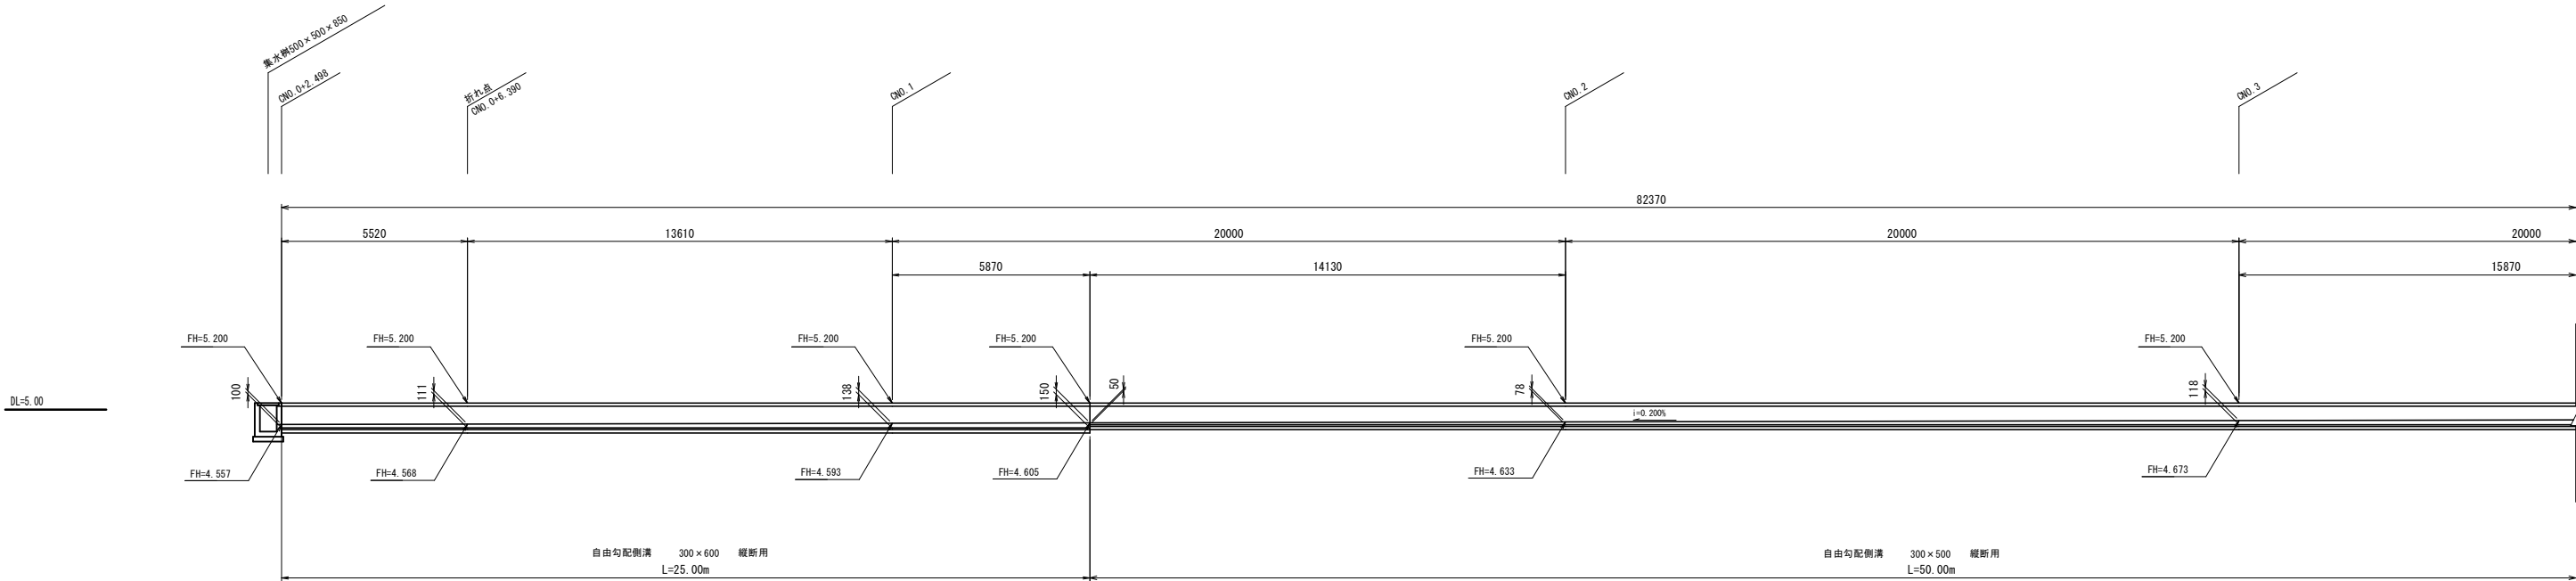


工事年度	平成30年度起工 災査定			第	号	工区
工事名	水産生産基盤整備事業（特定）沓尾漁港 道路築造工事					
路線 河川	名	漁 港 内 道 路				
工事箇所	行 橋 ^⑩ 郡	町 村	大字 沓 尾 地 内			
図面名	自由勾配側溝展開図（11）					
縮 尺	1:100		図面番号	全 35葉之内 24号		
事務所名	行 橋 市					
認 可	☐ 当 初 ☐ 第 回変更	実 施	☐ 当 初 ☐ 第 回変更	☐	査 定	

自由勾配側溝展開図（11）

S=1:100

15号自由勾配側溝展開図

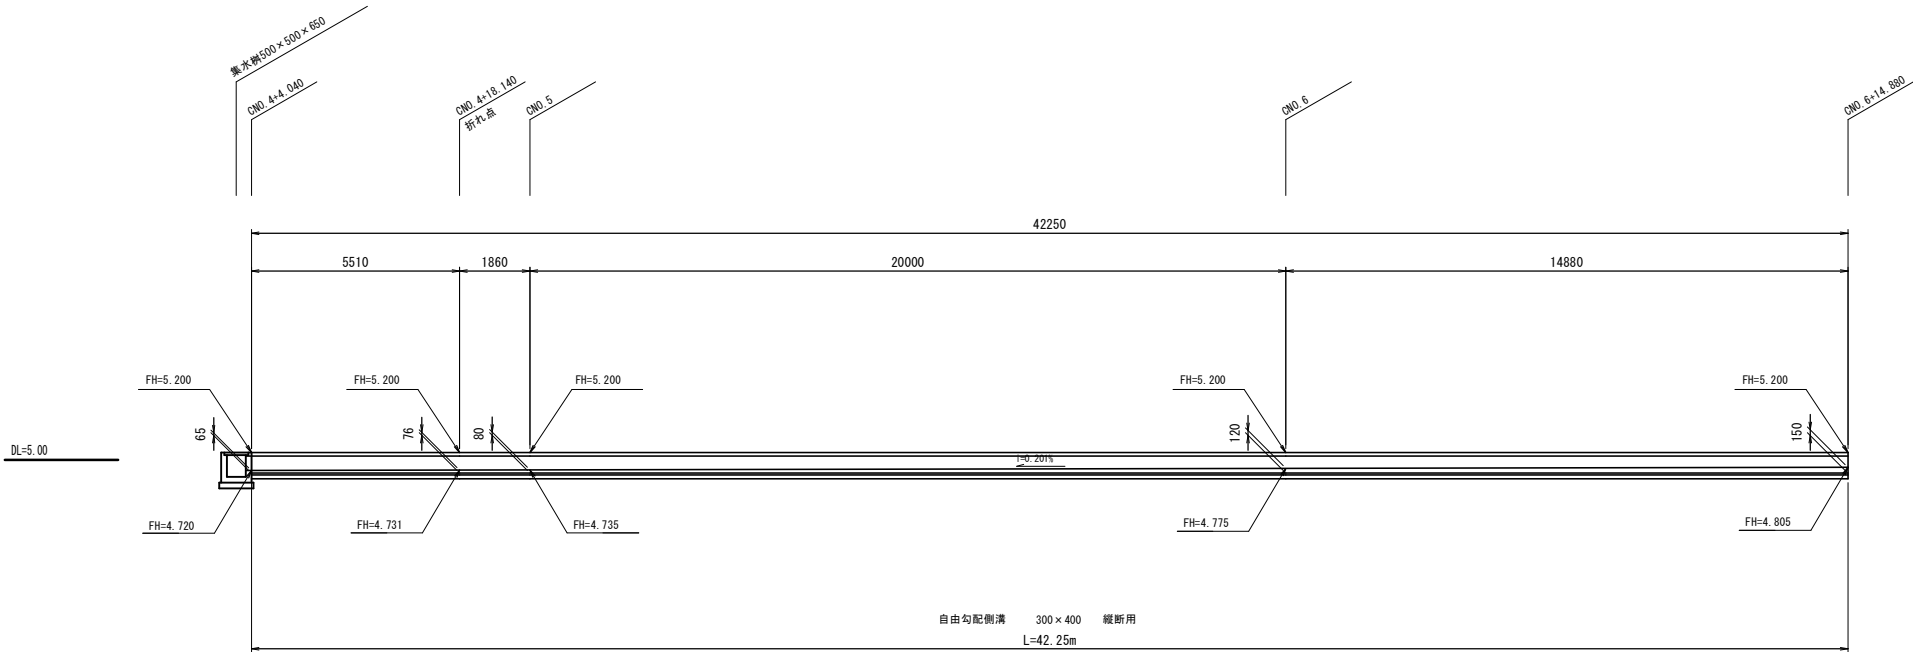


工事年度	平成30年度 度起工 災決定	第	号	工区
工事名	水産生産基盤整備事業（特定）宮尾漁港 道路築造工事			
路線 河川	漁 港 内 道 路			
工事箇所	行 橋 市 郡	町 村	大字	沓 尾 地 内
図面名	自由勾配側溝展開図 (12)			
縮 尺	1:100	図面番号	全 35 葉之内 25 号	
事務所名	行 橋 市			
認 可	☐ 当 ☐ 第 回変更	実 施	☐ 当 ☐ 第 回変更	☐ 査 定 ☐

自由勾配側溝展開図 (12)

S=1:100

16号自由勾配側溝展開図

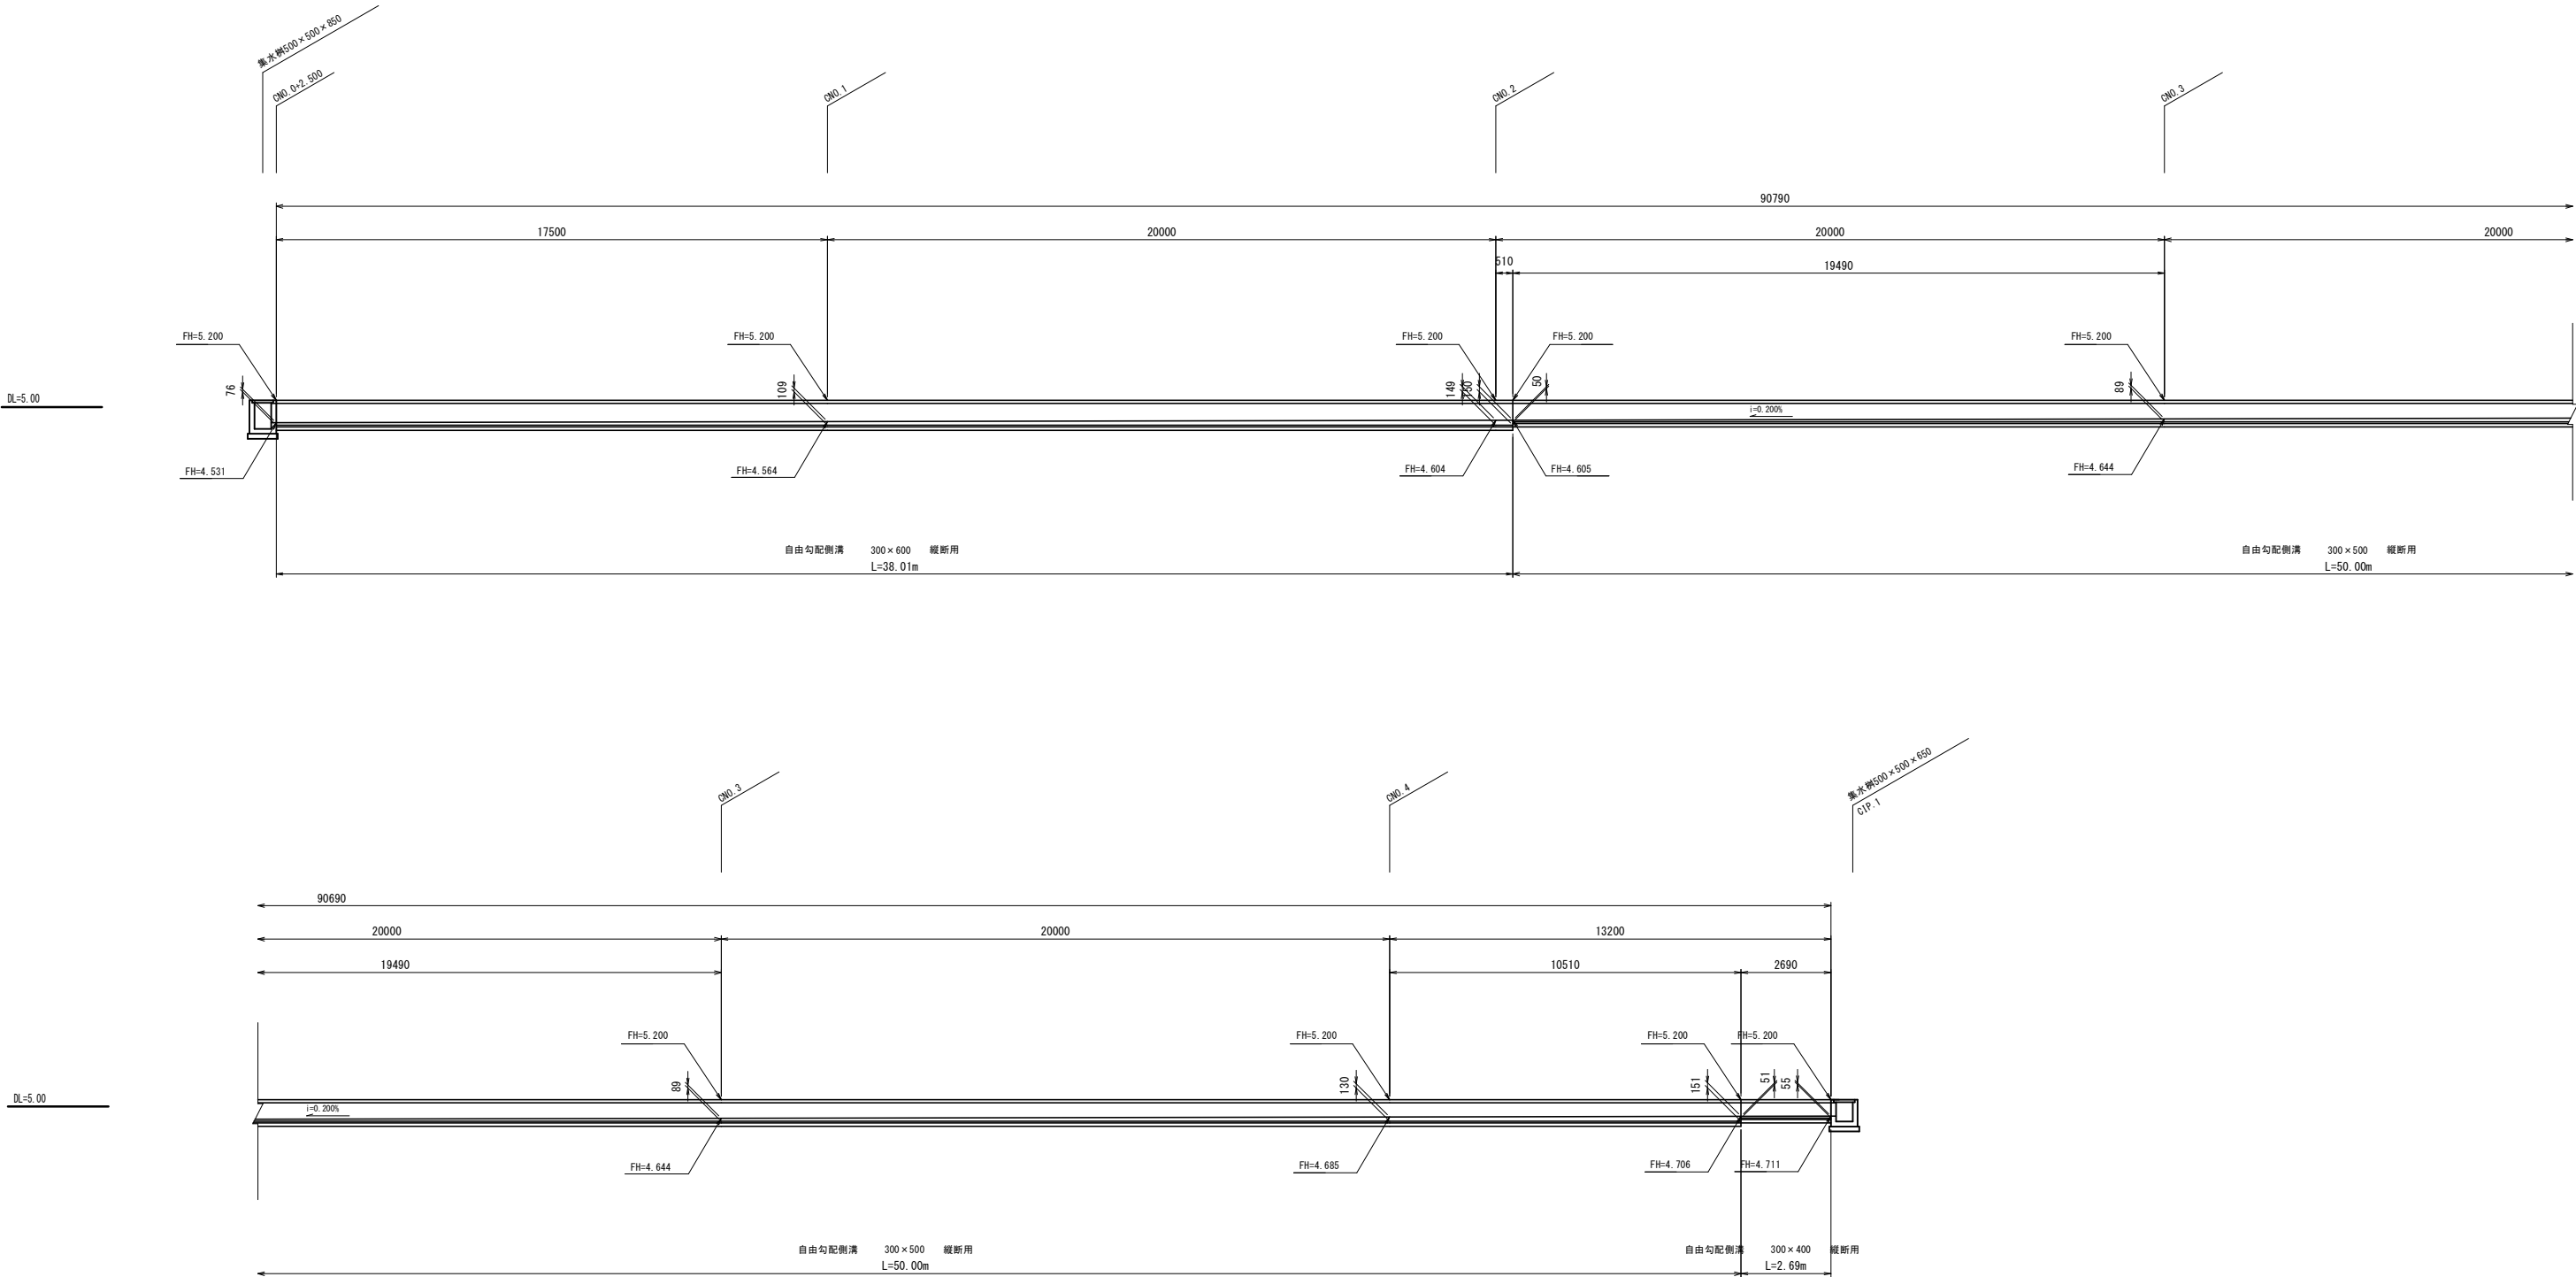


工事年度	平成30年度起工 災害定 第 号 工区		
工事名	水産生産基盤整備事業（特定）沓尾漁港 道路築造工事		
路線 河川 名	漁 港 内 道 路		
工事箇所	行 橋 町 大字 沓 尾 地内 郡 村		
図面名	自由勾配側溝展開図（13）		
縮 尺	1:100	図面番号	全 35葉之内 26号
事務所名	行 橋 市		
認 可	☐ 当 ☐ 第 回変更	実 施	☐ 当 ☐ 第 回変更
		初 査 定	☐ 初 ☐ 第 回変更

自由勾配側溝展開図（13）

S=1:100


17号自由勾配側溝展開図

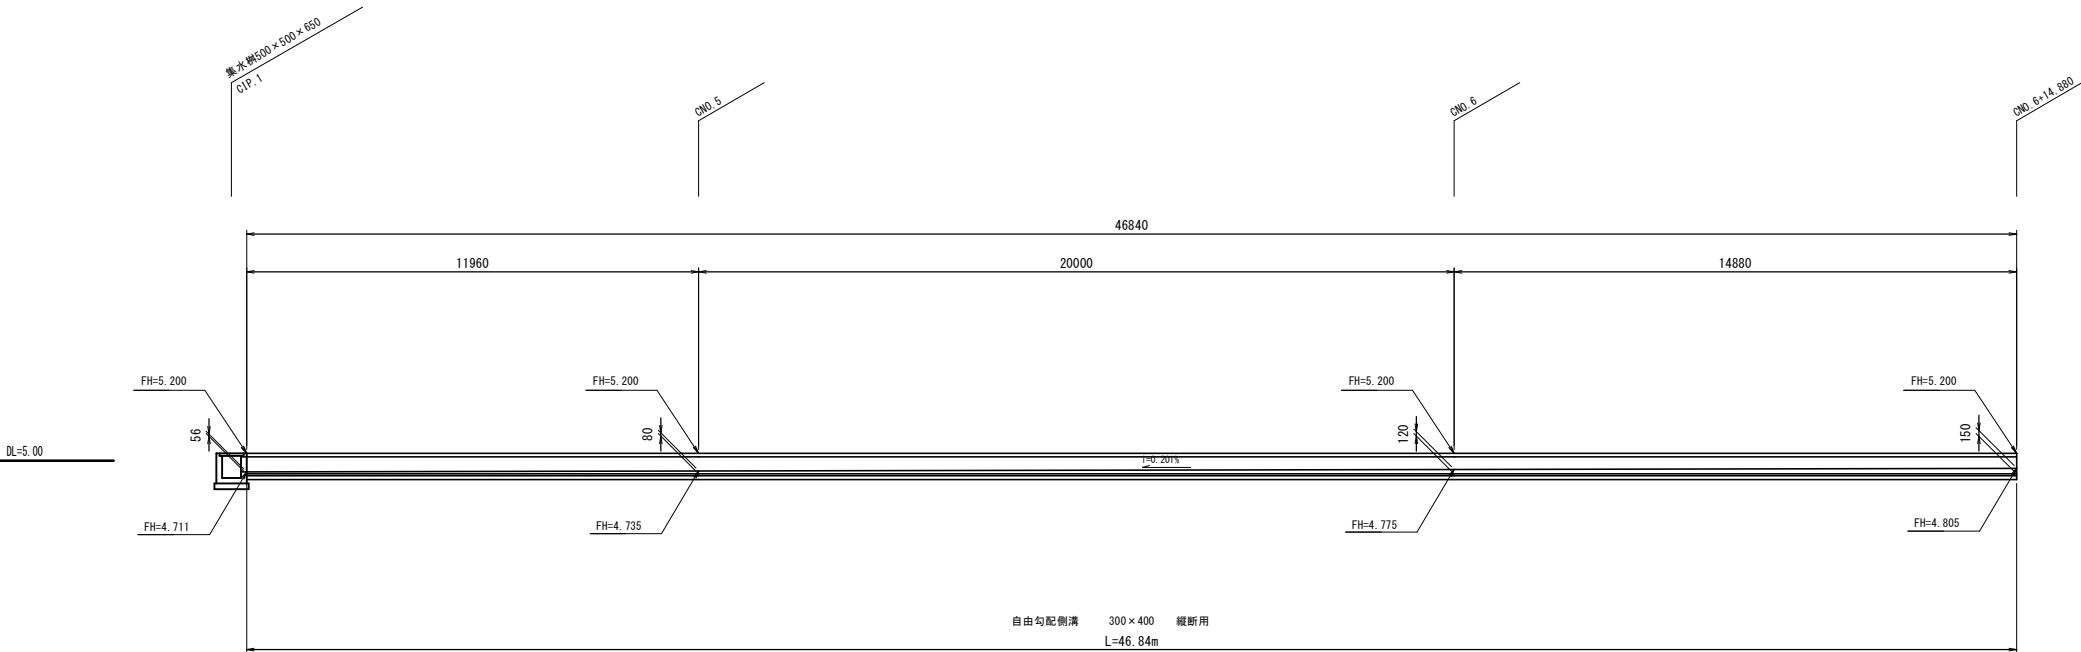

工事年度	平成30年度起工 災害定 第 号 工区		
工事名	水産生産基盤整備事業（特定）沓尾漁港 道路築造工事		
路線 河川 名	漁 港 内 道 路		
工事箇所	行 橋 町 大字 沓 尾 地内		
図面名	排水構造図（2）		
縮 尺	1:10	図面番号	全 35葉之内 27号
事務所名	行 橋 市		
認 可	☐ 当 ☐ 第	初 回変更 実 施	☐ 当 ☐ 第 ☐ 初 回変更 ☐ 査 定

排水構造図（2）


S=1:10

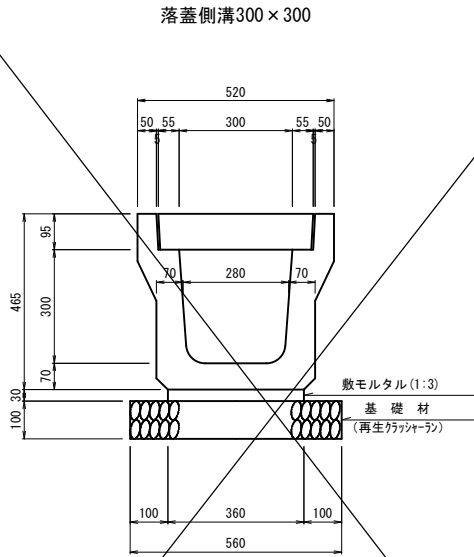

数 量 表（落蓋式側溝 300×300）

種 別	規格・寸法	算 式	単 位	数 量	備 考
側 溝	300×300	10.00÷2.00	個	5.00	
敷モルタル	1：3	0.36×0.03×10.00	m ³	0.11	
基礎材	再生クラッシャーラン	0.56×10.00	m ²	5.60	t=10cm
基面整正		0.56×10.00	m ²	5.60	
コンクリート蓋		10.00÷0.50	枚	20.0	

自由勾配側溝
300×H （縦断用）

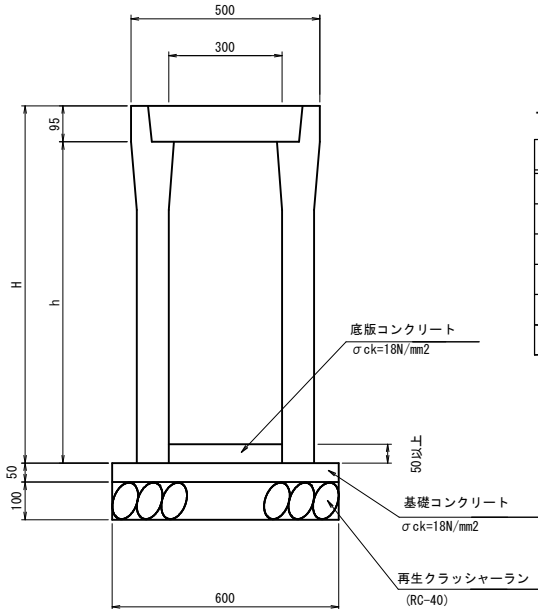


寸法表

呼び名	H	h	(2m当り)
			参考重量 (kg)
300× 300	445	350	326
300× 400	545	450	405
300× 500	645	550	458
300× 600	745	650	566
300× 700	845	750	627
300× 800	945	850	761

数 量 表（自由勾配側溝 300×H）

種 別	規格・寸法	算 式	単 位	数 量	備 考
側 溝	300×H	10.00÷2.00	個	5.00	
基礎コンクリート	σ ck=18N/mm ²	0.60×0.05×10.00	m ³	0.30	
同上型枠		0.05×2×10.00	m ²	1.00	
基礎材	再生クラッシャーラン	0.60×10.00	m ²	6.00	t=10cm
底版コンクリート	σ ck=18N/mm ²	0.30×0.10×10.00	m ³	0.30	平均t=10cm
基面整正		0.60×10.00	m ²	6.00	
コンクリート蓋		10.00÷2×2	枚	10.0	


自由勾配側溝
400×800 （縦断用）

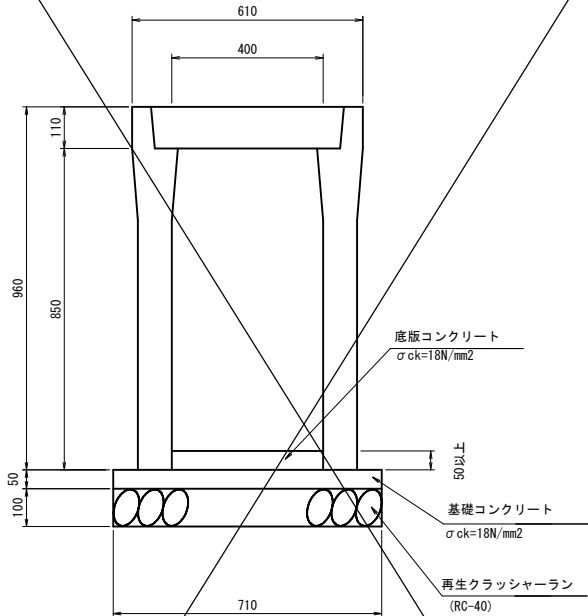

数 量 表（自由勾配側溝 400×800）

種 別	規格・寸法	算 式	単 位	数 量	備 考
側 溝	400×800	10.00÷2.00	個	5.00	
基礎コンクリート	σ ck=18N/mm ²	0.71×0.05×10.00	m ³	0.36	
同上型枠		0.05×2×10.00	m ²	1.00	
基礎材	再生クラッシャーラン	0.71×10.00	m ²	7.10	t=10cm
底版コンクリート	σ ck=18N/mm ²	0.40×0.10×10.00	m ³	0.40	平均t=10cm
基面整正		0.71×10.00	m ²	7.10	
コンクリート蓋		10.00÷2×2	枚	10.0	

自由勾配側溝
300×H （横断用）

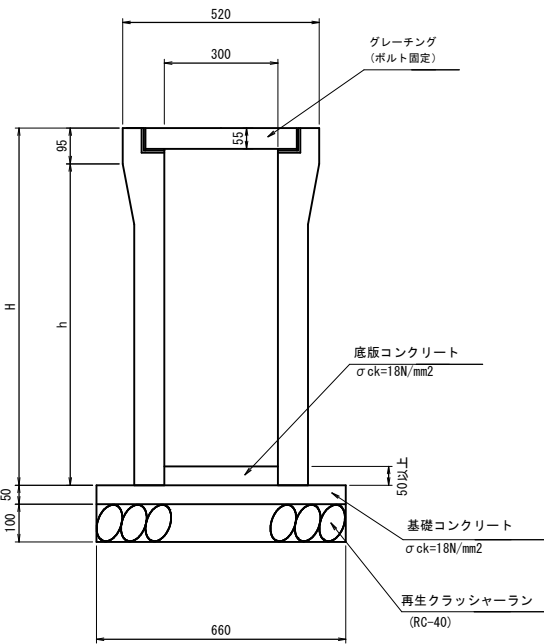


寸法表

呼び名	H	h	(2m当り)
			参考重量 (kg)
300× 400	545	450	346
300× 500	645	550	424
300× 600	745	650	502
300× 700	845	750	581
300× 800	945	850	659

数 量 表（自由勾配側溝 300×H）

種 別	規格・寸法	算 式	単 位	数 量	備 考
側 溝	300×H	10.00÷2.00	個	5.00	
基礎コンクリート	σ ck=18N/mm ²	0.66×0.05×10.00	m ³	0.33	
同上型枠		0.05×2×10.00	m ²	1.00	
基礎材	再生クラッシャーラン	0.66×10.00	m ²	6.60	t=10cm
底版コンクリート	σ ck=18N/mm ²	0.30×0.10×10.00	m ³	0.30	平均t=10cm
基面整正		0.66×10.00	m ²	6.60	
コンクリート蓋		10.00÷2×2	枚	10.0	

自由勾配側溝
500×800 （横断用）

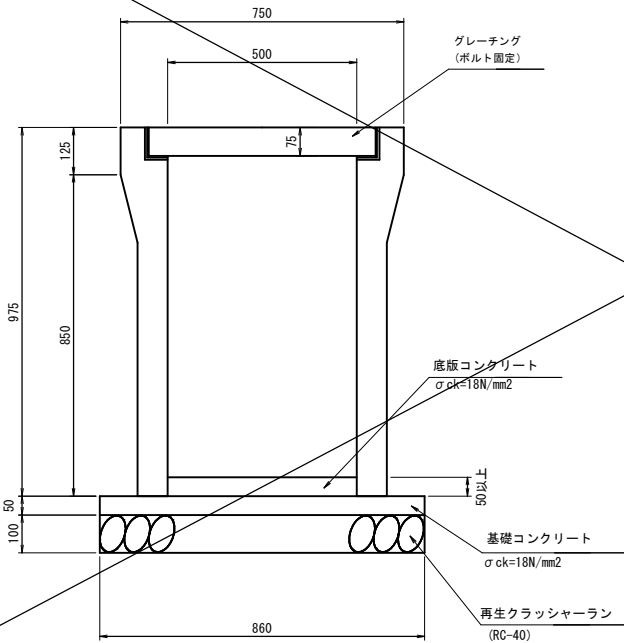

数 量 表（自由勾配側溝 500×800）


種 別	規格・寸法	算 式	単 位	数 量	備 考
側 溝	500×800	10.00÷2.00	個	5.00	
基礎コンクリート	σ ck=18N/mm ²	0.86×0.05×10.00	m ³	0.43	
同上型枠		0.05×2×10.00	m ²	1.00	
基礎材	再生クラッシャーラン	0.86×10.00	m ²	8.60	t=10cm
底版コンクリート	σ ck=18N/mm ²	0.50×0.10×10.00	m ³	0.50	平均t=10cm
基面整正		0.86×10.00	m ²	8.60	
コンクリート蓋		10.00÷2×2	枚	10.0	

工事年度	平成29年度起工 第 号 工区 災害定		
工事名	水産生産基盤整備事業（特定）宮尾漁港 道路築造工事		
路線 河川 名	漁 港 内 道 路		
工事箇所	行 橋 ^⑩ 町 大字 宮 尾 地内 郡 村		
図面名	排水構造図（3）		
縮 尺	1:20	図面番号	全 35葉之内 28号
事務所名	行 橋 市		
認 可	☐ 当 初 ☐ 第 回変更	実 施	☐ 当 初 ☐ 第 回変更 ☐ 査 定

排水構造図（3）


S=1:20

集水桝500×500×H

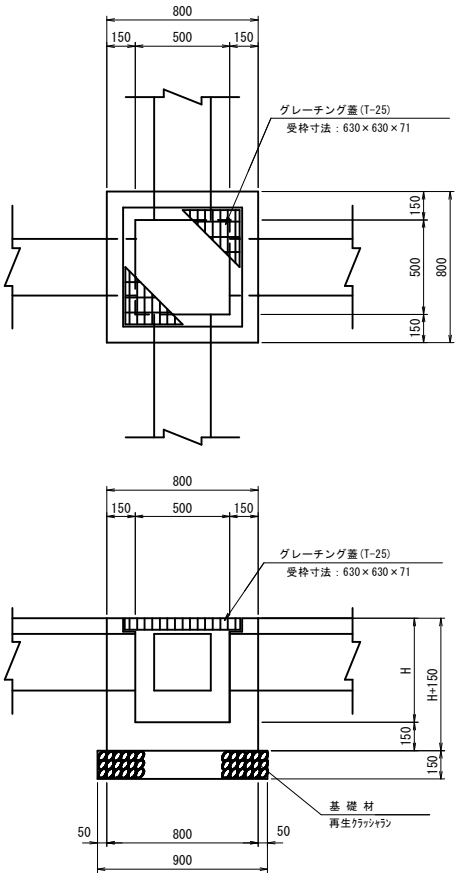


水路取付配置図

種別	番号	①	②	③	④	摘 要
500×500×550	商業型側溝	---	---	自由勾配側溝 300×400	---	ANO. 3+10. 0（右）
500×500×600	自由勾配側溝 300×400	---	自由勾配側溝 300×400	---	---	ANO. 4+3. 1（右）
500×500×850	自由勾配側溝 300×700	---	自由勾配側溝 300×600	自由勾配側溝 300×600	---	BNO. 2+15. 5（左）
500×500×850	自由勾配側溝 300×600	---	自由勾配側溝 300×600	自由勾配側溝 300×600	---	BNO. 3+5. 7（左）
500×500×800	自由勾配側溝 300×600	---	---	---	自由勾配側溝 300×600	BNO. 8+9. 9（左）
500×500×700	自由勾配側溝 300×600	---	---	自由勾配側溝 300×500	---	BNO. 11+10. 0（右）
500×500×850	自由勾配側溝 300×400	---	自由勾配側溝 300×400	---	---	CNO. 4+3. 6（左）
500×500×650	自由勾配側溝 300×400	---	自由勾配側溝 300×400	---	---	CNO. 4+10. 7（右）
500×500×800	---	---	自由勾配側溝 300×500	---	自由勾配側溝 300×600	第4東護岸
500×500×550	自由勾配側溝 300×300	---	---	---	自由勾配側溝 300×400	第2北護岸

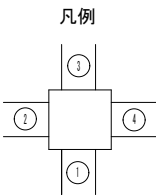


集水桝500×500×H

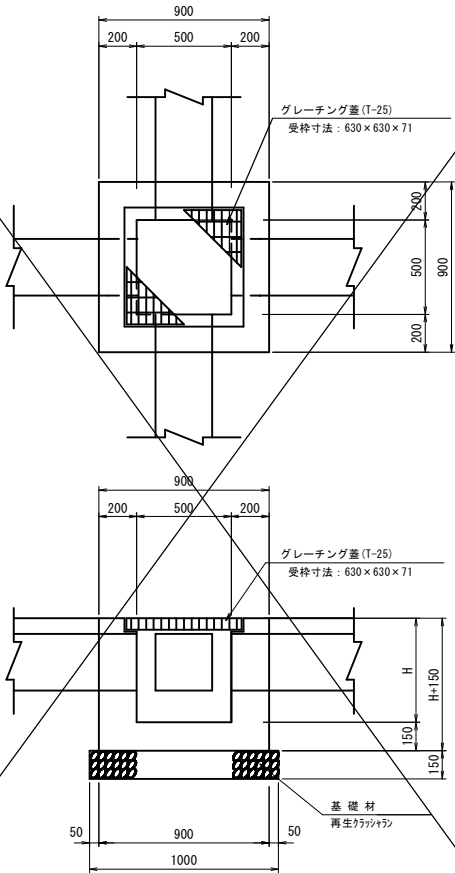

水路取付配置図

種別	番号	①	②	③	④	摘 要
500×500×1050	落蓋側溝 300×300	---	自由勾配側溝 300×700	自由勾配側溝 300×800	---	ANO. 3+8. 9（左）

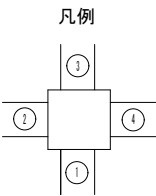


工事年度	平成30年度起工 災害定					第	号	工区
工事名	水産生産基盤整備事業（特定）沓尾漁港 道路築造工事							
路線 河川	名	漁 港 内 道 路						
工事箇所	行 橋	市 町 村	大 字					沓 尾 地 内
図面名	諸構造図（1）							
縮 尺	図示	図面番号	全 35 葉之内					29 号
事務所名	行 橋 市							
認 可	☐ 当 ☐ 第	初 回変更	実 施	☐ 当 ☐ 第	初 回変更	☐	査 定	☐

諸構造図（1）

歩車道境界ブロック S=1:10

一般部

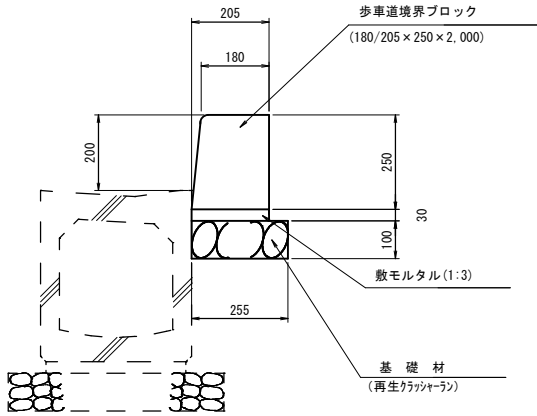


数 量 表（一般部）

種 別	規格・寸法	算 式	単位	数 量	備 考
境界ブロック	一般部	10.00÷0.60	個	16.67	
敷モルタル	1:3	0.205×0.03×10.00	m ²	0.06	
基礎材	グラッシャーラン(C40)	0.255×10.00	m ²	2.55	t=10cm
基面整正		0.255×10.00	m ²	2.55	

歩車道境界ブロック S=1:10

切下部

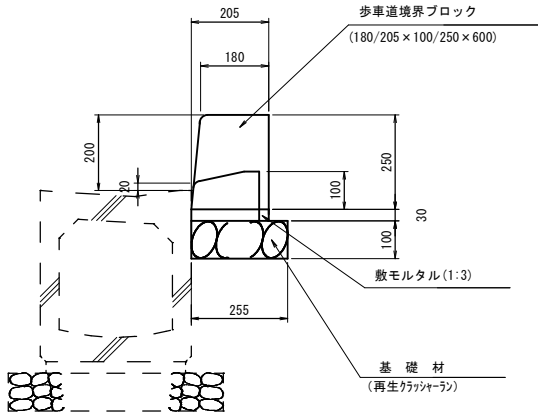


数 量 表（切下部）

種 別	規格・寸法	算 式	単位	数 量	備 考
境界ブロック	切下部	10.00÷0.60	個	16.67	
敷モルタル	1:3	0.205×0.03×10.00	m ²	0.07	
基礎材	グラッシャーラン(C40)	0.255×10.00	m ²	2.55	t=10cm
基面整正		0.28×10.00	m ²	2.55	

歩車道境界ブロック S=1:10

車両乗入部

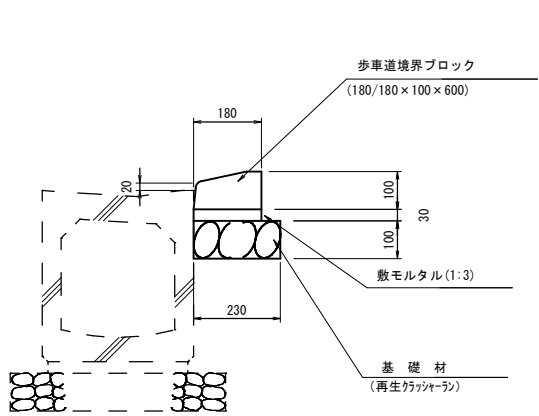


数 量 表（車両乗入部）

種 別	規格・寸法	算 式	単位	数 量	備 考
境界ブロック	車両乗入部	10.00÷0.60	個	16.67	
敷モルタル	1:3	0.18×0.03×10.00	m ²	0.05	
基礎材	グラッシャーラン(C40)	0.23×10.00	m ²	2.30	t=10cm
基面整正		0.23×10.00	m ²	2.30	

地先道境界ブロック S=1:10


120×120

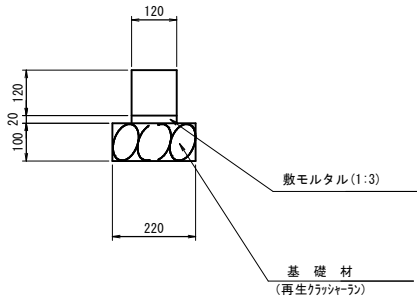

数 量 表

種 別	規格・寸法	算 式	単位	数 量	備 考
境界ブロック	120×120	10.00÷0.60	個	16.67	
敷モルタル	1:3	0.12×0.02×10.00	m ²	0.02	
基礎材	グラッシャーラン(C40)	0.22×10.00	m ²	2.20	t=10cm
基面整正		0.22×10.00	m ²	2.2	


ガードレール（GrC-4E） S=1:20

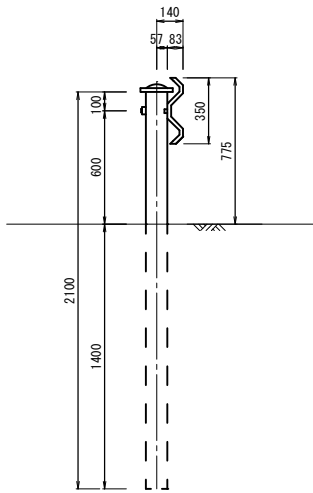

数 量 表

種 別	規格・寸法	算 式	単位	数 量	備 考
ガードレール	(GrC-4E)		m	10.0	


転落防止柵H=1.10m（土中用） S=1:20

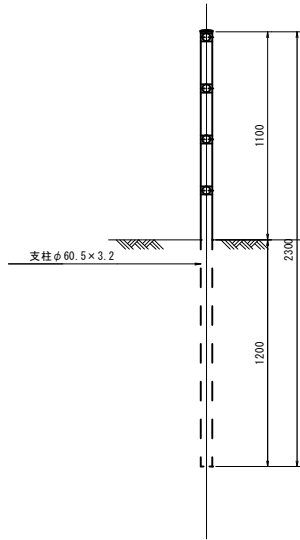

数 量 表

種 別	規格・寸法	算 式	単位	数 量	備 考
転落防止柵	H=1.10m（土中用）		m	10.0	

アンカーコンクリート構造図 S=1:20

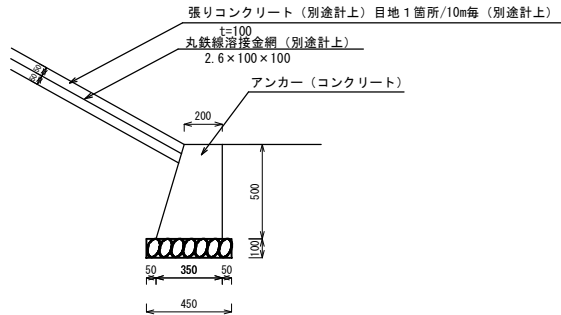

数 量 表


種 別	規格・寸法	算 式	単位	数 量	備 考
基礎材	グラッシャーラン(C40)	0.45×10.00	m ²	4.50	t=10cm
コンクリート（アンカー）	18-8-20W/C60%以下	(0.2+0.35)×0.5×1/2×10.00	m ³	1.37	

工事年度	平成30年度	起工 災査定	第	号	工区
工事名	水産生産基盤整備事業(特定) 寄尾漁港 道路築造工事				
路線 河川	名 漁 港 内 道 路				
工事箇所	行 橋	町 郡	大字	寄 尾	地 内
図面名	平面図				
縮 尺	1:500	図面番号	全 35葉之内 30号		
事務所名	行 橋 市				
認 □ 当 可 □ 第	初 回変更	実 □ 当 施 □ 第	初 回変更	□ 査 定 □ — —	

造成盛土平面図 s=1:500

方向杭座標一覧表					
路線名	点名	左側(m)	右側(m)	X座標	Y座標
2号道路	BR2	15.0		80758.555	2596.157
	BR3	15.0		80778.555	2596.154
	BR5	15.0		80818.555	2596.147
	BR6	15.0		80838.555	2596.144
	BR7	15.0		80858.555	2596.140
	BR8	15.0		80878.555	2596.137
3号道路	BL10	15.0		80889.487	2595.184
	BL11	15.0		80909.486	2595.210
	CR1	5.0		80786.148	2561.162
4号道路	CR2	5.0		80786.182	2541.162
	CR3	5.0		80786.216	2521.162
	CR4	5.0		80786.250	2501.162
	CR5	3.0		80772.015	2487.398
	DR1	15.0		80868.391	2595.156
	DR2	15.0		80848.391	2595.129
5号道路	DR3	5.0		80834.308	2621.062
	DR4	5.0		80834.282	2641.062

中心線座標一覧表				
路線名	点名	X座標	Y座標	備考
1号道路	ABP	80721.277	2509.297	
	ANO.1	80720.425	2529.279	
	ANO.2	80719.574	2549.260	
	ANO.3	80718.723	2569.242	
	AIP.1	80718.559	2573.091	
	ANO.4	80718.552	2581.164	(2号道路)BP
2号道路	ANP	80718.546	2589.239	
	AEP	80718.543	2592.734	
	BNP	80718.552	2581.164	
	BNO.1	80738.552	2581.161	
	BNO.2	80758.552	2581.157	
	BNO.3	80778.552	2581.154	
3号道路	BNO.4	80798.552	2581.150	
	BNO.5	80818.552	2581.147	
	BNO.6	80838.552	2581.144	
	BNO.7	80858.552	2581.140	
	BNO.8	80878.552	2581.137	
	BIP.1	80888.409	2581.135	
4号道路	BNO.9	80888.396	2591.278	
	BIP.2	80888.371	2610.182	(4号道路)BP
	BNO.10	80889.467	2610.184	
	BNO.11	80909.467	2610.210	
	BNO.12	80929.467	2610.237	
	BNO.13	80949.467	2610.264	
5号道路	BNO.14	80969.467	2610.290	
	BNO.15	80989.466	2610.317	
	BEP	80992.879	2610.321	
	CBP	80781.114	2581.153	(2号道路)BP
	CNO.1	80781.148	2561.153	
	CNO.2	80781.182	2541.153	
6号道路	CNO.3	80781.216	2521.153	
	CNO.4	80781.250	2501.153	
	CIP.1	80781.268	2490.410	
	CNO.5	80772.011	2490.398	
	CNO.6	80752.011	2490.372	
	CEP	80737.130	2490.352	
7号道路	DNP	80888.371	2610.182	(2号道路)IP.2
	DNO.1	80868.371	2610.156	
	DNO.2	80848.371	2610.129	
	DIP.1	80839.323	2610.117	
	DNO.3	80839.308	2621.069	
	DNO.4	80839.282	2641.069	
8号道路	DEP	80839.257	2661.069	
	CEP	80839.257	2681.069	

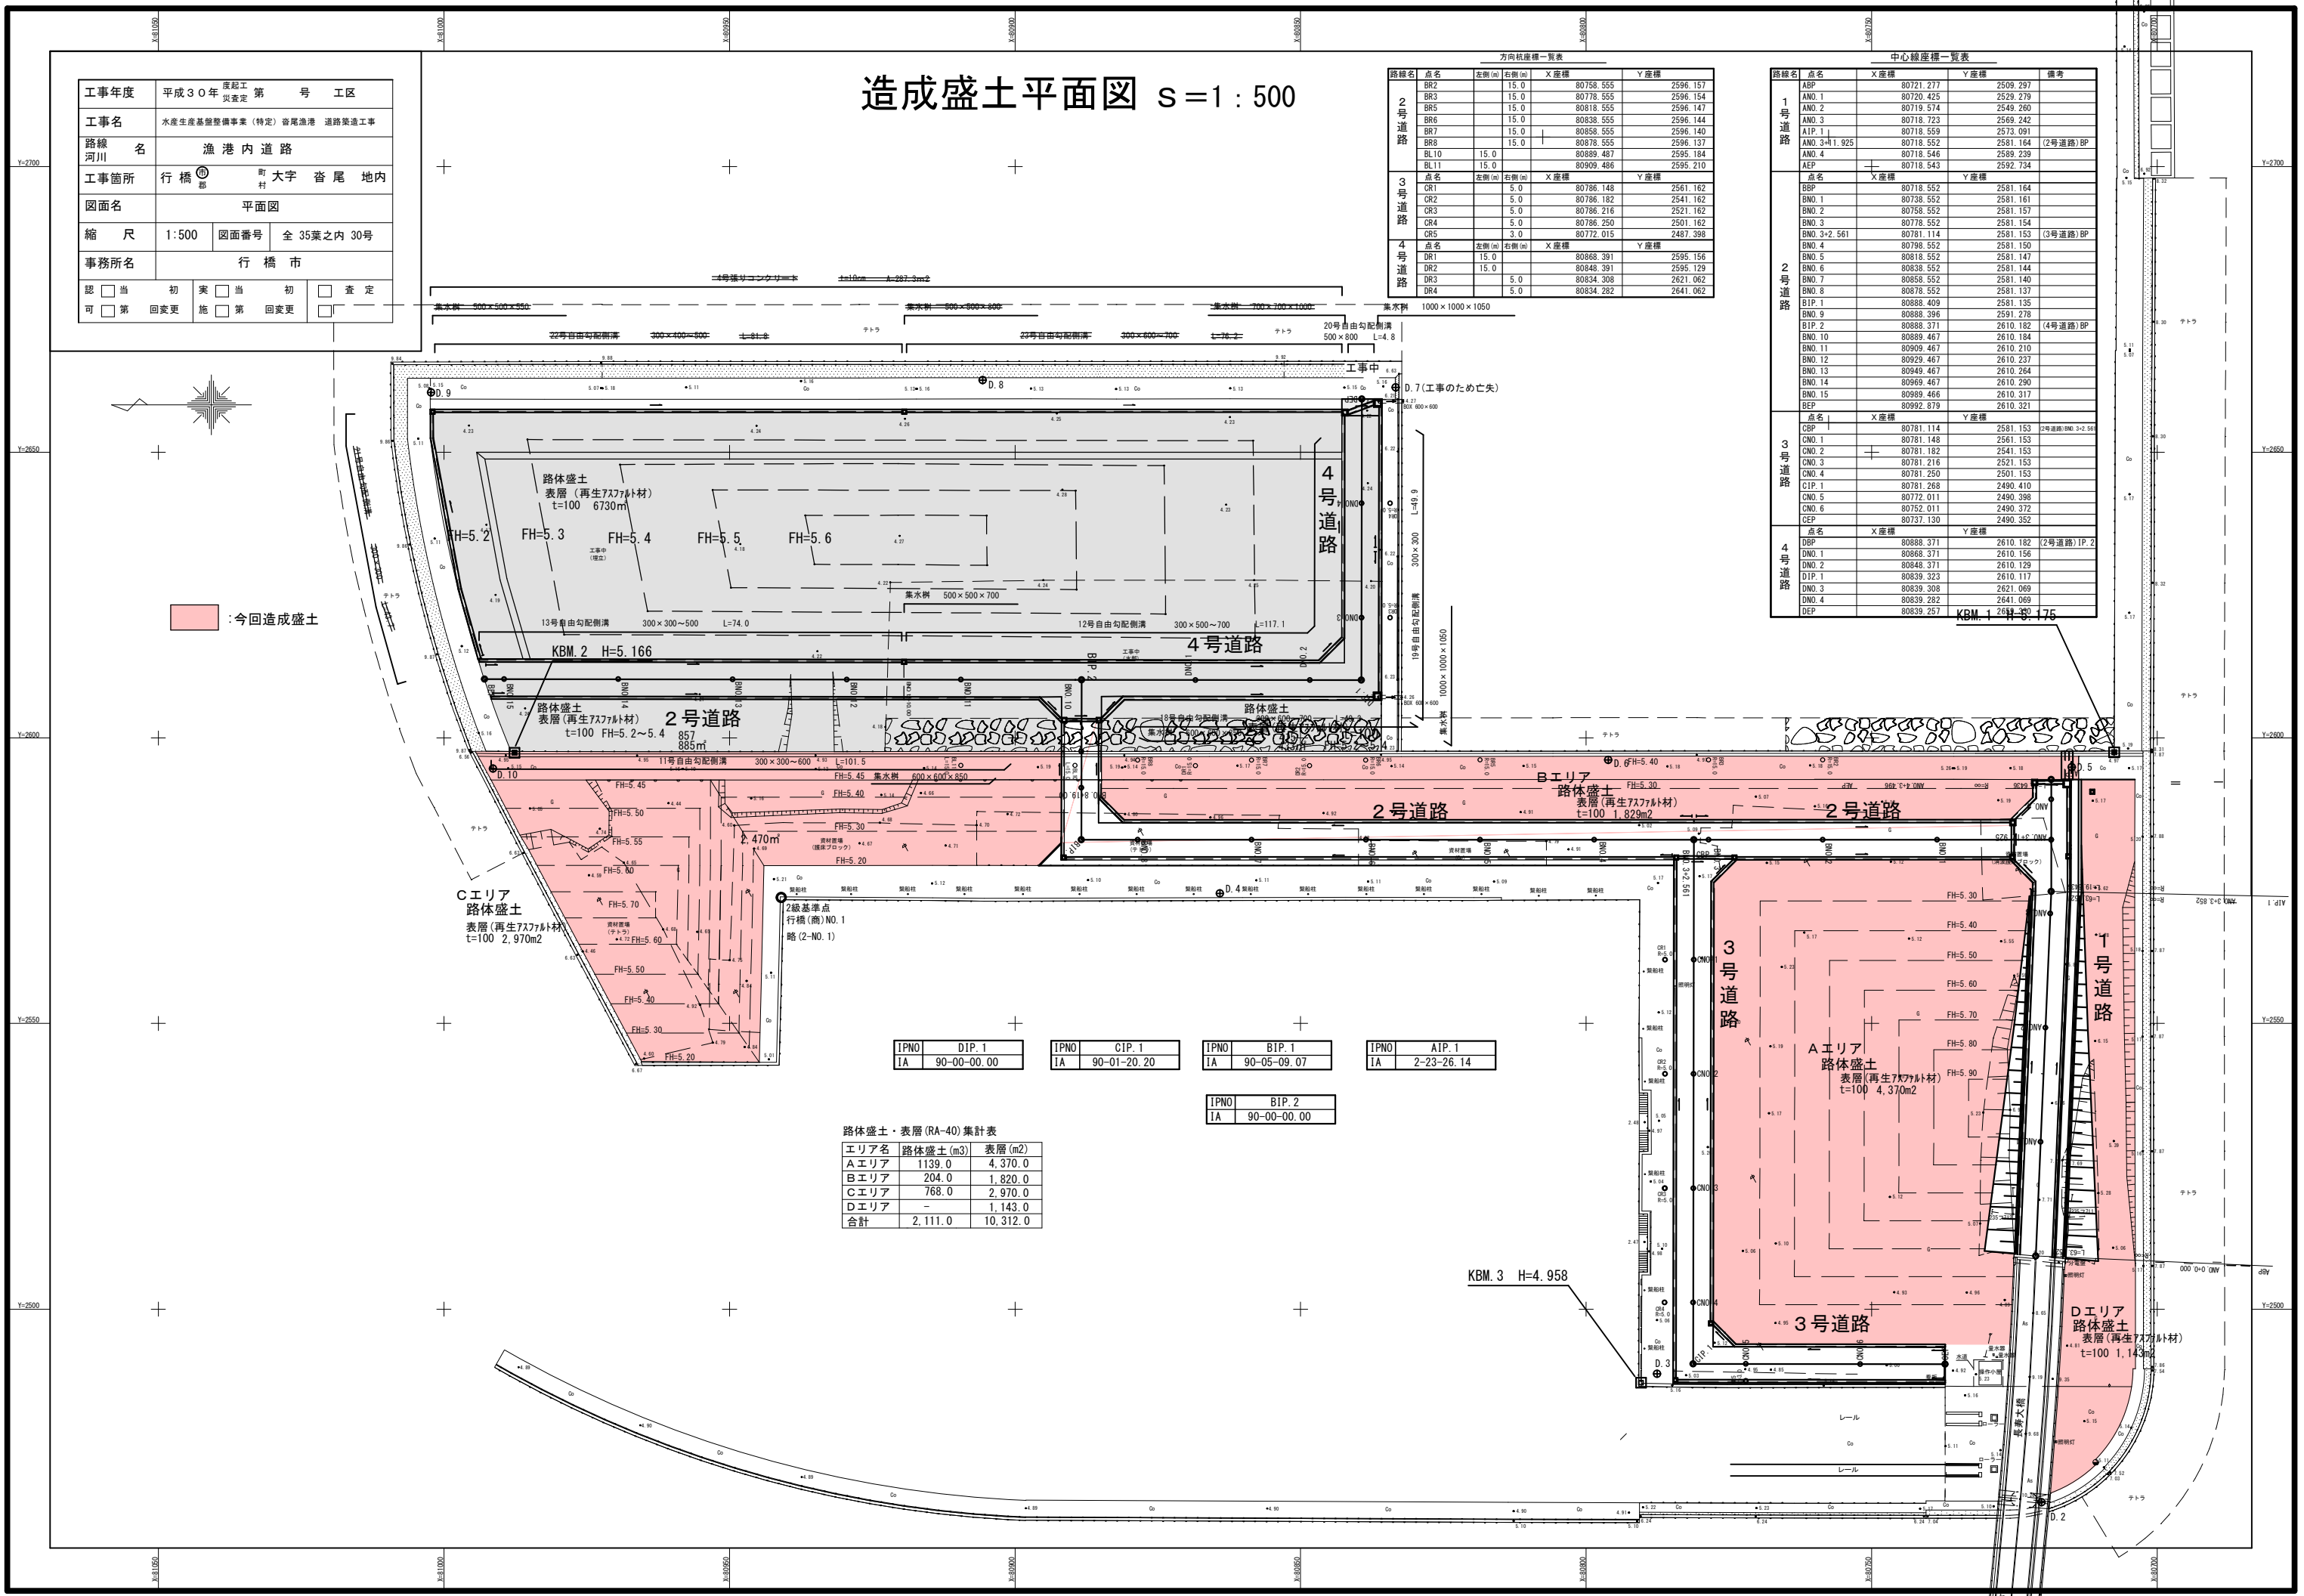



IPNO	DIP.1	IPNO	CIP.1	IPNO	BIP.1	IPNO	AIP.1
IA	90-00-00.00	IA	90-01-20.20	IA	90-05-09.07	IA	2-23-26.14

IPNO	BIP.2
IA	90-00-00.00

路体盛土・表層(RA-40)集計表		
エリア名	路体盛土(m3)	表層(m2)
Aエリア	1139.0	4,370.0
Bエリア	204.0	1,820.0
Cエリア	768.0	2,970.0
Dエリア	-	1,143.0
合計	2,111.0	10,312.0

工事年度	平成30年度起工 第 号 工区		
工事名	水産生産基盤事業（特定）寄尾漁港 道路築造工事		
路線名	漁港内道路		
工事箇所	行橋市大字 寄尾 地内		
図面名	車止め構造図		
縮尺	1:250	図面番号	全 35葉之内 31号
事務所名	行橋市		
認可	☐ 当初	実施	☐ 当初
	☐ 第 回変更	第 回変更	☐ 第 回変更
			☐ 査定




車止め構造図 S=1:250

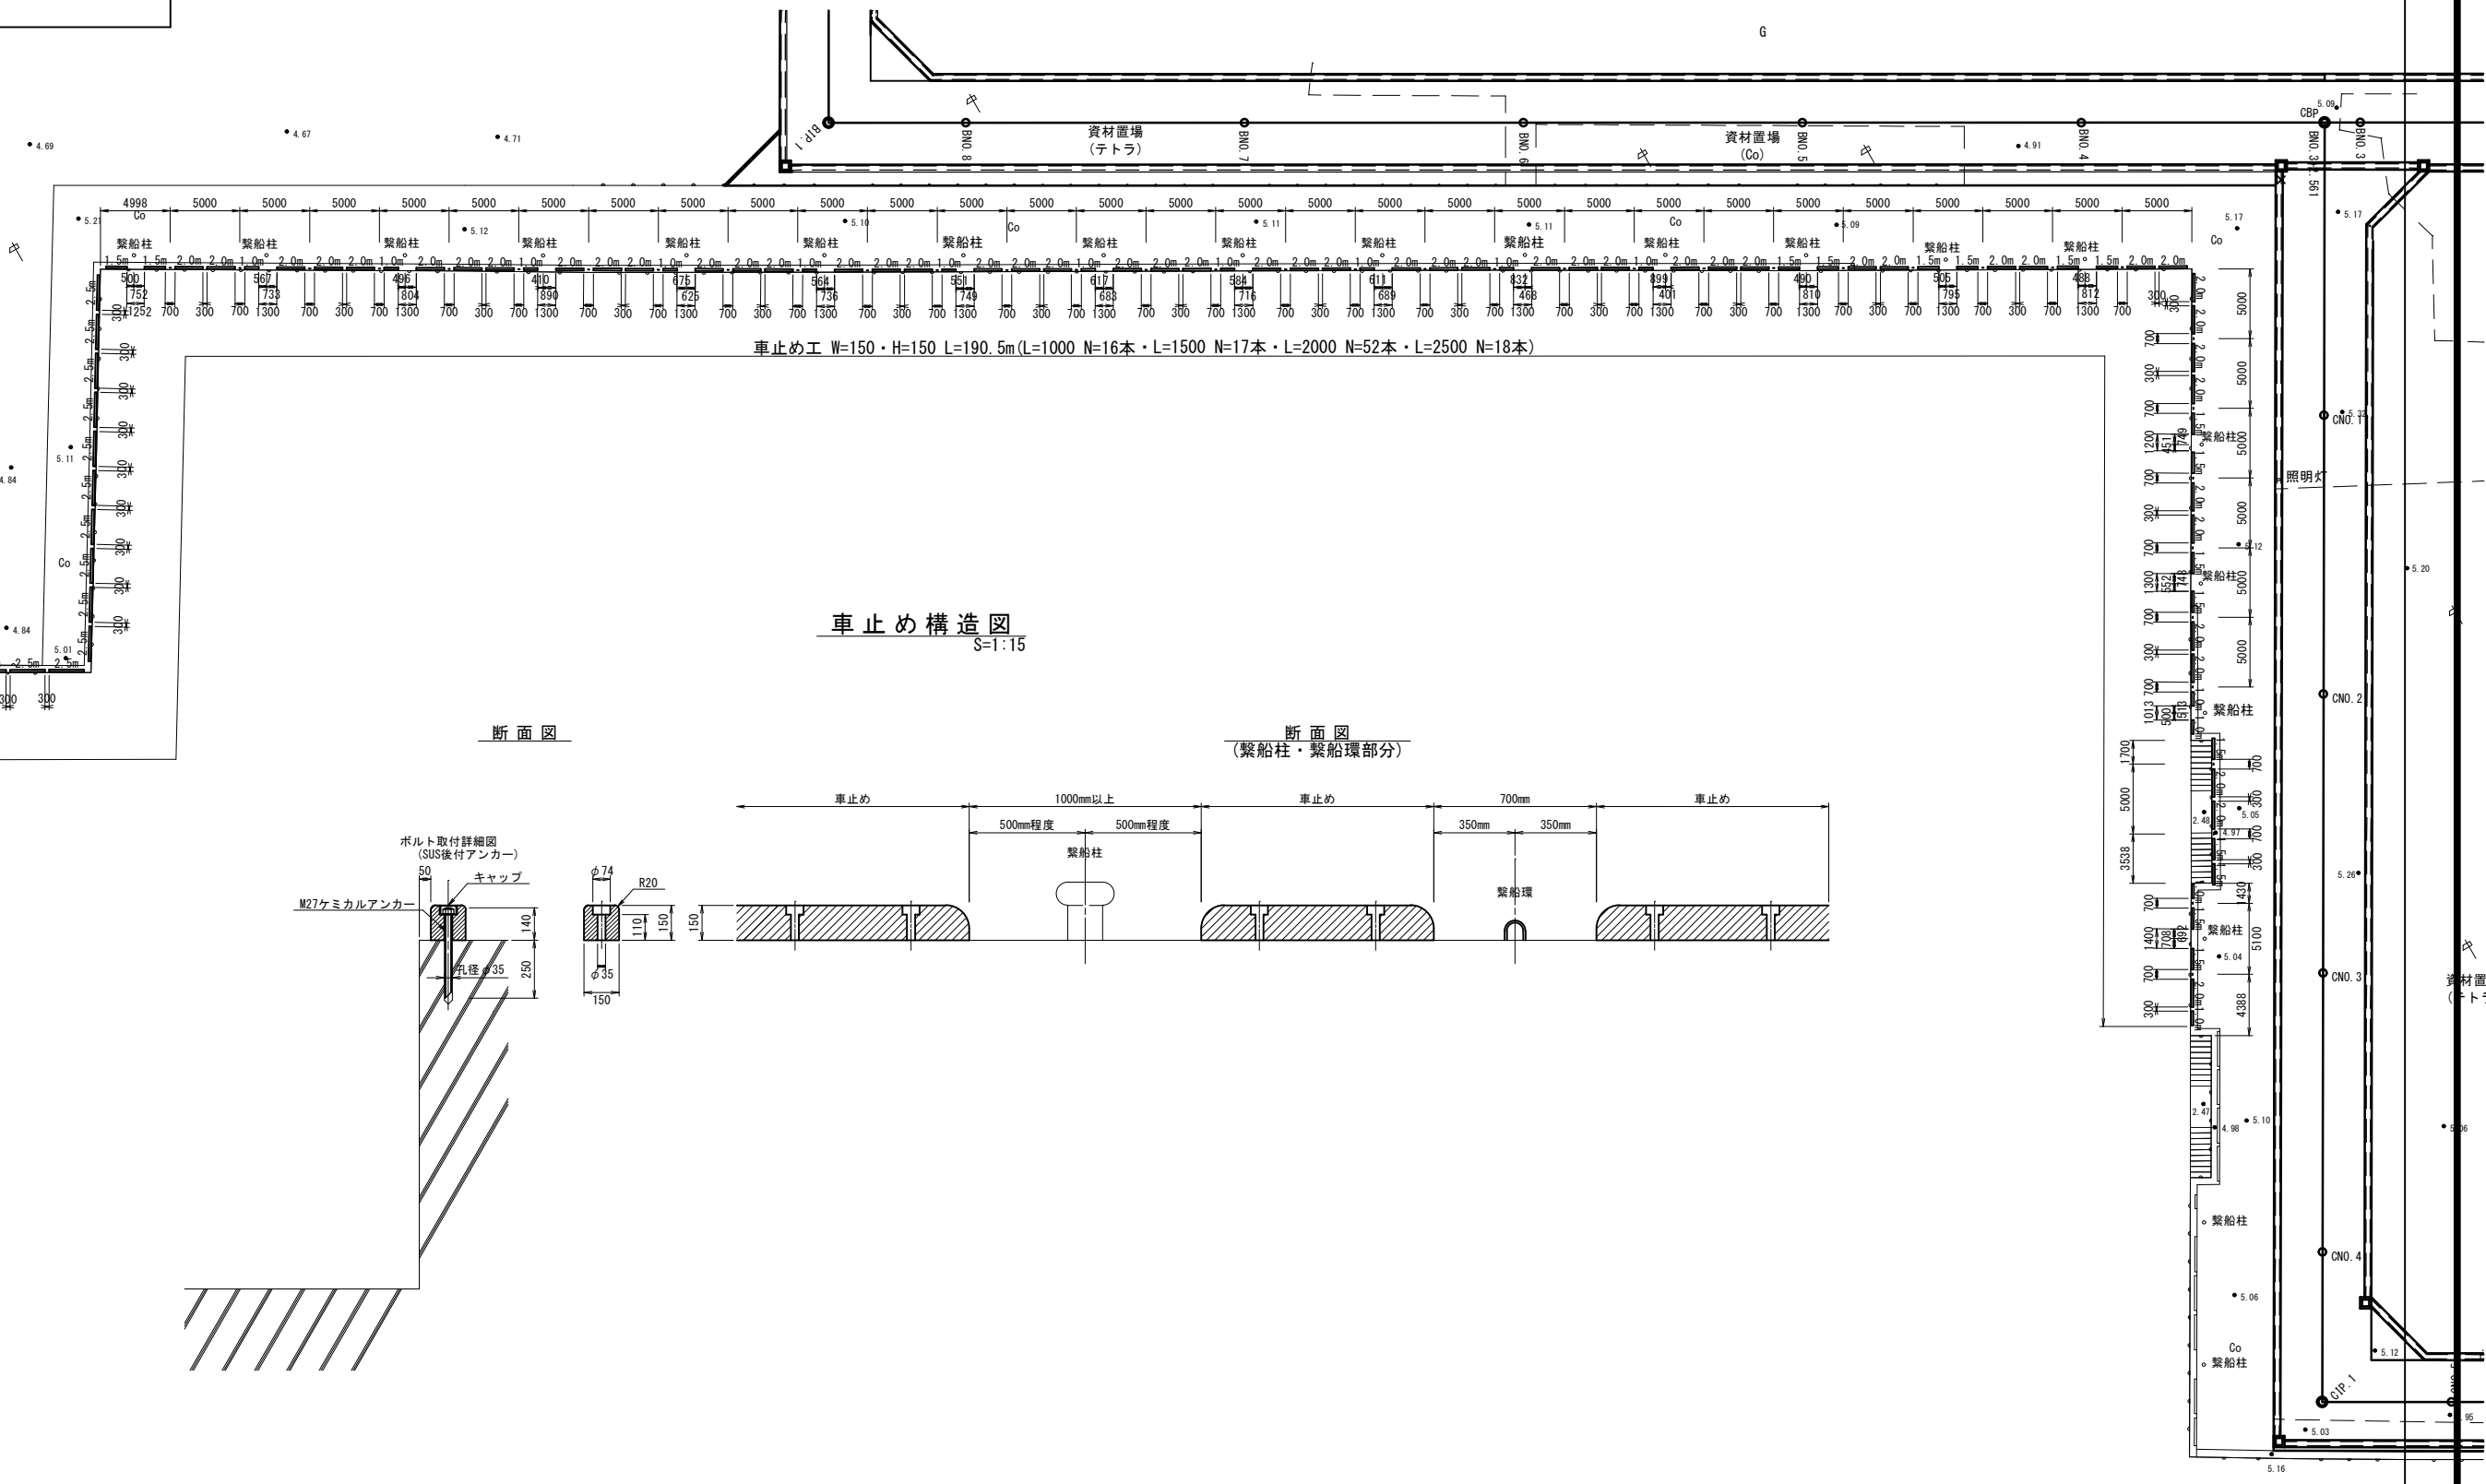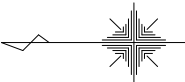

車止め構造図 S=1:15

断面図

断面図 (繫船柱・繫船環部分)

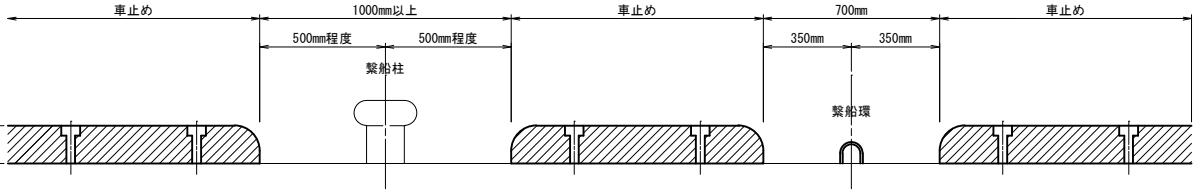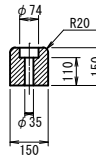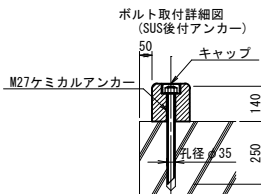


資材置場 (テトラ)

工事年度	平成30年	度起工 ※決定	号	工区
工事名	水産生産基盤整備事業(特定) 香尾漁港 道路築造工事			
路線 河川	名 漁港内道路			
工事箇所	行橋市	大字	町 香尾 地内	
図面名	照明器具柱図(1)			
縮尺	1:500	図面番号	全35葉之内32号	
事務所名	行橋市			
認可 可	☐ 当初 ☐ 第 回変更	実 施	☐ 当初 ☐ 第 回変更	☐ 査定 ☐

照明配置・照度分布図
(埋設配管)

記号	凡例	備考
	引込電灯壁 (SUS製、防水型)	
	照明柱 1-1~1-7	
	コンクリートポール 投光器柱 12-19-7.0	
	コンクリートポール 10-19-5.0	

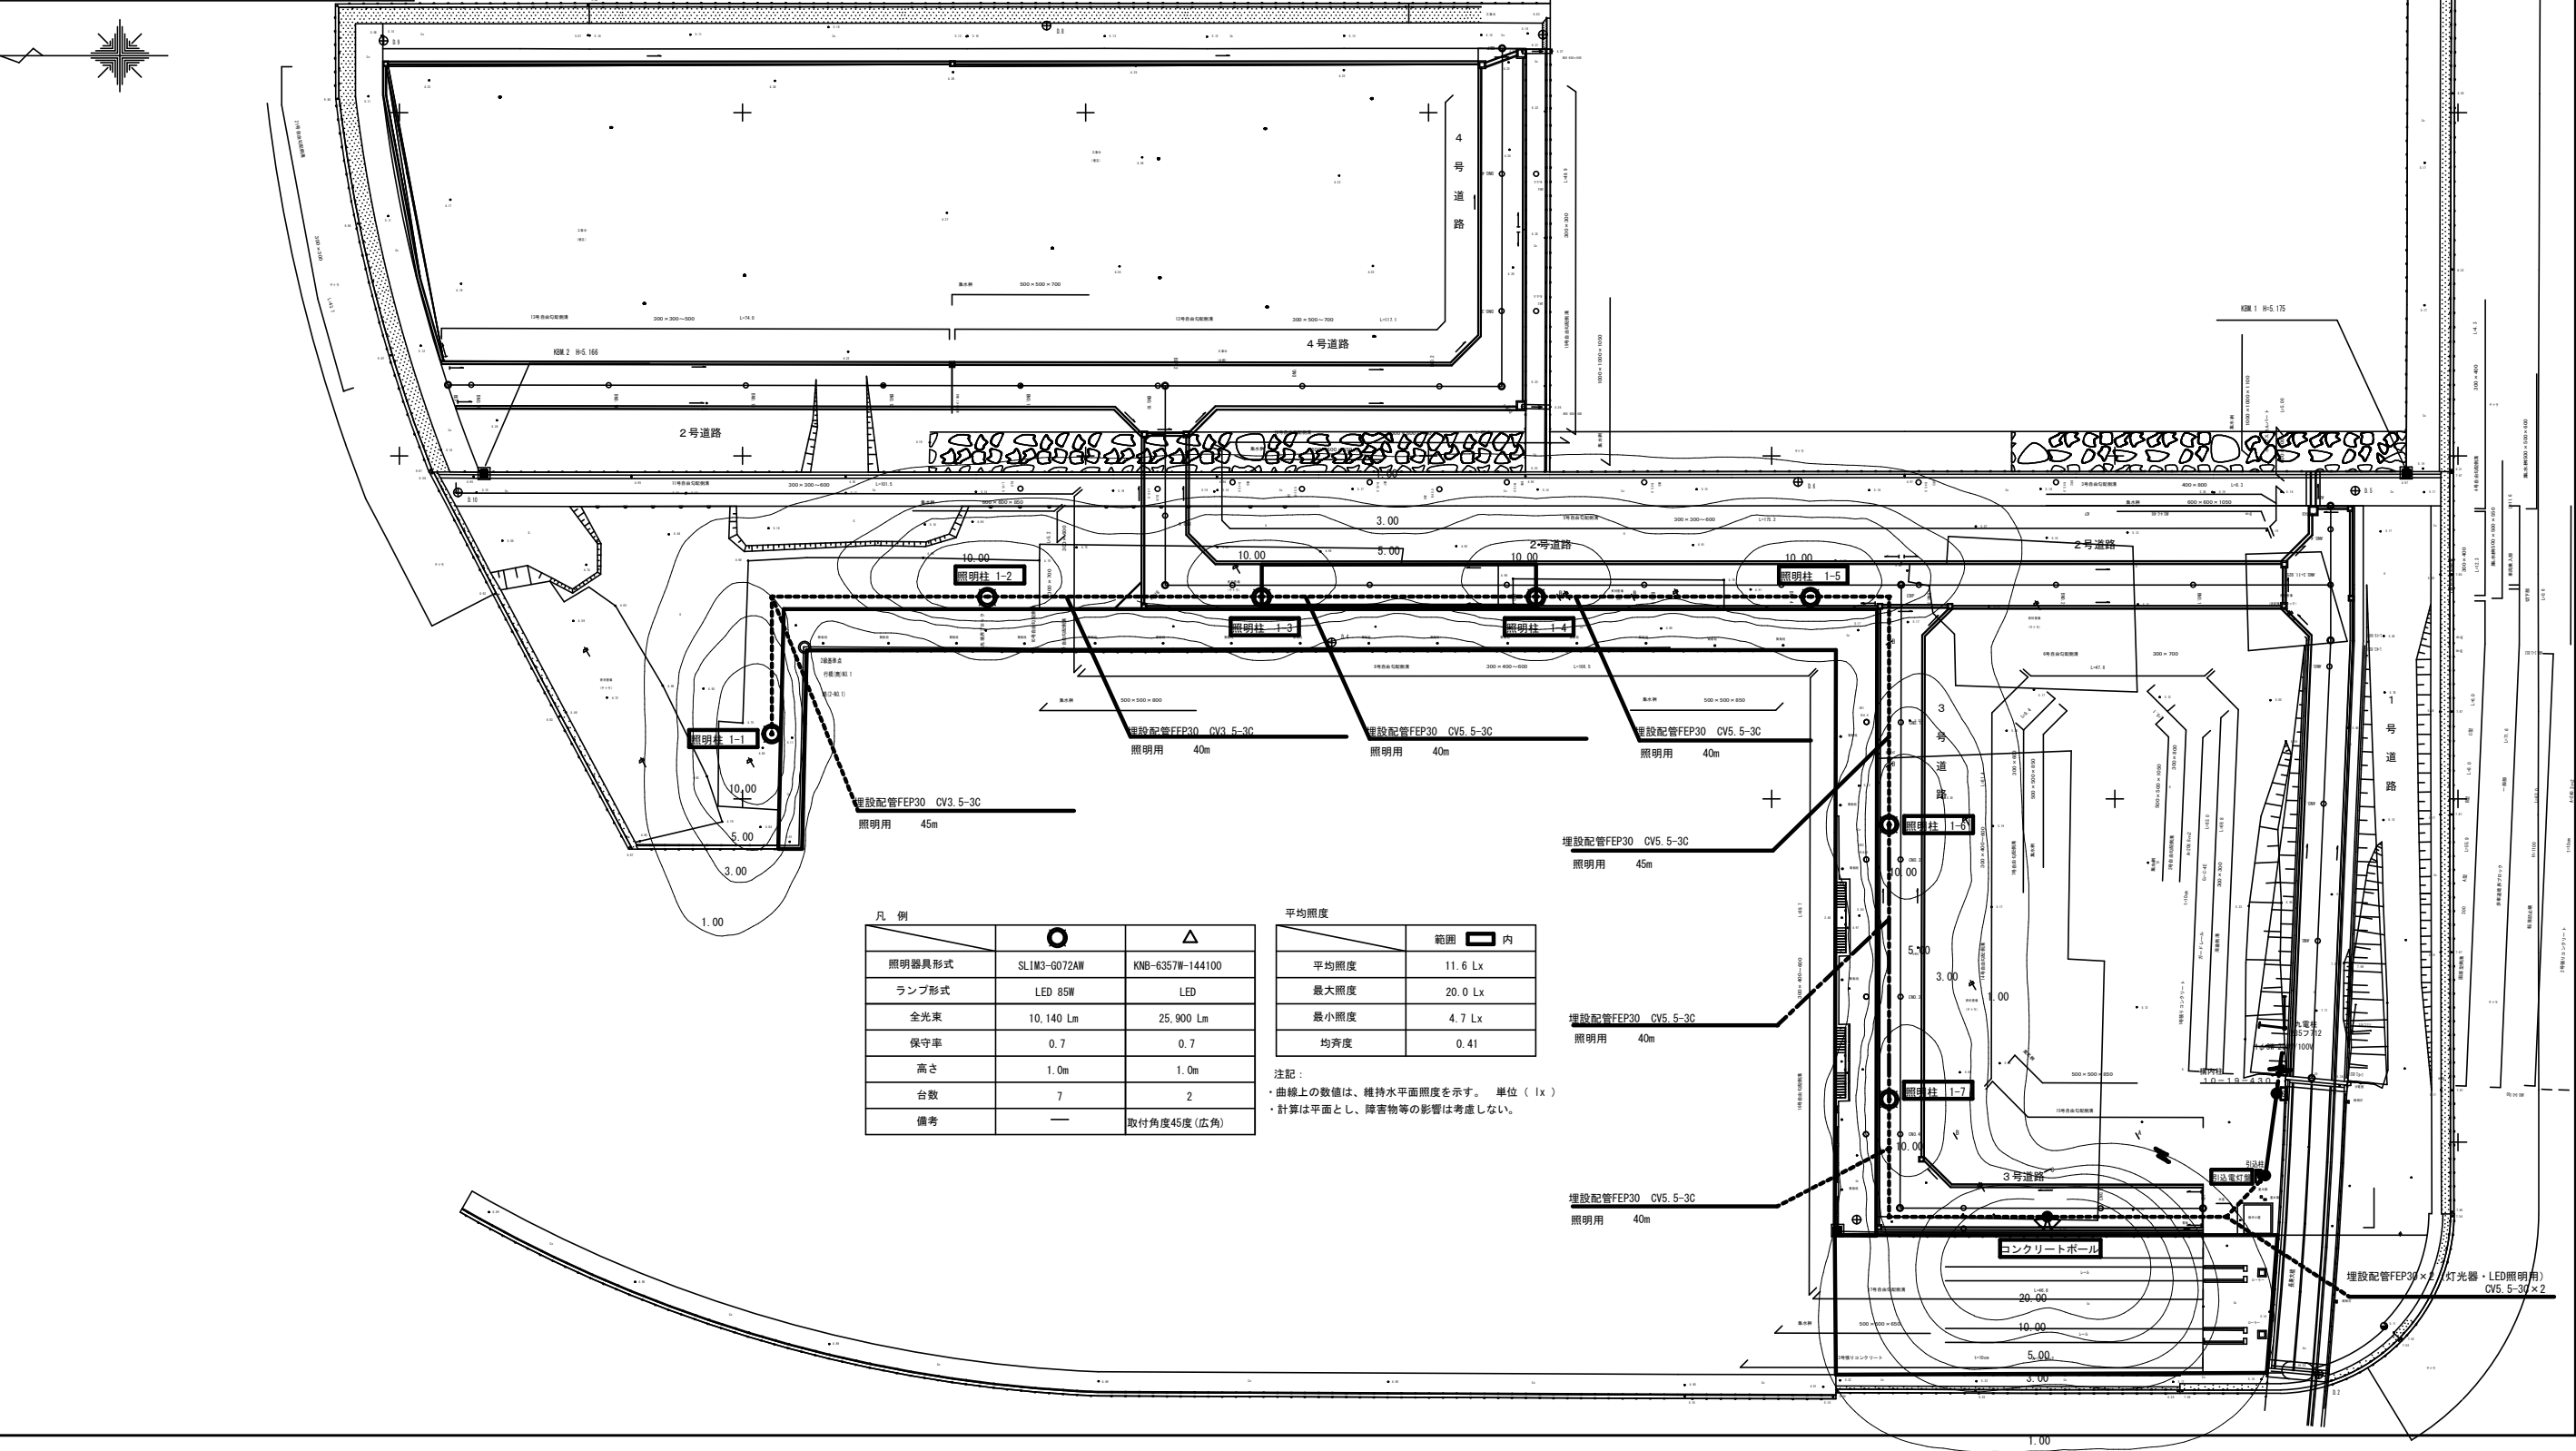

凡例		
照明器具形式	SLM3-G072AW	KNB-6357W-144100
ランプ形式	LED 85W	LED
全光束	10,140 Lm	25,900 Lm
保守率	0.7	0.7
高さ	1.0m	1.0m
台数	7	2
備考	—	取付角度45度(広角)

平均照度	範囲
平均照度	11.6 Lx
最大照度	20.0 Lx
最小照度	4.7 Lx
均斉度	0.41

注記:
・曲線上の数値は、維持水平面照度を示す。単位 (lx)
・計算は平面とし、障害物等の影響は考慮しない。


埋設配管FEP30×2 (投光器・LED照明用)
CV5.5-30×2

工事年度	平成30年度起工第 号 工区		
工事名	水産生産基盤整備事業(特定)沓尾漁港道路築造工事		
路線 河川	漁 港 内 道 路		
工事箇所	行 橋 町 大字 沓 尾 地内 郡 村		
図面名	照明器具装柱図		
縮 尺	1:50 1:25 1:5	図面番号	全35葉之内33号
事務所名	行 橋 市		
認 可	☐ 当 ☐ 第	初 実 施	☐ 当 ☐ 第
	☐ 回変更	☐ 回変更	☐




照明器具装柱図
(LED投光器2灯用)

照明器具図 S=1:5

LED投光器(4灯用) S=1:50

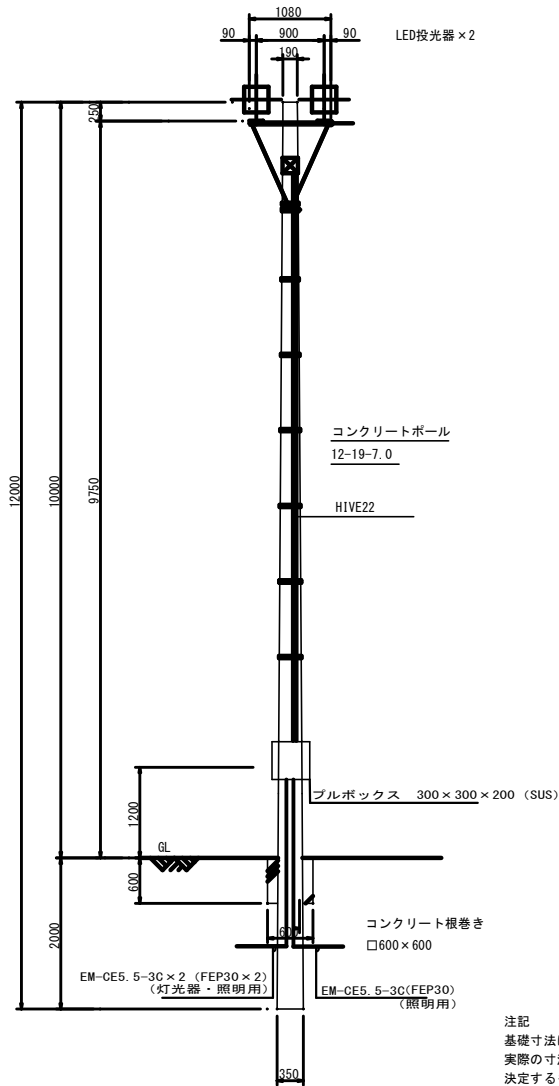

架台詳細図 S=1:25

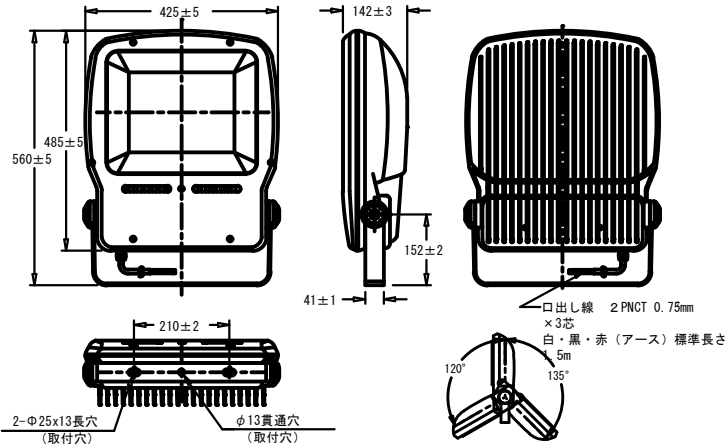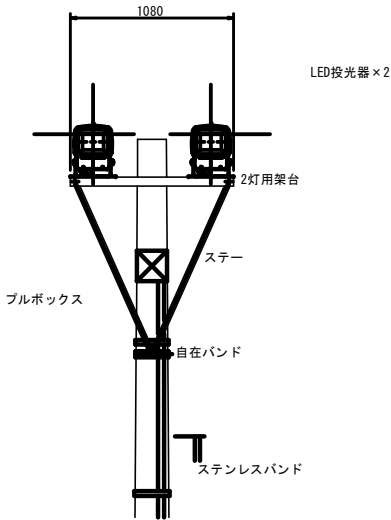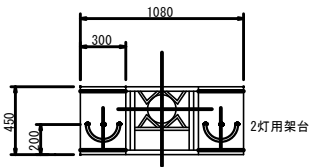


電気特性	
品番	KNB-6357W-144100
LED出力	324W
定格電圧	200V
入力電流	1.78A
入力電力	349W
入力V・A	357VA
周波数	50/60Hz

5	アーム	銅板	塗装	1	
4	アーム受け	ADC	塗装	2	
3	前面カバー	強化ガラス	フロスト	1	
2	本体	ADC	塗装	1	
1	LEDモジュール	組立品	-	1式	
部番	部品名称	材質	処理	個数	備考

注記
基礎寸法は参考値を示す。
実際の寸法は地質調査の上
決定するものとする。

工事年度	平成30年 第 第 号 工区		
工事名	水産生産基盤整備事業(特定) 宮尾漁港道路築造工事		
路線 河川	漁 港 内 道 路		
工事箇所	行 橋	町 大字	宮 尾 地内
図面名	照明柱据付図		
縮 尺	1:40 1:25 1:3	図面番号	全35葉之内34号
事務所名	行 橋 市		
図 説	☐ 基 礎 ☐ 部 留変更	☐ 基 礎 ☐ 部 留変更	☐ 変 更 ☐

照 明 灯 姿 図 (S=1 : 40)

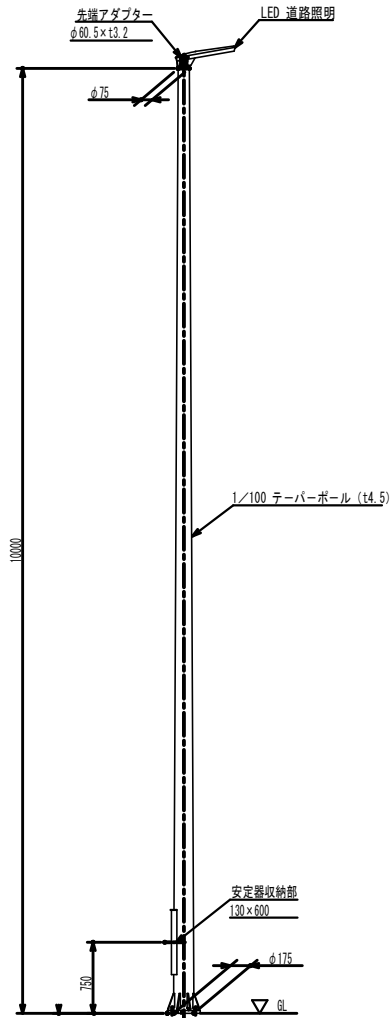


材質：SS400、STK400、又はこれに相当するものを用いる


仕上：JIS#8641溶融亜鉛めっき2種#0755

照 明 柱 据 付 図


ベースプレート詳細 (S=1:10)

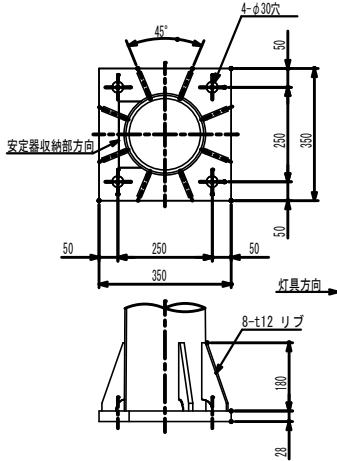


アンカーボルト詳細 (S=1:10)

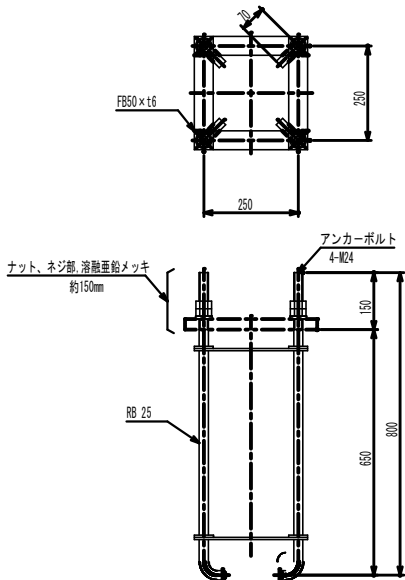

基礎詳細図 (S=1 : 20)

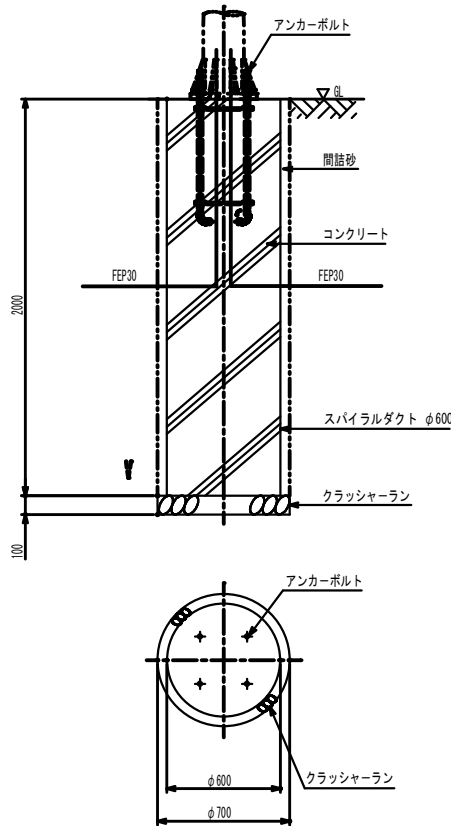

器具詳細図 (S=1 : 10)

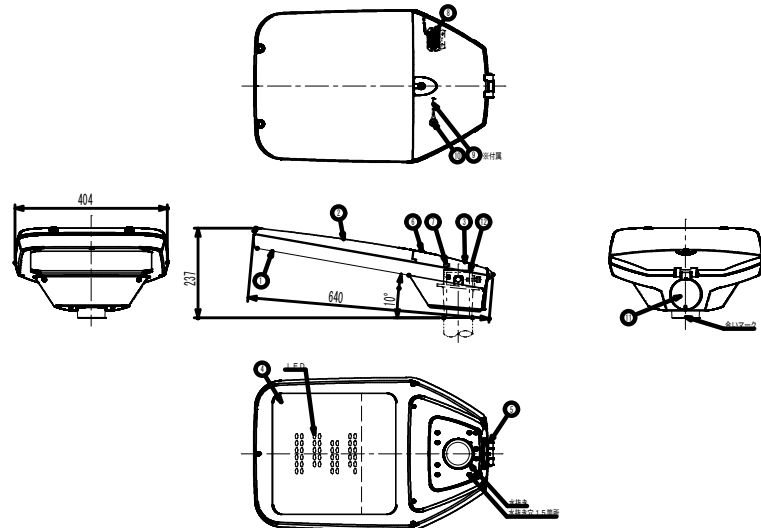


LED仕様	
LED色	白色LED
相関色温度	5000K
平均演色評価数	Ra70
LED設計寿命	60,000時間
器具内温度設計寿命	60,000時間
LED粒数	43粒
定格光束 (器具光束)	10140lm

電気特性		100V	200V	240V
入力電流	点灯初期時	0.79A	0.40A	0.34A
	6万時間経過時	0.95A	0.47A	0.40A
	6万時間平均	0.87A	0.44A	0.37A
入力電力	点灯初期時	79W	78W	78W
	6万時間経過時	94W	92W	92W
	6万時間平均	87W	85W	85W
入力容量	点灯初期時	78.9VA	80.0VA	82.3VA
	6万時間経過時	94.7VA	94.8VA	97.2VA
	6万時間平均	86.8VA	87.4VA	89.8VA
力率		85%以上		
周波数		50/60Hz		

12	ホルダー	ADC12	塗装	1	
11	化粧板	SUS304	塗装	1	t1.2
10	取付ボルト	SUS304		1	M10 W. SW付
9	落下防止ワイヤー	SUS304		1	φ3.0 L=300mm
8	端子台	磁器	カバー付き	1	3p M4ねじ
7	ケーブル押え	ファイバー		1	s
6	開閉ネジ	SUS304		1	M6落下防止付き
5	丁番軸	SUS304		1	
4	前面ガラス	強化ガラス	透明	1	t4.0
3	ホルダーカバー	ADC12	塗装	1	
2	本体カバー	ADC12	塗装	1	
1	本体	ADC12	塗装	1	
部番	部品名称	材質	処理	部数	備考


工事年度	平成30年度起工 災害査定第 号 工区			
工事名	水産生産基盤整備事業(特定) 沓尾漁港 道路築造工事			
路線 河川 名	漁 港 内 道 路			
工事箇所	行 橋 町 大字 沓 尾 地内			
図面名	引込装柱図、盤結線図			
縮 尺	1:60 1:25 1:5	図面番号	全35葉之内35号	
事務所名	行 橋 市			
認 可	☐ 当 初 ☐ 第 回変更	☐ 実 施 ☐ 第 回変更	☐ 初 査 定 ☐	

引込装柱図、盤結線図

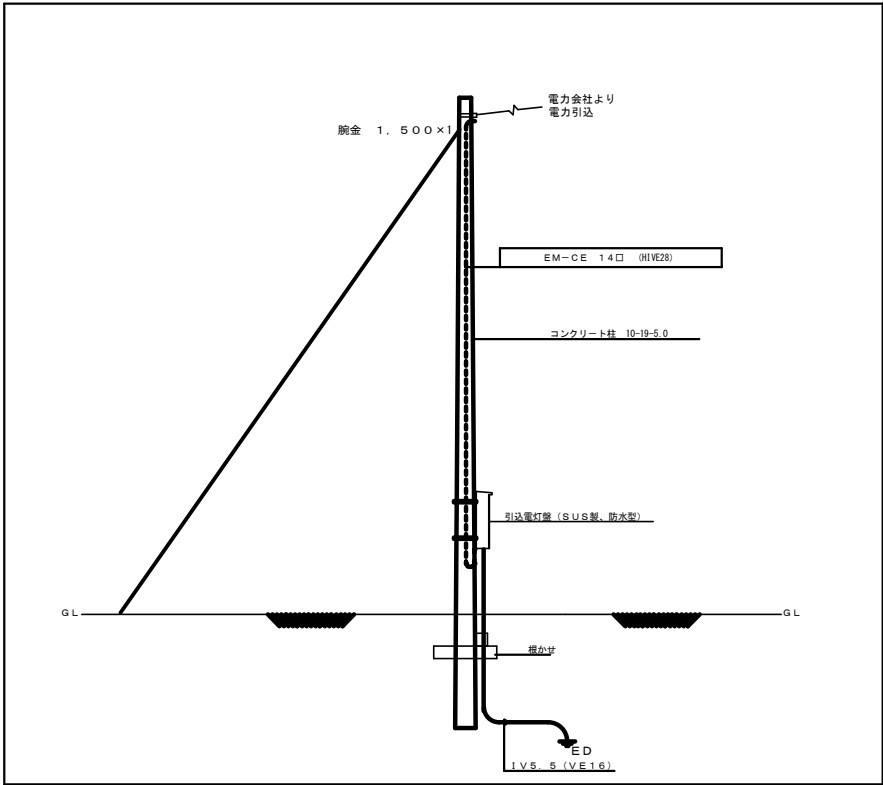


引込装柱図 (参考)

引込電灯盤詳細図 (参考)

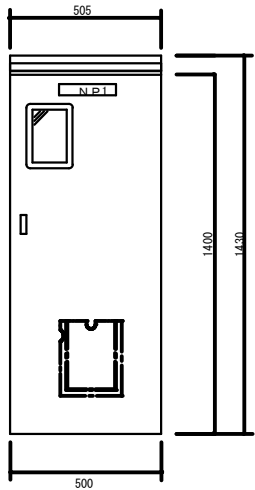

SUS製 (メラミン焼付塗装仕上げ)

S=1/10

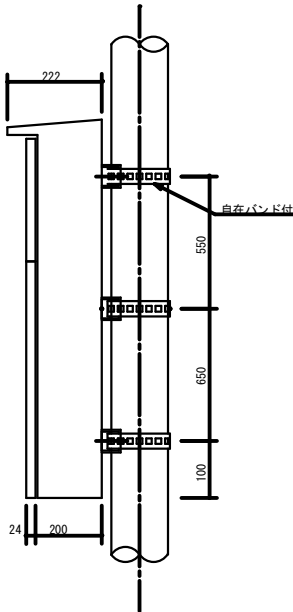

盤 名 称	主 幹		分 岐 回 路										備 考	制御回路 A							
	電 源	主 回 路	No	電圧 (V)	配線遮断器				負荷容量 (VA)					自点SWとソーラータイマースイッチのOR回路	記 号	名 称	備 考				
					容 量	MCCB	E	L	C	B	リモコン	電 灯						コンセント	空調関係	その他	負荷名称
引込電灯盤	1φ 3W 200/100	MCCB 3P 50/30	1	200	2P 20A								663.6			1-1-1-7	制御回路 A		記 号	名 称	備 考
コン柱取付型 SUS製 メラミン焼付	2		200	2P 20A									698.0			灯光器	制御回路 A				
	3		200	2P 20A									200			コンセント					
	4		200	2P 20A												予備					
	5		100	2P 20A												予備					
																合 計					
													1362	200		1562VA					