



◇ 位置図

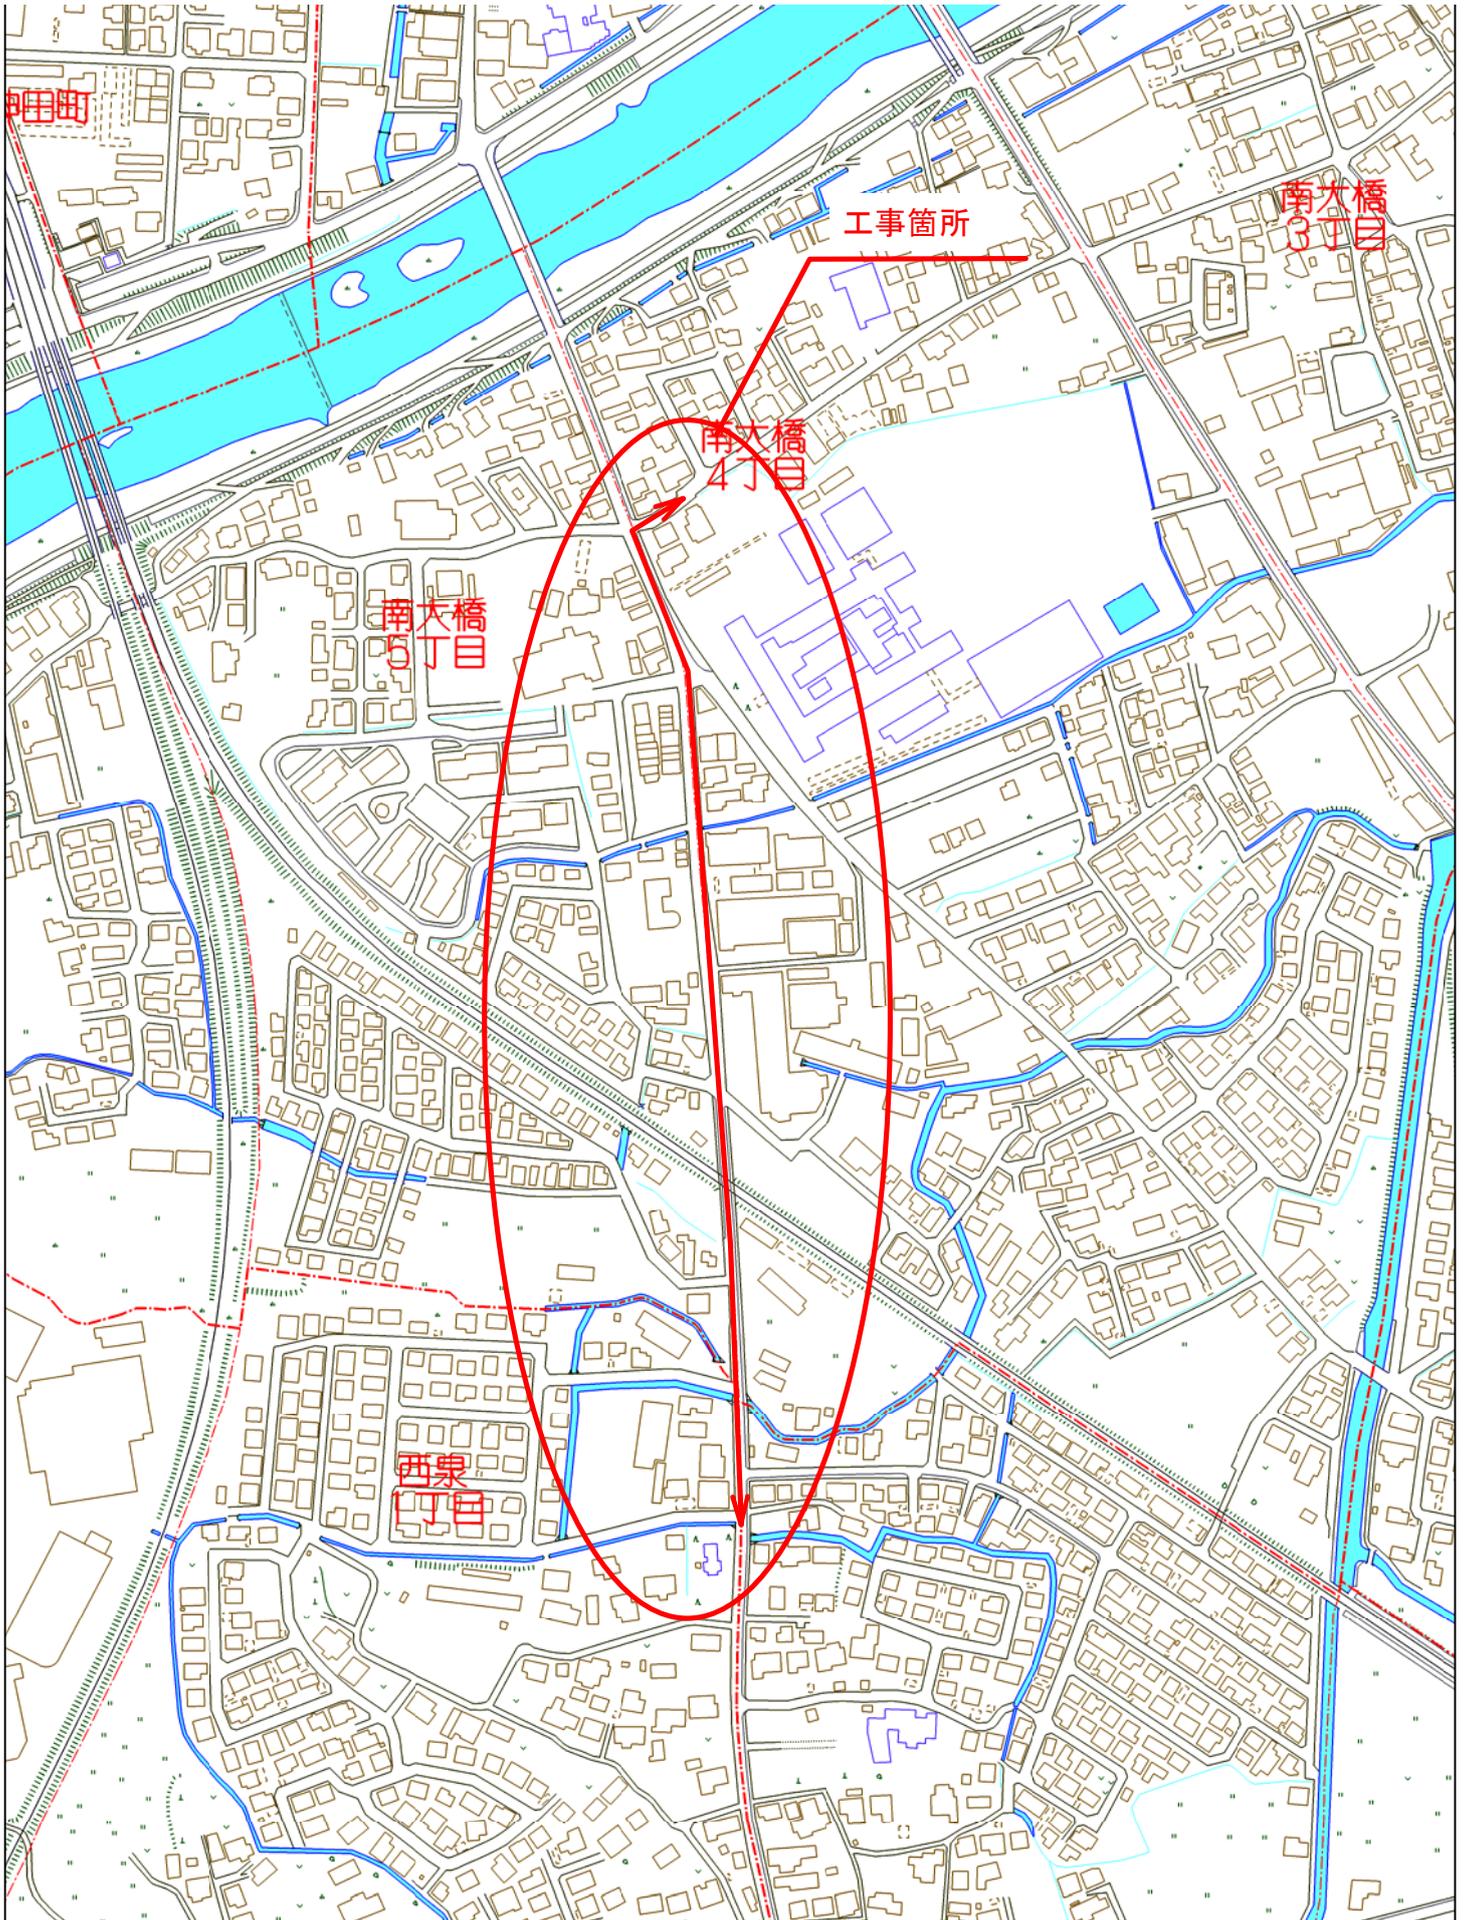


工事年度	平成 30 年	度起工 災査定	第 号	工区
工事名	舗装工事(南大橋五丁目その2)			工事
工事箇所	行橋 町	南大橋五丁目	地内	
図面名	平面図(1)			
縮尺	1/250	図面番号	全 4 葉之内 1 号	
事務所名	行橋市環境水道部上水道課			
認 可	<input type="checkbox"/> 当 初	<input type="checkbox"/> 第 回変更	<input type="checkbox"/> 査 定	<input type="checkbox"/> 第 回変更

平面図(1) S=1/250

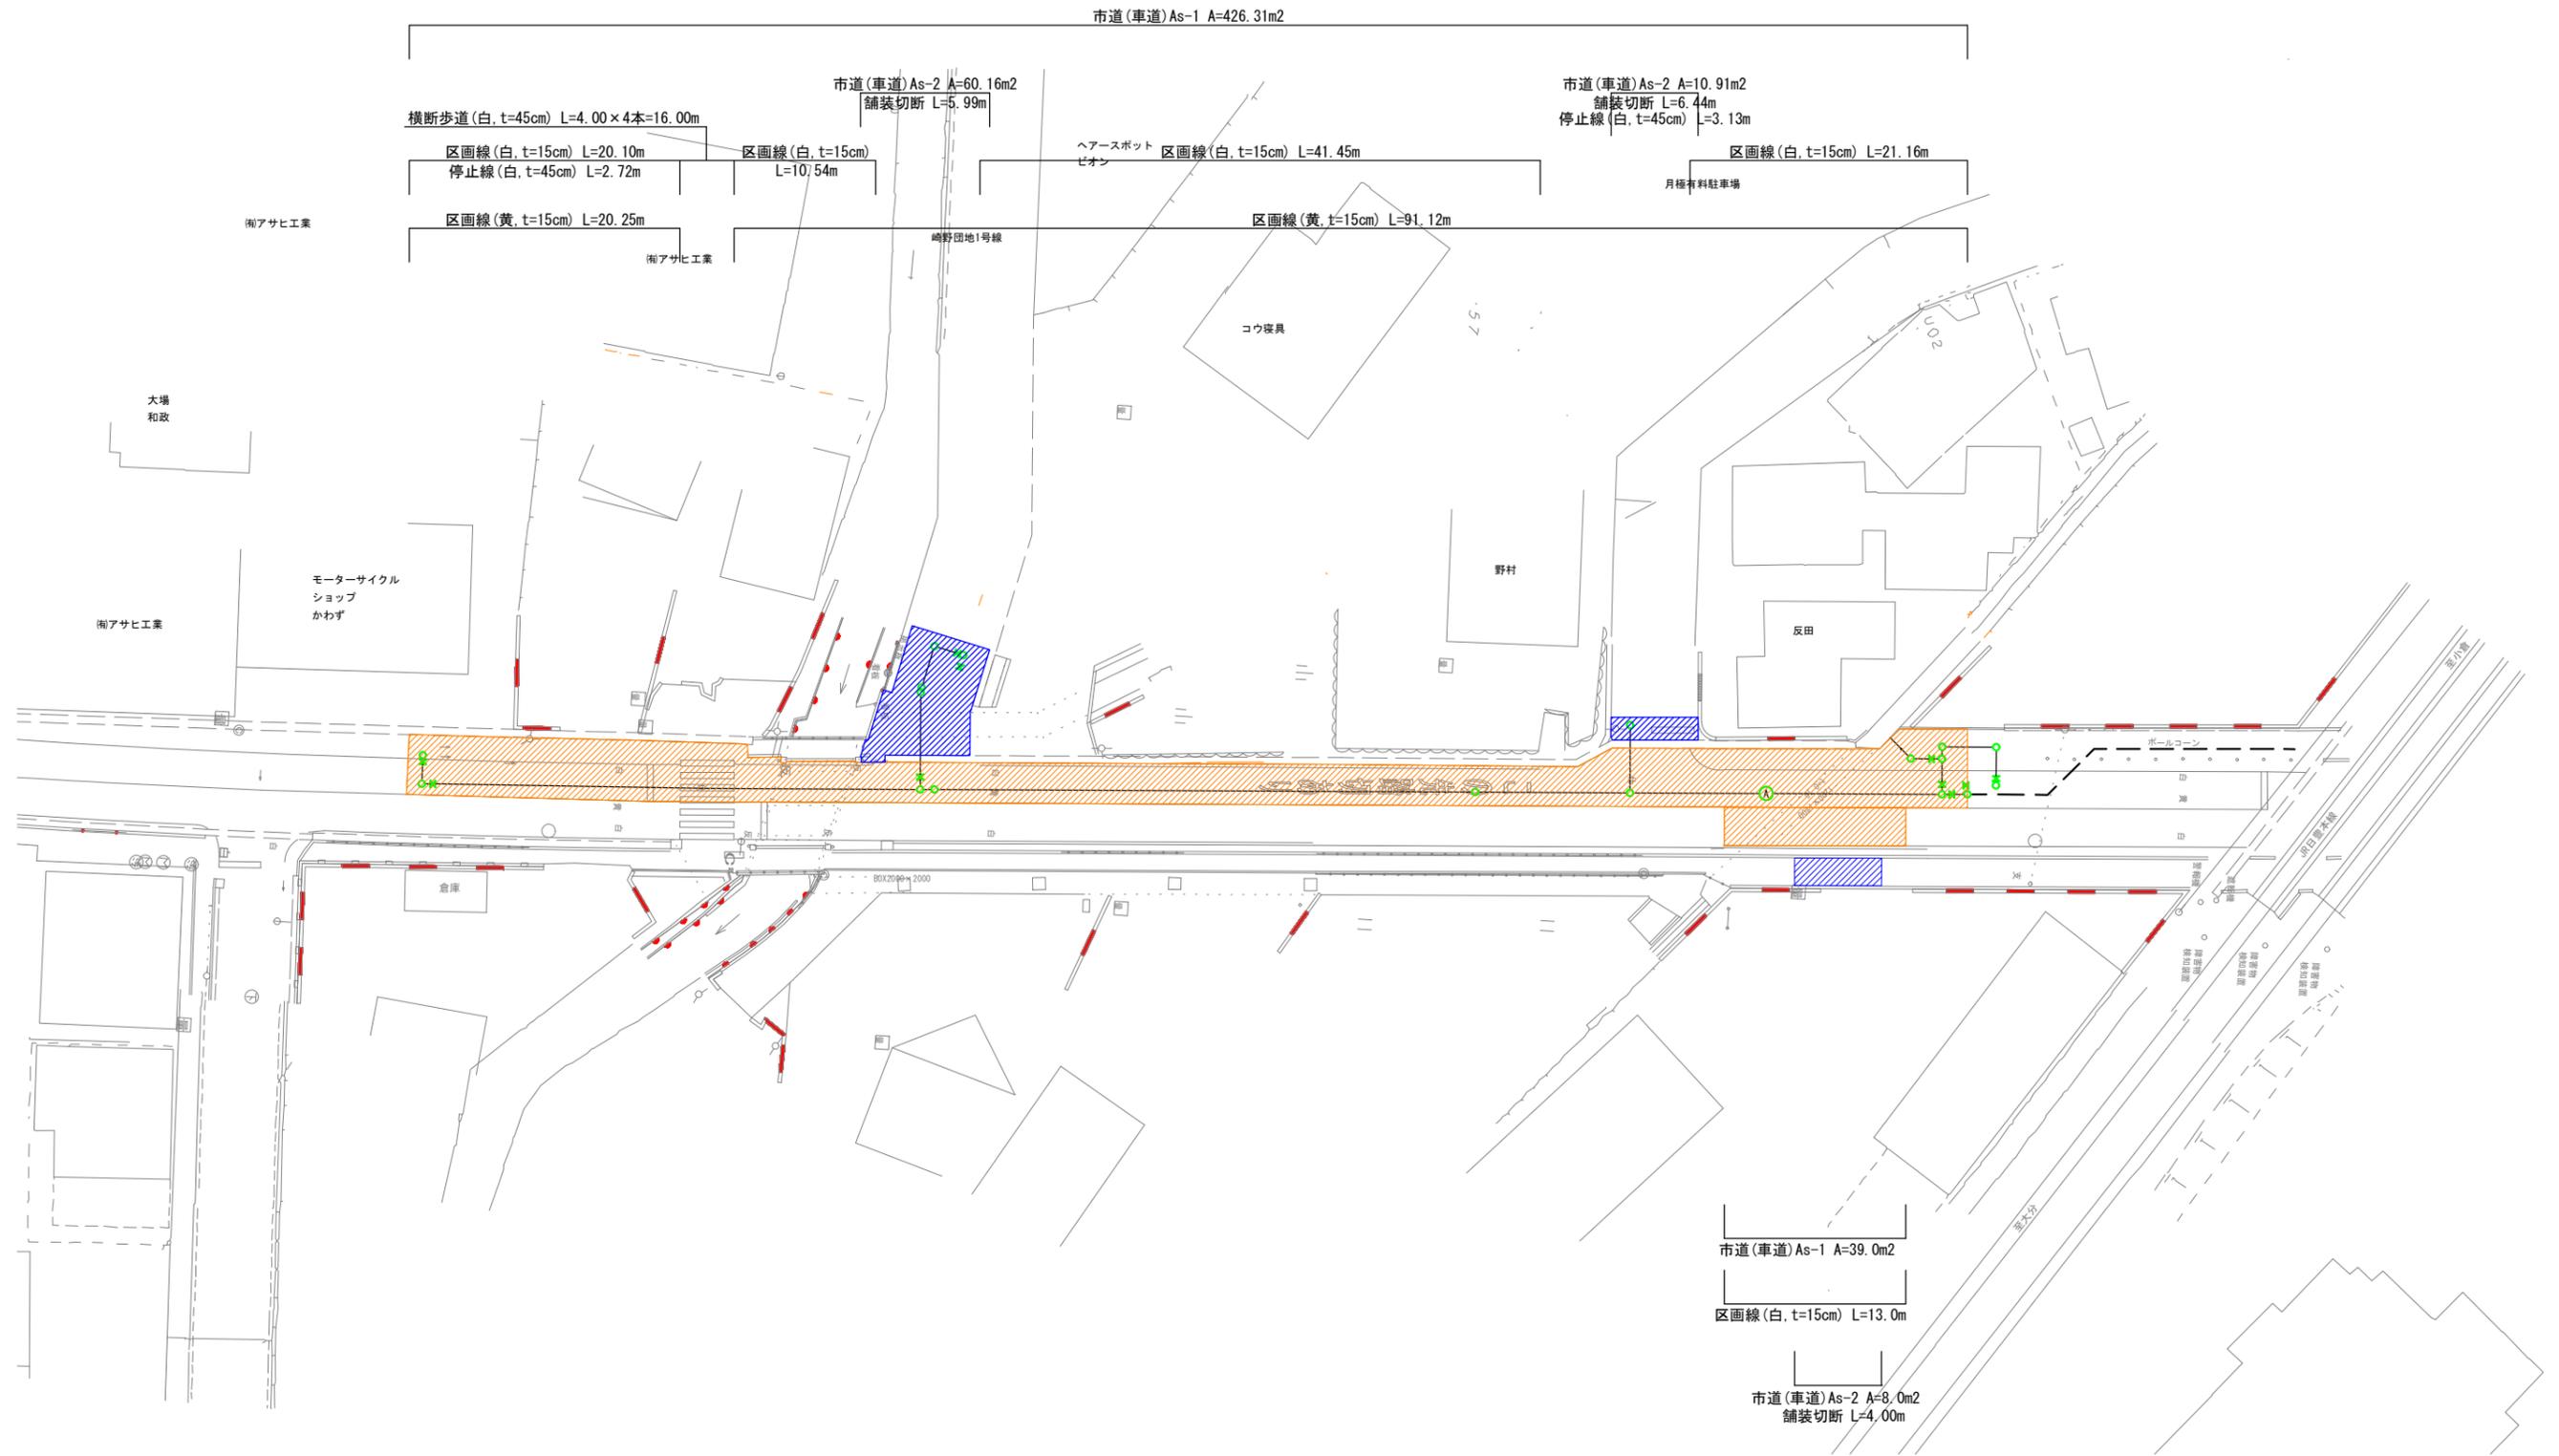

工事年度	平成 30 年	度起工 災査定	第 号	工区
工事名	舗装工事(南大橋五丁目その2)			工事
工事箇所	行橋 町	南大橋五丁目	地内	
図面名	平面図(2)			
縮尺	1/250	図面番号	全 4 葉之内 2 号	
事務所名	行橋市環境水道部上水道課			
認 可	<input type="checkbox"/> 当 初	<input type="checkbox"/> 第 回変更	<input type="checkbox"/> 査 定	<input type="checkbox"/>
	<input type="checkbox"/>	<input type="checkbox"/>	<input type="checkbox"/>	<input type="checkbox"/>


平面図(2) S=1/250

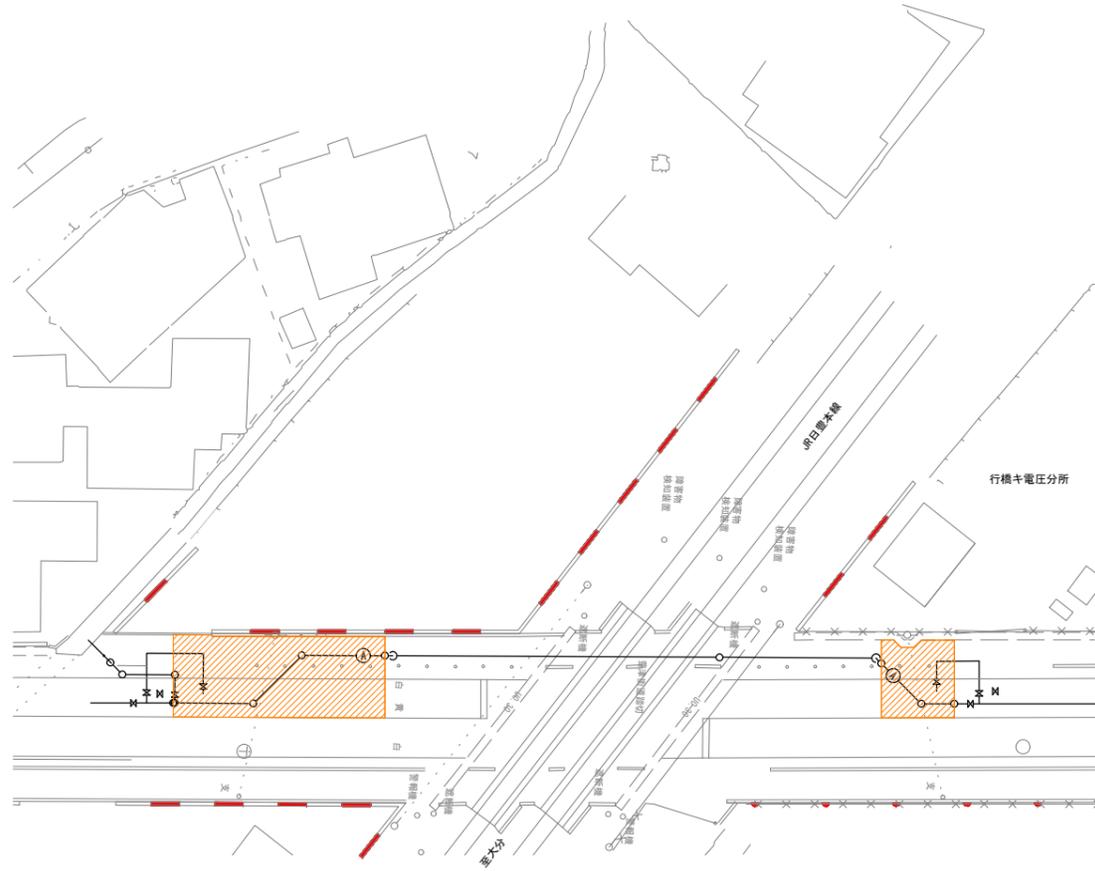

カラーポール N=5本

区画線(白, t=15cm) L=14.97m

区画線(黄, t=15cm) L=14.97m

市道(車道)As-1 A=86.35m²

カラーポール N=2本

区画線(白, t=15cm) L=5.16m

区画線(黄, t=15cm) L=5.16m

市道(車道)As-1 A=27.77m²

工事年度	平成 30 年 度 起 工 第 号 工 区	
工事名	舗装工事(南大橋五丁目その2)	工事
工事箇所	行橋 町 南大橋五丁目地内	
図面名	平 面 図 (3)	
縮 尺	1/250	図面番号 全 4 葉之内 3 号
事務所名	行橋市環境水道部上水道課	
認 可	<input type="checkbox"/> 当 初 <input type="checkbox"/> 第 回 変 更	<input type="checkbox"/> 当 初 <input type="checkbox"/> 第 回 変 更 <input type="checkbox"/> 査 定 <input type="checkbox"/>


平 面 図 (3) S=1/250

市道(車道)As-1 A=592.55m²


市道(車道)As-2 A=23.61m²
 舗装切断 L=5.13m
 停止線(白, t=45cm) L=3.36m

区画線(白, t=15cm) L=24.65m

区画線(白, t=30cm)
 L=0.50×8本=4.00m

区画線(白, t=15cm) L=130.76m

区画線(黄, t=15cm) L=158.87m

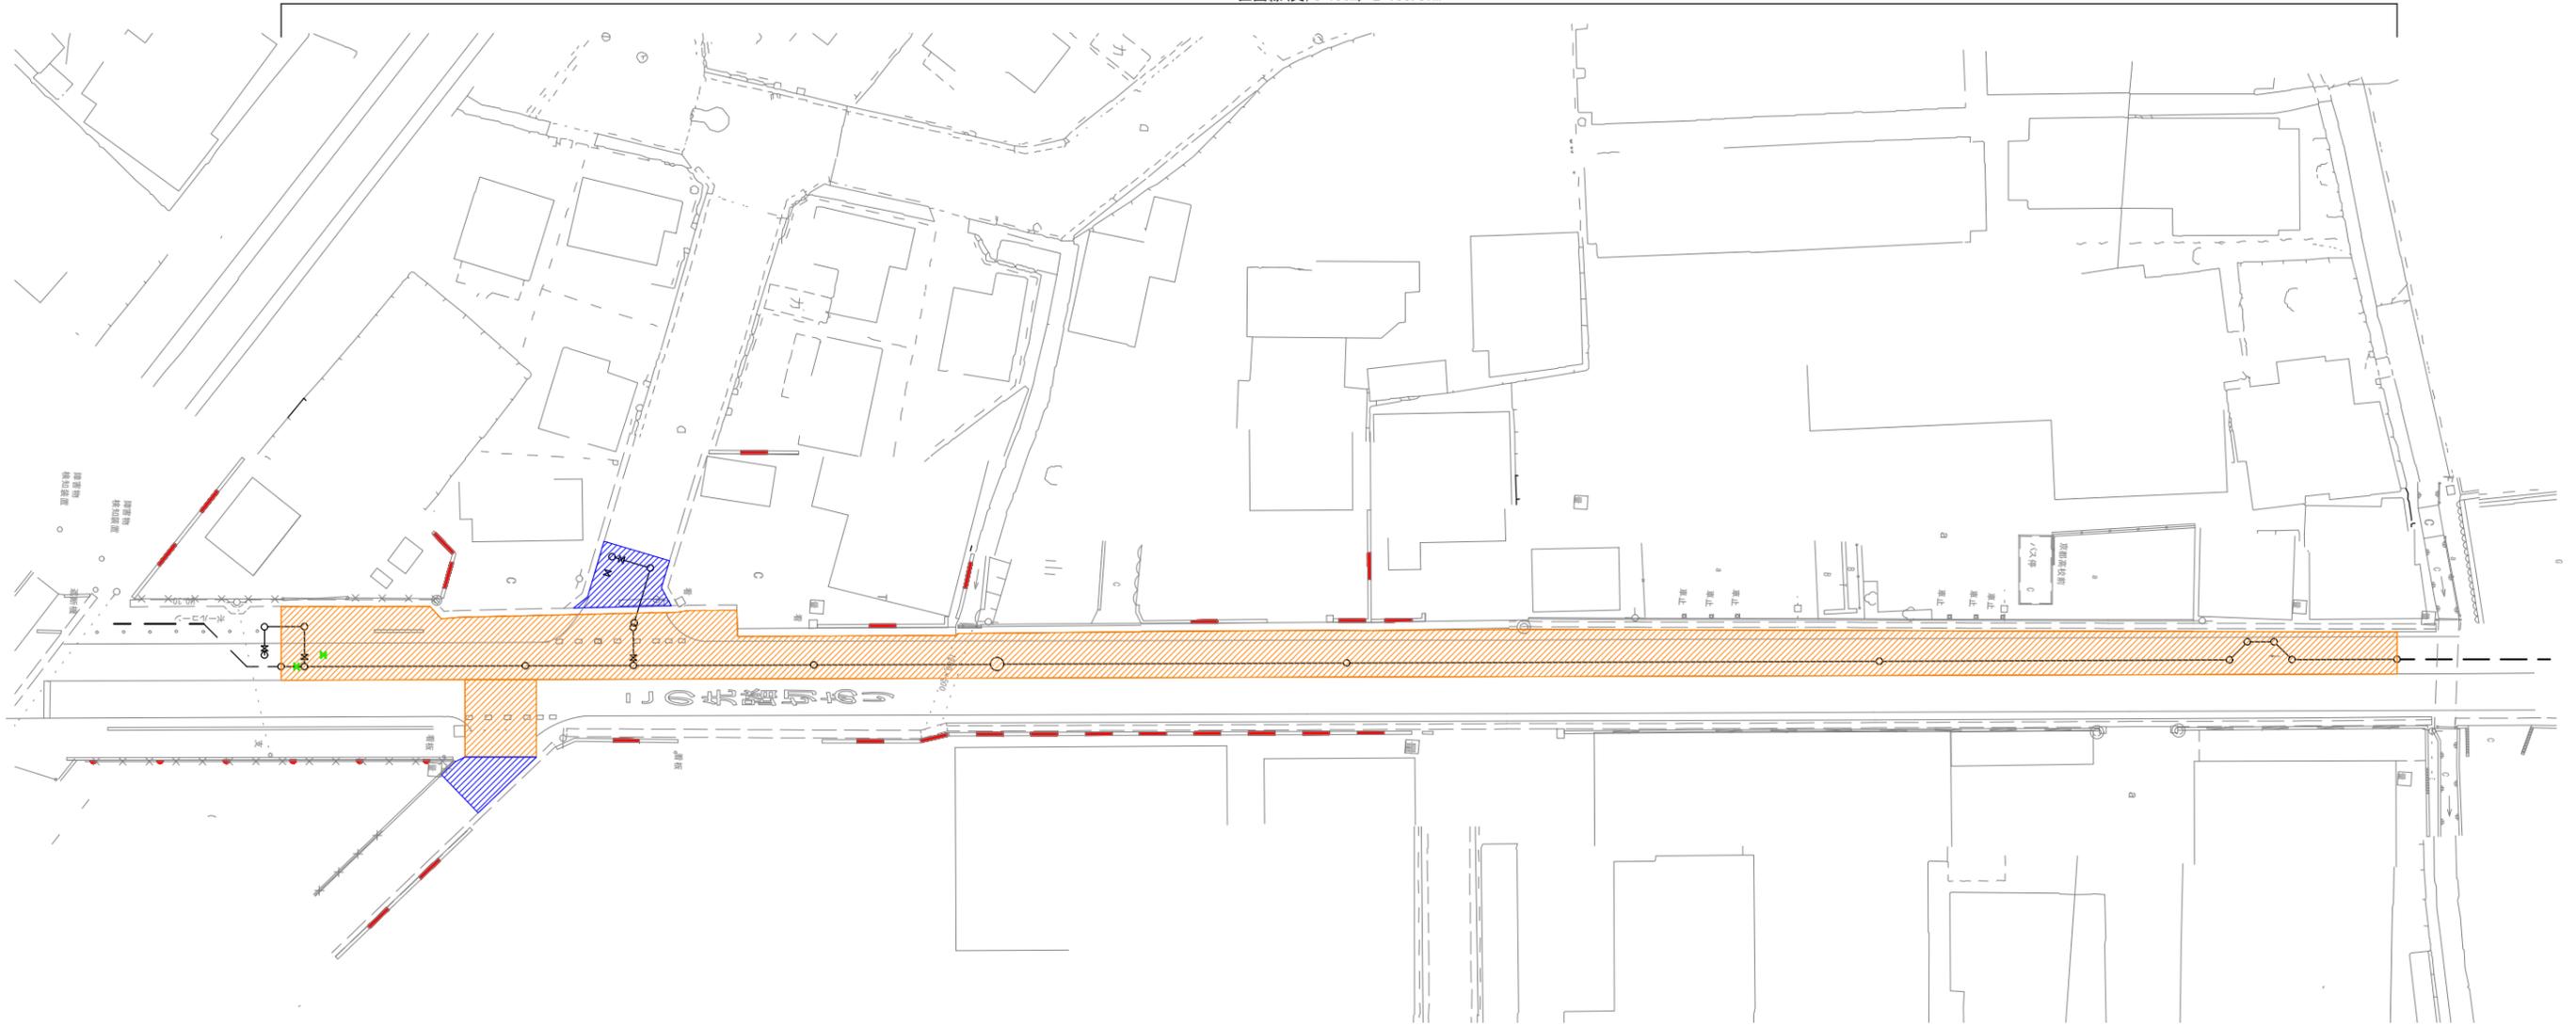


市道(車道)As-1 A=31.20m²
 区画線(白, t=30cm) L=0.50×4本=2.00m

市道(車道)As-2 A=15.73m²
 舗装切断 L=3.96m

工事年度	平成 30 年	度起工 災査定	第 号	工区
工事名	舗装工事(南大橋五丁目その2)			工事
工事箇所	行橋 町	南大橋五丁目	地内	
図面名	平面図(4)			
縮尺	1/250	図面番号	全 4 葉之内 4 号	
事務所名	行橋市環境水道部上水道課			
認 可	<input type="checkbox"/> 当 初	<input type="checkbox"/> 第 回変更	<input type="checkbox"/> 当 初	<input type="checkbox"/> 第 回変更
	<input type="checkbox"/> 査 定		<input type="checkbox"/>	<input type="checkbox"/>

平面図(4) S=1/250

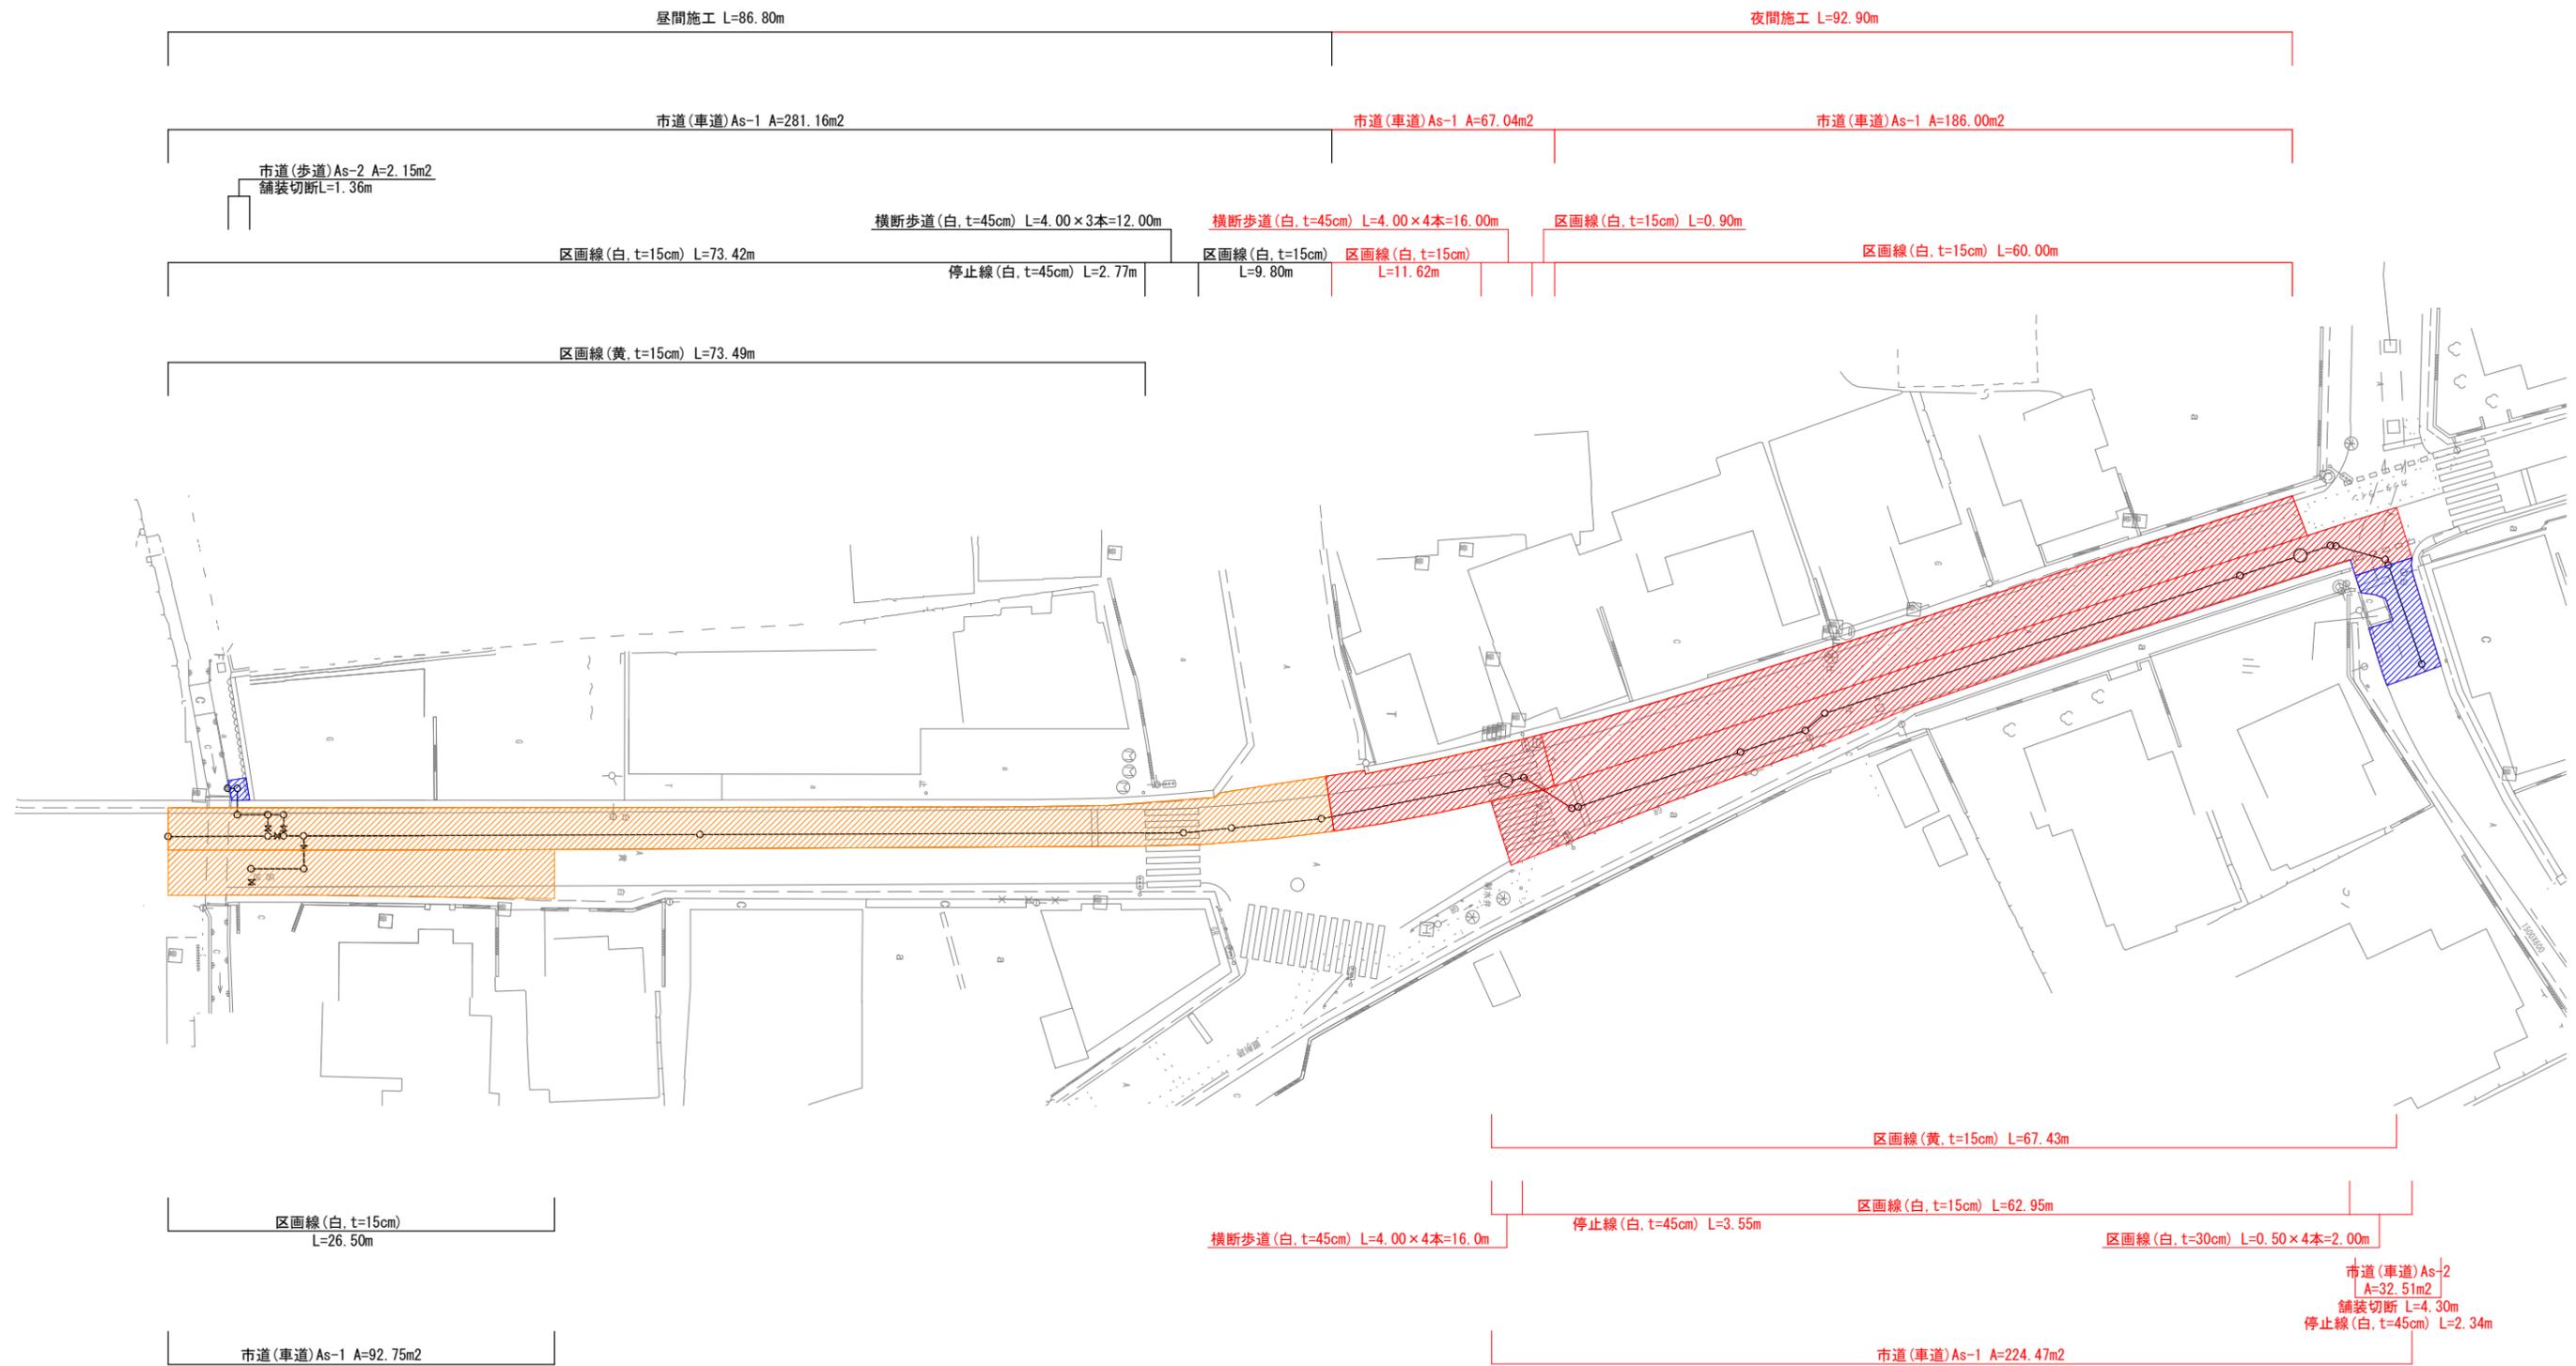

工事年度	平成 30 年	度起工 災査定	第 号	工区
工事名	舗装工事 (南大橋五丁目その2)			工事
工事箇所	行橋 町	南大橋五丁目	地内	
図面名	舗装断面図			
縮尺	図示	図面番号	全業之内号	
事務所名	行橋市環境水道部上水道課			
認 可	<input type="checkbox"/> 当 初	<input type="checkbox"/> 第 回変更	認 可	<input type="checkbox"/> 当 初
	<input type="checkbox"/> 査 定	<input type="checkbox"/> 第 回変更		<input type="checkbox"/>

舗装断面図

南大橋五丁目

