



◇位置図

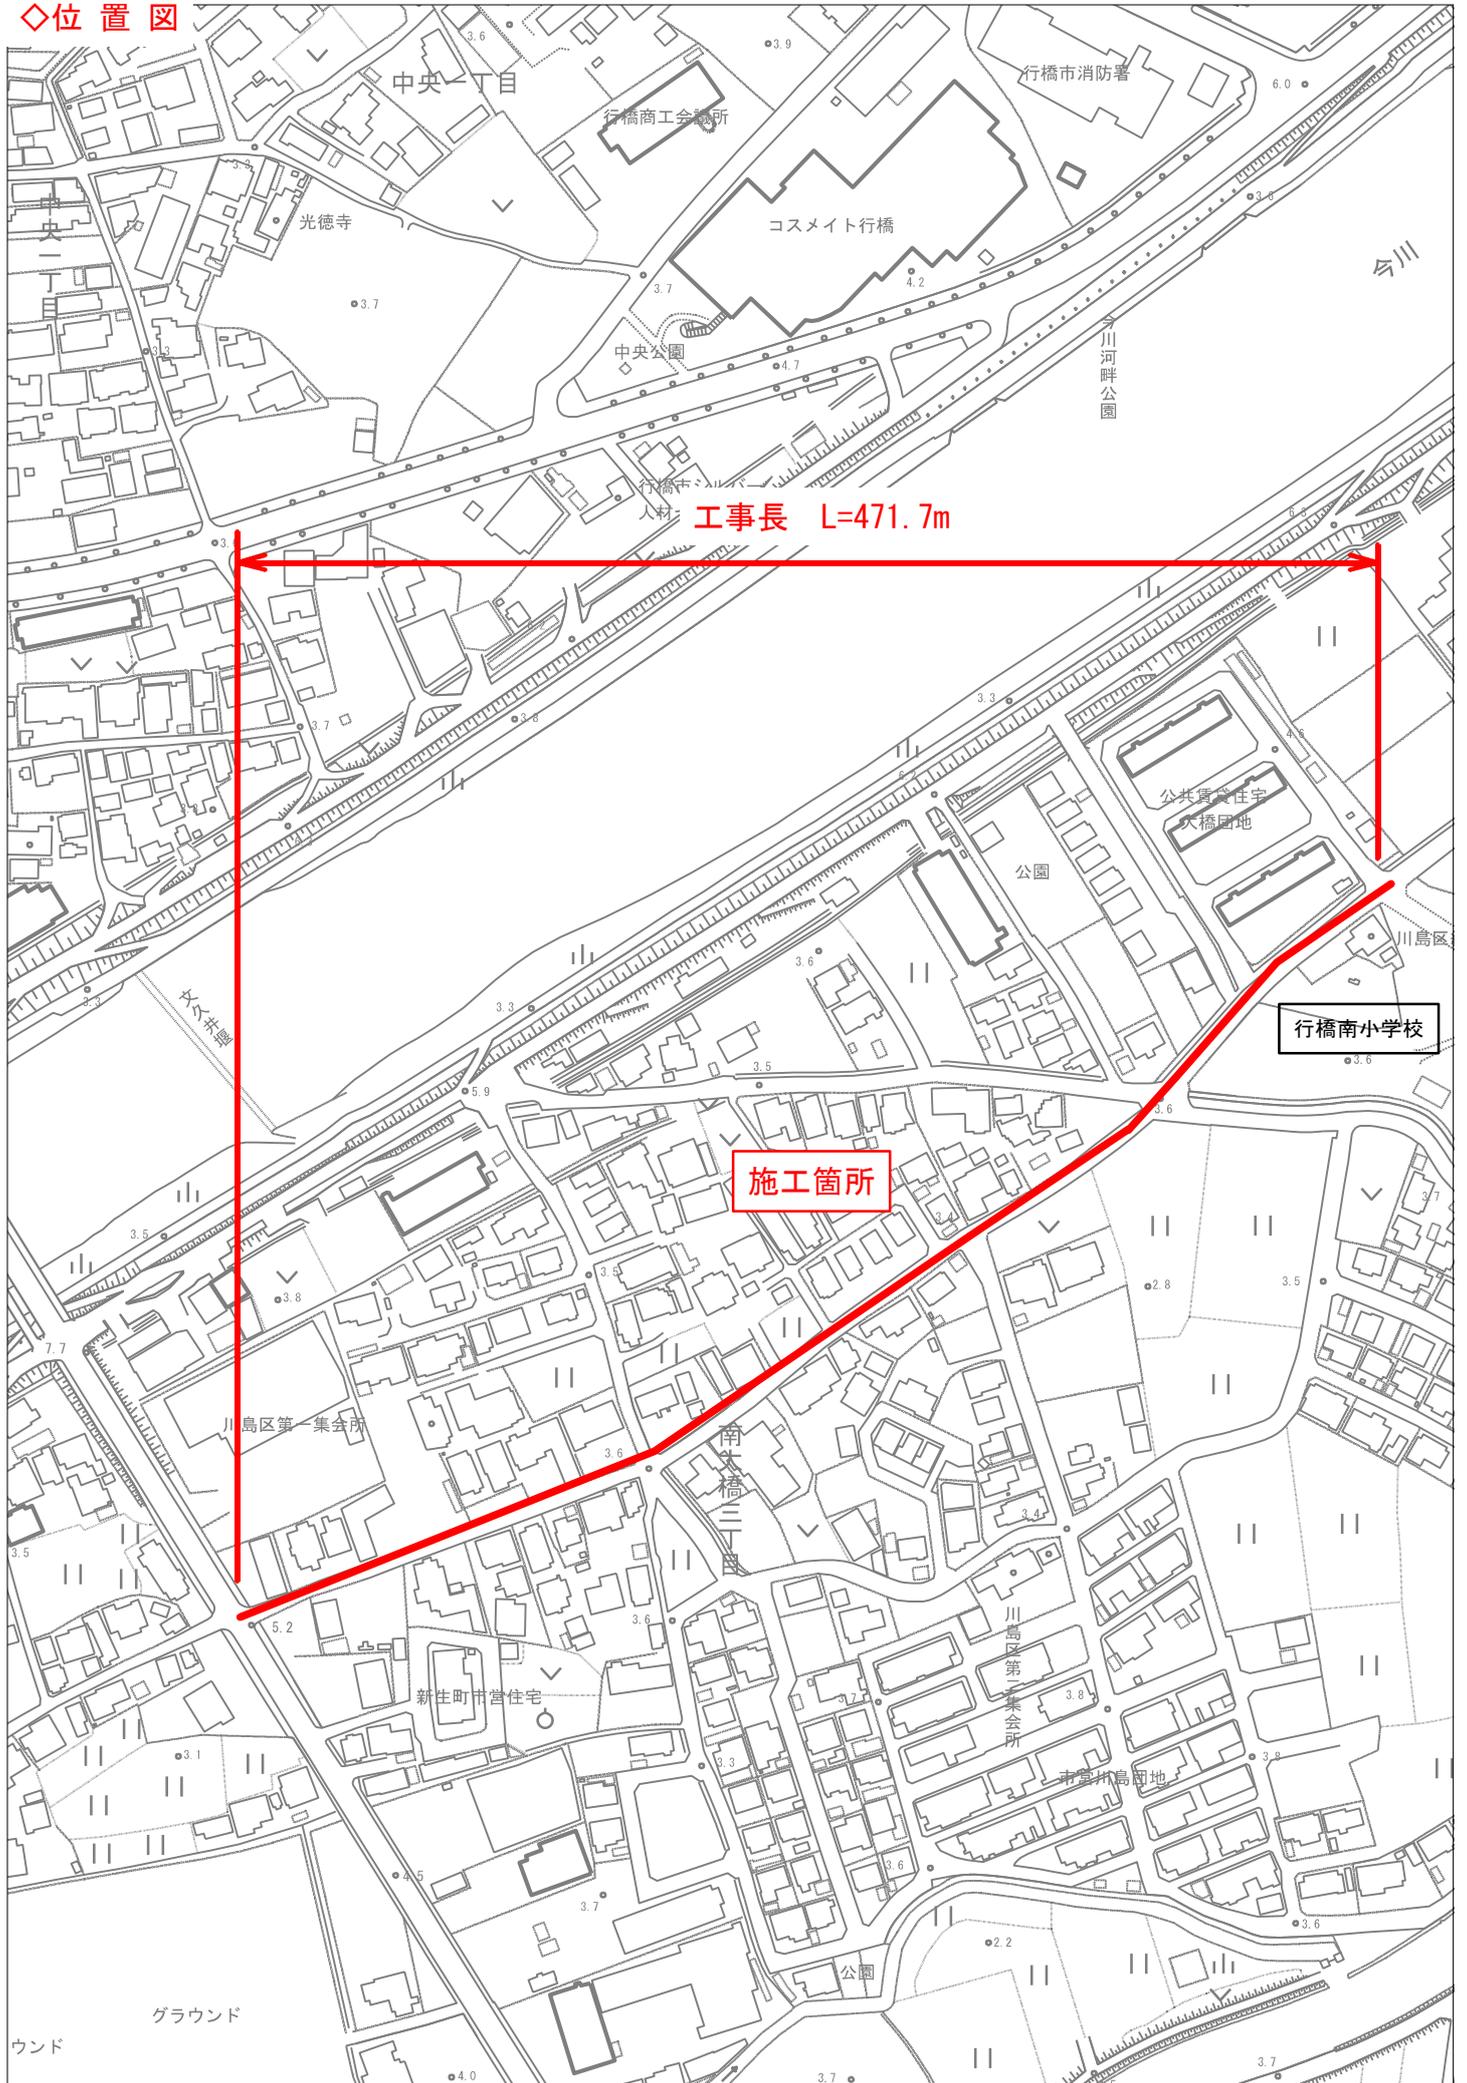

工事年度	平成 30 年度	度起工	第 号	工区
工事名	配水管布設替(南大橋三丁目)2工区			工事
工事箇所	行橋	町	南大橋三丁目	地内
図面名	本復旧平面図(1/3)			
縮尺	1/250	図面番号	全 22 葉之内 20 号	
事務所名	行橋市環境水道部上水道課			
認	<input type="checkbox"/>	当	初	<input type="checkbox"/>
可	<input type="checkbox"/>	第	回	変
定	<input type="checkbox"/>	査	定	<input type="checkbox"/>
可	<input type="checkbox"/>	第	回	変
	<input type="checkbox"/>			<input type="checkbox"/>

本復旧平面図(1/3) S=1/250

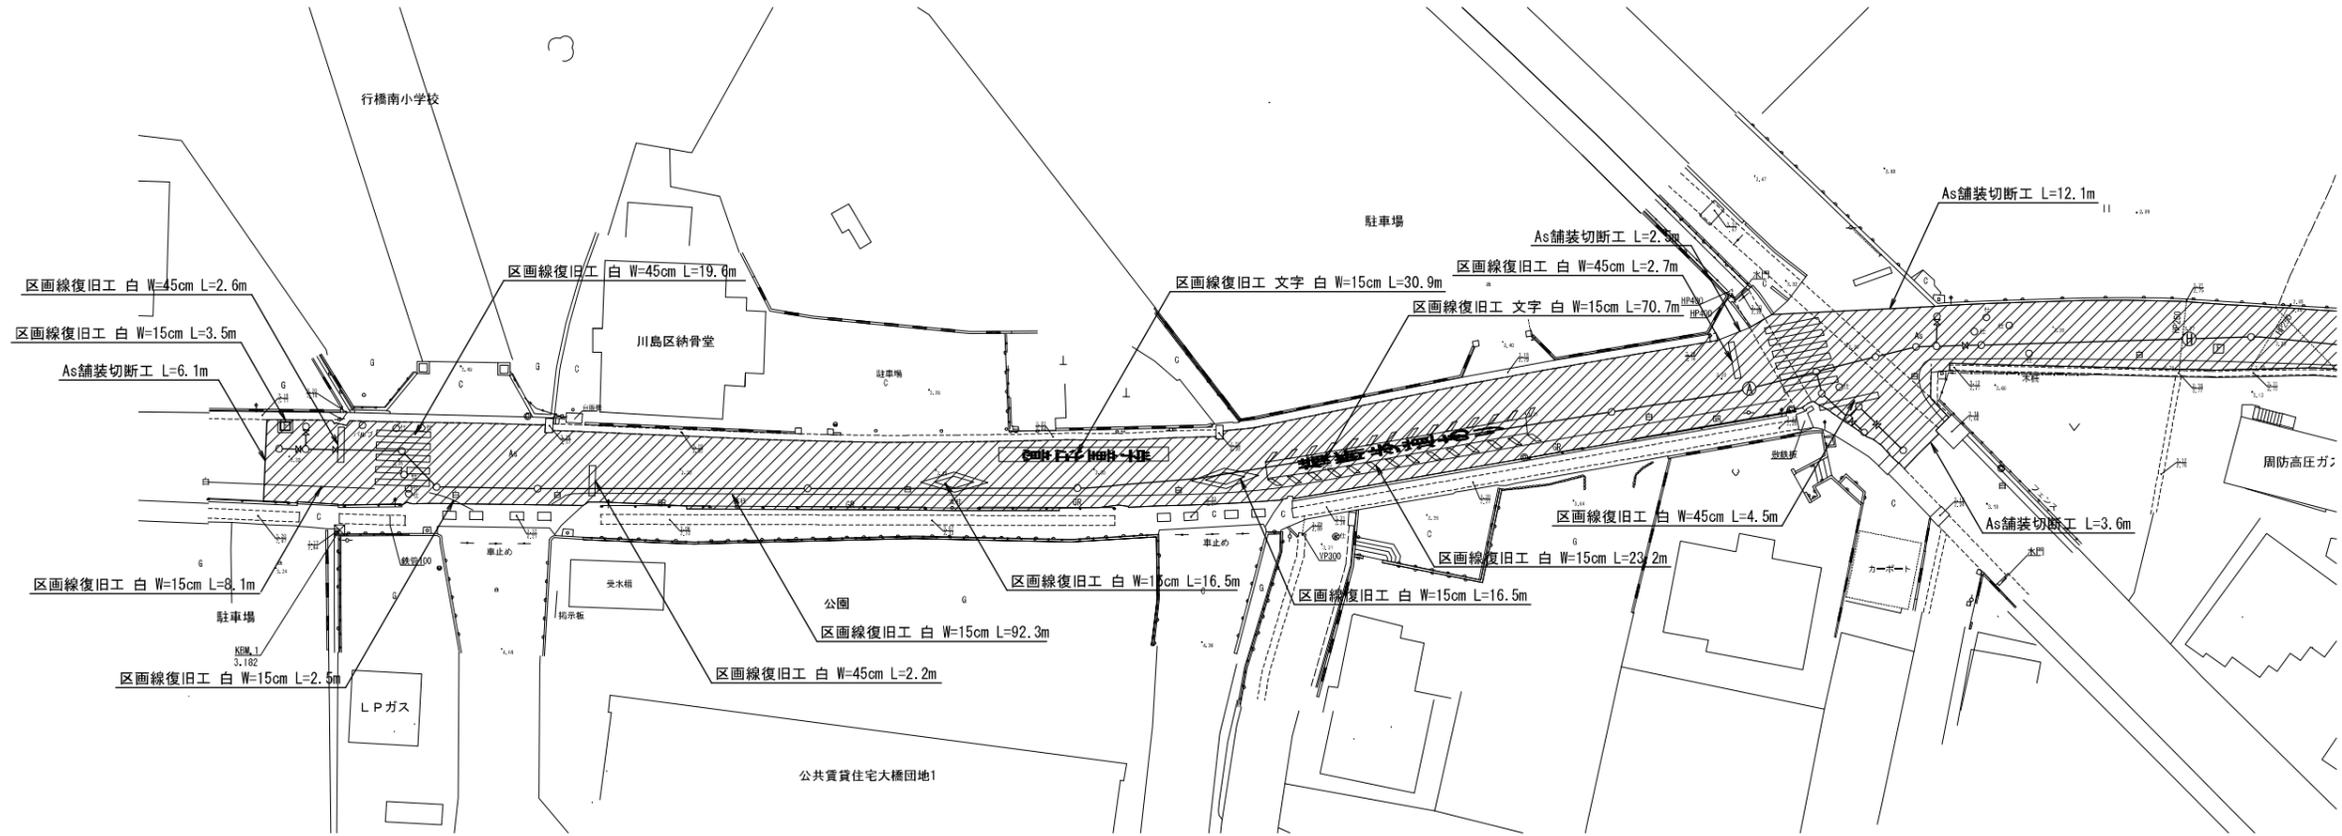


CAD求積より

【昼間工事】	
市道(車道)As-2	舗装復旧面積(m2)
	2205.2
計	2205.2

【昼間工事】	舗装版切断延長(m)	【昼間工事】				
		区画線復旧(m)				
		白(W=15cm)	黄(W=15cm)	白(W=30cm)	白(W=45cm)	文字(白,W=15cm換算)
	6.1	3.5		3.7	2.6	70.7
	2.5	8.1			19.6	30.9
	12.1	2.5			2.2	30.9
	3.6	92.3			2.7	30.9
	8.9	16.5			4.5	30.9
	9.0	16.5			1.7	
	2.9	23.2			2.2	
		66.9			5.0	
		139.2				
		139.5				
計	45.1	508.2		3.7	40.5	194.3


工事年度	平成 30 年度 起工 第 号 工区	
工事名	配水管布設替(南大橋三丁目)2工区	工事
工事箇所	行橋 町 南大橋三丁目 地内	
図面名	本復旧平面図(2/3)	
縮尺	1/250	図面番号 全 22 葉之内 21 号
事務所名	行橋市環境水道部上水道課	
認 <input type="checkbox"/> 当 初	認 <input type="checkbox"/> 当 初	査 <input type="checkbox"/> 定
可 <input type="checkbox"/> 第 回変更	可 <input type="checkbox"/> 第 回変更	<input type="checkbox"/>

本復旧平面図(2/3) S=1/250

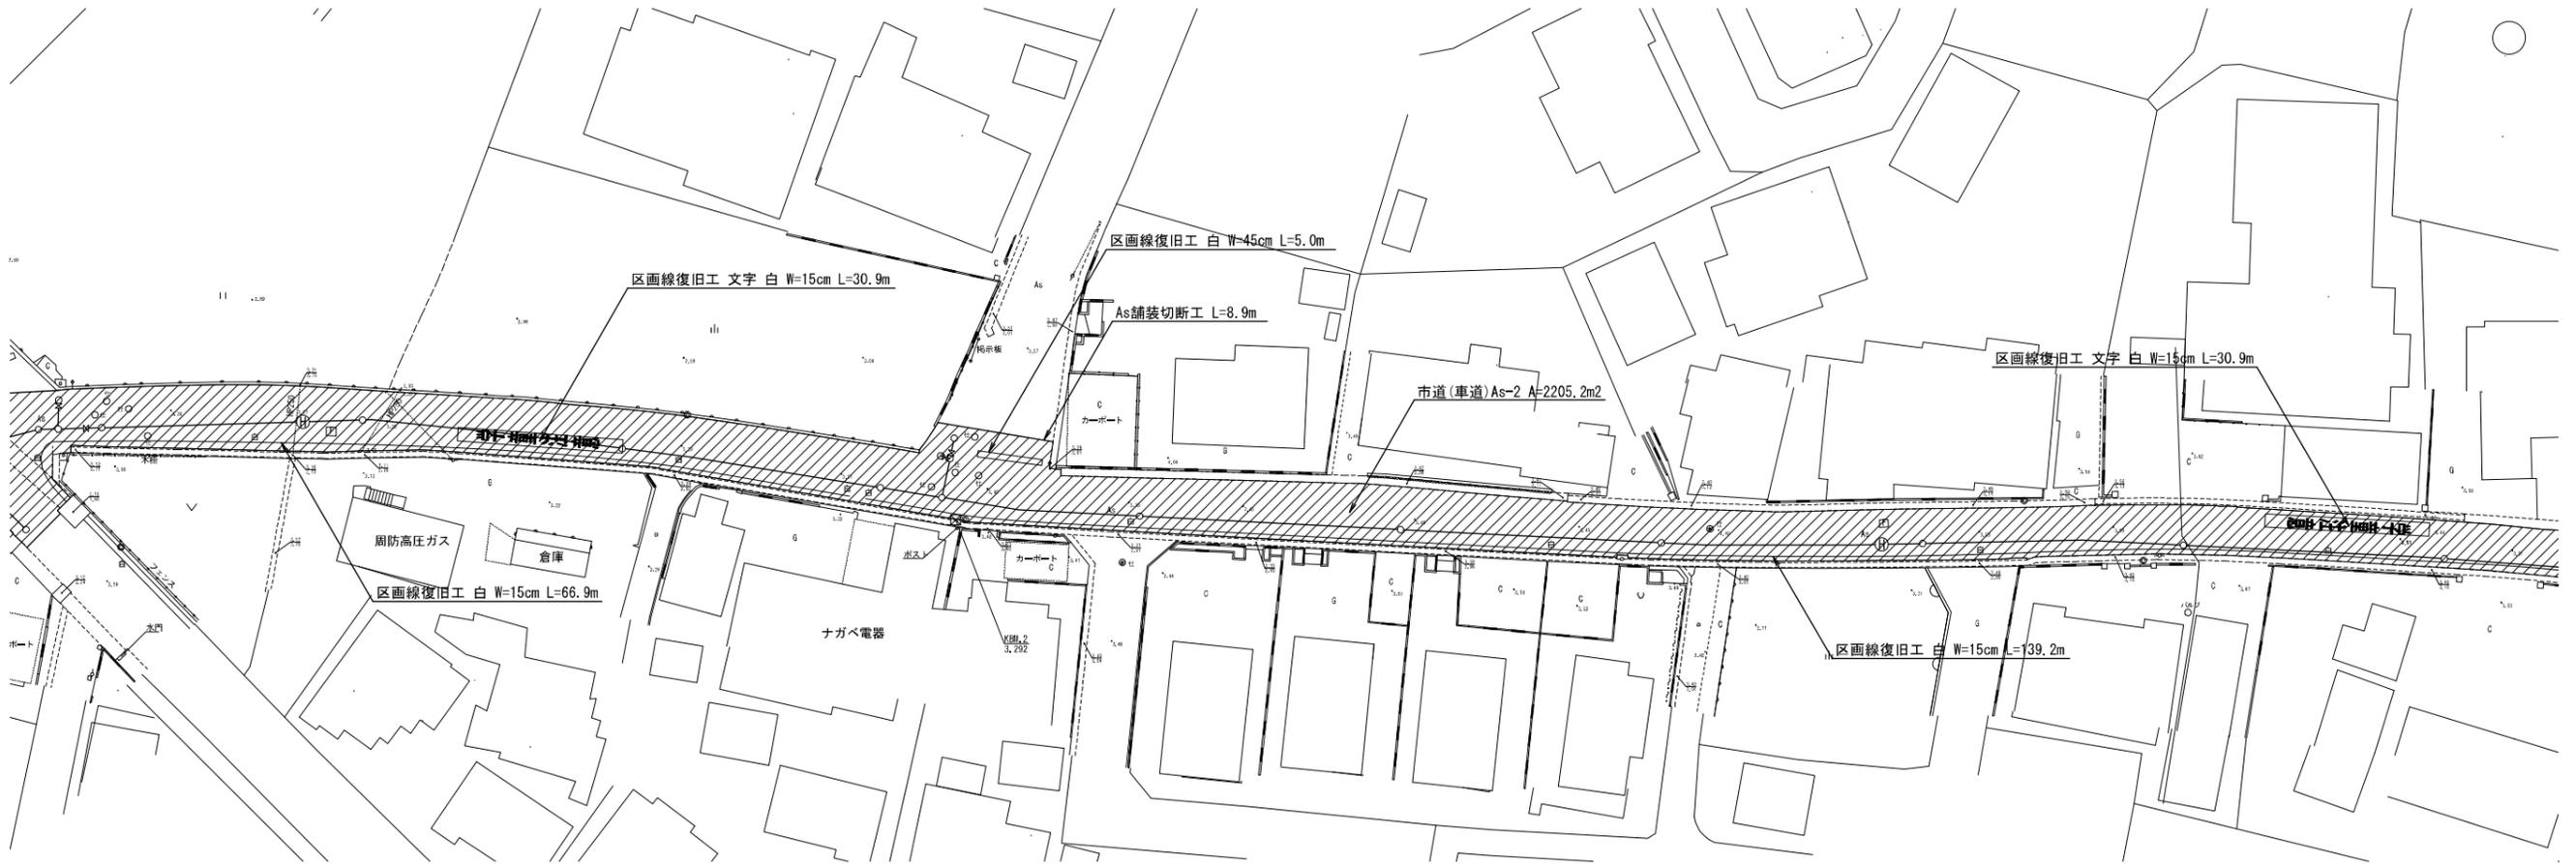

工事年度	平成 30 年度 起工 第 号 工区	
工事名	配水管布設替(南大橋三丁目)2工区	工事
工事箇所	行橋 町 南大橋三丁目 地内	
図面名	本復旧平面図(3/3)	
縮尺	1/250	図面番号 全 22 葉之内 22 号
事務所名	行橋市環境水道部上水道課	
認 可	<input type="checkbox"/> 当初 <input type="checkbox"/> 第 回変更	<input type="checkbox"/> 査定 <input type="checkbox"/> 第 回変更

本復旧平面図(3/3) S=1/250

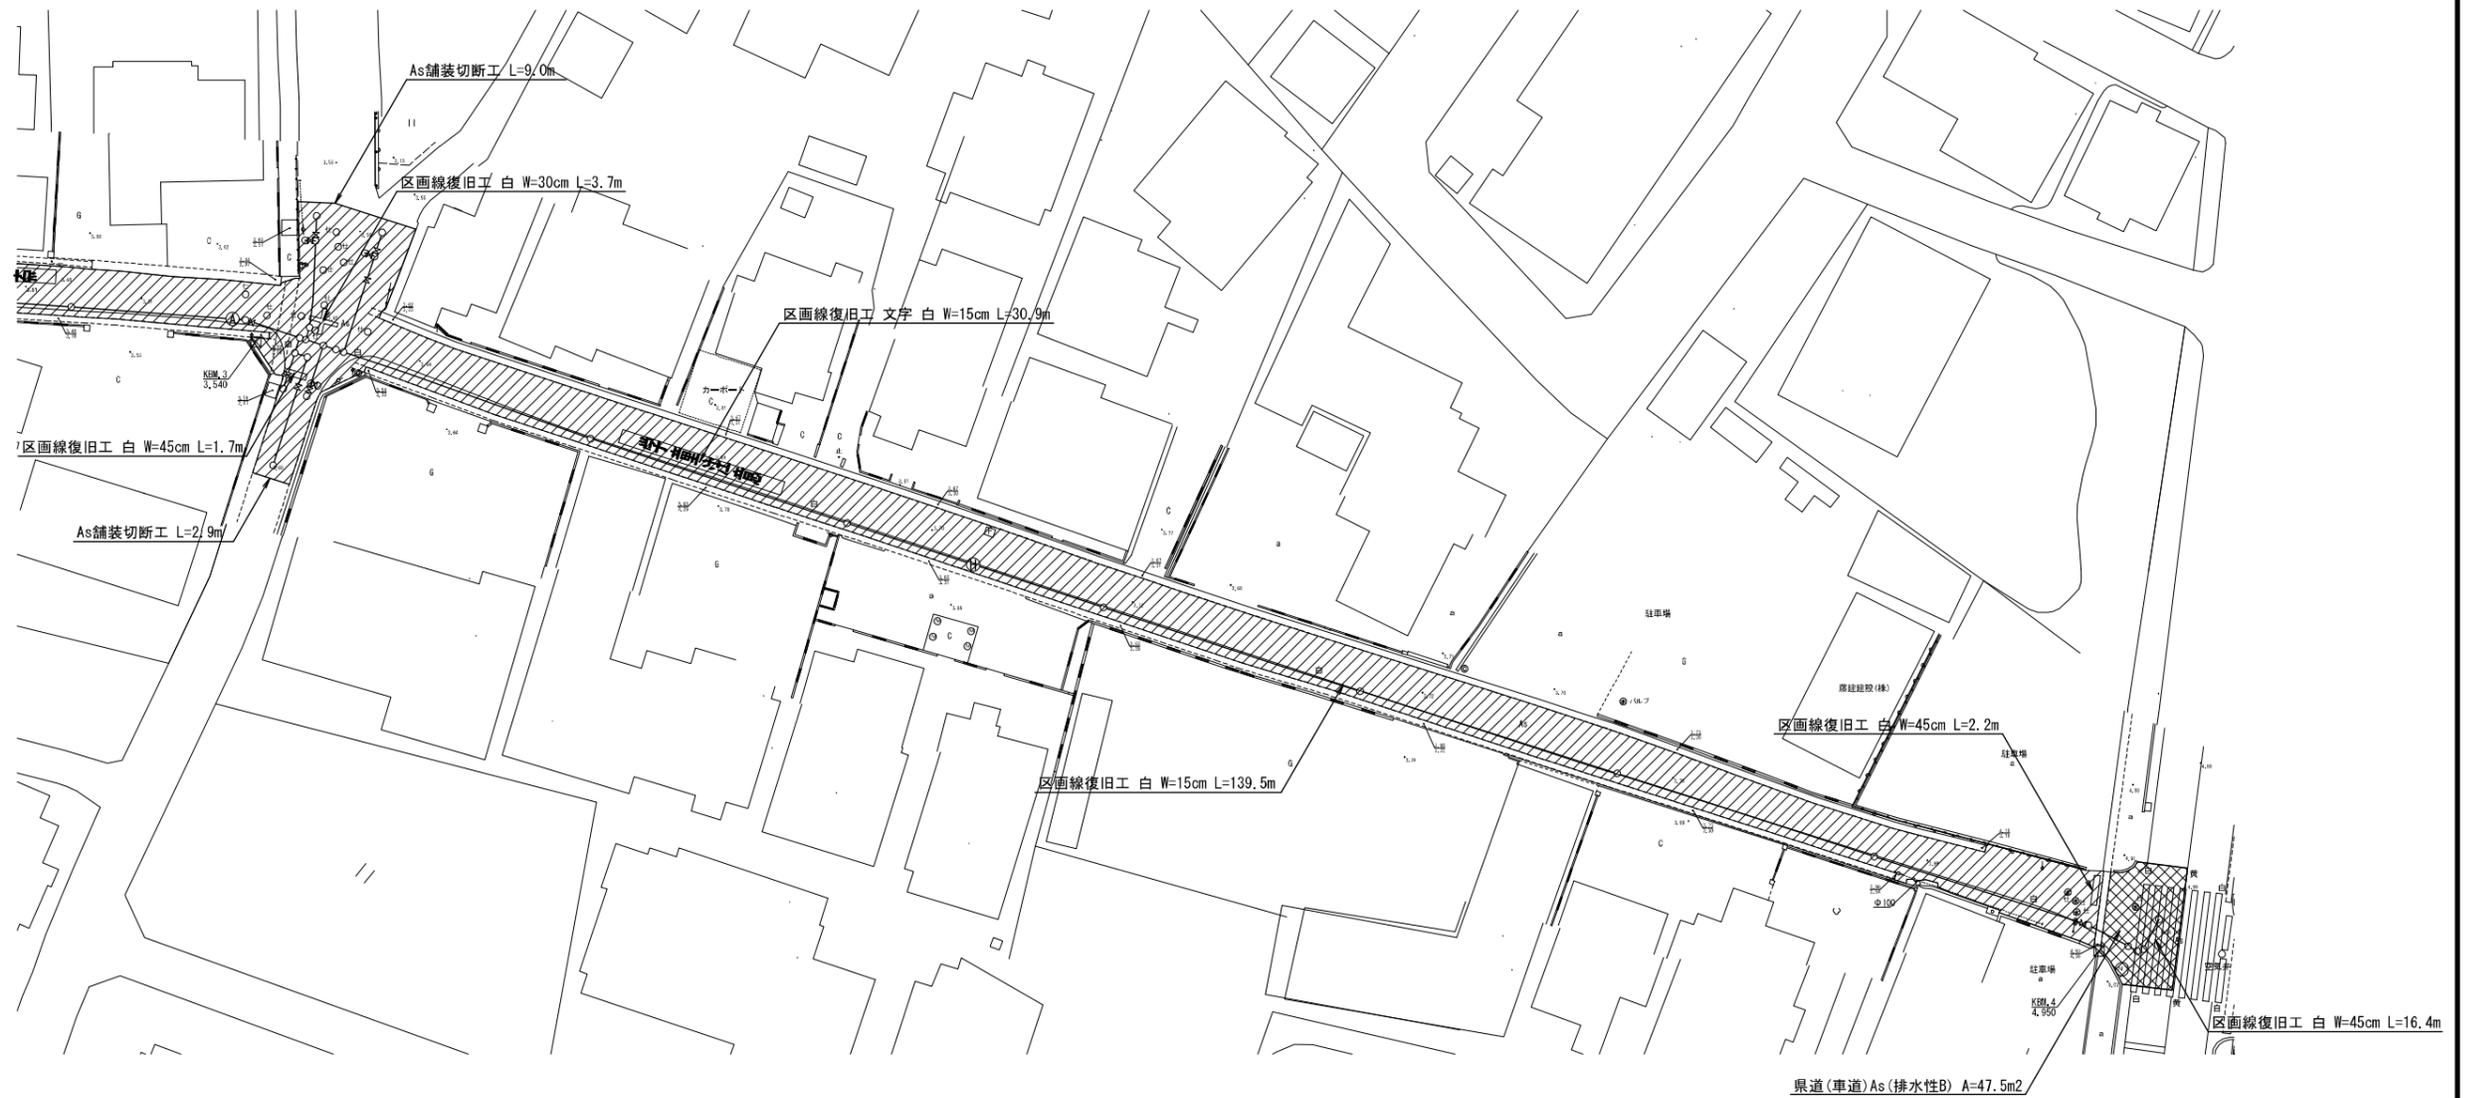

CAD求積より

【夜間工事】	
渠道(車道)As(排水性B)	切削材-1イ面積(m2)
	47.5
計	47.5

【夜間工事】				
区画線復旧(m)				
白(W=15cm)	黄(W=15cm)	白(W=30cm)	白(W=45cm)	文字(白,W=15cm換算)
			16.4	
計			16.4	