


行橋市泉中央付近

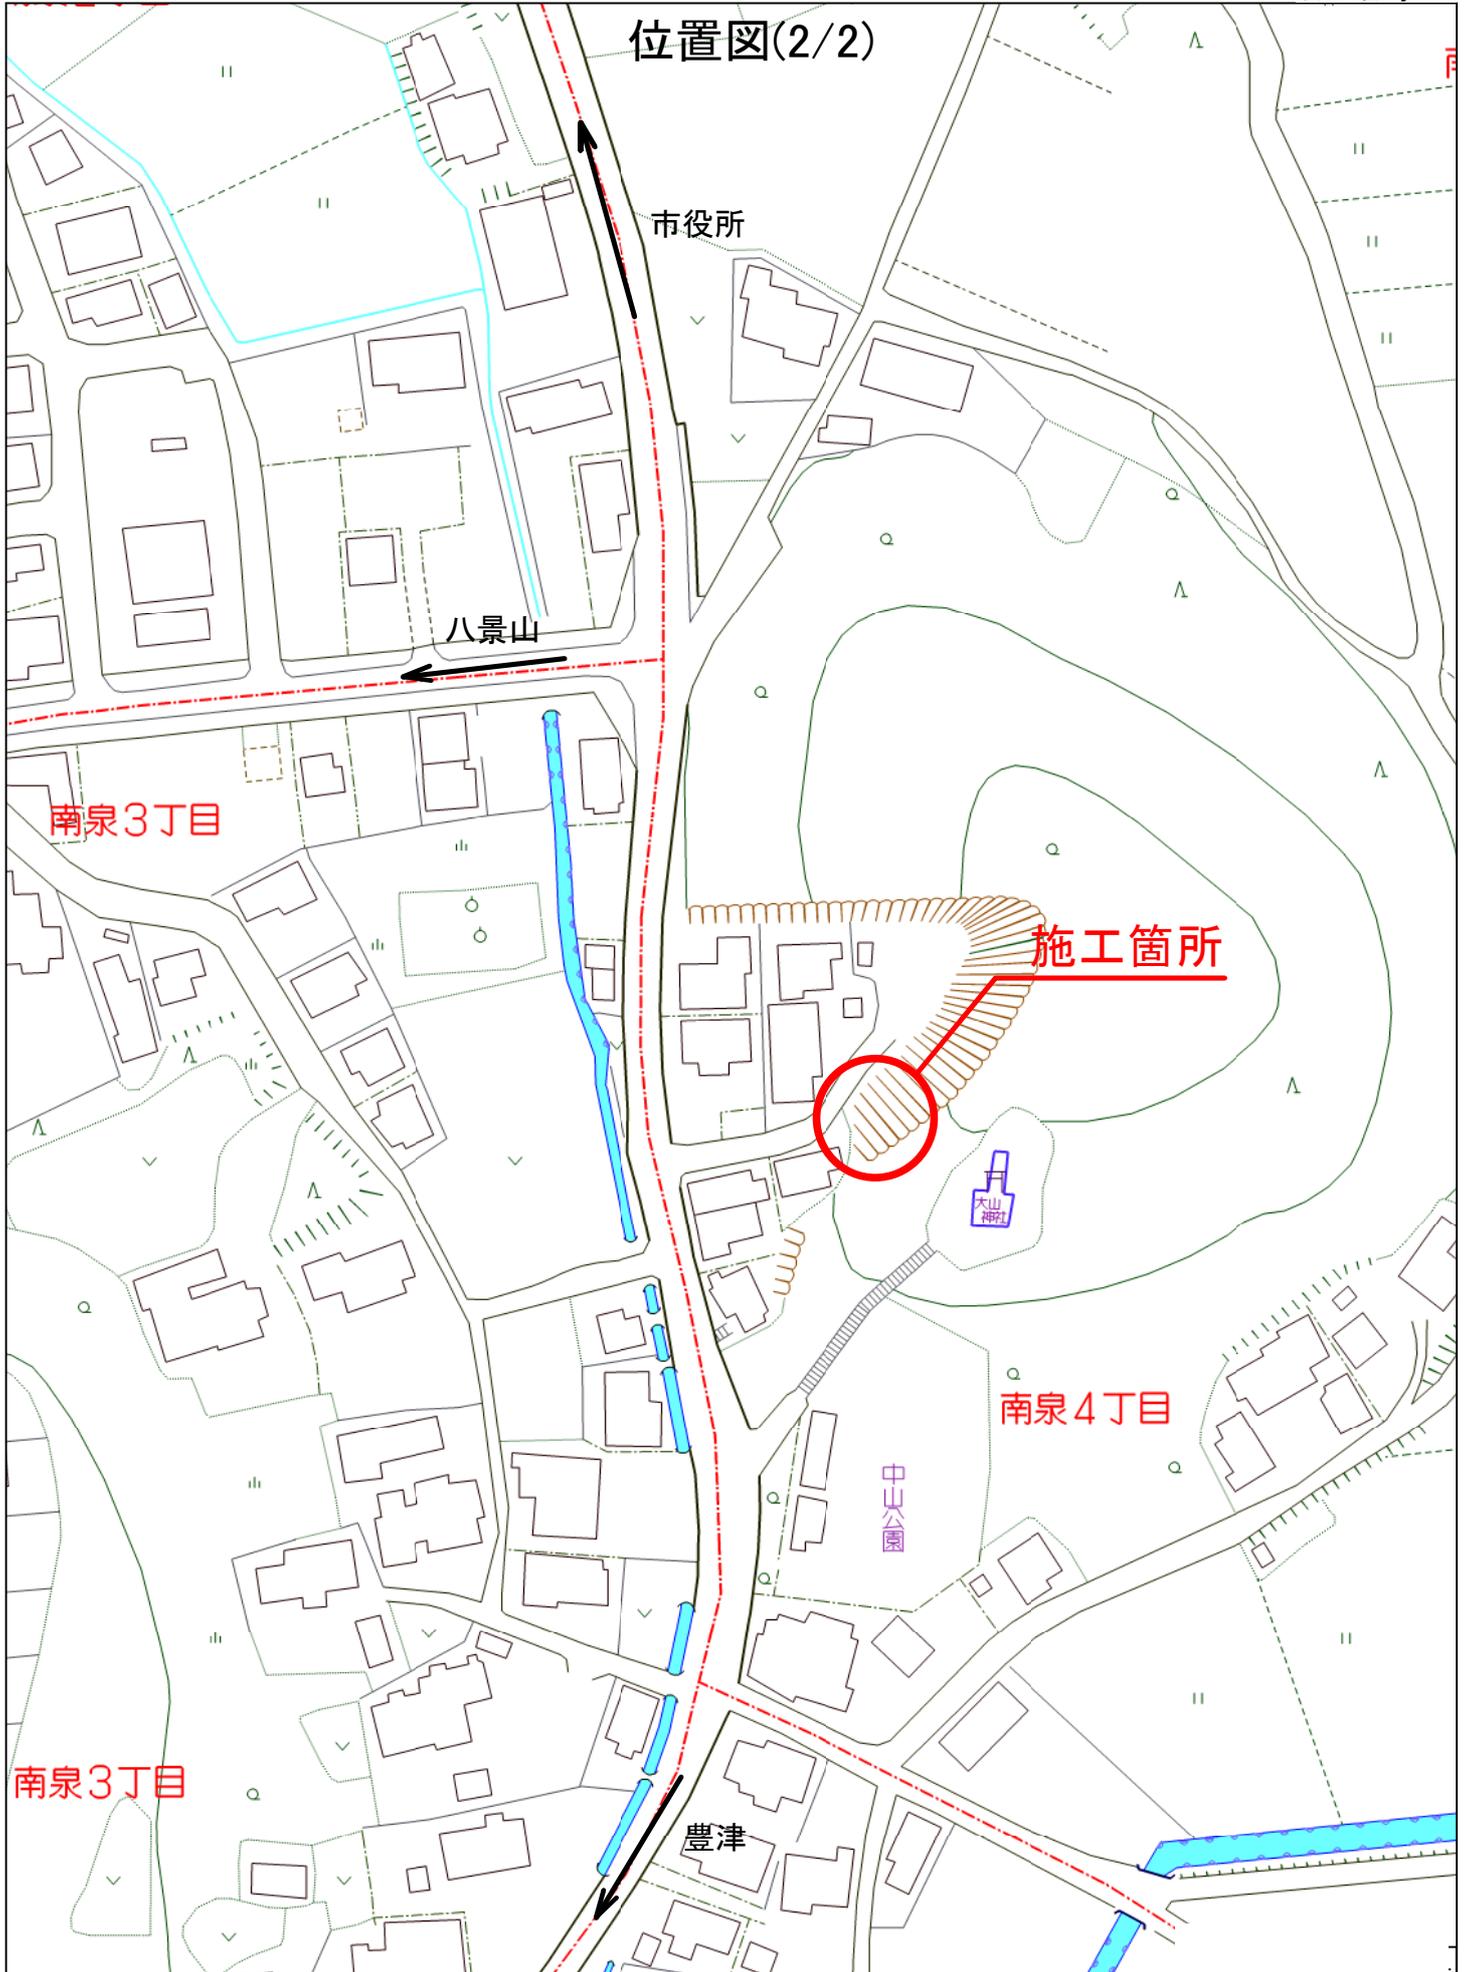

位置図(2/2)

市役所

八景山

南泉3丁目

施工箇所

南泉4丁目

中山公園

南泉3丁目

豊津

対策工計画一般図


行橋市南泉四丁目地区

工事年度	平成 29 年	第 号 工区
工事名	工事	
路線名	地区	橋
工事箇所	行橋市 竹並 大字 南泉 地区	
図面名	対策工計画一般図	
縮尺	図示	図面番号 全 3 葉之内 1 号
事務所名	福岡県行橋市役所土木課	
認可	<input type="checkbox"/> 当初 <input type="checkbox"/> 第 回変更	<input type="checkbox"/> 当初 <input type="checkbox"/> 第 回変更
査定	<input type="checkbox"/> 査定	


平面図 S=1:200



横断図 S=1:100

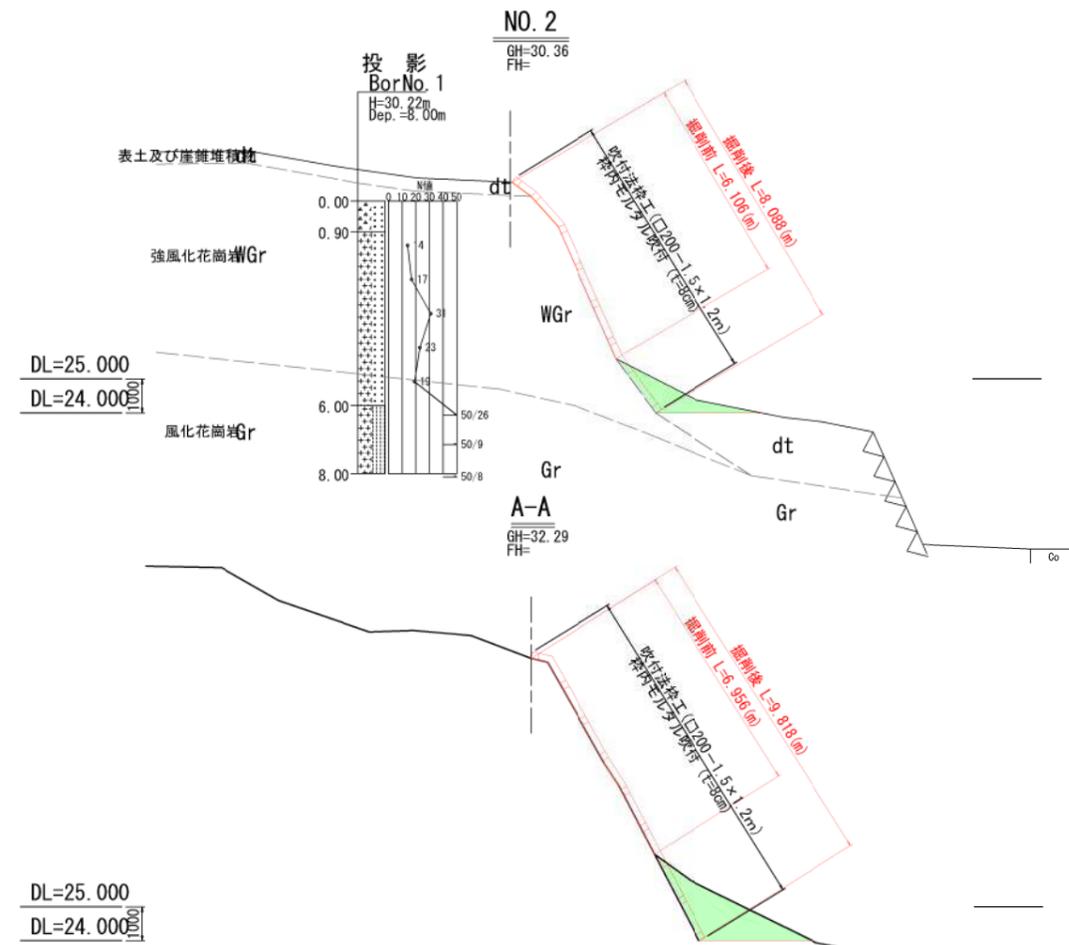

展開図 S=1:100

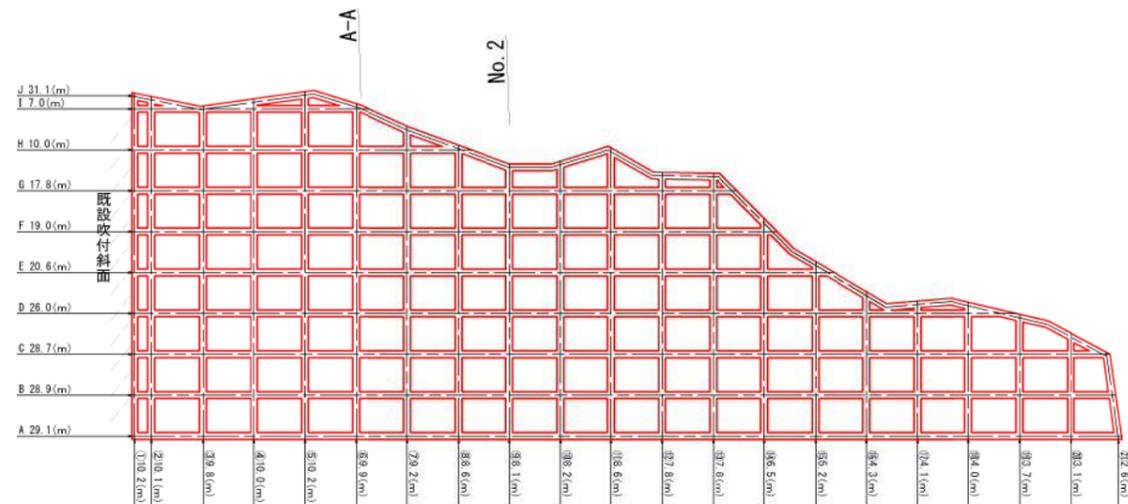


工事年度	平成 29 年	度起工	第	号	工区
工事名	橋				
路線名	地区				
工事箇所	行橋市	竹並	大字	南泉	地区
図面名	法枠工詳細図				
縮尺	図示	図面番号	全 3 葉之内 2 号		
事務所名	福岡県行橋市役所土木課				
認	<input type="checkbox"/>	当	<input type="checkbox"/>	初	<input type="checkbox"/>
可	<input type="checkbox"/>	第	<input type="checkbox"/>	回	<input type="checkbox"/>
	<input type="checkbox"/>	更	<input type="checkbox"/>	第	<input type="checkbox"/>
	<input type="checkbox"/>	更	<input type="checkbox"/>	第	<input type="checkbox"/>
	<input type="checkbox"/>	更	<input type="checkbox"/>	第	<input type="checkbox"/>

法枠工詳細図


F200-A (FMタイプ) 1500×1200

展開図 1:20

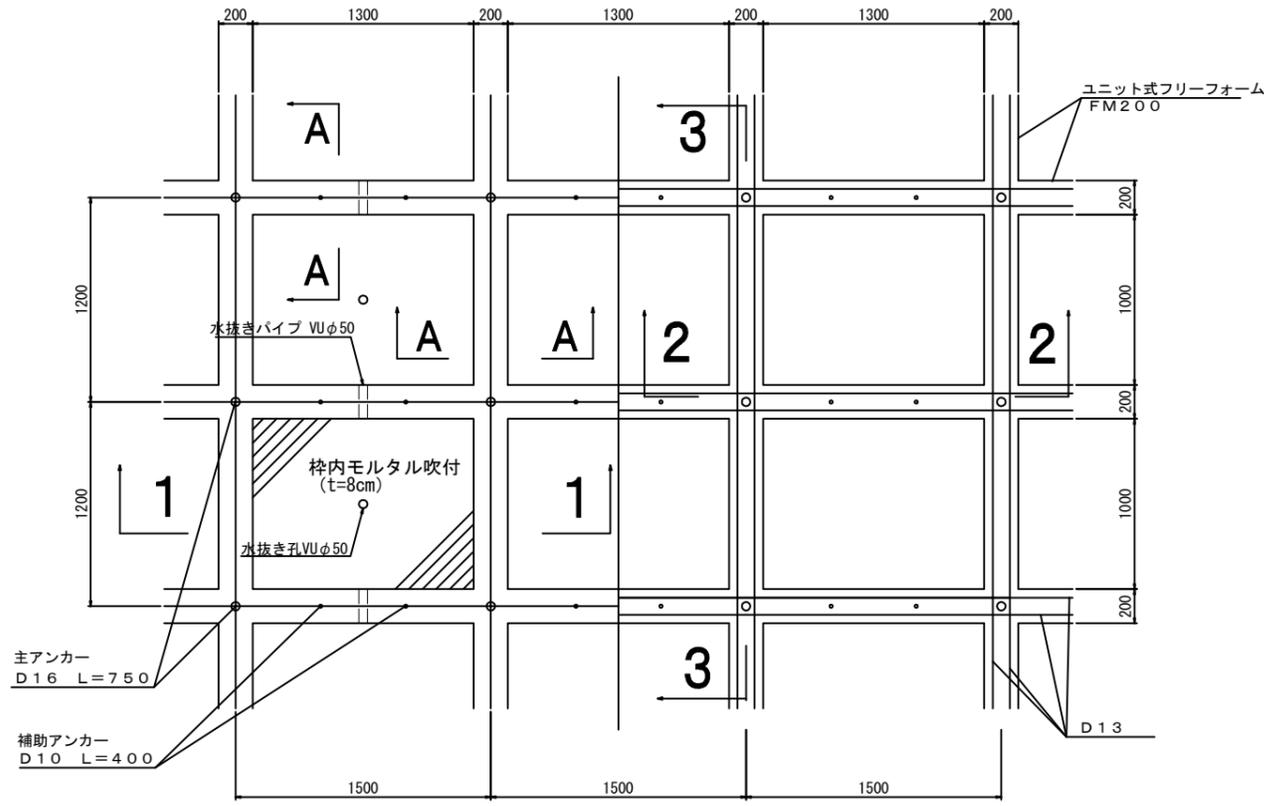


標準横断面 1:20

3-3

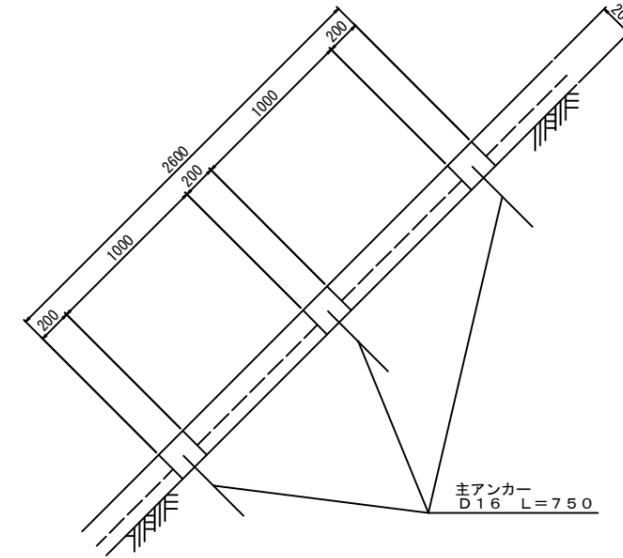


1-1


2-2

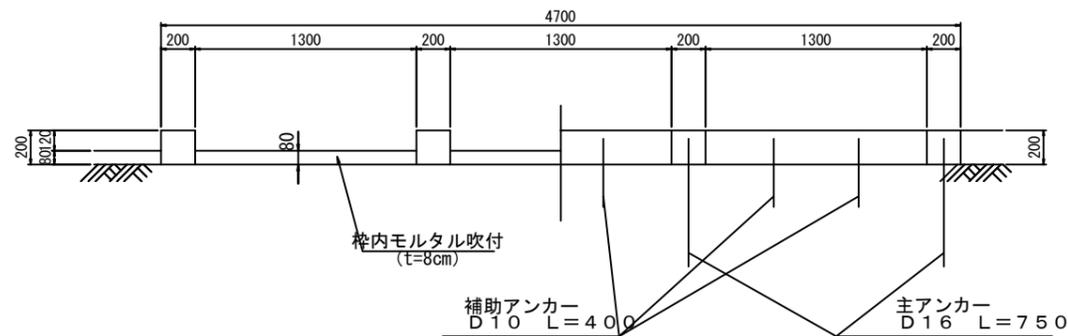

A-A断面 1:5

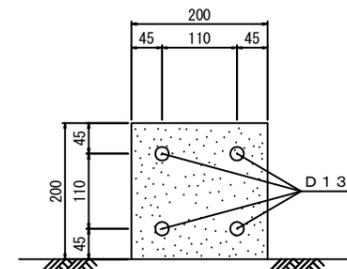

ユニット式フリーフォーム標準図 1:3
(FM200タイプ)

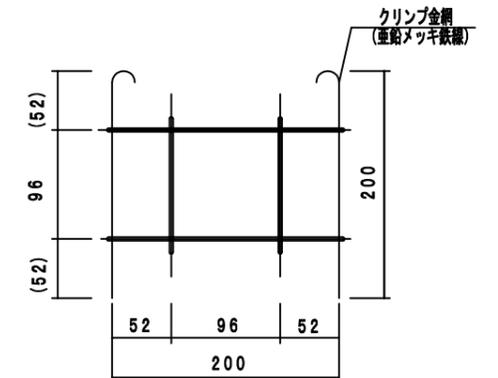


施工計画図

行橋市南泉四丁目地区

工事年度	平成 29 年度	第 号 工区
工事名	工事	
路線名	地区	橋
工事箇所	行橋市 竹並町 大字 南泉 地区	
図面名	施工計画図	
縮尺	図示	図面番号 全 3葉之内 3 号
事務所名	福岡県行橋市役所土木課	
認	<input type="checkbox"/> 当初	<input type="checkbox"/> 当初
可	<input type="checkbox"/> 第 回変更	<input type="checkbox"/> 第 回変更
	<input type="checkbox"/> 査定	<input type="checkbox"/>

平面図 S=1:150

横断面図 S=1:100

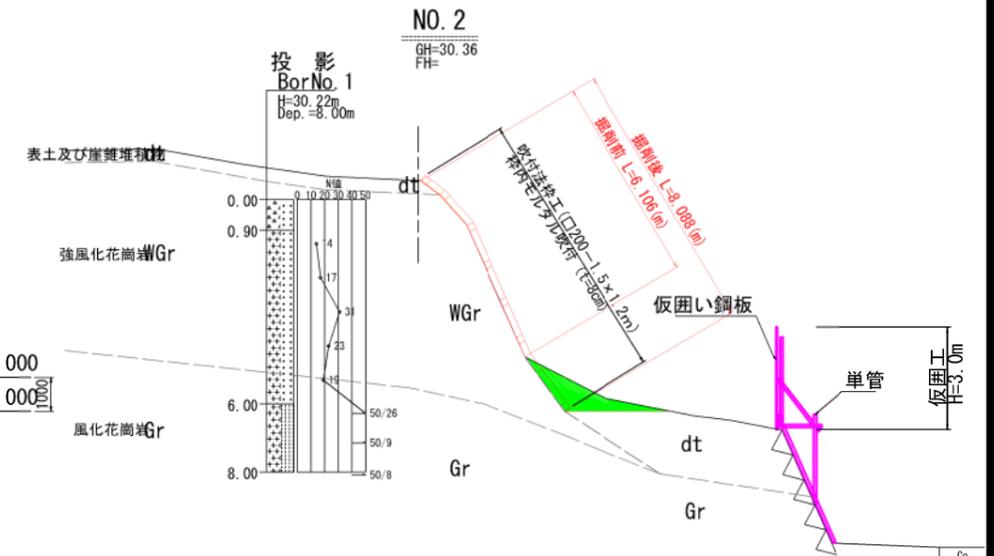

T.2
O
19.043