


# 位置図

施工箇所：行橋市大字蓑島（蓑島漁港区域内）  
航路（起点側）

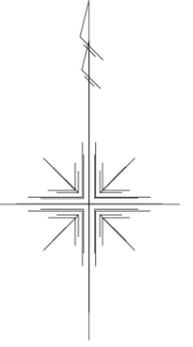


周防灘

令和4年度(3線)	
蓑島漁港	
令和3年度(線)水産物供給基盤機能保全事業 航路浚渫工事(蓑島漁港)	
工種	浚渫・土捨工
図種	位置図
縮尺	
葉の内1号	
福岡県 行橋市	

葦島漁港航路（起点エリア）計画平面図  
 (-2.5m航路浚渫)


施工箇所  
 航No.0~17

-2.5m航路浚渫 V=33,040m<sup>3</sup>  
 (純土量+底面・法面余掘り土量)

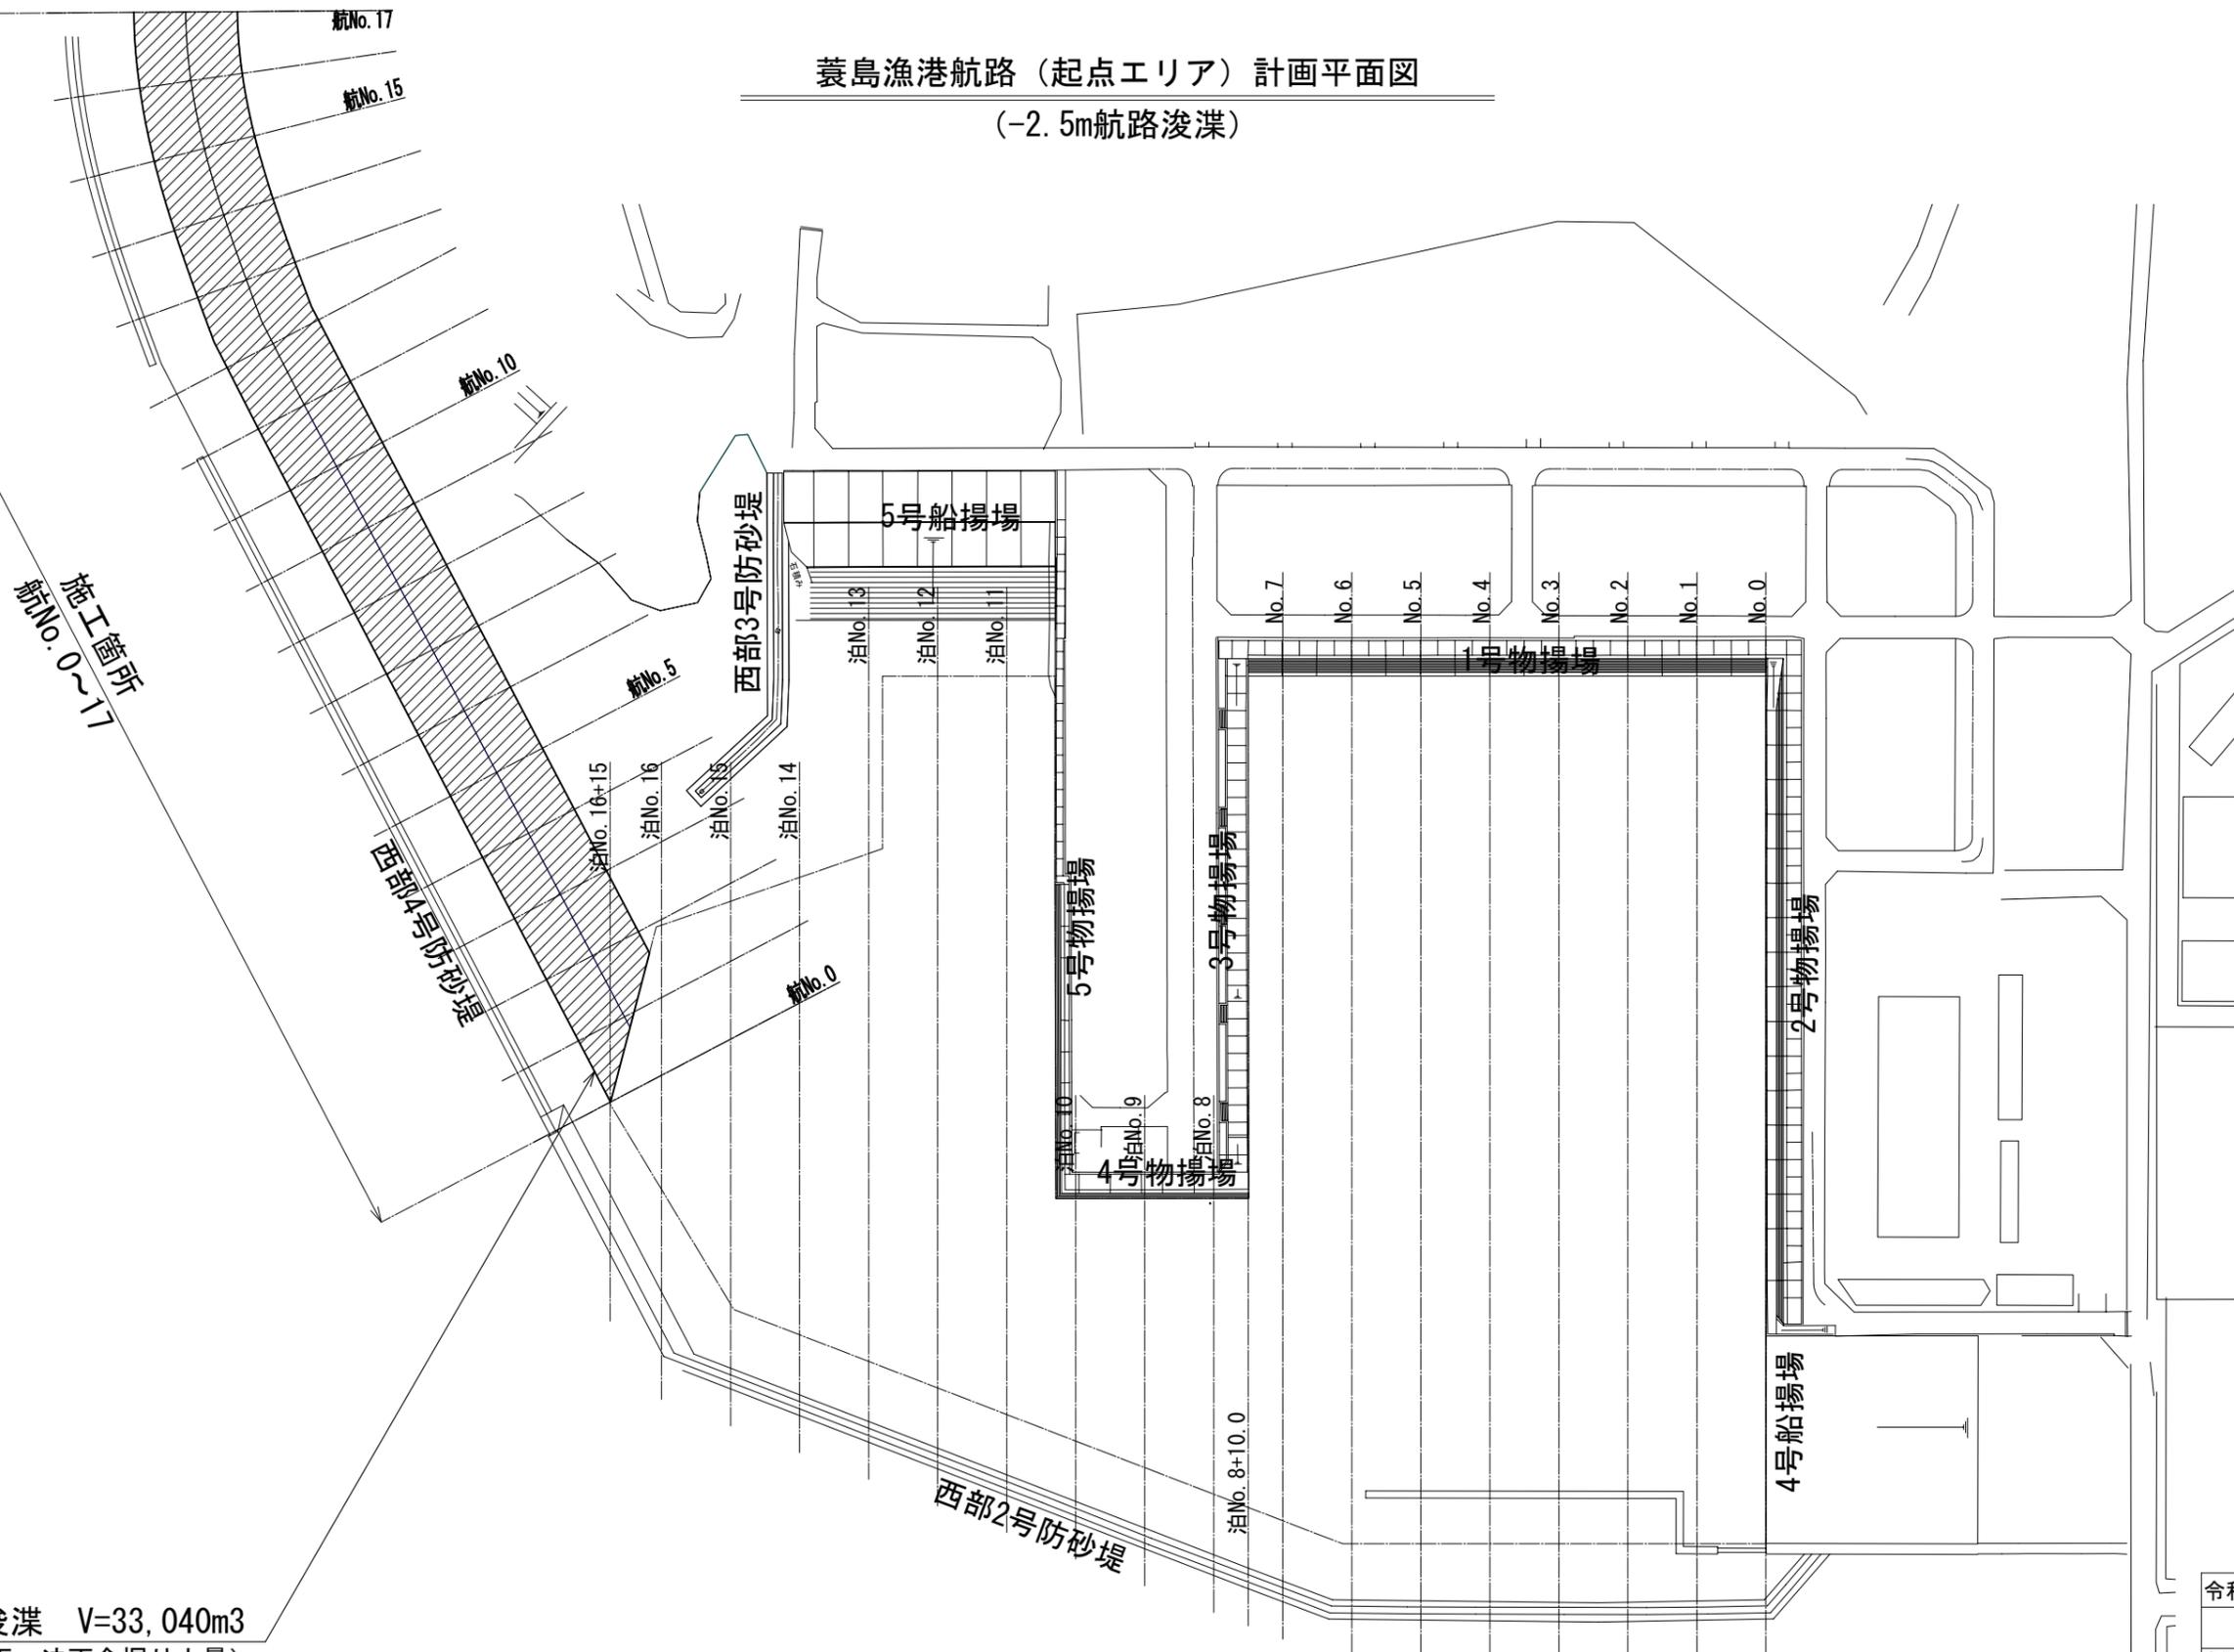


令和4年度(3線)	
葦島漁港	
令和3年度(線)水産物供給基盤機能保全事業 航路浚渫工事(葦島漁港)	
工種	浚渫・土捨工
図種	計画平面図
縮尺	
葉の内2号	
福岡県 行橋市	

葭島漁港航路（起点エリア）水深図  
 （水深値：深浅測量値）

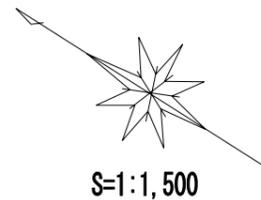

起点エリア










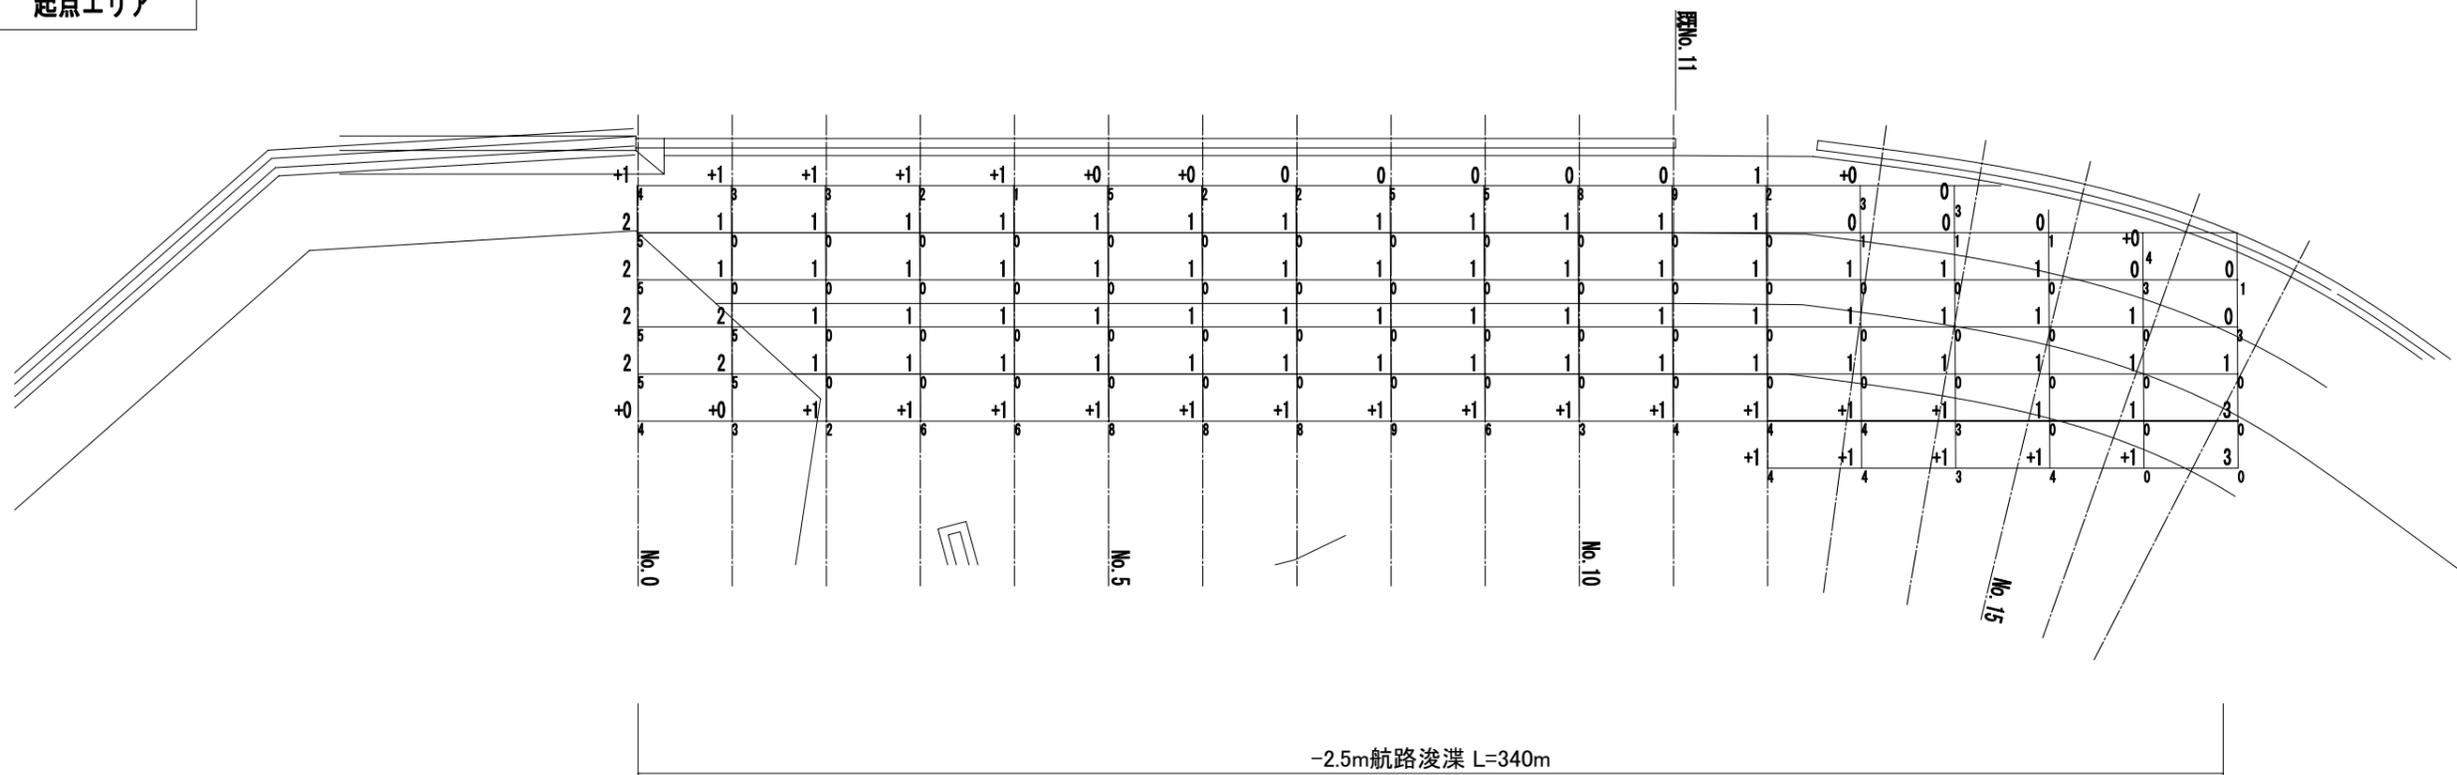


令和4年度(3線)	
葭島漁港	
令和3年度(線)水産物供給基盤機能保全事業 航路浚渫工事(葭島漁港)	
工種	浚渫・土捨工
図種	水深図
縮尺	
葉の内3号	
福岡県 行橋市	

# 横断図(1/2)

凡例

	浚渫計画線		浚渫計画範囲
	余掘削線		余掘削範囲

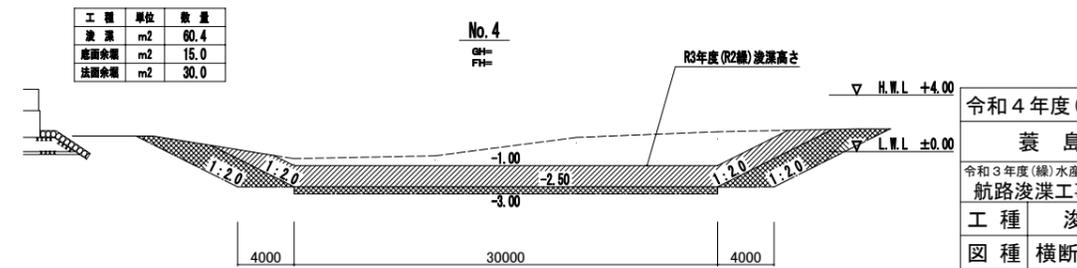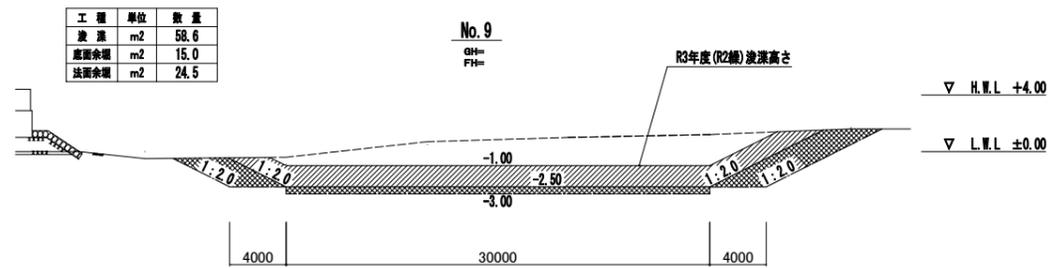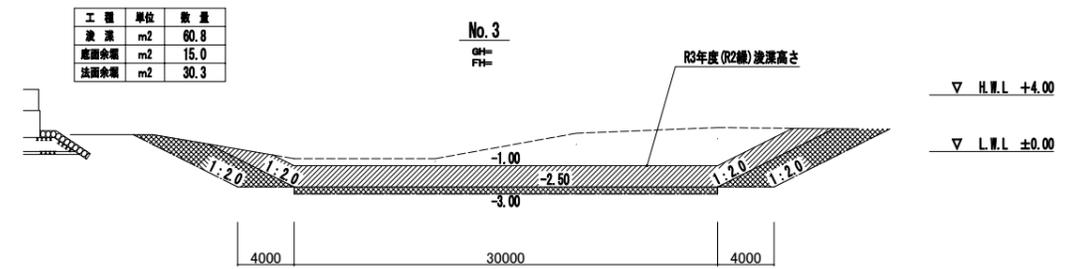
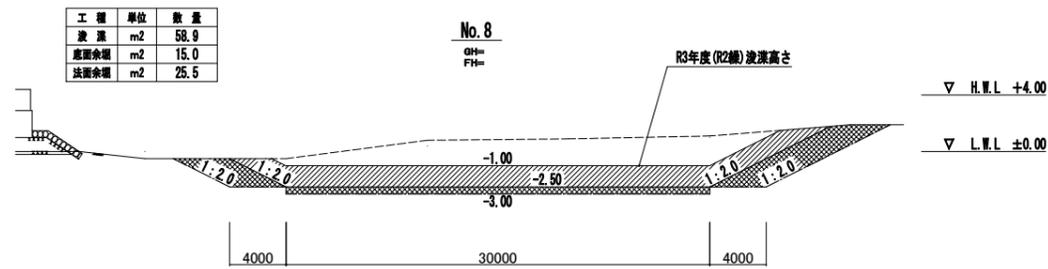
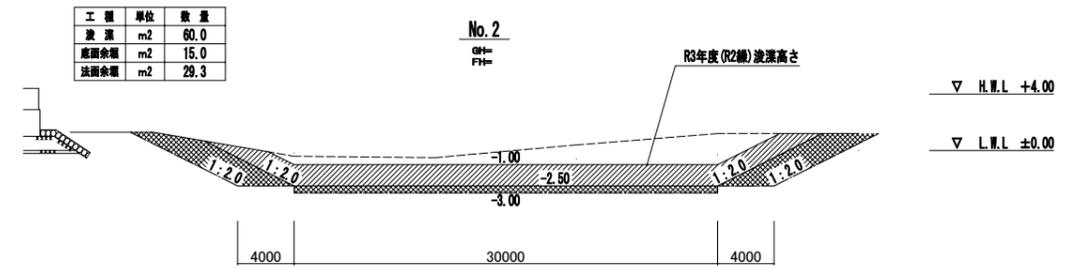
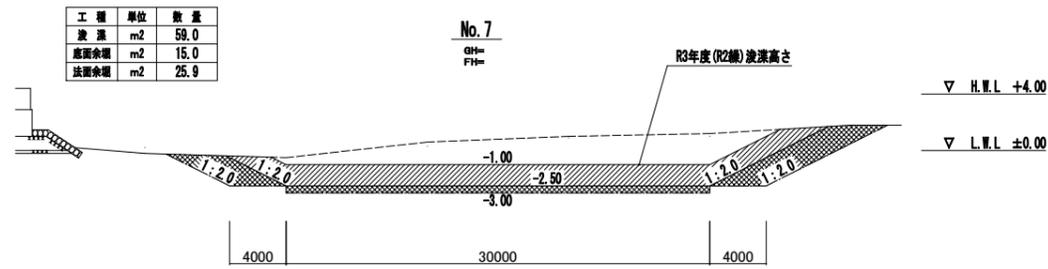
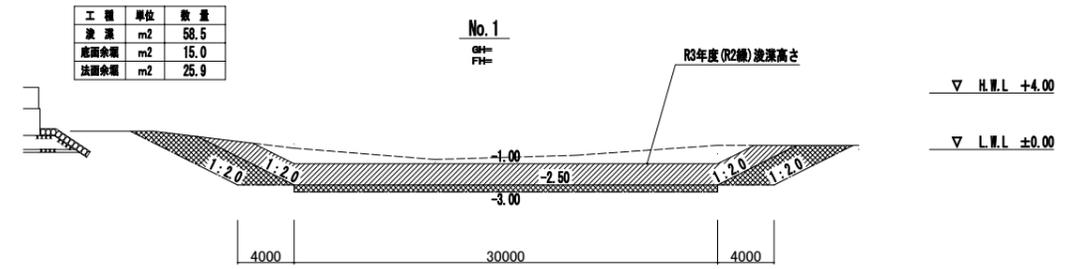
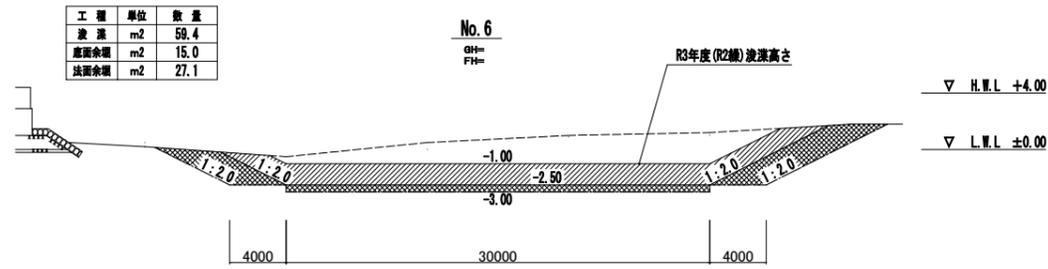
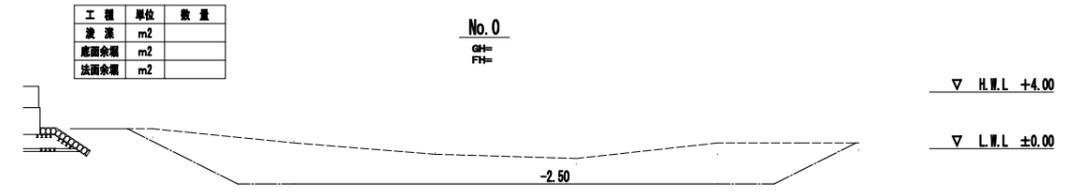
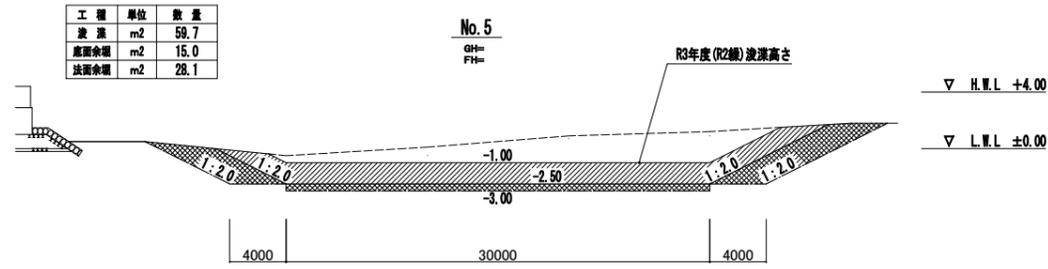


令和4年度(3線)
養島漁港
令和3年度(線)水産物供給基盤機能保全事業 航路浚渫工事(養島漁港)
工種 浚渫・土捨工
図種 横断図1/2(航路)
縮尺
葉の内4号
福岡県 行橋市

# 横断図(2/2)

凡例

	浚渫計画線		浚渫計画範囲
	余掘削線		余掘削範囲

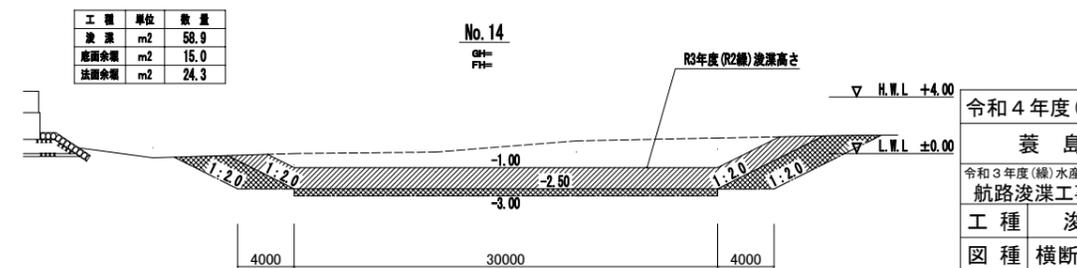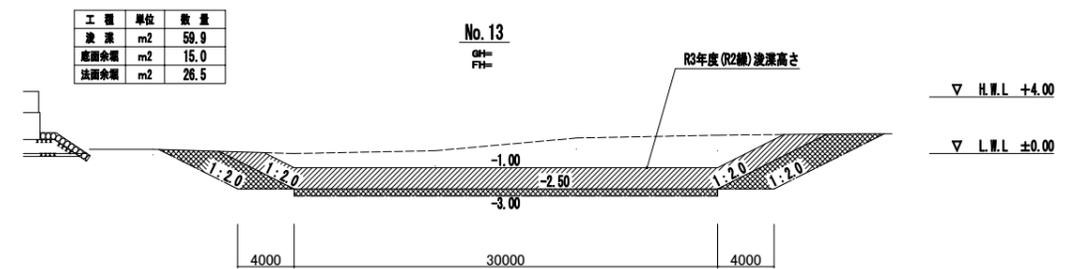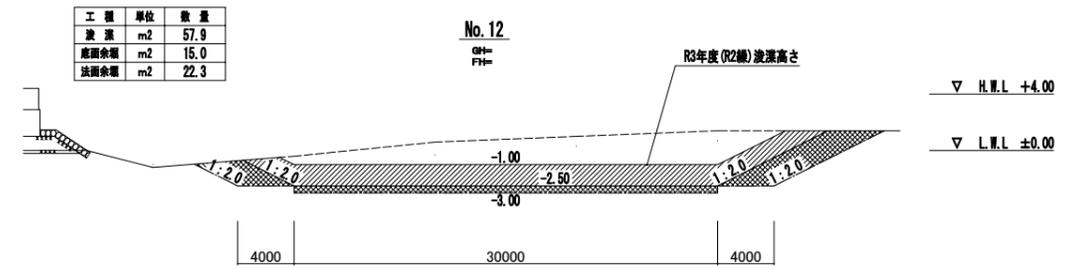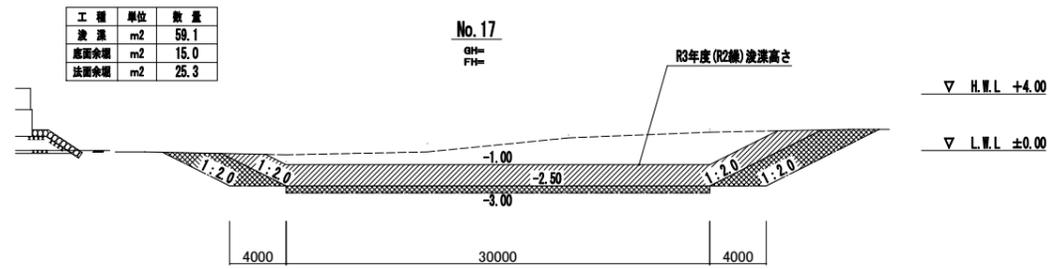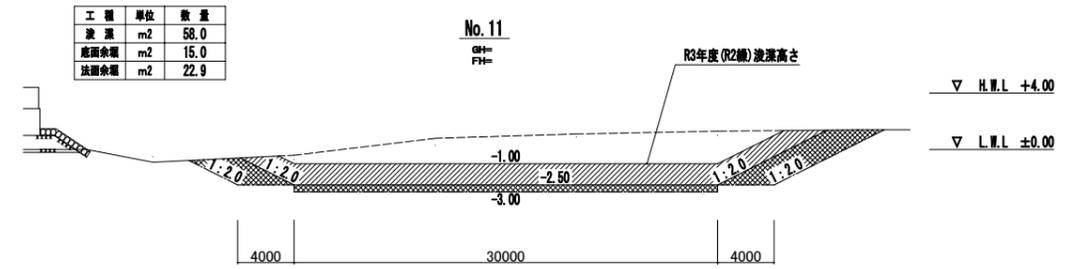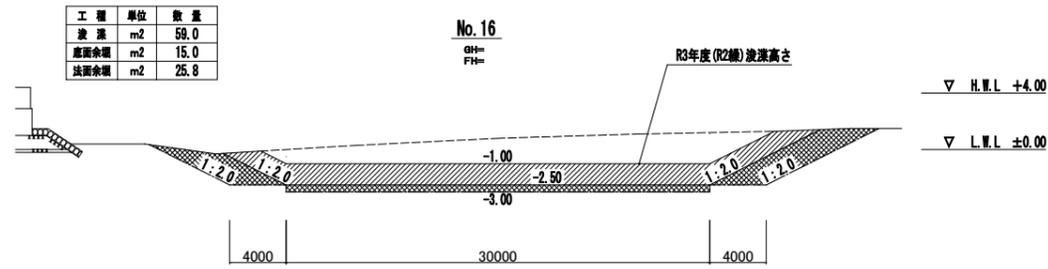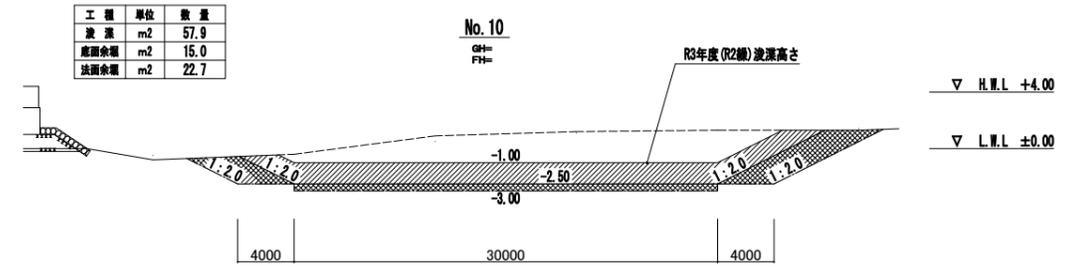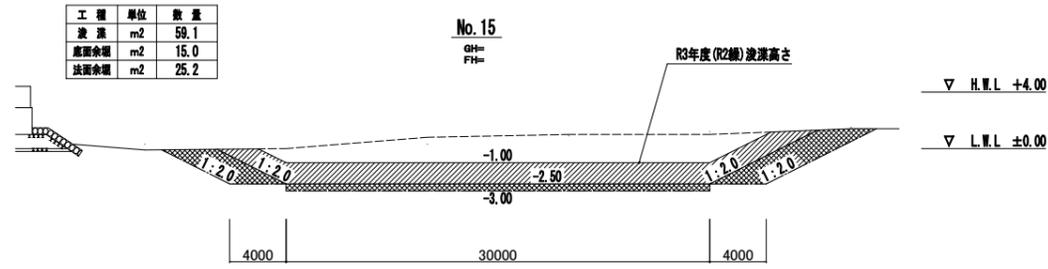

令和4年度(3線)
養島漁港
令和3年度(線)水産物供給基盤機能保全事業 航路浚渫工事(養島漁港)
工種 浚渫・土捨工
図種 横断図2/2(航路)
縮尺
葉の内5号
福岡県 行橋市