


位置図

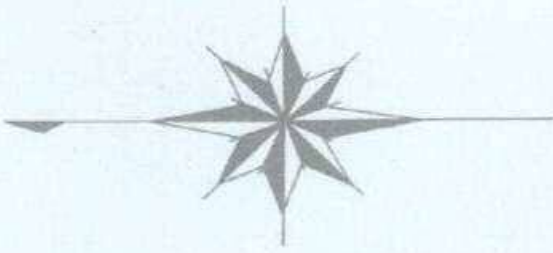

稻童漁港(第1種)

沓尾漁港(第1種)


蓑島漁港(第1種)

2号物揚場 L=191.3m



平 面 図
【2号物揚場】


S=1:300 u:m

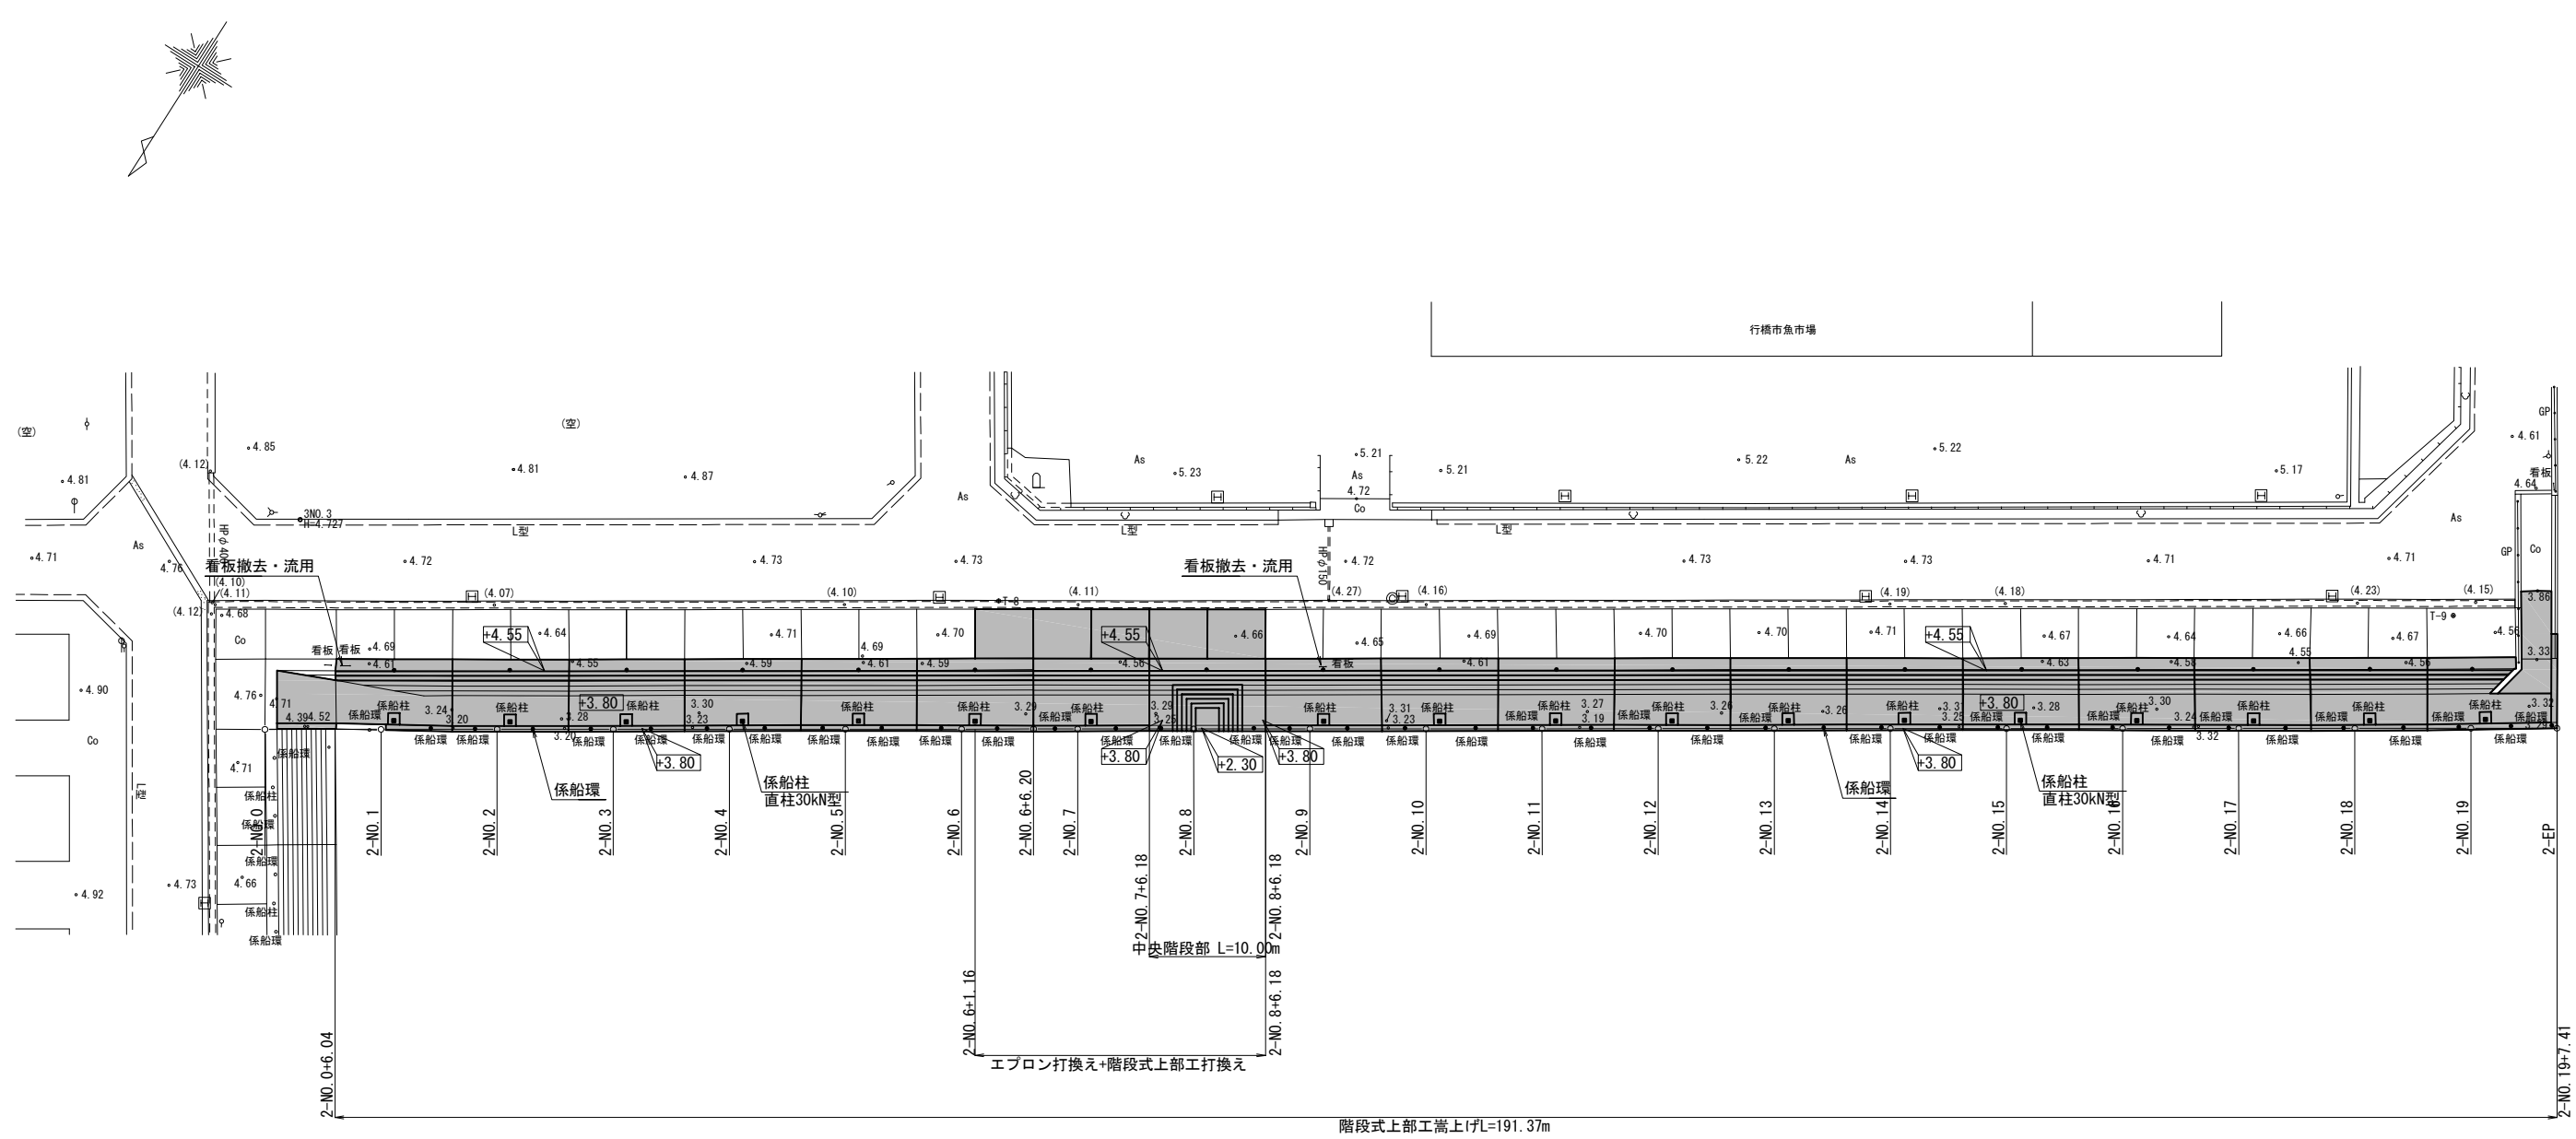

令和 元 年度	
蓑 島 漁 港	
水産物供給基盤機能保全事業	
工 種	
図 種	平 面 図
縮 尺	1 / 300
24 葉 の 内 1 号	
福岡県 行橋市	

縦断図
V=1:100
H=1:300

【2号物揚場】

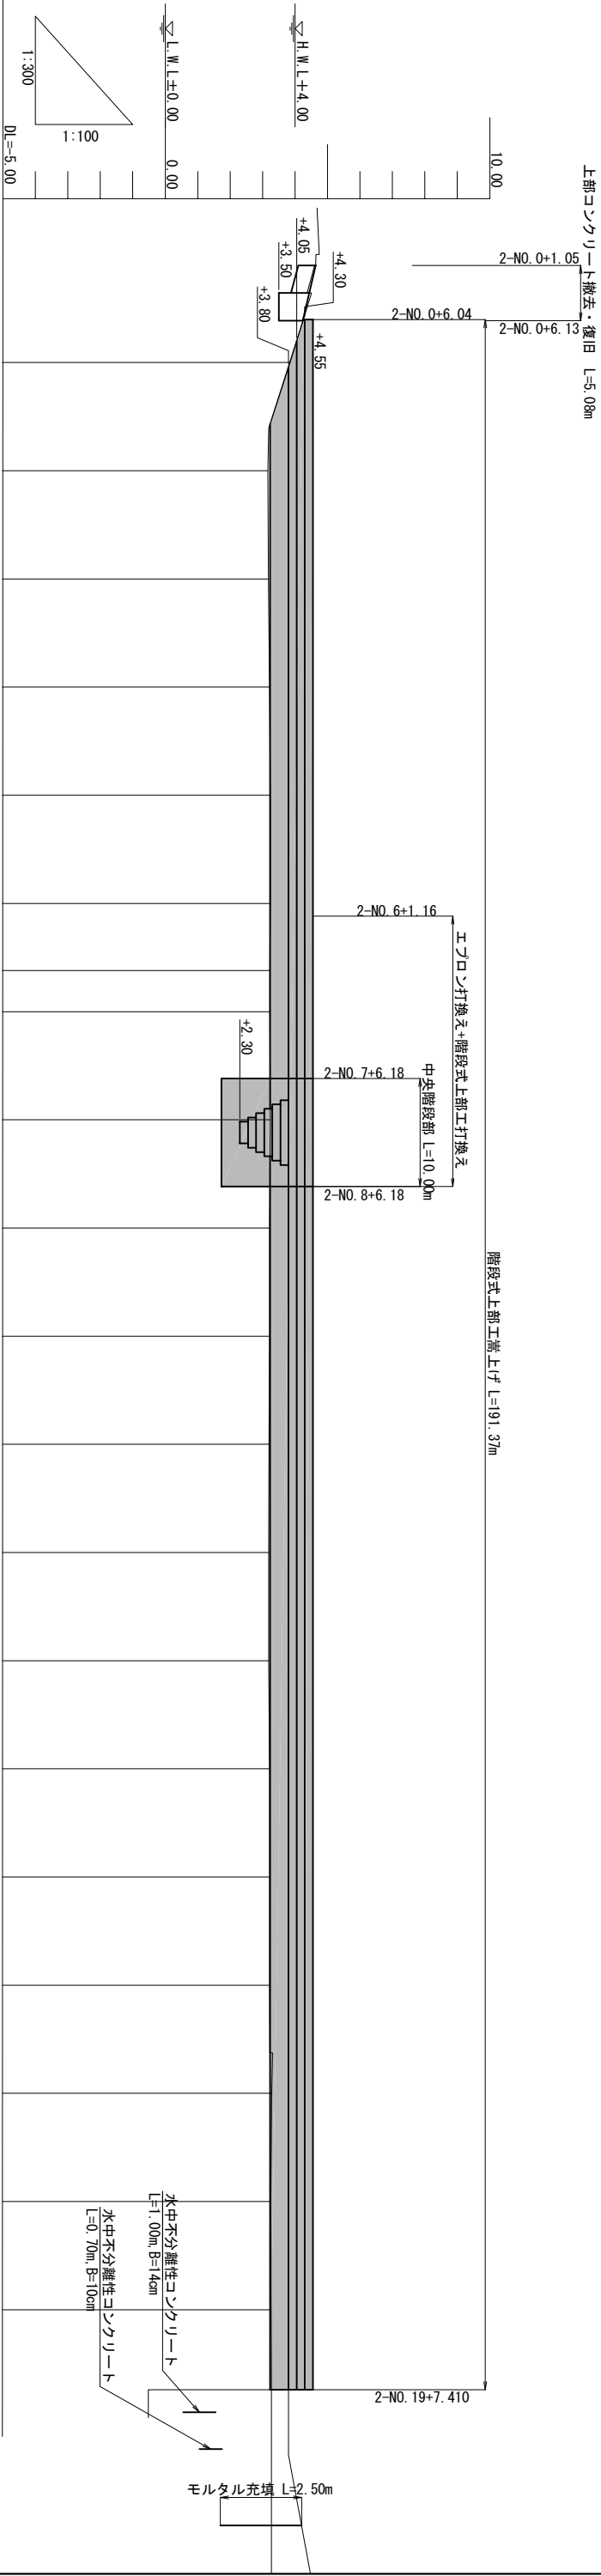


計画高	地盤高	追加距離	単距離	測点
	4.76	0.000	0.000	2-NO. 0
4.55		6.040	6.040	2-NO. 0+6.04
4.55	3.86	3.960	3.960	2-NO. 1
4.55	3.18	10.000	10.000	2-NO. 2
4.55	3.19	20.000	10.000	2-NO. 3
4.55	3.23	30.000	10.000	2-NO. 4
4.55	3.25	40.000	10.000	2-NO. 5
4.55	3.25	50.000	10.000	2-NO. 6
4.55	3.24	60.000	10.000	2-NO. 6+1.16
4.55	3.24	61.160	5.040	2-NO. 6+6.20
4.55	3.24	66.200	3.800	2-NO. 7
4.55	3.25	70.000	6.180	2-NO. 7+6.18
4.55	3.25	76.180	3.820	2-NO. 8
4.55	3.23	80.000	6.180	2-NO. 8+6.18
4.55	3.23	86.180	10.000	2-NO. 9
4.55	3.23	90.000	10.000	2-NO. 10
4.55	3.21	100.000	10.000	2-NO. 11
4.55	3.20	110.000	10.000	2-NO. 12
4.55	3.20	120.000	10.000	2-NO. 13
4.55	3.23	130.000	10.000	2-NO. 14
4.55	3.23	140.000	10.000	2-NO. 15
4.55	3.23	150.000	10.000	2-NO. 16
4.55	3.30	160.000	10.000	2-NO. 17
4.55	3.27	170.000	10.000	2-NO. 18
4.55	3.28	180.000	10.000	2-NO. 19
4.55	3.29	190.000	7.410	2-EP
		197.410		

令和元年度	
養島漁港	
水産物供給基盤機能保全事業	
工種	
図種	縦断図
縮尺	V=1:100 H=1:300
24葉の内 2号	
福岡県	行橋市

標準断面図
【2号物揚場】


S=1:100

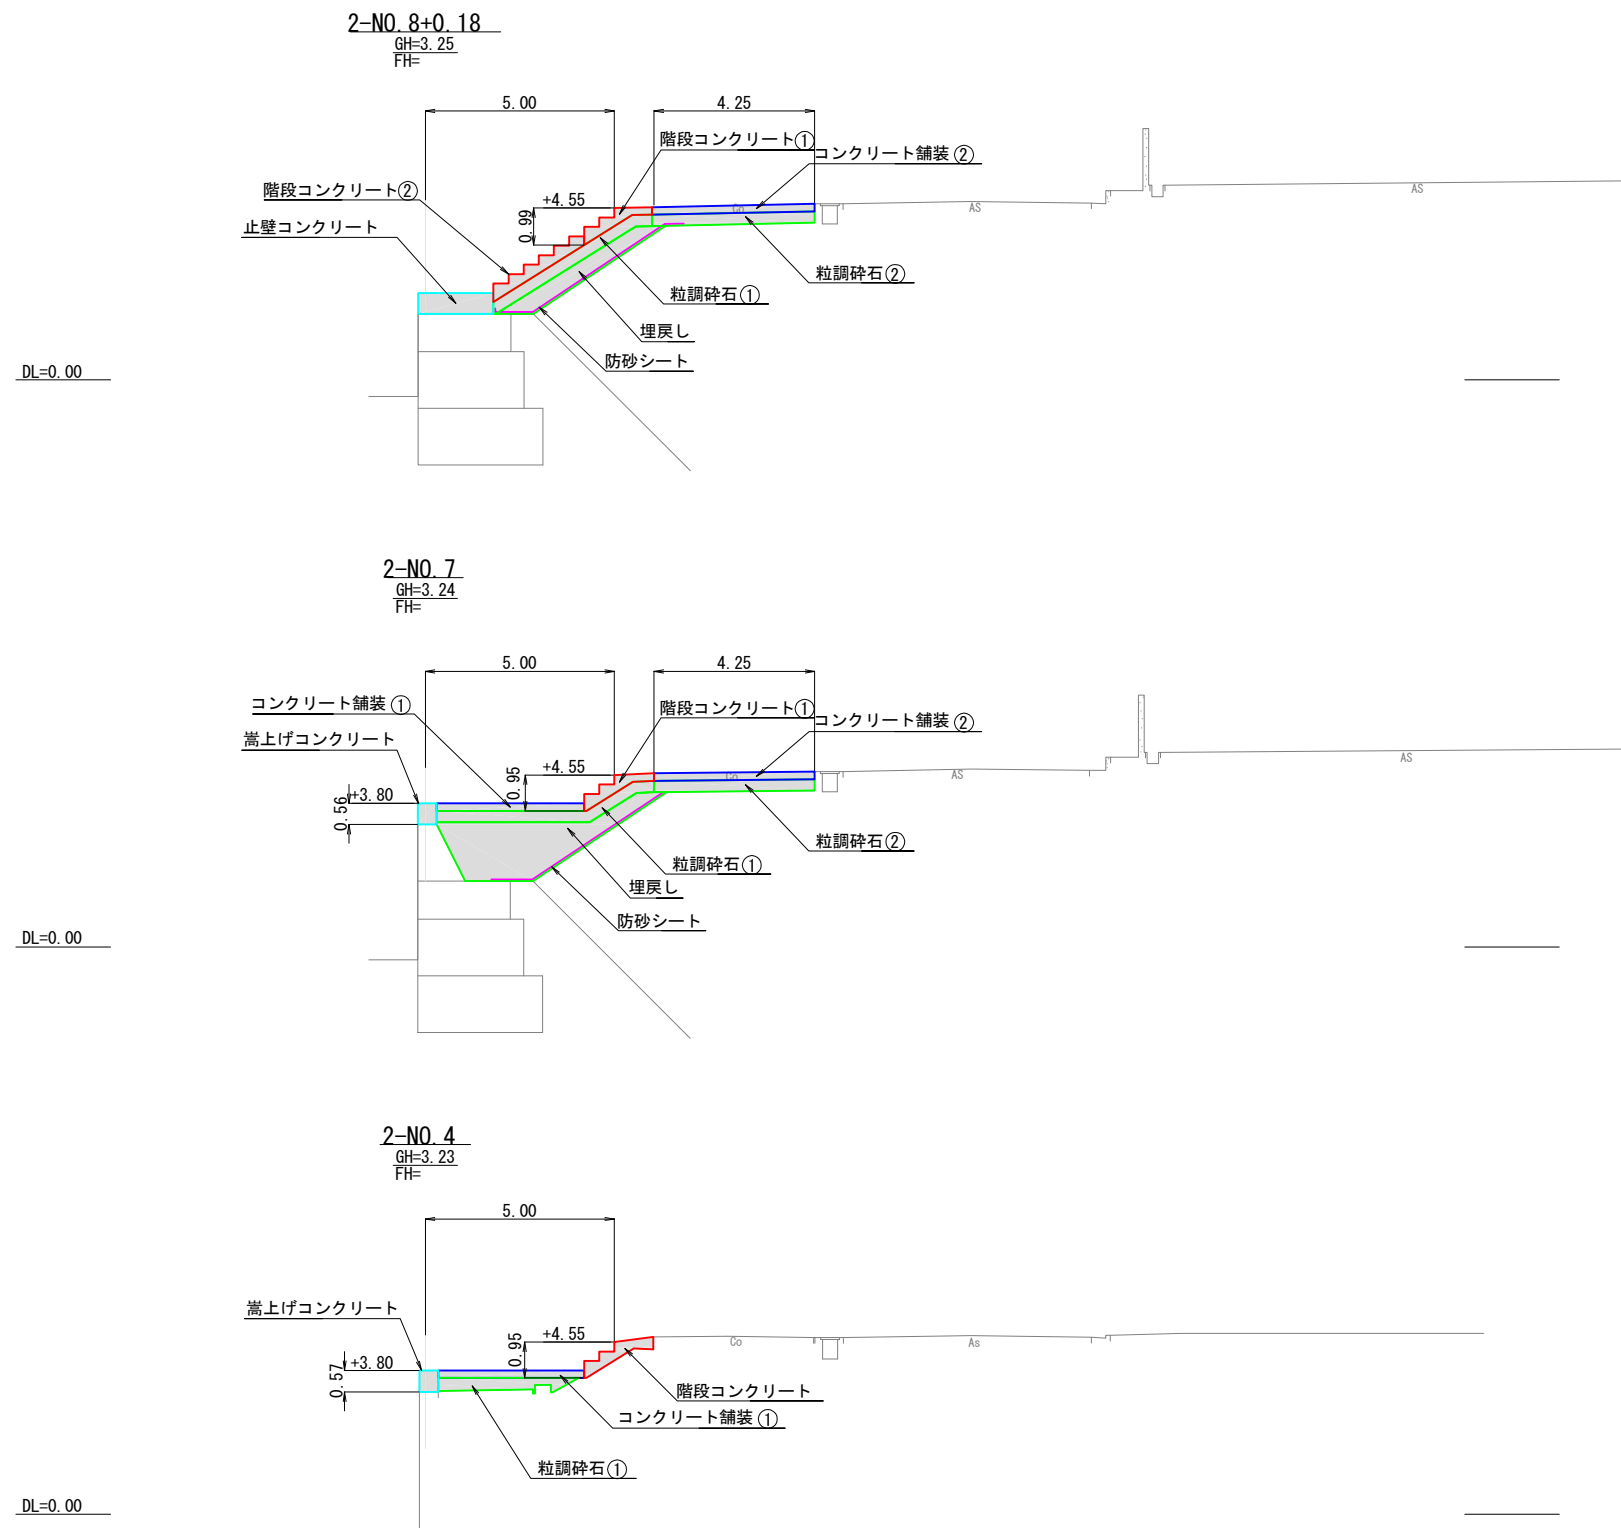


令和 元 年度	
蓑 島 漁 港	
水産物供給基盤機能保全事業	
工 種	
図 種	標準断面図
縮 尺	S=1:100
24 葉 の 内 3 号	
福岡県 行橋市	

撤去横断図(1/5)
【2号物揚場】

S=1:100

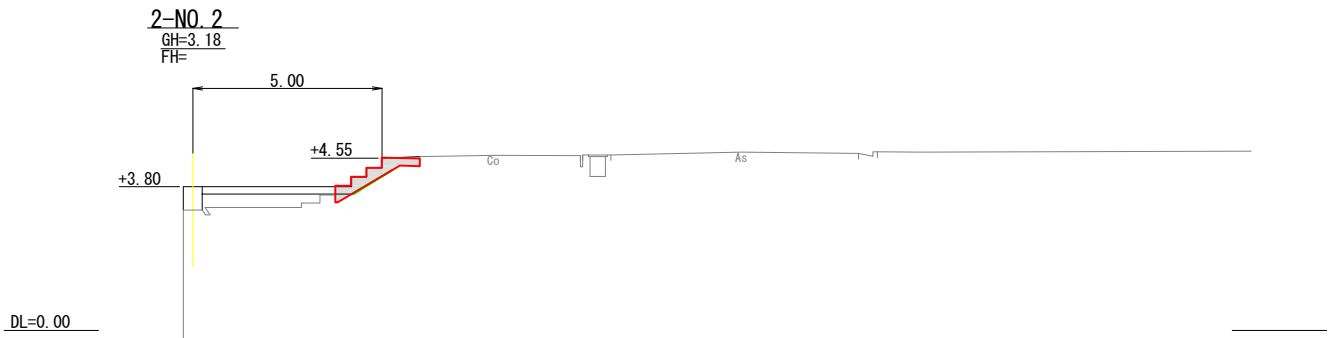


項 目	単位	数量
コンクリート舗装版(上段)撤去	m2	-
階段コンクリート撤去	m2	0.70
コンクリート舗装版(下段)撤去	m2	-
上部コンクリート撤去	m2	-
床掘	m2	0.02

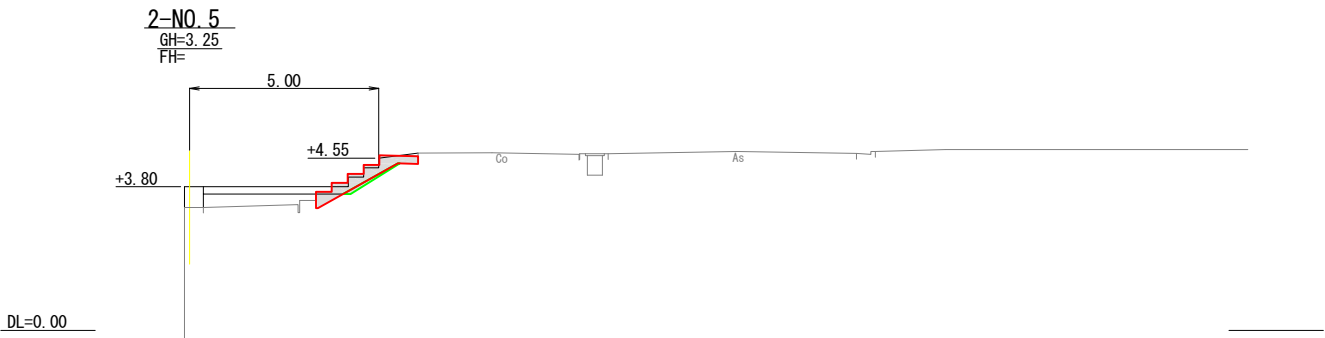

項 目	単位	数量
コンクリート舗装版(上段)撤去	m2	-
階段コンクリート撤去	m2	0.86
コンクリート舗装版(下段)撤去	m2	-
上部コンクリート撤去	m2	-
床掘	m2	0.10


NO. 5+7.99 (0.10)

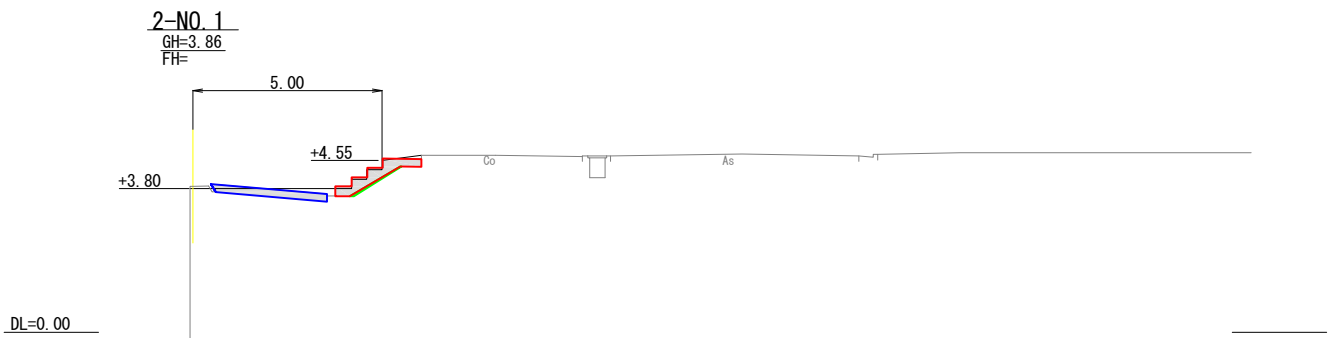


項 目	単位	数量
コンクリート舗装版(上段)撤去	m2	-
階段コンクリート撤去	m2	0.67
コンクリート舗装版(下段)撤去	m2	-
上部コンクリート撤去	m2	-
床掘	m2	0.06

NO. 0+6.13 (0.00)


NO. 0+6.13 (0.00)

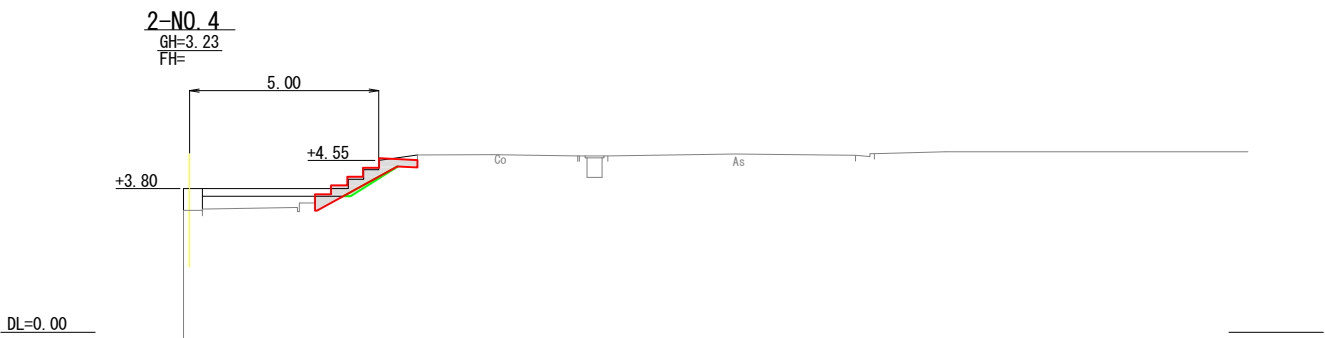

項 目	単位	数量
コンクリート舗装版(上段)撤去	m2	-
階段コンクリート撤去	m2	0.86
コンクリート舗装版(下段)撤去	m2	-
上部コンクリート撤去	m2	-
床掘	m2	0.09

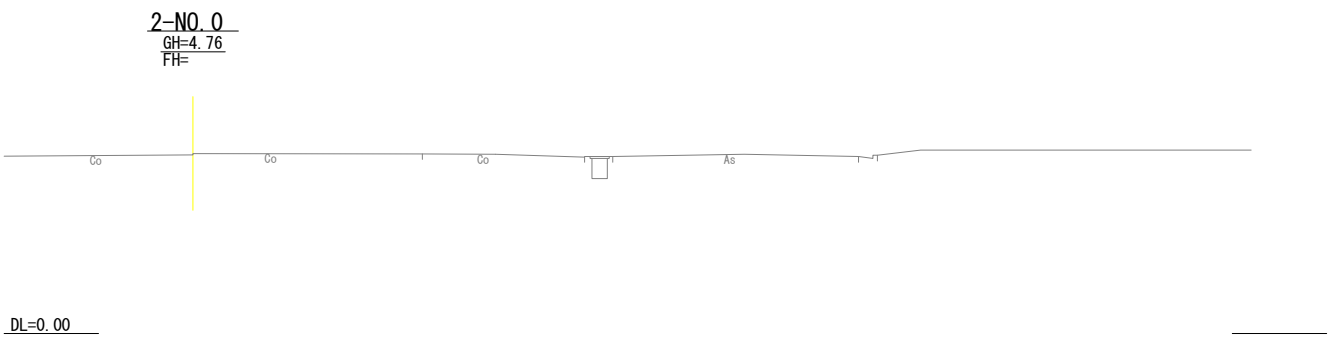

項 目	単位	数量
コンクリート舗装版(上段)撤去	m2	-
階段コンクリート撤去	m2	-
コンクリート舗装版(下段)撤去	m2	-
上部コンクリート撤去	m2	-
床掘	m2	-





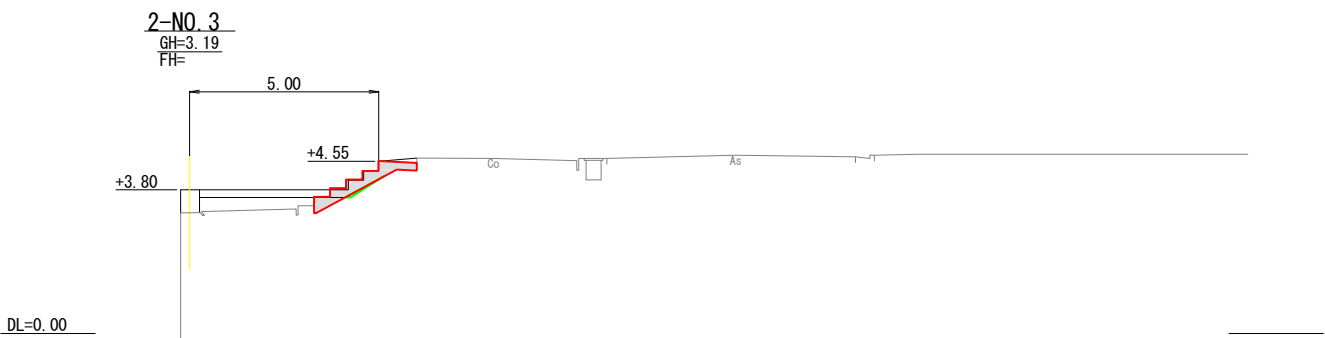


項 目	単位	数量
コンクリート舗装版(上段)撤去	m2	-
階段コンクリート撤去	m2	0.85
コンクリート舗装版(下段)撤去	m2	-
上部コンクリート撤去	m2	-
床掘	m2	0.04

令和 元 年度	
葭 島 漁 港	
水産物供給基盤機能保全事業	
工 種	
図 種	撤去横断図(1/5)
縮 尺	S=1:100
24 葉 の 内 4 号	
福岡県 行橋市	

撤去横断図(2/5)
【2号物揚場】







S=1:100

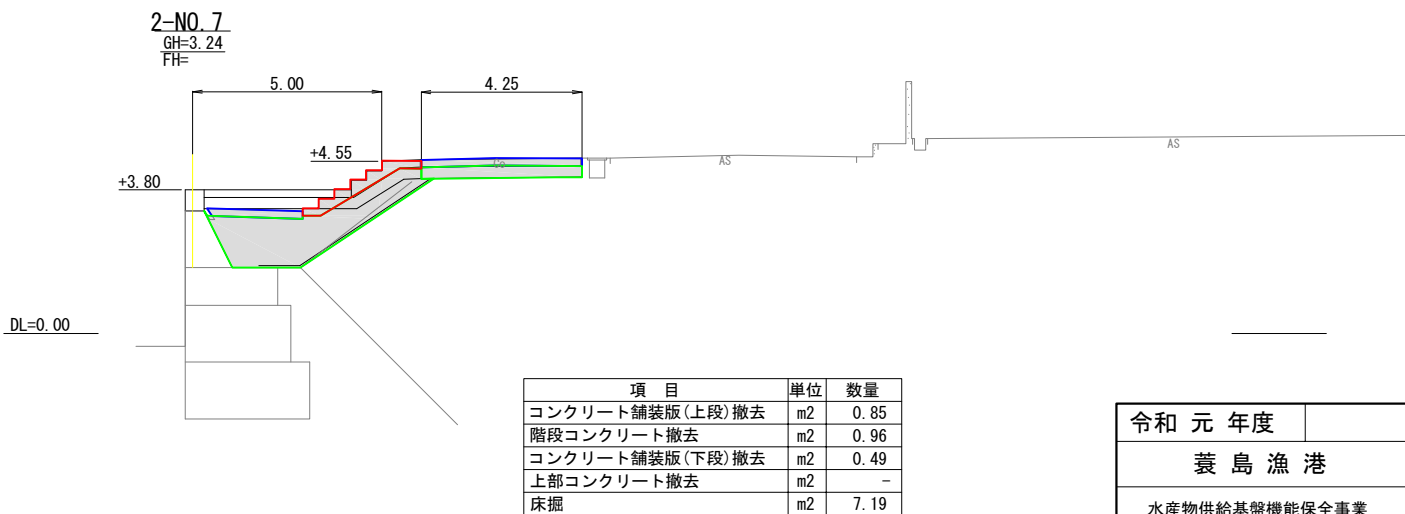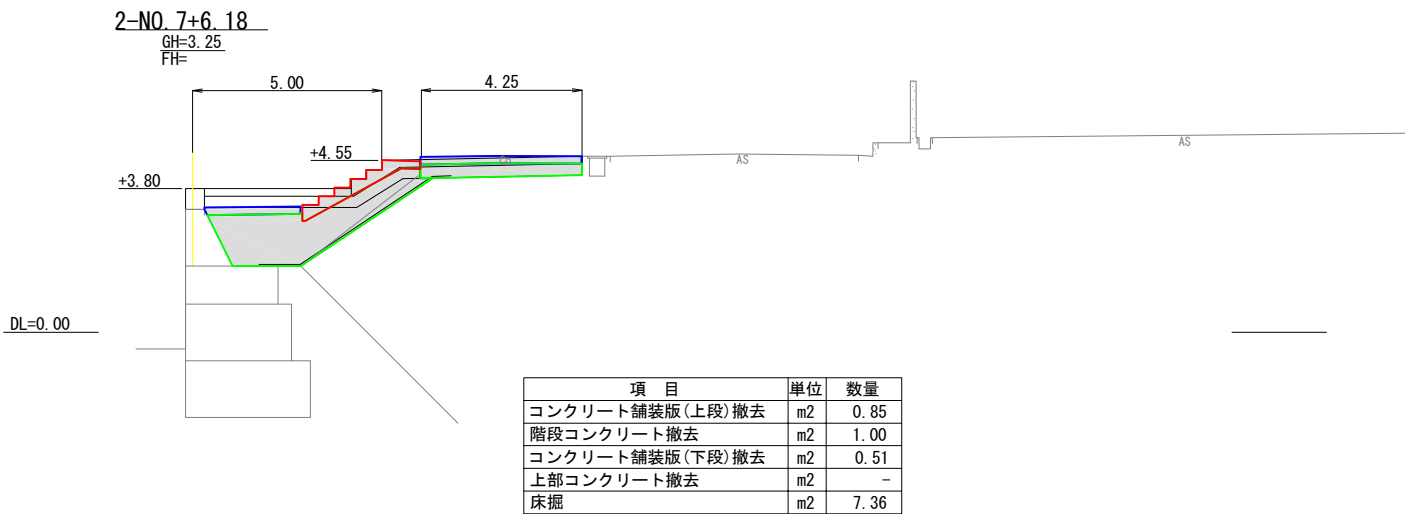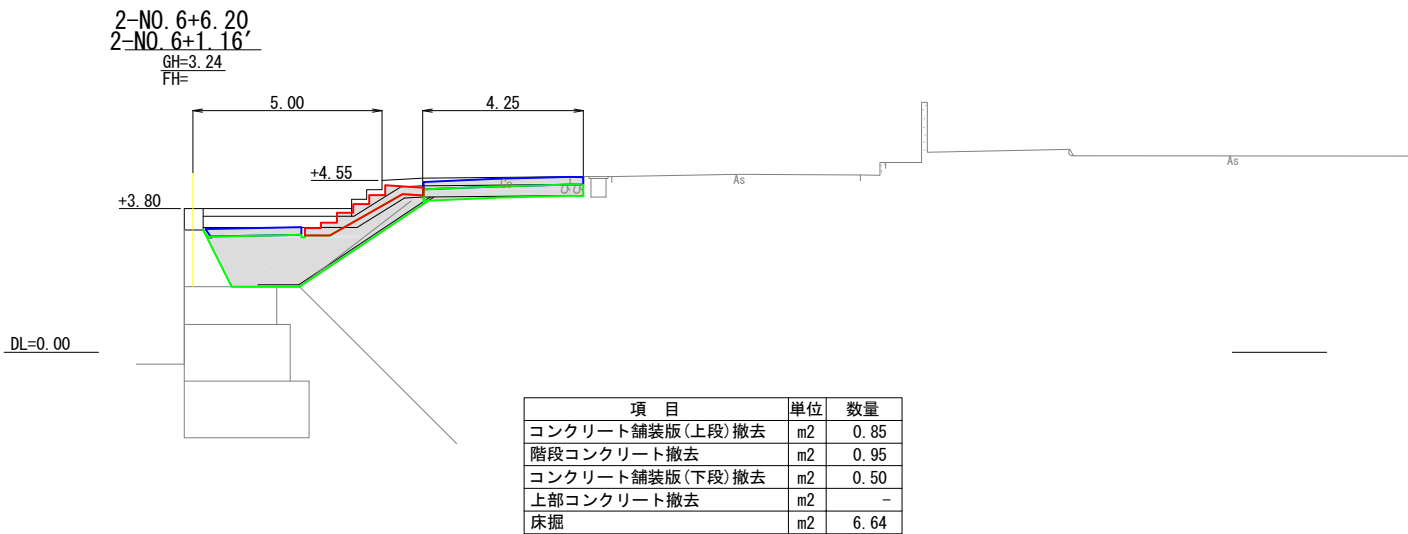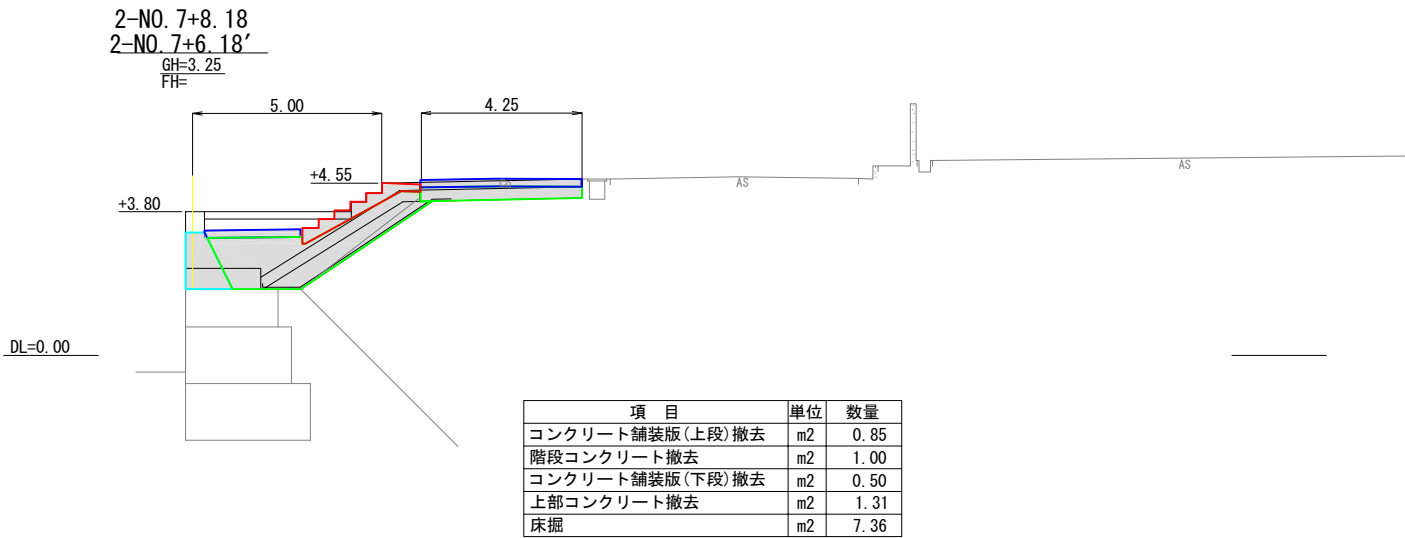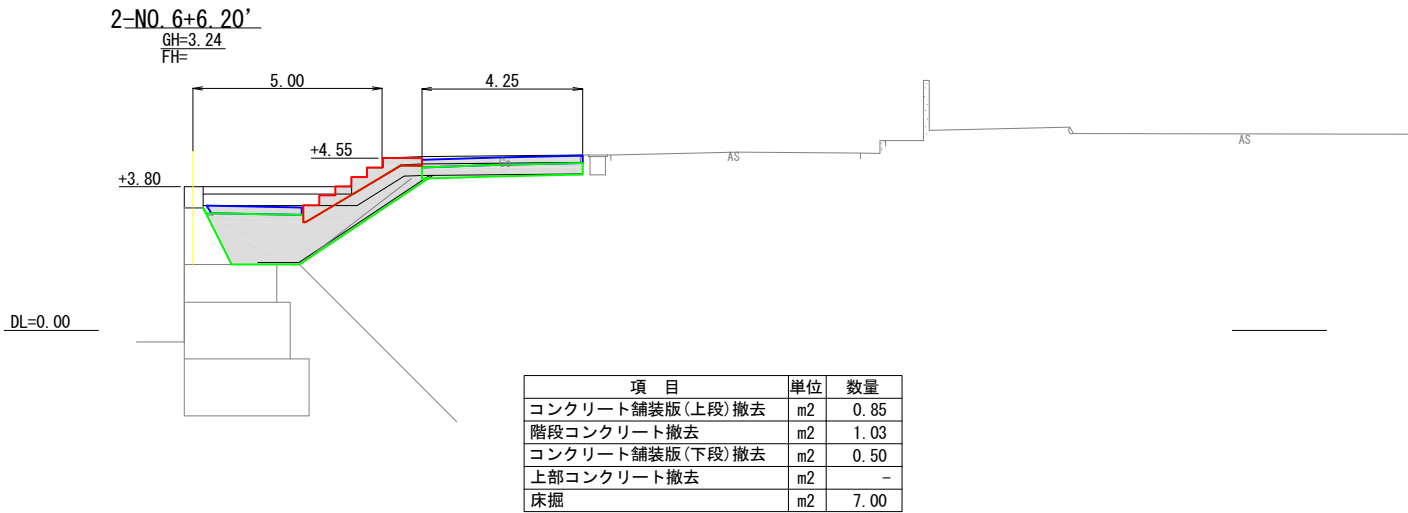

令和 元 年度	
蓑 島 漁 港	
水産物供給基盤機能保全事業	
工 種	
図 種	撤去横断図(2/5)
縮 尺	S=1:100
24 葉 の 内 5 号	
福岡県 行橋市	

撤去横断図 (3/5)
【2号物揚場】


S=1:100

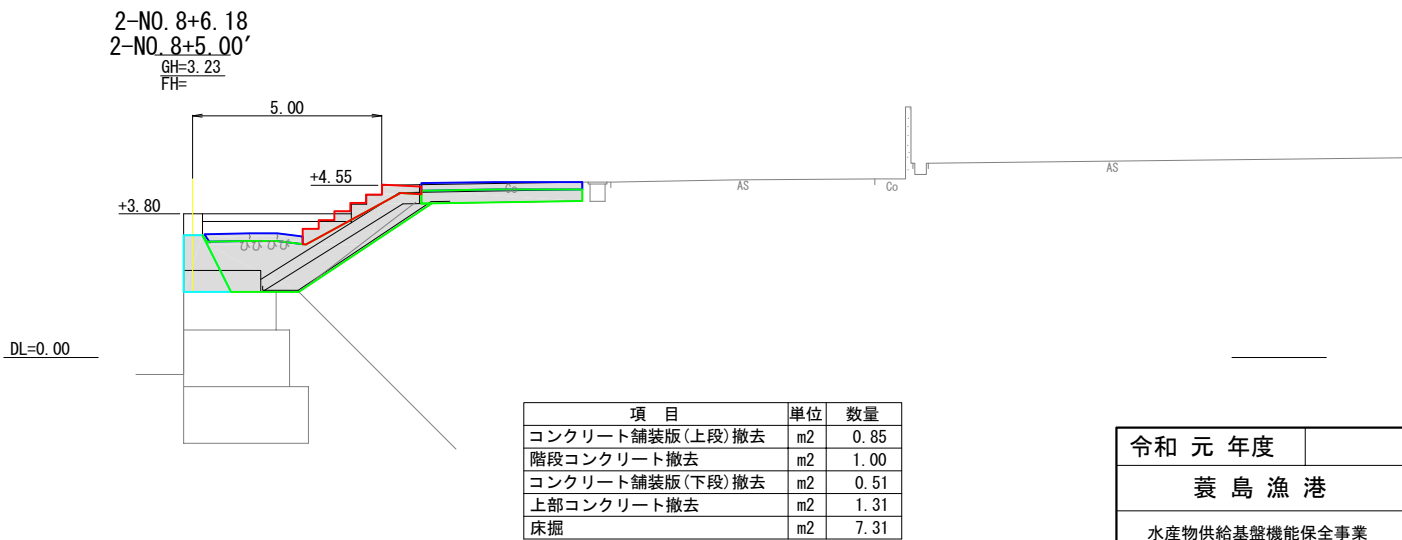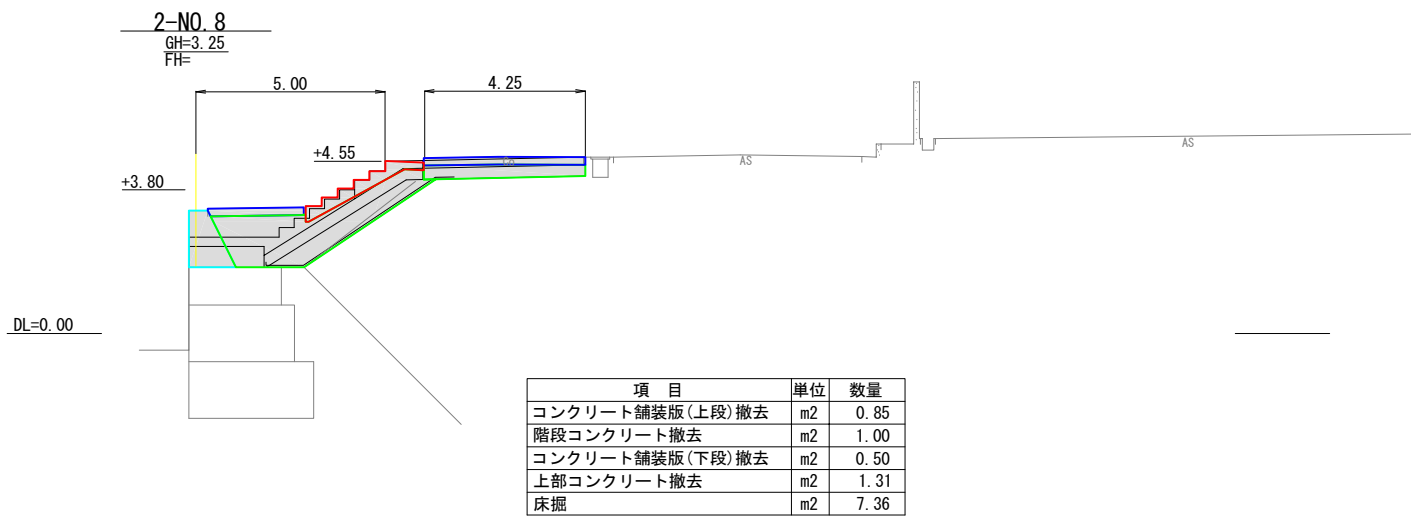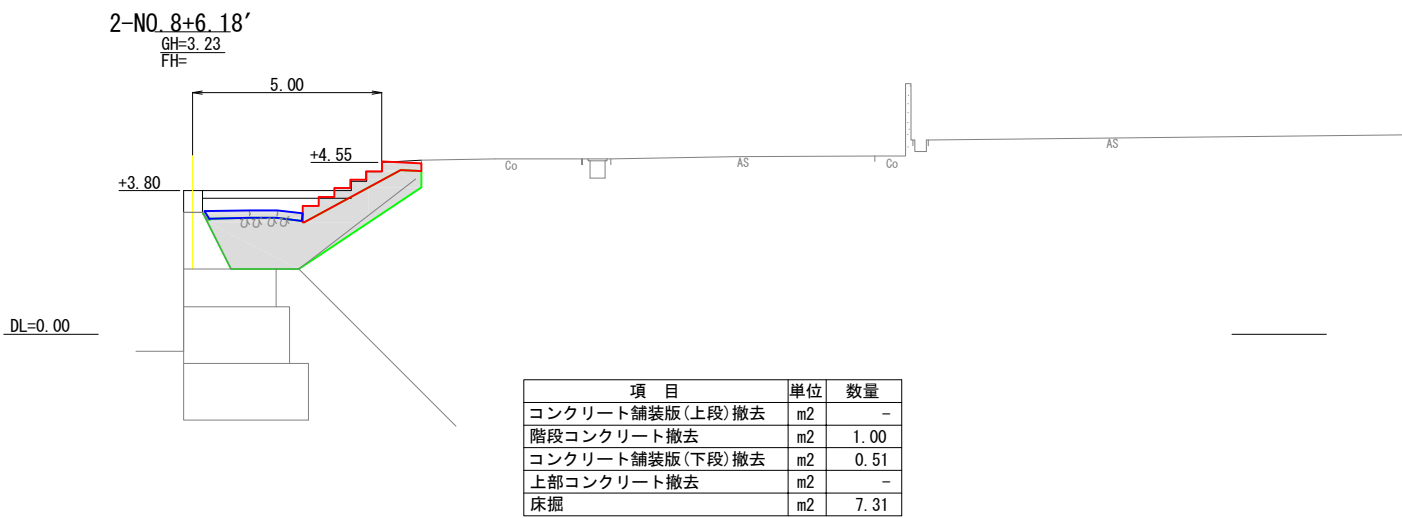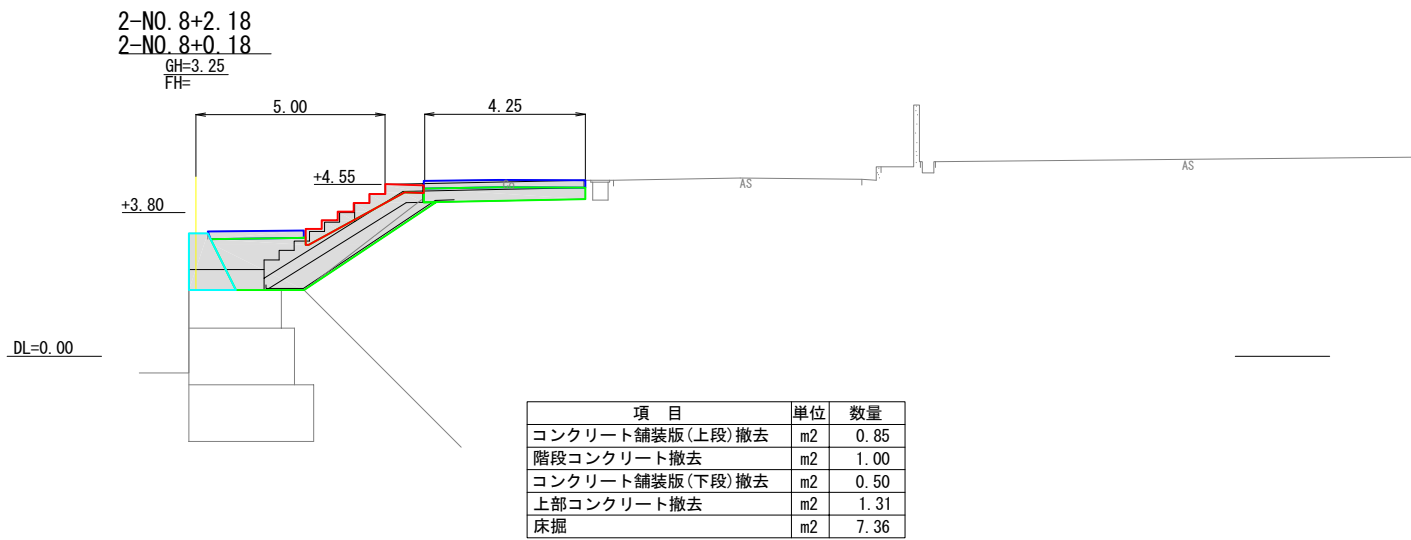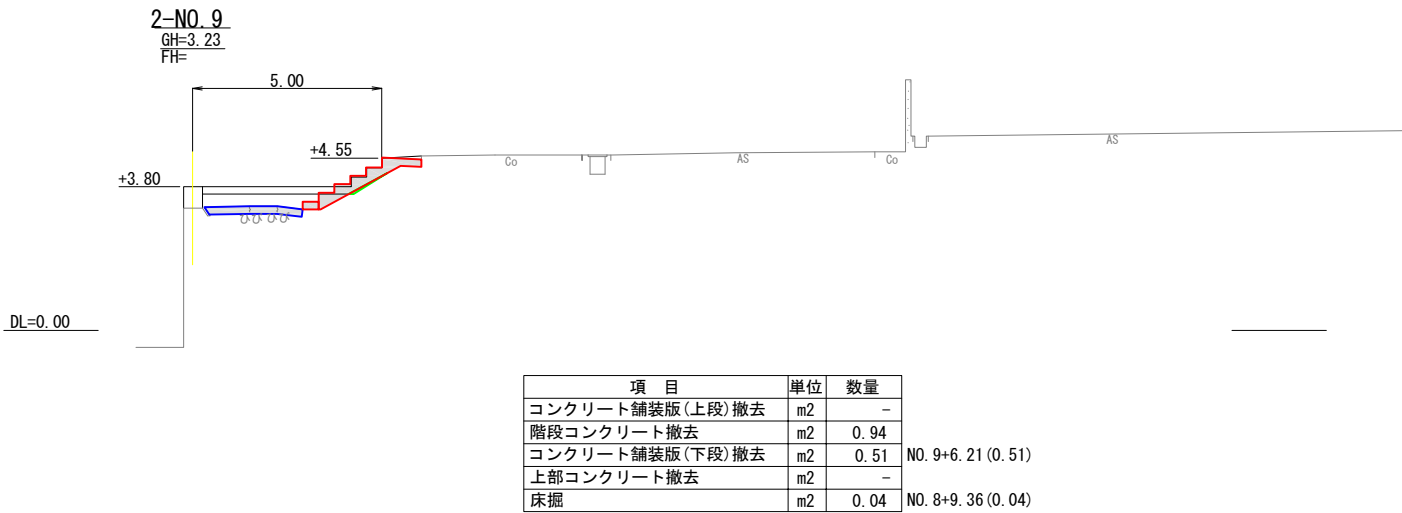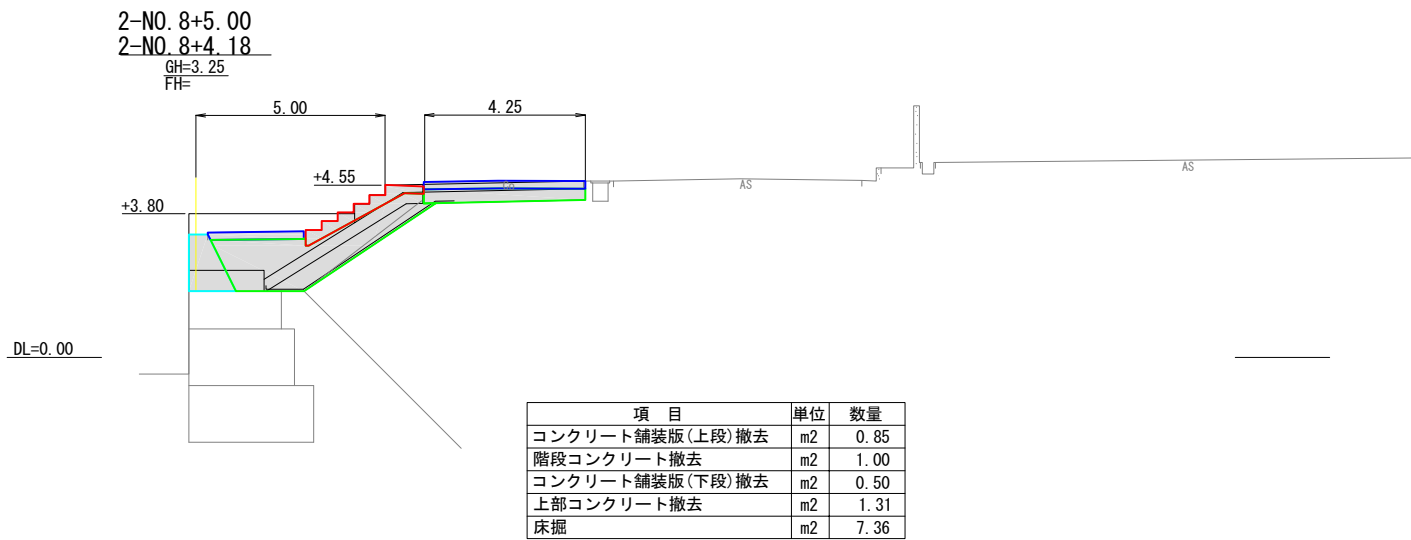


令和 元 年度	
蓑 島 漁 港	
水産物供給基盤機能保全事業	
工 種	
図 種	撤去横断図 (3/5)
縮 尺	S=1:100
24 葉 の 内 6 号	
福岡県 行橋市	

撤去横断図(4/5)
【2号物揚場】


S=1:100

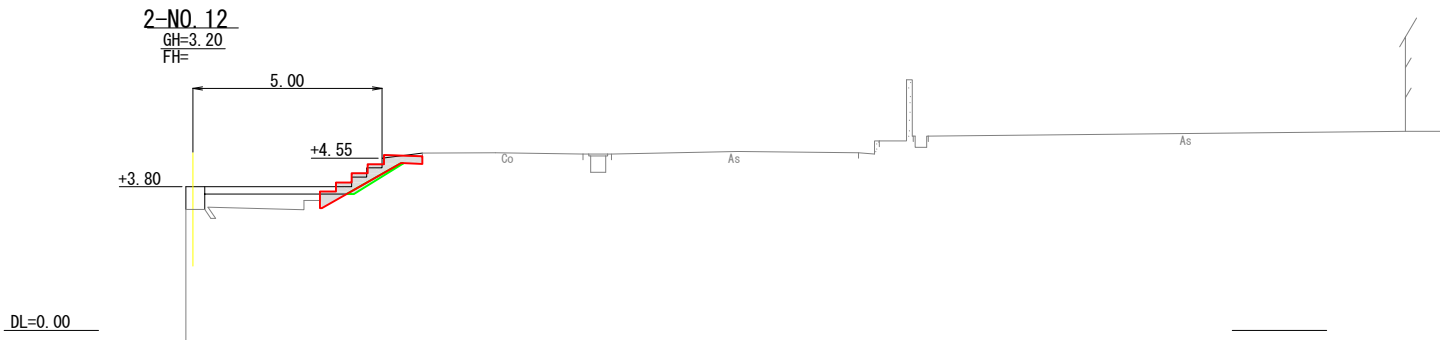


項 目	単位	数量
コンクリート舗装版(上段)撤去	m2	-
階段コンクリート撤去	m2	0.86
コンクリート舗装版(下段)撤去	m2	-
上部コンクリート撤去	m2	-
床掘	m2	0.10

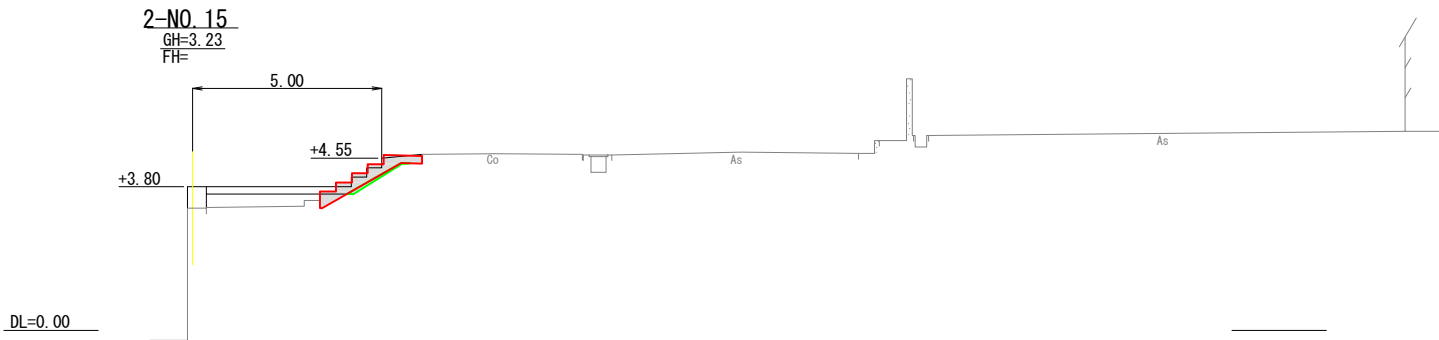


項 目	単位	数量
コンクリート舗装版(上段)撤去	m2	-
階段コンクリート撤去	m2	0.86
コンクリート舗装版(下段)撤去	m2	-
上部コンクリート撤去	m2	-
床掘	m2	0.11

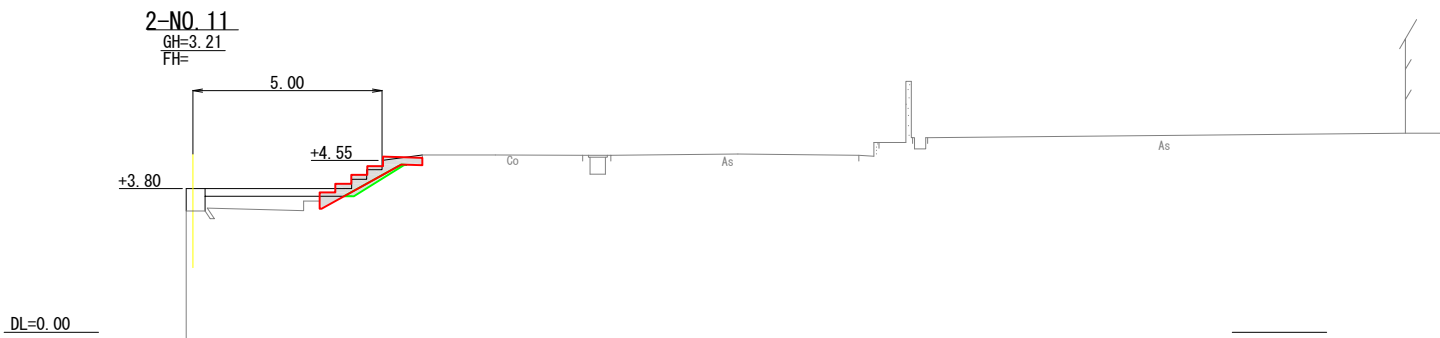


項 目	単位	数量
コンクリート舗装版(上段)撤去	m2	-
階段コンクリート撤去	m2	0.85
コンクリート舗装版(下段)撤去	m2	-
上部コンクリート撤去	m2	-
床掘	m2	0.15

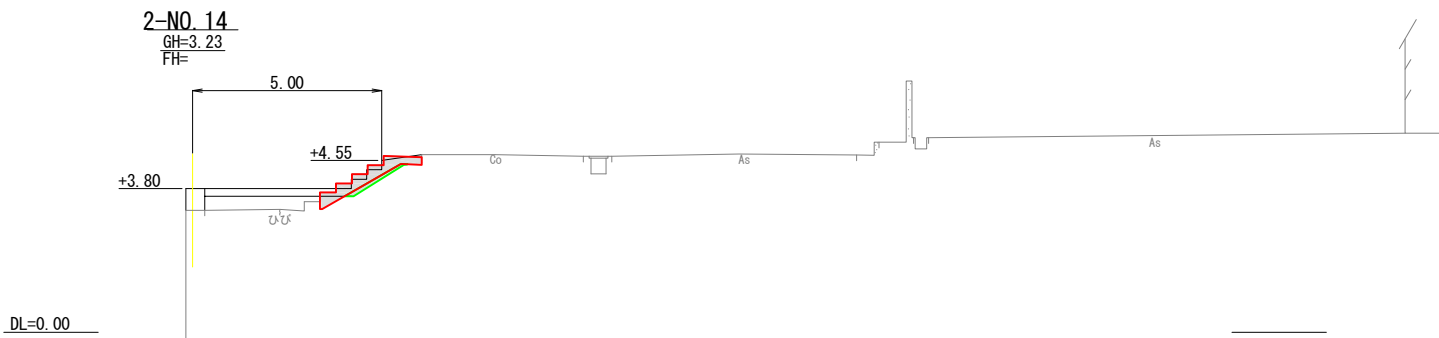

項 目	単位	数量
コンクリート舗装版(上段)撤去	m2	-
階段コンクリート撤去	m2	0.85
コンクリート舗装版(下段)撤去	m2	-
上部コンクリート撤去	m2	-
床掘	m2	0.15

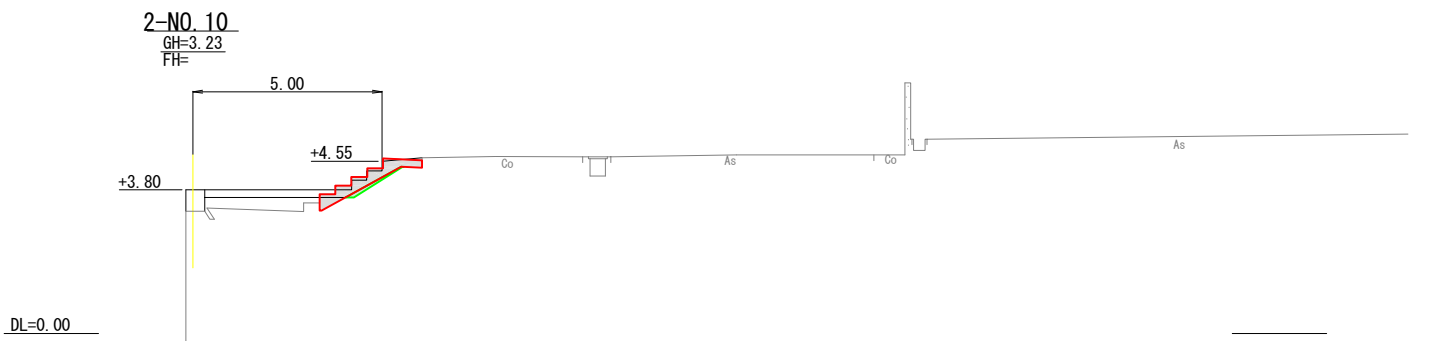

項 目	単位	数量
コンクリート舗装版(上段)撤去	m2	-
階段コンクリート撤去	m2	0.85
コンクリート舗装版(下段)撤去	m2	-
上部コンクリート撤去	m2	-
床掘	m2	0.10

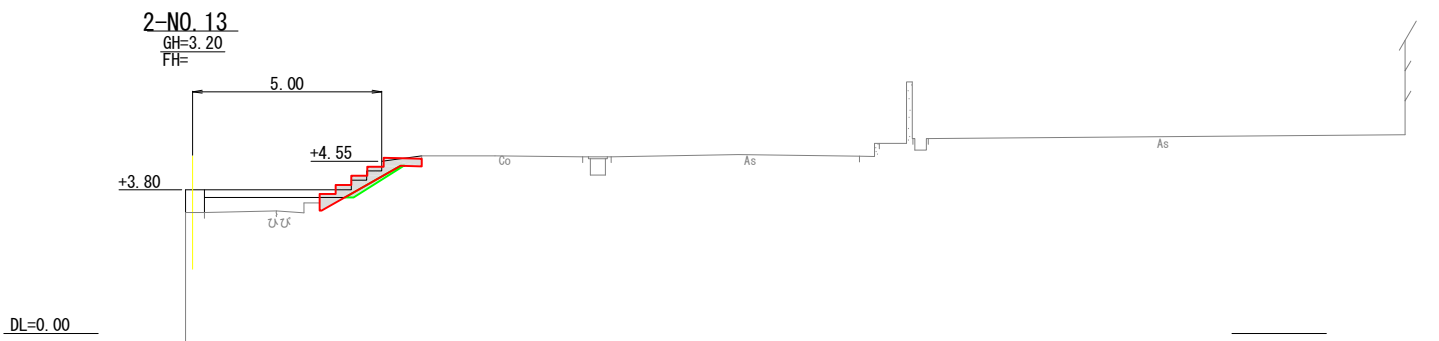


項 目	単位	数量
コンクリート舗装版(上段)撤去	m2	-
階段コンクリート撤去	m2	0.86
コンクリート舗装版(下段)撤去	m2	-
上部コンクリート撤去	m2	-
床掘	m2	0.13


令和 元 年度	
蓑 島 漁 港	
水産物供給基盤機能保全事業	
工 種	
図 種	撤去横断図(4/5)
縮 尺	S=1:100
24 葉 の 内 7 号	
福岡県 行橋市	

撤去横断図(5/5)
【2号物揚場】


S=1:100

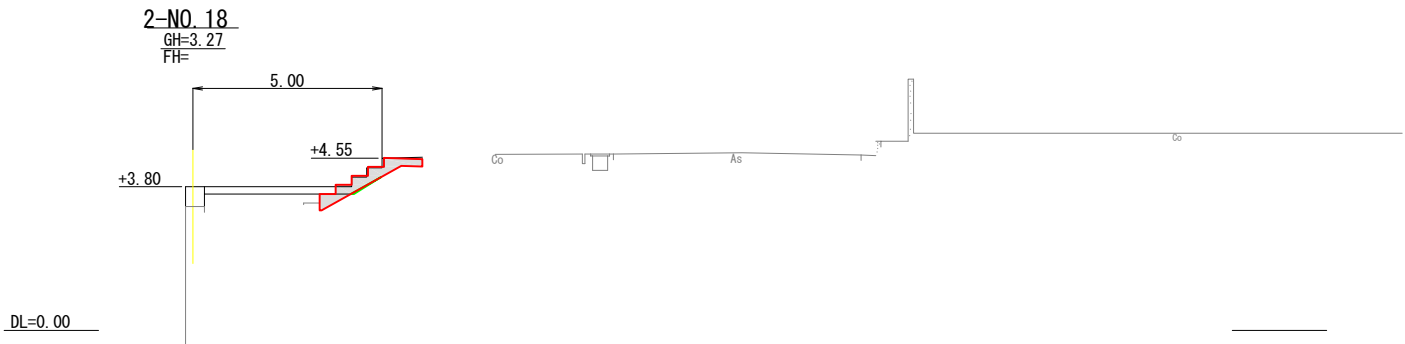


項 目	単位	数量
コンクリート舗装版(上段)撤去	m2	-
階段コンクリート撤去	m2	0.86
コンクリート舗装版(下段)撤去	m2	-
上部コンクリート撤去	m2	-
床掘	m2	0.02

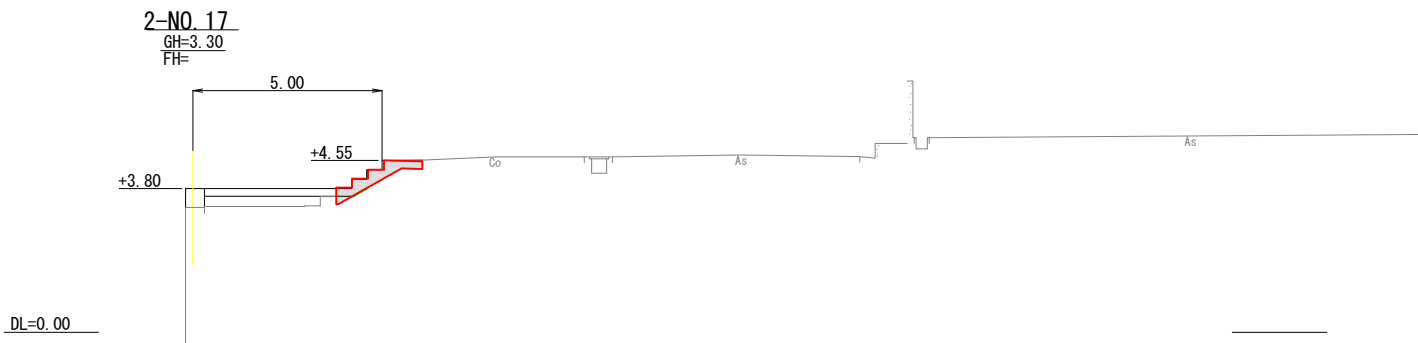


項 目	単位	数量
コンクリート舗装版(上段)撤去	m2	-
階段コンクリート撤去	m2	0.71
コンクリート舗装版(下段)撤去	m2	-
上部コンクリート撤去	m2	-
床掘	m2	0.01

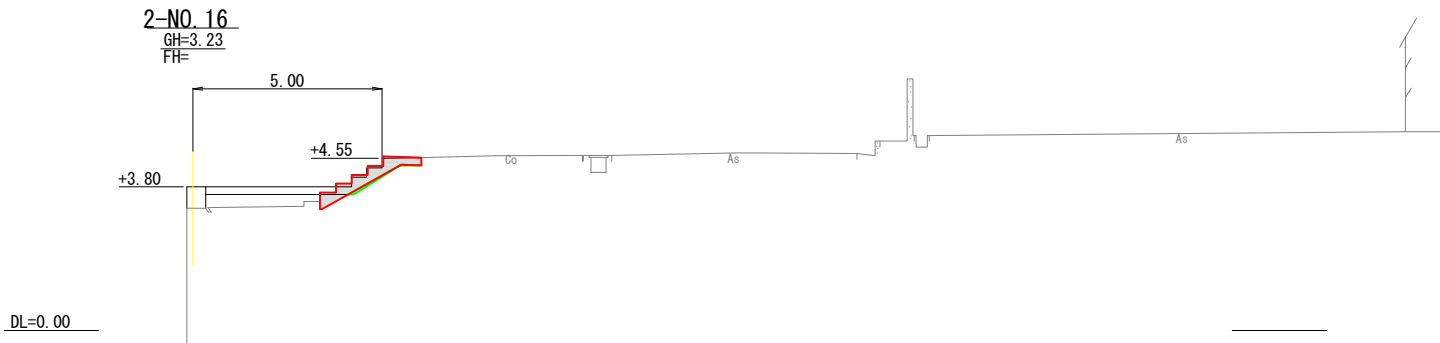

項 目	単位	数量
コンクリート舗装版(上段)撤去	m2	-
階段コンクリート撤去	m2	0.85
コンクリート舗装版(下段)撤去	m2	-
上部コンクリート撤去	m2	-
床掘	m2	0.07

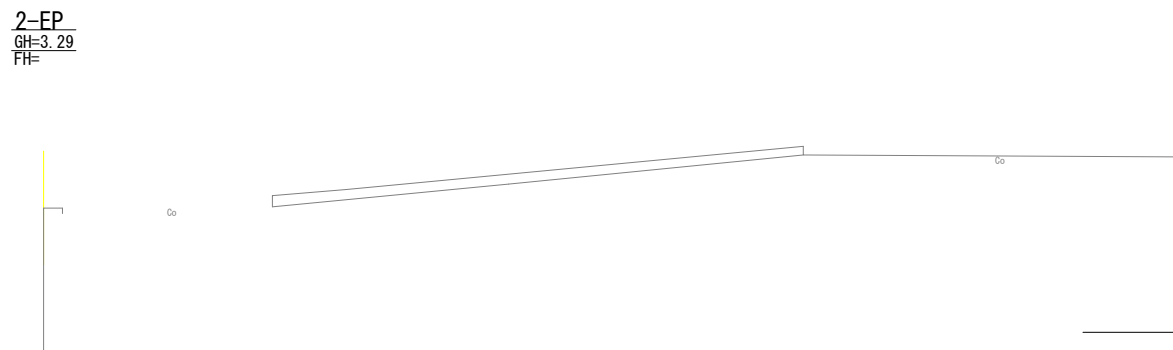

項 目	単位	数量
コンクリート舗装版(上段)撤去	m2	-
階段コンクリート撤去	m2	-
コンクリート舗装版(下段)撤去	m2	-
上部コンクリート撤去	m2	-
床掘	m2	-






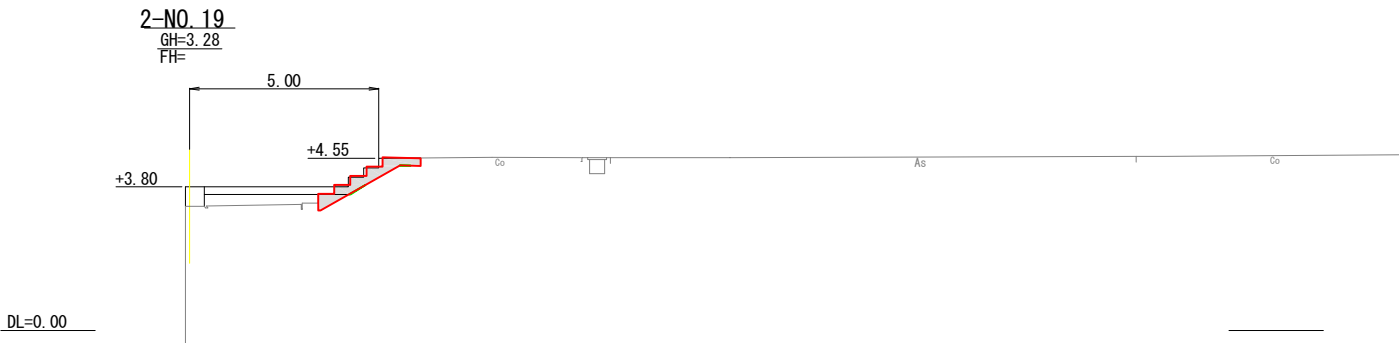


項 目	単位	数量	
コンクリート舗装版(上段)撤去	m2	-	NO. 19+2.03(0.86), NO. 19+3.88(0.00)
階段コンクリート撤去	m2	0.86	
コンクリート舗装版(下段)撤去	m2	-	
上部コンクリート撤去	m2	-	NO. 19+2.03(0.01), NO. 19+3.88(0.00)
床掘	m2	0.01	

令和 元 年度	
葭 島 漁 港	
水産物供給基盤機能保全事業	
工 種	
図 種	撤去横断図(5/5)
縮 尺	S=1:100
24 葉 の 内 8 号	
福岡県 行橋市	

復旧横断図(1/5)
【2号物揚場】






S=1:100

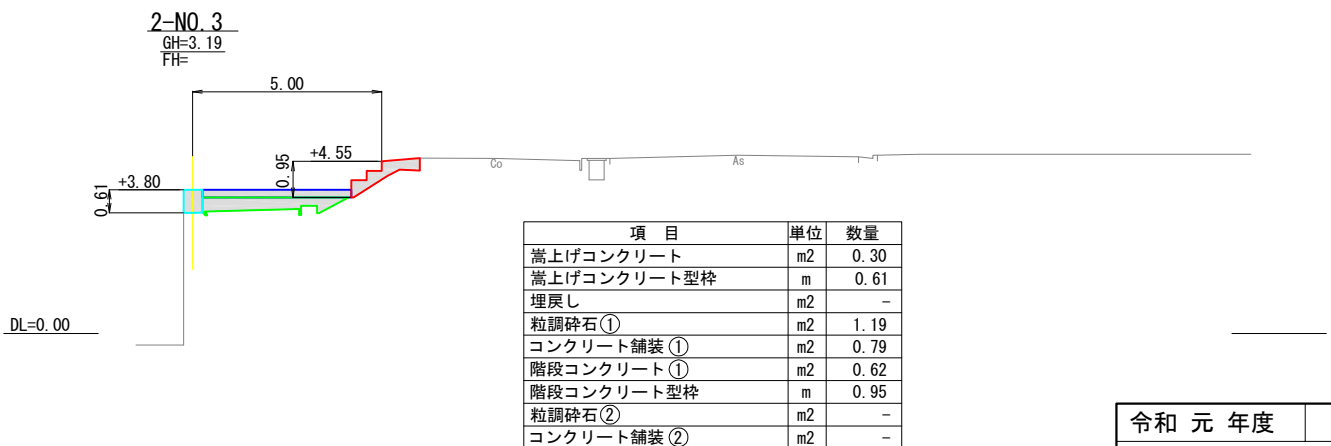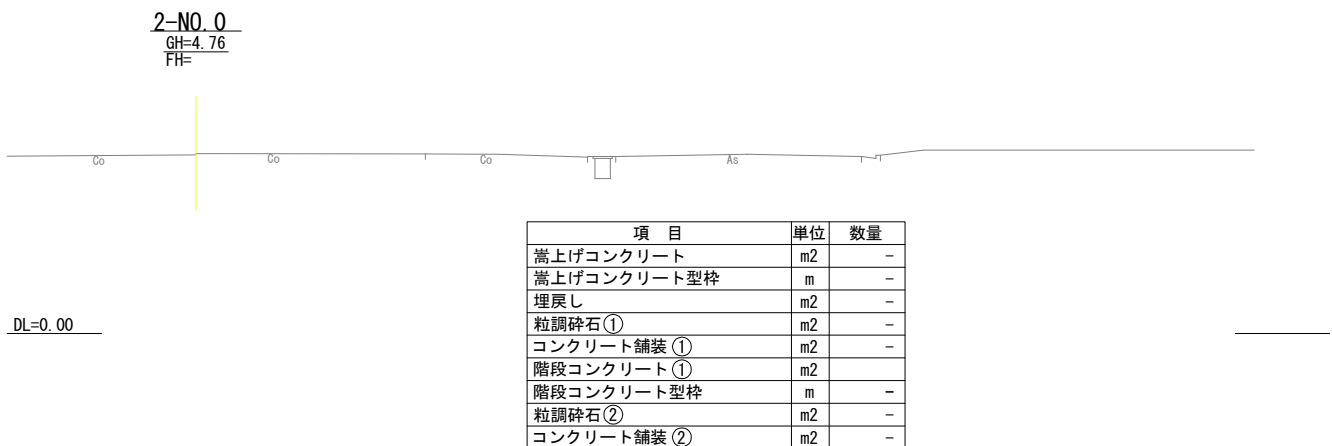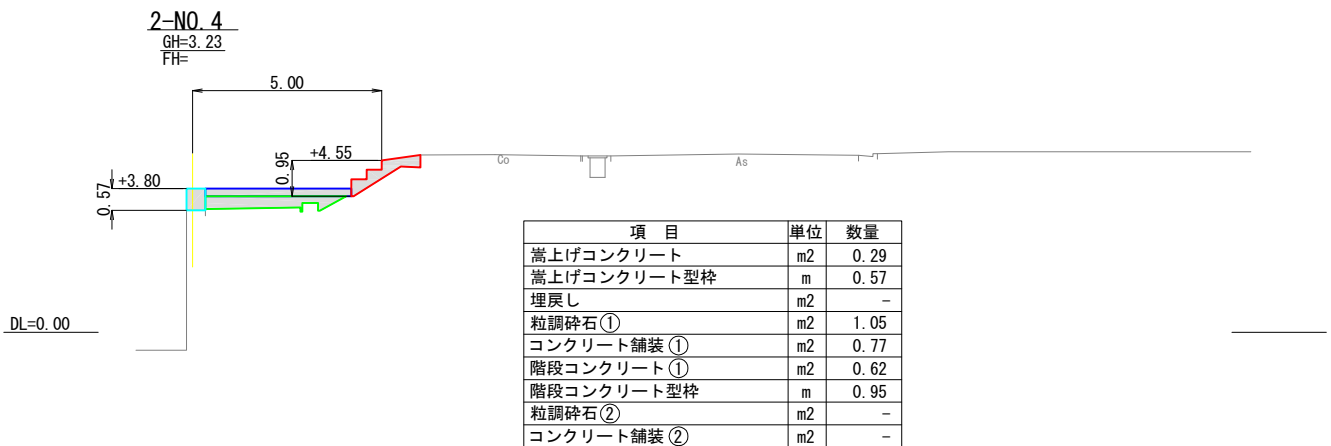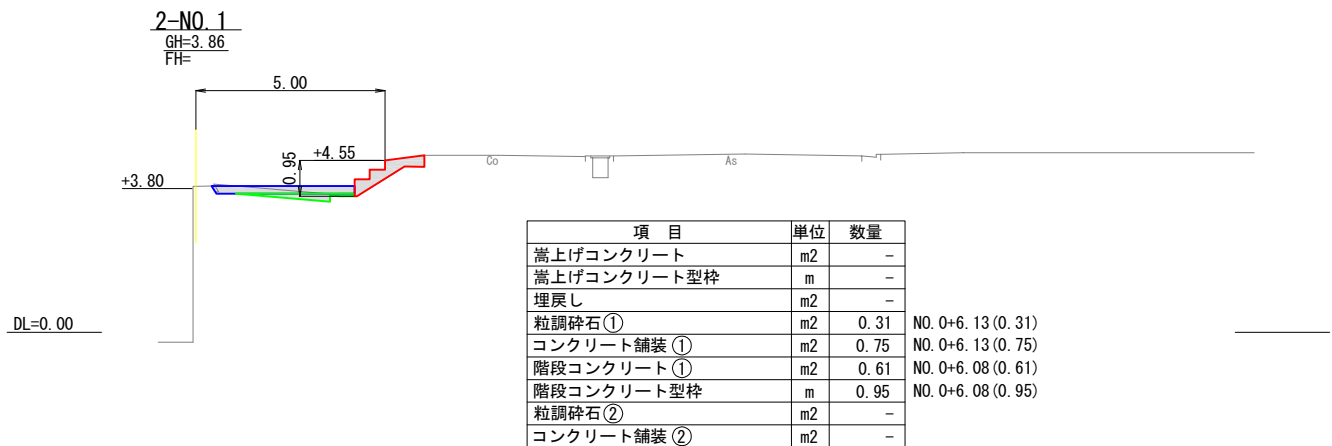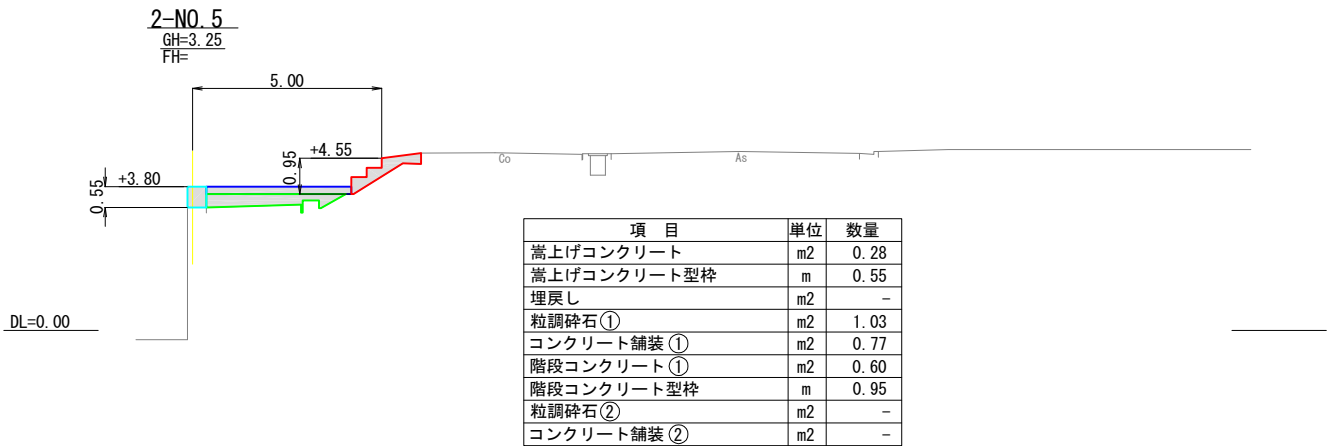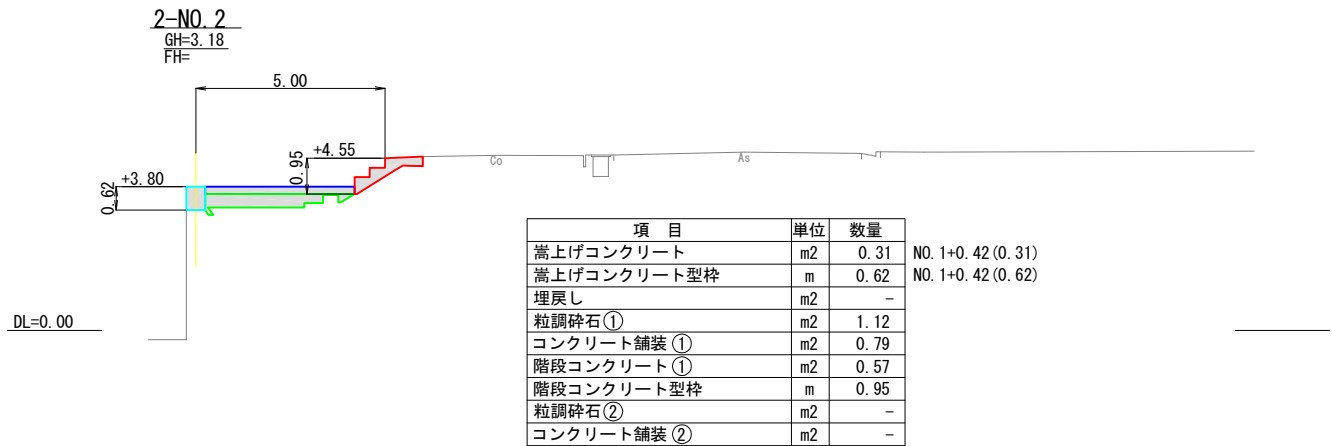

令和 元 年度	
蓑 島 漁 港	
水産物供給基盤機能保全事業	
工 種	
図 種	復旧横断図(1/5)
縮 尺	S=1:100
24 葉 の 内 9 号	
福岡県 行橋市	

復旧横断図(2/5)
【2号物揚場】







S=1:100

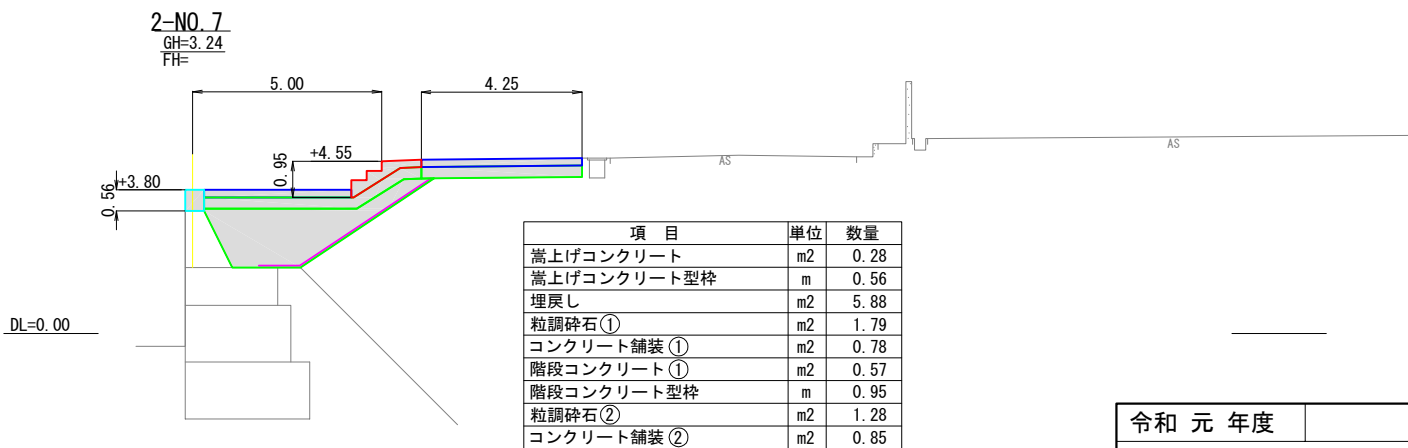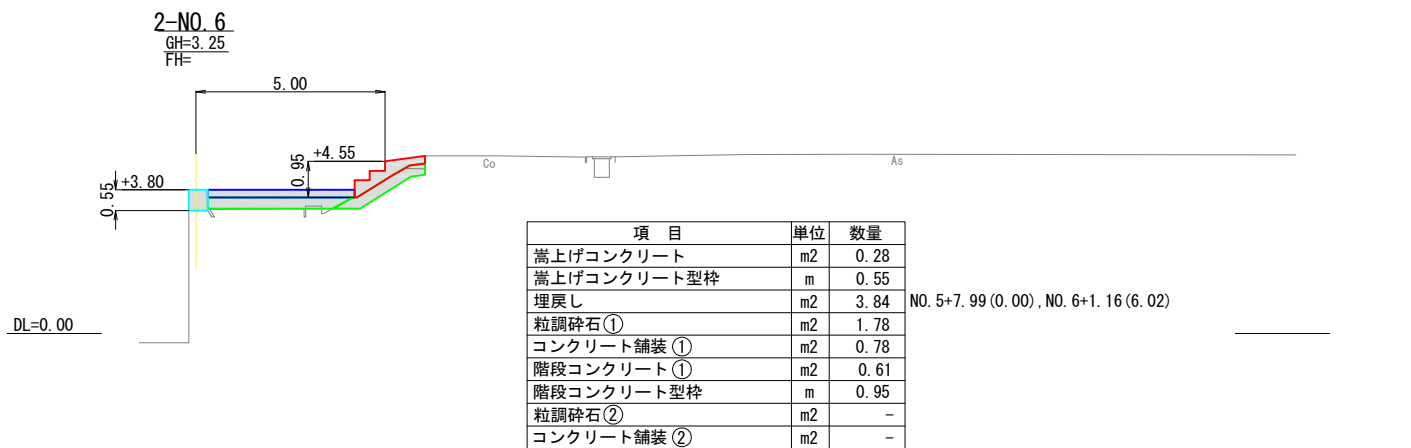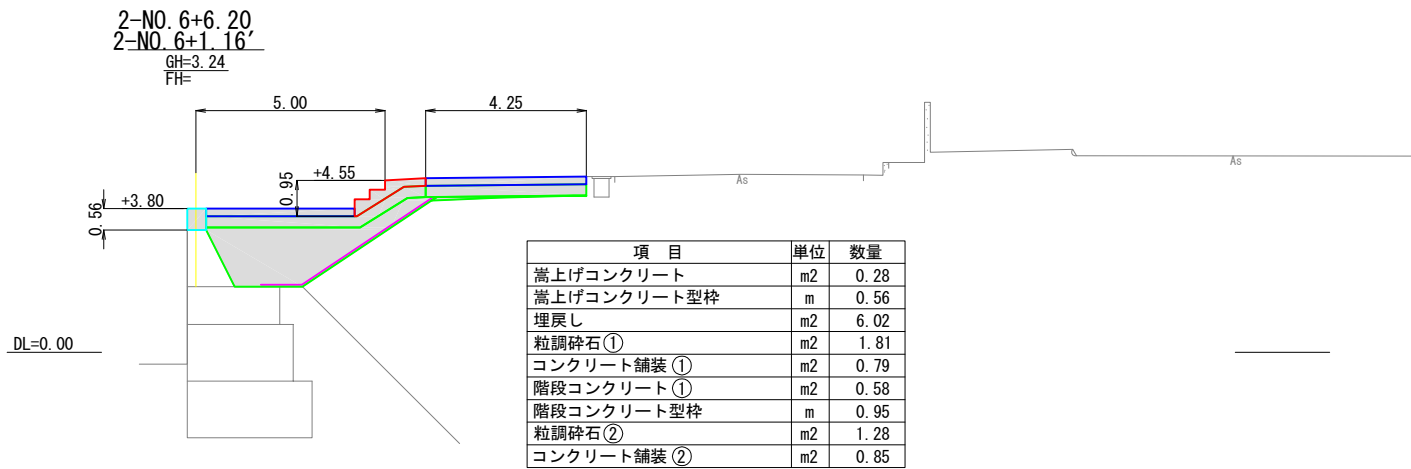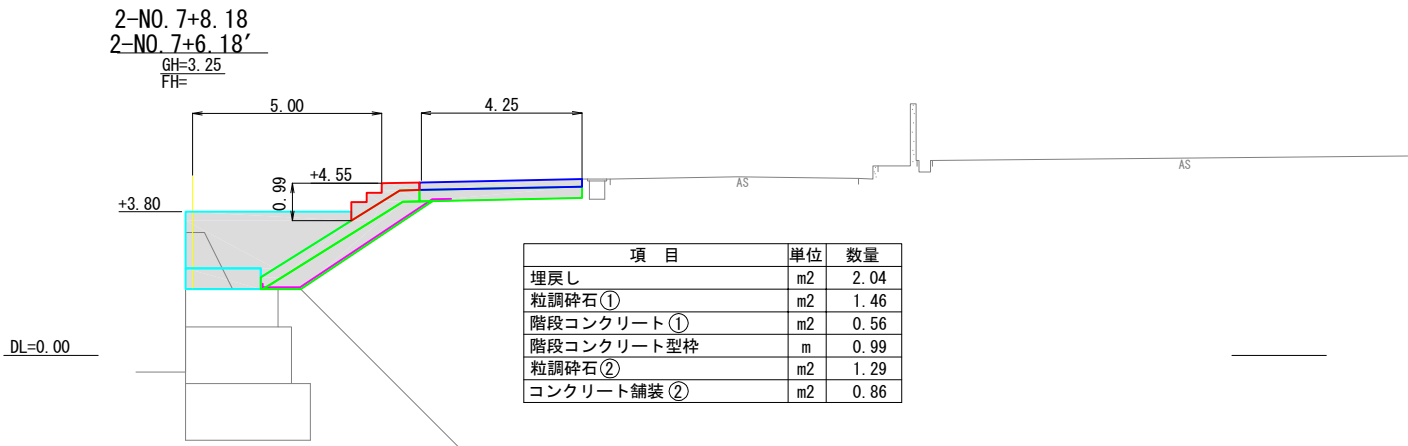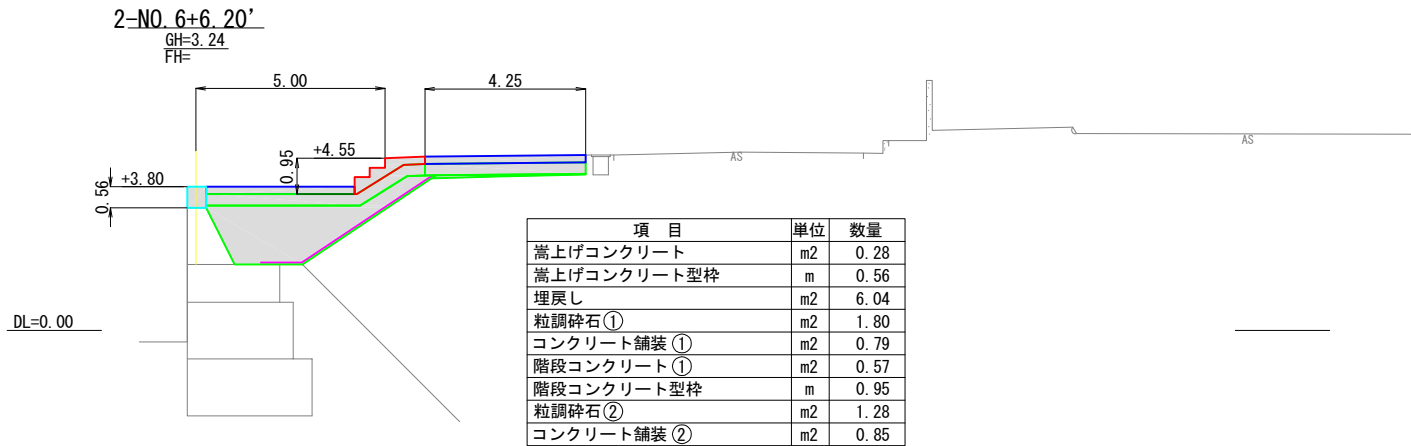

令和 元 年度	
蓑 島 漁 港	
水産物供給基盤機能保全事業	
工 種	
図 種	復旧横断図(2/5)
縮 尺	S=1:100
24 葉 の 内 10 号	
福岡県 行橋市	

復旧横断図 (3/5)
【2号物揚場】







S=1:100

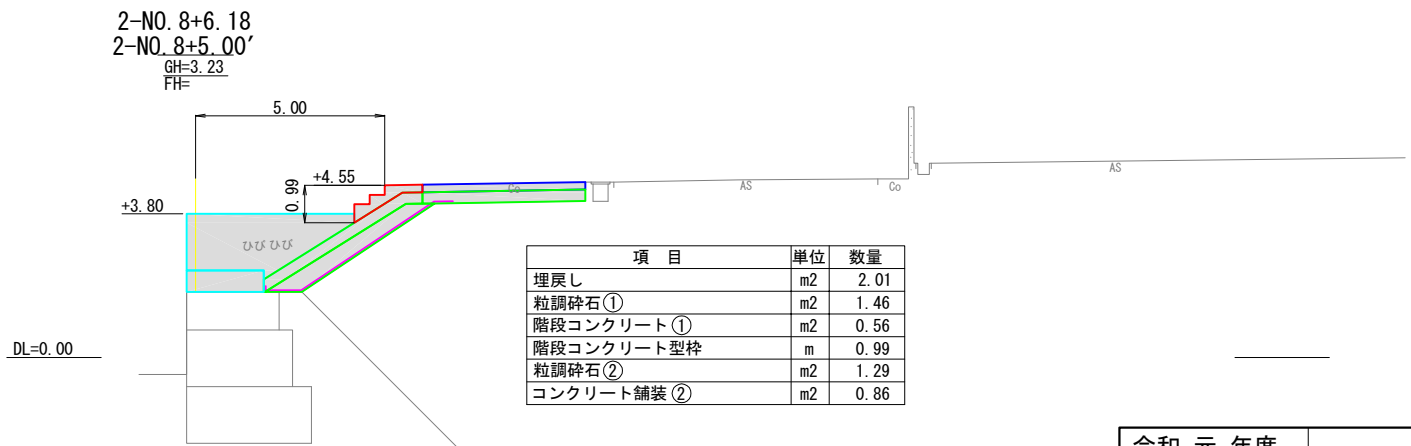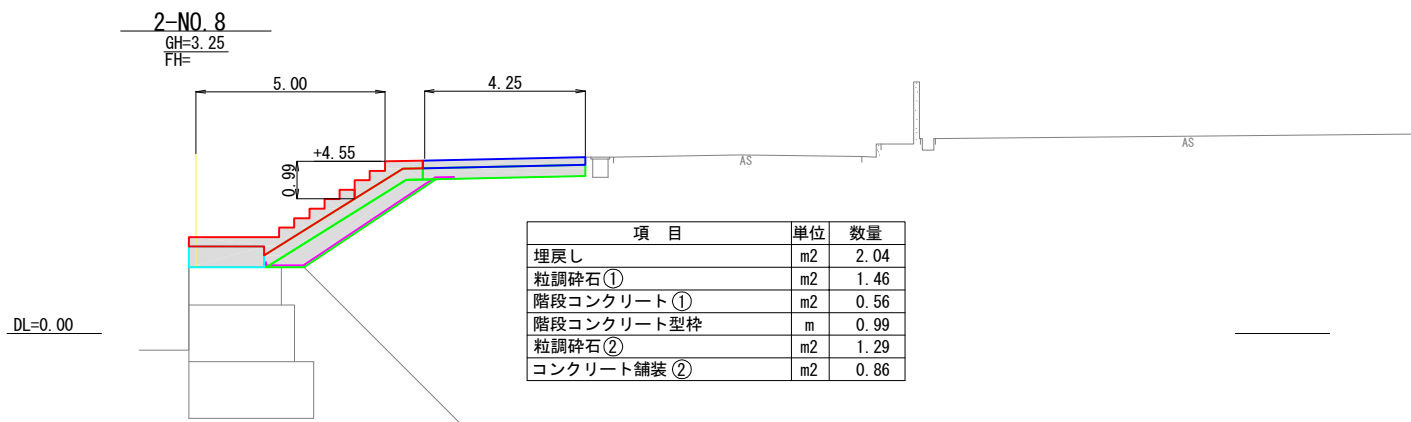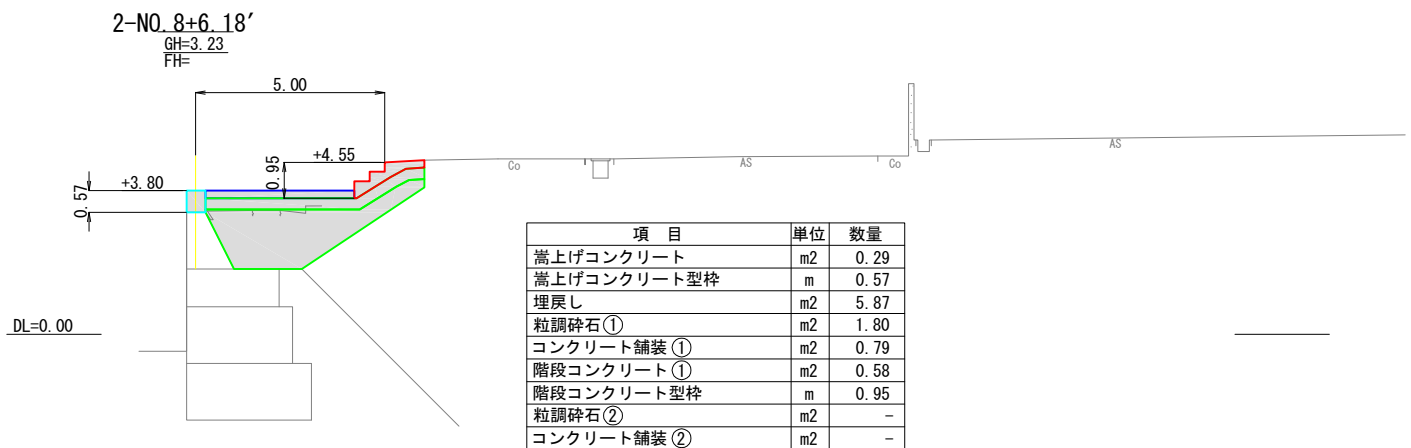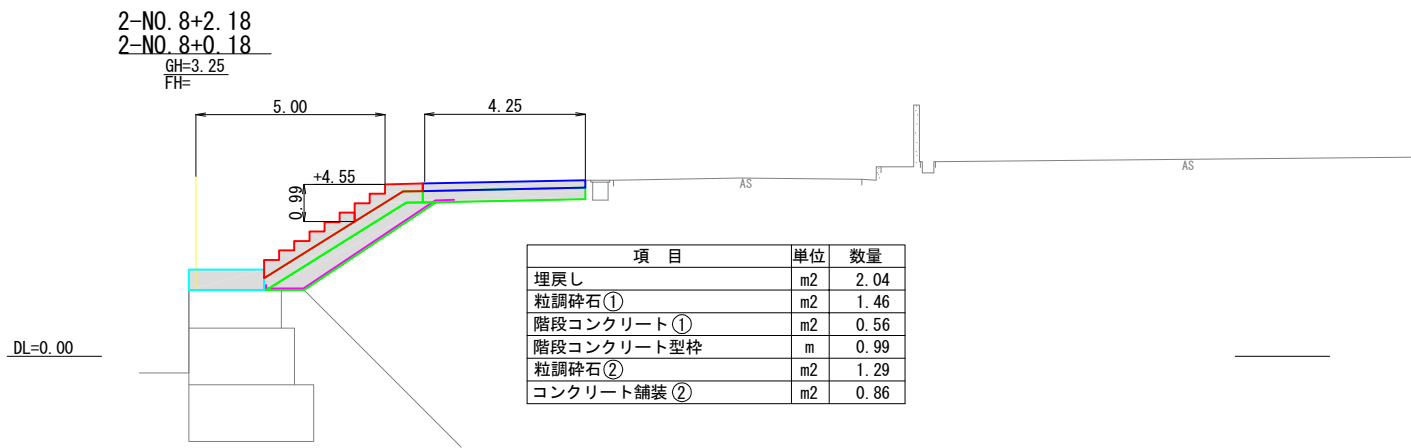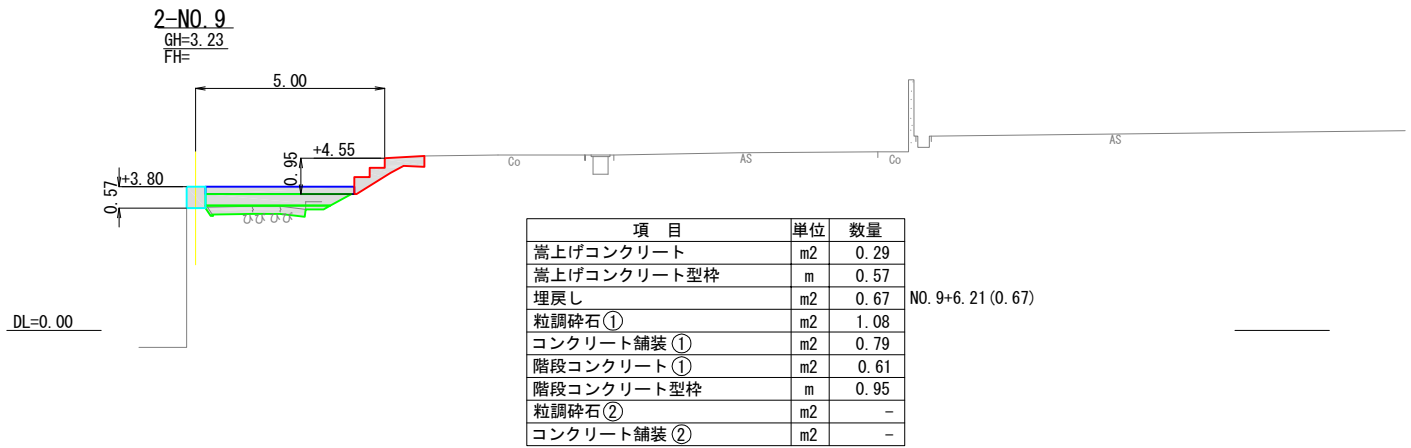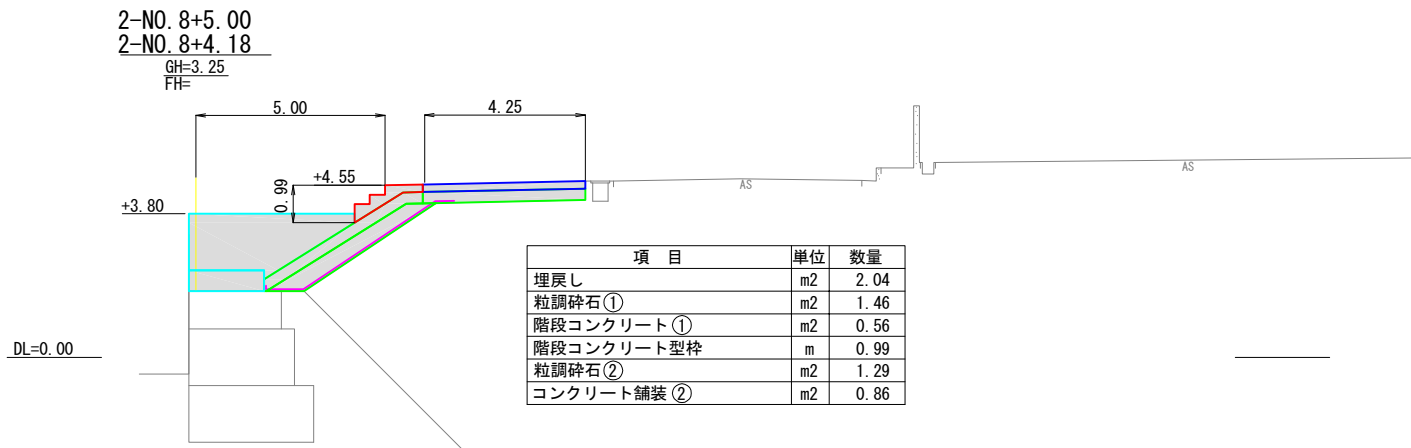

令和 元 年度	
葭 島 漁 港	
水産物供給基盤機能保全事業	
工 種	
図 種	復旧横断図 (3/5)
縮 尺	S=1:100
24 葉 の 内 11 号	
福岡県 行橋市	

復旧横断図(4/5)
【2号物揚場】





S=1:100

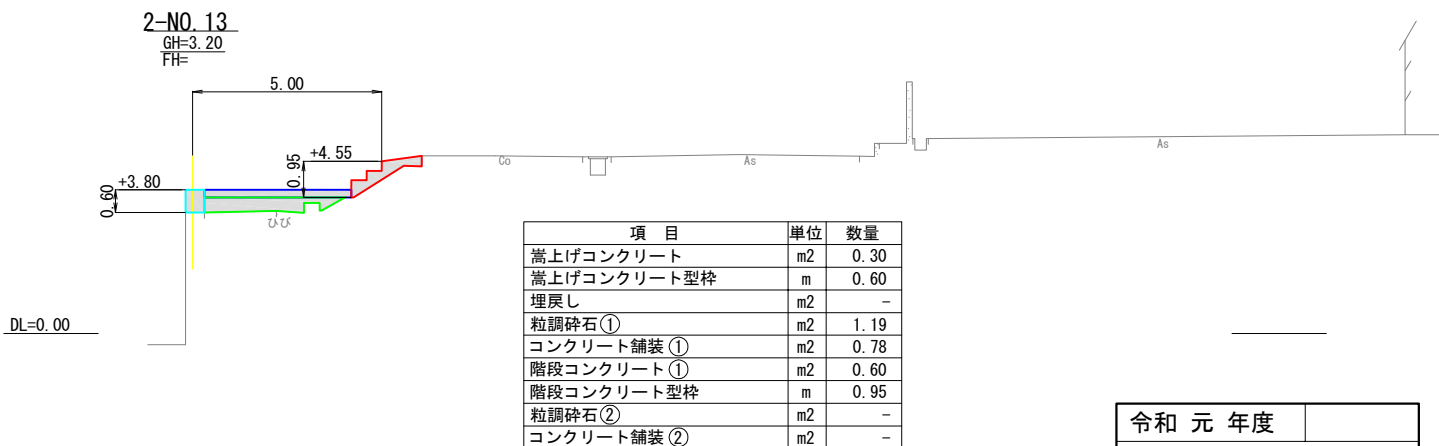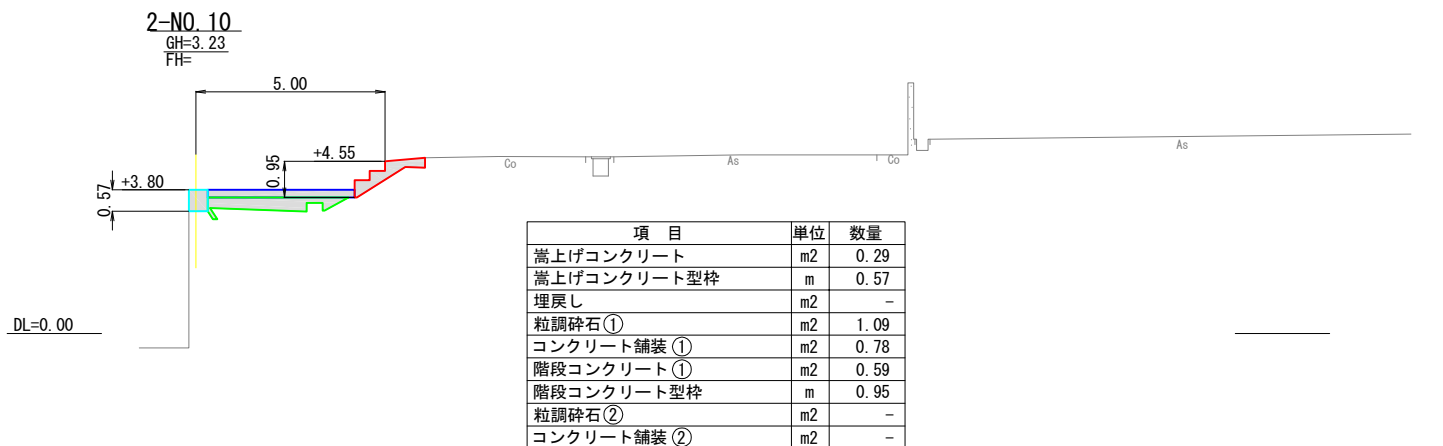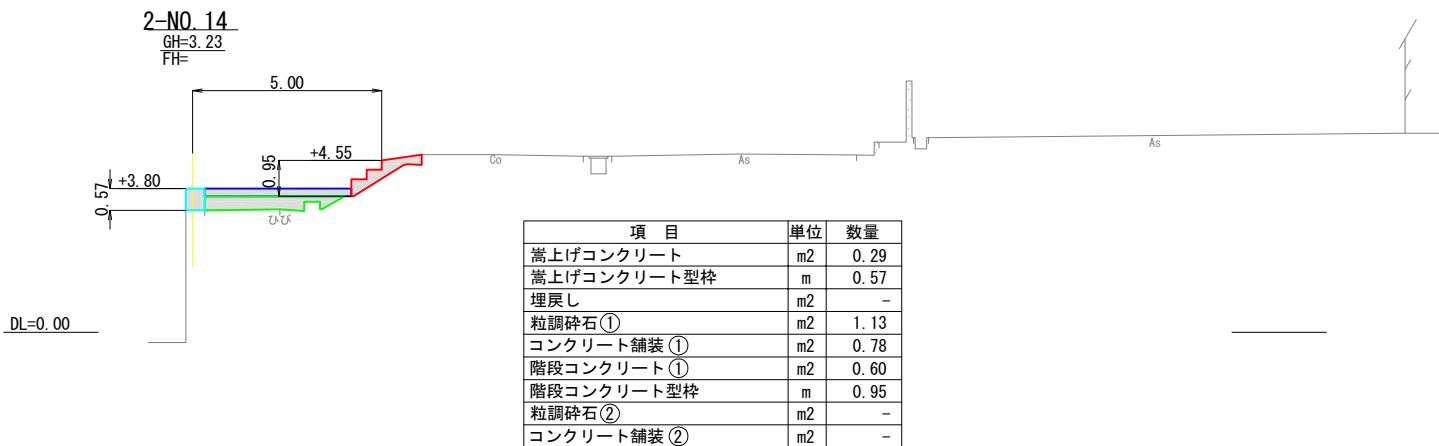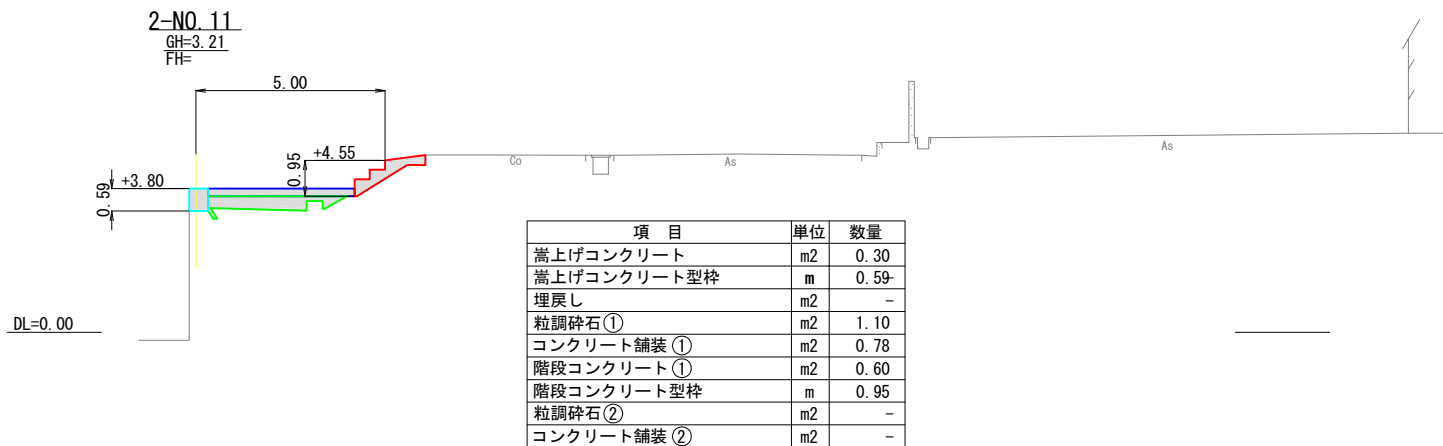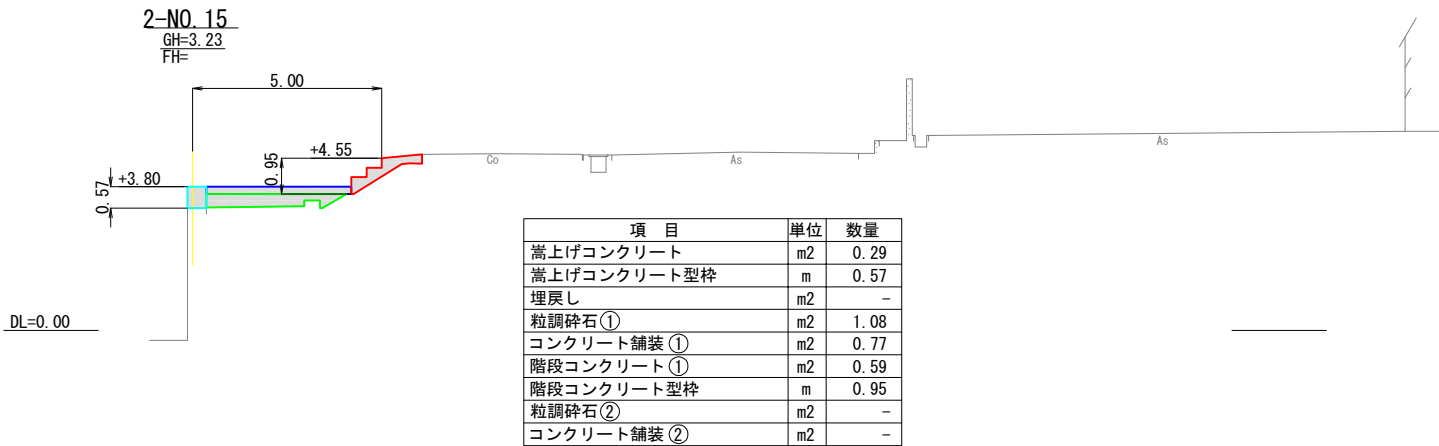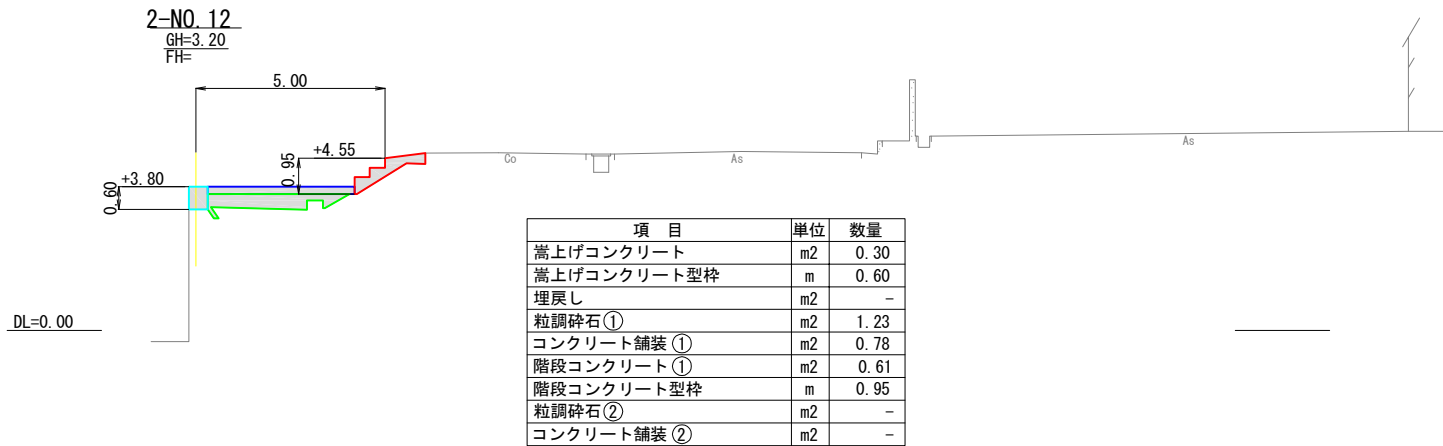

令和 元 年度	
蓑 島 漁 港	
水産物供給基盤機能保全事業	
工 種	
図 種	復旧横断図(4/5)
縮 尺	S=1:100
24 葉 の 内 12 号	
福岡県 行橋市	


復旧横断図 (5/5)
【2号物揚場】

S=1:100

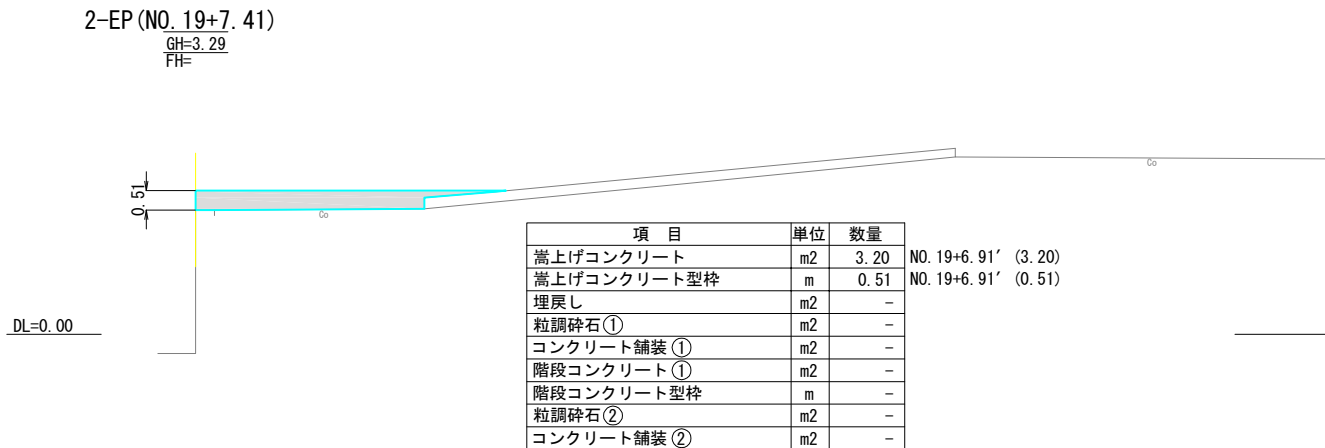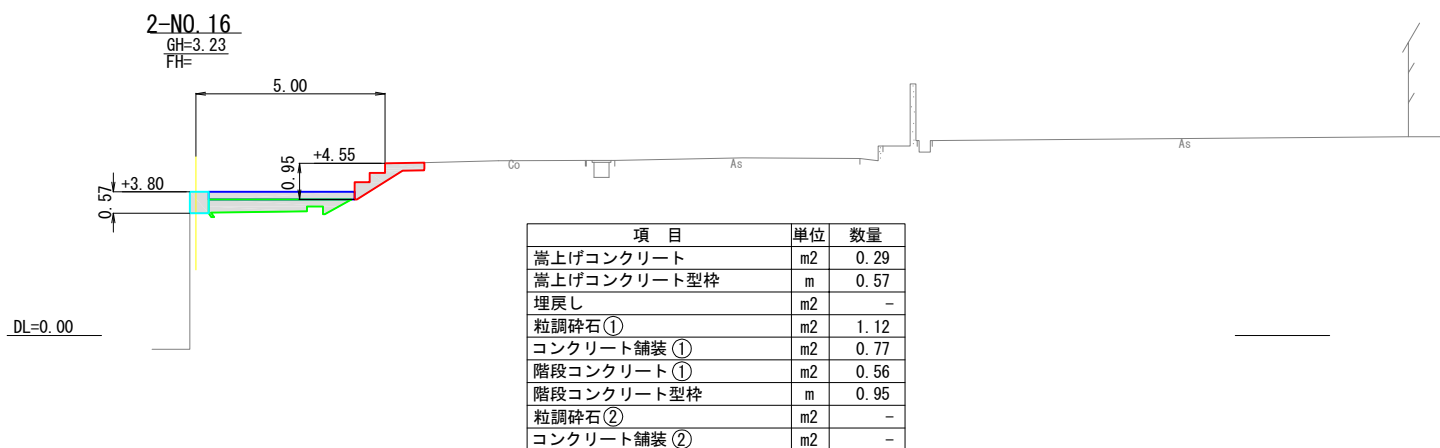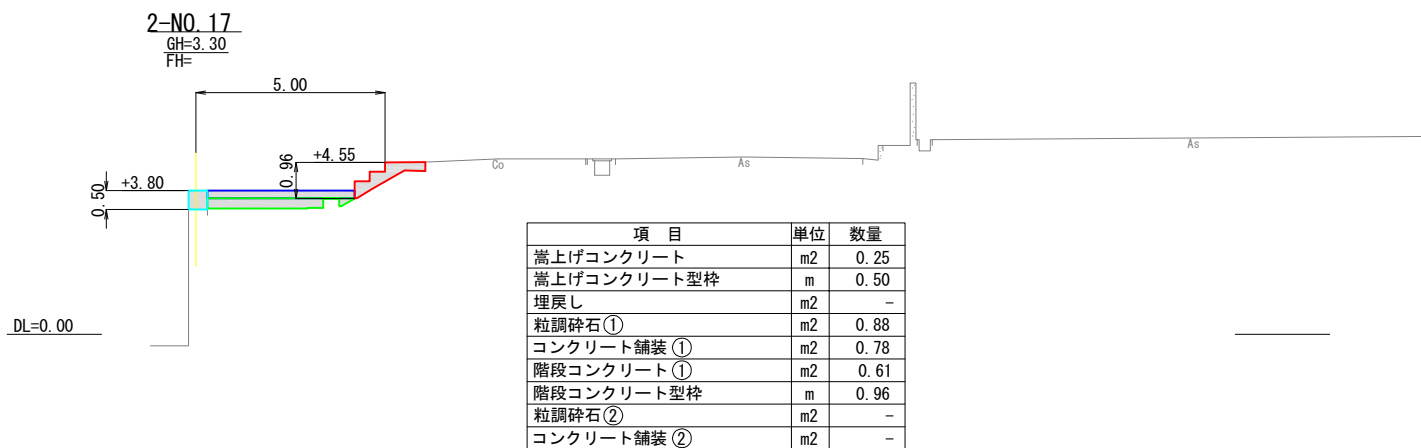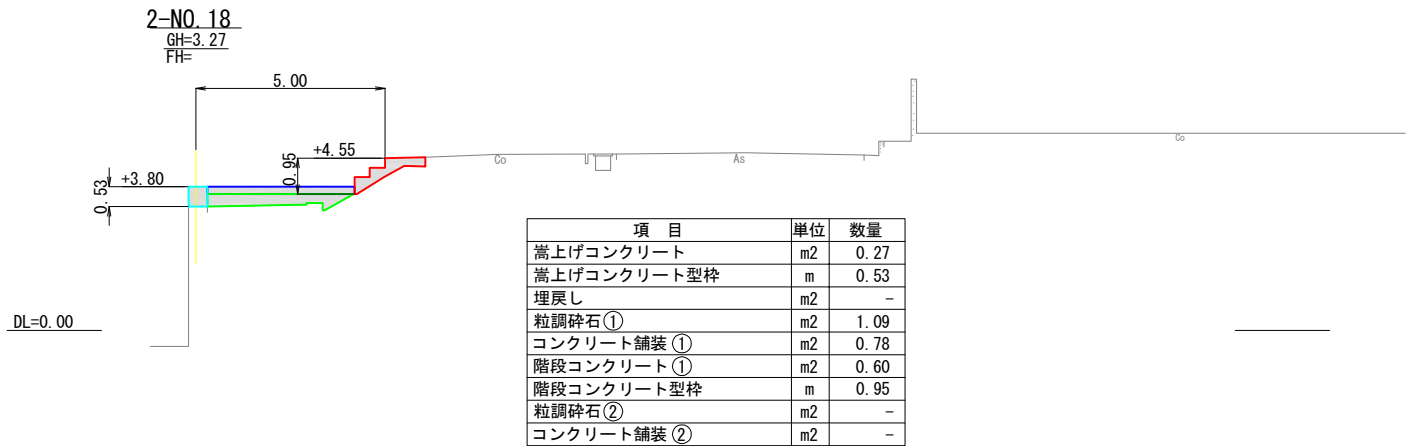


令和 元 年度	
葭 島 漁 港	
水産物供給基盤機能保全事業	
工 種	
図 種	復旧横断図 (5/5)
縮 尺	S=1:100
24 葉 の 内 13 号	
福岡県 行橋市	

コンクリート撤去平面図 S=1:300 u:m
【2号物揚場】

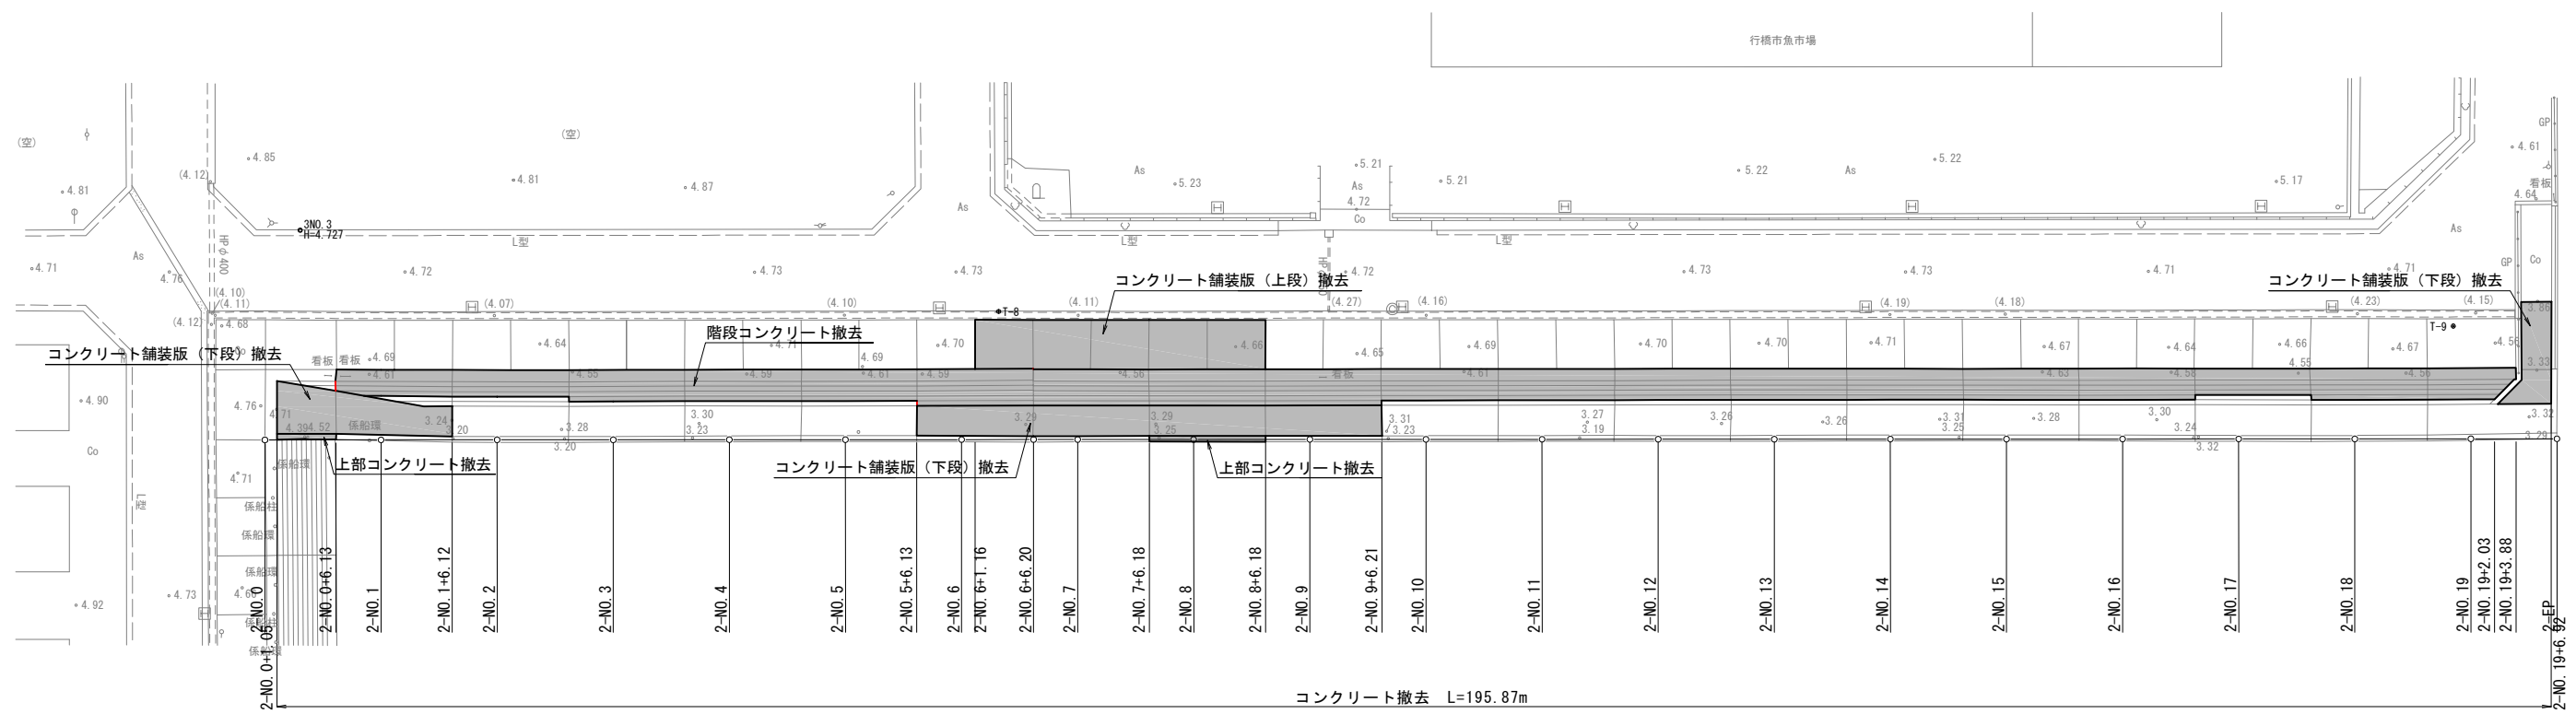


令和 元 年度	
蓑 島 漁 港	
水産物供給基盤機能保全事業	
工 種	
図 種	コンクリート撤去平面図
縮 尺	1 / 300
24 葉 の 内 14 号	
福岡県 行橋市	

S=1:300 u;m

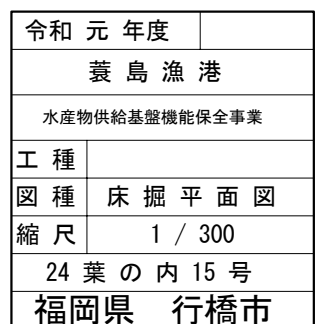


S=1 : 300 u ; m


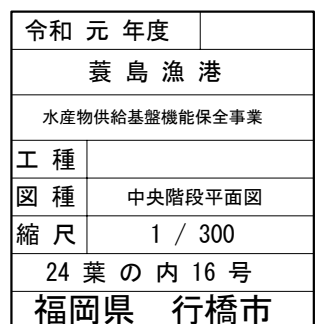


中央階段詳細図 S=1:100 u:m
【2号物揚場】

平面図

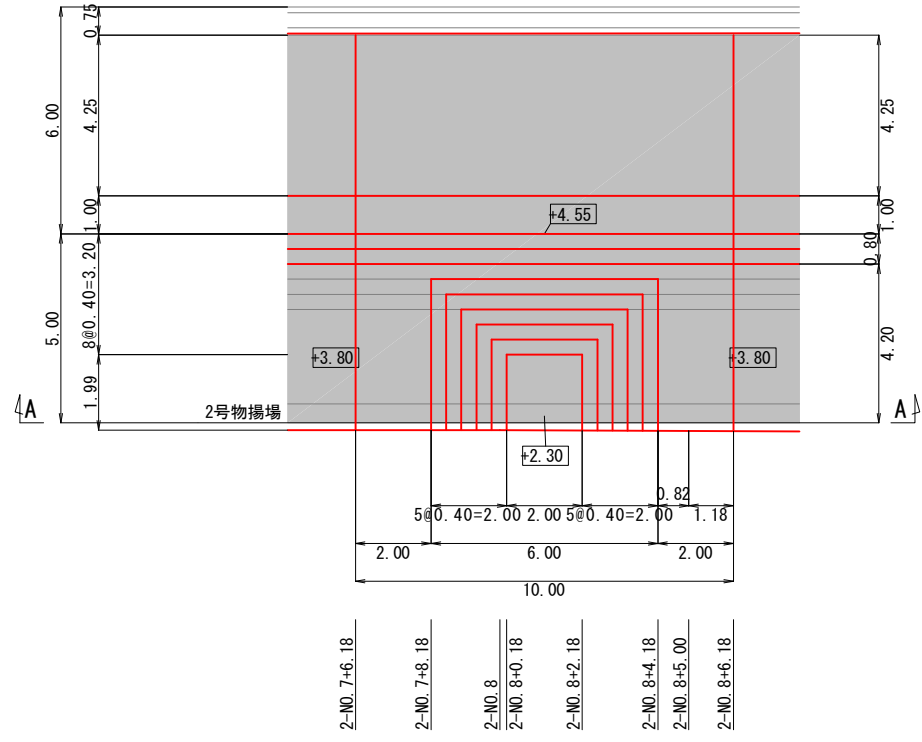


A-A

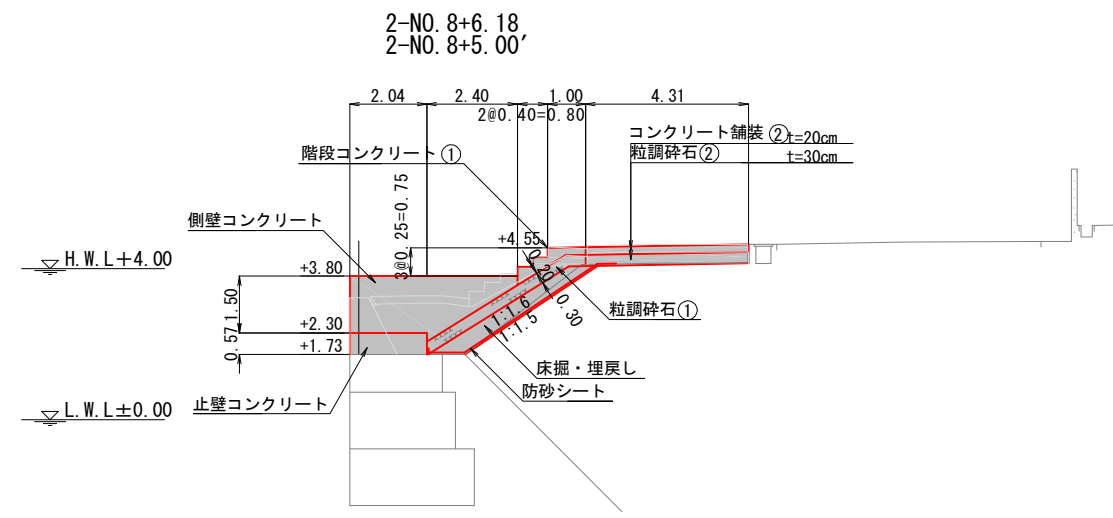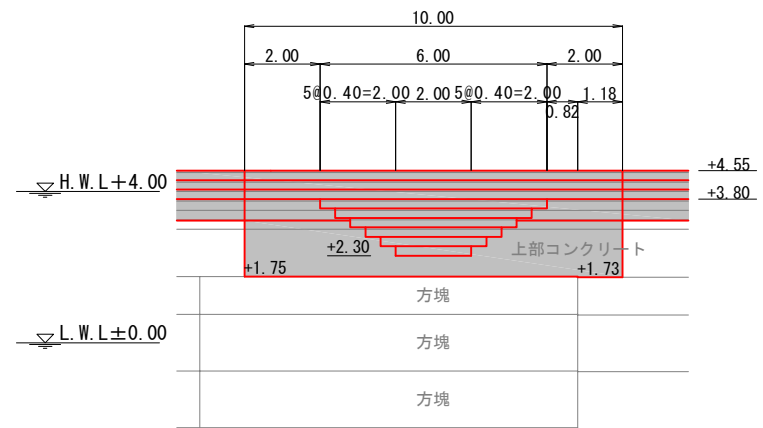


項 目	単位	数量
コンクリート舗装版(上段)撤去	m2	0.85
階段コンクリート撤去	m2	1.00
コンクリート舗装版(下段)撤去	m2	0.51
上部コンクリート撤去	m2	1.31
床掘	m2	7.31

項 目	単位	数量
止壁コンクリート	m2	1.16
防砂シート	m	5.82
埋戻し	m2	2.01
粒調碎石 ①	m2	1.46
側壁コンクリート	m2	5.43
階段コンクリート ①	m2	0.56
粒調碎石 ②	m2	1.29
コンクリート舗装 ②	m2	0.86

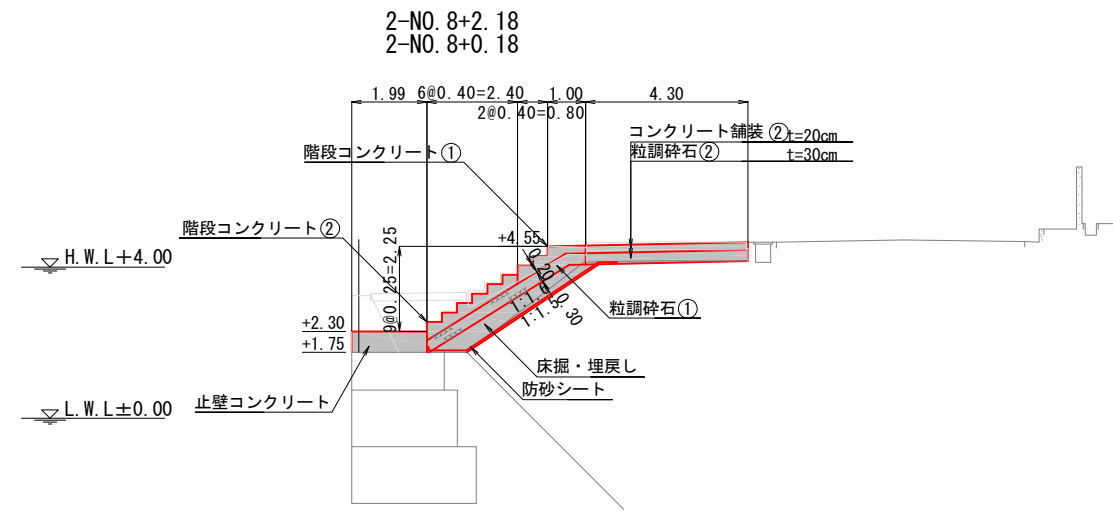

項 目	単位	数量
コンクリート舗装版(上段)撤去	m2	0.85
階段コンクリート撤去	m2	1.00
コンクリート舗装版(下段)撤去	m2	0.50
上部コンクリート撤去	m2	1.31
床掘	m2	7.36


項 目	単位	数量
止壁コンクリート	m2	1.09
防砂シート	m	5.80
埋戻し	m2	2.04
粒調碎石 ①	m2	1.46
階段コンクリート ②	m2	0.87
階段コンクリート ①	m2	0.56
粒調碎石 ②	m2	1.29
コンクリート舗装 ②	m2	0.86

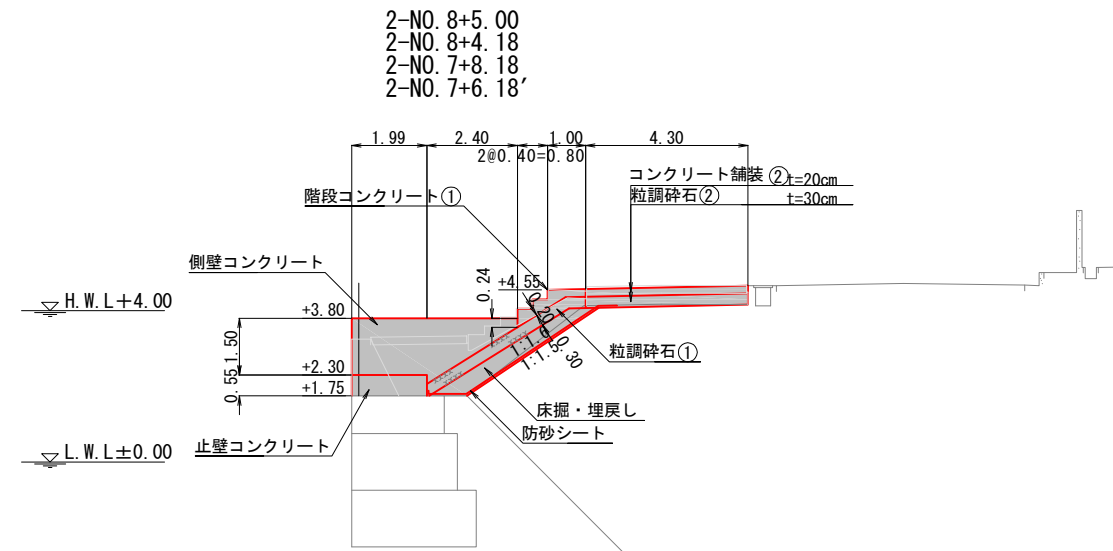


項 目	単位	数量
コンクリート舗装版(上段)撤去	m2	0.85
階段コンクリート撤去	m2	1.00
コンクリート舗装版(下段)撤去	m2	0.50
上部コンクリート撤去	m2	1.31
床掘	m2	7.36

項 目	単位	数量
止壁コンクリート	m2	1.09
防砂シート	m	5.80
埋戻し	m2	2.04
粒調碎石 ①	m2	1.46
側壁コンクリート	m2	5.35
階段コンクリート ①	m2	0.56
粒調碎石 ②	m2	1.29
コンクリート舗装 ②	m2	0.86

S=1 : 300 u ; m

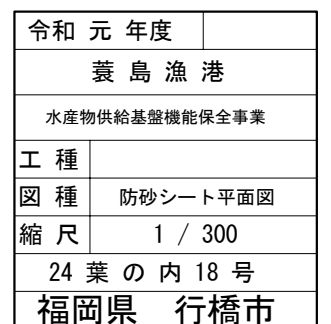


S=1 : 300 u ; m

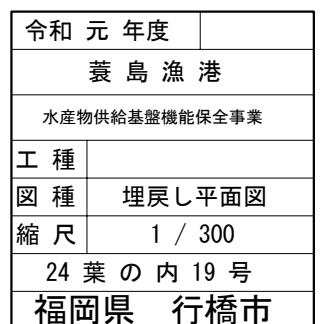


嵩上げコンクリート平面図 S=1:300 u:m
【2号物揚場】

始点部上部工撤去断面

縦断面 S=1:100 u:m

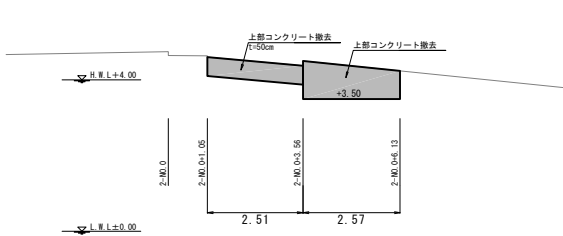


断面図 S=1:100 u:m


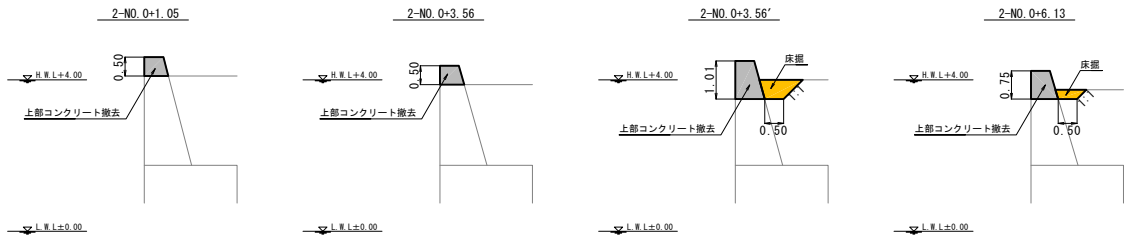


始点部上部工復旧断面

縦断面 S=1:100 u:m

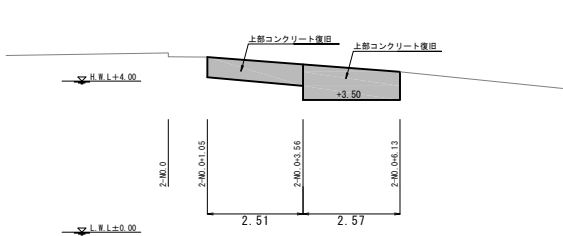


断面図 S=1:100 u:m

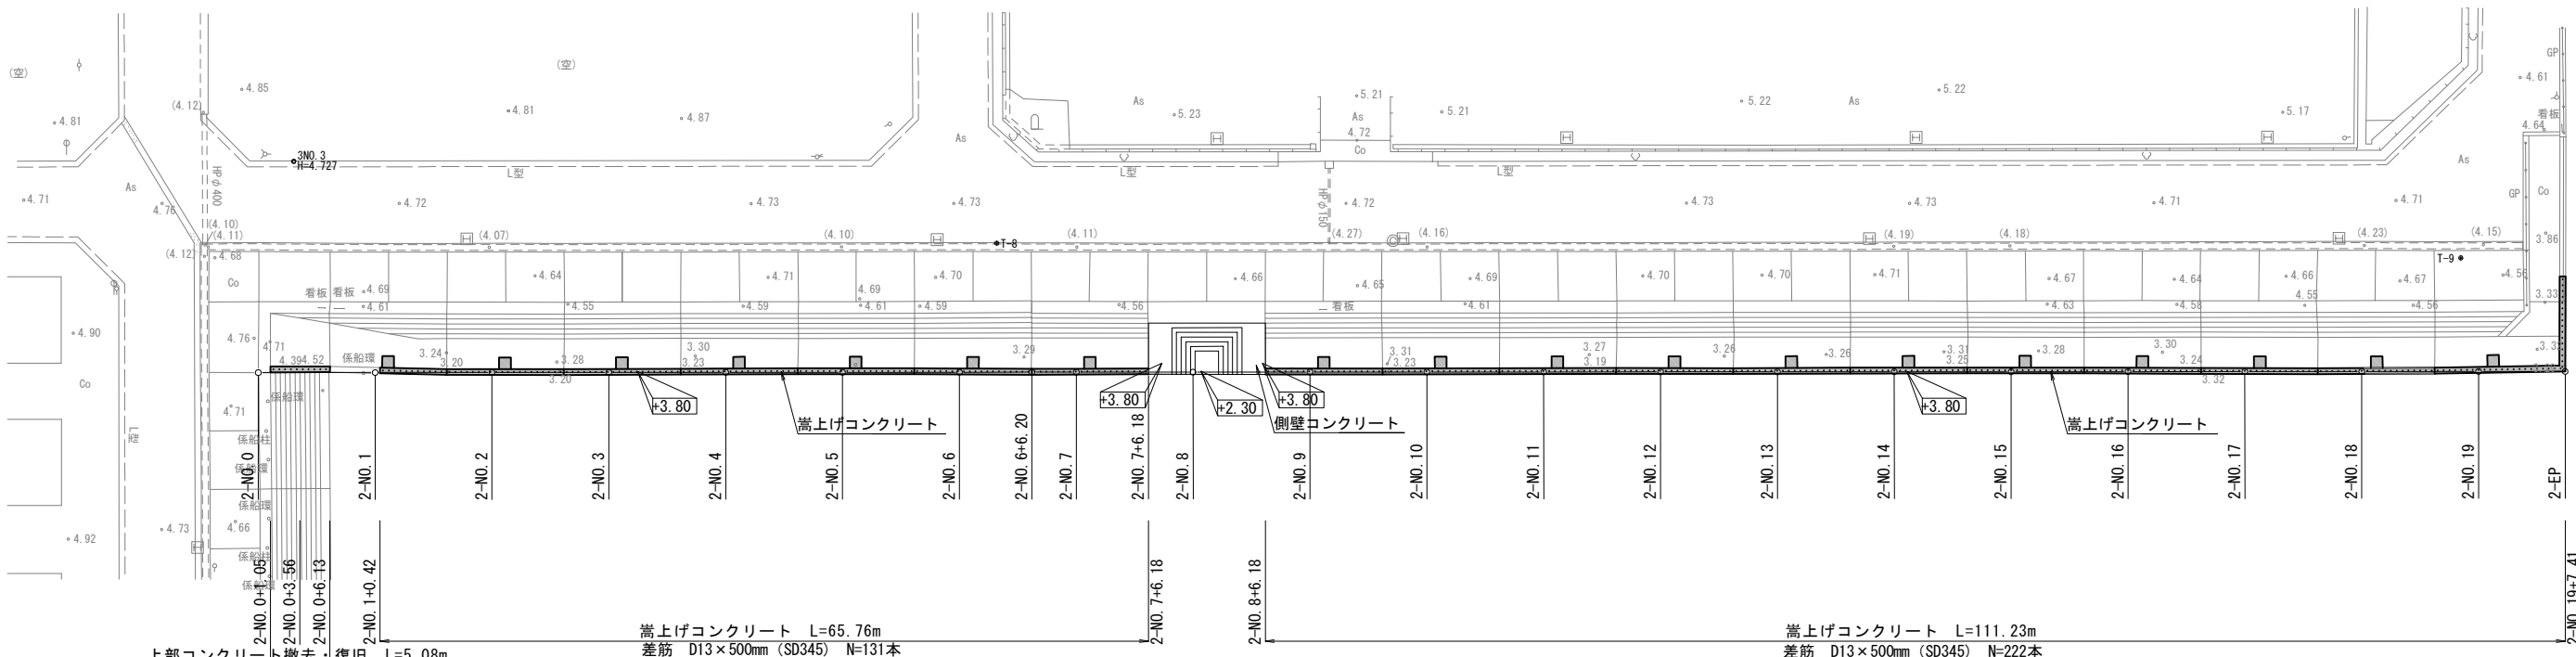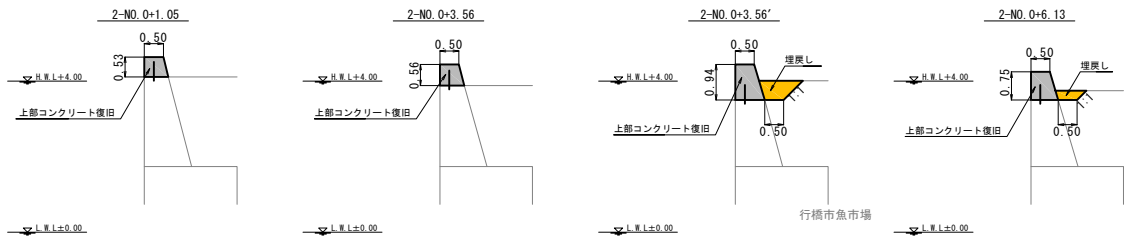


差筋詳細図

S=1:50 u:mm

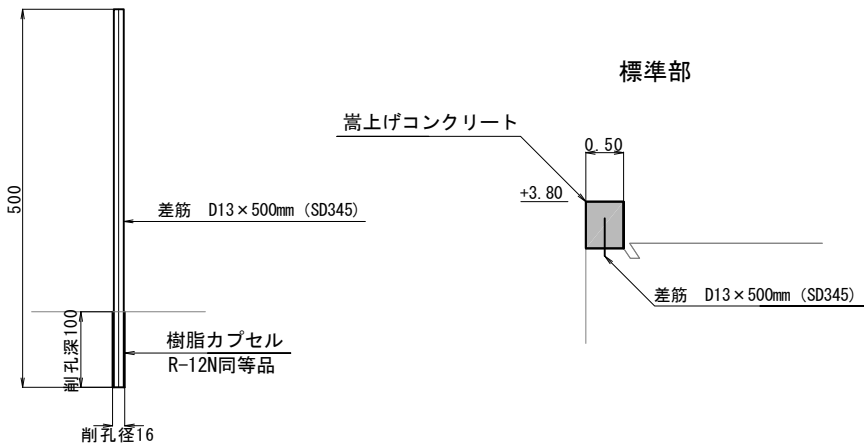

係船柱部



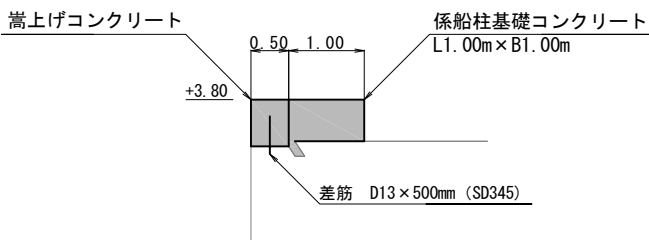


差筋数量

差筋径	長さ	本数	単位	1本当り	質量	樹脂カプセル	穿孔
(mm)	(mm)	(本)	質量	質量	(kg)	R-12N同等品	φ16×100
D13	500	379	0.995	0.498	188.7	379	379

令和 元 年度	
表 島 漁 港	
水産物供給基盤機能保全事業	
工 種	
図 種	嵩上げコンクリート平面図
縮 尺	図 示
24 葉 の 内 20 号	
福岡県 行橋市	

階段コンクリート平面図 S=1:300 u:m
【2号物揚場】

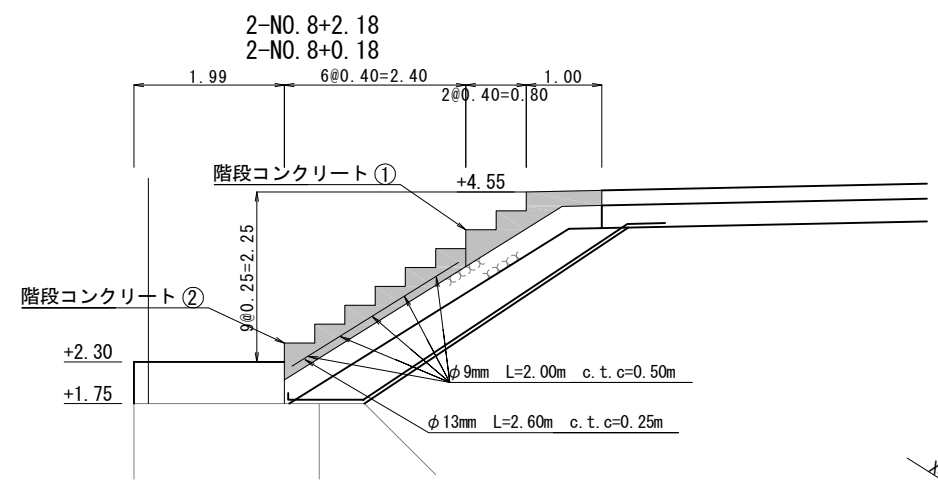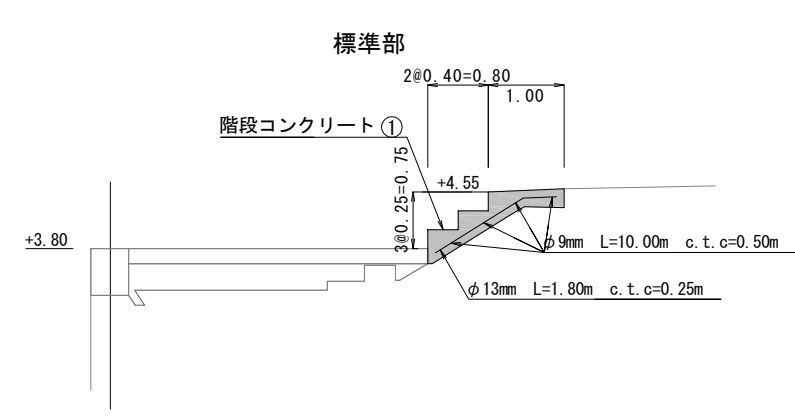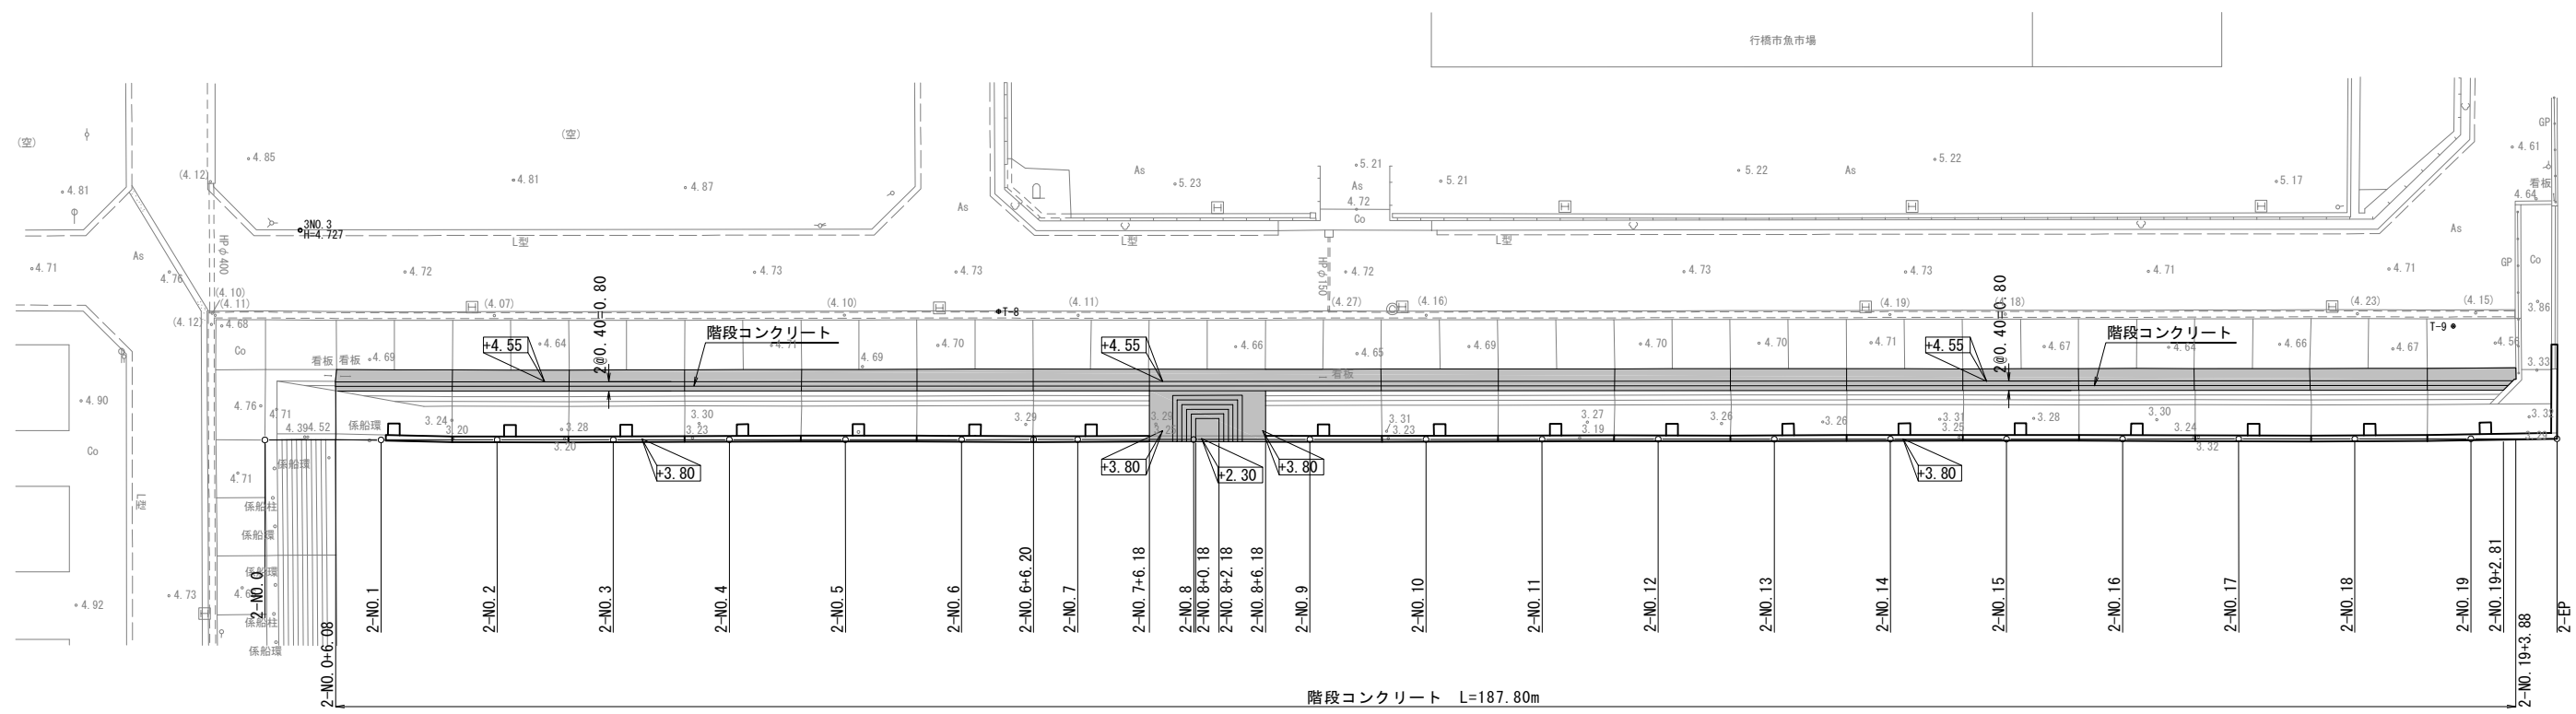


令和 元 年度	
葭 島 漁 港	
水産物供給基盤機能保全事業	
工 種	
図 種	階段コンクリート平面図
縮 尺	1 / 300
24 葉 の 内 21 号	
福岡県 行橋市	

2800


$$Y=900$$

付属工平面図 S=1:300 u:m
【2号物揚場】

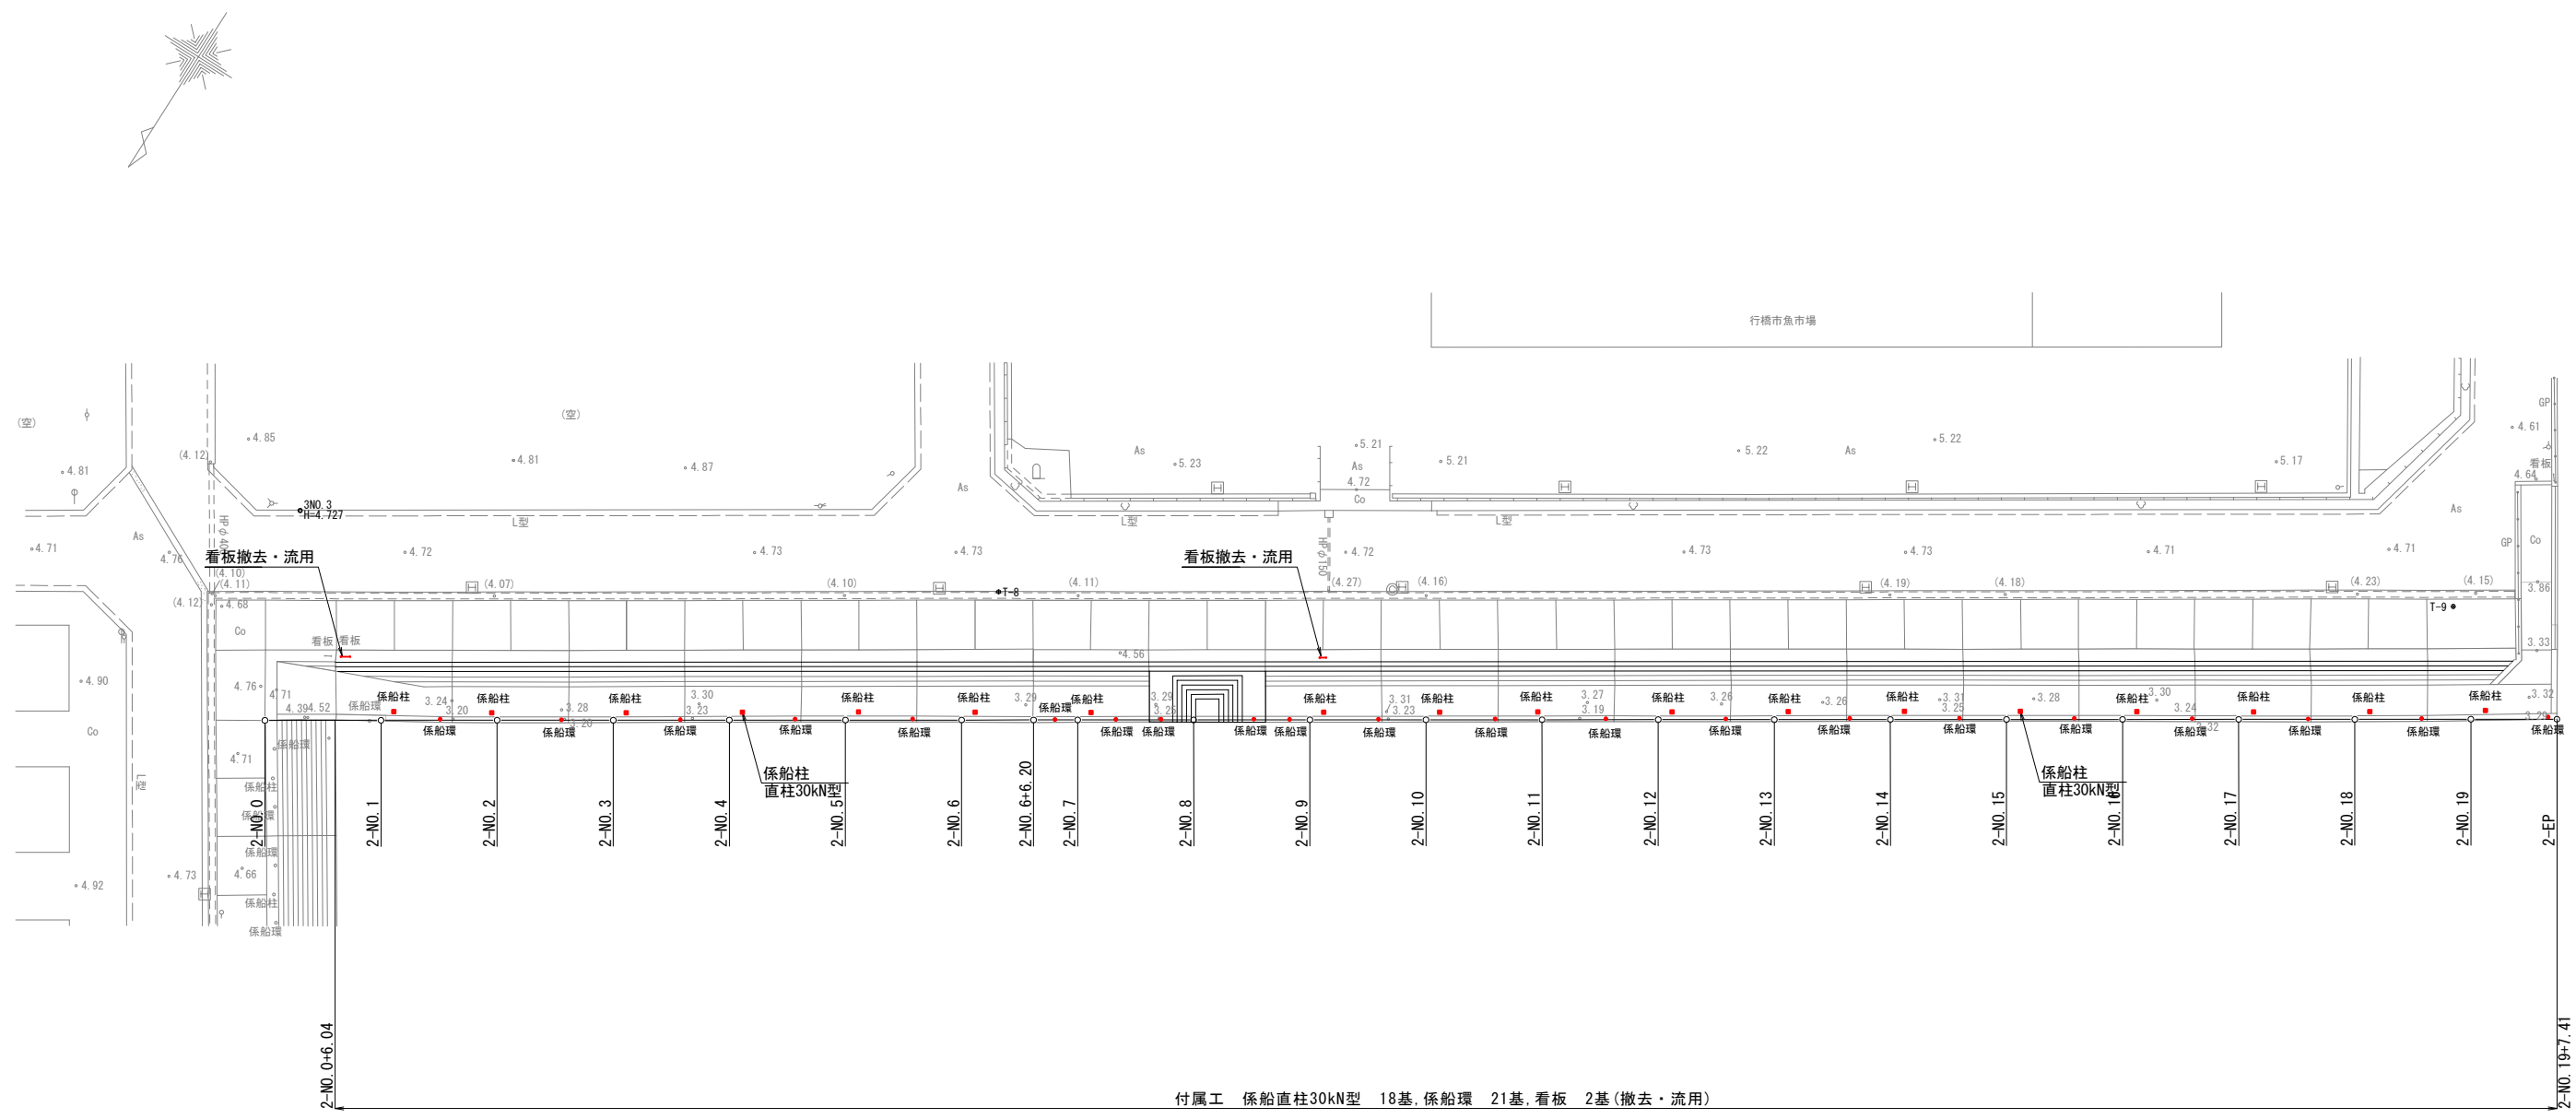


付属工 係船直柱30kN型 18基, 係船環 21基, 看板 2基(撤去・流用)


令和 元 年度	
葭 島 漁 港	
水産物供給基盤機能保全事業	
工 種	
図 種	付属工平面図
縮 尺	1 / 300
24 葉 の 内 23 号	
福岡県 行橋市	

付属工詳細図(参考図)S=1:5 u:mm
【2号物揚場】


係船直柱(30kN型)

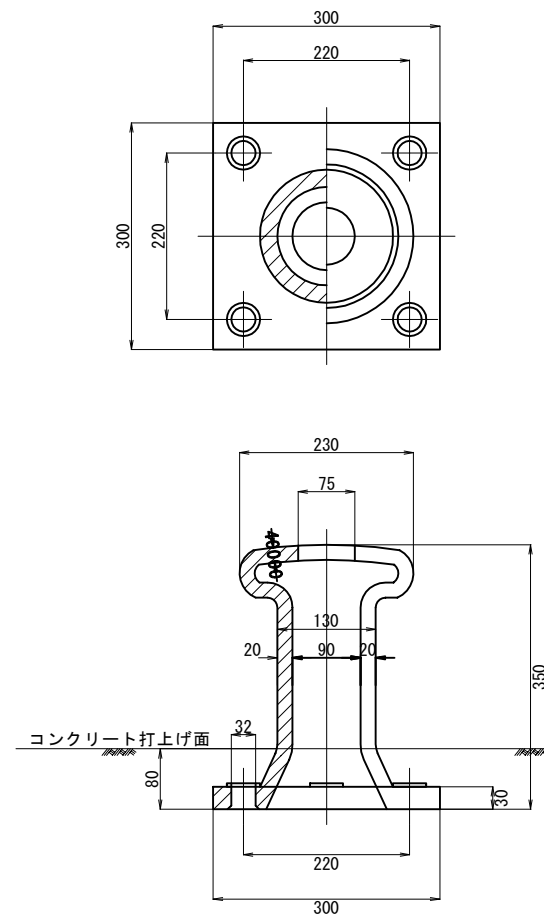

アンカーボルト詳細図

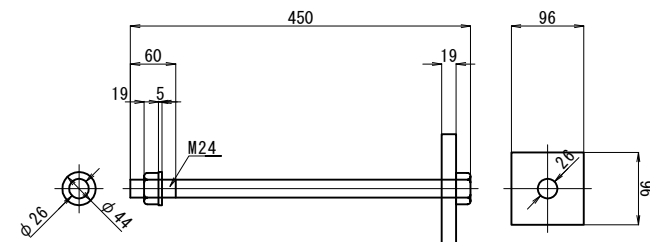

係 船 環
(ステンレス製)

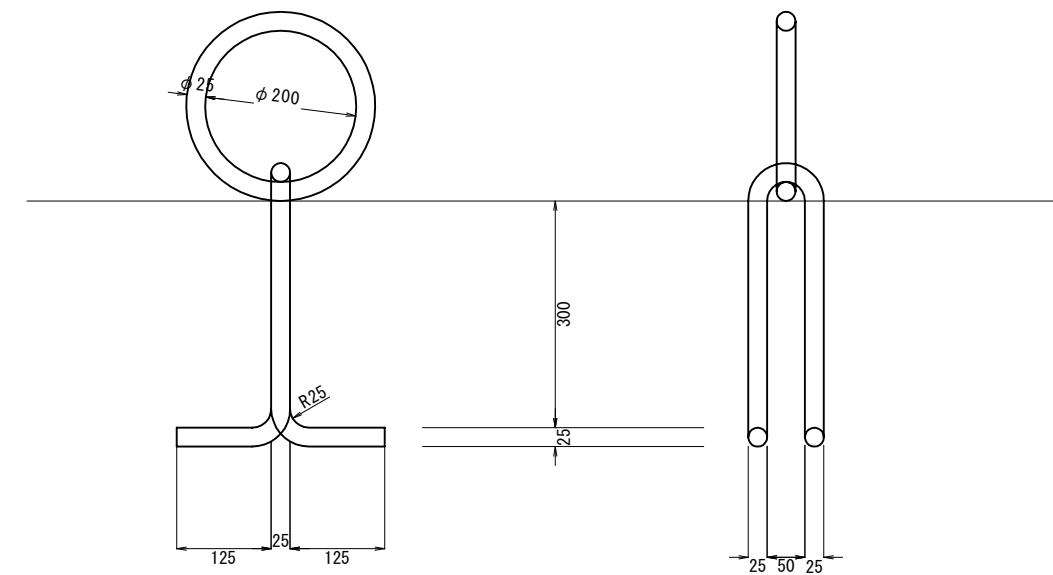

令和 元 年度	
蓑 島 漁 港	
水産物供給基盤機能保全事業	
工 種	
図 種	付属工詳細図(参考図)
縮 尺	1/5
24 葉 の 内 24 号	
福岡県 行橋市	