行事地区面整備汚水管渠築造工事（宮前２工区）

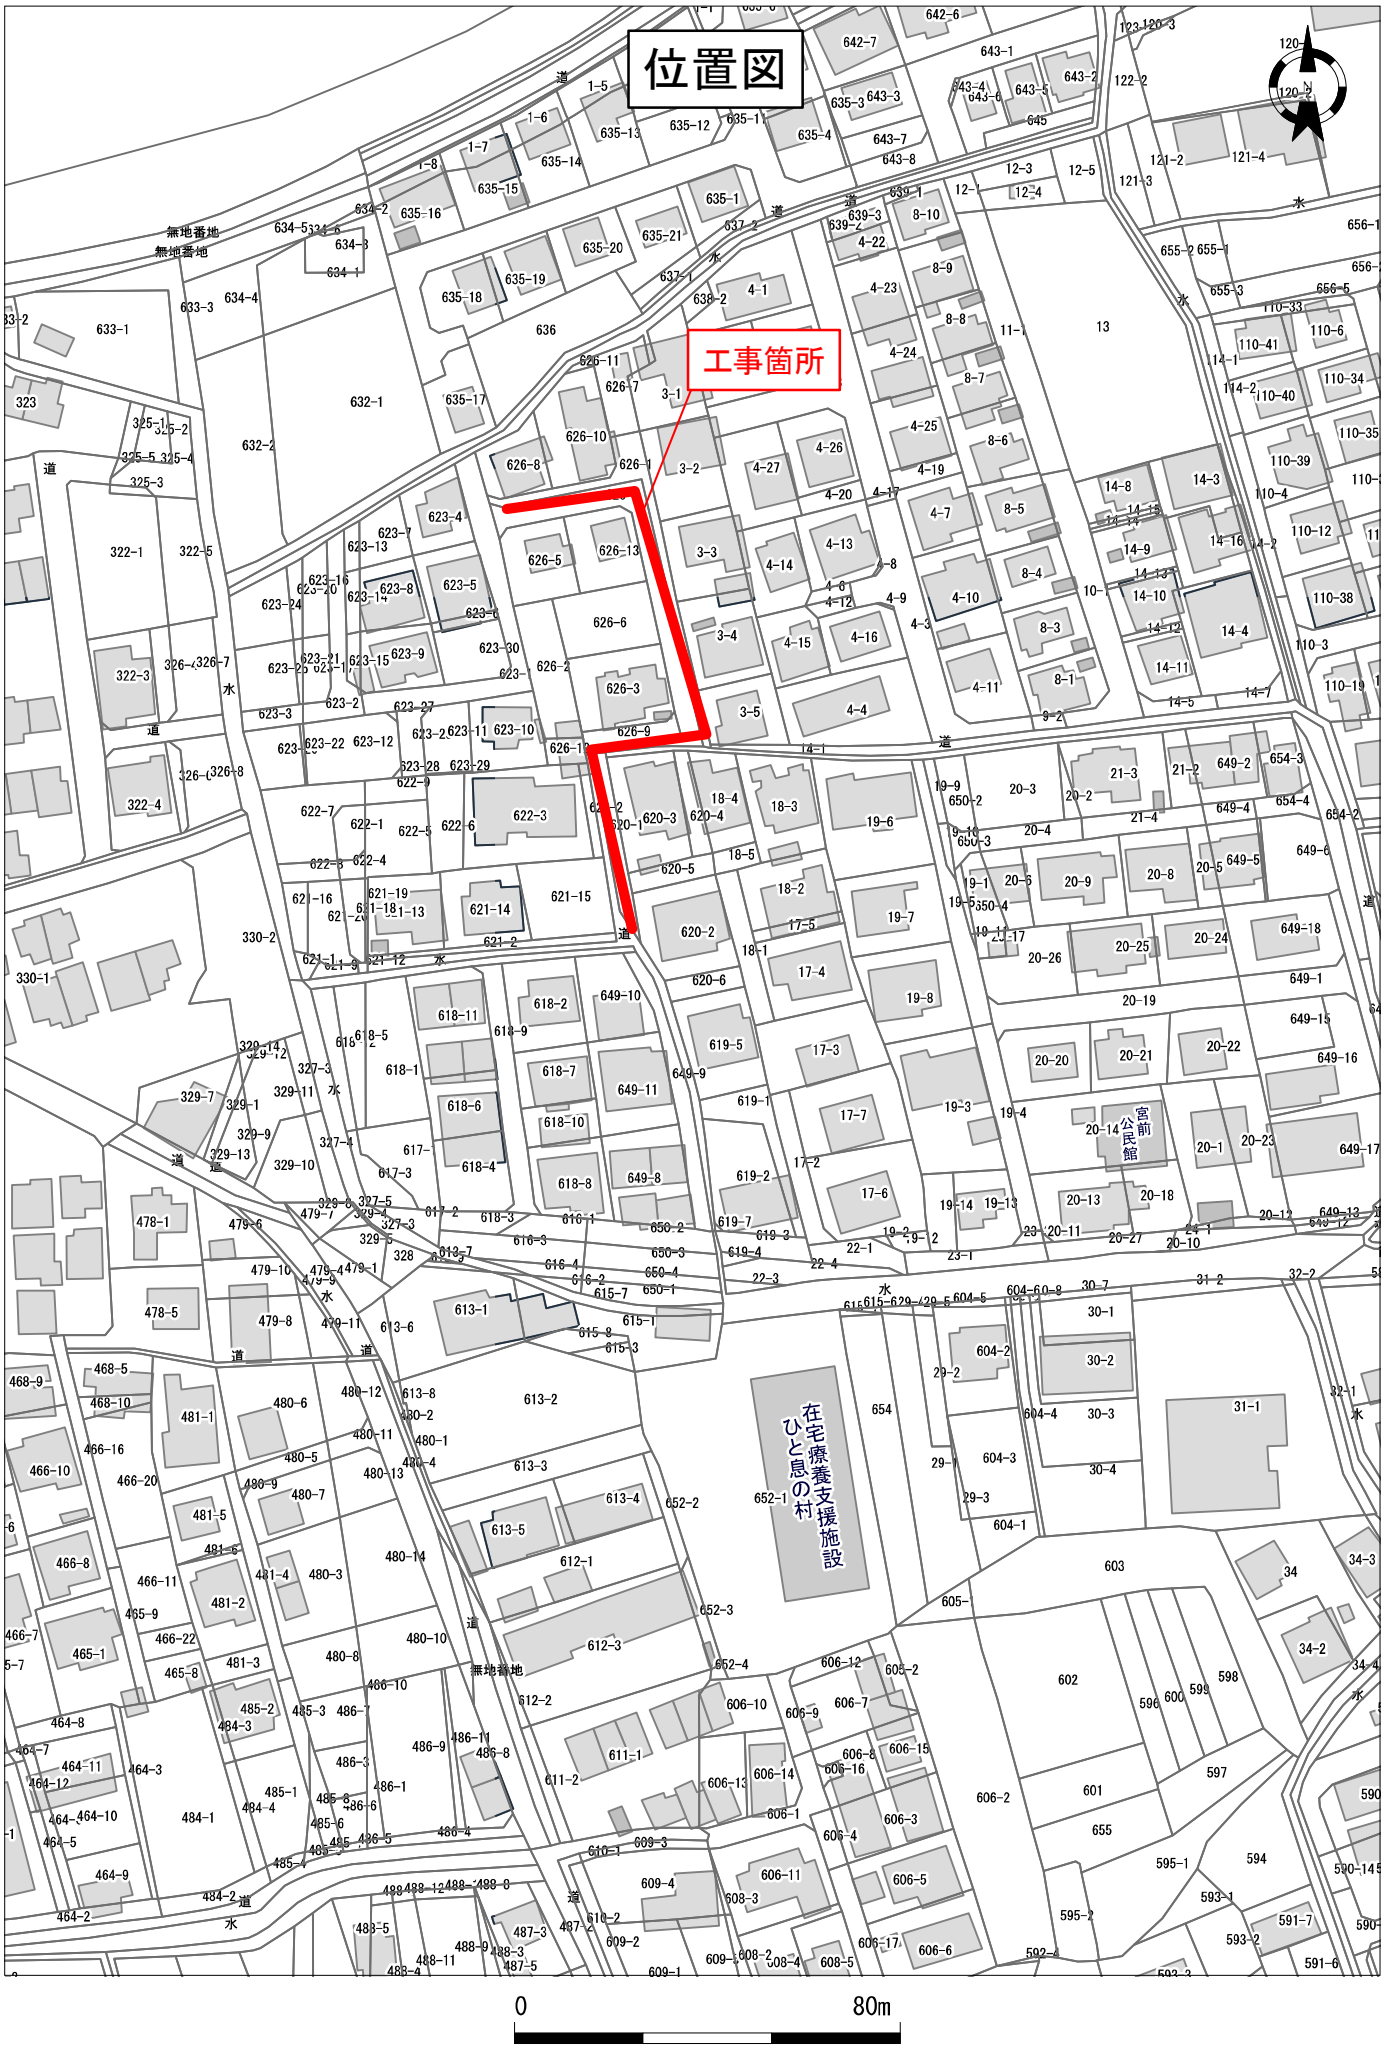

位置図

施工箇所
小波瀬川
行橋一丁目
行事一丁目
行事二丁目
行事三丁目
行事四丁目
行事六丁目
行事八丁目
西宮市一丁目
西宮市二丁目
西宮市四丁目
西宮市五丁目
東大橋一丁目
東大橋二丁目
東大橋三丁目
東大橋四丁目
東大橋五丁目
東大橋六丁目
南大橋一丁目
南大橋二丁目
南大橋三丁目
南大橋四丁目
南大橋五丁目
太堀一丁目
北泉一丁目
北泉二丁目
中央一丁目
今元校区
今川
今川大橋
長川
長川大橋
江尻川
江尻川大橋
行橋駅
行橋市役所
行橋市消防署
行橋市浄化センター
昭和橋
石田新開ポンプ場
防災合育センター
東大橋第２市営住宅
福岡県企業局
苅田事務所
福岡法務局
行橋支局
京都医療福祉専門学校
京都医療福祉専門学校
行橋高等学校
行橋中学校
行橋南小学校
今元中学校
今元小学校
行橋中央公園
中川グラウンド
今川ふれあい広場
今川リバーサイドパーク
今川ふれあい広場
今川ふれあいセンター
今川ふれあいセンター
今川ふれあいセンター

平面図

S=1:500

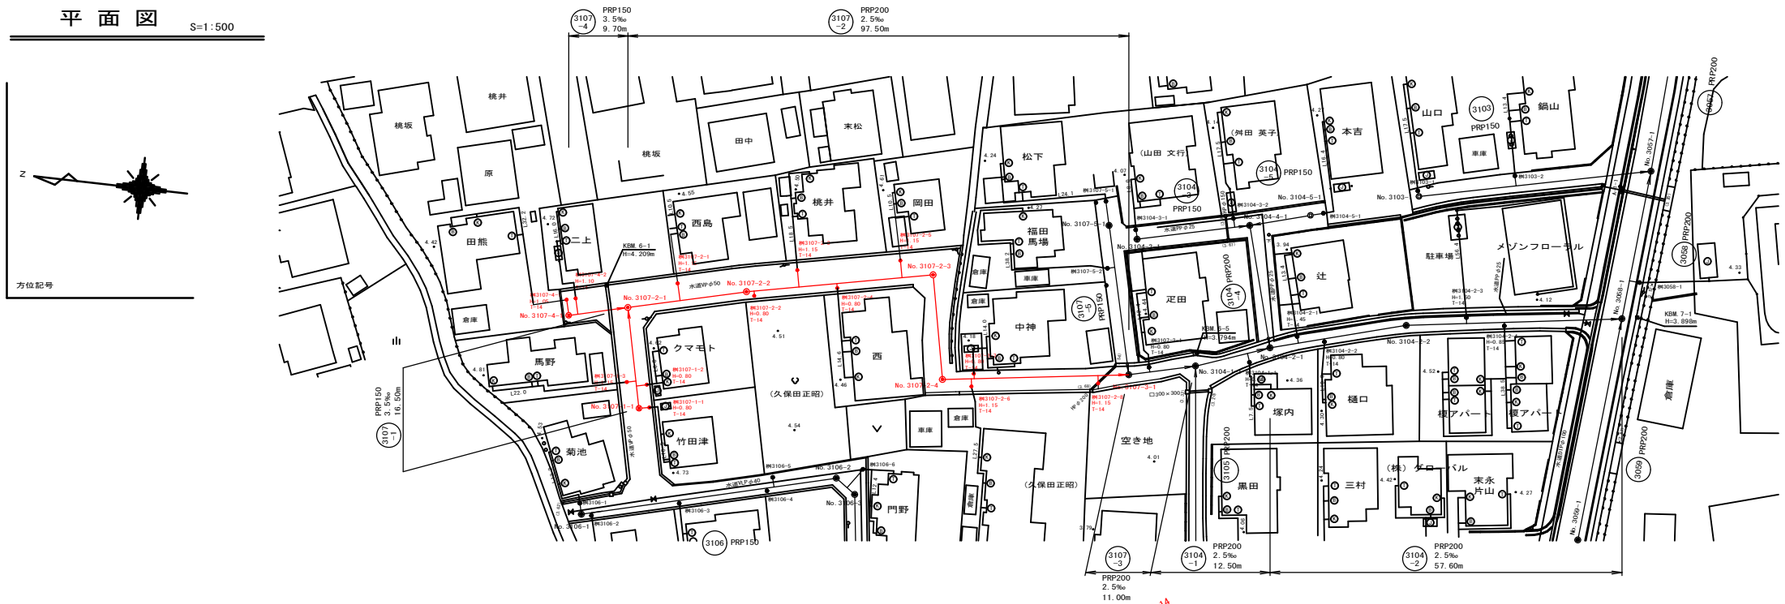

凡例	
⊖	組立２号マンホール
⊖	組立１号マンホール
○	組立０号マンホール
●	小型マンホール(塩ビ製)
●	汚水桝

行橋市			
行橋市公共下水道事業			
工事年度	令和　年度　号		
工事箇所	行事八丁目　地内		
工事名称	行事地区面整備汚水管渠築造工事(宮前２工区)		
路線番号	3107 -1 / 3107 -2 / 3107 -4		
図面名称	平面図・縦断図		
図面番号	全 6 葉中 2 号	縮尺	図示

縦断図

縦 S=1:100
横 S=1:500

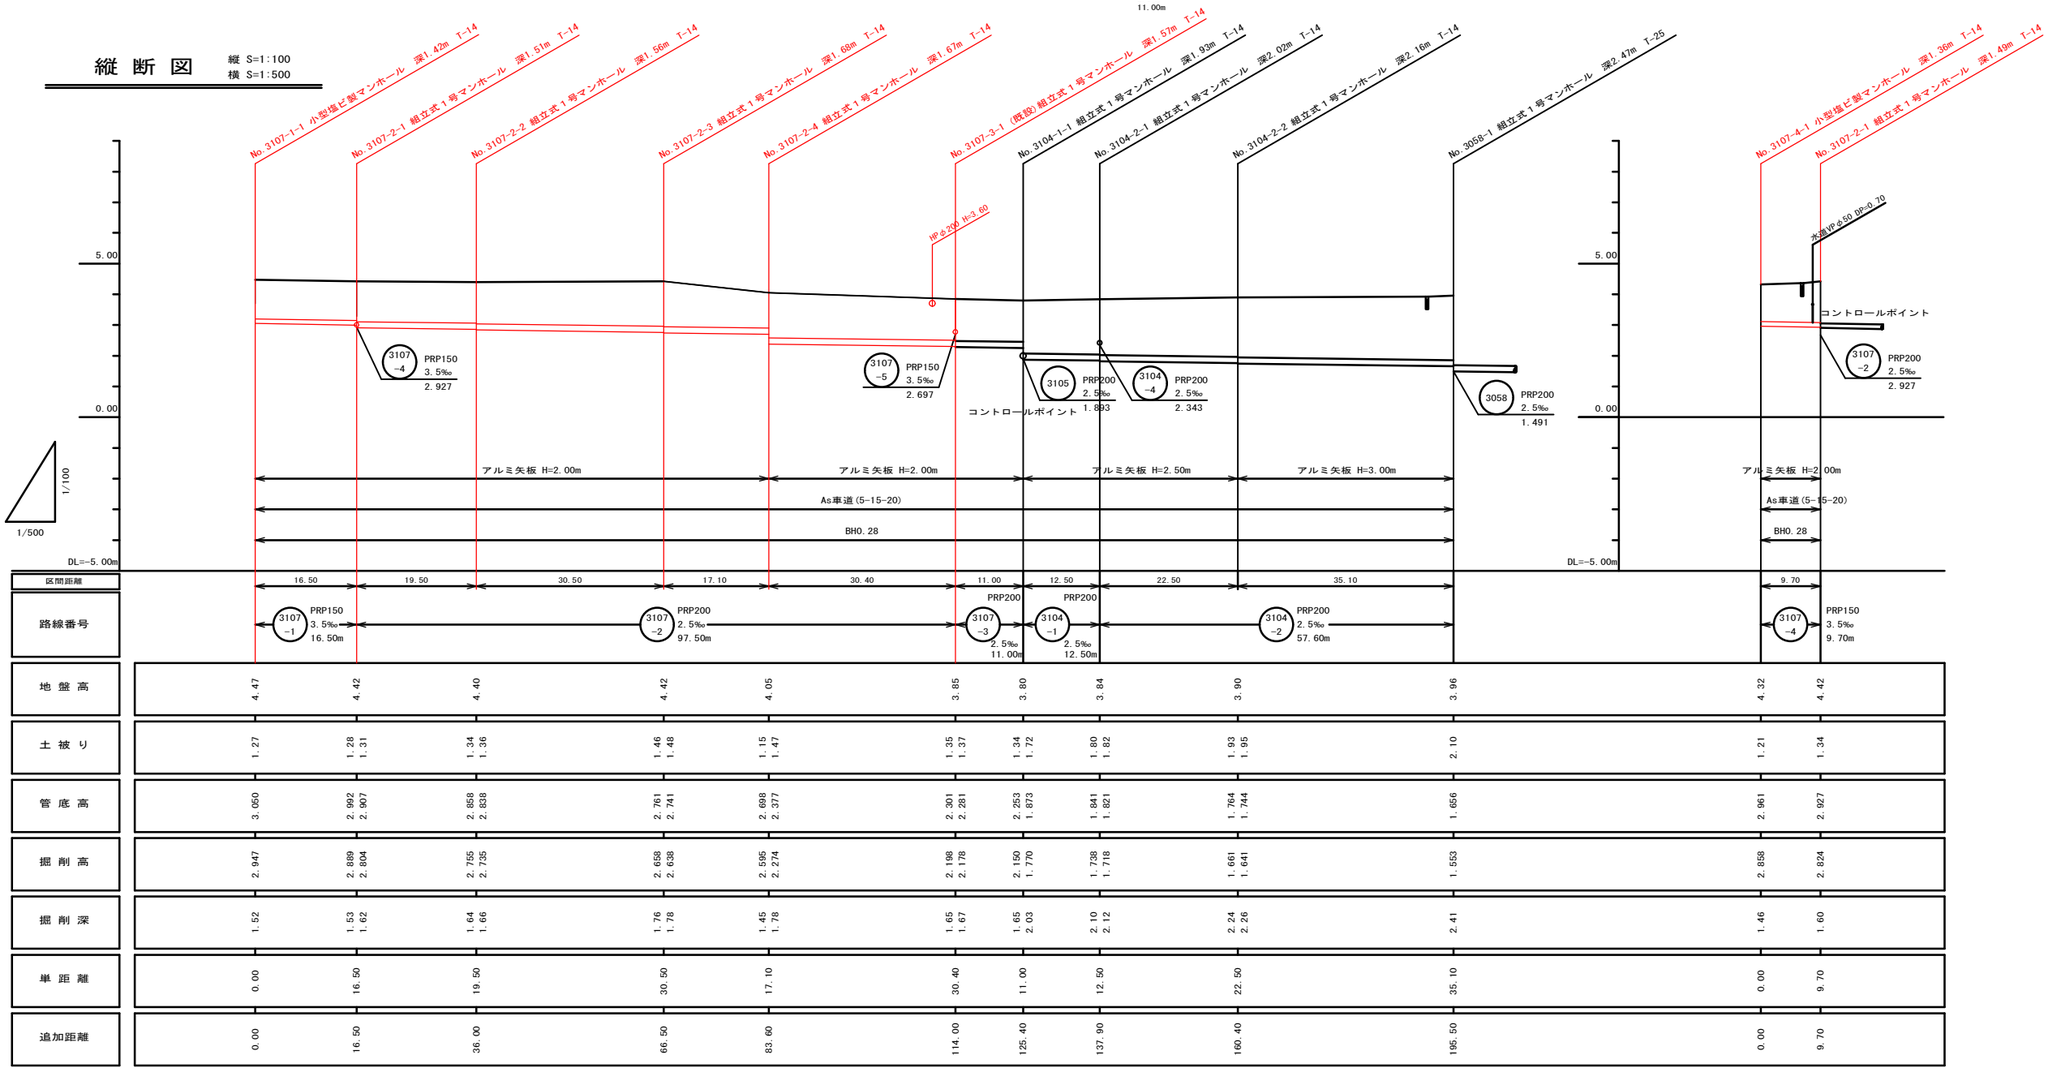

| | | |

行　橋　市			
行橋市公共下水道事業			
工事年度	令和　　年度　　号		
工事箇所	行事八丁目　　地内		
工事名称	行事地区面整備汚水管渠築造工事（宮前２工区）		
路線番号	3107-1　3107-2　3107-4		
図面名称	横断図		
図面番号	全 6 葉中 3 号	縮尺	図示

横　断　図　S=1:100

桝3104-1-1

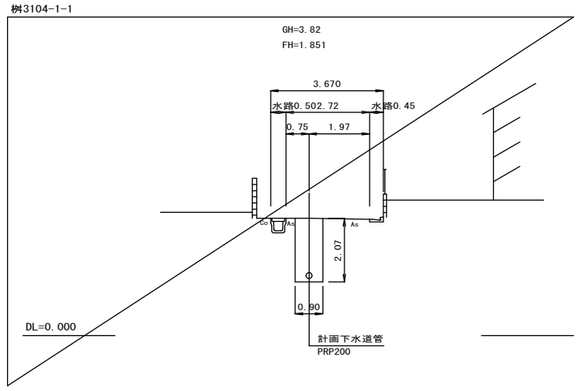

No. 3107-2-2

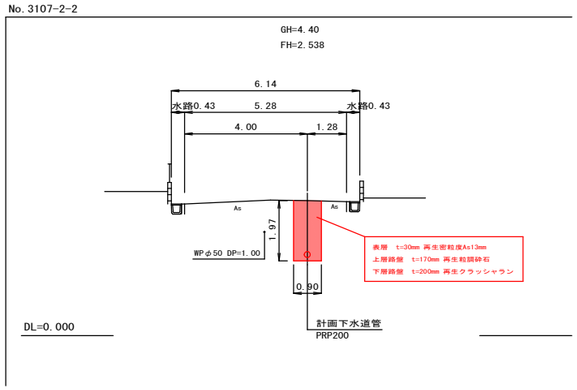

No. 3104-2-1

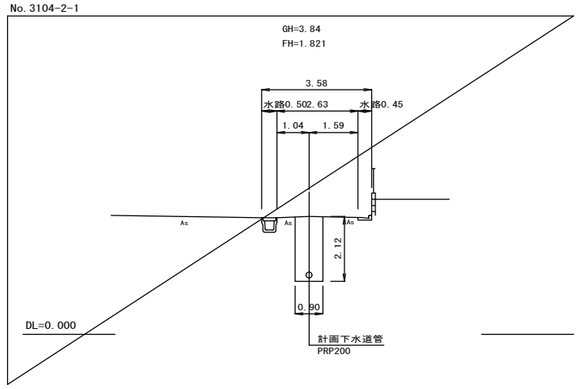

No. 3107-3-1

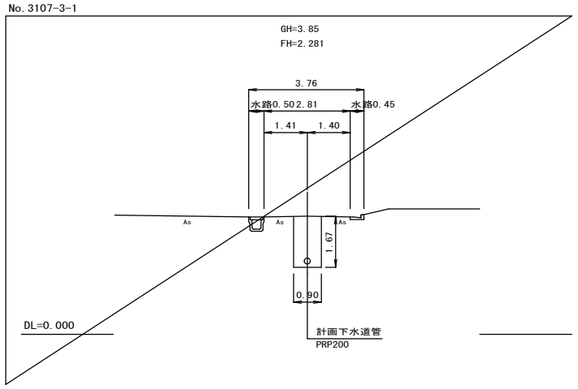

No. 3107-1-1

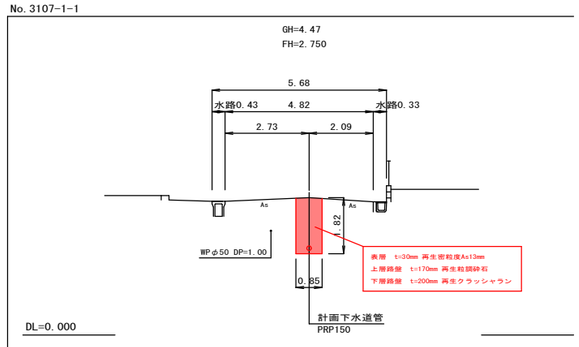

No. 3107-4-1

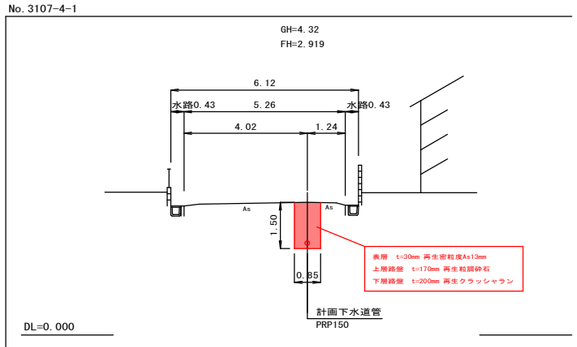

組立１号マンホール標準構造図 S=1:20

内径900㎜円形

平 面 図

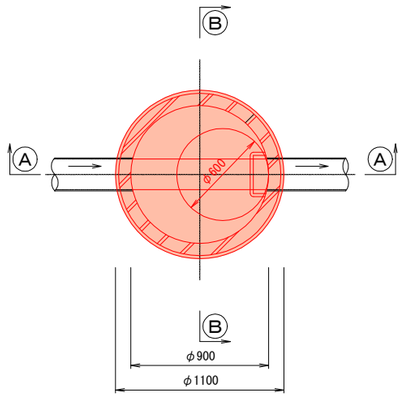

Ⓐ－Ⓐ 断面図

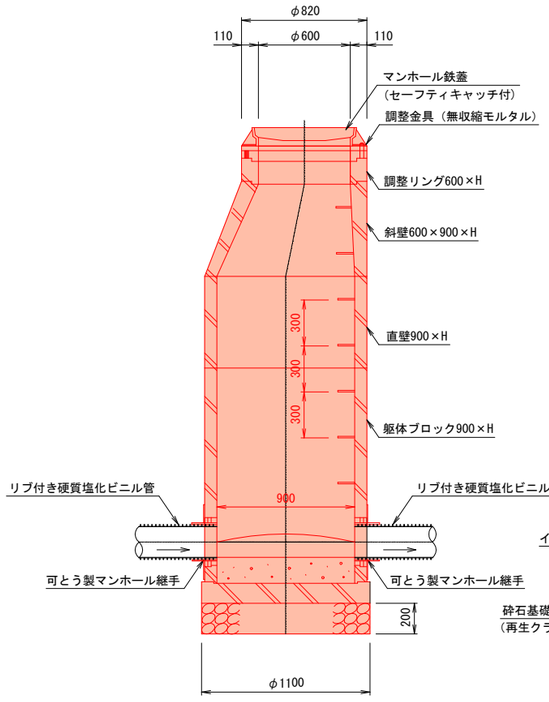

Ⓑ－Ⓑ 断面図

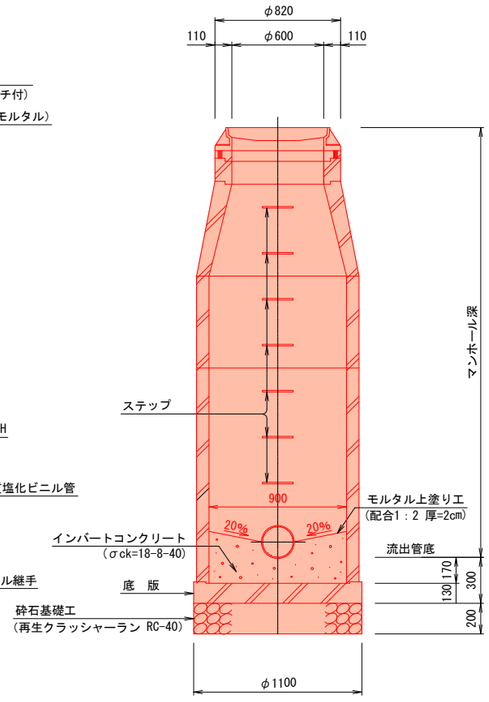

※ 蓋の開閉は，上流より下流へ開くものとする。

小型マンホール（φ300）構造図 S=1:20

平 面 図

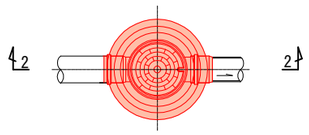

2-2 断面図

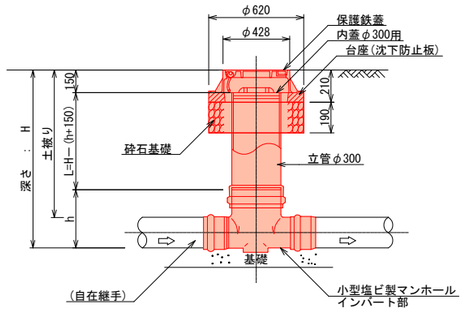

行 橋 市			
行橋市公共下水道事業			
工事年度	令和 4年度 号		
工事箇所	行事八丁目 地内		
工事名称			
路線番号			
図面名称	組立１号マンホール構造図 小型マンホール構造図		
図面番号	全 6 葉中 4 号	縮尺	図 示

取付管布設標準図 S=1:20

標準タイプ

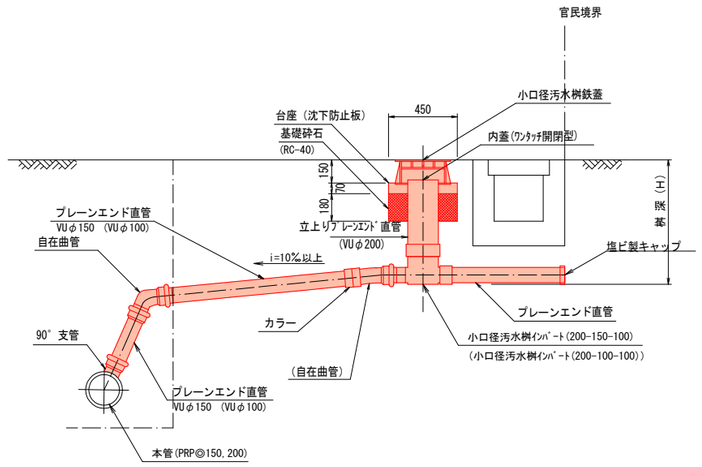

※( )内数値は、本管径φ150の場合を示す。

※公共ますの鋳鉄蓋は官地から民地へ開くものとする。

土工標準図

土留部（本管）

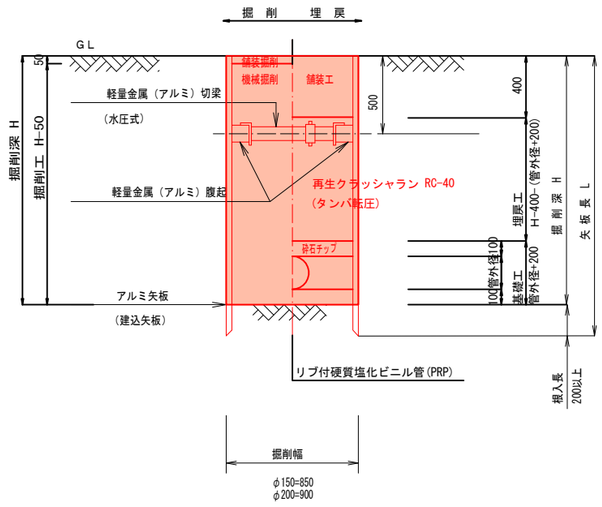

素掘部（本管、取付管）

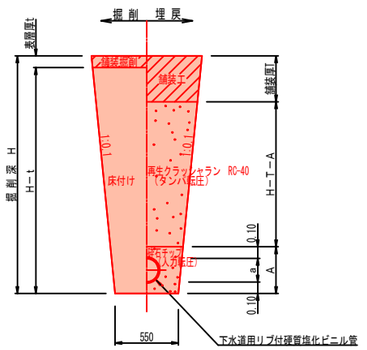

土留平面図(管路部)

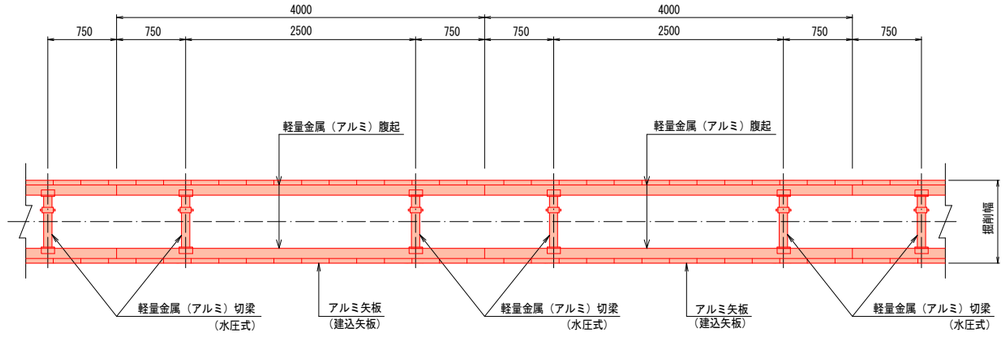

アルミ矢板（建込矢板）

掘削深	矢板長	支保材段数	根入れ
1.50＜H≦1.80m	2.00m	1 段	20cm以上
1.80＜H≦2.00m	2.50m	1 段	
2.00＜H≦2.30m	2.50m	2 段	
2.30＜H≦2.80m	3.00m	2 段	
2.80＜H≦3.30m	3.50m	2 段	

行 橋 市			
行橋市公共下水道事業			
工事年度	令和 4年度 号		
工事箇所	行事八丁目 地内		
工事名称			
路線番号			
図面名称	取付管布設標準図 土留工標準図		
図面番号	全 6 葉中 5 号	縮尺	図 示

行　橋　市			
行橋市公共下水道事業			
工事年度	令和４年度　　号		
工事箇所	行事八丁目　　地内		
工事名称			
路線番号			
図面名称	舗装復旧図		
図面番号	全 6 葉中 6 号	縮尺	図示

舗装復旧図　S=1:10
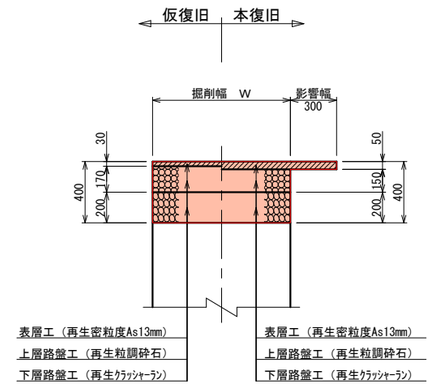
市道As車道
(As5-15-20)