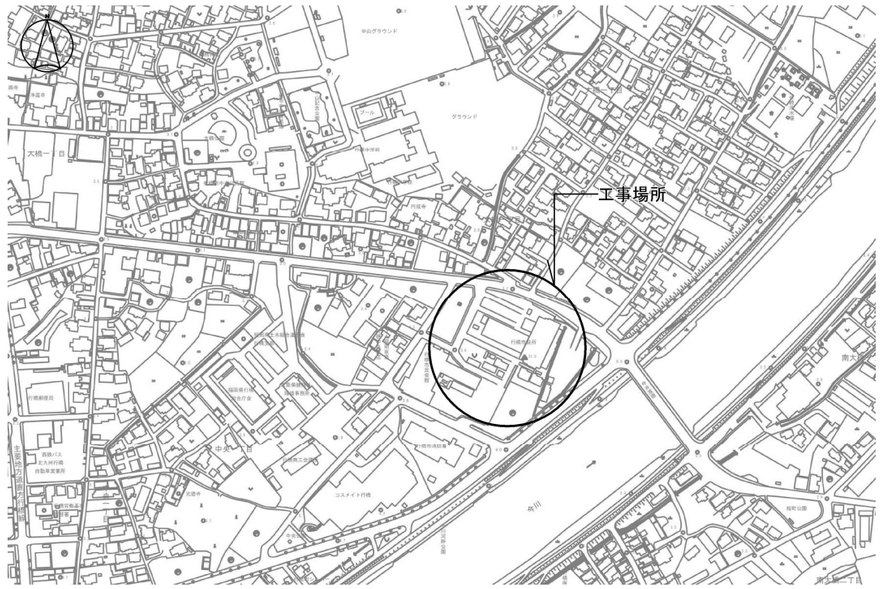

附近見取図

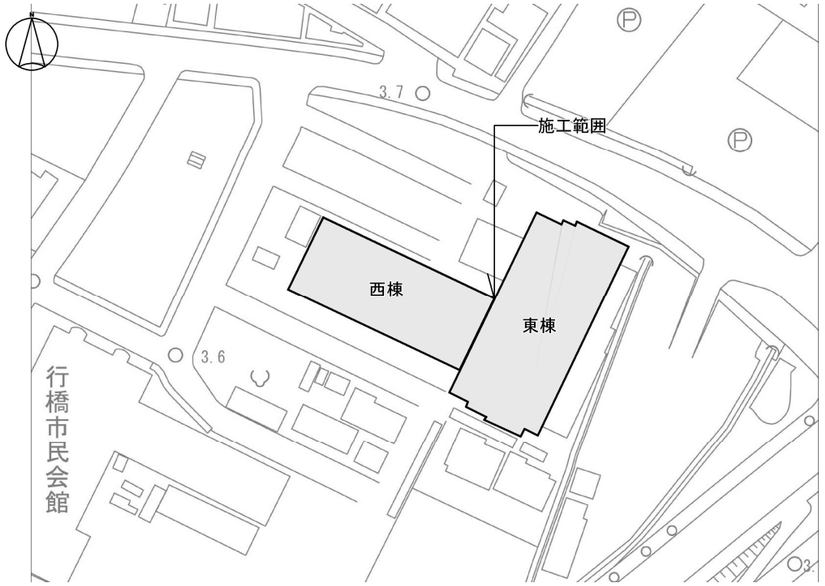

配置図

特記	作図		工事名称・図面名称	縮尺	図面番号
		行橋市役所 都市整備部 建築政策課 福岡県行橋市中央一丁目1番1号 TEL：0930−25−1111 ＊＊＊＊＊＊＊＊＊＊＊＊	庁舎会議室空調設備設置工事（機械設備工事） 附近見取図および配置図	NO SCAIL	A01

空調機器仕様表

※新設機器

（　　）内は暖房時

記　号	機　器　名　称	機　　器　　仕　　様	電気特性（消費電力）参考			台数	設　置　室　名
			KW	φ	V		
ACP-1	パッケージ形空調機	空冷ヒートポンプ式（インバータータイプ）６馬力相当	4.27	3	200	1	３Ｆ：３０６会議室×１台
		天井カセット形（４方向吹出し）同時ツインタイプ	(4.13)				既存空調機撤去
		冷房能力：１６．０ｋＷ（定格：１４．０ｋＷ）	13.7	<A>			
		暖房能力：２０．０ｋＷ（定格：１６．０ｋＷ）	(13.2)	<A>			
		付属品：化粧パネル、ワイヤードリモコン					
ACP-2	パッケージ形空調機	空冷ヒートポンプ式（インバータータイプ）4馬力相当	2.21	3	200	1	４Ｆ：応接室室×１台
		天井カセット形（４方向吹出し）シングルタイプ	(2.22)				
		冷房能力：１１．２ｋＷ（定格：１０．０ｋＷ）	6.9	<A>			
		暖房能力：１４．０ｋＷ（定格：１１．２ｋＷ）	(7.0)	<A>			
		付属品：化粧パネル、ワイヤードリモコン					
ACP-3	パッケージ形空調機	空冷ヒートポンプ式（インバータータイプ）３馬力相当	1.74	3	200	6	３Ｆ：会議室×１台
		天井カセット形（４方向吹出し）シングルタイプ	(1.81)				既存空調機撤去
		冷房能力：８．０ｋＷ（定格：７．１ｋＷ）	5.3	<A>			３Ｆ：３０１、３０２会議室×２台
		暖房能力：１０．２ｋＷ（定格：８．０ｋＷ）	(5.5)	<A>			５Ｆ：５０１、５０２、５０３
		付属品：化粧パネル、ワイヤードリモコン					会議室×３台
ACP-4	パッケージ形空調機	空冷ヒートポンプ式（インバータータイプ）２．５馬力相当	1.28	3	200	1	２Ｆ：会議室×１台
		天井カセット形（２方向吹出し）ペアタイプ	(1.34)				配管カバー(ステンレス)
		冷房能力：６．３ｋＷ（定格：５．６ｋＷ）	4.1	<A>			
		暖房能力：８．０ｋＷ（定格：６．３ｋＷ）	(4.3)	<A>			
		付属品：化粧パネル、ワイヤードリモコン					

（注記－１）冷媒はオゾン破壊係数０のものとする。

（注記－２）空調機器の能力はインバーター制御の最大値とする。

（注記－３）空調機器はグリーン購入法適用品とする。

（注記－４）空調機器は２０１５年省エネ基準値対応品とする。

（注記－５）冷媒配管等は、梁を避けて、天井下で配管（化粧カバー）する事。

（注記－６）ドレン配管は、既存空調機のドレン管に接続する事。

（注記－７）アスベスト関連の法律を遵守する事。。

特　記	作　図	作　図	作　図	行橋市役所 都市整備部 建築政策課 福岡県行橋市中央一丁目１番１号 TEL：0930－25－1111 ＊＊＊＊＊＊＊＊＊＊＊＊＊＊＊	工事名称・図面名称	縮　尺	図面番号
					庁舎会議室空調設備設置工事(機械設備工事) 機器表	NO SCALE	A02

ドレン管サイズ（参考）

記　号	結露防止層付塩化ビニル管
D	VP25

冷媒管サイズ（参考）

記　号	ガス側（φ）	液　側（φ）
R 1	15.9	9.5
R 2	12.7	6.4

記　号	名称	備考
―・―・―	空調制御線	EM-CEE　2.0 - 2C
AS	リモコンSW	

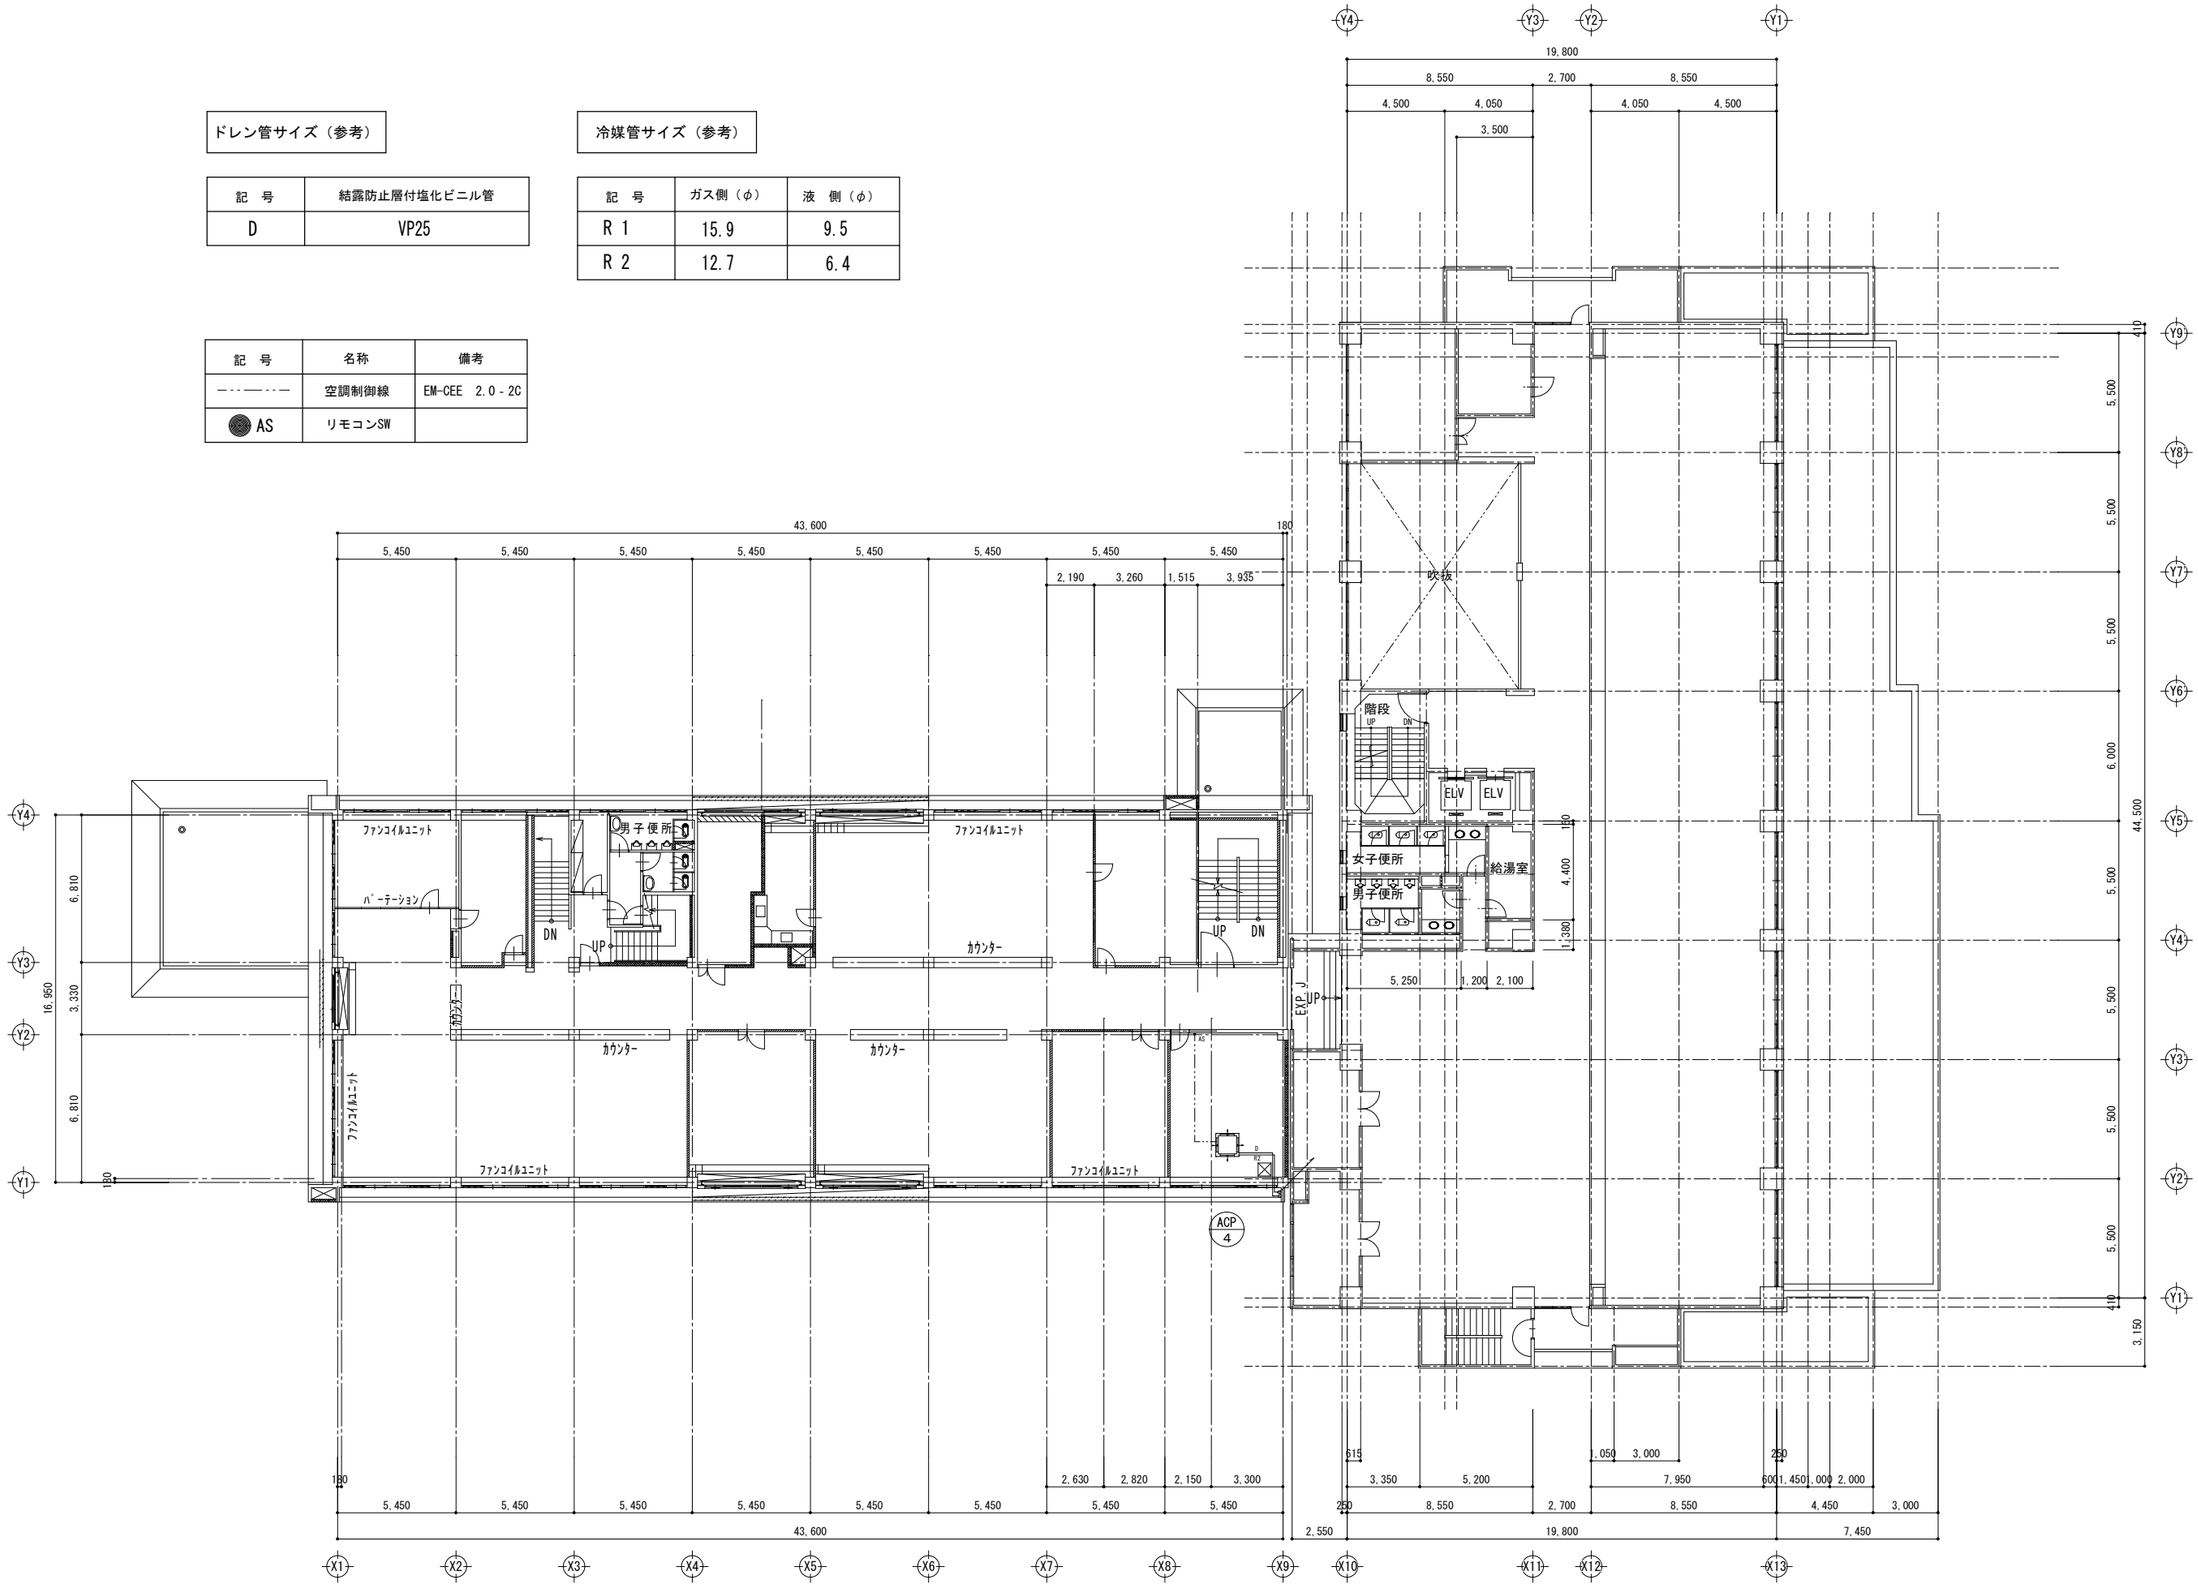

特記	作図	作図	作図	行橋市役所 都市整備部 建築政策課 福岡県行橋市中央一丁目1番1号 TEL：0930-25-1111 ＊＊＊＊＊＊＊＊＊＊＊＊＊＊＊	工事名称・図面名称 庁舎会議室空調設備設置工事（機械設備工事） 2F平面図	縮尺 A2版：1/200	図面番号 A03

ドレン管サイズ（参考）

記　号	結露防止層付塩化ビニル管
D	VP25

冷媒管サイズ（参考）

記　号	ガス側（φ）	液　側（φ）
R 1	15.9	9.5
R 2	12.7	6.4

記　号	名称	備考
―・―・―	空調制御線	EM-CEE　2.0 - 2C
AS	リモコンSW	

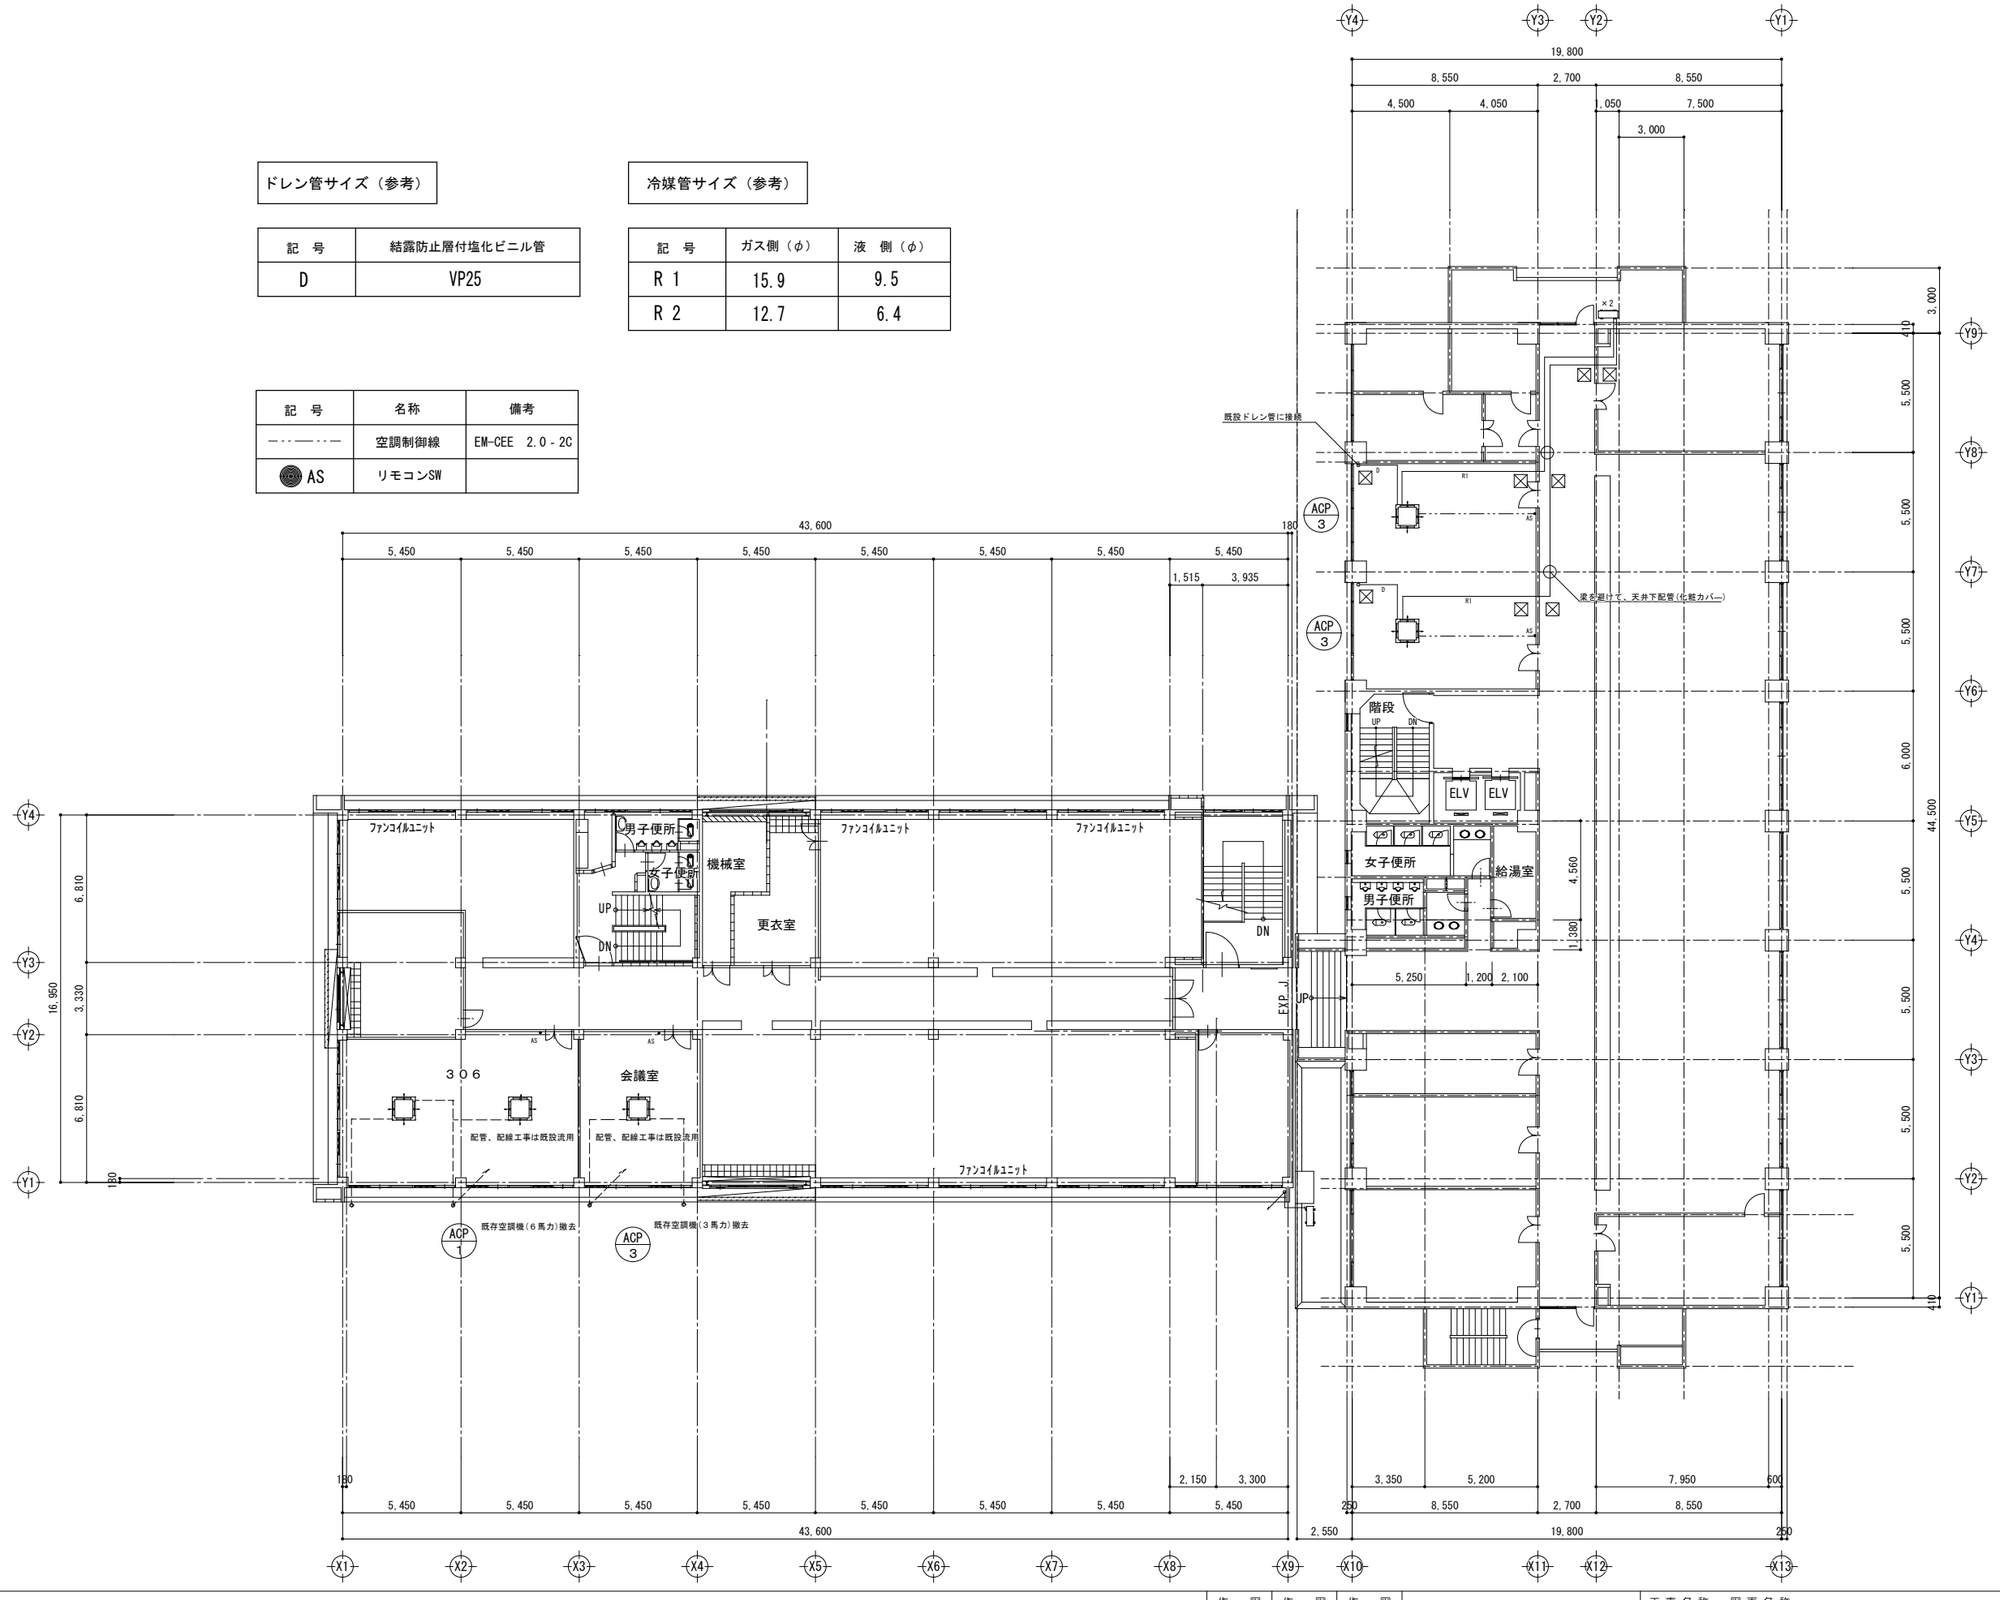

特記	作図	作図	作図	行橋市役所 都市整備部 建築政策課 福岡県行橋市中央一丁目1番1号 TEL：0930－25－1111 ＊＊＊＊＊＊＊＊＊＊＊＊＊＊＊	工事名称・図面名称	縮尺	図面番号
					庁舎会議室空調設備設置工事（機械設備工事） 3F平面図	A2版：1/200	A04

ドレン管サイズ（参考）

記　号	結露防止層付塩化ビニル管
D	VP25

冷媒管サイズ（参考）

記　号	ガス側（φ）	液　側（φ）
R 1	15.9	9.5
R 2	12.7	6.4

記　号	名称	備考
―・――	空調制御線	EM-CEE　2.0 - 2C
AS	リモコンSW	

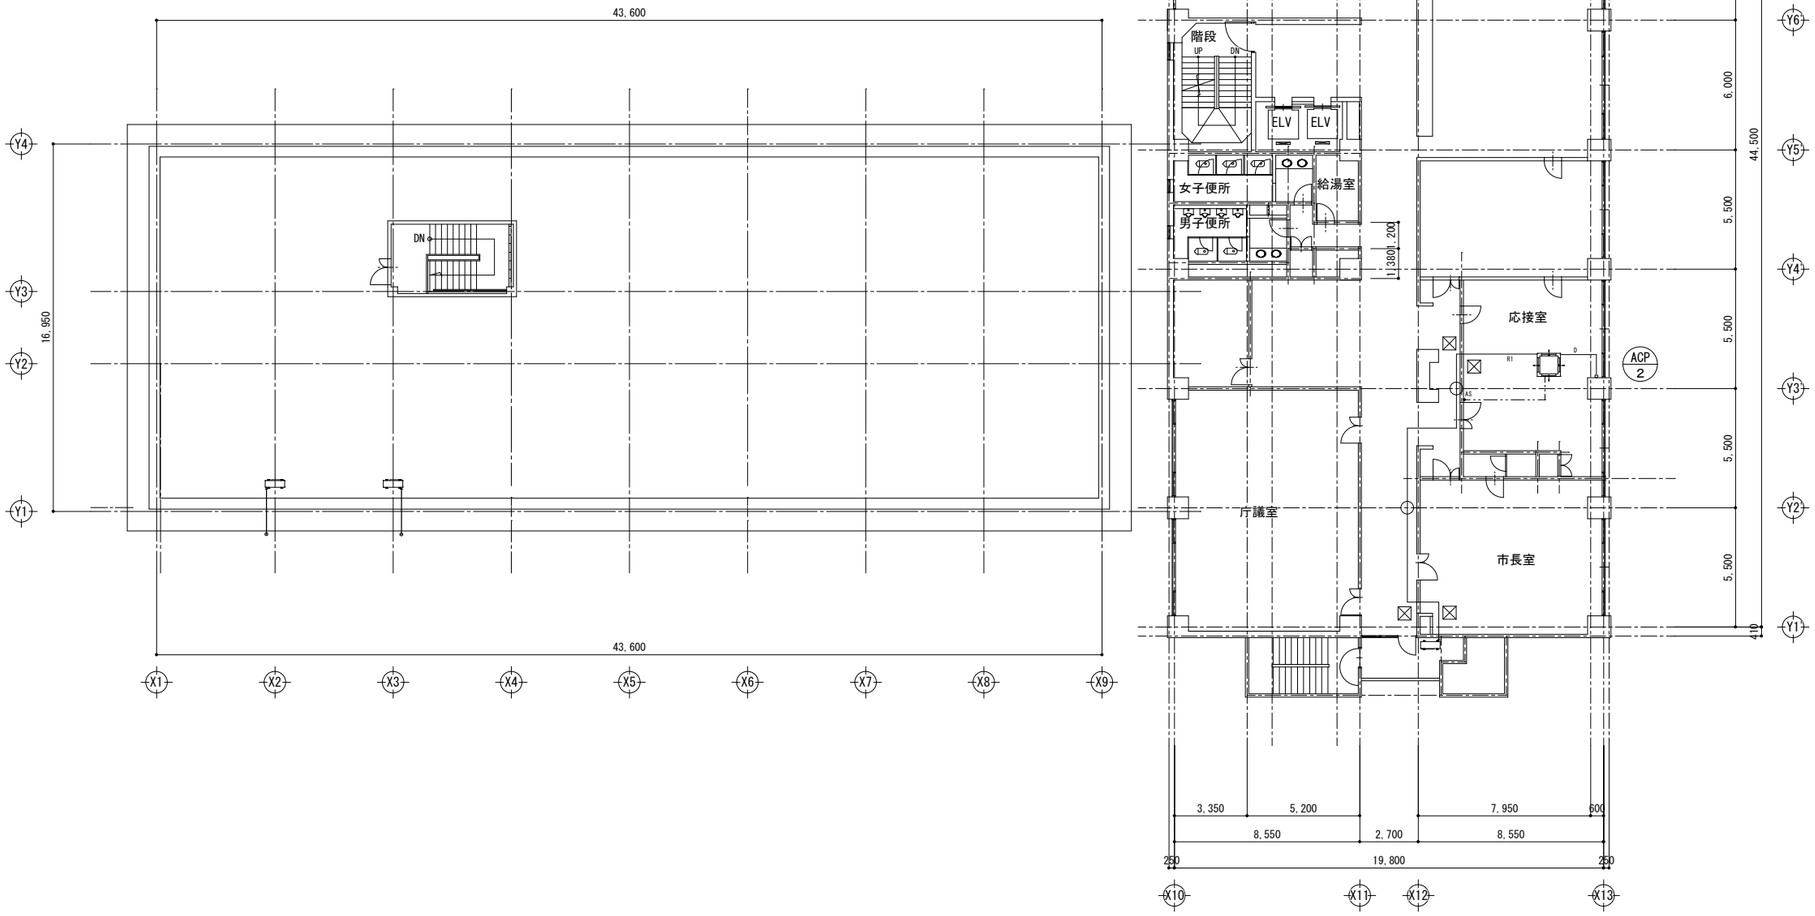

特記	作　図	作　図	作　図	行橋市役所 都市整備部 建築政策課 福岡県行橋市中央一丁目1番1号 TEL：0930－25－1111 ＊＊＊＊＊＊＊＊＊＊＊＊＊＊＊＊	工事名称・図面名称	縮　尺	図面番号
					庁舎会議室空調設備設置工事（機械設備工事） 4F平面図	A2版：1/200	A05

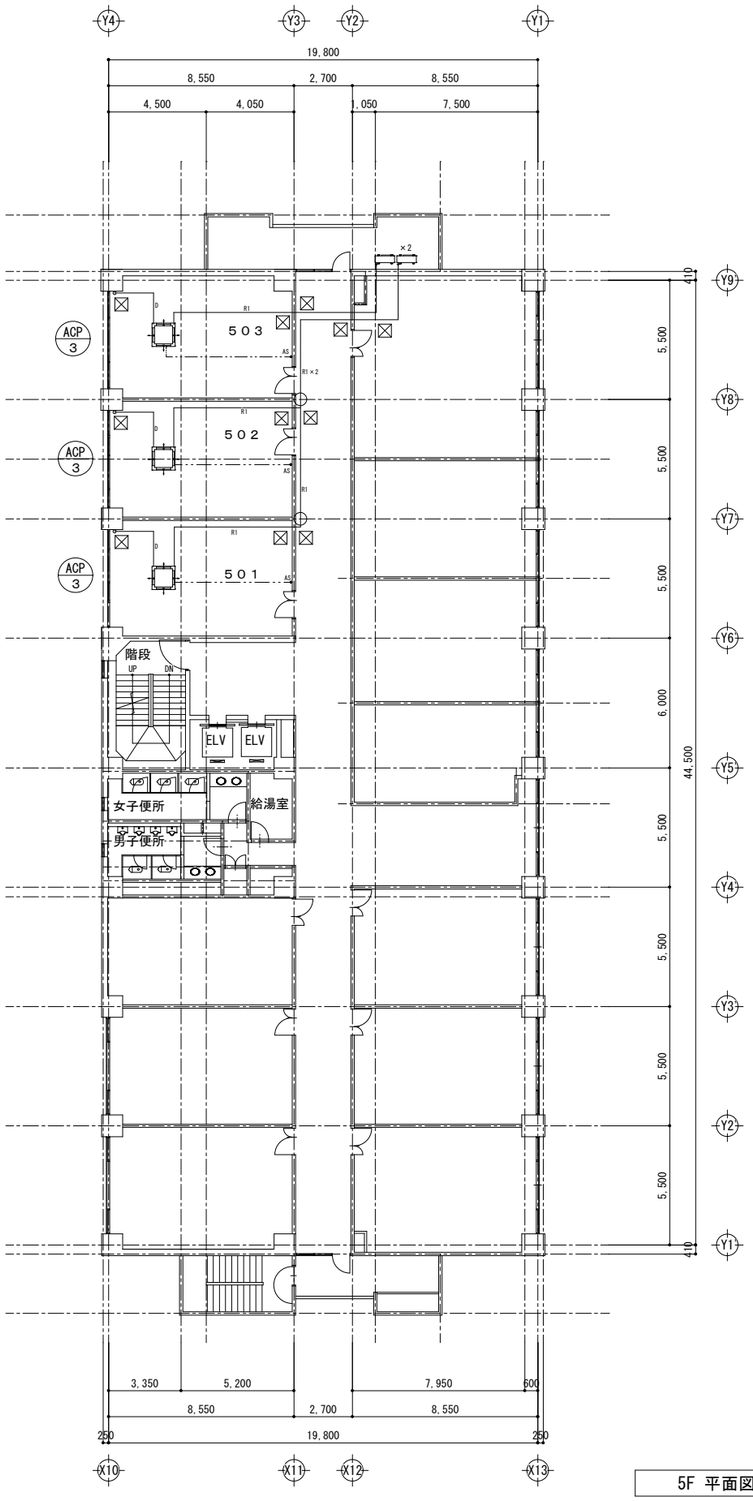

5F 平面図

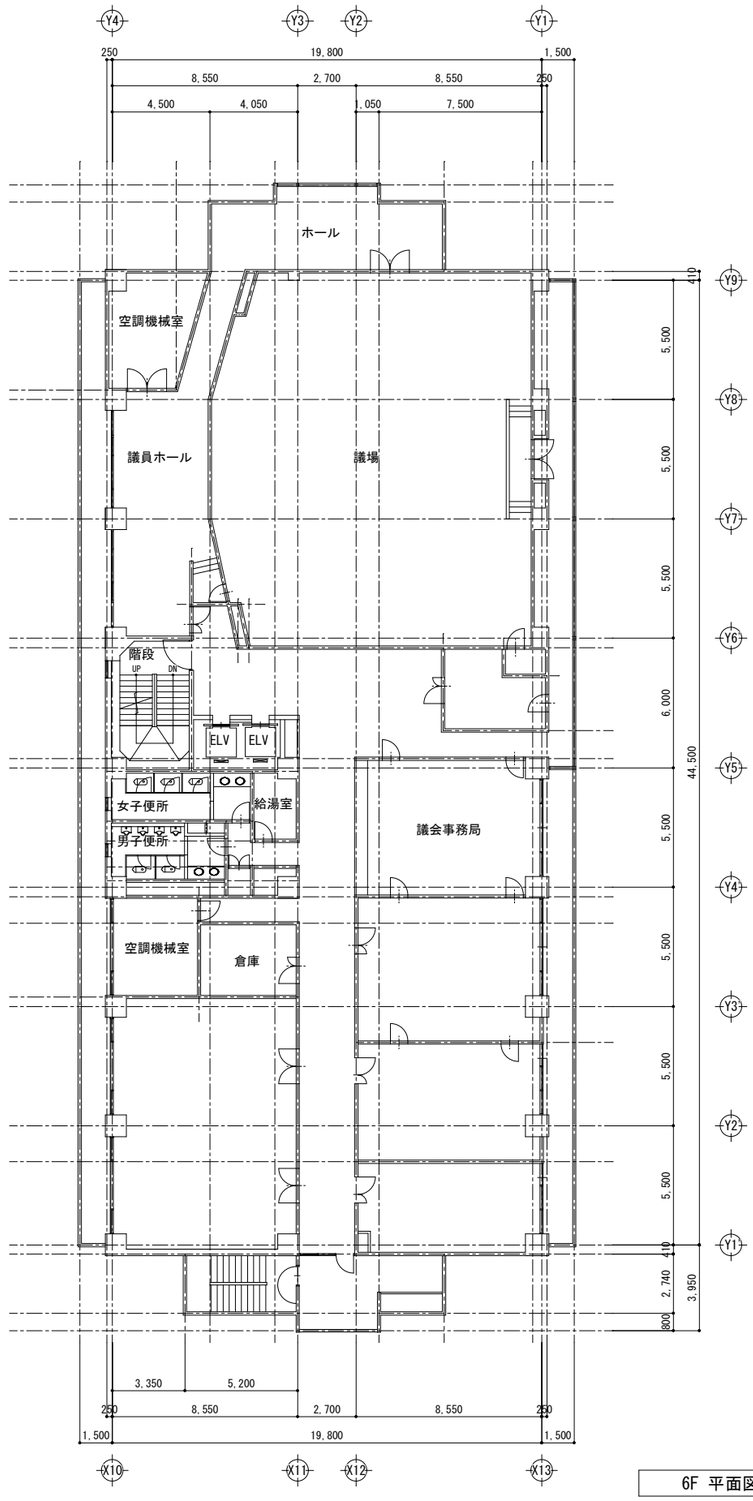

6F 平面図

特記	作図	作図	作図	行橋市役所 都市整備部 建築政策課 福岡県行橋市中央一丁目1番1号 TEL：0930−25−1111 ＊＊＊＊＊＊＊＊＊＊＊＊＊＊＊	工事名称・図面名称 庁舎会議室空調設備設置工事(機械設備工事) 5,6F平面図	縮尺 A2版：1/200	図面番号 A06