◇位置図

利用者：yukuhashi

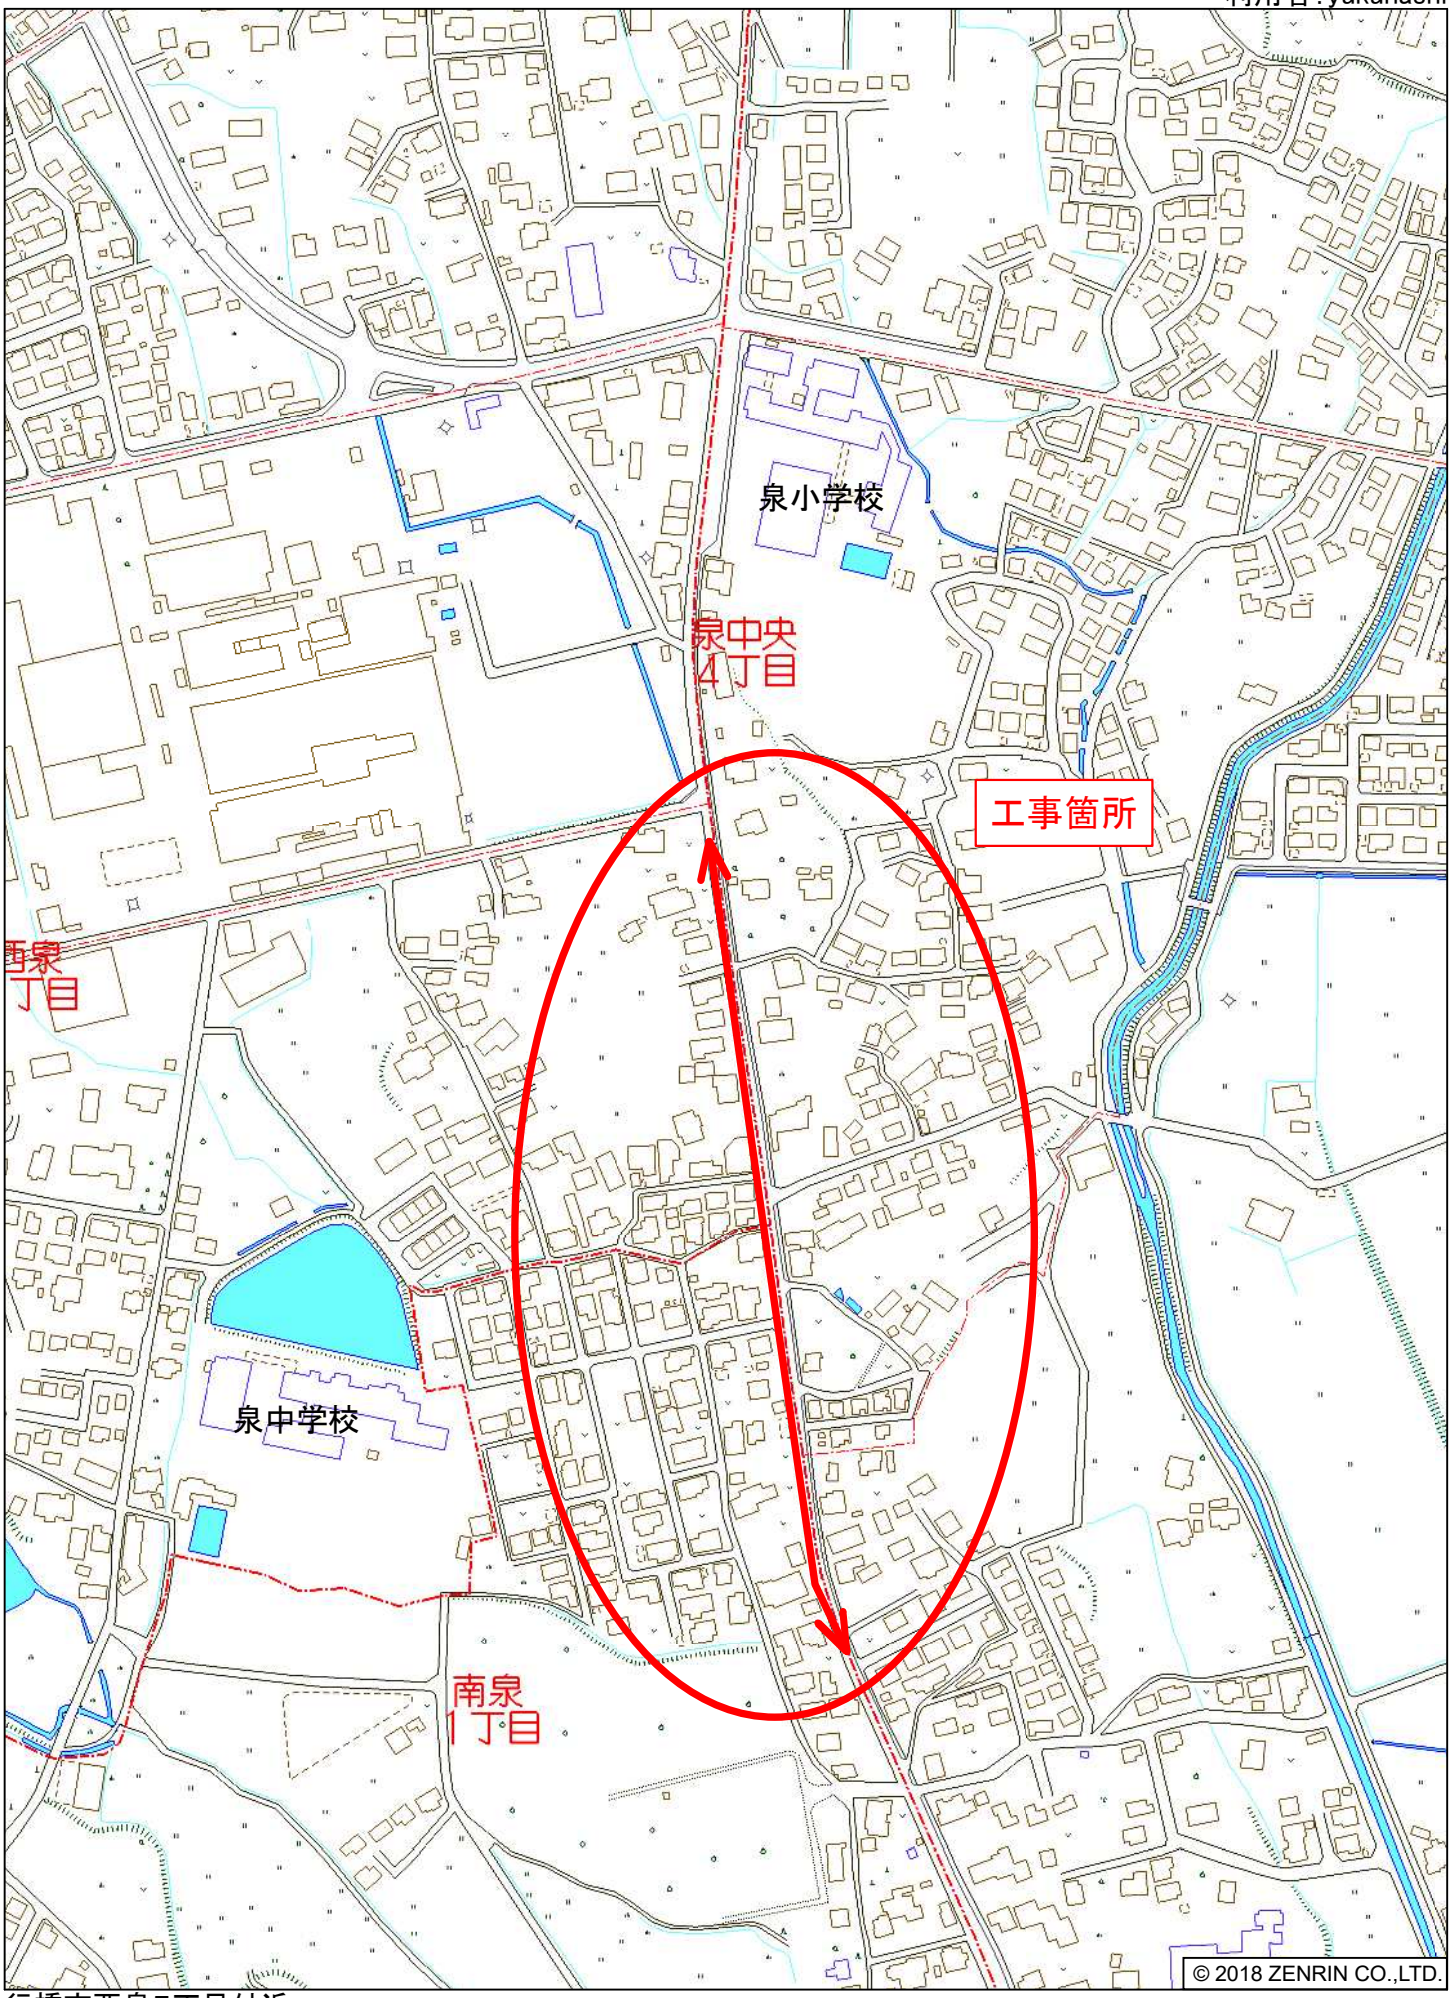

行橋市西泉5丁目付近

縮尺 1 / 4,000　120m

工事年度	令和２年度起工 災査定	第　　号	工区	
工事名	舗装工事（南泉一丁目）		工事	
工事個所	行橋市都 町村 南泉１丁目 地内			
図面名	平面図（１）			
縮尺	S=1:500	図面番号	全　葉之内　号	
事務所名	行橋市環境水道部上水道課			
認□当初 可□第 回変更	実□当初 施□第 回変更	□　査定 □		

平面図（1） S=1:500

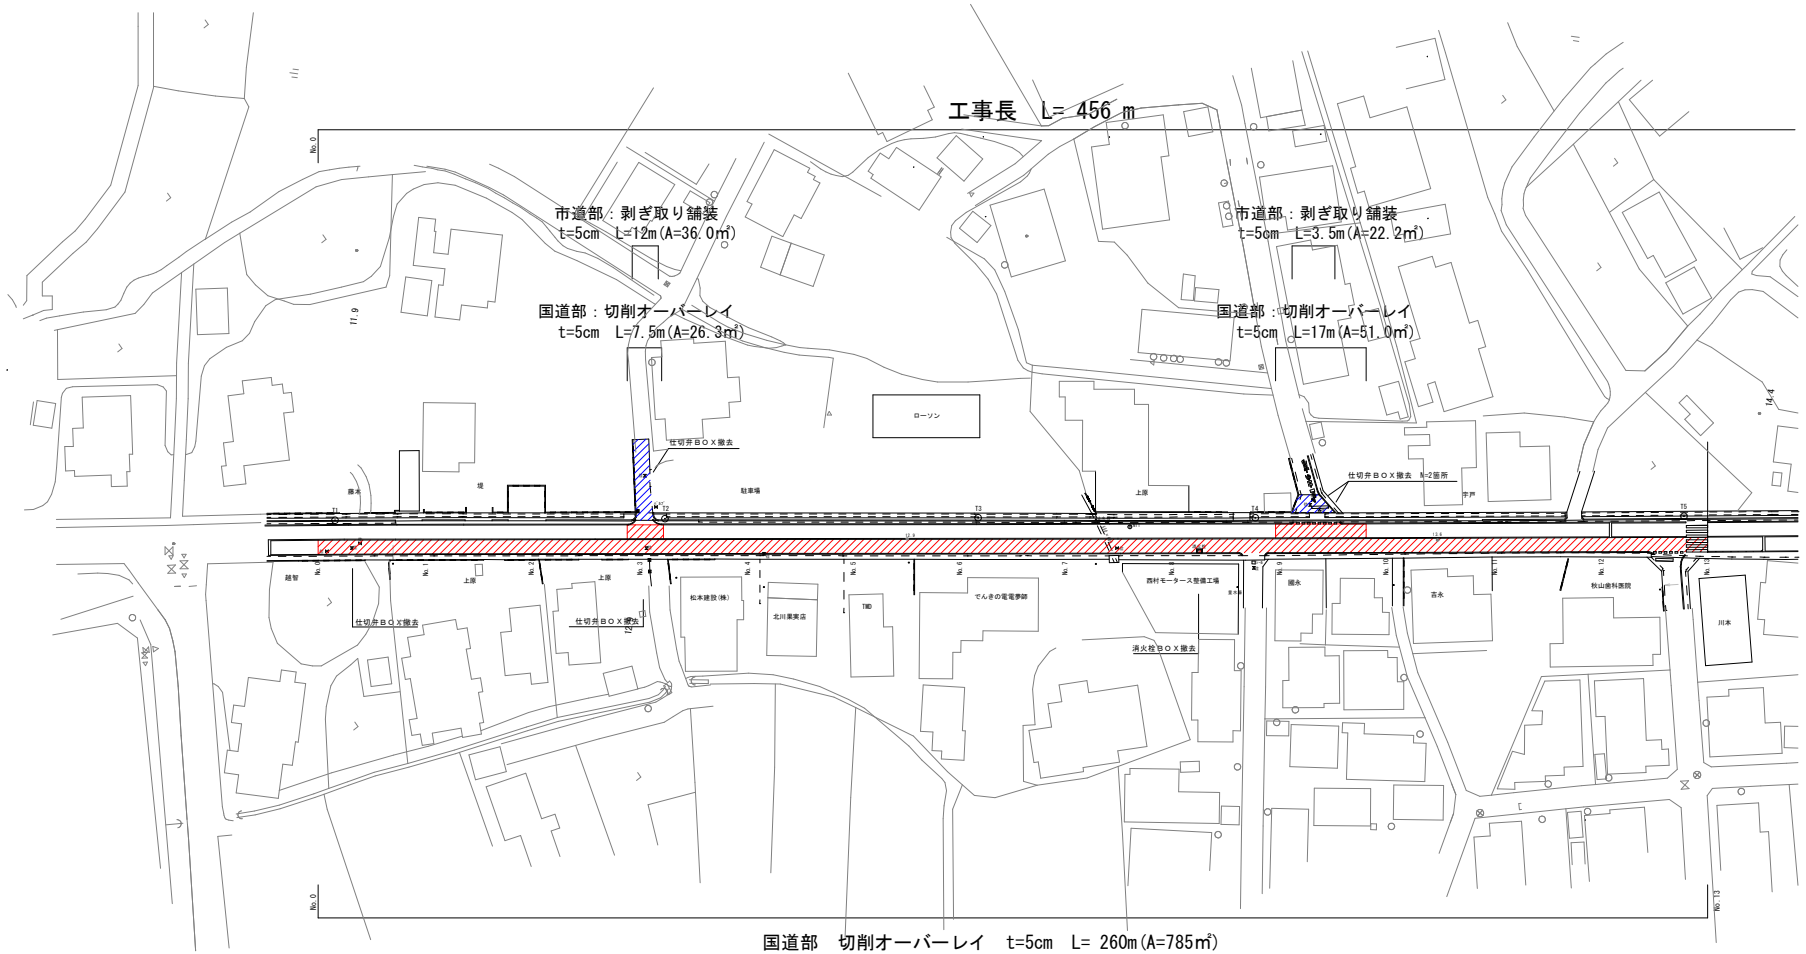

工事年度	令和２年 度起工 災査定	第　　号	工区	
工事名	舗装工事（南泉一丁目）		工事	
工事個所	行橋 市 都	町 村	南泉１丁目　地内	
図面名	平面図（２）			
縮尺	S=1:500	図面番号	全　葉之内　号	
事務所名	行橋市環境水道部上水道課			
認 □ 当初 可 □ 第　回変更	実 □ 当初 施 □ 第　回変更	□　査定 □		

平面図（２） S=1:500

工事長　L= 456 m

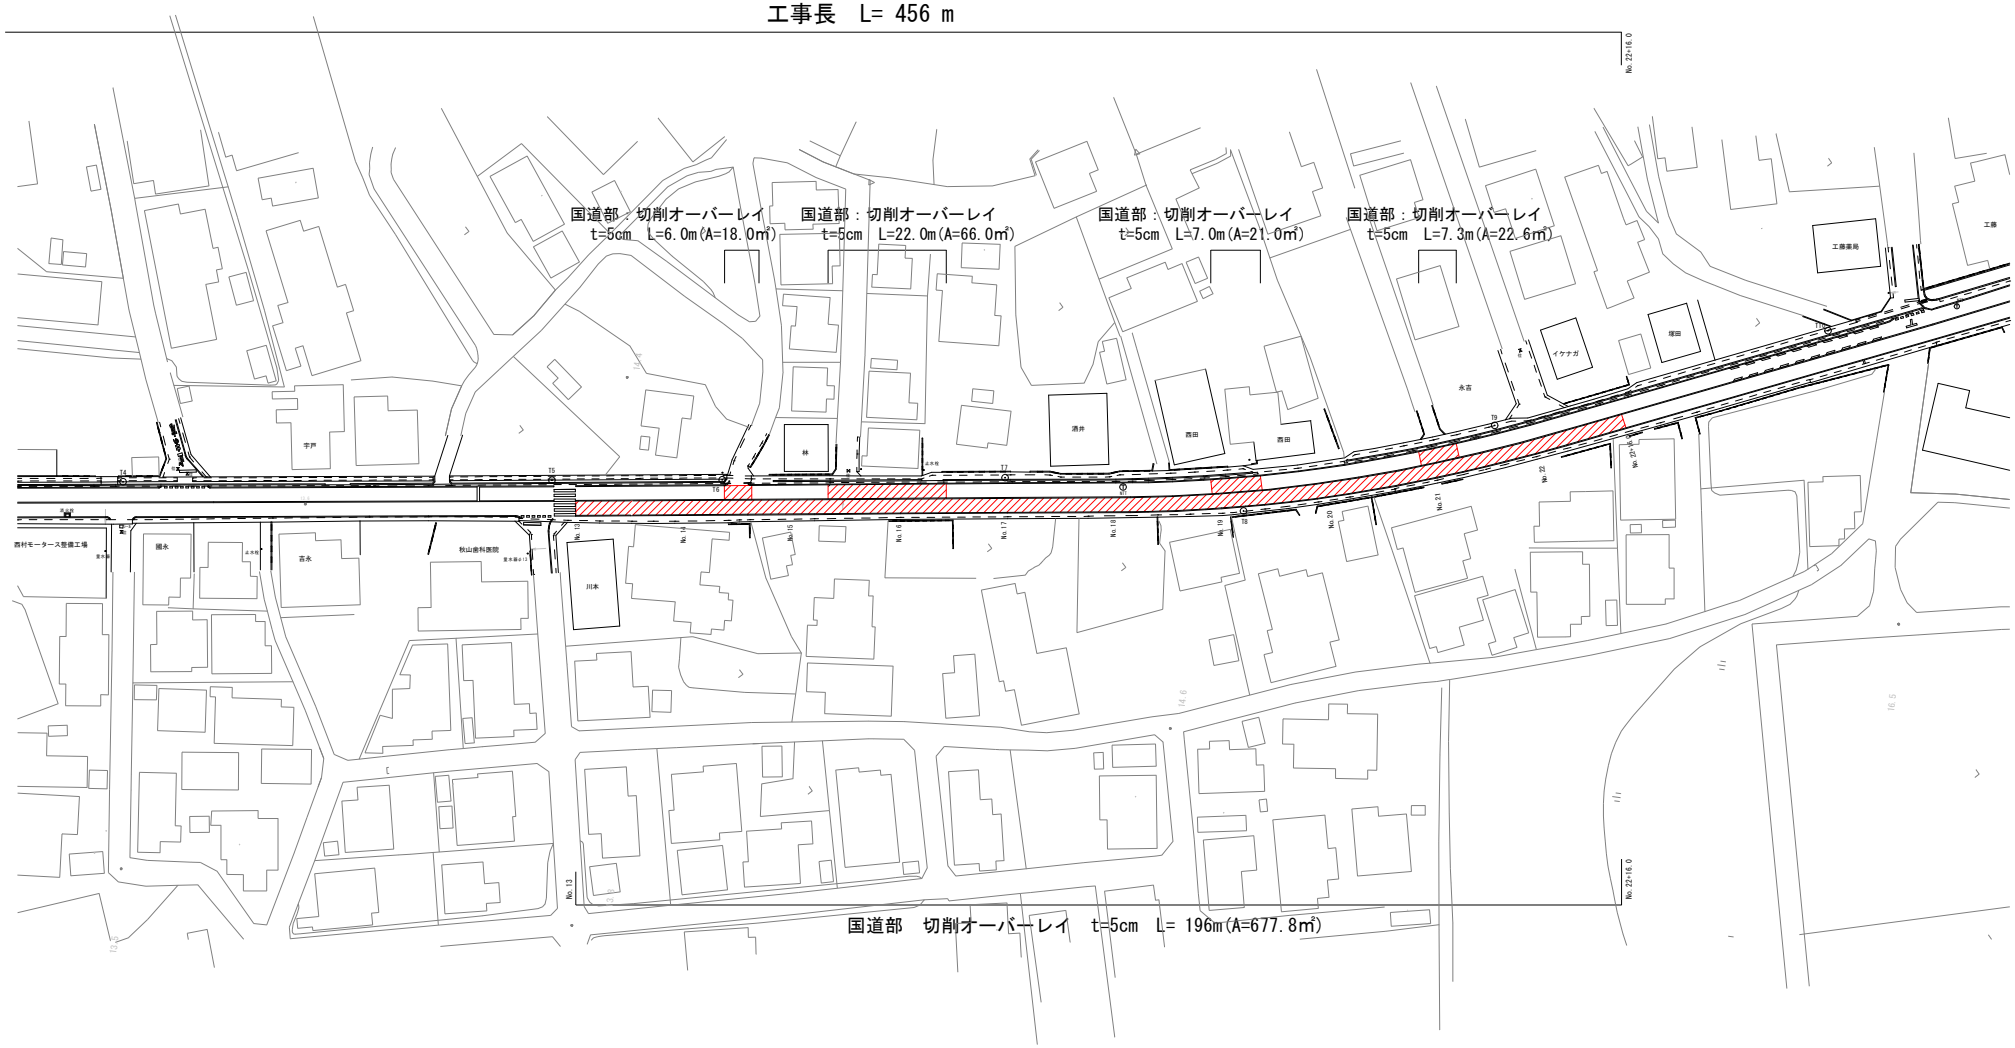

工事年度	令和２年度起工 災査定	第　　号	工区	
工事名	舗装工事（南泉一丁目）		工事	
工事個所	行橋 市 郡 町 村	南泉１丁目　地内		
図面名	区画線平面図（１）			
縮　尺	S=1:500	図面番号	全　葉之内　号	
事務所名	行橋市環境水道部上水道課			
認 □ 当初 可 □ 第 回変更	実 □ 当初 施 □ 第 回変更	□ 査定 □		

区画線平面図（1）　S=1:500

工事長　L= 456 m

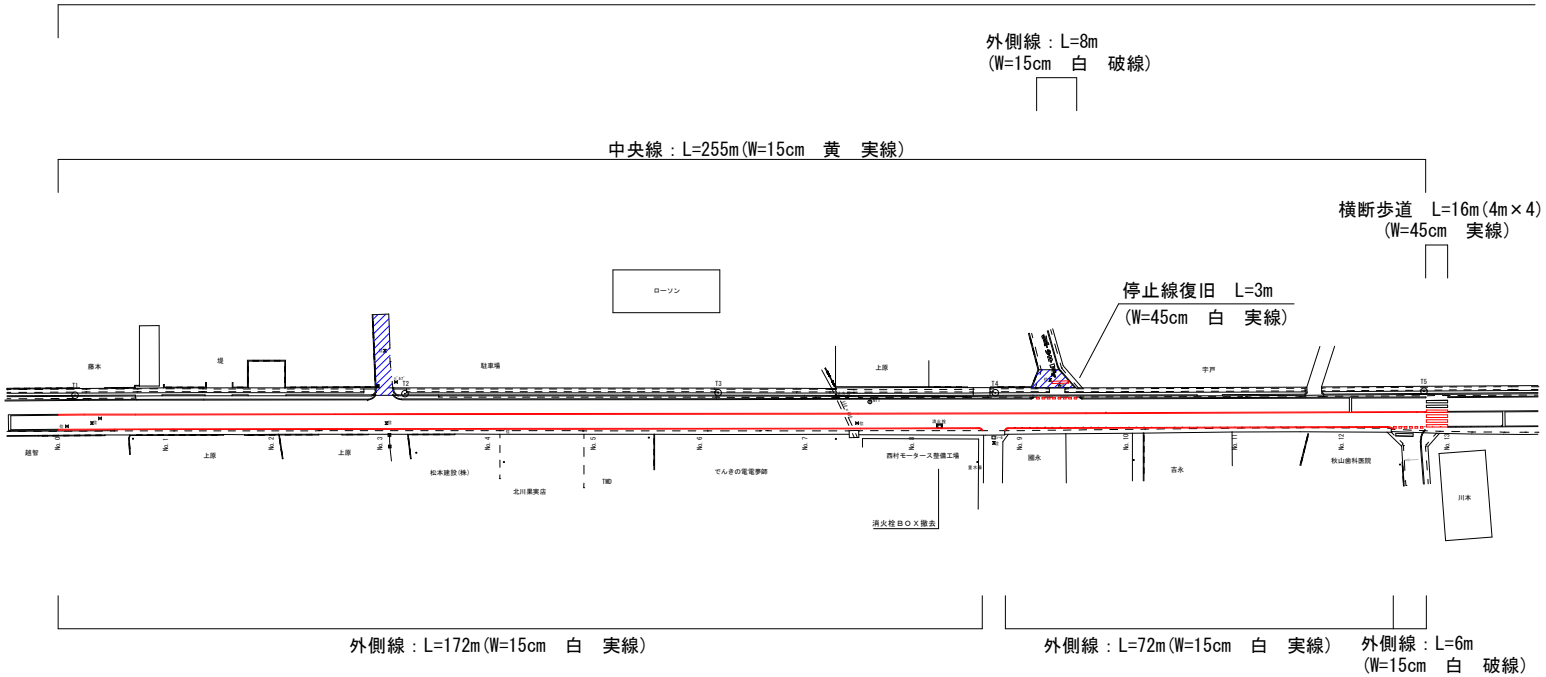

区画線（W=15cm　実線 白）・・・・・・・・・・・Ｌ＝244m
(172+72)

区画線（W=15cm　実線 黄）・・・・・・・・・・・Ｌ＝255m
(255)

区画線（W=15cm　破線）・・・・・・・・・・・・・Ｌ＝14m
(8+6)

区画線（W=45cm　実線）・・・・・・・・・・・・・Ｌ＝19m
(16+3)

工事年度	令和２年度起工 災査定 第　　号			工区
工事名	舗装工事（南泉一丁目）			工事
工事個所	行橋 市 郡 町 村 南泉１丁目 地内			
図面名	区画線平面図（２）			
縮尺	S=1:500	図面番号	全　葉之内　号	
事務所名	行橋市環境水道部上水道課			
認 □ 当初 可 □ 第 回変更		実 □ 当初 施 □ 第 回変更	□ 査定 □	

区画線平面図（２） S=1:500

工事長　L= 456 m

外側線：L=22m
（W=15cm　白　実線）

外側線：L=7m
（W=15cm　白　実線）

外側線：L=7m
（W=15cm　白　実線）

中央線：L=196m(W=15cm　黄　実線)

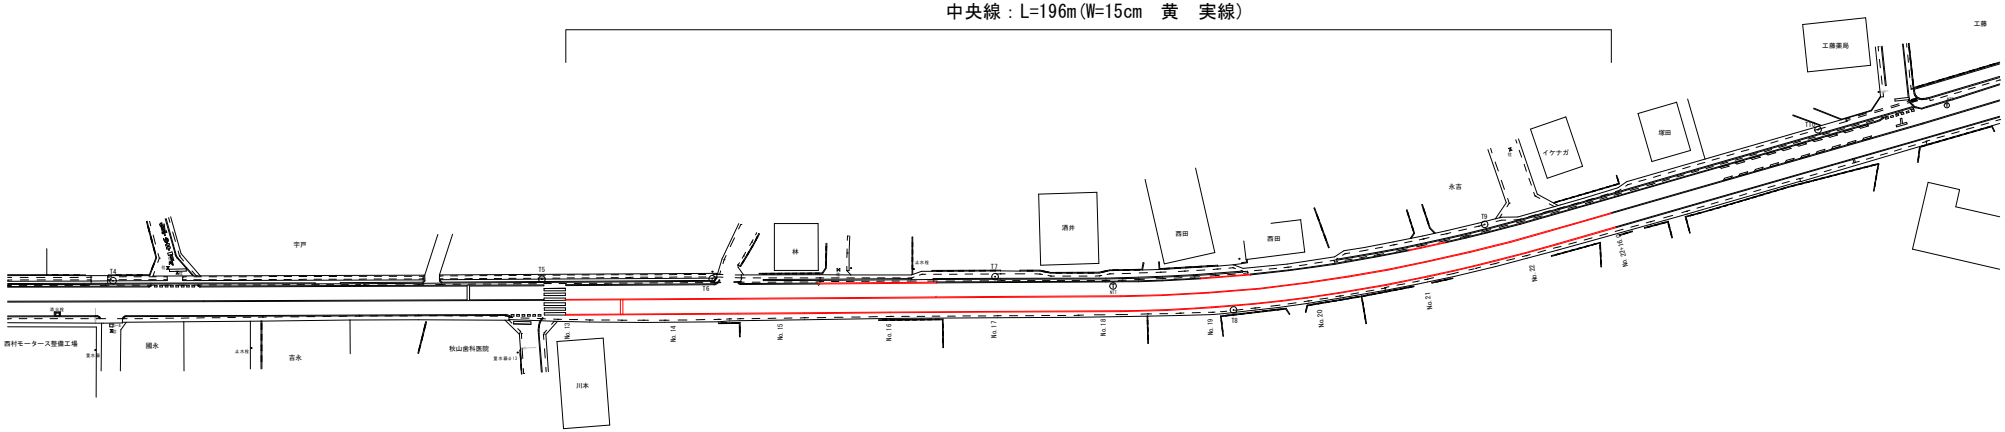

工事年度	令和 2 年 度起工 災査定	第 号		工区
工事名	舗装工事（南泉一丁目）			工事
工事箇所	行橋 ㊐ 郡 町 村	南泉１丁目		地内
図面名	舗 装 展 開 図			
縮 尺	図示	図面番号	全 葉之内	号
事務所名	行橋市環境水道部上水道課			
認 □ 当 初 可 □ 第 回変更	認 □ 当 初 可 □ 第 回変更		□ 査 定 □	

舗 装 展 開 図

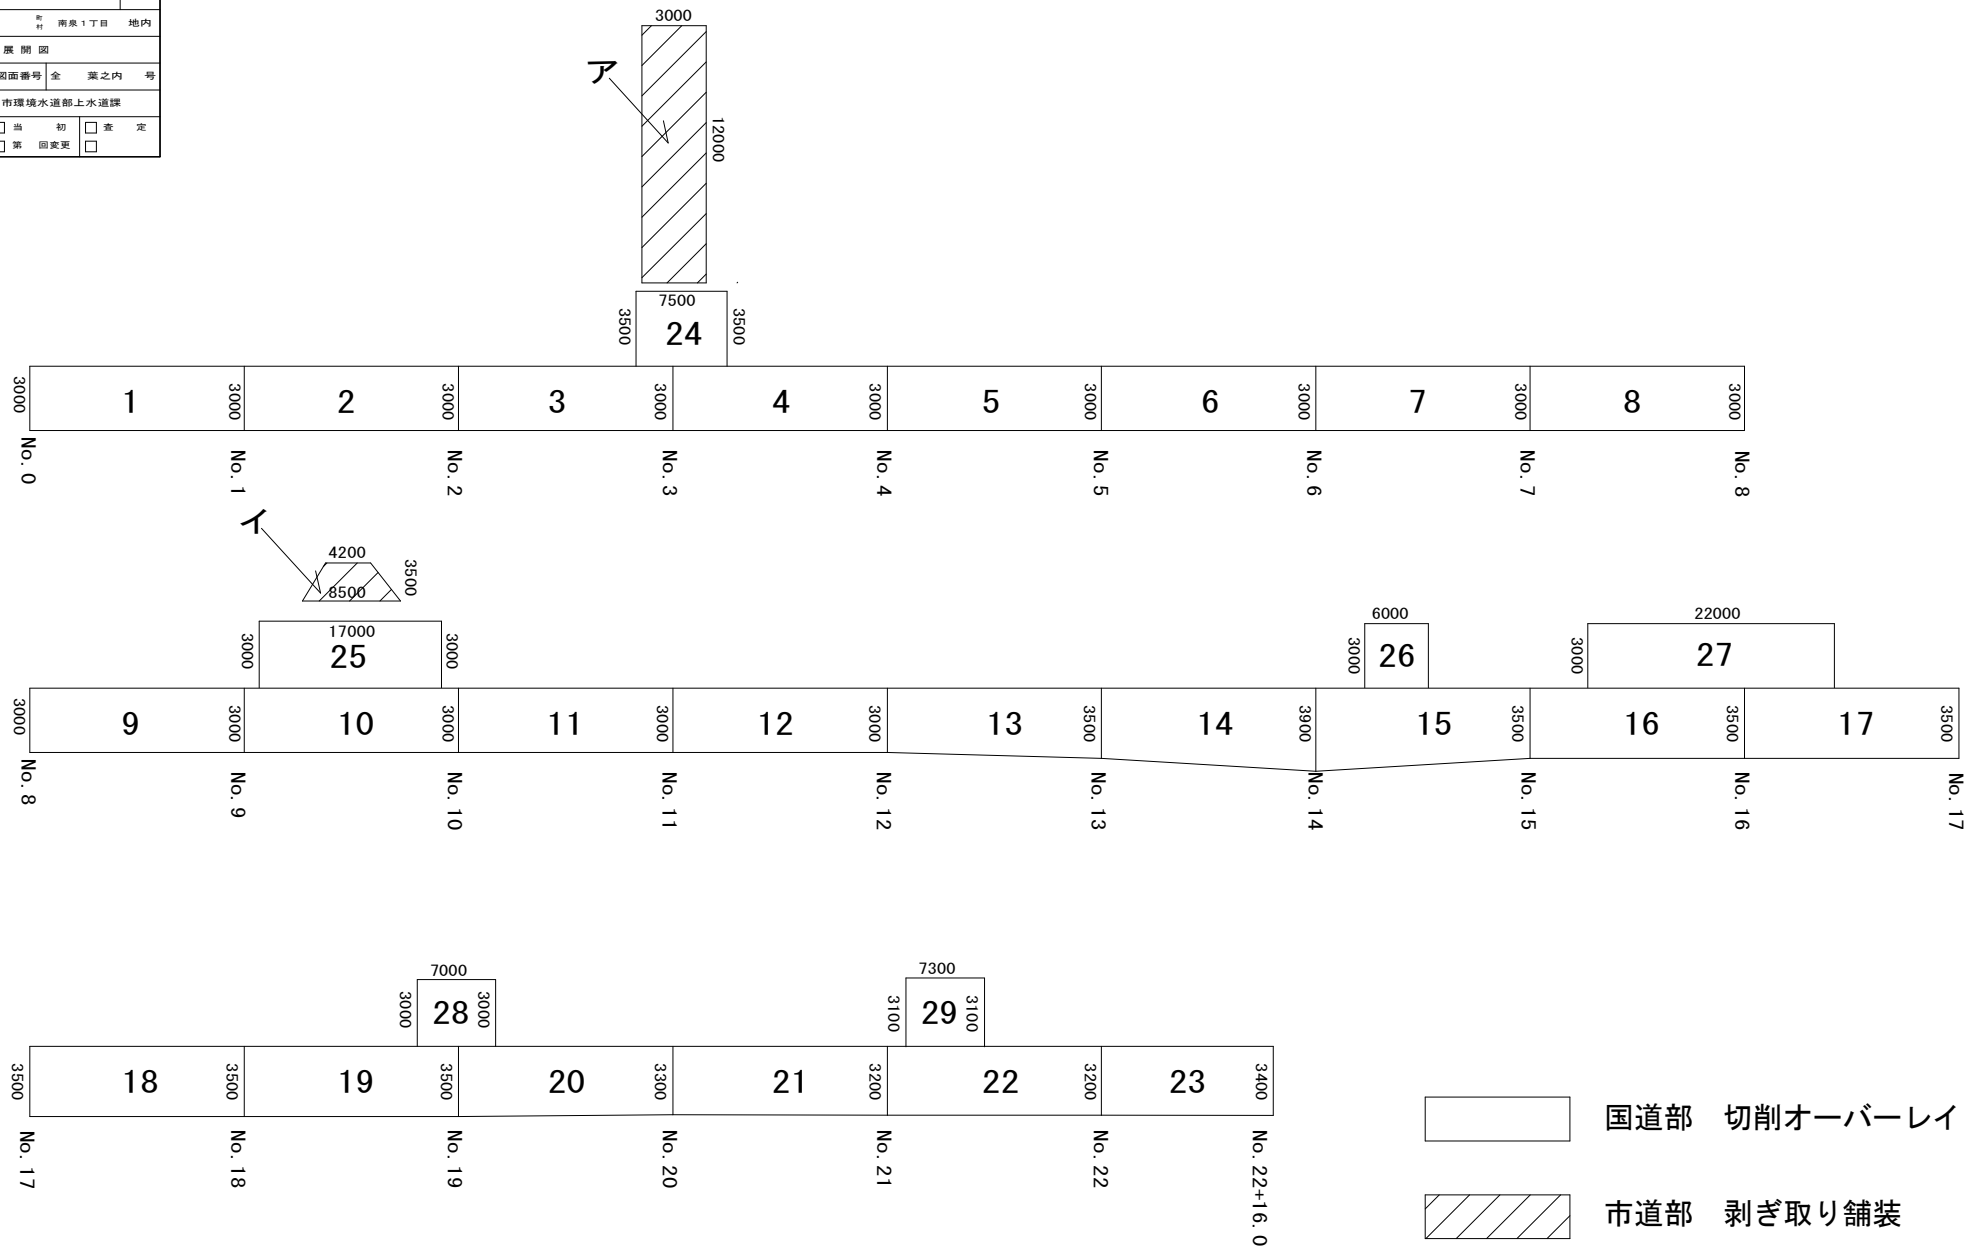

国道部　切削オーバーレイ

市道部　剥ぎ取り舗装

○　国道部

番号	計算式	面積(m2)
1	(3.00 + 3.00) ＊ 20.0 ＊ 0.5 = 60.0	60.0
2	(3.00 + 3.00) ＊ 20.0 ＊ 0.5 = 60.0	60.0
3	(3.00 + 3.00) ＊ 20.0 ＊ 0.5 = 60.0	60.0
4	(3.00 + 3.00) ＊ 20.0 ＊ 0.5 = 60.0	60.0
5	(3.00 + 3.00) ＊ 20.0 ＊ 0.5 = 60.0	60.0
6	(3.00 + 3.00) ＊ 20.0 ＊ 0.5 = 60.0	60.0
7	(3.00 + 3.00) ＊ 20.0 ＊ 0.5 = 60.0	60.0
8	(3.00 + 3.00) ＊ 20.0 ＊ 0.5 = 60.0	60.0
9	(3.00 + 3.00) ＊ 20.0 ＊ 0.5 = 60.0	60.0
10	(3.00 + 3.00) ＊ 20.0 ＊ 0.5 = 60.0	60.0
11	(3.00 + 3.00) ＊ 20.0 ＊ 0.5 = 60.0	60.0
12	(3.00 + 3.00) ＊ 20.0 ＊ 0.5 = 60.0	60.0
13	(3.00 + 3.50) ＊ 20.0 ＊ 0.5 = 65.0	65.0
14	(3.50 + 3.90) ＊ 20.0 ＊ 0.5 = 74.0	74.0
15	(3.90 + 3.50) ＊ 20.0 ＊ 0.5 = 74.0	74.0
16	(3.50 + 3.50) ＊ 20.0 ＊ 0.5 = 70.0	70.0
17	(3.50 + 3.50) ＊ 20.0 ＊ 0.5 = 70.0	70.0
18	(3.50 + 3.50) ＊ 20.0 ＊ 0.5 = 70.0	70.0
19	(3.50 + 3.50) ＊ 20.0 ＊ 0.5 = 70.0	70.0
20	(3.50 + 3.30) ＊ 20.0 ＊ 0.5 = 68.0	68.0
21	(3.30 + 3.20) ＊ 20.0 ＊ 0.5 = 65.0	65.0
22	(3.20 + 3.20) ＊ 20.0 ＊ 0.5 = 64.0	64.0
23	(3.20 + 3.40) ＊ 16.0 ＊ 0.5 = 52.8	52.8
24	(3.50 + 3.50) ＊ 7.5 ＊ 0.5 = 26.3	26.3
25	(3.00 + 3.00) ＊ 17.0 ＊ 0.5 = 51.0	51.0
26	(3.00 + 3.00) ＊ 6.0 ＊ 0.5 = 18.0	18.0
27	(3.00 + 3.00) ＊ 22.0 ＊ 0.5 = 66.0	66.0
28	(3.00 + 3.00) ＊ 7.0 ＊ 0.5 = 21.0	21.0
29	(3.10 + 3.10) ＊ 7.3 ＊ 0.5 = 22.6	22.6
合計		1667.7

○　市道部

番号	計算式	面積(m2)
ア	(3.00 + 3.00) ＊ 12.0 ＊ 0.5 = 36.0	36.0
イ	(4.20 + 8.50) ＊ 3.5 ＊ 0.5 = 22.2	22.2
合計		58.2

工事年度	令和元年 度起工 災査定	第　　号		工区
工事名	舗装工事（南泉一丁目）			工事
工事個所	行橋 市 郡	町 村 南泉一丁目 地内		
図面名	掘削・埋戻標準図			
縮尺	S=Free	図面番号	全　葉之内　号	
事務所名	行橋市環境水道部上水道課			
認 □ 当初 可 □ 第 回変更	実 □ 当初 施 □ 第 回変更		□ 査定 □	

掘削・埋戻標準図　S=Free

舗装復旧図

国道（車道）As
※現況復旧を基本とする。

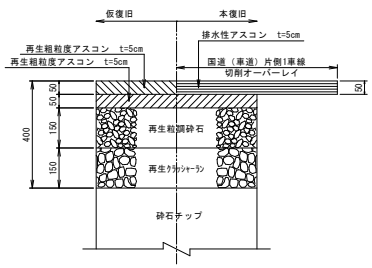
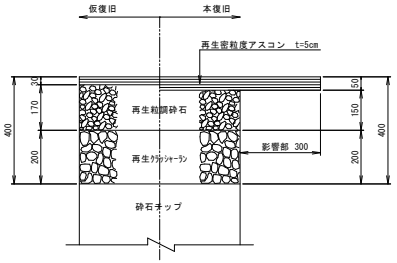
市道（車道）As
※現況復旧を基本とする。