
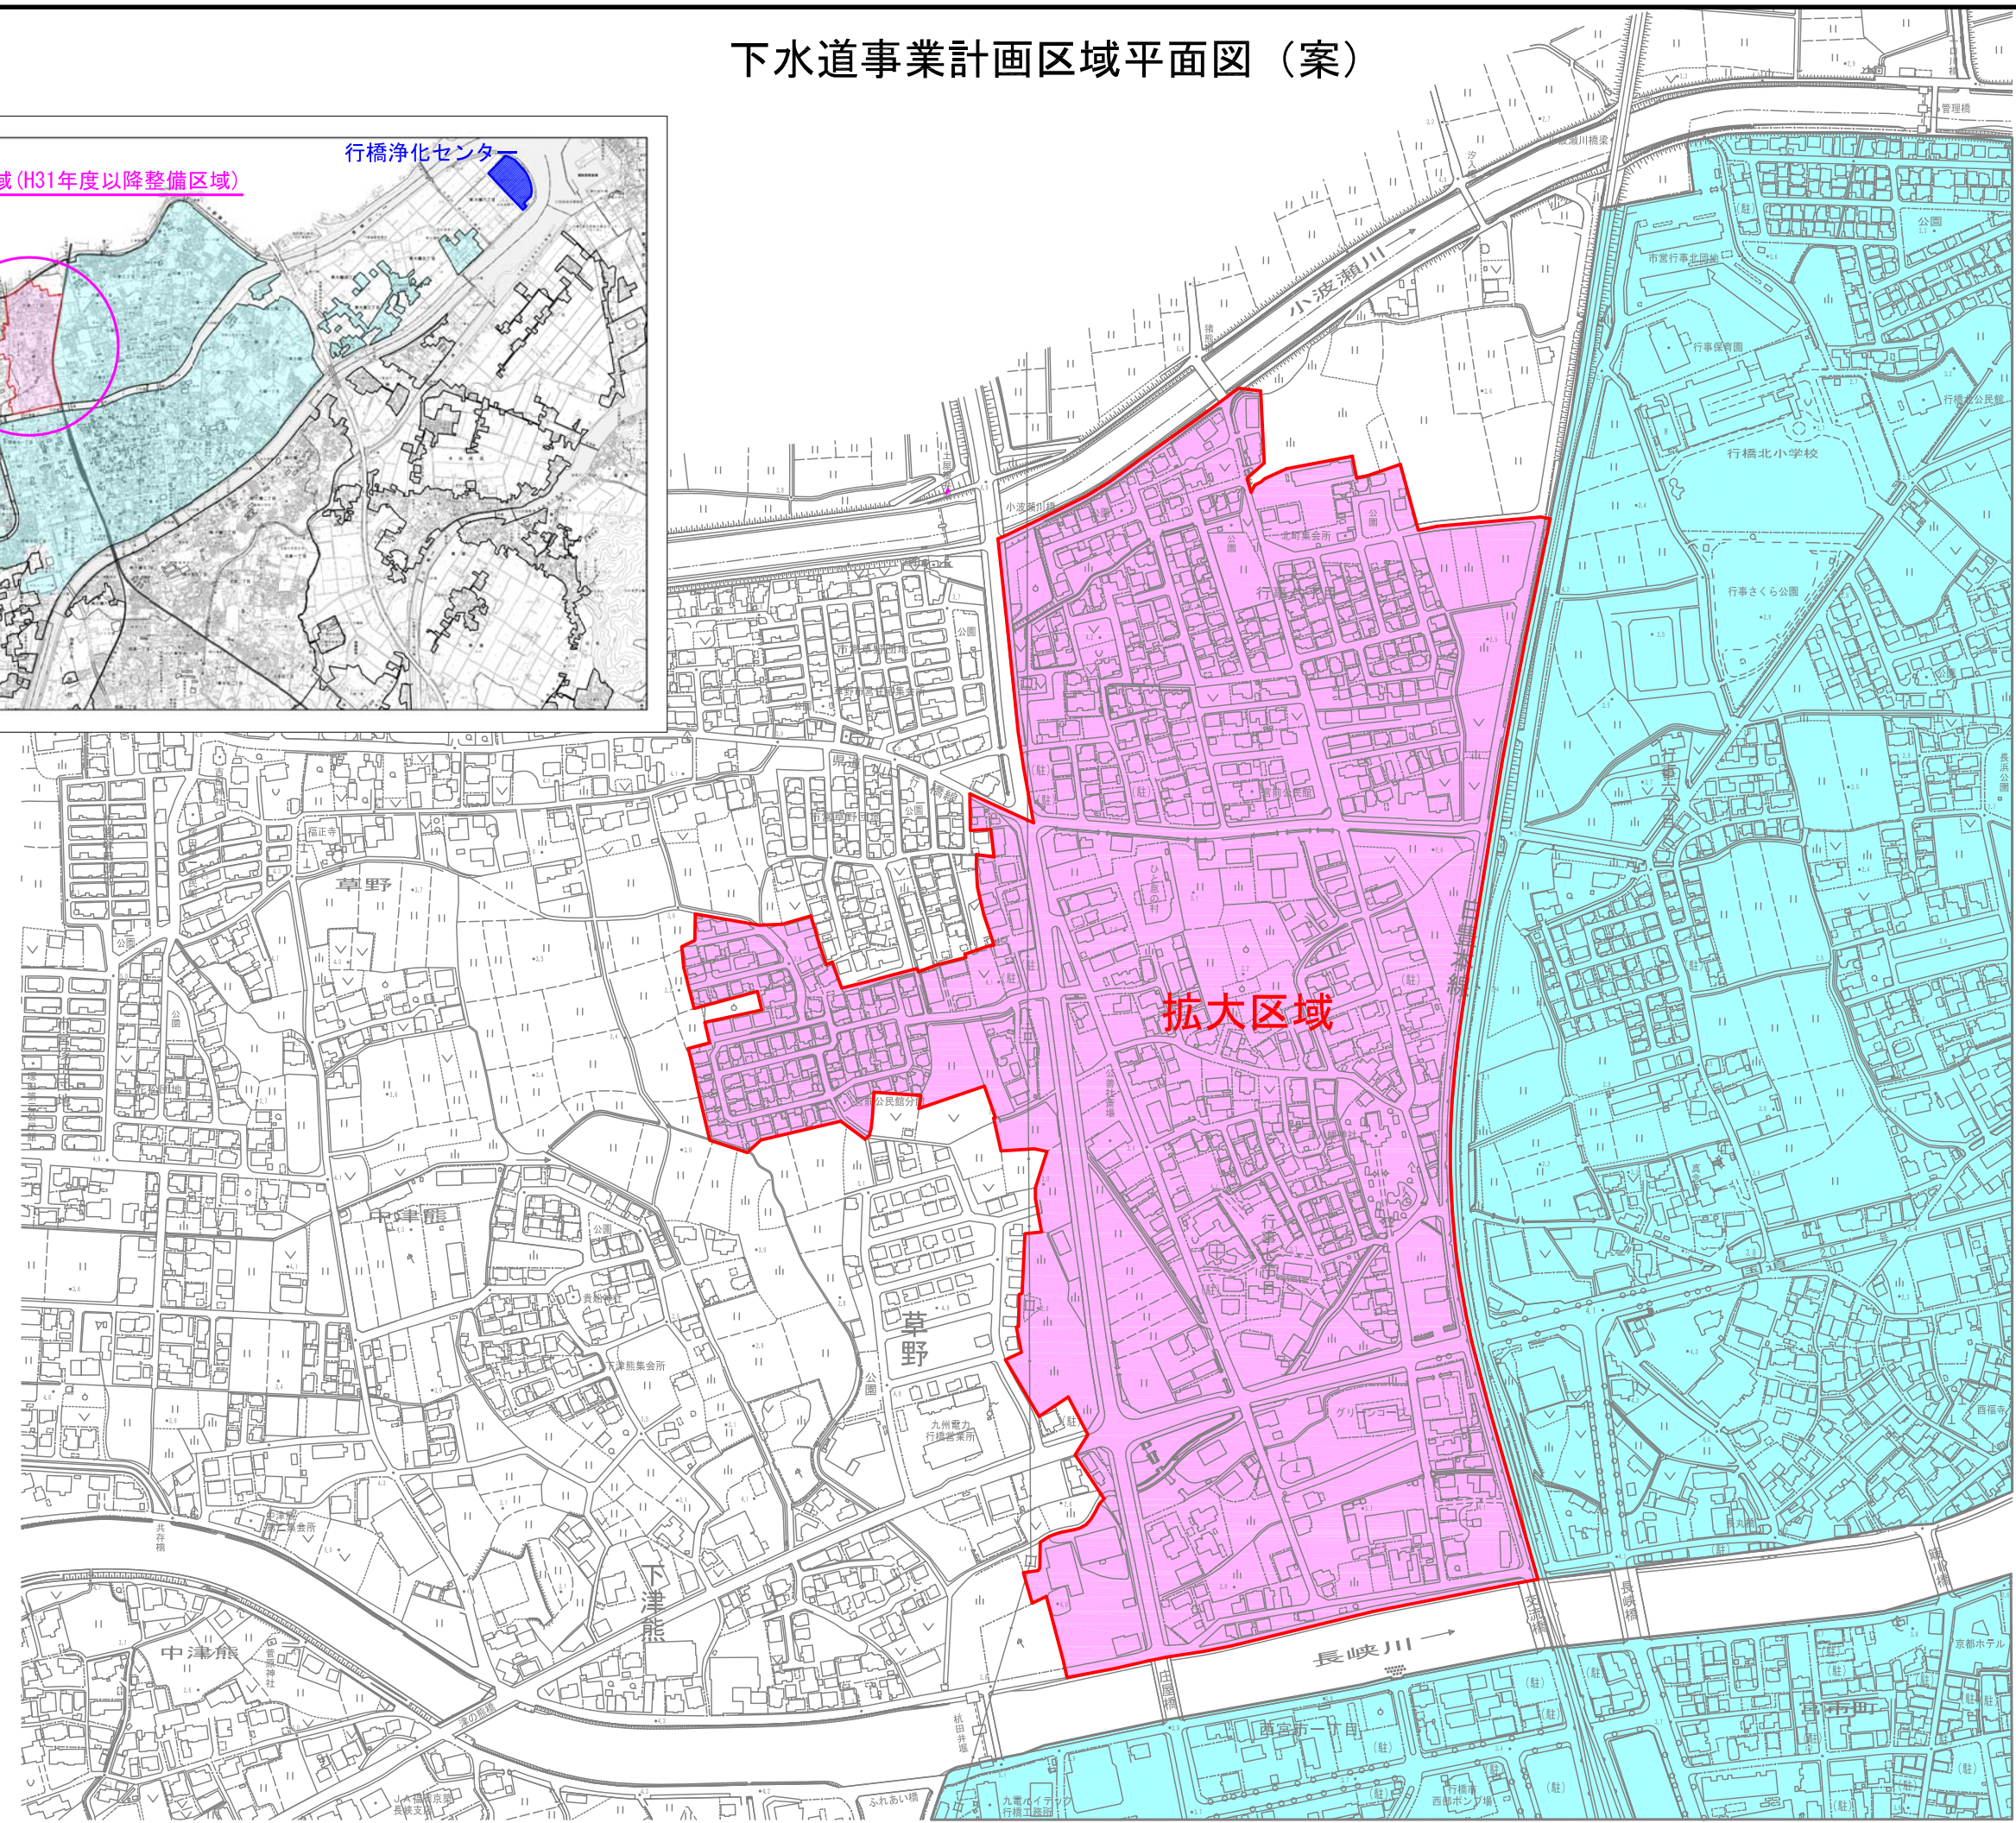


下水道事業計画区域平面図（案）

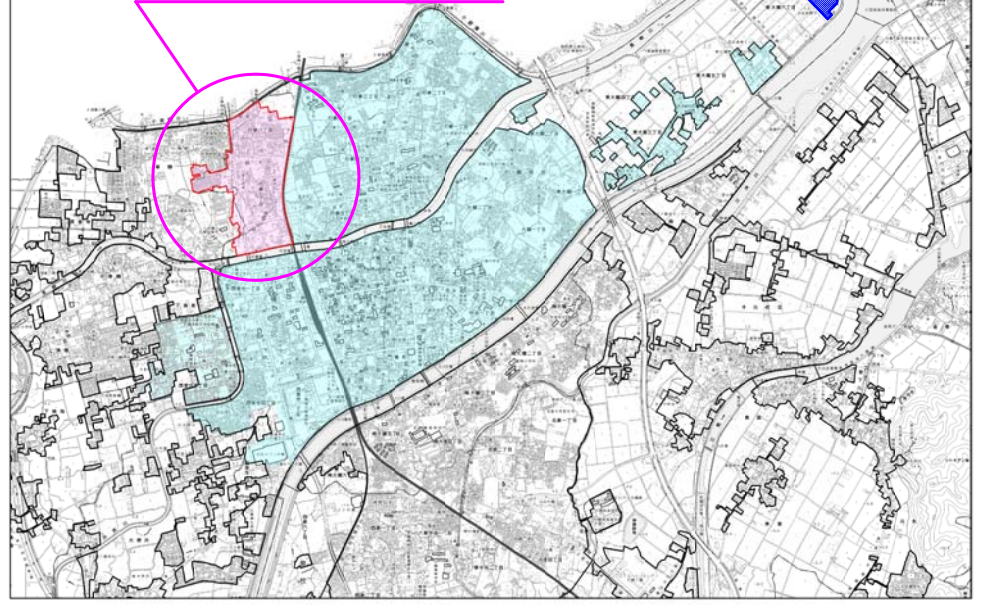

位置図

拡大区域 (H31年度以降整備区域)

行橋浄化センター



凡例（公共下水道事業）

-  事業計画拡大区域 (H31年度以降整備区域)
-  既事業計画区域