


### 道路改良舗装工事(城尾・大無田線)位置図

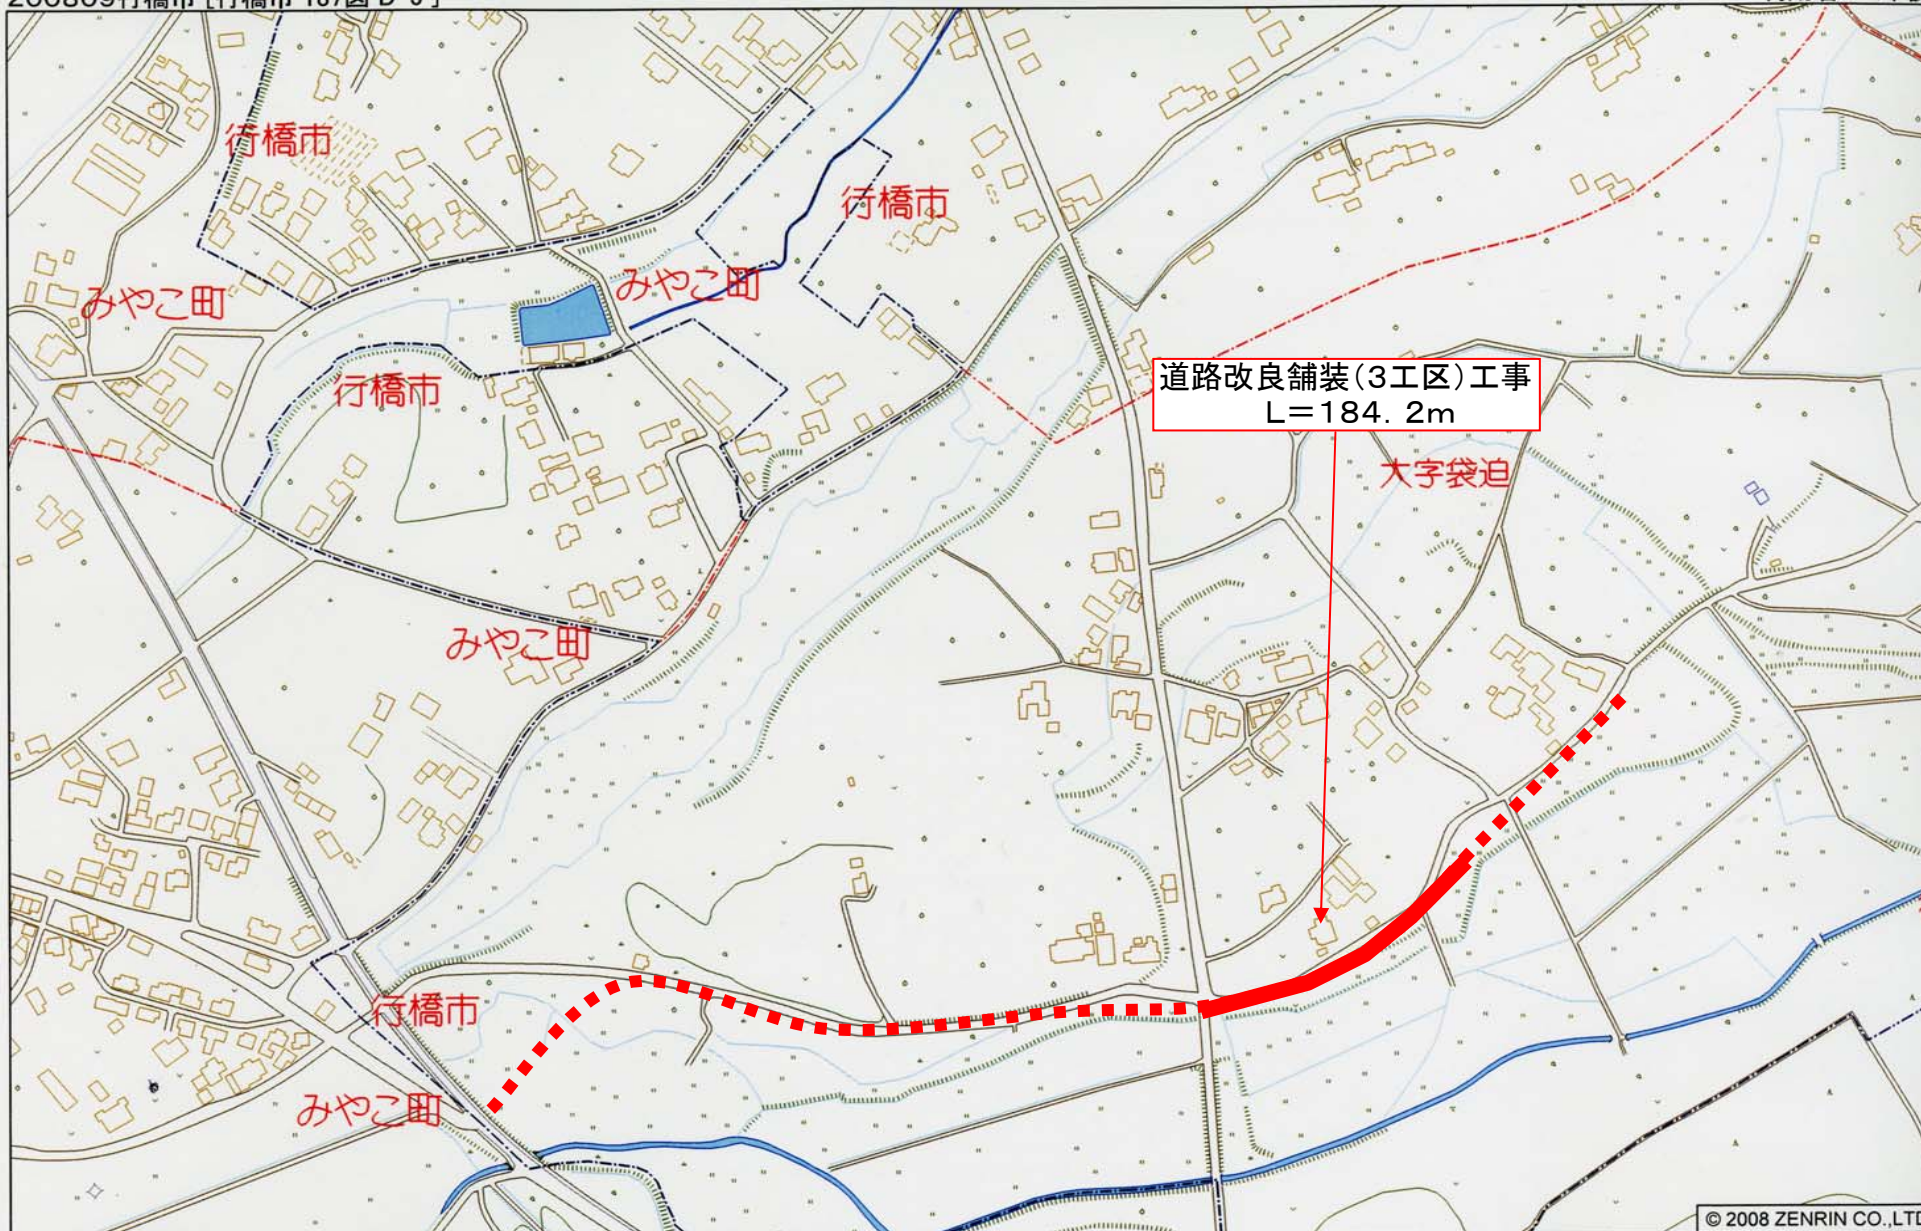

道路改良舗装(3工区)工事  
L=184.2m

大字袋迫