工事年度	平成　年度起工 災査定 第　号　工区
工事名	道路改良　工事
路線 河川　名	大溝・豊後田　㊝ 筋 地区　橋
工事箇所	行橋 ㊒ 郡　町 村 行事七丁目　地内
図面名	平面図
縮尺	S=1:500　図面番号　全 10 葉之内 1 号
事務所名	行橋市役所
認 ☐ 当　初 可 ☐ 第　回変更	実 ☐ 当　初 施 ☐ 第　回変更　☐ 査定 ☐

平　面　図　　S=1／500

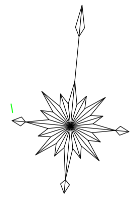

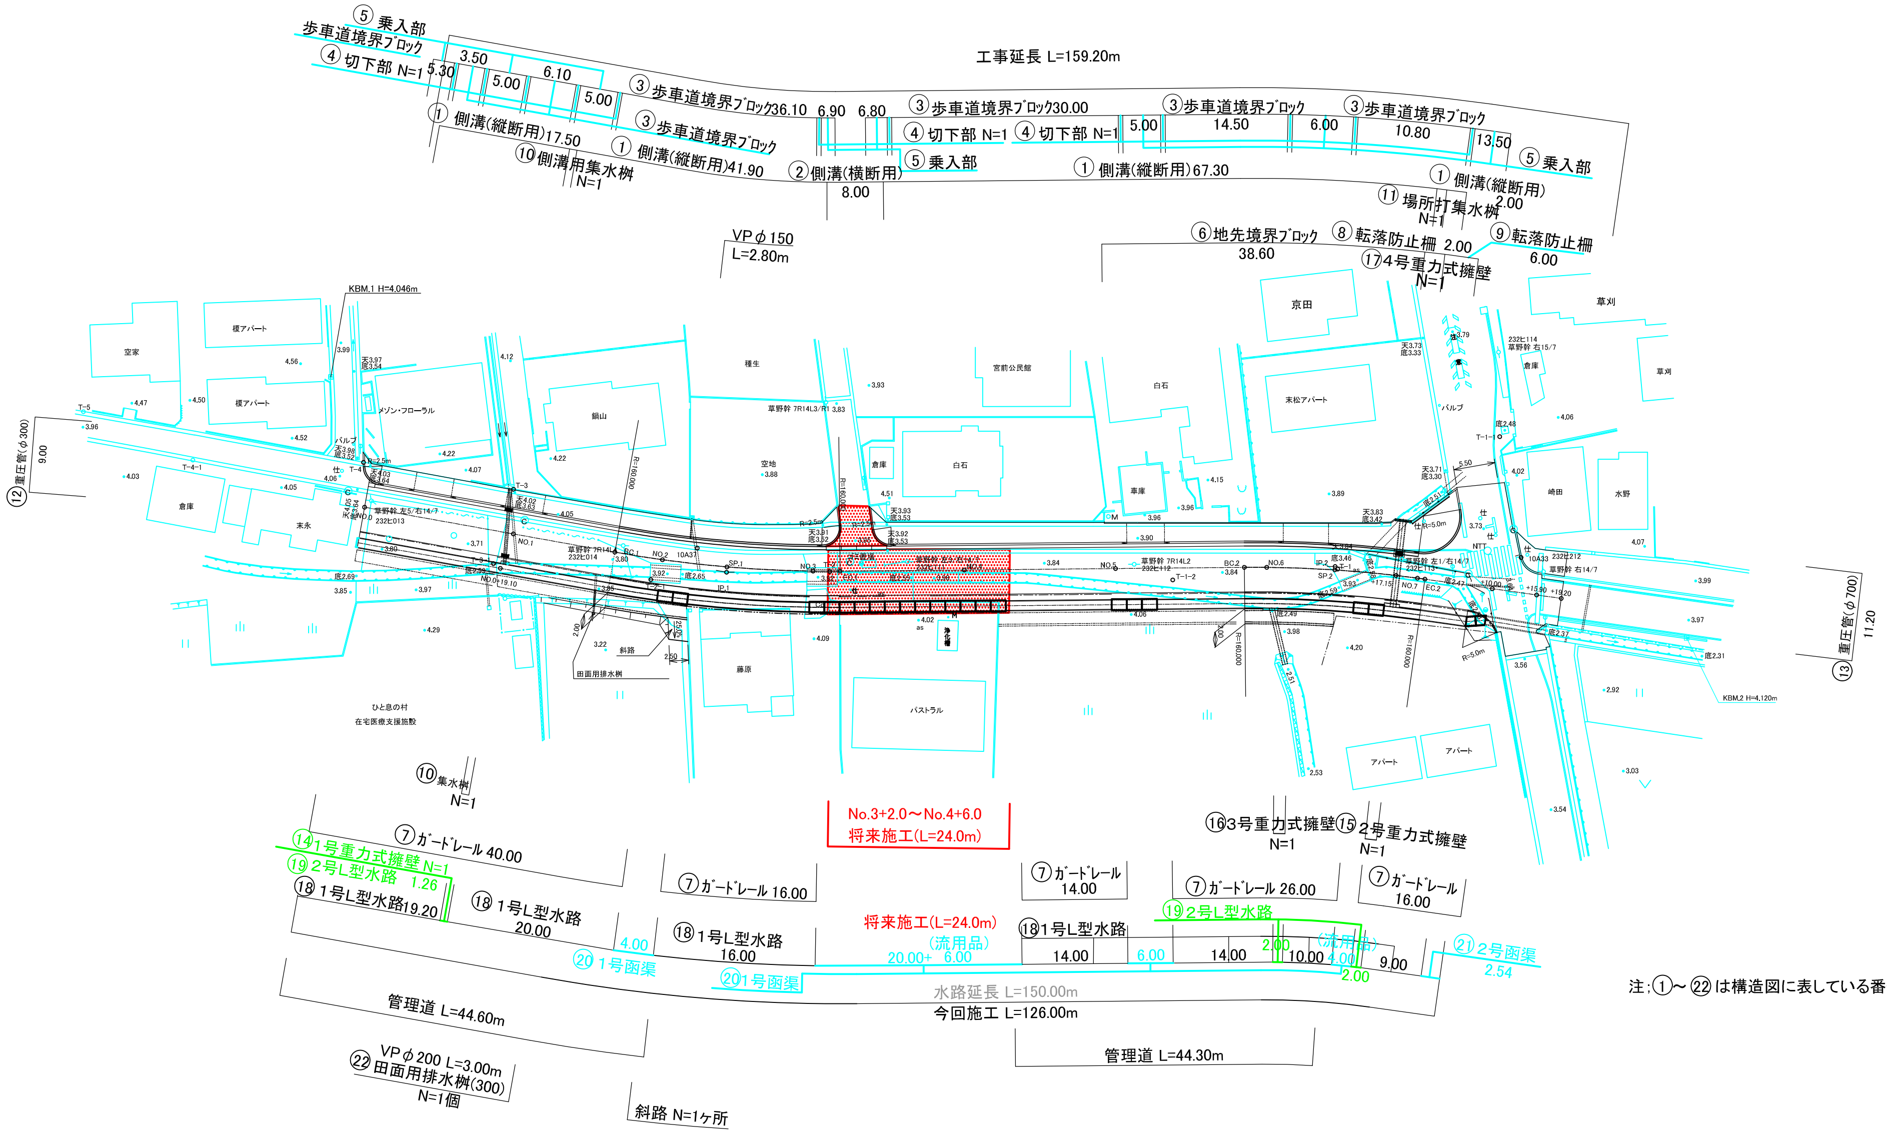
工事延長 L=159.20m
⑤乗入部
歩車道境界ブロック
④切下部 N=1
5.30
3.50
5.00
6.10
5.00
③歩車道境界ブロック36.10
6.90
6.80
③歩車道境界ブロック30.00
③歩車道境界ブロック
14.50
6.00
③歩車道境界ブロック
10.80
13.50
⑤乗入部
①側溝(縦断用)17.50
⑩側溝用集水桝 N=1
③歩車道境界ブロック
①側溝(縦断用)41.90
②側溝(横断用)
8.00
④切下部 N=1
④切下部 N=1
5.00
⑤乗入部
①側溝(縦断用)67.30
①側溝(縦断用) 2.00
⑪場所打集水桝 N=1
⑥地先境界ブロック 38.60
⑧転落防止柵 2.00
⑨転落防止柵 6.00
⑰4号重力式擁壁 N=1
VPφ150 L=2.80m
KBM.1 H=4.046m
⑫重圧管(φ300) 9.00
⑬重圧管(φ700) 11.20
KBM.2 H=4.120m
ひと息の村
在宅医療支援施設
田面用排水桝
斜路
パストラル
京田
草刈
宮前公民館
白石
末松アパート
種生
榎アパート
メゾン・フローラル
アパート
⑩集水桝 N=1
⑦ガードレール 40.00
⑭1号重力式擁壁 N=1
⑲2号L型水路 1.26
⑱1号L型水路19.20
⑱1号L型水路 20.00
4.00
⑳1号函渠
⑦ガードレール 16.00
⑱1号L型水路 16.00
⑳1号函渠
No.3+2.0～No.4+6.0
将来施工(L=24.0m)
将来施工(L=24.0m)
(流用品)
20.00+ 6.00
⑦ガードレール 14.00
⑱1号L型水路
14.00
6.00
⑦ガードレール 26.00
⑲2号L型水路
14.00
2.00
10.00
(流用品)
4.00
2.00
9.00
⑯3号重力式擁壁 N=1
⑮2号重力式擁壁 N=1
⑦ガードレール 16.00
㉑2号函渠 2.54
水路延長 L=150.00m
今回施工 L=126.00m
管理道 L=44.60m
管理道 L=44.30m
㉒VPφ200 L=3.00m 田面用排水桝(300) N=1個
斜路 N=1ヶ所

注：①～㉒は構造図に表している番号である。

標準断面図　S=1／50

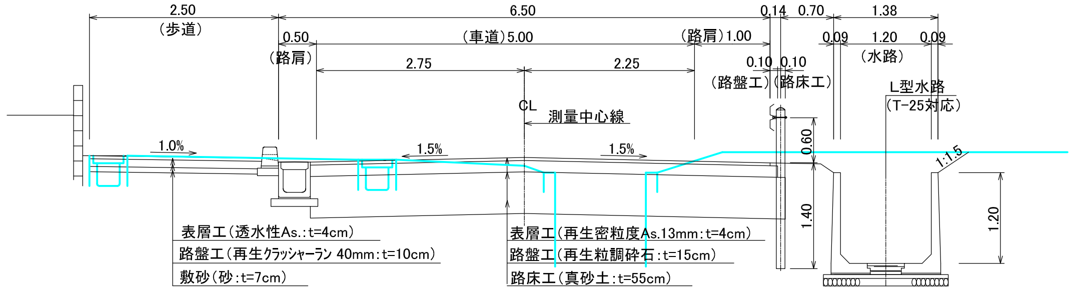
2.50
(歩道)
6.50
0.50
(路肩)
(車道)5.00
(路肩)1.00
2.75
2.25
0.14
0.70
0.10
0.10
(路盤工)
(路床工)
1.38
0.09
1.20
0.09
(水路)
L型水路
(T-25対応)
CL
測量中心線
1.0%
1.5%
1.5%
1:1.5
0.60
1.40
1.20
表層工(透水性As.:t=4cm)
路盤工(再生クラッシャーラン 40mm:t=10cm)
敷砂(砂:t=7cm)
表層工(再生密粒度As.13mm:t=4cm)
路盤工(再生粒調砕石:t=15cm)
路床工(真砂土:t=55cm)

曲　線　表									
IP	IP間方向角	IA	R	TL	SL	CL	IP間距離	X座標	Y座標
NO.0	94°45′45″						48.641	81734.646	−3173.482
IP.1	84°02′37″	10°43′08″	160.000	15.010	0.703	29.933	80.487	81730.608	−3125.009
IP.2	92°36′59″	8°34′22″	160.000	11.992	0.449	23.940	26.903	81738.960	−3044.956
NO.7+15.90								81737.732	−3018.081