


行橋浄水場フロー図

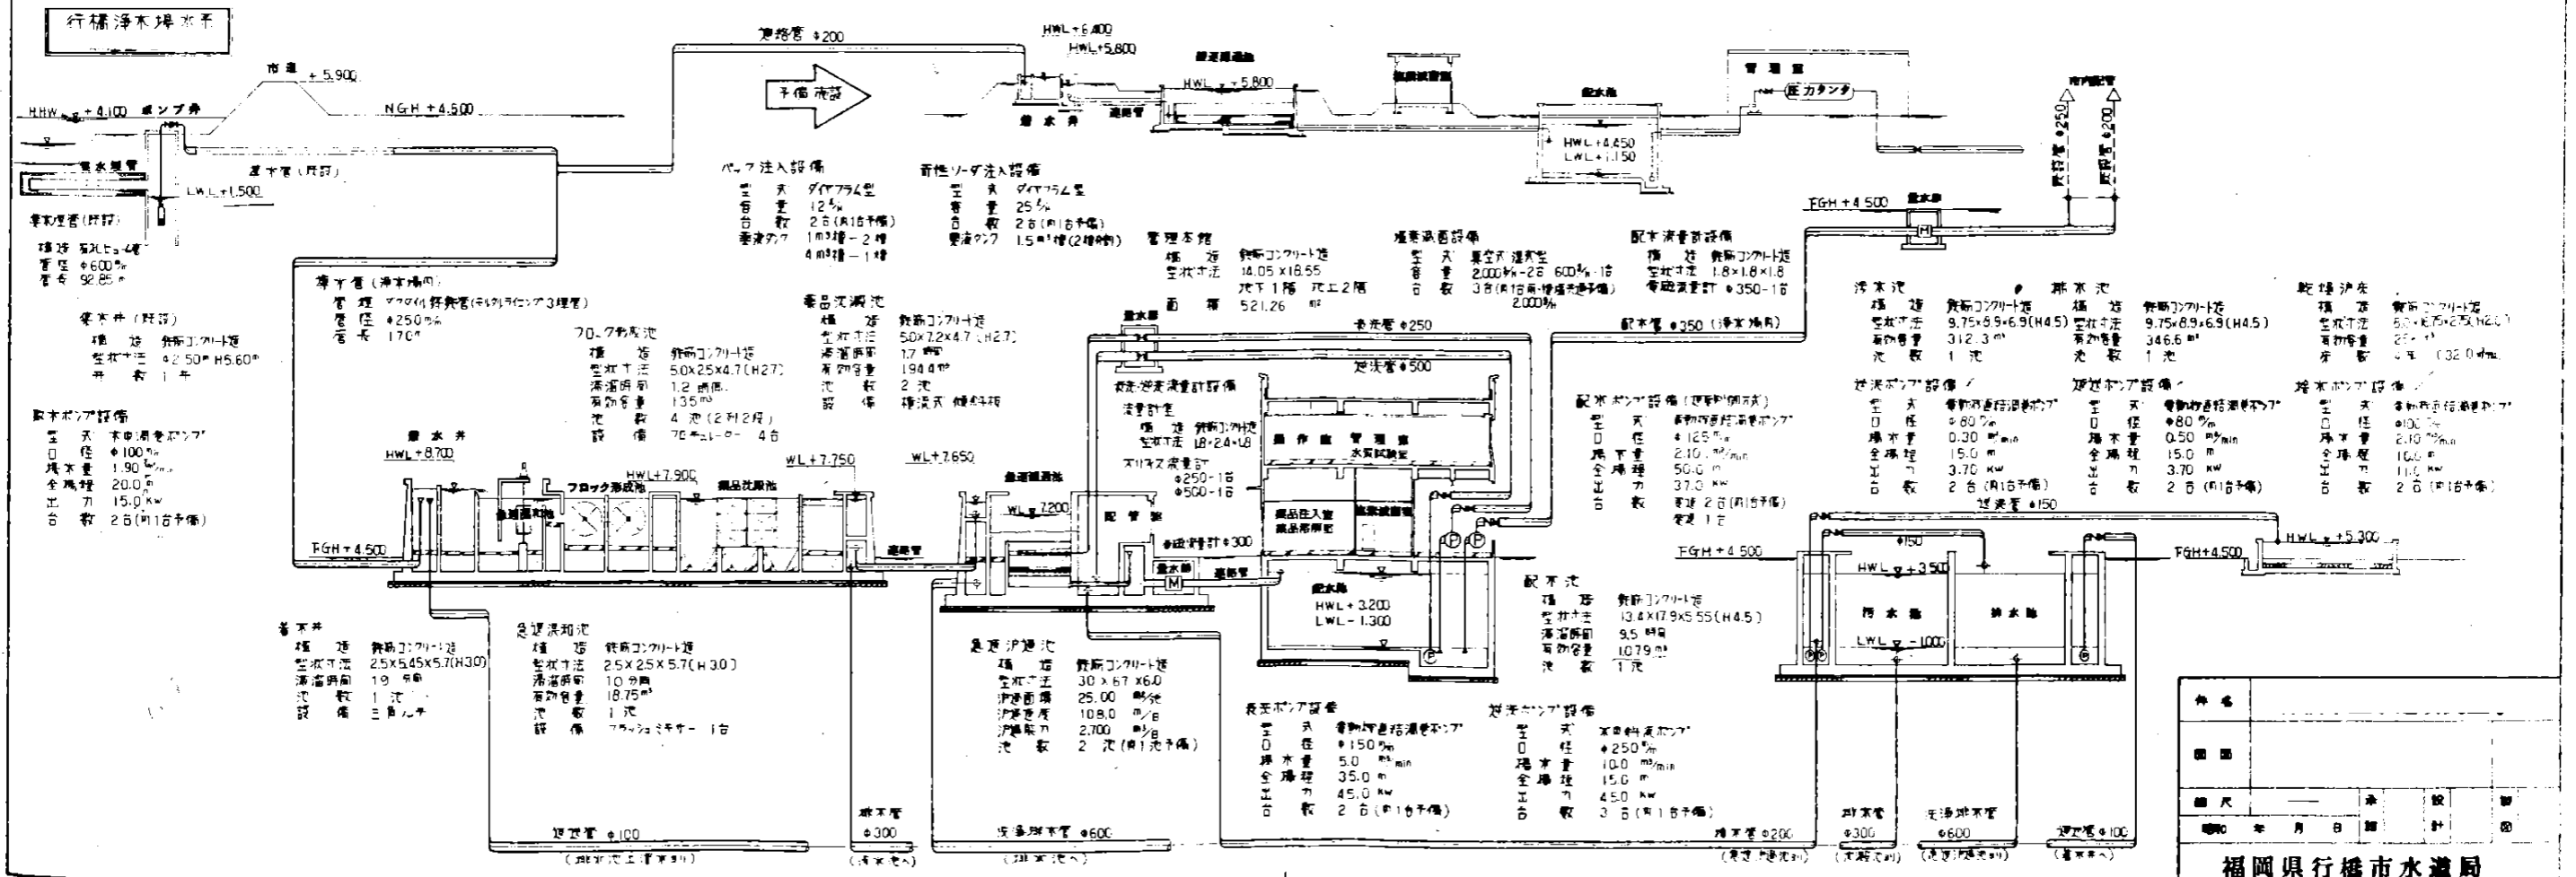

名称	
図面	
縮尺	
昭和 年 月 日	
設計	
監製	

福岡県行橋市水道局